

# PARQUE TEMÁTICO INFANTIL:

A IMPORTÂNCIA DO LAZER INFANTIL NAS CIDADES

## INTRODUÇÃO

A monografia aborda a importância dos espaços públicos na cidade como palcos onde as diferenças sociais são reguladas pela cidadania e cidadania. A crescente privatização desses espaços é vista como preocupante, pois pode negar a cidadania e prejudicar a coesão social (Pessanha et al., 2009; CONCEIÇÃO, 2020, p. 33). "A privatização impacta na saúde e no estilo de vida das crianças, levando até mesmo a uma vida sedentária e à obesidade infantil (MEYER E BERNHARD, 2020); O Artigo 227 da Constituição Brasileira (1988), defende que:

É dever da família, da sociedade e do Estado assegurar à criança, ao adolescente e ao jovem, com absoluta prioridade, o direito à vida, à saúde, à alimentação, à educação, ao lazer, à profissionalização, à cultura, à dignidade, ao respeito, à liberdade e à convivência familiar e comunitária, além de colocá-los a salvo de toda forma de negligência, discriminação, exploração, violência, crueldade e opressão.

Os parques públicos infantis surgiram como alternativa ao lazer nas ruas, mas muitos deles estão subutilizados (BORGES, 2008). Parques temáticos infantis podem ser uma solução, oferecendo ambientes seguros e educativos para as crianças (SECALL, 2001). Esses parques são públicos ou privados e contribuem para o turismo regional, destacando aspectos culturais e locais (Plano Nacional do Turismo, 2023). Hoje, os parques temáticos representam uma nova forma de turismo (BARATA, João Pedro Mateus Gonçalves, 2010).

A cidade de Joinville, em Santa Catarina, é citada como exemplo de cidade com grande volume populacional. A pesquisa se propõe a encontrar diretrizes para o desenvolvimento de um parque temático infantil em centros urbanos como Joinville, promovendo o lazer infantil e atendendo às necessidades sociais de cidadania.

De forma breve a pesquisa discute a importância dos espaços públicos, os desafios da privatização, a necessidade de promover o lazer infantil e a pesquisa em busca de diretrizes para um parque temático infantil em centros urbanos. Os objetivos específicos incluem a caracterização do público-alvo, a localização de um terreno adequado e a busca por referências de desenvolvimento do parque temático. A metodologia envolve a coleta de dados e análises para orientar o anteprojeto atualizado.

Considerando esse aspecto, os dados abaixo nas Figuras 1, 2 e 3 foram coletados no C.E.I Mamãe Coruja, Bairro Adhemar Garcia, com alunos de 3 a 6 anos, pertencentes ao grupo da primeira infância, a partir de um questionário e poema dos desejos, um instrumento originalmente proposto por Henry Sanoff (1991; 1995) com o objetivo de ter acesso aos aspectos cognitivos dos usuários gerados na experiência do lugar.

A figura 1 apresenta um gráfico referente a pergunta: Quando você pensa em "parque", que imagens ou ideias este pensamento sugere? A figura 2 trata de um resultado de dados a partir das características do parque ideal da criança entrevistada e as frases conceituais que definem o parque infantil ideal. Já a figura 3 estão quatro dos vinte e um desenhos desenvolvidos pelos entrevistados, com o Método Poema dos Desejos de Sanoff (1991), apresentam formas, cores e equipamentos desejados.

Figura 1: Gráfico Pizza do Questionário sobre o que lembra um parque infantil

Figura 2: Gráfico de Barras das características do parque ideal

Figura 2: Gráfico de Barras das características do parque ideal



Fonte: A autora (2023).

Fonte: A autora (2023).

Fonte: A autora (2023).

A preocupação atual não se limita ao estilo de vida, mas também envolve temas relacionados à criminalidade após ataques terroristas. Isso gerou medo na sociedade global, tanto devido ao domínio do transporte rodoviário quanto aos conflitos recentes em todo o mundo. A sociedade enfrenta um ambiente de riscos imprevisíveis causados pela ação humana, como vandalismo, uso de drogas, abusos e outros perigos, buscando entender como lidar com essas incertezas (Beck, 2002).

Portanto, faz-se necessário um local seguro onde a mobilidade infantil seja protegida e permita que as crianças tenham atividades em ambientes públicos, até mesmo fora do âmbito escolar, como lugares que visam a leitura, música, teatro e passeios. Essas atividades aguçam as sensações de pertencimento à cidade e a percepção da diversidade, pois a diversidade de atividades permite uma educação extra-classe mais completa e variada (Barbosa, 2009). Com relação a isso Biazzotto (2014) relaciona as brincadeiras como a maneira de uma criança aumentar suas capacidades cognitivas, potencialidades, limitações e, principalmente, suas habilidades sociais, afetivas e físicas, pois é nesse momento que ela compartilha suas experiências, aprende a rever conceitos e se torna participante a um grupo social, ganhando assim conhecimento sobre a cultura e sobre si mesmo, ganhando assim autoconfiança e um valor pessoal (Biazotto, 2014).

A vegetação também se faz importante para o desenvolvimento infantil, segundo Abud (2012), Cor, forma, aroma, sons, textura e sabor - uma paisagem moldada por plantas e árvores oferece uma variedade de sensações aos que a exploram. A arquitetura paisagística permite a concepção deliberada de espaços construídos com elementos naturais, melhorando a qualidade de vida das pessoas que os visitam ou frequentam.


Considerando isso, o critério mais importante do projeto, além da segurança em um Parque Temático Público, seria a presença de elementos naturais.



**TERRENO**  
MACROZONEAMENTO:  
AUAC – Área Urbana De Adensamento Controlado  
Bairro: Espinheiros  
Km²População: 9.216 Habitantes (2016)

**SETOR:**  
Se-10: Setor Especial De Interesse De Turismo Náutico  
Coeficiente De Aproveitamento (CAL): 1,5  
Taxa De Ocupação (TO): 60%  
Embasamento: 70%  
Gabarito Máximo: 15m  
Recuo Frontal: 5m  
Recuo Da Lagoa: 15m  
Taxa De Permeabilidade: 20%  
Estacionamento carga e descarga comércio: 2 vagas a cada 1000m²  
Verticalização Local:  
moderada, de 1 a 3 pavimentos.  
uso predominante do raio: residencial

- DIRETRIZES APLICADAS:**
- A) Fluxo e Acesso: Vias de acesso com sentido único e velocidade máxima de 30km
  - B) Relação Com O Entorno: entorno de uso diversificado, comércios e serviços próximos para suporte
  - C) Presença De Elementos Naturais: Lagoa Saguauçu, vegetação densa e rasa, presença indireta de animais marinhos e aves
  - D) Segurança e Acessibilidade: conta com um fluxo de pessoas o dia todo, com visibilidade aos restaurantes e possui uma calçada que poderá receber melhorias e facilitar acessos
  - E)temática/Programa: possui uma boa paisagem no entorno e possui mais de 100m de frente
  - F) Tecnologia/Materiais: O bairro esta próximo da centralidade, o terreno esta em uma faixa viária de baixa velocidade e de fácil acesso, esta a 5 minutos e 450m de uma escola.

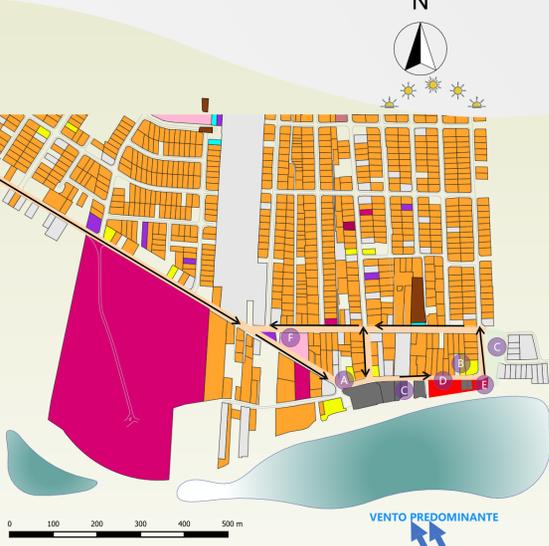

## PARQUE DA CIDADE

Brasil, Joinville, Guanabara, Rua Graciosa e Rua dos Cravos  
Obra: 2011 Reforma: 2021 por AMUNESC E Prefeitura de Joinville  
seu programa conta com um local ideal para corrida, caminhada, passeio de bicicleta e prática de exercícios na academia de melhor idade.

## PARQUE DEL NIÑO

Perú, Ilo, Malecón Costero  
Reforma: 2021 por Municipalidad de Ilo  
O Parque Infantil de Ilo, foi uma homenagem aos moradores da região e às crianças e é um local destinado a atividades familiares e de recreação (Barba; Caballero, 2021). Usa de elementos que remetem o mar e o uso de cores como vermelho, amarelo e azul. Localizado em um local turístico da cidade, em região beira mar em área de turismo náutico e familiar.

## PARQUE BICENTENÁRIO INFANTIL

Cerro San Cristóbal, ao norte de Santiago, no Chile  
Projeto: 2012, pelo escritório Elemental de Alejandro Aravena abrangendo uma área total de quatro hectares (ARCHDAILY, 2014). Uma característica única do parque é uma cerca perimetral, que geralmente pode ser uma barreira áspera e perigosa. No entanto, no Parque Bicentenario Infantil, a cerca é projetada como um grande tubo oco, localizada no limite com a avenida, permitindo que as crianças entrem e desfrutem de uma rota com alturas variáveis ao longo de 310 metros lineares (Cunha, 2013).

## ESPAÇO RECREATIVO JUNGLE TRIBE

Distrito de Jinjiang, Chengdu Newhope Tianfu, China  
Projeto: 2022, pelo escritório Xisui Design.  
O entorno de arranha-céus e o ambiente arquitetônico apresenta um duplo desafio de design funcional e alto padrão artístico. A obra de 1150m² foi concluída no final de 2022 (Archdaily, 2023). O parque é anexo a um prédio, e possui formas ondulantes e de arcos que compõem os e se destacam pela presença de madeira, concreto, pisos de borracha e paredes curvas, além de um mobiliário que atende a padrões lúdicos

## CONCEITO

O conceito e partido do projeto com o intuito de alcançar os objetivos já estabelecidos serão divididos em 2 conceitos e subdivididos em seus respectivos partidos.  
Como já discorrido anteriormente, a segurança das crianças nos parques temáticos infantis é um fator determinante para que esses espaços promovam o apoio e favoreçam uma relação de bem-estar da criança com o ambiente, e, a partir disso, possa promover o lazer através do lúdico em um espaço de segurança (figura 12).

## PARTIDO

- Como partido para alcançar tais conceitos, utilizados os seguintes partidos:
- Controle de acesso ao parque. Com uso de barreiras de acesso mesmo se tratando de um parque temático público;
  - Permitir que o local para pais e responsáveis seja agradável;
  - Respeitar as escalas e questões relacionadas a ergonomia dos equipamentos, permitindo que o desenho universal alcance todos os usuários;
  - Promover educação ambiental, a partir de setores contemplativos e sensoriais no entorno e promover uma relação com a Lagoa do Saguauçu;
  - Fazer uso da temática de forma lúdica, com temas relacionados aos ecossistemas aquáticos e manguezal, considerando a proximidade com a Lagoa Saguauçu e com a Baía da Babitonga, e trazer tanto na divisa do parque com a rua, nos equipamentos infantis e nos pisos e mobiliário de descanso elementos que tenham formas do mar, sejam animais da fauna da Baía da Babitonga, embarcações, pinturas que remetam às ondas do mar, o sol, o ecossistema marinho, promovendo conhecimento e uma relação direta com o terreno e o entorno que ele se encontra;
  - Nesses mesmos equipamentos promover o uso de materiais como borracha, pvc, madeira, metal e concreto, pois são materiais de fácil acesso e resistentes, aspecto relevante para parques públicos, uma vez que exigem menos manutenção e ainda são capazes de promover estímulos através de suas cores, texturas e sons;
  - Trazer brinquedos como pula-pula, piscina de bolinhas, redes, escorregadores, trepa-trepa, que trazem movimento às crianças e promovam desenvolvimento físico, social, sensorial e lúdico, com segurança, garantindo um lazer de boa qualidade;
  - Promover uma fachada atrativa, a partir de um portal temático de acesso do parque e uma divisória que não seja uma barreira visual e que permita a visibilidade da Baía da Babitonga;
  - Desenvolver espaço na via dedicado ao desembarque do transporte público, considerando o parque temático, um parque de visitação;
  - Criar um entorno agradável e seguro, com ciclovia, via pública agradável, espaços de descanso. Porém de fluxo reduzido, garantindo a mobilidade tanto na via, quanto na calçada e ciclovia, evitando acidentes;
  - Tirar partido das condicionantes ambientais e físicas do terreno, a fim de agregar ideias ao projeto interligadas com o terreno escolhido, promovendo conforto.

SETOR	ATIVIDADE	AMBIENTE	QTD	OBSERVAÇÕES	ÁREA (m²)	ÁREA TOTAL	REF.	
SETOR SERVIÇOS E APOIO	Recepção ao parque	Entrada do parque	1	Portal, circulação	102,70m²	102,70m²	Correlato 1	
	Recepção e vigilância	Guarita	1	Sentário, porta resistente à prova de balas, iluminado, notebook, impressora, mesa e cadeira	22,8m²	22,8m²	Correlato 1	
	Abrijo de bicicletas	Bicicletário	1	4 bicicletas de encaixe de 5 bicicletas = 20 bicicletas (1,5m comprimento x 2m espaço para bicicletas, câmara, fluxo de 1,5 min, dêsquia com porta de aço inox)	22,8m²	22,8m²	PRONK, 2003 pg. 12-13	
	Alimentar-se, conversar	Praça de alimentação	1	Mesas de 4 lugares em plástico externo, circulações entre 4 quiosques de 1,50m quiosques em madeira ou PVC com frezer vertical de 12m². Fogão ou chapa, lixeira, biocida	688,27m²	688,27m²	PRONK, 2003 pg. 12-13	
	Necessidades fisiológicas	Bateria de banheiros da praça de alimentação	3	Equipamentos sanitários, conjunto de 3 boxes + 3 lavatórios de banheiros mascul. Fem. PCD individual e fraldário	19,3, PCD 7,55, Frald: 2,90x42,70m² individual (Raio de 1,50m)	19,3, PCD 7,55, Frald: 2,90x42,70m²	NBR 9050	
Visualizar	Trapiço	1	Bancos, lixeiras	218,8m²	218,8m²	Correlato 1		
Total áreas cobertas: 776,65m²								
Total Setor de Serviços e Apoio: 1098,15m²								
SETOR DE EQUIPAMENTOS	Equipamentos técnicos e de manutenção	Casa elétrica Reservatório de água Casa de bombeamento	1 1 1	Quadros elétricos Reservatório de água Bomba de água, tanque, deve ser próximo do acesso a água	7m² 17,20m² 6,85m²	7m² 17,20m² 6,85m²		
	Descarte de Resíduos	Depósito Coleta e descarte de Lixo	1 1	Prateleiras para equipamentos de manutenção e limpeza do parque lixeiras de coleta seletiva	2,8m² 5,35m²	2,8m² 5,35m²		
	Total áreas cobertas: 33,85m²							
	Total Setor de Equipamentos: 45,2m²							
SETOR DE LAZER	Apresentar-se, sentar-se	Concha Acústica	1	Lixeira, palco com concha de concreto acústica e assentos de concreto e madeira, vagas PCD 1.200,8m	172m²	172m²	PRONK, 2003 pg. 12-13 / NBR 9050	
	Jogar Xadrez, sentar-se	Xadrez	1	Lixeira, Mesas de xadrez 90cm de diâmetro com bancos em concreto. Piso gramado, brinquedo de xadrez gigante piso emborrachado e peças de PVC.	75m² joga + circulação 30m² área das mesas	64m²	Google Maps - Parque Laikakota, La Paz (2023)	
	Brincar, saltar, pular, escorregar, sentar-se	Playground em desnível	1	Piso Emborrachado com bolas gama de borracha 30x40 e 60cm de diâmetro. Trepa-trepa, escorregador gigante em aço inoxidável ou concreto ou PVC (avaliar maresias), caverνας ocas.	151,75m²	151,75m²	Correlato 1 e 2	
	Brincar, sentar	Playground plano	1	Circulo de Balanços, em metal e PVC. Piso emborrachado com grama natural e árvores, bancos, lixeiras. Playground multigatos, Trampolim, banco com área livre (0,90x2,90) para cadeirante.	245,9m²	245,9m²	Estudo de Caso e NBR 9050	
	Abrijar e interagir com animais domésticos	Espaço pet	1	Divisória com porta, banco, brinquedos de caverna e de subir para cães, chão de areia, lixeira	120m²	120m²	Estudo de Caso	
	Praticar skate	Pista de skate	1	Rampas grandes de concreto com guarda-corpo, inclinação suave para uso principal de crianças pequenas	137,8m²	137,8m²	Estudo de Caso	
Brincar, sentar	Labirinto e palco	1	Brinquedo labirinto, área de palco com quiosques para famílias	447,6m²	447,6m²			
Molhar-se, Brincar	Praça de água	1	Estrutura PVC araguada com água, balneios de água	137,7m²	137,7m²	Correlato 1		
Total Setor de Lazer: 1478,75m²								
SETOR LÚDICO	Contemplar a natureza, deitar, sentar, contemplar a natureza, estimular sentidos sensoriais	Deck contemplativo Jardim sensorial	1 1	Espaço com redes e um deck com brinquedos baixos, área de descanso rodeado das árvores existentes, lixeiras Chão pedaços de tecidos, linha, de sinal, de plástico) Aproveitar folhas secas: grama ou na areia, cordas na parede com barulho	190m² 100m²	190m² 100m²	Correlato 1 / Área de vegetação densa existente do terreno	
	Total Setor de Lúdico: 290m²							
SETOR PORTA DO MAR	Visualizar, sentar-se, andar de bicicleta	Reutilização porta do mar	1	Reutilização do piso em pedra portuguesa e do monumento em concreto, pintura nos pisos, lixeiras e bancos.	559,20m²	559,20m²	Medida Existentes	
	Total Setor Porta do Mar: 559,20m²							
	Estacionar	Estacionamento Veículos	13	Estacionamento 13 vagas convencionais e 3 especiais (2 idoso e 1 PCD) = 2.500cm	12,5 cada vaga	134,40m²	NBR 9050	
	Andar de bicicleta	Estacionamento Motos	6	6 Vagas para motos	2,70 cada vaga	16,2	PRONK, 2003	
	Embarque e desembarque	Ciclofaixa	1	Sentido único 1,5m Largura	283,20m²	283,20m²	DNIT, 2010	
		Ponto de Ônibus	1	Parada em recuo	112m²	112m²		
		Calçada de Via	1	Calçada (serviço 0,6-faixa circulação 1,2m min) canterons, acessos trapezoidais, piso podotátil	810,45m²	810,45m²		
		Caminhar	Caminhos internos pedestres	1	Em piso drenante de concreto (melhor manutenção e permeabilidade)	695m²	695m²	JOINVILLE, 2019 NBR 9050
		Caminhar, acesso de emergência	Caminho pedestre e ambulância	1	3,5m largura Piso Faldgêl	275,3m²	275,3m²	
	Total Circulação Interna do Parque: 989,3m² Total Circulação Interna e Externa: 2312,55m²							
Total áreas gerais internas e externas ao terreno (externas exc. ciclovia, calçadas, porta do mar)					4428m²			
Total áreas gerais internas cobertas					810,6m²			
Total áreas gerais internas cobertas e descobertas					3881,4m²			

- Para uma melhor setorização, o programa de necessidades foi dividido em 6 setores:
1. O setor de serviços e apoio é o setor de serviços do parque que presta atendimento e apoio aos visitantes;
  2. O setor de equipamentos abrange os ambientes de áreas técnicas, como áreas de descarte de resíduos, energia e água;
  3. O setor de lazer abriga todos os equipamentos infantis do parque, como brinquedos e praças de água e para animais de estimação;
  4. O setor lúdico apresenta espaços com características sensoriais e lúdicas, que geram proximidade com a natureza;
  5. O setor porta do mar propõe revitalizações e manutenção do Portal do Mar existem;
  6. O setor de circulação compreende todos os caminhos, sejam eles para veículos, bicicletas ou pedestres, dentro e fora do parque, de circulação ou permanência de veículos e bicicletas.

## FLUXOGRAMA



ARCHICAD VERSÃO EDUCACIONAL

Figura 12: Relação entre segurança e espaço lúdico



Fonte: A autora (2023).

# PARQUE TEMÁTICO INFANTIL:

A IMPORTÂNCIA DO LAZER INFANTIL NAS CIDADES



## INTRODUÇÃO

O parque foi dividido em 3 setores, para melhor compreensão do projeto:


-O Setor A (Planta de Setorização) em roxo, apresenta parte da via principal, acesso de emergência ao parque, calçada alargada, pátio de alimentação, palco de apresentações, quiosques, labirinto e algumas mesas para xadrez, xadrez gigante, brinquedos em desníveis e espaços para descanso e contemplação em família.

-O Setor B, contempla parte central da via de acesso, o controle de acesso da entrada com guarita e bicicletário aberto dentro do parque, os brinquedos em desnível, o playground com chão de areia, a praça de água, e o trapiche. Todos os equipamentos desse setor contam com bancos, iluminação e lixeiras.

-O Setor C contempla a revitalização do Monumento Porta do Mar e seu entorno imediato, a calçada alargada, e dentro do parque a Pista de Skate, o Espaço Pet, o Deck de Contemplação com Jardim Sensorial.

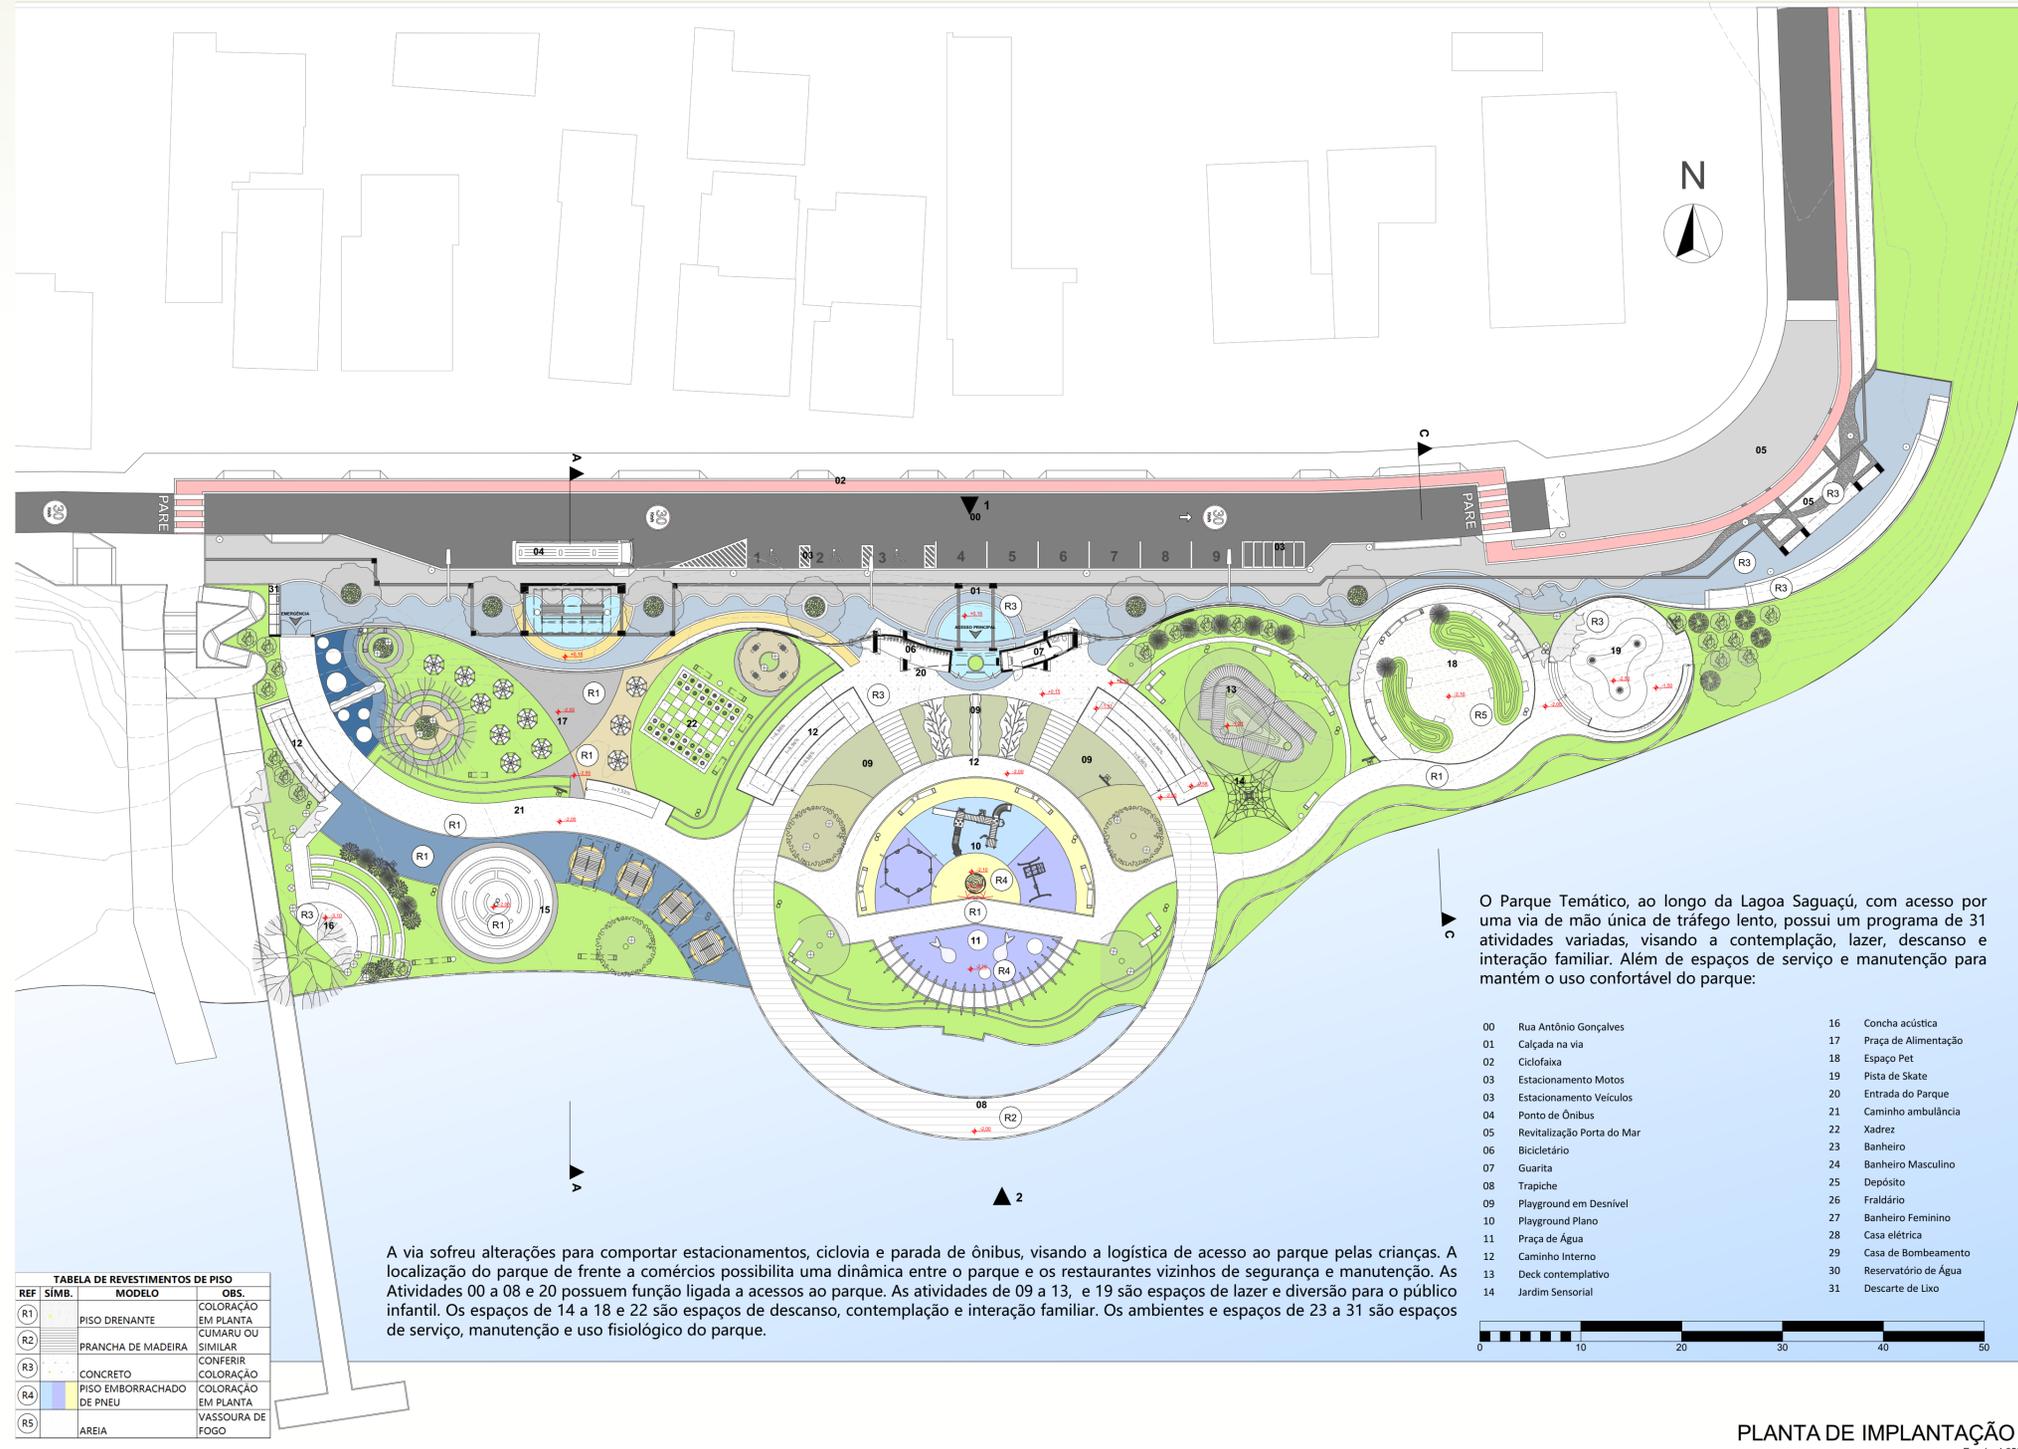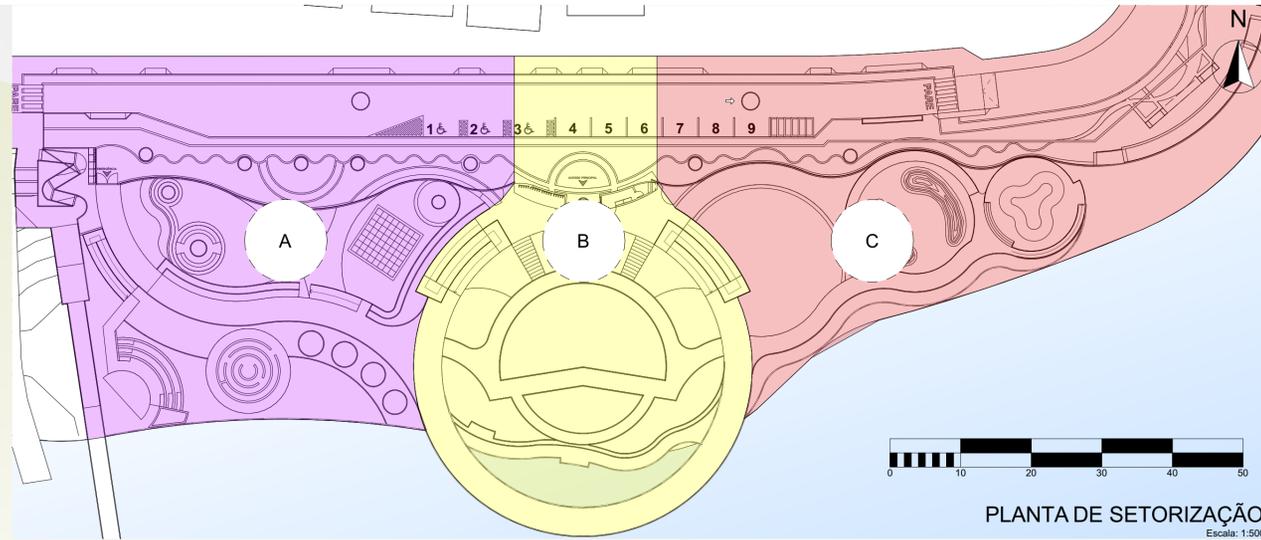

- Guarita**  
Controle de acesso ao parque
- Entrada do Parque**  
Central, em frente a comércios existentes com pintura e formas orgânicas coloridas
- Bicicletário**  
Para os usuários do parque, na entrada do parque
- Calçada na via**  
Calçada ampliada com iluminação e áreas de descanso. Concreto com pigmento colorido
- Salas Técnicas**  
Casa elétrica; Casa de bombeamento e Reservatório de água
- Rua Antônio Gonçalves**
- Praça de alimentação e apoios**  
Conj. de banheiros, bwc PCD, fraldário, depósito
- Playground em Desnível**  
Na entrada do parque, aproveita o desnível do terreno
- Revitalização Porta do Mar**  
Revitalização de calçadas e manutenção de equipamentos existentes
- Pista de Skate**  
Próximo do Monumento Porta do Mar, área com vista privilegiada
- Caminho Interno**  
Largos, com piso drenante, com rampas leves em alguns pontos
- Espaço Pet**  
Próximo do Deck contemplativo, pois as árvores trazem sombra aos cães
- Deck contemplativo**  
Área próxima da entrada e de vegetação existente
- Playground Plano**  
Em ponto focal no centro do terreno, permite visibilidade dos responsáveis
- Praça de Água**  
Próximo ao lago, captação de água da chuva
- Trapiche**  
Em forma circular, permite visibilidade da baía, no centro do parque

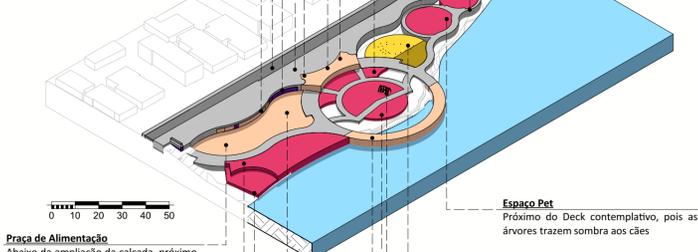

- Praça de Alimentação**  
Abaixo da ampliação da calçada, próximo de um acesso de carga e descarga
- Labirinto e pátio**  
Na lateral do Parque onde a insolação oeste é presente no período da tarde
- Concha acústica**  
Próximo ao Trapiche do Espinheiros, para apresentações das comunidades
- Xadrez**  
Próxima a praça de alimentação por ser uma atividade mais leve

LEGENDA DE SETORES		
SETORES	LEGENDA	ÁREA (m²)
CIRCULAÇÃO		3.135,88
SETOR DE EQUIPAMENTOS		33,67
SETOR DE LAZER		10.766,10
SETOR LÚDICO		290,37
SETOR PORTA DO MAR		559,51
SETOR SERVIÇOS E EVENTOS		1.165,17
<b>TOTAL</b>		<b>15.950,50 m²</b>

## P. Plano de Massas


## MEMORIAL BOTÂNICO

TIPO	SÍMBOLO	NOME POPULAR	NOME CIENTÍFICO	MEDIDAS	SOLO E FLORAÇÃO	
ÁRVORES	●	Diadema	<i>Styphion chrysantho</i>	ALTURA / DIÂMETRO 5M / 4M	SOLO ÚMIDO FLORAÇÃO Amarela / JUL-SET	
	●	Goibeira	<i>Passiflora guianensis</i>	ALTURA / DIÂMETRO 4M / 6M	SOLO ÚMIDO FLORAÇÃO Branca / SET-NOV	
	●	Pau-ferreiro	<i>Cassipouira ferrea</i>	ALTURA / DIÂMETRO 20M / 10M	SOLO FÉRTIL FLORAÇÃO Amarela / JAN-MAR	
	●	Tarumã	<i>Vitex polygamus</i>	ALTURA / DIÂMETRO 6M / 6M	SOLO SECO FLORAÇÃO Rosa / OUT-NOV	
	●	Pitangueira	<i>Eugenia uniflora</i>	ALTURA / DIÂMETRO 6M / 4M	SOLO ÚMIDO FLORAÇÃO Branca / AGO-NOV	
	●	Jakuticaba	<i>Myrciaria trunciflora</i>	ALTURA / DIÂMETRO 12M / 8M	SOLO ÚMIDO FLORAÇÃO Branca / FEV-AGO e NOV-DEZ	
	Árvores Existentes					
	●	Azaleia	<i>Rhododendron n. sinense</i>	ALTURA / DIÂMETRO 1,5M / 1,5M	SOLO FÉRTIL - Rosa / PRÍ-INV	
	●	Citroneira	<i>Cymbopogon winterianus</i>	ALTURA 0,9 a 1,2 metros	SOLO FÉRTIL - LILÁS / PERENE	
	●	Lavanda	<i>Lavandula sp</i>	ALTURA 0,3 A 0,4 M	SOLO FÉRTIL - Vermelha / PRÍ-INV	
FLORES E ARBUSTOS	●	Calandrina	<i>Calandrinia tweedii</i>	ALTURA 4M / 2M	SOLO FÉRTIL FLORAÇÃO - Amarela / PRÍ-INV	
	●	Lilão-amarelo	<i>Hemerocallis flava</i>	ALTURA / DIÂMETRO 0,60M / 0,40M	SOLO FÉRTIL FLORAÇÃO - Amarela / VERÃO	
	●	Gramma-greta	<i>Diplazogon japonica</i>	ALTURA 0,20-0,30CM	SOLO FÉRTIL	
	●	Gramma-esmeralda	<i>Juncus japonica</i>	ALTURA 0,10-0,15CM	SOLO FÉRTIL	
	●	Gramma-lata	<i>Paspalum latatum</i>	ALTURA 0,15-0,30M	SOLO FÉRTIL	

TABELA DE REVESTIMENTOS DE PISO		
REF. SÍMBOLO	MODELO	OBS.
R1	PISO DRENANTE	COLORAÇÃO EM PLANTA CUMARU OU SIMILAR
R2	PRANCHA DE MADEIRA	CONFERIR COLORAÇÃO EM PLANTA
R3	CONCRETO	COLORAÇÃO EM PLANTA
R4	PISO EMBORRACHADO DE PNEU	VAISSOURA DE FOGO
R5	AREIA	

## PLANO CONCEITUAL

OS ESPAÇOS

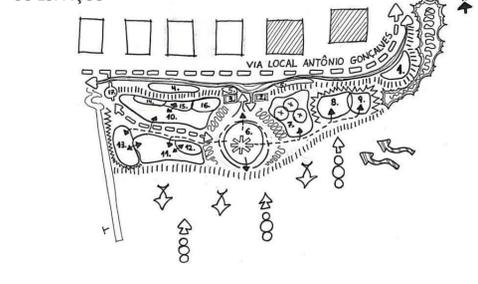

TIPO	SÍMBOLO	NUMERO	DESCRIÇÃO
CIRCULAÇÃO VEÍCULOS	→	2	GUARITA
CIRCULAÇÃO PEDESTRES/VEÍCULOS	→	3	BICICLETÁRIO
CIRCULAÇÃO VISITANTES	→	4	PRANCHA DE MADEIRA
SENTIDO VENTOS	→	5	QUIOSQUES
VISTA PRIVILEGIADA	→	6	BANHEIROS
TELAR	→	7	QUIOSQUES
RUIDO	→	8	ÁREA TÉCNICA
DECLIVE ACELTERADO	→	9	PISTA DE SKATE
	→	10	ÁREA DE LAZER
	→	11	LABORATÓRIO
	→	12	QUIOSQUES
	→	13	QUIOSQUES
	→	14	BANHEIROS
	→	15	QUIOSQUES
	→	16	ÁREA TÉCNICA
	→	17	ÁREA DE LAZER

O Parque Temático, ao longo da Lagoa Saguaiçu, com acesso por uma via de mão única de tráfego lento, possui um programa de 31 atividades variadas, visando a contemplação, lazer, descanso e interação familiar. Além de espaços de serviço e manutenção para mantêm o uso confortável do parque:

- 01 Rua Antônio Gonçalves
- 02 Calçada na via
- 03 Ciclofaixa
- 04 Estacionamento Motos
- 05 Estacionamento Veículos
- 06 Ponto de Ônibus
- 07 Revitalização Porta do Mar
- 08 Bicicletário
- 09 Guarita
- 10 Playground em Desnível
- 11 Playground Plano
- 12 Praça de Água
- 13 Caminho Interno
- 14 Deck contemplativo
- 15 Jardim Sensorial
- 16 Concha acústica
- 17 Praça de Alimentação
- 18 Espaço Pet
- 19 Pista de Skate
- 20 Entrada do Parque
- 21 Caminho ambulância
- 22 Xadrez
- 23 Banheiro
- 24 Banheiro Masculino
- 25 Depósito
- 26 Fraldário
- 27 Banheiro Feminino
- 28 Casa elétrica
- 29 Casa de Bombeamento
- 30 Reservatório de Água
- 31 Descarte de Lixo


## PLANTA DE IMPLANTAÇÃO

Escala: 1:300

# PARQUE TEMÁTICO INFANTIL:

A IMPORTÂNCIA DO LAZER INFANTIL NAS CIDADES


O setor A, em roxo na Planta de Setorização, apresenta parte da via de acesso, estacionamentos de veículos PCD, parada de ônibus, calçada alargada com iluminação de via e de calçada, pista de alimentação, banheiros, fraudário, áreas técnicas, labirinto, quiosques e concha acústica.

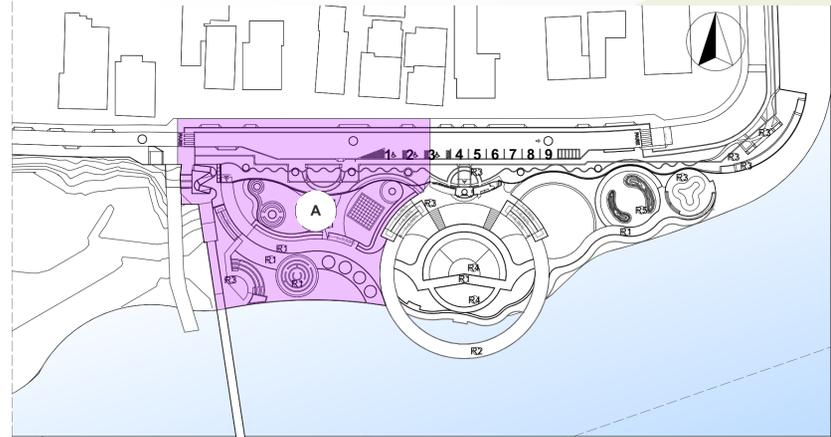

PLANTA DE SETORIZAÇÃO

Escala: 1:1000


A planta de Subsolo apresenta alguns ambientes de serviço e de área técnica. Esses ambientes estão localizados estrategicamente próximo da praça de alimentação.

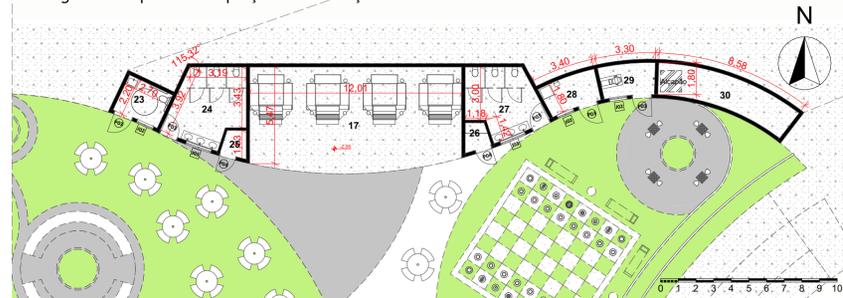

PLANTA BAIXA SUBSOLO


Escala: 1:200

QUADRO DE ESQUADRIAS						
	ID	L x A	P	Tipo de Abertura	Material	Q.
Porta	P01	1,00x2,10	0,00	Abrir Simples	Alumínio	1
	P02	0,80x2,10	0,00	Abrir Simples	Alumínio	1
	P03	1,05x2,10	0,00	Abrir Simples	Alumínio	5
	P04	0,90x2,10	0,00	Abrir Simples	Alumínio	2
	P05	1,68x1,30	0,00	Abrir Simples dupla	Alumínio	2
	P06	2,00x1,10	0,00	Abrir Simples dupla	Alumínio	1
Janela	J01	1,40x1,50	1,10	Correr 2 Folhas	Alumínio; Vidro	1
	J02	1,00x0,50	1,80	Correr 2 Folhas	Alumínio; Vidro	4
	J03	1,50x0,50	1,80	Correr 2 Folhas	Alumínio; Vidro	2

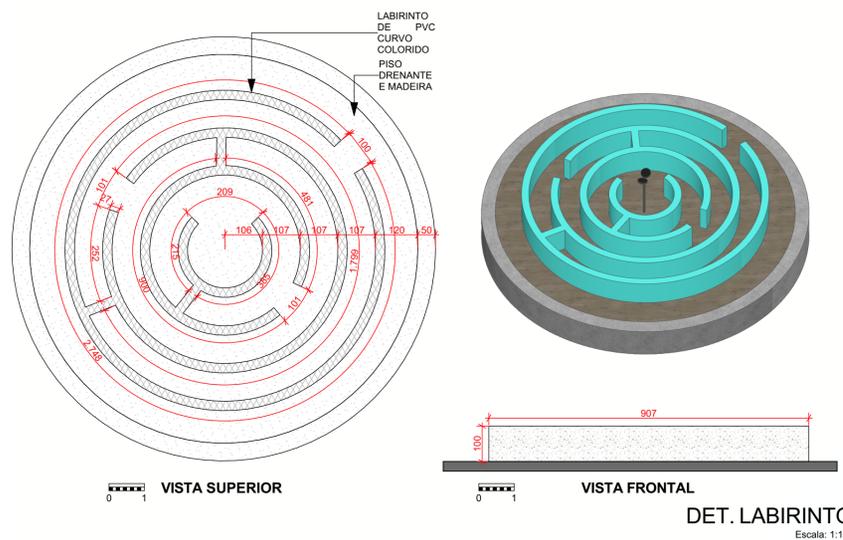


DET. LABIRINTO

Escala: 1:100

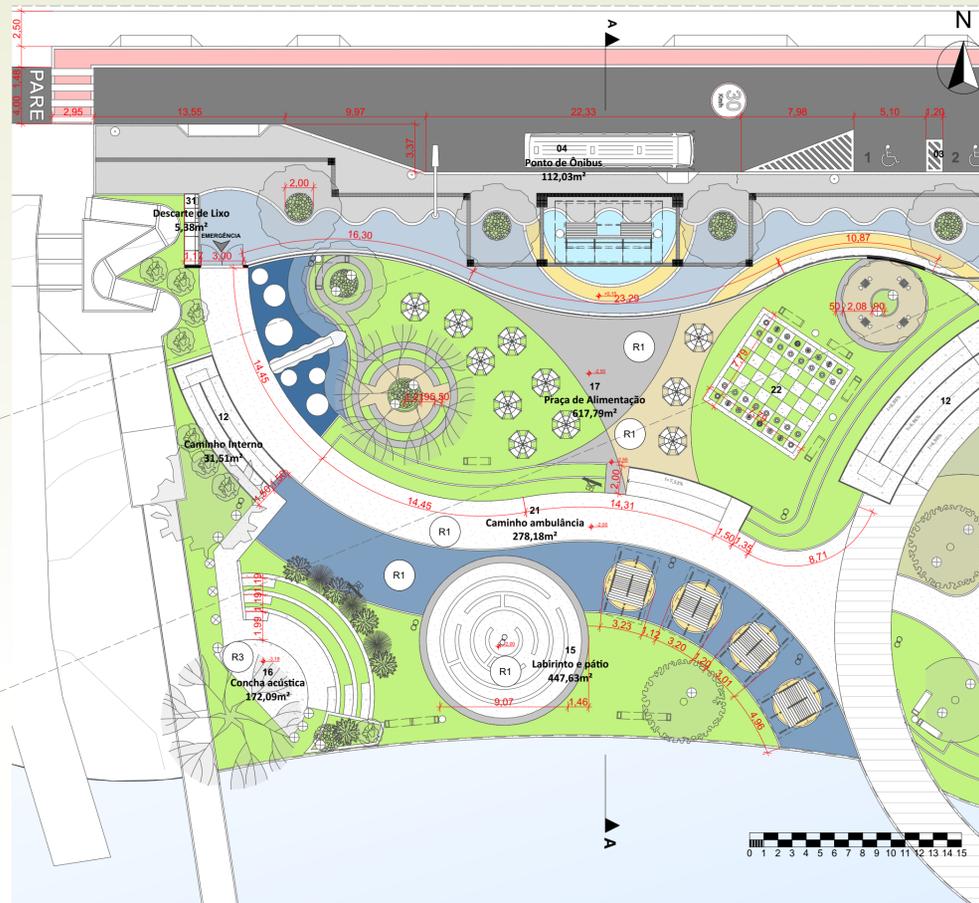


SETOR A

Escala: 1:250

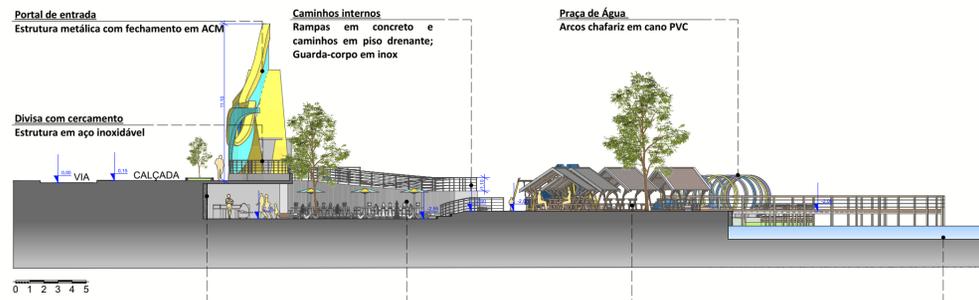


CORTE A A


Escala: 1:250

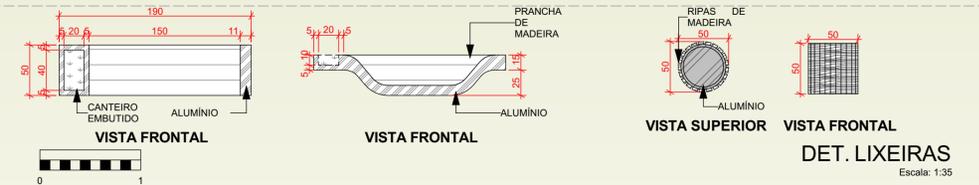

DET. BANCOS

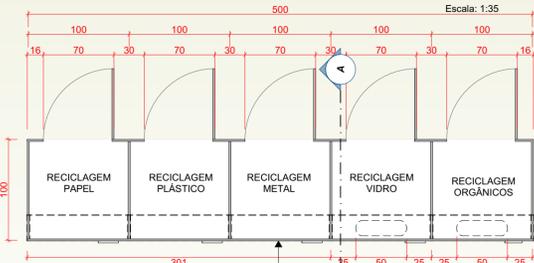


VISTA SUPERIOR

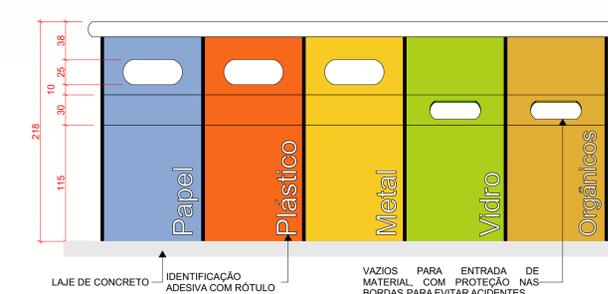


VISTA FRONTAL

SEÇÃO A DET. COLETA SELETIVA

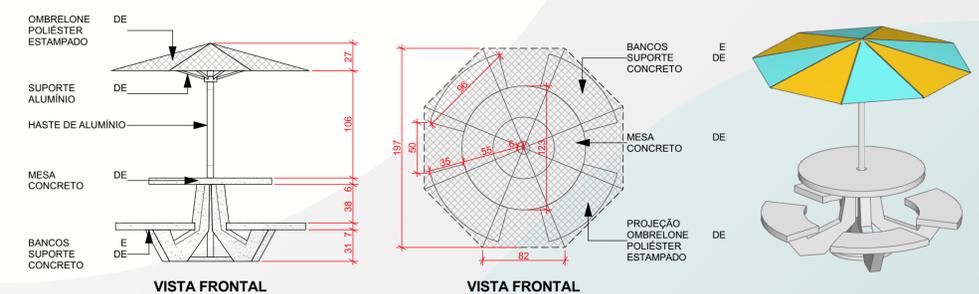

DET. MESAS OMBRELEONE

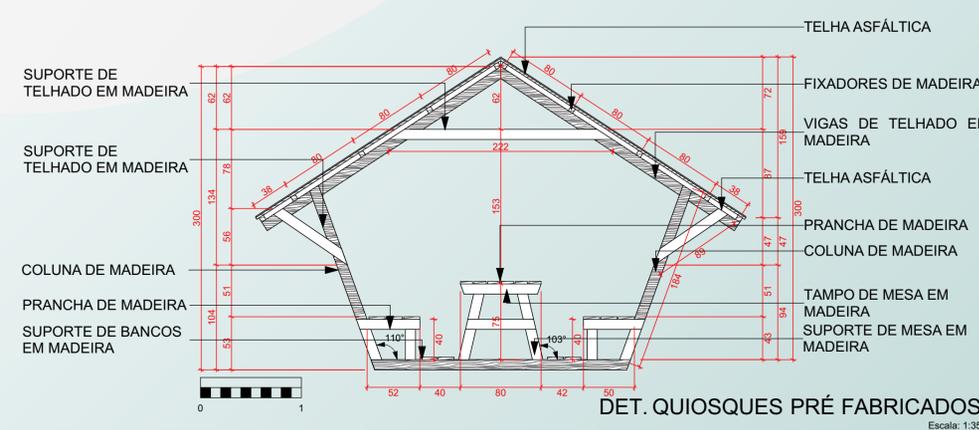


DET. QUIOSQUES PRÉ FABRICADOS

Escala: 1:35


# PARQUE TEMÁTICO INFANTIL:

A IMPORTÂNCIA DO LAZER INFANTIL NAS CIDADES


O setor B, em amarelo na Planta de Setorização, apresenta parte da via de acesso, estacionamentos de veículos, calçada alargada com iluminação de via e de calçada, entrada com guarita, bicicletário, playground, praça de água e trapiche. Esse setor possui função de lazer e visualização da Lagoa Saguáçu.

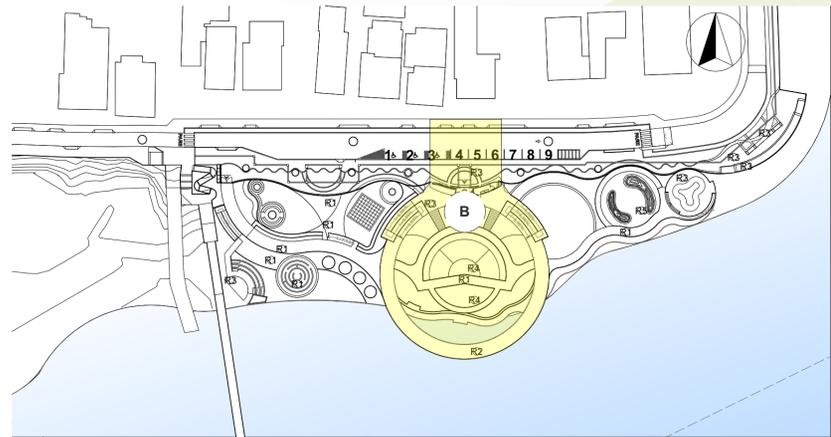


PLANTA DE SETORIZAÇÃO  
Escala: 1:1000

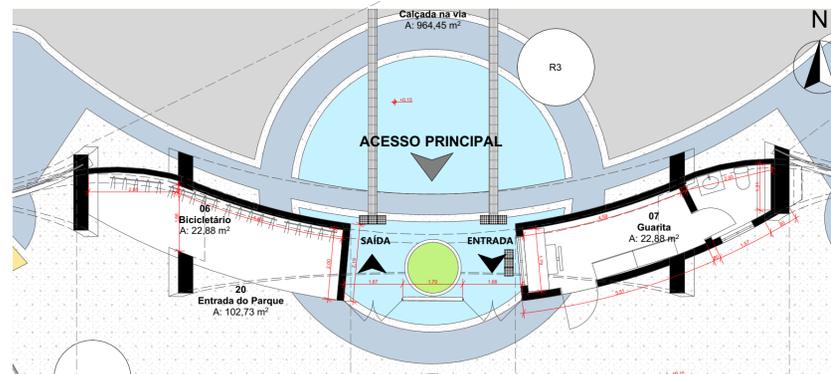


PLANTA DA ENTRADA  
Escala: 1:100

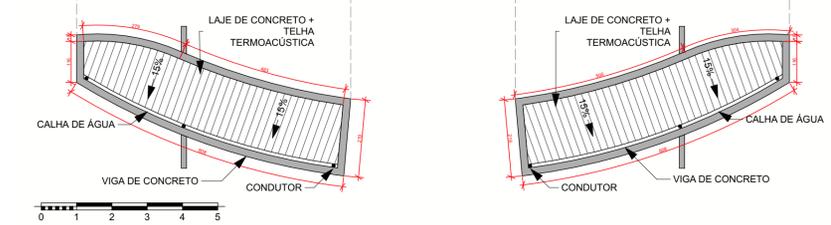


DET. COBERTURA  
Escala: 1:100

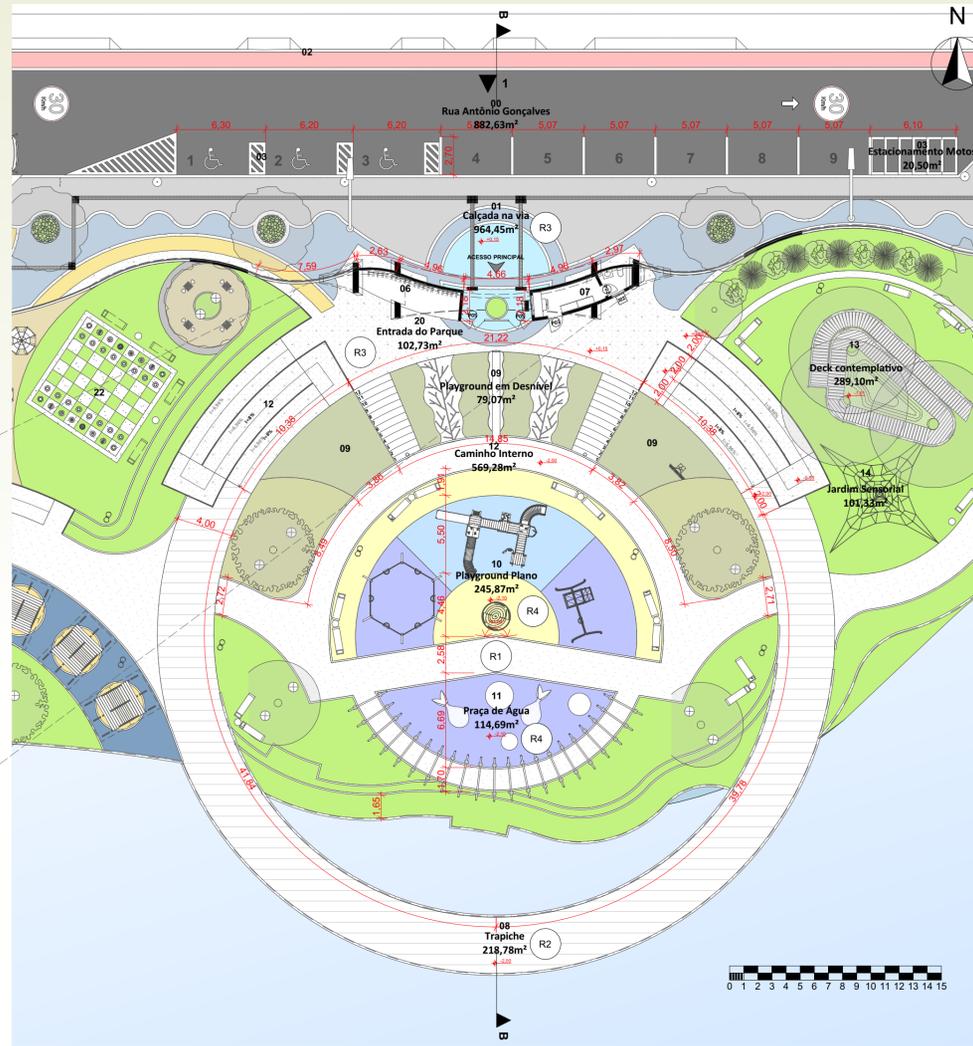

SETOR B  
Escala: 1:250

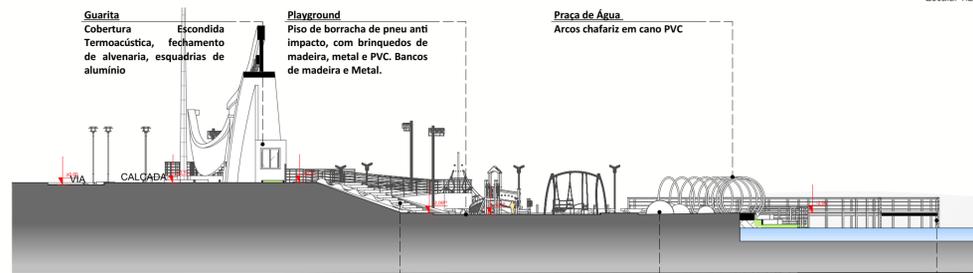


CORTE B B  
Escala: 1:250

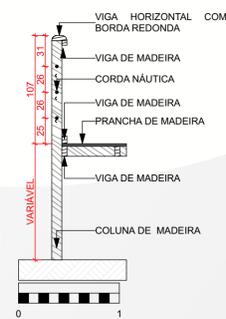


DET. TRAPICHE  
Escala: 1:35



MODELO DE VIA  
Escala: 1:100

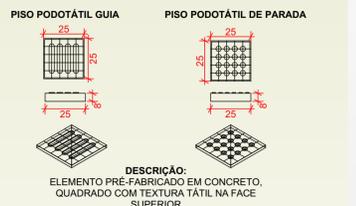


DET. PISO PODOTÁTIL  
Escala: 1:35

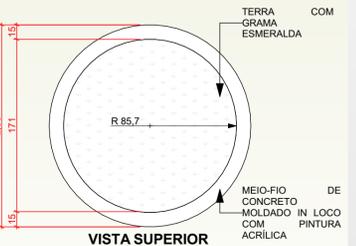


VISTA SUPERIOR




DET. CANTEIRO  
Escala: 1:35

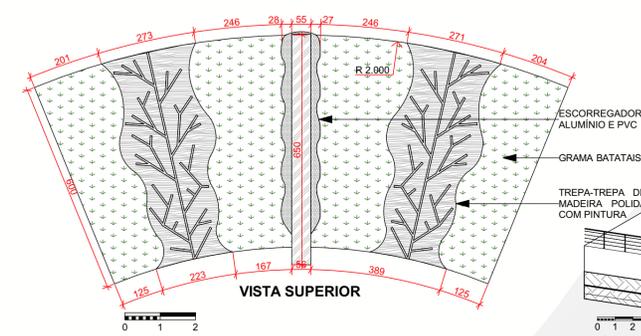

DET. PLAYGROUND EM DESNÍVEL  
Escala: 1:100

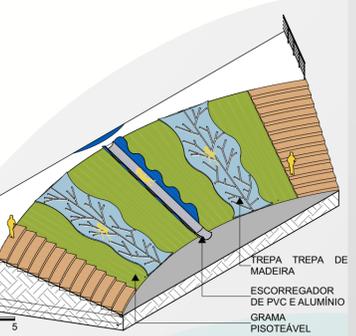

PLAYGROUND ISOMÉTRICO  
Escala: 1:200









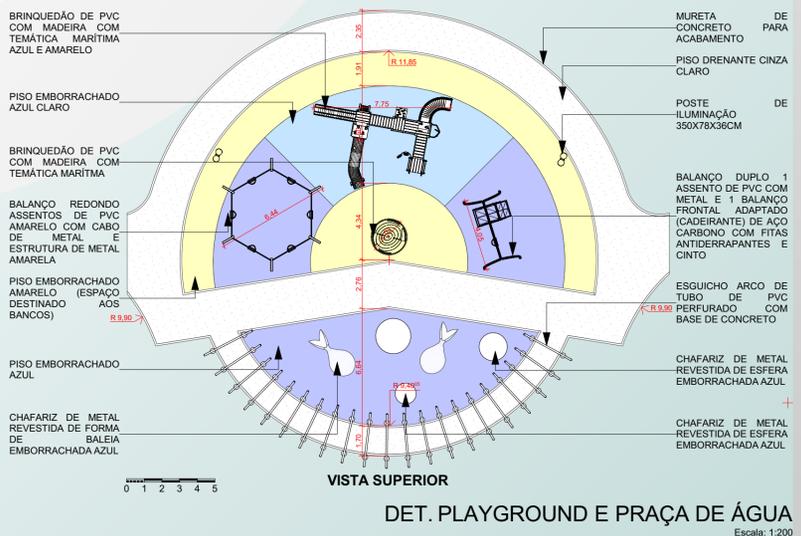


DET. PLAYGROUND E PRAÇA DE ÁGUA  
Escala: 1:200

# PARQUE TEMÁTICO INFANTIL:



A IMPORTÂNCIA DO LAZER INFANTIL NAS CIDADES

O setor C, em vermelho na Planta de Setorização, apresenta parte da via de acesso, estacionamentos de veículos e motos, calçada alargada com iluminação de via e de calçada, revitalização do Portal do Mar, Ciclofaixa, Deck de Contemplação com Jardim Sensorial, Espaço Pet e Pista de Skate.

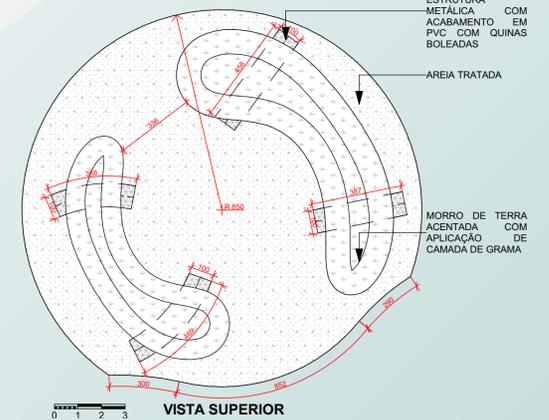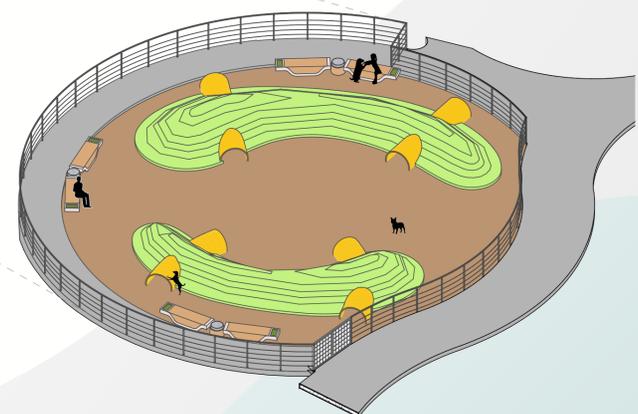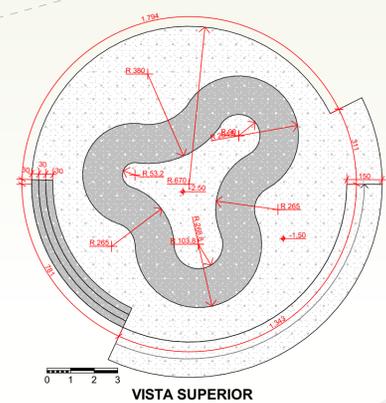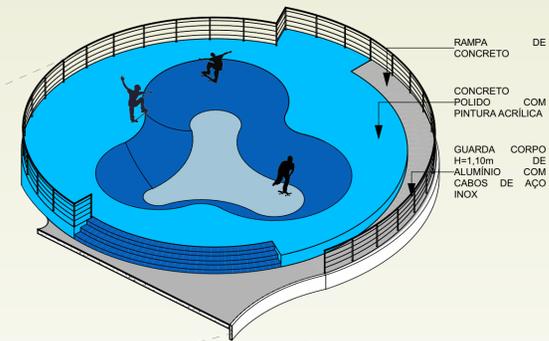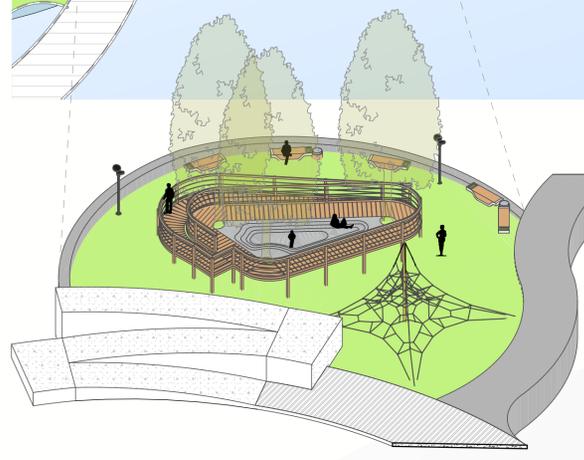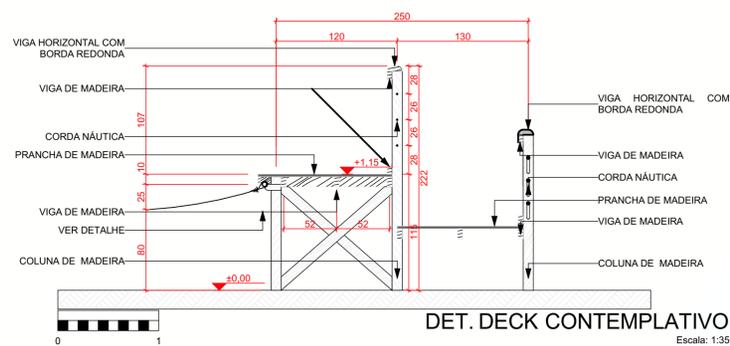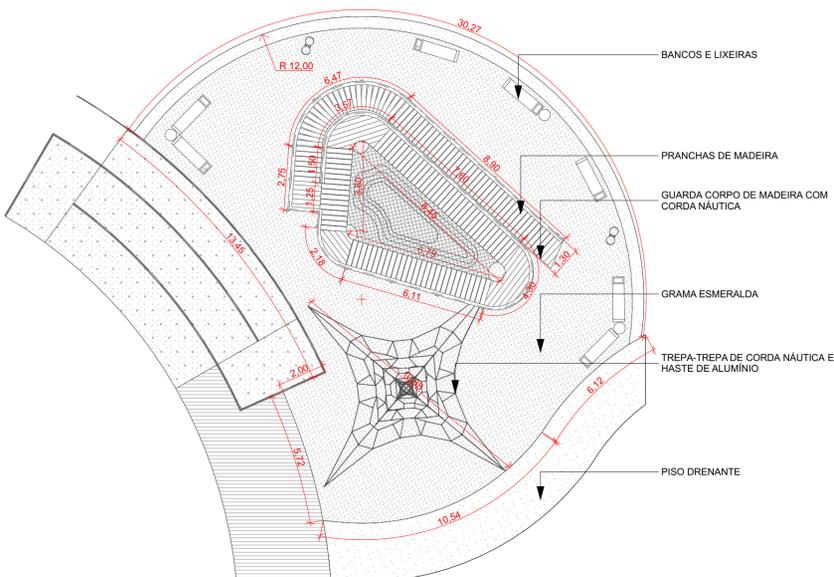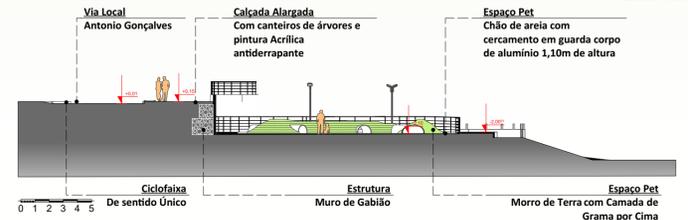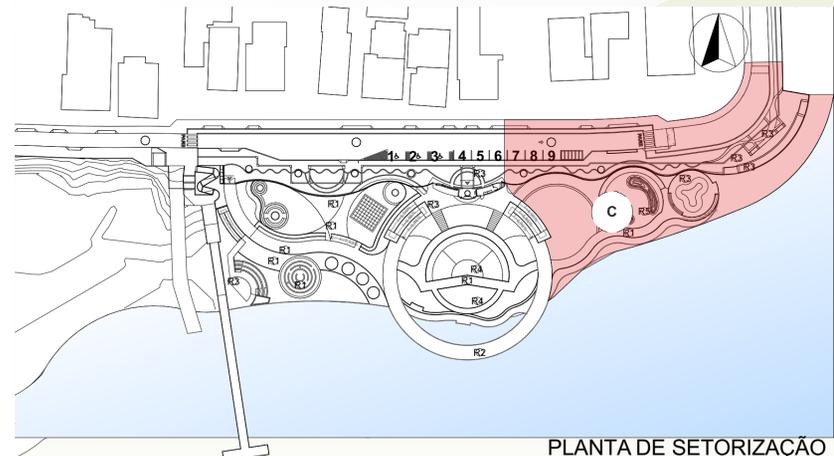


# PARQUE TEMÁTICO INFANTIL:

A IMPORTÂNCIA DO LAZER INFANTIL NAS CIDADES

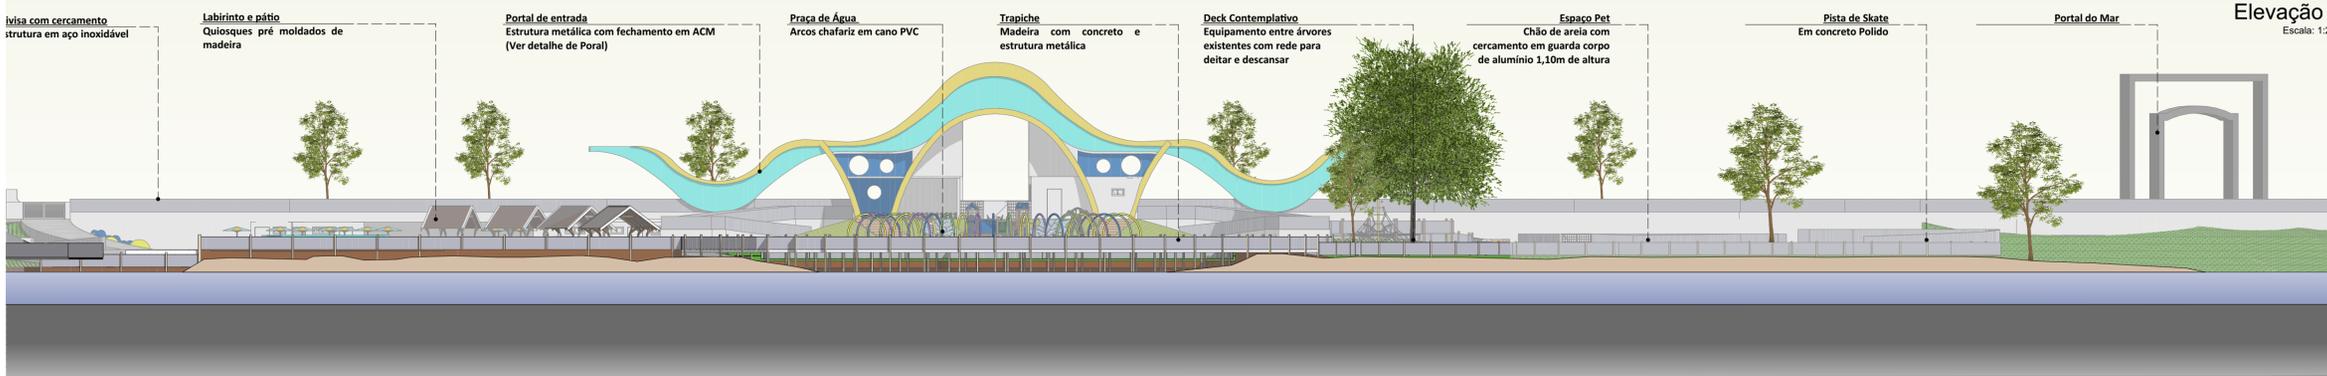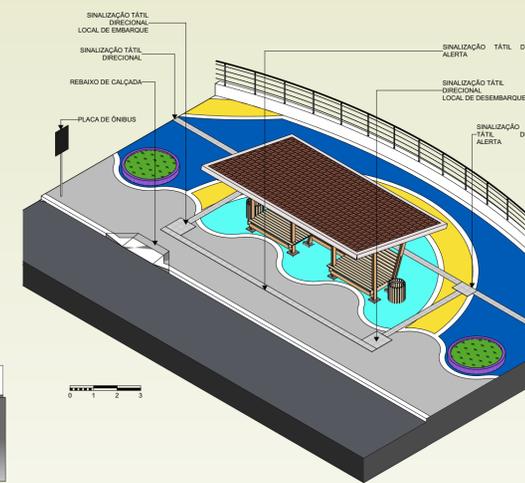

Elevação 1  
Escala: 1:250

PONTO DE ÔNIBUS  
Escala: 1:100

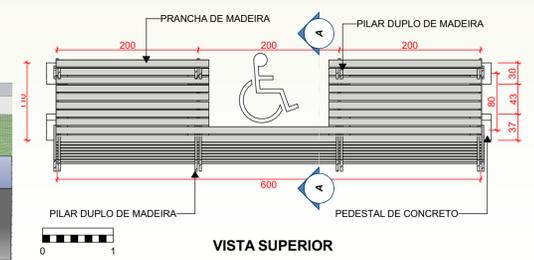

Elevação 2  
Escala: 1:250

