




Parque dos Trilhos - Cultura, Lazer e Patrimônio Ferroviário

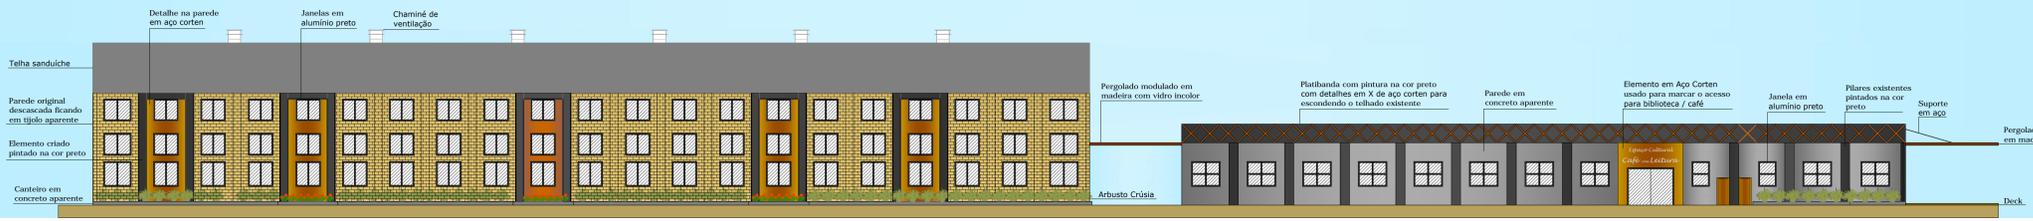


FACHADA NORDESTE - BLOCO CULTURAL
ESCALA 1/200

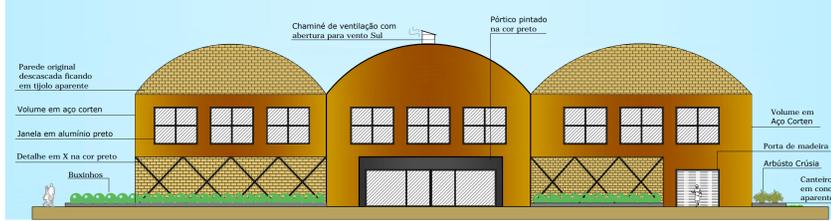


FACHADA NORDESTE - BLOCO CULTURAL
ESCALA 1/200

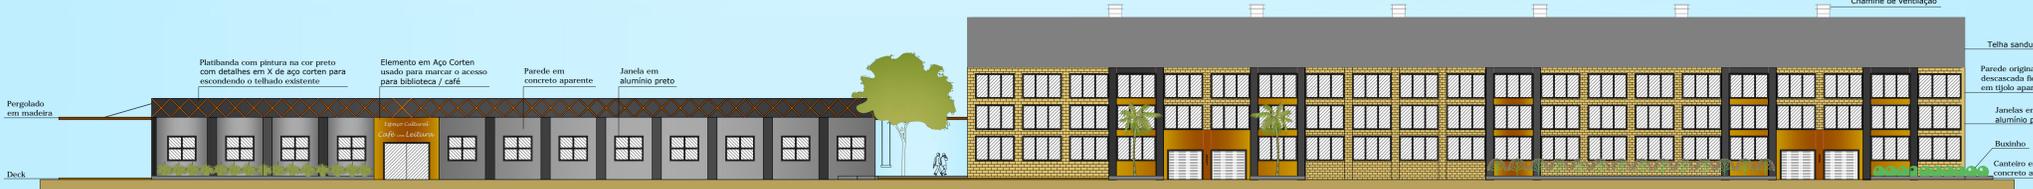

FACHADA SUDESTE - BLOCO CULTURAL
ESCALA 1/200

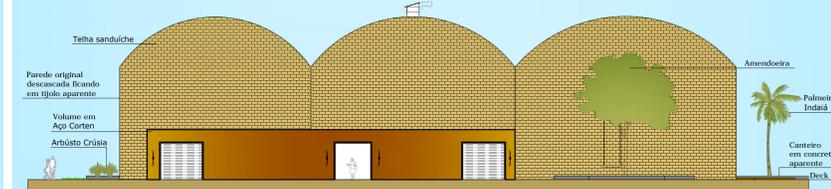

FACHADA SUDESTE - BLOCO CULTURAL
ESCALA 1/200

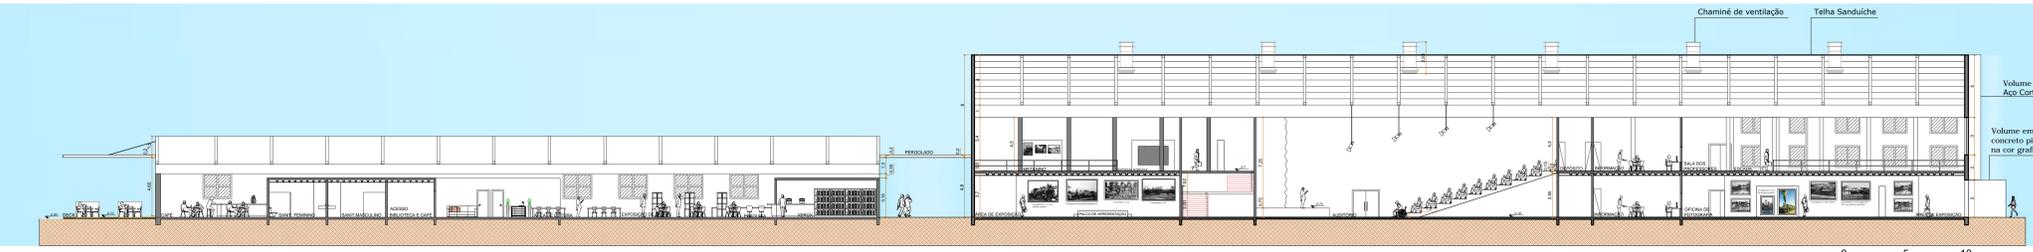


CORTE E-E - BLOCO CULTURAL
ESCALA 1/200




FACHADA SUDESTE - BLOCO CULTURAL
ESCALA 1/200


→ NO BLOCO ADMINISTRATIVO ESTARÃO CONCENTRADAS ATIVIDADES VOLTADAS A ORGANIZAÇÃO DO PARQUE, ASSIM COMO OS BLOCOS CULTURAL DE ALIMENTAÇÃO E ESPORTIVO. A EDIFICAÇÃO É EXISTENTE, CONSTRUÍDA ENTRE OS ANOS DE 1940 E 1960 E SERÁ MANTIDA COM POUCAS MODIFICAÇÕES PARA A PRESERVAÇÃO DE SUA HISTÓRIA E LINGUAGEM ARQUITETÔNICA.

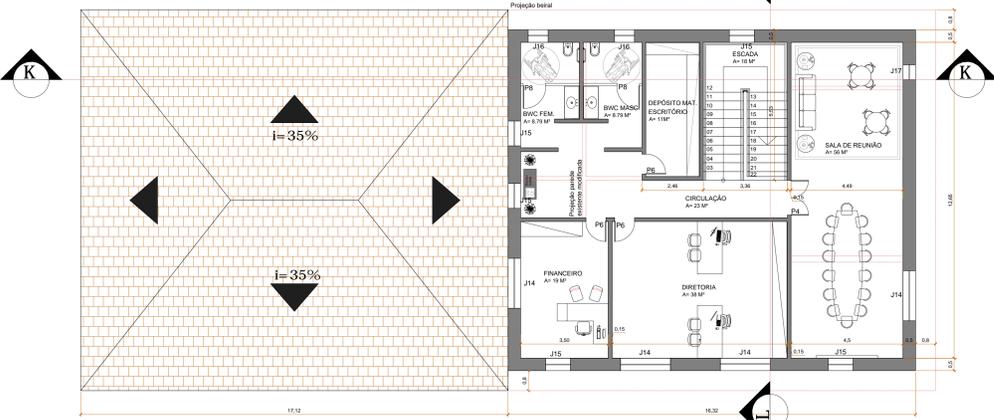


PLANTA BAIXA 1º PAVIMENTO - BLOCO ADMINISTRATIVO
ESCALA 1/100

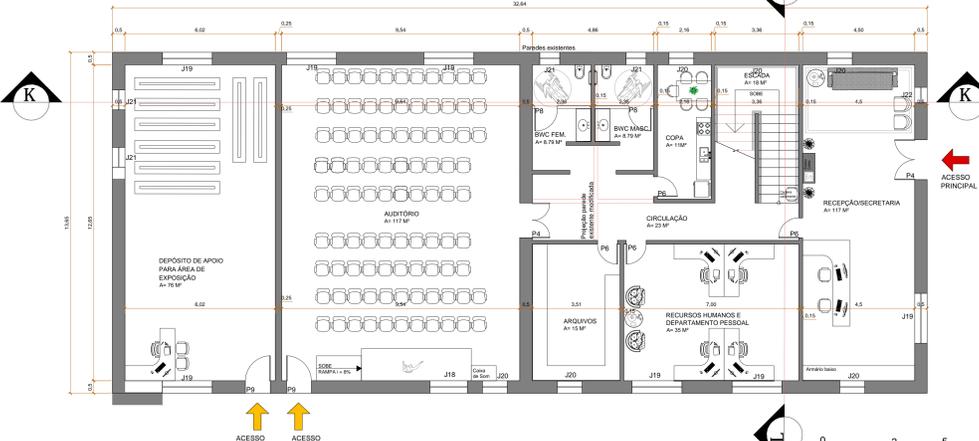

PLANTA BAIXA PAV. TÉRREO - BLOCO ADMINISTRATIVO
ESCALA 1/100

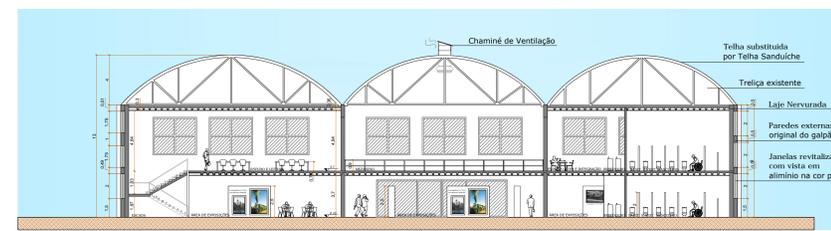


CORTE F-F - BLOCO CULTURAL
ESCALA 1/200

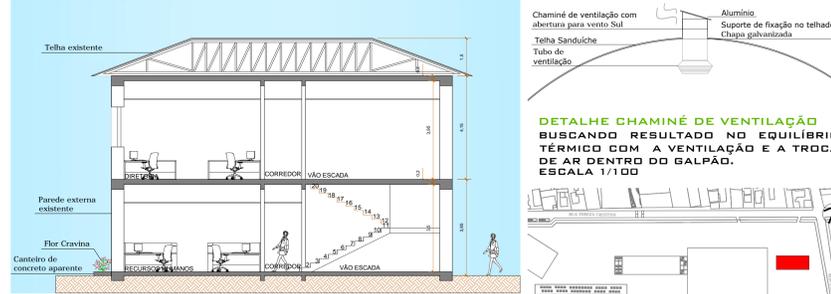


CORTE L-L BLOCO ADMINISTRATIVO
ESCALA 1/100


DETALHE CHAMINÉ DE VENTILAÇÃO BUSCANDO RESULTADO NO EQUILÍBRIO TÉRMICO COM A VENTILAÇÃO E A TROCA DE AR DENTRO DO GALPÃO.
ESCALA 1/100

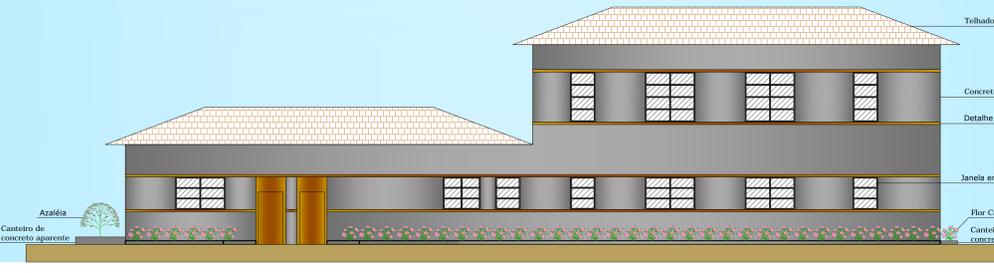

FACHADA SUDESTE - BLOCO ADMINISTRATIVO
ESCALA 1/100

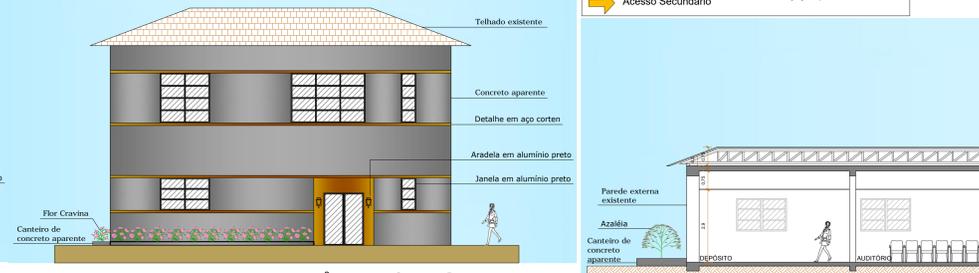

FACHADA NORDESTE BLOCO ADMINISTRATIVO
ESCALA 1/100

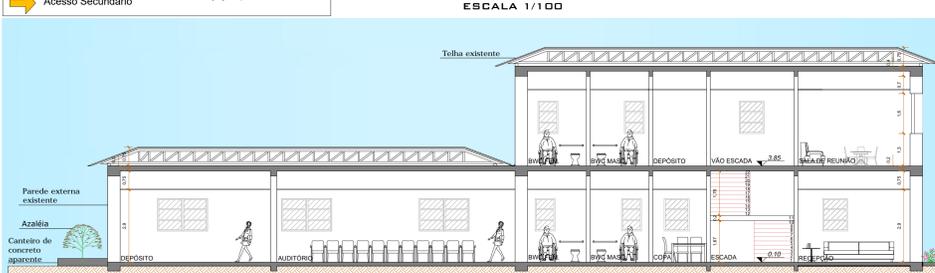

CORTE K-K BLOCO ADMINISTRATIVO
ESCALA 1/100



LOCALIZAÇÃO
ESCALA 1/2500

MAQUETE ELETRÔNICA: VAGÃO DE ESTAR, ESPAÇO DE LAZER COM GRAMADO E EXPOSIÇÃO DA MARIA FUMAÇA