
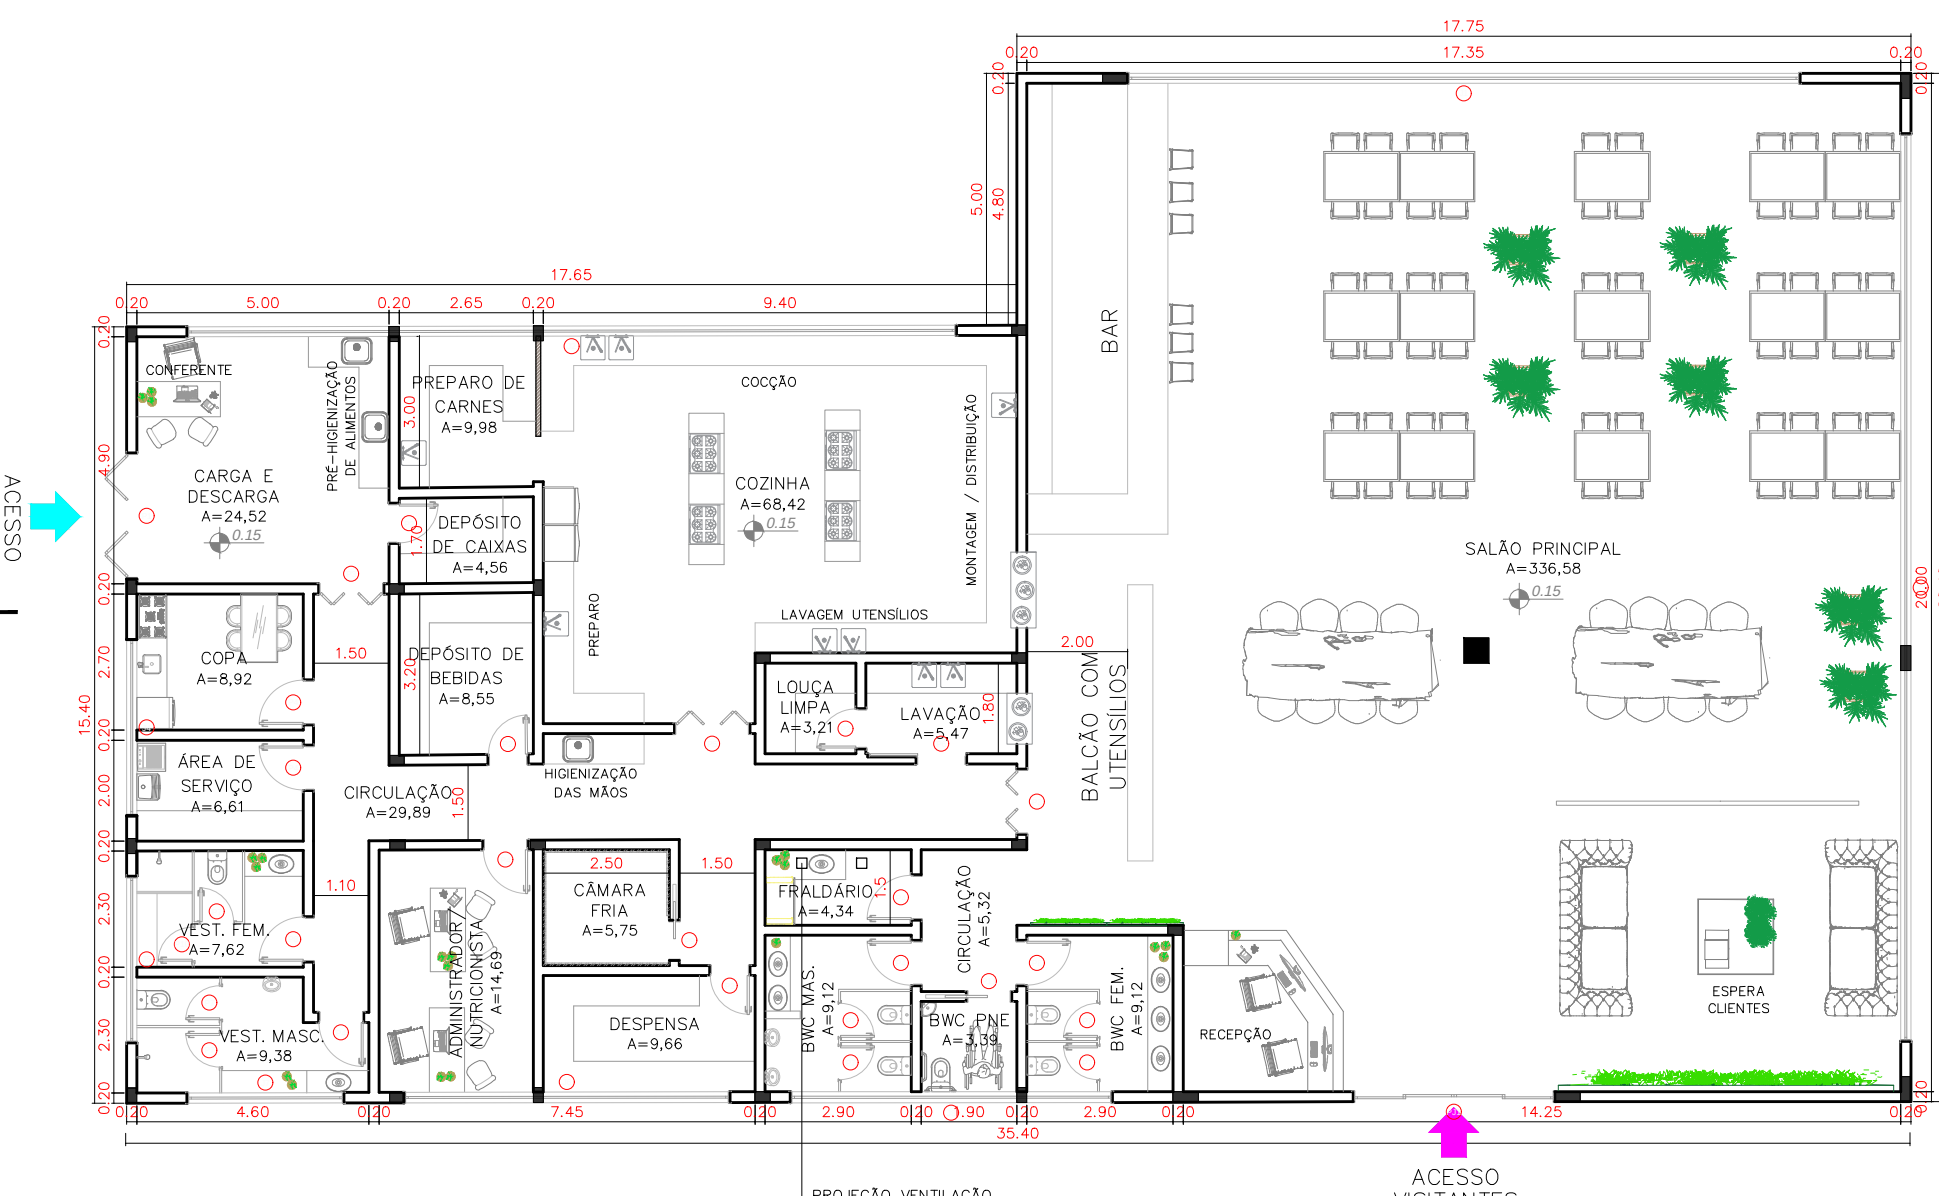
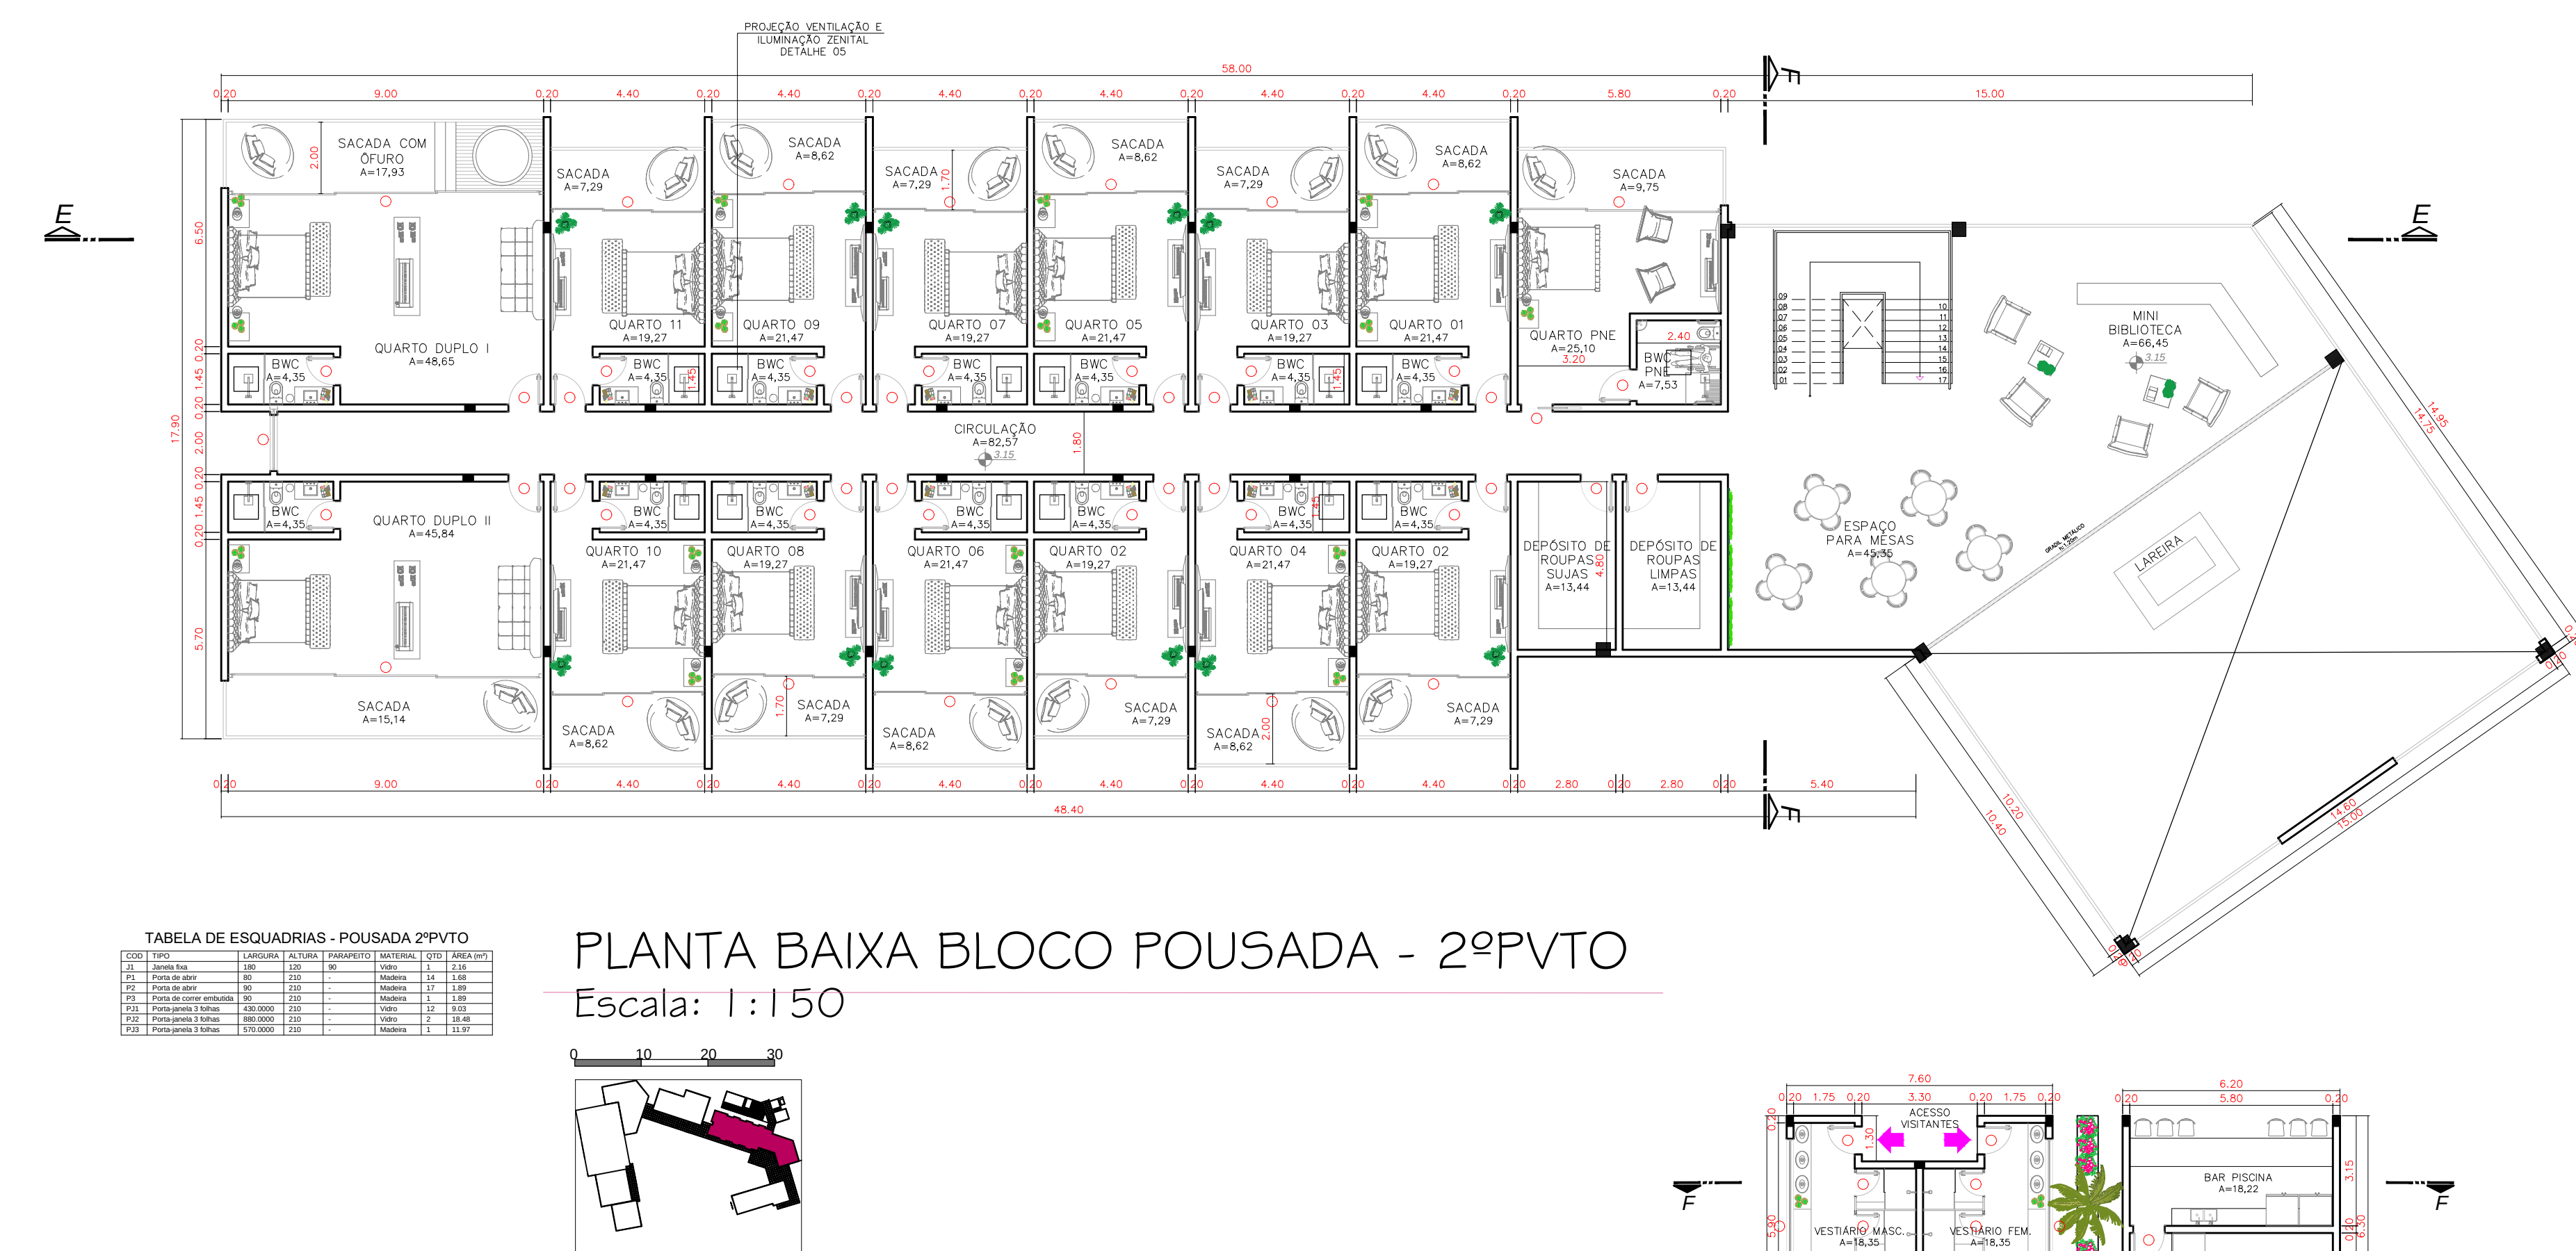
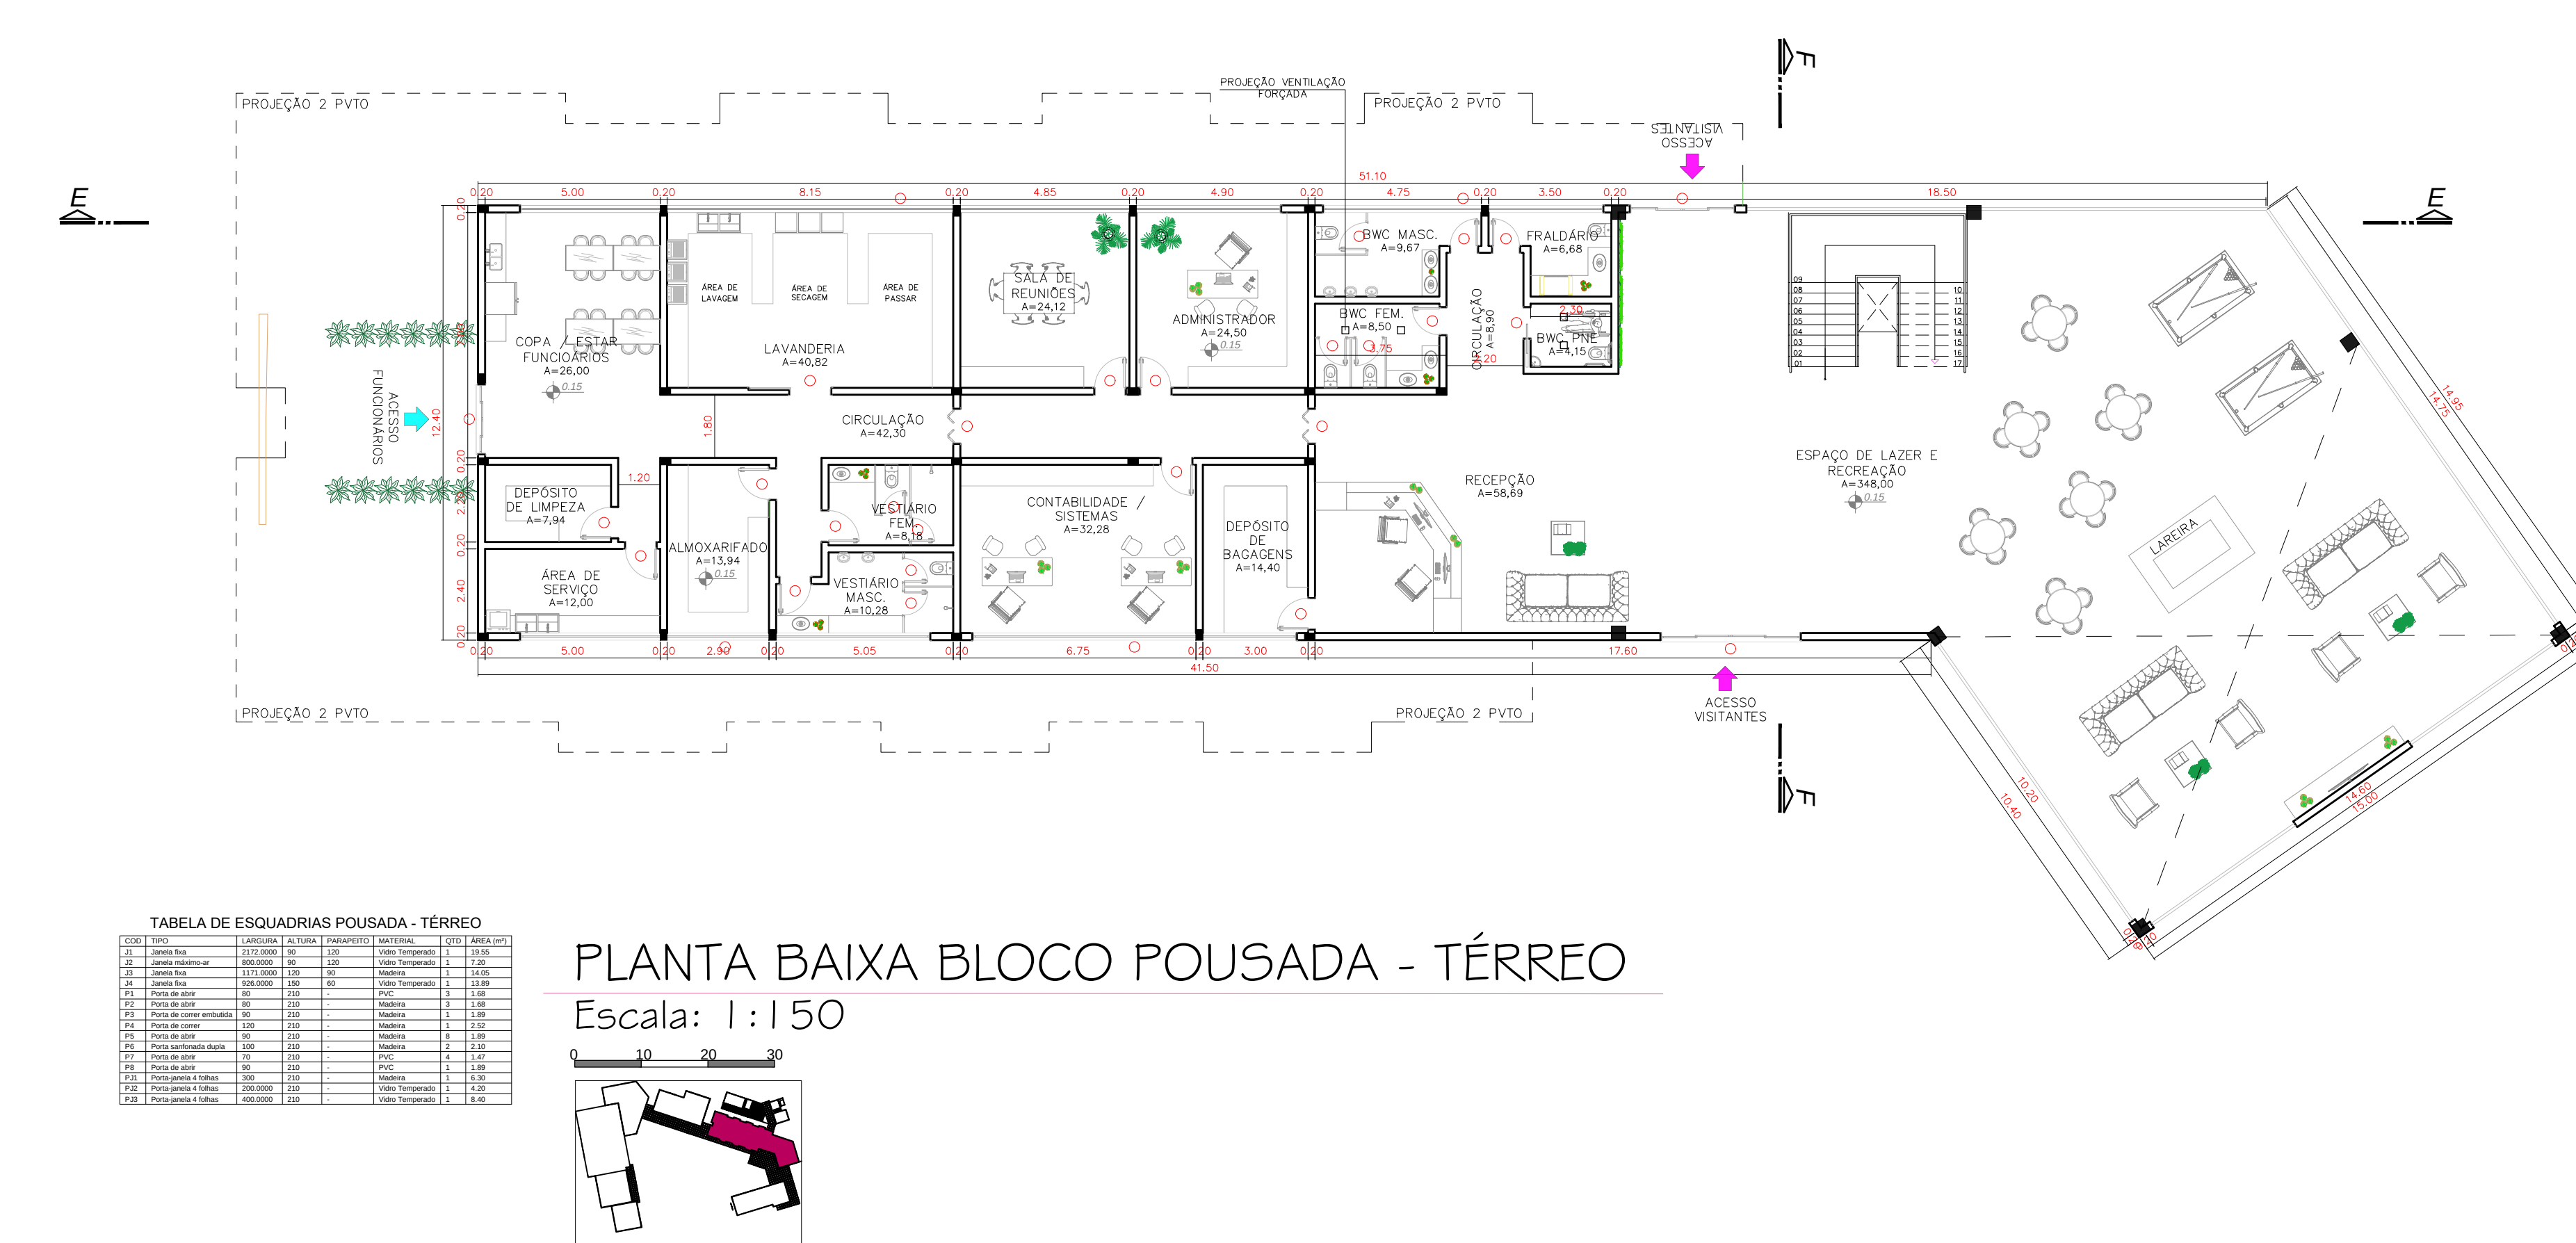
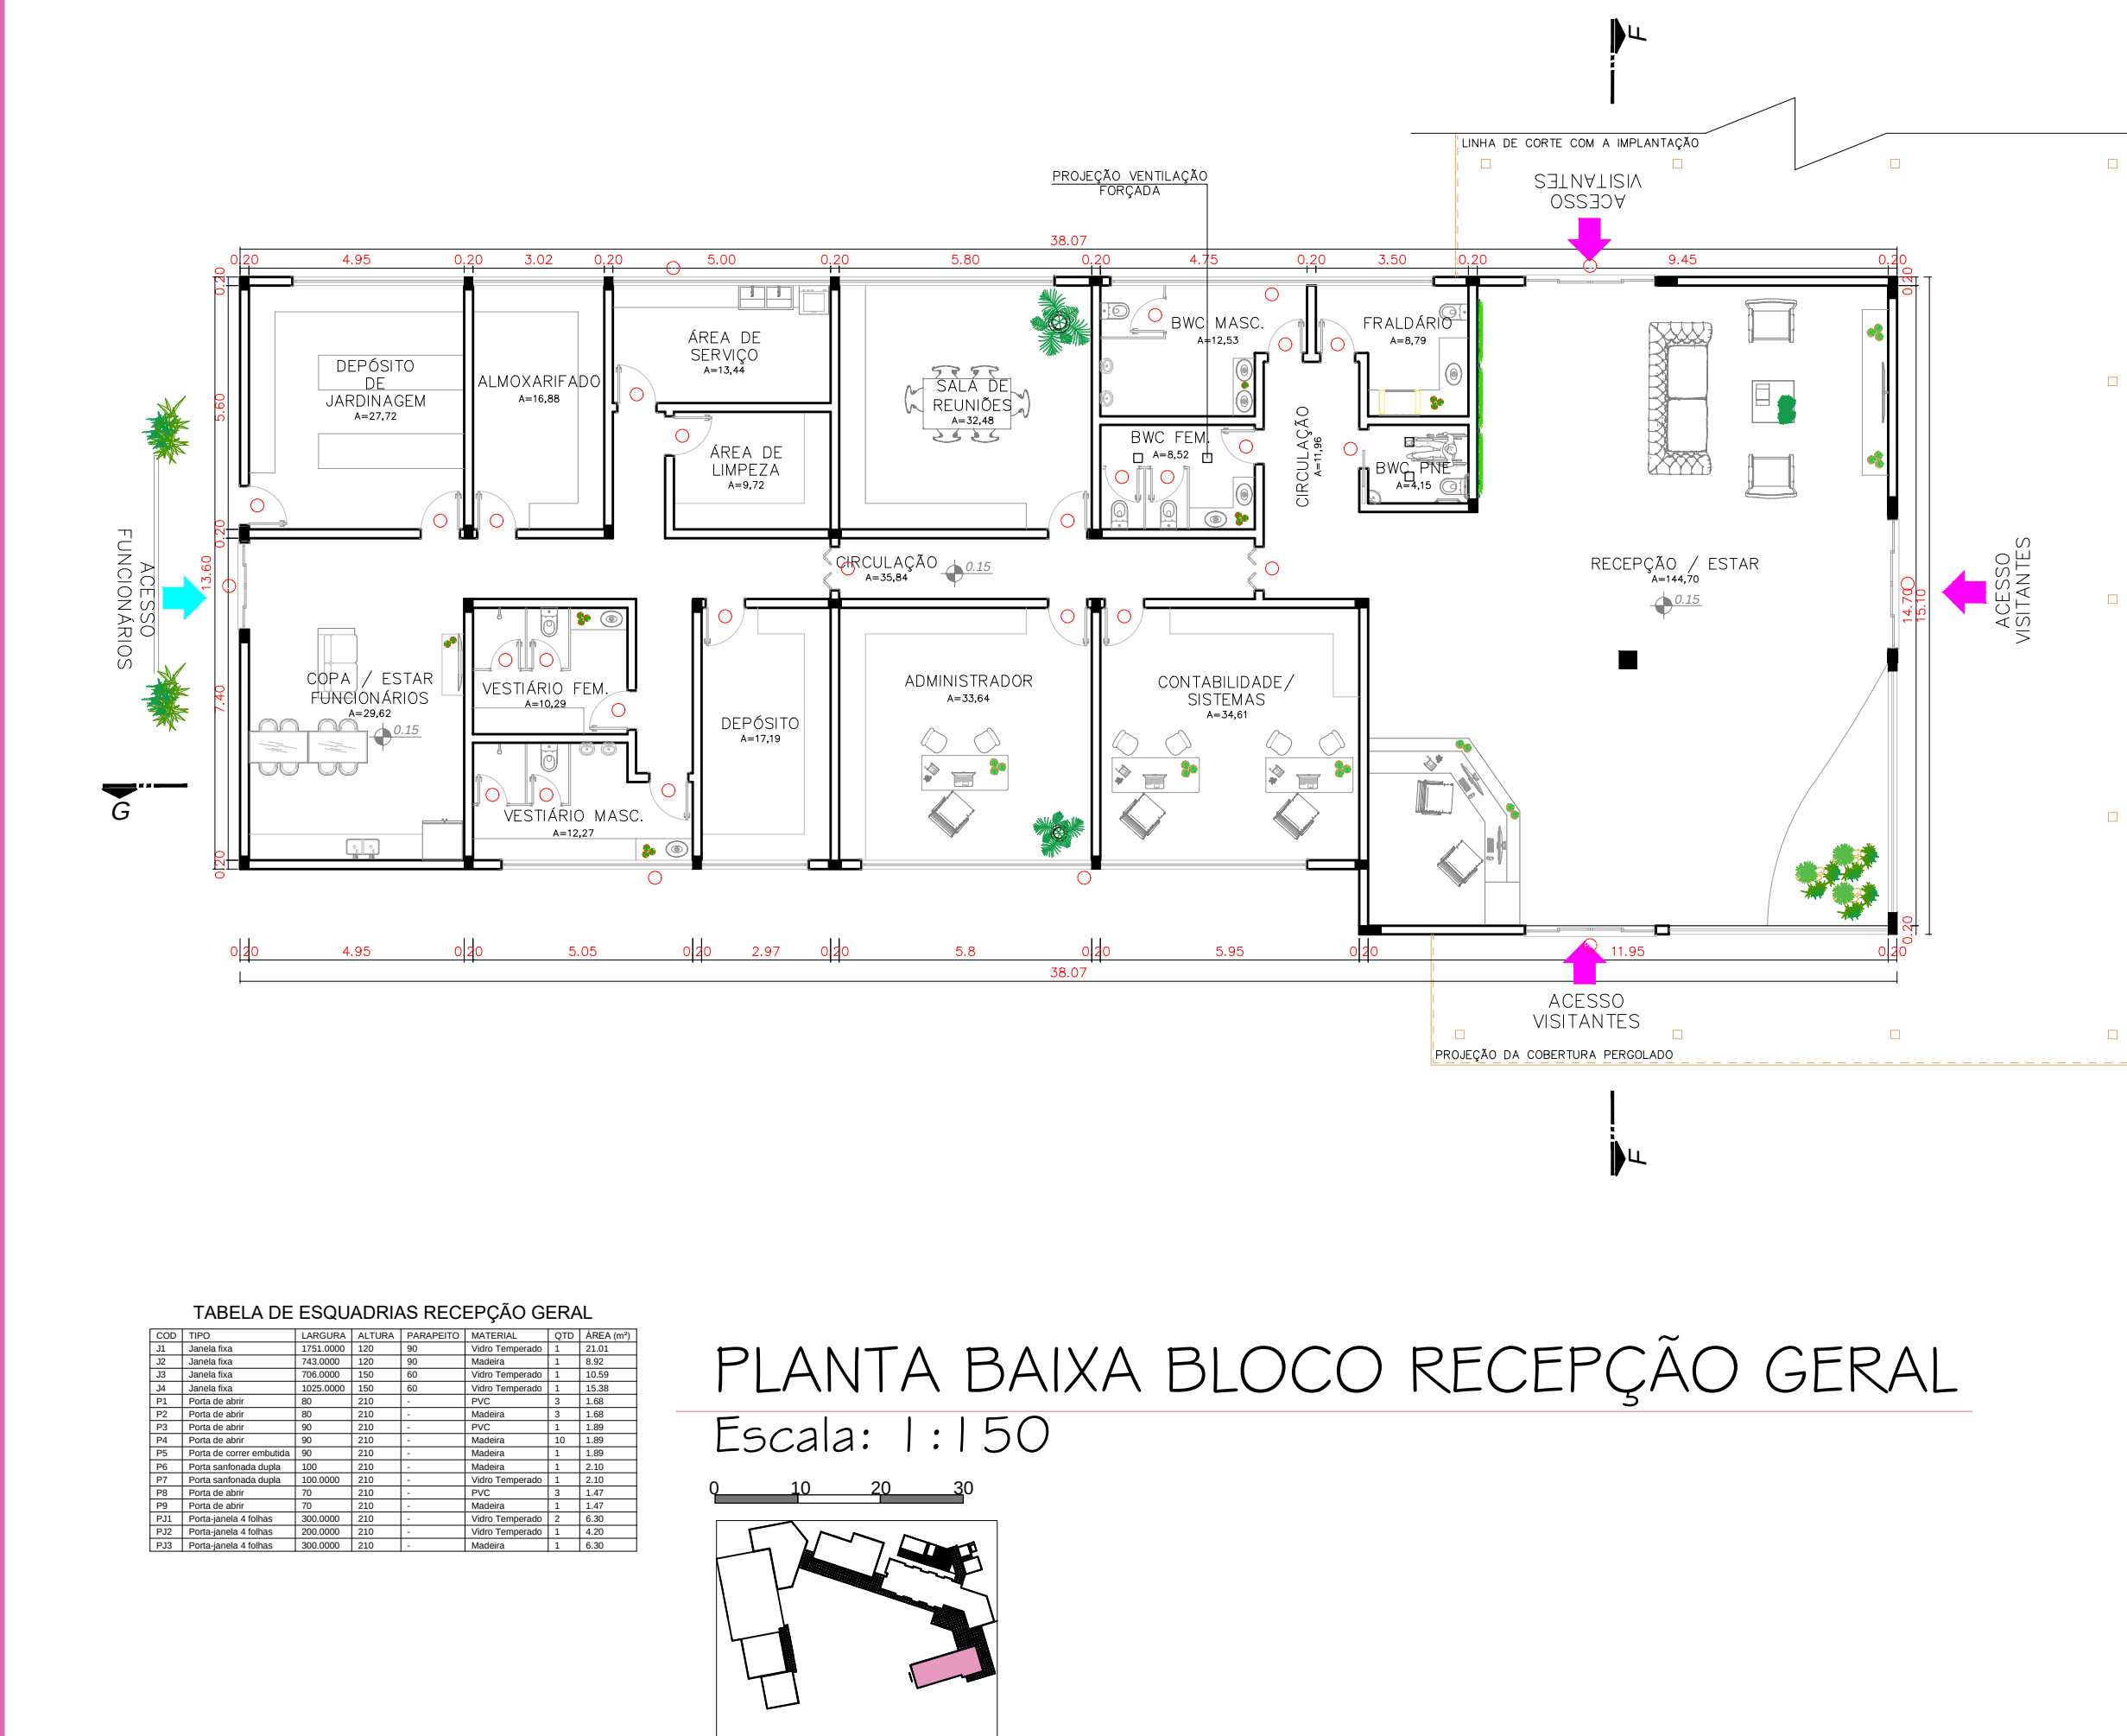


ROTEIRO DE VISITAÇÃO

O passeio no Complexo Enoturístico se inicia desde a entrada do mesmo, pois o visitante já começa a ver as belezas dos parreiras e sentir os aromas diferentes que as uvas nos proporcionam.

Chegando na Guarita o Visitante se direcionará ao bloco da Recepção Geral, onde dali será guiado para o restante dos blocos. O bloco da Vinícola, principal atrativo do Complexo, contará com um excelente programa de necessidades, instigando os visitantes a conhecerem toda a preparação de uma das bebidas mais vendidas no mundo.

A visitação neste bloco, já começa em sua entrada, com uma bela galeria de fotos antigas, retratando os primeiros imigrantes ucranianos e suas plantações, estando também um dos primeiros gamelões de vinho da família Maccari e os Garraões de vinho, produzidos durante os anos, todos de modo artesanal, feitos a partir de bambu. Dali, segue-se para a sala de vídeo, onde a mesma será em desnível e em vidro, cobertos por cortinas, às quais se levantarão para mostrar todo o funcionamento da vinícola. Após esta mostragem, o visitante percorrerá todo o caminho até a Cave, voltando para a área de mesas, onde será feita a degustação dos vinhos produzidos na vinícola.

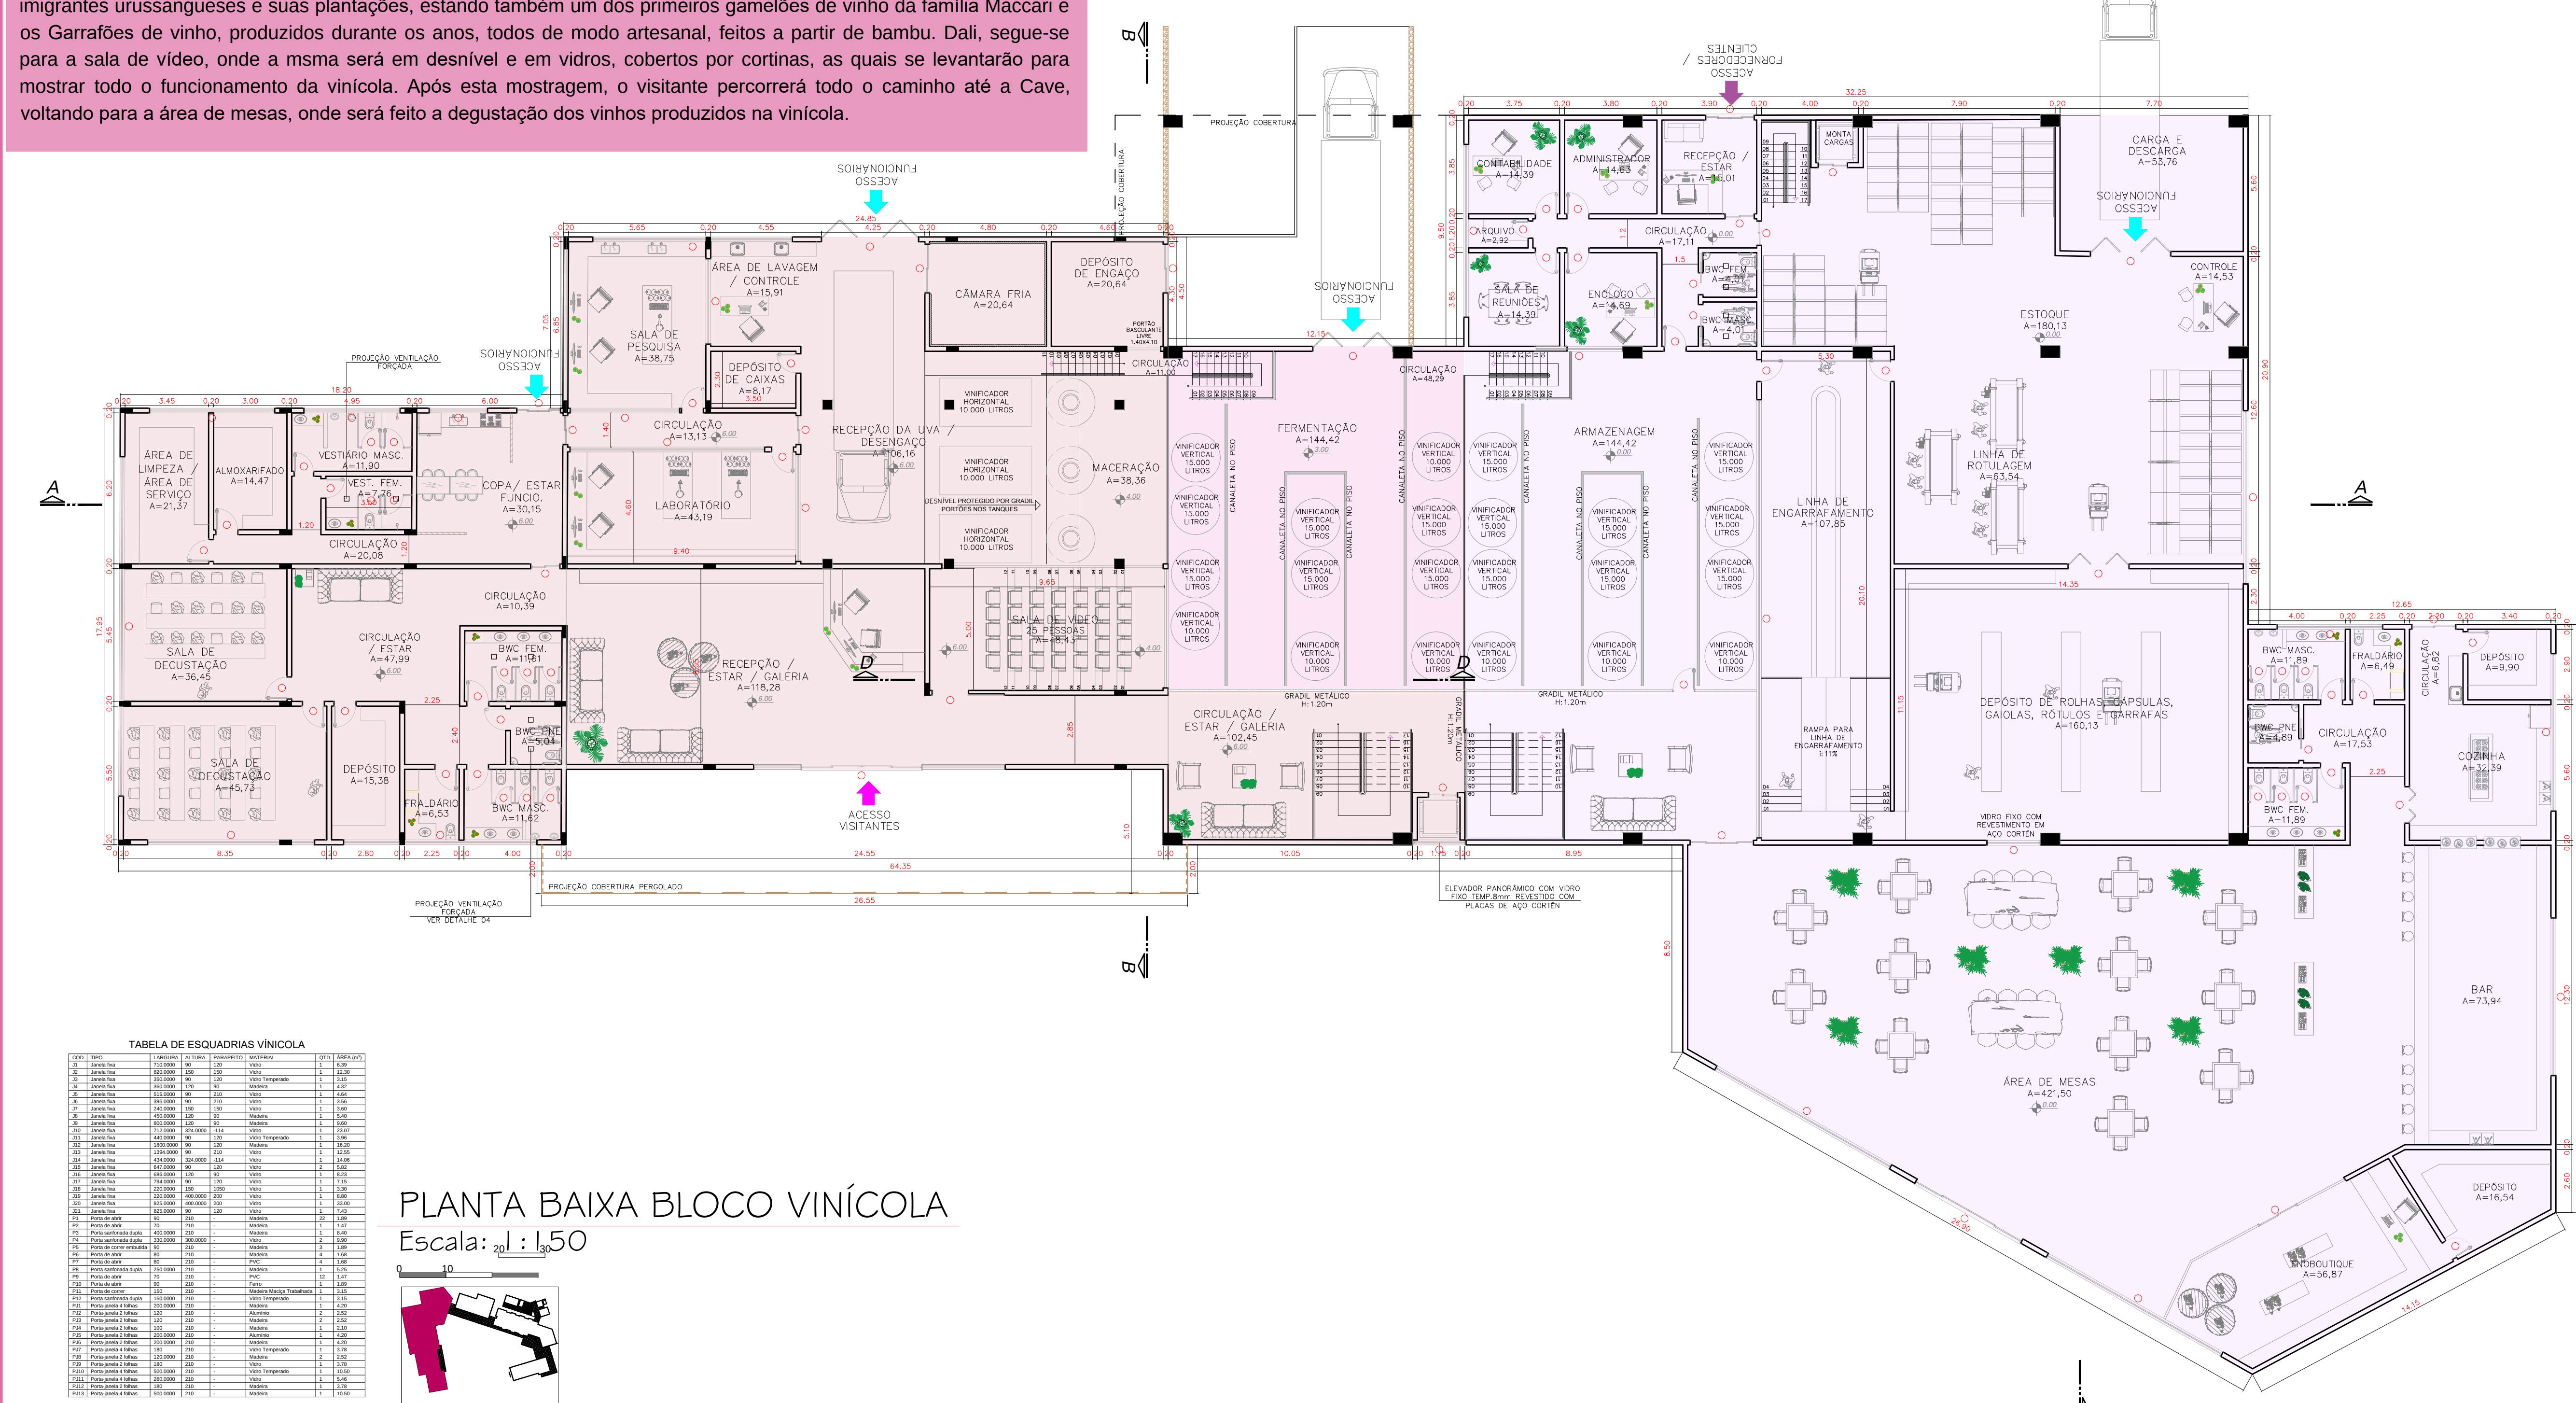





MIRANTE DAS ÁGUAS

A partir da estrutura da caixa d'água, foi feito um mirante, no qual as pessoas que visitam a vinícola terão acesso.

De lá, as mesmas poderão ver por um ângulo as paisagens da serra Carinense e do outro a cidade de Urussanga, parte de Criciúma até a linha do horizonte.

A água que abastece o Complexo Enoturístico, virá da nascente presente no terreno, através de tubulações.

PLANTA BAIXA MIRANTE DAS ÁGUAS

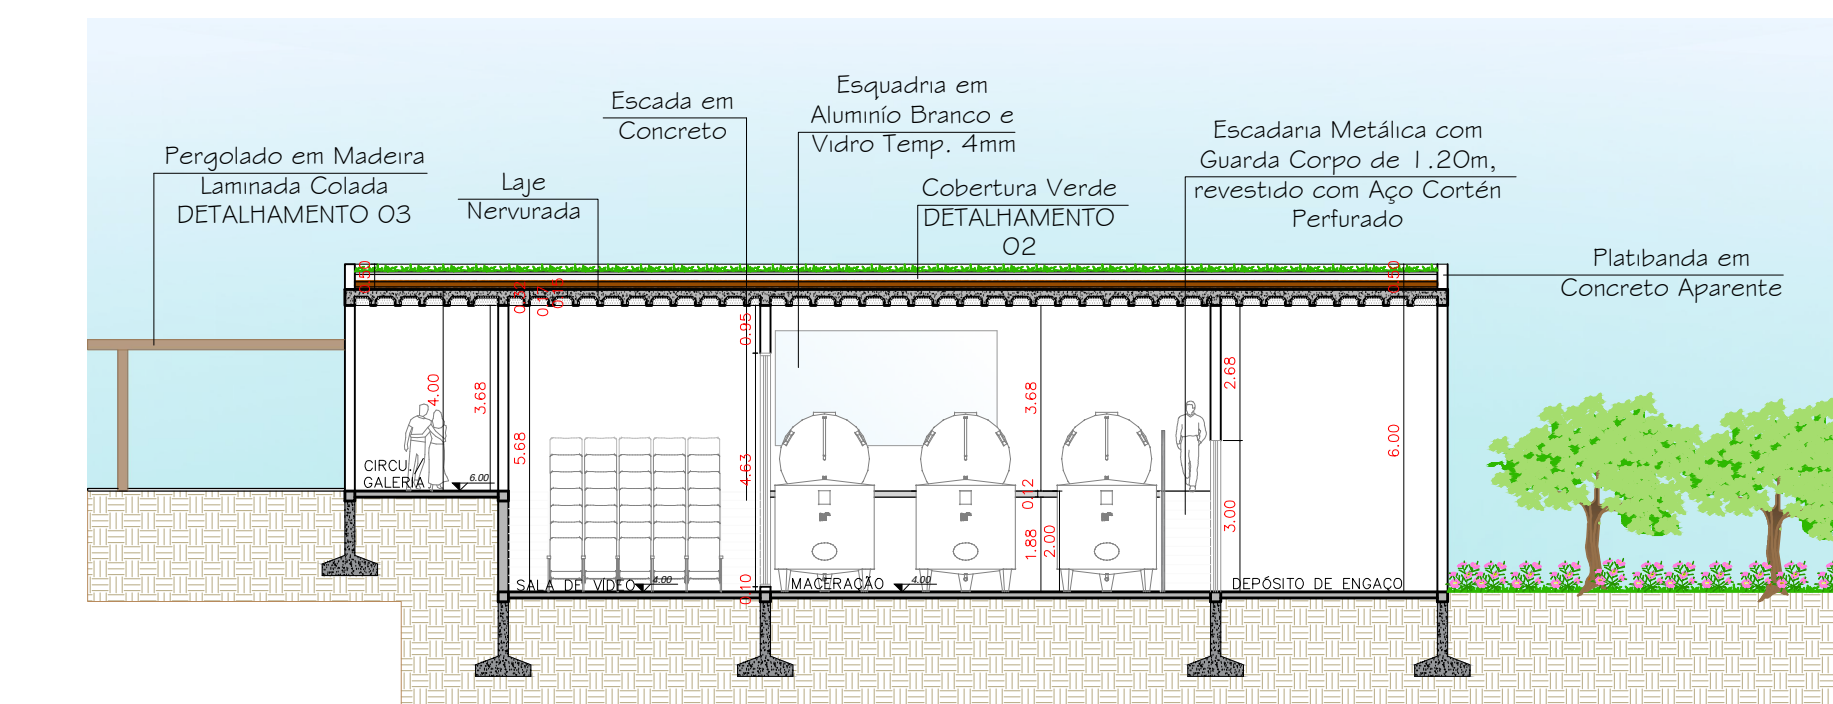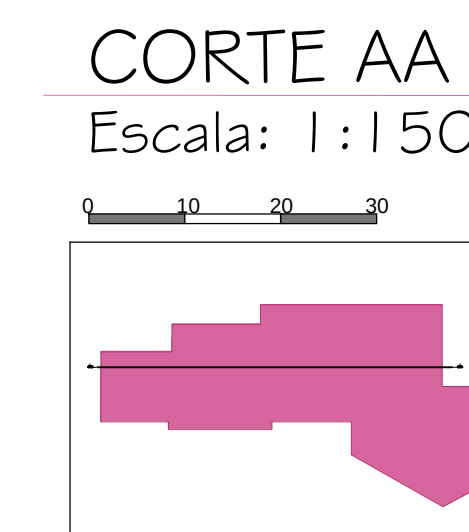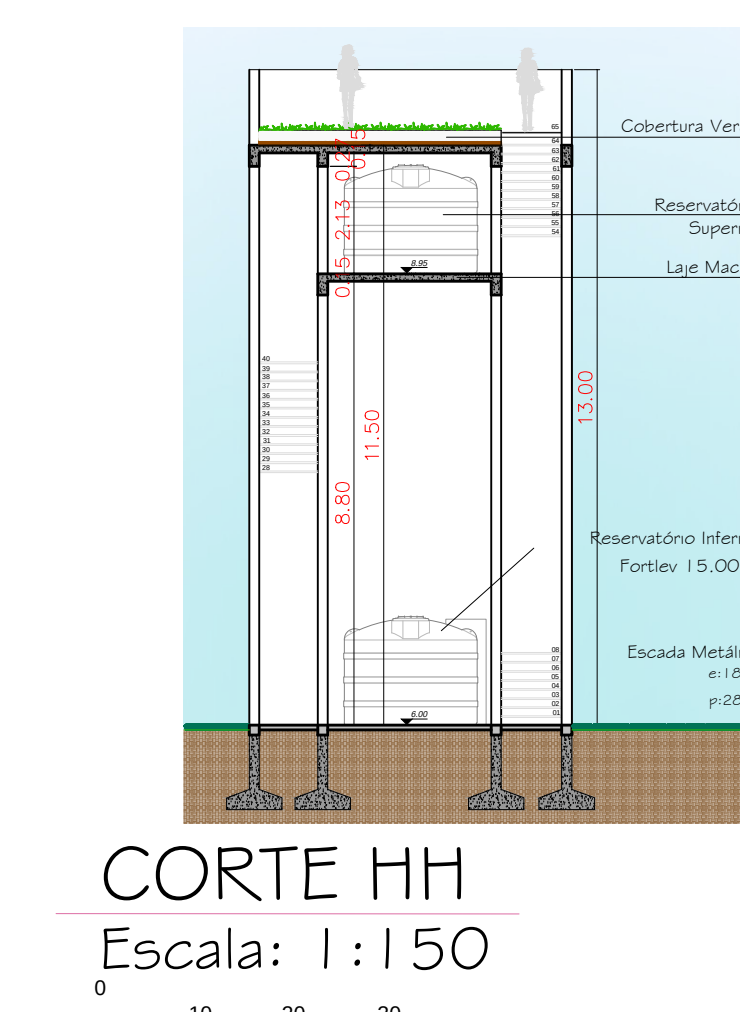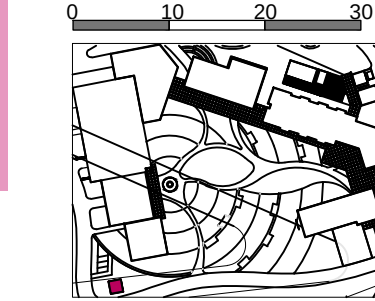

FIXAÇÃO DO PILAR DE M.L.C.

Base em Concreto Ø 30x50,50cm
Piso Metálico
Cabeça Metálica Ø 30x50,50cm

PLANTA BAIXA

PERSPECTIVA

DETALHAMENTO 07

Escala: 1:35

CORTE CC

Escala: 1:150

FIXAÇÃO DO PILAR NA VIGA DE M.L.C.

Viga Oribulada para Cobertura em Madeira Laminada Colada e Ø 1,00m
Viga em Madeira Laminada Colada e Ø 1,00m
Chapas de Aço Galvanizadas a Frio
Pinos de Aço Galvanizados a Frio
Pilar em Madeira Laminada Colada e Ø 80cm

DETALHAMENTO 08

Escala: 1:30

CORTE DD

Escala: 1:150

