


RUA 507 - VIRGILIO PEDRO RUBINI

RUA 506 - FELICIANO BORTOLINI

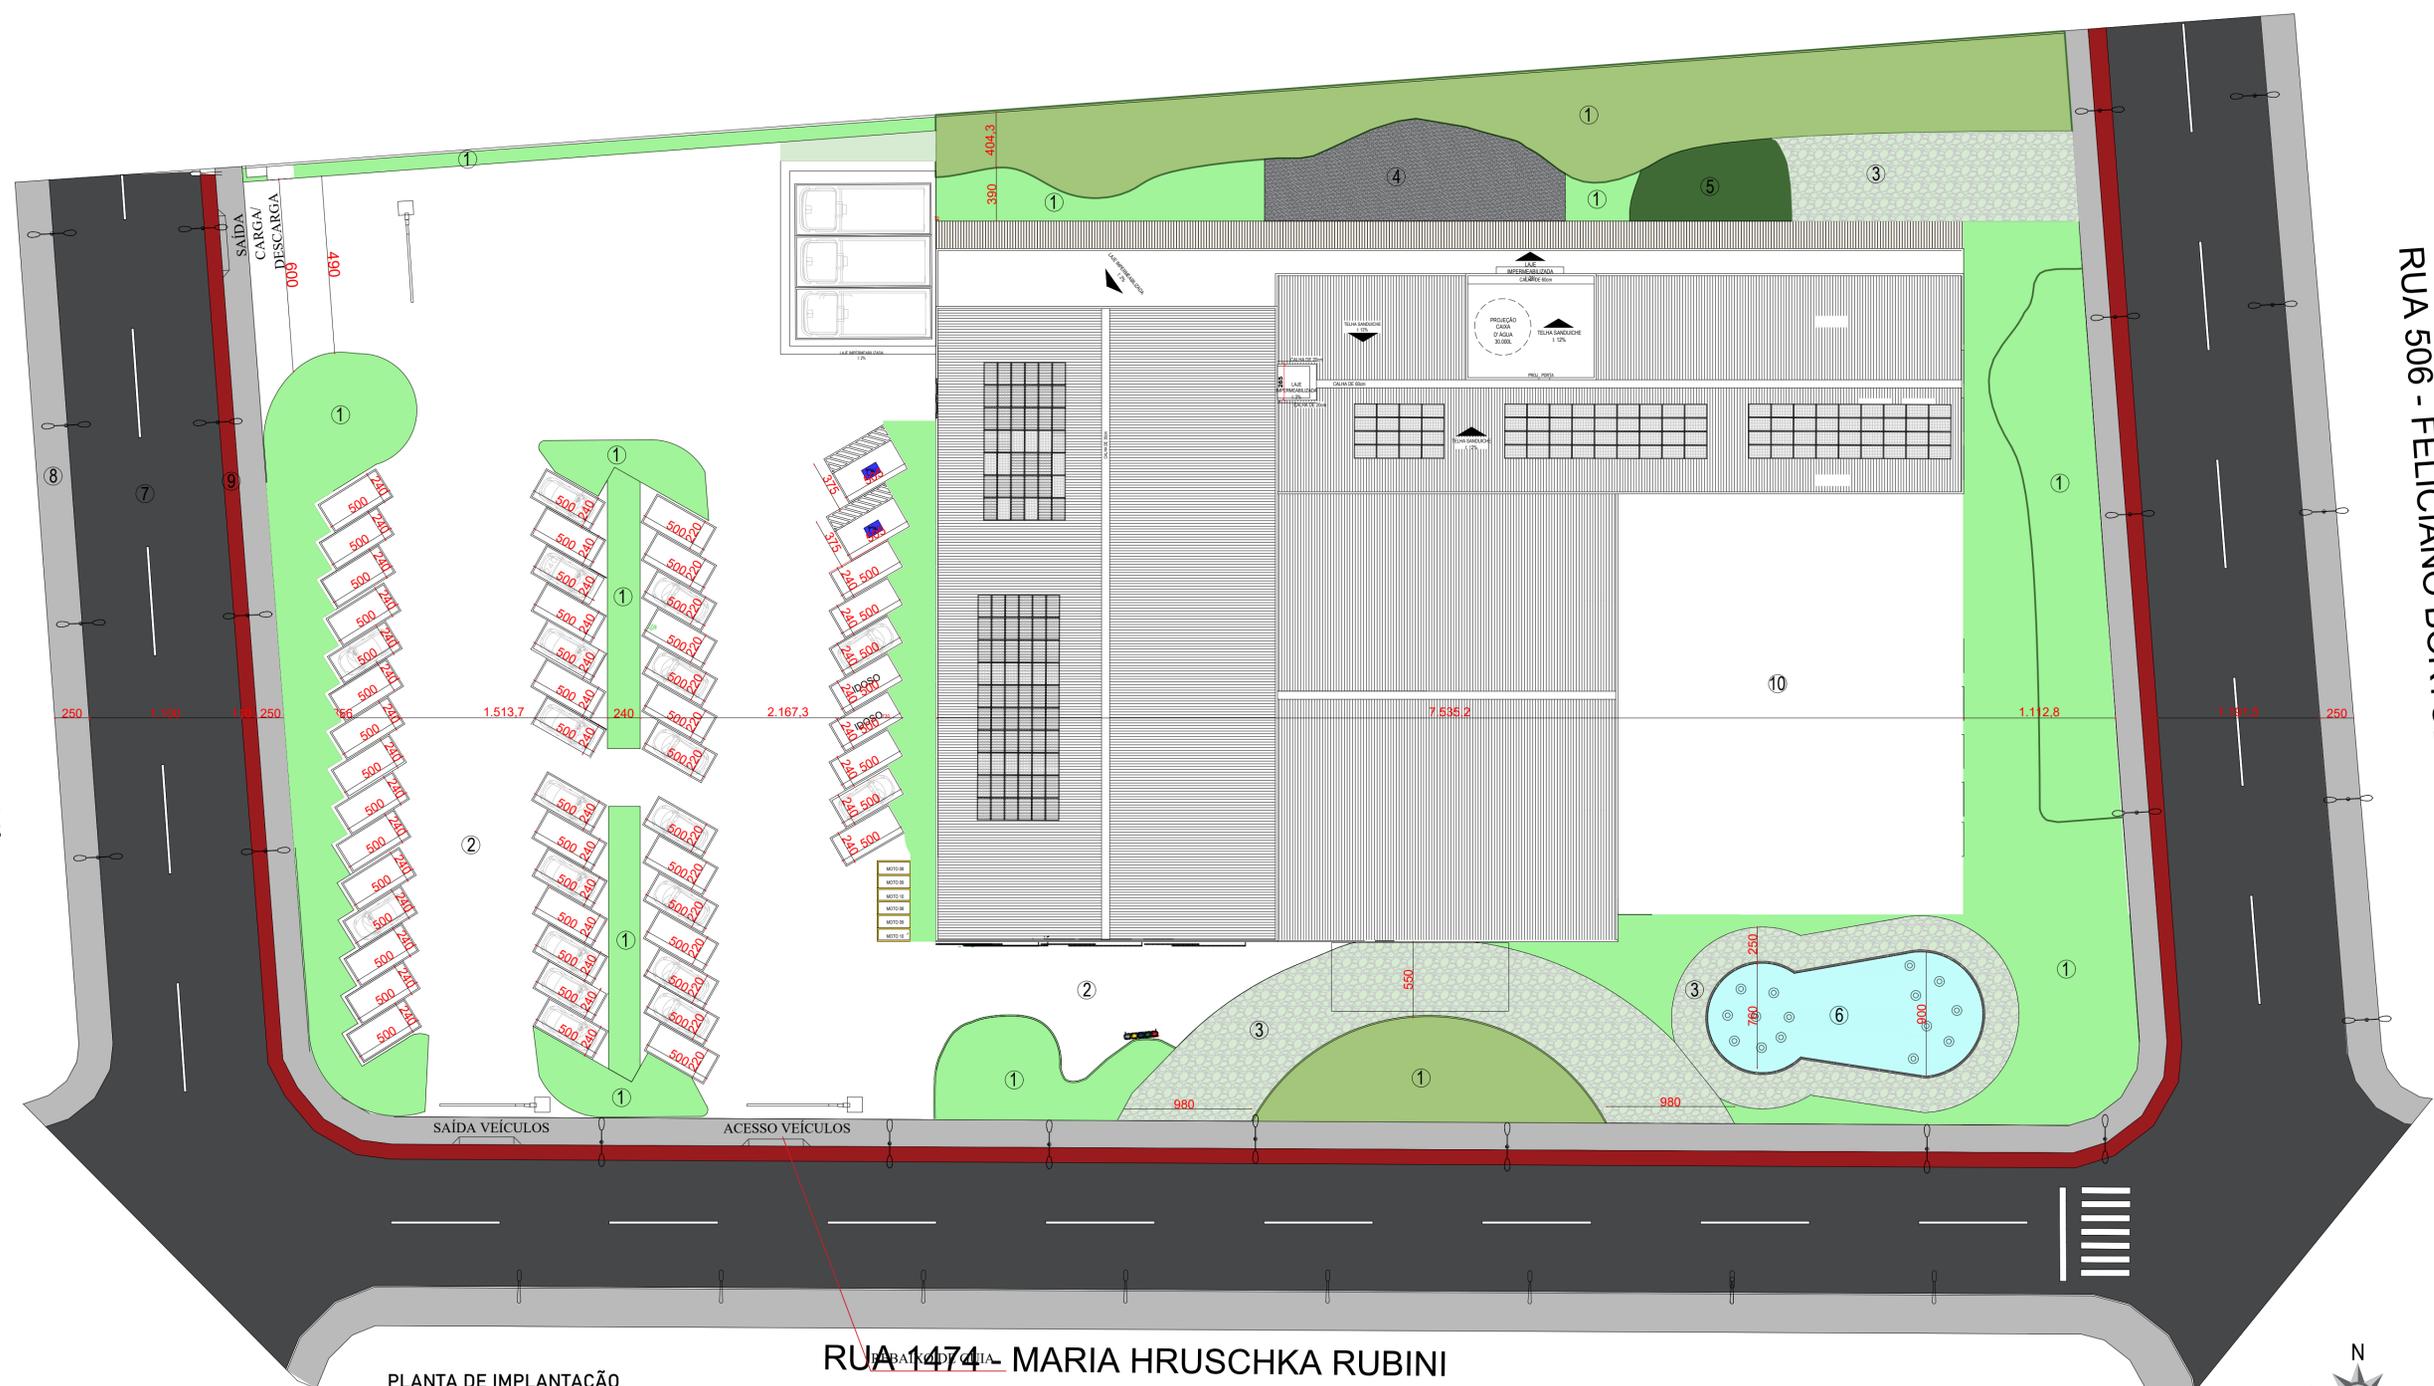

RUA 1474 - MARIA HRUSCHKA RUBINI

PLANTA DE IMPLANTAÇÃO
ESCALA 1/250

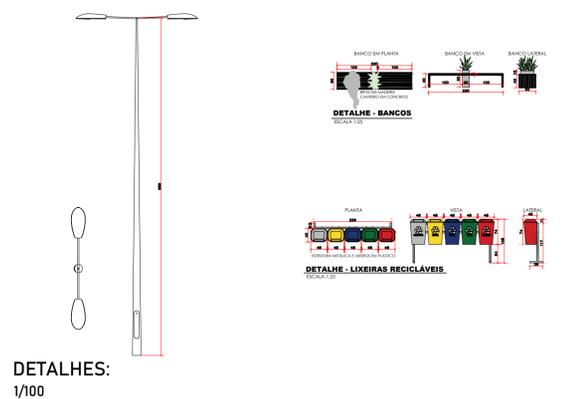
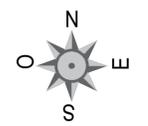


TABELA DE INFORMAÇÕES

ENDEREÇO: Rua Maria Hruschka Rubini
BAIRRO: Barra do Rio Cerro
ZONEAMENTO: ZMD
ÁREA TOTAL DO IMÓVEL: 10.162m²

TABELA DE ÁREAS

Área Pavimento Têrreo: 3.933m²
Área 1ª Pavimento: 3.515m²
Barrilete caixa d'água e casa máquinas: 71.00m²
ÁREA TOTAL: 7.501m²

TABELA DE ÁREAS

CÓDIGO	QUANTIDADE	TIPO	MATERIAL
1	13	JARDIM	GRAMA
2	02	ESTACIONAMENTO	PAVER
3	02	PASSAGEM	PEDRA
4	01	PARQUINHO	PISO DRENANTE
5	01	PETPARK	GRAMA ART.
6	01	CHAFARIZ	ÁGUA
7	01	RUA	ASFALTO
8	01	CALÇADA	CIMENTO
9	01	CICLOFAIXA	PINTURA
10	01	EDIFICAÇÃO	

UNISOCIESC UNIVERSIDADE SOCIEDADE EDUCACIONAL DE SANTA CATARINA UNISOCIESC

PROJETO: CENTRO GASTRONÔMICO E CULTURAL

CURSO: ARQUITETURA E URBANISMO

DISCIPLINA: PROJETO DE GRADUAÇÃO II

ACADÊMICO: NATHANE ANDRESSA MAESTRI

CONTEÚDO: PLANTA DE IMPLANTAÇÃO

TURMA: X

PROFESSORES: BRUNO FARIAS E ROGÉRIO PUPO

RA: 1062110374



FRANCHA: 01

ESCALA: 1/250 - 1/100

DATA: 04/12/2023

01/05

PLANTA BAIXA 1º PAVIMENTO

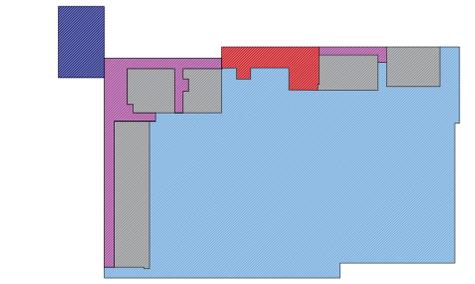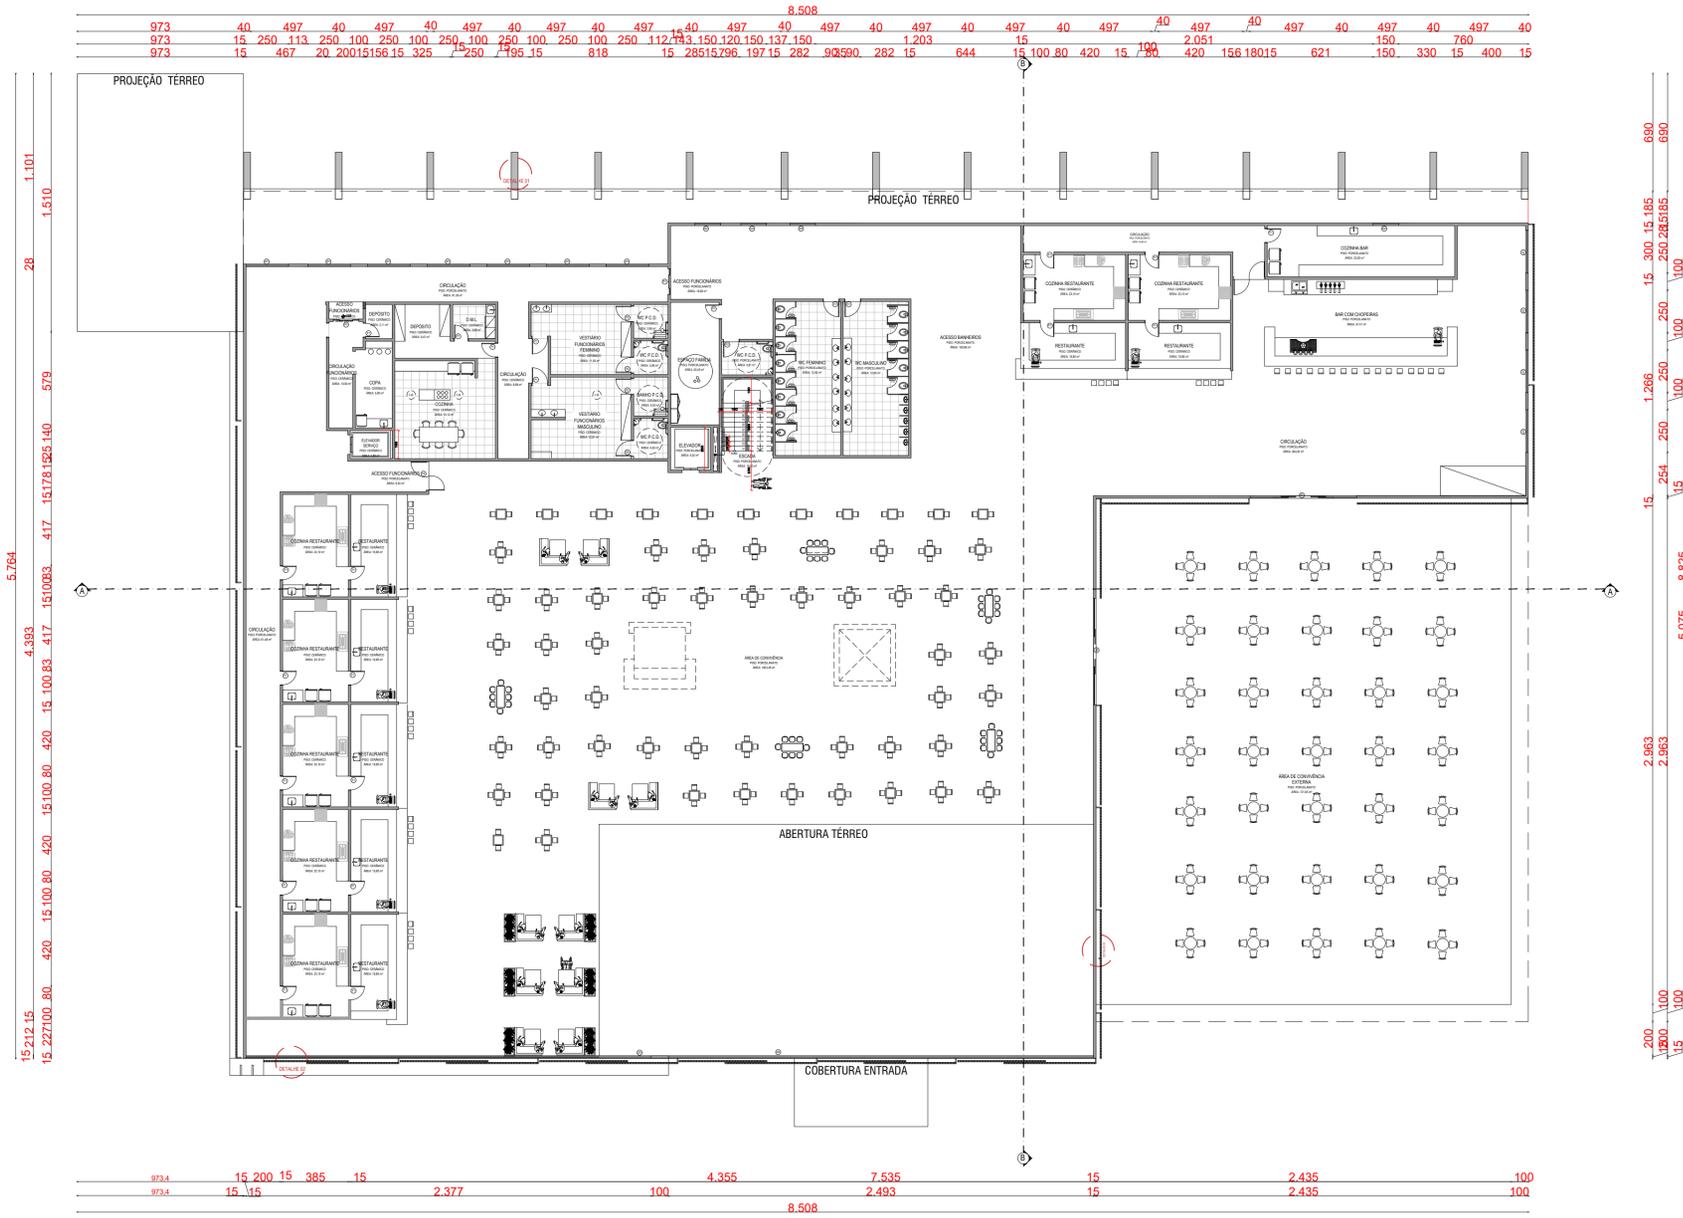

○ SETORIZAÇÃO 2º PAVIMENTO
ESC.: 1/250

LEGENDA:


- SETOR PÚBLICO
- CIRCULAÇÕES
- CIRCULAÇÕES SERVIÇO
- SETOR DE SERVIÇO
- DOCAS

TABELA DE ESQUADRIAS 2º PAVIMENTO				
CÓDIGO	DIMENSÃO	QUANTIDADE	TIPO	MATERIAL
J01	250x80x190	11	BASCULANTE	METAL/VIDRO
J02	150x80x190	04	BASCULANTE	METAL/VIDRO
J03	2377x80x190	01	V. FIXO E BASC.	METAL/VIDRO
J04	2490x80x190	01	BASCULANTE	METAL/VIDRO
P1	80x210	23	ABRIR	MADEIRA
P2	90x210	05	ABRIR	MADEIRA
P3	90x210	02	ABRIR	AÇO GALV.
P4	130x210	01	ABRIR	MADEIRA


○ PLANTA BAIXA 1º PAVIMENTO
ESC.: 1/200




DETALHE 02 - PLANTA
ESCALA 1:50
PAINÉIS EM BRISES

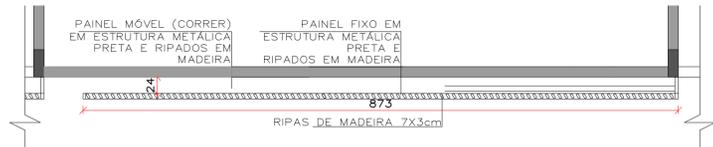


DETALHE 03 - PLANTA
ESCALA 1:50
PAINÉIS EM BRISES

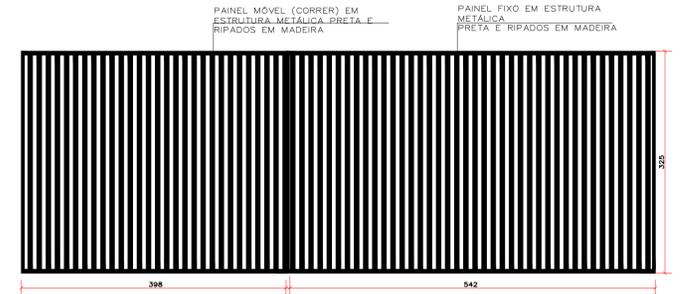

DETALHE 02 - VISTA
ESCALA 1:50
PAINÉIS EM BRISES

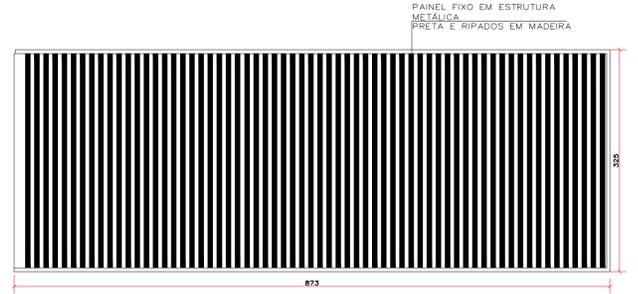


DETALHE 03 - VISTA
ESCALA 1:50
PAINÉIS EM BRISES

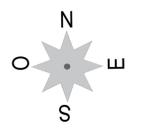





UNISOCIESC		UNIVERSIDADE SOCIEDADE EDUCACIONAL DE SANTA CATARINA UNISOCIESC	
PROJETO	CENTRO GASTRONÔMICO E CULTURAL	TURMA	X
CURSO	ARQUITETURA E URBANISMO	PROFESSORES	BRUNO FARIAS E ROGÉRIO PUPO
DISCIPLINA	PROJETO DE GRADUAÇÃO II	RA	1062110374
ACADÊMICO	NATHANE ANDRESSA MAESTRI	FRANCHA	03
CONTEÚDO	PLANTA 2º PAVIMENTO	DATA	04/12/2023
ESCALA	1/200 - 1/50		03/07

PLANTA BAIXA COBERTURA

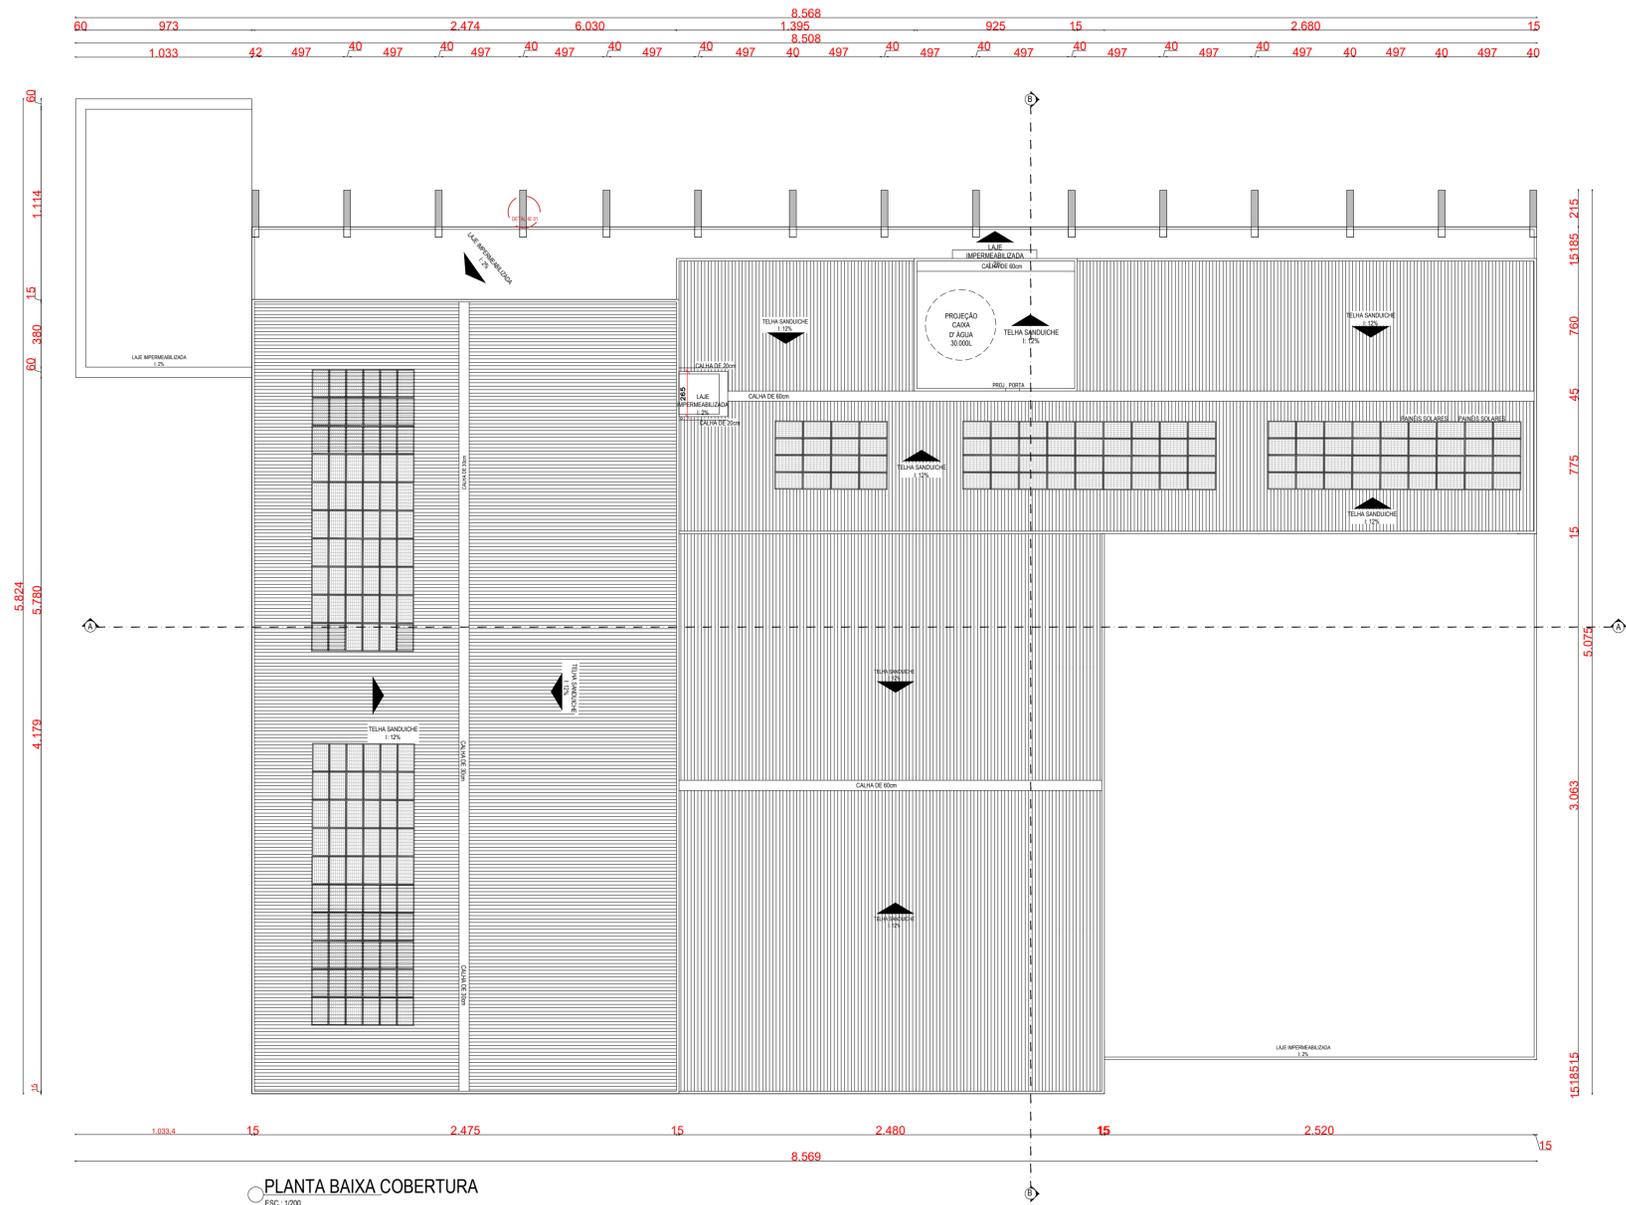


 UNIVERSIDADE SOCIEDADE EDUCACIONAL DE SANTA CATARINA UNISOCIESC	
PROJETO: CENTRO GASTRONÔMICO E CULTURAL	
CURSO: ARQUITETURA E URBANISMO	TURMA: X
DISCIPLINA: PROJETO DE GRADUAÇÃO II	PROFESSORES: BRUNO FARIAS E ROGÉRIO PUPO
ACADÊMICO: NATHANE ANDRESSA MAESTRI	RA: 1062110374
CONTEÚDO: PLANTA DE COBERTURA	FRANCHA: 04
ESCALA: 1/200	DATA: 04/12/2023
04/07	

FACHADAS

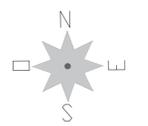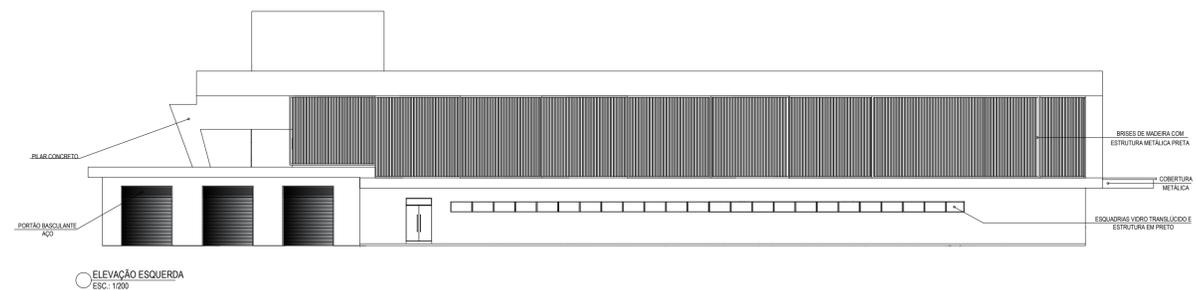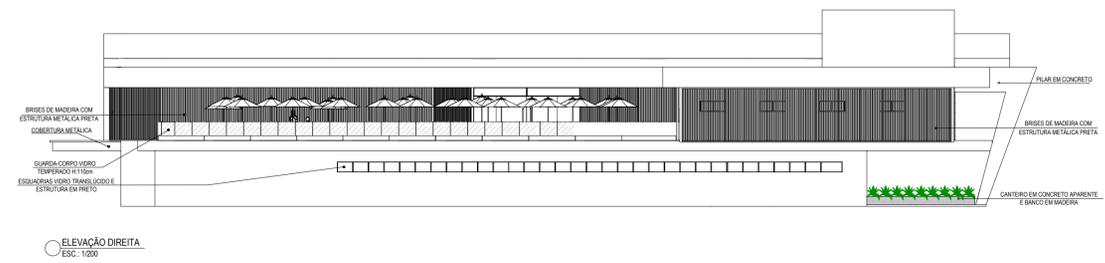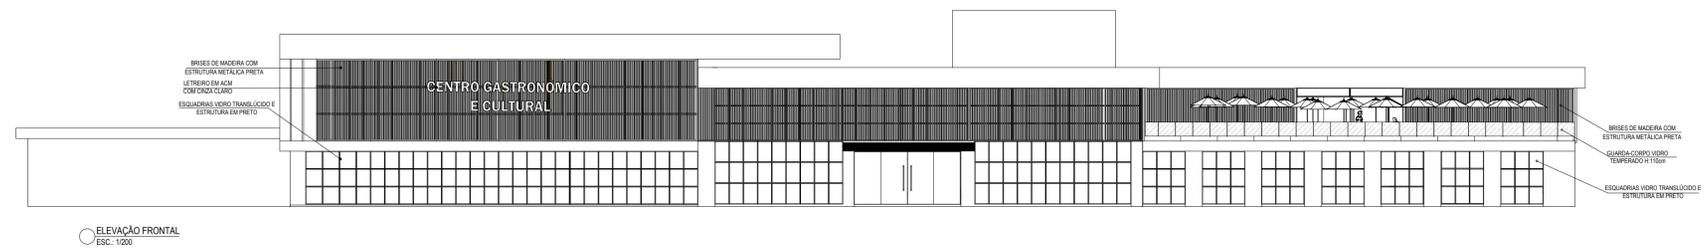


 UNIVERSIDADE SOCIEDADE EDUCACIONAL DE SANTA CATARINA UNISOCIESC	
PROJETO: CENTRO GASTRONÔMICO E CULTURAL	
CURSO: ARQUITETURA E URBANISMO	TURMA: X
DISCIPLINA: PROJETO DE GRADUAÇÃO II	PROFESSORES: BRUNO FARIAS E ROGÉRIO PUPO
ACADÊMICO: NATHANE ANDRESSA MAESTRI	RA: 1062110374
CONTEUDO: ELEVAÇÃO FRONTAL, ELEVAÇÃO POSTERIOR, ELEVAÇÃO DIREITA E ELEVAÇÃO ESQUERDA	
ESCALA: 1/200	DATA: 04/12/2023
FRANCHA: 05 05/07	


CORTE AA E CORTE BB

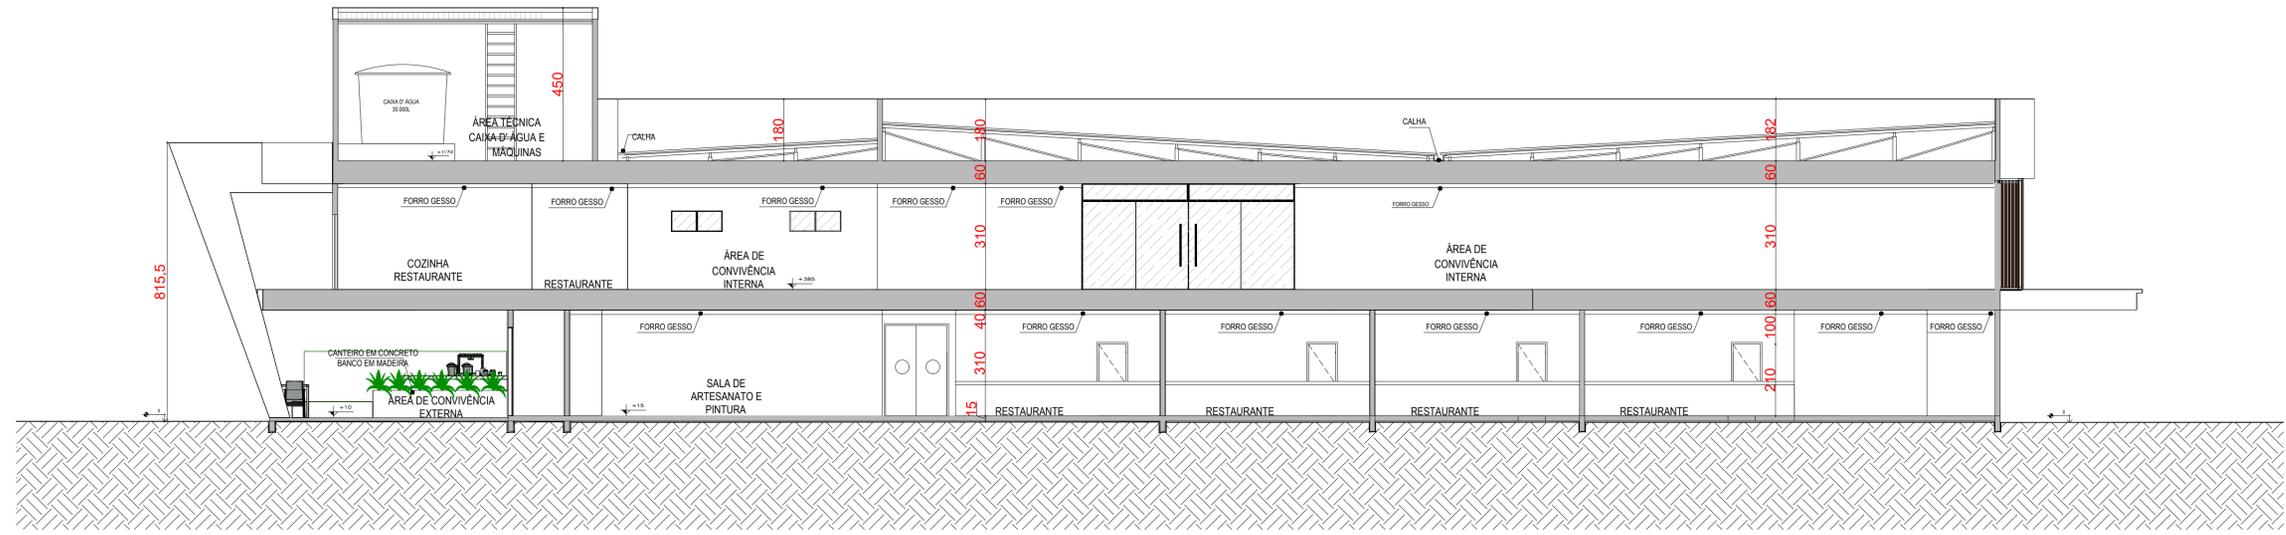

CORTE BB"
ESC.: 1/100

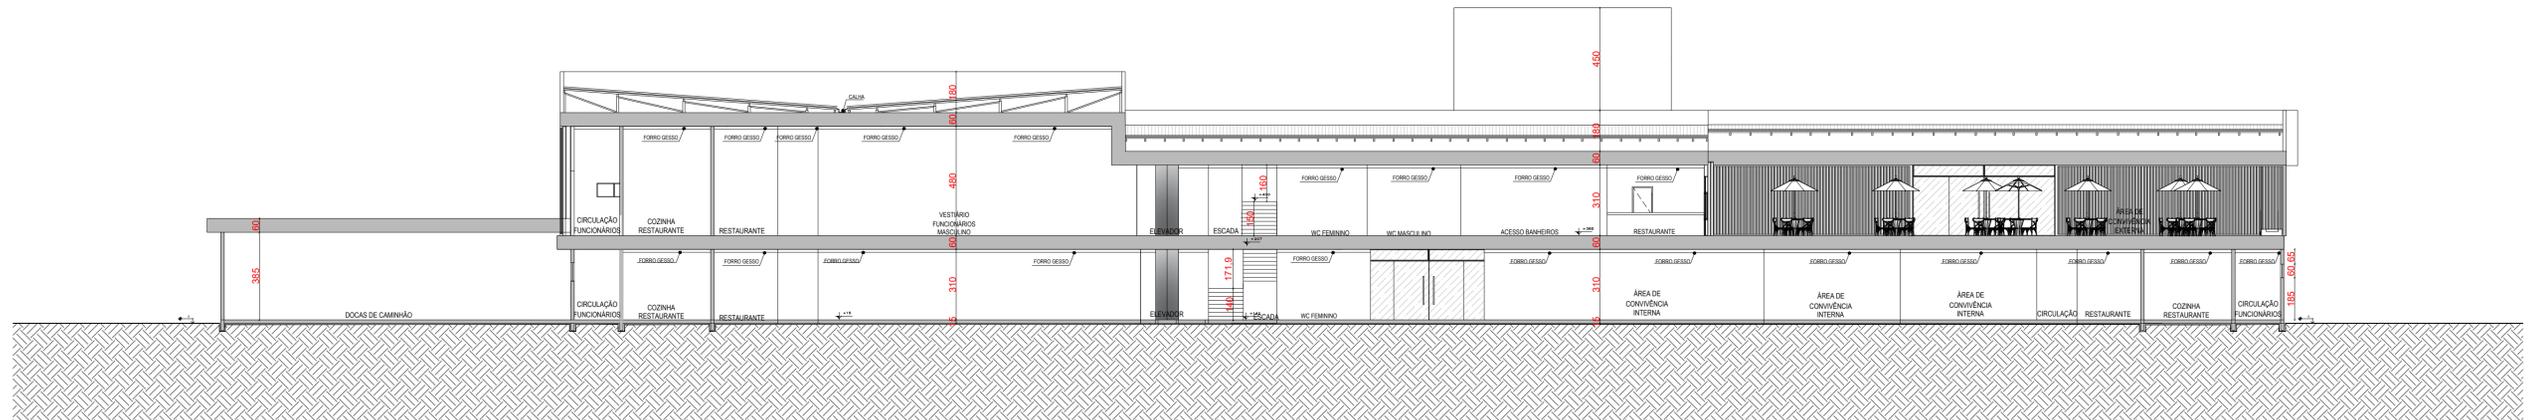

CORTE AA"
ESC.: 1/150

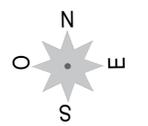

 UNIVERSIDADE SOCIEDADE EDUCACIONAL DE SANTA CATARINA UNISOCIESC	
PROJETO: CENTRO GASTRONÔMICO E CULTURAL	
CURSO: ARQUITETURA E URBANISMO	TURMA: X
DISCIPLINA: PROJETO DE GRADUAÇÃO II	PROFESSORES: BRUNO FARIAS E ROGÉRIO PUPO
ACADÊMICO: NATHANE ANDRESSA MAESTRI	RA: 1062110374
CONTEÚDO: CORTE AA E CORTE BB	FRANCHA: 06
ESCALA: 1/100 - 1/150	DATA: 04/12/2023
06/07	



○ PLANTA DE SITUAÇÃO"
ESC.: 1/500

		UNIVERSIDADE SOCIEDADE EDUCACIONAL DE SANTA CATARINA UNISOCIESC	
PROJETO			
CENTRO GASTRONÔMICO E CULTURAL			
CURSO	ARQUITETURA E URBANISMO	TURMA	X
DISCIPLINA	PROJETO DE GRADUAÇÃO II	PROFESSORES	BRUNO FARIAS E ROGÉRIO PUPO
ACADÊMICO	NATHANE ANDRESSA MAESTRI	RA	1062110374
CONTEÚDO			FRANCHA
PLANTA DE SITUAÇÃO			07
ESCALA	1/500	DATA	04/12/2023
			07/07