




PLANTA DE SITUAÇÃO
ESCALA: 1:500

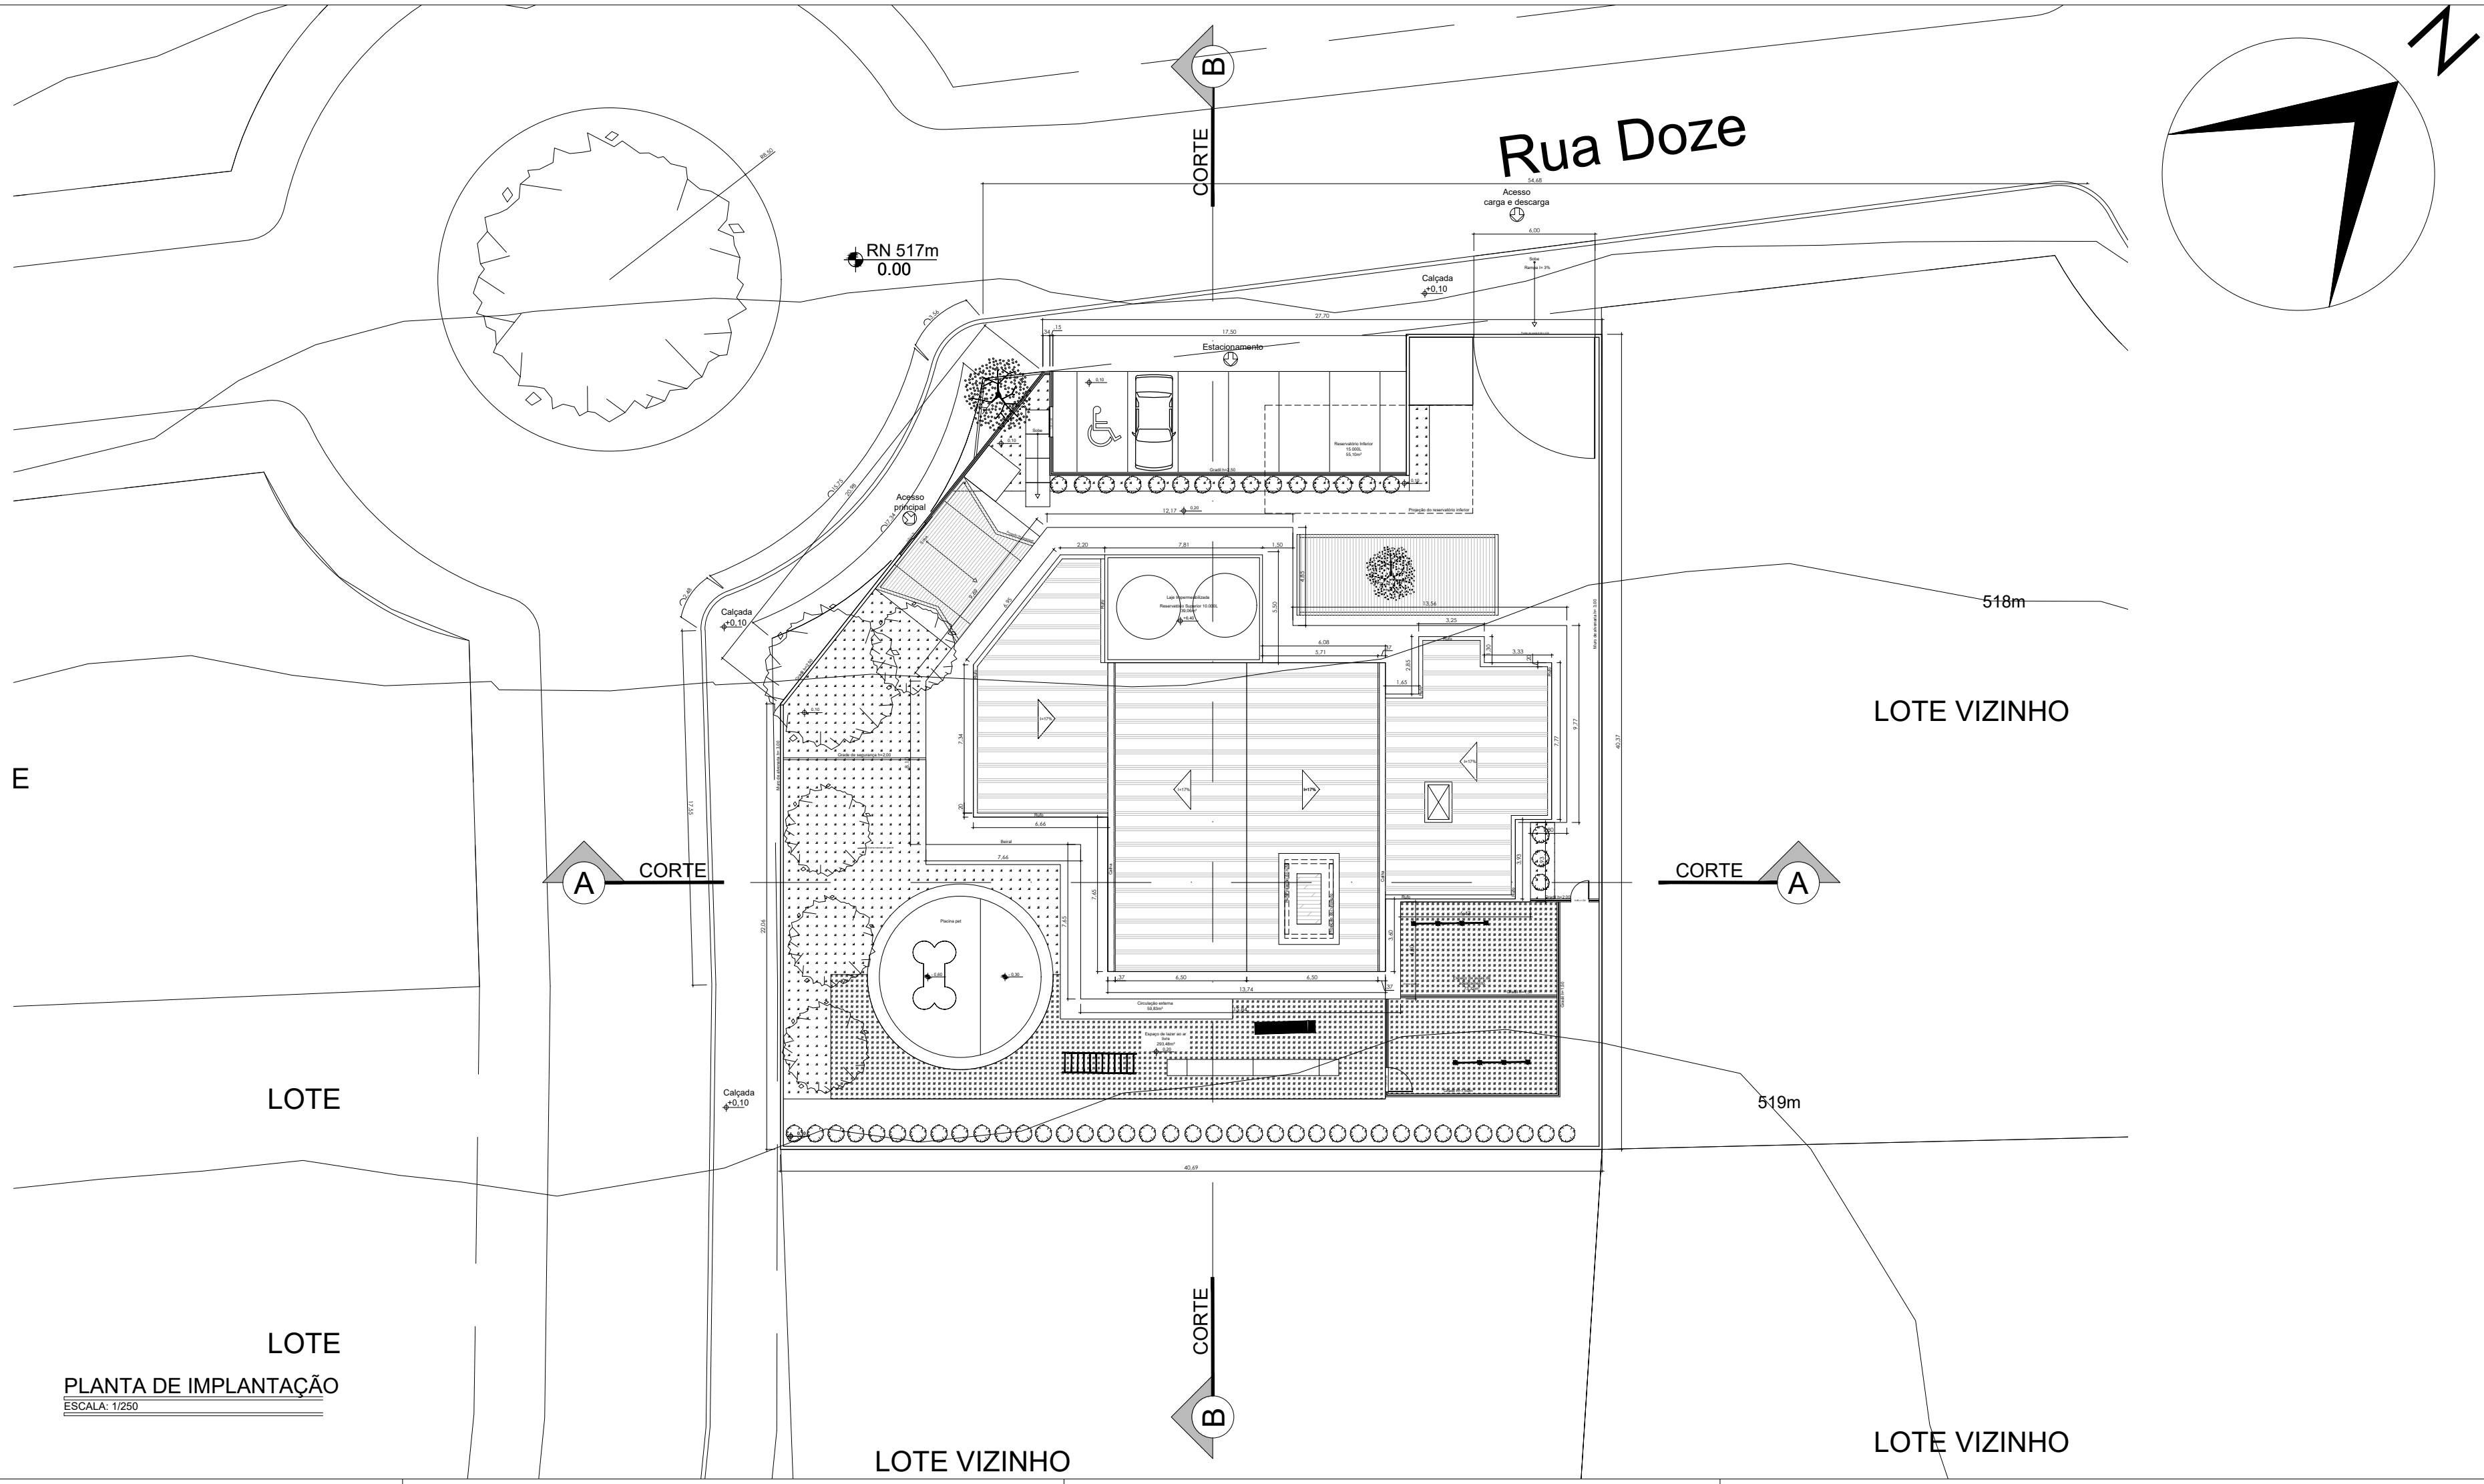

PLANTA DE IMPLANTAÇÃO
ESCALA: 1:250

QUADRO DE ÁREAS

ÁREA TOTAL DO TERRENO: 1.481,25 m²
ÁREA CONSTRUÍDA: 443,86 m²
TAXA DE OCUPAÇÃO: 29,9%
ÁREA PERMEÁVEL: 421,11 m²
GABARITO DE ALTURA: 6,40 m
LOCALIZAÇÃO: RUA DOZE, BAIRRO BRINDES
RECUO FRONTAL: 5m
RECUOS LATERAIS: 1,5 E 2m
RECUO DE FUNDO: 2,5M
QUANTITATIVO DE VAGAS (ESTACIONAMENTO): 5 VAGAS
QUANTITATIVO DE VAGAS (PCD): 1 VAGAS

UNIFG - UNIVERSIDADE GUANAMBI




ALUNO FELIPE PESSOA DOS SANTOS ORIENTADOR: RENATO LEDO

PROJETO
PLANTA DE LOCAÇÃO/SITUAÇÃO
TÍTULO
TRABALHO DE CONCLUSÃO DE CURSO


FASE
ESTUDOS PRELIMINARES
ESCALA
1/500
DATA
DEZEMBRO/ 2022

Nº DA PRANCH
PROJETO
ARQ
01
TOTAL
08


REFERÊNCIA DE ARQUIVO
002_Propostas FINAAL TCC.dwg
A1

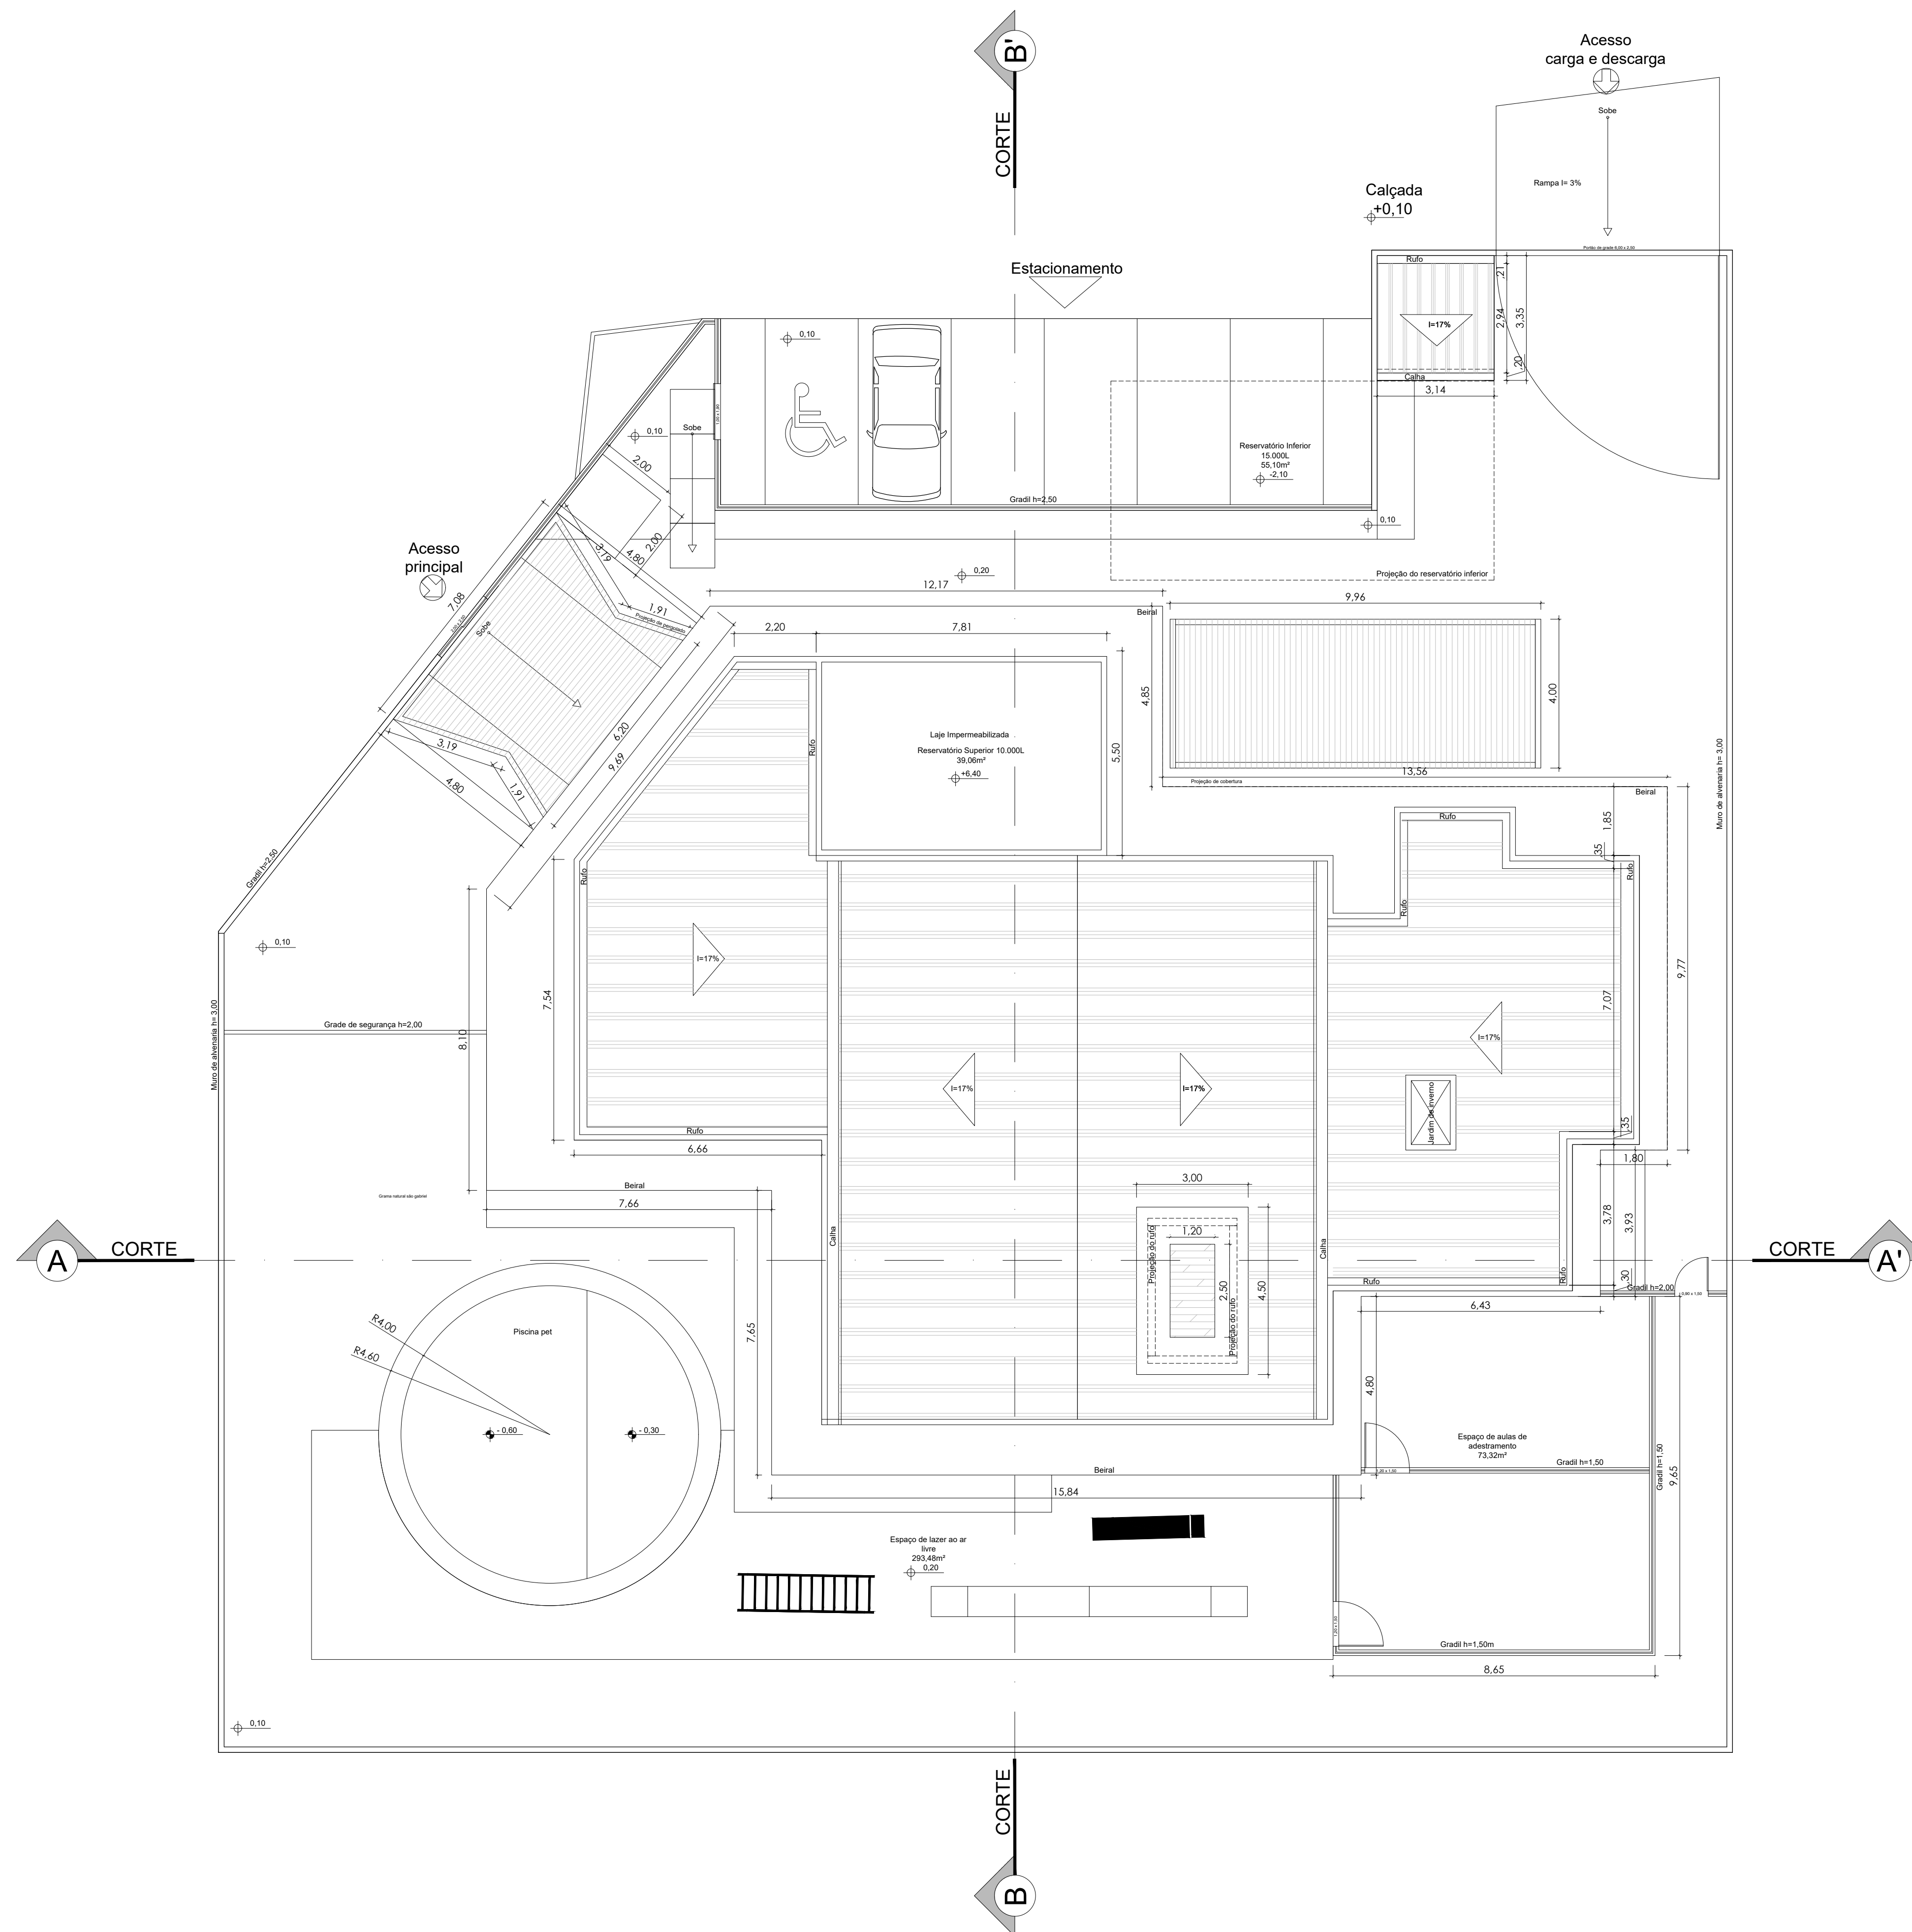



UNIFG - UNIVERSIDADE GUANAMBI		 UNIFG CENTRO UNIVERSITÁRIO
ALUNO	FELIPE PESSOA DOS SANTOS	ORIENTADOR:
		RENATO LEDO
PROJETO PLANTA DE COBERTURA TÍTULO TRABALHO DE CONCLUSÃO DE CURSO	FASE ANTEPROJETO ESCALA 1/100 DATA DEZEMBRO/ 2022	Nº DA PRANCHA 04 TOTAL 08
REFERÊNCIA DE ARQUIVO 002_Propostas FENAIAL_TCC.dwg		

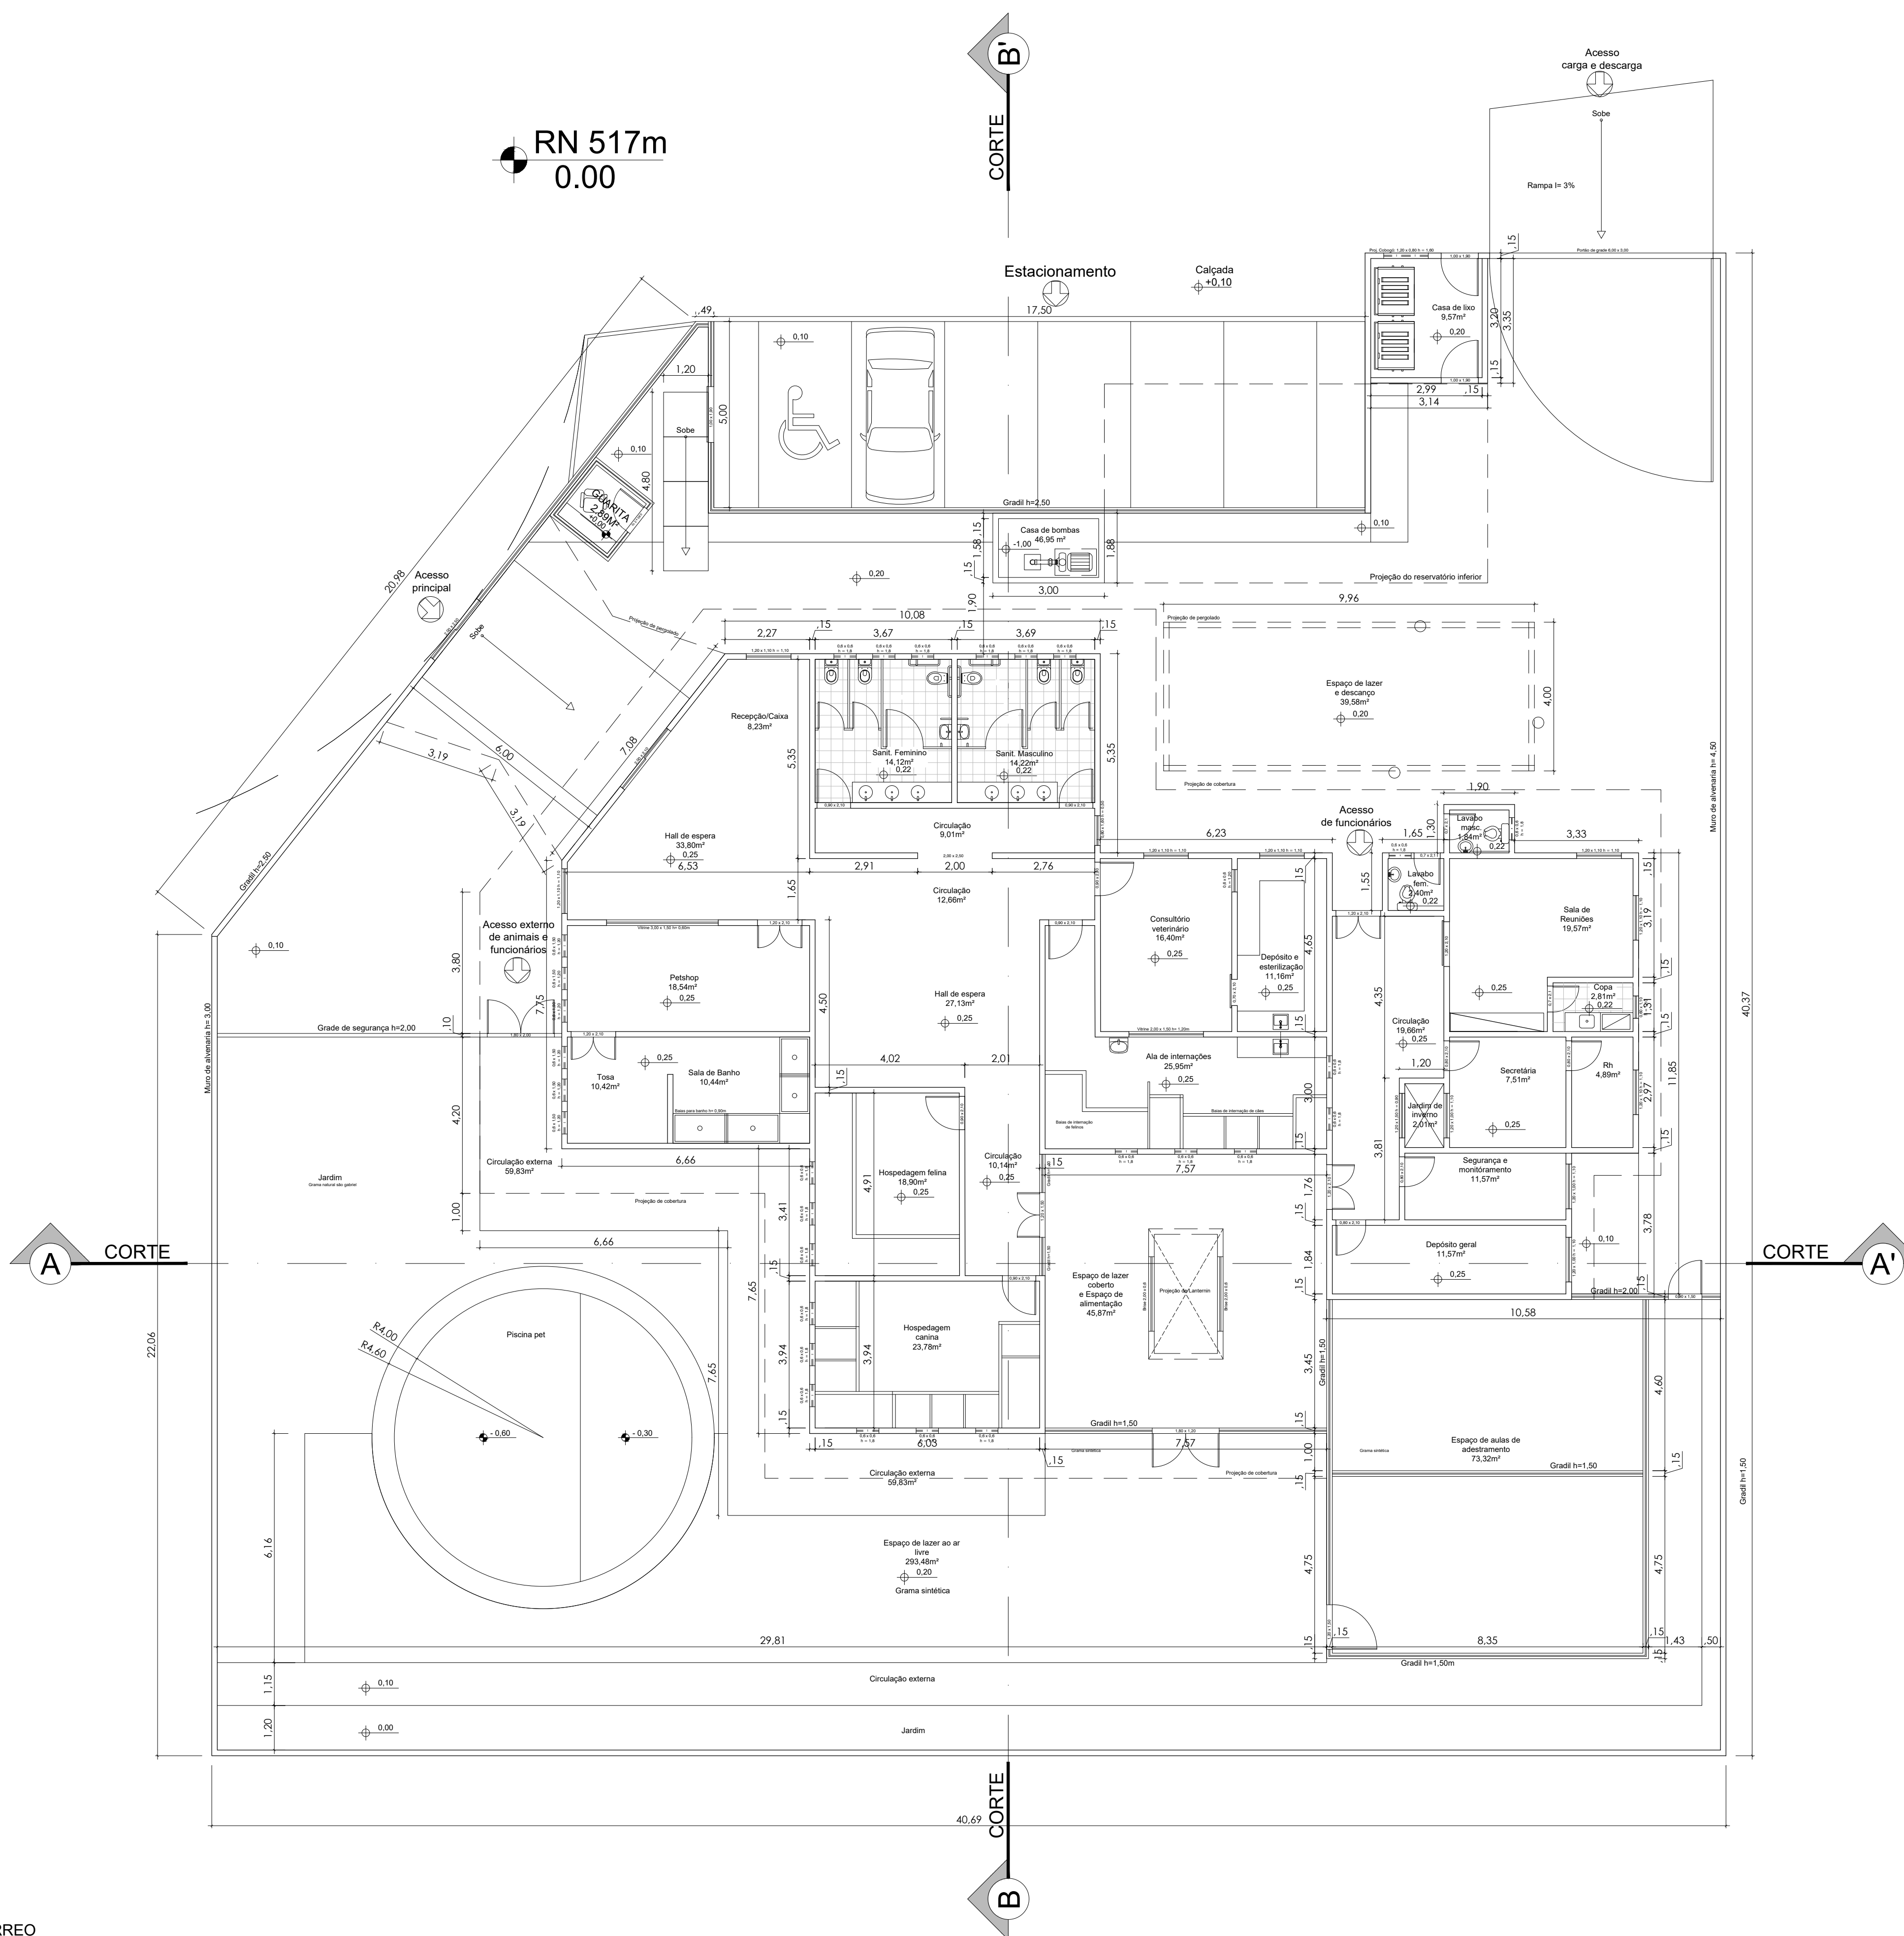


UNIFG - UNIVERSIDADE GUANAMBI		 UNIFG CENTRO UNIVERSITÁRIO								
ALUNO FELIPE PESSOA DOS SANTOS	ORIENTADOR: RENATO LEDO									
PROJETO PLANTA BAIXA - TÉCNICA TÍTULO TRABALHO DE CONCLUSÃO DE CURSO	FASE ANTEPROJETO ESCALA 1/100 DATA DEZEMBRO/ 2022	<table style="width: 100%; border-collapse: collapse;"> <tr> <td style="width: 50%; text-align: center;">Nº DA PRANCHA</td> <td style="width: 50%; text-align: center;">PROJETO</td> </tr> <tr> <td style="text-align: center; font-size: 48px; font-weight: bold;">03</td> <td style="text-align: center;"> <table border="1" style="width: 100%; border-collapse: collapse;"> <tr> <td style="width: 50%; text-align: center;">ARQ</td> <td style="width: 50%; text-align: center;">TOTAL</td> </tr> <tr> <td style="text-align: center; font-size: 36px; font-weight: bold;">08</td> <td></td> </tr> </table> </td> </tr> </table>	Nº DA PRANCHA	PROJETO	03	<table border="1" style="width: 100%; border-collapse: collapse;"> <tr> <td style="width: 50%; text-align: center;">ARQ</td> <td style="width: 50%; text-align: center;">TOTAL</td> </tr> <tr> <td style="text-align: center; font-size: 36px; font-weight: bold;">08</td> <td></td> </tr> </table>	ARQ	TOTAL	08	
Nº DA PRANCHA	PROJETO									
03	<table border="1" style="width: 100%; border-collapse: collapse;"> <tr> <td style="width: 50%; text-align: center;">ARQ</td> <td style="width: 50%; text-align: center;">TOTAL</td> </tr> <tr> <td style="text-align: center; font-size: 36px; font-weight: bold;">08</td> <td></td> </tr> </table>	ARQ	TOTAL	08						
ARQ	TOTAL									
08										
REFERÊNCIA DE ARQUIVO 002_Propostas Finais, TCC.dwg										

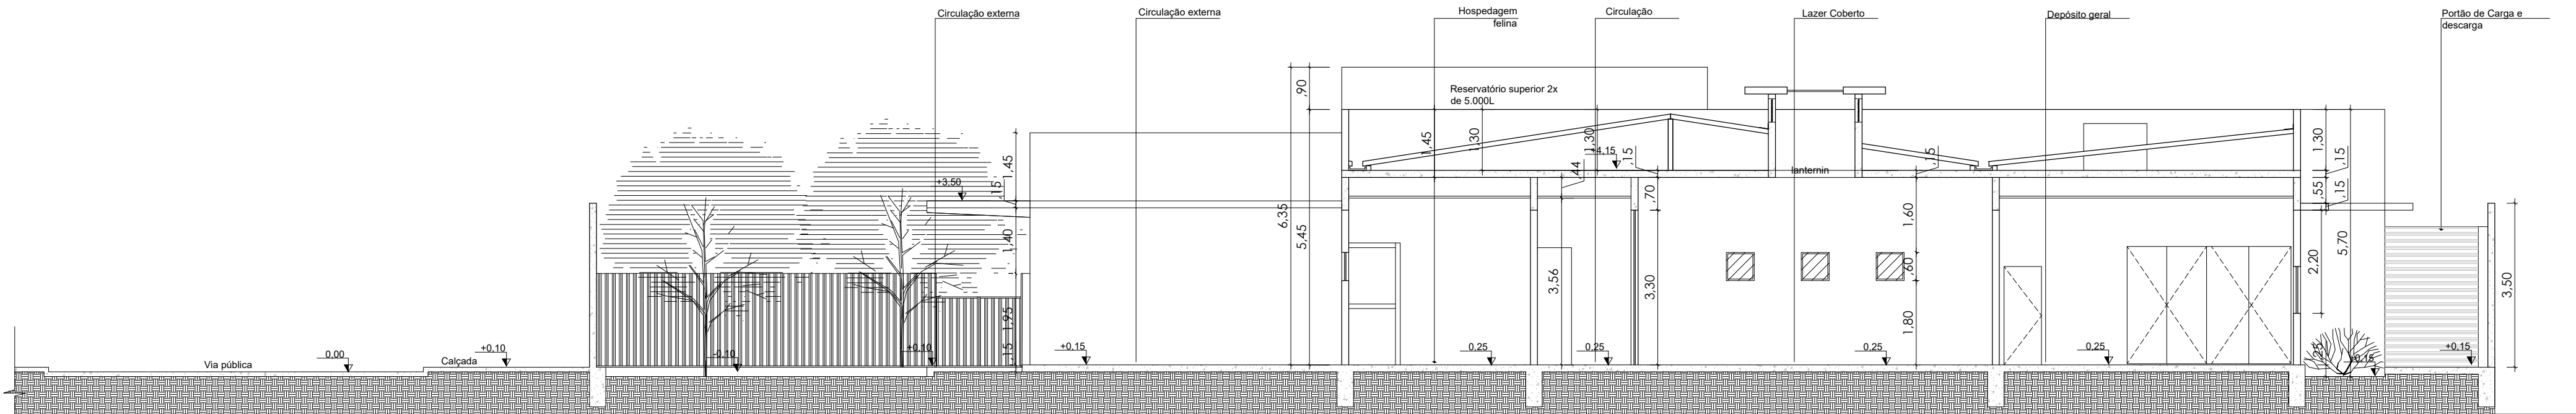

CORTE AA'

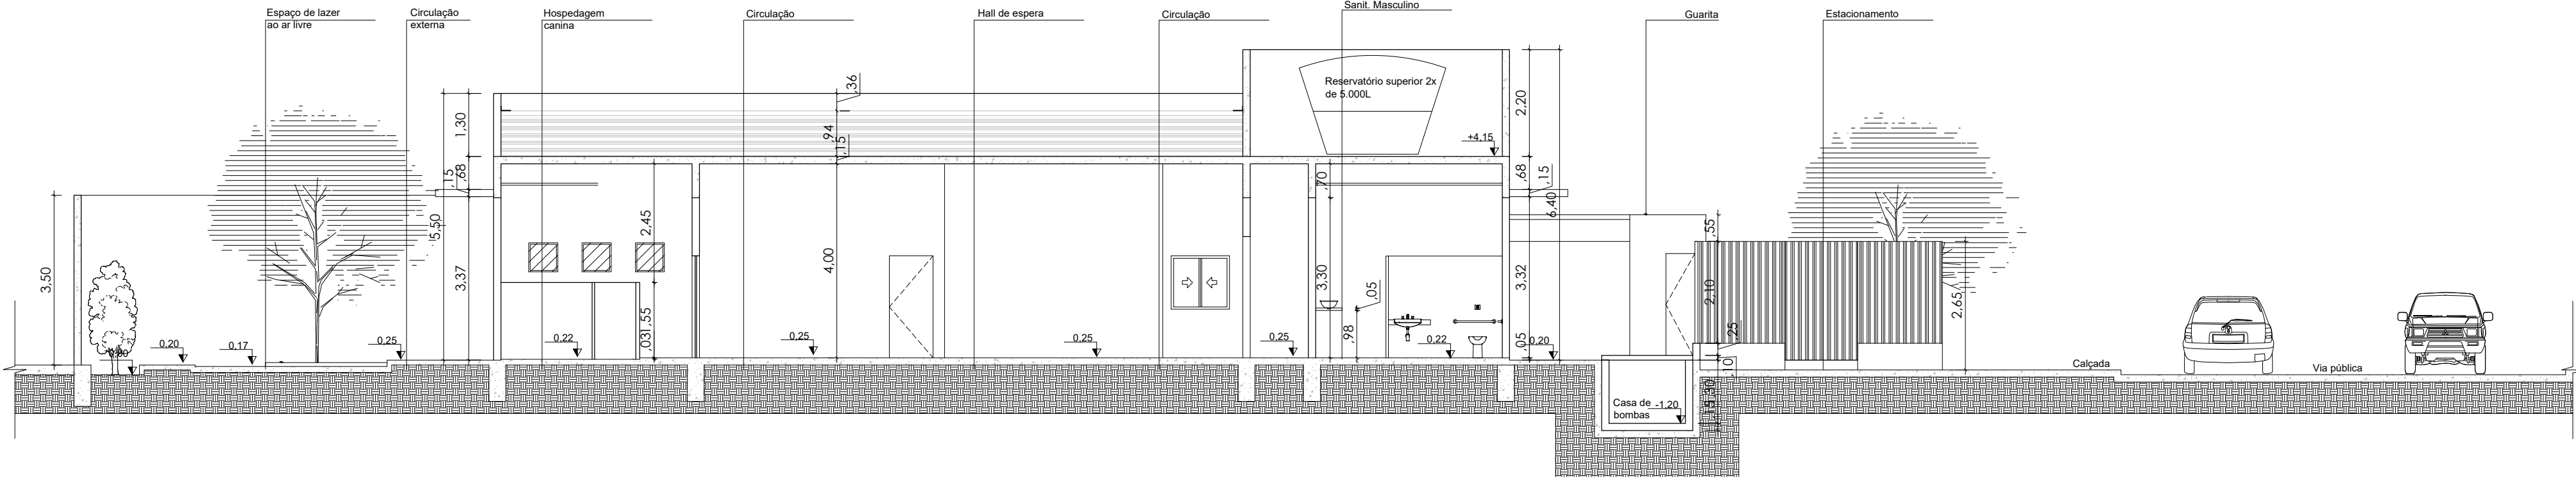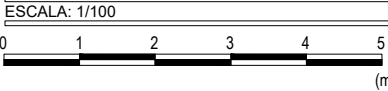

CORTE BB'

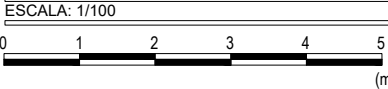

UNIFG - UNIVERSIDADE GUANAMBI



ALUNO

FELIPE PESSOA DOS SANTOS

ORIENTADOR:

RENATO LEDO

PROJETO

CORTES

TÍTULO

TRABALHO DE CONCLUSÃO DE CURSO

FASE

ANTEPROJETO

ESCALA

1/100

DATA

DEZEMBRO/ 2022

Nº DA PRANCHA

PROJETO

ARQ


TOTAL

05

08

REFERÊNCIA DE ARQUIVO


002_Propostas FINAAL TCC.dwg

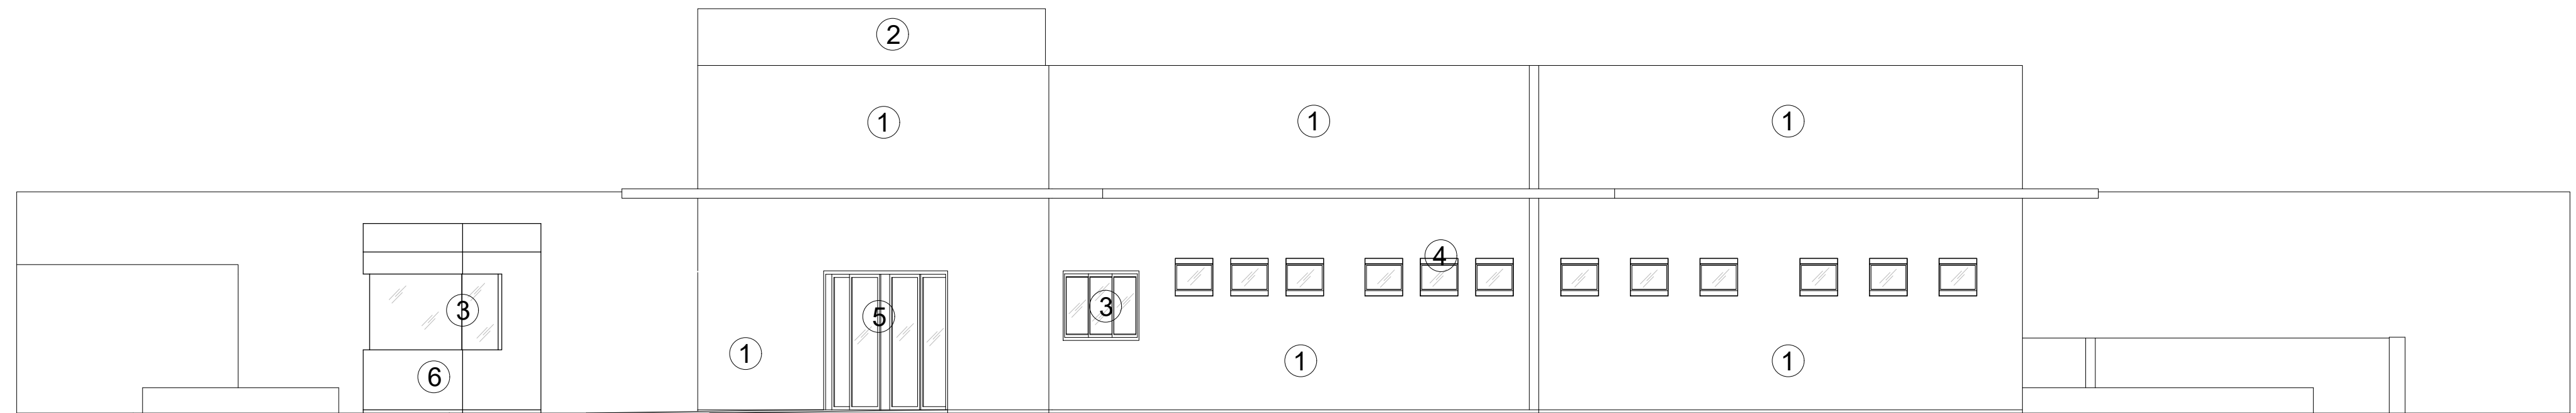

FACHADA FRONTAL

ESCALA: 1/75

0 1 2 3 4 5 (m)

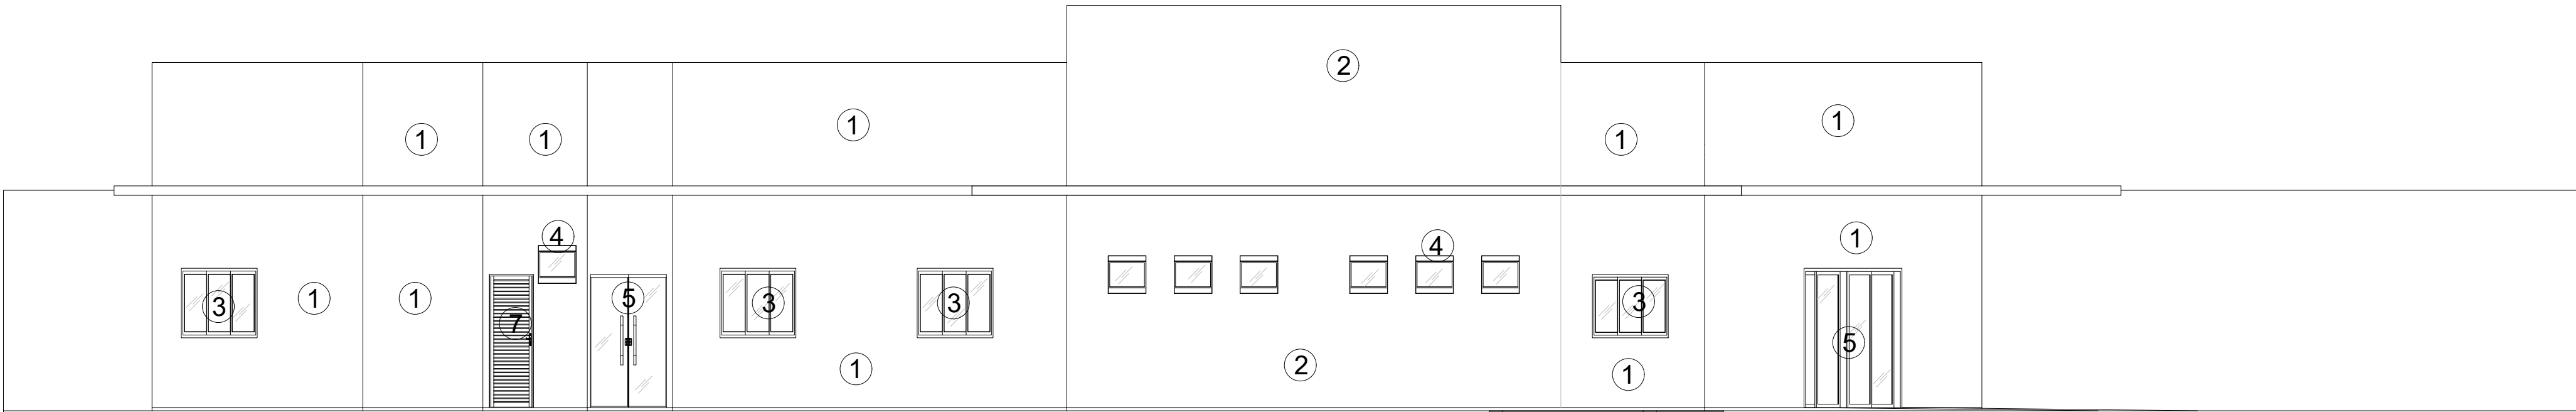

FACHADA LATERAL OESTE

ESCALA: 1/75

0 1 2 3 4 5 (m)

ESPECIFICAÇÕES DE MATERIAIS - FACHADA

COD.	DESCRIÇÃO
①	TINTA ACRÍLICA FOSCO PREMIUM 18L - BRONZE LENDA - SOL E CHUVA CORAL
②	TINTA DE ALTA RESISTENCIA ACRÍLICA FOSCO NA COR VERDE PARA ÁREAS EXTERNAS
③	JANELA EM VIDRO ESCURO E ESQUADRIA ALUMINIO PRETO ALTA RESISTENCIA;
④	BASCULANTE COM VIDRO INCOLOR PRETO 6MM E ESQUADRIAS EM ALUMINIO PRETO ALTA RESISTENCIA;
⑤	PORTA COM PERFIL DE ALUMINIO NA COR PRETA DE ALTA RESISTENCIA E VIDRO INCOLOR PRETO 6MM;
⑥	PLAQUETA TIJOLINHO NATURAL VERMELHA 0,85M2 - REVESTIMENTO
⑦	PORTA EM PERFIM DE ALUMÍNIO TIPO VENEZIANA FIXA VAZADA

UNIFG - UNIVERSIDADE GUANAMBI



ALUNO FELIPE PESSOA DOS SANTOS

ORIENTADOR: RENATO LEDO

PROJETO VISTAS DAS FACHADAS

TÍTULO TRABALHO DE CONCLUSÃO DE CURSO

FASE ANTEPROJETO



ESCALA 1/75

DATA DEZEMBRO/ 2022

Nº DA PRANCHA PROJETO

06 ARQ TOTAL 08

REFERÊNCIA DE ARQUIVO 002_Propostas FINAL TCC.dwg

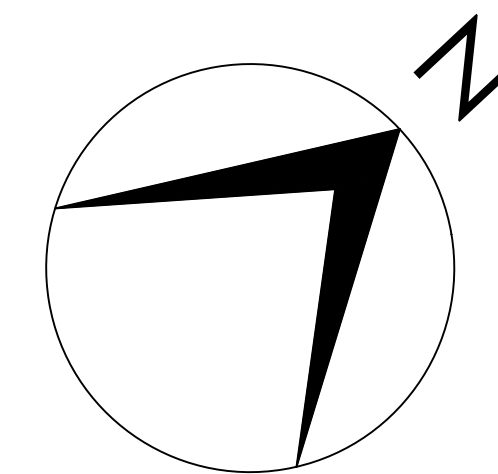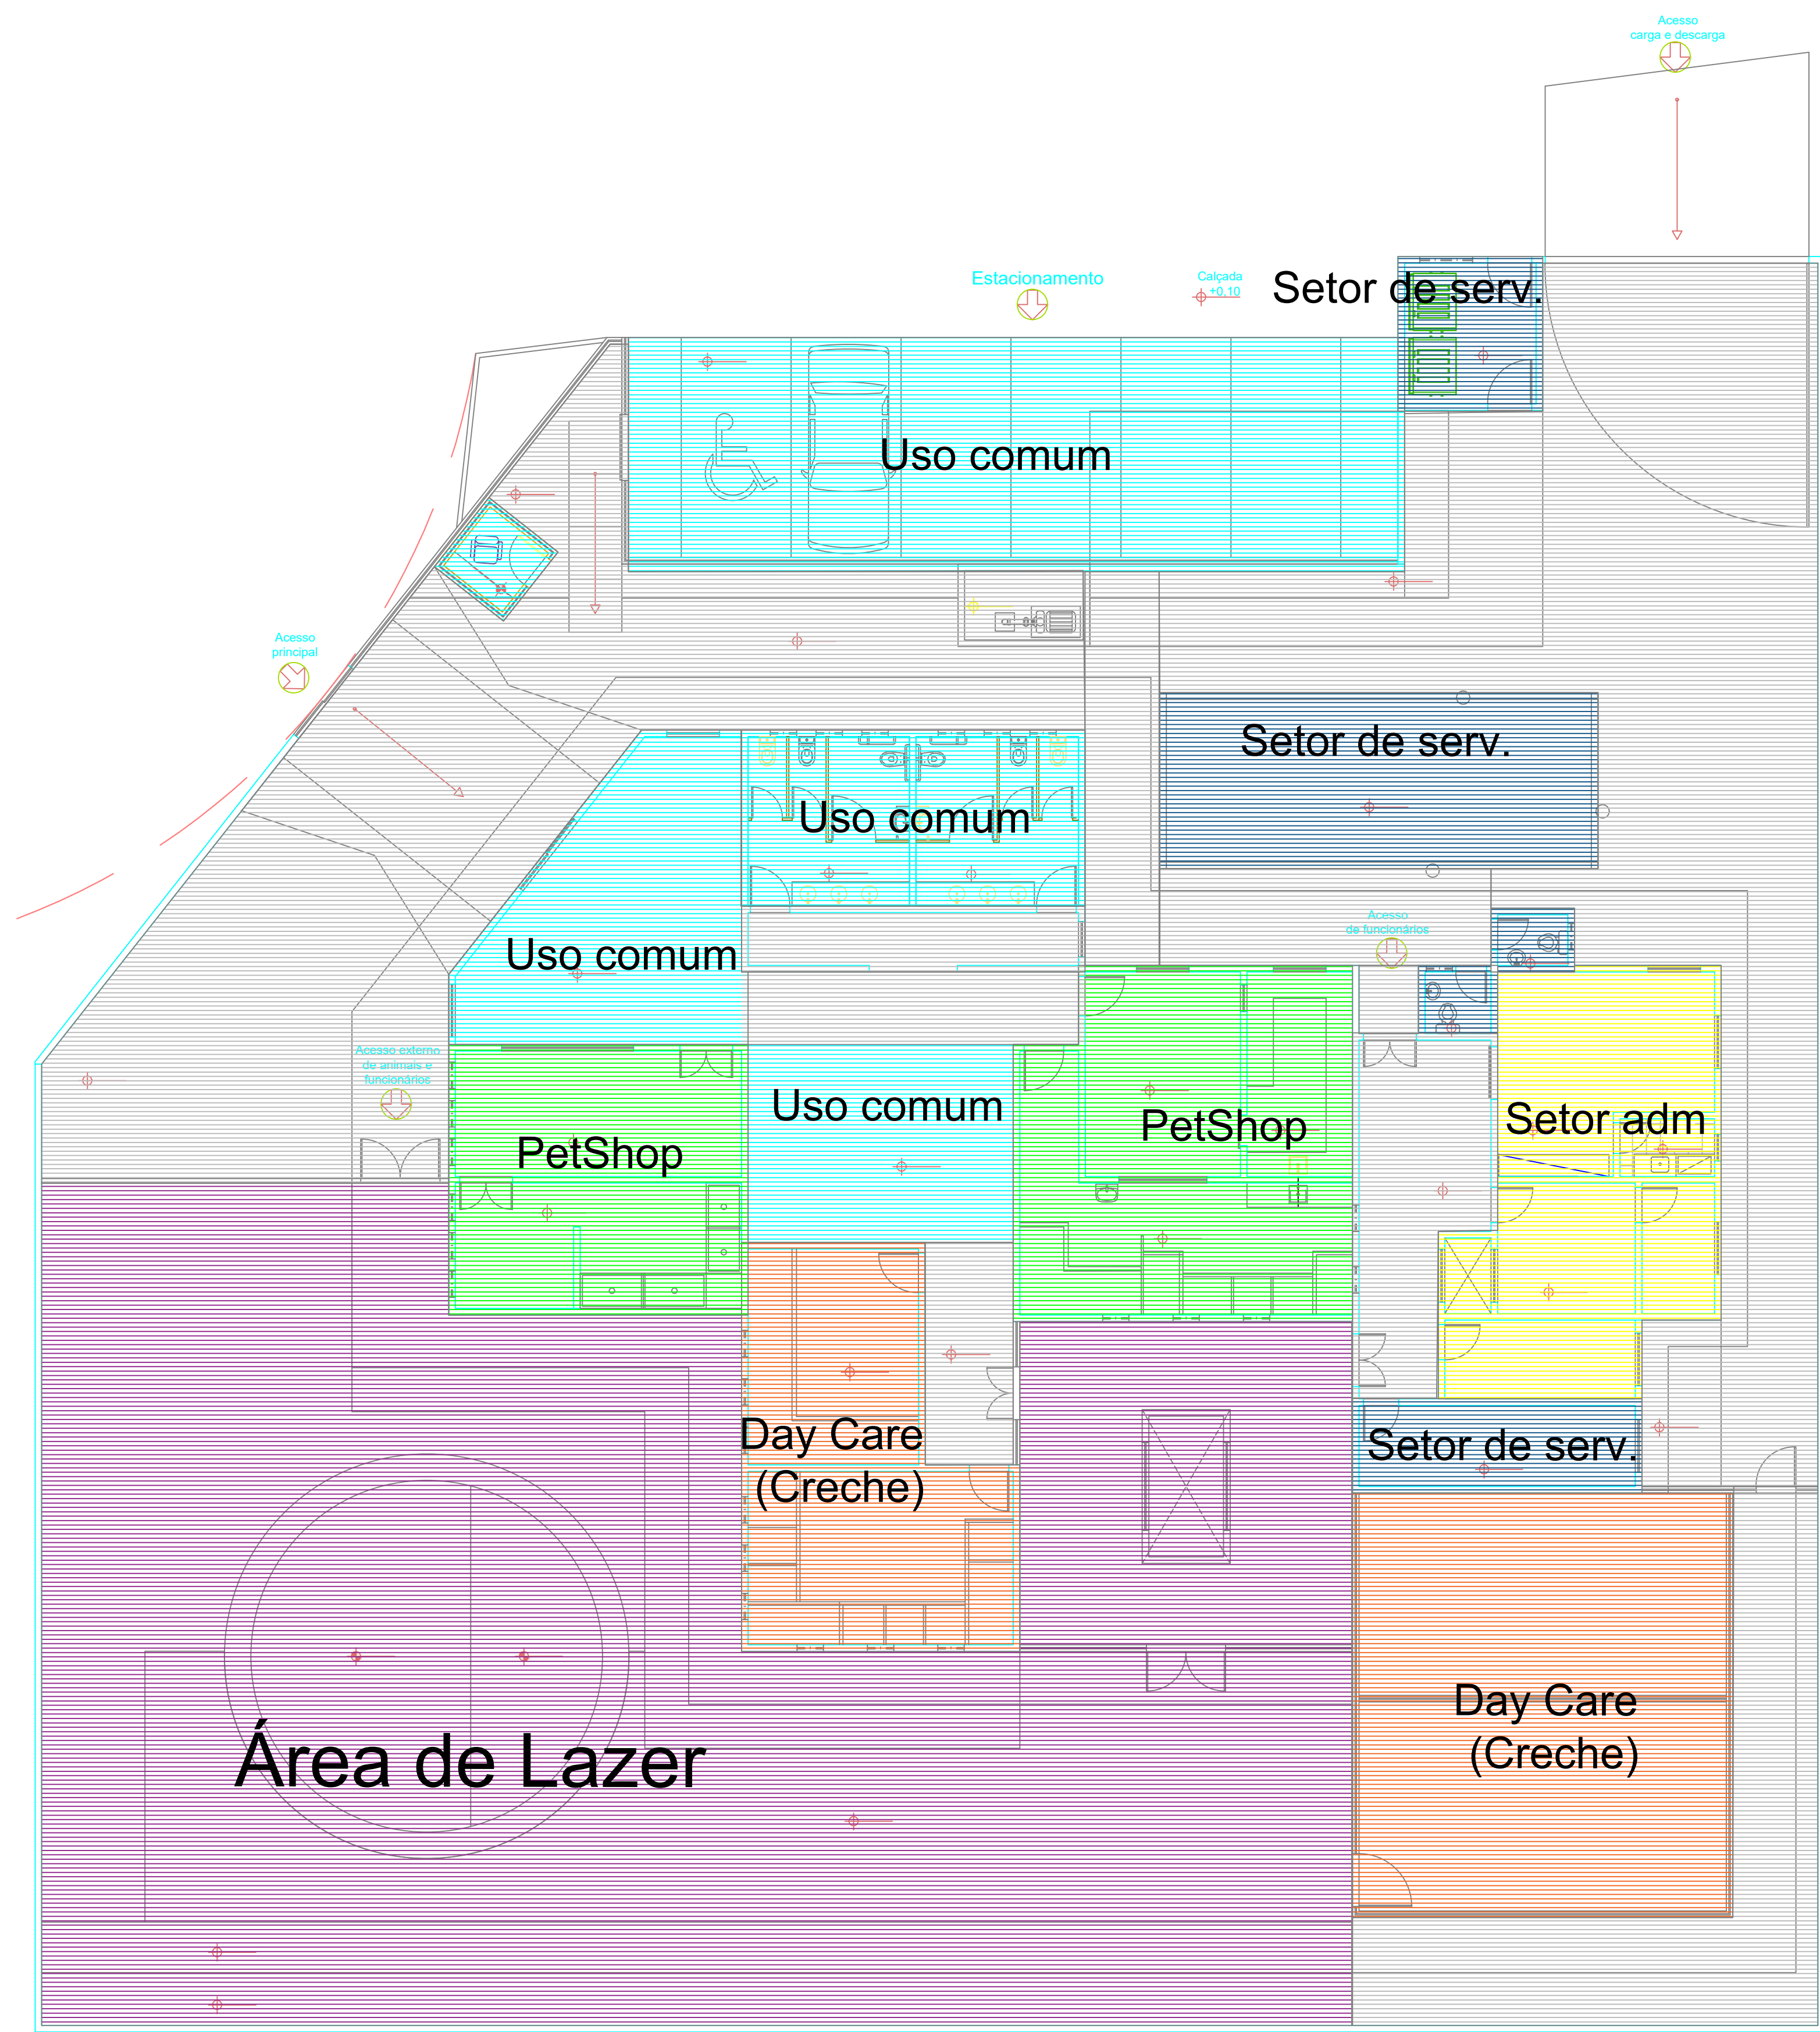

- USO COMUM
- PETSHOP
- SETOR ADMINISTRATIVO
- SETOR DE SERVIÇOS
- CRECHE
- ESPAÇOS DE LAZER
- CIRCULAÇÃO



FACHADA FRONTAL



VISTA DO ESPAÇO DE DESCANSO



FACHADA LATERAL OESTE



VISTA DO ESPAÇO DE LAZER DESCOBERTO



VISTA DO ESPAÇO DE TREINAMENTO

UNIFG - UNIVERSIDADE GUANAMBI			
ALUNO FELIPE PESSOA DOS SANTOS		ORIENTADOR: RENATO LEDO	
PROJETO IMAGENS 3D		FASE ANTEPROJETO	
TÍTULO TRABALHO DE CONCLUSÃO DE CURSO		ESCALA S/E	
		DATA DEZEMBRO/ 2022	
		Nº DA PRANCHA PROJETO ARQ	
		08 TOTAL 08	