






CORTES E DETALHAMENTOS




VISTA PÁTIO INTERNO SEM ESCALA

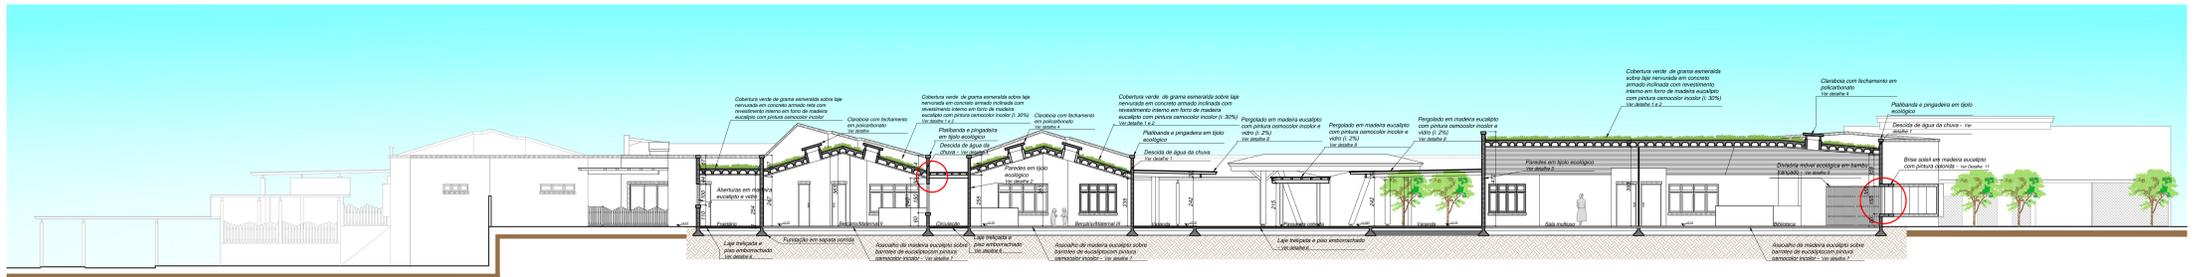


CORTE C-C ESCALA 1/125

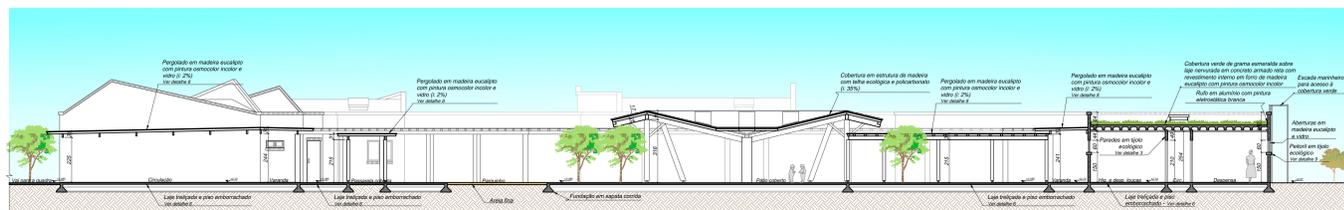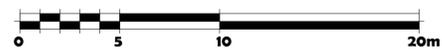


CORTE D-D ESCALA 1/125

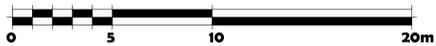


VISTA CRIAÇÃO DE ANIMAIS SEM ESCALA

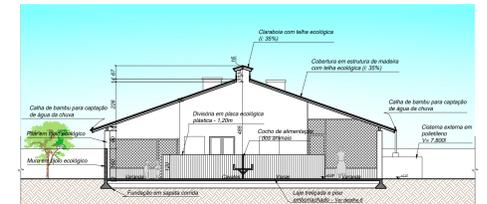


CORTE E-E ESCALA 1/125

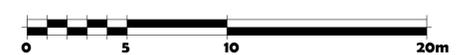

Detalhe 8 - PILAR

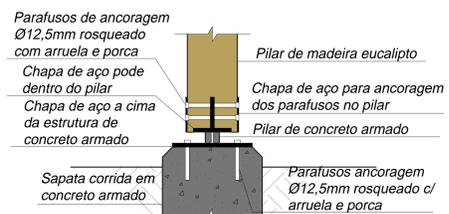


Pilar - Corte do encaixe no piso ESCALA 1/25

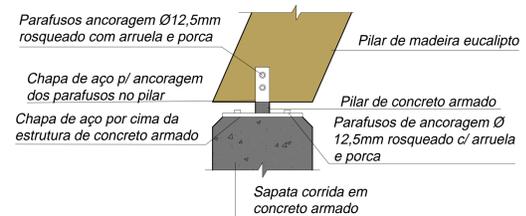


Pilar - Vista do encaixe no piso ESCALA 1/25



VISTA TENDAS DE ATIVIDADES SEM ESCALA

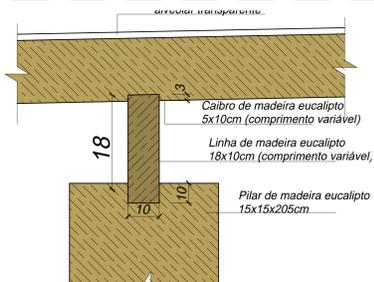

Pilar - Encaixe Pergolado SEM ESCALA

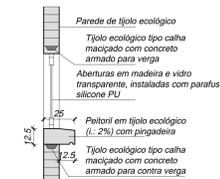

Detalhe 9 Peitoril em tijolo ecológico ESCALA 1/20



Vista Base ESCALA 1/25




Corte Travessa ESCALA 1/25


Detalhe 10 - GUARDA CORPO



Planta baixa ESCALA 1/25

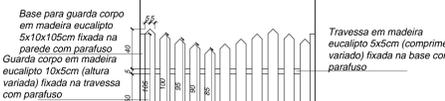


Vista ESCALA 1/25

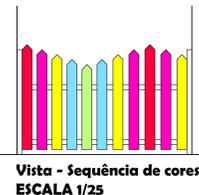


Vista - Sequência de cores ESCALA 1/25

Detalhe 11 - BRISE SOLEIL

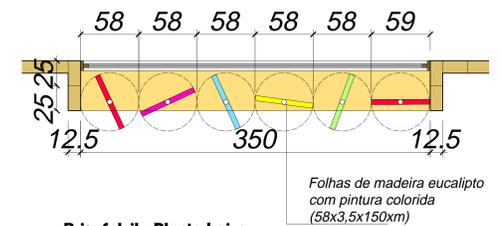

Brise Soleil - Planta baixa ESCALA 1/25

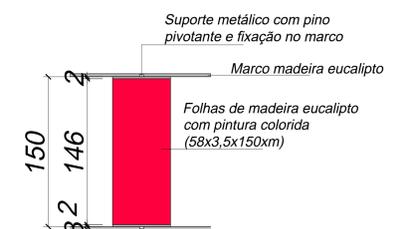

Brise Soleil - Vista ESCALA 1/25