


CADERNO TÉCNICO


CENTRO DE ACOLHIMENTO INFANTIL EM SETE LAGOAS - MG



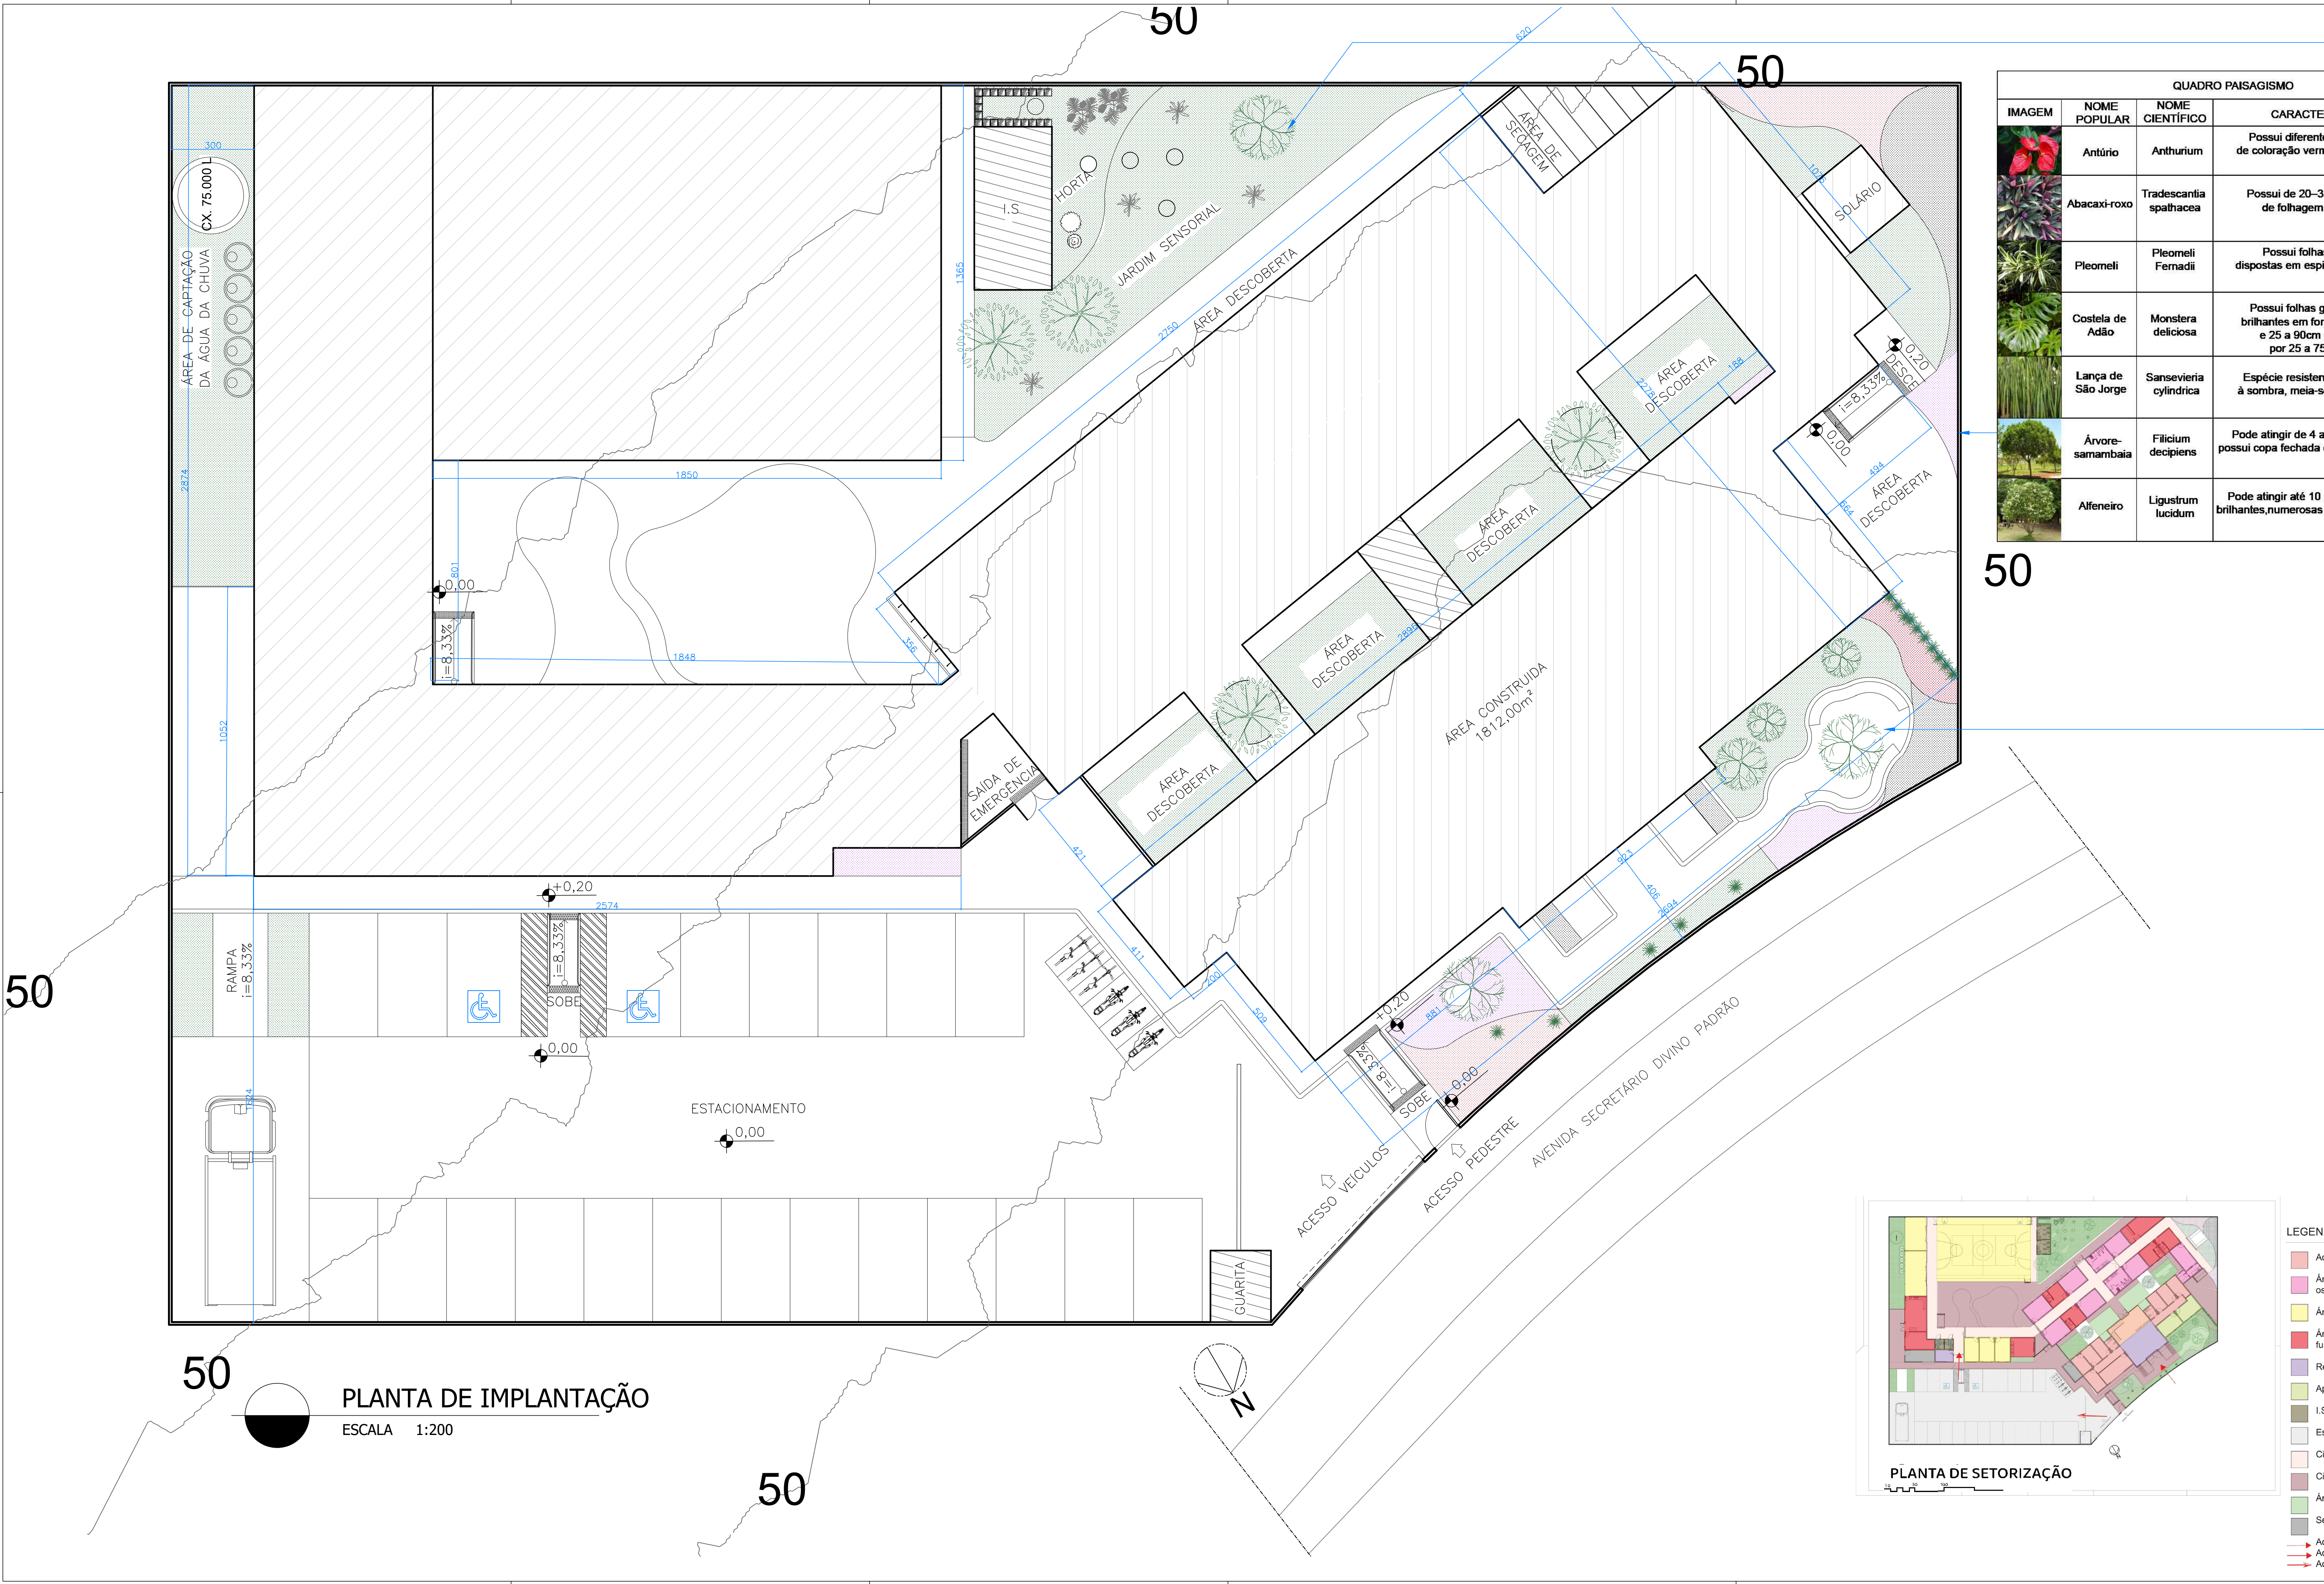

QUADRO PAISAGISMO			
IMAGEM	NOME POPULAR	NOME CIENTÍFICO	CARACTERÍSTICAS
	Antúrio	Anthurium	Possui diferentes portes e flores de coloração vermelha, rosa e branca
	Abacaxi-roxo	Tradescantia spathacea	Possui de 20-30 cm de altura, de folhagem ornamental.
	Pleomeli	Pleomeli Fernatii	Possui folhas onduladas, e é dispostas em espiral ao longo do ramos.
	Costela de Adão	Monstera deliciosa	Possui folhas grandes e grossas, brilhantes em formato de coração, de e 25 a 90cm de comprimento por 25 a 75cm de largura.
	Lança de São Jorge	Sansevieria cylindrica	Espécie resistente, que sobrevive à sombra, meia-sombra ou sol pleno
	Árvore-samambaia	Filicium decipiens	Pode atingir de 4 a 7 metros de altura, possui copa fechada e raízes não agressivas
	Alfeneiro	Ligustrum lucidum	Pode atingir até 10 metros de altura. Folhas brilhantes,numerosas flores Brancas e pequenas

QUADRO PAISAGISMO JARDIM SENSORIAL/HORTA			
IMAGEM	NOME POPULAR	NOME CIENTÍFICO	CARACTERÍSTICAS
	Limoeiro	Rutáceas	São de hábito arbóricula, arbustivo, subarbustivo com fruto
	Acerola	Malpighia emarginata	Possui frutos, o arbusto pode chegar até três metros de altura, sua copa é bastante densa
	Jaboticabeira	Myrciaria cauliflora	A árvore, pode chegar até dez metros de altura, tem tronco claro, possui frutos principalmente na primavera e verão
	Camélia Branca	Camélia	Apresentam flores vistosas, brancas que exalam perfumes
	Violeta	Viola canina	Apresentam flores laranjas, lilás brancas e rosê
	Calêndula	Calendula officinalis	Possui perfume e as folhas são macias e aveludadas
	Alecrim	Salvia Rosmarinus	Erva aromática com altura média de 1,2 m
	Hortelã	Mentha	Planta medicinal e aromática
	Erva - Doce	Pimpinella anisum	Possui Ações farmacológicas, aroma, podendo chegar a 3 metros de altura
	Cebolinha	Allium schoenoprasum	Apresenta folhas verde-escuras , roliças, que atingem no máximo 10 cm de altura.
	Tomate-cereja	Solanum lycopersicum var. cerasiforme	Possui Fruto pequeno e adocicado de cor vermelho intenso

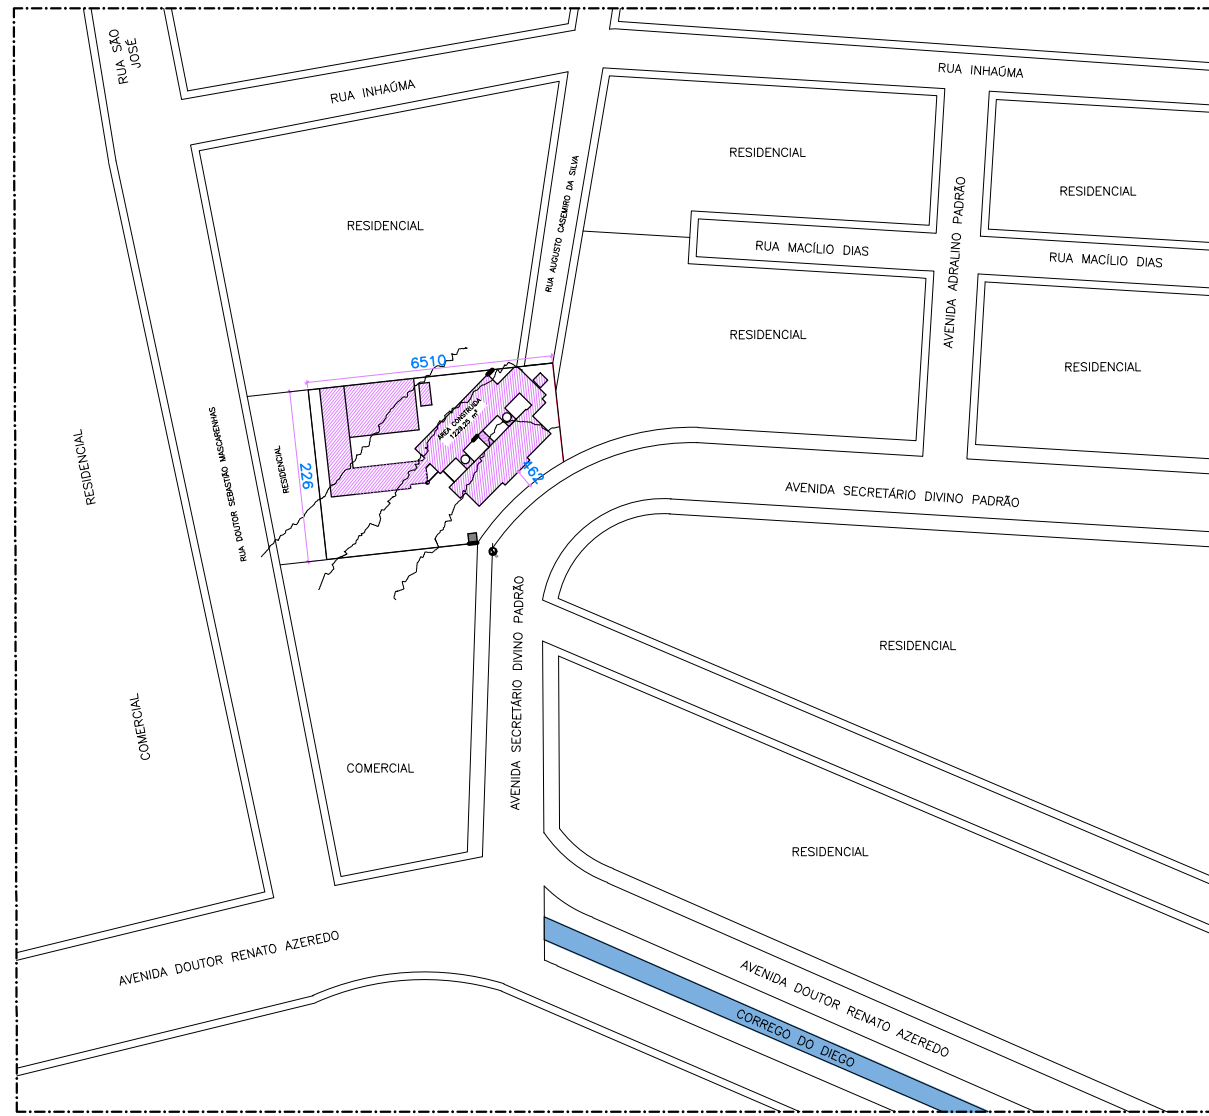


PLANTA DE SETORIZAÇÃO

LEGENDA

- Administrativo
- Área de uso exclusivo para os residentes
- Área para uso Coletivo
- Área para uso exclusivo de funcionários
- Recepção
- Apoio
- I.S (F, M E PCD)
- Estacionamento
- Circulação
- Circulação descoberta
- Área Verde
- Serviços
- Acesso Principal
- Acesso Secundário
- Acesso Veículos

ALUNO (A): RAPHAELA CAROLYNE SANTOS CORREIA	RA: 91911826
ORIENTADOR (A): FLAVIO VIEIRA	CIDADE: SETE LAGOAS - MG
DISCIPLINA: TRABALHO FINAL DE GRADUAÇÃO 2-2023	DATA: 01/12/2023
PROJETO: CENTRO DE ACOLHIMENTO INFANTIL	FOLHA 01/04
DETALHE: PLANTA DE IMPLANTAÇÃO/PLANTA DE SITUAÇÃO/QUADRO DE PAISAGISMO SETORIZAÇÃO	
NOME DA INSTITUIÇÃO: CENTRO UNIVERSITÁRIO UNA	














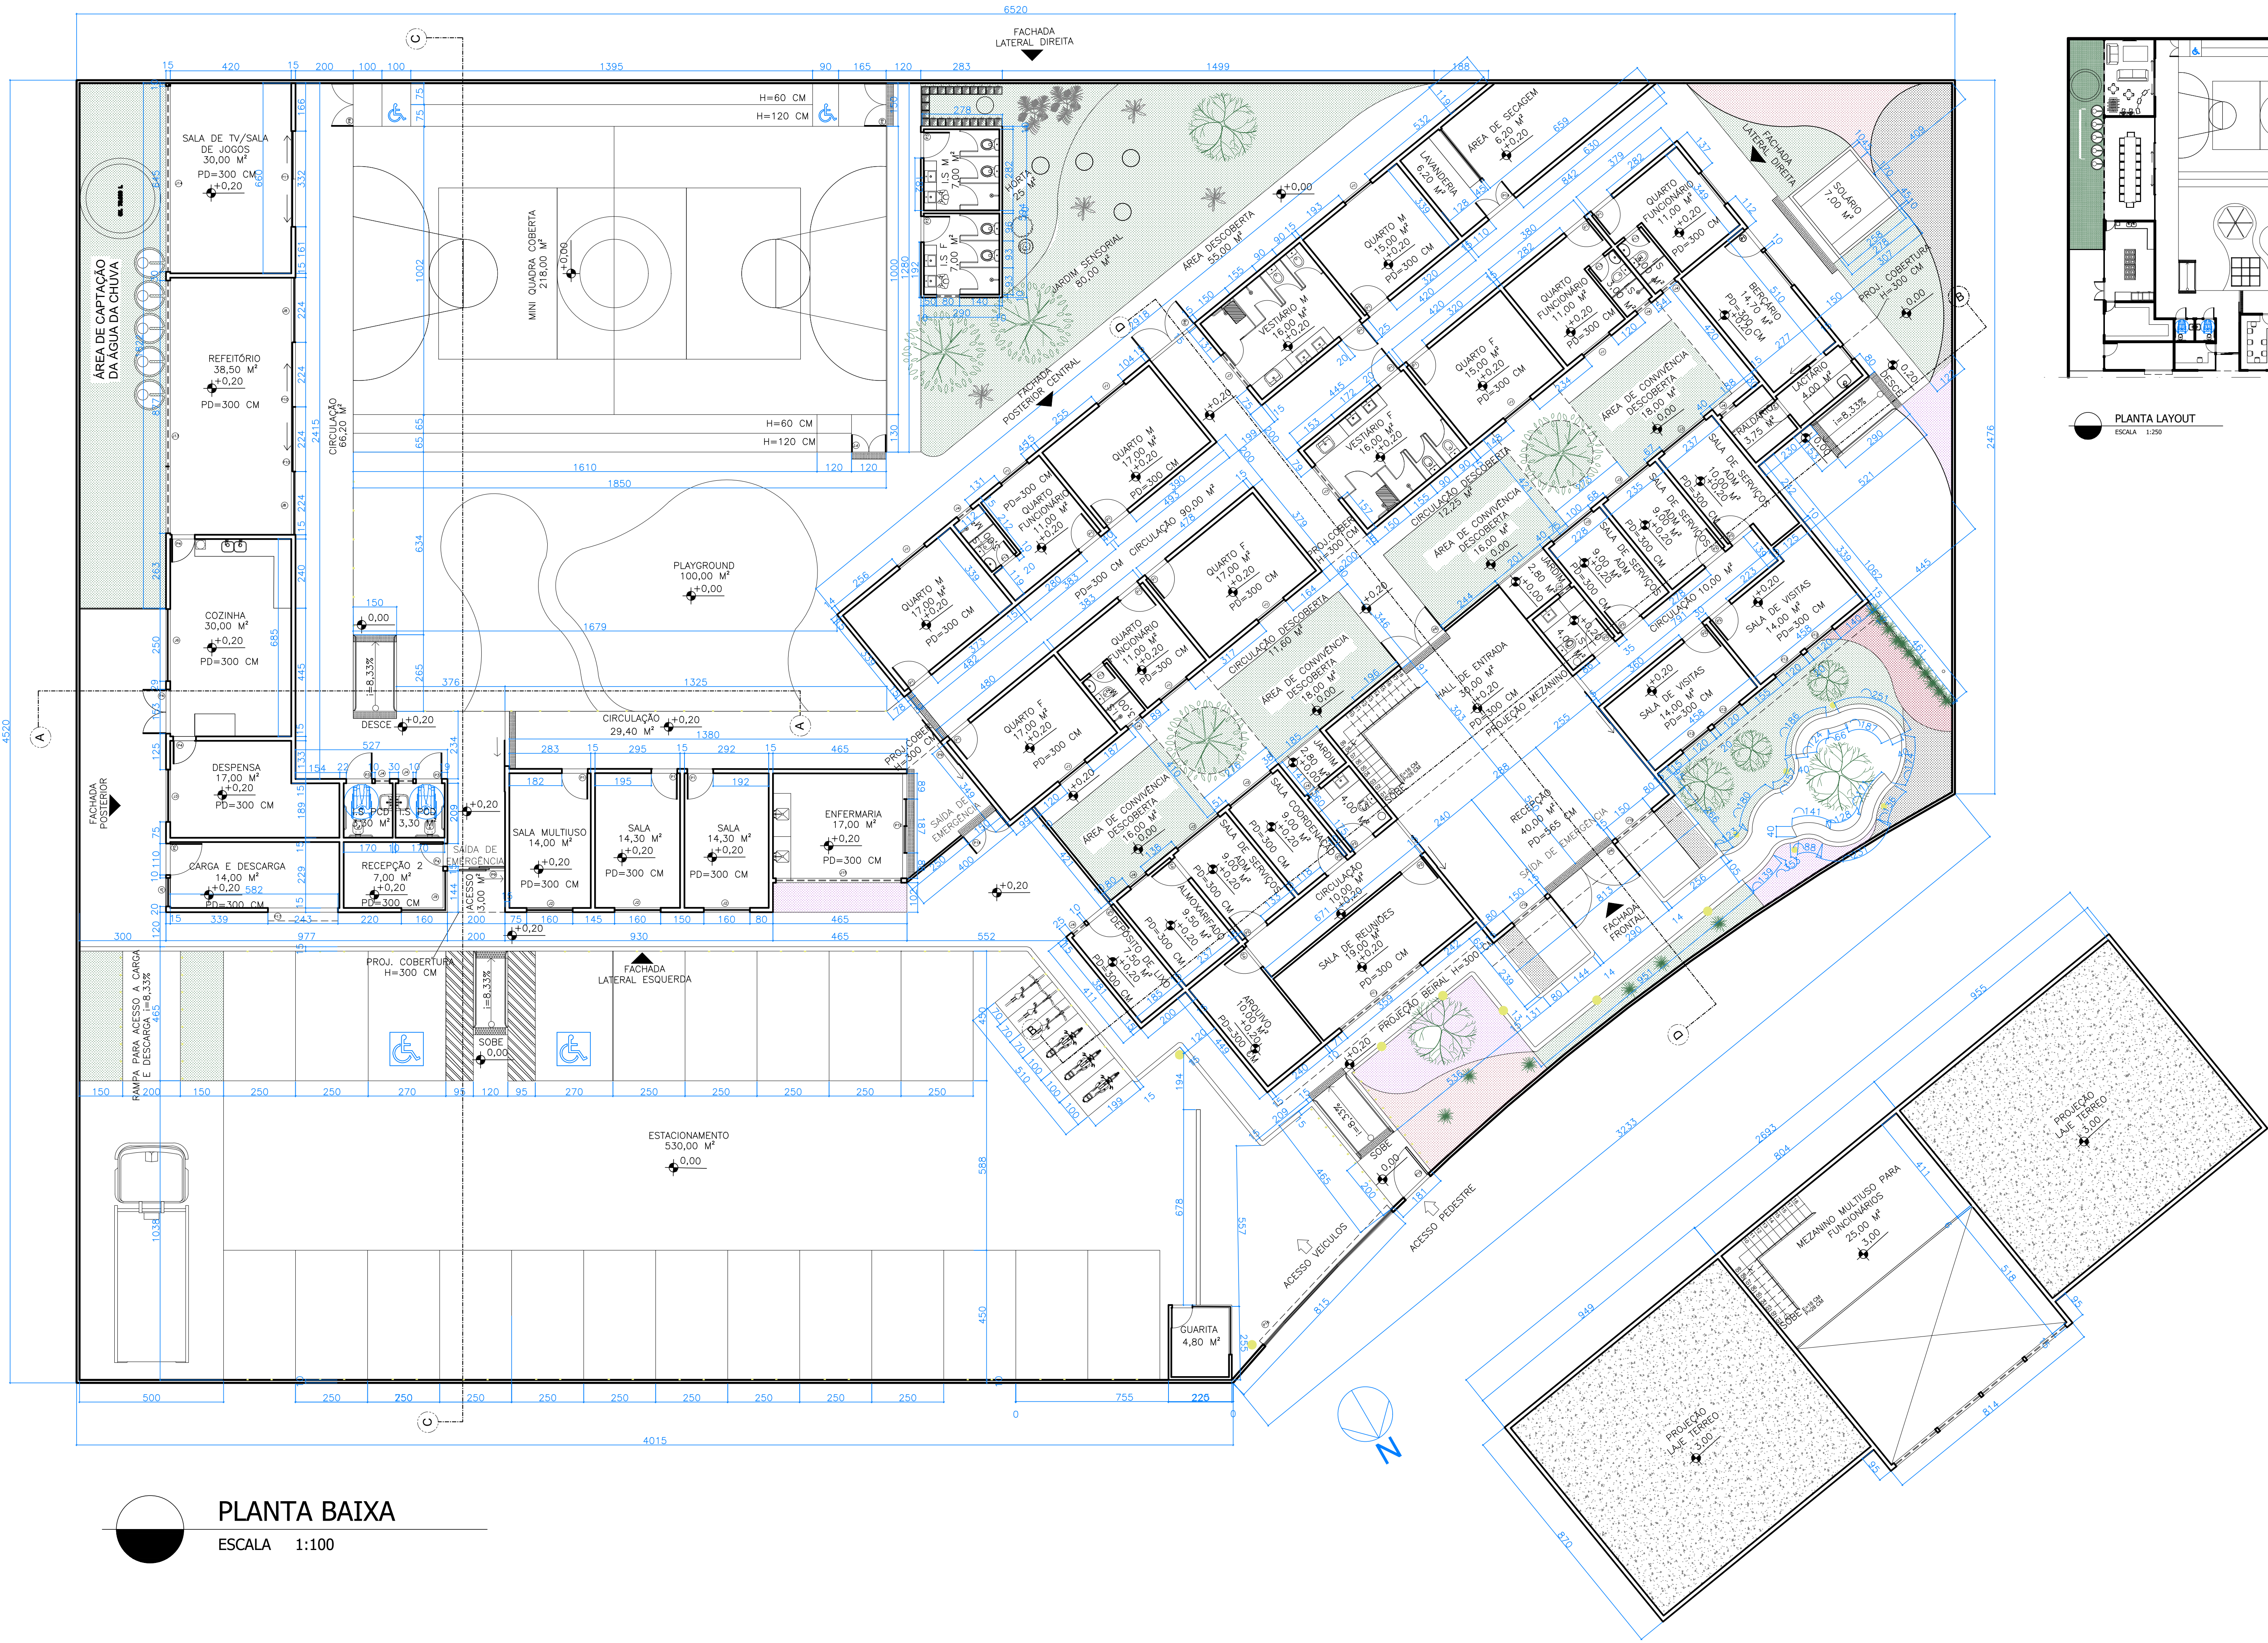


PLANTA LAYOUT
ESCALA 1:250

QUADRO GERAL DE PORTAS						
PORTA	TIPO	QTD FOLHAS	MATERIAL	DIMENSÃO(CM)	QTD TOTAL	OBS:
P1	GIRO	01	MADEIRA	90X210	16	PORTA COLONIAL EM ARCO AMADEIRADA
P2	GIRO	01	MADEIRA	90X210	12	PORTA CONVENCIONAL RETANGULAR AMADEIRADA
P3	GIRO	01	MADEIRA	90X210	04	PORTA CONVENCIONAL RETANGULAR BRANCA
P4	GIRO	01	MADEIRA	80X210	03	PORTA CONVENCIONAL RETANGULAR AMADEIRADA
P5	GIRO	01	ALUMINO	100X210	03	PORTA DE ALUMINIO BRANCA
P6	GIRO	02	VIDRO	200X210	02	PORTA DE VIDRO FUMÊ COM ESQUADRA GRAFITTE
P7	GIRO	02	ALUMINO	120X210	02	PORTA DE ALUMINIO BRANCA
P8	GIRO	02	ALUMINO	150X310	02	PORTA DE ALUMINIO BRANCA
P9	CORRER	03	MADEIRA	200X300	01	PORTA DE MADEIRA COM BORDA EM METAL GRAFITTE
P10	CORRER	02	VIDRO	248X240	01	PORTA DE VIDRO TRANSLÚCIDO COM ESQUADRA GRAFITTE
P11	CORRER	02	VIDRO	332X300	01	PORTA DE VIDRO TRANSLÚCIDO COM ESQUADRA GRAFITTE
P12	CORRER	02	MADEIRA	187X300	01	PORTA DE MADEIRA COM BORDA EM METAL GRAFITTE
P13	GIRO	01	MADEIRA	70X210	04	PORTA CONVENCIONAL RETANGULAR AMADEIRADA
P14	GIRO	02	MADEIRA	150X210	04	PORTA DE ALUMINIO BRANCA
P15	GIRO	01	METAL	180X250	01	PORTÃO METÁLICO GRAFITTE
P16	ROLO	01	METAL	815X250	01	PORTÃO METÁLICO GRAFITTE
P17	ROLO	01	METAL	243X300	01	PORTÃO METÁLICO GRAFITTE

QUADRO GERAL DE JANELAS						
JANELA	TIPO	QTD FOLHAS	MATERIAL	DIMENSÃO(CM)	QTD TOTAL	OBS:
J1	CORRER	02	VIDRO	120X150/120	08	JANELA DE VIDRO TRANSLÚCIDO COM ESQUADRA METÁLICA GRAFITTE
J2	CORRER	02	VIDRO	160X150/120	03	JANELA DE VIDRO TRANSLÚCIDO COM ESQUADRA METÁLICA GRAFITTE
J3	CORRER	02	VIDRO	185X90/120	06	JANELA DE VIDRO FUMÊ COM ESQUADRA METÁLICA GRAFITTE
J4	BÁSCULA	01	VIDRO	60X80/190	10	JANELA DE VIDRO FUMÊ COM ESQUADRA METÁLICA GRAFITTE
J5	CORRER	02	VIDRO	100X150/120	01	JANELA DE VIDRO TRANSLÚCIDO COM ESQUADRA METÁLICA GRAFITTE
J6	CORRER	02	VIDRO	250X150/120	01	JANELA DE VIDRO TRANSLÚCIDO COM ESQUADRA METÁLICA GRAFITTE
J7	BÁSCULA	01	VIDRO	185X90/180	02	JANELA DE VIDRO FUMÊ COM ESQUADRA METÁLICA GRAFITTE
J8	CORRER	02	VIDRO	224X300/20	02	JANELA DE VIDRO TRANSLÚCIDO COM ESQUADRA METÁLICA GRAFITTE
J9	VIDRO FIXO	01	VIDRO	160X150/120 144X150/120	01	JANELA DE VIDRO FUMÊ COM ESQUADRA METÁLICA GRAFITTE
J10	VIDRO FIXO	02	VIDRO	150X250/20	02	JANELA DE VIDRO FUMÊ COM ESQUADRA METÁLICA GRAFITTE
J11	CORRER	03	VIDRO	359X250/20	01	JANELA DE VIDRO FUMÊ COM ESQUADRA METÁLICA GRAFITTE
J12	VIDRO FIXO	02	VIDRO	120X250/20	04	JANELA DE VIDRO FUMÊ COM ESQUADRA METÁLICA GRAFITTE
J13	BÁSCULA	07	VIDRO	80x817/192	01	JANELA DE VIDRO TRANSLÚCIDO COM ESQUADRA METÁLICA GRAFITTE
J14	BÁSCULA	05	VIDRO	80x645/192	01	JANELA DE VIDRO TRANSLÚCIDO COM ESQUADRA METÁLICA GRAFITTE
J15	BÁSCULA	04	VIDRO	80x460/192	01	JANELA DE VIDRO TRANSLÚCIDO COM ESQUADRA METÁLICA GRAFITTE

ARQUITETURA	ALUNO (A): RAPHAELA CAROLINE SANTOS CORREIA	RA: 91911826
	ORIENTADOR (A): FLÁVIO VIEIRA	CIDADE: SETE LAGOAS - MG
	DISCIPLINA: TRABALHO FINAL DE GRADUAÇÃO 2-2023	DATA: 01/12/2023
	PROJETO: CENTRO DE ACOLHIMENTO INFANTIL DETALHE: PLANTA BAIXA, PLANTA LAYOUT E QUADRO DE ESQUADRIAS	FOLHA 02/04
NOME DA INSTITUIÇÃO: CENTRO UNIVERSITÁRIO UNA		

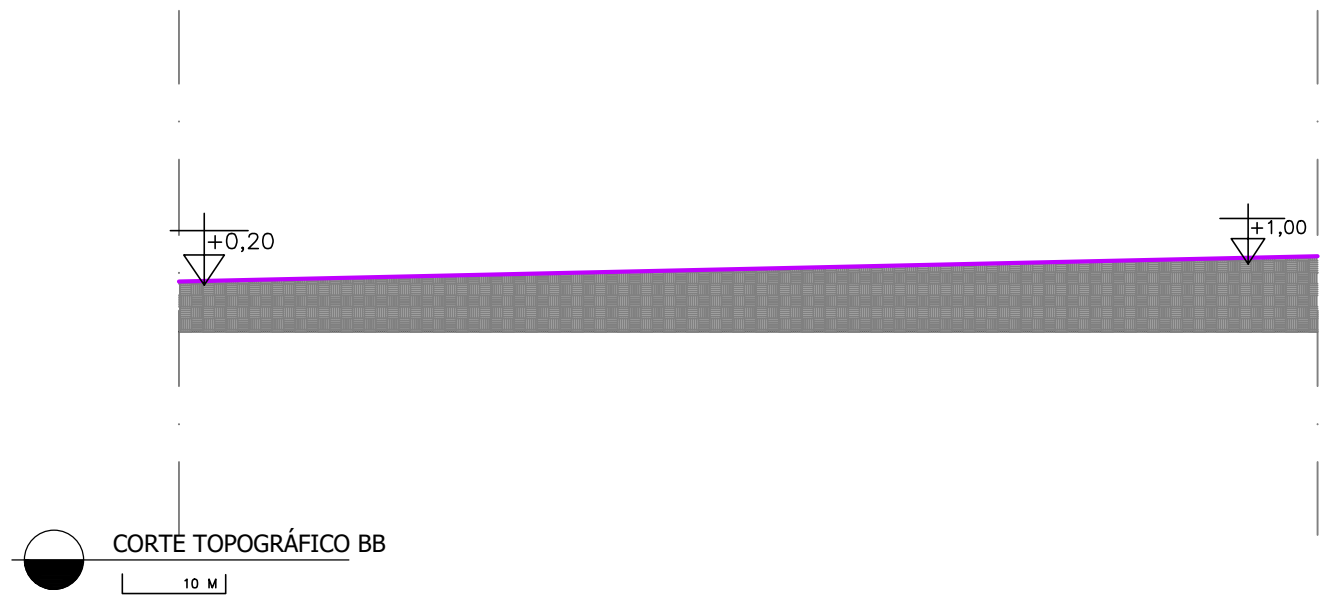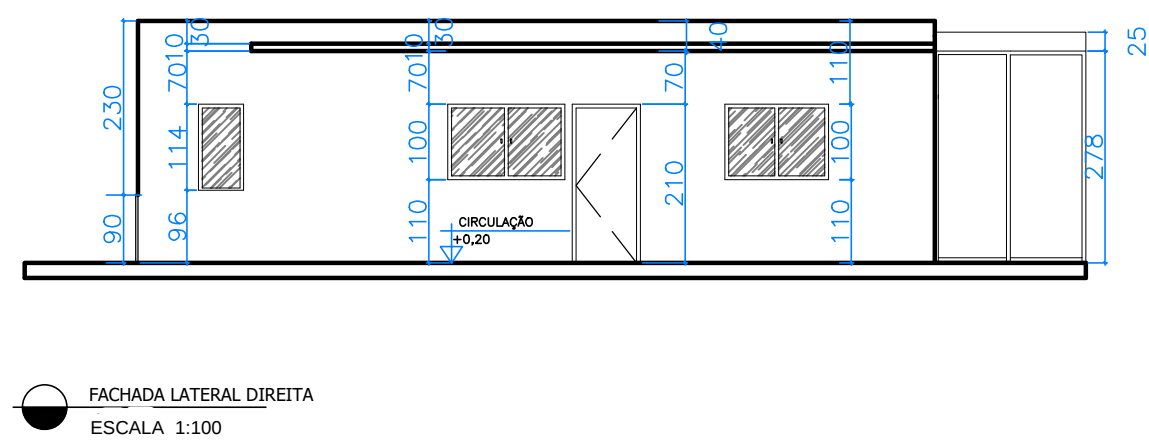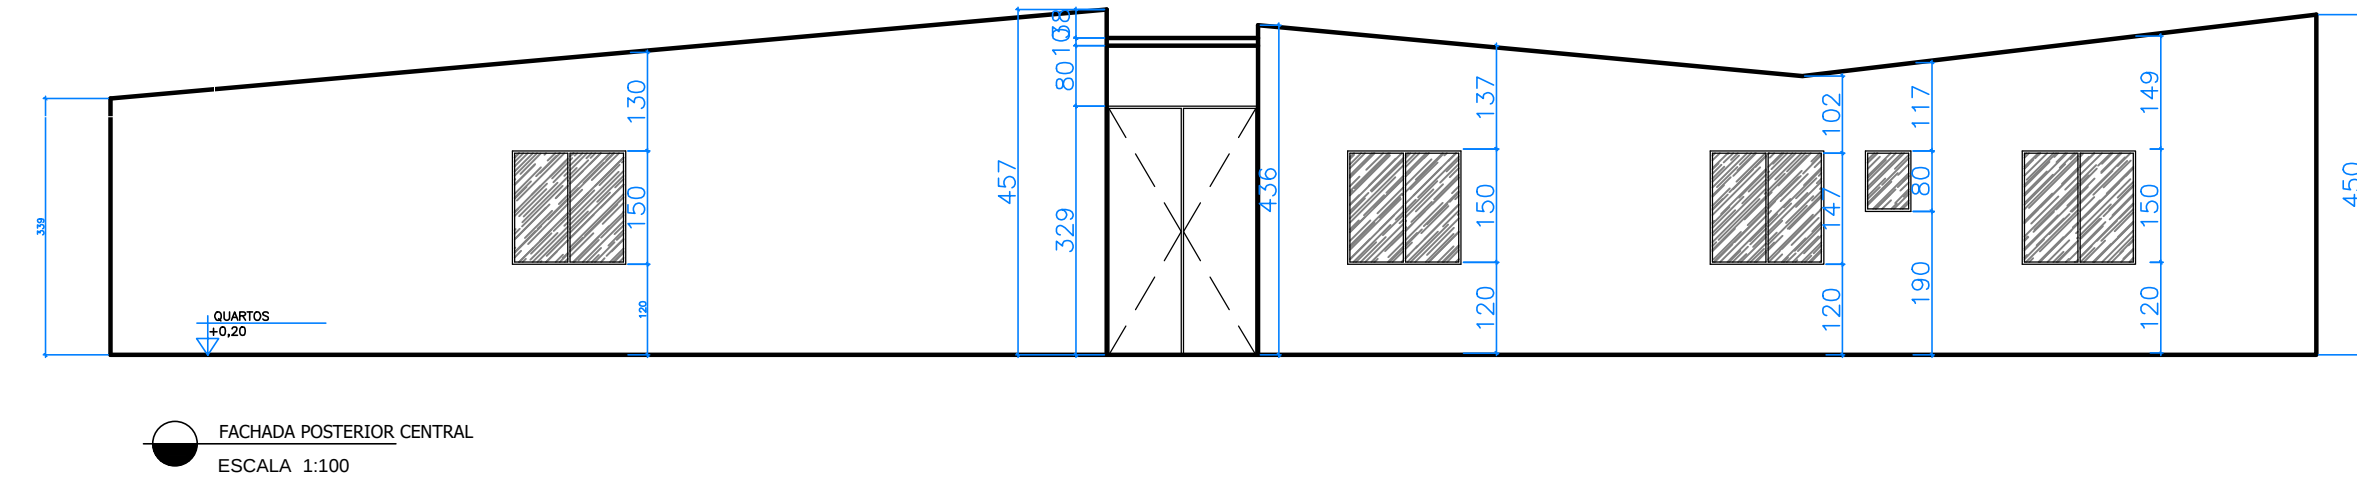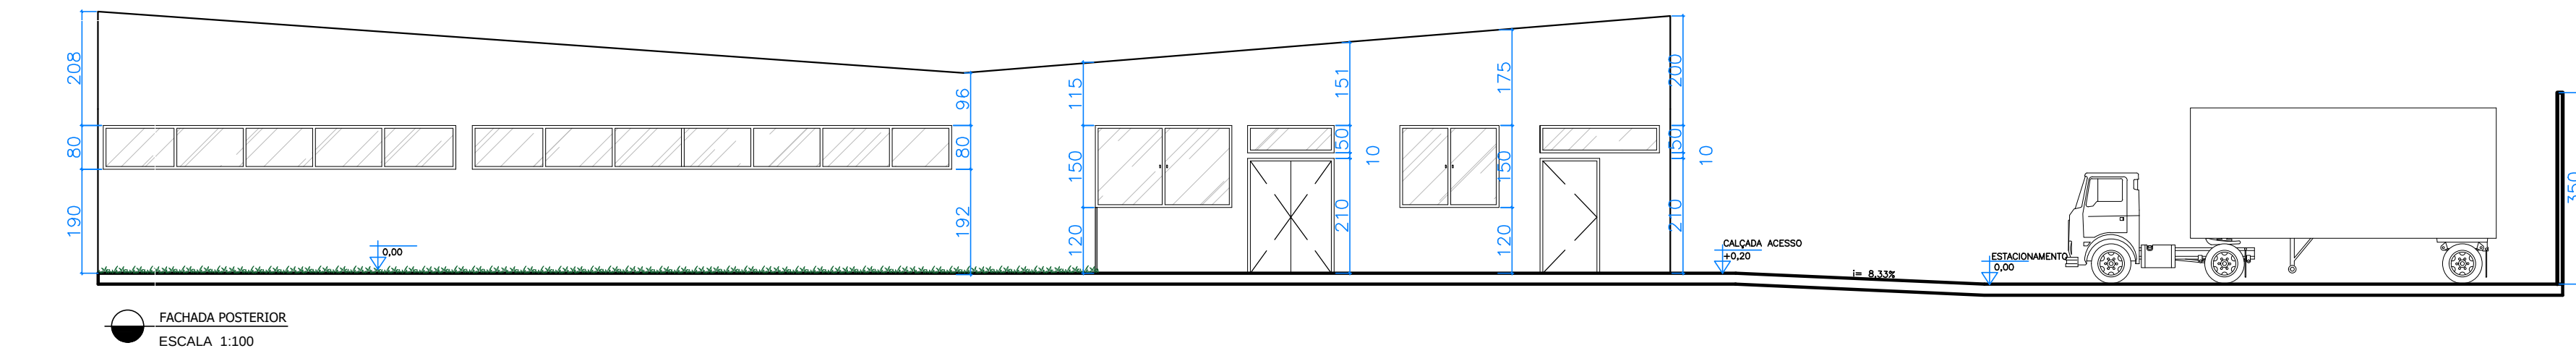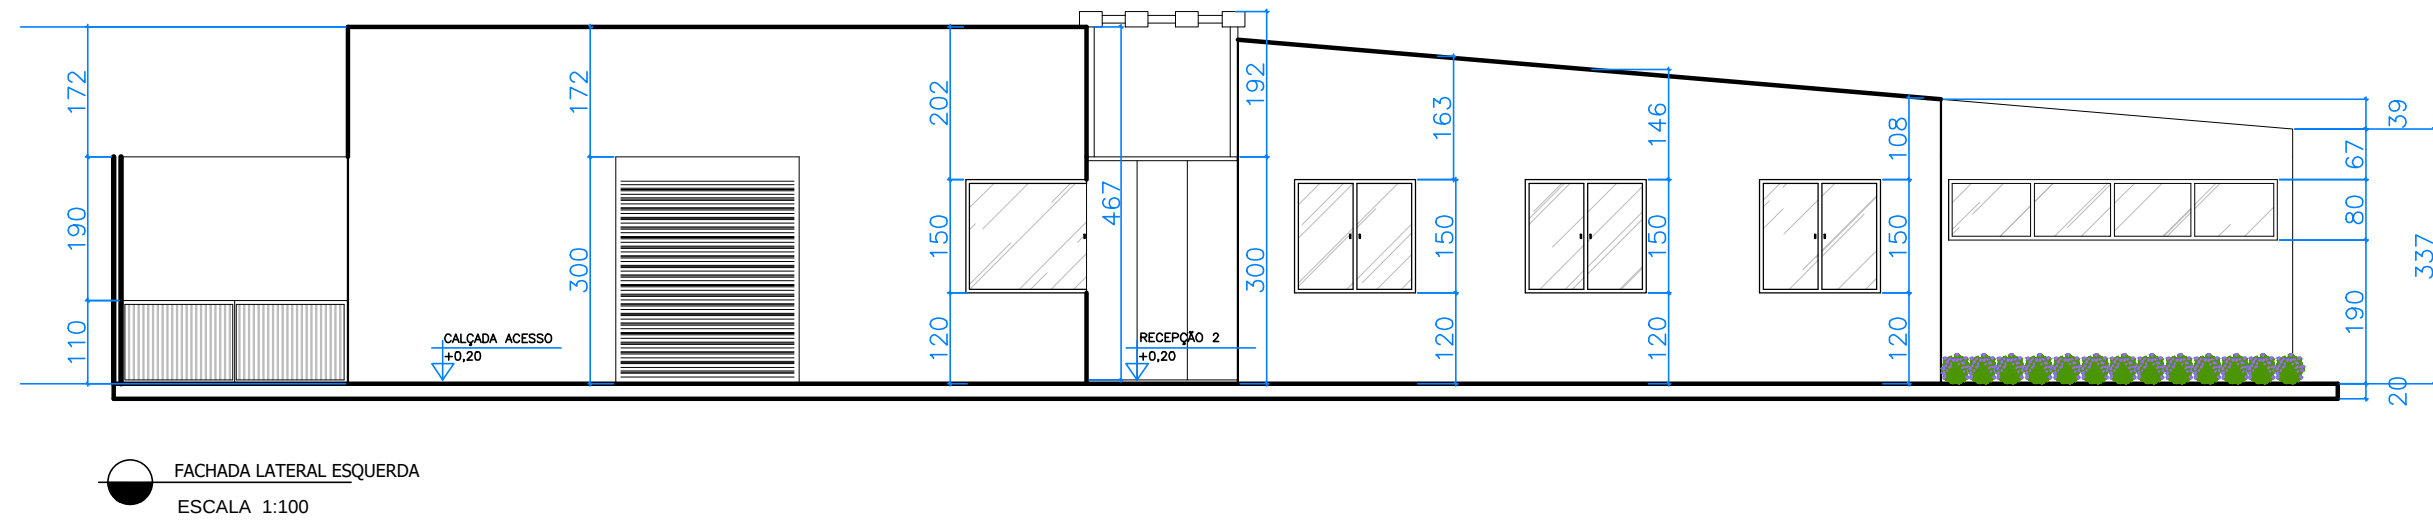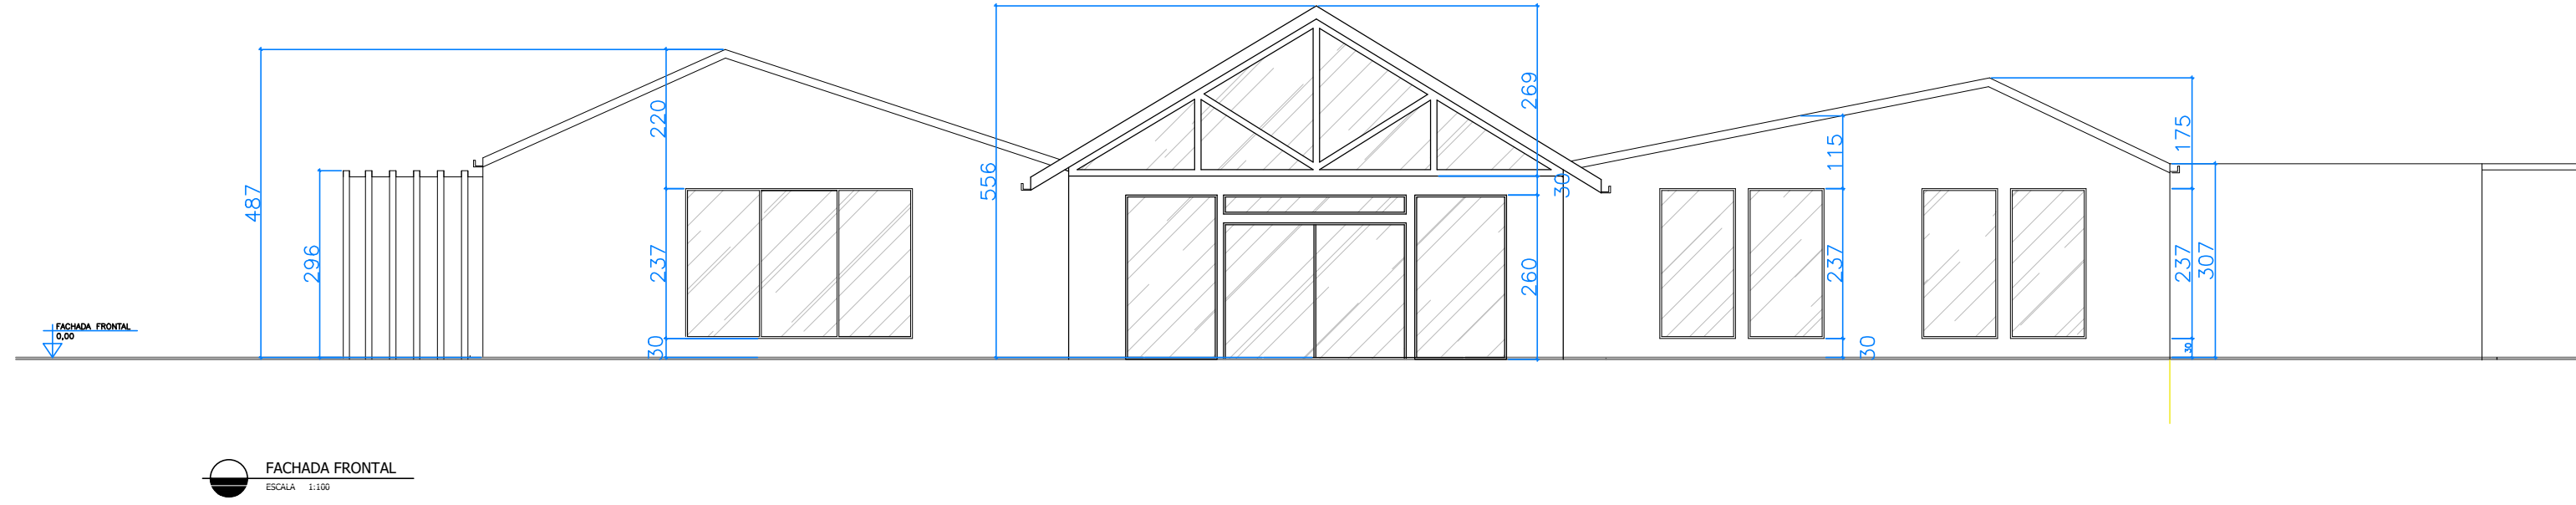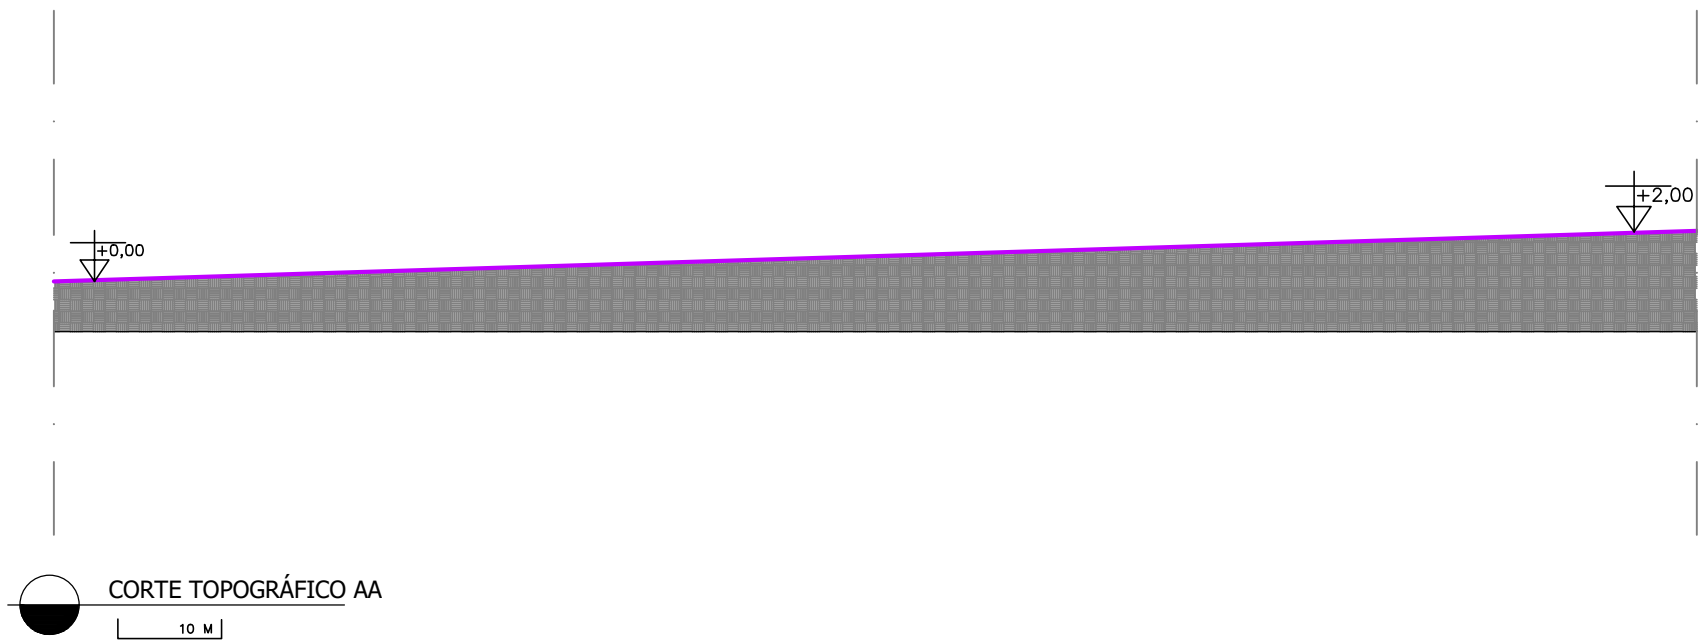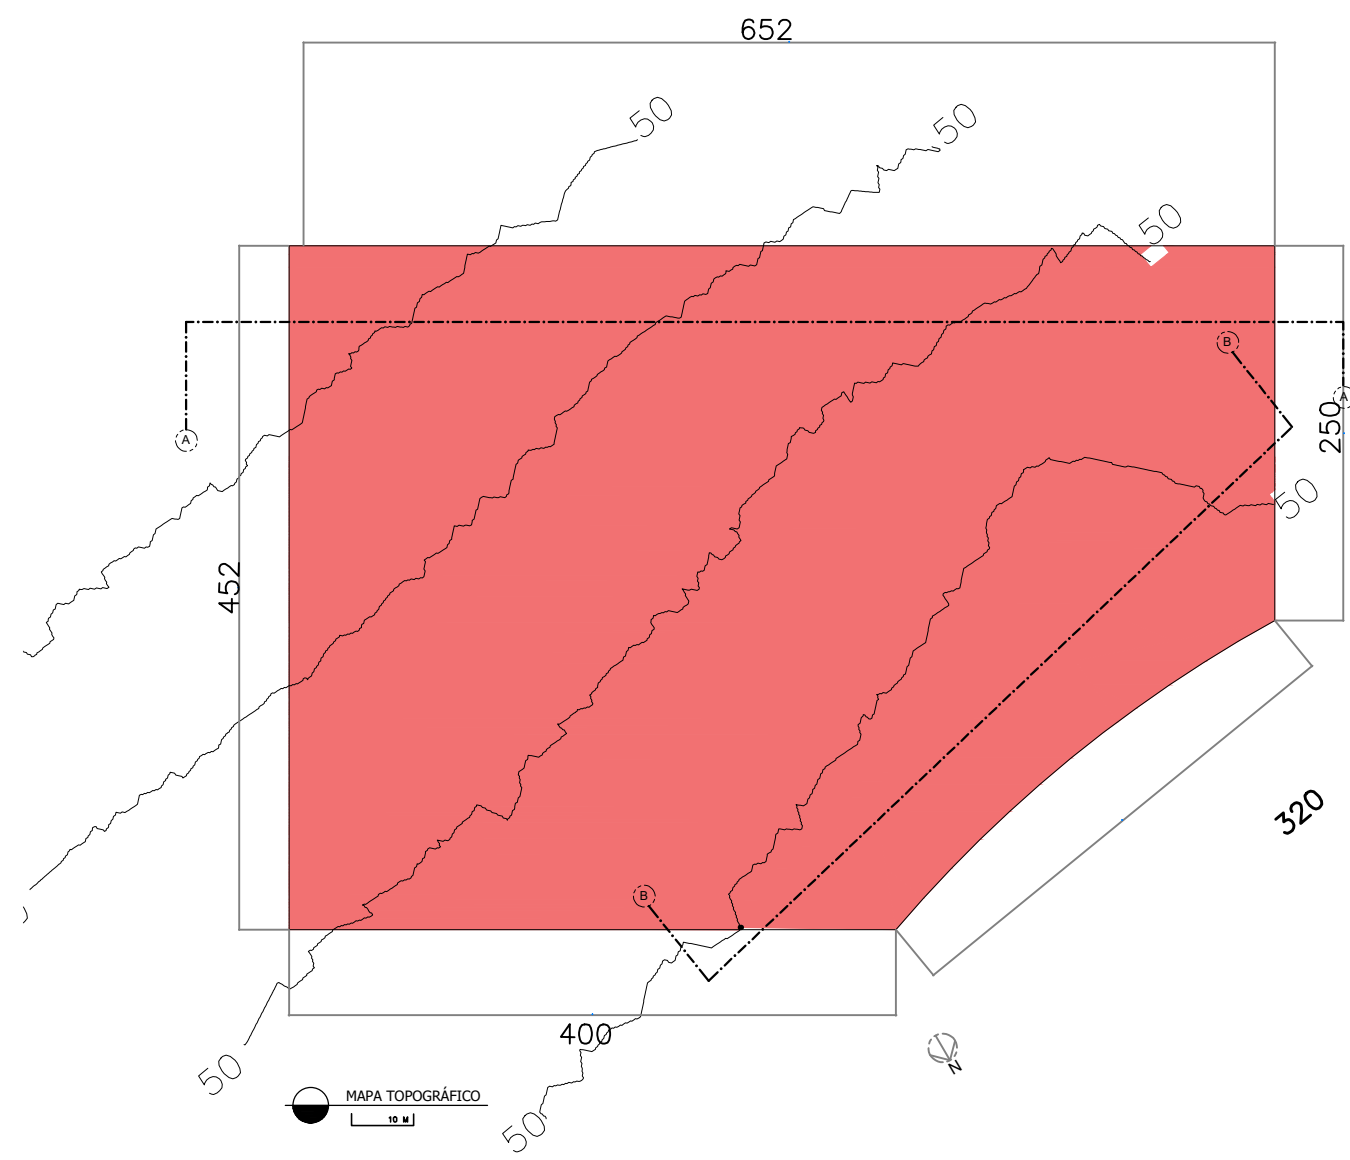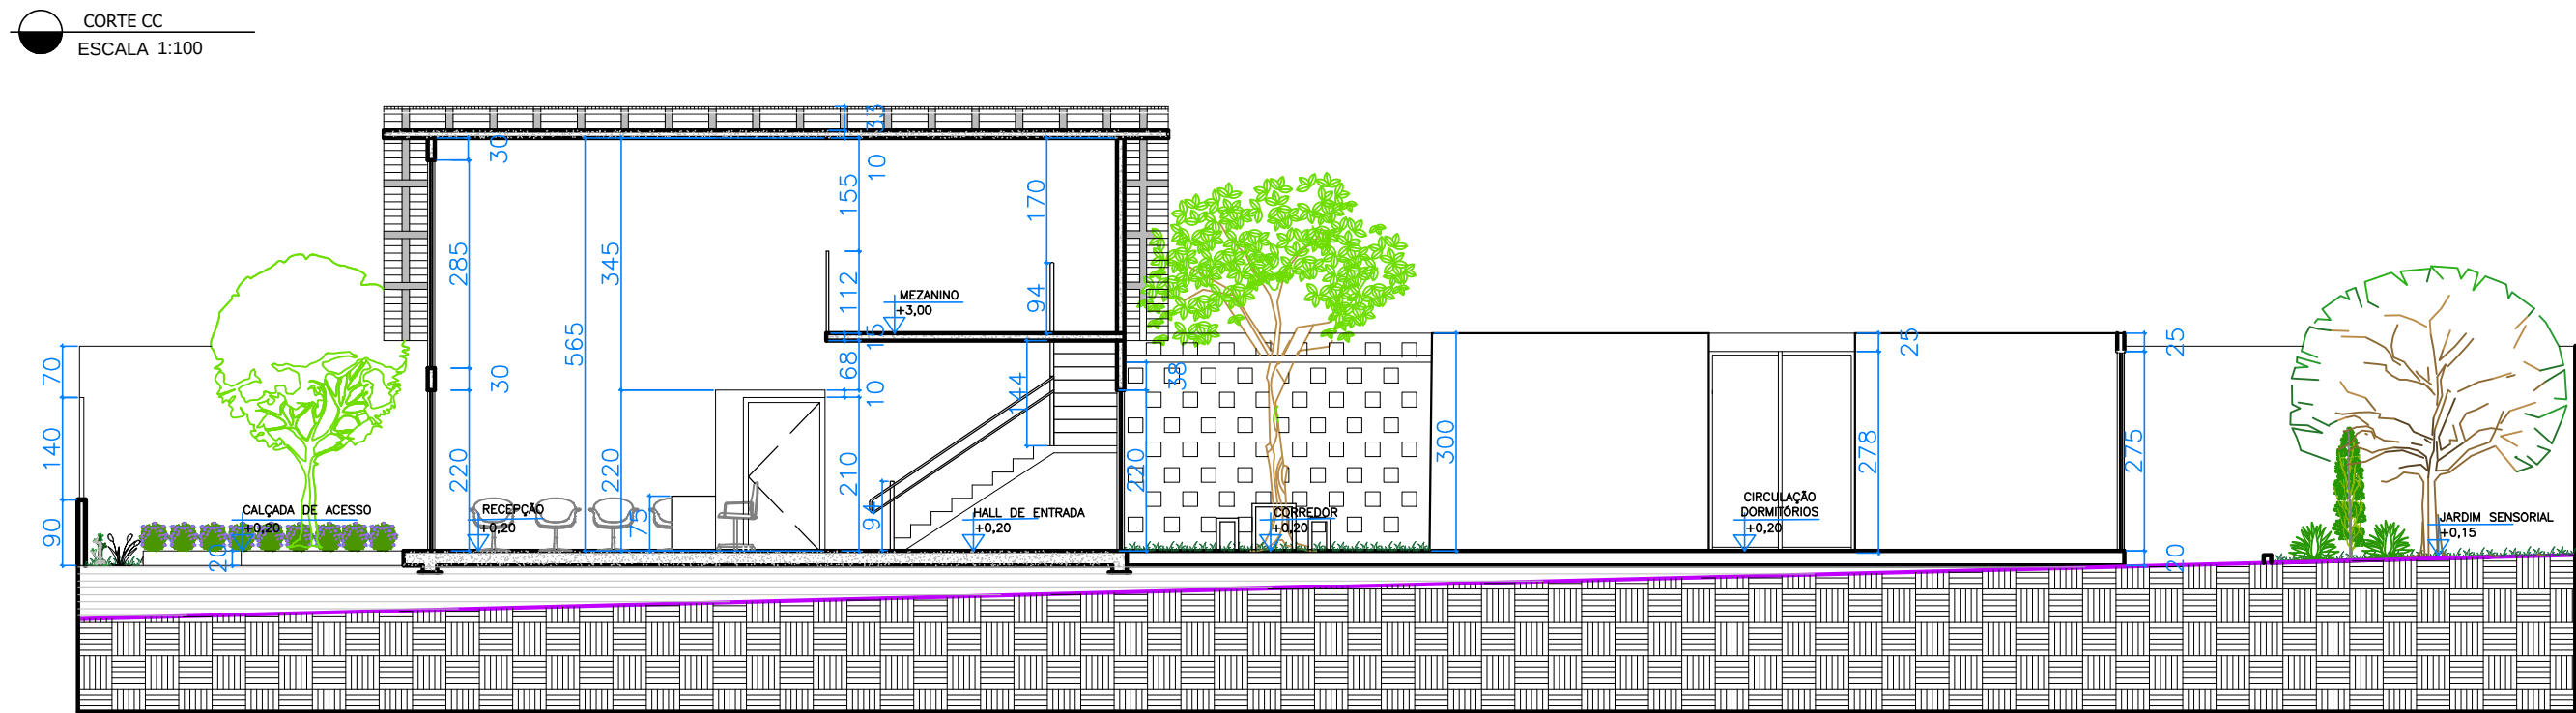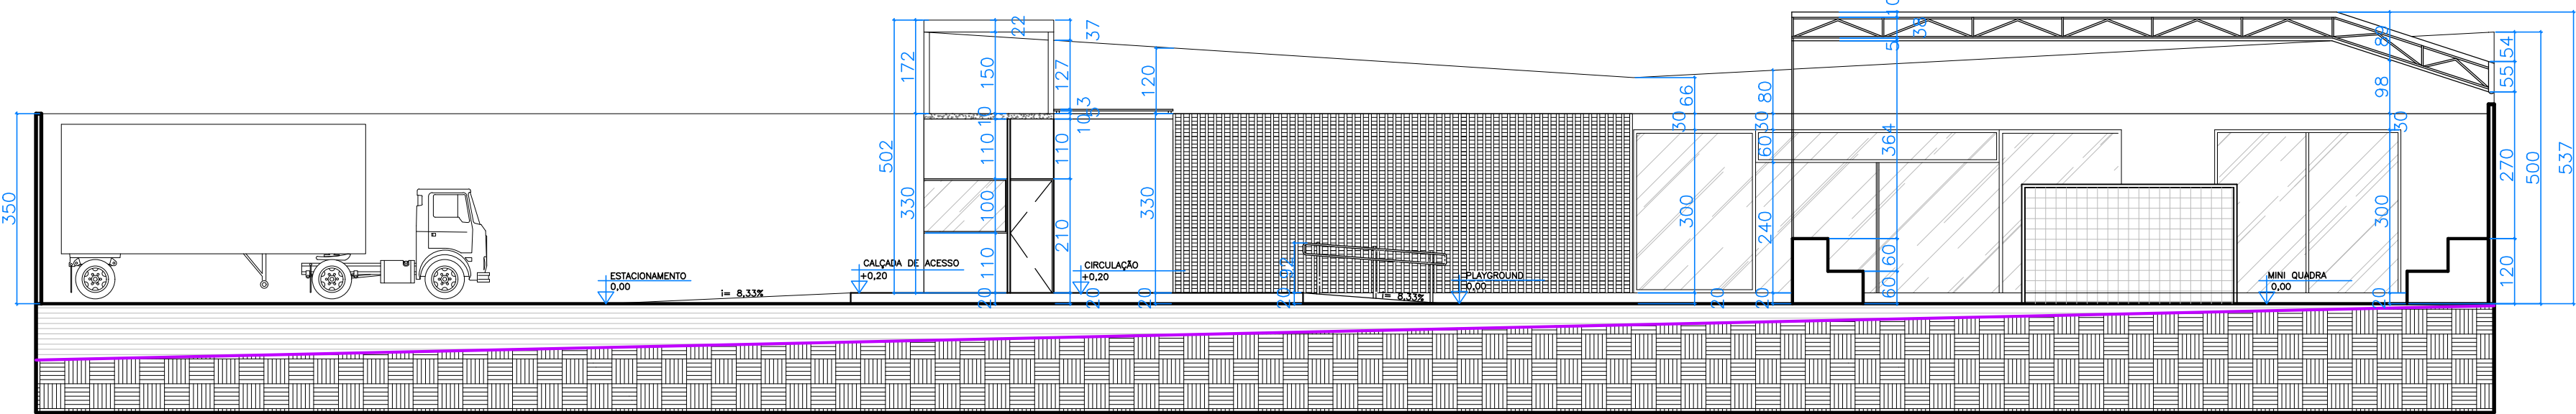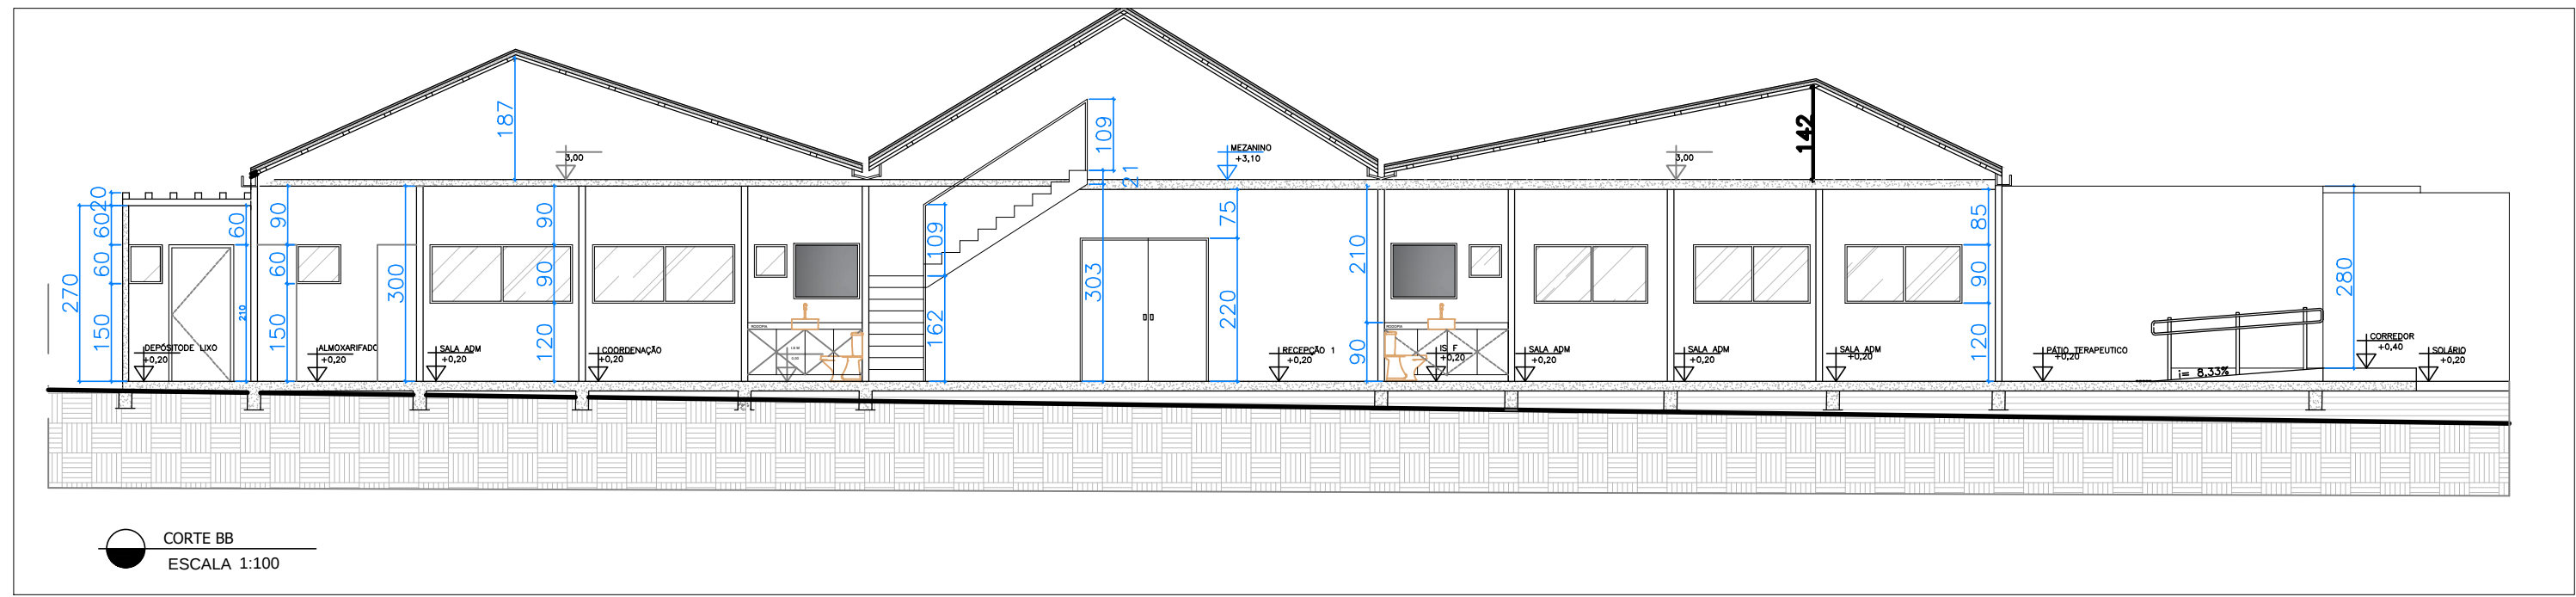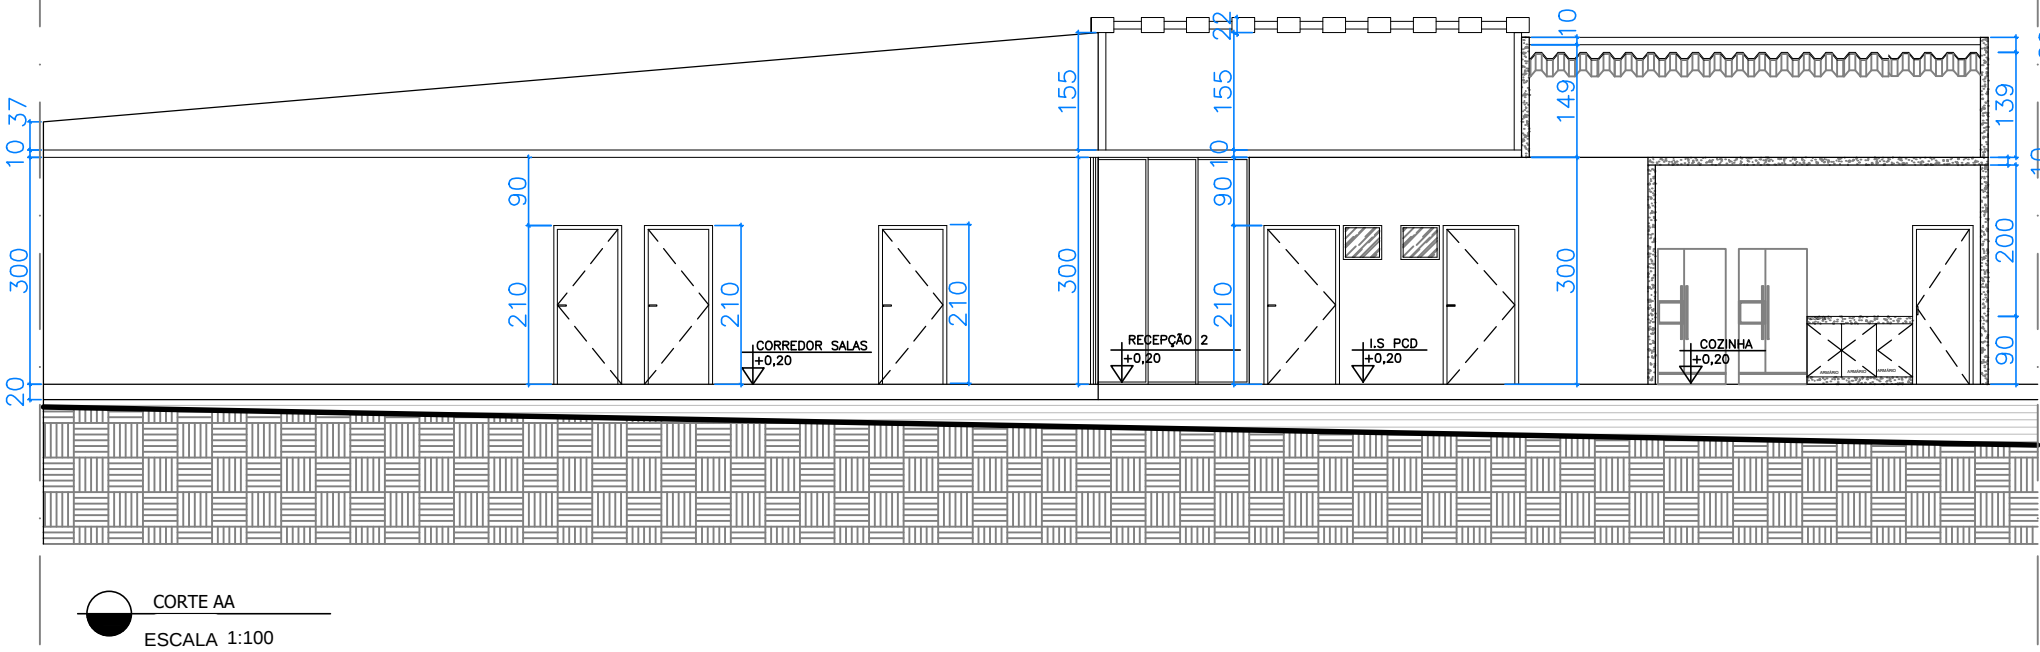


PLANTA DE SETORIZAÇÃO

LEGENDA

- Administrativo
- Área de uso exclusivo para os residentes
- Área para uso Coletivo
- Área para uso exclusivo de funcionários
- Recepção
- Apoio
- I.S (F, M e PCD)
- Estacionamento
- Circulação
- Circulação descoberta
- Área Verde
- Serviços
- Acesso Principal
- Acesso Secundário
- Acesso Veículos

ALUNO (A): RAPHAELA CAROLYNE SANTOS CORREIA	RA: 91911826
ORIENTADOR (A): FLÁVIO VIEIRA	CIDADE: SETE LAGOAS - MG
DISCIPLINA: TRABALHO FINAL DE GRADUAÇÃO 2-2023	DATA: 01/12/2023
PROJETO: CENTRO DE ACOLHIMENTO INFANTIL	FOLHA 03/04
DETALHE: CORTE AA, CORTE BB, CORTE CC E CORTE DD/FACHADAS/TOPOGRÁFICO	
NOME DA INSTITUIÇÃO: CENTRO UNIVERSITÁRIO UNA	


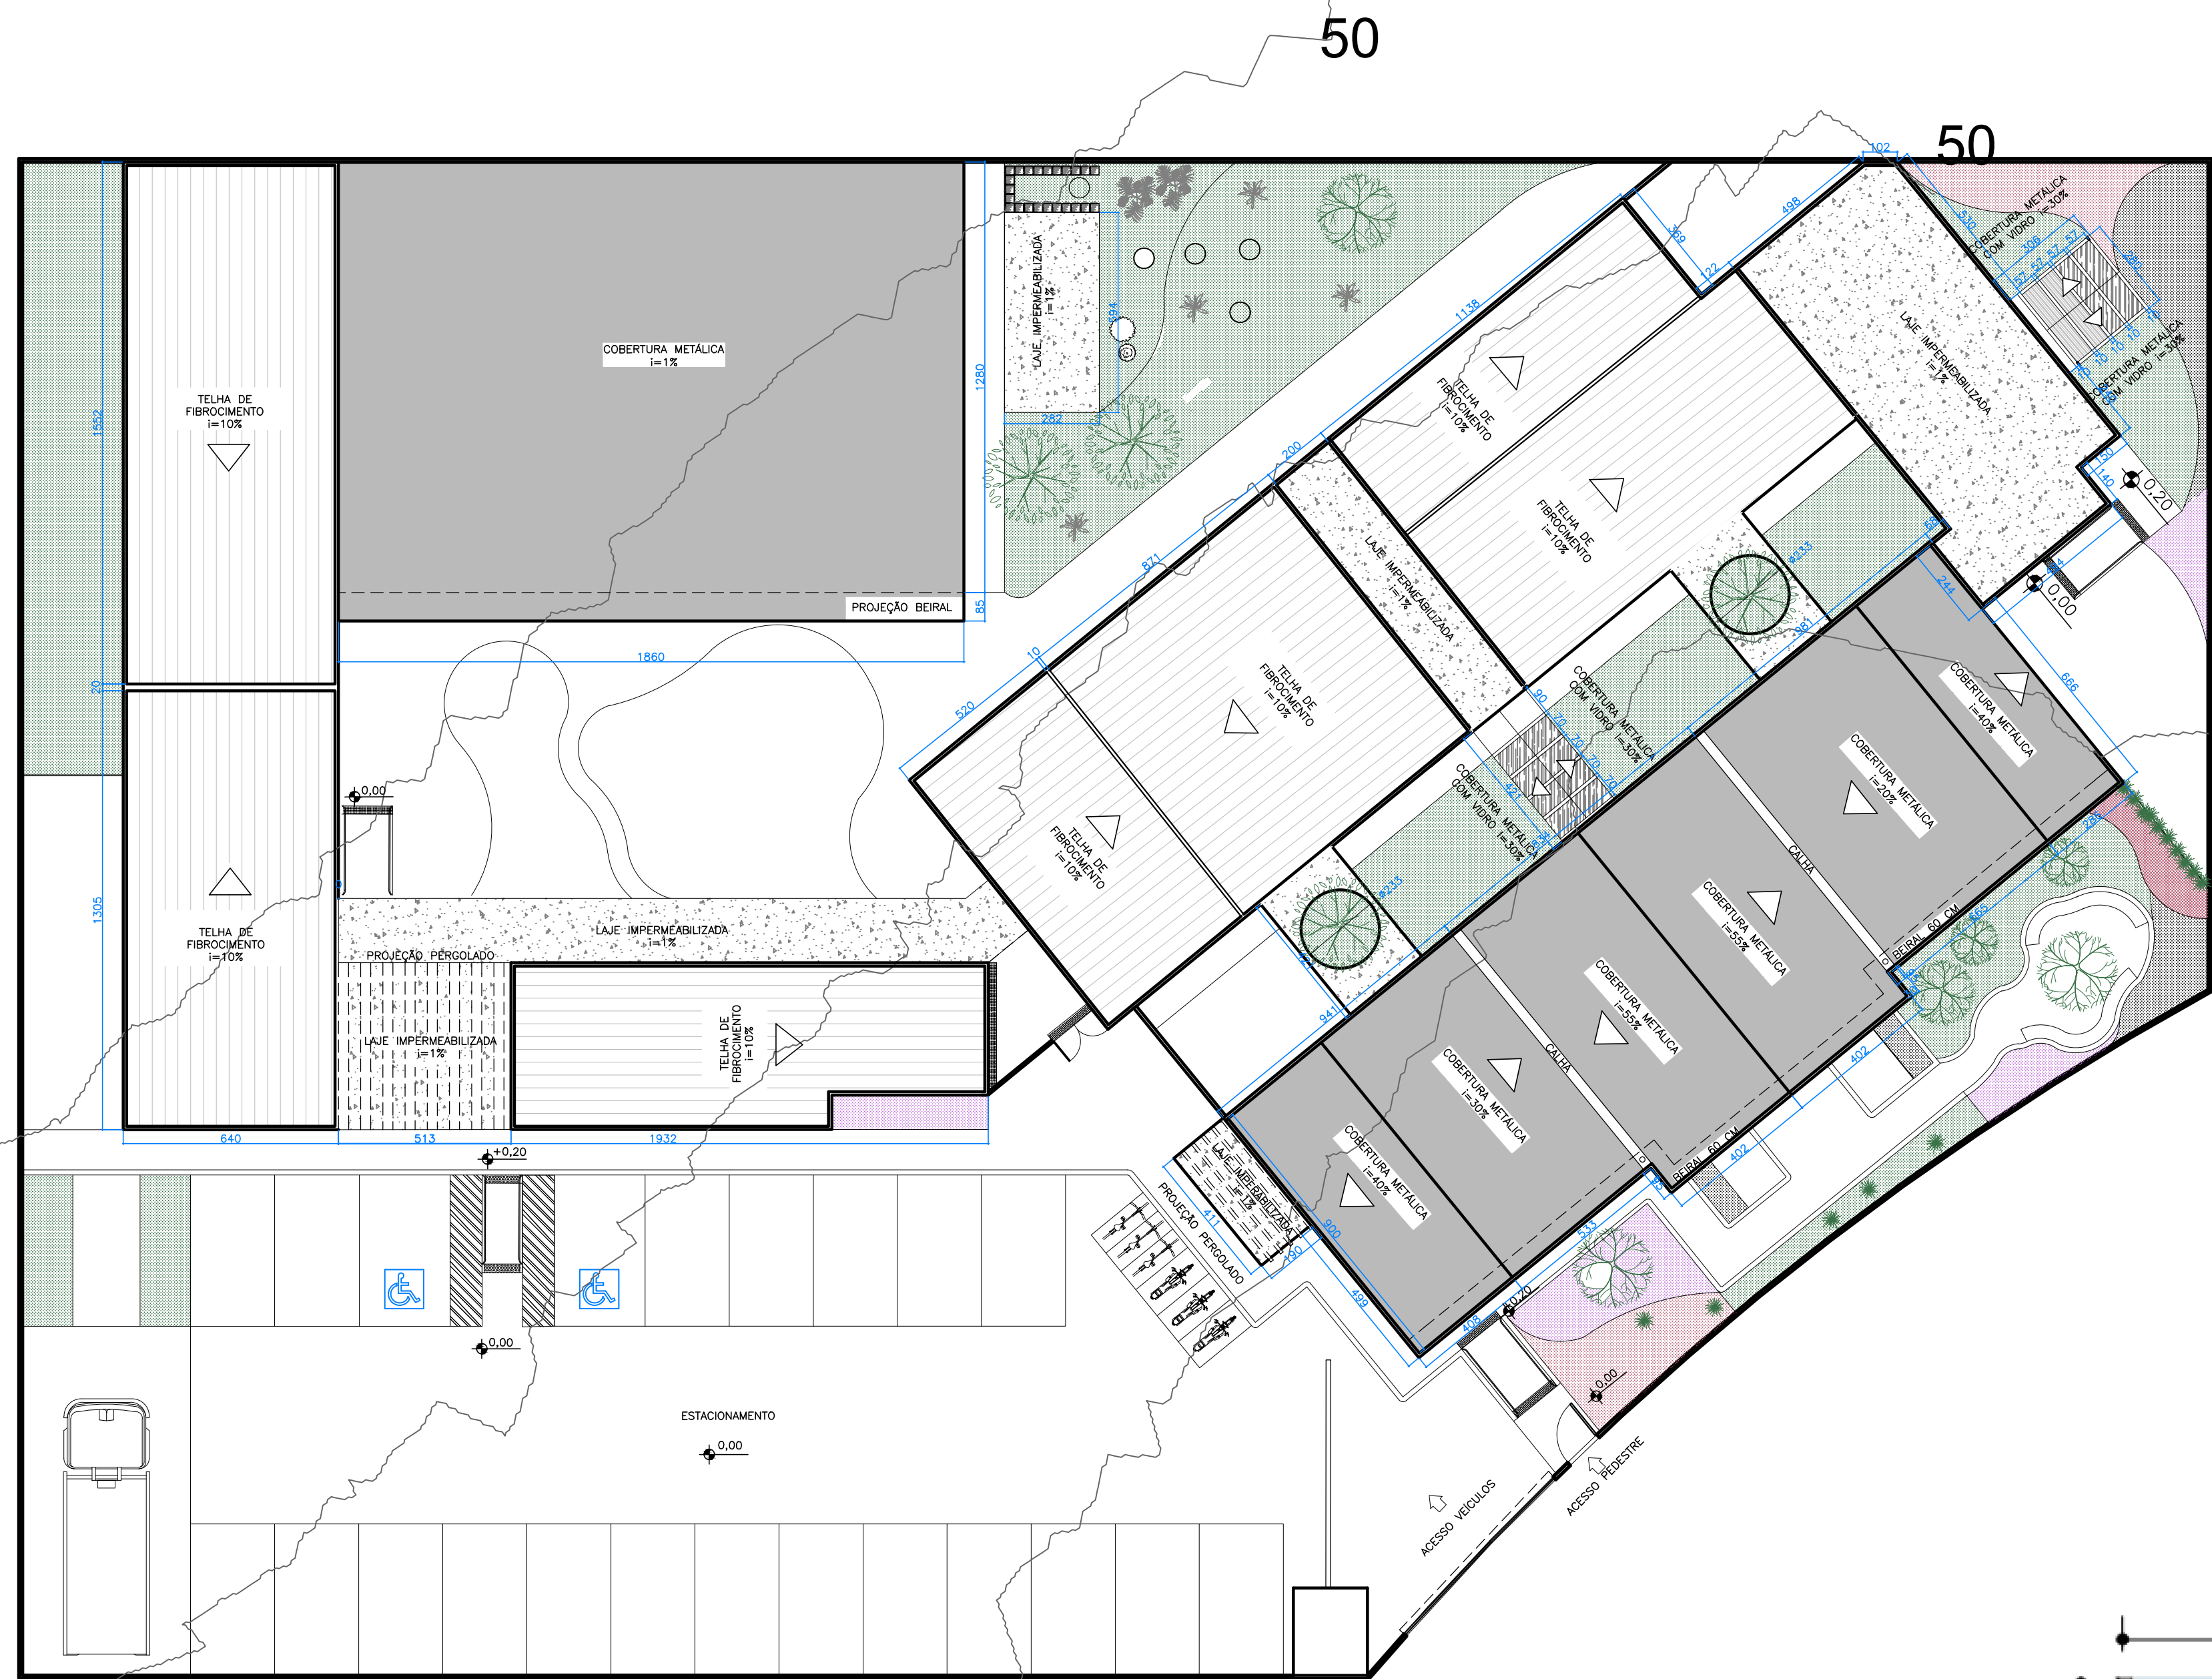


50



50

PLANTA DE COBERTURA


ESCALA 1:200

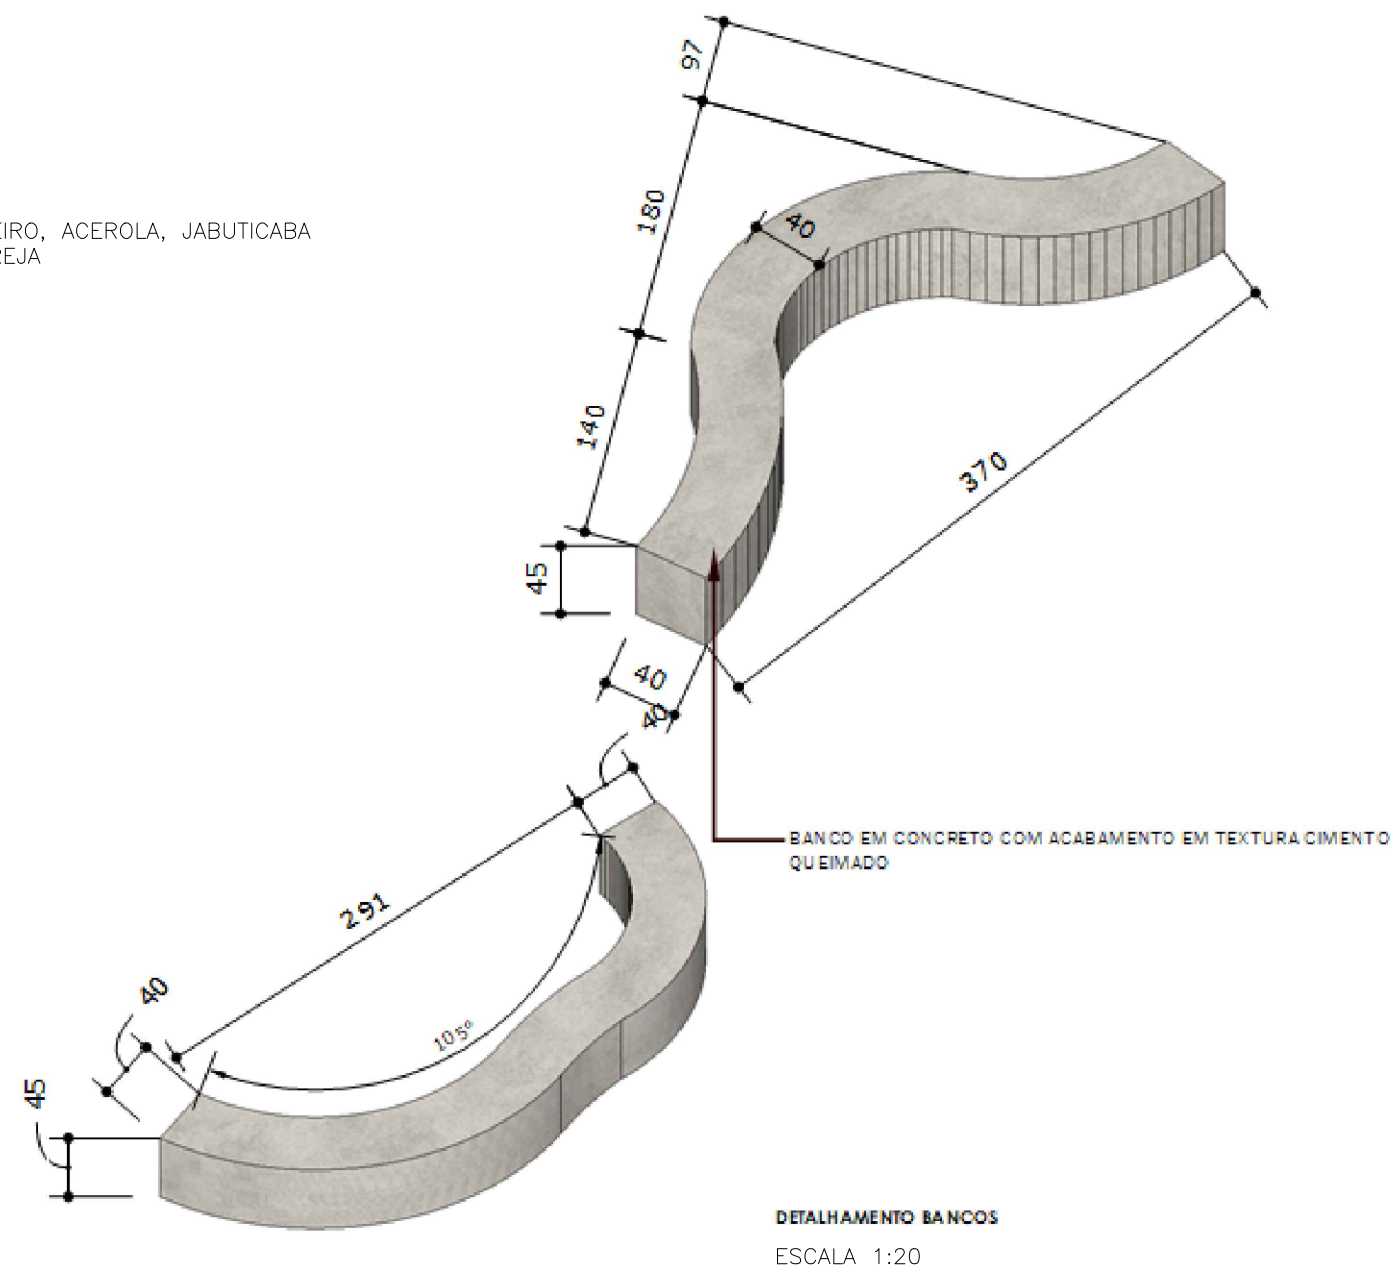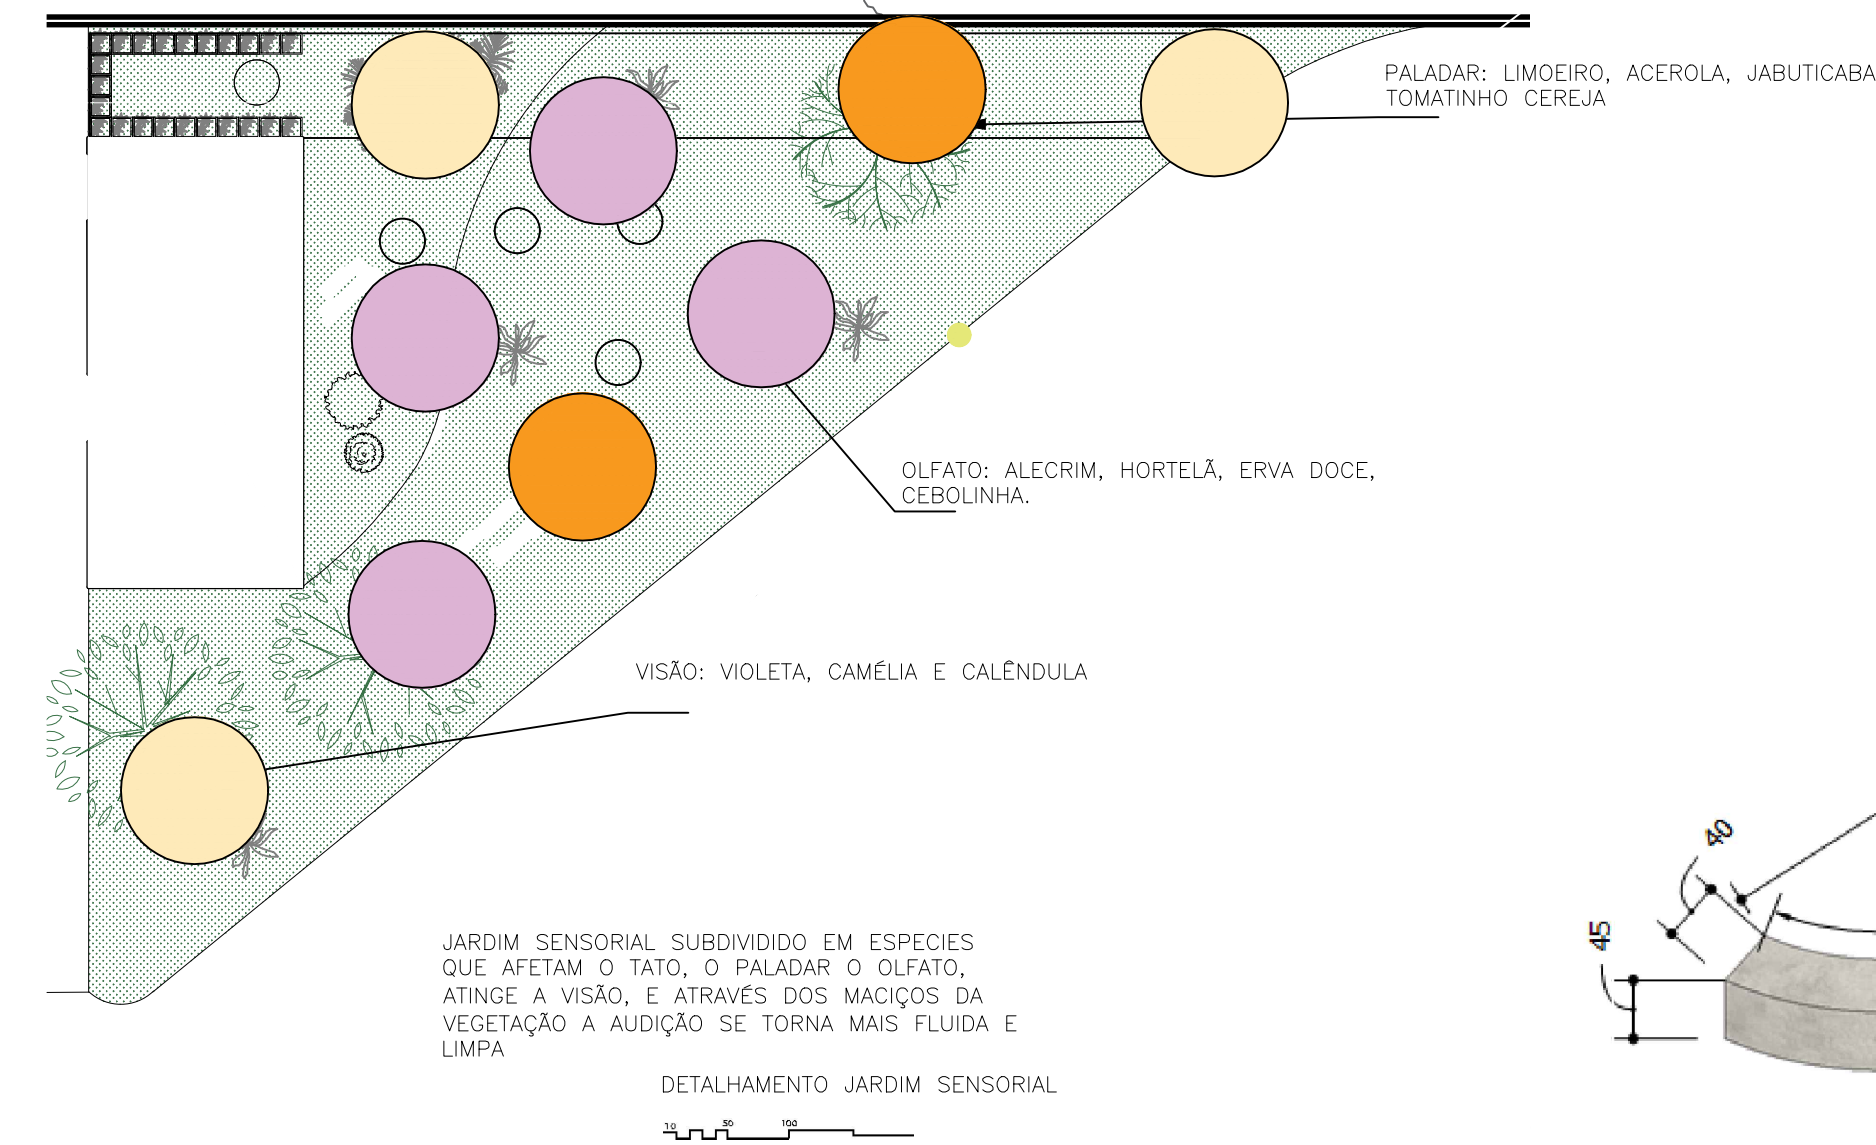


50

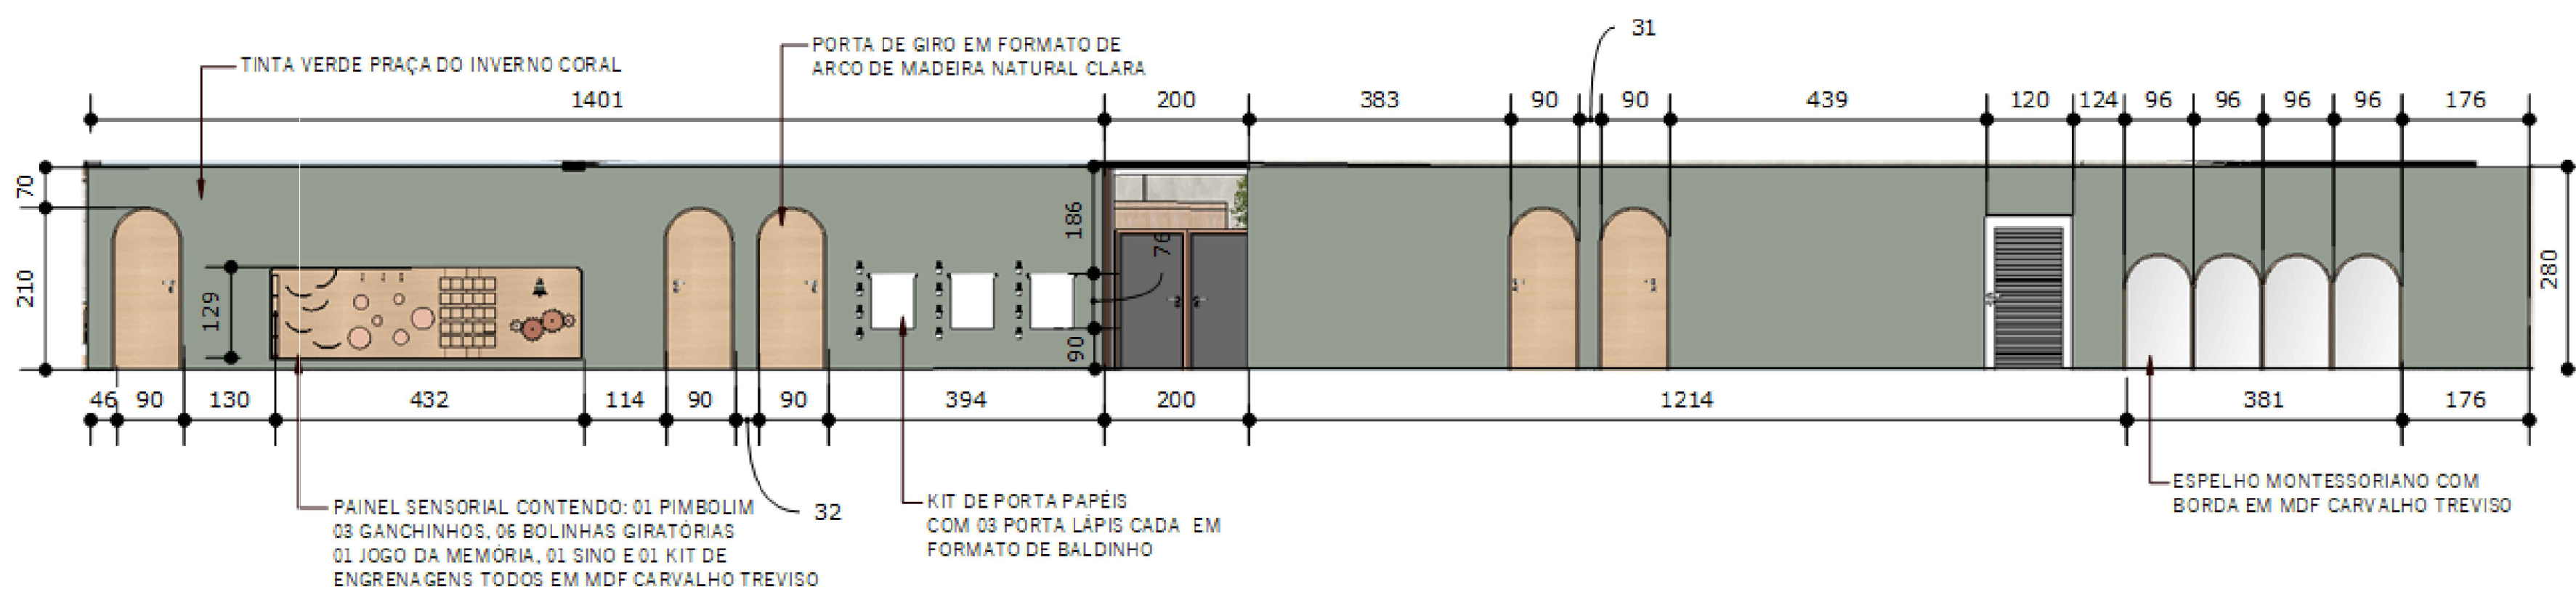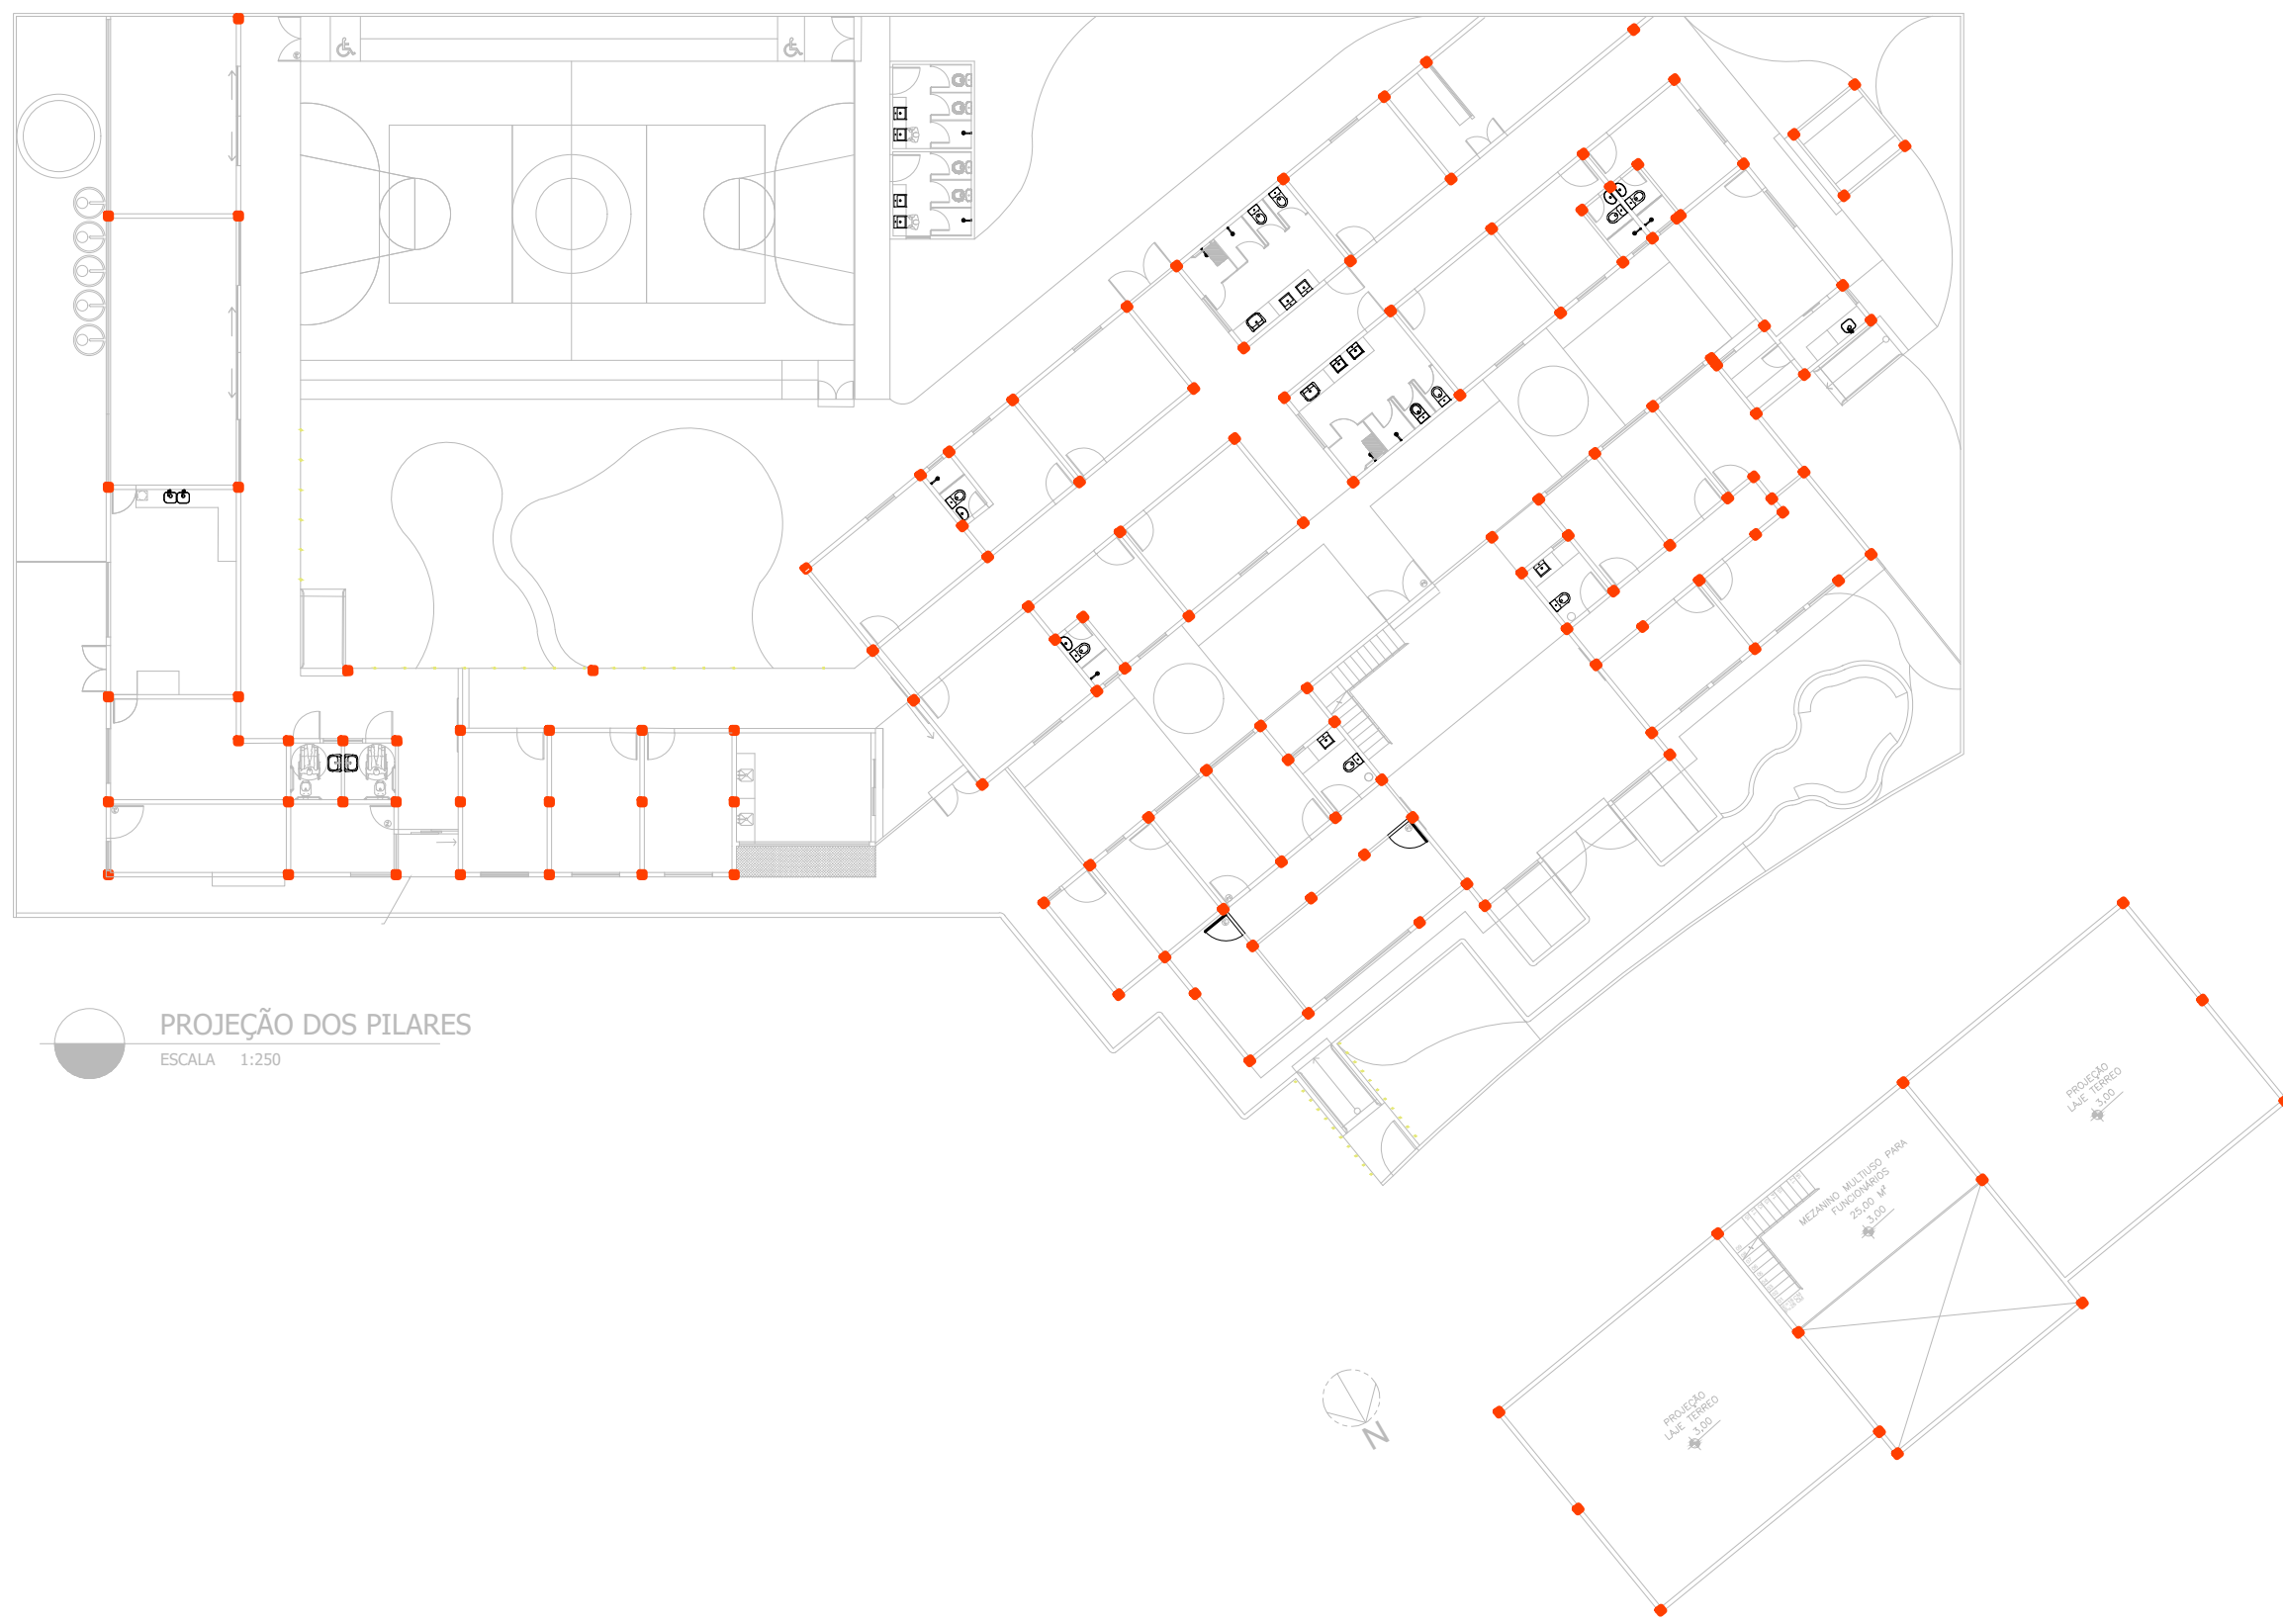

DETALHAMENTO CORREDOR SENSORIAL

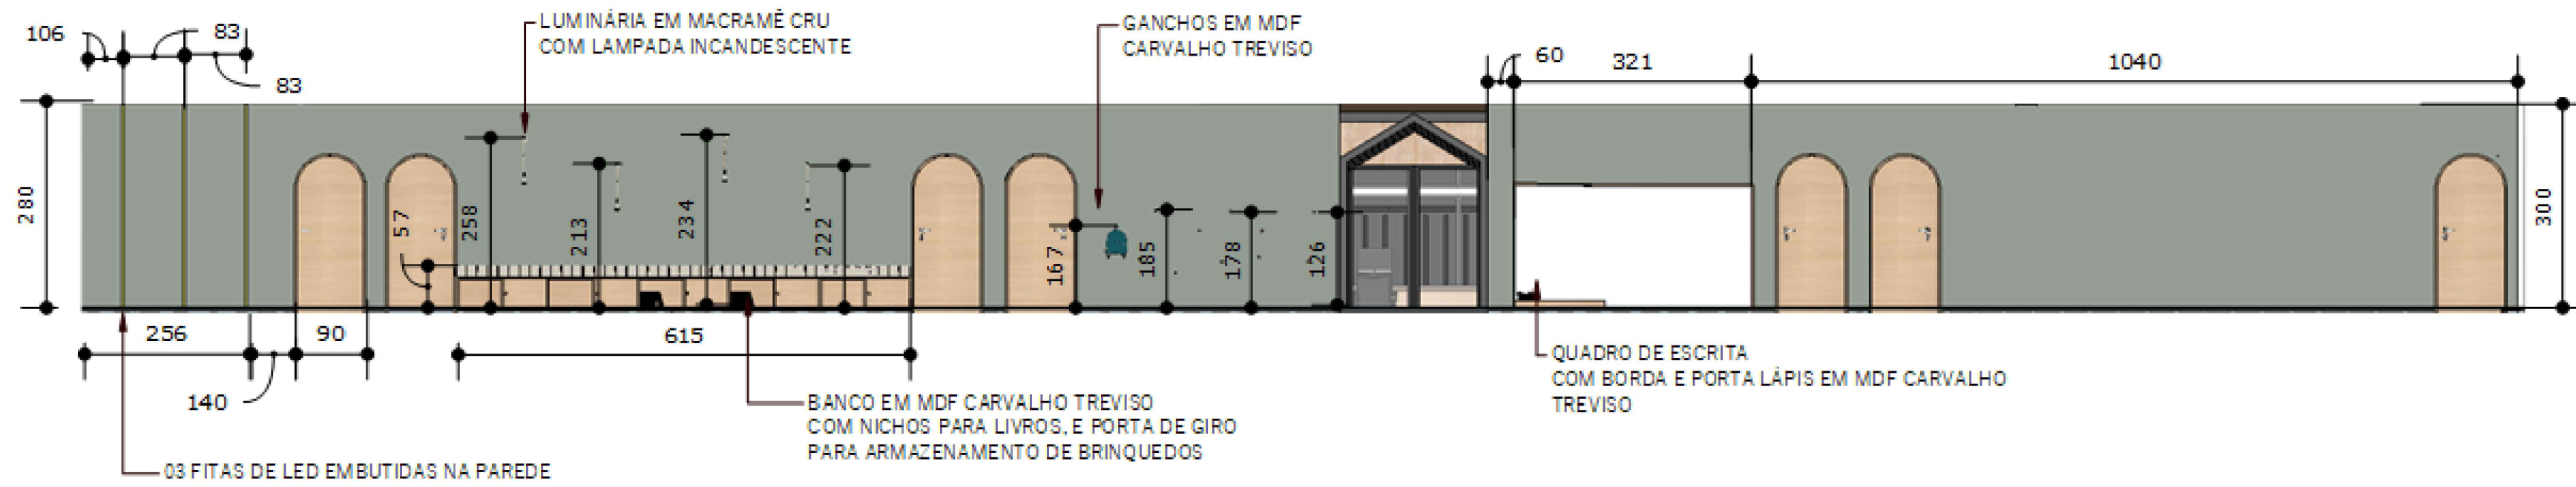

DETALHAMENTO CORREDOR SENSORIAL

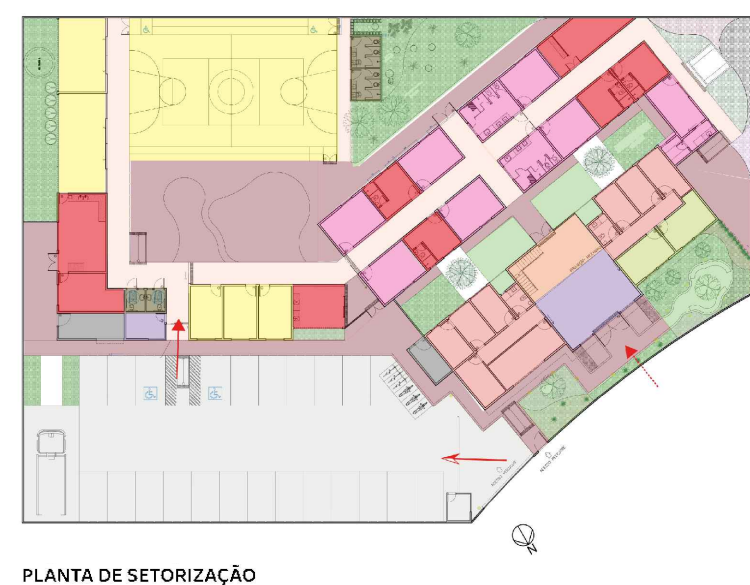

- LEGENDA
- Administrativo
 - Área de uso exclusivo para os residentes
 - Área para uso Coletivo
 - Área para uso exclusivo de funcionários
 - Recepção
 - Apoio
 - I.S (F, M E PCD)
 - Estacionamento
 - Circulação
 - Circulação descoberta
 - Área Verde
 - Serviços
 - Acesso Principal
 - Acesso Secundário
 - Acesso Veículos

ALUNO (A): RAPHAELA CAROLYNE SANTOS CORREIA	RA: 91911826
ORIENTADOR (A): FLAVIO VIEIRA	CIDADE: SETE LAGOAS - MG
DISCIPLINA: TRABALHO FINAL DE GRADUAÇÃO 2-2023	DATA: 01/12/2023
PROJETO: CENTRO DE ACOLHIMENTO INFANTIL	FOLHA: 04/04
DETALHE: PLANTA LAYOUT/PLANTA DE IMPLANTAÇÃO/PLANTA DE SITUAÇÃO/ QUADRO DE PAISAGISMO	
NOME DA INSTITUIÇÃO: CENTRO UNIVERSITÁRIO UNA	