


CADERNO DE DESENHO





Daniel Correia dos Santos

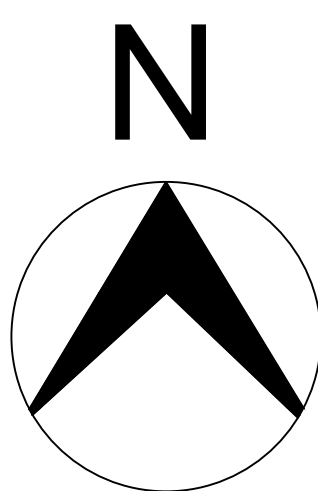

ESCALA 1/1000


Faculdade Ages- Campus Lagarto Sergipe/BR	Professores: Bruno Almeida e Daniel Vieira		
Curso: Arquitetura e Urbanismo UC: Projeto de graduação	Aluno: Daniel Correia dos Santos		
RESPONSÁVEL TÉCNICO: Daniel Correia dos Santos	ESCALA: No desenho	DATA: 19/01/2022	PRANCHA: 01/05

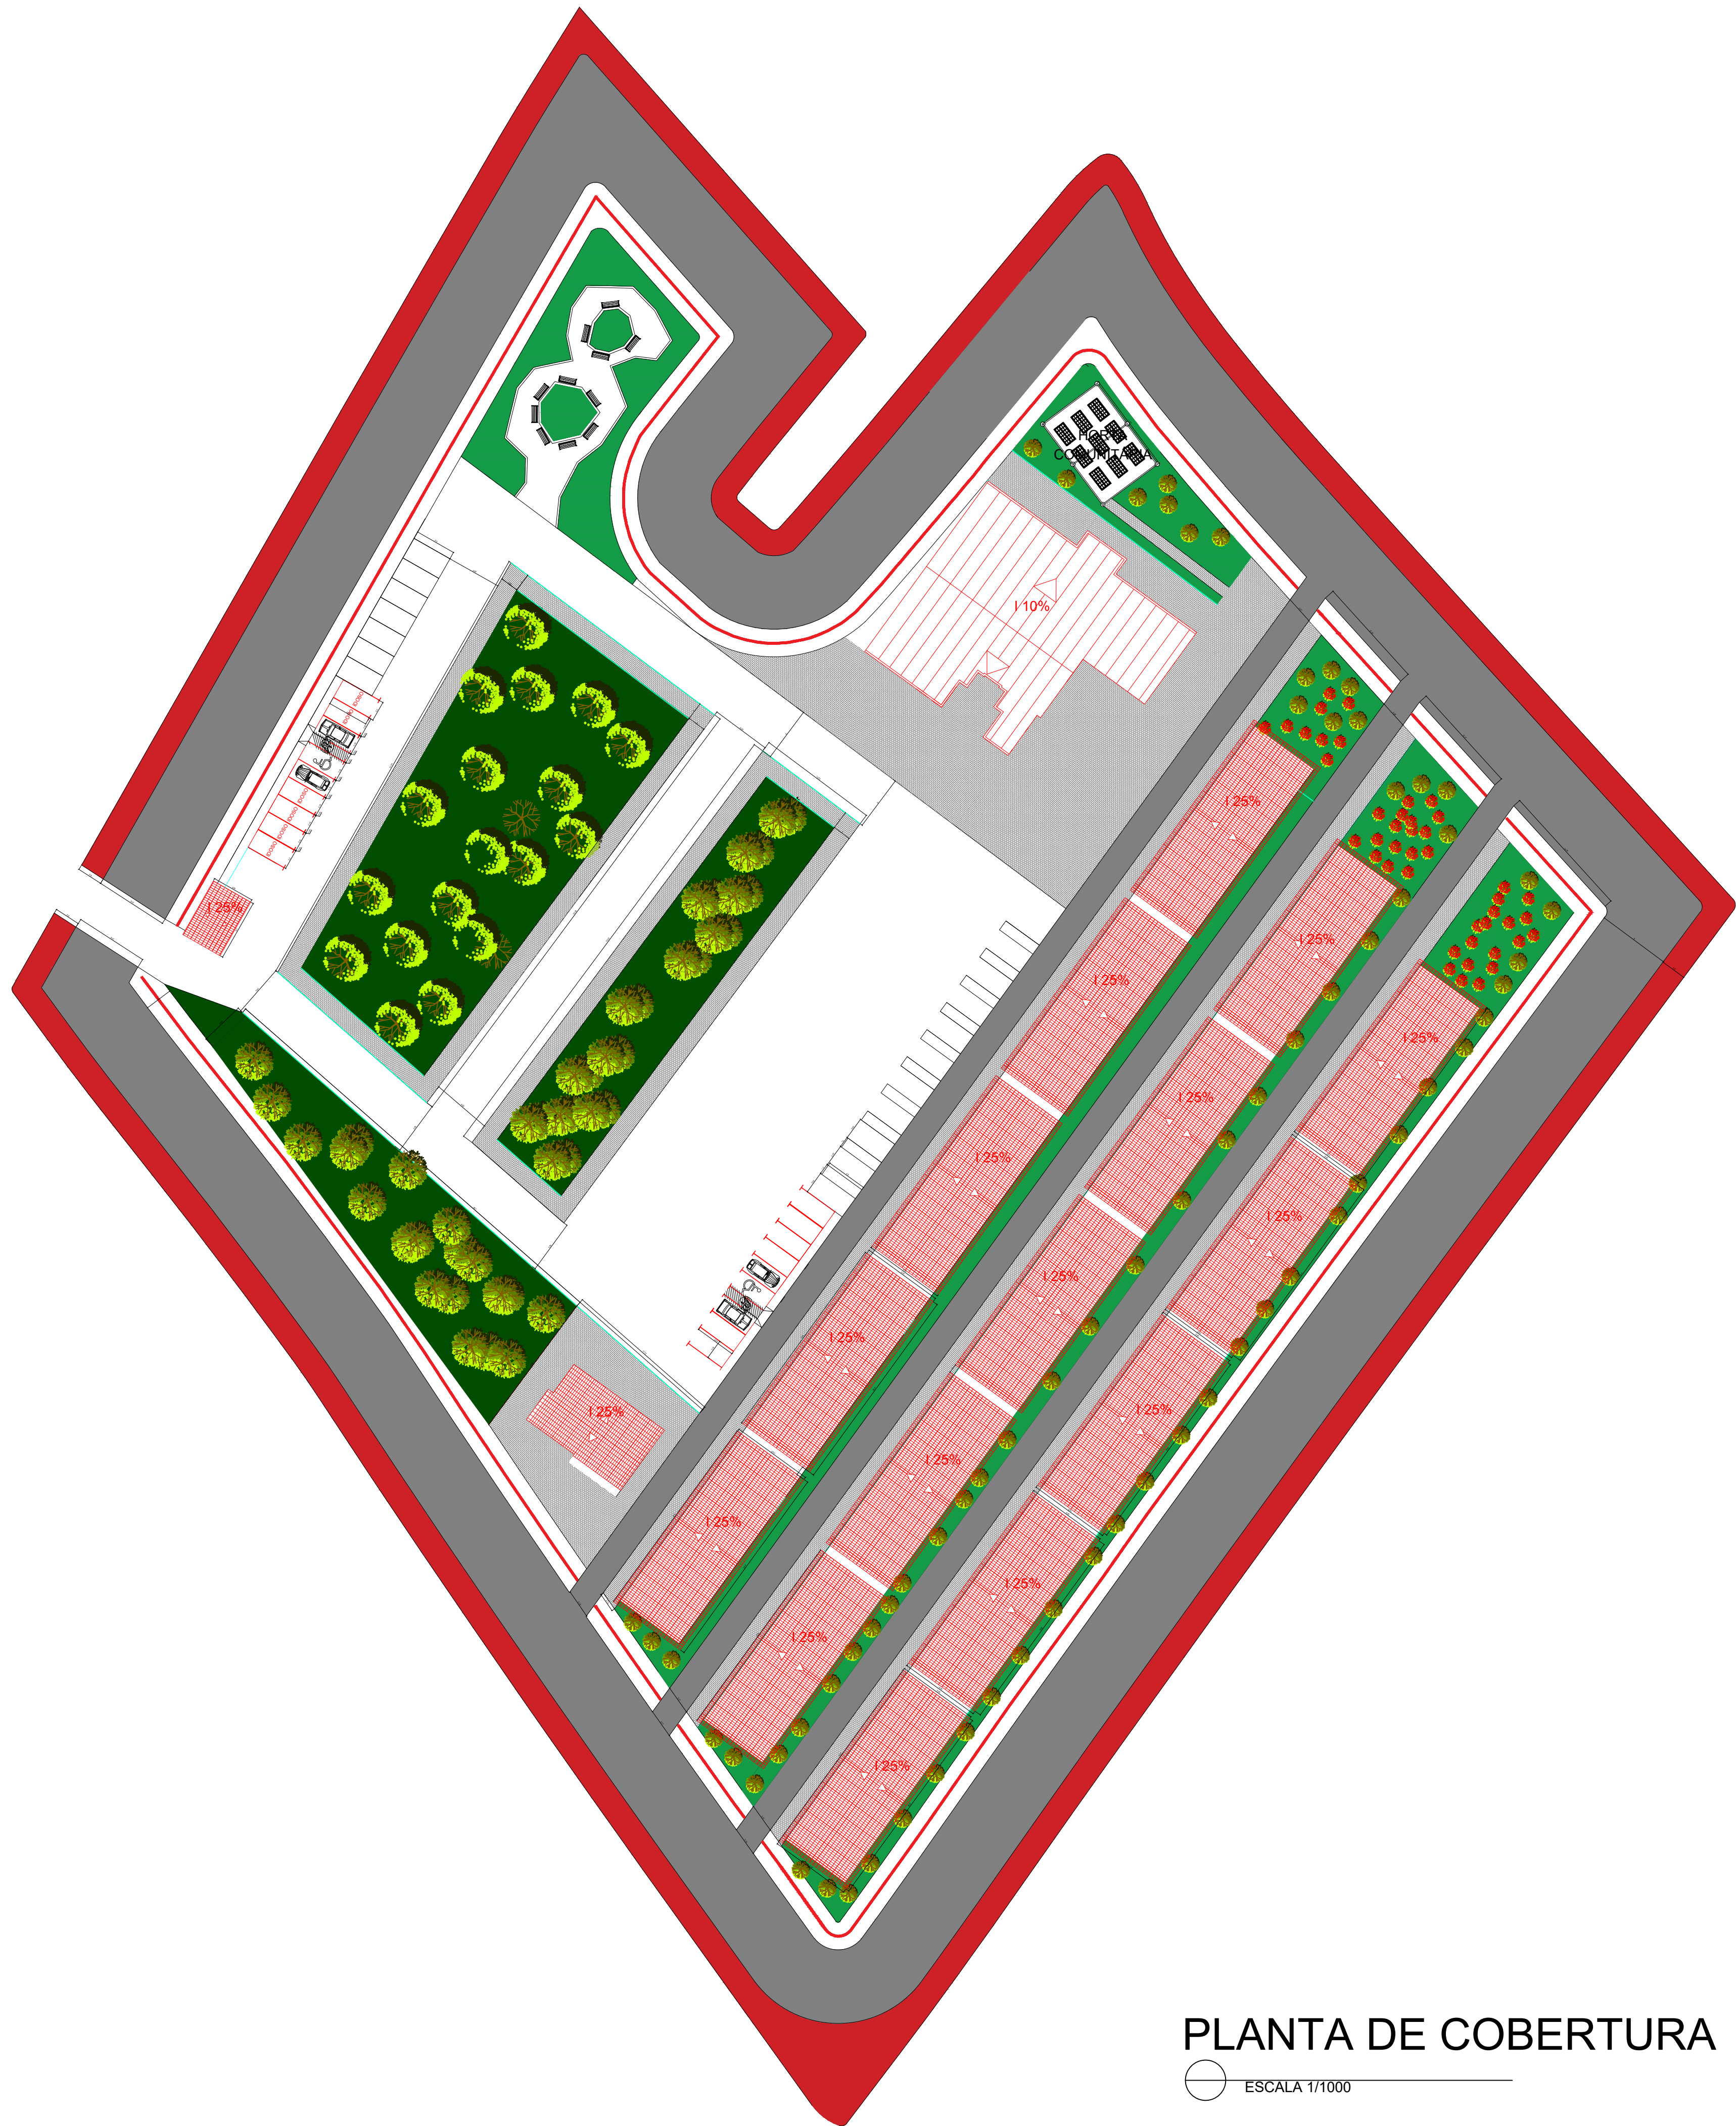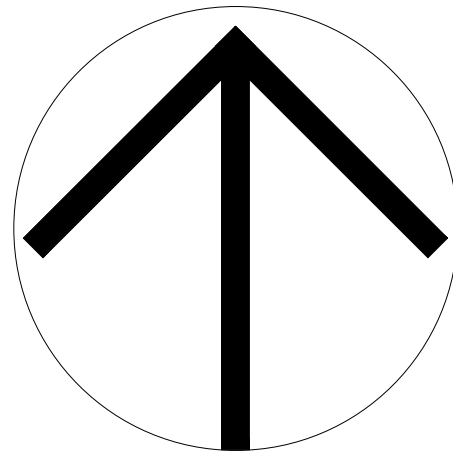

PLANTA DE COBERTURA

ESCALA 1/1000



Faculdade Ages- Campus Lagarto Sergipe/BR	Professores: Bruno Almeida e Daniel Vieira		
Curso: Arquitetura e Urbanismo UC: Projeto de graduação	Aluno: Daniel Correia dos Santos		
RESPONSÁVEL TÉCNICO: Daniel Correia dos Santos	ESCALA: No desenho	DATA: 17/06/2022	PRANCHA:

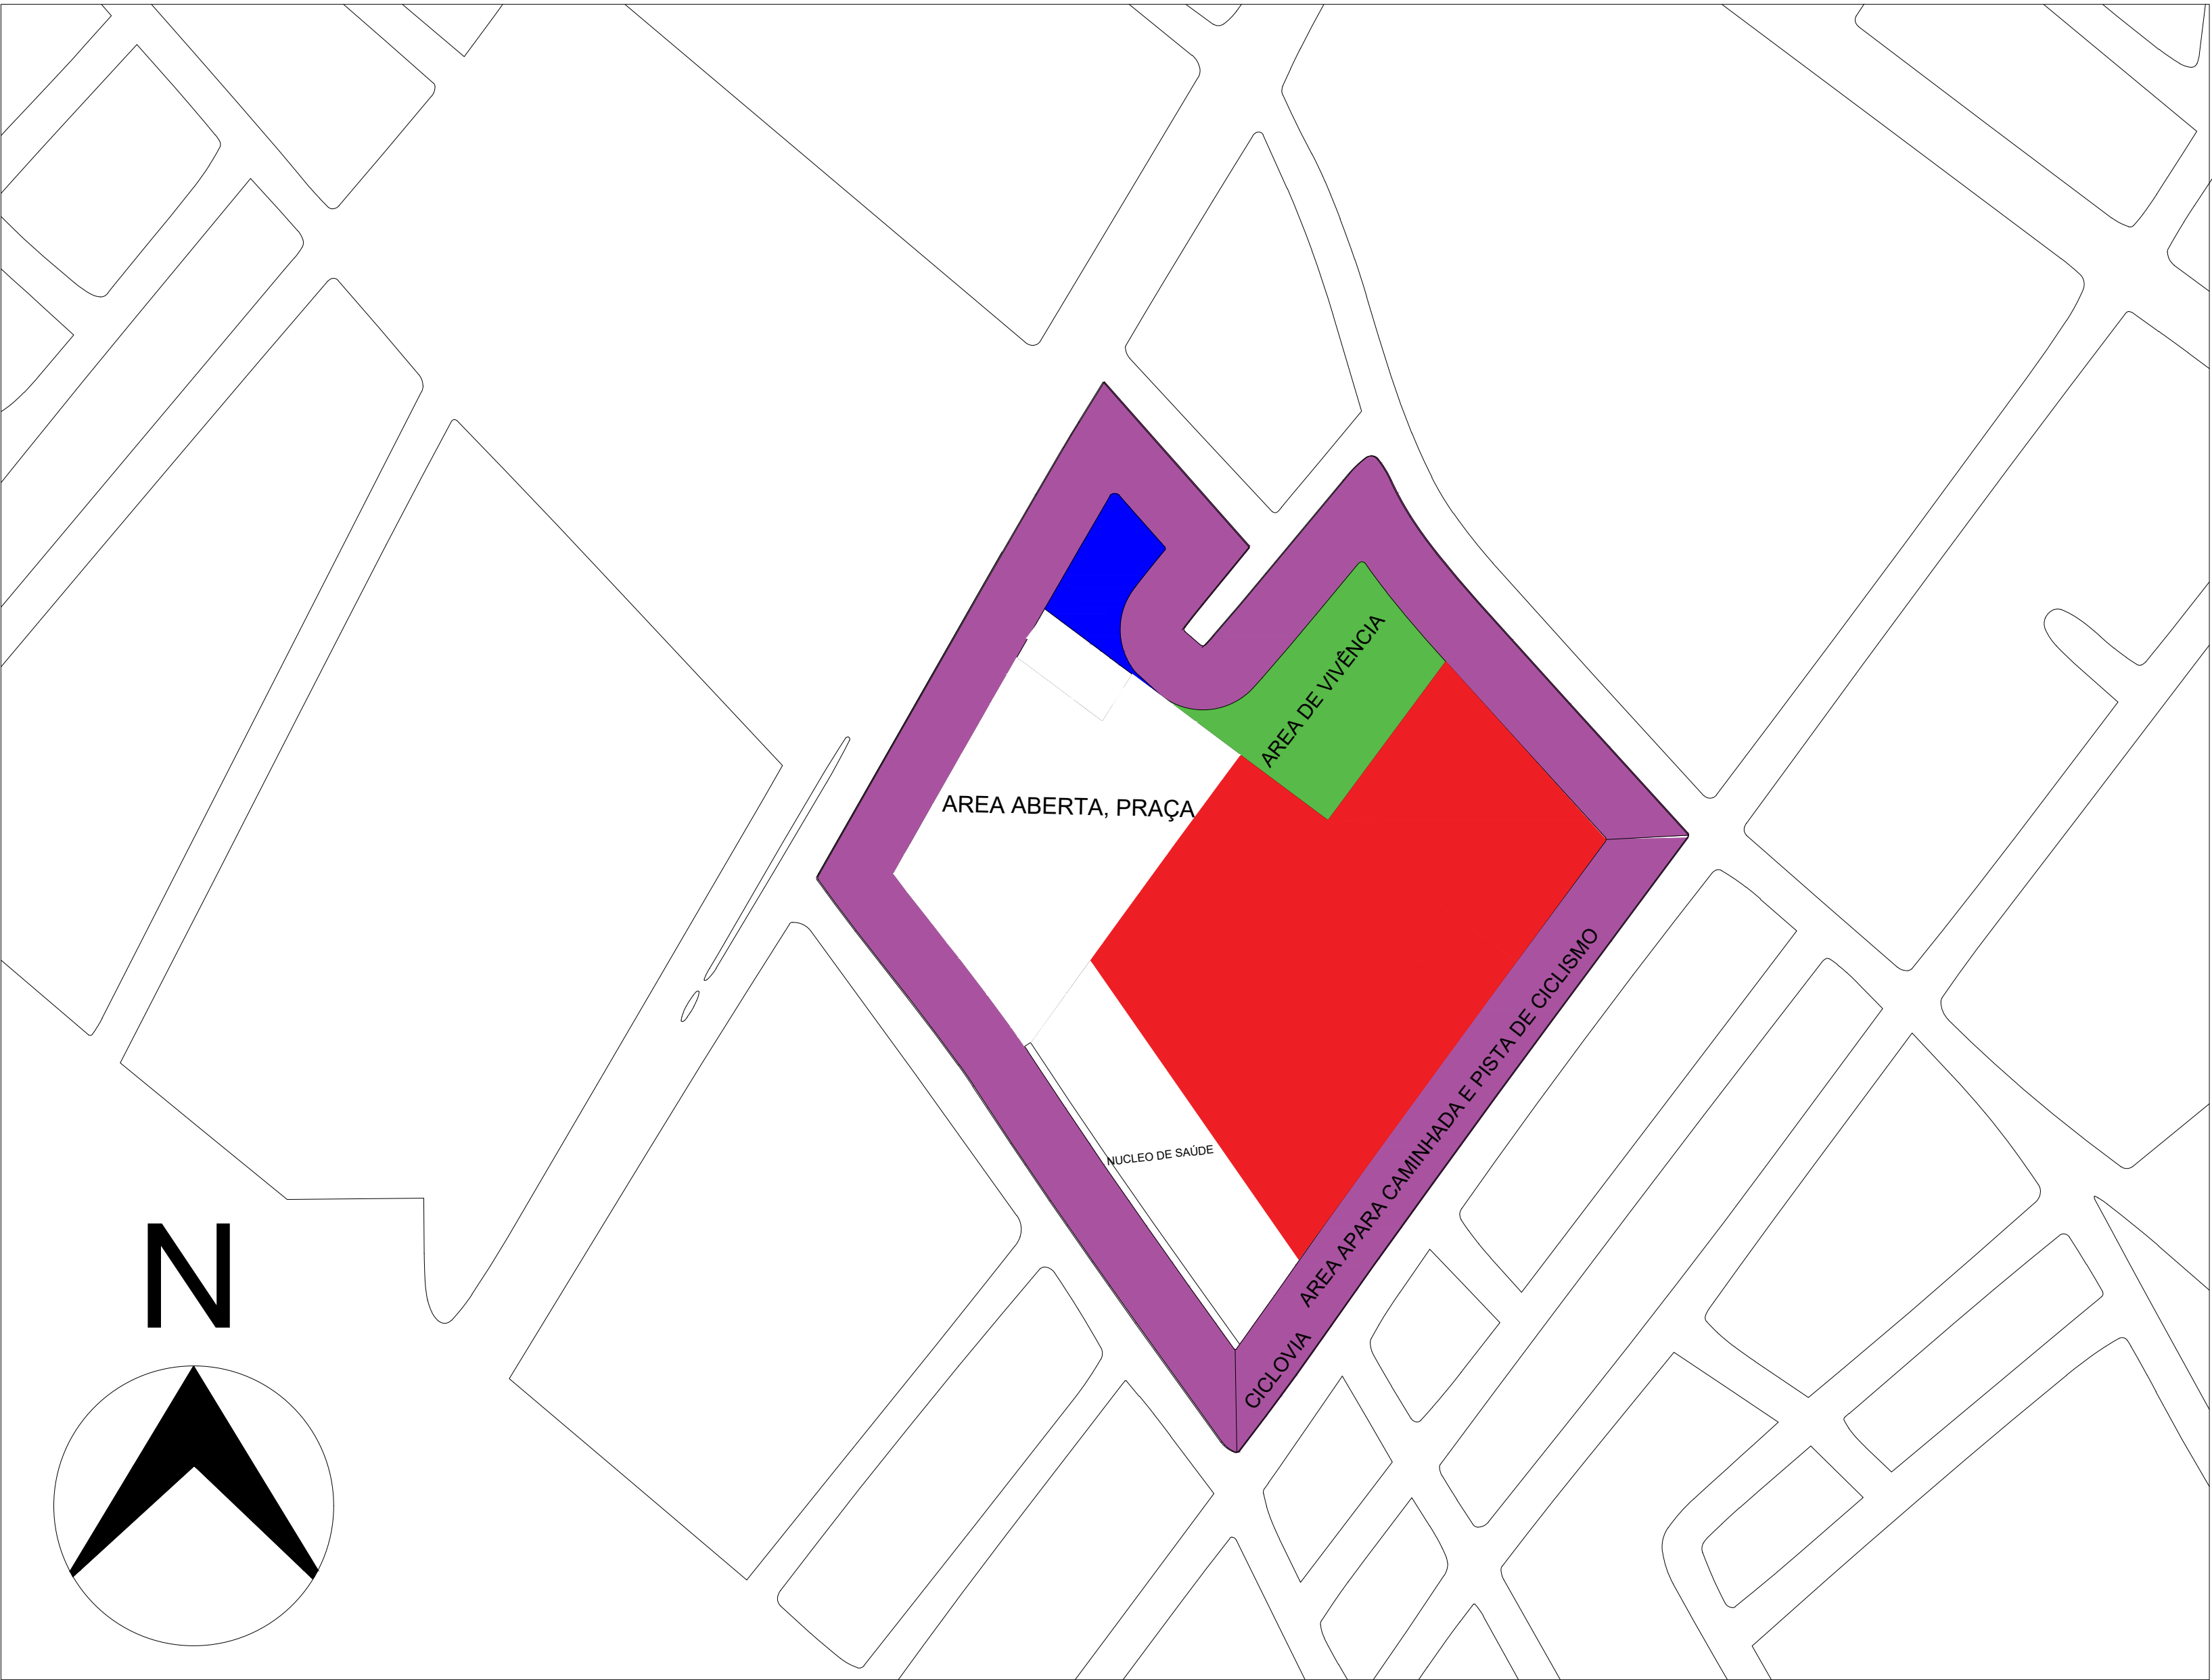

Planta de setorização

ESCALA 1/1000

Faculdade Ages- Campus Lagarto Sergipe/BR		Professores: Bruno Almeida e Daniel Vieira	
Curso: Arquitetura e Urbanismo UC: Projeto de graduação		Aluno: Daniel Correia dos Santos	
RESPONSÁVEL TÉCNICO: Daniel Correia dos Santos	ESCALA: No desenho	DATA: 16/06/2022	PRANCHA:


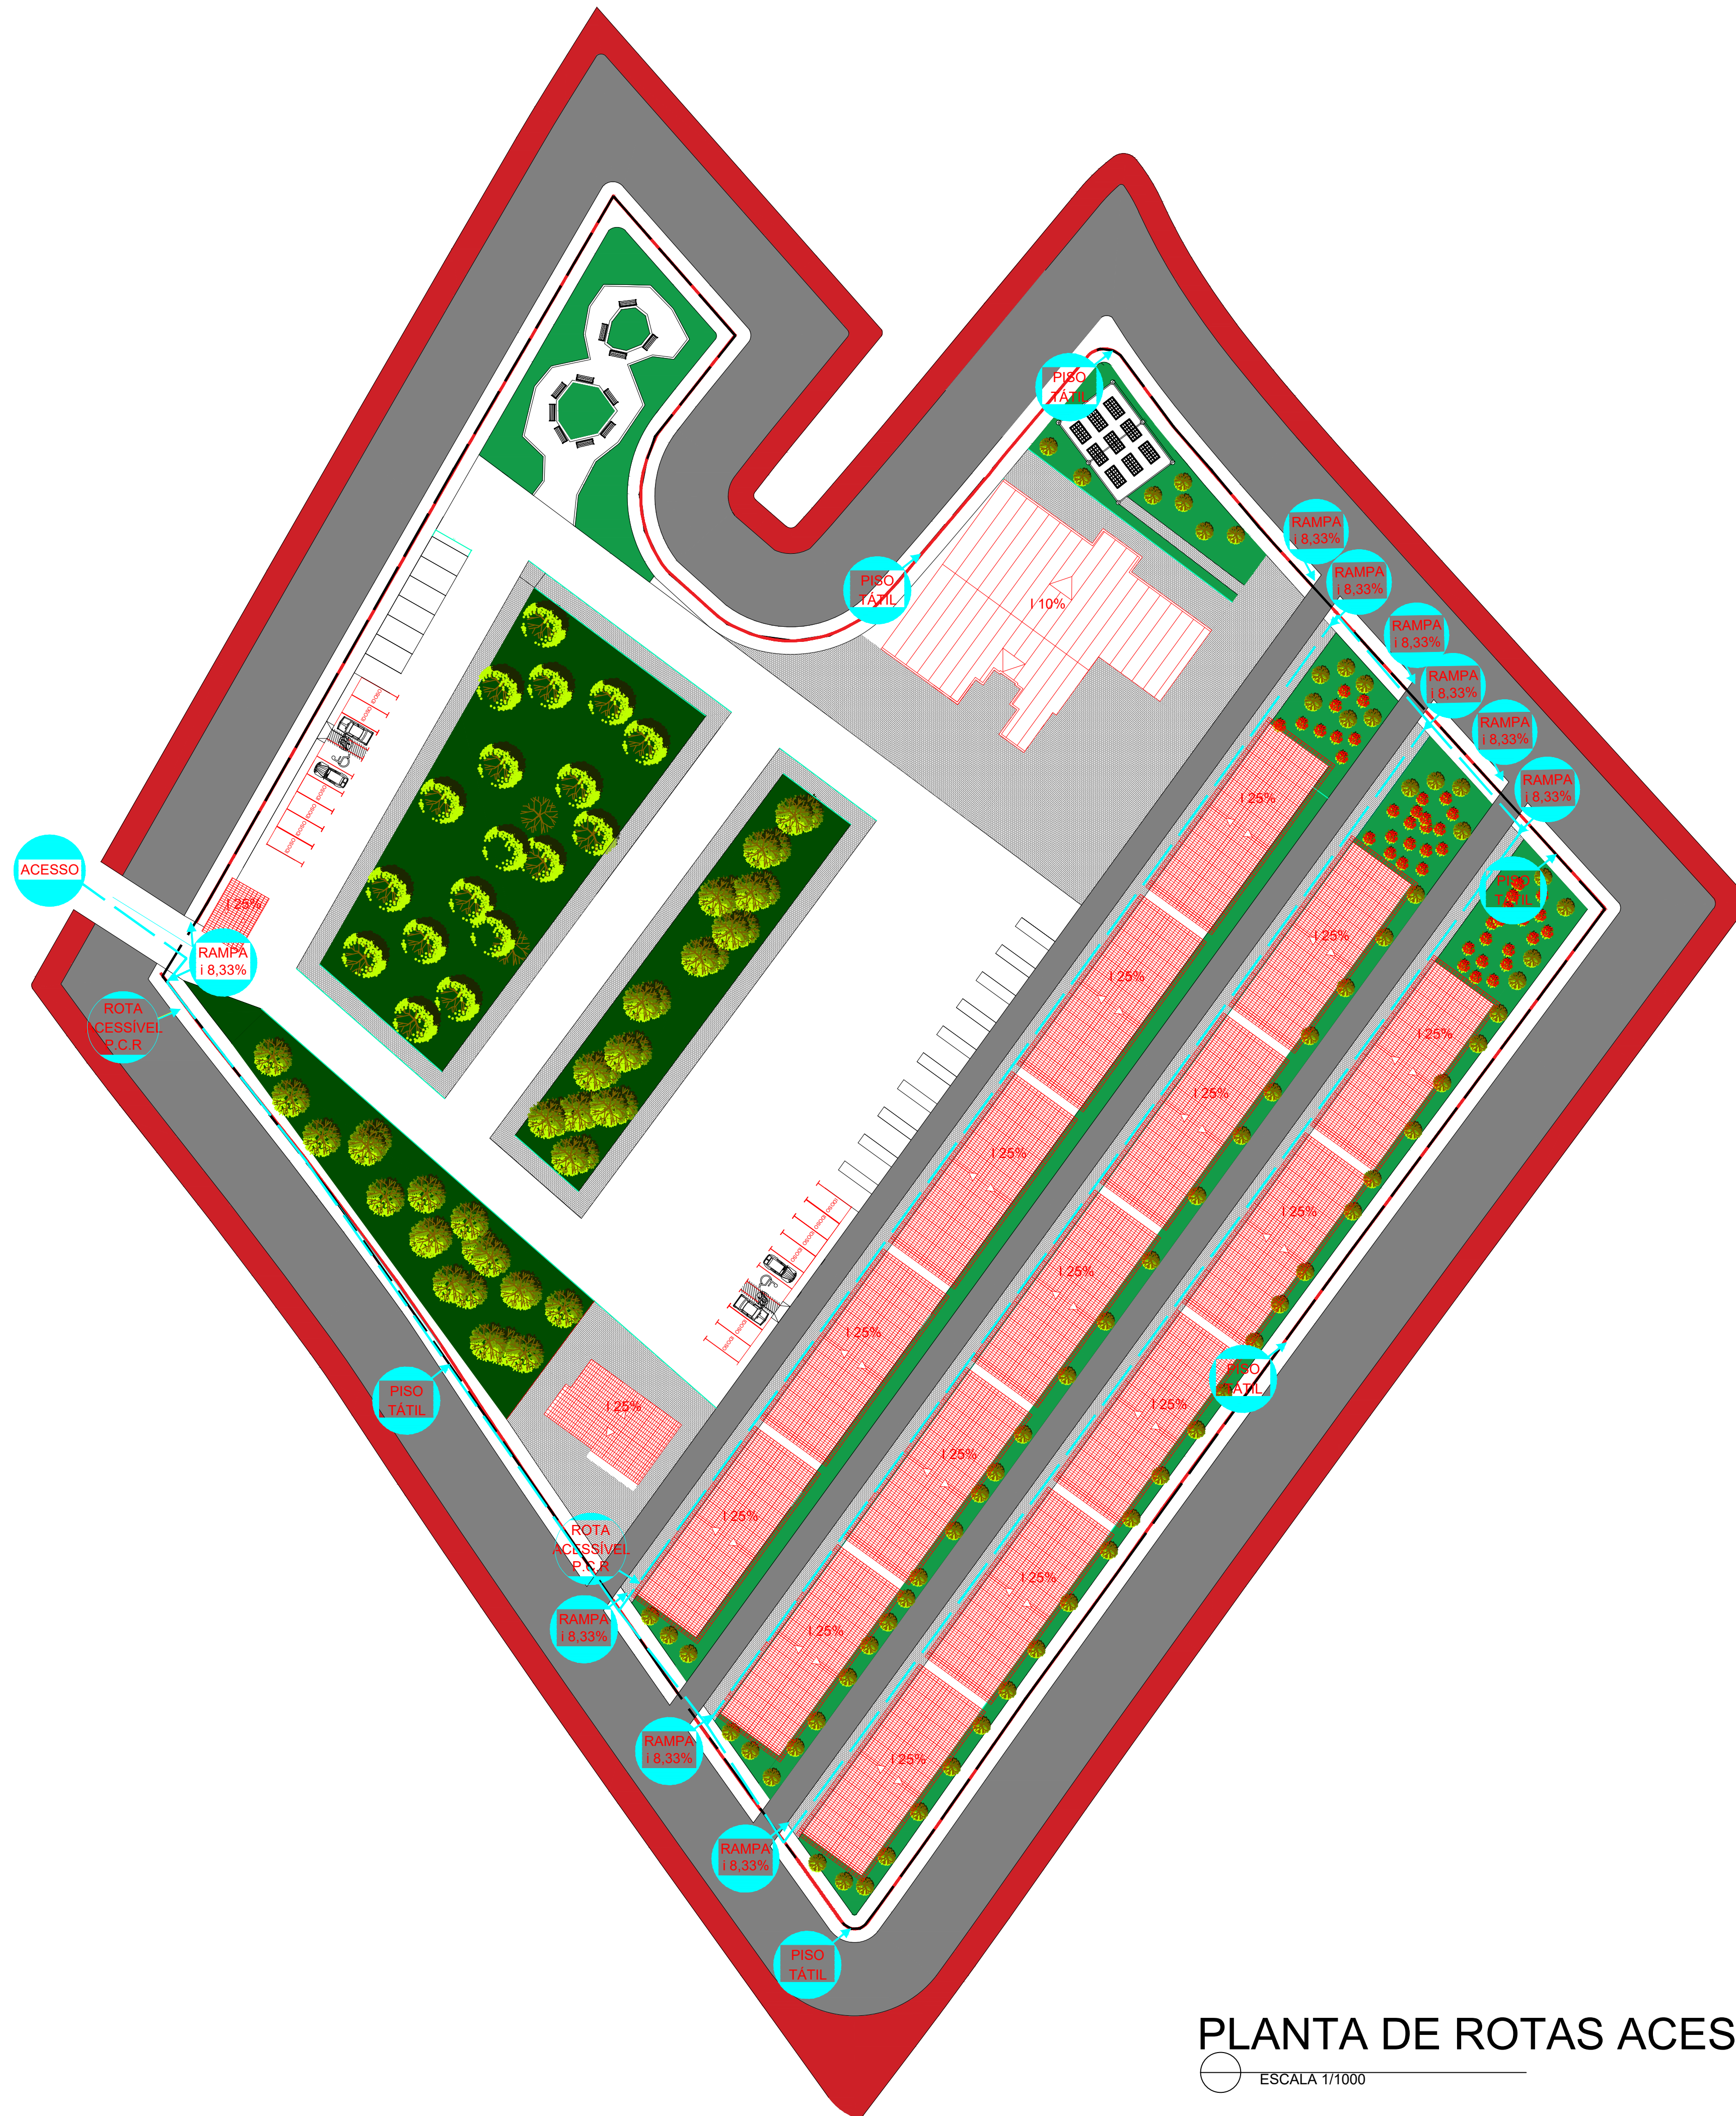
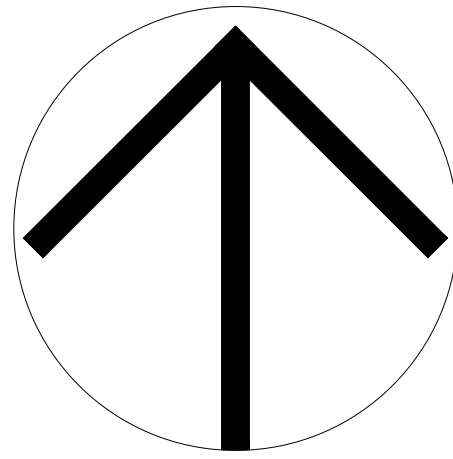


PLANTA DE ROTAS ACESSÍVEIS



ESCALA 1/1000

Faculdade Ages- Campus Lagarto Sergipe/BR	Professores: Bruno Almeida e Daniel Vieira		
Curso: Arquitetura e Urbanismo UC: Projeto de graduação	Aluno: Daniel Correia dos Santos		
RESPONSÁVEL TÉCNICO: Daniel Correia dos Santos	ESCALA: No desenho	DATA: 17/06/2022	PRANCHA:

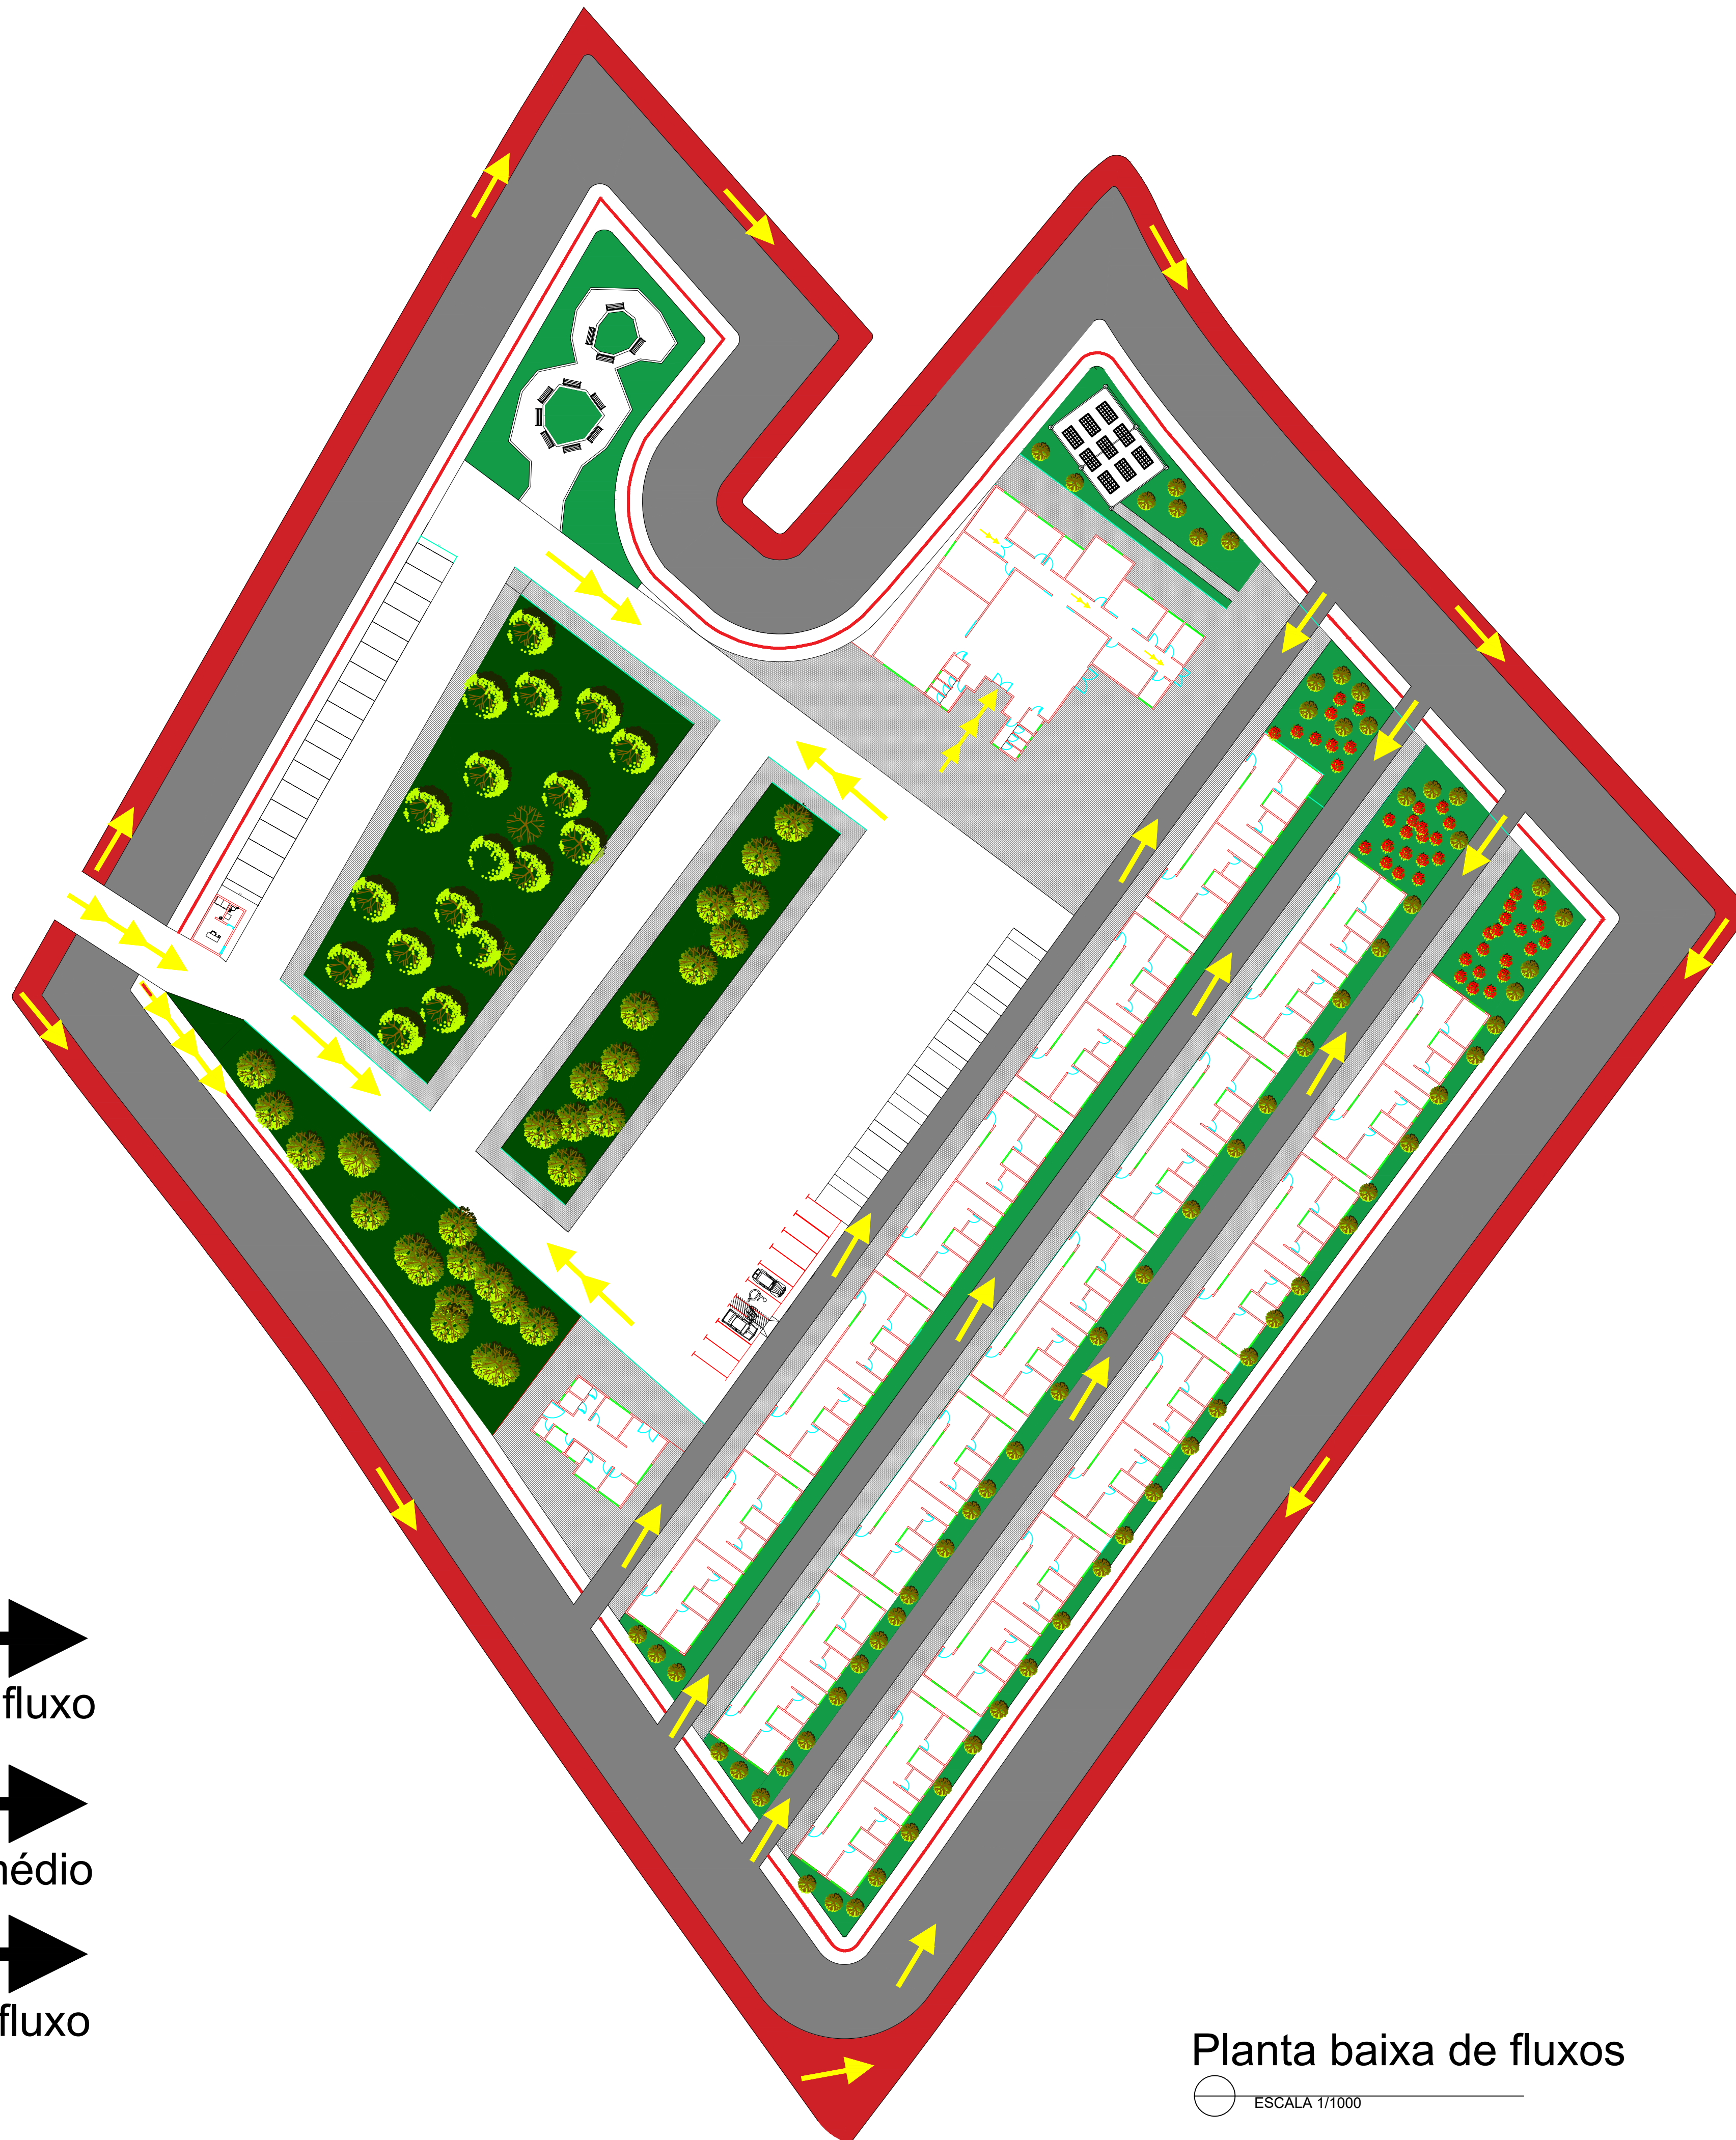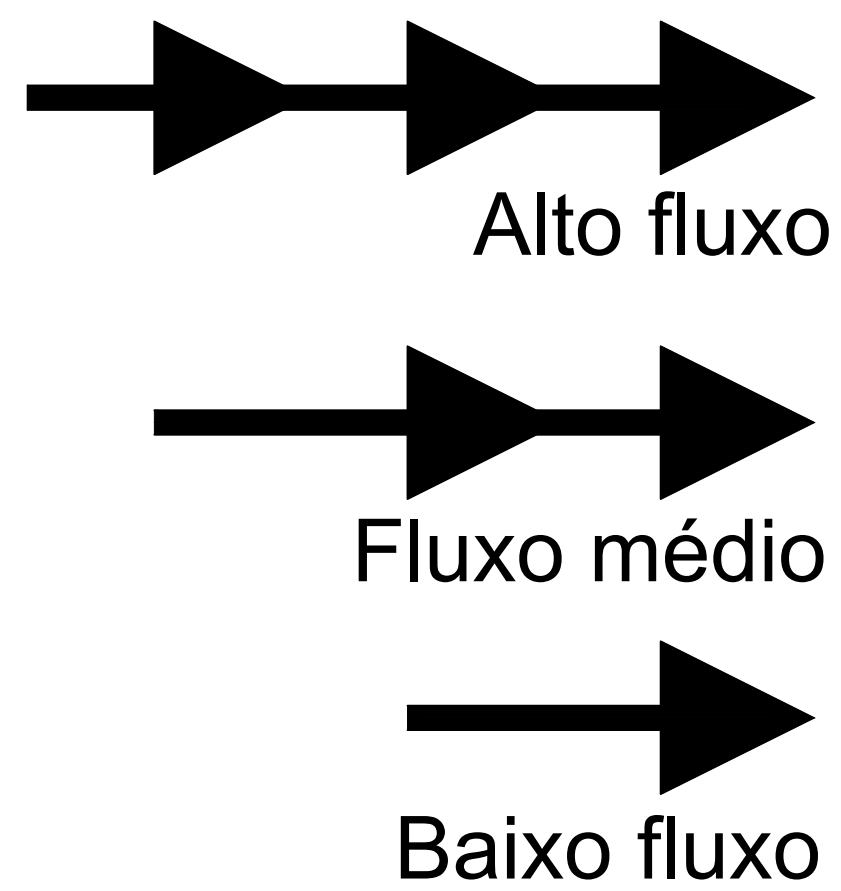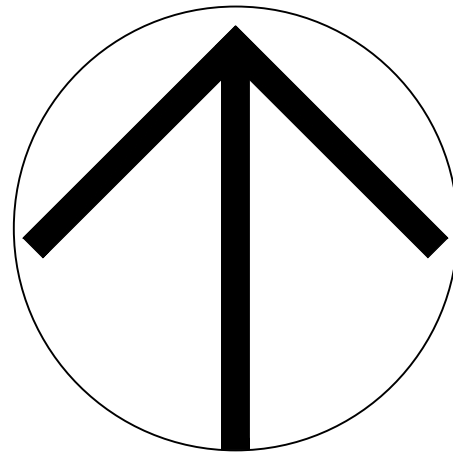


Planta baixa de fluxos

ESCALA 1/1000


Faculdade Ages- Campus Lagarto Sergipe/BR	Professores: Bruno Almeida e Daniel Vieira		
Curso: Arquitetura e Urbanismo UC: Projeto de graduação	Aluno: Daniel Correia dos Santos		
RESPONSÁVEL TÉCNICO: Daniel Correia dos Santos	ESCALA: No desenho	DATA: 17/06/2022	PRANCHA:



Faculdade Ages- Campus Lagarto Sergipe/BR	Professores: Bruno Almeida e Daniel Vieira		
Curso: Arquitetura e Urbanismo UC: Projeto de graduação	Aluno: Daniel Correia dos Santos		
RESPONSÁVEL TÉCNICO: Daniel Correia dos Santos	ESCALA: No desenh	DATA: 17/06/2022	PRINCHA:

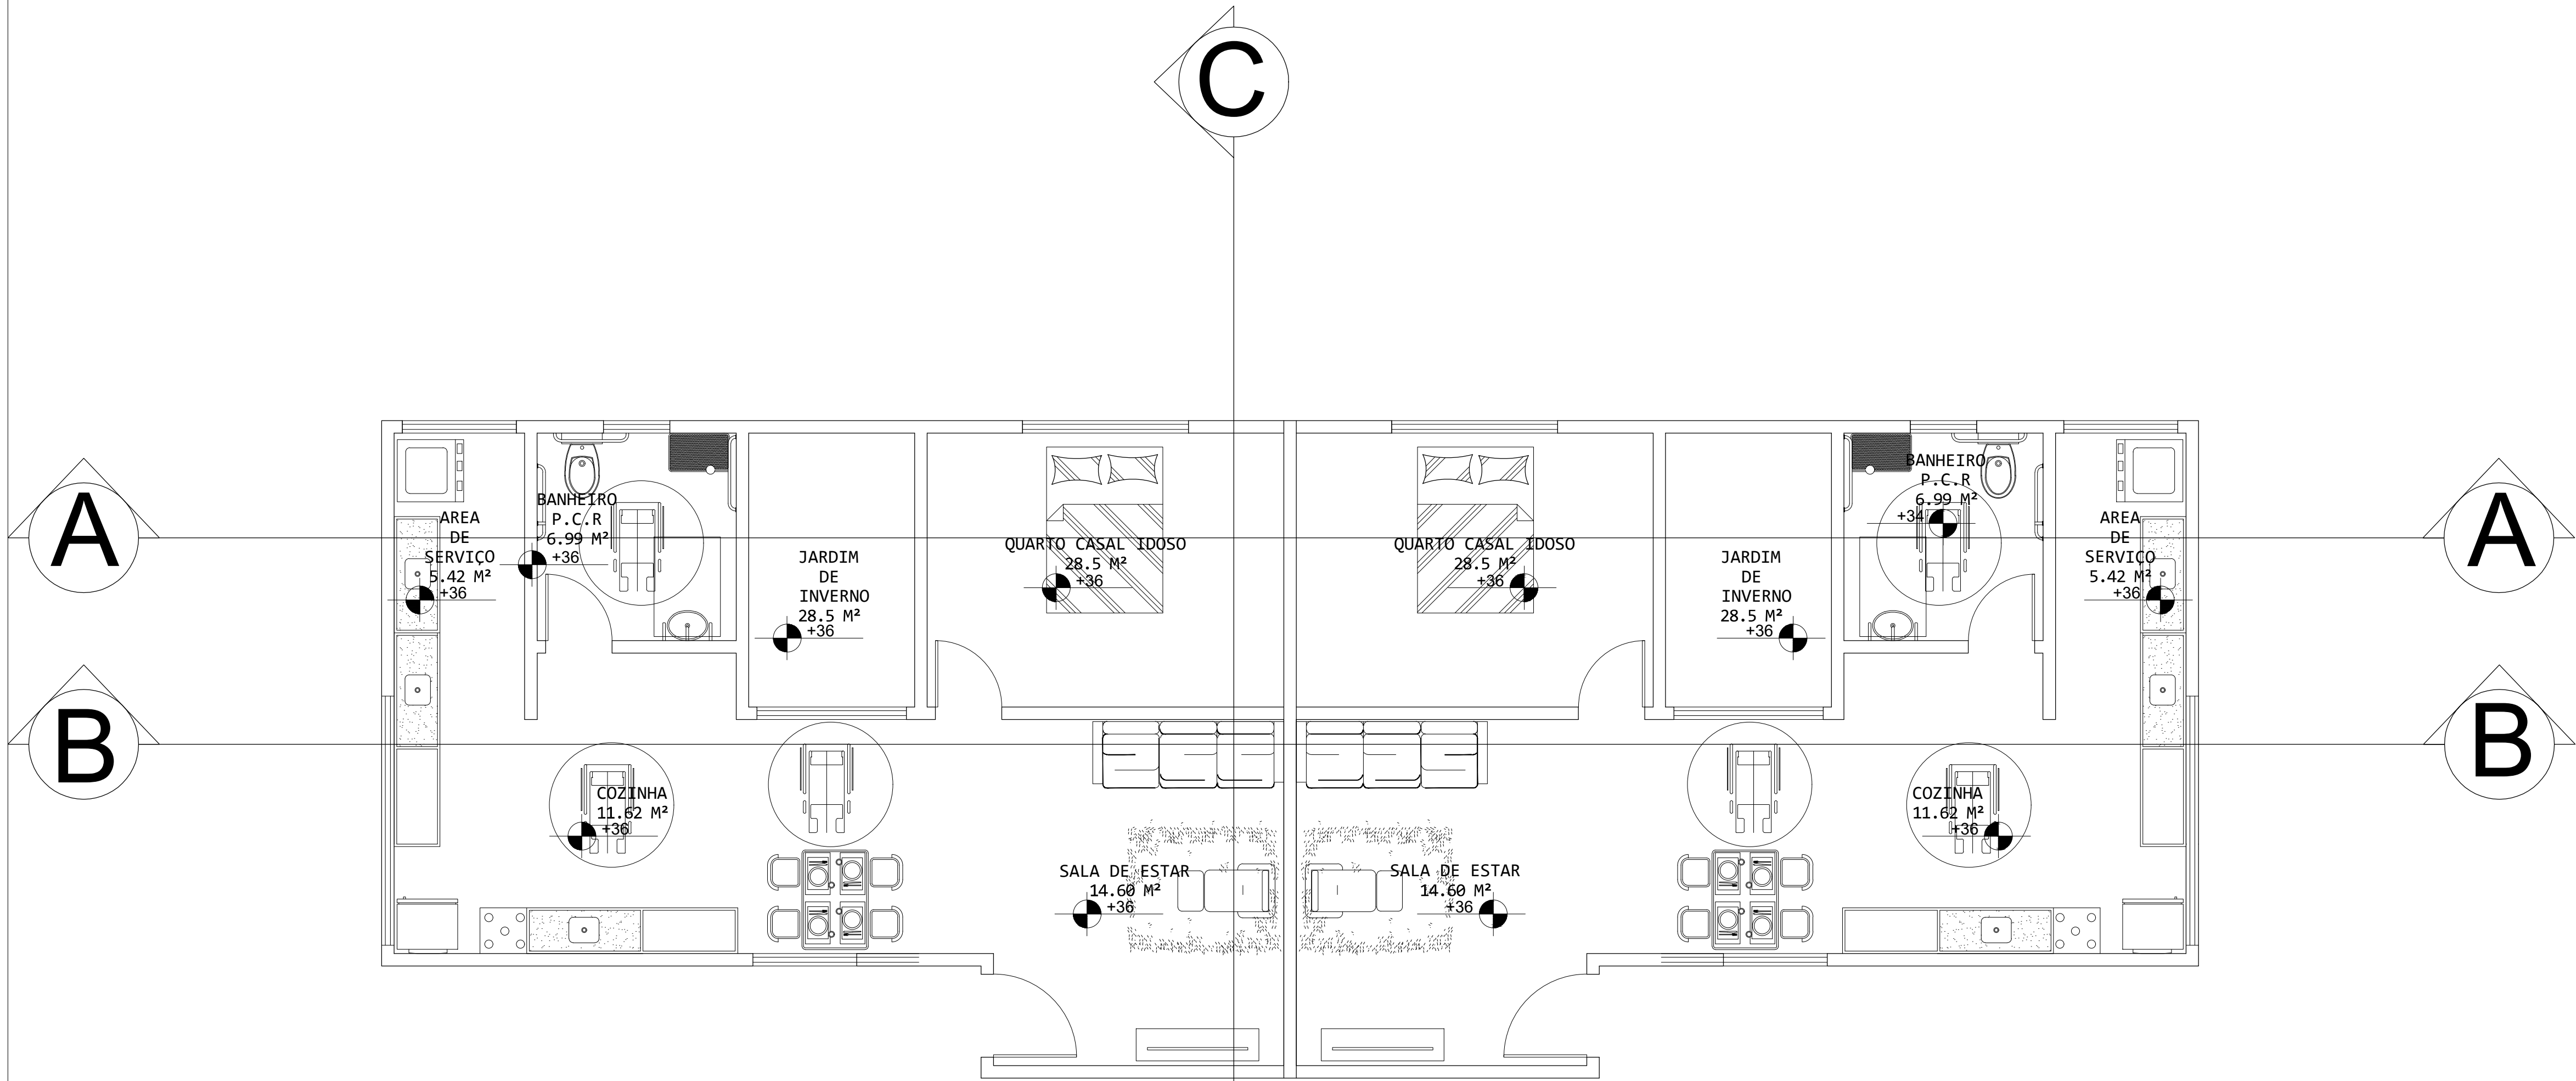


PLANTA DE LAYOUT CASA GEMINADA
ESCALA 1/100

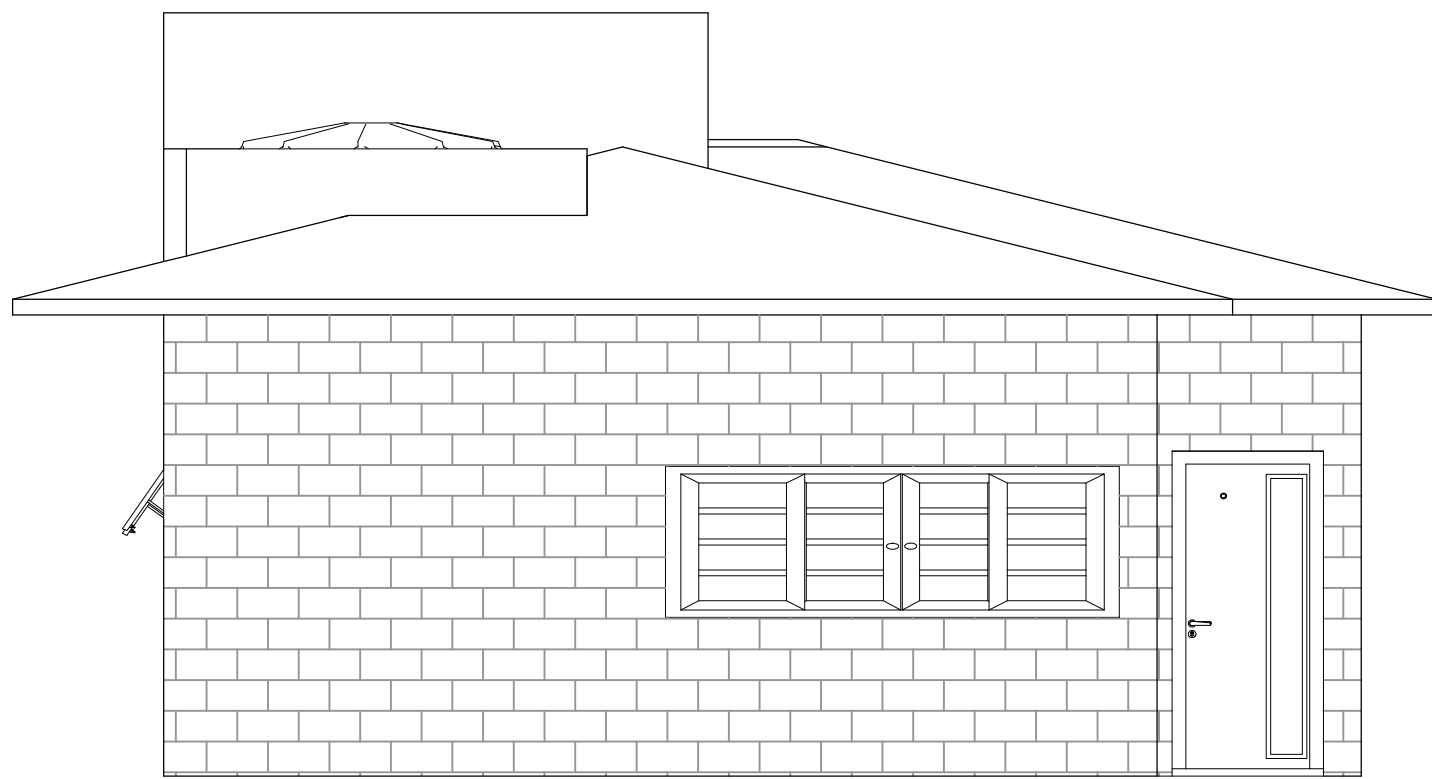


FACHADA LATERAL CASA GEMINADA
ESCALA 1/100

Faculdade Ages- Campus Lagarto Sergipe/BR	Professores: Bruno Almeida e Daniel Vieira		
Curso: Arquitetura e Urbanismo UC: Projeto de graduação	Aluno: Daniel Correia dos Santos		
RESPONSÁVEL TÉCNICO: Daniel Correia dos Santos	ESCALA: No desenho	DATA: 17/06/2022	PRANCHA:

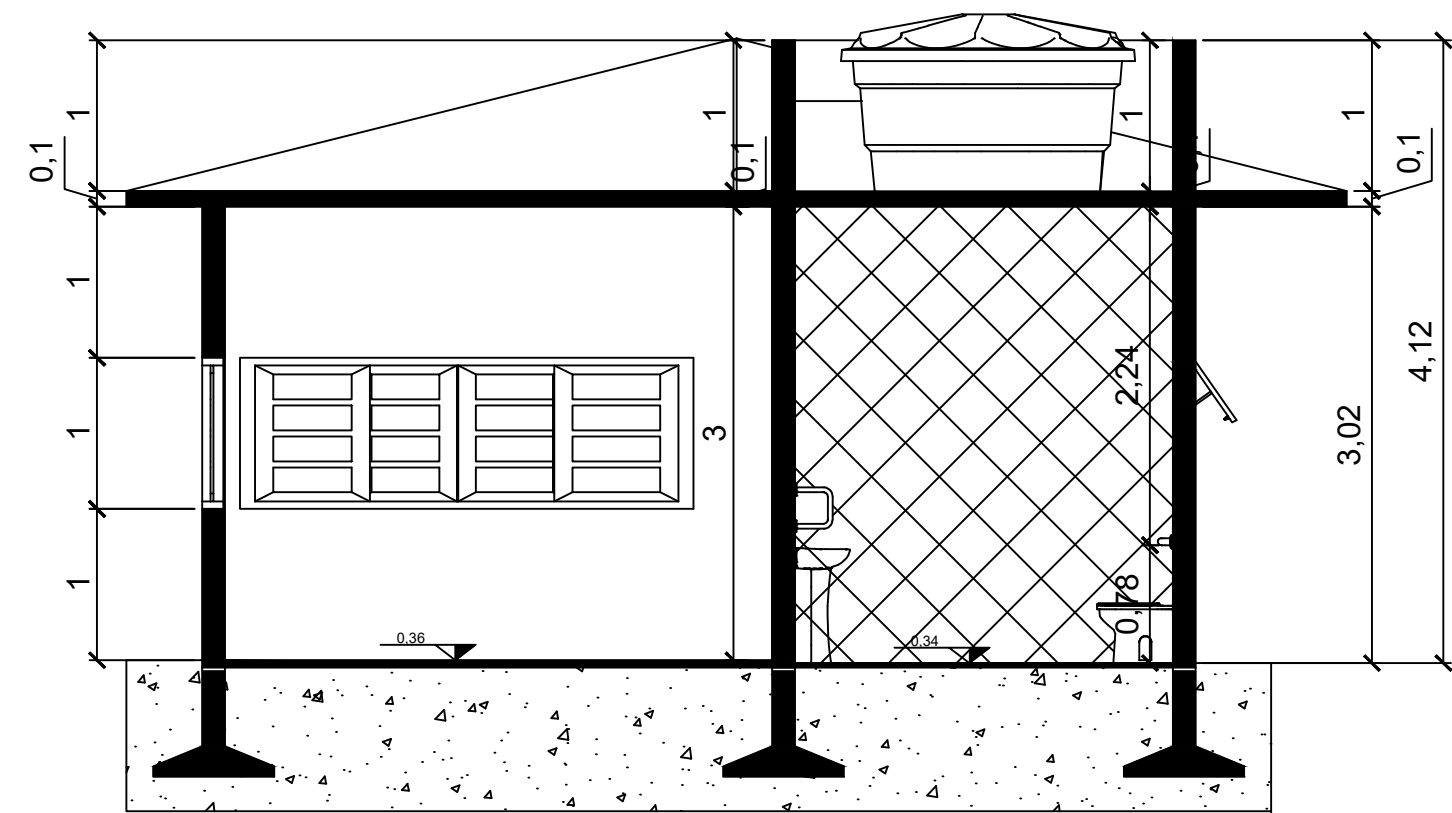


CORTE "CC"
ESCALA 1/100

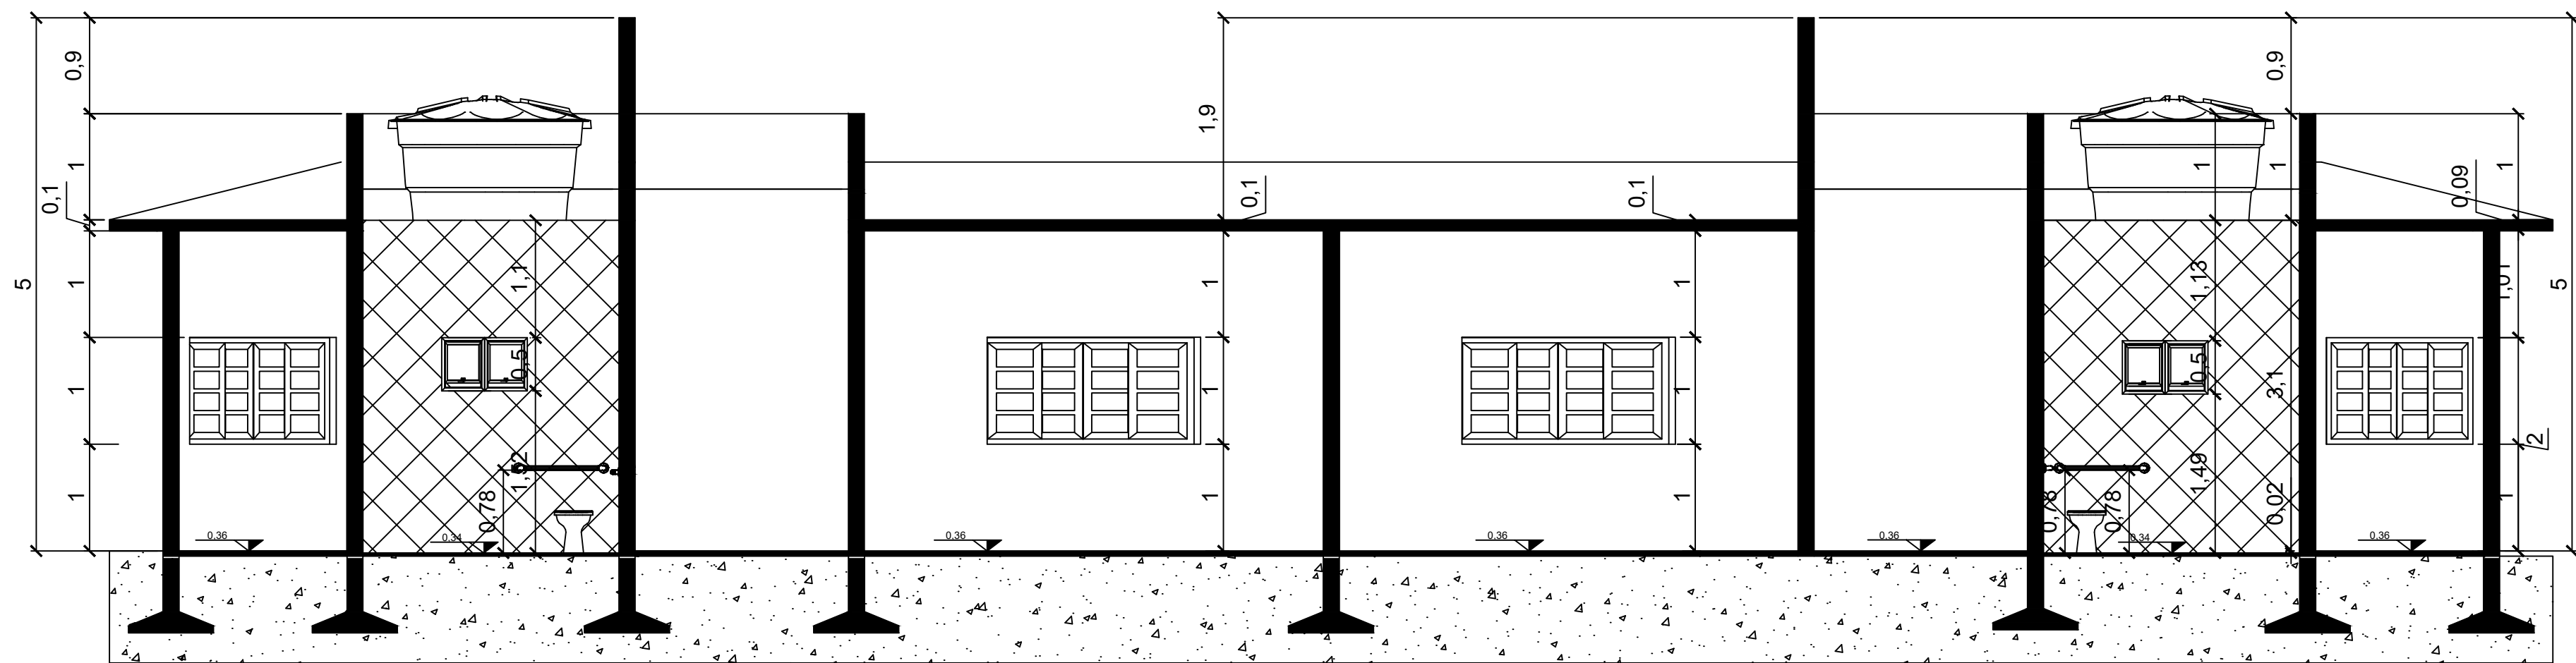


CORTE "AA"
ESCALA 1/100


Faculdade Ages- Campus Lagarto Sergipe/BR	Professores: Bruno Almeida e Daniel Vieira		
Curso: Arquitetura e Urbanismo UC: Projeto de graduação	Aluno: Daniel Correia dos Santos		
RESPONSÁVEL TÉCNICO: Daniel Correia dos Santos	ESCALA: No desenho	DATA: 17/06/2022	PRANCHA:

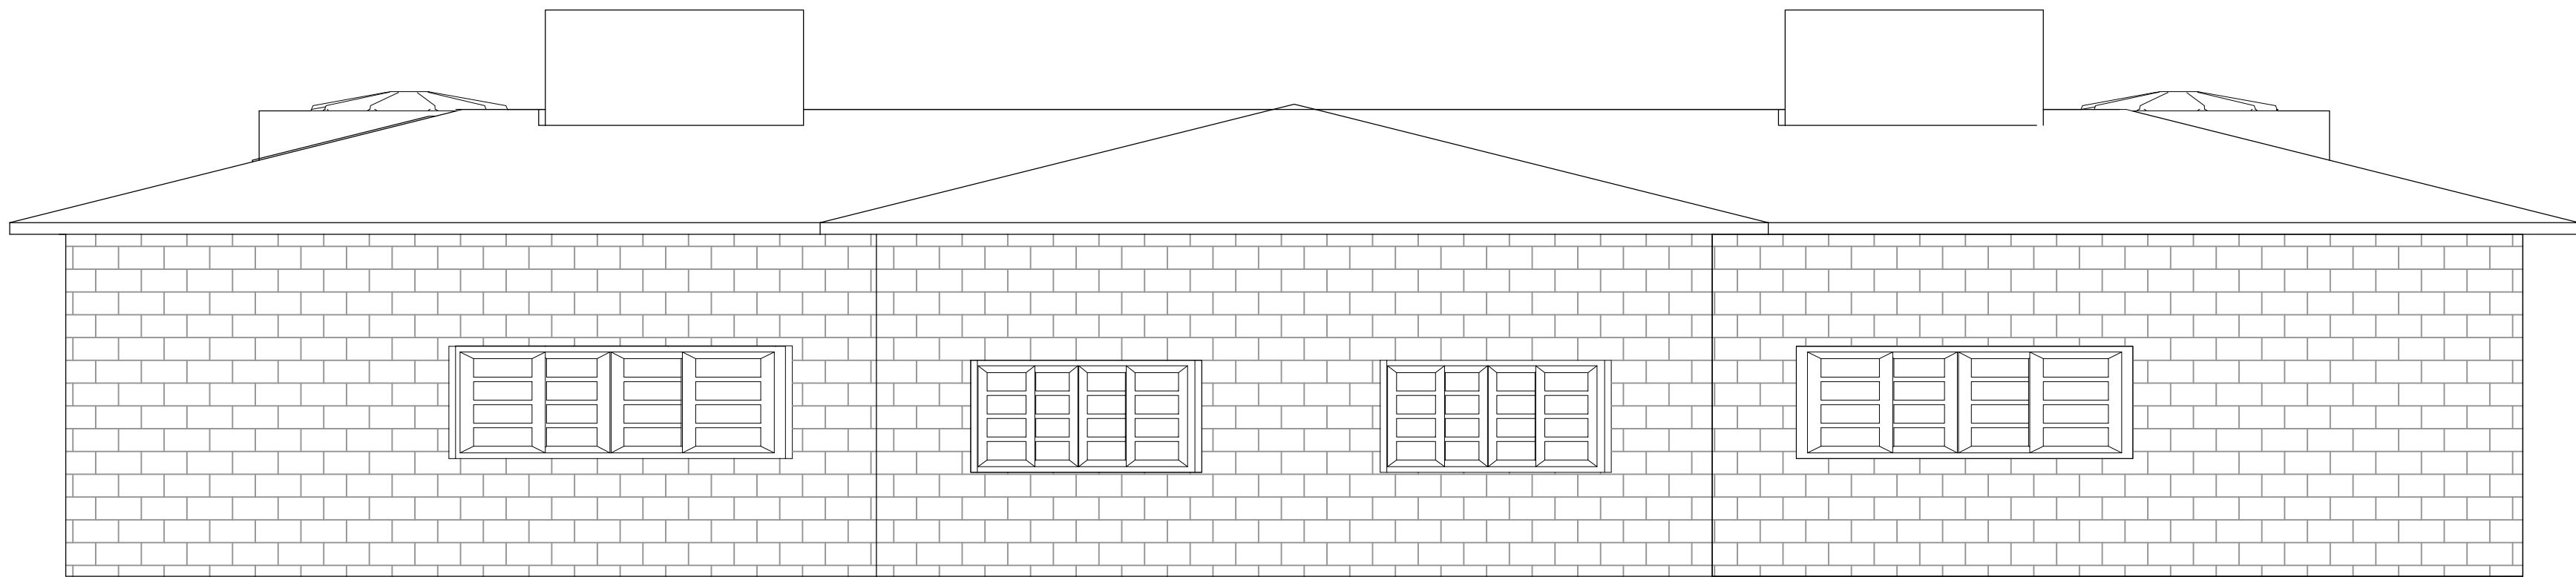

○ FACHADA FRONTAL CASA GEMINADA
ESCALA 1/100

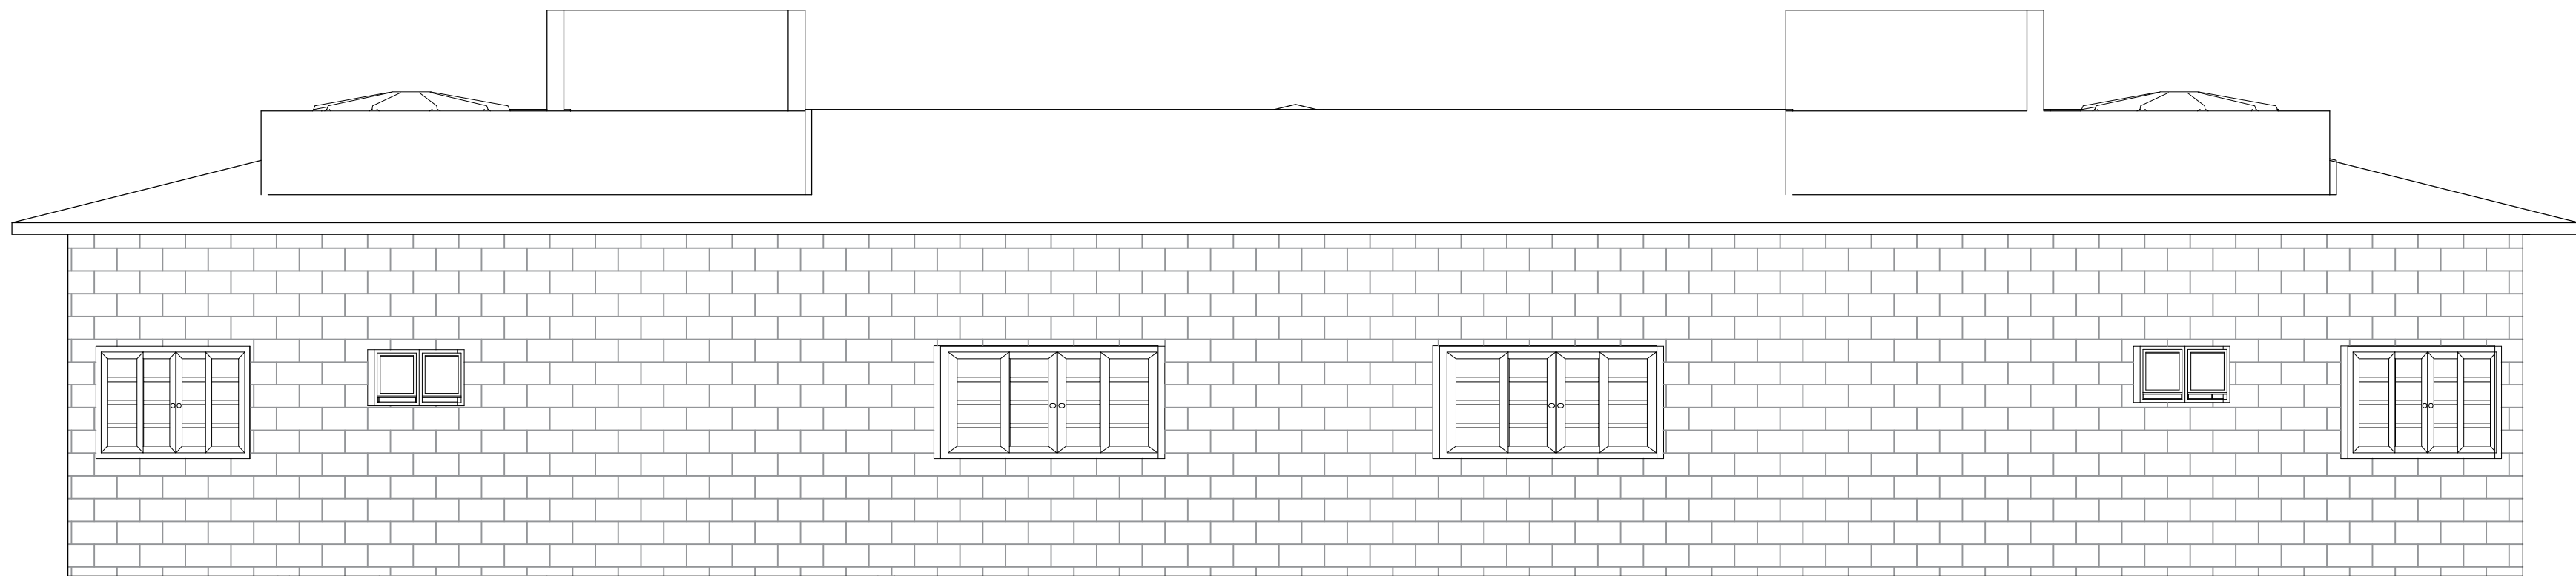


○ FACHADA FUNDO CASA GEMINADA
ESCALA 1/100

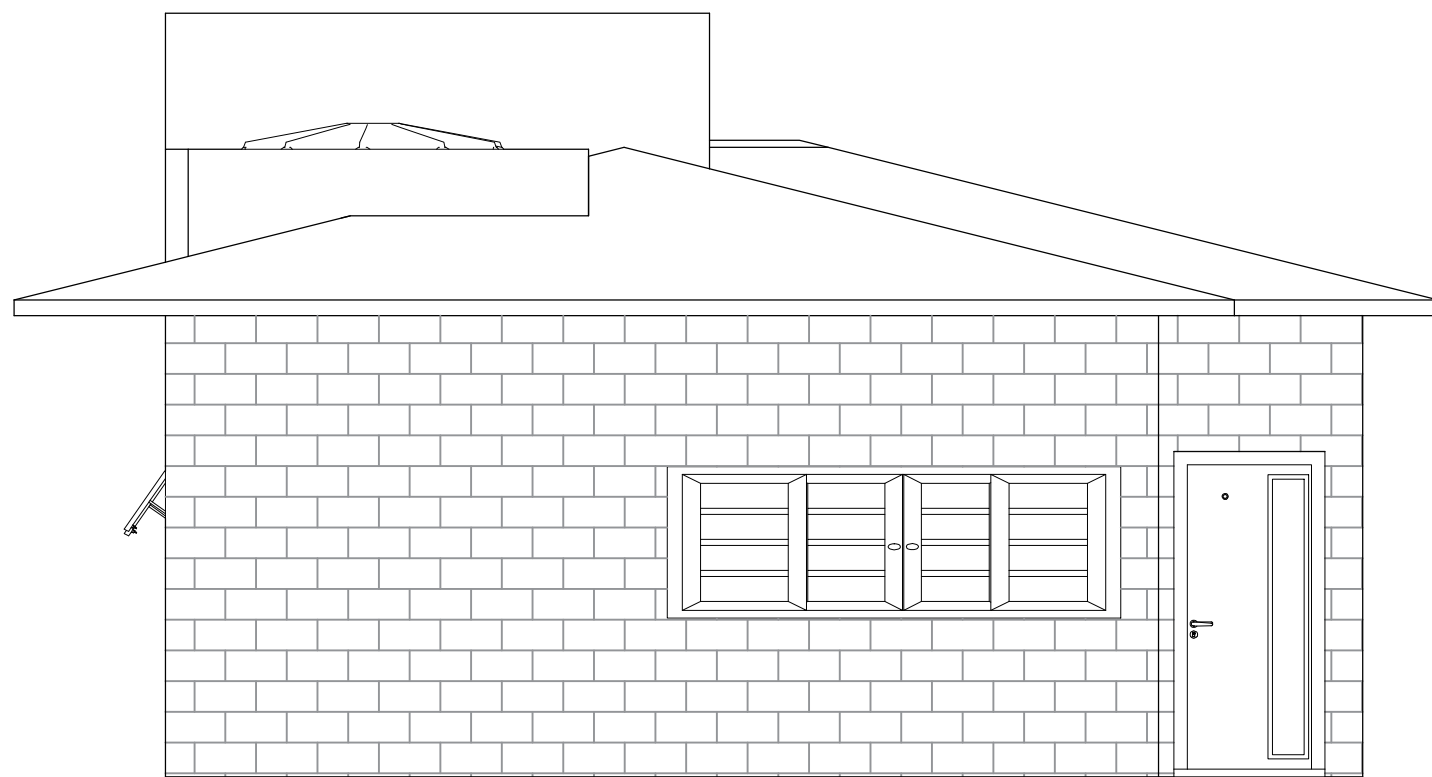


○ FACHADA LATERAL CASA GEMINADA
ESCALA 1/100

Faculdade Ages- Campus Lagarto Sergipe/BR	Professores: Bruno Almeida e Daniel Vieira		
Curso: Arquitetura e Urbanismo UC: Projeto de graduação	Aluno: Daniel Correia dos Santos		
RESPONSÁVEL TÉCNICO: Daniel Correia dos Santos	ESCALA: No desenho	DATA: 17/06/2022	PRANCHA:

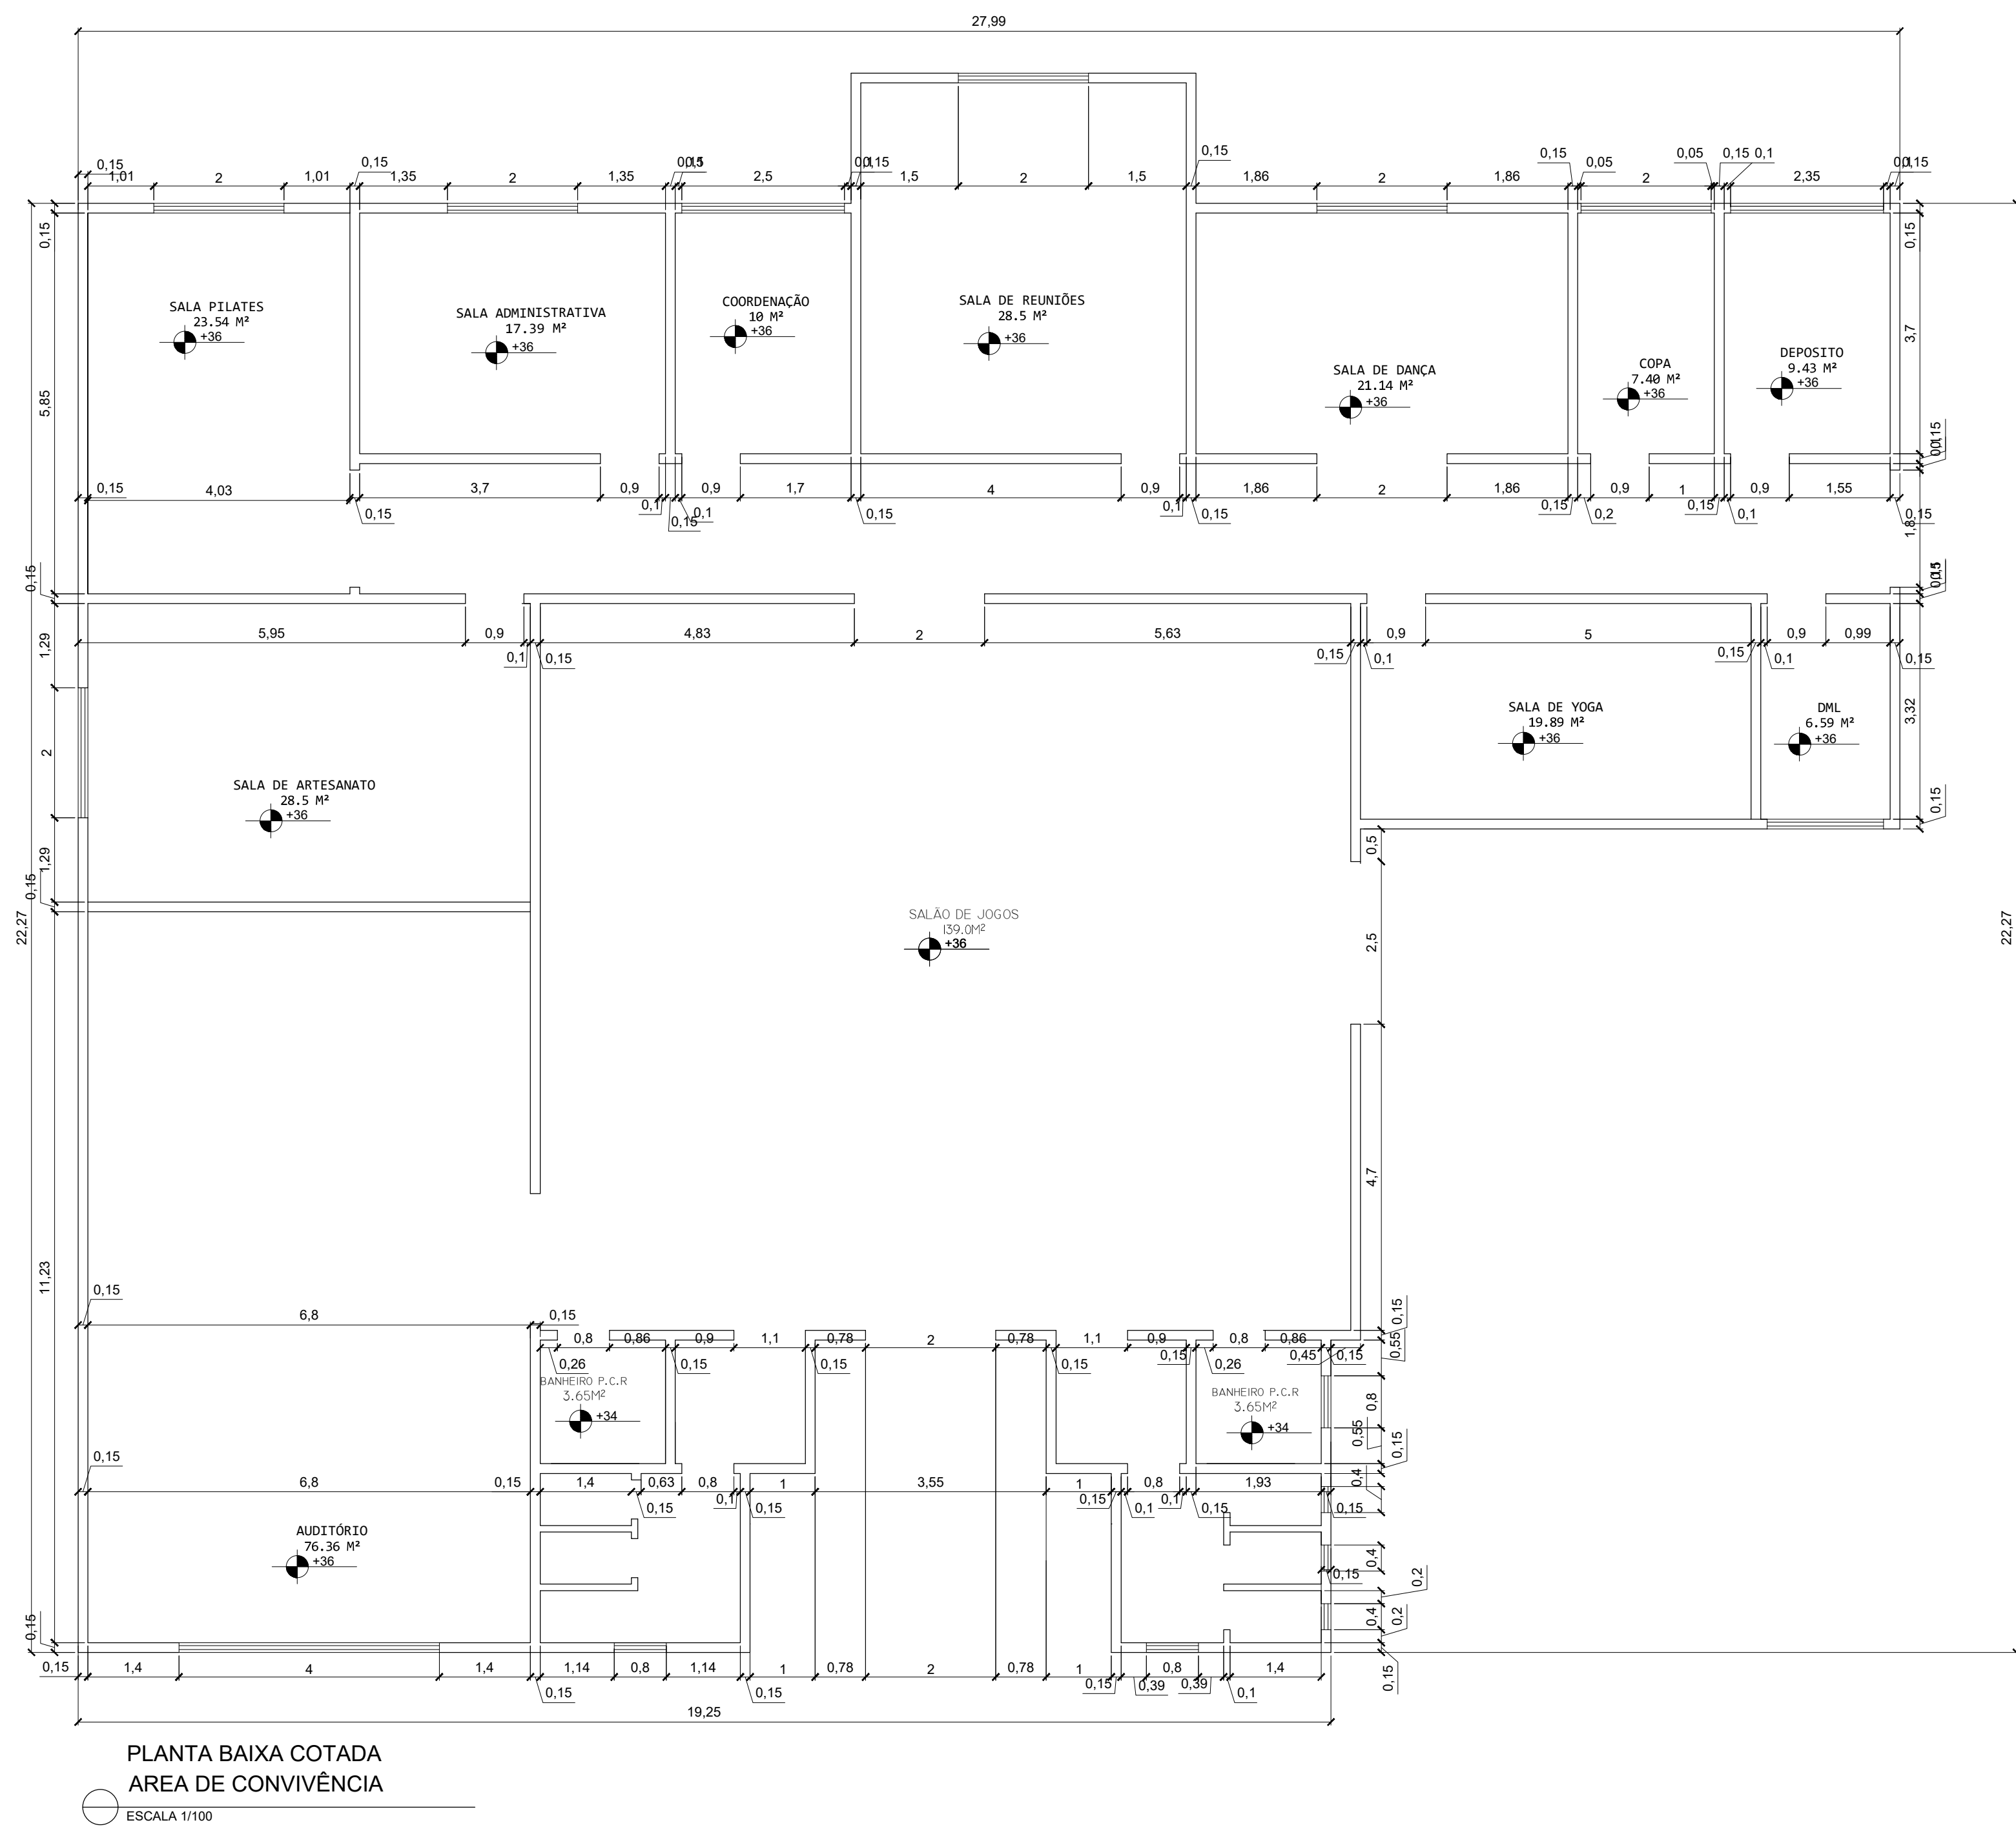


Faculdade Ages- Campus Lagarto Sergipe/BR	Professores: Bruno Almeida e Daniel Vieira		
Curso: Arquitetura e Urbanismo UC: Projeto de graduação	Aluno: Daniel Correia dos Santos		
RESPONSÁVEL TÉCNICO: Daniel Correia dos Santos	ESCALA: No desenho	DATA: 17/06/2022	PRANCHA:

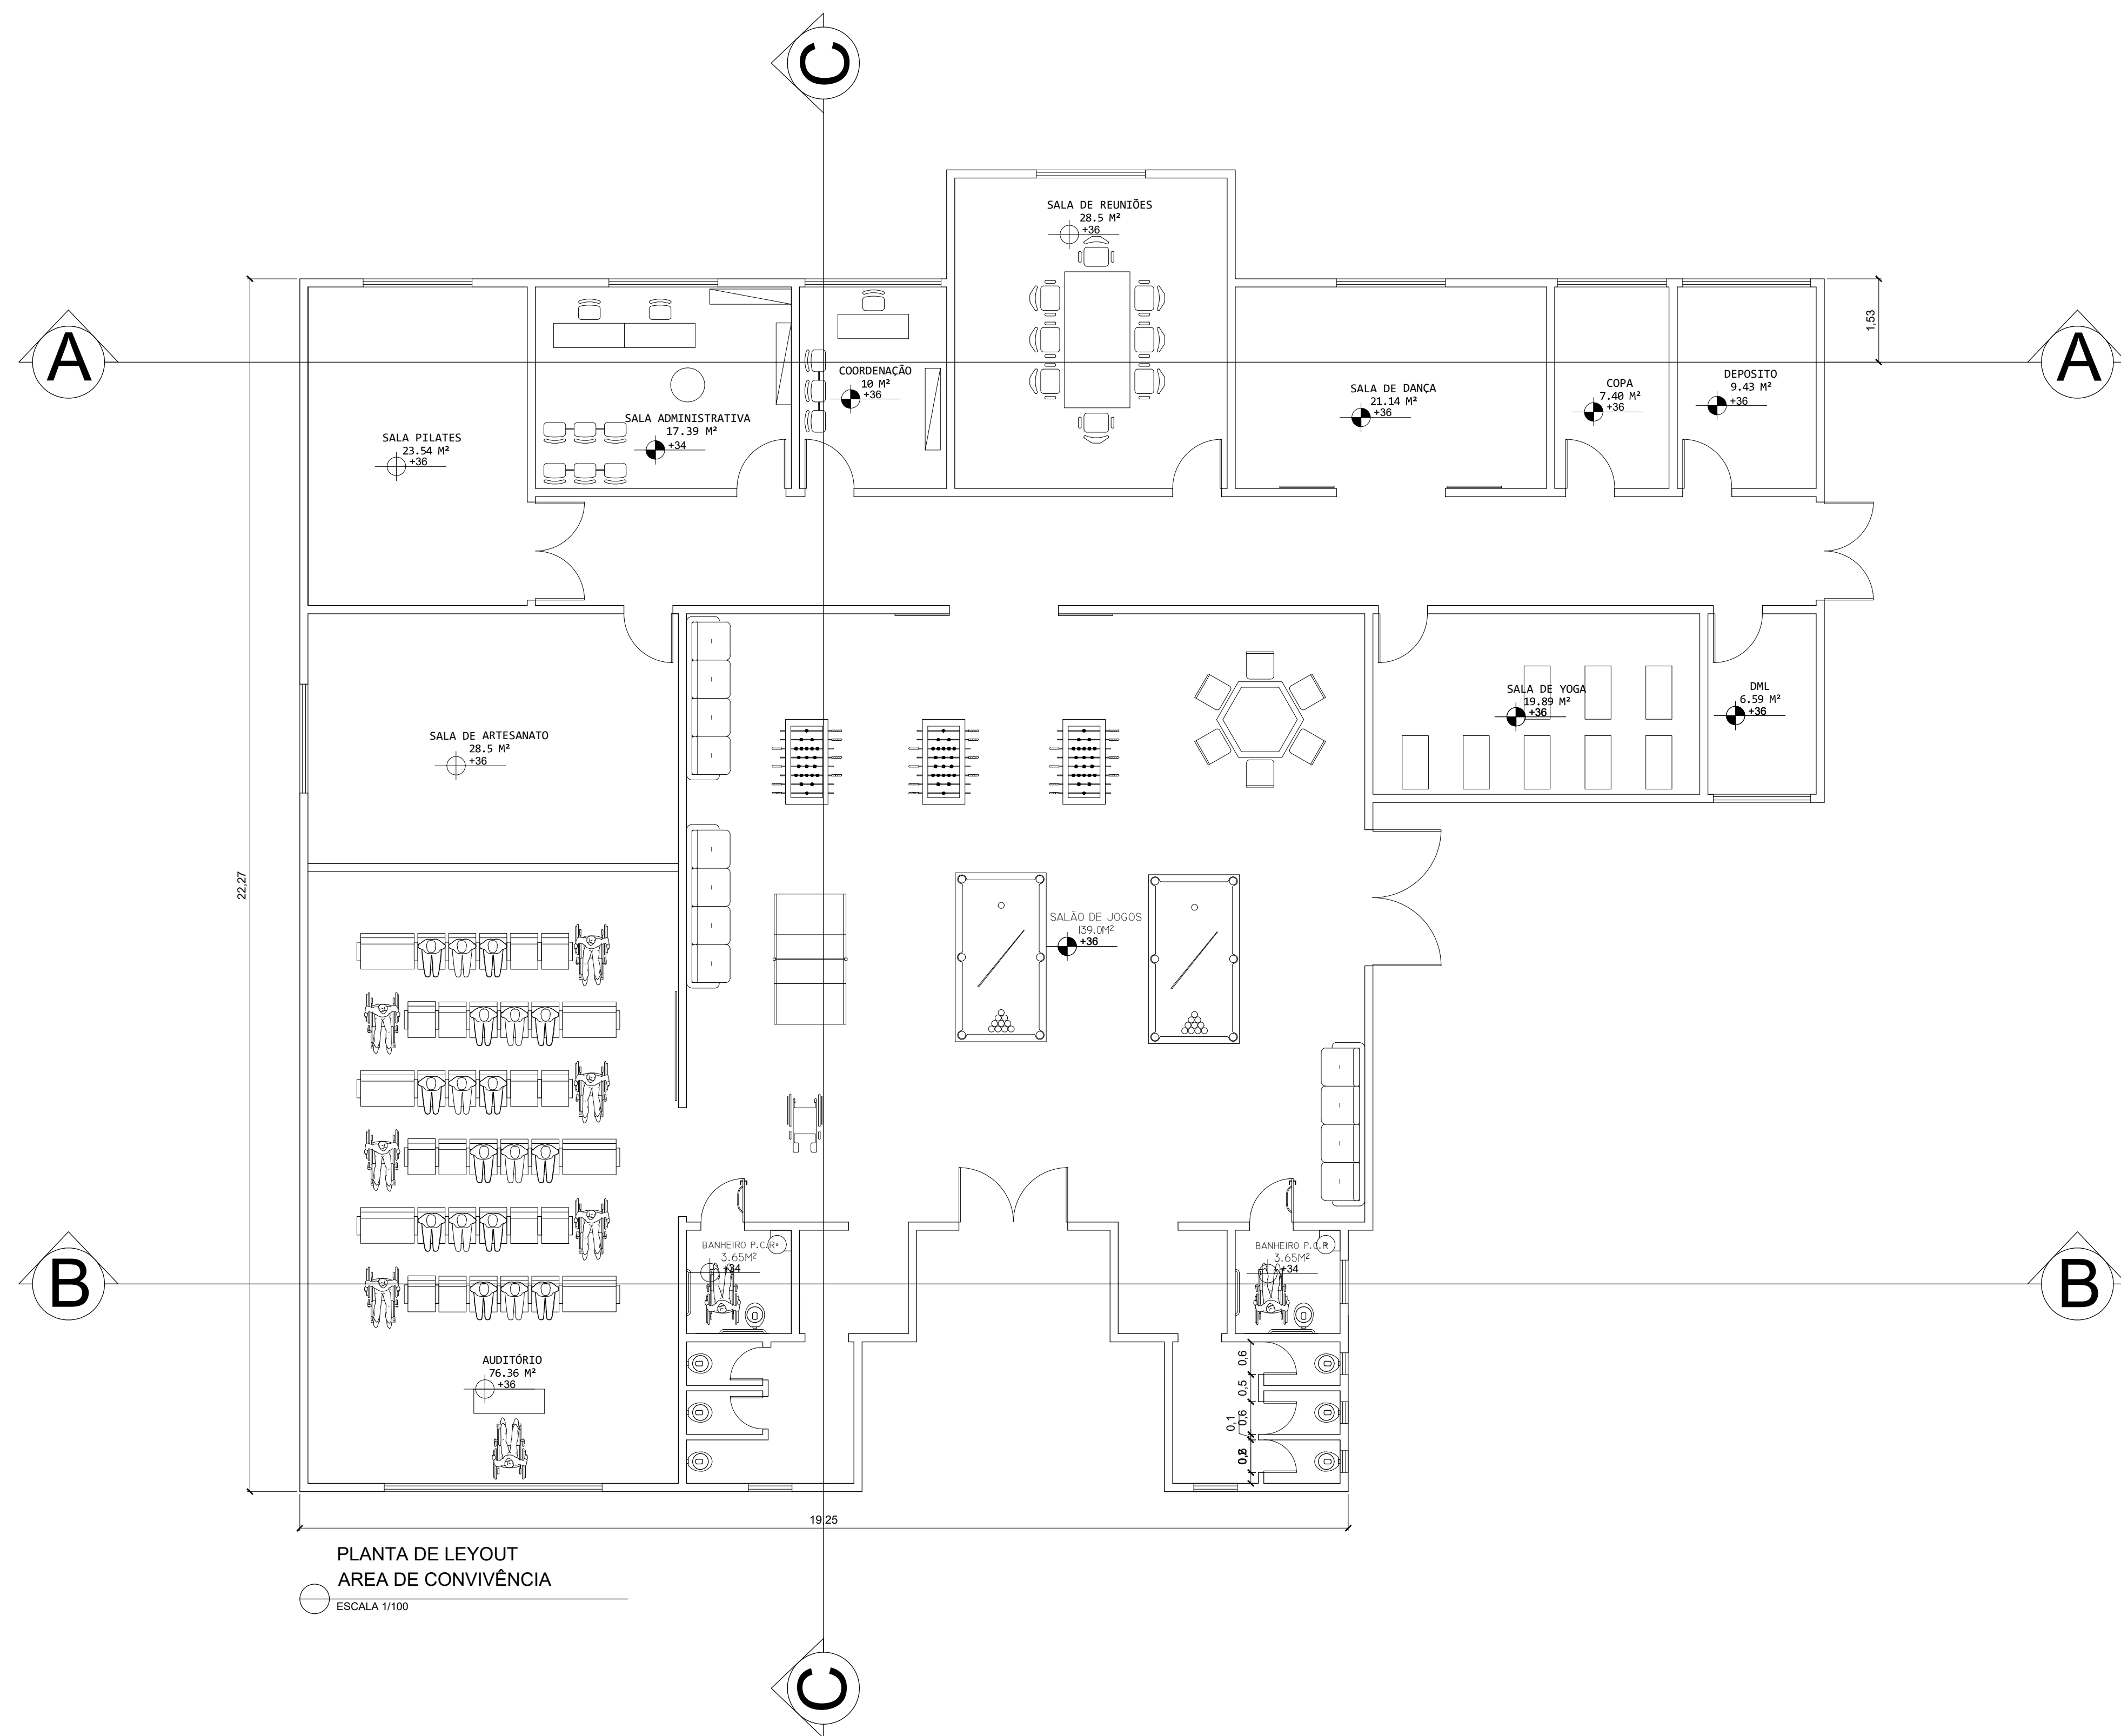


PLANTA DE LAYOUT
ÁREA DE CONVIVÊNCIA
ESCALA 1/100


Faculdade Ages- Campus Lagarto Sergipe/BR	Professores: Bruno Almeida e Daniel Vieira		
Curso: Arquitetura e Urbanismo UC: Projeto de graduação	Aluno: Daniel Correia dos Santos		
RESPONSÁVEL TÉCNICO: Daniel Correia dos Santos	ESCALA: No desenho	DATA: 17/06/2022	PRANCHA:

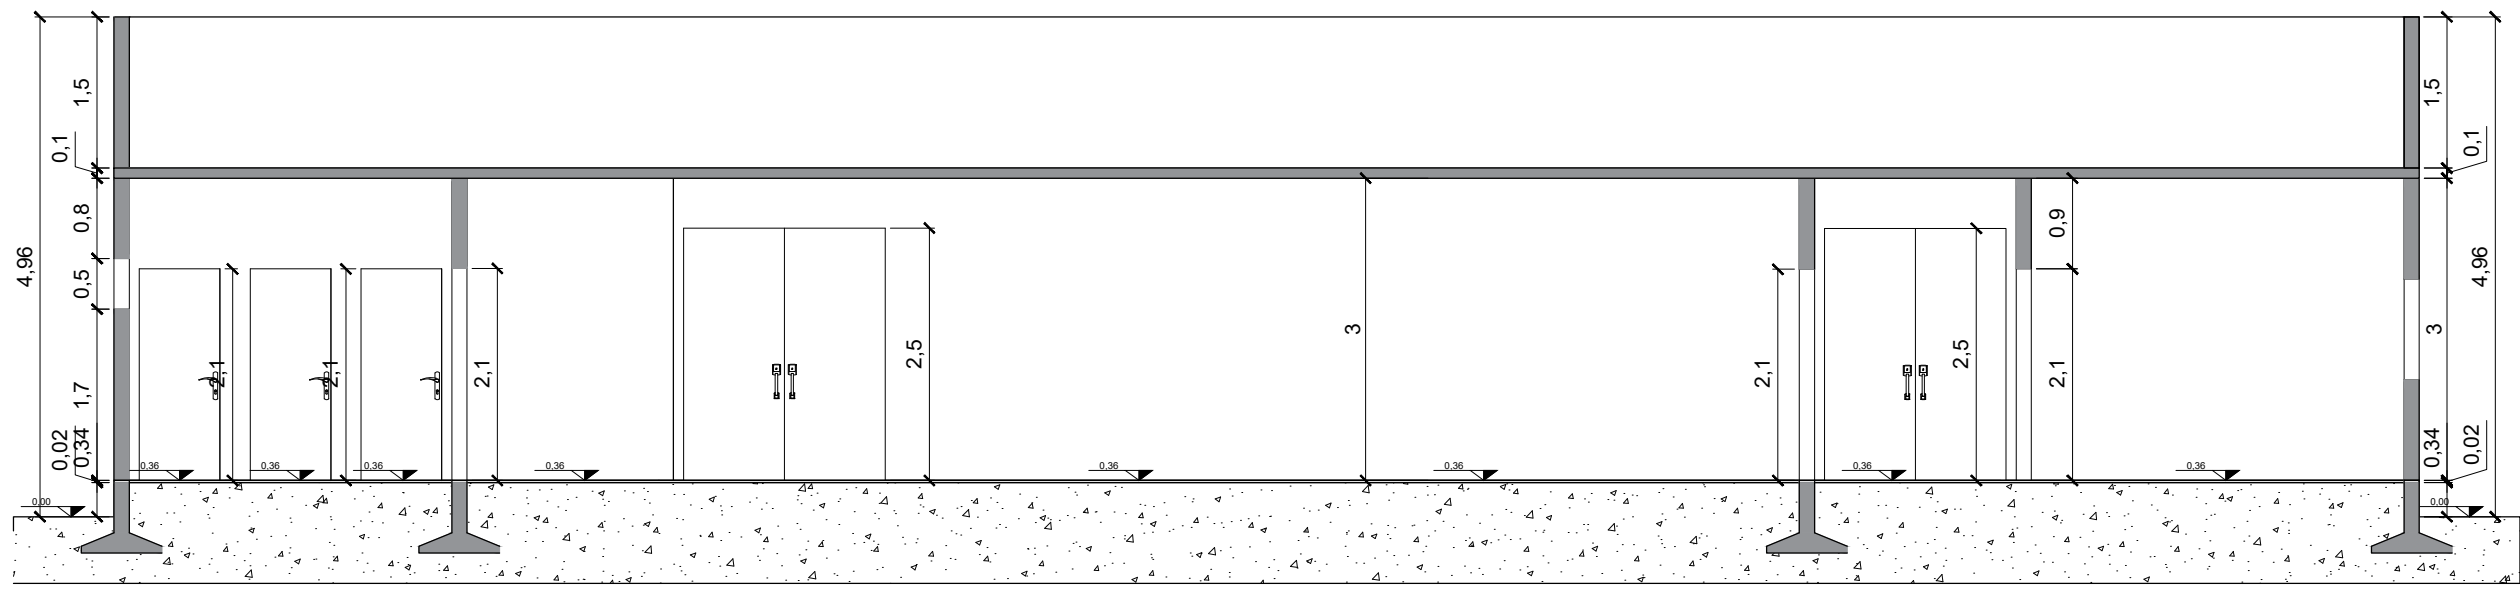

CORTE "CC"
CENTRO DE CONVIVÊNCIA
ESCALA 1/100

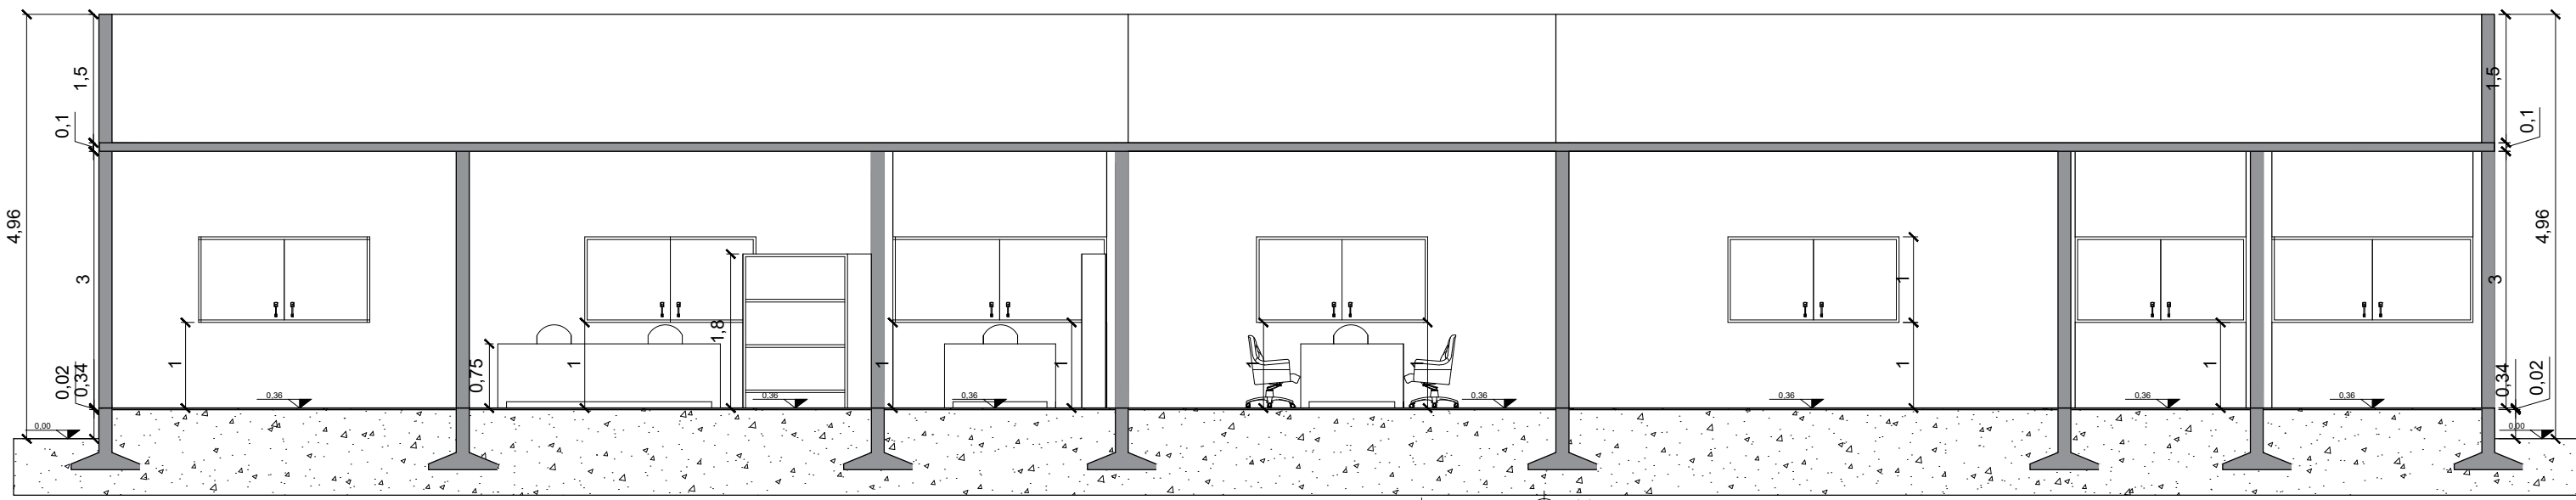


CORTE "AA"
CENTRO DE CONVIVÊNCIA
ESCALA 1/100

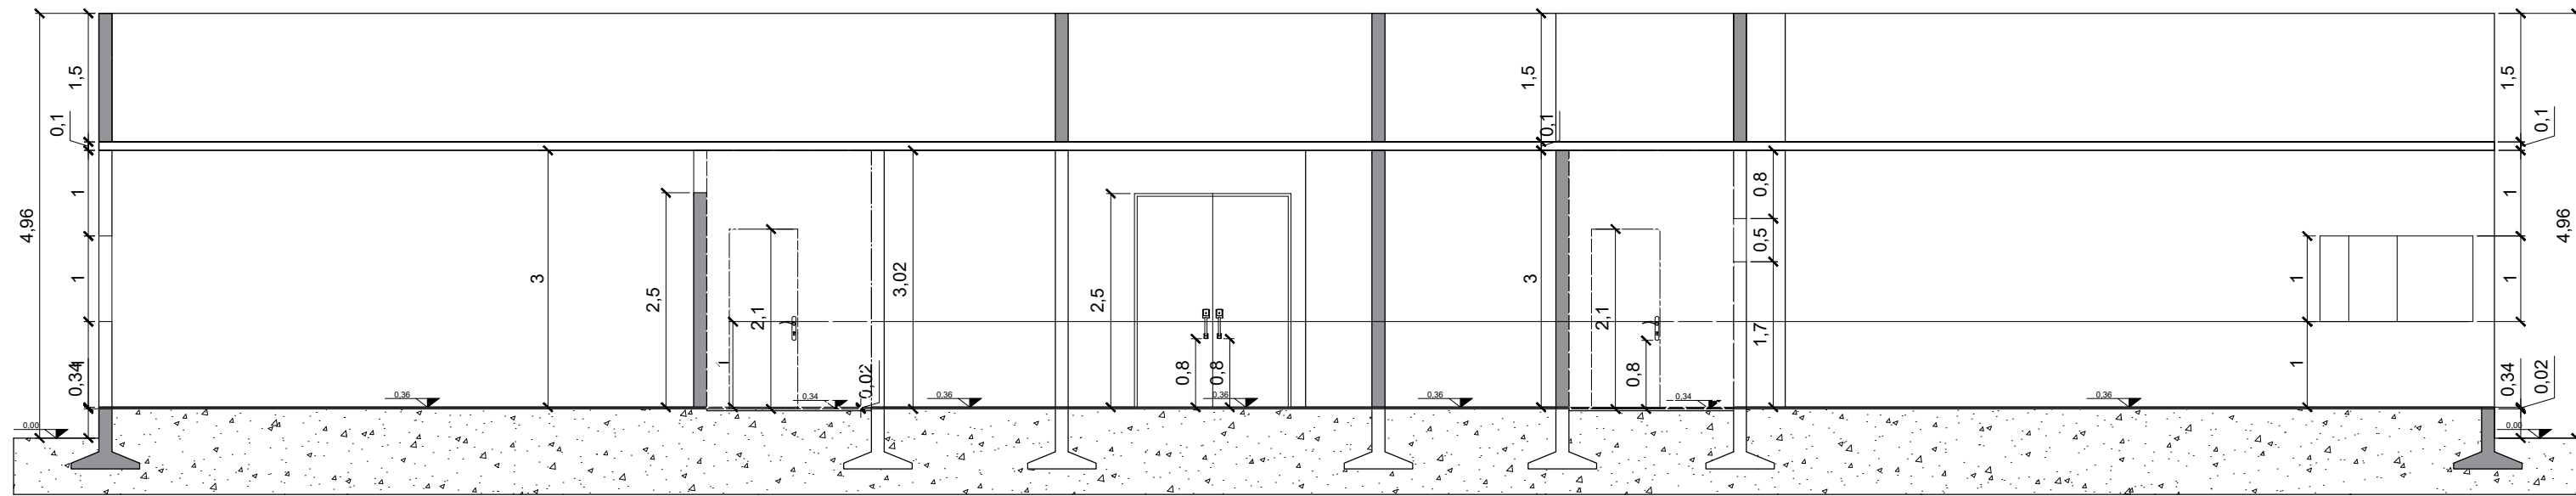


CORTE "BB"
CENTRO DE CONVIVÊNCIA
ESCALA 1/100


Faculdade Ages- Campus Lagarto Sergipe/BR	Professores: Bruno Almeida e Daniel Vieira		
Curso: Arquitetura e Urbanismo UC: Projeto de graduação	Aluno: Daniel Correia dos Santos		
RESPONSÁVEL TÉCNICO: Daniel Correia dos Santos	ESCALA: No desenho	DATA: 17/06/2022	PRANCHA:

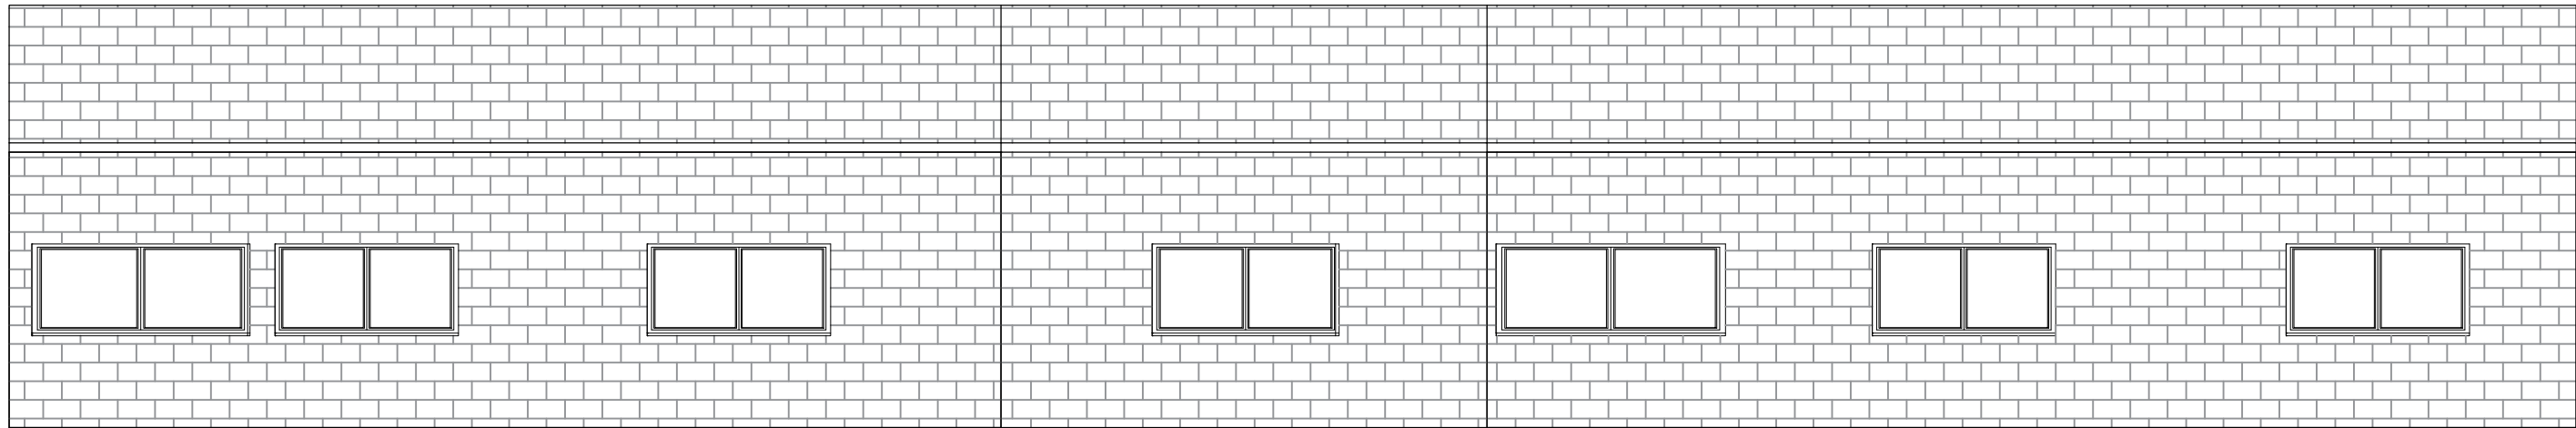


FACHADA FUNDO AREA DE CONVIVÊNCIA

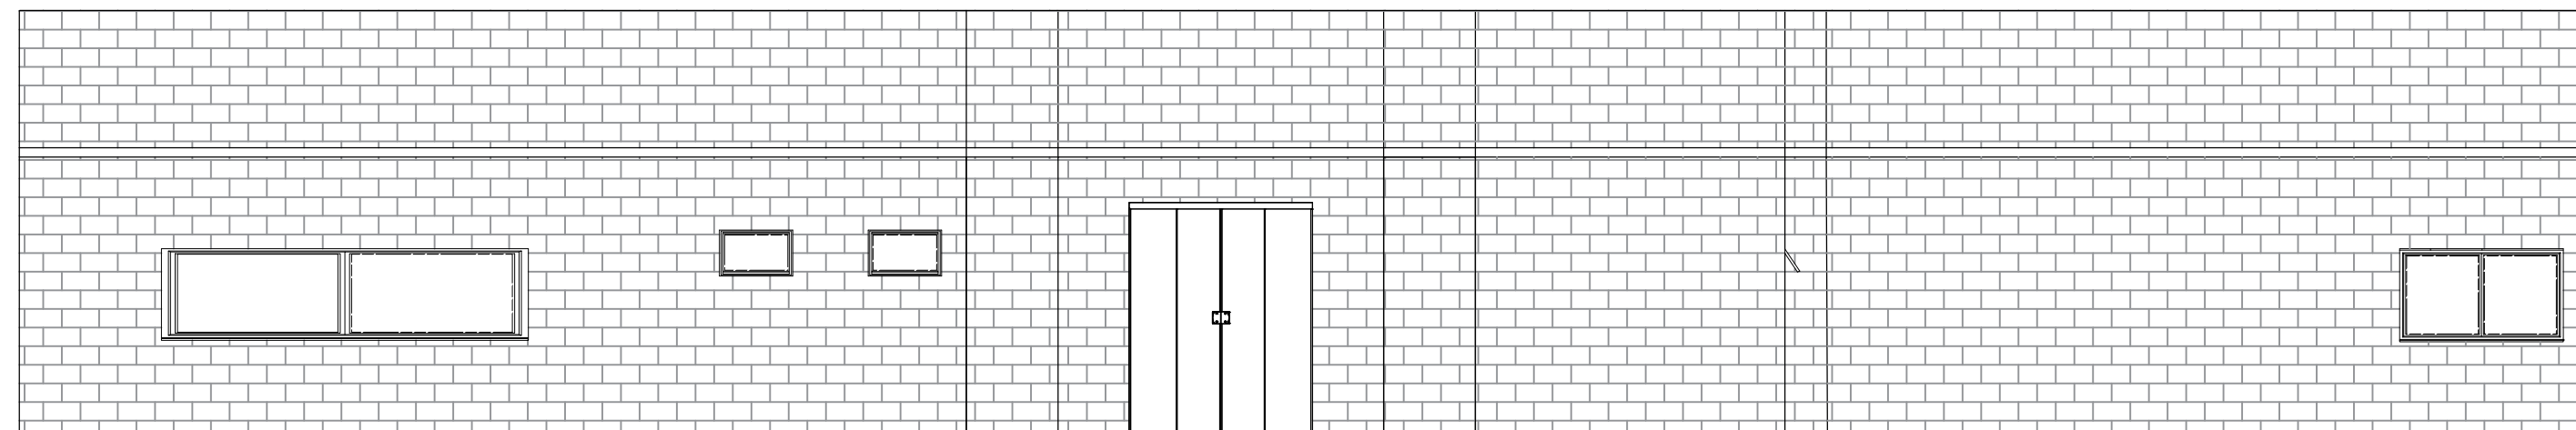

FACHADA FRONTAL AREA DE CONVIVÊNCIA

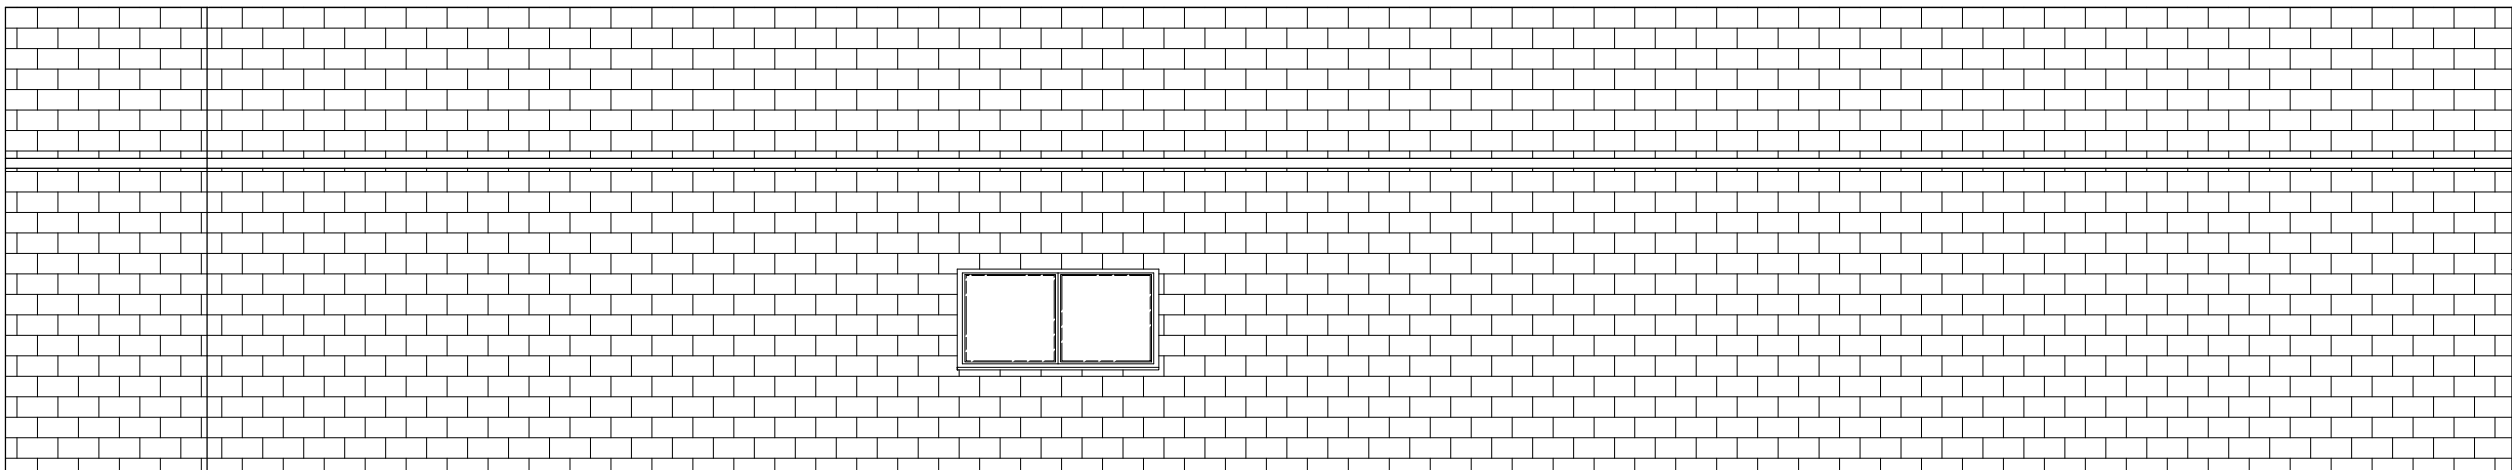


FACHADA LATERAL ÁREA DE CONVIVÊNCIA

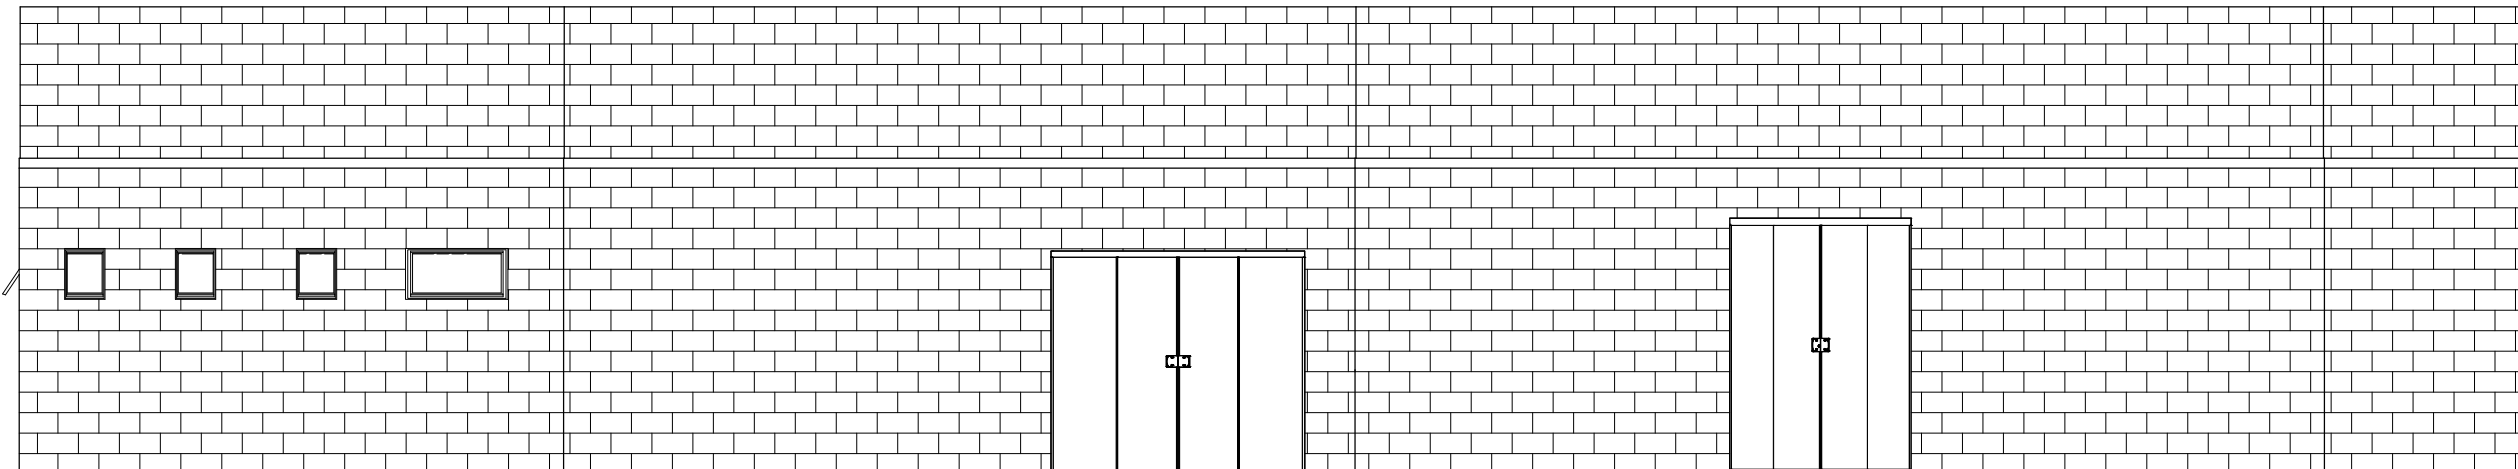

FACHADA LATERAL ÁREA DE CONVIVÊNCIA


Faculdade Ages- Campus Lagarto Sergipe/BR	Professores: Bruno Almeida e Daniel Vieira		
Curso: Arquitetura e Urbanismo UC: Projeto de graduação	Aluno: Daniel Correia dos Santos		
RESPONSÁVEL TÉCNICO: Daniel Correia dos Santos	ESCALA: No desenho	DATA: 17/06/2022	PRANCHA:

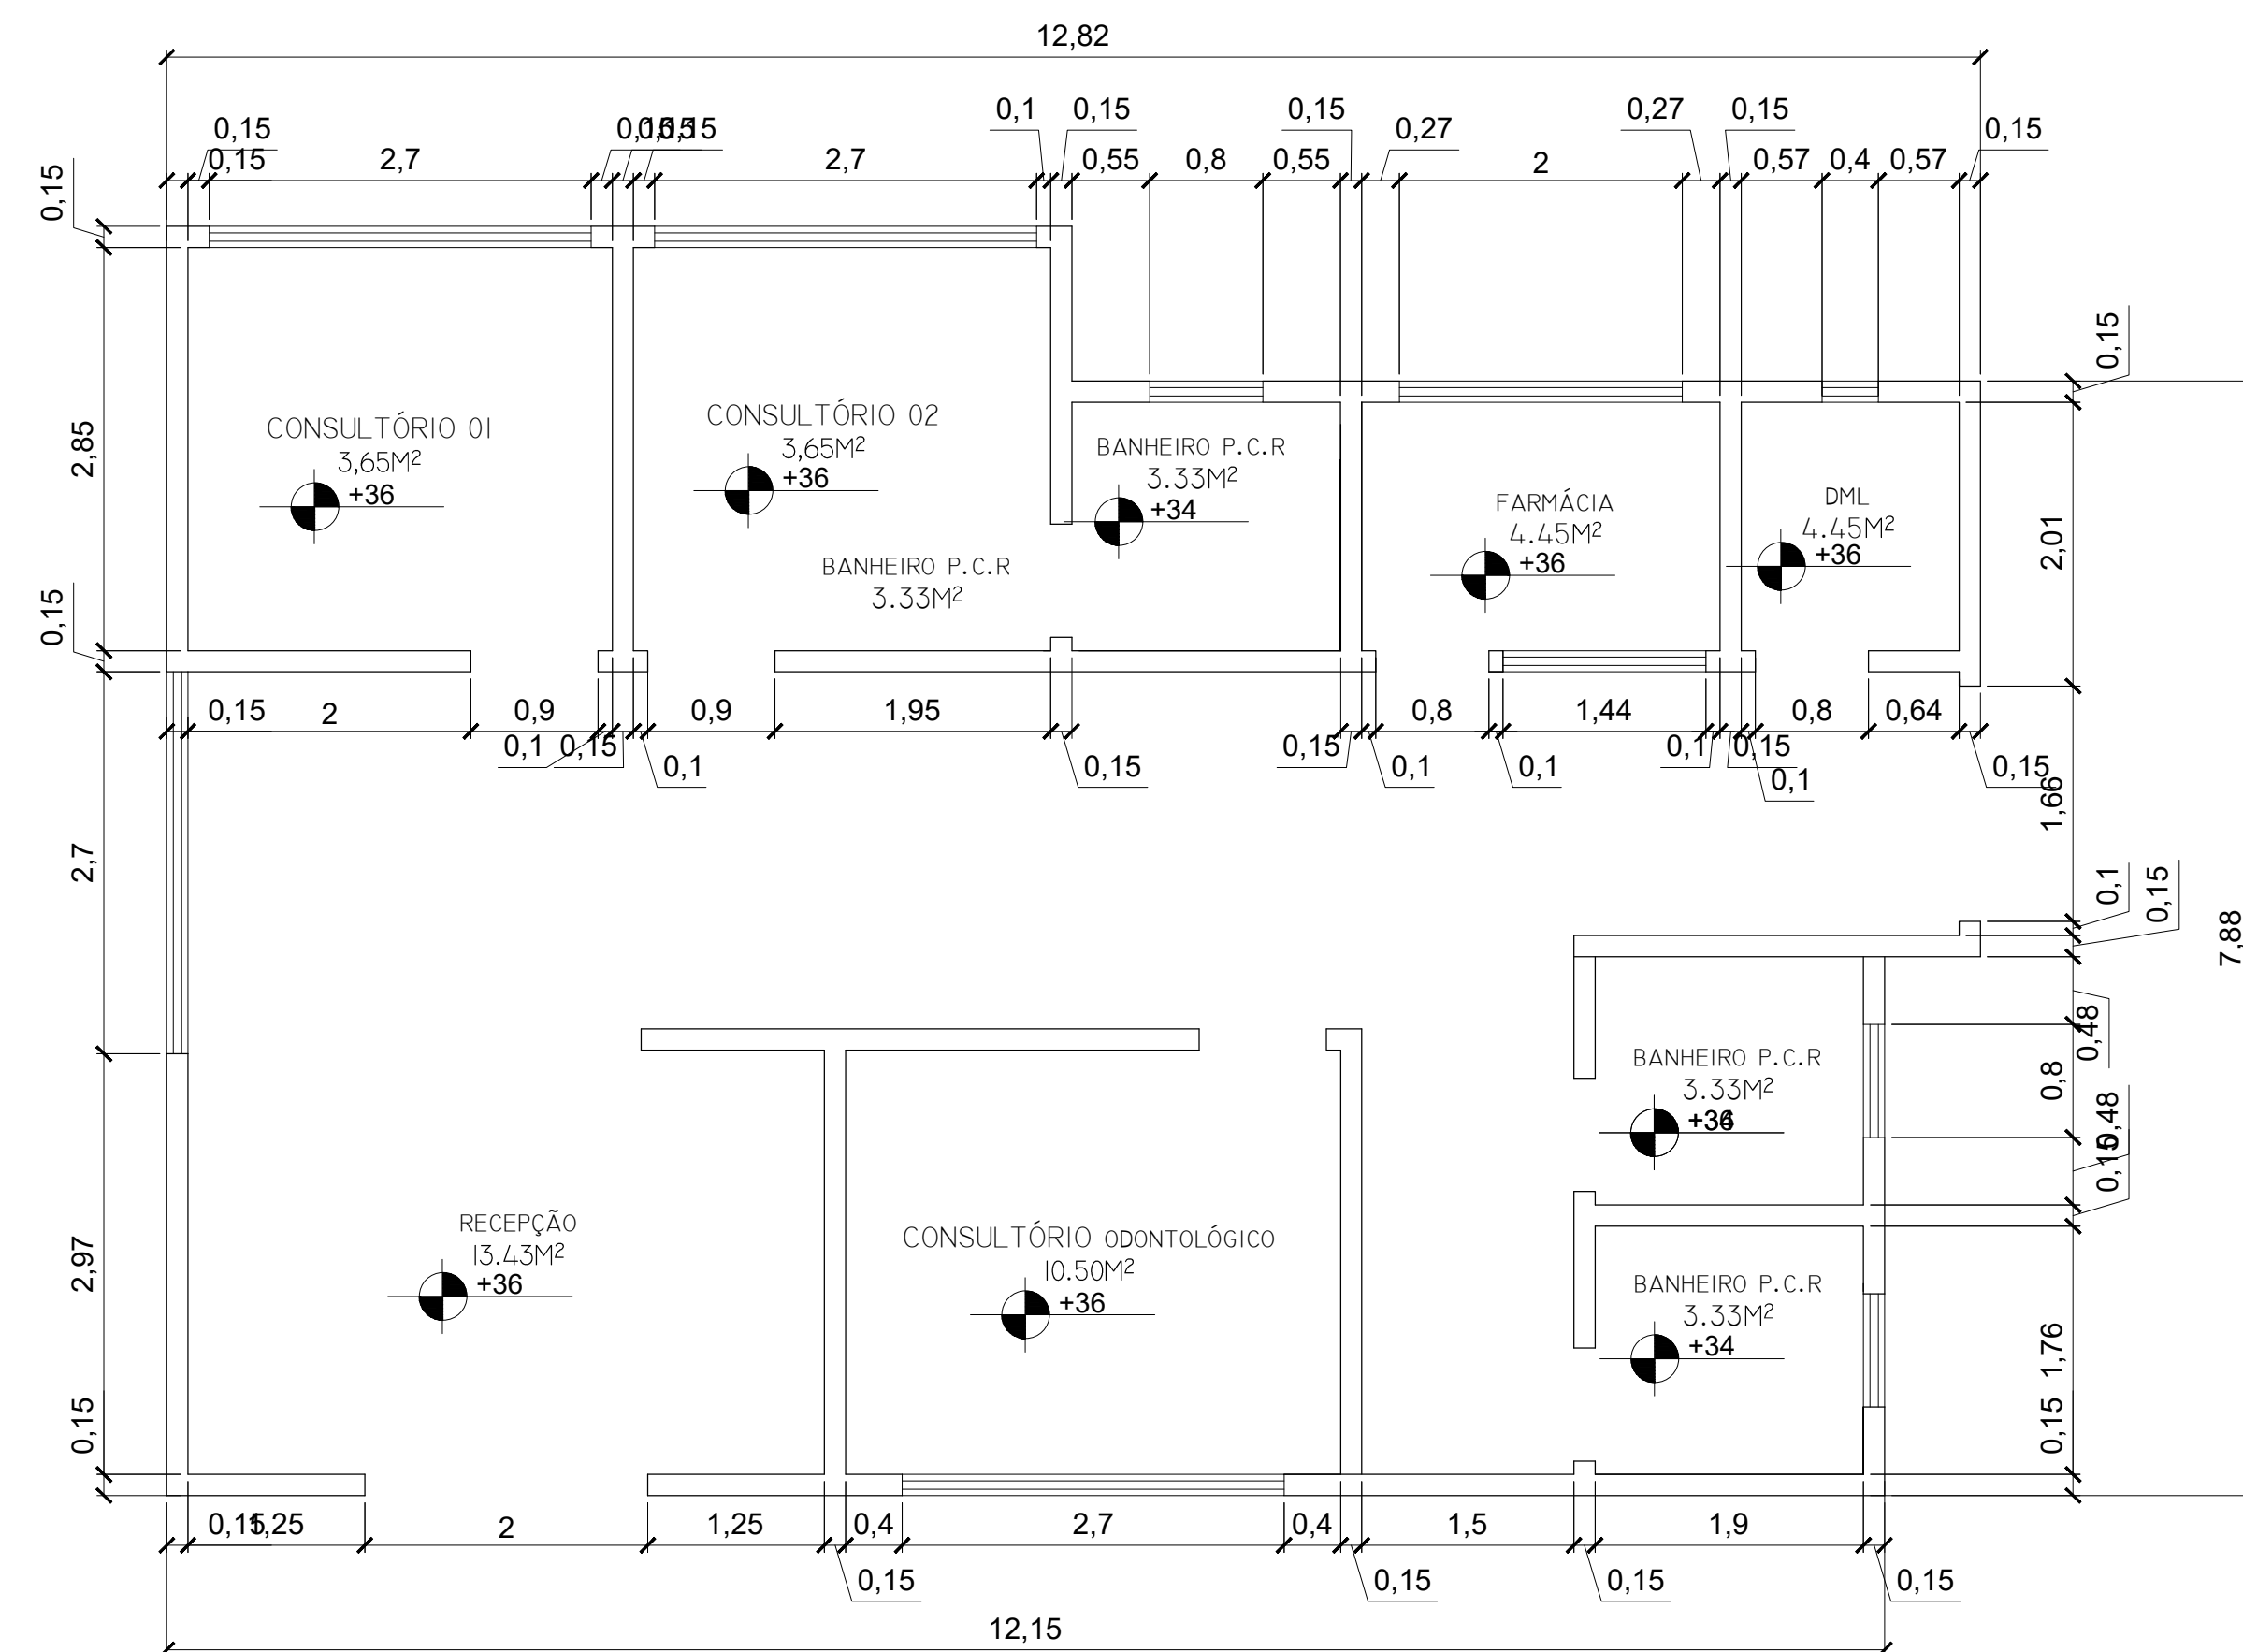

PLANTA BAIXA COTADA NUCLEO DE SAÚDE


ESCALA 1/100

Faculdade Ages- Campus Lagarto Sergipe/BR	Professores: Bruno Almeida e Daniel Vieira		
Curso: Arquitetura e Urbanismo UC: Projeto de graduação	Aluno: Daniel Correia dos Santos		
RESPONSÁVEL TÉCNICO: Daniel Correia dos Santos	ESCALA: No desenho	DATA: 19/01/2022	PRANCHA:

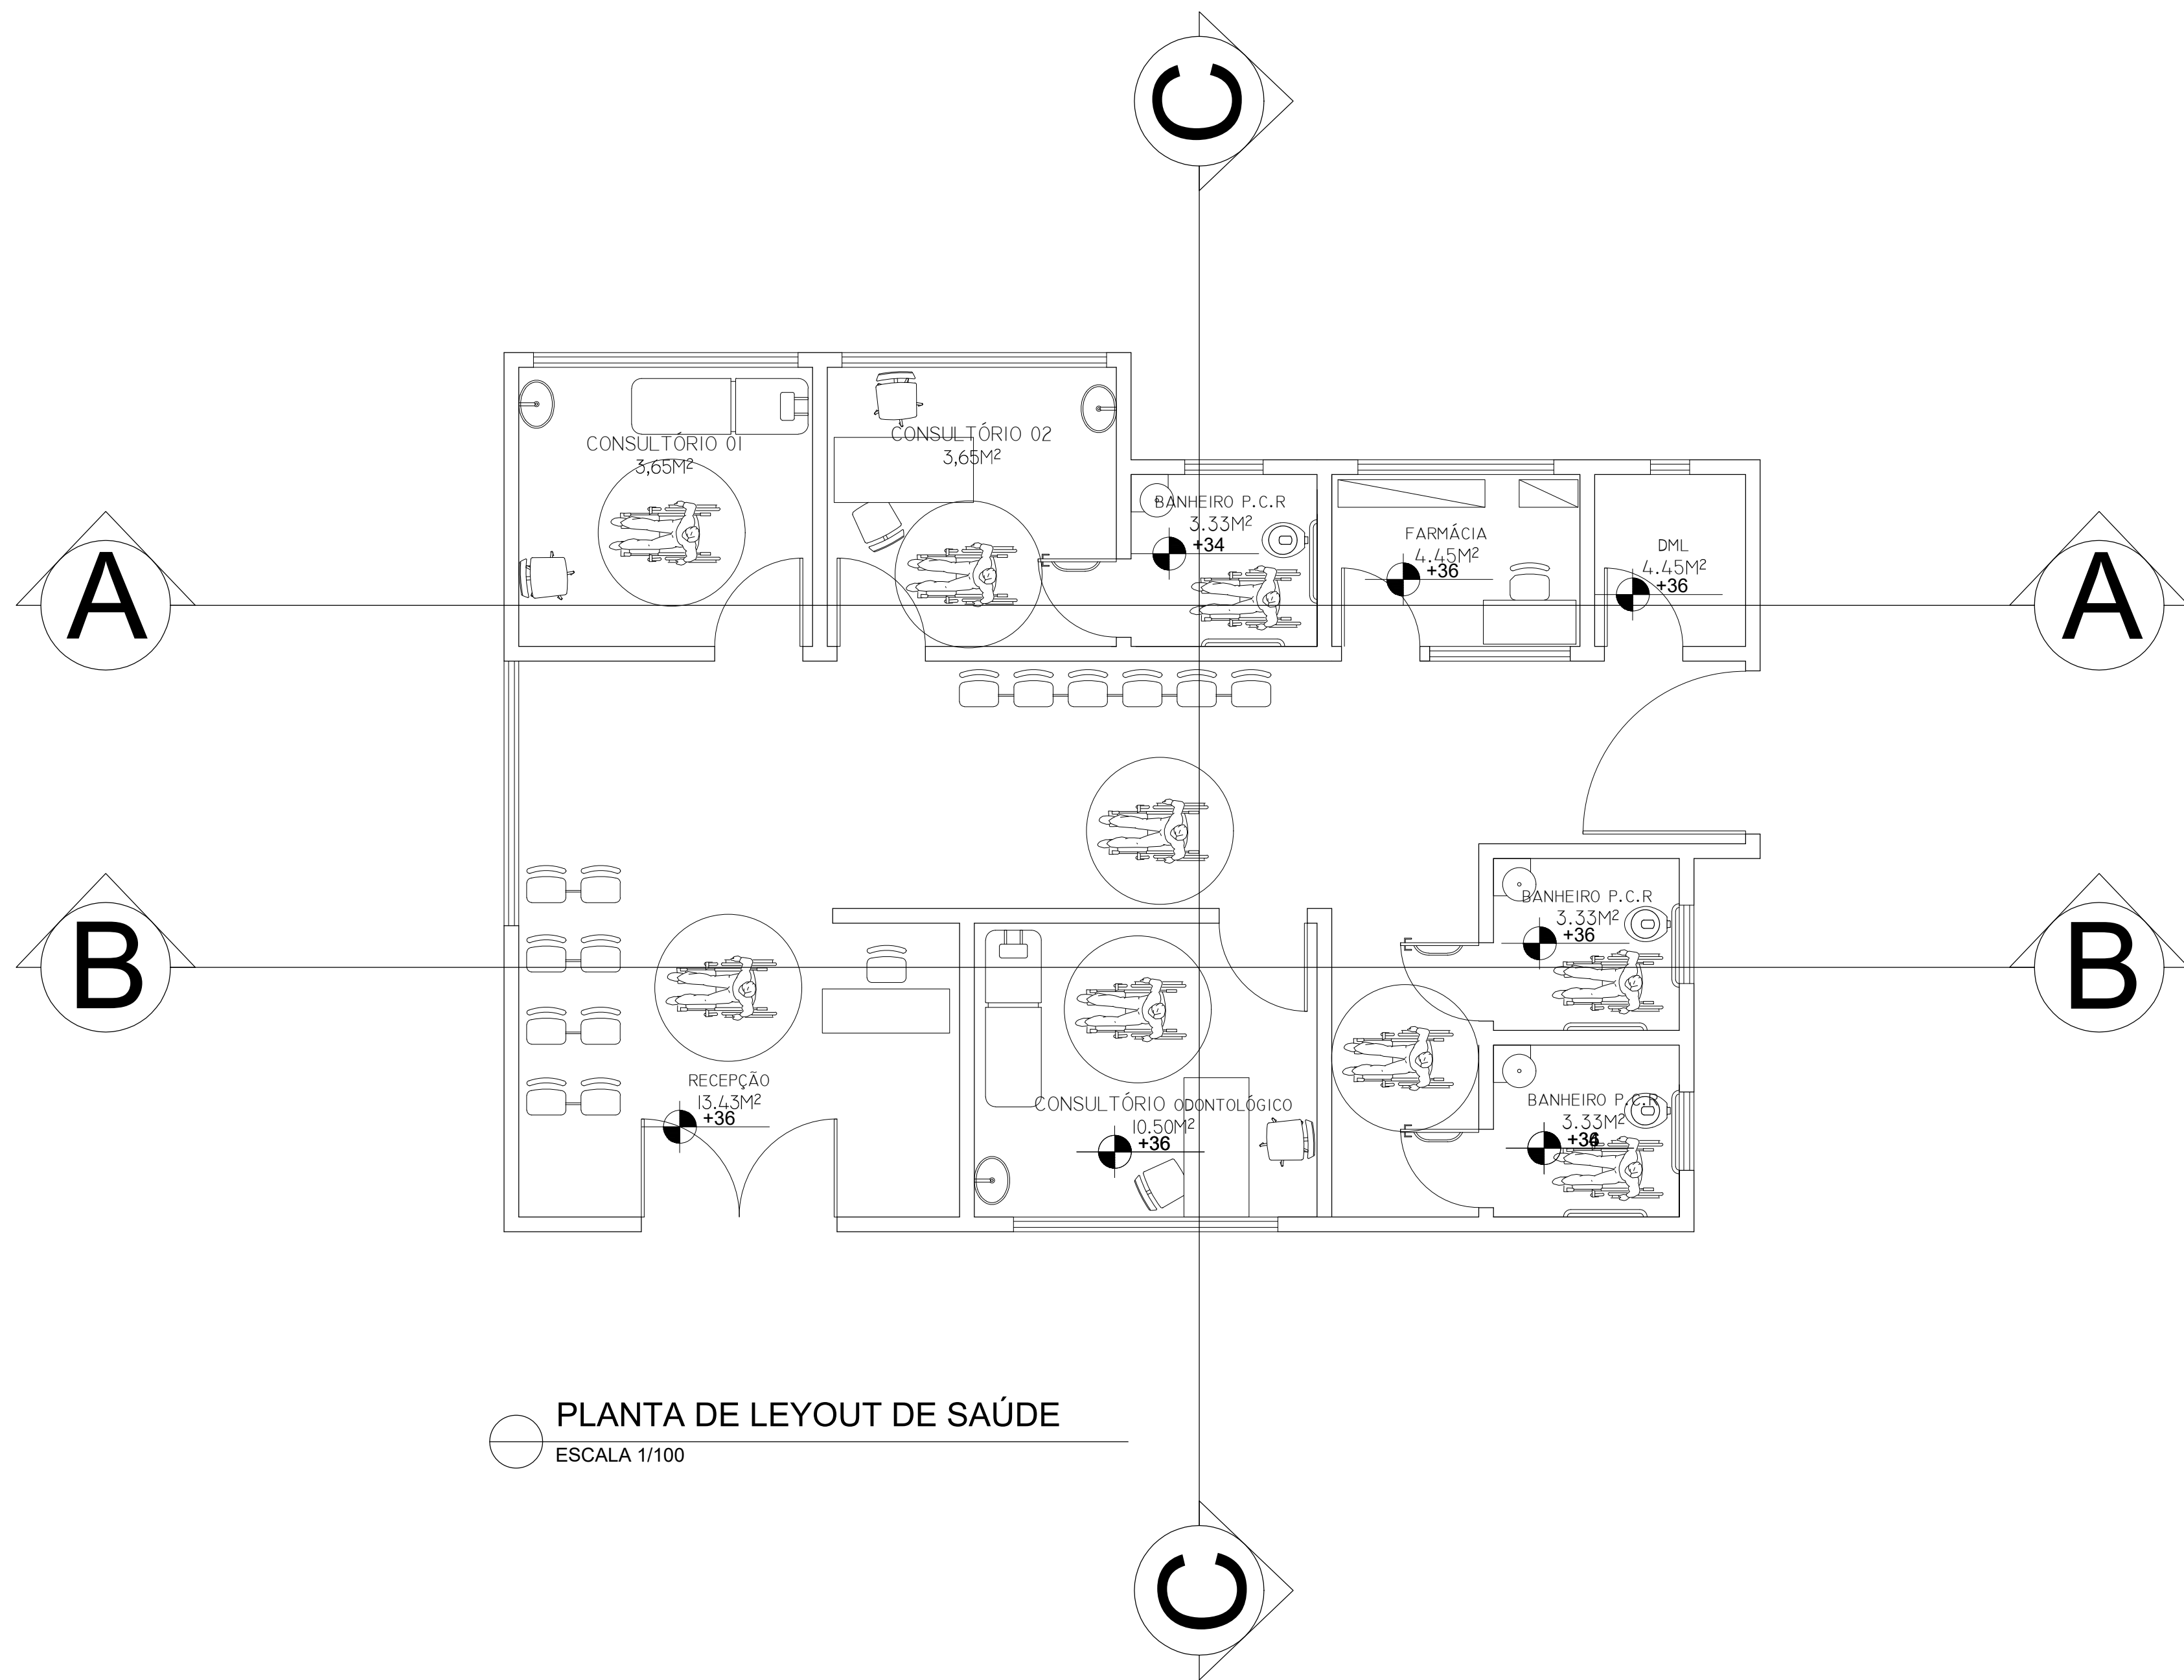


PLANTA DE LAYOUT DE SAÚDE
ESCALA 1/100

Faculdade Ages- Campus Lagarto Sergipe/BR	Professores: Bruno Almeida e Daniel Vieira		
Curso: Arquitetura e Urbanismo UC: Projeto de graduação	Aluno: Daniel Correia dos Santos		
RESPONSÁVEL TÉCNICO: Daniel Correia dos Santos	ESCALA: No desenho	DATA: 19/01/2022	PRANCHA:

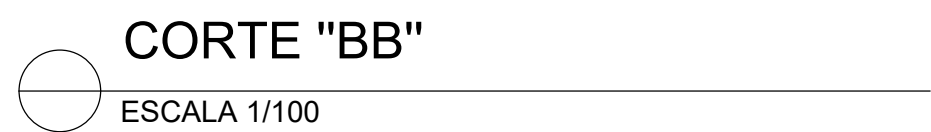


Faculdade Ages- Campus Lagarto Sergipe/BR	Professores: Bruno Almeida e Daniel Vieira		
Curso: Arquitetura e Urbanismo UC: Projeto de graduação	Aluno: Daniel Correia dos Santos		
RESPONSÁVEL TÉCNICO: Daniel Correia dos Santos	ESCALA: No desenho	DATA: 17/06/2022	PRANCHA:

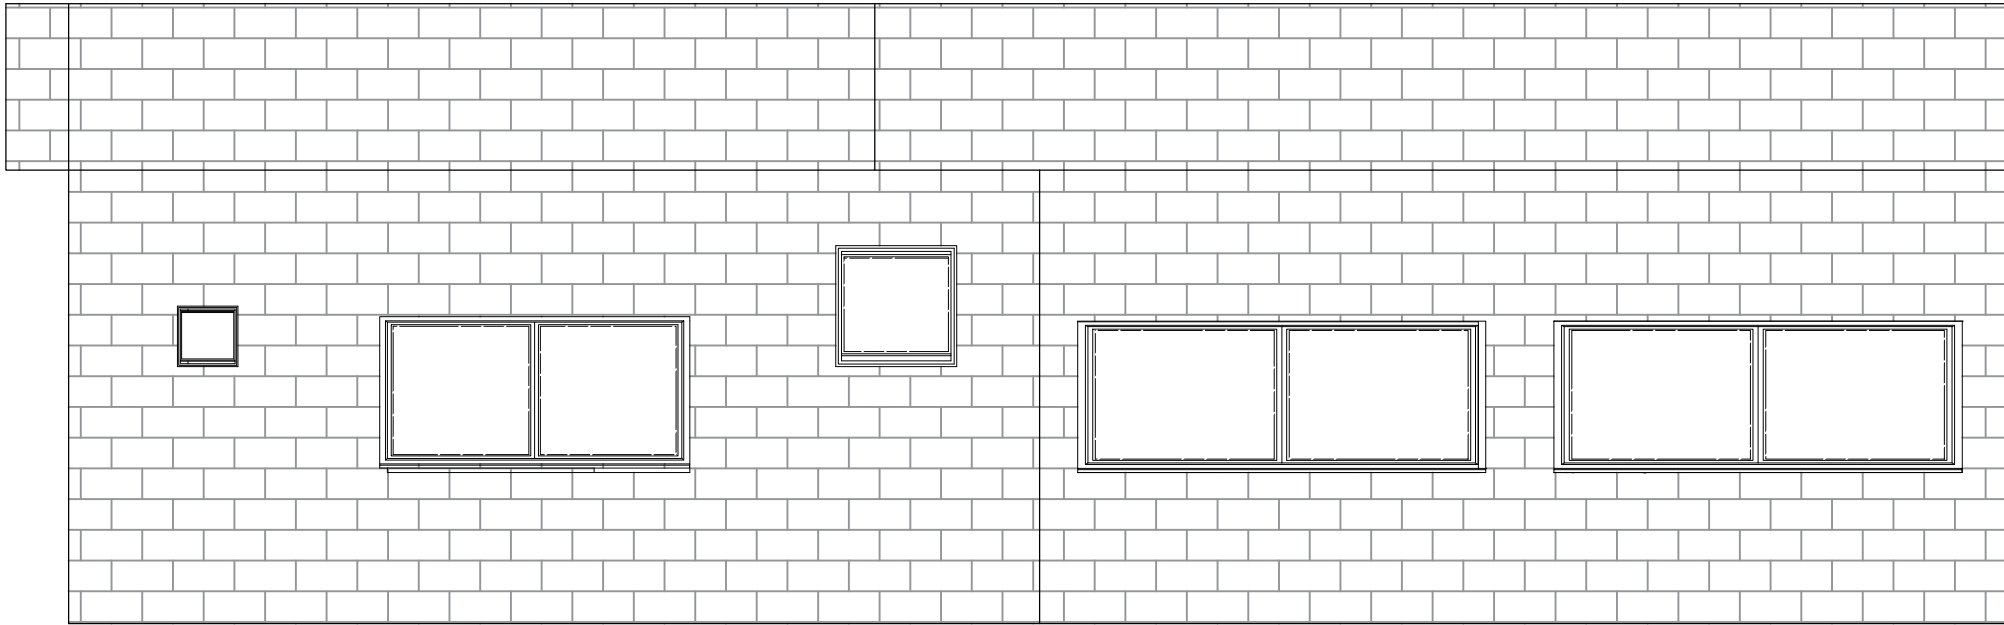

FACHADA LATERAL

ESCALA 1/100

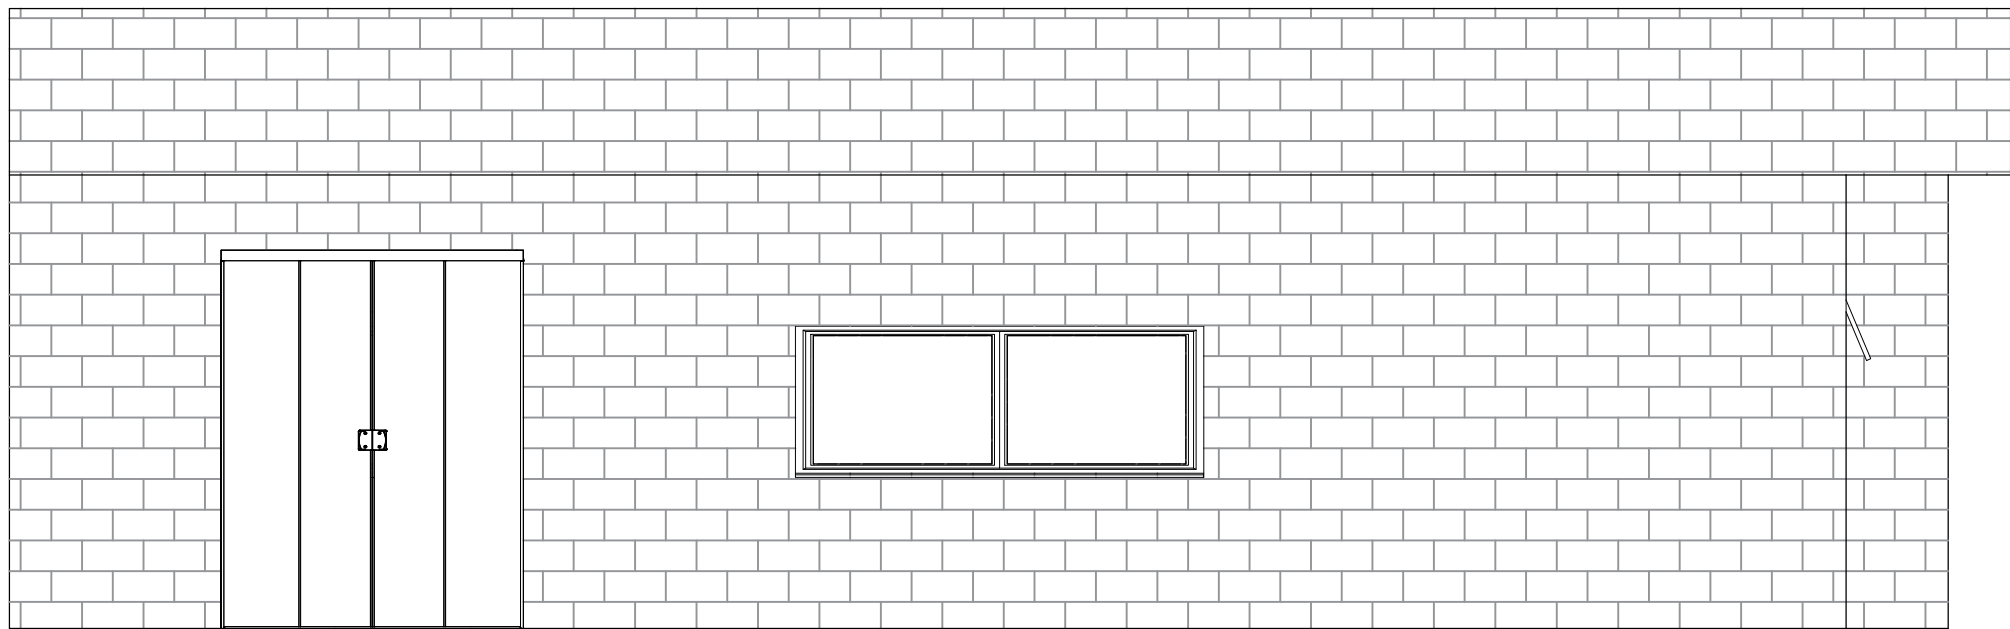

FACHADA FRONTAL

ESCALA 1/100

Faculdade Ages- Campus Lagarto Sergipe/BR	Professores: Bruno Almeida e Daniel Vieira		
Curso: Arquitetura e Urbanismo UC: Projeto de graduação	Aluno: Daniel Correia dos Santos		
RESPONSÁVEL TÉCNICO: Daniel Correia dos Santos	ESCALA: No desenho	DATA: 17/06/2022	PRANCHA: