


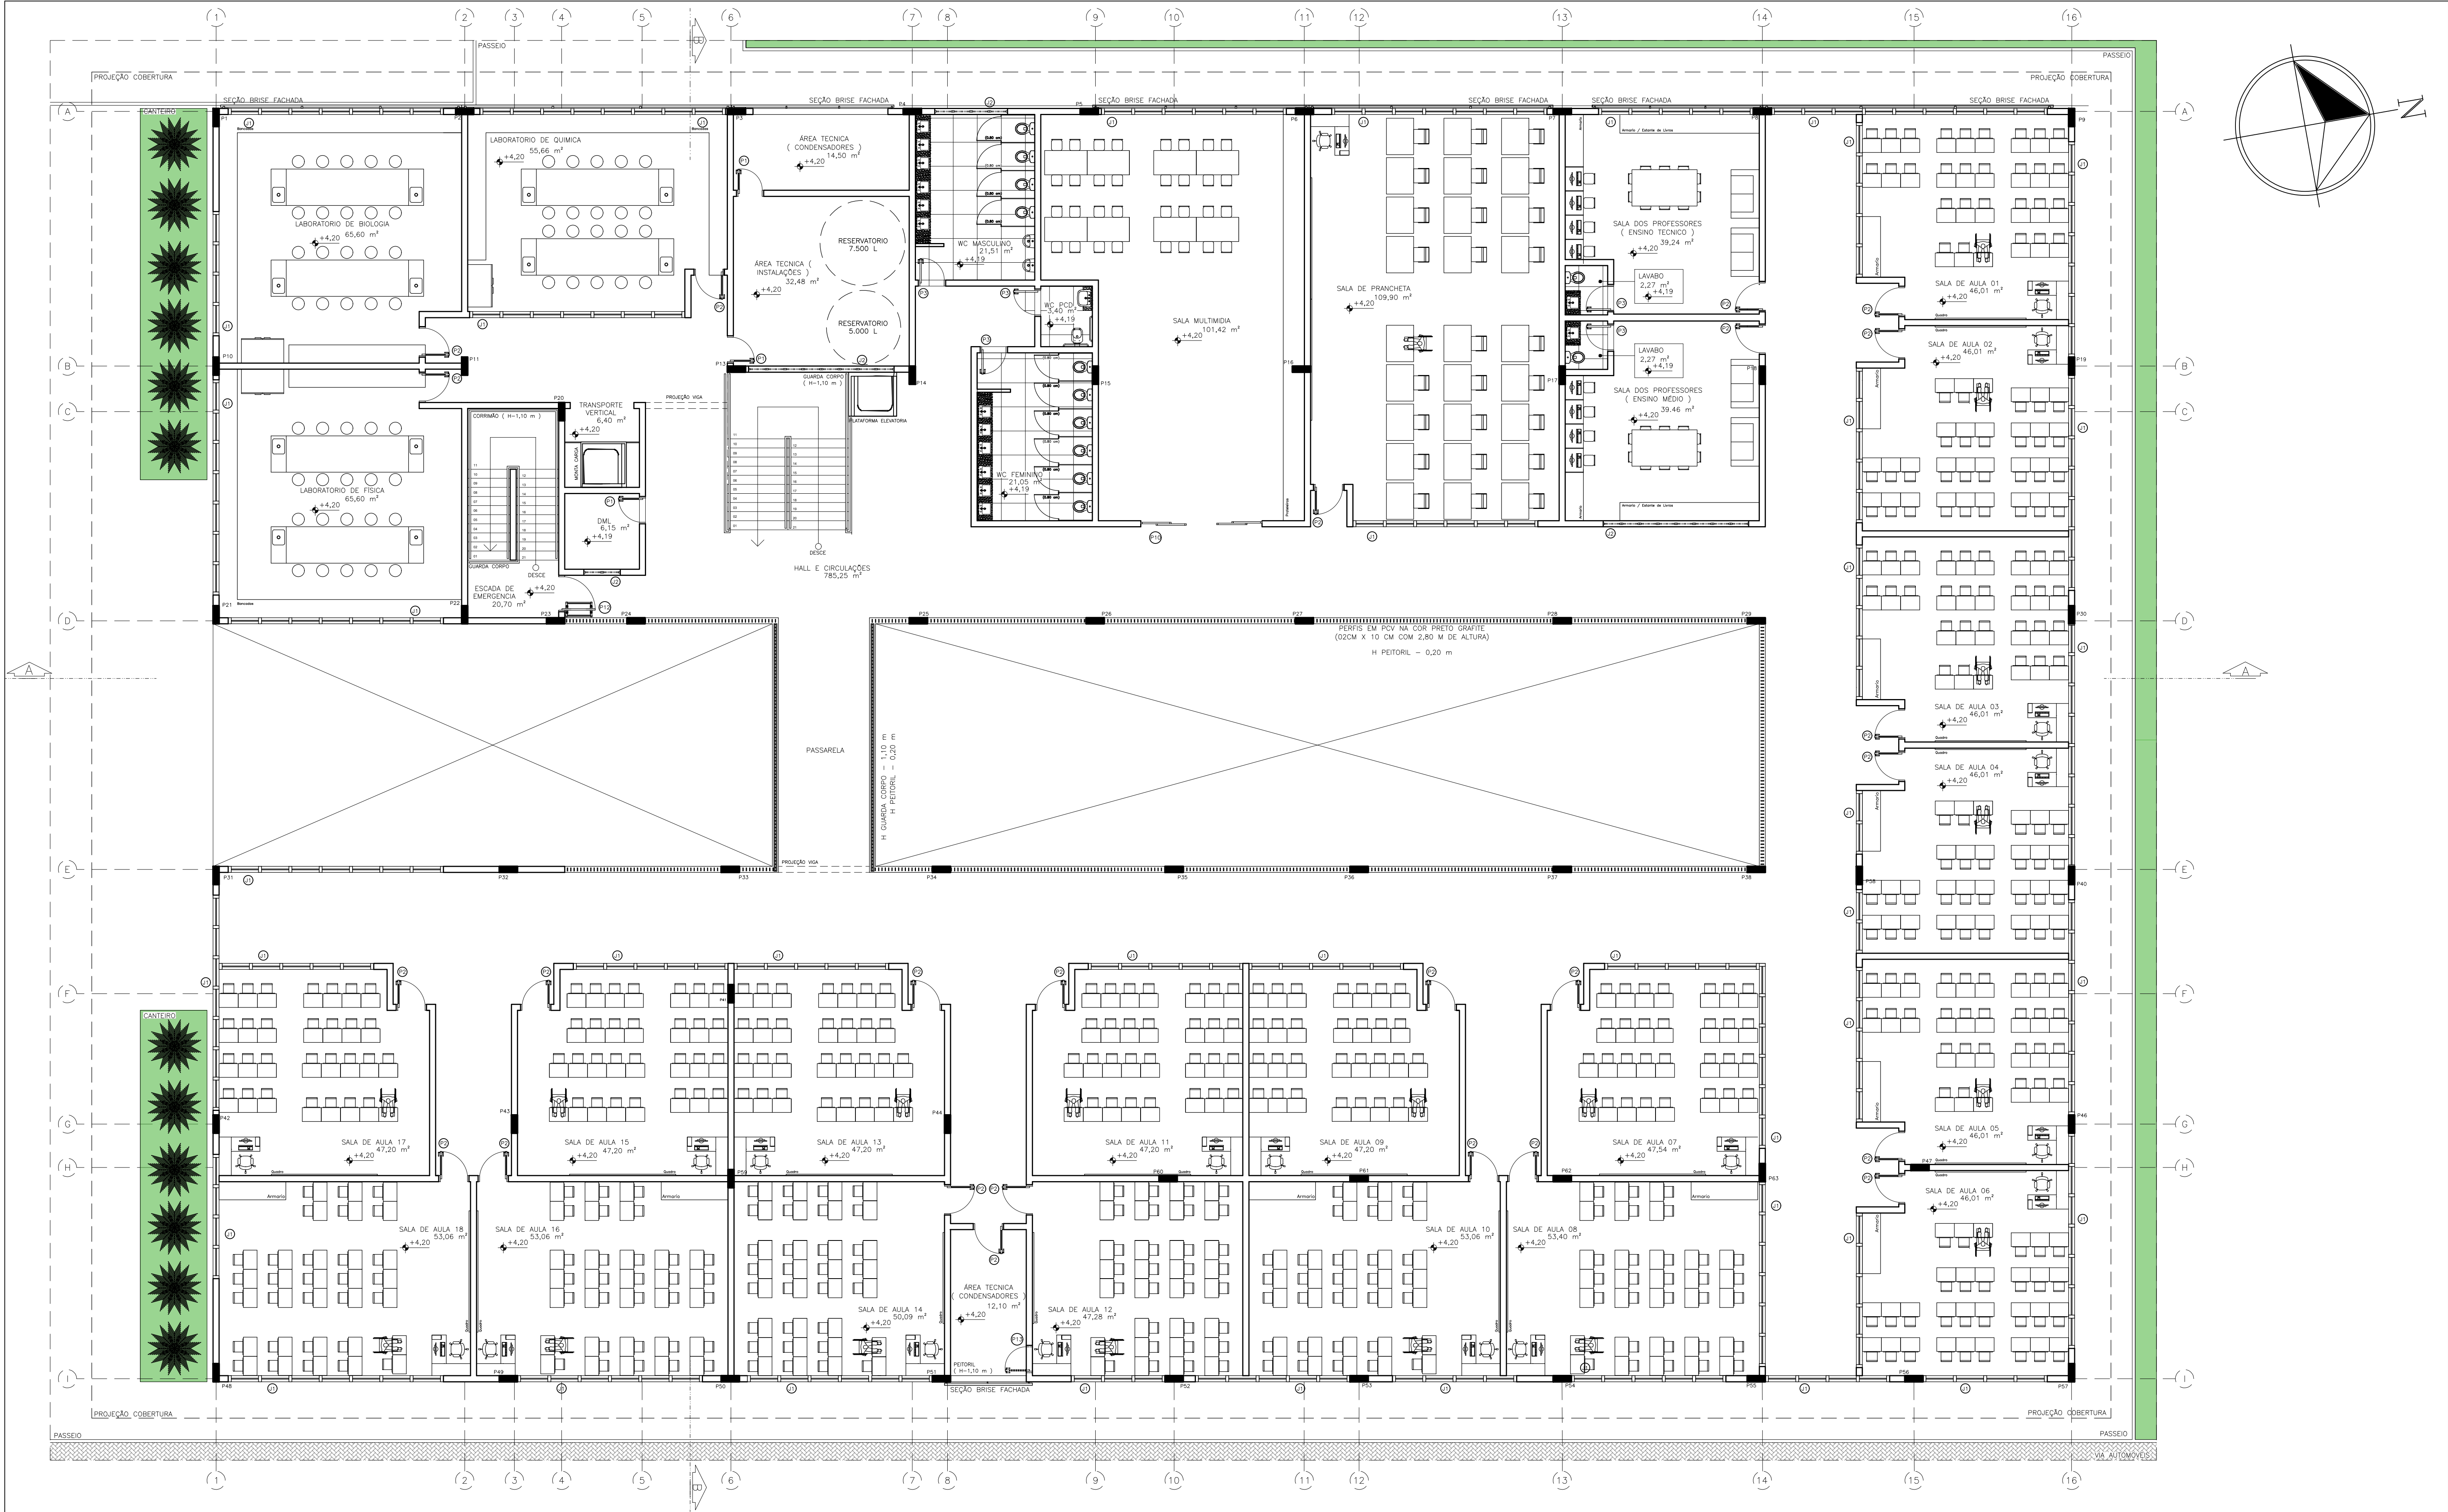

06 PLANTA BAIXA LAYOUT – PAVIMENTO SUPERIOR
ESCALA 1/100

UNIFACS – UNIVERSIDADE SALVADOR		
ASSUNTO: CENTRO EDUCACIONAL MEDIO / TECNICO DE PARIPE		
ENDEREÇO: RUA DOUTOR EDUARDO DOTTO, PARIPE, SALVADOR – BA		
ORIENTADORA: MARIA BRITTO		
ALUNO: SERGIO PEREIRA SAMPAIO JUNIOR		MATRICULA: 1271725122
PLANTA BAIXA LAYOUT PAVIMENTO SUPERIOR		ESCALA: 1: 100 DATA: 24/11/2023 FOLHA: 06/11