




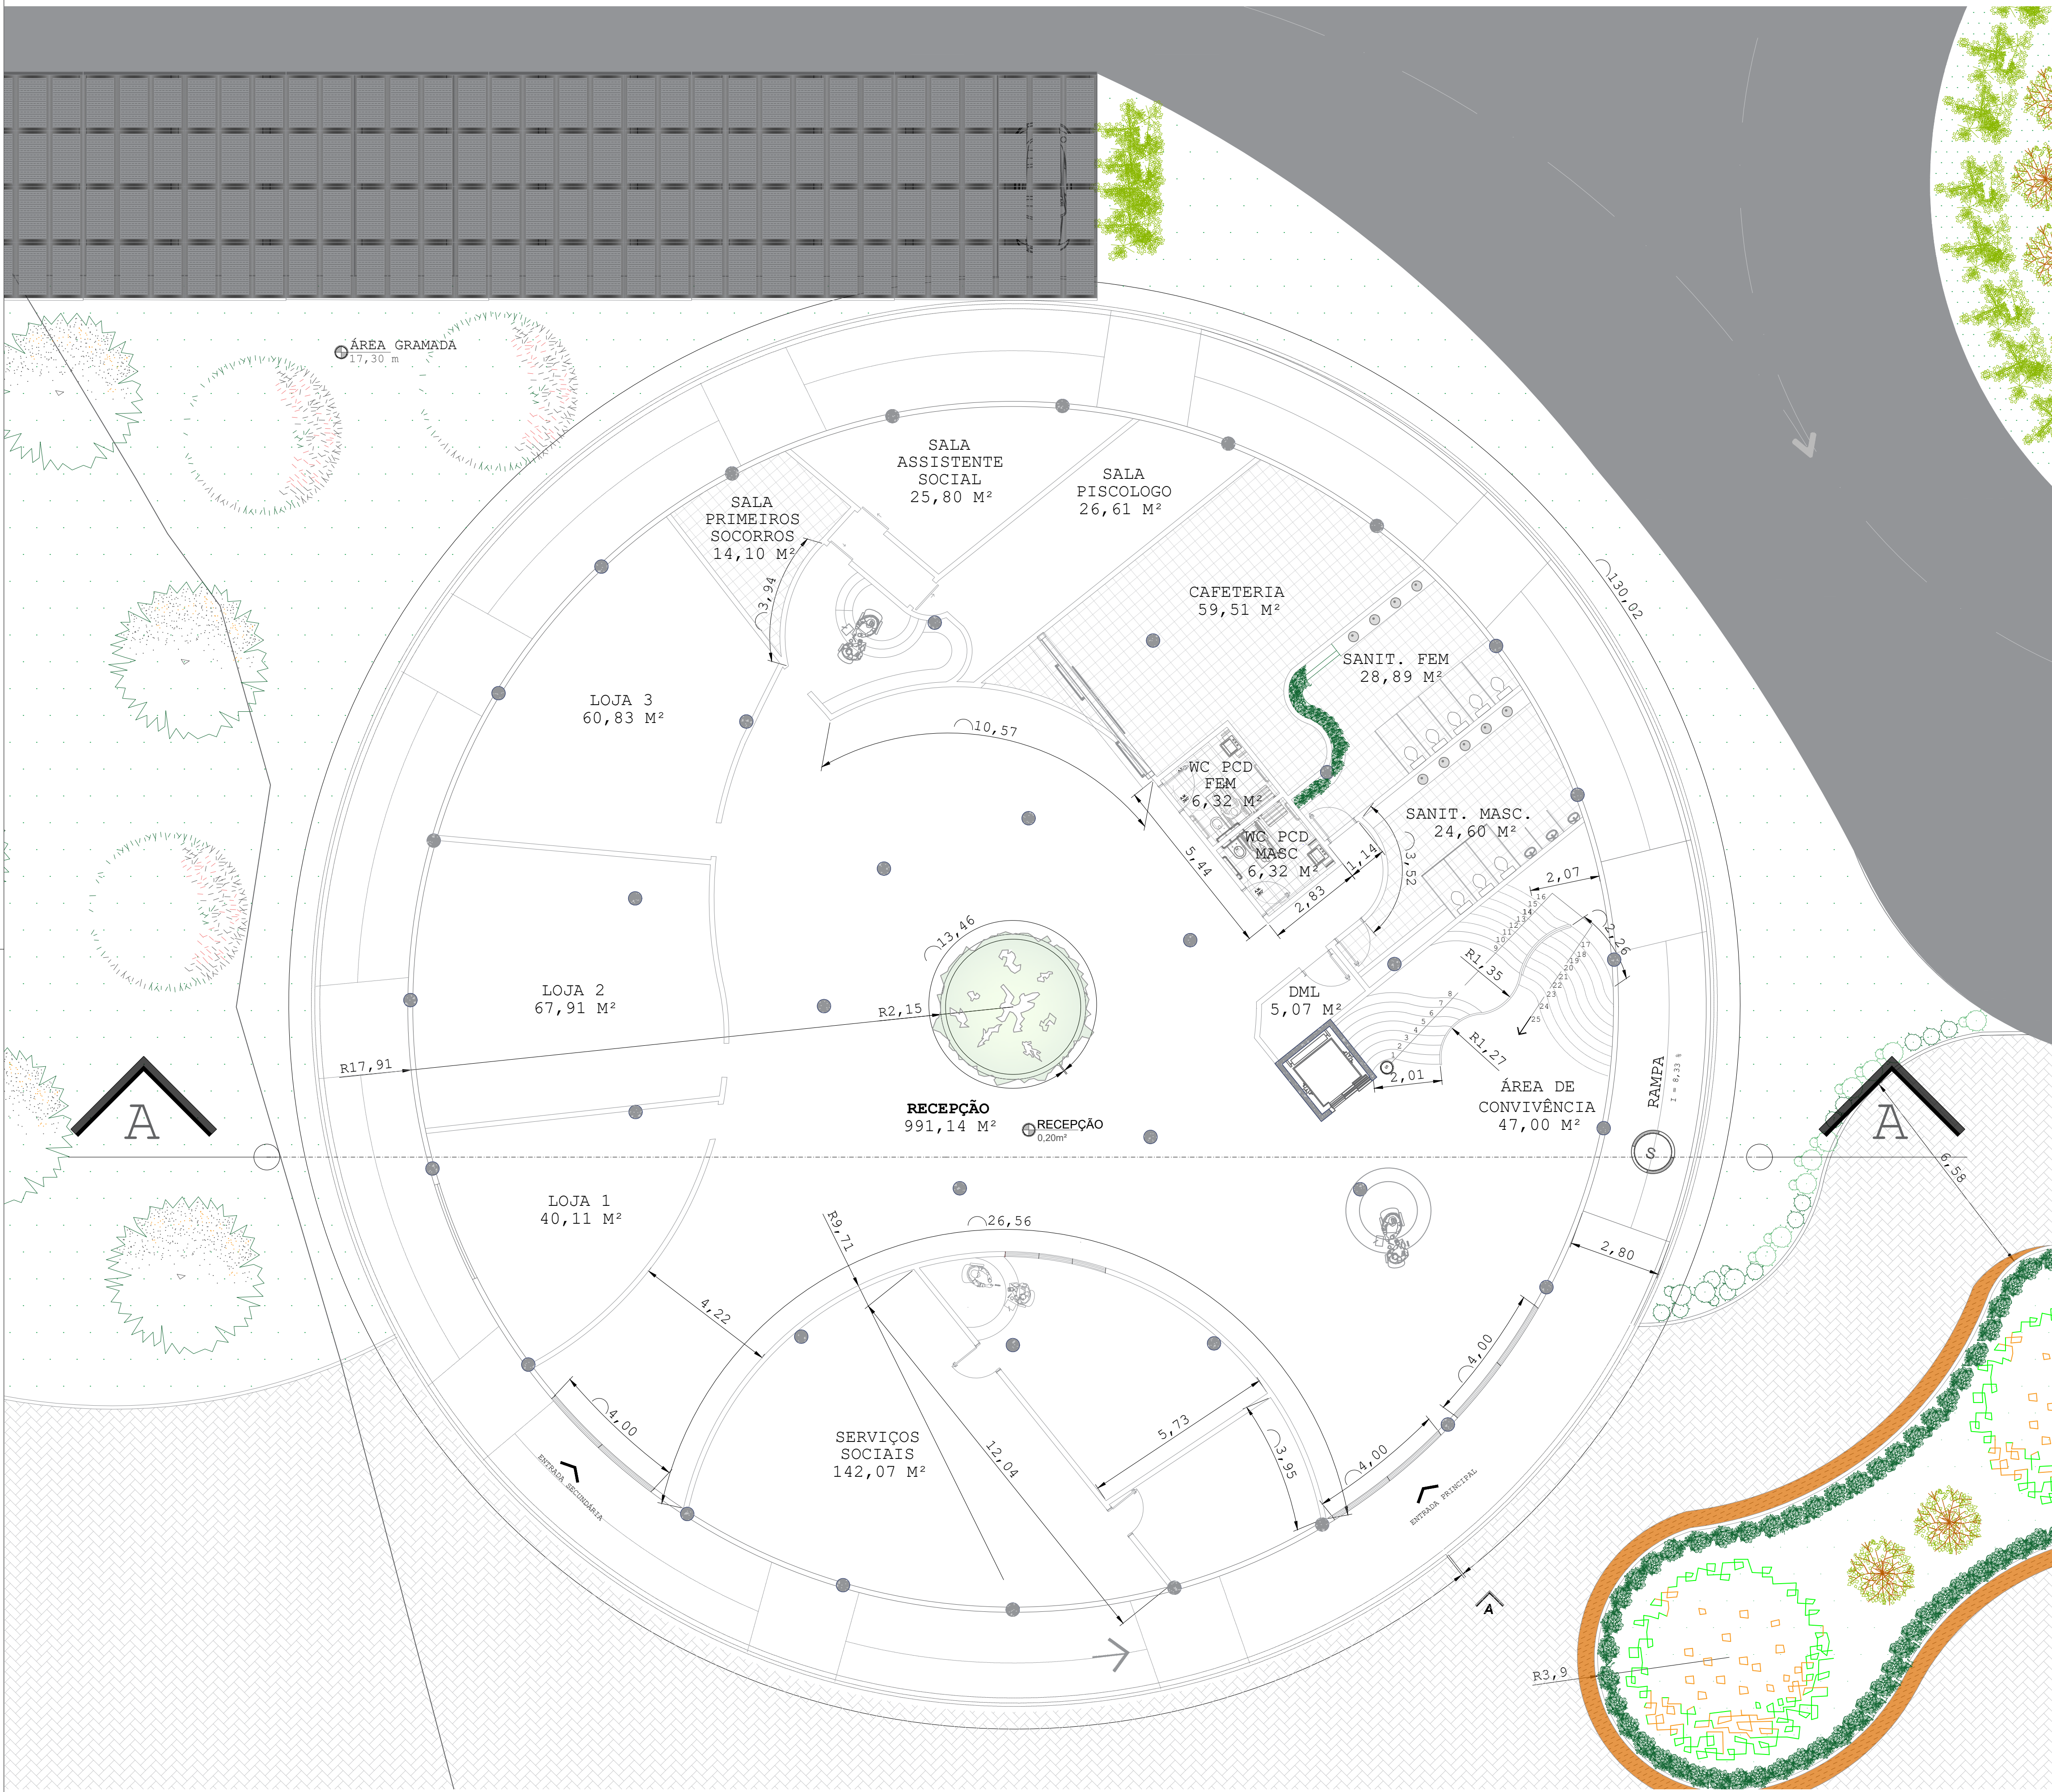


PLANTA BAIXA RECEPÇÃO
ESCALA:1/100

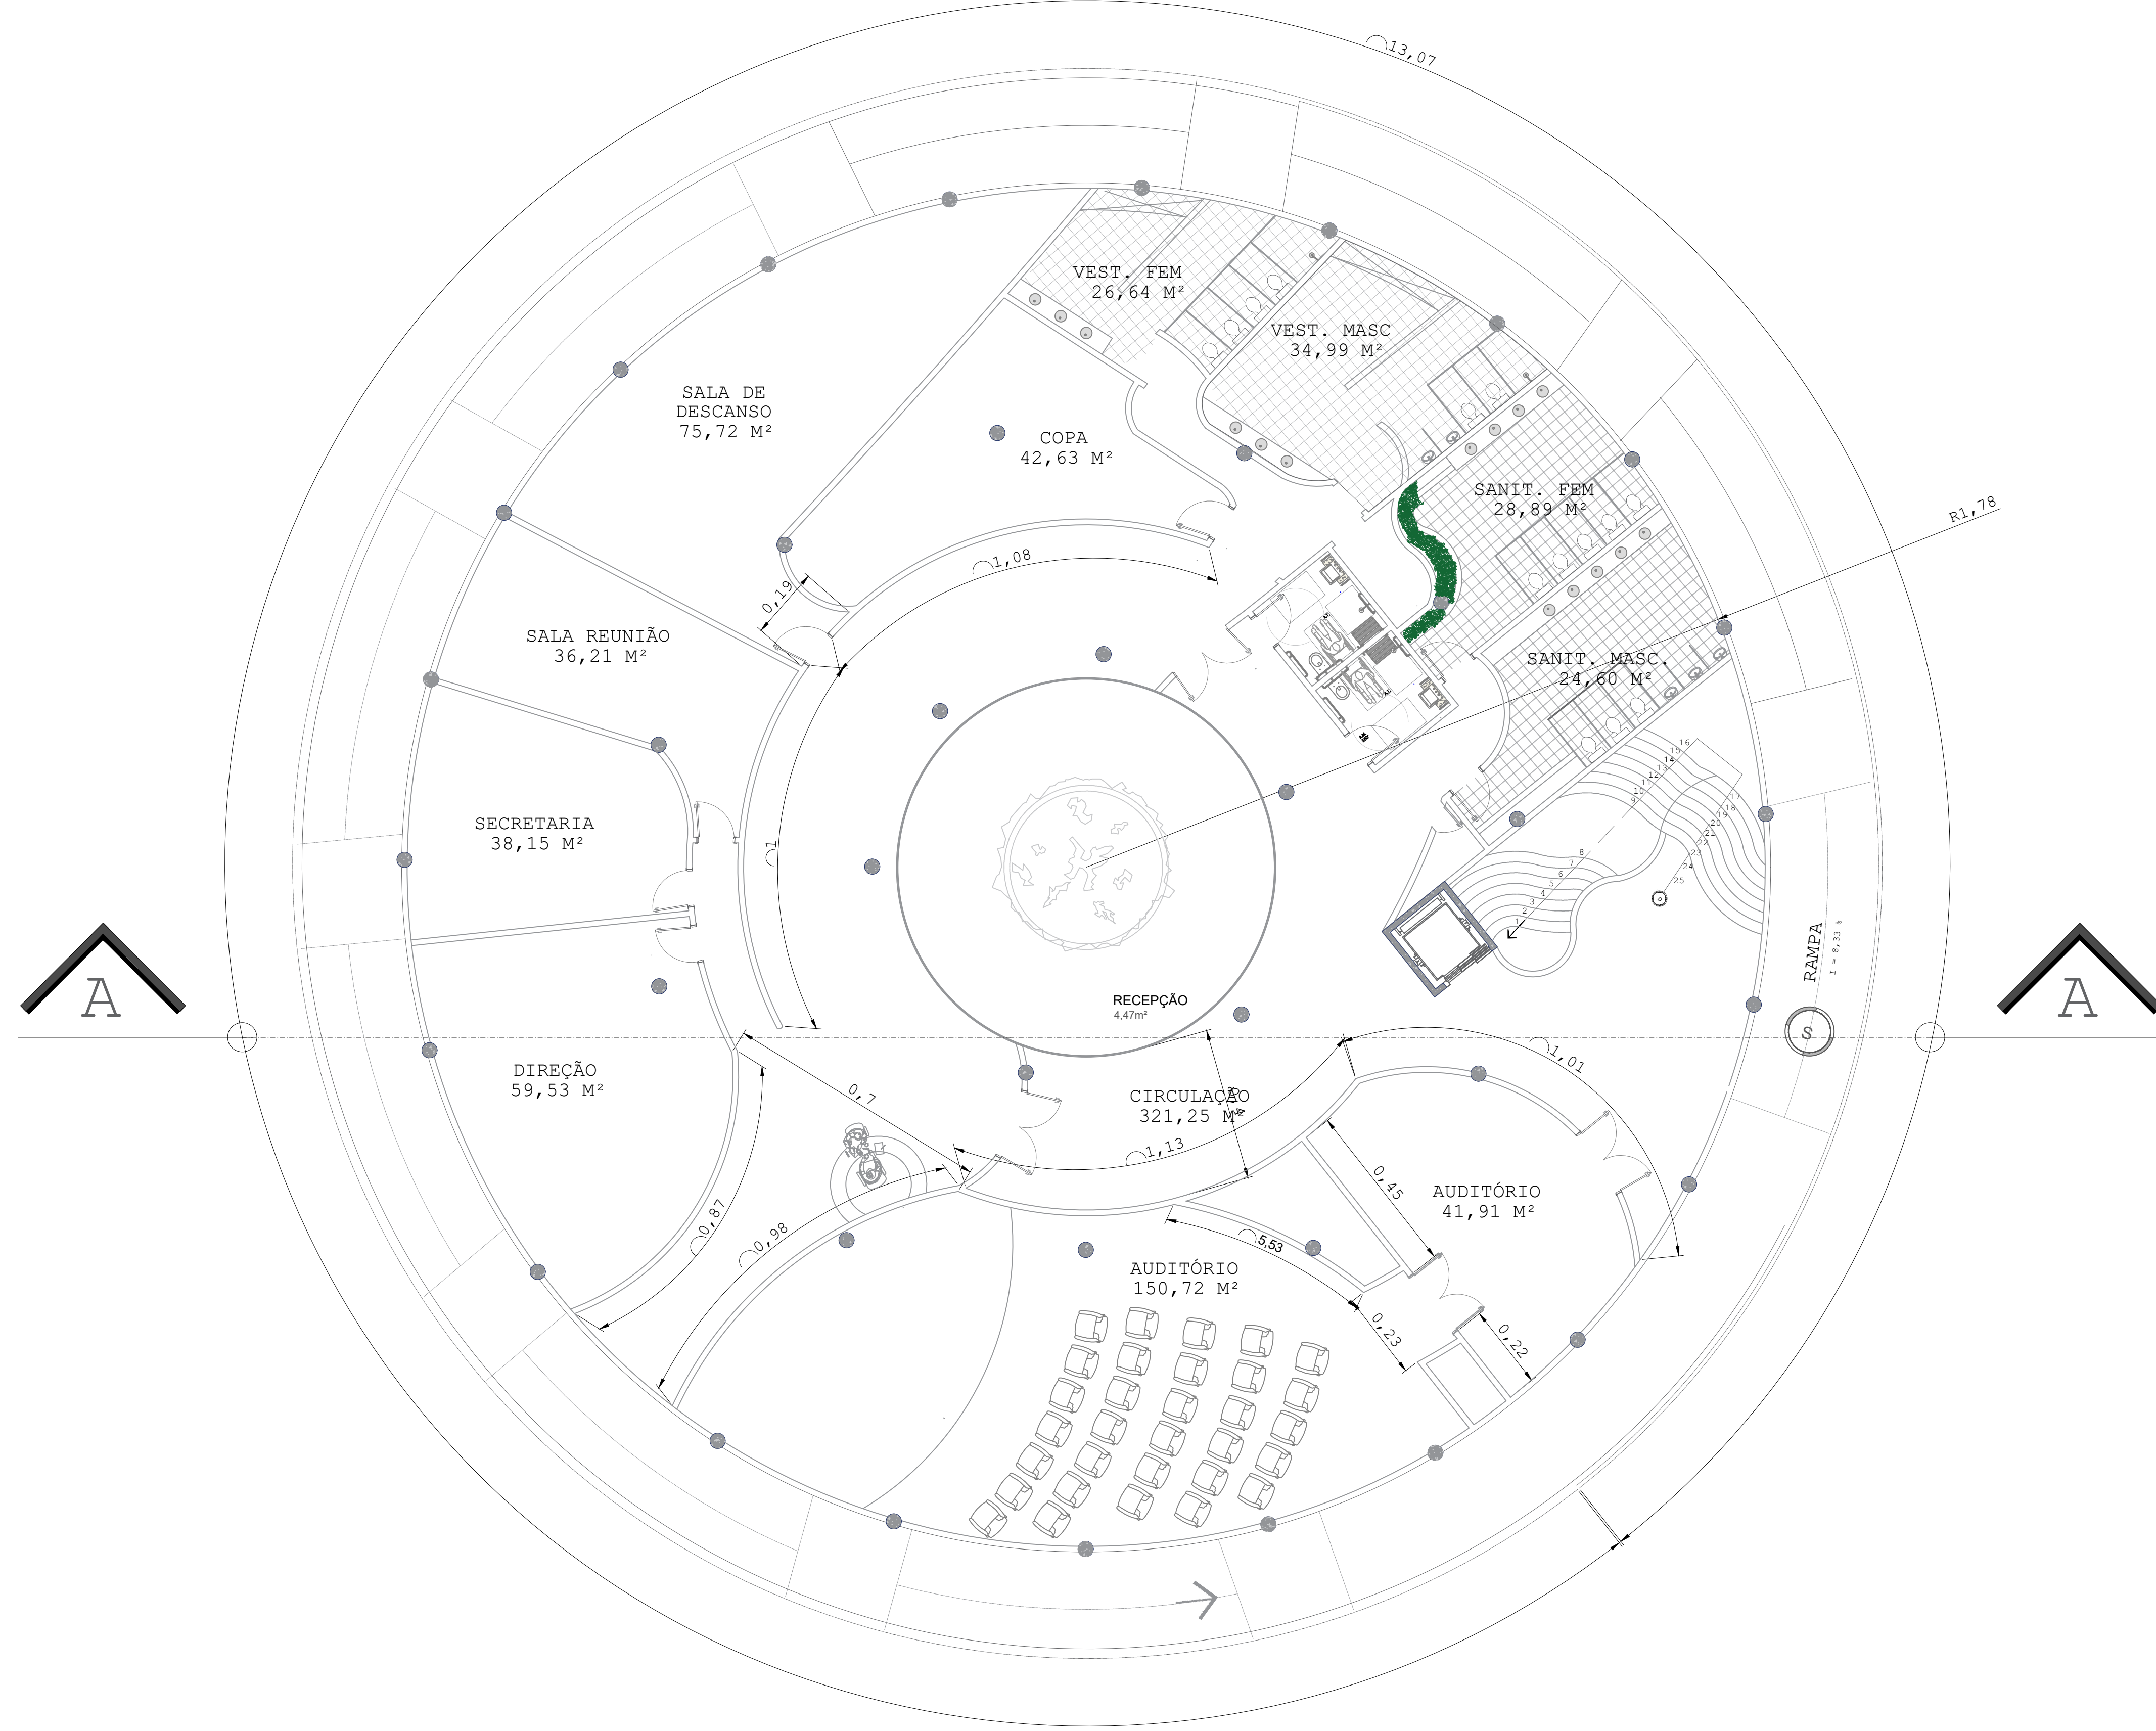


PLANTA BAIXA 1 PAV
ESCALA:1/100

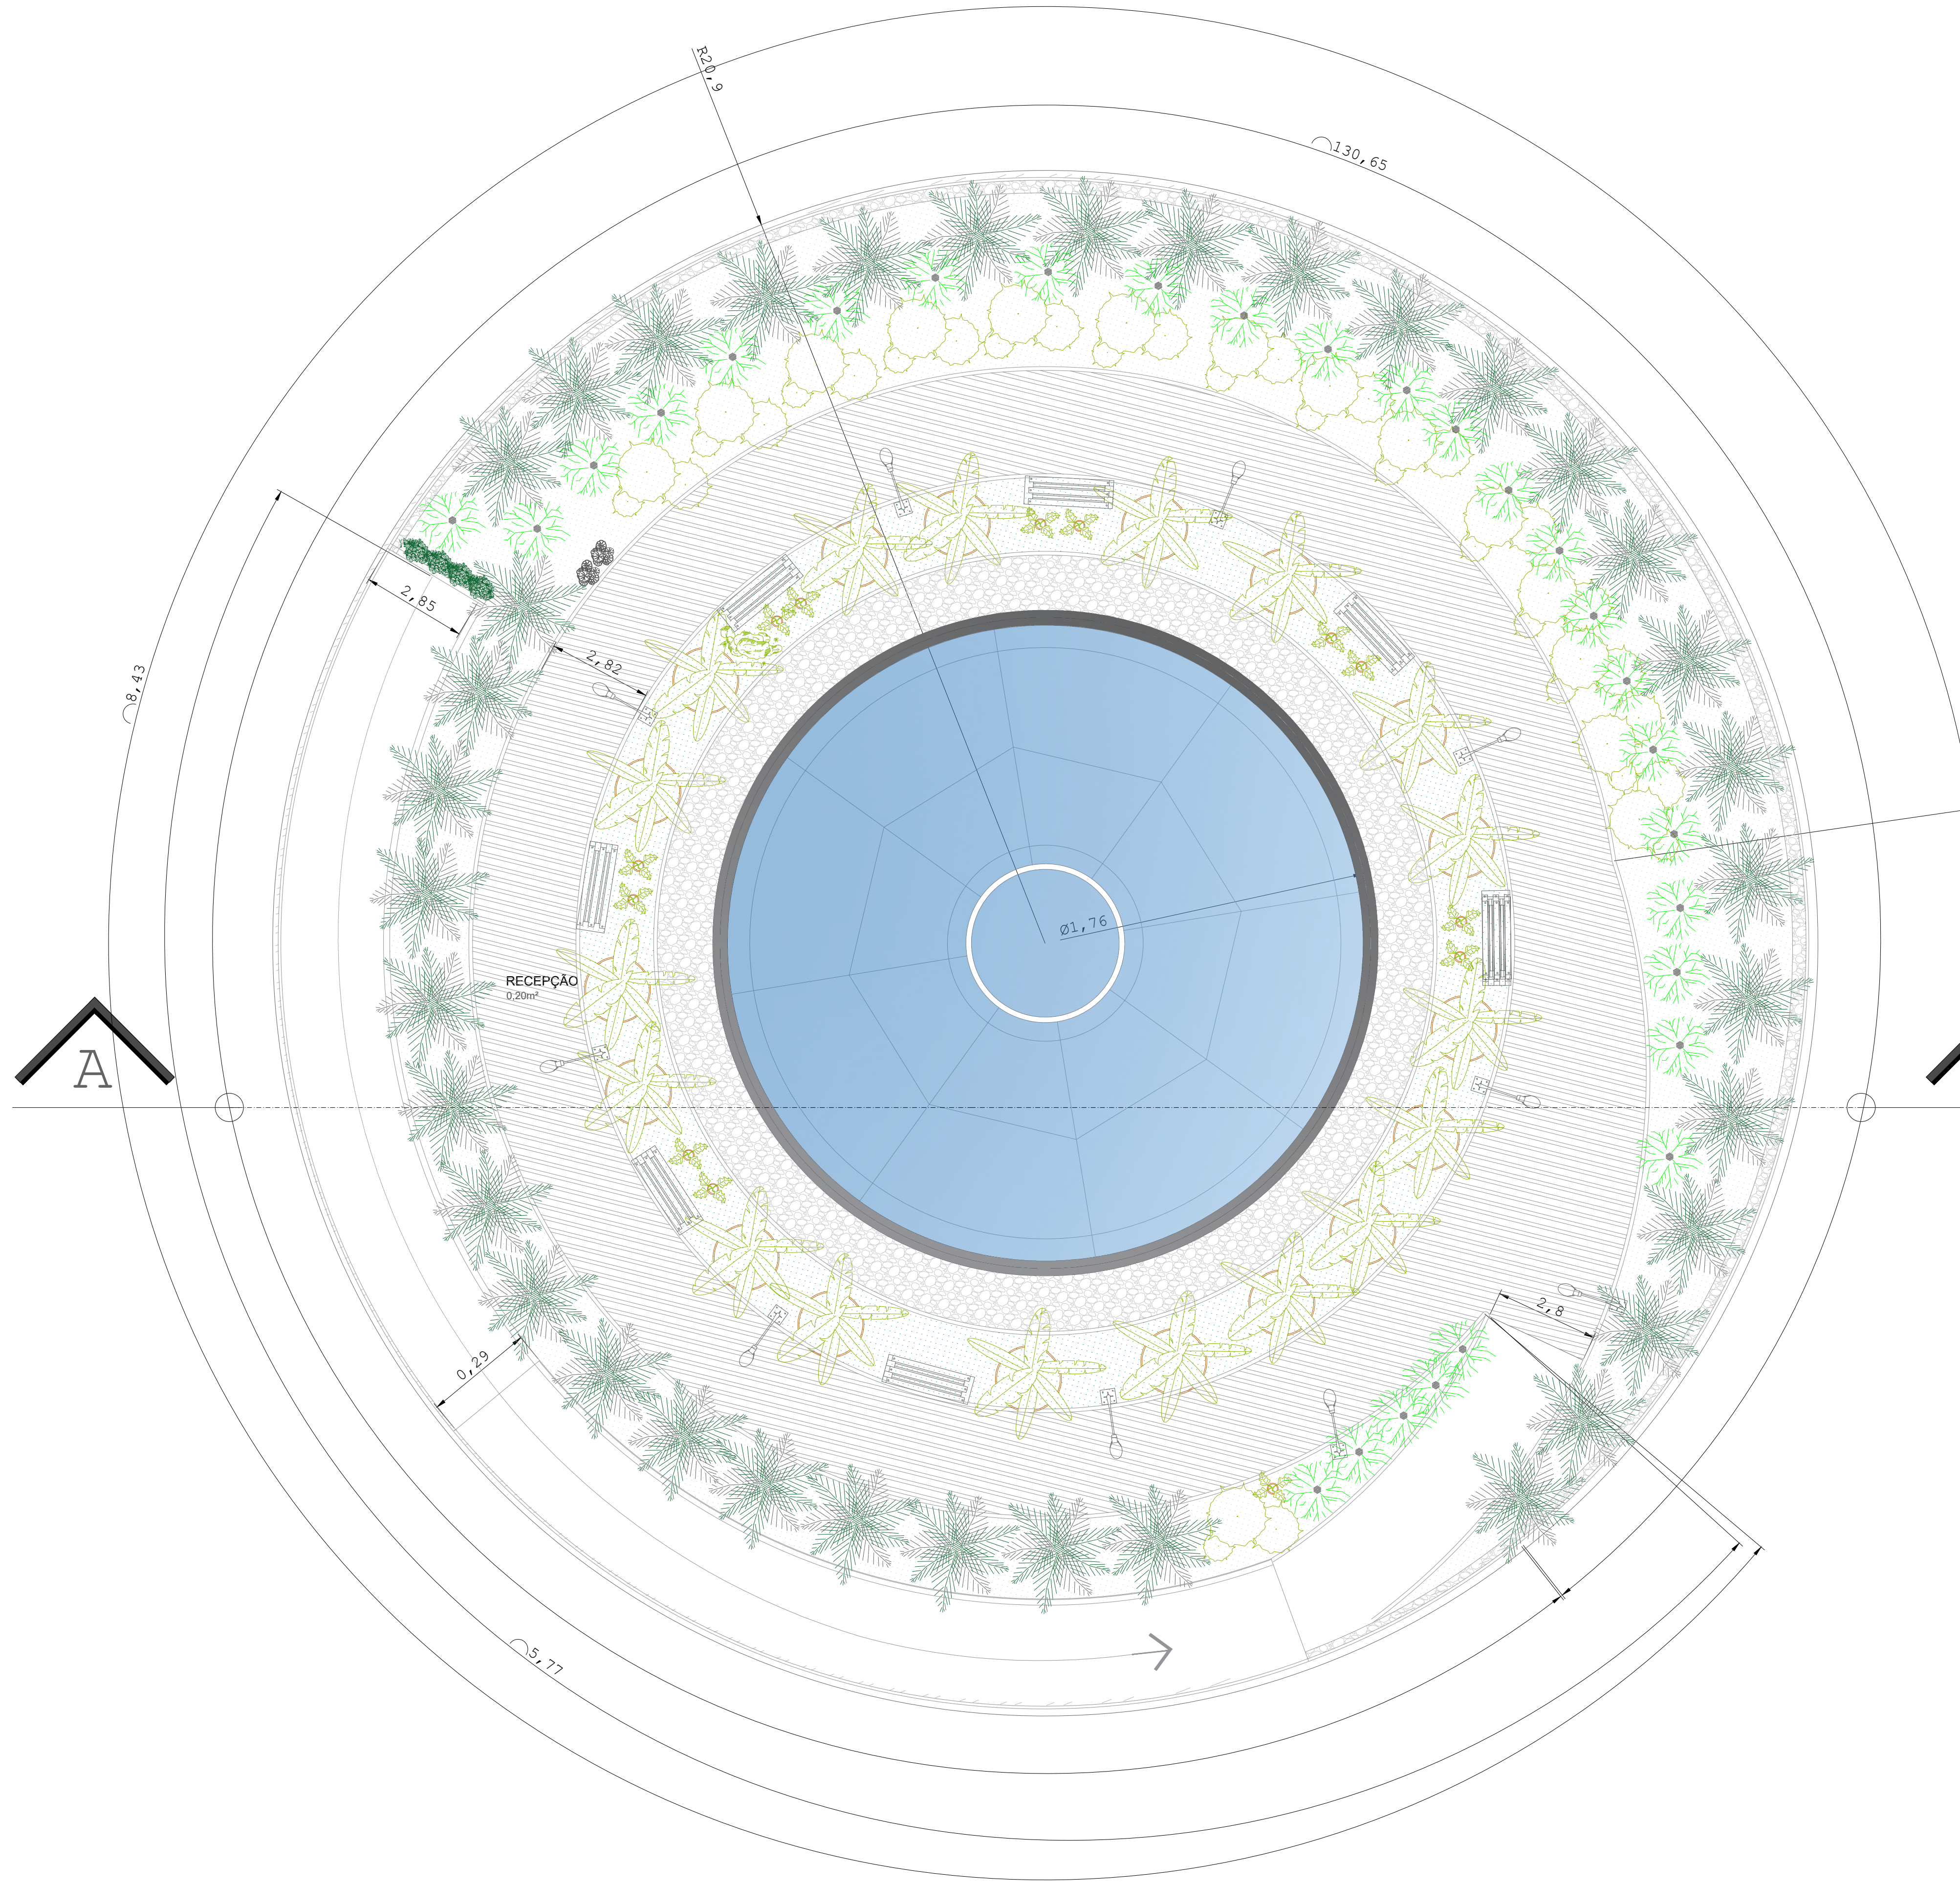



PLANTA BAIXA COBERTURA RECEPÇÃO
ESCALA:1/100

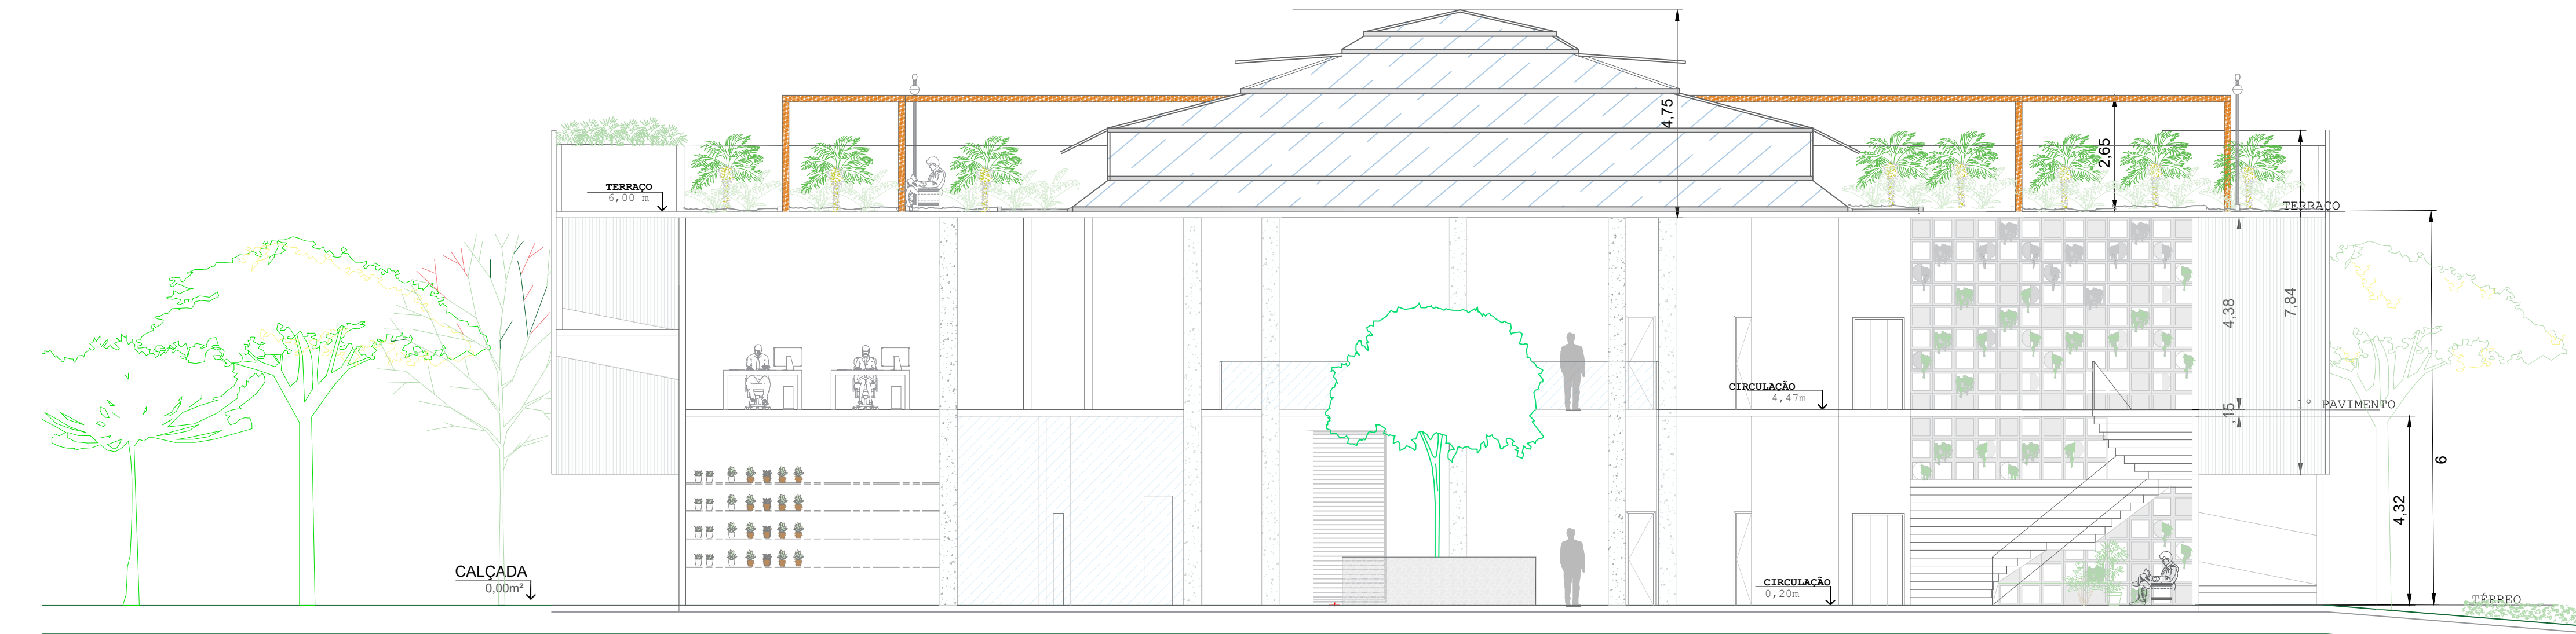

CORTE AA - RECEPÇÃO
ESCALA:1/100

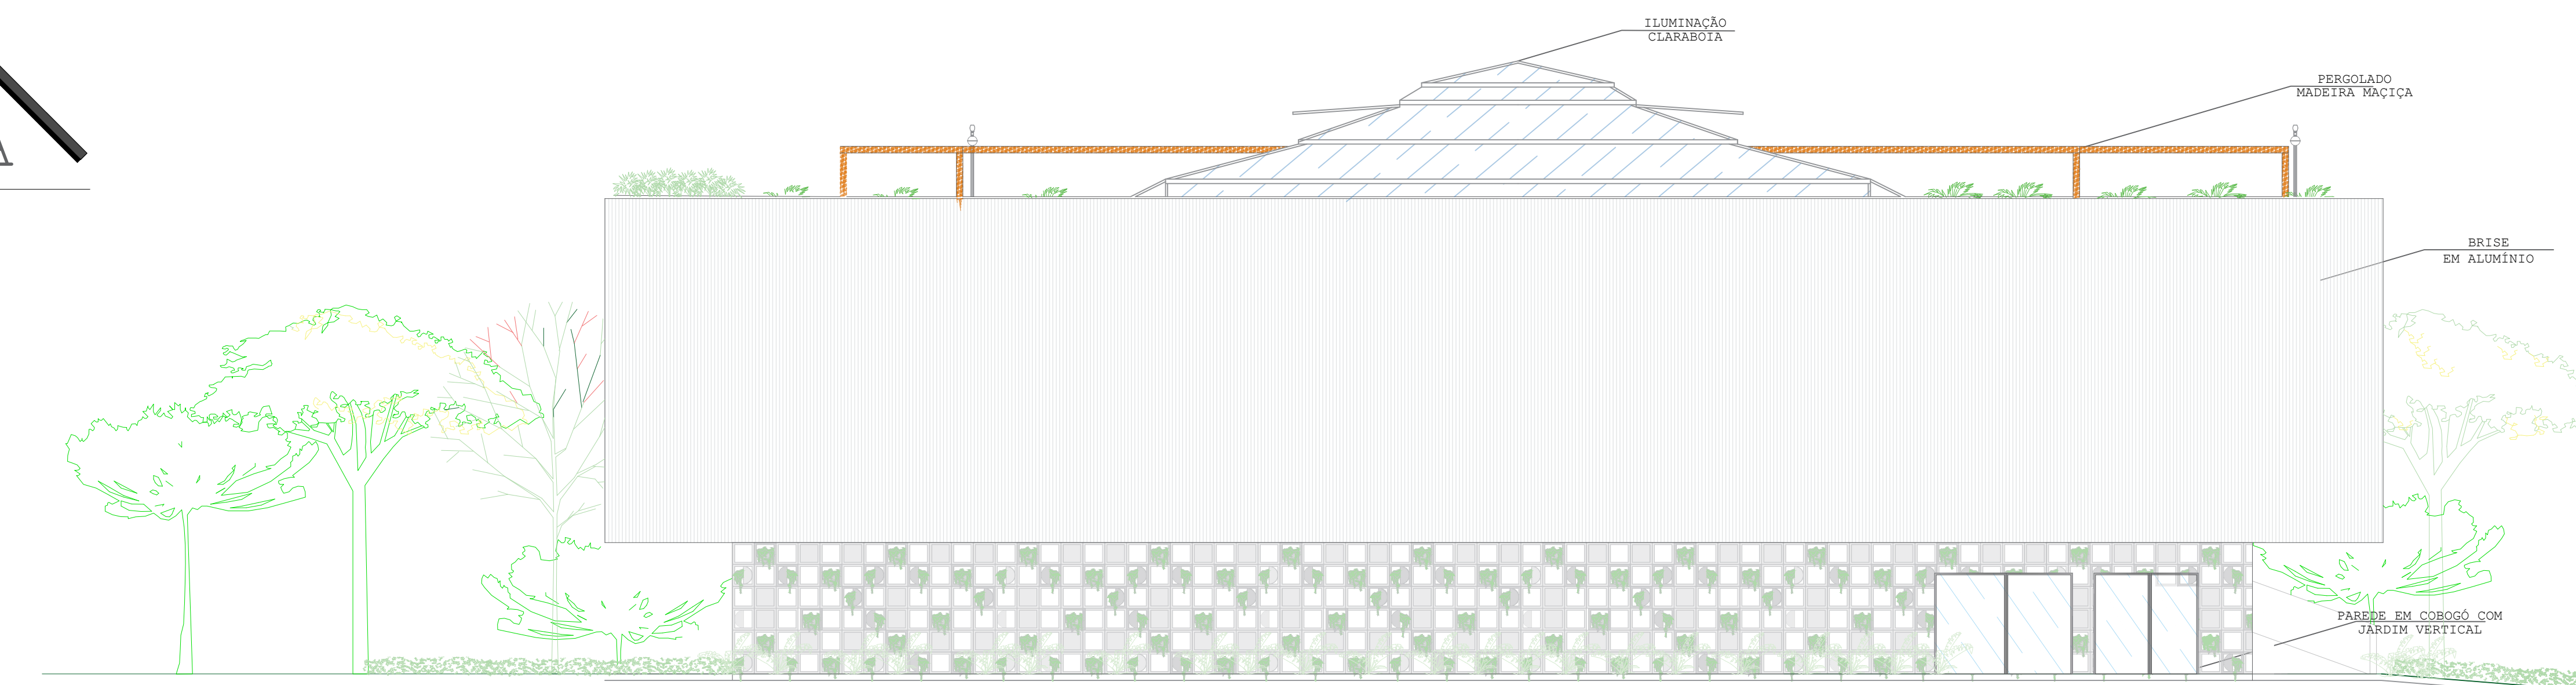

VISTA RECEPÇÃO
ESCALA:1/100

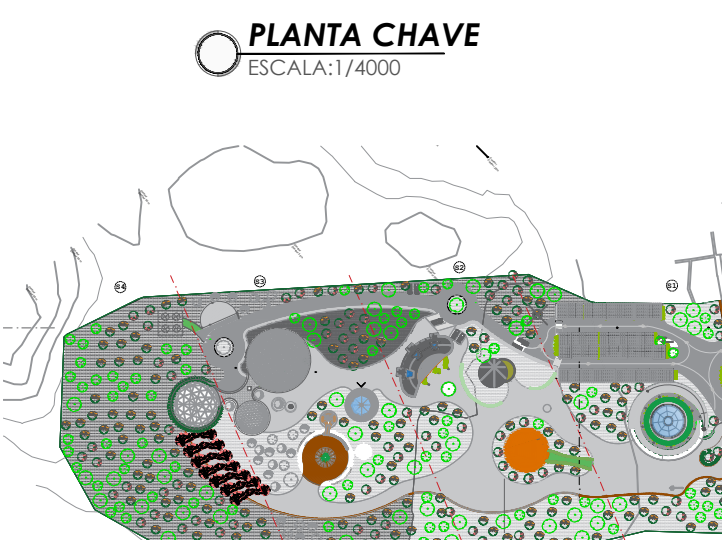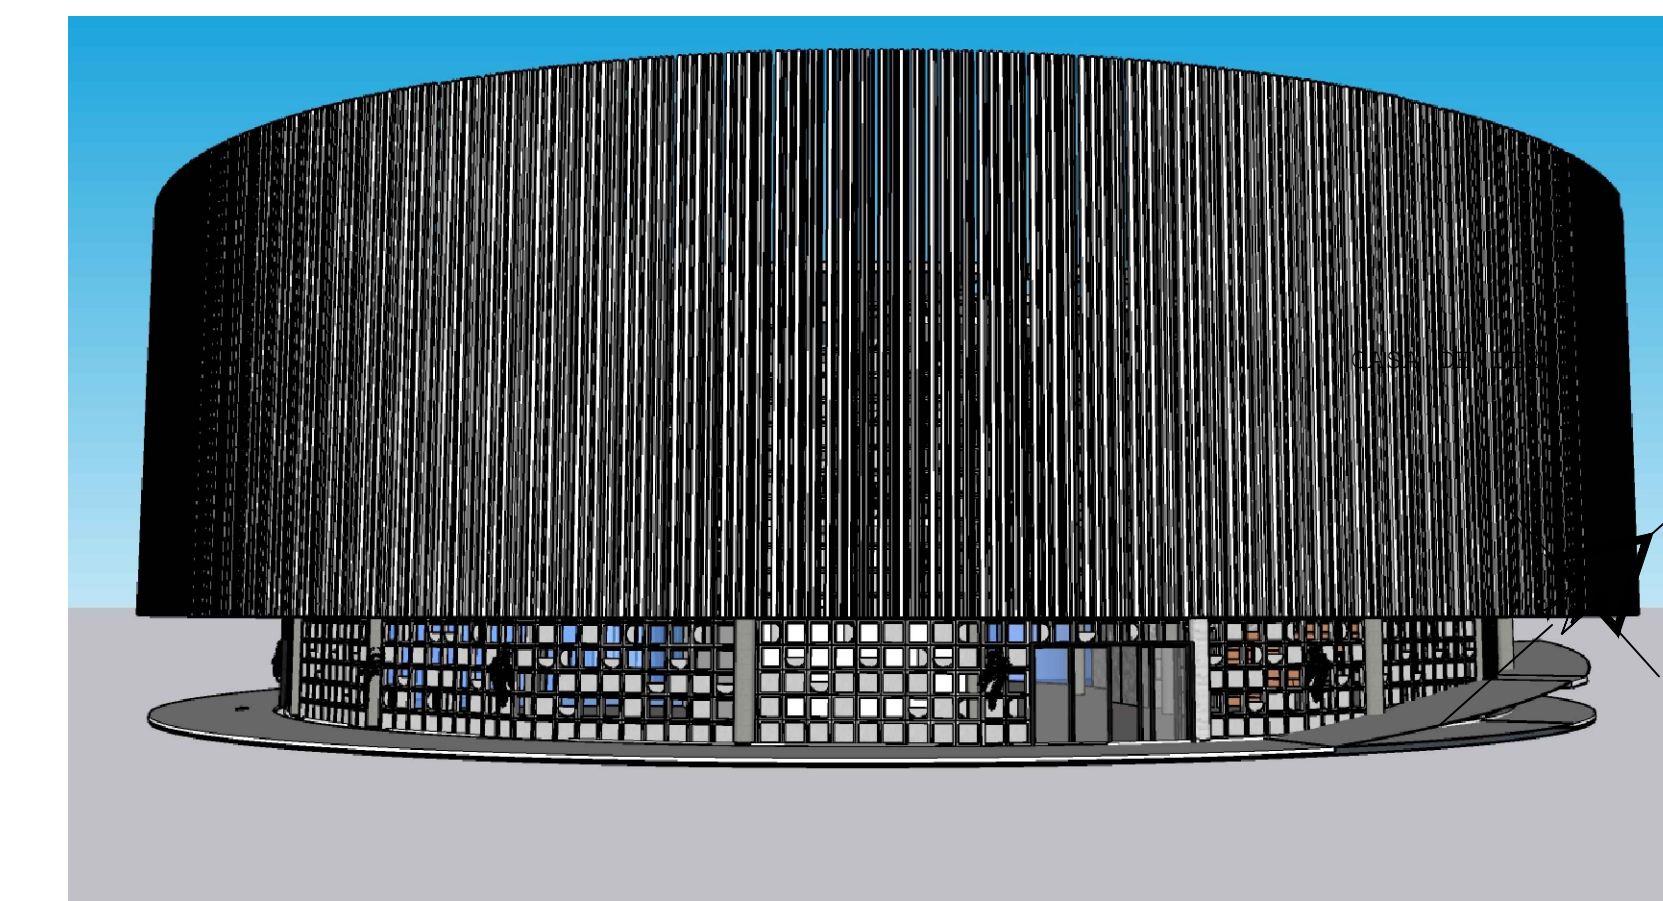

APROVAÇÃO:	
ACADEMIA:	UNIFACS ânima EDUCAÇÃO
PROJETO:	CEMITÉRIO BIO PARQUE DE SALVADOR BA
TÍTULO:	PLANTA ARQUITETONICA RECEPÇÃO
ORIENTADOR:	MANUELA LEIRO
PROJETISTA:	INDIRACY LAYS
ANO/REVISÃO:	2023
ESCALA:	INDICADA