


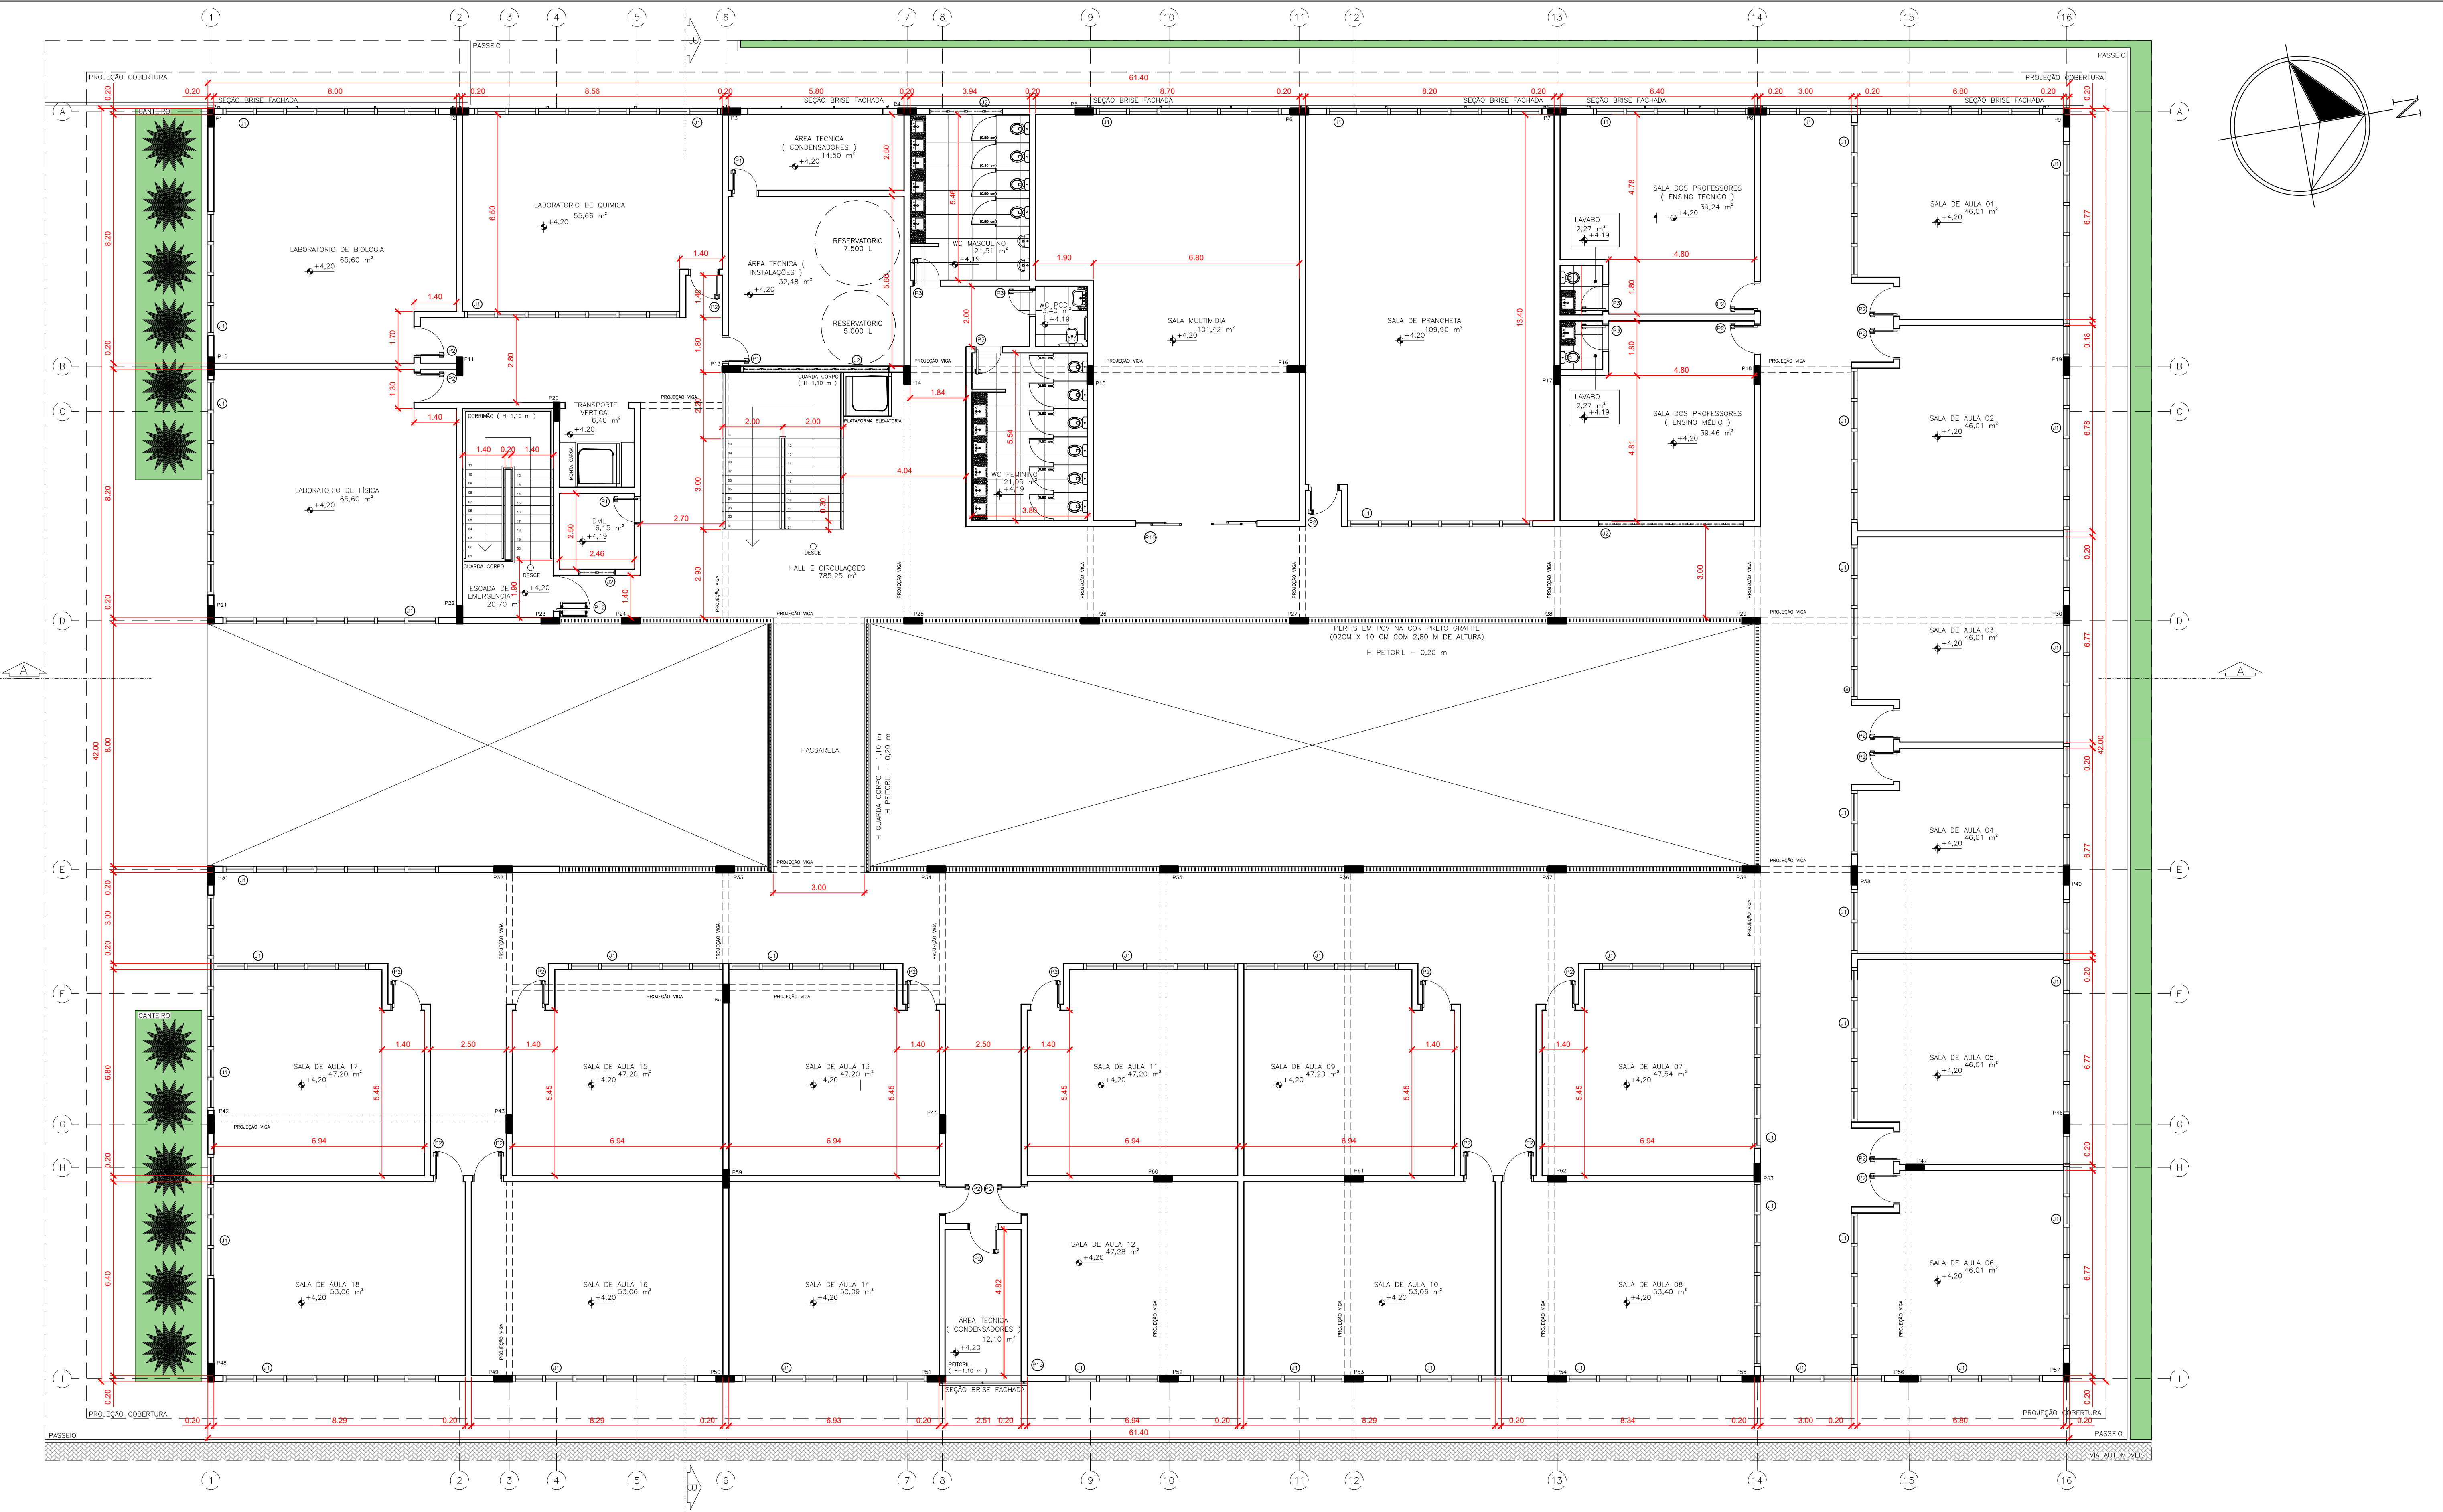

04 PLANTA BAIXA – PAVIMENTO SUPERIOR
ESCALA 1/100

Tabela de Esquadrias – Portas					
Pavimento Origem	Descrição	Dimensões	Modelo	Quantidade	
Pavimento Superior	P1	(0,80 x 2,10)	Porta em Madeira Maciça, Uma Folha de Abrir, Revestida por Melanico Preto Grafite	03 Unidades	
	P2	(0,80 x 2,10)	Porta em Madeira Maciça, Uma Folha de Abrir, Revestida por Melanico Preto Grafite	24 Unidades	
	P3	(0,80 x 2,10)	Porta em Madeira Maciça, Uma Folha de Abrir, Revestida por Melanico Preto Grafite	05 Unidades	
	P10	(4,00 x 3,00)	Porta com Moldura em PVC na Cor Preto Grafite, e Folhas em Vidro Temperado 8 mm, Duas Folhas Centrais de Correr, e Duas Folhas Periféricas Fixas	01 Unidade	
	P12	(1,10 x 2,10)	Porta em Madeira Maciça, Uma Folha de Abrir, Revestida por Melanico Preto Grafite	01 Unidade	
	P13	(0,80 x 2,10)	Porta em Madeira Maciça, Uma Folha de Abrir, Revestida por Melanico Preto Grafite	01 Unidade	

Tabela de Esquadrias – Janelas					
Pavimento Origem	Descrição	Dimensões	Altura do Peitoril	Modelo	Quantidade
Pavimento Superior	J1	(VAR x 2,80)	0,20	Janela com Moldura em PVC na Cor Preto Grafite, e Folhas em Vidro Temperado 8 mm, Folhas com Abertura Modelo Pivotalante, Cada Perfil em PVC Possui (0,10m – Largura x 0,20m – Espessura x 2,80m – Altura) Cada Folha em Vidro Possui (0,80 – Largura x 2,80 m – Altura)	43 Unidades
	J2	(VAR x 0,60)	2,40	Janela com Moldura em PVC na Cor Preto Grafite, e Folhas em Vidro Temperado 8 mm, Folhas com Abertura Modelo Basculante, Cada Módulo Possui (0,60m – Largura x 0,60m – Altura)	04 Unidades

UNIFACS – UNIVERSIDADE SALVADOR			
ASSUNTO: CENTRO EDUCACIONAL MEDIO / TECNICO DE PARIPE			
ENDEREÇO: RUA DOUTOR EDUARDO DOTTO, PARIPE, SALVADOR – BA			
ORIENTADORA: MARIA BRITTO			
ALUNO: SERGIO PEREIRA SAMPAIO JUNIOR		MATRICULA: 1271725122	
PLANTA BAIXA		ESCALA: 1:100	
PAVIMENTO SUPERIOR		DATA: 24/11/2023 FOLHA: 04/11	