




QUANTITATIVO DE JANELAS 3 PAVIMENTO					
CÓD	QT	COMPRIMENTO	ALTURA	PEITORIL	DESCRIÇÃO
J01	26	4.00	0.60	1.80	Basculante em fita - Alumínio e Vidro
J02	10	2.40	0.60	1.80	Basculante em fita - Alumínio e Vidro
J03	06	1.60	0.60	1.80	Basculante em fita - Alumínio e Vidro
J04	15	0.80	0.60	1.80	Basculante - Alumínio e Vidro
J06	04	3.20	1.20	1.20	Janela de correr 4 folhas - Alumínio
J07	01	4.80	2.10	0.30	Janela Pivotante 7 folhas - Alumínio e Vidro
J08	01	2.40	0.60	1.80	Corta fogo - Apo chapa 22 Galvanizada
J09	04	6.00	2.10	0.30	Janela Pivotante 10 folhas - Alumínio e Vidro
J10	01	6.00	2.10	0.30	Janela Pivotante 15 folhas - Alumínio e Vidro
J14	02	6.60	2.10	0.30	Janela Pivotante 11 folhas - Alumínio e Vidro
J15	06	3.60	2.10	0.30	Janela Pivotante 6 folhas - Alumínio e Vidro
J16	05	1.80	2.10	0.30	Janela Pivotante 3 folhas - Alumínio e Vidro
J17	01	3.00	2.10	0.30	Janela Pivotante 5 folhas - Alumínio e Vidro
J18	06	2.40	2.10	0.30	Janela Pivotante 4 folhas - Alumínio e Vidro
J19	02	5.40	2.10	0.30	Janela Pivotante 9 folhas - Alumínio e Vidro
J20	03	3.20	0.60	1.80	Basculante em fita - Alumínio e Vidro
J21	01	9.00	0.60	1.80	Janela de correr 9 folhas - Alumínio e Vidro
J22	01	9.60	2.10	0.30	Janela Pivotante 16 folhas - Alumínio e Vidro
J23	01	7.80	2.10	0.30	Janela Pivotante 13 folhas - Alumínio e Vidro

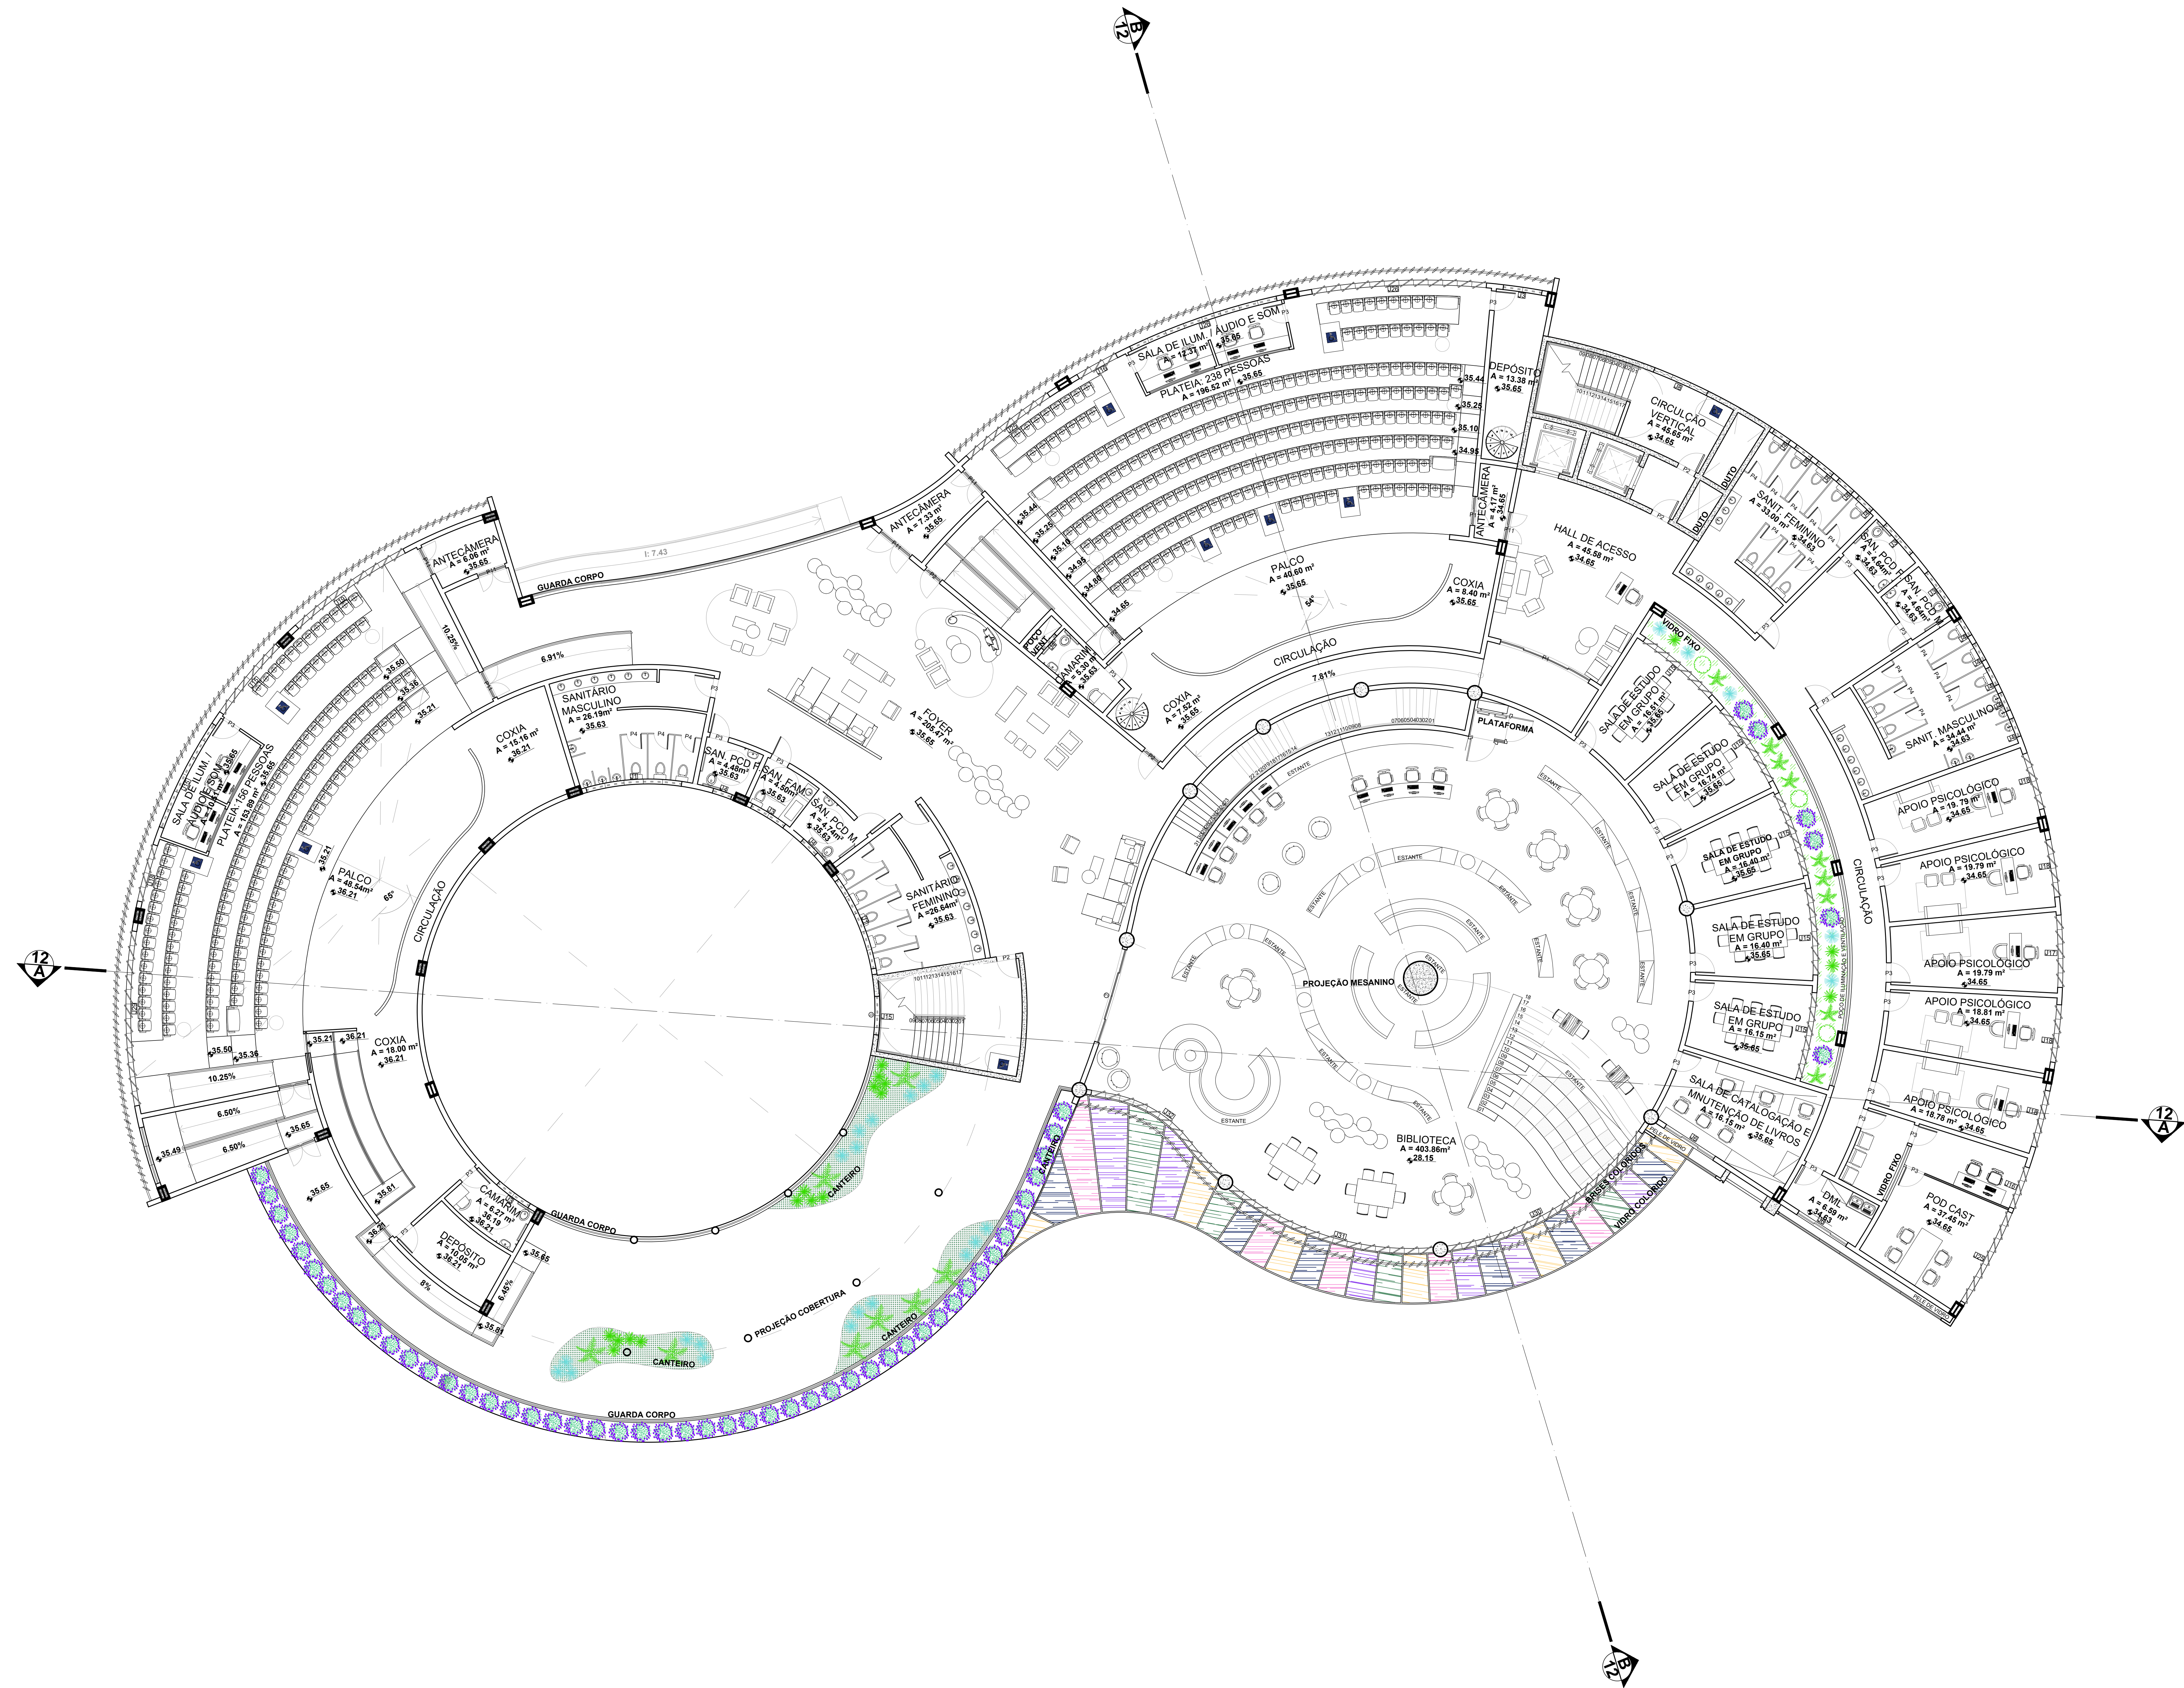

1 Planta baixa - Chave
Escala 1/ 2750

2 PLANTA BAIXA 3 PAVIMENTO - LAYOUT
Escala 1/ 100