

HALL PRINCIPAL

O acesso principal ocorre pelo Hall principal que se interliga com a Administração/ Saúde e Espaço Multiuso.



ADMINISTRAÇÃO / SAÚDE

Os ambientes foram dispostos no entorno de um jardim de inverno coberto por uma clarabóia, possibilitando a entrada de iluminação natural. As salas são amplas, bem iluminadas e projetadas de acordo com a necessidade do lar.



ESPAÇO MULTIUSO

O espaço foi locado de forma estratégica para facilitar o acesso de visitantes. O bloco possui dois acessos, um independente em caso de eventos fora do horário de funcionamento do lar. A planta livre do espaço multiuso possibilita layouts diferentes, podendo ser dividido em dois por uma divisória retrátil.



BLOCO OFICINAS E BLOCO SAÚDE

Ambos possuem janelas que proporcionam ventilação cruzada. Na sala de computação as janelas voltadas para o corredor são tipo maxim-ar proporcionando privacidade e entrada de ventilação, nas demais salas são de correr por terem maior abertura para o jardim central, servindo de inspiração.



BLOCO HABITAÇÕES

O bloco possui 20 dormitórios, 10 individuais e 10 duplos, todos orientados para a vista no fundo do terreno. O acesso para o segundo pavimento pode ser feito por escada ou por um elevador de vidro dimensionado para caber uma maca hospitalar.





BLOCO REFEITÓRIO E SERVIÇOS GERAIS

O Refeitório foi locado próximo as habitações para facilitar o acesso e possui grandes aberturas para o pátio central.



CAFÉ E ESPAÇO ECOMÊNICO

Os dois espaços possuem cobertura inclinada se destacando dos outros blocos. O Café foi implantado entre as árvores nativas existente próximo ao Espaço Multiuso para facilitar o acesso de visitantes, e o Espaço Ecomênico ao fundo do terreno por ser um espaço mais calmo e reservado.

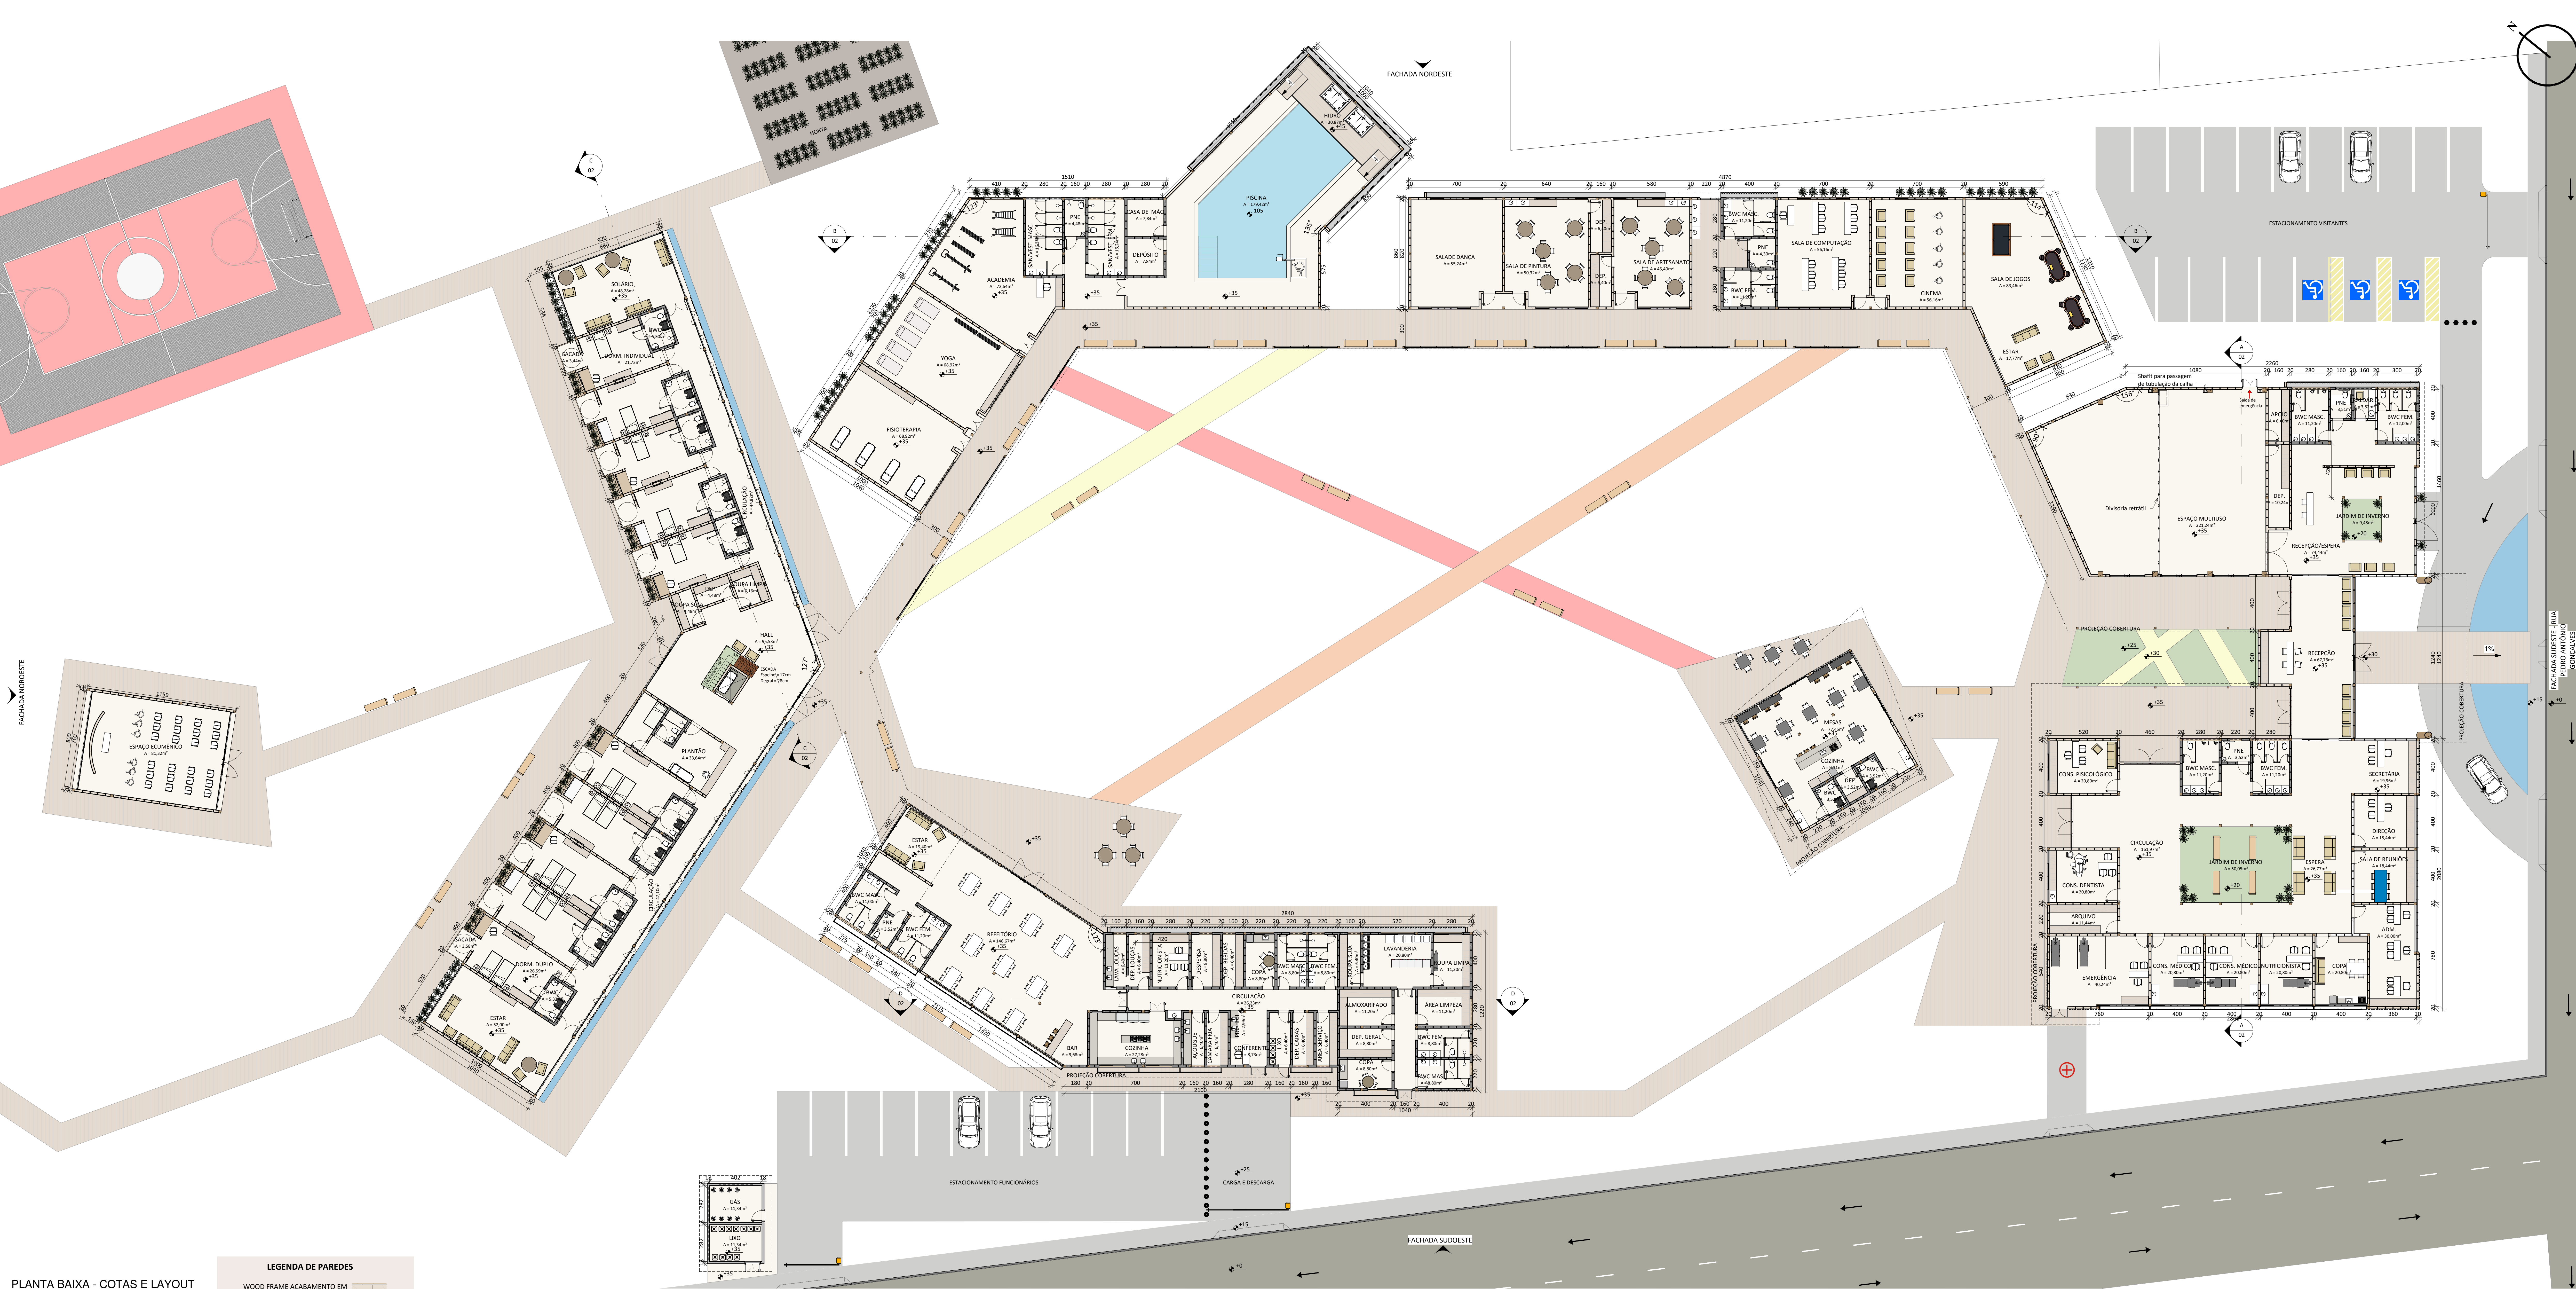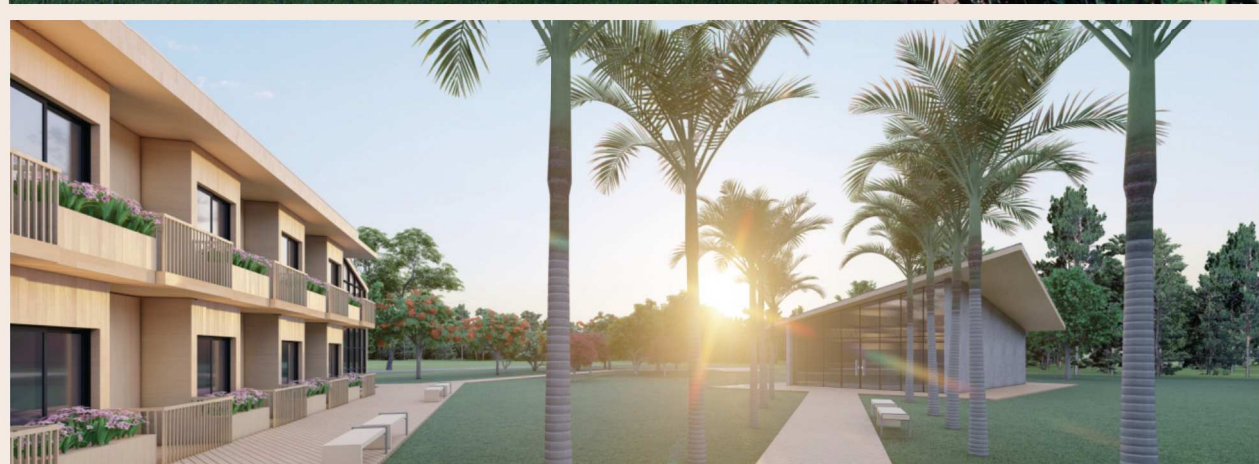

PLANTA BAIXA - COTAS E LAYOUT


Escala 1 : 150

LEGENDA DE PAREDES

WOOD FRAME ACABAMENTO EM MADEIRA


WOOD FRAME ACABAMENTO EM MADEIRA E CESSO

PILAR

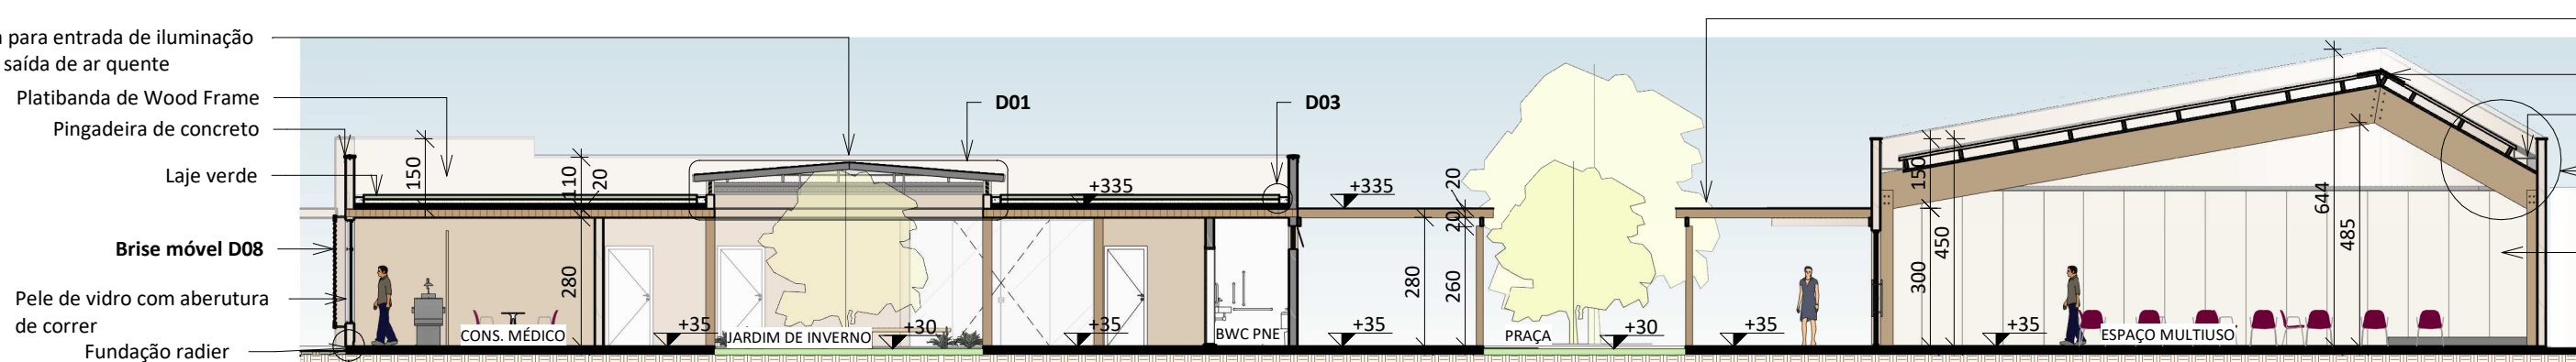


CORTE AA

Escala 1 : 150

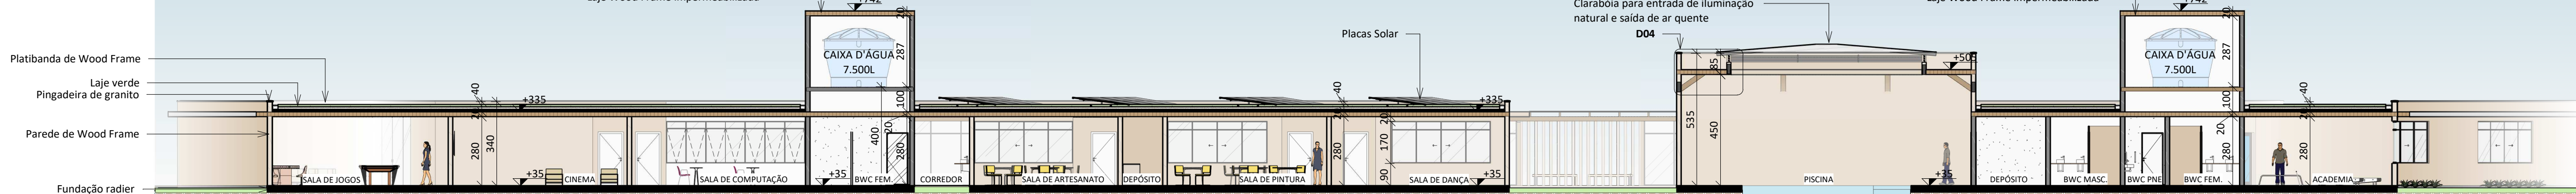


CORTE BB

Escala 1 : 150

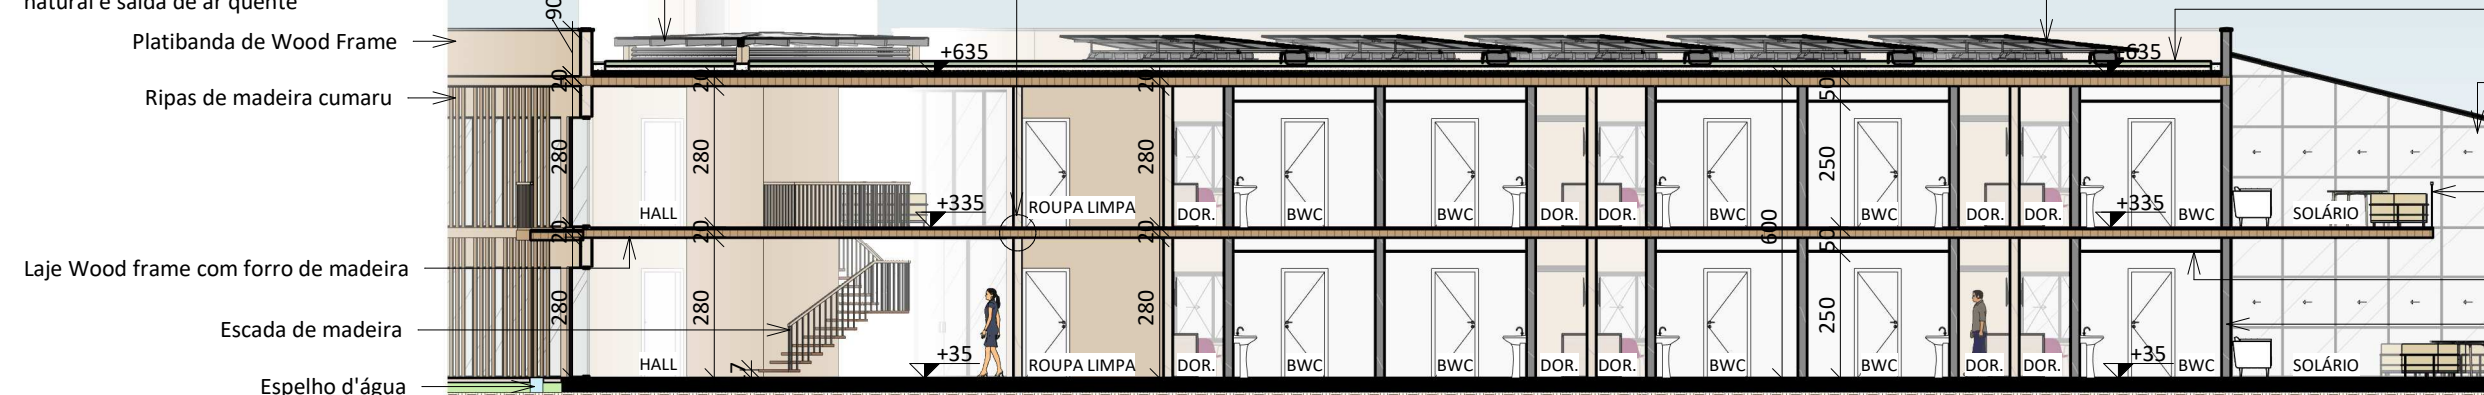

CORTE CC

Escala 1 : 150

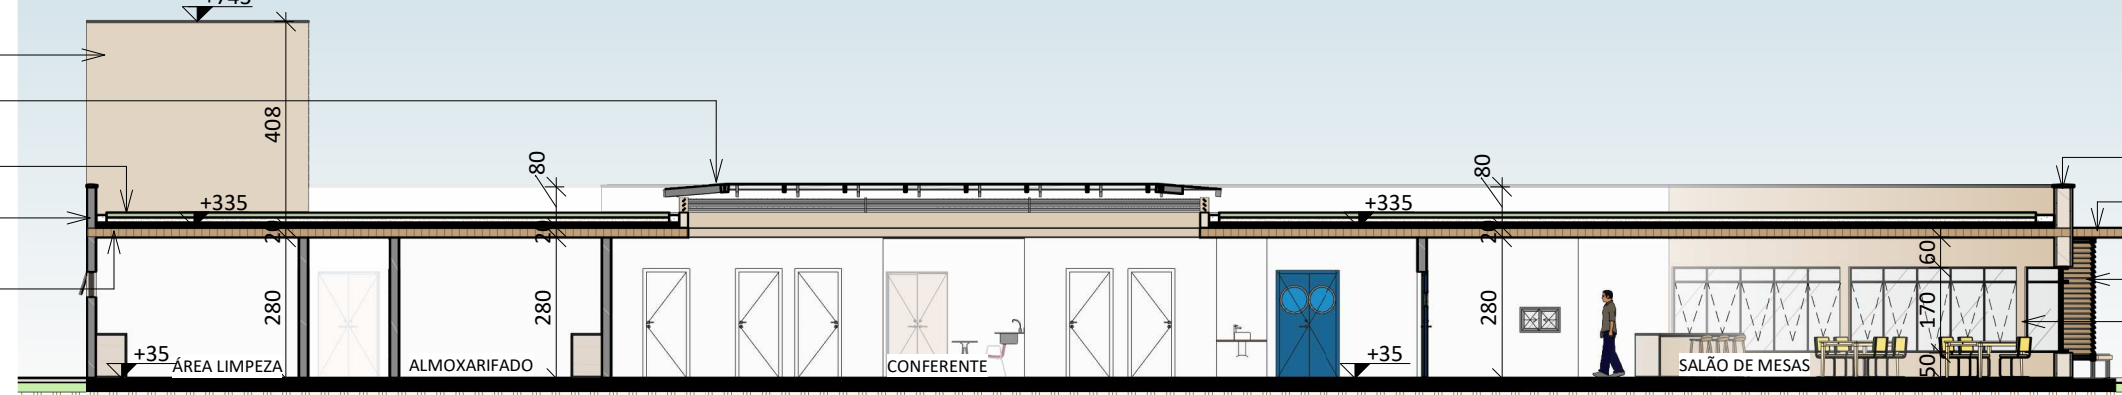

CORTE DD

Escala 1 : 150

PLANTA BAIXA - COTAS E LAYOUT 2º PAVIMENTO HABITAÇÕES

Escala 1 : 150

PLANTA BAIXA - ESPAÇO MULTIUSO LAYOUT 1

Escala 1 : 150

PLANTA BAIXA - ESPAÇO MULTIUSO LAYOUT 2

Escala 1 : 150

PLANTA BAIXA - BANHEIRO ACESSÍVEL

Escala 1 : 50


VISTA 3D BANHEIRO ACESSÍVEL

Escala

D01 CLARABÓIA


Escala 1 : 25

* Vista a partir do pátio principal e bloco de habitação para o jardim de inverno e jardim de inverno.

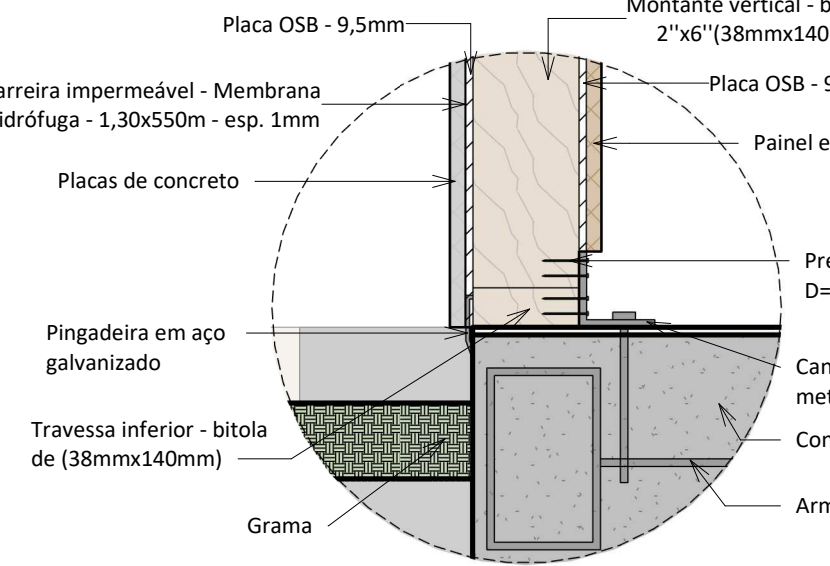

D02 FIXAÇÃO PAREDE EXTERNA NO CHÃO

Escala 1 : 10

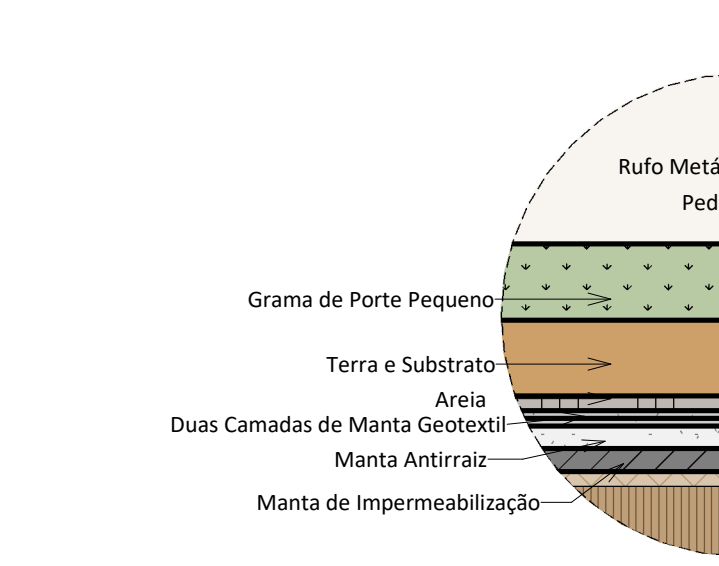

D03 LAJE VERDE

Escala 1 : 10

Escala 1 : 10

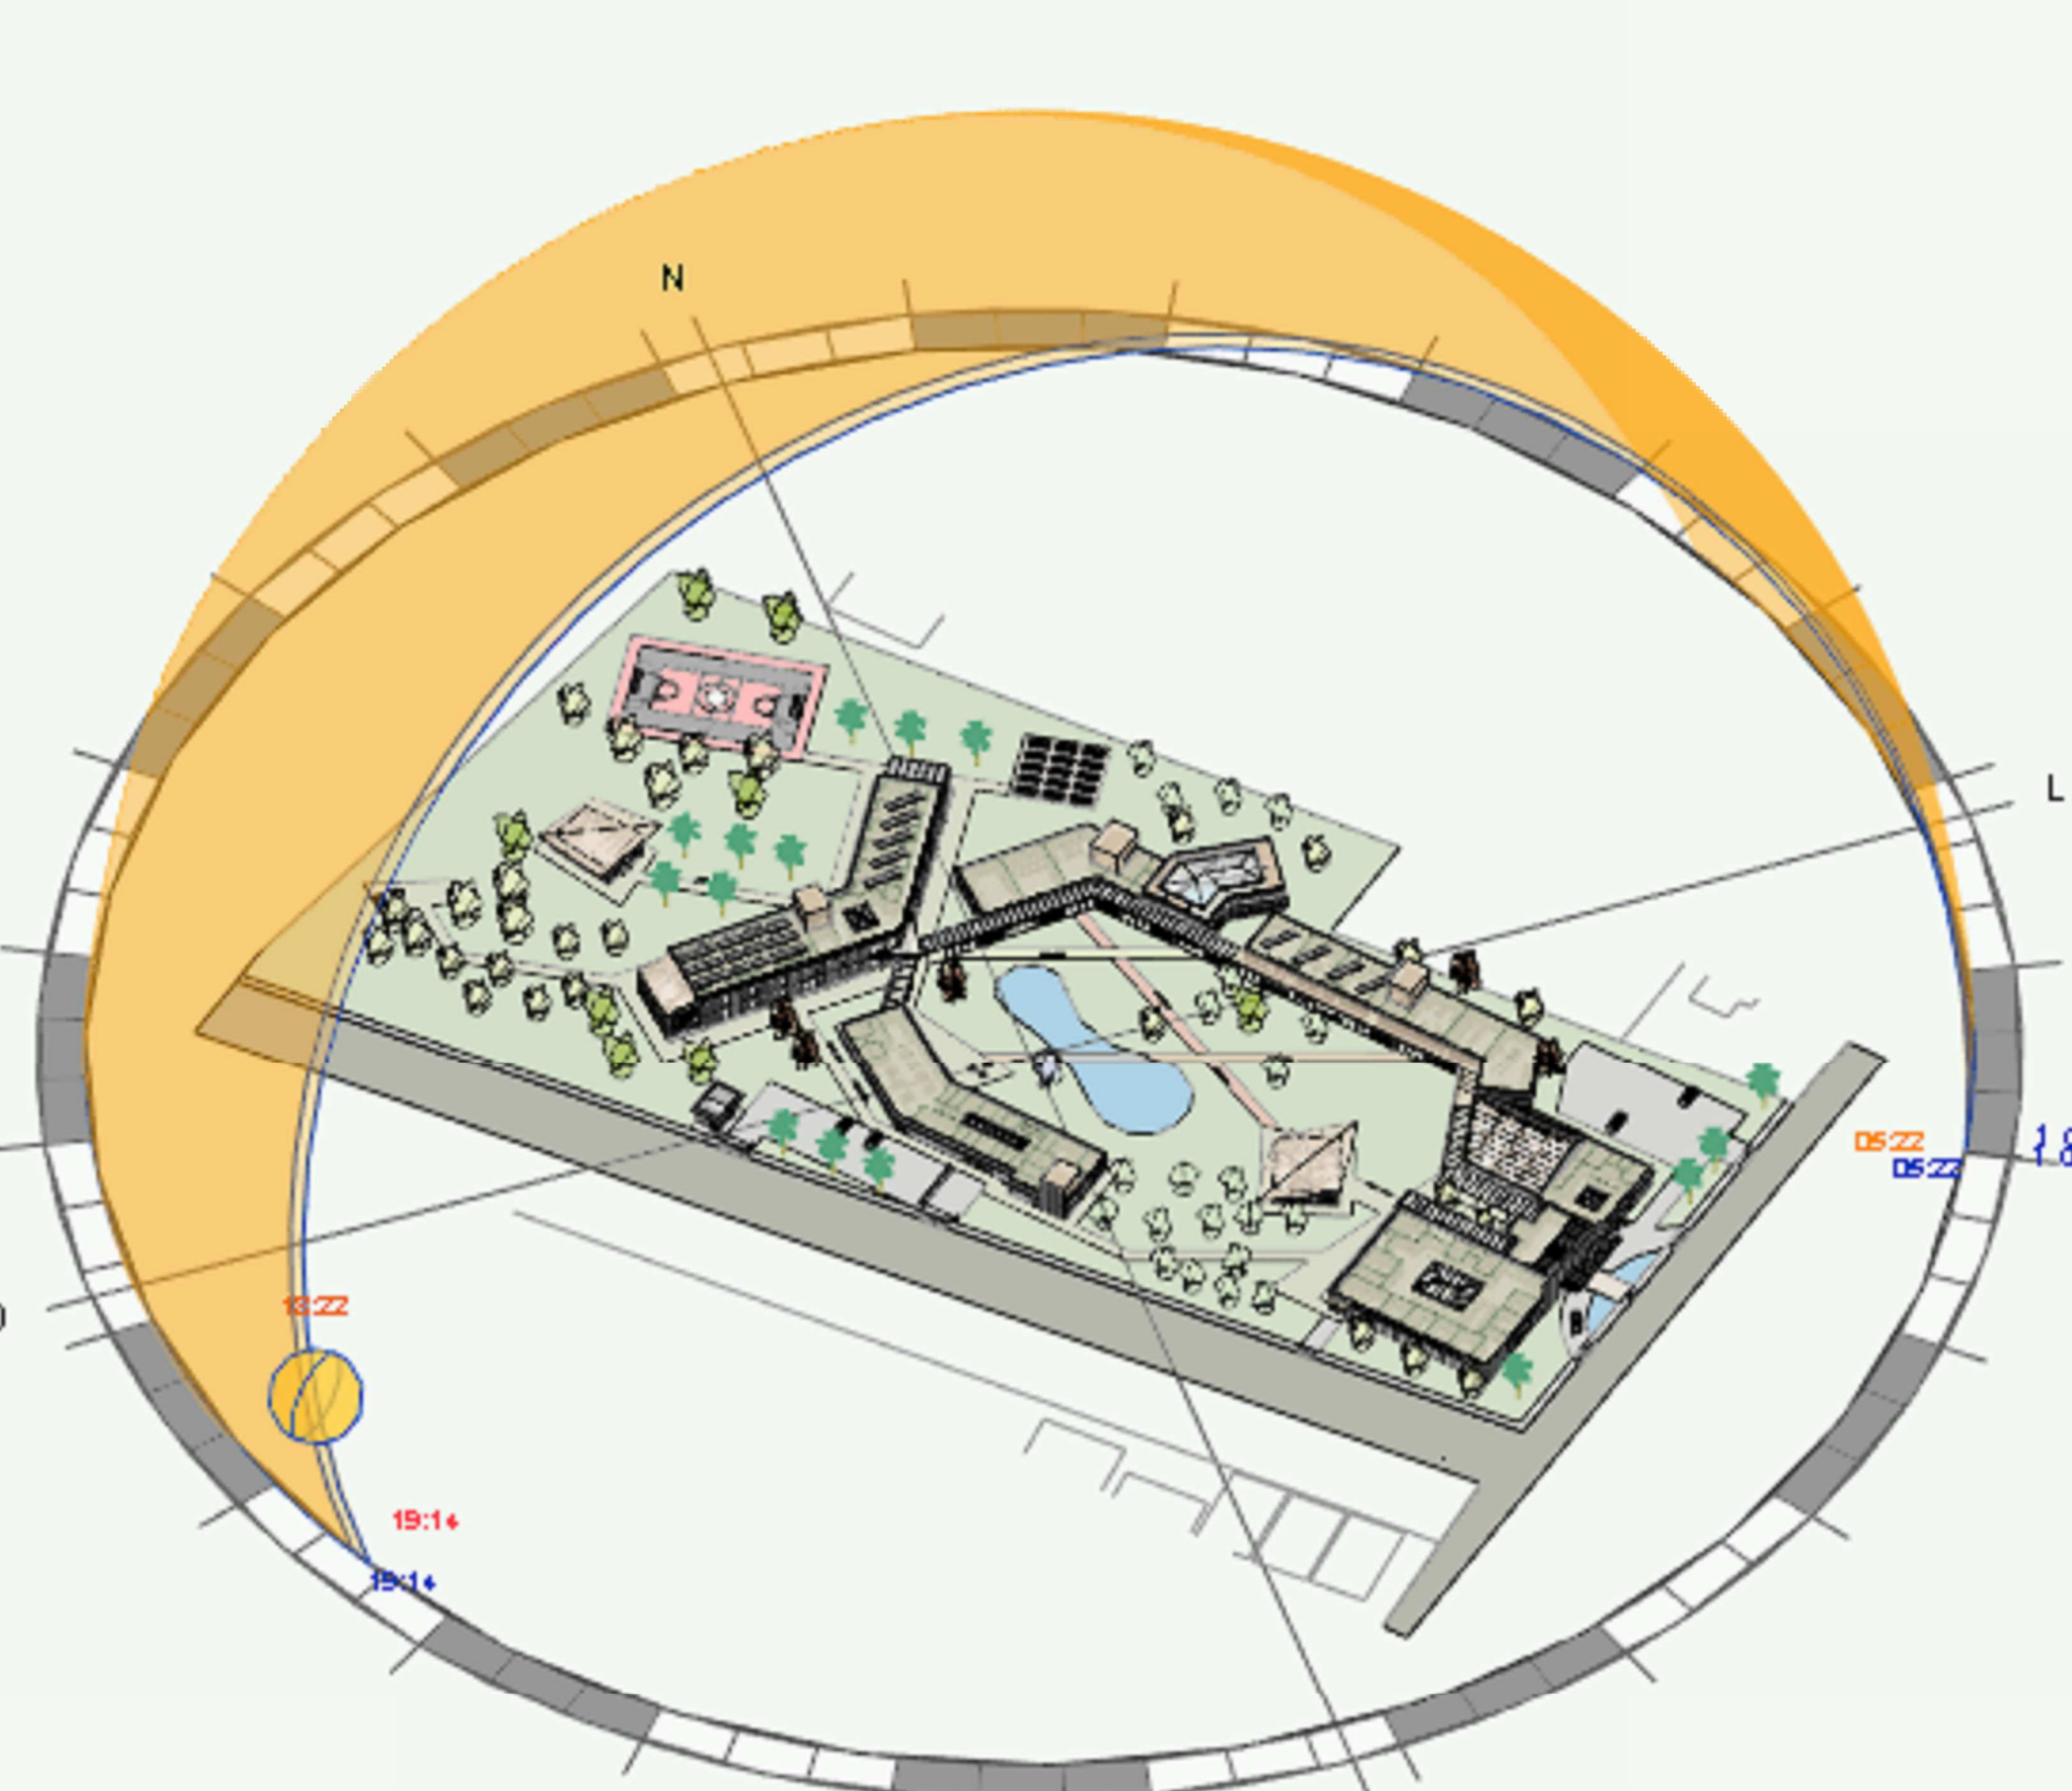

CAMINHO DO SOL DURANTE UM ANO

Escala

Escala

INSOLAÇÃO

De acordo com o estudo de insolação, as fachadas orientadas para oeste receberam brises móveis e fixos na horizontal para melhorar a temperatura dentro dos ambientes. As demais fachadas receberam brises na vertical para trazer beleza e privacidade para os ambientes.



D04 COBERTURA MULTIUSO

Escala 1 : 25

Escala 1 : 25

Escala