




**PLANTA BAIXA JAZIGOS**



As quadras de jazigos serão locadas por subgrupos, intercalado entre elas espaços de permanência com banco. Ao longo do caminho central haverá árvores de médio porte que possuem raízes longas capazes de absorver um possível vazamento do necrochorume e também alguns ipês amarelos, representando os entes queridos. A pavimentação será de piso intertravado (paver) drenante, capaz de drenar água da chuva, causando um baixo impacto ambiental.

**CORTE JAZIGOS ECOLÓGICOS**

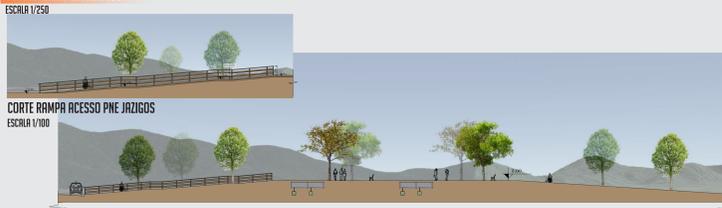


**PERSPECTIVAS JAZIGOS ECOLÓGICOS**



O acesso aos jazigos será através de gramado com inclinação de 8,33%. Três rampas acessíveis também com inclinação de 8,33% e patamares a cada 80 cm, localizadas estrategicamente para acesso dos meeiros.

**DETALHE JAZIGOS ECOLÓGICOS**

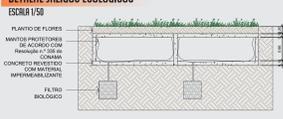


**MANTA FUNERÁRIA**

Manta específica formada por produtos de alta qualidade e design inovador que auxiliam em todas as etapas do serviço pós-umano, garantindo total tranquilidade e segurança. Possui plena capacidade em sanar não somente as extravasamentos durante o velório e feretro (funerária), mas também ao período de sepultamento e exumação (cemitério). Destacamos ainda a esquizofolia transcorrente normalmente (sem relação do processo de decomposição). A resistência e a particularidade dos compostos que formam e por fim, a comprovação de que se trata de uma tecnologia realmente capaz de solucionar os problemas relativos a paralização do ciclo ao fim do processo, fechando o ciclo com urna exumação, rápida, respitosa e com forte redução dos impactos ambientais.

FONTE: www.invol.com.br/

**PLANTA BAIXA REDÁRIOS - PARQUE**

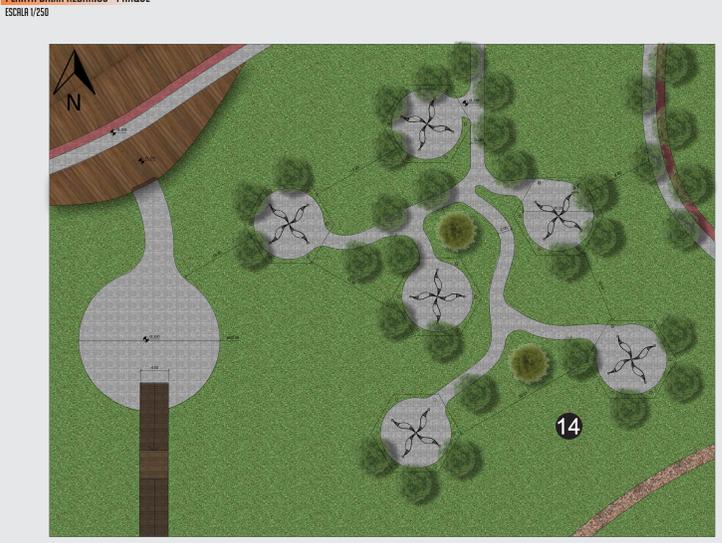


**PERSPECTIVA REDÁRIOS - PARQUE**




O Redário faz parte do lazer contemplativo no parque, caracterizado por diversos quiosques coletivos cobertos e abertos, contendo 4 redes. Eles estão espalhados em meio à vegetação trazendo um local ideal para descanso e contemplação da natureza.

O acesso é através da via principal do parque, e sua pavimentação é de paver drenante que possibilita a drenagem da água, produzindo baixo impacto ambiental.

**EXEMPLARES DE VEGETAÇÃO**

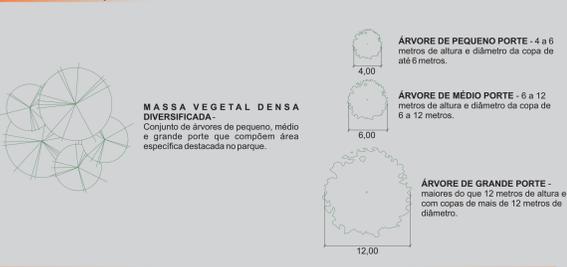

**MÉDIO PORTE** 6 A 12 METROS DE ALTURA E DIÂMETRO DA COPA DE 6 A 12 METROS

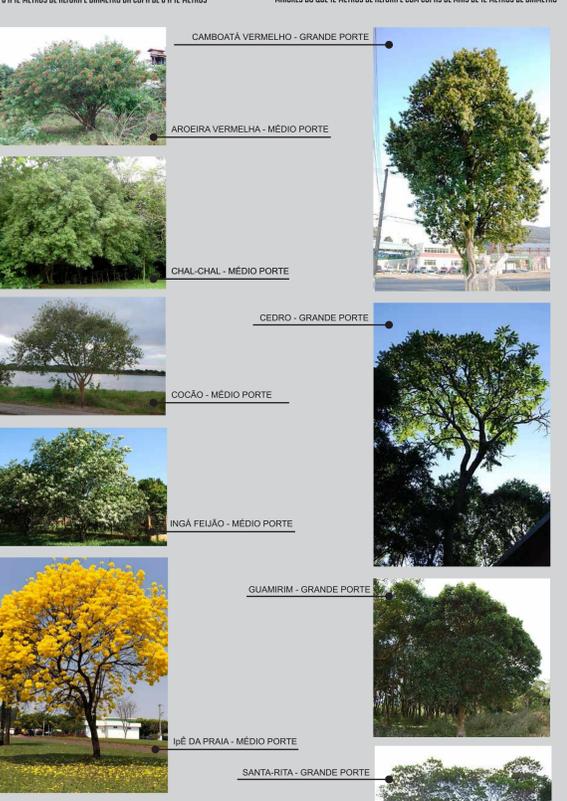

**FORRAÇÕES**



**LEGENDA MATERIAIS**



**PLANTA BAIXA CAPELA**




A Capela, próximo as quadras de jazigos, localiza-se em um deck acima das lagoas existentes, trazendo a impressão de que esta flutuando com acesso à pela via principal do cemitério. O mesmo deck direciona o usuário para o Columbário (então das urnas contendo cinzas) e também para uma segunda circulação que atravessa as lagoas.

**CORTE E CAPELA**



No corte é possível visualizar o deck sob as lagoas, e a capela acima dele. Implantada em meio à natureza, com visuais para Lagoa da Conceição e Morro da Costa da Lagoa. As árvores estão dispostas de forma espaçada, permitindo visuais para os usuários.

**PLANTA BAIXA COLUMBÁRIO - CEMITÉRIO**

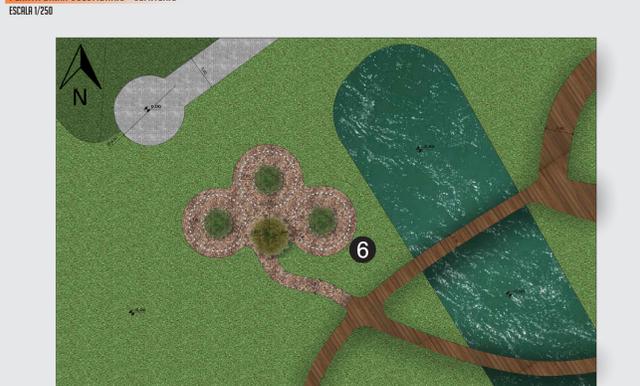

**PERSPECTIVA COLUMBÁRIO - PARQUE**



**PLANTA BAIXA DECK ELEVADO**



VISUAIS PARA O MORRO DA BARRA DA LAGOA E PRAIA MOLE A PARTIR DO DECK

**CORTE F DECK ELEVADO**



Mirante ao nível 6,40m permitindo visual para toda a paisagem no entorno e também para o parque e cemitério. Bancos para descanso e contemplação da paisagem. Além de rasgos com redes e amplo espaço de circulação permitindo realização de diversas atividades.

Visual para o parque, redário e ao fundo o Morro da Costa da Lagoa.

Mirante amplo permitindo realização de diversas atividades e ao fundo visual para Morro da Praia Mole.


"Já decidi o lugar da minha sepultura: no sítio, debaixo de uma árvore frondosa. Quero me transformar em árvore, na qual cada dedo terá uma florção violenta e sentirei o vento, a tempestade e os relâmpagos a me iluminar. Assim minha perpetuação se fará!"

ROBERTO BURLE MARX



**CORTE GERAL B**

ESCALA 1/750

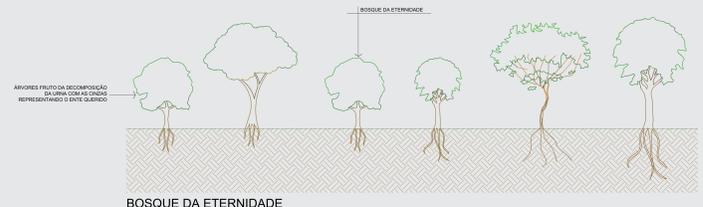

**BOSQUE DA ETERNIDADE**  
Escala 1/100

A urna biodegradável é feita com fibras orgânicas que se integram ao solo após a biodegradação e pode ser colocada em vasos ou jardins. Possui dois compartimentos isolados que impedem a contaminação das cinzas com a terra (o que pode inibir a germinação e o enraizamento da semente). Sendo possível o plantio de qualquer tipo de arbusto ou árvore.

Desta maneira, a memória da pessoa estará eternamente enraizada como forma de árvore, podendo quem quiser estar lá sentir de alguma forma, próximo a quem já não está mais ali.

**PROCESSO PLANTIO URNA BIODEGRADÁVEL**



Fonte: www.umabios.com

Para o plantio das cinzas numa biodegradável, a pessoa que desejar ter sua urna plantada no Bosque da Eternidade, deverá adquirir a urna através de um fornecedor.

As etapas, seguem conforme as imagens a esquerda: primeiro as cinzas são depositadas no compartimento inferior da urna, em seguida a semente da árvore escolhida deverá ser colocada junto com a terra e nutrientes no compartimento superior, para em seguida gerar o processo de germinação.




Fonte: www.umabios.com

Etapa de germinação da semente, e início do crescimento da planta, durante esse processo as cinzas do ente se dissolvem junto a terra, a própria urna, feita de matéria orgânica, dessa forma fazendo parte da nutrição e do crescimento da árvore.

No processo de germinação a pessoa poderá trazer para o cemitério e escolher o local para plantá-la no Bosque da Eternidade, eternizando assim o seu ente querido.



O cemitério de encarregará da manutenção e do plantio da urna, bem como sua placa de identificação.

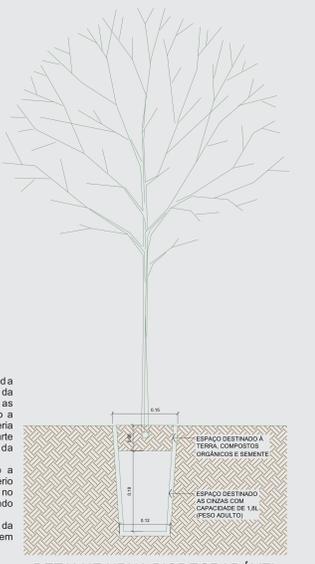

**DETALHE URNA BIODEGRADÁVEL**  
Escala 1:5

**PLANTA BAIXA MEMORIAL COVID - MEMORIAL**

ESCALA 1/250

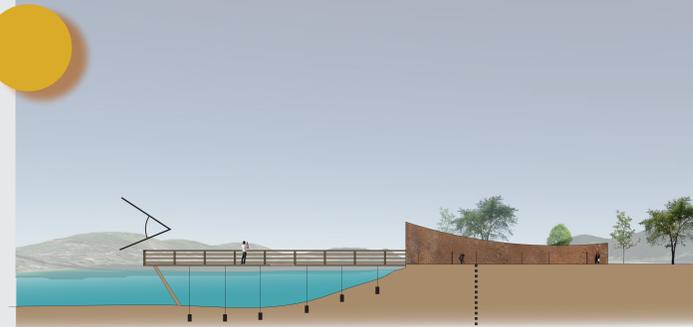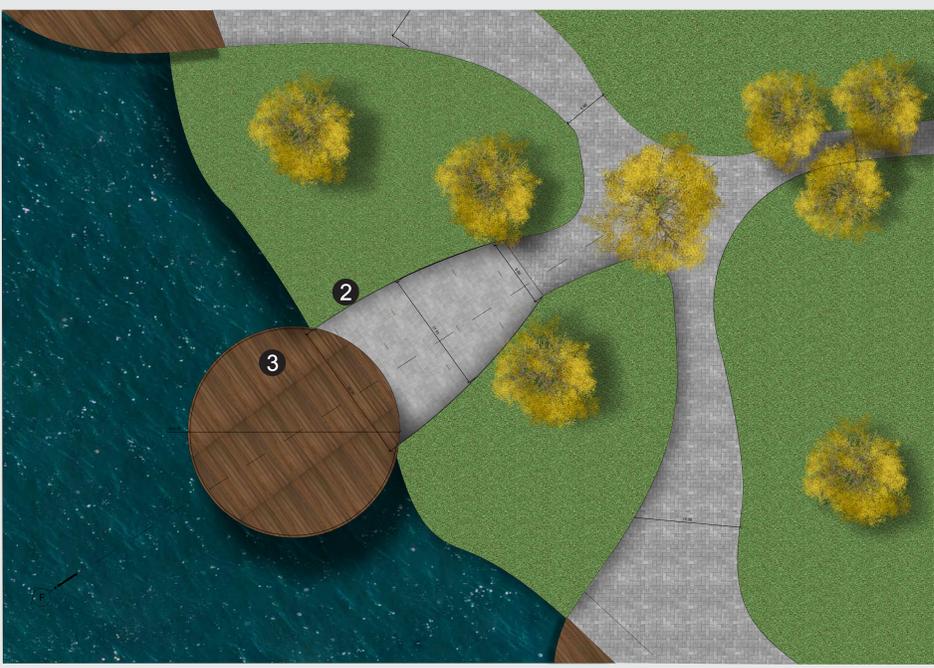

**MIRANTE LAGOA E MEMORIAL COVID**  
Escala 1/500



**SILHUETAS AÇO CORTEN**  
Escala 1/20

As placas de aço corten com silhuetas de pessoas vazadas, permitindo passagem de luz, com uma base em madeira serão fixadas ao longo do percurso do memorial até a chegada ao mirante da Lagoa da Conceição. Dessa forma se fará a representação dos entes queridos que já não estão mais ali. Durante o dia feixes de luz irão passar pelo vazio, iluminando a silhueta e trazendo luz para a mesma, a noite luzes de led fixadas na base de madeira se acenderão automaticamente, também iluminando e representando a luz daquelas pessoas que vão pra sempre ser lembradas.

O percurso é caracterizado por duas placas maiores em aço corten, paralelas, que guiam o usuário até o mirante da Lagoa da Conceição. Essas placas possuem uma altura menor no início e à medida que chegam próximas do final, vão aumentando sua altura, quando o olhar para o céu.


A paisagem do Memorial será composta pelo ipê amarelo, árvore símbolo do Brasil e também presente em Florianópolis, vem como exemplo de superação. No vento, ele se ergue com folhas para dar sombra, no inverno essas mesmas folhas caem para deixar passar a luz do sol, e quando a seça aperta ele floresce para mostrar que, apesar de tudo, a vida continua.

**PERSPECTIVAS MEMORIAL COVID - MEMORIAL**



**PERFIL DAS VIAS**

ESCALA 1/250

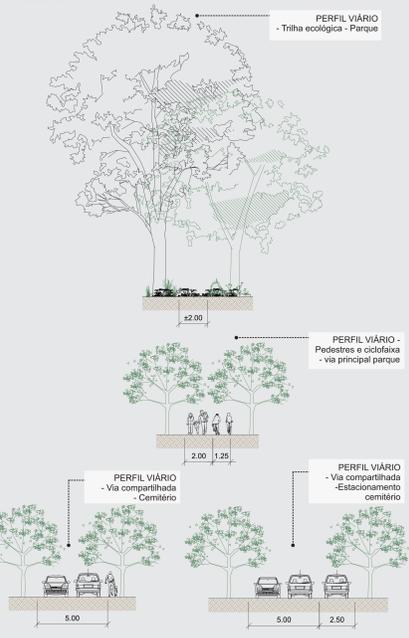


**MOBILIÁRIOS E EQUIPAMENTOS URBANOS**



**CORTE SALA DE VELÓRIOS**  
ESCALA 1/250

**PERSPECTIVA SALA DE VELÓRIOS**

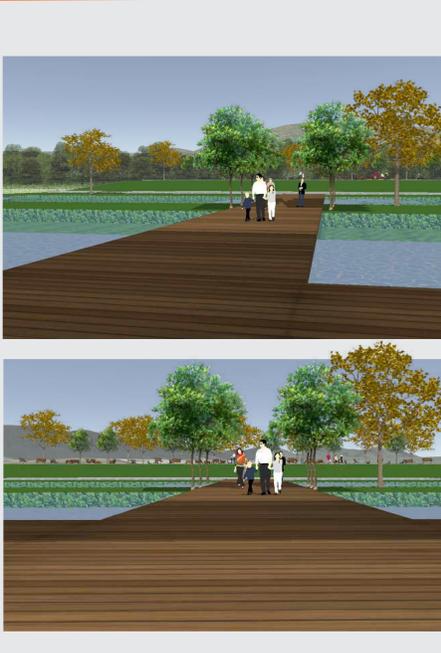

**PLANTA BAIXA SALA DE VELÓRIOS**

ESCALA 1/250




Planta baixa da sala de velórios, local protegido da chuva, vento e sol, próprio para a realização dos velórios. O acesso se dá através de uma passarela em deck por cima dos espelhos d'água existentes. Transito exclusivo para pedestres e carrinho próprio para o transporte do caixão.

**PERFIL VIA PEDESTRES E CICLOVIA - PARQUE**

ESCALA 1/250



**DECK PASSEIO PEDESTRES E CICLISTAS**  
Escala 1/100

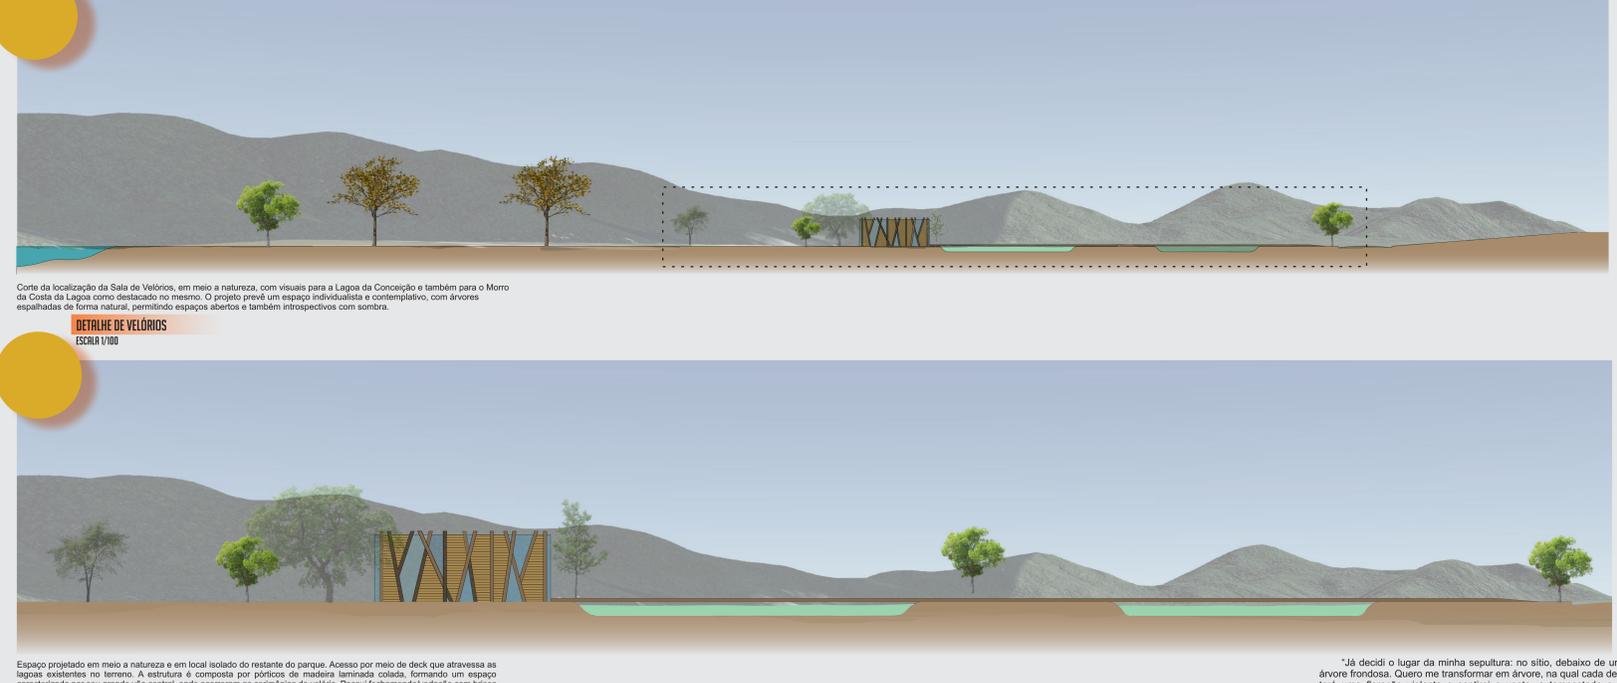

**DETALHE DE VELÓRIOS**  
ESCALA 1/100

Espaço projetado em meio a natureza e em local isolado do restante do parque. Acesso por meio de deck que atravessa as lagoas existentes no terreno. A estrutura é composta por práticos de madeira laminada colada, formando um espaço caracterizado por seu grande vão central, onde ocorreram as cerimônias do velório. Possui fechamento/vedação com brises de madeira horizontais que bloqueiam incidência solar direta e protegem dos ventos.

"Já decidi o lugar da minha sepultura: no sítio, debaixo de uma árvore frondosa. Quero me transformar em árvore, na qual cada dedo terá uma floração violenta e sentirei o vento, a tempestade e os relâmpagos a me iluminar. Assim minha perpetuação se fará."

ROBERTO BURLE MARX