


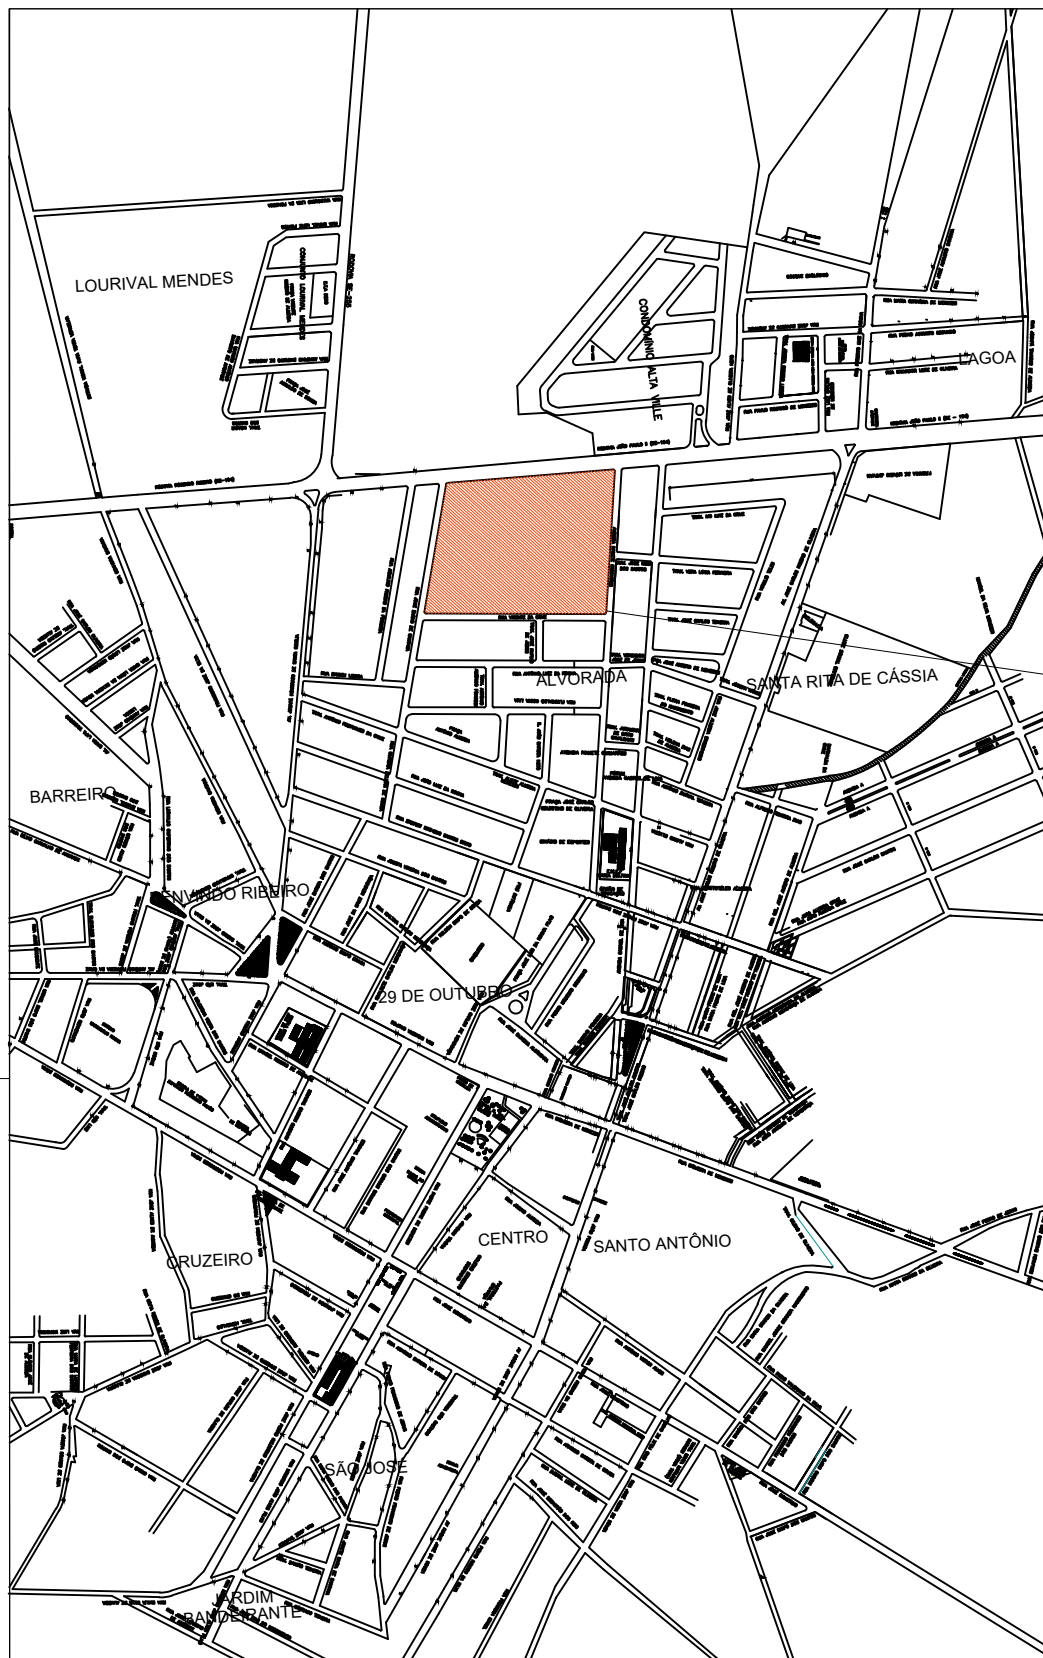

LOCALIZAÇÃO DO COMPLEXO (RODOVIA JOÃO PAULO II, BAIRRO ALVORADA, CAMPO DO BRITO/SE)

LEGENDA:



PLANTA DE LOCALIZAÇÃO
ESC. 1:1000

PROJETO:
REQUALIFICAÇÃO ARQUITETÔNICA - COMPLEXO DESPORTIVO JOSÉ ROQUE DA CRUZ

ESCALA:
1/1000

REVISÃO:
00

ENDEREÇO:
RODOVIA JOÃO PAULO II, BAIRRO ALVORADA, CAMPO DO BRITO/SE

DATA:
DEZEMBRO/2023

CONTEÚDO DA PRANCHA:
PLANTA DE LOCALIZAÇÃO

DISCIPLINA:
PROJETO DE GRADUAÇÃO - TCC 02



ALUNA:
GABRIELLY DE JESUS FRANÇA

ORIENTADOR/PROFESSOR:
Me. DANIEL VIEIRA DOS SANTOS


ÁREA DO TERRENO:
40.728,35m²

ÁREA CONSTRUÍDA:
1.060,15m²


FOLHA:
01/53

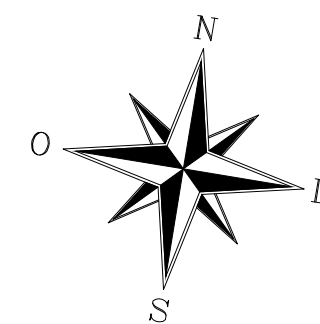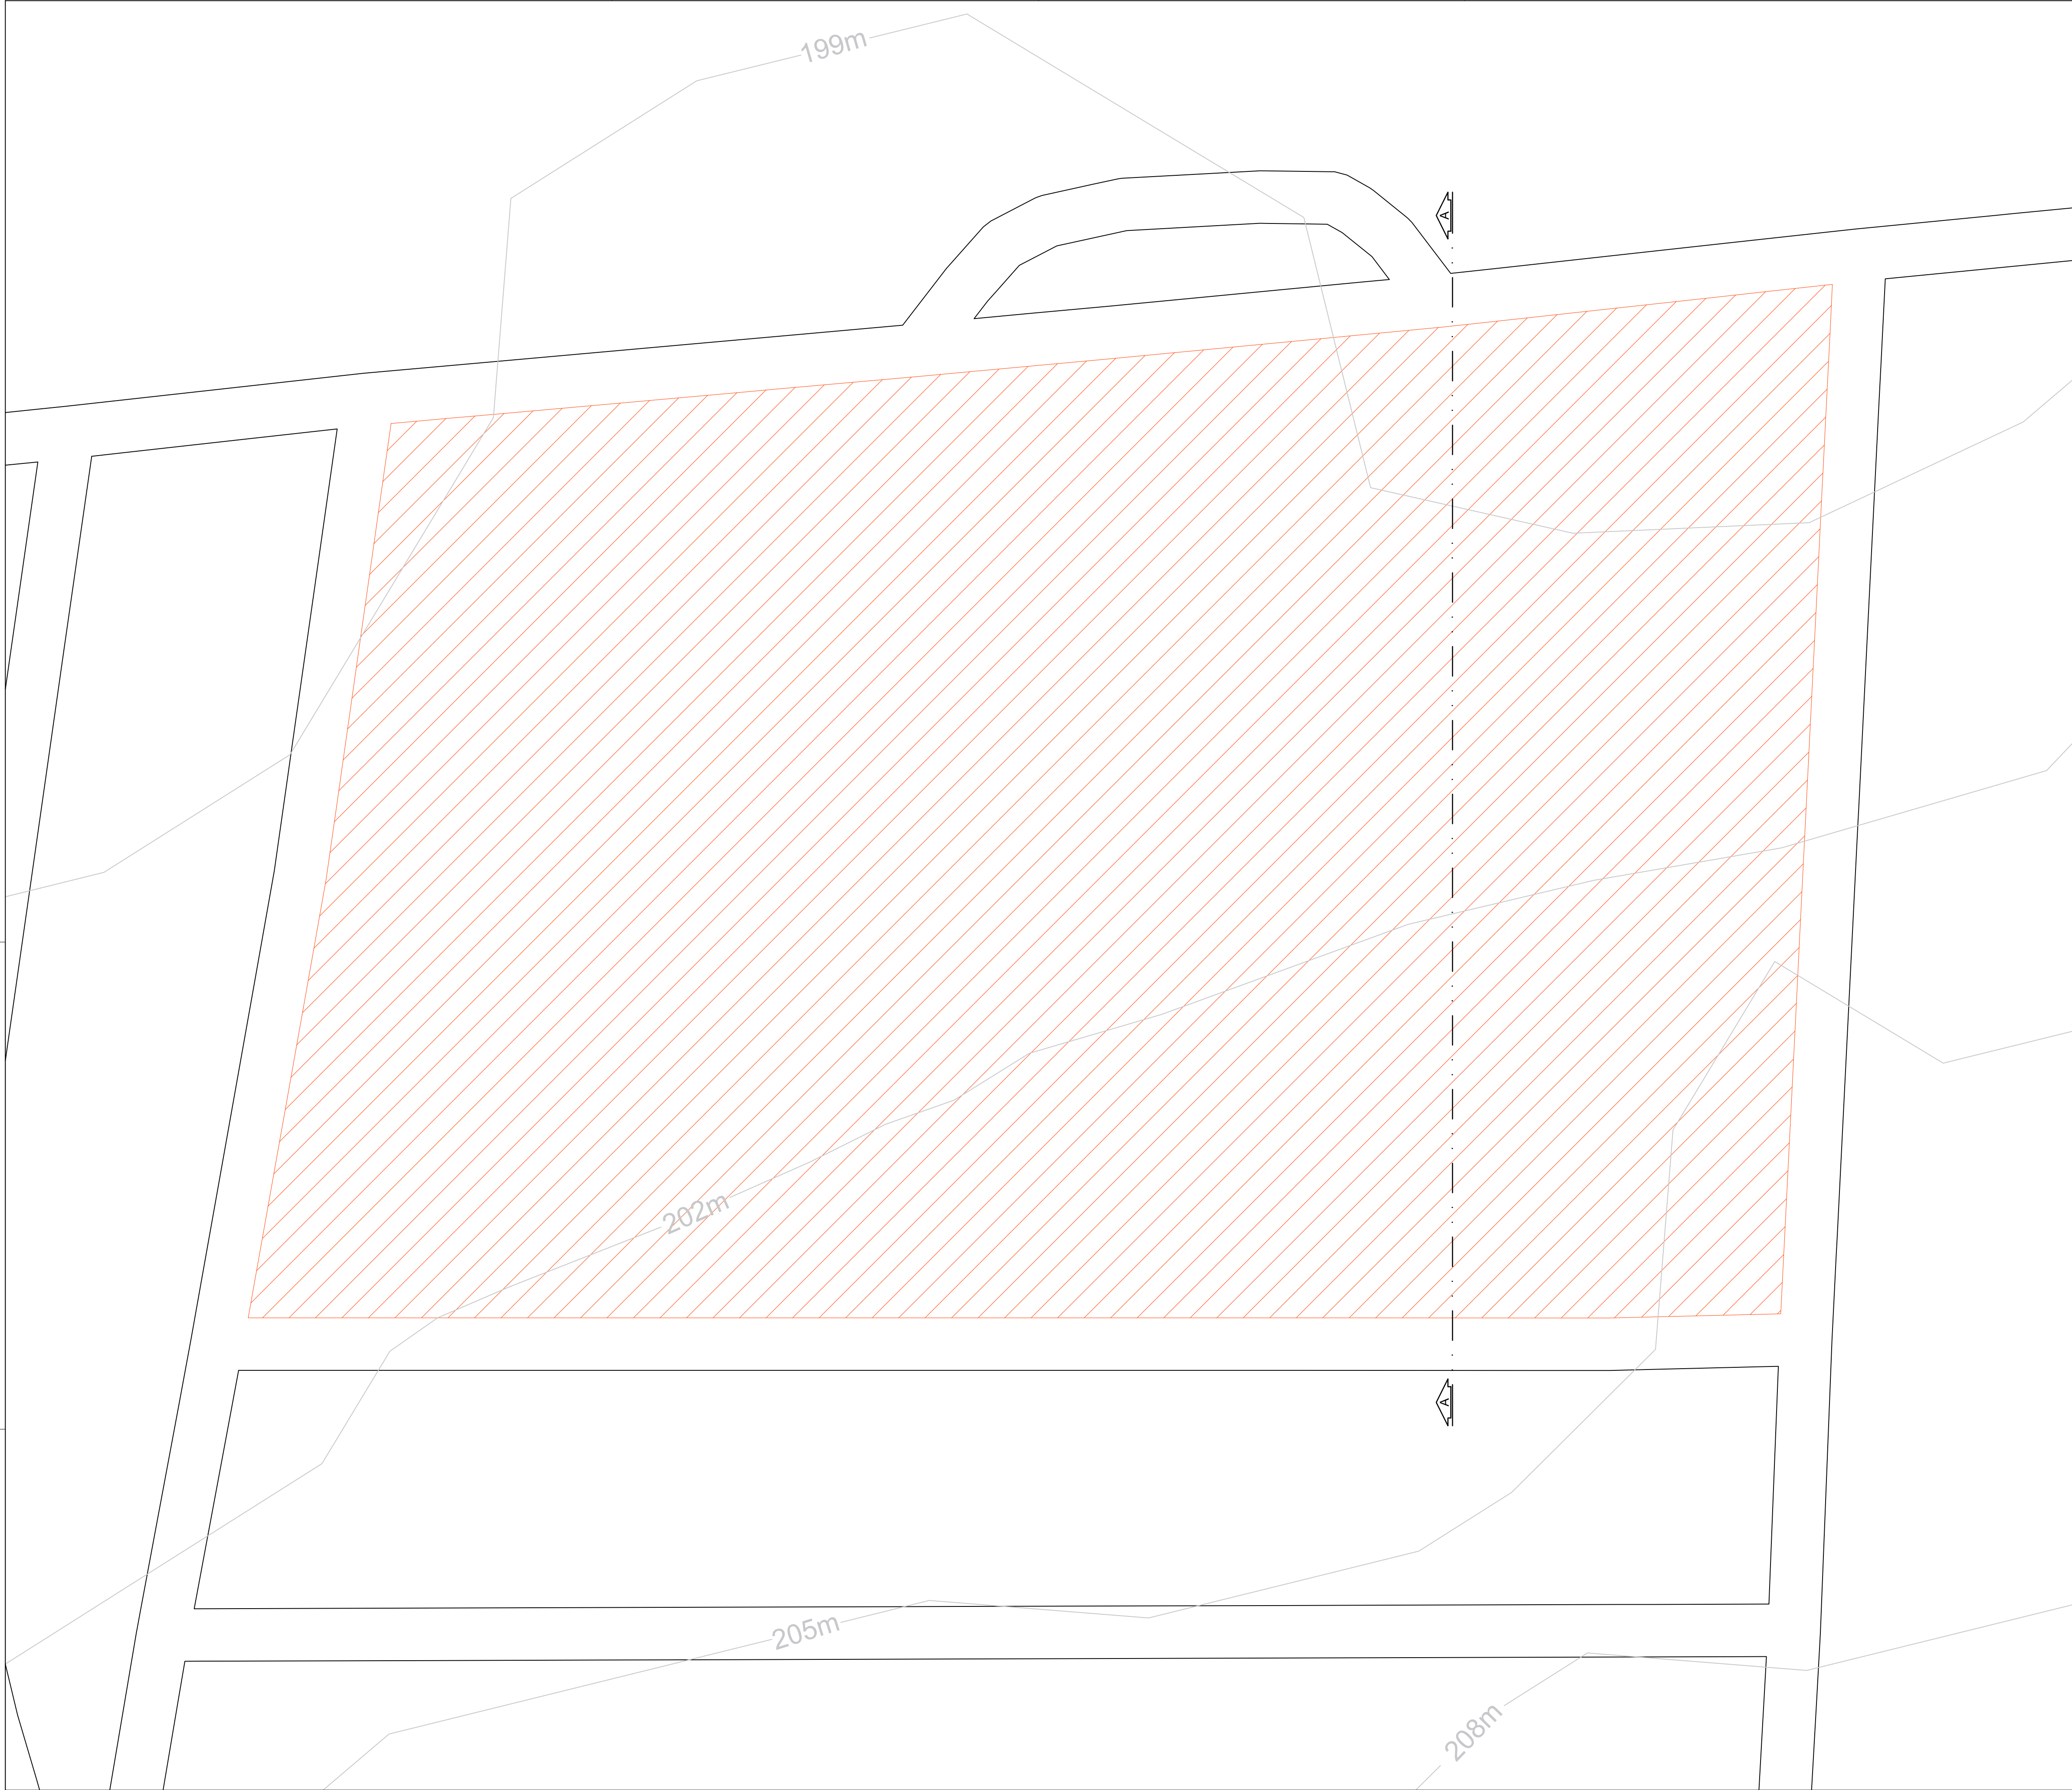

CORTE ESQUEMÁTICO:

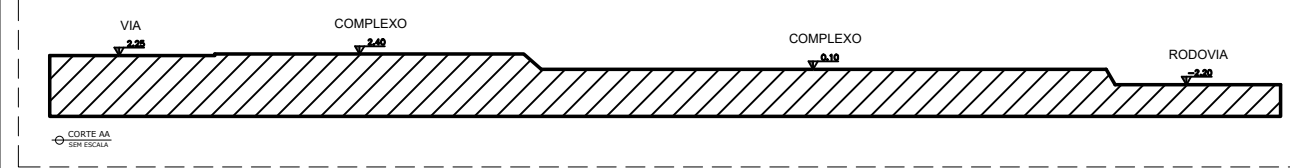


LEGENDA:

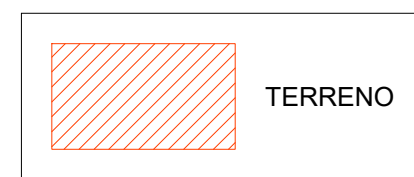


PLANTA TOPOGRÁFICA
ESC. 1:500



PROJETO	REQUALIFICAÇÃO ARQUITETÔNICA - COMPLEXO DESPORTIVO JOSÉ ROQUE DA CRUZ	ESCALA	1/500	REVISÃO	00
INTELERNO	RODOVIA JOÃO PAULO II, BAIRRO ALVORADA, CAMPO DO BRITO/SE	DATA	DEZEMBRO/2023		
CONTEÚDO DA PRONÓIA	PLANTA TOPOGRÁFICA				
DISCIPLINA	PROJETO DE GRADUAÇÃO - TCC 02	ALUNA	GABRIELLY DE JESUS FRANÇA	ORIENTADOR/PROFESSOR	Me. DANIEL VIEIRA DOS SANTOS
ÁREA DO TERRENO	40.728,35m²	ÁREA CONSTRUÍDA	1.060,15m²	TOLHA	02/53


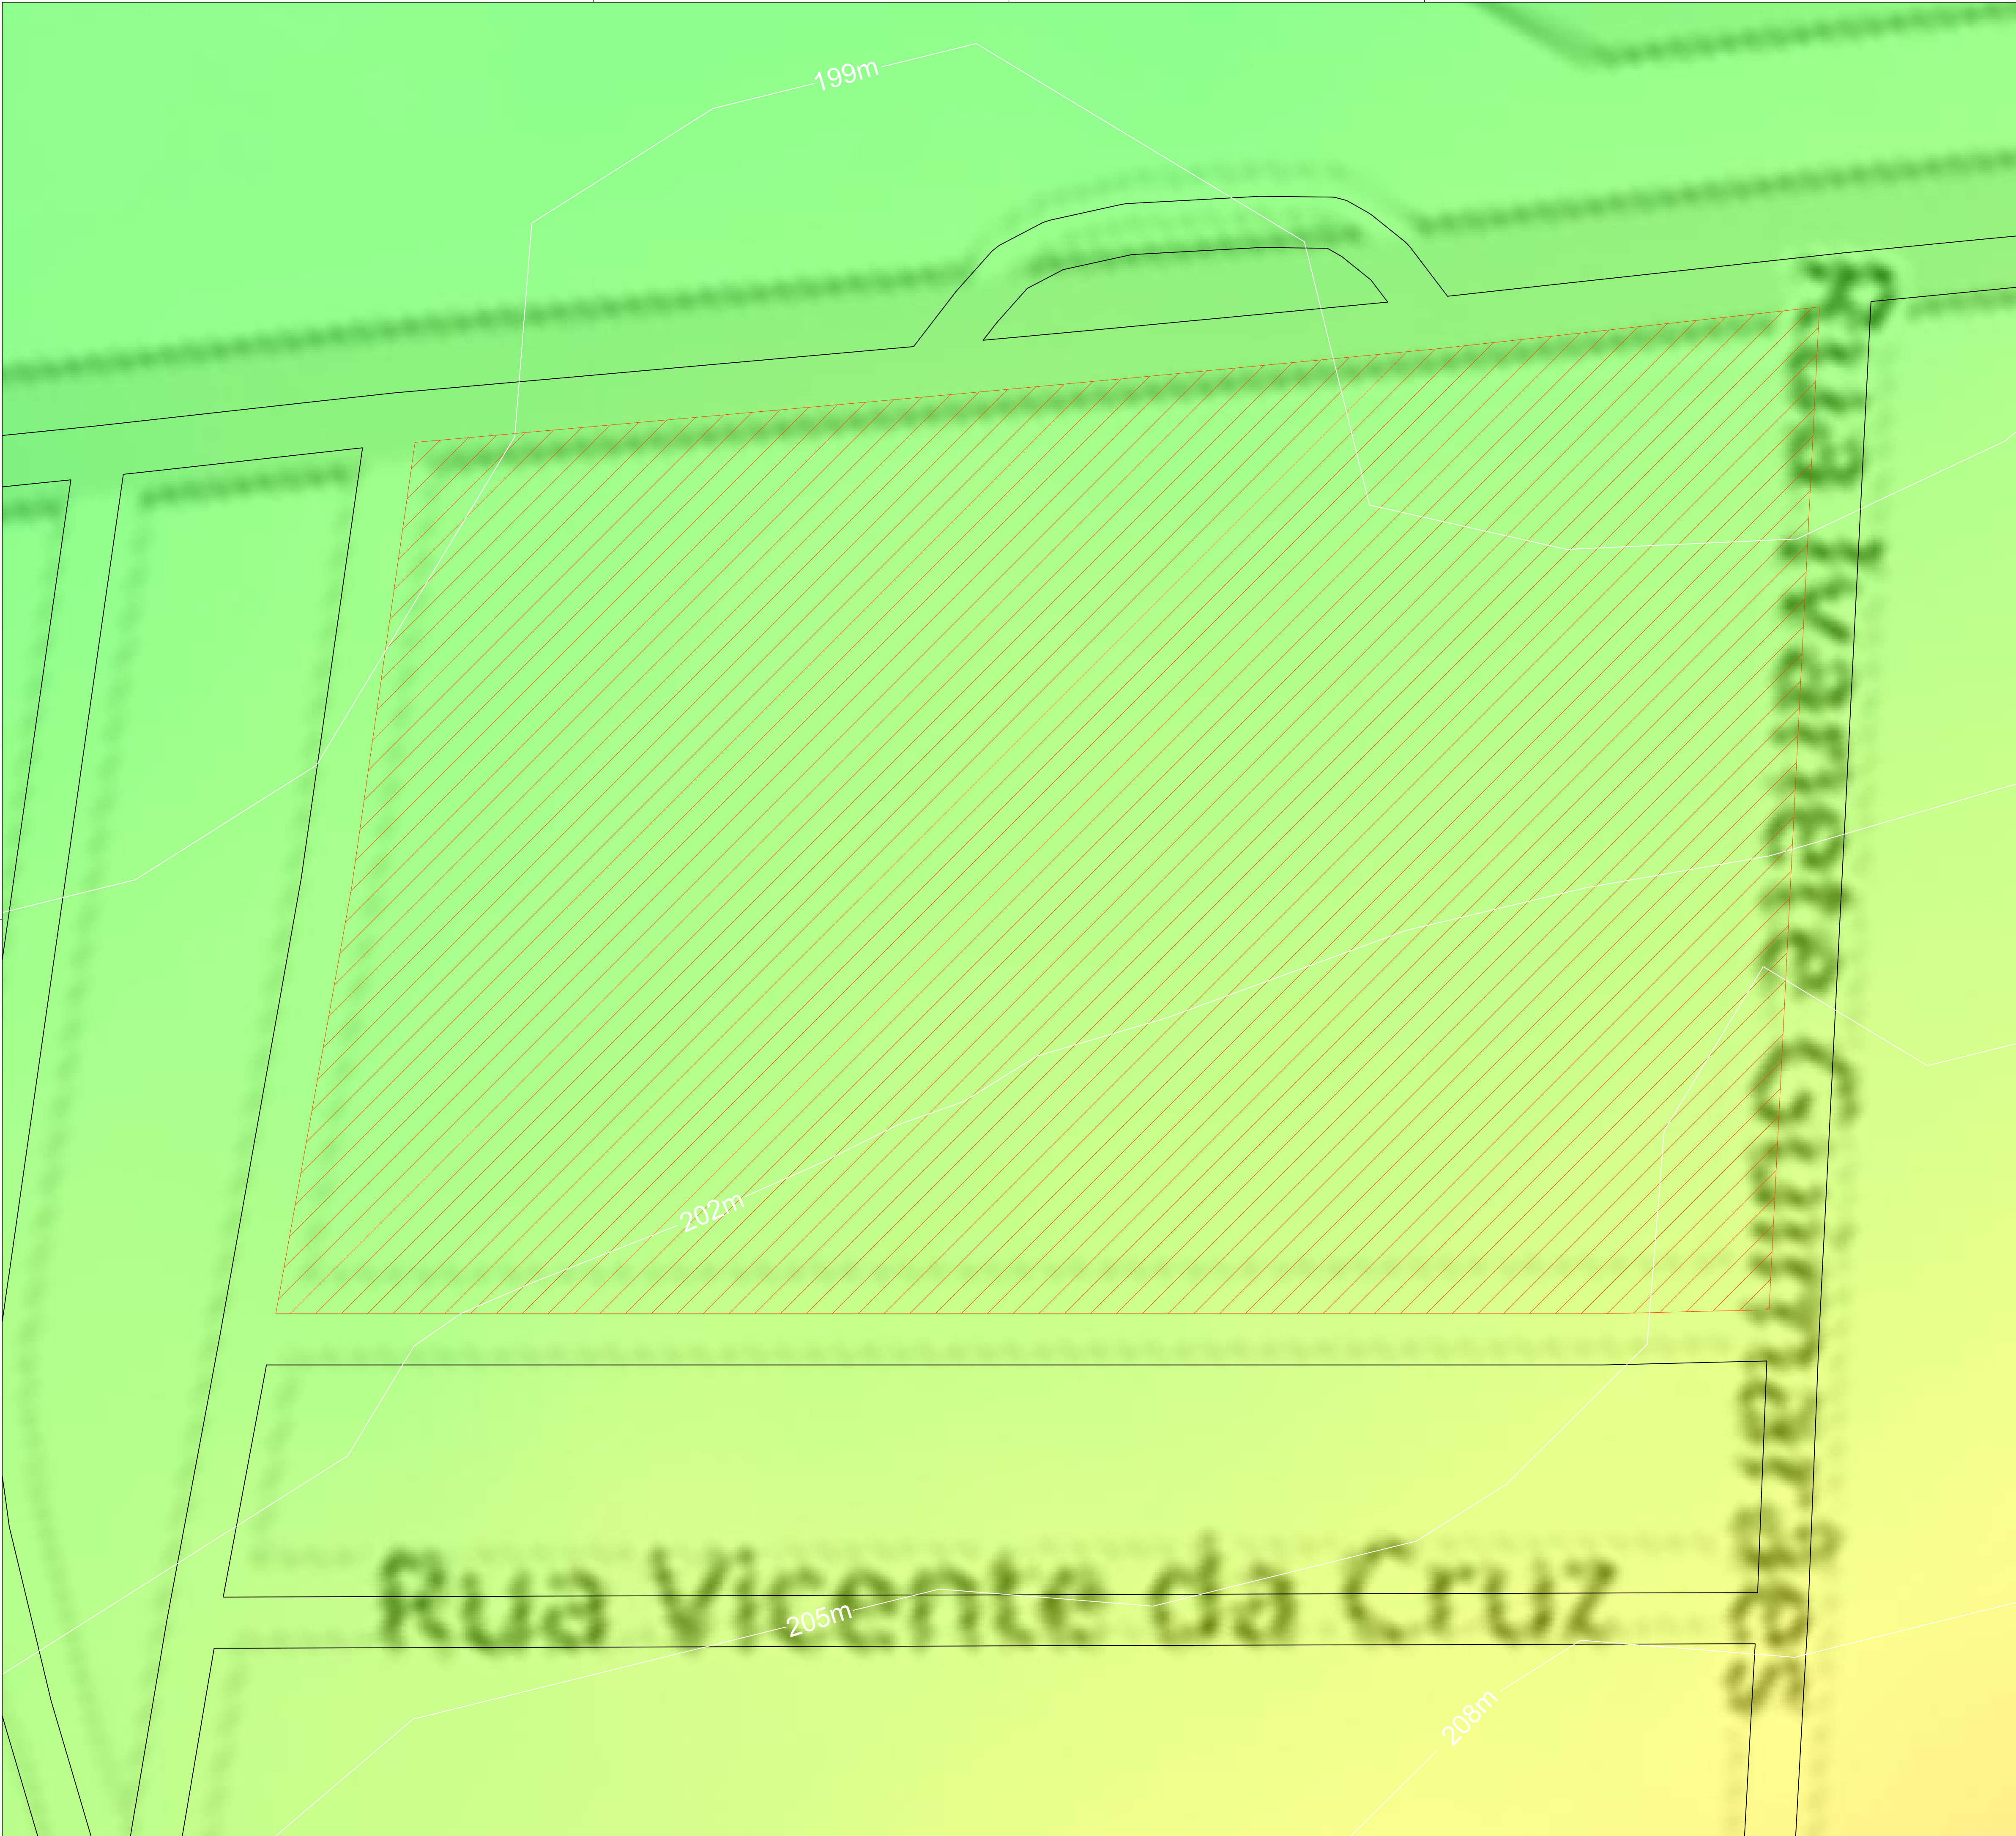




LEGENDA:

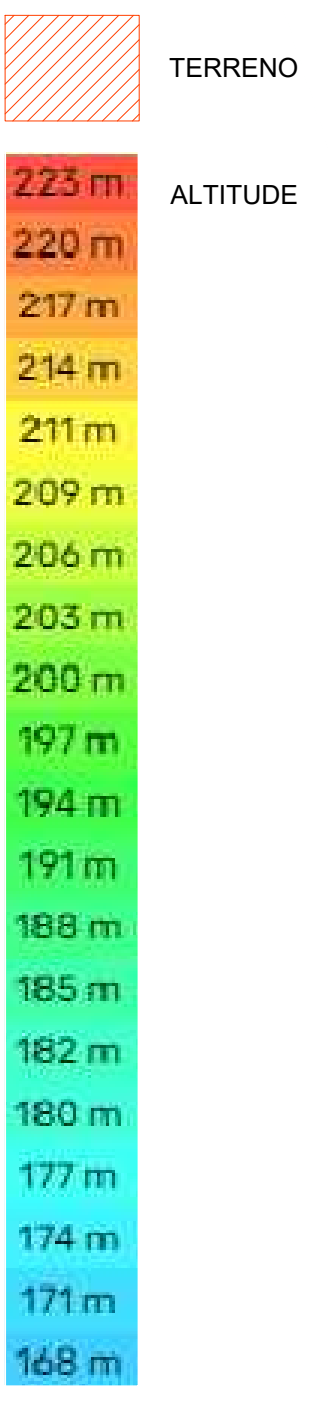

PROJETO	REQUALIFICAÇÃO ARQUITETÔNICA - COMPLEXO DESPORTIVO JOSÉ ROQUE DA CRUZ	ESCALA	1/500	REVISÃO	00
ENDEREÇO	RODOVIA JOÃO PAULO II, BAIRRO ALVORADA, CAMPO DO BRITO/SE	DATA	DEZEMBRO/2023		
CONTEÚDO DA FOLHA:					
DISCIPLINA	PROJETO DE GRADUAÇÃO - TCC 02	ALUNA	GABRIELLY DE JESUS FRANÇA	ORIENTADOR/PROFESSOR	Me. DANIEL VIEIRA DOS SANTOS
ÁREA DO TERRENO	40.728,35m²	ÁREA CONSTRUIDA	1.060,15m²	FOLHA	
				03/53	

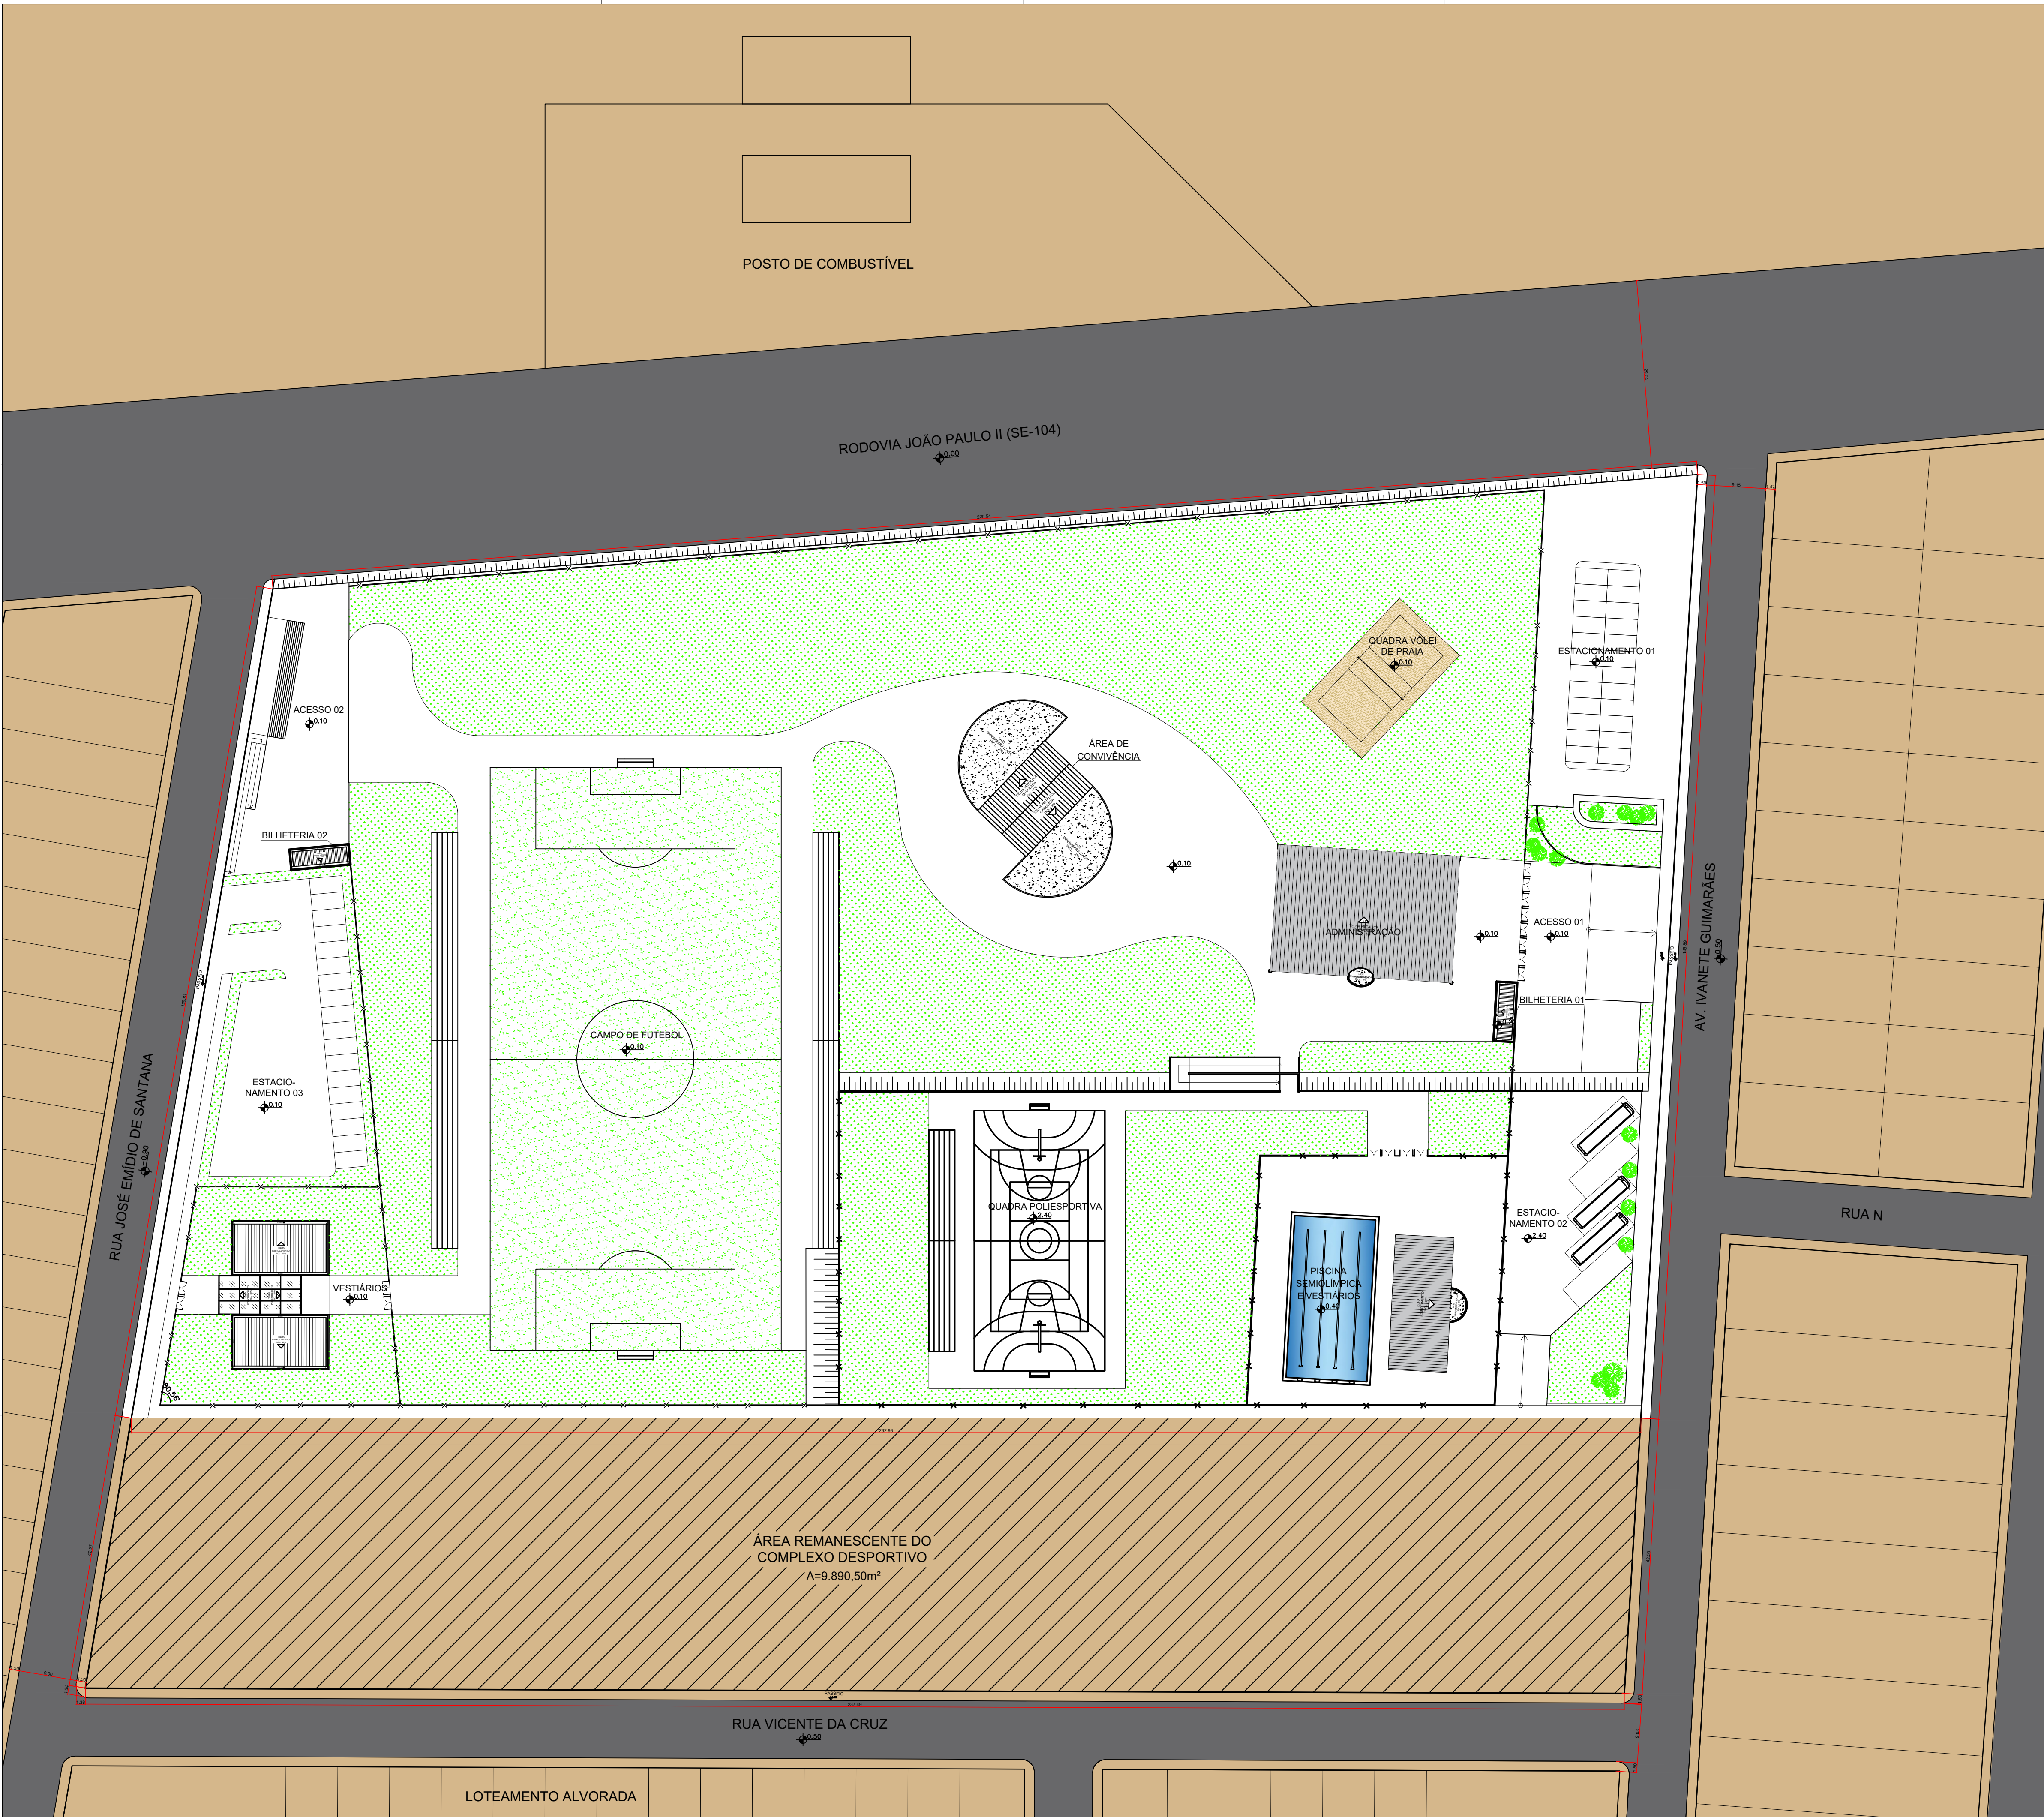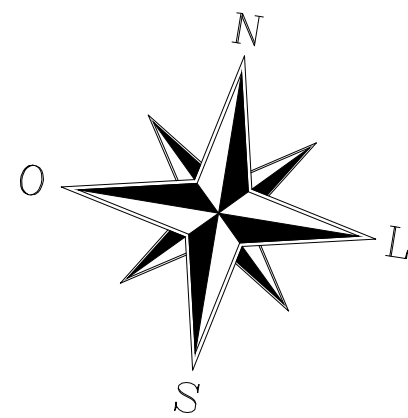

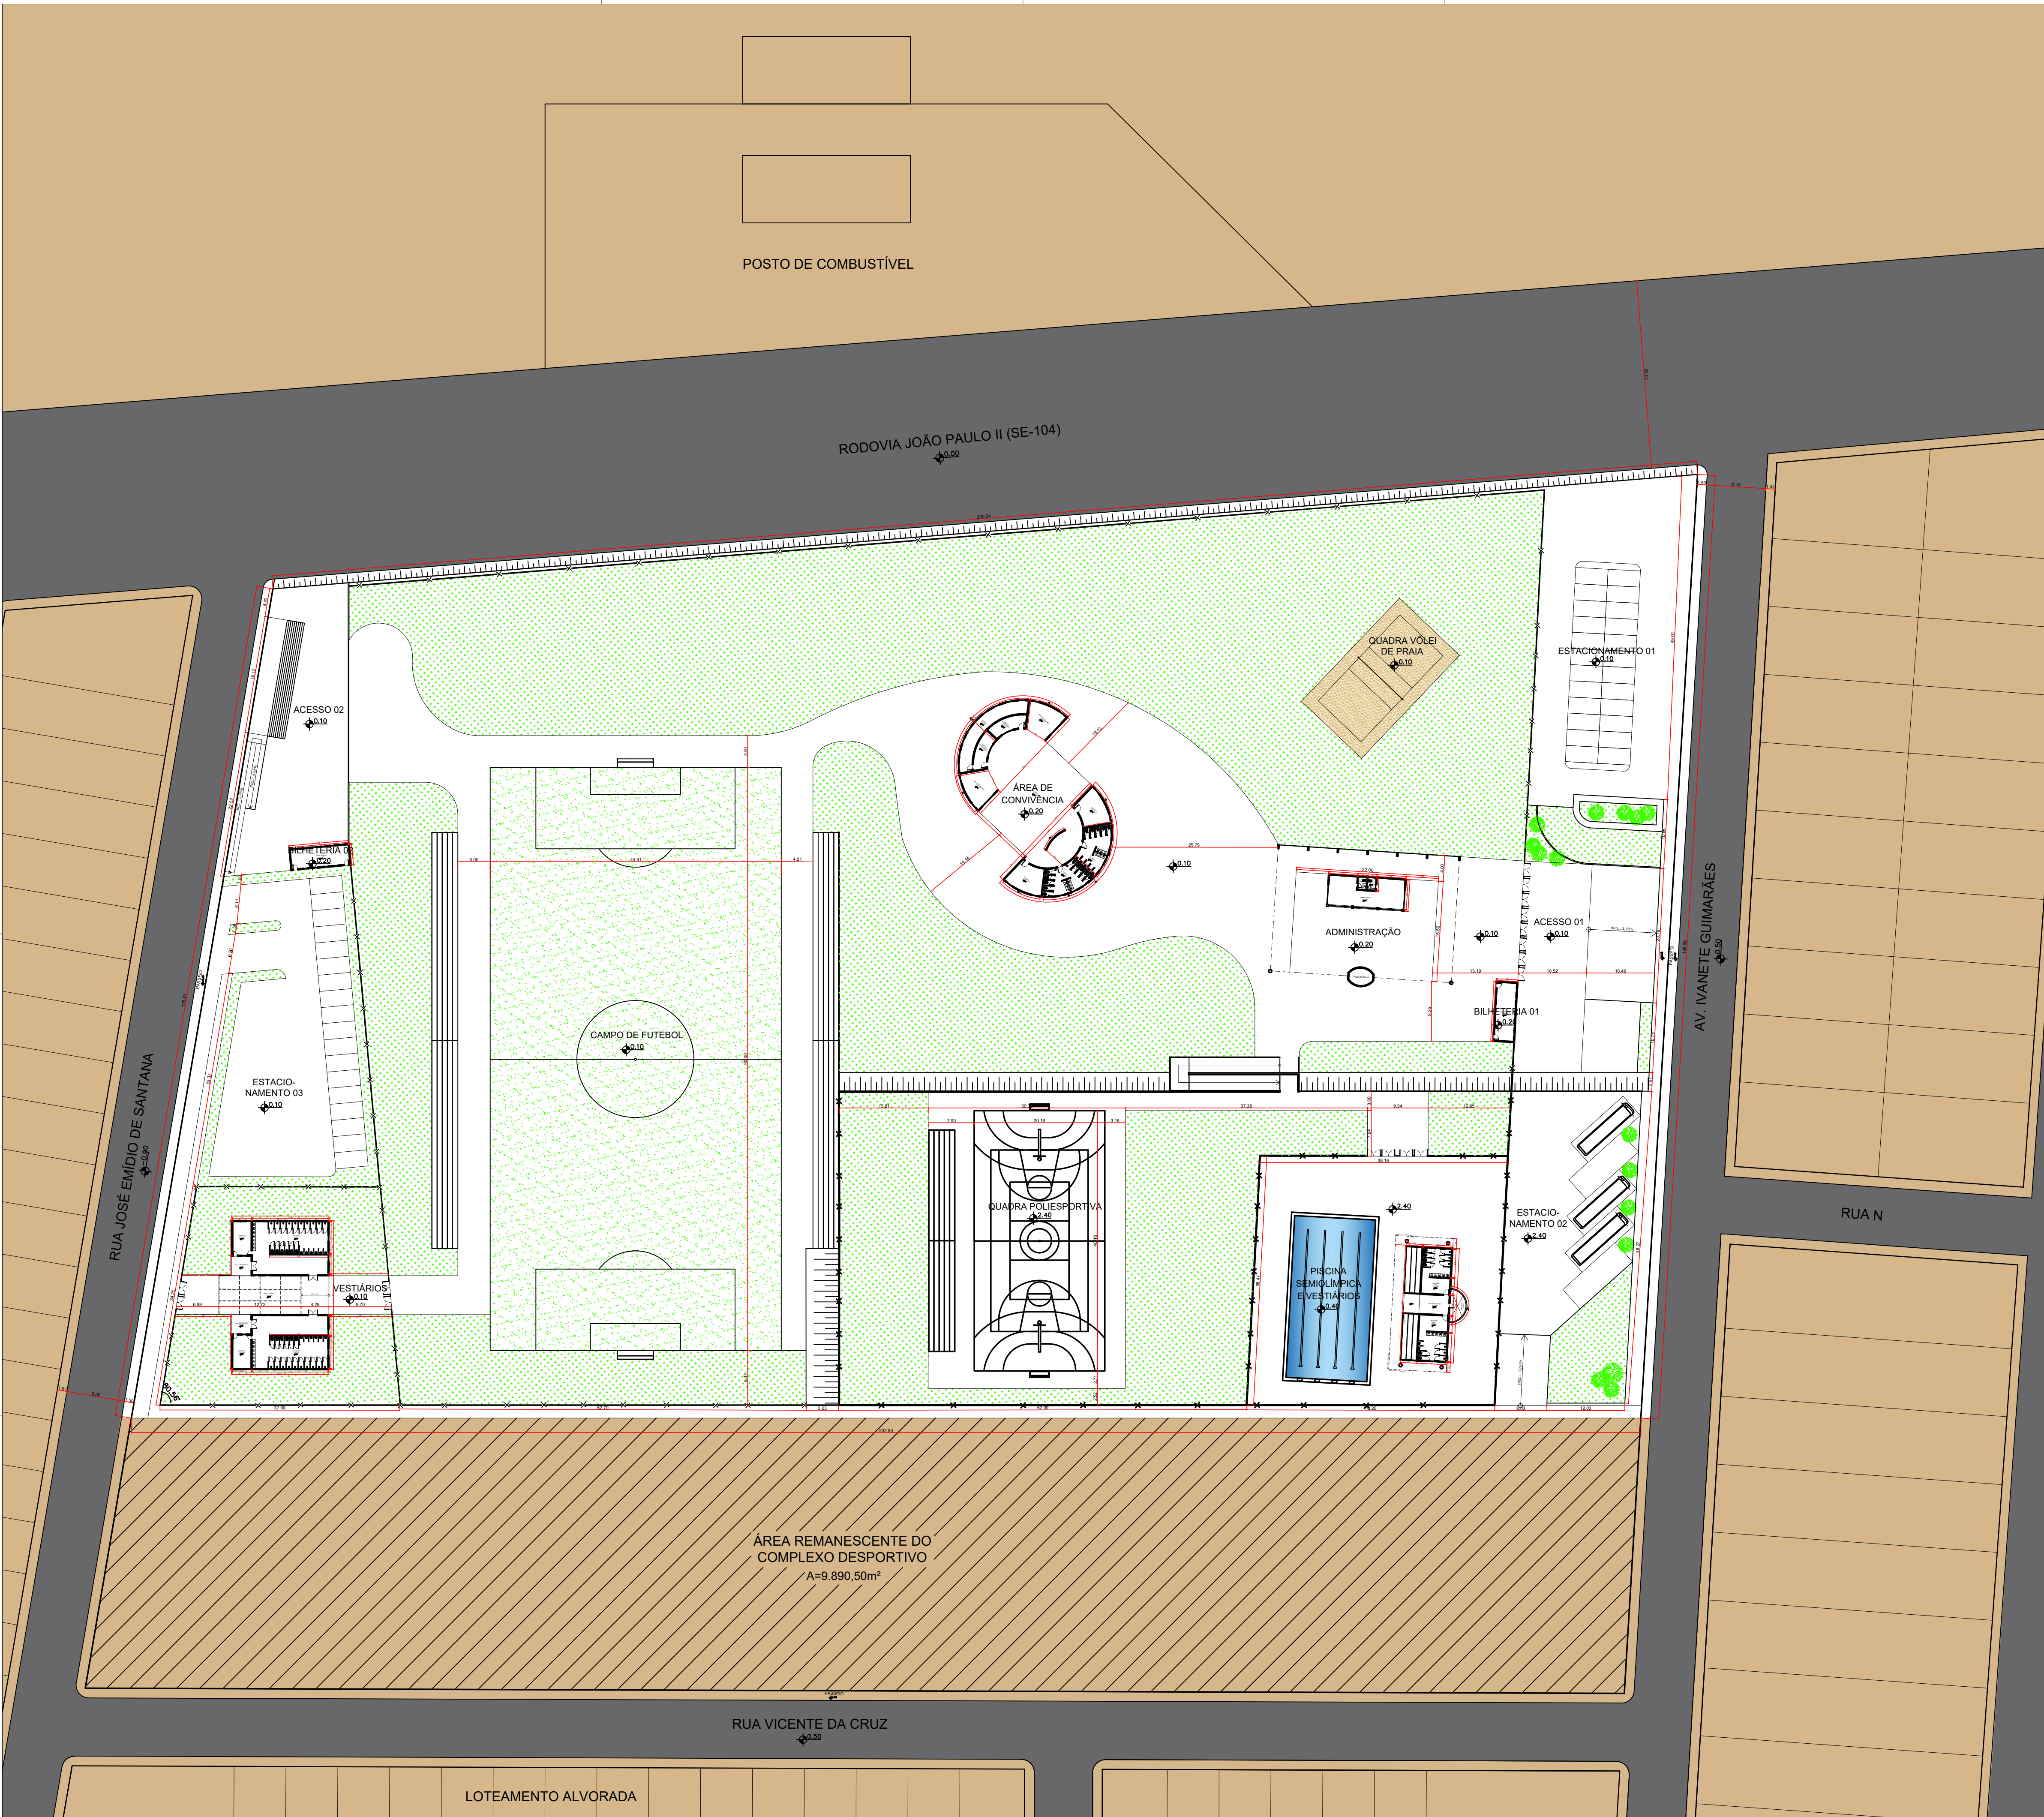
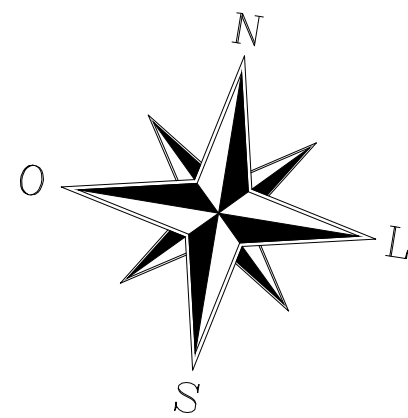


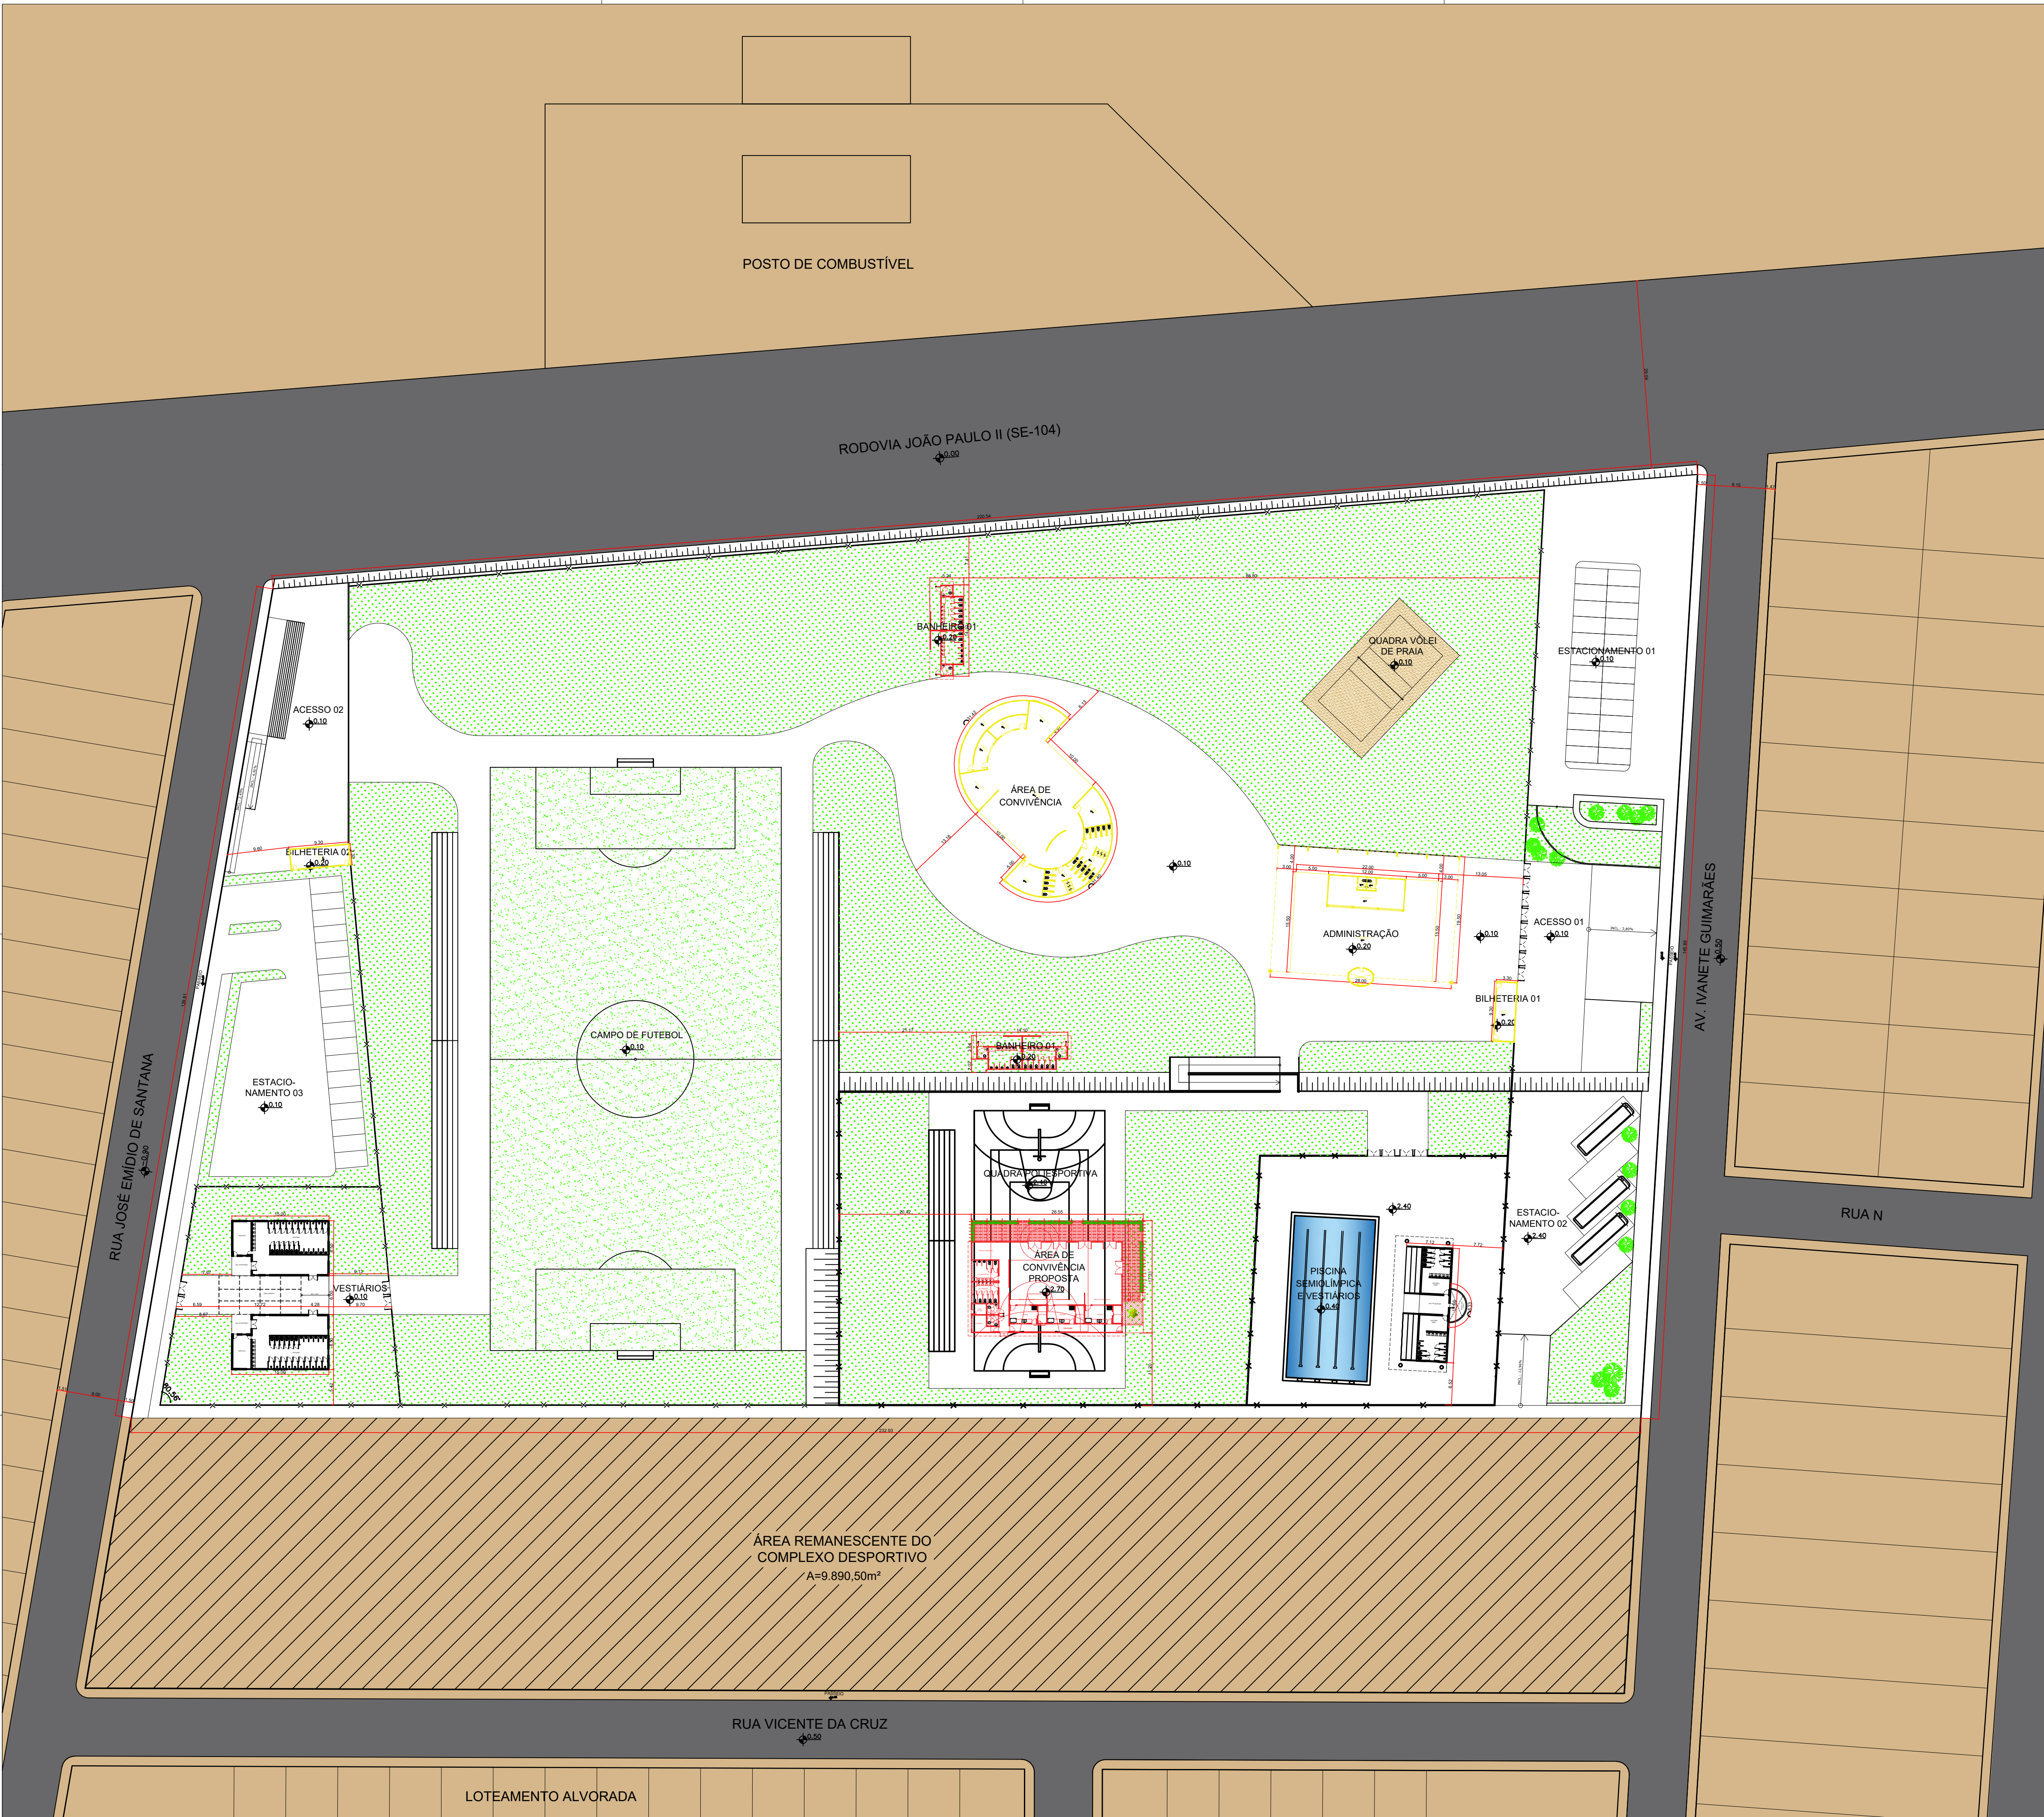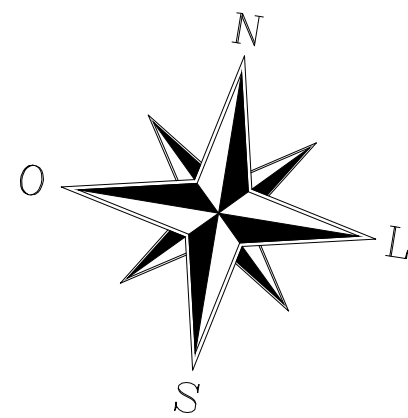

ÁREA REMANESCENTE DO
COMPLEXO DESPORTIVO
A=9.890,50m²

LEGENDA:

DEMOLIR	CONSTRUIR	PERMANECER
---------	-----------	------------

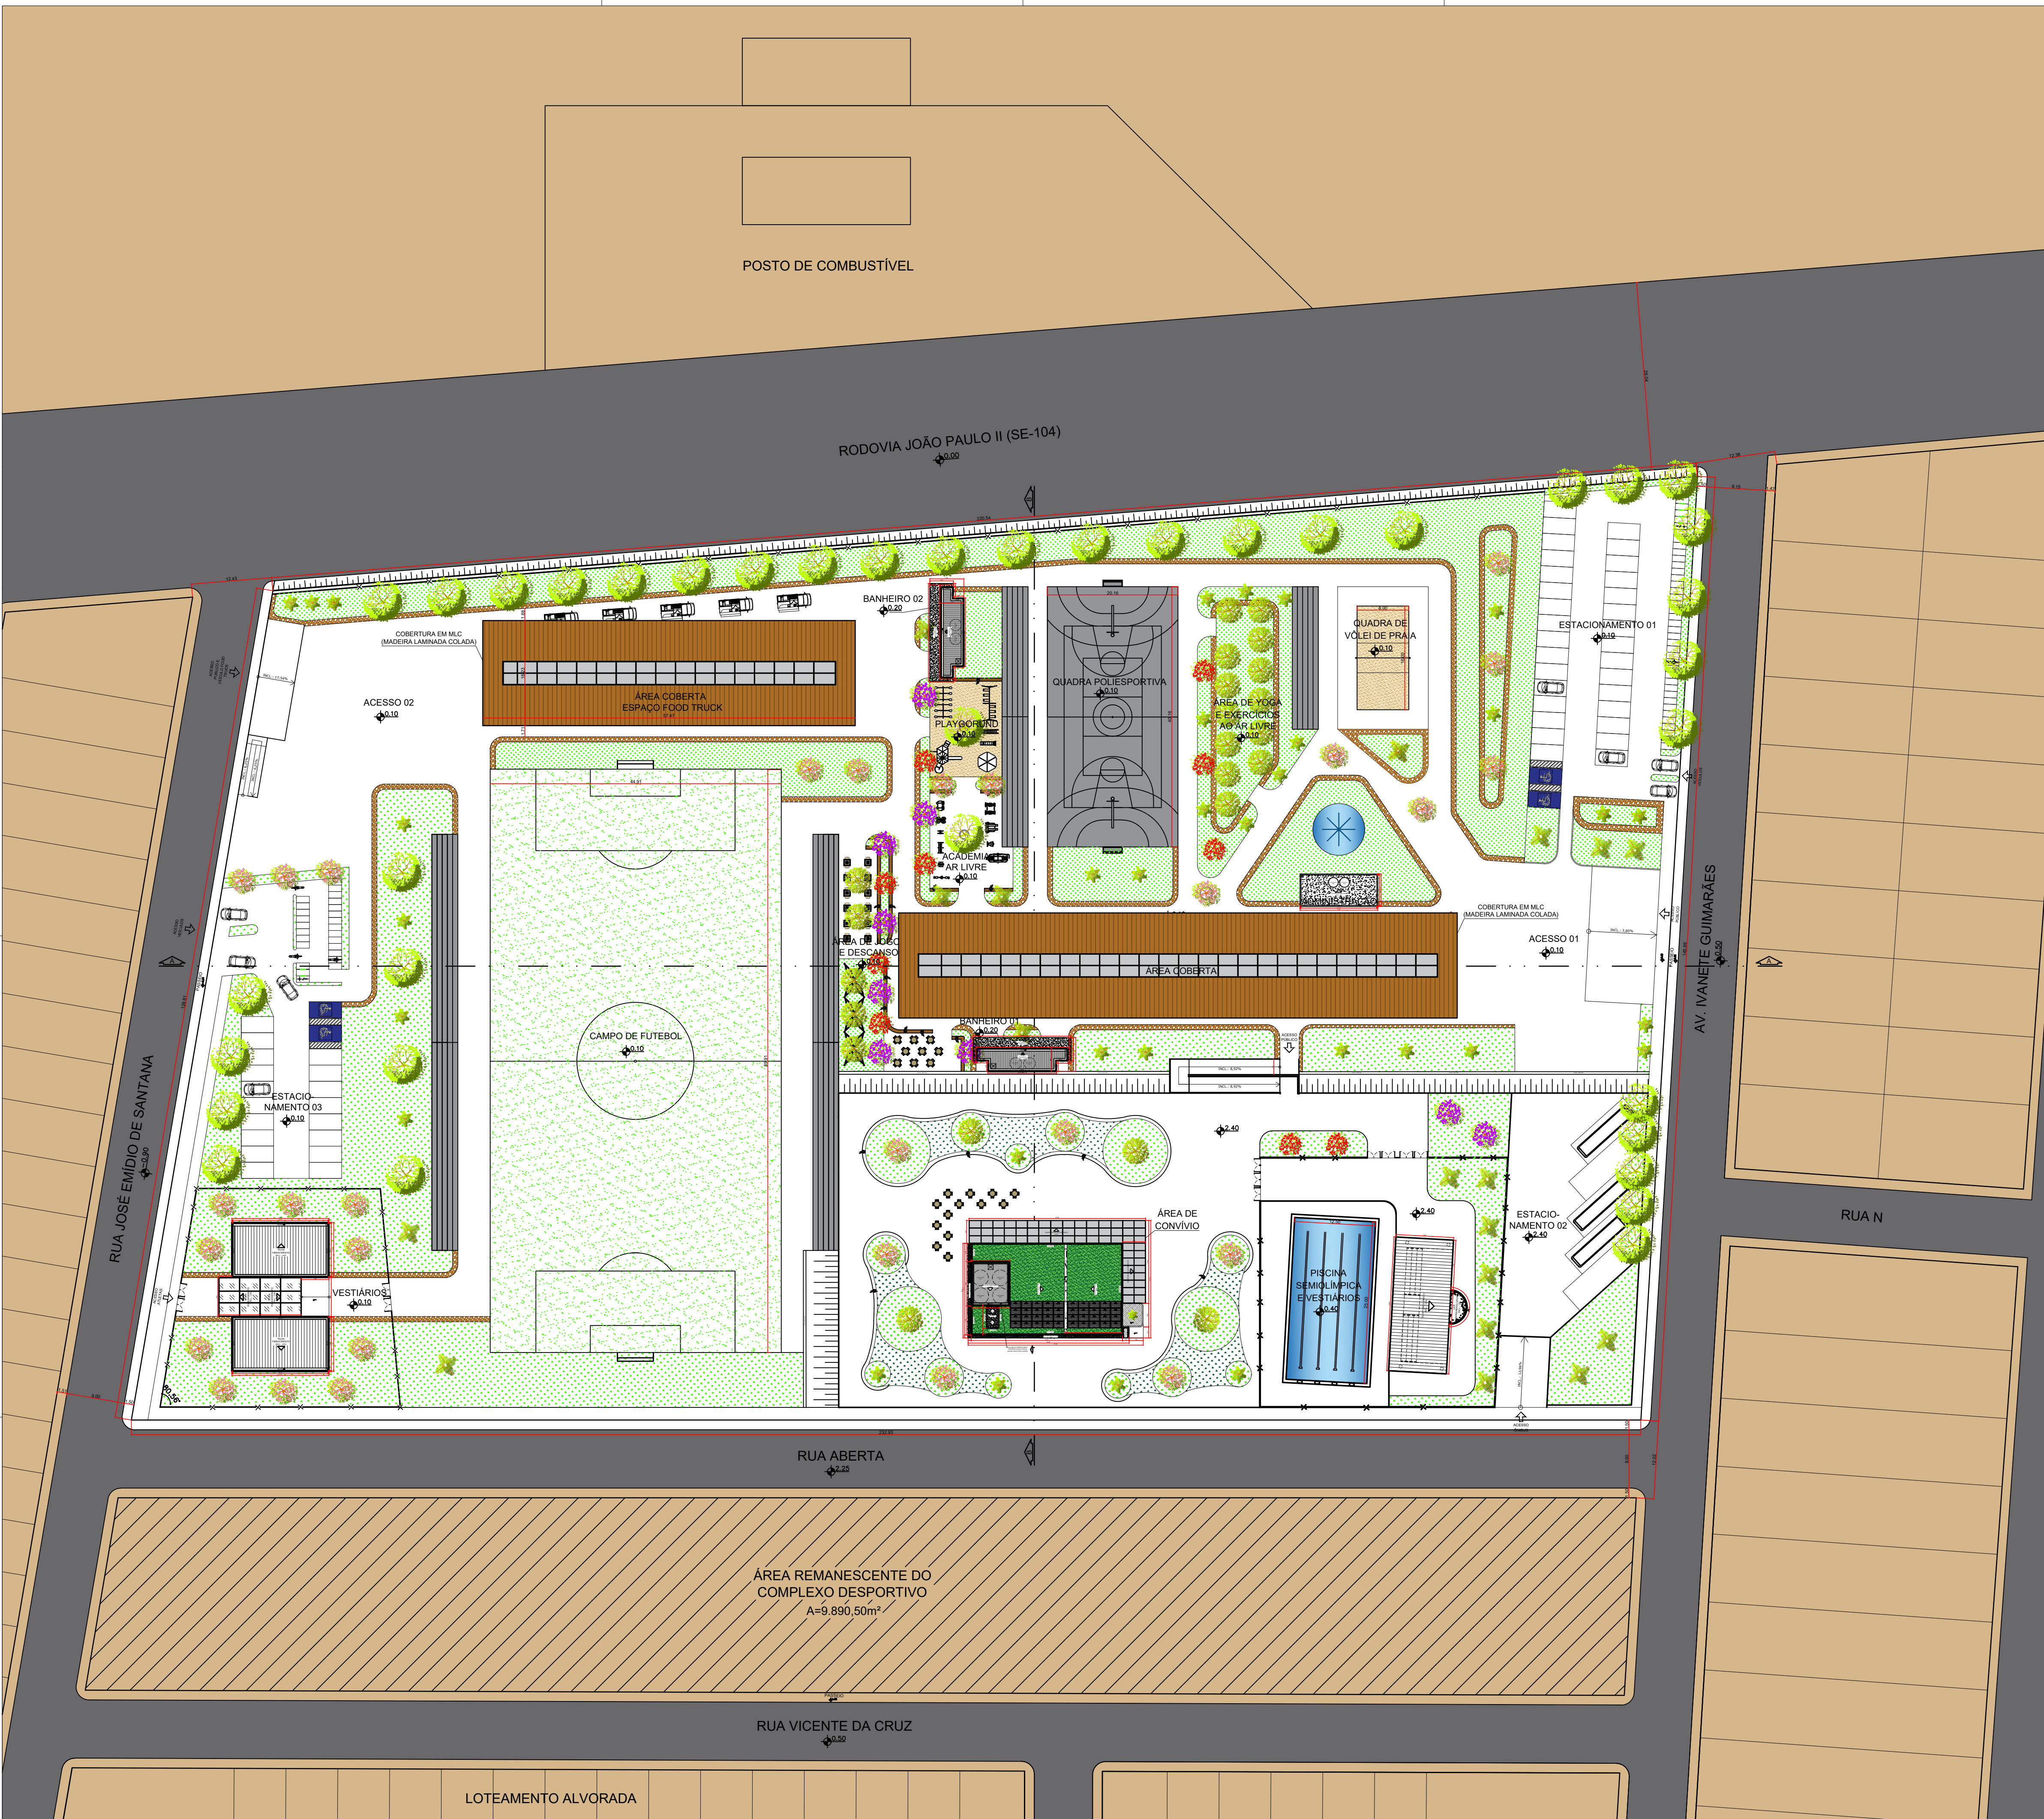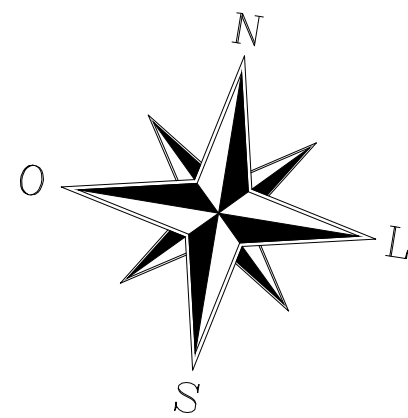

PLANTA DE SITUAÇÃO - PROPOSTA
ESC. 1:500

ÍNDICES URBANÍSTICOS:	
ÁREA DO TERRENO:	40.728,35m²
ÁREA CONSTRUÍDA TOTAL:	1.060,15m²
ÁREA PERMEÁVEL:	6.787,04m²
ÁREA LIVRE (DESCOBERTA):	37.247,50m²
GABARITO DE ALTURA:	7,66m
COEFICIENTE DE APROVEITAMENTO:	0,02
TAXA DE OCUPAÇÃO:	0,08%
TAXA DE PERMEABILIDADE:	16,66%

PROJETO	REQUALIFICAÇÃO ARQUITETÔNICA - COMPLEXO DESPORTIVO JOSÉ ROQUE DA CRUZ	ESCALA	1/500	REVISÃO	00
PROJETO	RODOVIA JOÃO PAULO II, BAIRRO ALVORADA, CAMPO DO BRITO/SE	DATA	DEZEMBRO/2023		
CONTEÚDO DA PROPOSTA	PLANTA DE SITUAÇÃO - PROPOSTA				
DISCIPLINA	PROJETO DE GRADUAÇÃO - TCC 02	ALUNA	GABRIELLY DE JESUS FRANÇA	ORIENTADOR/PROFESSOR	Me. DANIEL VIEIRA DOS SANTOS
ÁREA DO TERRENO:	40.728,35m²	ÁREA CONSTRUÍDA:	1.060,15m²	TOL.	07/53



RODOVIA JOÃO PAULO II (SE-104)

RUA JOSÉ EMÍDIO DE SANTANA

AV. IVANETE GUIMARÃES

RUA N

LEGENDA:		
SÍMBOLO	NOME CIENTÍFICO	NOME POPULAR
	ZOYBIA JAPONICA	GRAMA ESMERALDA
	CYNODON DACTYLON	GRAMA BERMUDA
	PISO INTERTRAVADO EM "L"	
	PISO DE CONCRETO	
	AREIA TRATADA	
	PEDRISCOOS	
	ÁGUA	
	TALUDE	

LEGENDA:				
SÍMBOLO	NOME CIENTÍFICO	NOME POPULAR	ALTURA MÁXIMA	Q ₁₀
	SCHIMUS MOLLE	ARDEZA SALSA	8,00m	
	MANIGFERA INDICA	MANGUEIRA	30,00m	
	TBOUCHINA MYRTILUS	MANACÁ DA SERRA	12,00m	
	EUGENIA UNIFLORA	PITANGUEIRA	15,00m	
	PLUNA CALIFLORA	JABUTICABEIRO	15,00m	
	WOYEYITA BIFURCATA	PALMEIRA-RABO-DE-RAPAZA	9,00m	
	BECCARODENDRON MAGNOLIOIDES	PALMA-DE-AMONGADOR	12,00m	

ÁREA REMANESCENTE DO
COMPLEXO DESPORTIVO
A=9.890,50m²

RUA VICENTE DA CRUZ

LOTEAMENTO ALVORADA


○ IMPLANTAÇÃO - PROPOSTA
ESC. 1:500

PROJETO REQUALIFICAÇÃO ARQUITETÔNICA - COMPLEXO DESPORTIVO JOSÉ ROQUE DA CRUZ		ESCALA 1:500	REVISÃO 00
ENDEREÇO RIOPIVIA JOÃO PAULO II, BAIRRO ALVORADA, CAMPO DO BRITO/SE		DATA 15 DE ZEMBRO DE 2023	
CONTROLE DA PRIMEIRA IMPLANTAÇÃO - PROPOSTA			
DISCIPLINA PROJETO DE GRADUAÇÃO - TCC 02	ALUNA GABRIELLI DE JESUS FRANÇA	ORIENTADOR/PROFESSOR Me. DANIEL VIEIRA DOS SANTOS	
ÁREA DO TERRENO 40.728,35m²	ÁREA CONSTRUÍDA 1.060,15m²	TAMANHO 08/53	

FOLHA: 08/53




CORTE AA
IMPLANTAÇÃO - PROPOSTA
ESC. 1/300

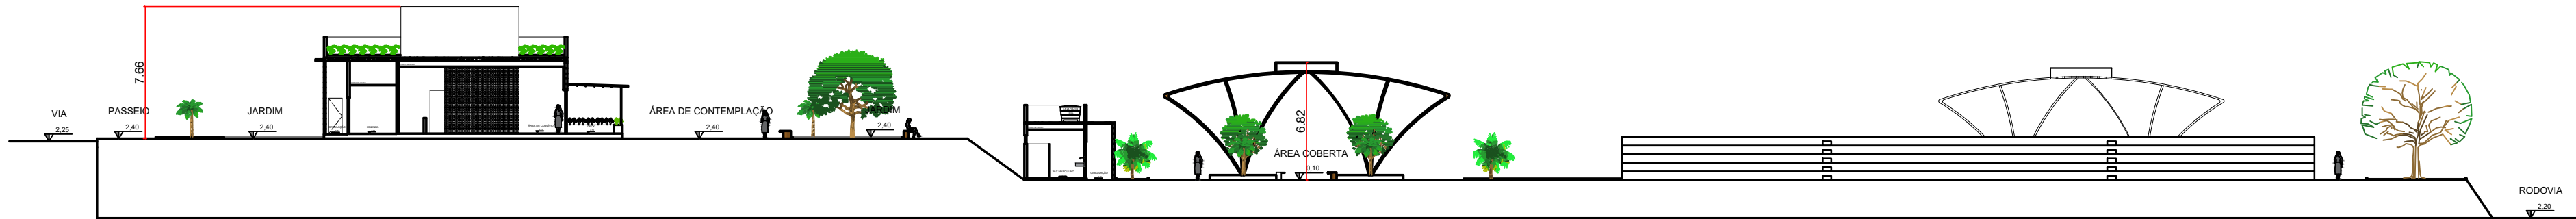


CORTE BB
IMPLANTAÇÃO - PROPOSTA
ESC. 1/300


PROJETO	REQUALIFICAÇÃO ARQUITETÔNICA - COMPLEXO DESPORTIVO JOSÉ ROQUE DA CRUZ	ESCALA	1/300	REVISÃO	00
INTEGENCO	RODOVIA JOÃO PAULO II, BAIRRO ALVORADA, CAMPO DO BRITO/SE	DATA	DEZEMBRO/2023		
CONTEÚDO DA PRONUNHA	CORTES AA E BB - IMPLANTAÇÃO - PROPOSTA				
DISCIPLINA	PROJETO DE GRADUAÇÃO - TCC 02	ALUNA	GABRIELLY DE JESUS FRANÇA	ORIENTADOR/PROFESSOR	Me. DANIEL VIEIRA DOS SANTOS
ÁREA DO TERRENO	40.728,35m²	ÁREA CONSTRUÍDA	1.060,15m²	TOTAL	09/53

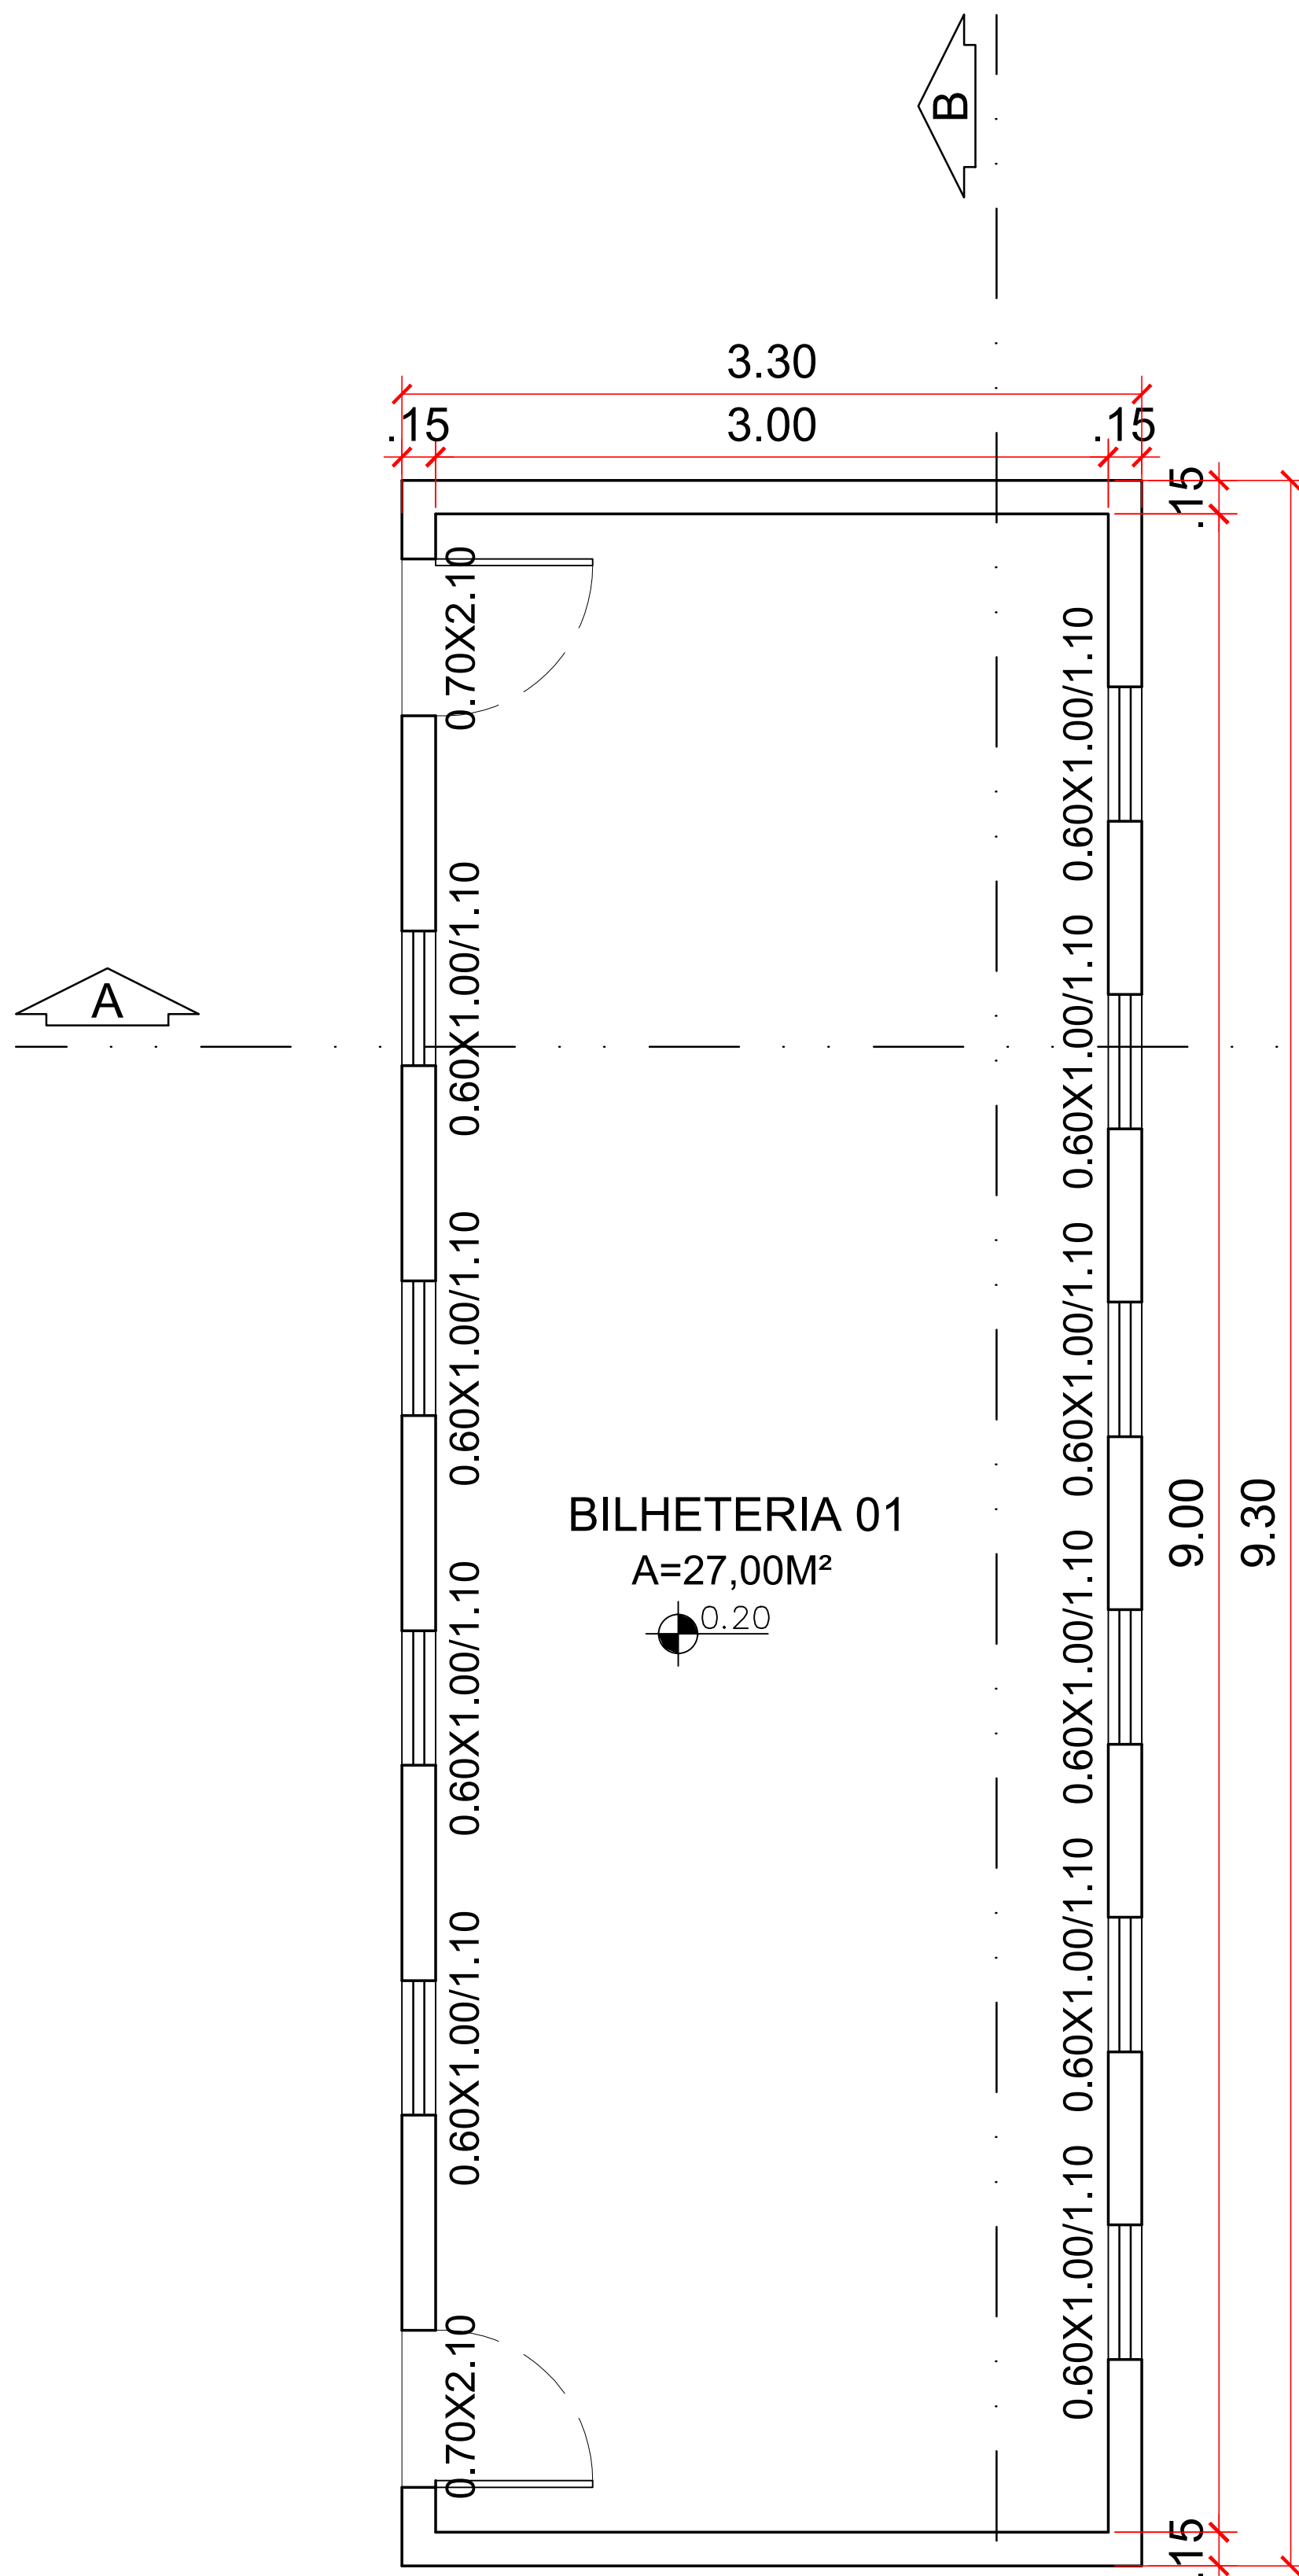


PLANTA BAIXA - BILHETERIA 01
LEVANTAMENTO
ESC. 1:50

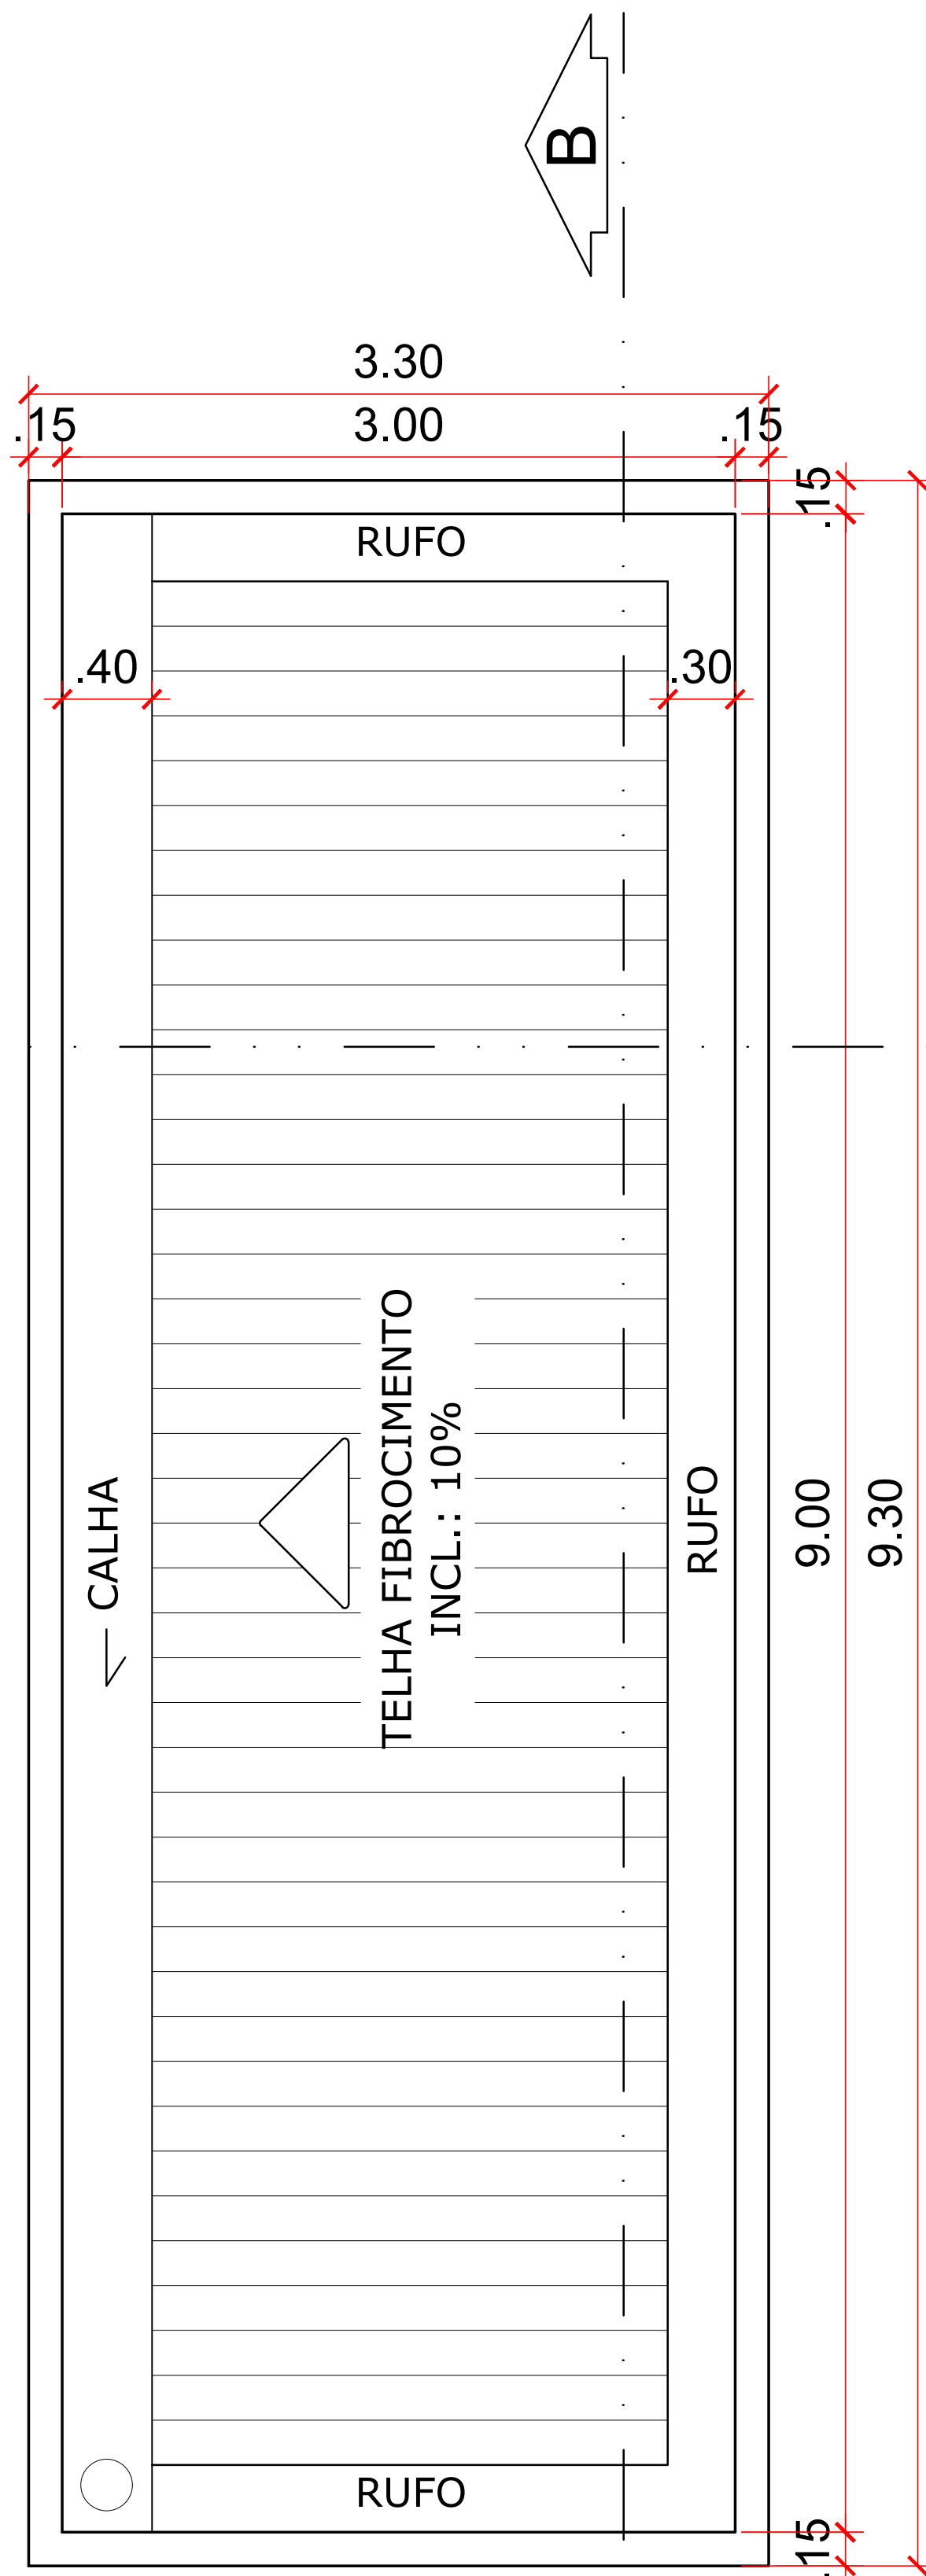


PLANTA DE COBERTURA - BILHETERIA 01
LEVANTAMENTO
ESC. 1:50

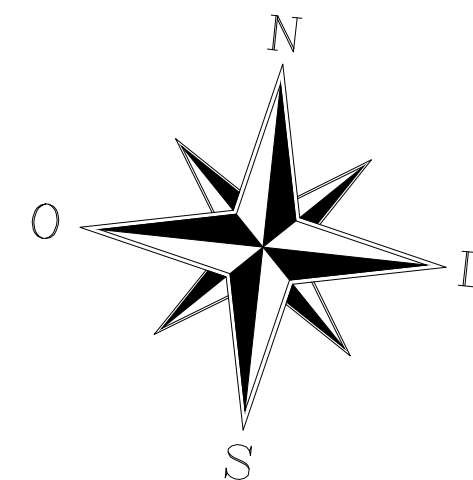

PROJETO: REQUALIFICAÇÃO ARQUITETÔNICA - COMPLEXO DESPORTIVO JOSÉ ROQUE DA CRUZ	ESCALA: 1/50	REVISÃO: 00
ENDEREÇO: RODOVIA JOÃO PAULO II, BAIRRO ALVORADA, CAMPO DO BRITO/SE	DATA: DEZEMBRO/2023	
CONTEÚDO DA PRANCHA: PLANTA BAIXA E DE COBERTURTA - BILHETERIA 01 - LEVANTAMENTO		
DISCIPLINA: PROJETO DE GRADUAÇÃO - TCC 02	ALUNA: GABRIELLY DE JESUS FRANÇA	ORIENTADOR/PROFESSOR: Me. DANIEL VIEIRA DOS SANTOS
ÁREA DO TERRENO: 40.728,35m ²	ÁREA CONSTRUIDA: 30,69m ²	FOLHA: 10/53

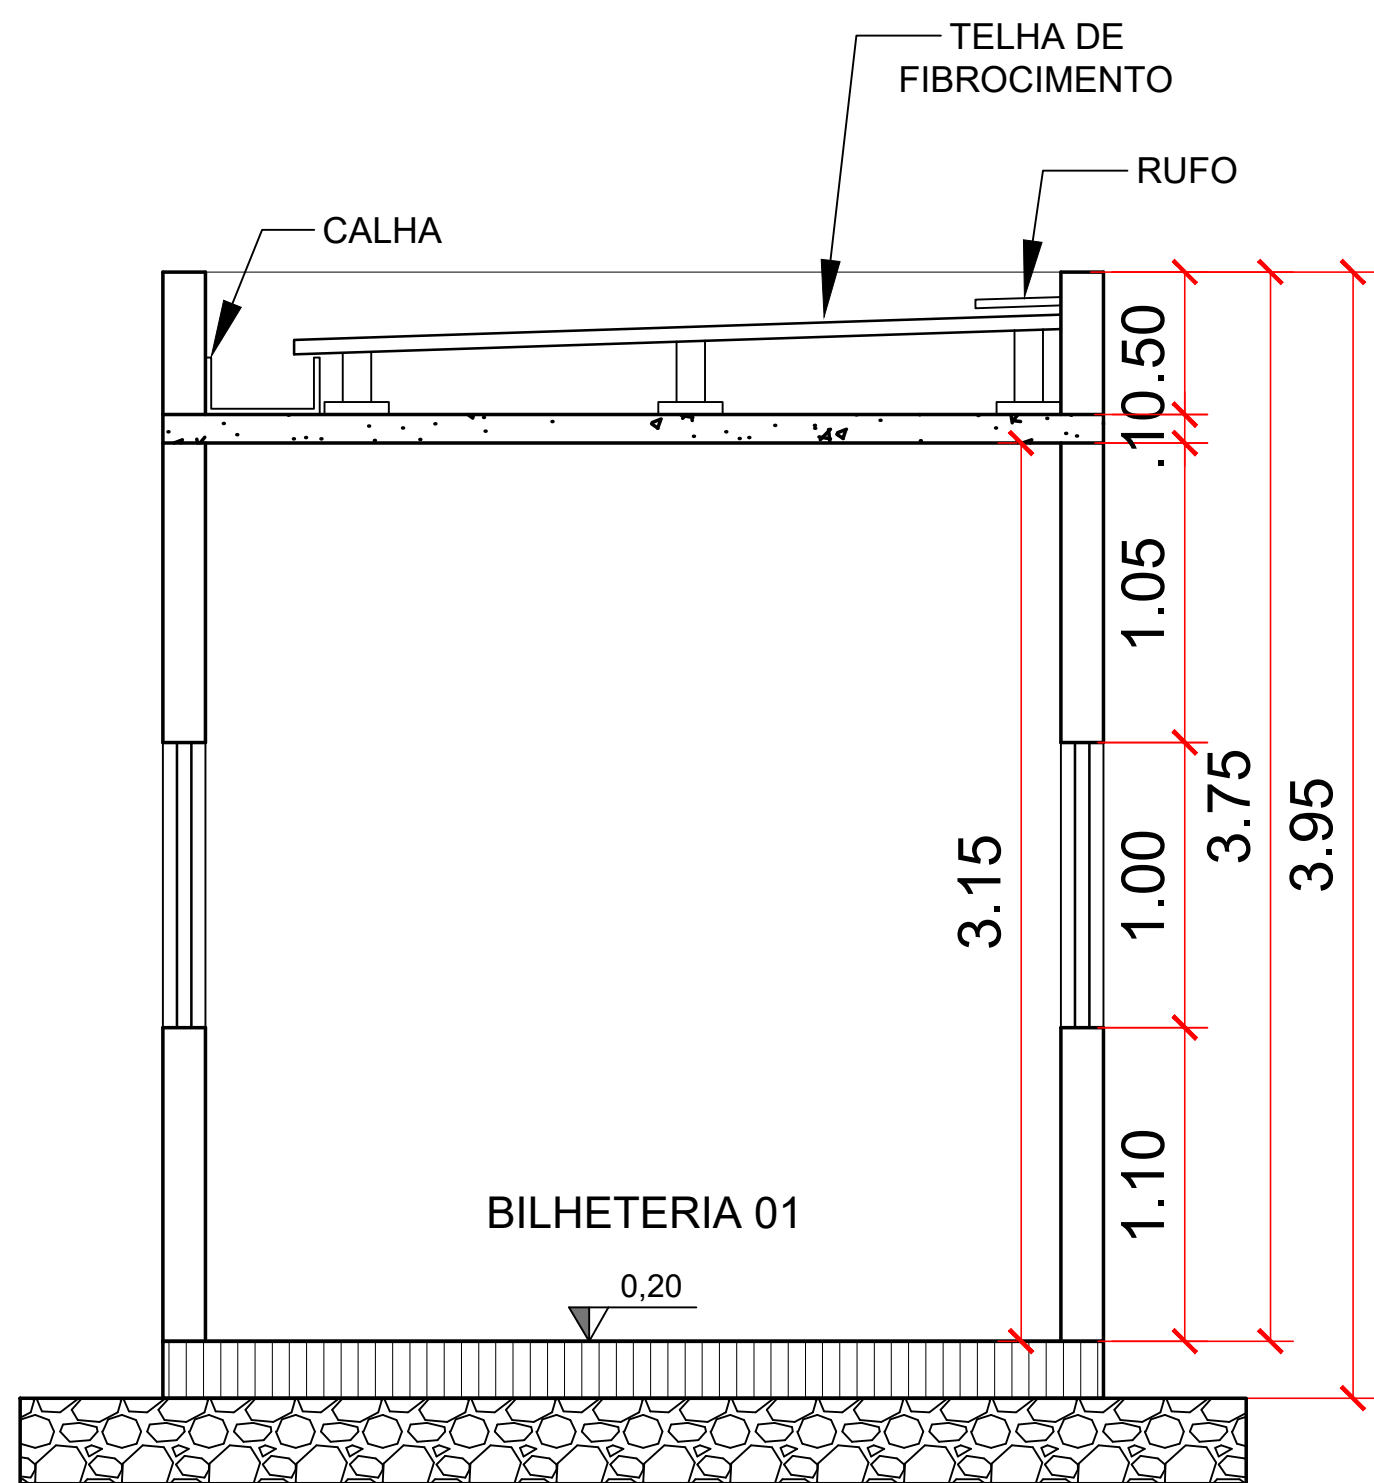


CORTE AA - BILHETERIA 01
LEVANTAMENTO
ESC. 1:50

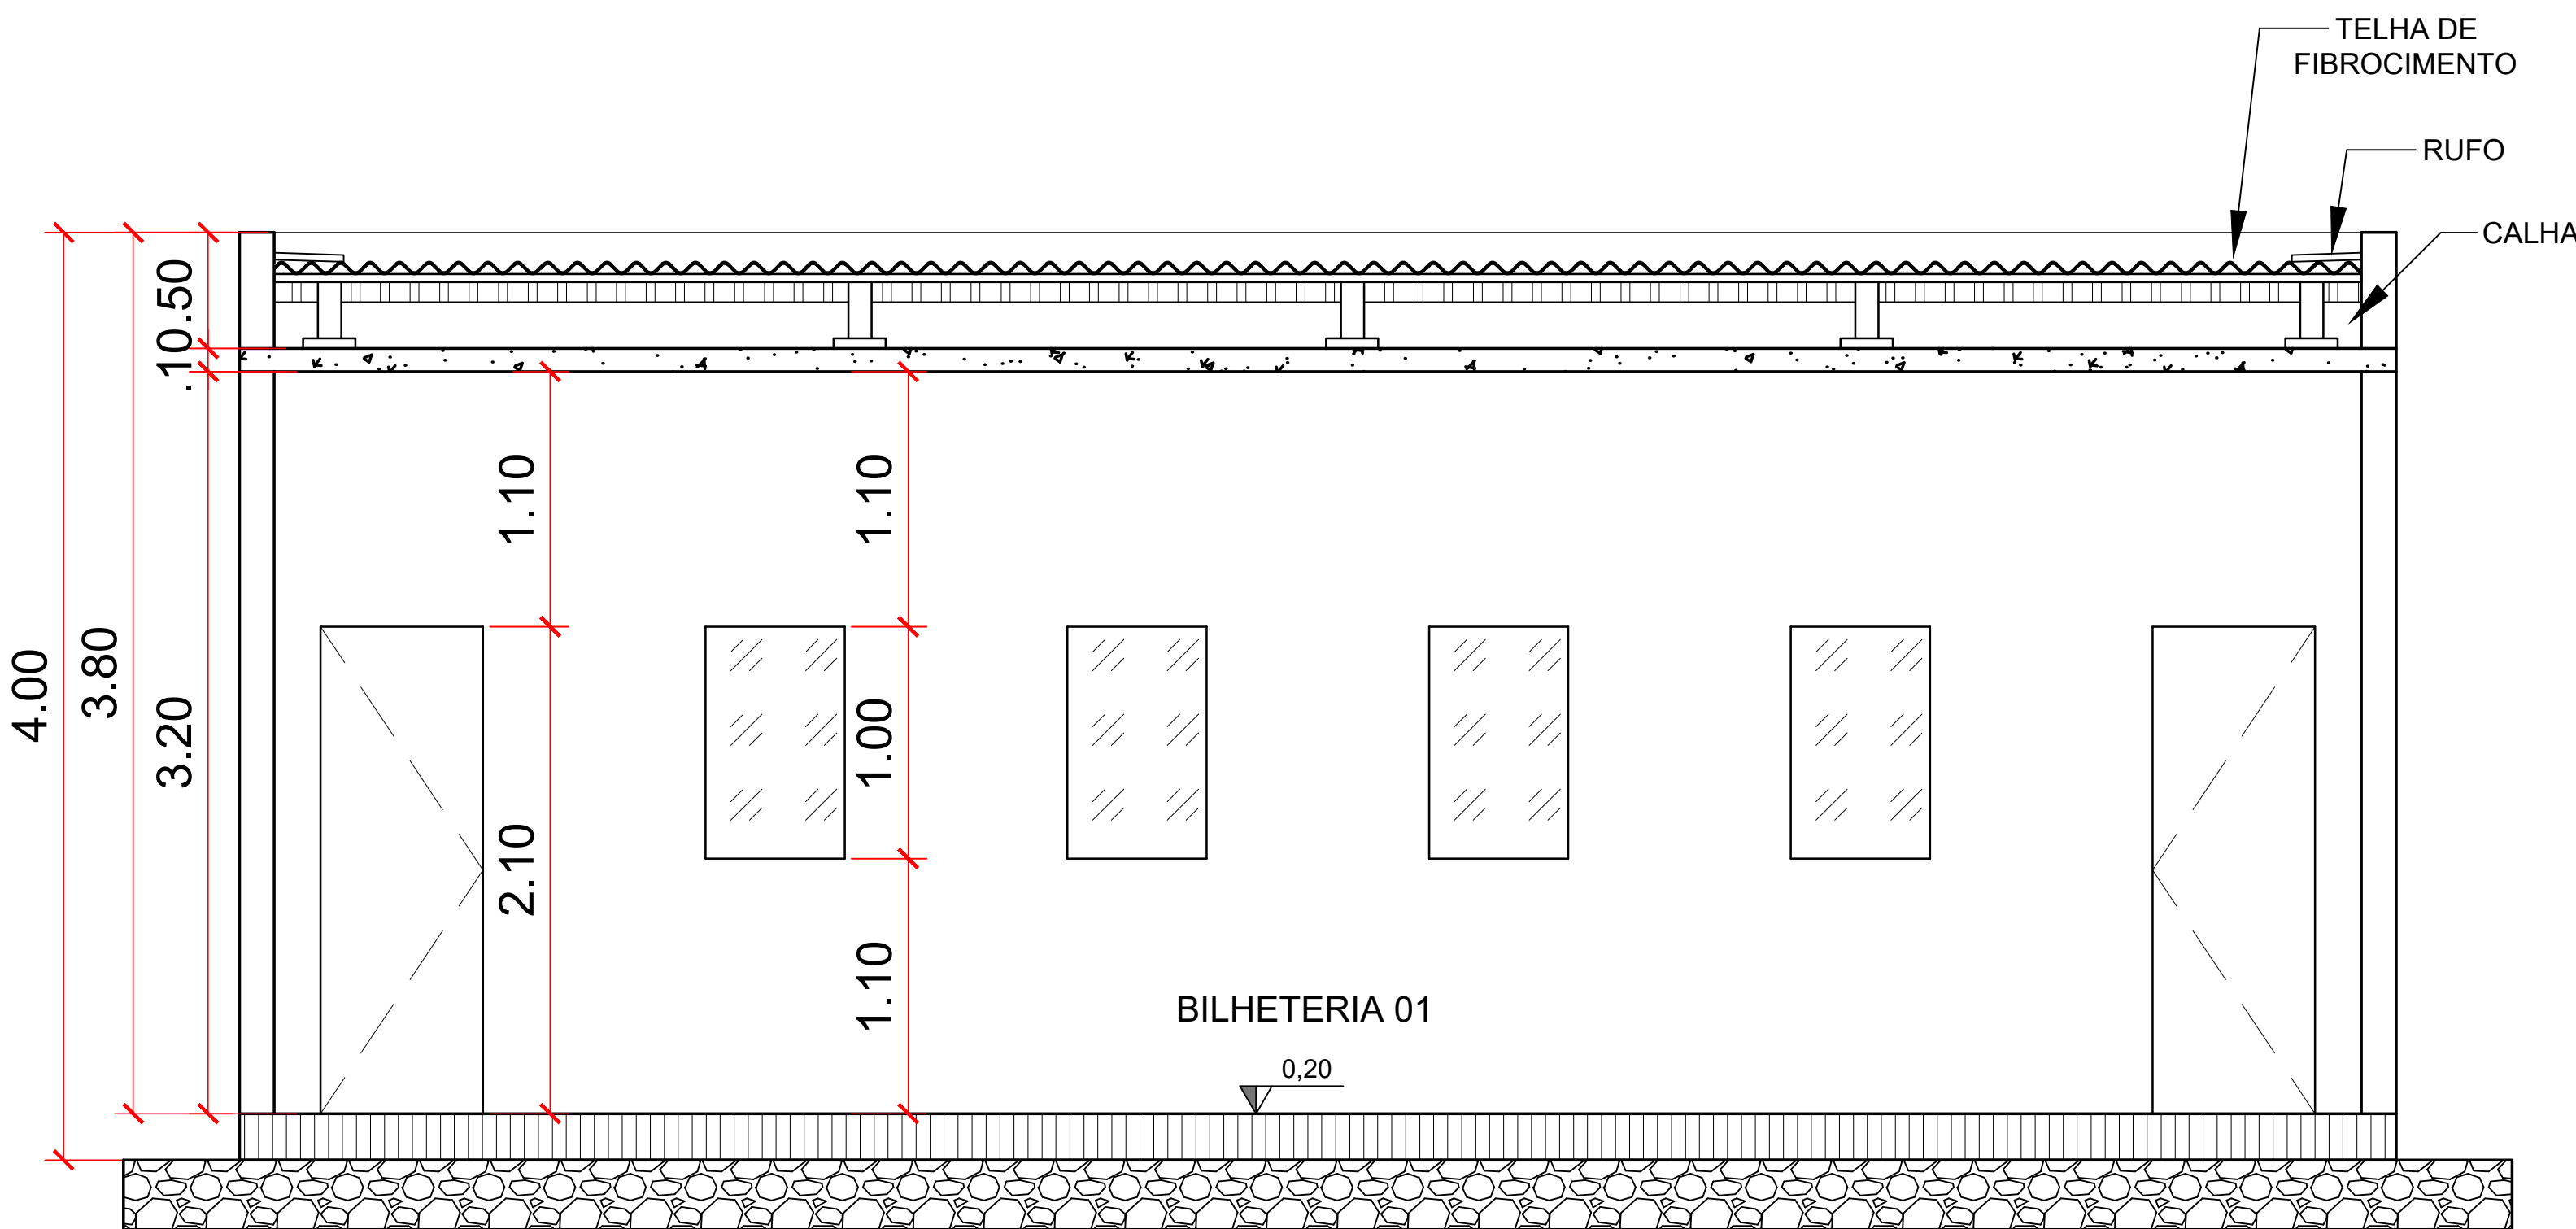


CORTE BB - BILHETERIA 01
LEVANTAMENTO
ESC. 1:50

PROJETO: REQUALIFICAÇÃO ARQUITETÔNICA - COMPLEXO DESPORTIVO JOSÉ ROQUE DA CRUZ	ESCALA: 1/50	REVISÃO: 00
ENDEREÇO: RODOVIA JOÃO PAULO II, BAIRRO ALVORADA, CAMPO DO BRITO/SE	DATA: DEZEMBRO/2023	
CONTEÚDO DA PRANCHIA: CORTES AA E BB - BILHETERIA 01 - LEVANTAMENTO		
DISCIPLINA: PROJETO DE GRADUAÇÃO - TCC 02	ALUNA: GABRIELLY DE JESUS FRANÇA	ORIENTADOR/PROFESSOR: Me. DANIEL VIEIRA DOS SANTOS
ÁREA DO TERRENO: 40.728,35m²	ÁREA CONSTRUIDA: 30,69m²	FOLHA: 11/53

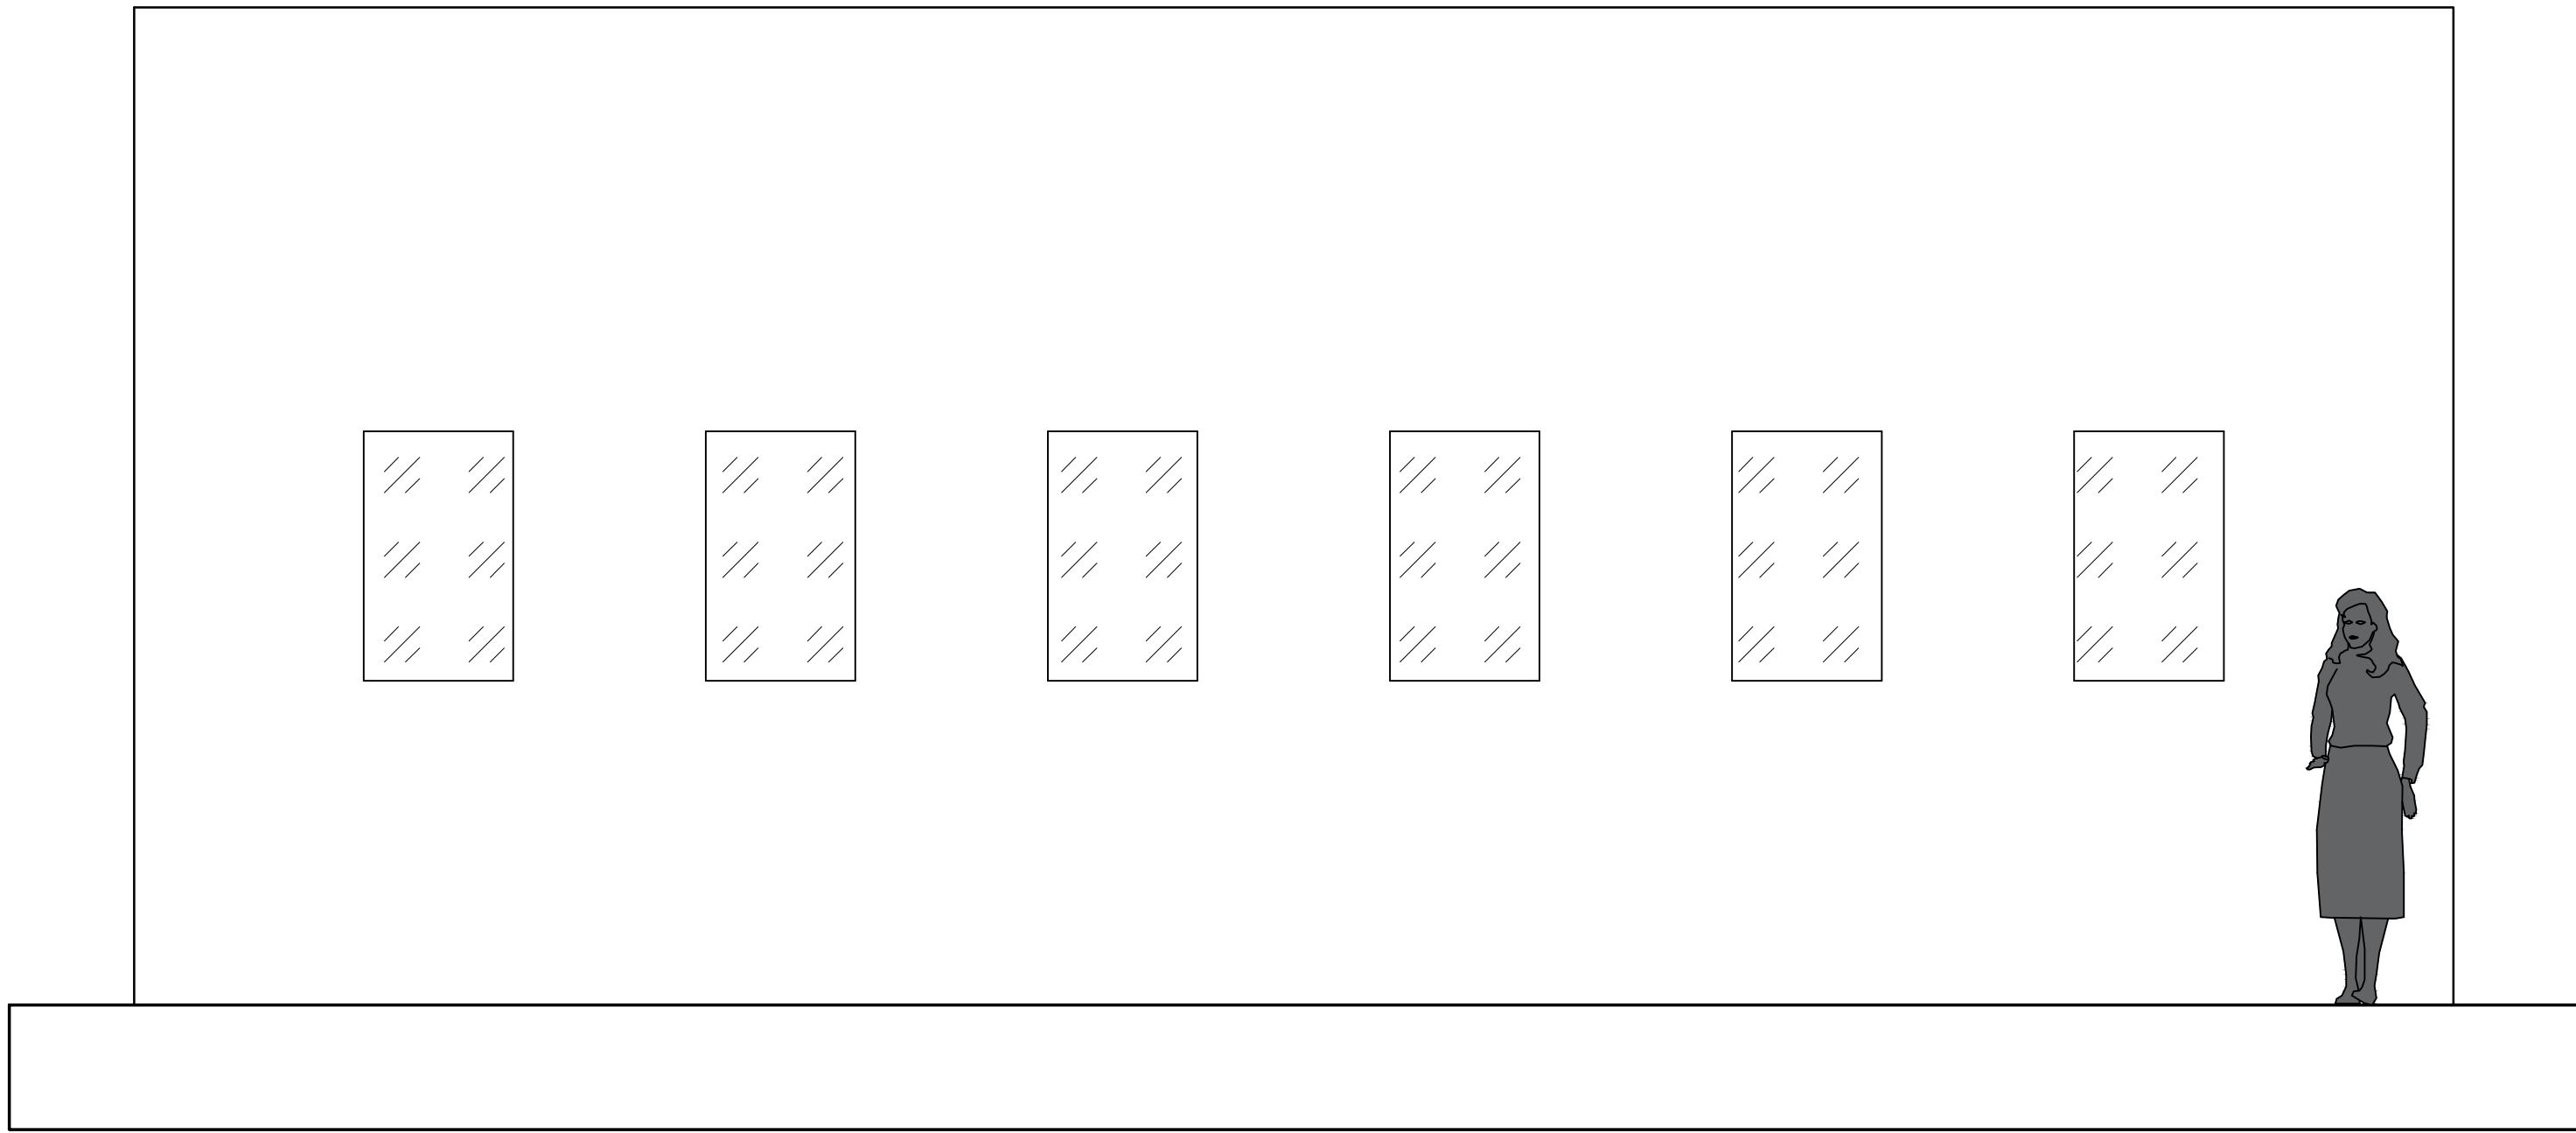


FACHADA FRONTAL - BILHETERIA 01
LEVANTAMENTO
ESC. 1:50

 


FACHADA LATERAL - BILHETERIA 01
LEVANTAMENTO
ESC. 1:50


PROJETO: REQUALIFICAÇÃO ARQUITETÔNICA - COMPLEXO DESPORTIVO JOSÉ ROQUE DA CRUZ		ESCALA: 1/50	REVISÃO: 00
ENDEREÇO: RODOVIA JOÃO PAULO II, BAIRRO ALVORADA, CAMPO DO BRITO/SE		DATA: DEZEMBRO/2023	
CONTEÚDO DA PRANCHA: FACHADAS - BILHETERIA 01 - LEVANTAMENTO			
DISCIPLINA: PROJETO DE GRADUAÇÃO - TCC 02	ALUNA: GABRIELLY DE JESUS FRANÇA	ORIENTADOR/PROFESSOR: Me. DANIEL VIEIRA DOS SANTOS	
ÁREA DO TERRENO: 40.728,35m²	ÁREA CONSTRUIDA: 30,69m²	FOLHA: 12/53	

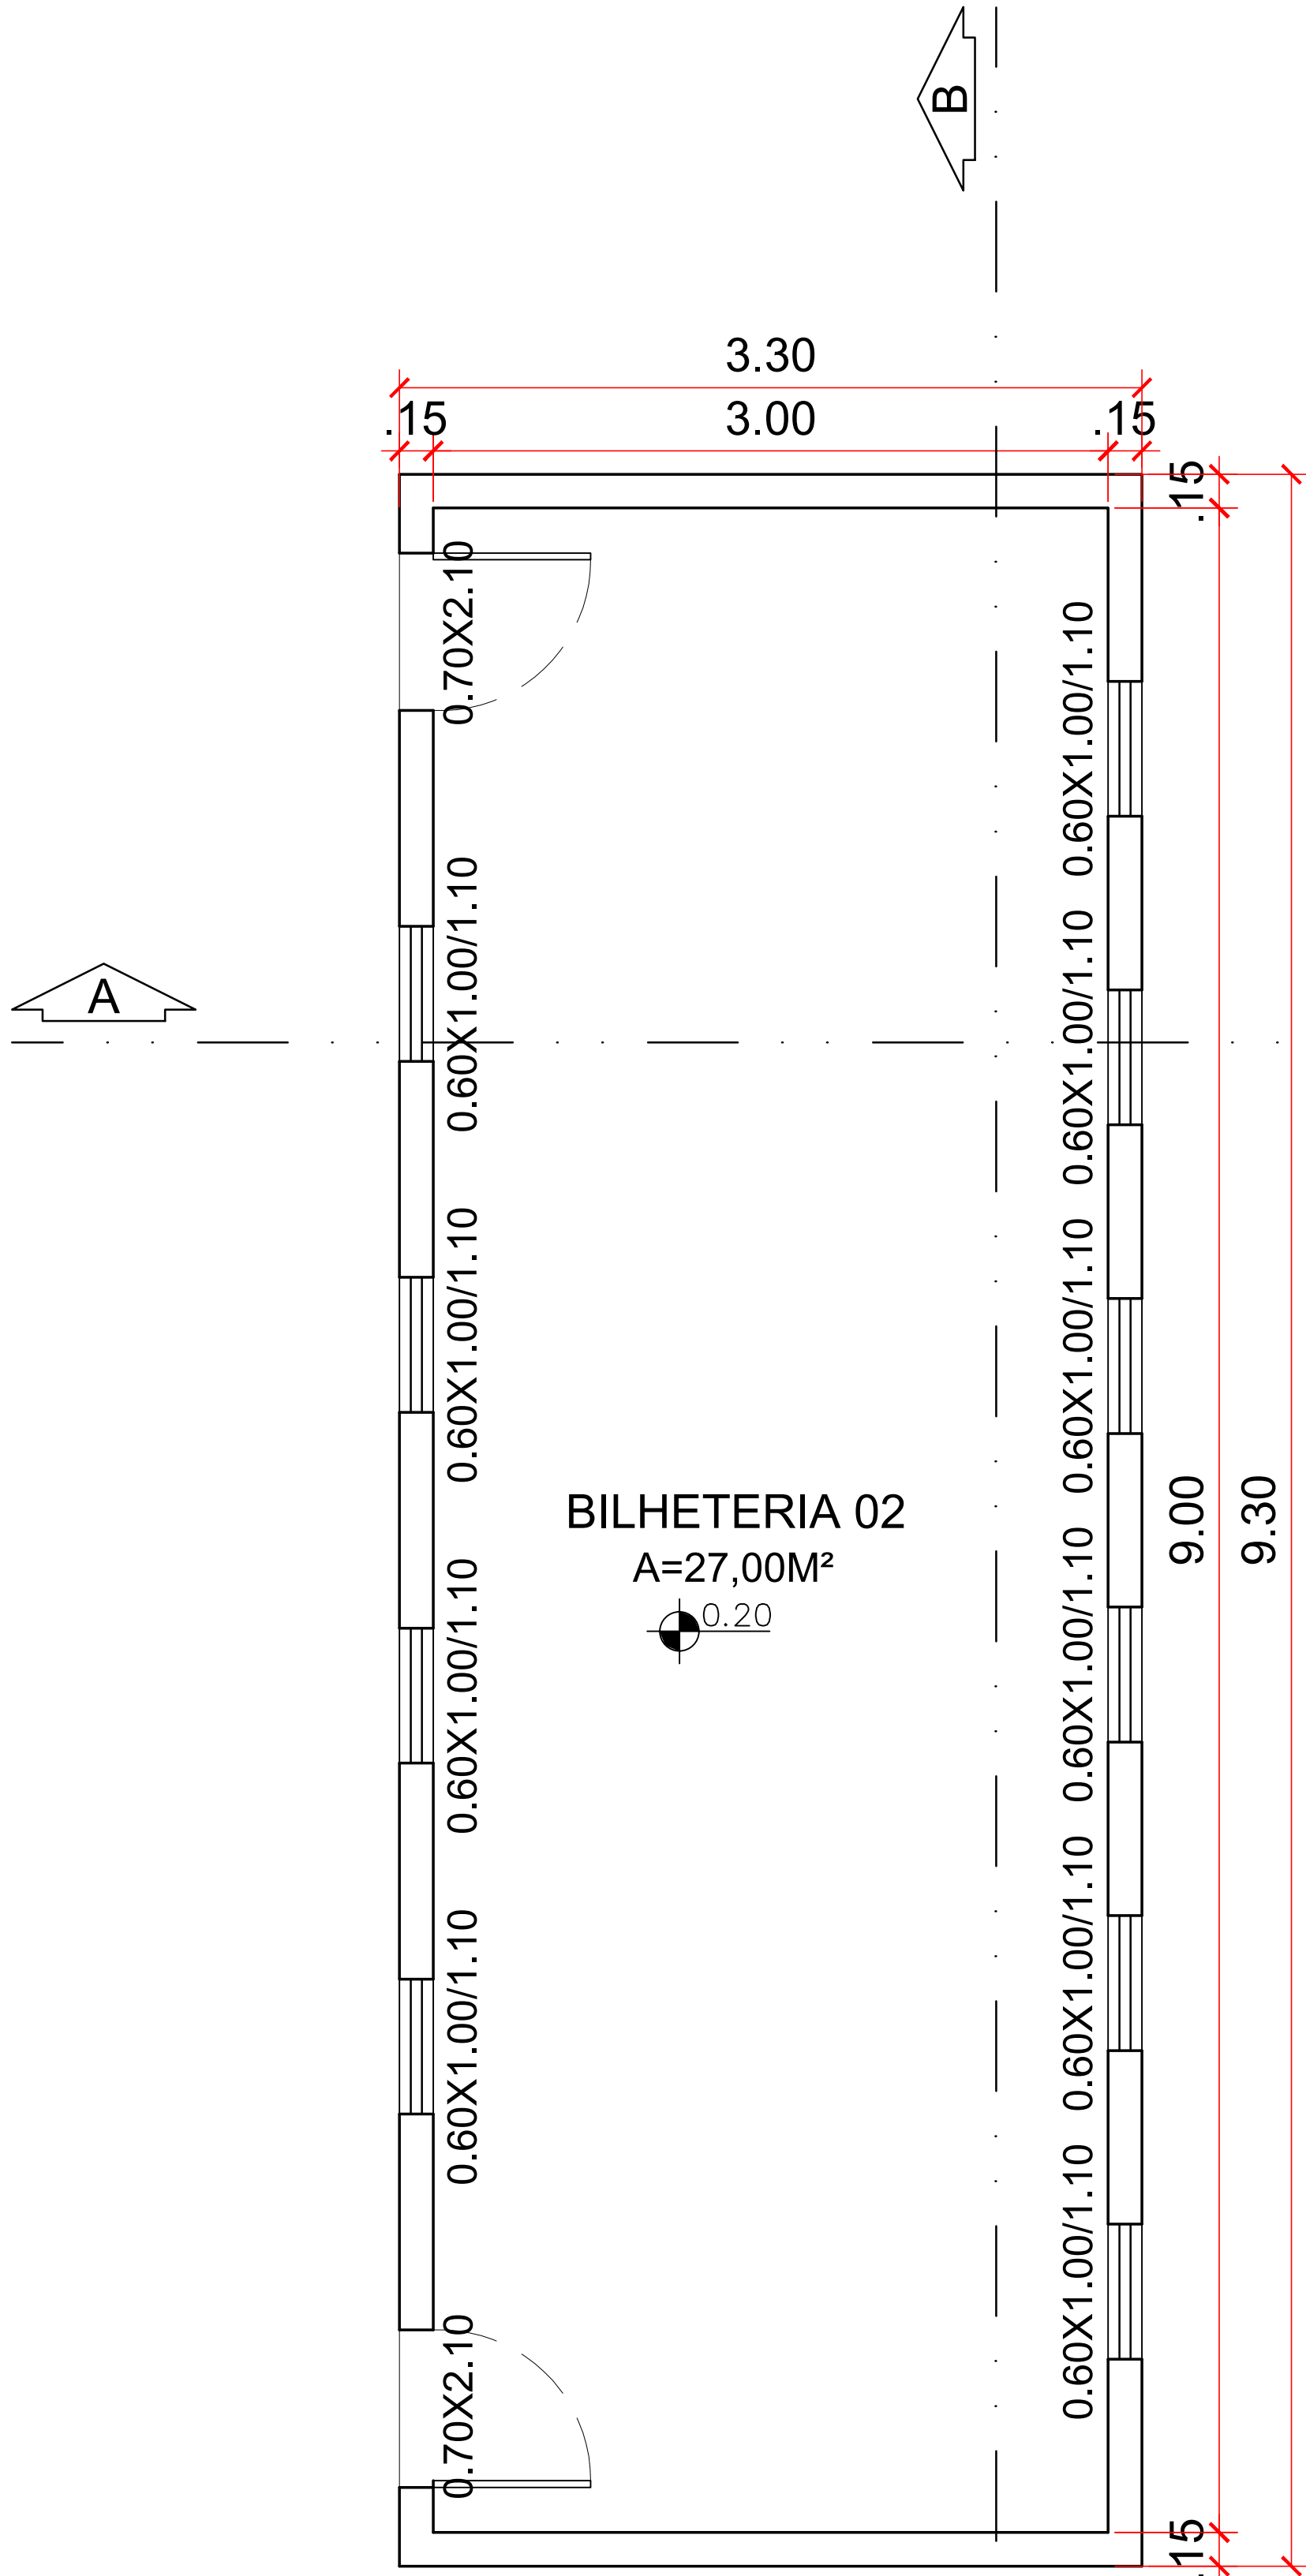


PLANTA BAIXA - BILHETERIA 02
LEVANTAMENTO
ESC. 1:50

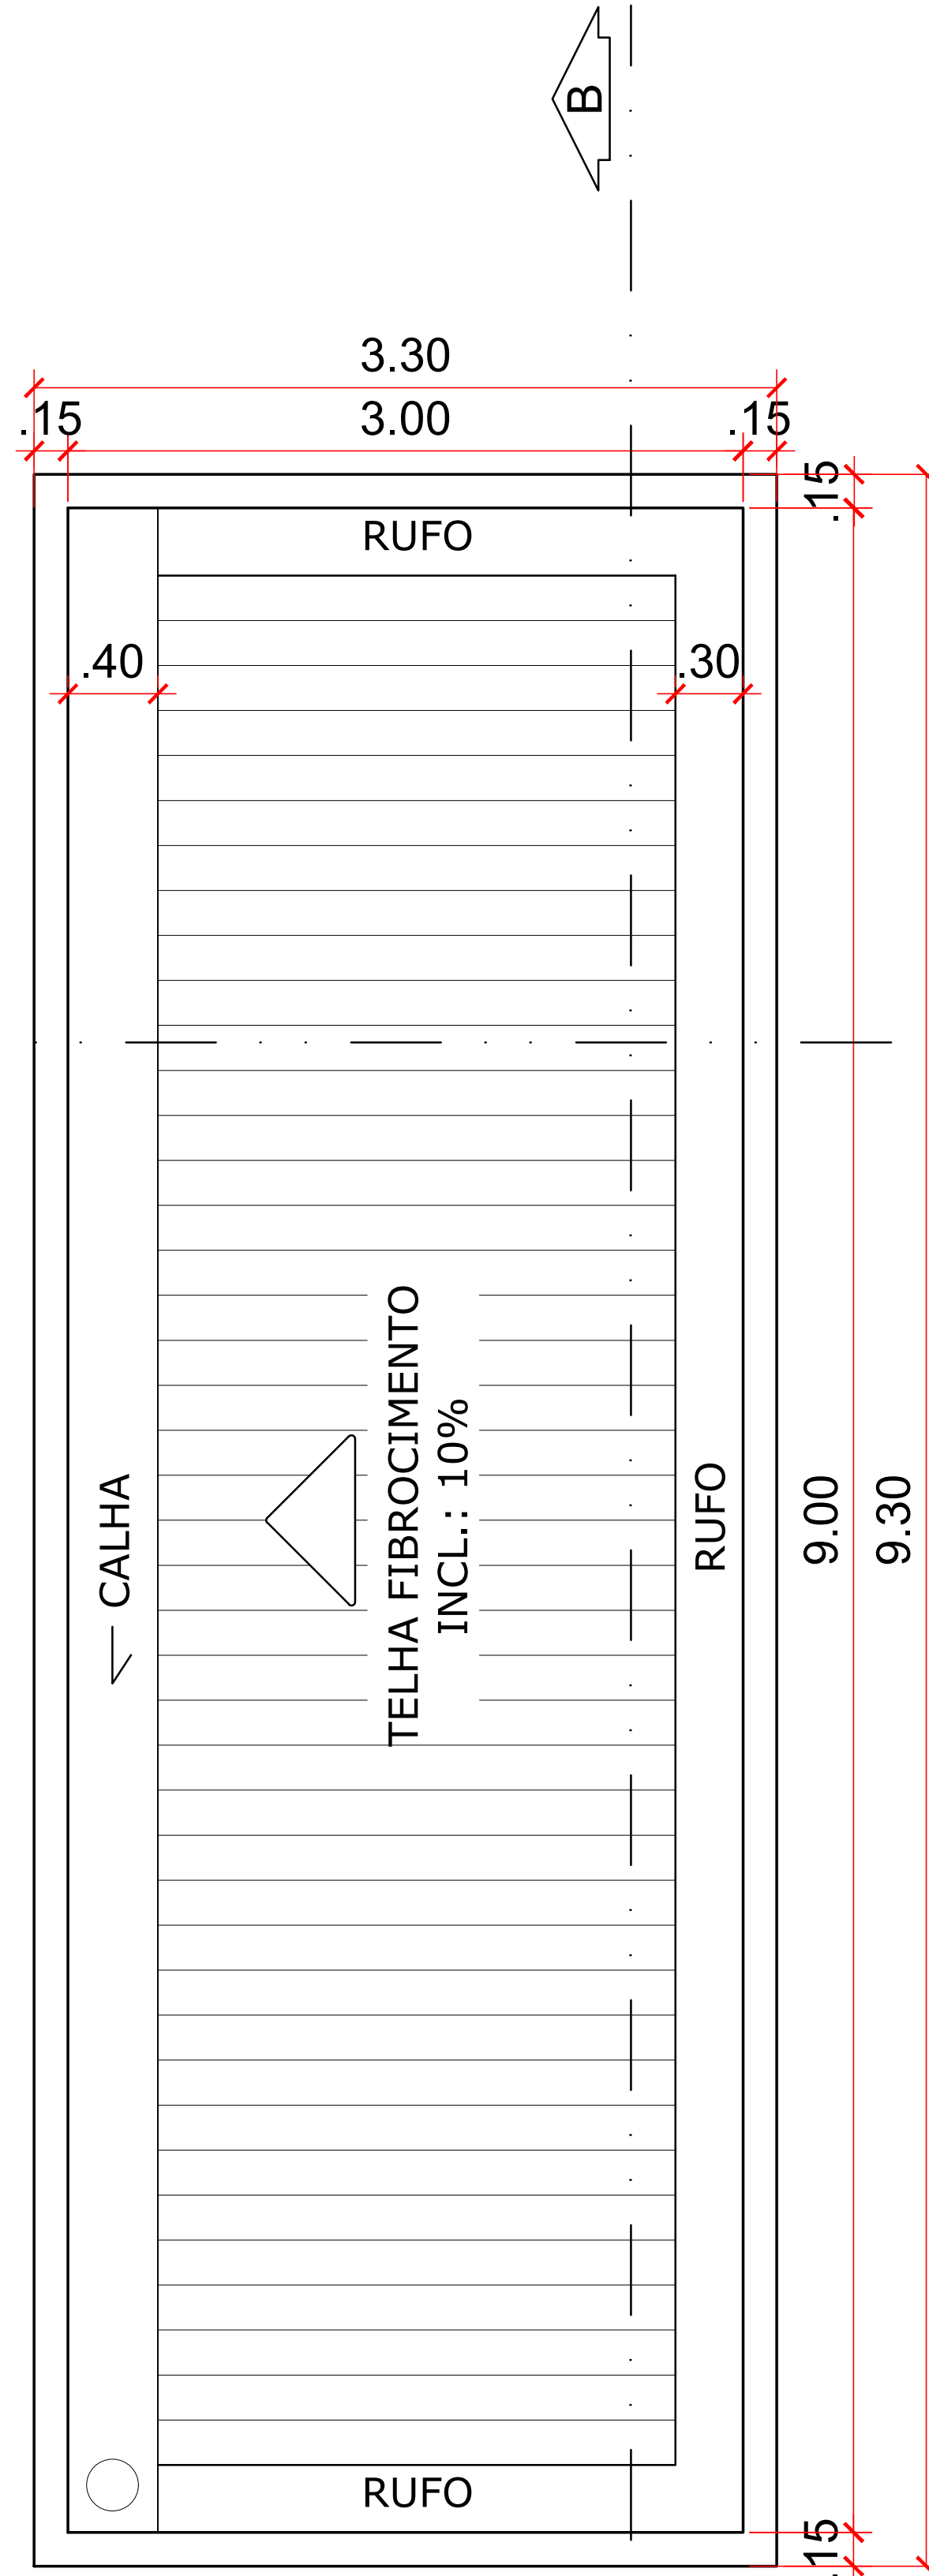


PLANTA DE COBERTURA - BILHETERIA 02
LEVANTAMENTO
ESC. 1:50

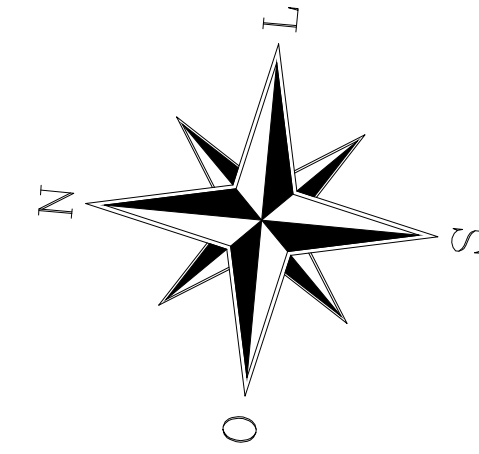

PROJETO: REQUALIFICAÇÃO ARQUITETÔNICA - COMPLEXO DESPORTIVO JOSÉ ROQUE DA CRUZ	ESCALA: 1/50	REVISÃO: 00
ENDEREÇO: RODOVIA JOÃO PAULO II, BAIRRO ALVORADA, CAMPO DO BRITO/SE	DATA: DEZEMBRO/2023	
CONTEÚDO DA PRANCHA: PLANTA BAIXA E DE COBERTURTA - BILHETERIA 02 - LEVANTAMENTO		
DISCIPLINA: PROJETO DE GRADUAÇÃO - TCC 02	ALUNA: GABRIELLY DE JESUS FRANÇA	ORIENTADOR/PROFESSOR: Me. DANIEL VIEIRA DOS SANTOS
ÁREA DO TERRENO: 40.728,35m²	ÁREA CONSTRUIDA: 30,69m²	FOLHA: 13/53

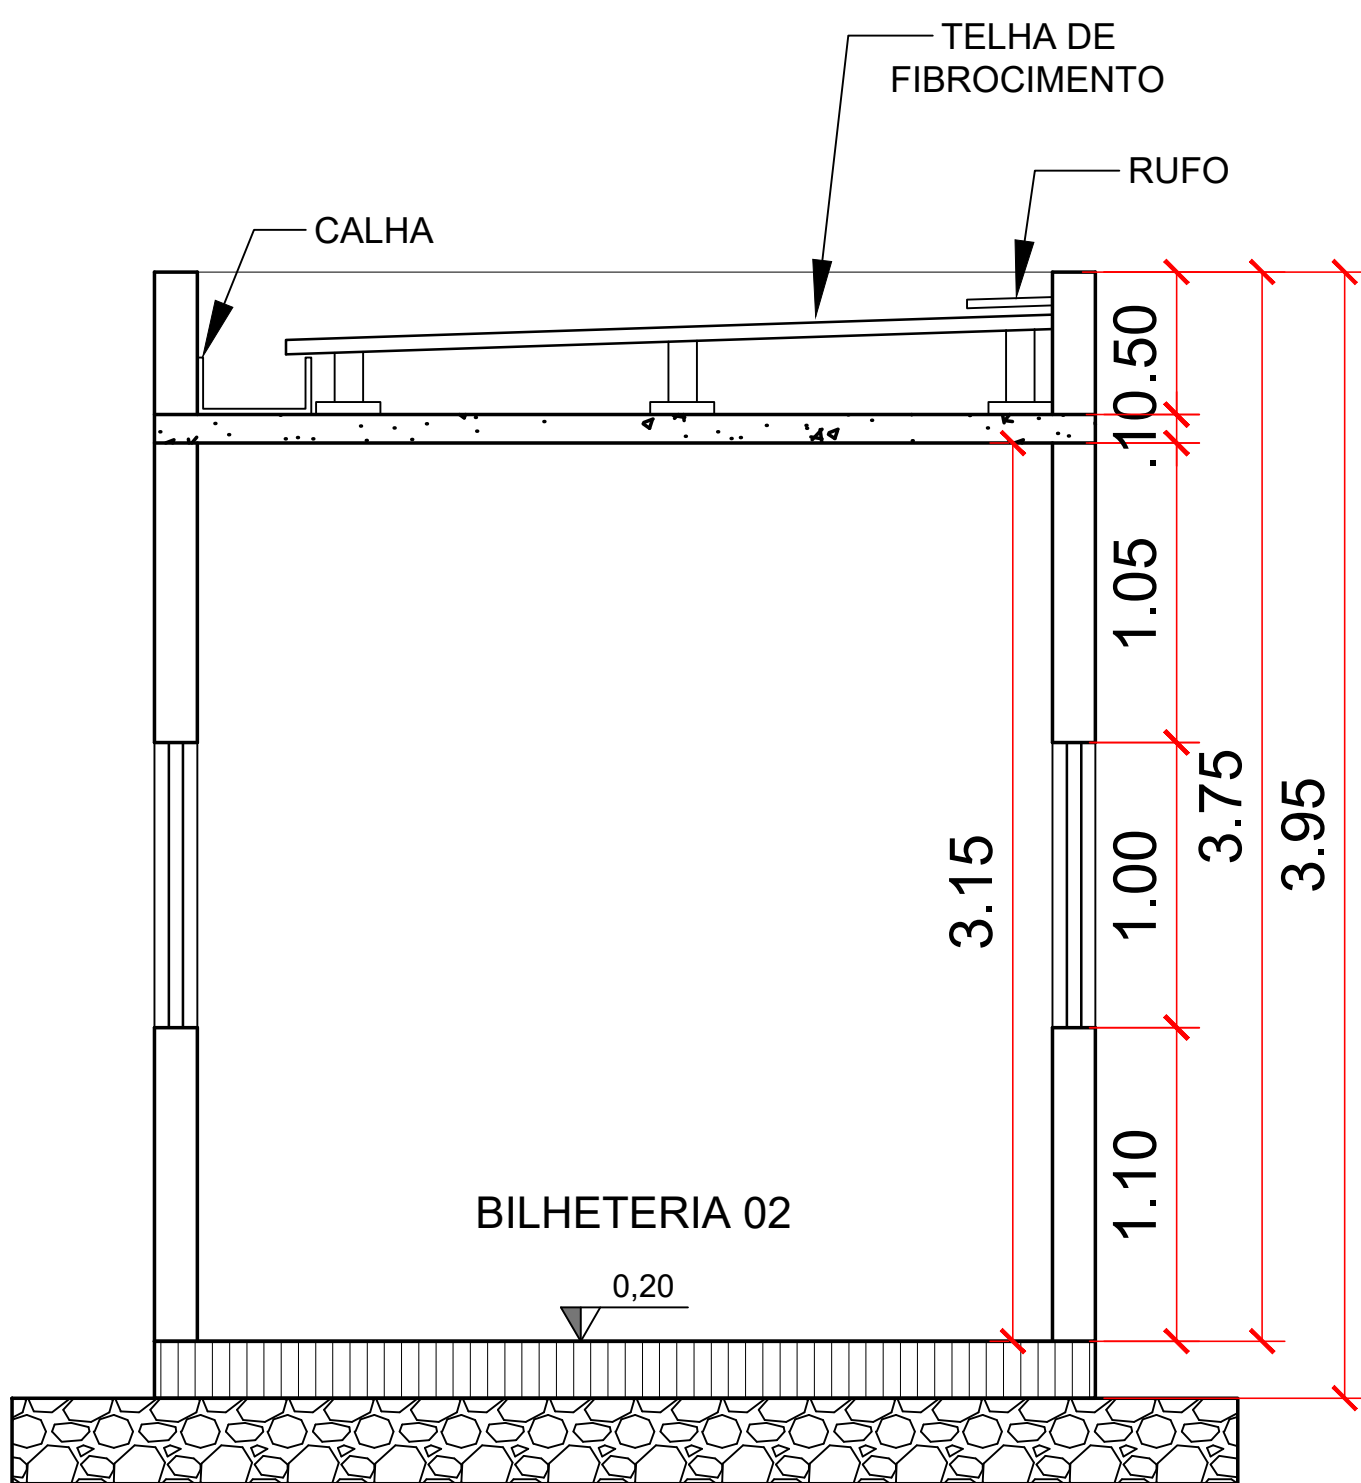


CORTE AA - BILHETERIA 02
LEVANTAMENTO
ESC. 1:50

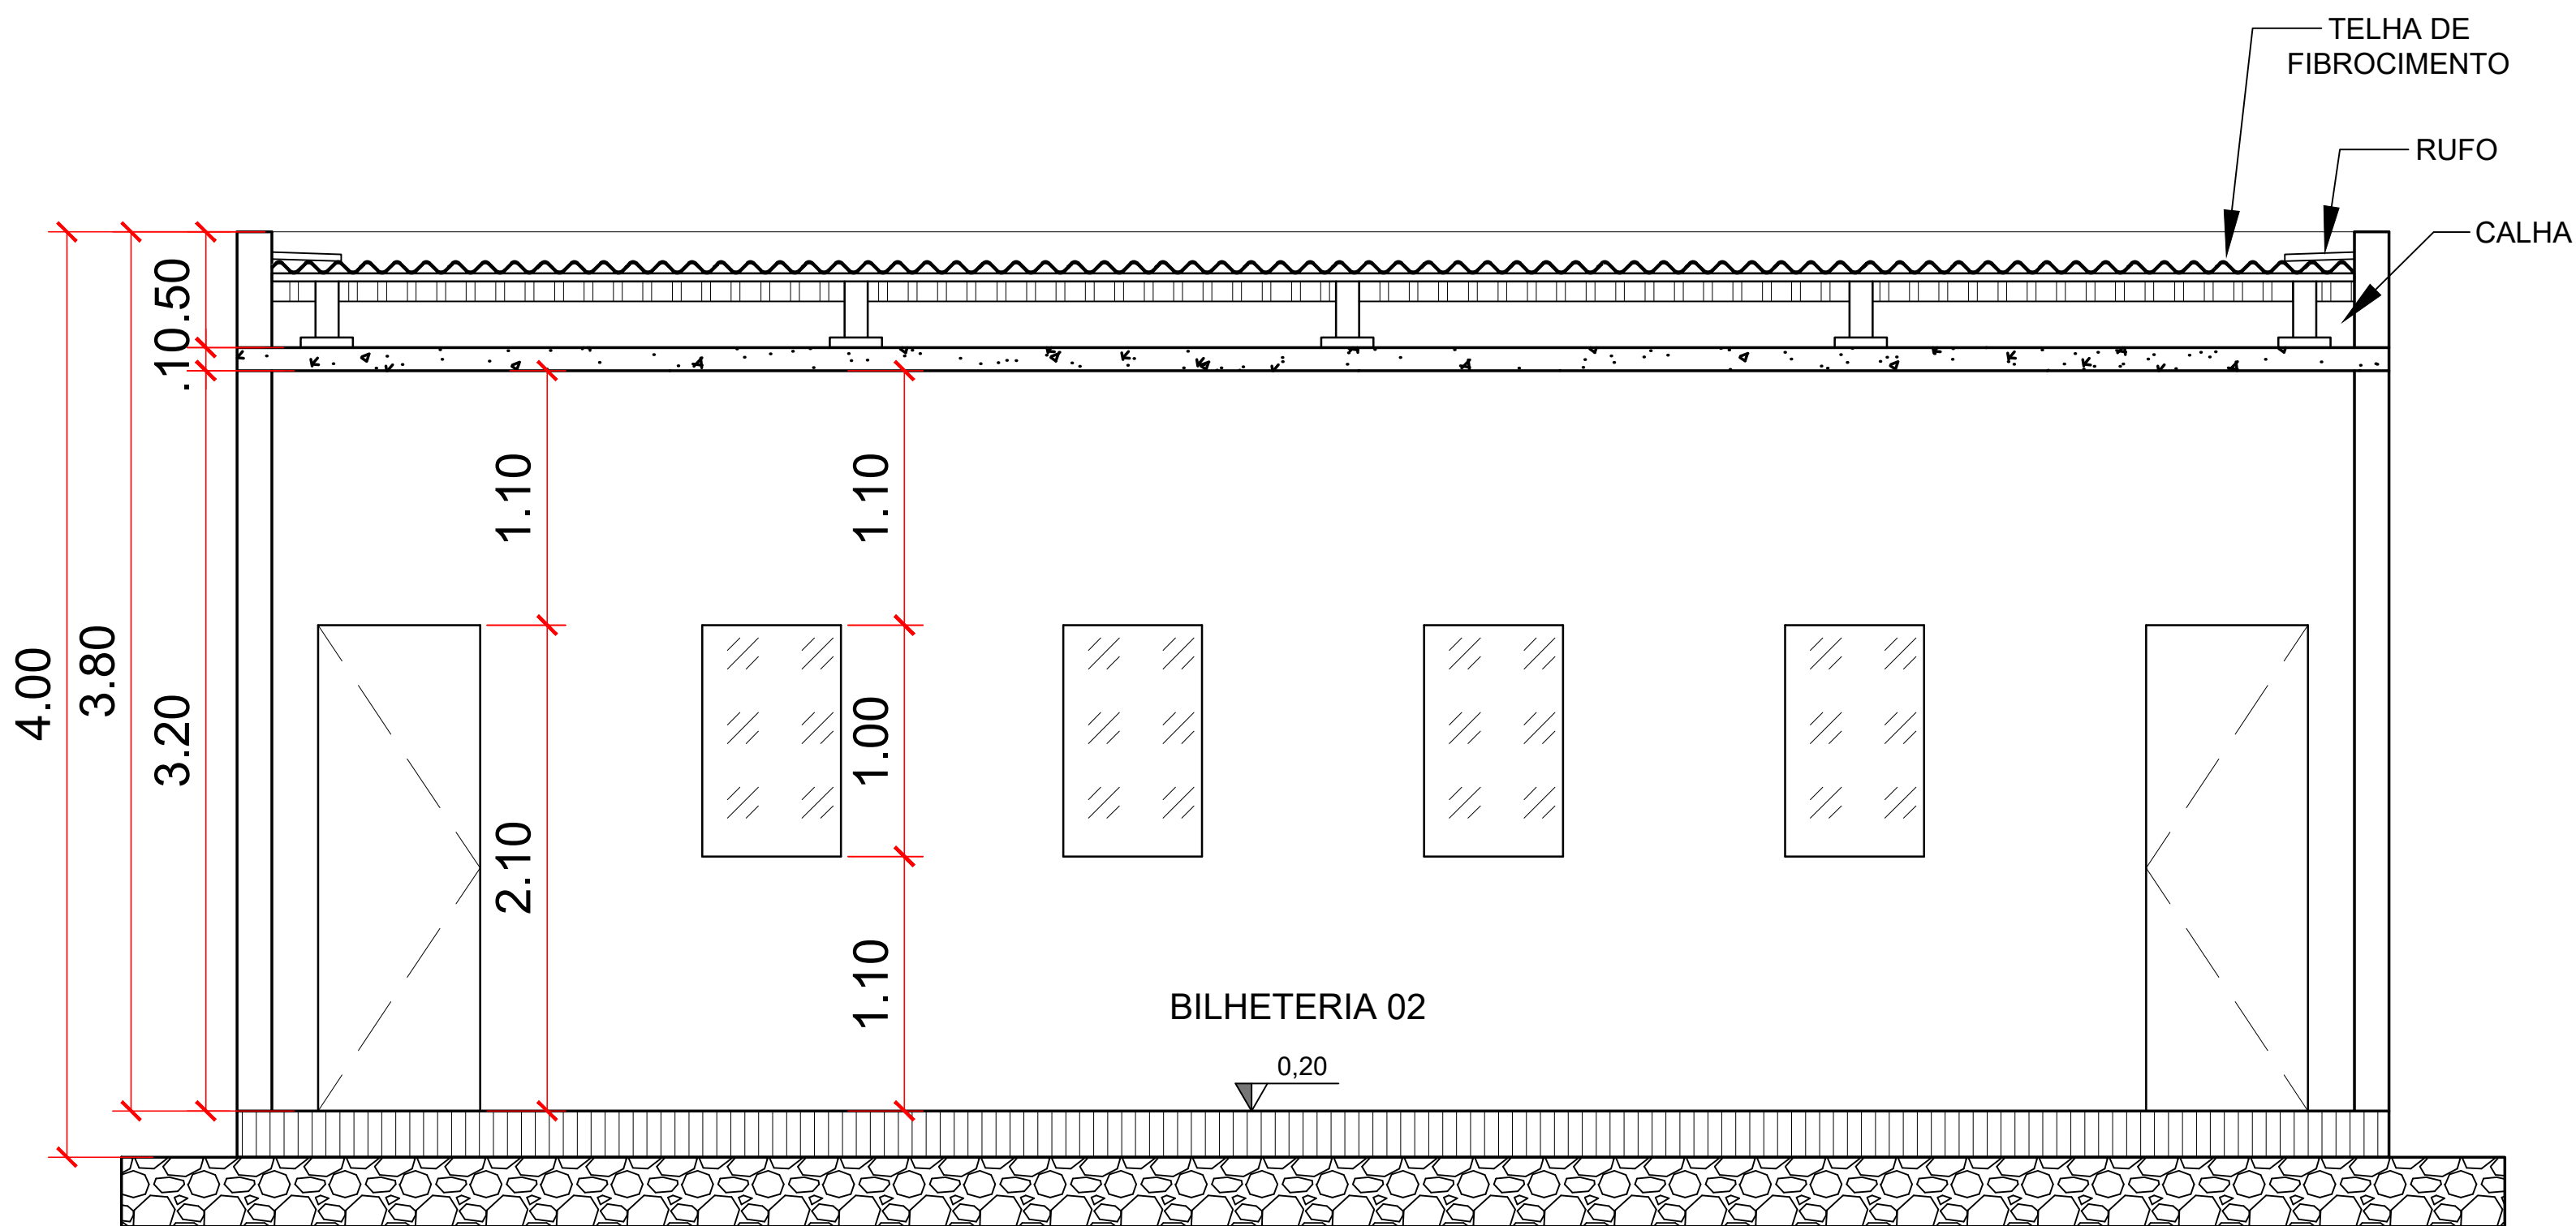


CORTE BB - BILHETERIA 02
LEVANTAMENTO
ESC. 1:50

PROJETO: REQUALIFICAÇÃO ARQUITETÔNICA - COMPLEXO DESPORTIVO JOSÉ ROQUE DA CRUZ	ESCALA: 1/50	REVISÃO: 00
ENDEREÇO: RODOVIA JOÃO PAULO II, BAIRRO ALVORADA, CAMPO DO BRITO/SE	DATA: DEZEMBRO/2023	
CONTEÚDO DA PRANCHIA: CORTES AA E BB - BILHETERIA 02 - LEVANTAMENTO		
DISCIPLINA: PROJETO DE GRADUAÇÃO - TCC 02	ALUNA: GABRIELLY DE JESUS FRANÇA	ORIENTADOR/PROFESSOR: Me. DANIEL VIEIRA DOS SANTOS
ÁREA DO TERRENO: 40.728,35m²	ÁREA CONSTRUIDA: 30,69m²	FOLHA: 14/53

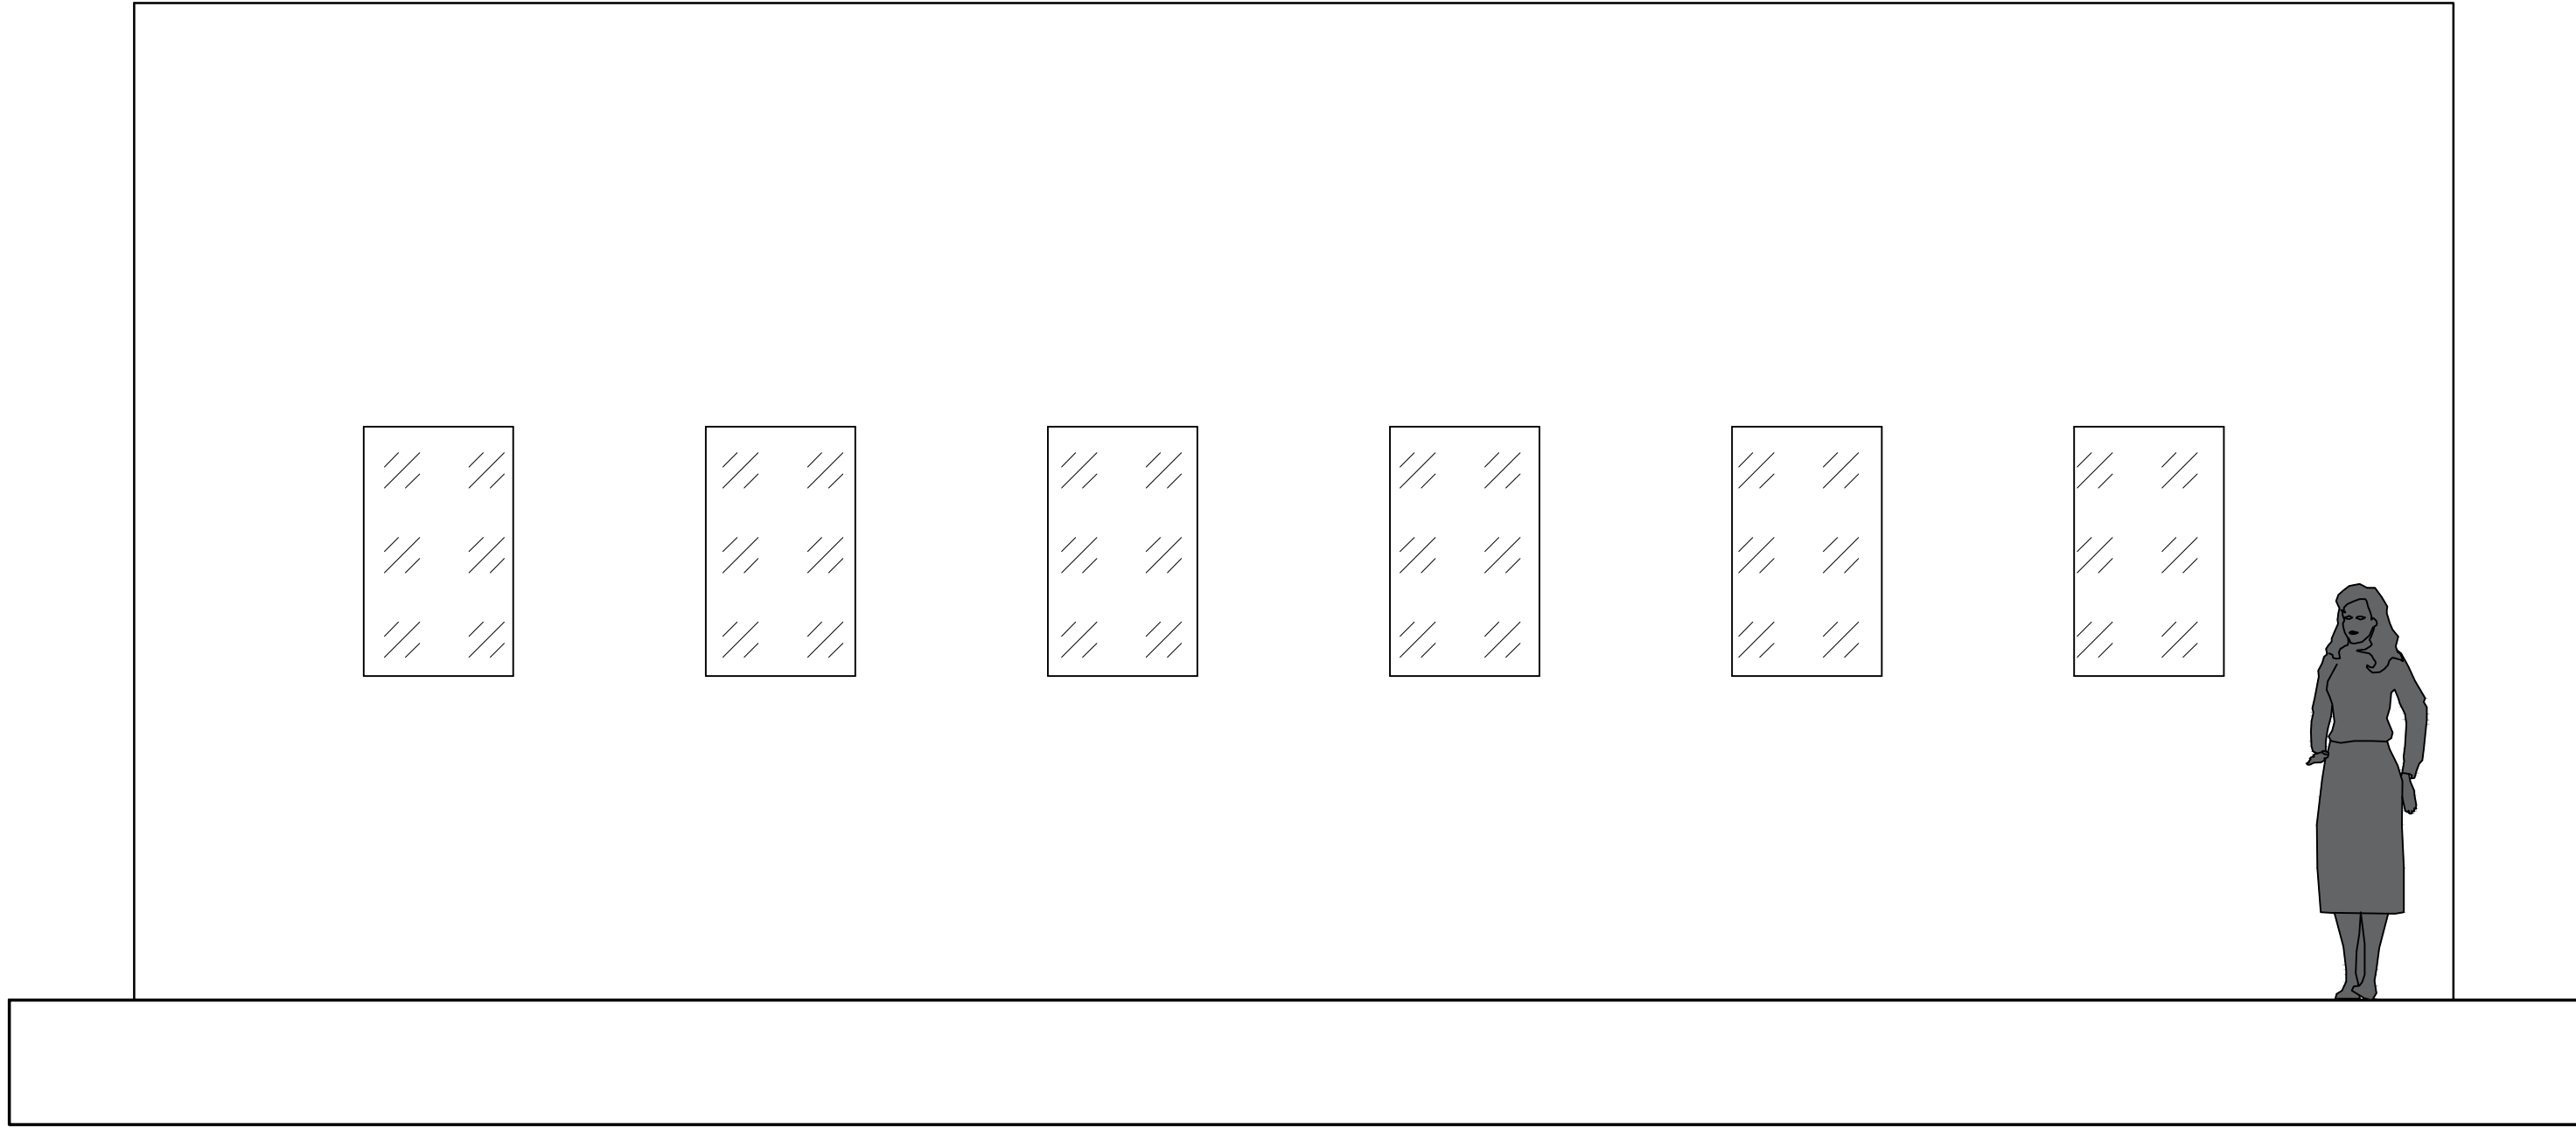


FACHADA FRONTAL - BILHETERIA 02
LEVANTAMENTO
ESC. 1:50


 


FACHADA LATERAL - BILHETERIA 02
LEVANTAMENTO
ESC. 1:50



PROJETO: REQUALIFICAÇÃO ARQUITETÔNICA - COMPLEXO DESPORTIVO JOSÉ ROQUE DA CRUZ		ESCALA: 1/50	REVISÃO: 00
ENDEREÇO: RODOVIA JOÃO PAULO II, BAIRRO ALVORADA, CAMPO DO BRITO/SE		DATA: DEZEMBRO/2023	
CONTEÚDO DA PRANCHA: FACHADAS - BILHETERIA 02 - LEVANTAMENTO			
DISCIPLINA: PROJETO DE GRADUAÇÃO - TCC 02	ALUNA: GABRIELLY DE JESUS FRANÇA	ORIENTADOR/PROFESSOR: Me. DANIEL VIEIRA DOS SANTOS	
ÁREA DO TERRENO: 40.728,35m²	ÁREA CONSTRUÍDA: 30,69m²	FOLHA: 15/53	

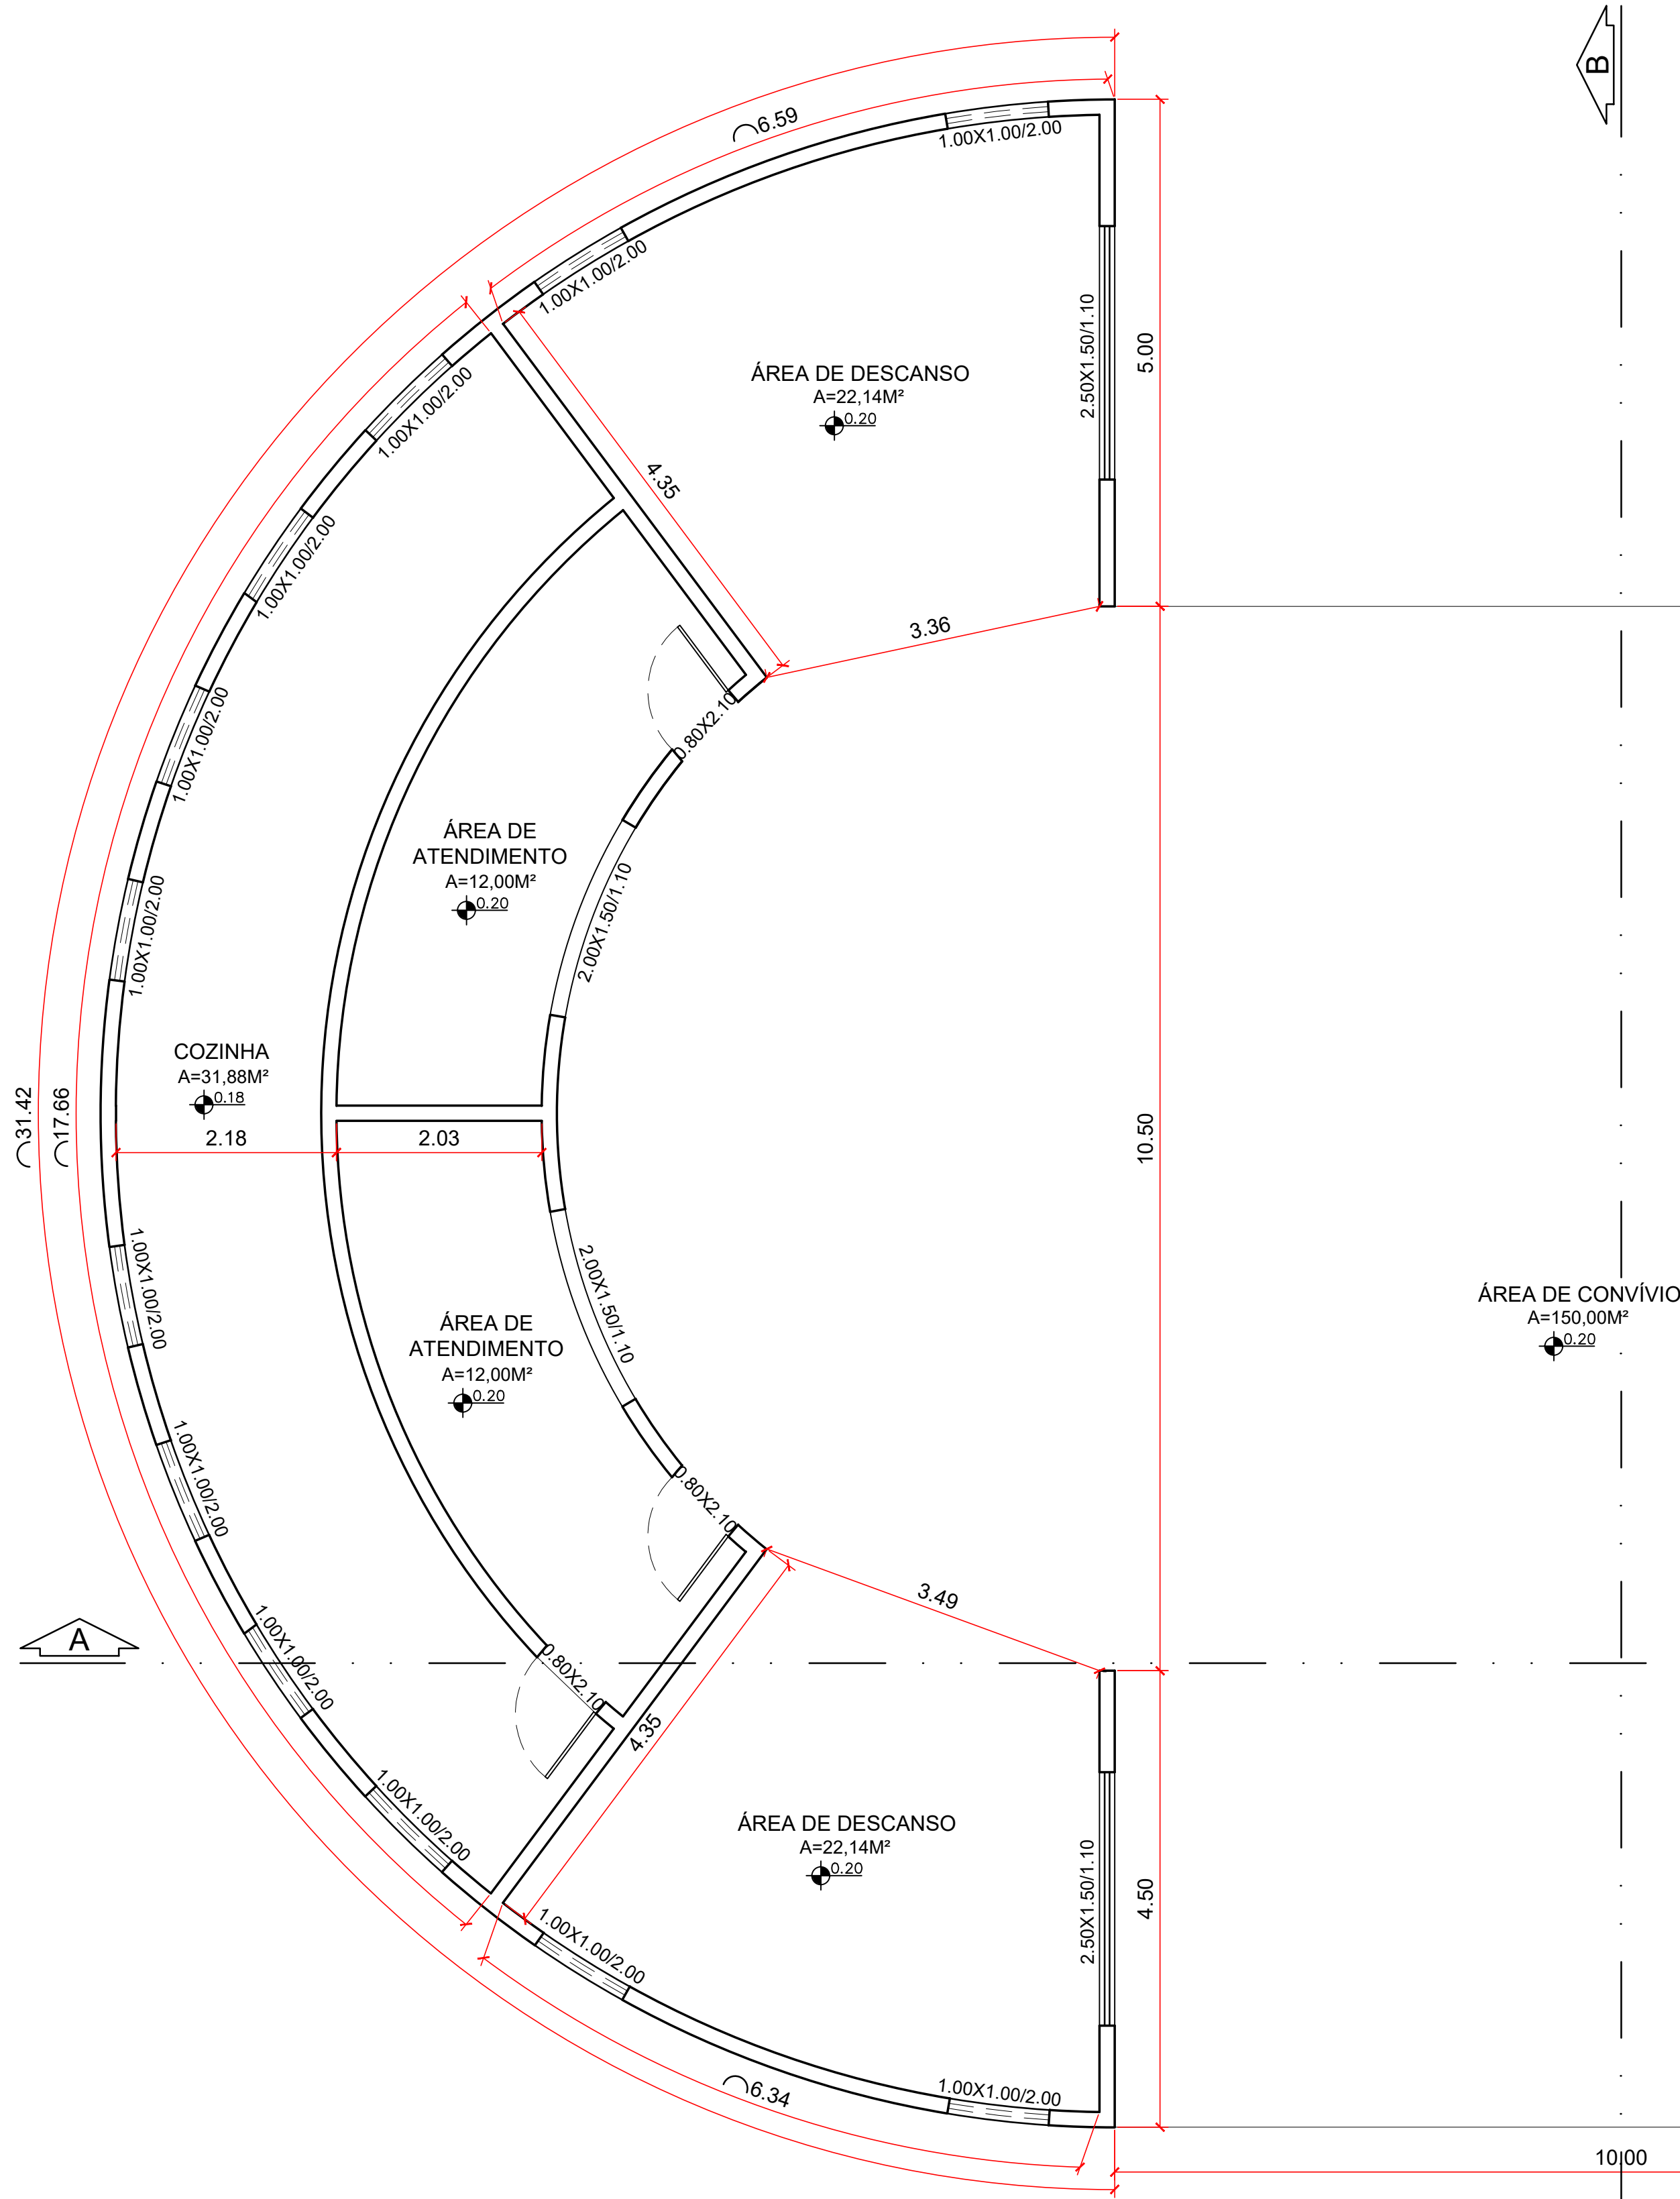


PLANTA BAIXA - ÁREA DE CONVÍVIO
LEVANTAMENTO
ESC. 1:50

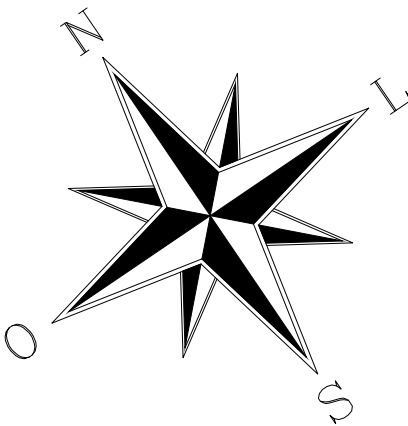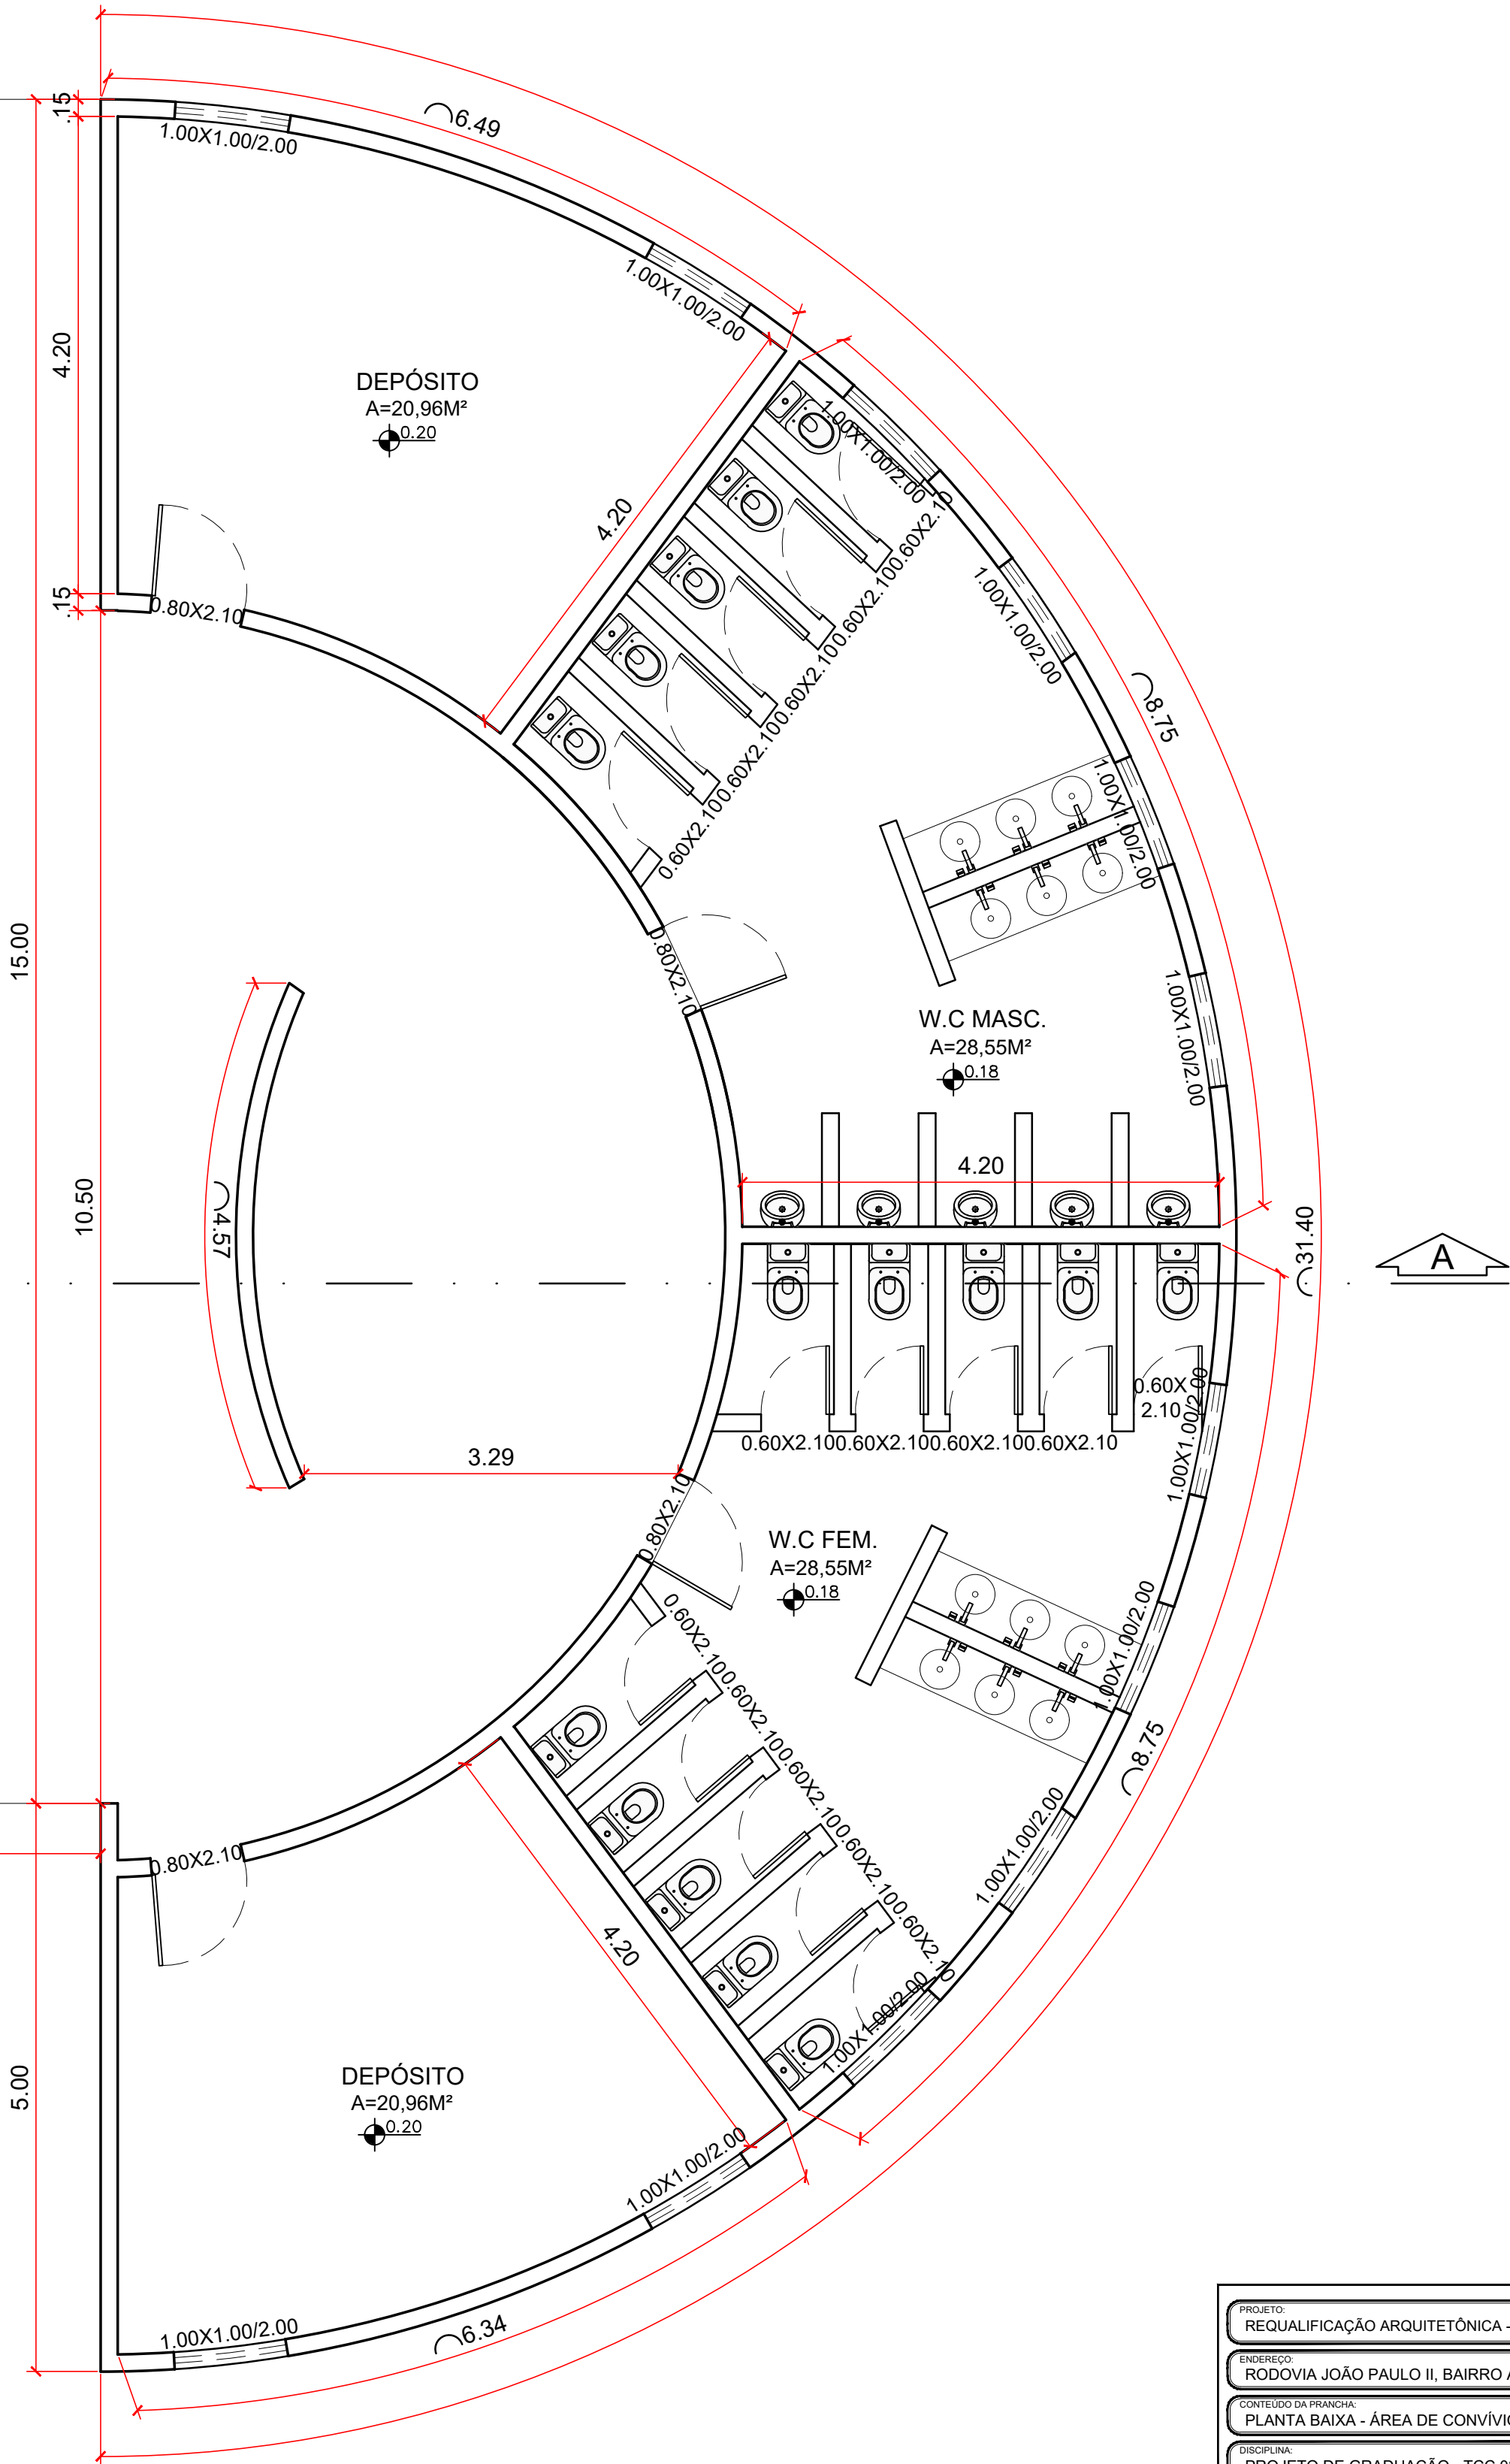





PROJETO	REQUALIFICAÇÃO ARQUITETÔNICA - COMPLEXO DESPORTIVO JOSÉ ROQUE DA CRUZ	ESCALA	1/50	REVISÃO	00
PROJETO	RODOVIA JOÃO PAULO II, BAIRRO ALVORADA, CAMPO DO BRITO/SE	DATA	DEZEMBRO/2023		
CONTEÚDO DA PROPOSTA	PLANTA BAIXA - ÁREA DE CONVÍVIO - LEVANTAMENTO				
DISCIPLINA	PROJETO DE GRADUAÇÃO - TCC 02	ALUNA	GABRIELLY DE JESUS FRANÇA	ORIENTADOR/PROFESSOR	Me. DANIEL VIEIRA DOS SANTOS
ÁREA DO TERRENO	40.728,35m²	ÁREA CONSTRUÍDA	463,95m²	TOLHA	16/53

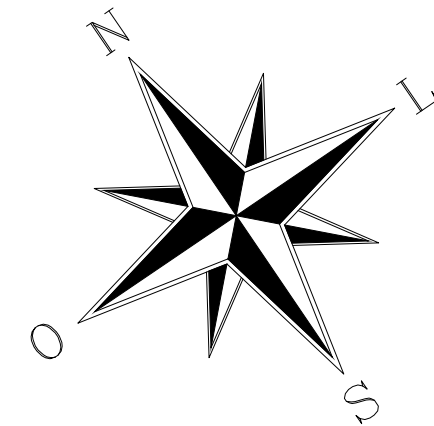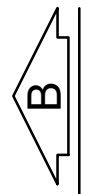

31.27

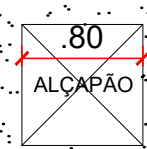






LAJE IMPERMEABILIZADA
INCL.: 2%

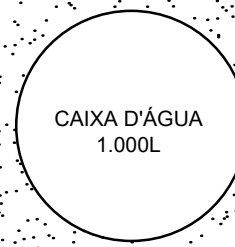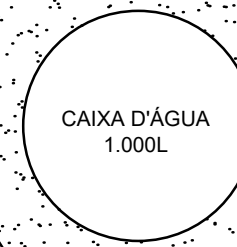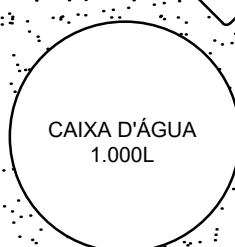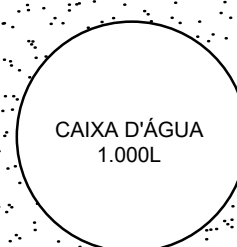

TELHA METÁLICA
ONDULADA
INCL.: 5%

TELHA METÁLICA
ONDULADA
INCL.: 5%


LAJE IMPERMEABILIZADA
INCL.: 2%

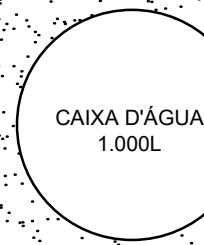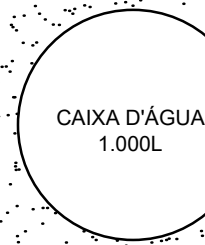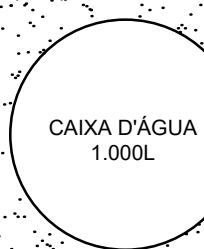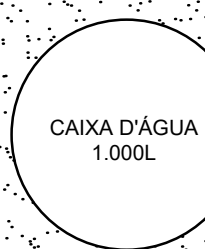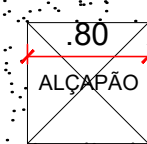


PLATIMBANDA
H=1.00M
(CAIXAS D'ÁGUA ABRIGADAS NA
LAJE; ACESSO ÚNICO POR ALÇAPÃO)

PLANTA DE COBERTURA - ÁREA DE CONVÍVIO
LEVANTAMENTO
ESC. 1:50


PROJETO	REQUALIFICAÇÃO ARQUITETÔNICA - COMPLEXO DESPORTIVO JOSÉ ROQUE DA CRUZ	ESCALA	1/50	REVISÃO	00
PROFESSOR	RODOLFO JOÃO PAULO II, BAIRRO ALVORADA, CAMPO DO BRITO/SE	DATA	DEZEMBRO/2023		
CONTEÚDO DA PROVA	PLANTA DE COBERTURA - ÁREA DE CONVÍVIO - LEVANTAMENTO				
DISCIPLINA	PROJETO DE GRADUAÇÃO - TCC 02	ALUNA	GABRIELLY DE JESUS FRANÇA	ORIENTADOR/PROFESSOR	Me. DANIEL VIEIRA DOS SANTOS
ÁREA DO TERRENO	40.728,35m²	ÁREA CONSTRUÍDA	463,95m²	FOLHA	17/53

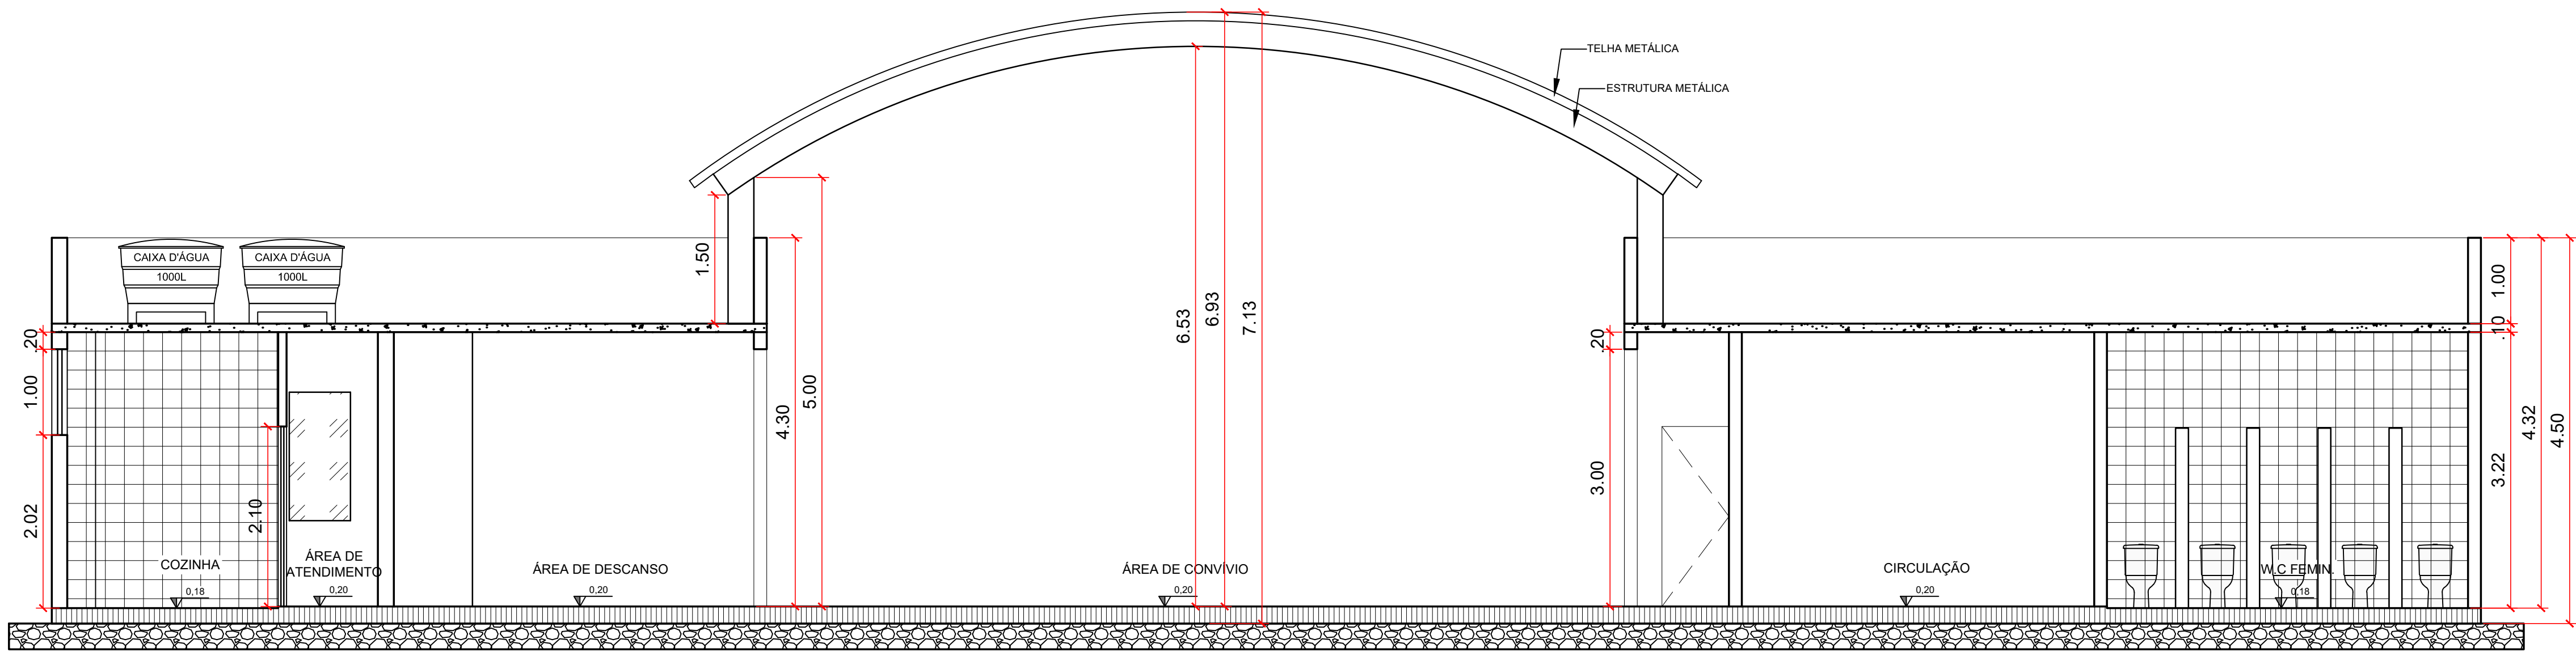


CORTE AA - ÁREA DE CONVÍVIO
LEVANTAMENTO
ESC. 1:50

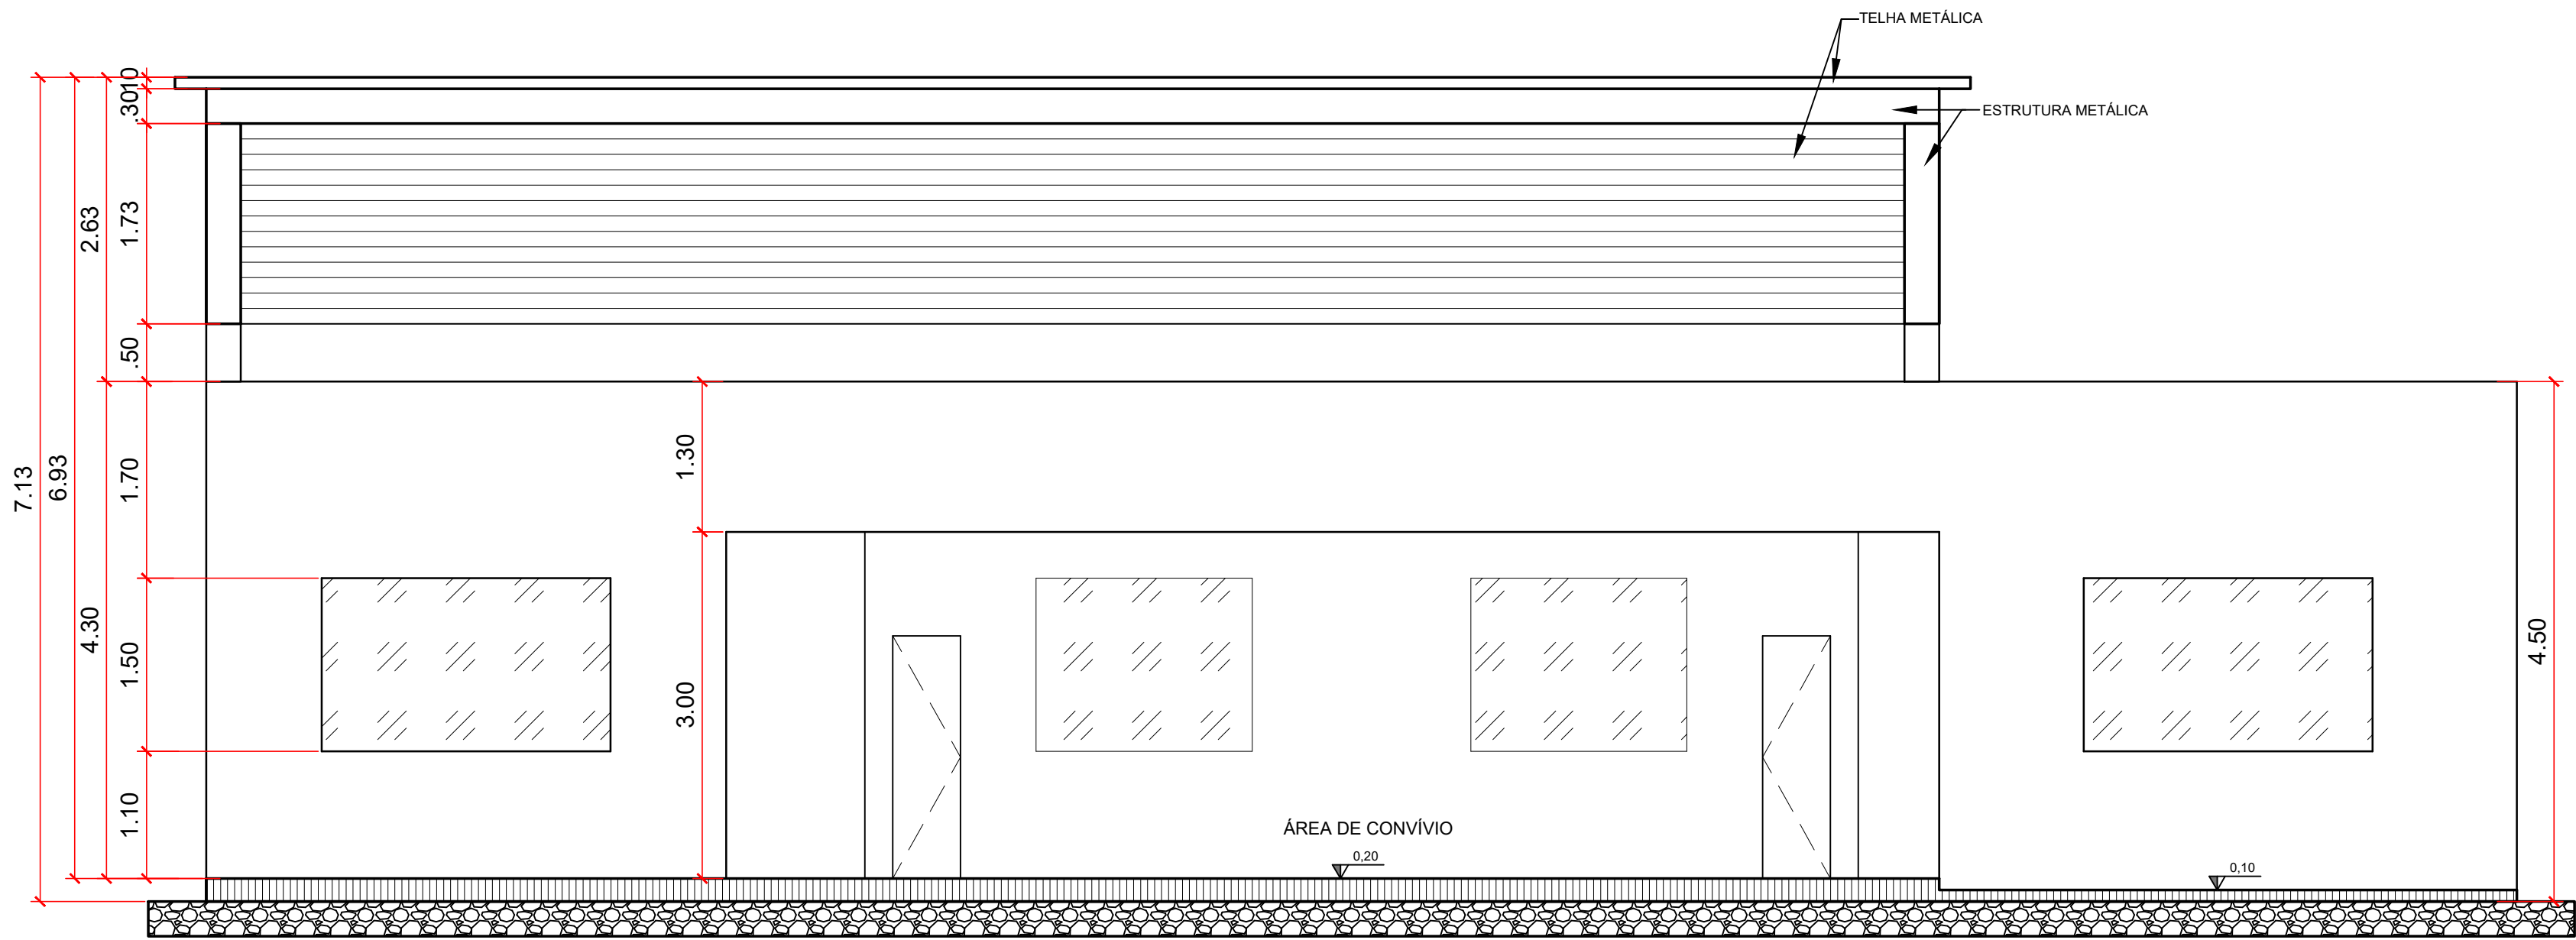


CORTE BB - ÁREA DE CONVÍVIO
LEVANTAMENTO
ESC. 1:50

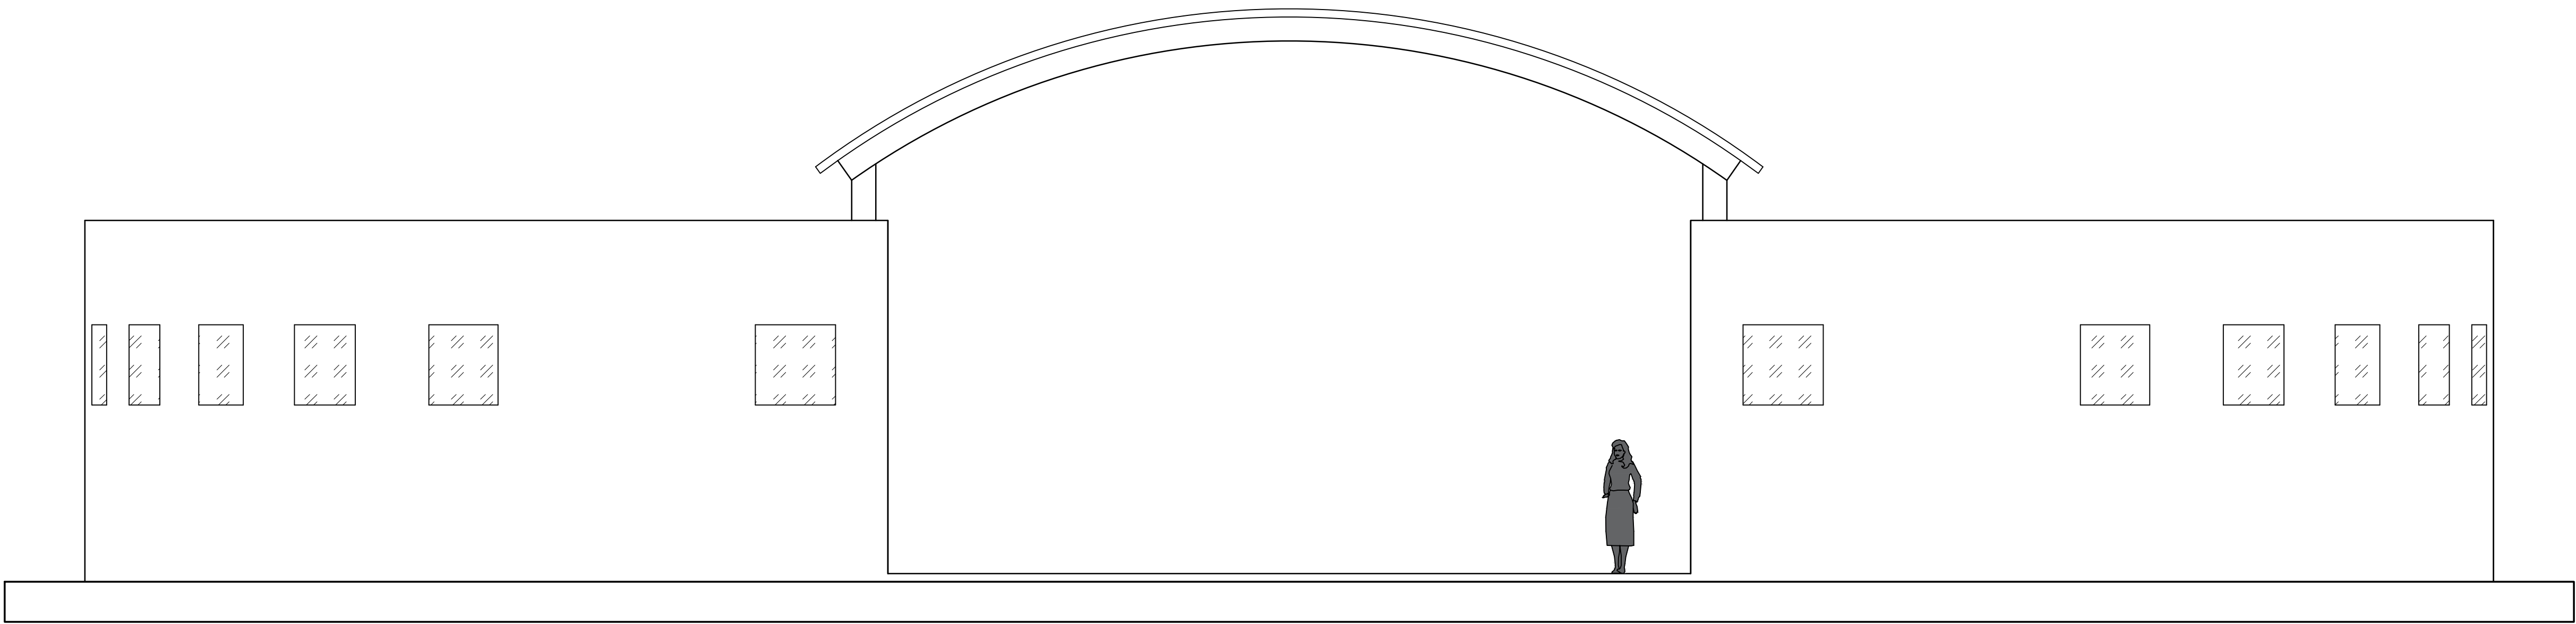

FACHADA FRONTAL - ÁREA DE CONVÍVIO
LEVANTAMENTO
ESC. 1:50

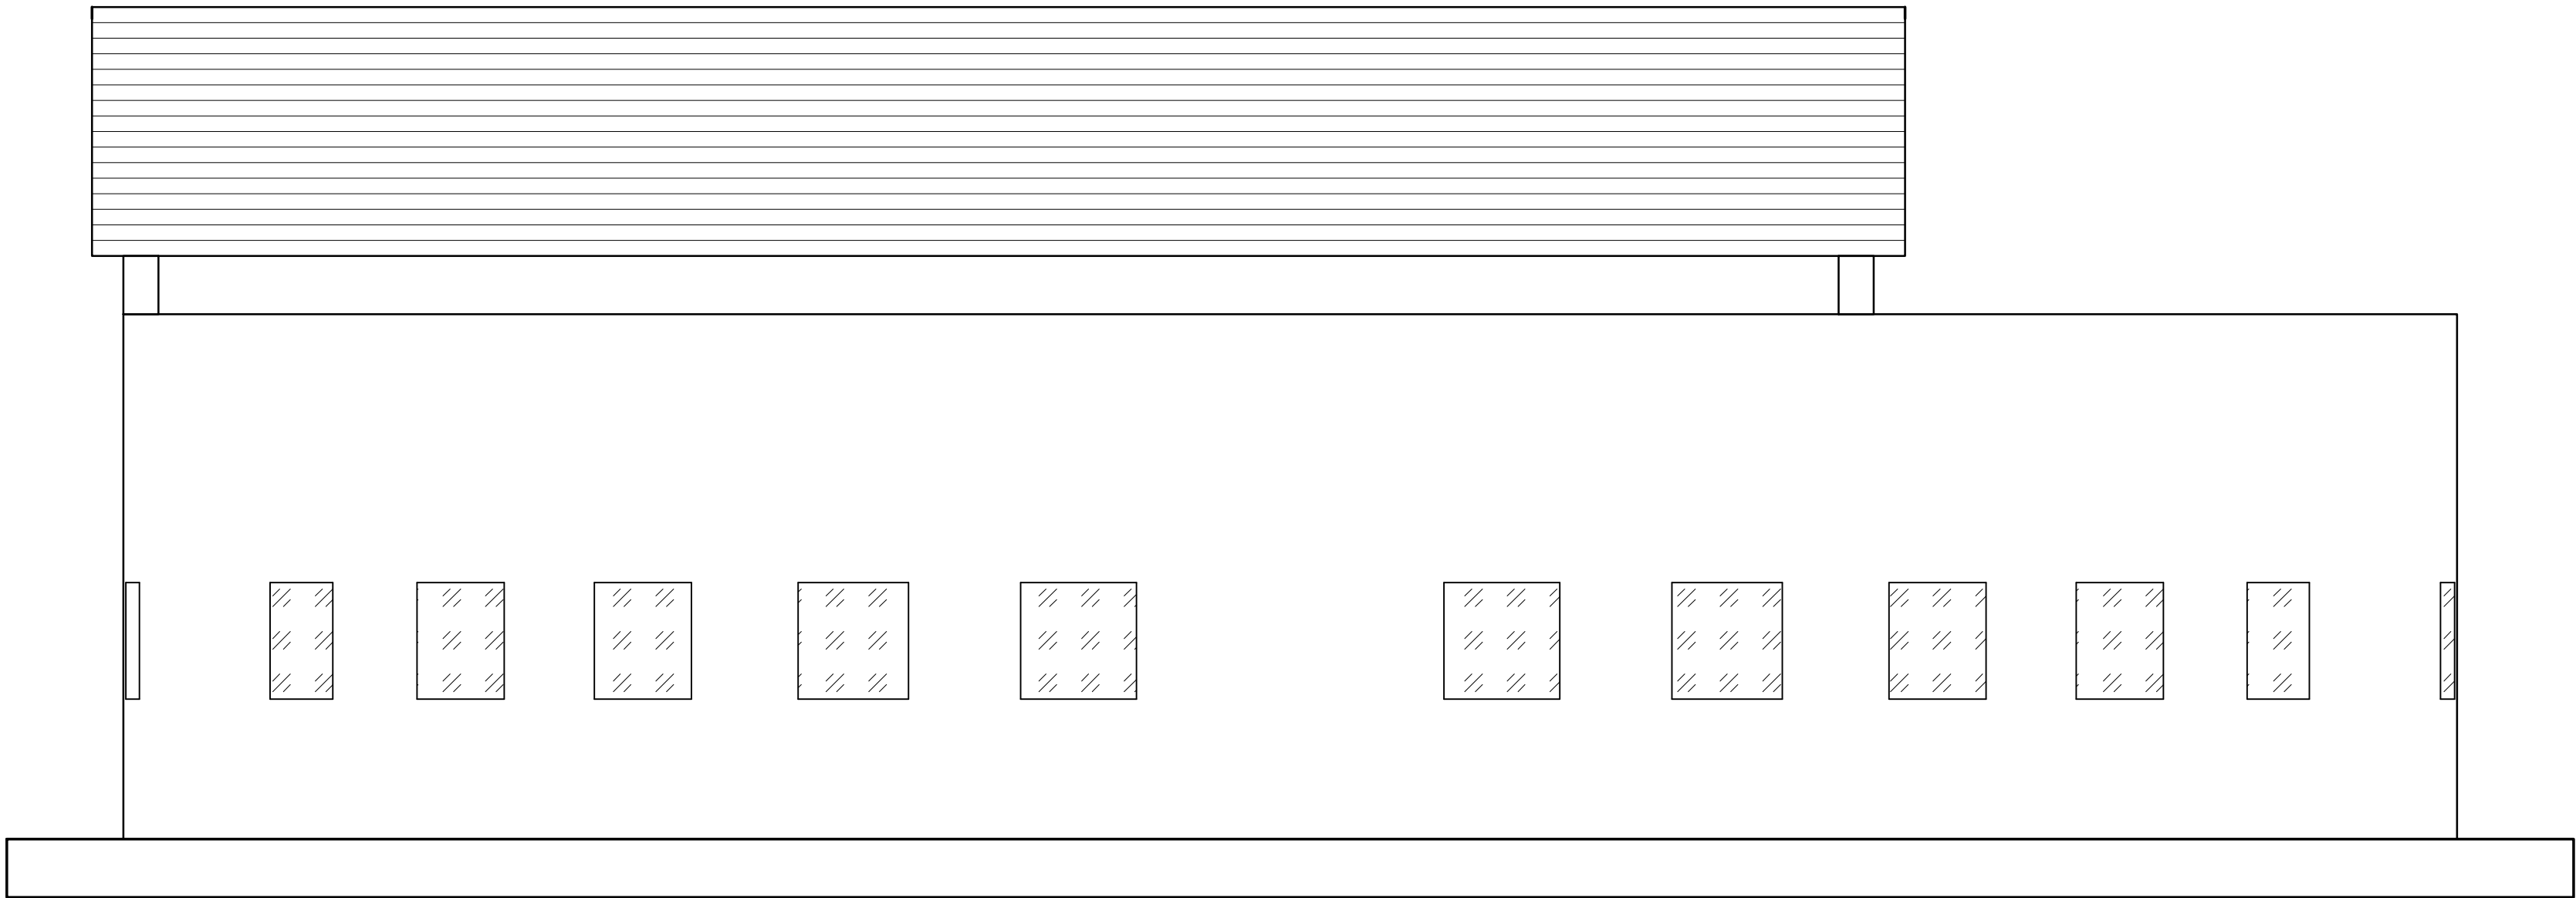


FACHADA LATERAL - ÁREA DE CONVÍVIO
LEVANTAMENTO
ESC. 1:50

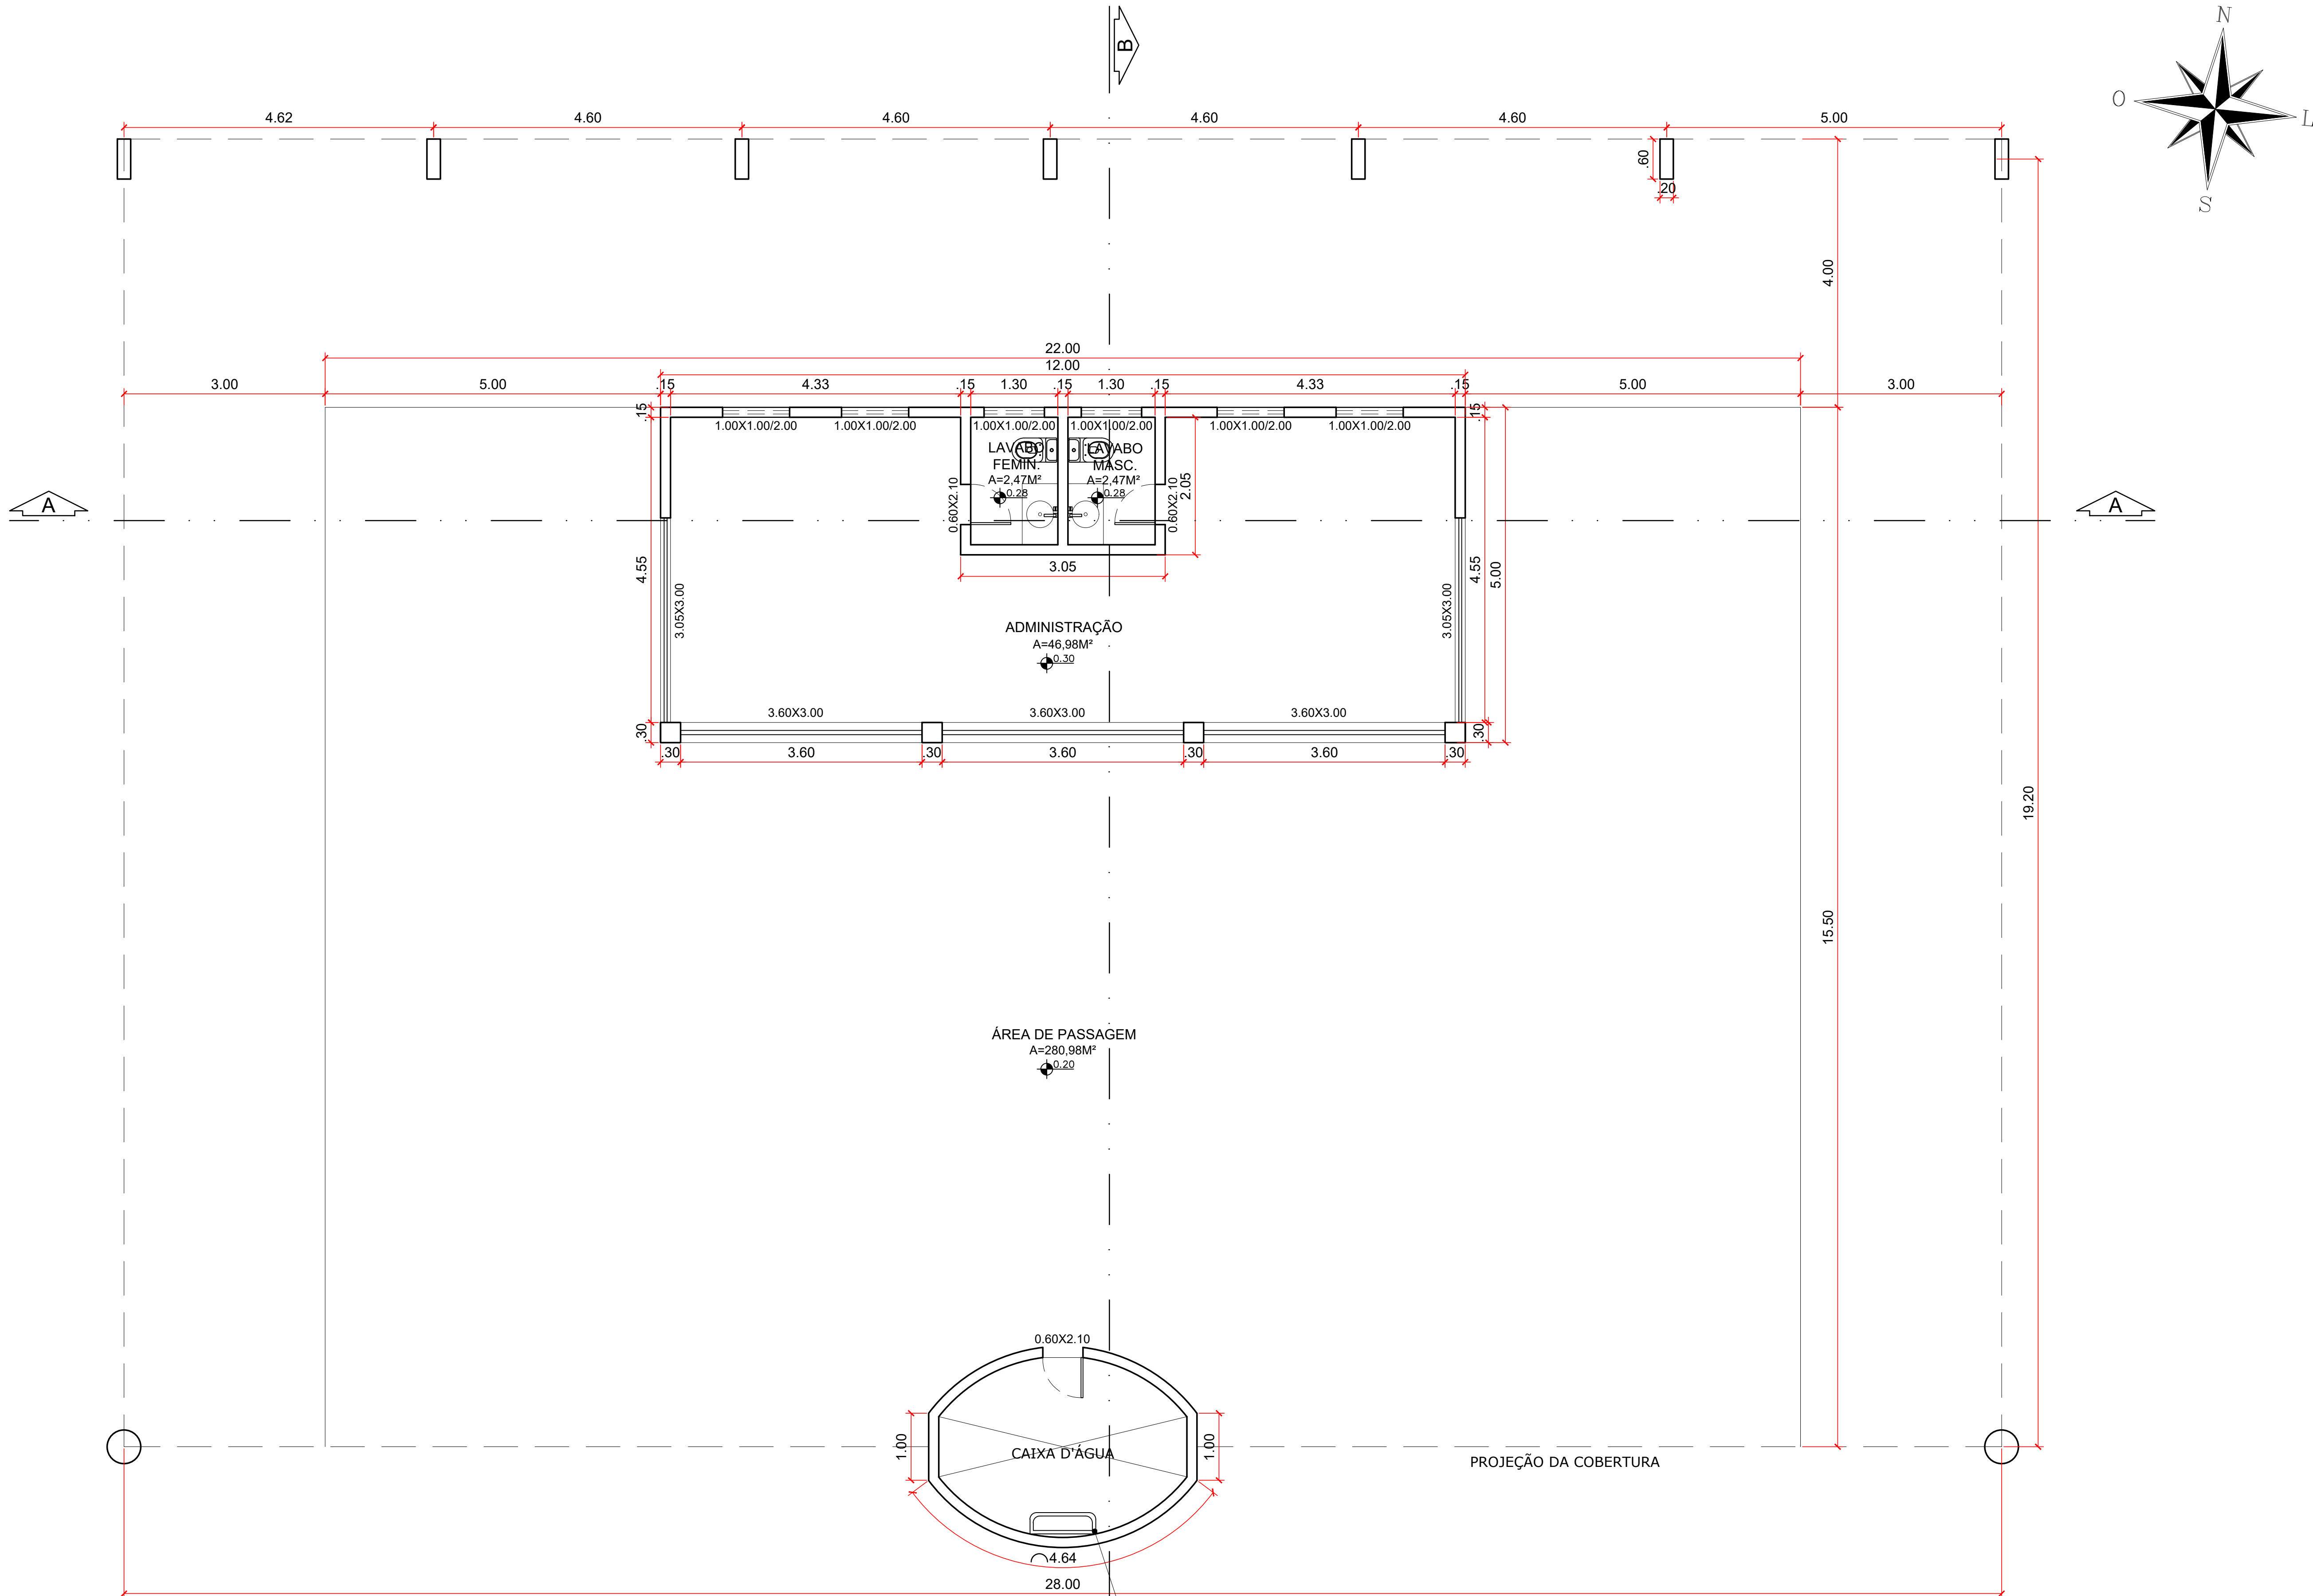


PLANTA BAIXA - ADMINISTRAÇÃO
LEVANTAMENTO
ESC. 1:50

PROJETO	REQUALIFICAÇÃO ARQUITETÔNICA - COMPLEXO DESPORTIVO JOSÉ ROQUE DA CRUZ	ESCALA	1/50	REVISÃO	00
INTEPRETE	RODOVIA JOÃO PAULO II, BAIRRO ALVORADA, CAMPO DO BRITO/SE	DATA	DEZEMBRO/2023		
CONTEÚDO DA PRONÓIA	PLANTA BAIXA - ADMINISTRAÇÃO - LEVANTAMENTO				
DISCIPLINA	PROJETO DE GRADUAÇÃO - TCC 02	ALUNA	GABRIELLY DE JESUS FRANÇA	ORIENTADOR/PROFESSOR	Me. DANIEL VIEIRA DOS SANTOS
ÁREA DO TERRENO	40.728,35m²	ÁREA CONSTRUÍDA	550,78m²	TOTAL	20/53

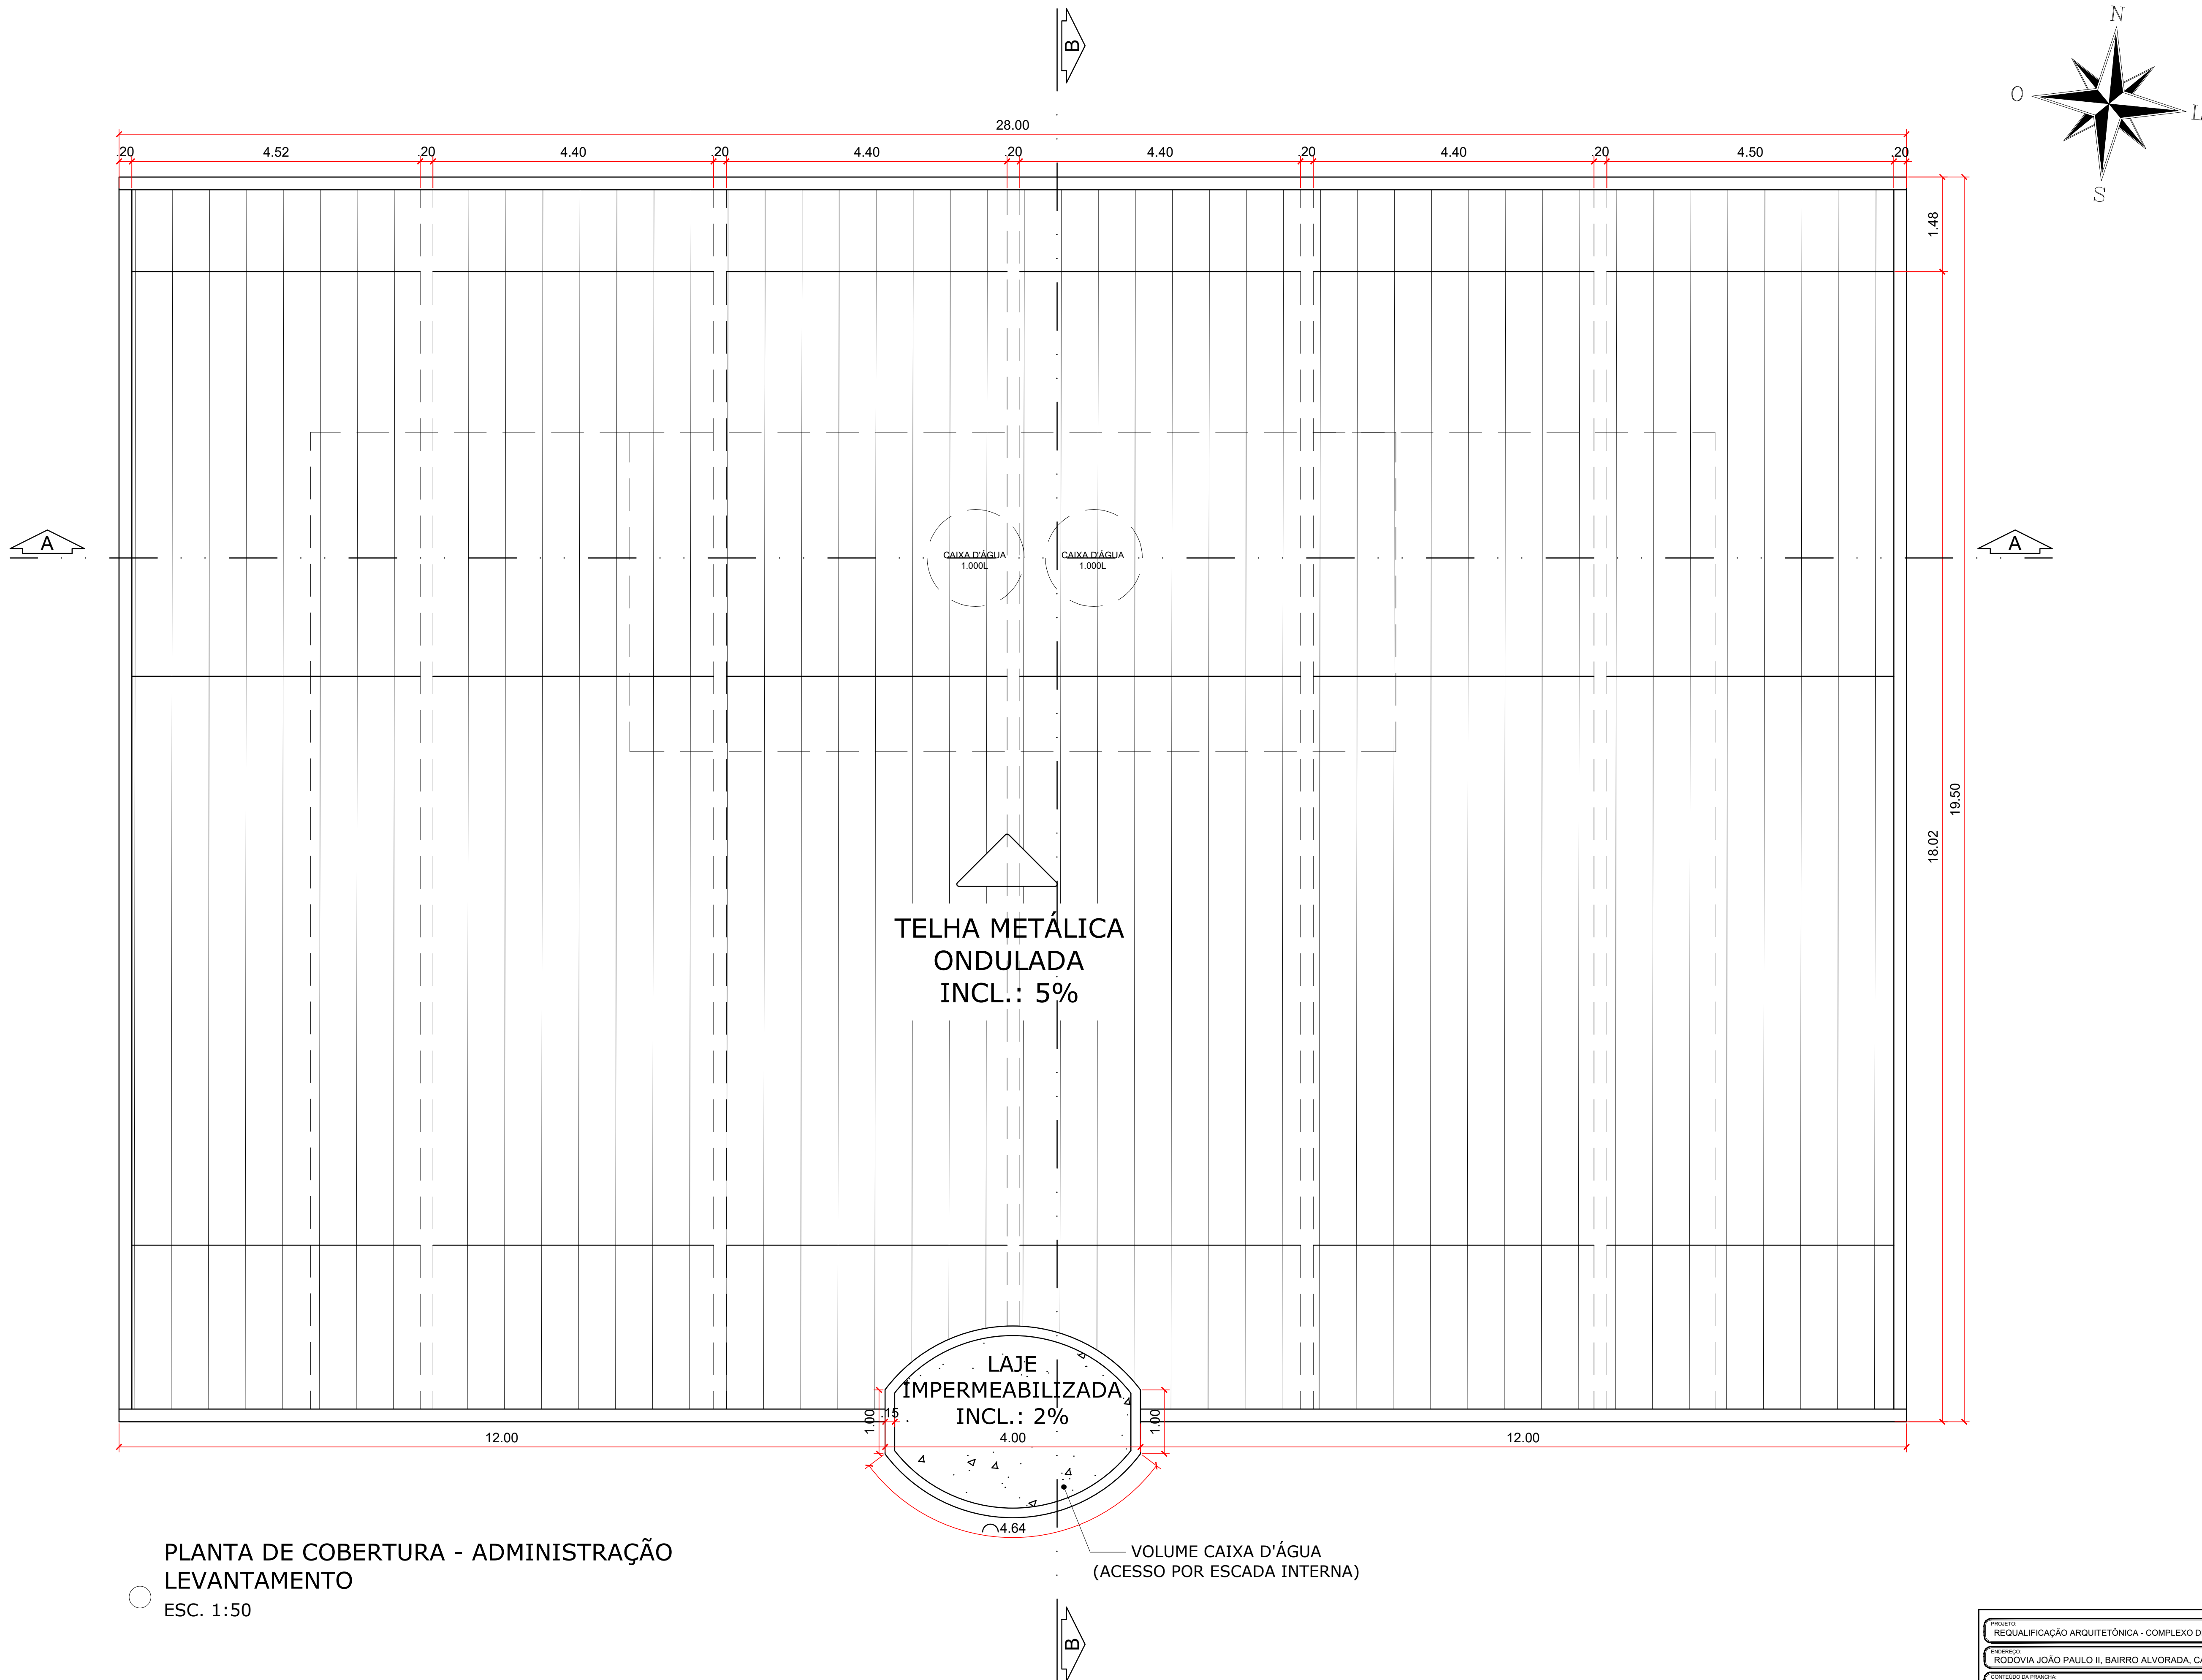


PLANTA DE COBERTURA - ADMINISTRAÇÃO
LEVANTAMENTO
ESC. 1:50


PROJETO	REQUALIFICAÇÃO ARQUITETÔNICA - COMPLEXO DESPORTIVO JOSÉ ROQUE DA CRUZ	ESCALA	1/50	REVISÃO	00
PROJETO	RODOVIA JOÃO PAULO II, BAIRRO ALVORADA, CAMPO DO BRITO/SE	DATA	DEZEMBRO/2023		
CONTEÚDO DA PROPOSTA	PLANTA DE COBERTURA - ADMINISTRAÇÃO - LEVANTAMENTO				
DISCIPLINA	PROJETO DE GRADUAÇÃO - TCC 02	ALUNA	GABRIELLY DE JESUS FRANÇA	ORIENTADOR/PROFESSOR	Me. DANIEL VIEIRA DOS SANTOS
ÁREA DO TERRENO	40.728,35m²	ÁREA CONSTRUÍDA	550,78m²	FOLHA	21/53

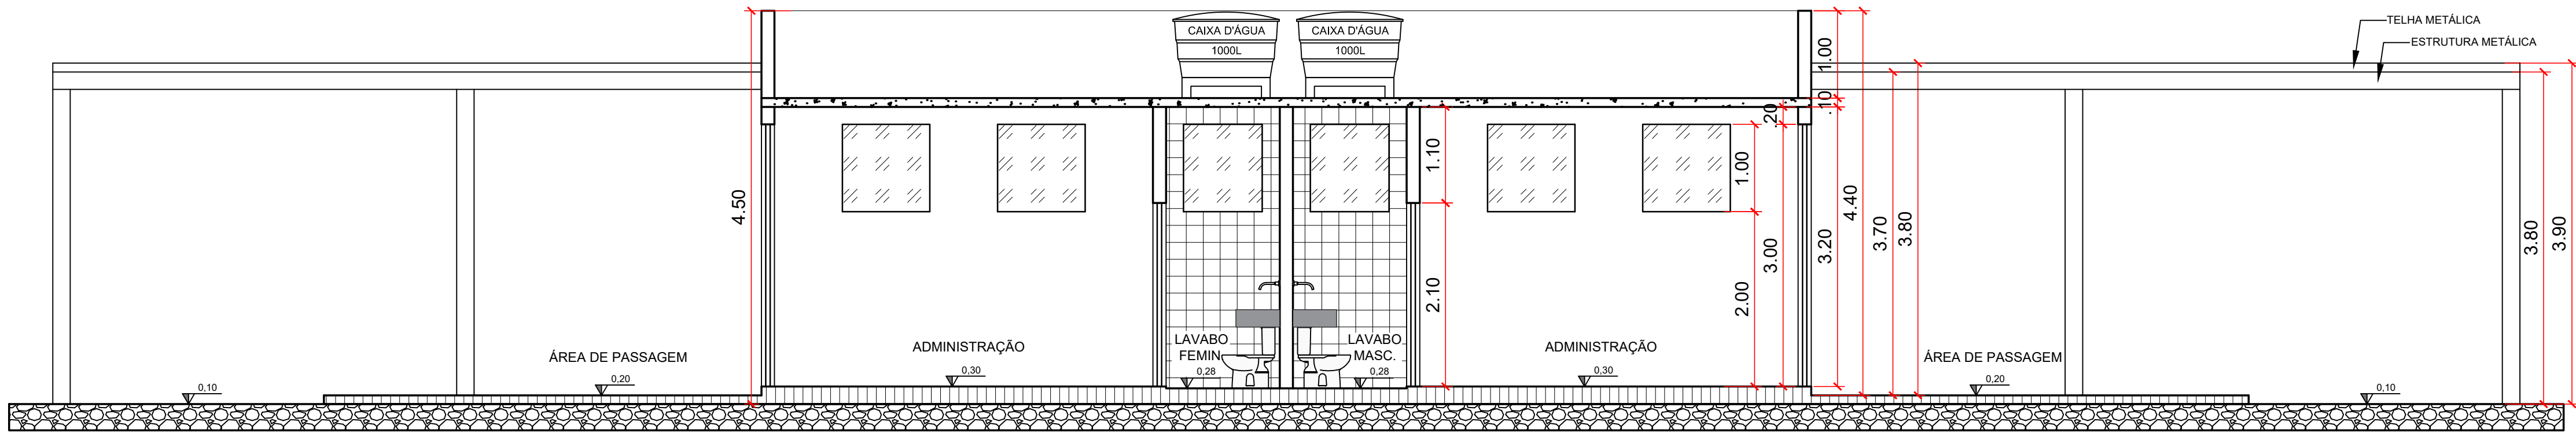


CORTE AA - ADMINISTRAÇÃO
LEVANTAMENTO
ESC. 1:50

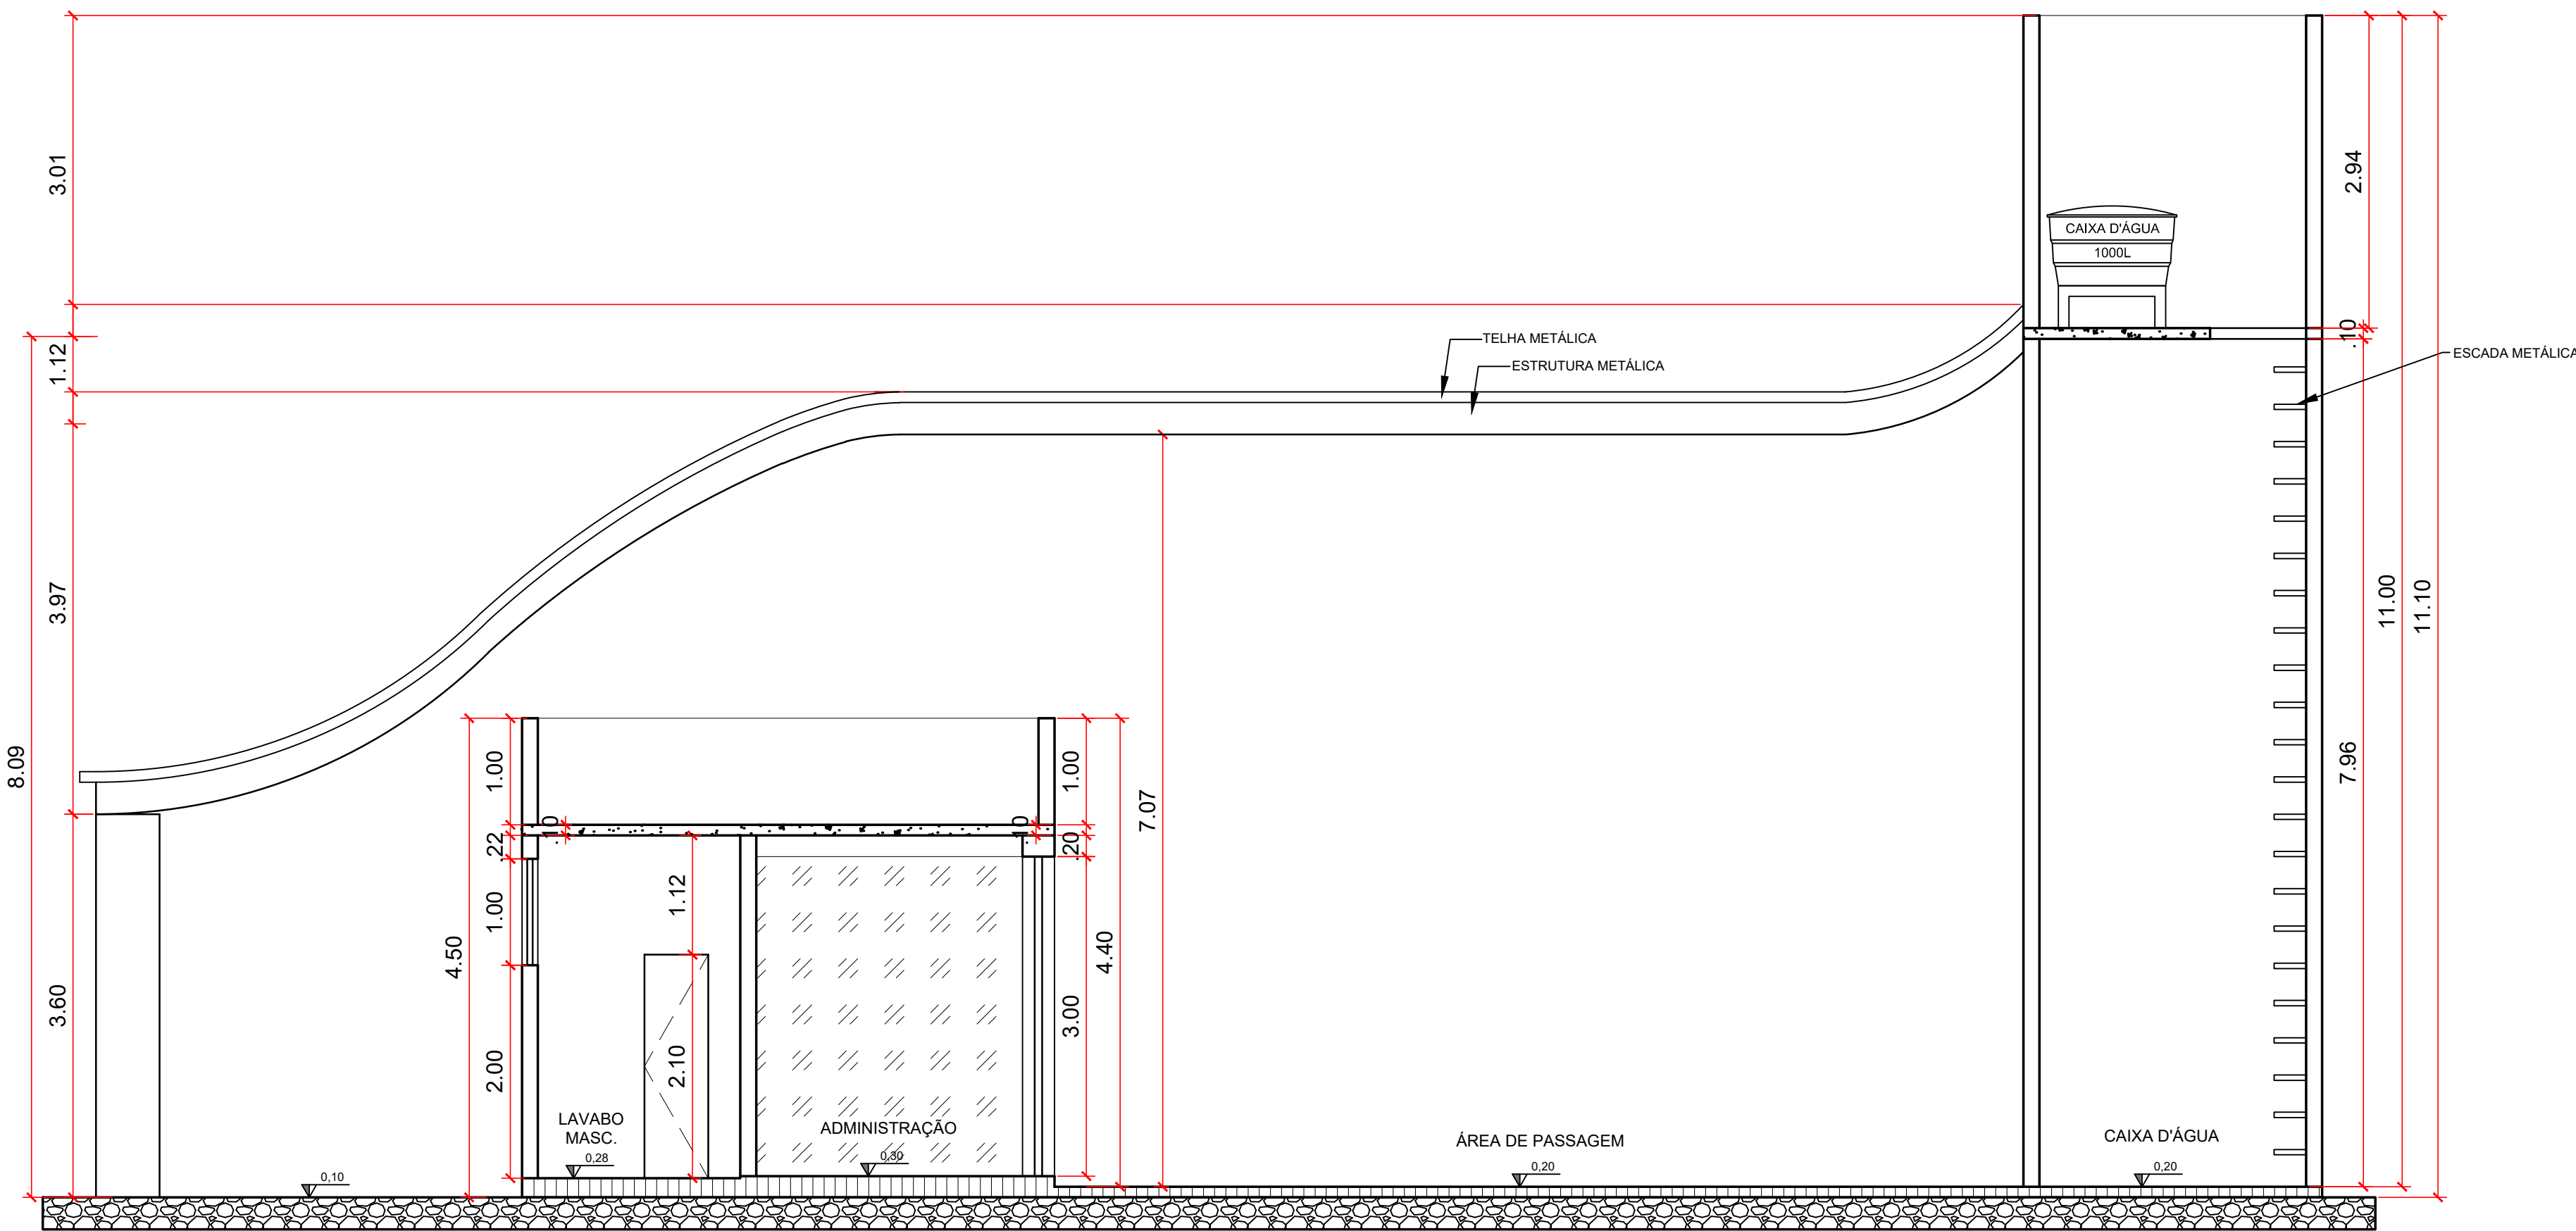

CORTE BB - ADMINISTRAÇÃO
LEVANTAMENTO
ESC. 1:50

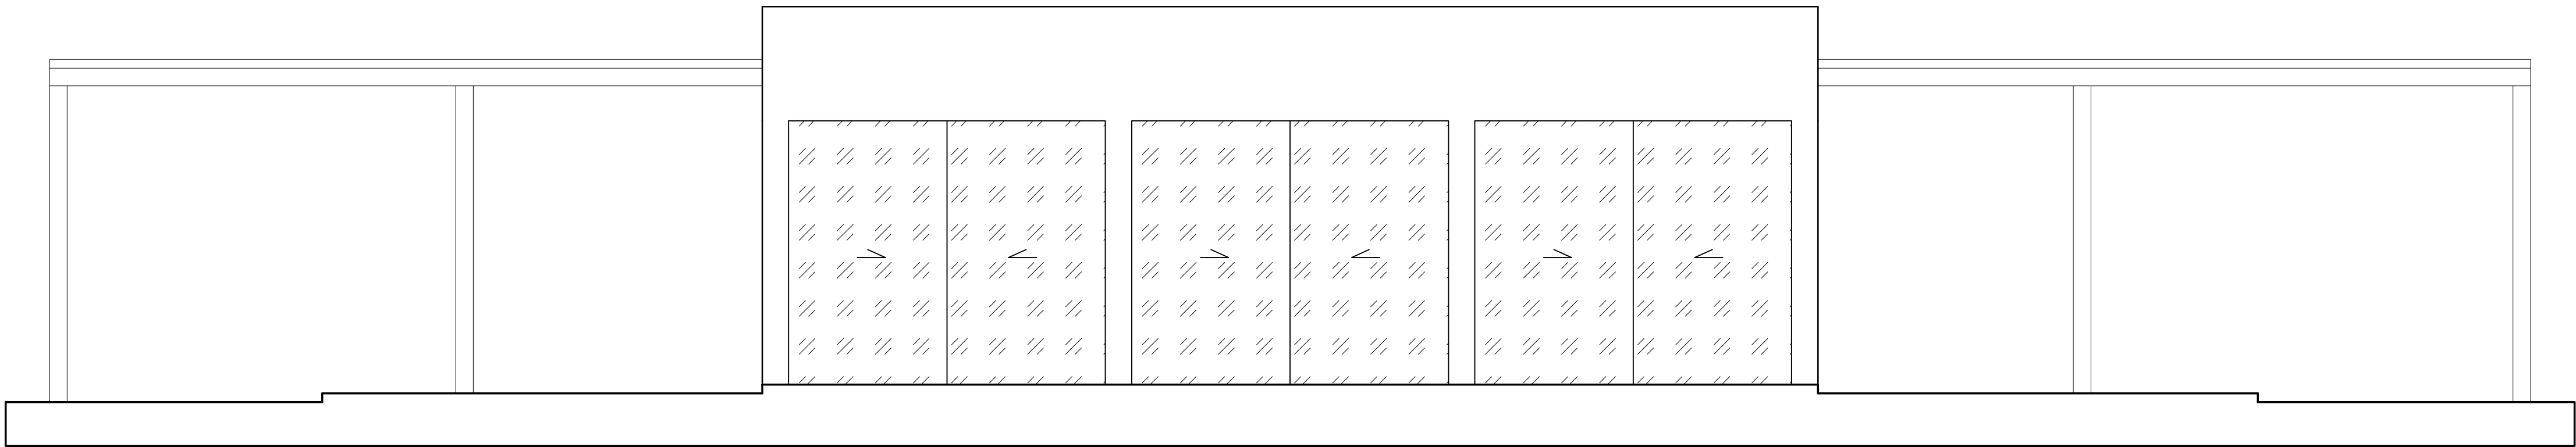


FACHADA FRONTAL - ADMINISTRAÇÃO
LEVANTAMENTO
ESC. 1:50


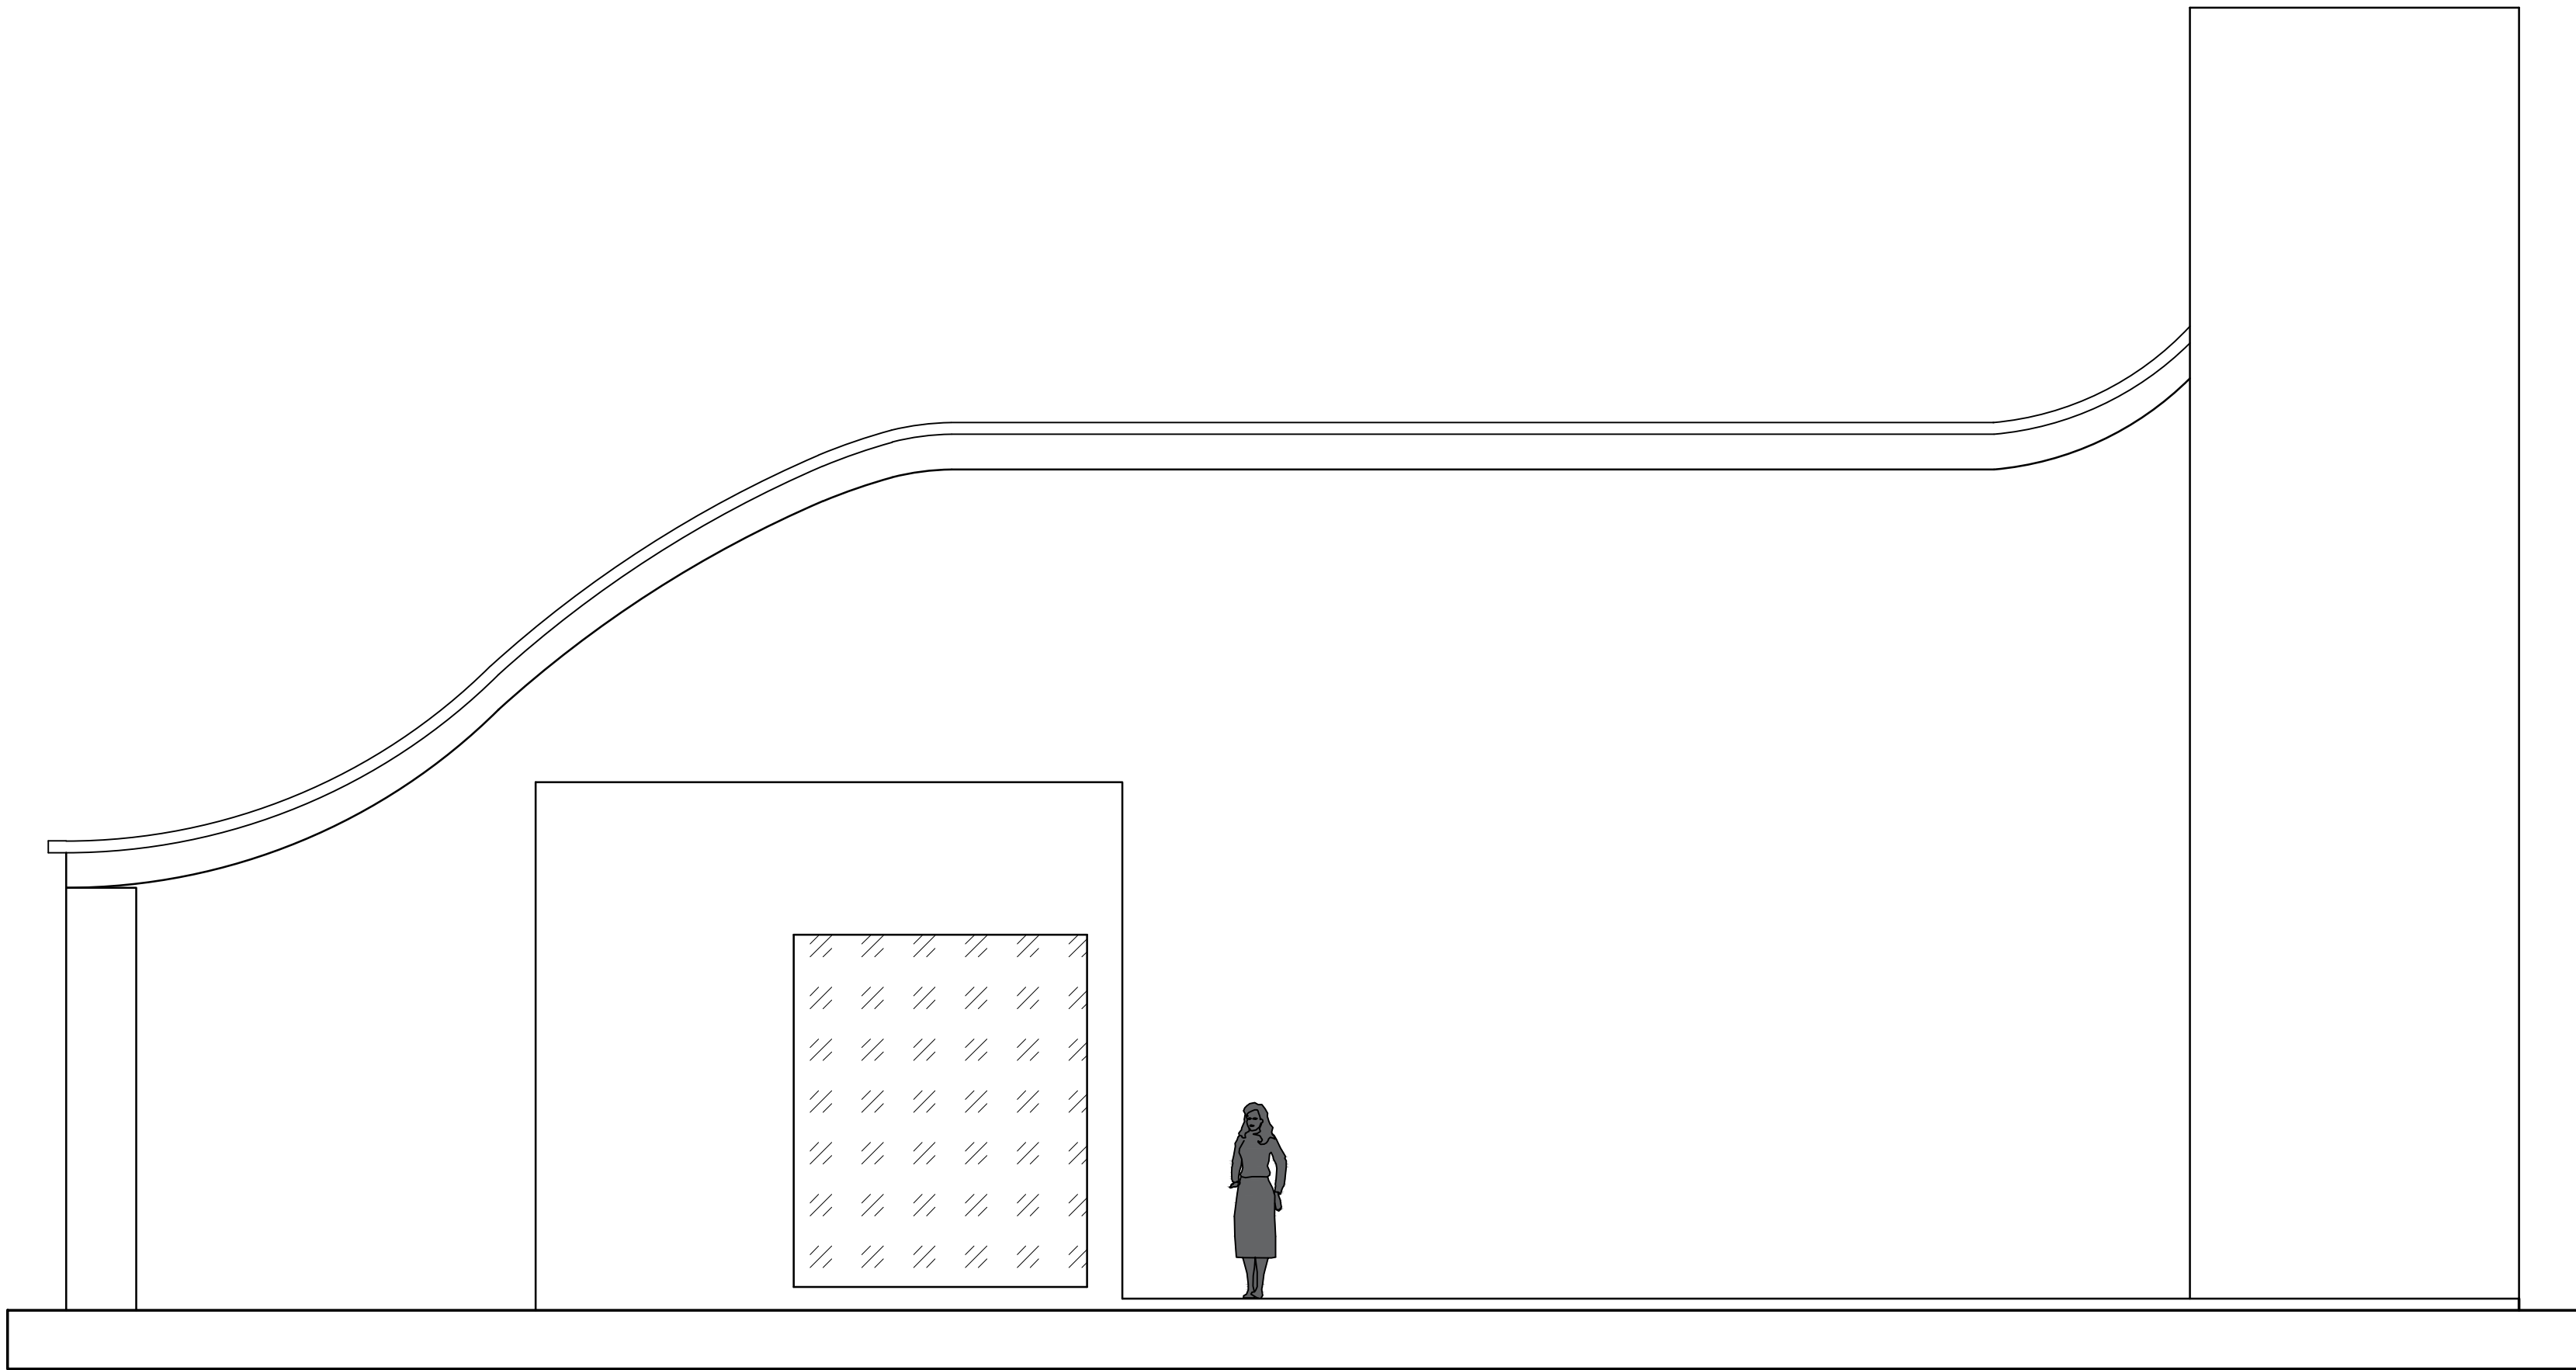


FACHADA LATERAL - ADMINISTRAÇÃO
LEVANTAMENTO
ESC. 1:50



PROJETO			REQUALIFICAÇÃO ARQUITETÔNICA - COMPLEXO DESPORTIVO JOSÉ ROQUE DA CRUZ		ESCALA	1/50	REVISÃO	00	
ENDEREÇO			RODOVIA JOÃO PAULO II, BAIRRO ALVORADA, CAMPO DO BRITO/SE			DATA			DEZEMBRO/2023
CONTEÚDO DA PRONHEZA									
FACHADAS - ADMINISTRAÇÃO - LEVANTAMENTO									
DISCIPLINA			PROJETO DE GRADUAÇÃO - TCC 02			ALUNA	GABRIELLY DE JESUS FRANÇA		
ORIENTADOR/PROFESSOR			MR. DANIEL VEIRA DOS SANTOS						
ÁREA DO TERRENO			40.728,35m²			ÁREA CONSTRUÍDA			550,78m²
FOLHA									23/53

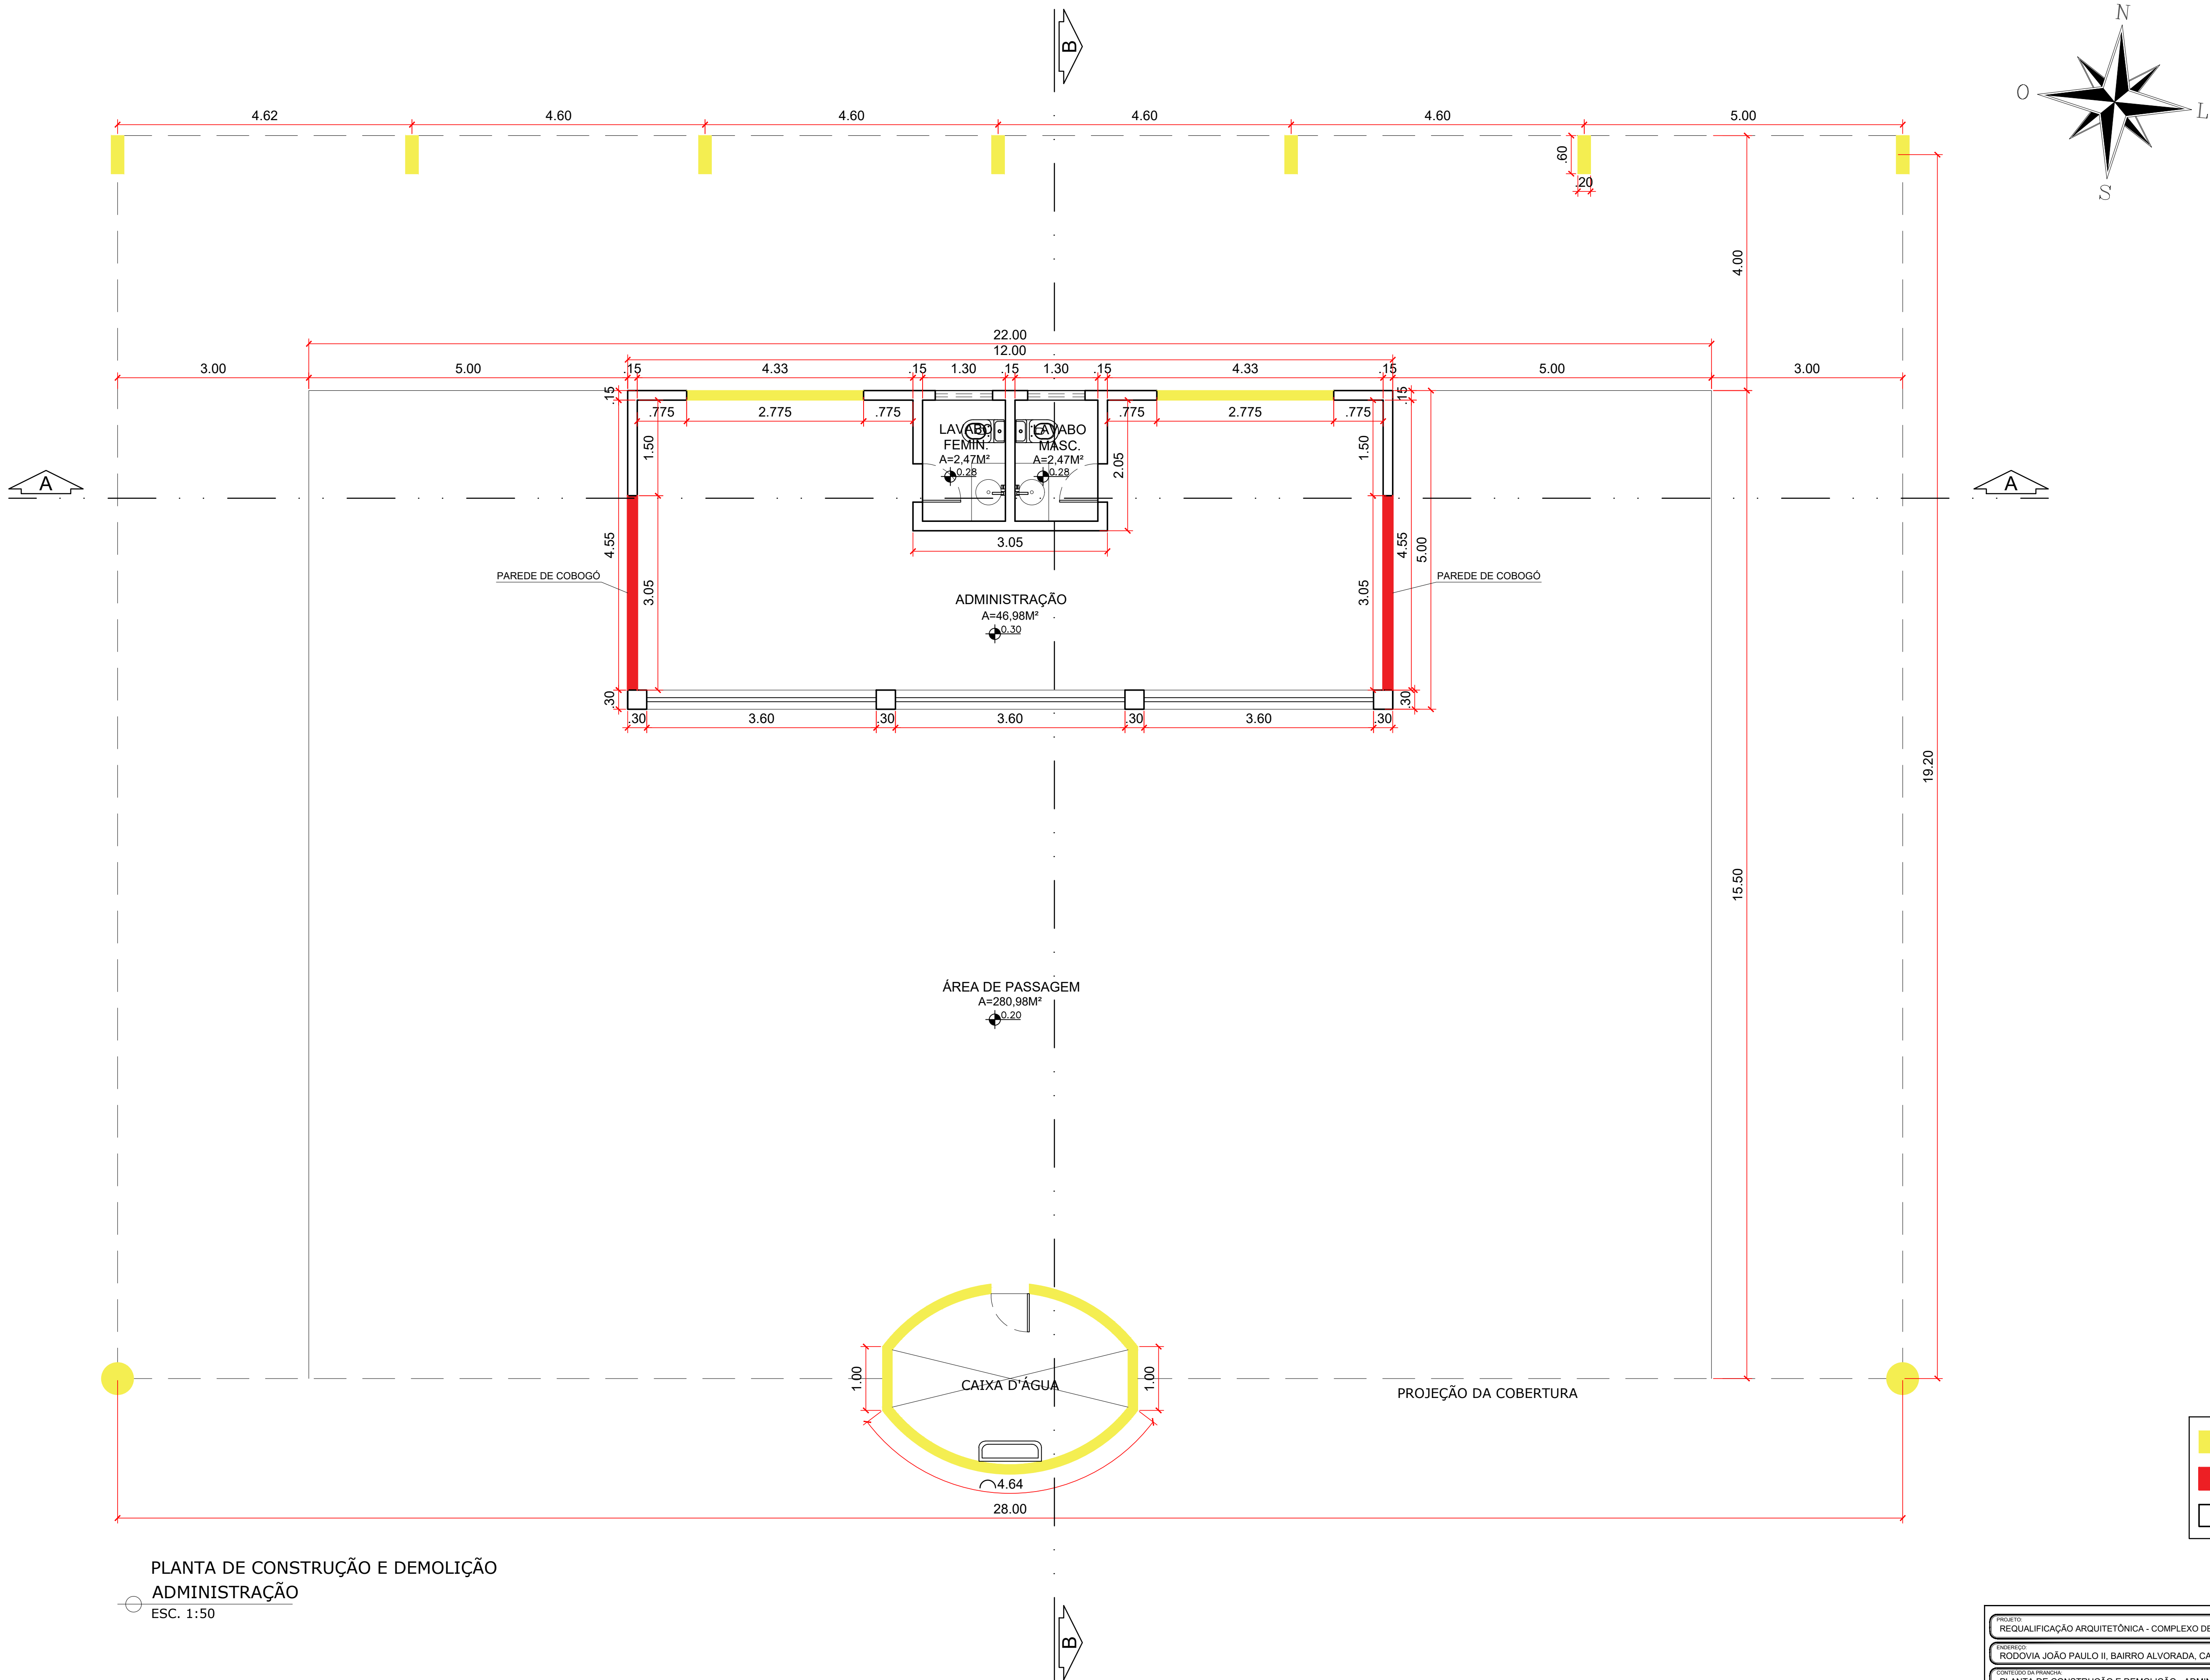

PROJETO	REQUALIFICAÇÃO ARQUITETÔNICA - COMPLEXO DESPORTIVO JOSÉ ROQUE DA CRUZ	ESCALA	1/50	REVISÃO	00
PROJETO	RODOVIA JOÃO PAULO II, BAIRRO ALVORADA, CAMPO DO BRITO/SE	DATA	DEZEMBRO/2023		
CONTEÚDO DA PROPOSTA	PLANTA DE CONSTRUÇÃO E DEMOLIÇÃO - ADMINISTRAÇÃO				
DISCIPLINA	PROJETO DE GRADUAÇÃO - TCC 02	ALUNA	GABRIELLY DE JESUS FRANÇA	ORIENTADOR/PROFESSOR	Me. DANIEL VIEIRA DOS SANTOS
ÁREA DO TERRENO	40.728,35m²	ÁREA CONSTRUÍDA	550,78m²	FOLHA	24/53

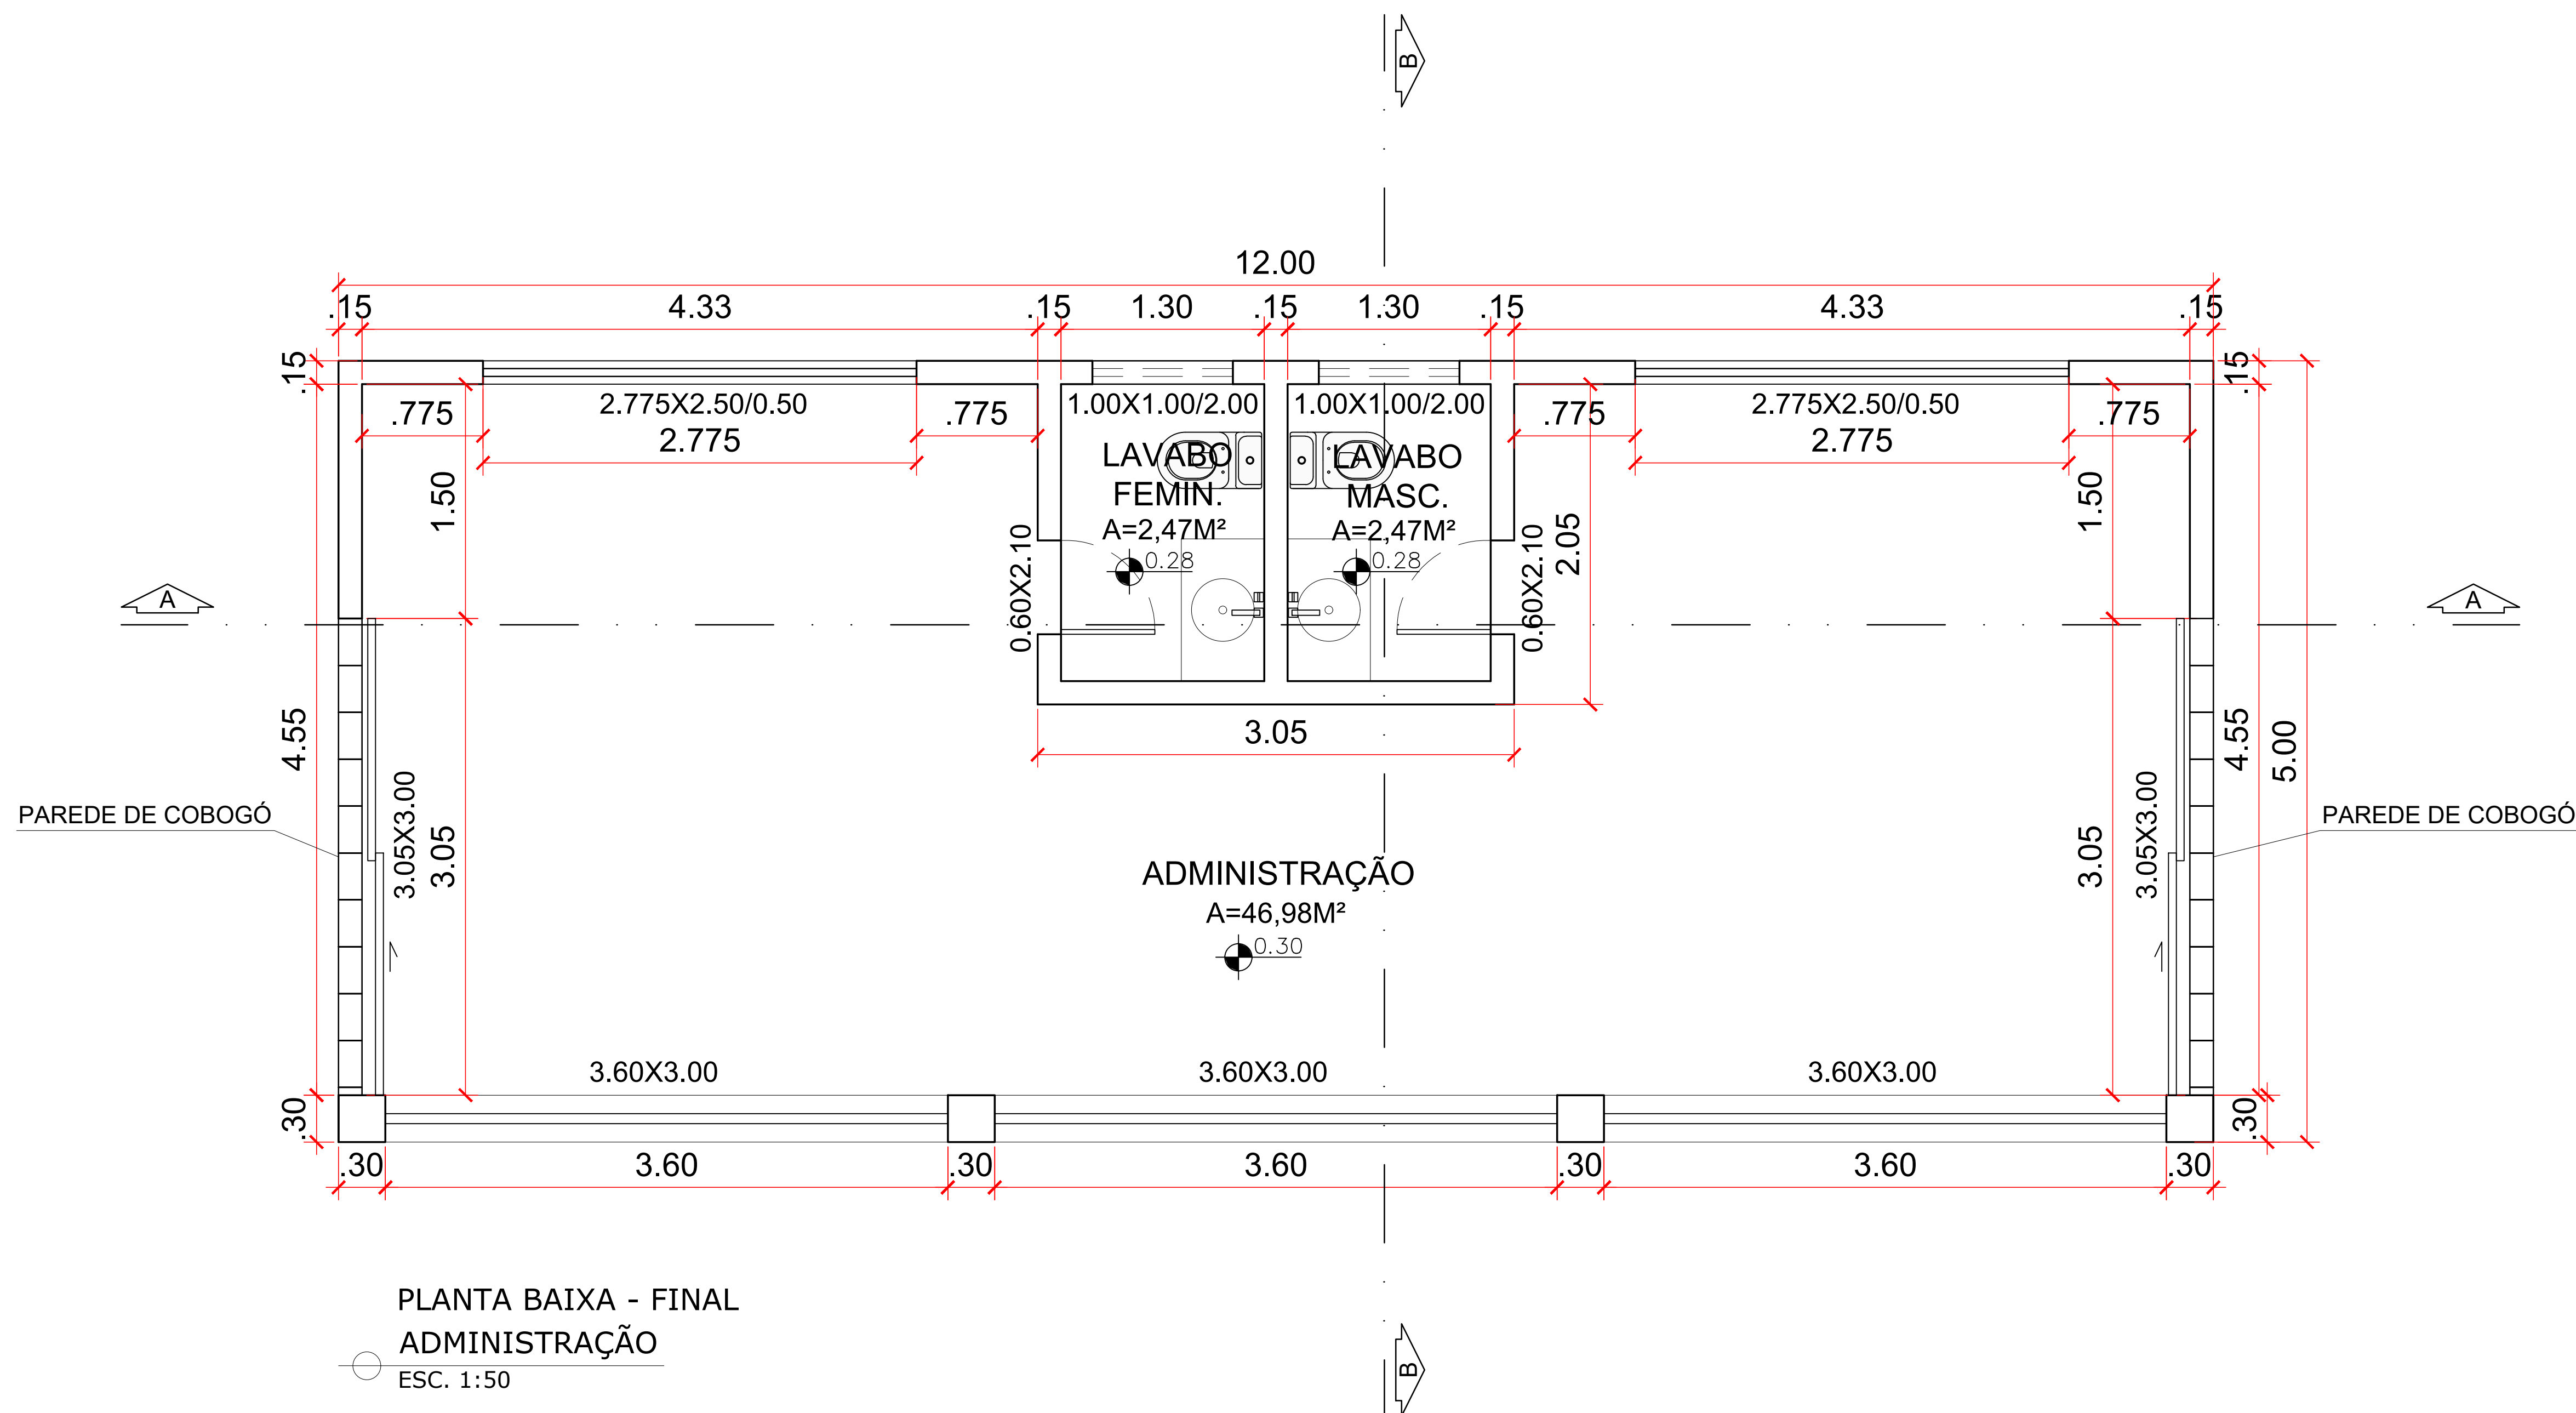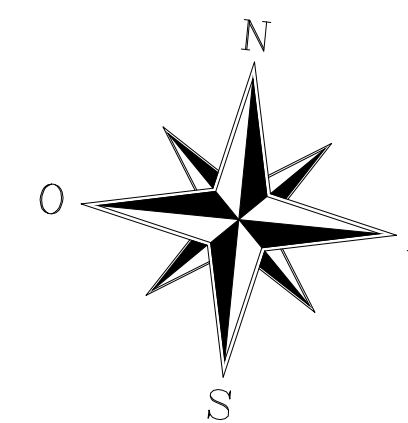


PROJETO: REQUALIFICAÇÃO ARQUITETÔNICA - COMPLEXO DESPORTIVO JOSÉ ROQUE DA CRUZ	ESCALA: 1/50	REVISÃO: 00
ENDEREÇO: RODOVIA JOÃO PAULO II, BAIRRO ALVORADA, CAMPO DO BRITO/SE	DATA: DEZEMBRO/2023	
CONTEÚDO DA PRANCHIA: PLANTA BAIXA - FINAL - ADMINISTRAÇÃO		
DISCIPLINA: PROJETO DE GRADUAÇÃO - TCC 02	ALUNA: GABRIELLY DE JESUS FRANÇA	ORIENTADOR/PROFESSOR: Me. DANIEL VIEIRA DOS SANTOS
ÁREA DO TERRENO: 40.728,35m²	ÁREA CONSTRUÍDA: 60,00m²	FOLHA: 25/53

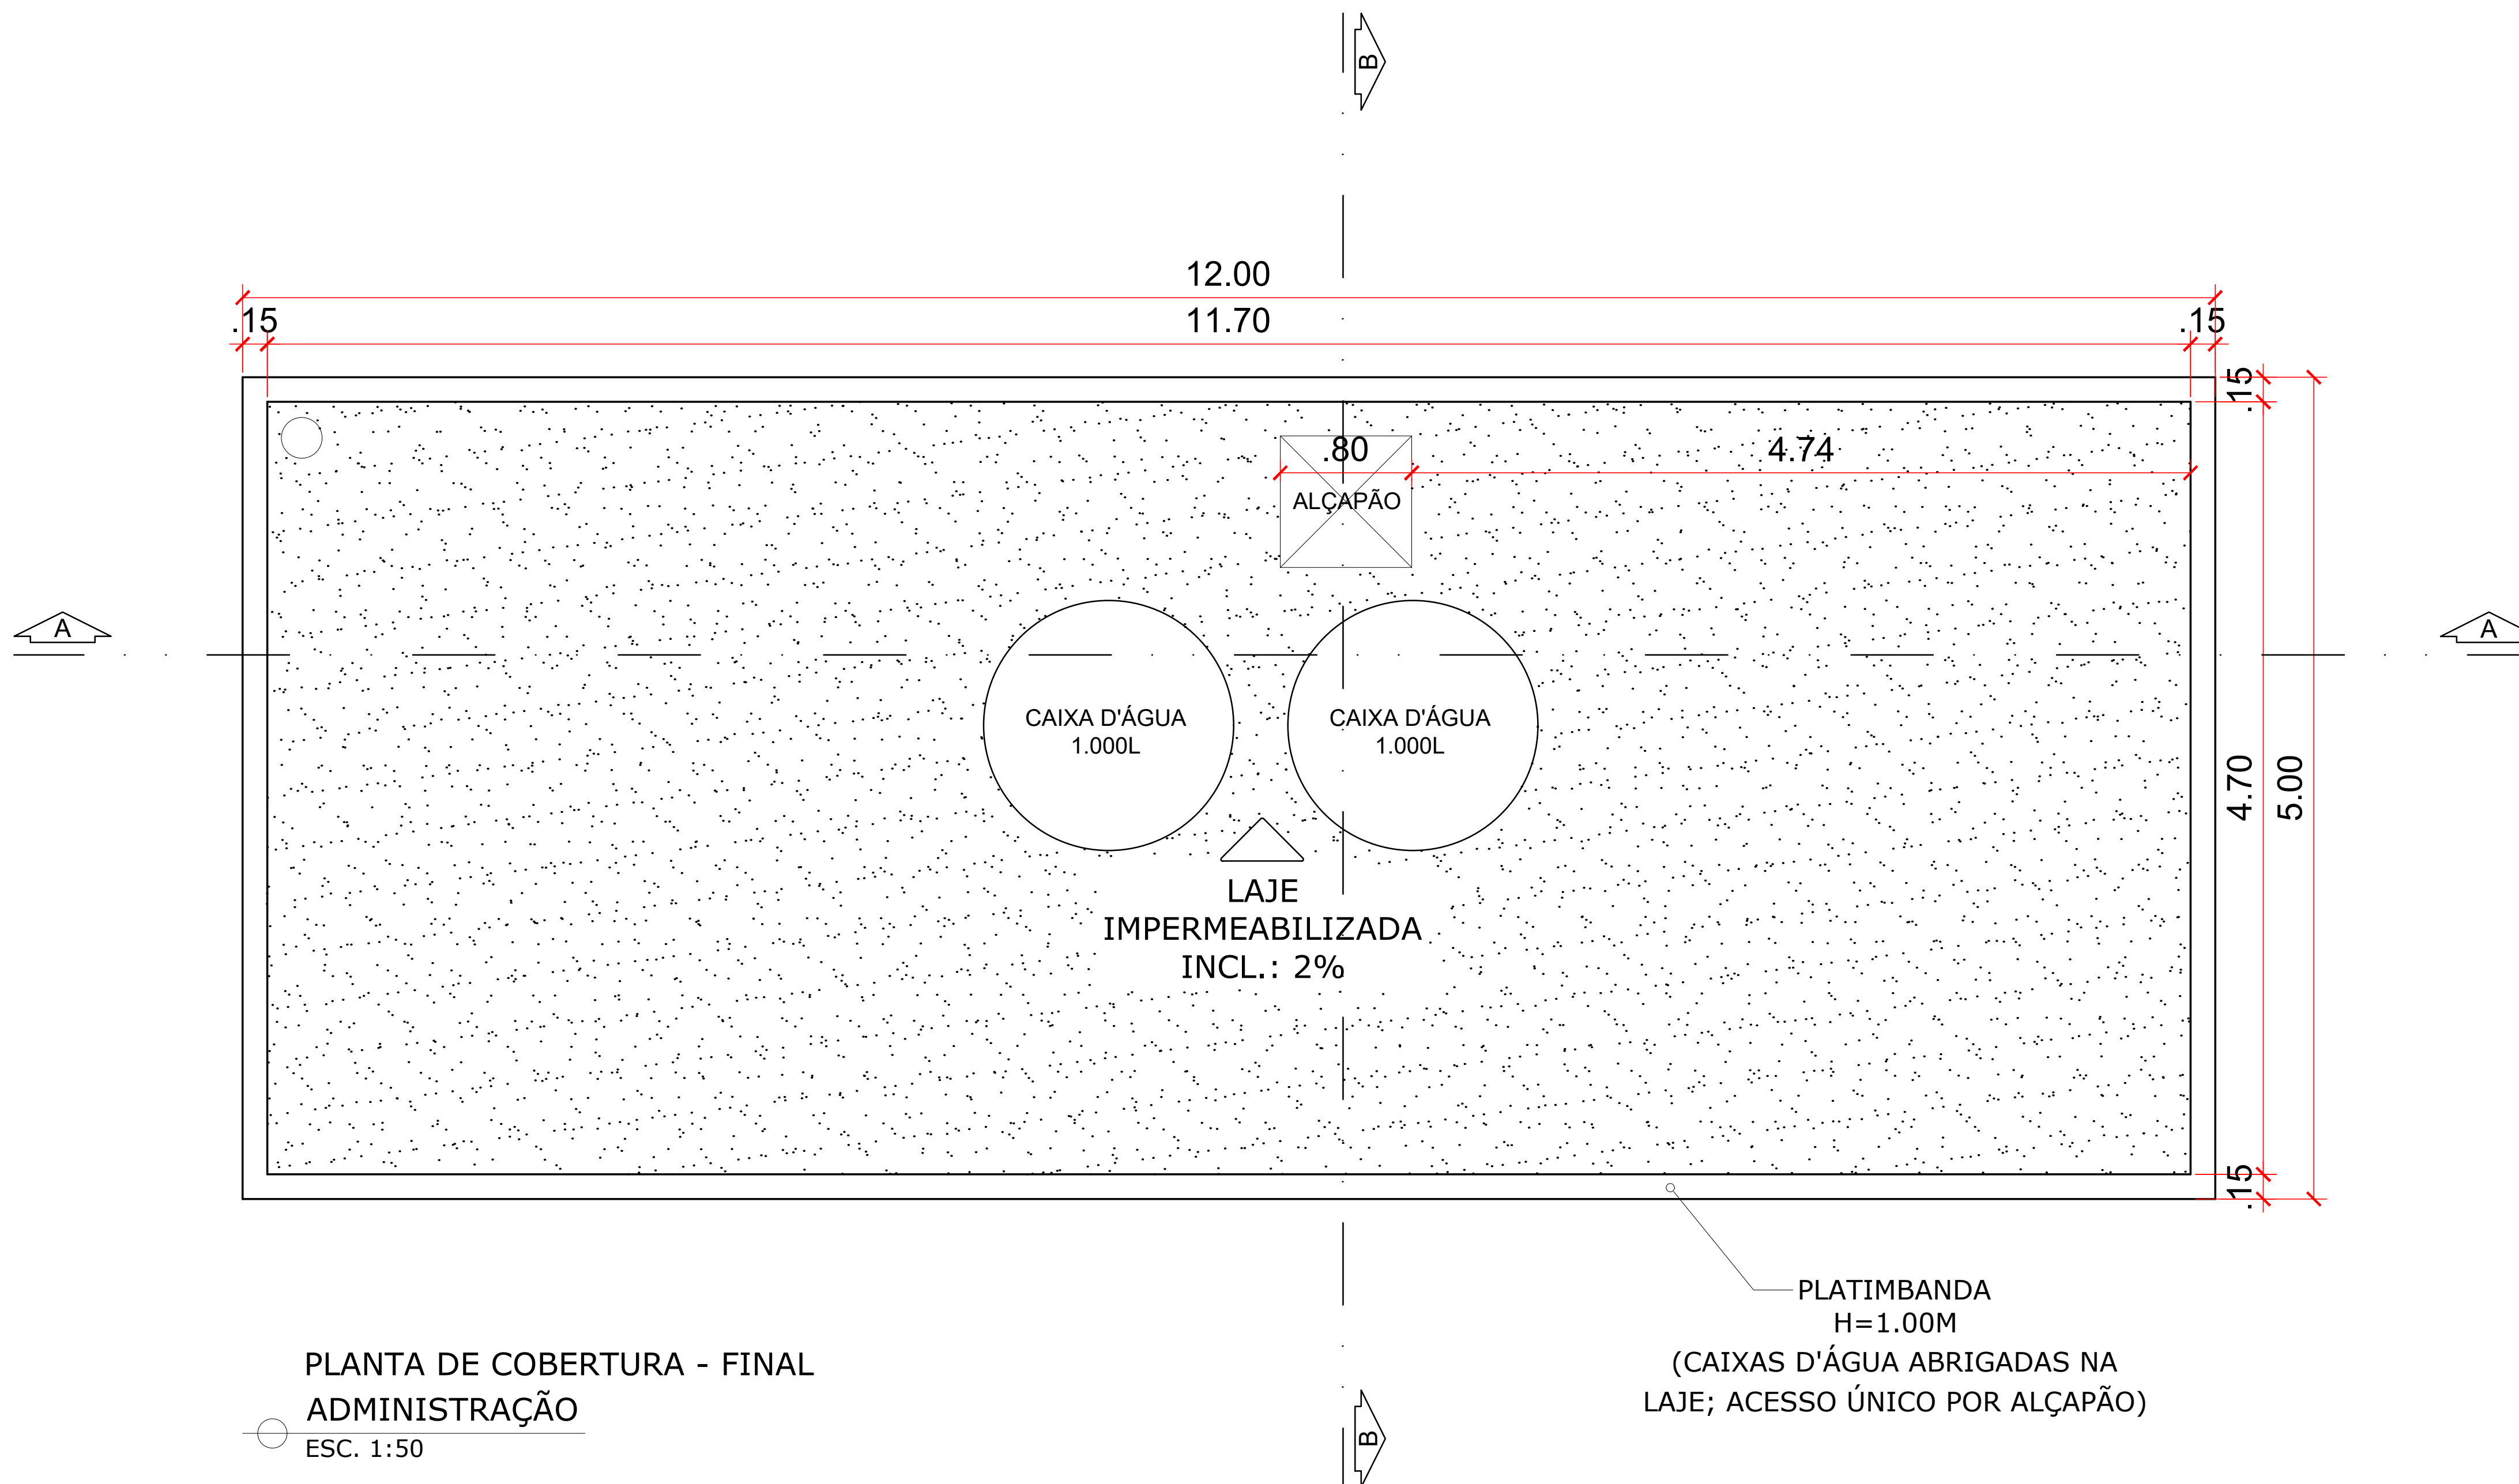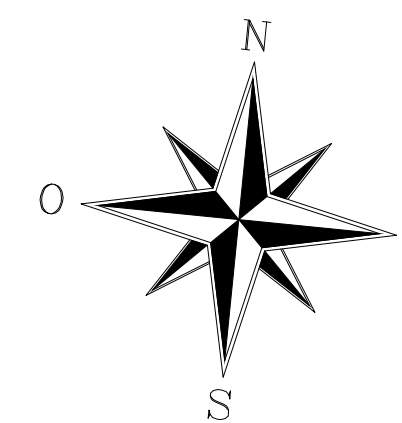


PLANTA DE COBERTURA - FINAL
ADMINISTRAÇÃO
ESC. 1:50

PLATIMBANDA
H=1.00M
(CAIXAS D'ÁGUA ABRIGADAS NA
LAJE; ACESSO ÚNICO POR ALÇAPÃO)

PROJETO: REQUALIFICAÇÃO ARQUITETÔNICA - COMPLEXO DESPORTIVO JOSÉ ROQUE DA CRUZ	ESCALA: 1/50	REVISÃO: 00
ENDEREÇO: RODOVIA JOÃO PAULO II, BAIRRO ALVORADA, CAMPO DO BRITO/SE	DATA: DEZEMBRO/2023	
CONTEÚDO DA PRANCHIA: PLANTA DE COBERTURA - FINAL - ADMINISTRAÇÃO		
DISCIPLINA: PROJETO DE GRADUAÇÃO - TCC 02	ALUNA: GABRIELLY DE JESUS FRANÇA	ORIENTADOR/PROFESSOR: Me. DANIEL VIEIRA DOS SANTOS
ÁREA DO TERRENO: 40.728,35m²	ÁREA CONSTRUÍDA: 60,00m²	FOLHA: 26/53

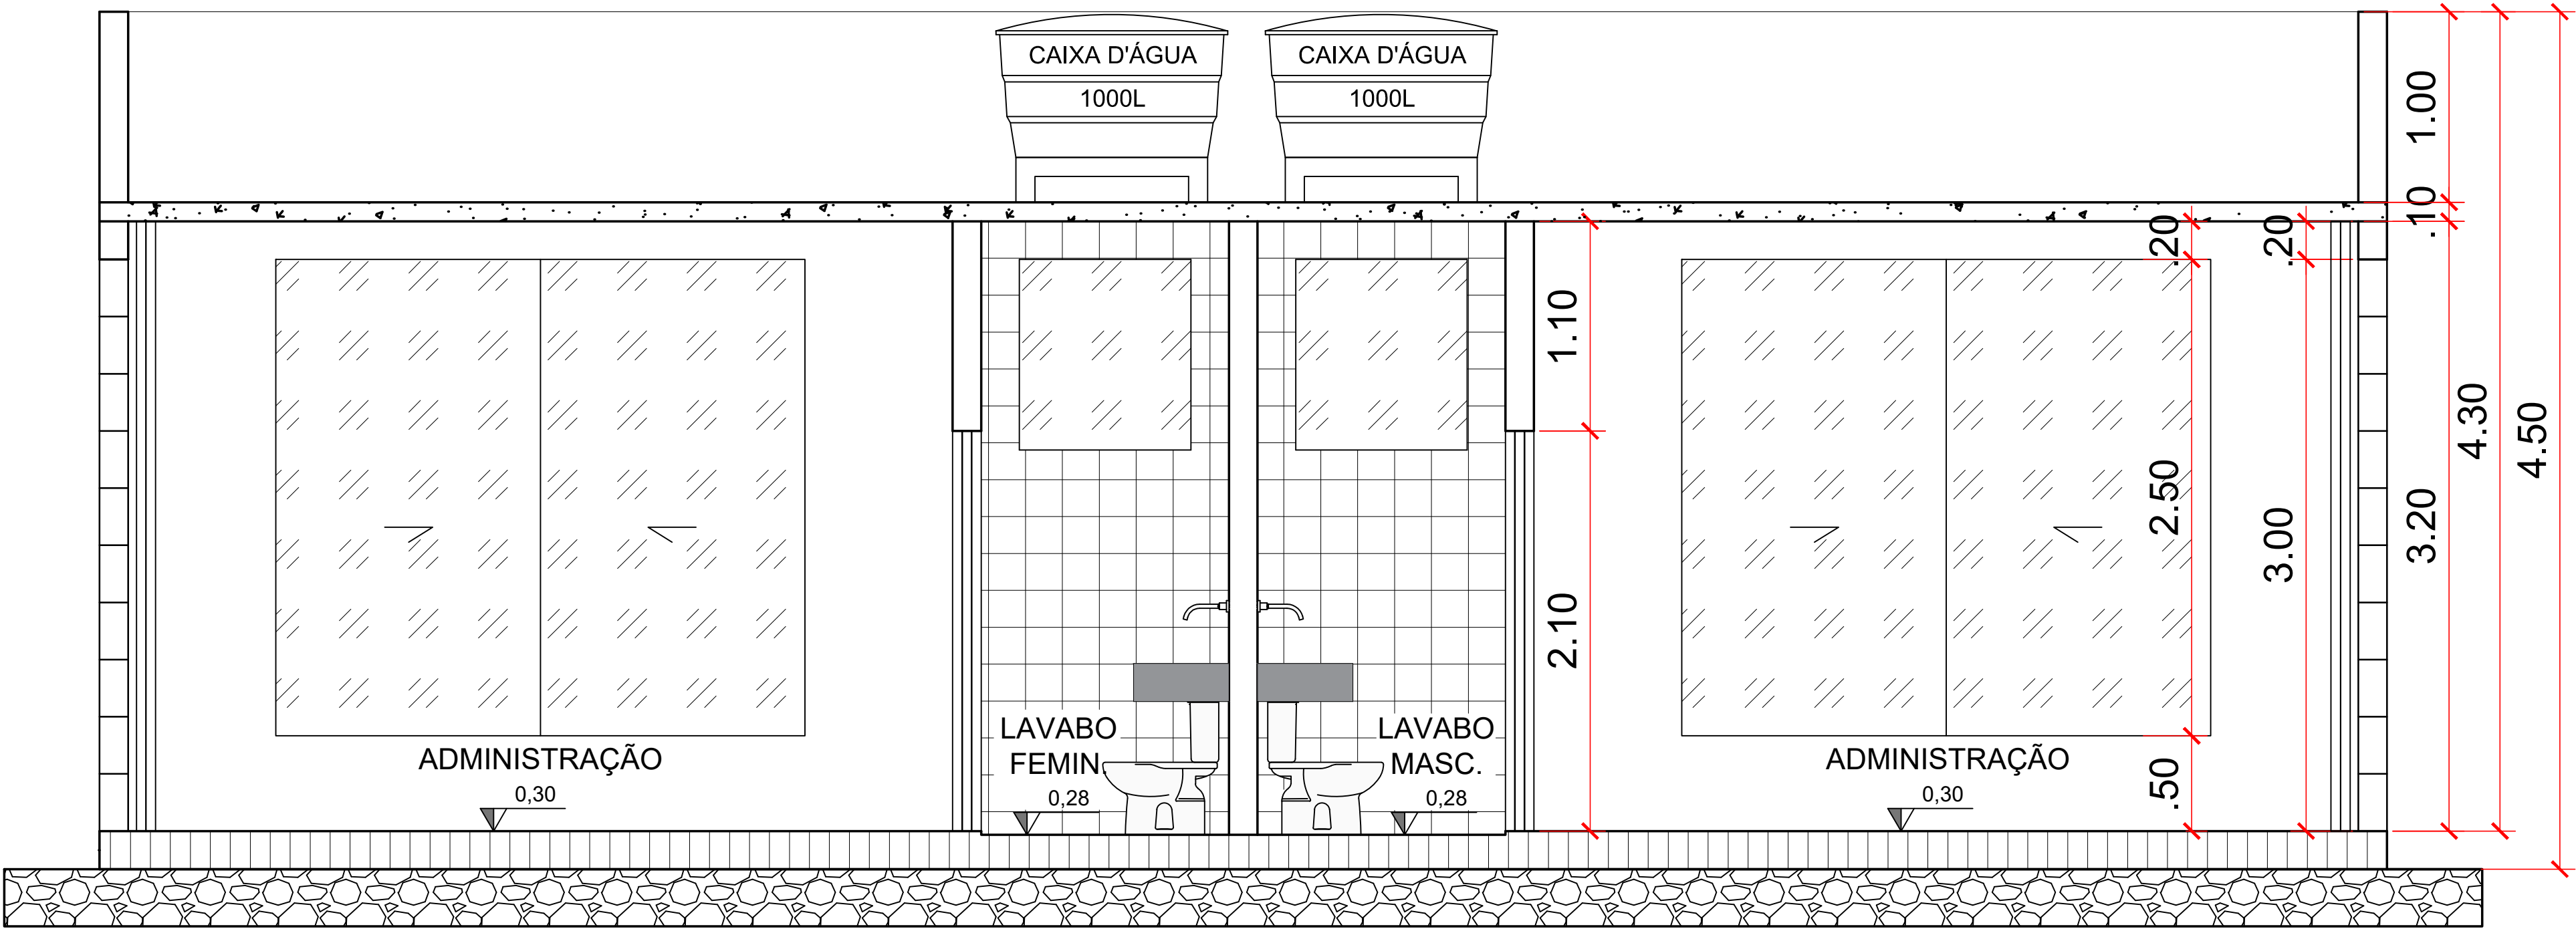


CORTE AA - FINAL
ADMINISTRAÇÃO
ESC. 1:50

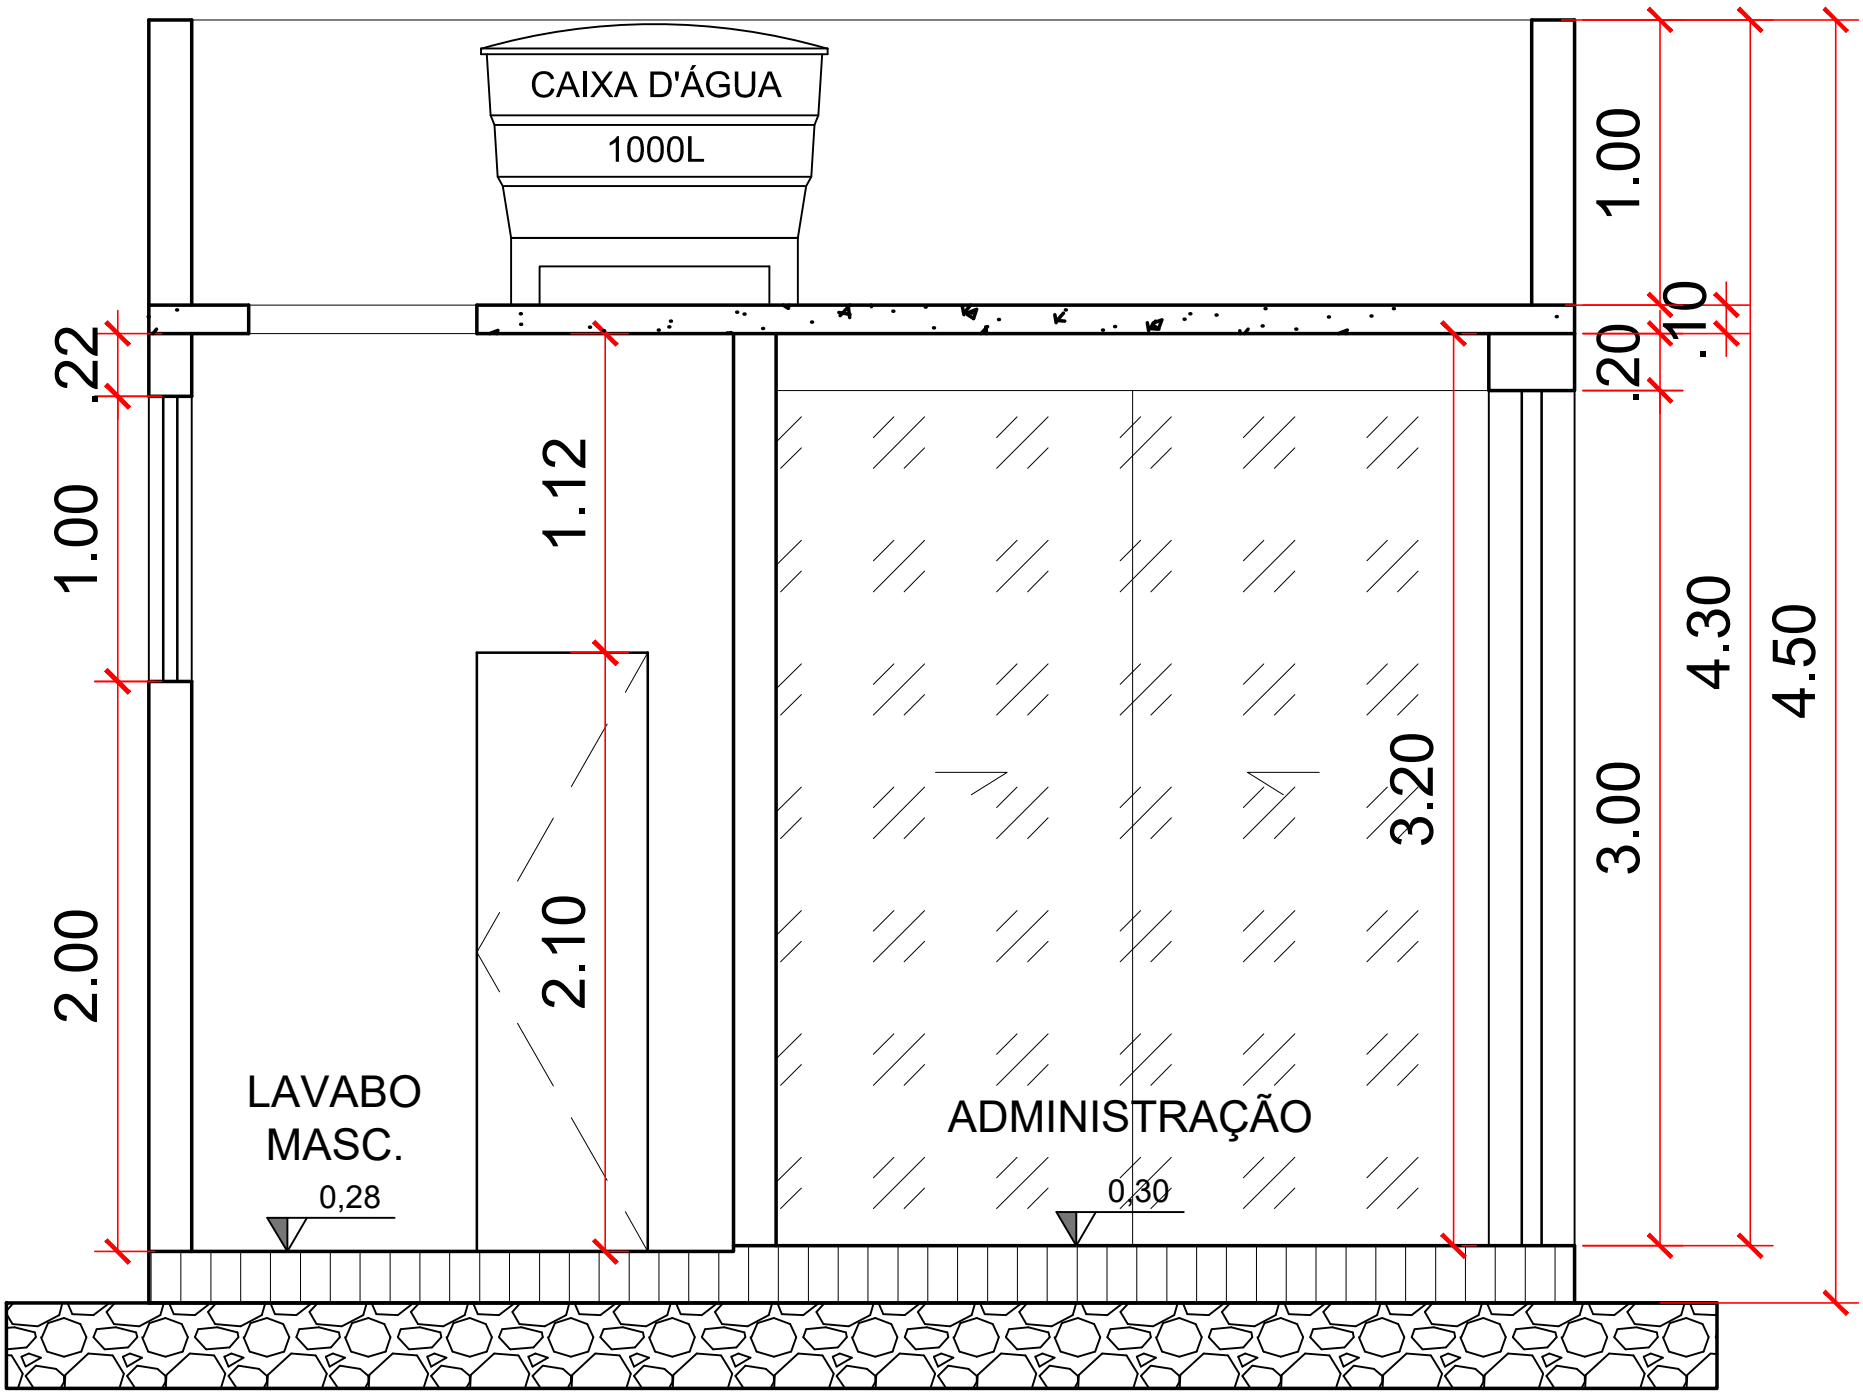


CORTE BB - FINAL
ADMINISTRAÇÃO
ESC. 1:50

PROJETO: REQUALIFICAÇÃO ARQUITETÔNICA - COMPLEXO DESPORTIVO JOSÉ ROQUE DA CRUZ	ESCALA: 1/50	REVISÃO: 00
ENDEREÇO: RODOVIA JOÃO PAULO II, BAIRRO ALVORADA, CAMPO DO BRITO/SE	DATA: DEZEMBRO/2023	
CONTEÚDO DA FRANCHA: CORTES AA E BB - FINAL - ADMINISTRAÇÃO		
DISCIPLINA: PROJETO DE GRADUAÇÃO - TCC 02	ALUNA: GABRIELLY DE JESUS FRANÇA	ORIENTADOR/PROFESSOR: Me. DANIEL VIEIRA DOS SANTOS
ÁREA DO TERRENO: 40.728,35m²	ÁREA CONSTRUÍDA: 60,00m²	FOLHA: 27/53

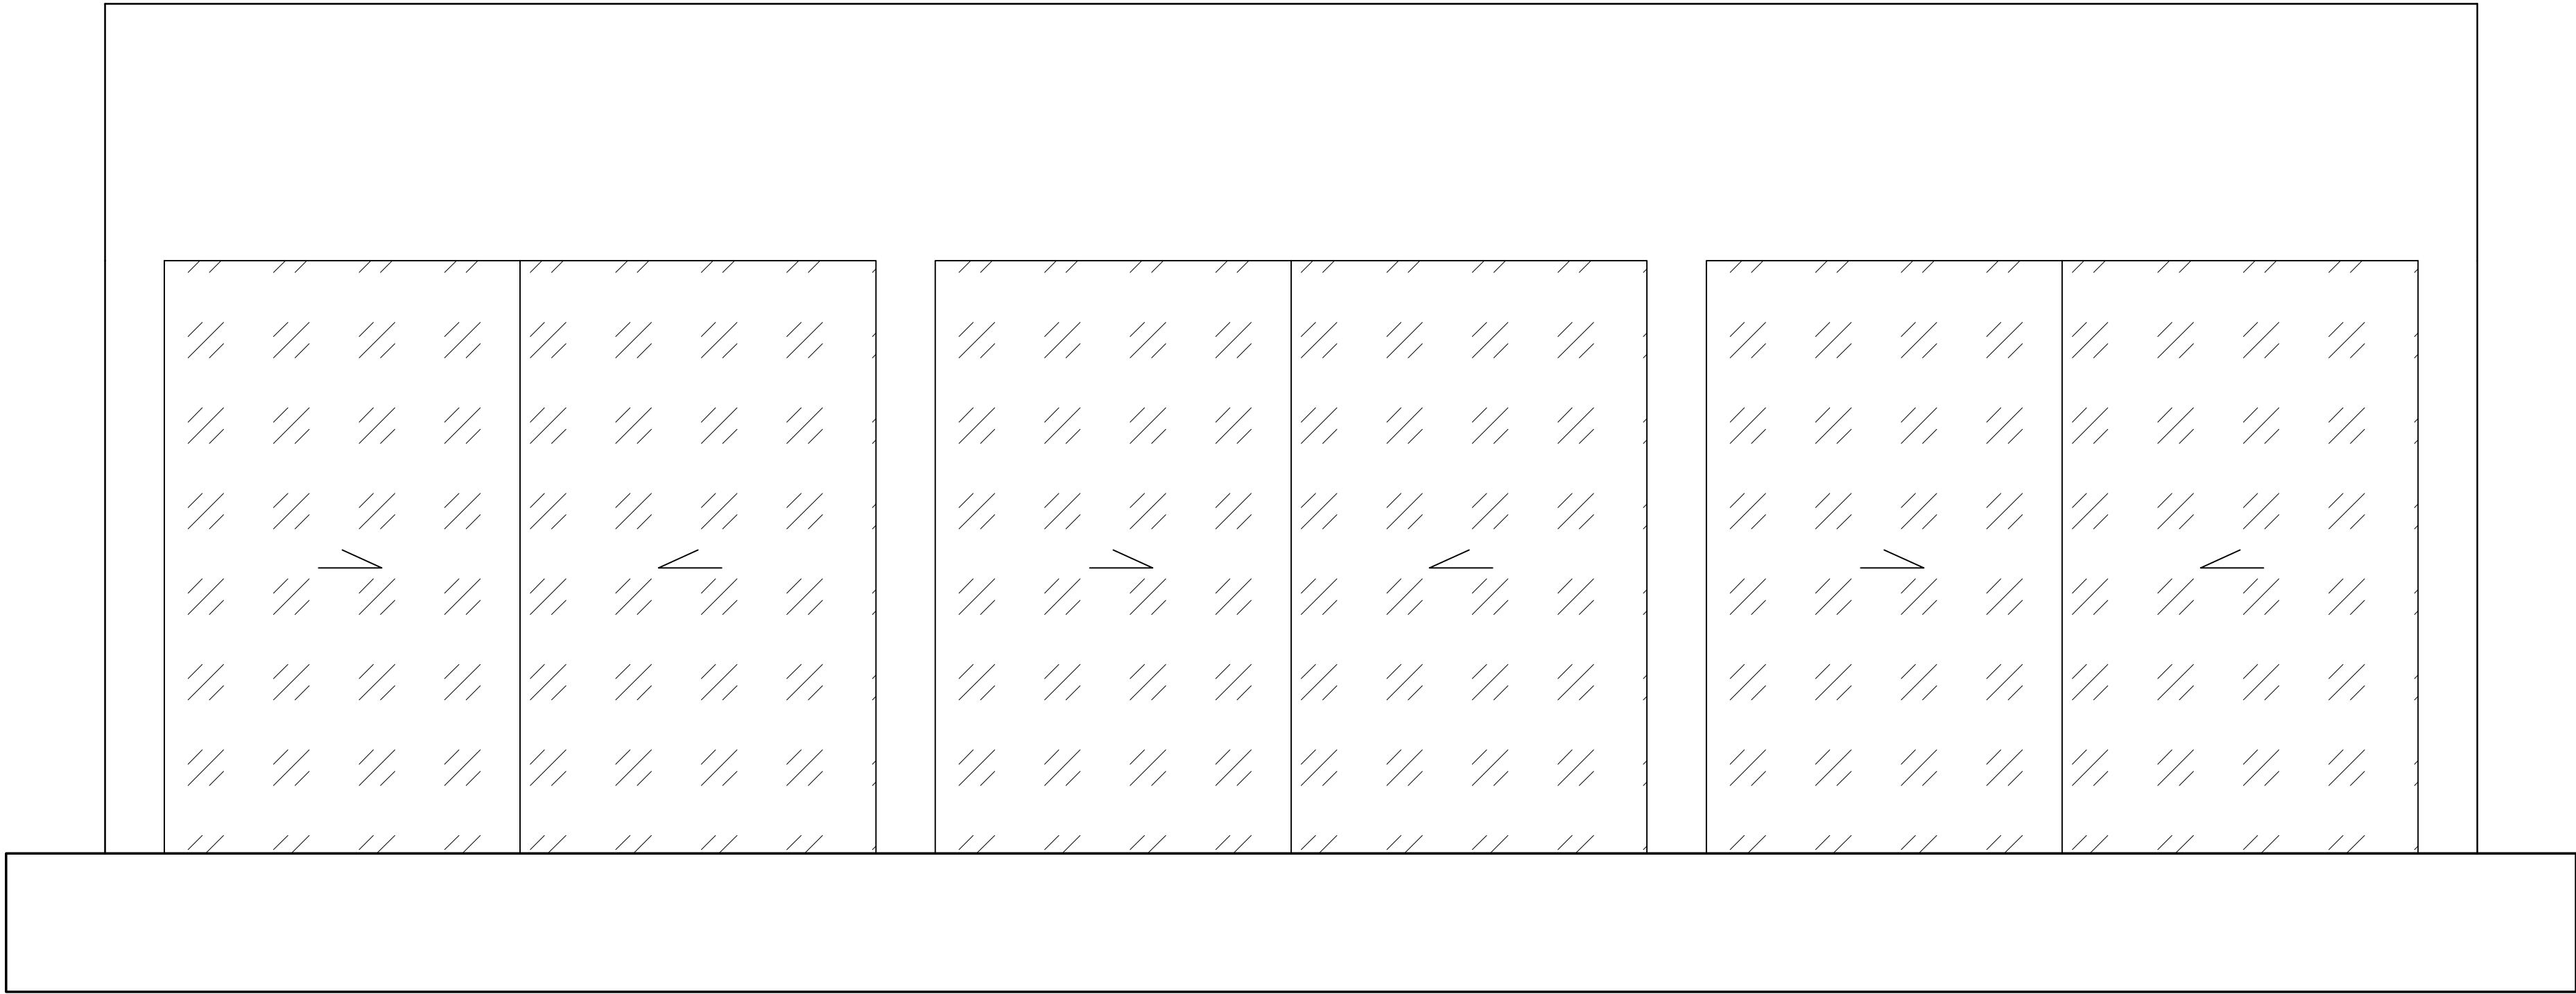


FACHADA FRONTAL - FINAL
ADMINISTRAÇÃO
ESC. 1:50

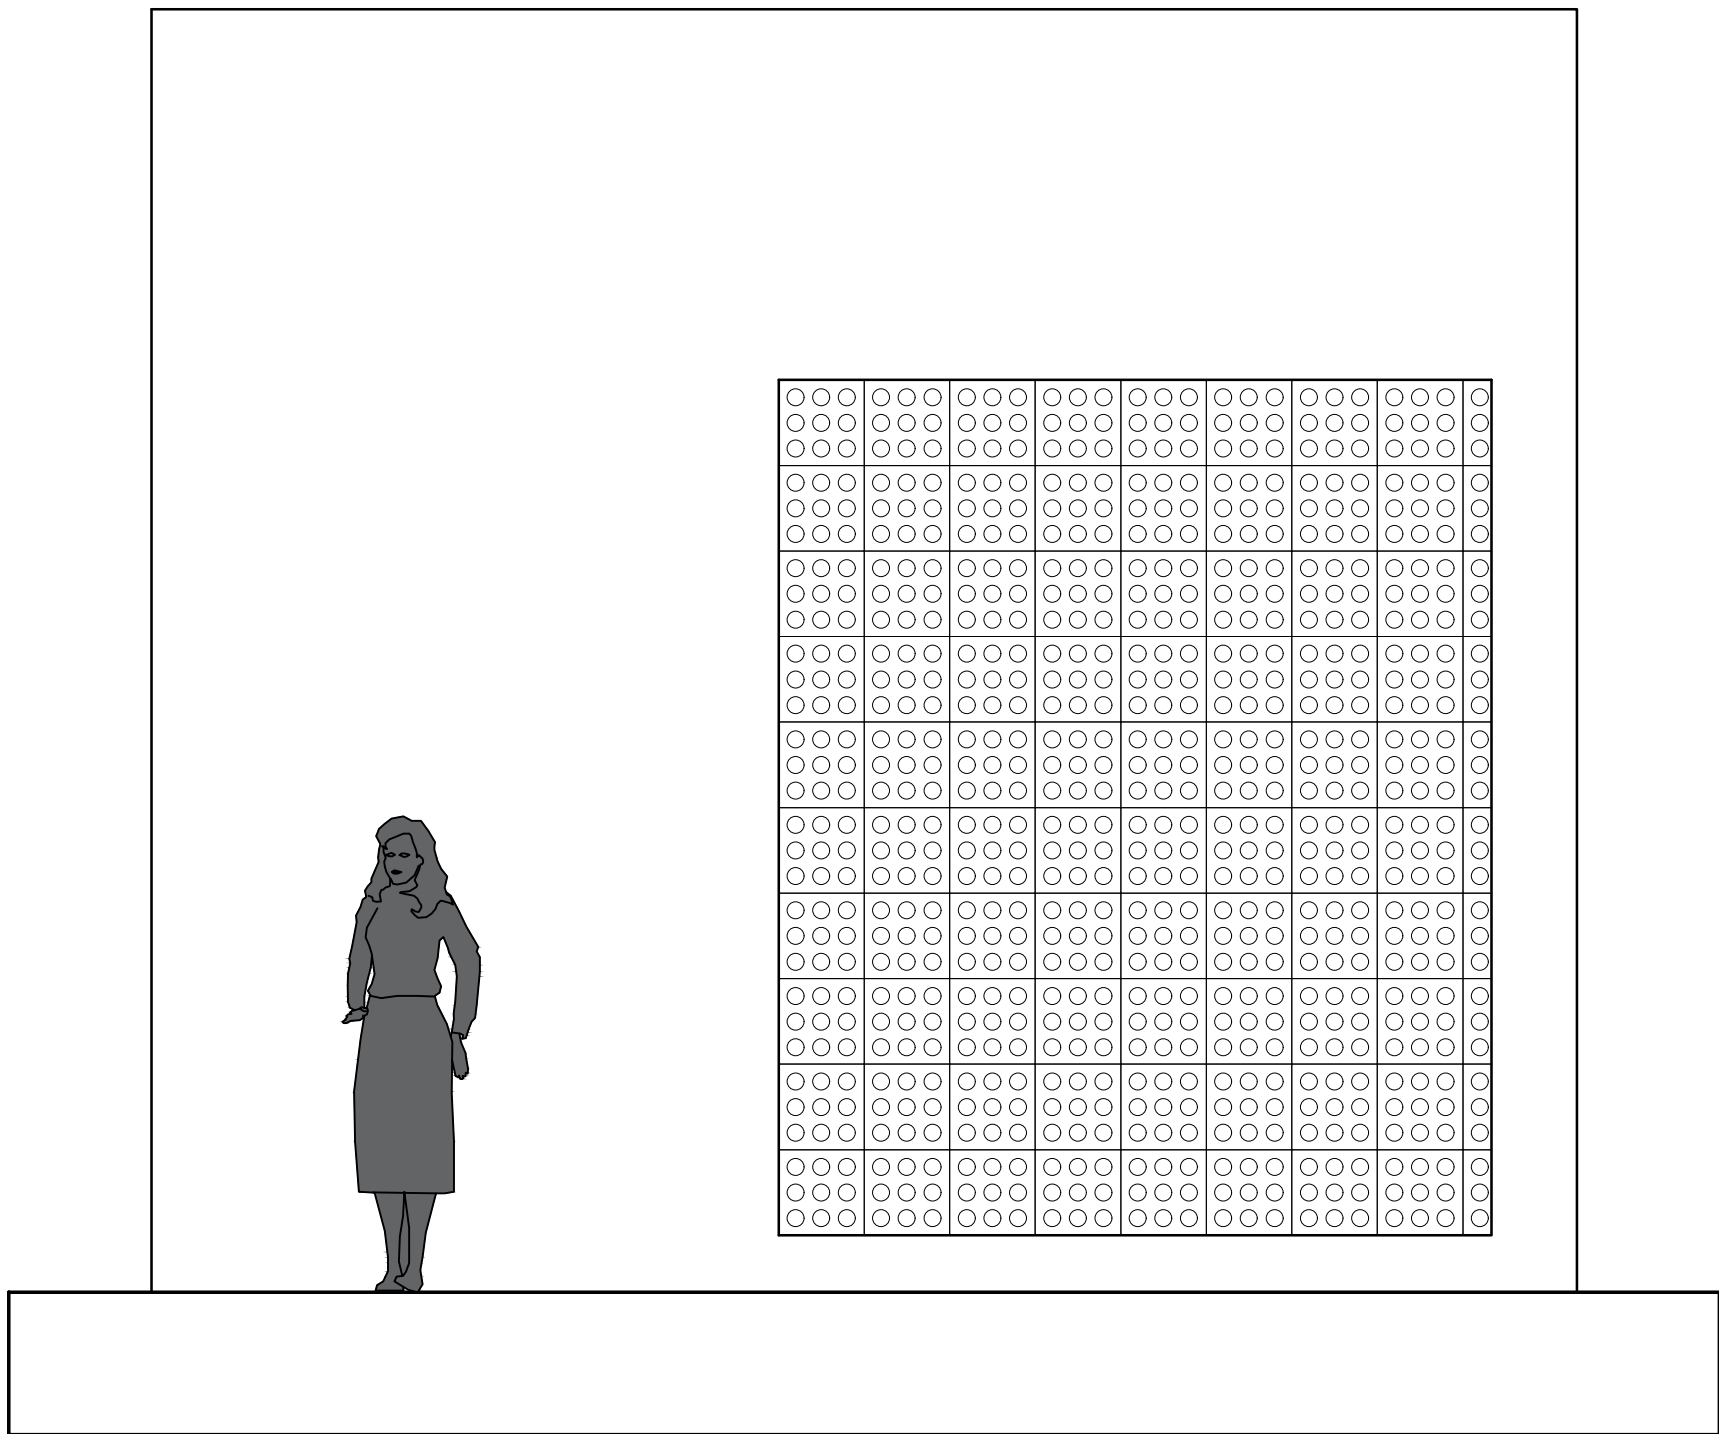


FACHADA LATERAL - FINAL
ADMINISTRAÇÃO
ESC. 1:50


PROJETO: REQUALIFICAÇÃO ARQUITETÔNICA - COMPLEXO DESPORTIVO JOSÉ ROQUE DA CRUZ		ESCALA: 1/50	REVISÃO: 00
ENDEREÇO: RODOVIA JOÃO PAULO II, BAIRRO ALVORADA, CAMPO DO BRITO/SE		DATA: DEZEMBRO/2023	
CONTEÚDO DA PRANCHA: FACHADAS - FINAL - ADMINISTRAÇÃO			
DISCIPLINA: PROJETO DE GRADUAÇÃO - TCC 02	ALUNA: GABRIELLY DE JESUS FRANÇA	ORIENTADOR/PROFESSOR: Me. DANIEL VIEIRA DOS SANTOS	
ÁREA DO TERRENO: 40.728,35m²	ÁREA CONSTRUIDA: 60,00m²		FOLHA: 28/53

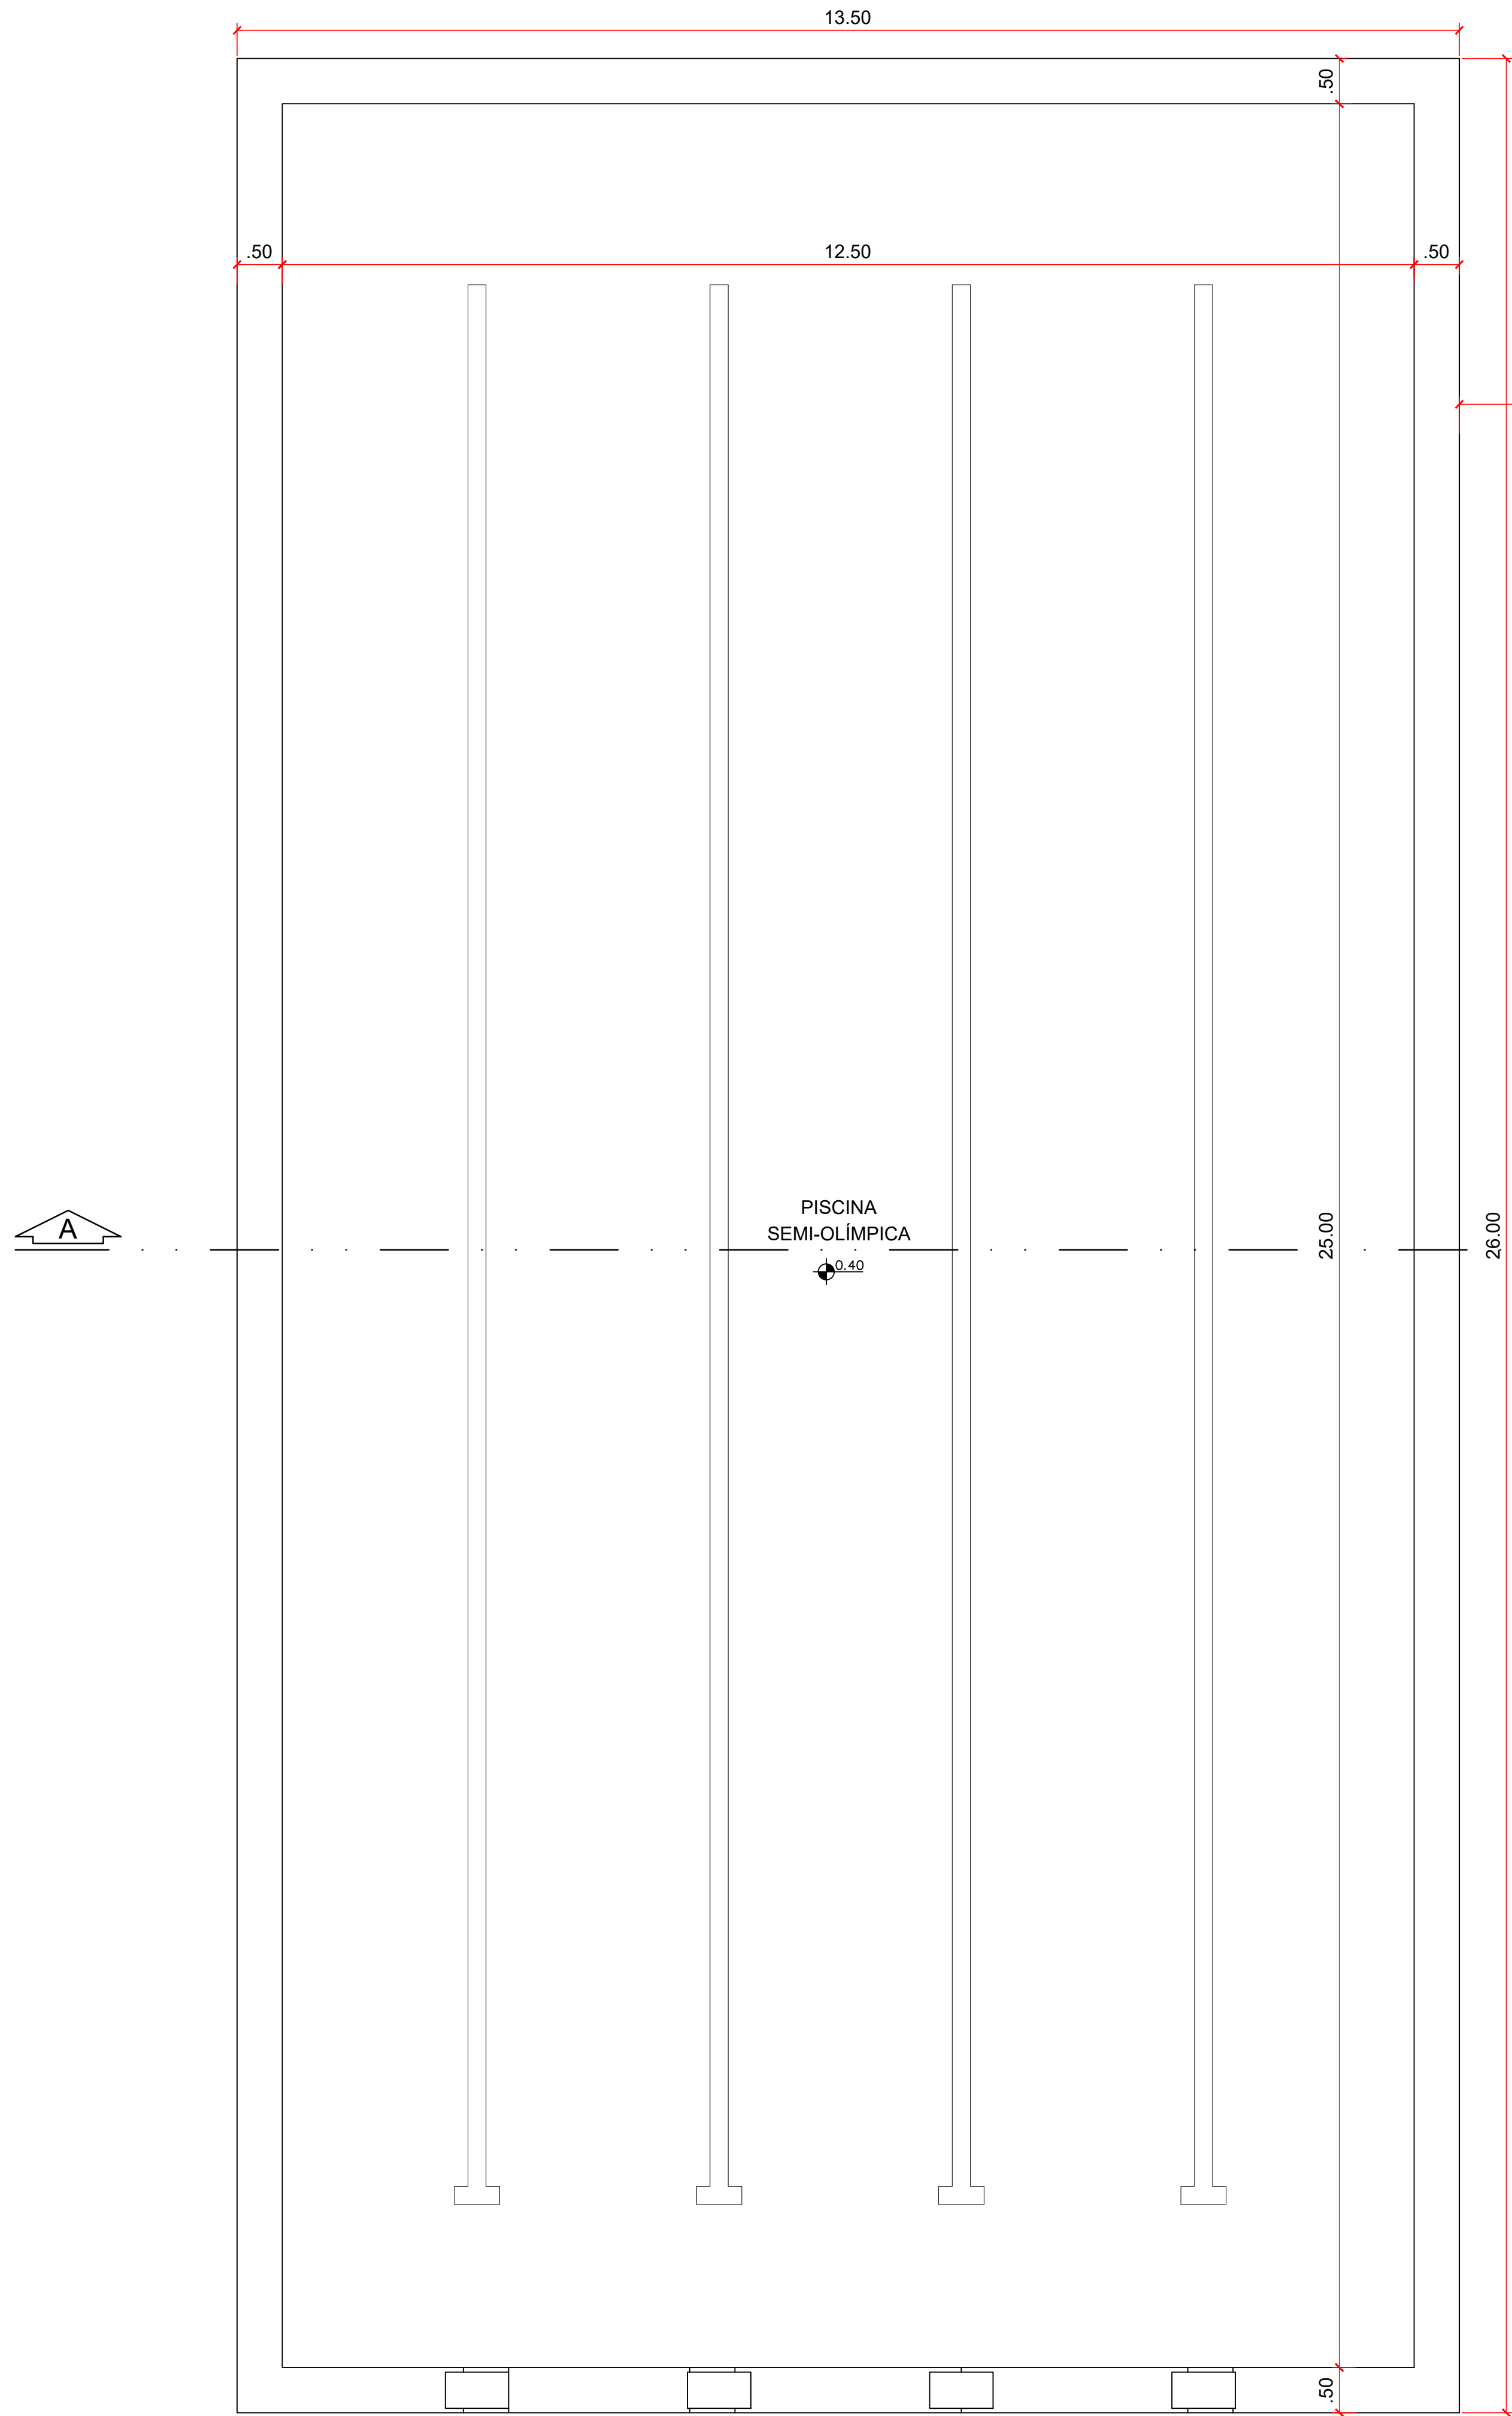

PLANTA BAIXA - PISCINA SEMIOLÍMPICA E VESTIÁRIOS
LEVANTAMENTO
ESC. 1:50

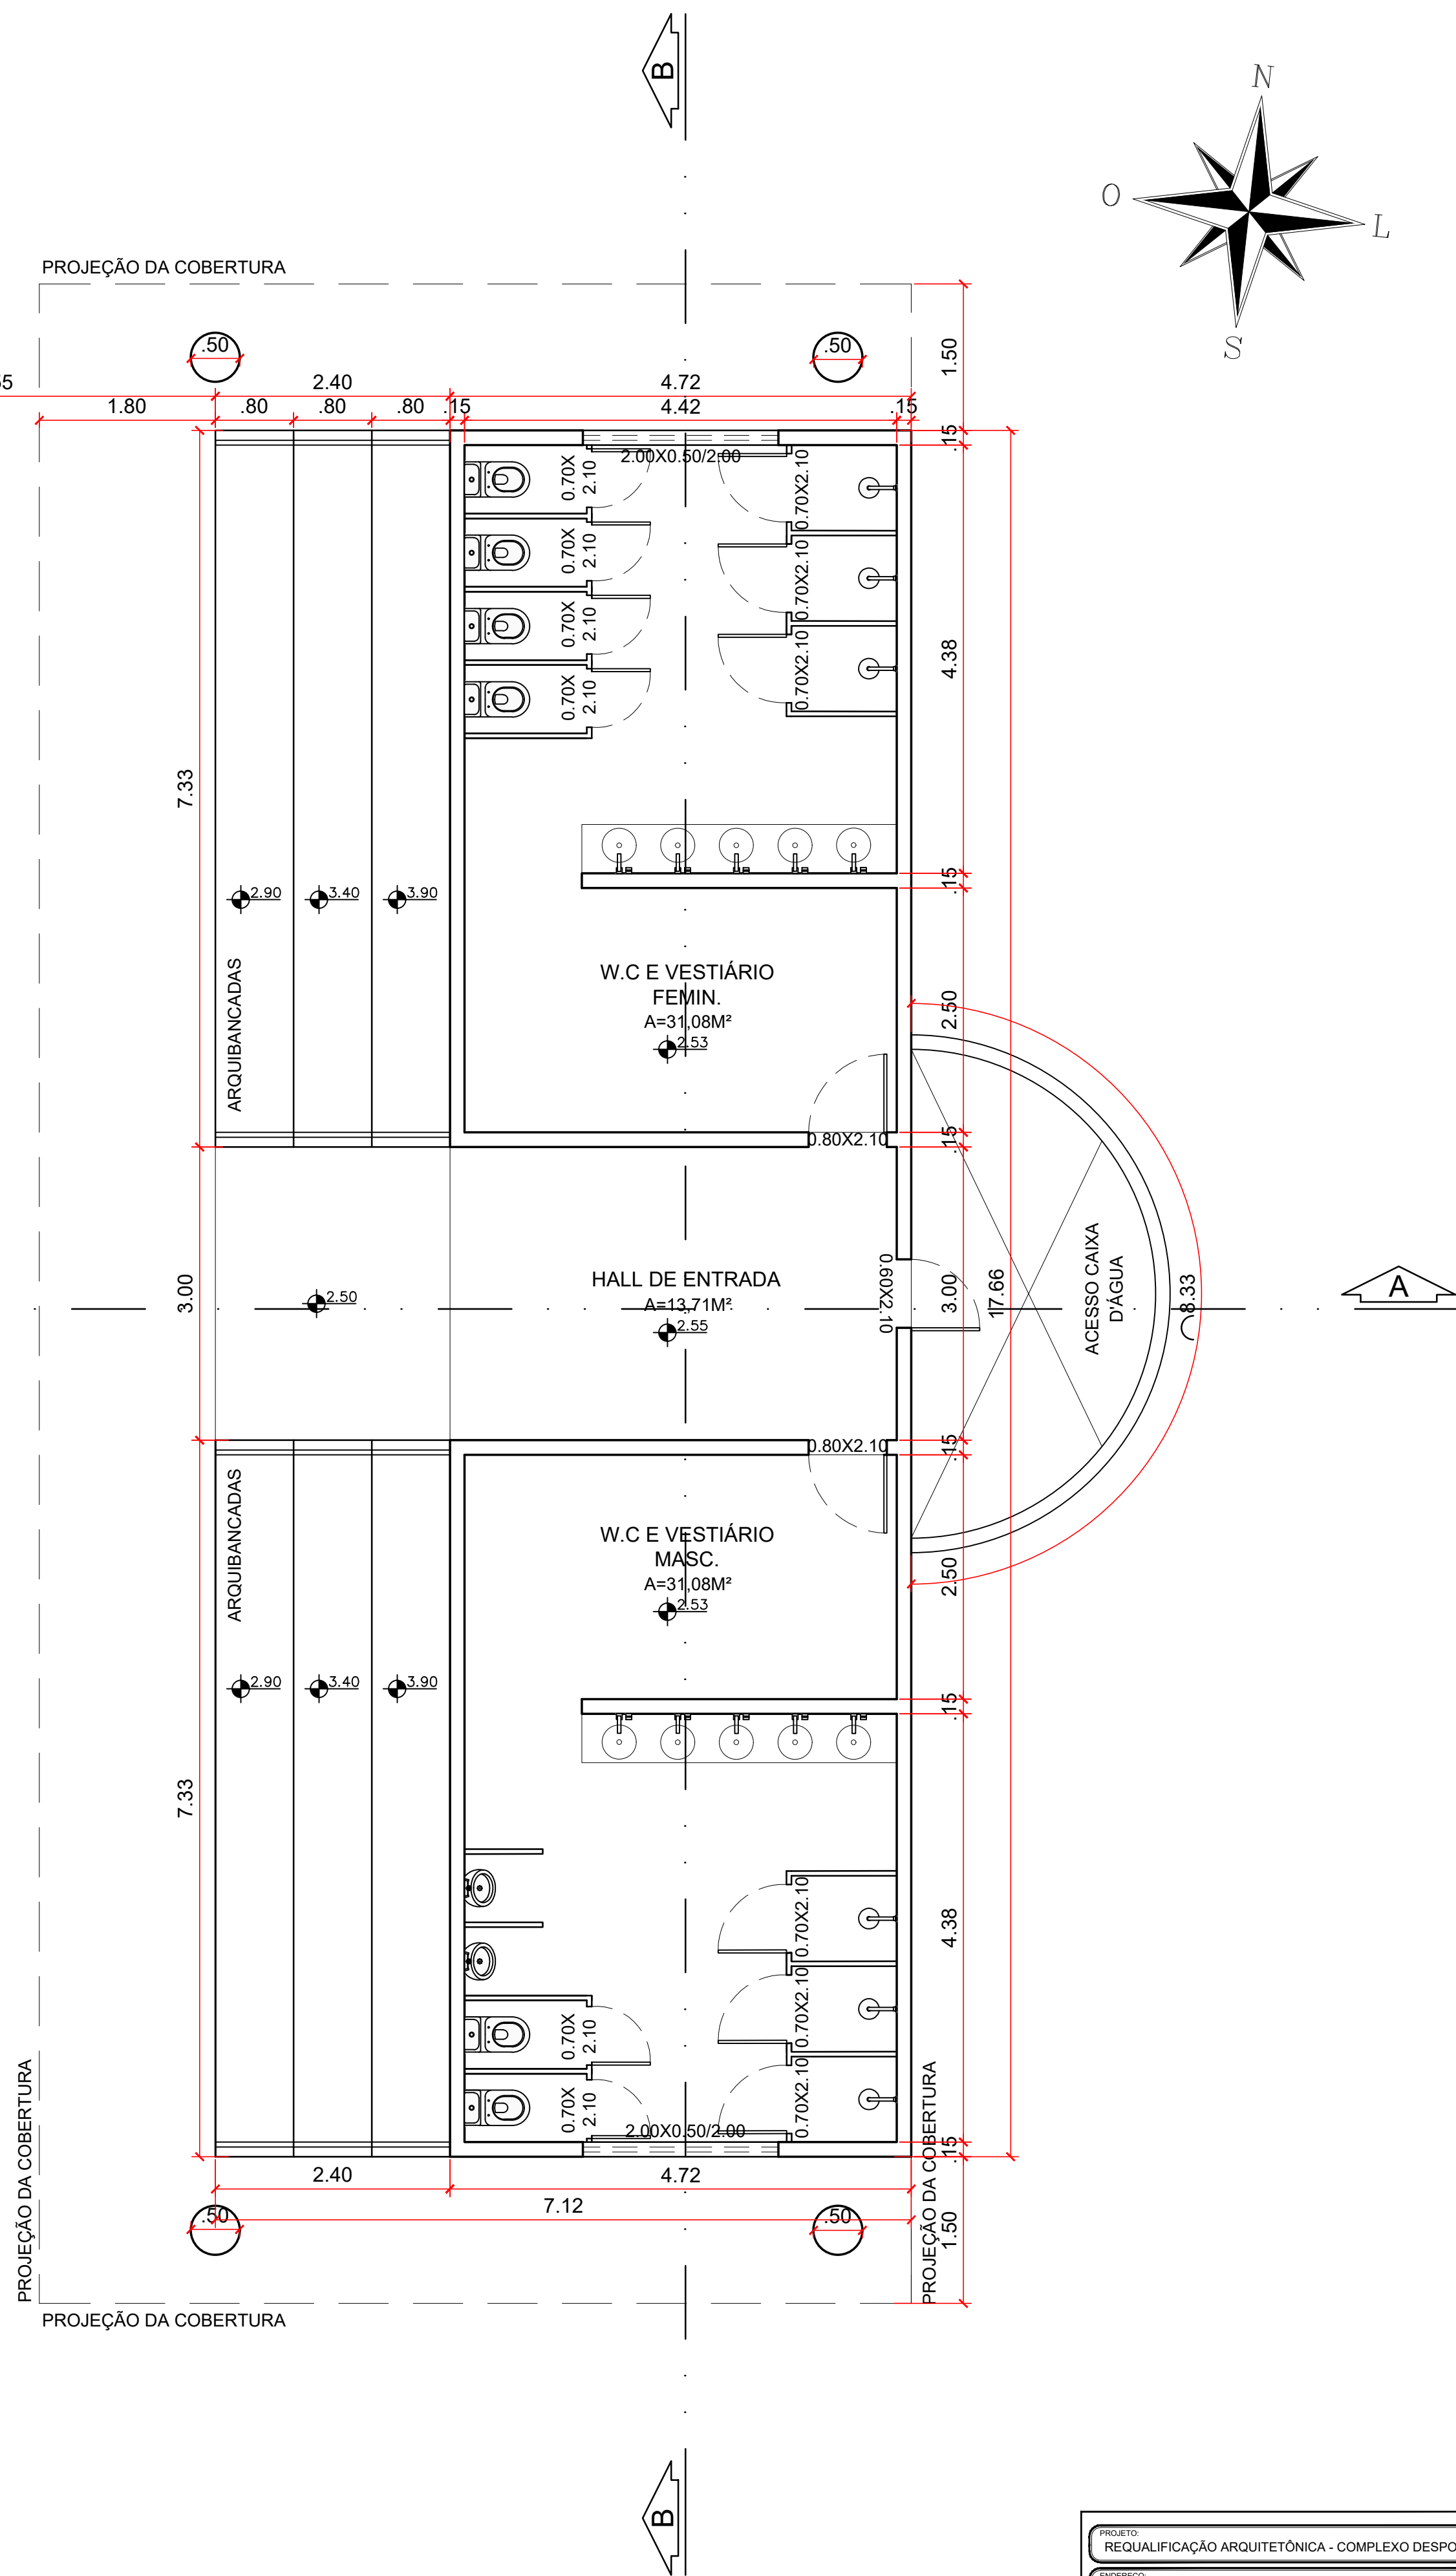

PROJETO	REQUALIFICAÇÃO ARQUITETÔNICA - COMPLEXO DESPORTIVO JOSÉ ROQUE DA CRUZ	ESCALA	1/50	REVISÃO	00
PROJETO	RODOVIA JOÃO PAULO II, BAIRRO ALVORADA, CAMPO DO BRITO/SE	DATA	DEZEMBRO/2023		
CONTEÚDO DA PROPOSTA	PLANTA BAIXA - PISCINA SEMIOLÍMPICA E VESTIÁRIOS - LEVANTAMENTO				
DISCIPLINA	PROJETO DE GRADUAÇÃO - TCC 02	ALUNA	GABRIELLY DE JESUS FRANÇA	ORIENTADOR/PROFESSOR	Me. DANIEL VIEIRA DOS SANTOS
ÁREA DO TERRENO	40.728,35m²	ÁREA CONSTRUIDA	195,33m²	FOLHA	29/53

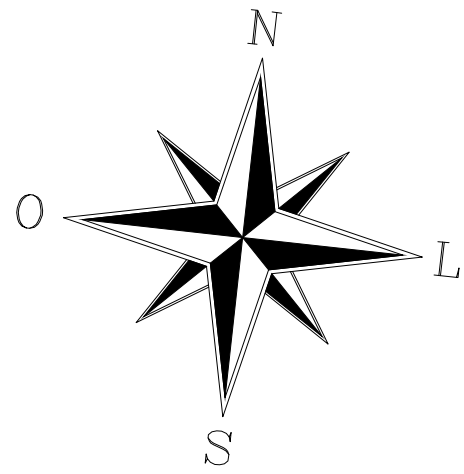

A

B

2.75

8.92

20.66

7.68

7.68

TELHA METÁLICA
INCL.: 5%

LAJE
IMPERMEABILIZADA
INCL.: 2%


8.33

A


B

PLANTA DE COBERTURA - PISCINA SEMIOLÍMPICA E VESTIÁRIOS
LEVANTAMENTO
ESC. 1:50

PROJETO		REQUALIFICAÇÃO ARQUITETÔNICA - COMPLEXO DESPORTIVO JOSÉ ROQUE DA CRUZ		ESCALA	1/50	REVISÃO	00
ENDEREÇO		RODOVIA JOÃO PAULO II, BAIRRO ALVORADA, CAMPO DO BRITO/SE		DATA	DEZEMBRO/2023		
CONTEÚDO DA PROPOSTA							
PLANTA DE COBERTURA - PISCINA SEMIOLÍMPICA E VESTIÁRIOS - LEVANTAMENTO							
DISCIPLINA		PROJETO DE GRADUAÇÃO - TCC 02		ALUNA	GABRIELLY DE JESUS FRANÇA		
				ORIENTADOR/PROFESSOR	Me. DANIEL VIEIRA DOS SANTOS		
ÁREA DO TERRENO		40.728,35m²		ÁREA CONSTRUÍDA		195,33m²	
				TÓLUA		30/53	

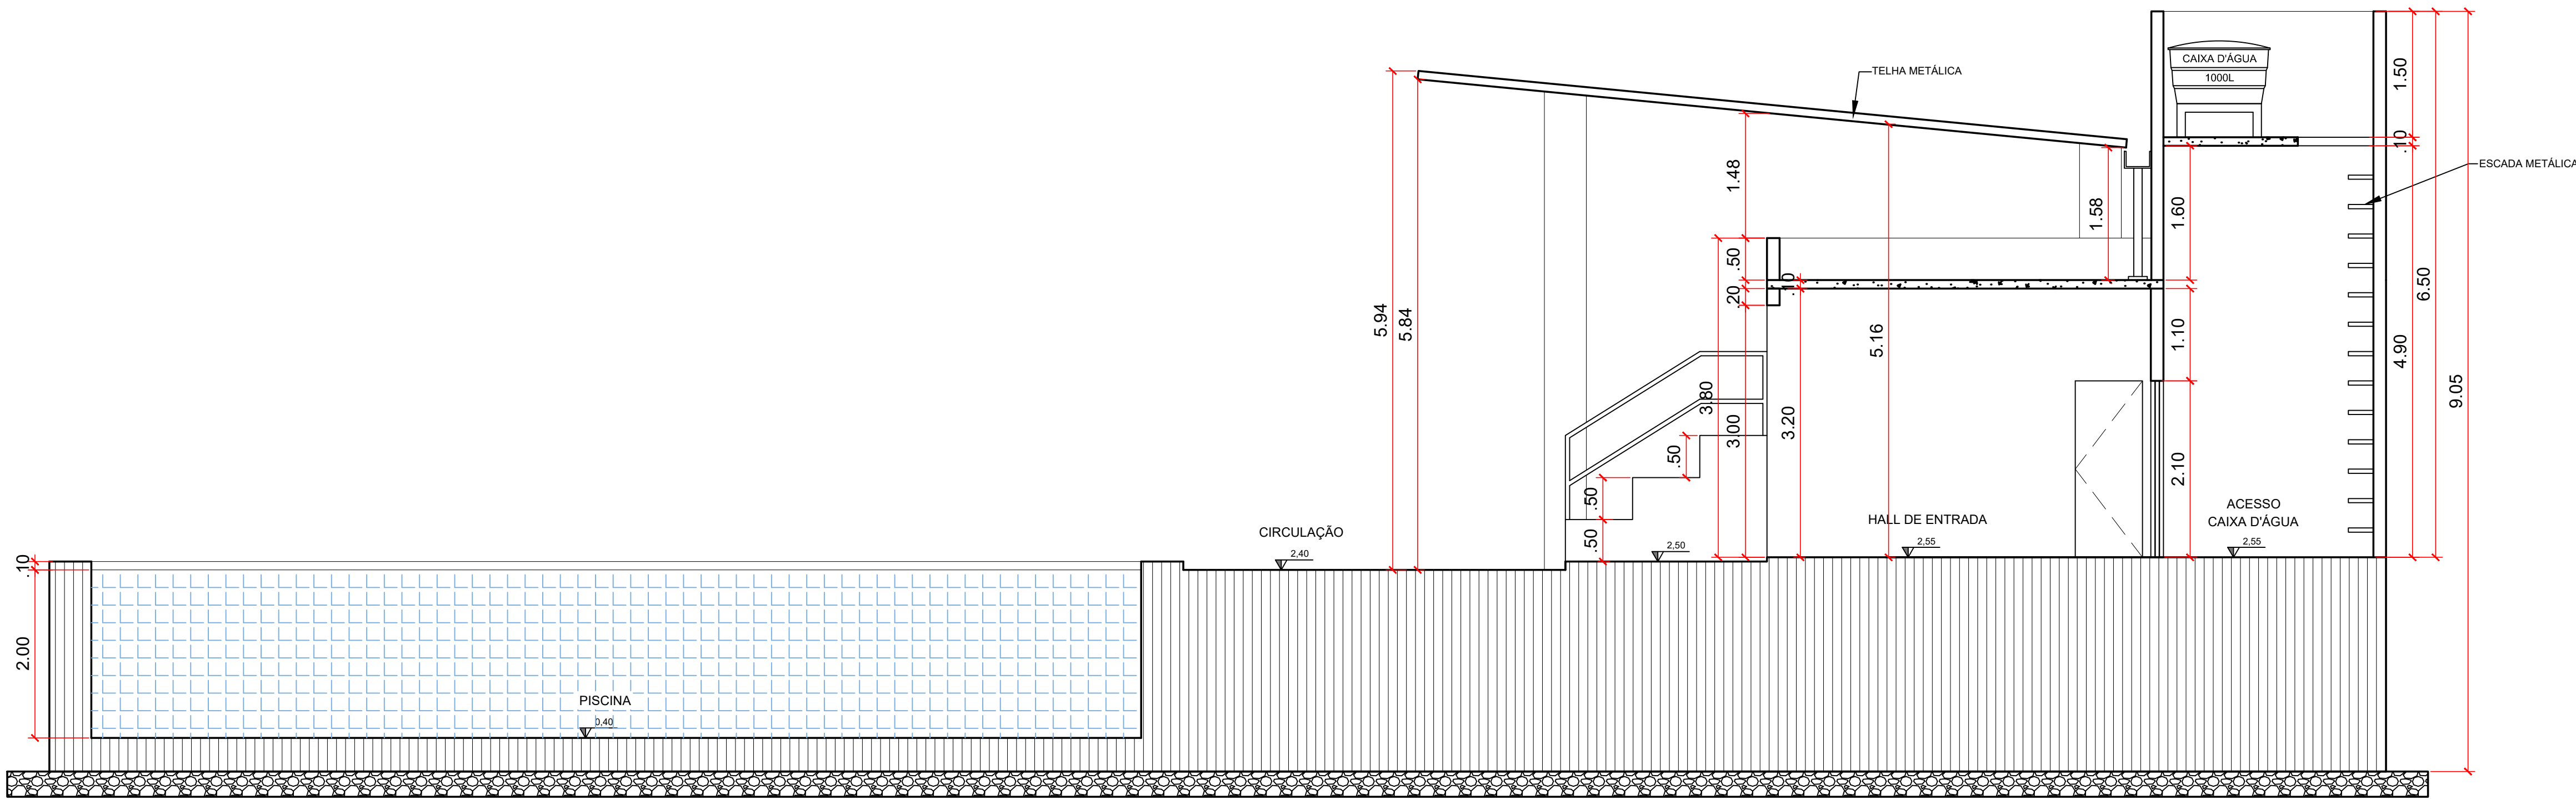


CORTE AA - PISCINA SEMIOLÍMPICA E VESTIÁRIOS
LEVANTAMENTO
ESC. 1:50

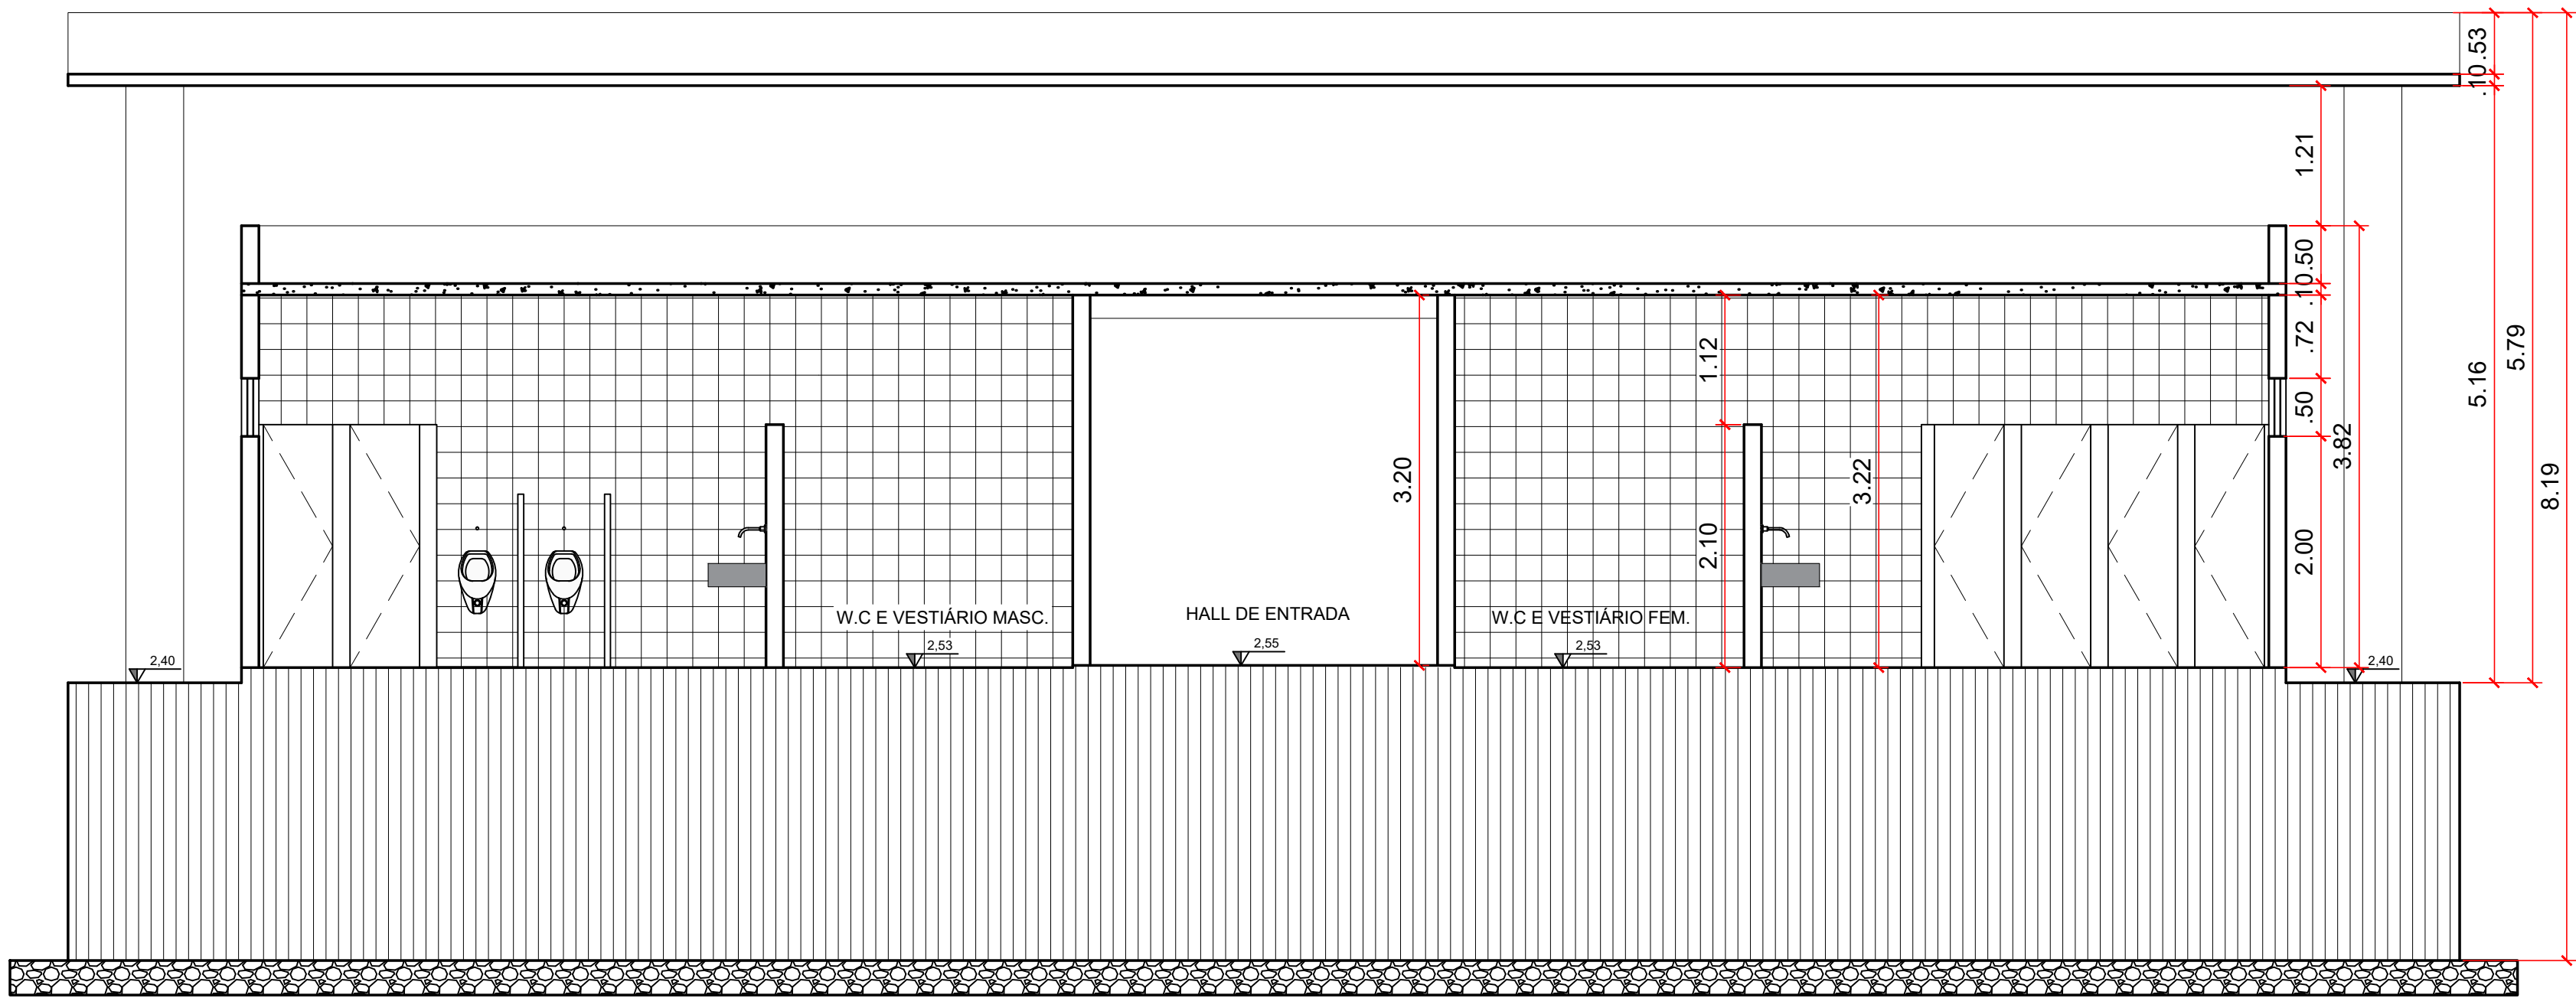


CORTE BB - PISCINA SEMIOLÍMPICA E VESTIÁRIOS
LEVANTAMENTO
ESC. 1:50


PROJETO	REQUALIFICAÇÃO ARQUITETÔNICA - COMPLEXO DESPORTIVO JOSÉ ROQUE DA CRUZ	ESCALA	1/50	REVISÃO	00
ENDEREÇO	RODOVIA JOÃO PAULO II, BAIRRO ALVORADA, CAMPO DO BRITO/SE	DATA	DEZEMBRO/2023		
CONTEÚDO DA PRONUNHA	CORTES AA E BB - PISCINA SEMIOLÍMPICA E VESTIÁRIOS - LEVANTAMENTO				
DISCIPLINA	PROJETO DE GRADUAÇÃO - TCC 02	ALUNA	GABRIELLY DE JESUS FRANÇA	ORIENTADOR/PROFESSOR	Me. DANIEL VIEIRA DOS SANTOS
ÁREA DO TERRENO	40.728,35m²	ÁREA CONSTRUIDA	195,33m²	FOLHA	31/53

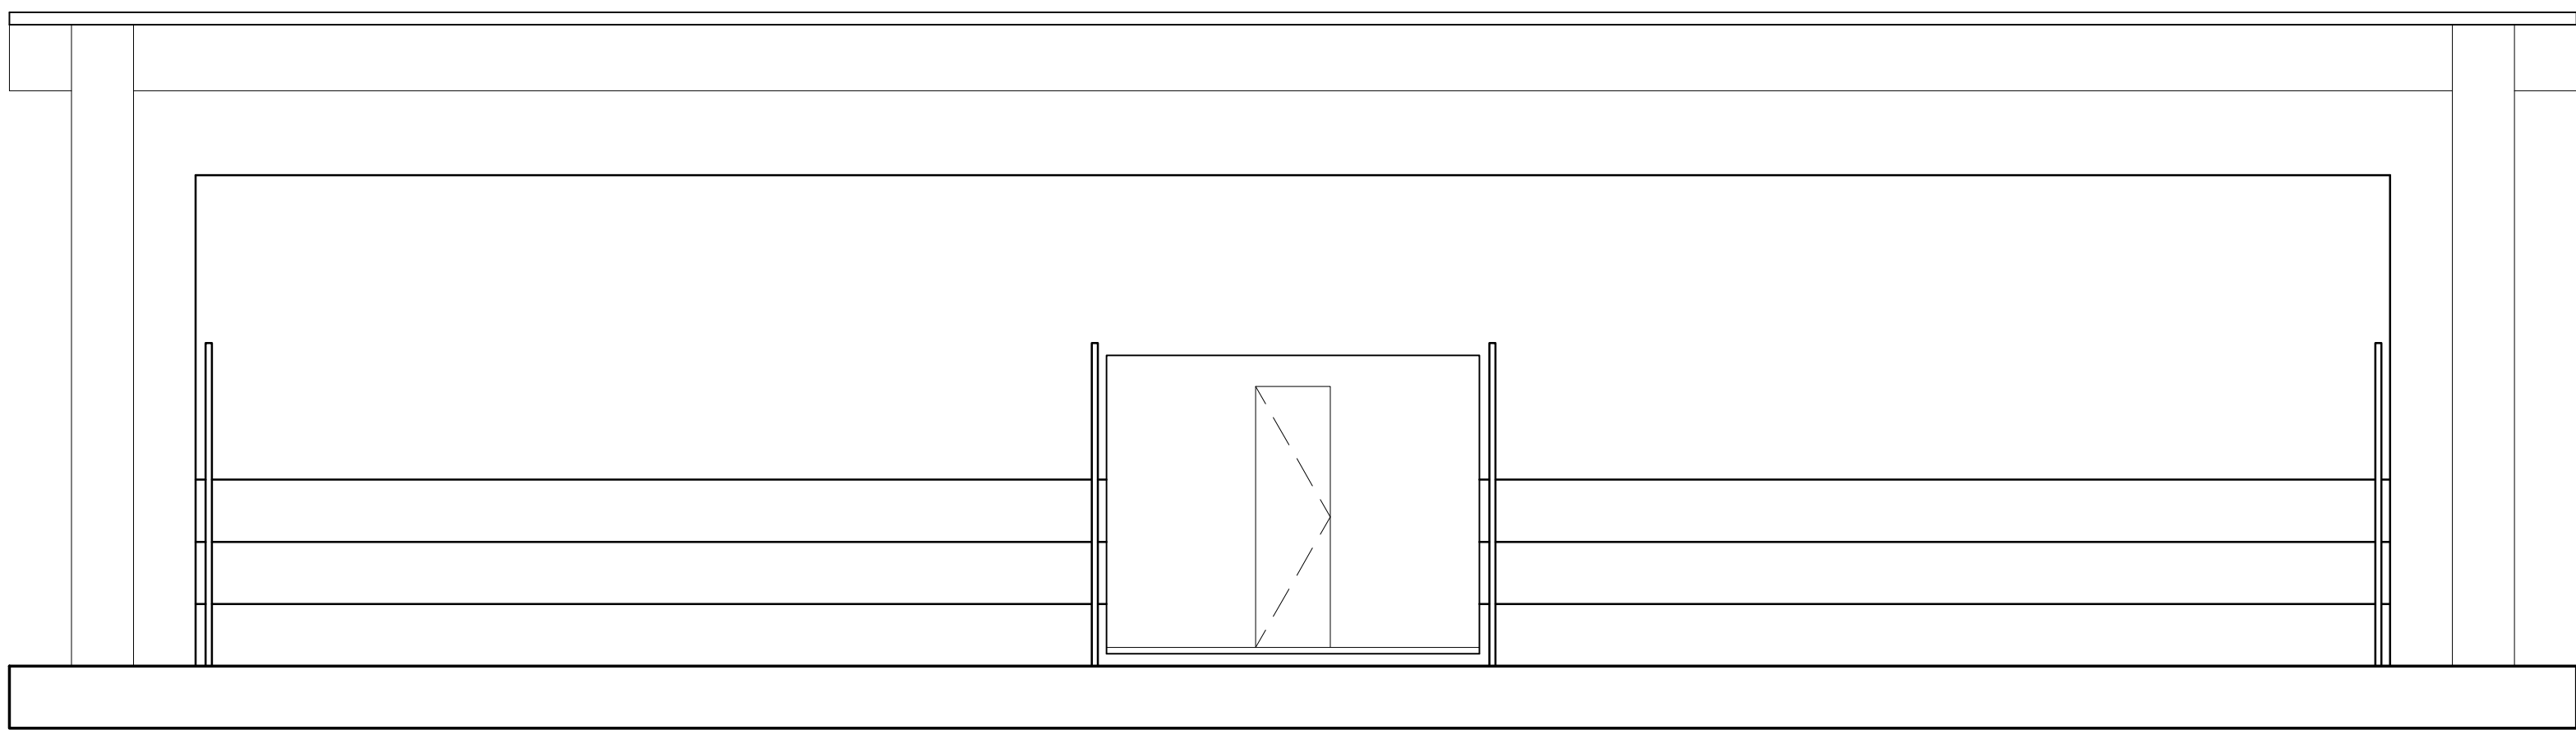

FACHADA FRONTAL - PISCINA SEMIOLÍMPICA E VESTIÁRIOS
LEVANTAMENTO
ESC. 1:50

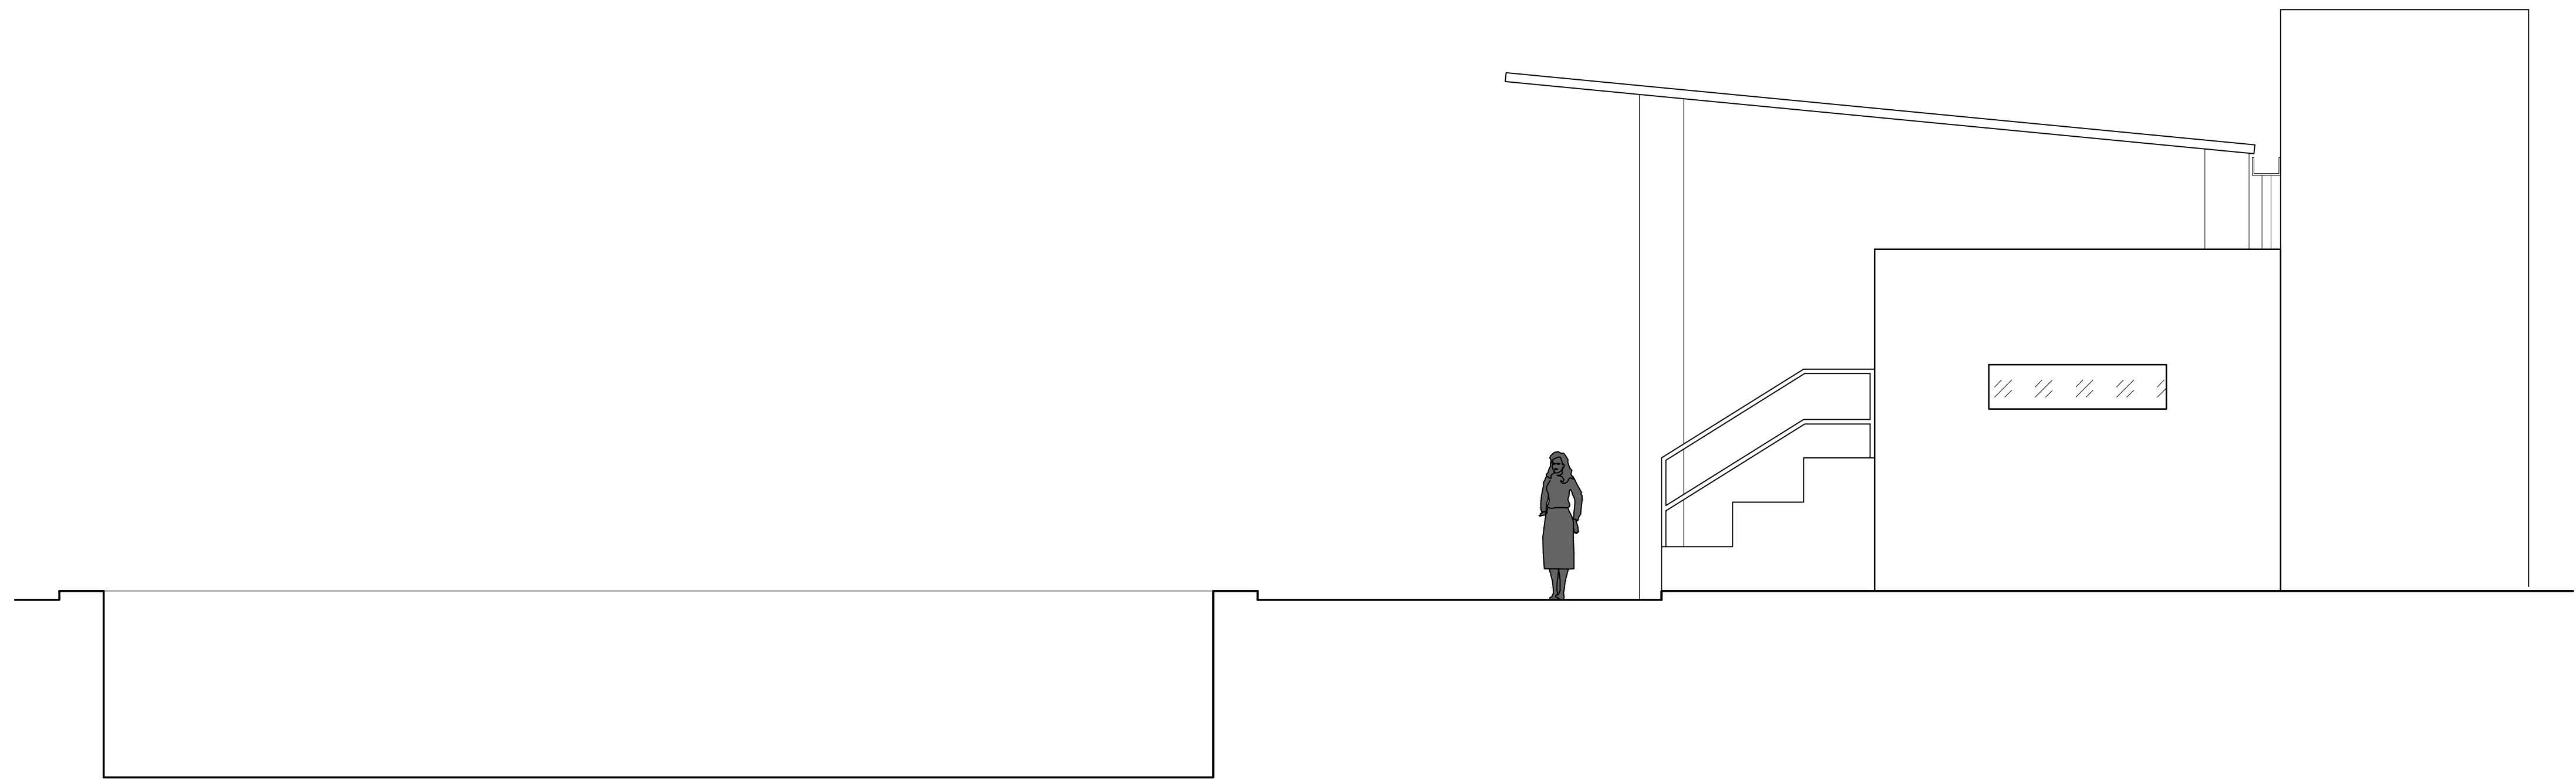


FACHADA LATERAL - PISCINA SEMIOLÍMPICA E VESTIÁRIOS
LEVANTAMENTO
ESC. 1:50

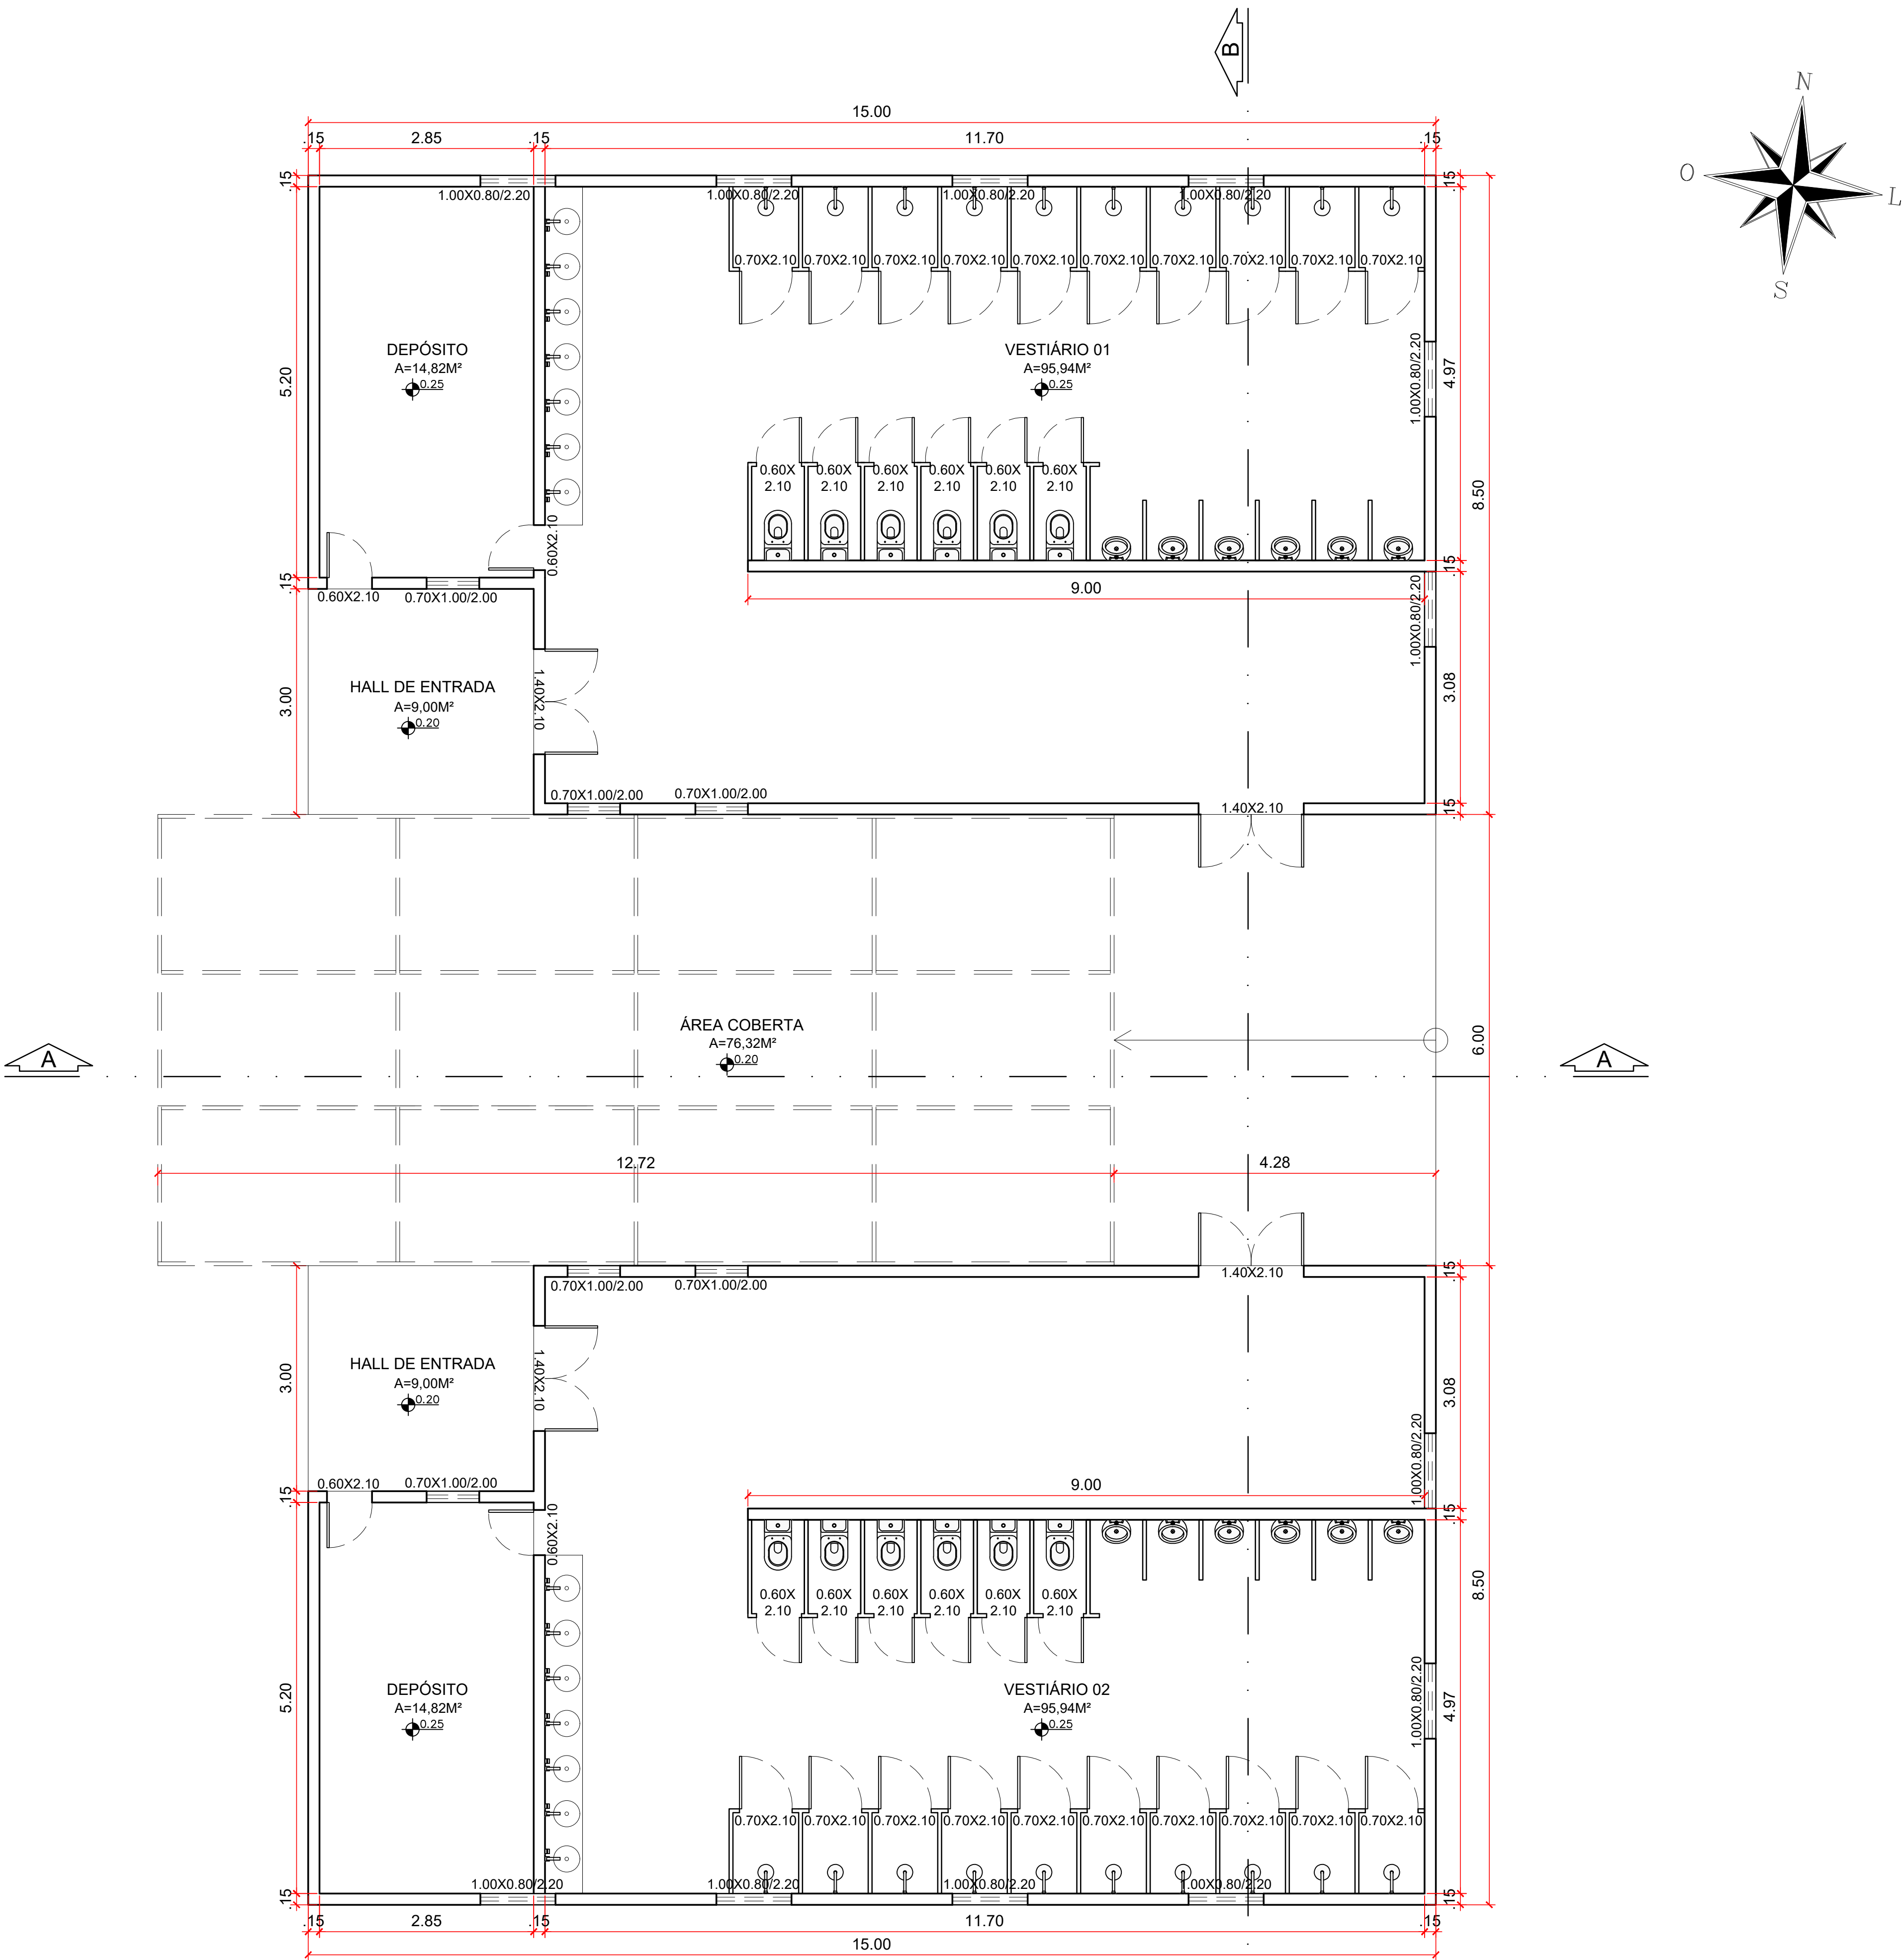


PLANTA BAIXA - VESTIÁRIOS (FUTEBOL)
LEVANTAMENTO
ESC. 1:50

PROJETO	REQUALIFICAÇÃO ARQUITETÔNICA - COMPLEXO DESPORTIVO JOSÉ ROQUE DA CRUZ	ESCALA	1/50	REVISÃO	00
PROJETO	RODOVIA JOÃO PAULO II, BAIRRO ALVORADA, CAMPO DO BRITO/SE	DATA	DEZEMBRO/2023		
CONTEÚDO DA PRONÓIA	PLANTA BAIXA - VESTIÁRIOS (FUTEBOL) - LEVANTAMENTO				
DISCIPLINA	PROJETO DE GRADUAÇÃO - TCC 02	ALUNA	GABRIELLY DE JESUS FRANÇA	ORIENTADOR/PROFESSOR	Me. DANIEL VIEIRA DOS SANTOS
ÁREA DO TERRENO	40.728,35m²	ÁREA CONSTRUÍDA	331,39m²	FOLHA	33/53

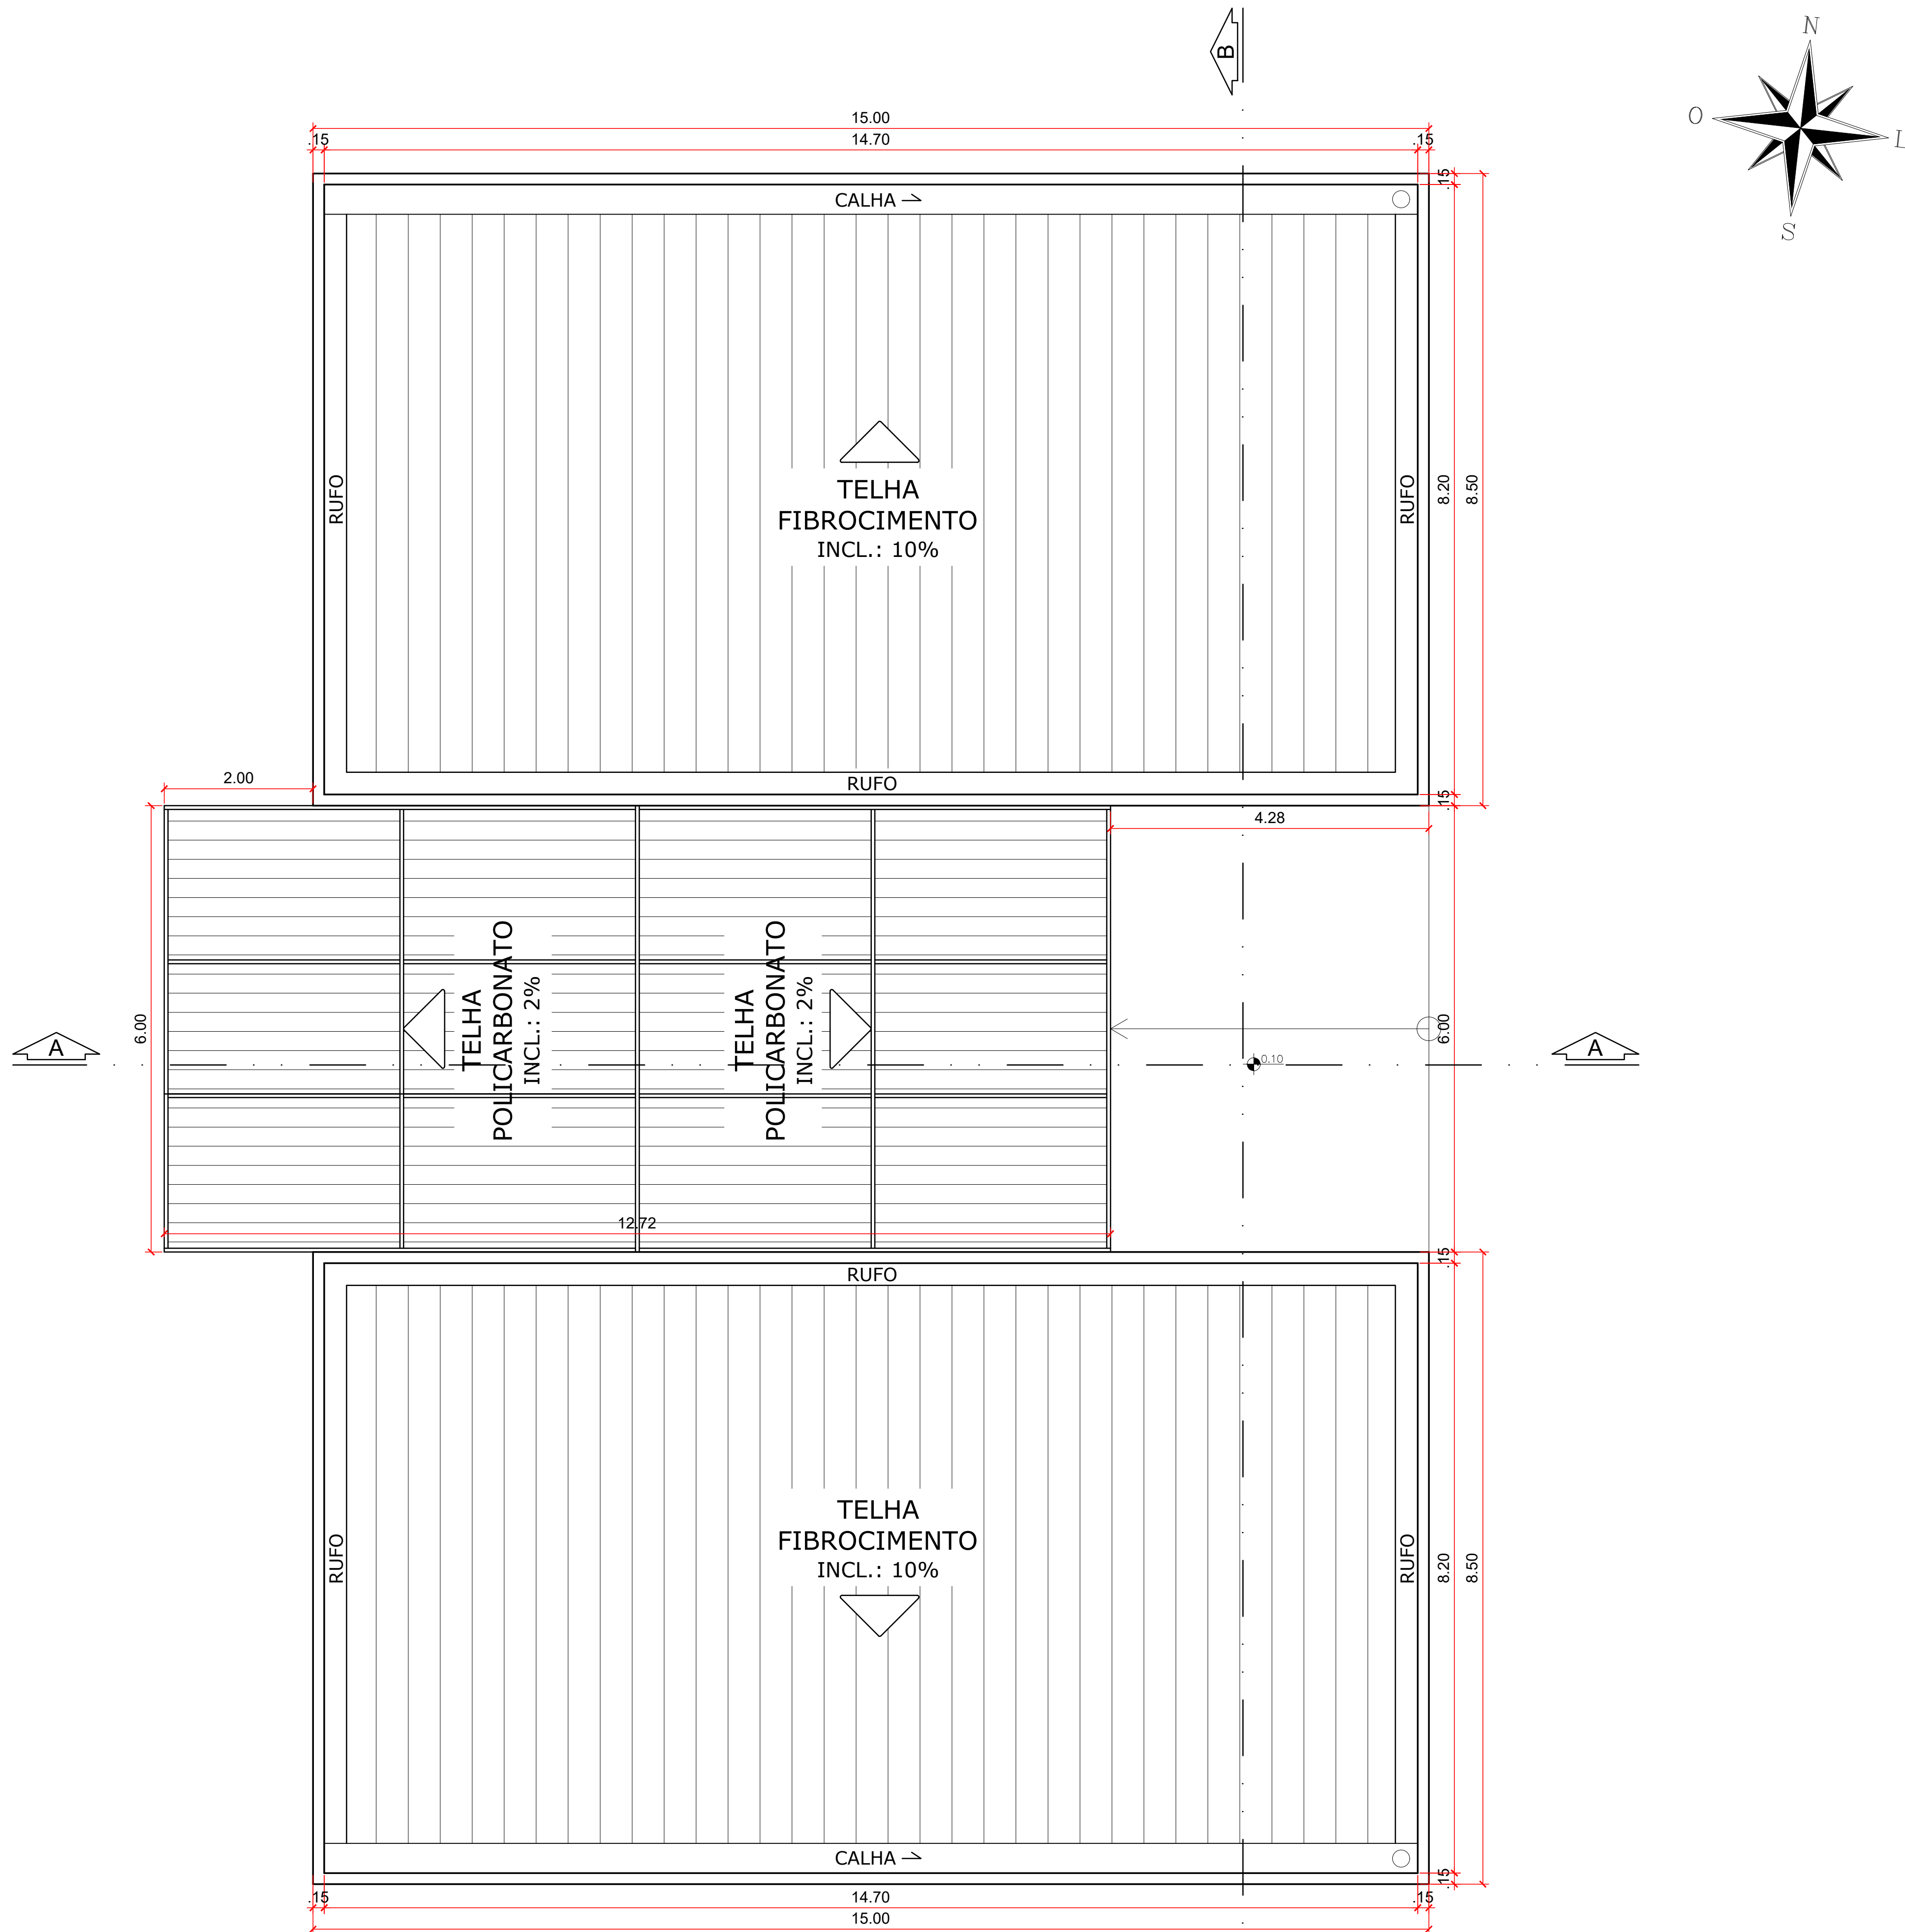


PLANTA DE COBERTURA - VESTIÁRIOS (FUTEBOL)
LEVANTAMENTO
ESC. 1:50


PROJETO	REQUALIFICAÇÃO ARQUITETÔNICA - COMPLEXO DESPORTIVO JOSÉ ROQUE DA CRUZ	ESCALA	1/50	REVISÃO	00
PROJETO	RODOVIA JOÃO PAULO II, BAIRRO ALVORADA, CAMPO DO BRITO/SE	DATA	DEZEMBRO/2023		
CONTEÚDO DA PROPOSTA	PLANTA DE COBERTURA - VESTIÁRIOS (FUTEBOL) - LEVANTAMENTO				
DISCIPLINA	PROJETO DE GRADUAÇÃO - TCC 02	ALUNA	GABRIELLY DE JESUS FRANÇA	ORIENTADOR/PROFESSOR	Me. DANIEL VIEIRA DOS SANTOS
ÁREA DO TERRENO	40.728,35m²	ÁREA CONSTRUÍDA	331,39m²	FOLHA	34/53

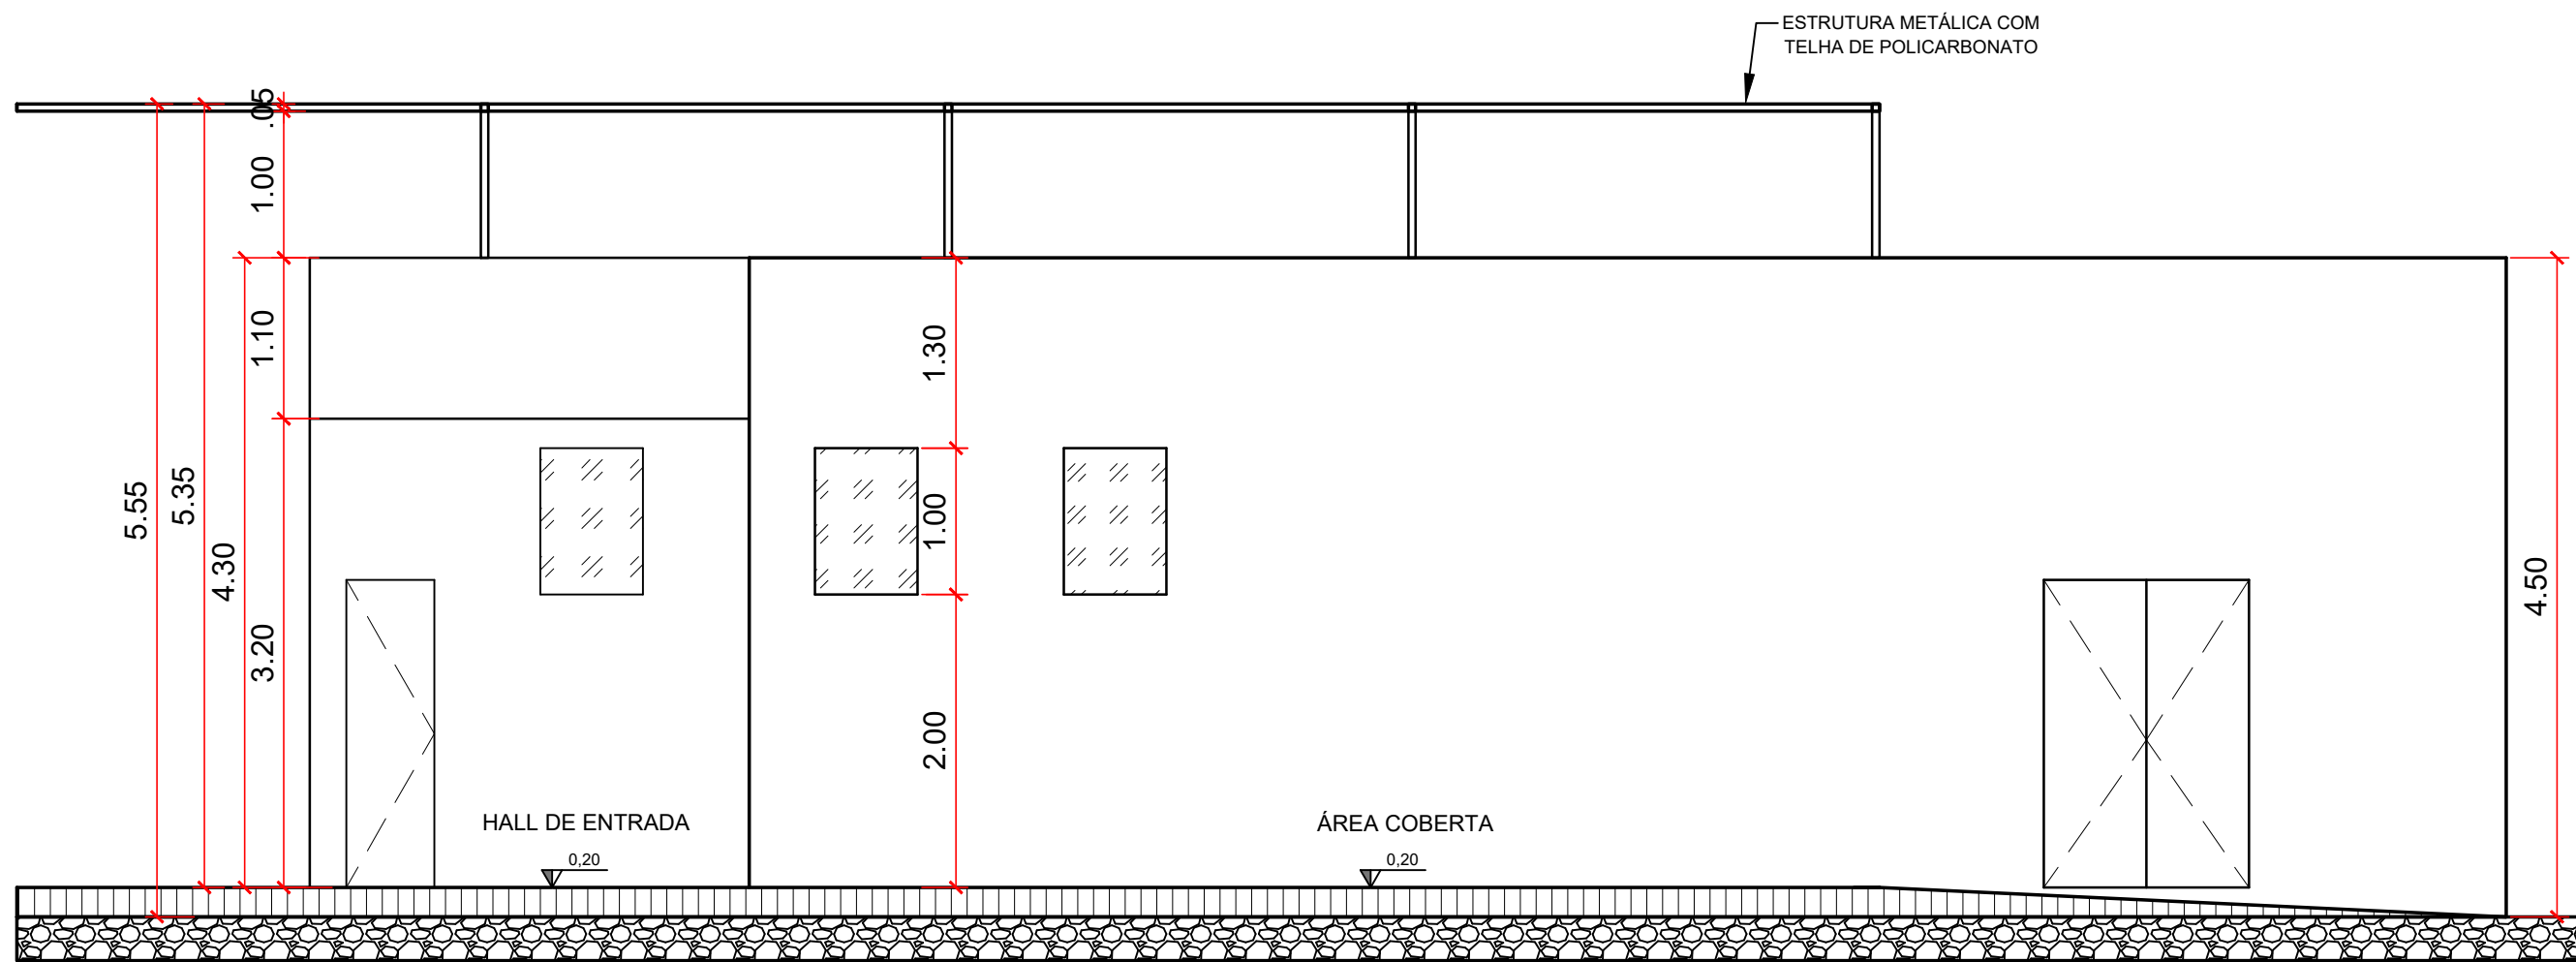


CORTE AA - VESTIÁRIOS (FUTEBOL)
LEVANTAMENTO
ESC. 1:50

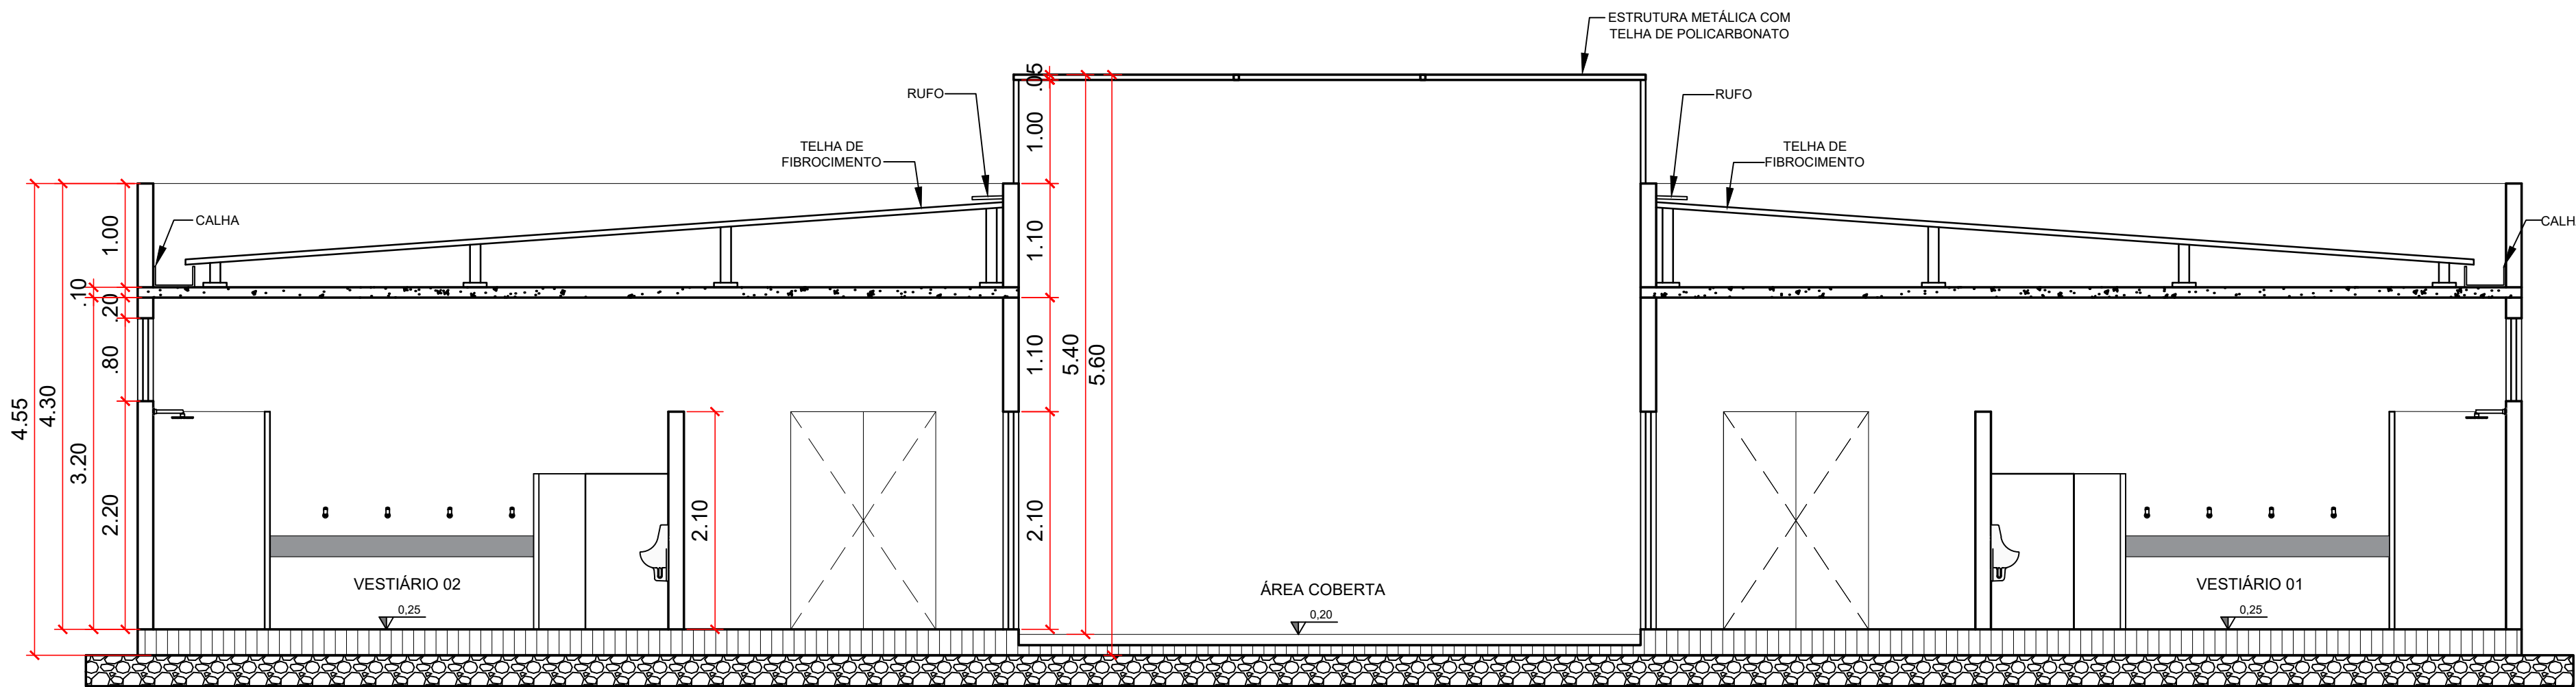


CORTE BB - VESTIÁRIOS (FUTEBOL)
LEVANTAMENTO
ESC. 1:50

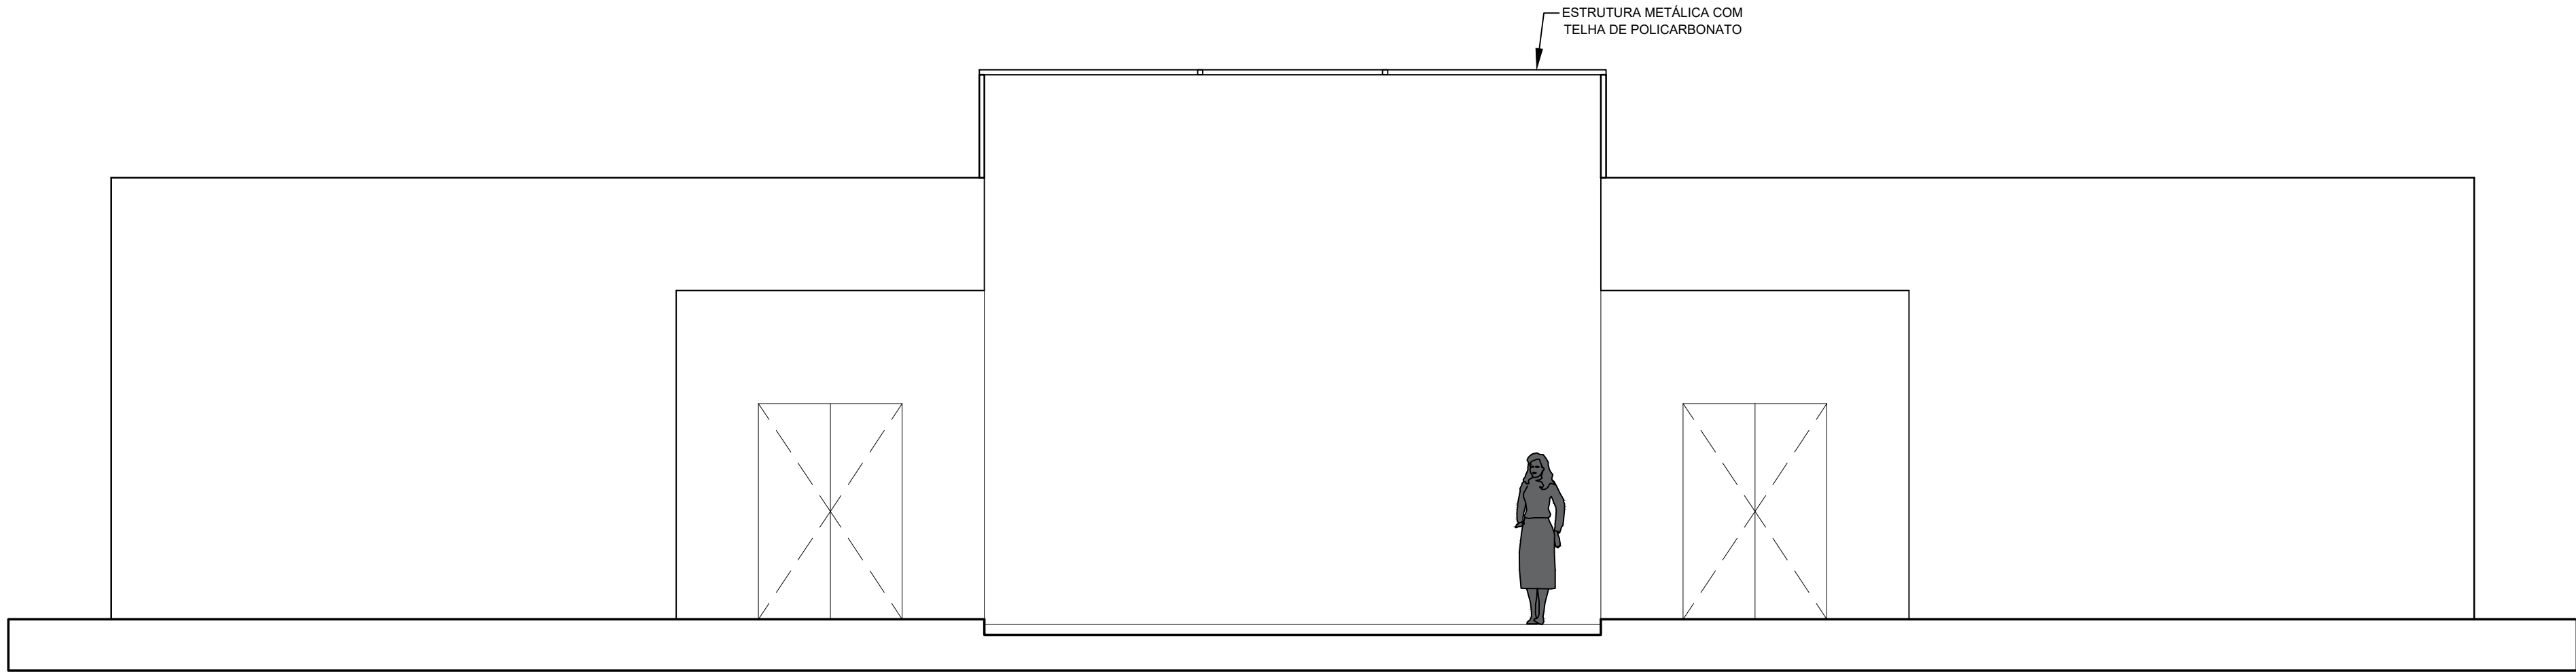

FACHADA FRONTAL - VESTIÁRIOS (FUTEBOL)
LEVANTAMENTO
ESC. 1:50

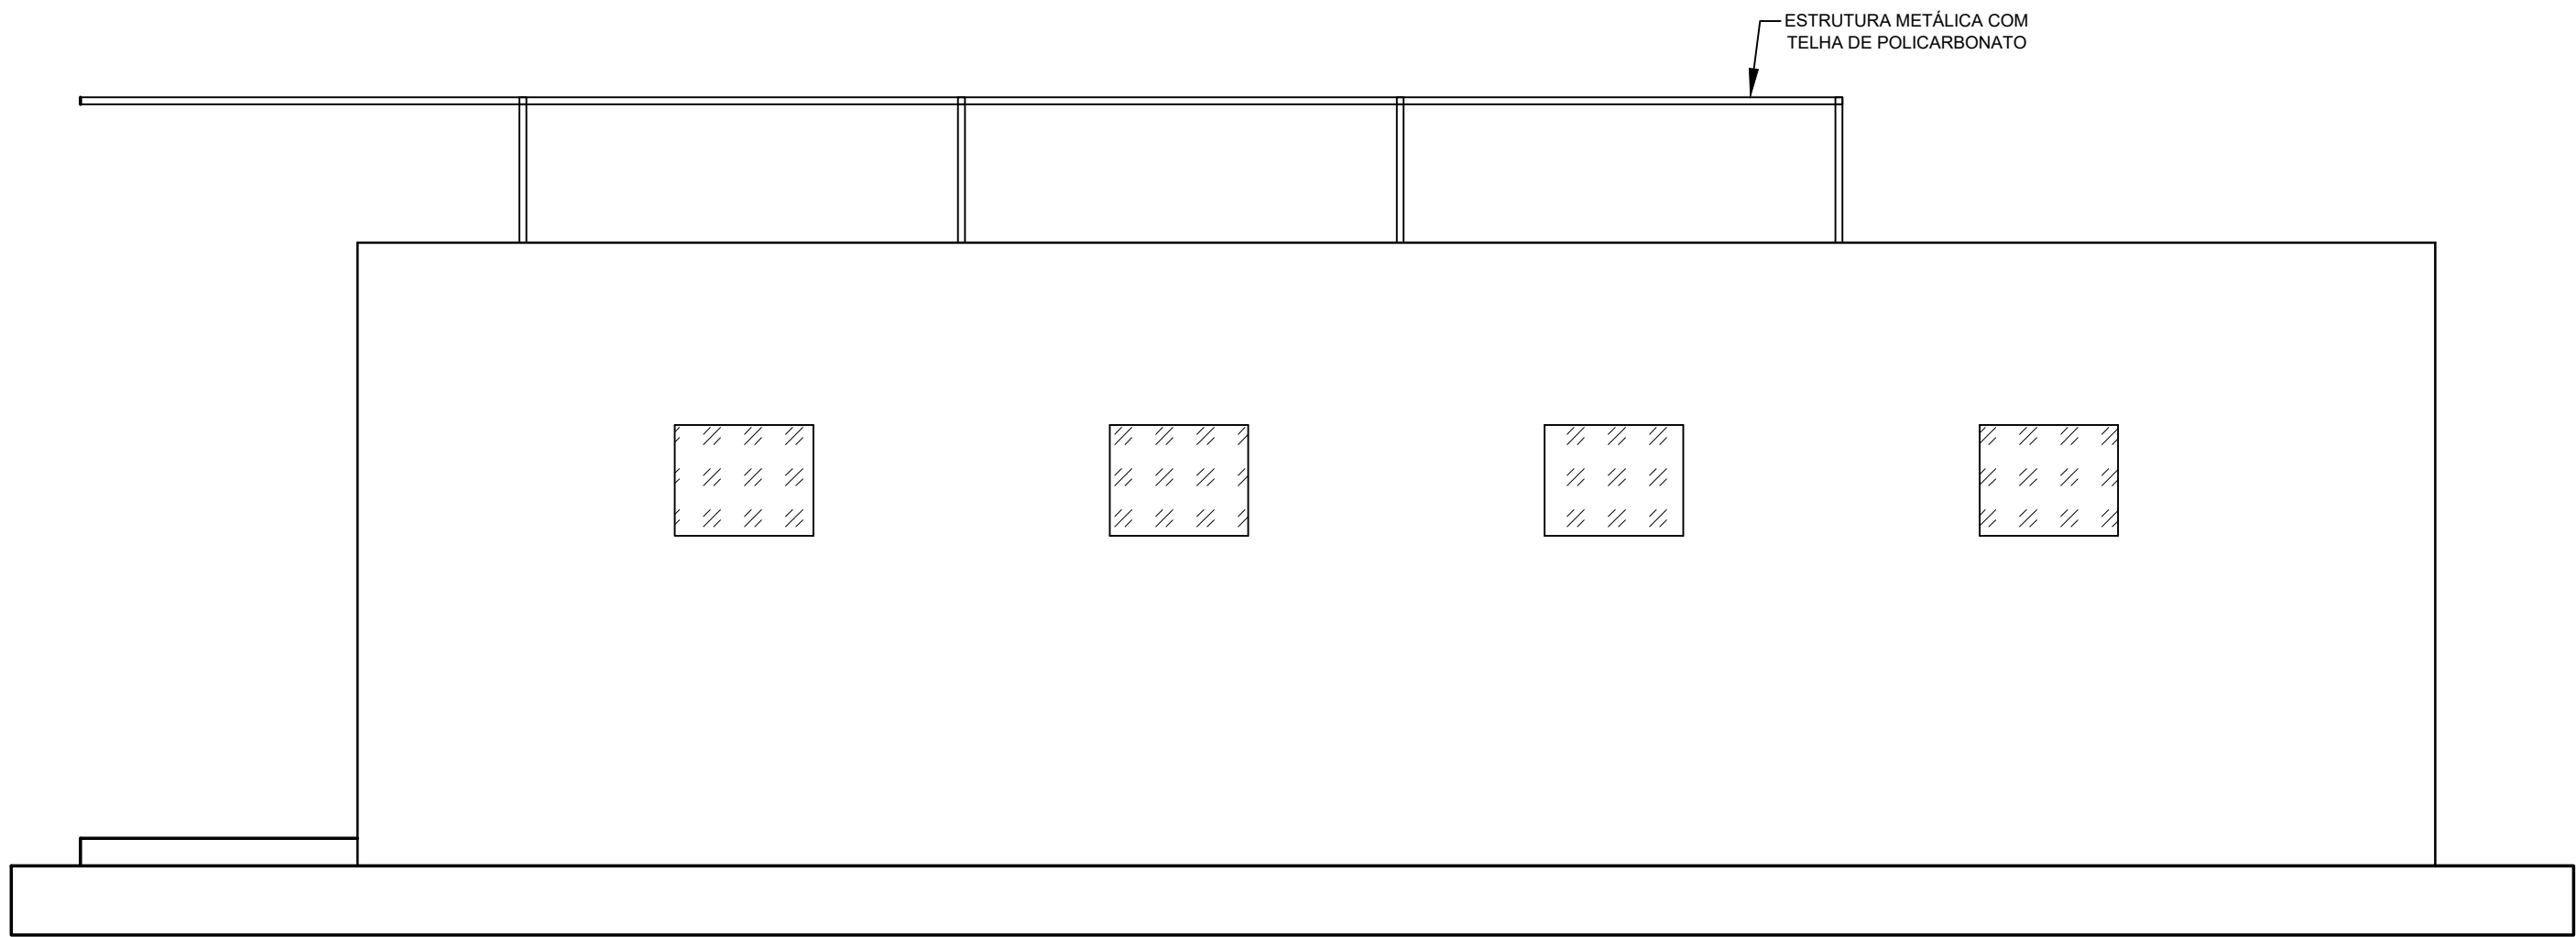



FACHADA LATERAL - VESTIÁRIOS (FUTEBOL)
LEVANTAMENTO
ESC. 1:50

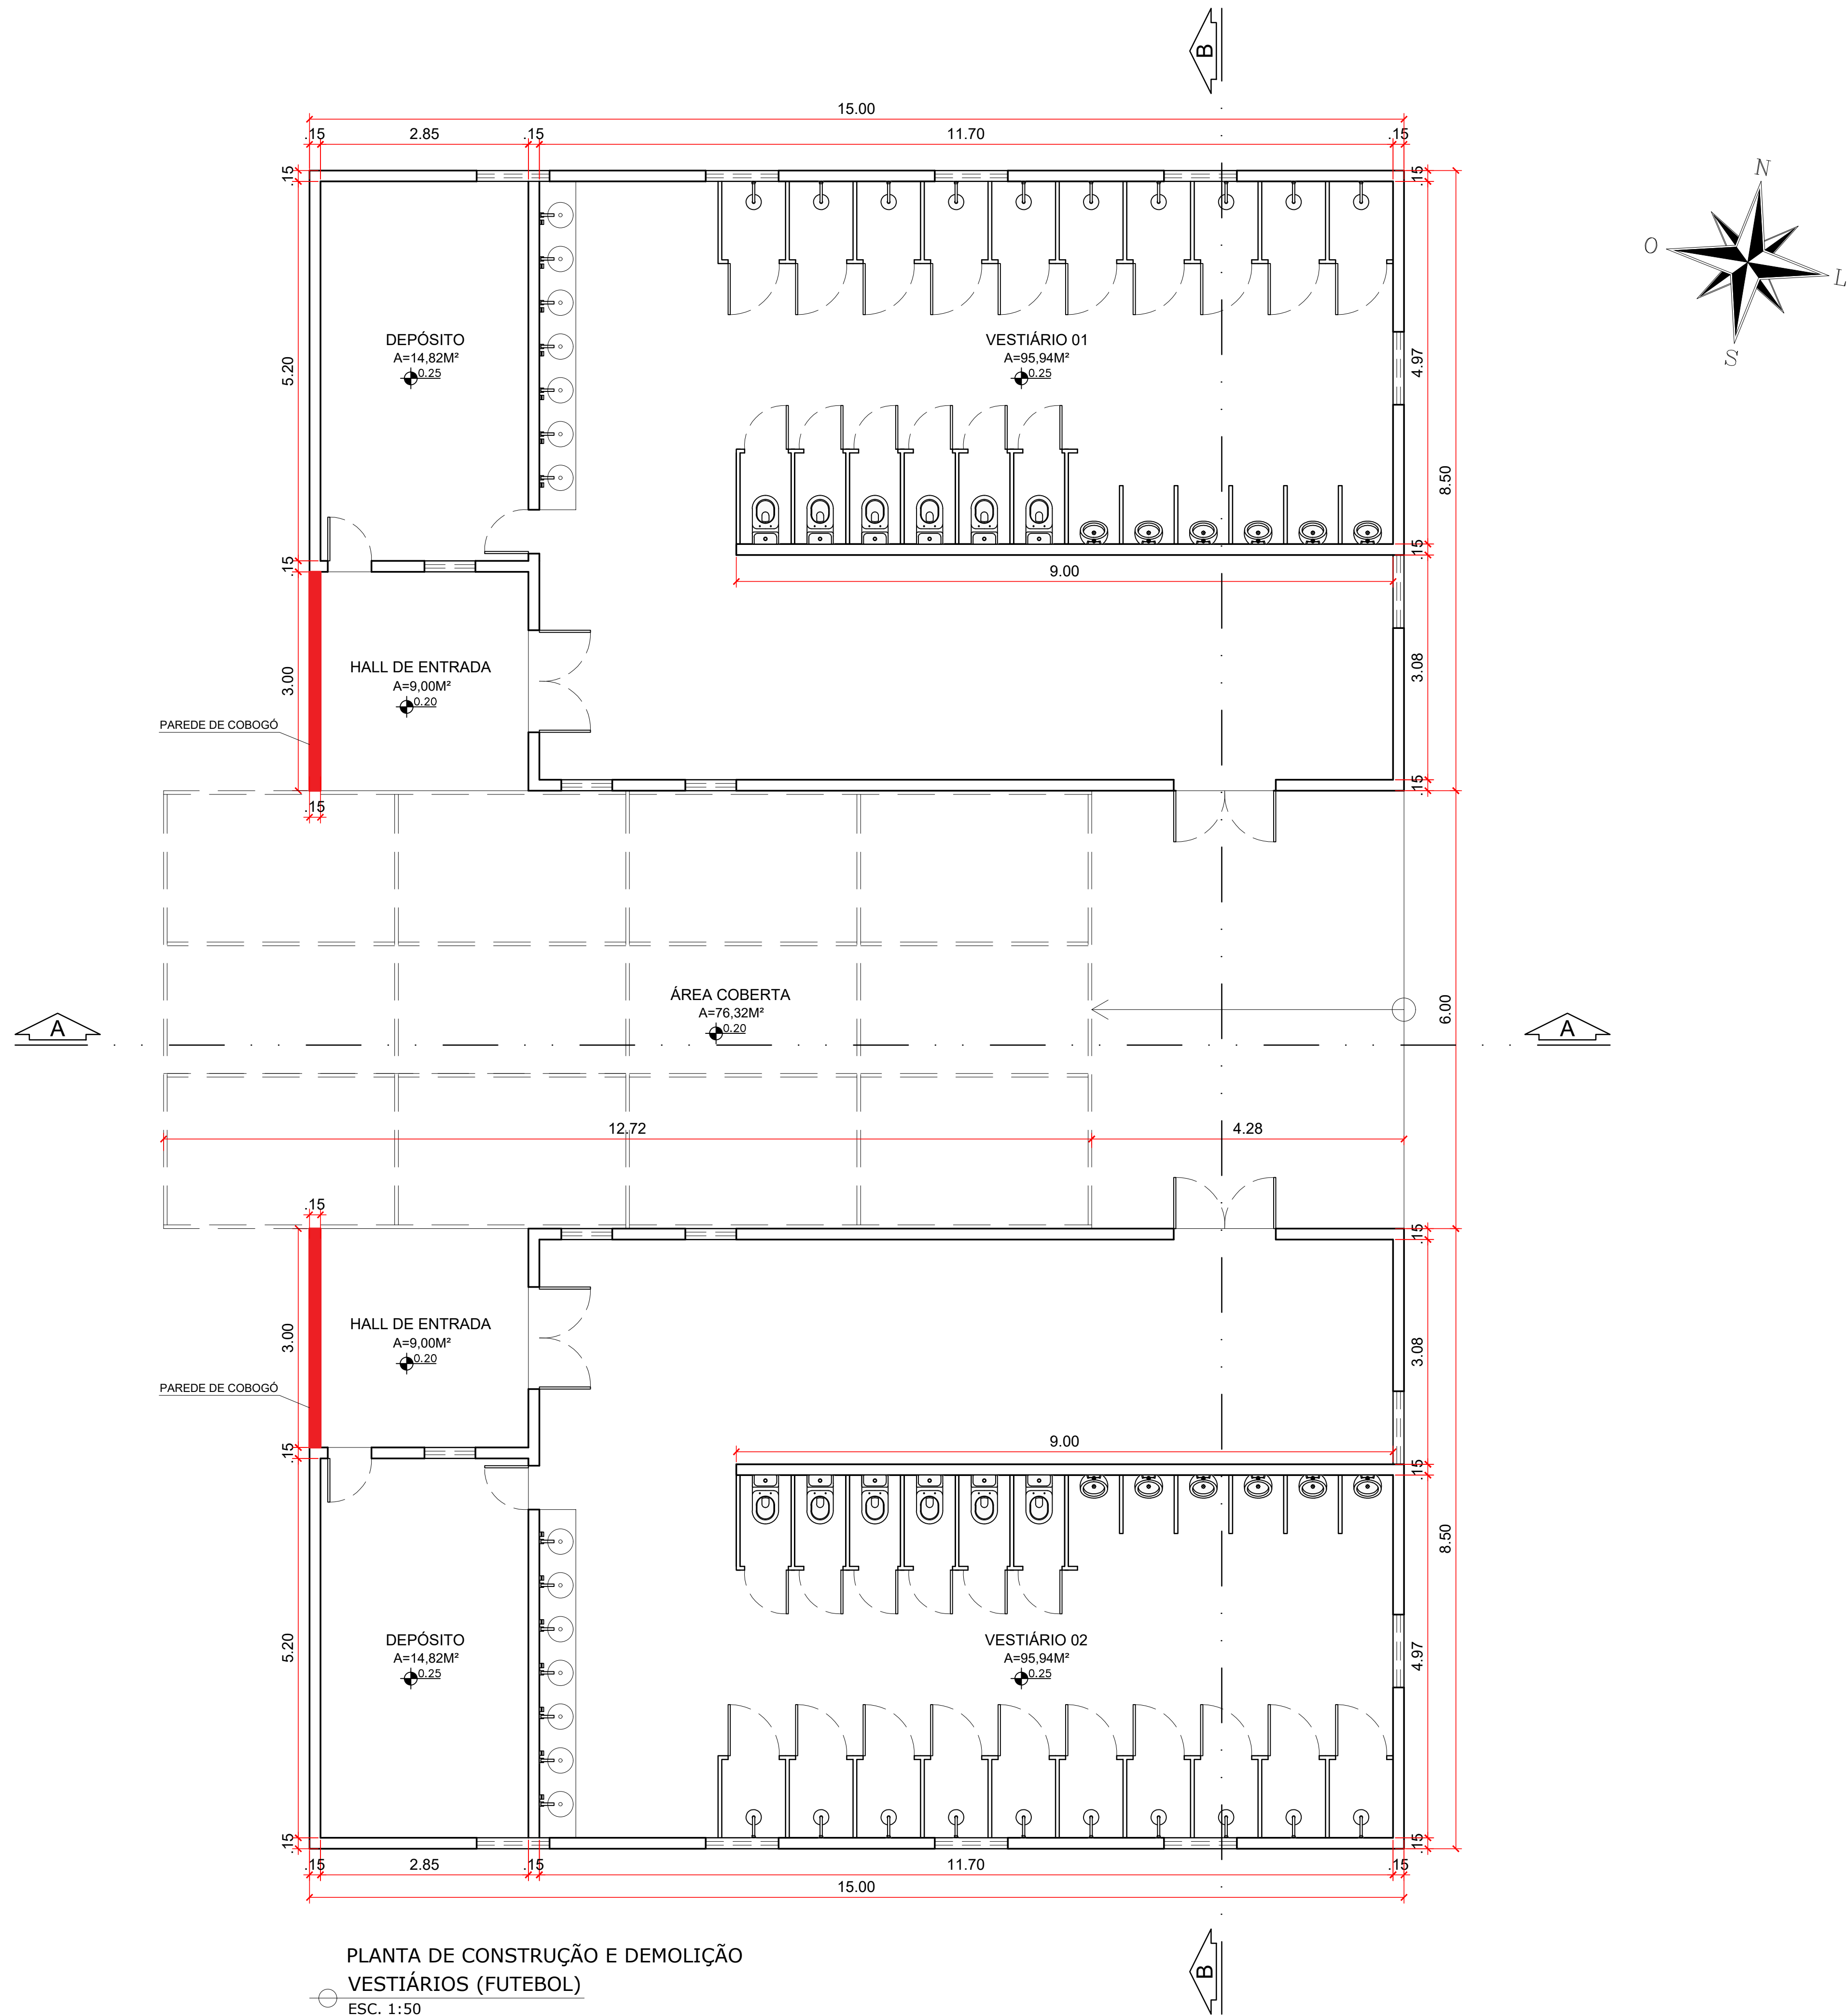

PLANTA DE CONSTRUÇÃO E DEMOLIÇÃO
VESTIÁRIOS (FUTEBOL)
ESC. 1:50


LEGENDA:	
DEMOLIR	CONSTRUIR
PERMANECER	

PROJETO: REQUALIFICAÇÃO ARQUITETÔNICA - COMPLEXO DESPORTIVO JOSÉ ROQUE DA CRUZ	ESCALA: 1/50	REVISÃO: 00
INDENIZADO: RODOVIA JOÃO PAULO II, BAIRRO ALVORADA, CAMPO DO BRITO/SE	DATA: DEZEMBRO/2023	
CONTEÚDO DA PROPOSTA: PLANTA DE CONSTRUÇÃO E DEMOLIÇÃO - VESTIÁRIOS (FUTEBOL)		
DISCIPLINA: PROJETO DE GRADUAÇÃO - TCC 02	ALUNA: GABRIELLY DE JESUS FRANÇA	ORIENTADOR/PROFESSOR: Me. DANIEL VIEIRA DOS SANTOS
ÁREA DO TERRENO: 40.728,35m²	ÁREA CONSTRUÍDA: 331,39m²	FOLHA: 37/53

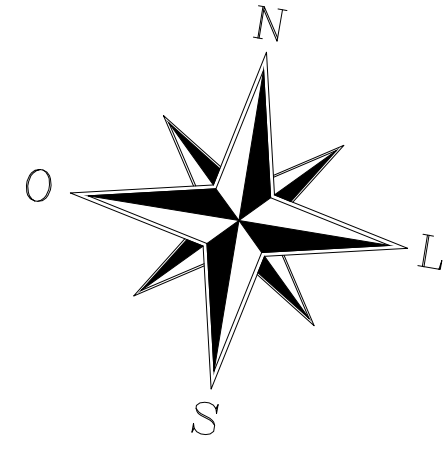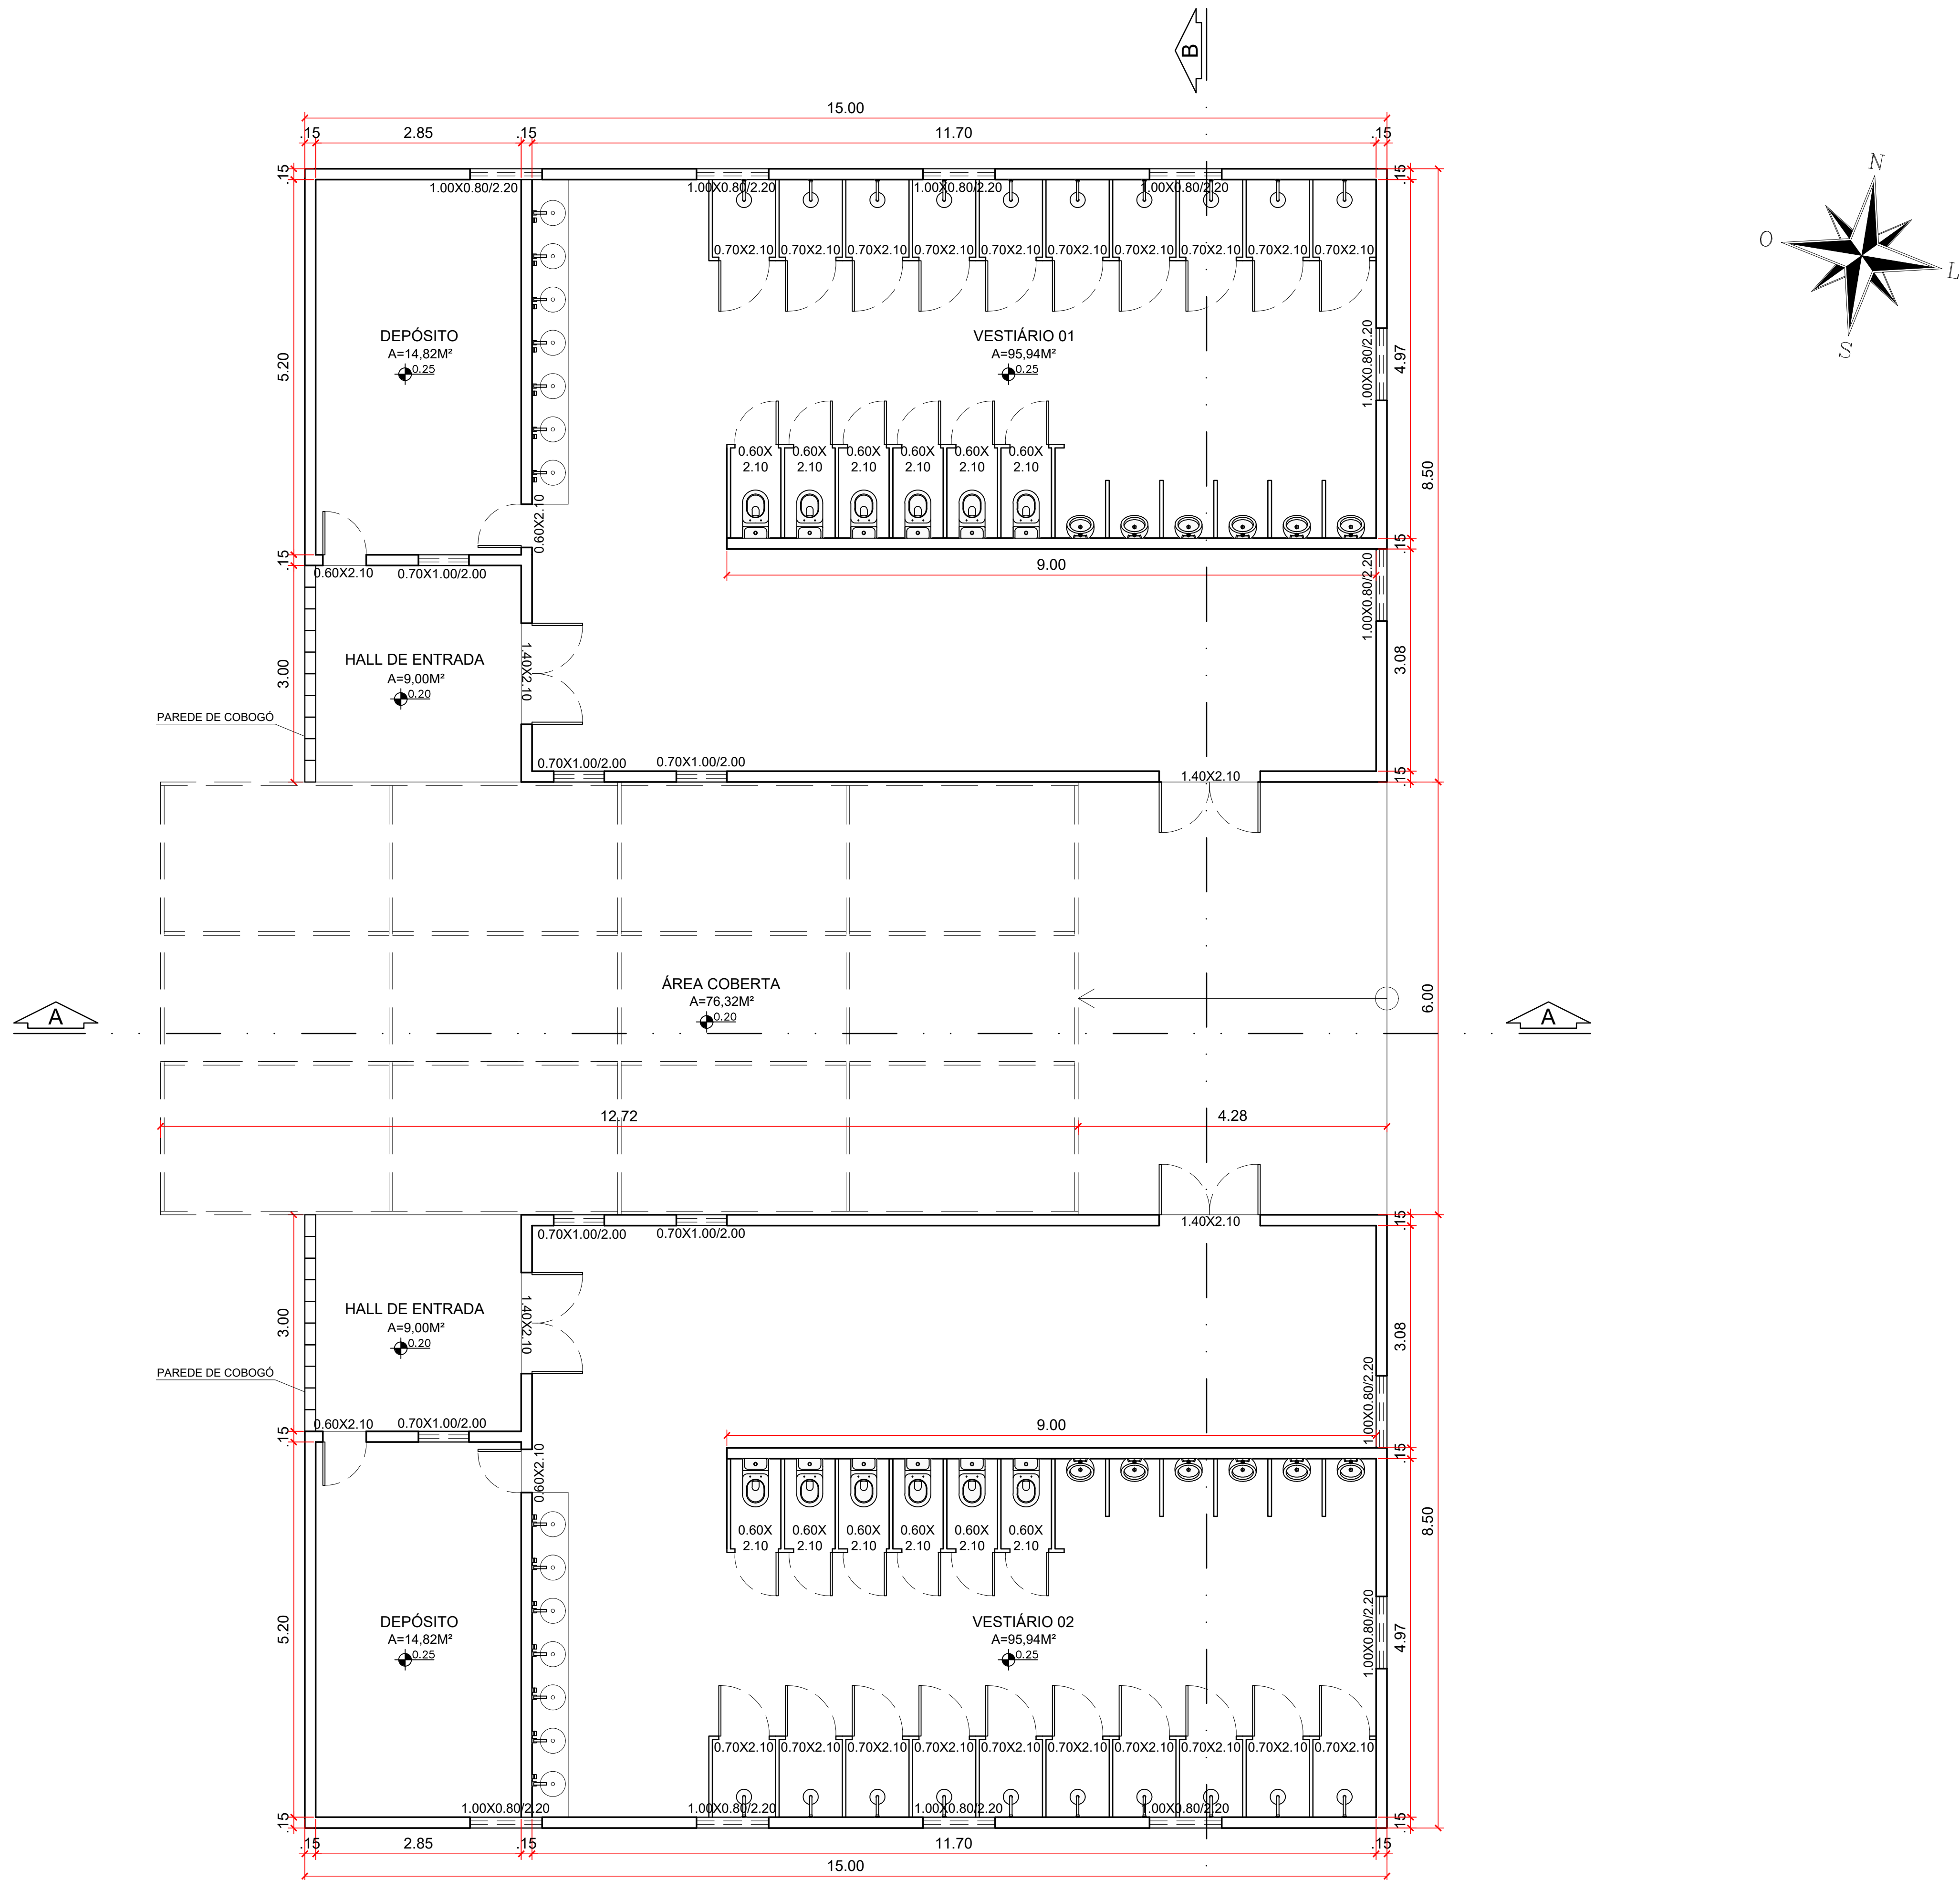


PLANTA BAIXA - FINAL
VESTIÁRIOS (FUTEBOL)
ESC. 1:50


PROJETO		REQUALIFICAÇÃO ARQUITETÔNICA - COMPLEXO DESPORTIVO JOSÉ ROQUE DA CRUZ		ESCALA	1/50	REVISÃO	00
ENDEREÇO		RODOVIA JOÃO PAULO II, BAIRRO ALVORADA, CAMPO DO BRITO/SE		DATA	DEZEMBRO/2023		
CONTEÚDO DA PRONCHIA							
PLANTA BAIXA - FINAL - VESTIÁRIOS (FUTEBOL)							
DISCIPLINA		PROJETO DE GRADUAÇÃO - TCC 02		ALUNA	GABRIELLY DE JESUS FRANÇA	ORIENTADOR/PROFESSOR	Me. DANIEL VIEIRA DOS SANTOS
ÁREA DO TERRENO		40.728,35m²		ÁREA CONSTRUÍDA		331,39m²	
						FOLHA	38/53

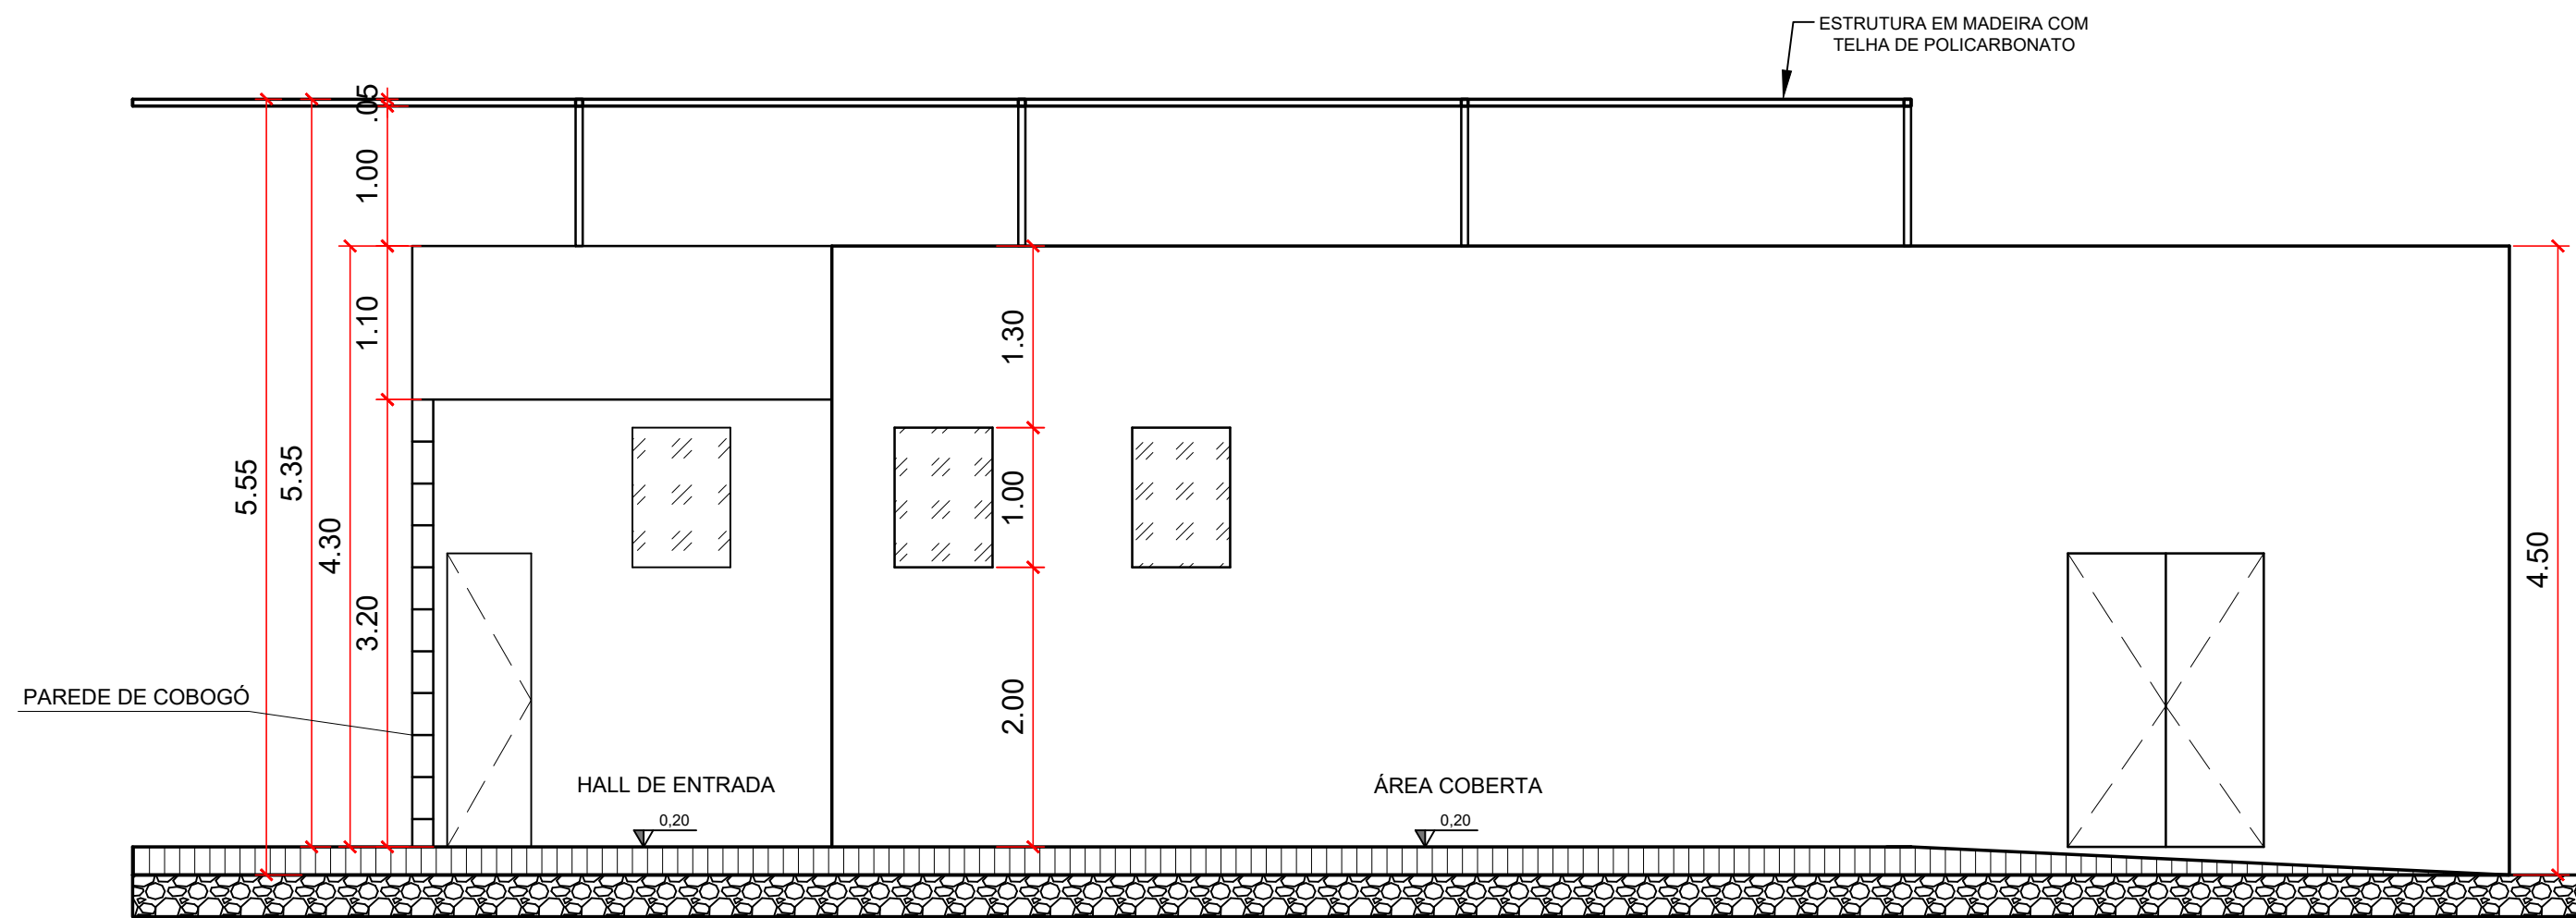


CORTE AA - FINAL
VESTIÁRIOS (FUTEBOL)
ESC. 1:50

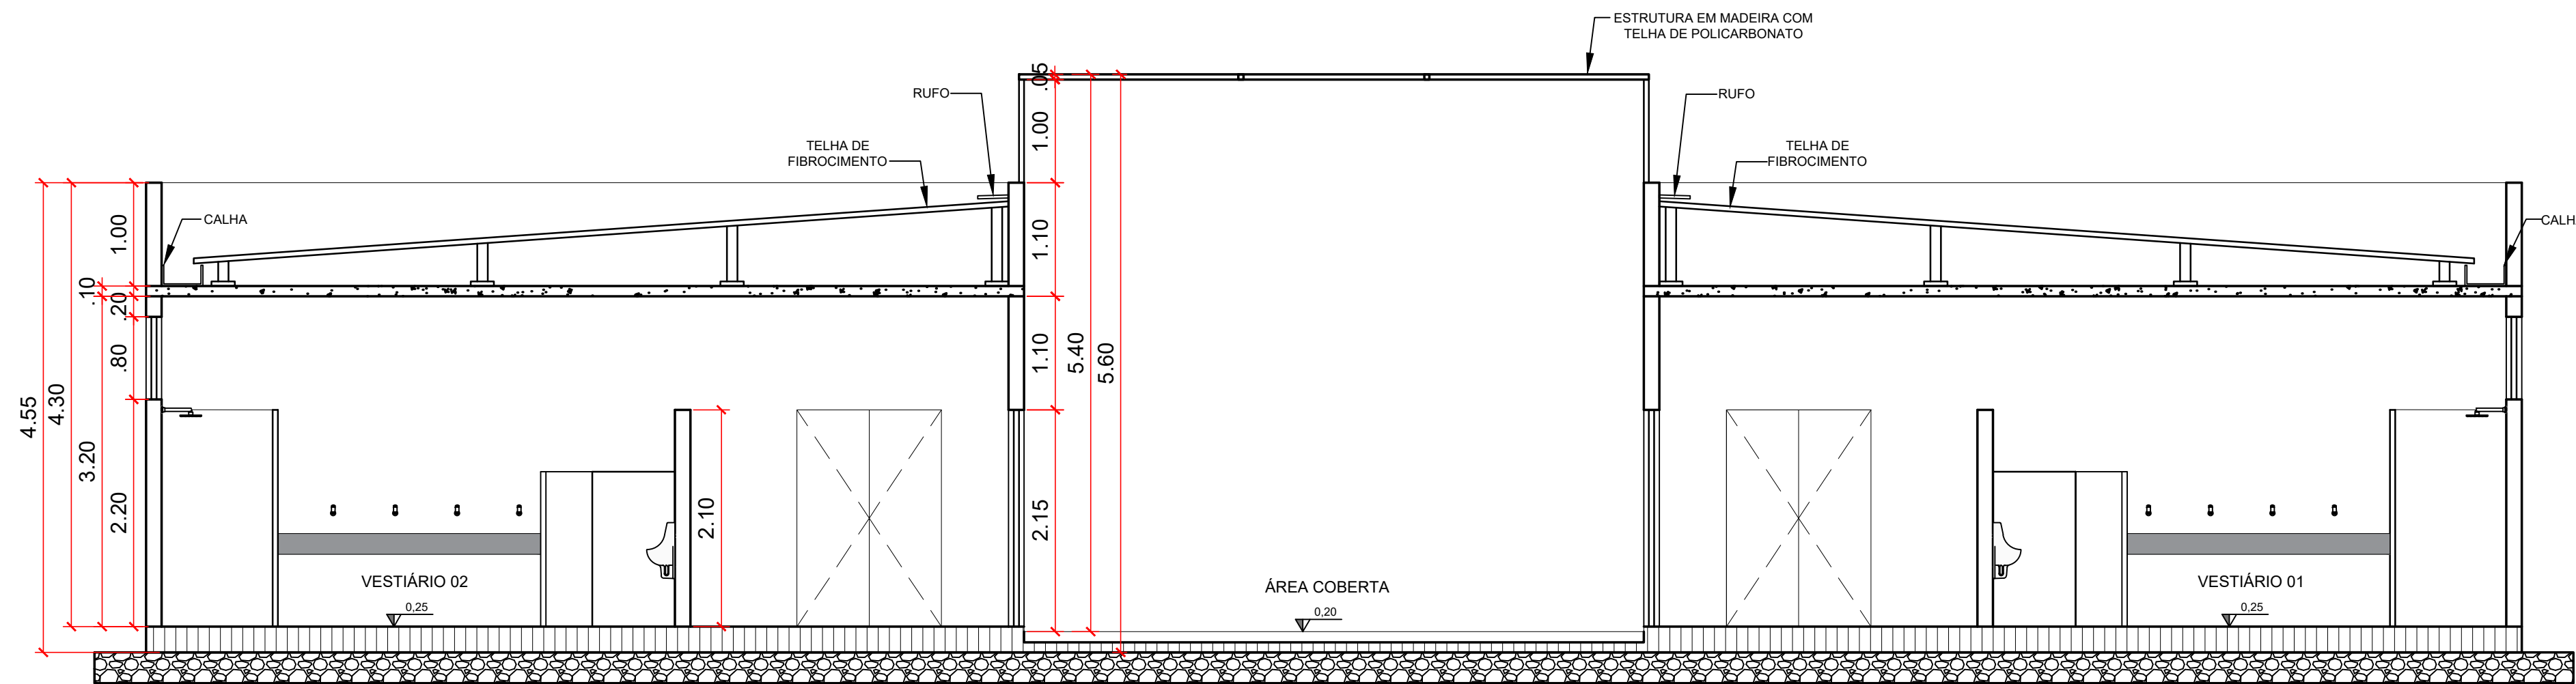


CORTE BB - FINAL
VESTIÁRIOS (FUTEBOL)
ESC. 1:50

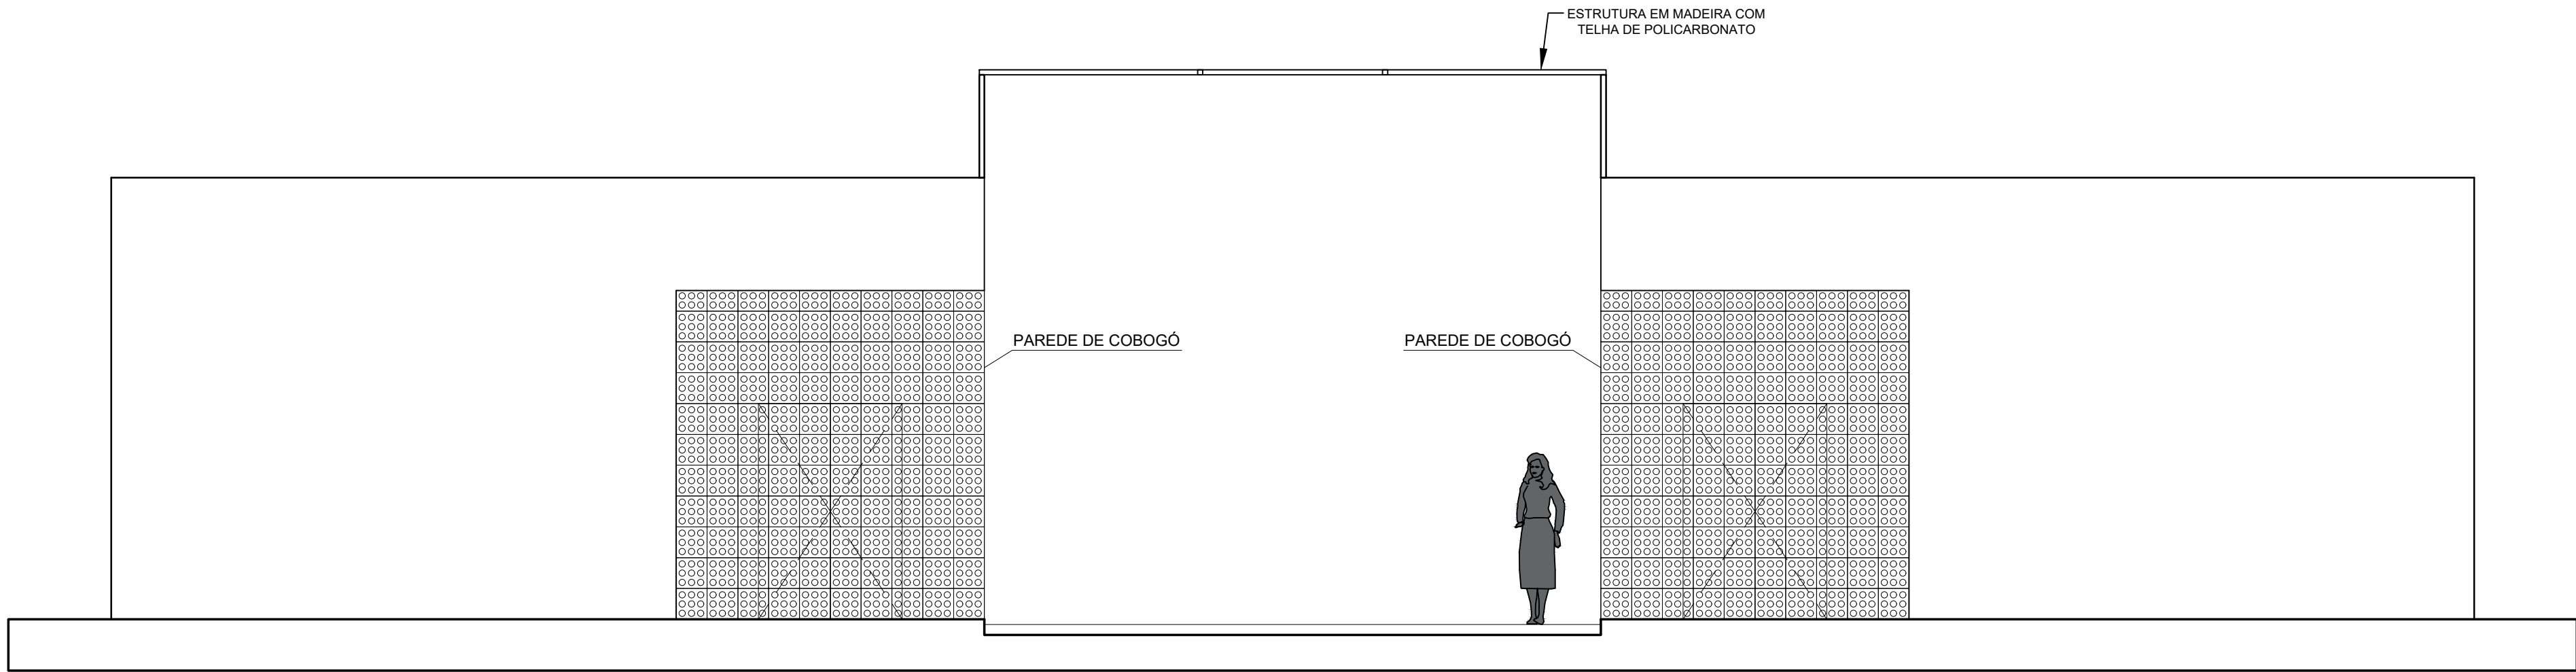

FACHADA FRONTAL - FINAL
VESTIÁRIOS (FUTEBOL)
ESC. 1:50

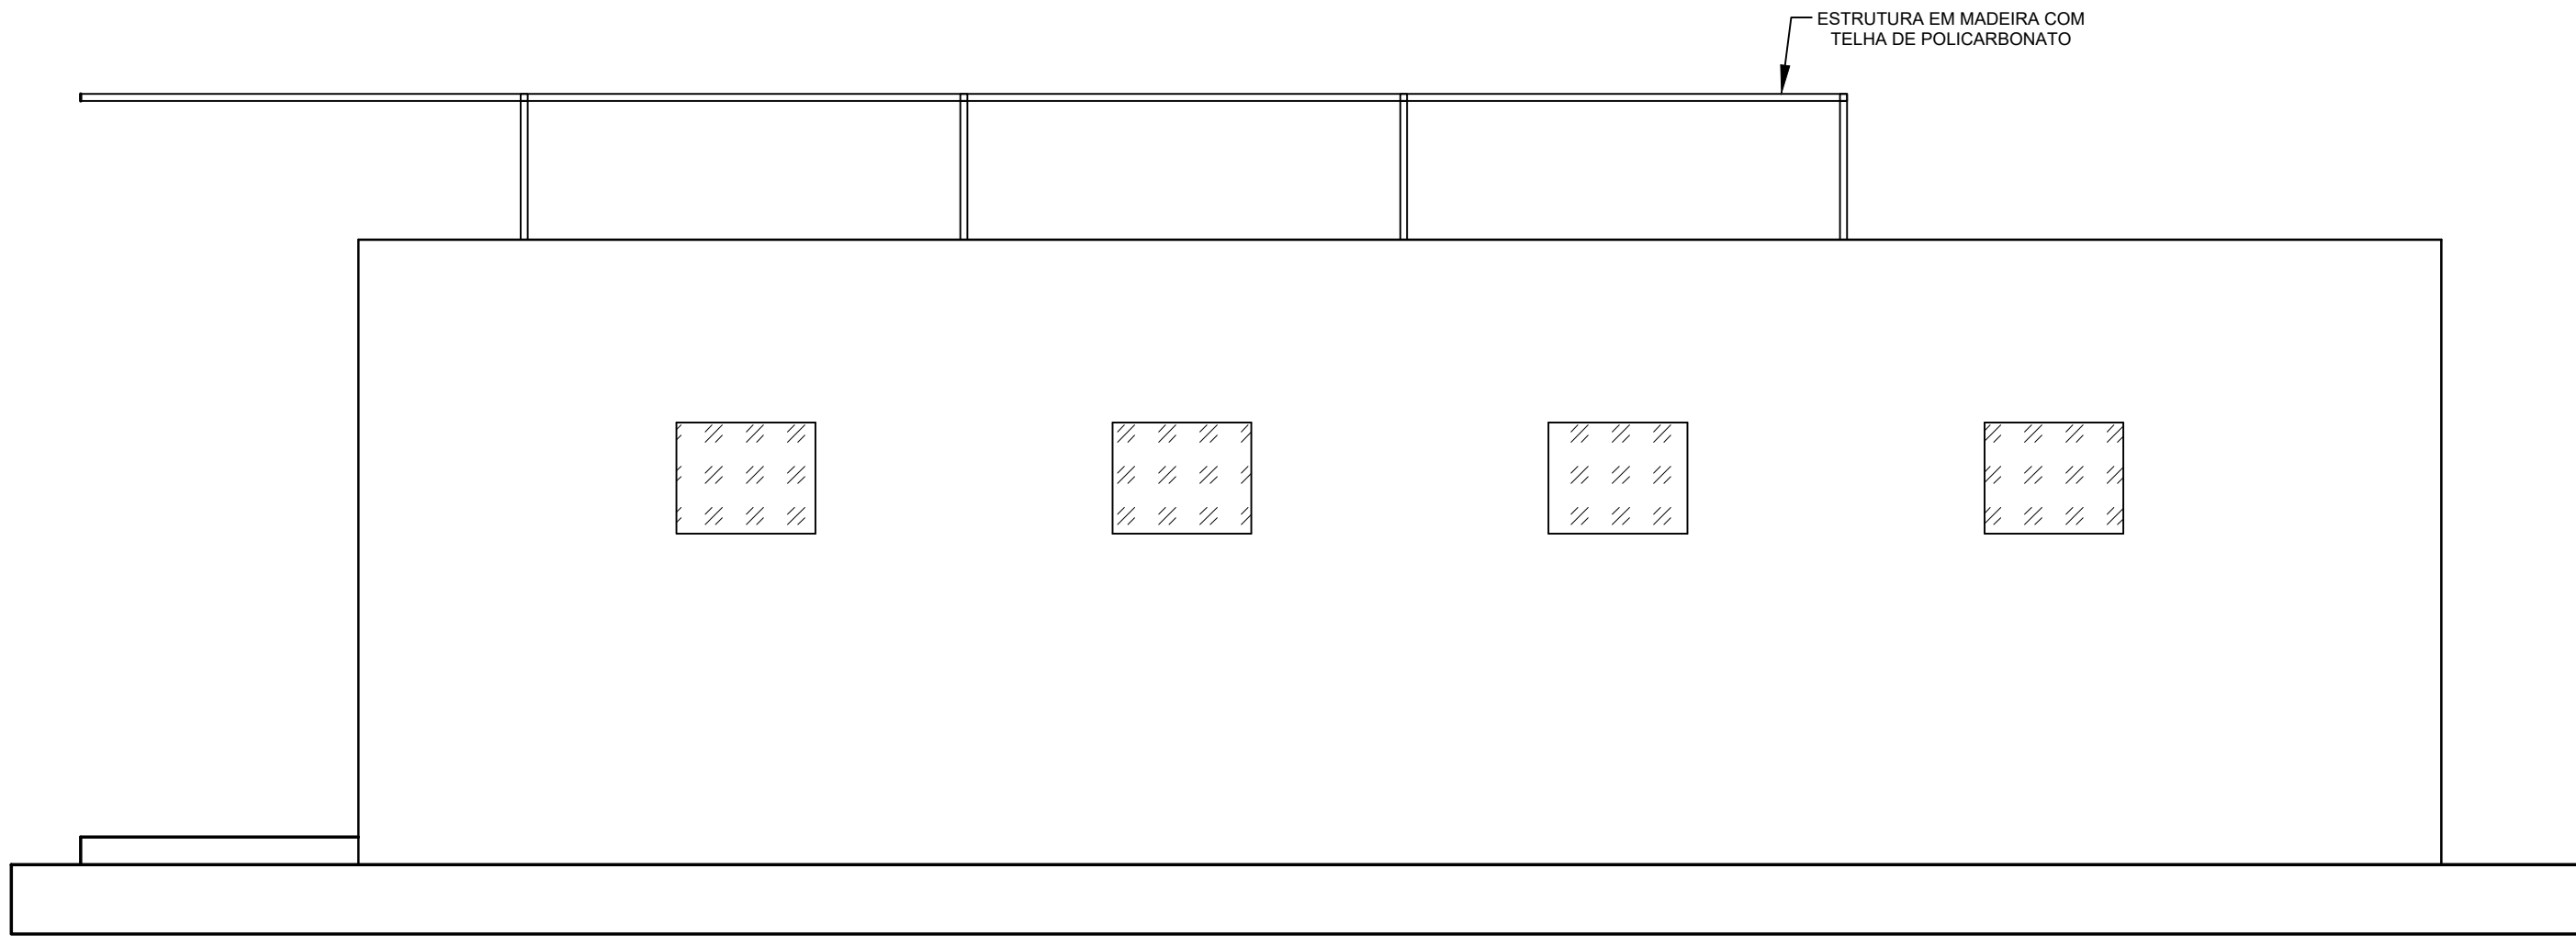


FACHADA LATERAL - FINAL
VESTIÁRIOS (FUTEBOL)
ESC. 1:50

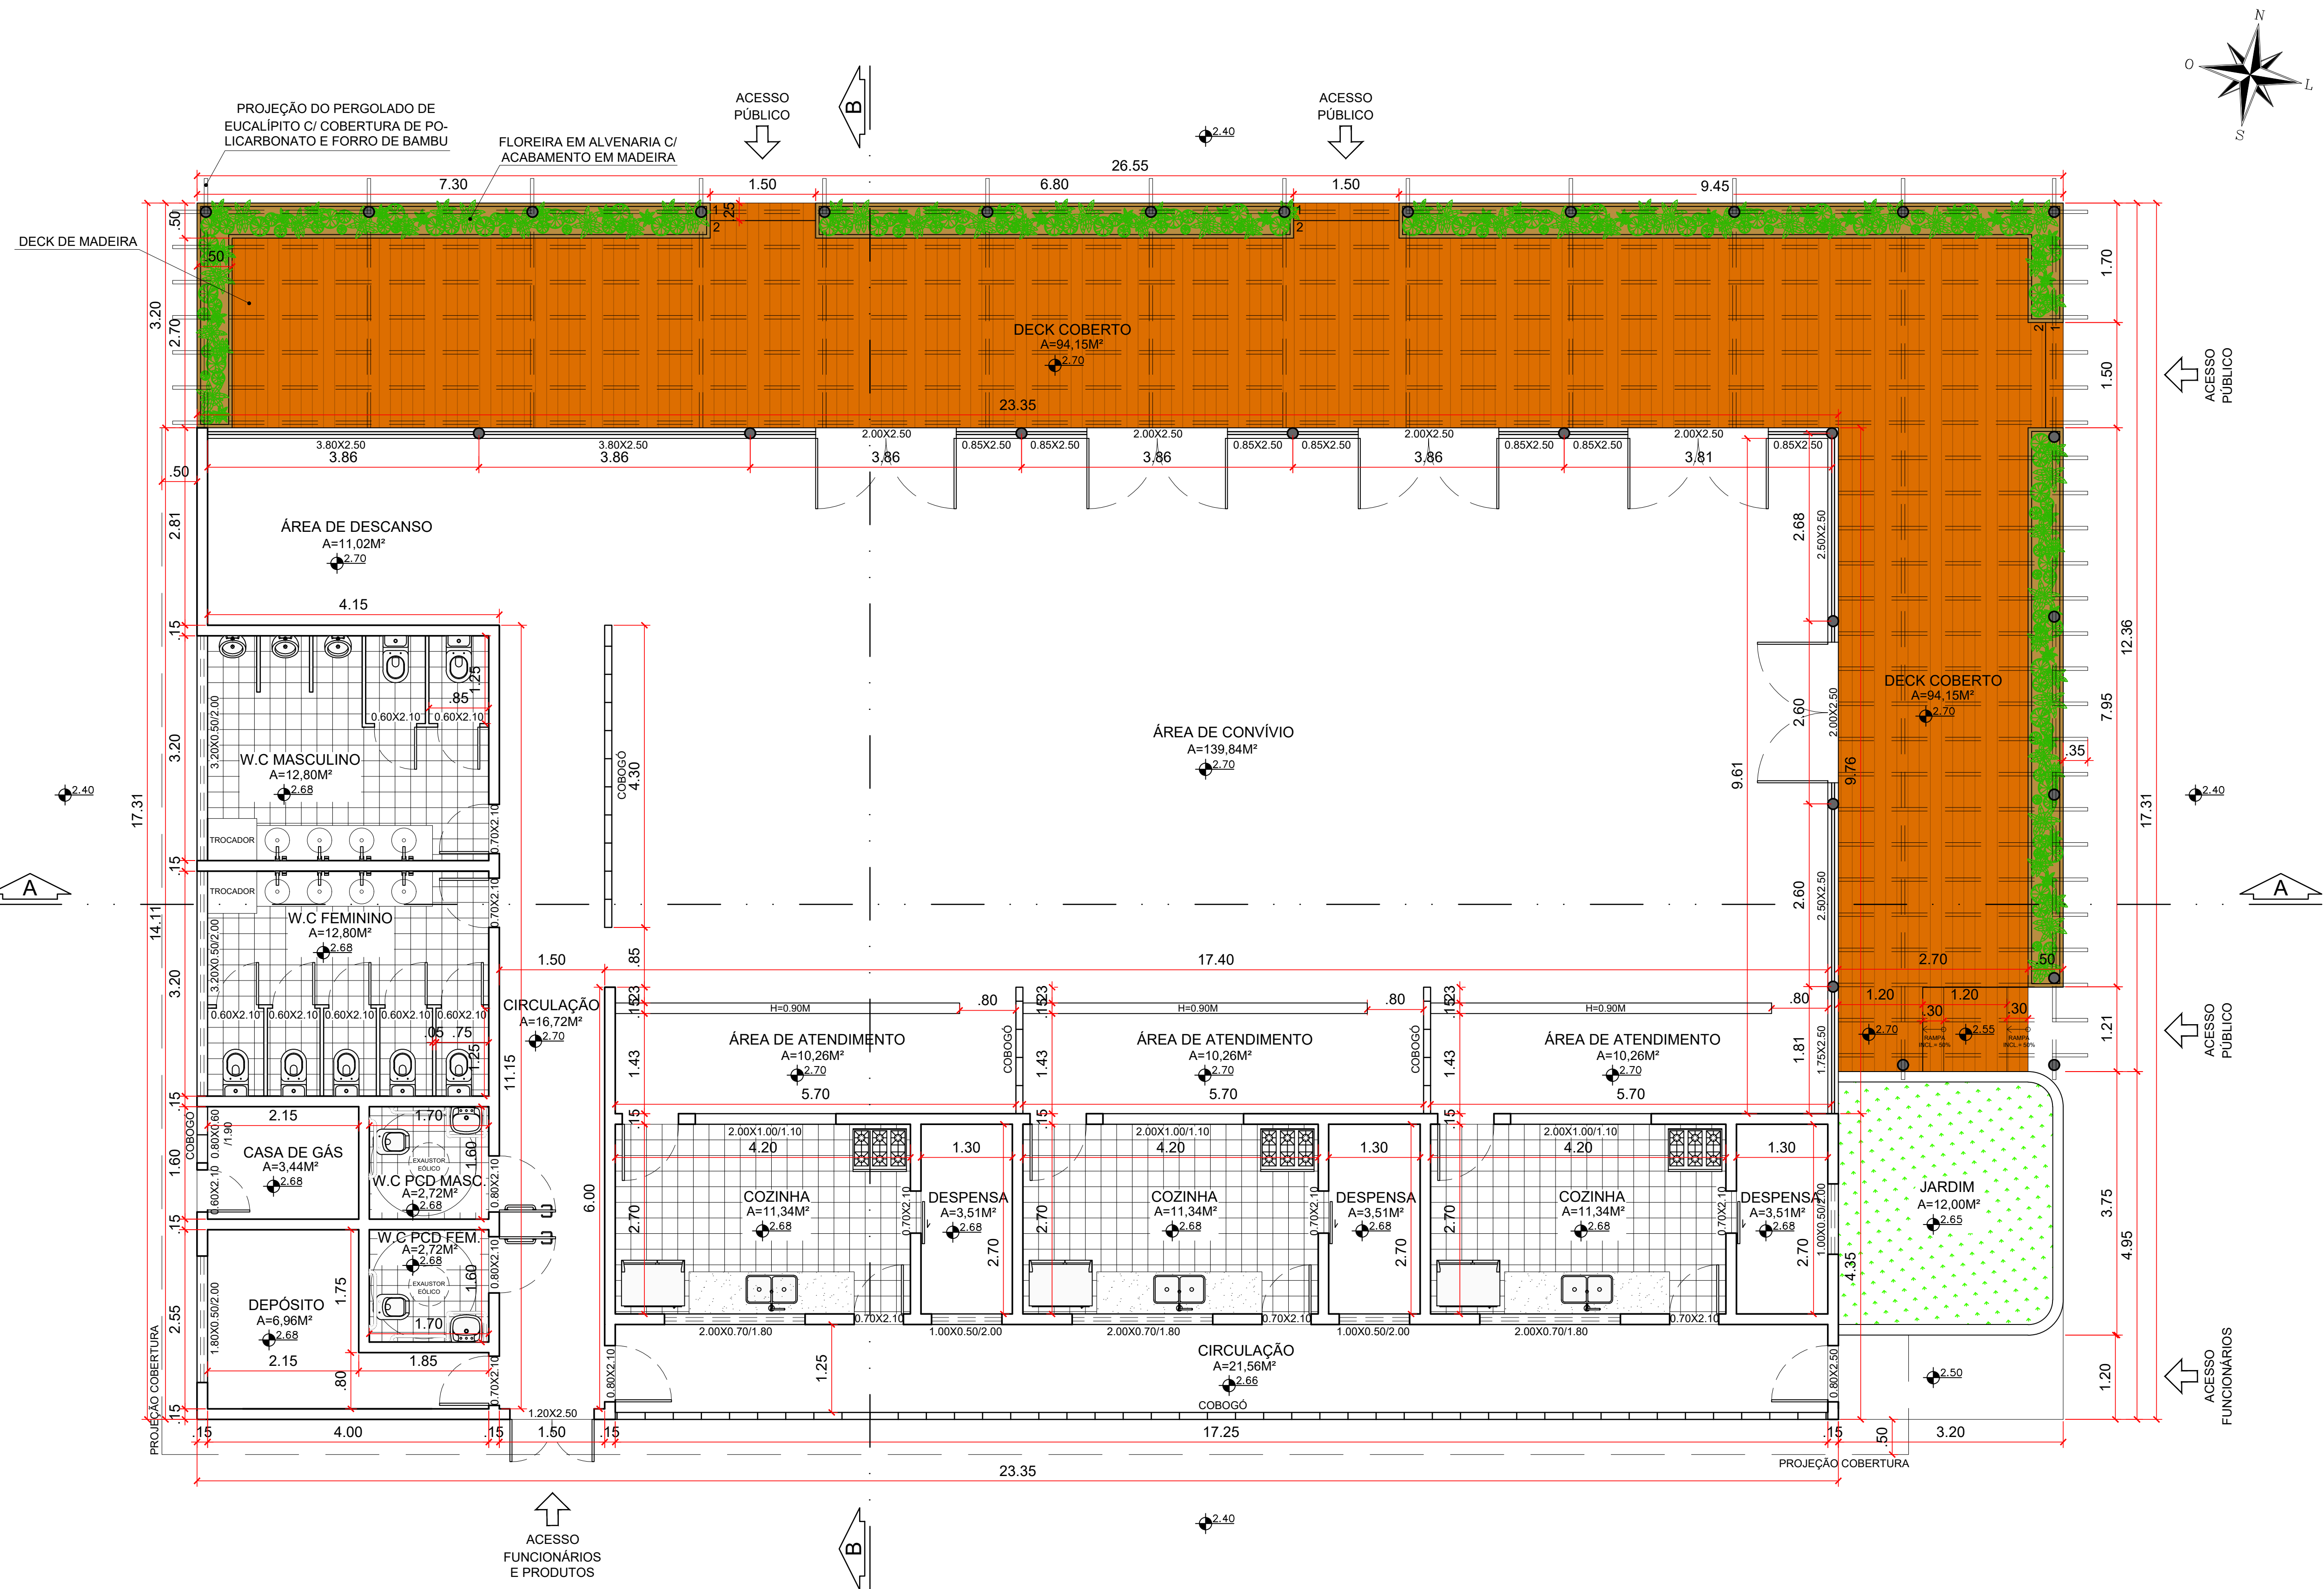



PLANTA BAIXA - ÁREA DE CONVIVÊNCIA
PROPOSTA
ESC. 1:50

PROJETO	REQUALIFICAÇÃO ARQUITETÔNICA - COMPLEXO DESPORTIVO JOSÉ ROQUE DA CRUZ	ESCALA	1/50	REVISÃO	00
ENDEREÇO	RODOVIA JOÃO PAULO II, BAIRRO ALVORADA, CAMPO DO BRITO/SE	DATA	DEZEMBRO/2023		
CONTEÚDO DA PRONÓIA	PLANTA BAIXA - ÁREA DE CONVIVÊNCIA - PROPOSTA				
DISCIPLINA	PROJETO DE GRADUAÇÃO - TCC 02	ALUNA	GABRIELLY DE JESUS FRANÇA	ORIENTADOR/PROFESSOR	Me. DANIEL VIEIRA DOS SANTOS
ÁREA DO TERRENO	40.728,35m ²	ÁREA CONSTRUÍDA	329,41m ²	FOLHA	41/53

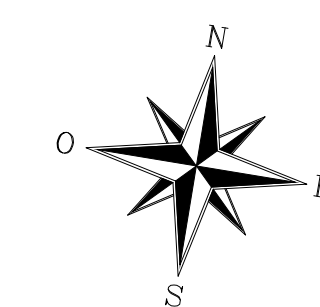


PLANTA DE LAYOUT - ÁREA DE CONVIVÊNCIA
PROPOSTA
ESC. 1:50

PROJETO	REQUALIFICAÇÃO ARQUITETÔNICA - COMPLEXO DESPORTIVO JOSÉ ROQUE DA CRUZ	ESCALA	1/50	REVISÃO	00
INTEIROTEIRO	RODOVIA JOÃO PAULO II, BAIRRO ALVORADA, CAMPO DO BRITO/SE	DATA	DEZEMBRO/2023		
CONTEÚDO DA PRIMEIRA	PLANTA DE LAYOUT - ÁREA DE CONVIVÊNCIA - PROPOSTA				
DISCIPLINA	PROJETO DE GRADUAÇÃO - TCC 02	ALUNA	GABRIELLY DE JESUS FRANÇA	ORIENTADOR/PROFESSOR	Me. DANIEL VIEIRA DOS SANTOS
ÁREA DO TERRENO	40.728,35m²	ÁREA CONSTRUÍDA	329,41m²	TOLMA	42/53

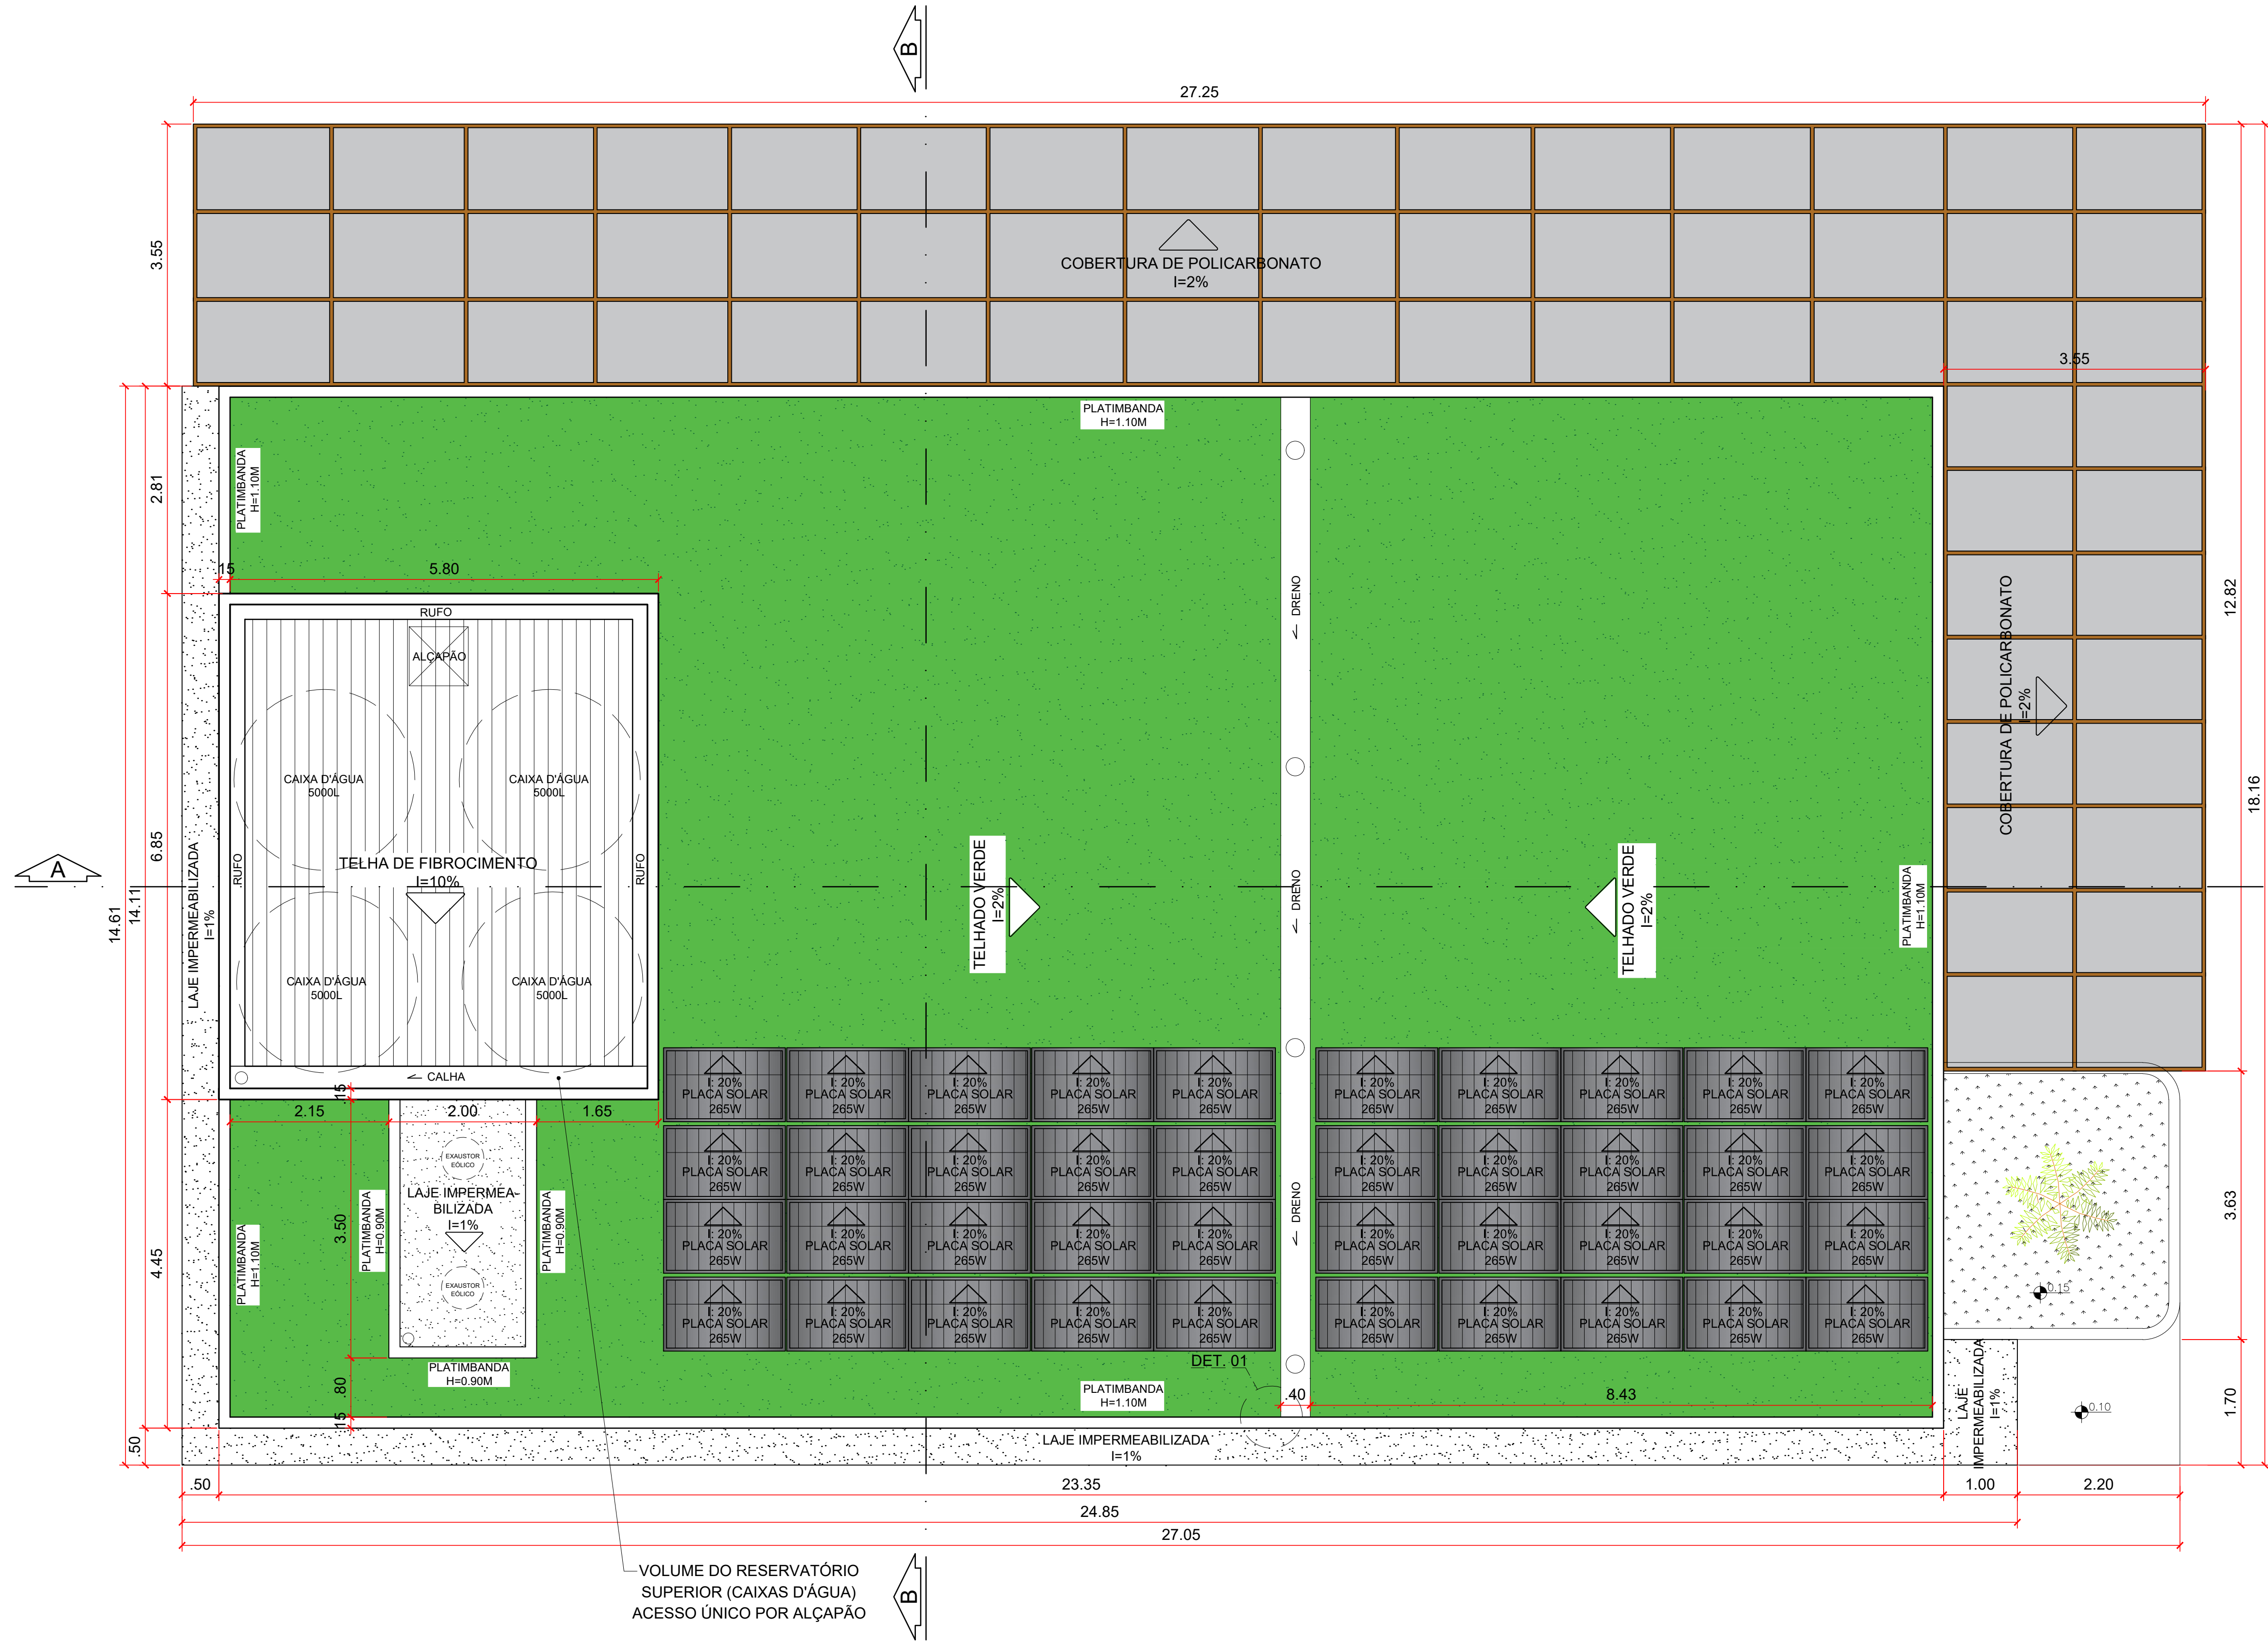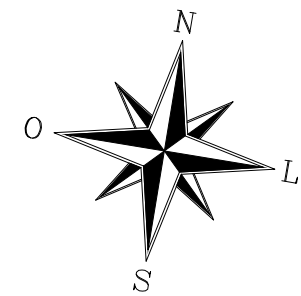


- LEGENDA:
- VEGETAÇÃO
 - LÁJE DE CONCRETO IMPERMEABILIZADA
 - TELHA DE POLICARBONATO BRANCA
 - TELHA DE FIBROCIMENTO

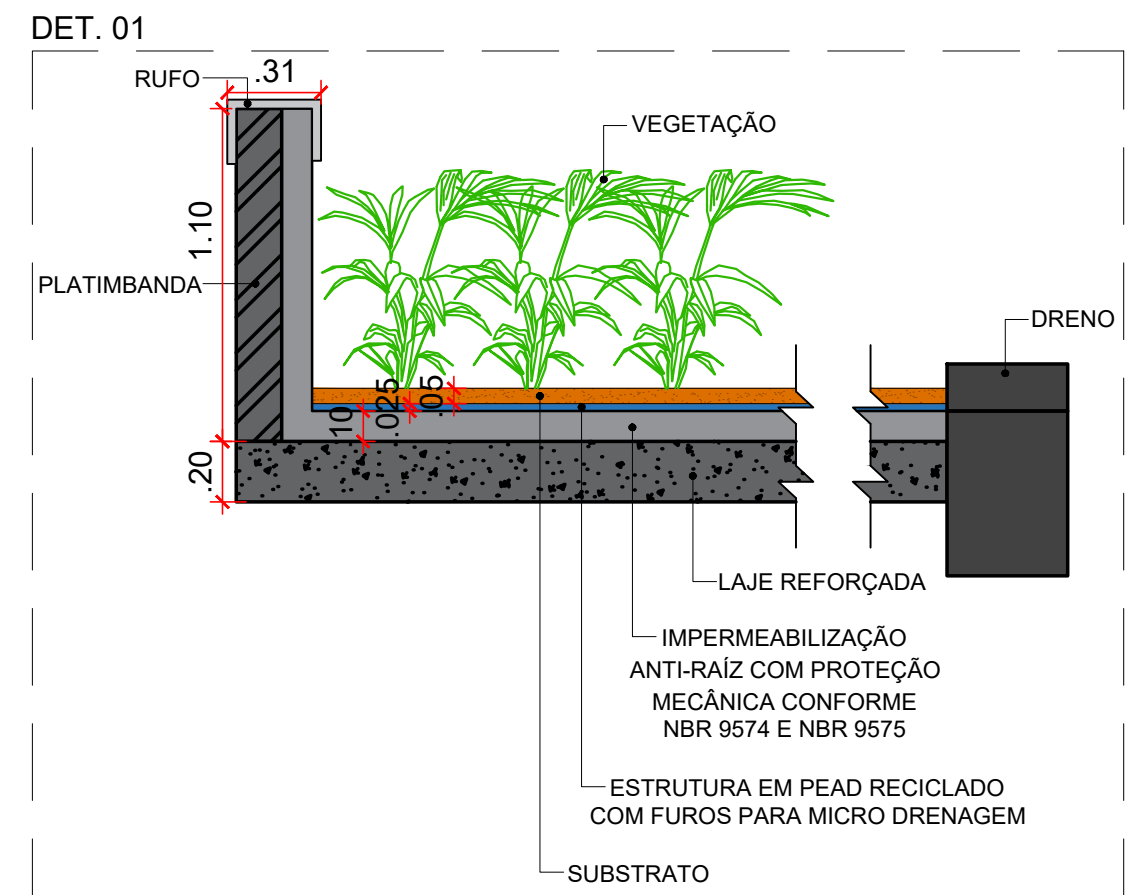


PLANTA DE COBERTURA - ÁREA DE CONVIVÊNCIA
PROPOSTA
ESC. 1:50


PROJETO	REQUALIFICAÇÃO ARQUITETÔNICA - COMPLEXO DESPORTIVO JOSÉ ROQUE DA CRUZ	ESCALA	1/50	REVISÃO	00
PROJETO	RODOVIA JOÃO PAULO II, BAIRRO ALVORADA, CAMPO DO BRITO/SE	DATA	DEZEMBRO/2023		
CONTEÚDO DA PROPOSTA	PLANTA DE COBERTURA - ÁREA DE CONVIVÊNCIA - PROPOSTA				
DISCIPLINA	PROJETO DE GRADUAÇÃO - TCC 02	ALUNA	GABRIELLY DE JESUS FRANÇA	ORIENTADOR/PROFESSOR	Me. DANIEL VIEIRA DOS SANTOS
ÁREA DO TERRENO	40.728,35m²	ÁREA CONSTRUÍDA	329,41m²	TOTAL	43/53

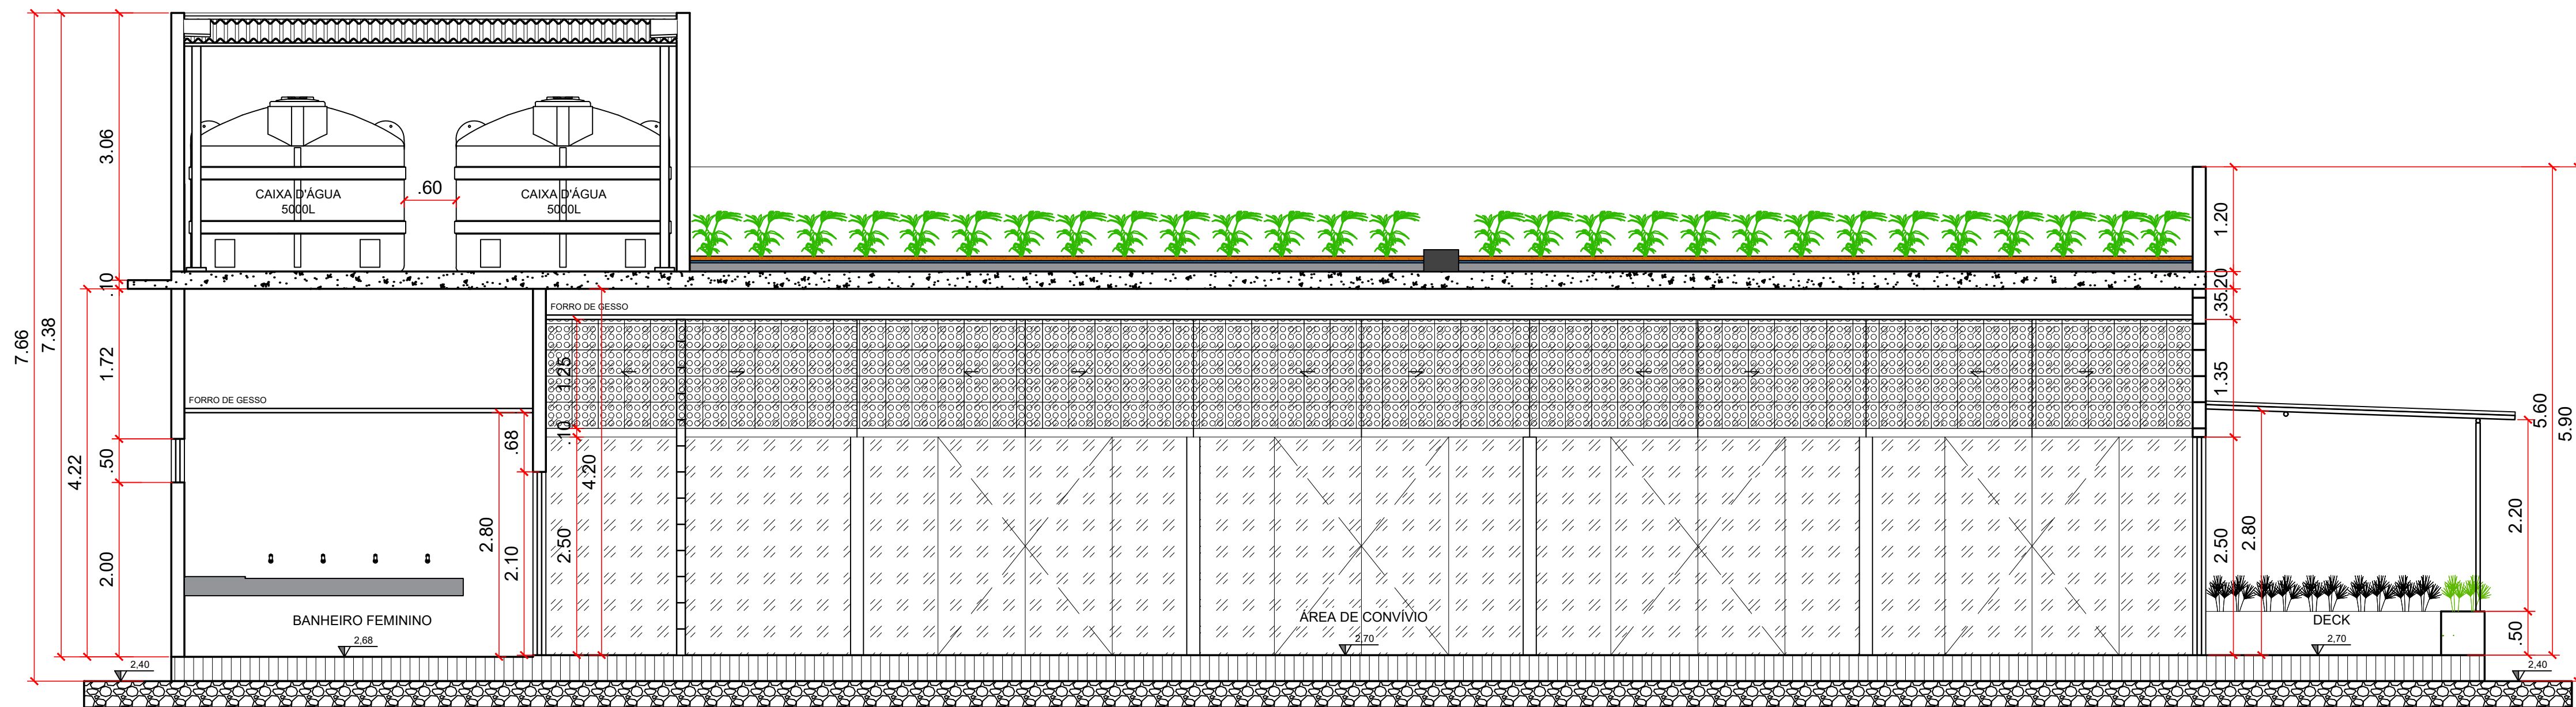


CORTE AA - ÁREA DE CONVIVÊNCIA
PROPOSTA
ESC. 1:50

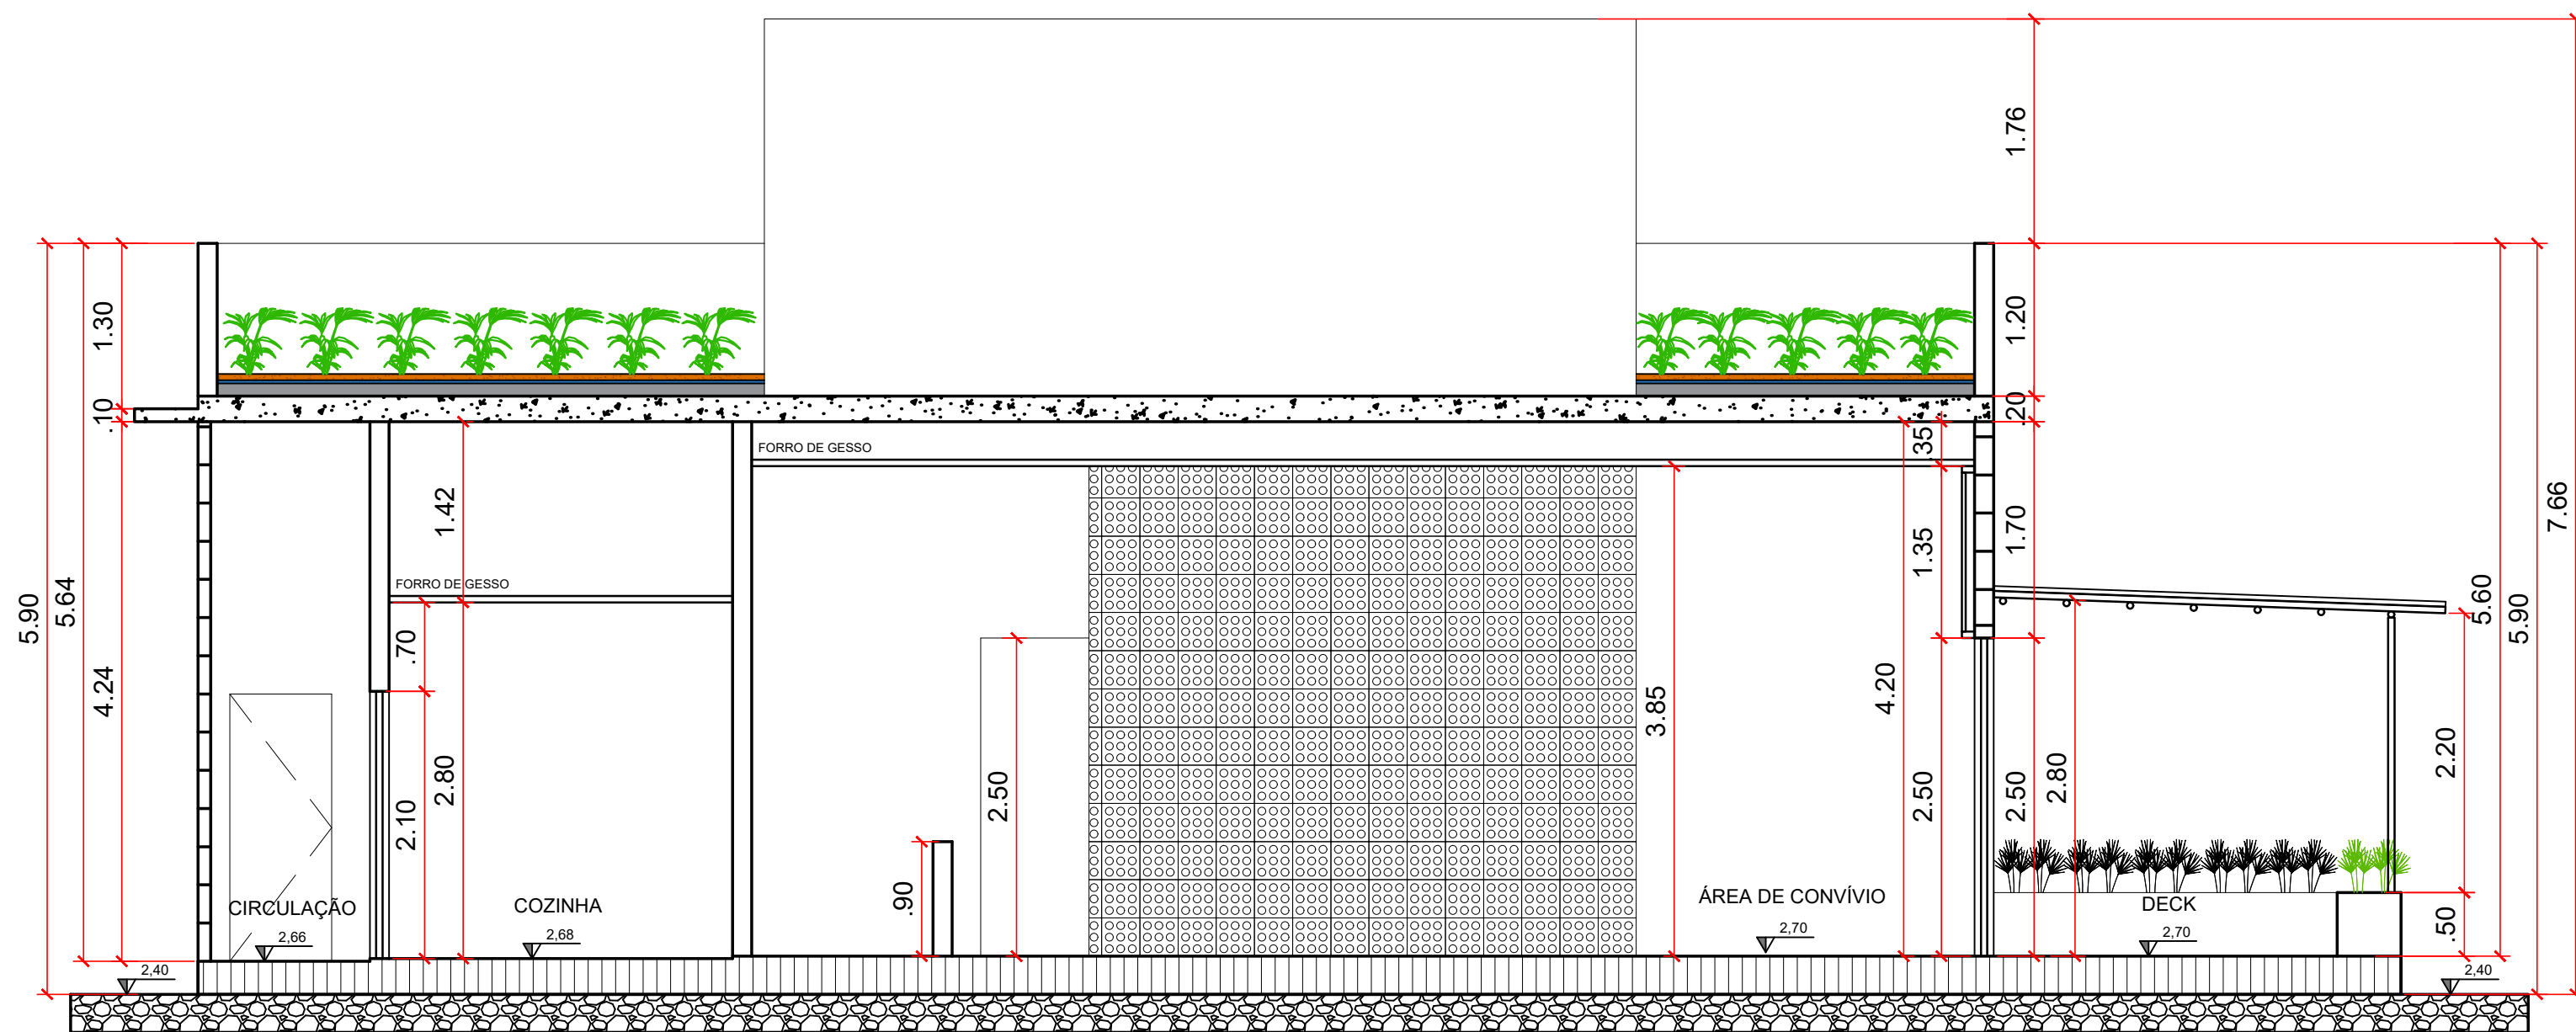

CORTE BB - ÁREA DE CONVIVÊNCIA
PROPOSTA
ESC. 1:50

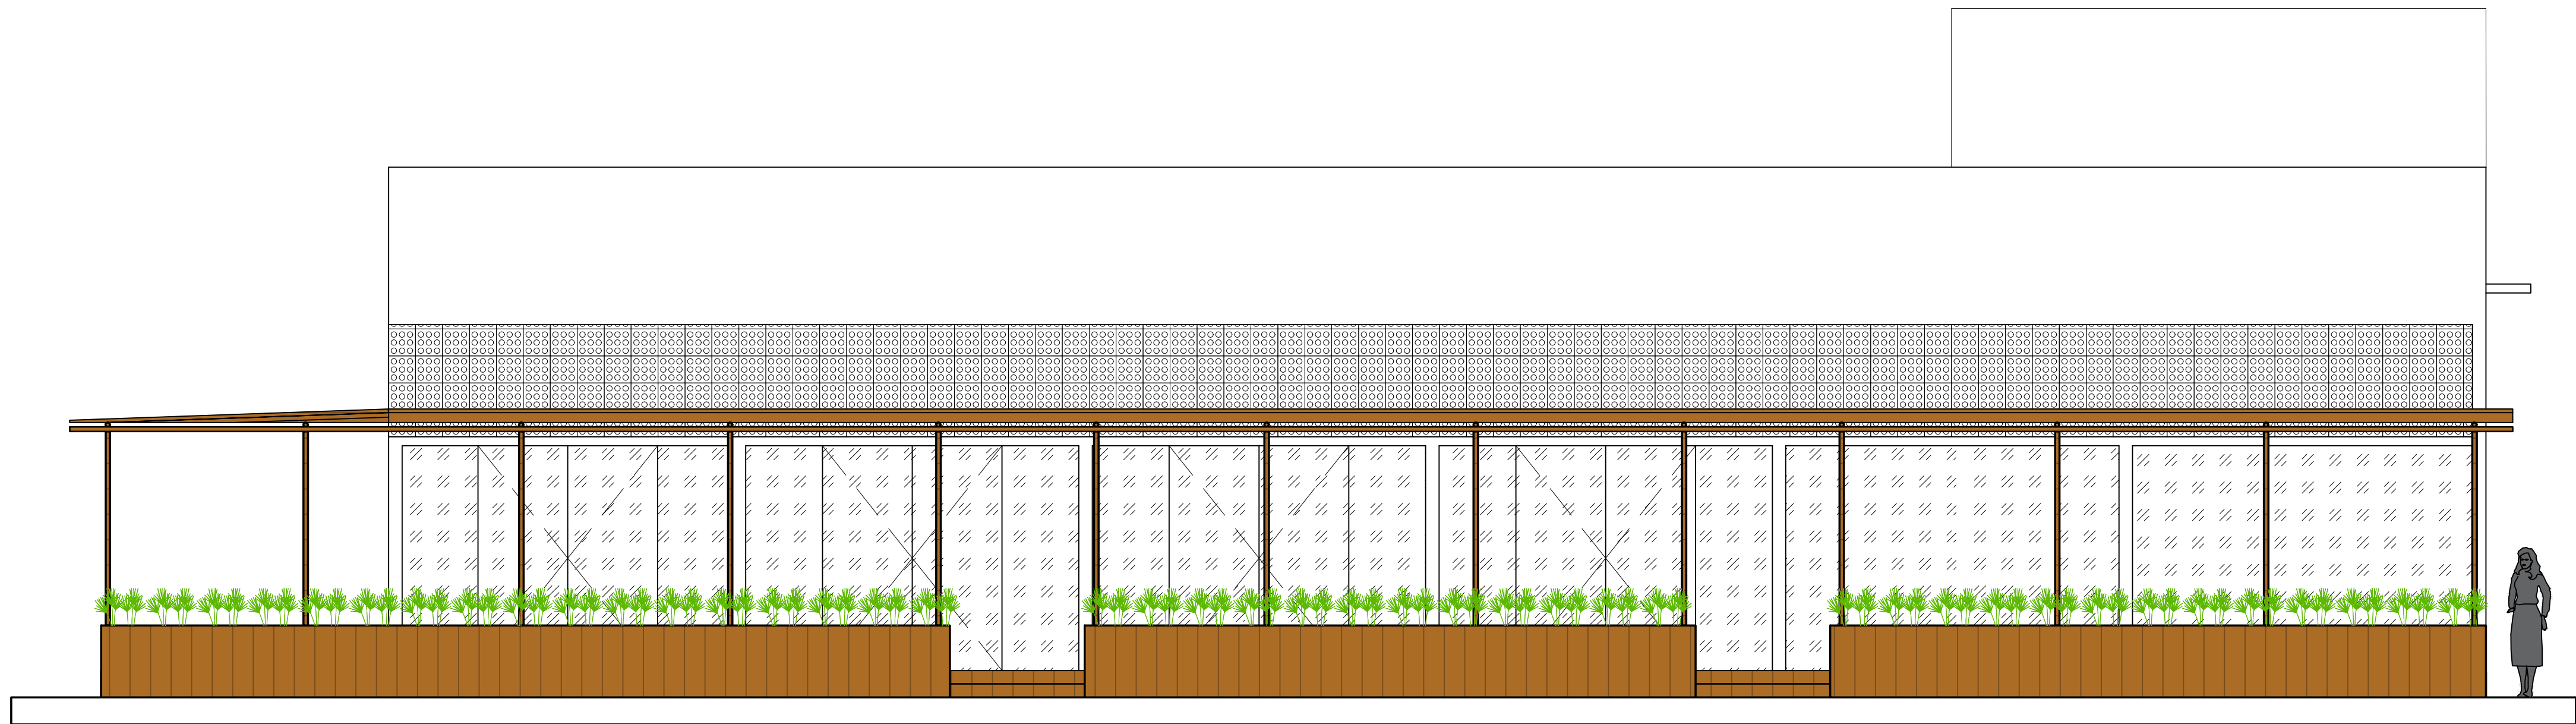





FACHADA FRONTAL - ÁREA DE CONVIVÊNCIA
PROPOSTA
ESC. 1:50

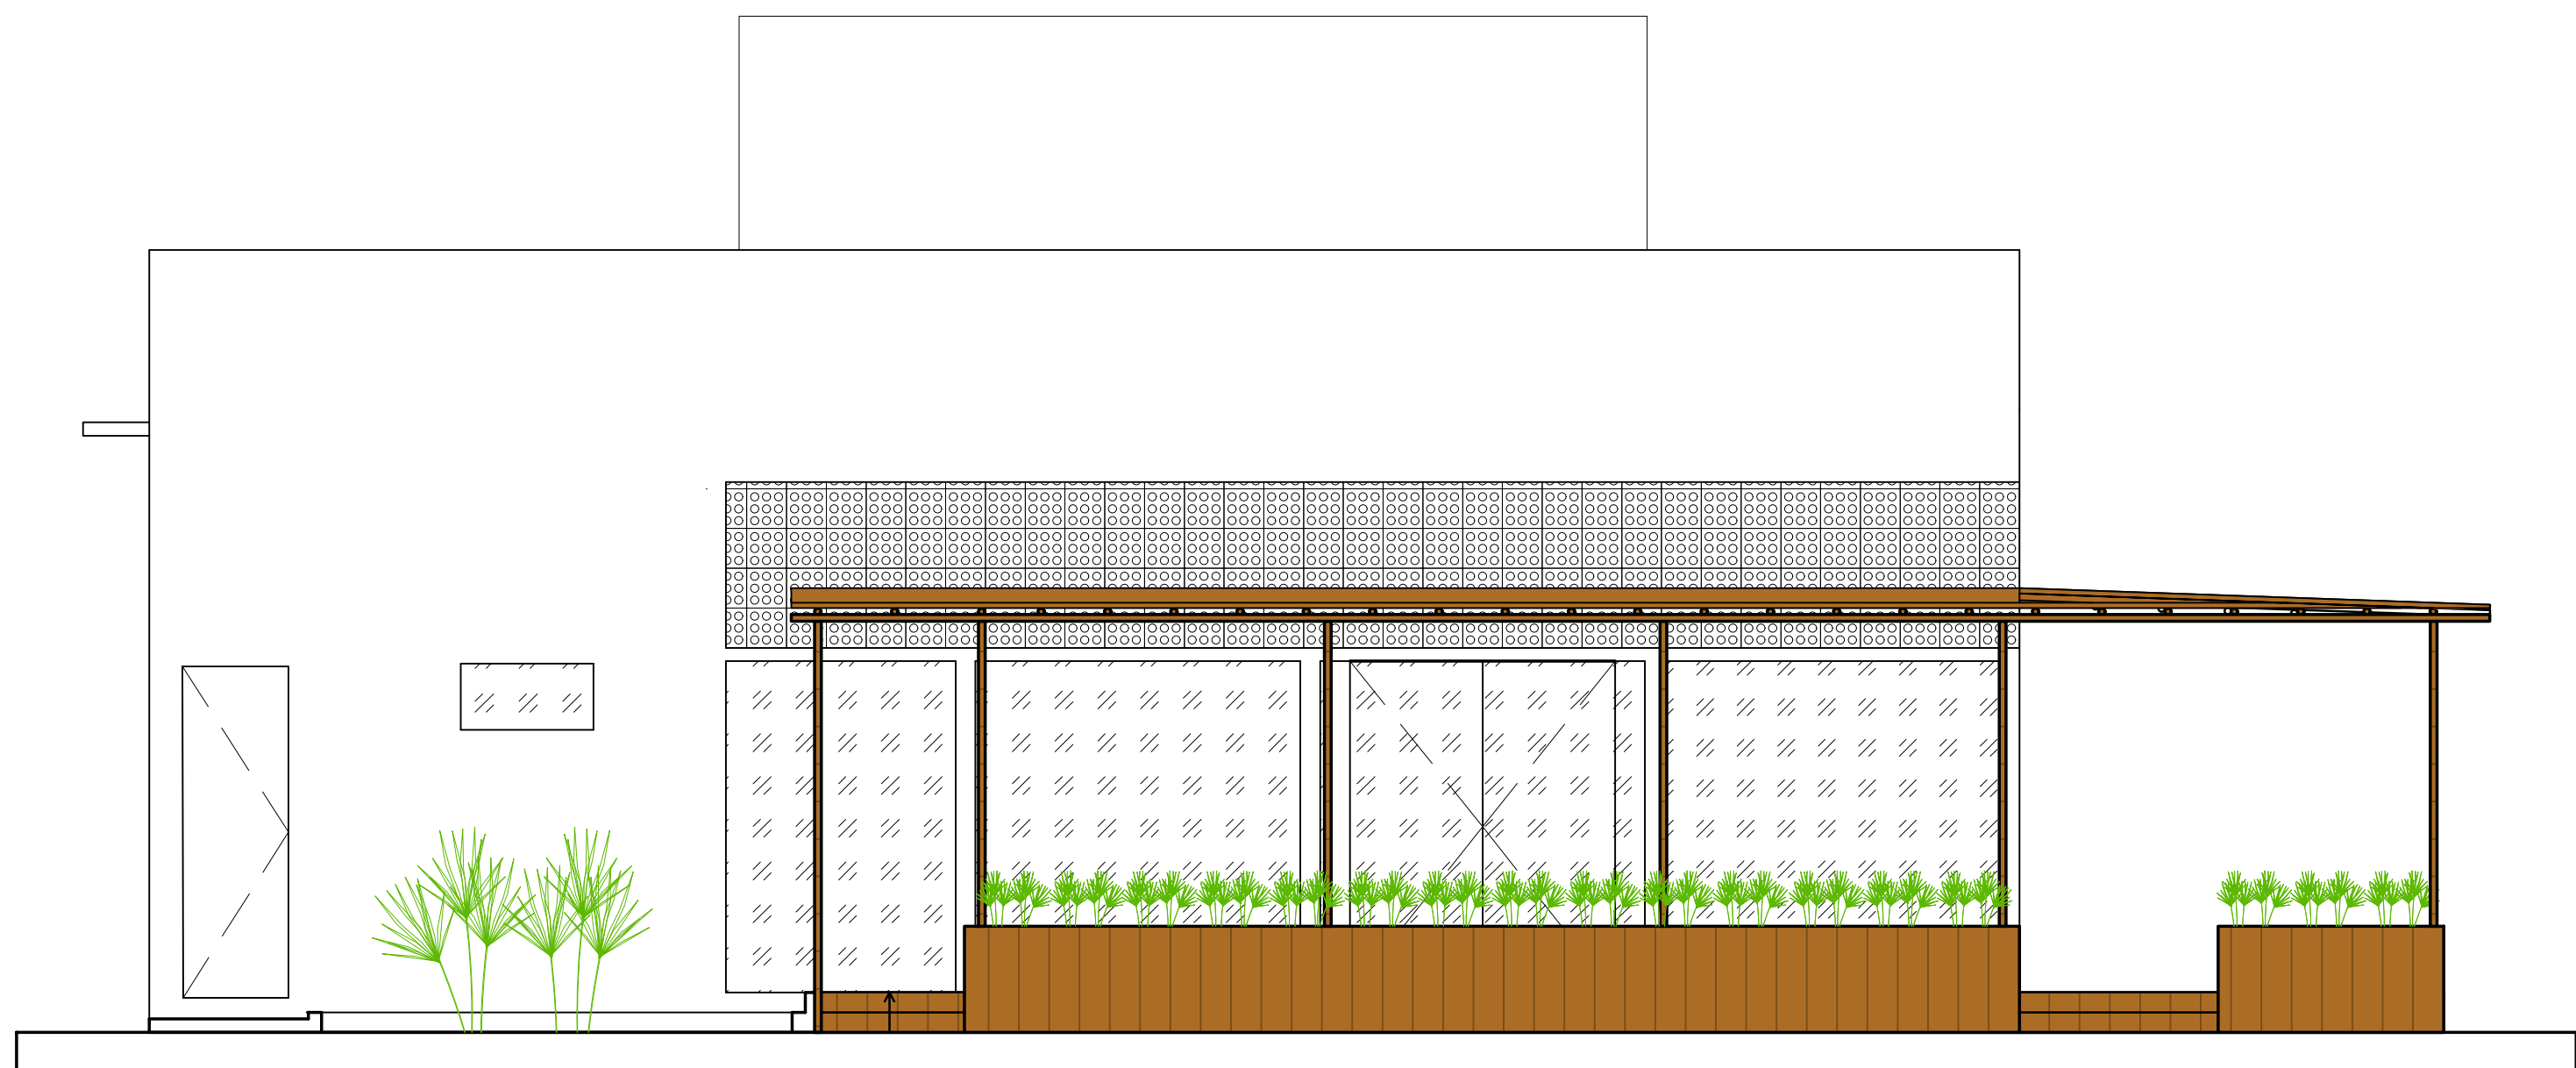

FACHADA LATERAL - ÁREA DE CONVIVÊNCIA
PROPOSTA
ESC. 1:50

PROJETO	REQUALIFICAÇÃO ARQUITETÔNICA - COMPLEXO DESPORTIVO JOSÉ ROQUE DA CRUZ	ESCALA	1/50	REVISÃO	00
ENDEREÇO	RODOVIA JOÃO PAULO II, BAIRRO ALVORADA, CAMPO DO BRITO/SE	DATA	DEZEMBRO/2023		
CONTEÚDO DA PRONCHIA	FACHADAS - ÁREA DE CONVIVÊNCIA - PROPOSTA				
DISCIPLINA	PROJETO DE GRADUAÇÃO - TCC 02	ALUNA	GABRIELLY DE JESUS FRANÇA	ORIENTADOR/PROFESSOR	Me. DANIEL VIEIRA DOS SANTOS
ÁREA DO TERRENO	40.728,35m²	ÁREA CONSTRUIDA	329,41m²	TOMAR	45/53

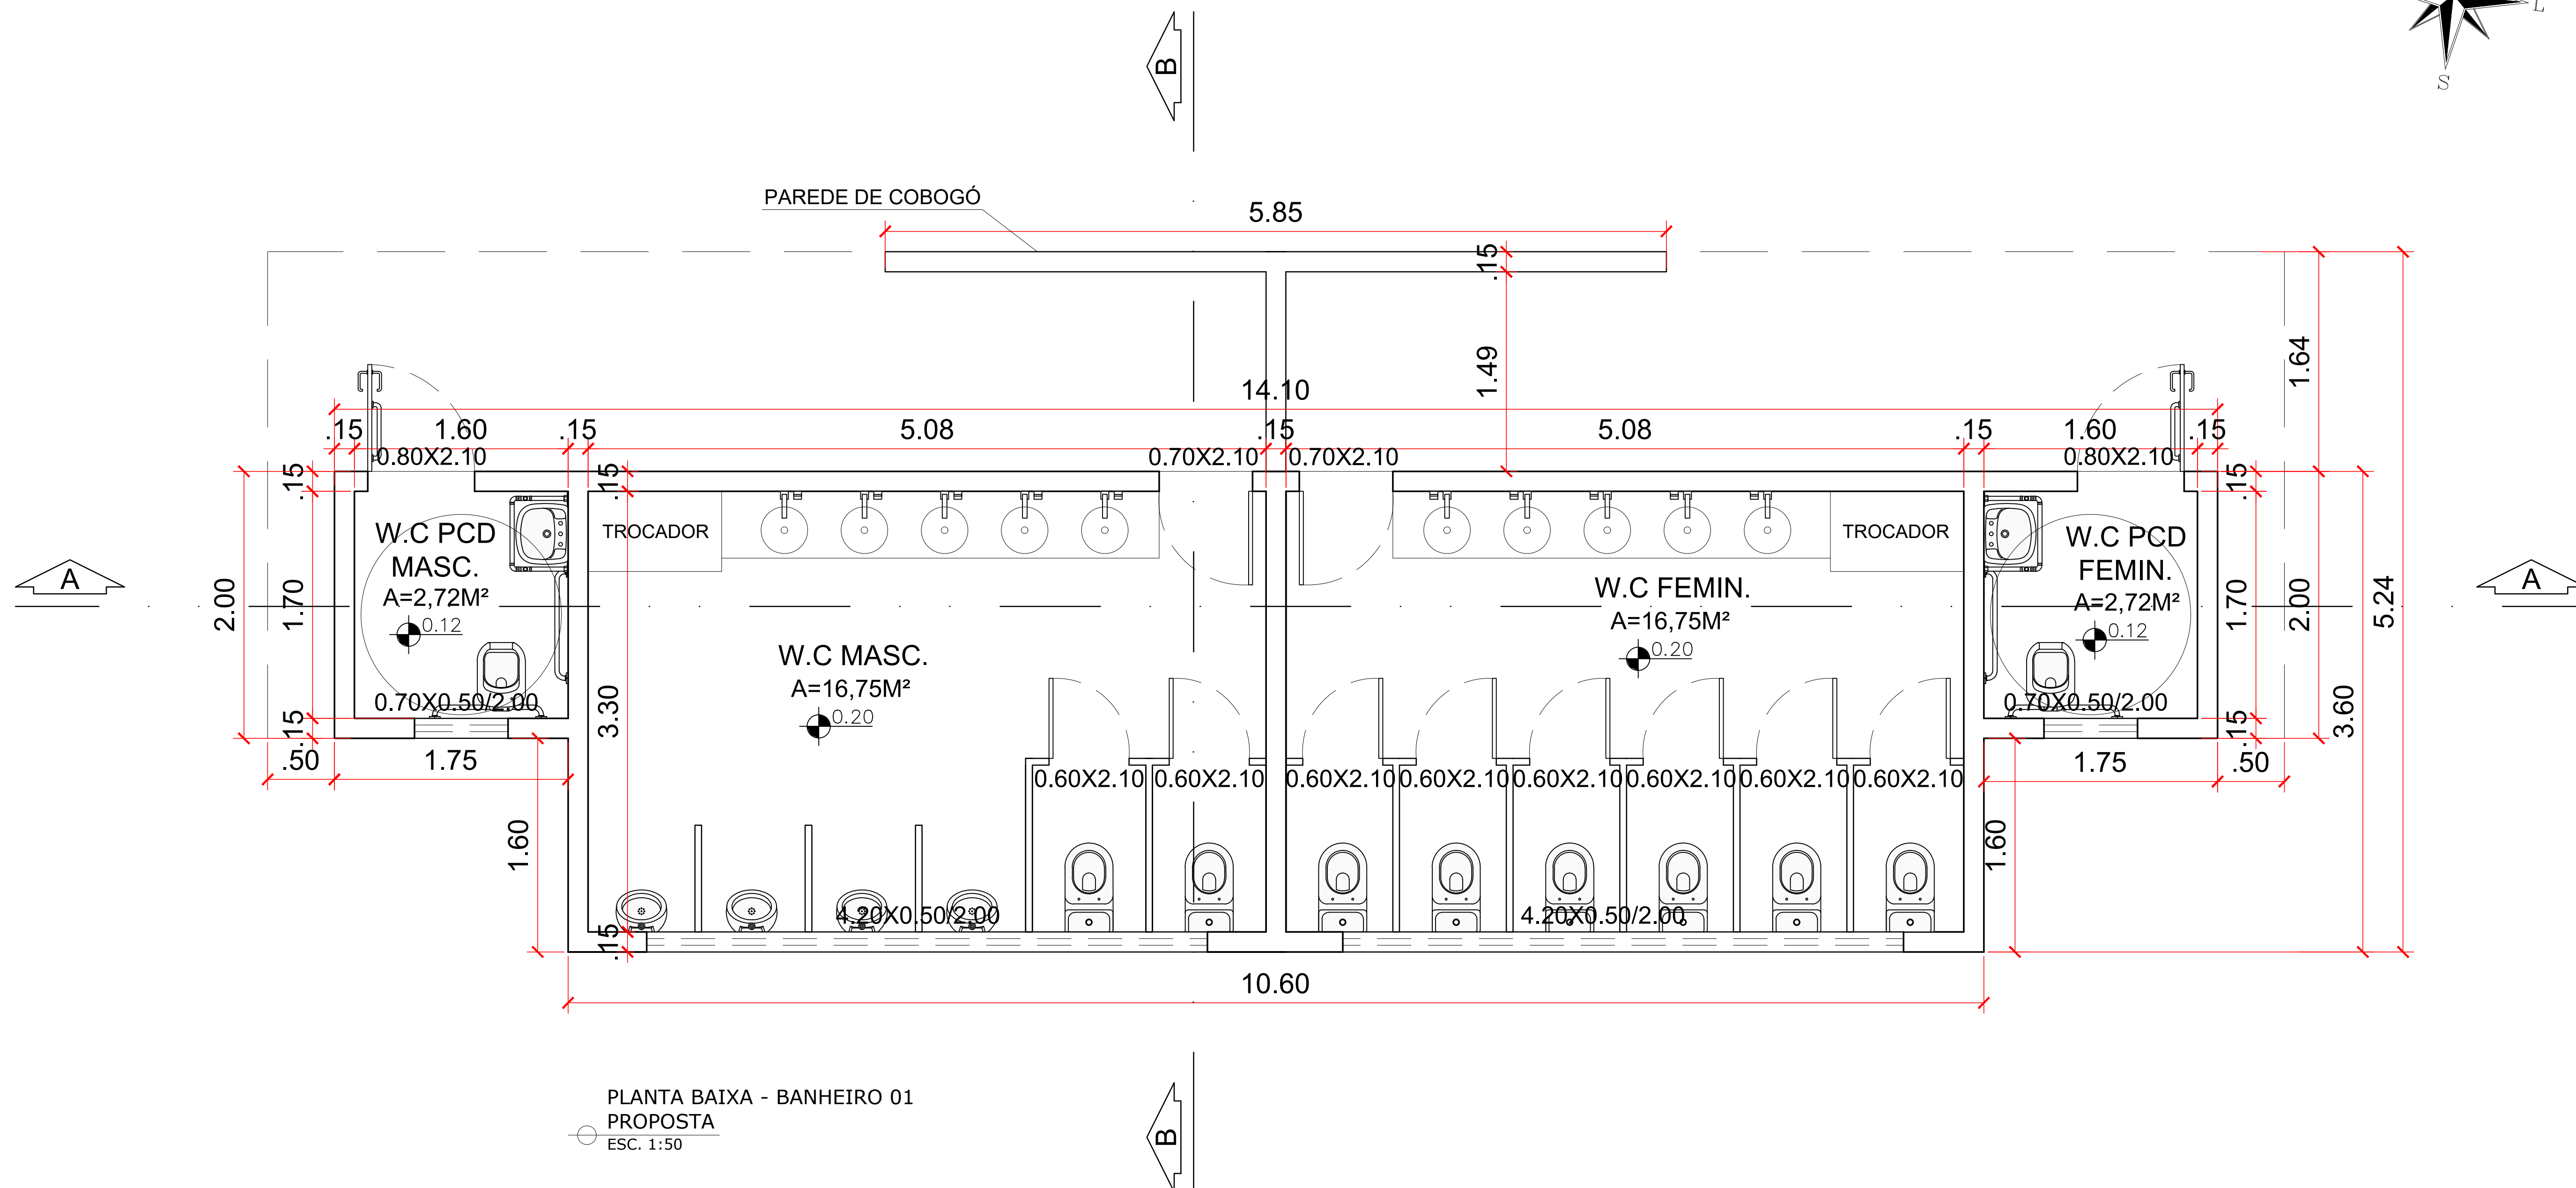


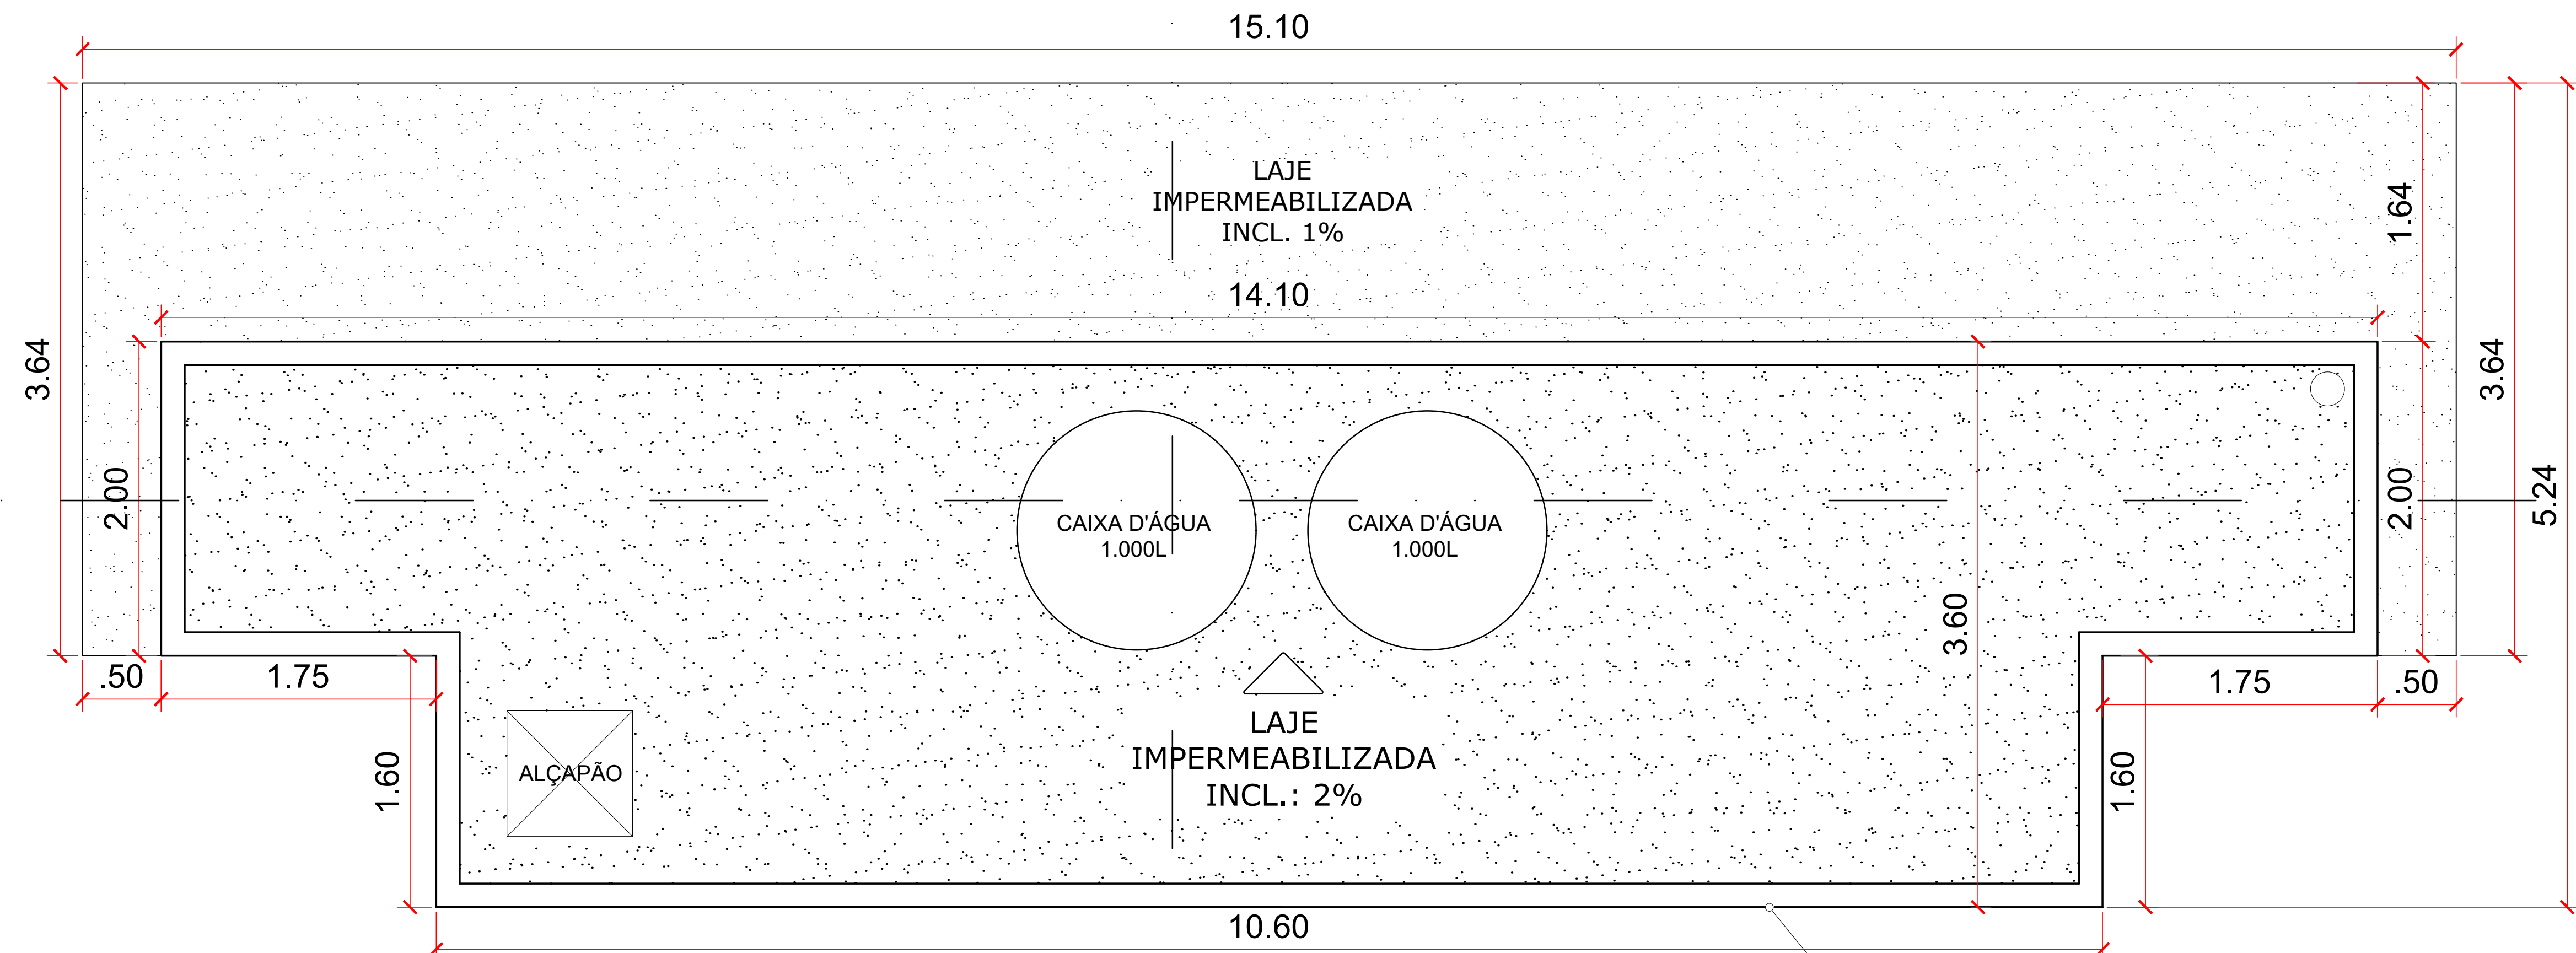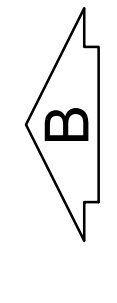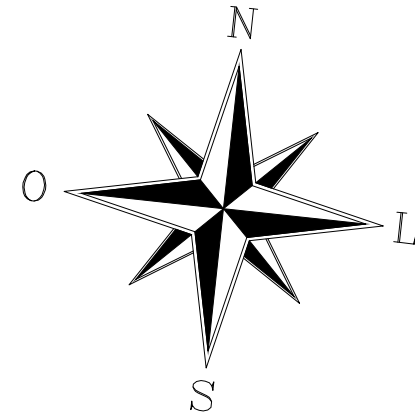


PLANTA DE COBERTURA - BANHEIRO 01
PROPOSTA
ESC. 1:50

PLATIMBANDA
H=1.00M
(CAIXAS D'ÁGUA ABRIGADAS NA
LAJE; ACESSO ÚNICO POR ALÇAPÃO)

PROJETO: REQUALIFICAÇÃO ARQUITETÔNICA - COMPLEXO DESPORTIVO JOSÉ ROQUE DA CRUZ	ESCALA: 1/50	REVISÃO: 00
ENDEREÇO: RODOVIA JOÃO PAULO II, BAIRRO ALVORADA, CAMPO DO BRITO/SE	DATA: DEZEMBRO/2023	
CONTEÚDO DA PRANCHA: PLANTA DE COBERTURA - BANHEIRO 01 - PROPOSTA		
DISCIPLINA: PROJETO DE GRADUAÇÃO - TCC 02	ALUNA: GABRIELLY DE JESUS FRANÇA	ORIENTADOR/PROFESSOR: Me. DANIEL VIEIRA DOS SANTOS
ÁREA DO TERRENO: 40.728,35m²	ÁREA CONSTRUIDA: 72,01m²	FOLHA: 47/53

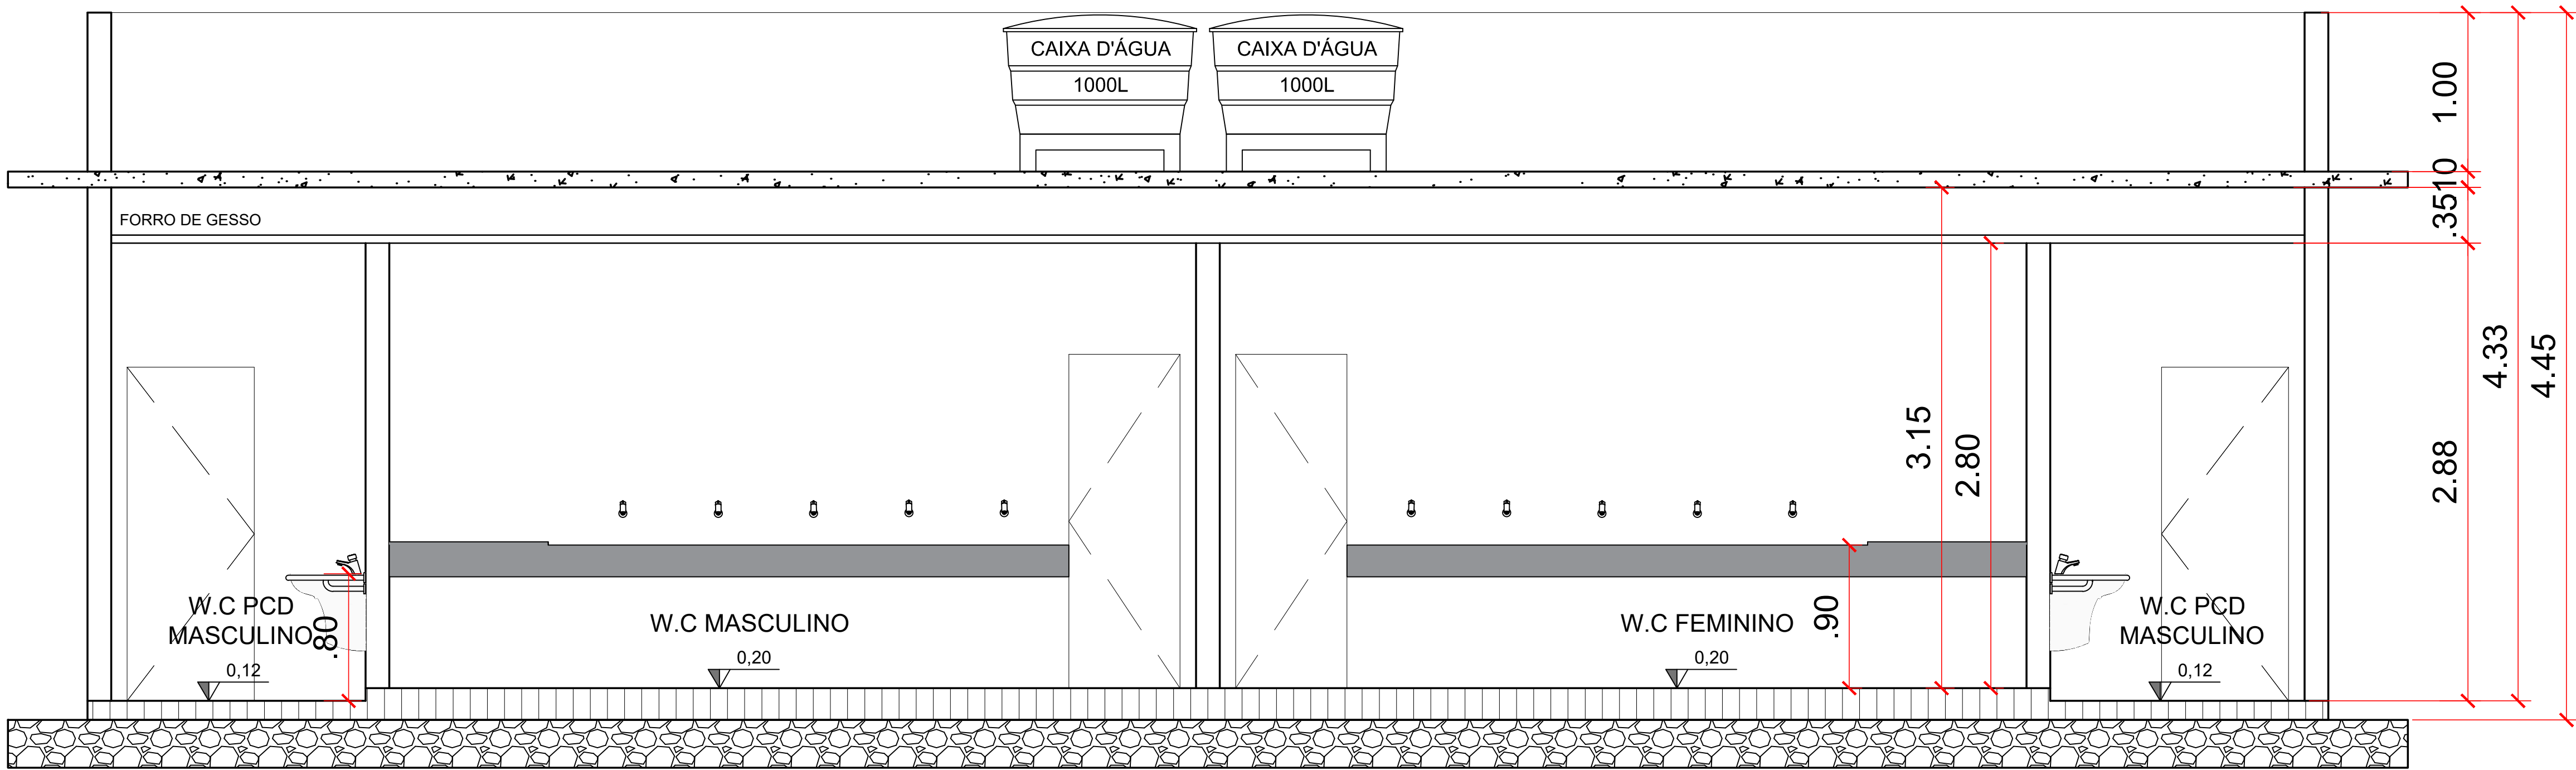


CORTE AA - BANHEIRO 01
PROPOSTA
ESC. 1:50

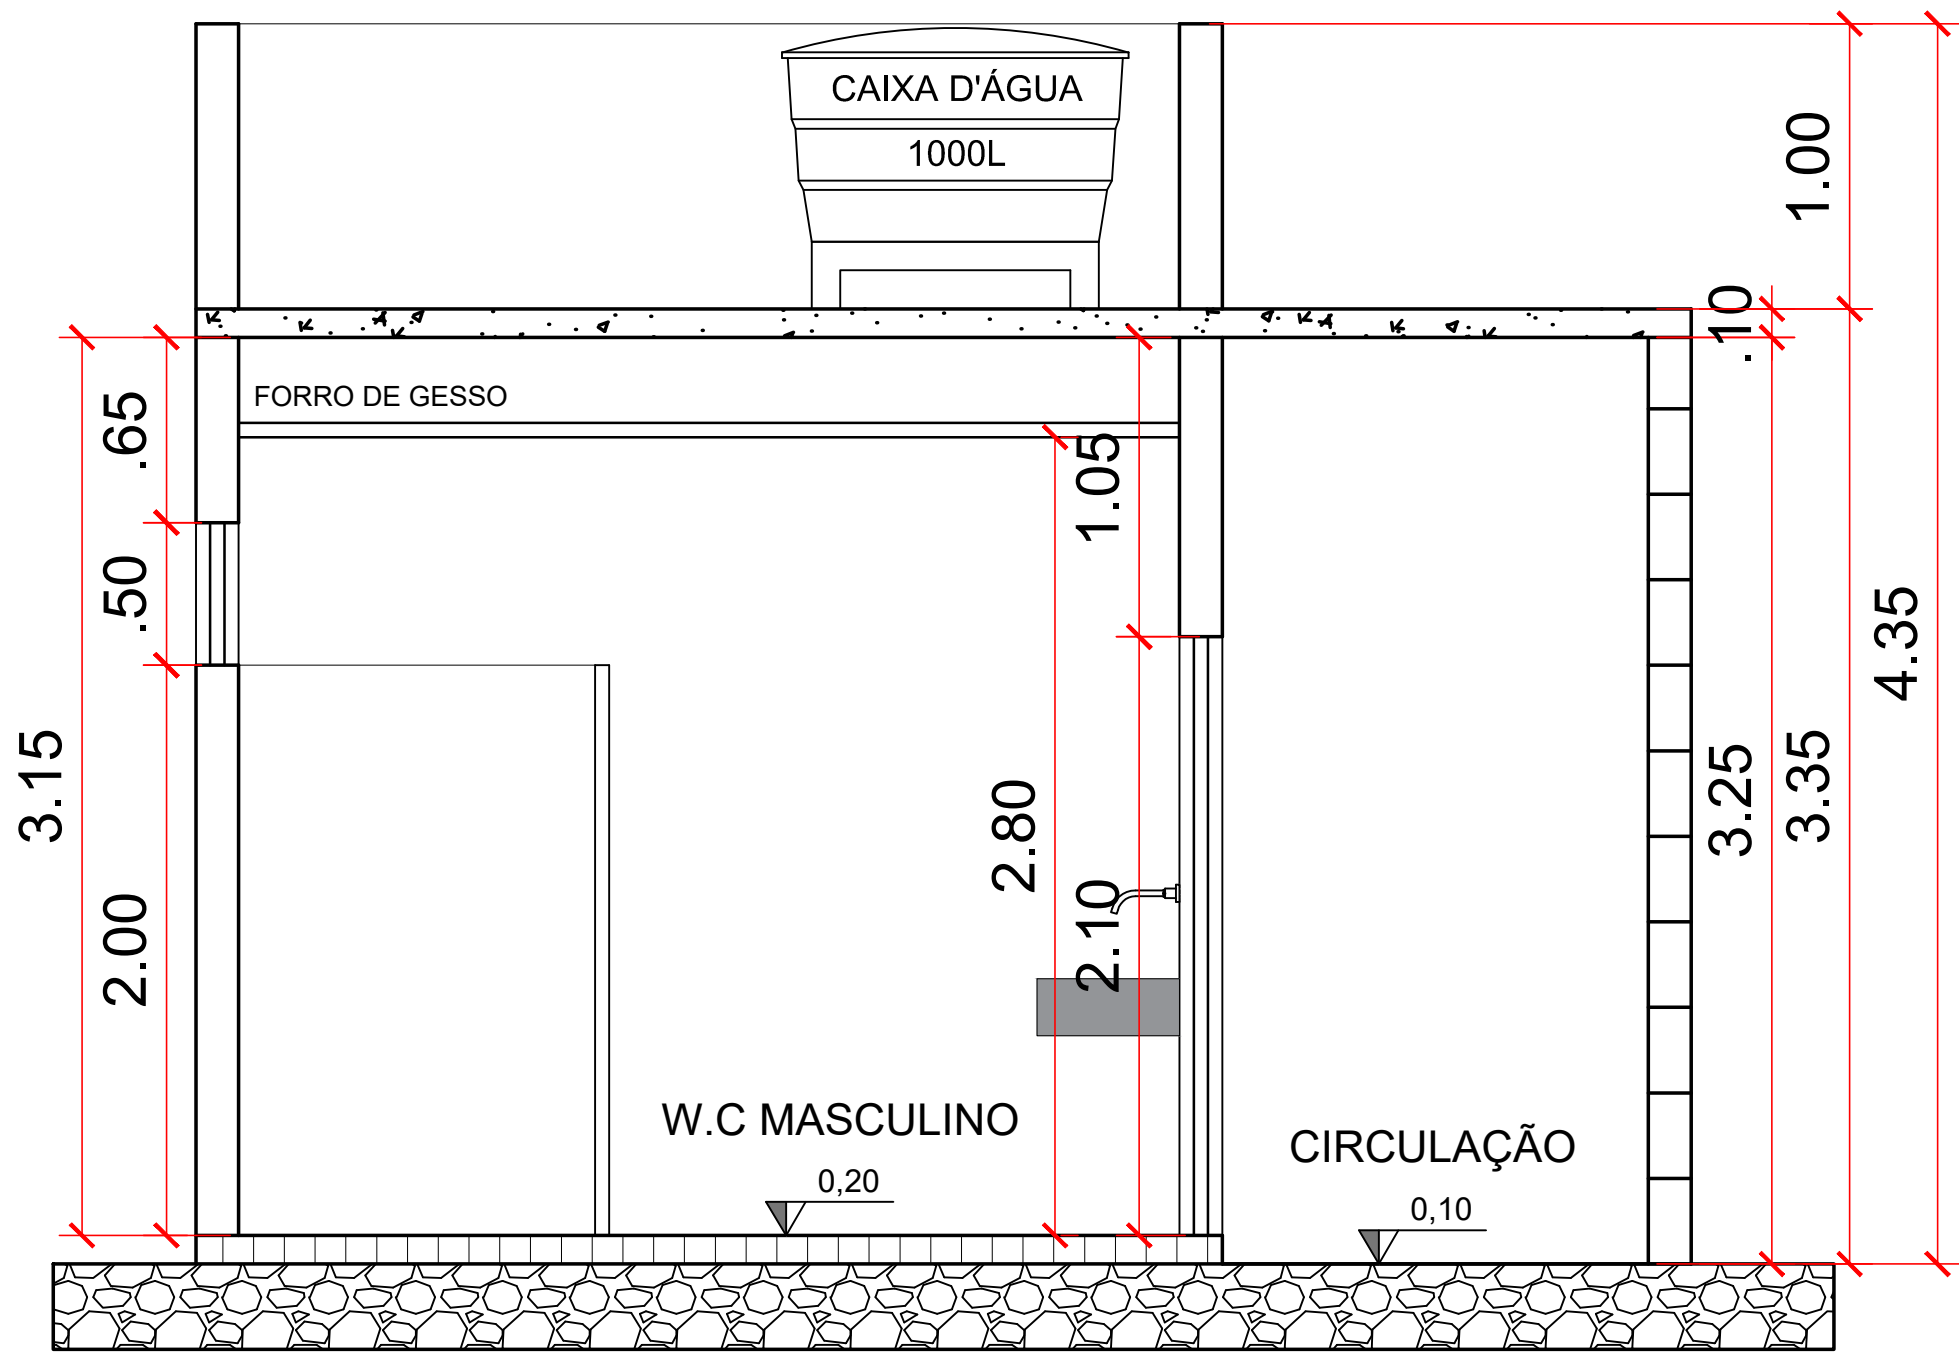


CORTE BB - BANHEIRO 01
PROPOSTA
ESC. 1:50

PROJETO: REQUALIFICAÇÃO ARQUITETÔNICA - COMPLEXO DESPORTIVO JOSÉ ROQUE DA CRUZ	ESCALA: 1/50	REVISÃO: 00
ENDEREÇO: RODOVIA JOÃO PAULO II, BAIRRO ALVORADA, CAMPO DO BRITO/SE	DATA: DEZEMBRO/2023	
CONTEÚDO DA PRANCHETA: CORTES AA E BB - BANHEIRO 01 - PROPOSTA		
DISCIPLINA: PROJETO DE GRADUAÇÃO - TCC 02	ALUNA: GABRIELLY DE JESUS FRANÇA	ORIENTADOR/PROFESSOR: Me. DANIEL VIEIRA DOS SANTOS
ÁREA DO TERRENO: 40.728,35m²	ÁREA CONSTRUÍDA: 72,01m²	FOLHA: 48/53


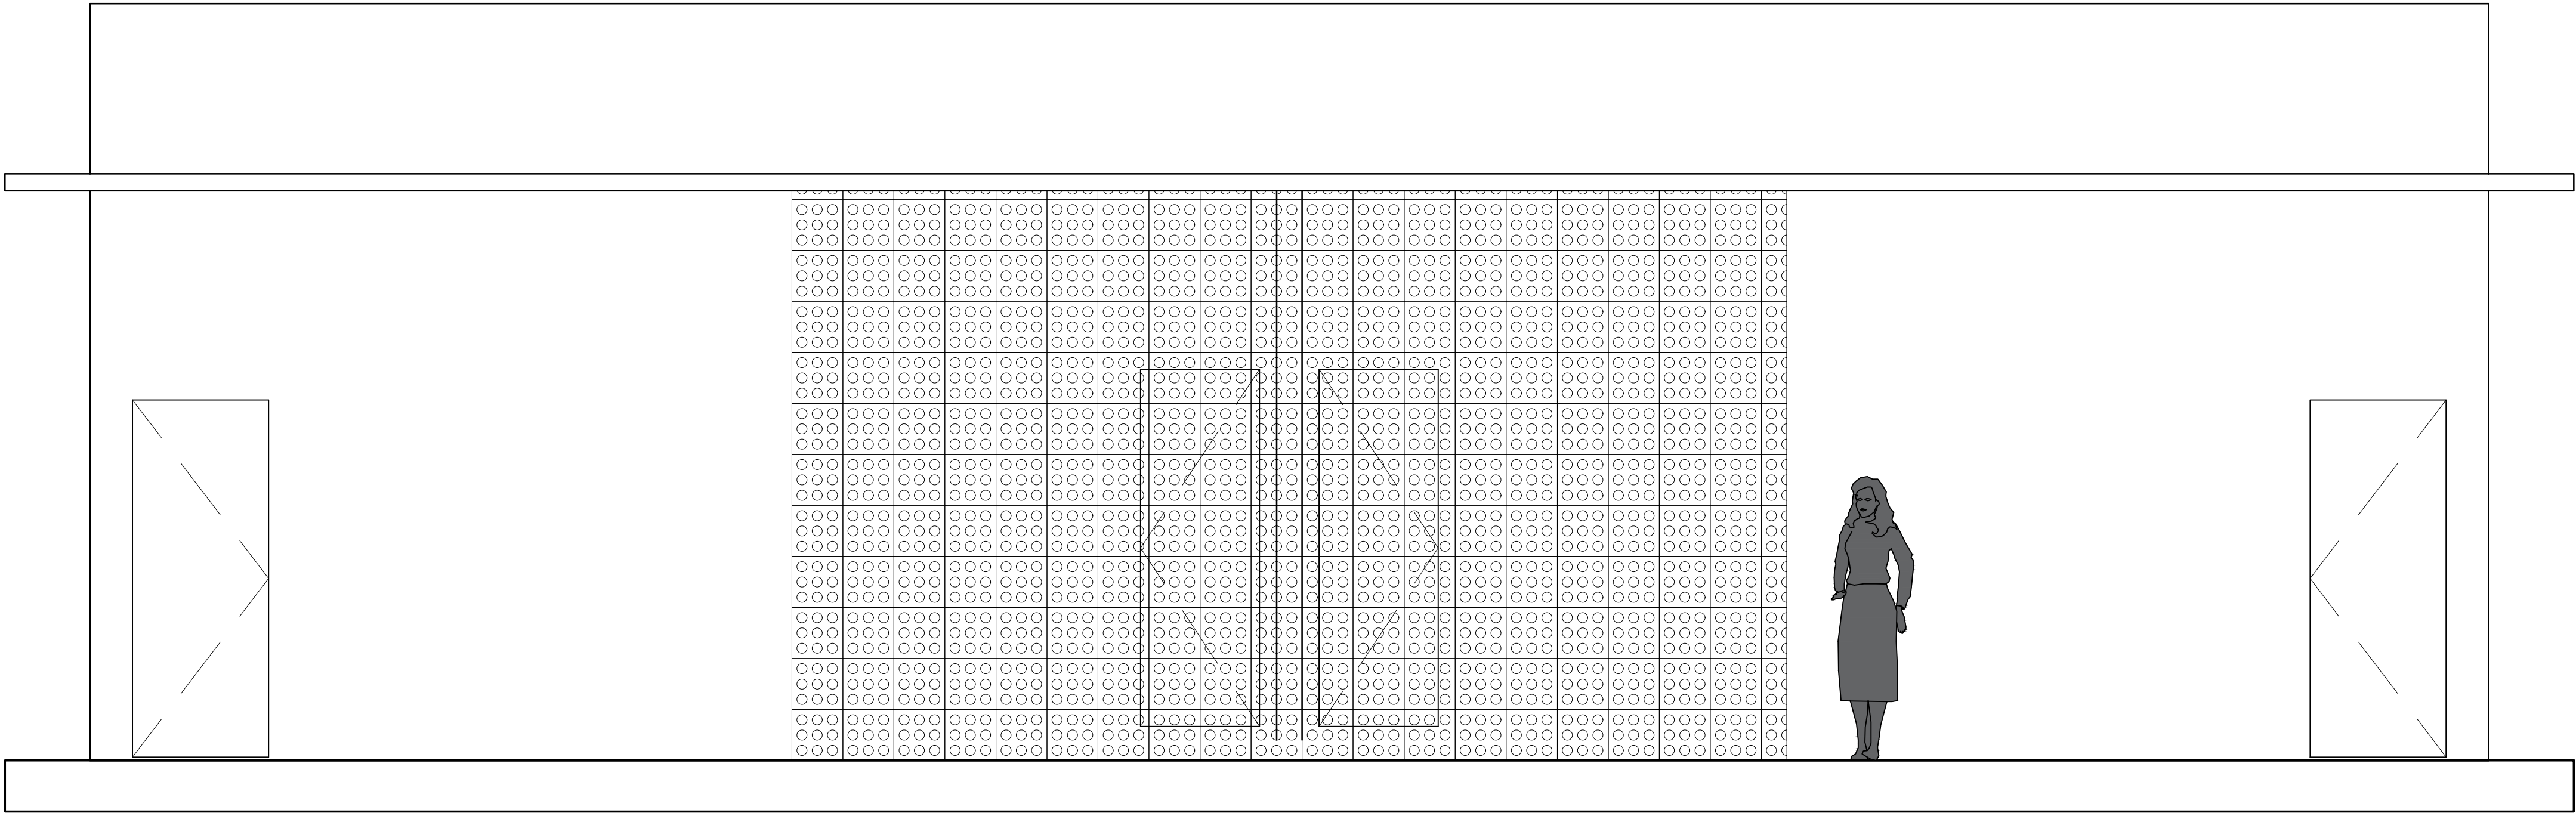


FACHADA FRONTAL - BANHEIRO 01
PROPOSTA
ESC. 1:50

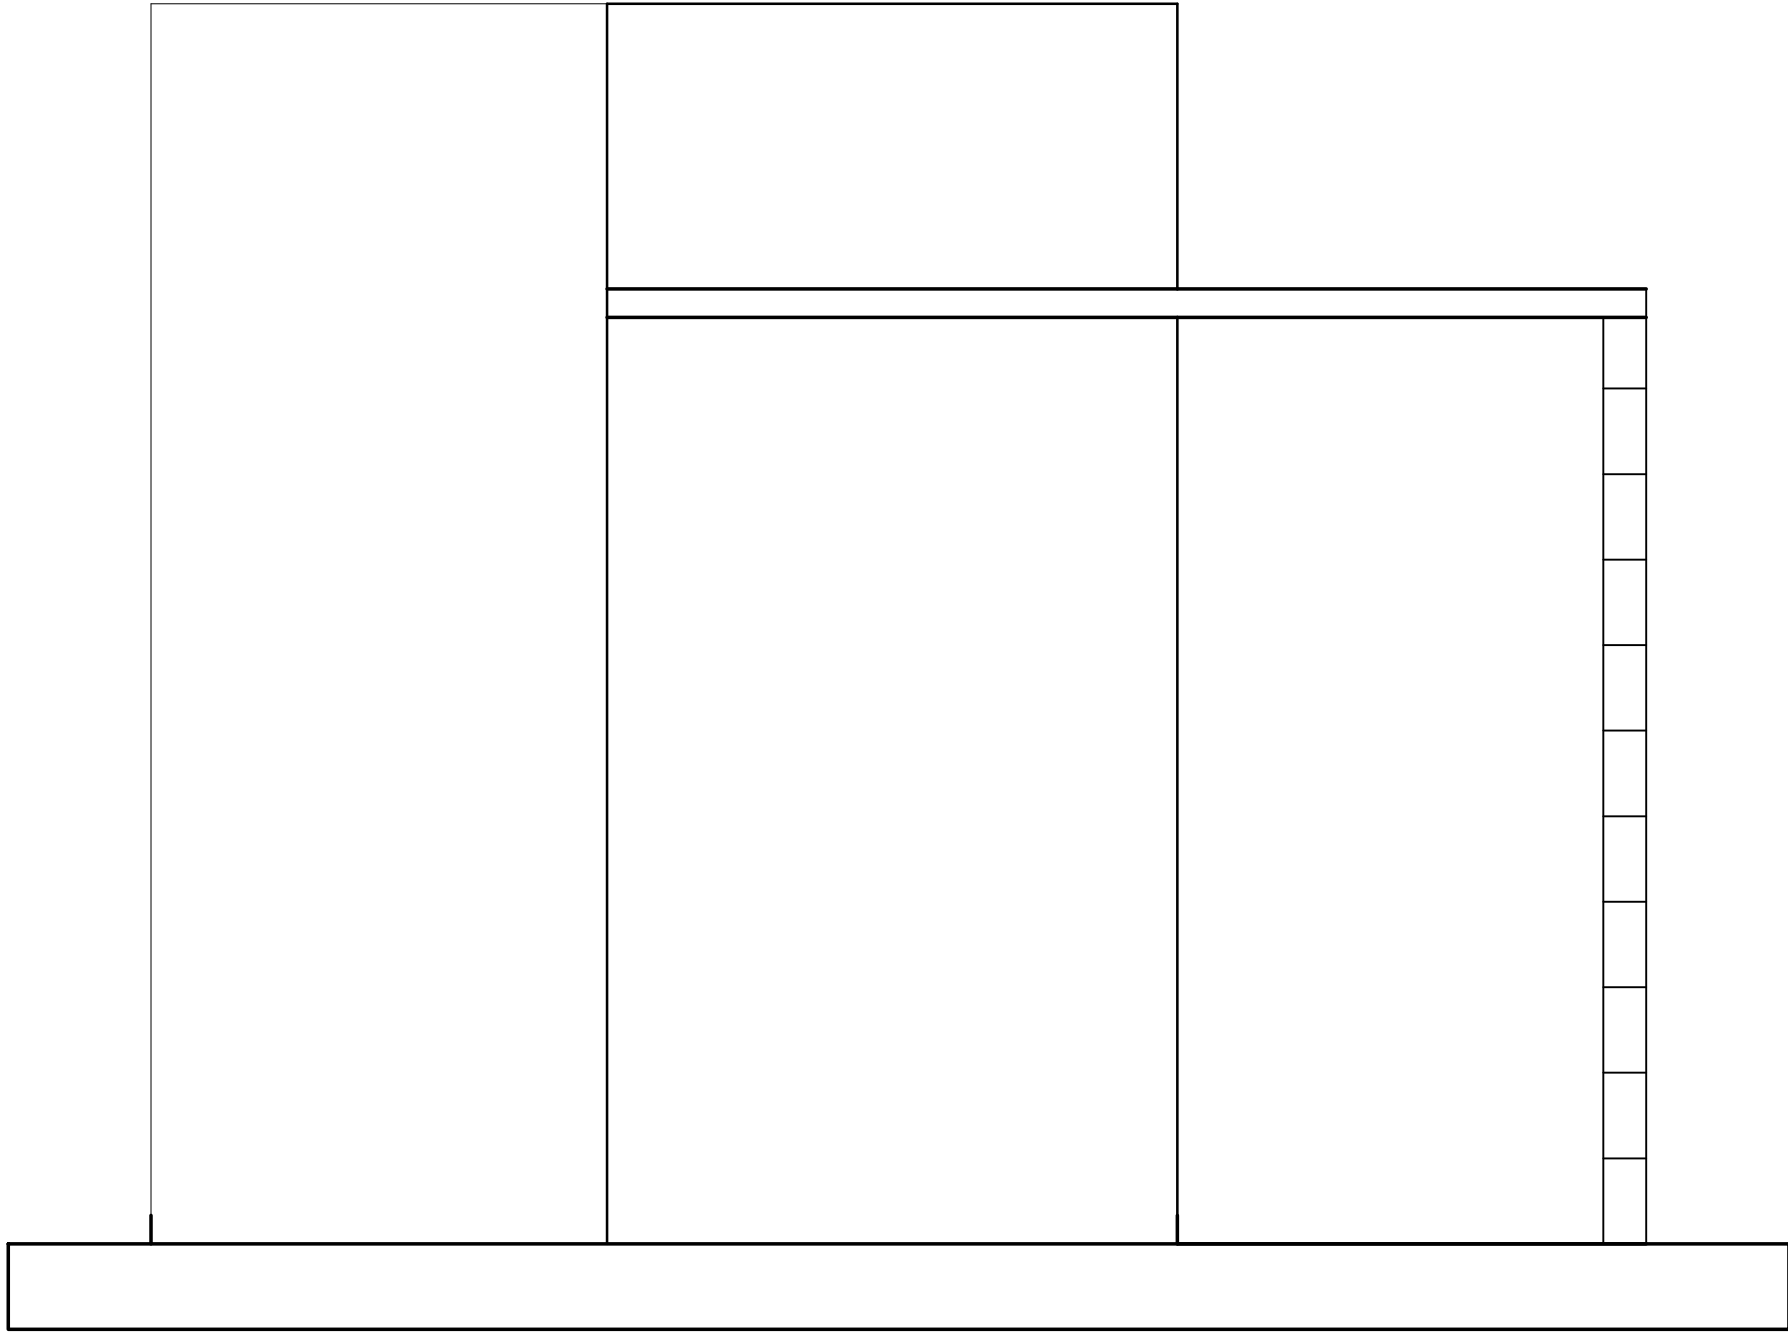





FACHADA LATERAL - BANHEIRO 01
PROPOSTA
ESC. 1:50

PROJETO: REQUALIFICAÇÃO ARQUITETÔNICA - COMPLEXO DESPORTIVO JOSÉ ROQUE DA CRUZ		ESCALA: 1/50	REVISÃO: 00
ENDEREÇO: RODOVIA JOÃO PAULO II, BAIRRO ALVORADA, CAMPO DO BRITO/SE		DATA: DEZEMBRO/2023	
CONTEÚDO DA PRANCHA: FACHADAS - BANHEIRO 01 - PROPOSTA			
DISCIPLINA: PROJETO DE GRADUAÇÃO - TCC 02	ALUNA: GABRIELLY DE JESUS FRANÇA	ORIENTADOR/PROFESSOR: Me. DANIEL VIEIRA DOS SANTOS	
ÁREA DO TERRENO: 40.728,35m²	ÁREA CONSTRUIDA: 72,01m²	FOLHA: 49/53	

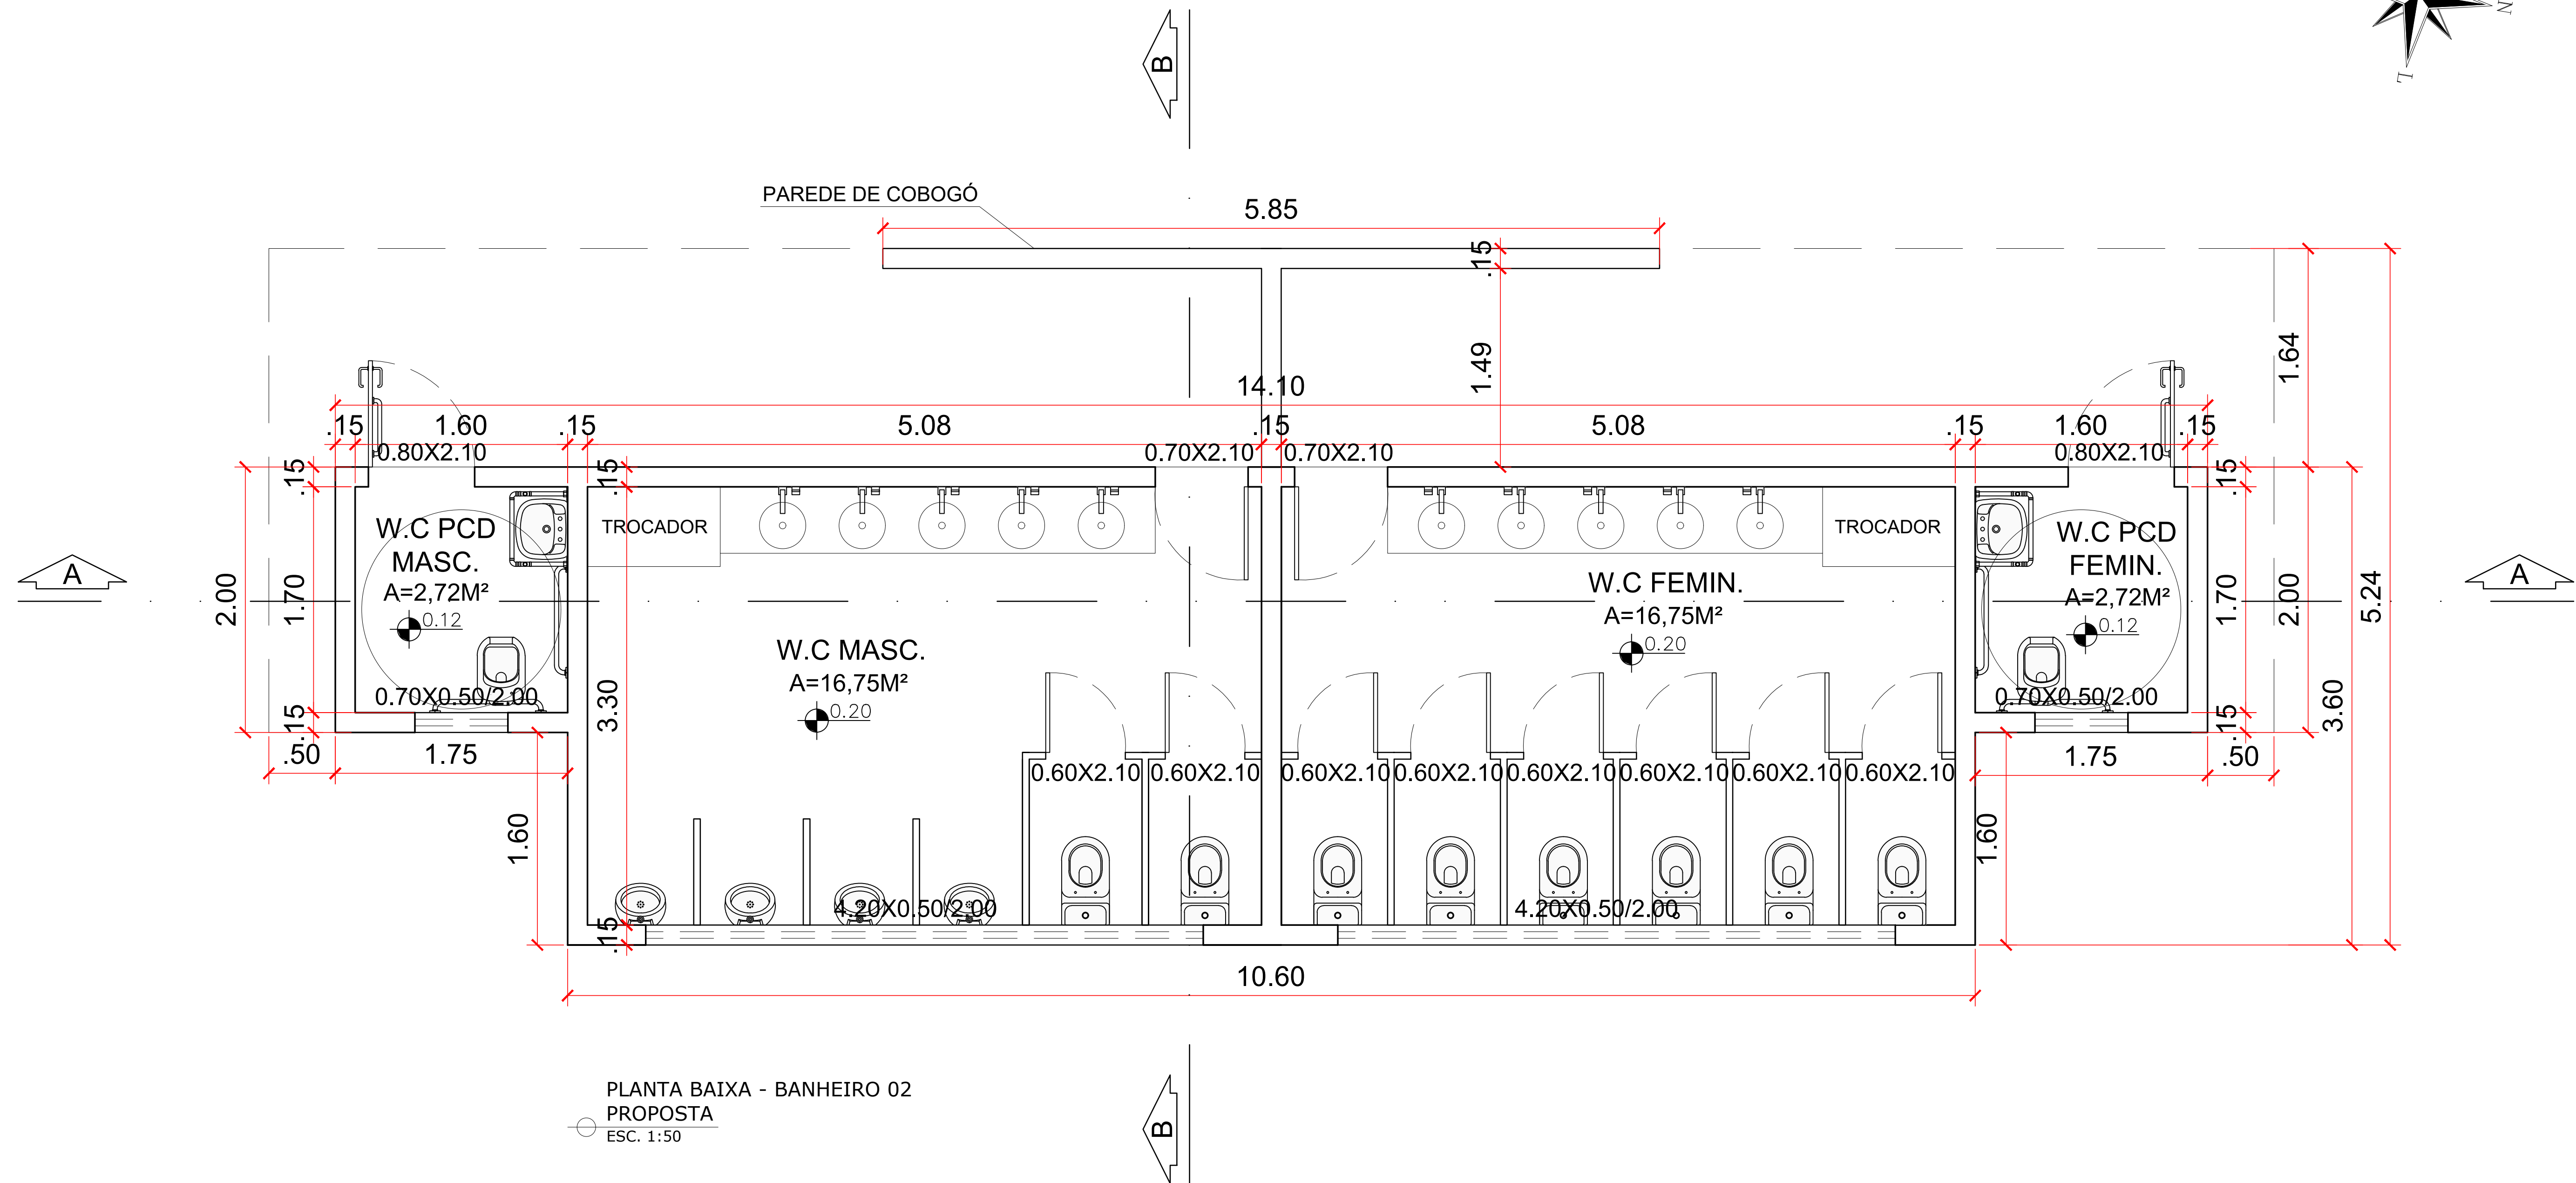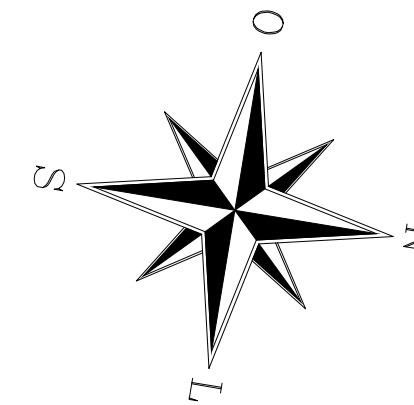


PLANTA BAIXA - BANHEIRO 02
PROPOSTA
ESC. 1:50

PROJETO: REQUALIFICAÇÃO ARQUITETÔNICA - COMPLEXO DESPORTIVO JOSÉ ROQUE DA CRUZ		ESCALA: 1/50	REVISÃO: 00
ENDEREÇO: RODOVIA JOÃO PAULO II, BAIRRO ALVORADA, CAMPO DO BRITO/SE		DATA: DEZEMBRO/2023	
CONTEÚDO DA PRANCHA: PLANTA BAIXA - BANHEIRO 02 - PROPOSTA			
DISCIPLINA: PROJETO DE GRADUAÇÃO - TCC 02		ALUNA: GABRIELLY DE JESUS FRANÇA	ORIENTADOR/PROFESSOR: Me. DANIEL VIEIRA DOS SANTOS
ÁREA DO TERRENO: 40.728,35m²	ÁREA CONSTRUIDA: 72,01m²		FOLHA: 50/53

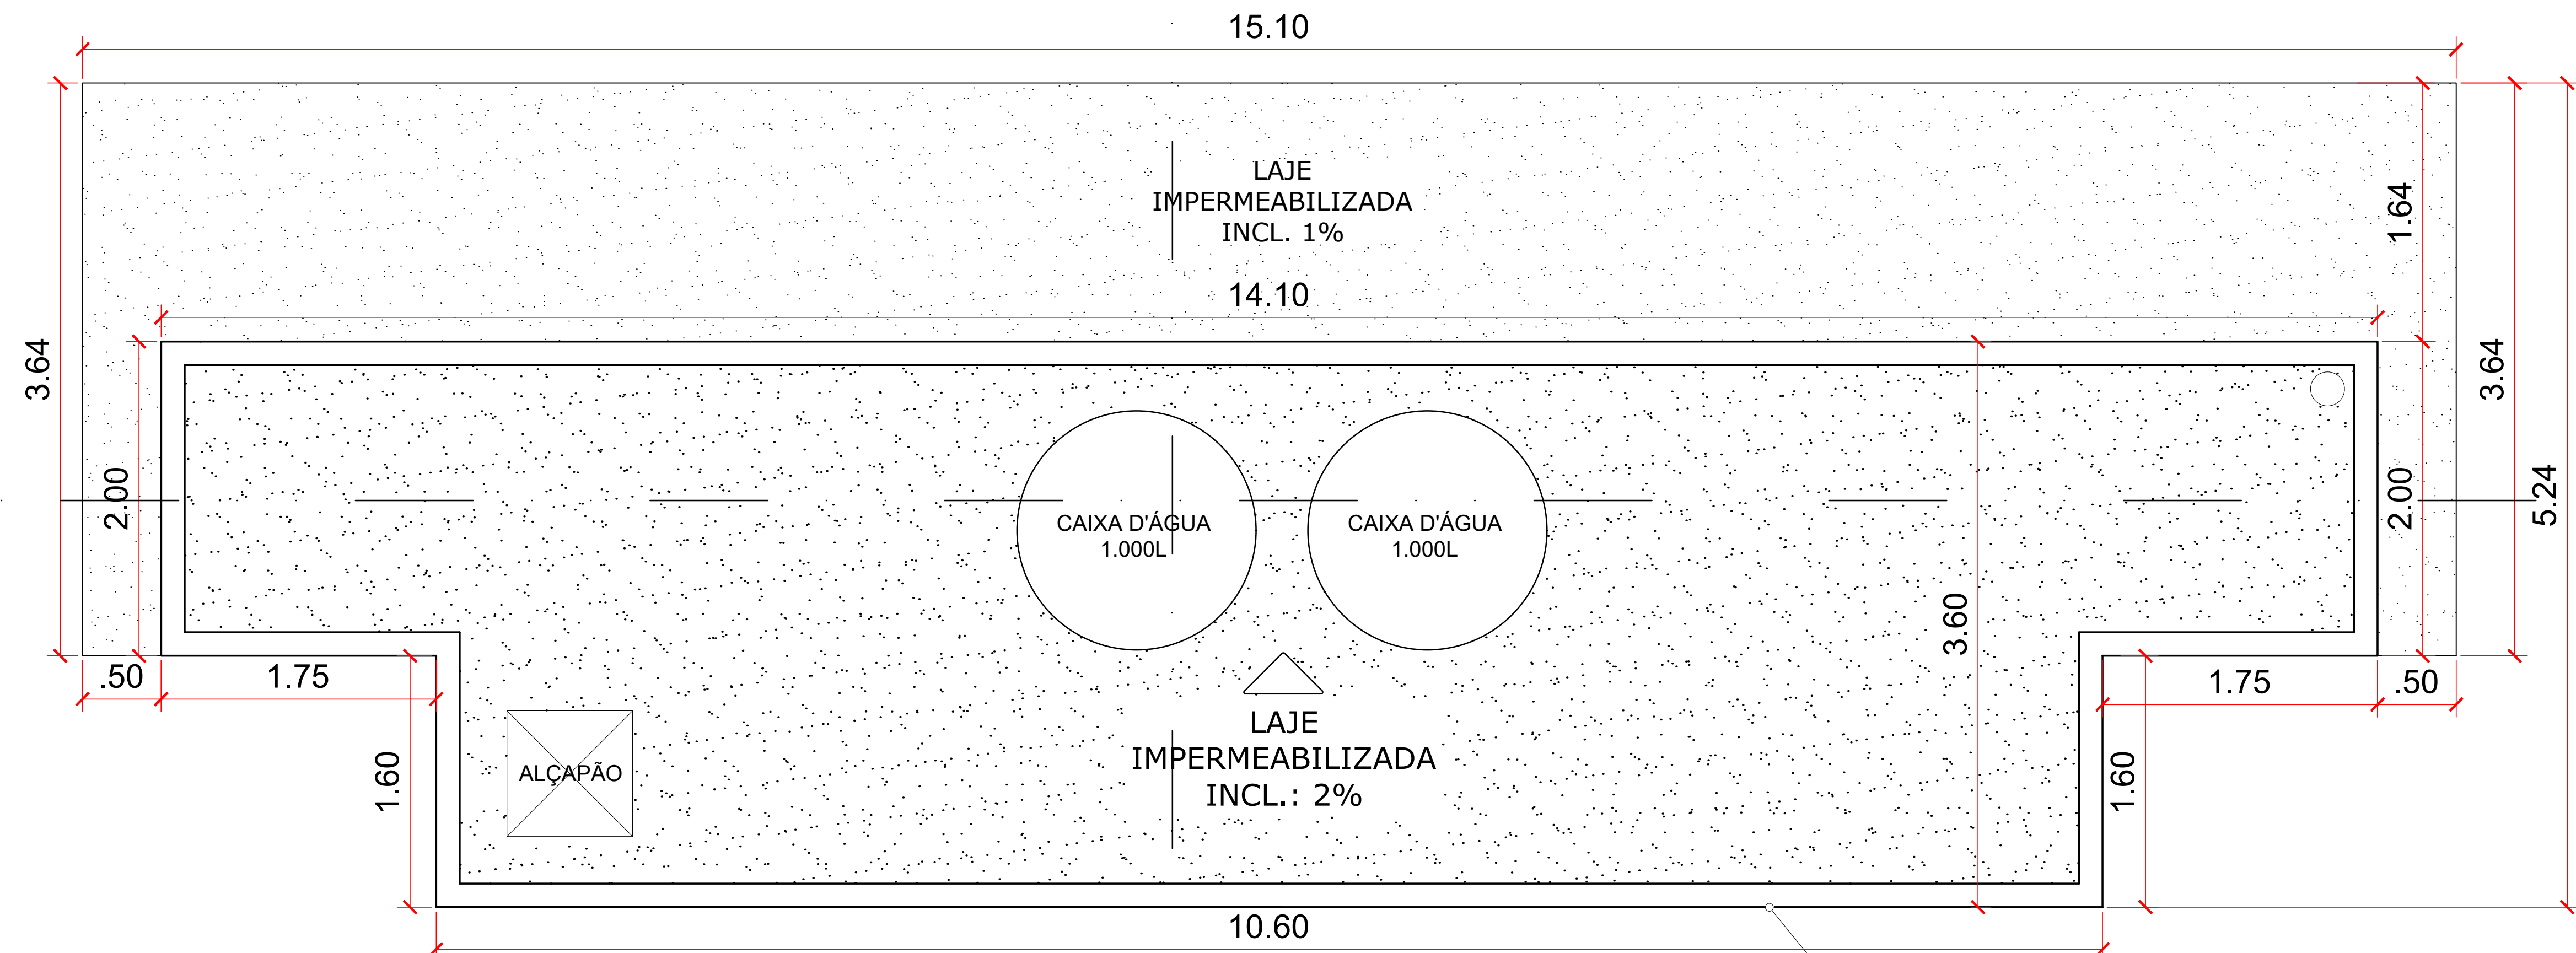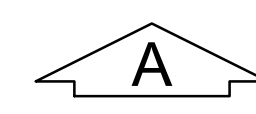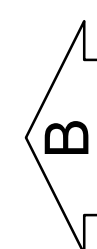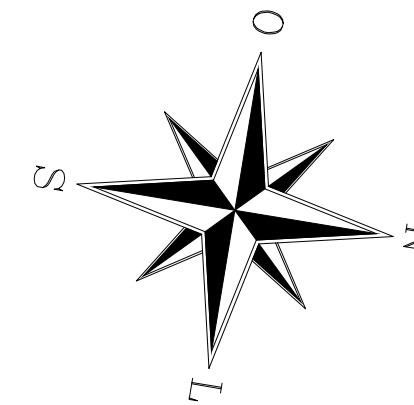


PLANTA DE COBERTURA - BANHEIRO 02
PROPOSTA
ESC. 1:50

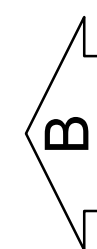


PLATIMBANDA
H=1.00M
(CAIXAS D'ÁGUA ABRIGADAS NA
LAJE; ACESSO ÚNICO POR ALÇAPÃO)

PROJETO: REQUALIFICAÇÃO ARQUITETÔNICA - COMPLEXO DESPORTIVO JOSÉ ROQUE DA CRUZ	ESCALA: 1/50	REVISÃO: 00
ENDEREÇO: RODOVIA JOÃO PAULO II, BAIRRO ALVORADA, CAMPO DO BRITO/SE	DATA: DEZEMBRO/2023	
CONTEÚDO DA PRANCHA: PLANTA DE COBERTURA - BANHEIRO 02 - PROPOSTA		
DISCIPLINA: PROJETO DE GRADUAÇÃO - TCC 02	ALUNA: GABRIELLY DE JESUS FRANÇA	ORIENTADOR/PROFESSOR: Me. DANIEL VIEIRA DOS SANTOS
ÁREA DO TERRENO: 40.728,35m²	ÁREA CONSTRUÍDA: 72,01m²	FOLHA: 51/53

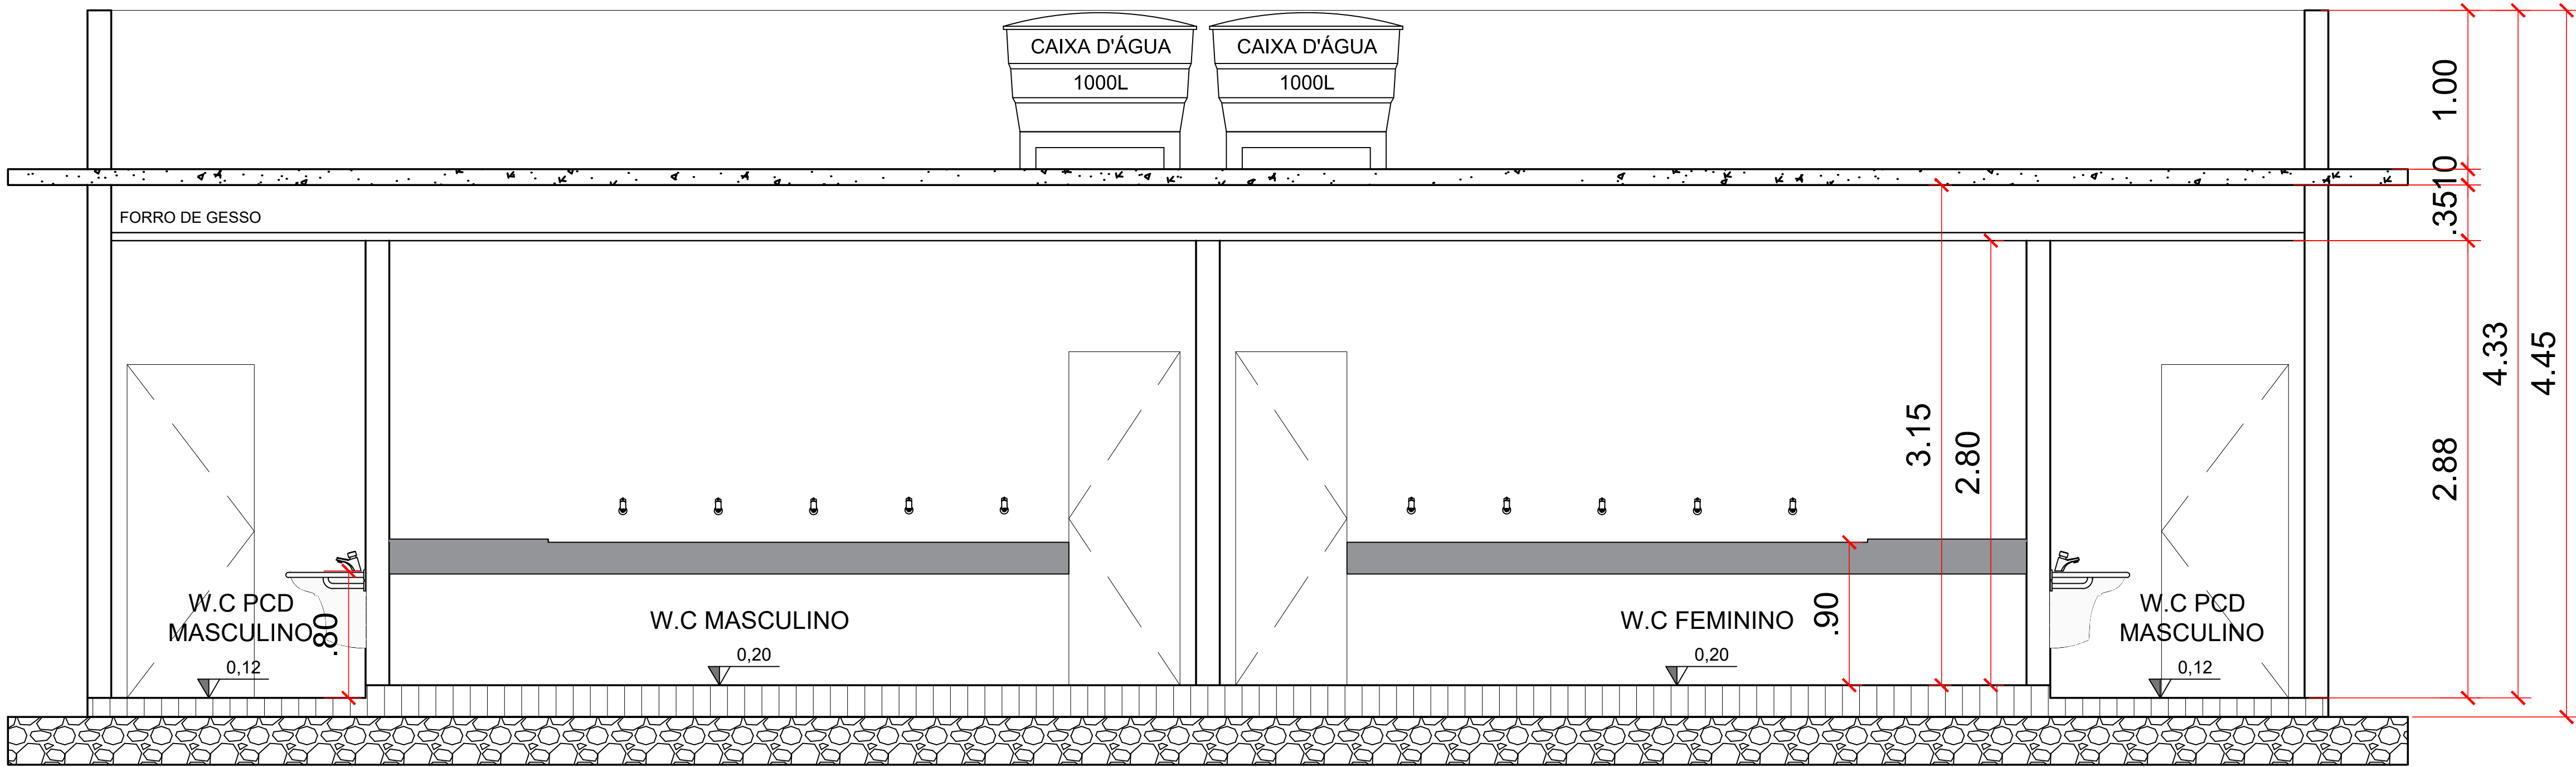


CORTE AA - BANHEIRO 02
PROPOSTA
ESC. 1:50

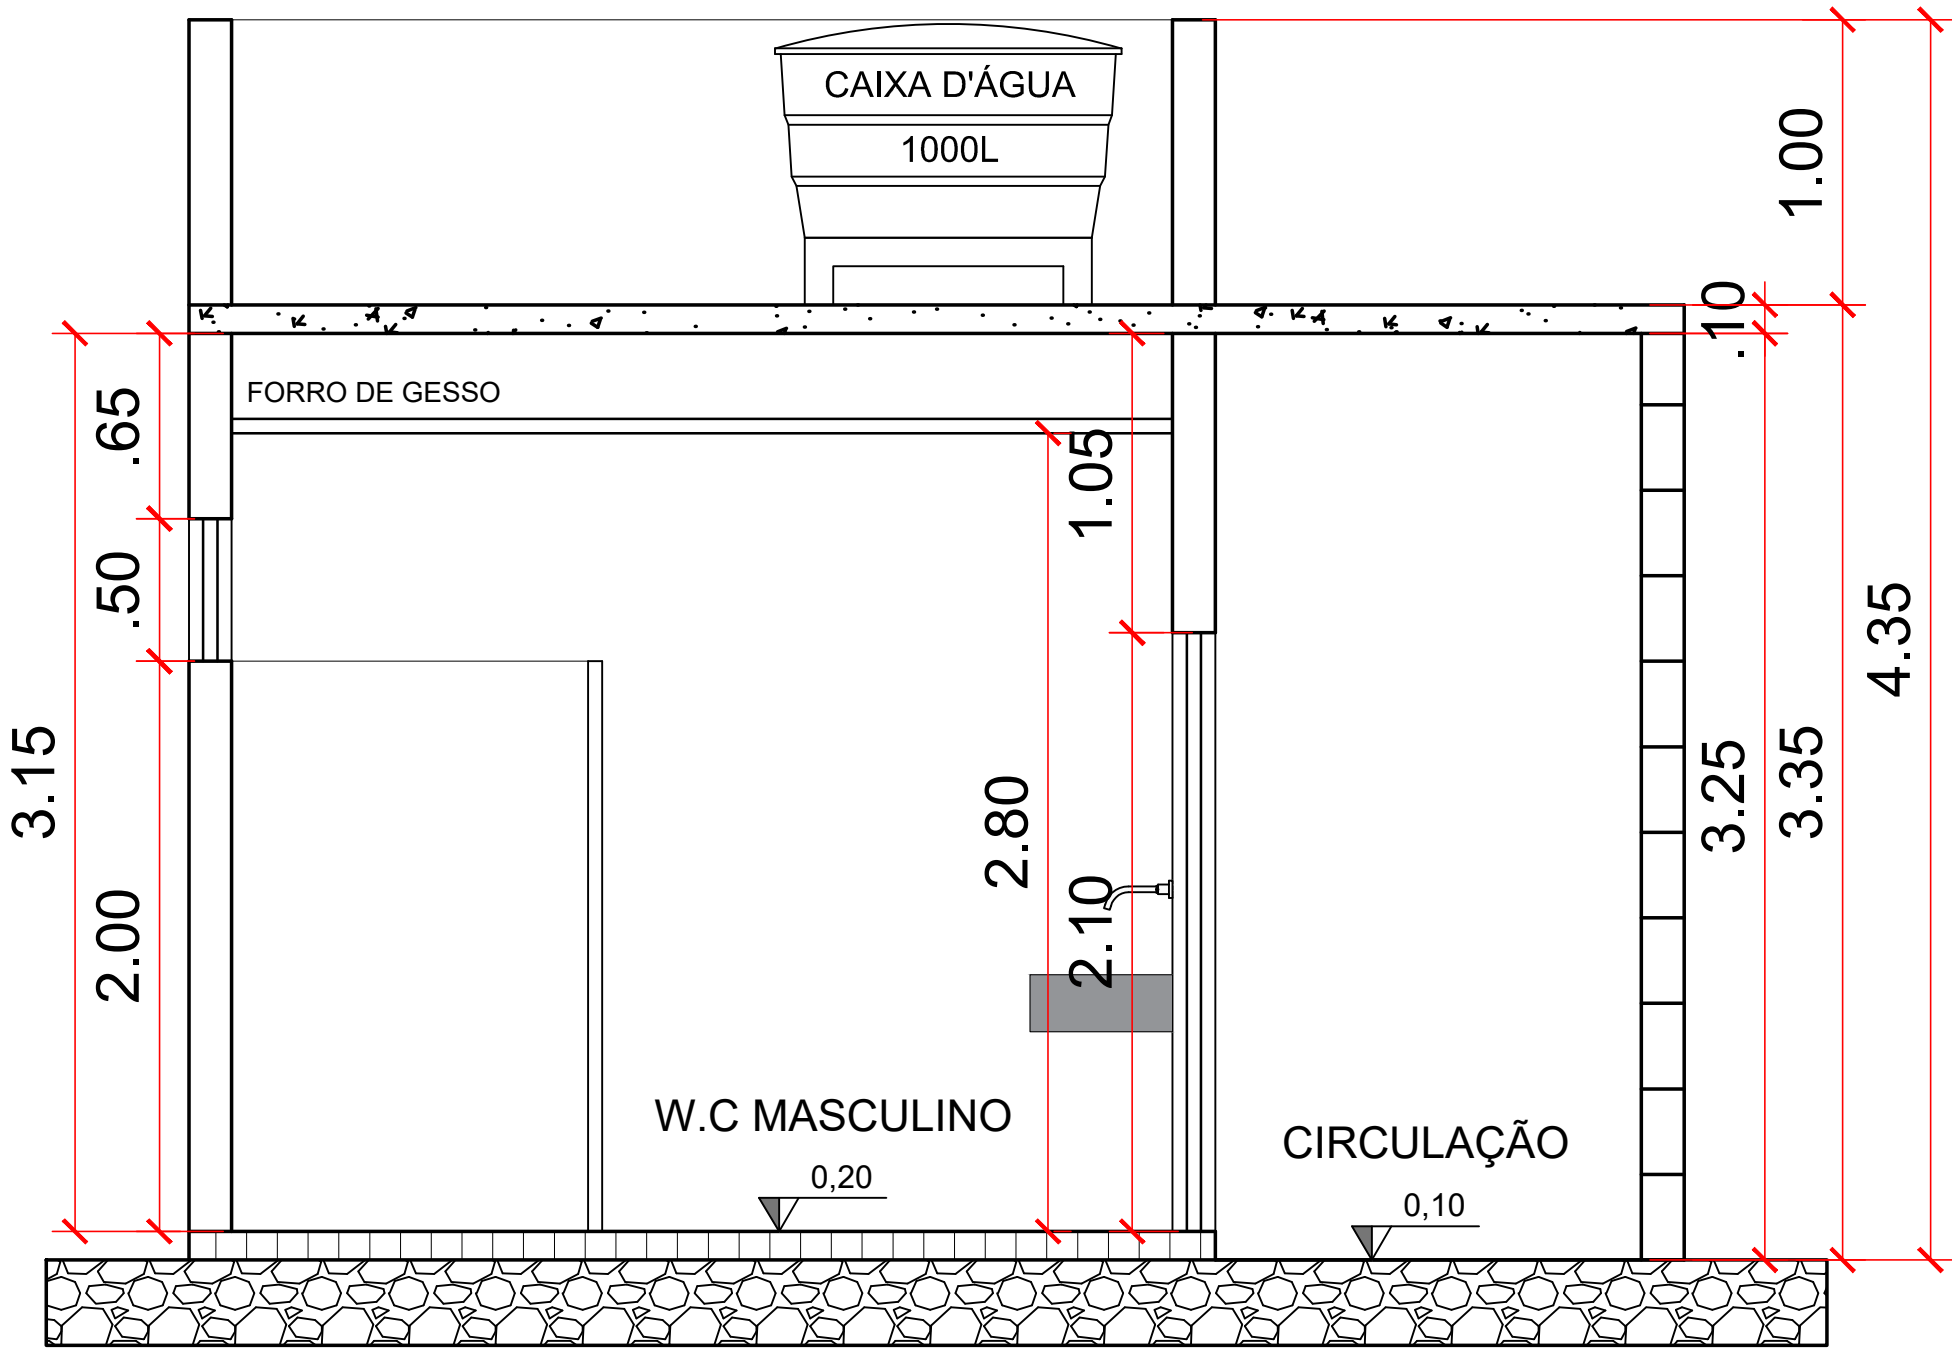


CORTE BB - BANHEIRO 02
PROPOSTA
ESC. 1:50

PROJETO: REQUALIFICAÇÃO ARQUITETÔNICA - COMPLEXO DESPORTIVO JOSÉ ROQUE DA CRUZ	ESCALA: 1/50	REVISÃO: 00
ENDEREÇO: RODOVIA JOÃO PAULO II, BAIRRO ALVORADA, CAMPO DO BRITO/SE	DATA: DEZEMBRO/2023	
CONTEÚDO DA PRANCHIA: CORTES AA E BB - BANHEIRO 02 - PROPOSTA		
DISCIPLINA: PROJETO DE GRADUAÇÃO - TCC 02	ALUNA: GABRIELLY DE JESUS FRANÇA	ORIENTADOR/PROFESSOR: Me. DANIEL VIEIRA DOS SANTOS
ÁREA DO TERRENO: 40.728,35m ²	ÁREA CONSTRUIDA: 72,01m ²	FOLHA: 52/53

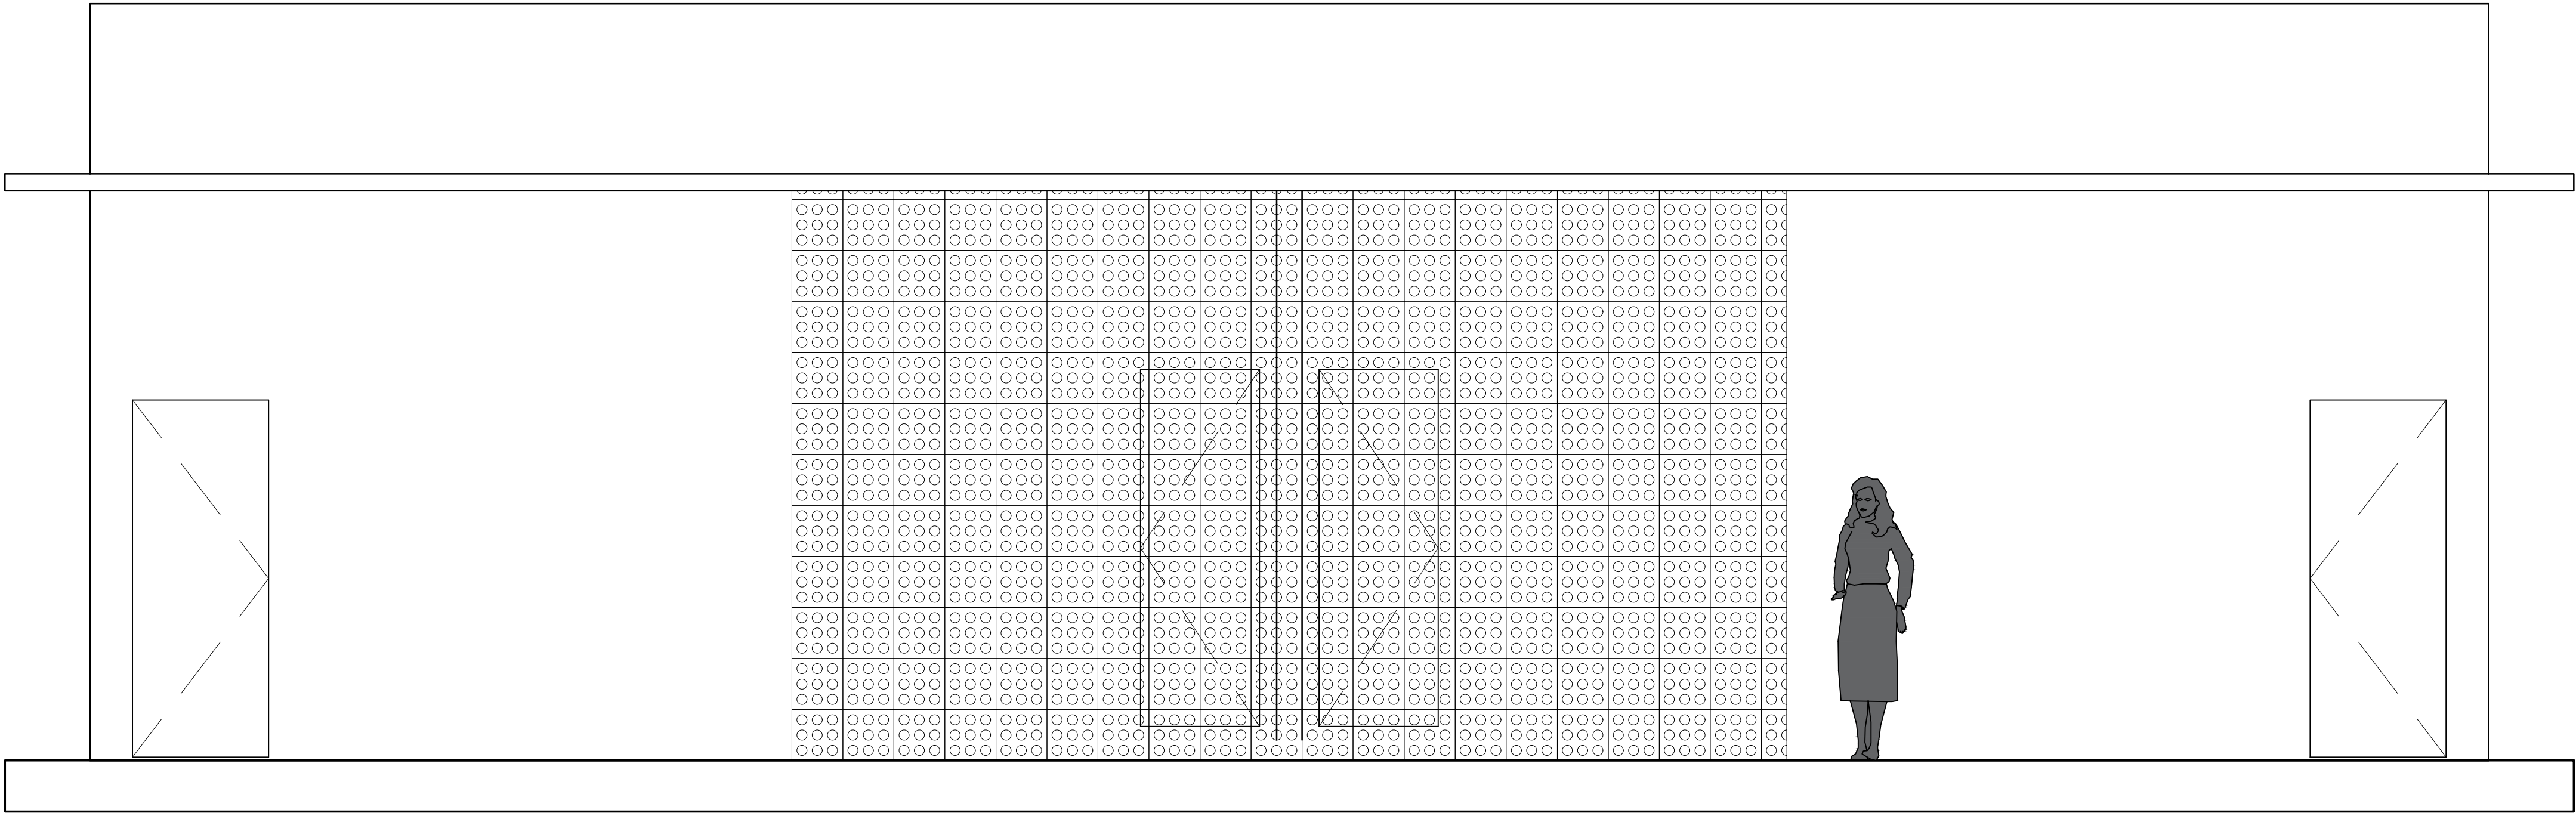

FACHADA FRONTAL - BANHEIRO 02
PROPOSTA
ESC. 1:50

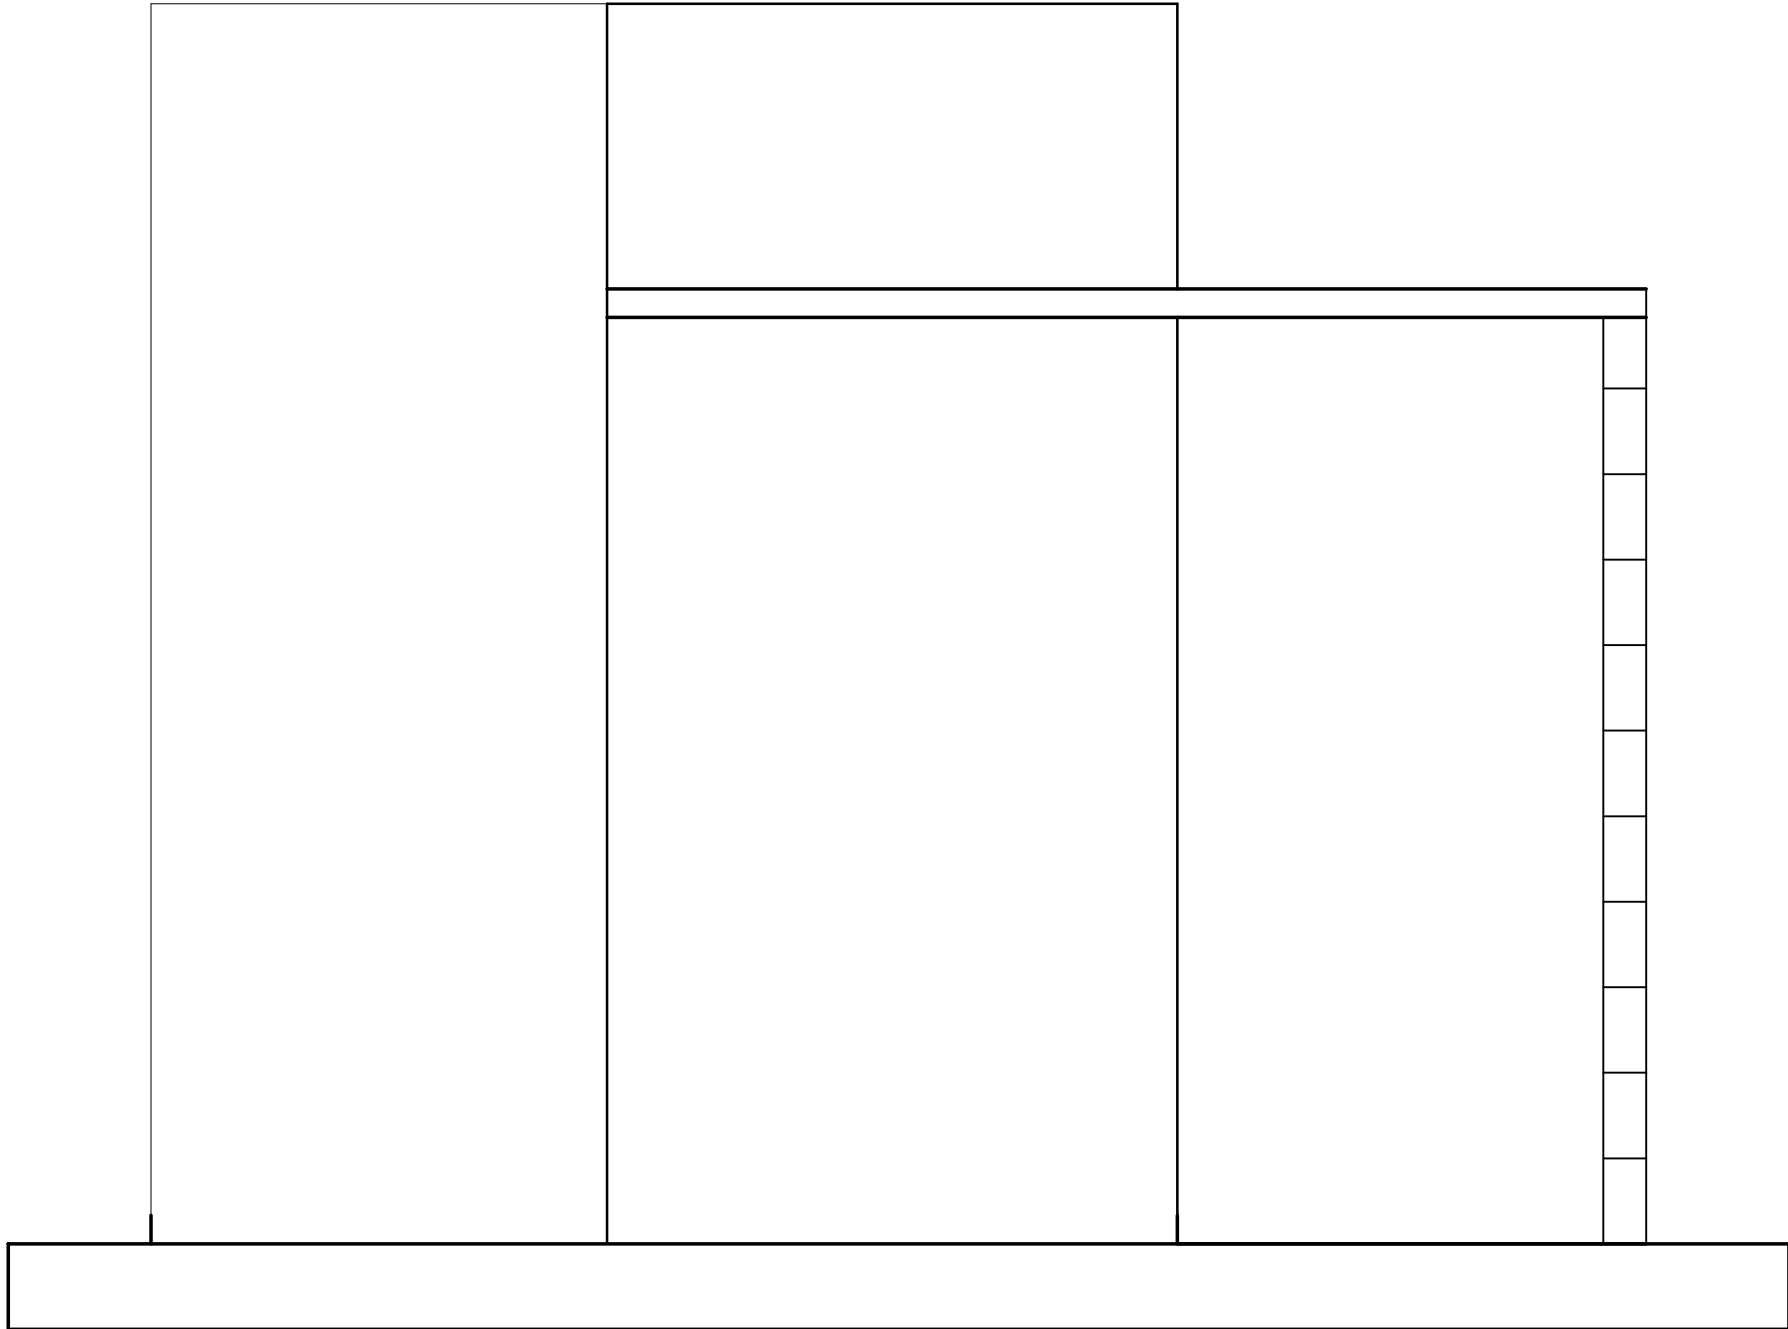

FACHADA LATERAL - BANHEIRO 02
PROPOSTA
ESC. 1:50

PROJETO: REQUALIFICAÇÃO ARQUITETÔNICA - COMPLEXO DESPORTIVO JOSÉ ROQUE DA CRUZ		ESCALA: 1/50	REVISÃO: 00
ENDEREÇO: RODOVIA JOÃO PAULO II, BAIRRO ALVORADA, CAMPO DO BRITO/SE		DATA: DEZEMBRO/2023	
CONTEÚDO DA PRANCHA: FACHADAS - BANHEIRO 02 - PROPOSTA			
DISCIPLINA: PROJETO DE GRADUAÇÃO - TCC 02		ALUNA: GABRIELLY DE JESUS FRANÇA	ORIENTADOR/PROFESSOR: Me. DANIEL VIEIRA DOS SANTOS
ÁREA DO TERRENO: 40.728,35m²	ÁREA CONSTRUIDA: 72,01m²		FOLHA: 53/53