


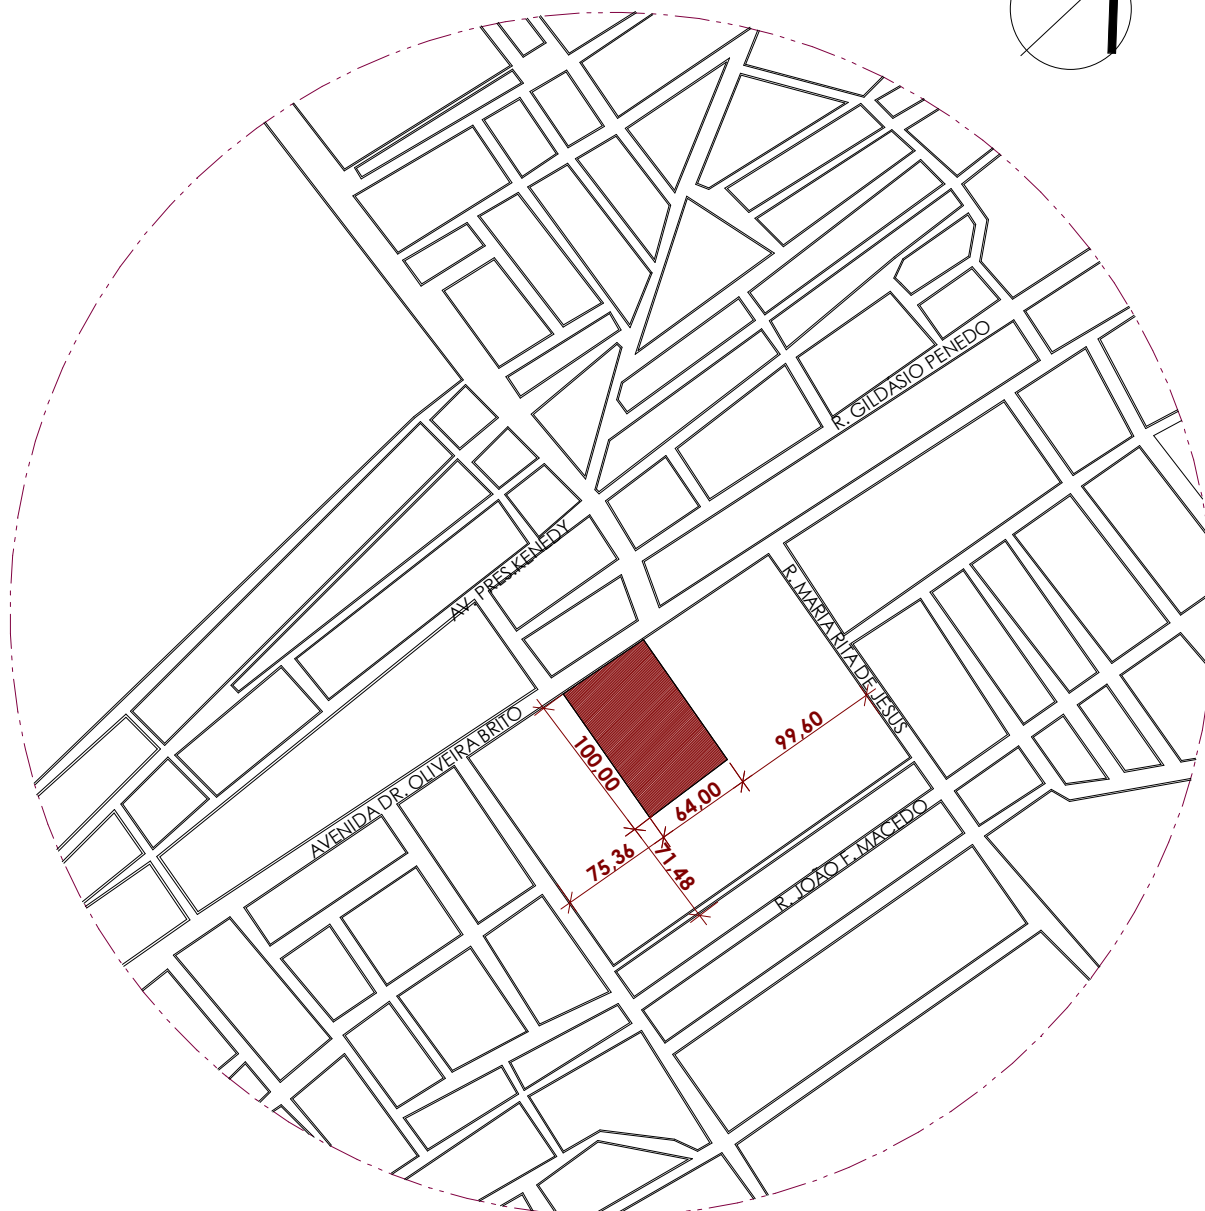

PLANTA DE LOCALIZAÇÃO

1 : 5000

LEGENDA:

LOTE - ÁREA 6.400m²



FACULDADE AGES - ARQUITETURA & URBANISMO

ALUNO (a):
RAQUEL ARAÚJO DA SILVA

ORIENTADOR (a):
FABÍOLA MARIALVA M GILIO

FOLHA:



CONTEÚDO:
PLANTA DE LOCALIZAÇÃO

01 / 18

DISCIPLINA:
TRABALHO DE CONCLUSÃO DE CURSO II

DATA:
DEZEMBRO. 2023

ESCALA:
1 : 5000

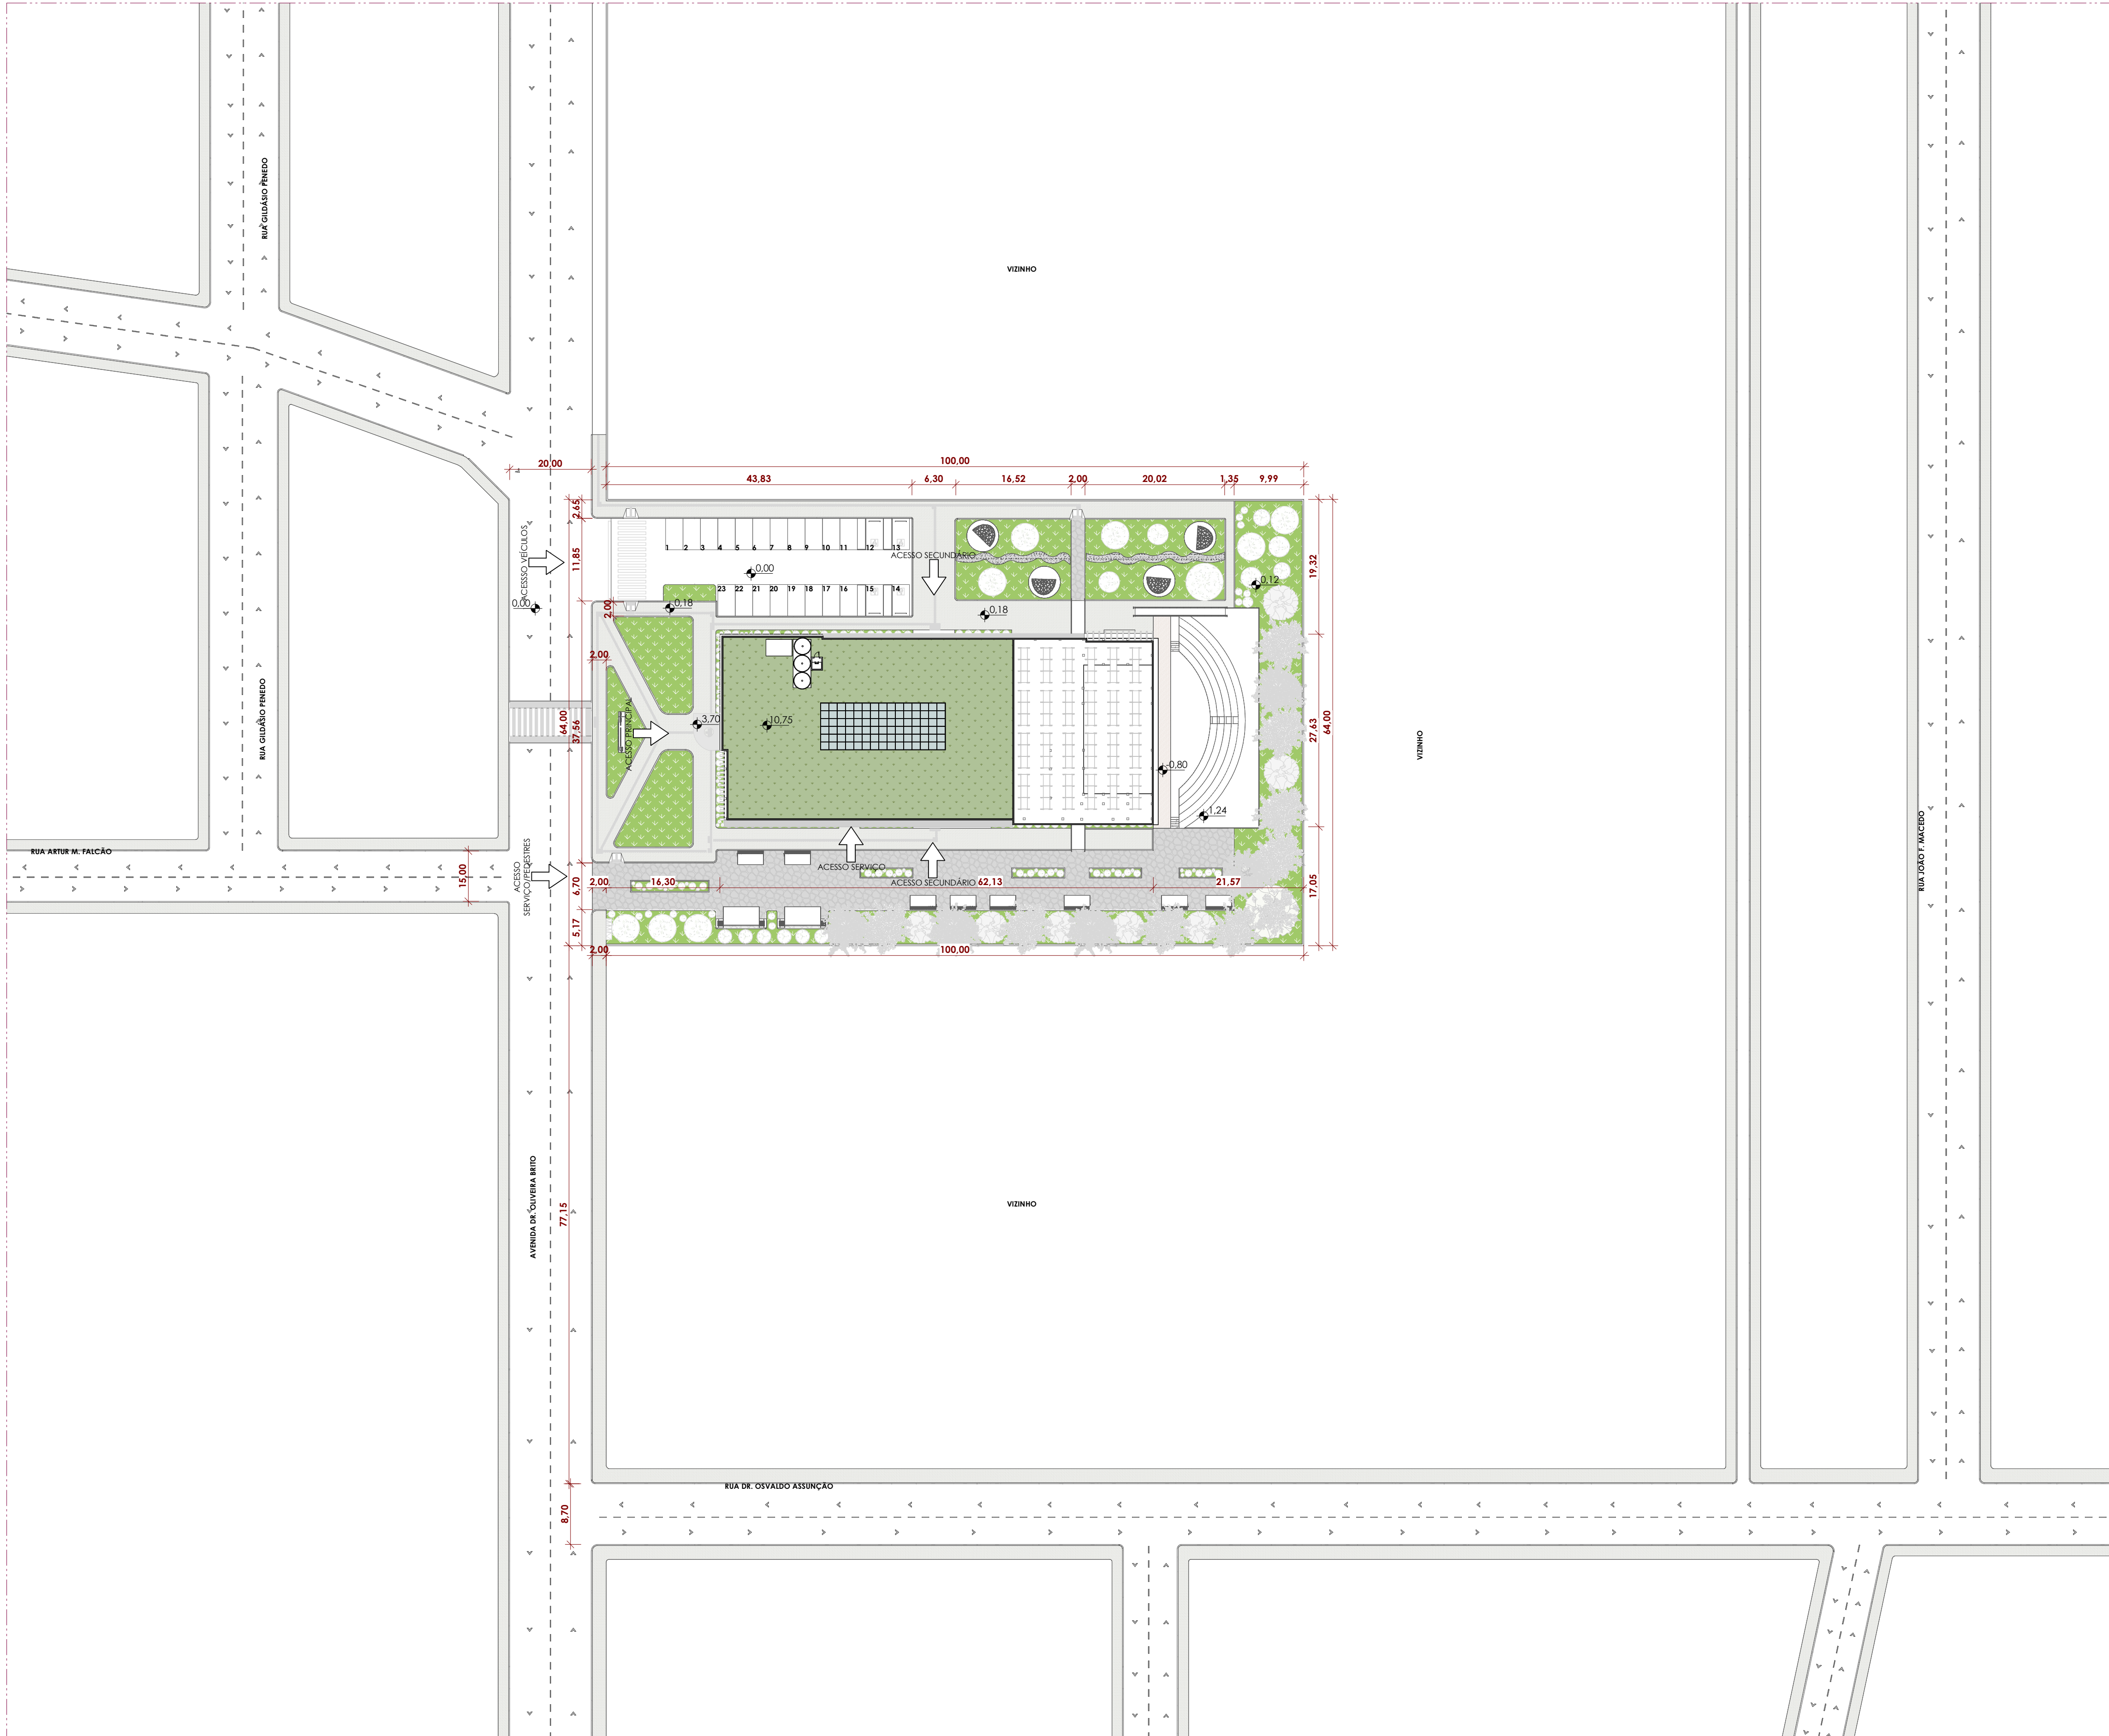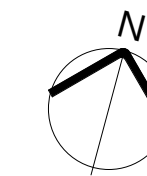

I PLANTA DE SITUAÇÃO
1 : 500


NÚCLEO DE ENSINO E PRÁTICAS MUSICAIS	
LOCALIZAÇÃO: AVENIDA DR. OLIVEIRA BRITO	
ÍNDICES URBANÍSTICOS	
ÁREA DO TERRENO	6.400 m²
ÁREA CONSTRUÍDA	3.994,88 m²
TAXA DE OCUPAÇÃO	33,15 % = 331,34 m²
TAXA DE PERMEABILIDADE	27,88 % = 1.784,83 m²
TAXA DE UTILIZAÇÃO	62,42%
GABARITO DE ALTURA	12,22 m
RÉCUO FRONTAL	16,90 m
RÉCUO LATERAL	19,63m e 17,83 m
RÉCUO FUNDO	6,17 m
Nº VAGAS DE ESTACIONAMENTO	23 vagas

FACULDADE AGES
CURSO ARQUITETURA & URBANISMO
TRABALHO DE CONCLUSÃO DE CURSO II


ALUNO (a):
RAQUEL ARAÚJO DA SILVA
ORIENTADOR (a):
FABÍOLA MARIALVA M GILIO



NÚCLEO DE ENSINO E PRÁTICAS MUSICAIS	
CONTEÚDO: PLANTA DE SITUAÇÃO	FOLHA: 02 / 18
DATA: 04/12/2023	ESCALA: Como indicado

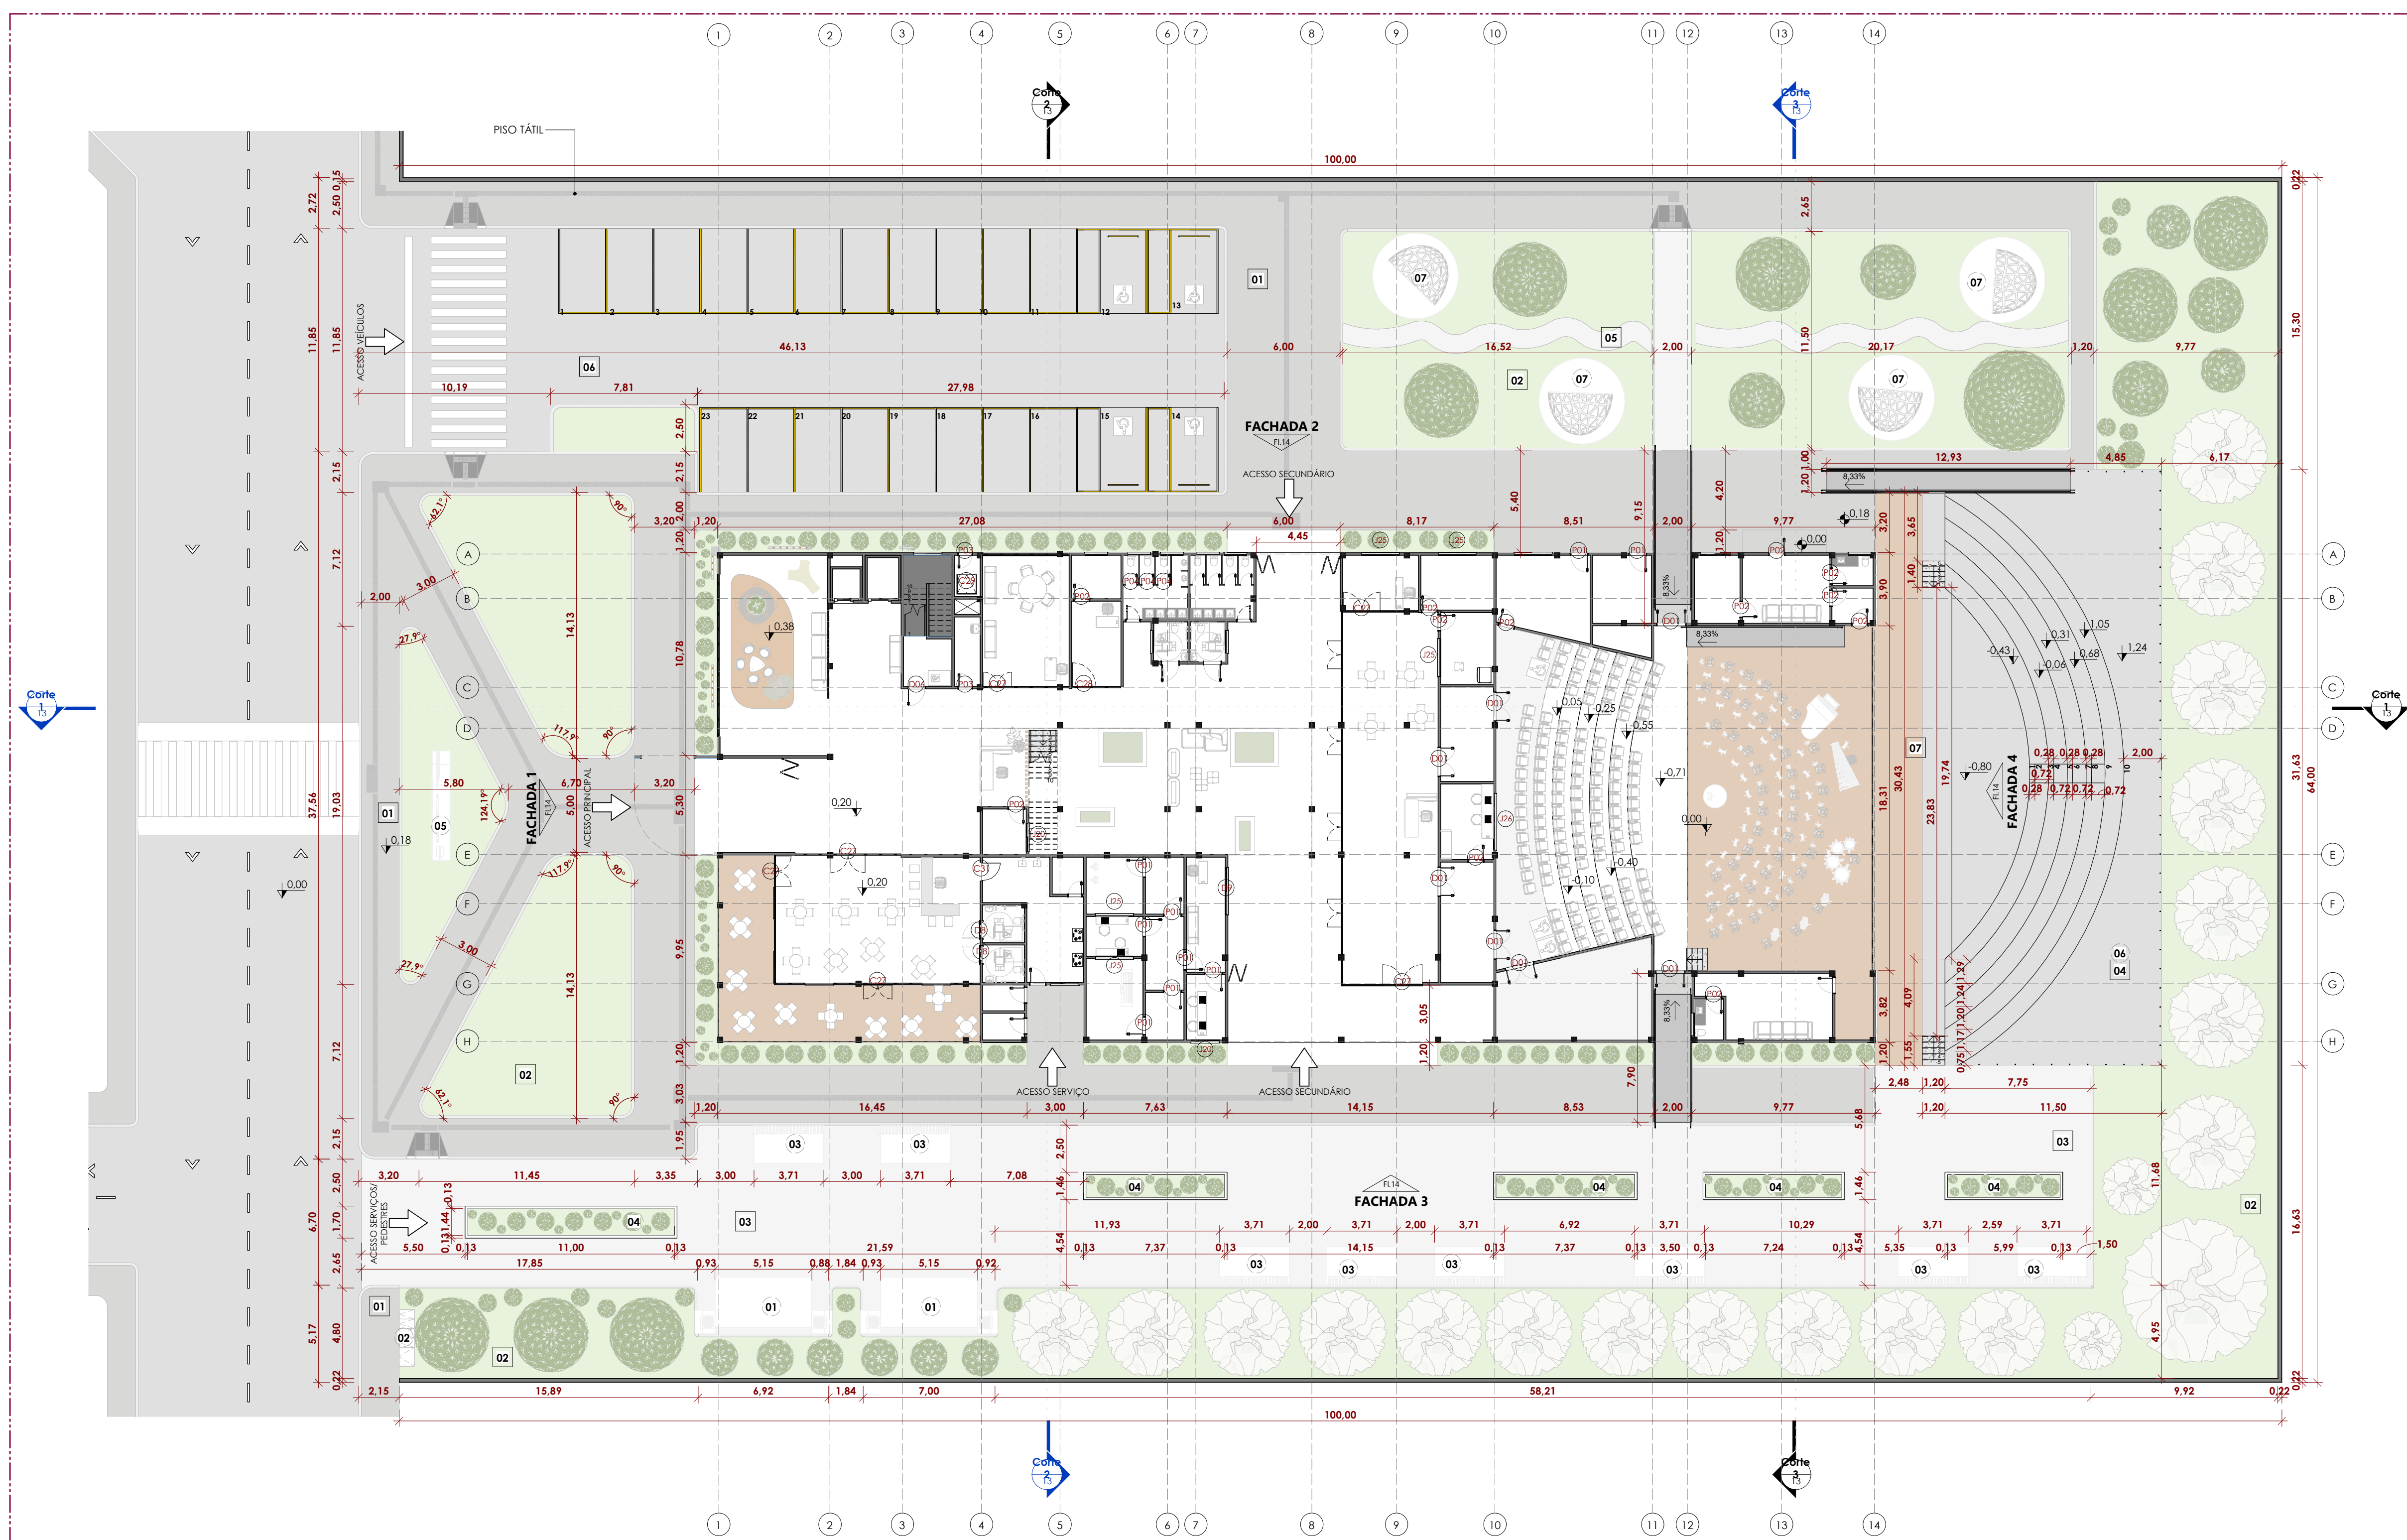

PLANTA DE IMPLANTAÇÃO
1 : 200

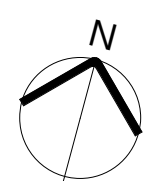

LEGENDA	
	DIRECIONAMENTO DE PISO TÁTIL INTERNO

LEGENDA DE MOBILIÁRIO EXTERNO	
01	BIBICLETÁRIO
02	LIXEIRAS
03	BANCOS COM COBERTURA
04	CANTEIROS
05	TOTEM DE ENTRADA
06	CONCHA ACÚSTICA
07	ESTRUTURA GEODÉSICA

TABELA DE ESPECIFICAÇÕES - PISOS	
01	PISO INTERTRAVADO
02	GRAMA ESMERALDA
03	PISO DE PEDRA
04	PISO EM PLACAS DE CONCRETO COR CINZA CLARO
05	PISO DE CONCRETO
06	PISO ASFALTICO
07	PISO VINÍLICO


FACULDADE AGES
CURSO ARQUITETURA & URBANISMO
TRABALHO DE CONCLUSÃO DE CURSO II

ALUNO (a):
RAQUEL ARAÚJO DA SILVA
ORIENTADOR (a):
FÁBIO MARIA LVA M GILIO





1 PLANTA DE COBERTURA
1:100

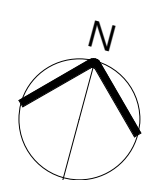

FACULDADE AGES
CURSO ARQUITETURA & URBANISMO
TRABALHO DE CONCLUSÃO DE CURSO II

ALUNO (a):
RAQUEL ARAÚJO DA SILVA
ORIENTADOR (a):
FABÍOLA MARIALVA M GILIO





CONTÉUDO:
PLANTA DE COBERTURA

DATA:
04/12/2023

ESCALA:
1:100

FOLHA:

04 / 18

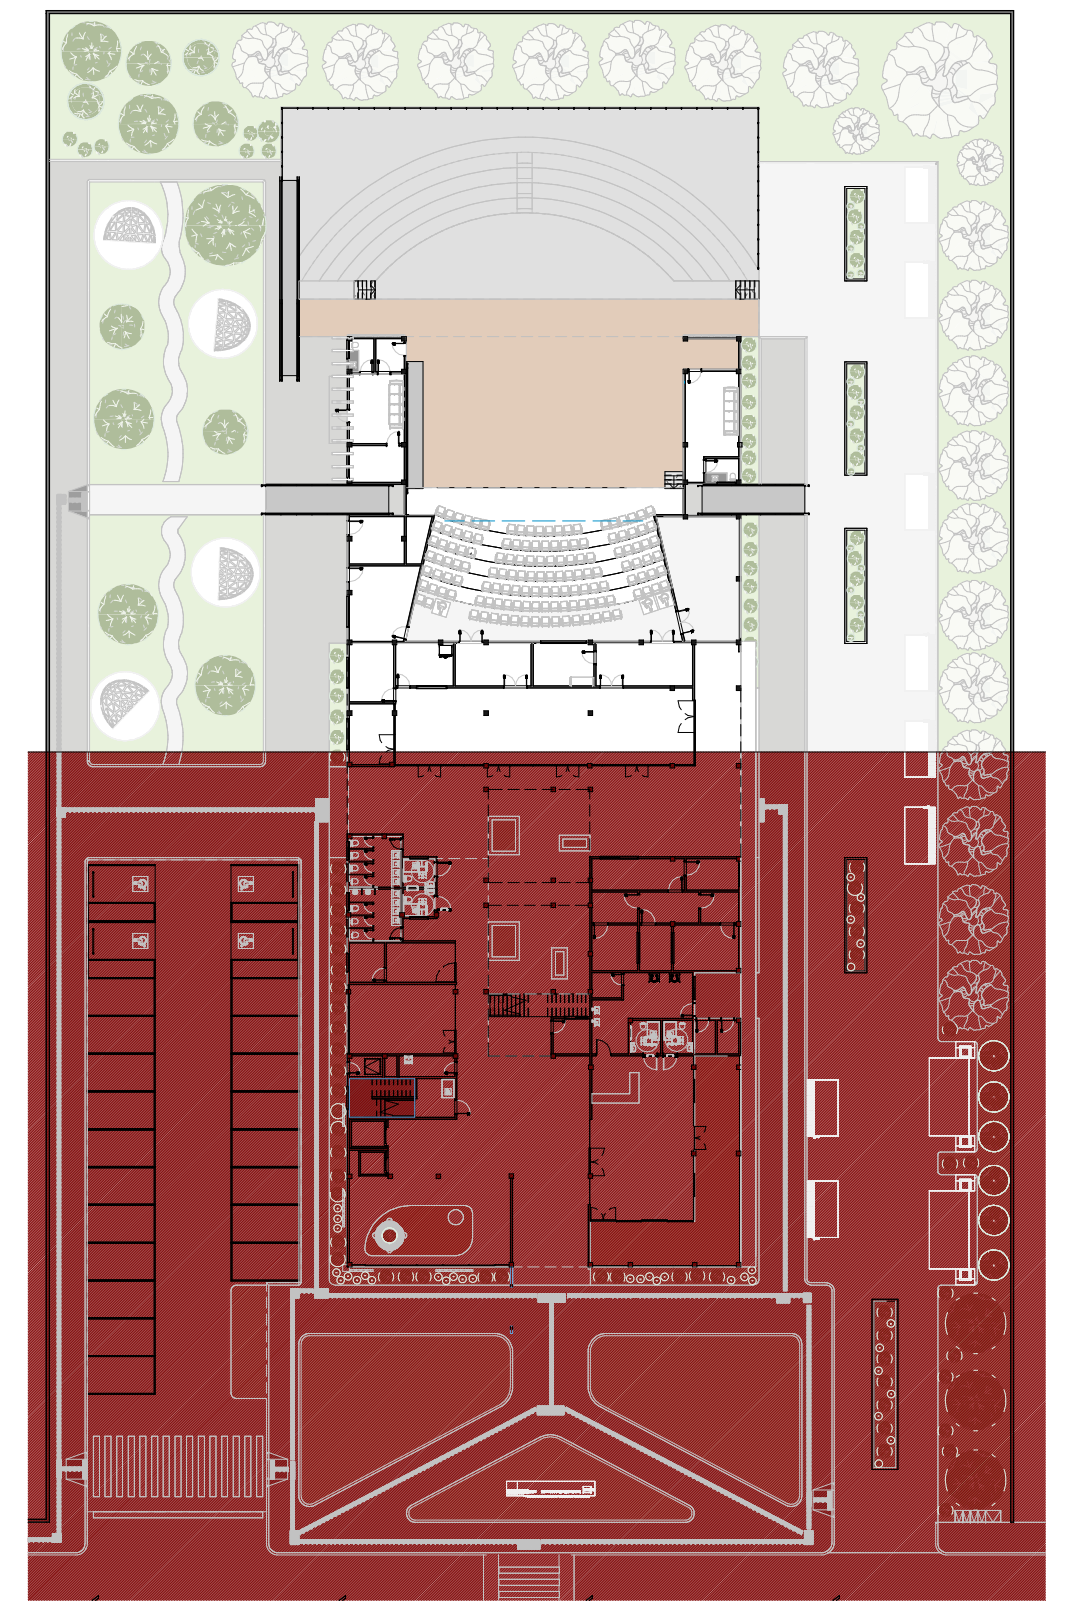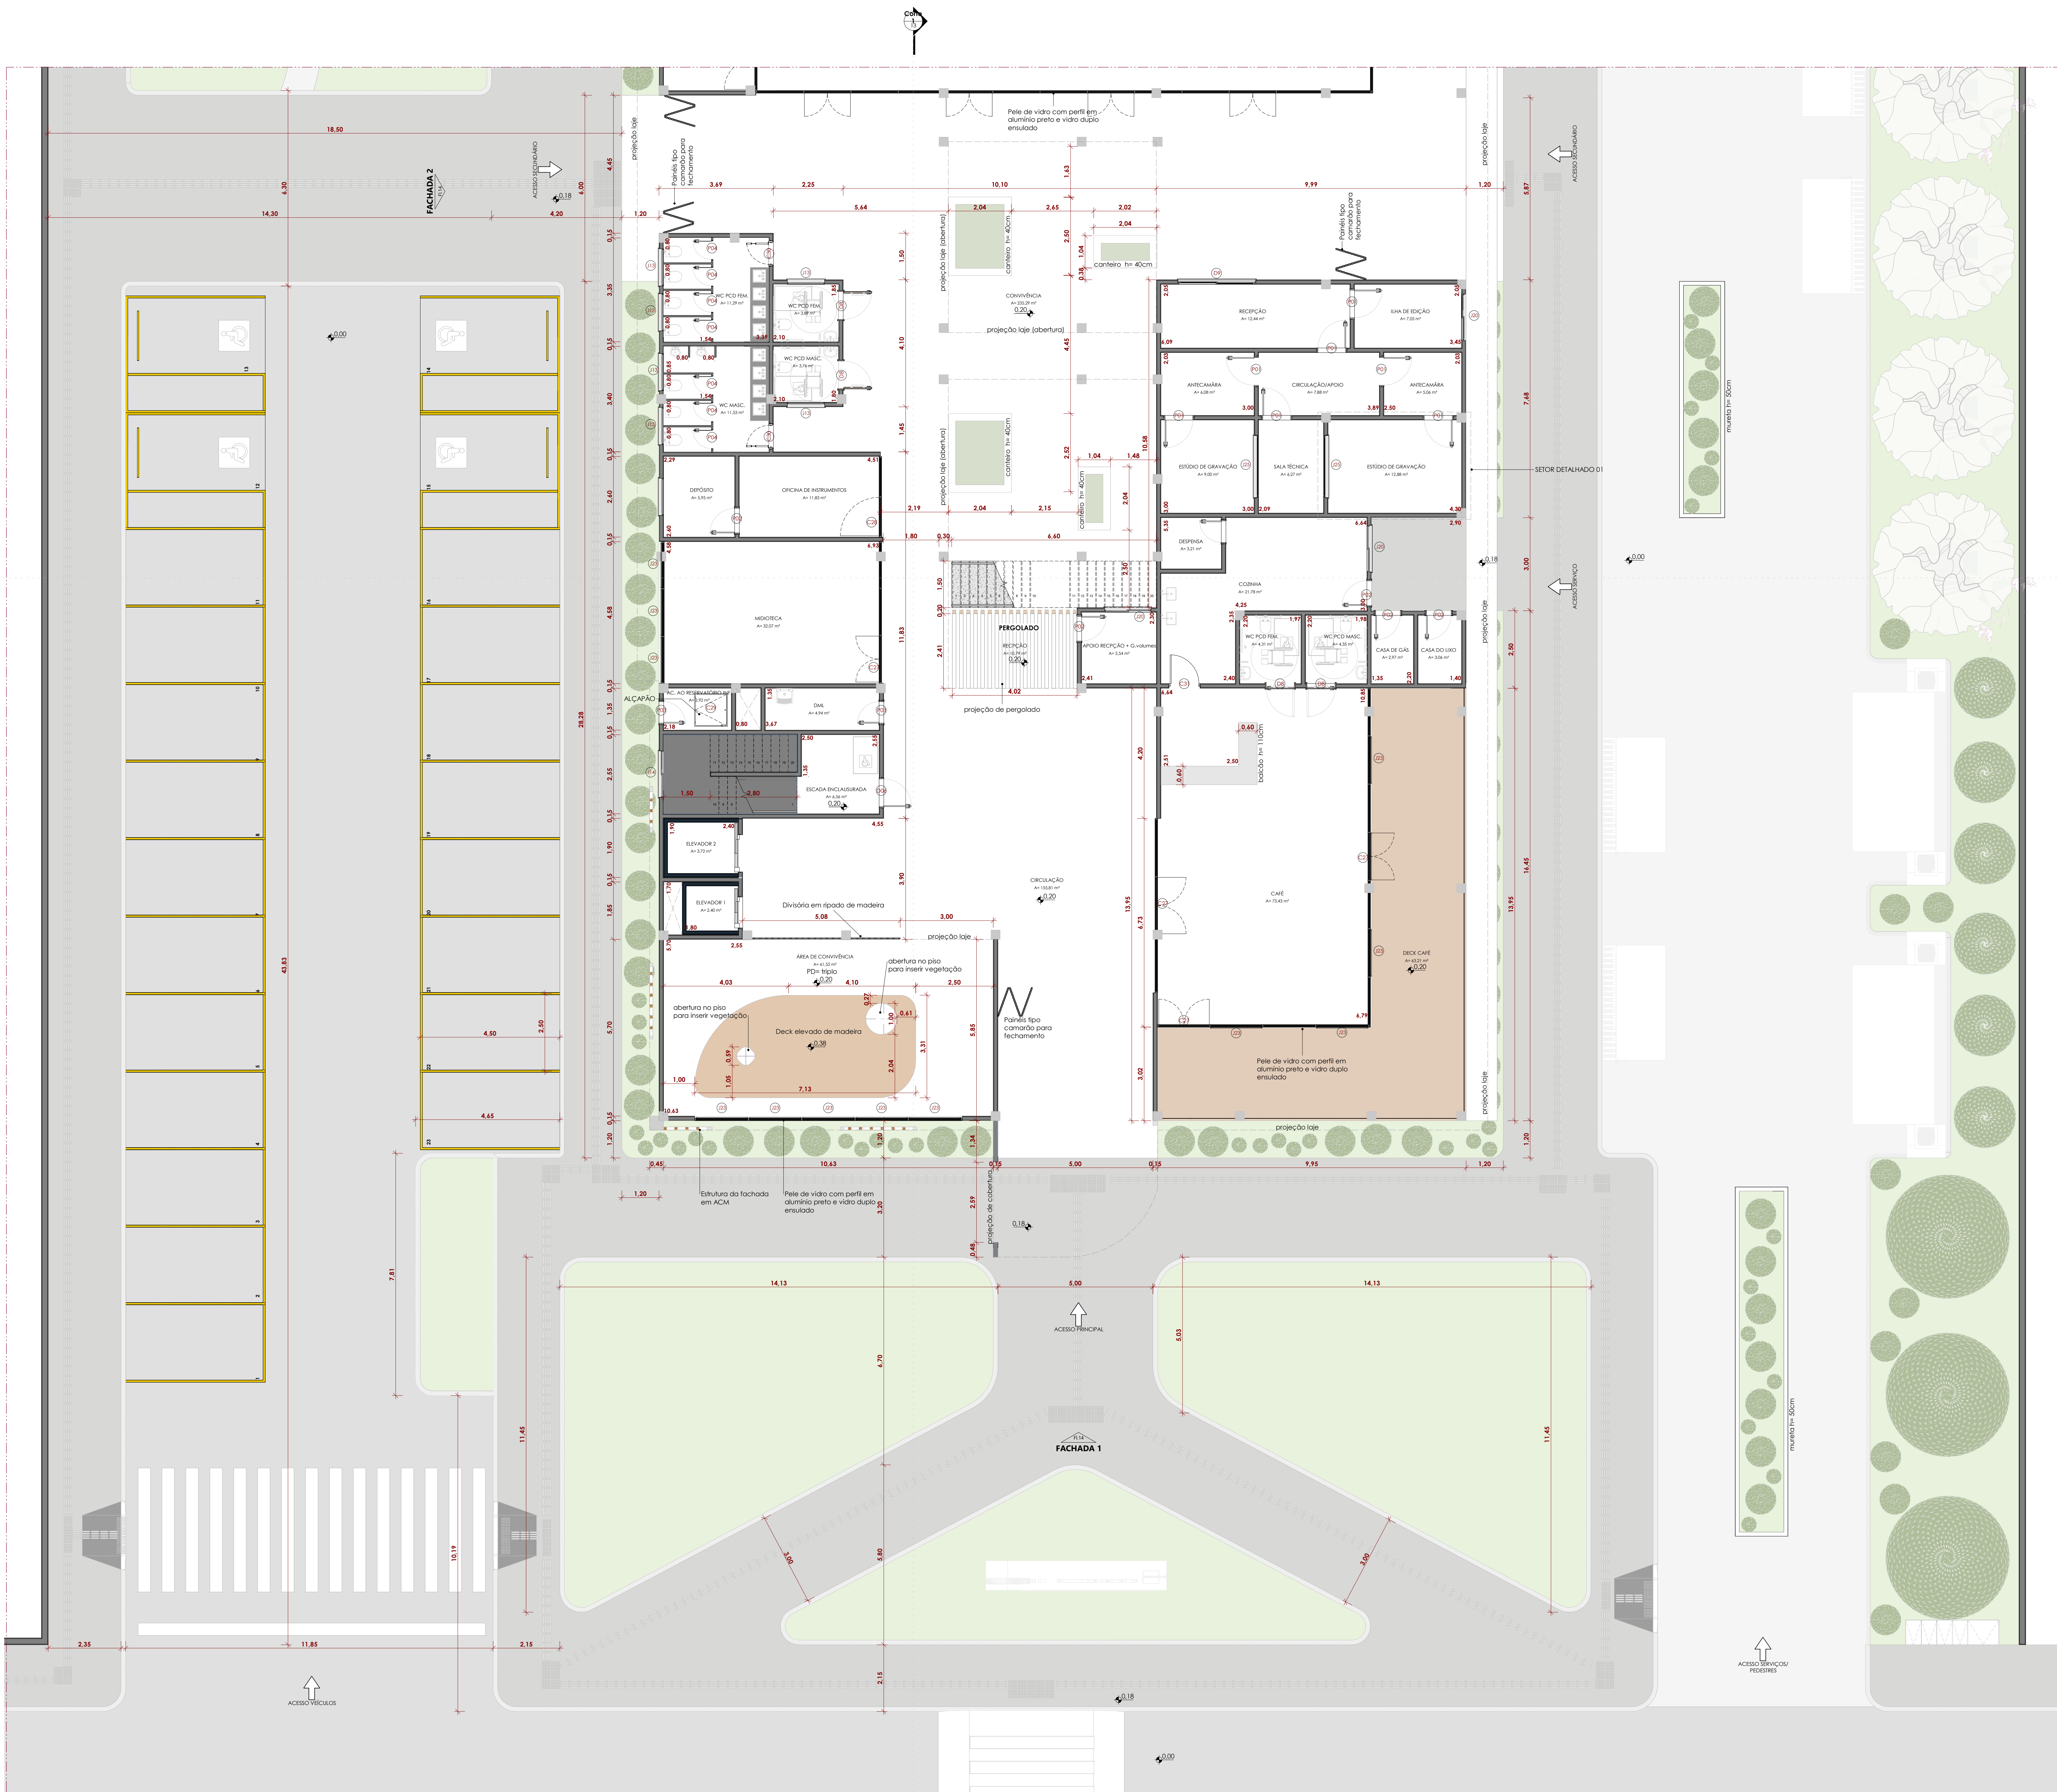

2 PLANTA CHAVE - SEÇÃO I
1:500

Tabela de Portas - Área				
Cód.	Quant.	Dimensões	Área	
C27	12	120 cm x 200 cm	2,40 m²	
C28	1	120 cm x 200 cm	2,40 m²	
C29	1	90 cm x 200 cm	1,80 m²	
C30	2	80 cm x 200 cm	1,60 m²	
C31	1	120 cm x 200 cm	2,40 m²	
C32	1	80 cm x 200 cm	1,60 m²	
C33	1	120 cm x 200 cm	2,40 m²	
C34	1	80 cm x 200 cm	1,60 m²	
FACULDADE AGES
CURSO ARQUITETURA & URBANISMO
TRABALHO DE CONCLUSÃO DE CURSO II


ALUNO (a):
RAQUEL ARAÚJO DA SILVA
ORIENTADOR (a):
FÁBIO MARIAVALVA M. GILIO





Cód.	Quantidade	Dimensões		Área do peitoril	Dimensão Área
		Comprimento	Altura		
J07	1	160 cm	80 cm	1,50	1,28
J13	26	120 cm	60 cm	1,80	0,36
J14	3	150 cm	80 cm	2,00	1,20
J20	11	150 cm	140 cm	1,30	2,10
J23	96				
J25	6	200 cm	140 cm	0,90	2,88
J26	1	300 cm	140 cm	0,90	4,20

NÚCLEO DE ENSINO E PRÁTICAS MUSICAIS

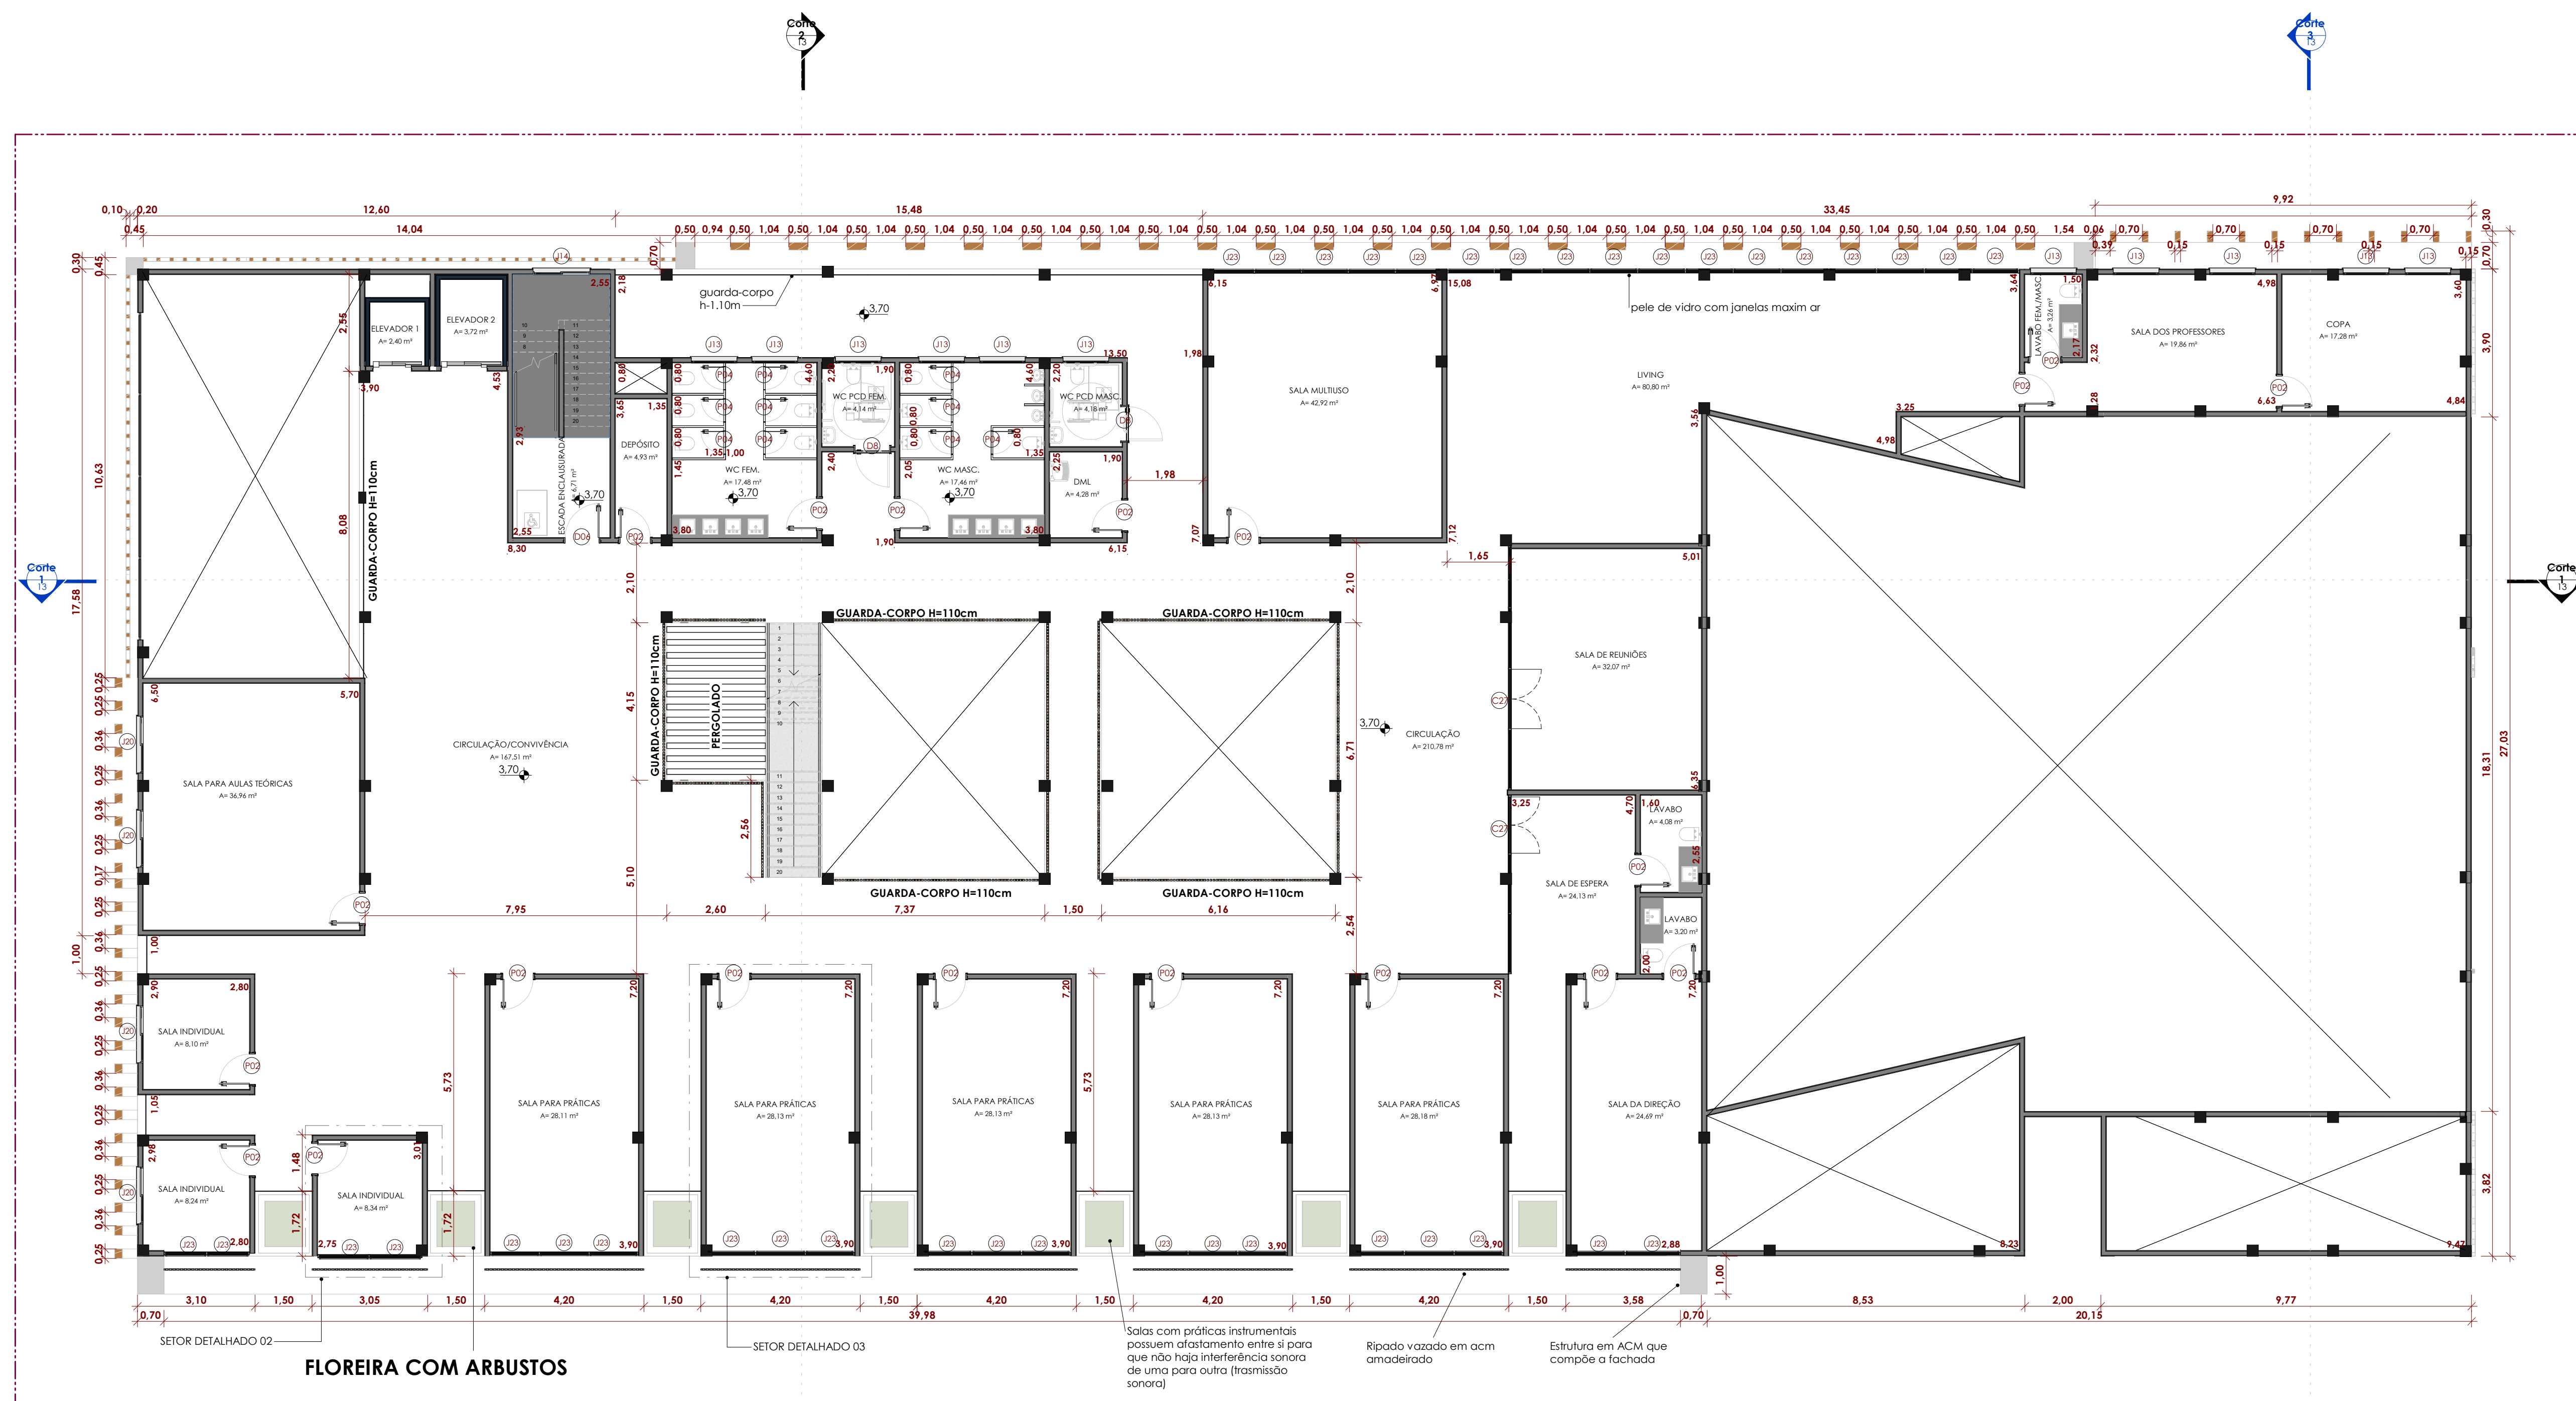


1 PLANTA BAIXA SEGUNDO PAVIMENTO
1 : 100

FACULDADE AGES
CURSO ARQUITETURA & URBANISMO
TRABALHO DE CONCLUSÃO DE CURSO II

ALUNO (a):
RAQUEL ARAÚJO DA SILVA
ORIENTADOR (a):
FÁBIO MARIA LVA M GILIO



NÚCLEO DE ENSINO E PRÁTICAS MUSICAIS

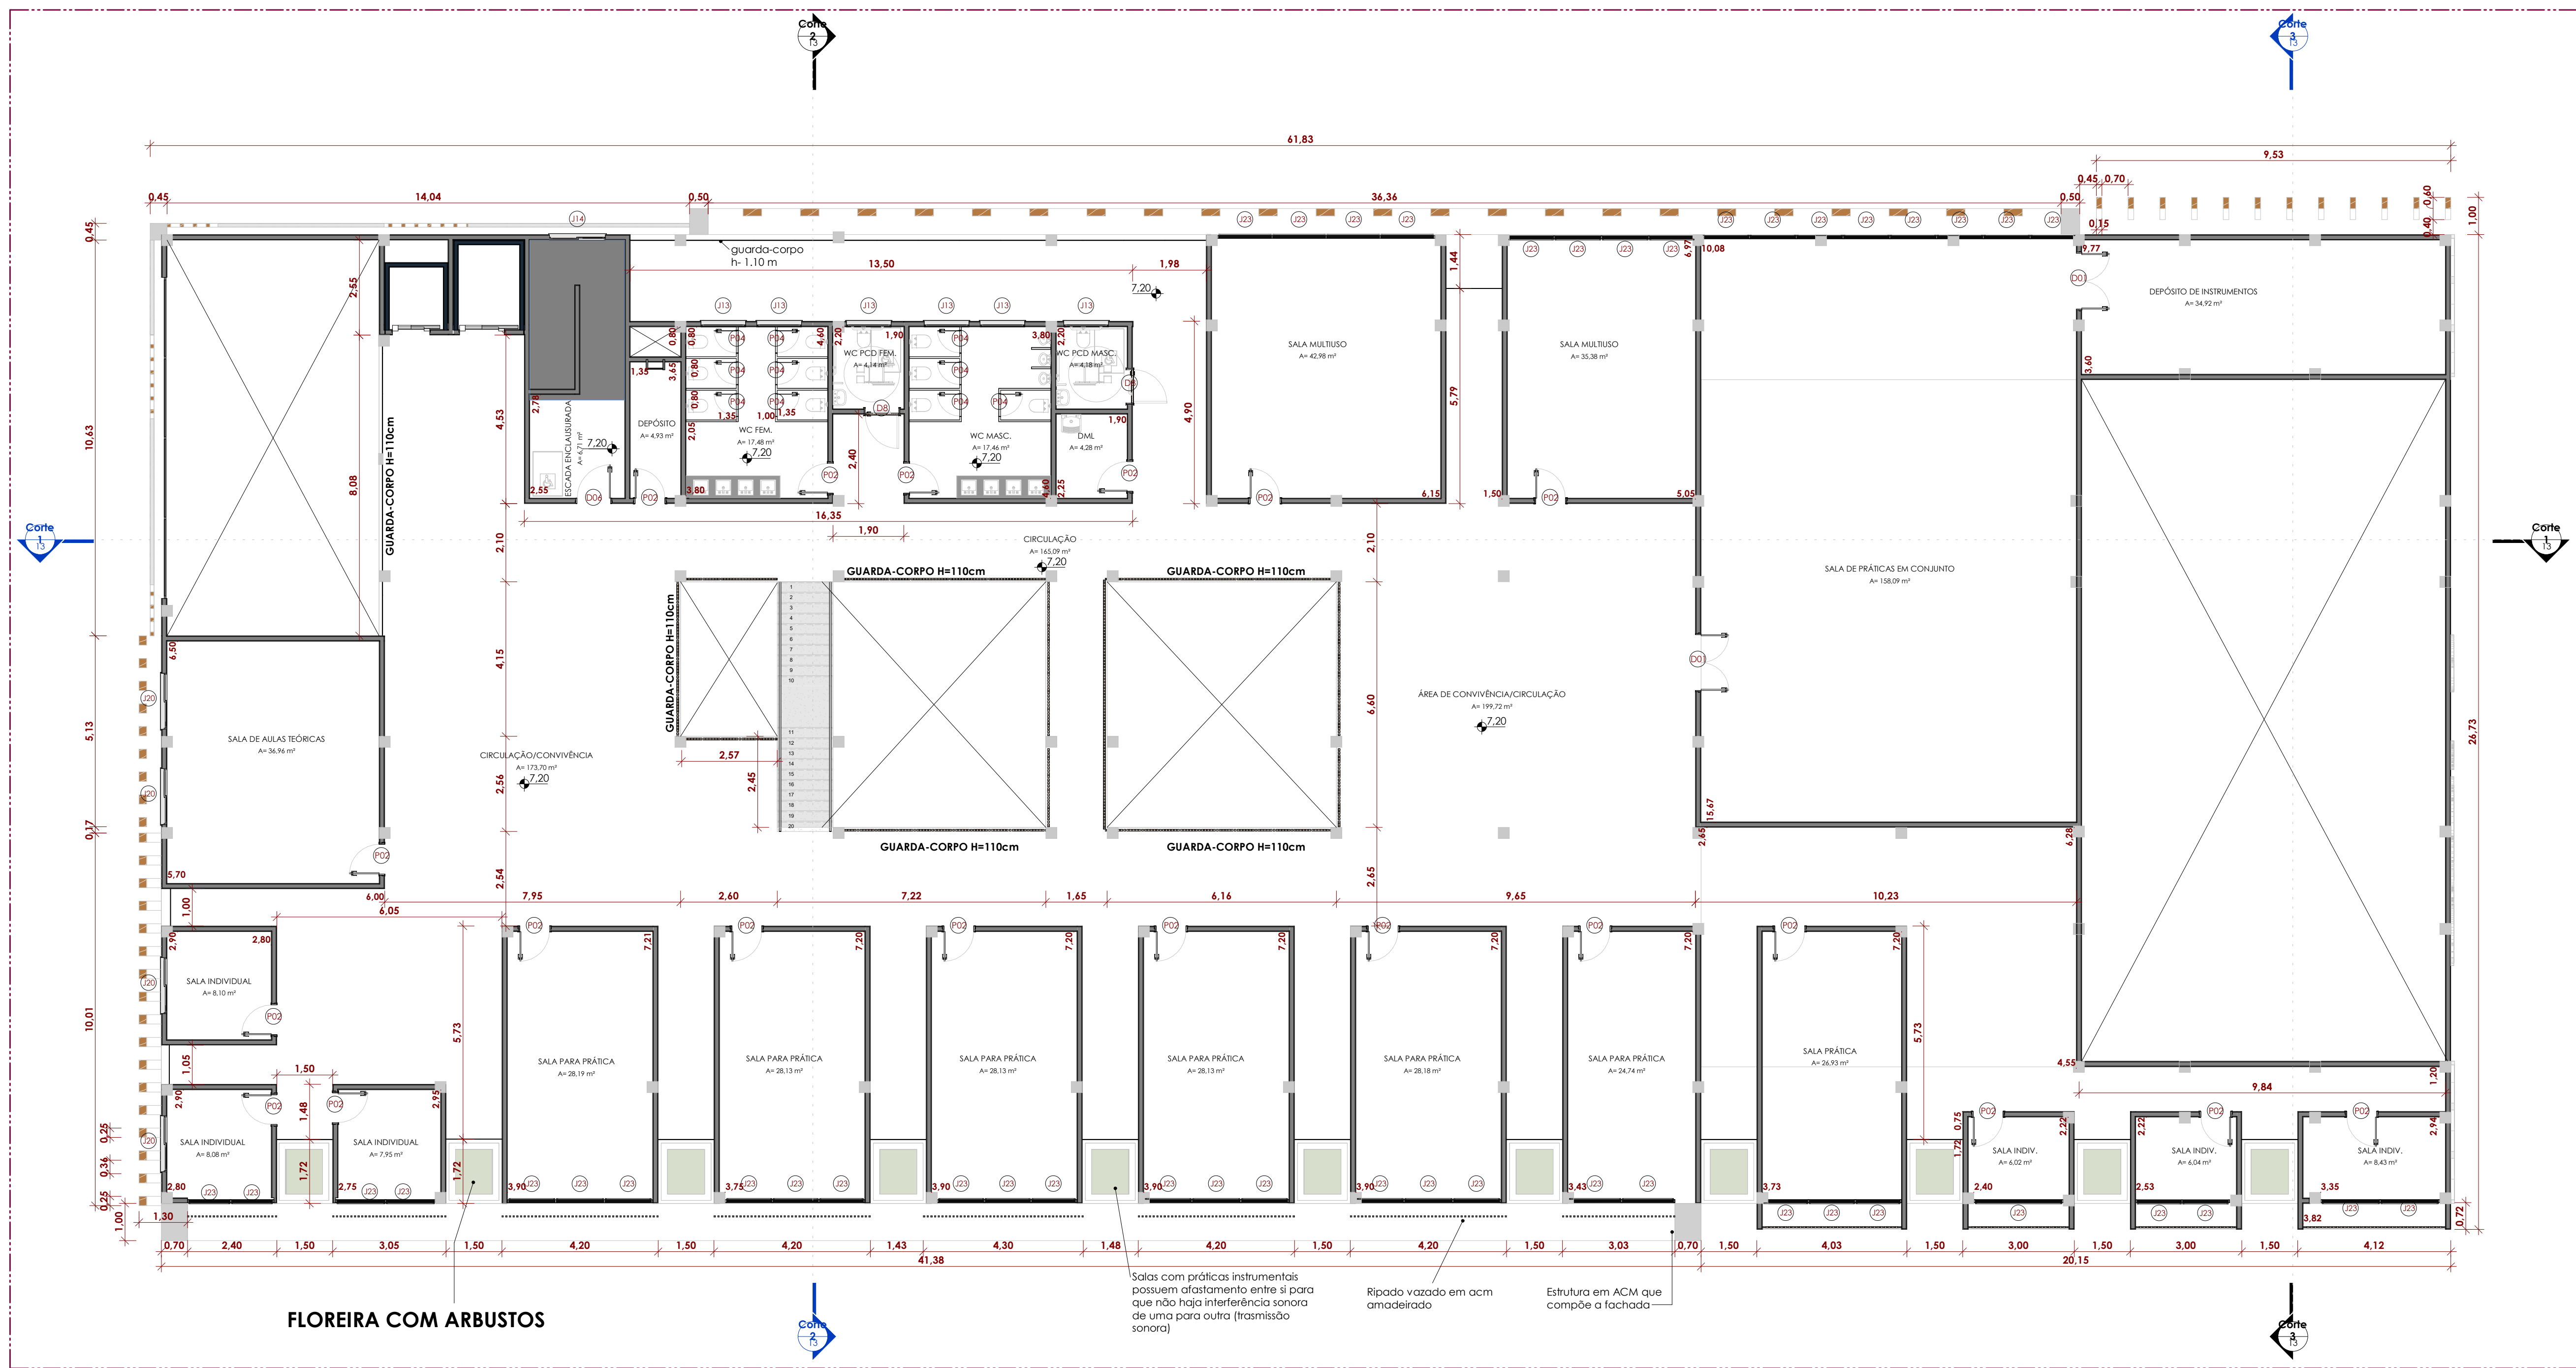

PLANTA BAIXA TERCEIRO PAVIMENTO
1 : 100



FACULDADE AGES
CURSO ARQUITETURA & URBANISMO
TRABALHO DE CONCLUSÃO DE CURSO II

ALUNO (a):
RAQUEL ARAÚJO DA SILVA
ORIENTADOR (a):
FÁBIO L. M. GILIO




NÚCLEO DE ENSINO E PRÁTICAS MUSICAIS

CONTEÚDO:
PLANTA BAIXA TERCEIRO PAVIMENTO

DATA:
04/12/2023

ESCALA:
1 : 100

08 / 18

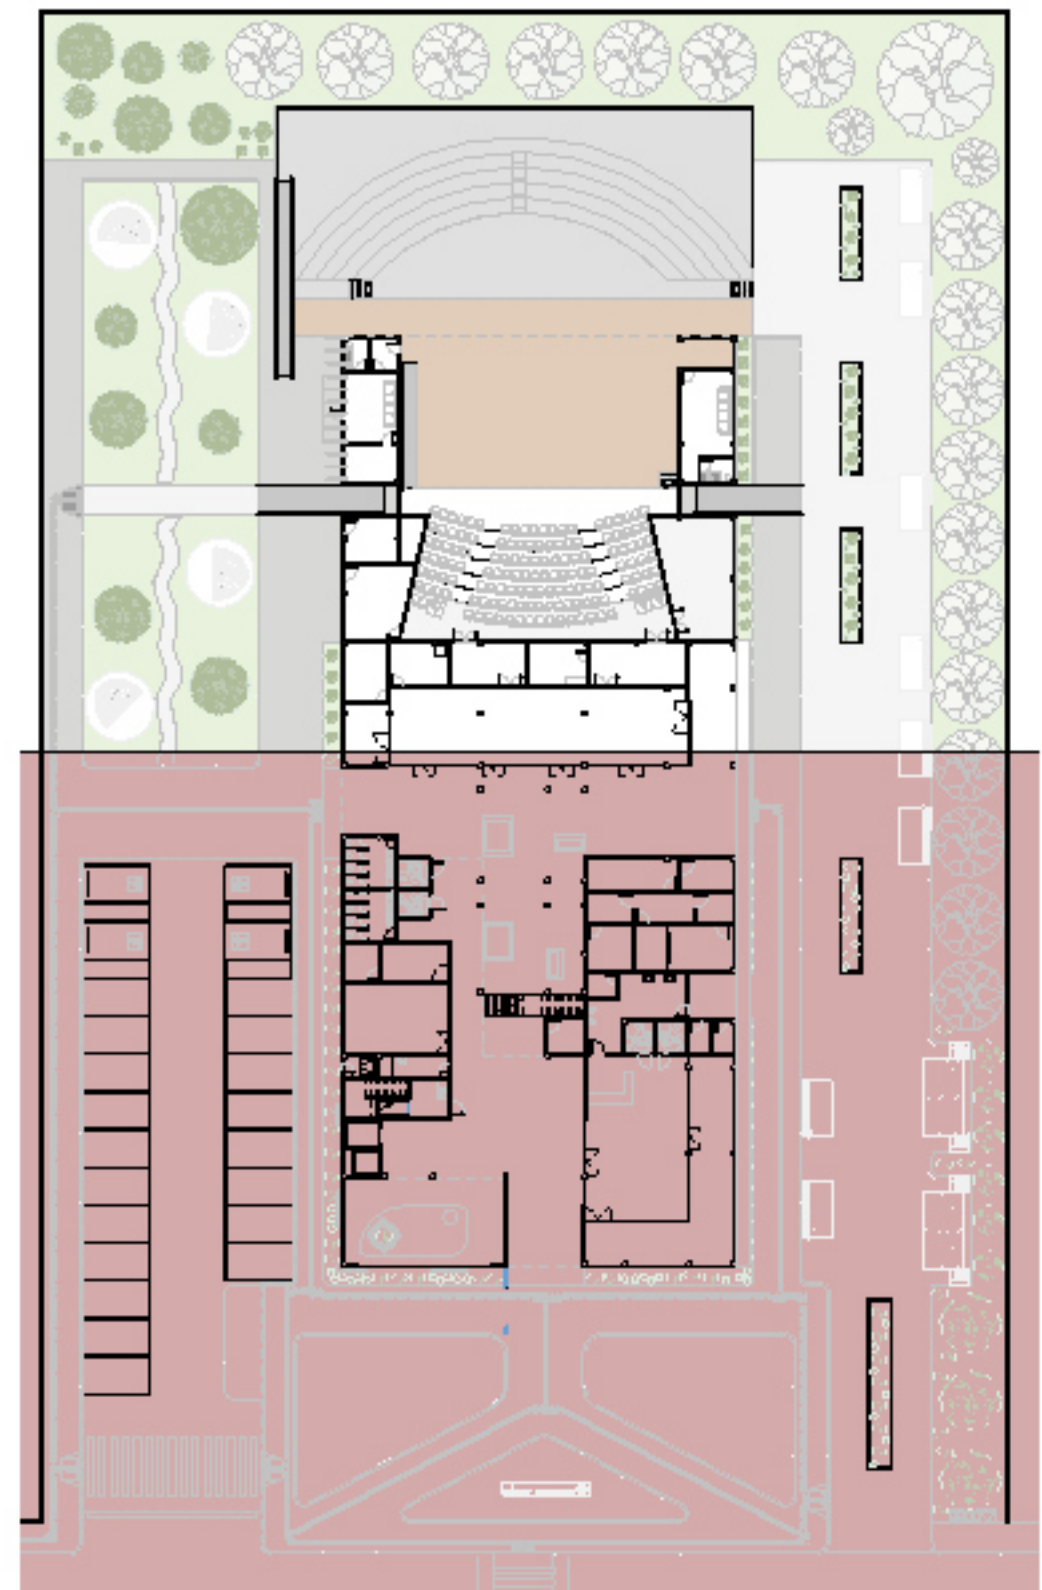

2 PLANTA CHAVE - LAYOUT SEÇÃO I
1:500

1 PLANTA BAIXA TÉRREO LAYOUT - SEÇÃO I
1:75

FACULDADE AGES
CURSO ARQUITETURA & URBANISMO
TRABALHO DE CONCLUSÃO DE CURSO II

ALUNO (a):
RAQUEL ARAÚJO DA SILVA
ORIENTADOR (a):
FABÍOLA MARIALVA M GILIO



NÚCLEO DE ENSINO E PRÁTICAS MUSICAIS

CONTÍDIO:
PLANTA BAIXA DE LAYOUT TÉRREO - SEÇÃO I



DATA:
04/12/2023

ESCALA:
Como indicado

FOLHA:

09

18

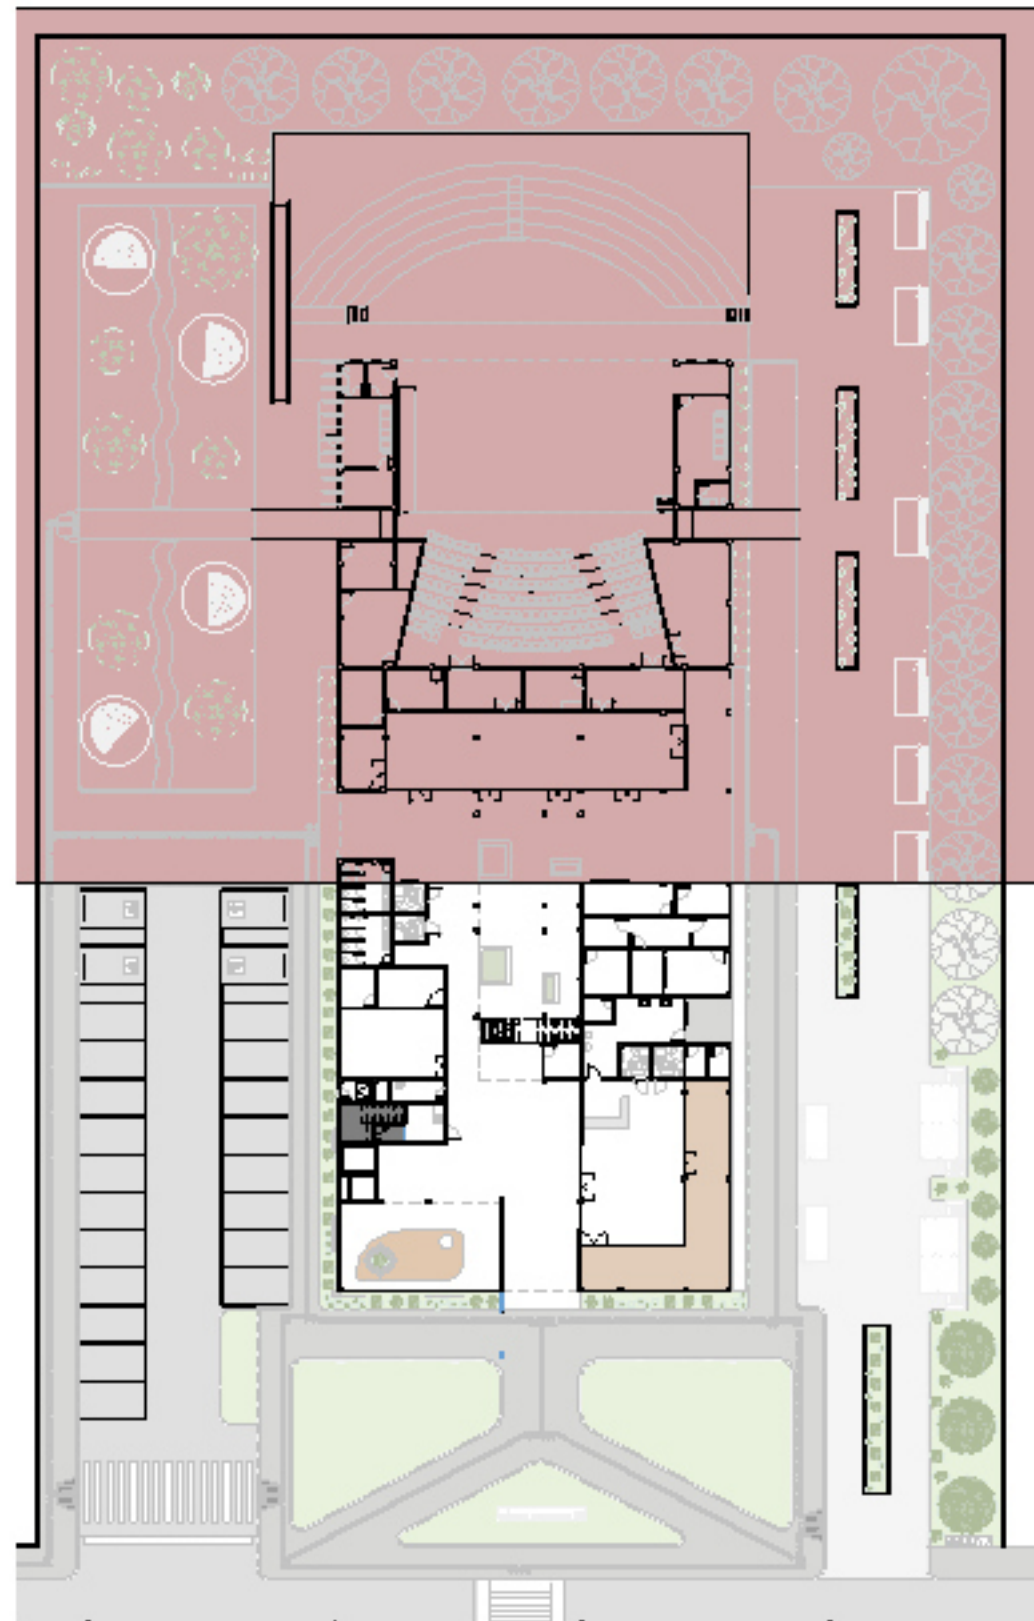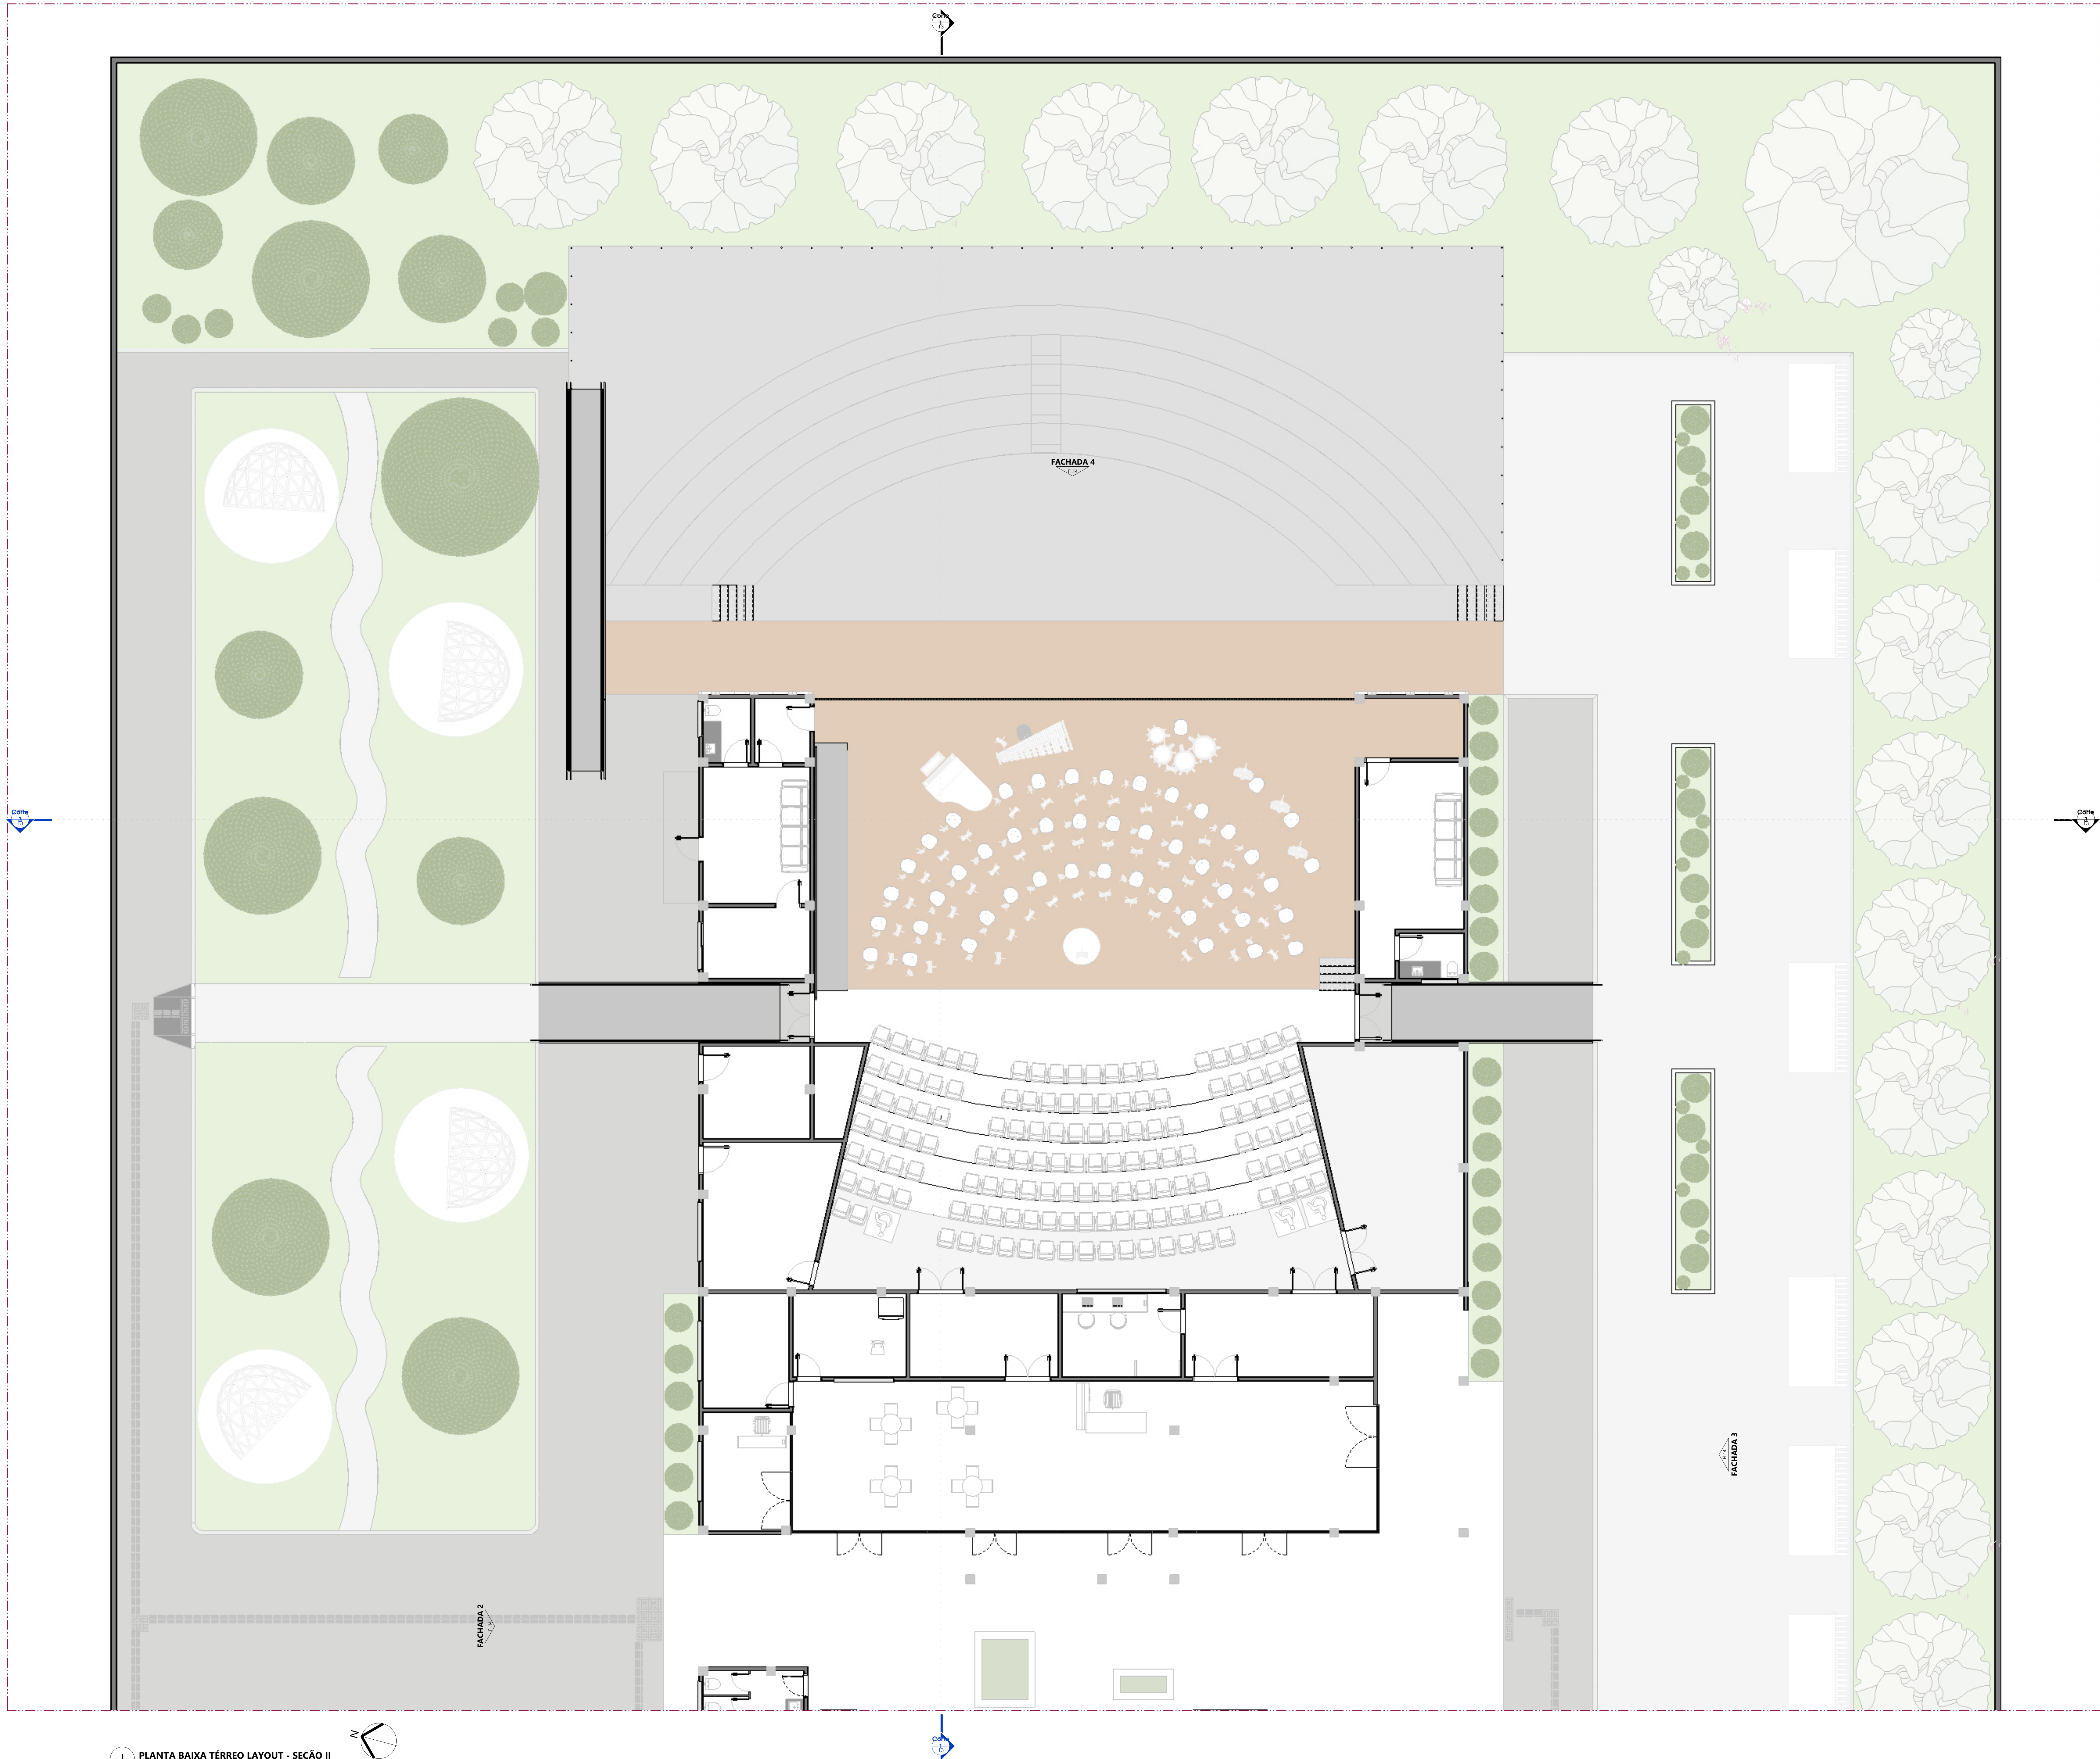

2 PLANTA CHAVE - LAYOUT SEÇÃO II
1:500

1 PLANTA BAIXA TÉRREO LAYOUT - SEÇÃO II
1:75

FACULDADE AGES
CURSO ARQUITETURA & URBANISMO
TRABALHO DE CONCLUSÃO DE CURSO II

ALUNO (s):
RAQUEL ARAÚJO DA SILVA
ORIENTADOR (s):
FABÍOLA MARIALVA M GILIO




CONTÍDUO:
PLANTA BAIXA DE LAYOUT TÉRREO - SEÇÃO II

DATA:
04/12/2023

ESCALA:
Como indicado

FOLHA:
10/18

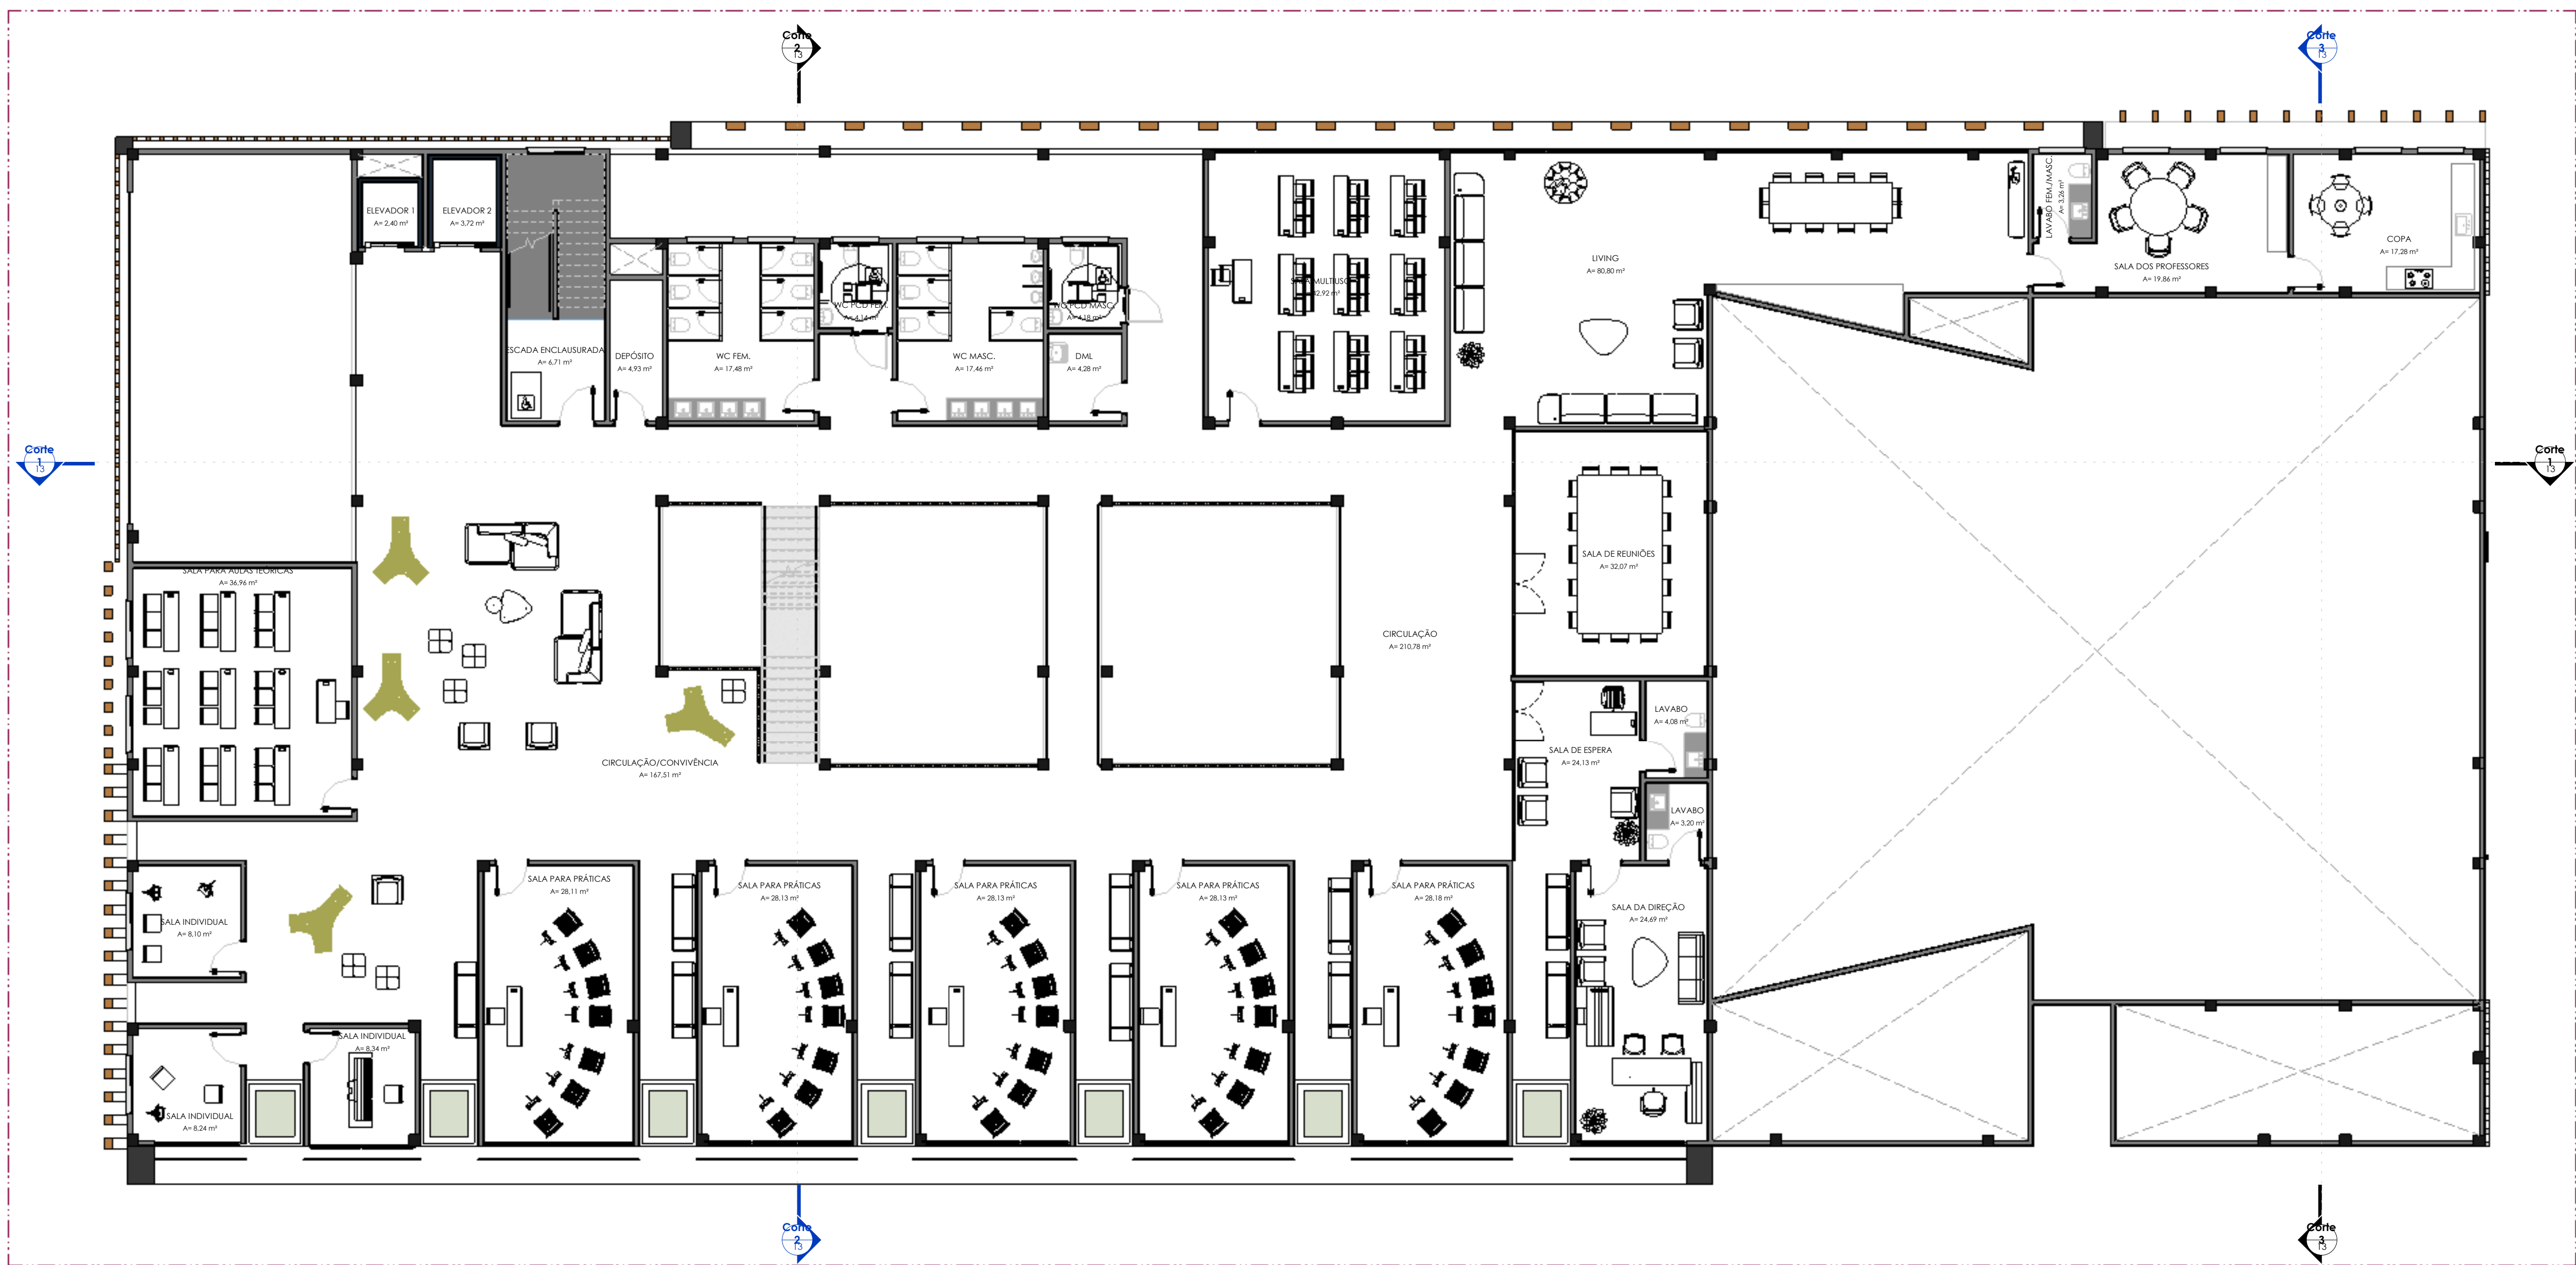

I PLANTA BAIXA - SEGUNDO PAVIMENTO COM LAYOUT
1 : 100

FACULDADE AGES
CURSO ARQUITETURA & URBANISMO
TRABALHO DE CONCLUSÃO DE CURSO II

ALUNO (a):
RAQUEL ARAÚJO DA SILVA
ORIENTADOR (a):
FÁBIO MARIA LVA M GILIO




NÚCLEO DE ENSINO E PRÁTICAS MÚSICAIS


CONTEÚDO:
PLANTA BAIXA DE LAYOUT - SEGUNDO PAVIMENTO

DATA:
04/12/2023

ESCALA:
1 : 100

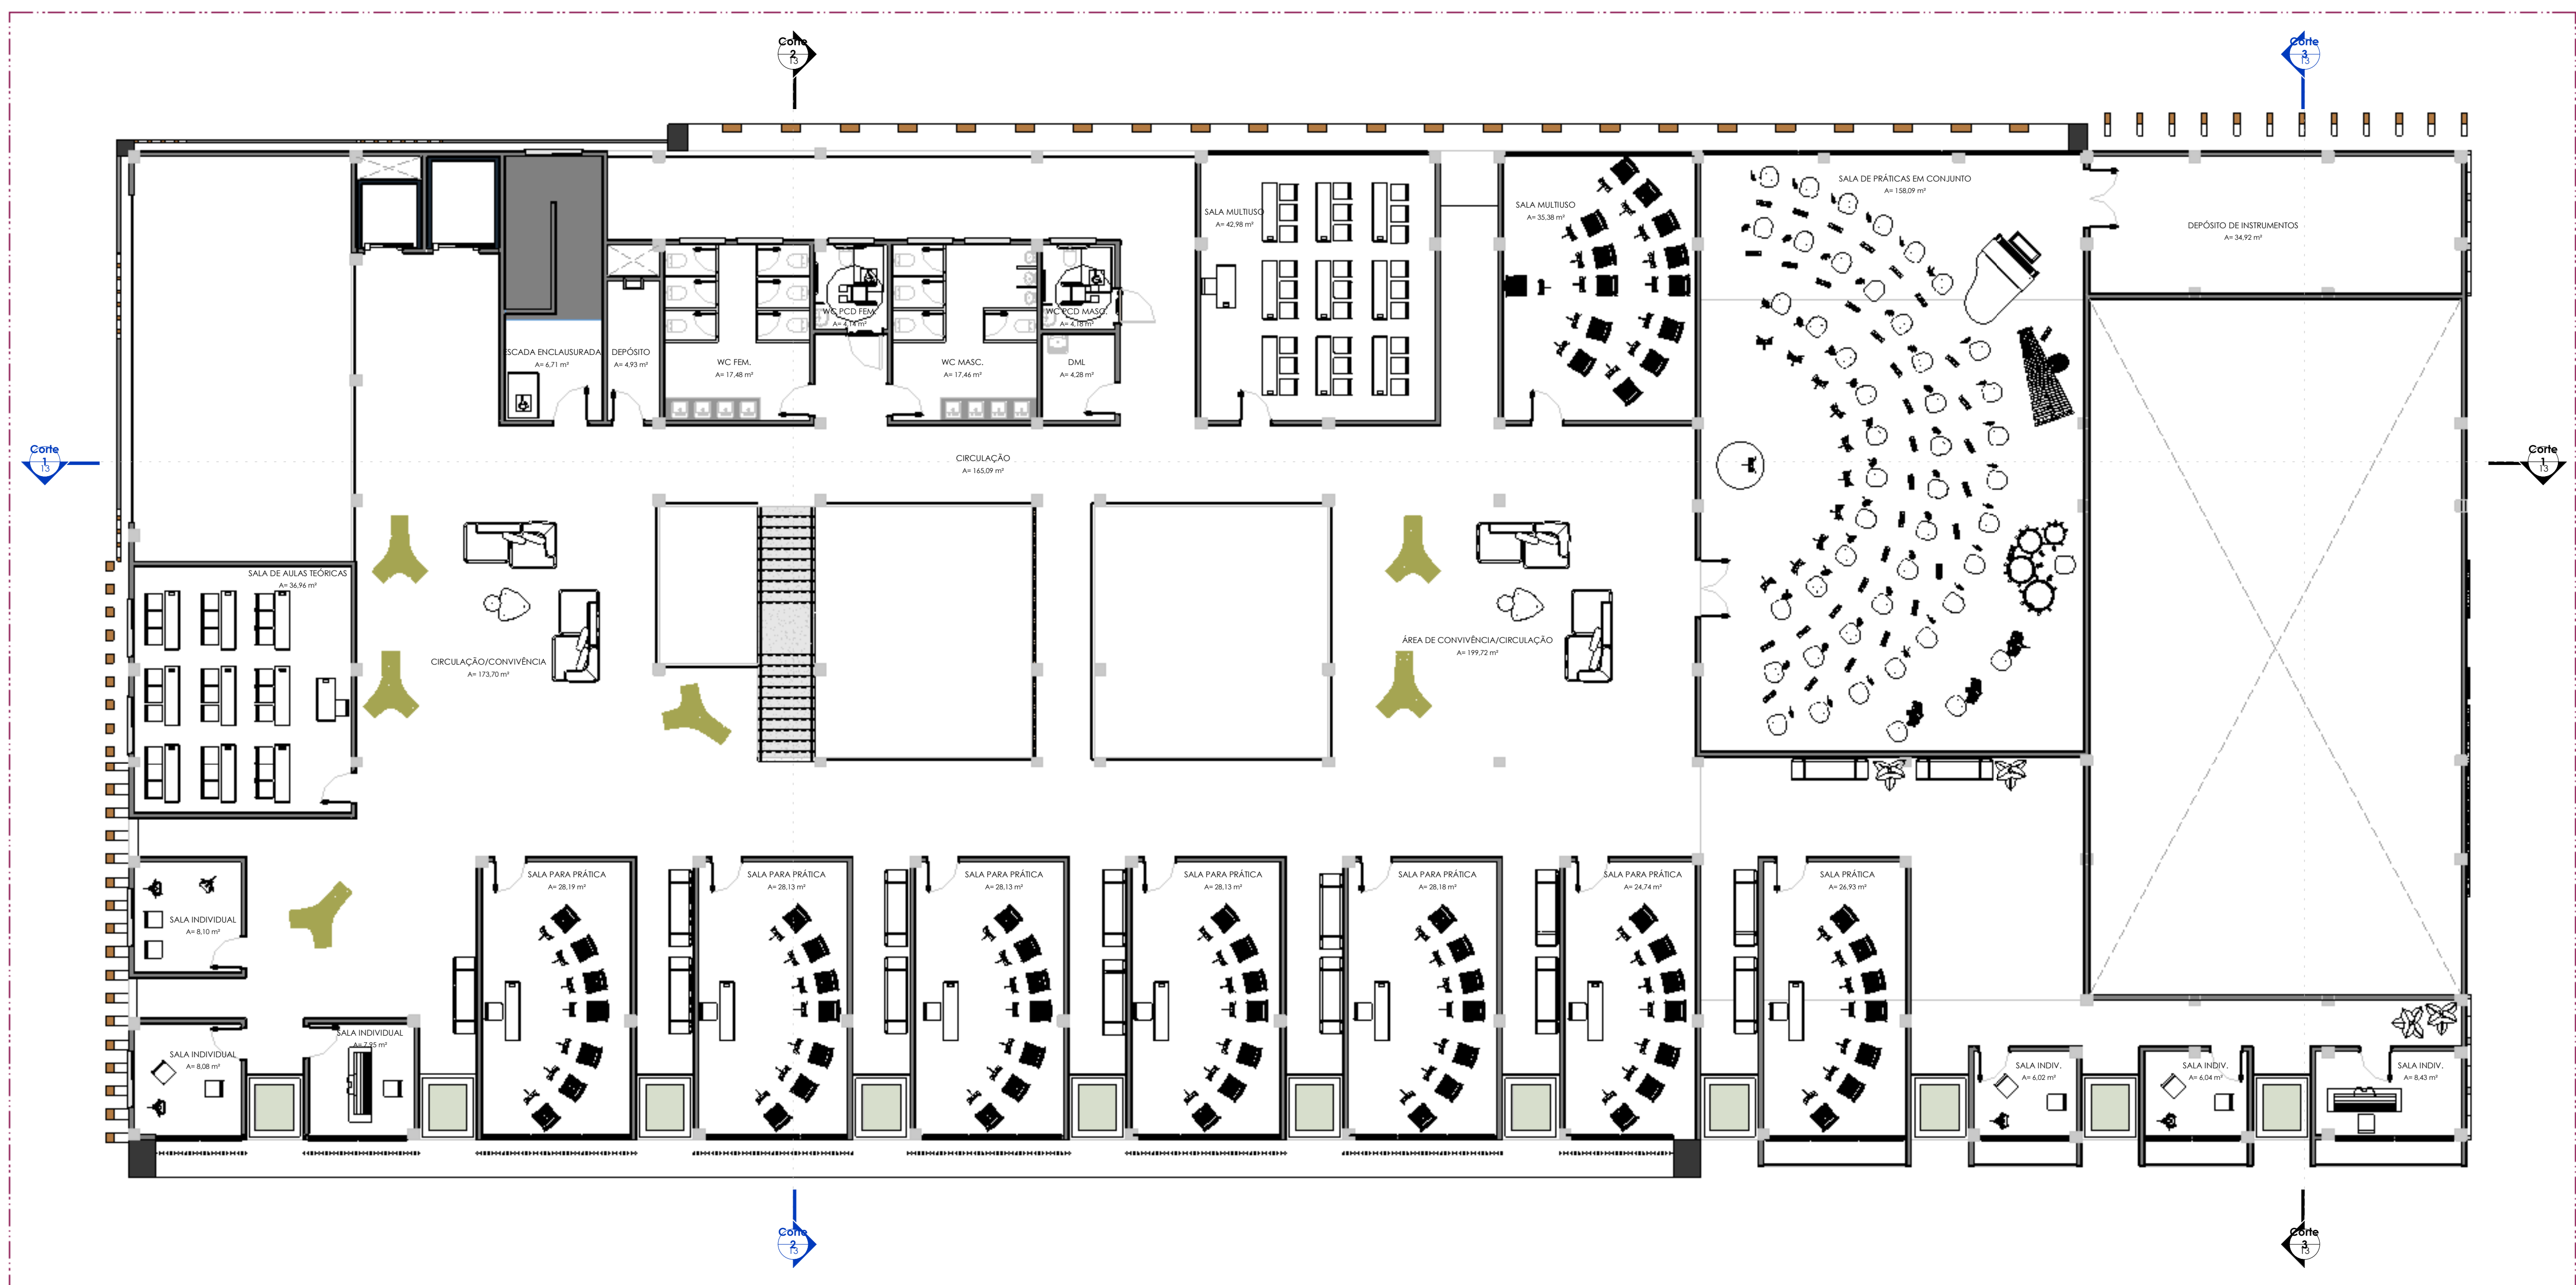

1 PLANTA BAIXA TERCEIRO PAVIMENTO COM LAYOUT
1 : 100

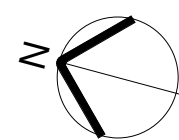

FACULDADE AGES
CURSO ARQUITETURA & URBANISMO
TRABALHO DE CONCLUSÃO DE CURSO II

ALUNO (a):
RAQUEL ARAÚJO DA SILVA
ORIENTADOR (a):
FÁBIO MARIA LVA M GILIO







NÚCLEO DE ENSINO E PRÁTICAS MUSICAIS

CONTEÚDO:
PLANTA BAIXA DE LAYOUT - TERCEIRO PAVIMENTO

DATA:
04/12/2023

ESCALA:
1 : 100

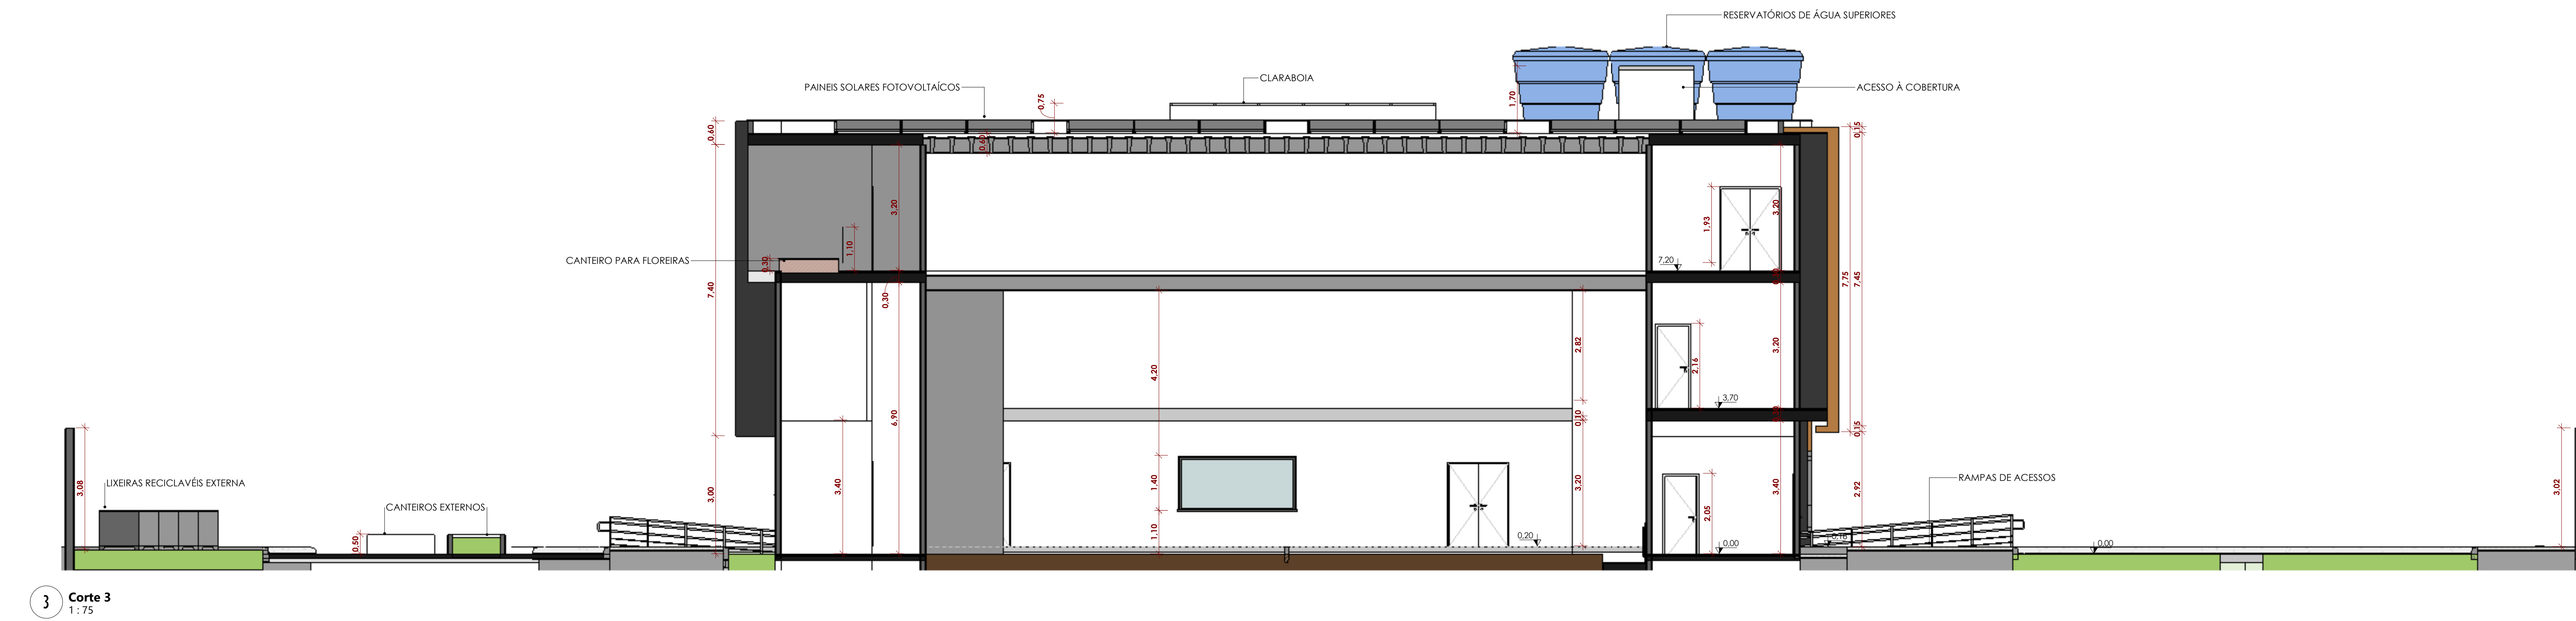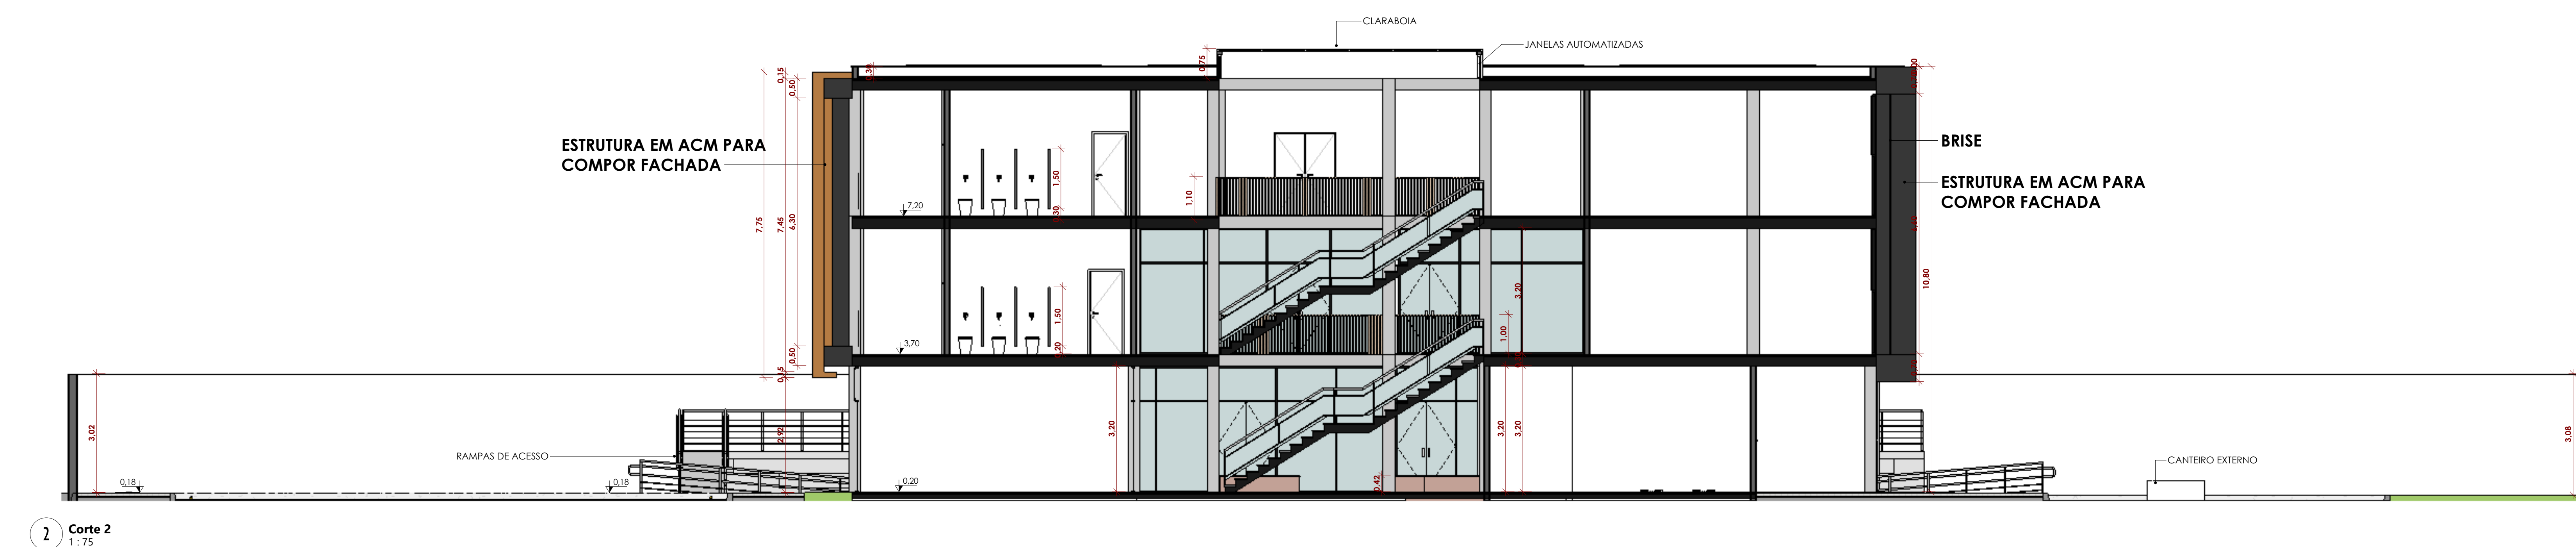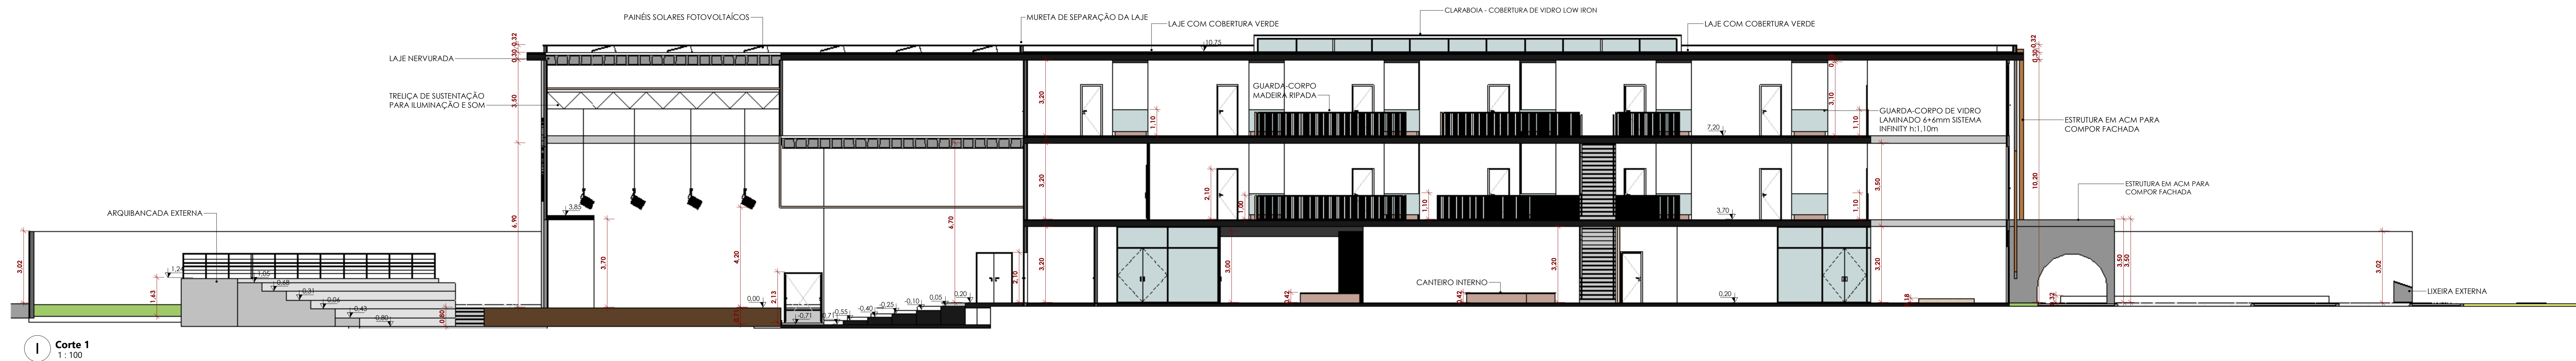

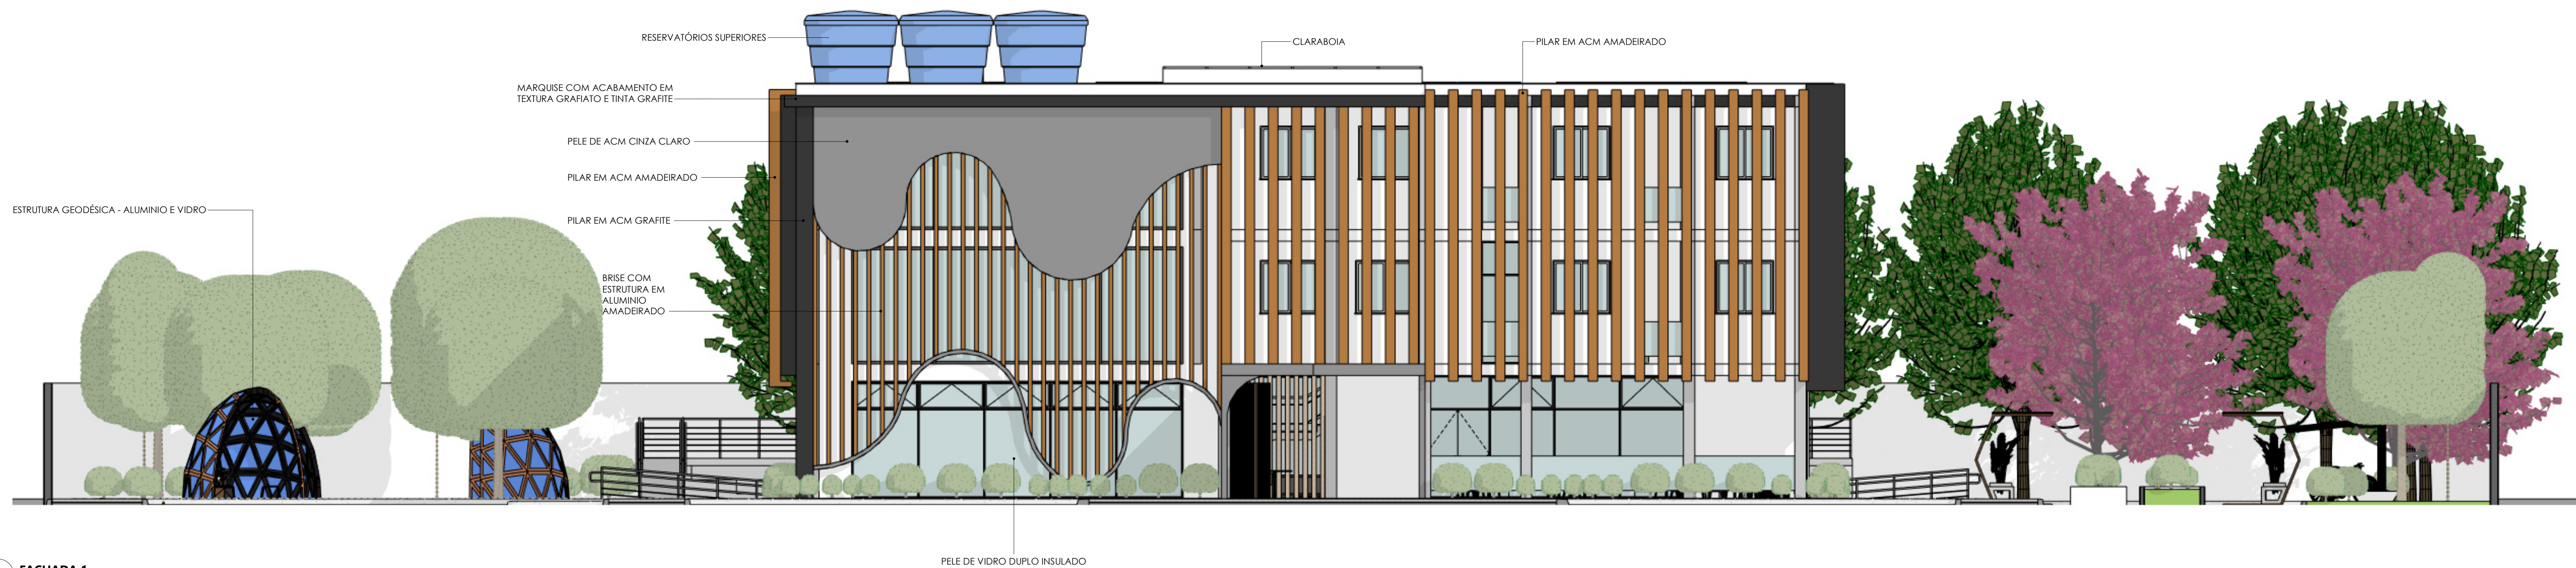


1 FACHADA 1
1:75



2 FACHADA 2
1:100



3 FACHADA 3
1:100

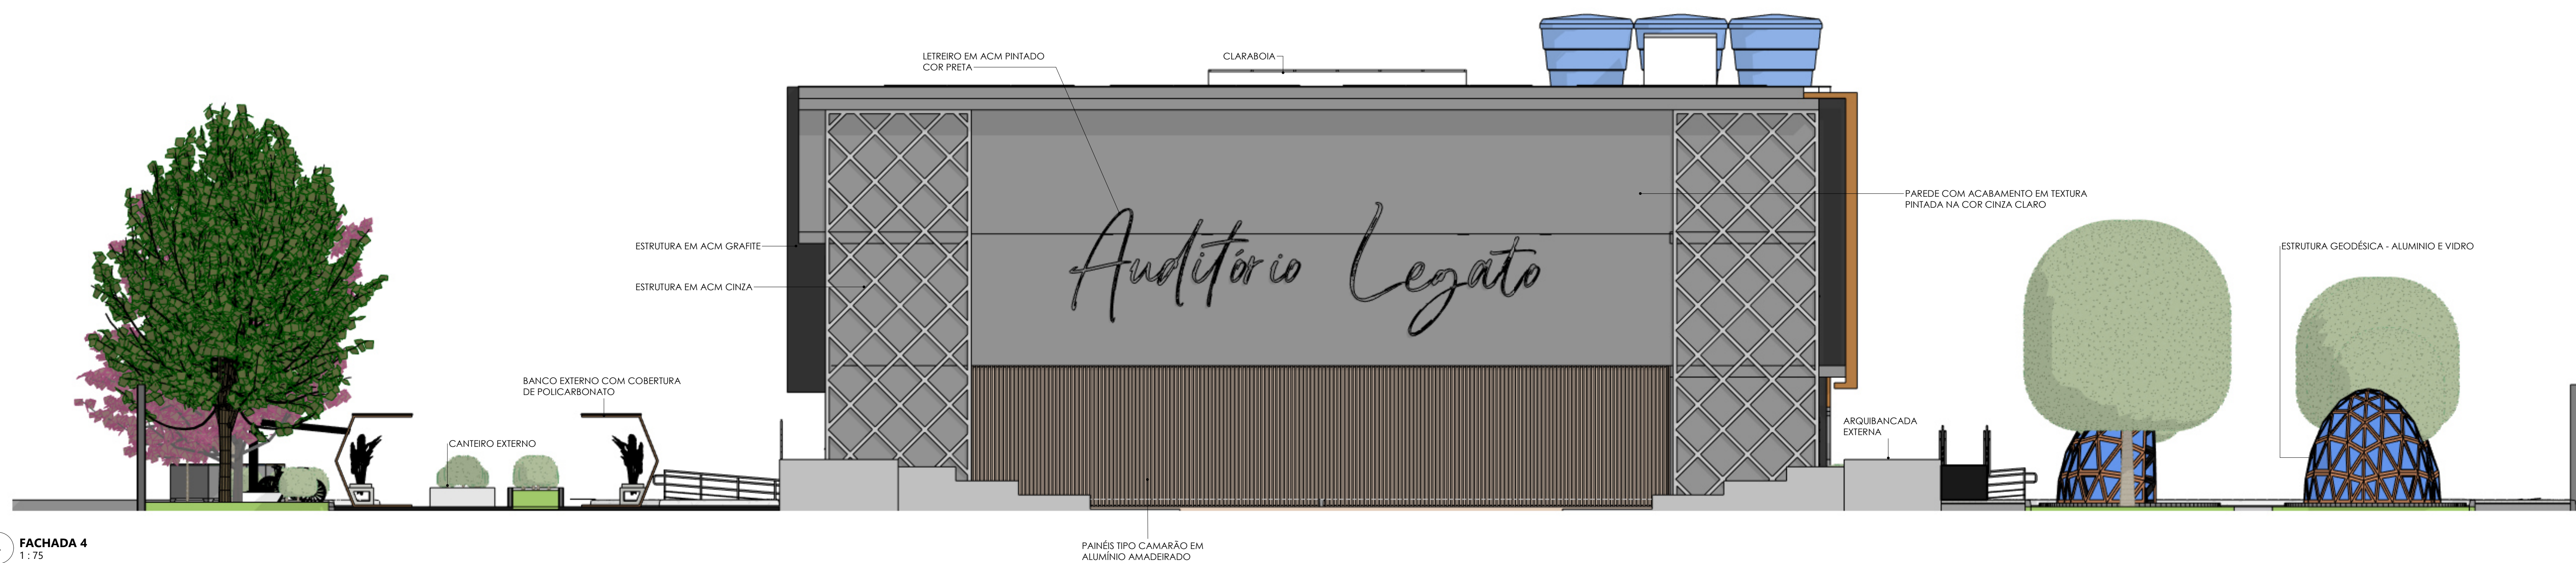

4 FACHADA 4
1:75

FACULDADE AGES
CURSO ARQUITETURA & URBANISMO
TRABALHO DE CONCLUSÃO DE CURSO II

ALUNO (a):
RAQUEL ARAÚJO DA SILVA
ORIENTADOR (a):
FABÍOLA MARIALVA M GILIO


Núcleo de Ensino e Práticas Musicais

CONTÍDUO:
PLANTA DE ELEVAÇÕES


DATA:
04/12/2023

ESCALA:
Como indicado

14 / 18

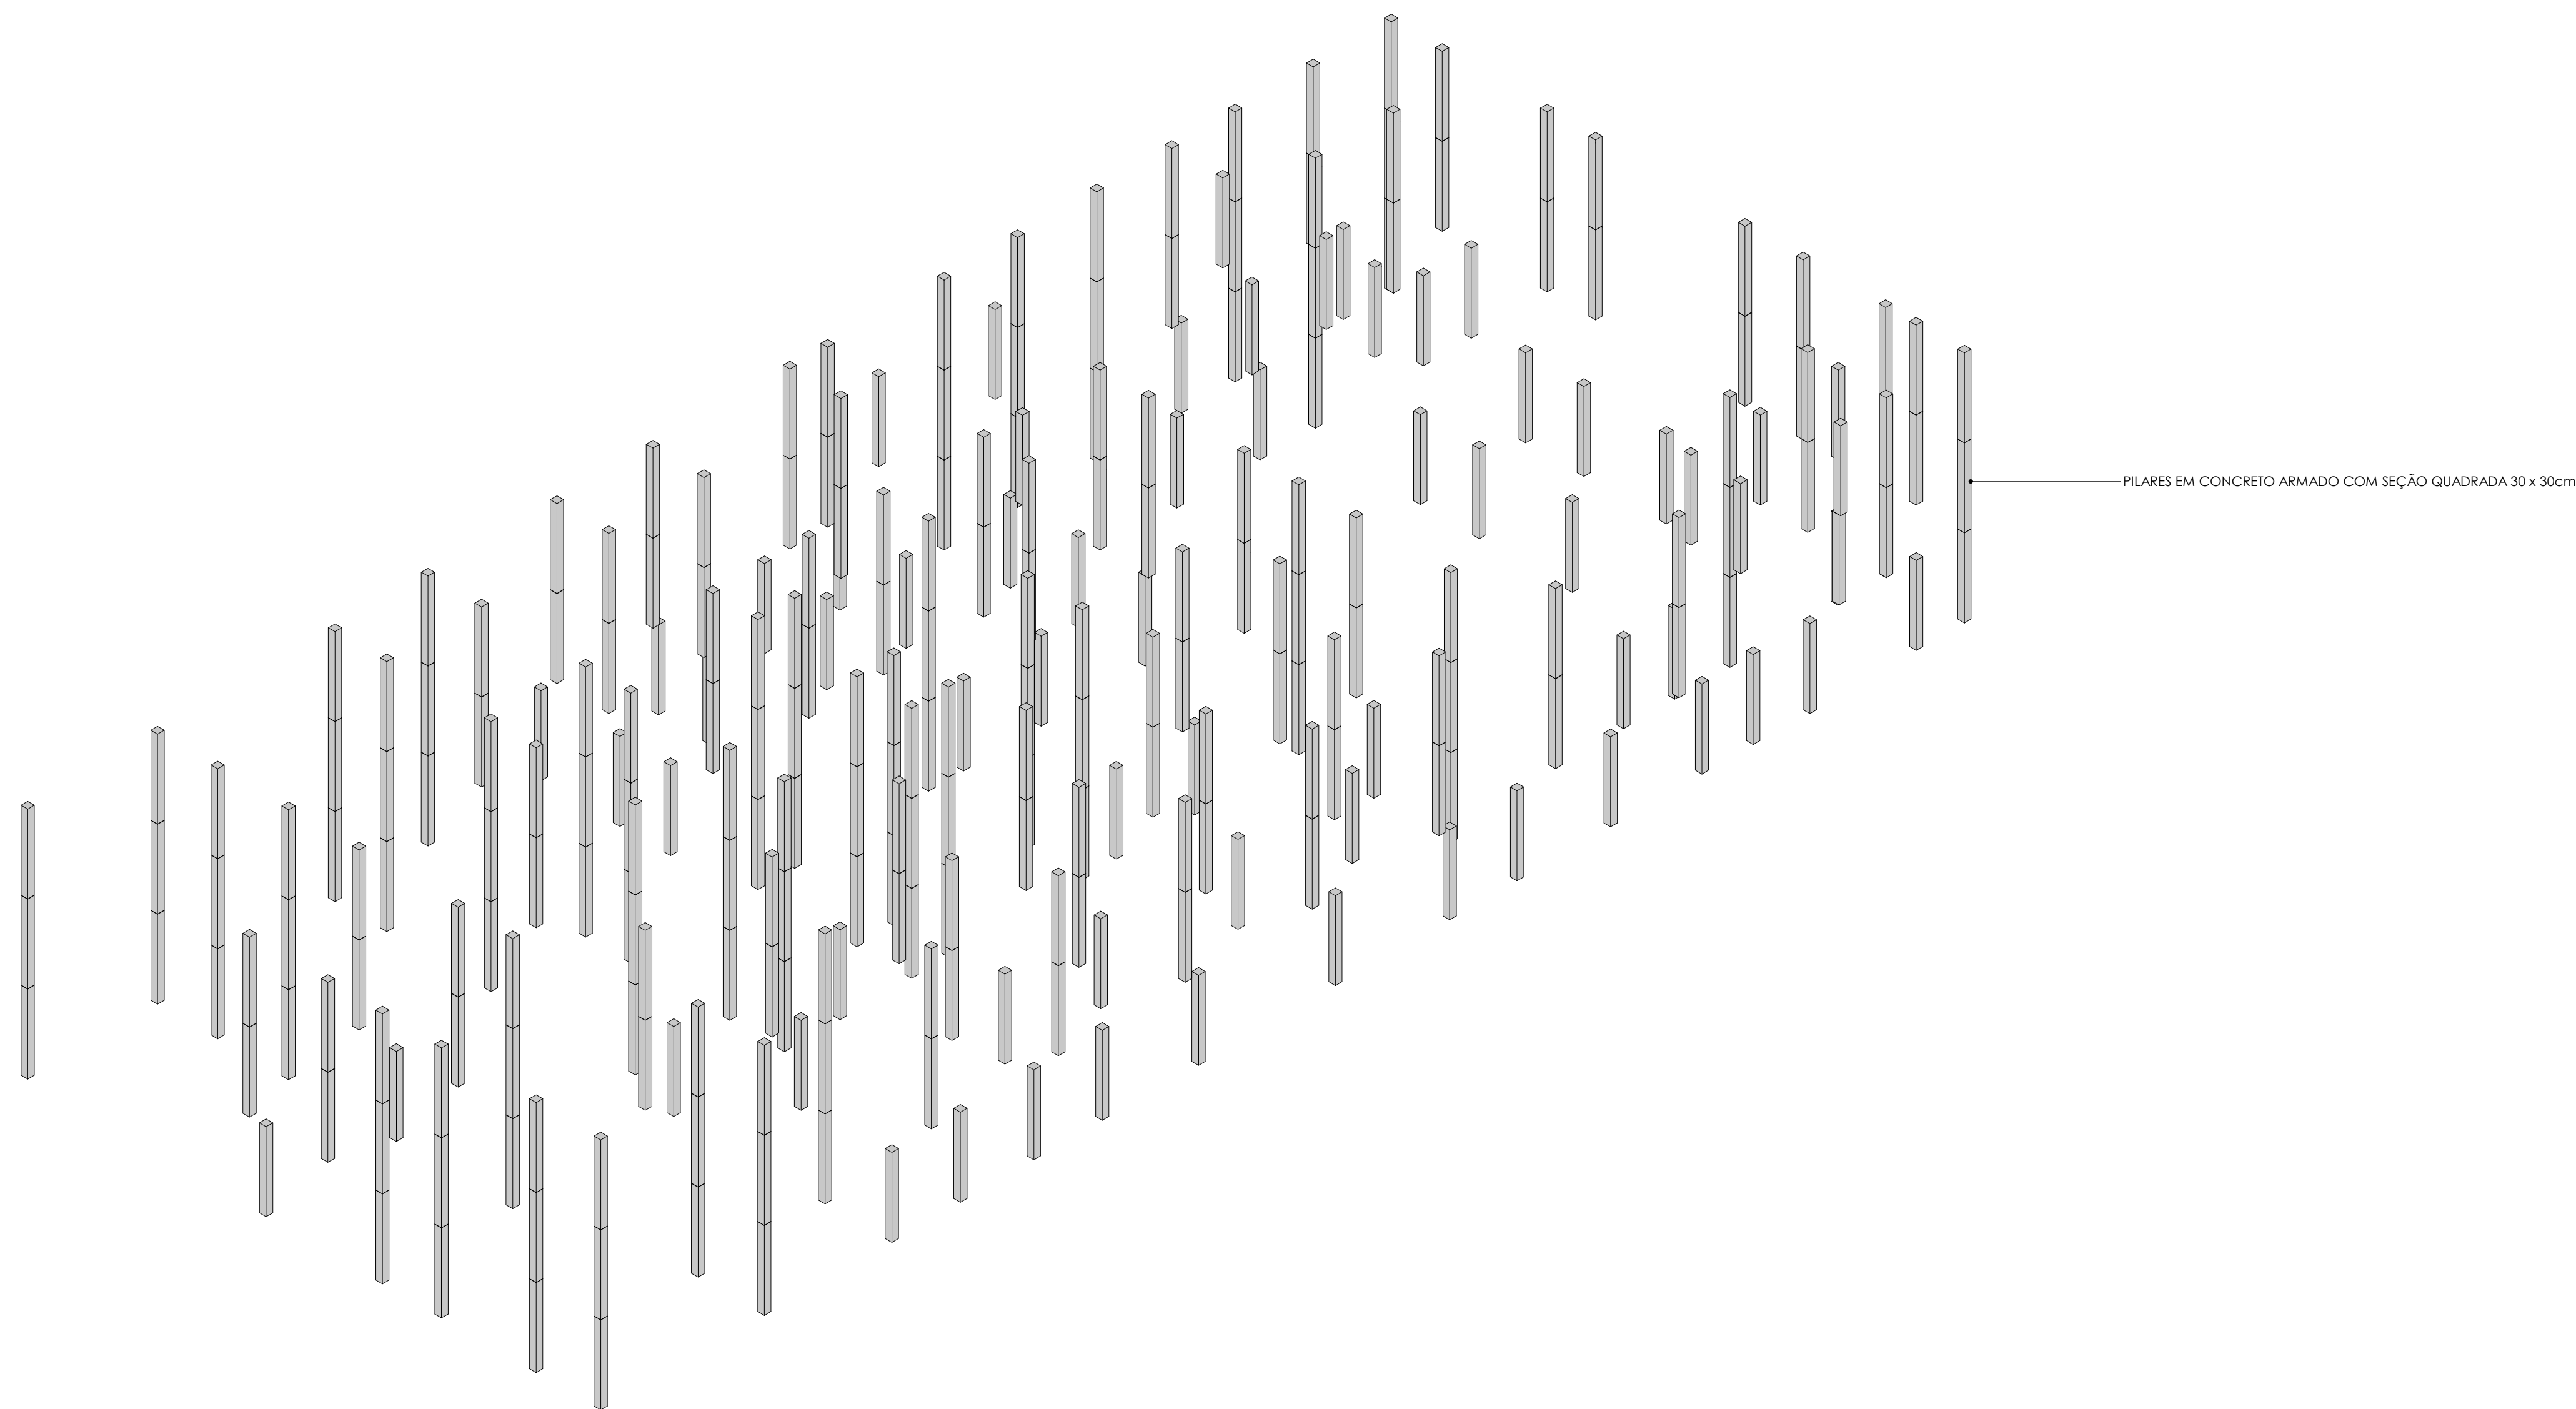

1 ESQUEMA ESTRUTURAL - PILARES

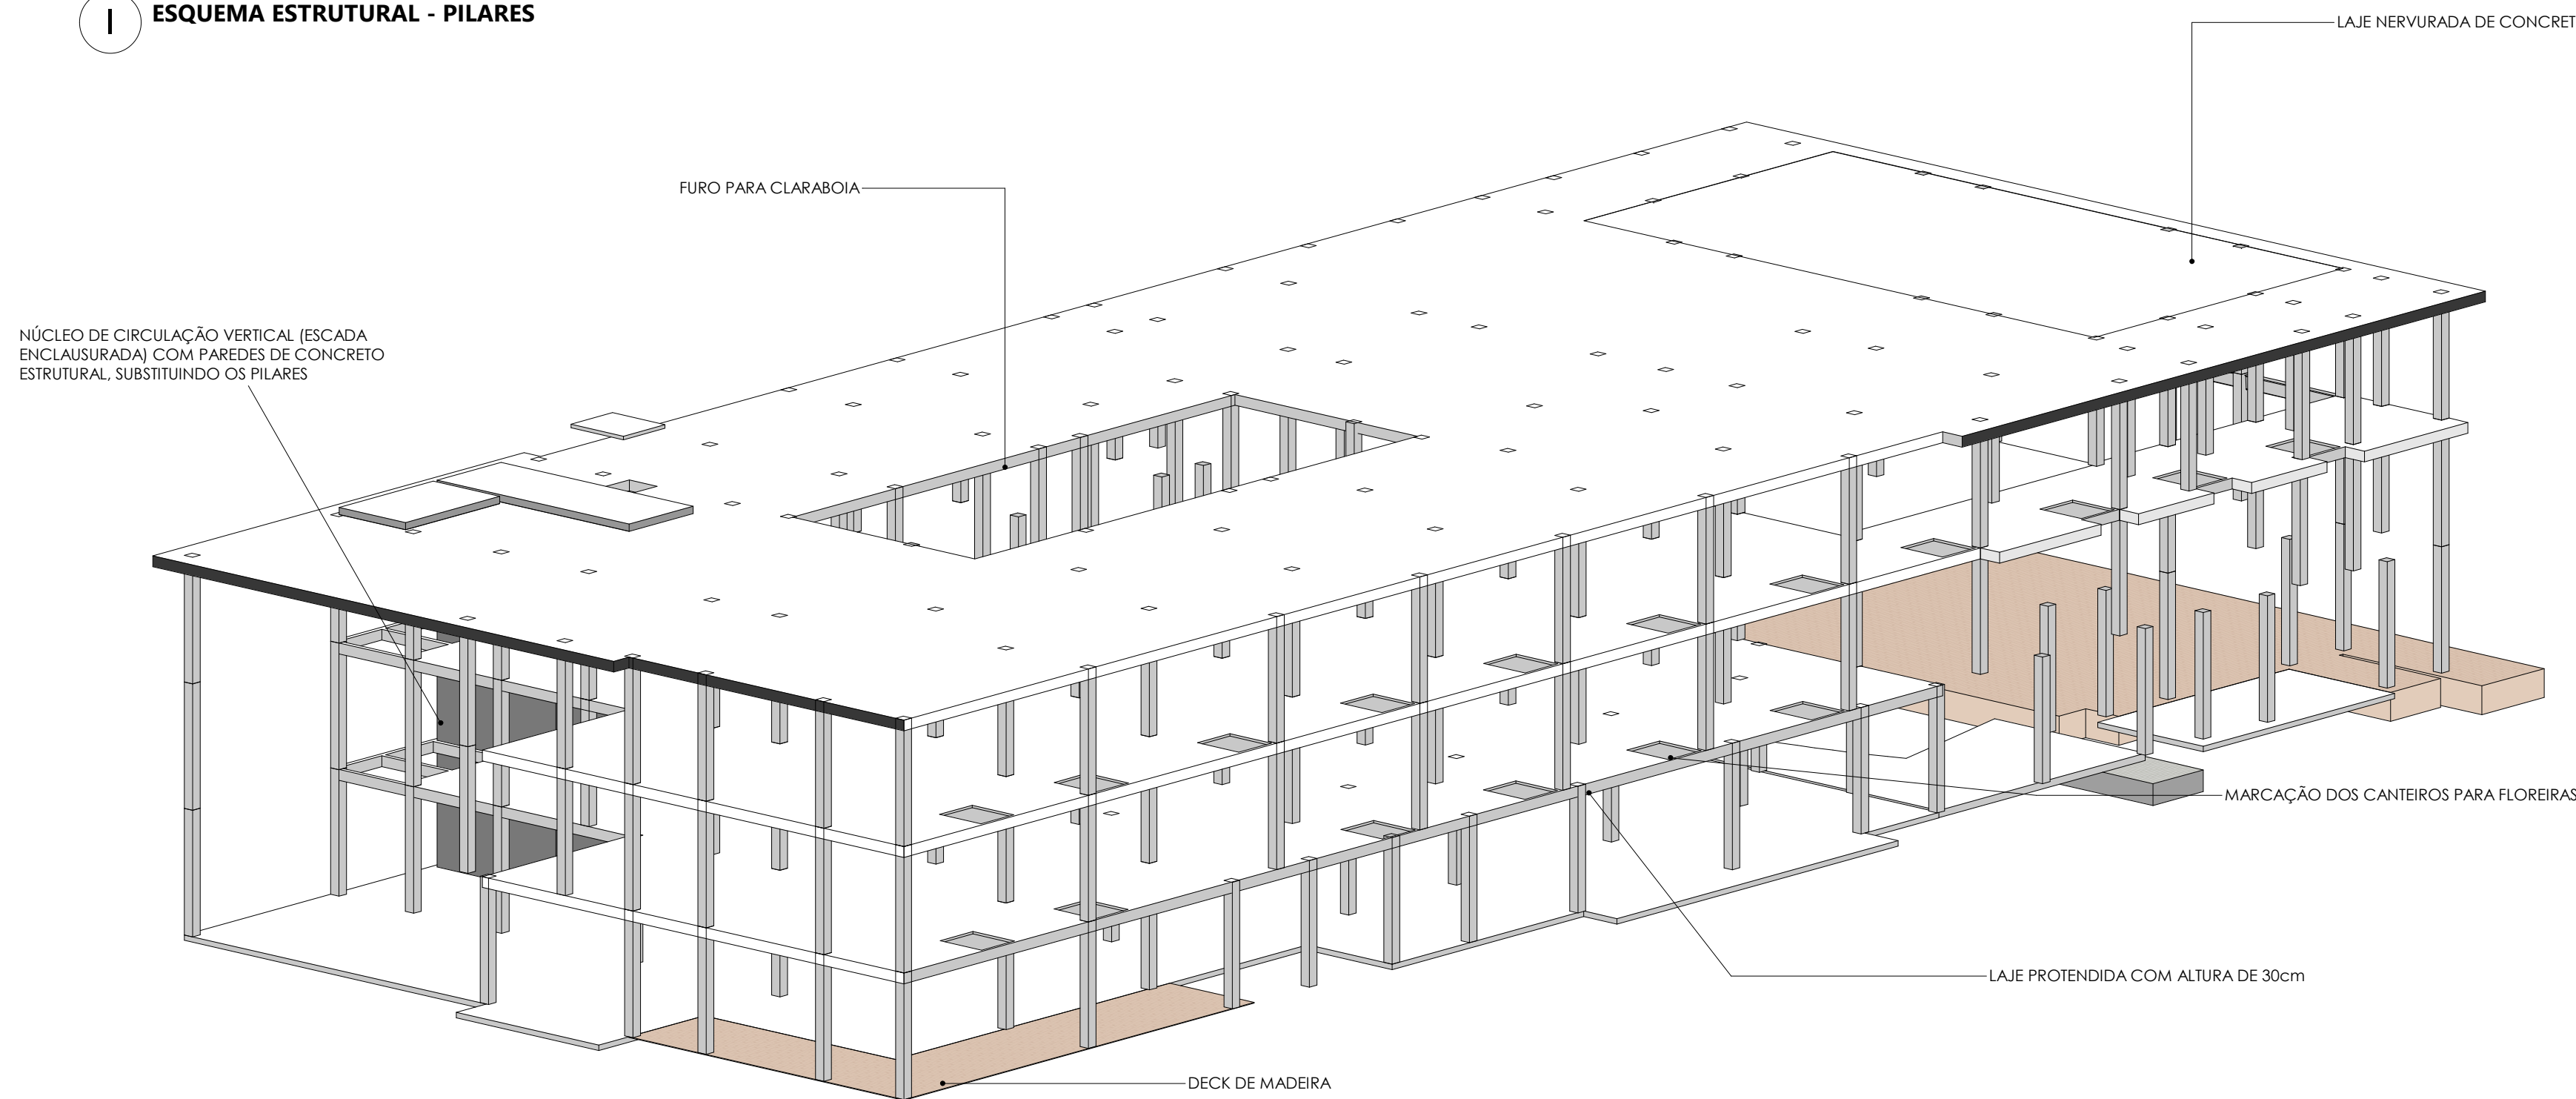


2 ESQUEMA ESTRUTURAL - PILARES E LAJES

FACULDADE AGES
CURSO ARQUITETURA & URBANISMO
TRABALHO DE CONCLUSÃO DE CURSO II

ALUNO (a):
RAQUEL ARAÚJO DA SILVA
ORIENTADOR (a):
FABÍOLA MARIALVA M GILIO



NÚCLEO DE ENSINO E PRÁTICAS MUSICAIS

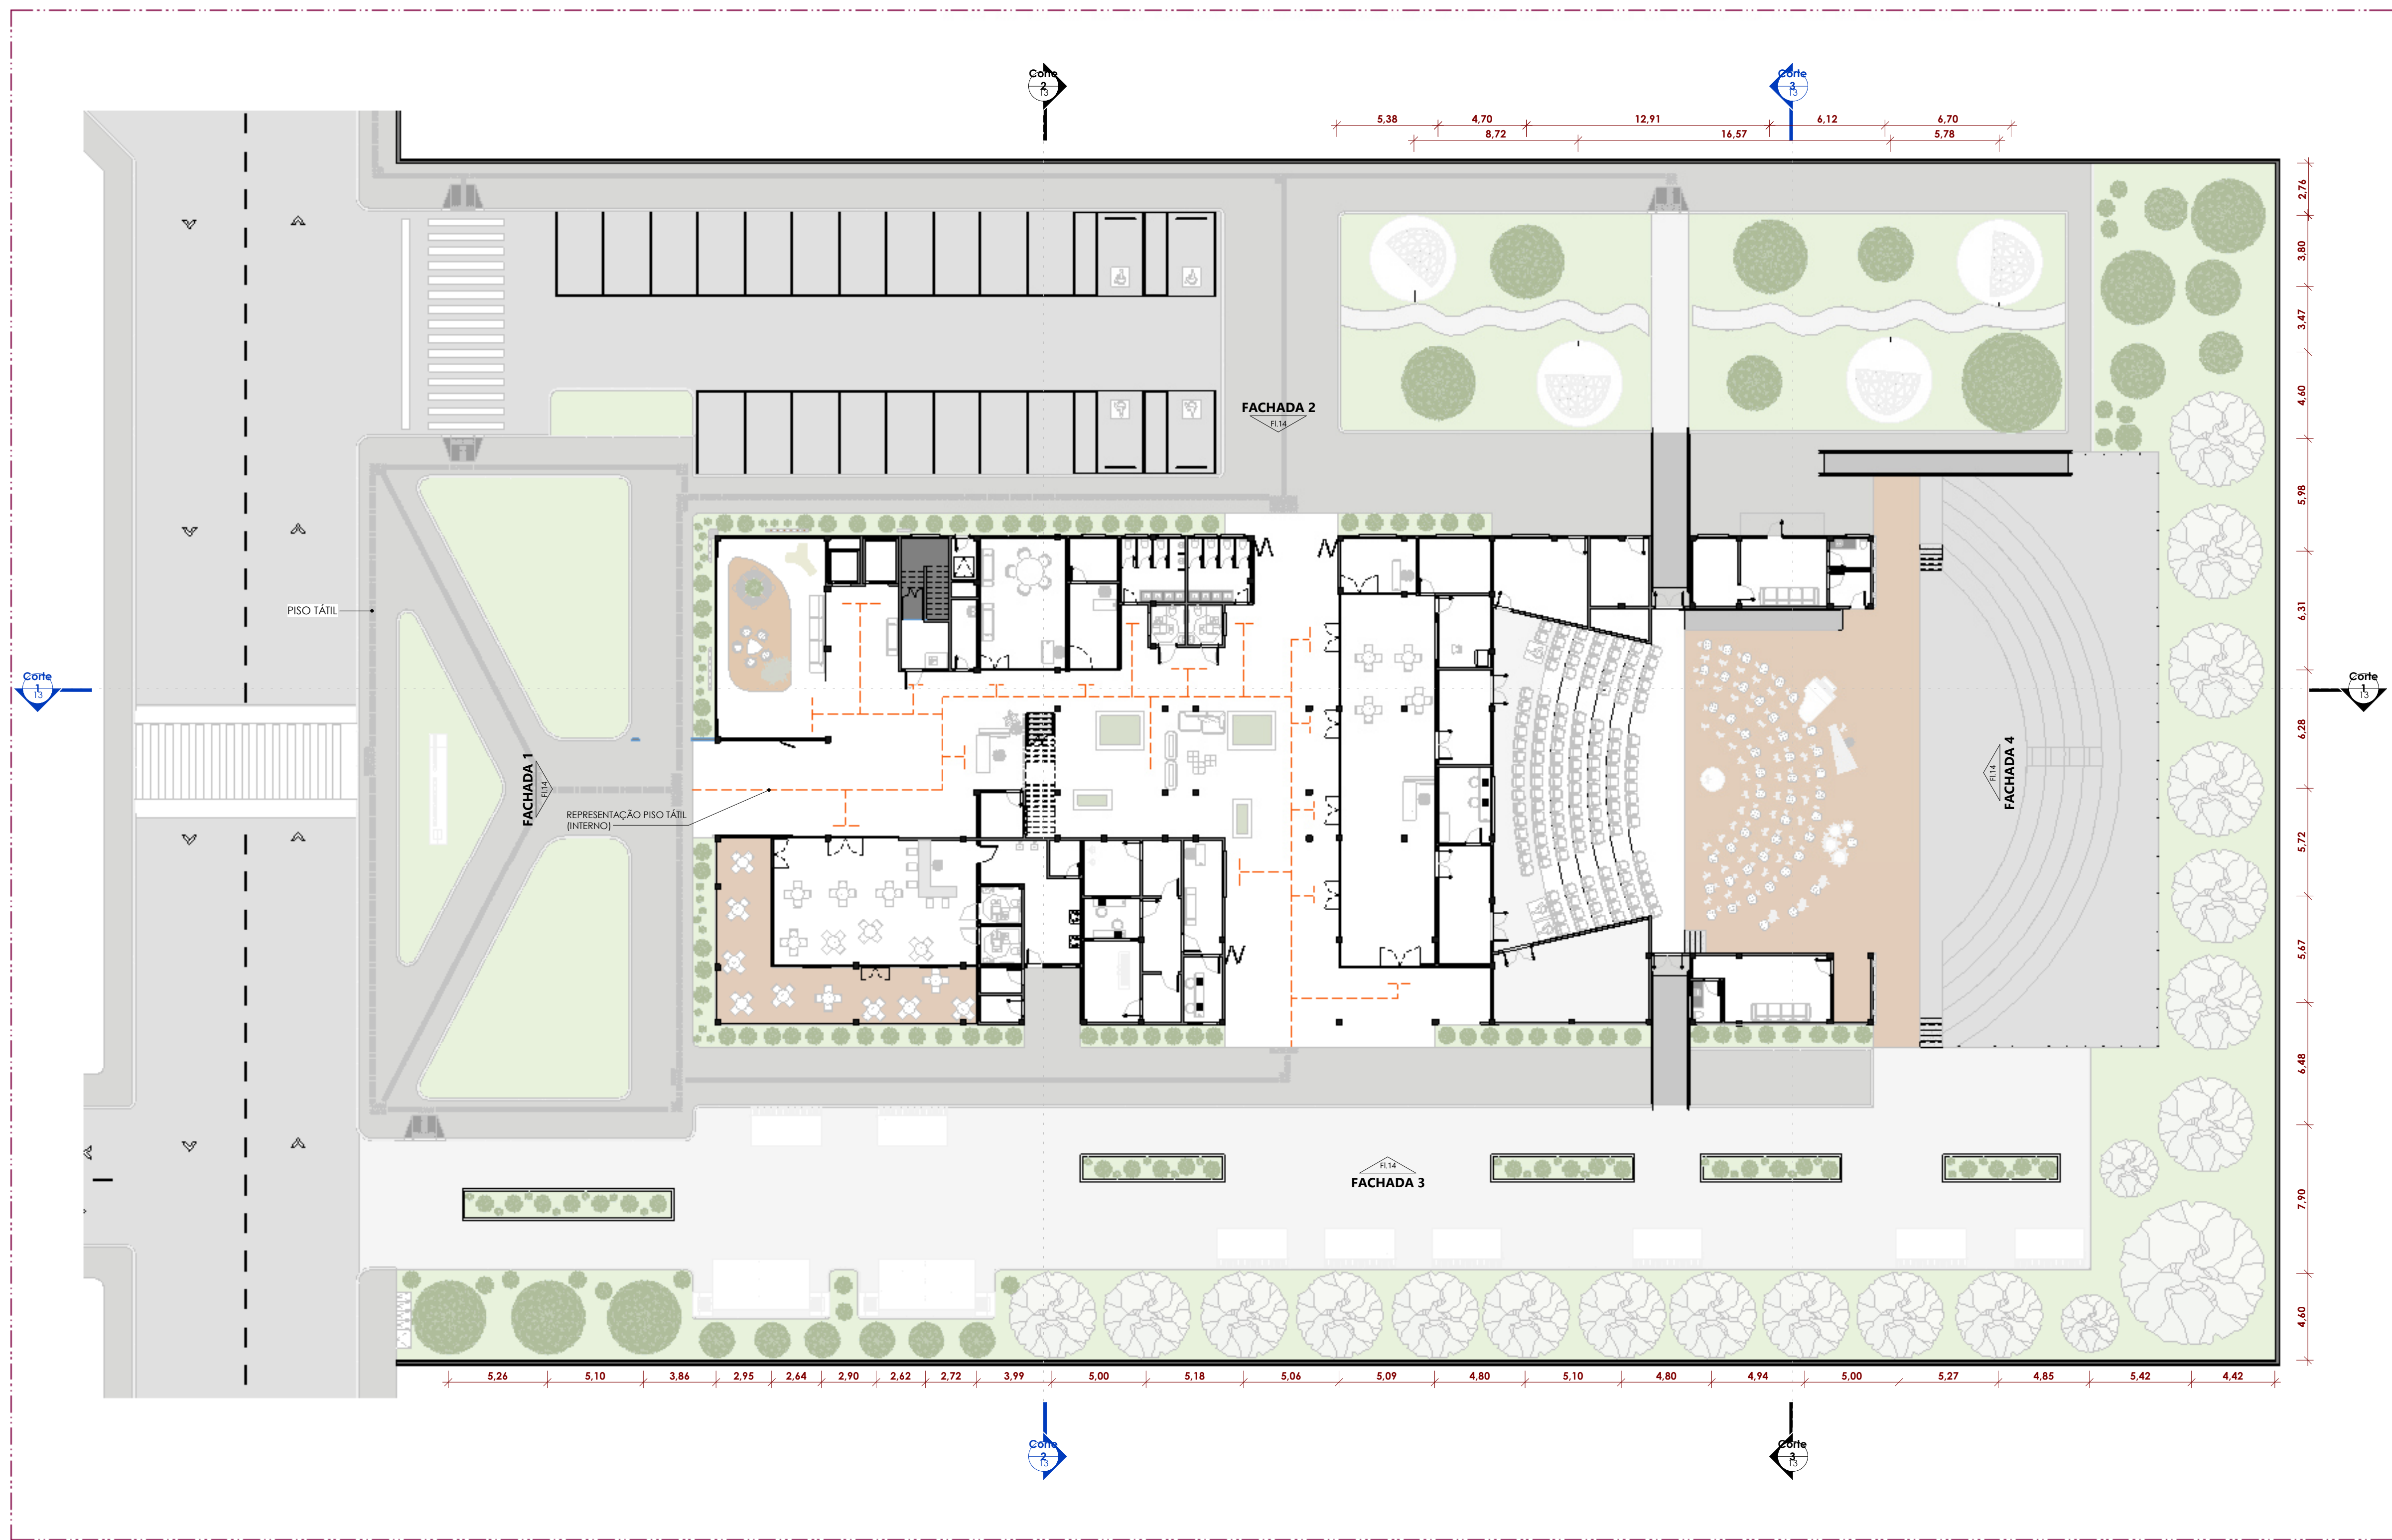

I PLANTA DE ACESSIBILIDADE E PAISAGISMO
1 : 200


TABELA COM VEGETAÇÃO NO PROJETO	
FLOREIRAS	
JIBÓIA	
BUXINHOS	
FOLHA DE SERRA	
IPÊ AMARELO	
IPÊ ROXO	

LEGENDA	
	DIRECIONAMENTO DE PISO TÁTIL INTERNO




FACULDADE AGES
CURSO ARQUITETURA & URBANISMO
TRABALHO DE CONCLUSÃO DE CURSO II

ALUNO (a):
RAQUEL ARAÚJO DA SILVA
ORIENTADOR (a):
FÁBIO MARIA LVA M GILIO




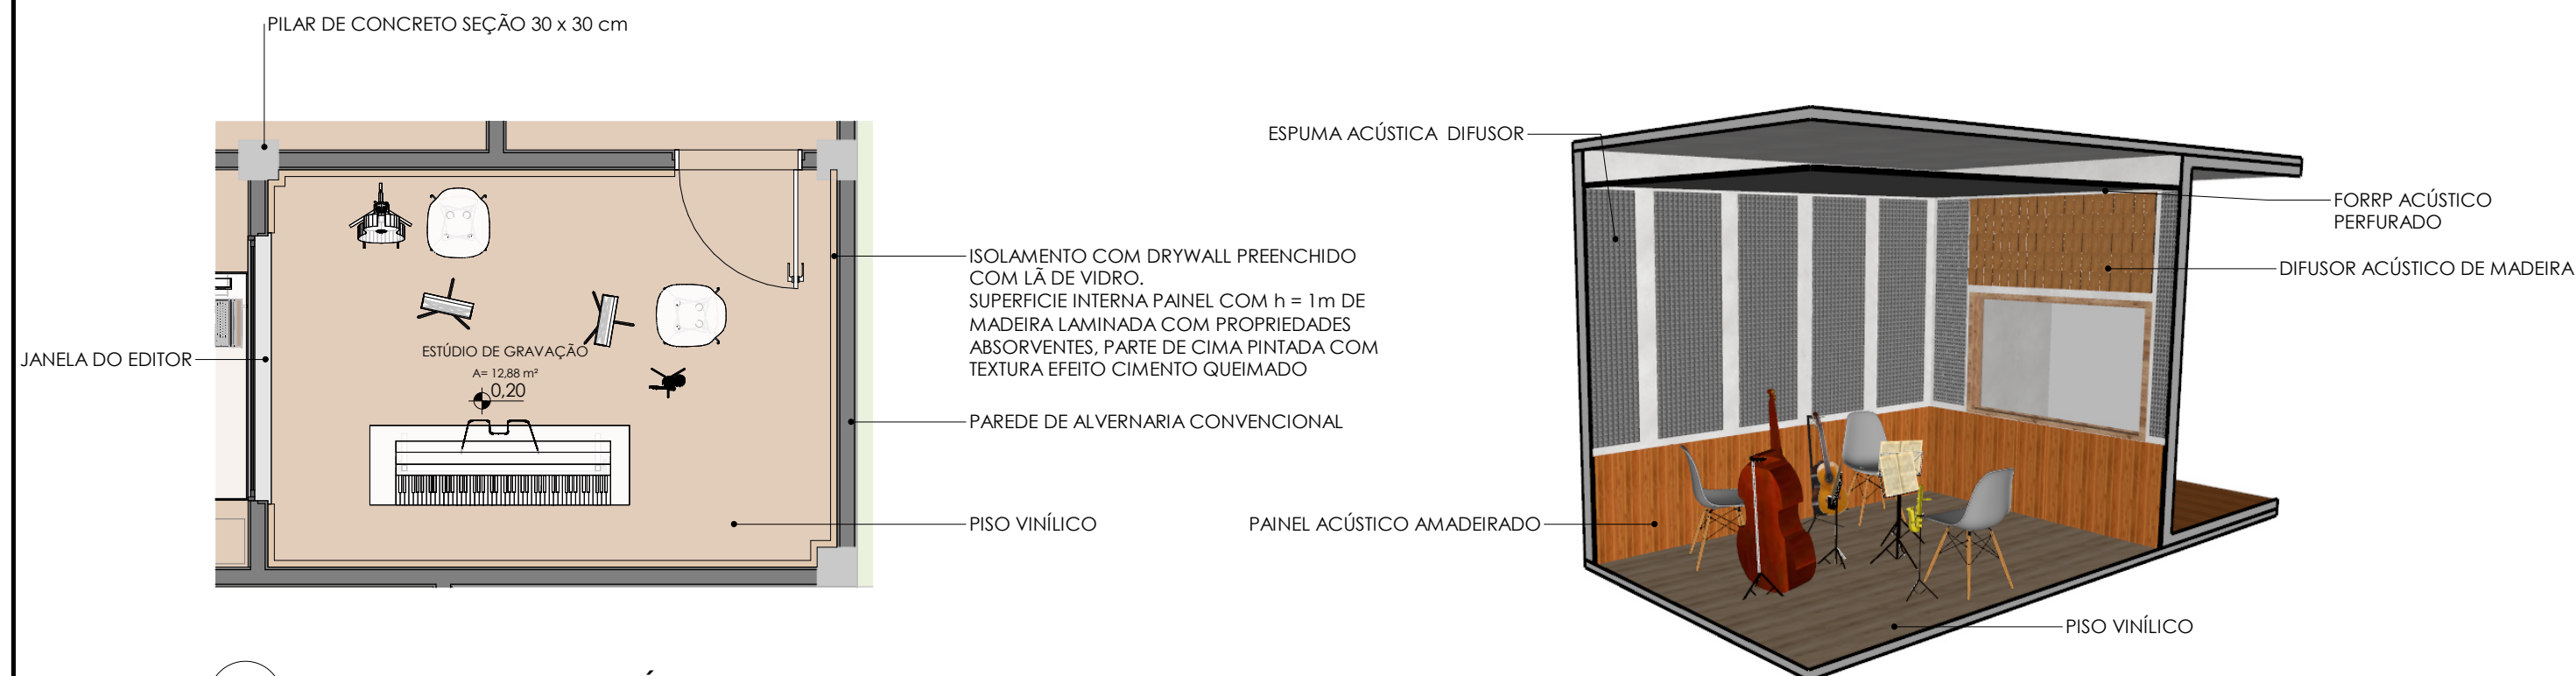

1 DETALHAMENTO 01 - ESTÚDIO
1 : 50

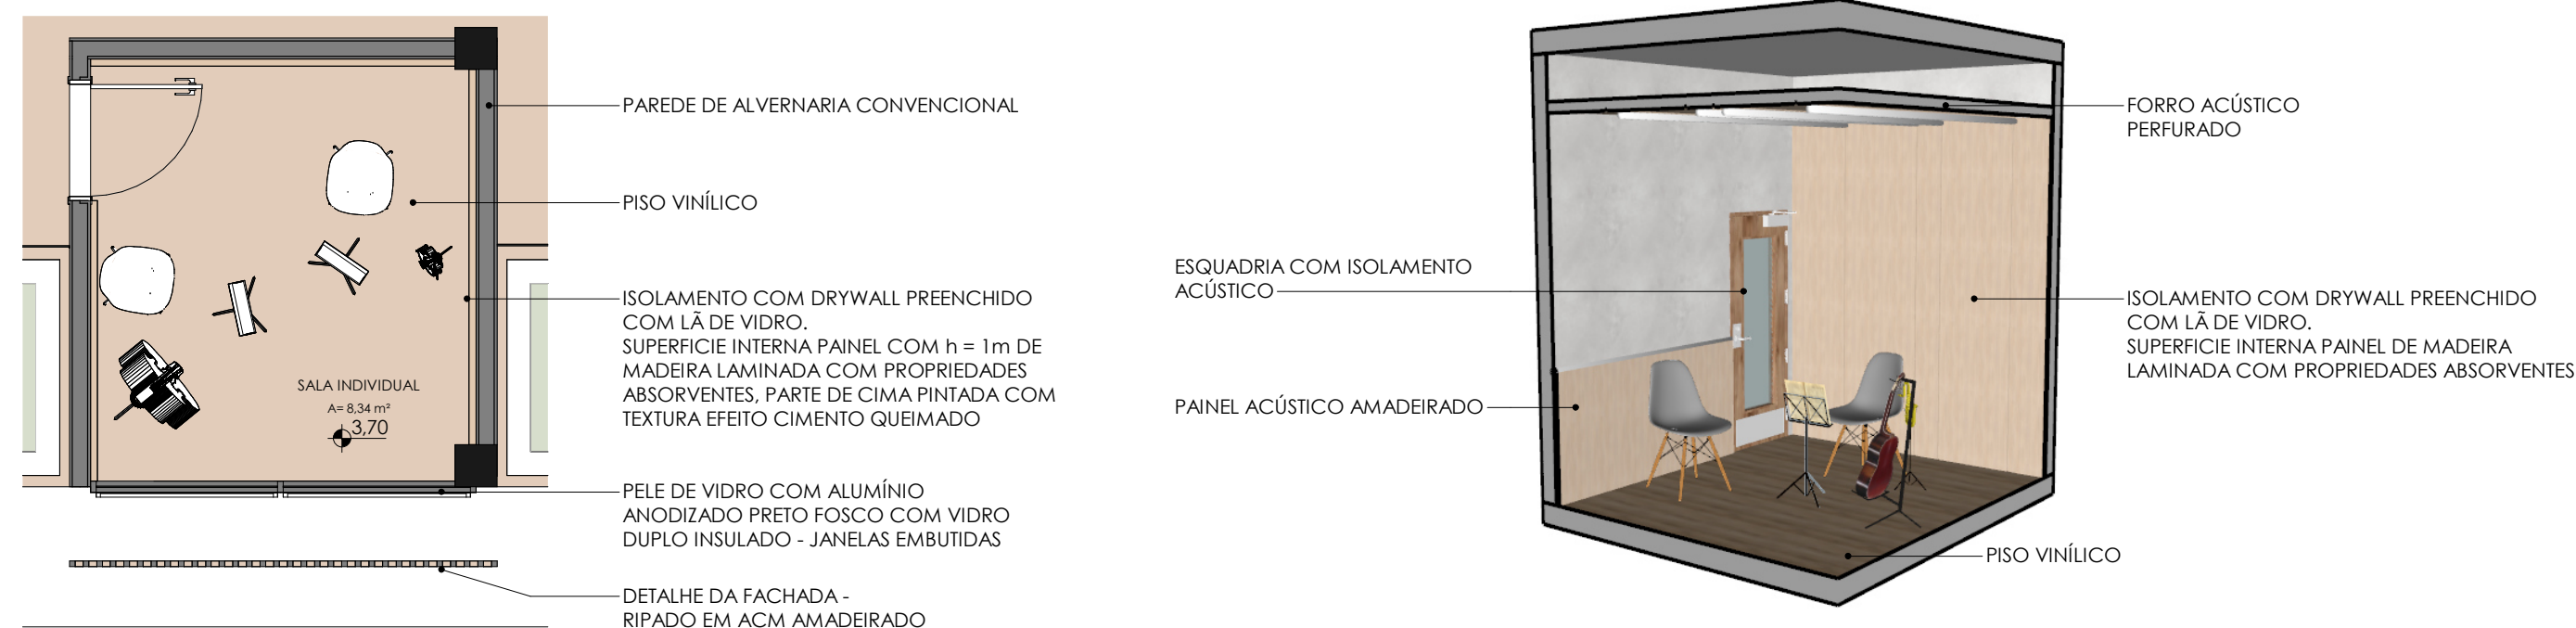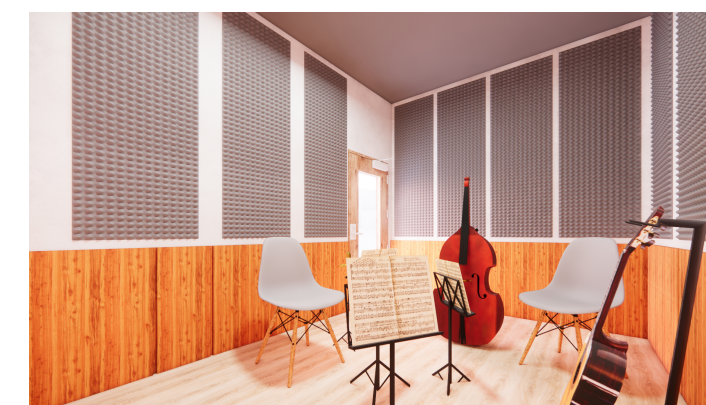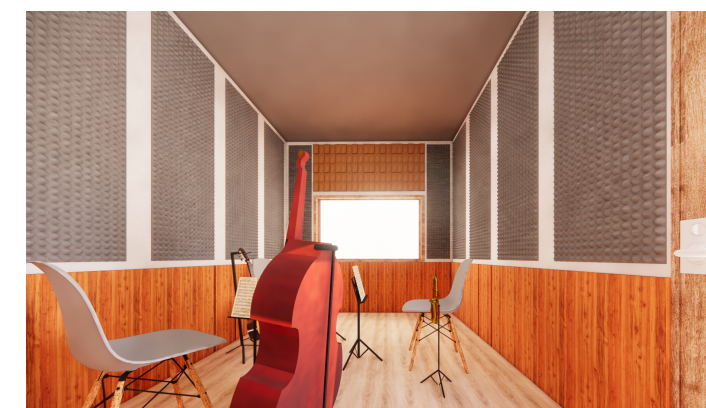

2 DETALHAMENTO 02 - SALA IND.
1 : 50

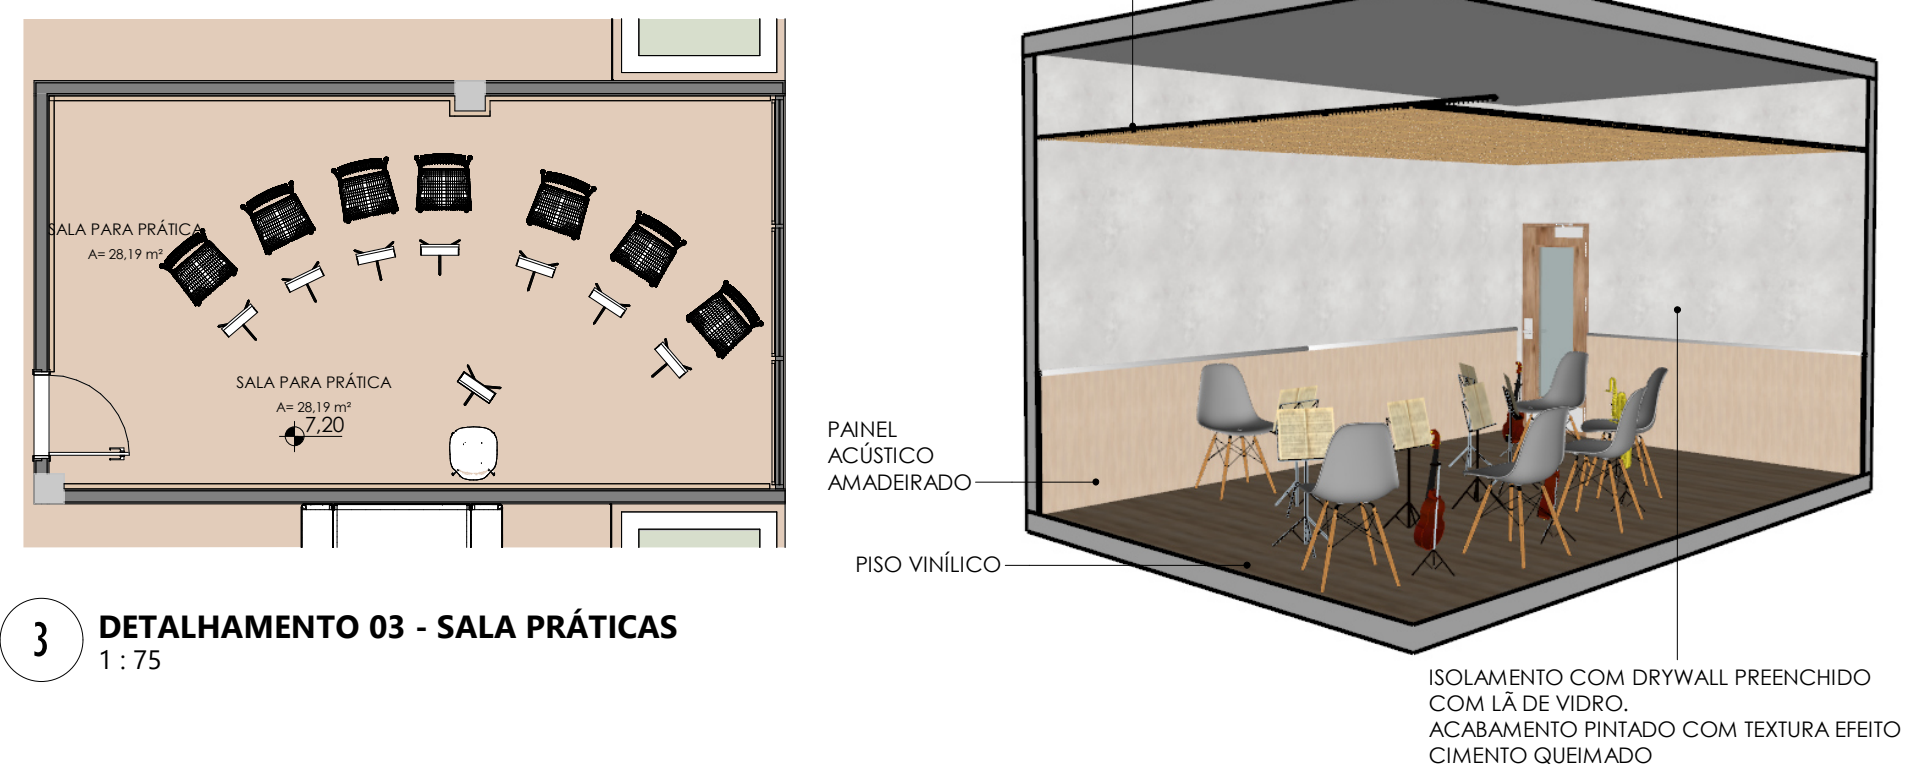

3 DETALHAMENTO 03 - SALA PRÁTICAS
1 : 75



FACULDADE AGES
CURSO ARQUITETURA & URBANISMO
TRABALHO DE CONCLUSÃO DE CURSO II

ALUNO (a):
RAQUEL ARAÚJO DA SILVA
ORIENTADOR (a):
FABIÓLA MARIALVA M GILIO





NÚCLEO DE ENSINO E PRÁTICAS MUSICAIS

CONTEÚDO:
PLANTA DE DETALHAMENTO DE AMBIENTES

DATA:
04/12/2023

ESCALA:
Como indicado

FOLHA:
17 / 18

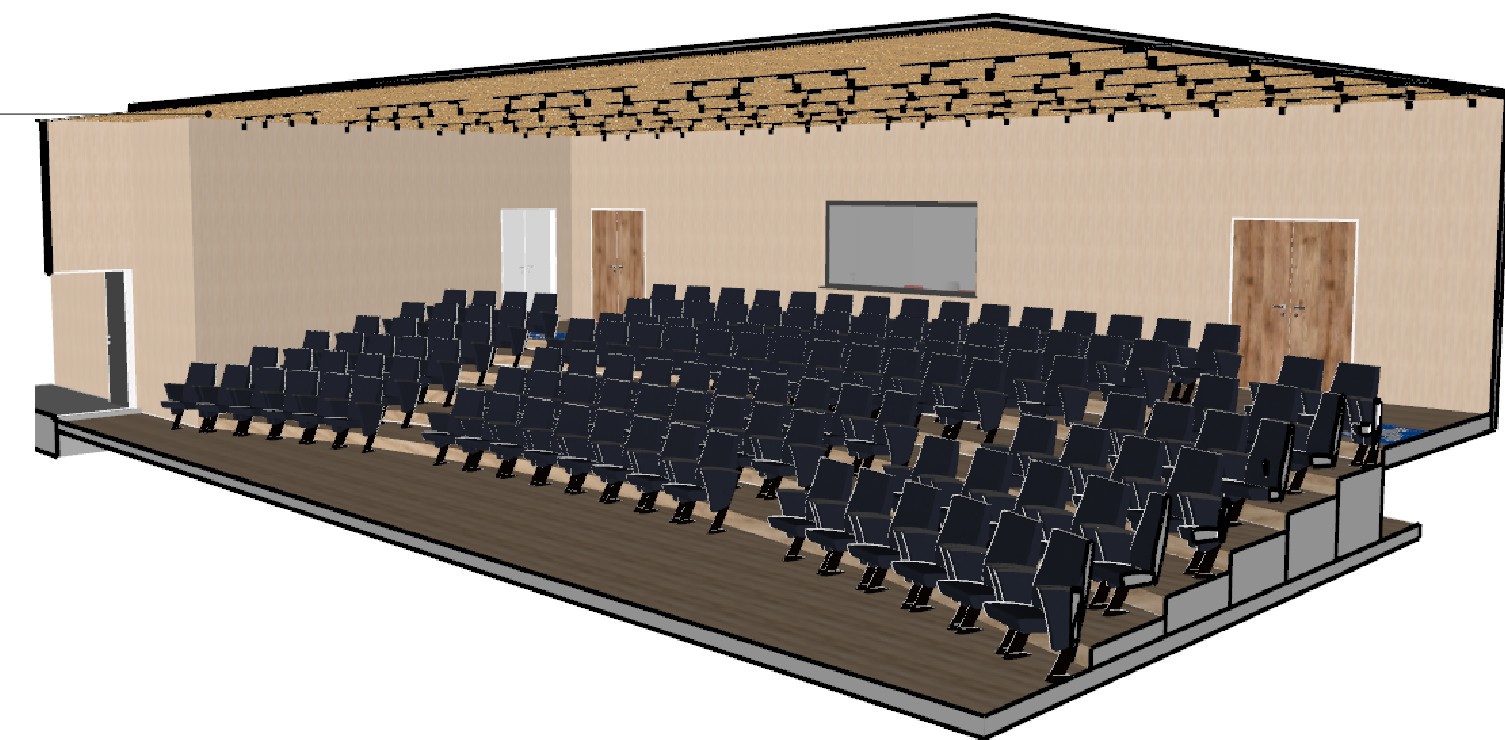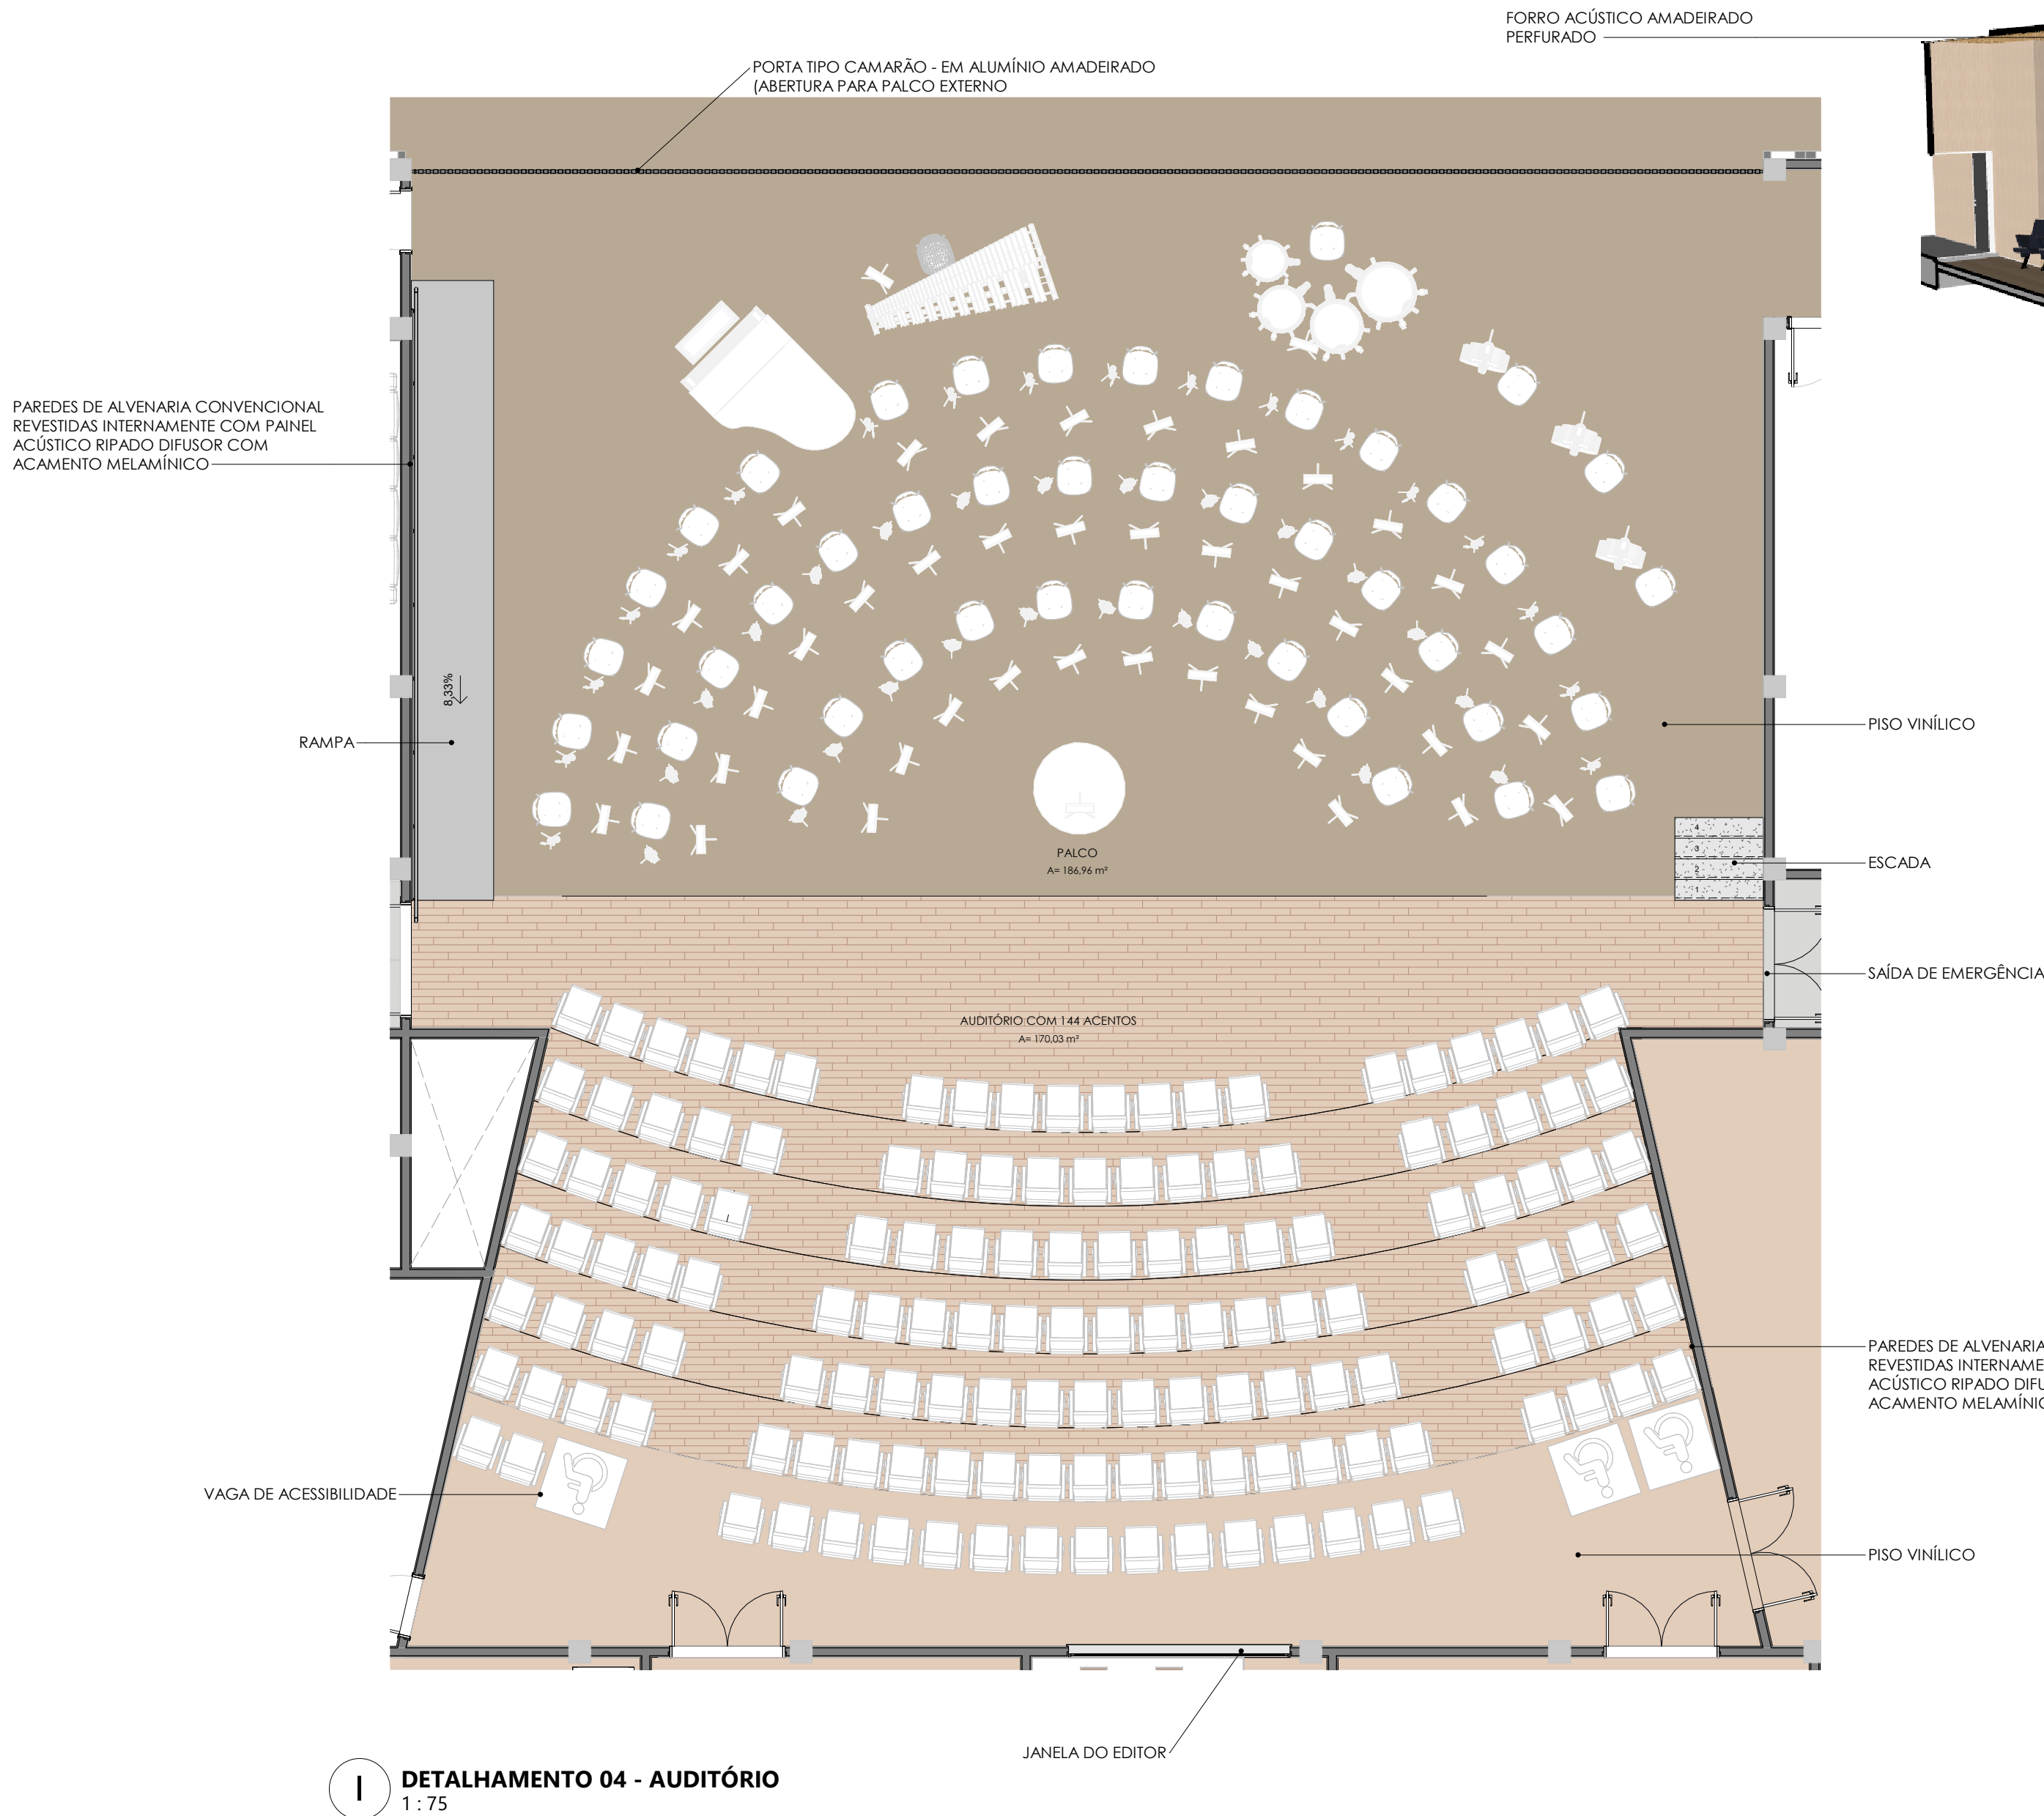

FACULDADE AGES
CURSO ARQUITETURA & URBANISMO
TRABALHO DE CONCLUSÃO DE CURSO II

ALUNO (a):
RAQUEL ARAÚJO DA SILVA
ORIENTADOR (a):
FABÍOLA MARIALVA M GILIO



NÚCLEO DE ENSINO E PRÁTICAS MUSICAIS

CONTEÚDO:
PLANTA DE DETALHAMENTO DE AMBIENTES

DATA:
04/12/2023

ESCALA:
1:75

FOLHA:

18 / 18