





Corte AA - área macro do lago
Escala 1/250


Item	Quantidade	Tamanho em metros	Diâmetro/Espessura	Tipo Material
Pilares	4	3	30	Madeira roliça em eucalipto tratado
Vigas	2	5	20	Madeira roliça em eucalipto tratado
Caibros	9	3	12	Madeira roliça em eucalipto tratado
Caibros	6	5	8 X 10	Madeira Plainada Tratada
Caibros	2	3	8 X 10	Madeira Plainada Tratada
Madeira	15 m²	-	5 X 10	Madeira para deck
Tubos	4	-	40 X 60	Concreto

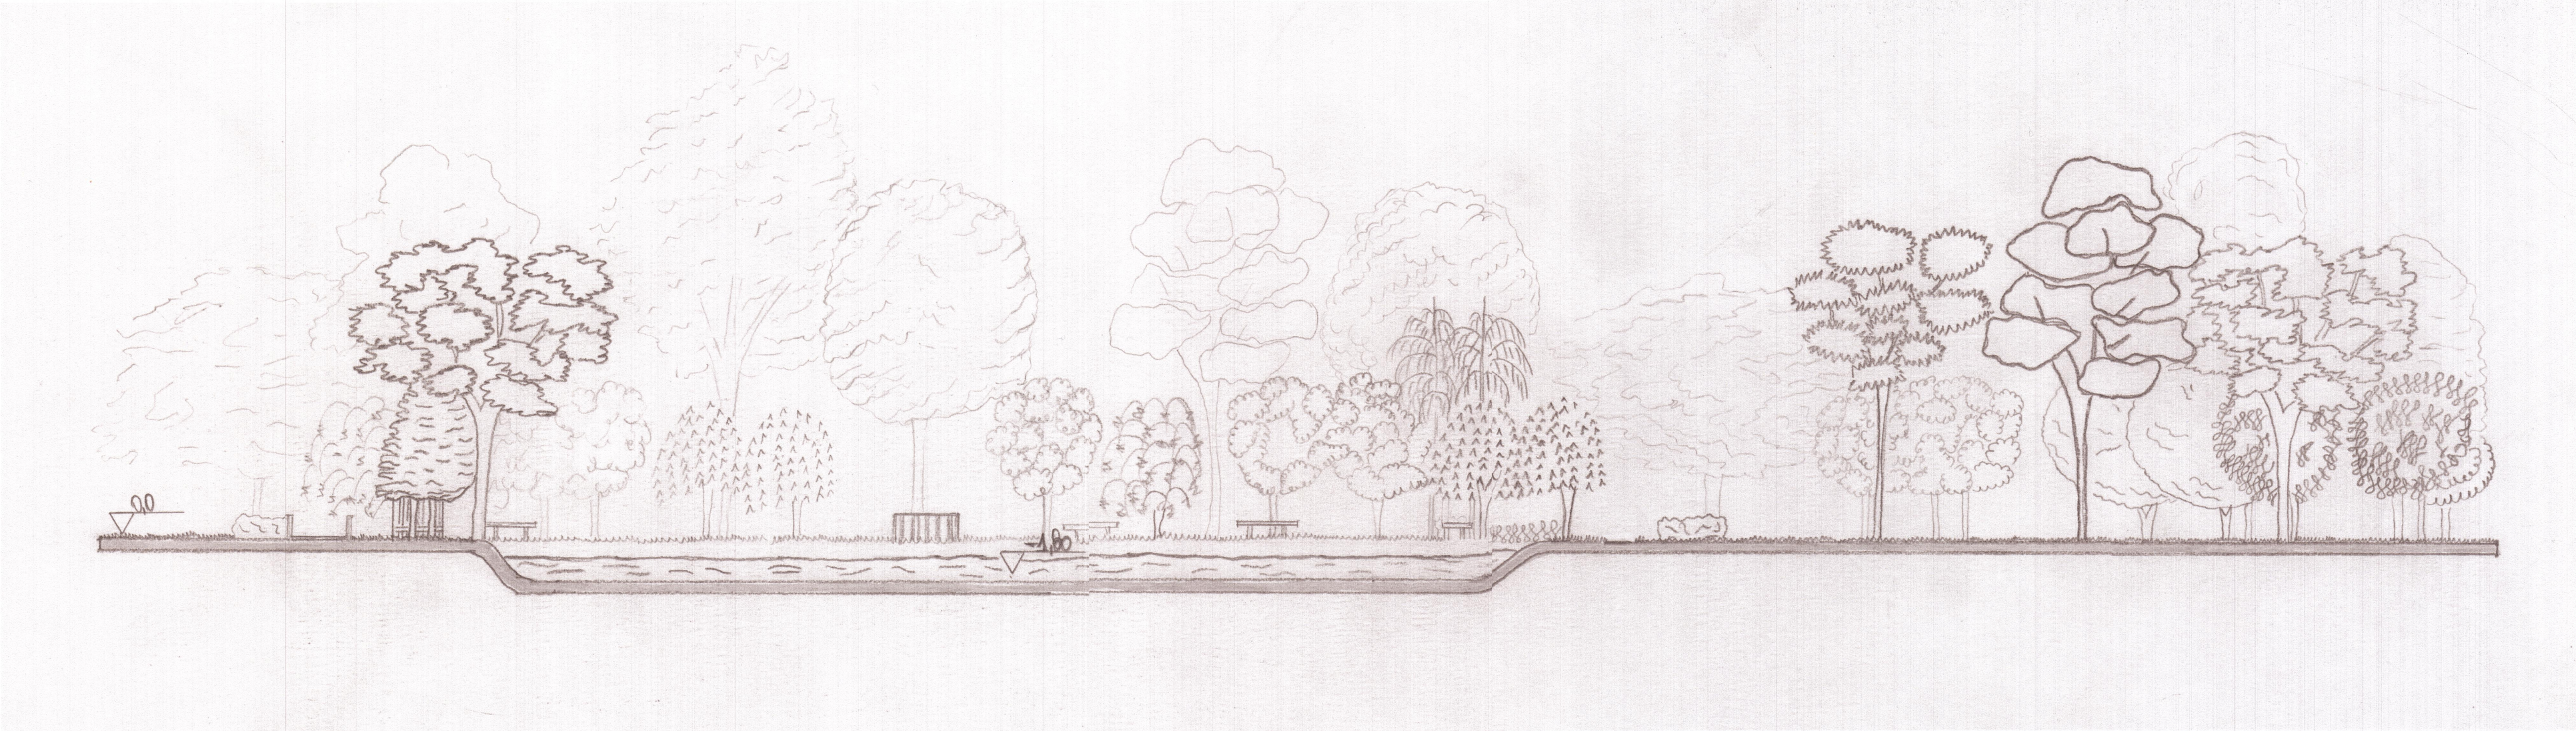


Situação Existente Área Lago

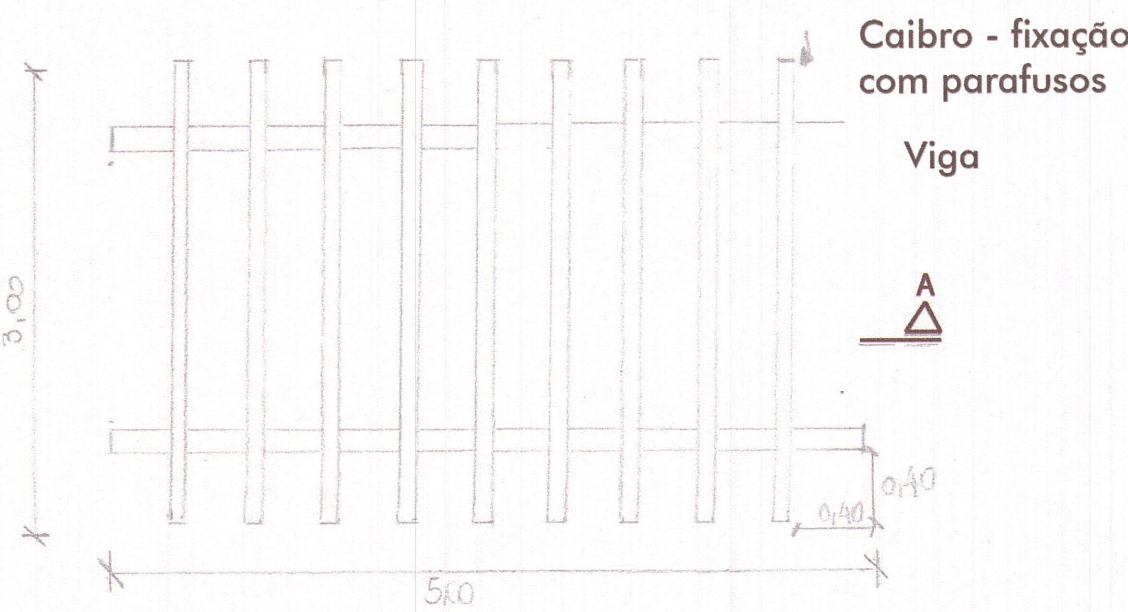


Planta baixa do pergolado.
Escala 1/50

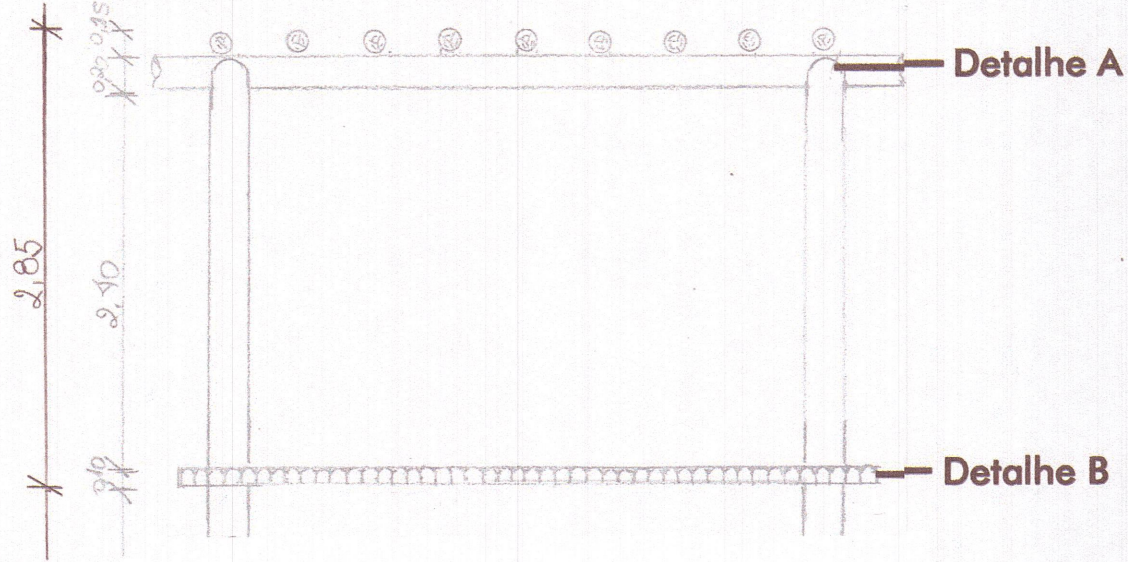


Corte A - Detalhe do Pergolado
Escala 1/50

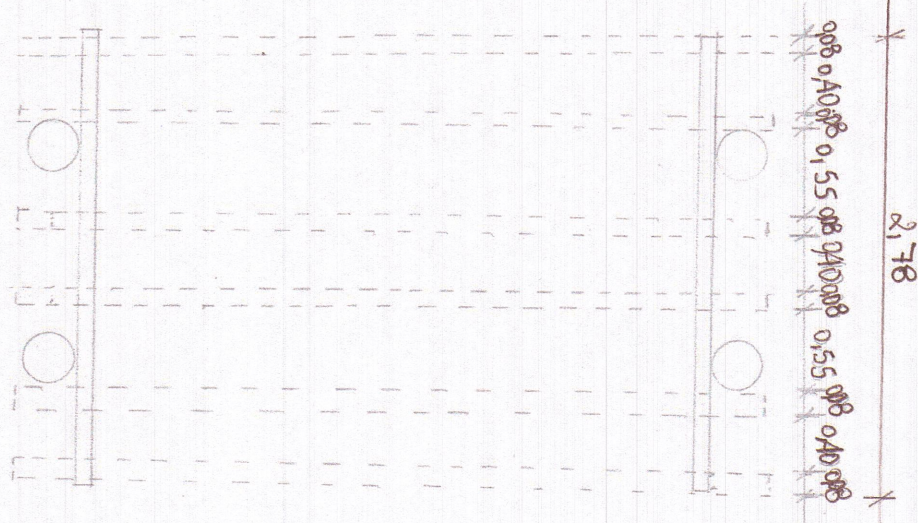


Planta baixa: posicionamento dos caibros
plainados para colocação do deck.
Escala 1/50

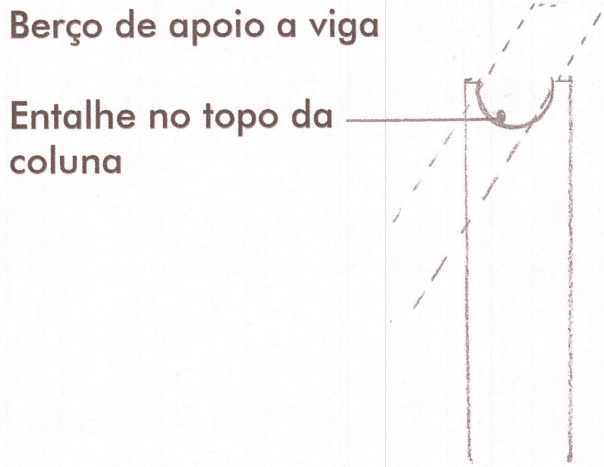

Detalhe A
Escala 1/20

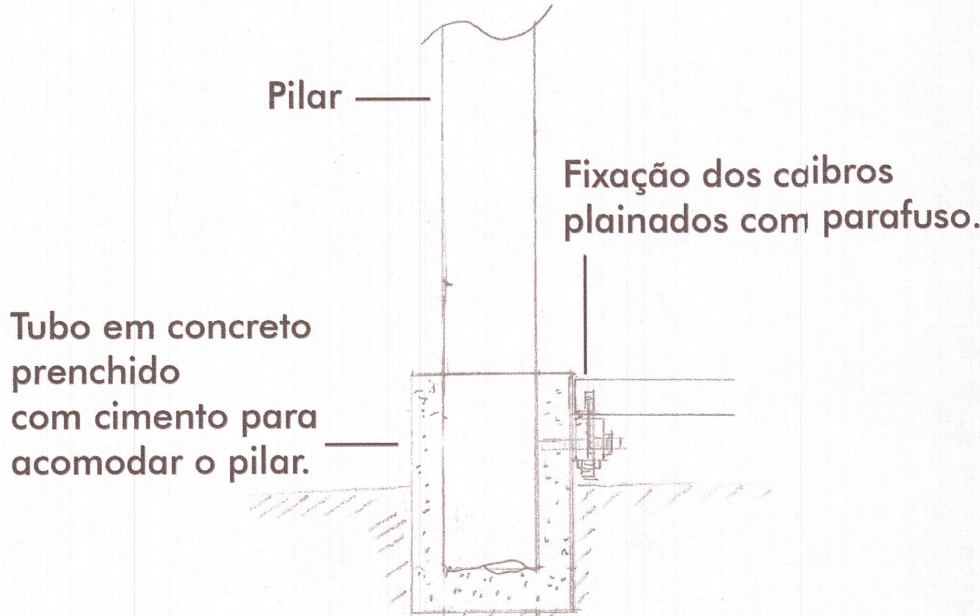

Detalhe B
Escala 1/20

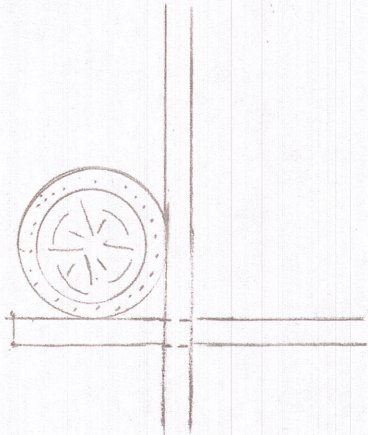

Detalhe B visto de cima.



Croqui Situação Proposta Área Lago.