




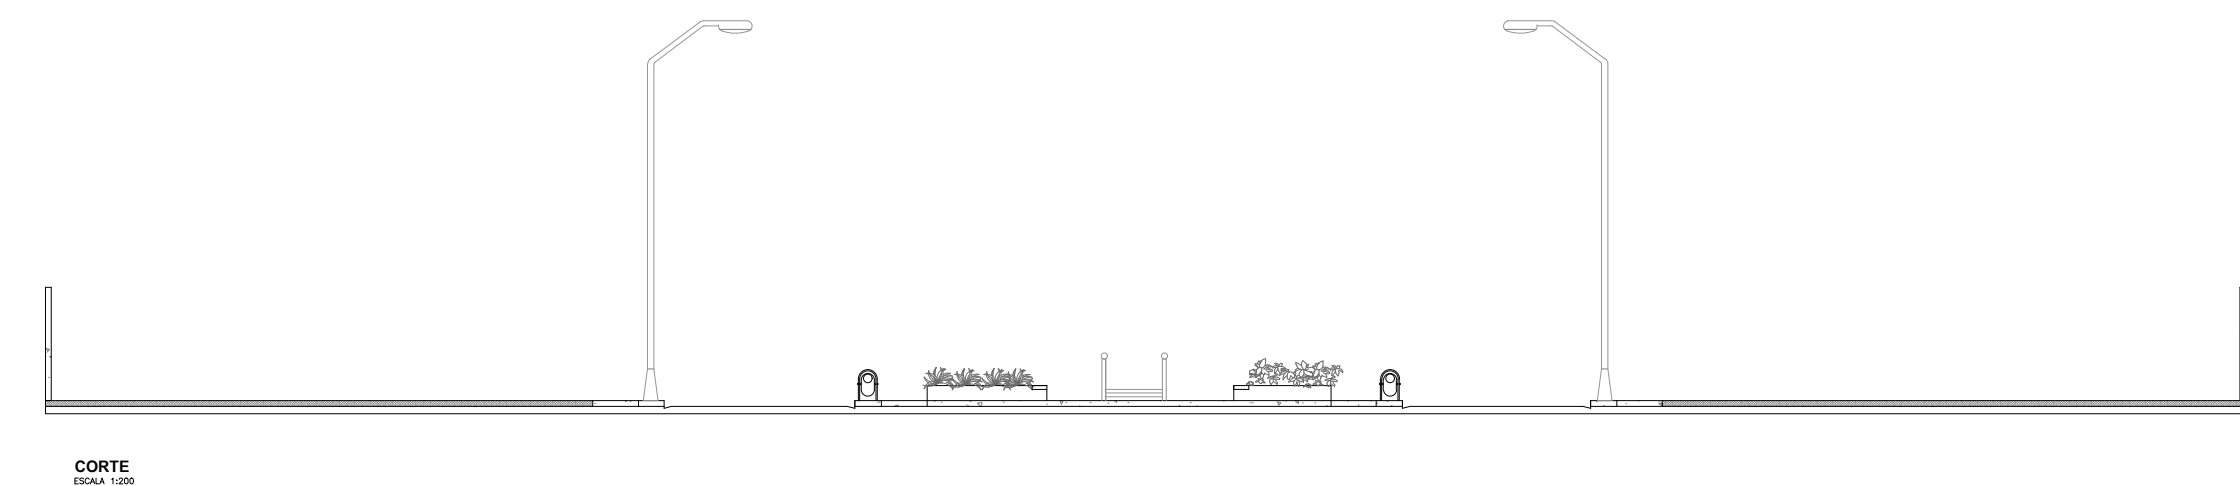


IMPLANTACAO

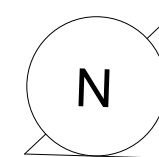


SITUACAO

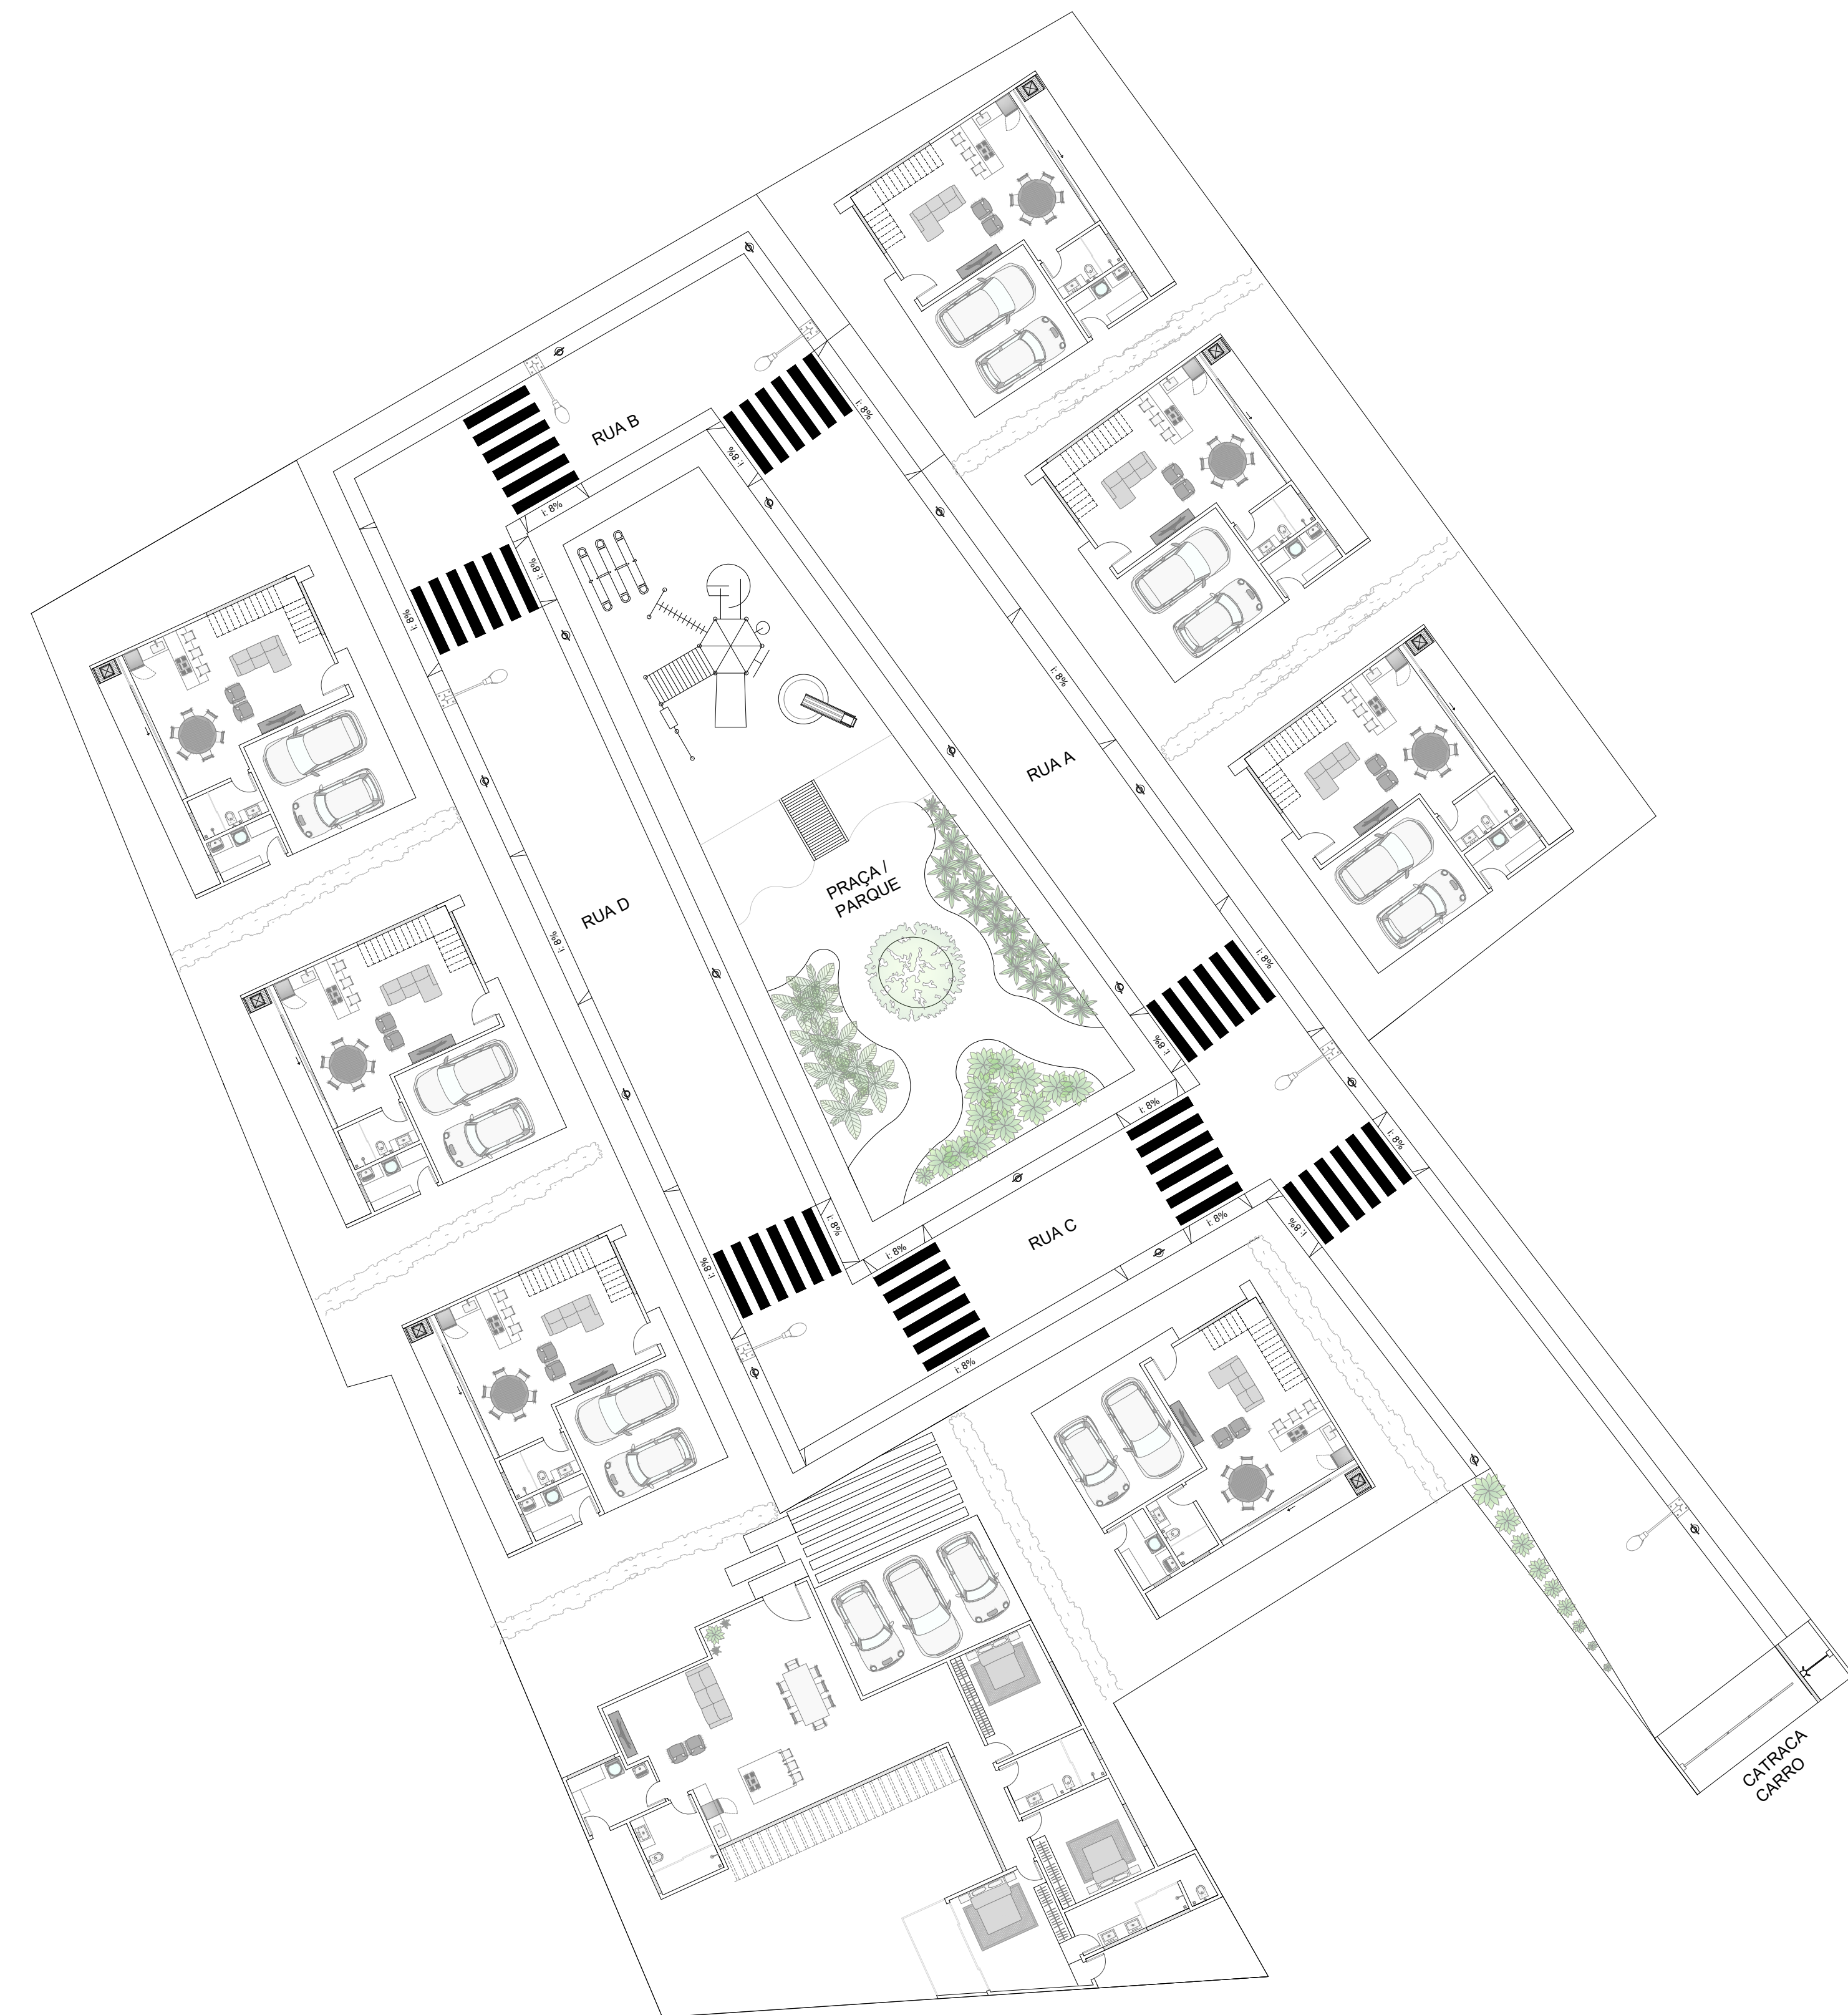


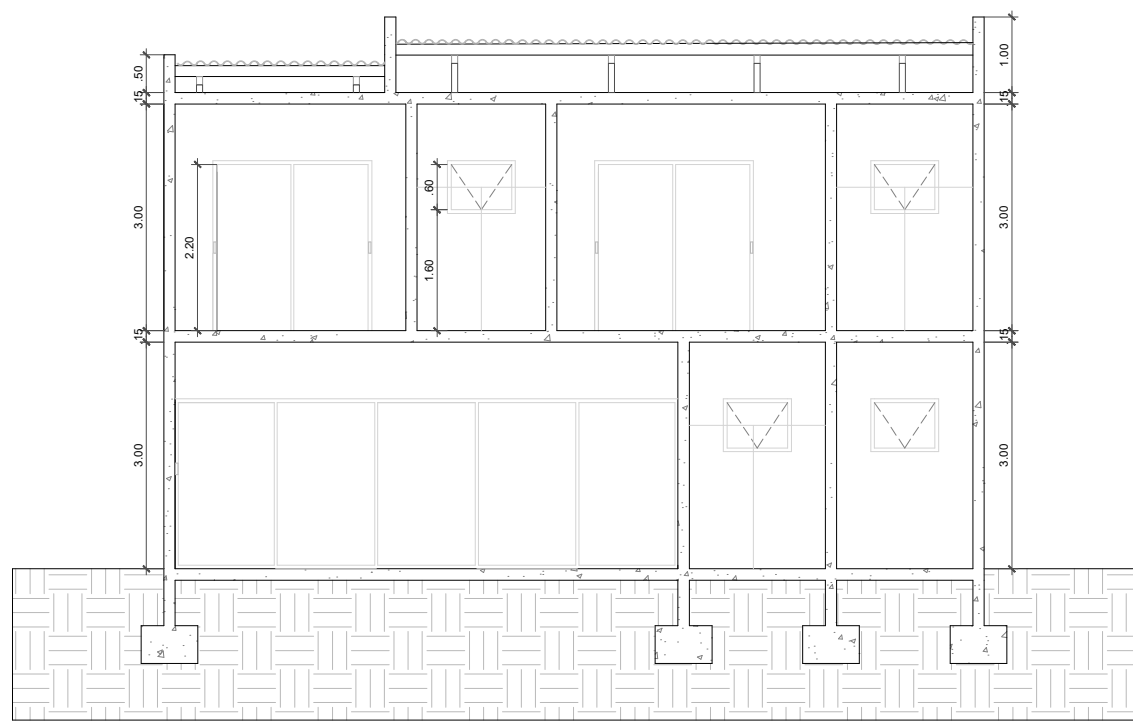


CORTE AA
ESCALA 1:100

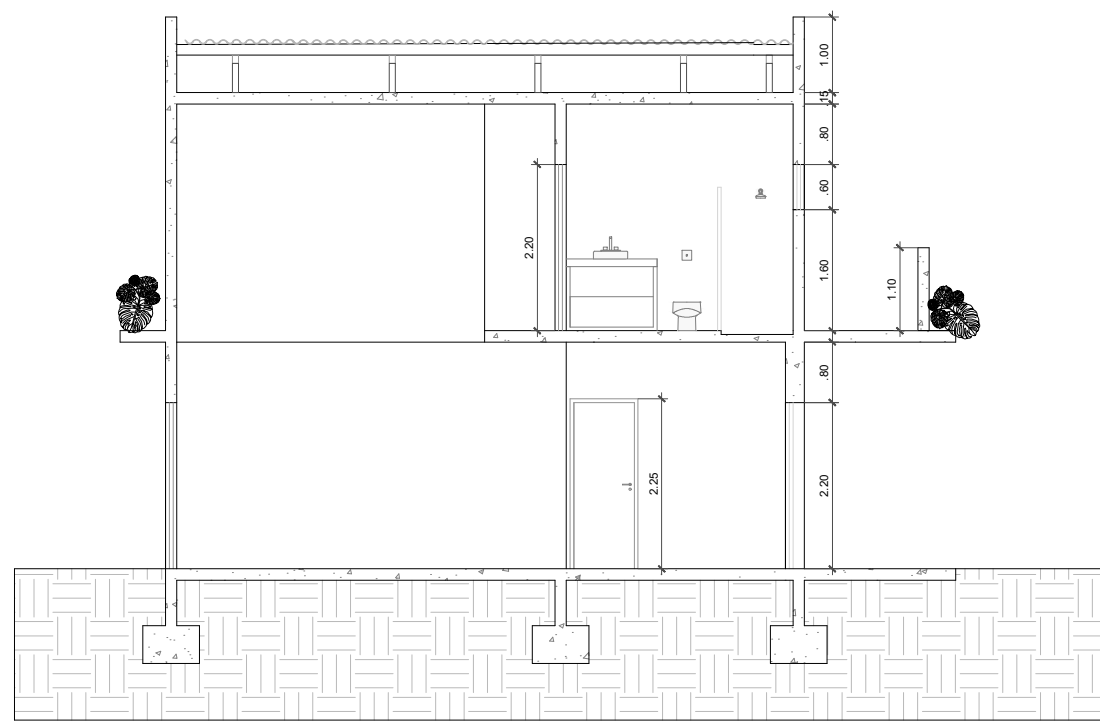


CORTE BB
ESCALA 1:100

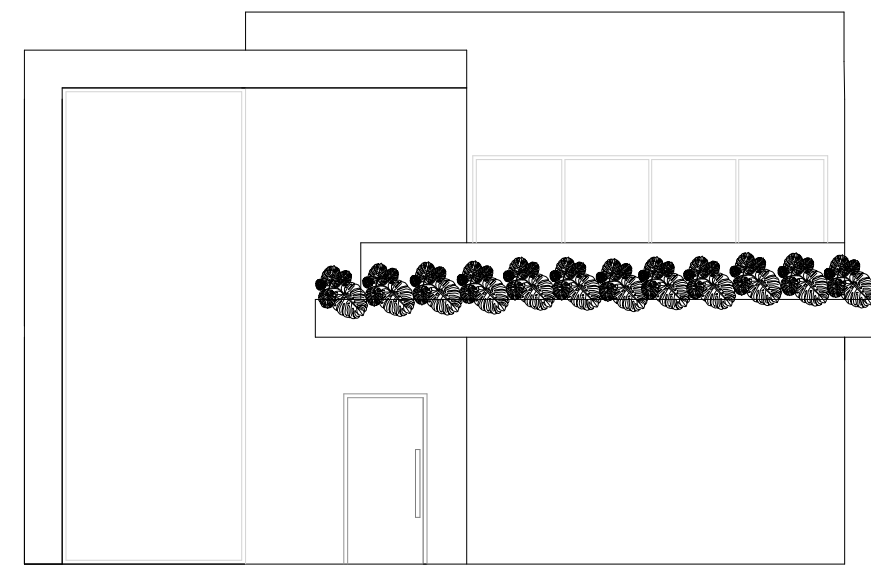


FACHADA
ESCALA 1:100

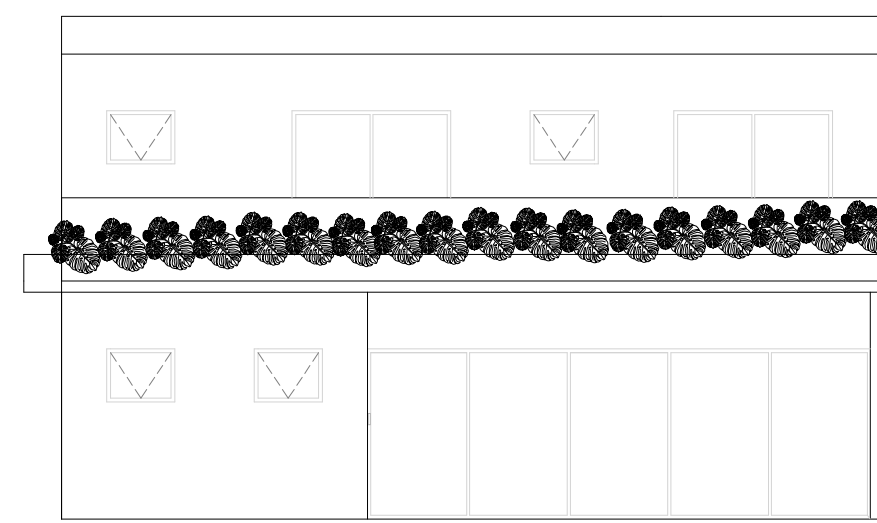


FUNDO

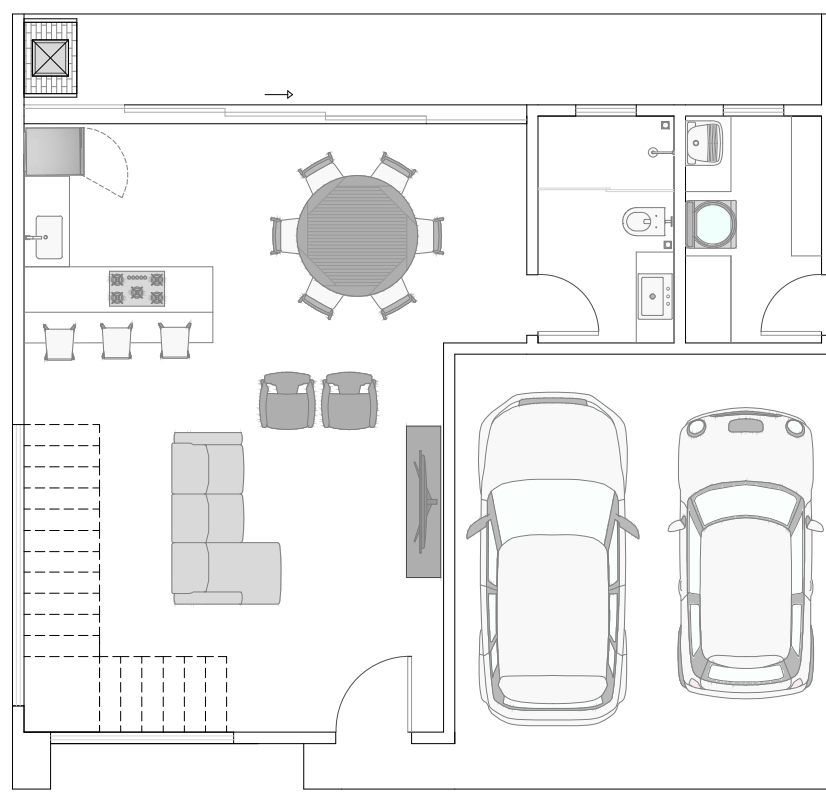


PLANTA LAYOUT INFERIOR
LOTE 1, 2, 3 E 4.
ESCALA 1:100

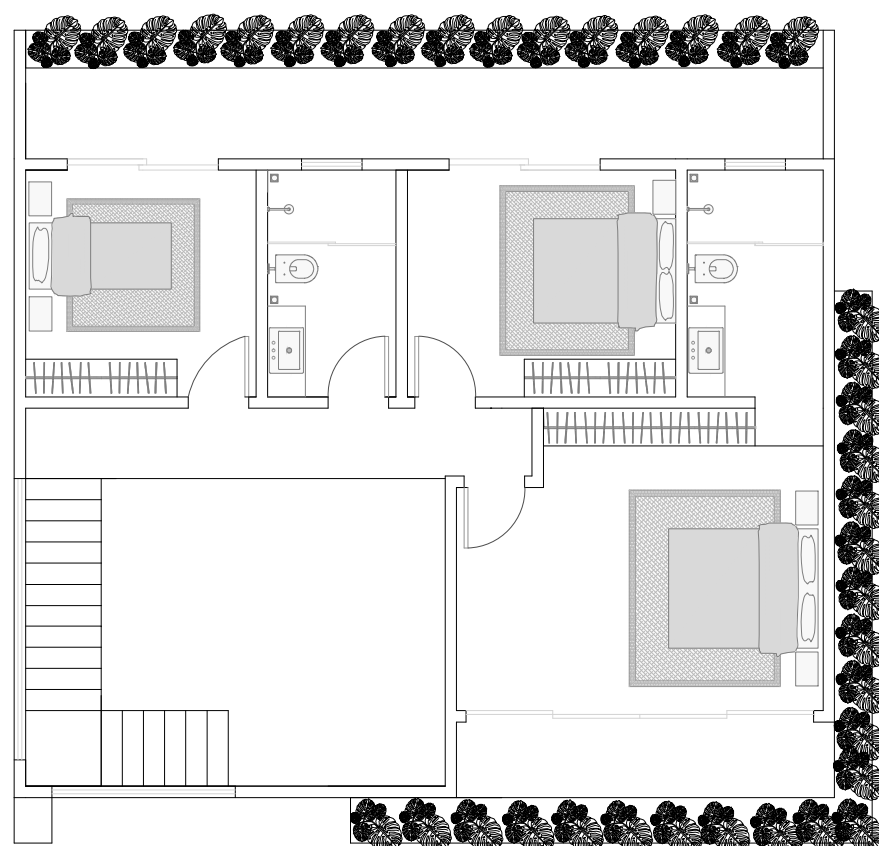


PLANTA LAYOUT SUPERIOR
LOTE 1, 2, 3 E 4.
ESCALA 1:100

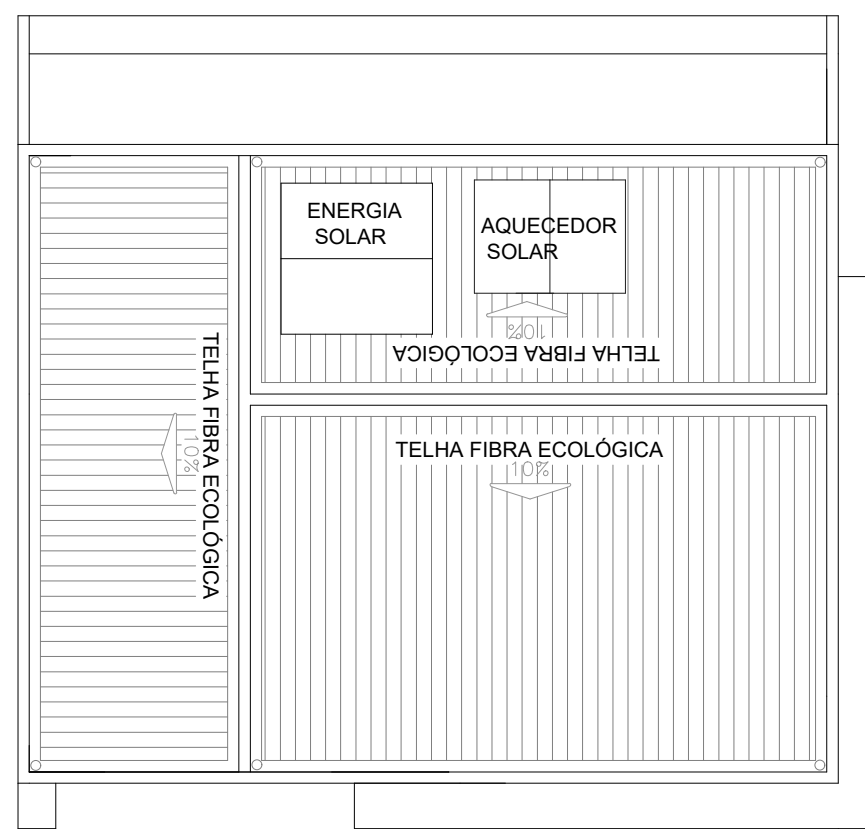

COBERTURA LOTE 1, 2, 3 E 4
ESCALA 1:100

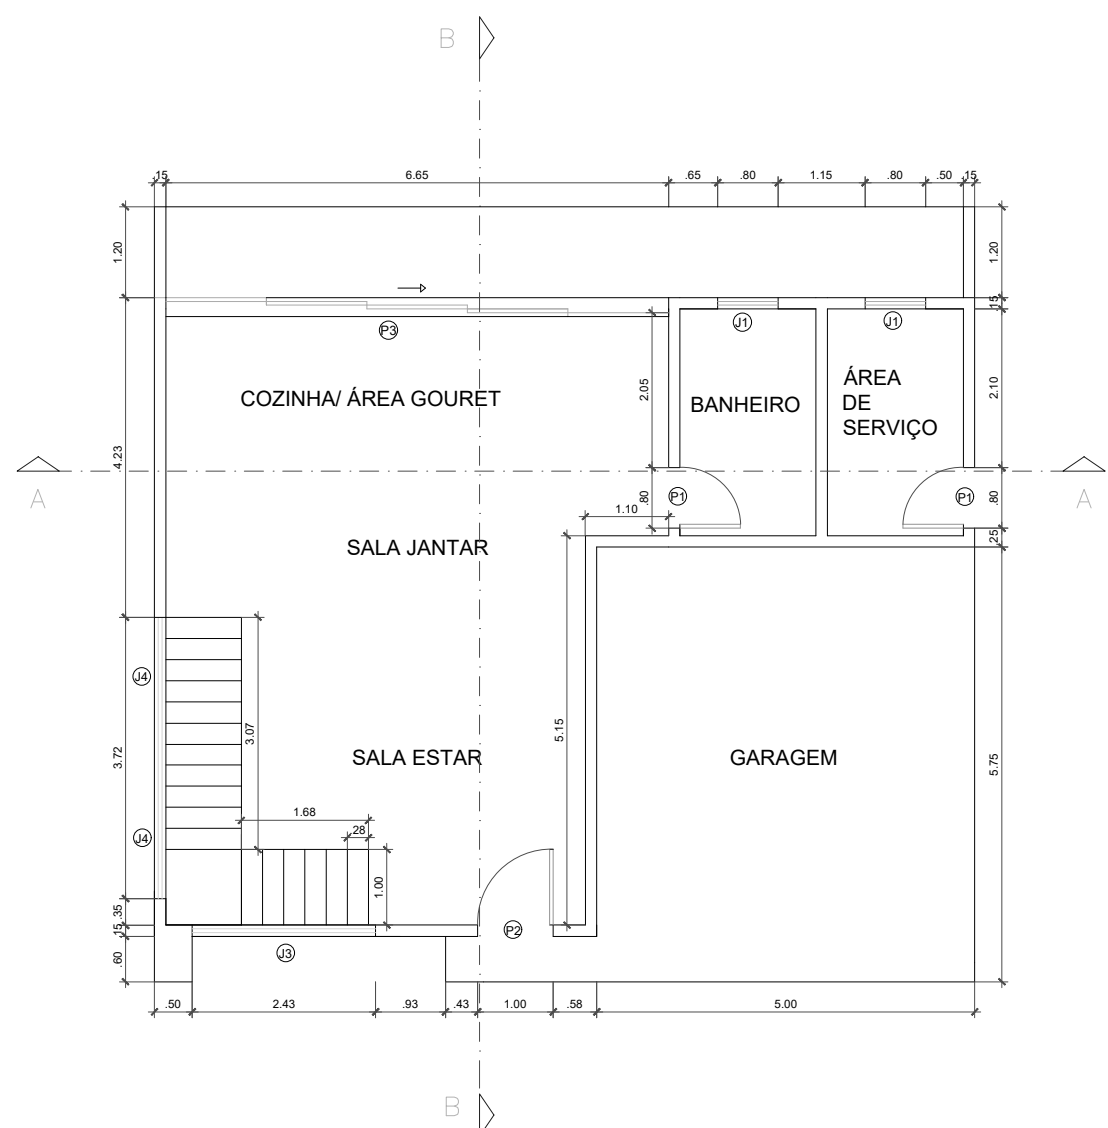


PLANTA BAIXA INFERIOR
LOTE 1, 2, 3 E 4.
ESCALA 1:100

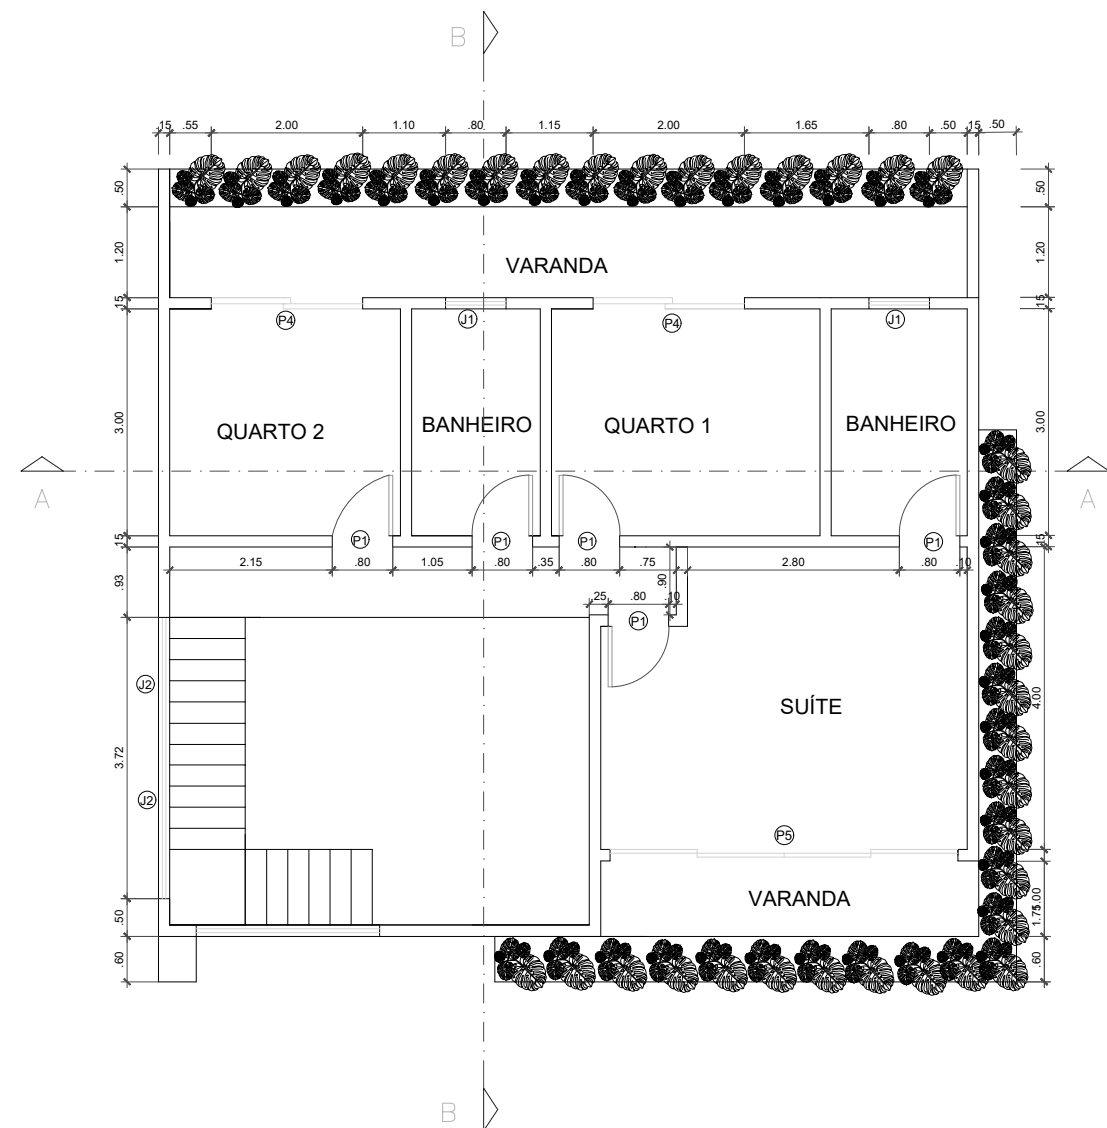


PLANTA BAIXA SUPERIOR
LOTE 1, 2, 3 E 4.
ESCALA 1:100


QUADRO DE ESQUADRIAS			
PORTAS			
UNIDADES	MATERIAL	MEDIDA (m)	DESCRIÇÃO
P1	7	madeira	0,80 X 2,20
P2	1	madeira	1,00 X 2,20
P3	1	esquadria	6,05 X 2,20
P4	2	esquadria	2,00 X 2,20
P5	1	esquadria	4,60 X 2,20
JANELAS			
UNIDADES	MATERIAL	MEDIDA (m)	DESCRIÇÃO
J1	4	esquadria	0,80 X 0,60
J2	6	esquadria	1,80 X 1,60
J3	1	esquadria	2,42 X 6,20
J4	2	esquadria	1,80 X 1,60

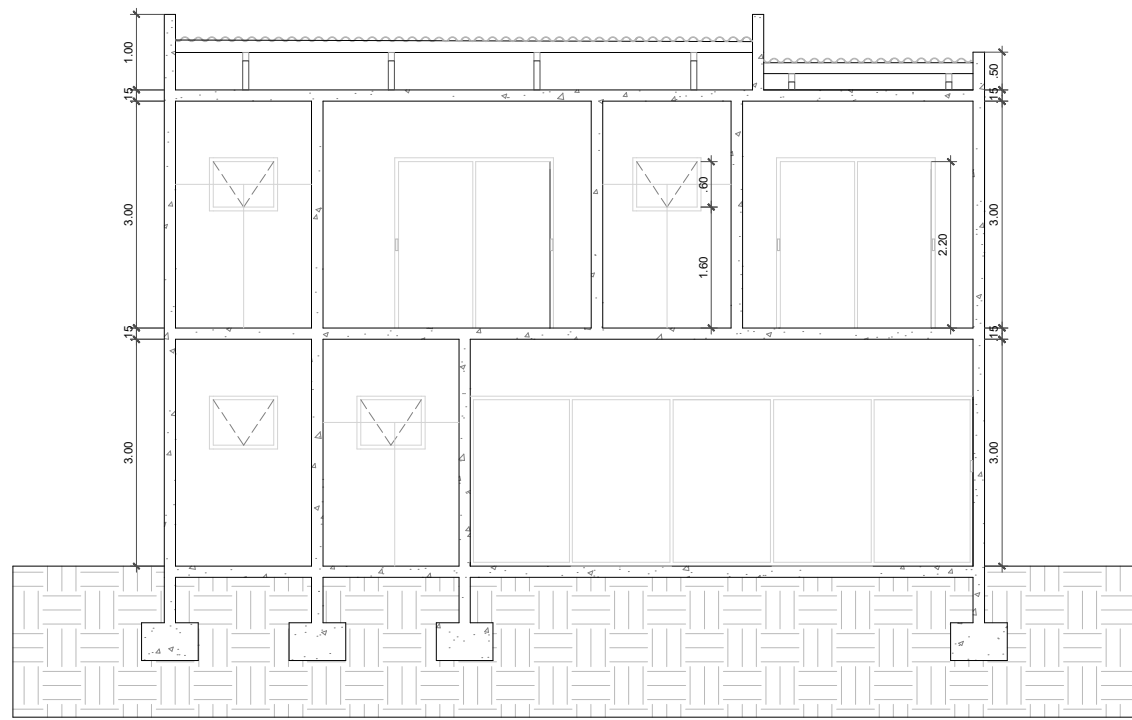


CORTE AA
ESCALA 1:100

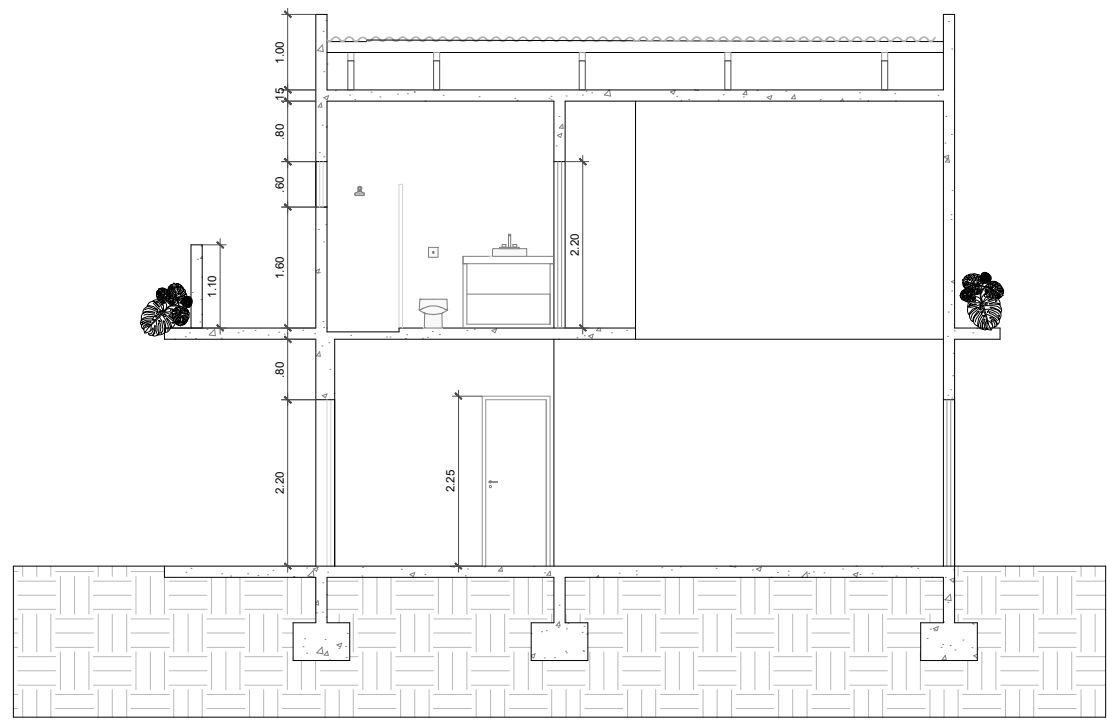


CORTE BB
ESCALA 1:100

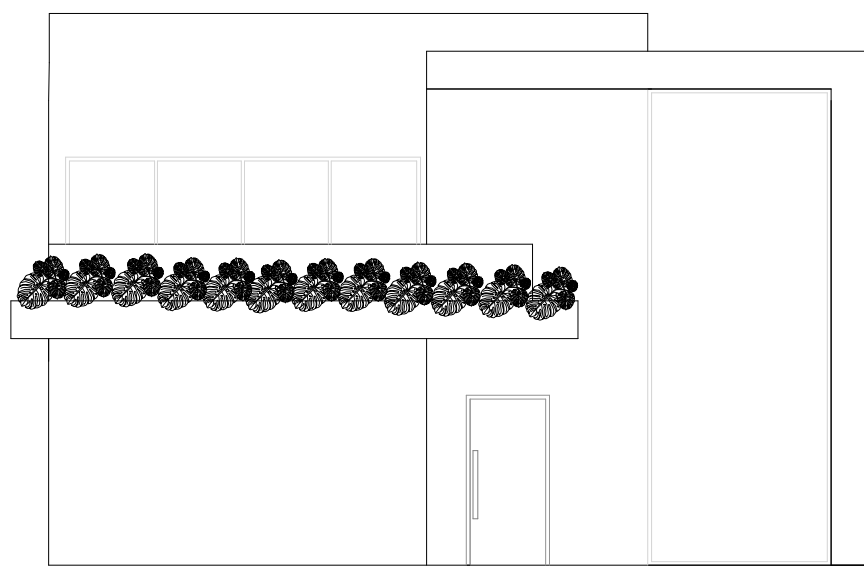


FACHADA
ESCALA 1:100

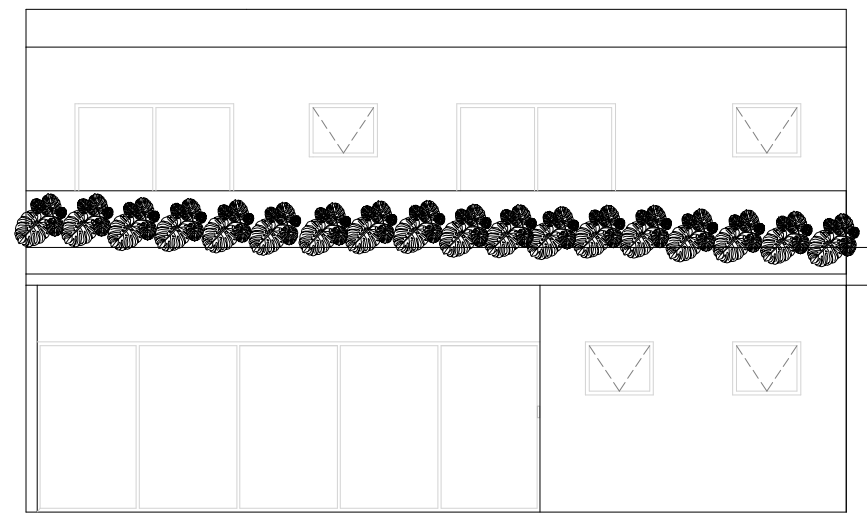

FUNDO
ESCALA 1:100

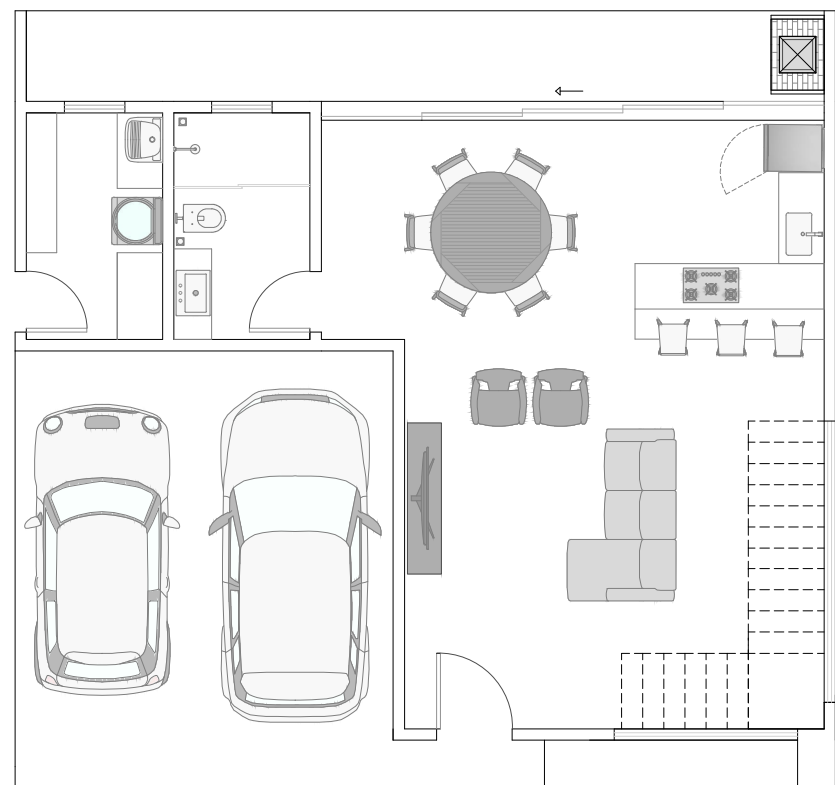


PLANTA LAYOUT INFERIOR
LOTE 6, 7 E 8.
ESCALA 1:100

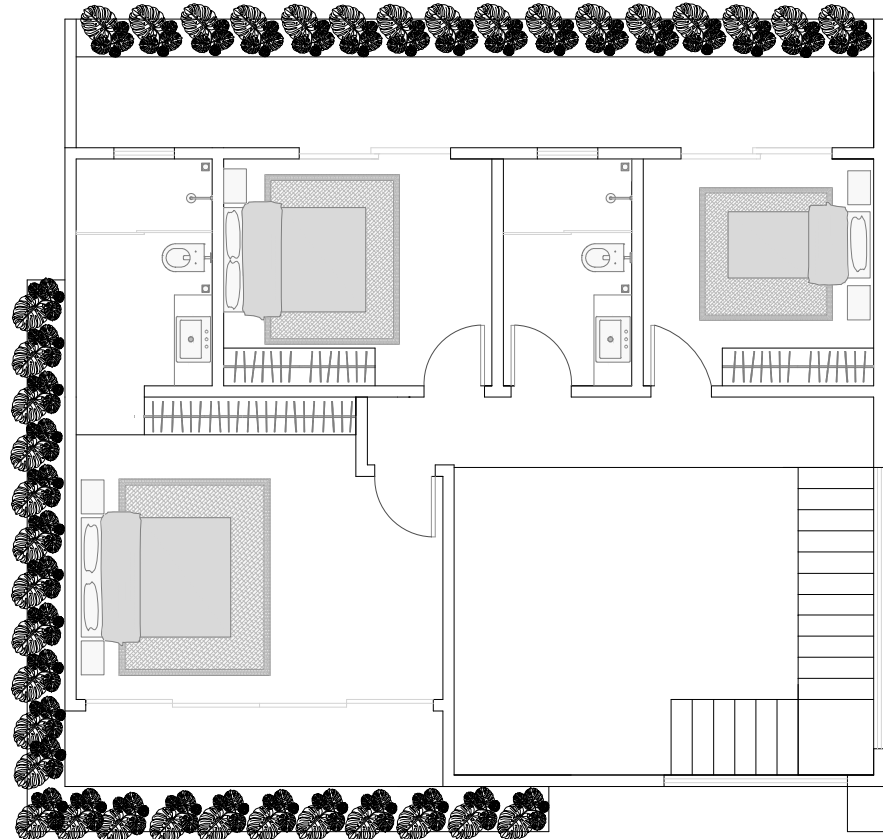


PLANTA LAYOUT SUPERIOR
LOTE 6, 7 E 8.
ESCALA 1:100



COBERTURA LOTE 6, 7 E 8
ESCALA 1:100

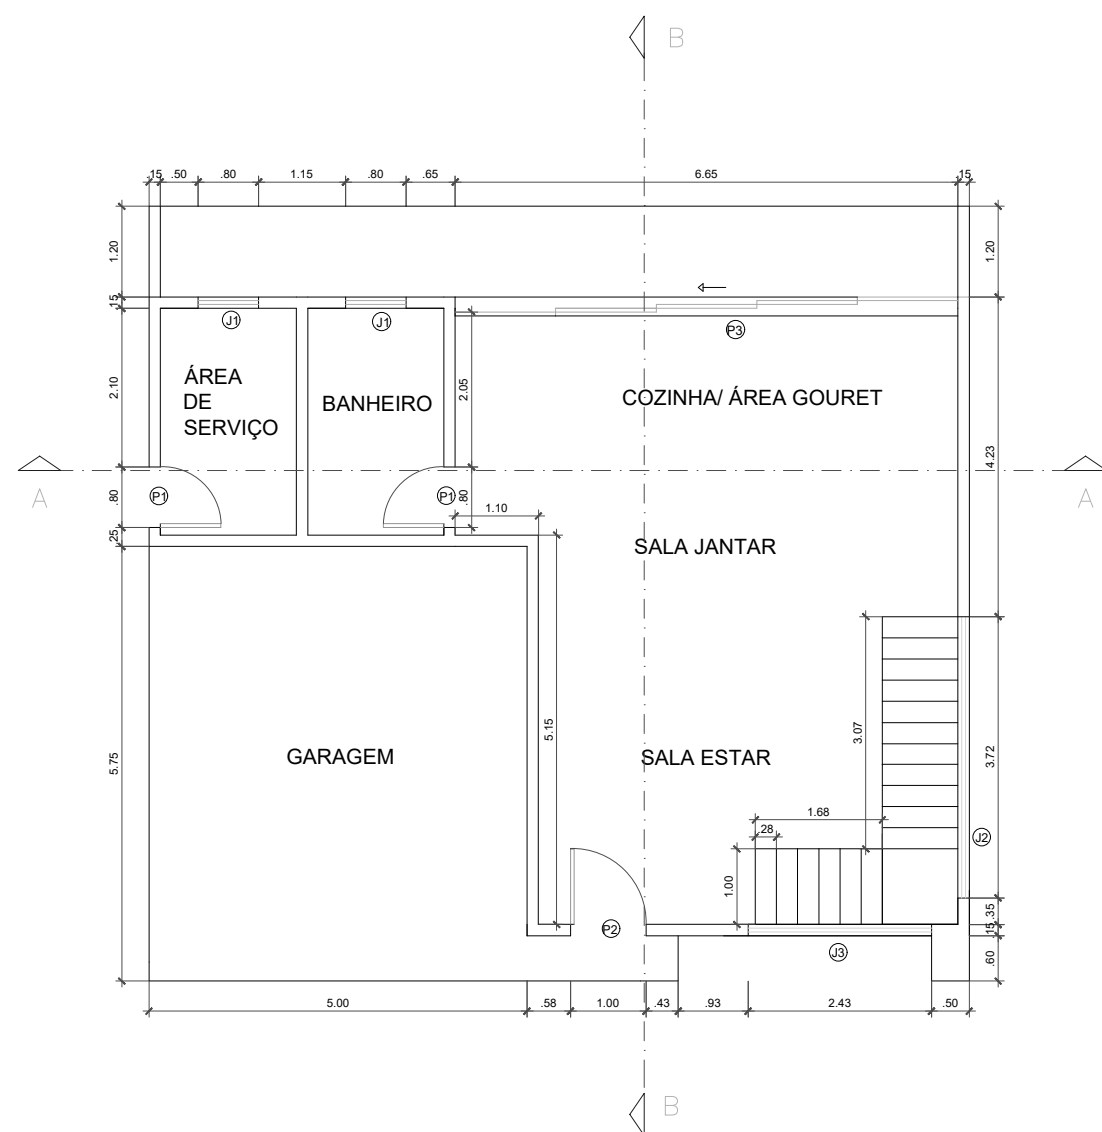


PLANTA BAIXA INFERIOR
LOTE 6, 7 E 8.
ESCALA 1:100

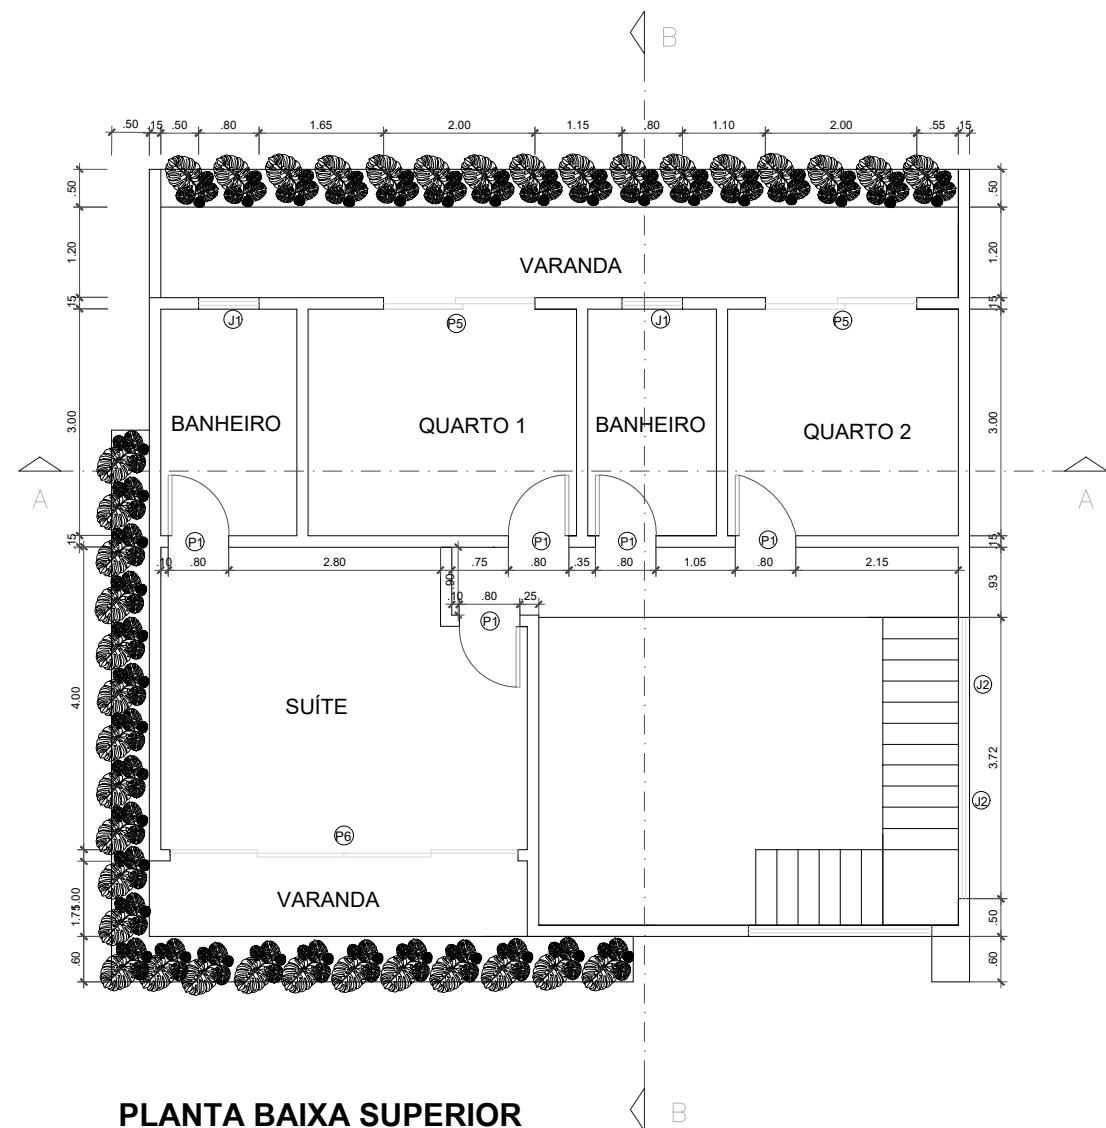


PLANTA BAIXA SUPERIOR
LOTE 6, 7 E 8.
ESCALA 1:100

QUADRO DE ESQUADRIAS				
PORTAS				
	UNIDADES	MATERIAL	MEDIDA (m)	DESCRIÇÃO
P1	7	madeira	0,80 X 2,20	abrir
P2	1	madeira	1,00 X 2,20	abrir
P3	1	esquadria	6,85 X 2,20	correr
P4	2	esquadria	2,00 X 2,20	correr
P5	1	esquadria	4,60 X 2,20	correr
JANELAS				
	UNIDADES	MATERIAL	MEDIDA (m)	DESCRIÇÃO
J1	4	esquadria	0,80 X 0,60	basculante
J2	6	esquadria	1,80 X 1,60	fixa
J3	1	esquadria	2,42 X 6,20	fixa
J4	2	esquadria	1,80 X 1,60	basculante

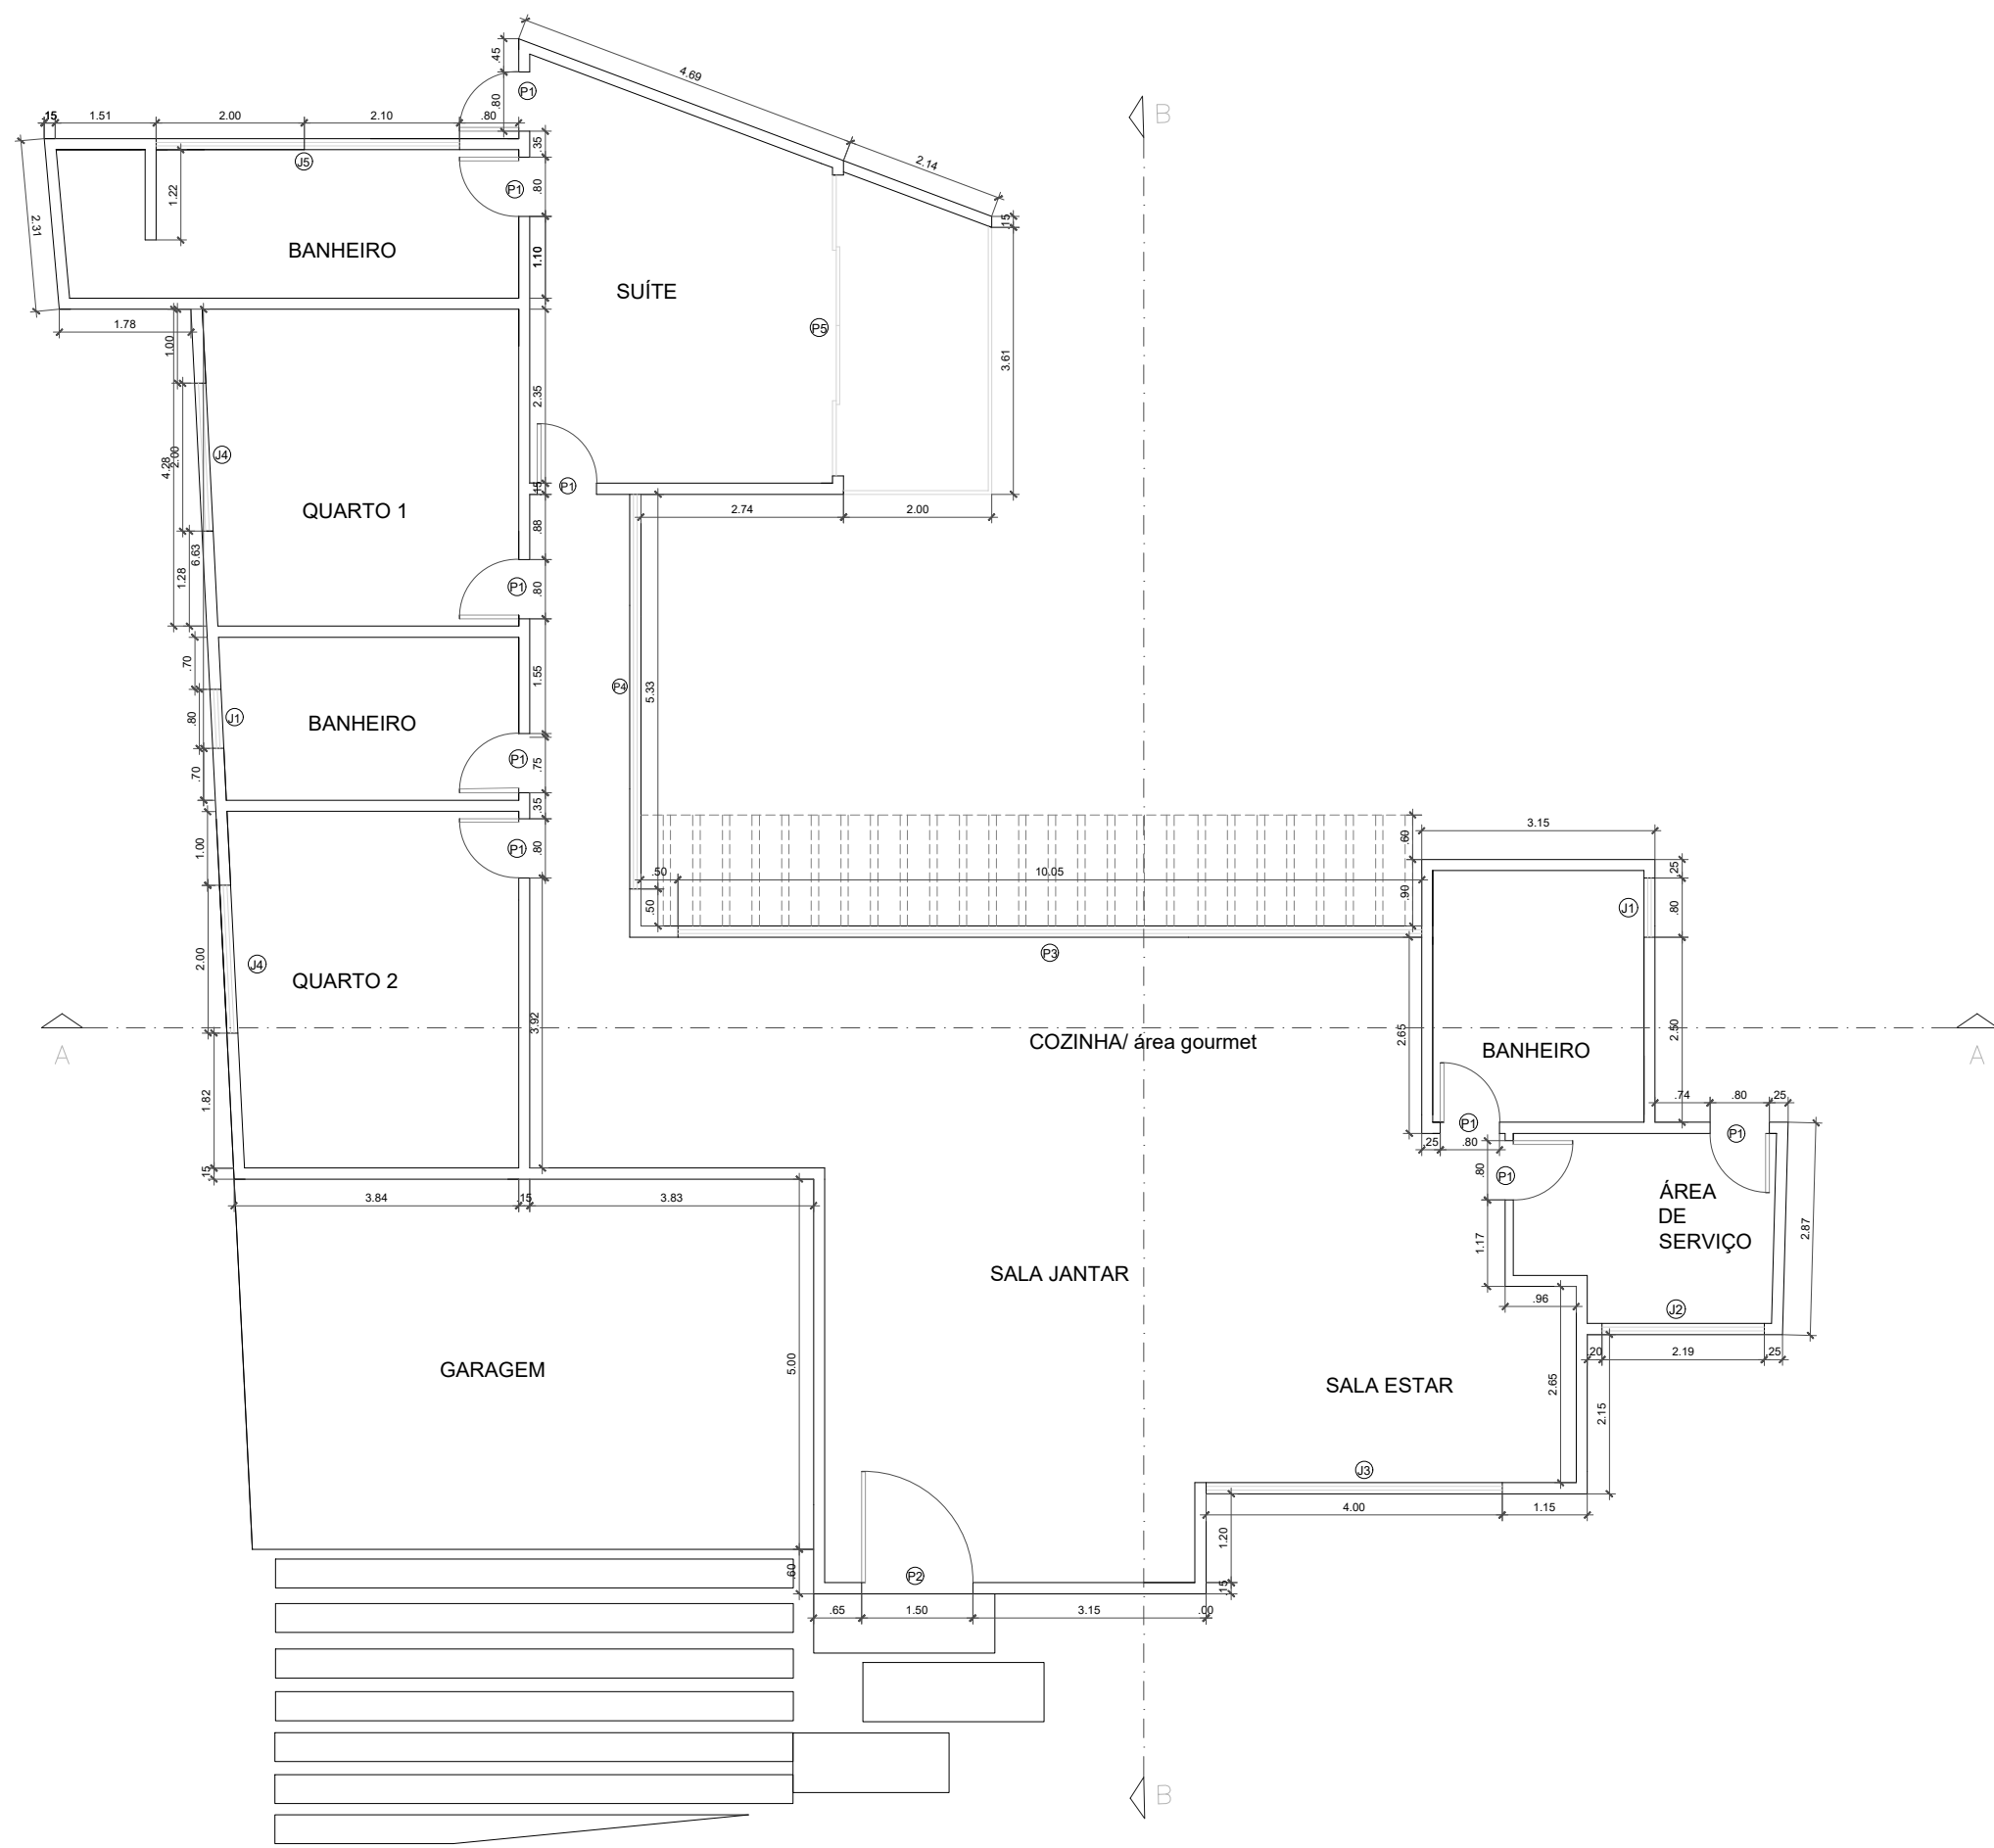


PLANTA BAIXA
ESCALA 1:100


PORTAS			
UNIDADES	MATERIAL	MEDIDA (m)	DESCRIÇÃO
P1	9	madeira 0,80 X 2,20	abrir
P2	1	madeira 1,50 X 2,50	abrir
P3	1	esquadria 10,05 X 2,20	correr
P4	1	esquadria 5,33 X 2,20	correr
P5	1	esquadria 4,06 X 2,20	correr
JANELAS			
UNIDADES	MATERIAL	MEDIDA (m)	MEDIDA (m)
J1	2	esquadria 0,80 X 0,80	basculante
J2	1	esquadria 2,20 X 1,20	correr
J3	1	esquadria 4,00 X 3,90	fixa
J4	2	esquadria 2,00 X 1,20	correr
J5	1	blindex 4,09 X 2,50	fixa

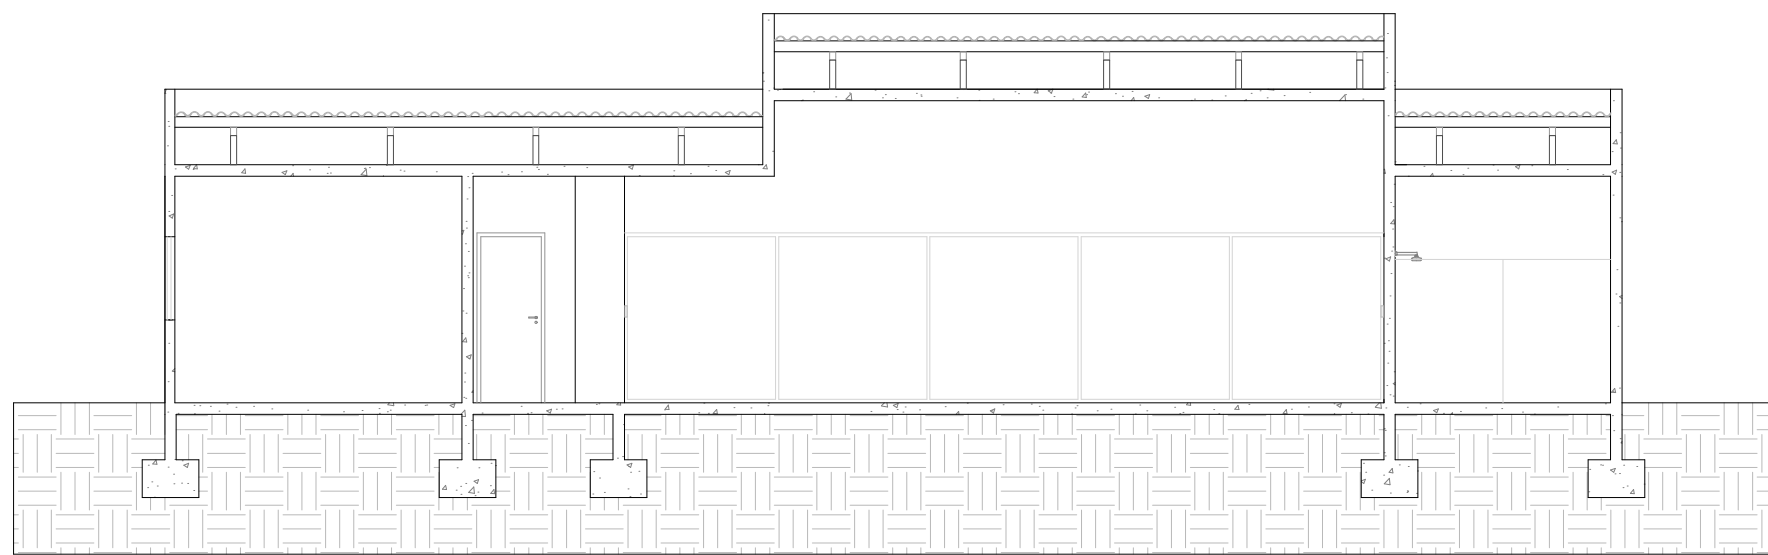


CORTE AA
ESCALA 1:100

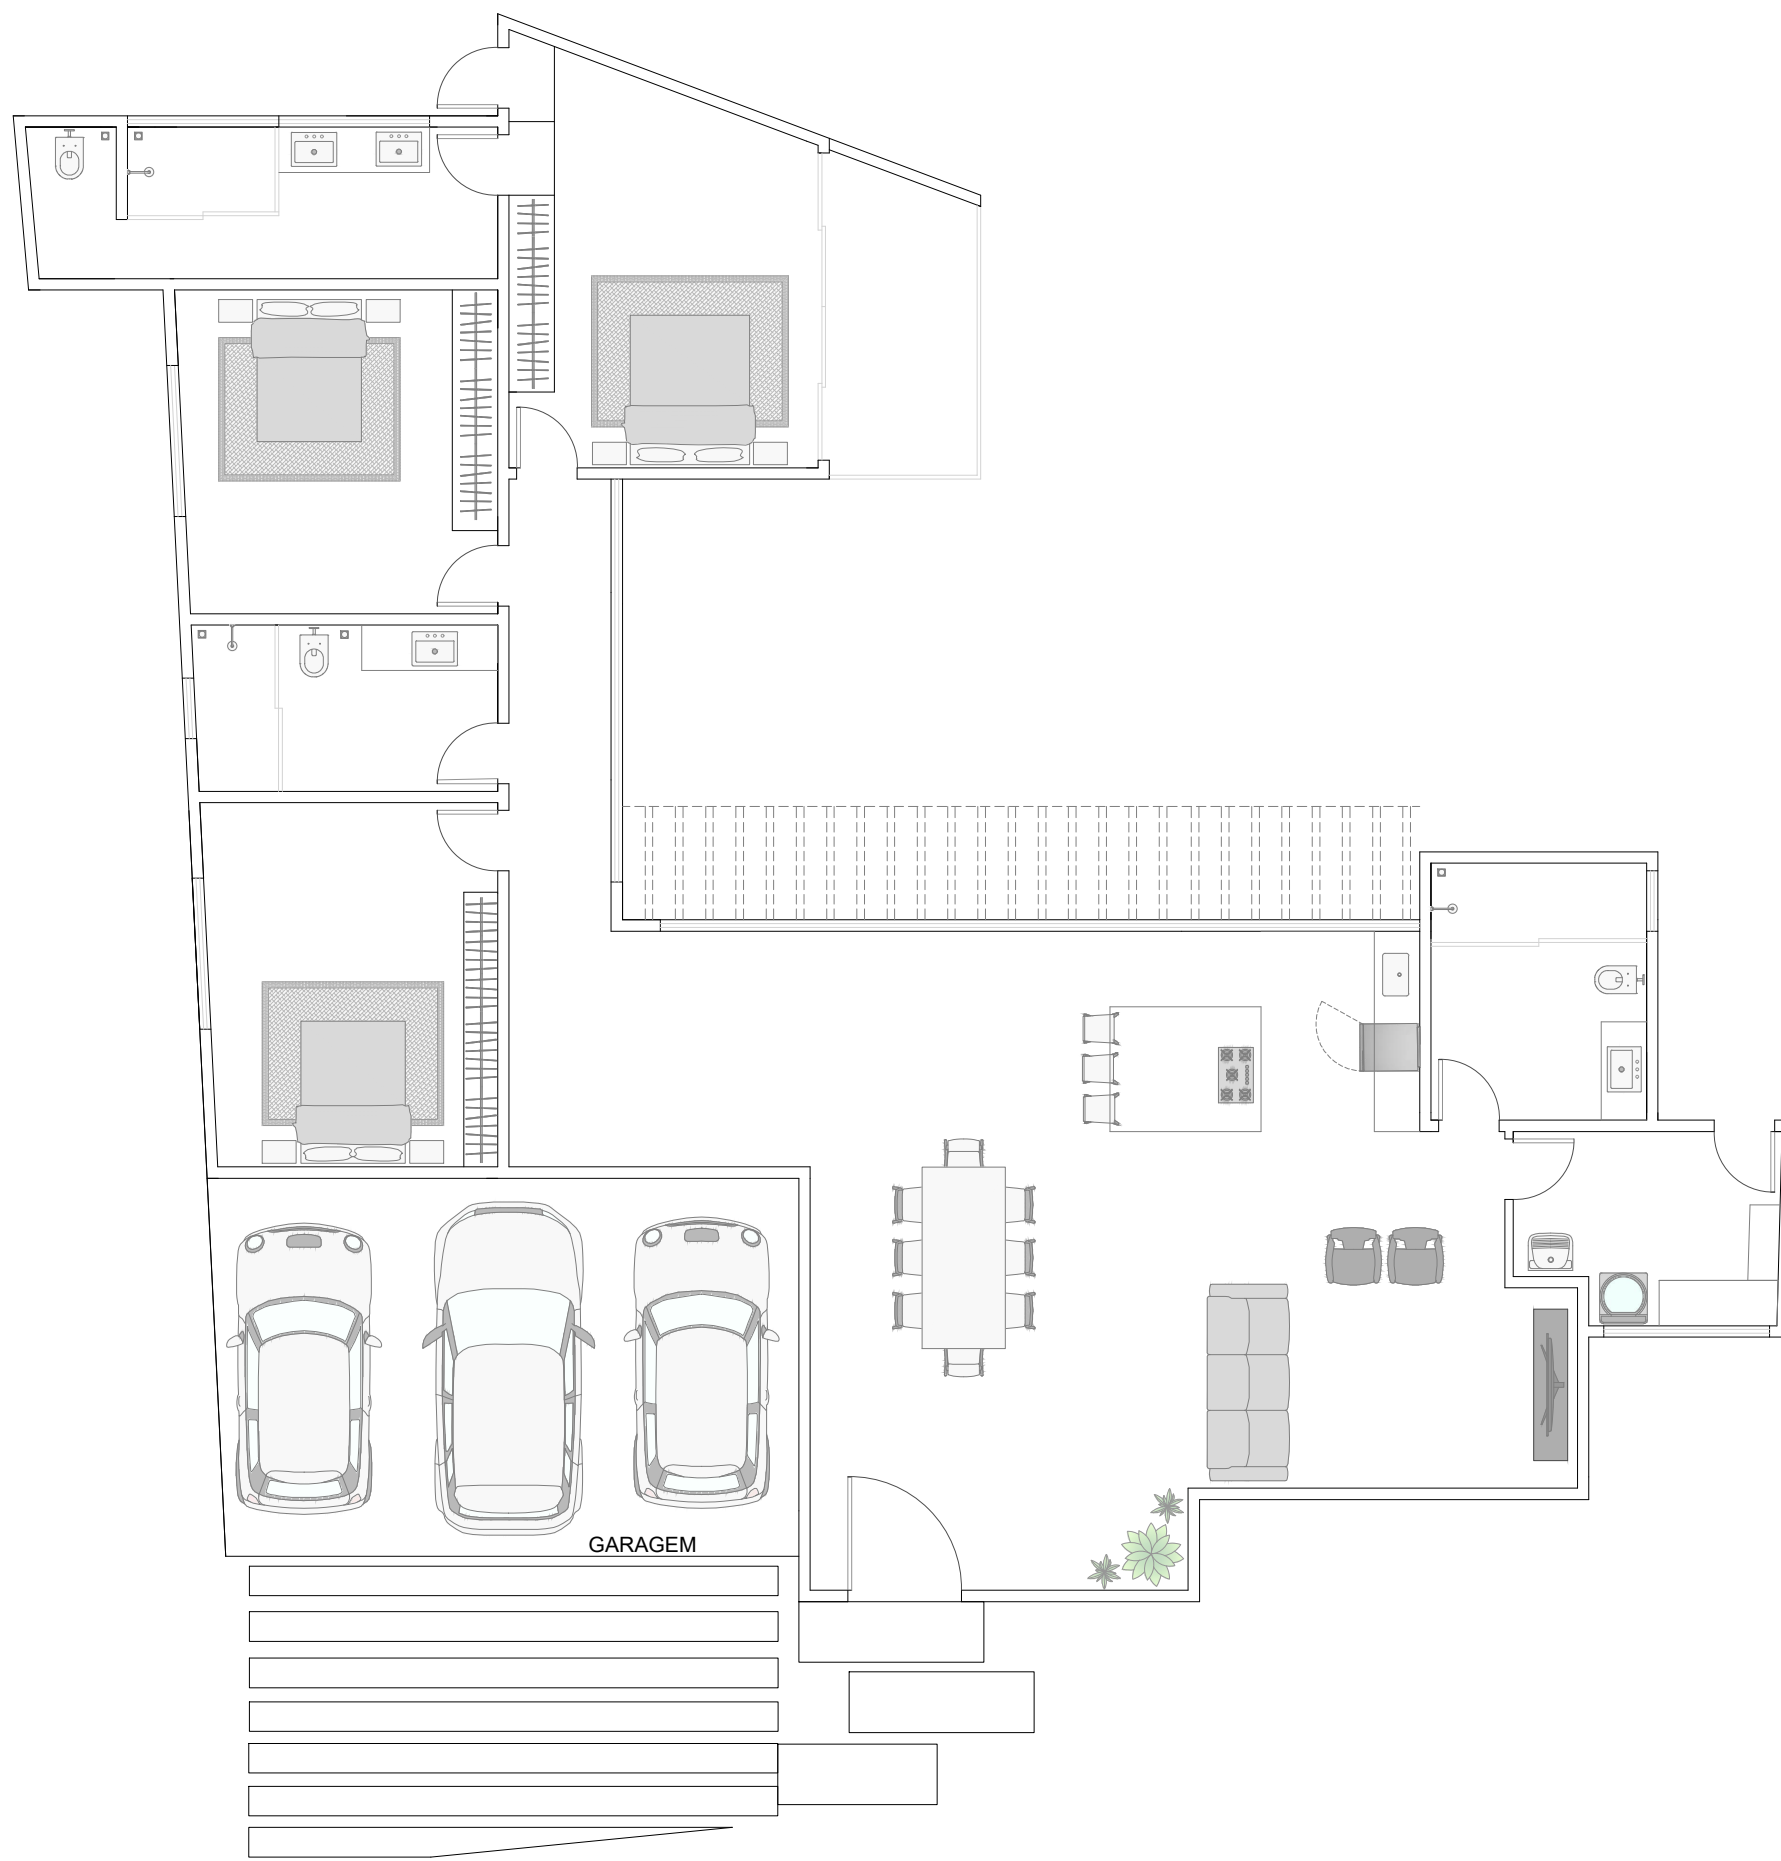


PLANTA LAYOUT
ESCALA 1:100

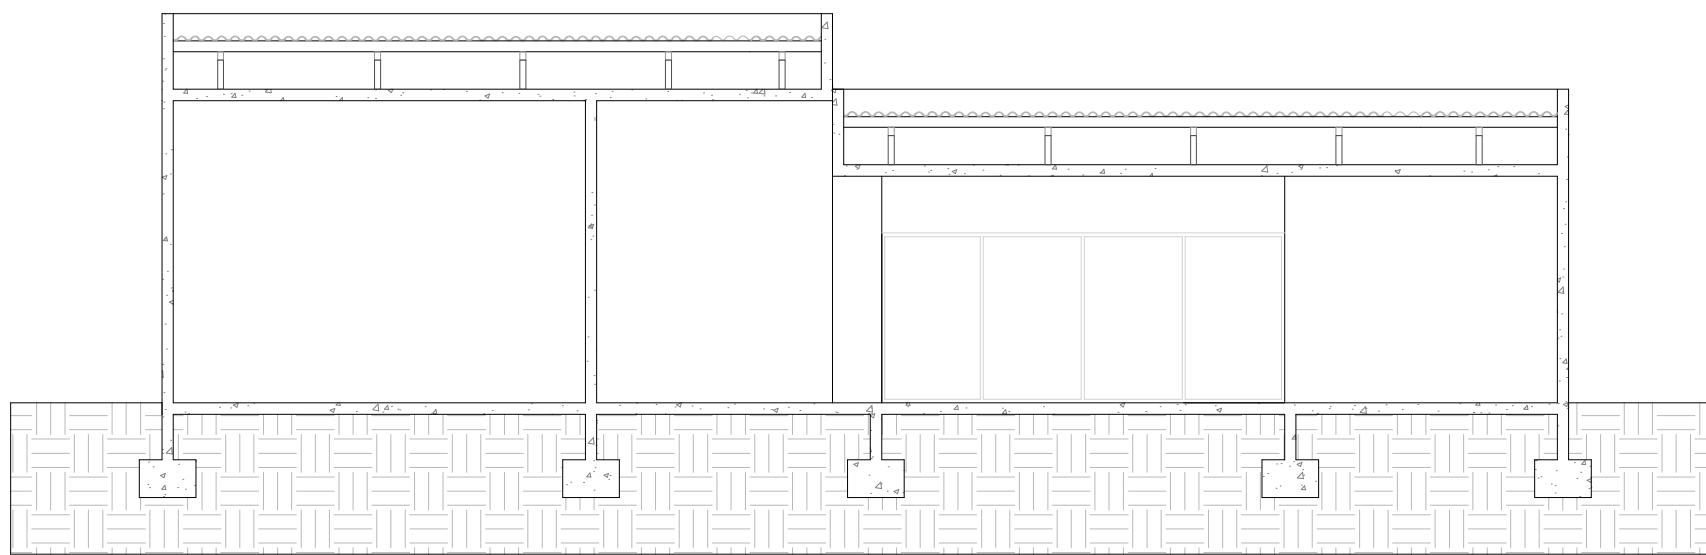


CORTE BB
ESCALA 1:100

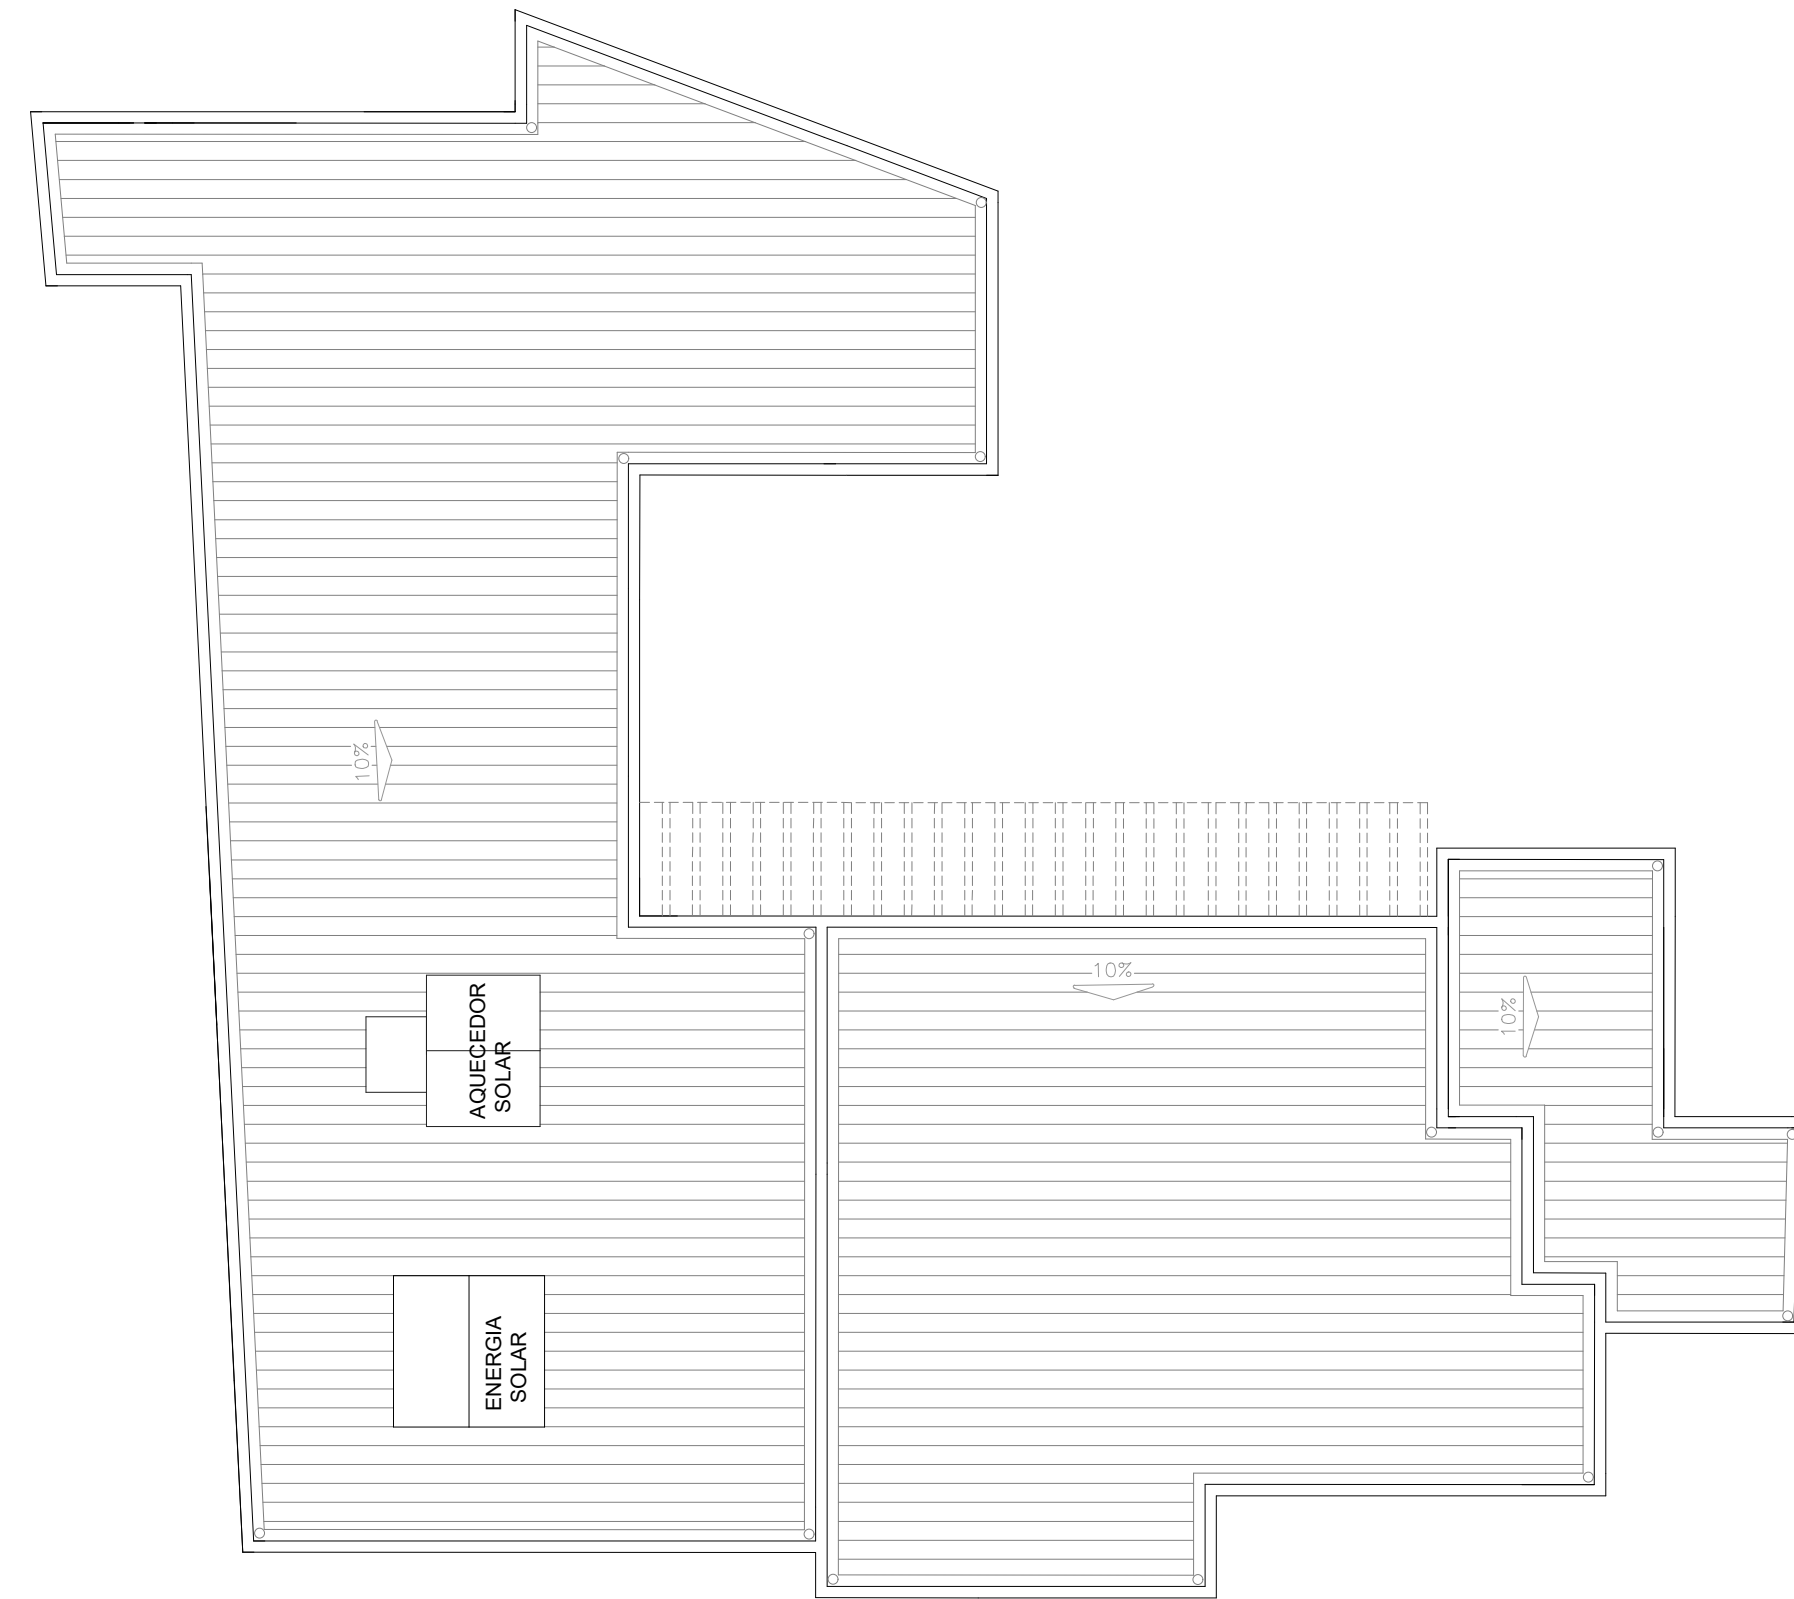

COBERTURA
ESCALA 1:100

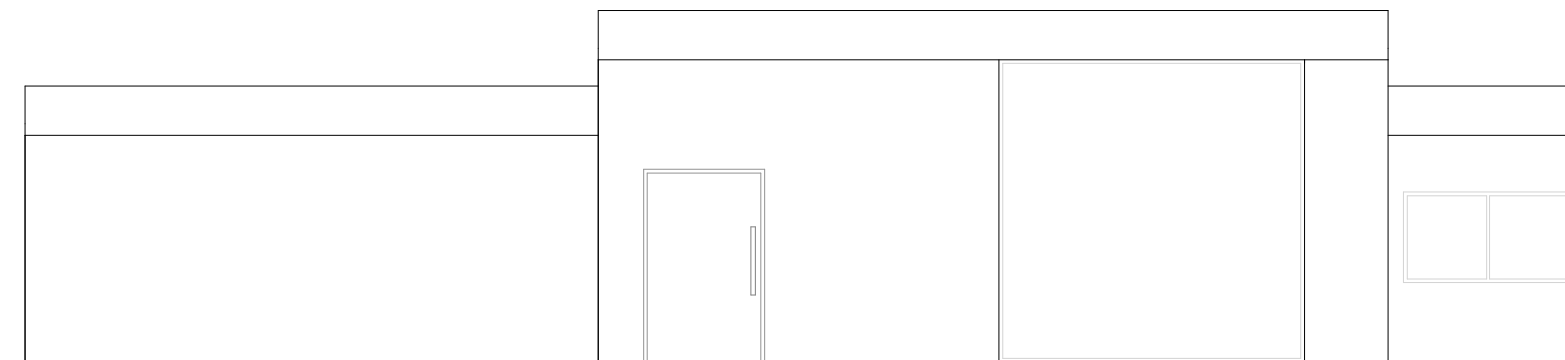


FACHADA
ESCALA 1:100

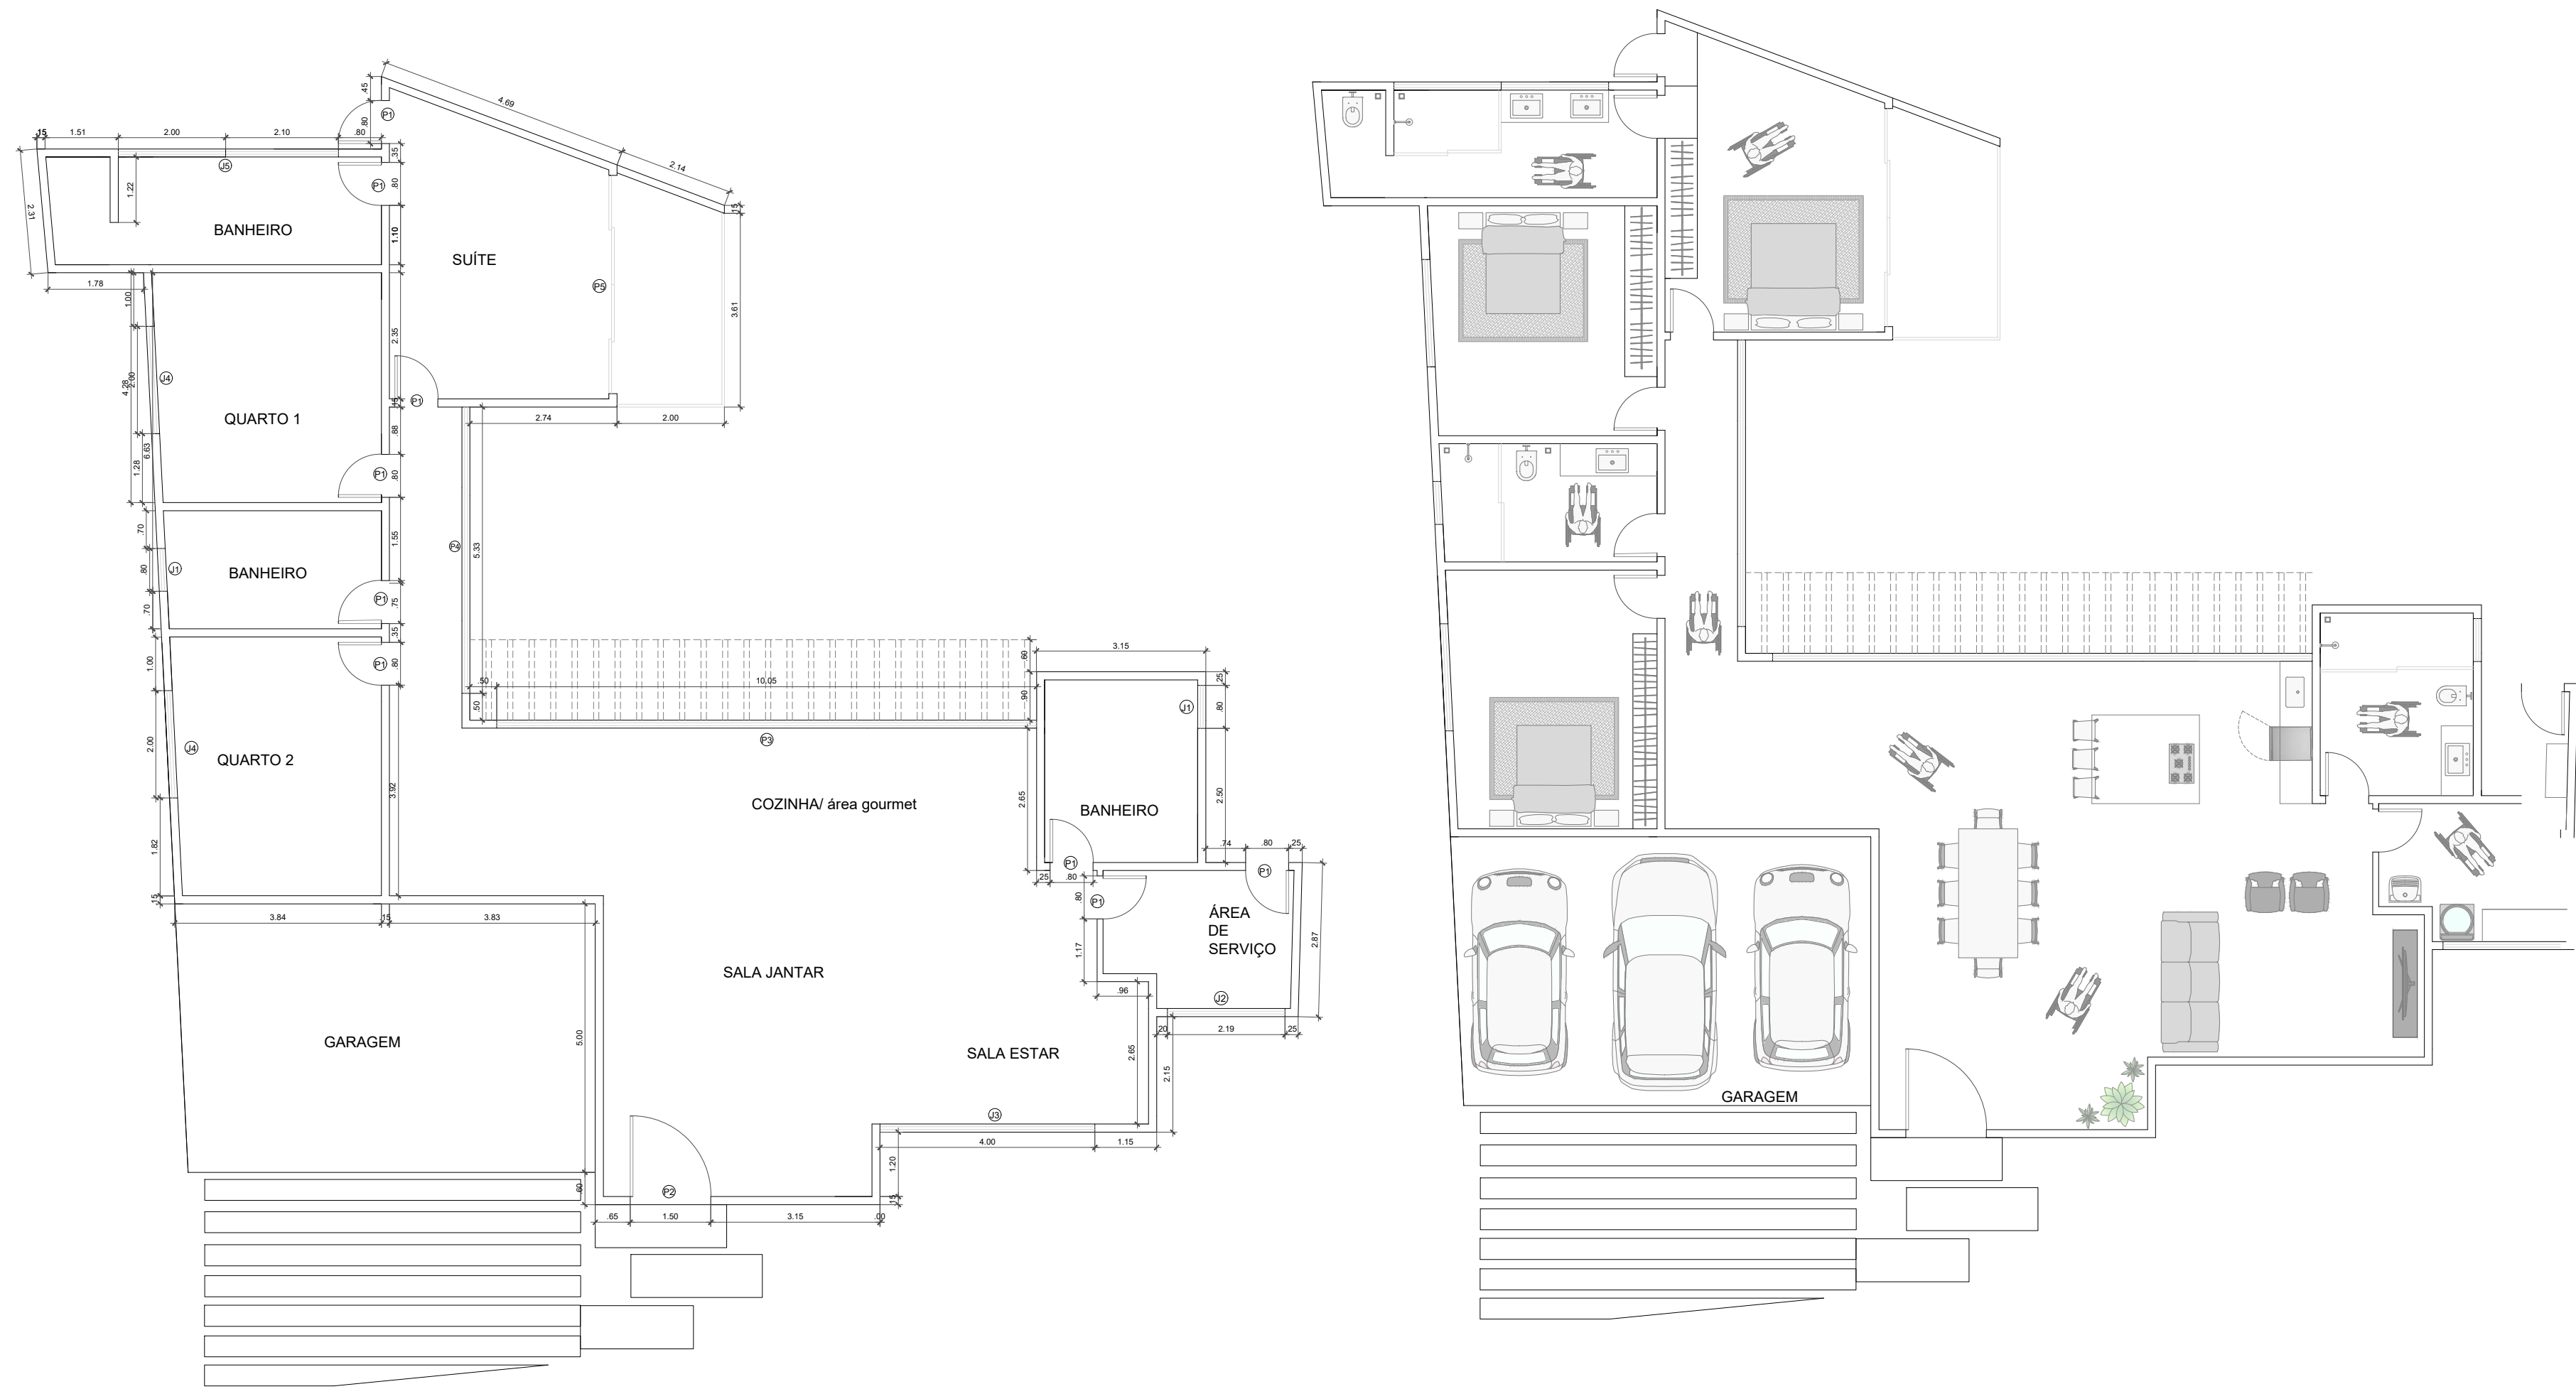


PLANTA LAYOUT PCD
ESCALA 1:50


PLANTA BAIXA PCD
ESCALA 1:50

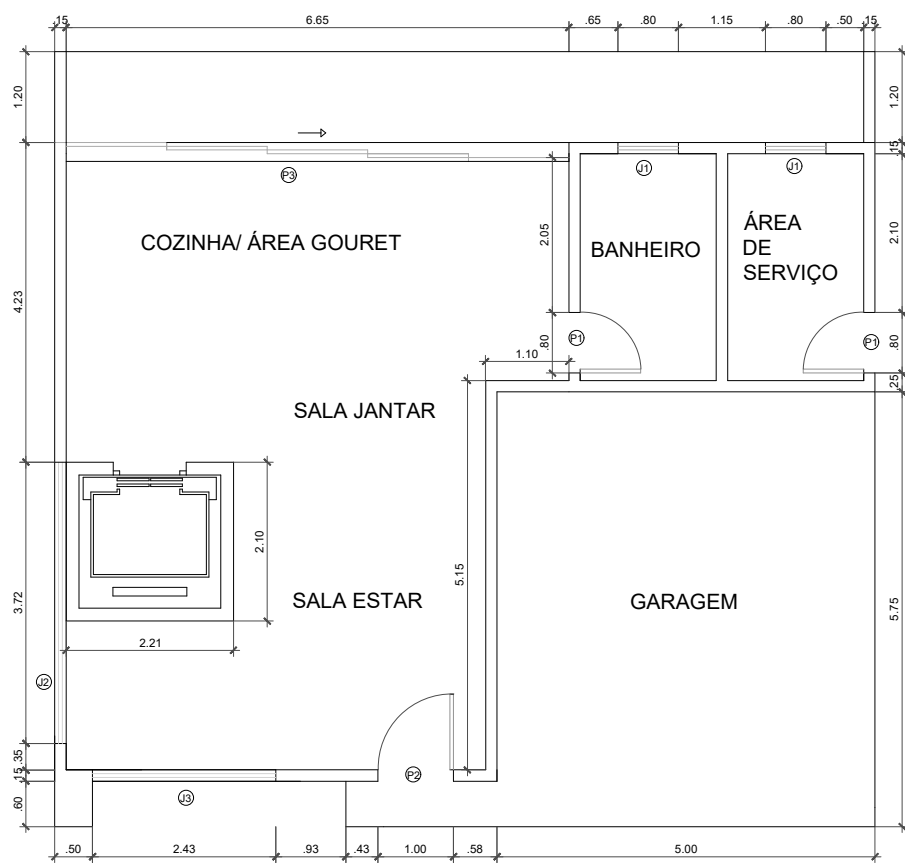


PLANTA BAIXA INFERIOR PCD
ESCALA 1:50

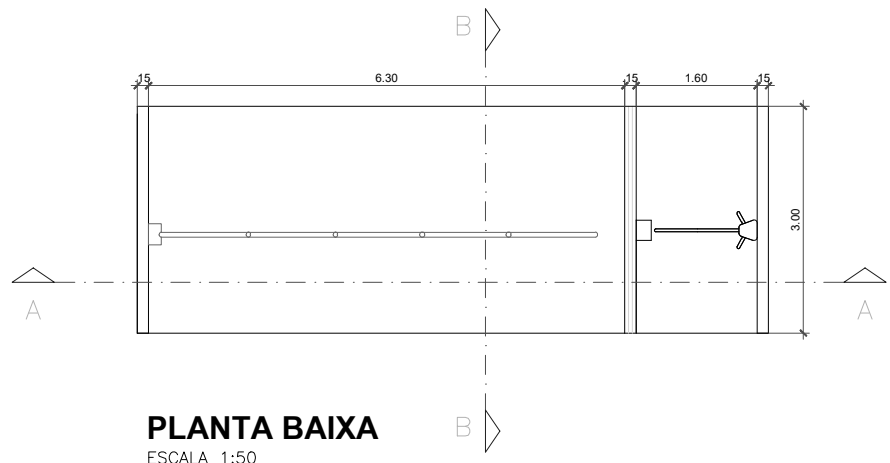


PLANTA BAIXA
ESCALA 1:50

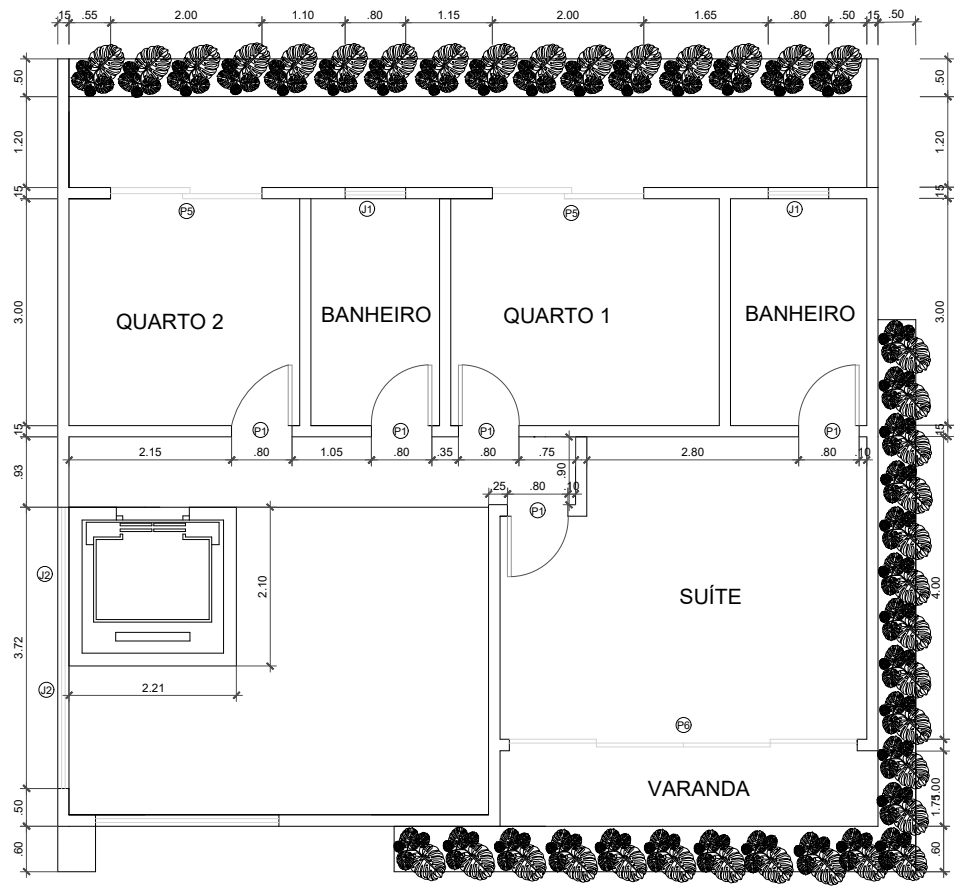


PLANTA BAIXA SUPERIOR PCD
ESCALA 1:50

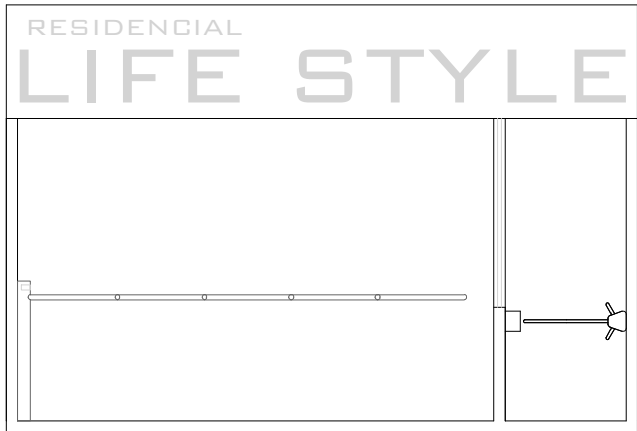


FACHADA
ESCALA 1:50

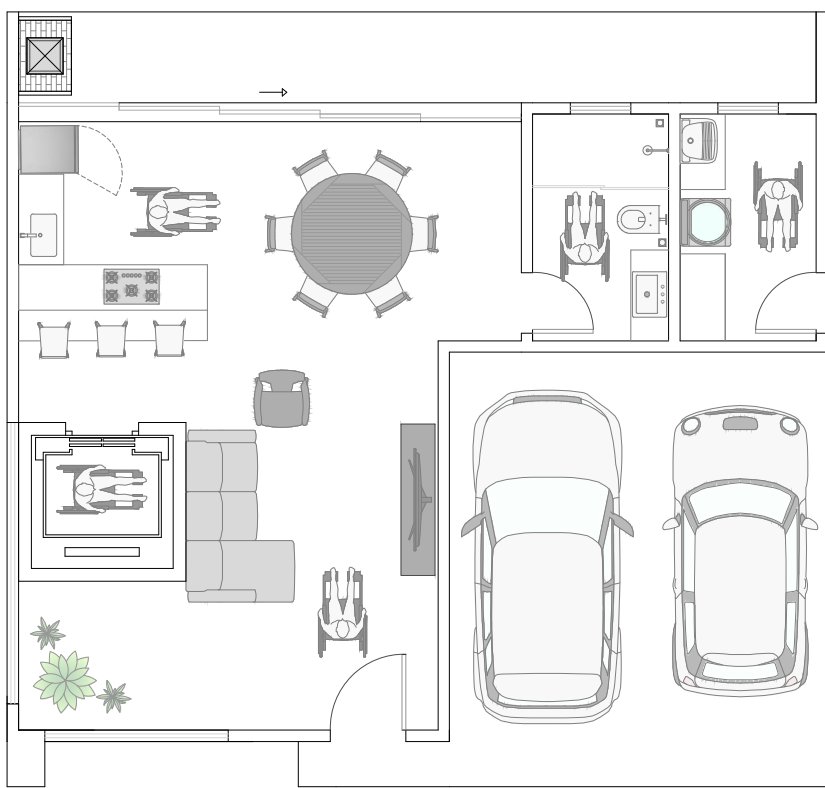


PLANTA LAYOUT INFERIOR PDC
ESCALA 1:50

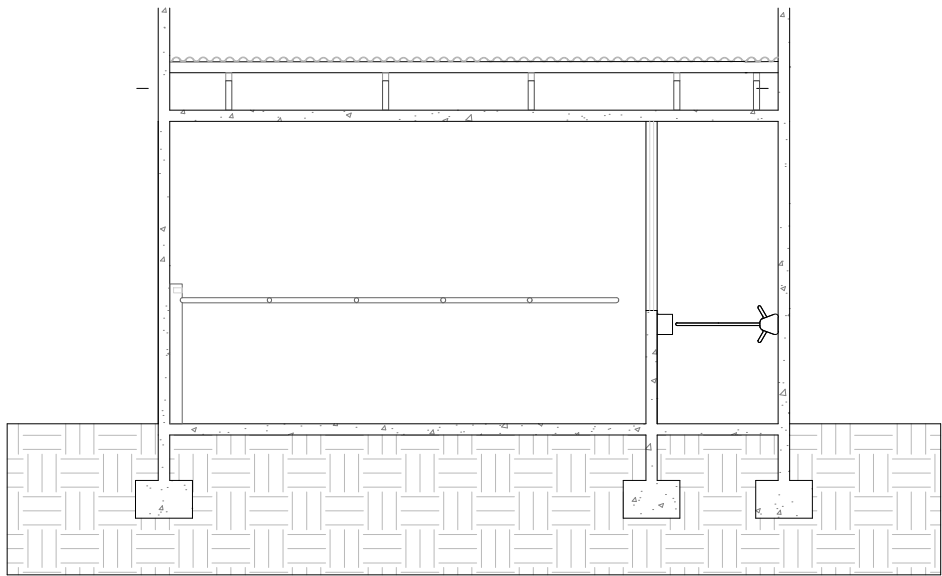


CORTE AA
ESCALA 1:50

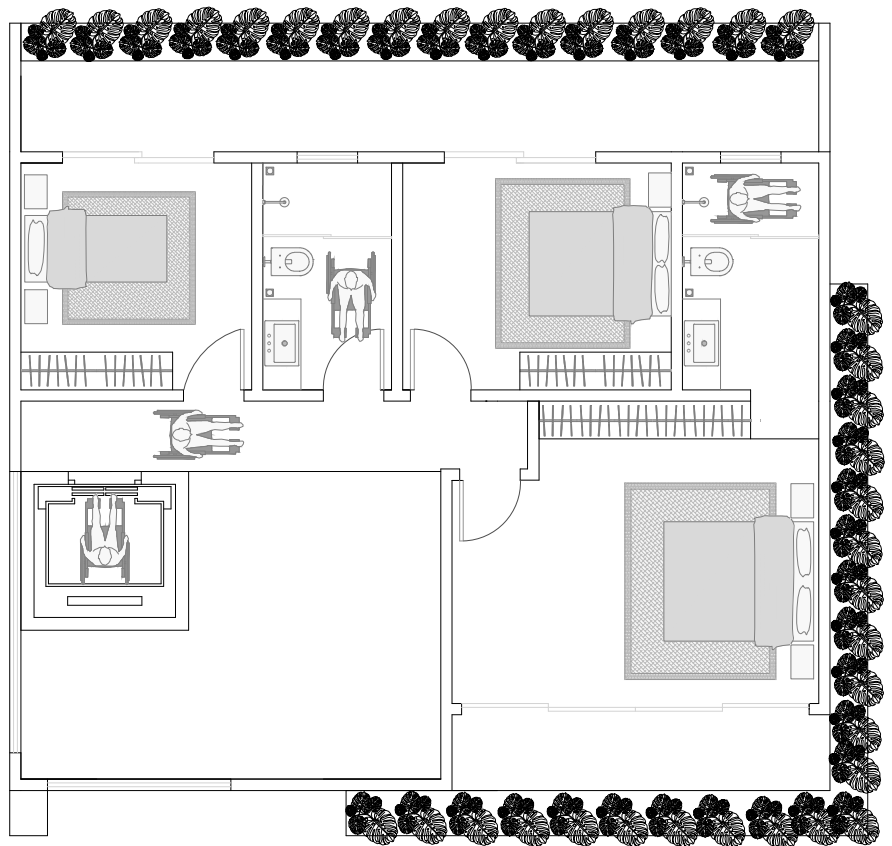

PLANTA LAYOUT SUPERIOR PDC
ESCALA 1:50

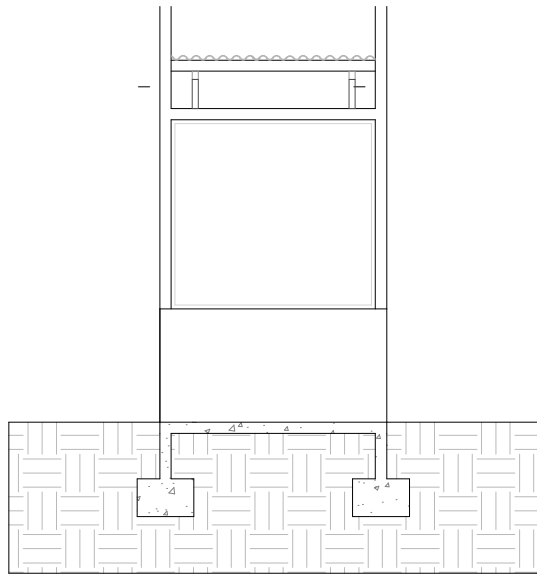

CORTE BB
ESCALA 1:50

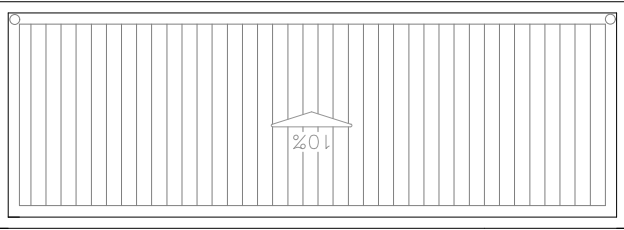

COBERTURA
ESCALA 1:50