

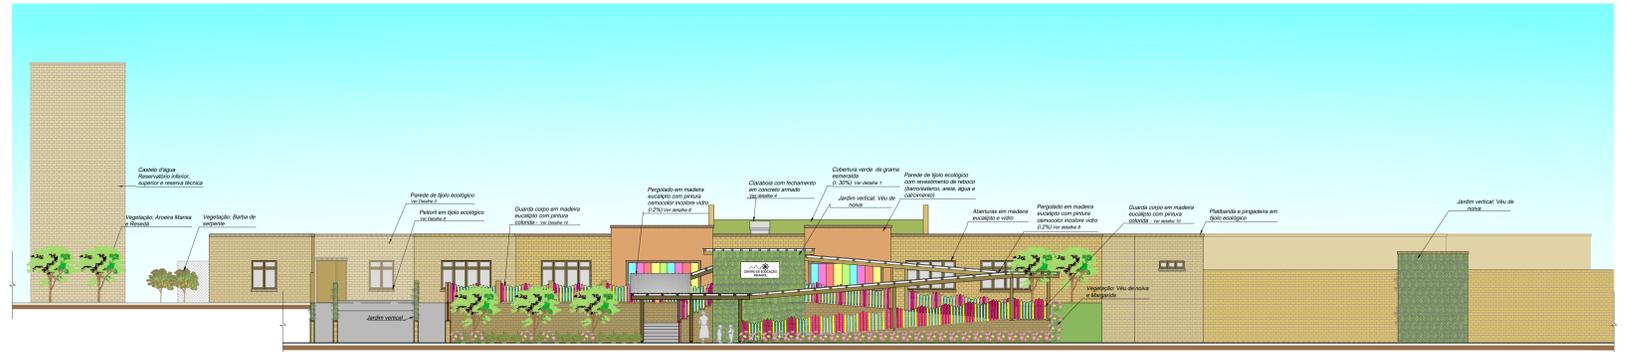
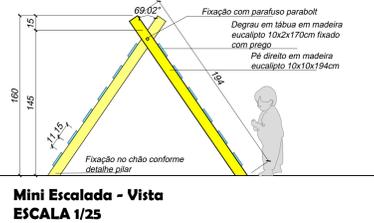
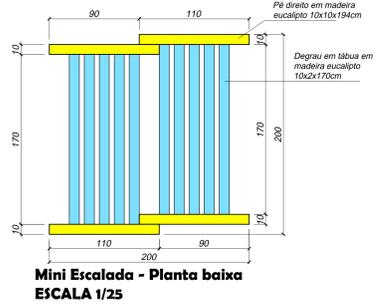
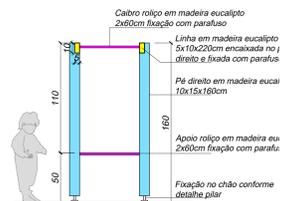


FACHADAS E DETALHAMENTOS




Detalhe 12 - PARQUINHO

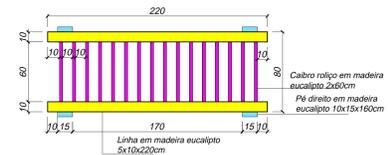


FACHADA LESTE ESCALA 1/125

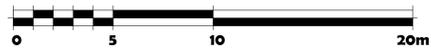


FACHADA NORTE ESCALA 1/125

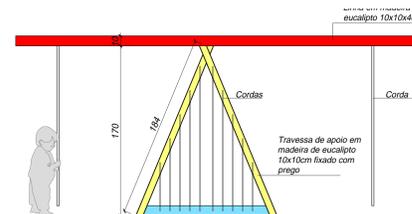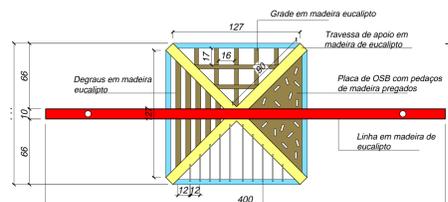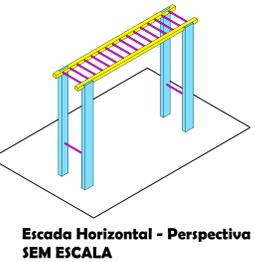


Mini Circuito - Vista ESCALA 1/25

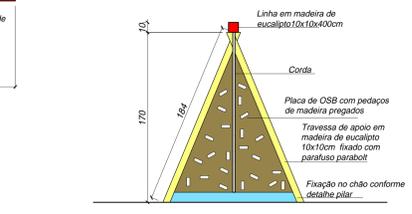


Mini Circuito - Vista ESCALA 1/25

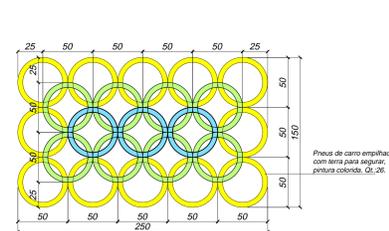


Escada de Pneus - Planta baixa ESCALA 1/25

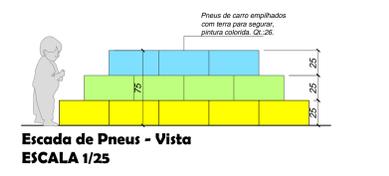


Escada de Pneus - Vista ESCALA 1/25

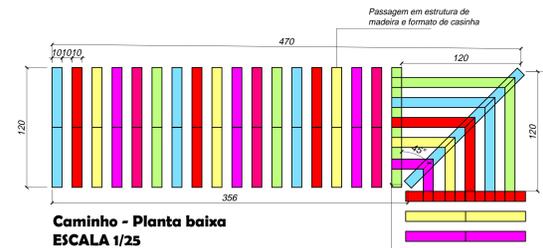


Caminho - Planta baixa ESCALA 1/25

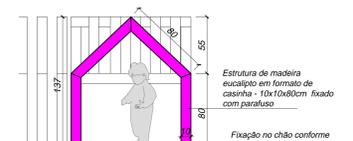

Caminho - Vista ESCALA 1/25

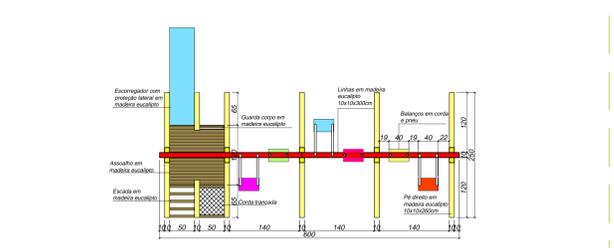

Jungle - Planta baixa ESCALA 1/50

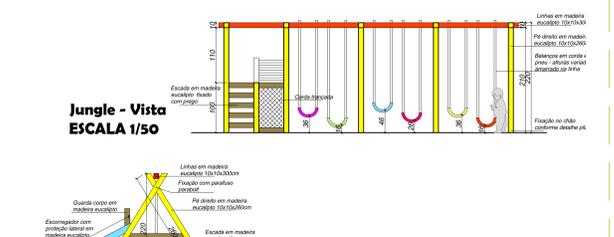

Jungle - Vista ESCALA 1/50