






PLANTA BAIXA PAV. TÉRREO
Escala: 1/200

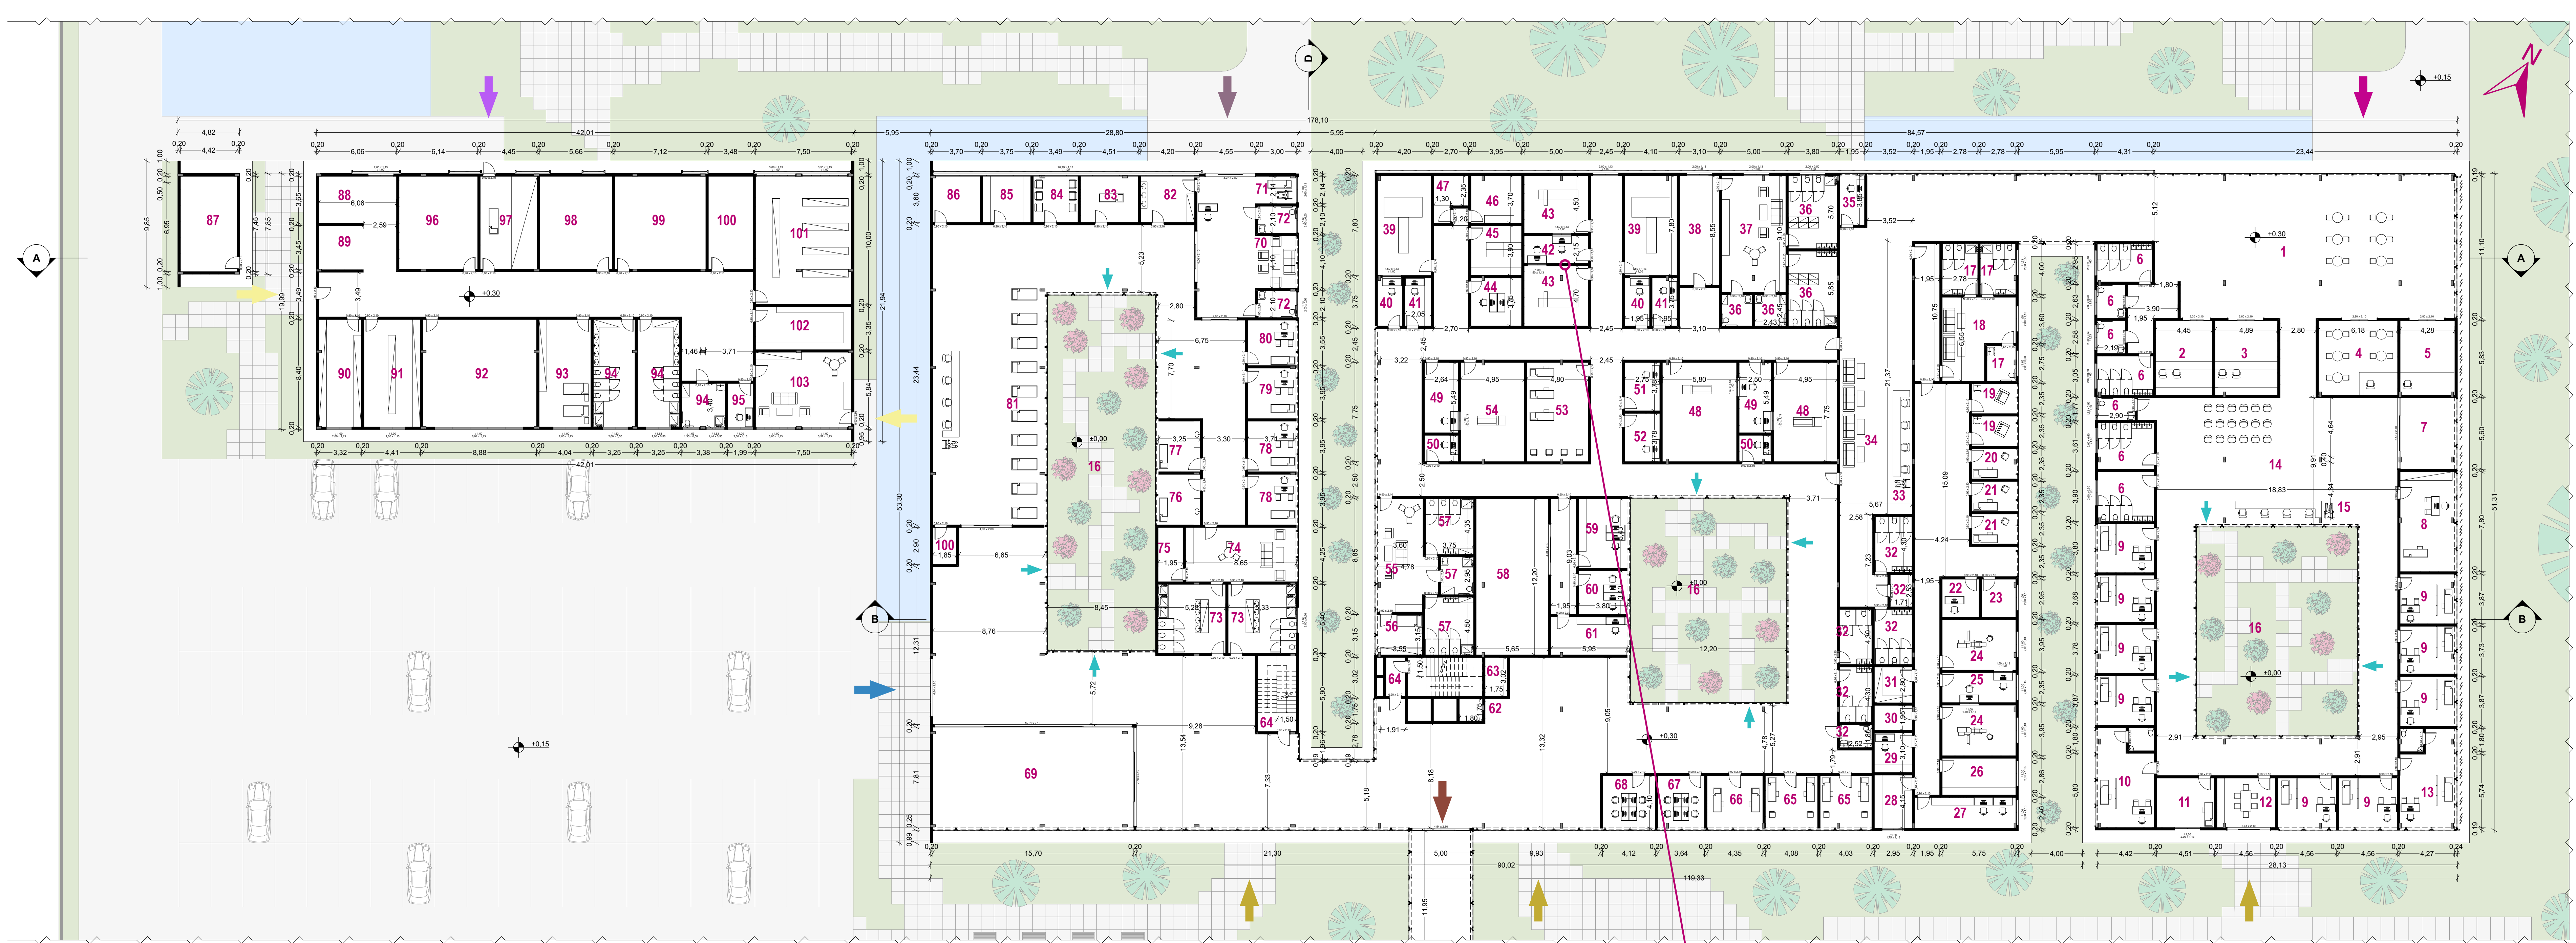

CORTE A
Escala: 1/200

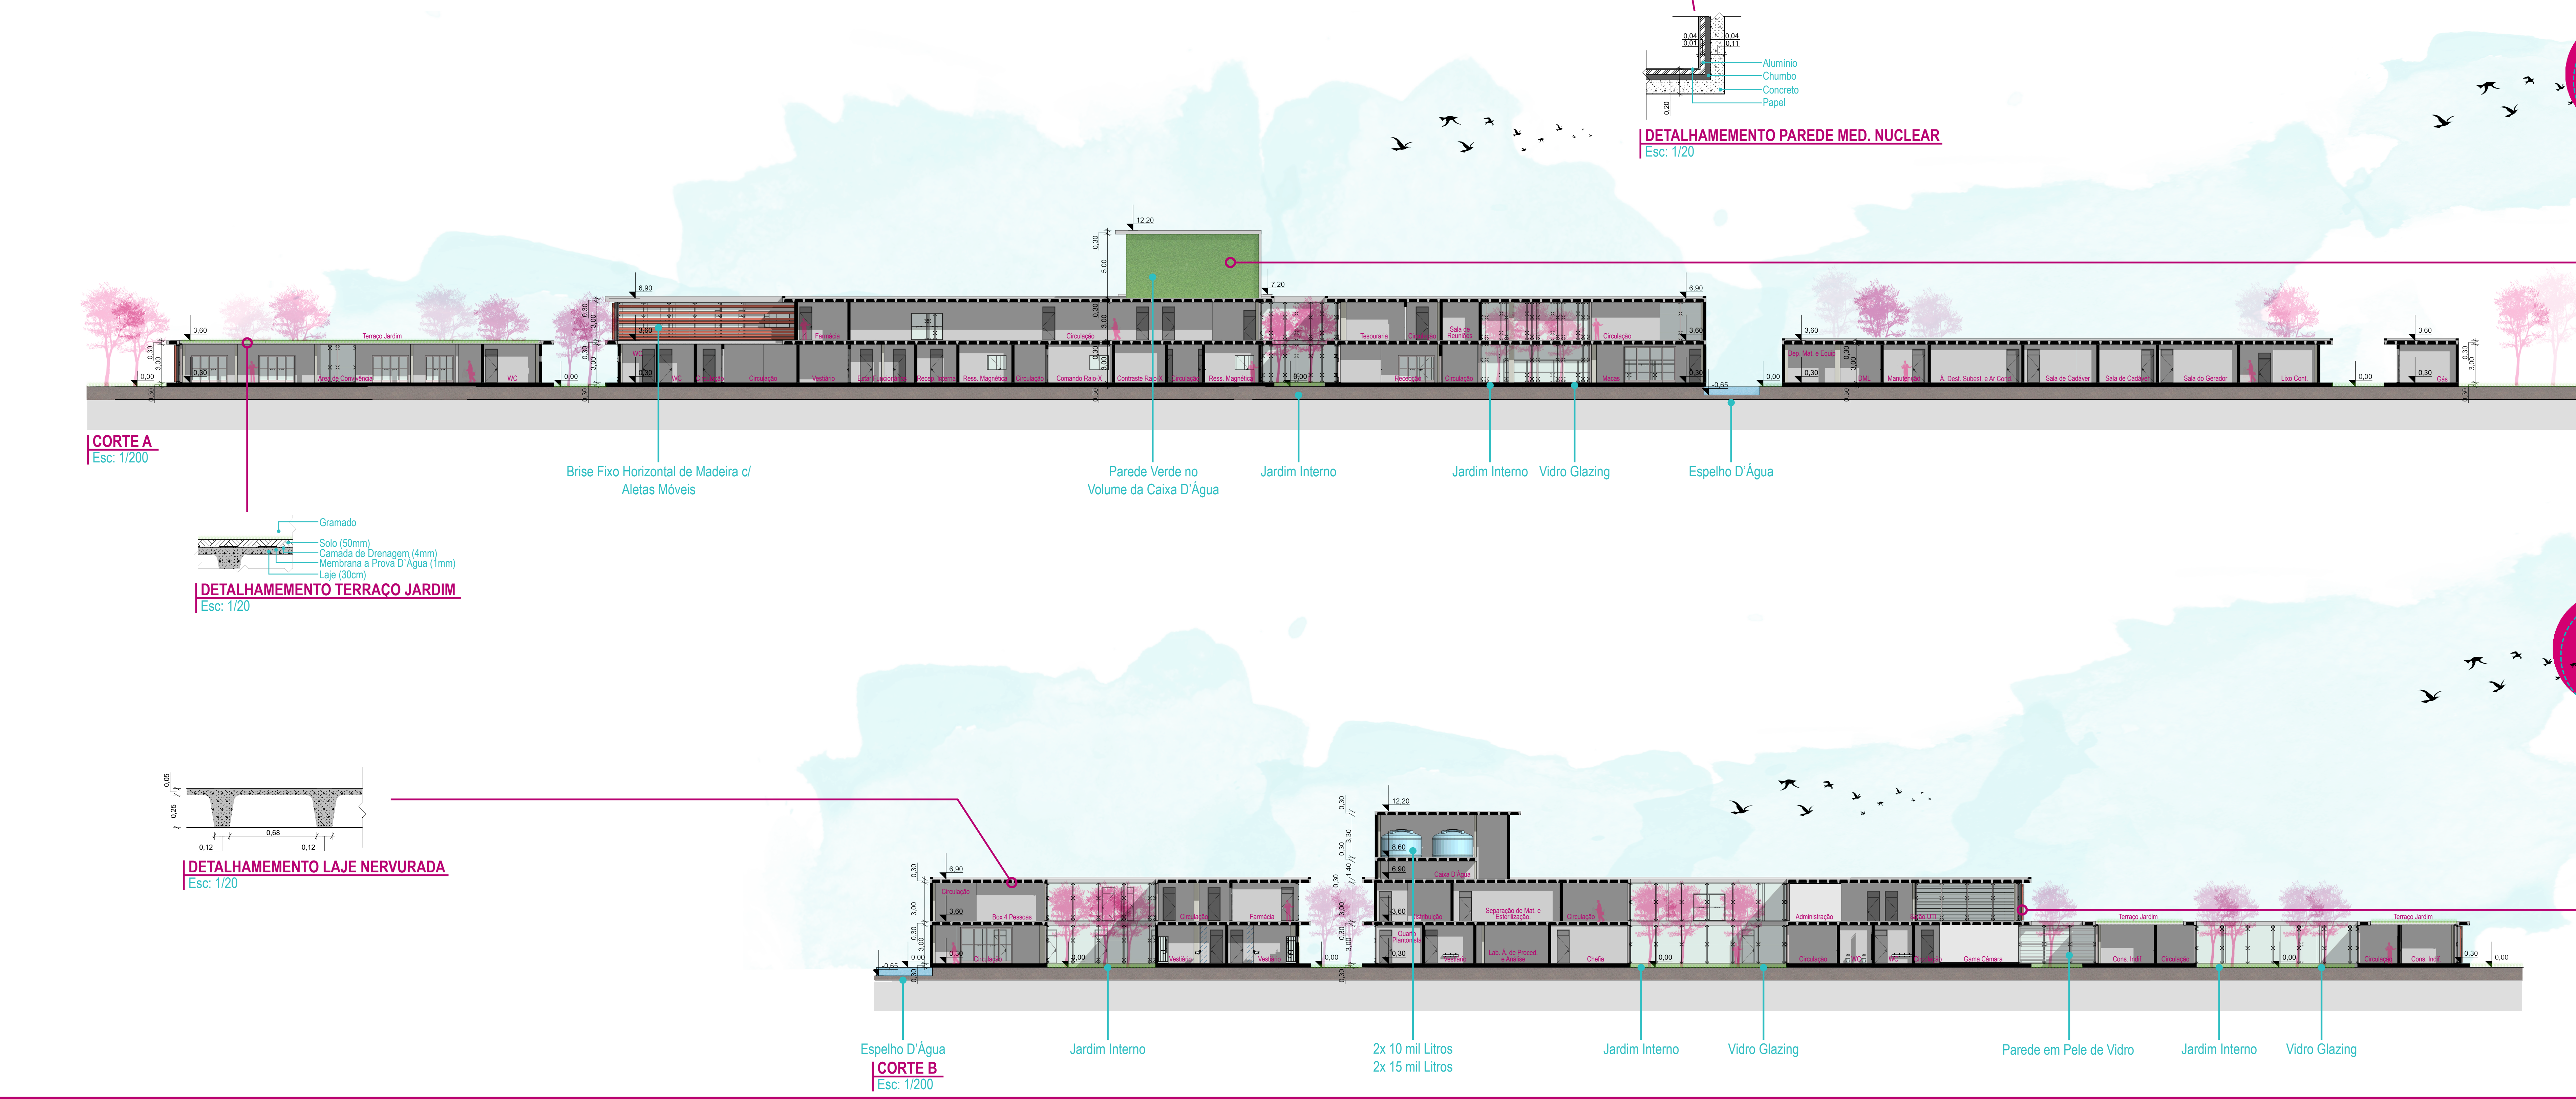


PLANTA BAIXA PAV. SUPERIOR
Escala: 1/200

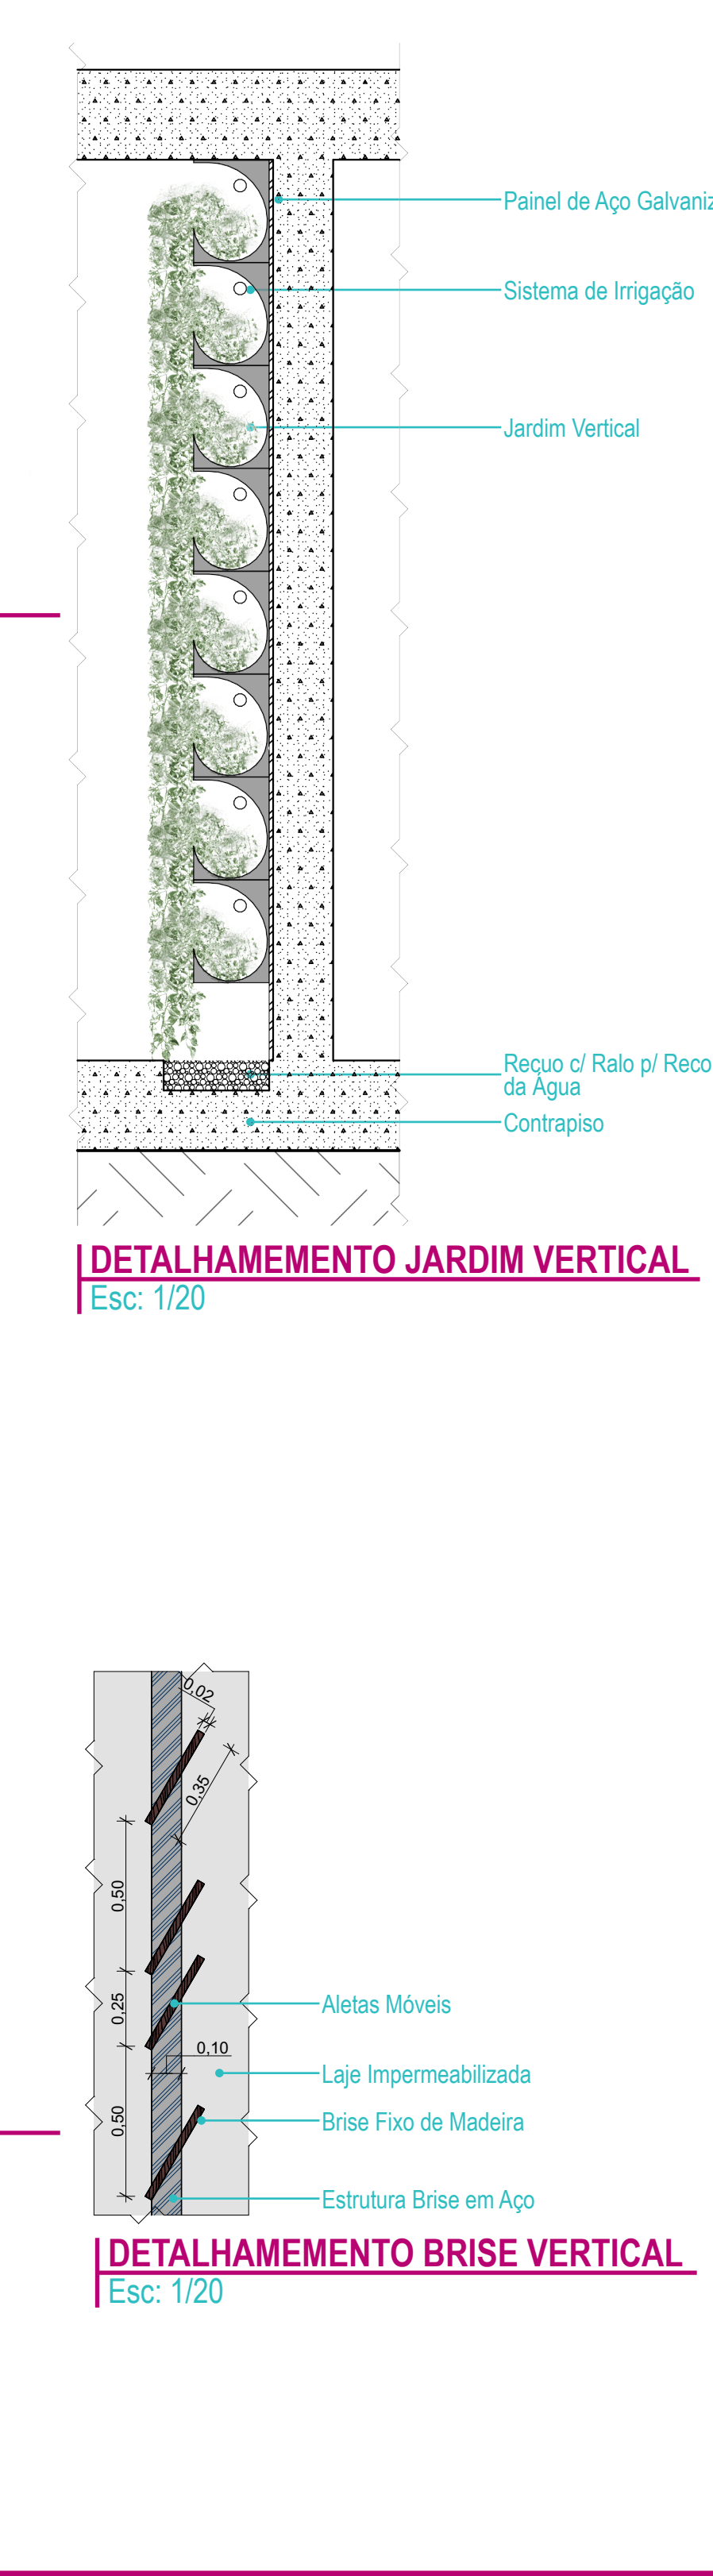

CORTE B
Escala: 1/200




PLANTA DE COBERTURA
Escala: 1/200

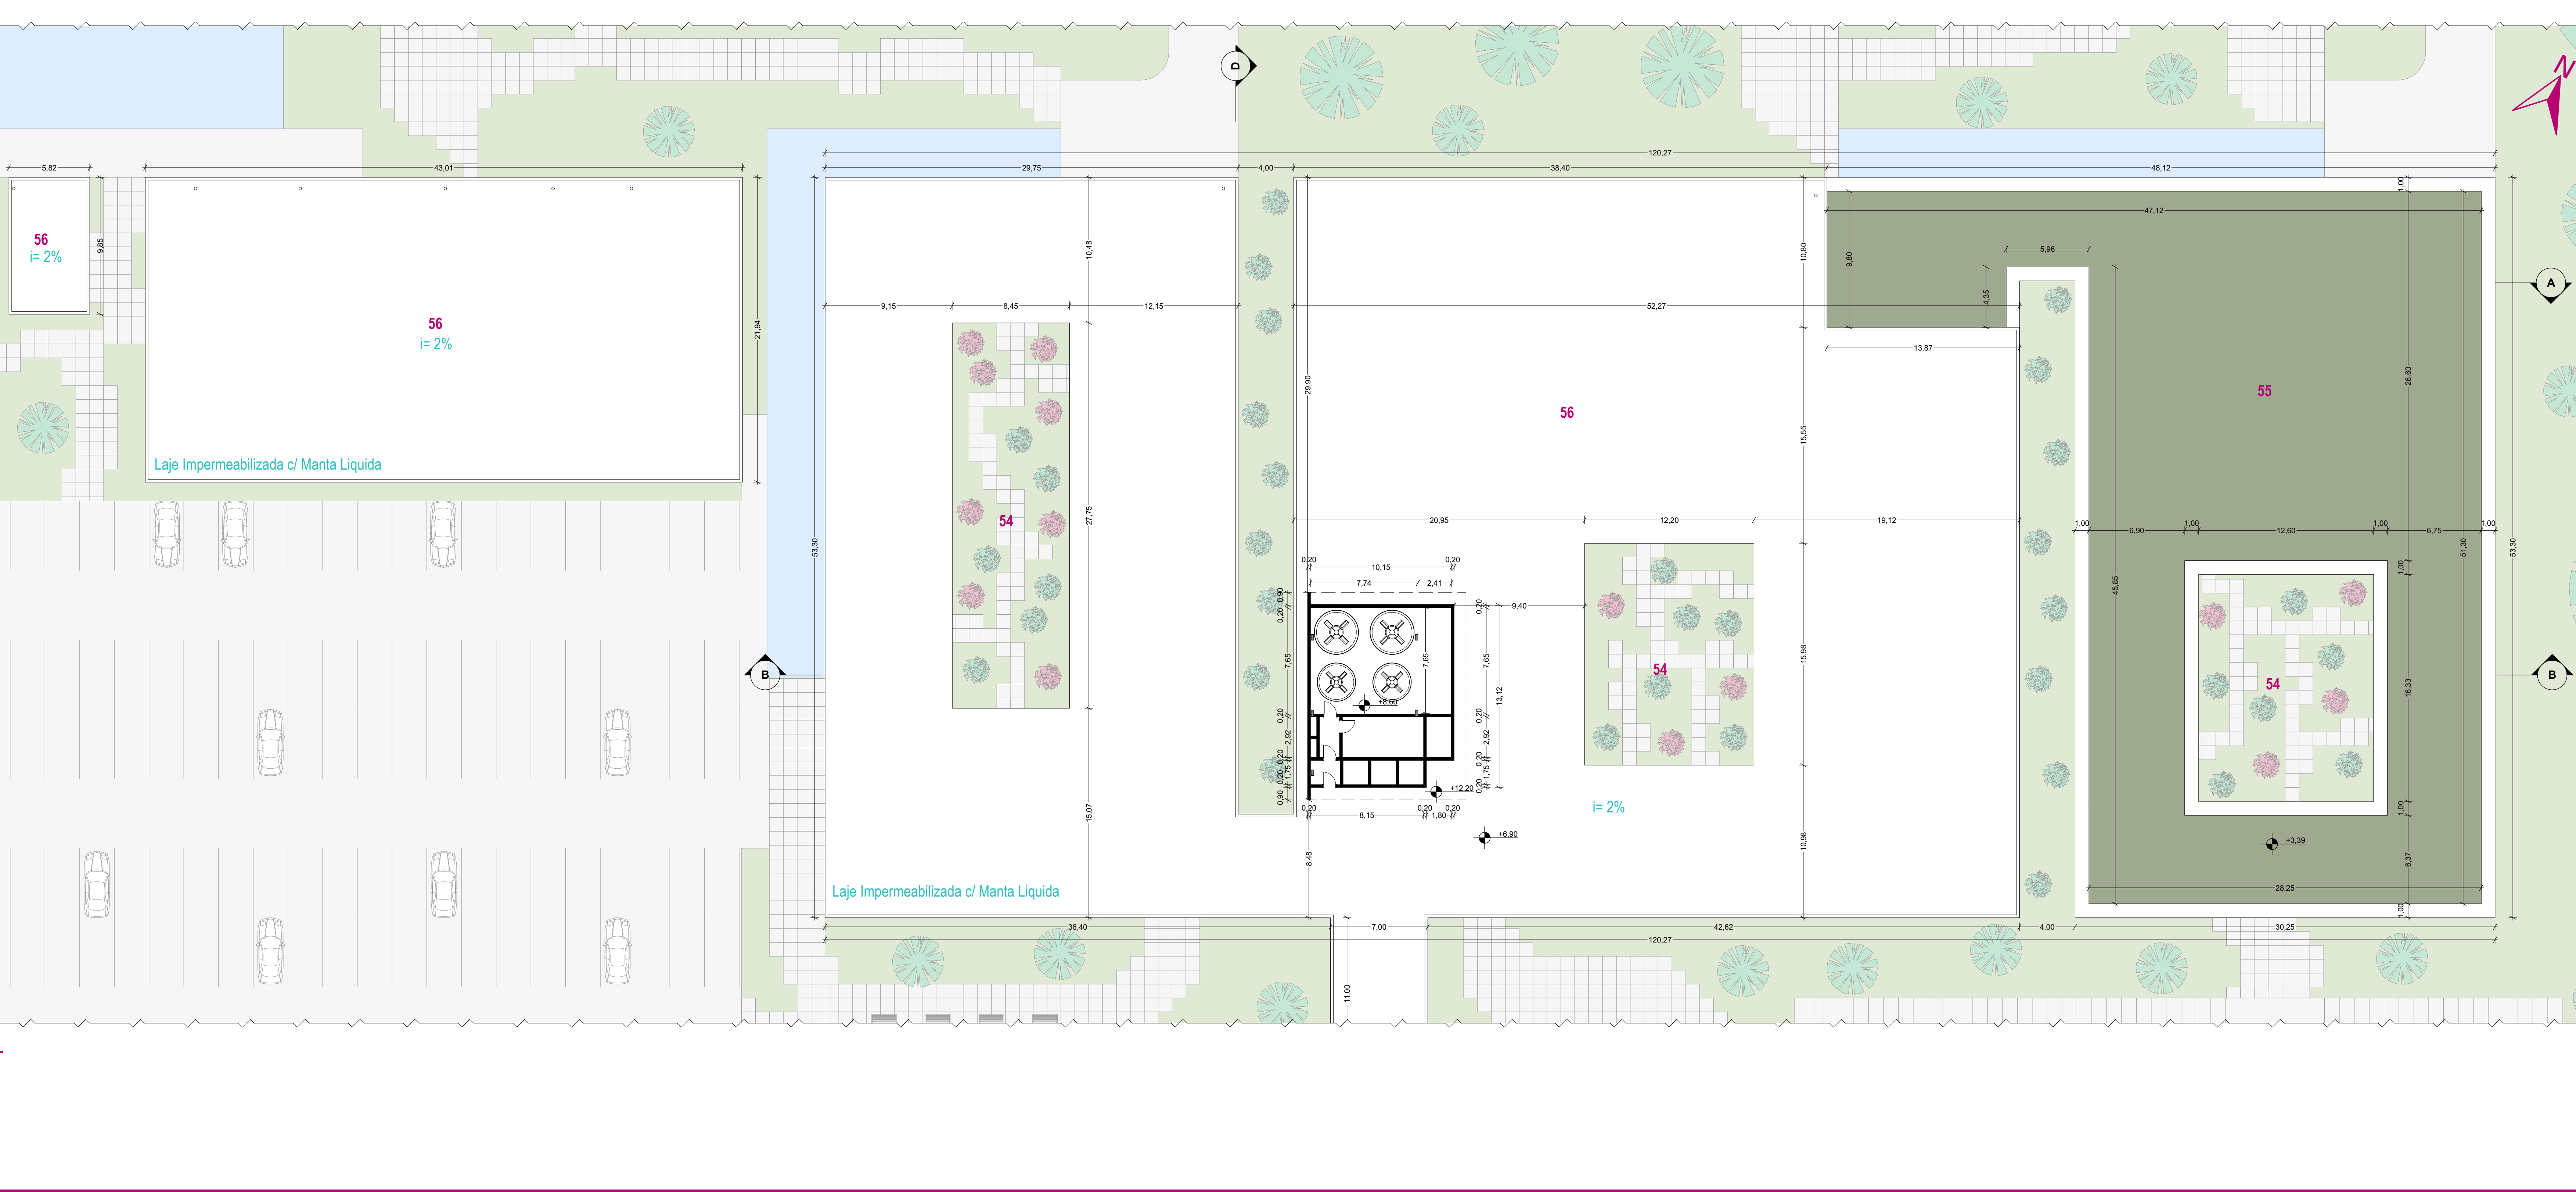


CORTE C
Escala: 1/200



PLANTA DE COBERTURA
Escala: 1/200

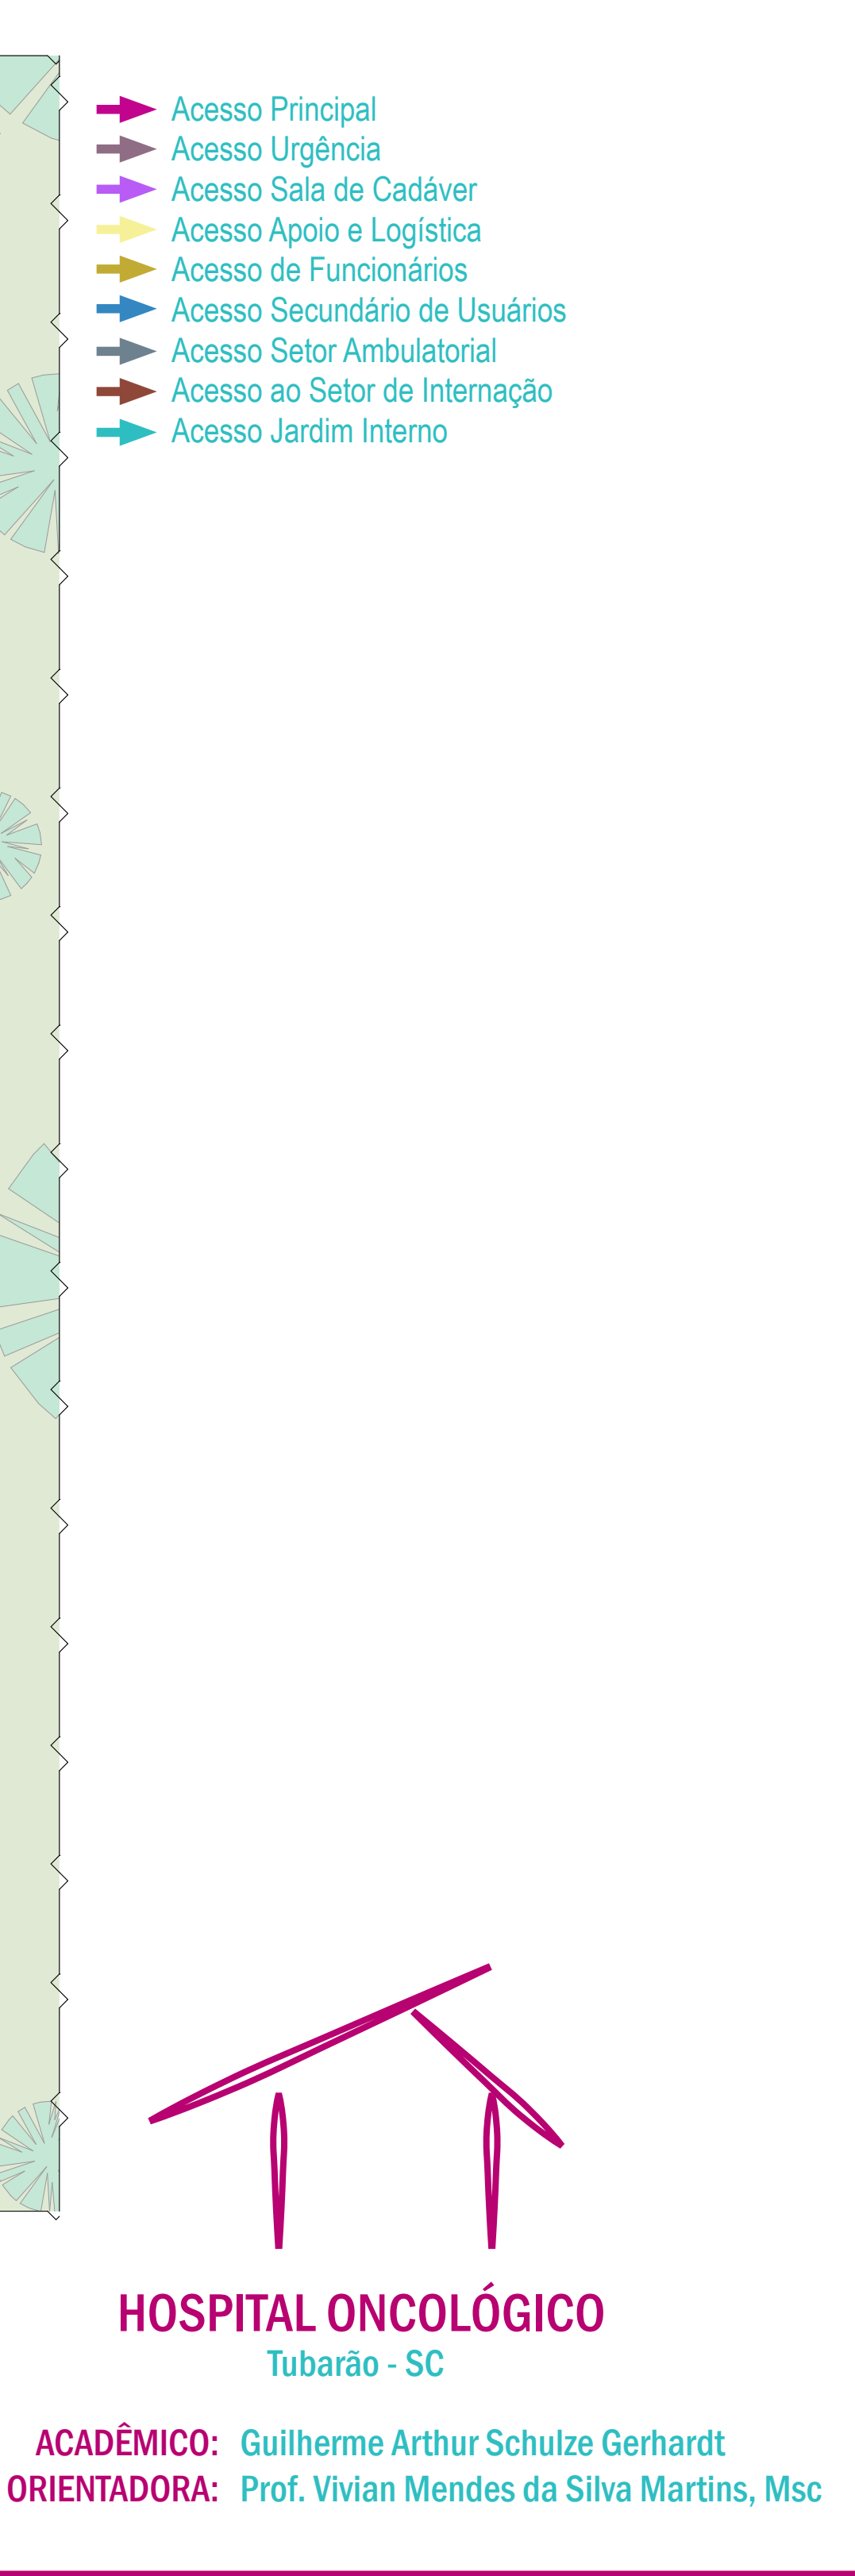


CORTE D
Escala: 1/200

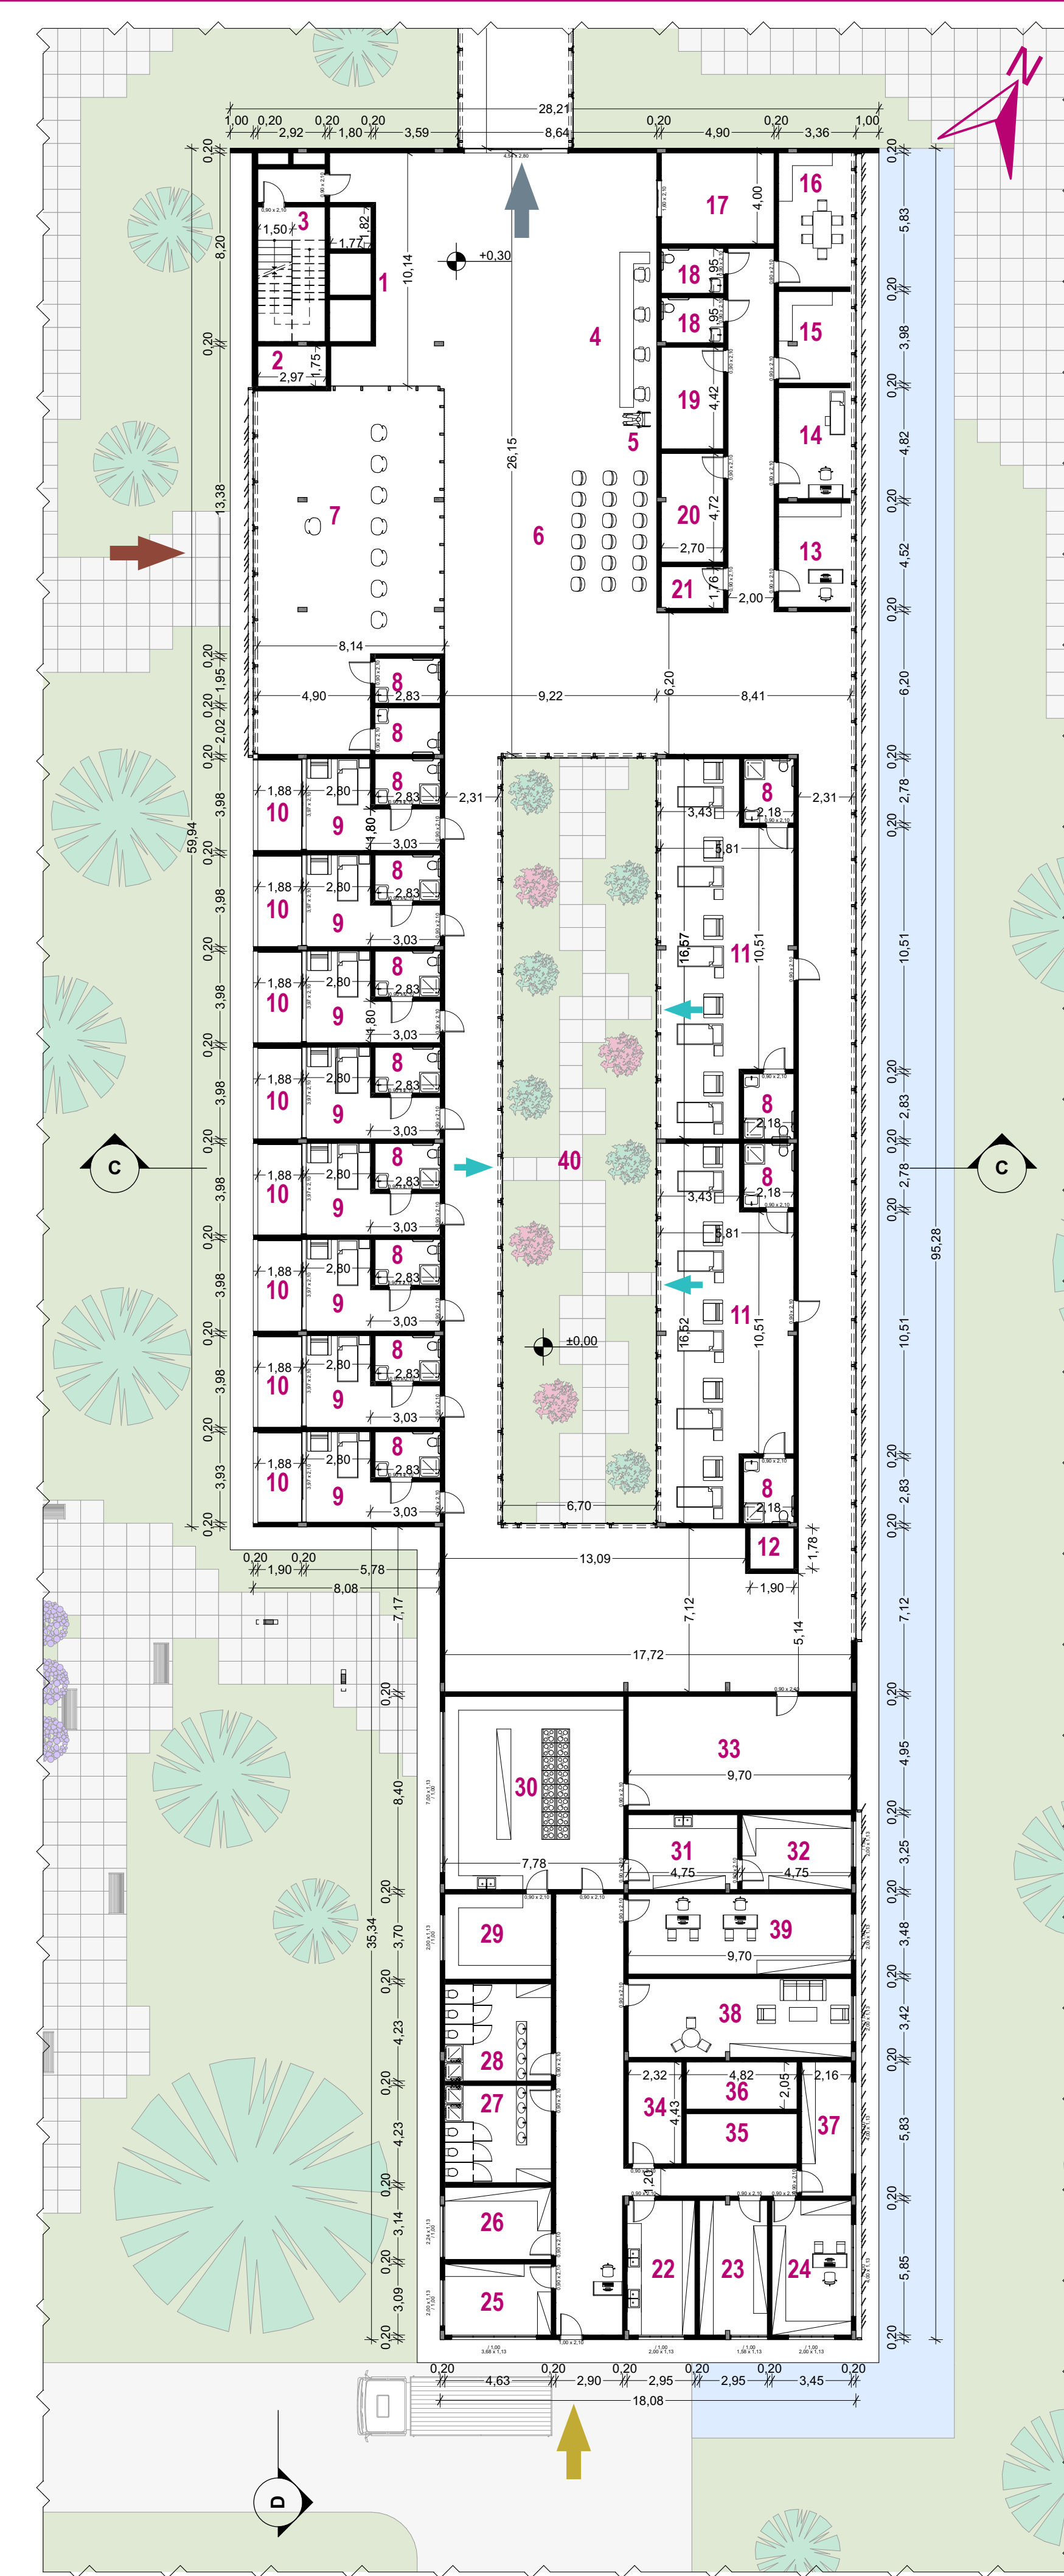

PLANTA BAIXA PAV. TÉRREO
Esc: 1/200




PLANTA BAIXA PAV. SUPERIOR
Esc: 1/200

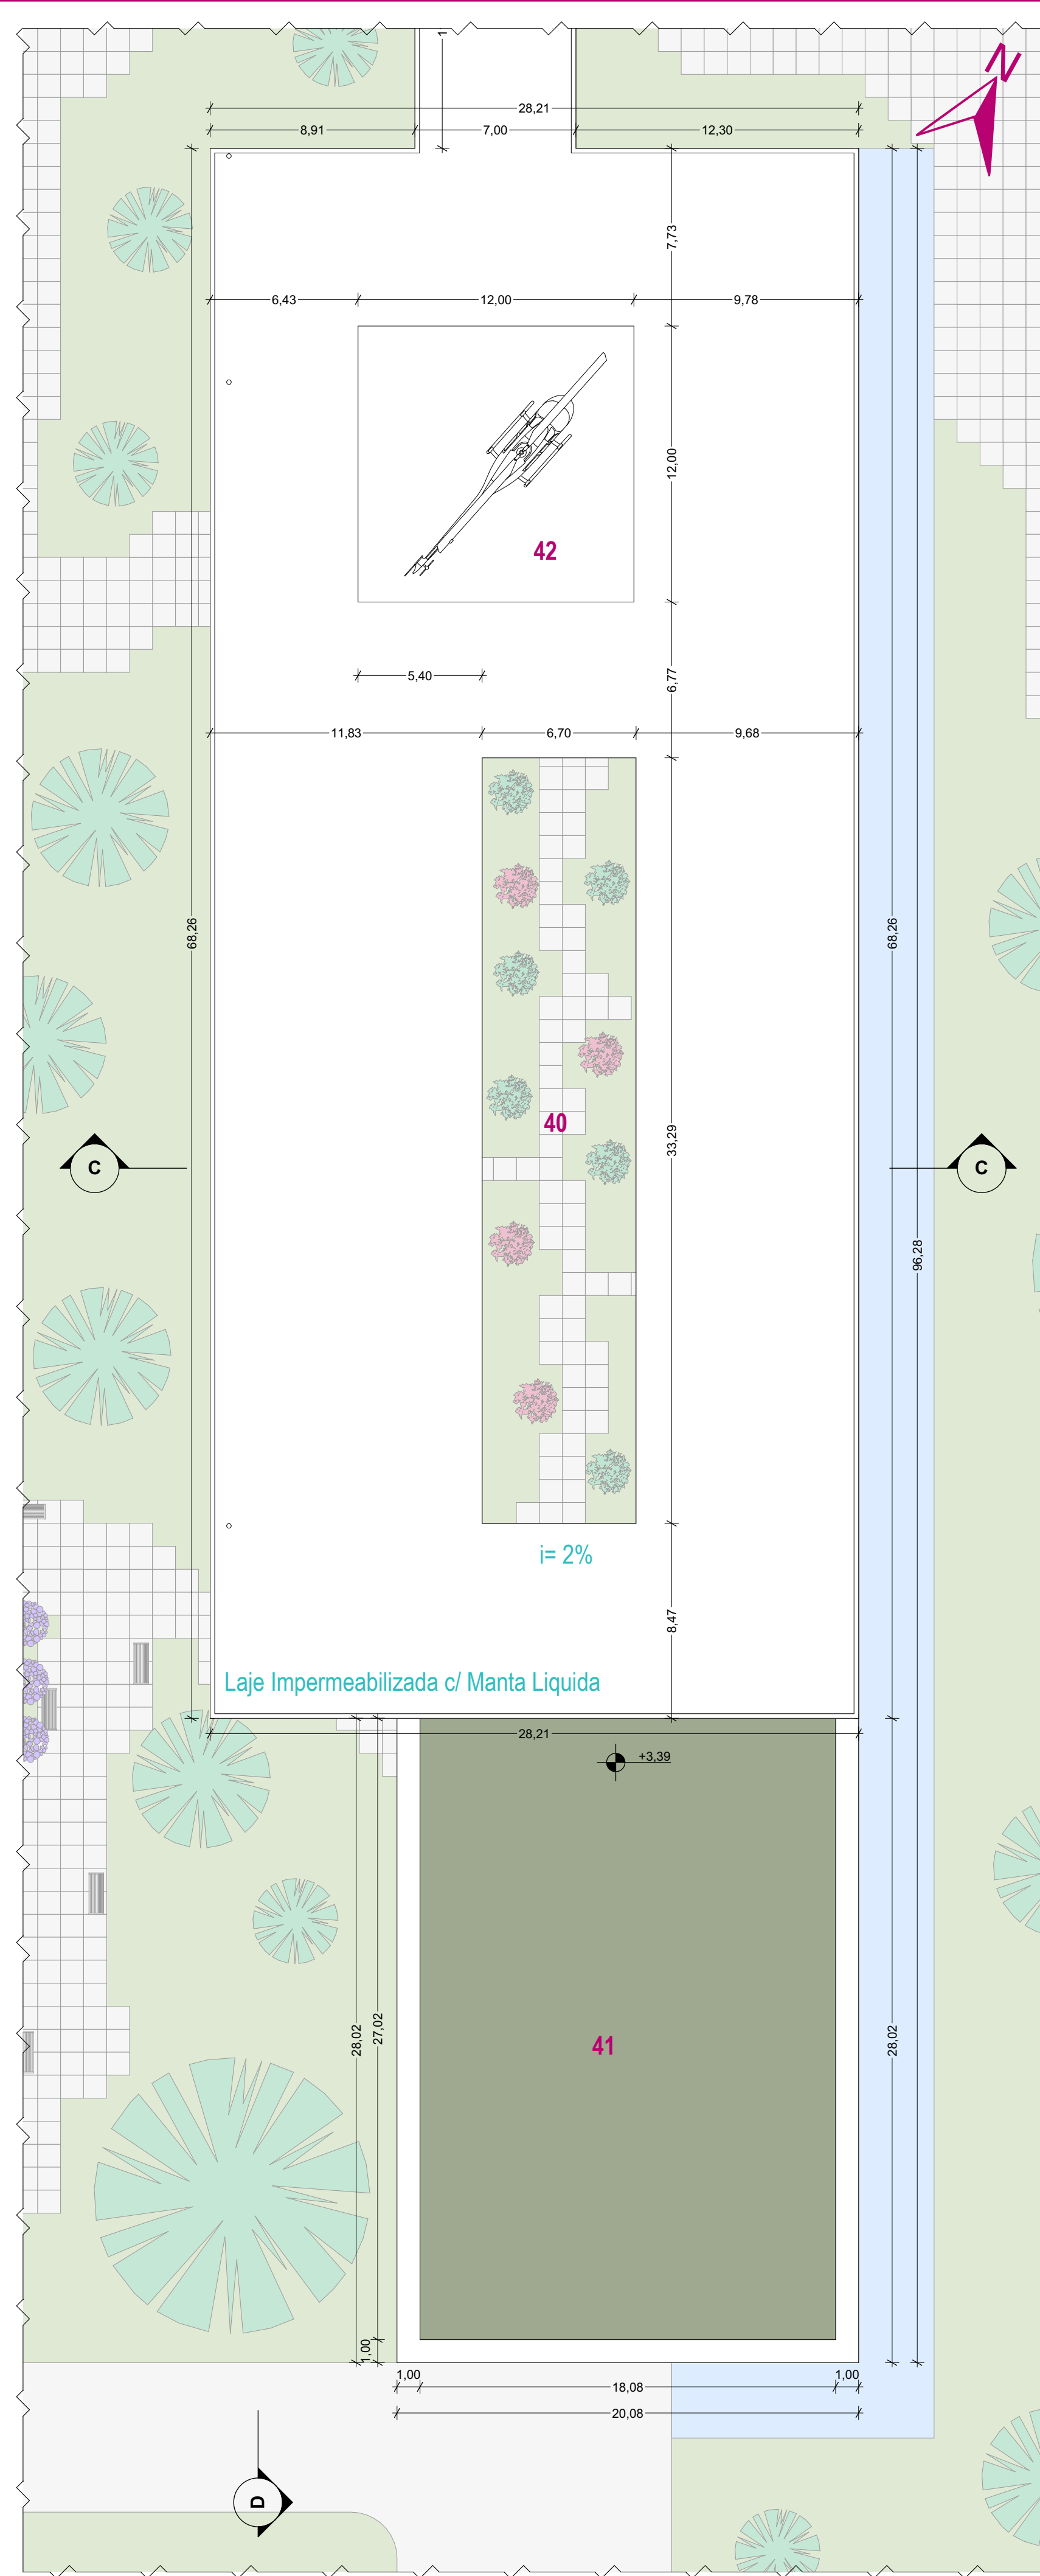


PLANTA DE COBERTURA
Esc: 1/200


- Legenda:**
- 1 Elevadores
 - 2 Elevador p/ Maca
 - 3 Escada
 - 4 Recepção
 - 5 Guarda Macas
 - 6 Espera
 - 7 Sala de Apoio em Grupo
 - 8 WC
 - 9 Apartamento Individual
 - 10 Varanda Apartamento
 - 11 Apartamento SUS
 - 12 Elevador Setor de Nutrição
 - 13 Sala de Prescrição
 - 14 Enfermaria
 - 15 Farmácia
 - 16 Copa
 - 17 Ludoteca
 - 18 WC
 - 19 Expurgo
 - 20 GME
 - 21 DML
 - 22 Pré-Higienização de Alimentos
 - 23 Depósito de Limpeza
 - 24 Administração/Financeiro
 - 25 Depósito de Caixas
 - 26 Depósito de Bebidas
 - 27 Vestiário Masculino
 - 28 Vestiário Feminino
 - 29 Alojamento
 - 30 Cozinha
 - 31 Lavagem de Louças
 - 32 Louças Limpas
 - 33 Distribuição de Alimentos
 - 34 Antecâmara
 - 35 Câmara Fria Resfriados
 - 36 Câmara Fria Congelados
 - 37 Despensa
 - 38 Copa
 - 39 Sala de Nutricionista
 - 40 Jardim Interno
 - 41 Terraço Jardim
 - 42 Heliponto
- ➔ Acesso ao Bloco Principal
➔ Acesso Usuários
➔ Acesso de Funcionários
➔ Acesso ao Terraço Jardim
➔ Acesso Jardim Interno

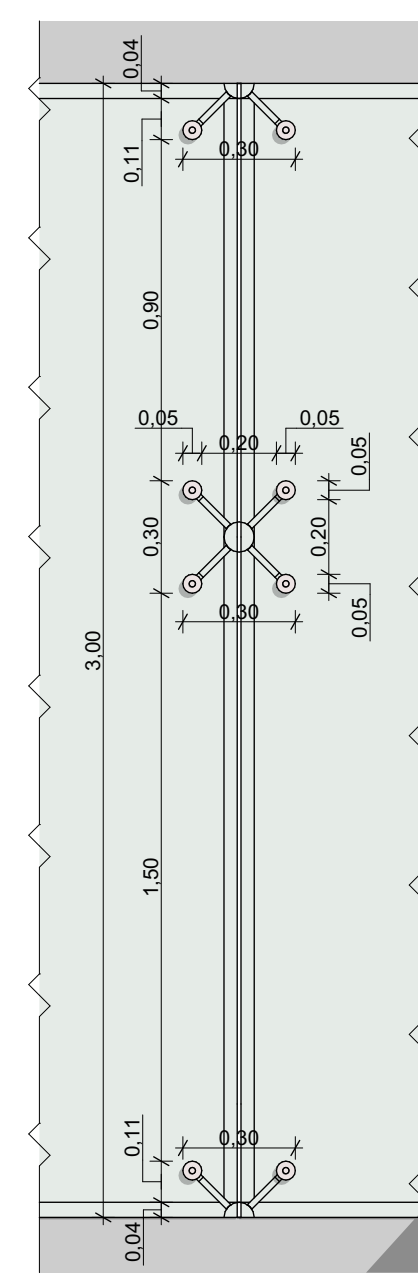


DETALHAMENTO PAREDE CORTINA
Esc: 1/20

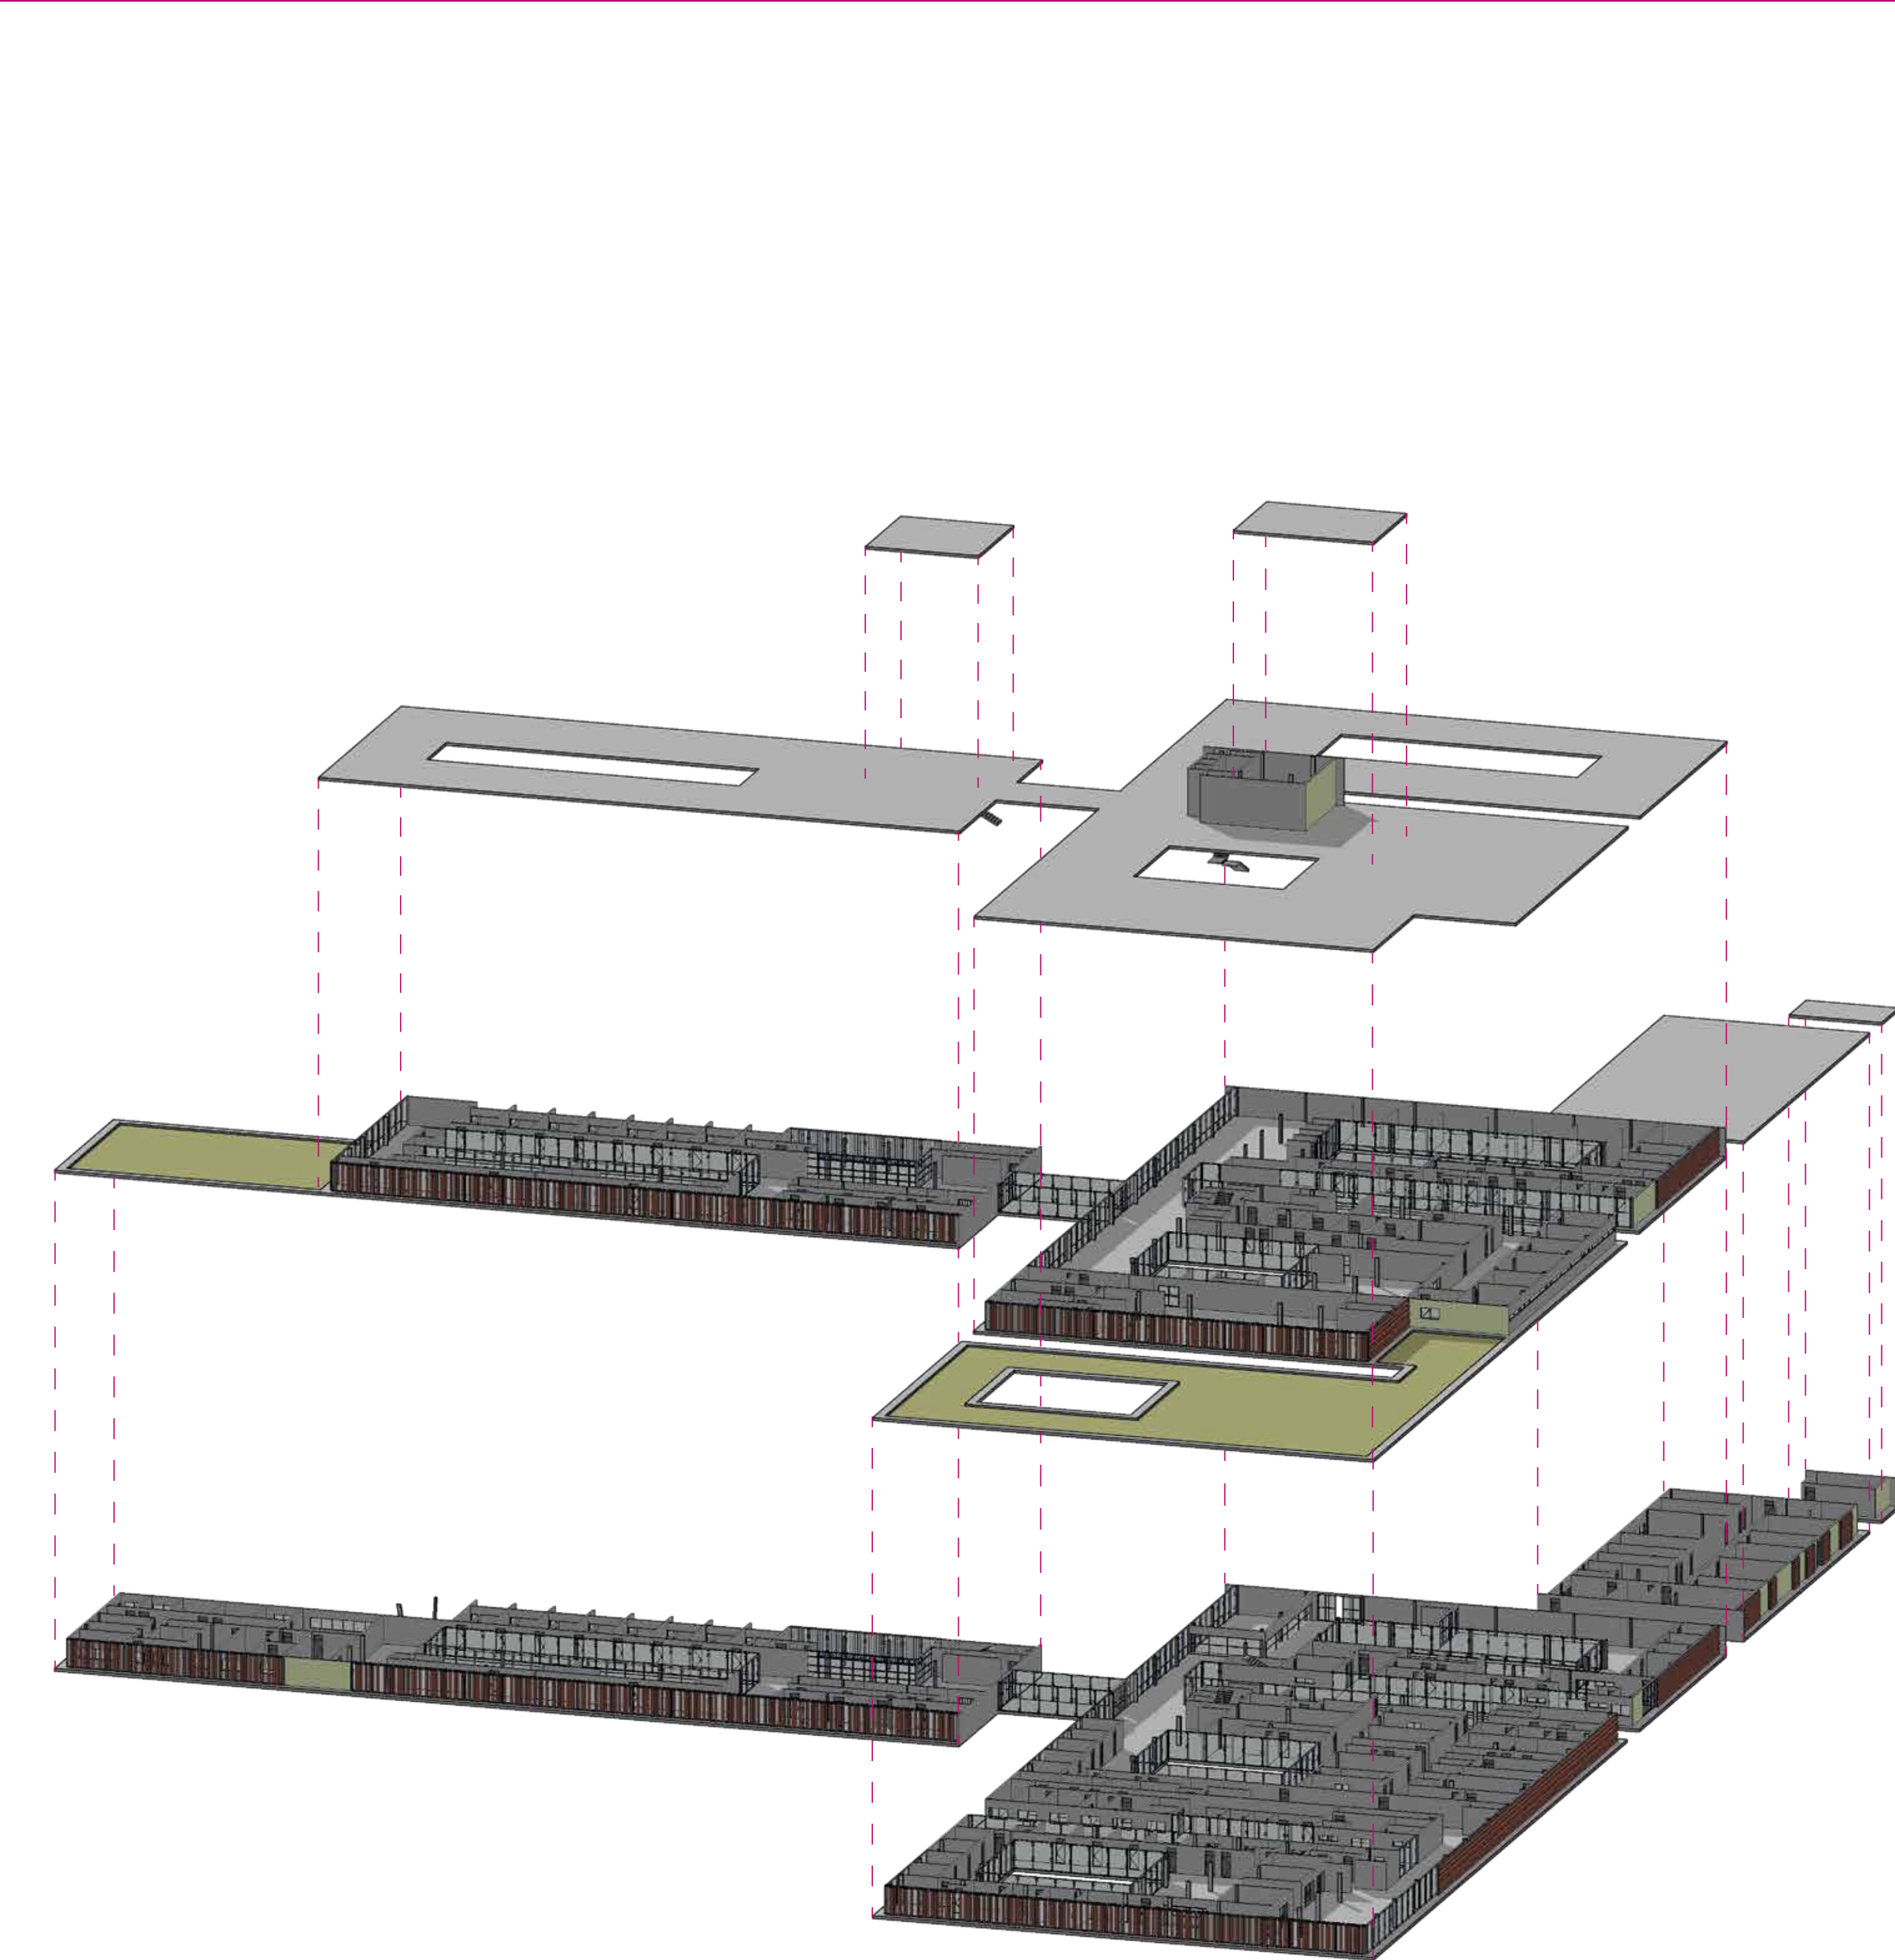


PERSPECTIVA EXPLOIDADA
Esc: SE

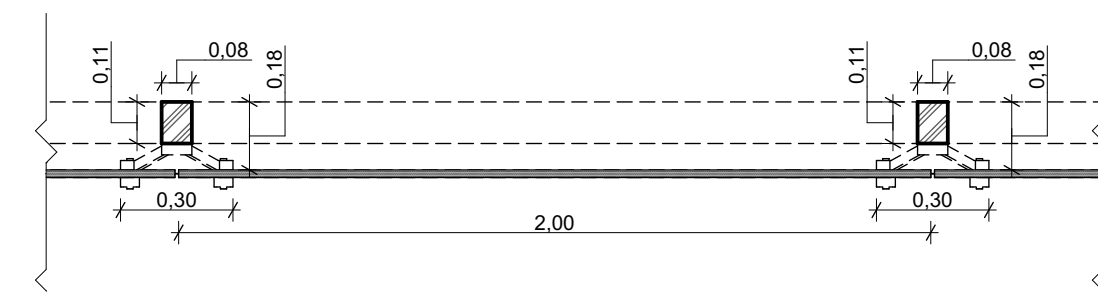

DETALHAMENTO PAREDE CORTINA
Esc: 1/20

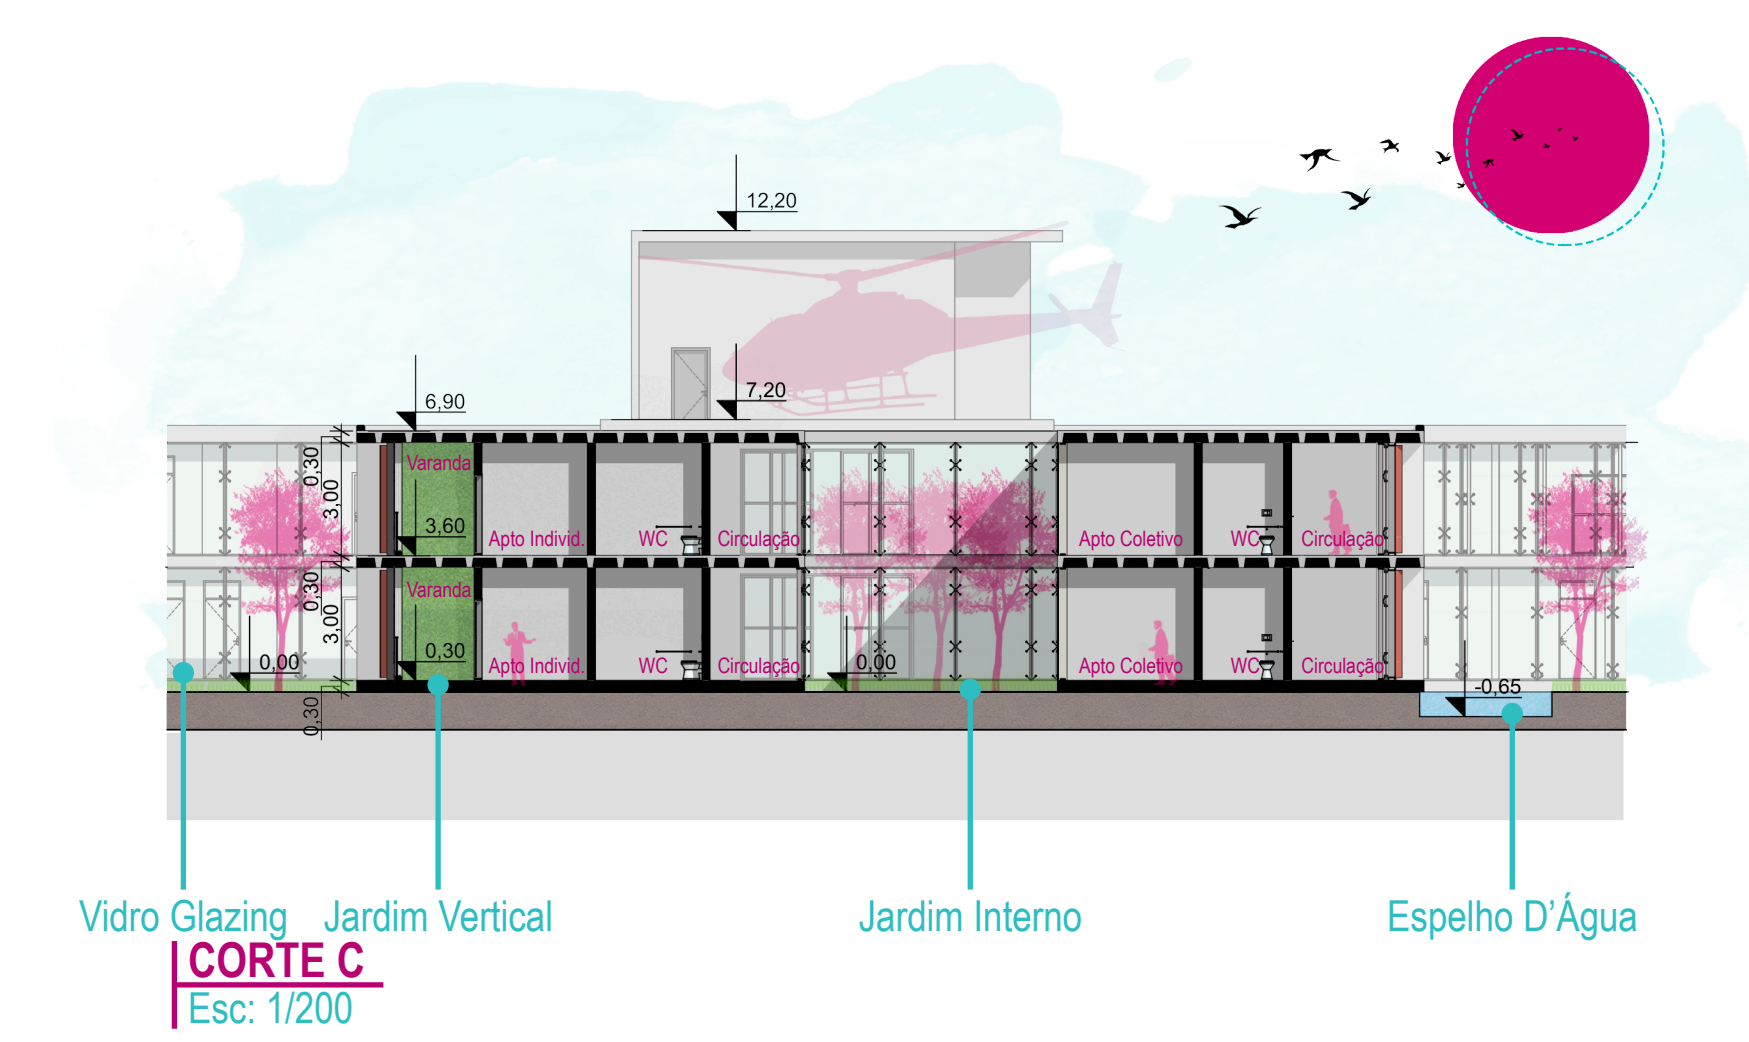


CORTE C
Esc: 1/200

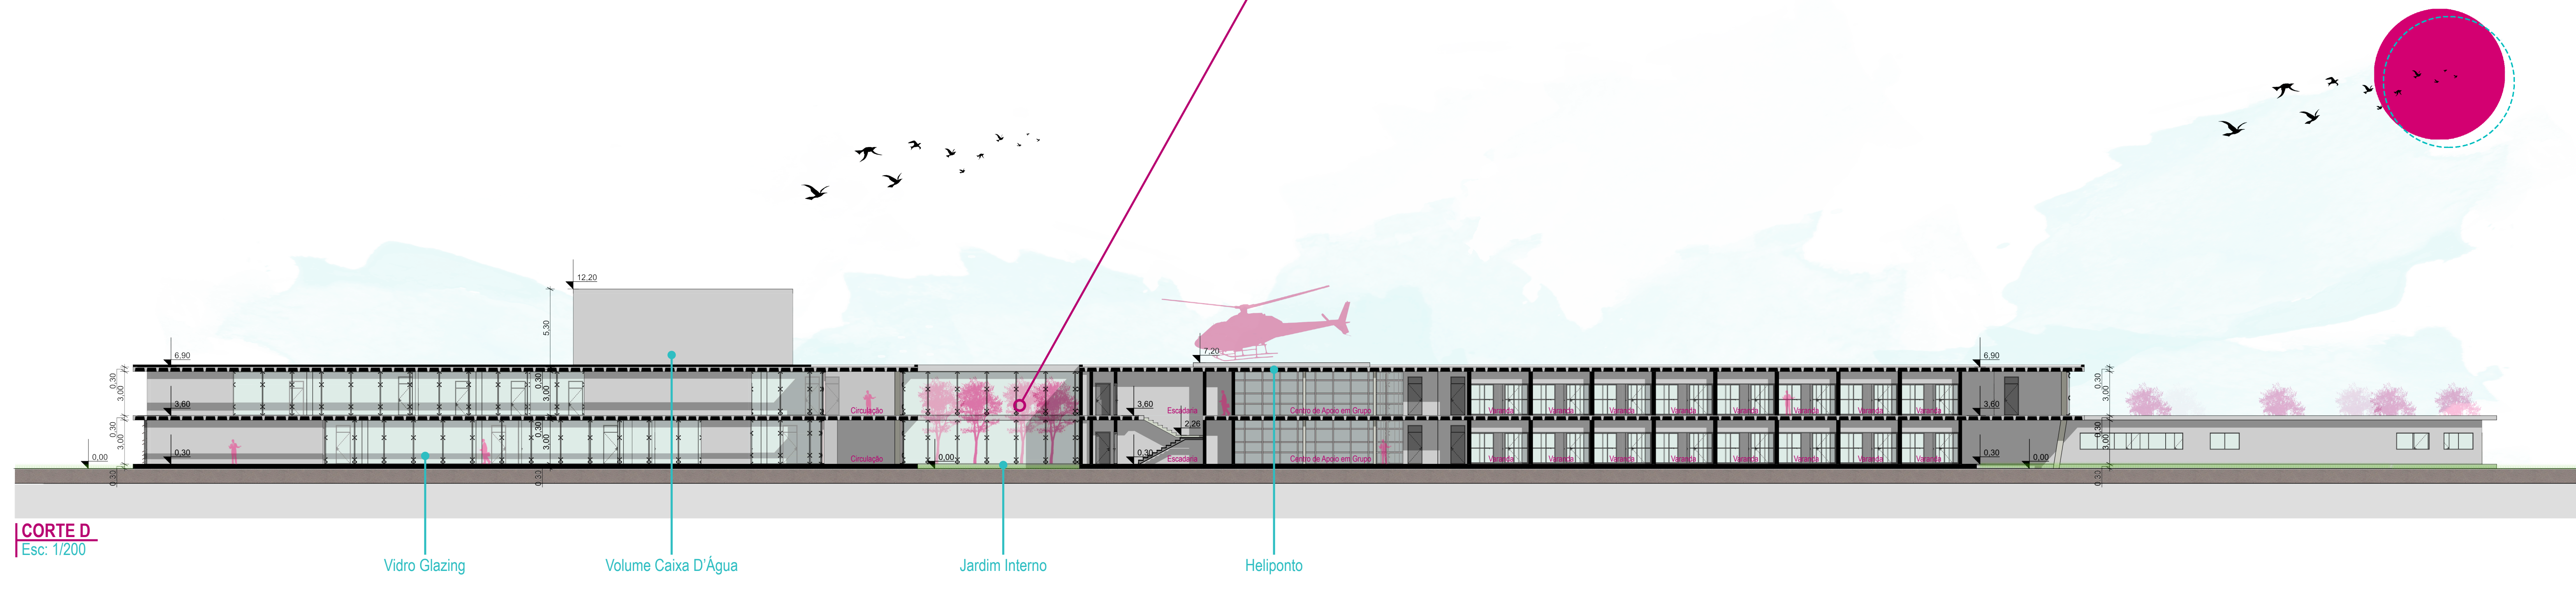


CORTE D
Esc: 1/200




FACHADA NORTE
Esc: 1/200

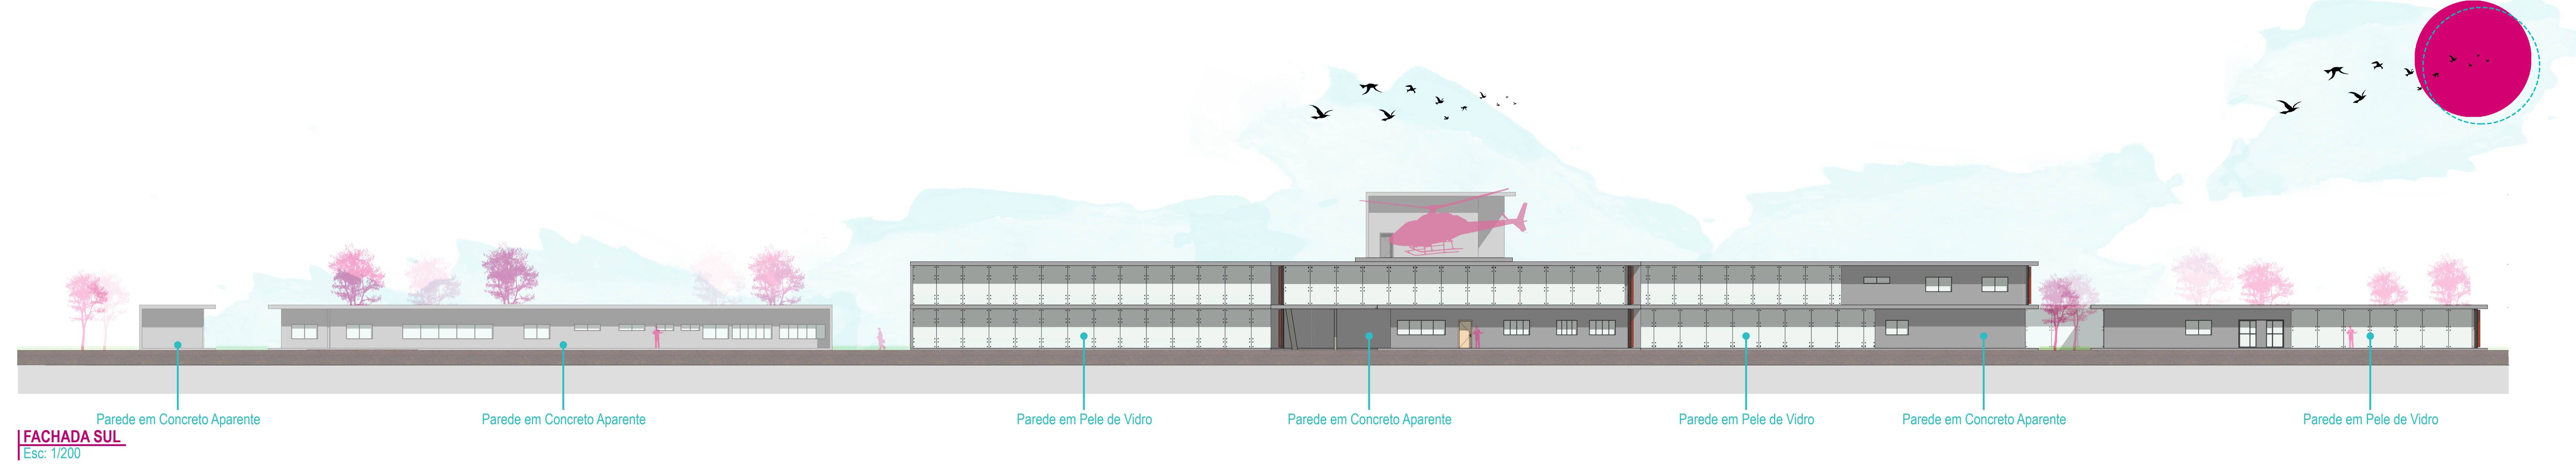

FACHADA SUL
Esc: 1/200

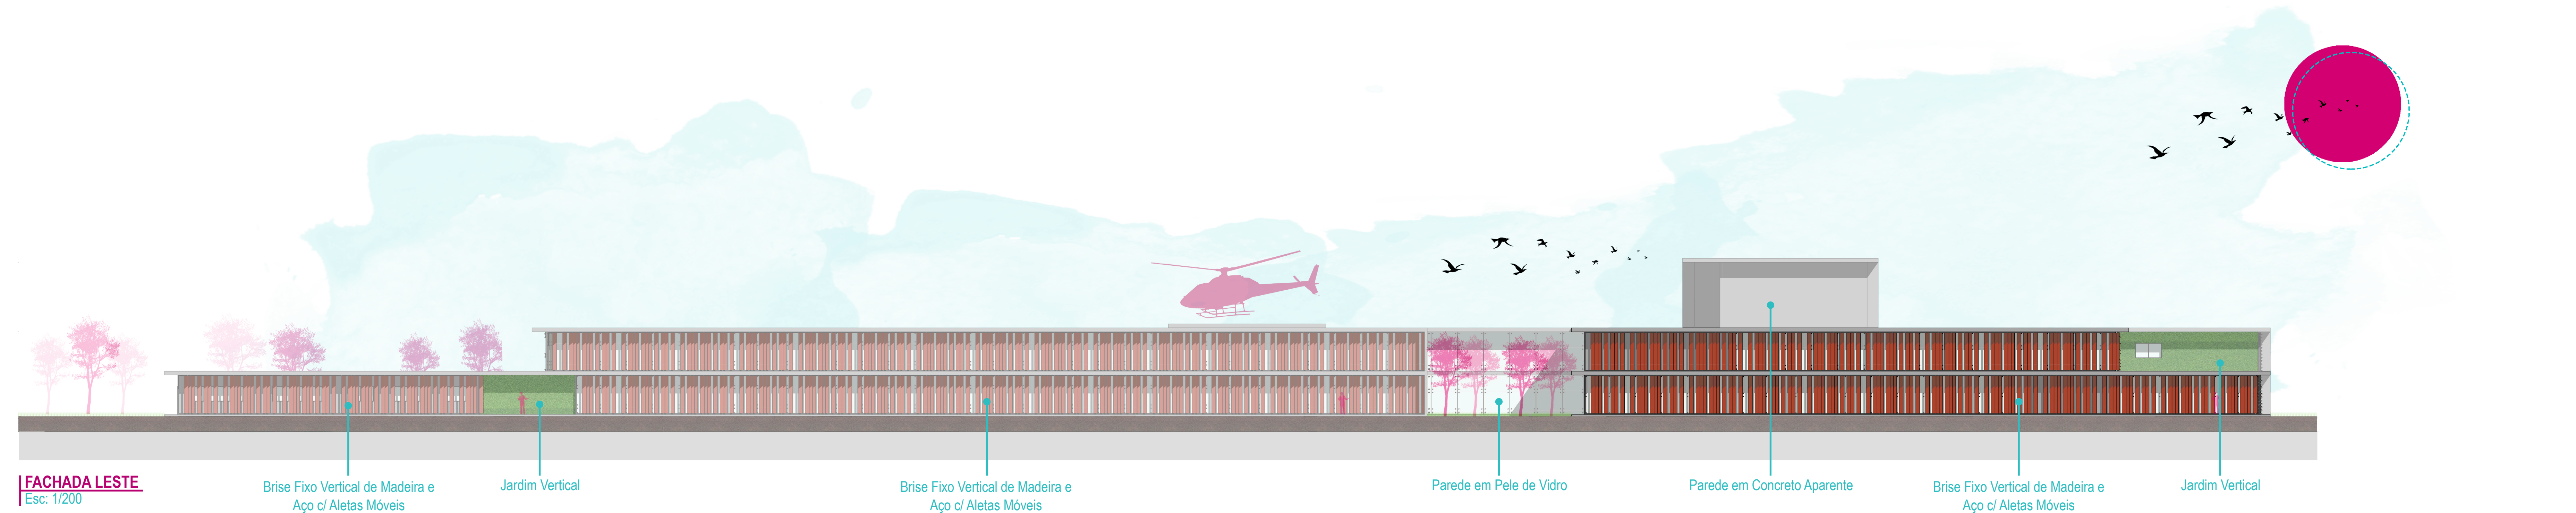

FACHADA LESTE
Esc: 1/200

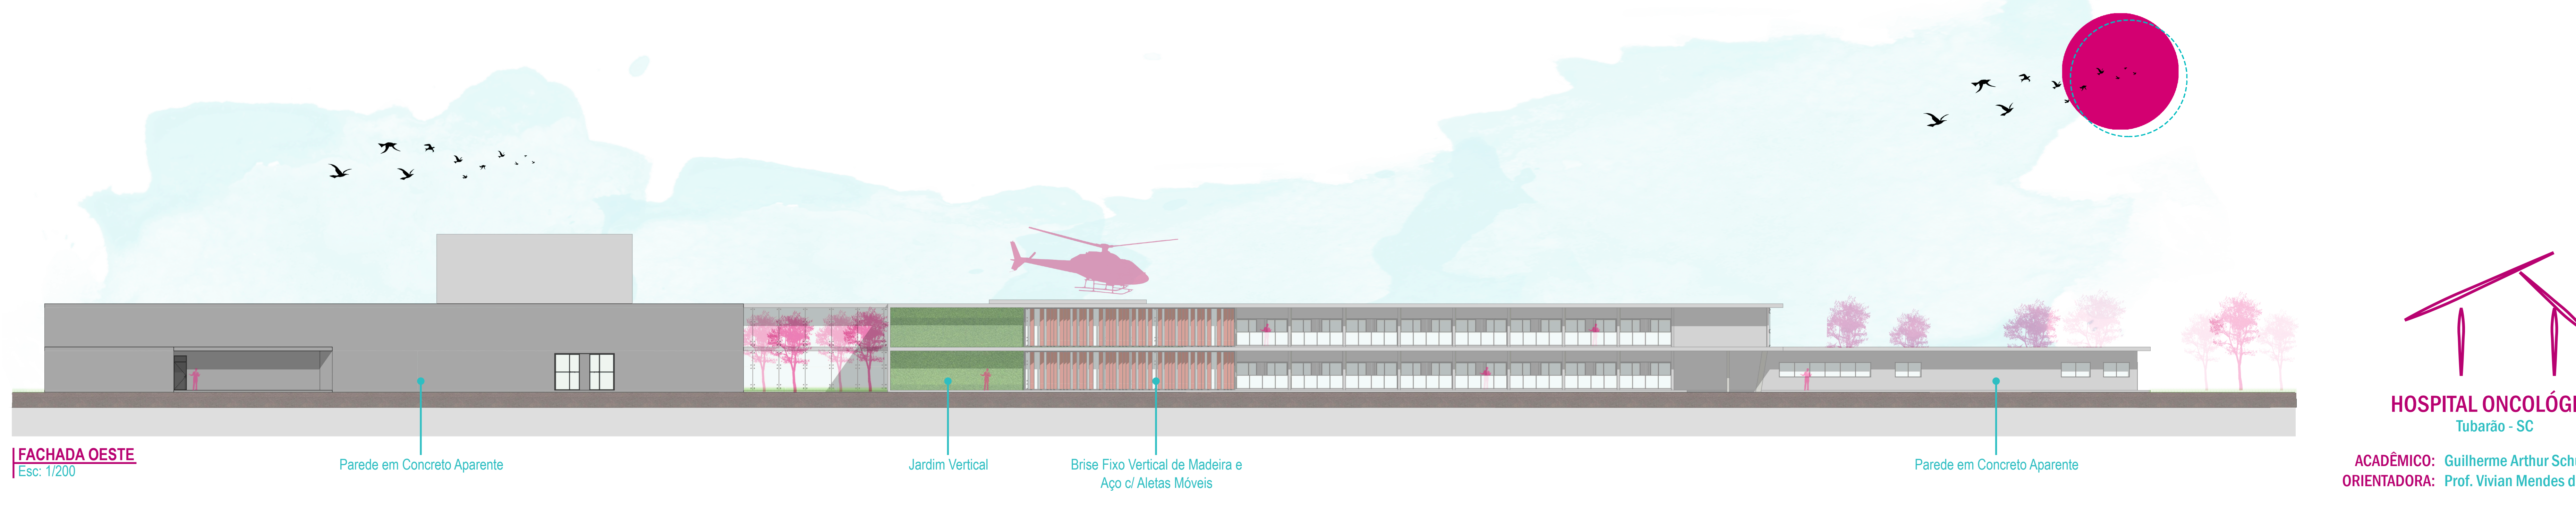

FACHADA OESTE
Esc: 1/200