




QUANTITATIVO DE PORTAS MEZANINO				
CÓD	QT	COMPRIMENTO	ALTURA	DESCRIÇÃO
P01	21	4.00	2.10	Porta de correr - Em caxiilo de vidro e alumínio
P10	03	1.60	2.10	Porta de correr embutida - Em madeira
P12	02	0.80	1.85	Porta de abrir - Metálica
P13	01	0.60	1.85	Porta de abrir - Metálica

QUANTITATIVO DE PORTAS MEZANINO					
CÓD	QT	COMPRIMENTO	ALTURA	PEITORIL	DESCRIÇÃO
J03	10	1.60	0.60	1.80	Basculante em fita - Alumínio e Vidro
J04	07	0.80	0.60	1.80	Basculante - Alumínio e Vidro
J33	01	9.60	2.10	0.30	Janela Pivotante 16 folhas - Alumínio e Vidro
J34	01	9.00	2.10	0.30	Janela Pivotante 15 folhas - Alumínio e Vidro
J35	02	6.60	2.10	0.30	Janela Pivotante 11 folhas - Alumínio e Vidro
J36	01	7.20	2.00	0.30	Janela Pivotante 12 folhas - Alumínio e Vidro
J37	01	2.40	2.10	0.30	Janela Pivotante 4 folhas - Alumínio e Vidro
J38	02	3.60	2.10	0.30	Janela Pivotante 6 folhas - Alumínio e Vidro
J39	01	5.40	2.10	0.30	Janela Pivotante 9 folhas - Alumínio e Vidro
J40	02	4.20	2.10	0.30	Janela Pivotante 7 folhas - Alumínio e Vidro
J41	02	1.80	2.10	0.30	Janela Pivotante 3 folhas - Alumínio e Vidro
J42	01	7.20	2.10	0.30	Janela Pivotante 12 folhas - Alumínio e Vidro
J43	01	7.20	2.30	0.30	Janela Pivotante 12 folhas - Alumínio e Vidro
J44	01	1.60	1.20	0.85	Janela Pivotante 12 folhas - Alumínio e Vidro

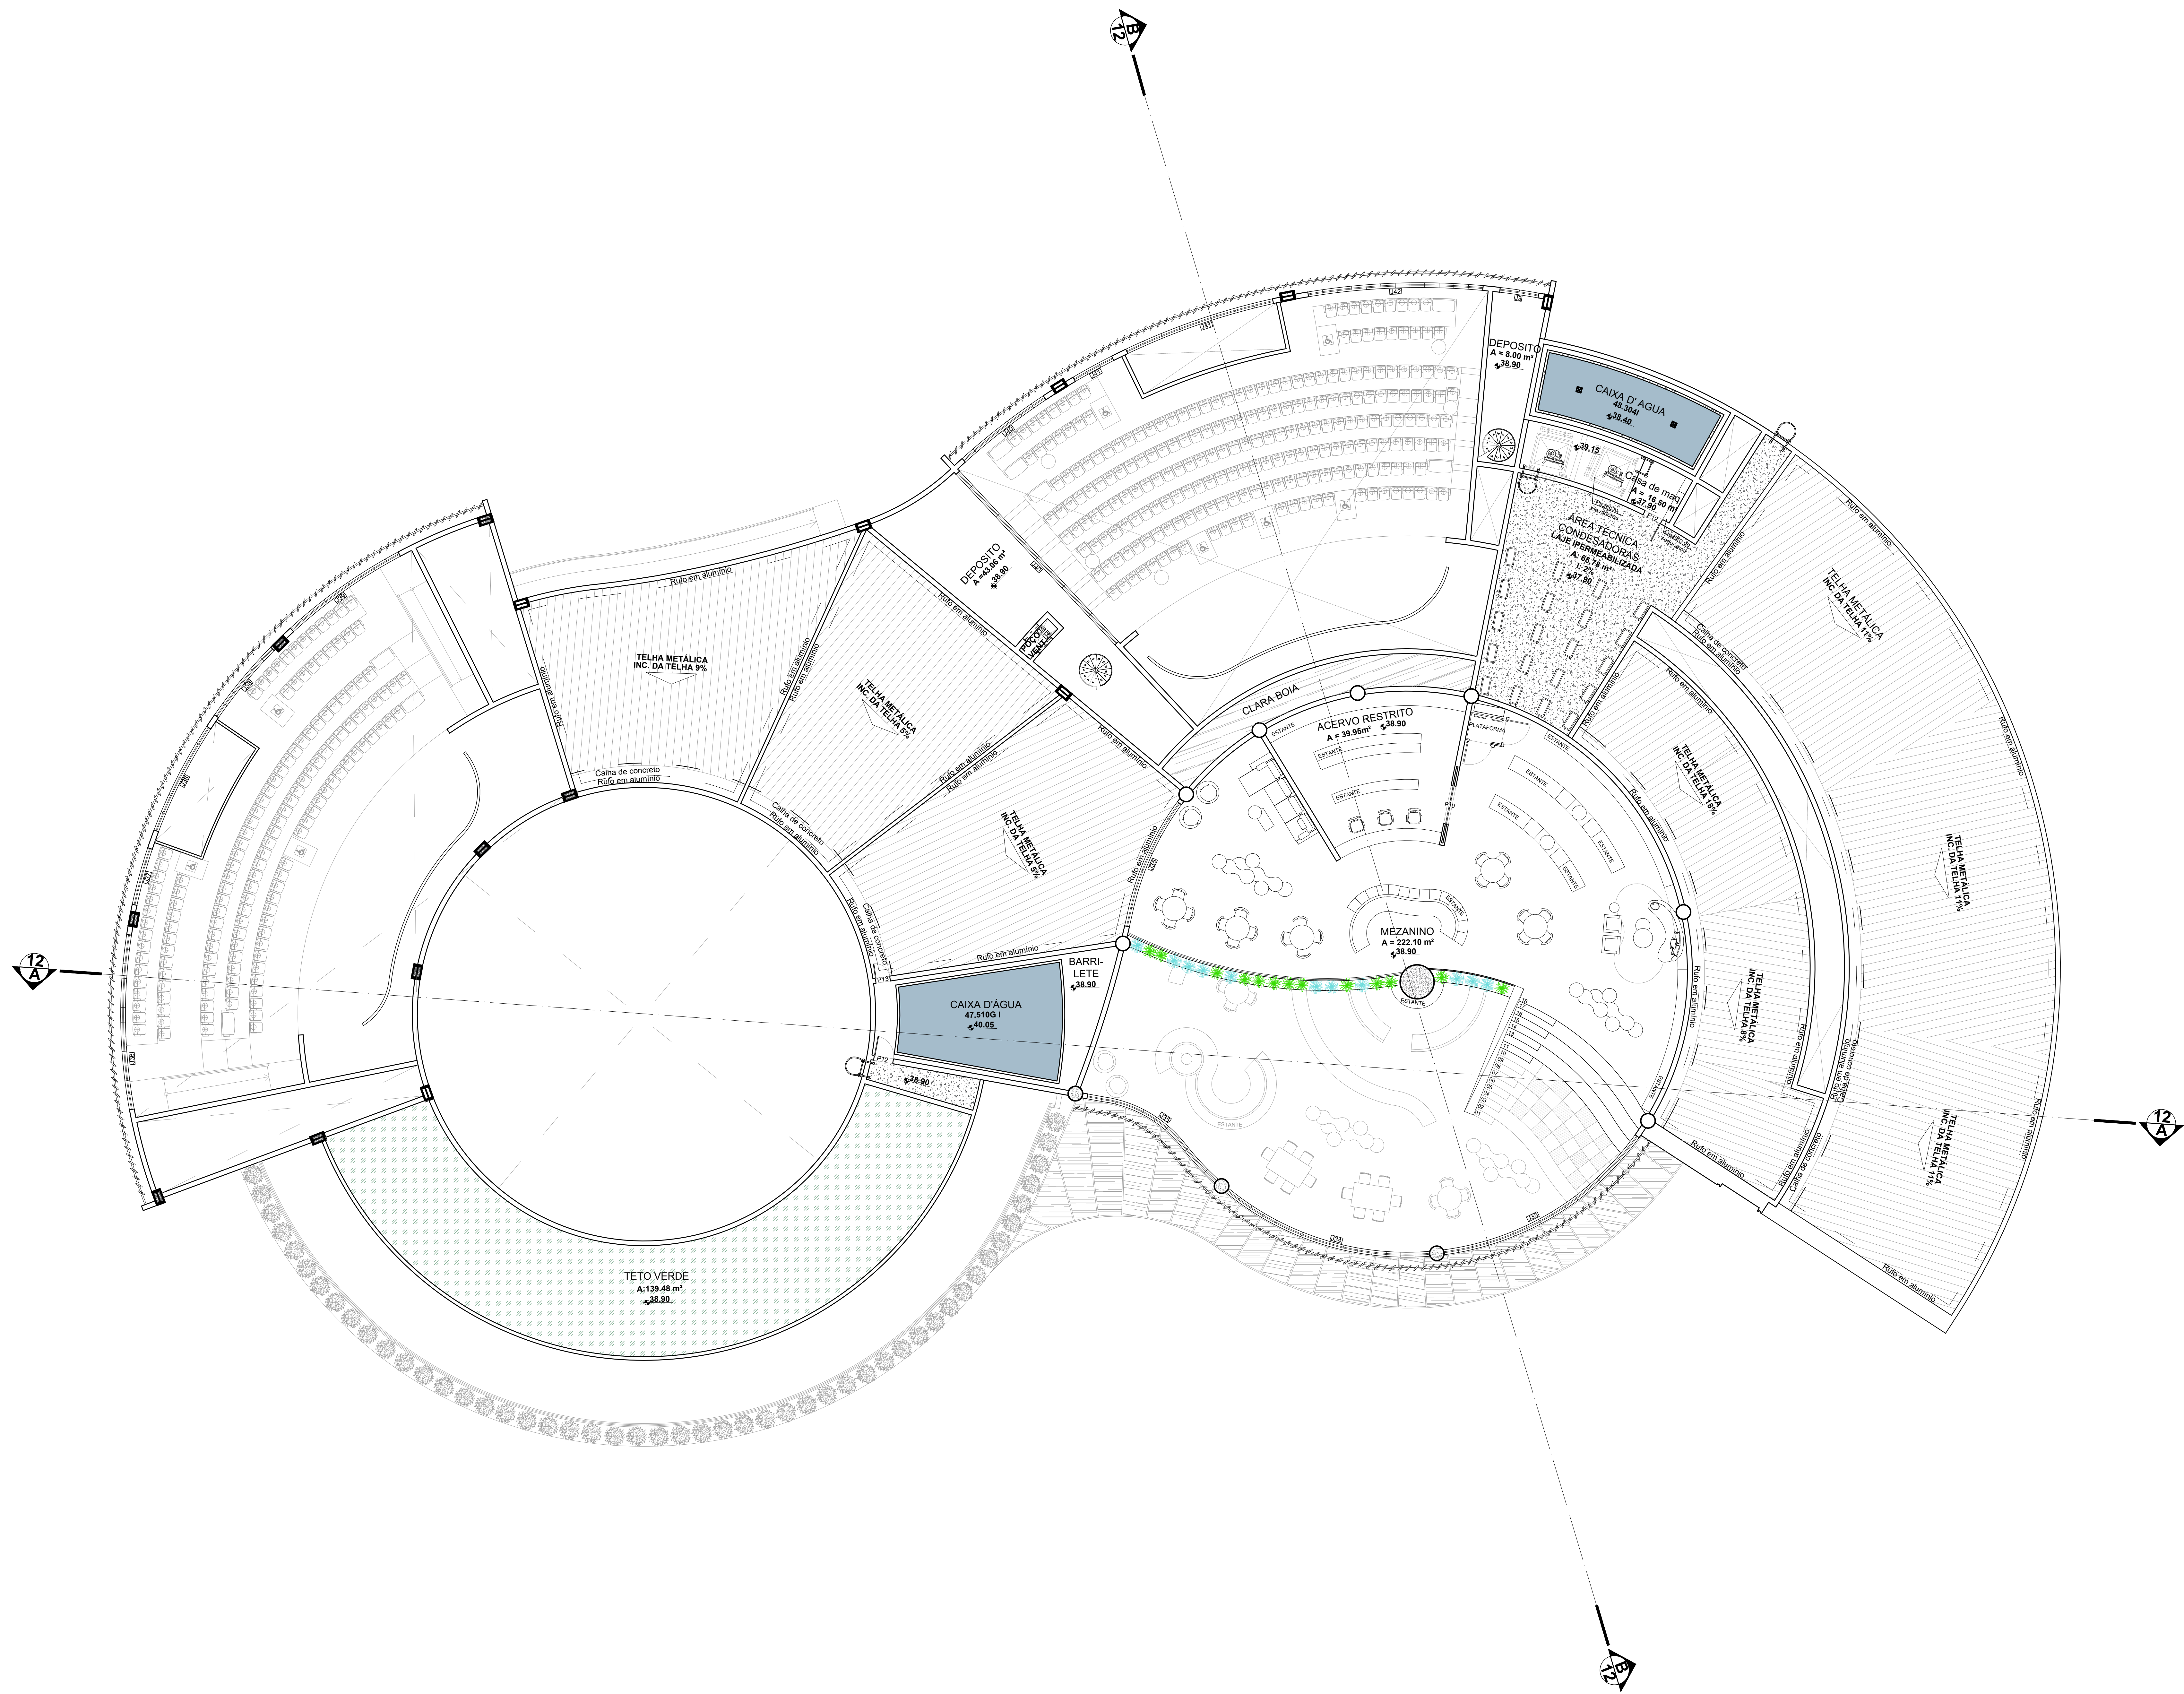

1 Planta baixa - Chave
Escala 1/ 2750