


CORTE AA

ESCALA: 1/500

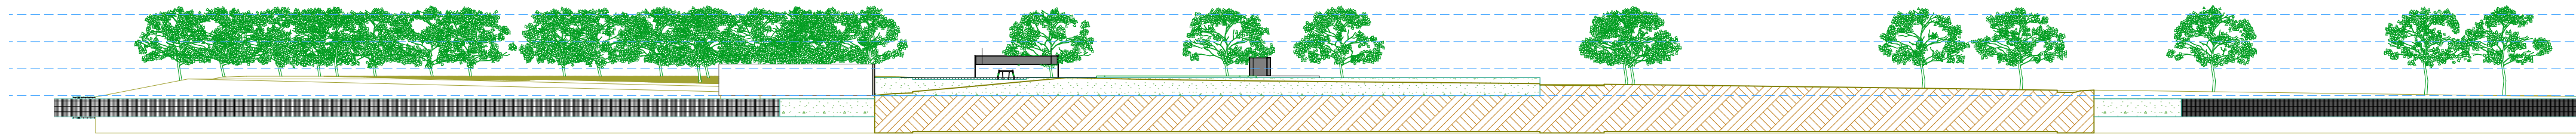

CORTE BB

ESCALA: 1/500

+9,00  
3,00 Pavimento Cobertura  
2,50 Segundo Pavimento  
1,00 Primeiro Pavimento  
0 Pavimento Térreo- PLANTA BAIXA

|                 |                     |                   |       |
|-----------------|---------------------|-------------------|-------|
| PROJETO         | CORTE AA E CORTE BB |                   |       |
| FASE PROJETO    | ESCALA              | DIMENSÃO DA FOLHA |       |
|                 | 1/500               | A1                |       |
| CONTEÚDO        |                     |                   |       |
| RESPONSÁVEL     | DATA                |                   | FOLHA |
|                 | 19/06/2023          |                   | 1/1   |
| ARQUIVO DIGITAL | REVISÃO             |                   |       |