



PLANTA BAIXA - IMPLANTAÇÃO  
ESC: 1 : 200

|   |         |                                                  |  |      |        |         |            |         |        |
|---|---------|--------------------------------------------------|--|------|--------|---------|------------|---------|--------|
| INSTITUIÇÃO:<br>INSTITUIÇÕES DE ENSINO SUPERIOR (IES) DA ÂNIMA EDUCAÇÃO   |         |                                                  |  |      |        |         |            |         |        |
| CURSO:<br>ARQUITETURA E URBANISMO   |         | UNIDADE CURRICULAR:<br>UC: PROJETO DE GRADUAÇÃO  |  |      |        |         |            |         |        |
| DESCRIÇÃO<br>IMPLANTAÇÃO   |         | TEMA<br>HABITAÇÃO DE INTERESSE SOCIAL            |  |      |        |         |            |         |        |
| ACADÊMICO<br>EVALDIR CARLOS NEGRI   |         | ORIENTADORA<br>MSc. ANA CLAUDIA STANGARLIN FRÖES |  |      |        |         |            |         |        |
| <div><div></div><div><table><tr><td>DATA</td><td>ESCALA</td><td>FRANCHA</td></tr><tr><td>04/12/2023</td><td>1 : 200</td><td>P01/06</td></tr></table></div></div> |         |                                                  |  | DATA | ESCALA | FRANCHA | 04/12/2023 | 1 : 200 | P01/06 |
| DATA   | ESCALA  | FRANCHA                                          |  |      |        |         |            |         |        |
| 04/12/2023   | 1 : 200 | P01/06                                           |  |      |        |         |            |         |        |



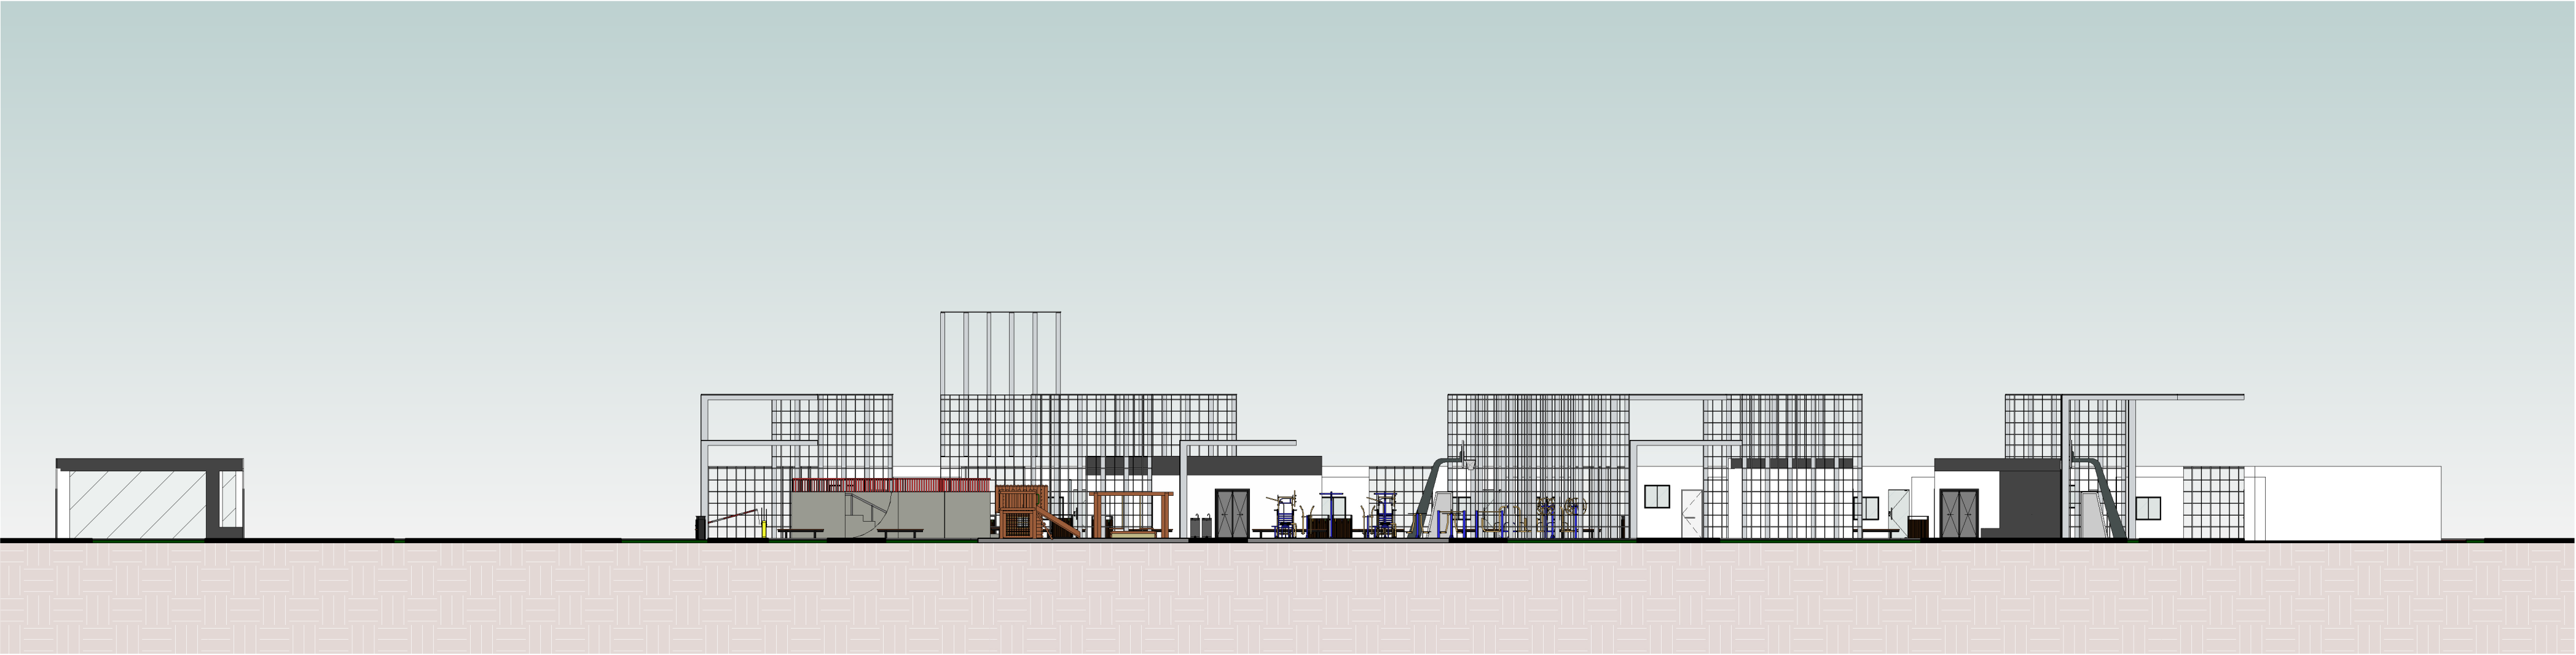


CORTE A/A  
ESC: 1 : 200

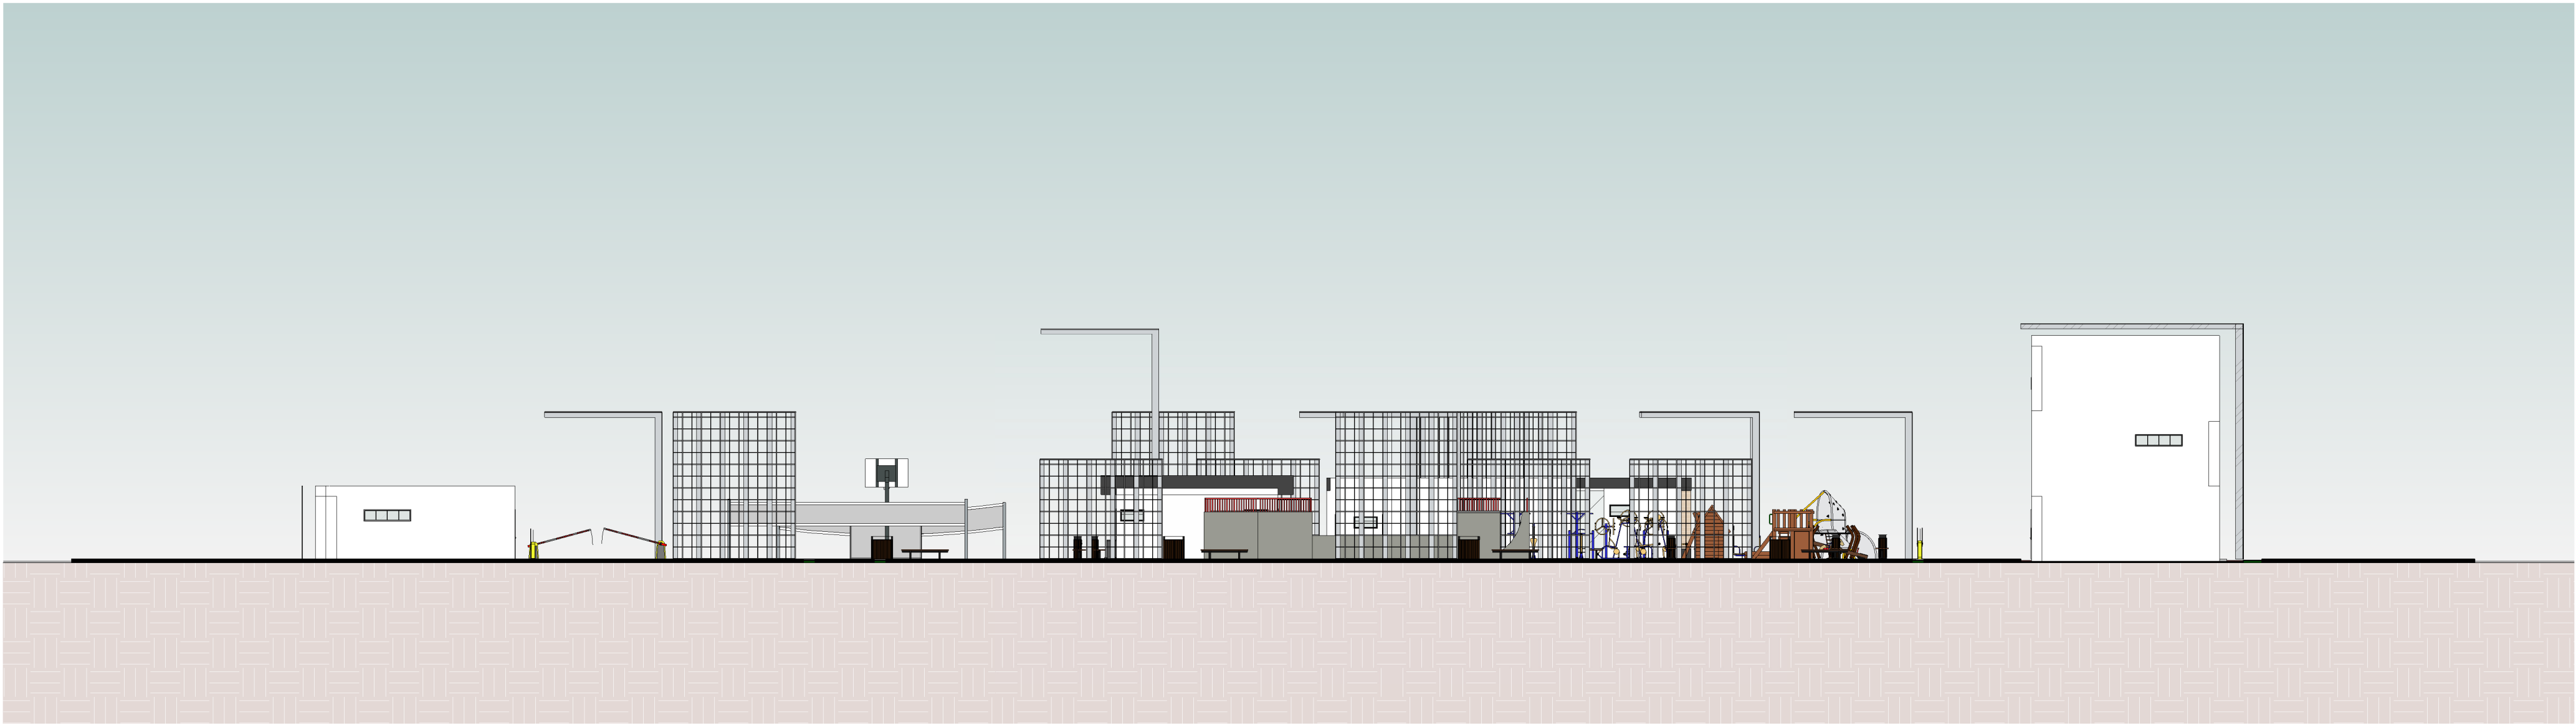


CORTE B/B  
ESC: 1 : 200




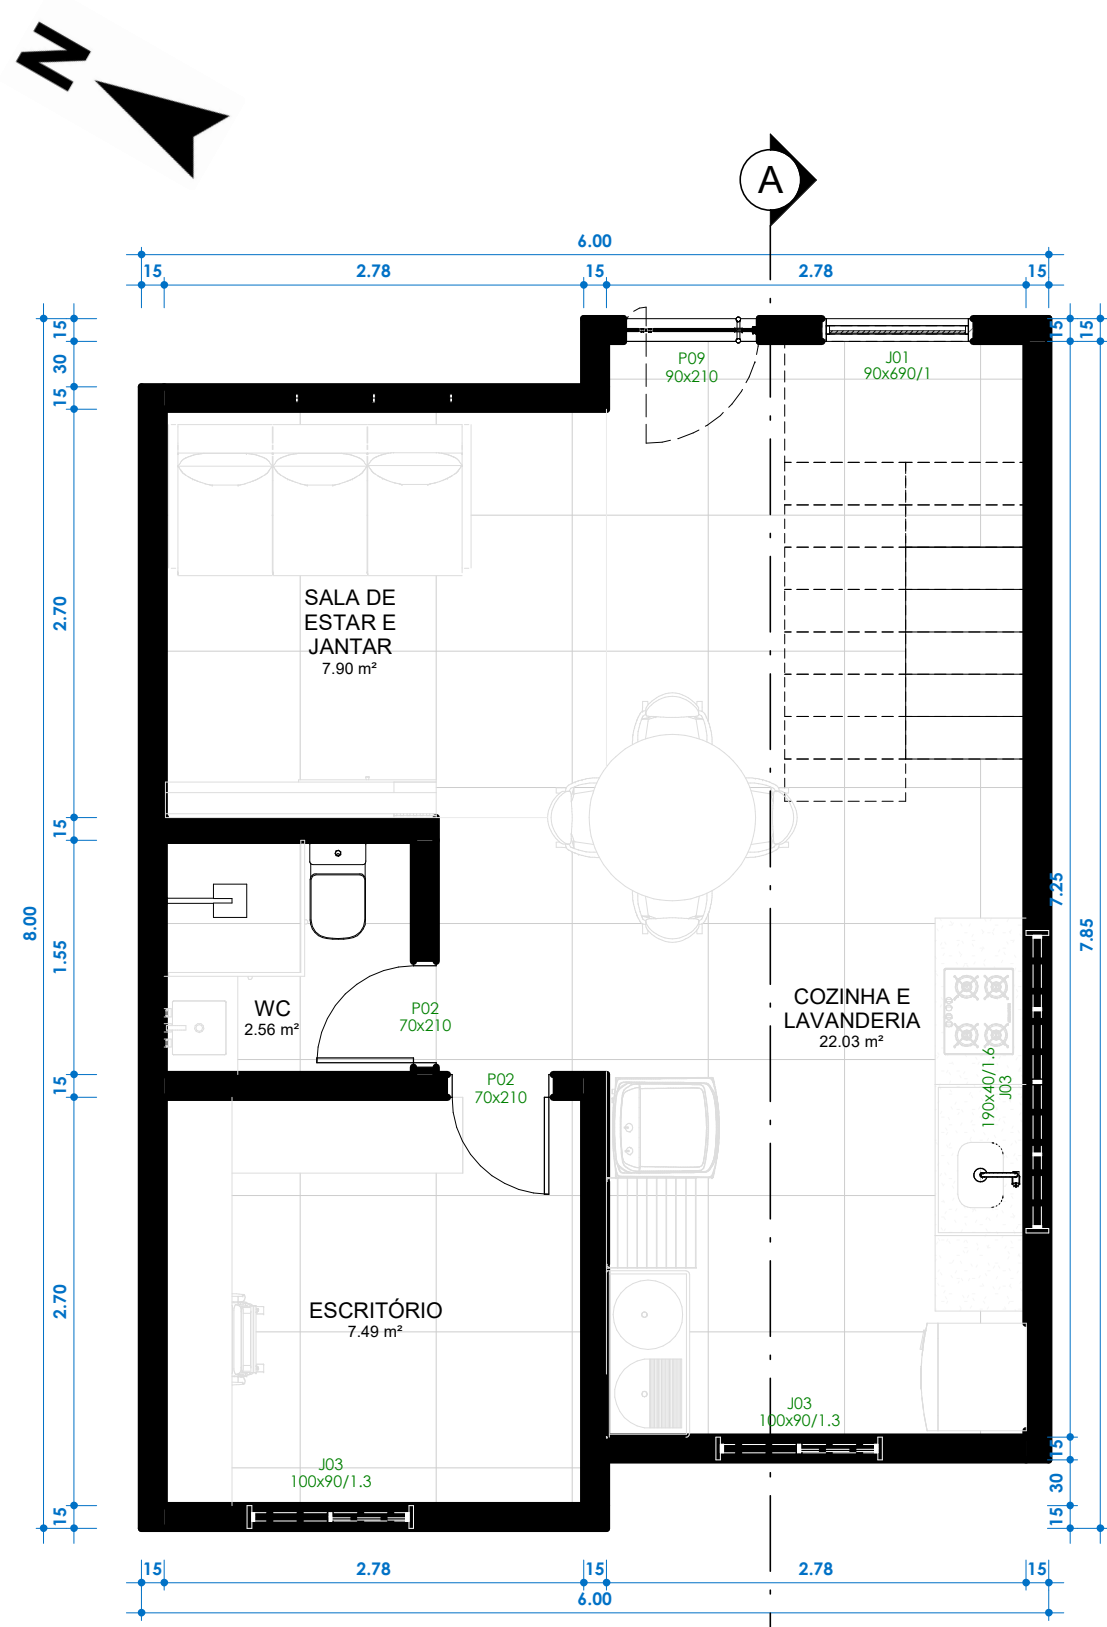



PLANTA BAIXA TÉRREO - TIPOLOGIA 01  
ESC: 1 : 50

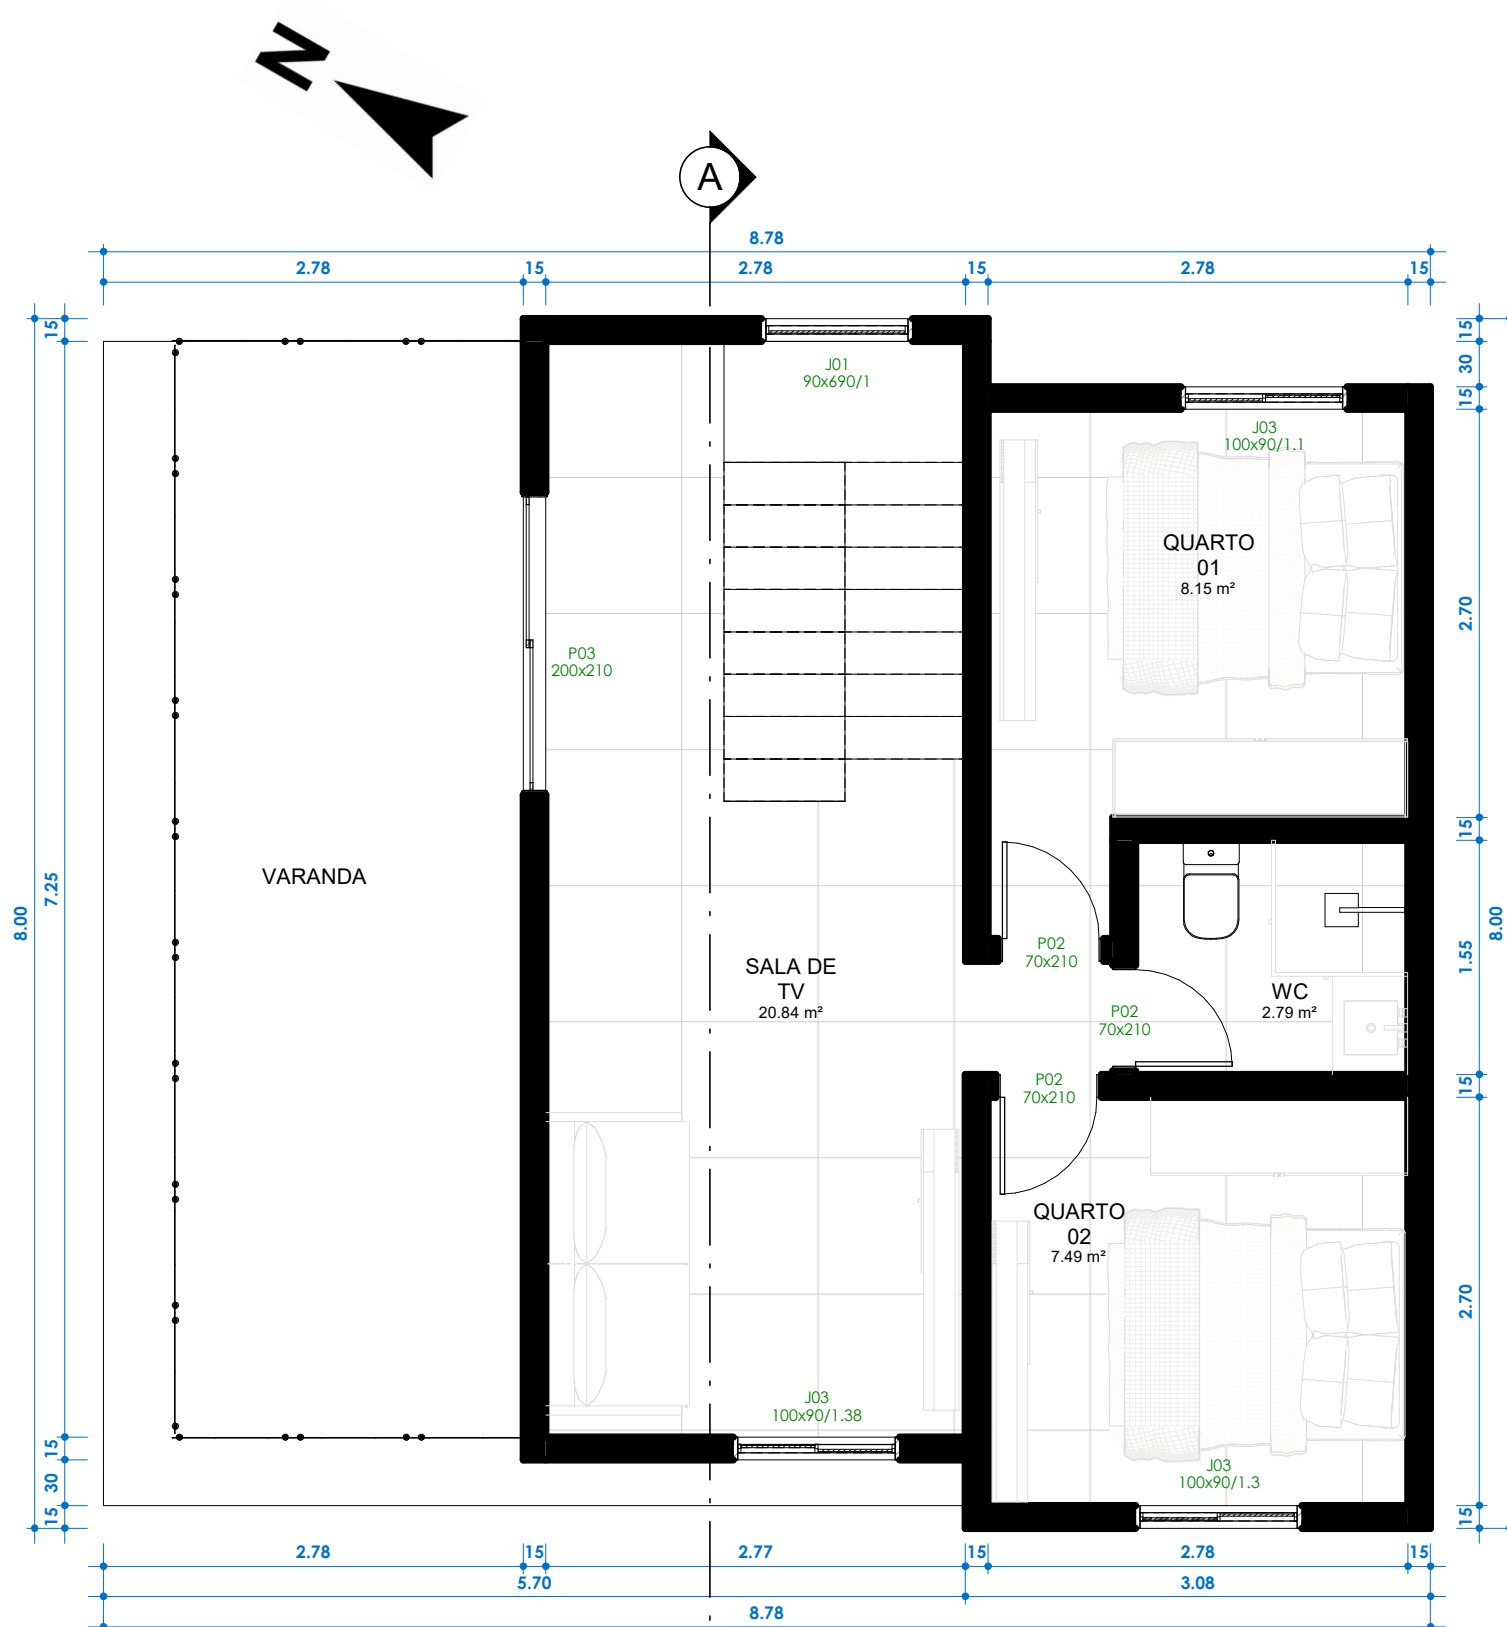


PLANTA BAIXA PRIMEIRO PAVIMENTO - TIPOLOGIA 01  
ESC: 1 : 50

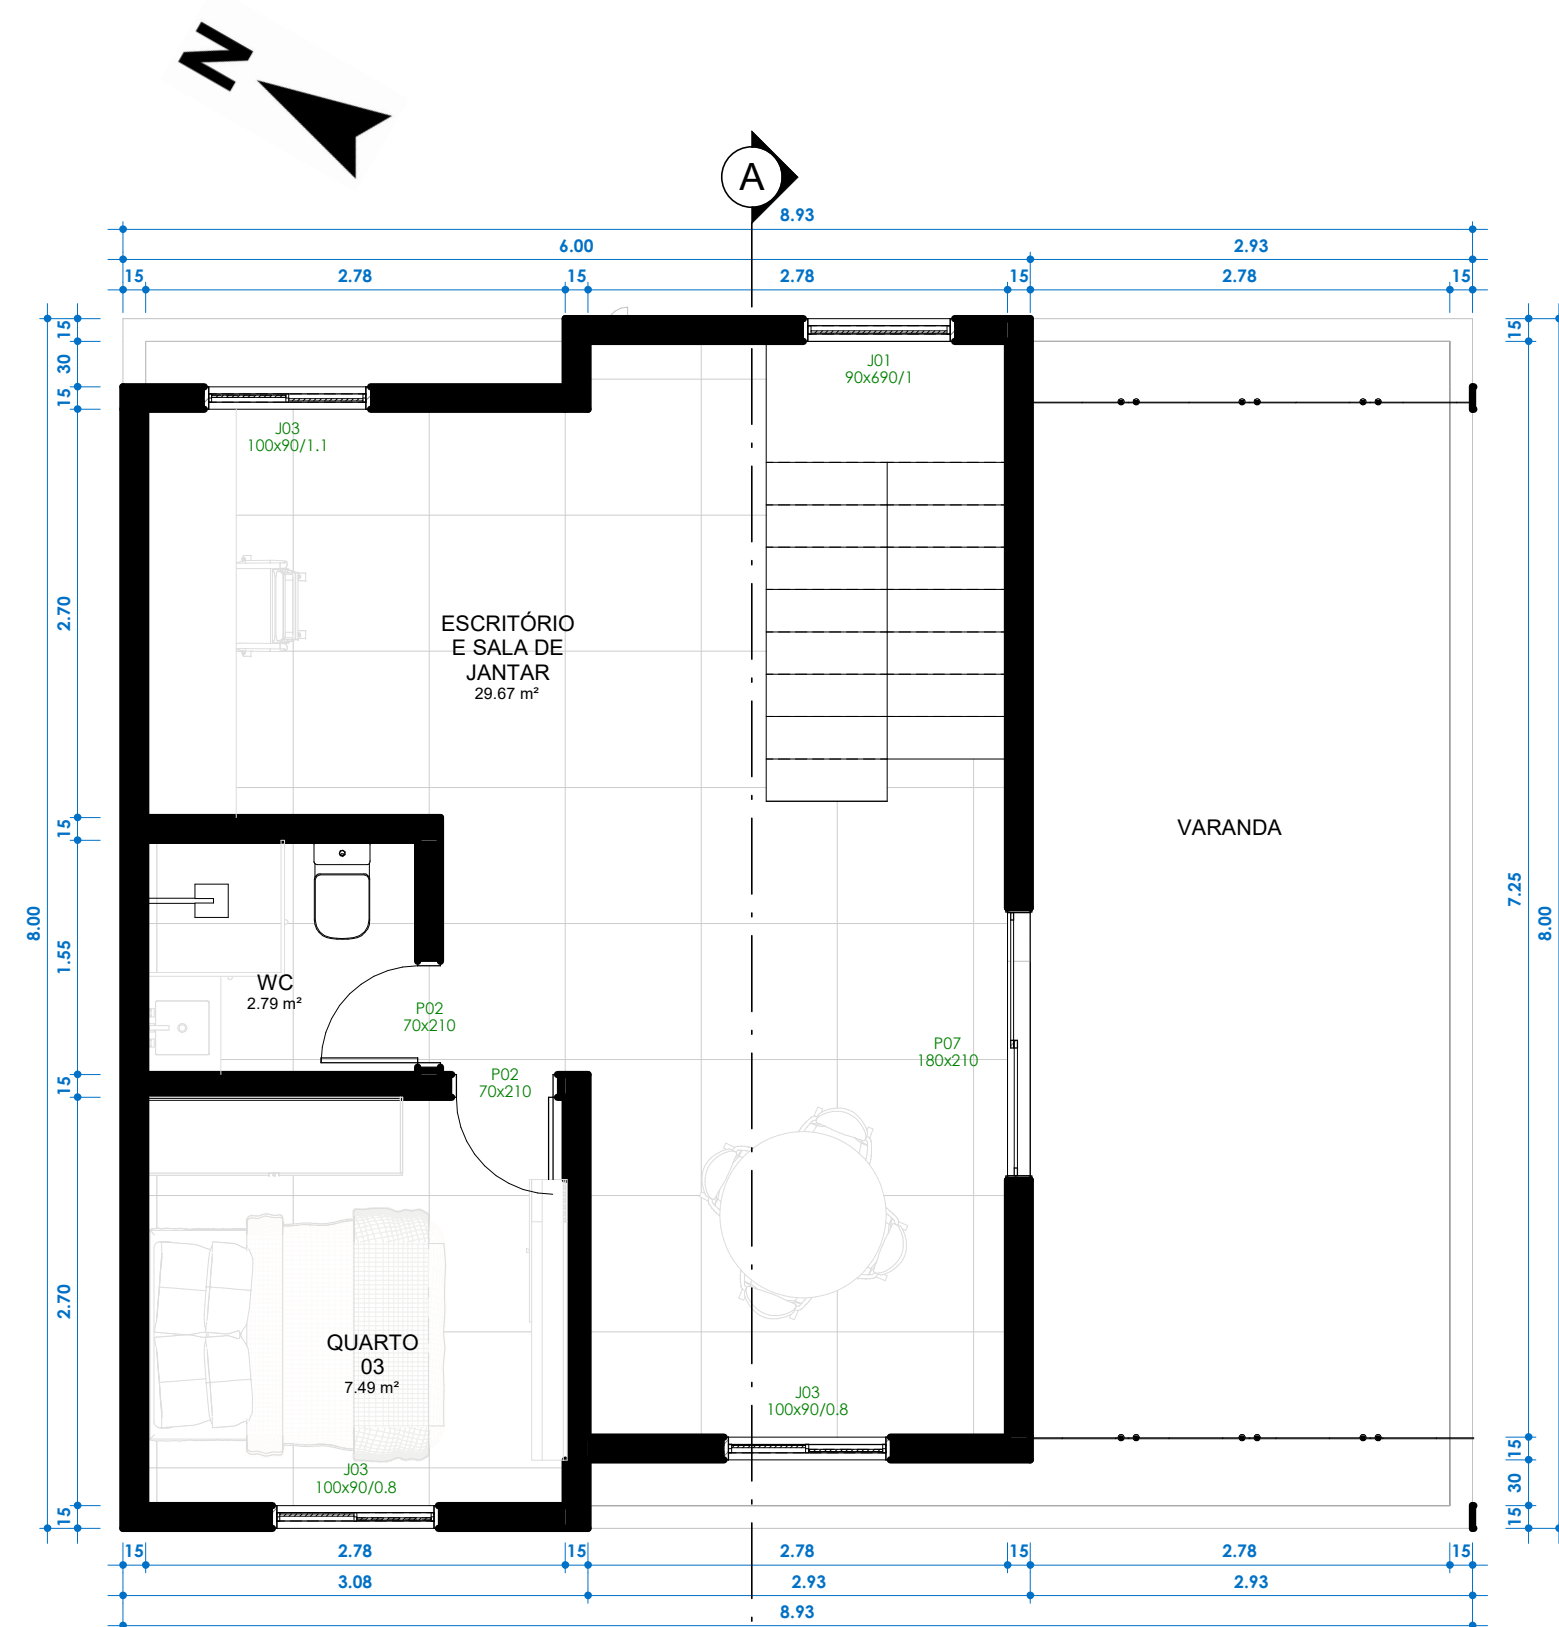


PLANTA BAIXA SEGUNDO PAVIMENTO - TIPOLOGIA 01  
ESC: 1 : 50

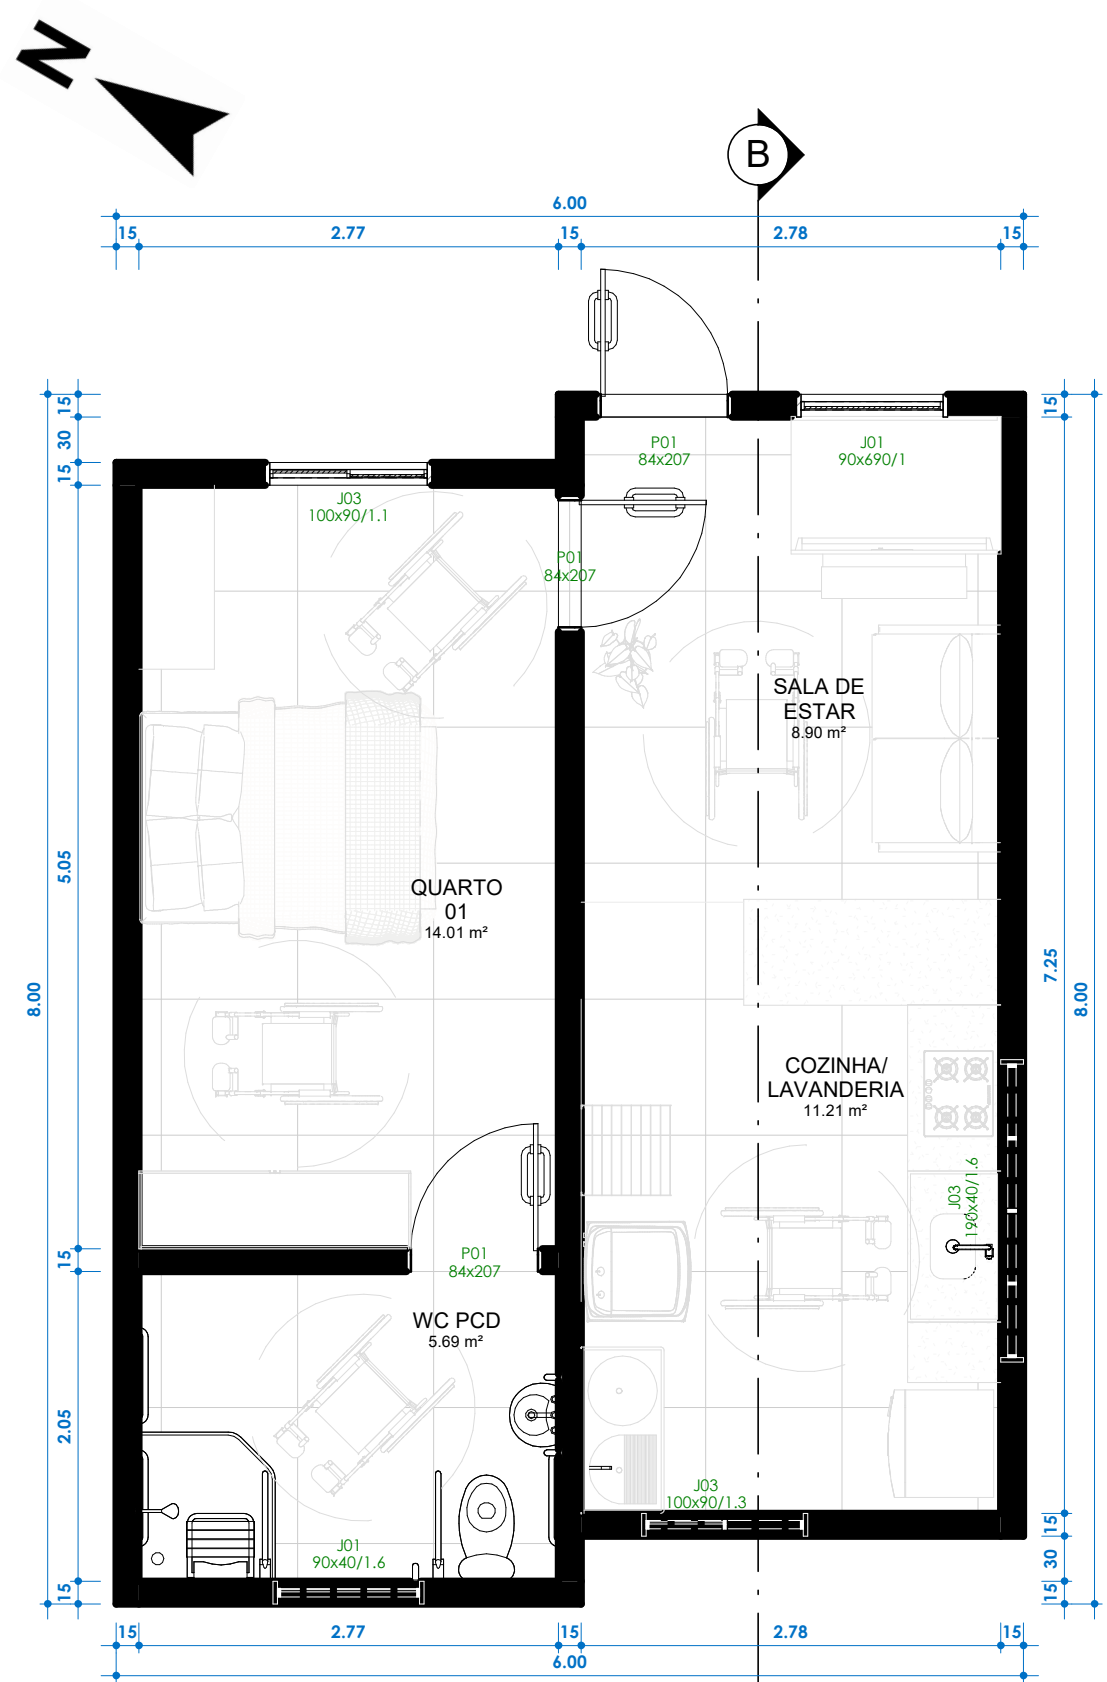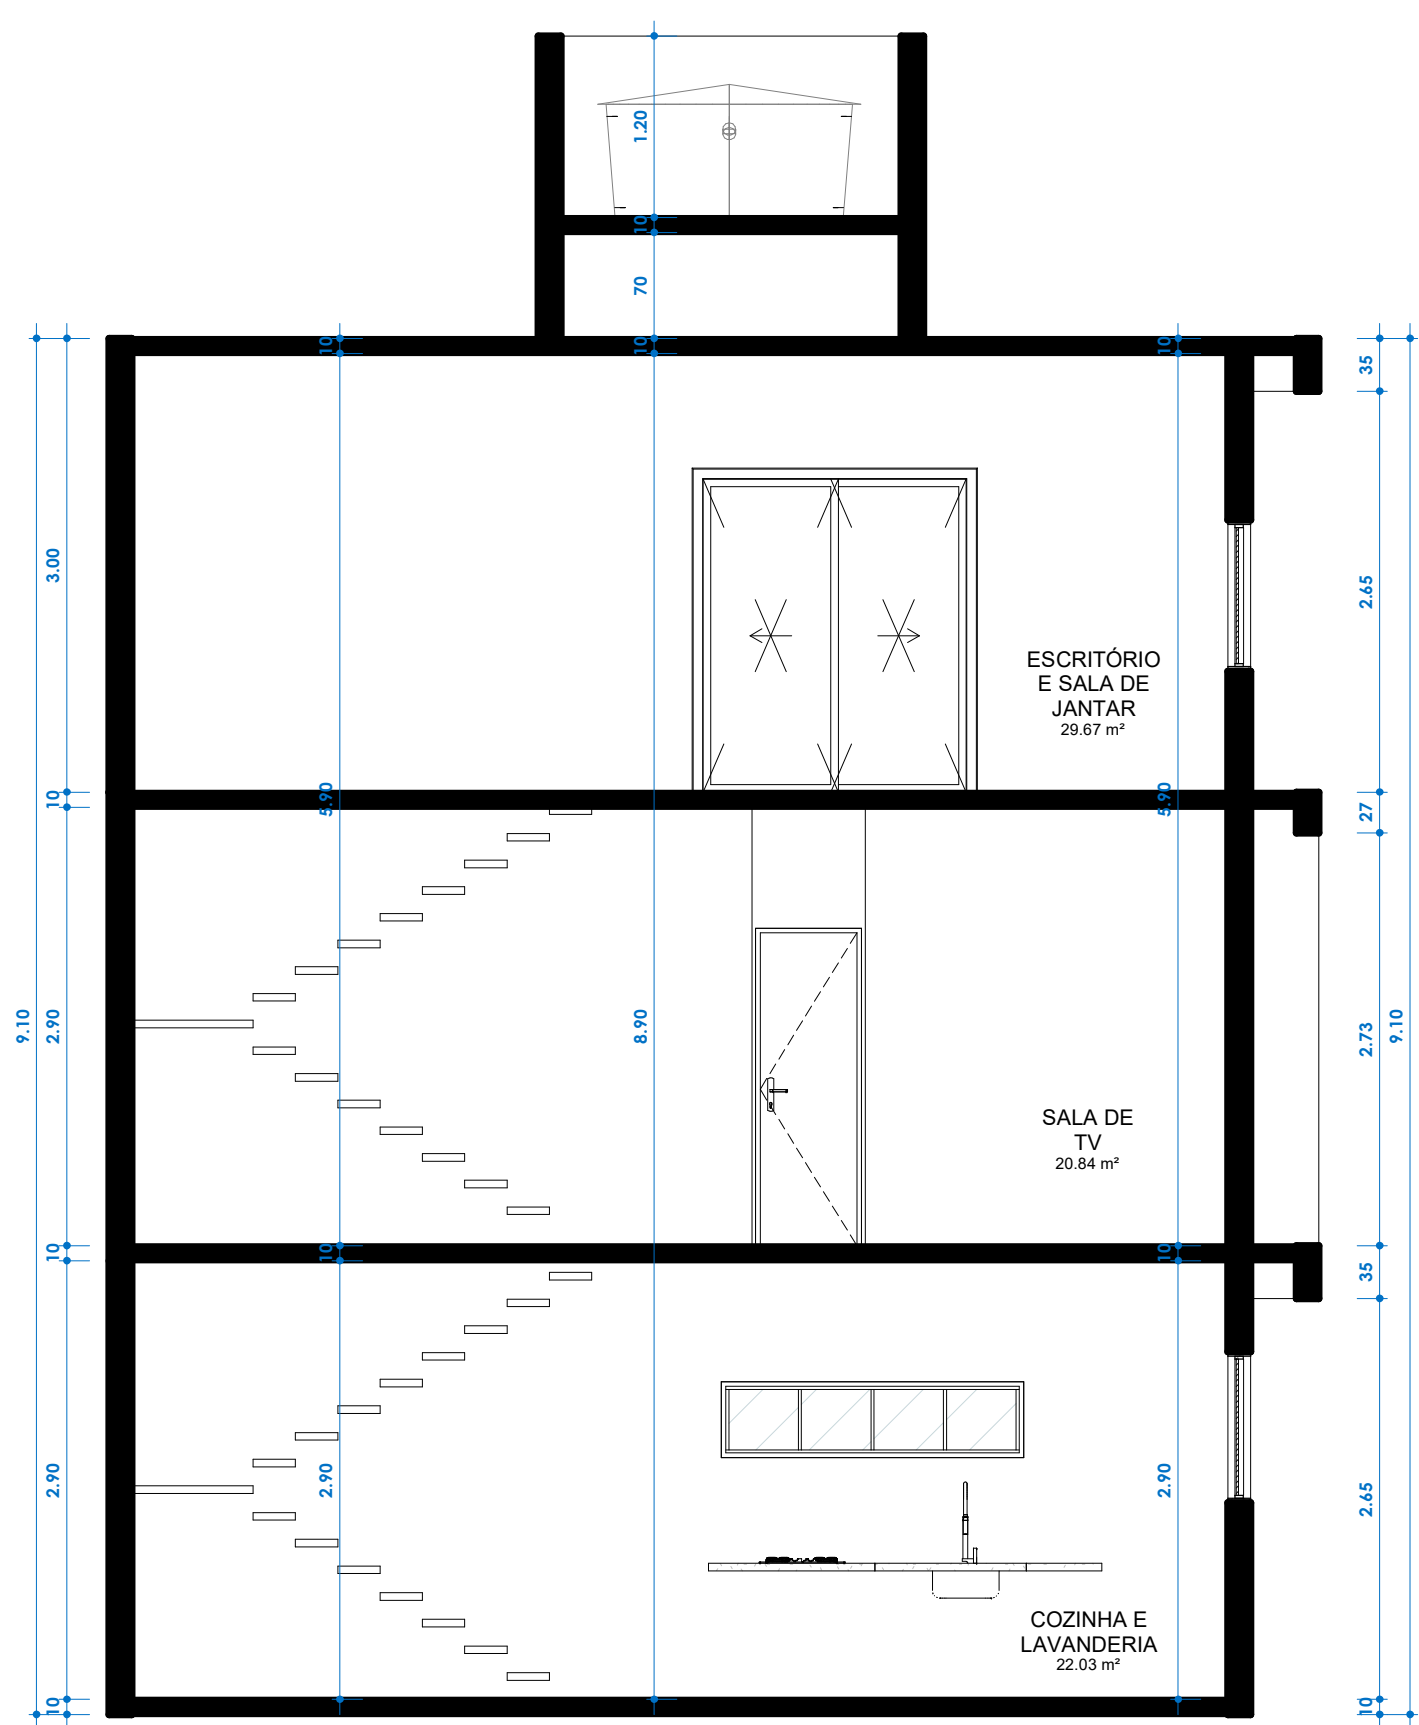


PLANTA BAIXA TÉRREO - TIPOLOGIA 2 PCD  
ESC: 1 : 50

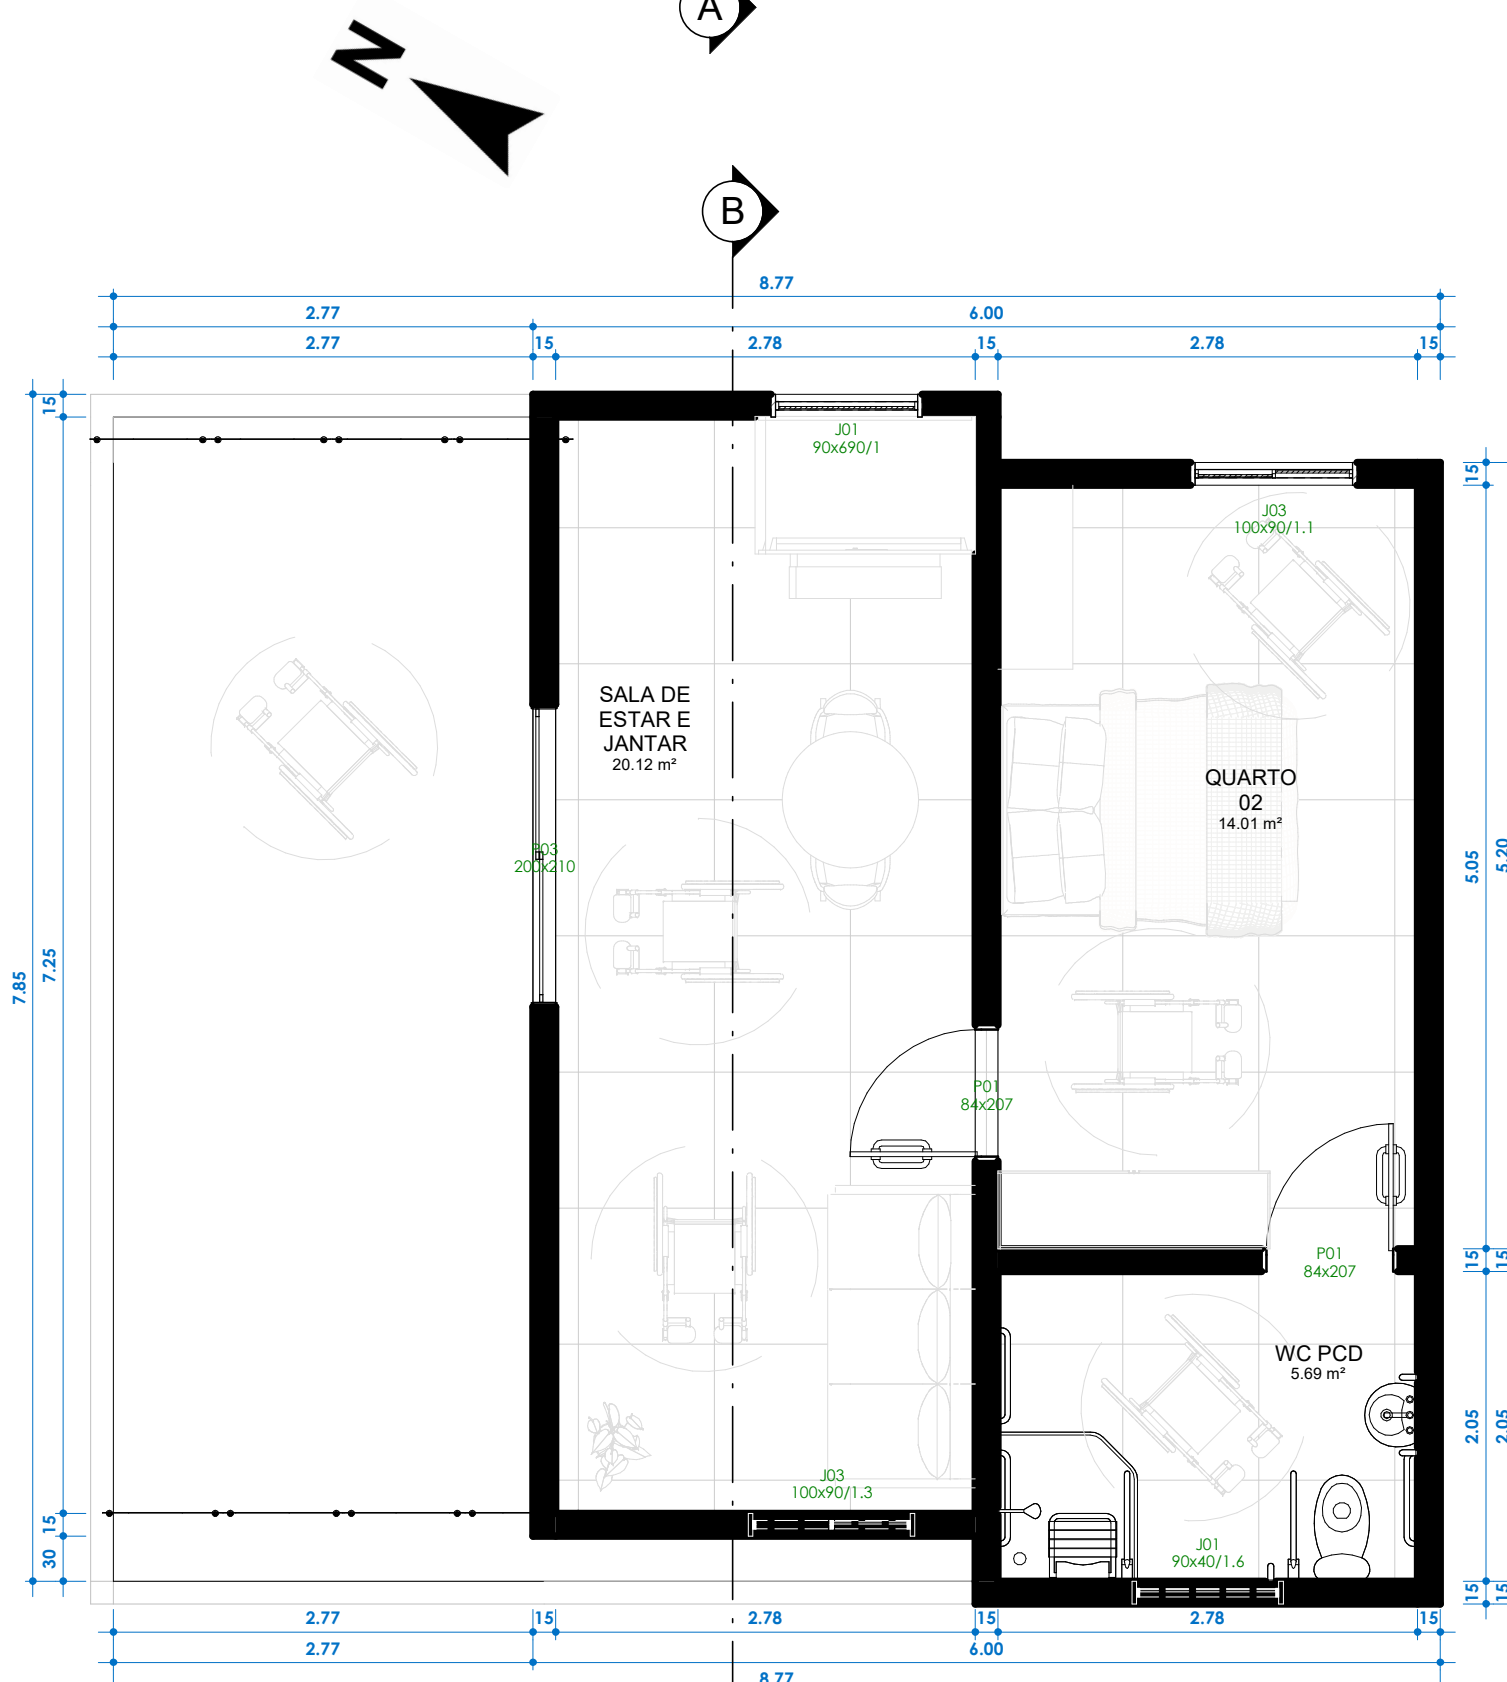

PLANTA BAIXA PRIMEIRO PAVIMENTO - TIPOLOGIA 2 PCD  
ESC: 1 : 50

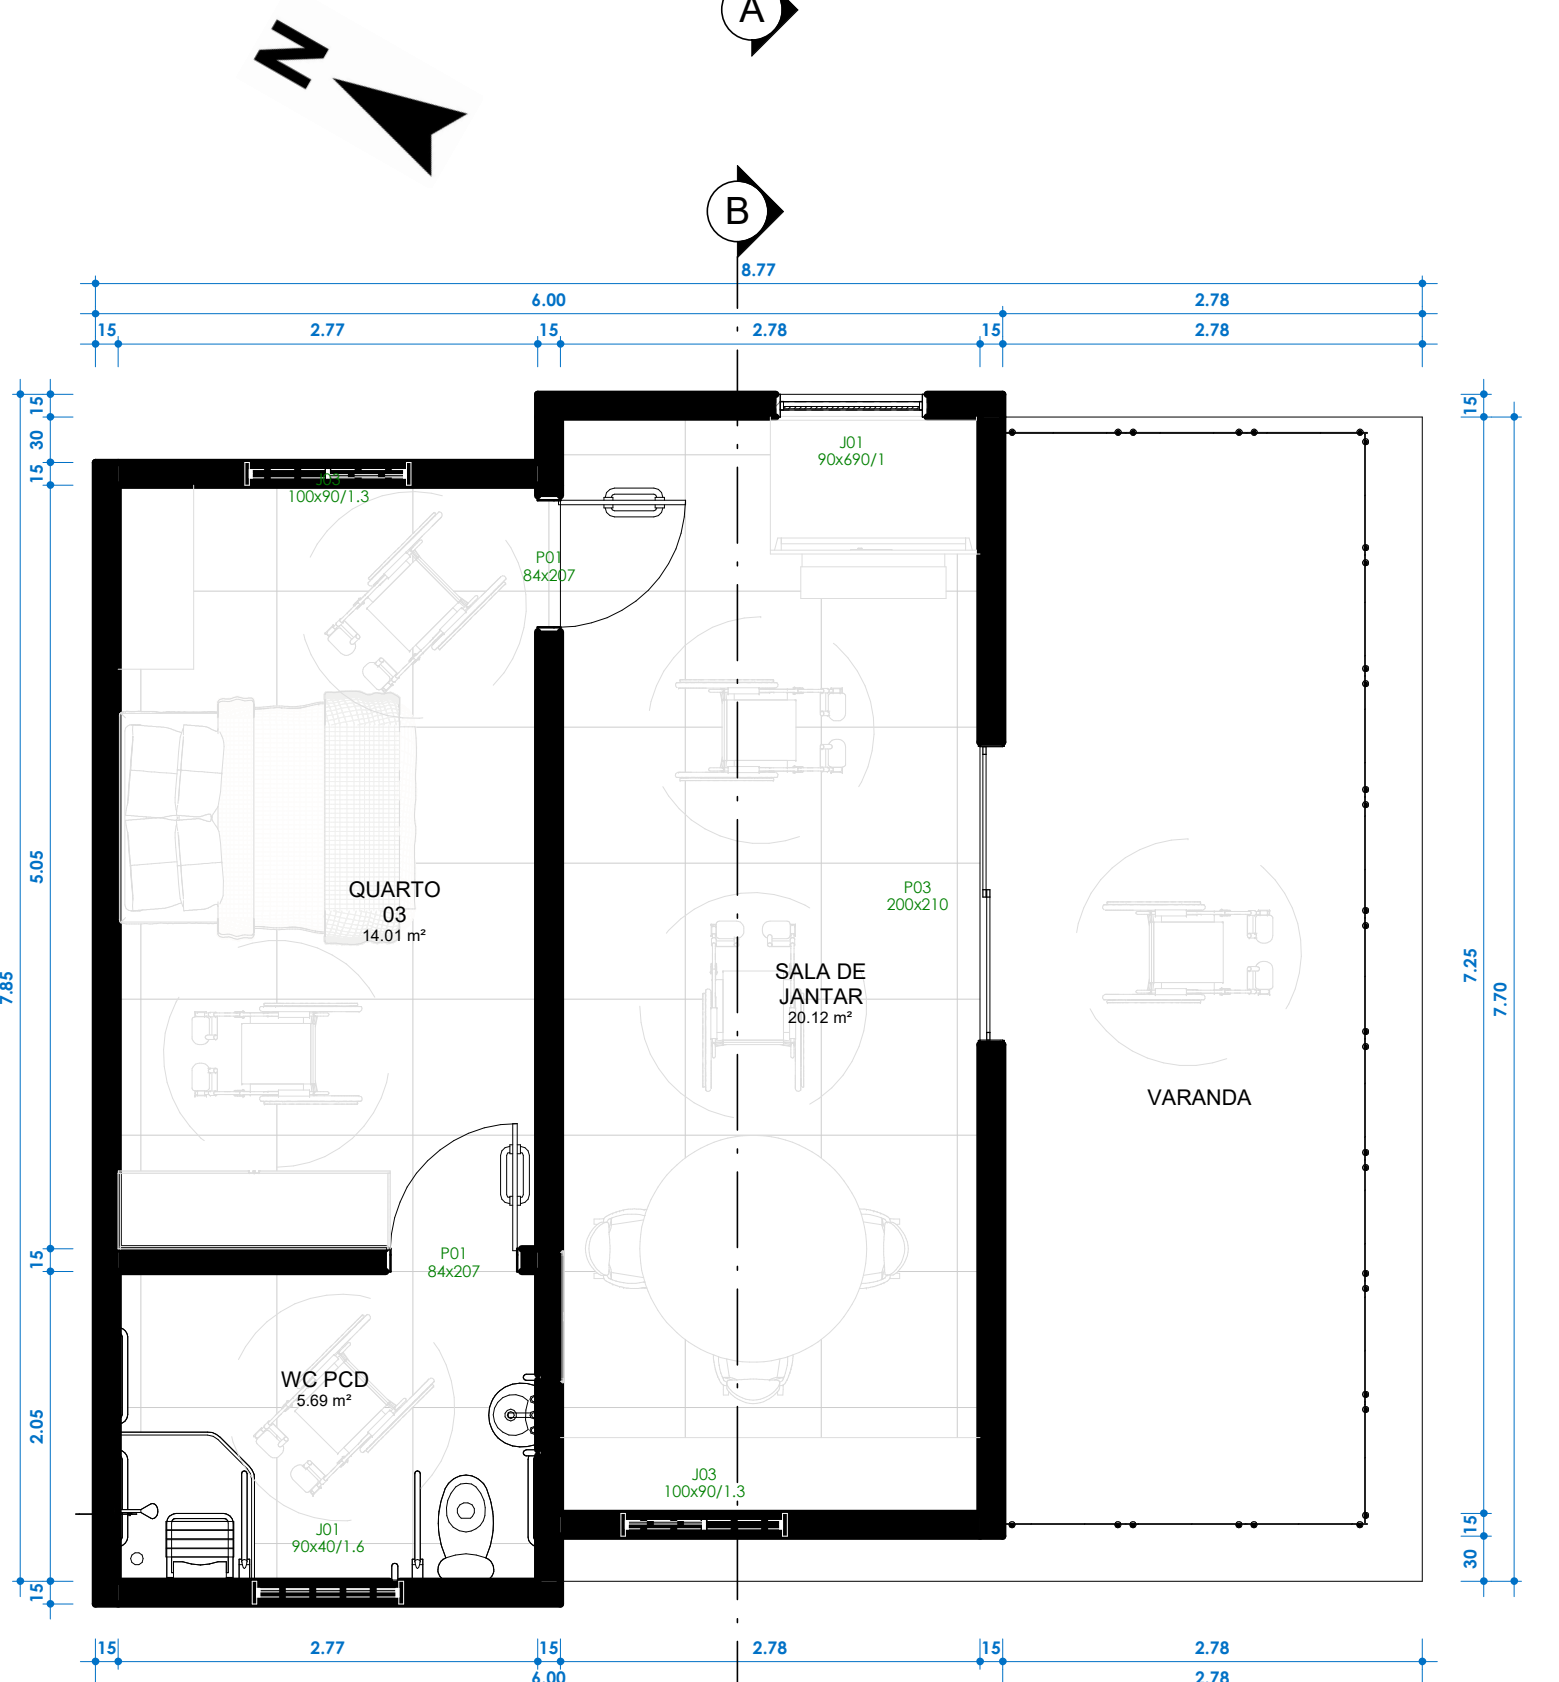

PLANTA BAIXA SEGUNDO PAVIMENTO - TIPOLOGIA 2 PCD  
ESC: 1 : 50

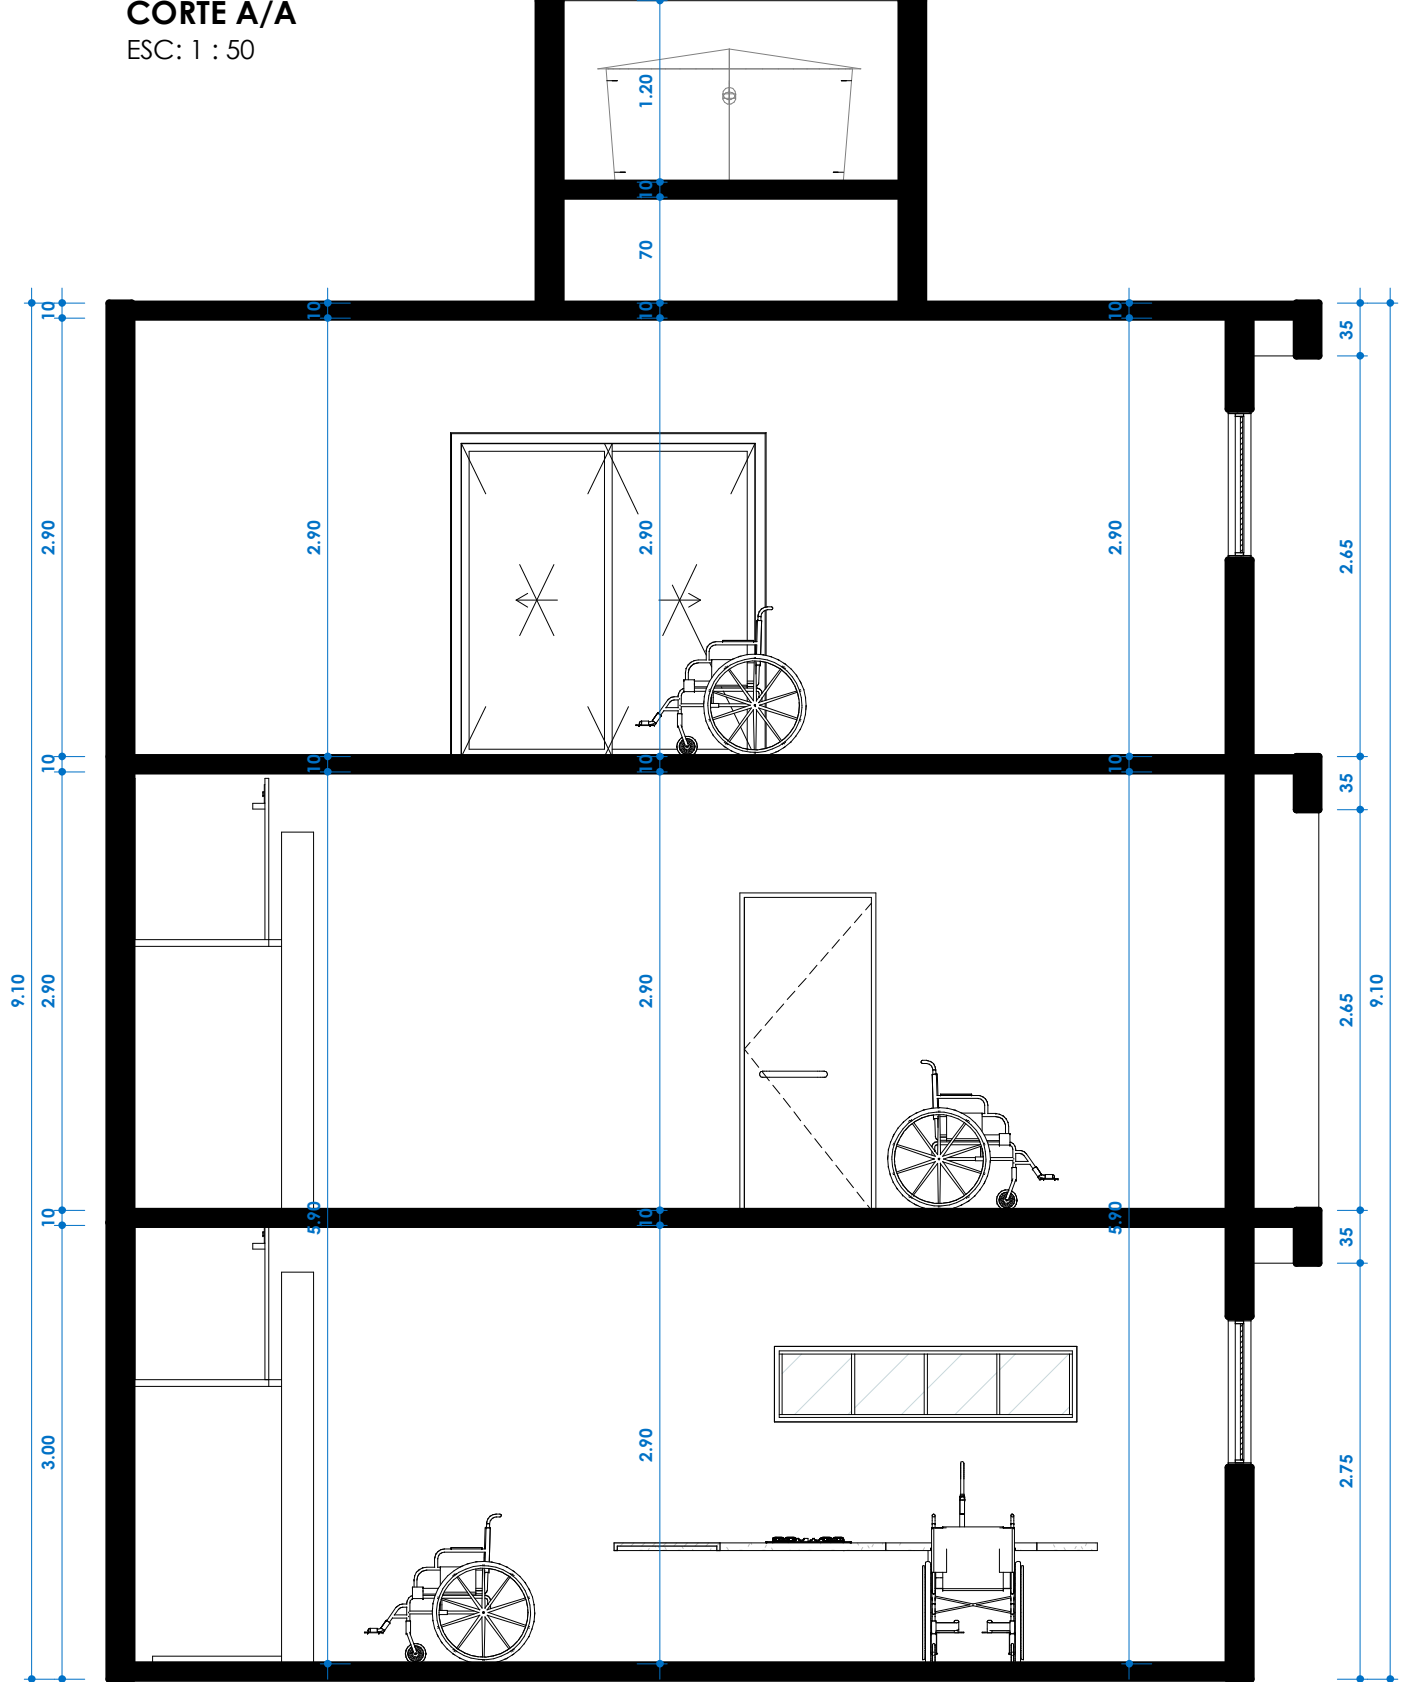

| QUANTITATIVO DE PORTAS |            |             |        |                                               |
|------------------------|------------|-------------|--------|-----------------------------------------------|
| CÓDIGO                 | QUANTIDADE | COMPRIMENTO | ALTURA | DESCRIÇÃO                                     |
| P01                    | 12         | 0.84        | 2.07   | Porta acessível com barra                     |
| P02                    | 17         | 0.7         | 2.1    | Porta de giro                                 |
| P03                    | 8          | 2           | 2.1    | Porta de correr                               |
| P04                    | 1          | 0.96        | 2.1    | Porta de madeira semi-cô com foras de madeira |
| P05                    | 2          | 1.4         | 2.1    | Porta de correr                               |
| P06                    | 1          | 1.6         | 2.1    | Porta de correr                               |
| P07                    | 1          | 1.8         | 2.1    | Porta de correr                               |
| P08                    | 6          | 0.66        | 2.1    | Porta de giro                                 |
| P09                    | 1          | 0.9         | 2.1    | Porta de vidro pivotante                      |
| P10                    | 4          | 0.6         | 2.1    | Porta de madeira semi-cô com foras de madeira |

| QUANTITATIVO DE JANELAS |            |               |      |                                    |
|-------------------------|------------|---------------|------|------------------------------------|
| Cód.                    | Quantidade | Dimensões     | Área | Descrição                          |
| J01                     | 16         | 90 cm x 90 cm | 0.81 | Janela simples de alumínio e vidro |
| J03                     | 17         | 90 cm x 90 cm | 0.81 | Janela simples de alumínio e vidro |

INSTITUIÇÃO:  
INSTITUIÇÕES DE ENSINO SUPERIOR (IES) DA ANÍMA EDUCAÇÃO

CURSO:  
ARQUITETURA E URBANISMO

UNIDADE CURRICULAR:  
UC: PROJETO DE GRADUAÇÃO

DESCRIÇÃO  
PLANTA BAIXA, CORTE

TEMA  
HABITAÇÃO DE INTERESSE SOCIAL

ACADÊMICO  
EVALDIR CARLOS NEGRI

ORIENTADORA  
MSC. ANA CLAUDIA STANGARLIN FRÓES


ânima  
EDUCAÇÃO

DATA  
04/12/2023


ESCALA  
1 : 50

FRANCHA  
P03/06




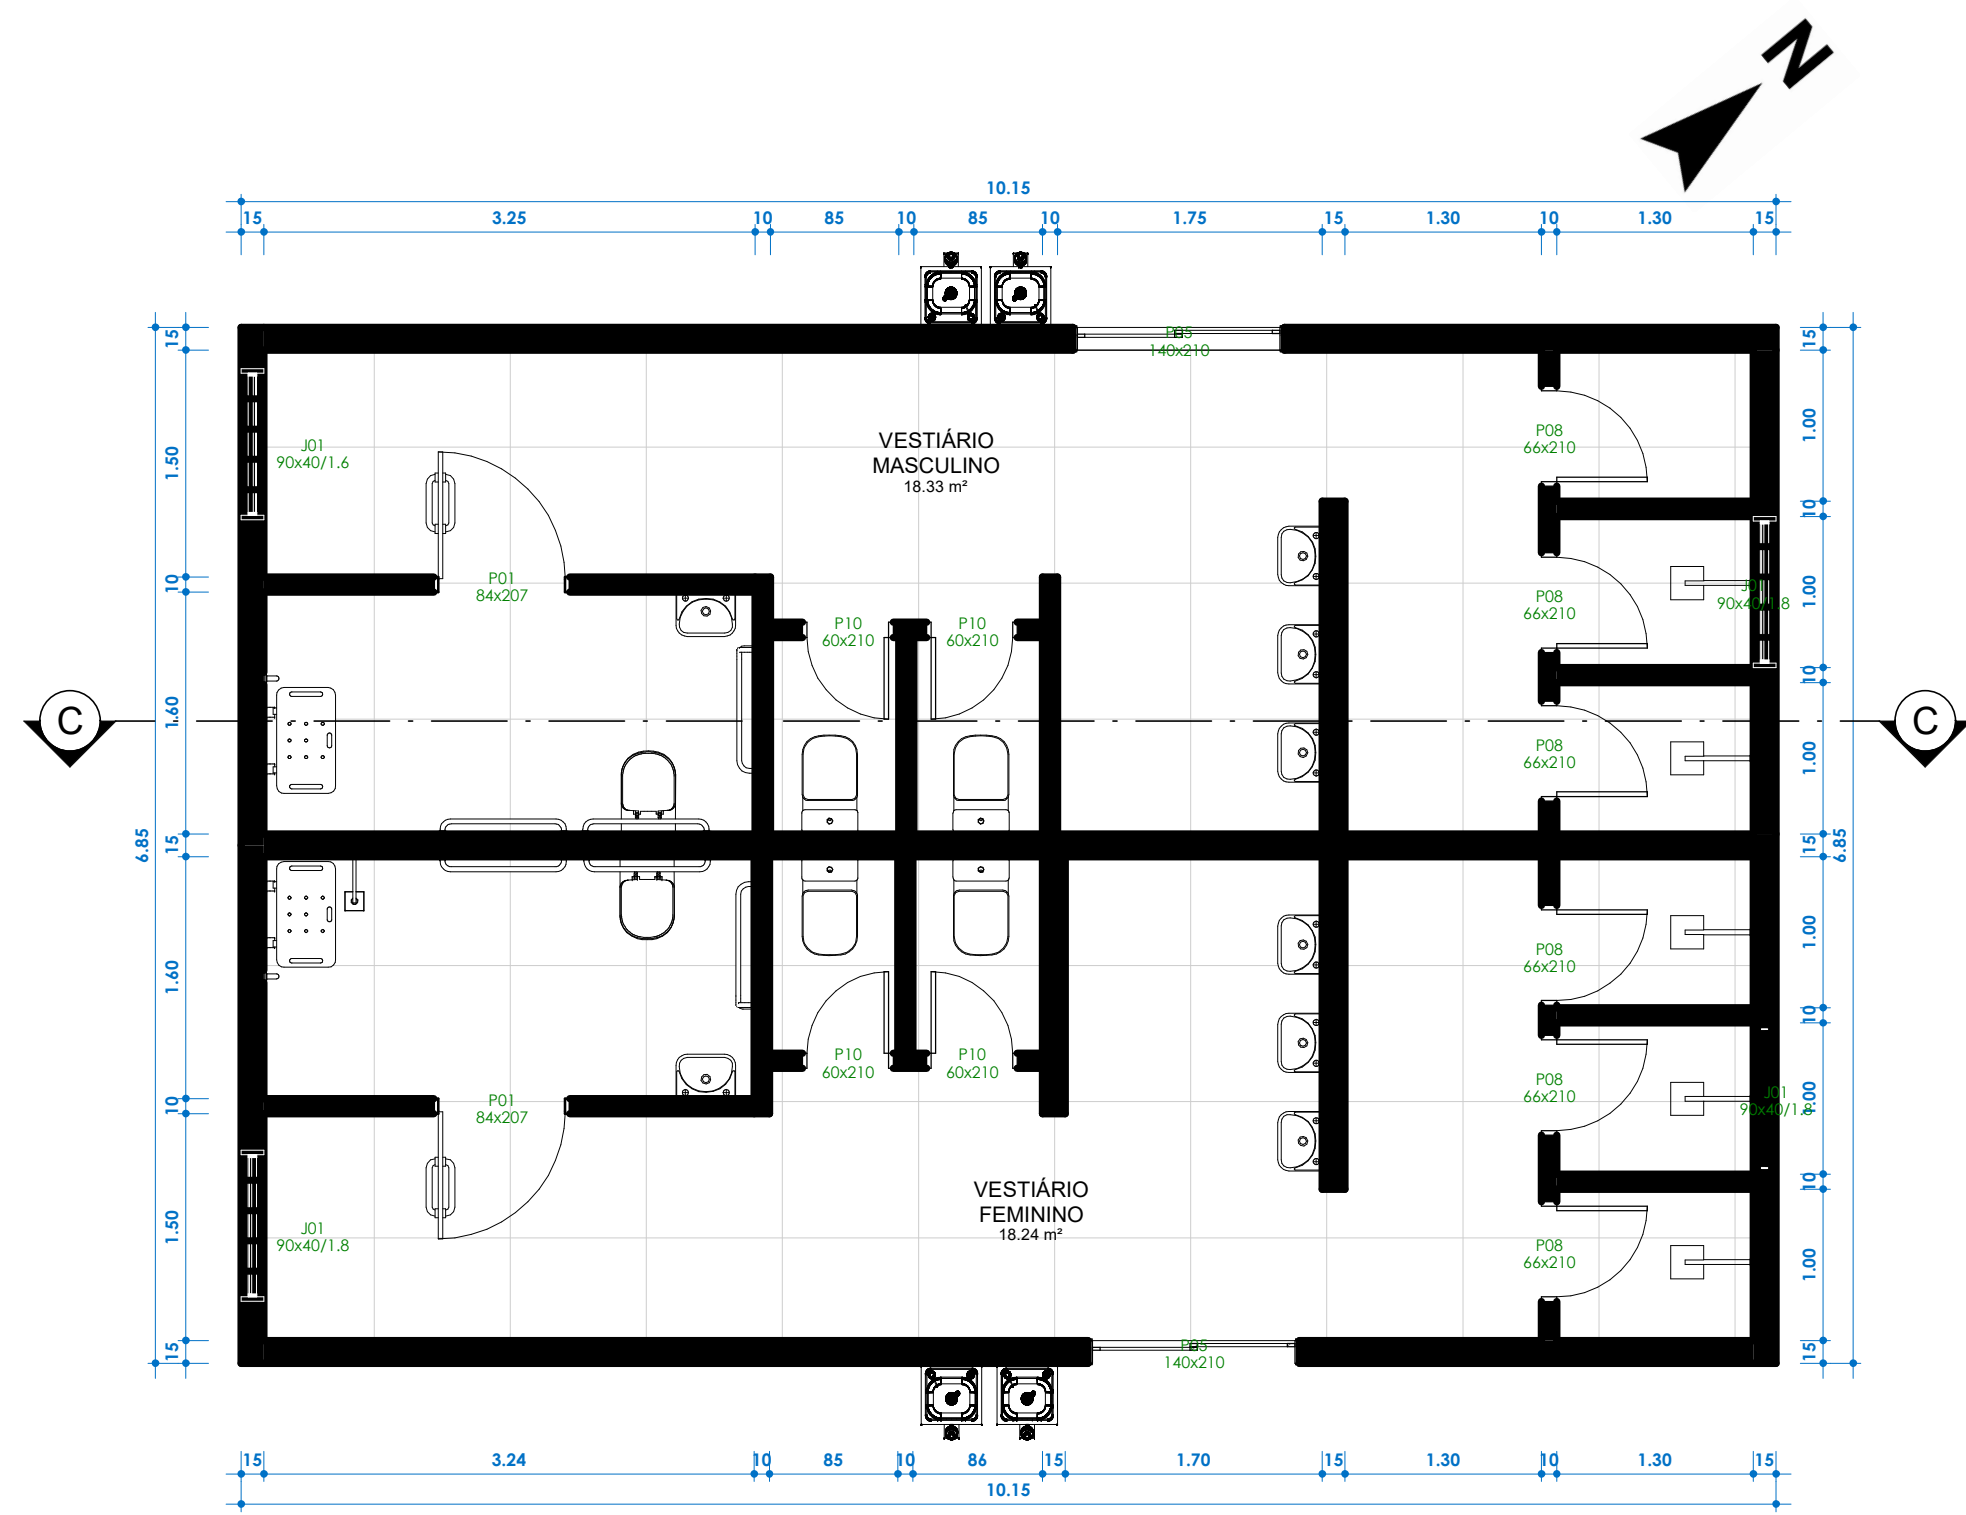


PLANTA BAIXA - BATERIA DE BANHEIRO E VESTIÁRIO  
ESC: 1 : 50

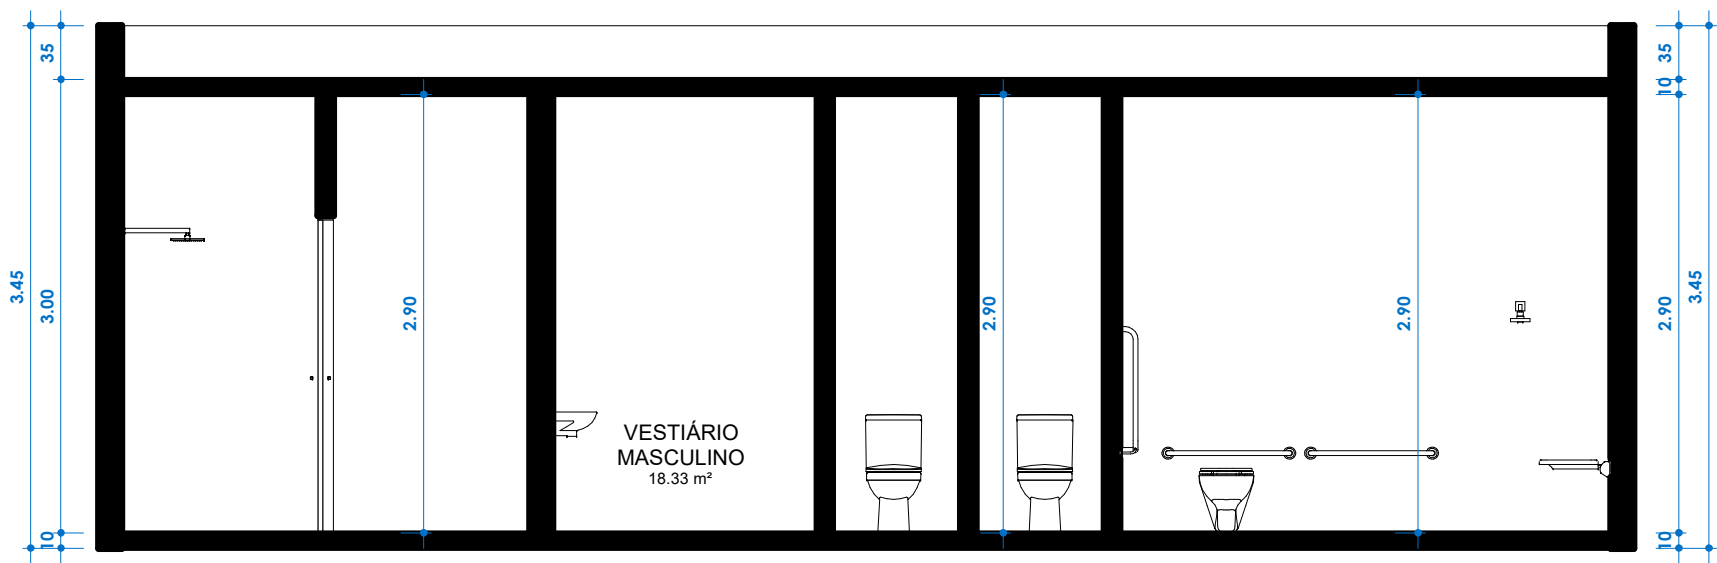


CORTE C/C  
ESC: 1 : 50

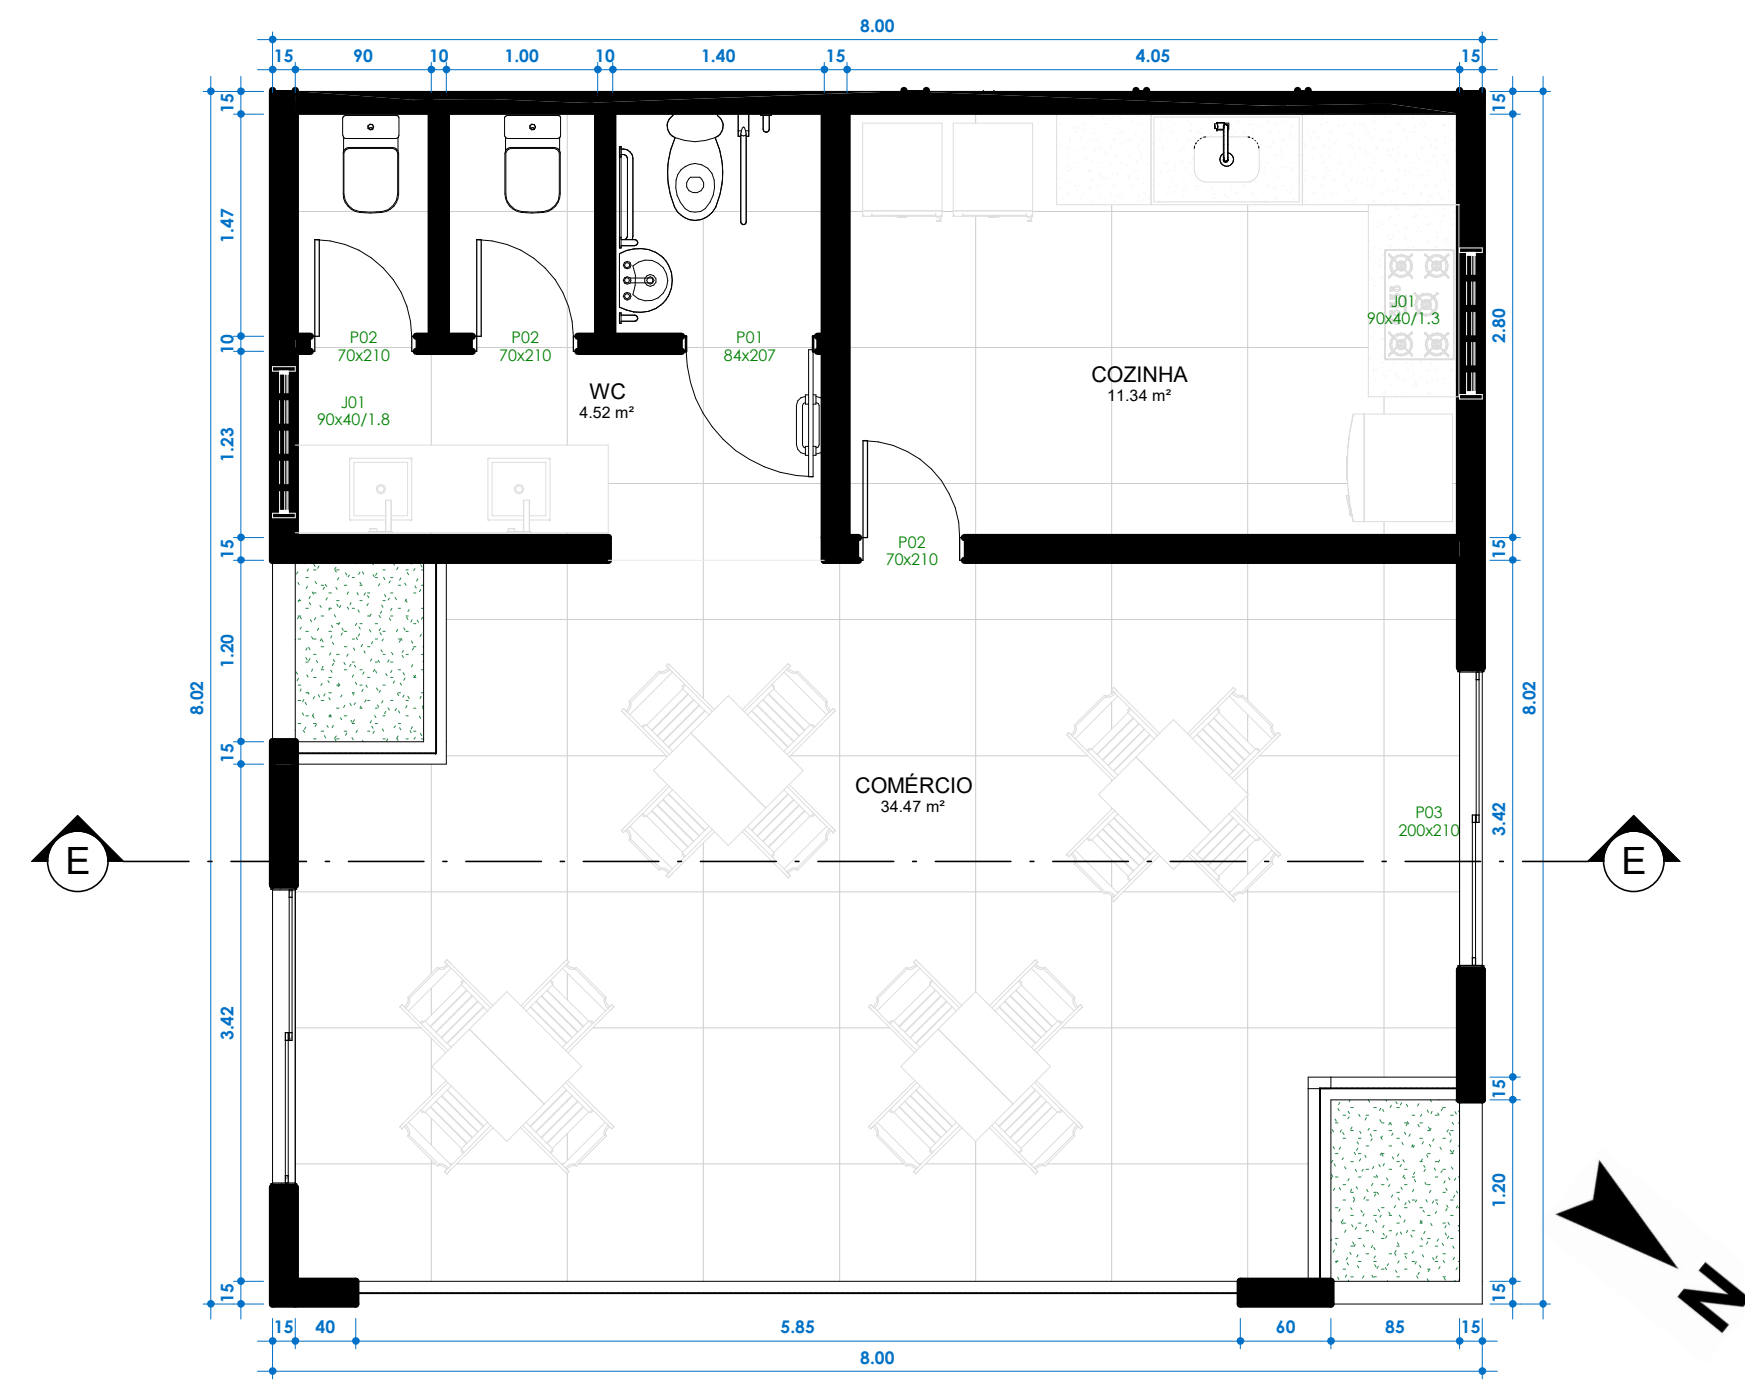


PLANTA BAIXA - COMÉRCIO  
ESC: 1 : 50

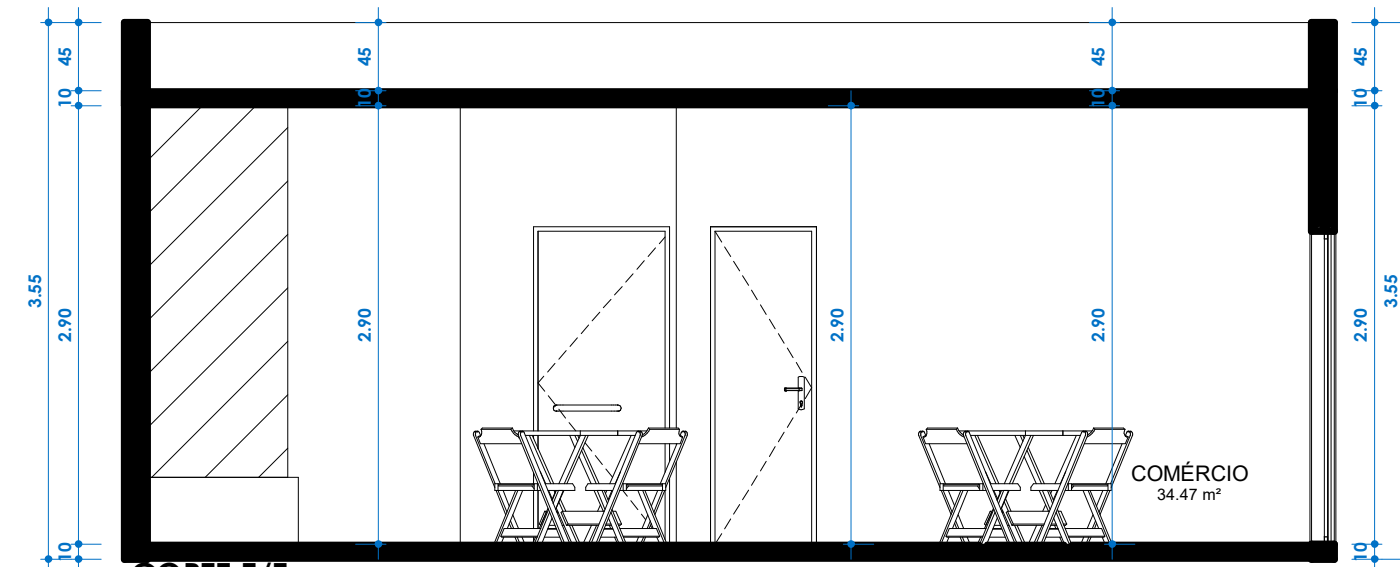

CORTE E/E  
ESC: 1 : 50

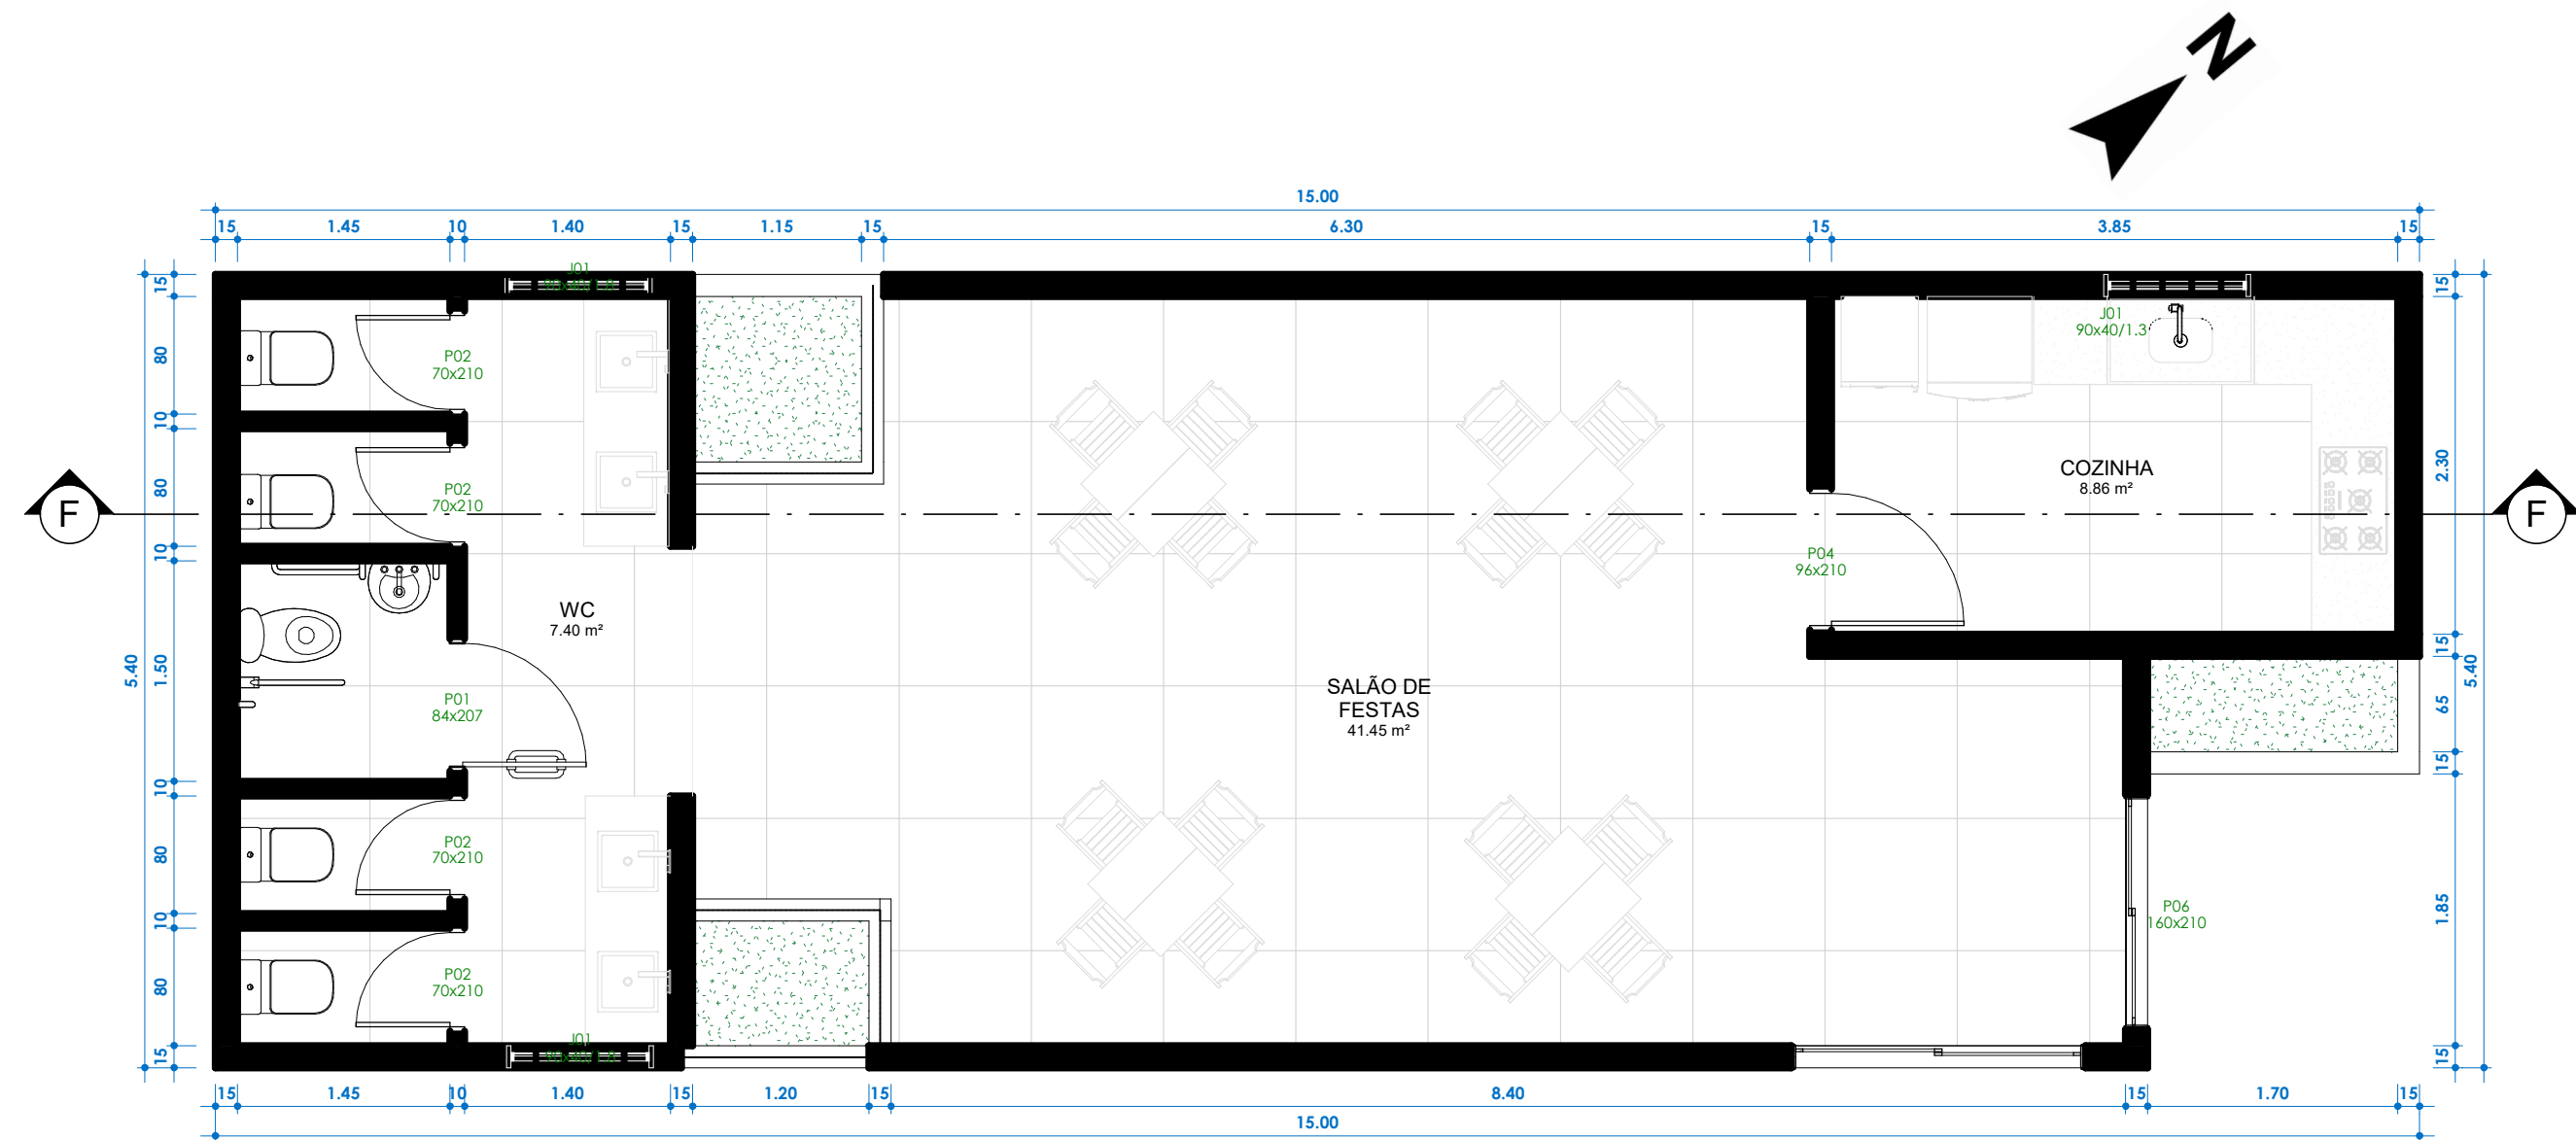


PLANTA BAIXA - SALÃO DE FESTA  
ESC: 1 : 50

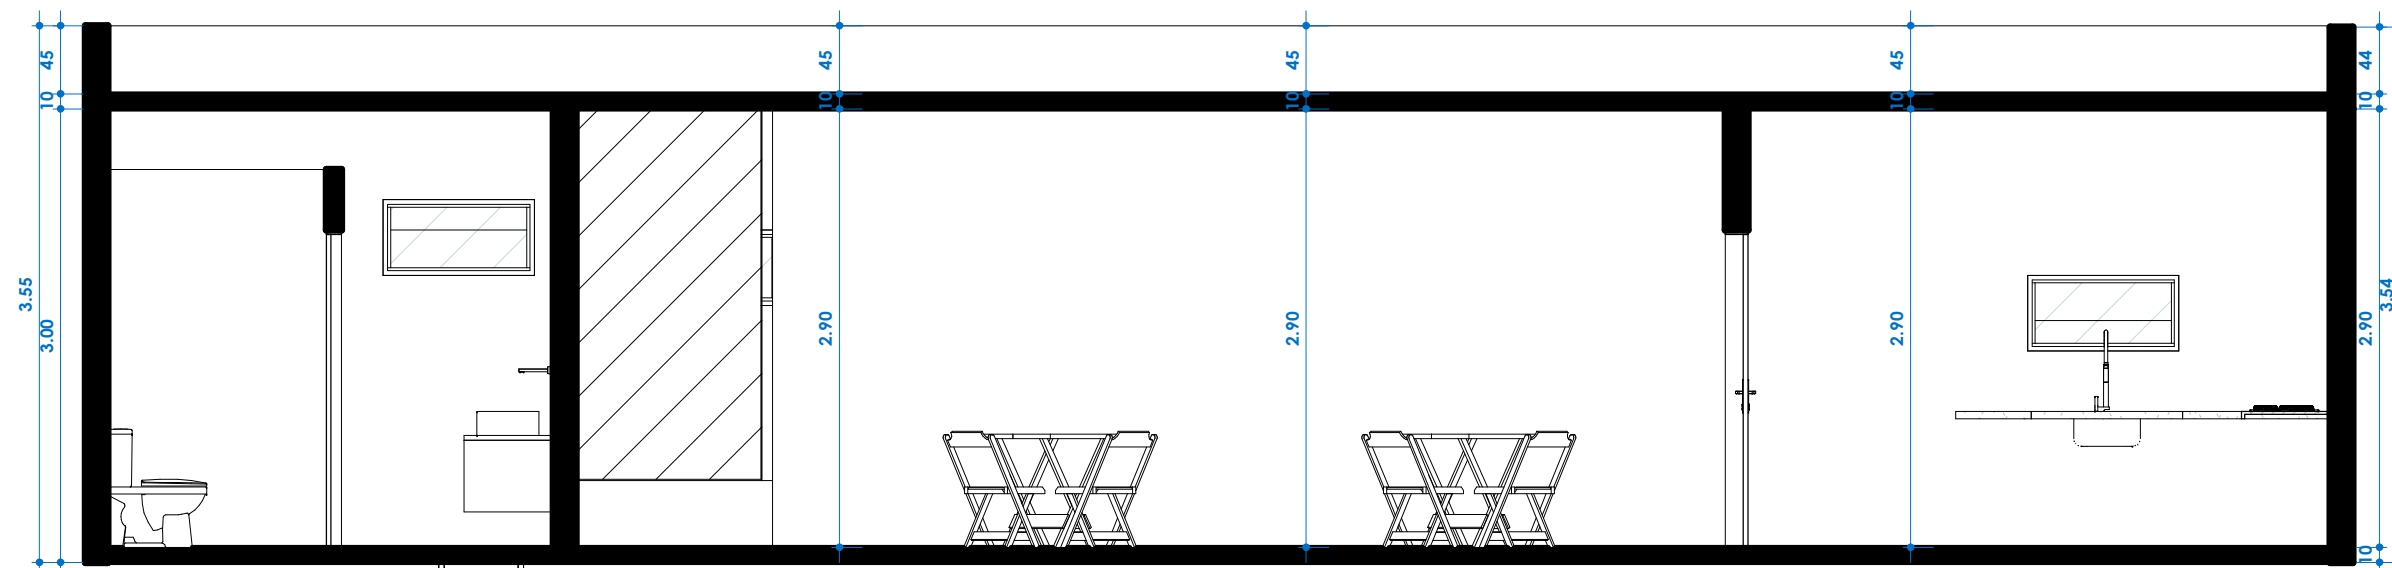


CORTE F/F  
ESC: 1 : 50




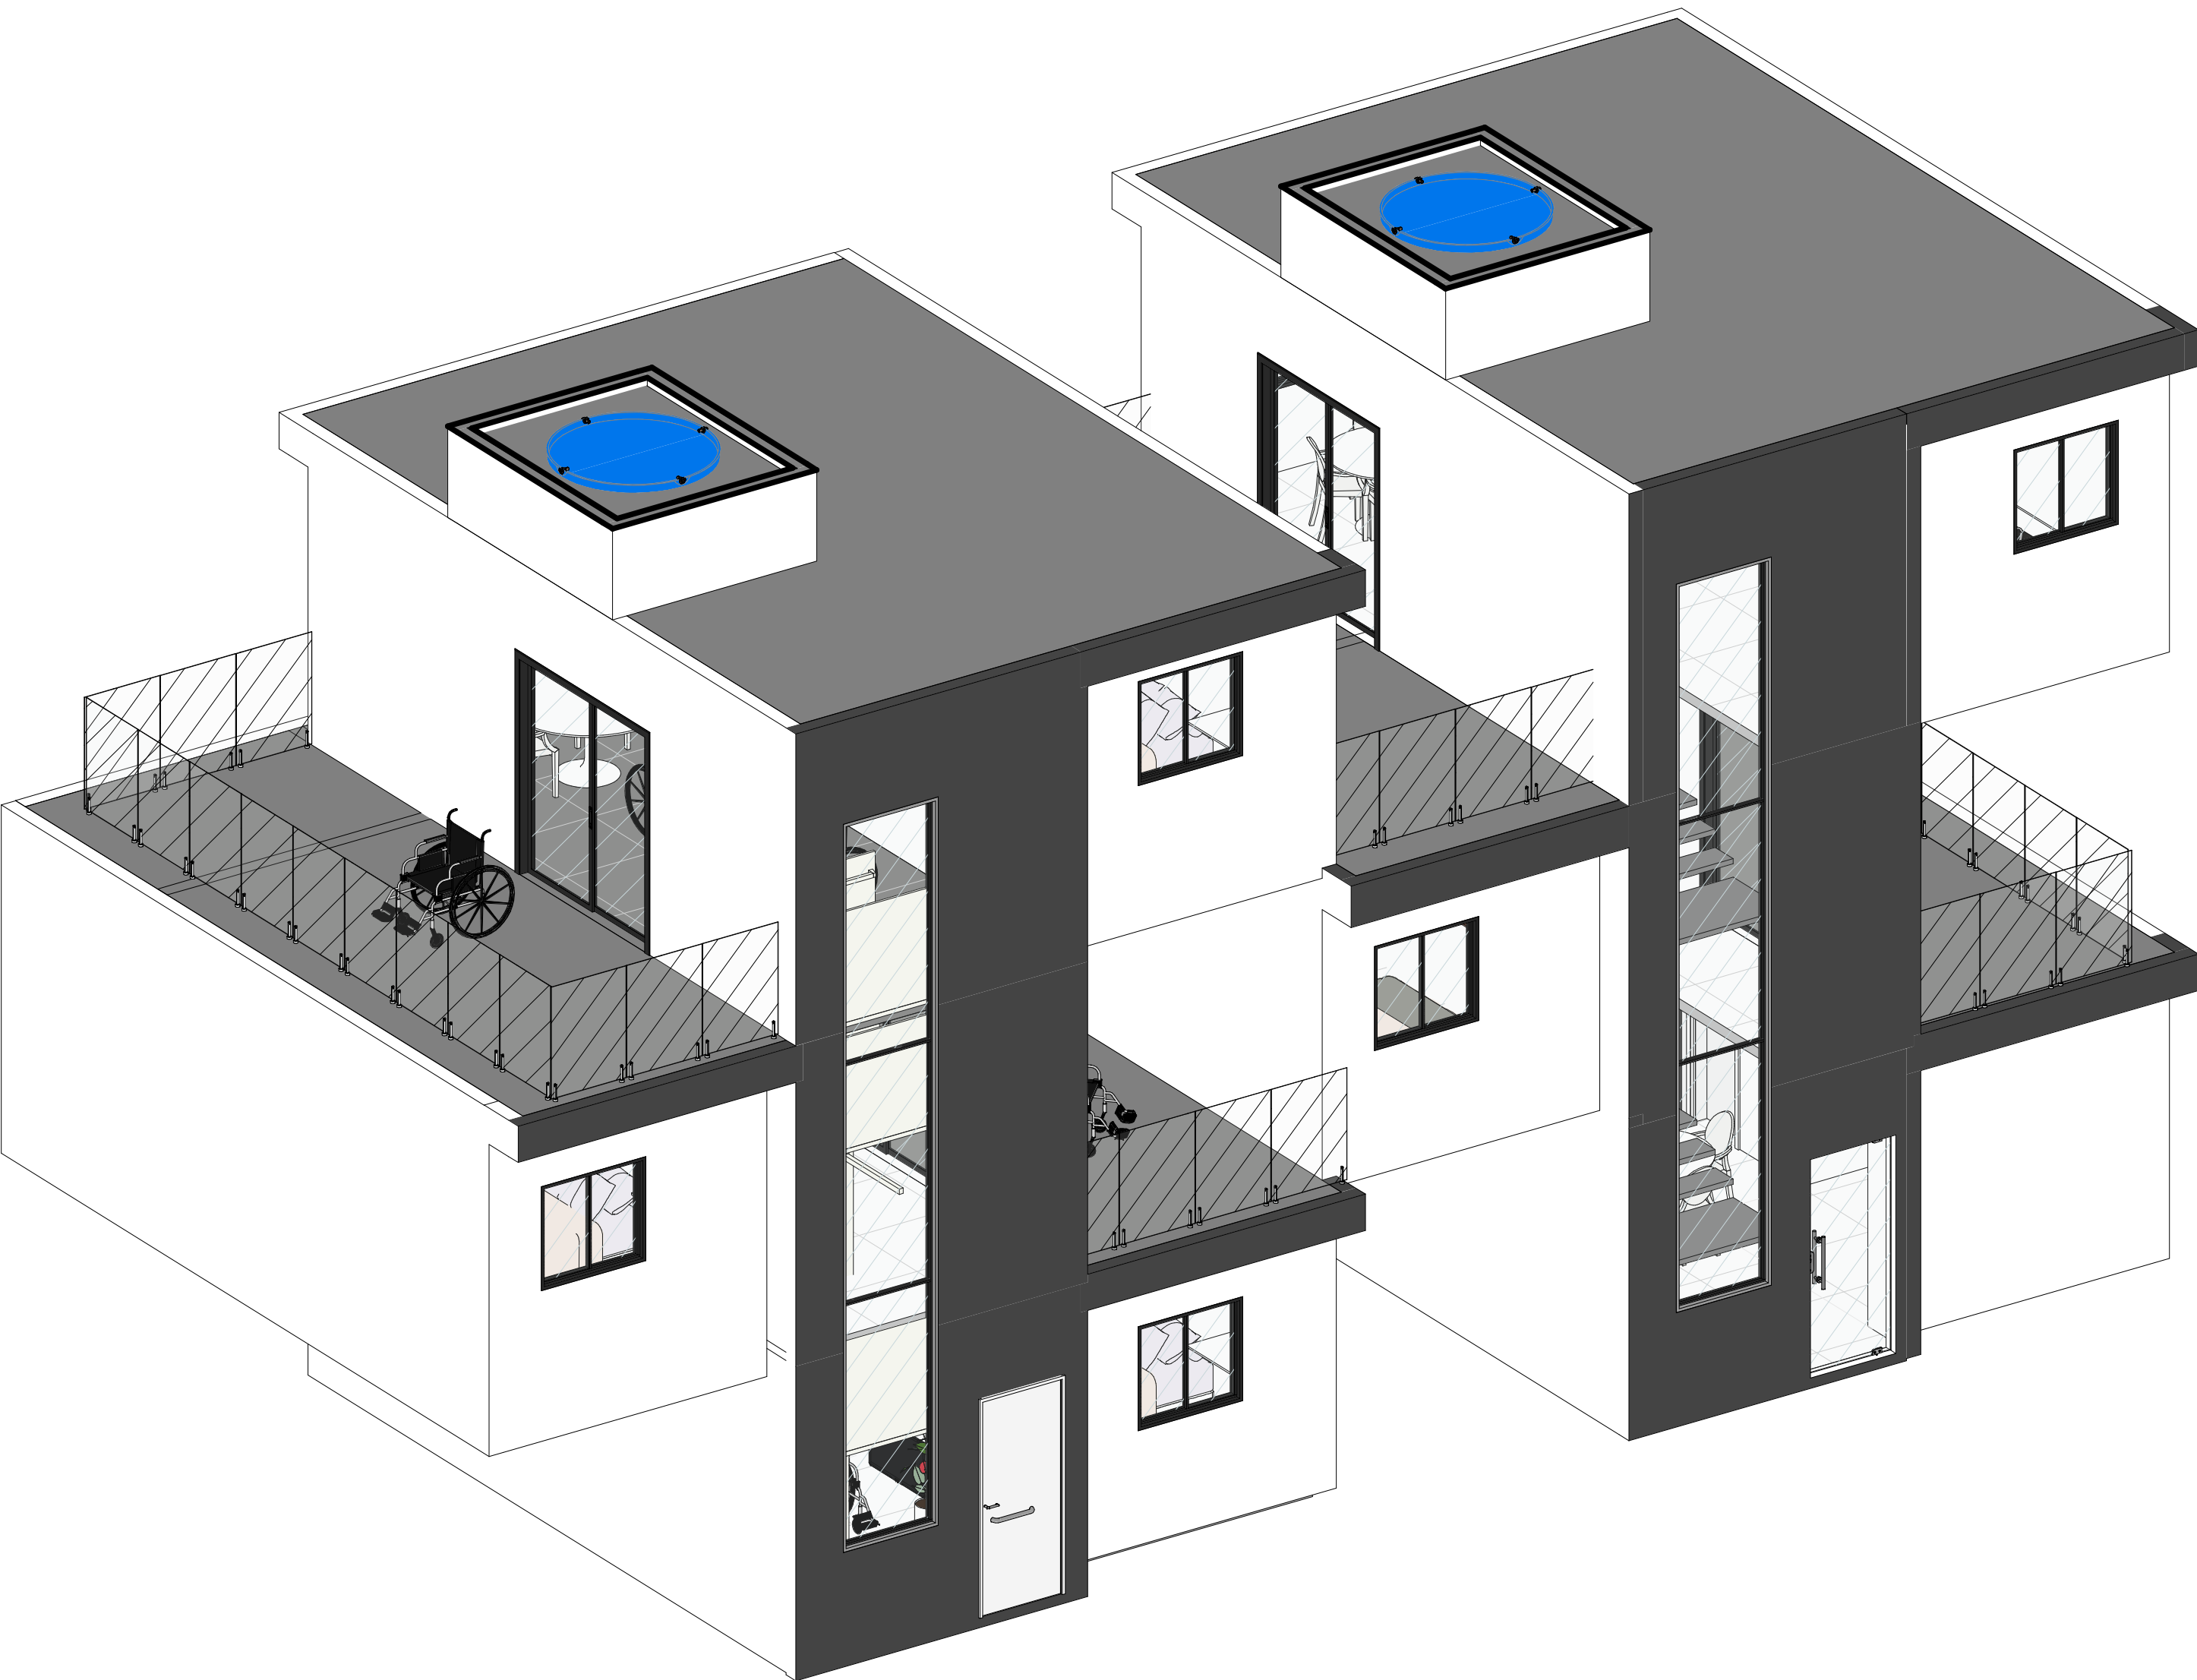


PERSPECTIVA 01 APARTAMENTOS  
ESC:

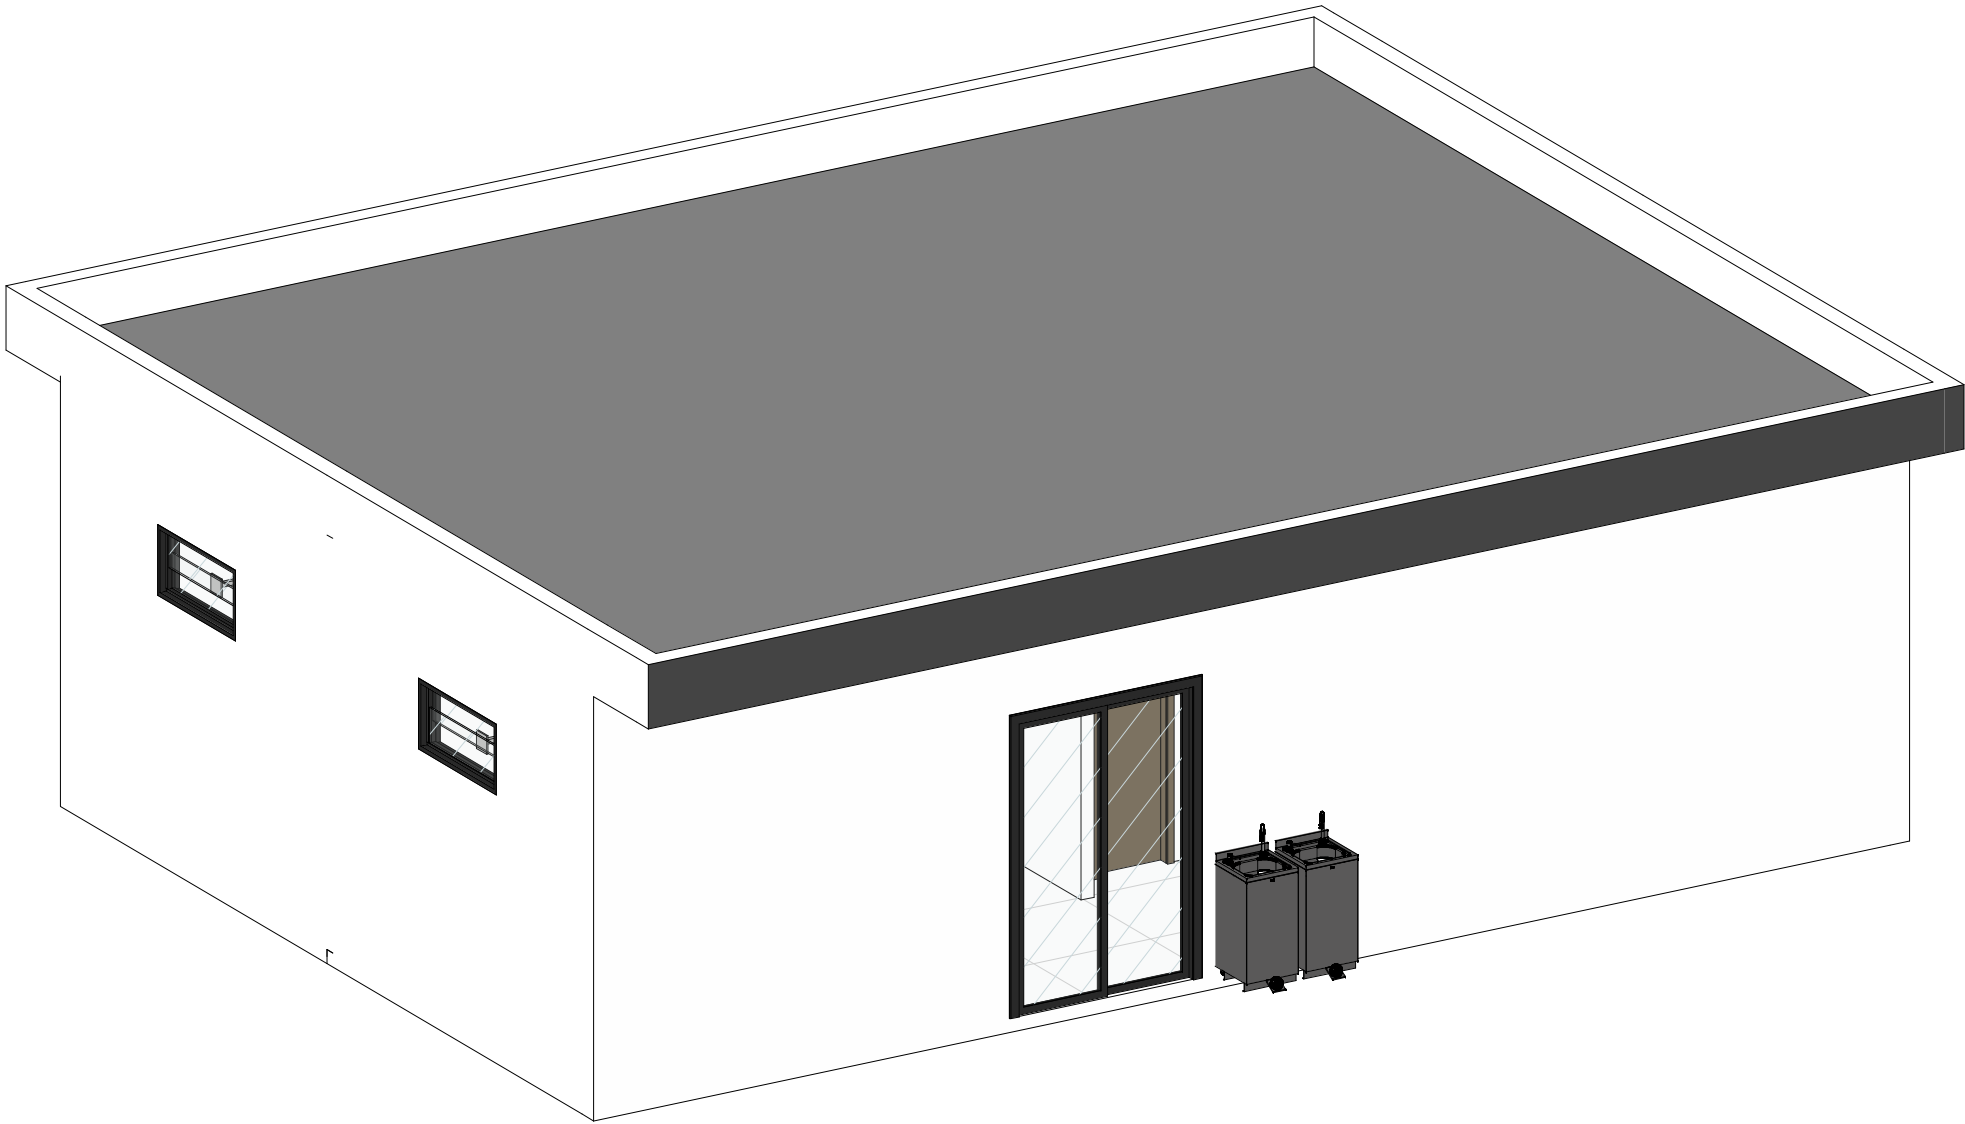

PERSPECTIVA BATERIA DE BANHEIROS  
ESC:

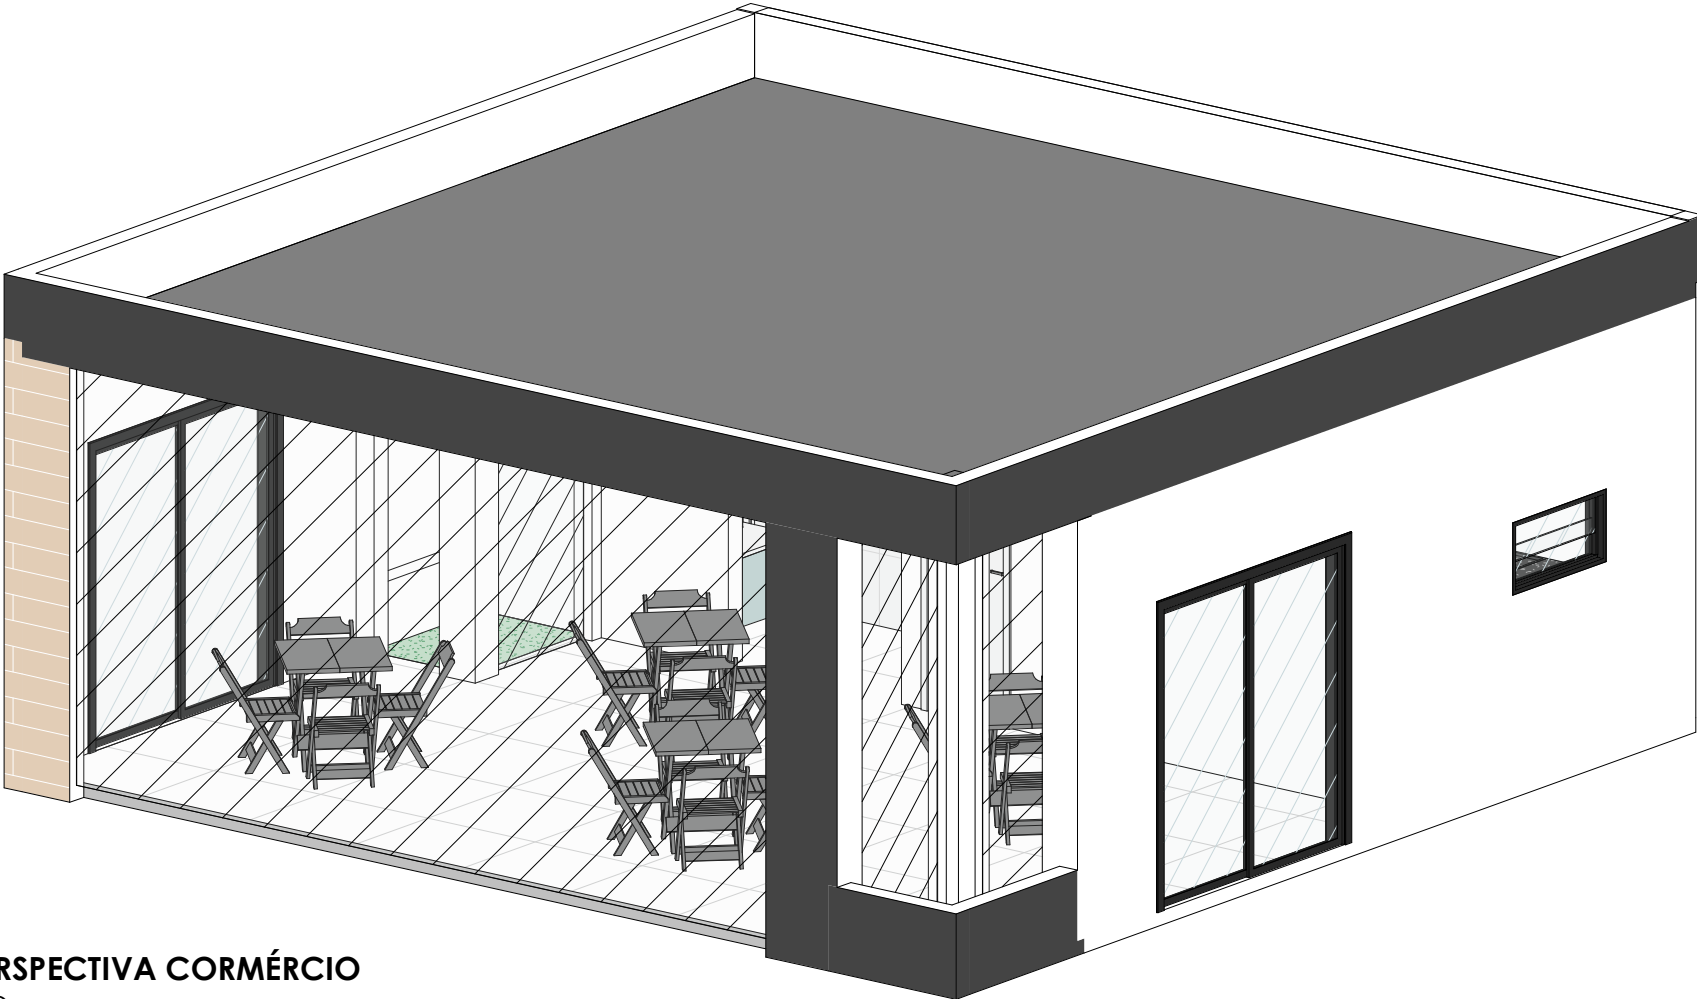

PERSPECTIVA CORMÉRCIO  
ESC:

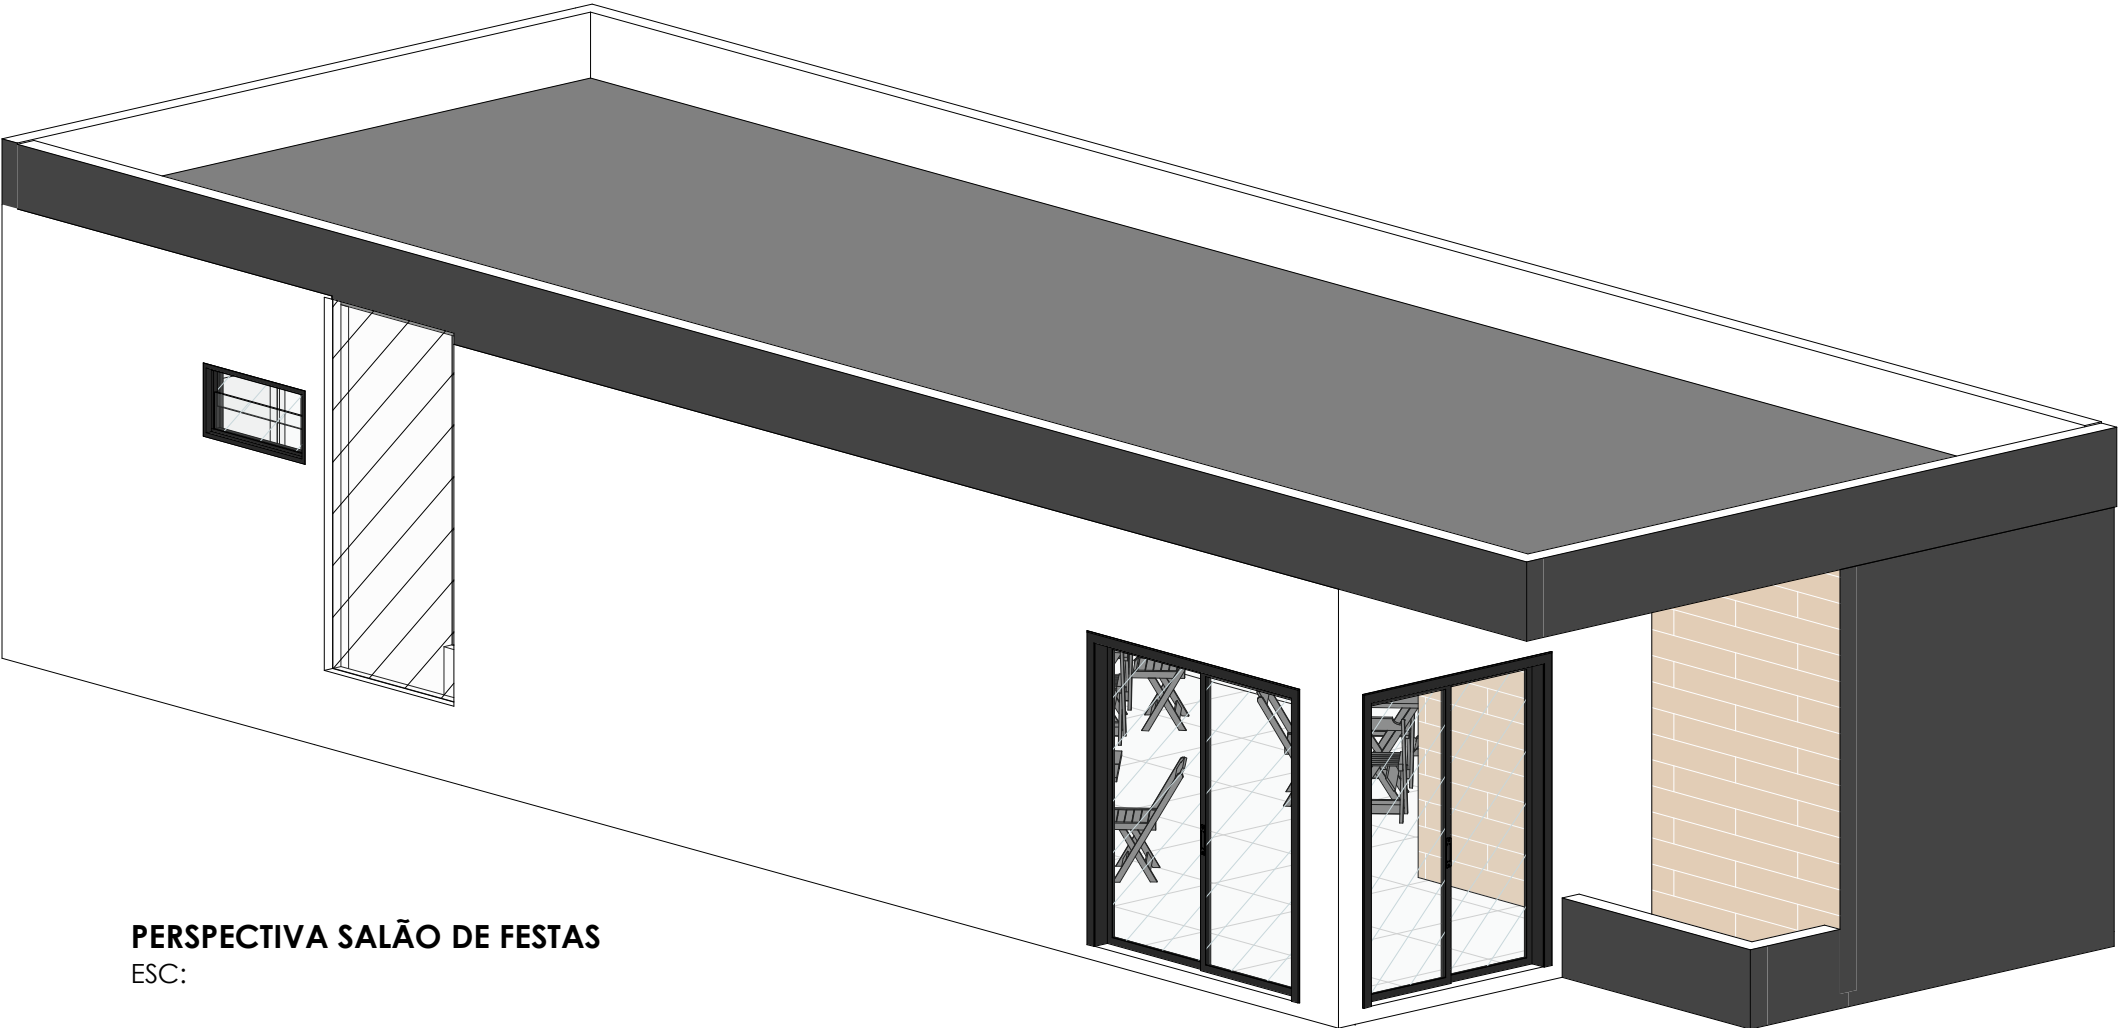

PERSPECTIVA SALÃO DE FESTAS  
ESC:

|                                                                         |  |                                                  |                   |
|-------------------------------------------------------------------------|--|--------------------------------------------------|-------------------|
| INSTITUIÇÃO:<br>INSTITUIÇÕES DE ENSINO SUPERIOR (IES) DA ÂNIMA EDUCAÇÃO |  |                                                  |                   |
| CURSO:<br>ARQUITETURA E URBANISMO                                       |  | UNIDADE CURRICULAR:<br>UC: PROJETO DE GRADUAÇÃO  |                   |
| DESCRIÇÃO<br>PERSPECTIVA                                                |  | TEMA<br>HABITAÇÃO DE INTERESSE SOCIAL            |                   |
| ACADÊMICO<br>EVALDIR CARLOS NEGRI                                       |  | ORIENTADORA<br>MSc. ANA CLAUDIA STANGARLIN FRÖES |                   |
| ânima<br>EDUCAÇÃO                                                       |  | DATA<br>04/12/2023                               | FRANCHA<br>P05/06 |





- ESTRUTURA METÁLICA COM ILUMINAÇÃO EMBUTIDA
- GRADE METÁLICA PARA SUSTENTAÇÃO DA VEGETAÇÃO

|   |        |                                                  |  |      |        |         |            |        |        |
|---|--------|--------------------------------------------------|--|------|--------|---------|------------|--------|--------|
| INSTITUIÇÃO:<br>INSTITUIÇÕES DE ENSINO SUPERIOR (IES) DA ĀNIMA EDUCAÇÃO   |        |                                                  |  |      |        |         |            |        |        |
| CURSO:<br>ARQUITETURA E URBANISMO   |        | UNIDADE CURRICULAR:<br>UC: PROJETO DE GRADUAÇÃO  |  |      |        |         |            |        |        |
| DESCRIÇÃO<br>DETALHAMENTO   |        | TEMA<br>HABITAÇÃO DE INTERESSE SOCIAL            |  |      |        |         |            |        |        |
| ACADÊMICO<br>EVALDIR CARLOS NEGRİ   |        | ORIENTADORA<br>MSc. ANA CLAUDIA STANGARLIN FRÖES |  |      |        |         |            |        |        |
| <div><div><div></div><div><table><tr><td>DATA</td><td>ESCALA</td><td>FRANCHA</td></tr><tr><td>04/12/2023</td><td>1 : 25</td><td>P06/06</td></tr></table></div></div></div> |        |                                                  |  | DATA | ESCALA | FRANCHA | 04/12/2023 | 1 : 25 | P06/06 |
| DATA   | ESCALA | FRANCHA                                          |  |      |        |         |            |        |        |
| 04/12/2023   | 1 : 25 | P06/06                                           |  |      |        |         |            |        |        |