


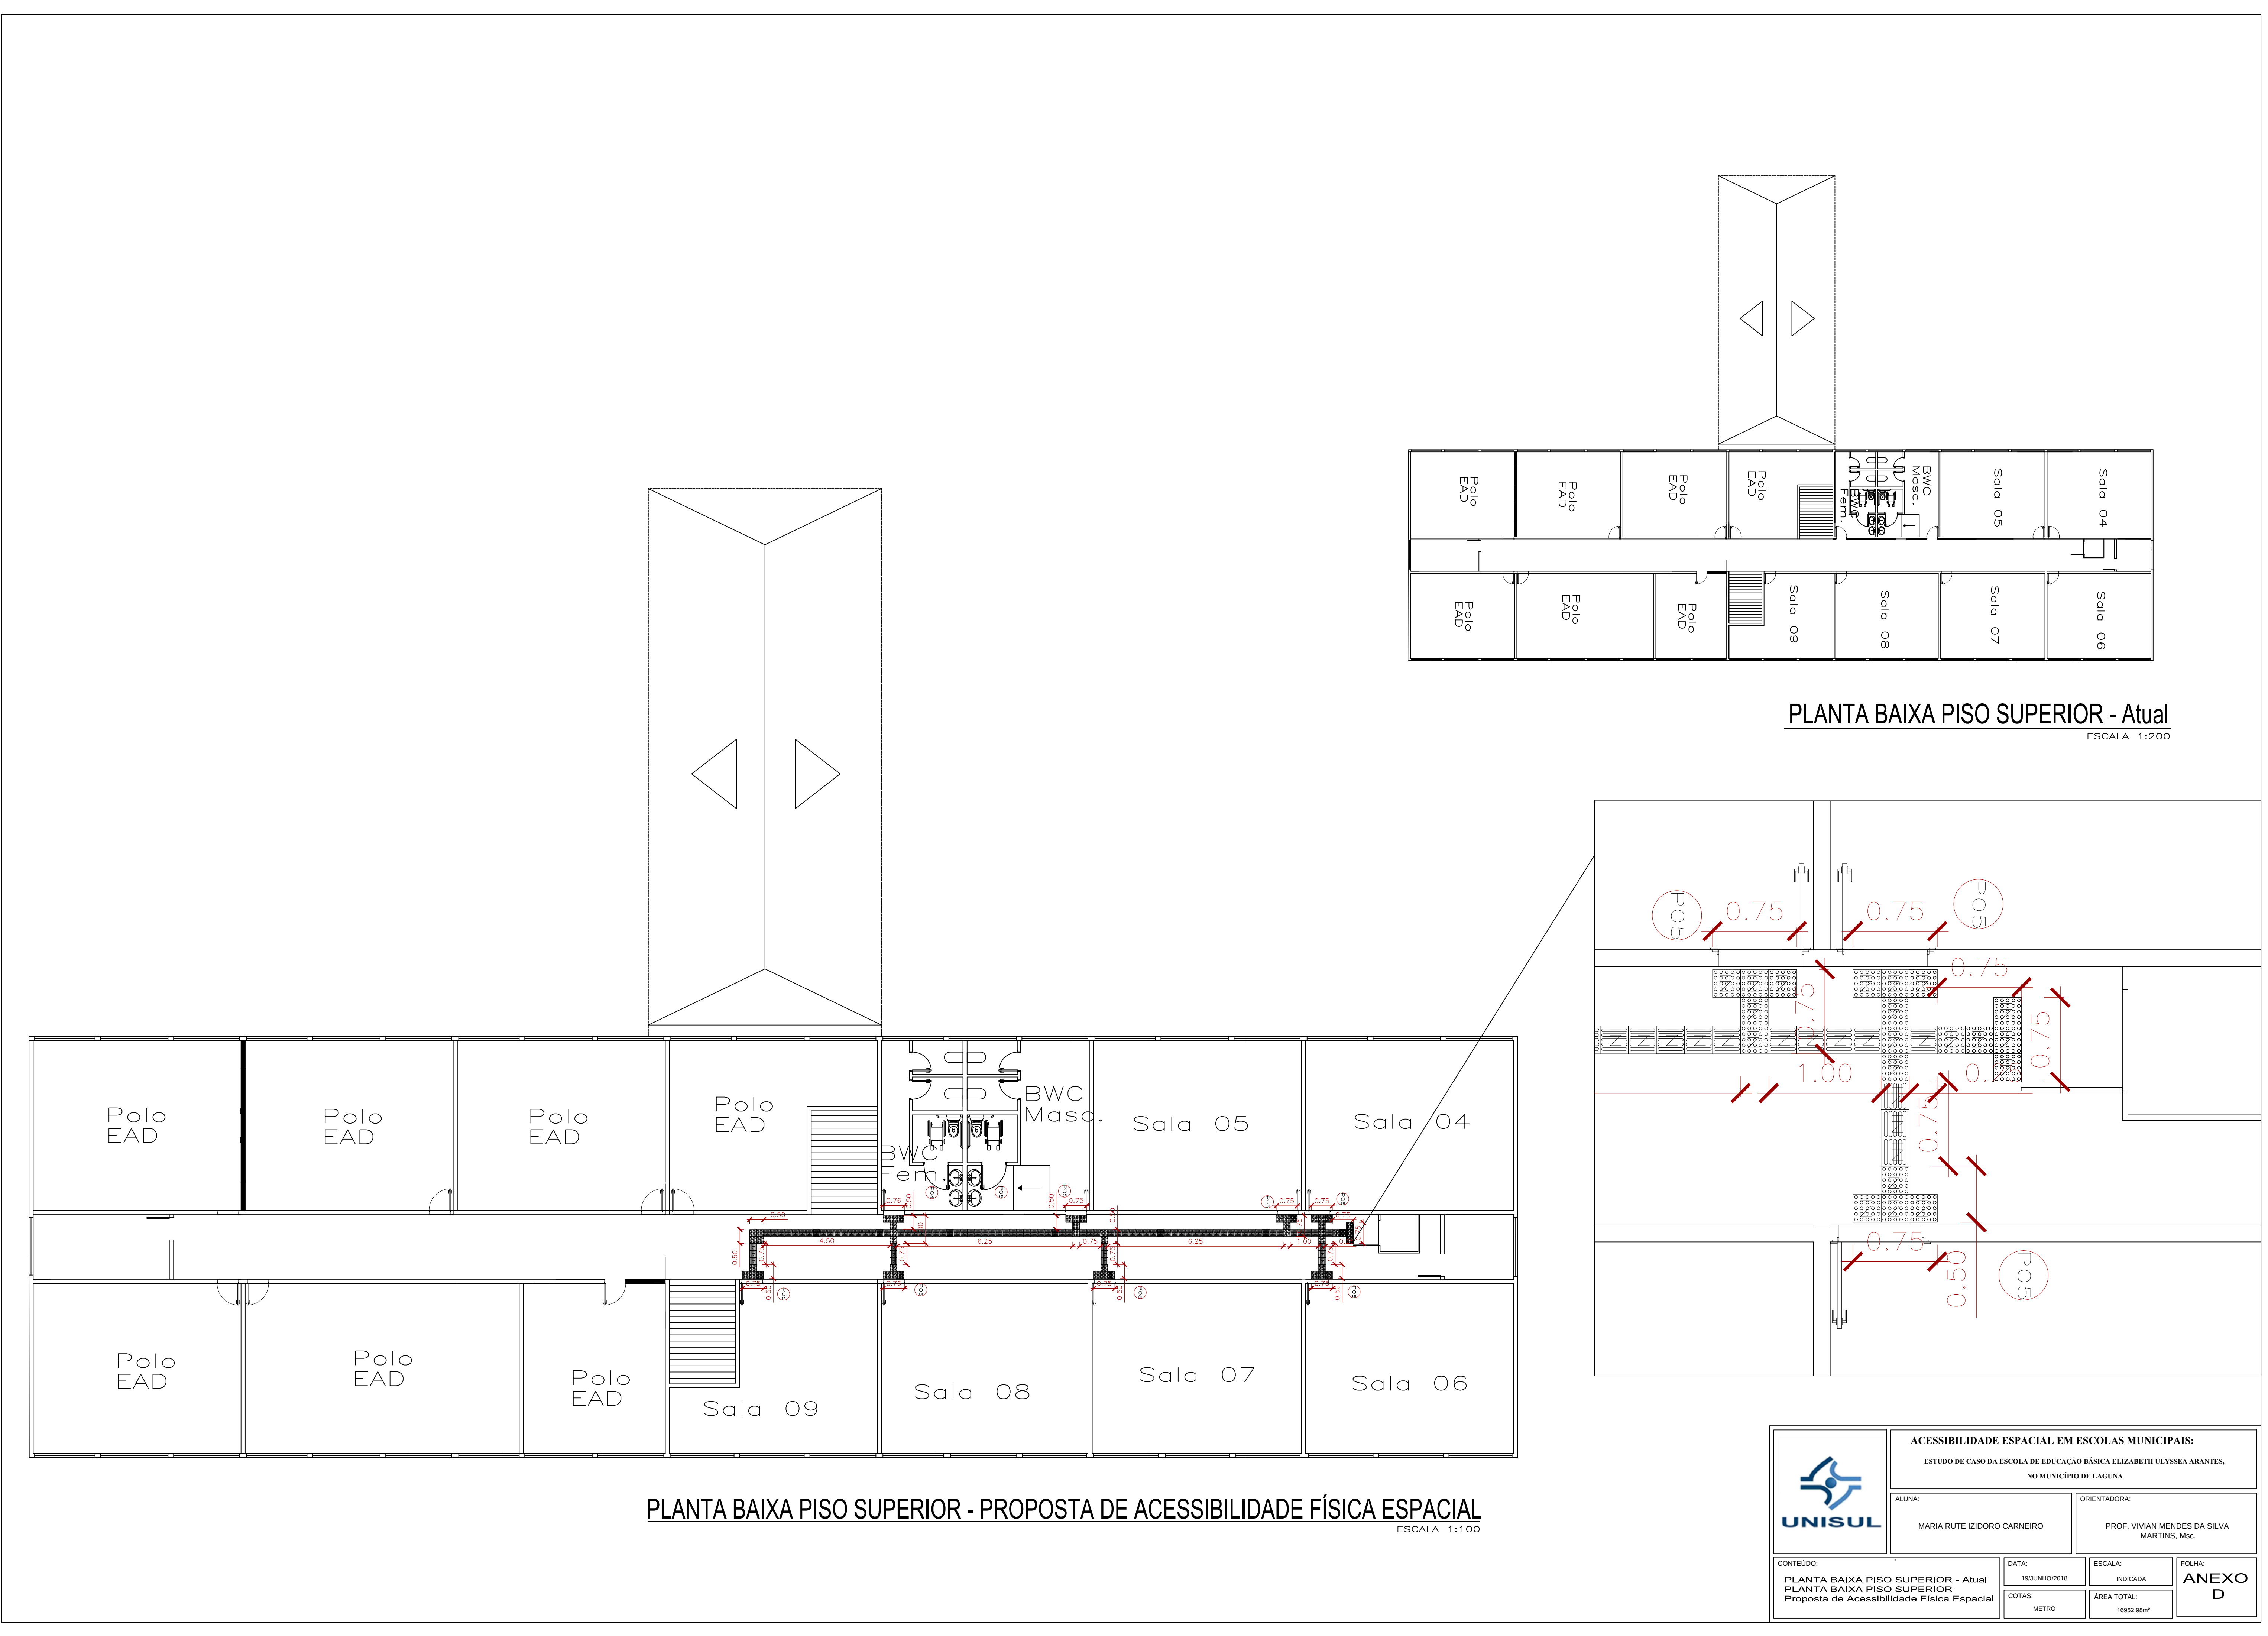

PLANTA BAIXA PISO SUPERIOR - Atual

ESCALA 1:200

PLANTA BAIXA PISO SUPERIOR - PROPOSTA DE ACESSIBILIDADE FÍSICA ESPACIAL

ESCALA 1:100

	ACESSIBILIDADE ESPACIAL EM ESCOLAS MUNICIPAIS:			
	ESTUDO DE CASO DA ESCOLA DE EDUCAÇÃO BÁSICA ELIZABETH ULYSSE ARANTES, NO MUNICÍPIO DE LAGUNA			
	ALUNA:	ORIENTADORA:		
	MARIA RUTE IZIDORO CARNEIRO	PROF. VIVIAN MENDES DA SILVA MARTINS, Msc.		
CONTEÚDO:	DATA:	ESCALA:	FOLHA:	
	19/JUNHO/2018	INDICADA	ANEXO D	
PLANTA BAIXA PISO SUPERIOR - Atual Planta Baixa Piso Superior - Proposta de Acessibilidade Física Espacial	COTAS:	ÁREA TOTAL:		
	METRO	16952,98m²		