

# CADERNO TÉCNICO

## A APLICAÇÃO DA NEUROARQUITETURA EM CRECHES



# MEMORIAL DESCRITIVO

A CRECHE ABC É UM PROJETO PENSADO E DESENVOLVIDO COM BASE NOS CONCEITOS DA NEUROARQUITETURA, OU SEJA, COM BASE NO IMPACTO QUE A COMPOSIÇÃO DO AMBIENTE FÍSICO TEM NO COMPORTAMENTO E DESENVOLVIMENTO HUMANO, PRINCIPALMENTE NA PRIMEIRA INFÂNCIA, ONDE A CRIANÇA ABSORVE TODOS OS ESTÍMULOS DO AMBIENTE EM QUE ESTÁ INSERIDA, POR ISSO É TÃO IMPORTANTE PROJETAR PARA AS CRIANÇAS.

ESSE TIPO DE ARQUITETURA SE DIFERE DA ARQUITETURA TRADICIONAL EM CRECHES E ESCOLAS, POIS ENQUANTO A ARQUITETURA TRADICIONAL SE LIMITA EM OFERECER SALAS DE AULAS COMUNS, A NEUROARQUITETURA BUSCA COMPREENDER OS OBJETIVOS DE CADA AMBIENTE, PROMOVENDO O ESTÍMULO À CRIATIVIDADE, AO DESENVOLVIMENTO COGNITIVO DE FORMA NATURAL, CRIAÇÃO DE EXPERIÊNCIAS, POSSIBILIDADES DE CONEXÃO COM O MEIO E AUMENTA A QUALIDADE DE VIDA.



843

844

842

RUA POUSO ALEGRE

RUA POUSO ALEGRE

RUA PERDÕES

RUA POUSO ALEGRE

RUA POUSO ALEGRE


AV. ENG. DARCY NOGUEIRA DO PINHO

842


843

844


IMPLANTAÇÃO  
ESCALA 1:250

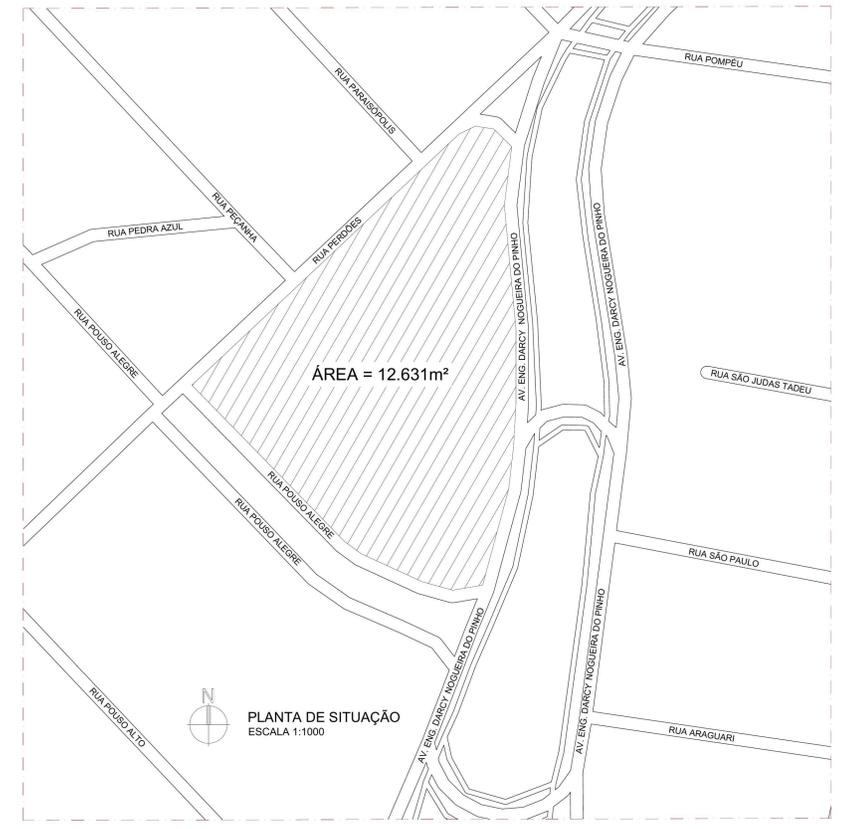

VAGA 33	VAGA 12
VAGA 32	VAGA 11
VAGA 31	VAGA 10
VAGA 30	VAGA 9
VAGA 29	VAGA 8
VAGA 28	VAGA 7
VAGA 27	VAGA 6
VAGA 26	VAGA 5
VAGA 25	VAGA 4
VAGA 24	VAGA 3
VAGA 23	VAGA 2
VAGA 13	VAGA 1

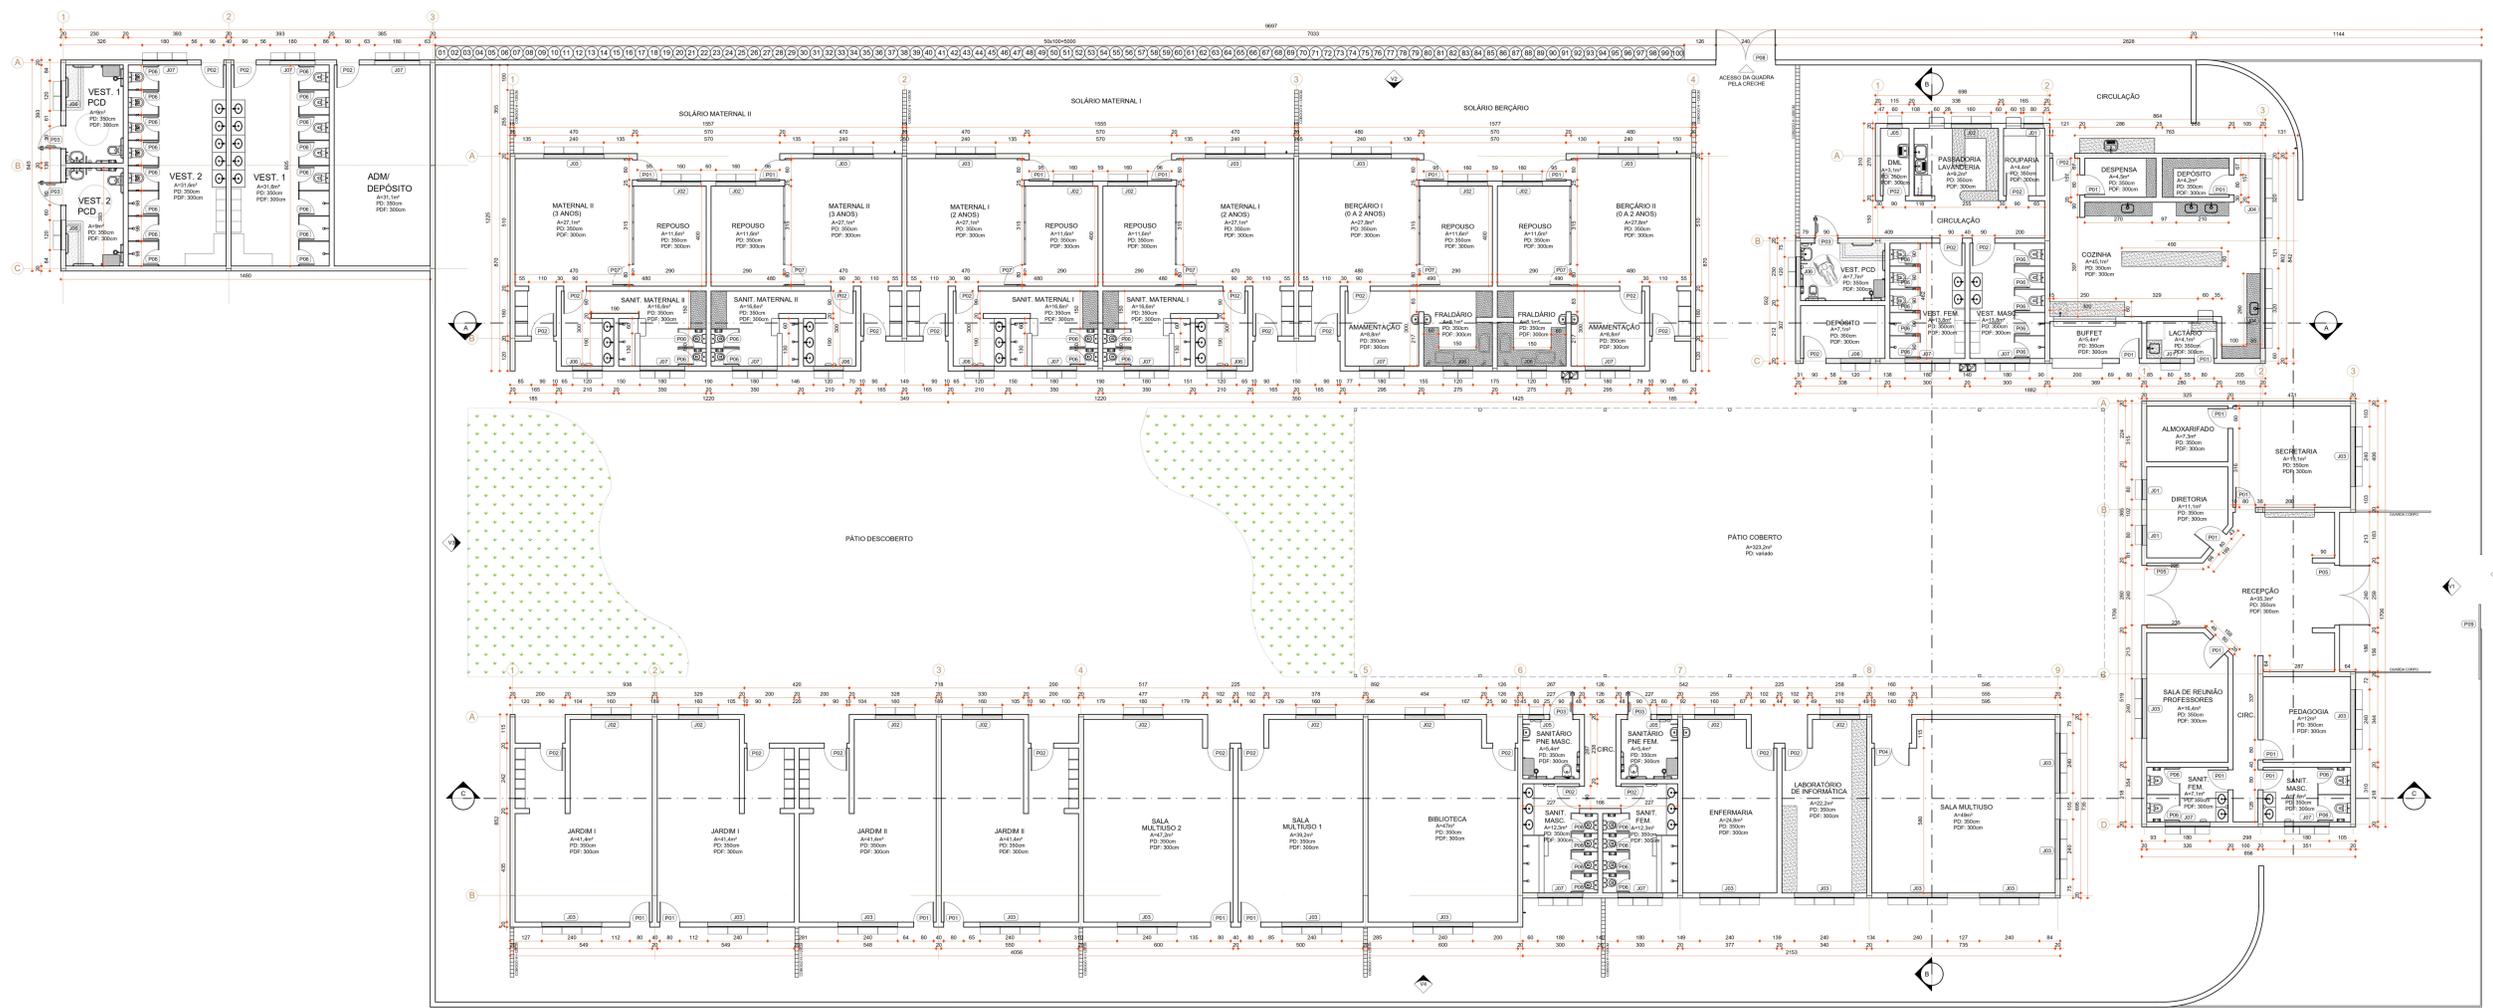

PLANTA BAIXA - CRECHE  
ESCALA 1:75

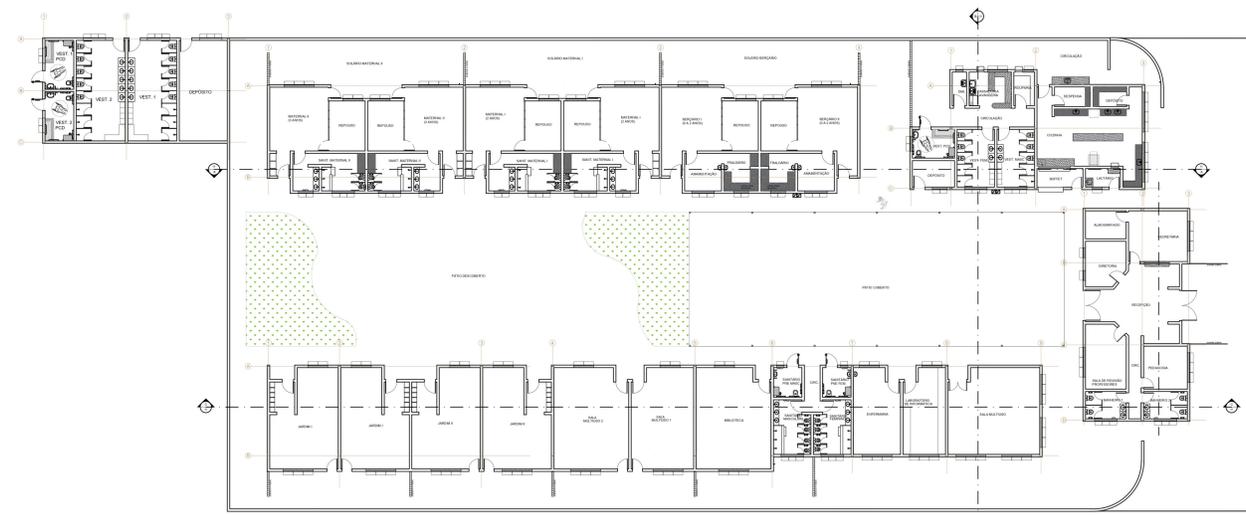

PLANTA DOS EIXOS ESTRUTURAIS  
ESCALA 1:200




MAPA CHAVE  
SEM ESCALA


TABELA DE ESPECIFICAÇÕES		DIMENSÕES (cm)		QUANTIDADE
CODIGO	ESPECIFICAÇÃO	LARG.	ALT.	
P01	PORTA DE ABRIR TIPO PRANCHETA EM MADEIRA, A SER EMASSADA E PINTADA C/ TINTA ESMALTE, ACABAMENTO FOSCO. MARCO E ALÇARIZ EM MADEIRA MACIÇA A SEREM EMASSADOS E PINTADOS C/ TINTA ESMALTE. BENTECOS, ACABAMENTO FOSCO. MAGNETETA E FECHADURA DESON NICHOS TIPO ALAVANCA, ACABAMENTO CRANADO. MÁG. SMARAT 95. REF. PANAZ OU EQUIVALENTE.	80	210	19
P02	PORTA DE ABRIR TIPO PRANCHETA EM MADEIRA, A SER EMASSADA E PINTADA C/ TINTA ESMALTE, ACABAMENTO FOSCO. MARCO E ALÇARIZ EM MADEIRA MACIÇA A SEREM EMASSADOS E PINTADOS C/ TINTA ESMALTE. BENTECOS, ACABAMENTO FOSCO. MAGNETETA E FECHADURA DESON NICHOS TIPO ALAVANCA, ACABAMENTO CRANADO. MÁG. SMARAT 95. REF. PANAZ OU EQUIVALENTE.	90	210	06
P03	PORTA DE ABRIR TIPO PRANCHETA EM MADEIRA, A SER EMASSADA E PINTADA C/ TINTA ESMALTE, ACABAMENTO FOSCO. MARCO E ALÇARIZ EM MADEIRA MACIÇA A SEREM EMASSADOS E PINTADOS C/ TINTA ESMALTE. BENTECOS, ACABAMENTO FOSCO. MAGNETETA E FECHADURA DESON NICHOS TIPO ALAVANCA, ACABAMENTO CRANADO. MÁG. SMARAT 95. REF. PANAZ OU EQUIVALENTE.	140	210	01
P04	PORTA DE ABRIR TIPO PRANCHETA EM MADEIRA, A SER EMASSADA E PINTADA C/ TINTA ESMALTE, ACABAMENTO FOSCO. MARCO E ALÇARIZ EM MADEIRA MACIÇA A SEREM EMASSADOS E PINTADOS C/ TINTA ESMALTE. BENTECOS, ACABAMENTO FOSCO. MAGNETETA E FECHADURA DESON NICHOS TIPO ALAVANCA, ACABAMENTO CRANADO. MÁG. SMARAT 95. REF. PANAZ OU EQUIVALENTE.	240	210	02
P05	PORTA DE ABRIR EM ALUMÍNIO COM VENEZIANA SEM VENTILAÇÃO, ACABAMENTO ACETINADO. DIMENSÃO METRICAL COM ACABAMENTO CRANADO. COD: P10 OR REF. LAFORTE OU EQUIVALENTE.	60	160	46
P07	PORTA DE ABRIR EM VIDRO TEMPERADO INCOLOR AUTOOPORTANTE COM DE ESP. 8MM. PORTA DE ABRIR TIPO PRANCHETA EM MADEIRA, A SER EMASSADA E PINTADA C/ TINTA ESMALTE, ACABAMENTO FOSCO. MARCO E ALÇARIZ EM MADEIRA MACIÇA A SEREM EMASSADOS E PINTADOS C/ TINTA ESMALTE. BENTECOS, ACABAMENTO FOSCO. MAGNETETA E FECHADURA DESON NICHOS TIPO ALAVANCA, ACABAMENTO CRANADO. MÁG. SMARAT 95. REF. PANAZ OU EQUIVALENTE.	80	210	06
P08	PORTA DE ABRIR TIPO PRANCHETA EM MADEIRA, A SER EMASSADA E PINTADA C/ TINTA ESMALTE, ACABAMENTO FOSCO. MARCO E ALÇARIZ EM MADEIRA MACIÇA A SEREM EMASSADOS E PINTADOS C/ TINTA ESMALTE. BENTECOS, ACABAMENTO FOSCO. MAGNETETA E FECHADURA DESON NICHOS TIPO ALAVANCA, ACABAMENTO CRANADO. MÁG. SMARAT 95. REF. PANAZ OU EQUIVALENTE.	240	250	01
P09	PORTA DE ABRIR TIPO PRANCHETA EM MADEIRA, A SER EMASSADA E PINTADA C/ TINTA ESMALTE, ACABAMENTO FOSCO. MARCO E ALÇARIZ EM MADEIRA MACIÇA A SEREM EMASSADOS E PINTADOS C/ TINTA ESMALTE. BENTECOS, ACABAMENTO FOSCO. MAGNETETA E FECHADURA DESON NICHOS TIPO ALAVANCA, ACABAMENTO CRANADO. MÁG. SMARAT 95. REF. PANAZ OU EQUIVALENTE.	250	250	01
<b>JANELAS</b>				
J01	JANELA MÁXIMO ARFAX EMBAXO, EM UMA FOLHA, EM ALUMÍNIO COM PINTURA ELETROSTÁTICA E COM VIDRO. VIDRO COM INCOLOR AMB E ALUMÍNIO LISA 25.	80	120	04
J02	JANELA MÁXIMO ARFAX EMBAXO, EM DUAS FOLHAS, EM ALUMÍNIO COM PINTURA ELETROSTÁTICA E COM VIDRO. VIDRO COM INCOLOR AMB E ALUMÍNIO LISA 25.	160	120	16
J03	JANELA MÁXIMO ARFAX EMBAXO, EM QUATRO FOLHAS, EM ALUMÍNIO COM PINTURA ELETROSTÁTICA E COM VIDRO. VIDRO COM INCOLOR AMB E ALUMÍNIO LISA 25.	240	120	11
J04	JANELA MÁXIMO ARFAX EMBAXO, EM QUATRO FOLHAS, EM ALUMÍNIO COM PINTURA ELETROSTÁTICA E COM VIDRO. VIDRO COM INCOLOR AMB E ALUMÍNIO LISA 25.	320	120	02
J05	JANELA MÁXIMO AR, EM UMA FOLHA, EM ALUMÍNIO COM PINTURA ELETROSTÁTICA E COM VIDRO. VIDRO COM INCOLOR AMB E ALUMÍNIO LISA 25.	60	170	03
J06	JANELA MÁXIMO AR, EM DUAS FOLHAS, EM ALUMÍNIO COM PINTURA ELETROSTÁTICA E COM VIDRO. VIDRO COM INCOLOR AMB E ALUMÍNIO LISA 25.	120	170	10
J07	JANELA MÁXIMO AR, EM TRÊS FOLHAS, EM ALUMÍNIO COM PINTURA ELETROSTÁTICA E COM VIDRO. VIDRO COM INCOLOR AMB E ALUMÍNIO LISA 25.	180	170	15



PLANTA DE LAYOUT - CRECHE  
ESCALA 1:75

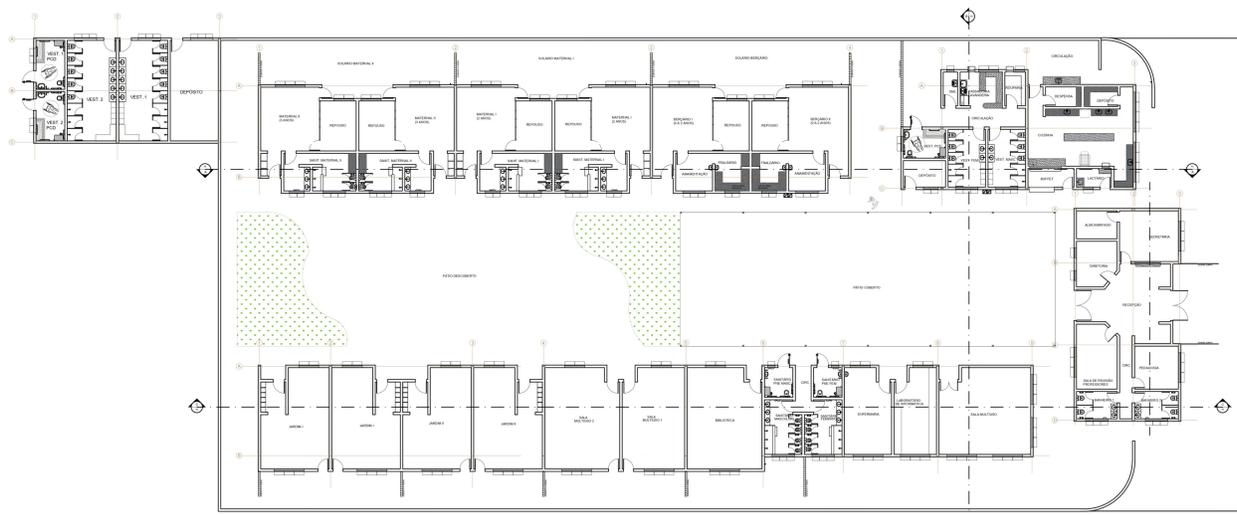

PLANTA DOS EIXOS ESTRUTURAIS  
ESCALA 1:200

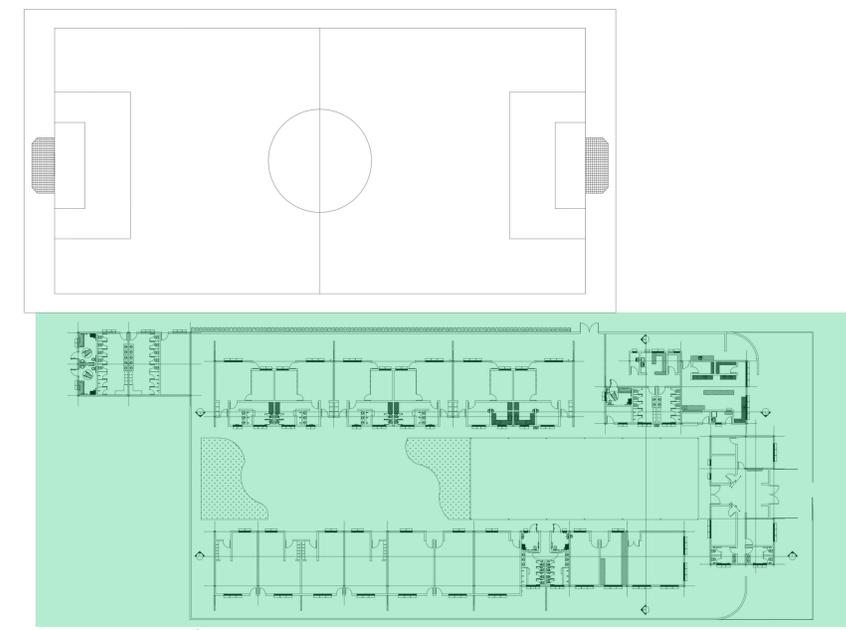

MAPA CHAVE  
SEM ESCALA



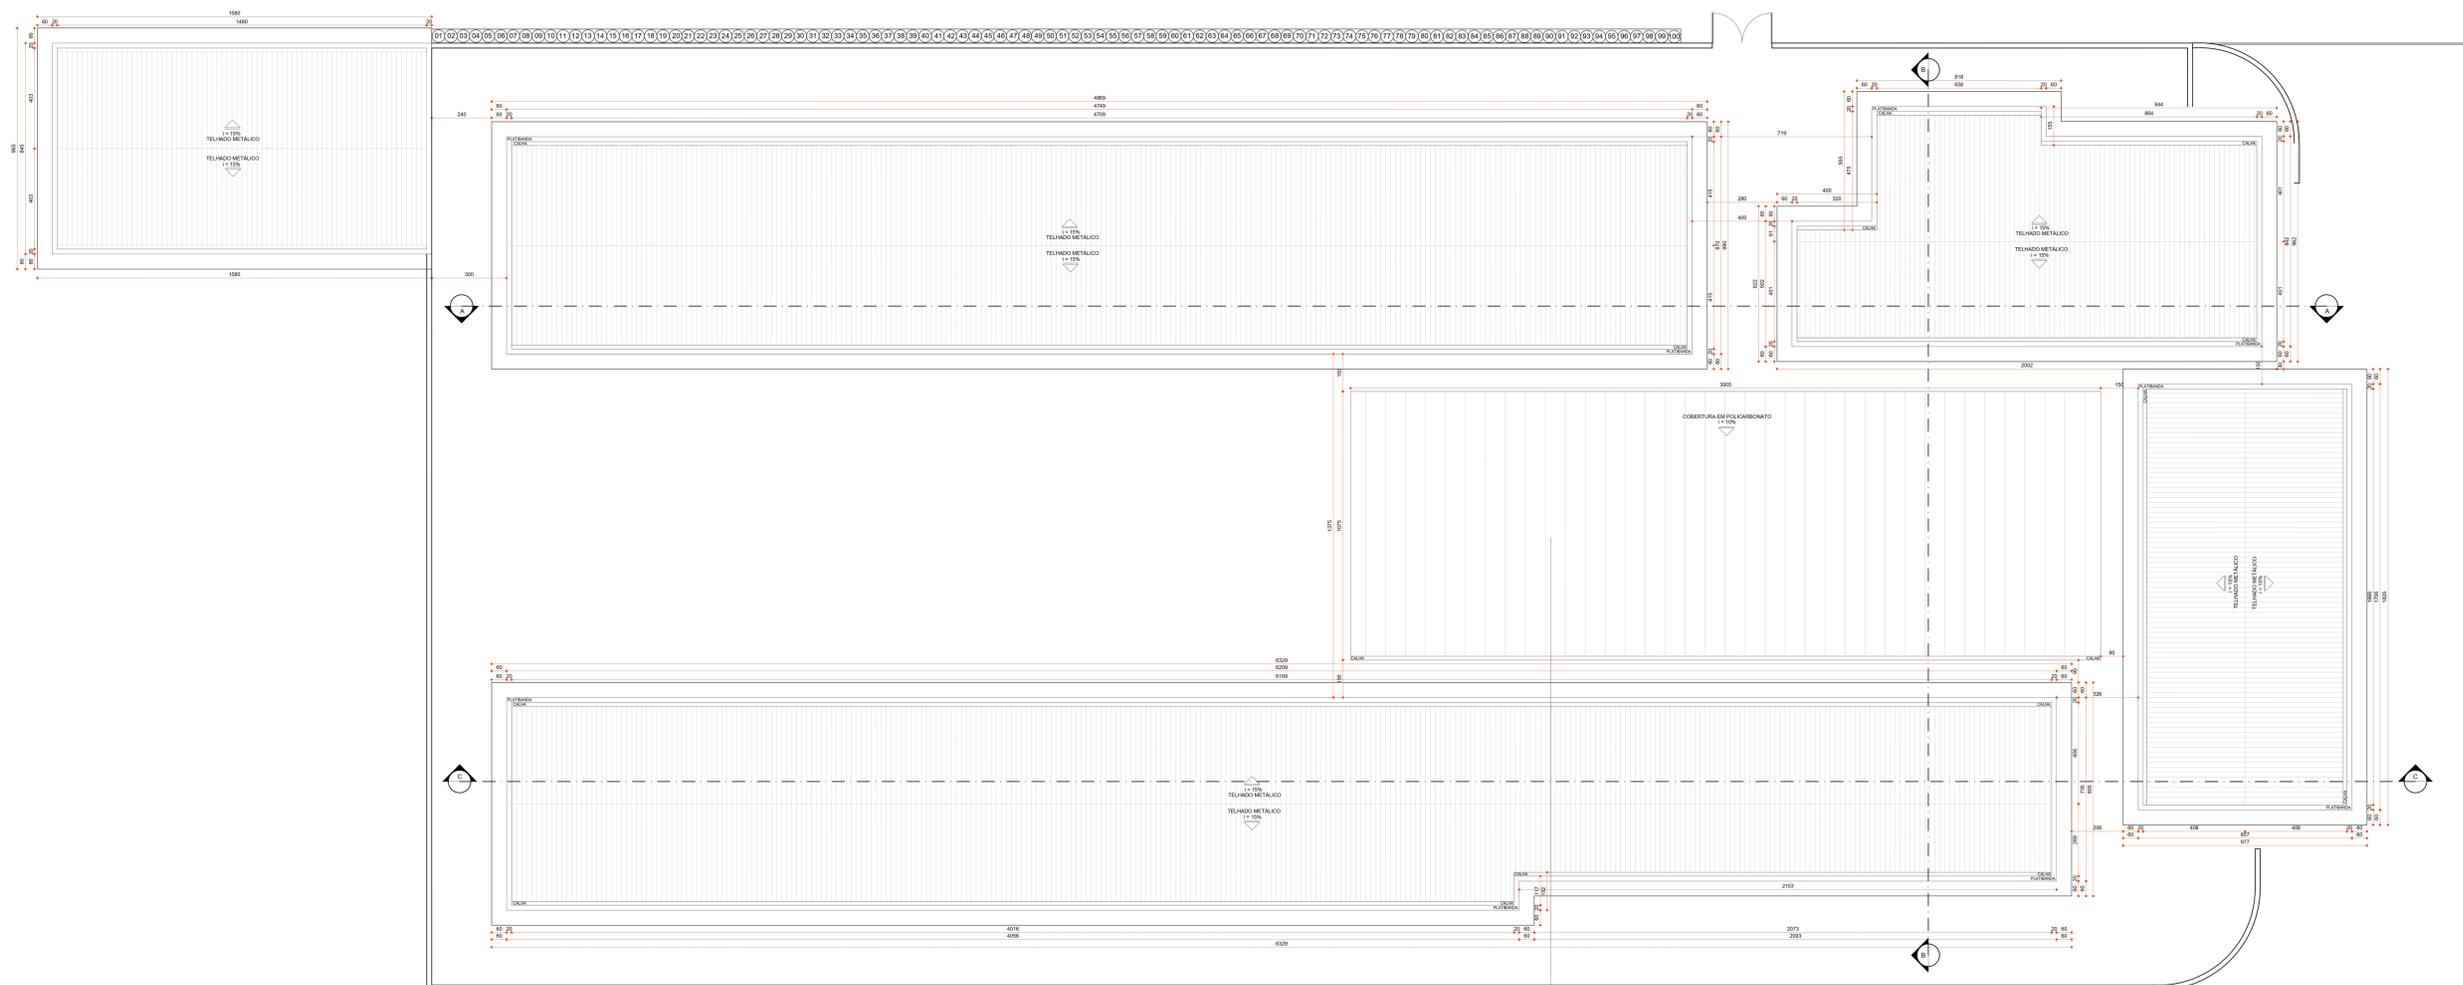




DIAGRAMA DE COBERTURA - CRECHE  
ESCALA 1:75

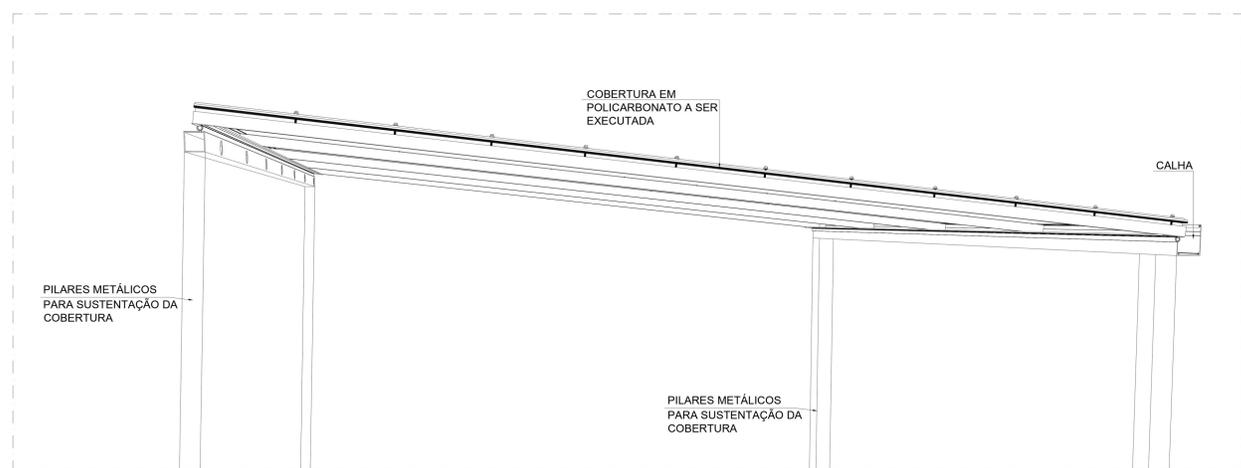


COBERTURA EM POLICARBONATO - PERSPECTIVA ISOMÉTRICA

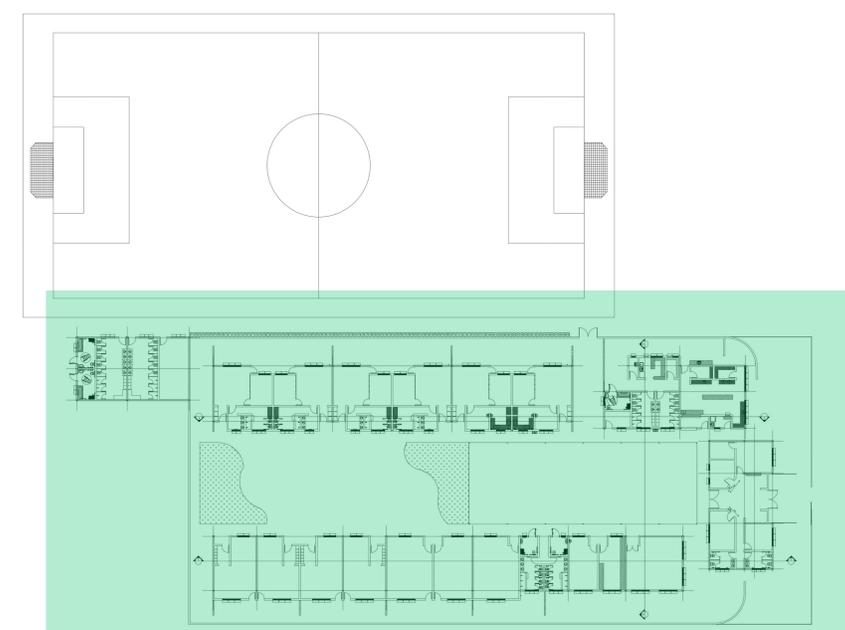

MAPA CHAVE  
SEM ESCALA

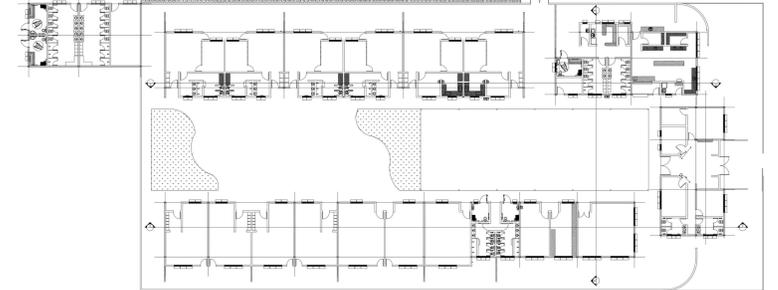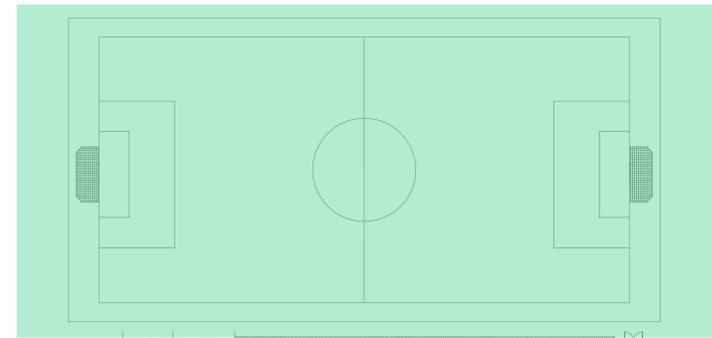


MAPA CHAVE  
SEM ESCALA


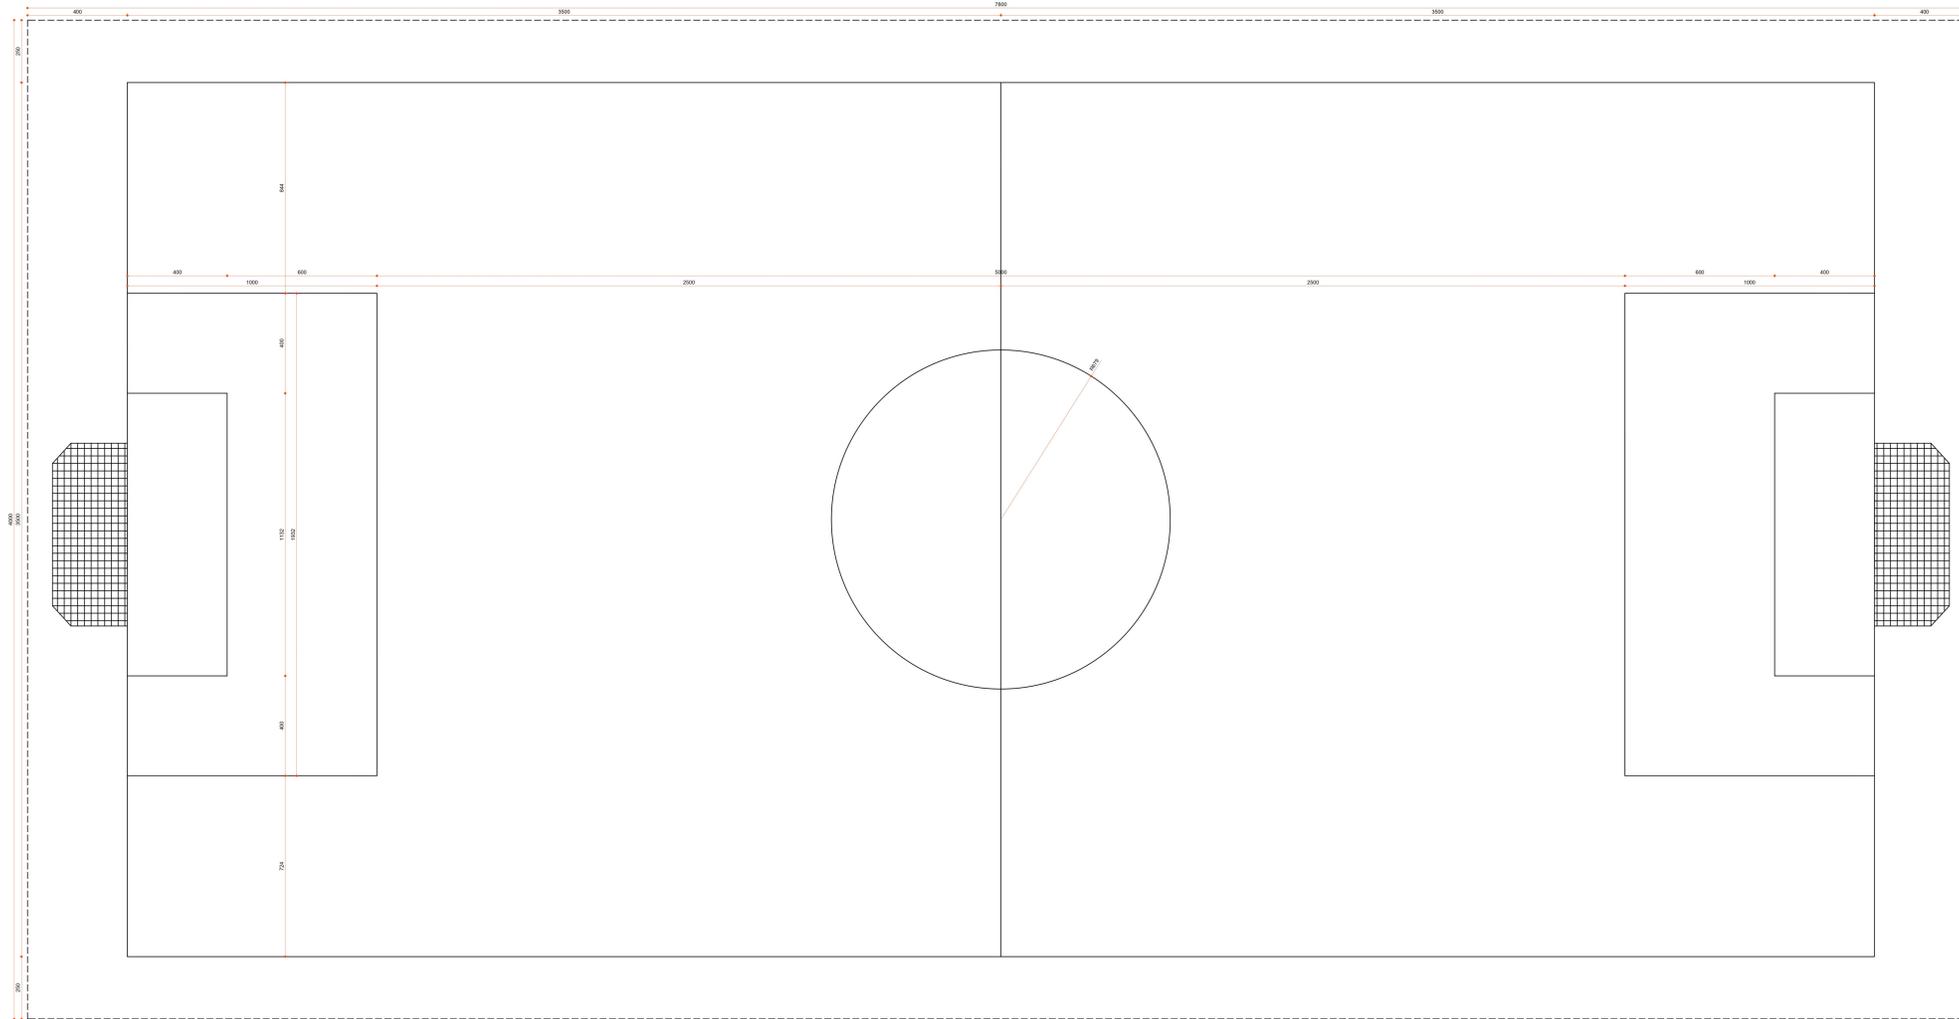


PLANTA BAIXA - QUADRA  
ESCALA 1:75



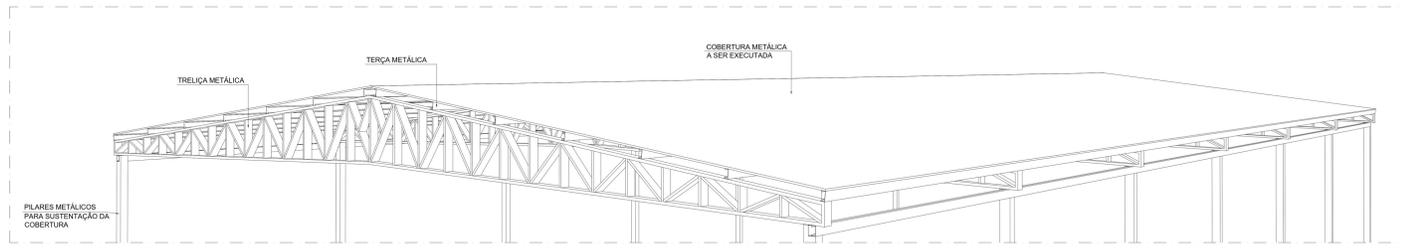

COBERTURA METÁLICA DA QUADRA - PERSPECTIVA ISOMÉTRICA

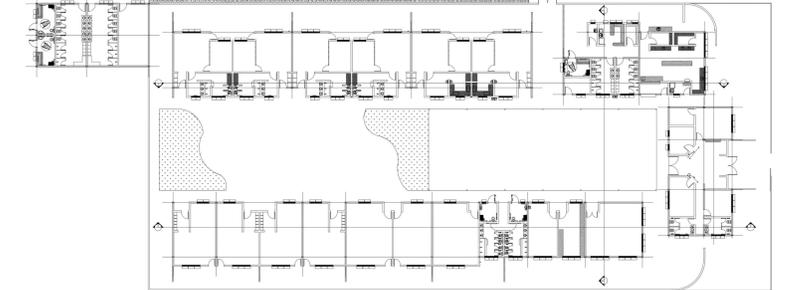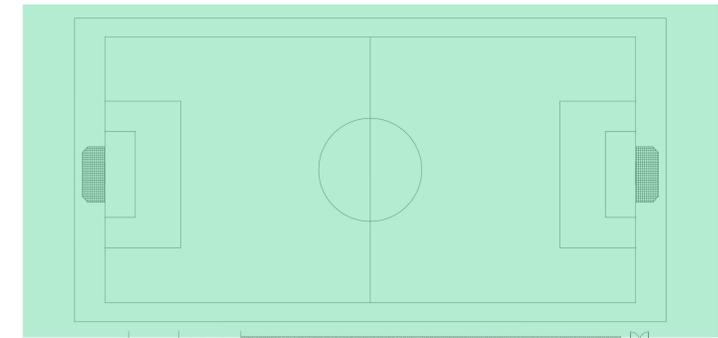

MAPA CHAVE  
SEM ESCALA


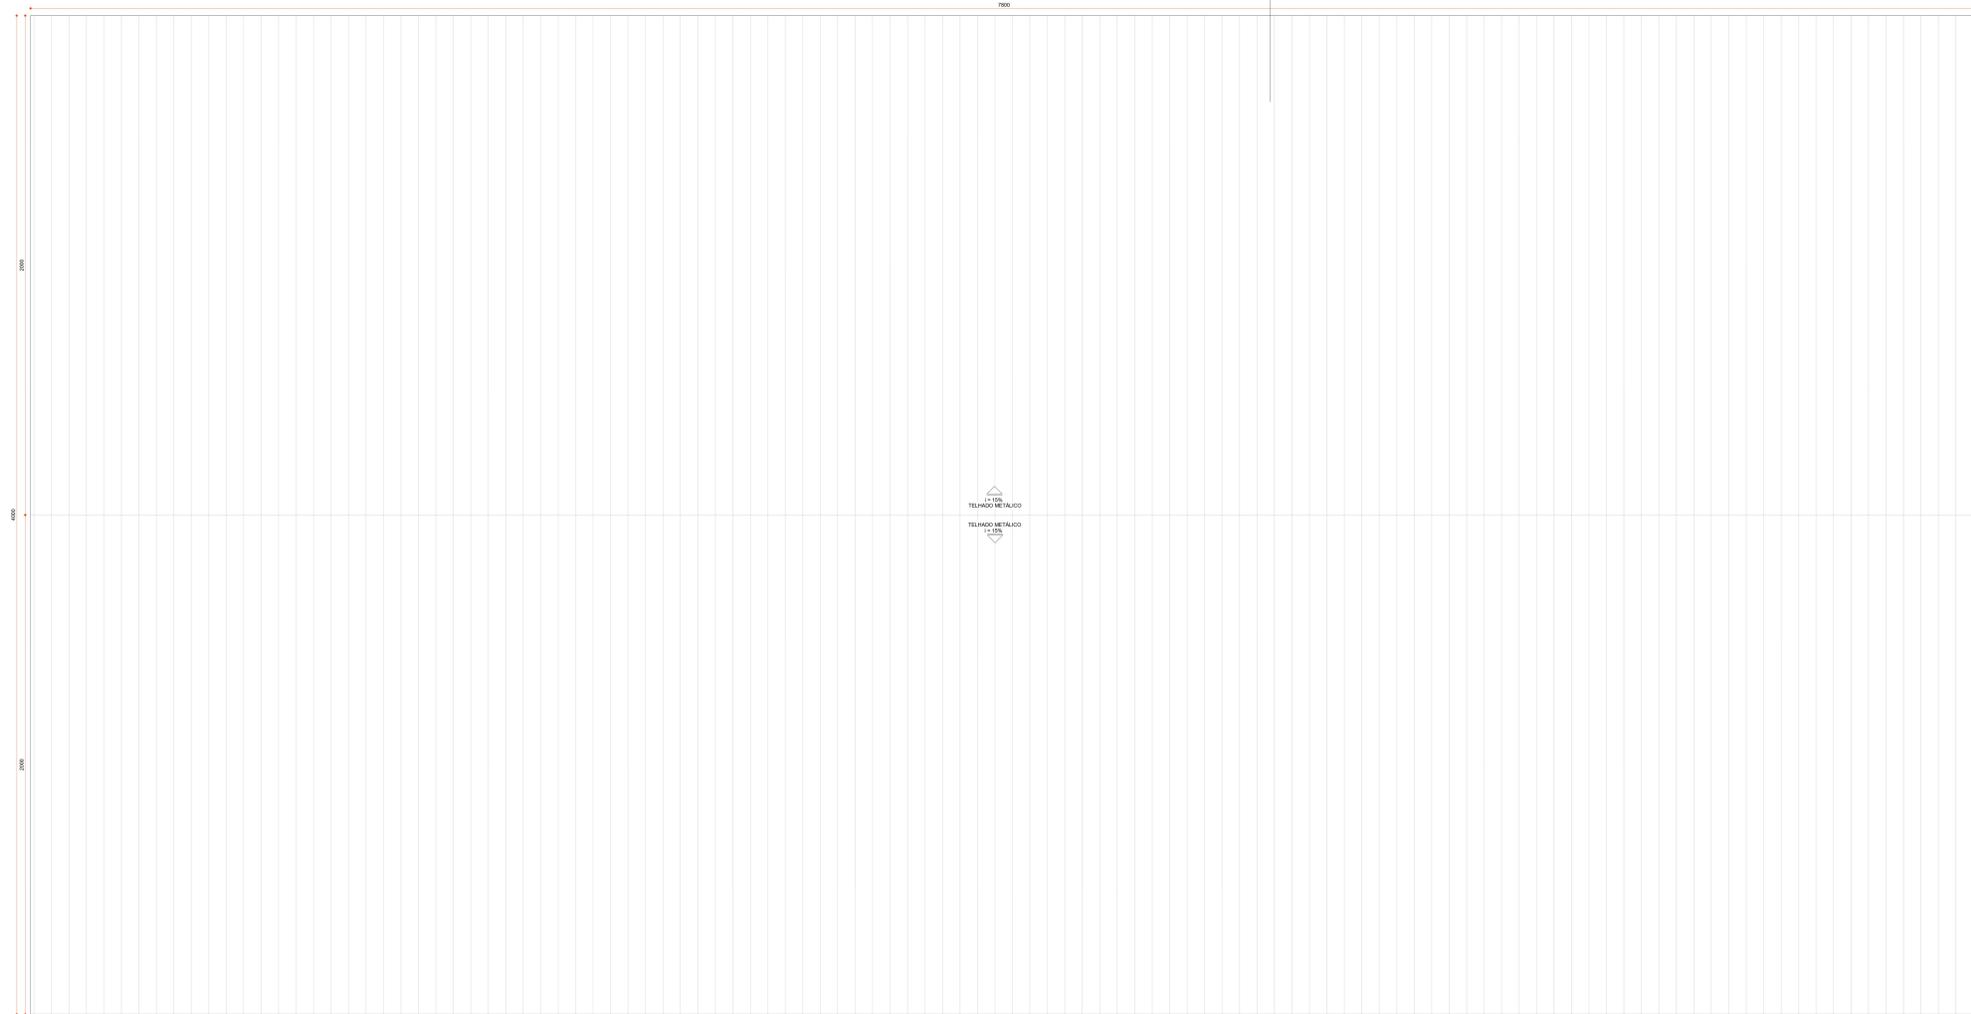


DIAGRAMA DE COBERTURA - QUADRA  
ESCALA 1:75





CORTE AA  
ESCALA 1:75

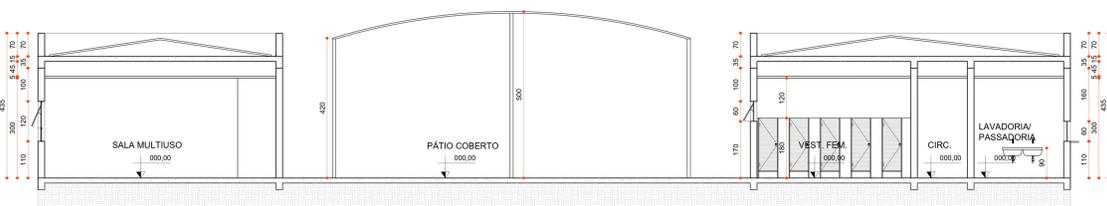


CORTE BB  
ESCALA 1:75




CORTE CC  
ESCALA 1:75




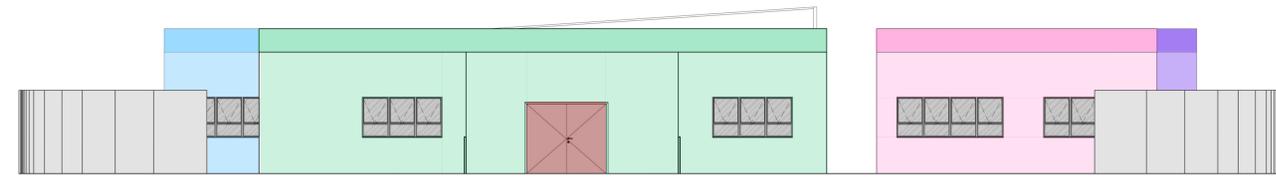


FACHADA PRINCIPAL - V1  
ESCALA 1:75

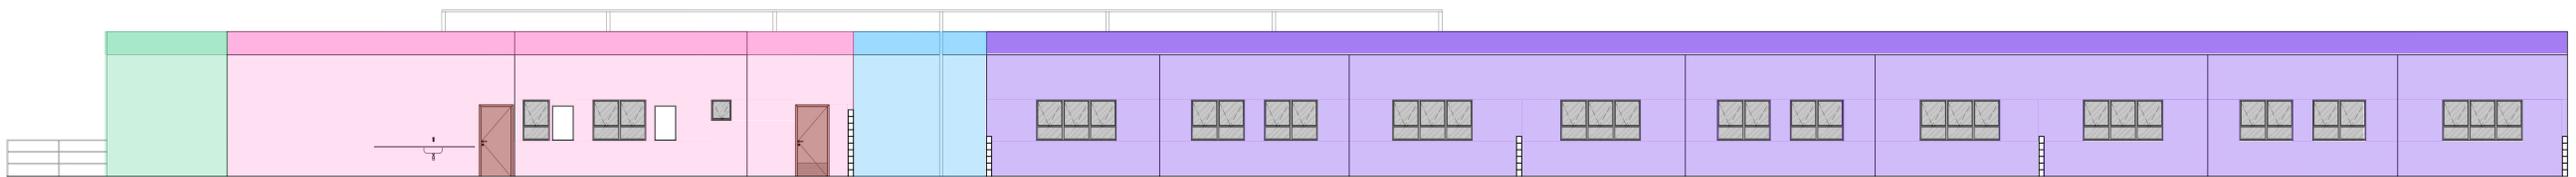

FACHADA LATERAL DIREITA - V2  
ESCALA 1:75

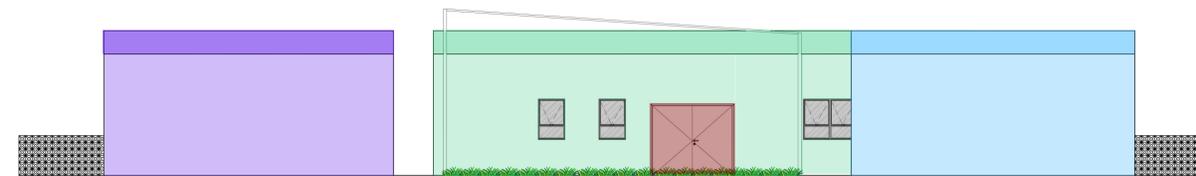

FACHADA POSTERIOR - V3  
ESCALA 1:75

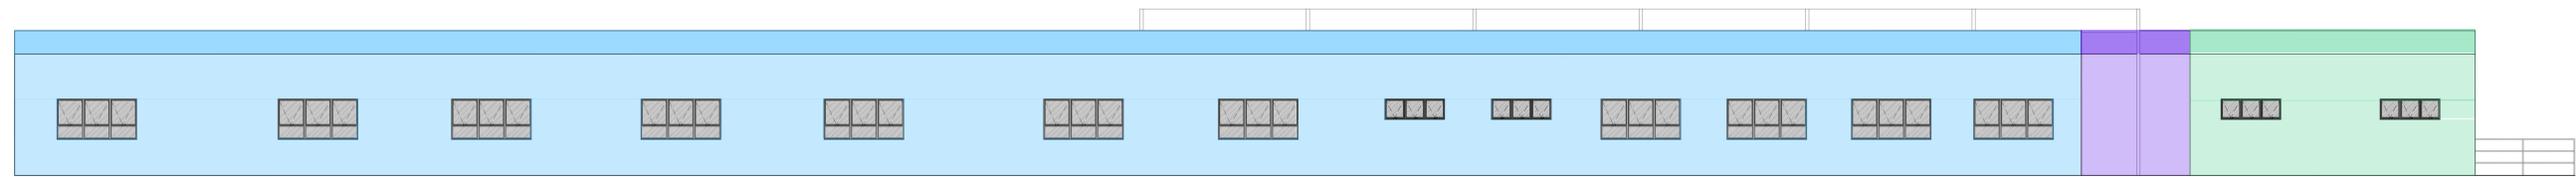

FACHADA LATERAL ESQUERDA - V4  
ESCALA 1:75



