




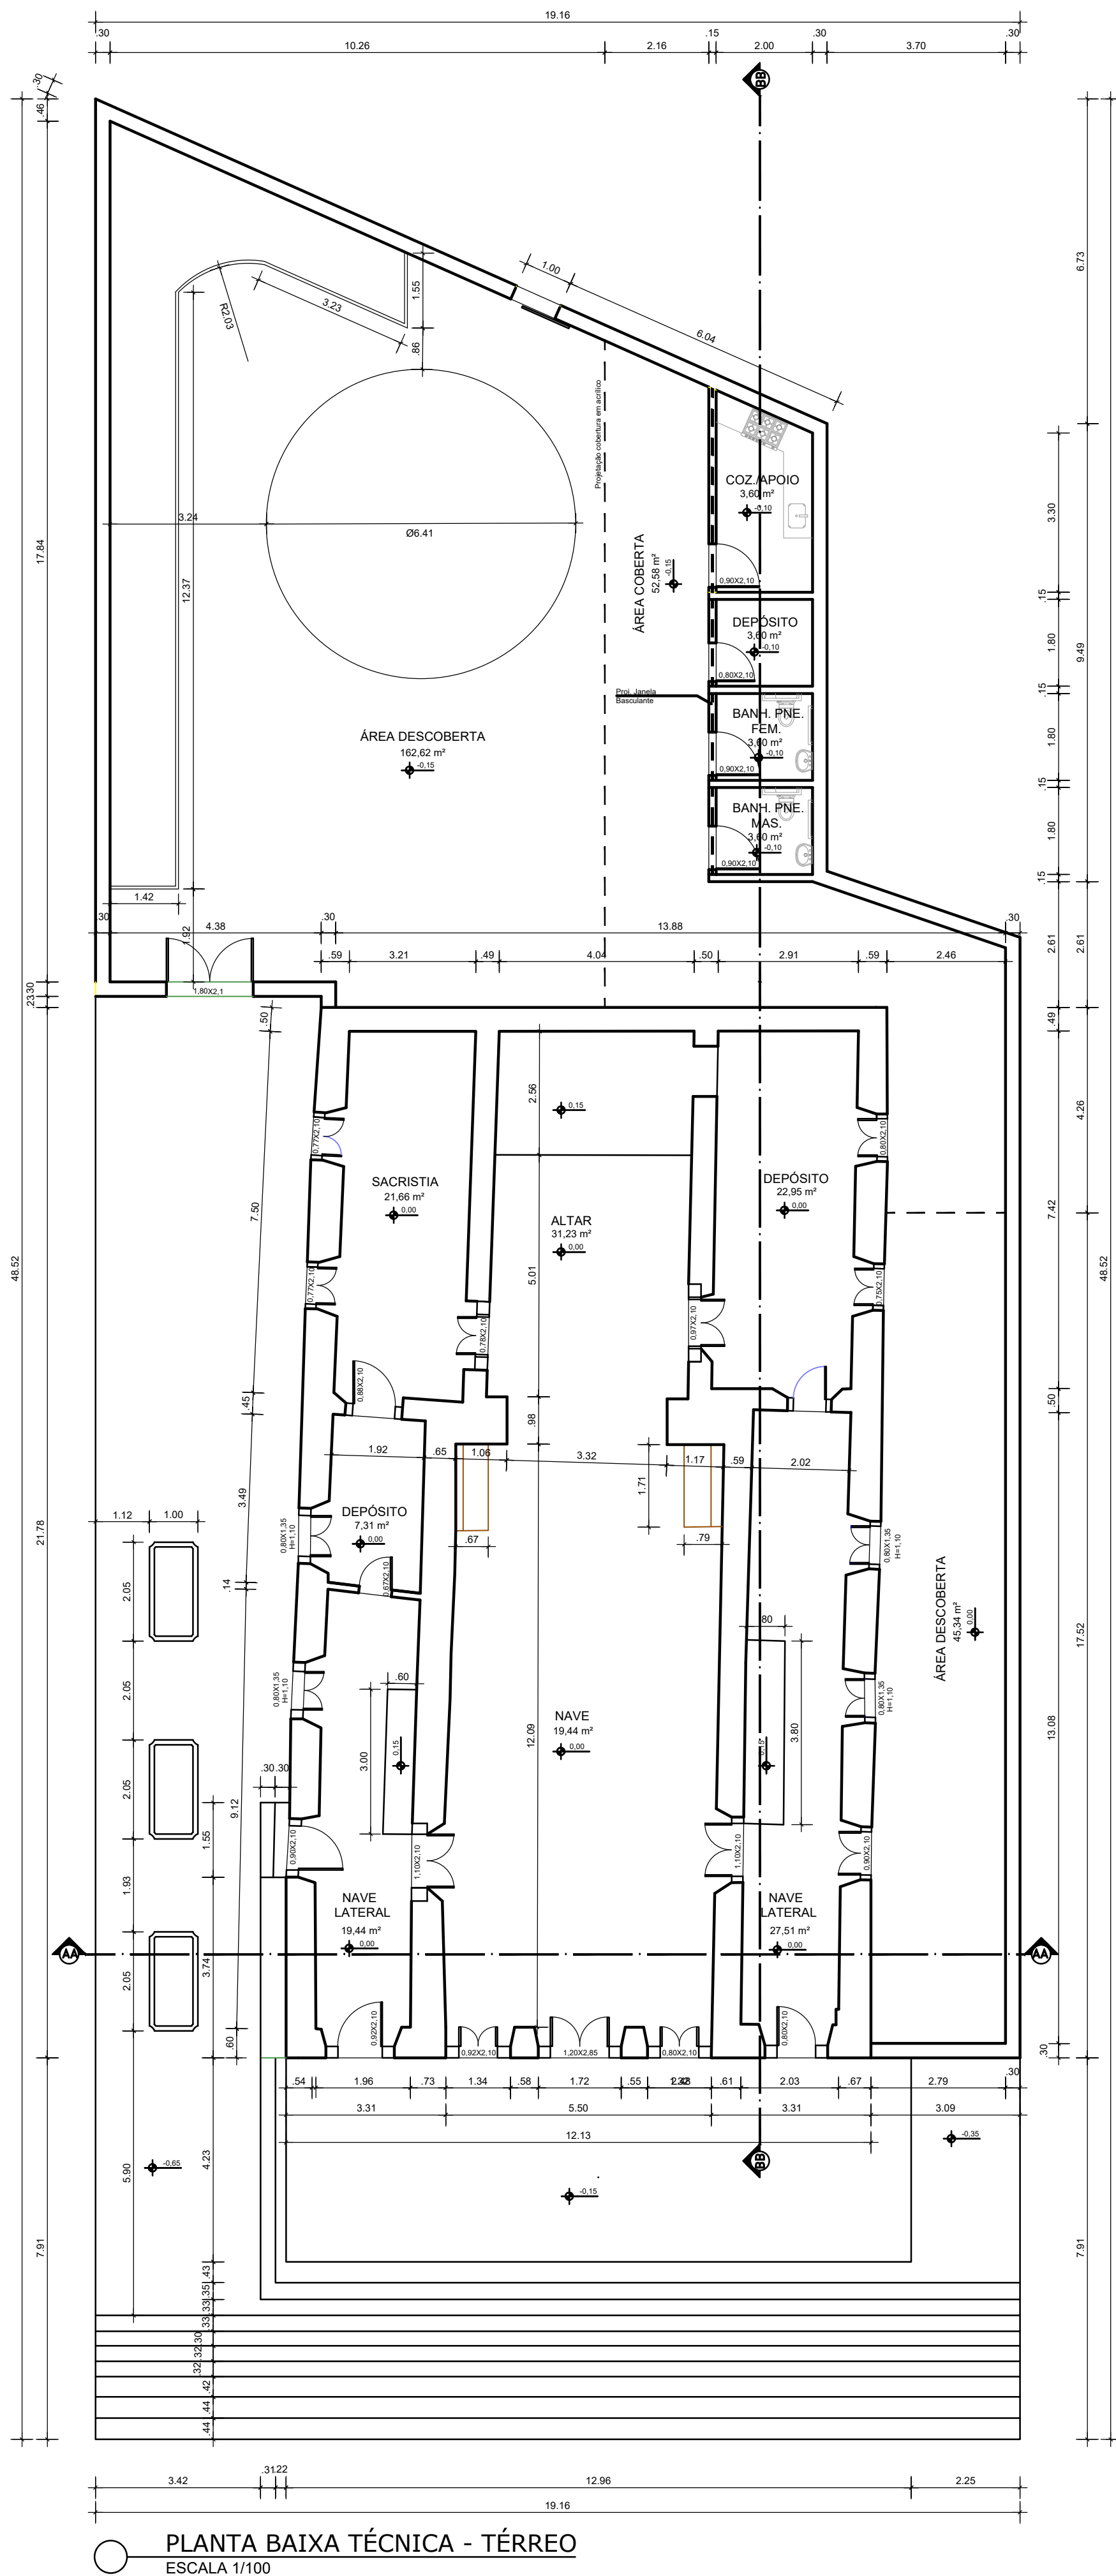

PLANTA BAIXA TÉCNICA - TÉRREO
ESCALA 1/100

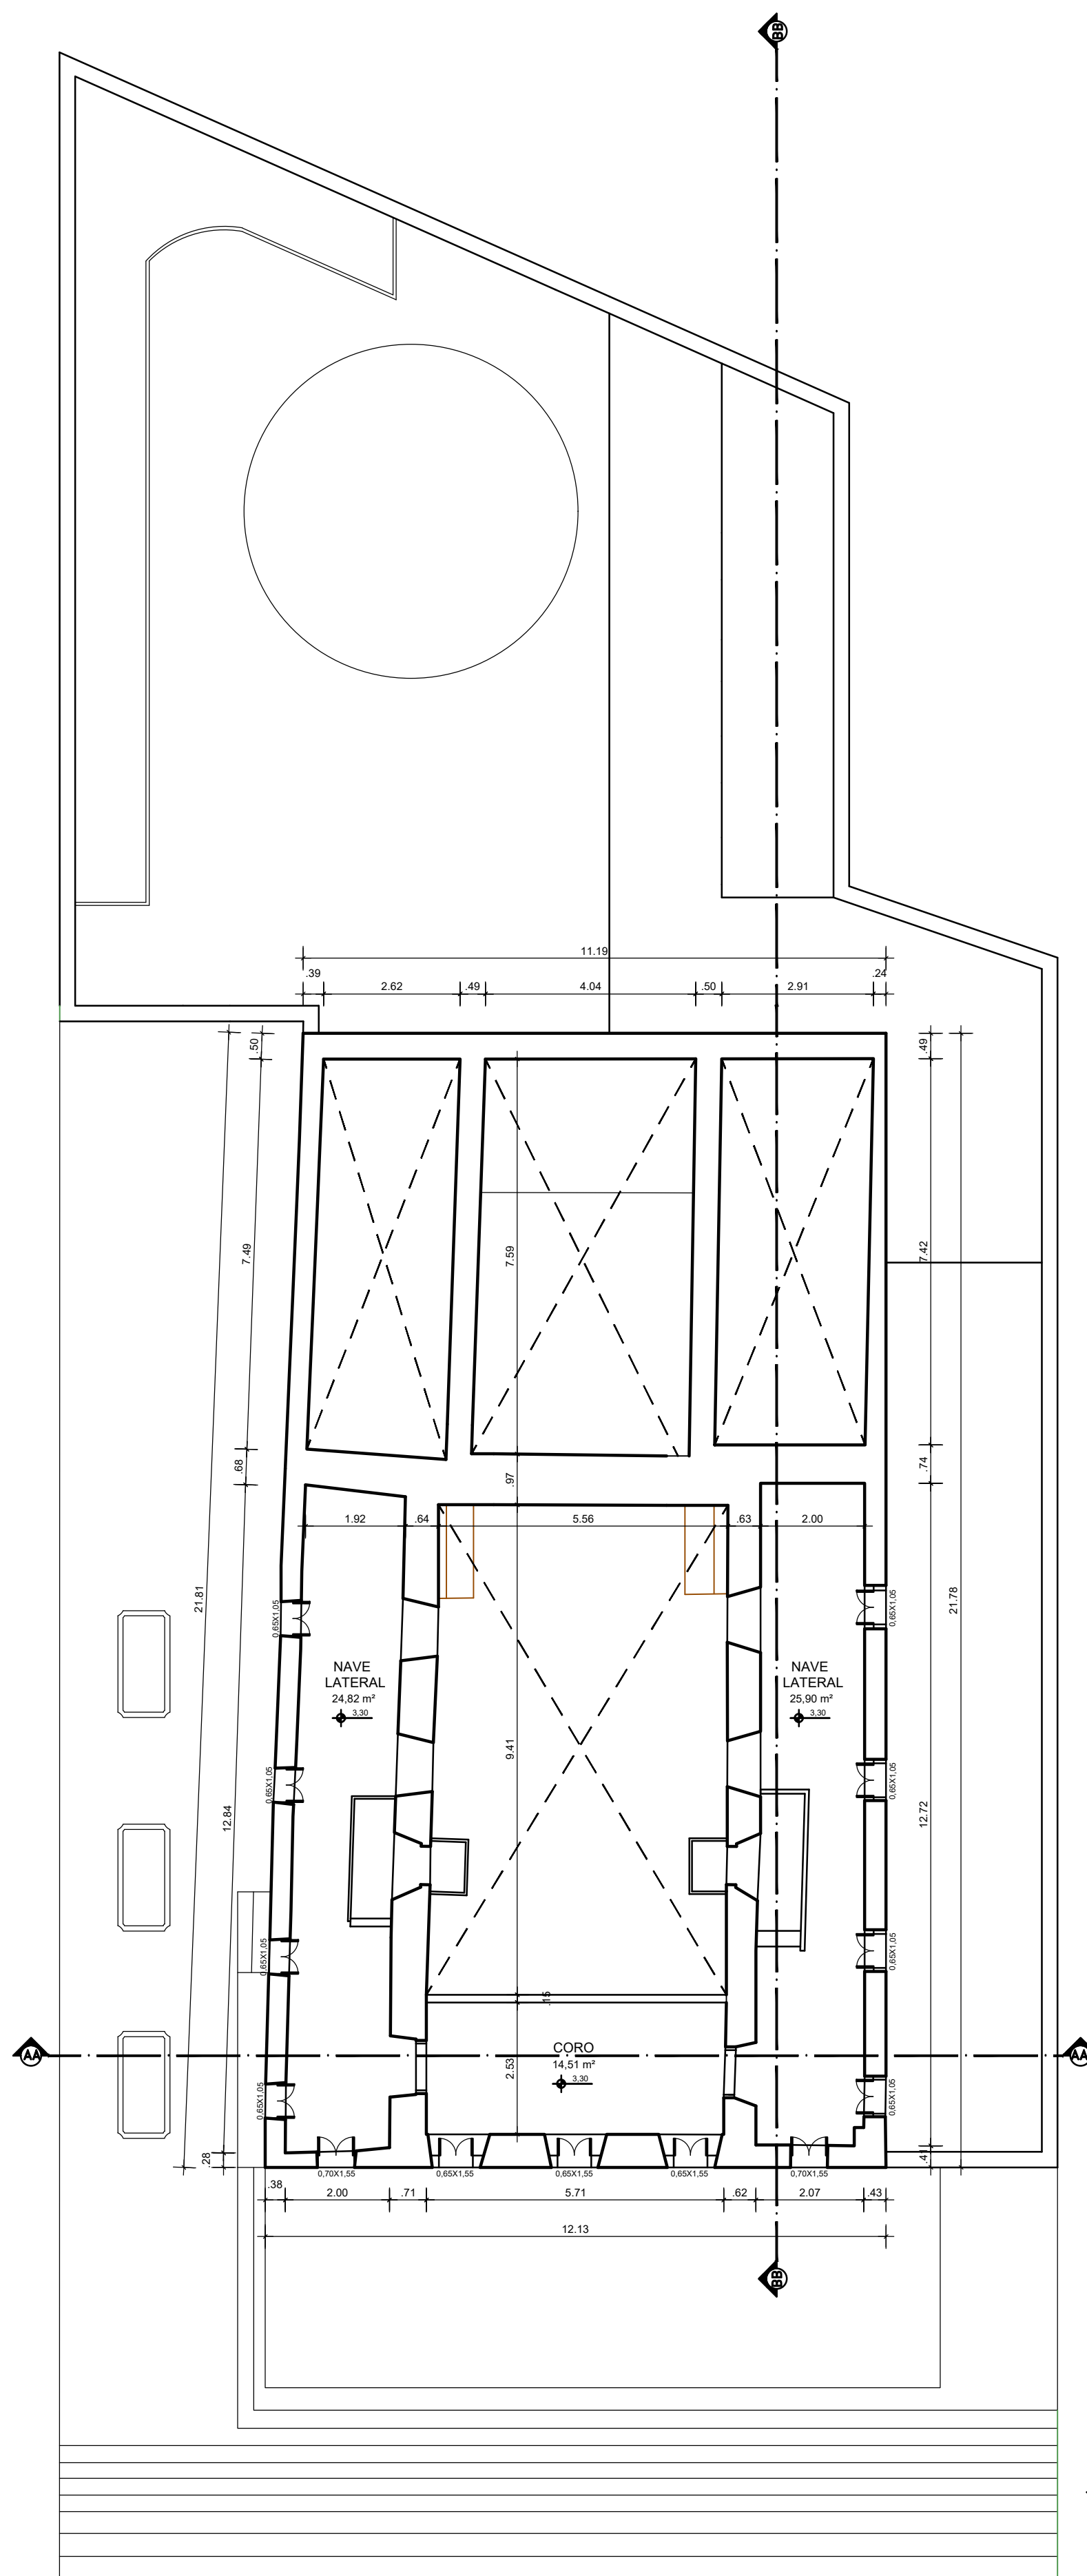


PLANTA BAIXA TÉCNICA - 1º ANDAR
ESCALA 1/100

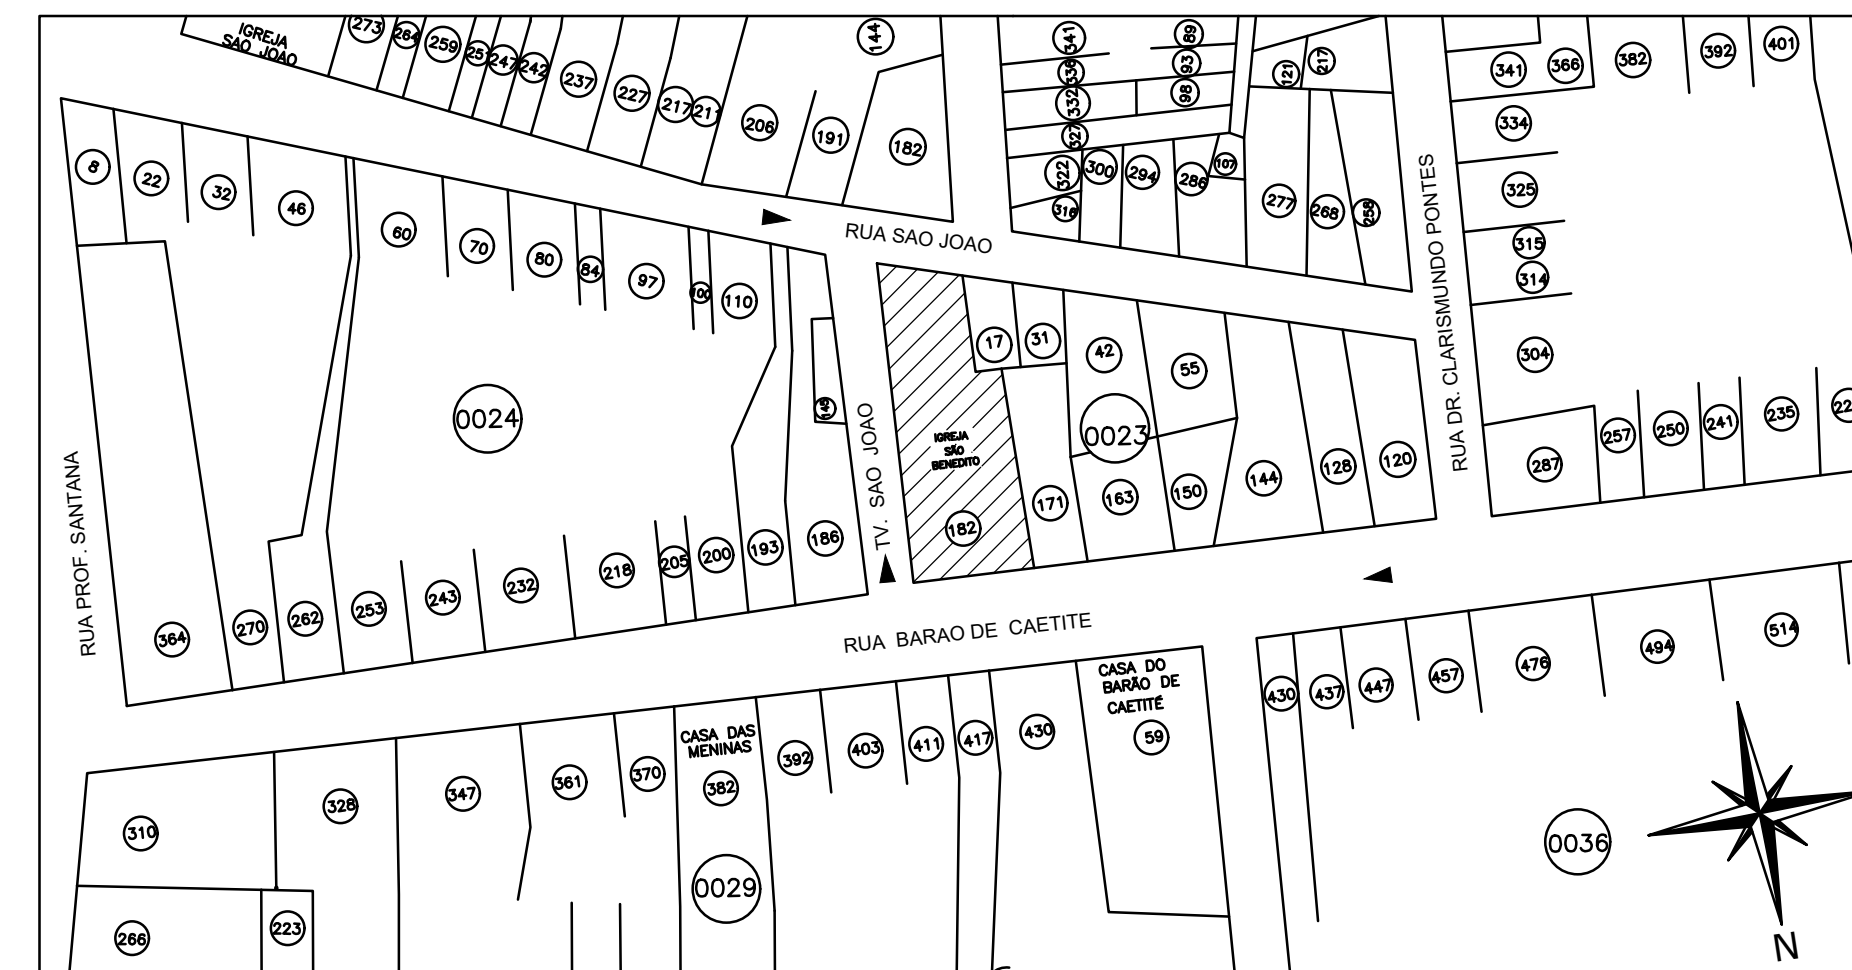


PLANTA DE LOCALIZAÇÃO
ESCALA 1/1200


PROJETO ARQUITETÔNICO	
CONTEM: PLANTA TÉCNICA TÉRREO, PLANTA TÉCNICA 1º ANDAR E PLANTA DE LOCALIZAÇÃO	
01 / 04	
ENDEREÇO: RUA BARÃO DE CAETITÊ, 137-185 - CAETITÊ - BA	USO: INSTITUCIONAL
ÁREA DO TERRENO: 812,03 m²	
ÁREA CONSTRUÍDA: 250,38 m²	
TAXA DE OCUPAÇÃO: 43,37%	
ÁREA PERMEÁVEL: 33,64 m²	
ALUNA: LUZILENE DA SILVA AZEVEDO	TURMA: 10º PERÍODO
ARQUITETURA E URBANISMO - CENTRO UNIVERSITÁRIO UNIFG	
ORIENTADOR: PROF. RENATO SÉRGIO NEVES LEDO, ESP.	
DATA: 21/06/2023	ESCALA: INDICADA

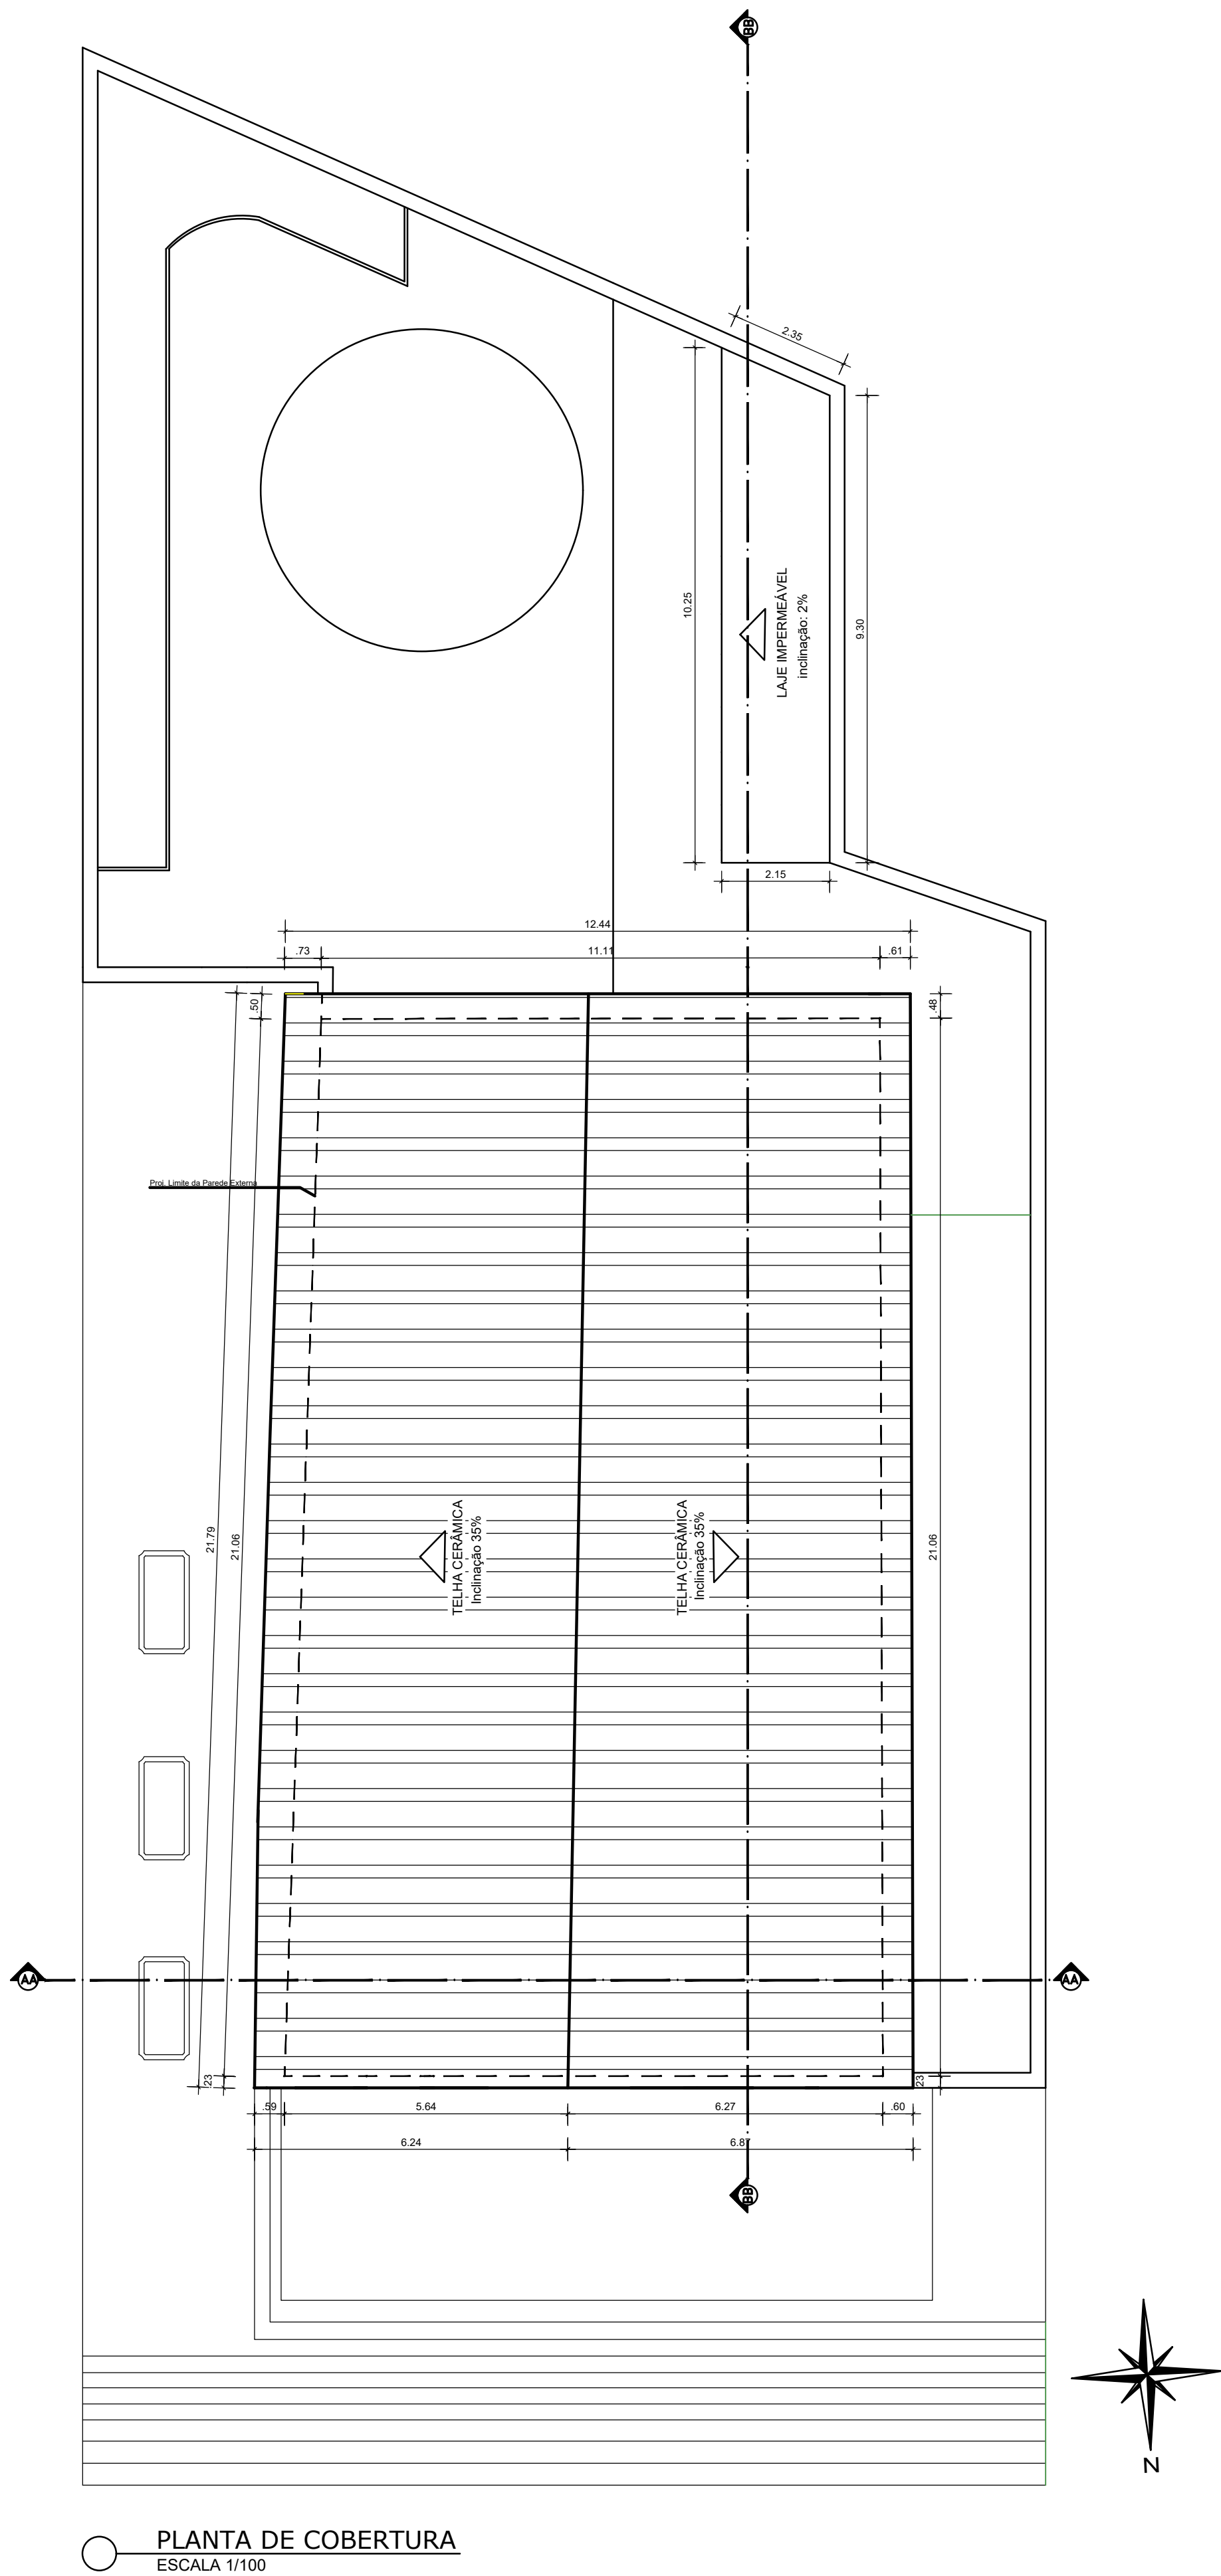


PLANTA DE COBERTURA
ESCALA 1/100

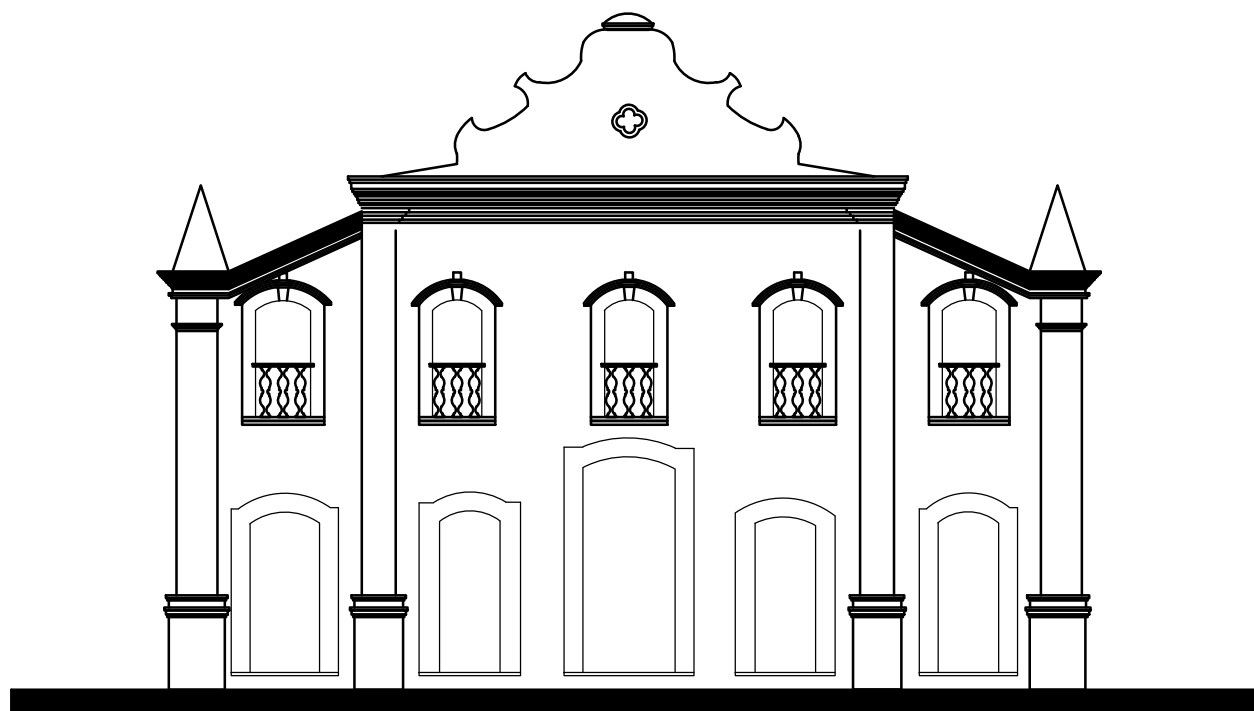

ELEVÇÃO NORTE/FRONTAL
ESCALA 1/100

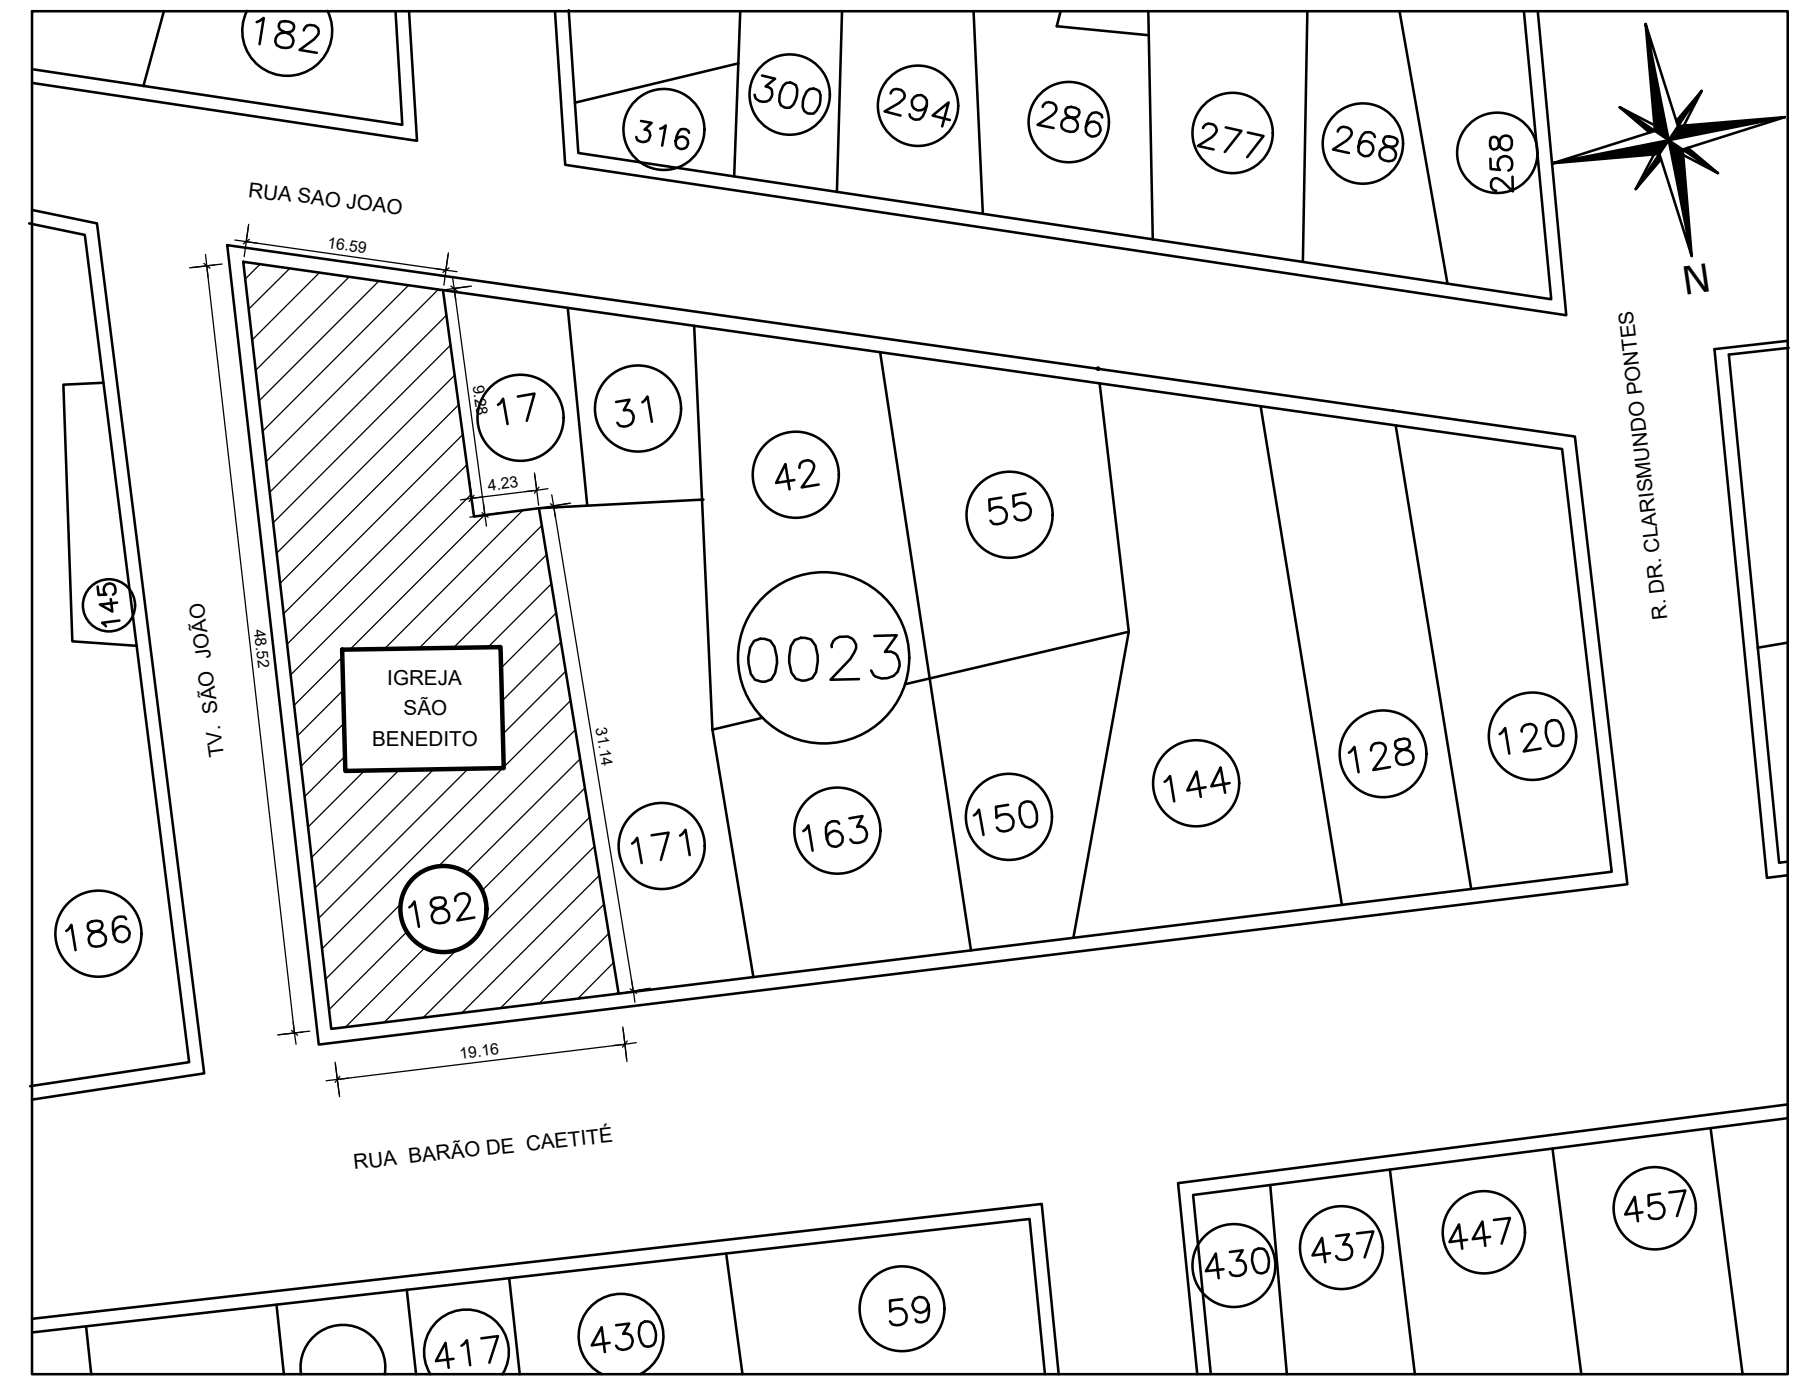


PLANTA DE SITUAÇÃO
ESCALA 1/500

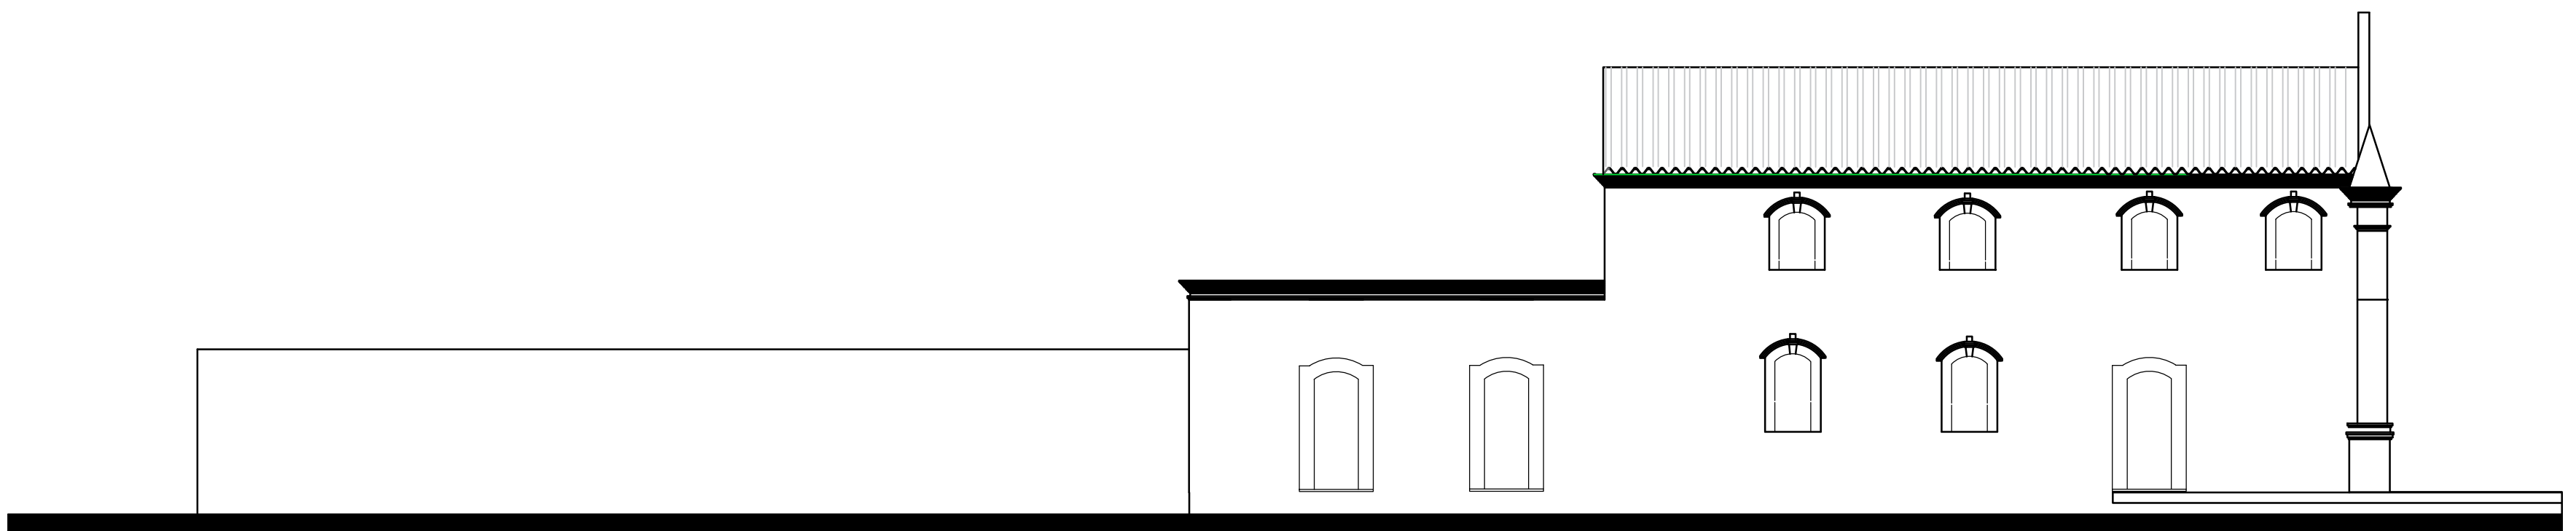


ELEVÇÃO LESTE/LATERAL DIREITA
ESCALA 1/100

PROJETO ARQUITETÔNICO		02 / 04
CONTEM: PLANTA DE COBERTURA, ELEVÇÃO NORTE/FRONTAL, ELEVÇÃO LESTE/ LATERAL DIREITA E PLANTA DE SITUAÇÃO		
ENDEREÇO: RUA BARÃO DE CAETITÉ, 137-185 - CAETITÉ - BA		USO: INSTITUCIONAL
ÁREA DO TERRENO: 812,03 m²		
ÁREA CONSTRUÍDA: 250,38 m²		
TAXA DE OCUPAÇÃO: 43,37%		
ÁREA PERMEÁVEL: 33,64 m²		
ALUNA: LUZILENE DA SILVA AZEVEDO		TURMA: 10º PERÍODO
ARQUITETURA E URBANISMO - CENTRO UNIVERSITÁRIO UNIFG		
ORIENTADOR: PROF. RENATO SÉRGIO NEVES LEDO, ESP.		
DATA: 21/06/2023	ESCALA: INDICADA	

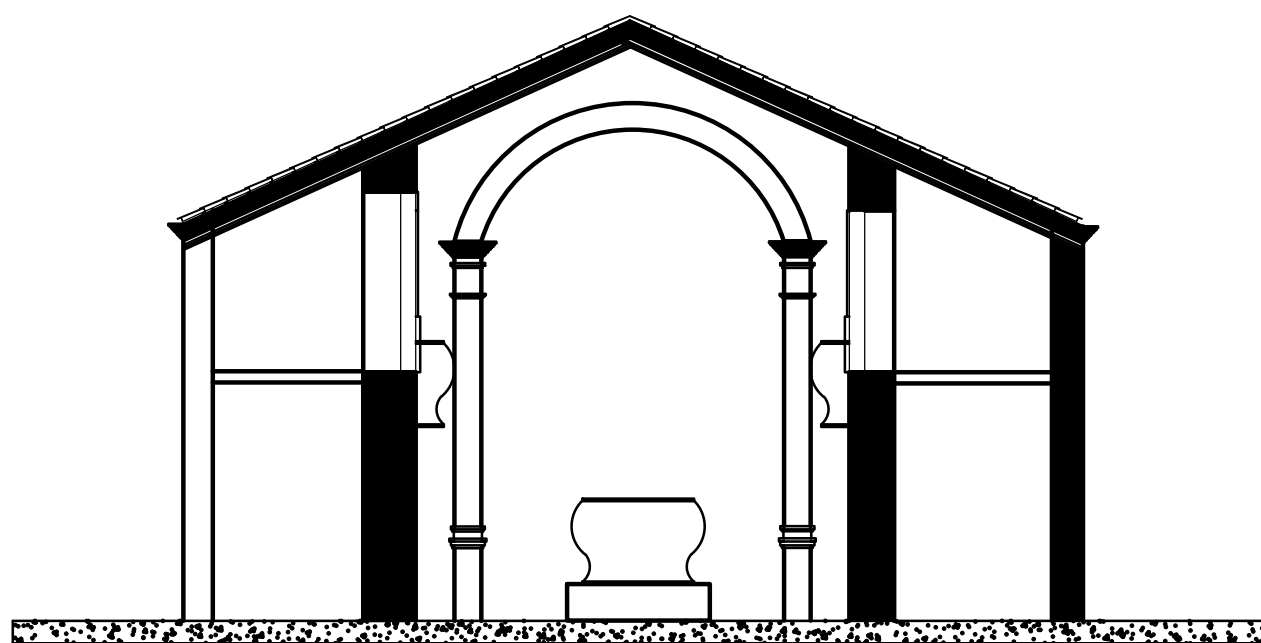


CORTE AA
ESCALA 1/100

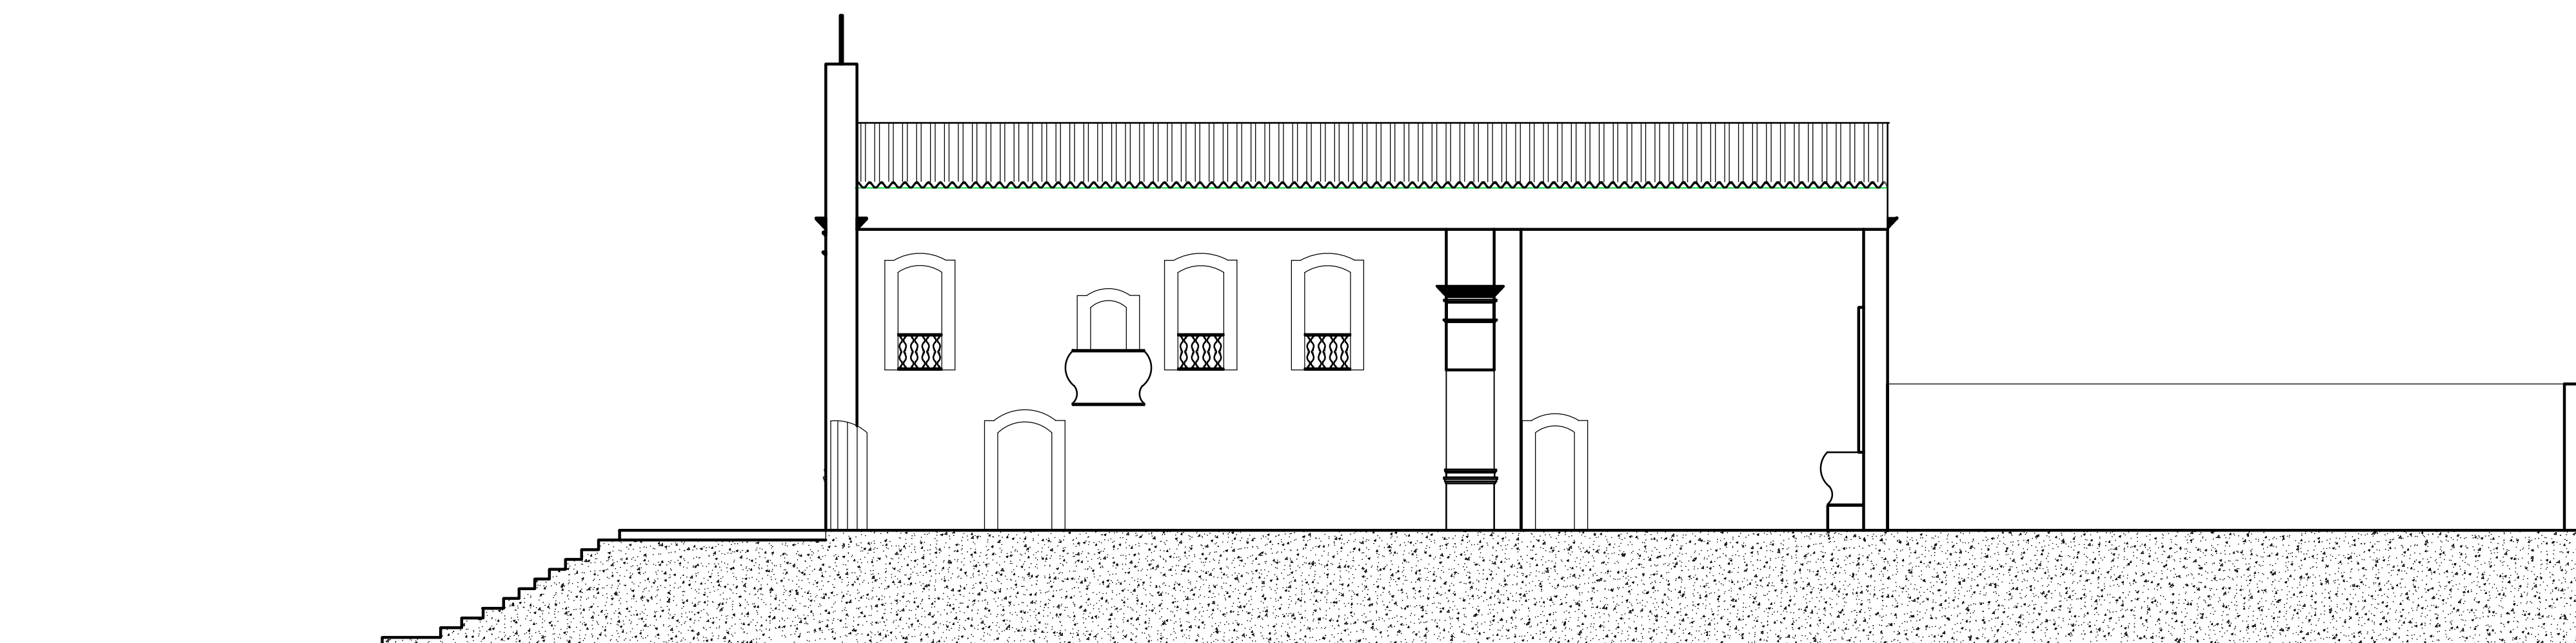



CORTE BB
ESCALA 1/100

PROJETO ARQUITETÔNICO		04 / 04
CONTEM: CORTE AA E BB		
ENDEREÇO: RUA BARÃO DE CAETITÊ, 137-185 - CAETITÊ - BA		USO: INSTITUCIONAL
ÁREA DO TERRENO: 812,03 m²		
ÁREA CONSTRUIDA: 250,38 m²		
TAXA DE OCUPAÇÃO: 43,37%		
ÁREA PERMEÁVEL: 33,64 m²		
ALUNA: LUZILENE DA SILVA AZEVEDO		TURMA: 10º PERÍODO
ARQUITETURA E URBANISMO - CENTRO UNIVERSITÁRIO UNIFG		
ORIENTADOR: PROF. RENATO SÉRGIO NEVES LEDO, ESP.		
DATA: 21/06/2023		ESCALA: INDICADA

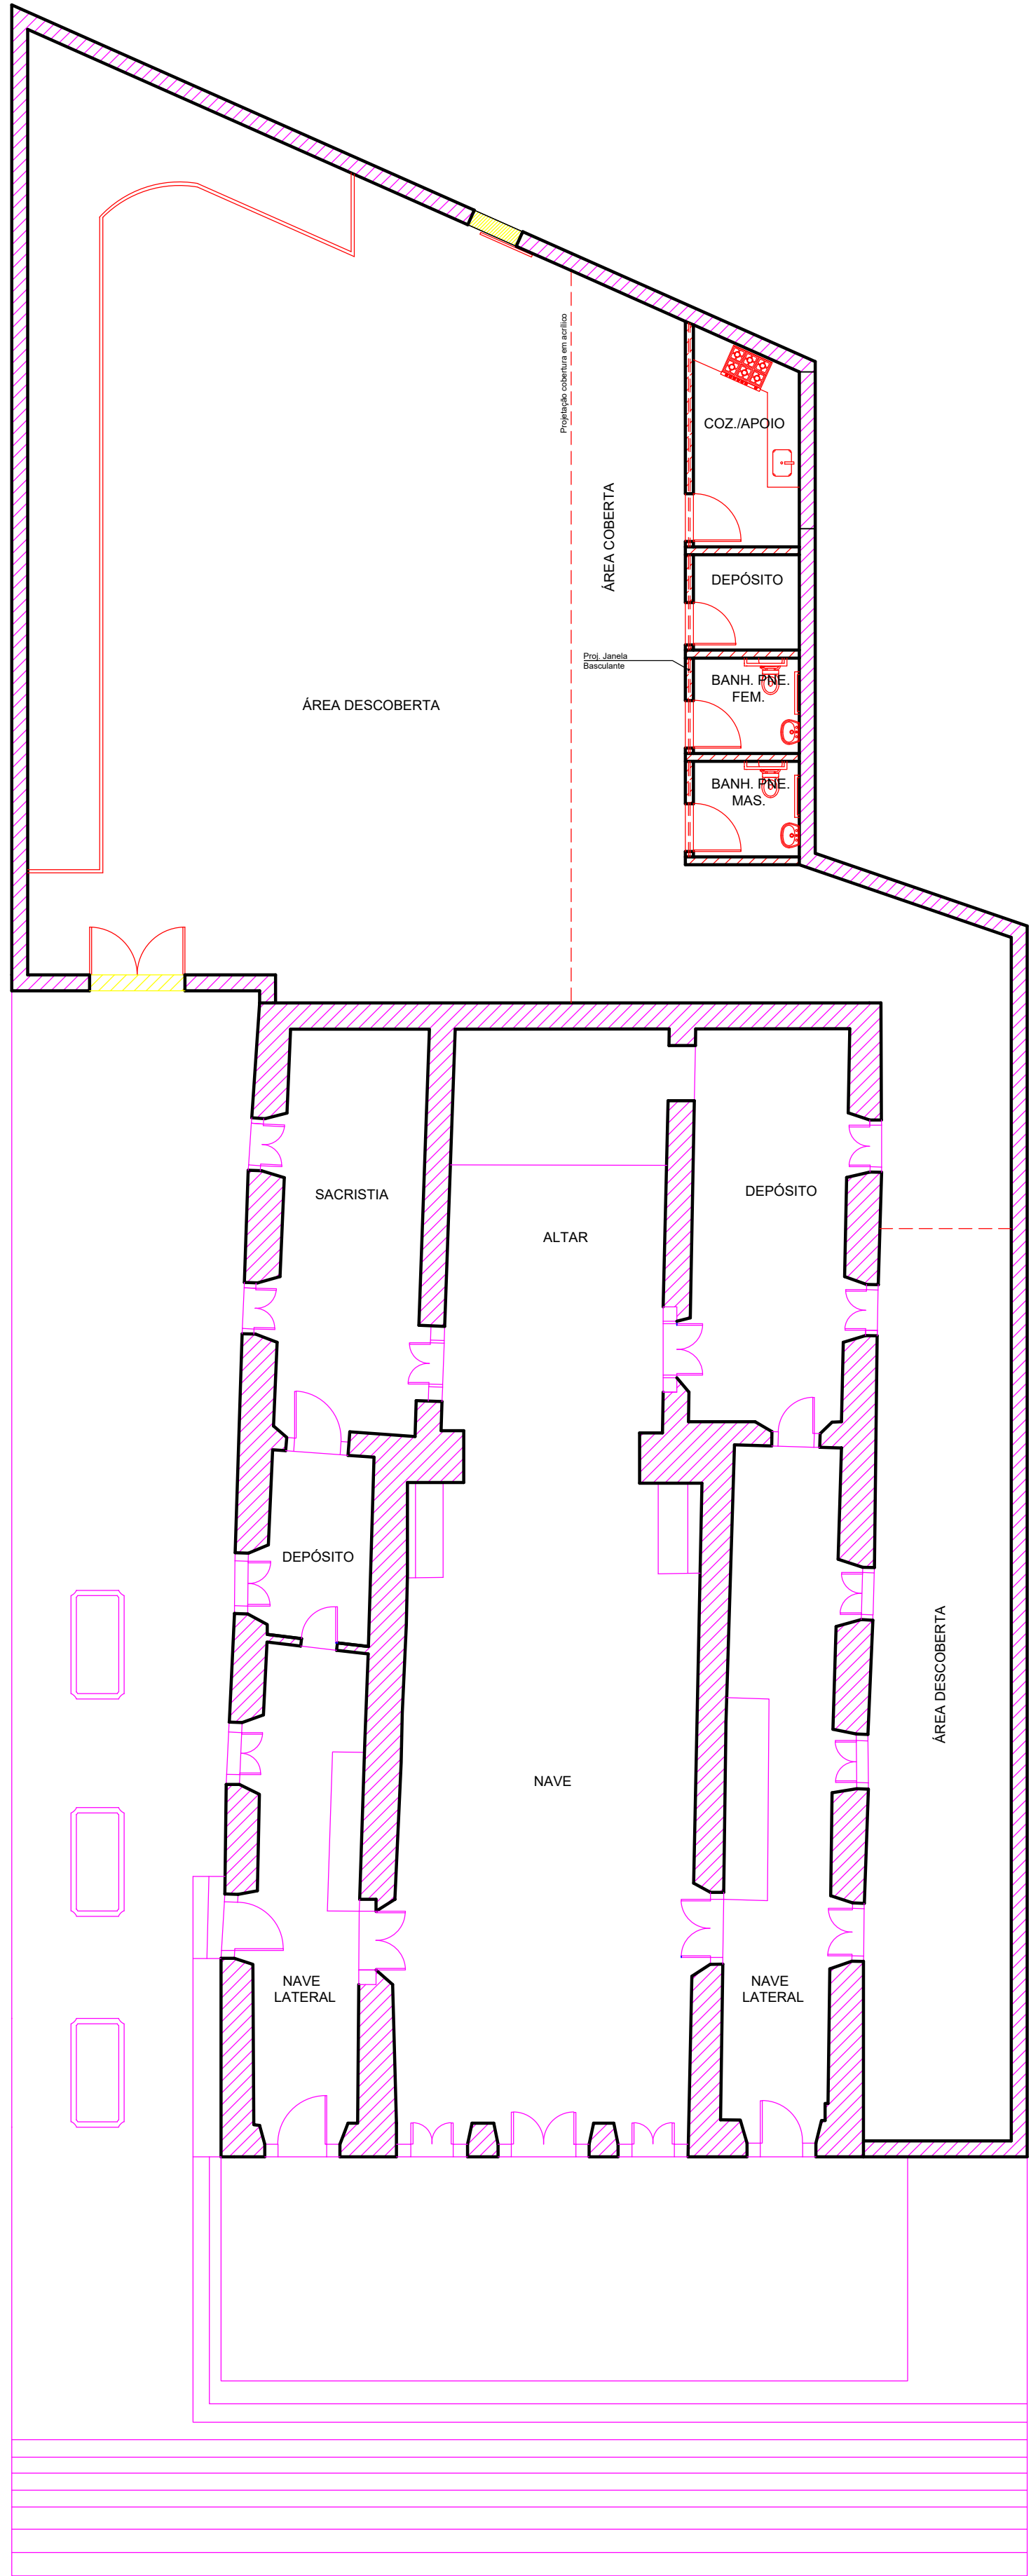


PLANTA REFORMA/ALVENARIA
ESCALA 1/100

- LEGENDA :
- DEMOLIR
 - CONSTRUIR
 - PRESERVAR

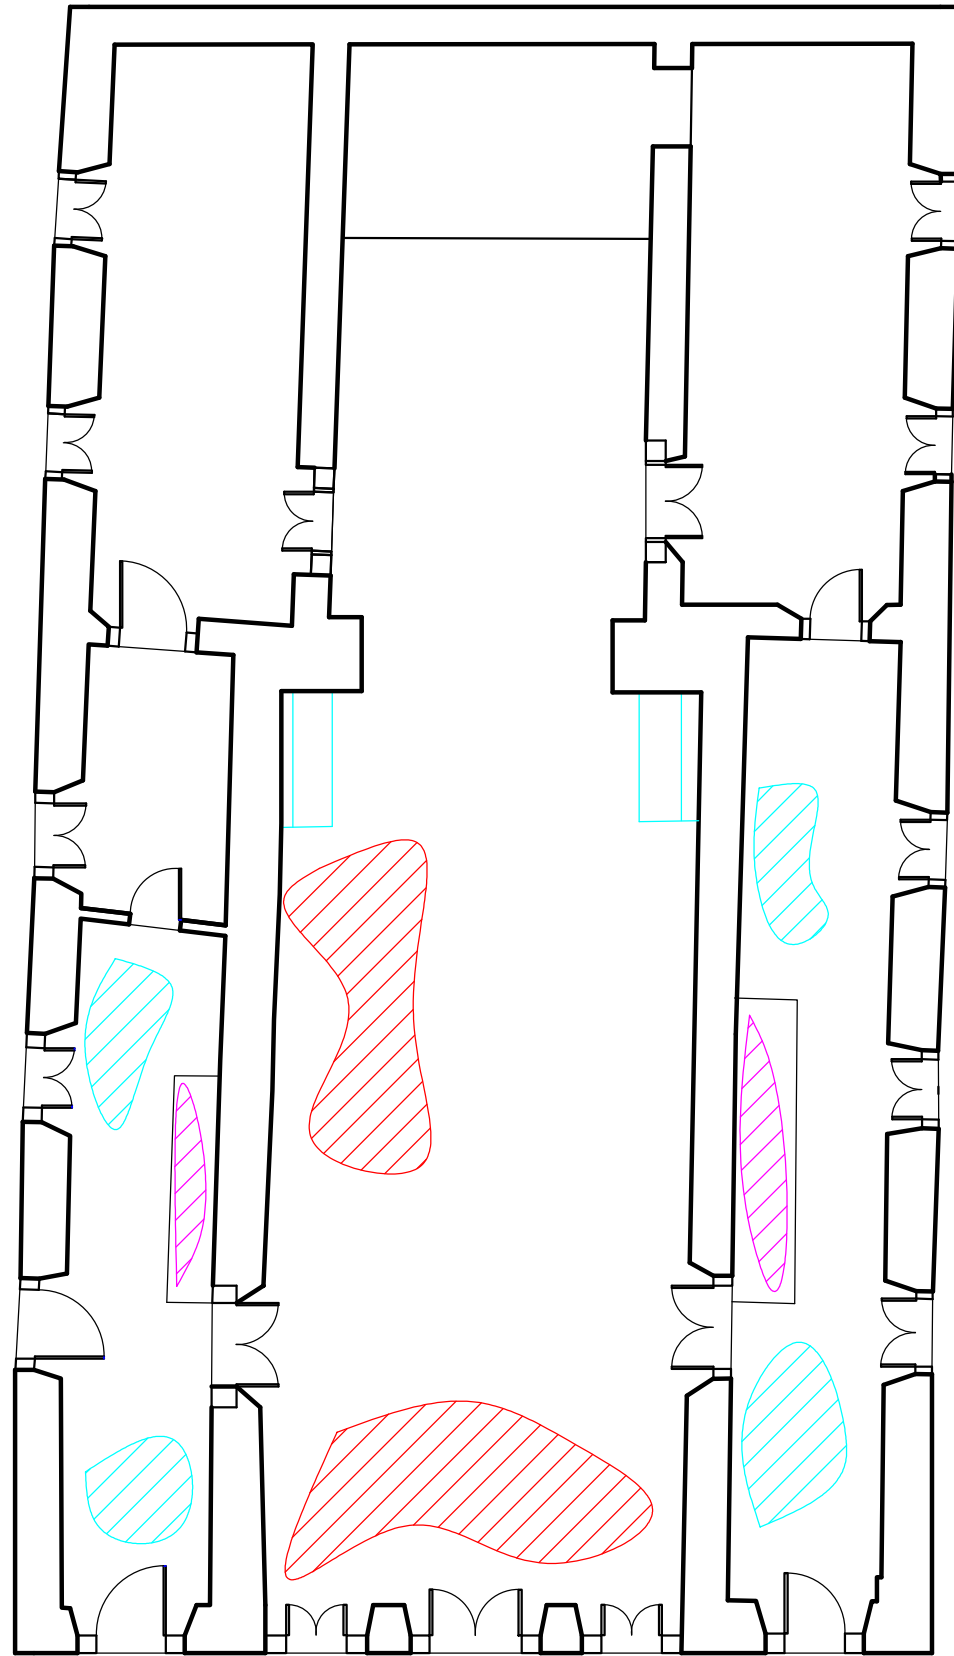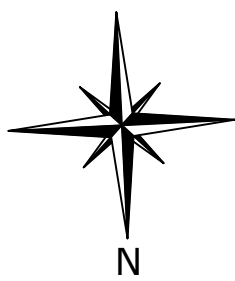


REFORMA PISO
ESCALA 1/100


- LEGENDA :
- NAVE CENTRAL - MANUTENÇÃO DO PISO
 - NAVES LATERAIS - MANUTENÇÃO DA MADEIRA
 - ESCADAS - MANUTENÇÃO DA MADEIRA

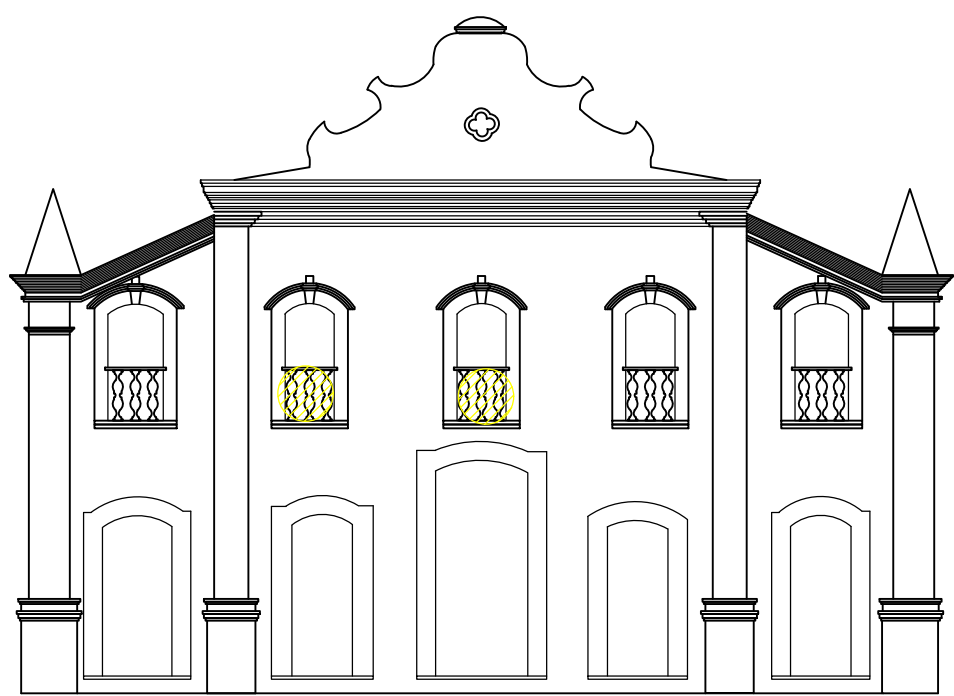

REFORMA ELEVÇÃO PRINCIPAL
ESCALA 1/100

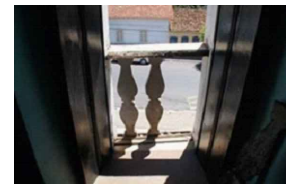

- LEGENDA:
- SUBSTITUIÇÃO DA MADEIRA DANIFICADA

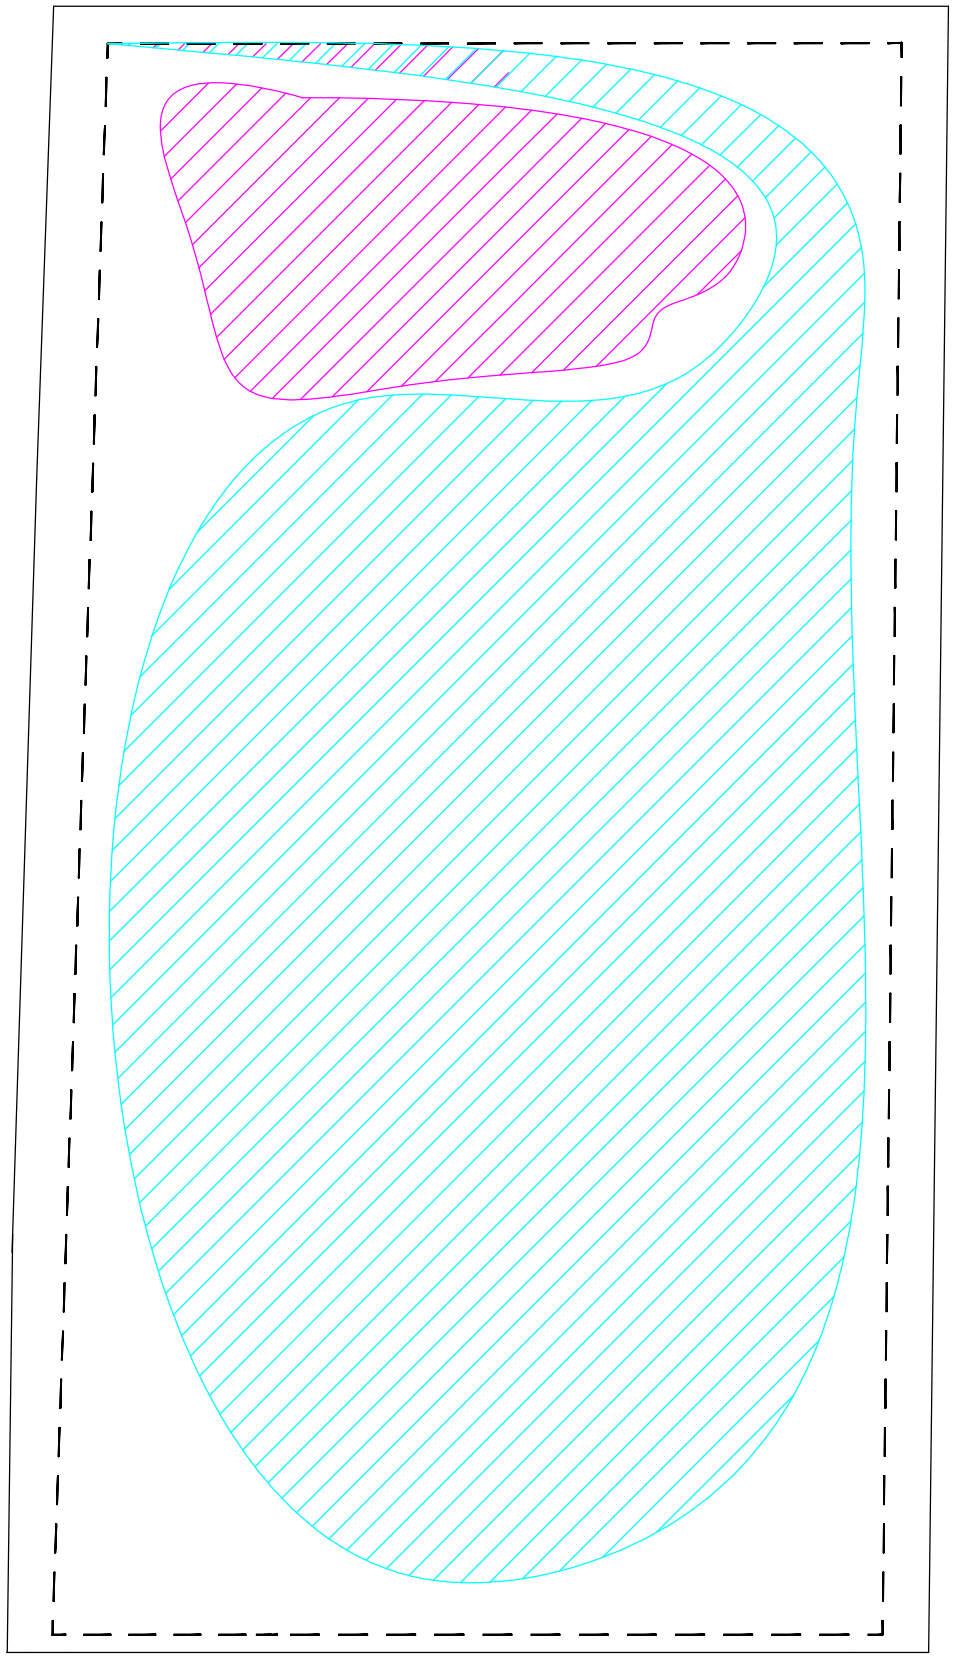

REFORMA COBERTURA
ESCALA 1/100

- LEGENDA :
- REFORMA DO TELHADO
 - REFORMA DO TELHADO (URGENTE)

PROJETO ARQUITETÔNICO

CONTEM: PLANTA REFORMA/ALVENARIA, REFORMA PISO, REFORMA TELHADO E REFORMA ELEVÇÃO PRINCIPAL

04 / 04

ENDEREÇO: RUA BARÃO DE CAETITÉ, 137-185 - CAETITÉ - BA USO: INSTITUCIONAL

ÁREA DO TERRENO: 812,03 m²

ÁREA CONSTRUIDA: 250,38 m²

TAXA DE OCUPAÇÃO: 43,37%

ÁREA PERMEÁVEL: 33,64 m²

ALUNA: LUZILENE DA SILVA AZEVEDO TURMA: 10º PERÍODO

ARQUITETURA E URBANISMO - CENTRO UNIVERSITÁRIO UNIFG

ORIENTADOR: PROF. RENATO SÉRGIO NEVES LEDO, ESP.

DATA:21/06/2023

ESCALA: INDICADA