



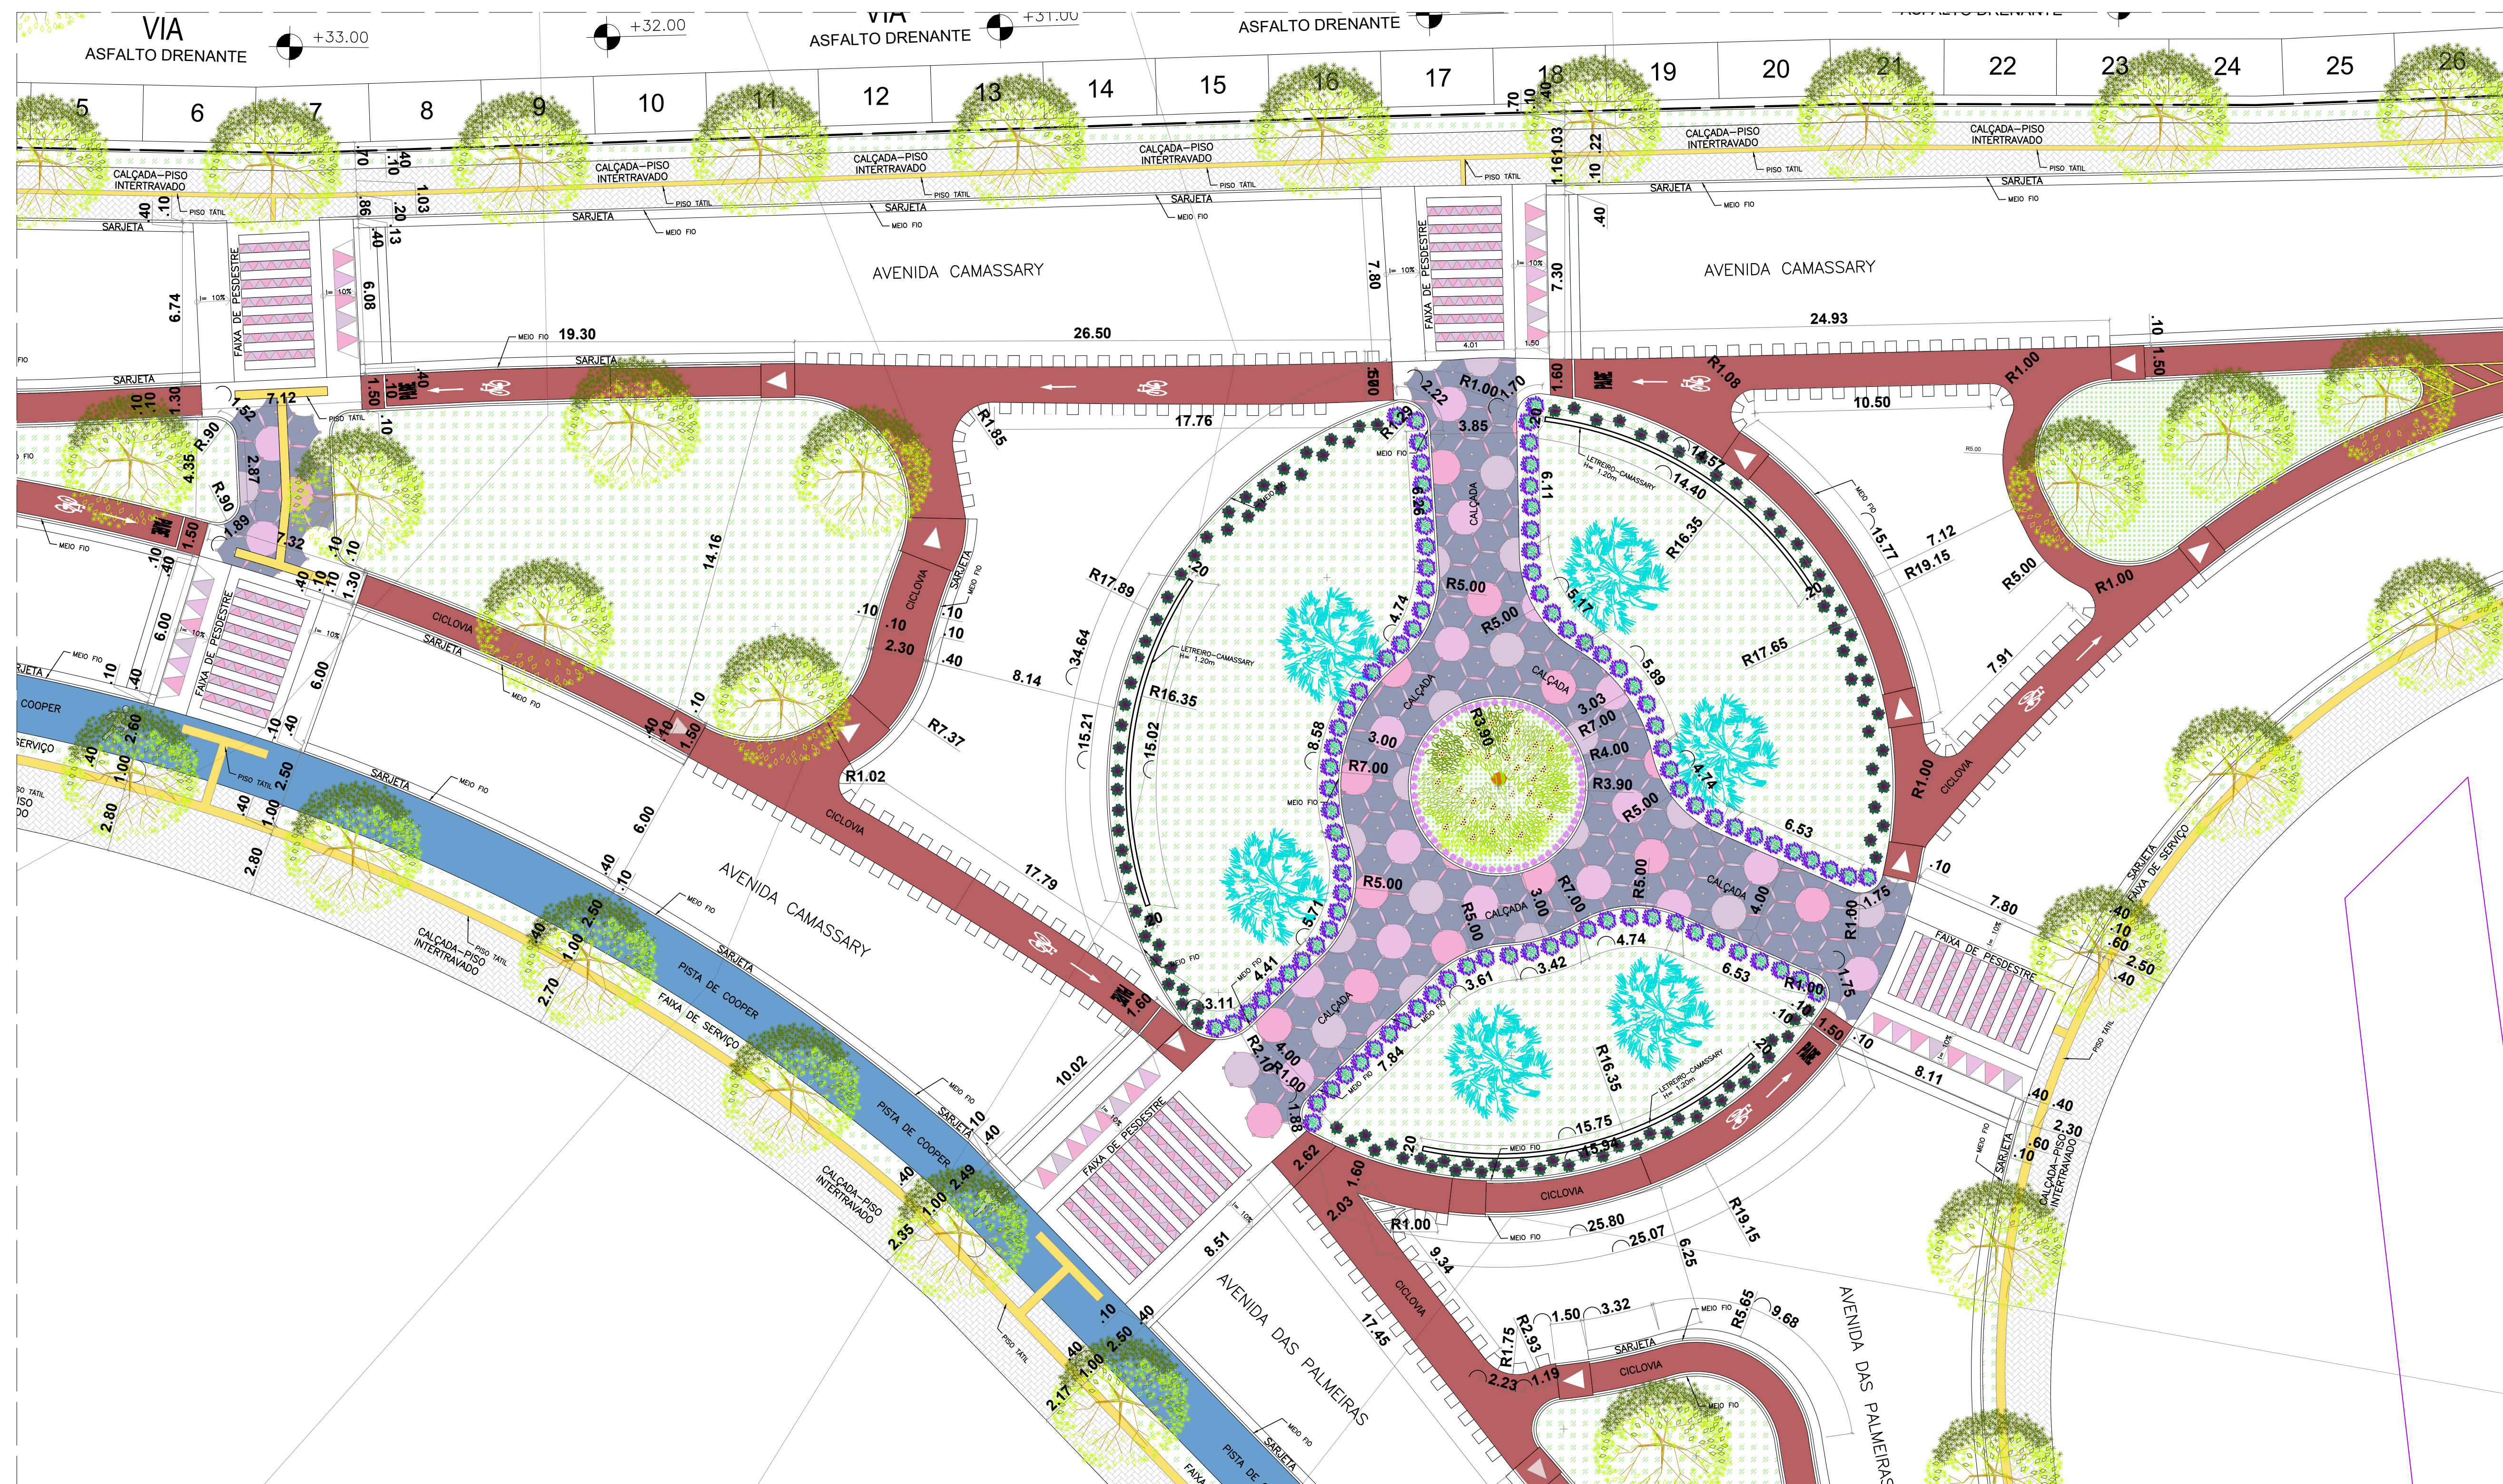

2

AMPLIAÇÃO ROTATÓRIA - TRECHO 02

Escala 1/ 100

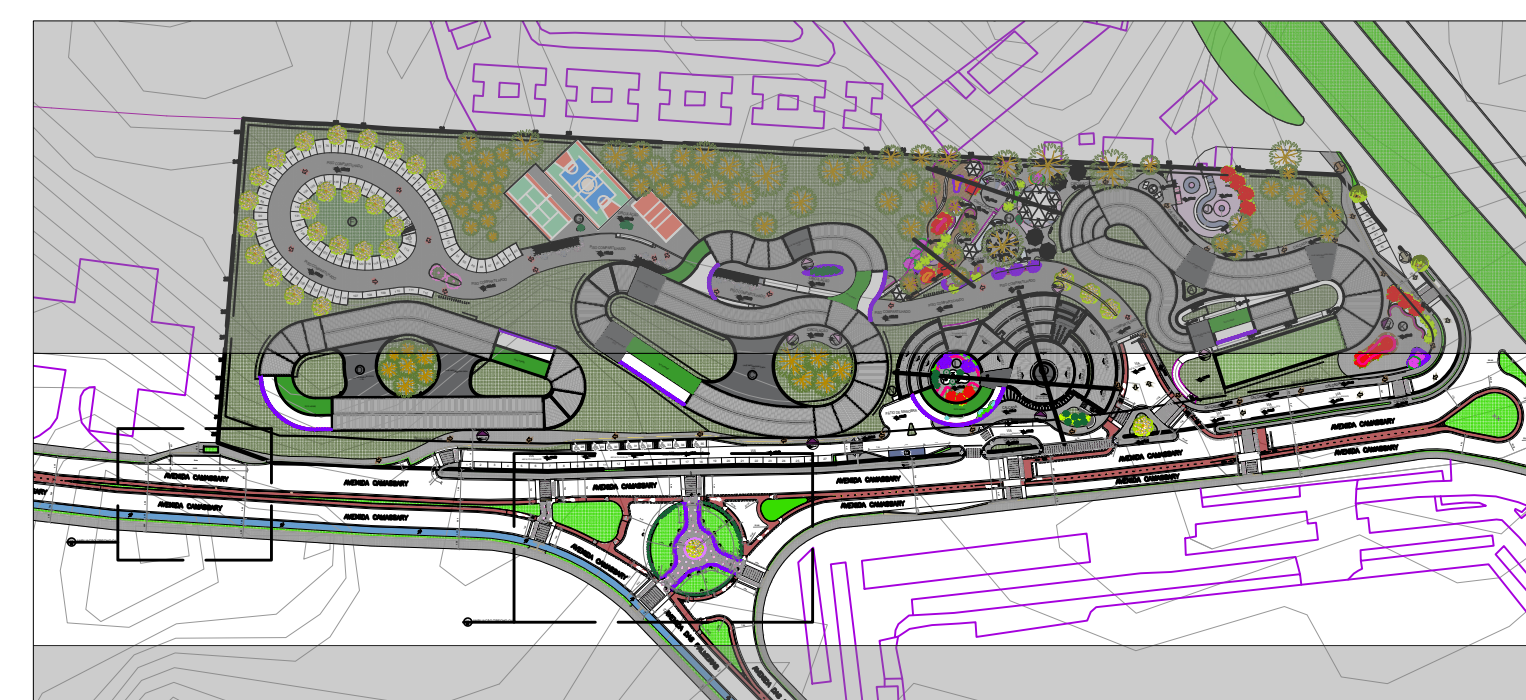

1 Planta baixa - Chave
Escala 1/ 2750

INSTITUIÇÃO:	UNIVERSIDADE SALVADOR- UNIFACS	PROJETO:	CAMPUS UNIVERSITÁRIO EM CAMAÇARI	AValiação:	N2
CURSO:	ARQUITETURA E URBANISMO	DATA:	2023.2	ESCALA:	1:100
DISCIPLINA:	TFGII- TRABALHO FINAL DE GRADUAÇÃO	ORIENTADOR:	MÁRCIA REIS	FRANCHA:	20
DISCENTES:	DANIELE CARNEIRO DOS SANTOS NUNES	ENDEREÇO:	AVENIDA CAMASSARY, BAIRRO RESERVA CAMASSARYS, CAMAÇARI-BA	1:2750	20