

REQUALIFICAÇÃO URBANA DE UM PARQUE CENTENÁRIO PÁSSEIO PÚBLICO DE CURITIBA


O Passeio Público de Curitiba foi o primeiro parque público na cidade. E desde sua inauguração em 1883 se mostrou importante para o desenvolvimento da capital paranaense.

Sendo ponto de lazer e agregando memórias aos cidadãos curitibanos e aos turistas que passaram por ele. Infelizmente com o passar do tempo o espaço foi ficando de certa forma abandonado, e consequentemente deixando uma sensação de insegurança aos usuários.



PORTAL PRINCIPAL
Acesso R. Presidente Faria com
a Rua Presidente Carlos Cavalcanti
Fonte: Autora, 2018

Tendo em vista a necessidade do bem-estar em áreas públicas e a importância da conservação do patrimônio histórico para a cidade, chegou-se ao seguinte questionamento: como a requalificação urbana do Passeio Público de Curitiba poderá contribuir para a melhora de um espaço central urbano abandonado e degradado, assim como do seu entorno?

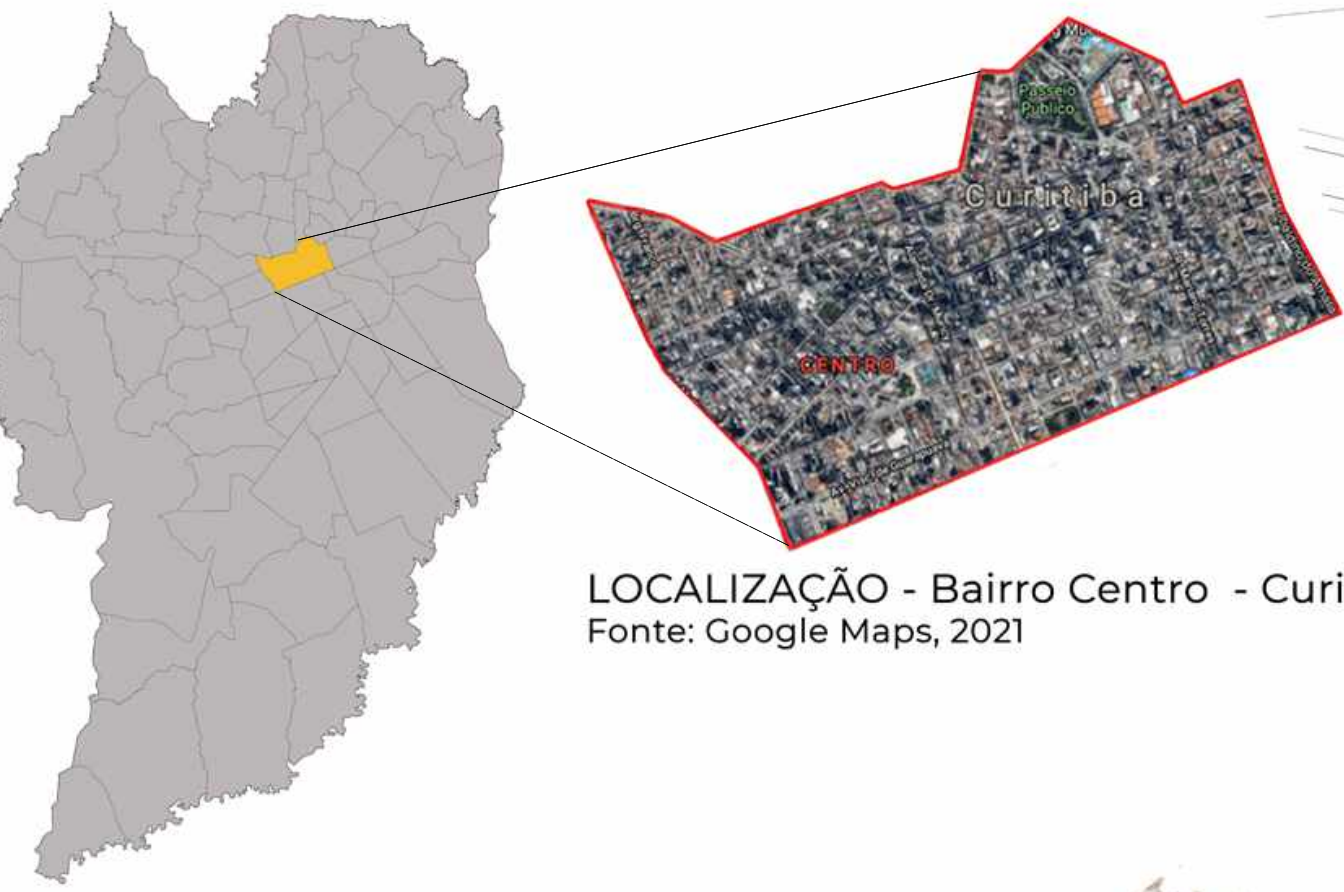

LOCALIZAÇÃO - Bairro Centro - Curitiba
Fonte: Google Maps, 2021



X Espaços a serem retirados
(RECINTOS, ADMINISTRAÇÃO, BANHEIROS, MANUTENÇÃO)
● Espaços ociosos

ORGANICIDADE

- Que se desenvolve organizadamente: organicidade de um sistema.
- Propriedade do que se desenvolve naturalmente

O conceito de organicidade traz o objetivo da transformação do espaço de forma organizada e com maior fluidez, deixando o espaço convidativo. Em conjunto a permeabilidade do espaço favorecendo a entrada e permanência das pessoas no local, assim como a criação de novos caminhos, buscando abranger vários públicos e principalmente para aqueles que utilizam o parque como travessia.

PROPOSTAS

- Retirada dos recintos;
- Restauração do coreto - forma original;
- Retirada do cercamento;
- Novos mobiliários - bancos, lixeiras, floreitas, etc.;
- Pavimentação regular - acessibilidade;
- Nova tipologia de *playground*;
- Sinalização dos espaços;
- Praça de Alimentação - *Food Truck's*;
- Novos acessos ao parque;
- Academia ao ar livre;
- Produção e aproveitamento de energia, através do esforço físico;





SETOR 01 - JOÃO GUALBERTO




PERSPECTIVA SETOR 01- JOÃO GUALBERTO
Cinema ao ar livre




PERSPECTIVA- Arquibancada
Cinema ao ar livre



VISTA FRONTAL- Arquibancada
Cinema ao ar livre

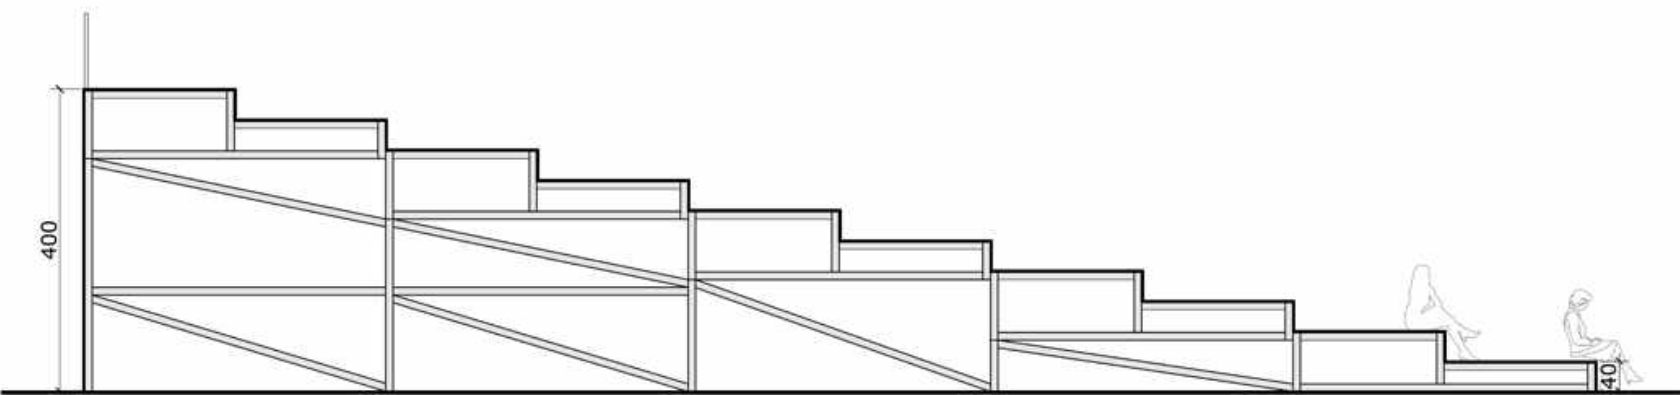

CORTE ESQUEMÁTICO - Arquibancada
Cinema ao ar livre
Escala: 1/100

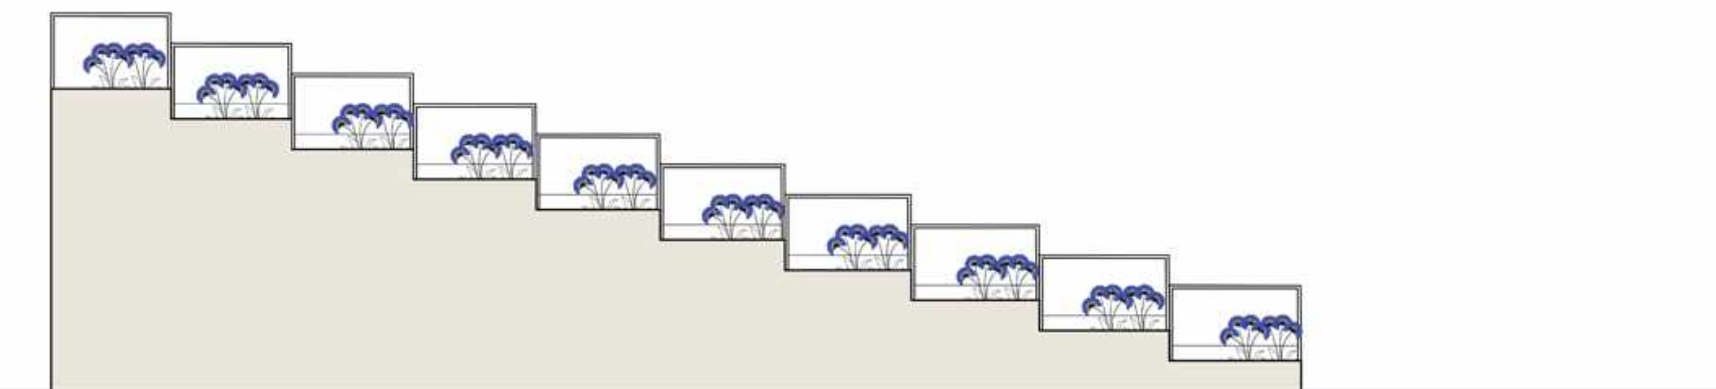

ELEVAÇÃO LATERAL- Arquibancada
Cinema ao ar livre
Escala: 1/100

SETOR 02 - PRESIDENTE FARIA




PERSPECTIVA SETOR 02- PRESIDENTE FARIA
Playground Linear



PERSPECTIVA PLAYGROUND LINEAR



PERSPECTIVA PLAYGROUND LINEAR

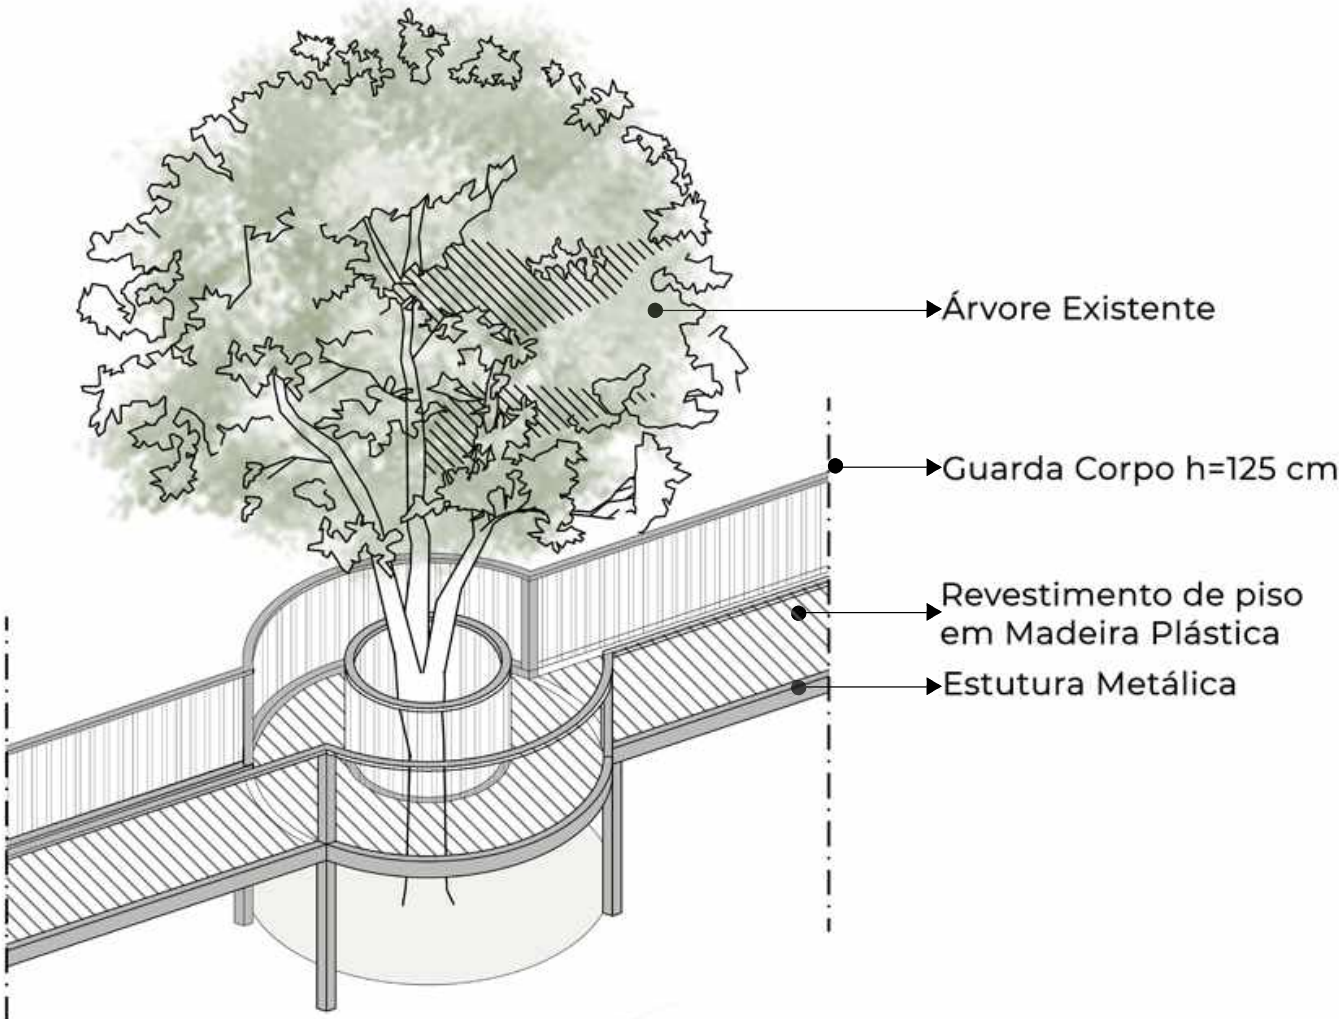


DETALHE PLAYGROUND LINEAR
Sem Escala







PERSPECTIVA SETOR 03- CARLOS CAVALCANTI
Pista de Skate e Praça de Alimentação

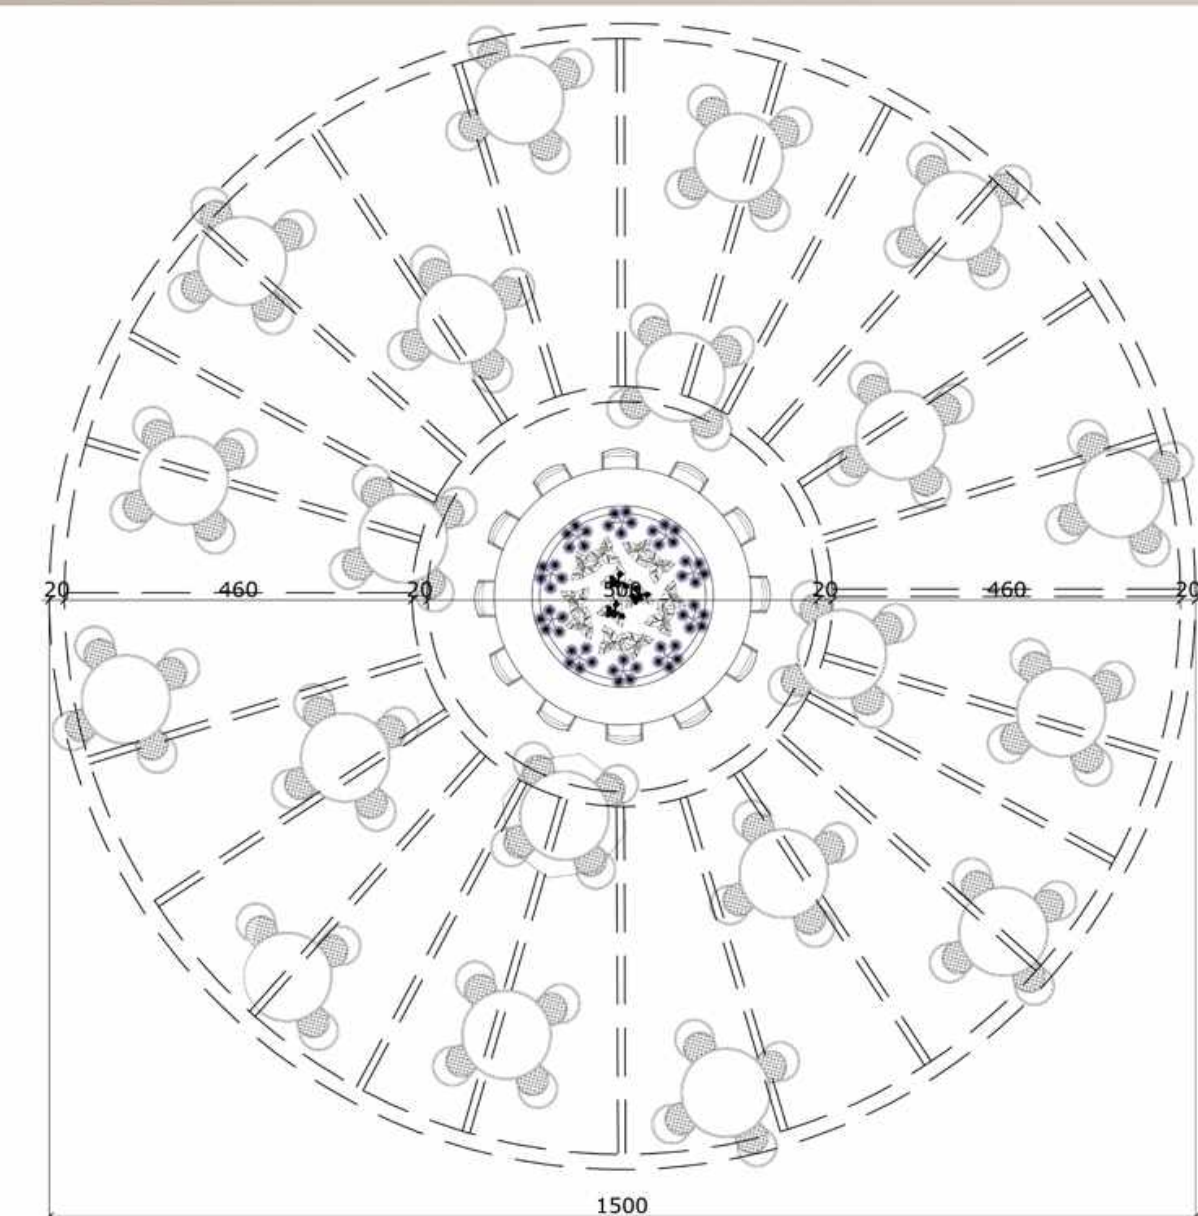


PLANTA BAIXA - Pergolado Central
Praça de Alimentação - Food Truck's
Escala: 1/100

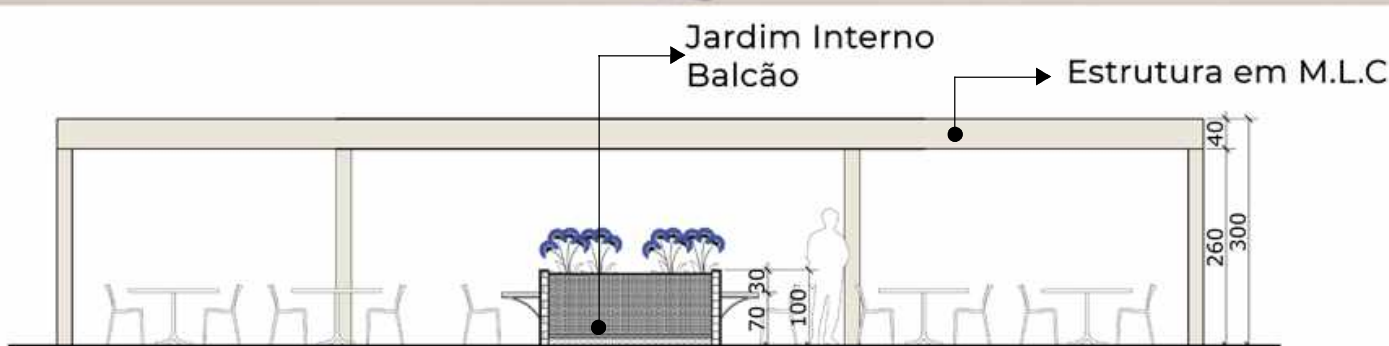

CORTE ESQUEMÁTICO - Pergolado Central
Praça de Alimentação - Food Truck's
Escala: 1/100

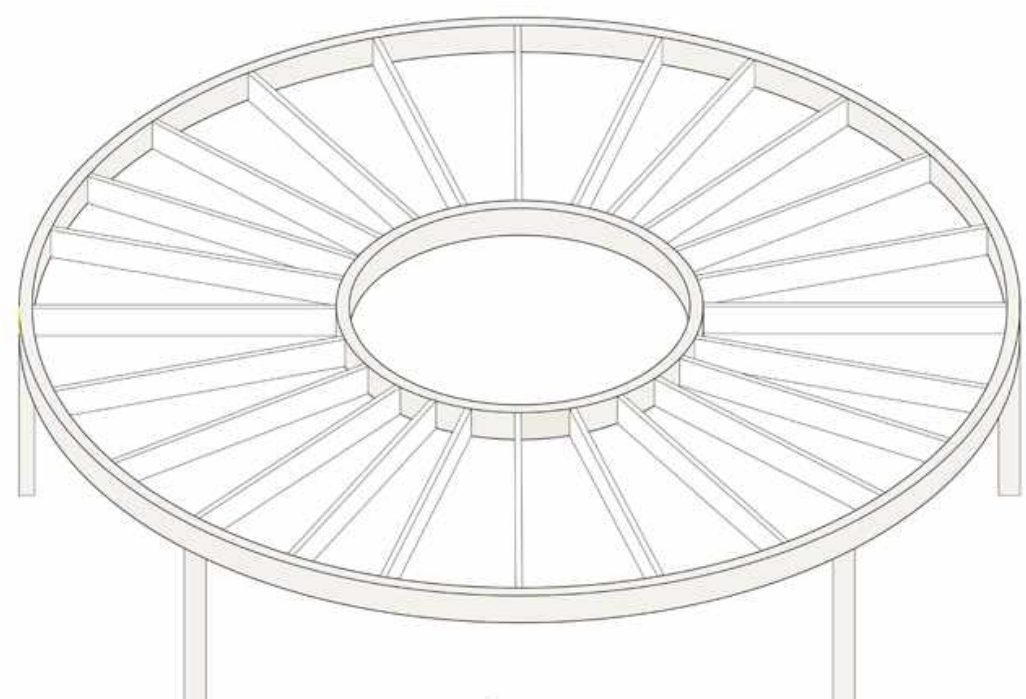

PERSPECTIVA ISOMÉTRICA -Estrutura Pergolado Central
Praça de Alimentação - Food Truck's

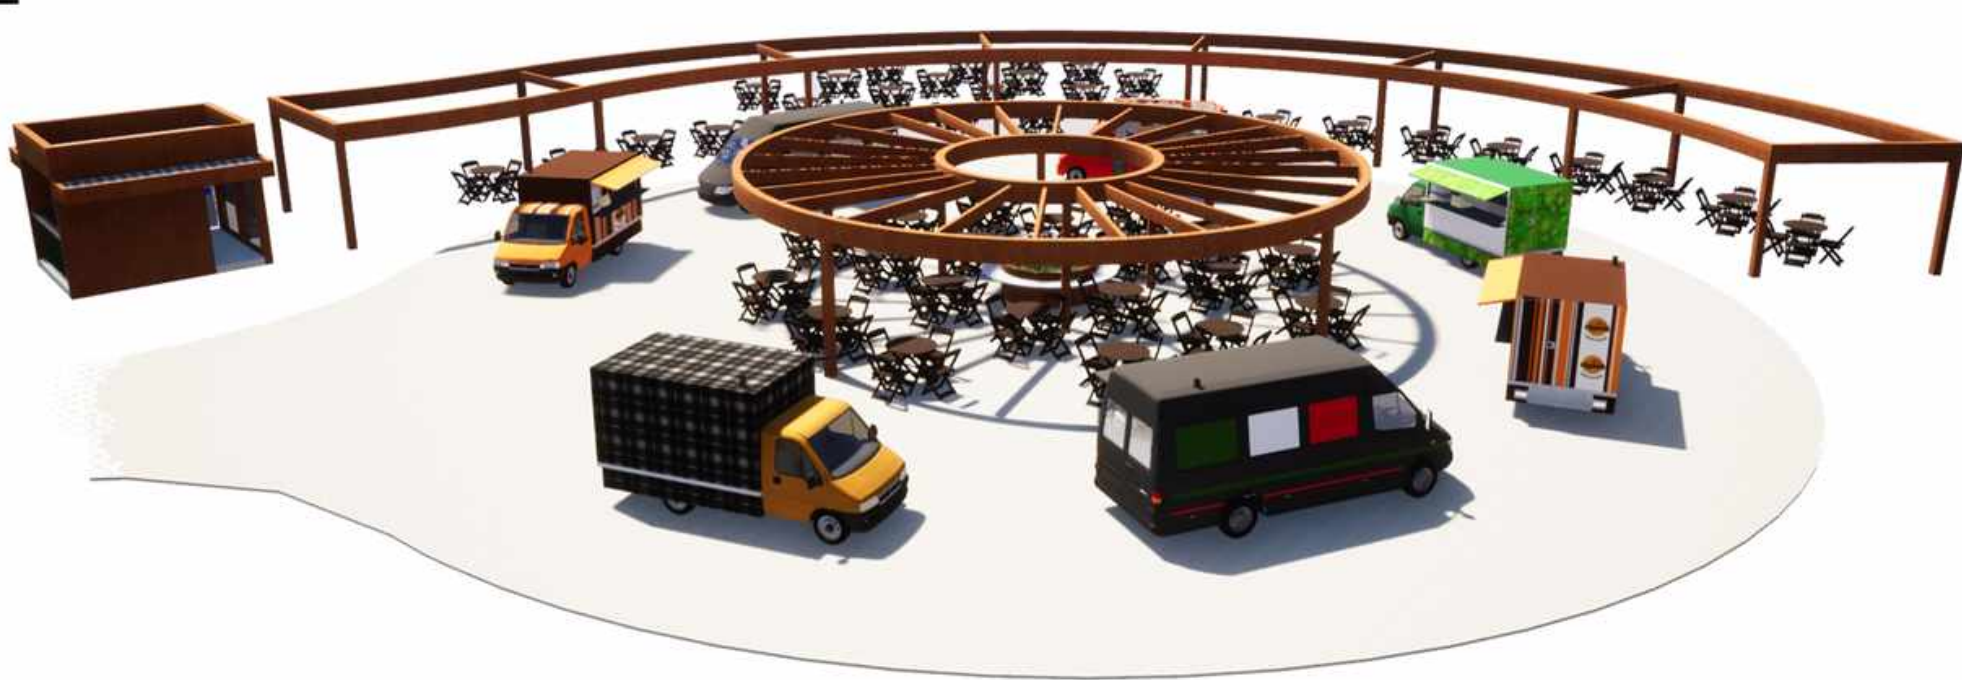


PERSPECTIVA ISOMÉTRICA - Pergolado Central
Praça de Alimentação - Food Truck's

SETOR 04 - LUIZ LEÃO



PERSPECTIVA SETOR 04- LUIZ LEÃO
Feira de Orgânicos

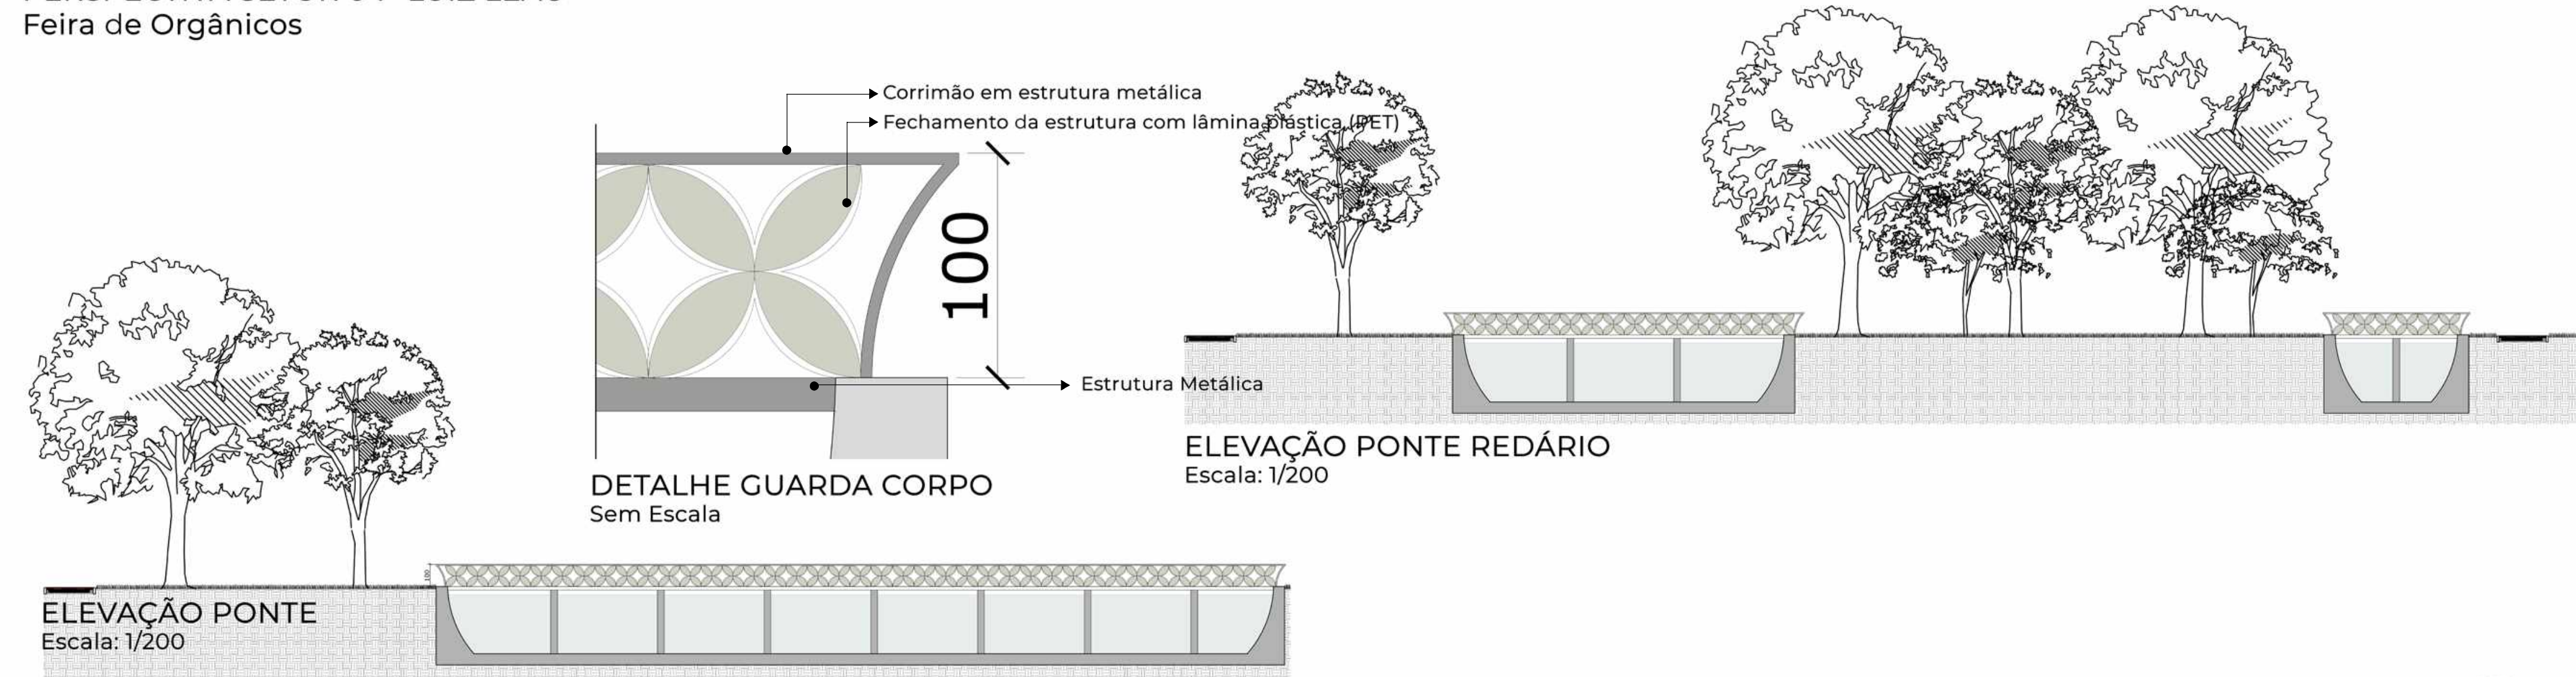

ELEVAÇÃO PONTE
Escala: 1/200

DETALHE GUARDA CORPO
Sem Escala

ELEVAÇÃO PONTE REDÁRIO
Escala: 1/200