

PROJETO REQUALIFICAÇÃO PARQUE DE VAQUEJADA


AUTORA: Maria Ranymilla Gama Correia






SÚMARIO


- 01. LOCALIZAÇÃO**
- 02. SITUAÇÃO**
- 03. IMPLANTAÇÃO**
- 04. PLANTA BAIXA GERAL**
 - 4A. PLANTA BAIXA GERAL PARTE 01**
 - 4B. PLANTA BAIXA GERAL PARTE 02**
 - 4C. PLANTA BAIXA GERAL PARTE 03**
- 05. PLANTA DE LAYOUT**
- 06. PLANTA BAIXA PAISAGISMO**
 - 06A. PLANTA BAIXA GERAL PARTE 01**
 - 06B. PLANTA BAIXA GERAL PARTE 02**
 - 06C. PLANTA BAIXA GERAL PARTE 03**
- 07. CORTES E FACHADAS**
- 08. DETALHAMENTO 01 - LANCHONETES**
- 09. DETALHAMENTO 02 - SALAS**
- 10. DETALHAMENTO 03 - ARQUIBANCADA**
- 11. DETALHAMENTO 04 - SANITÁRIOS**
- 12. DETALHAMENTO 05 - ENTRADA PEDESTRES**
- 13. DETALHAMENTO 06 - ENTRADA CAMINHÕES**
- 14. DETALHAMENTO 07 - SALA DE LOCUÇÃO E ORGANIZAÇÃO**

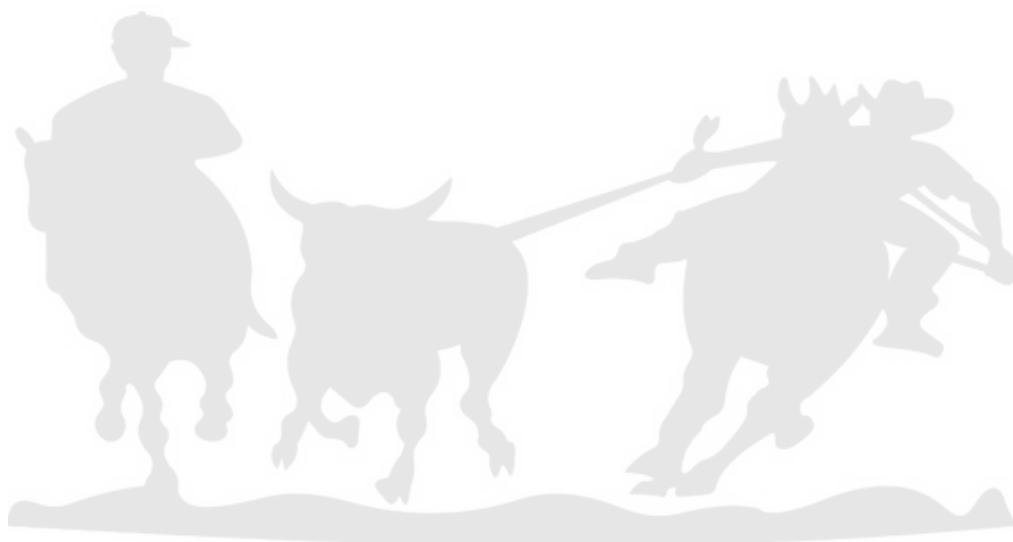

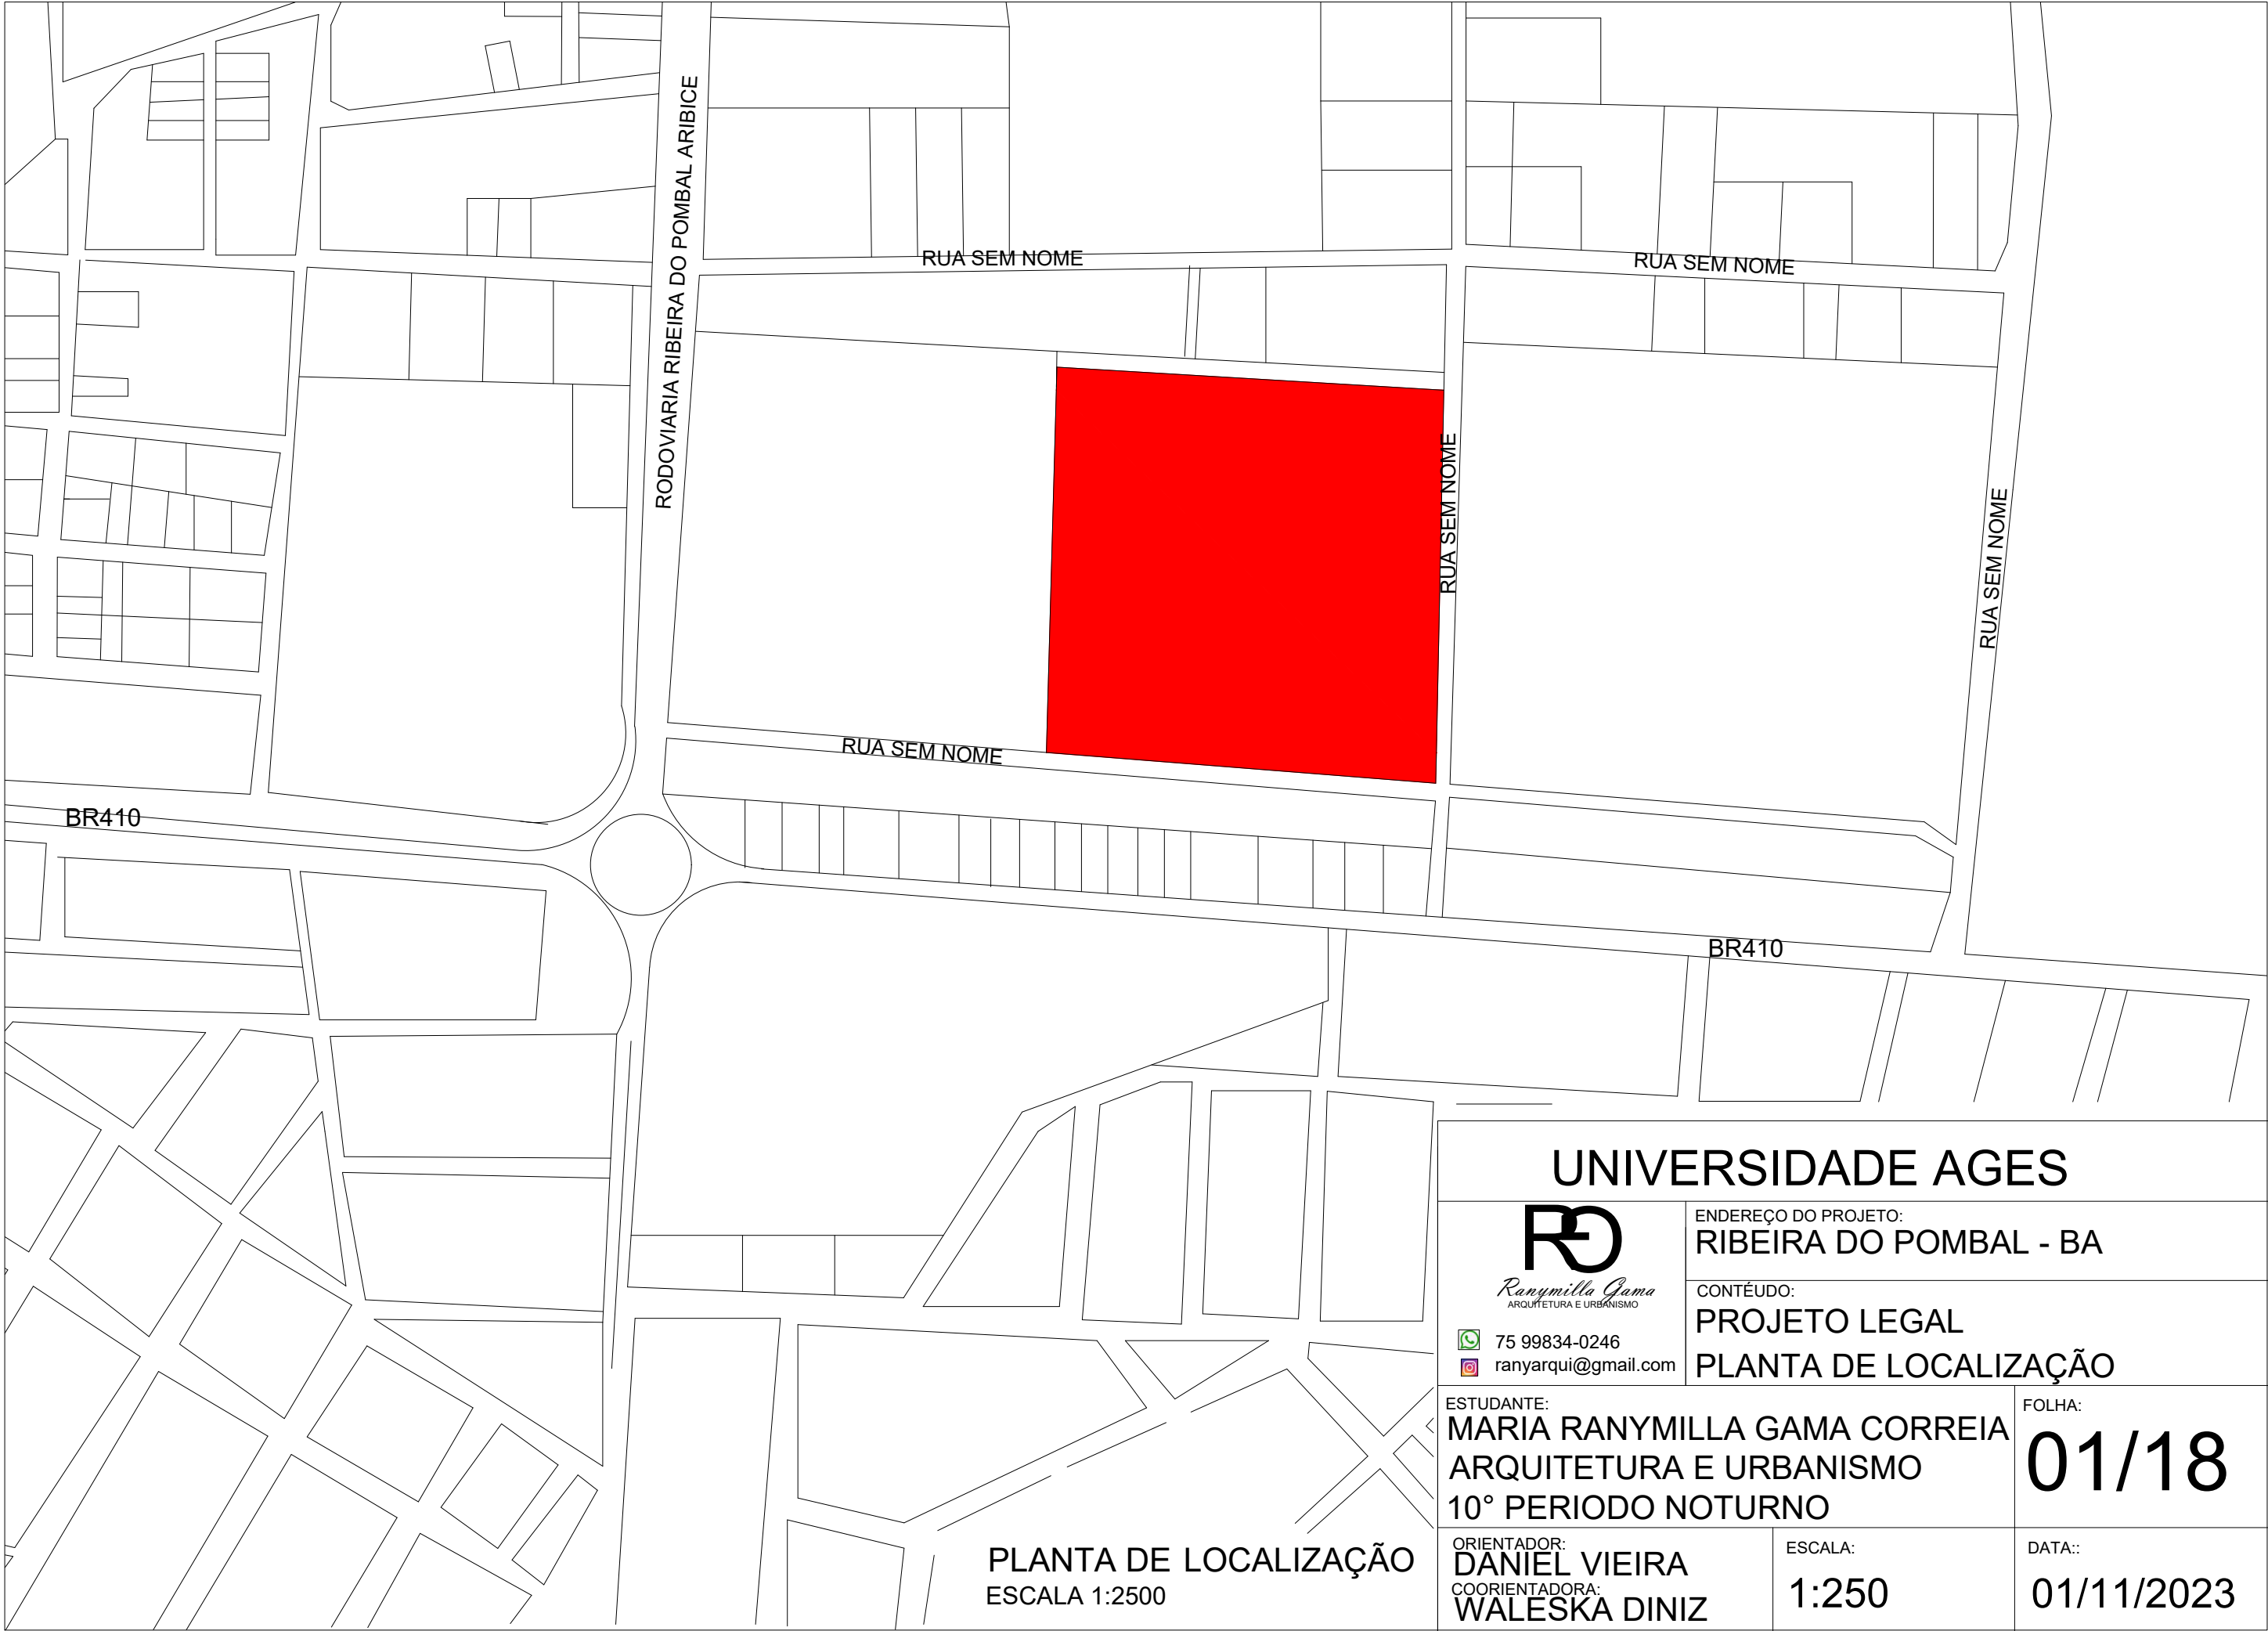

PLANTA DE LOCALIZAÇÃO
ESCALA 1:2500

UNIVERSIDADE AGES		
 <i>Ranymilla Gama</i> ARQUITETURA E URBANISMO  75 99834-0246  ranyarqui@gmail.com	ENDEREÇO DO PROJETO: RIBEIRA DO POMBAL - BA	
	CONTEÚDO: PROJETO LEGAL PLANTA DE LOCALIZAÇÃO	
	ESTUDANTE: MARIA RANYMILLA GAMA CORREIA ARQUITETURA E URBANISMO 10º PERÍODO NOTURNO	
ORIENTADOR: DANIEL VIEIRA COORDENADORA: WALESKA DINIZ	ESCALA: 1:250	FOLHA: 01/18 DATA: 01/11/2023

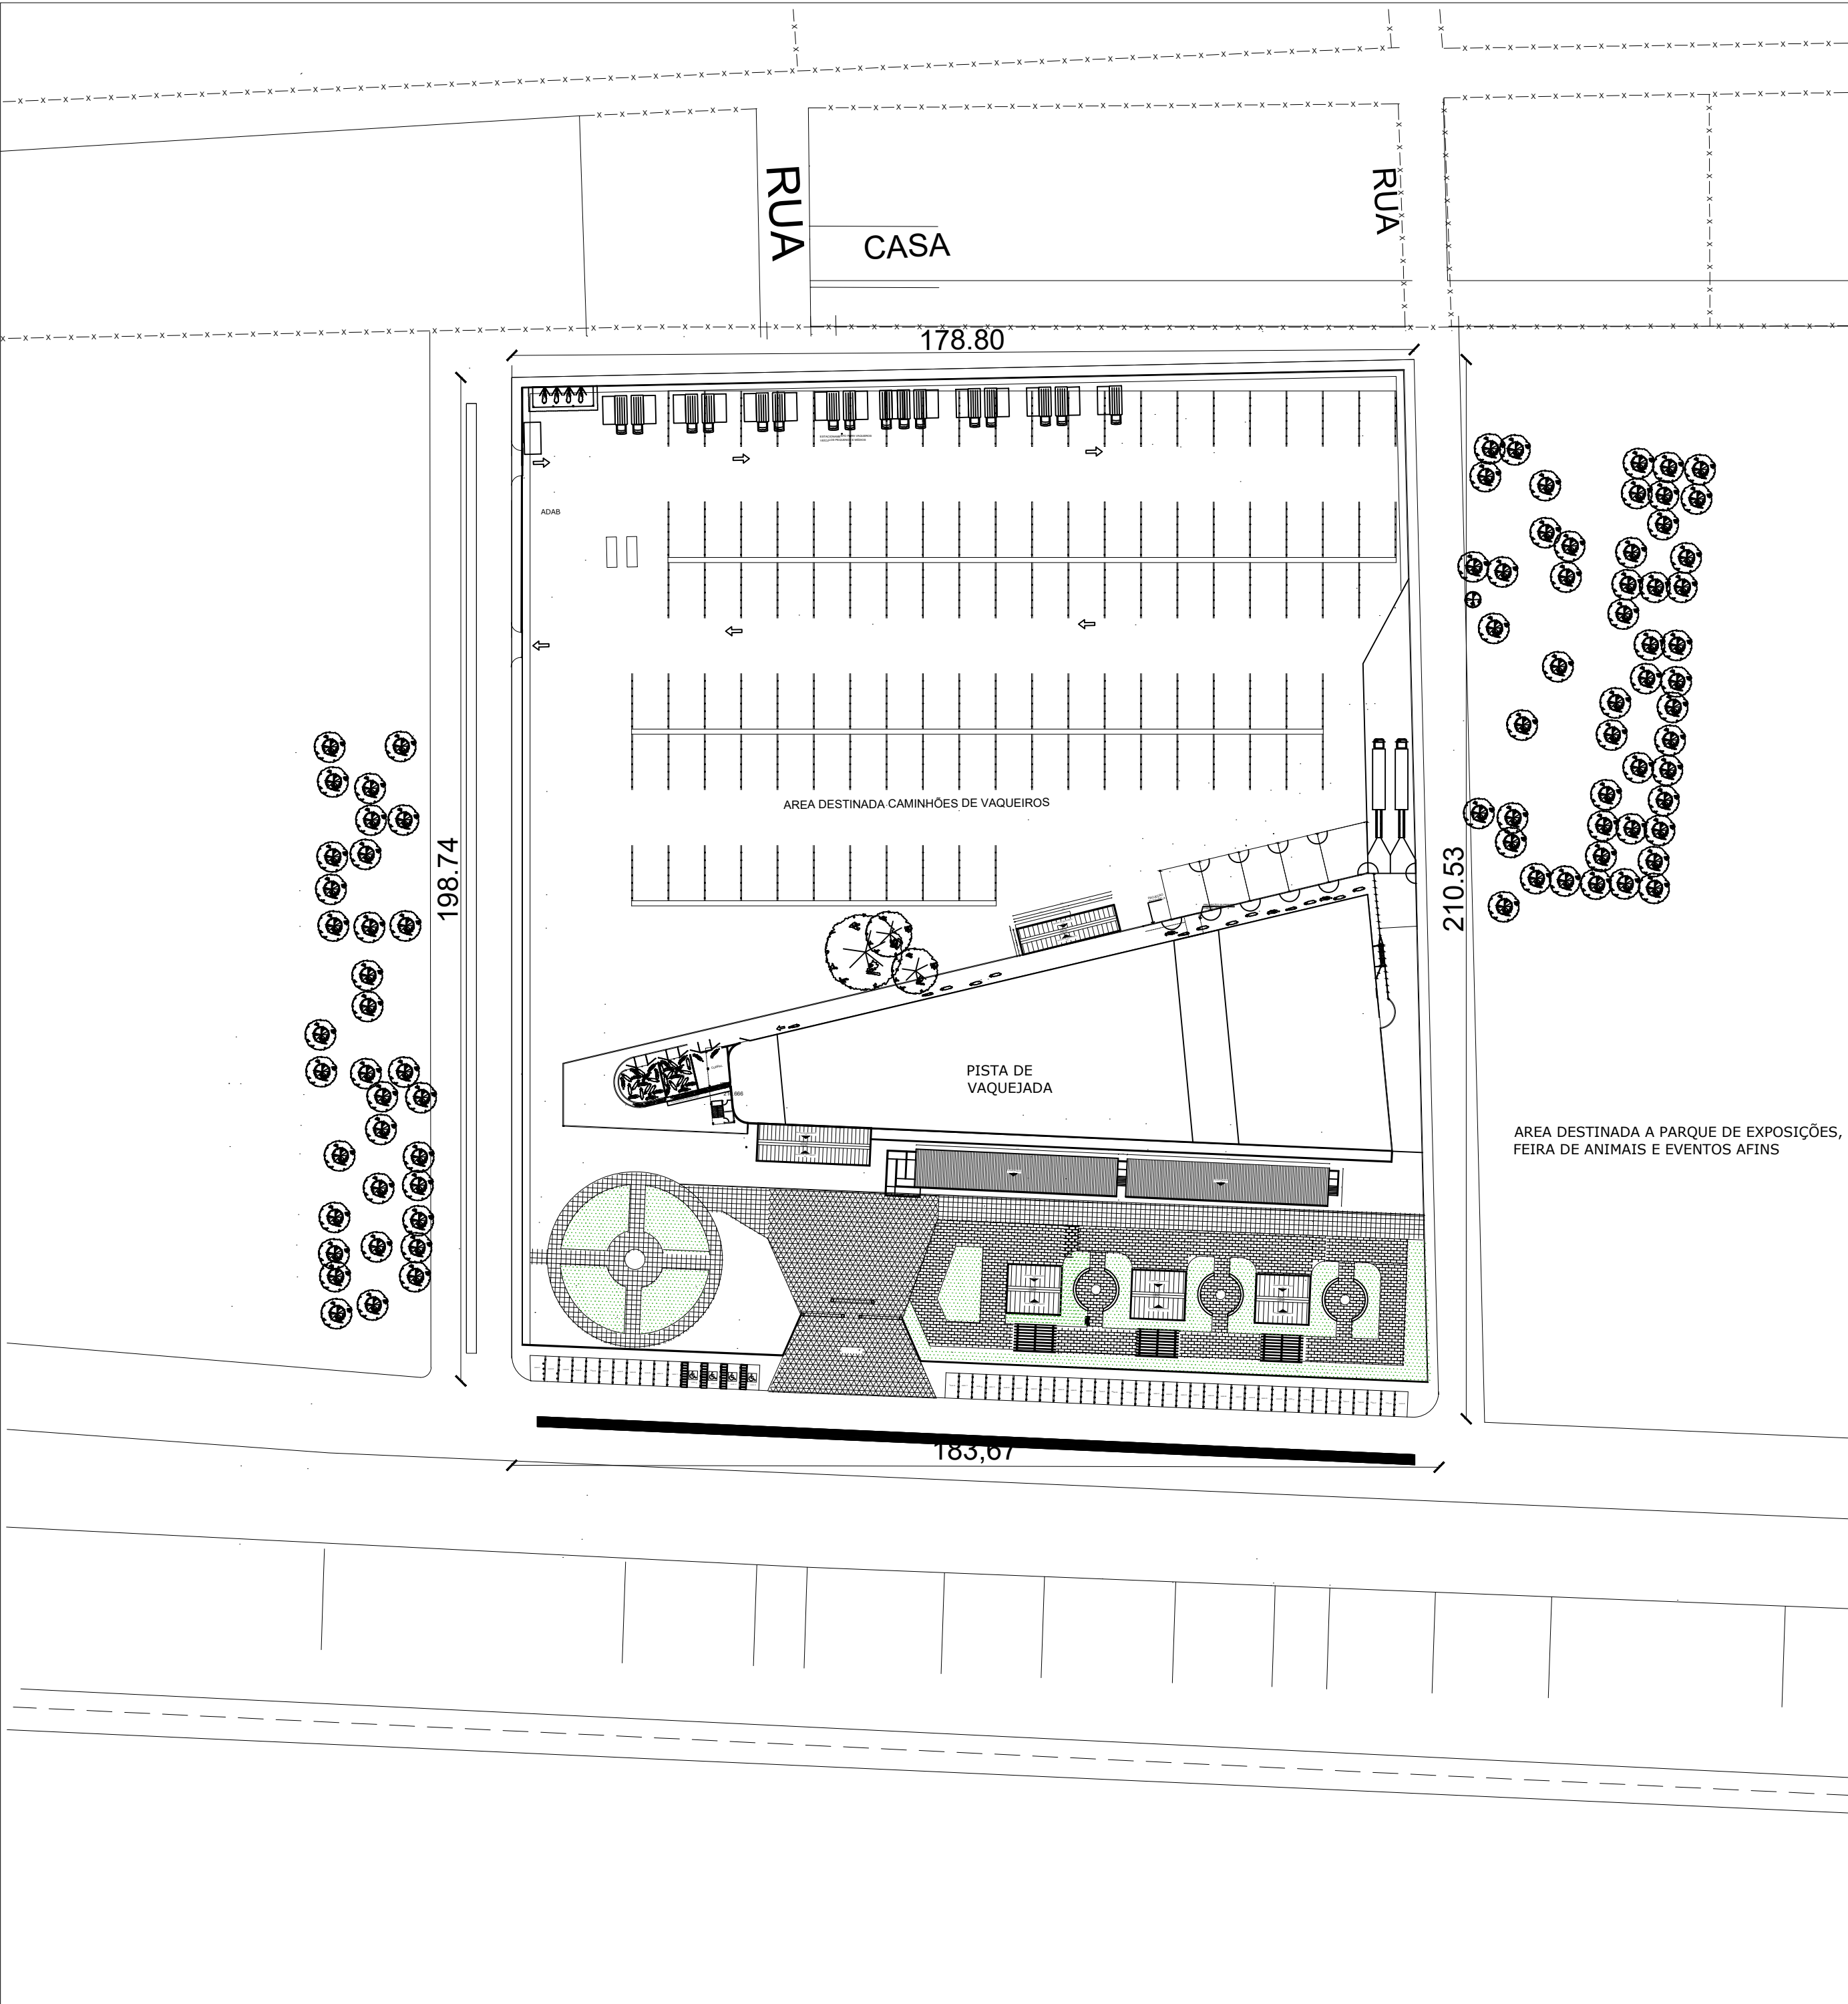

INDICES URBANISTICOS	
ÁREA DO TERRENO / LOTE	36.975,00 m²
ÁREA CONSTRUÍDA TOTAL	5.841,57 m²
ÁREA PERMEAVEL / GRAMA	27.647,7 m²
ÁREA LIVRE IMPERMEAVEL	3.485,73 m²
ÁREA DESCOBERTA	31.133,43 m²
ÁREA COBERTA	5.841,57 m²
COEFICIENTE DE APROVEITAMENTO	0,008
TAXA DE OCUPAÇÃO	15,80%
TAXA DE PERMEABILIDADE	84,20%
GABARITO DE ALTURA	7,70 m



Ranyrilla Gama
ARQUITETURA E URBANISMO

75 99834-0246
ranyarqu@gmail.com

ENDEREÇO DO PROJETO:
RIBEIRA DO POMBAL - BA

CONTEÚDO:
PROJETO LEGAL
PLANTA DE SITUAÇÃO


ESTUDANTE:
MARIA RANYMILLA GAMA CORREIA
ARQUITETURA E URBANISMO
10º PERIODO NOTURNO

ORIENTADOR:
DANIEL VIEIRA
COORDENADORA:
WALESKA DINIZ



ESCALA:
1:250

DATA:
02/11/2023

FOLHA:
02/18

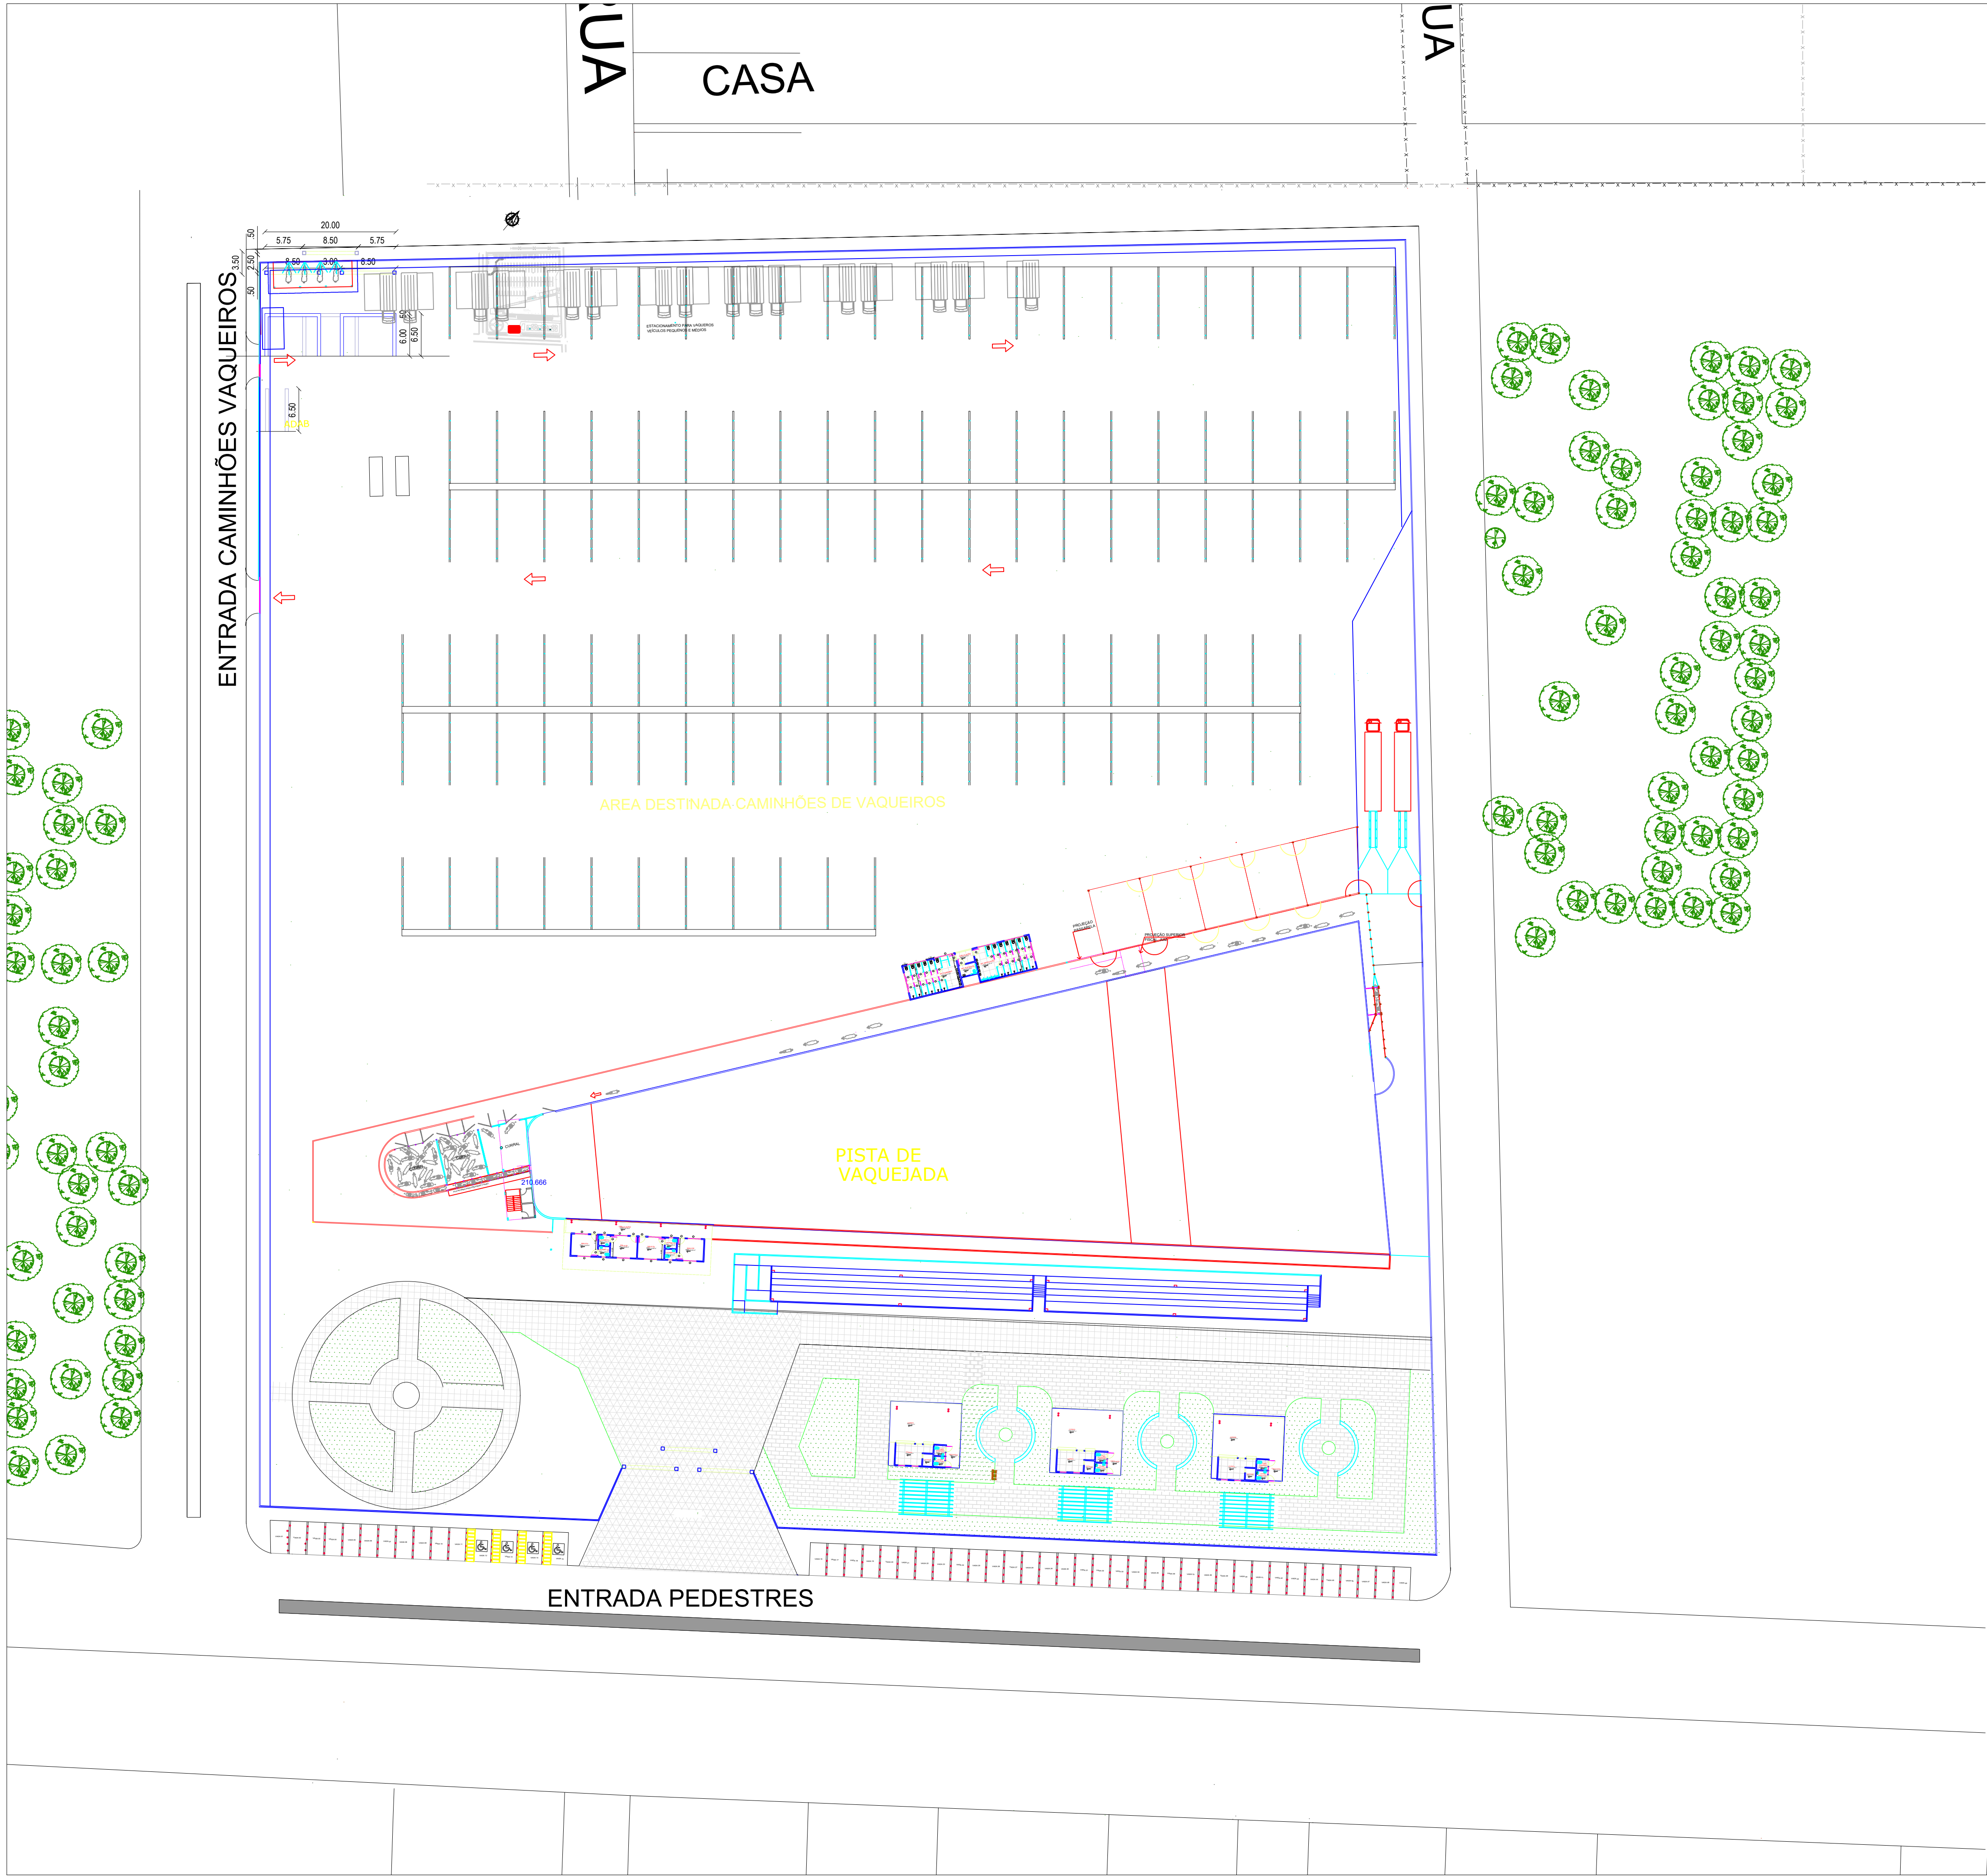


UNIVERSIDADE AGES		
 Ranyrilla Gama ARQUITETURA E URBANISMO	ENDEREÇO DO PROJETO: RIBEIRA DO POMBAL - BA	
	CONTÉUDO: PROJETO LEGAL PLANTA DE IMPLANTAÇÃO	
ESTUDANTE: MARIA RANYMILLA GAMA CORREIA ARQUITETURA E URBANISMO 10º PERÍODO NOTURNO		FOLHA: 03/14
ORIENTADOR: DANIEL VIEIRA COORDENADORA: FÁBIO GILIO	ESCALA: 1:500	DATA: 01/12/2023

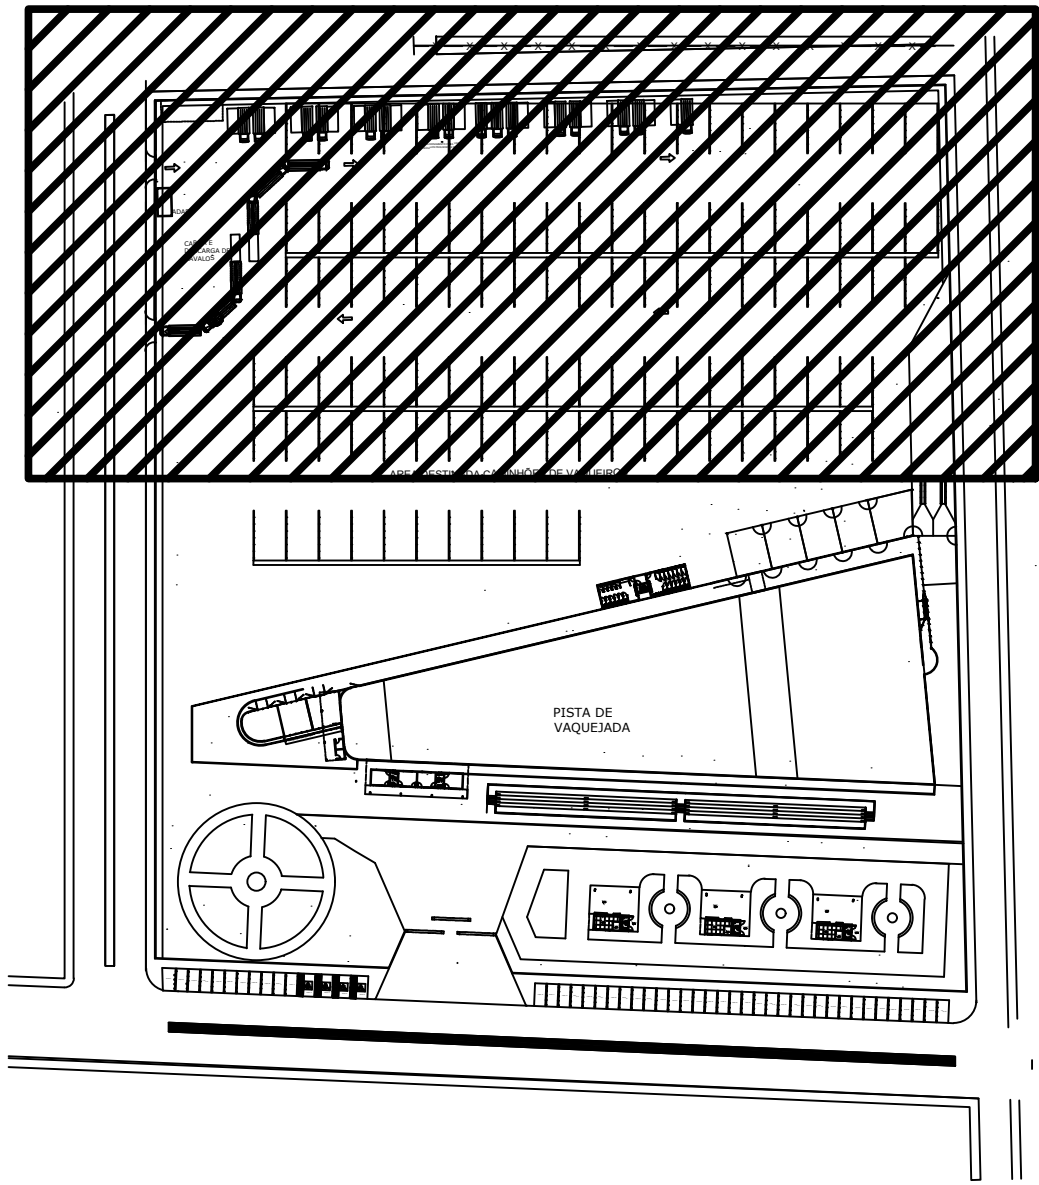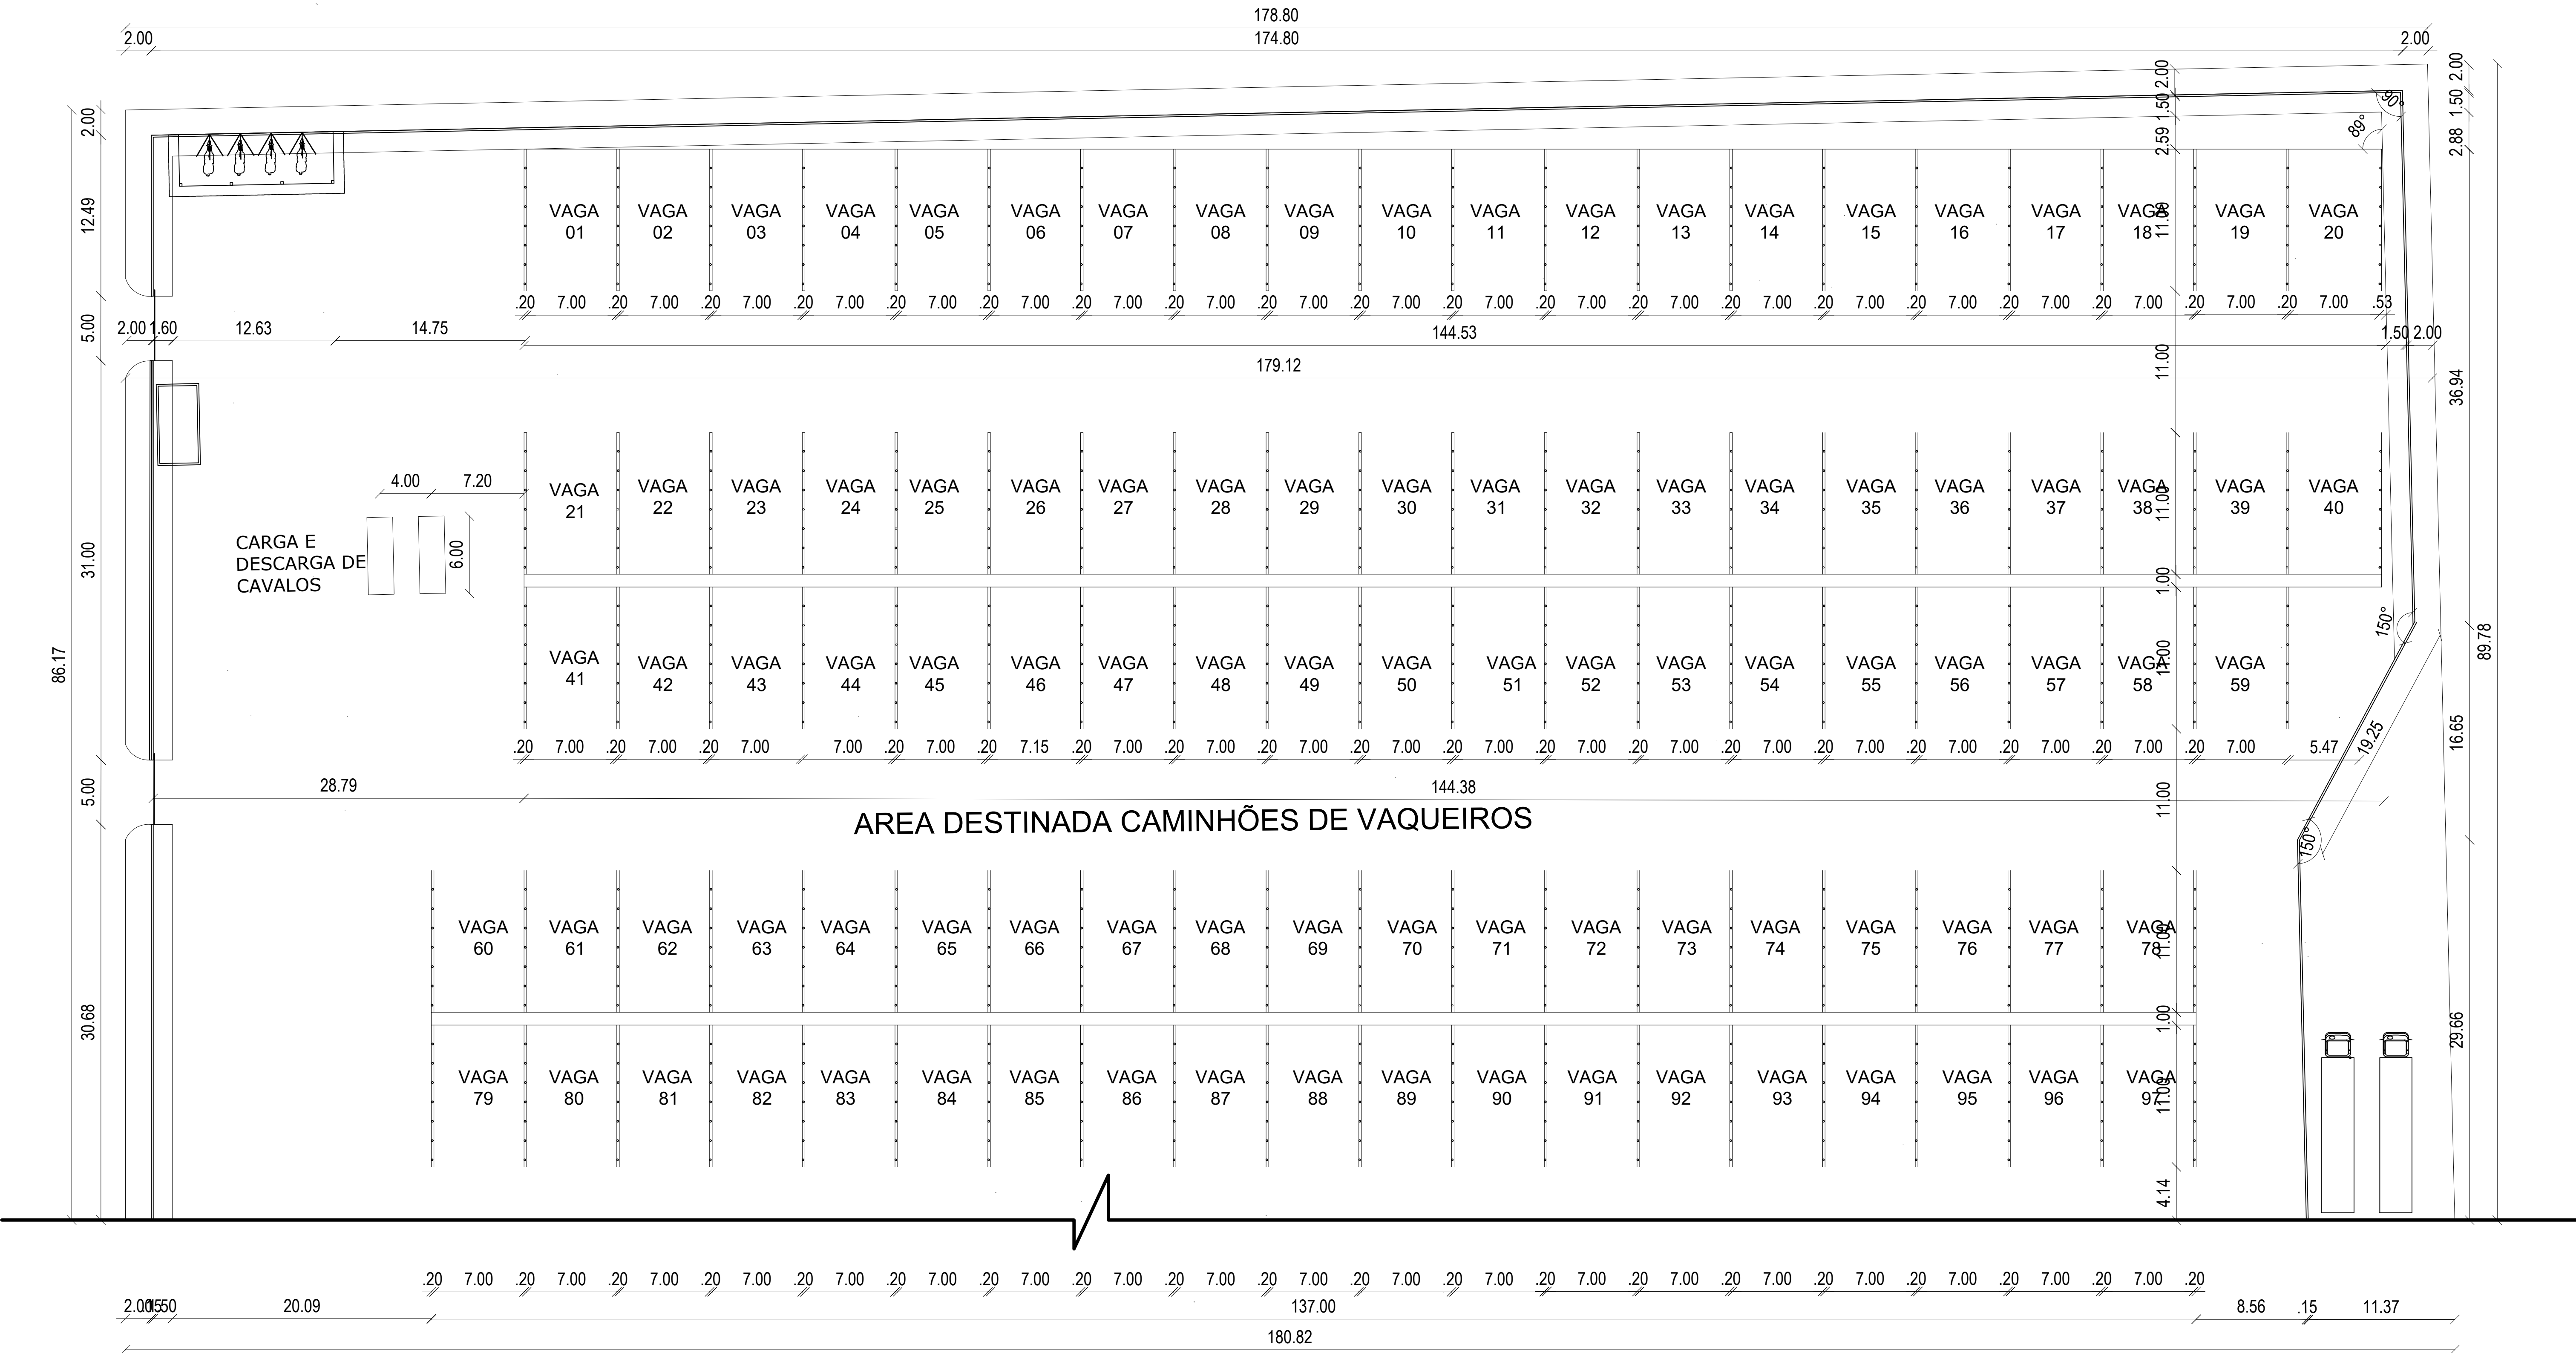

PLANTA BAIXA TÉCNICA - PARTE 01



ESCALA 1:250

UNIVERSIDADE AGES		
 Ranymilla Gama ARQUITETURA E URBANISMO 75 99834-0246 ranyarqui@gmail.com	ENDEREÇO DO PROJETO: RIBEIRA DO POMBAL - BA	
	CONTÉUDO: PROJETO LEGAL PLANTA BAIXA - PARTE 01	
	ESTUDANTE: MARIA RANYMILLA GAMA CORREIA ARQUITETURA E URBANISMO 10º PERÍODO NOTURNO	
ORIENTADOR: DANIEL VIEIRA COORIENTADORA: WALESKA DINIZ	ESCALA: 1:250	FOLHA: 04a/18 DATA: 29/11/2023

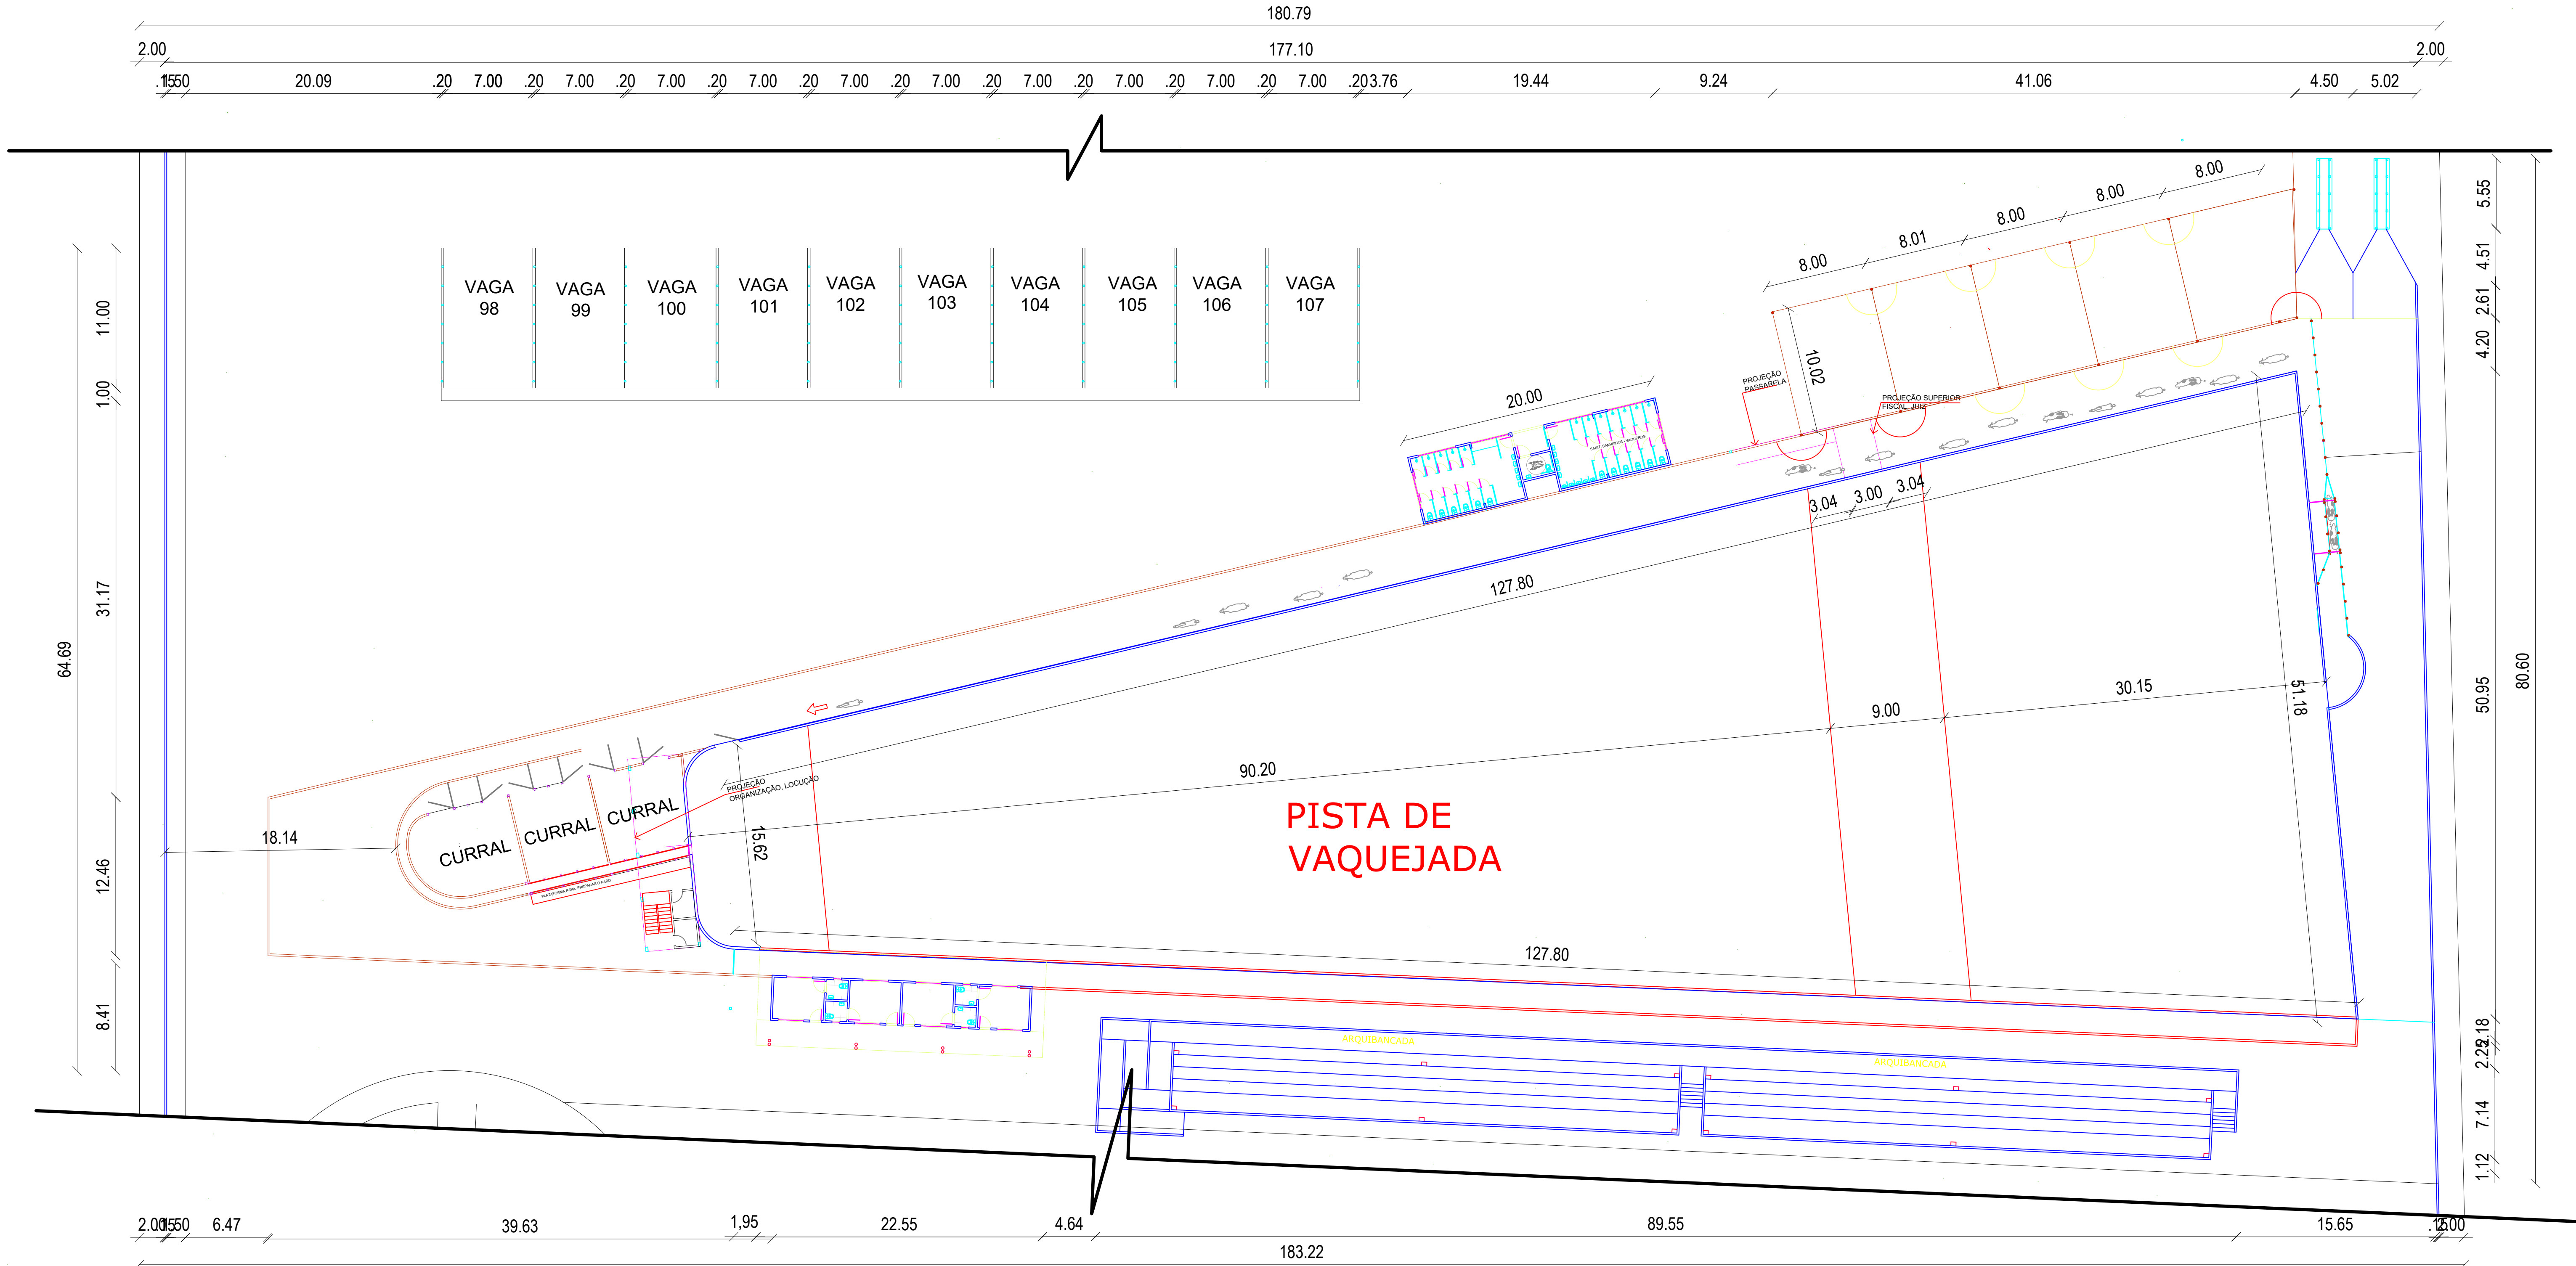


PLANTA BAIXA TÉCNICA - PARTE 02
ESCALA 1:250


UNIVERSIDADE AGES		
 Ranymilla Gama ARQUITETURA E URBANISMO 75 99834-0246 ranyarqu@gmail.com	ENDEREÇO DO PROJETO: RIBEIRA DO POMBAL - BA	
	CONTEÚDO: PROJETO LEGAL PLANTA BAIXA - PARTE 02	
	ESTUDANTE: MARIA RANYMILLA GAMA CORREIA ARQUITETURA E URBANISMO 10º PERÍODO NOTURNO	
ORIENTADOR: DANIEL VIEIRA COORDENADORA: WALESKA DINIZ		ESCALA: 1:250
		FOLHA: 04b/18 DATA: 29/11/2023

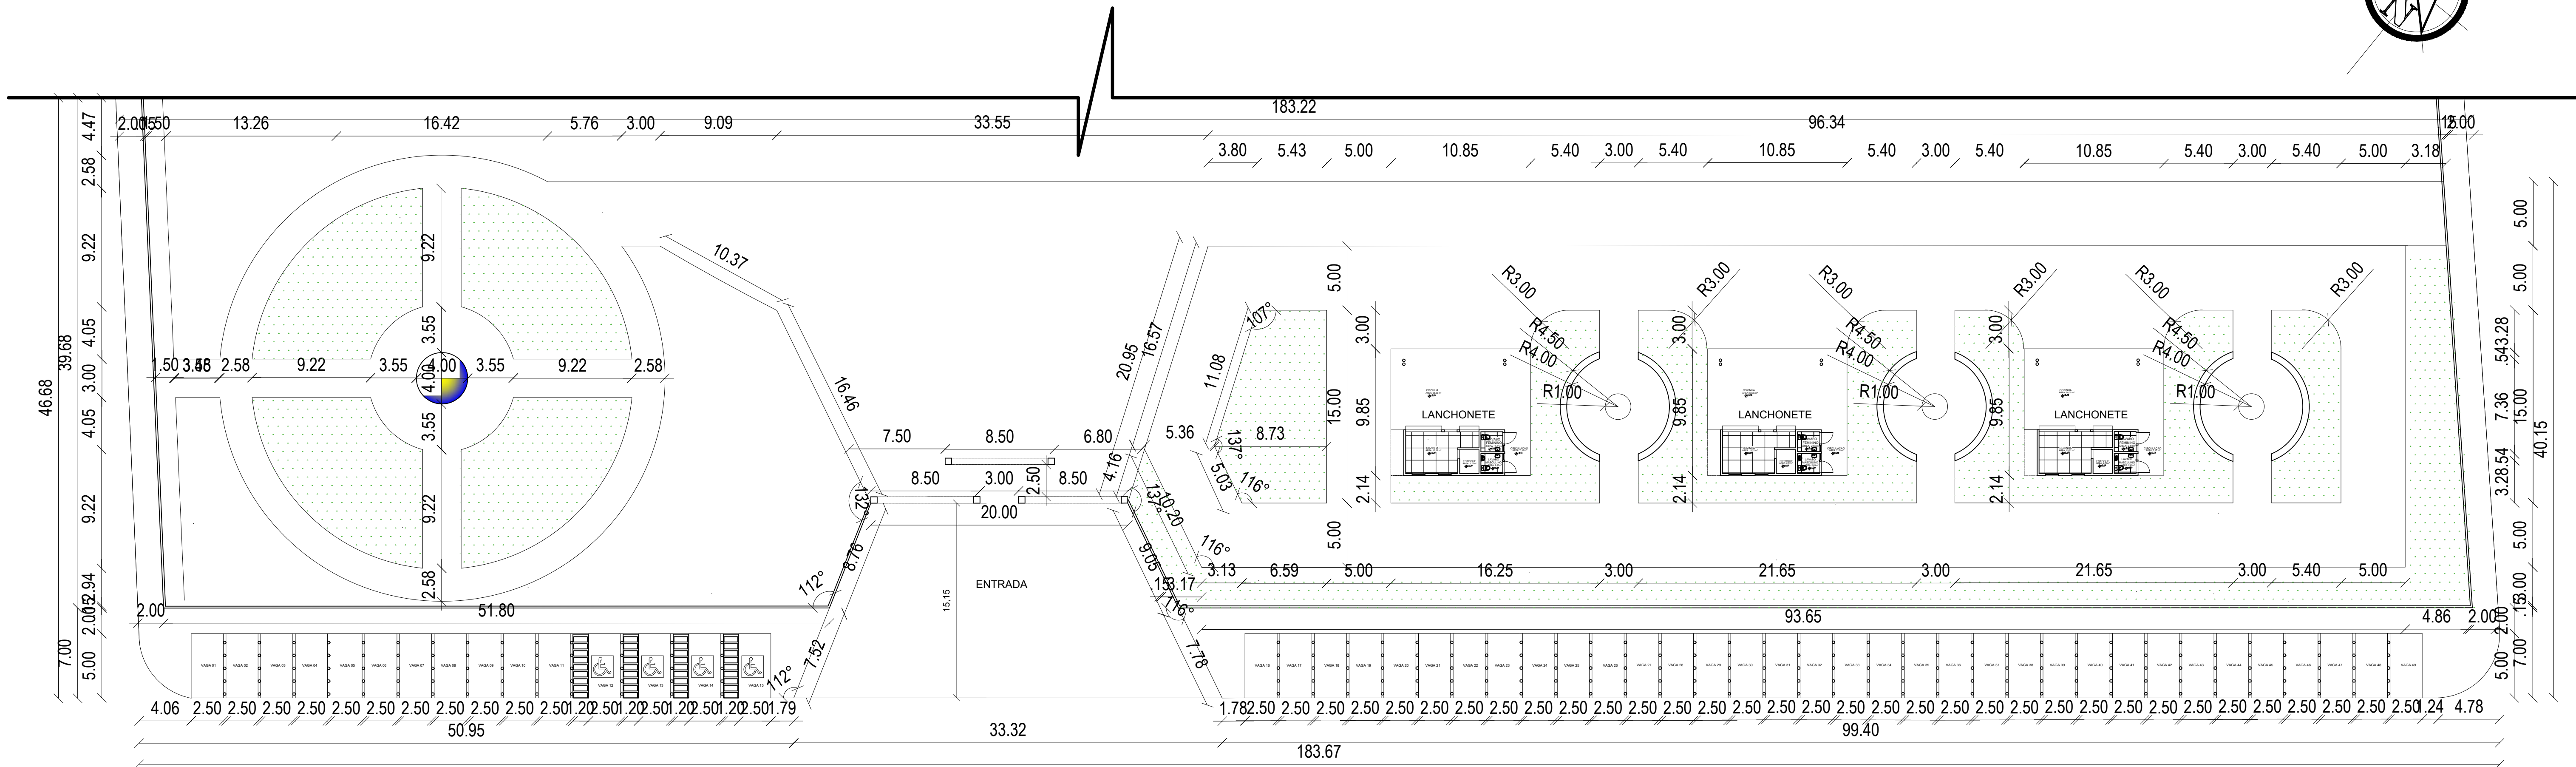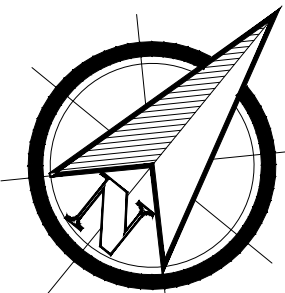

PLANTA BAIXA TÉCNICA - PARTE 03
ESCALA 1:250


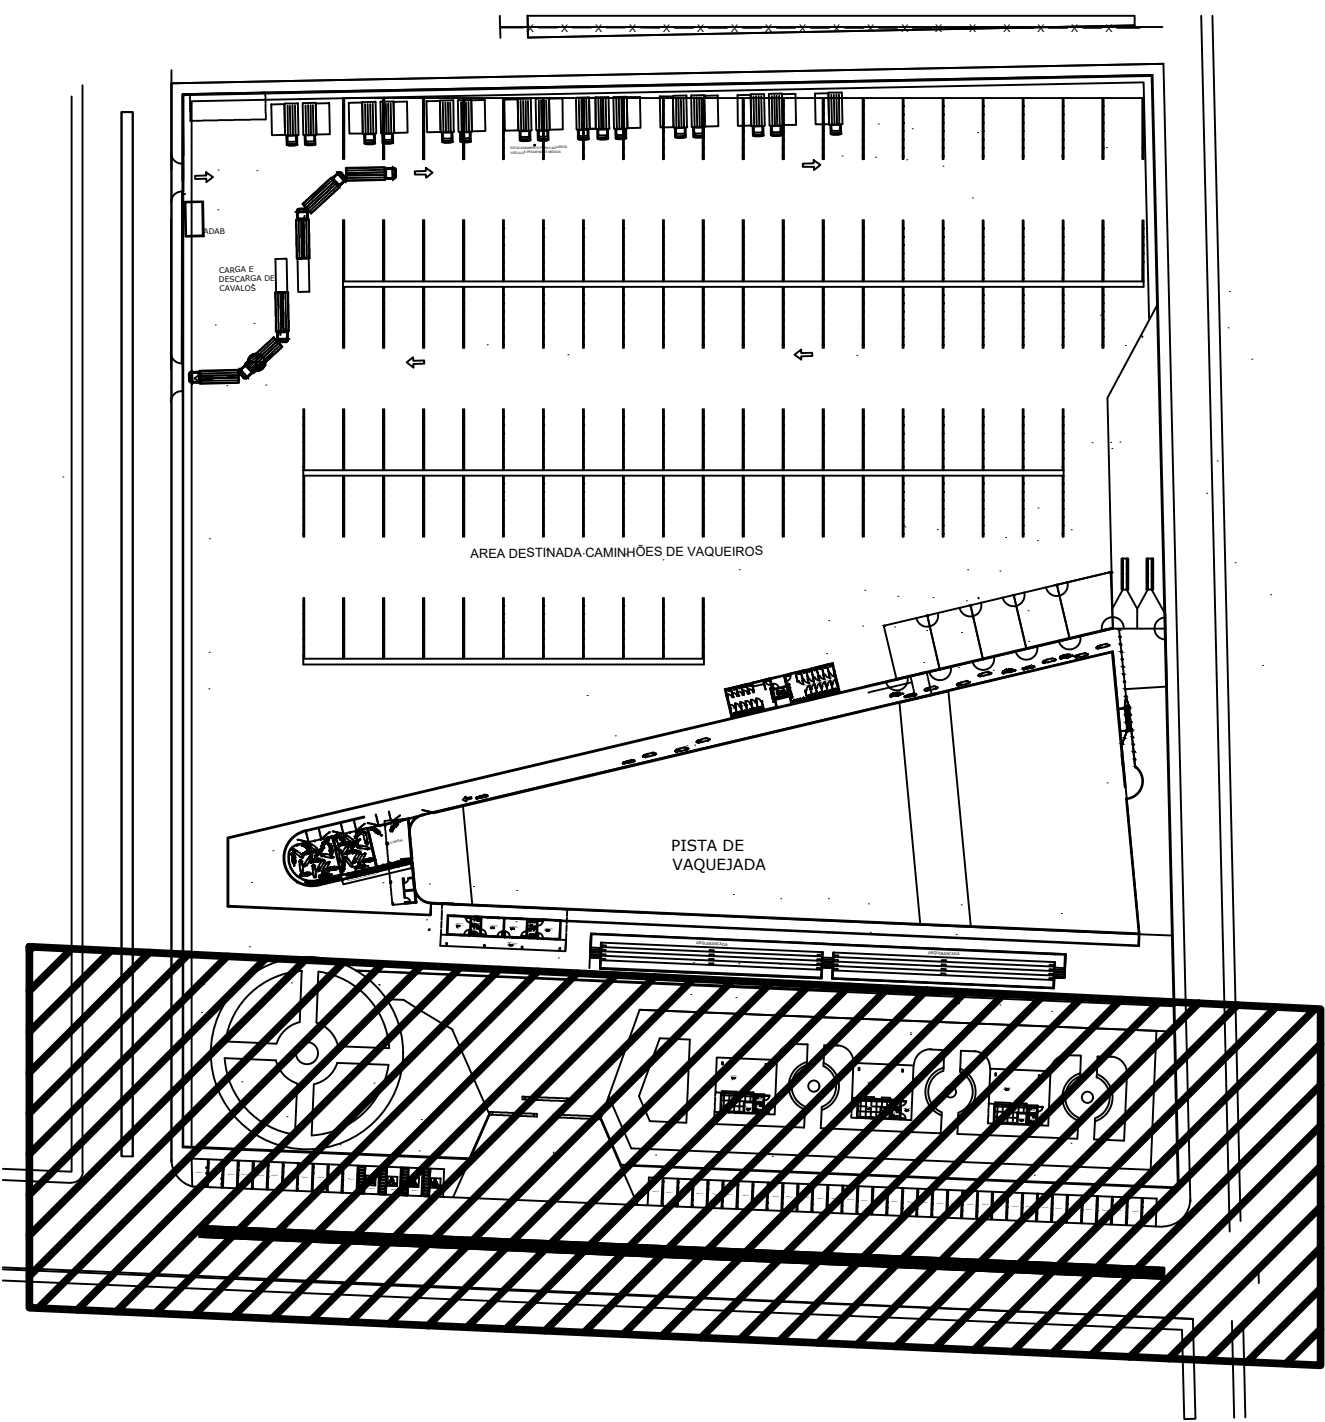


UNIVERSIDADE AGES		
 Ranymill Gama ARQUITETURA E URBANISMO  75 99834-0246  ranyarqui@gmail.com	ENDEREÇO DO PROJETO: RIBEIRA DO POMBAL - BA	
	CONTEÚDO: PROJETO LEGAL PLANTA BAIXA - PARTE 03	
ESTUDANTE: MARIA RANYMILLA GAMA CORREIA ARQUITETURA E URBANISMO 10º PERÍODO NOTURNO		FOLHA: 04c/18
ORIENTADOR: DANIEL VIEIRA COORDENADORA: WALESKA DINIZ	ESCALA: 1:250	DATA: 29/11/2023

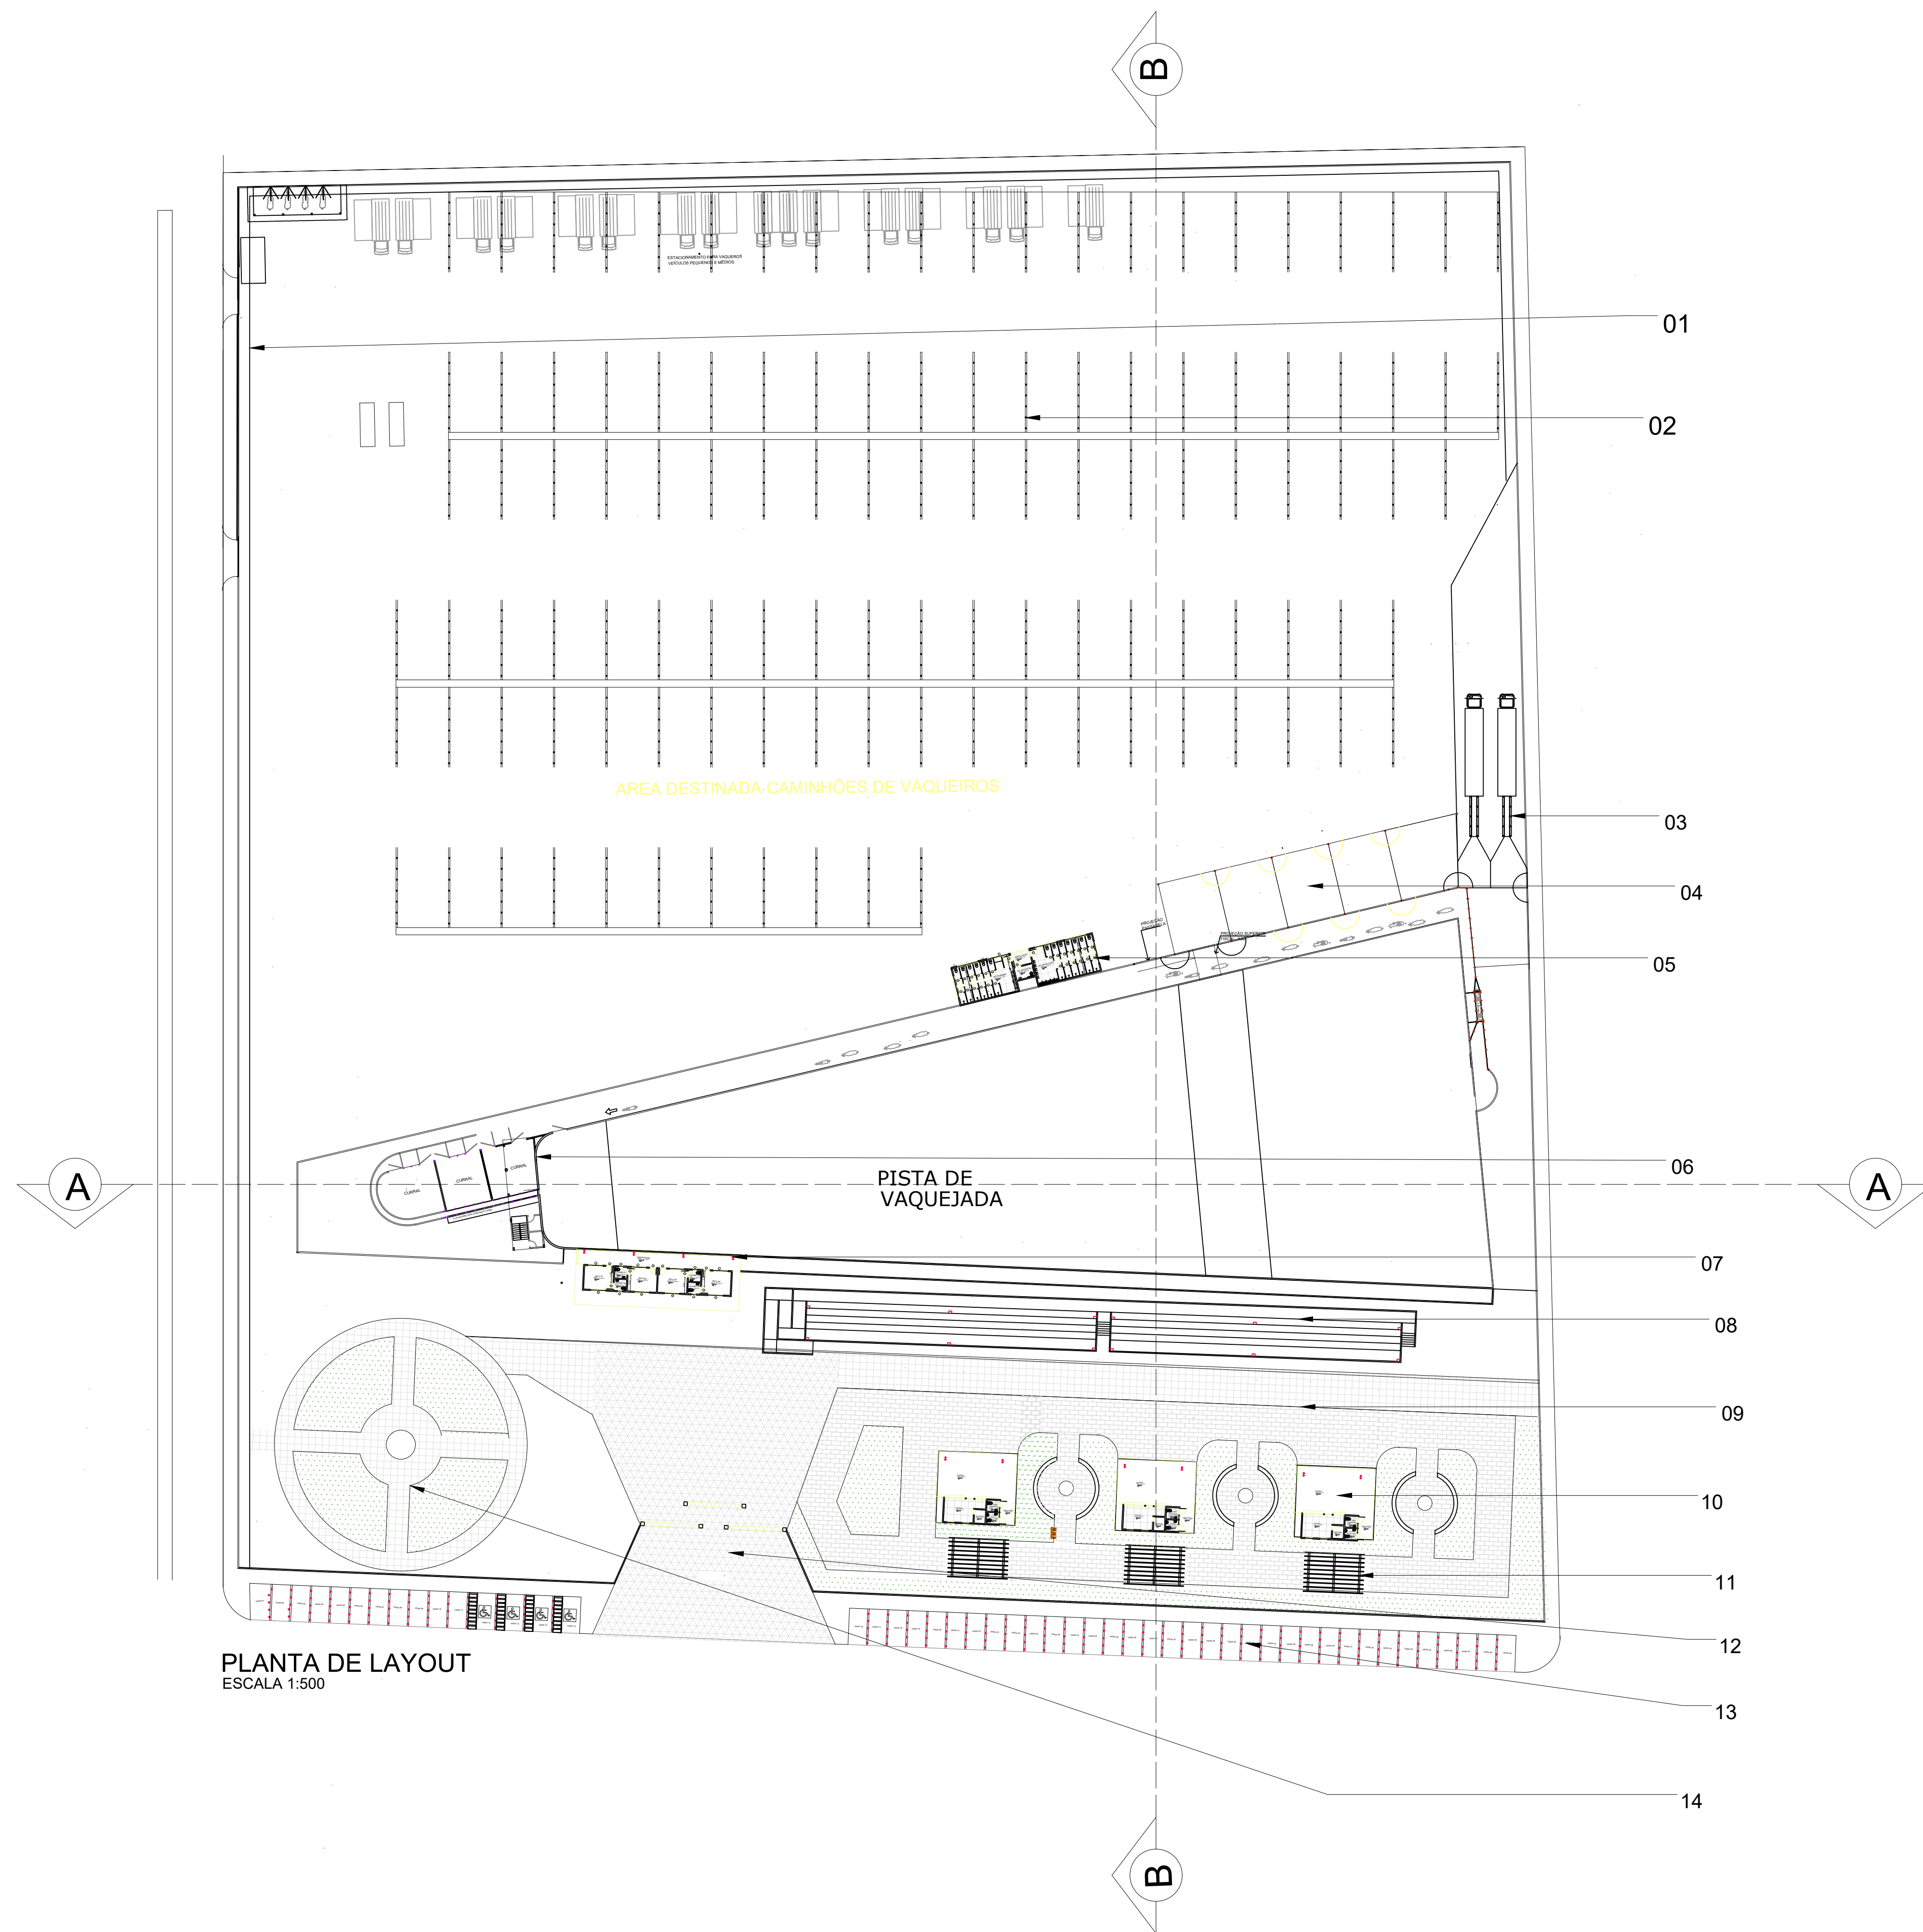



PLANTA DE LAYOUT
ESCALA 1:500

1. DETALHAMENTO 06 - ENTRADA CAMINHÕES VAQUEIROS
2. ESTACIONAMENTO CAMINHÕES VAQUEIROS
3. DESEMBARGADORES EXECUTADOS
4. CURRAIS DE MANEJO EXECUTADOS
5. DETALHAMENTO 04 - SANITARIOS
6. DETALHAMENTO 07 - SALA LOCUÇÃO
7. DETALHAMENTO 02 - SALAS
8. DETALHAMENTO 03 - ARQUIBANCADA
9. PRAÇA DE ALIMENTAÇÃO
10. DETALHAMENTO 01 - LANCHONETES
11. PERGOLADO
12. DETALHAMENTO 05 - ENTRADA PEDESTRES
13. ESTACIONAMENTO VISITANTES
14. PRAÇA COM BEBEDOR PARA ANIMAIS

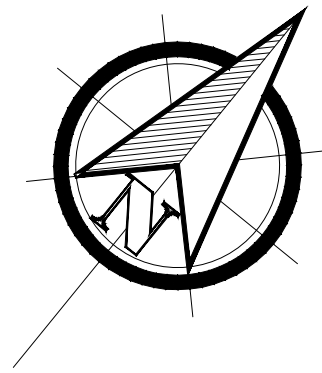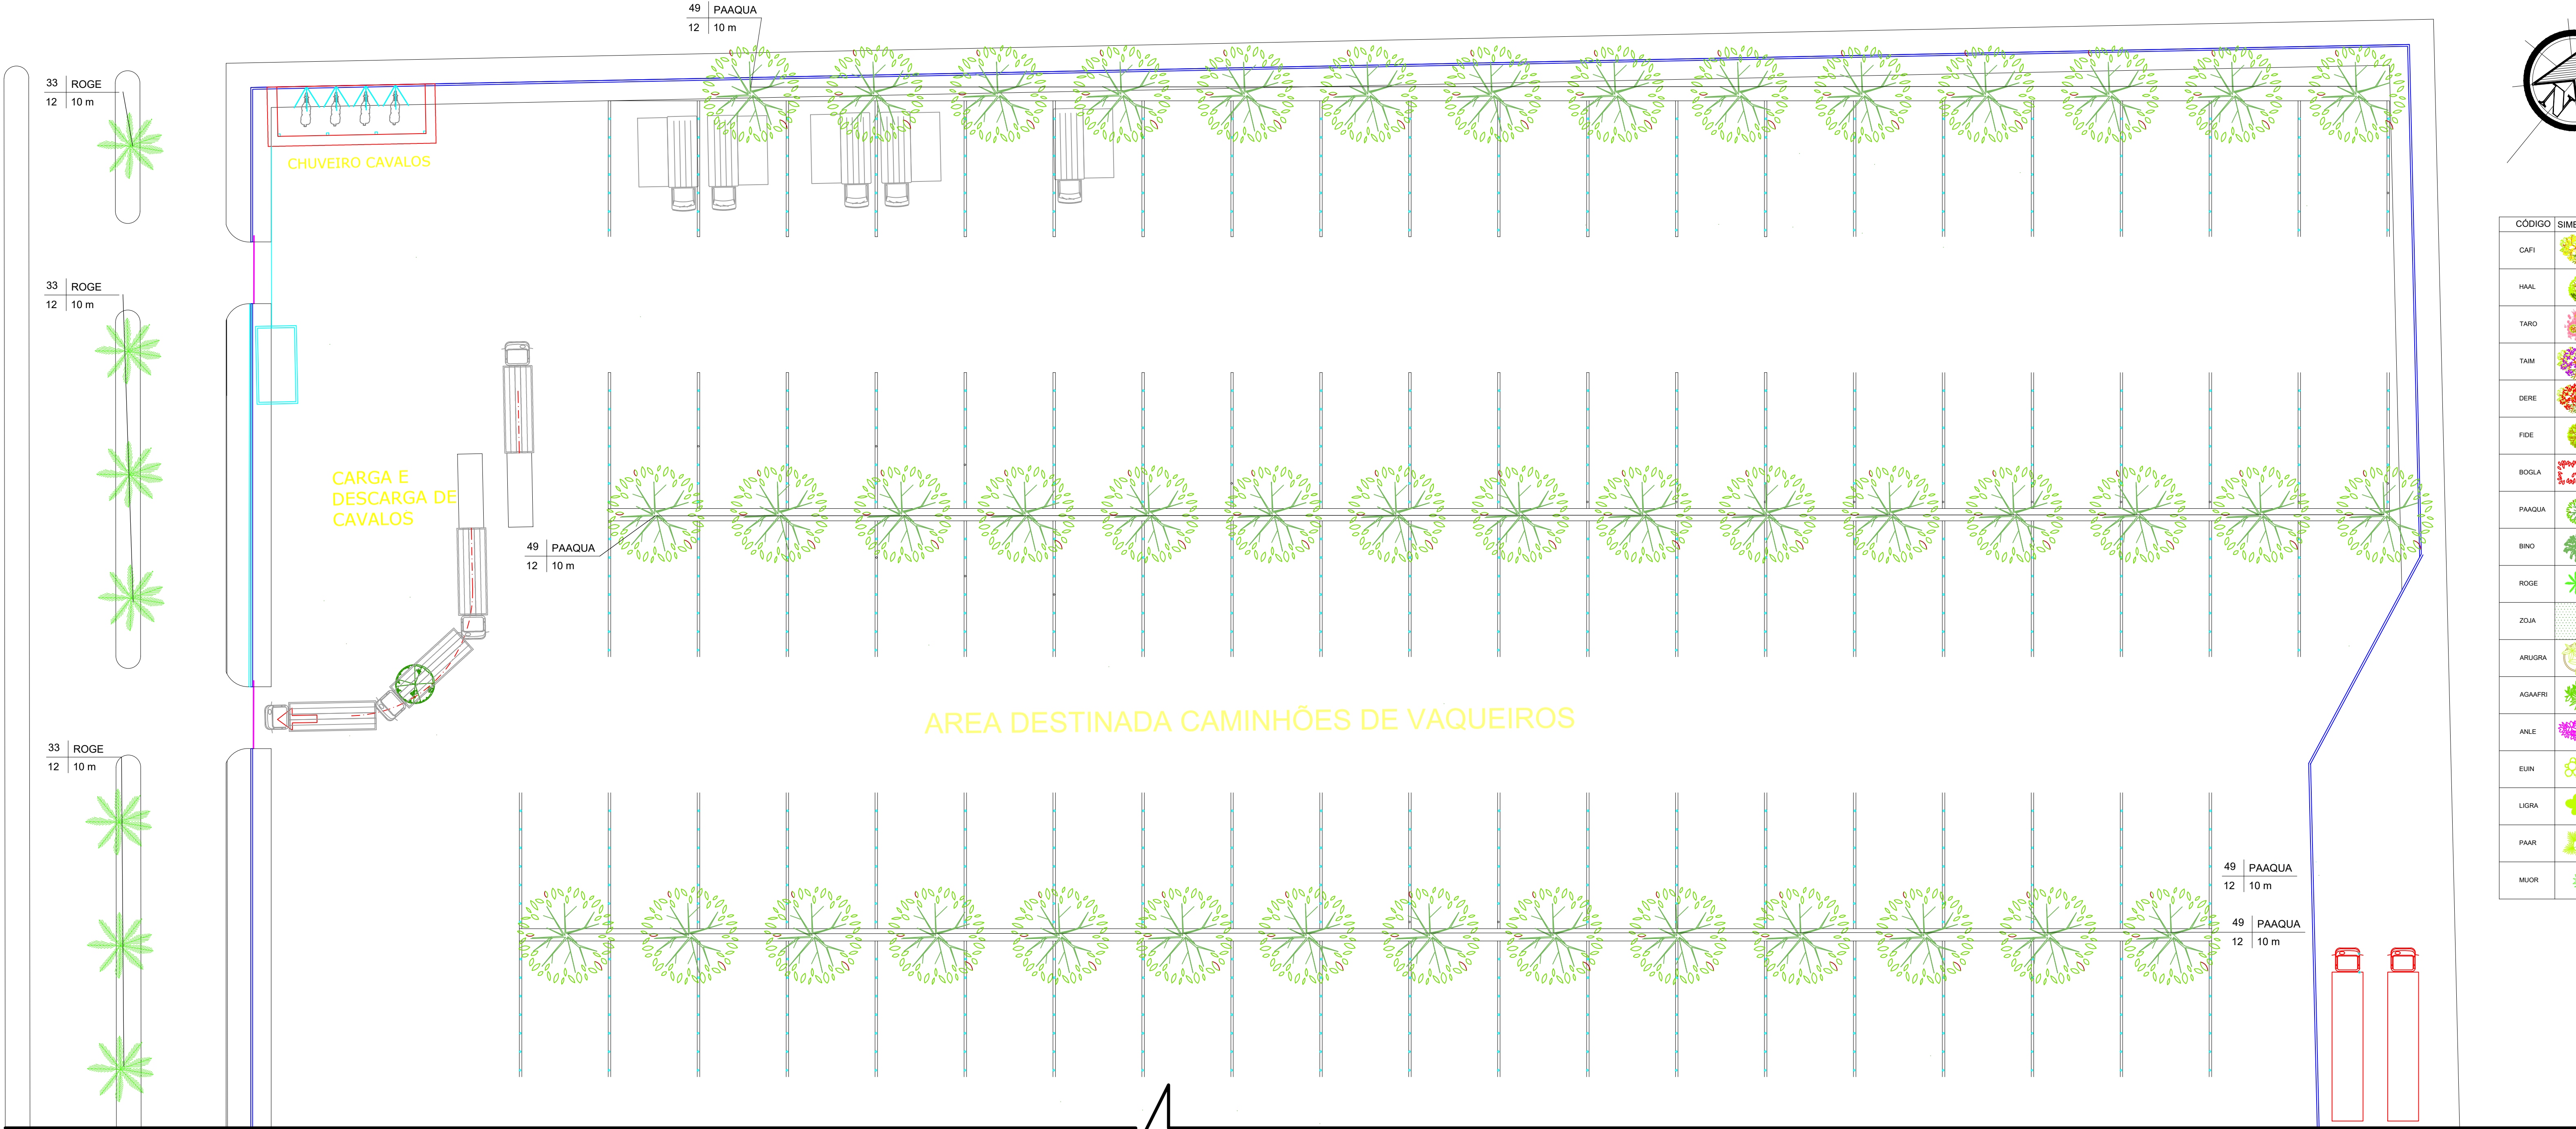

CÓDIGO	SÍMBOLO	NOME CIENTÍFICO	NOME POPULAR	QUANT. UNID.	PORTE	LUMINOSIDADE
CAFI		CASSIA FISTULA	CHUVA DE OURO	05	6,0 a 9,0 metros	SOL PLENO
HAAL		HANERGANATHUS ALBUSH	IPE AMARELO	13	15 a 30 m	SOL PLENO
TARO		TABELUA ROSEA-ALBA	IPE BRANCO	04	9,0 a 12 metros	SOL PLENO
TAM		TABELUA IMPETIGINOSA	IPE ROXO	12	6,0 a 9,0 metros	SOL PLENO
DERE		DELONIX REGIA	Flamboyant, Acácia-negra, Annona-flamboyante, Flamboyant, Flor-do-paraso, Pau-rosa	06	6,0 a 9,0 metros, 9,0 a 12 metros	SOL PLENO
FIDE		FILICUM DECIPENS	ÁRVORE-SAMAMBAIA	15	4,7 a 6,0 metros	SOL PLENO
BOGA		BOUGAINVILLEA GLABRA	Primavera	03	4,7 a 6,0 metros	SOL PLENO
PAAQUA		PACHIRA AQUATICA	MUNGUBA	49	9,0 a 12 metros	SOL PLENO
BINO		BISMARCKIA NOBILIS	PALMEIRA AZUL	01	acima de 12 metros	MEIA SOMBRA, SOL PLENO
ROGE		ROYSTONIA REGIA	PALMEIRA-REAL-DE-CUBA	33	acima de 12 metros	SOL PLENO
ZOLA		ZOYSIA JAPONICA	GRAMA ESMERALDA	1.476,85 m²	menos de 15 cm	SOL PLENO
ARLORA		ARUNDINIA GRAMINEIFOLIA	ORQUIDEA-BAMBU	16	0,8 a 1,2 metros, 1,2 a 1,8 metros, 1,8 a 2,4 metros	MEIA SOMBRA, SOL PLENO
AGAFRI		AGAPANTUS AFRICANUS	AGAPANTO	15	0,6 a 0,9 metros	SOL PLENO
ANLE		ANTIGONON LEPTOPUS	AMOR-AGARRADINHO	02	9,0 a 12 metros	SOL PLENO
EUIN		EUPHORBIA INGENS	CACTO- CANDELABRO	04	3,0 a 3,6 metros, 3,6 a 4,7 metros, 4,7 a 6,0 metros, 6,0 a 9,0 metros, 9,0 a 12 metros	SOL PLENO
LIGRA		LIQUILA GRANDIS	PALMEIRA LEQUE	01	1,8 a 2,4 metros, 2,4 a 3,0 metros, 3,0 a 3,6 metros	MEIA SOMBRA, SOL PLENO
PAAR		PALMERA-ARECA	ARECA, ARECA-CAMBU	06	1,2 a 1,8 metros, 1,8 a 2,4 metros	MEIA SOMBRA, SOL PLENO
MUOR		MUSA ORNATA	BANANEIRA ORNAMENTAL	15	2,4 a 3,0 metros	SOL PLENO

PLANTA BAIXA PAISAGISMO - PARTE 01
ESCALA 1:250

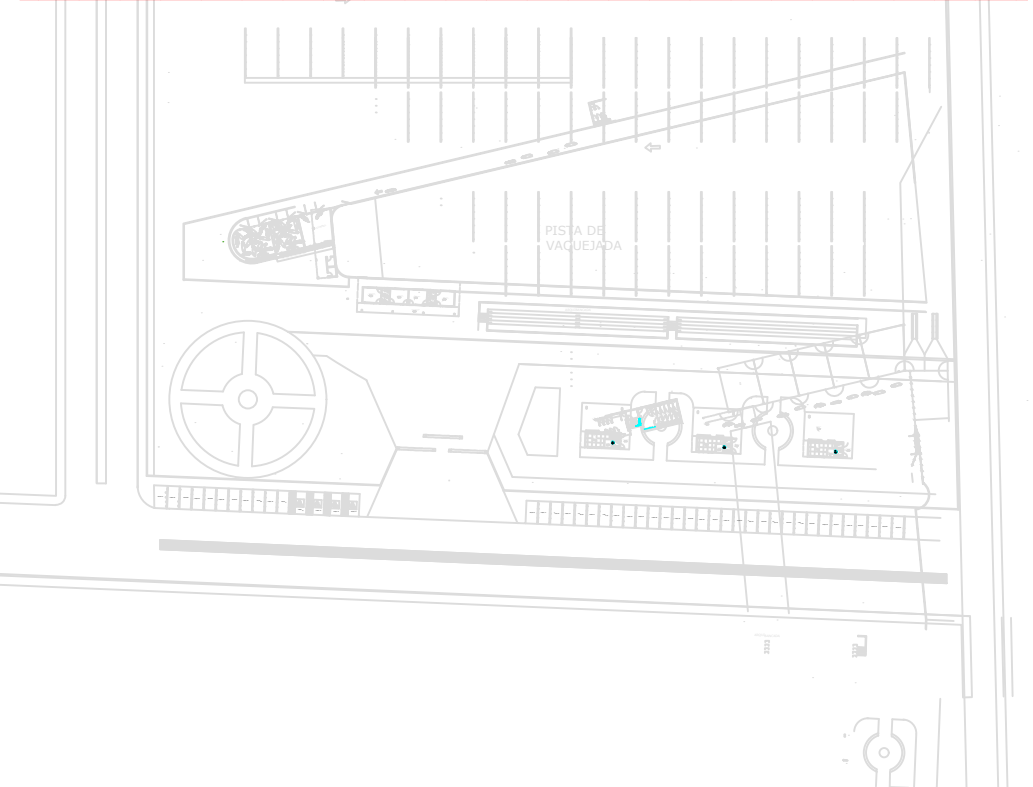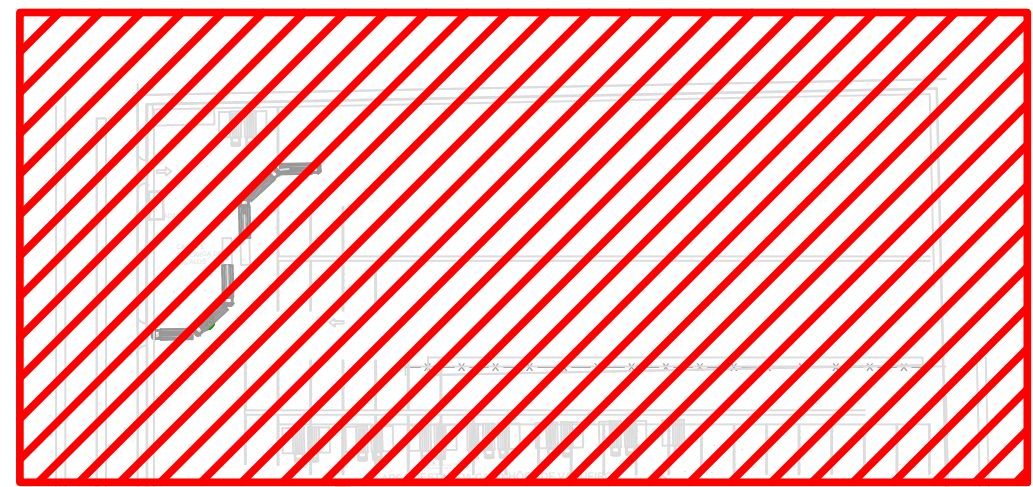

UNIVERSIDADE AGES

Ranymill Gama
ARQUITETURA E URBANISMO

75 99834-0246

ranyarqui@gmail.com

ENDEREÇO DO PROJETO:
RIBEIRA DO POMBAL - BA

CONTEÚDO:
PROJETO LEGAL
PLANTA BAIXA PAISAGISMO- P/ 01


ESTUDANTE:
MARIA RANYMILLA GAMA CORREIA
ARQUITETURA E URBANISMO
10º PERÍODO NOTURNO

ORIENTADOR:
DANIEL VIEIRA
COORDINADORA:
WALESKA DINIZ


ESCALA:
1:75

DATA: 29/11/2023


FOLHA:
06a/18

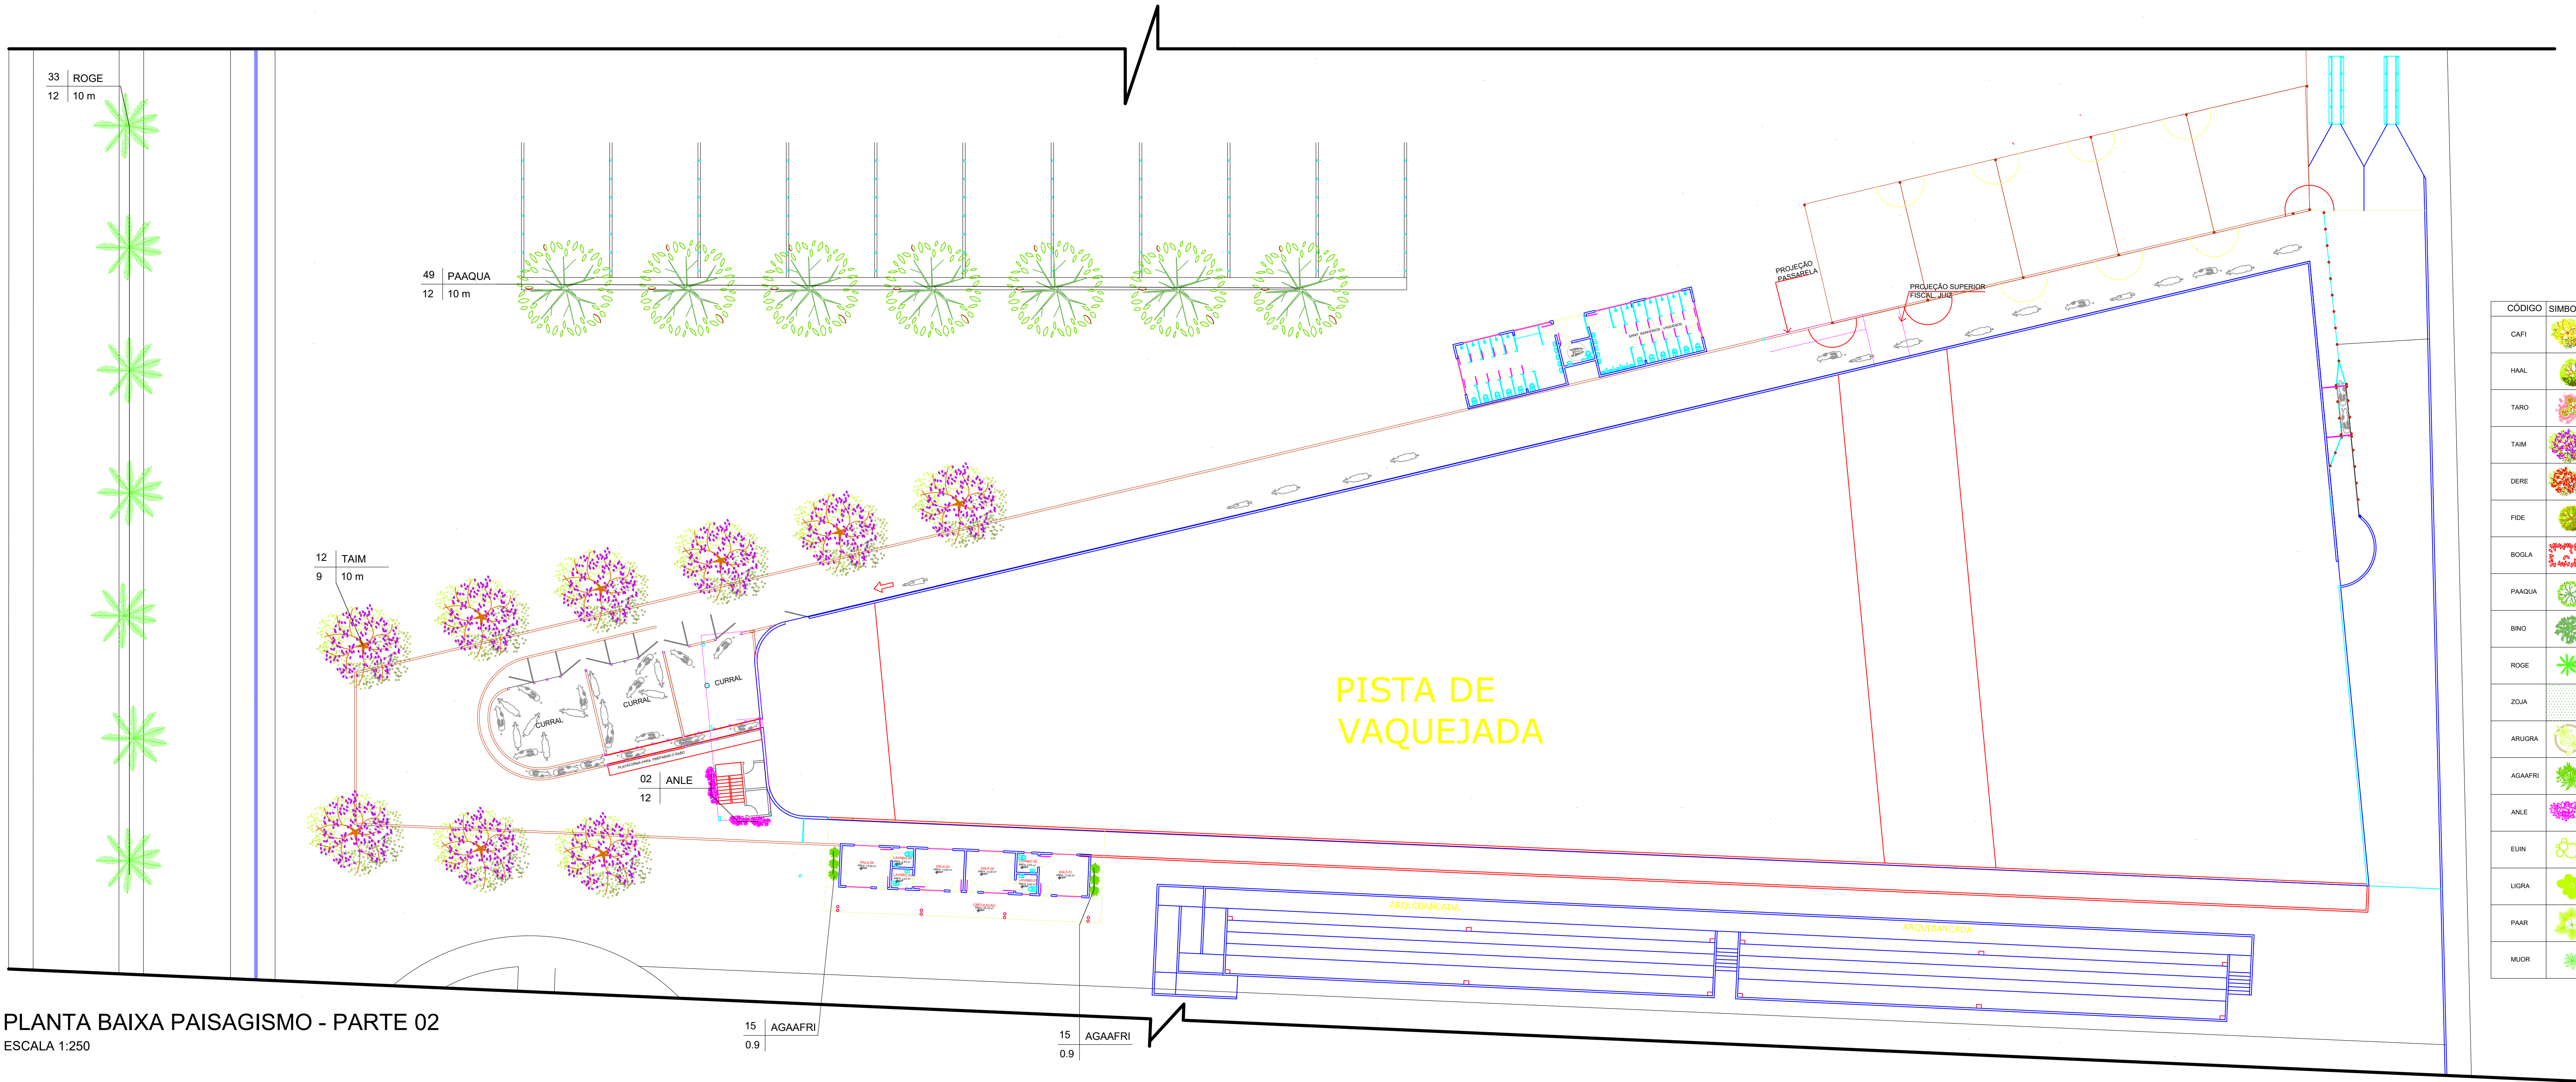

PLANTA BAIXA PAISAGISMO - PARTE 02
ESCALA 1:250

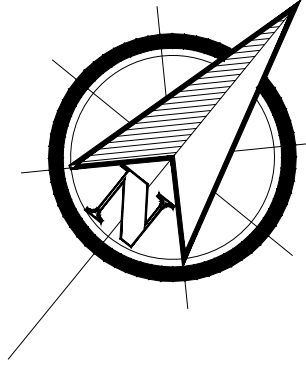

CÓDIGO	SÍMBOLO	NOME CIENTÍFICO	NOME POPULAR	QUANT. UNID.	PORTE	LUMINOSIDADE
CAFI		CASSIA FISTULA	CHUVA DE OURO	05	6,0 a 9,0 metros	SOL PLENO
HAAL		HANDROANTHUS ALBUS	IPÊ AMARELO	13	15 a 30 m	SOL PLENO
TARO		TABEBUIA ROSEO-ALBA	IPÊ BRANCO	04	9,0 a 12 metros	SOL PLENO
TAIM		TABEBUIA IMPETIGINOSA	IPÊ ROXO	12	6,0 a 9,0 metros	SOL PLENO
DERE		DELONIX REGIA	Flemboyant, Kodákarubra, Árvore-Bamangêta, Flamboyant, Flor-de-saralho, Pau-roxo	06	6,0 a 9,0 metros, 9,0 a 12 metros	SOL PLENO
FIDE		FILICUM DECIPIENS	ÁRVORE-SAMAMBAIA	15	4,7 a 6,0 metros	SOL PLENO
BOGLA		BOUGANVILLEA GLABRA	Primavera	03	4,7 a 6,0 metros	SOL PLENO
PAAQUA		PACHIRA AQUATICA	MUNGUBA	49	9,0 a 12 metros	SOL PLENO
BINO		BISMARCKIA NOBILIS	PALMEIRA AZUL	01	acima de 12 metros	MEIA SOMBRA, SOL PLENO
ROGE		ROYSTONEA REGIA	PALMEIRA-REAL-DE-CUBA	33	acima de 12 metros	SOL PLENO
ZOJA		ZOYSIA JAPONICA	GRAMA EMERALDA	1.476,85 m²	menos de 15 cm	SOL PLENO
ARUGRA		ARUNDINA GRAMINIFOLIA	ORQUIDEA-BAMBU	16	0,9 a 1,2 metros, 1,2 a 1,8 metros, 1,8 a 2,4 metros	MEIA SOMBRA, SOL PLENO
AGAAFRI		AGAPANTHUS AFRICANUS	AGAPANTO	15	0,6 a 0,9 metros	SOL PLENO
ANLE		ANTIGONON LEPTOPUS	AMOR-AGARRADINHO	02	9,0 a 12 metros	SOL PLENO
EURN		EUPHORBIA INGENS	CACTO- CANDELABRO	04	3,0 a 3,6 metros, 3,6 a 4,7 metros, 4,7 a 6,0 metros, 6,0 a 9,0 metros, 9,0 a 12 metros	SOL PLENO
LIGRA		LICUALA GRANDIS	PALMEIRA LEQUE	01	1,8 a 2,4 metros, 2,4 a 3,0 metros, 3,0 a 3,6 metros	MEIA SOMBRA, SOL PLENO
PAAR		PALMEIRA-ARECA	ARECA, ARECA-CAMBU	06	1,2 a 1,8 metros, 1,8 a 2,4 metros	MEIA SOMBRA, SOL PLENO
MUOR		MUSA ORNATA	BANANEIRA ORNAMENTAL	15	2,4 a 3,0 metros	SOL PLENO

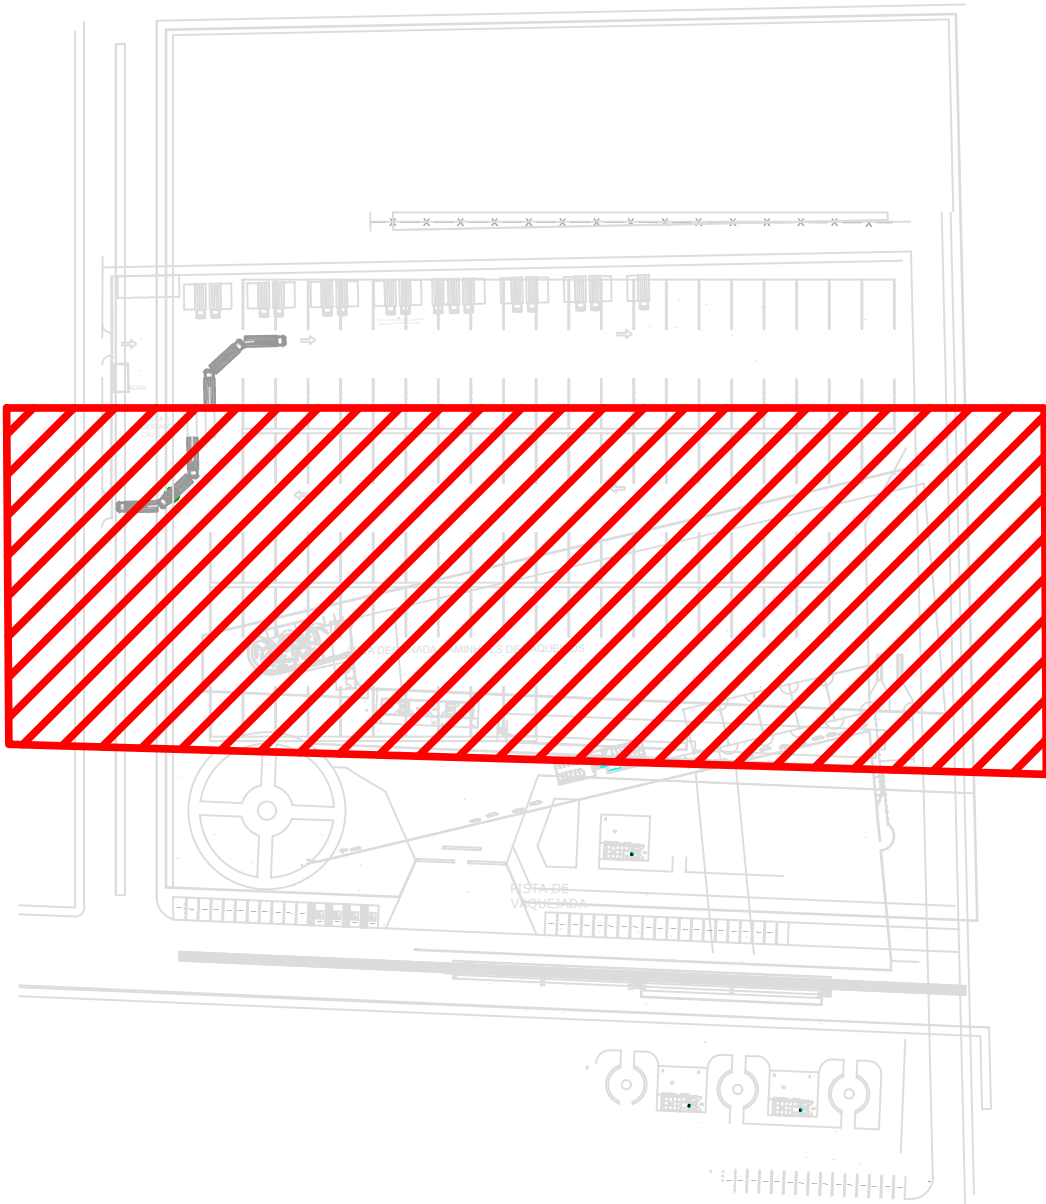

UNIVERSIDADE AGES



Ranymilla Gama
ARQUITETURA E URBANISMO
75 99834-0246
ranyarqui@gmail.com

ENDEREÇO DO PROJETO:
RIBEIRA DO POMBAL - BA

CONTEÚDO:
PROJETO LEGAL
PLANTA BAIXA PAISAGISMO - P/ 02

ESTUDANTE:
MARIA RANYMILLA GAMA CORREIA
ARQUITETURA E URBANISMO
10º PERÍODO NOTURNO

ORIENTADOR:
DANIEL VIEIRA
COORDENADORA:
WALESKA DINIZ


ESCALA:
1:250

FOLHA:


06b/18

DATA::

29/11/2023

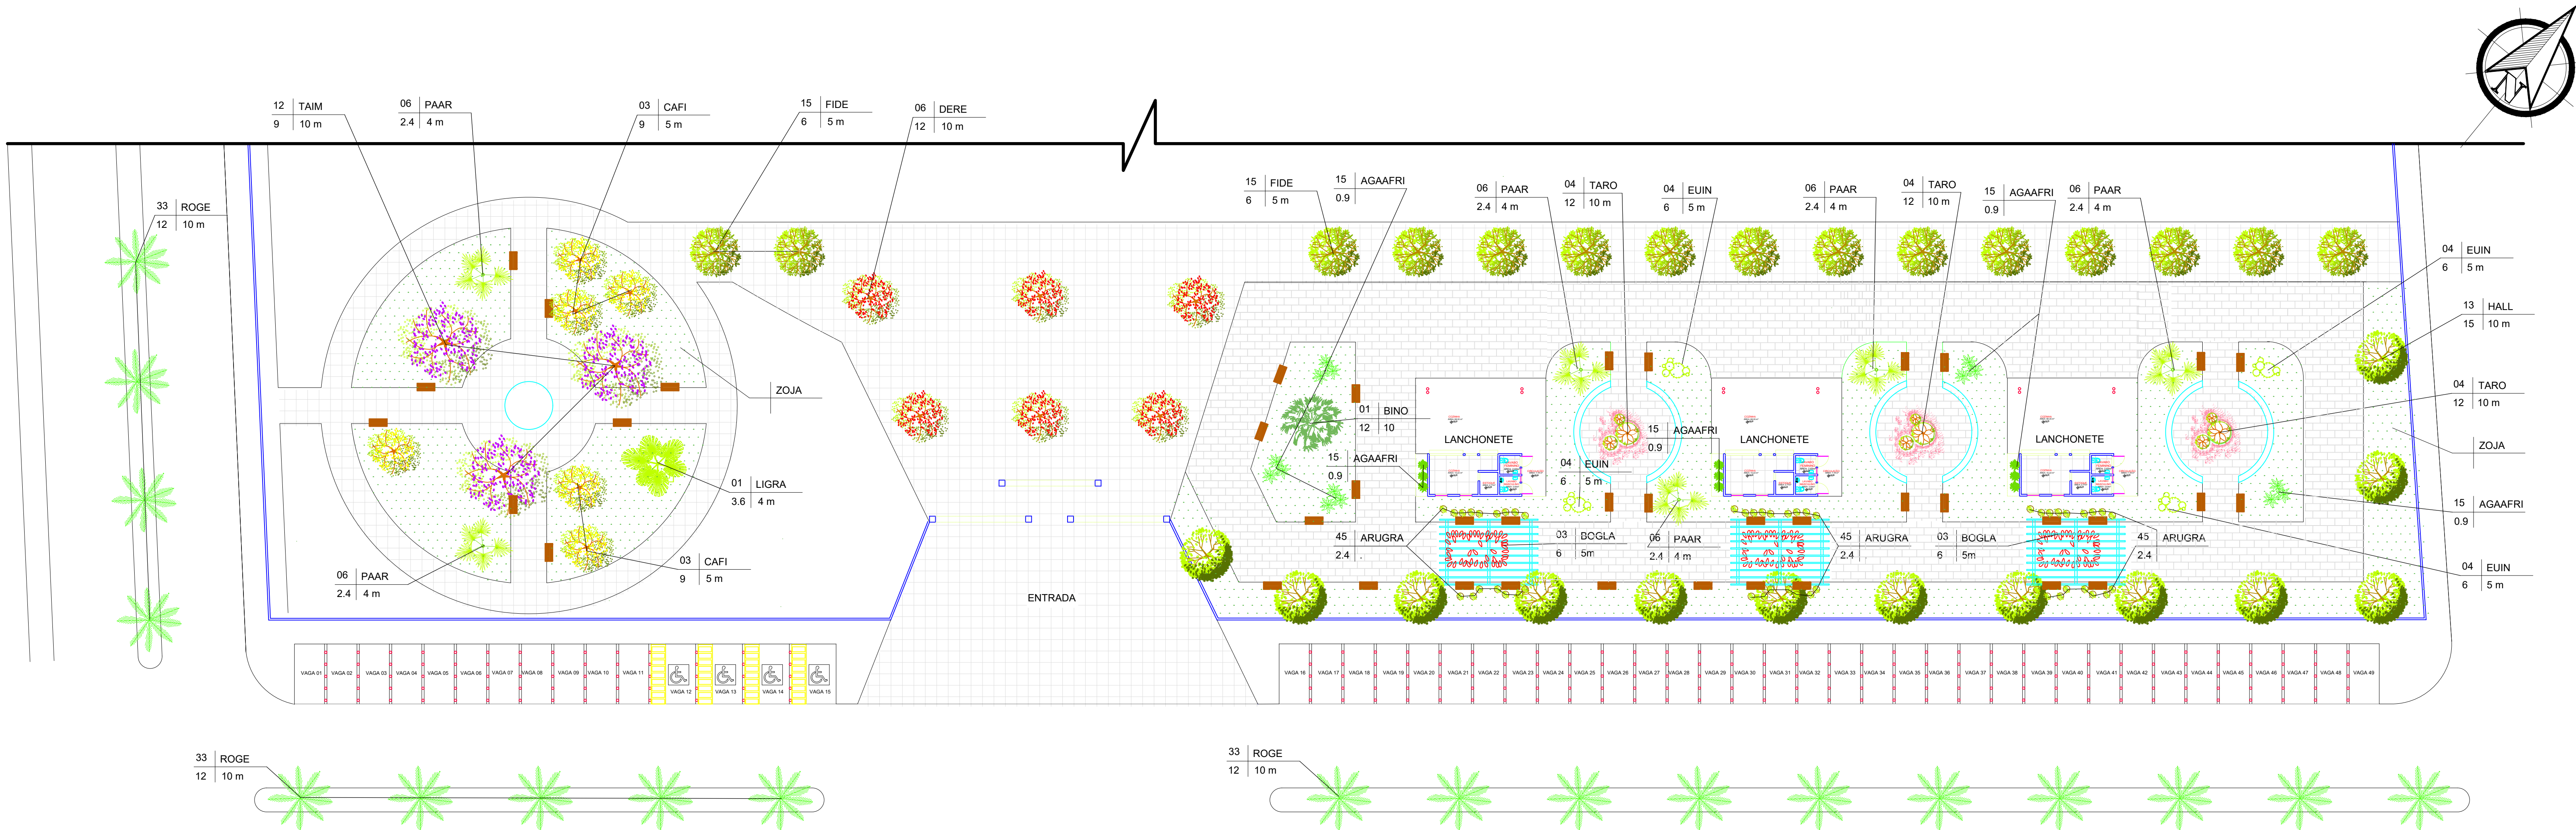

PLANTA BAIXA PAISAGISMO - PARTE 03
ESCALA 1:250

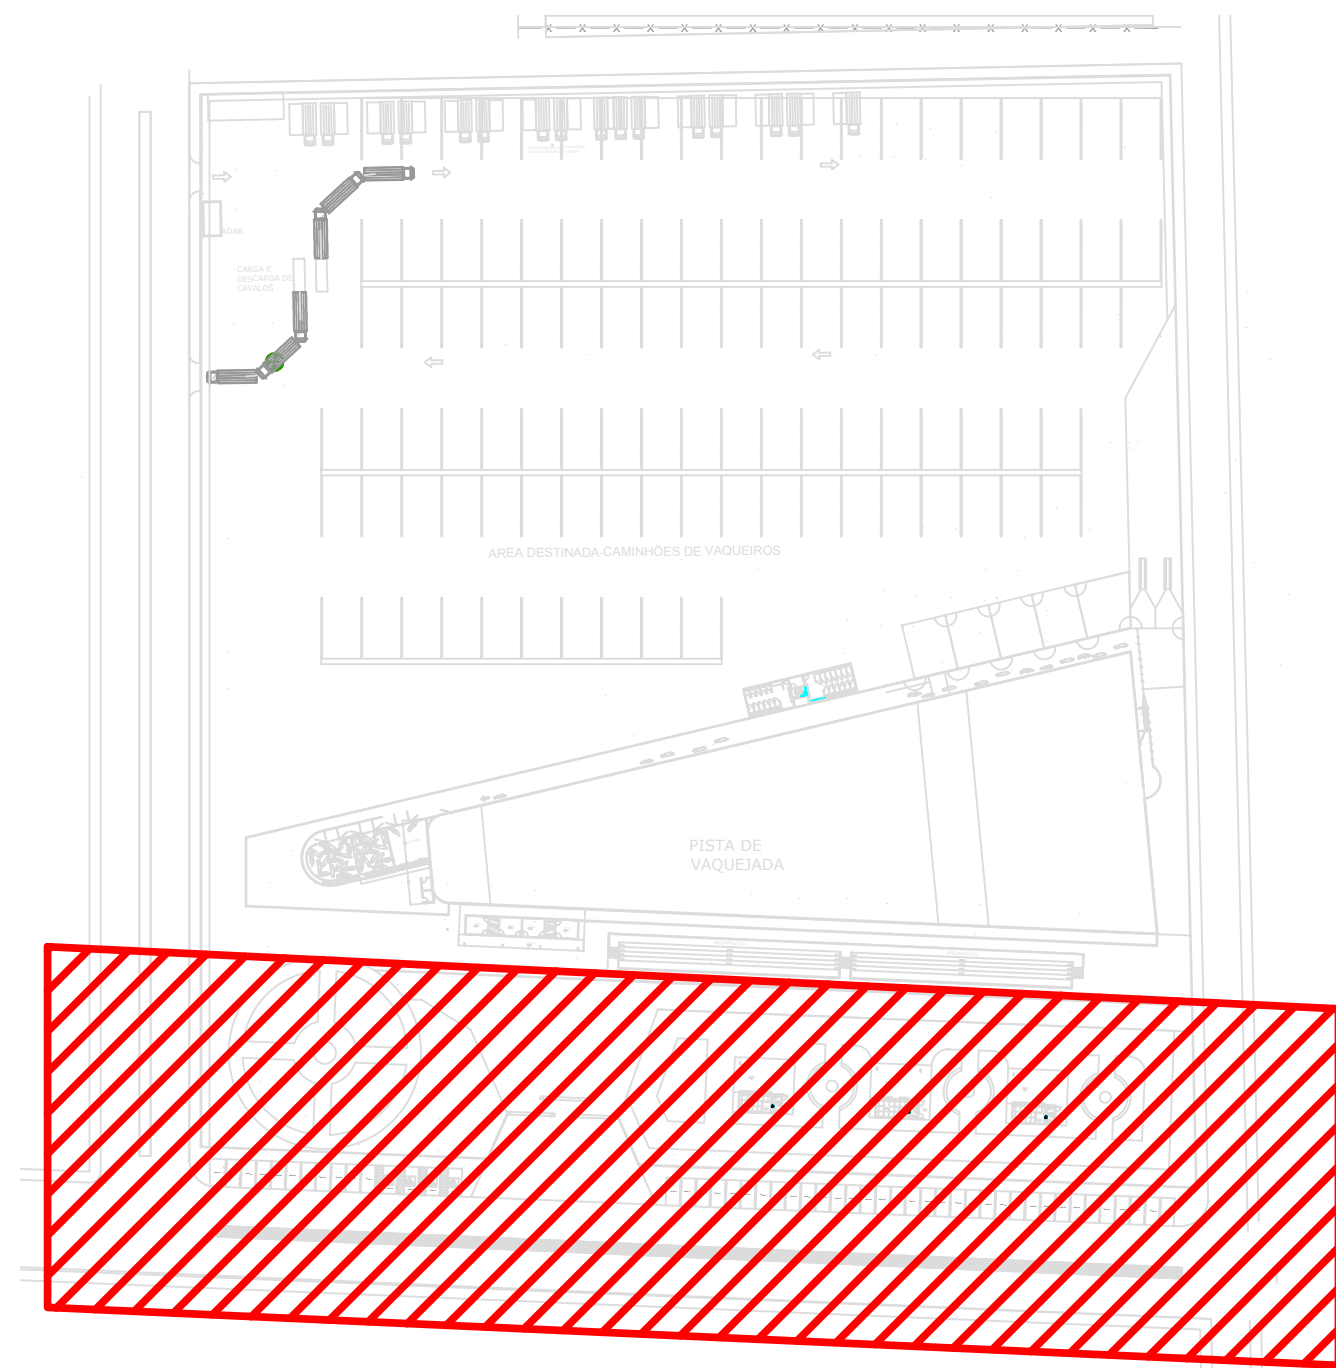

CÓDIGO	SÍMBOLO	NOME CIENTÍFICO	NOME POPULAR	QUANT. UNID.	PORTE	LUMINOSIDADE
CAFI		CASSIA FISTULA	CHUVA DE OURO	05	6,0 a 9,0 metros	SOL PLENO
HAAL		HANDROANTHUS ALBUSH	IPÊ AMARELO	13	15 a 30 m	SOL PLENO
TARO		TABERBUA ROSECO-ALBA	IPÊ BRANCO	04	9,0 a 12 metros	SOL PLENO
TAIM		TABERBUA IMPETIGINOSA	IPÊ ROXO	12	6,0 a 9,0 metros	SOL PLENO
DERE		DELONIX REGIA	Flamboyant, Ácacia-rubra, Árvore-famagosa, Flamboyant, Flor-de-paraso, Pau-rosa	06	6,0 a 9,0 metros, 9,0 a 12 metros	SOL PLENO
FIDE		FILICUM DECIPENS	ÁRVORE-SAMAMBAIA	15	4,7 a 6,0 metros	SOL PLENO
BOGLA		BOUGAINVILLEA GLABRA	Pimaveira	03	4,7 a 6,0 metros	SOL PLENO
PAQUA		PACHIRA AQUATICA	MUNGUBA	49	9,0 a 12 metros	SOL PLENO
BINO		BISMARCKIA NOBILIS	PALMEIRA AZUL	01	acima de 12 metros	MEIA SOMBRA, SOL PLENO
ROGE		ROYSTONIA REGIA	PALMEIRA-REAL-DE-CUBA	33	acima de 12 metros	SOL PLENO
ZOJA		ZOYSIA JAPONICA	GRAMA ESMERALDA	1.476,85 m²	menos de 15 cm	SOL PLENO
ARUGRA		ARUNDINA GRAMINIFOLIA	CROQUEIA-BAMBU	16	0,9 a 1,2 metros, 1,2 a 1,8 metros, 1,8 a 2,4 metros	MEIA SOMBRA, SOL PLENO
AGAAFRI		AGAPANTUS AFRICANUS	AGAPANTO	15	0,6 a 0,9 metros	SOL PLENO
ANLE		ANTIGONON LEPTOPUS	AMOR-AGARRADINHO	02	9,0 a 12 metros	SOL PLENO
EUIN		EUPHORBIA INGENS	CACTO-CANDELABRO	04	3,0 a 3,6 metros, 3,6 a 4,7 metros, 4,7 a 6,0 metros, 6,0 a 9,0 metros, 9,0 a 12 metros	SOL PLENO
LIGRA		LICUALA GRANDIS	PALMEIRA LEQUE	01	1,8 a 2,4 metros, 2,4 a 3,0 metros, 3,0 a 3,6 metros	MEIA SOMBRA, SOL PLENO
PAAR		PALMEIRA-ARECA	ARECA, ARECA-CAMBU	06	1,2 a 1,8 metros, 1,8 a 2,4 metros	MEIA SOMBRA, SOL PLENO
MUOR		MUSA ORNATA	BANANEIRA ORNAMENTAL	15	2,4 a 3,0 metros	SOL PLENO

SÍMBOLO	NOME
	PISO INTERTRAVADO
	PAVIMENTAÇÃO PORFOSA

UNIVERSIDADE AGES



Ranymillia Gama

ARQUITETURA E URBANISMO

 75 99834-0246

 ranyarqui@gmail.com

ENDEREÇO DO PROJETO:
RIBEIRA DO POMBAL - BA

CONTEÚDO:
PROJETO LEGAL
PLANTA BAIXA PAISGISMO - P/03


ESTUDANTE:
MARIA RANYMILLA GAMA CORREIA
ARQUITETURA E URBANISMO
10º PERÍODO NOTURNO

ORIENTADOR:
DANIEL VIEIRA
COORDENADORA:
WALESKA DINIZ






FOLHA:
06c/18


ESCALA:
1:250


DATA:
29/11/2023

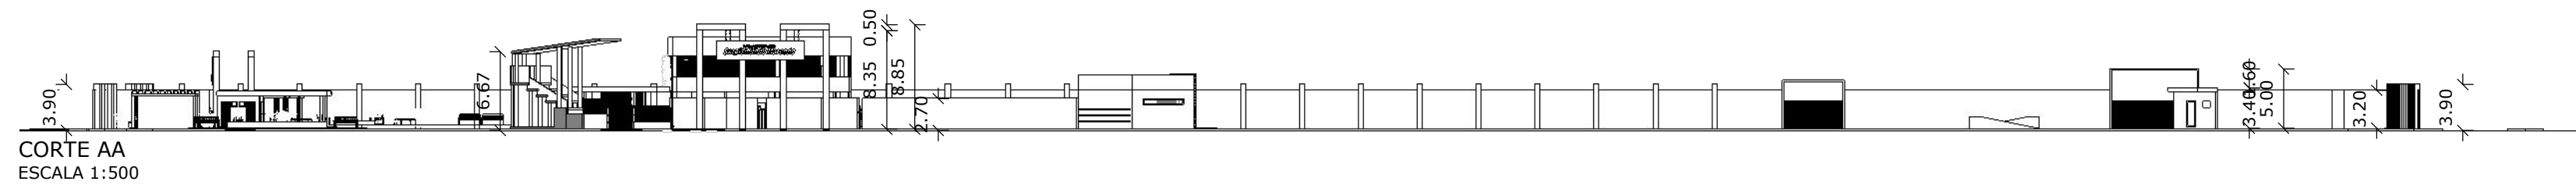

CORTE BB
ESCALA 1:500



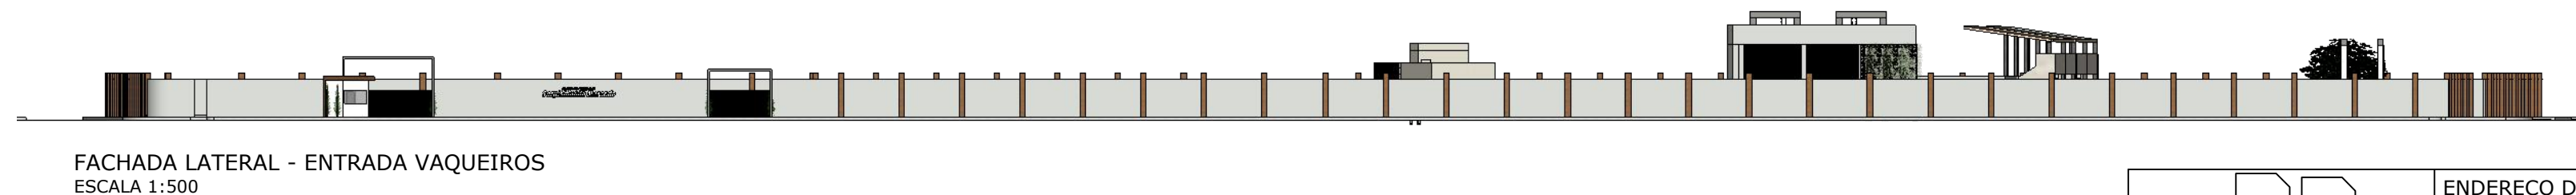
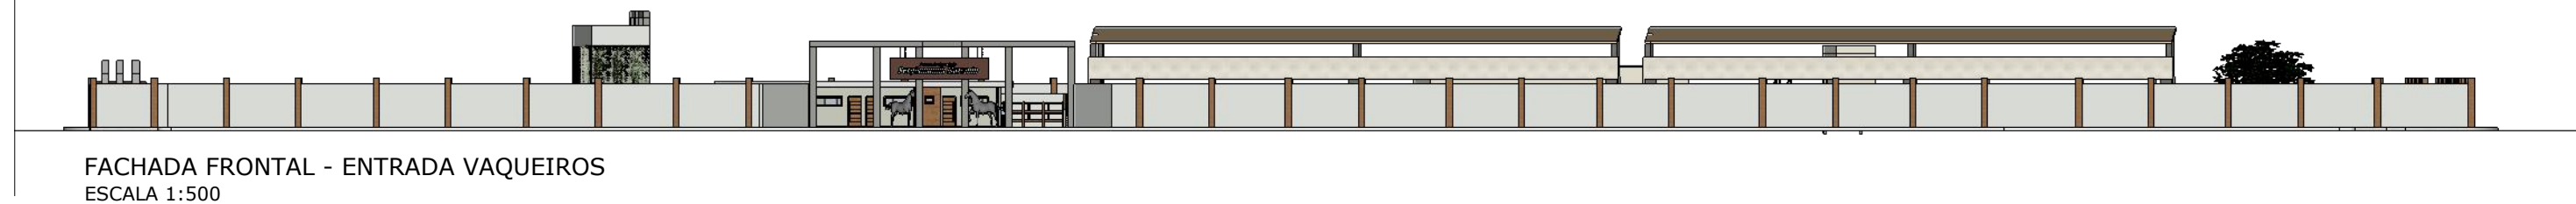
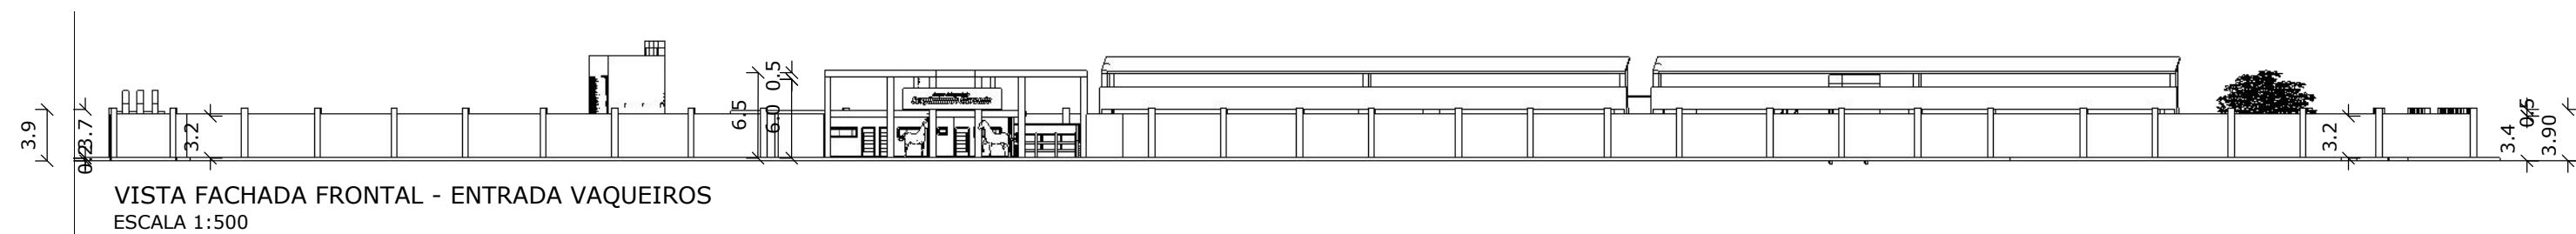
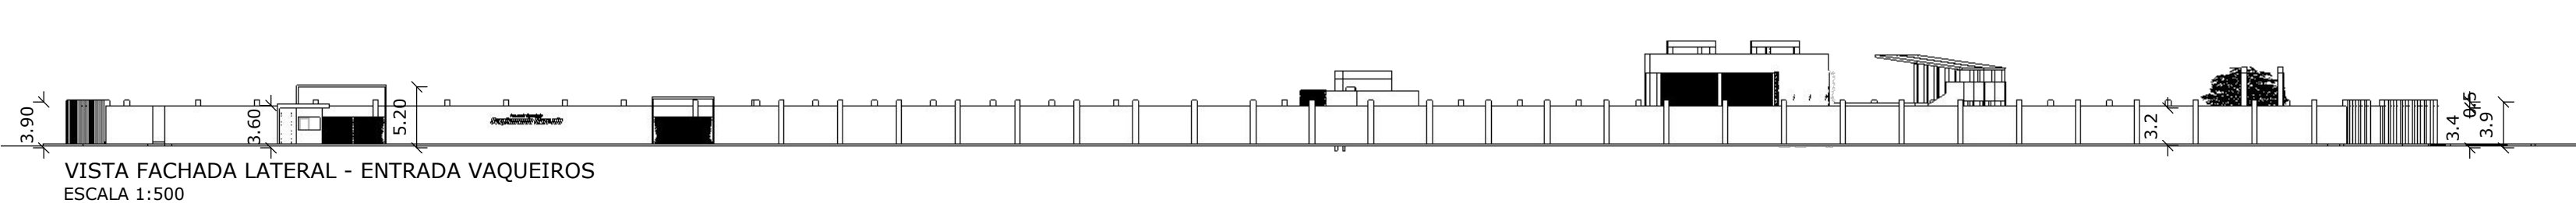
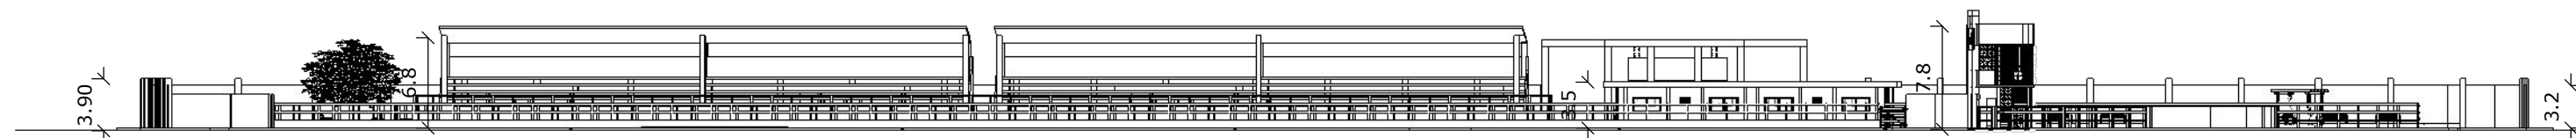


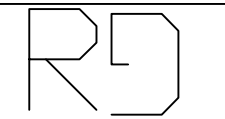 Ranymilla Gama ARQUITETURA E URBANISMO 75 99834-0246 ranyarqui@gmail.com	ENDEREÇO DO PROJETO: RIBEIRA DO POMBAL - BA	
	CONTÉUDO: PROJETO LEGAL CORTES E FACHADAS	
ESTUDANTE: MARIA RANYMILLA GAMA CORREIA ARQUITETURA E URBANISMO 10º PERIODO NOTURNO		FOLHA: 07/14
ORIENTADOR: DANIEL VIEIRA COORDENADORA: WALESKA DINIZ	ESCALA: 1:500	DATA: 02/12/2023

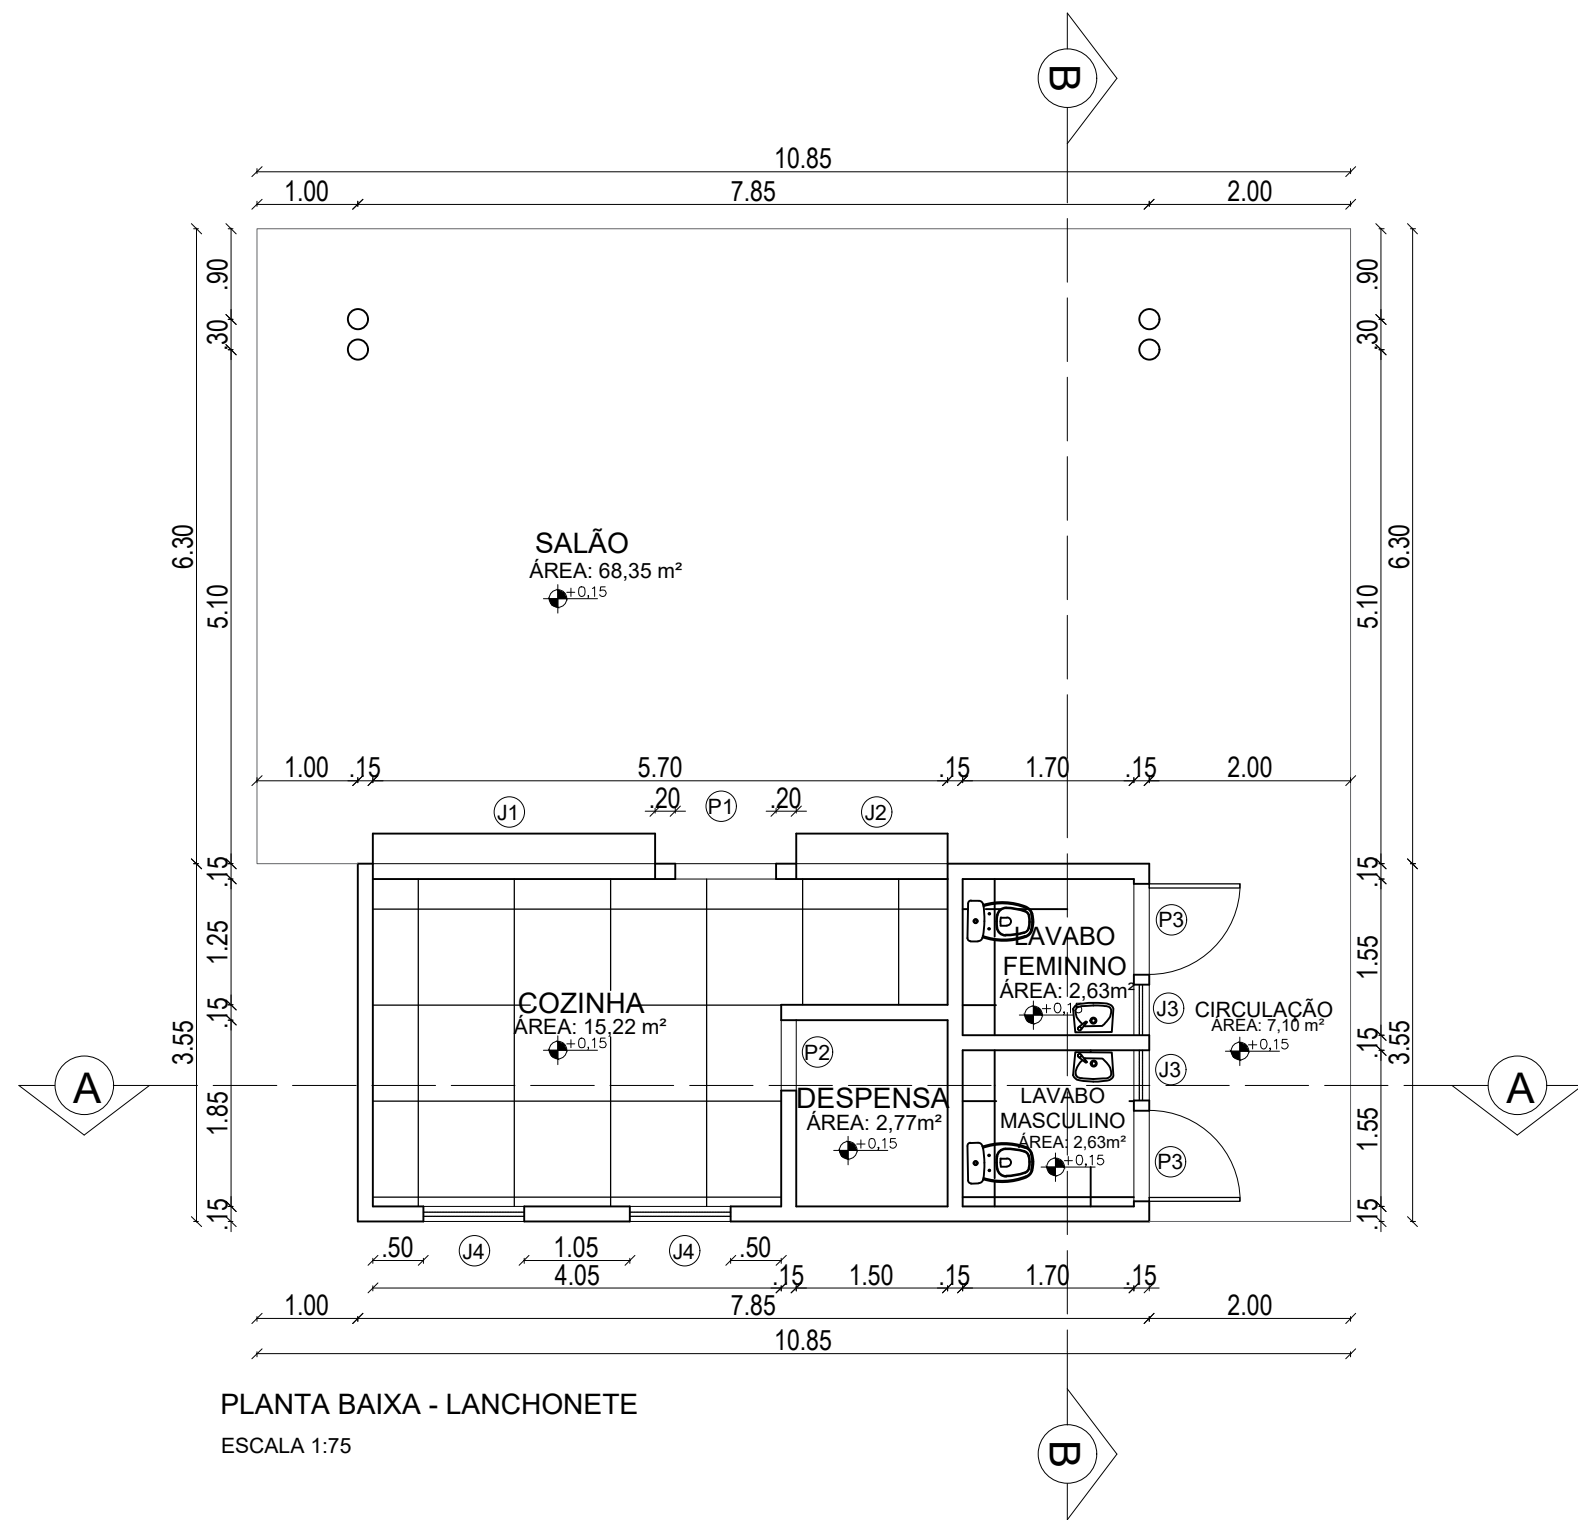

QUADRO DE ÁREAS	
AMBIENTE	M²
SALÃO	68,35
COZINHA	15,22
DESPENSA	2,77
LAVABO FEMININO	2,63
LAVABO MASCULINO	2,63
CIRCULAÇÃO	7,10

QUADRO GERAL - ESQUADRIAS							
	CÓD.	LARG.	ALT.	PEITORIL	TIPO	MATERIAL	QUANTIDADE
PORTA	P1	1,00 m	2,10 m	-	ENROLAR	METALICA	01
	P2	0,70 m	2,10 m	-	ABRIR	MADEIRA	01
	P3	0,90 m	2,10 m	-	ABRIR	MADEIRA	02
JANELA	J1	2,80 m	1,00 m	1,10 m	ENROLAR	METALICA	01
	J2	1,50 m	1,00 m	1,10 m	ENROLAR	METALICA	01
	J3	0,50 m	0,40 m	1,10 m	BASCULANTE	MADEIRA	02
	J4	1,00 m	0,40 m	1,10 m	BASCULANTE	MADEIRA	02

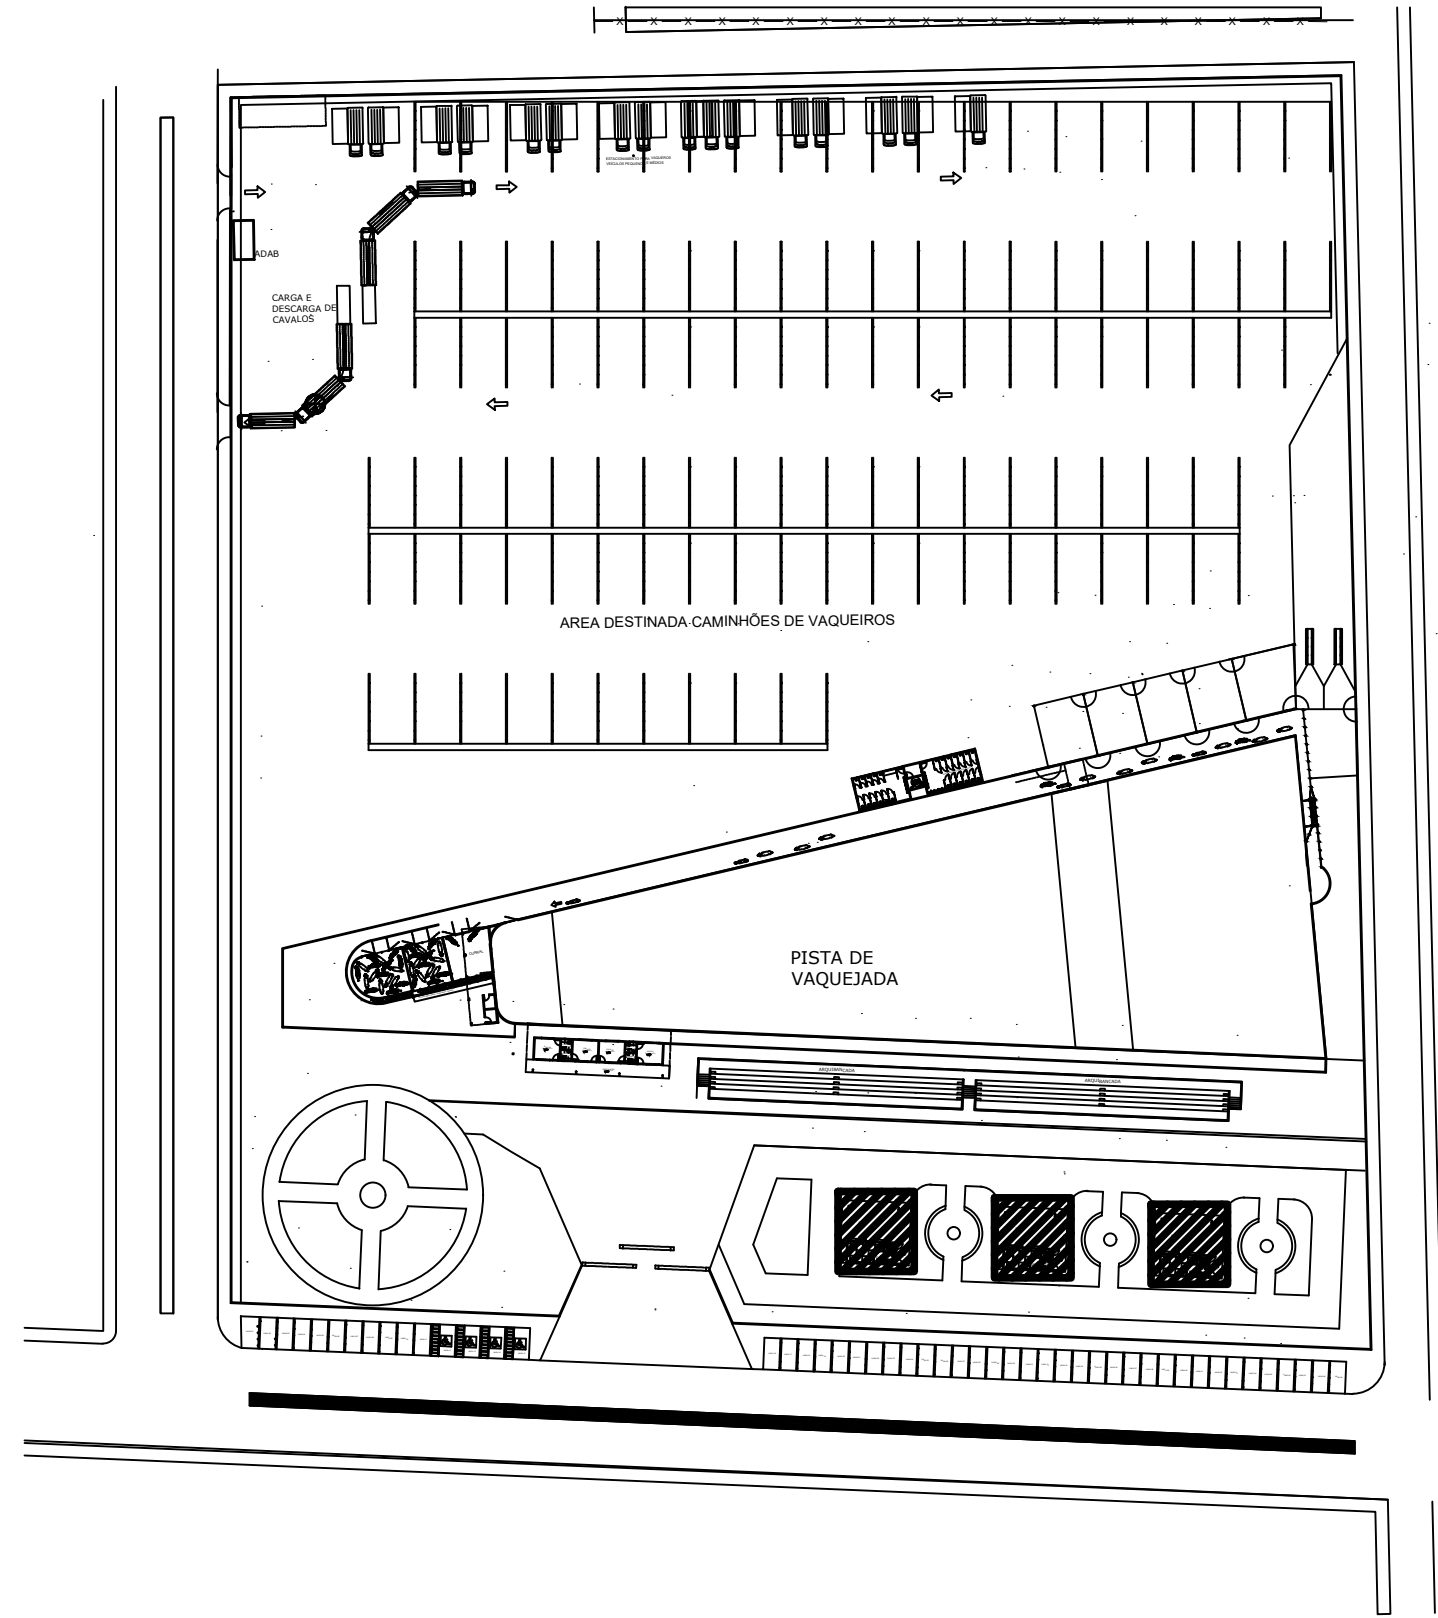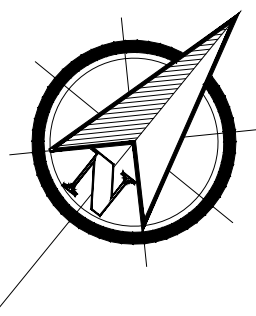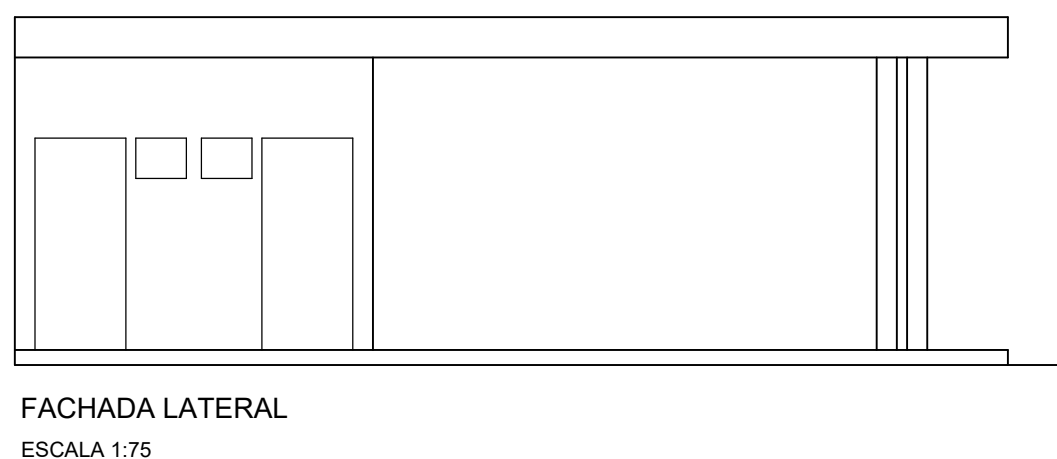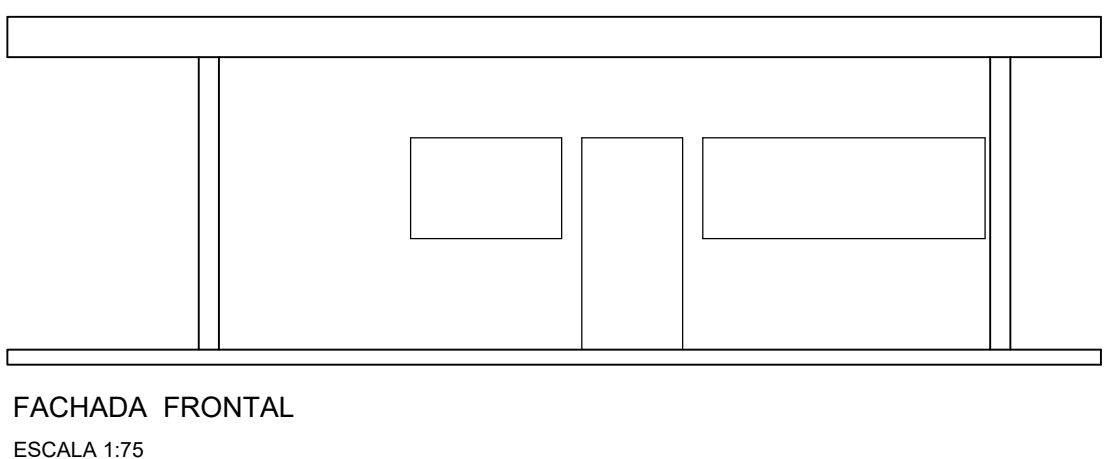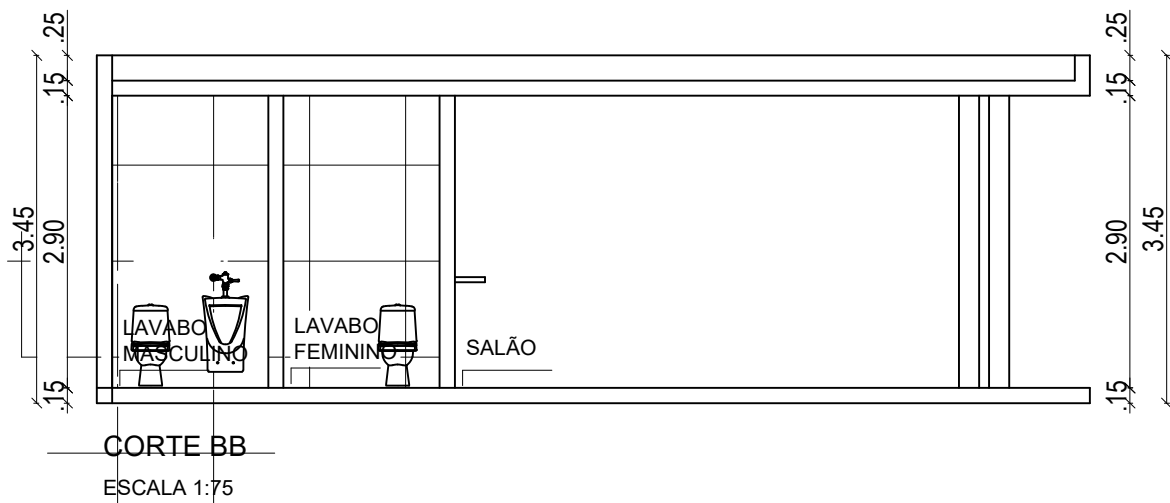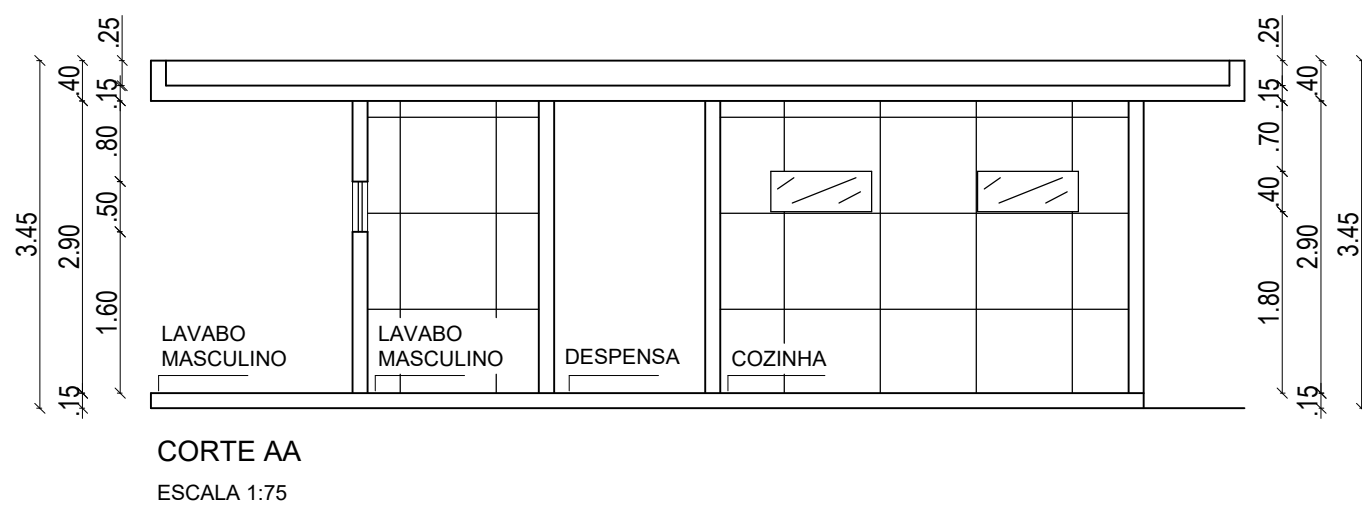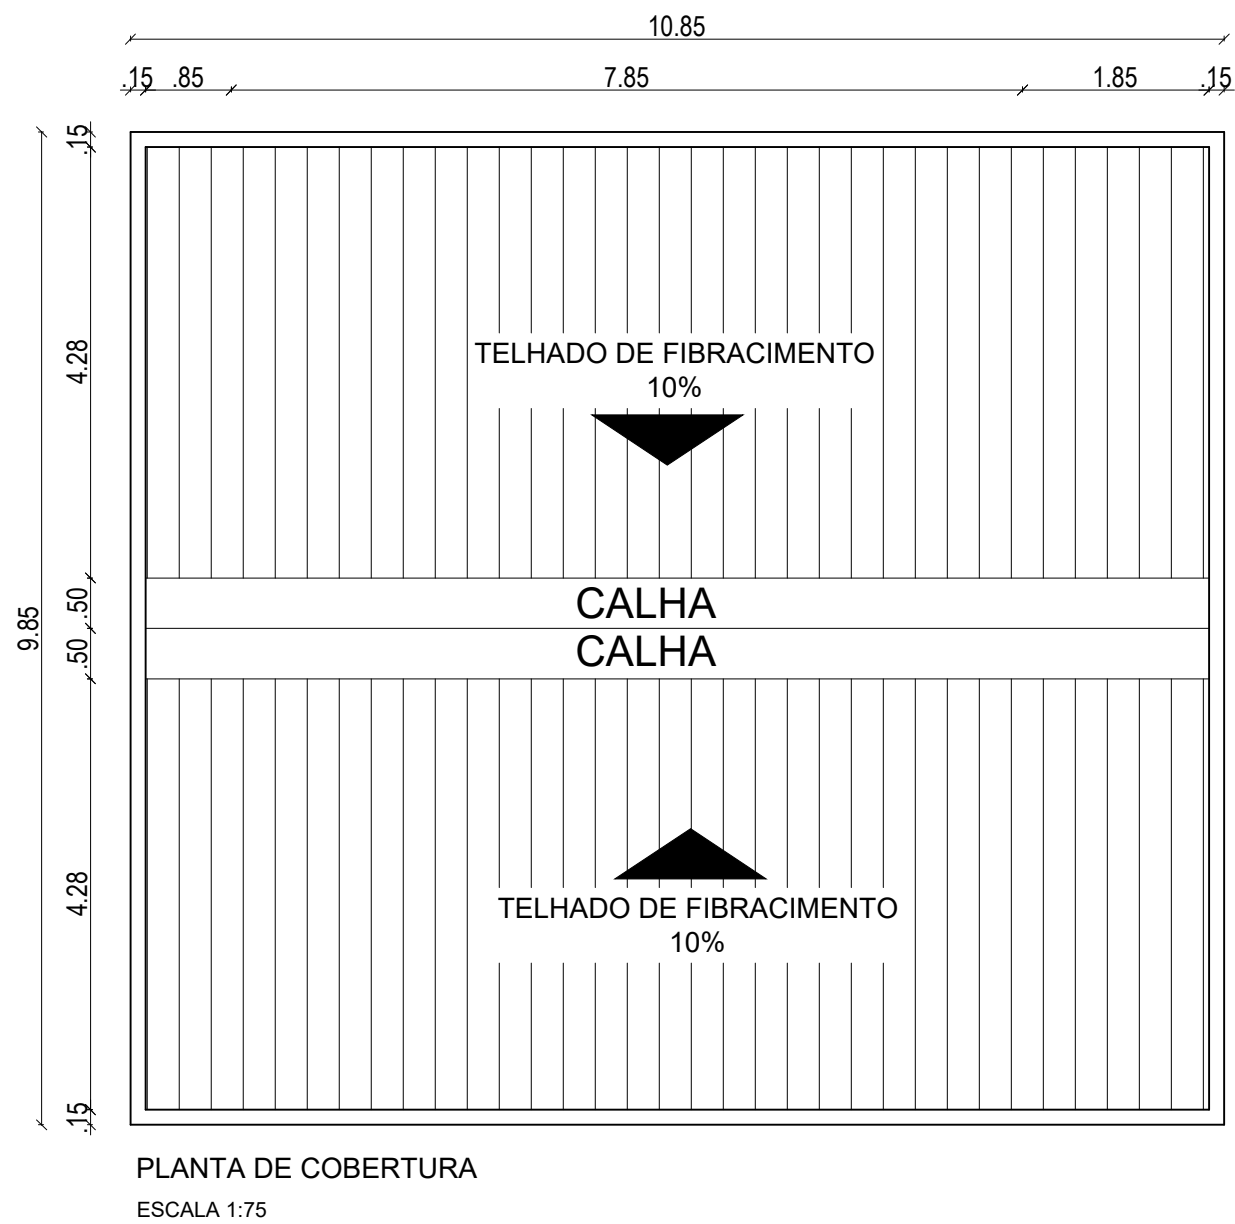

UNIVERSIDADE AGES



Ranymilla Gama
ARQUITETURA E URBANISMO

 75 99834-0246
 ranyarqu@gmail.com

ENDEREÇO DO PROJETO:
RIBEIRA DO POMBAL - BA

CONTEÚDO:
PROJETO LEGAL
DETALHAMENTO 01 - LANCHONETE


ESTUDANTE:
MARIA RANYMILLA GAMA CORREIA
ARQUITETURA E URBANISMO
10º PERÍODO NOTURNO

FOLHA:
08/18

ORIENTADOR:
DANIEL VIEIRA
COORIENTADORA:
WALESKA DINIZ

ESCALA:
1:75

DATA: 21/11/2023

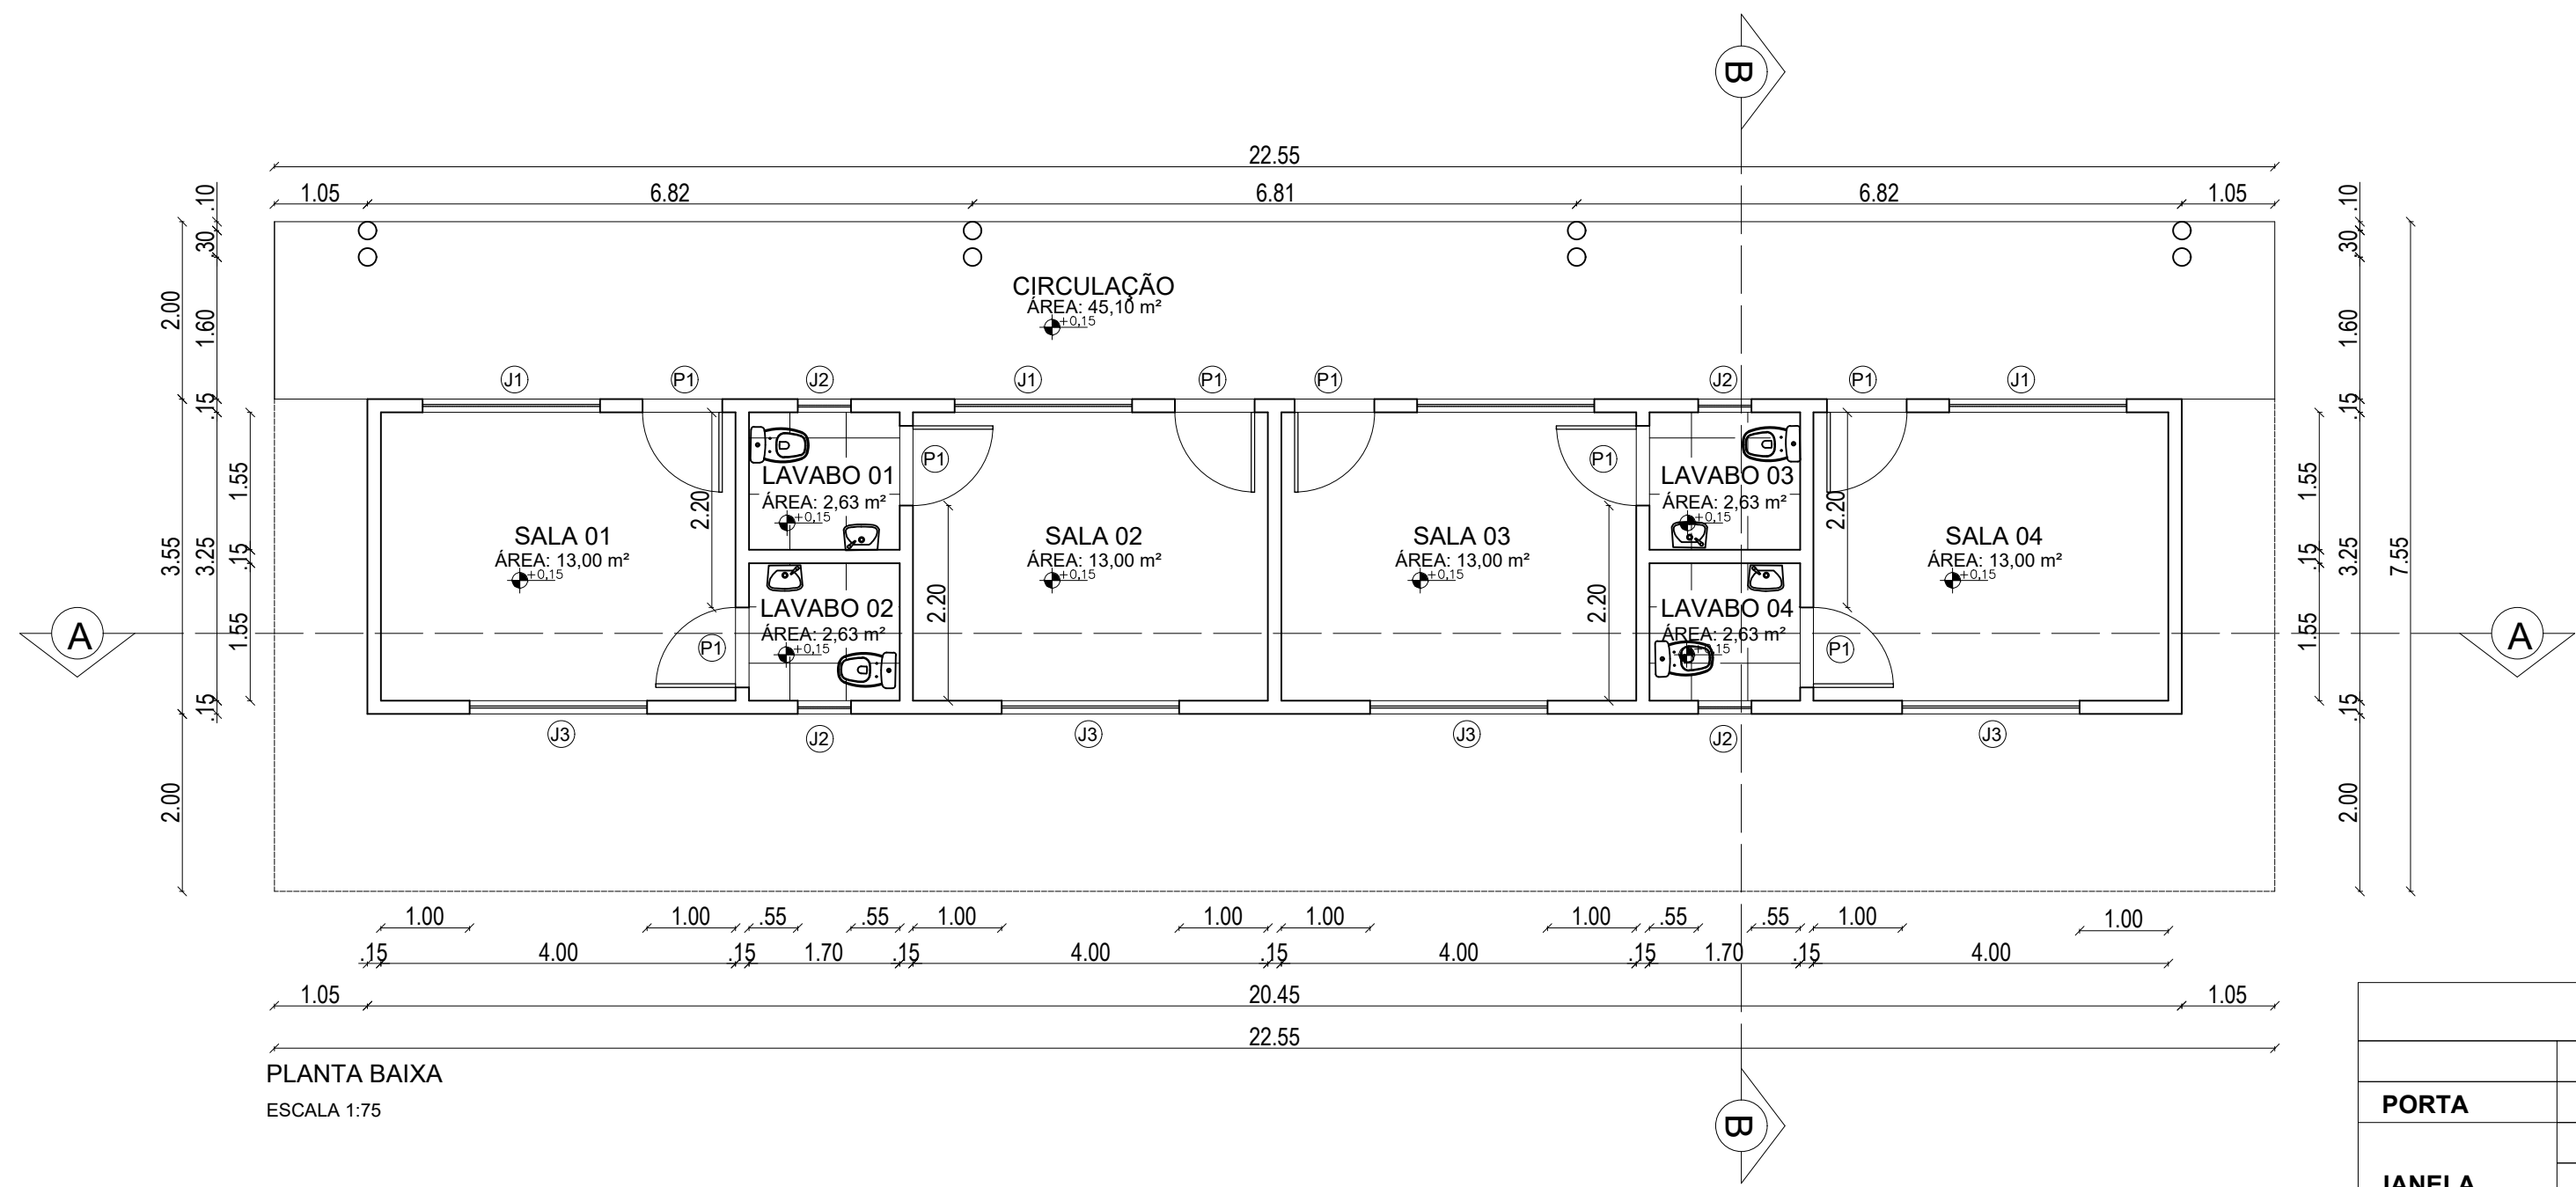



PLANTA BAIXA
ESCALA 1:75

QUADRO DE ÁREAS


AMBIENTE	M²
SALA 01	13,00
SALA 02	13,00
SALA 03	13,00
SALA 04	13,00
LAVABO 01	2,63
LAVABO 02	2,63
LAVABO 03	2,63
LAVABO 04	2,63

QUADRO GERAL - ESQUADRIAS


	CÓD.	LARG.	ALT.	PEITORIL	TIPO	MATERIAL	QUANTIDADE
PORTA	P1	0,90 m	2,10 m	-	ABRIR	MADEIRA	08
	J1	2,00 m	0,60 m	1,50 m	BASCULANTE	MADEIRA	04
JANELA	J2	0,50 m	0,40 m	1,70 m	BASCULANTE	MADEIRA	04
	J3	2,00 m	1,00 m	1,10 m	CORRER	MADEIRA	04

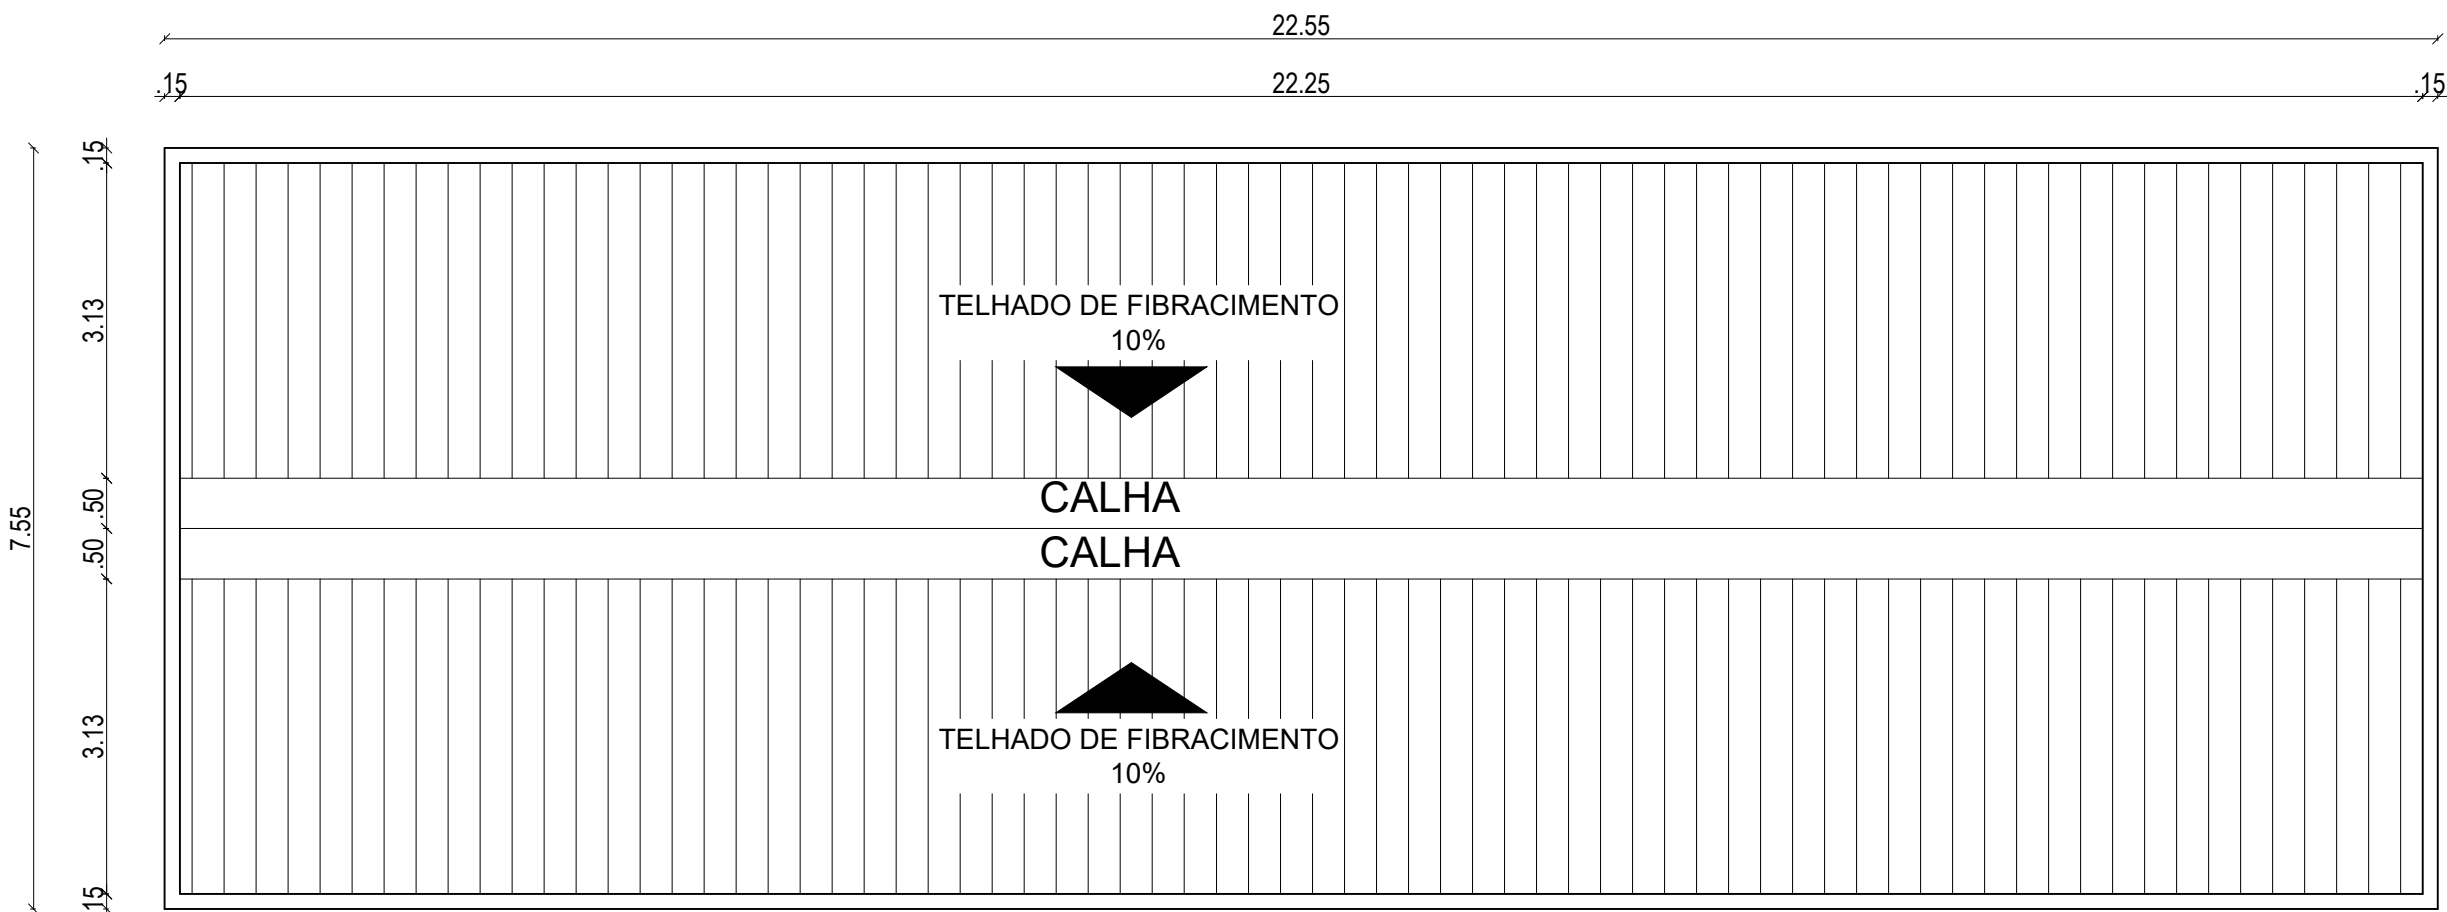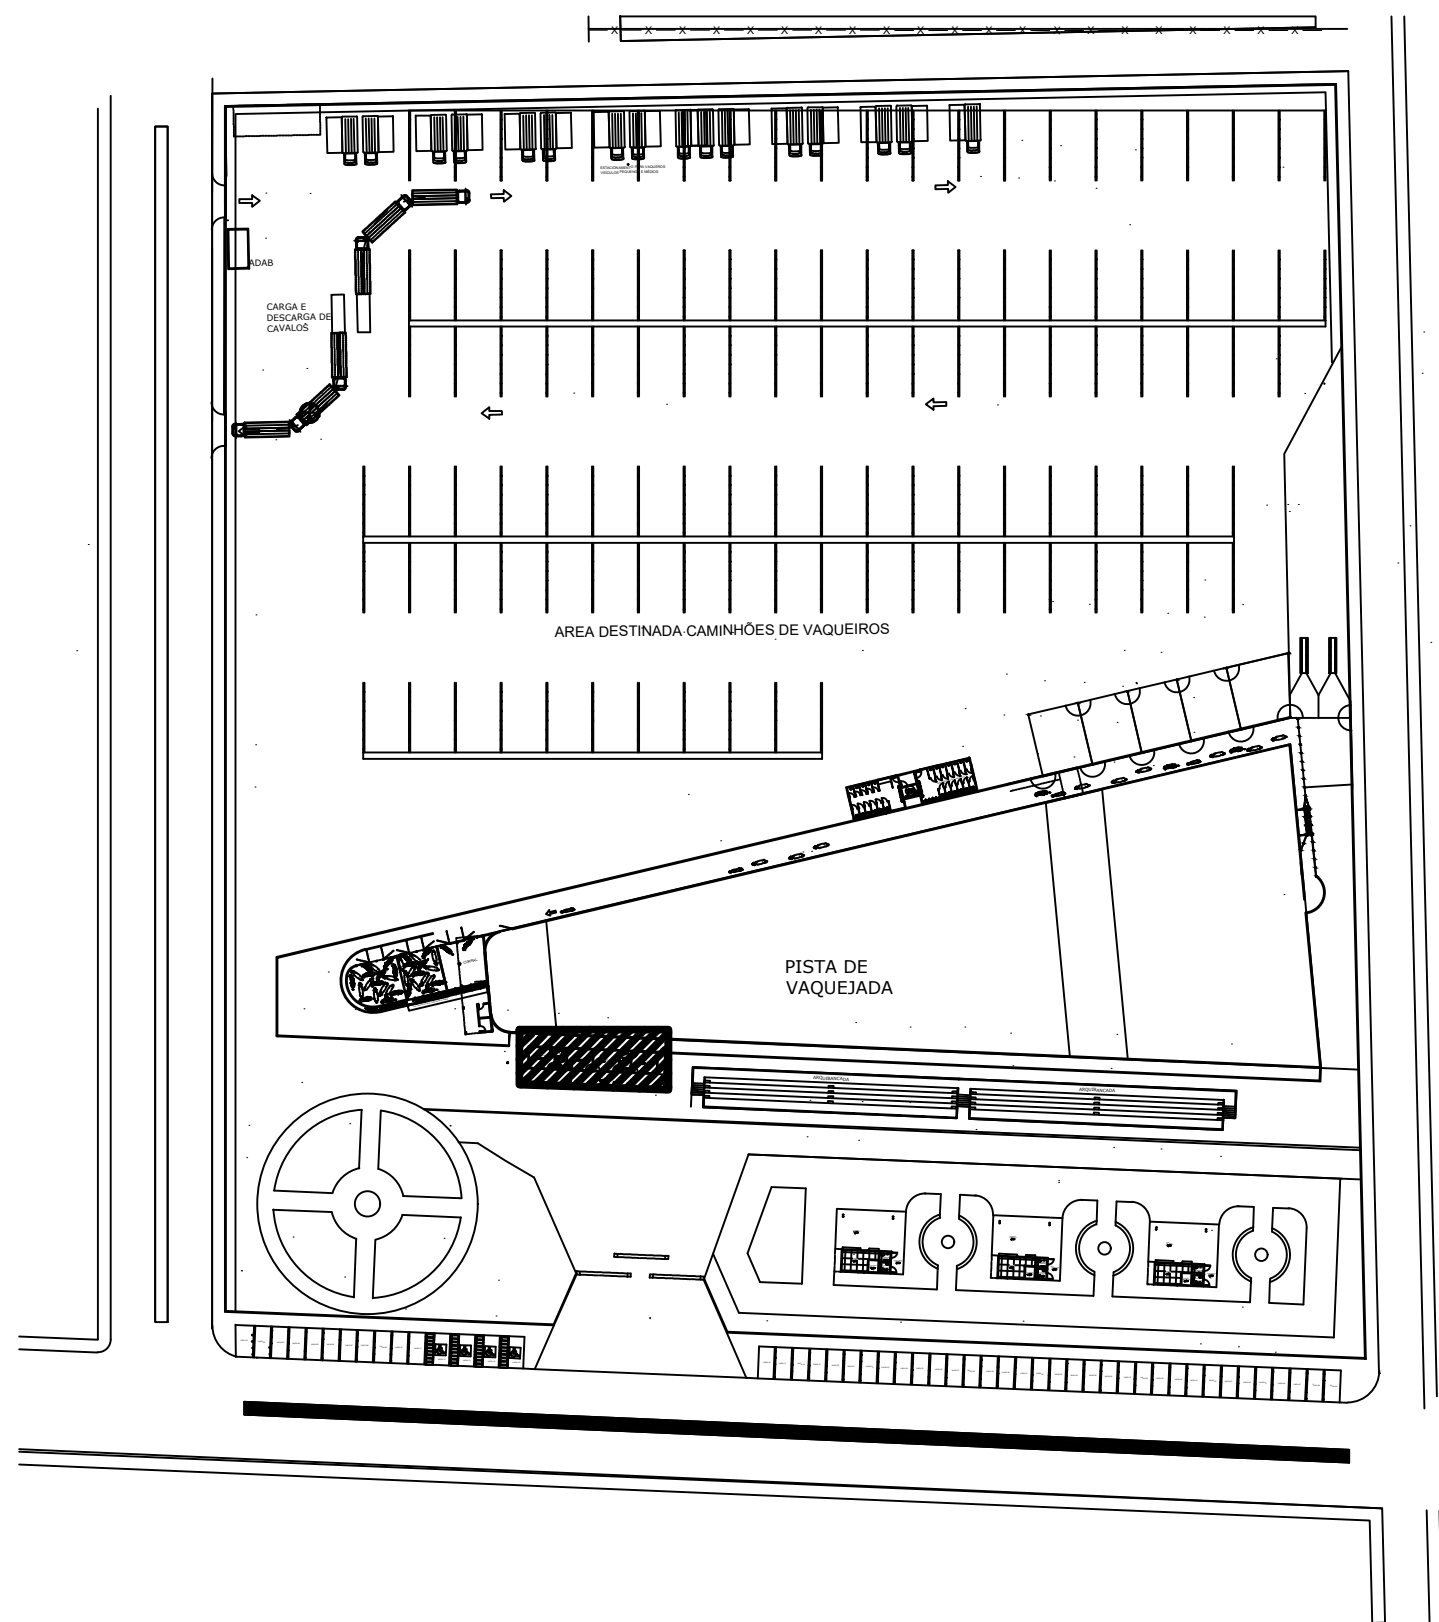


PLANTA DE COBERTURA
ESCALA 1:75

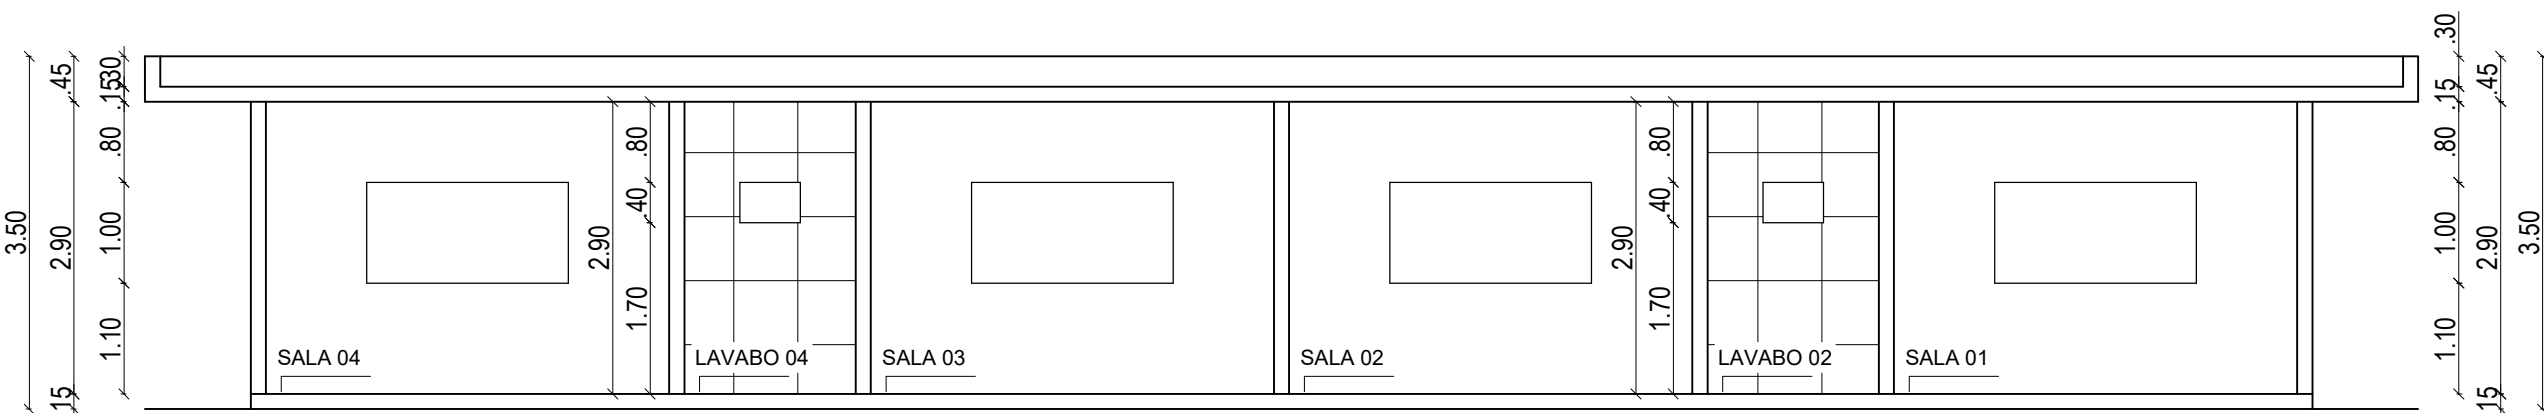


CORTE AA
ESCALA 1:75

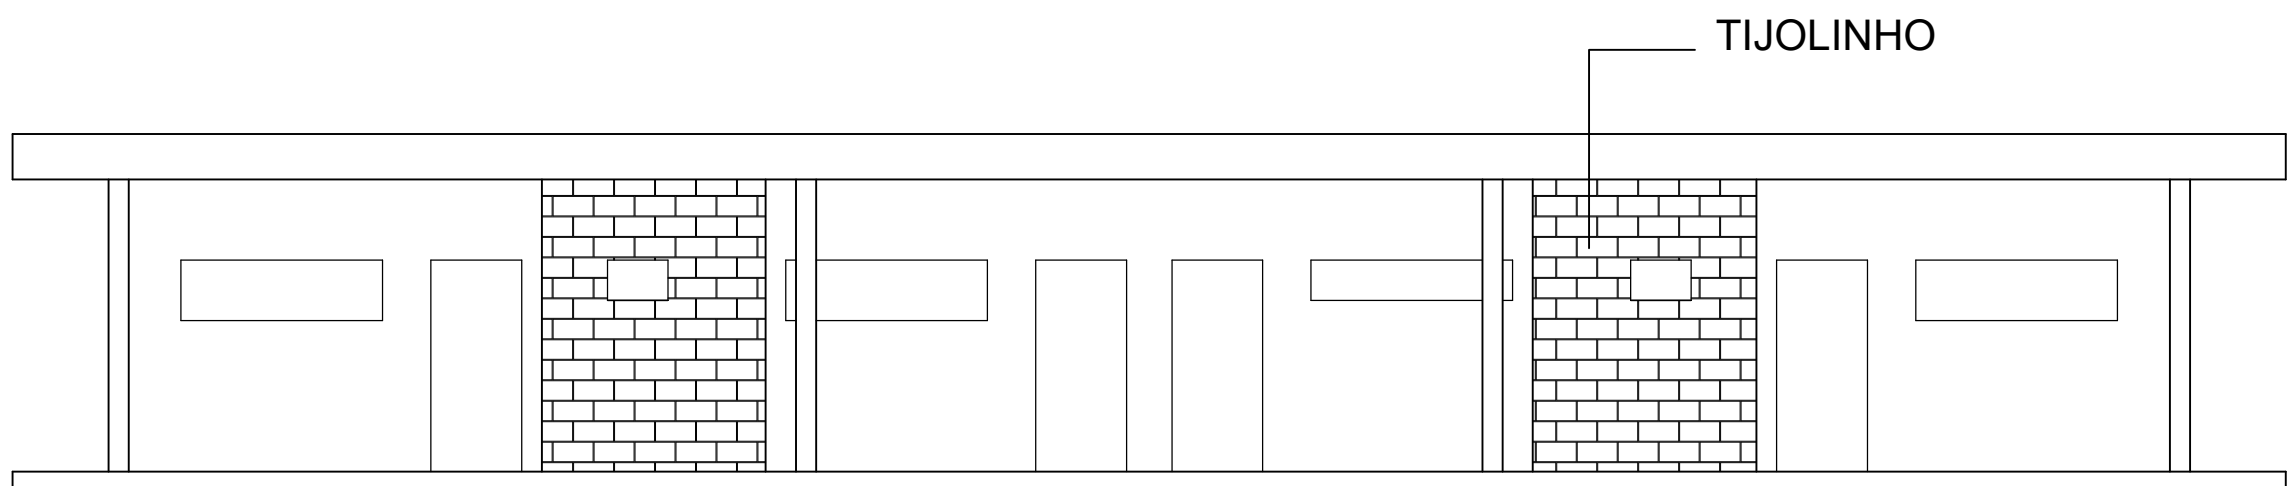


FACHADA FRONTAL
ESCALA 1:75

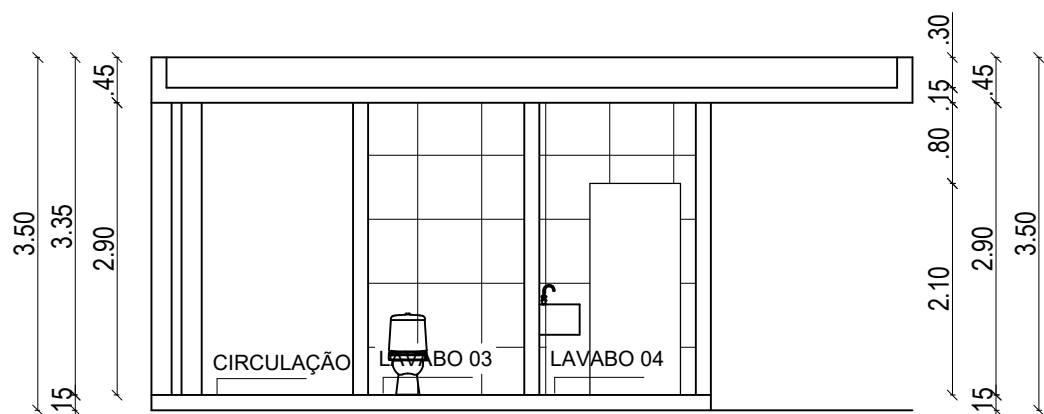

CORTE BB
ESCALA 1:75

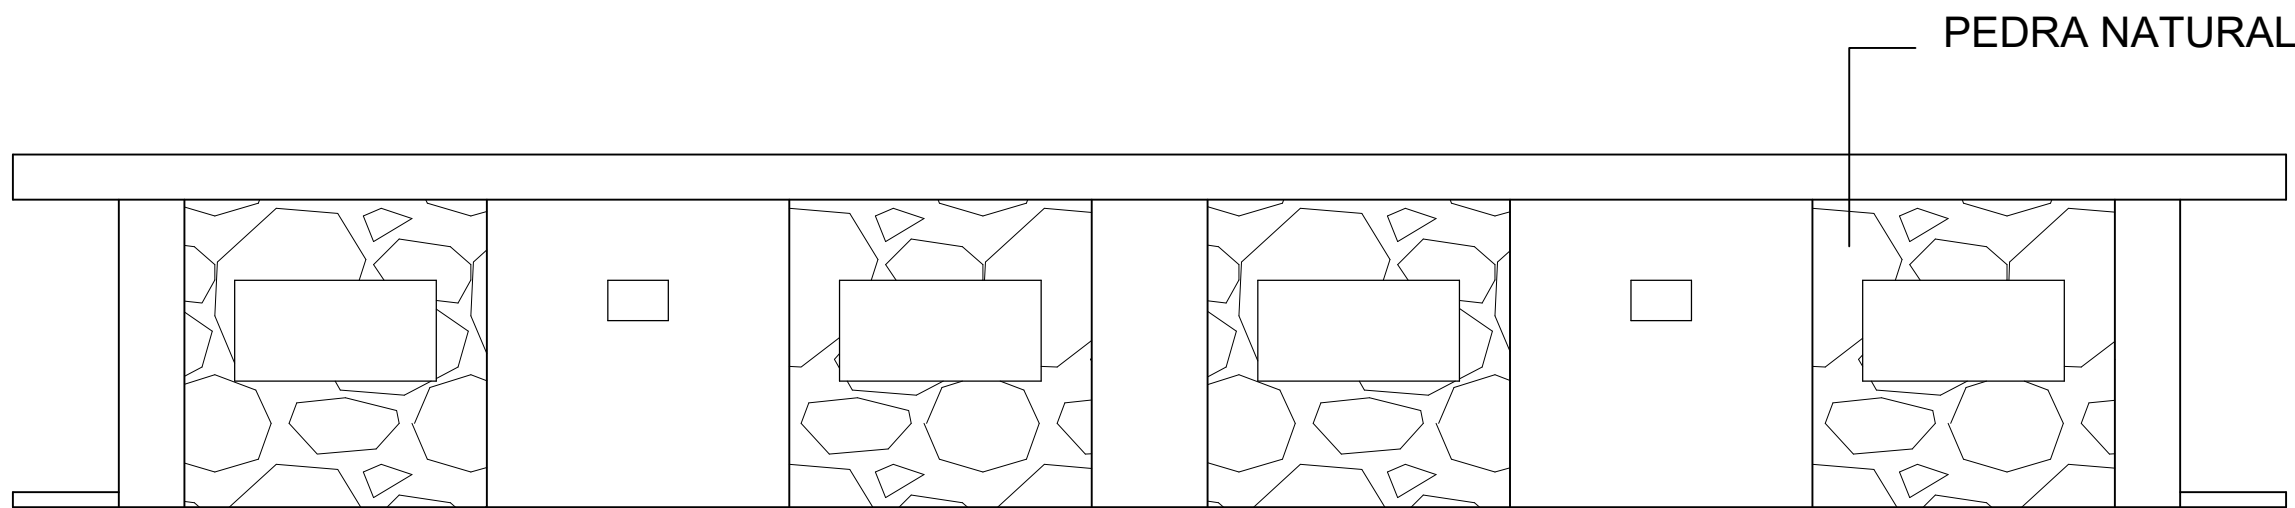

FACHADA POSTERIOR
ESCALA 1:75

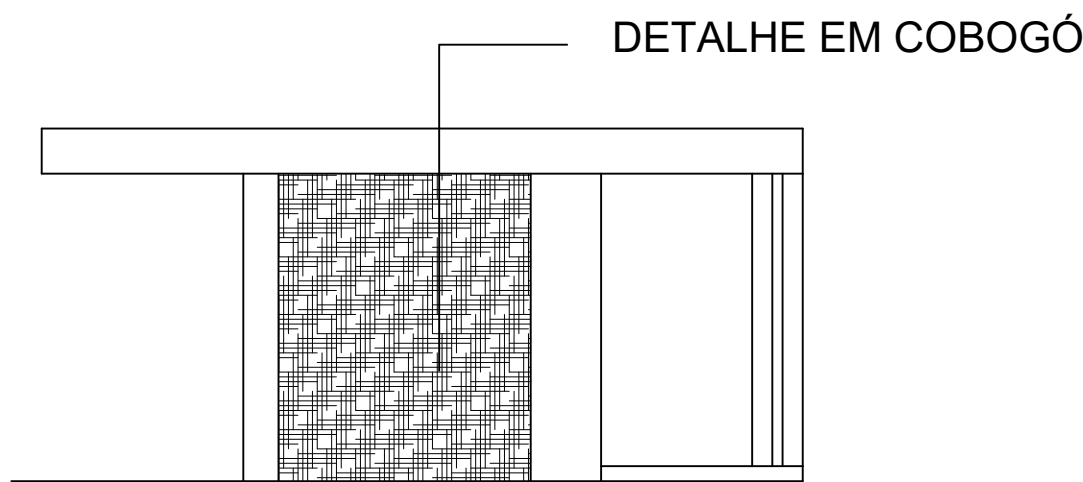

FACHADA LATERAL
ESCALA 1:75

UNIVERSIDADE AGES



Ranymilla Gama
ARQUITETURA E URBANISMO

 75 99834-0246
 ranyarqui@gmail.com

ENDEREÇO DO PROJETO:
RIBEIRA DO POMBAL - BA

CONTÉUDO:
PROJETO LEGAL
DETALHAMENTO 02 - SALAS


ESTUDANTE:
MÁRIA RANYMILLA GAMA CORREIA
ARQUITETURA E URBANISMO
10º PERÍODO NOTURNO

ORIENTADOR:
DANIEL VIEIRA
COORDENADORA:
WALESKA DINIZ



ESCALA:
1:75

DATA:
21/11/2023


FOLHA:
09/18

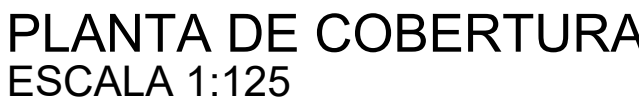


UNIVERSIDADE AGES		
 <i>Ranymilla Gama</i> ARQUITETURA E URBANISMO 75 99834-0246 ranyarqui@gmail.com	ENDEREÇO DO PROJETO: RIBEIRA DO POMBAU - BA	
	CONTÊUDO: PROJETO LEGAL DETALHA. 04 - ARQUIBANCADA	
ESTUDANTE: MARIA RANYMILLA GAMA CORREIA ARQUITETURA E URBANISMO 10º PERÍODO NOTURNO		FOLHA: 10/14
ORIENTADOR: DANIEL VIEIRA COORDINADORA: WALESKA DINIZ	ESCALA: 1:75	DATA:.. 02/12/2023

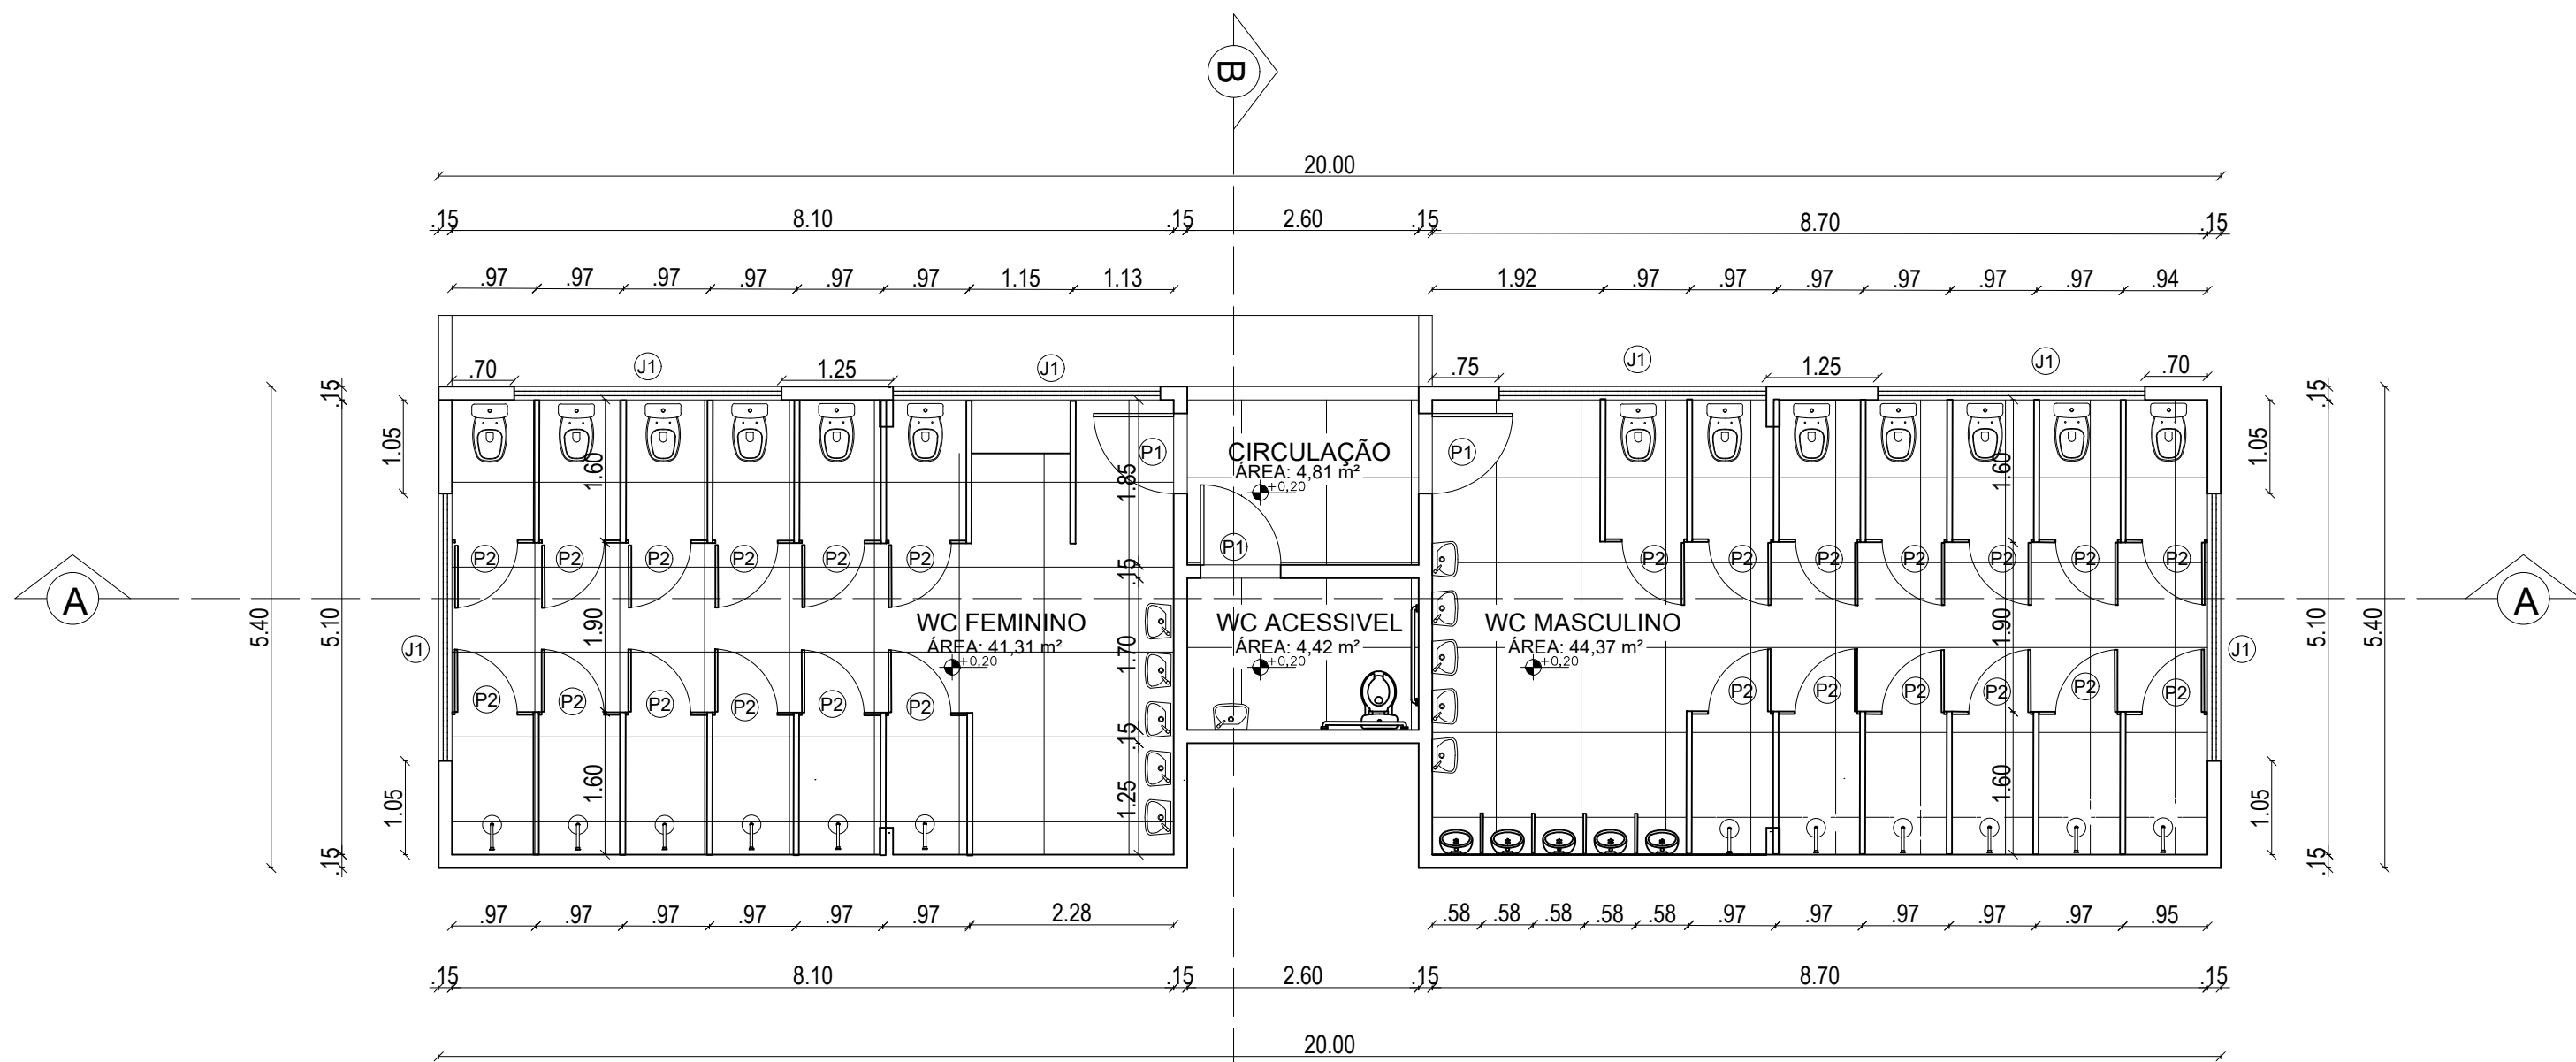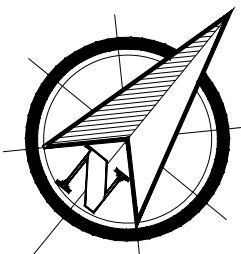


PLANTA BAIXA
ESCALA 1:75

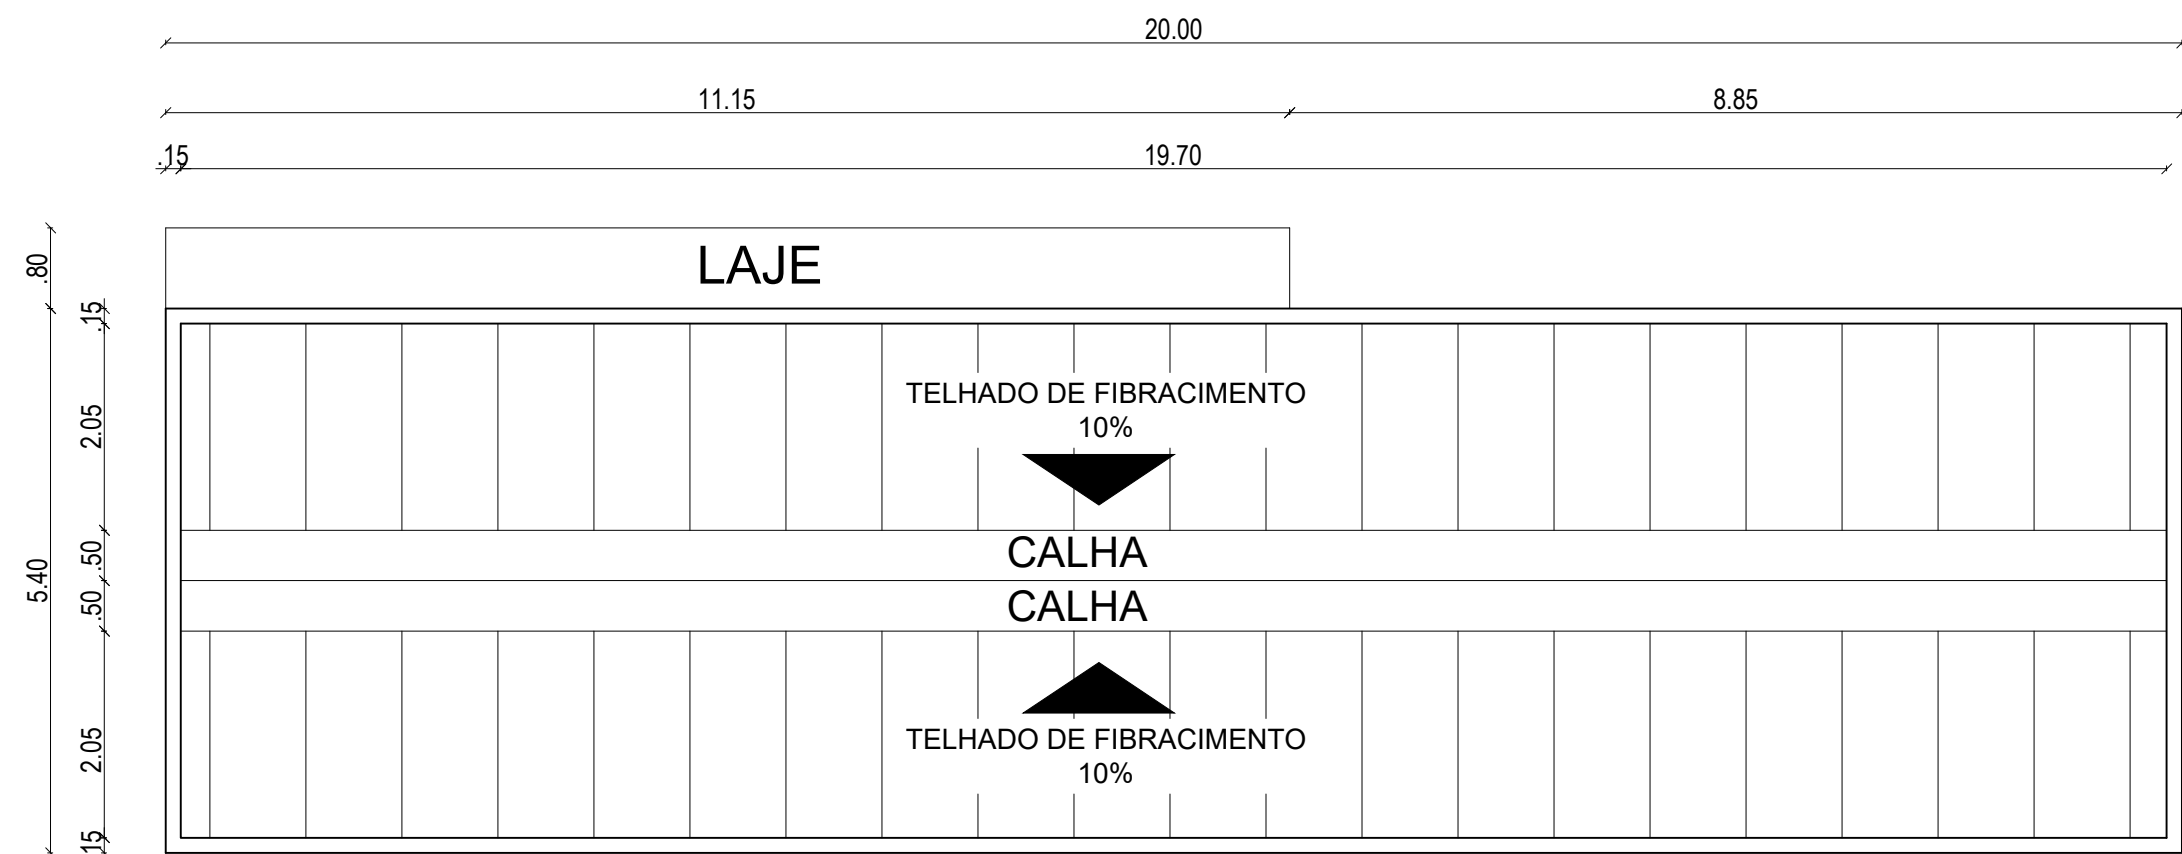

PLANTA COBERTURA
ESCALA 1:75

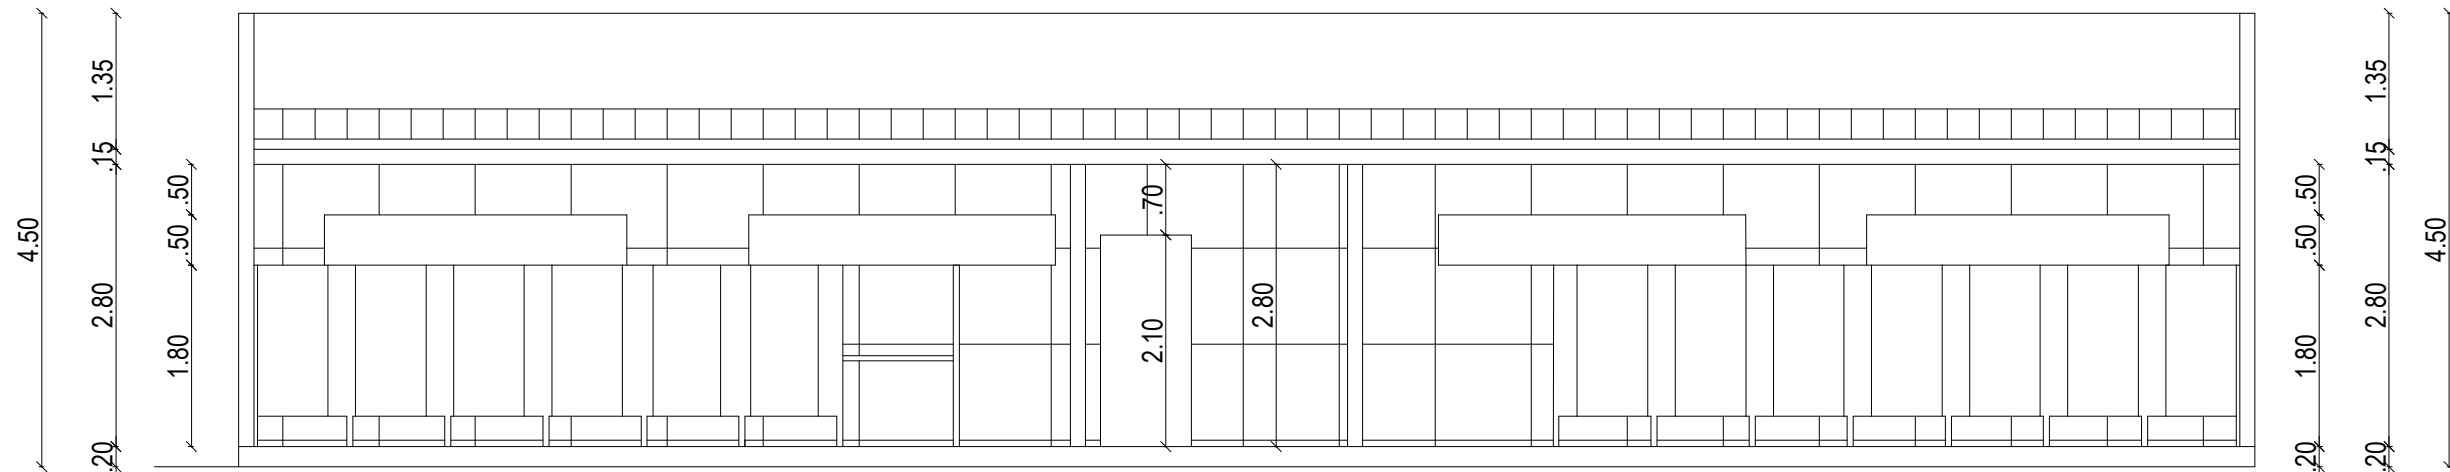

CORTE AA
ESCALA 1:75

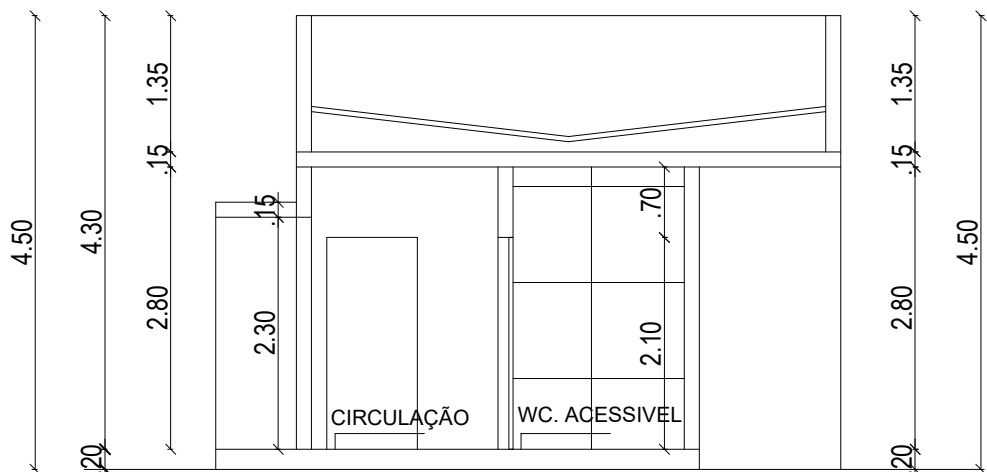


CORTE BB
ESCALA 1:75

QUADRO DE ÁREAS


AMBIENTE	M²
CIRCULAÇÃO	4,81
WC. ACESSIVEL	4,42
W.C FEMININO	41,31
W.C MASCULINO	44,37

QUADRO GERAL - ESQUADRIAS

	CÓD.	LARG.	ALT.	PEITORIL	TIPO	MATERIAL	QUANTIDADE
PORTA	P1	0,90 m	2,10 m	-	ABRIR	MADEIRA	03
JANELA	P2	0,70 m	1,60 m	0,20 m	ABRIR	ALUMINIO	25
JANELA	J1	3,00 m	0,50 m	1,80 m	BASCULANTE	MADEIRA	06

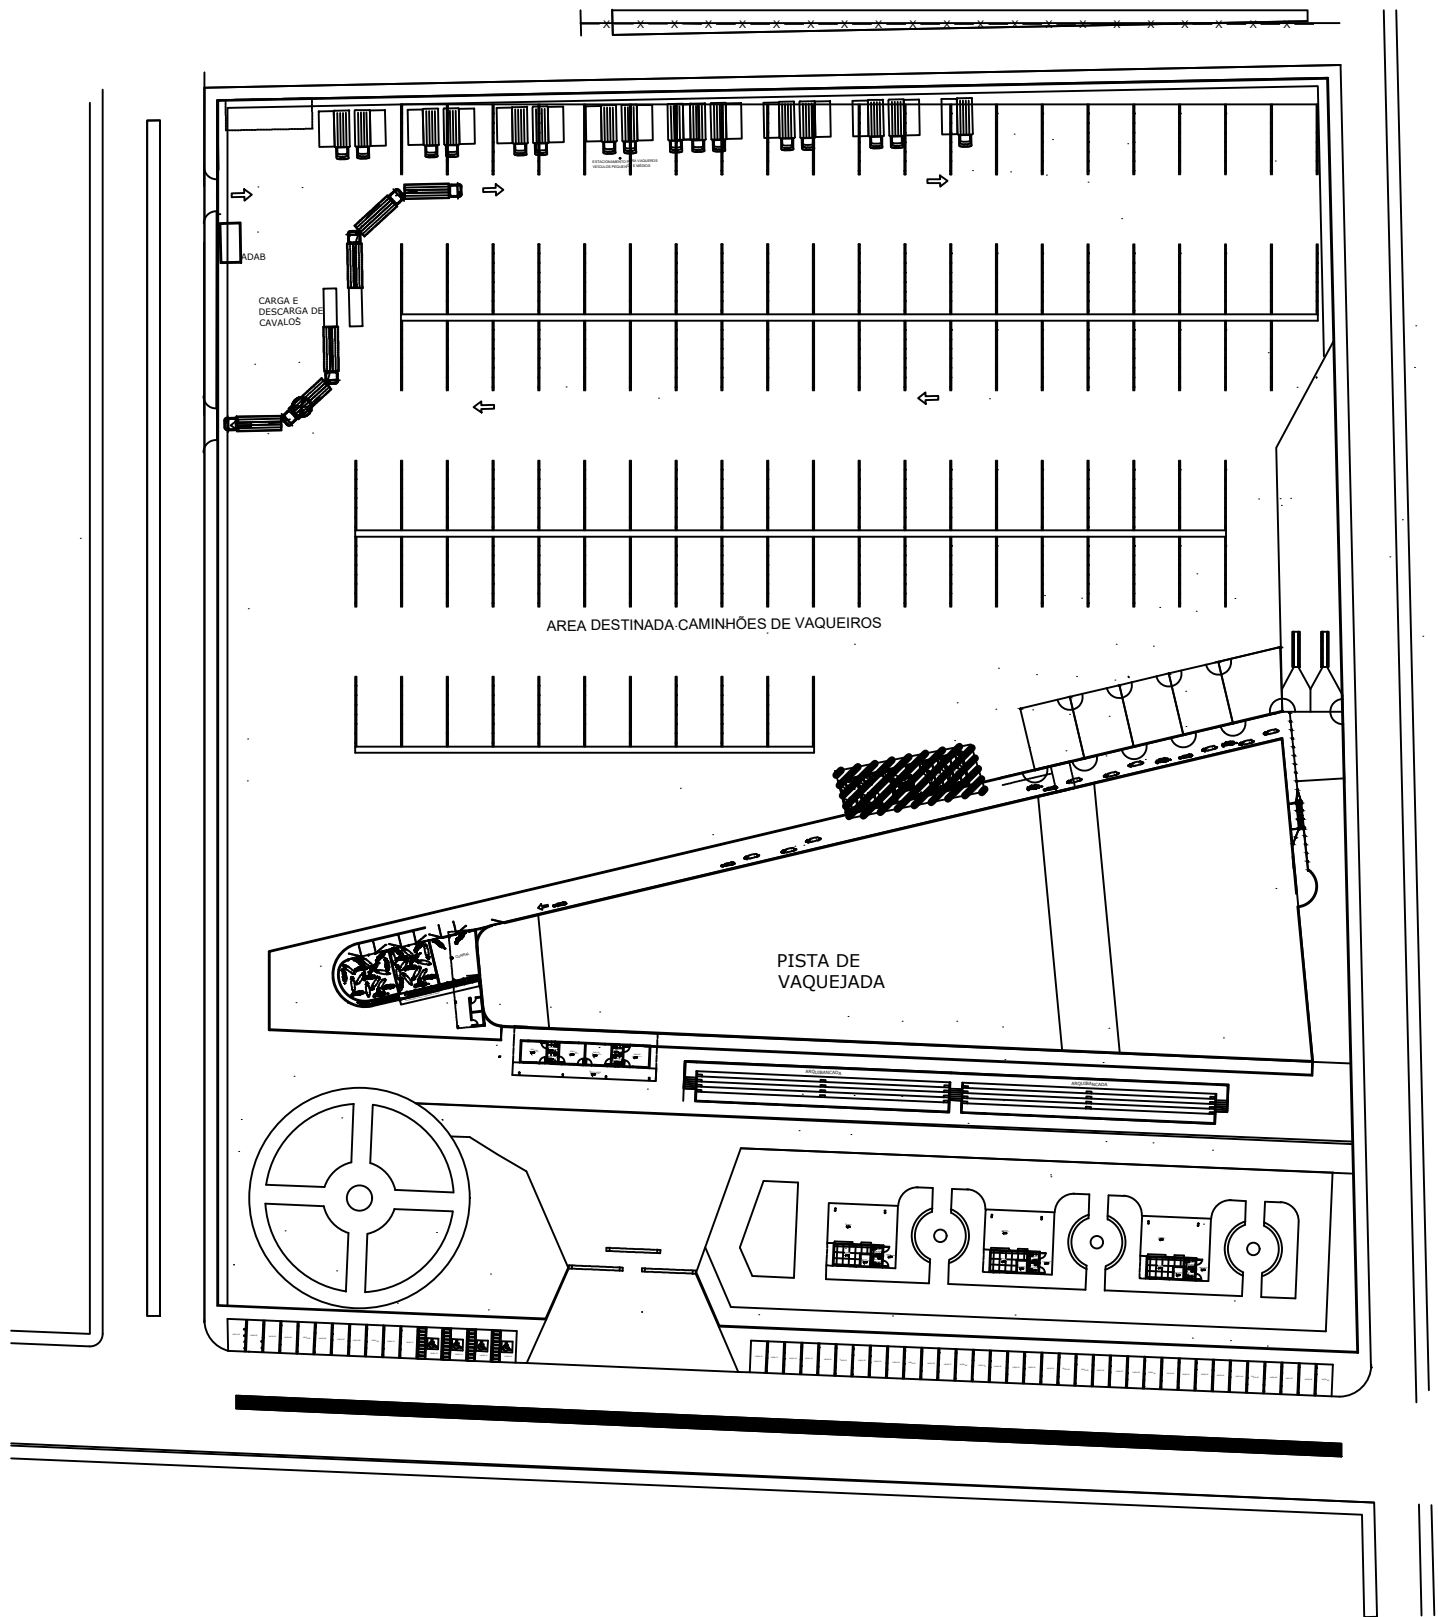

COBOGÓ

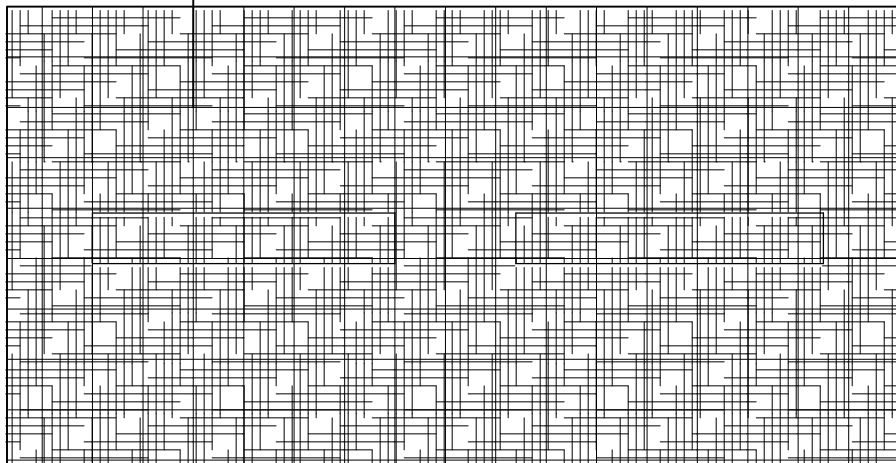

FRACHADA FRONTAL
ESCALA 1:75

UNIVERSIDADE AGES



75 99834-0246
ranyarqu@gmail.com

ENDEREÇO DO PROJETO:
RIBEIRA DO POMBAL - BA

CONTEÚDO:
PROJETO LEGAL
DETALHAMENTO 03 - SANITÁRIOS

ESTUDANTE:
MARIA RANYMILLA GAMA CORREIA
ARQUITETURA E URBANISMO
10º PERIODO NOTURNO


FOLHA:

11/18


ORIENTADOR:
DANIEL VIEIRA
COORIENTADORA:
WALESKA DINIZ

ESCALA:
1:75


DATA: 02/12/2023

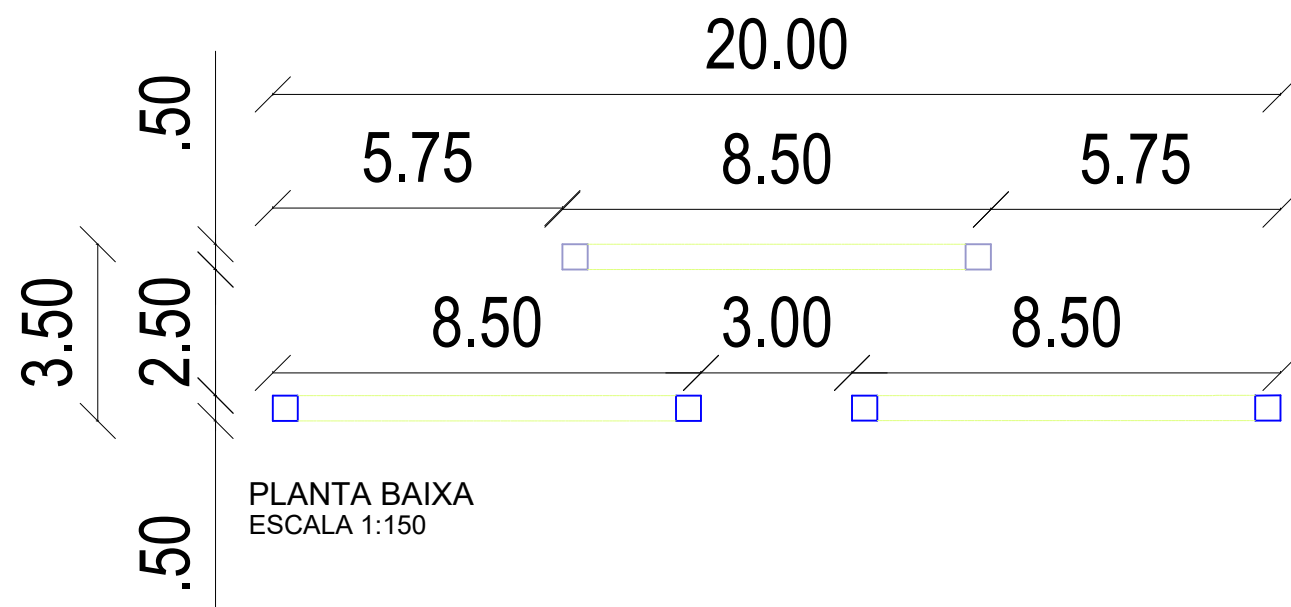



PLANTA BAIXA
ESCALA 1:150

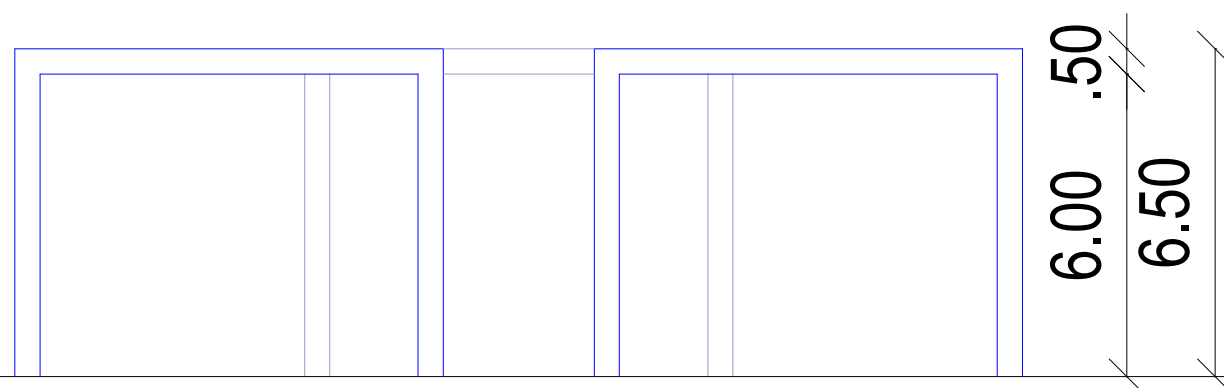

VISTA FRONTAL
ESCALA 1:150

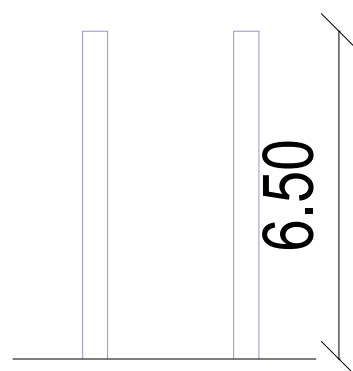

VISTA LATERAL
ESCALA 1:150

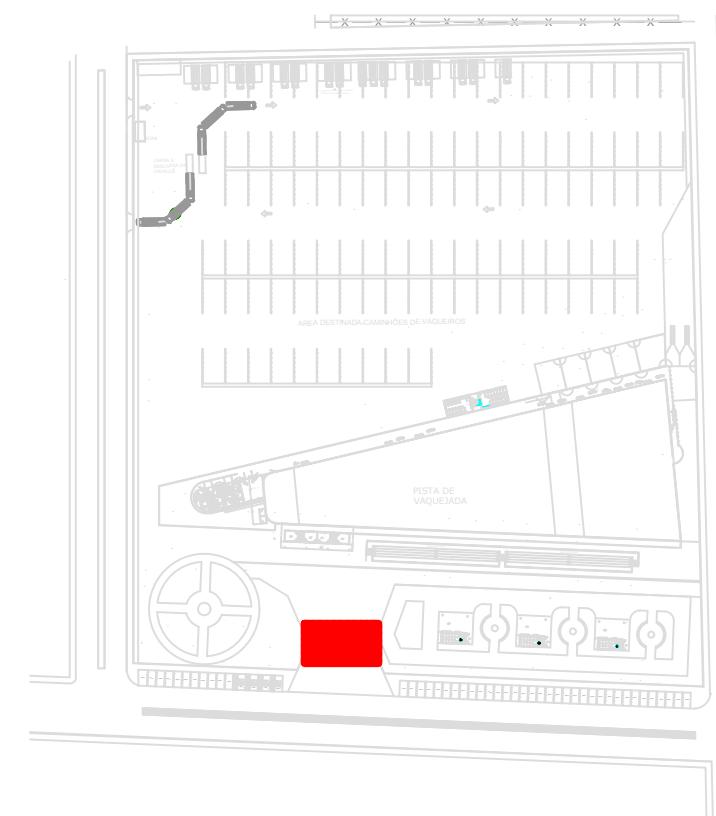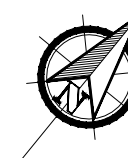

UNIVERSIDADE AGES		
 Ranymilla Gama ARQUITETURA E URBANISMO  75 99834-0246  ranyarqui@gmail.com	ENDEREÇO DO PROJETO: RIBEIRA DO POMBAL - BA	
	CONTÉUDO: PROJETO LEGAL DET. 05 - ENTRADA PEDESTRES	
ESTUDANTE: MARIA RANYMILLA GAMA CORREIA ARQUITETURA E URBANISMO 10º PERIODO NOTURNO		FOLHA: 12/14
ORIENTADOR: DANIEL VIEIRA COORIENTADORA: FABÍOLA GILIO	ESCALA: 1:250	DATA: 02/12/2023



Technical drawing of a floor plan (Laje) showing dimensions and layout. The drawing includes a grid of dimensions and a plan view of the structure.

Dimensions:

- Overall width: 9.40
- Overall length: 22.60
- Top section width: 1.80
- Top section length: 7.60
- Bottom section width: 4.65
- Bottom section length: 4.75
- Left section width: 2.85
- Right section width: 5.40
- Overall height: 4.15
- Section height: 2.80

Plan View:

- The plan view shows a rectangular structure with a central horizontal section labeled "LAJE".
- The structure is divided into three main horizontal sections: a top section, a middle section (LAJE), and a bottom section.
- The dimensions are indicated by arrows and numbers along the edges of the drawing.

Architectural floor plan showing dimensions in meters (m). The plan includes a central corridor and two main rooms with various internal partitions and openings.

Dimensions (m):








- Overall length: 12.20
- Overall width (left side): 5.05
- Overall width (right side): 5.05
- Central corridor width: 3.20
- Left room width (top section): 3.20
- Left room width (bottom section): 1.85
- Right room width (top section): 2.54
- Right room width (bottom section): 2.51
- Internal partition width (left): 1.10
- Internal partition width (right): 1.10
- Internal partition width (bottom): 1.20
- Internal partition width (top): 1.65

Technical drawing of a mechanical part, likely a bracket or support structure, showing dimensions in inches. The drawing includes a side view and a top view.

Dimensions:

- Overall width: 4.15
- Distance from left edge to center of first hole: 2.95
- Distance between centers of first and second holes: 1.570
- Distance between centers of second and third holes: 1.570
- Distance from center of third hole to right edge: 1.570
- Overall height: 2.10
- Distance from bottom edge to center of first hole: 0.85
- Distance from bottom edge to center of second hole: 1.10
- Distance from bottom edge to center of third hole: 1.10
- Distance from bottom edge to top of first hole: 0.85
- Distance from bottom edge to top of second hole: 0.85
- Distance from bottom edge to top of third hole: 0.85

DATA::	02/11/2023
--------	------------

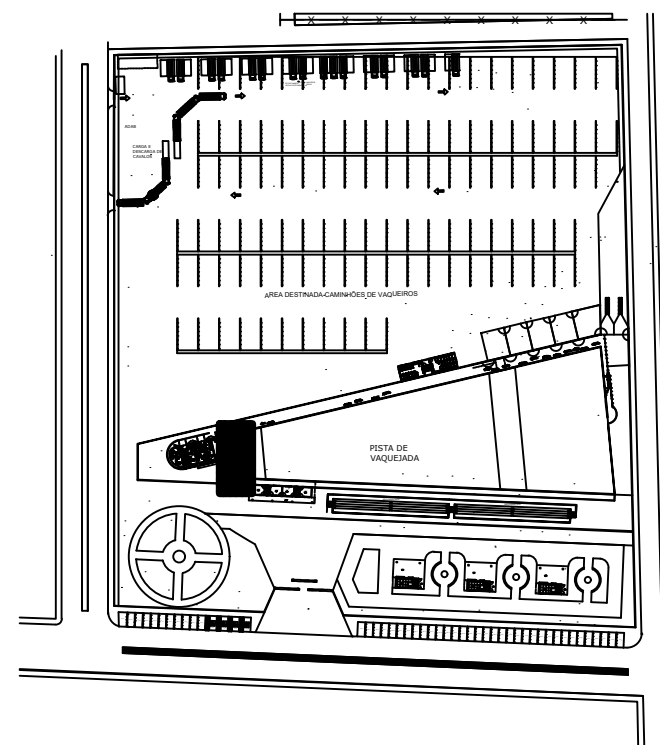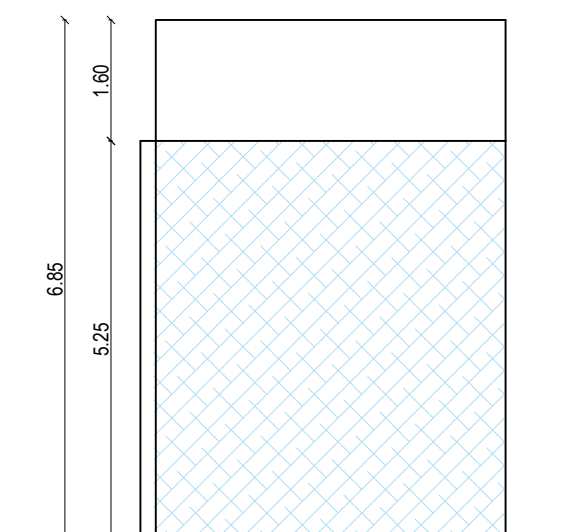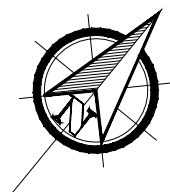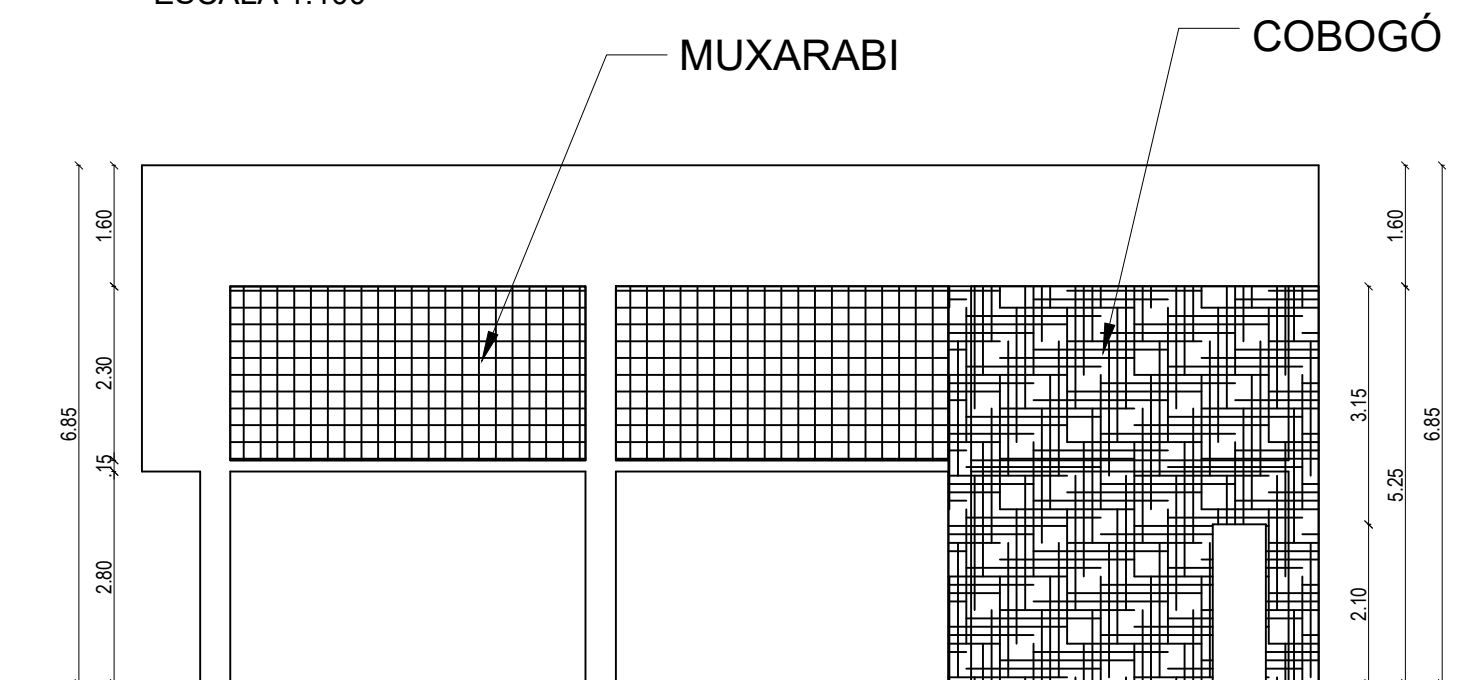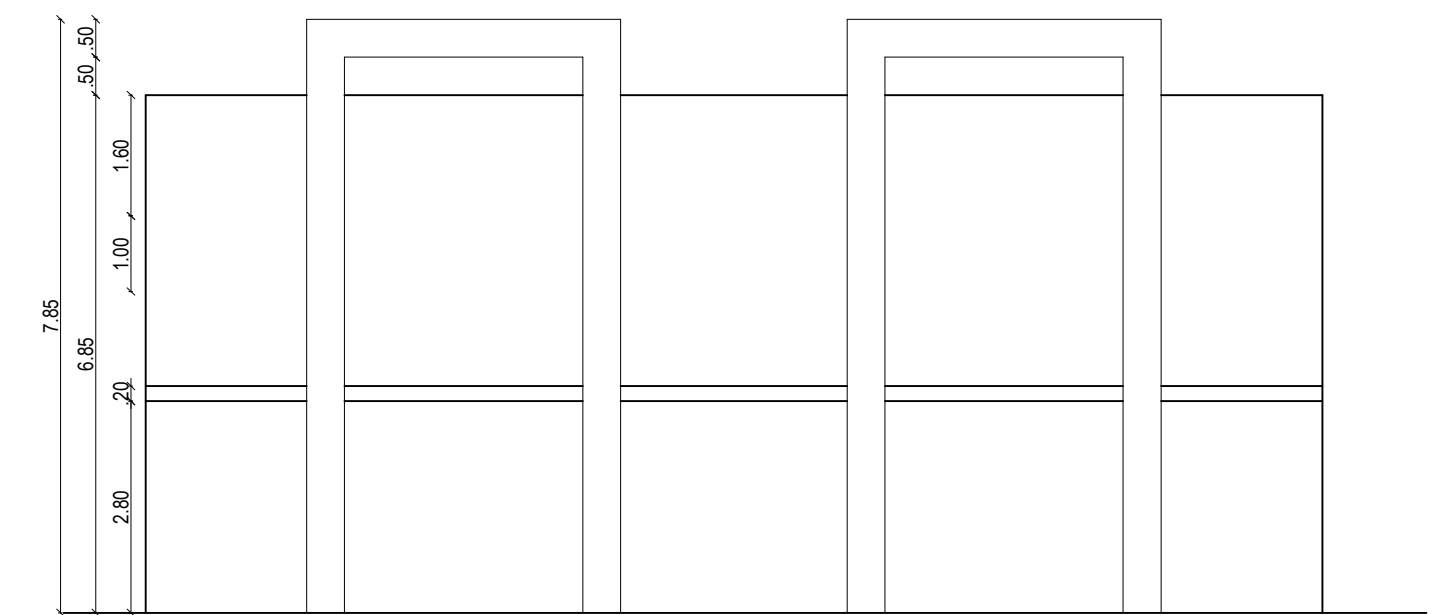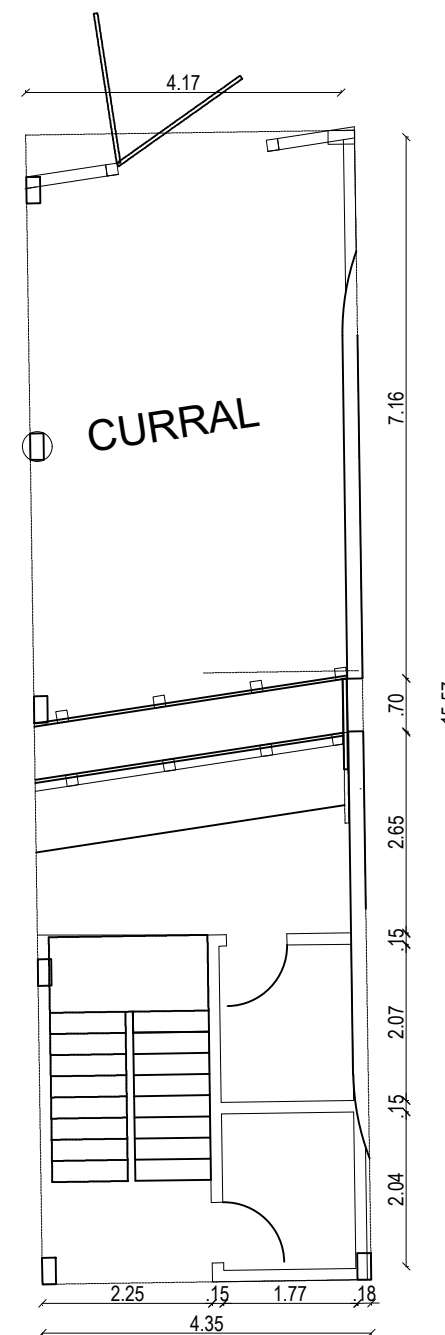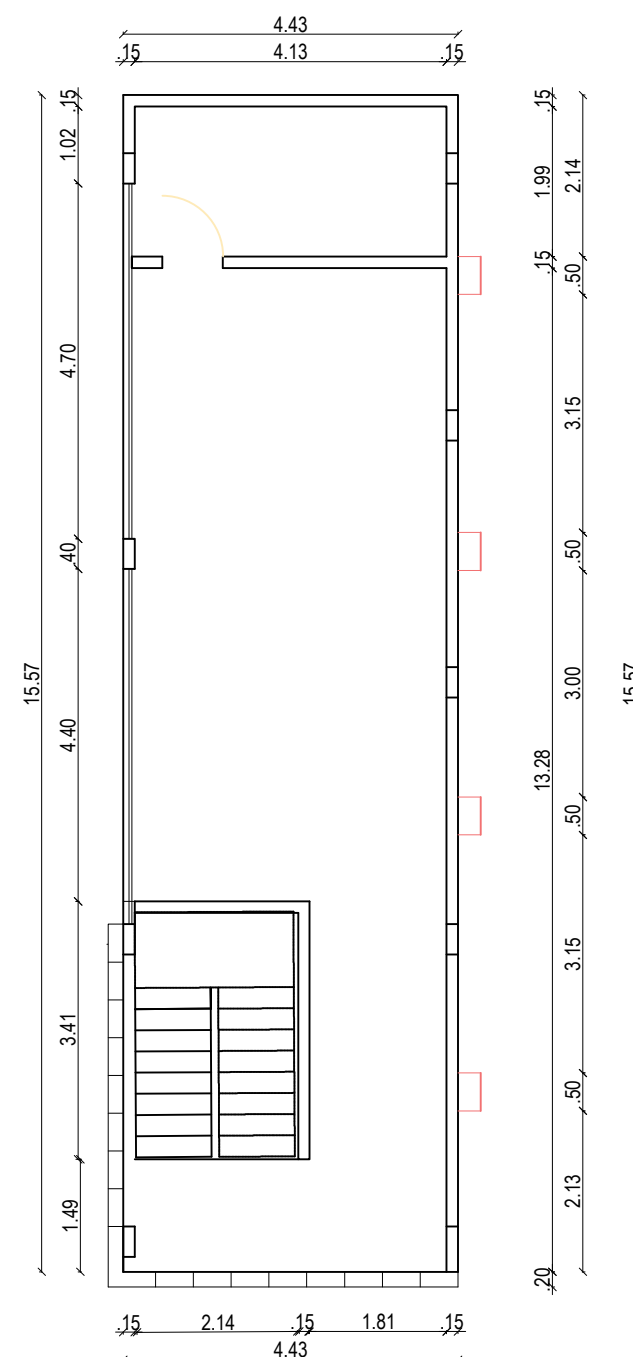

UNIVERSIDADE AGES		
 <i>Ranymilla Gama</i> ARQUITETURA E URBANISMO 75 99834-0246 ranyarquig@gmail.com	ENDEREÇO DO PROJETO: RIBEIRA DO POMBAL - BA	
	CONTÉUDO: PROJETO LEGAL - DETALHA. 07 SALA LOCUÇÃO/ ORGANIZAÇÃO	
ESTUDANTE: MARIA RANYMILLA GAMA CORREIA ARQUITETURA E URBANISMO 10º PERIODO NOTURNO		FOLHA: 14/14
ORIENTADOR: DANIEL VIEIRA COORIENTADORA: FABÍOLA GILIO	ESCALA: 1:100	DATA:. 04/12/2023