








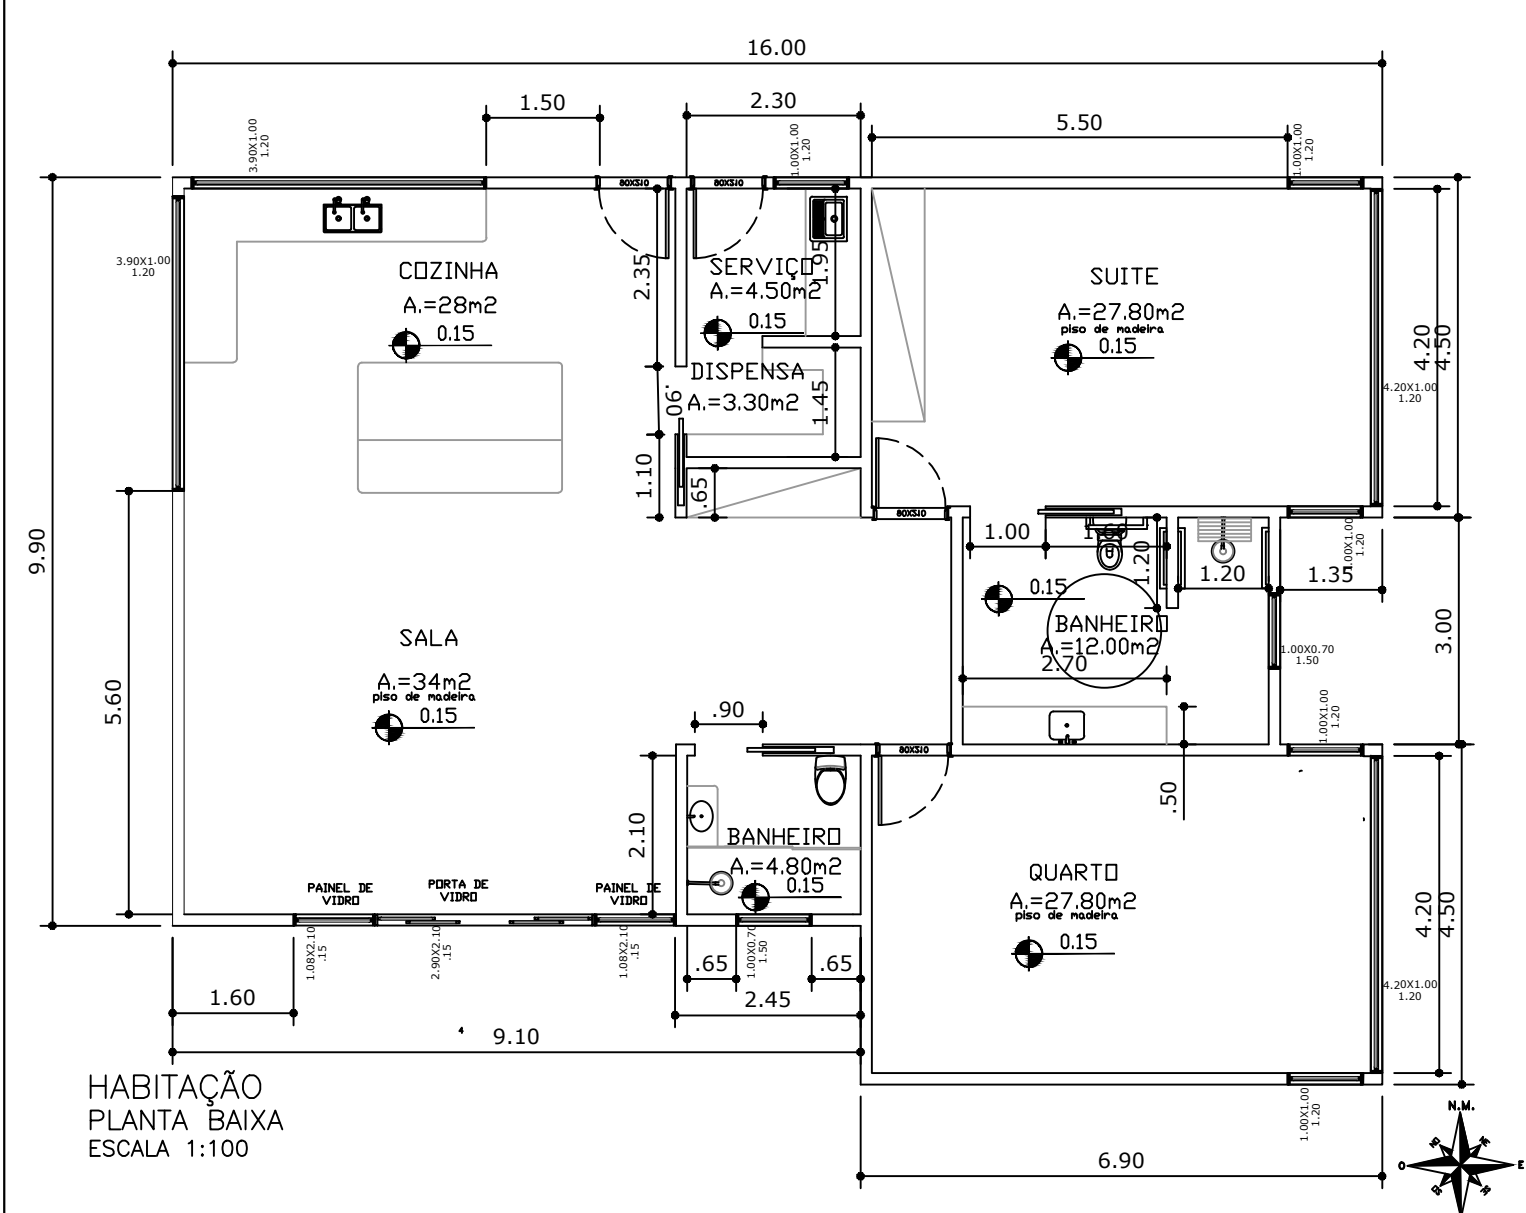



HABITAÇÃO  
PLANTA BAIXA  
ESCALA 1:100

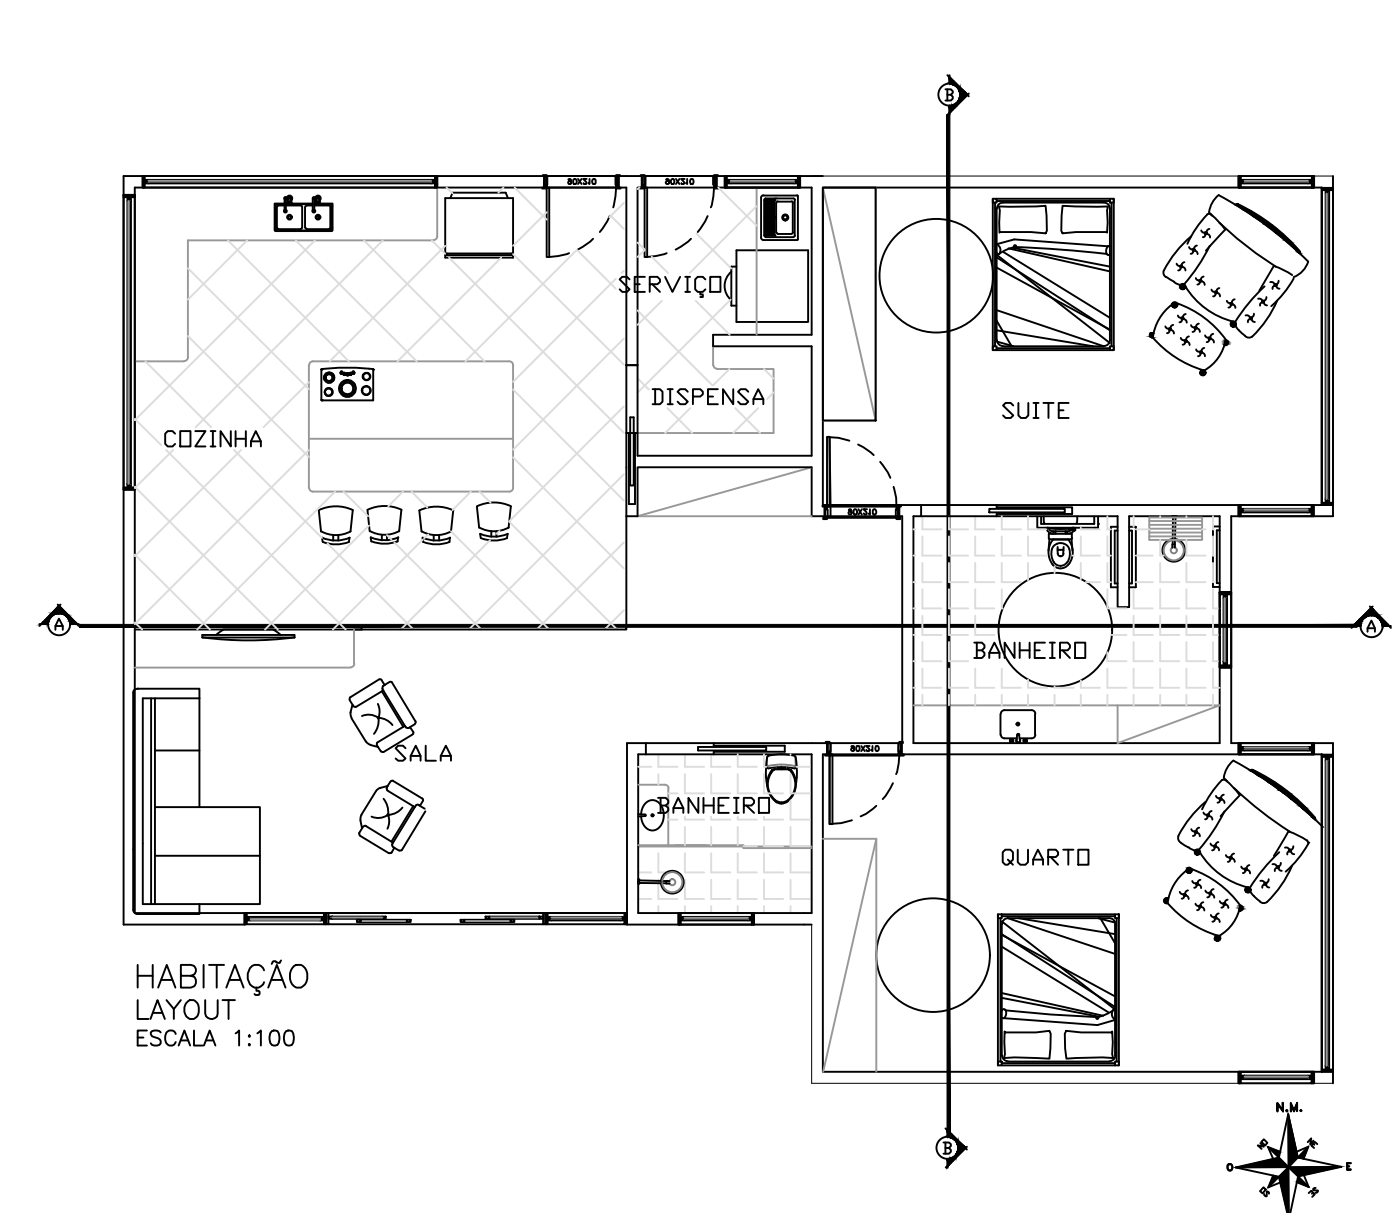


HABITAÇÃO  
LAYOUT  
ESCALA 1:100

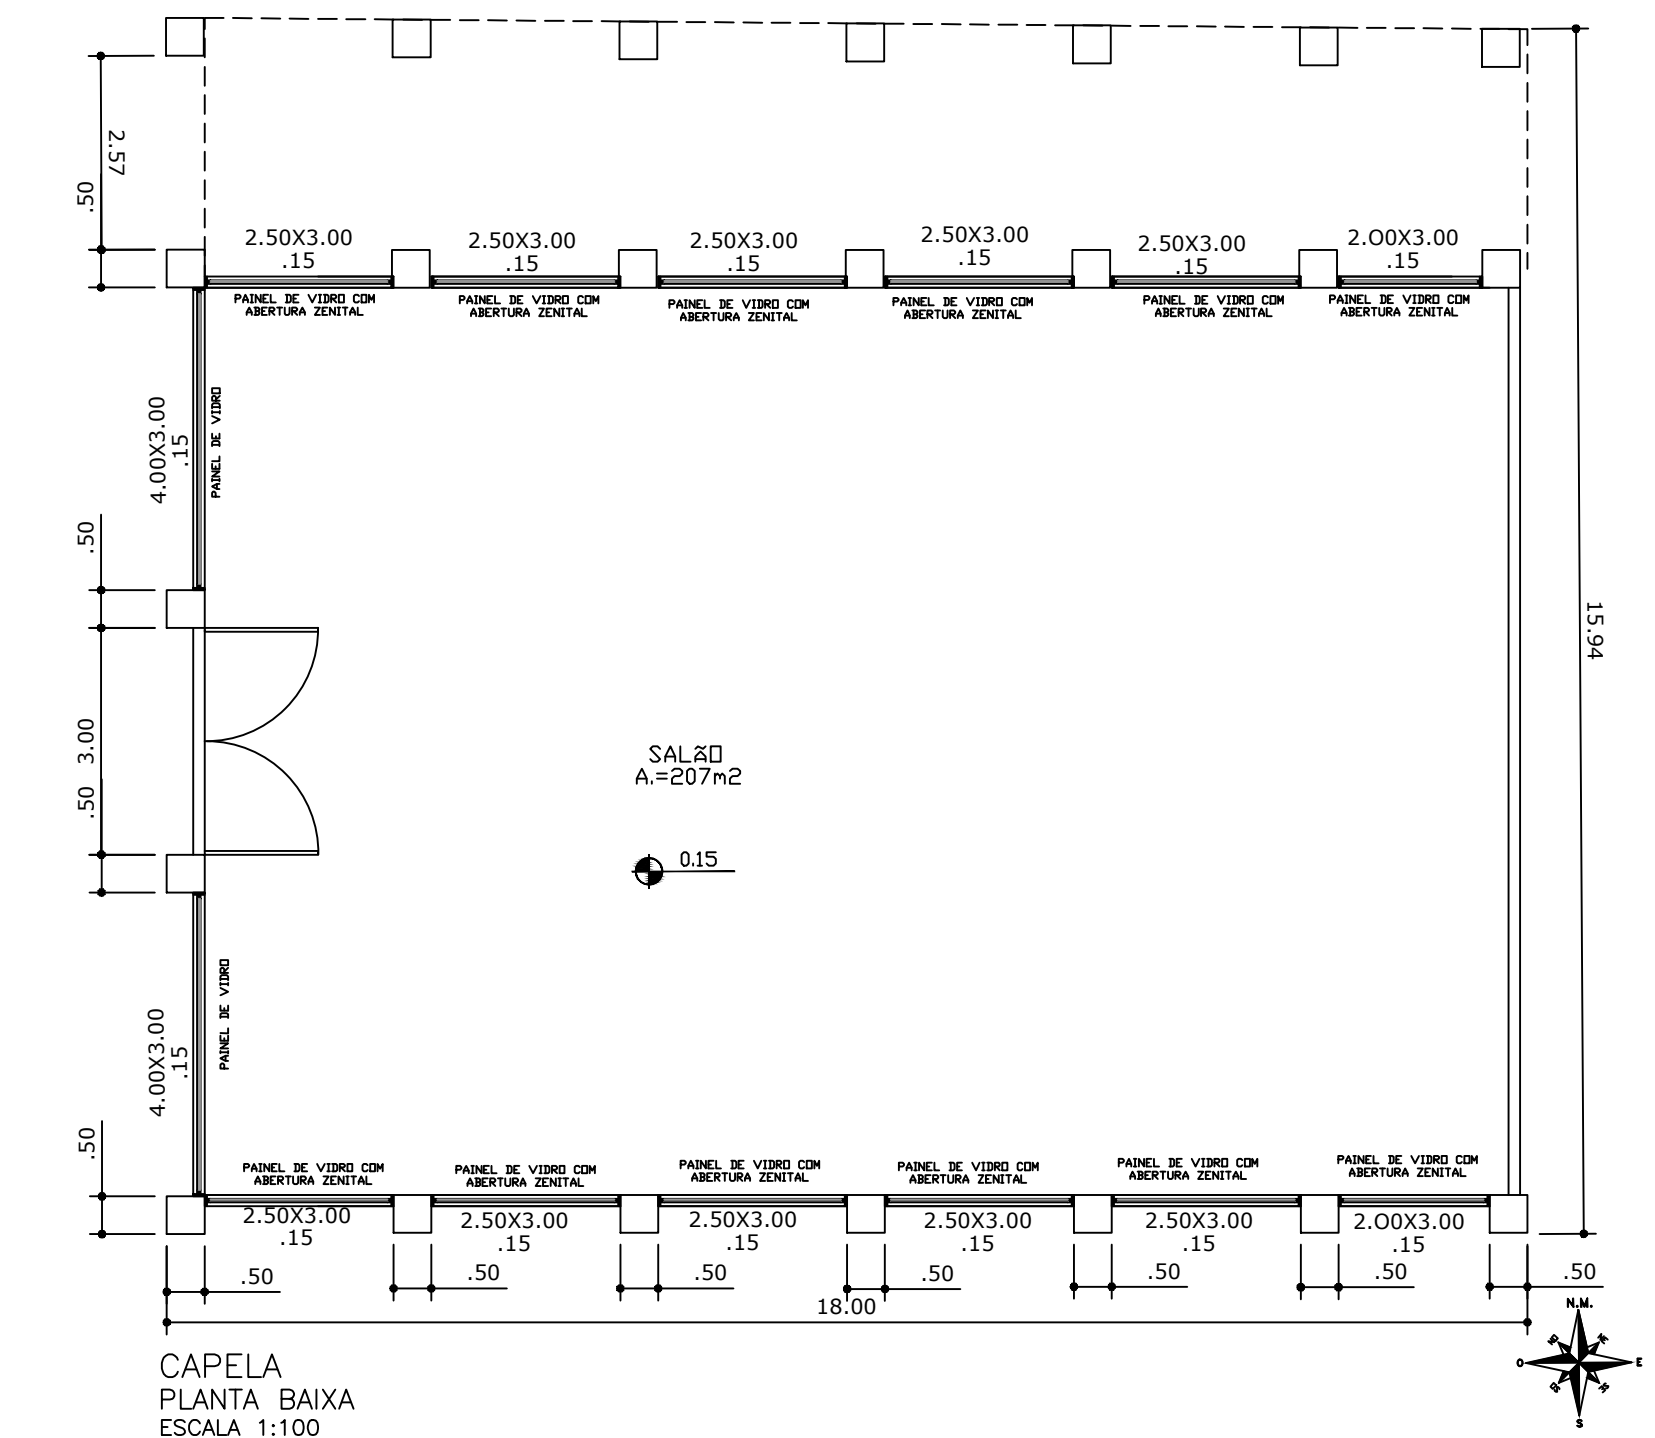


CAPELA  
PLANTA BAIXA  
ESCALA 1:100

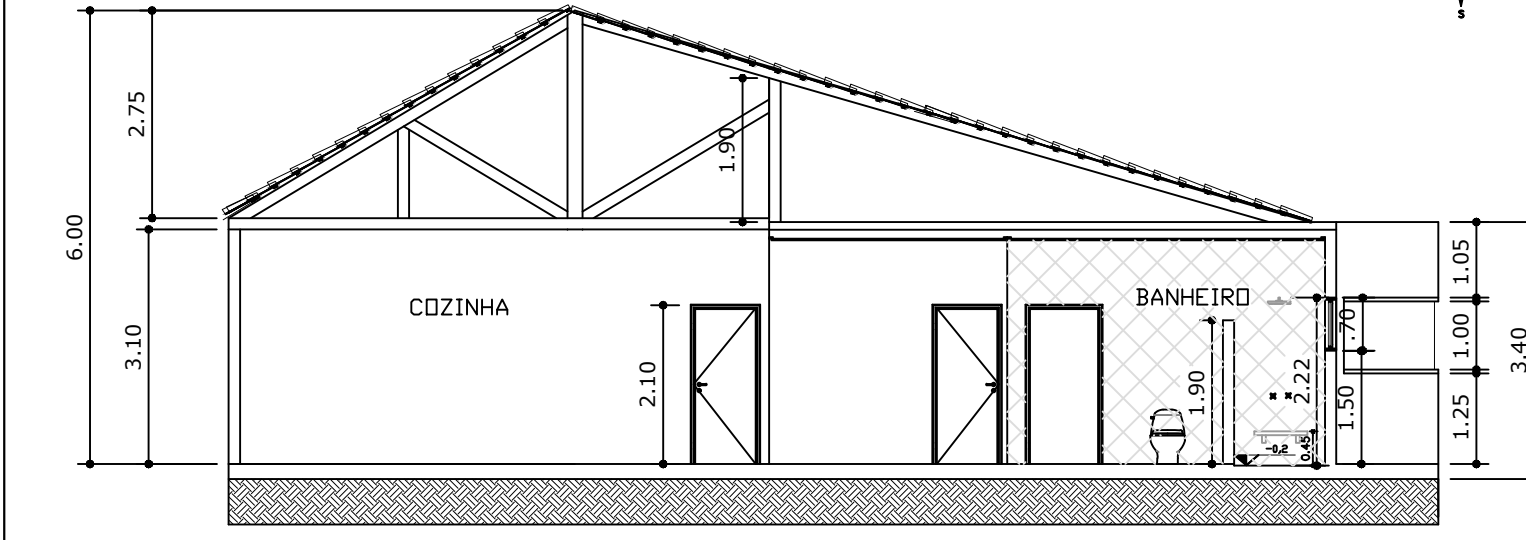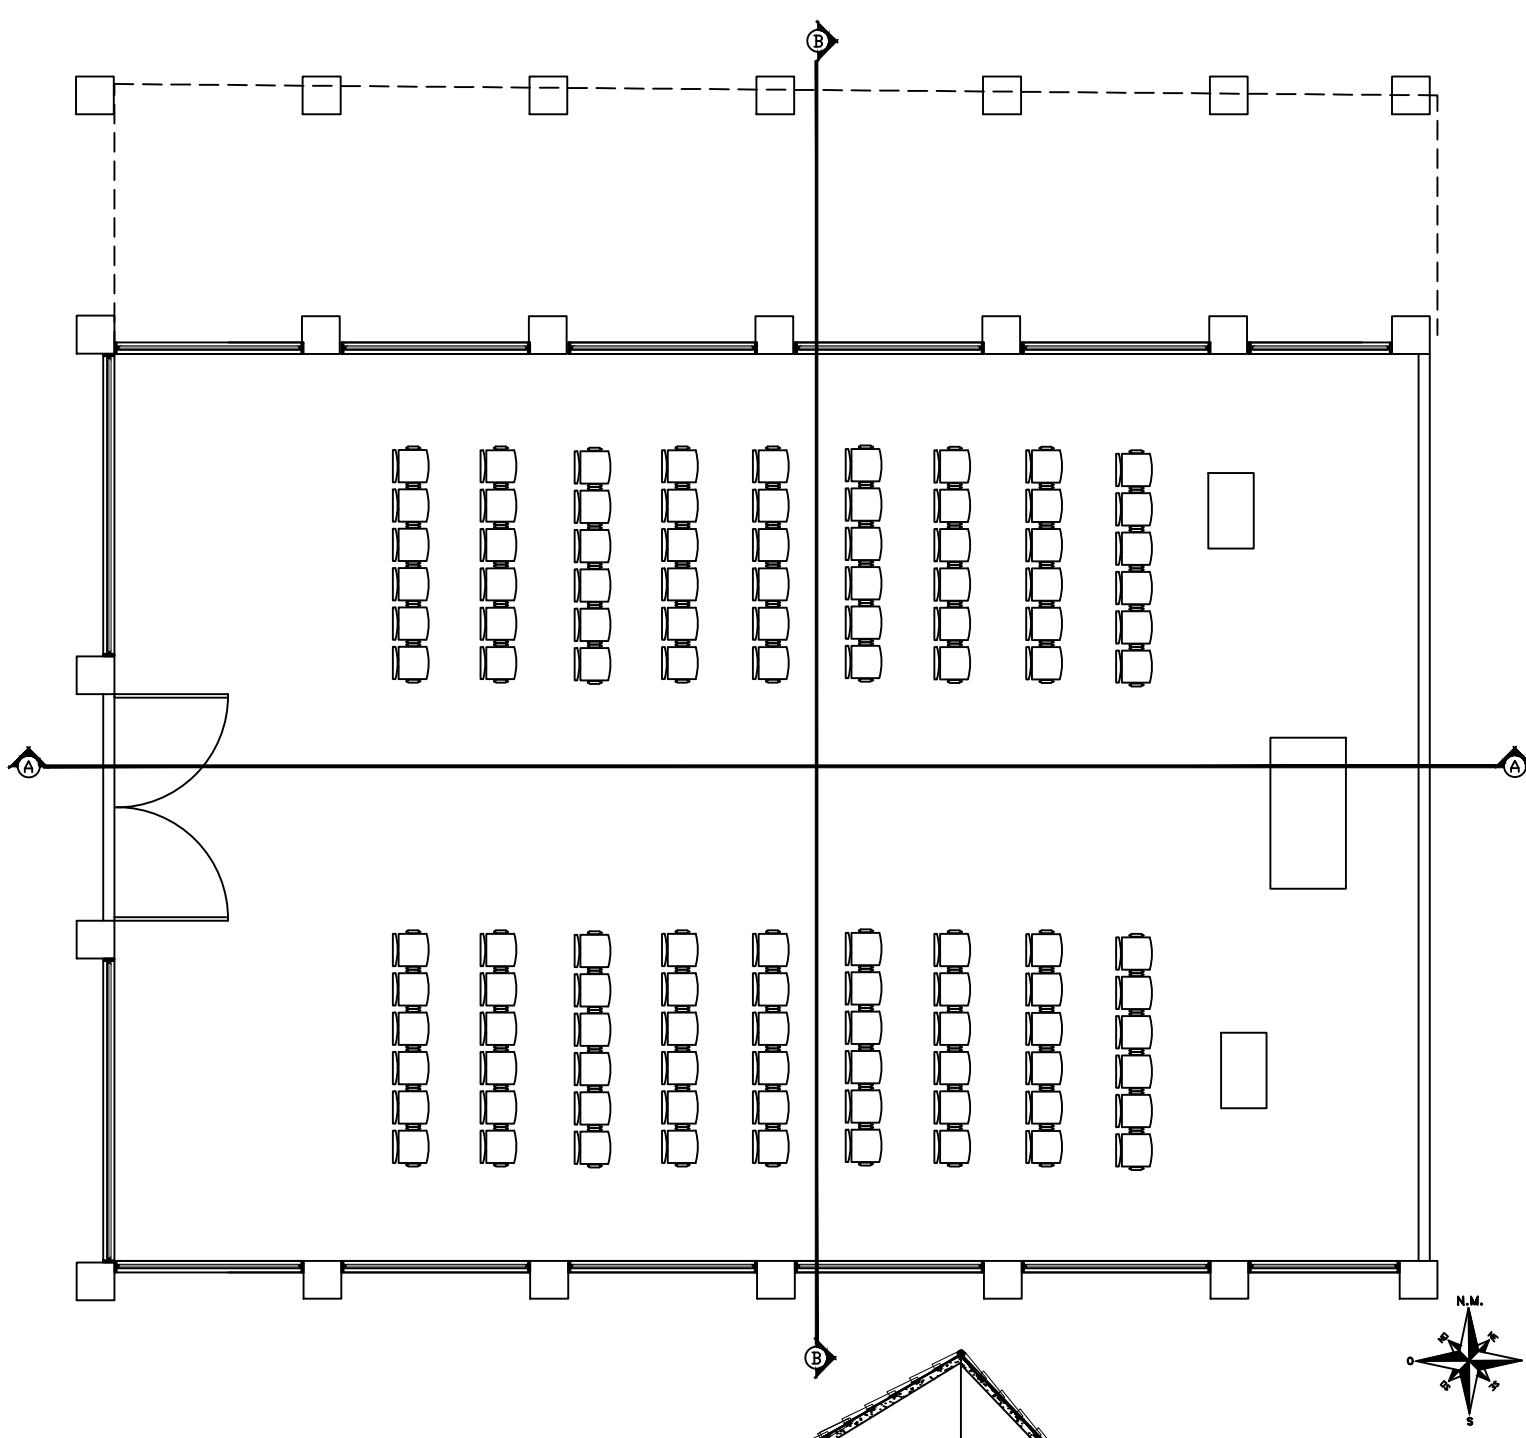


HABITAÇÃO  
CORTE A  
ESCALA 1:100

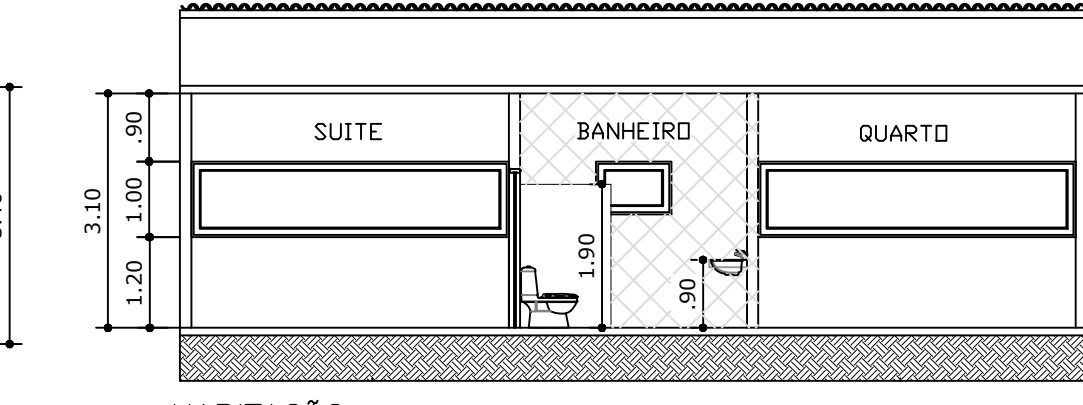


HABITAÇÃO  
CORTE B  
ESCALA 1:100

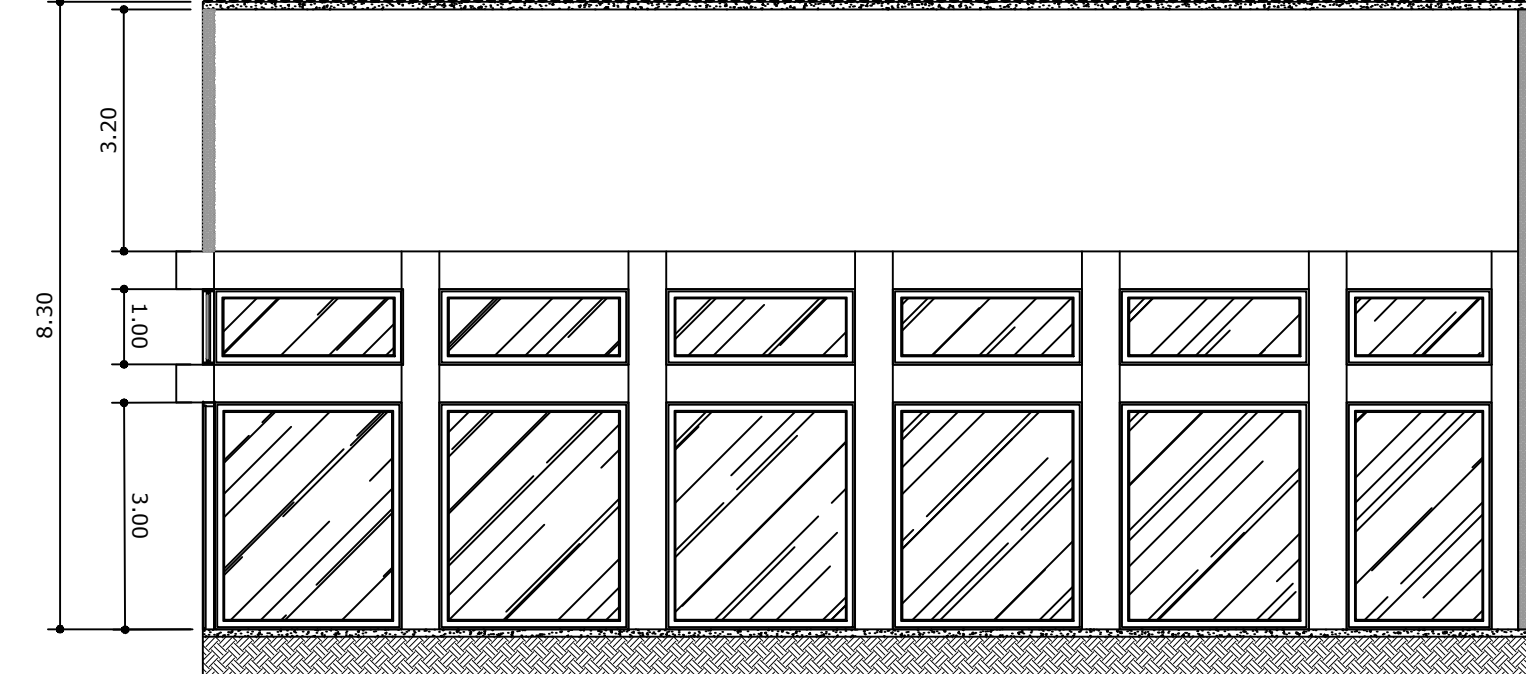


CAPELA  
CORTE A  
ESCALA 1:100

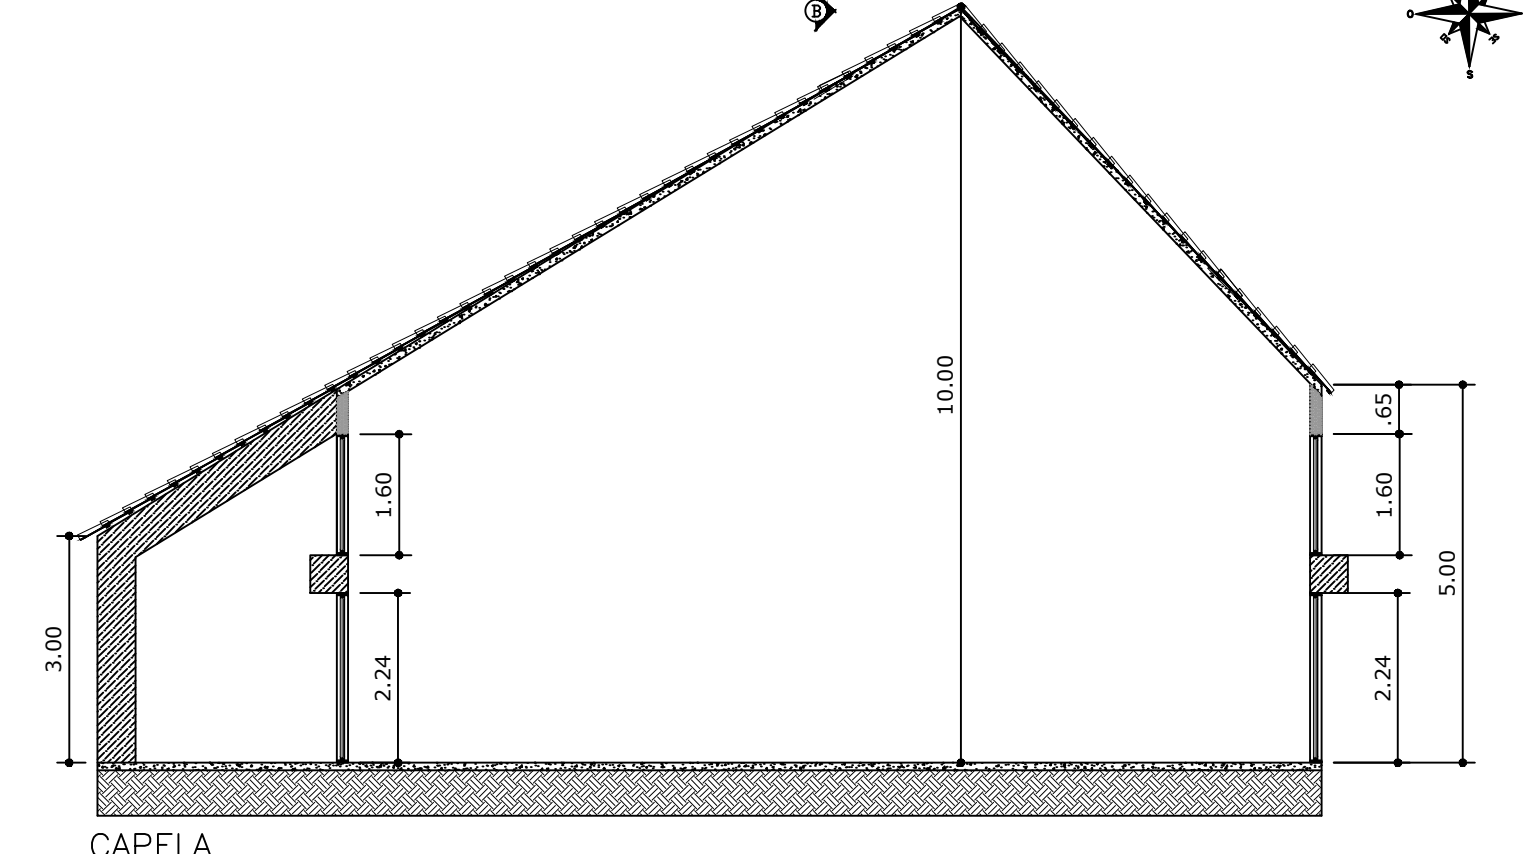



CAPELA  
CORTE B  
ESCALA 1:100

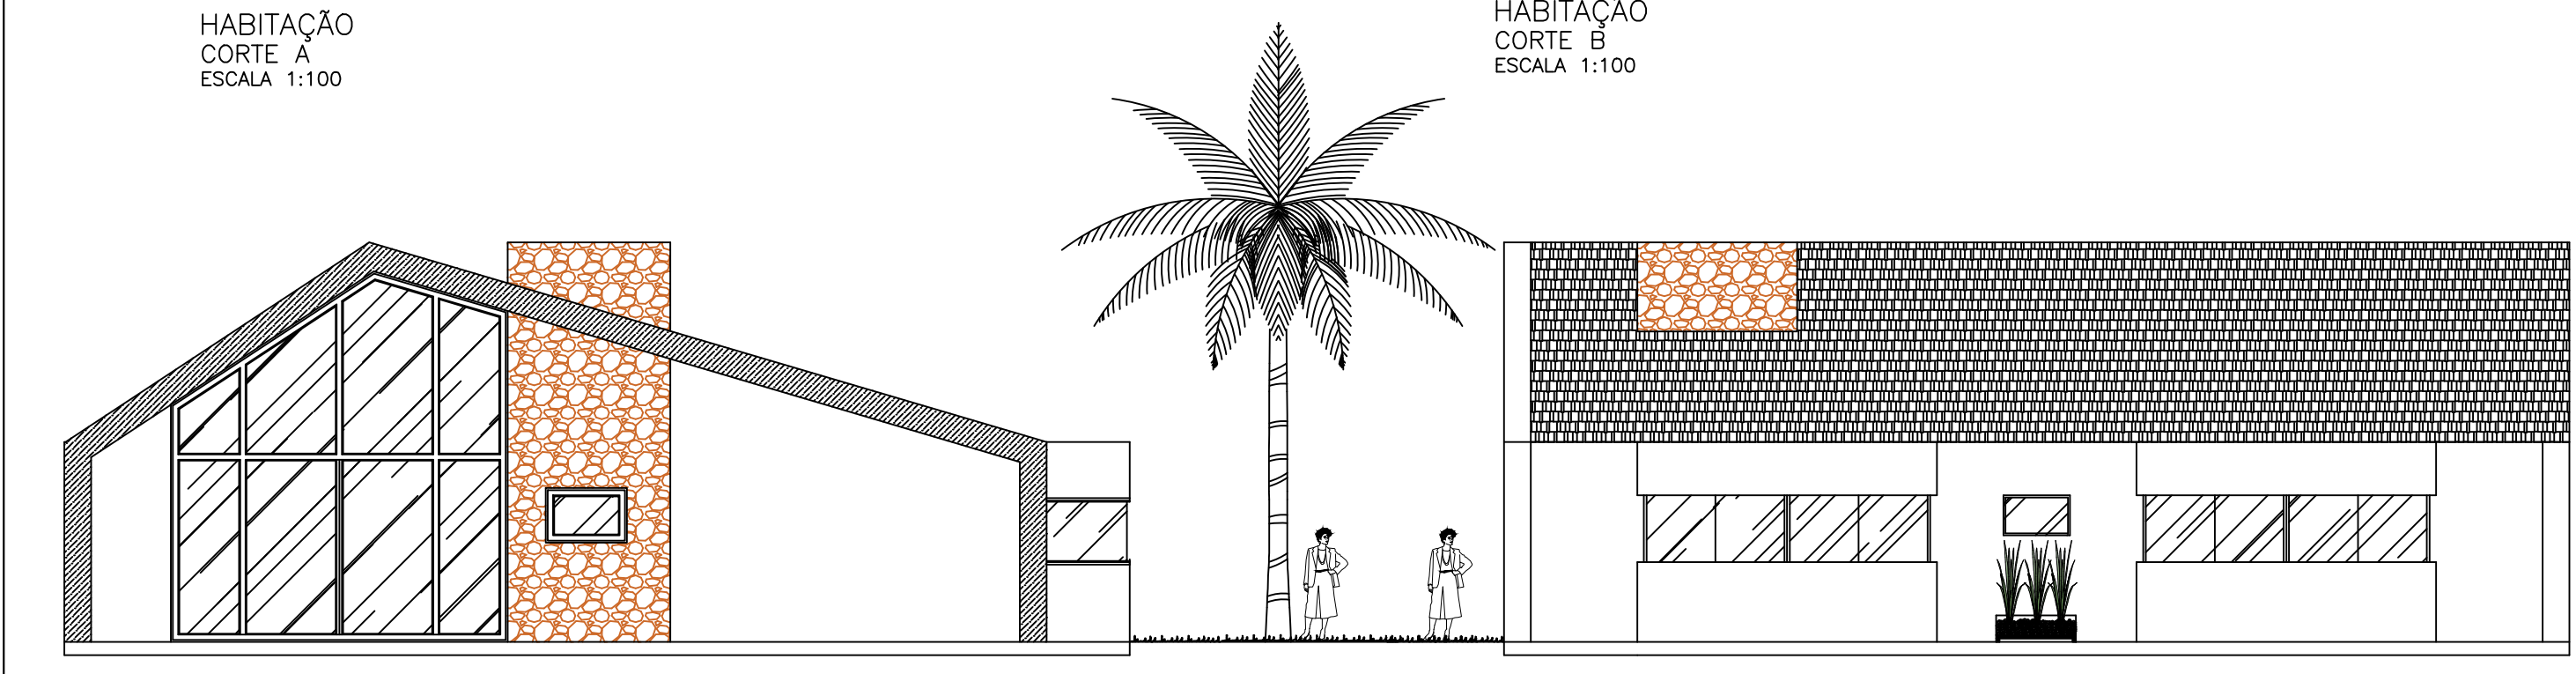


HABITAÇÃO  
VISTA FRONTAL  
ESCALA 1:100

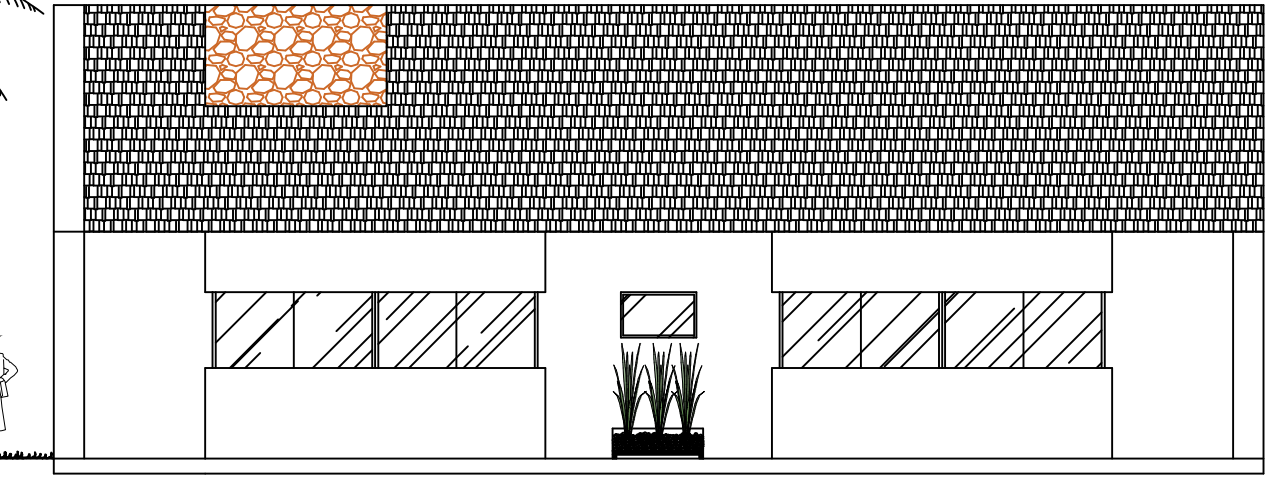


HABITAÇÃO  
VISTA LATERAL D  
ESCALA 1:100

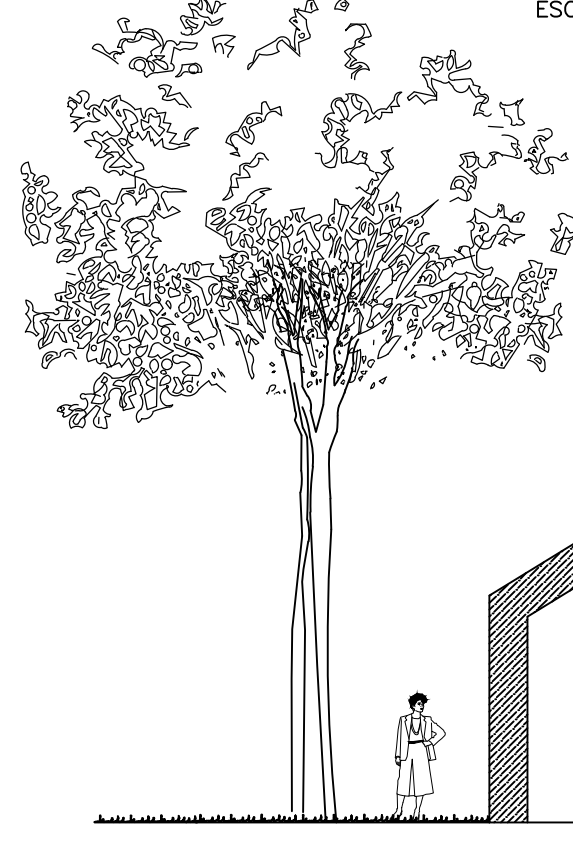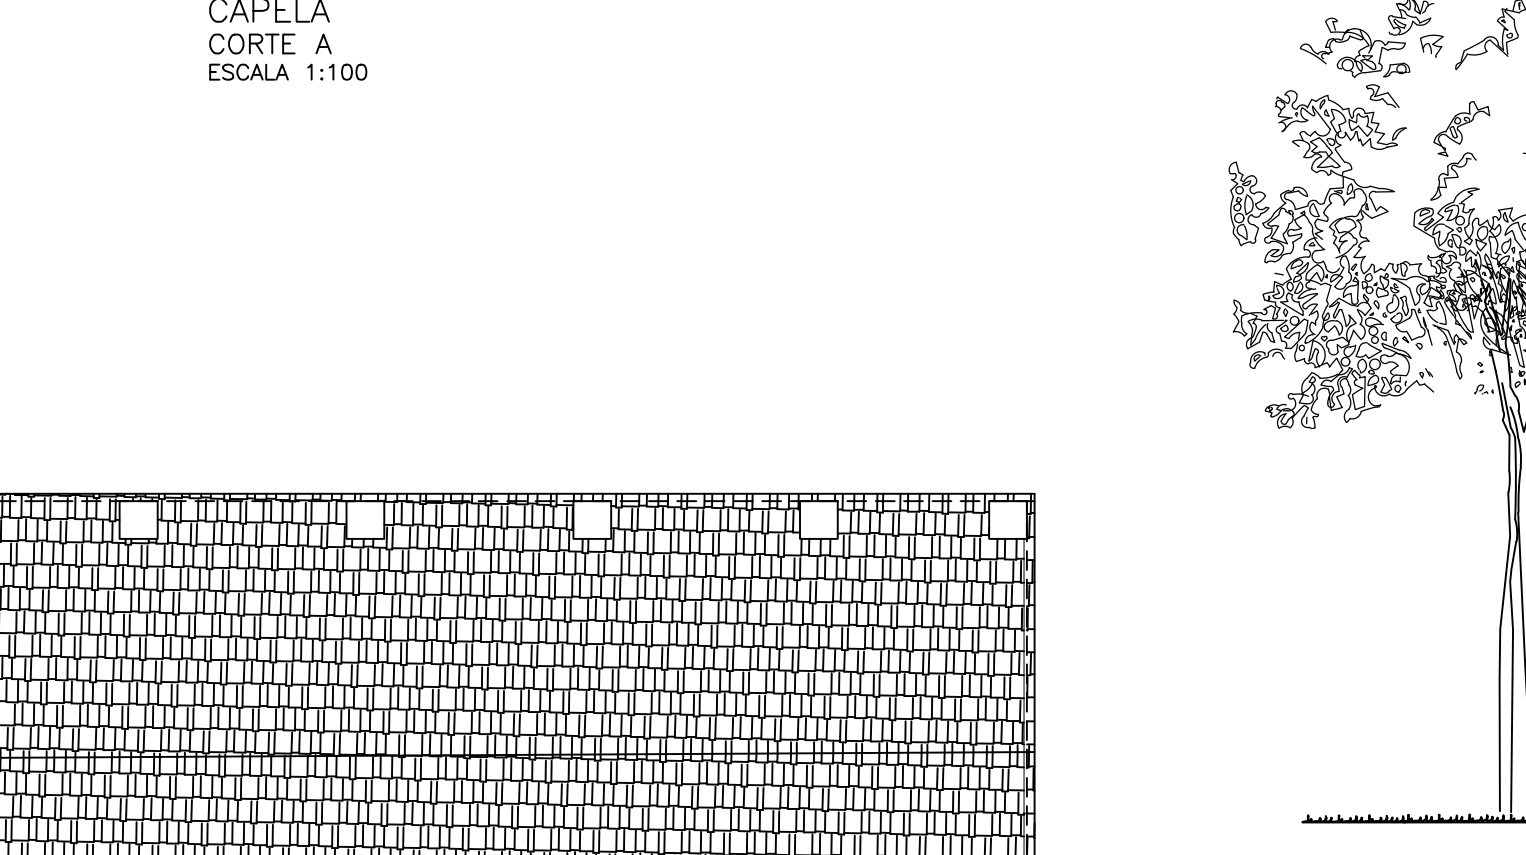


CAPELA  
VISTA FRONTAL  
ESCALA 1:100

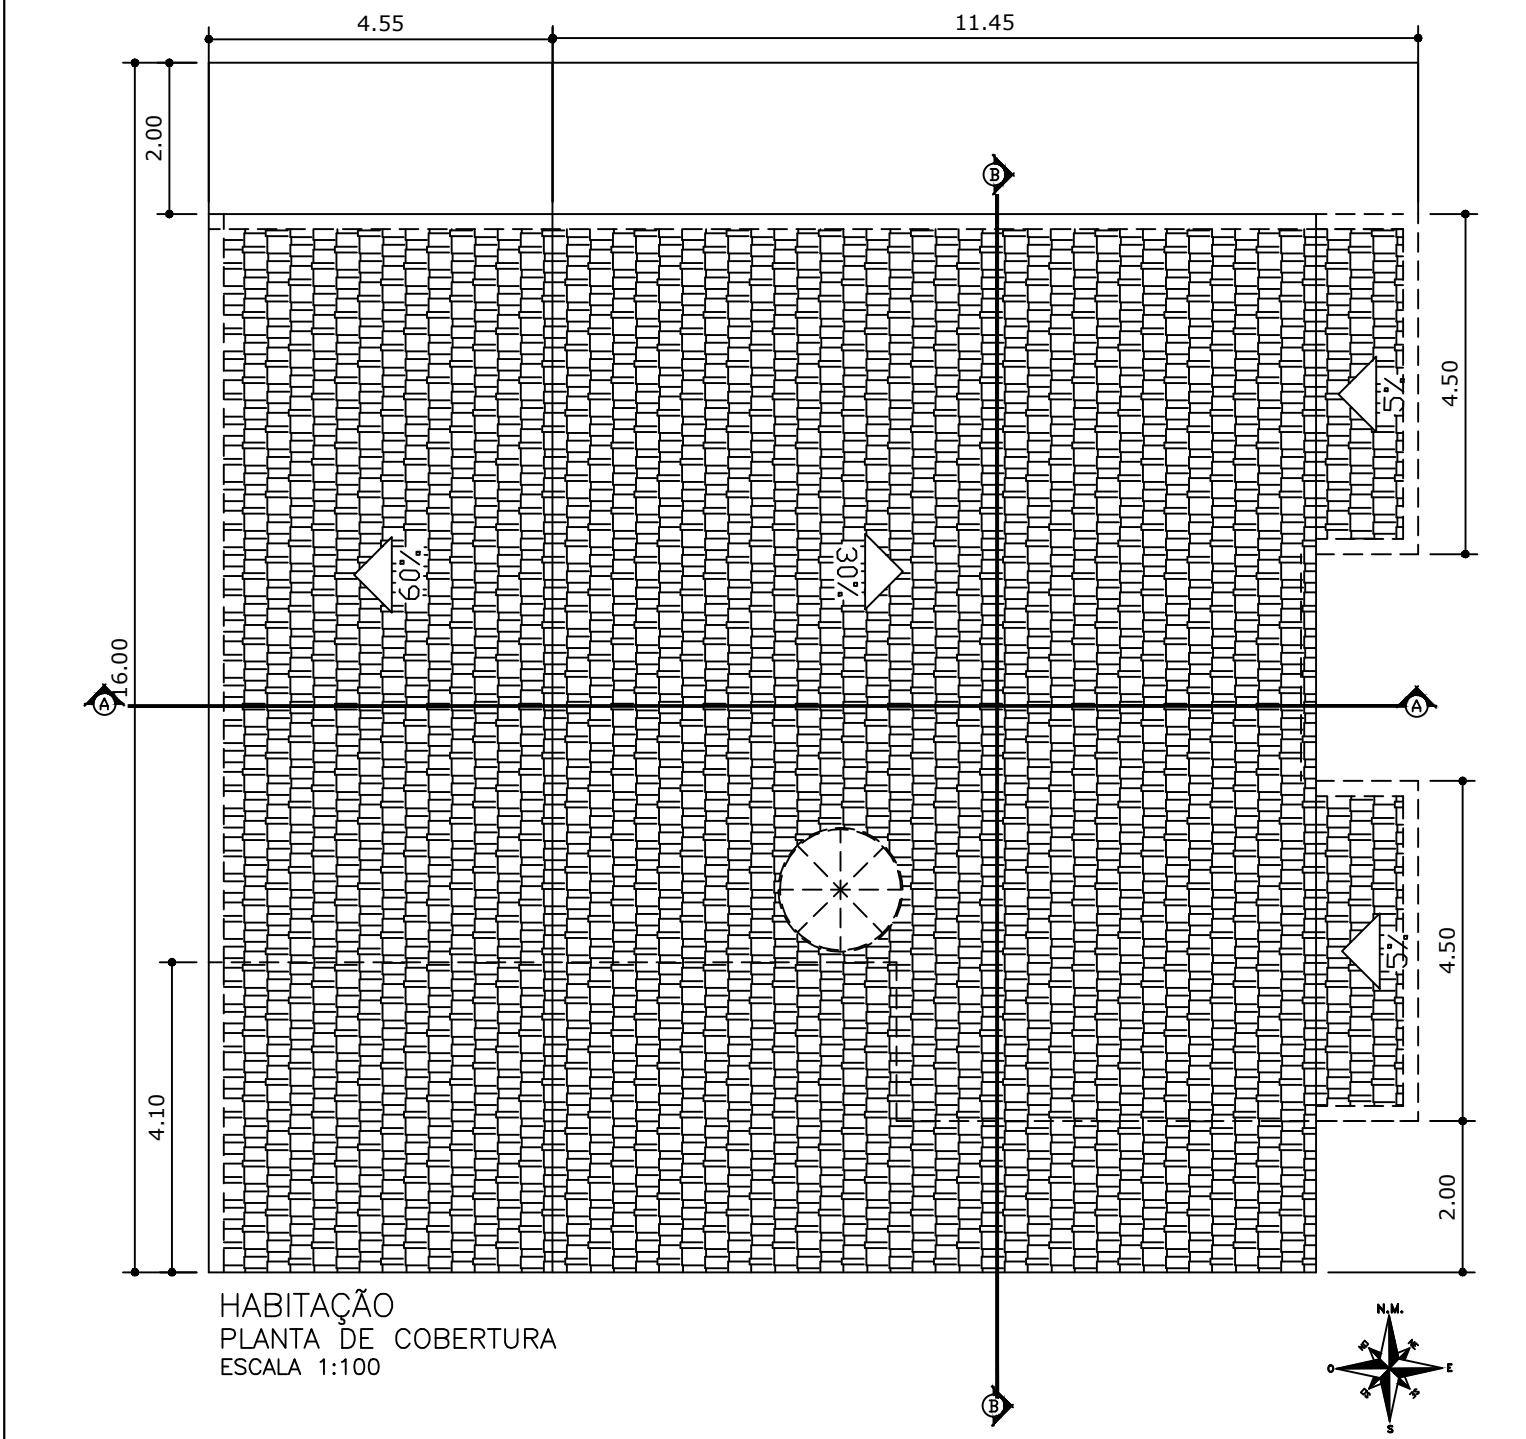


HABITAÇÃO  
PLANTA DE COBERTURA  
ESCALA 1:100

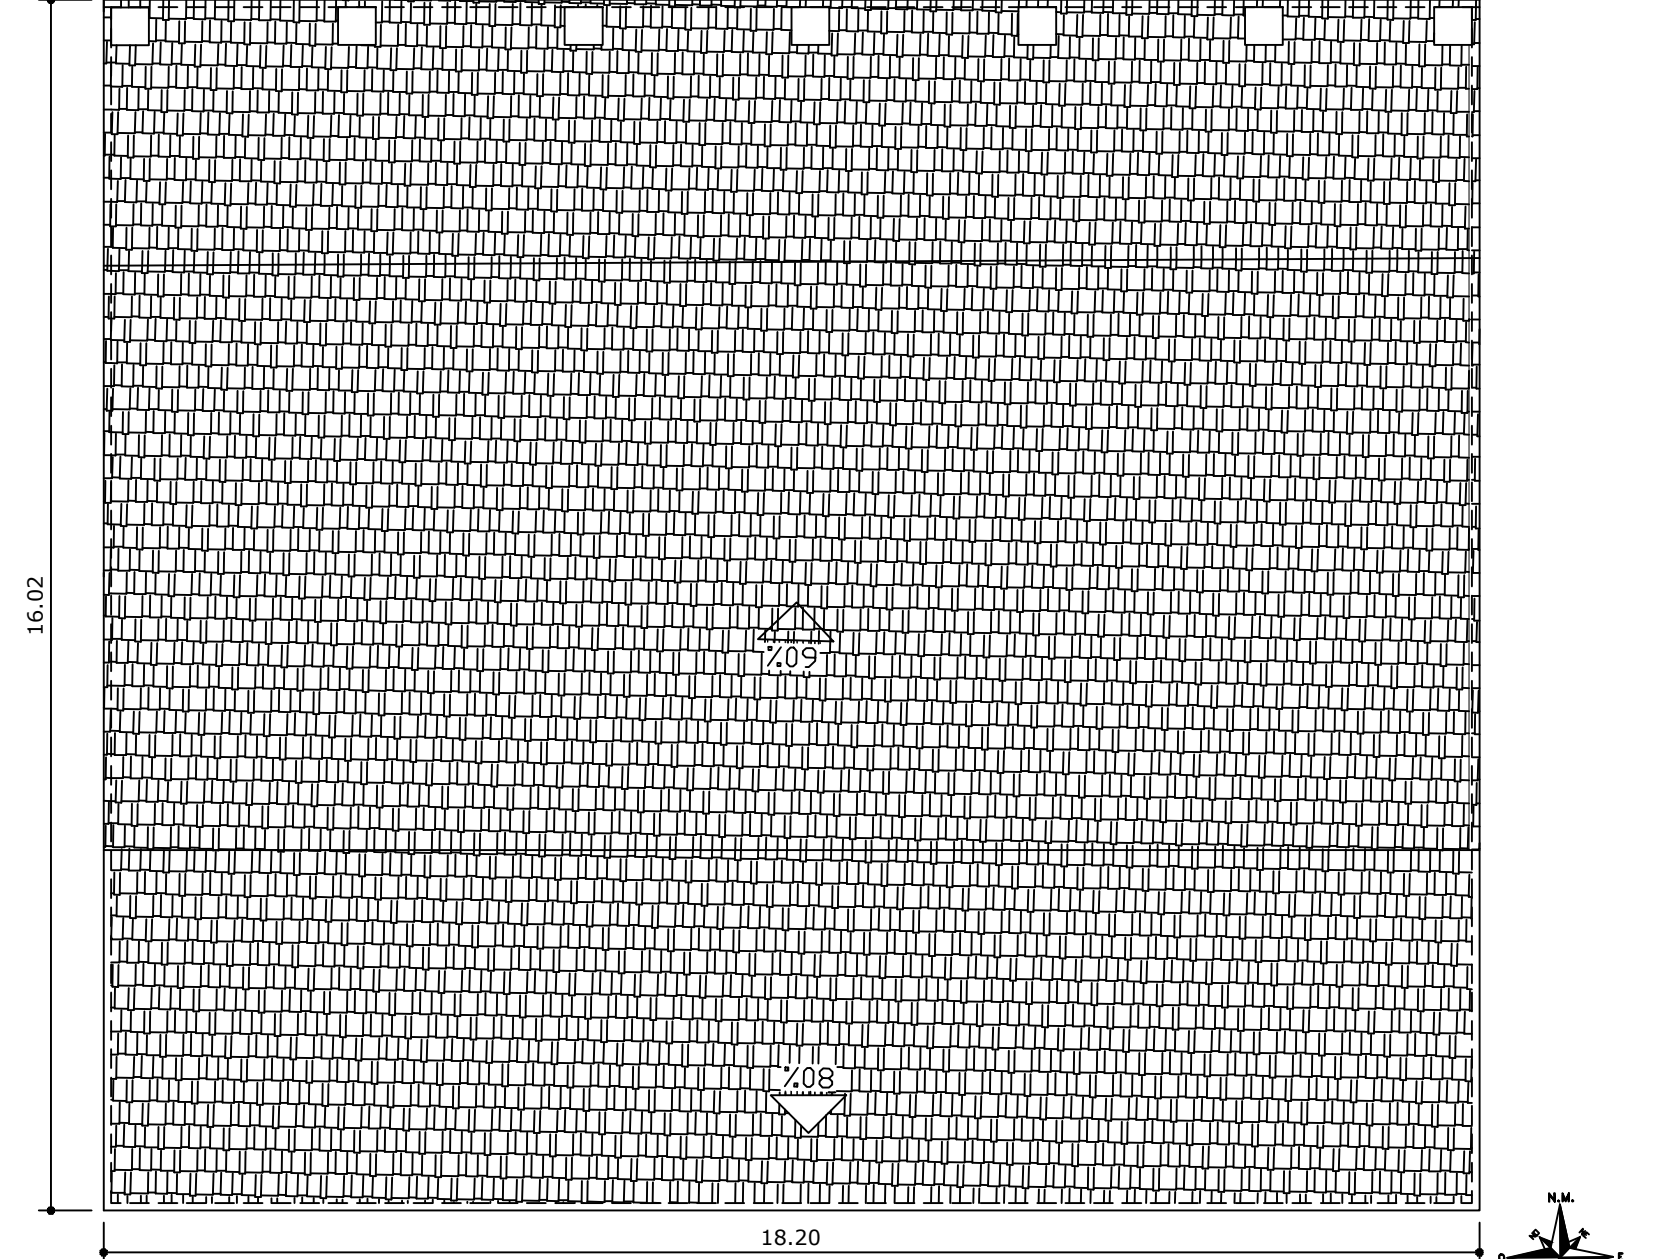


CAPELA  
PLANTA DE COBERTURA  
ESCALA 1:100

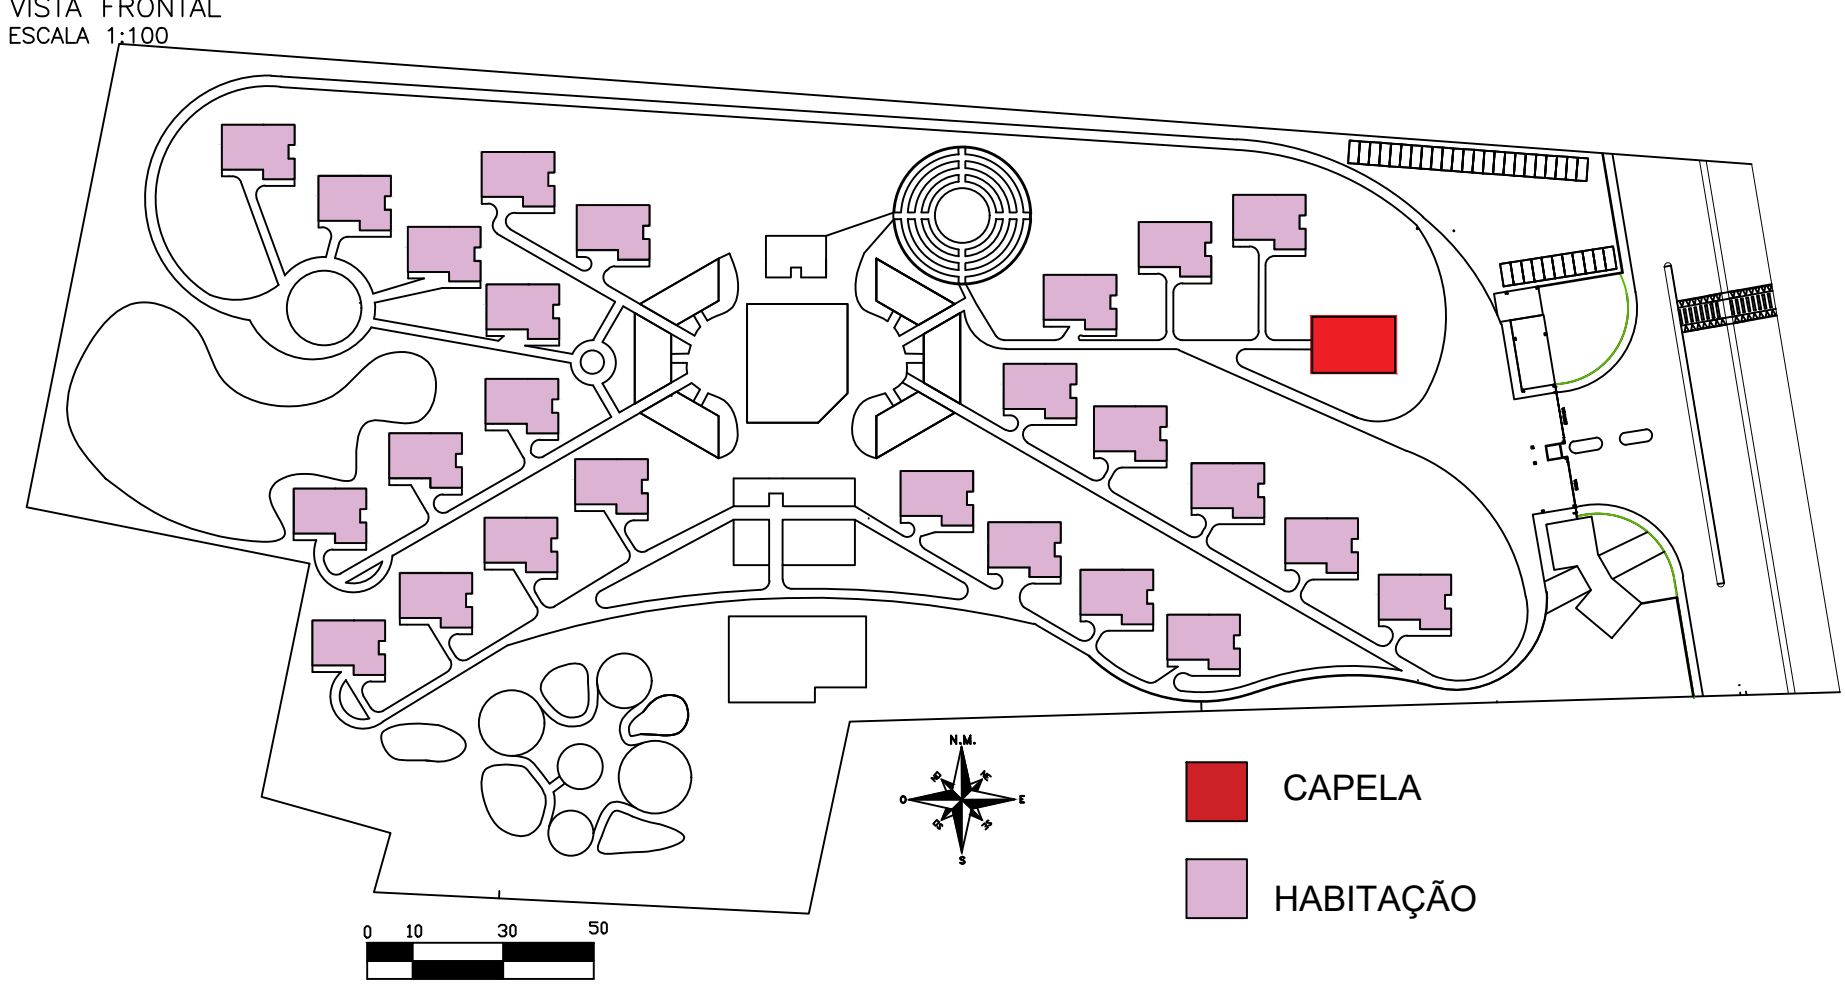


CAPELA  
HABITAÇÃO

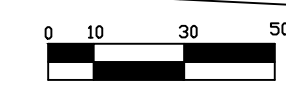





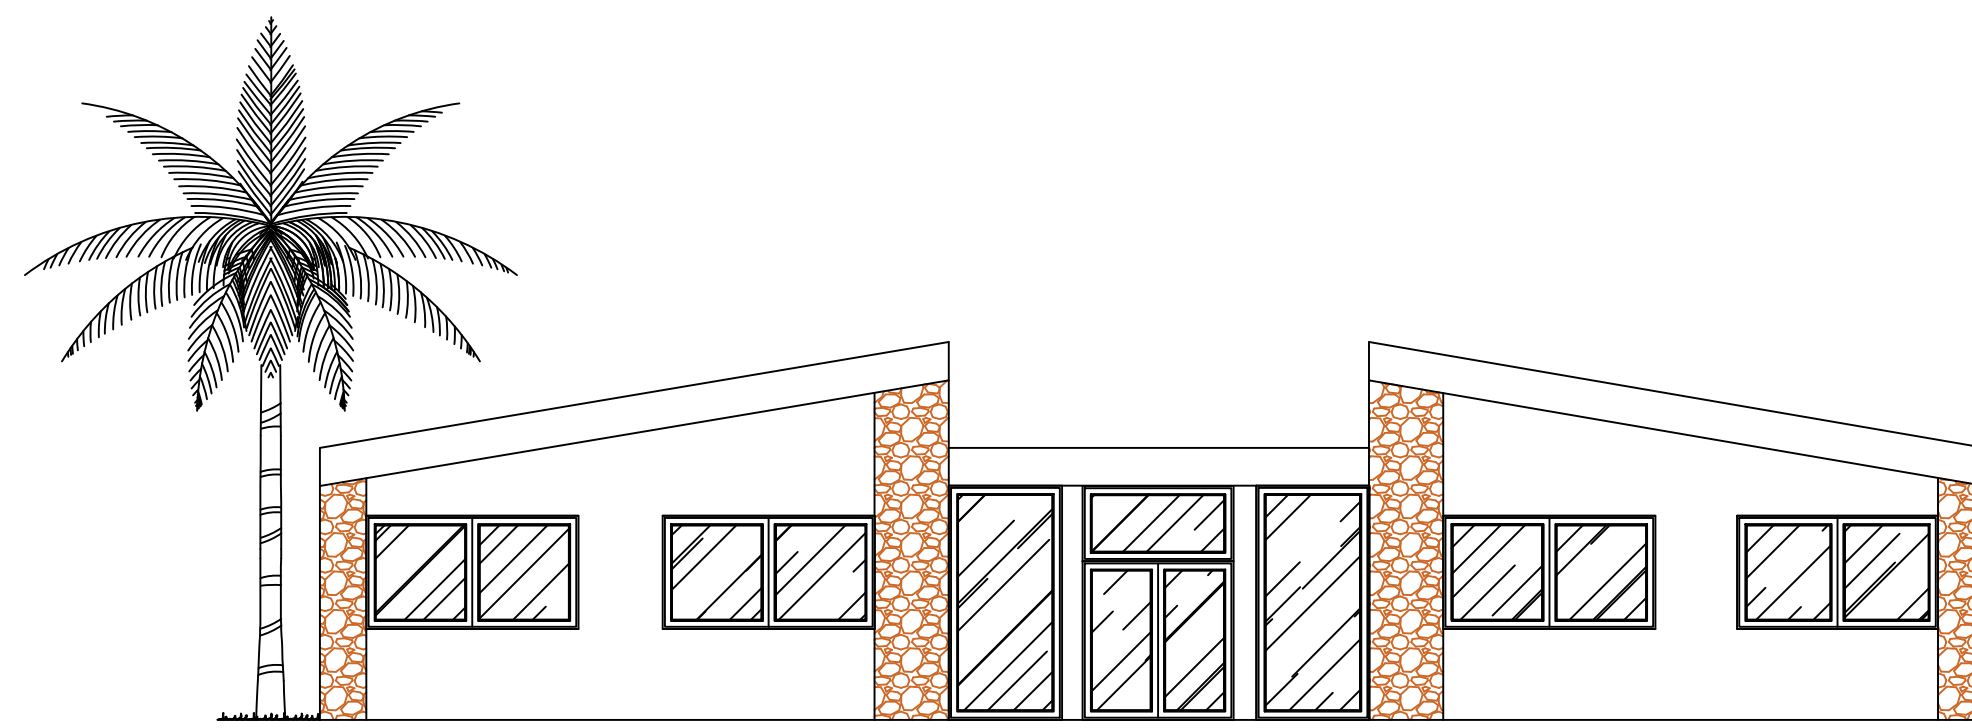


ADMINISTRAÇÃO  
VISTA FRONTAL  
ESCALA 1:100

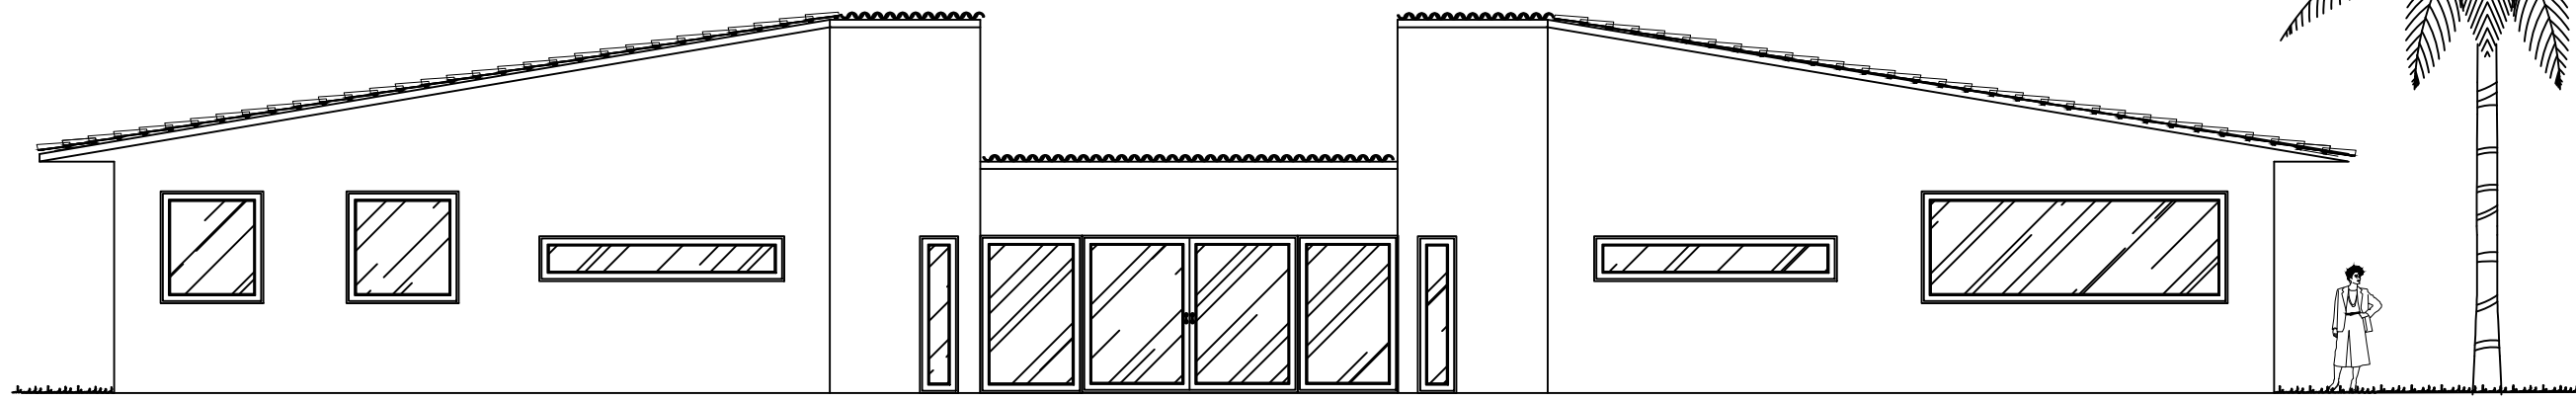


ADMINISTRAÇÃO  
VISTA POSTERIOR  
ESCALA 1:100

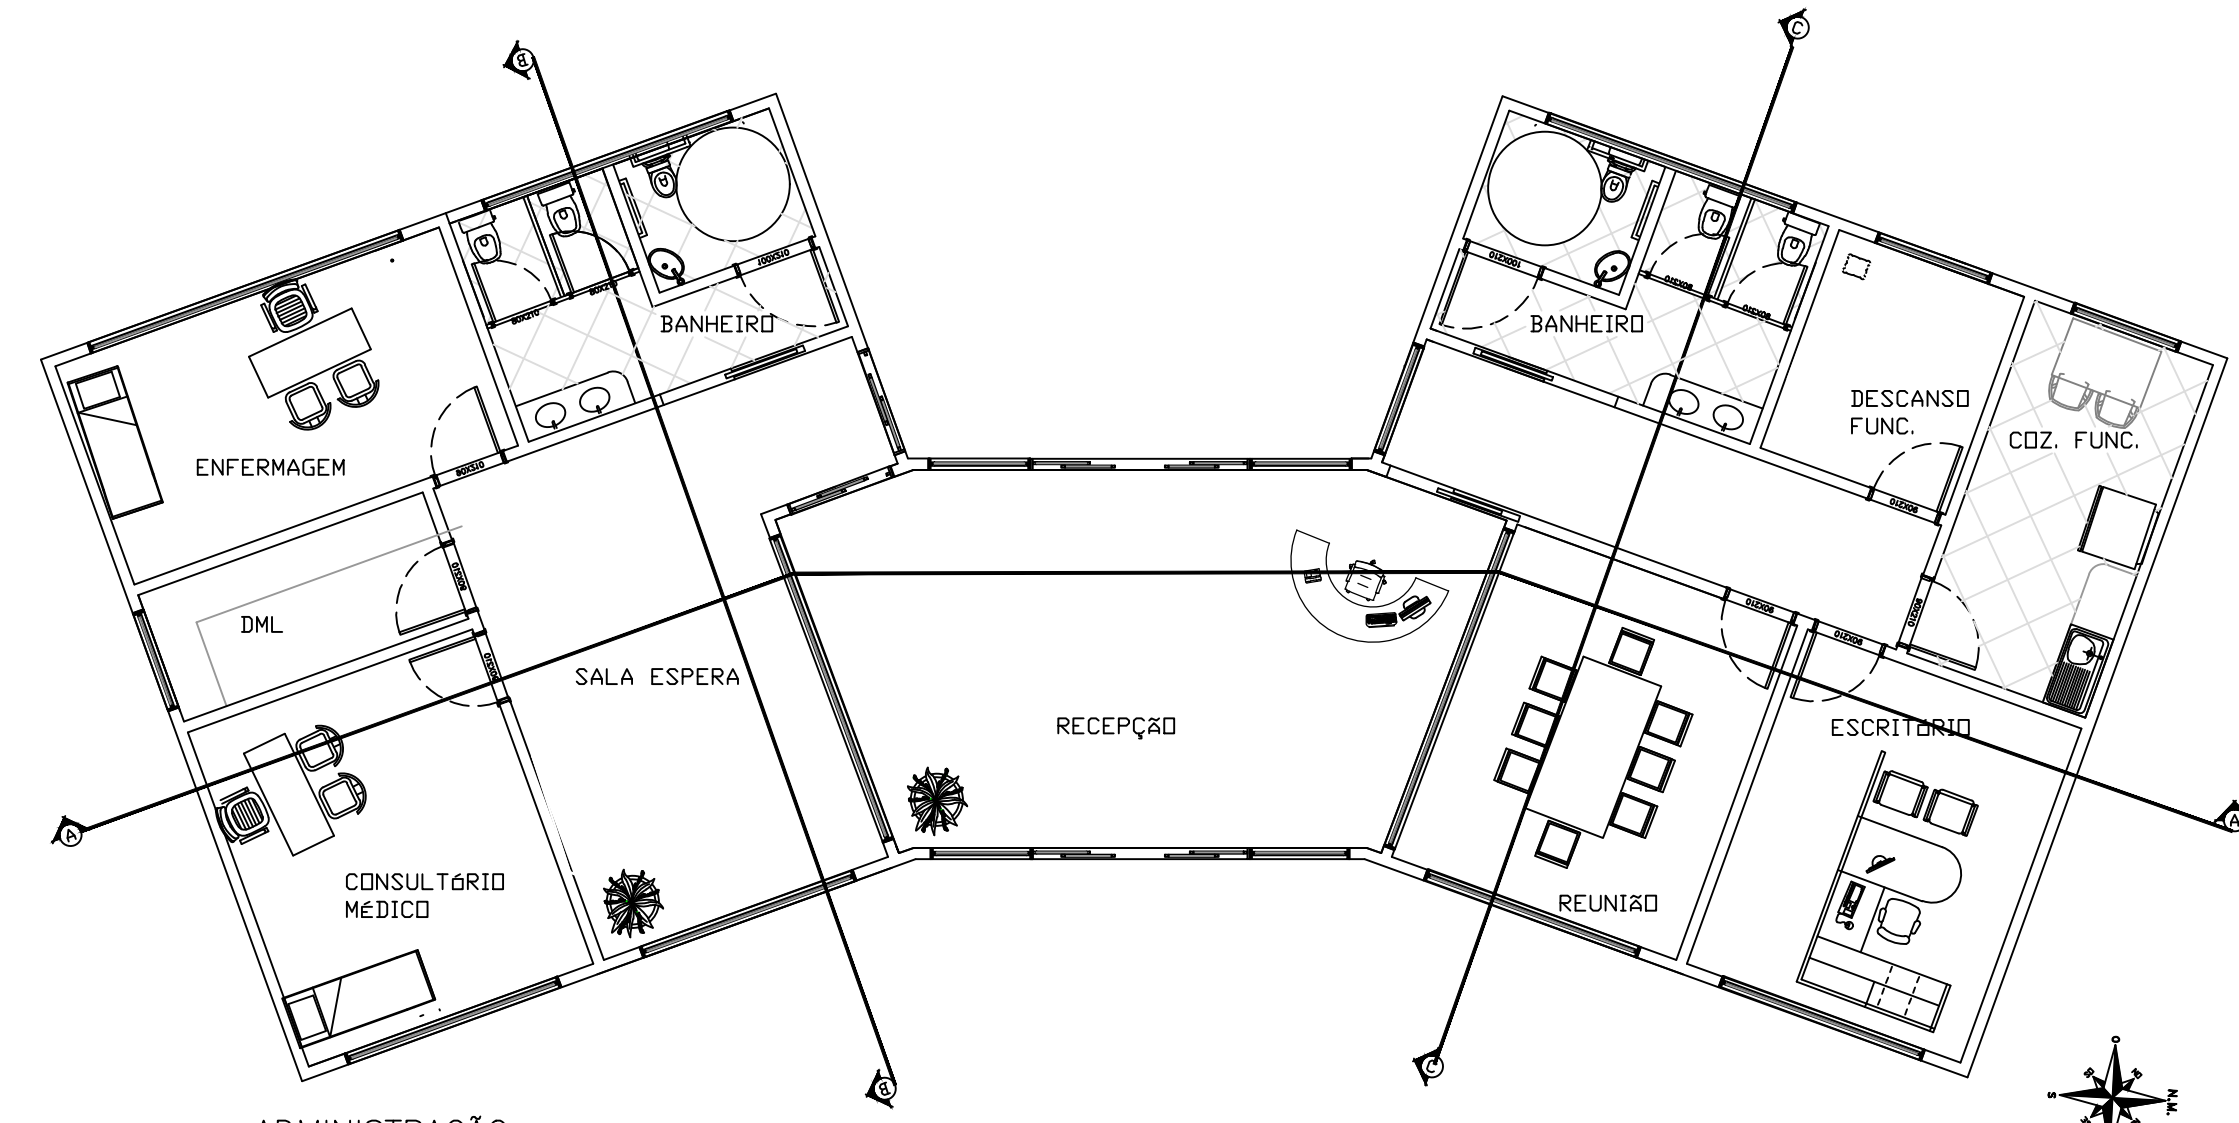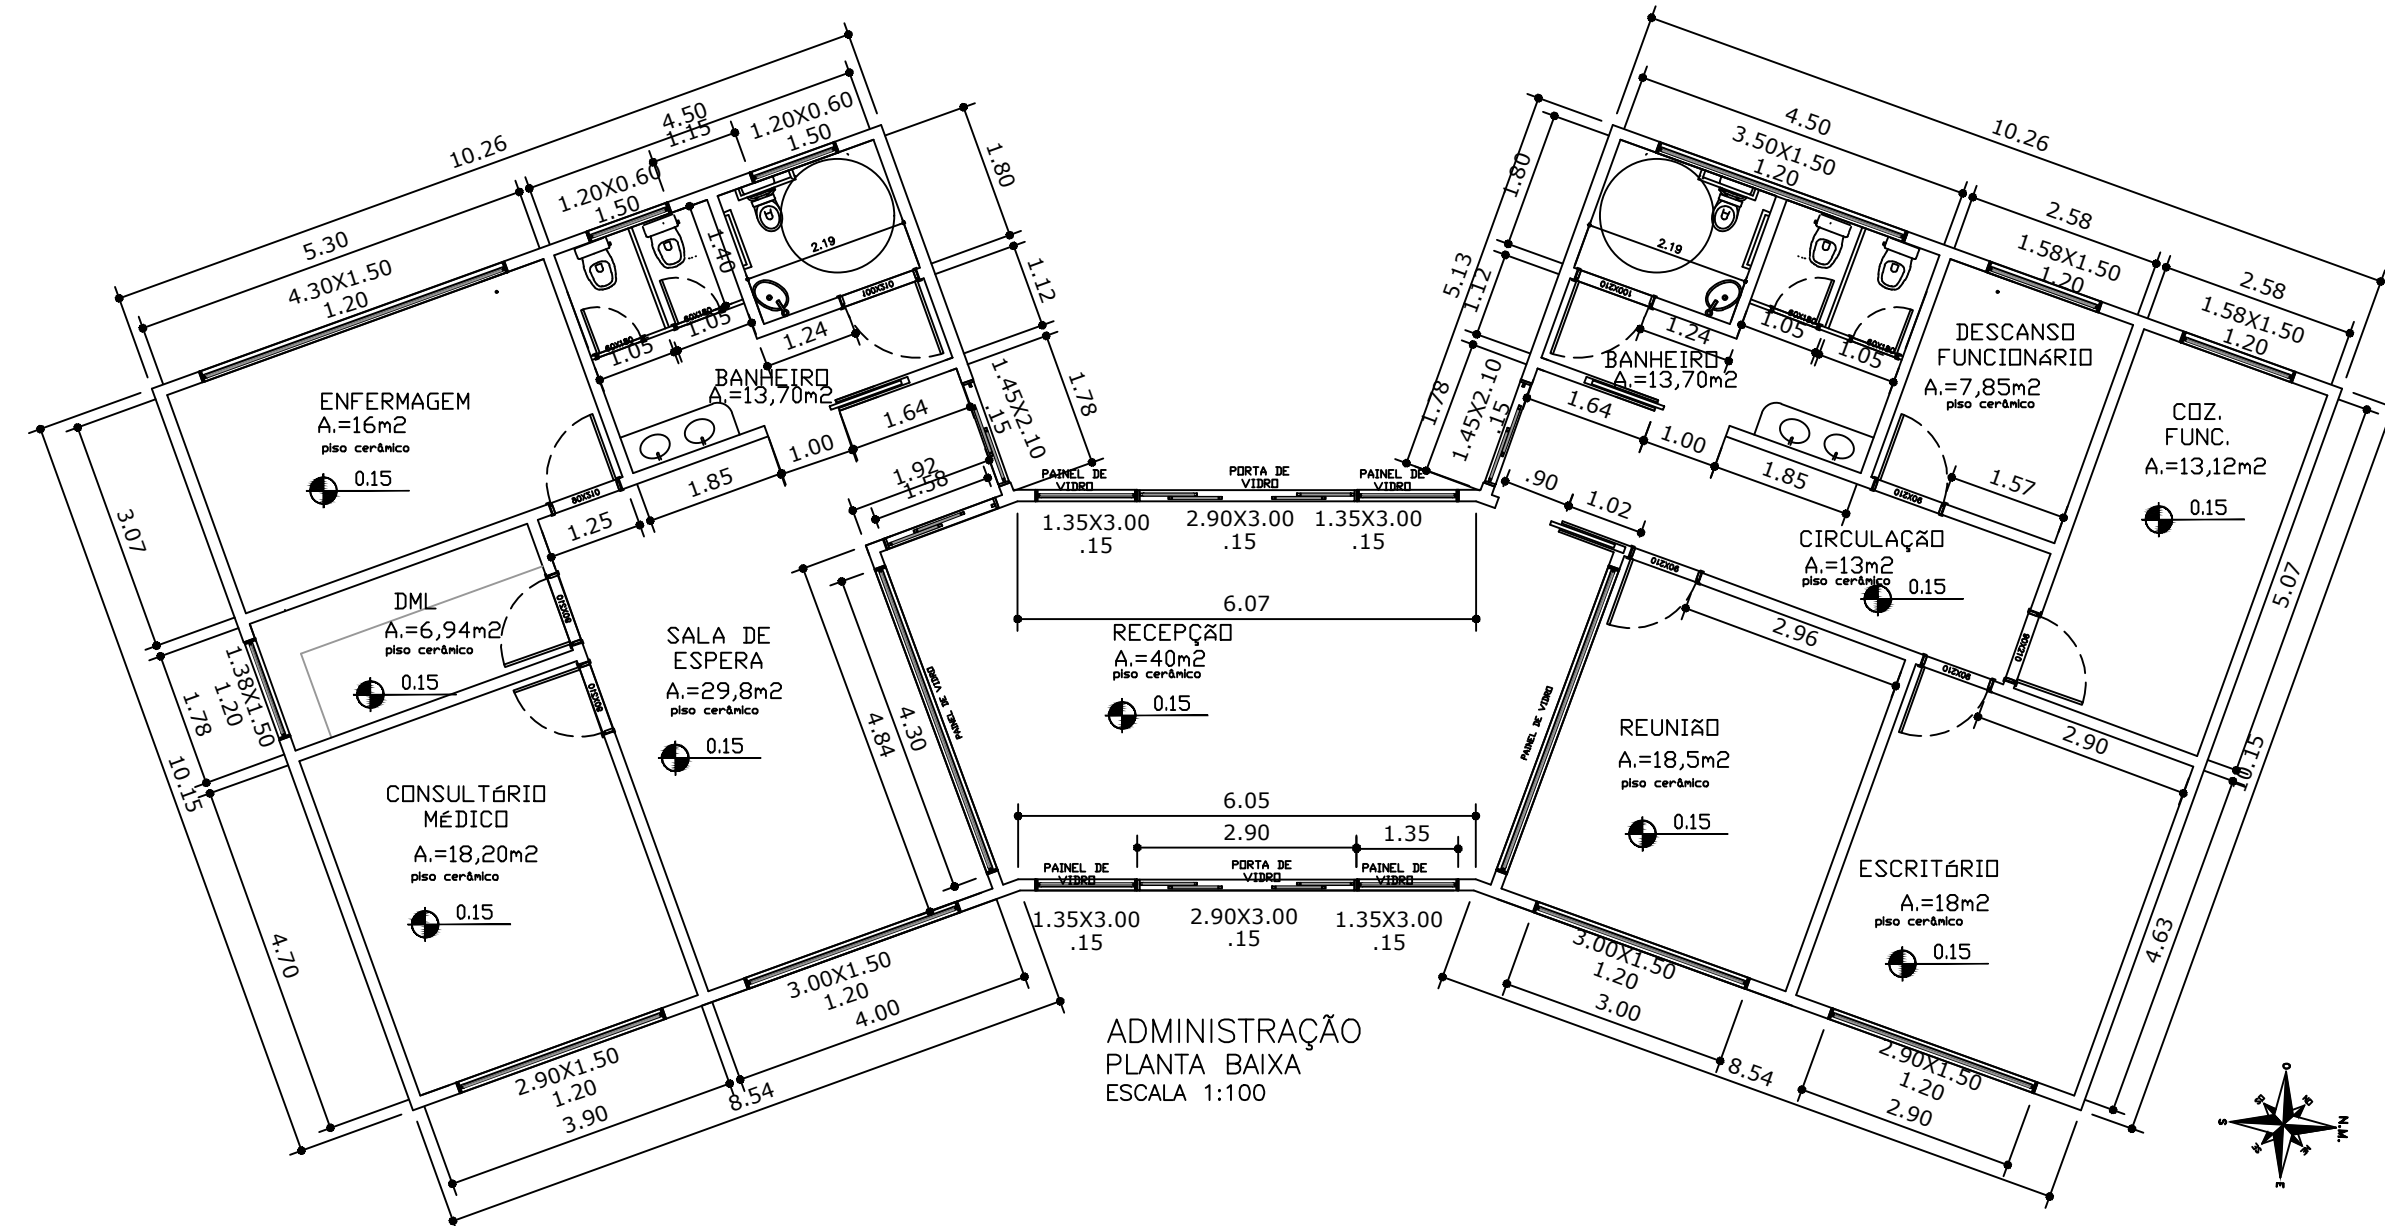


ADMINISTRAÇÃO  
LAYOUT  
ESCALA 1:100

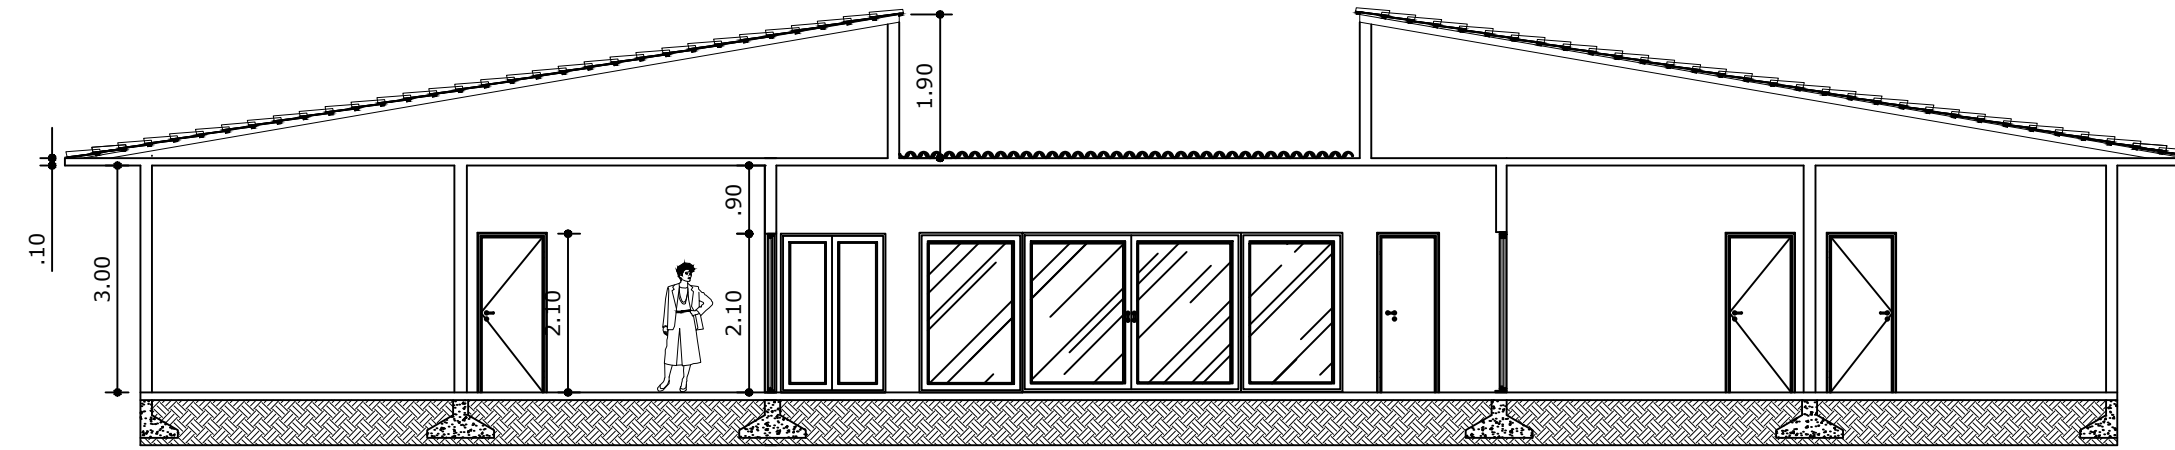


ADMINISTRAÇÃO  
CORTE A  
ESCALA 1:100

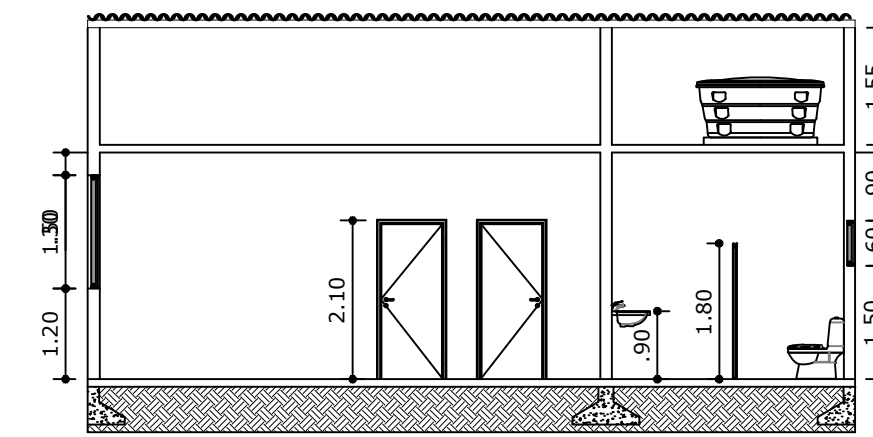


ADMINISTRAÇÃO  
CORTE B  
ESCALA 1:100

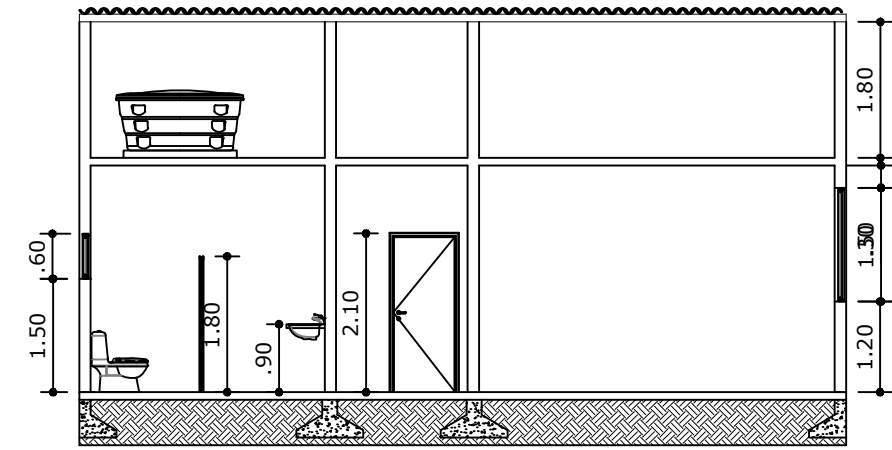


ADMINISTRAÇÃO  
CORTE C  
ESCALA 1:100

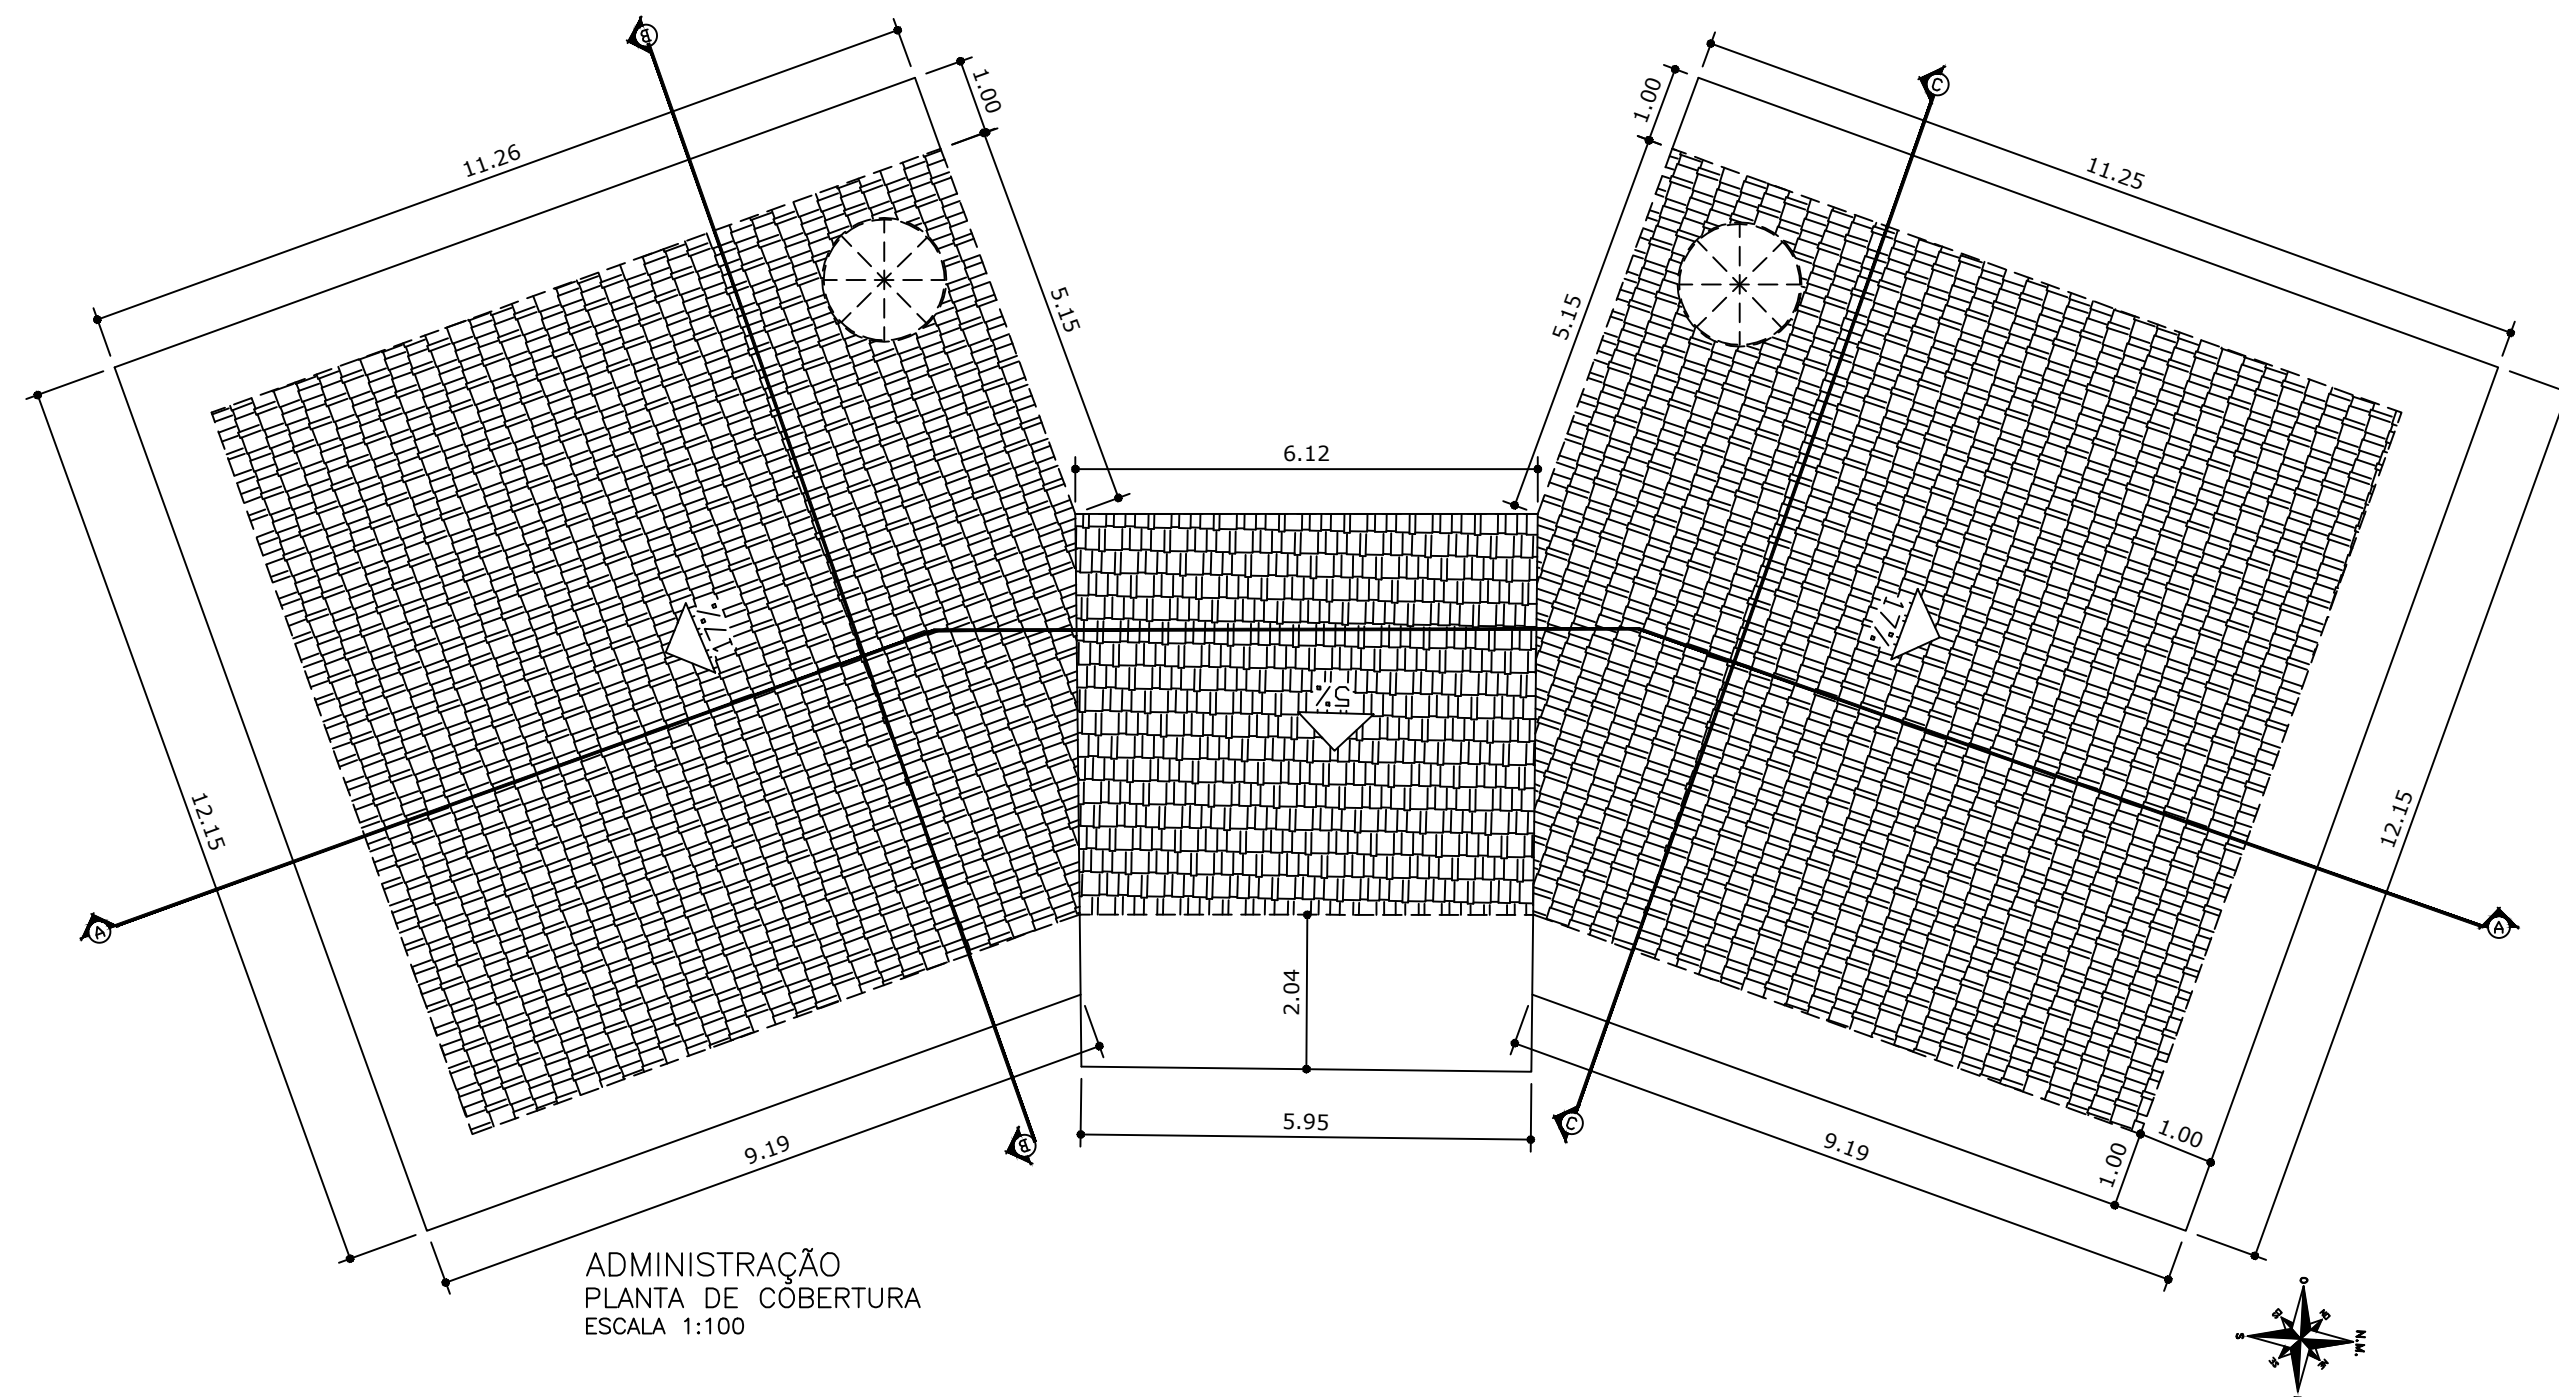


ADMINISTRAÇÃO  
PLANTA DE COBERTURA  
ESCALA 1:100

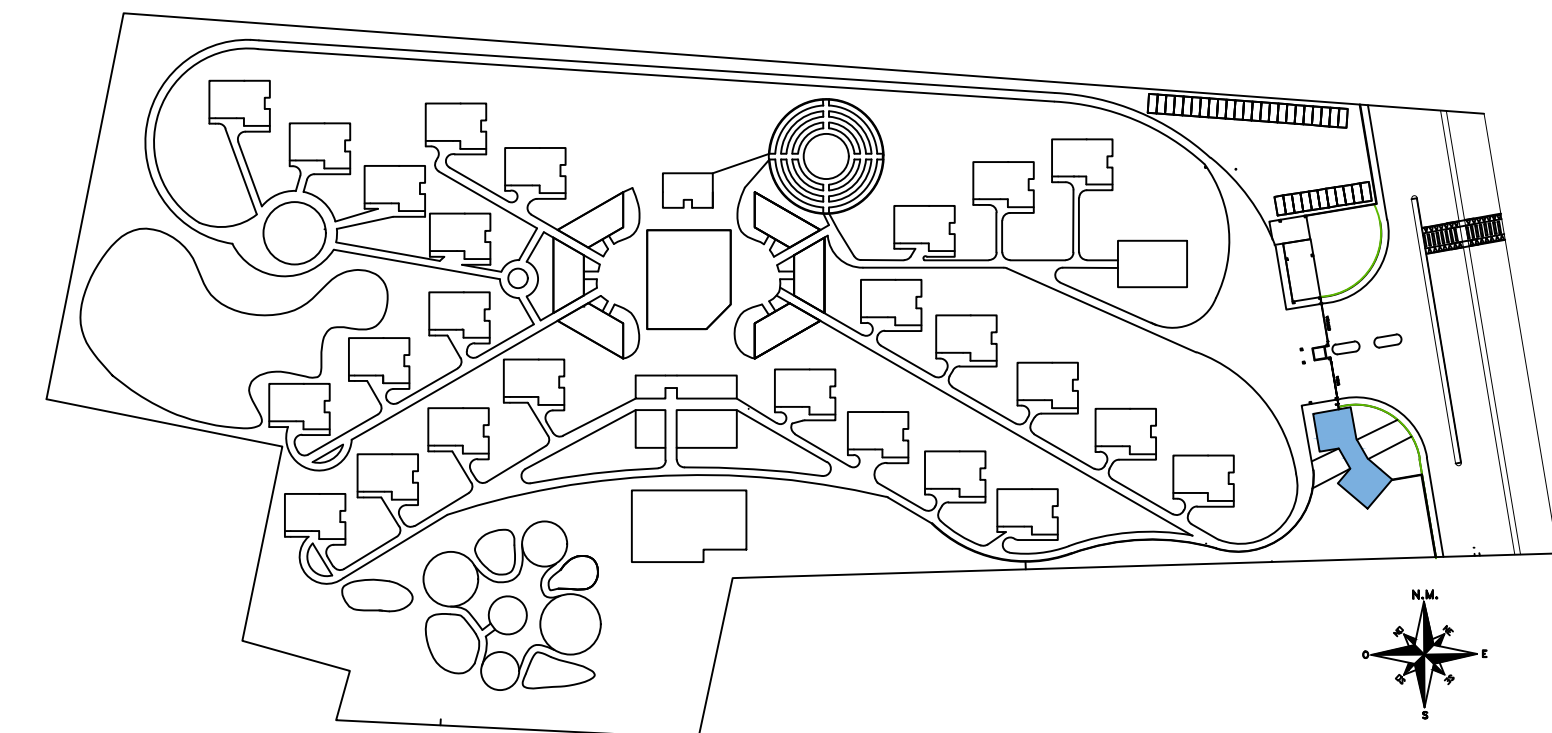




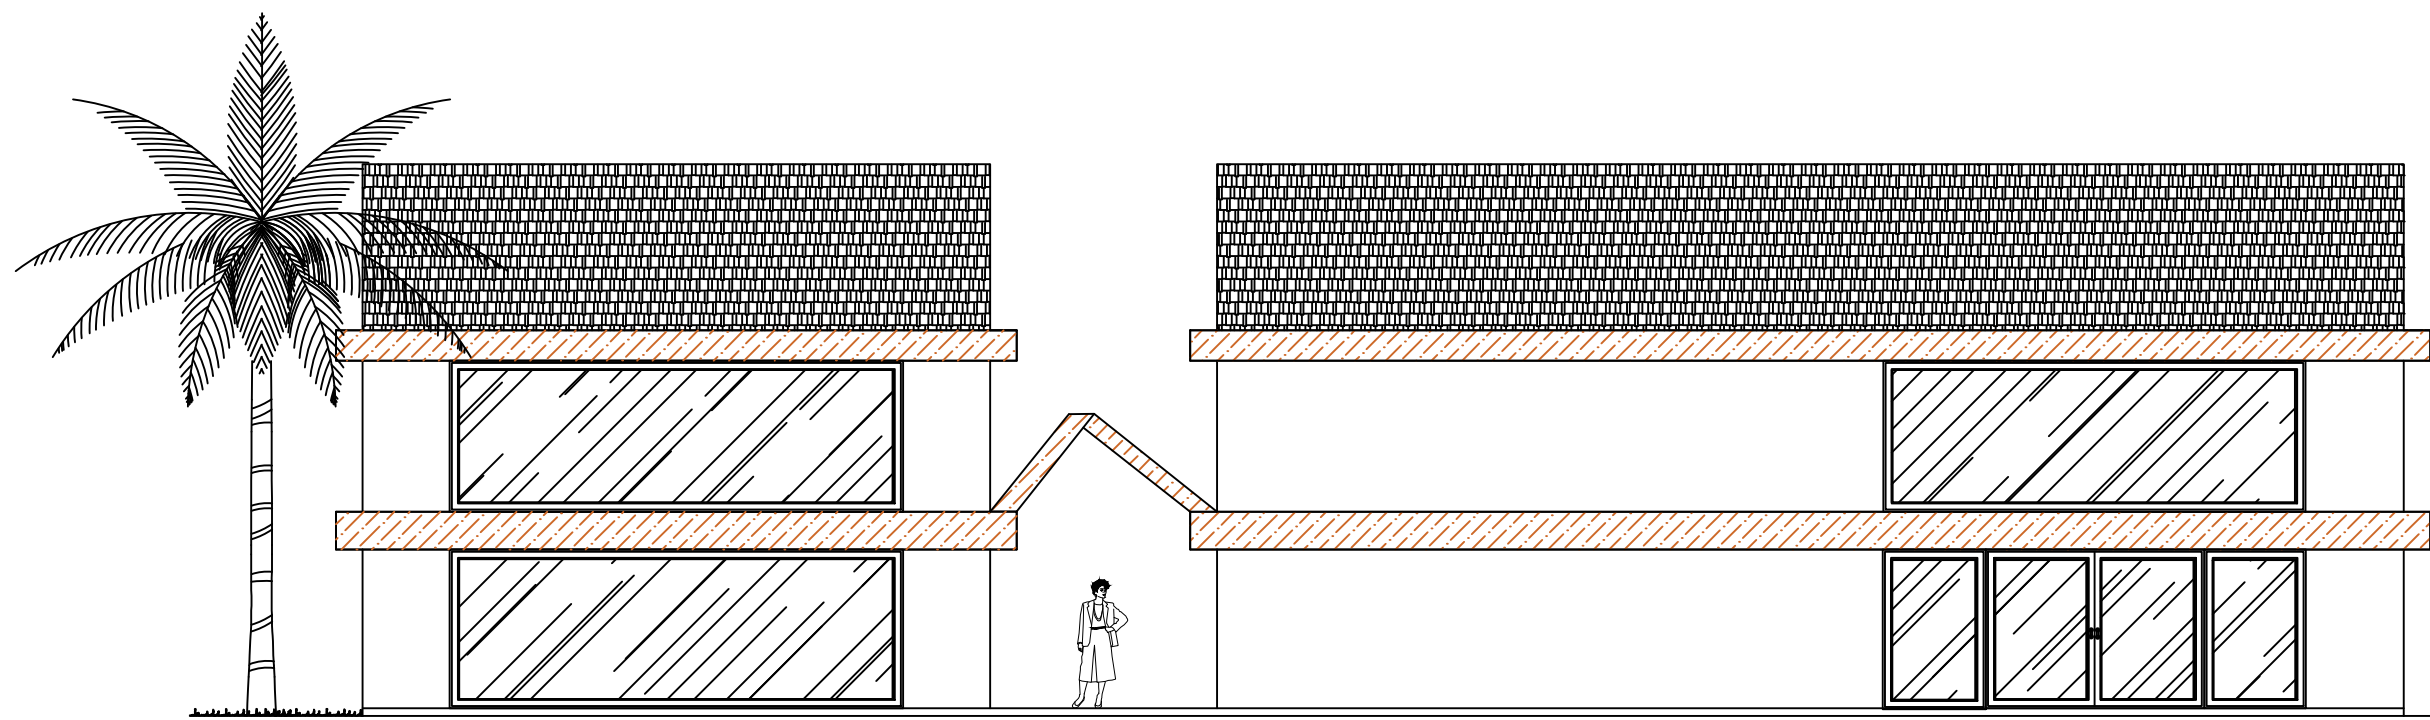


ACADEMIA/PILATES/CABELEIREIRO/TO  
VISTA FRONTAL  
ESCALA 1:100

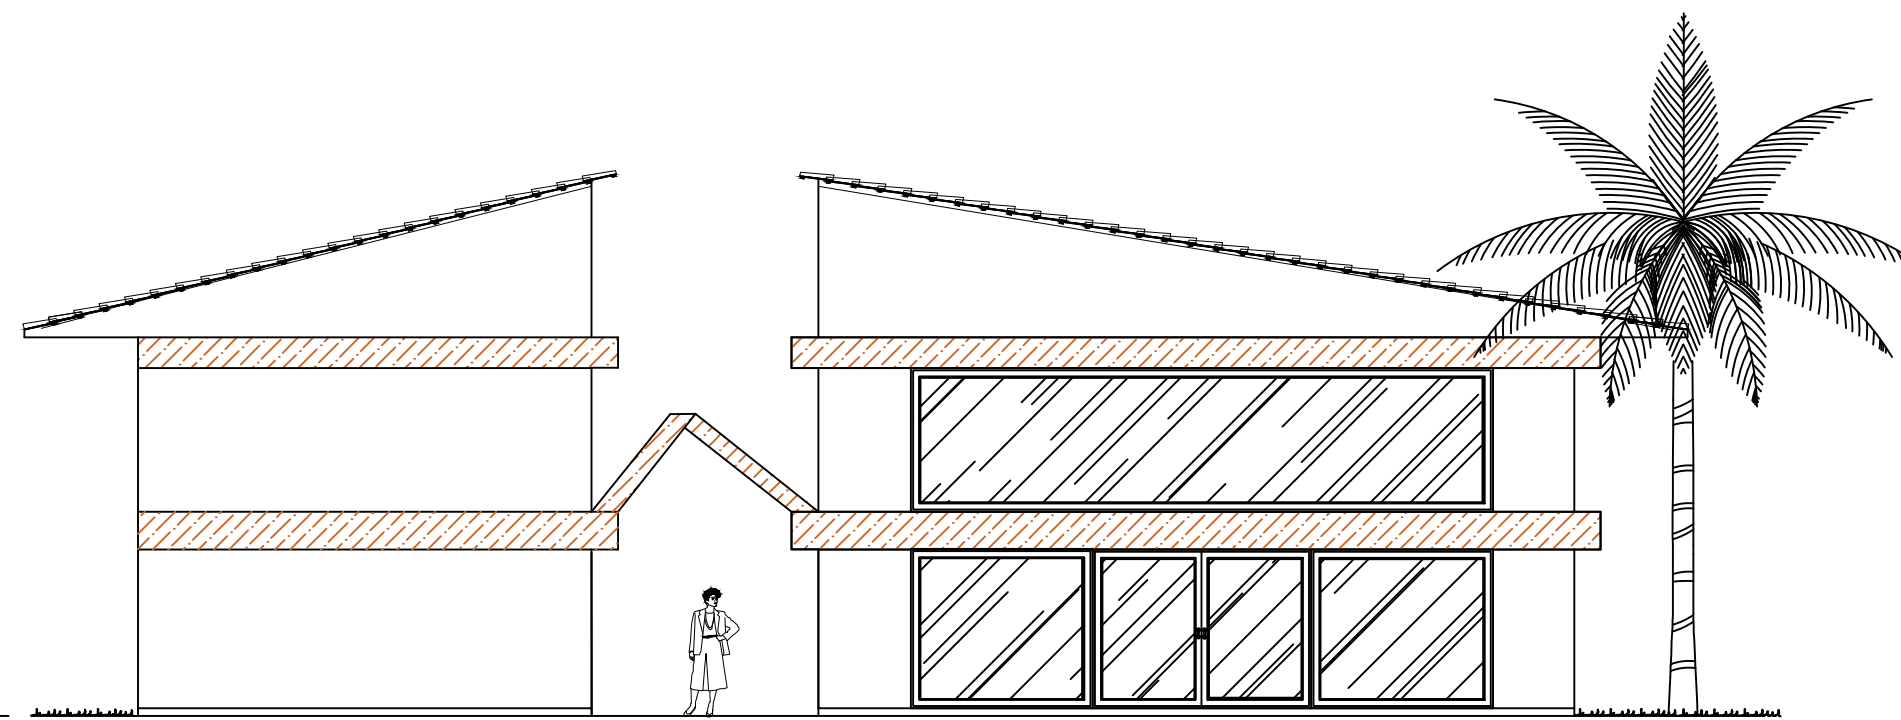


ACADEMIA/PILATES/CABELEIREIRO/TO  
VISTA LATERAL E  
ESCALA 1:100

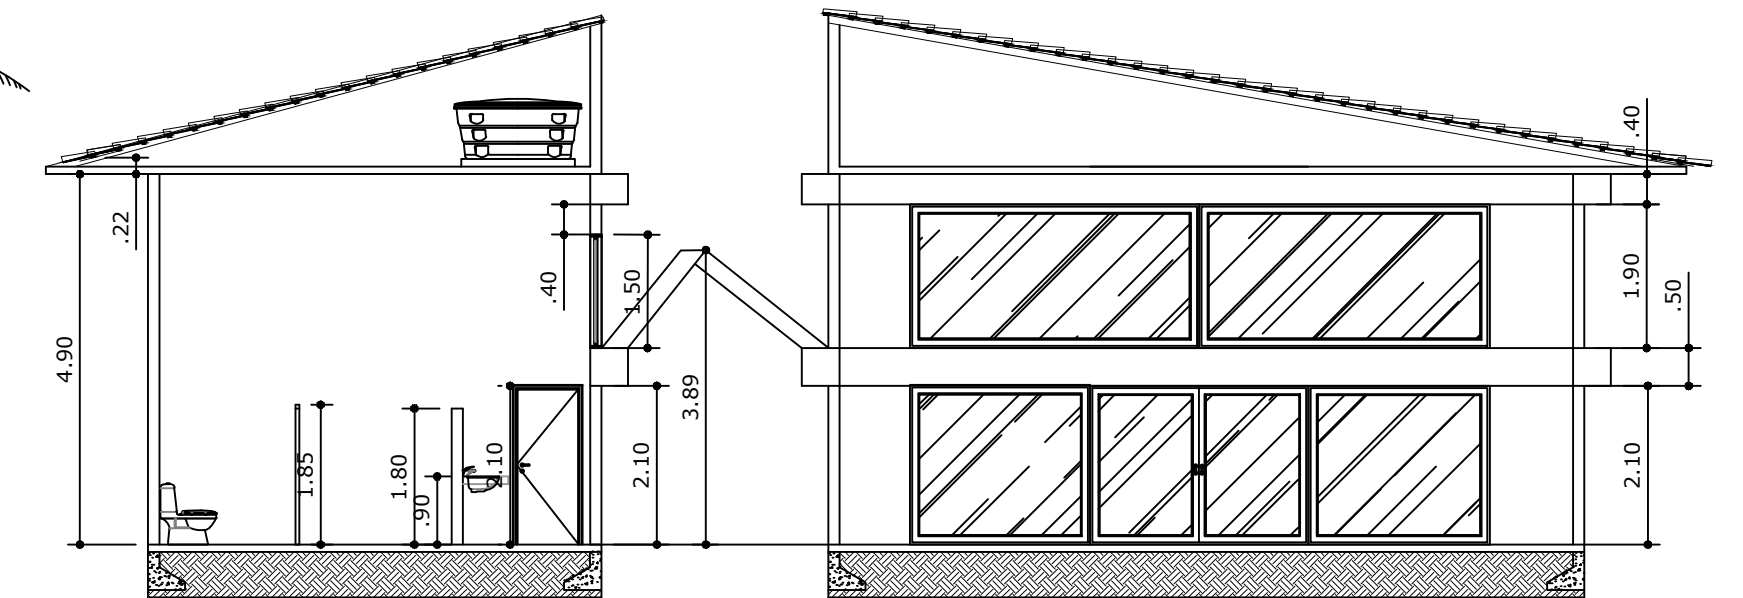



ACADEMIA/PILATES/CABELEIREIRO/TO  
CORTE C  
ESCALA 1:100

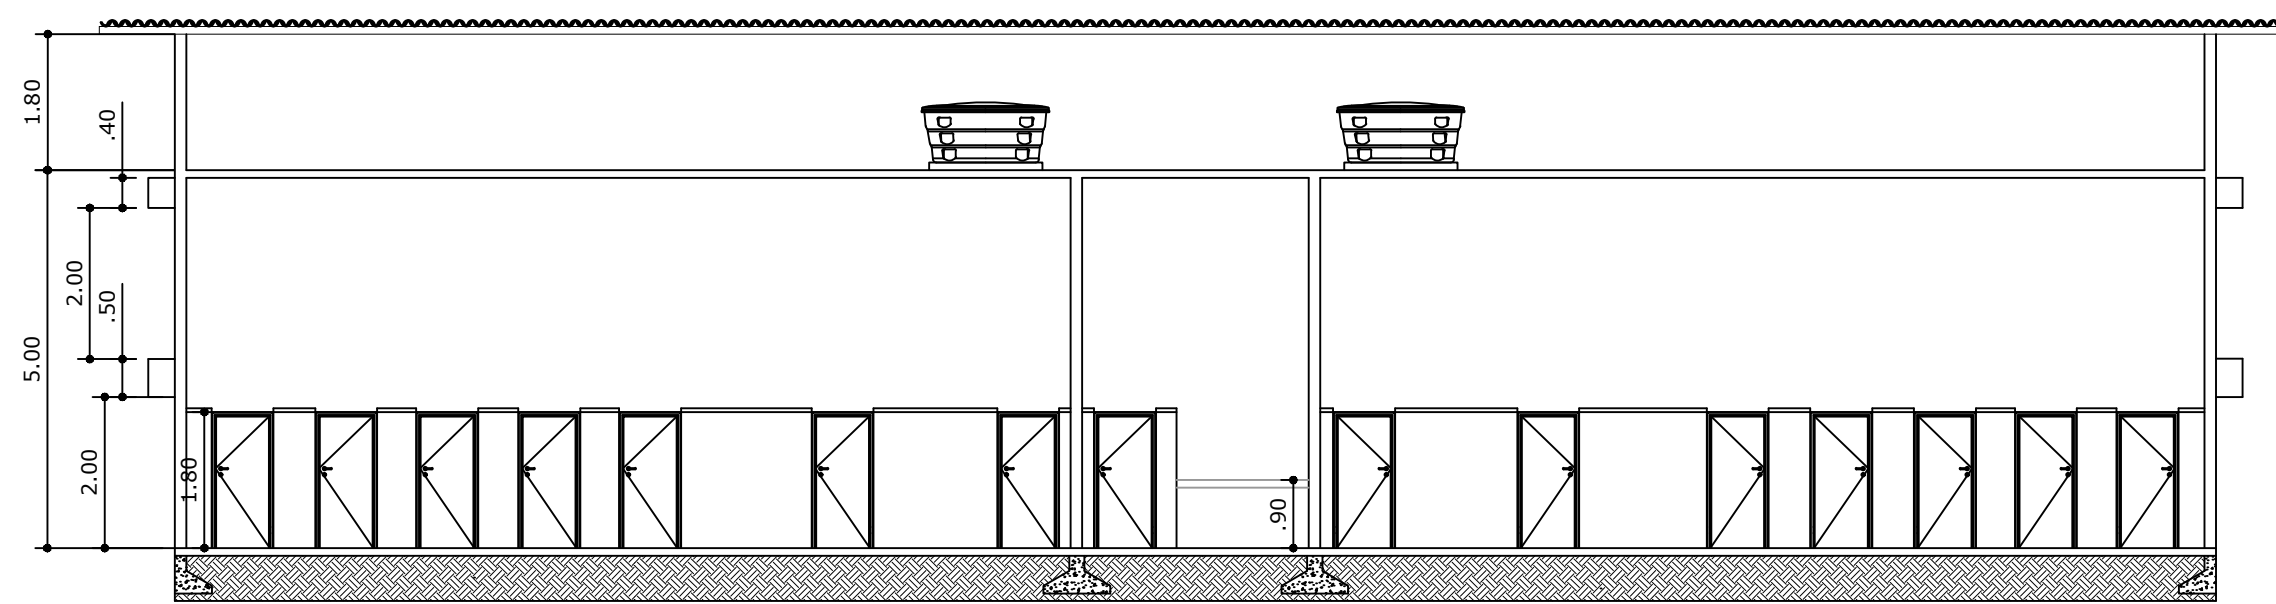


ACADEMIA/PILATES/CABELEIREIRO/TO  
CORTE A  
ESCALA 1:100

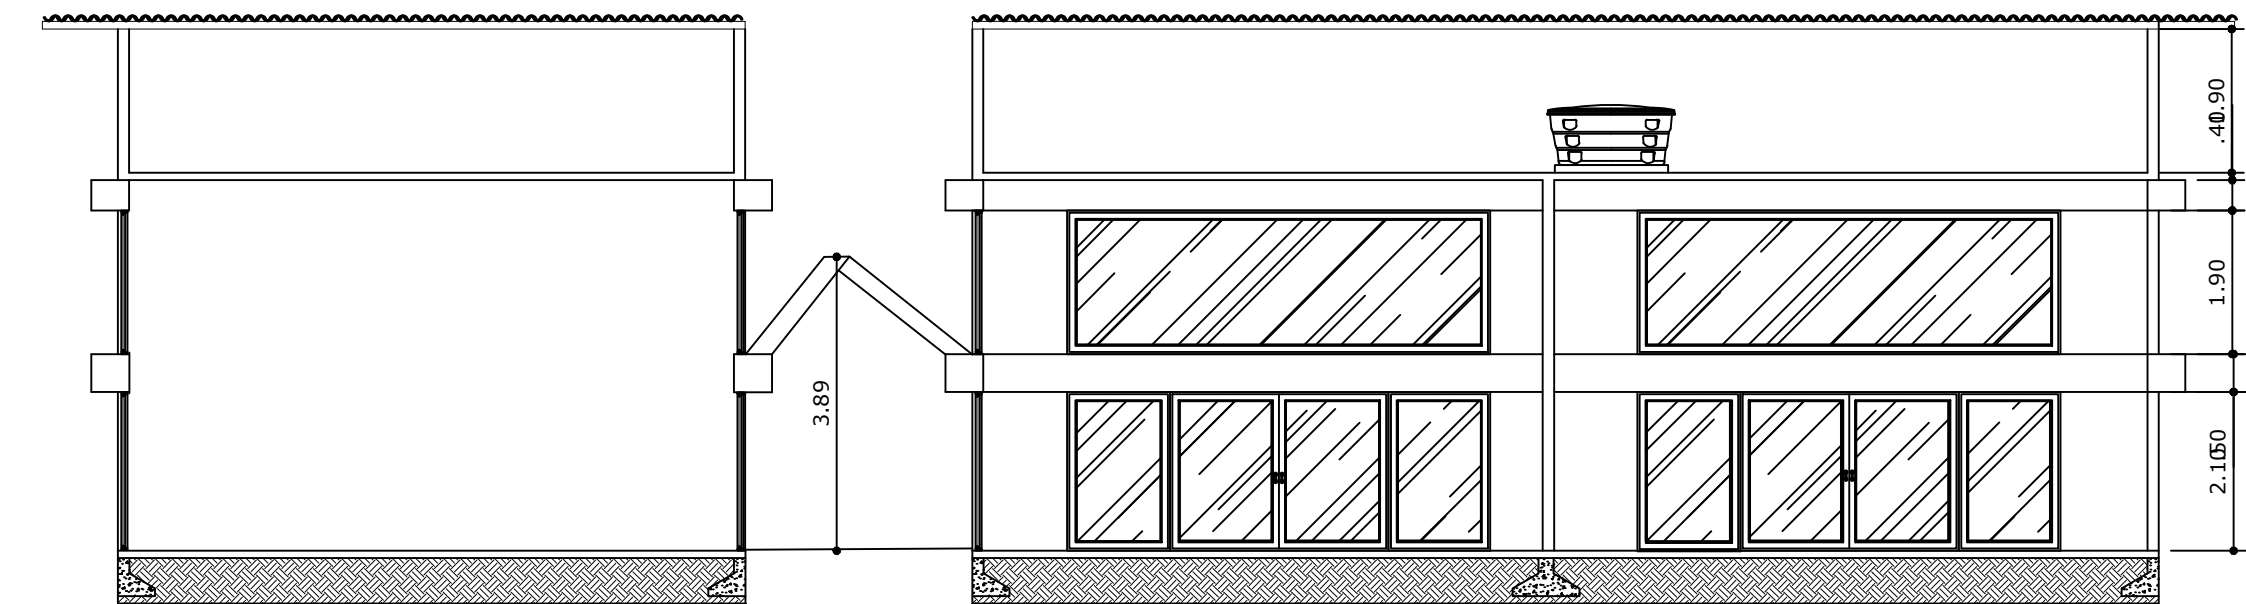



ACADEMIA/PILATES/CABELEIREIRO/TO  
CORTE B  
ESCALA 1:100

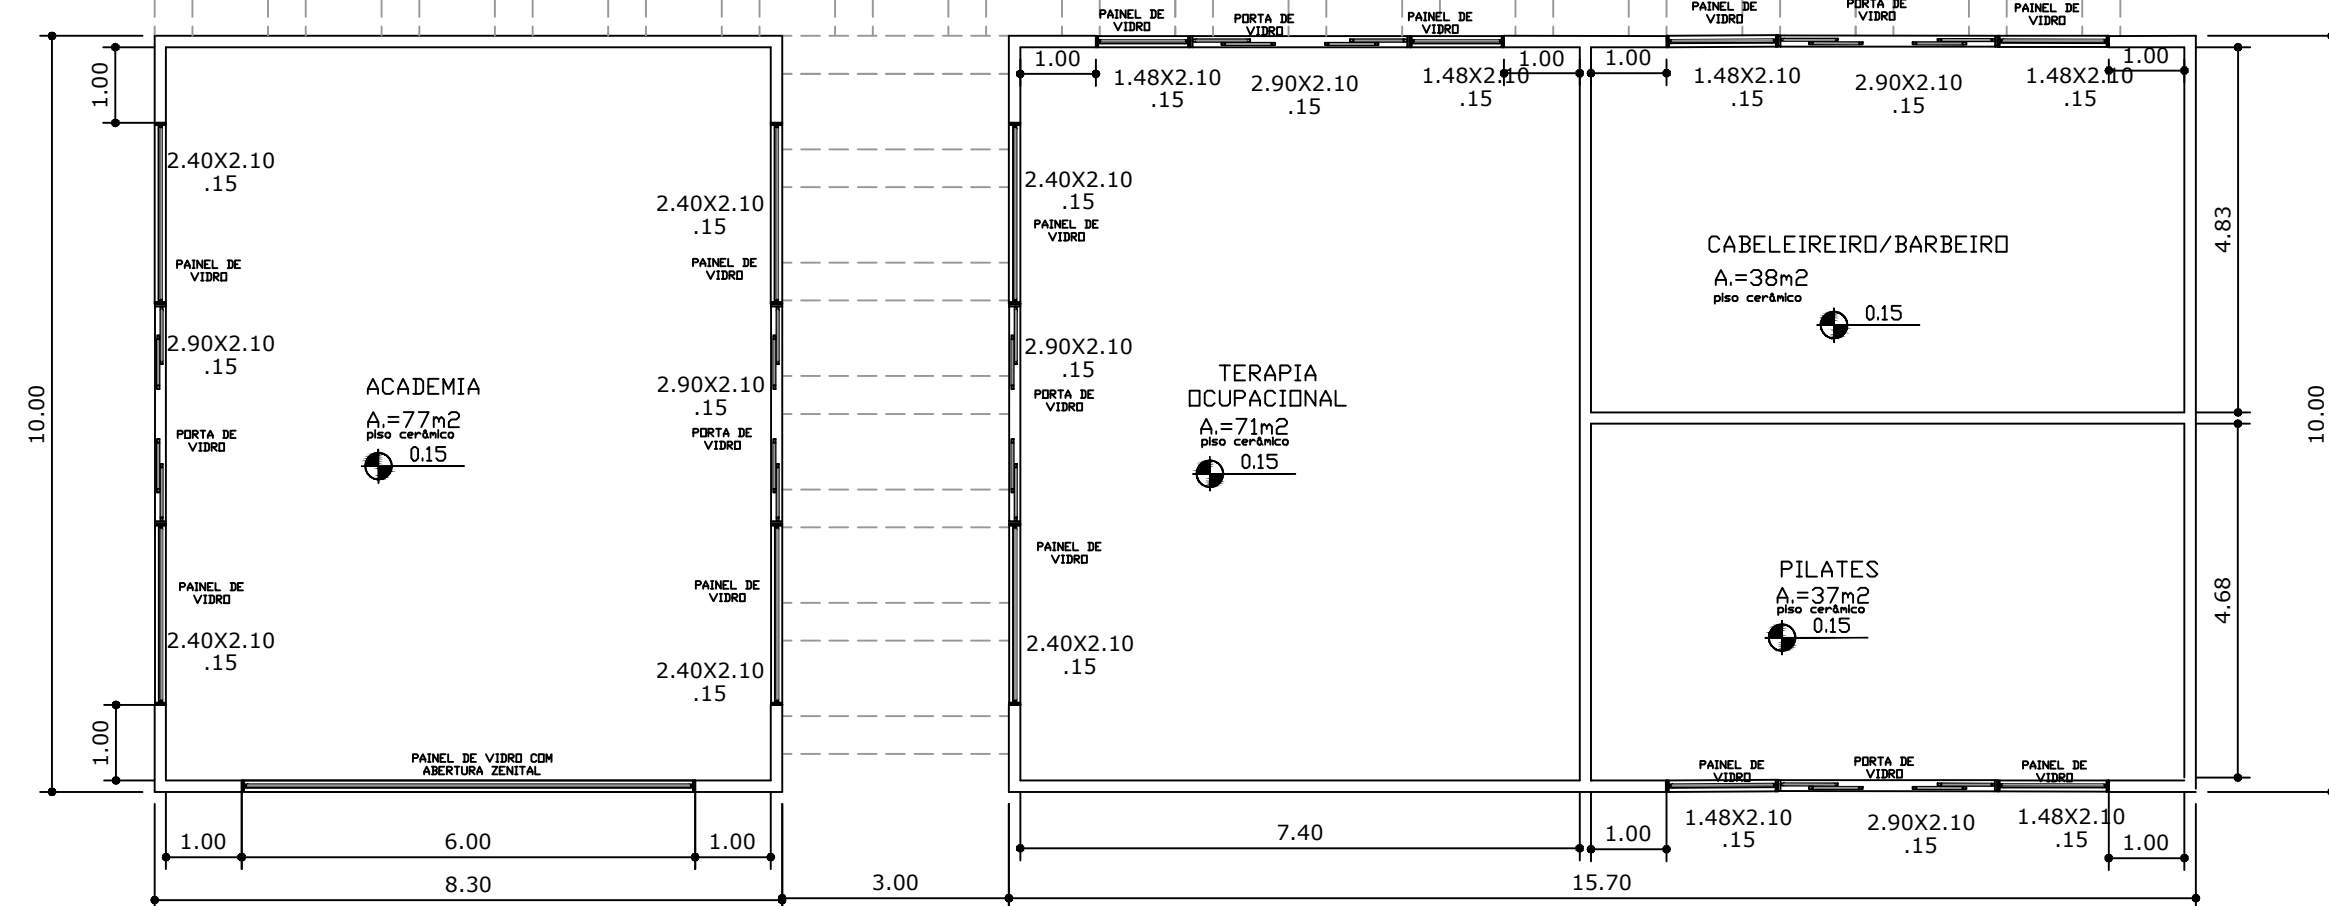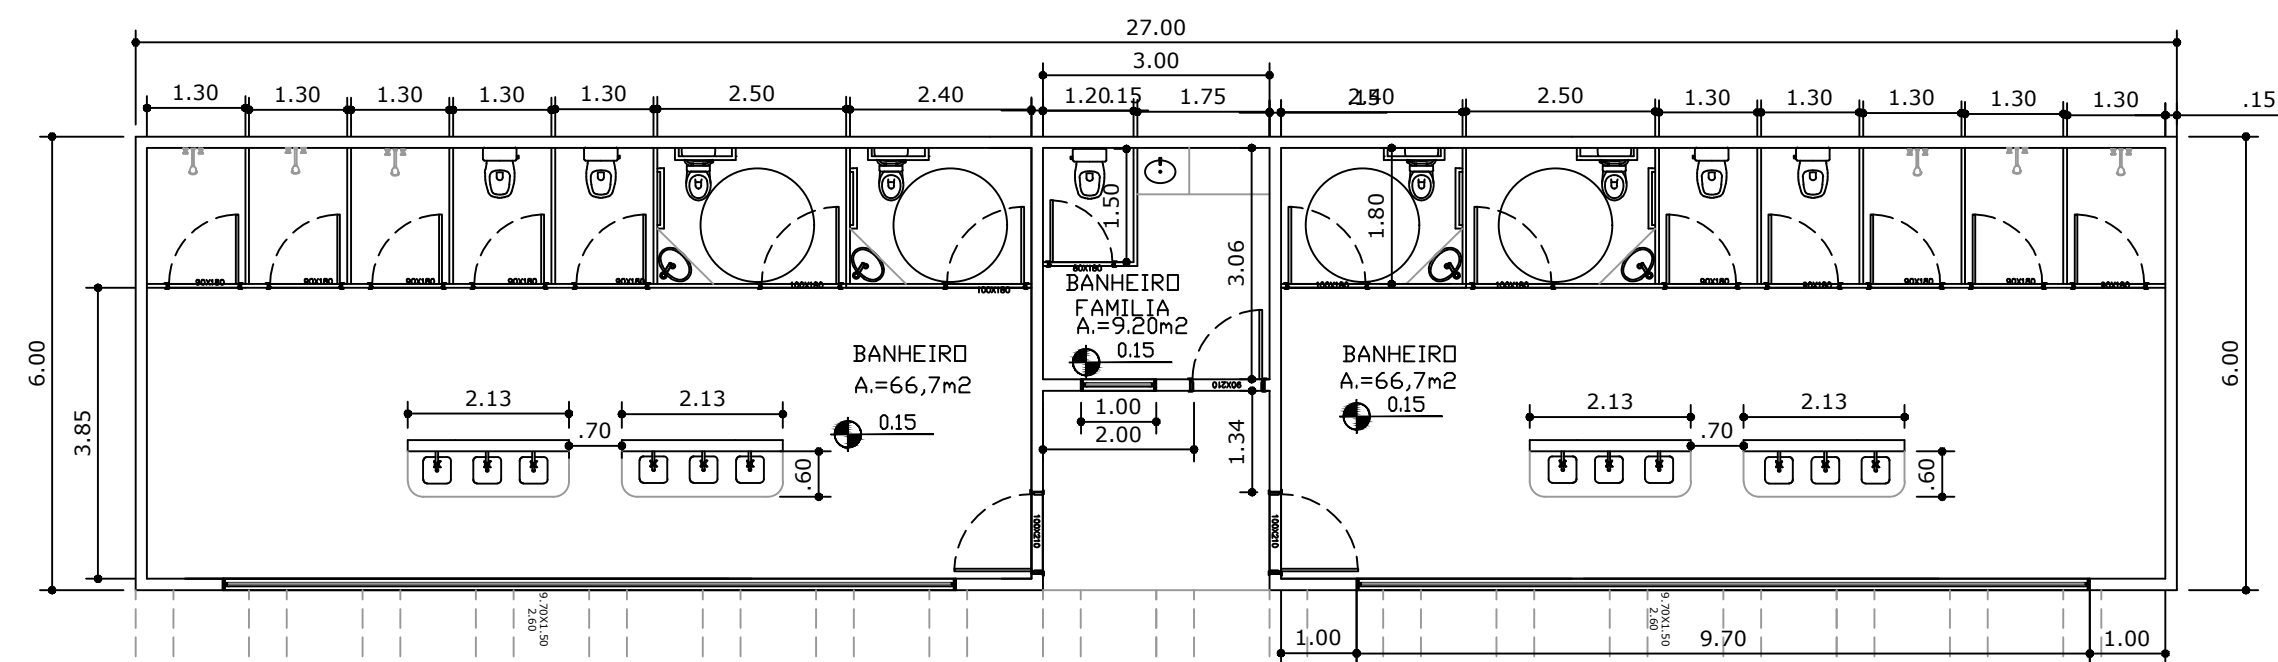


ACADEMIA/PILATES/CABELEIREIRO/TO  
PLANTA BAIXA  
ESCALA 1:100

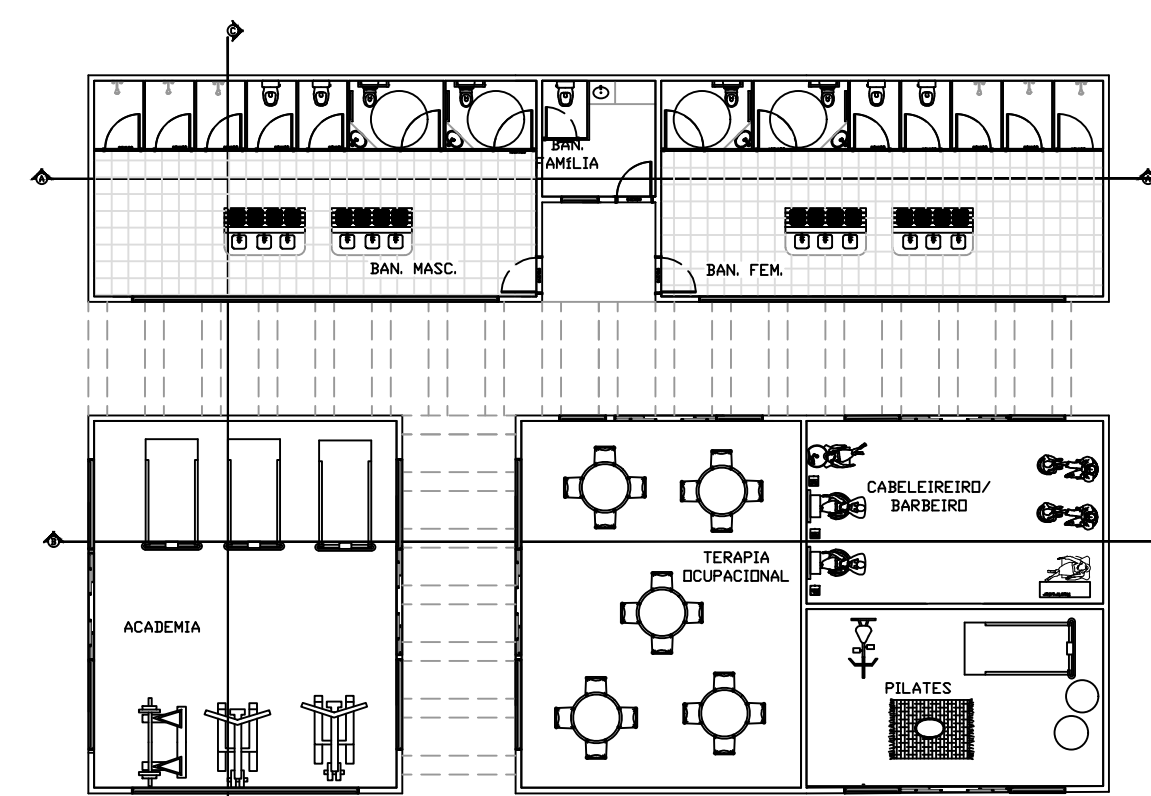


ACADEMIA/PILATES/CABELEIREIRO/TO  
LAYOUT  
ESCALA 1:200

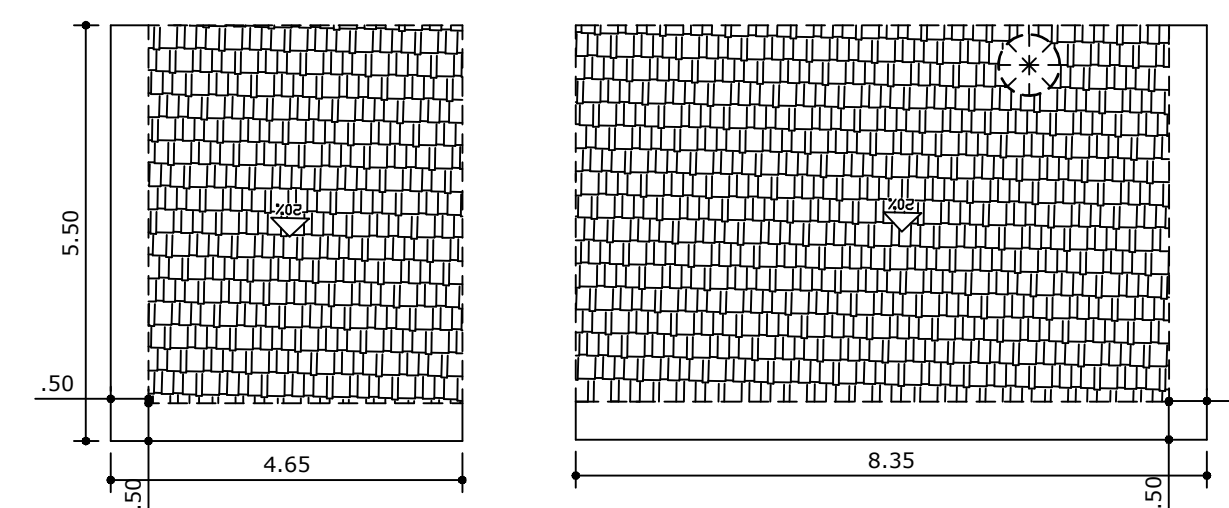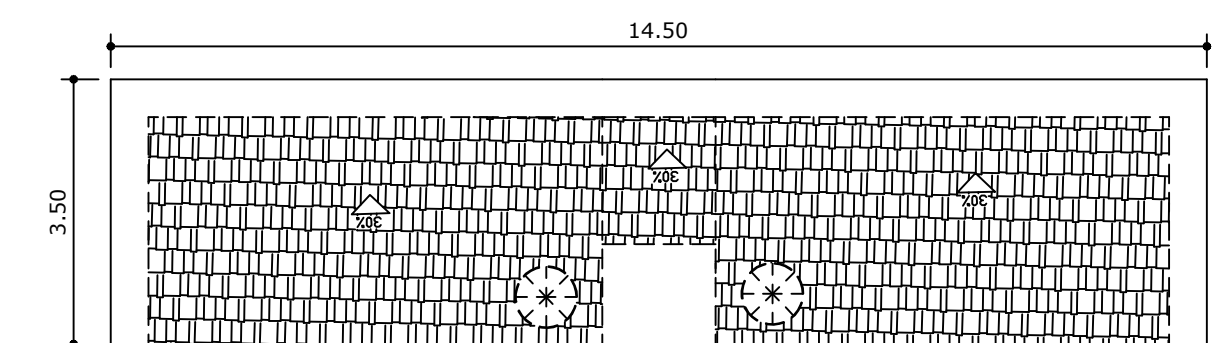


ACADEMIA/PILATES/CABELEIREIRO/TO  
PLANTA DE COBERTURA  
ESCALA 1:200

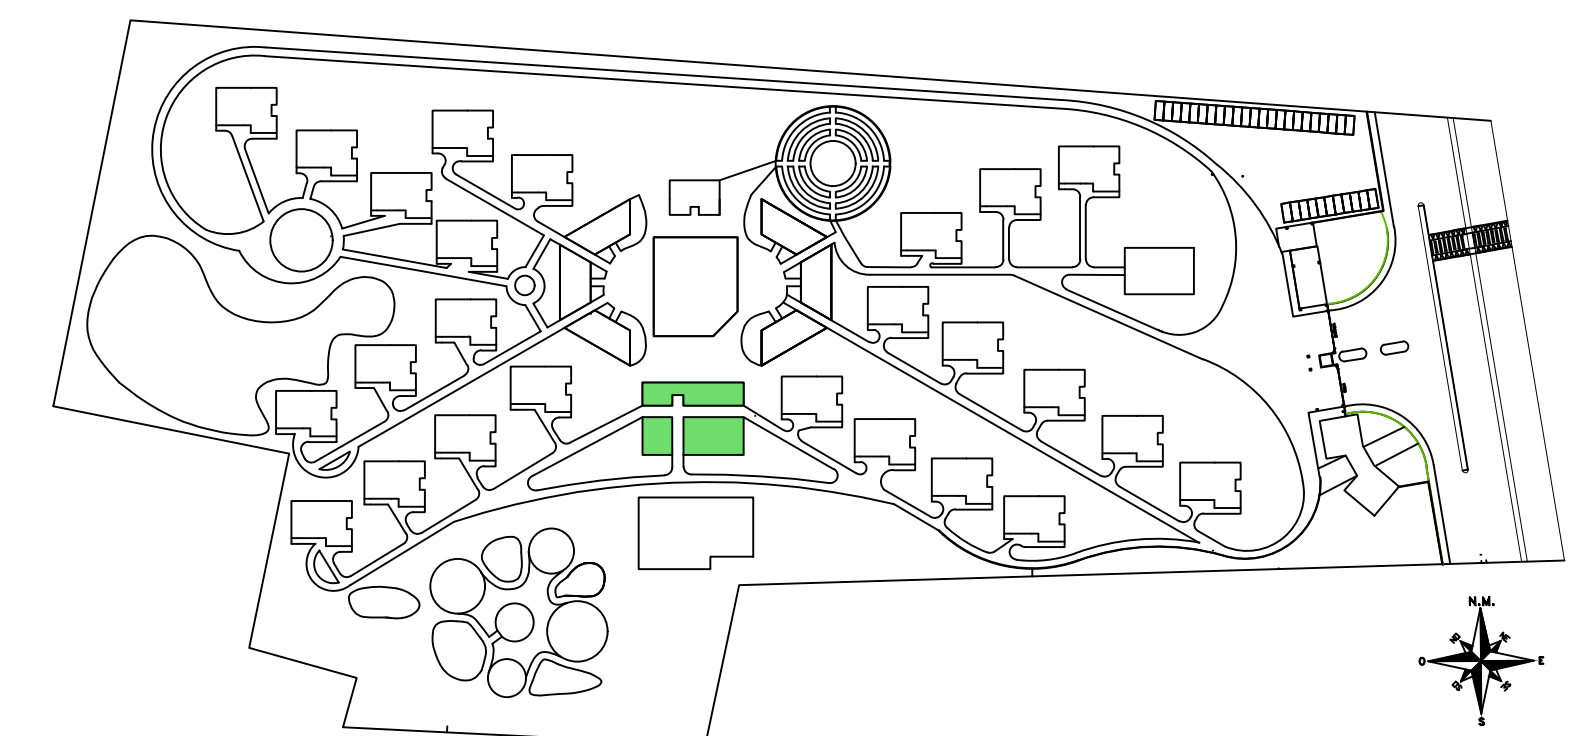




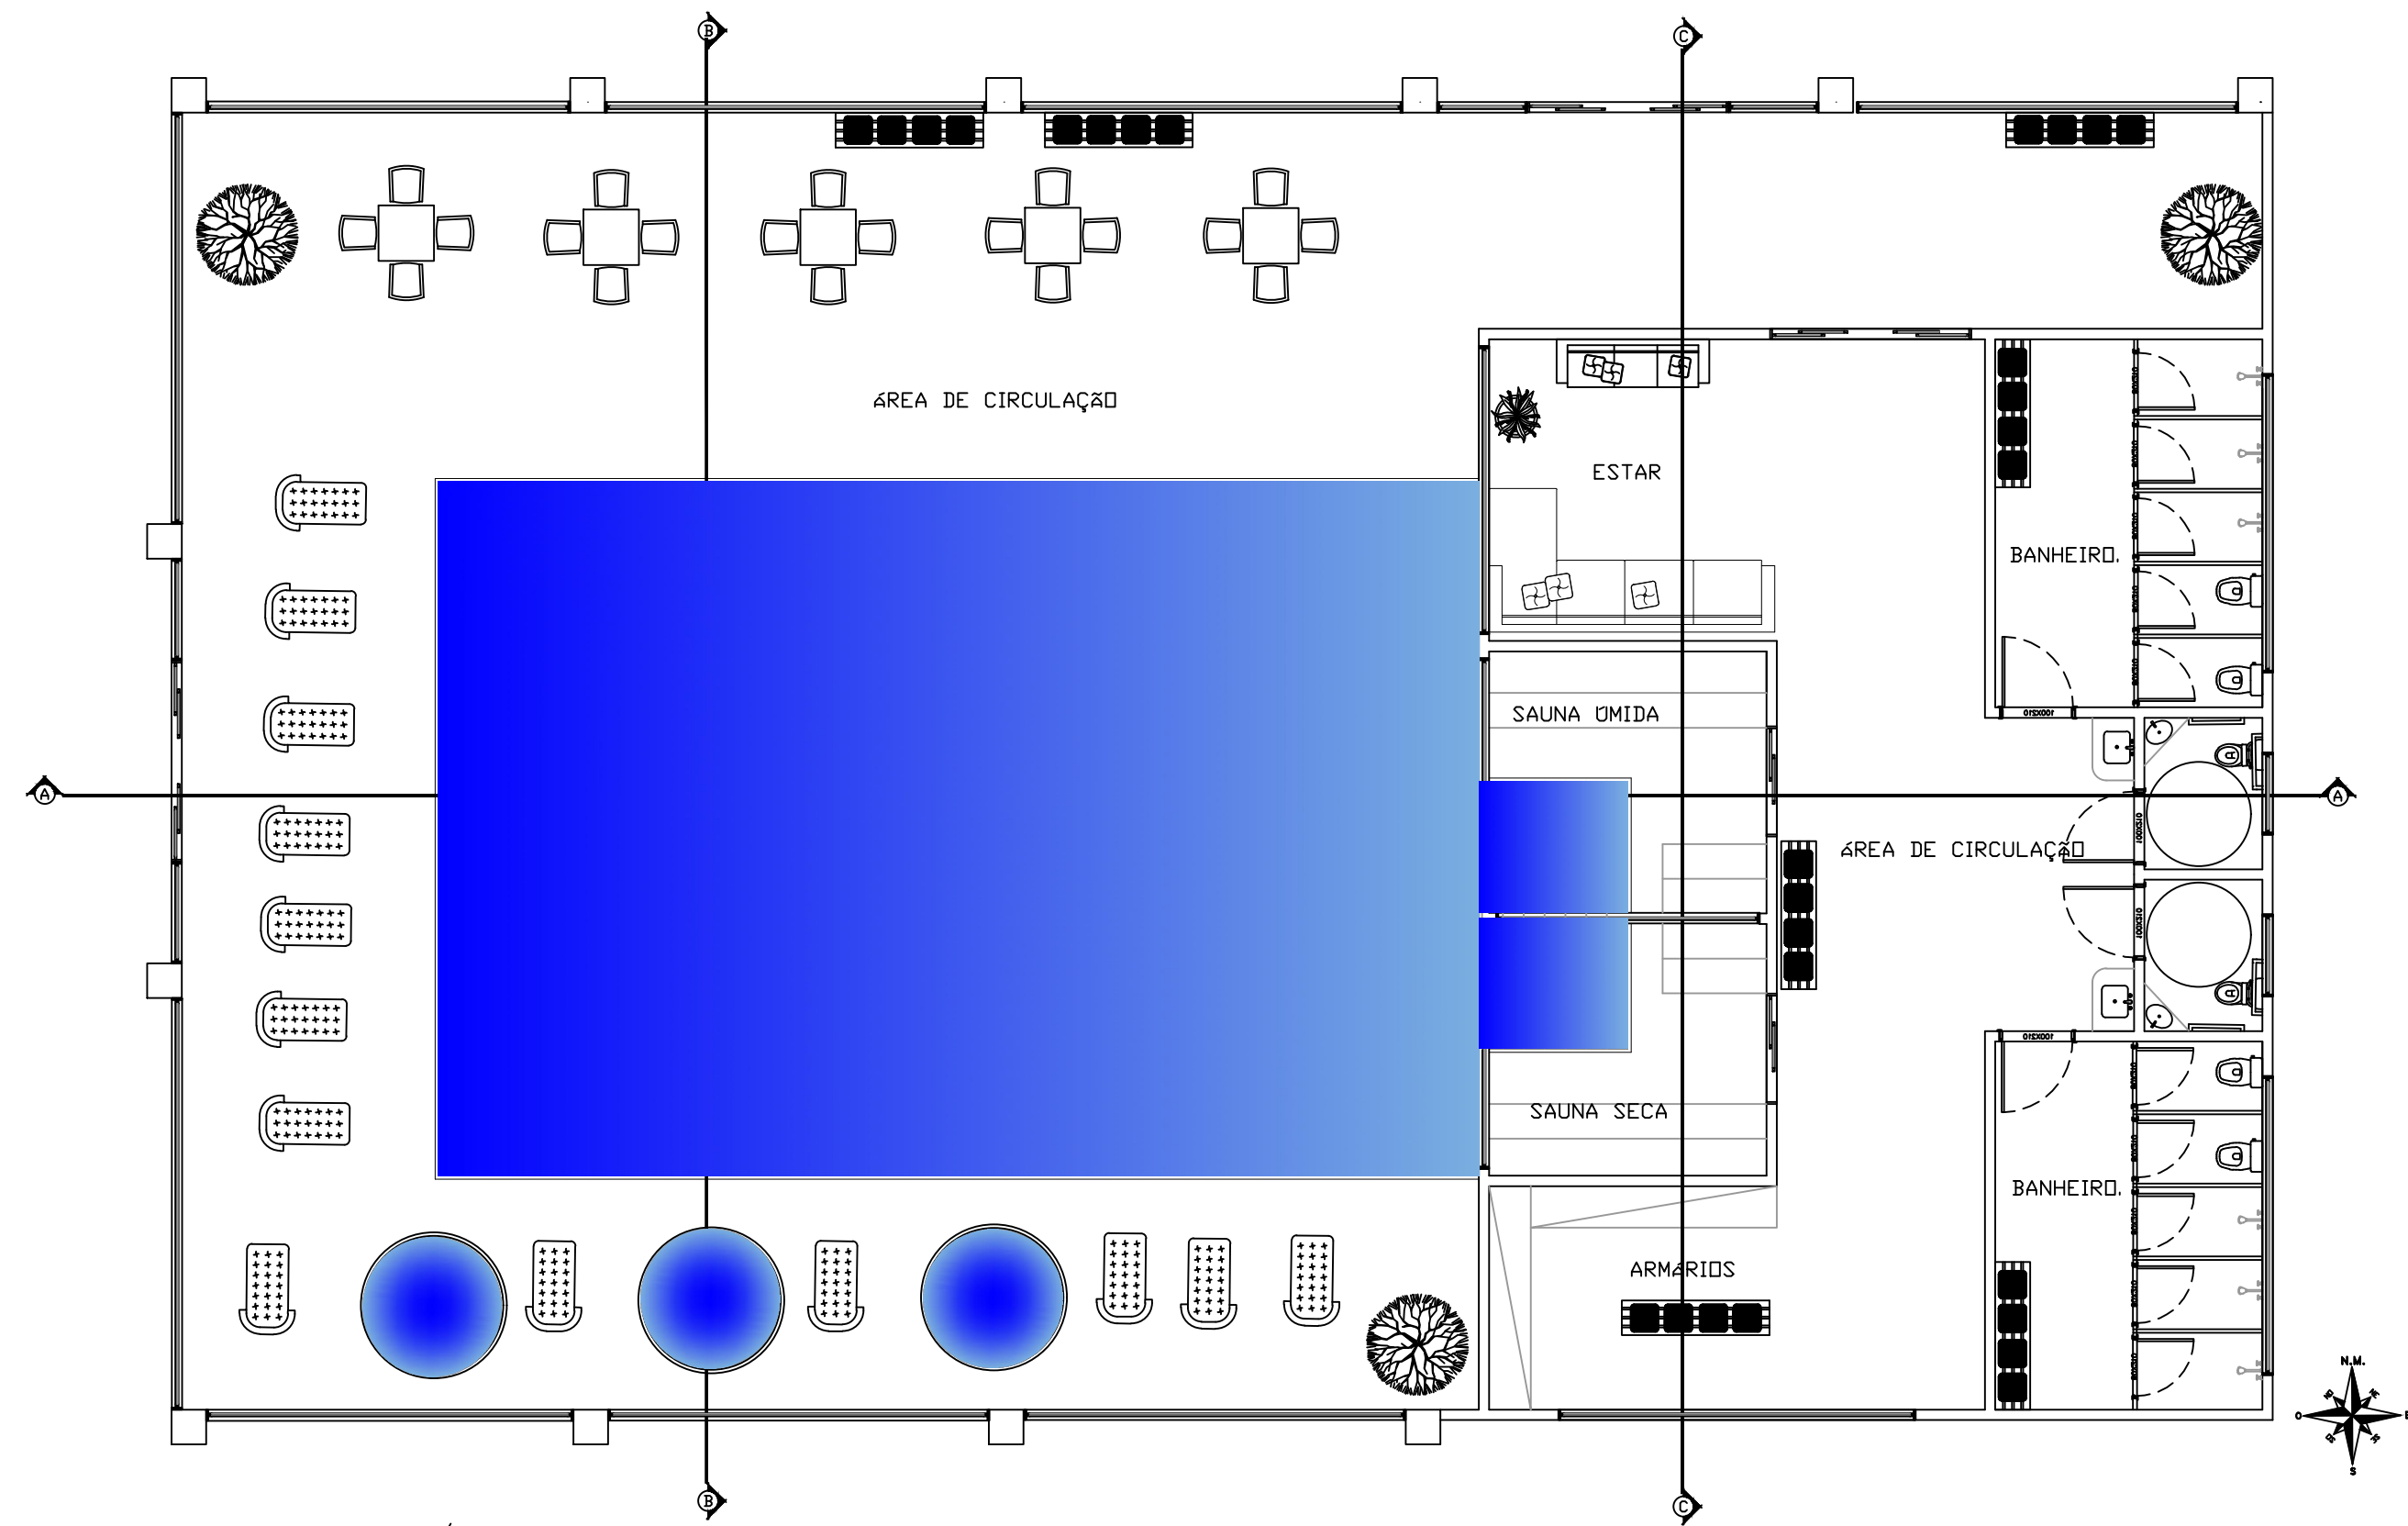


PISCINA AQUECIDA/SAUNA  
LAYOUT  
ESCALA 1:100

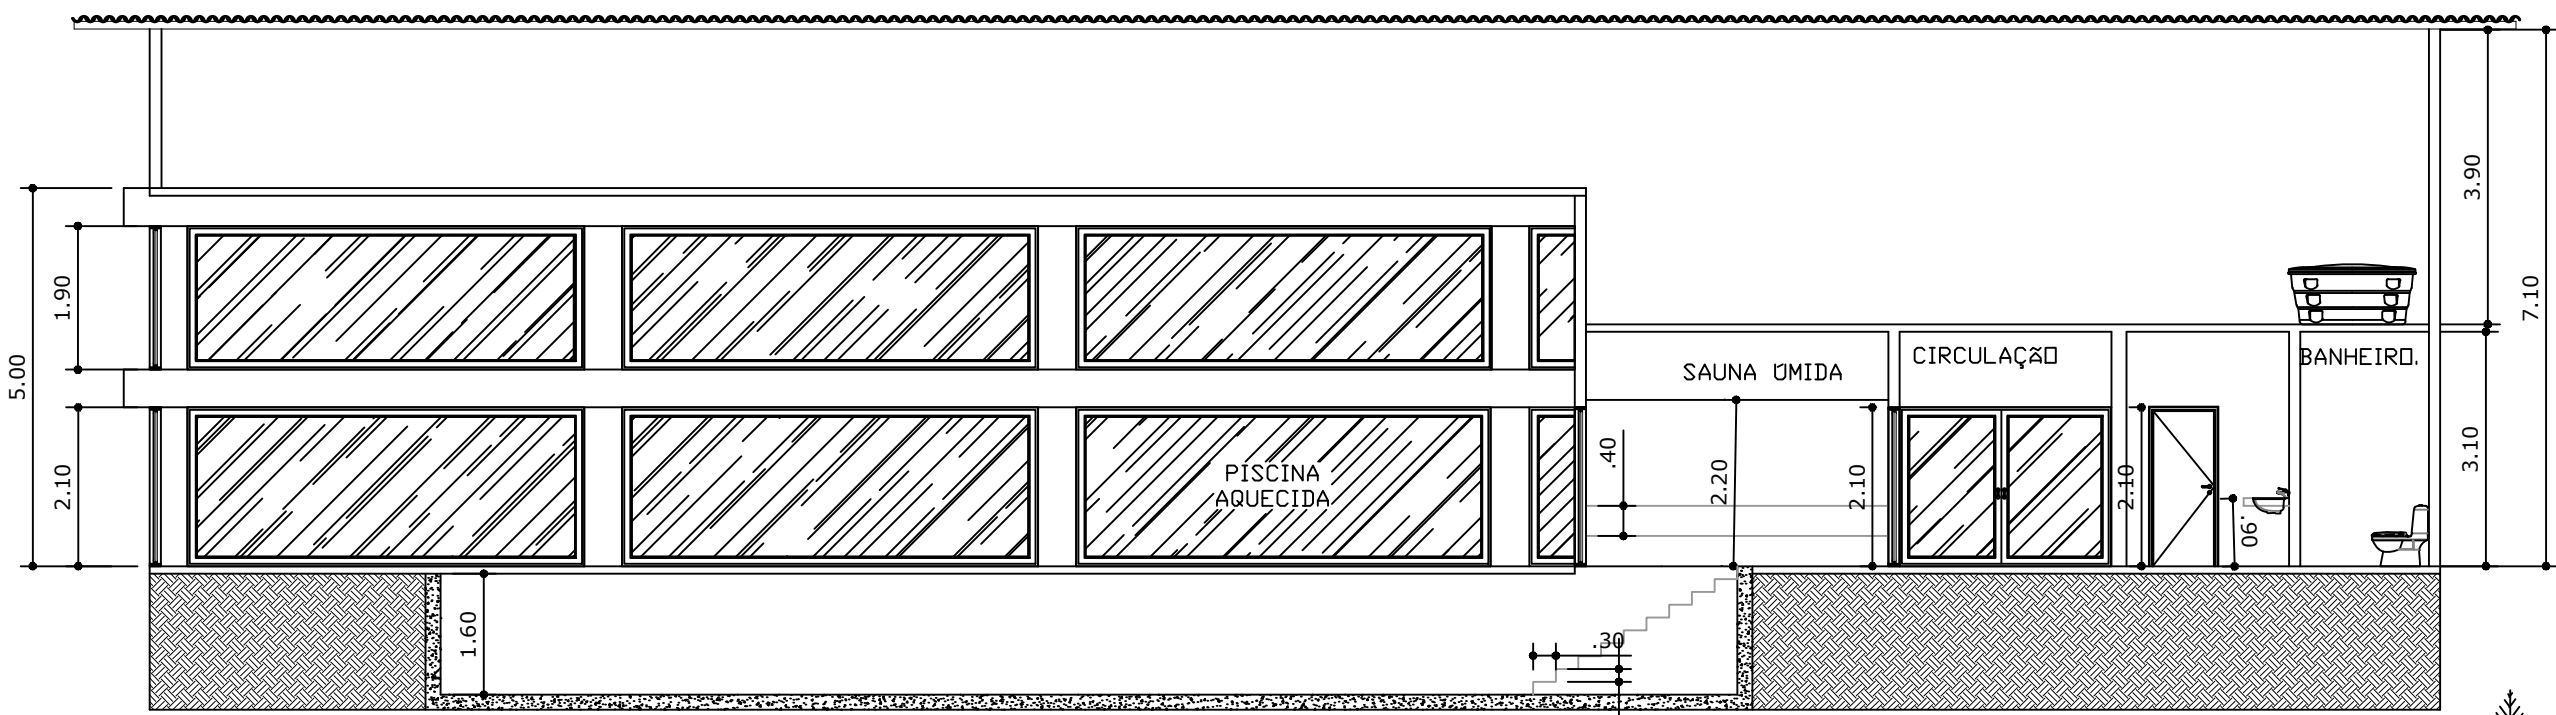


PISCINA AQUECIDA/SAUNA  
CORTE A  
ESCALA 1:100

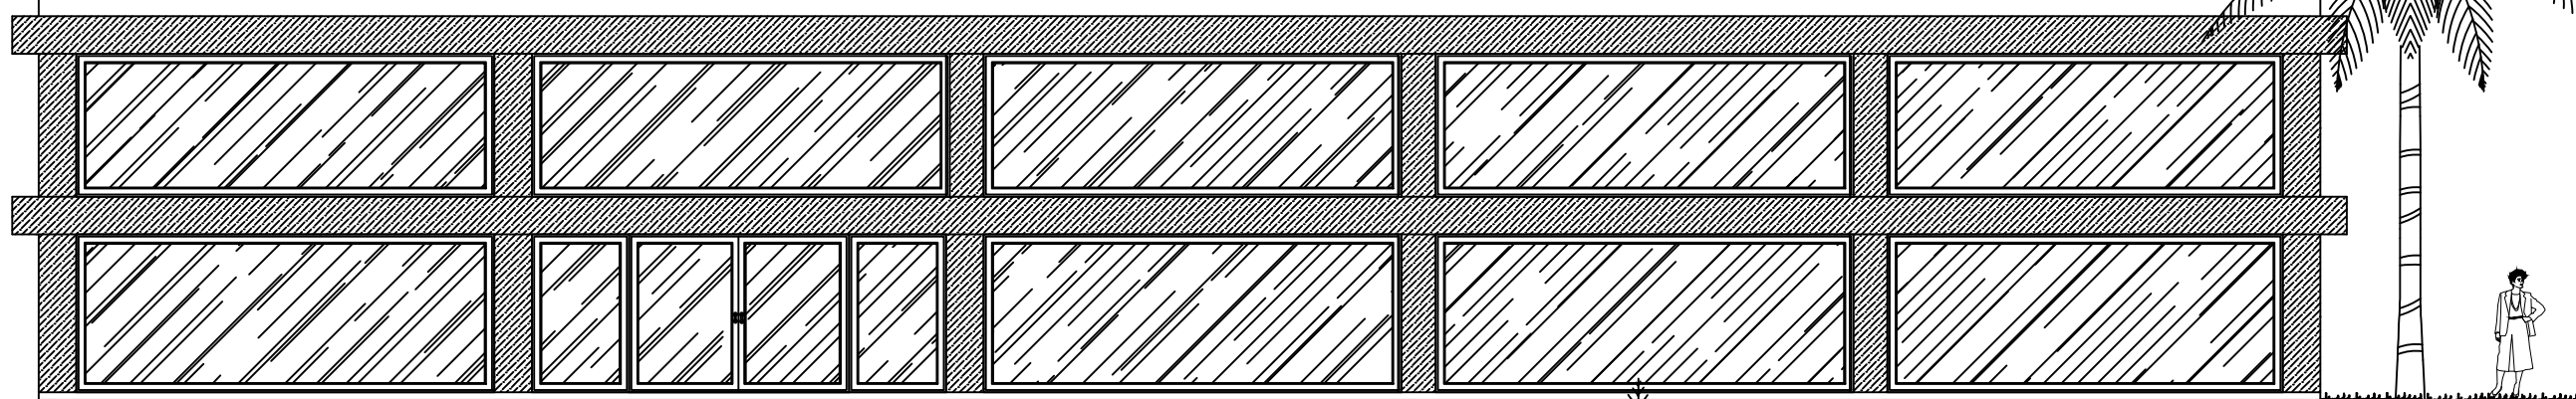


PISCINA AQUECIDA/SAUNA  
VISTA POSTERIOR  
ESCALA 1:100

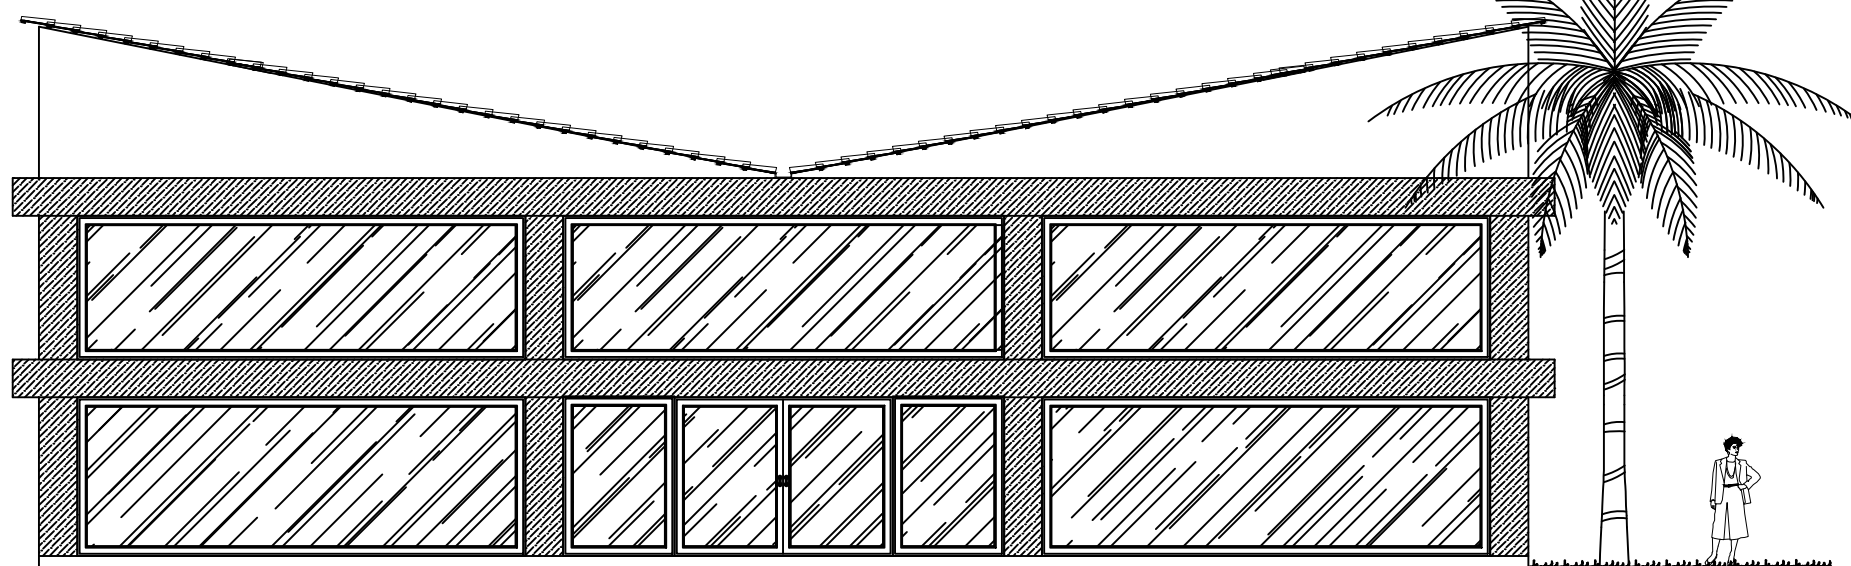


PISCINA AQUECIDA/SAUNA  
VISTA D  
ESCALA 1:100

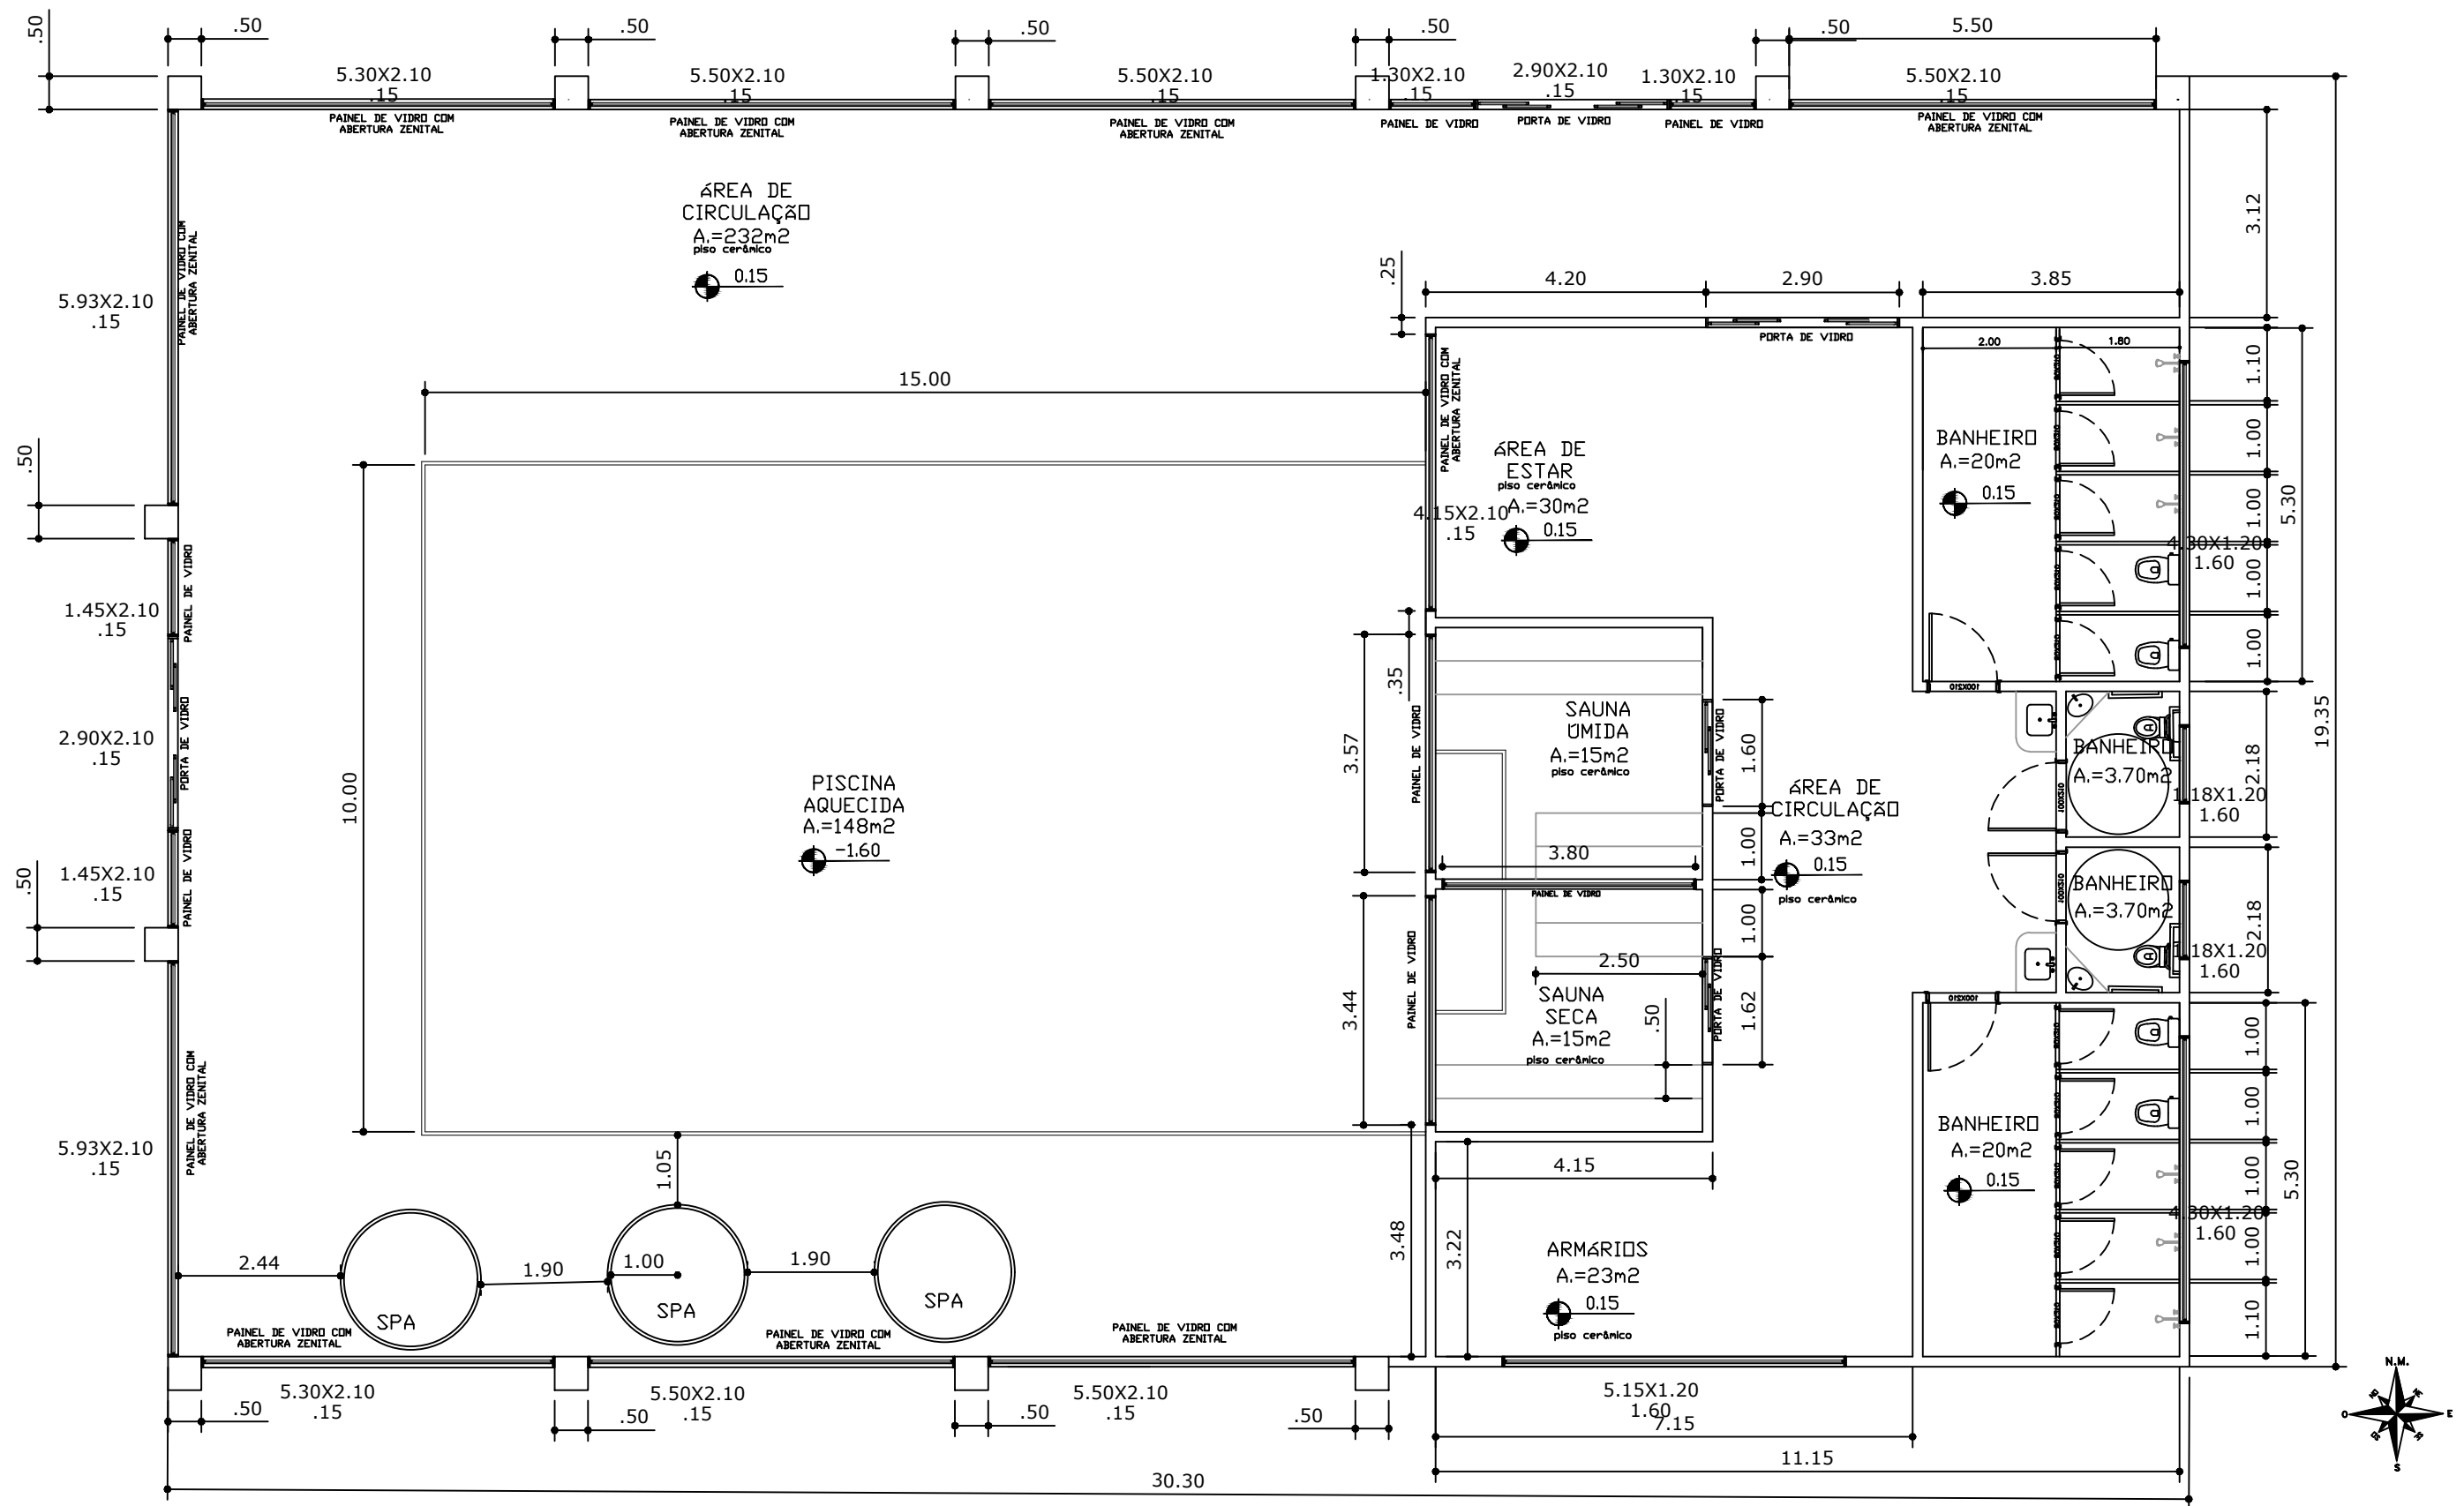


PISCINA AQUECIDA/SAUNA  
PLANTA BAIXA  
ESCALA 1:100

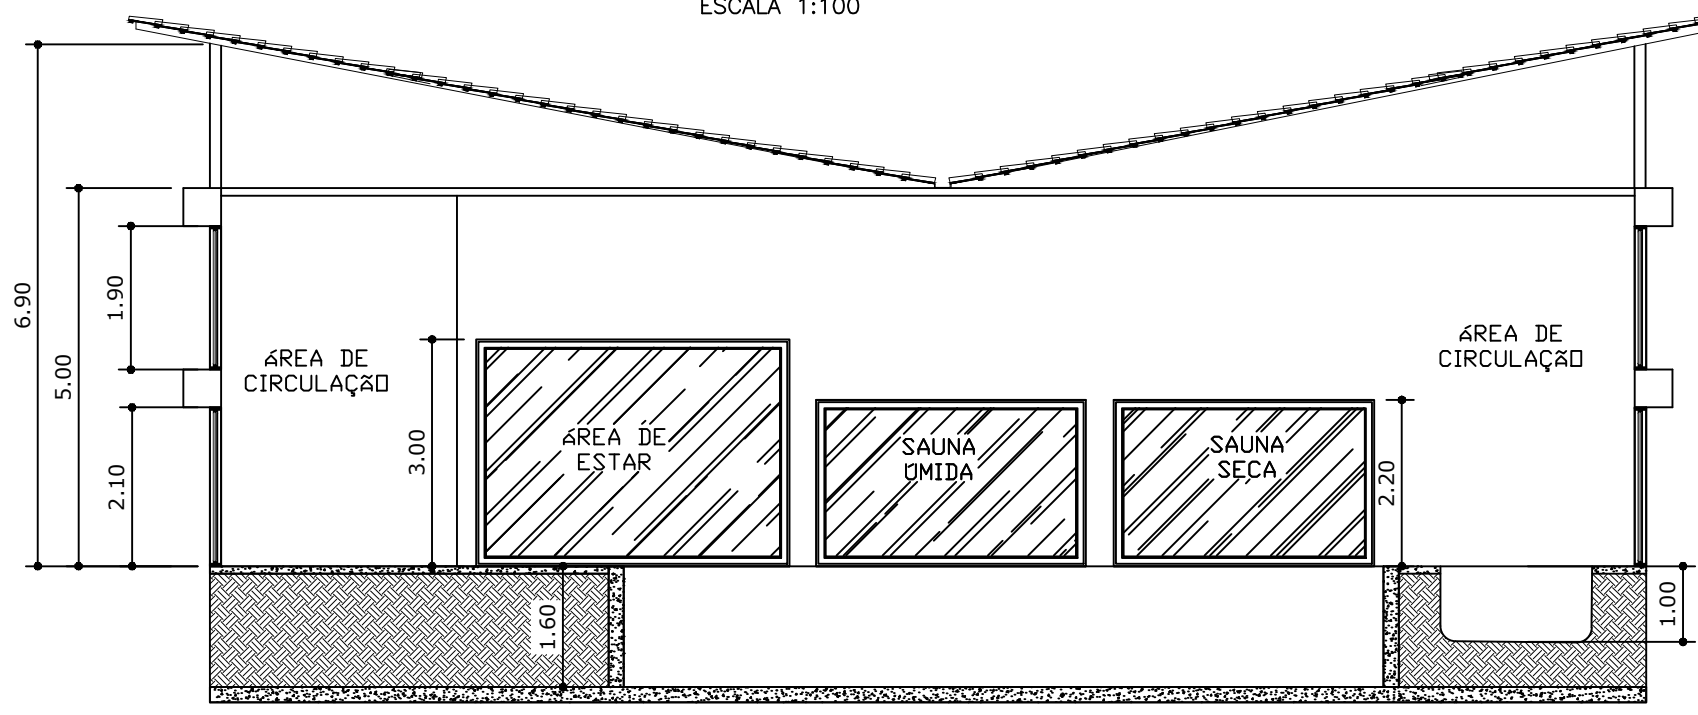


PISCINA AQUECIDA/SAUNA  
CORTE B  
ESCALA 1:100

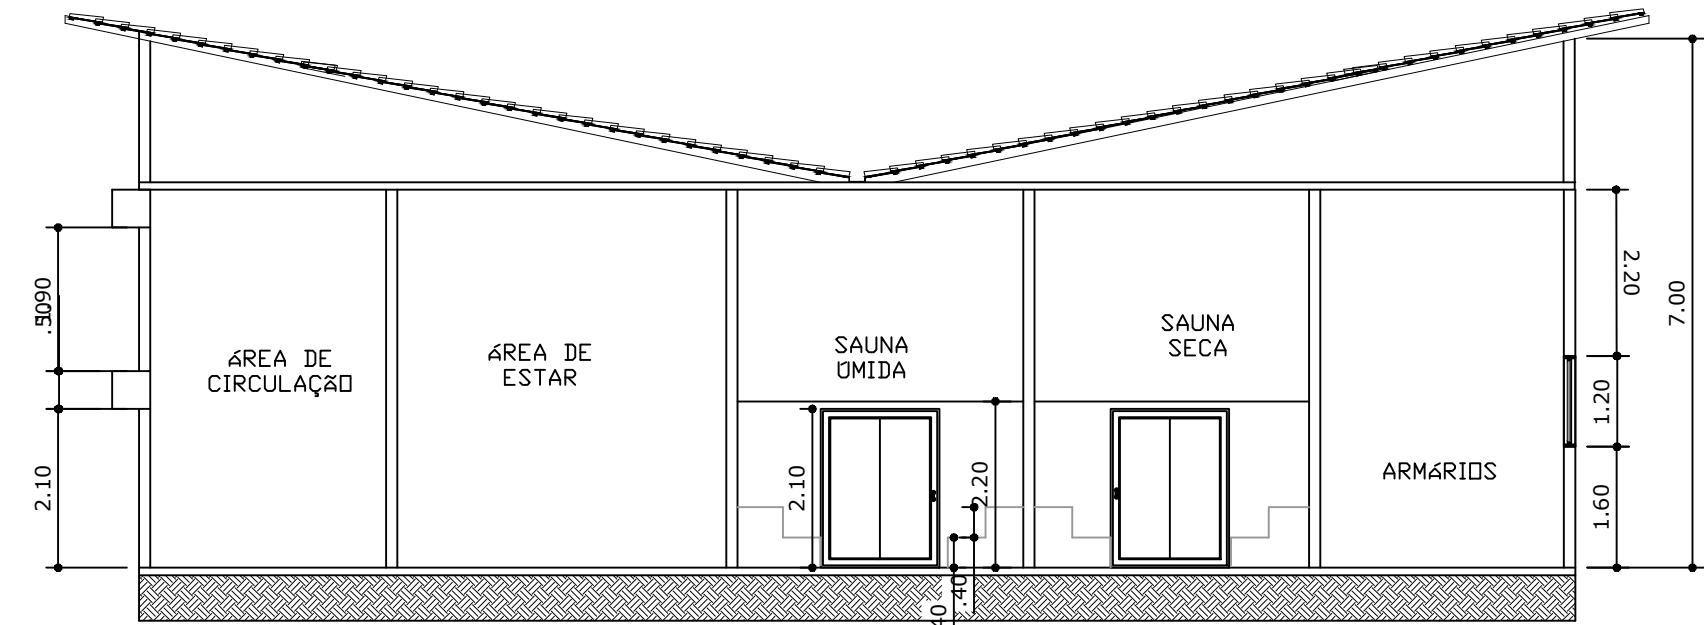





PISCINA AQUECIDA/SAUNA  
CORTE C  
ESCALA 1:100

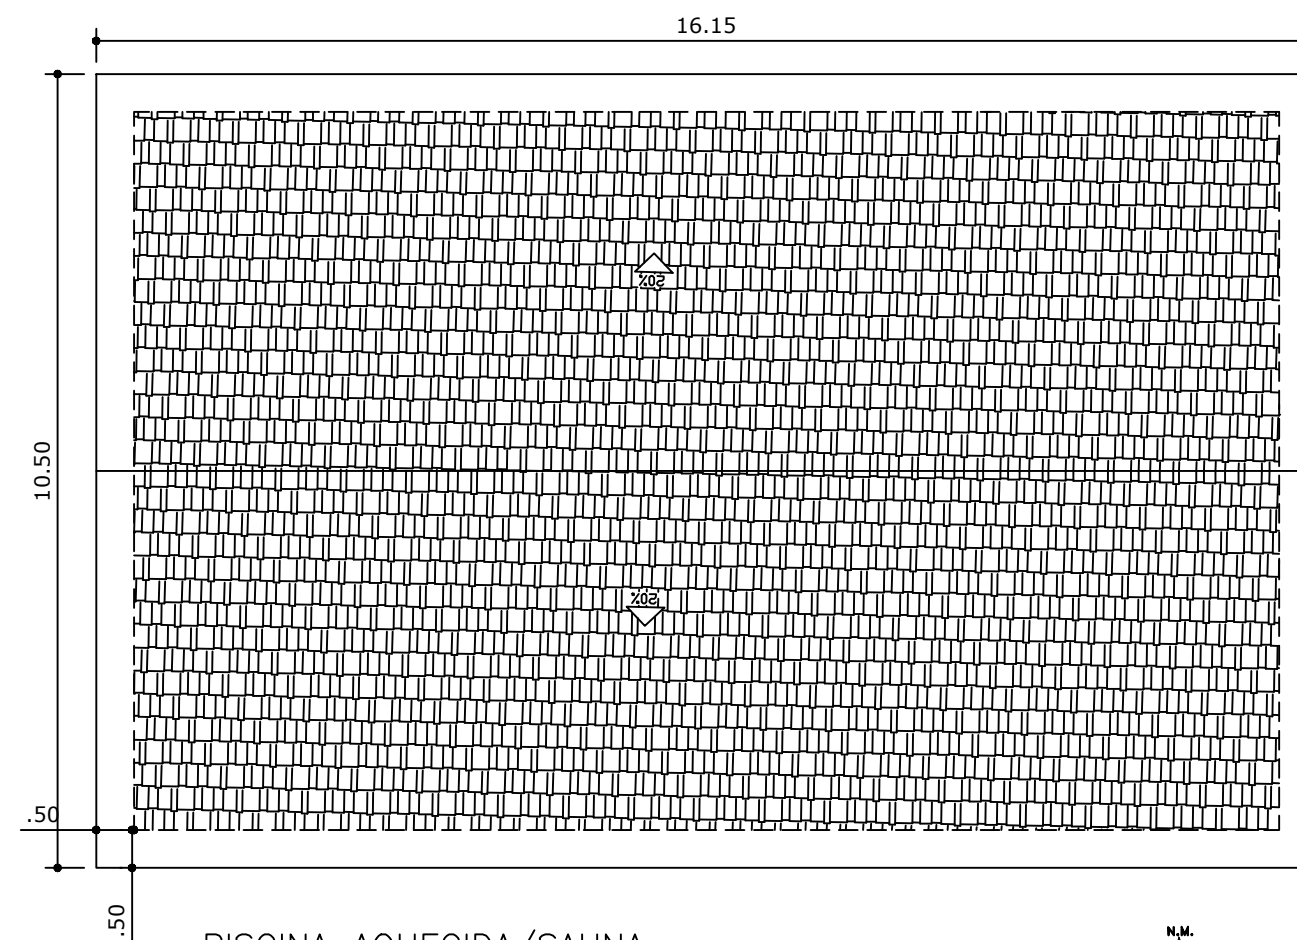


PISCINA AQUECIDA/SAUNA  
PLANTA DE COBERTURA  
ESCALA 1:200

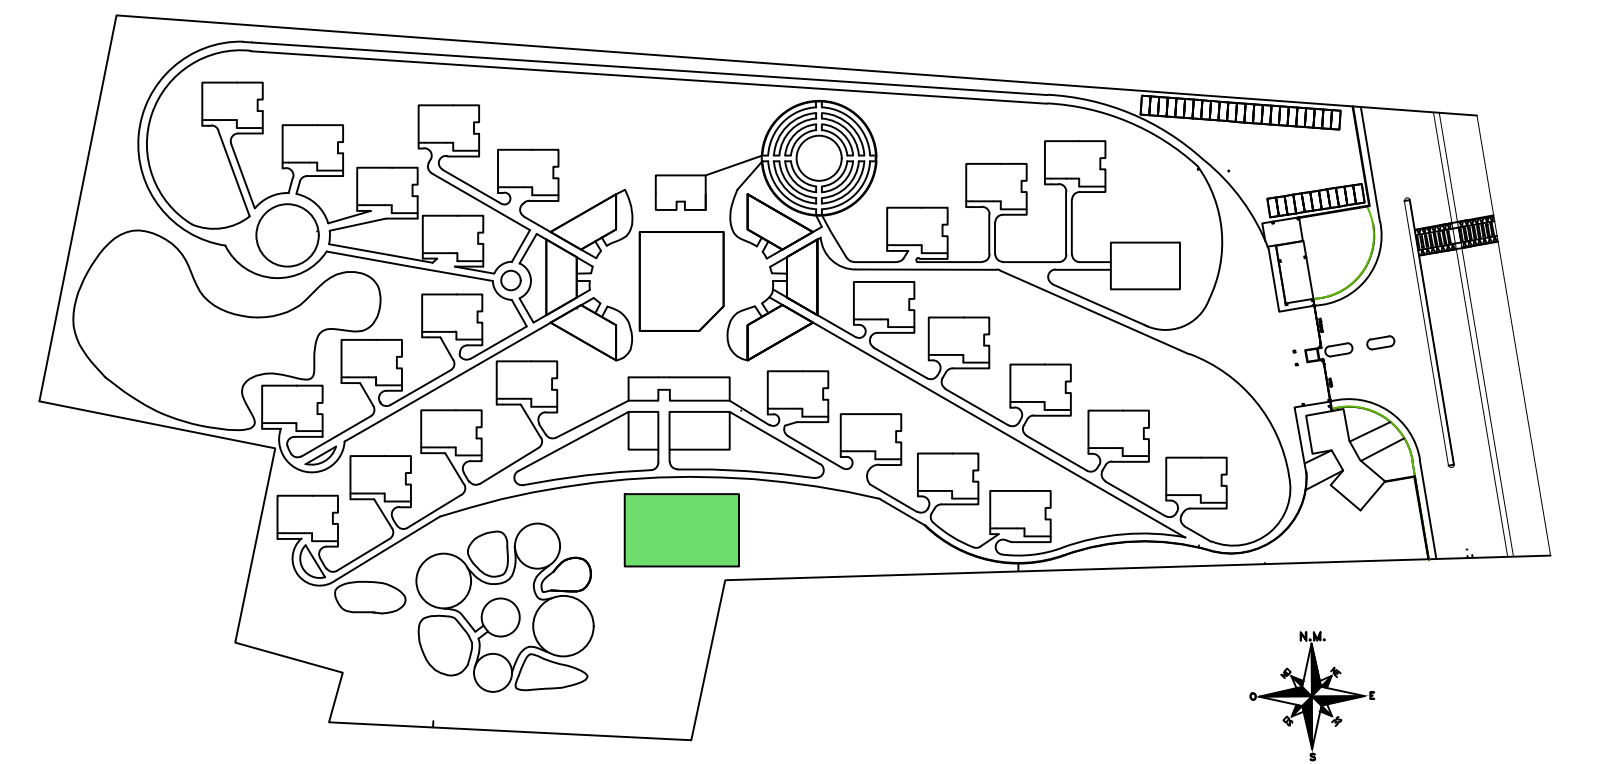



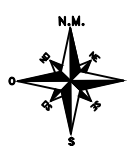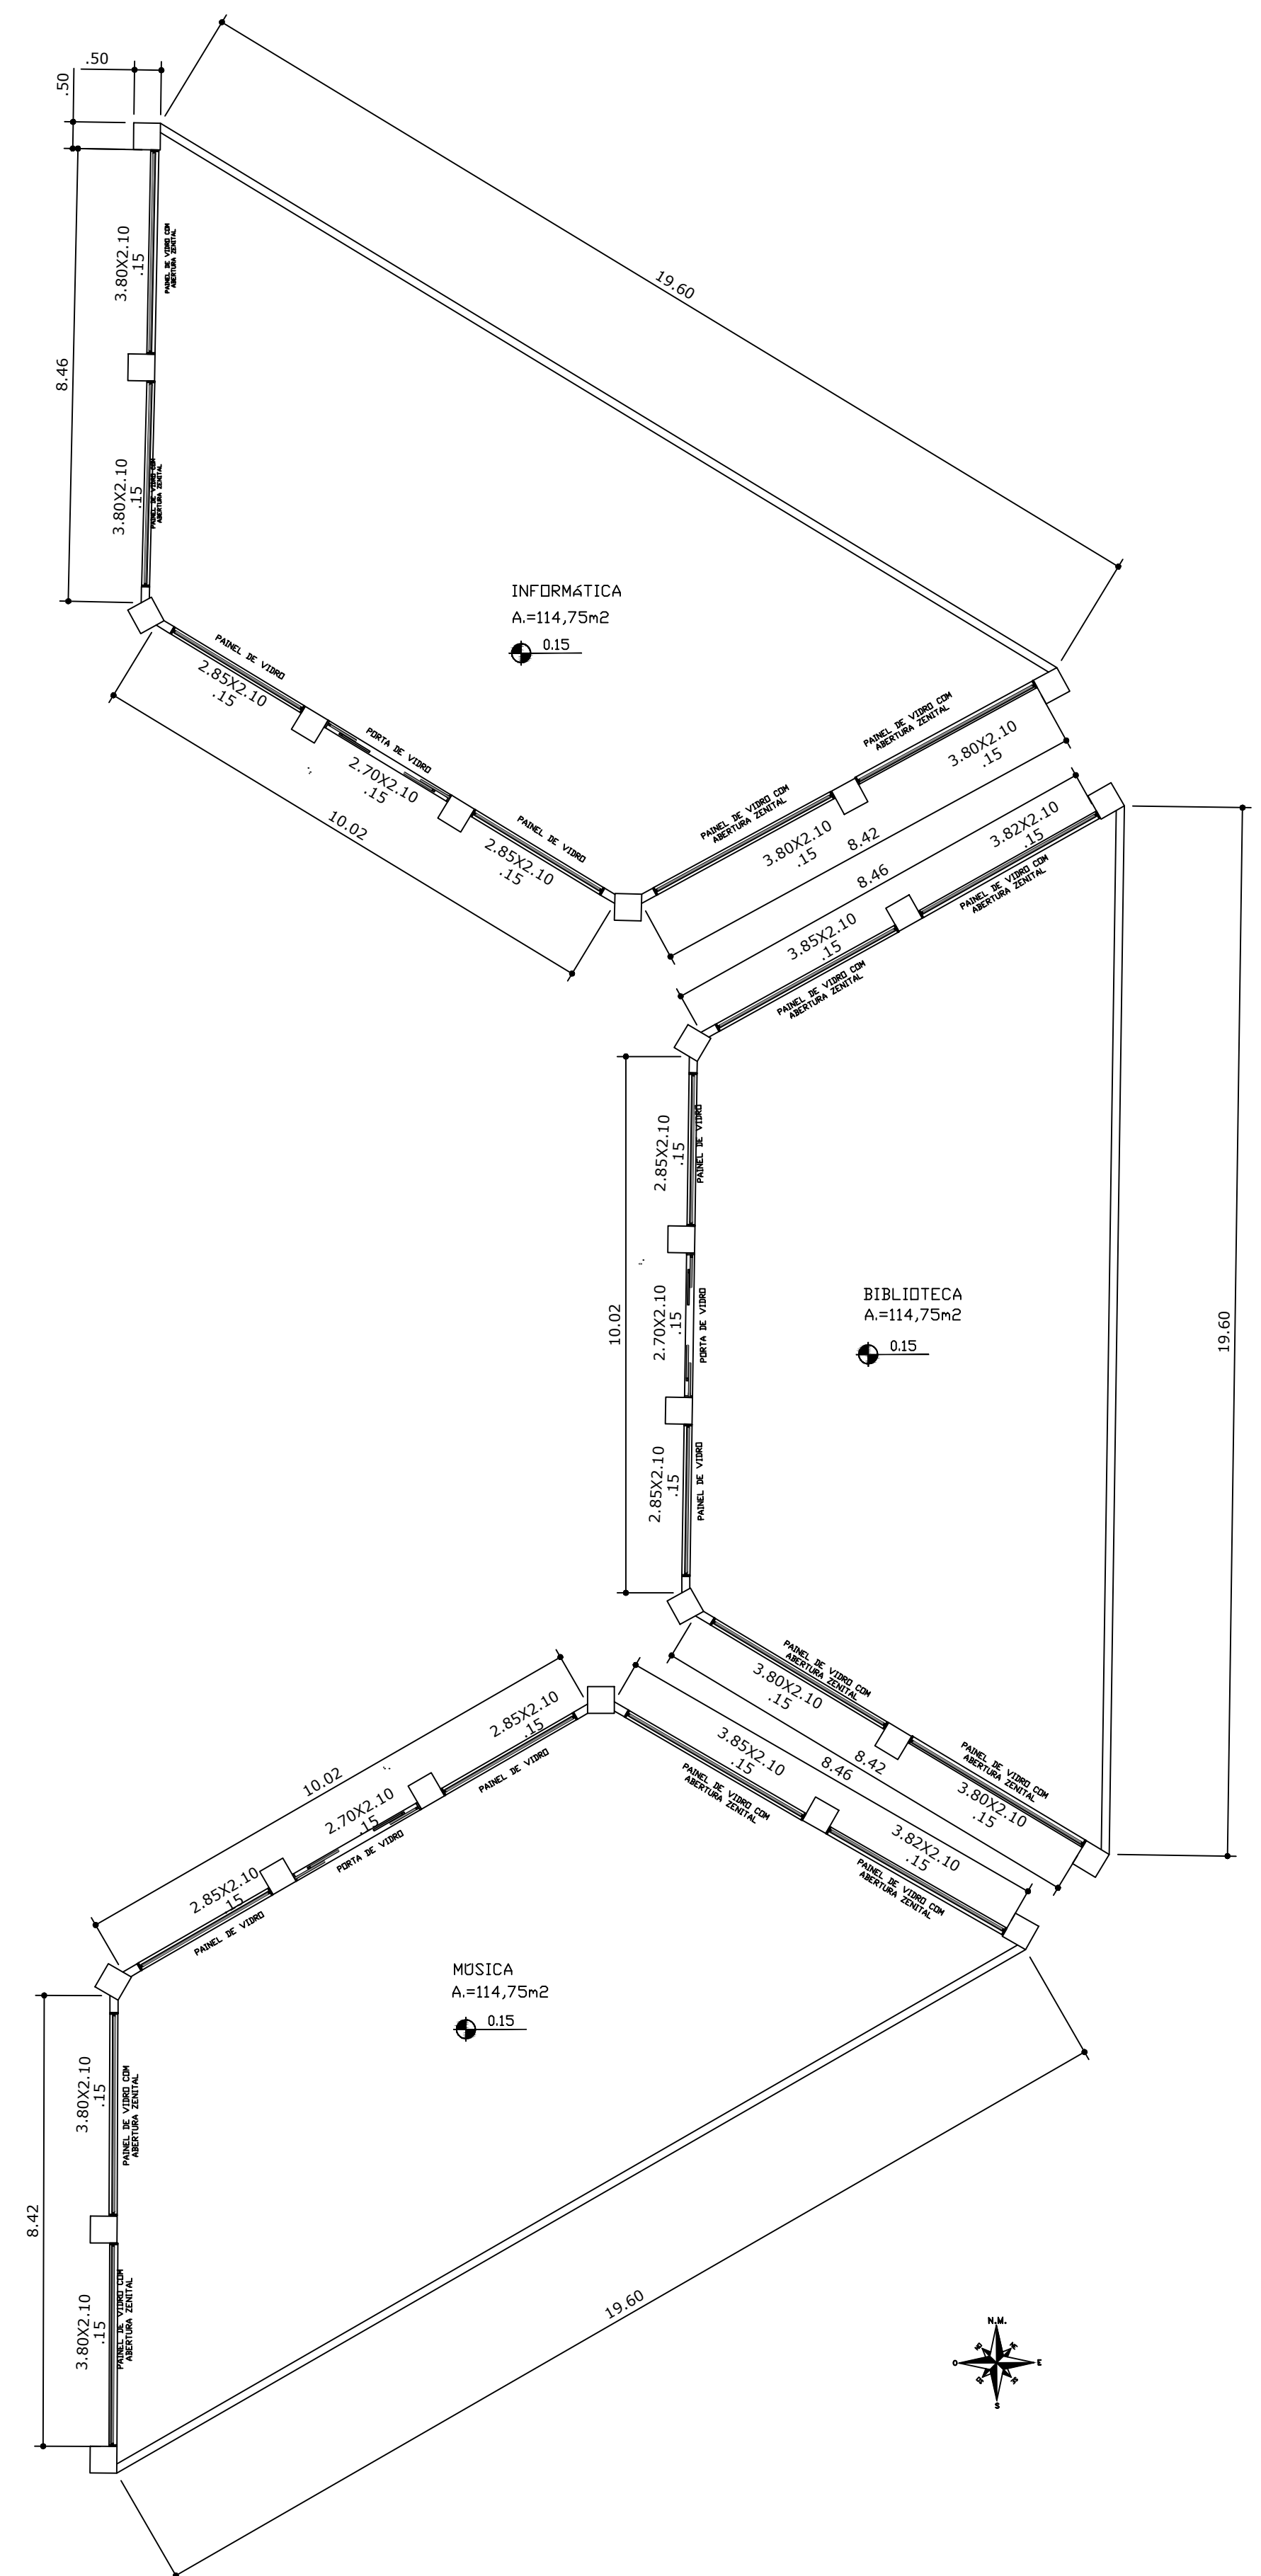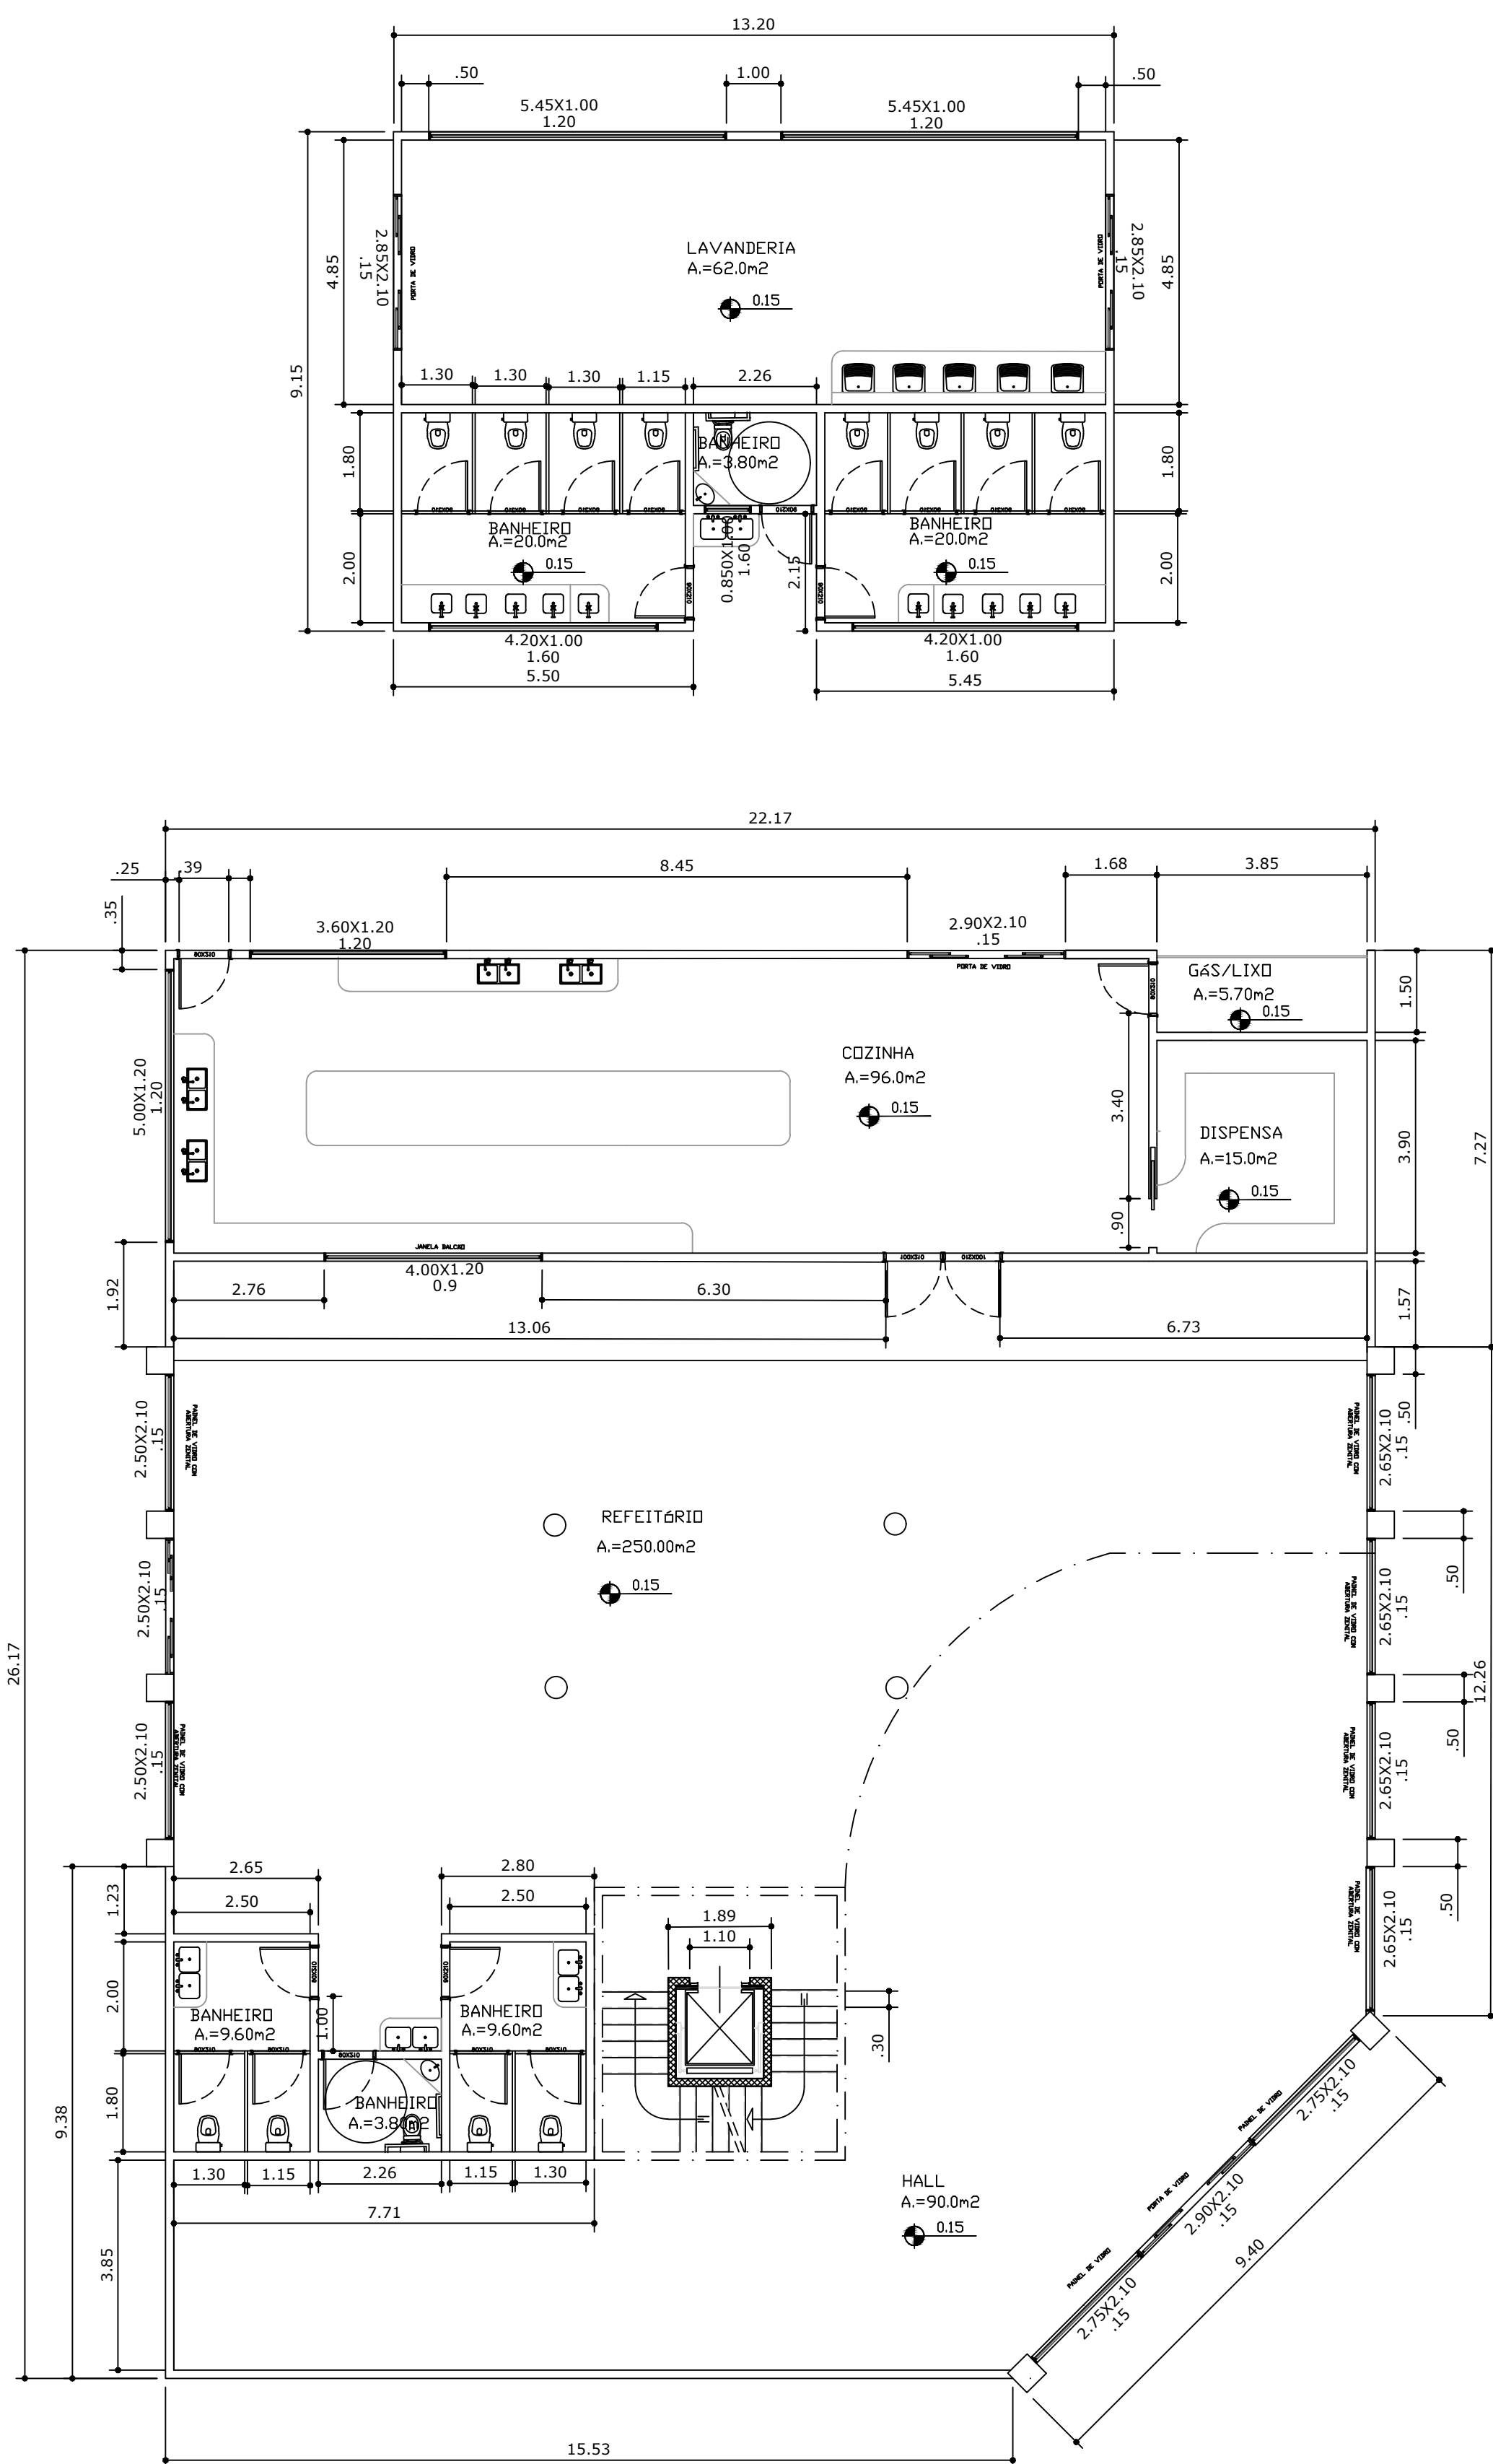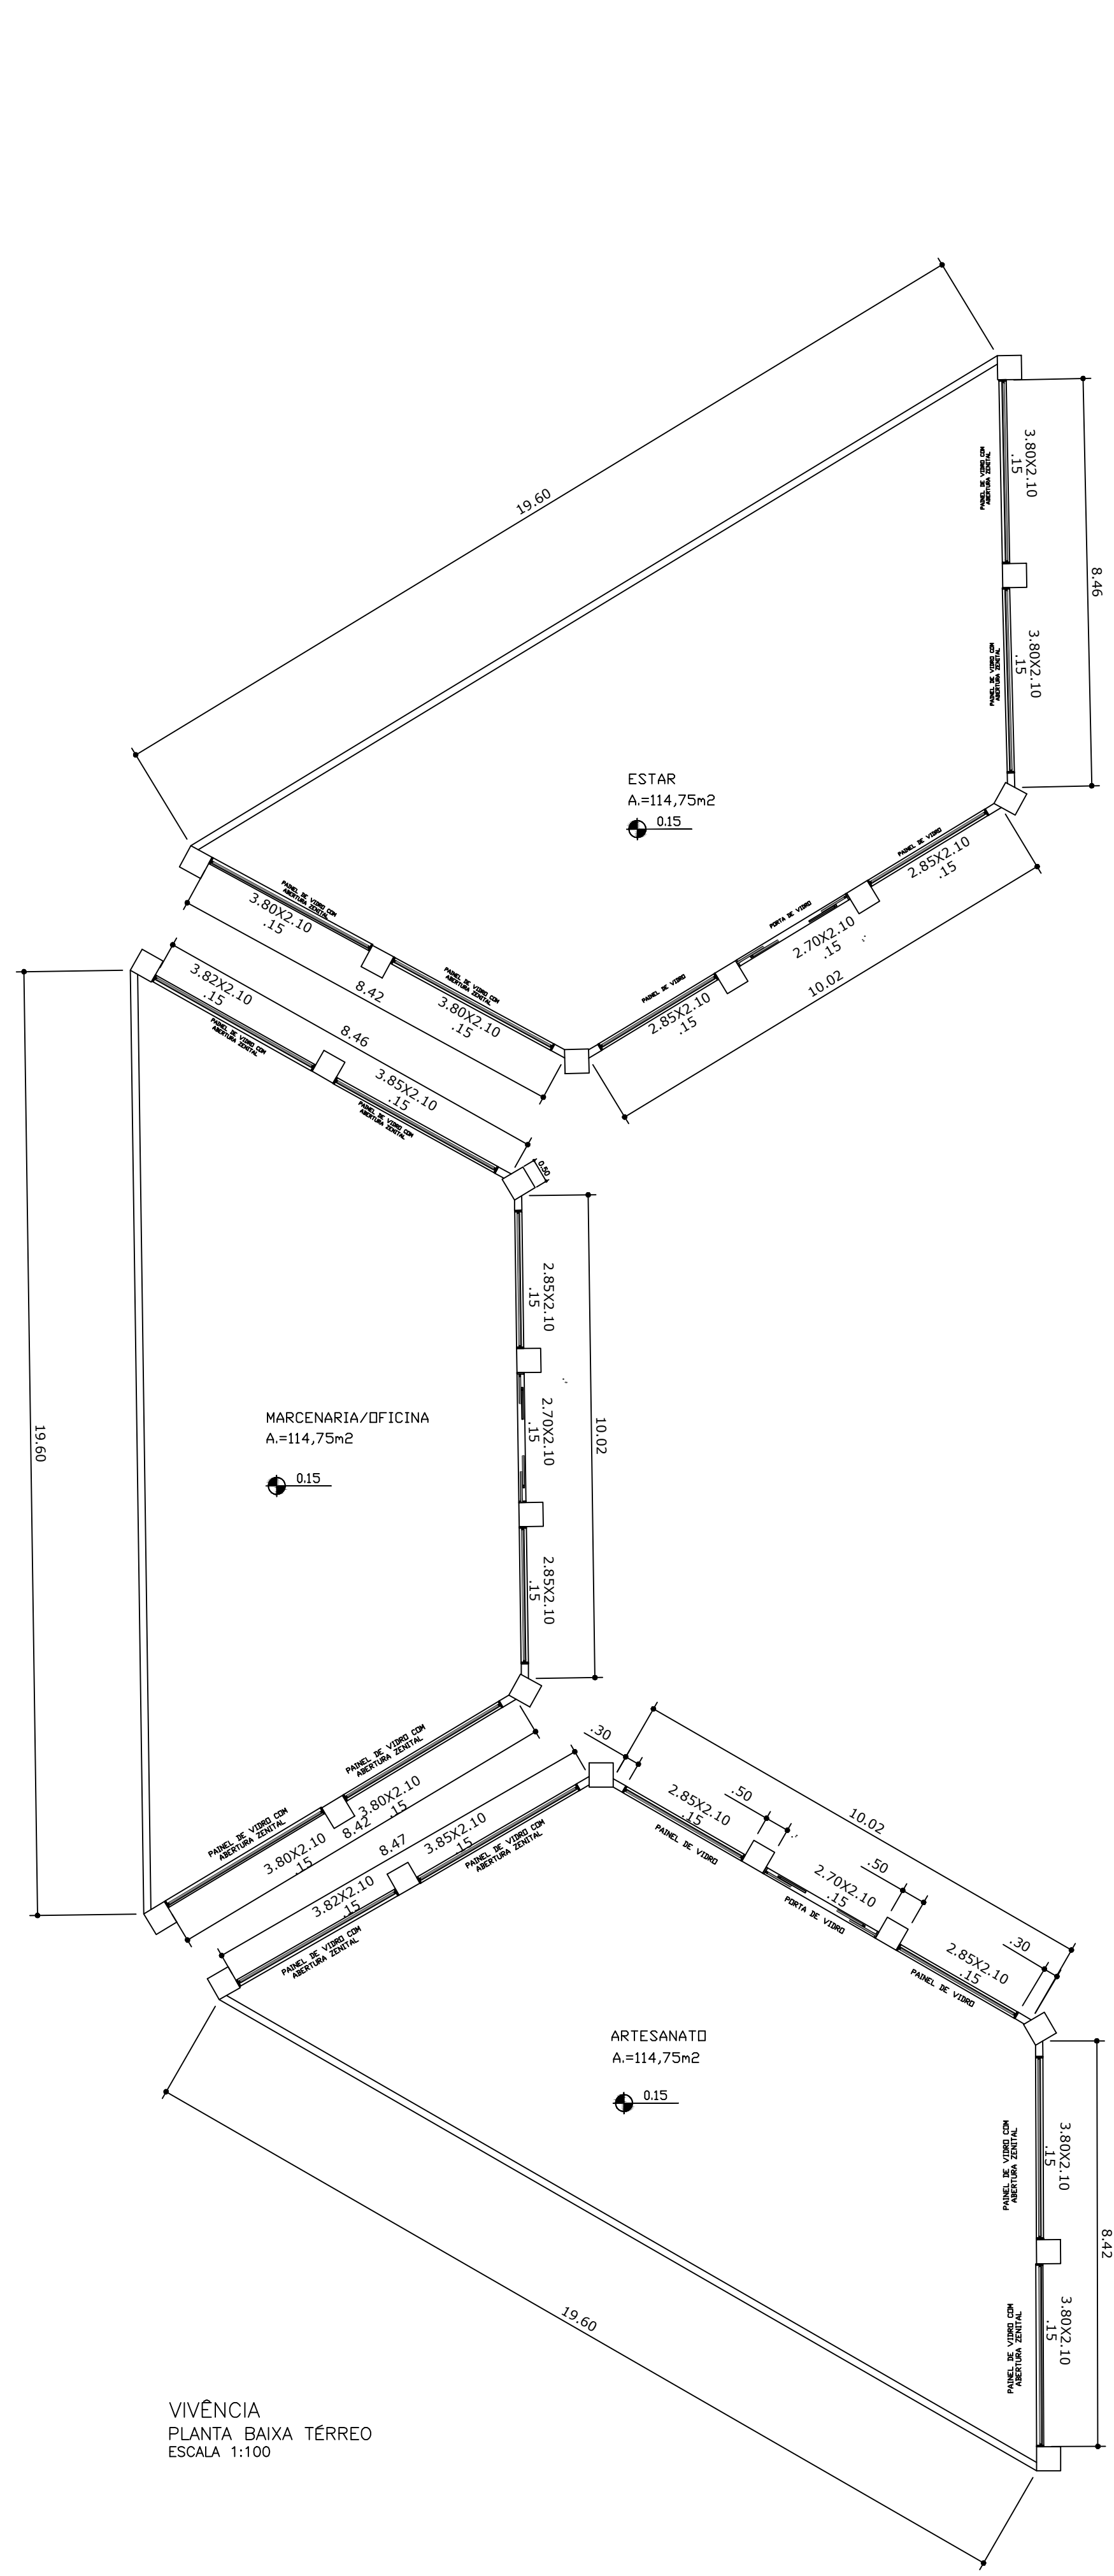



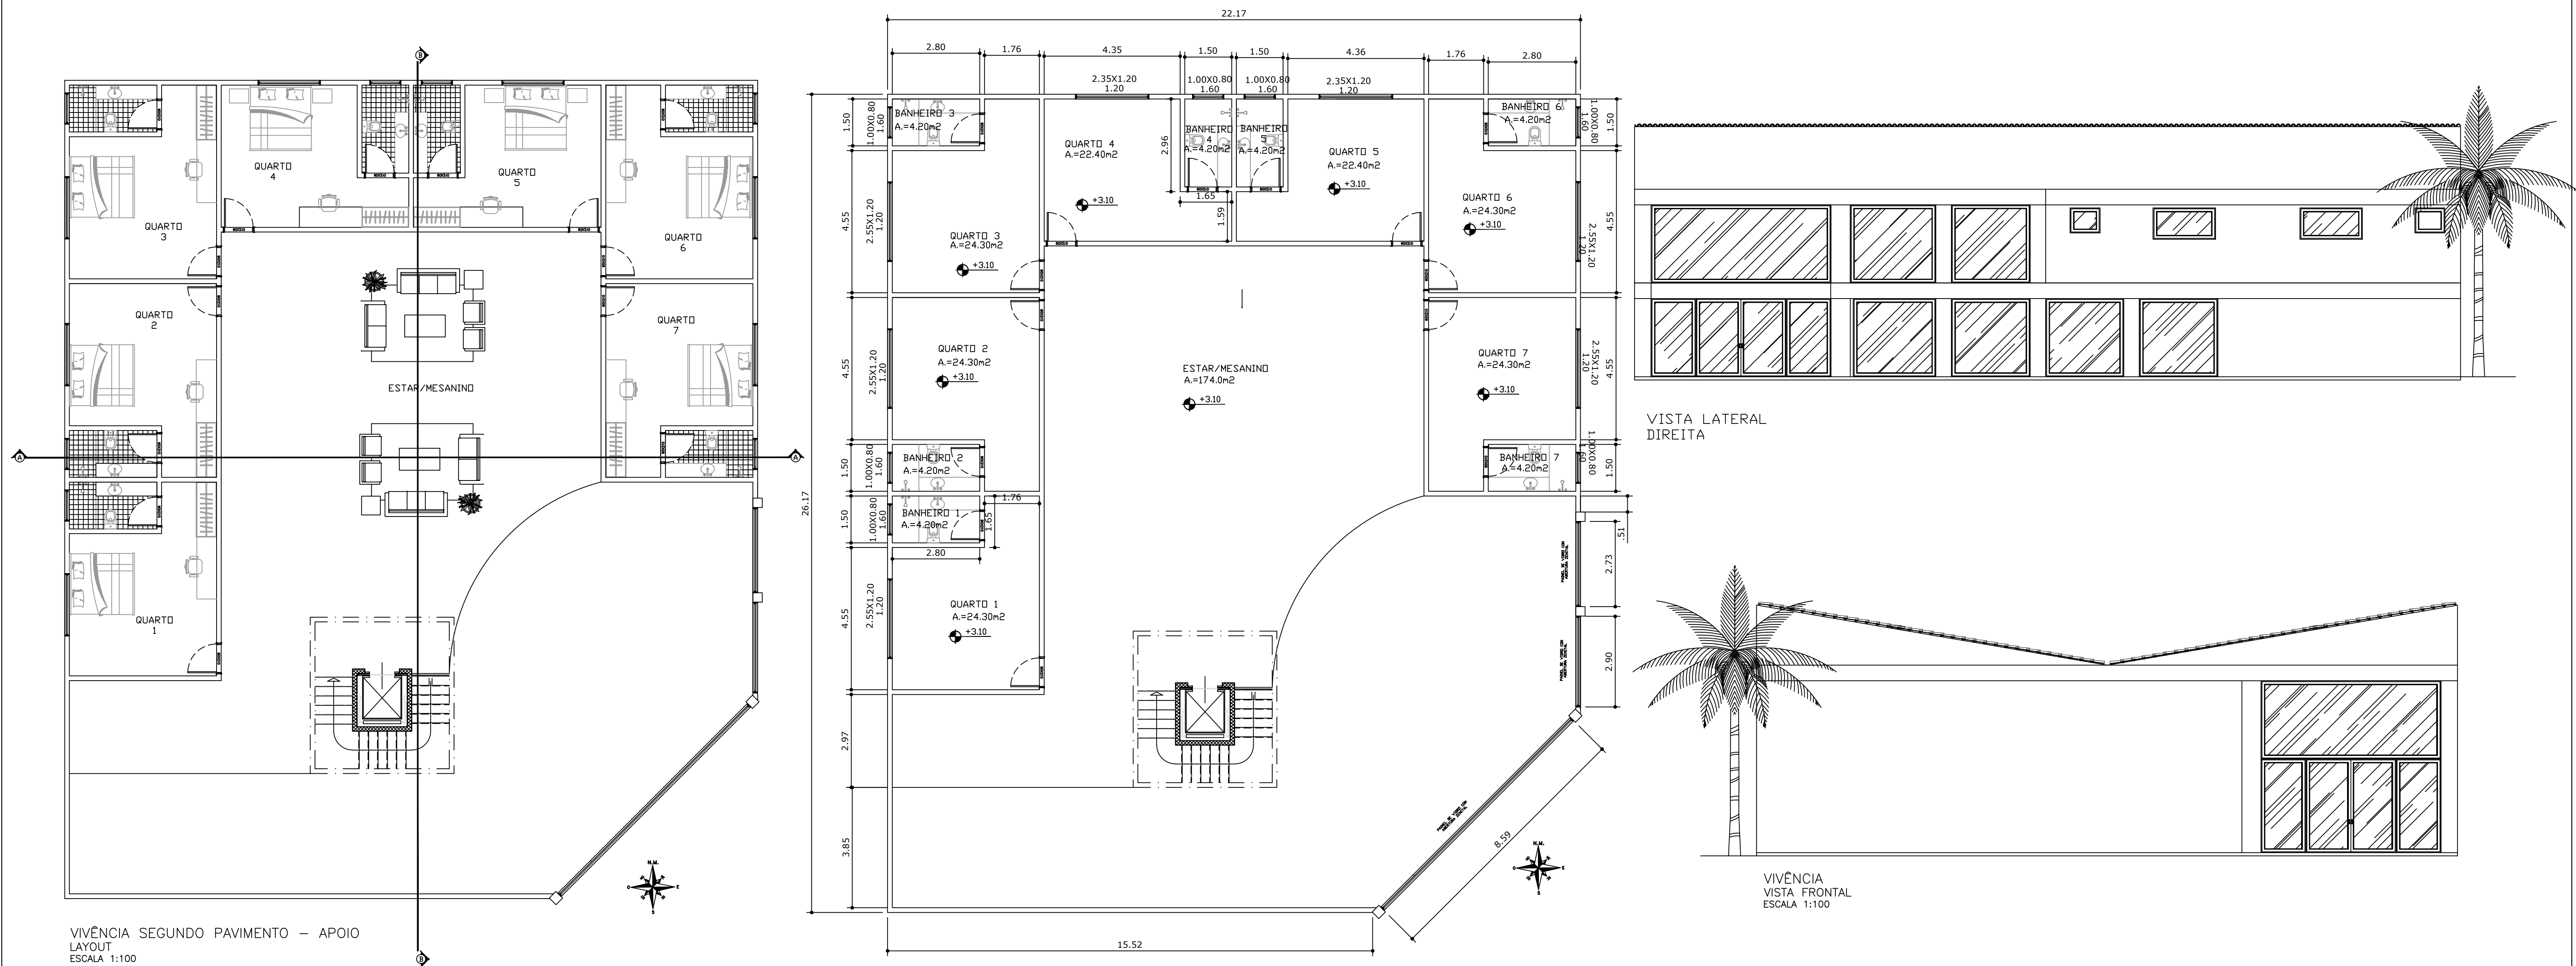

|                                                                         |                                       |                 |                                       |                                             |
|-------------------------------------------------------------------------|---------------------------------------|-----------------|---------------------------------------|---------------------------------------------|
| Trabalho Final de Graduação<br>Centro Universitário UNA de Pouso Alegre | ALUNO: MARIA ANTONIA SBRISSA MADISSON | PRANCHA: 07/08  | COHOUSING SENIOR<br>POUSO ALEGRE - MG | ORIENTADOR: CAROLINE FERREIRA LETE DE MELLO |
|                                                                         | RA: 111710323                         | DATA:29/11/2021 |                                       |                                             |



