






PLANTA BAIXA TÉRREO BLOCO DE ATENDIMENTO - RESTAURANTE
Escala 1:50

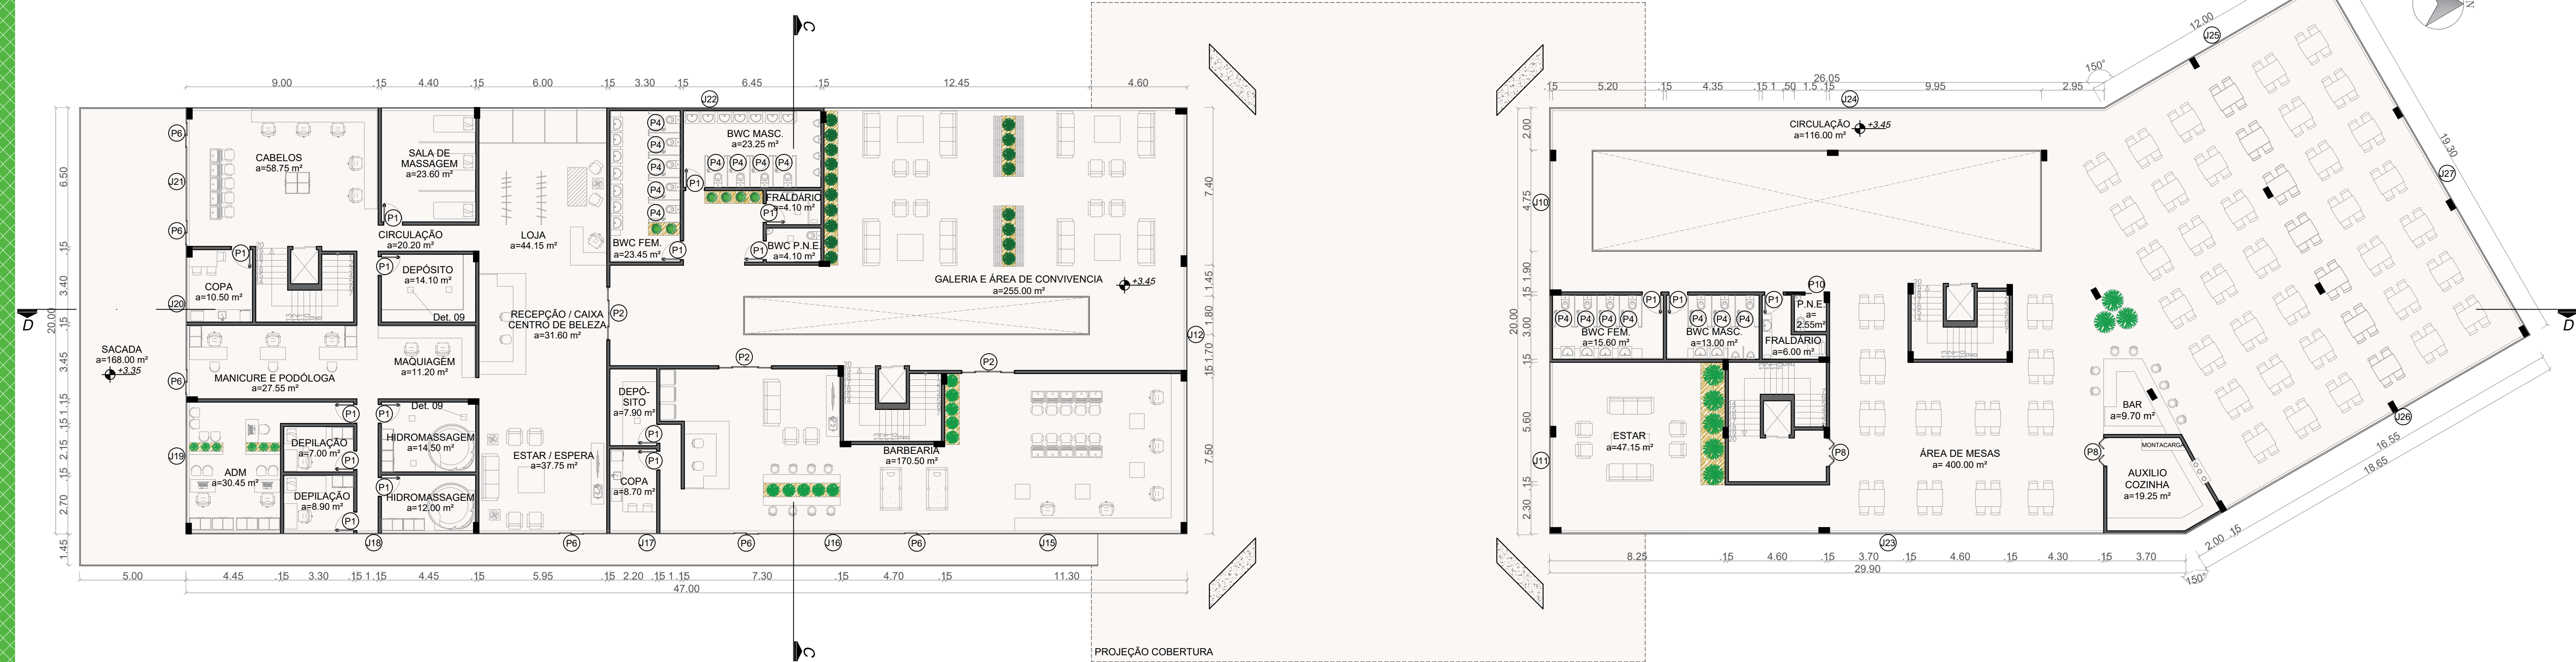


PLANTA BAIXA PAVIMENTO SUPERIOR BLOCO DE ATENDIMENTO - RESTAURANTE
Escala 1:50

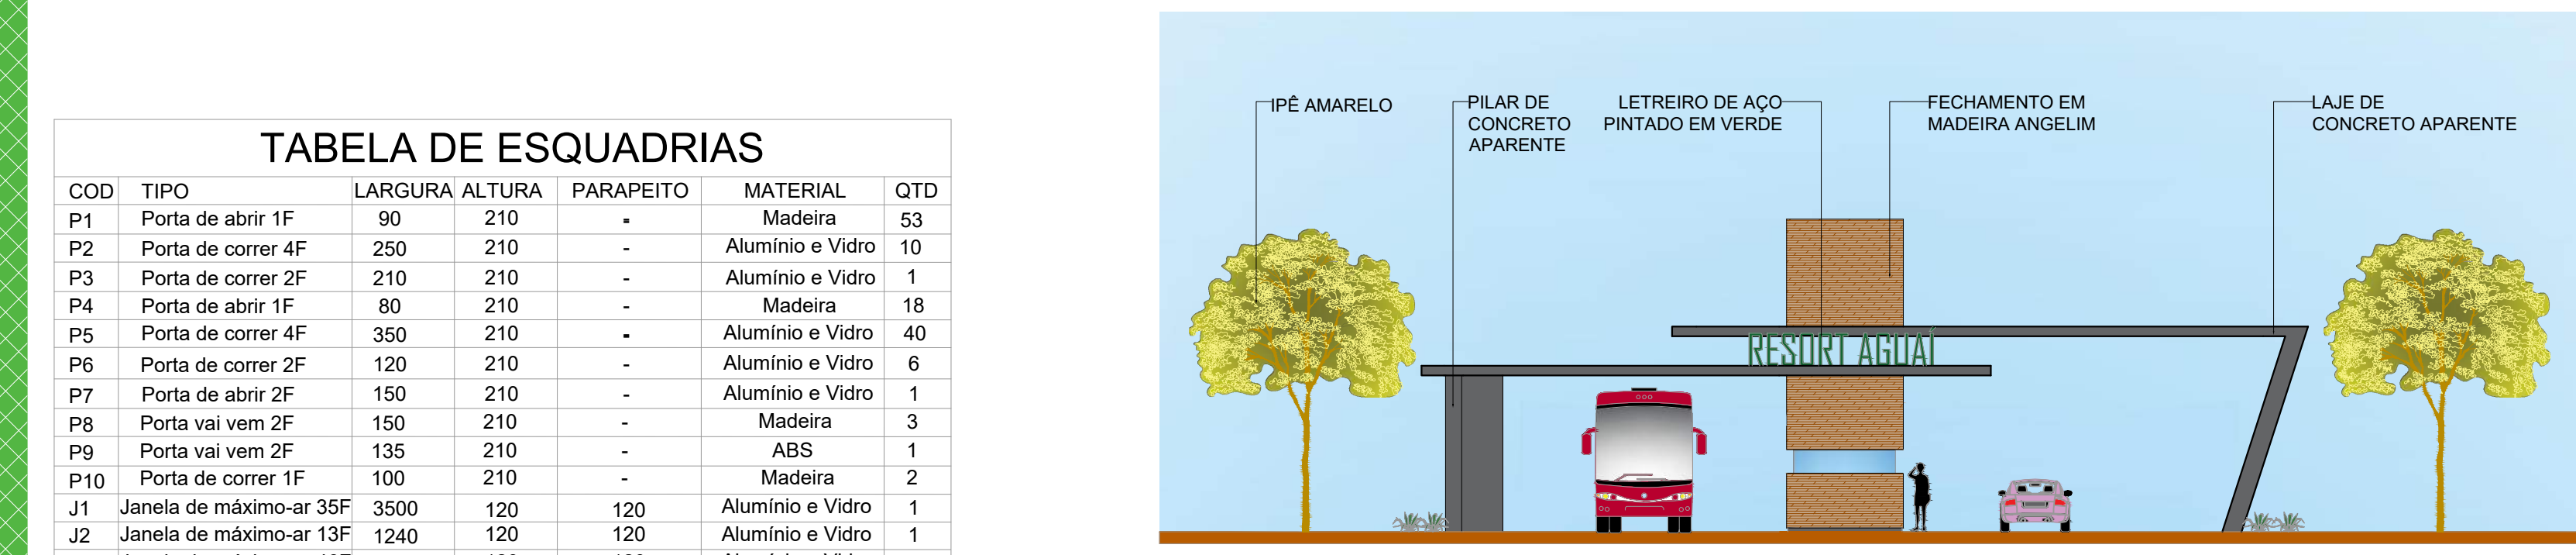


FACHADA FRONTAL PORTARIA
Escala 1:50

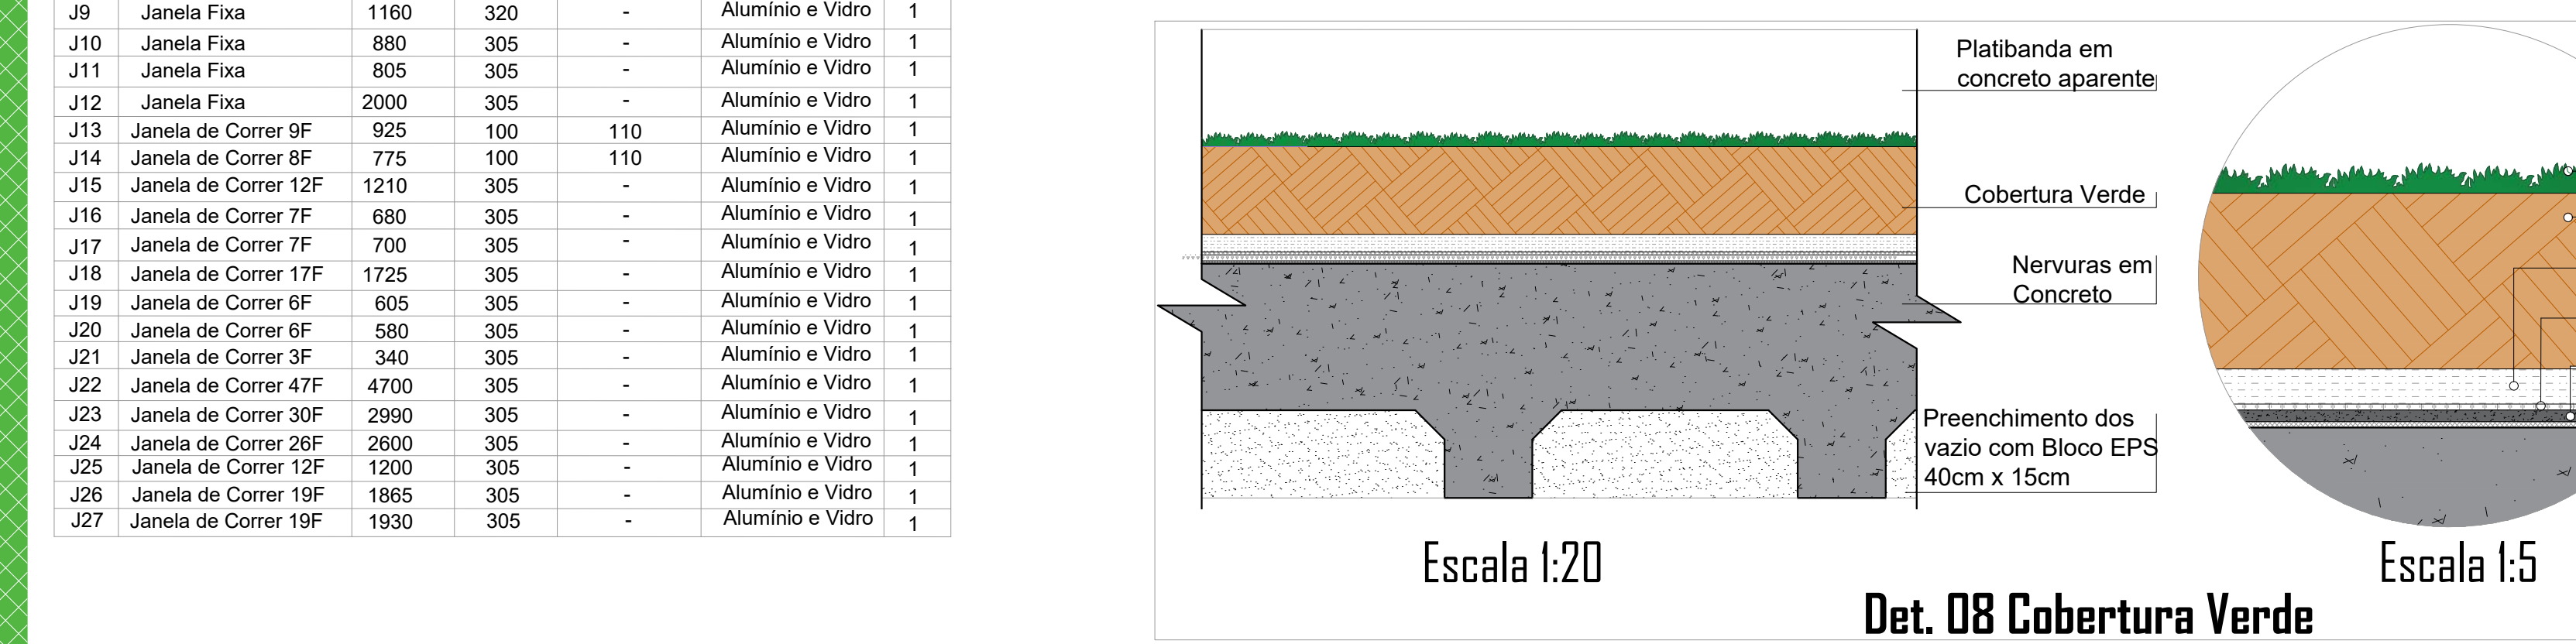


Det. 08 Cobertura Verde

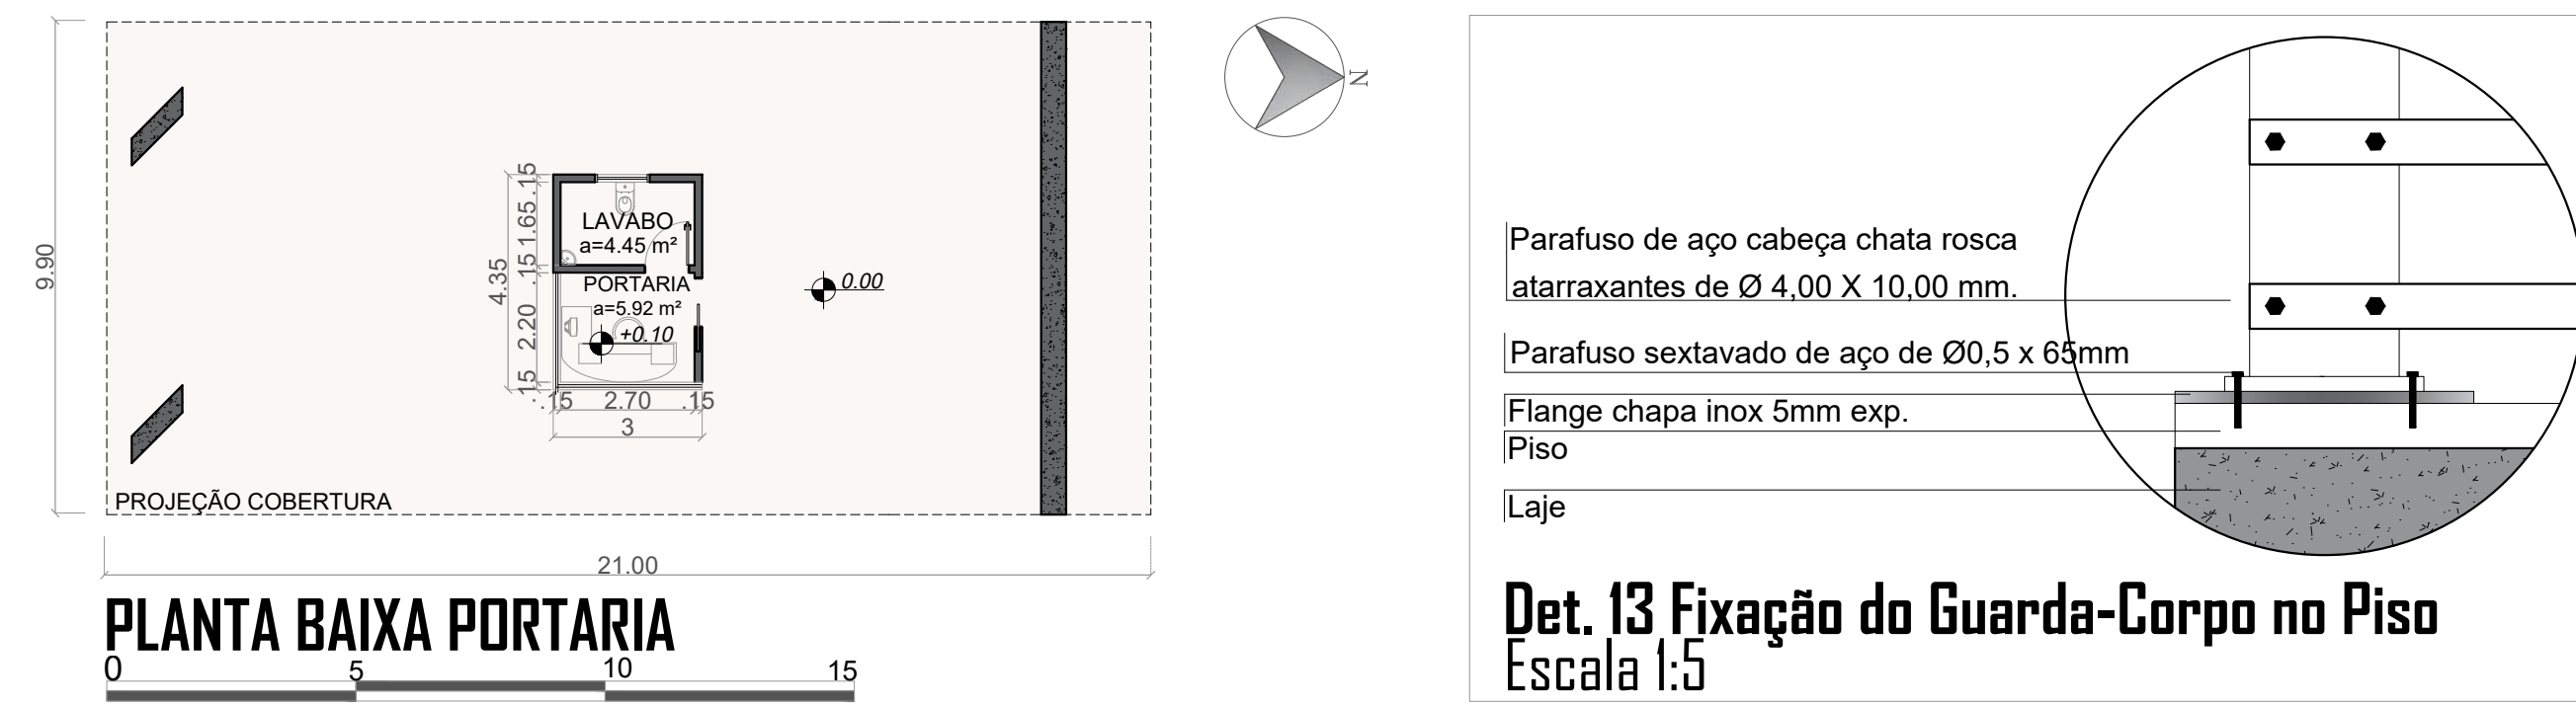

PLANTA BAIXA PORTARIA
Escala 1:50

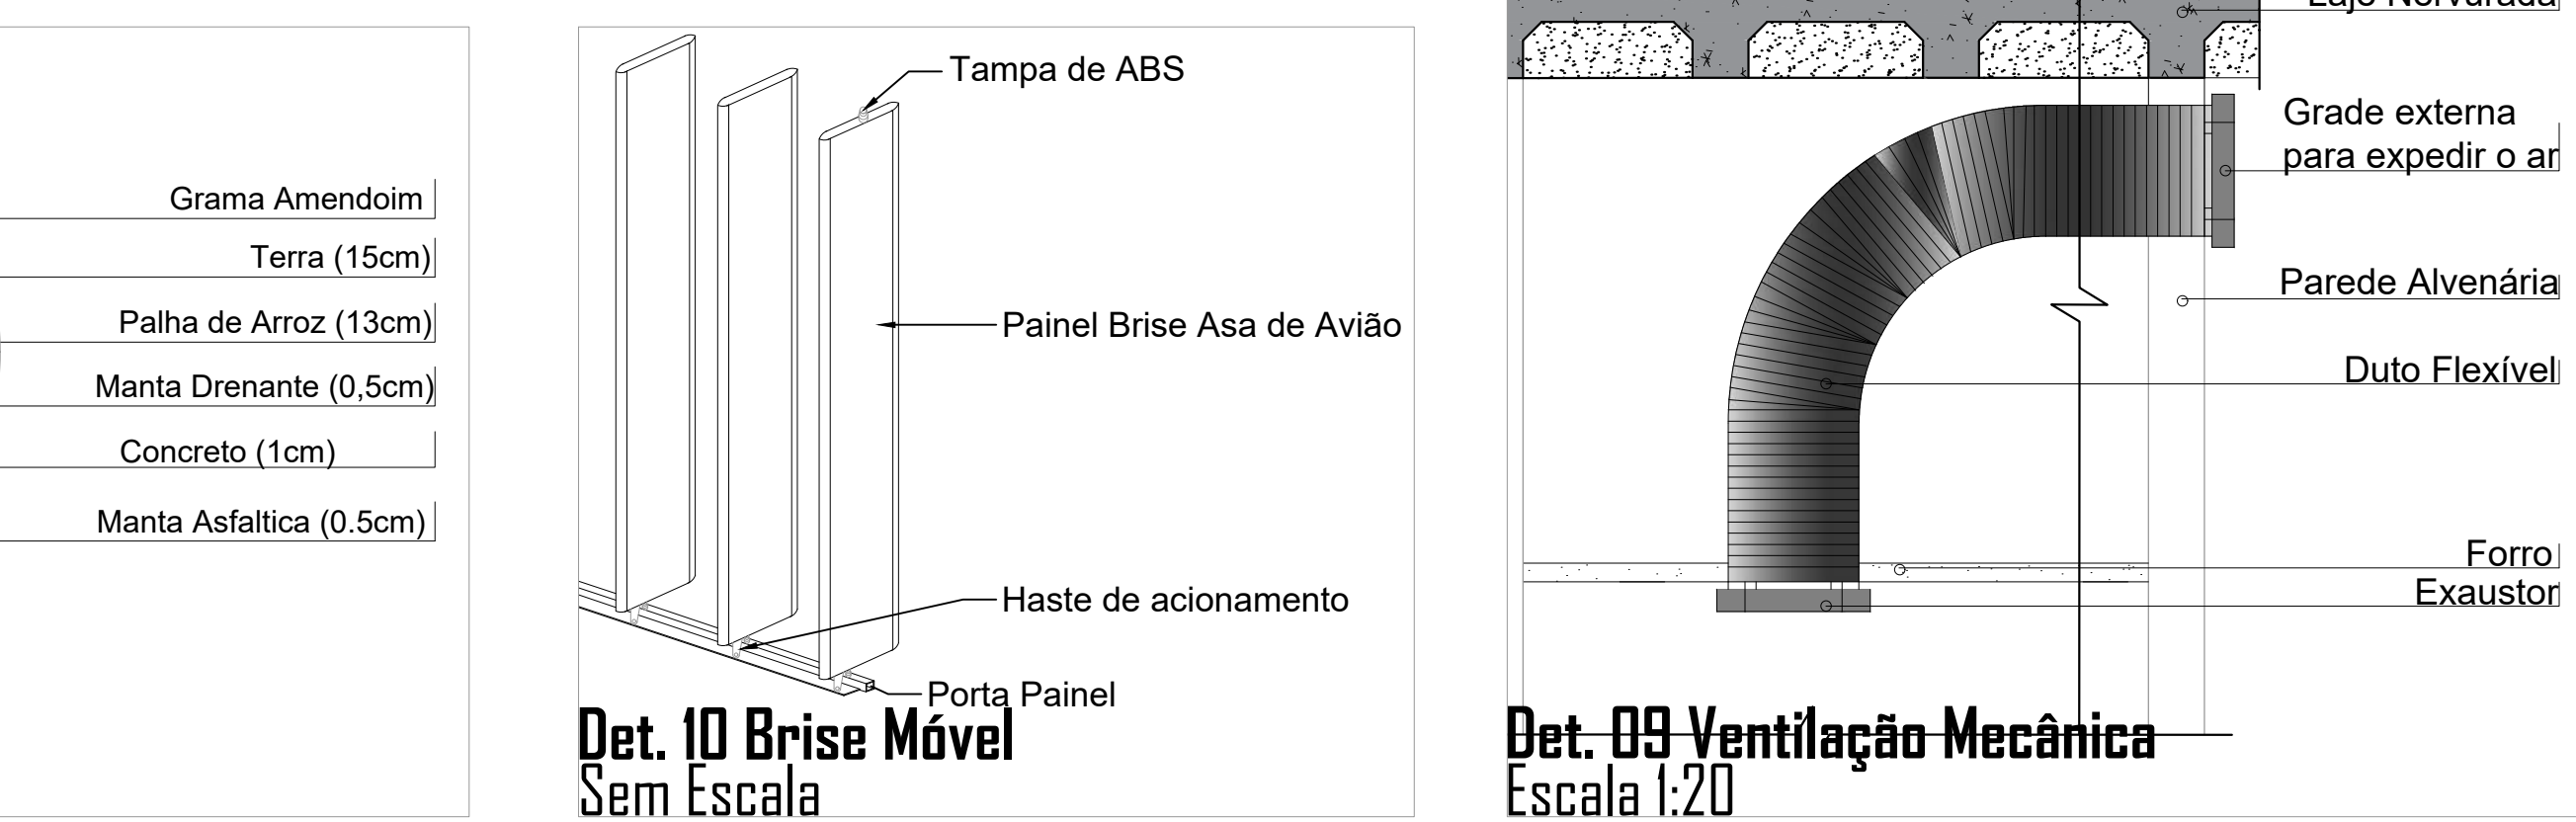


Det. 09 Ventilação Mecânica

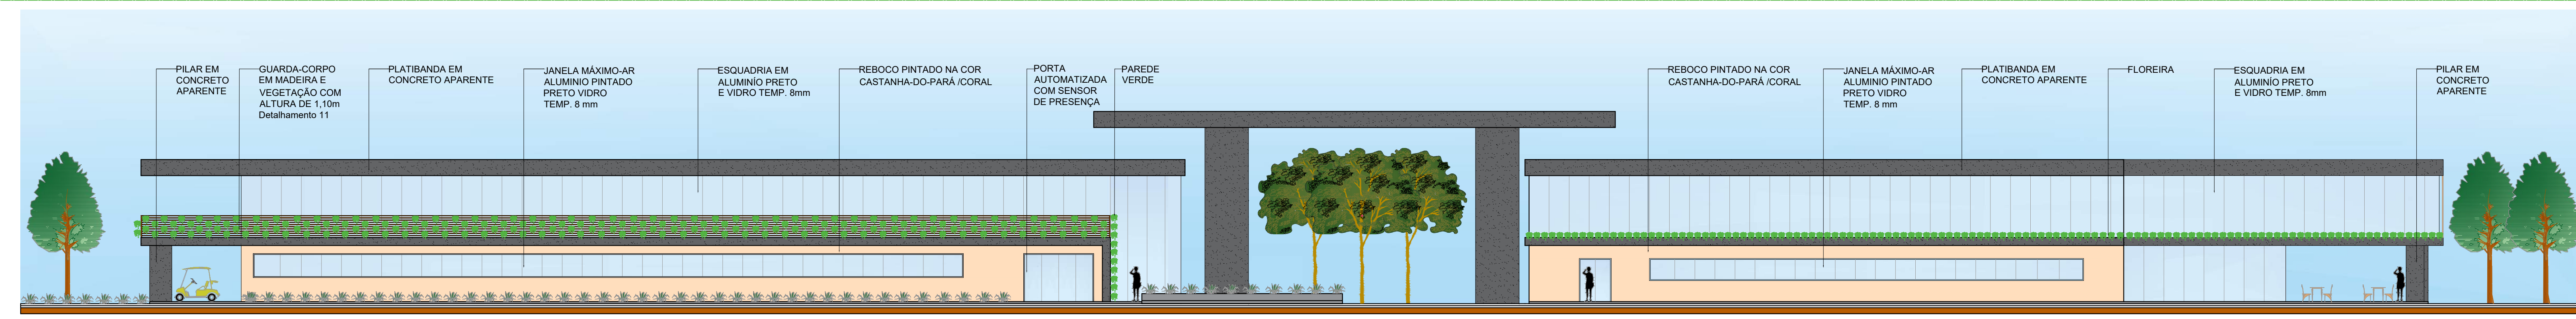


FACHADA LESTE BLOCO DE ATENDIMENTO - RESTAURANTE
Escala 1:50




FACHADA OESTE BLOCO DE ATENDIMENTO - RESTAURANTE
Escala 1:50

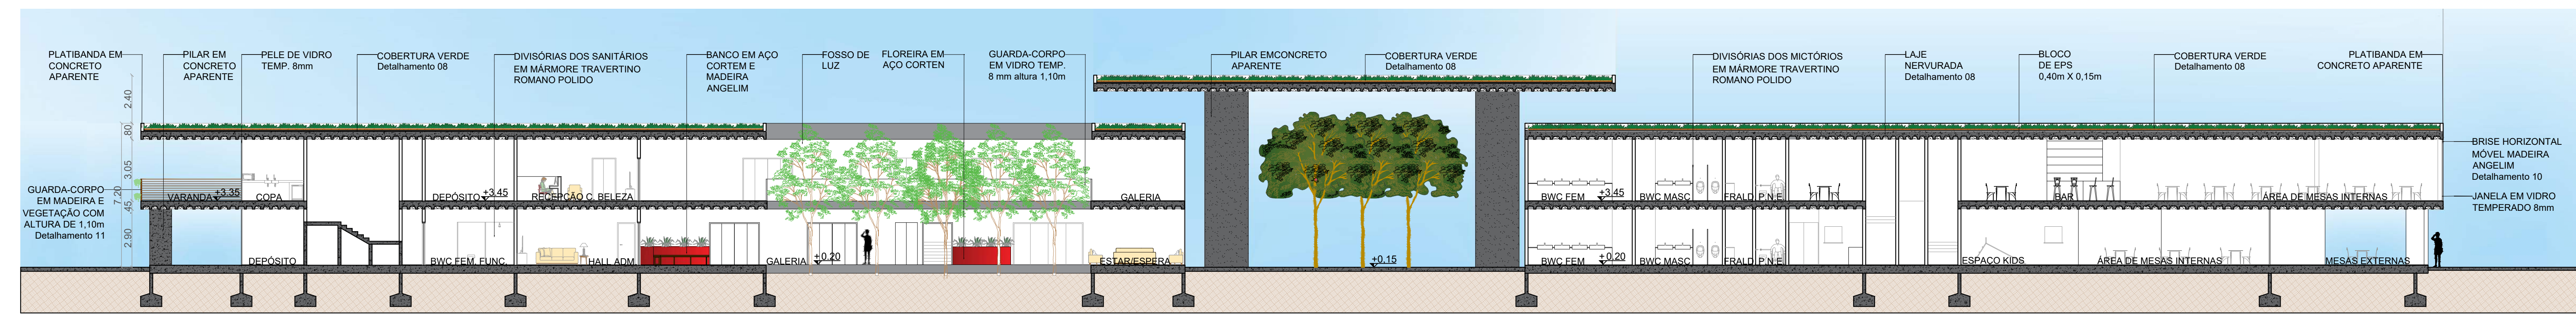

CORTE D'D BLOCO DE ATENDIMENTO - RESTAURANTE
Escala 1:50

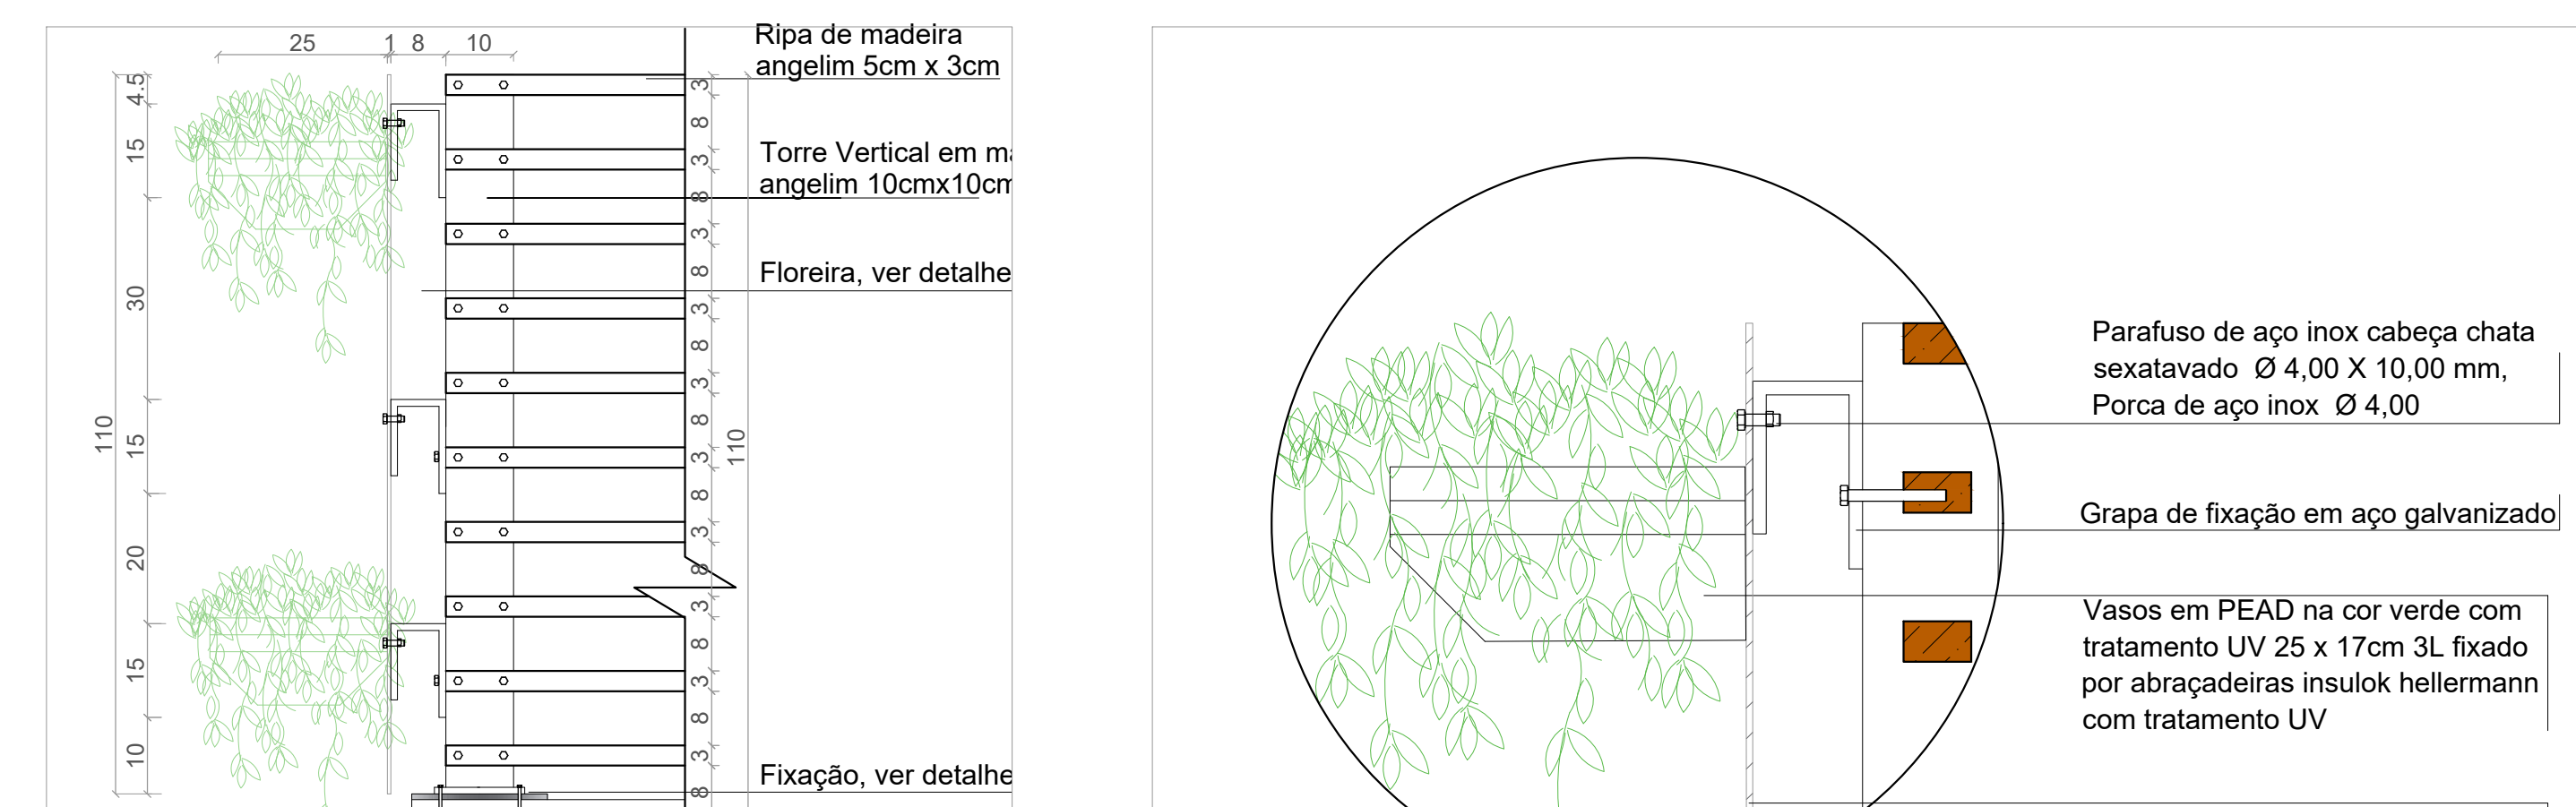

Det. 11 Guarda-Corpo com vegetação
Escala 1:50

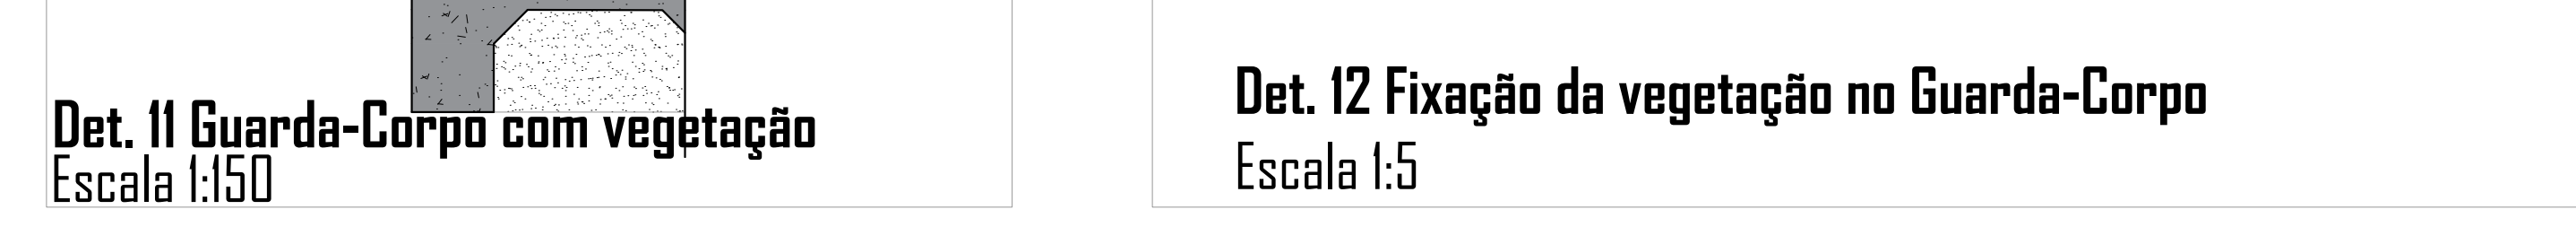

Det. 12 Fixação da vegetação no Guarda-Corpo
Escala 1:5



Fig. 13 Estábulo existente a ser demolido
Fonte: Arquivo próprio, 2018




PLANTA BAIXA TÉRREO MIRANTE
Escala 1:50

PLANTA BAIXA 2 PAV. MIRANTE
Escala 1:50


PLANTA BAIXA PAV. TIPO MIRANTE
Escala 1:50



MIRANTE DAS ÁGUAS
Escala 1:10

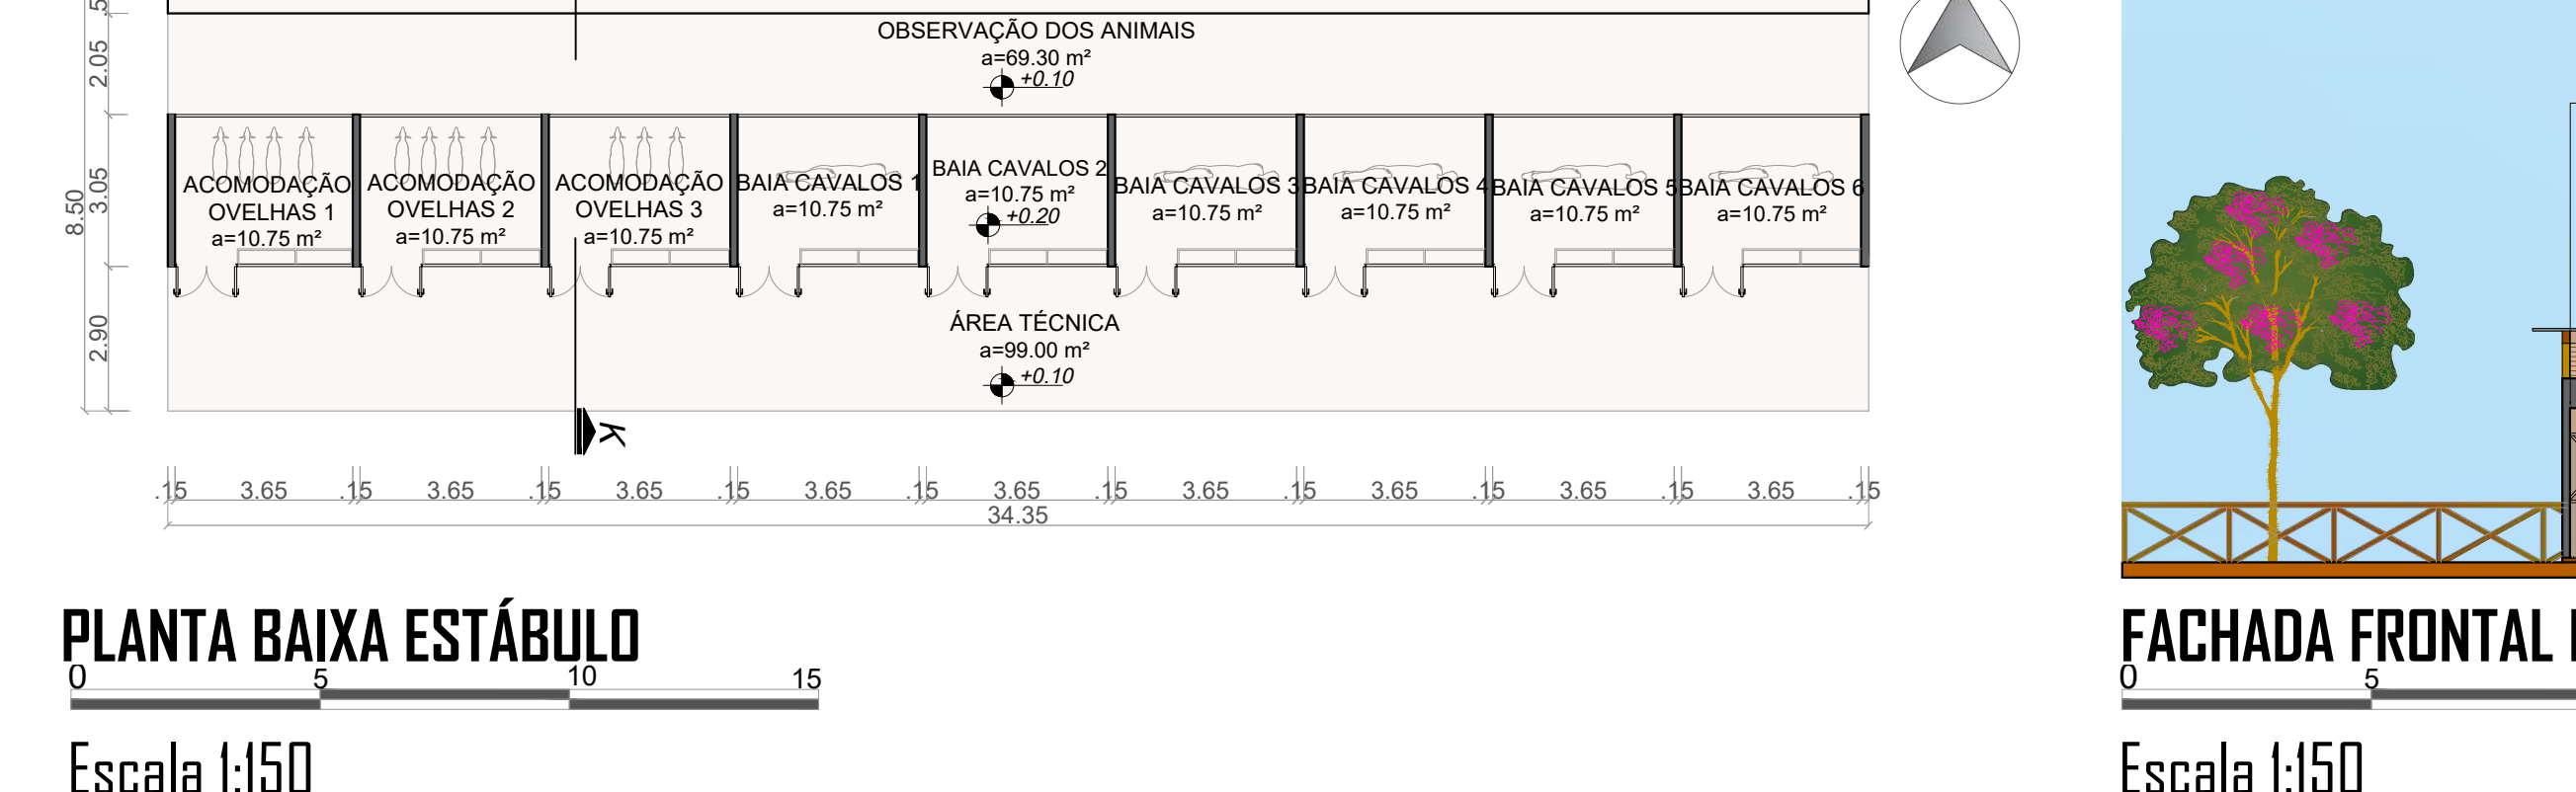

PLANTA BAIXA ESTÁBULO
Escala 1:50

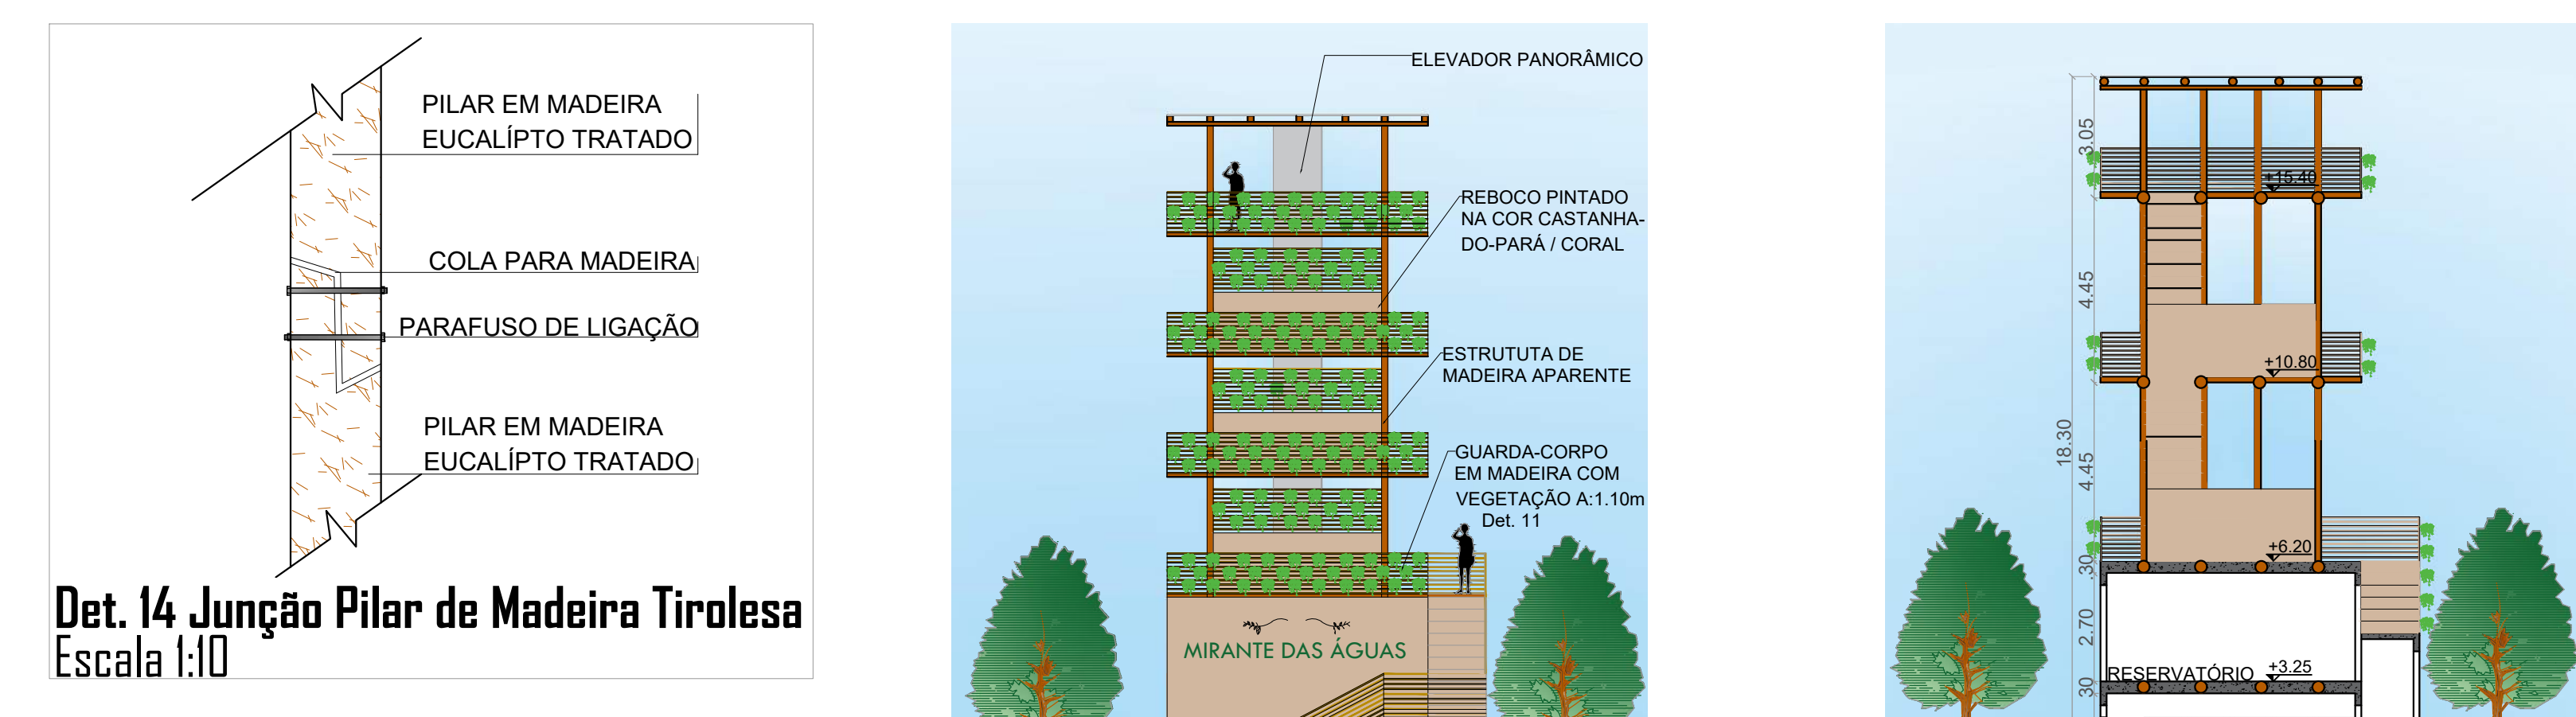


FACHADA FRONTAL MIRANTE
Escala 1:50

CORTE J'J MIRANTE
Escala 1:50



FACHADA FRONTAL ESTÁBULO
Escala 1:50


CORTE K'K ESTÁBULO
Escala 1:50

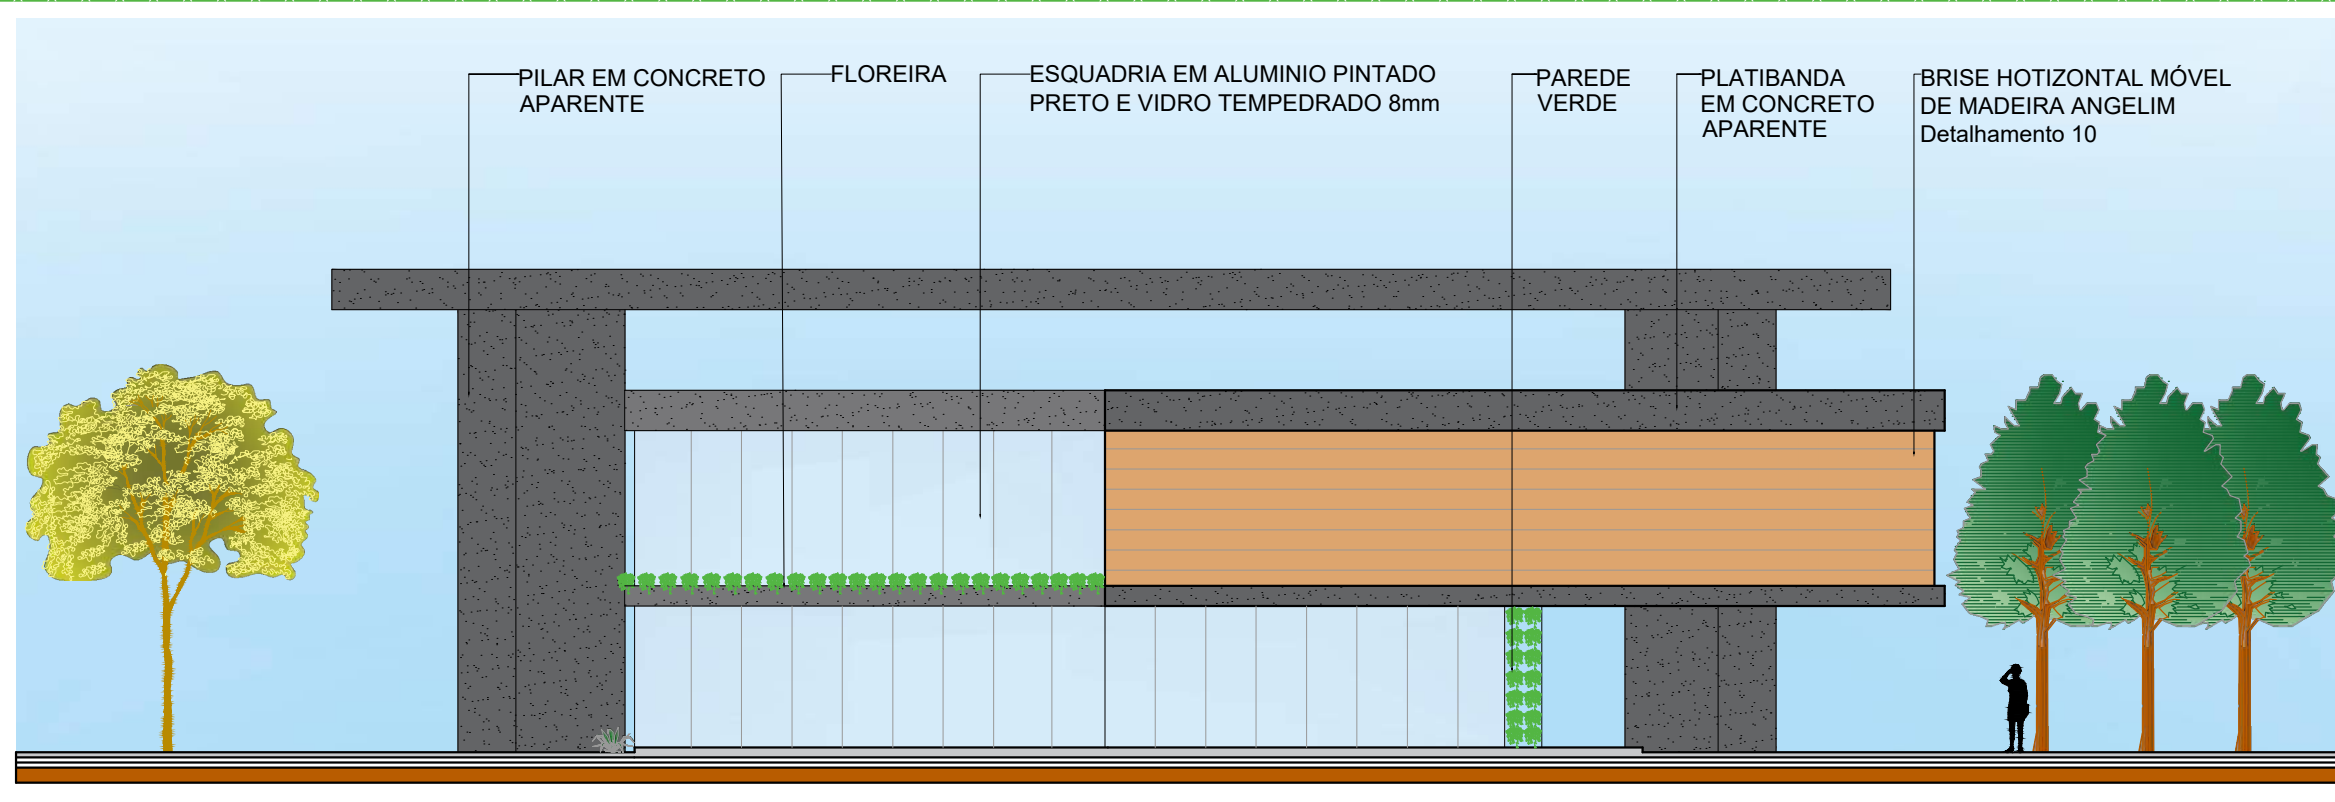

FACHADA NORTE BLOCO DE ATENDIMENTO - RESTAURANTE
Escala 1:50



FACHADA SUL BLOCO DE ATENDIMENTO - RESTAURANTE
Escala 1:50

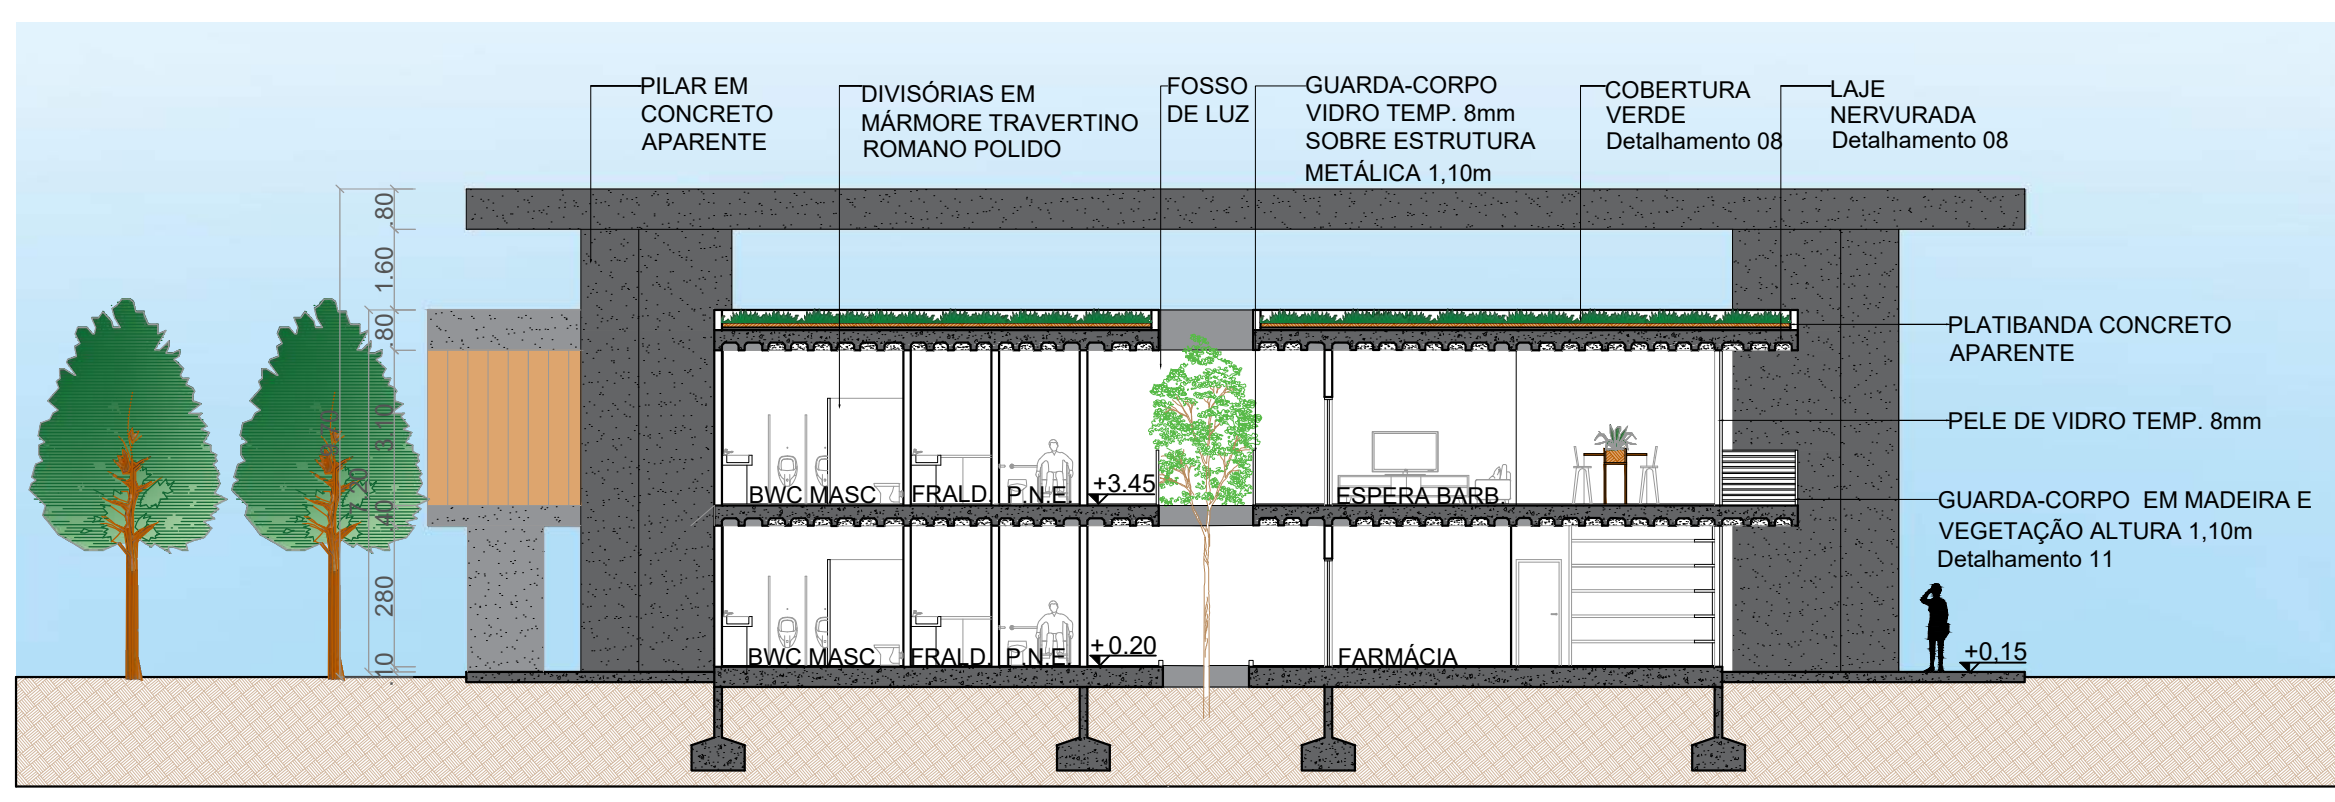

CORTE C'C BLOCO DE ATENDIMENTO - RESTAURANTE
Escala 1:50



FACHADA DESTA BLOCO DE ATENDIMENTO - RESTAURANTE



FACHADA LESTE BLOCO DE ATENDIMENTO - RESTAURANTE



VISTA ESTÁBULO E ÁREA DE PASTAGEM



VISTA PORTARIA E ACESSO PRINCIPAL