


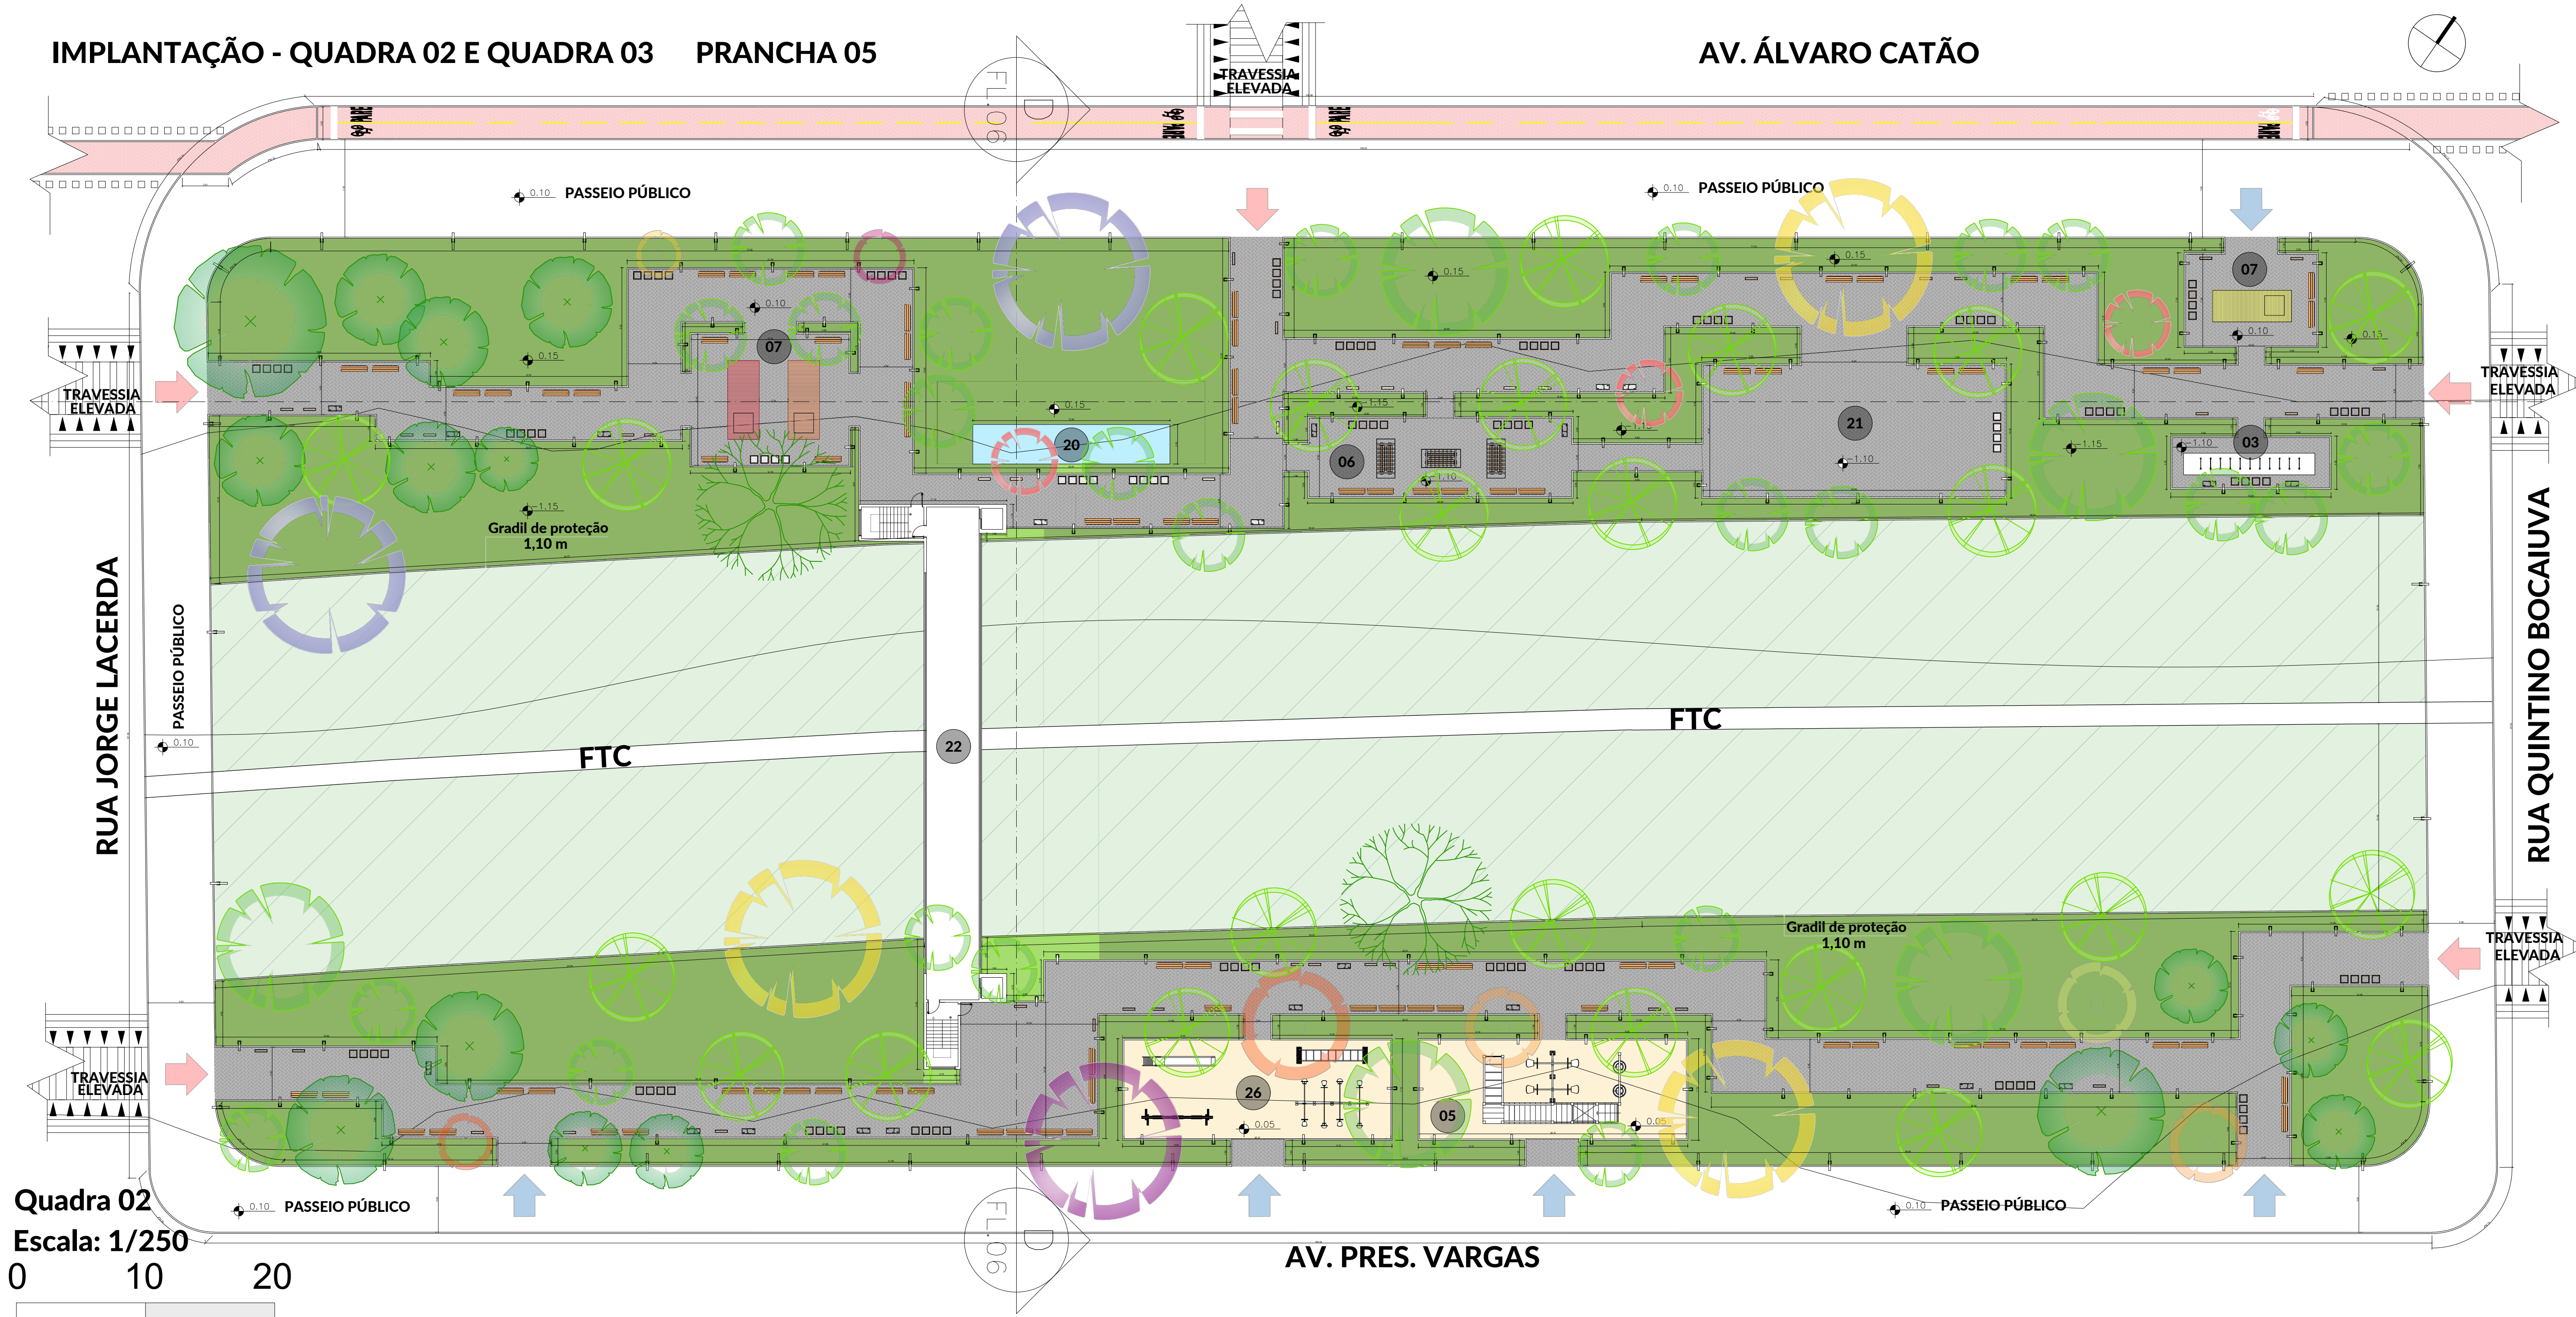

LEGENDA DE ÁREAS

- Igreja Matriz de Imbituba (Existente)
- Salão Paroquial (Existente)
- Paracidos
- Praça do fogo
- Playground de 0 a 5 anos
- Espaço Wi-fi
- Quiosque
- Fonte
- Espaço de vaxez
- Espaço de leitura
- Contemplação
- Anfiteatro
- Pista de skate
- Cancha de bocha
- Espaço de yoga e ginástica
- Horta
- Vestiário
- Quadra poliesportiva
- Pergolado
- Limina d'água
- Espaço para feiras de artesanato
- Passarela
- Banheiros
- ParCÃO
- Espaço para atividades lúdicas
- Playground de 6 a 12 anos
- Academia ao ar livre
- Biblioteca comunitária
- Jardim sensorial - Visão
- Jardim sensorial - Olfato
- Jardim sensorial - Tato
- Jardim sensorial - Páladar (Casa de chás)
- Quiosques de Orla
- Estacionamento
- Informações Turísticas (Existente)

LEGENDA DE PAVIMENTAÇÃO

- Grama Emeralda
- Piso intertravado na cor cinza natural
- Piso intertravado na cor vermelha
- Cimento Alisado Antiderrapante
- Cimento Alisado Skate
- Areia Fina
- Deck de Madeira Tratada
- FAIXA DE DOMÍNIO FTC (15 metros)

LEGENDA DE ACESSO

- Acesso principal
- Acesso secundário
- Acesso de serviço
- Acesso de veículos


LEGENDA DE MOBILIÁRIO

- | | |
|---------------------|----------------------|
| Bancos | Postes de iluminação |
| Lixeiras | Mesas de vaxez |
| Totens Interativos | Bebedouros |
| Cadeiras de leitura | Bancos com tomadas |


As quadras 02 e 03 também receberão usos exclusivos, de modo que pudessem atender uma demanda maior de usuários na requalificação. Na quadra 02 foi inserido uma área destinada para feiras de artesanato, como forma de valorizar a mão de obra local e a história da cidade, já que este tipo de feira é bastante popular na região. Esta quadra também conta com uma, das duas passarelas presentes na proposta, como forma de interligar as duas extremidades da praça, proporcionando conforto aos visitantes.

Já a quadra 03 recebeu os banheiros e o fraldário, estes sendo feitos em containers e que possuem acessibilidade, atendendo a todos os usuários. Esta quadra também possui uma área destinada aos PETs, denominada de parCÃO. Este espaço possui grades de proteção em todo o perímetro, proporcionando um amplo espaço seguro para o lazer dos animais.


Detalhamento - Quiosque

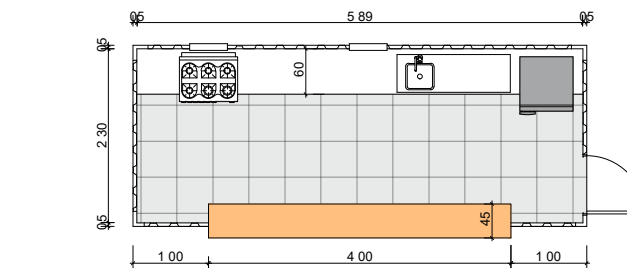


Planta baixa

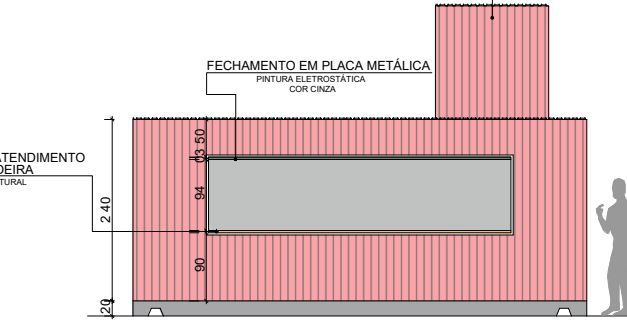


Fachada frontal

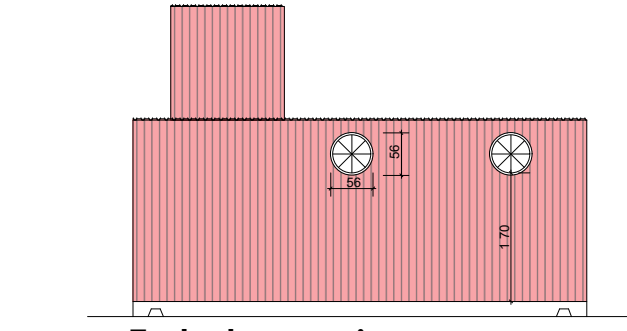


Fachada posterior

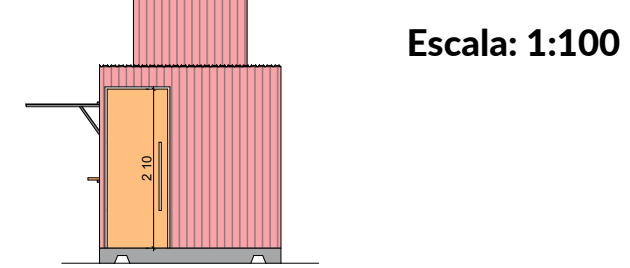

Fachada lateral direita

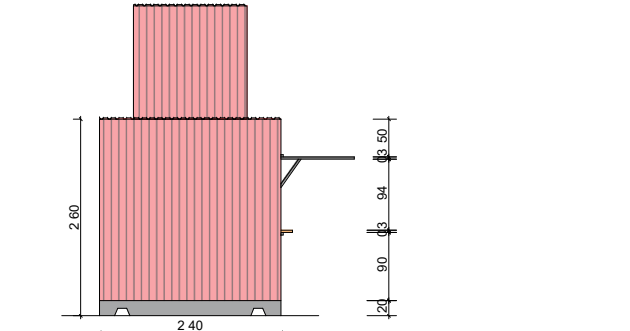


Fachada lateral esquerda

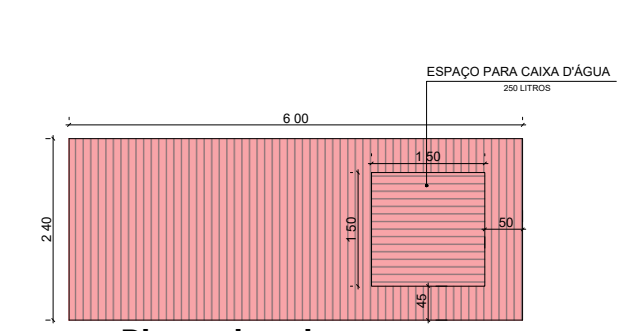


Planta de cobertura


Detalhamento - Praça do fogo

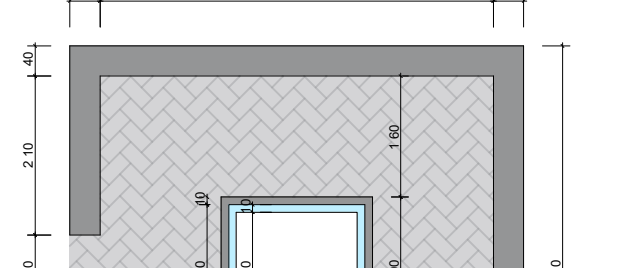

Planta baixa

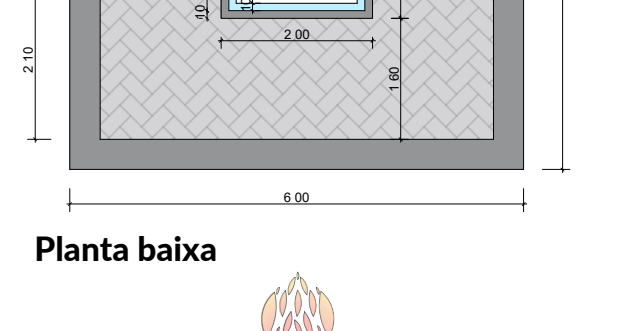



Fachada lateral esquerda

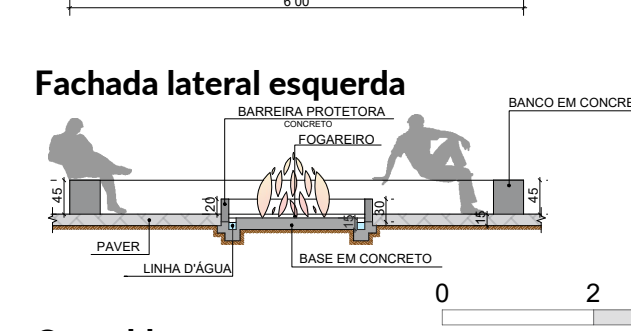


Corte bb

Escala: 1:100



Detalhamento - Banheiros/ Banheiro PNE + fraldário

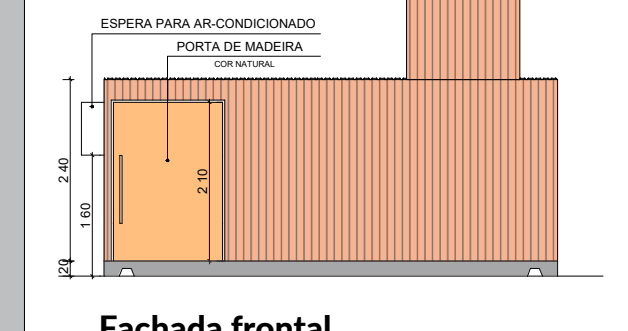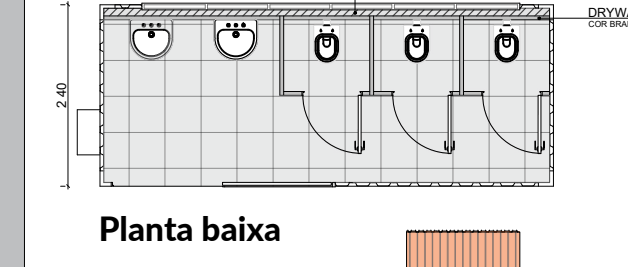


Fachada frontal

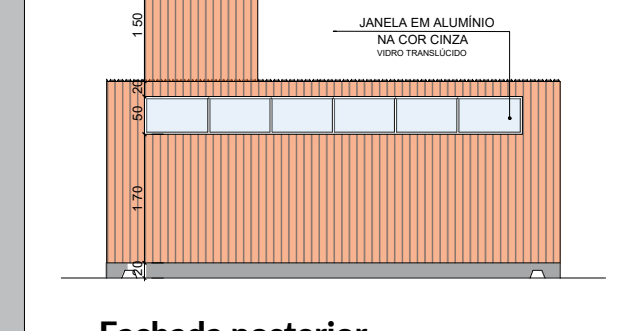



Fachada posterior

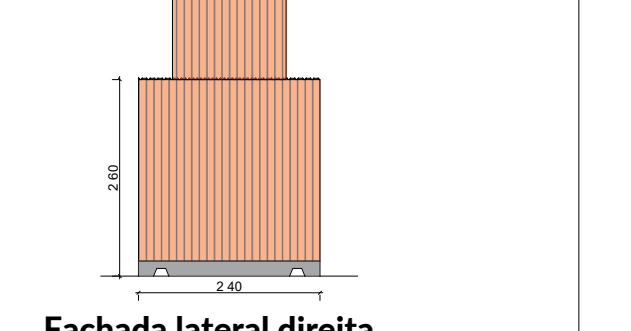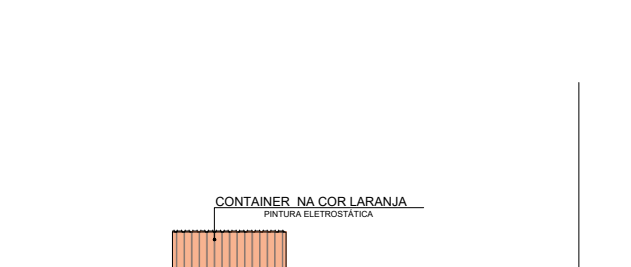

Fachada lateral direita

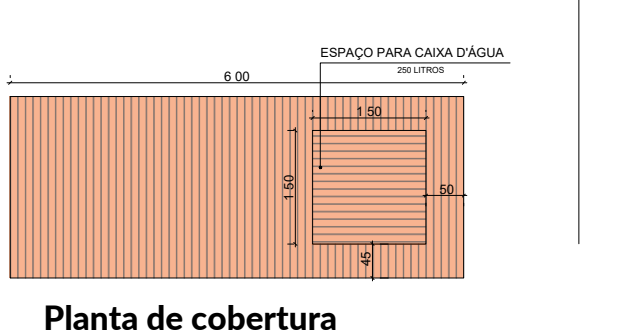



Planta de cobertura

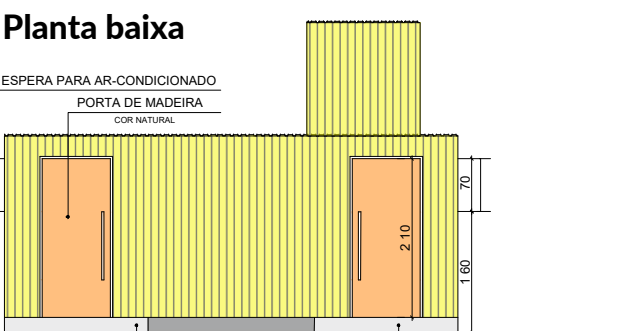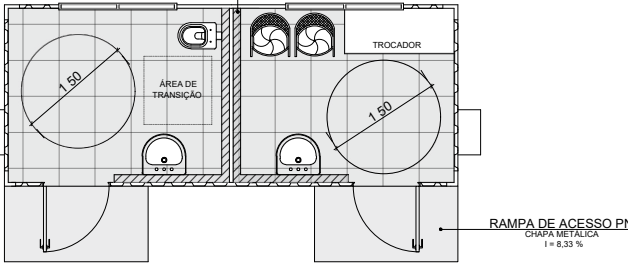

Fachada frontal



Fachada lateral direita

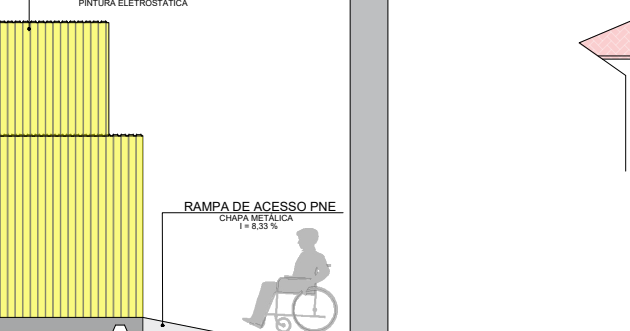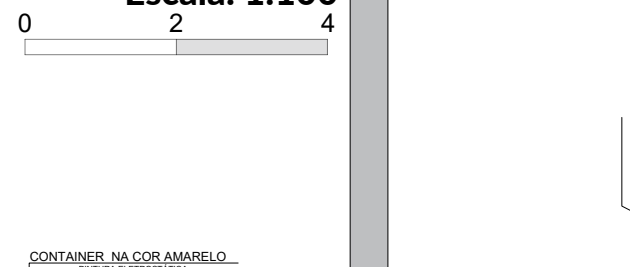




Planta de cobertura




Planta de cobertura

Escala: 1:100

Detalhamento - Passarela

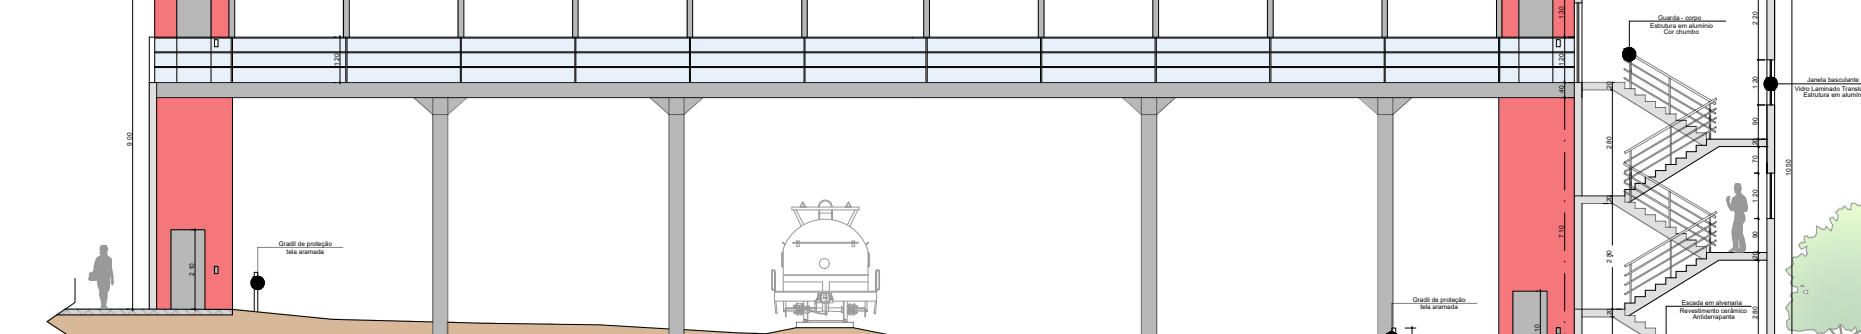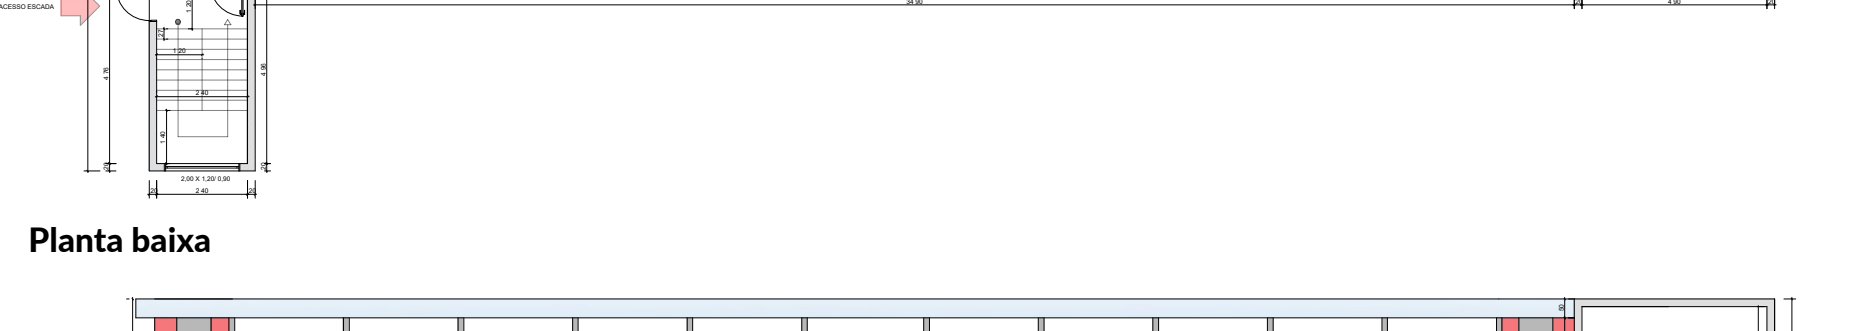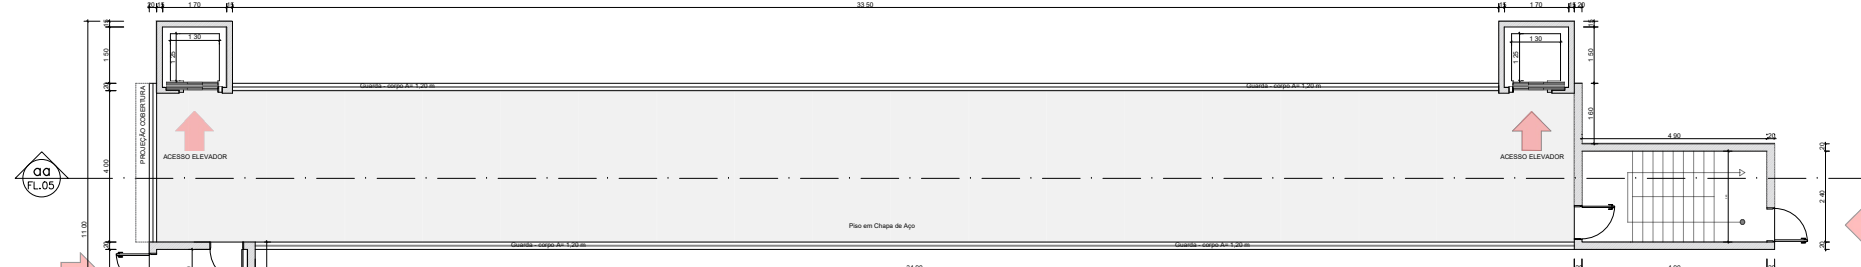

Corte aa

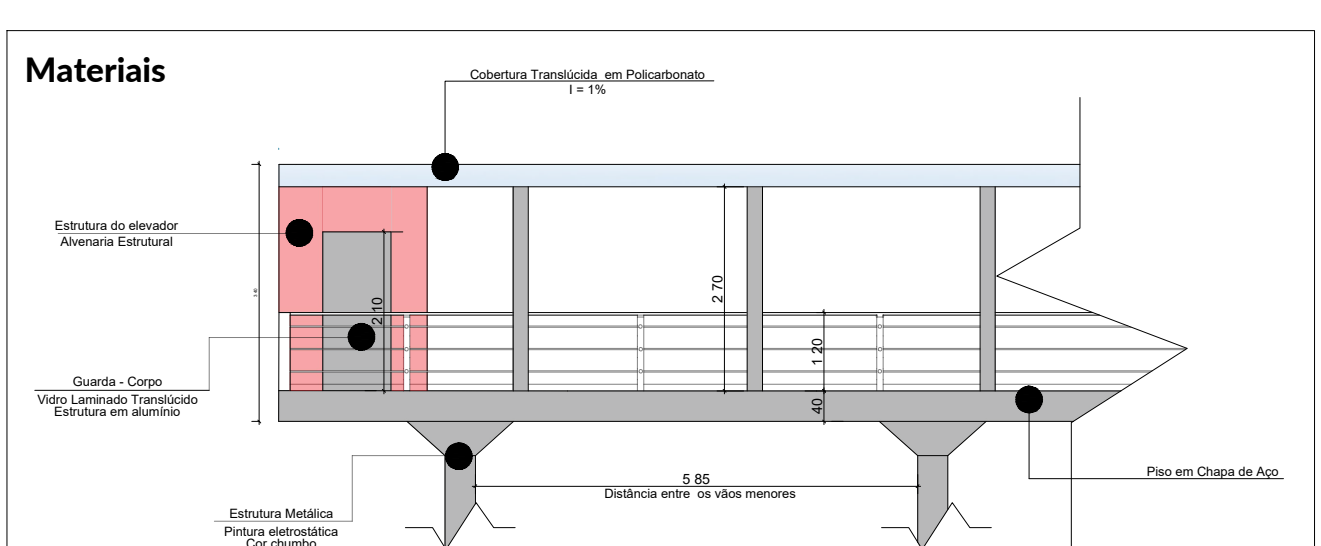

Detalhamento da passarela

Escala: 1:100

