



ESTUDANTIL RESIDENCIA RESIDENCIA ESTUDANTIL RESIDENCIA ESTUDANTIL RESIDENCIA ESTUDANTIL RESIDENCIA ESTUDANTIL RESIDENCIA ESTUDANTIL

CADERNO DE PROJETO

**Anteprojeto
de Habitação
Estudantil
Universitária
na cidade de
Lagarto,
Sergipe.**

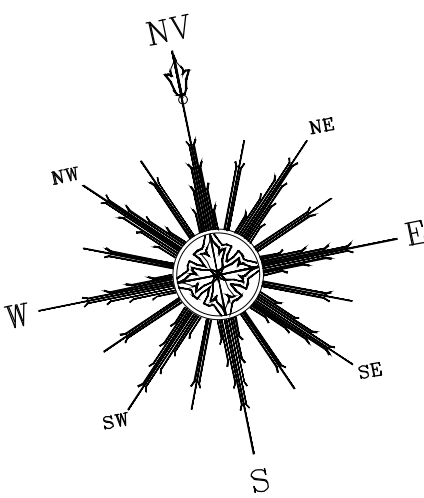

QUADRO DE ÁREAS	
ÁREA CONSTRUIDA	1.352m²
ÁREA DO TERRENO	5.722m²
TAXA DE OCUPAÇÃO	23%
COEFICIENTE DE APROV.	1,13
TAXA DE PERMEABILIDADE	5%
GABARITO DE ALTURA	25,12m

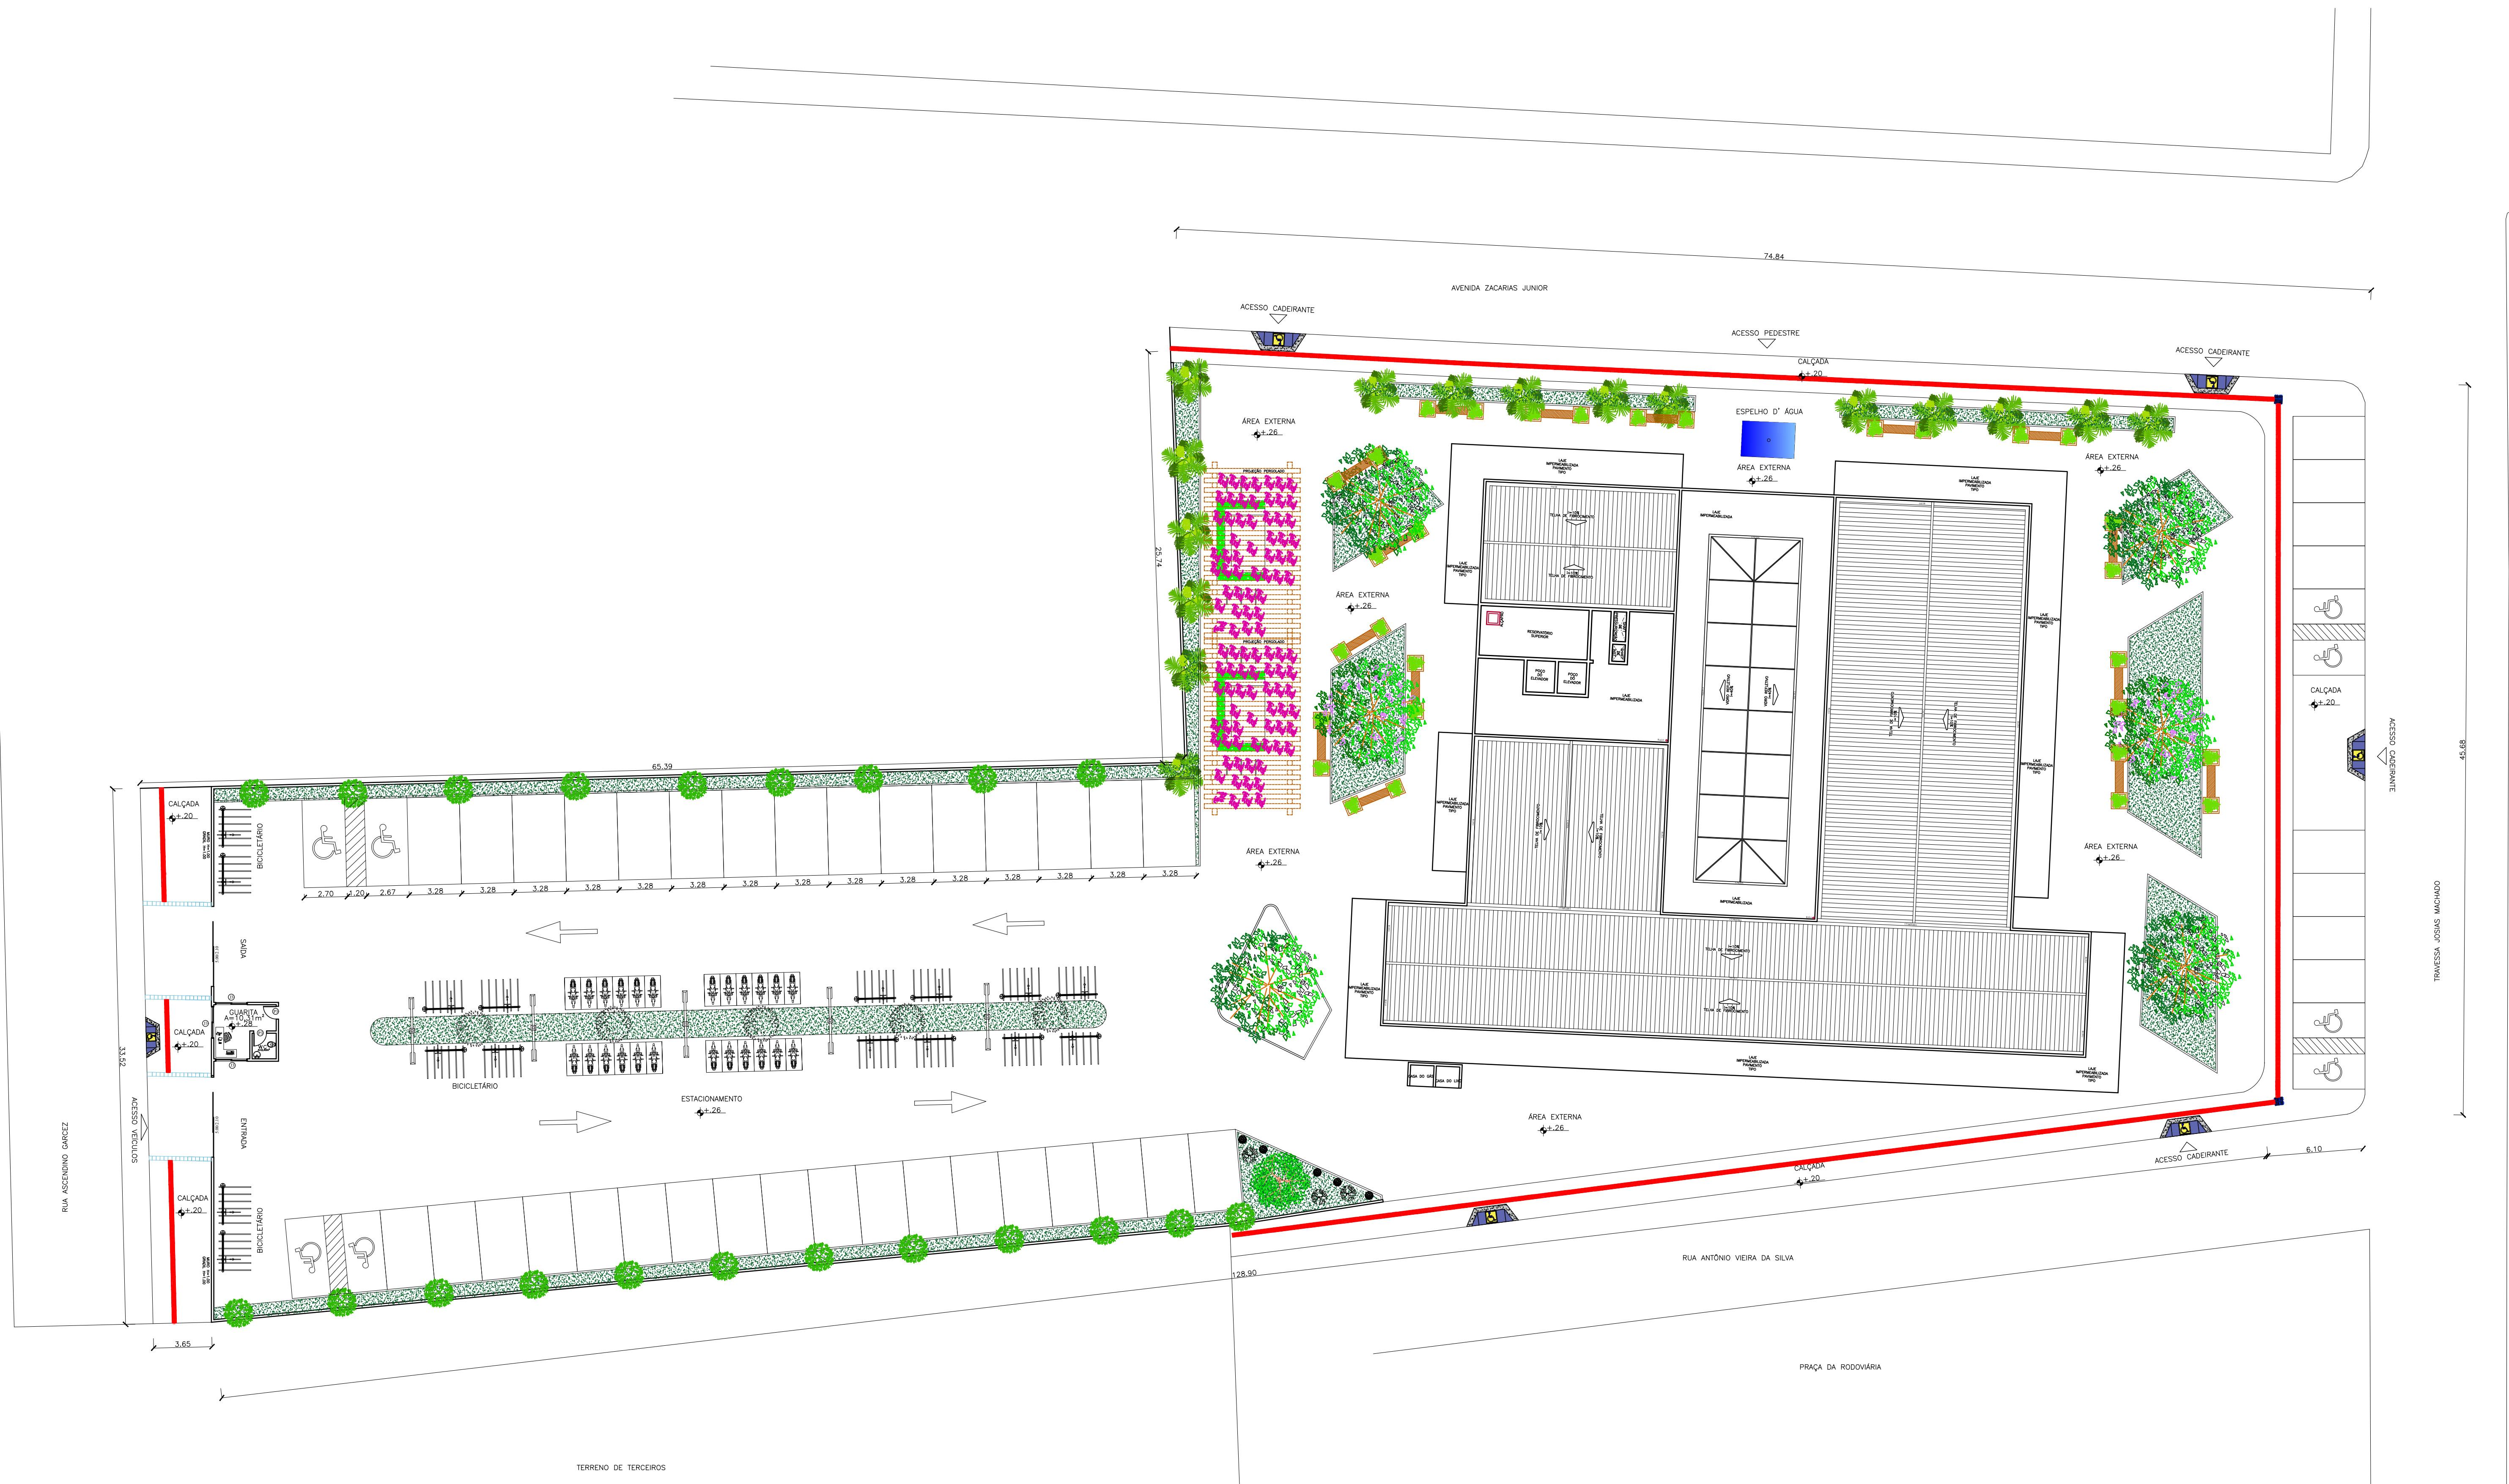


● PLANTA BAIXA DE SITUAÇÃO E IMPLANTAÇÃO
Esc. 1/200



DISCIPLINA:
TPO: TRABALHO FINAL DE GRADUAÇÃO
EMPREENDEDORISMO
HABILITAÇÃO: LICENCIATURA EM PEDAGOGIA
ALUNO(A):
MIRELLA VARELA MOURA
ORIENTADOR(A):
BRUNO FORTES ALMEIDA
DESENHO:
PLANTA DE SITUAÇÃO E IMPLANTAÇÃO

ESCALA:
1/200

02
23

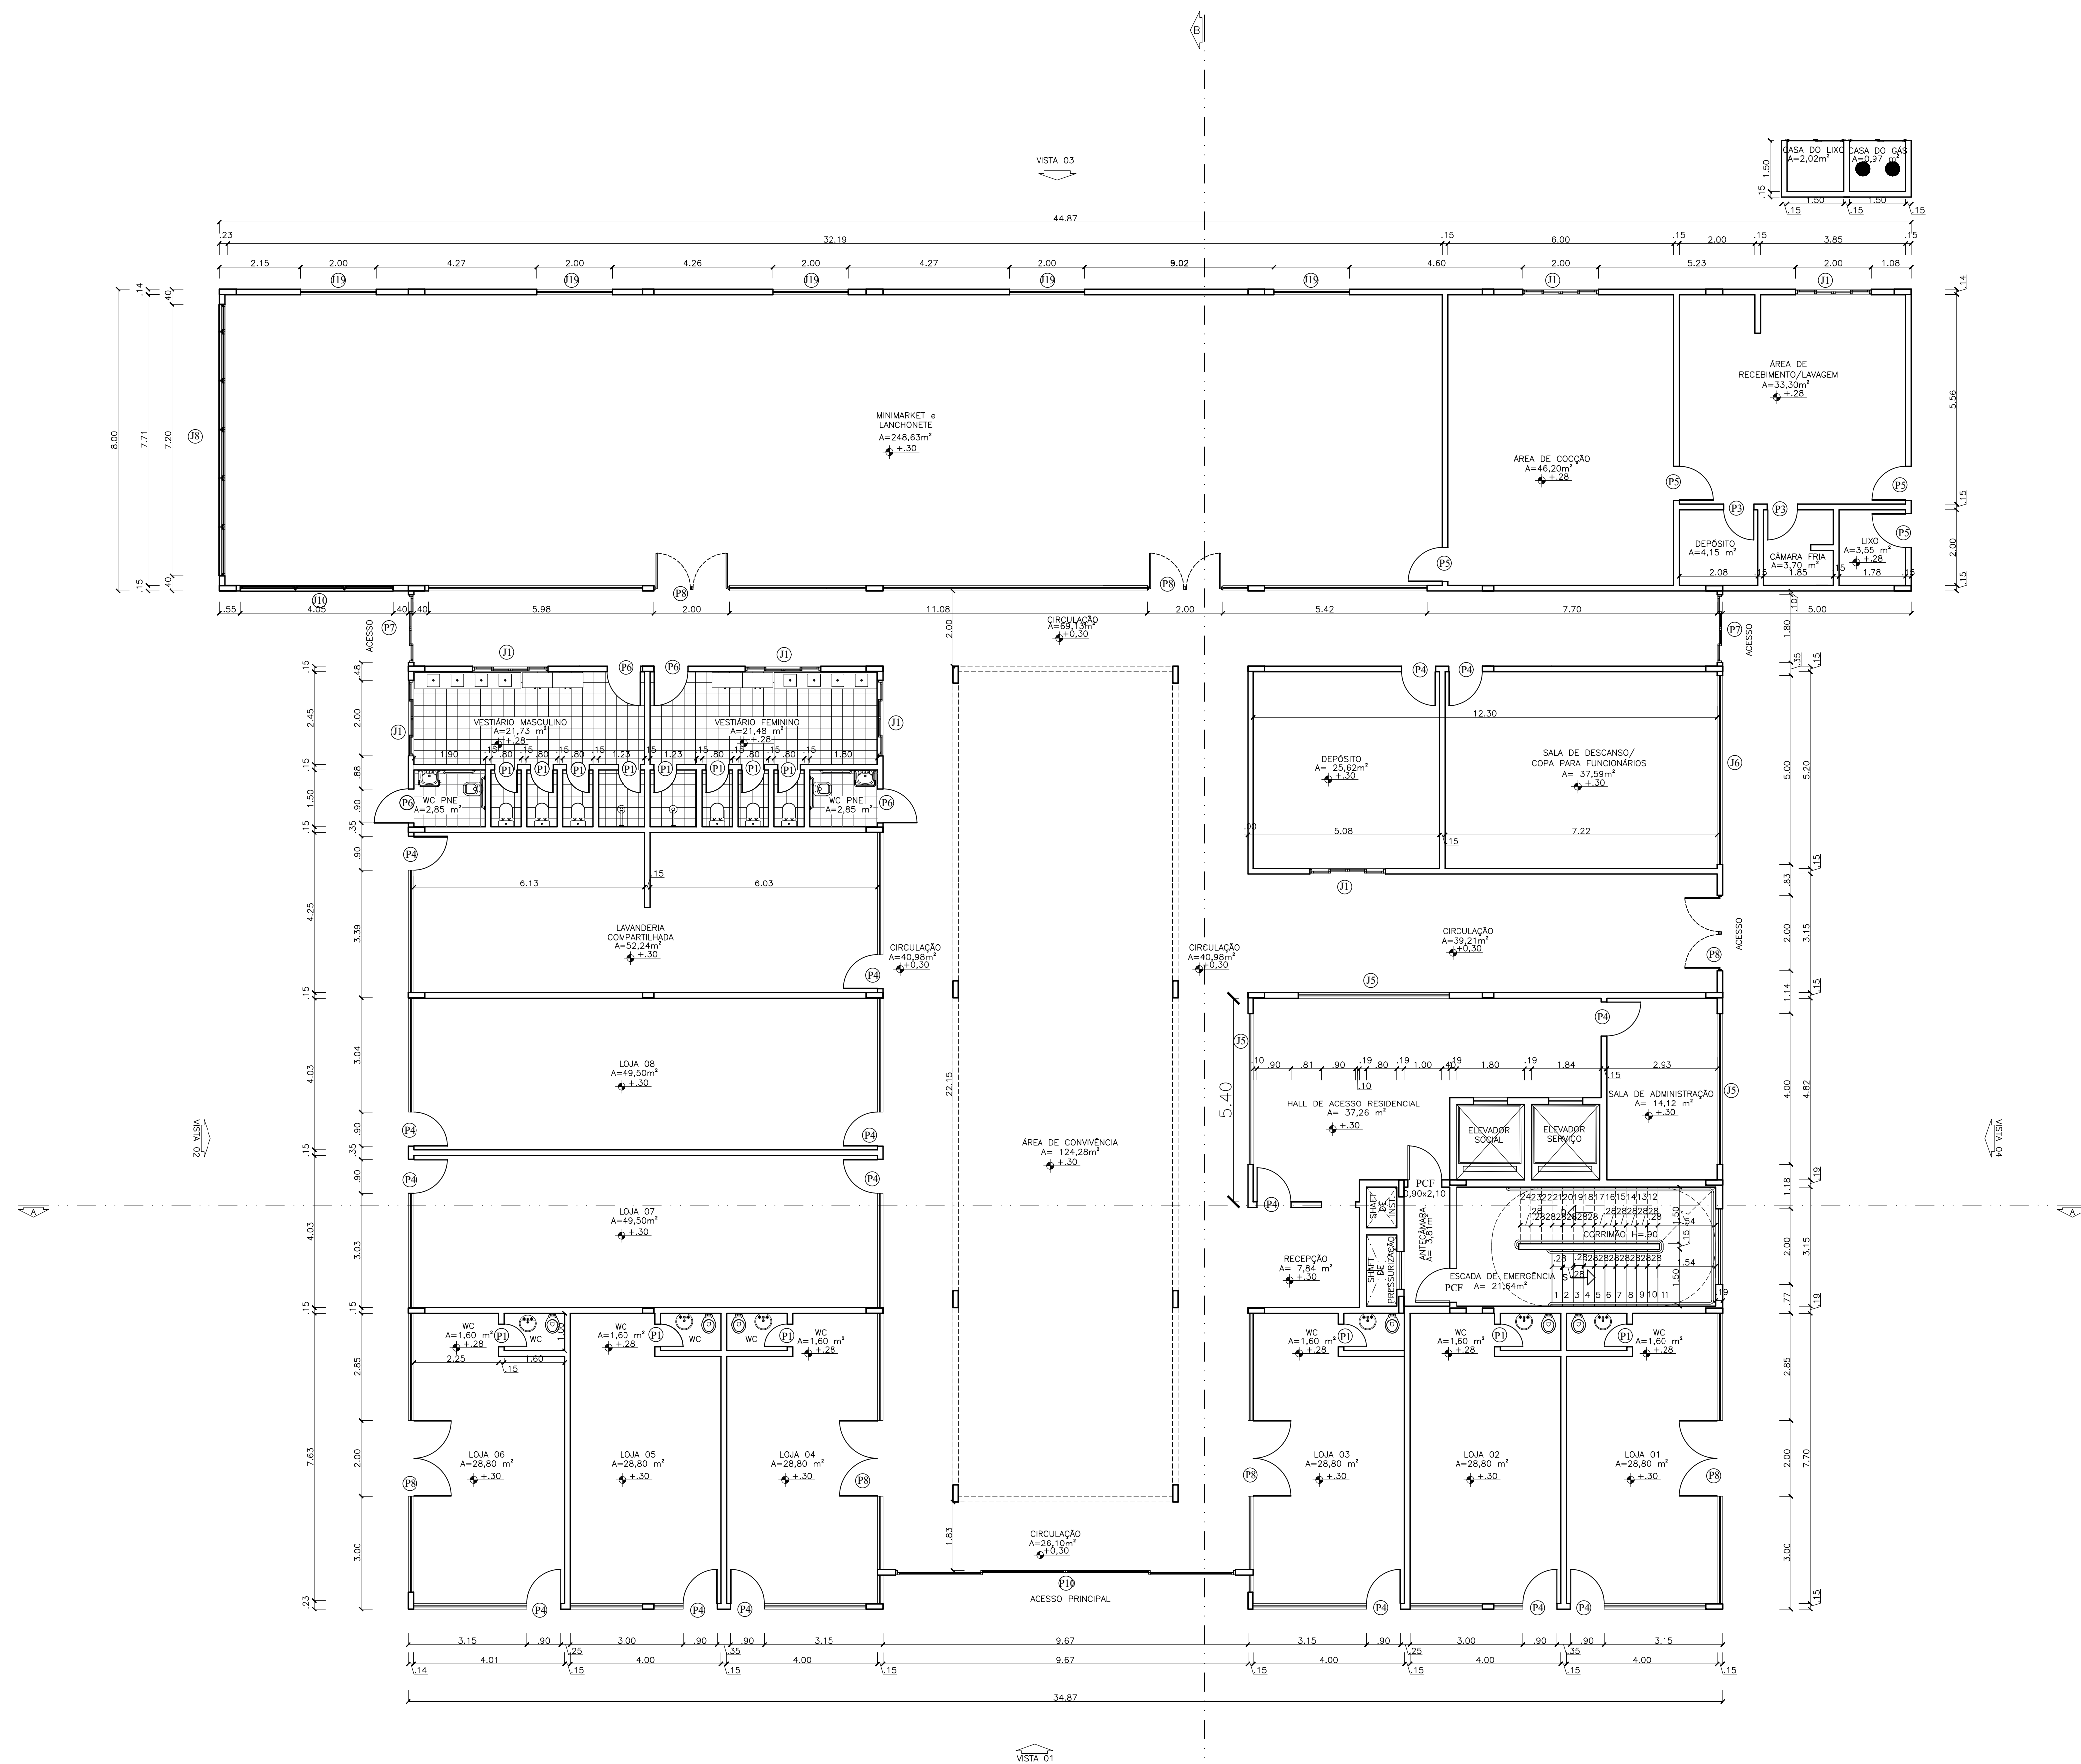

PLANTA BAIXA TÉRREO
ESC.1/100

SÍMBOLO	LARGURA	ALTURA	PEITORIL	TIPO	MATERIAL
P1	0,60 m	2,10 m	—	Giro	Veneziana Alumínio
P2	0,70 m	2,10 m	—	Giro	Madeira Laqueada
P3	0,80 m	2,10 m	—	Giro	Madeira Laqueada
P4	0,90 m	2,50 m	—	Giro	Vidro
P5	0,90 m	2,10 m	—	Giro	Madeira Laqueada
P6	0,90 m	2,10 m	—	Giro	Veneziana Alumínio
P7	1,80 m	3,00 m	—	Correr - 4 folhas	Vidro temperado
P8	2,00 m	2,10 m	—	Correr - 2 folhas	Vidro temperado
P9	2,00 m	2,50 m	—	Giro	Vidro temperado
P10	9,00 m	4,00 m	—	Correr-4 folhas	Vidro temperado
J1	2,00 m	0,70	1,80 m	Correr-4 folhas	Vidro temperado
J2	2,00 m	1,20 m	1,10 m	Maxim ar	Vidro temperado
J3	2,00 m	1,20 m	1,10 m	Correr	Vidro temperado
J4	4,00 m	1,20 m	1,10 m	Maxim ar	Vidro temperado
J5	4,00 m	4,00 m	—	Maxim ar	Pele de Vidro
J6	5,00 m	4,00 m	—	Maxim ar	Pele de Vidro
J7	1,00 m	0,70	1,80 m	Correr-2 folhas	Vidro temperado
J8	7,20 m	4,00 m	—	Maxim ar	Pele de Vidro
J9	7,20 m	2,80 m	—	Maxim ar	Pele de Vidro
J10	4,05 m	4,00 m	—	Maxim ar	Pele de Vidro
J11	4,05 m	2,80 m	—	Maxim ar	Pele de Vidro
J12	7,70 m	2,80 m	—	Maxim ar	Pele de Vidro
J13	4,45 m	2,80 m	—	Maxim ar	Pele de Vidro
J14	3,85 m	2,80 m	—	Maxim ar	Pele de Vidro
J15	6,90 m	2,80 m	—	Maxim ar	Pele de Vidro
J16	5,58 m	2,80 m	—	Maxim ar	Pele de Vidro
J17	5,48 m	2,80 m	—	Maxim ar	Pele de Vidro
J18	2,00 m	2,80 m	—	Maxim ar	Pele de Vidro
J19	2,00 m	4,00 m	—	Maxim ar	Pele de Vidro


INSTITUIÇÃO:
FACULDADE AGES DE LAGARTO

CURSO:
ARQUITETURA E URBANISMO



DISCIPLINA:
TFG - TRABALHO FINAL DE GRADUAÇÃO
EMPREENHIMENTO:
HABITAÇÃO ESTUDANTIL UNIVERSITÁRIA
ACADÊMICA:
MIRELLA SANTOS MOURA
ORIENTADOR:
BRUNO FONTES ALMEIDA
DESENHO:
PLANTA BAIXA - TÉRREO


ESCALA:
1/100
03
23

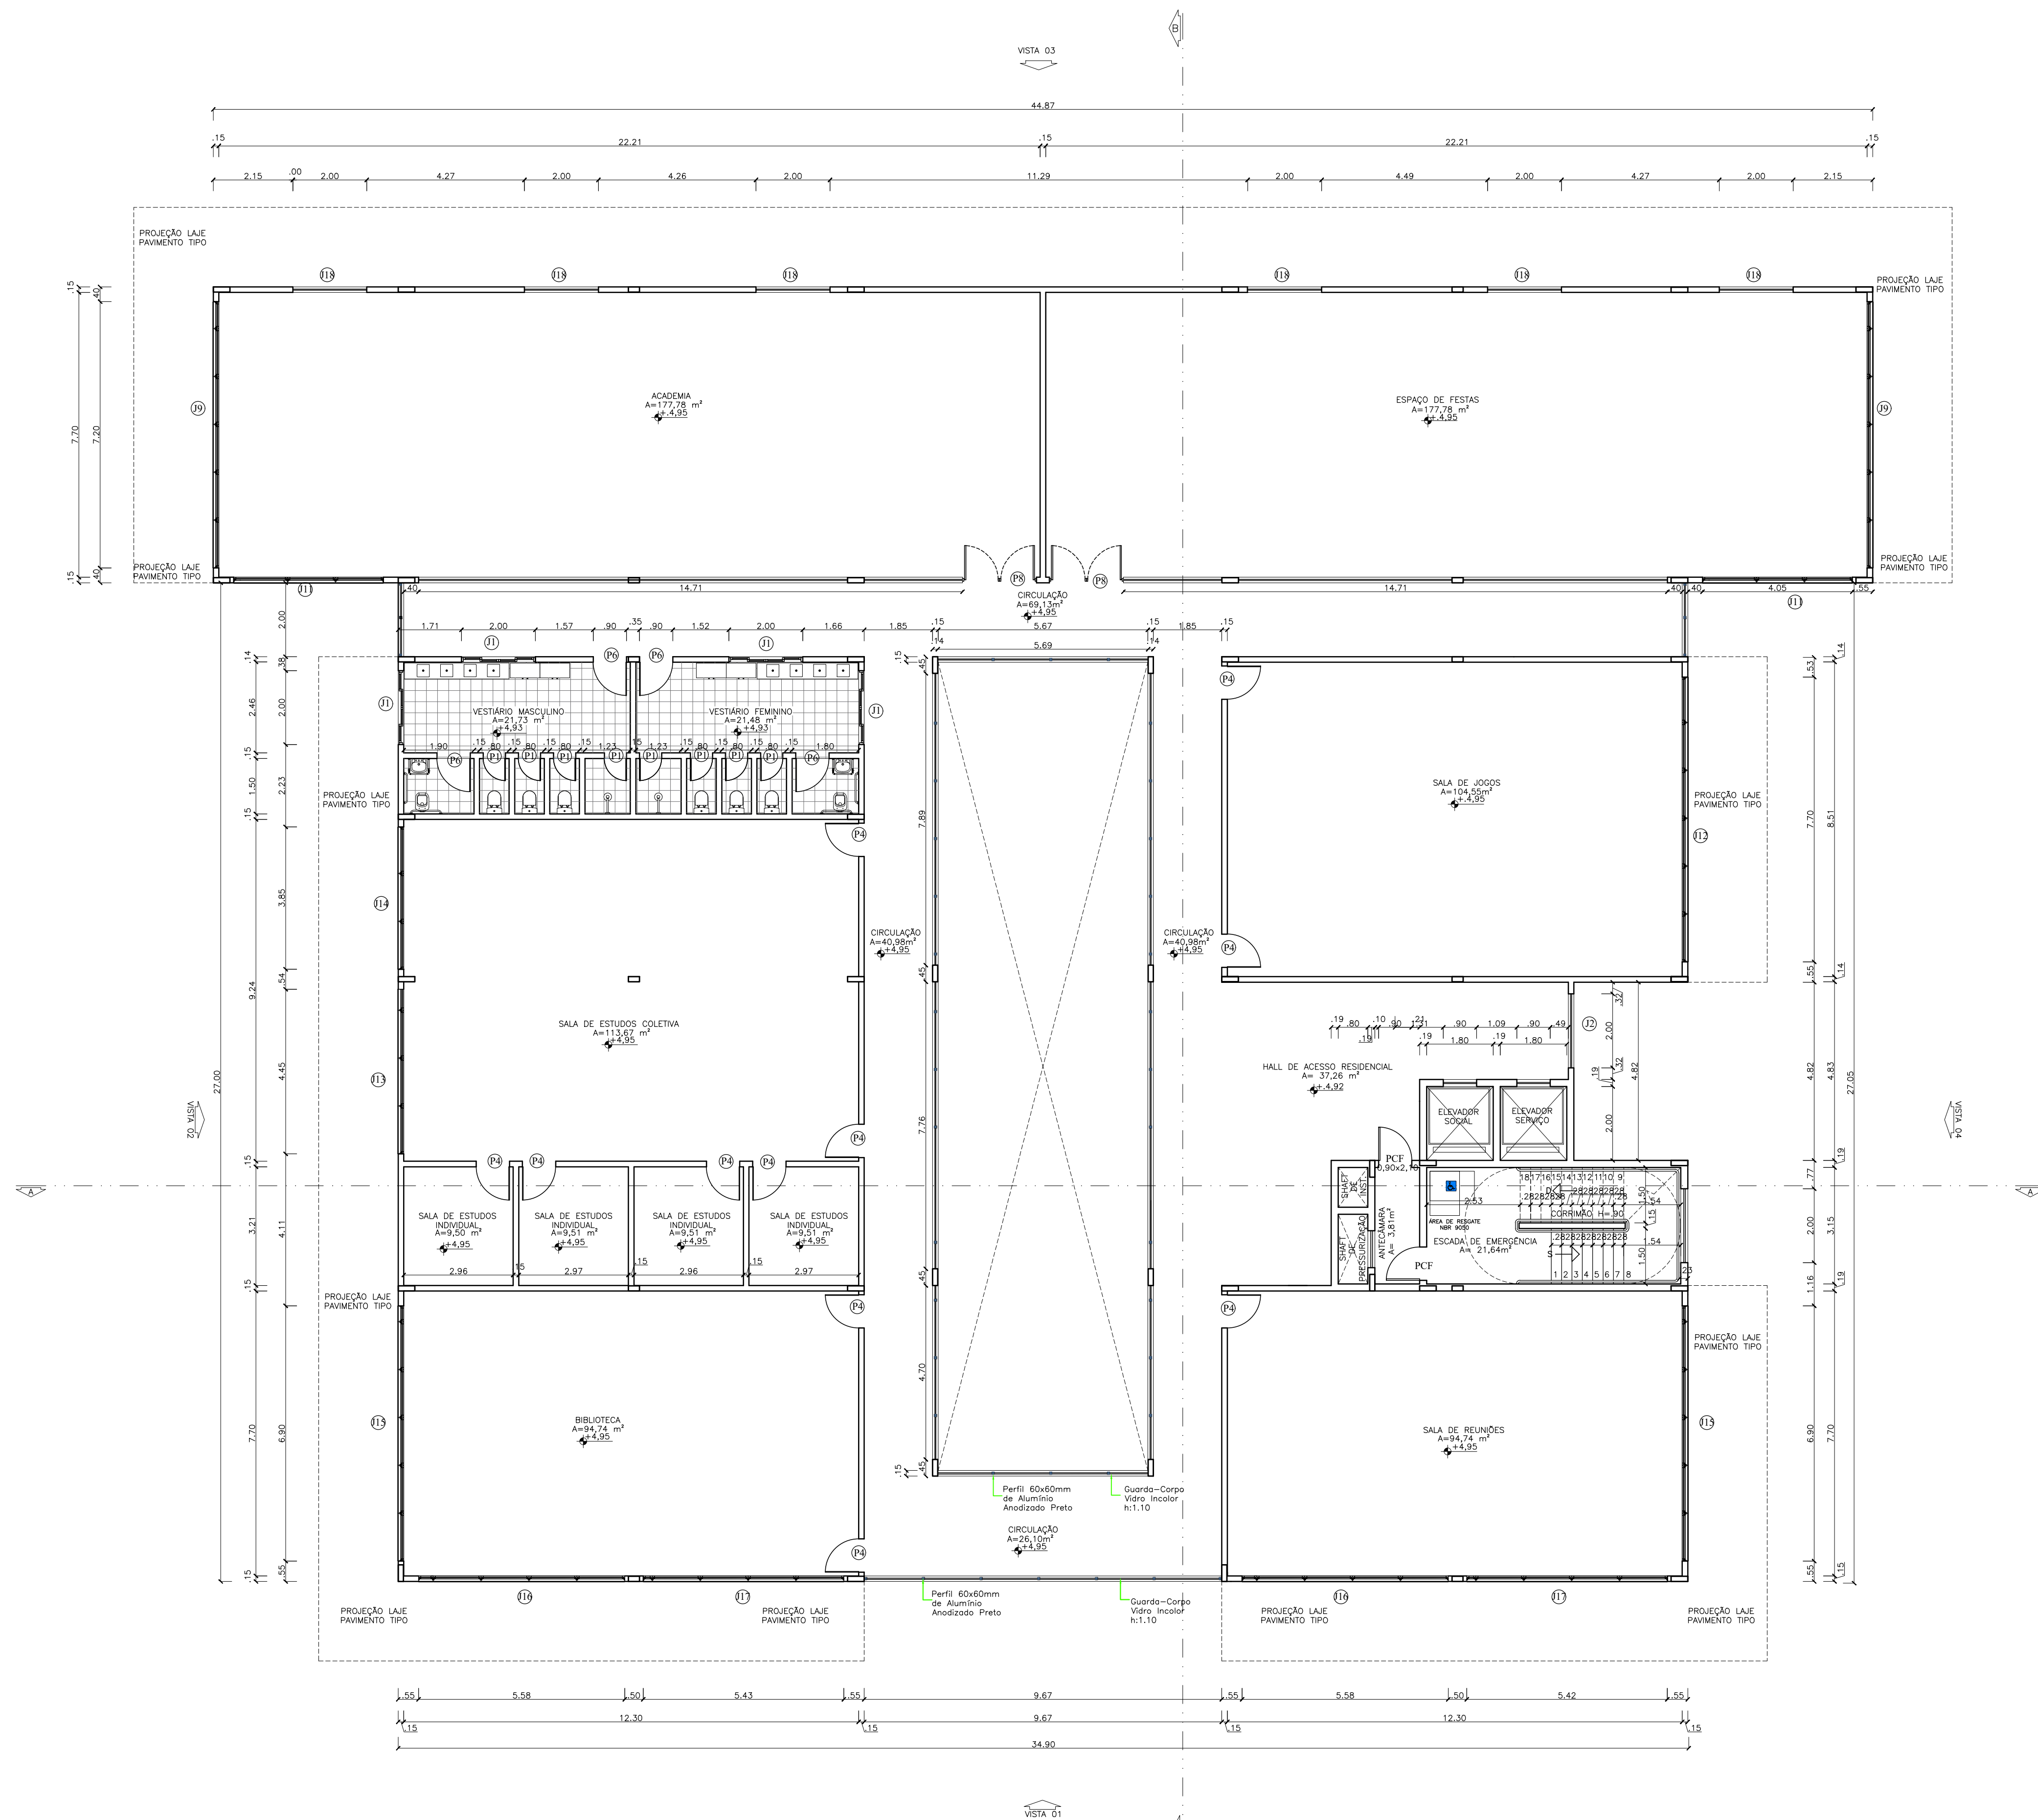

LEGENDA ESQUADRIAS					
SÍMBOLO	LARGURA	ALTURA	PEITORIL	TIPO	MATERIAL
P1	0,60 m	2,10 m	—	Giro	Veneziana Alumínio
P2	0,70 m	2,10 m	—	Giro	Madeira Laqueada
P3	0,80 m	2,10 m	—	Giro	Madeira Laqueada
P4	0,90 m	2,50 m	—	Giro	Vidro
P5	0,90 m	2,10 m	—	Giro	Madeira Laqueada
P6	0,90 m	2,10 m	—	Giro	Veneziana Alumínio
P7	1,80 m	3,00 m	—	Correr - 4 folhas	Vidro temperado
P8	2,00 m	2,10 m	—	Correr - 2 folhas	Vidro temperado
P9	2,00 m	2,50 m	—	Giro	Vidro temperado
P10	9,00 m	4,00 m	—	Correr-4 folhas	Vidro temperado
J1	2,00 m	0,70	1,80 m	Correr-4 folhas	Vidro temperado
J2	2,00 m	1,20 m	1,10 m	Maxim ar	Vidro temperado
J3	2,00 m	1,20 m	1,10 m	Correr	Vidro temperado
J4	4,00 m	1,20 m	1,10 m	Maxim ar	Vidro temperado
J5	4,00 m	4,00 m	—	Maxim ar	Pele de Vidro
J6	5,00 m	4,00 m	—	Maxim ar	Pele de Vidro
J7	1,00 m	0,70	1,80 m	Correr-2 folhas	Vidro temperado
J8	7,20 m	4,00 m	—	Maxim ar	Pele de Vidro
J9	7,20 m	2,80 m	—	Maxim ar	Pele de Vidro
J10	4,05 m	4,00 m	—	Maxim ar	Pele de Vidro
J11	4,05 m	2,80 m	—	Maxim ar	Pele de Vidro
J12	7,70 m	2,80 m	—	Maxim ar	Pele de Vidro
J13	4,45 m	2,80 m	—	Maxim ar	Pele de Vidro
J14	3,85 m	2,80 m	—	Maxim ar	Pele de Vidro
J15	6,90 m	2,80 m	—	Maxim ar	Pele de Vidro
J16	5,58 m	2,80 m	—	Maxim ar	Pele de Vidro
J17	5,48 m	2,80 m	—	Maxim ar	Pele de Vidro
J18	2,00 m	2,80 m	—	Maxim ar	Pele de Vidro
J19	2,00 m	4,00 m	—	Maxim ar	Pele de Vidro

PLANTA BAIXA PAVIMENTO SUPERIOR
ESC.1/100

INSTITUIÇÃO:	
FACULDADE AGES DE LAGARTO	
CURSO:	
ARQUITETURA E URBANISMO	
DISCIPLINA:	
TFG - TRABALHO FINAL DE GRADUAÇÃO	
EMPREENDIMENTO:	
HABITAÇÃO ESTUDANTIL UNIVERSITÁRIA	
ACADÊMICA:	
MIRELLA SANTOS MOURA	
ORIENTADOR:	
BRUNO FONTES ALMEIDA	
DESENHO:	
PLANTA BAIXA - 2º PAVIMENTO	
ESCALA:	
1/100	
04 23	

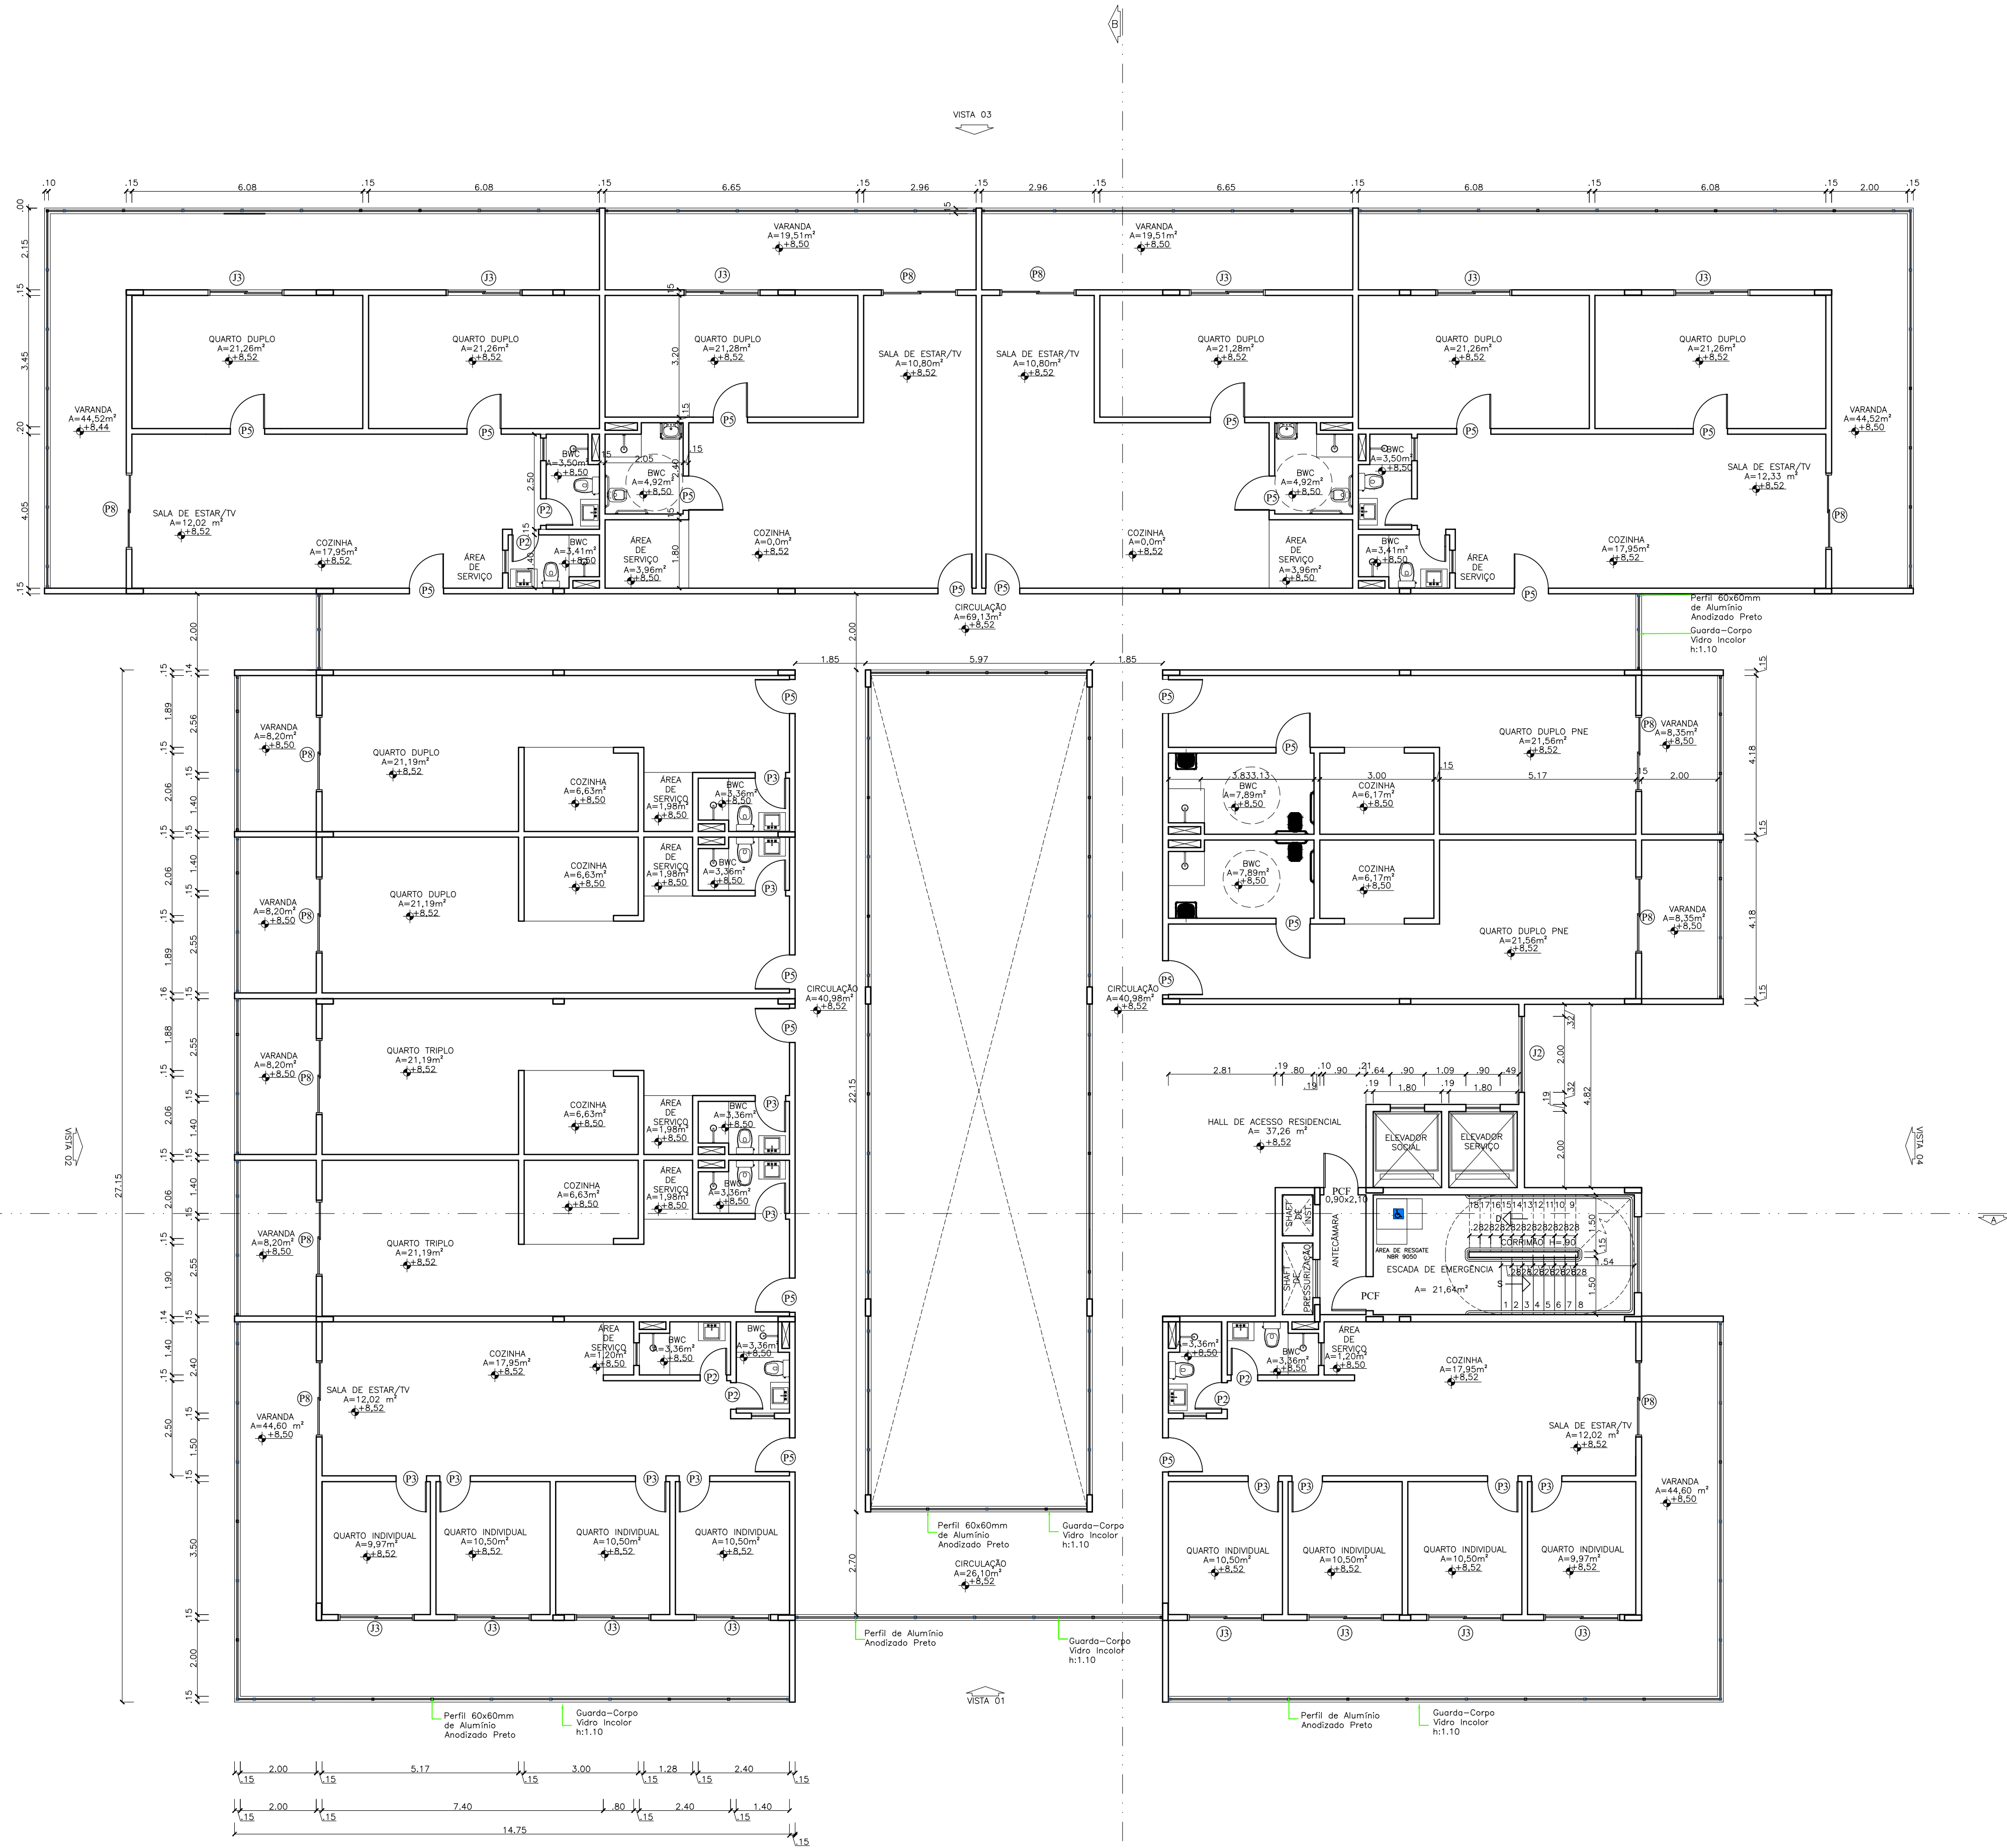

SÍMBOLO	LARGURA	ALTURA	PEITORIL	TIPO	MATERIAL
P1	0,60 m	2,10 m	—	Giro	Veneziana Alumínio
P2	0,70 m	2,10 m	—	Giro	Madeira Laqueada
P3	0,80 m	2,10 m	—	Giro	Madeira Laqueada
P4	0,90 m	2,50 m	—	Giro	Vidro
P5	0,90 m	2,10 m	—	Giro	Madeira Laqueada
P6	0,90 m	2,10 m	—	Giro	Veneziana Alumínio
P7	1,80 m	3,00 m	—	Correr - 4 folhas	Vidro temperado
P8	2,00 m	2,10 m	—	Correr - 2 folhas	Vidro temperado
P9	2,00 m	2,50 m	—	Giro	Vidro temperado
P10	9,00 m	4,00 m	—	Correr-4 folhas	Vidro temperado
J1	2,00 m	0,70	1,80 m	Correr-4 folhas	Vidro temperado
J2	2,00 m	1,20 m	1,10 m	Maxim ar	Vidro temperado
J3	2,00 m	1,20 m	1,10 m	Correr	Vidro temperado
J4	4,00 m	1,20 m	1,10 m	Maxim ar	Vidro temperado
J5	4,00 m	4,00 m	—	Maxim ar	Pele de Vidro
J6	5,00 m	4,00 m	—	Maxim ar	Pele de Vidro
J7	1,00 m	0,70	1,80 m	Correr-2 folhas	Vidro temperado
J8	7,20 m	4,00 m	—	Maxim ar	Pele de Vidro
J9	7,20 m	2,80 m	—	Maxim ar	Pele de Vidro
J10	4,05 m	4,00 m	—	Maxim ar	Pele de Vidro
J11	4,05 m	2,80 m	—	Maxim ar	Pele de Vidro
J12	7,70 m	2,80 m	—	Maxim ar	Pele de Vidro
J13	4,45 m	2,80 m	—	Maxim ar	Pele de Vidro
J14	3,85 m	2,80 m	—	Maxim ar	Pele de Vidro
J15	6,90 m	2,80 m	—	Maxim ar	Pele de Vidro
J16	5,58 m	2,80 m	—	Maxim ar	Pele de Vidro
J17	5,48 m	2,80 m	—	Maxim ar	Pele de Vidro
J18	2,00 m	2,80 m	—	Maxim ar	Pele de Vidro
J19	2,00 m	4,00 m	—	Maxim ar	Pele de Vidro

PLANTA BAIXA PAVIMENTO TIPO 3 AO 5
ESC.1/100

INSTITUIÇÃO:

FACULDADE AGES DE LAGARTO

CURSO:

ARQUITETURA E URBANISMO

DISCIPLINA:

TFG - TRABALHO FINAL DE GRADUAÇÃO

EMPREENDIMENTO:

HABITAÇÃO ESTUDANTIL UNIVERSITÁRIA

ACADÊMICA:

MIRELLA SANTOS MOURA

ORIENTADOR:

BRUNO FONTES ALMEIDA

DISEÑO:


PLANTA BAIXA - PAVIMENTO TIPO

ESCALA:

1/100

05

23

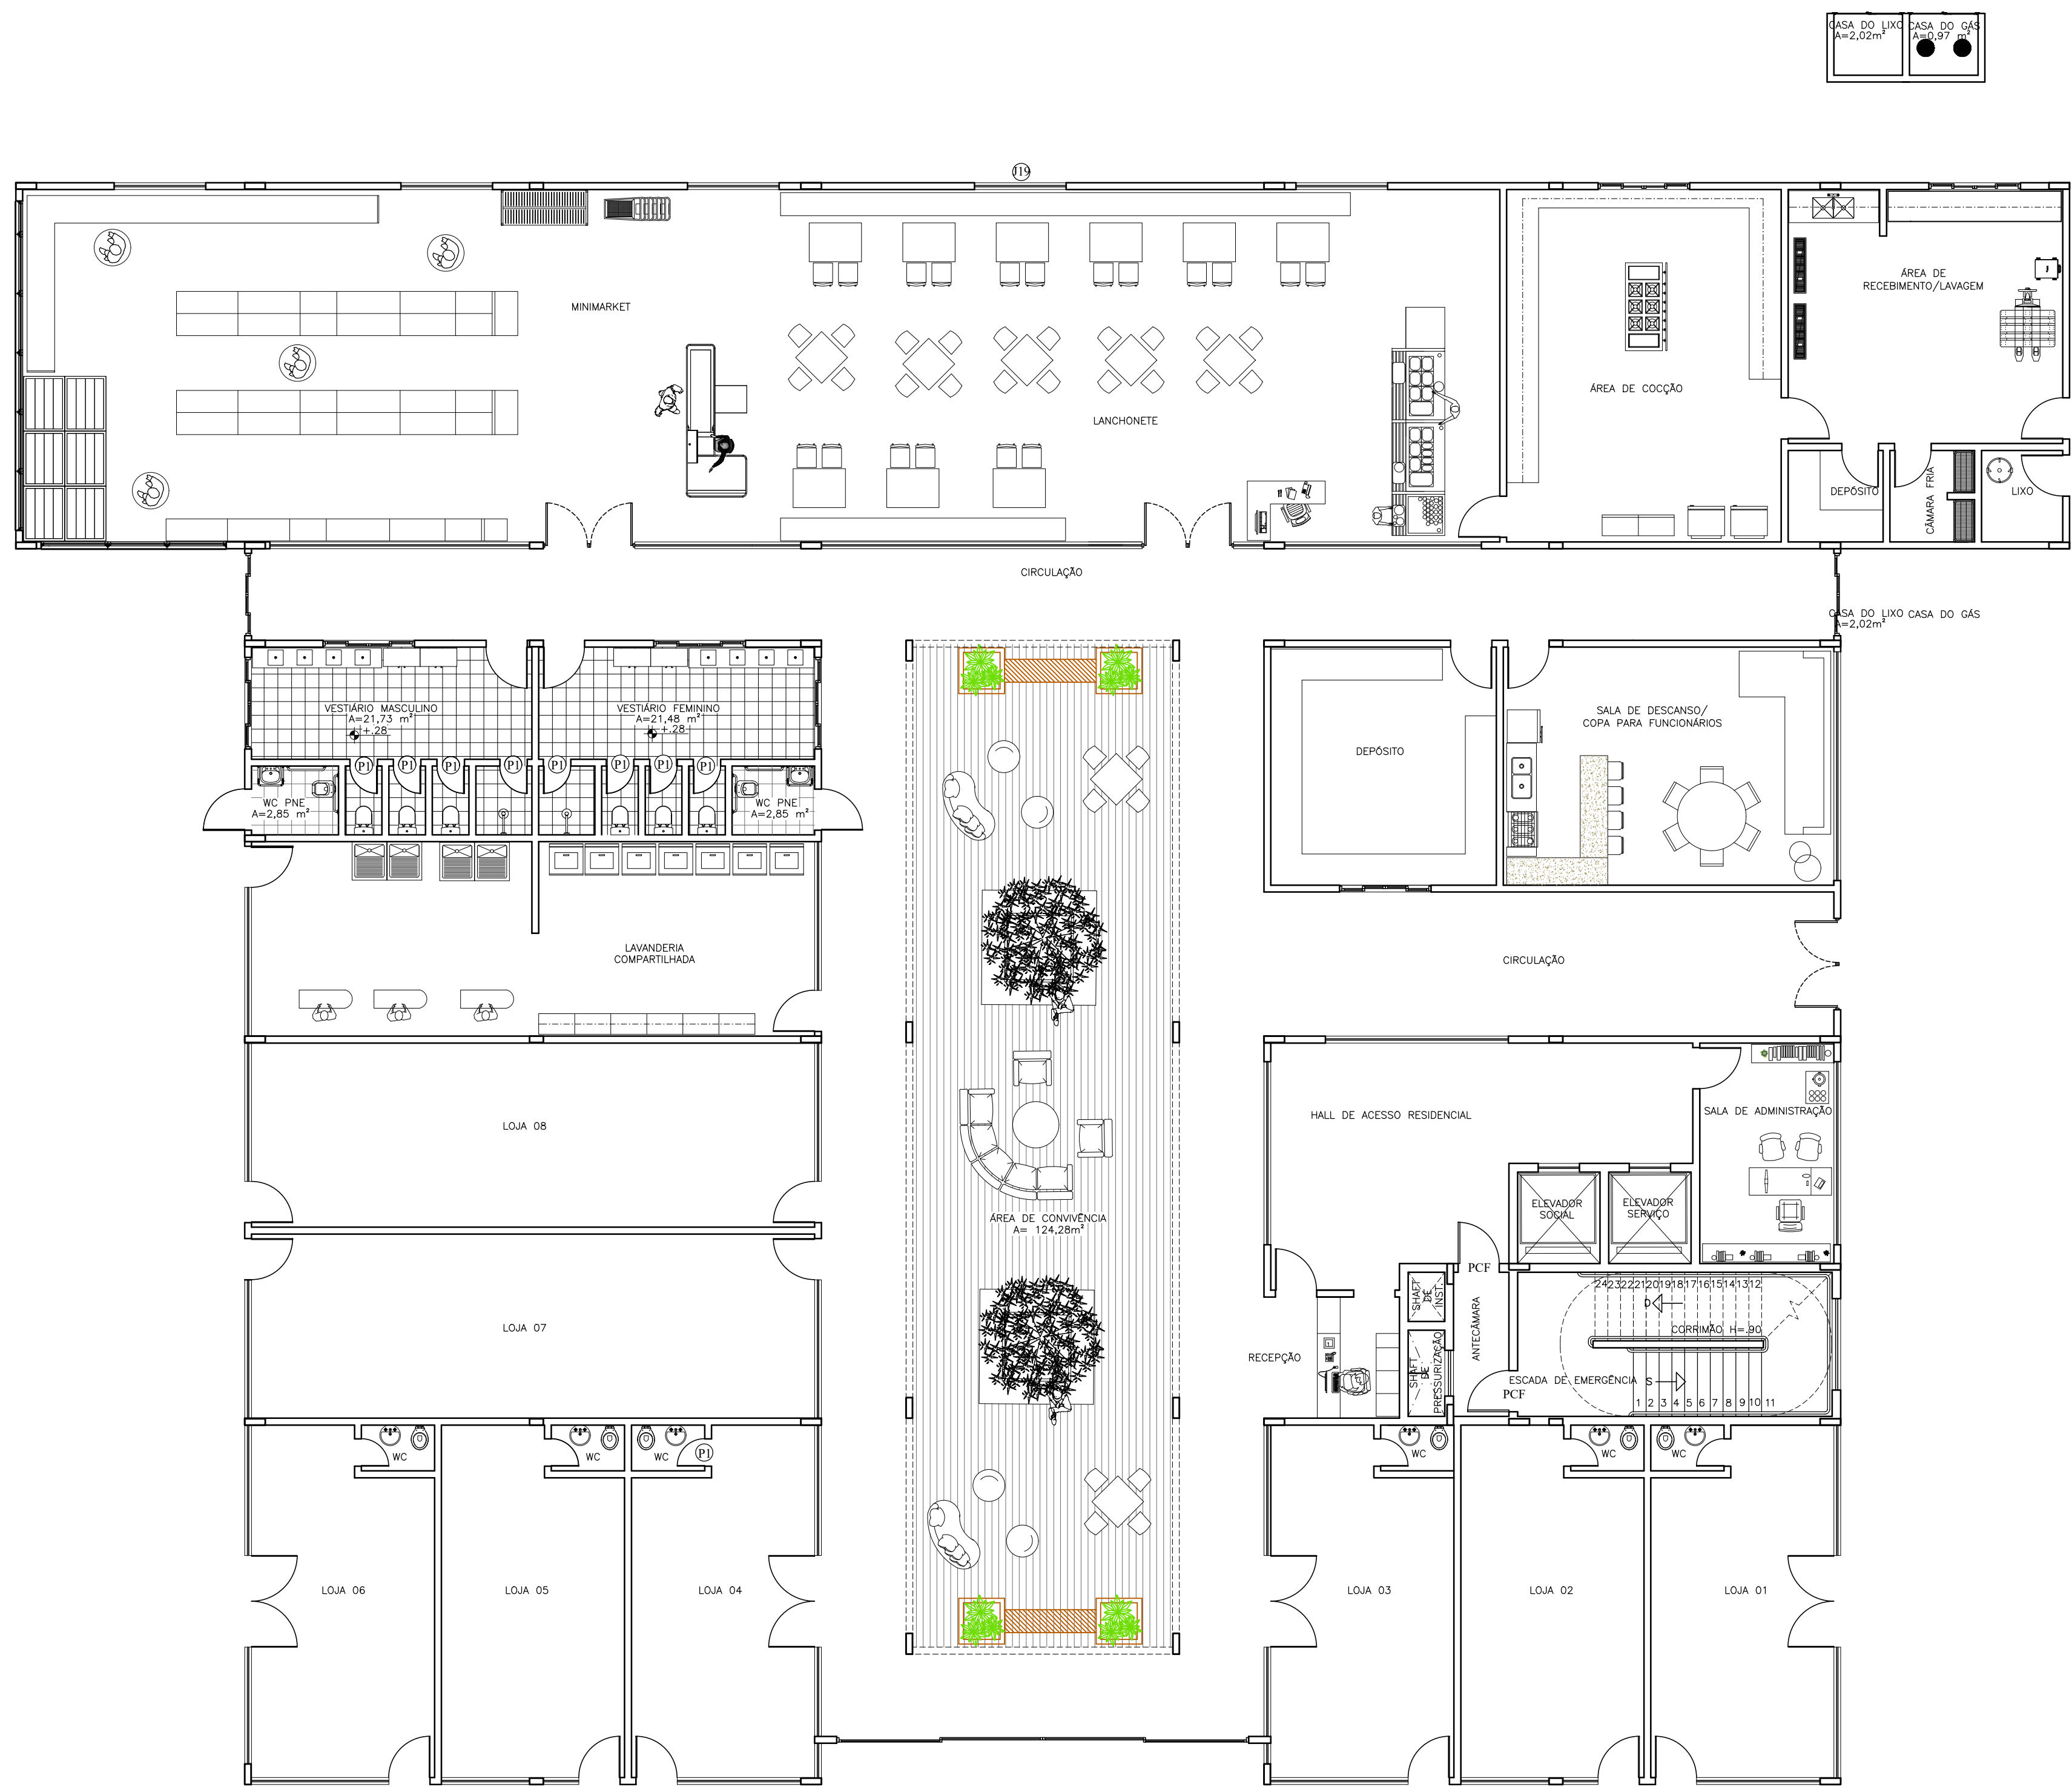

● PLANTA DE LAYOUT TÉRREO
ESC.1/100

INSTITUIÇÃO:
FACULDADE AGES DE LAGARTO


CURSO:
ARQUITETURA E URBANISMO



DISCIPLINA:
TFG - TRABALHO FINAL DE GRADUAÇÃO
EMPREENDIMENTO:
HABITAÇÃO ESTUDANTIL UNIVERSITÁRIA
ACADÊMICA:
MIRELLA SANTOS MOURA
ORIENTADOR:
BRUNO FONTES ALMEIDA
DESENHO:
PLANTA DE LAYOUT - TÉRREO

ESCALA:
1/100

06
23

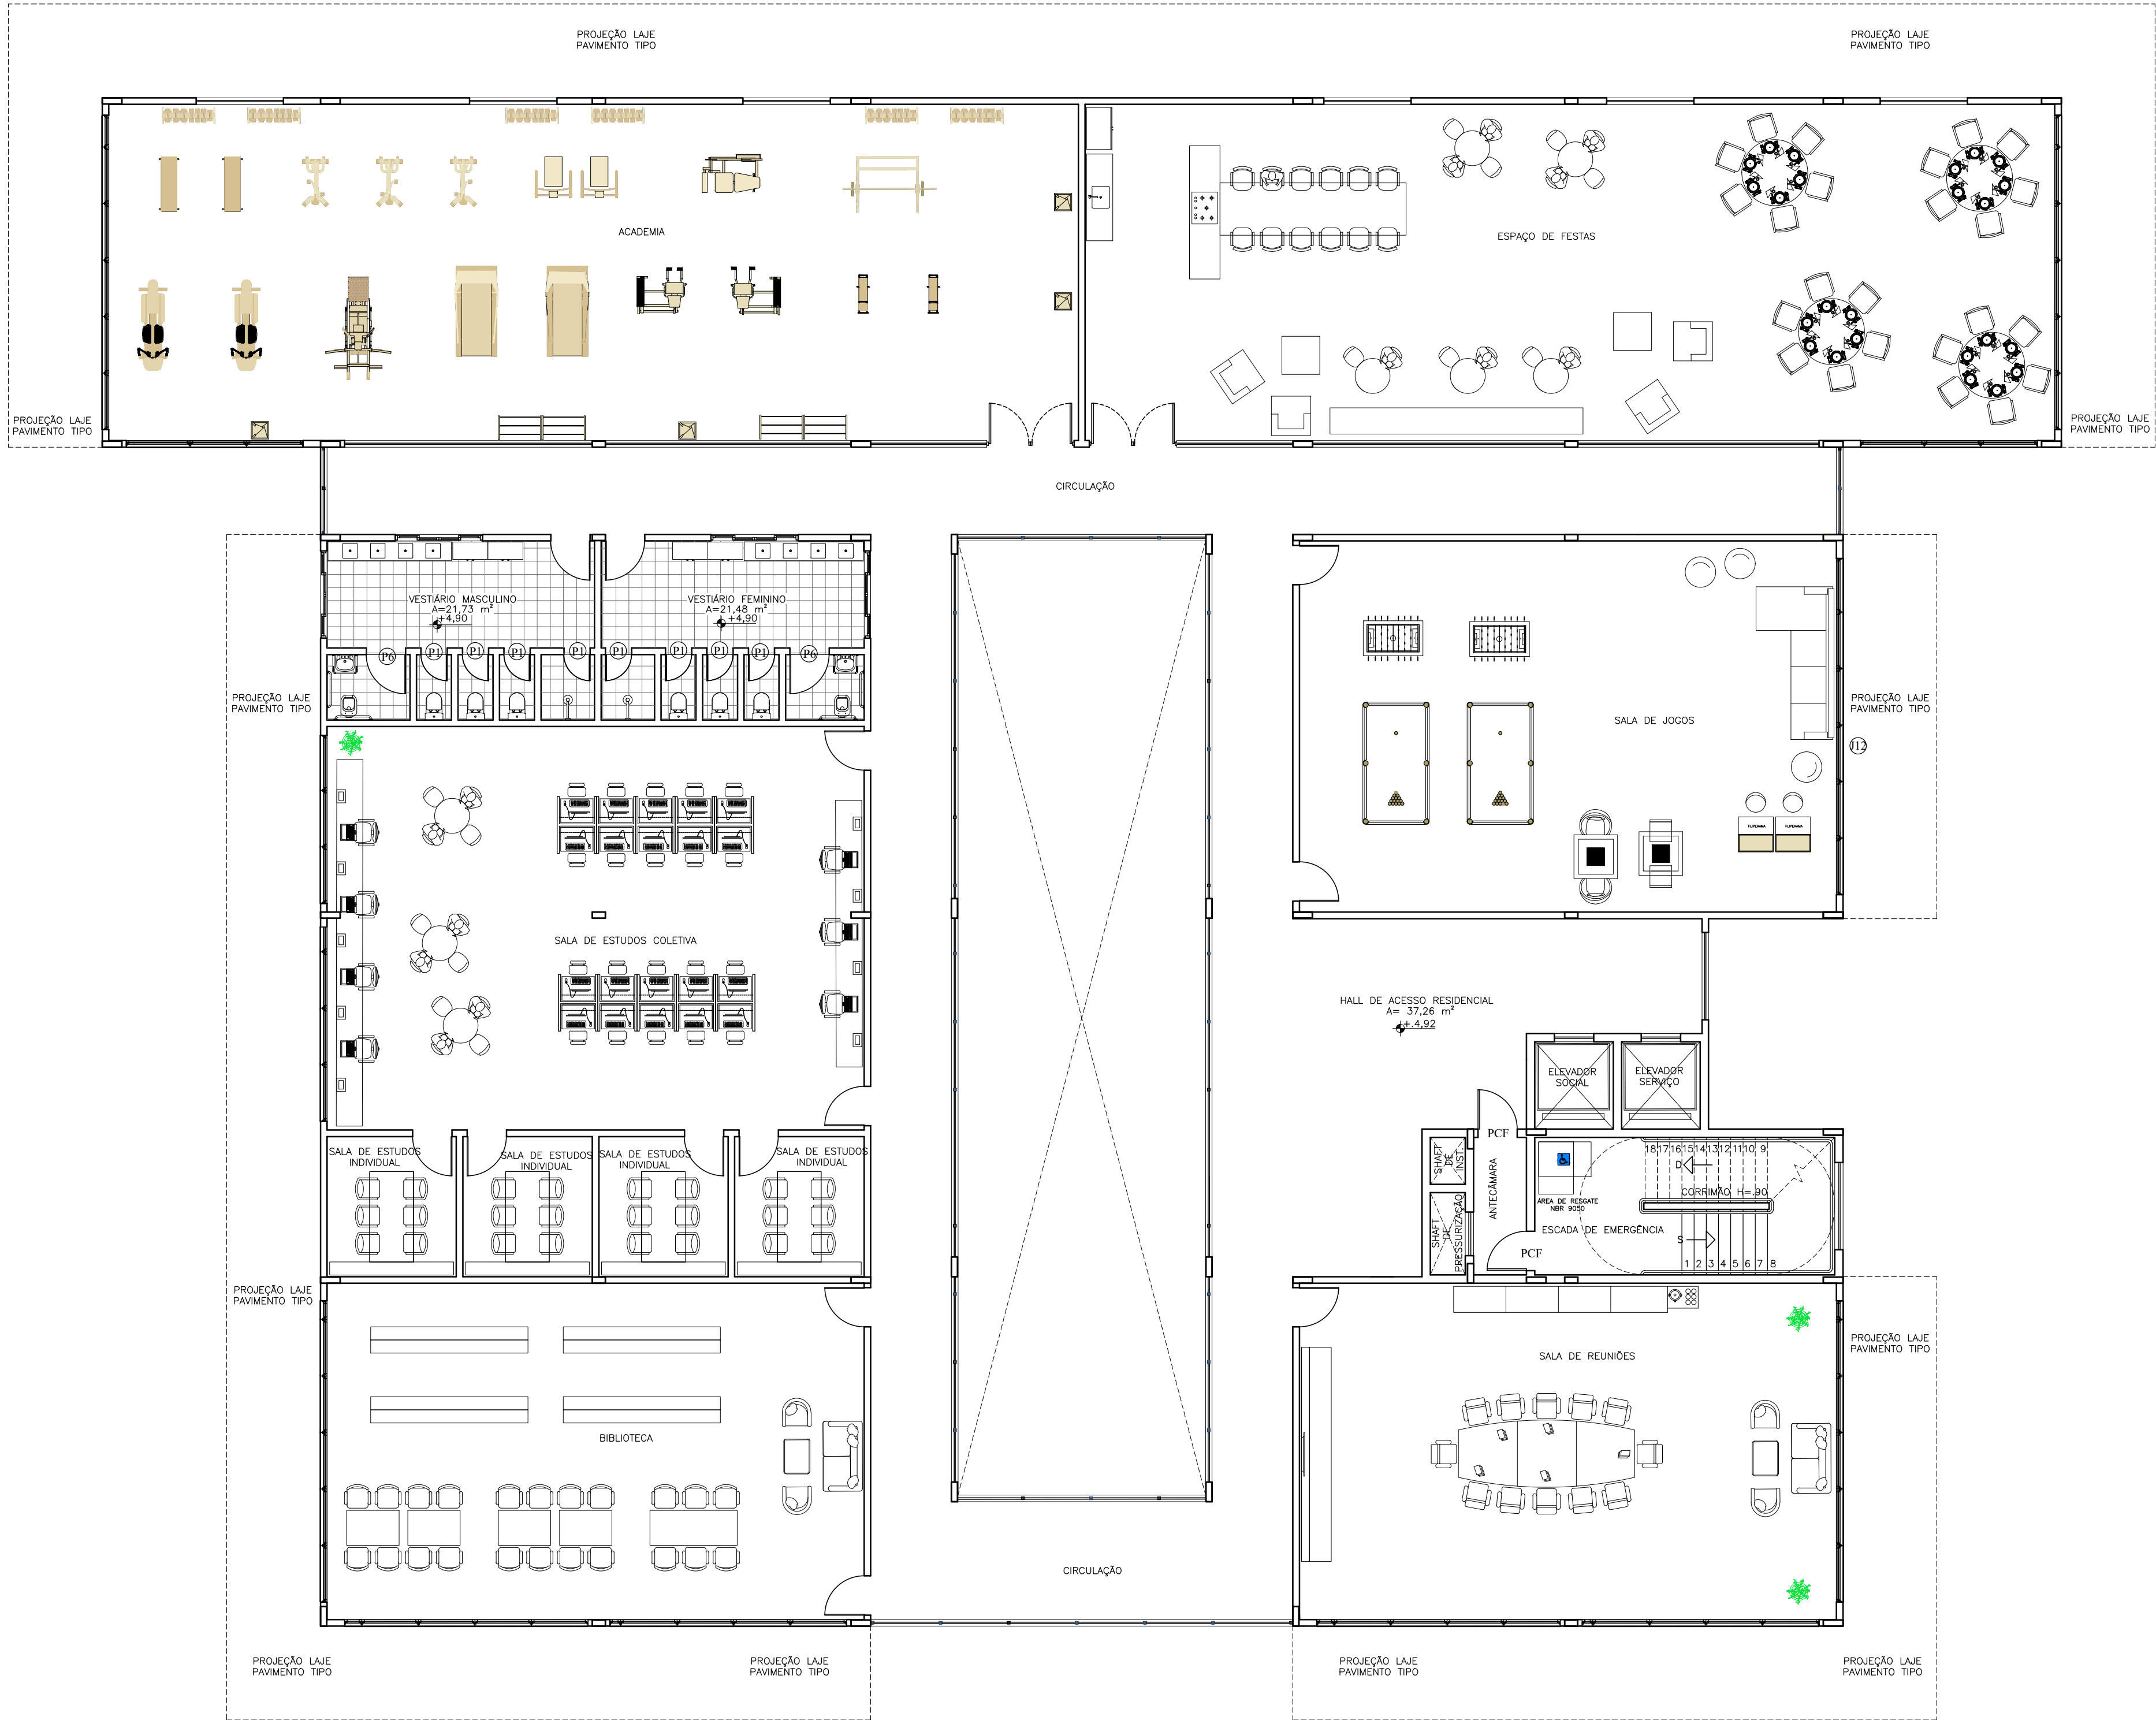

● PLANTA DE LAYOUT PAVIMENTO SUPERIOR
ESC.1/100

INSTITUIÇÃO:
FACULDADE AGES DE LAGARTO


CURSO:
ARQUITETURA E URBANISMO



DISCIPLINA:
TFG - TRABALHO FINAL DE GRADUAÇÃO
EMPREENDIMENTO:
HABITAÇÃO ESTUDANTIL UNIVERSITÁRIA
ACADÊMICA:
MIRELLA SANTOS MOURA
ORIENTADOR:
BRUNO FONTES ALMEIDA
DESENHO:
PLANTA DE LAYOUT - 2º PAVIMENTO

ESCALA:
1/100

07
23

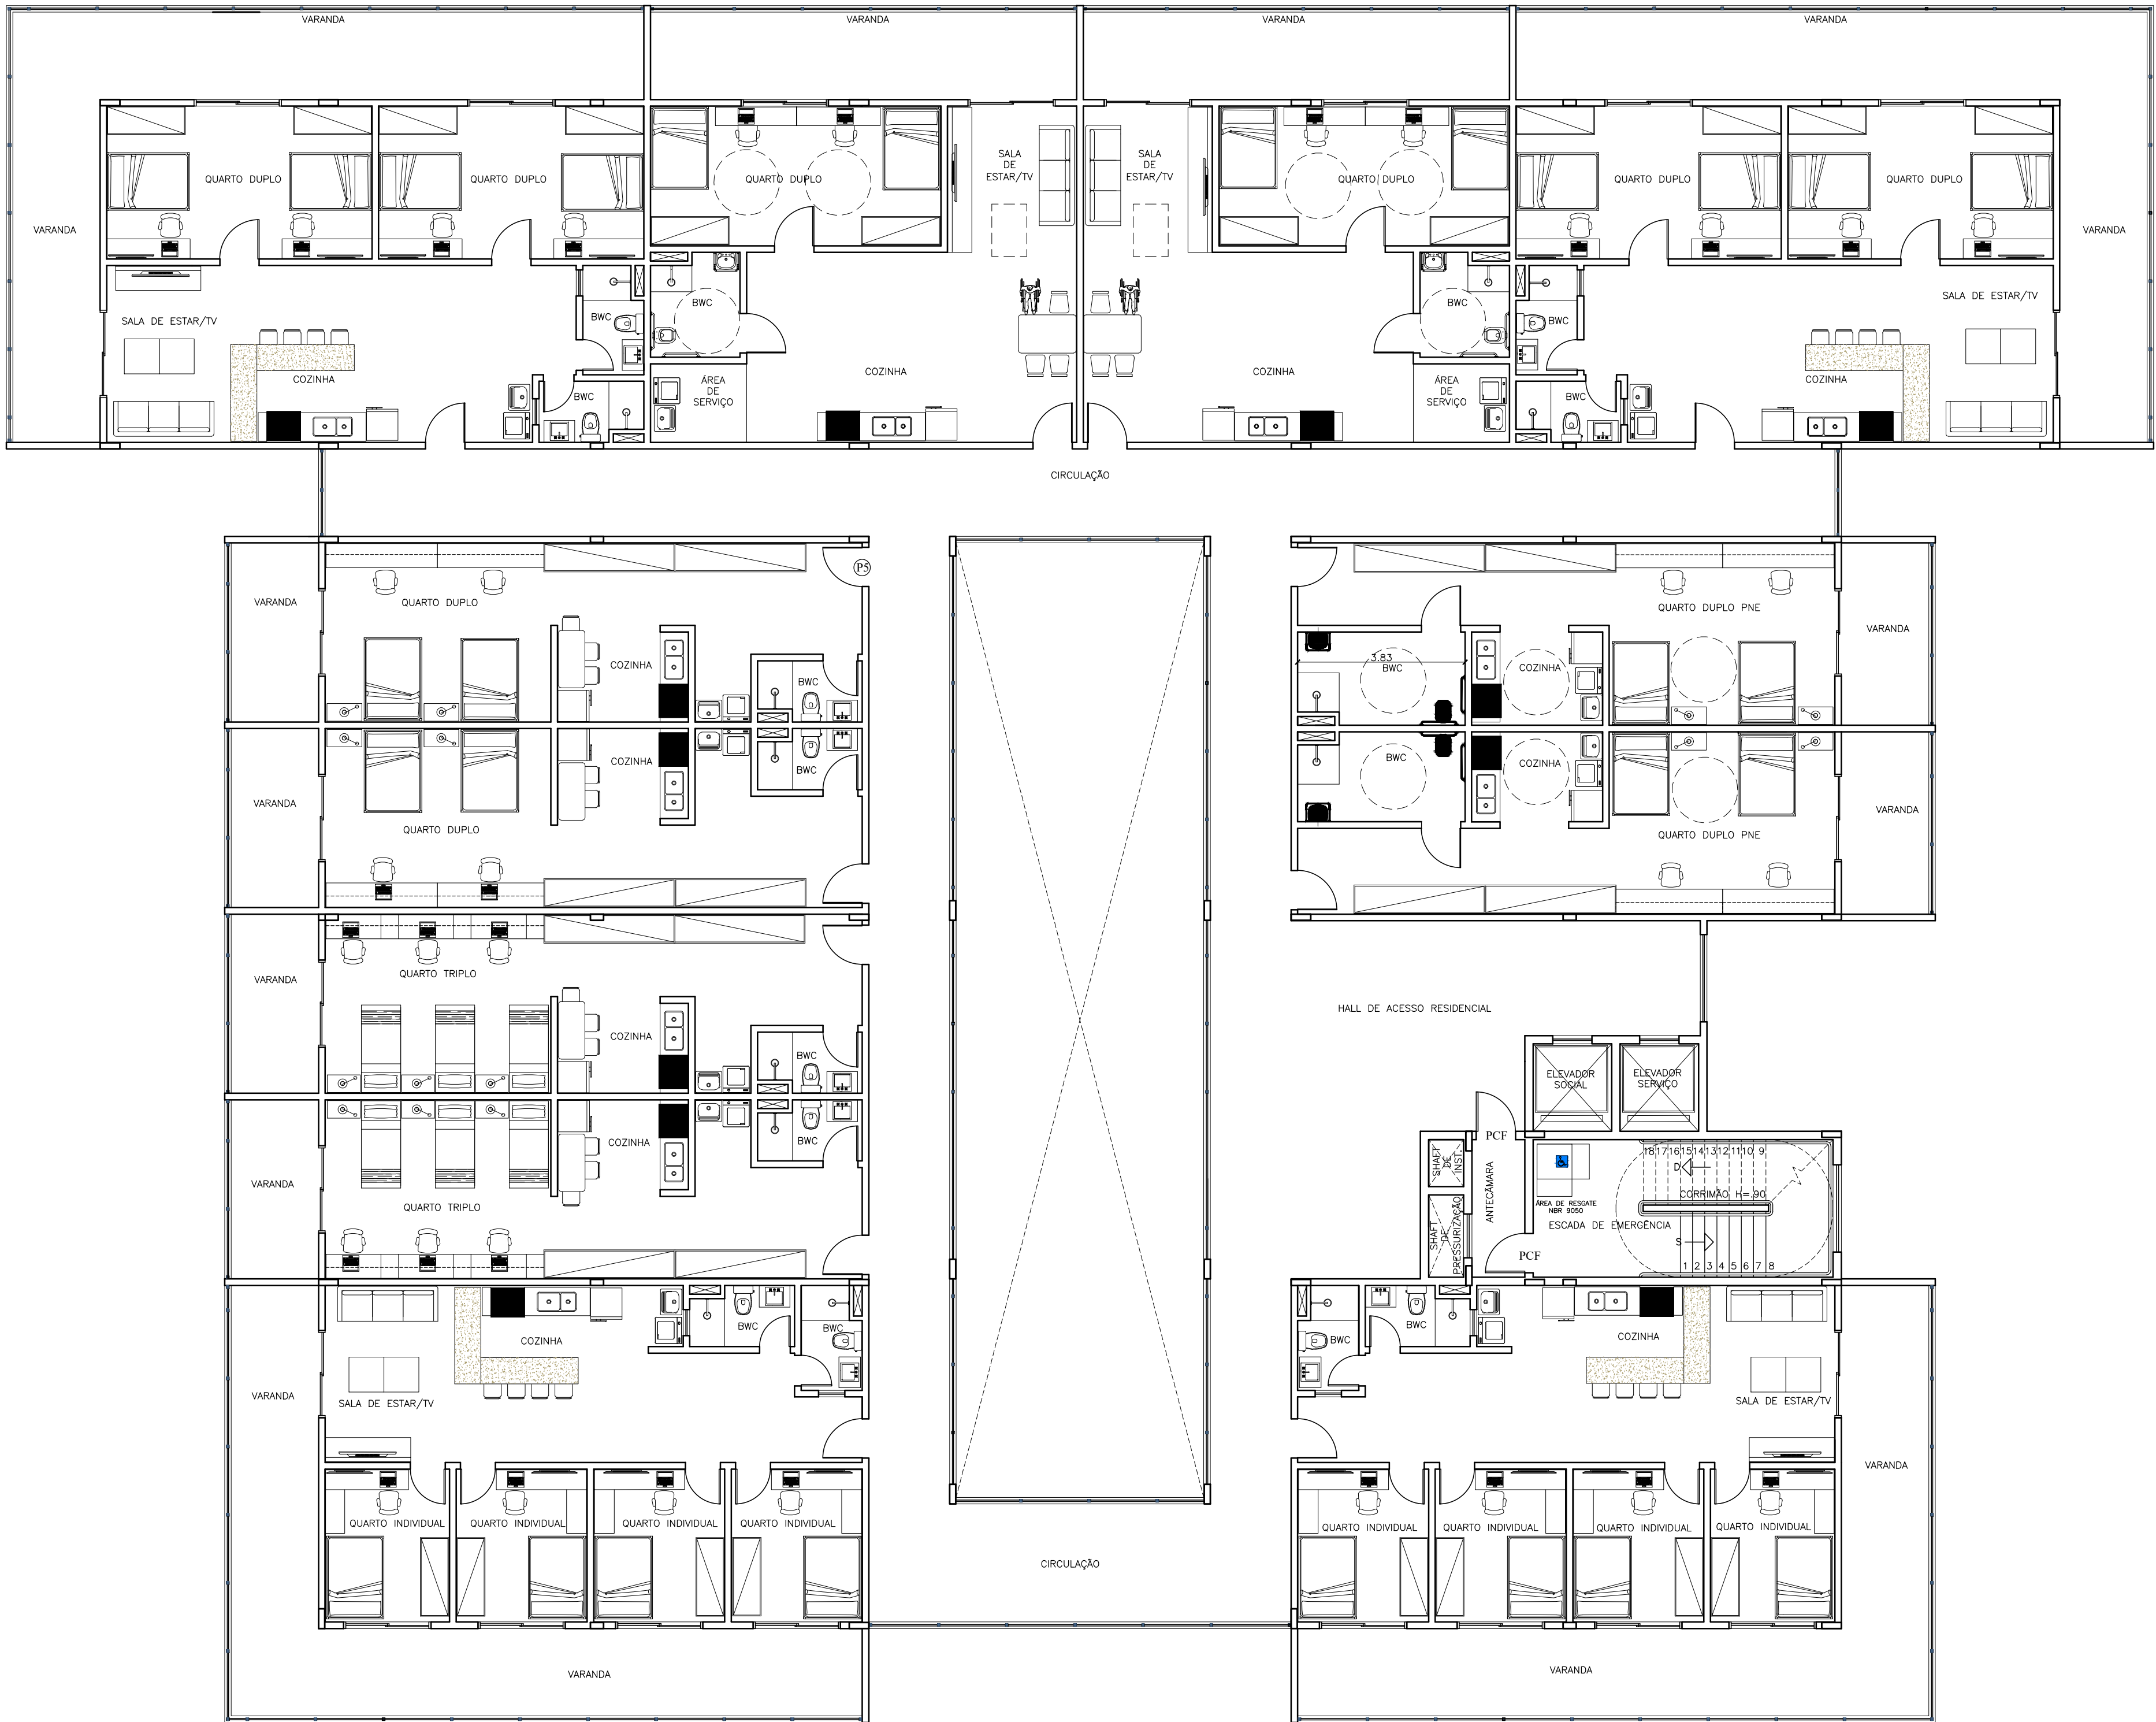

● PLANTA DE LAYOUT PAVIMENTO TIPO 3 AO 5
ESC.1/100

INSTITUIÇÃO:
FACULDADE AGES DE LAGARTO


CURSO:
ARQUITETURA E URBANISMO



DISCIPLINA:
TFG - TRABALHO FINAL DE GRADUAÇÃO
EMPREENDIMENTO:
HABITAÇÃO ESTUDANTIL UNIVERSITÁRIA
ACADÊMICA:
MIRELLA SANTOS MOURA
ORIENTADOR:
BRUNO FONTES ALMEIDA
DISCIPLINA:
PLANTA DE LAYOUT - PAVIMENTO TIPO

ESCALA:
1/100

08
23

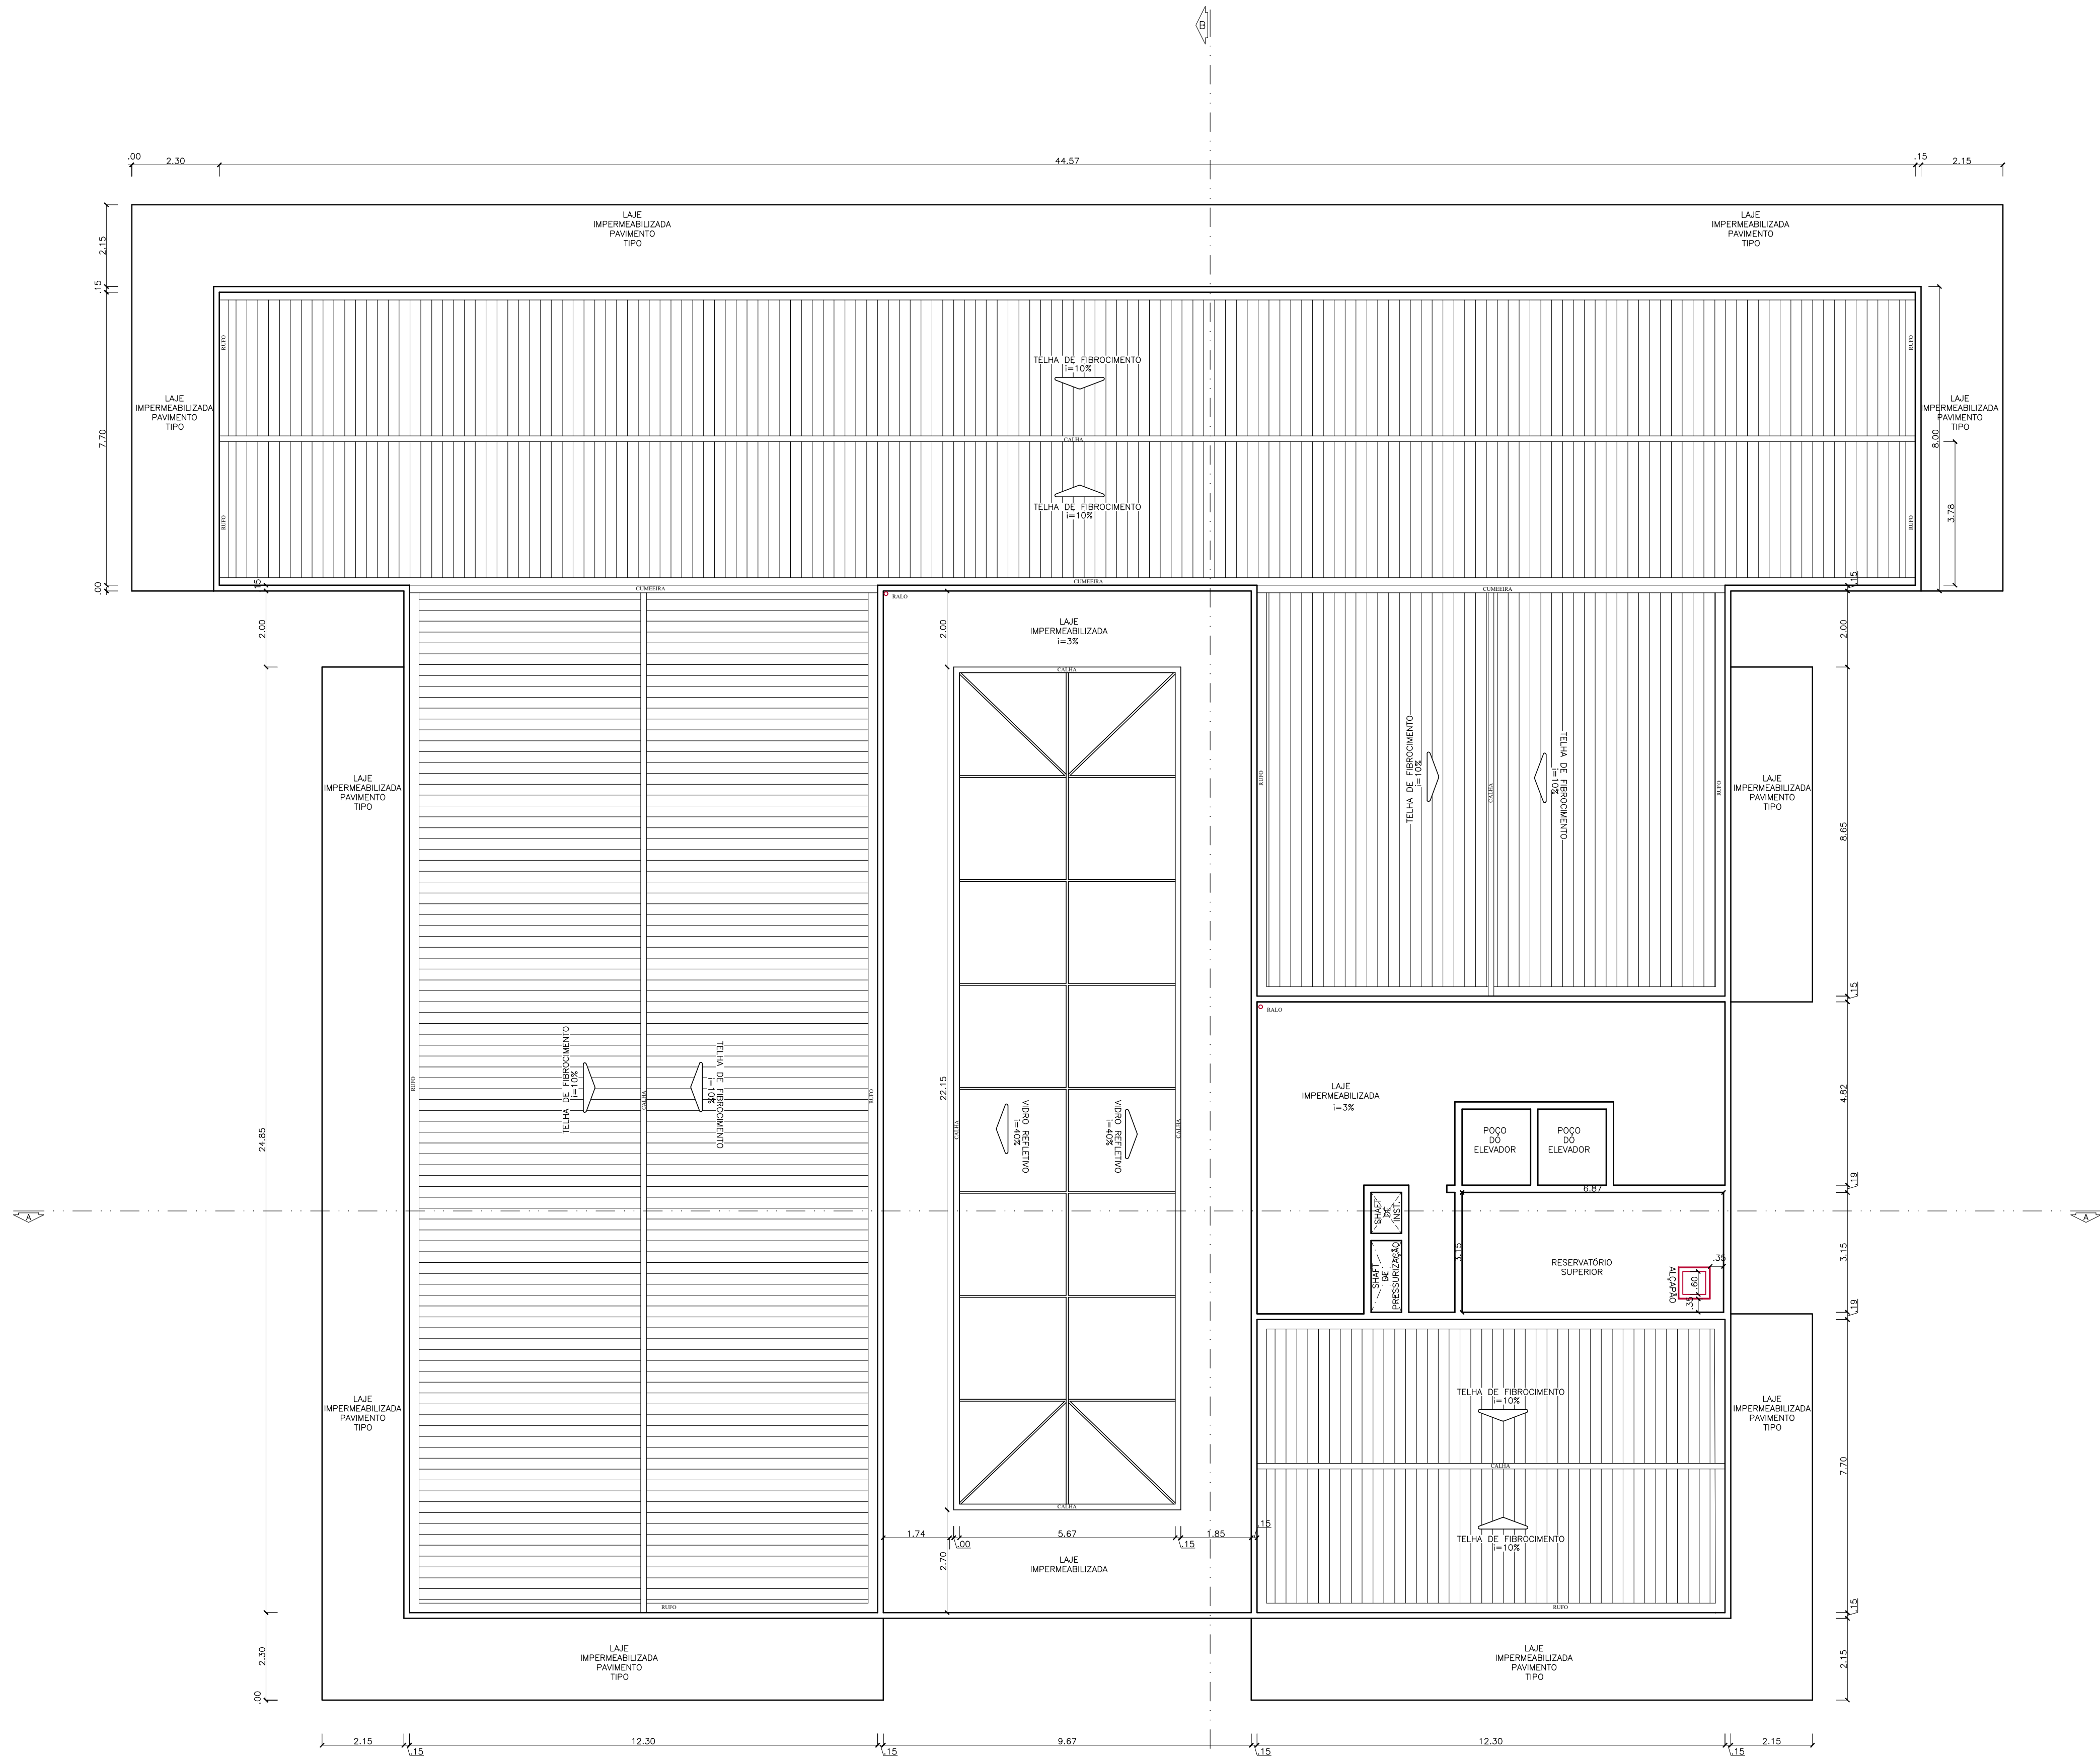

● PLANTA DE COBERTURA
ESC.1/100


INSTITUIÇÃO:
FACULDADE AGES DE LAGARTO

CURSO:
ARQUITETURA E URBANISMO



DISCIPLINA:
TFG - TRABALHO FINAL DE GRADUAÇÃO
EMPREENHIMENTO:
HABITAÇÃO ESTUDANTIL UNIVERSITÁRIA
ACADÊMICA:
MIRELLA SANTOS MOURA
ORIENTADOR:
BRUNO FONTES ALMEIDA
DESENHO:
PLANTA DE COBERTURA


ESCALA:
1/100
09
23

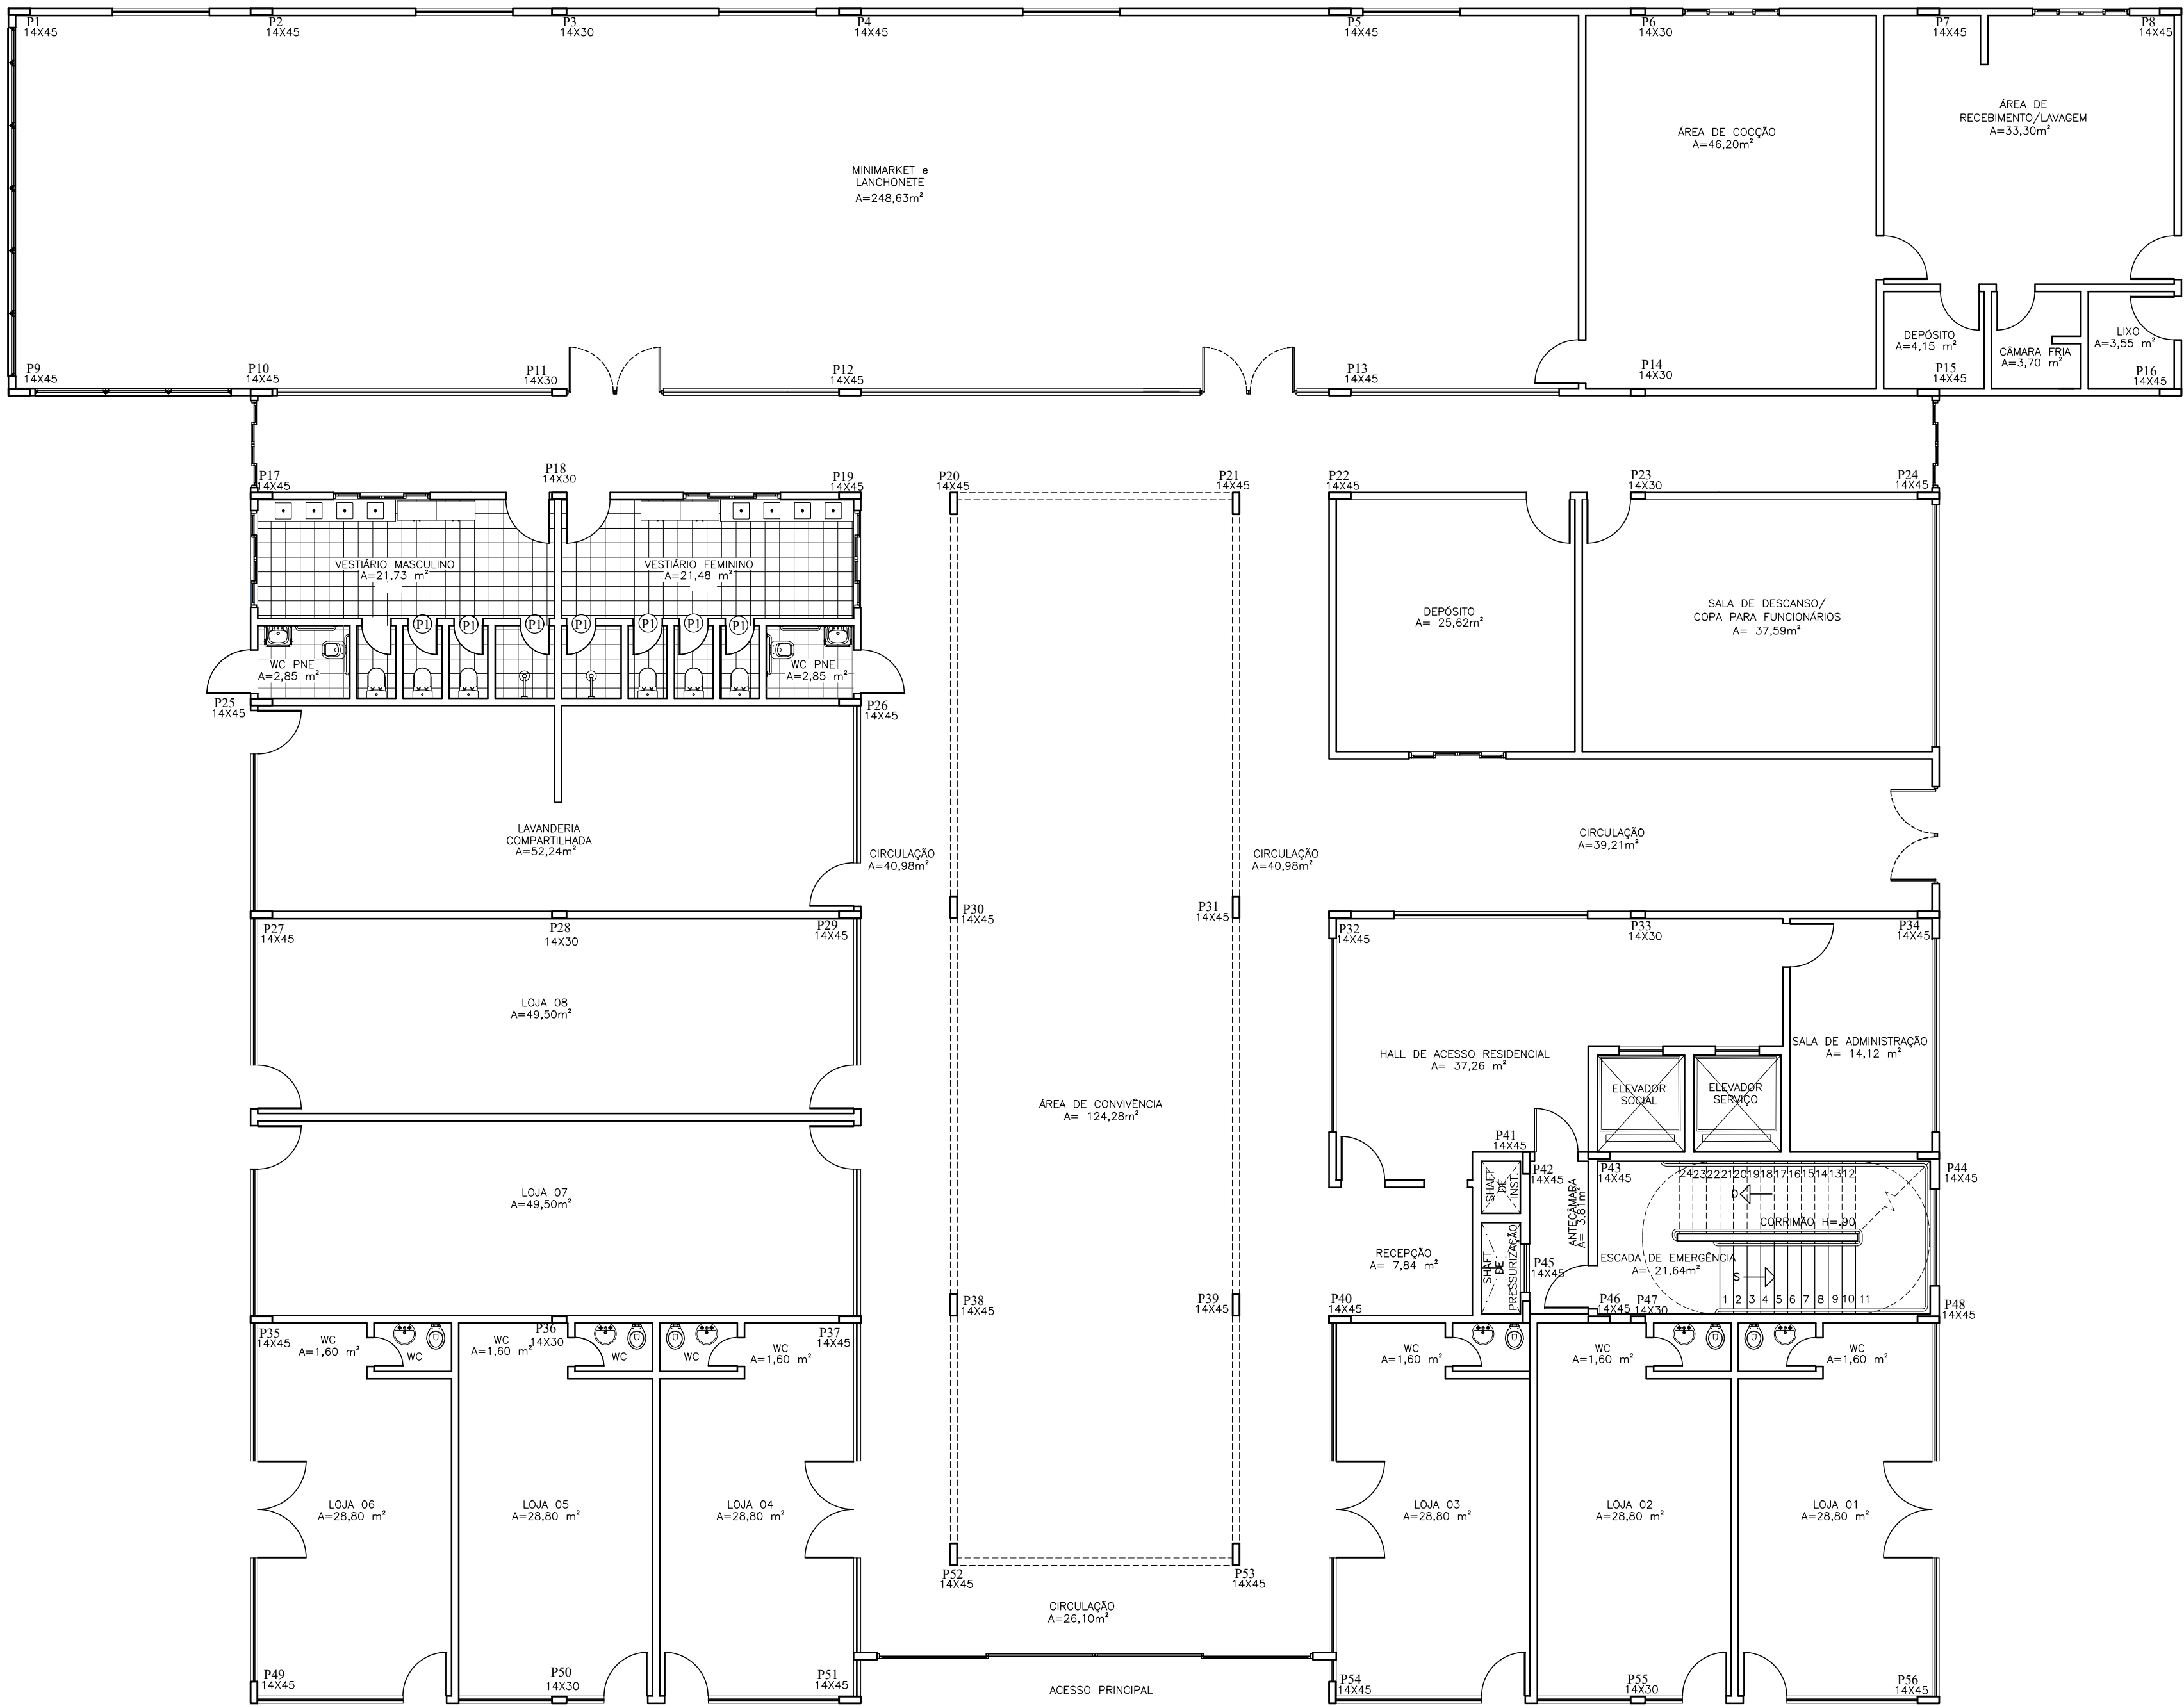

● PLANTA DE LOCAÇÃO DE PILARES TÉRREO
ESC.1/100

INSTITUIÇÃO:	FACULDADE AGES DE LAGARTO
CURSO:	ARQUITETURA E URBANISMO

	DISCIPLINA:	TFG - TRABALHO FINAL DE GRADUAÇÃO	ESCALA: 1/100
	EMPREENHIMENTO:	HABITAÇÃO ESTUDANTIL UNIVERSITÁRIA	
	ACADÊMICA:	MIRELLA SANTOS MOURA	
	ORIENTADOR:	BRUNO FONTES ALMEIDA	
DESENHO: PLANTA DE LOCAÇÃO DE PILARES			10 23

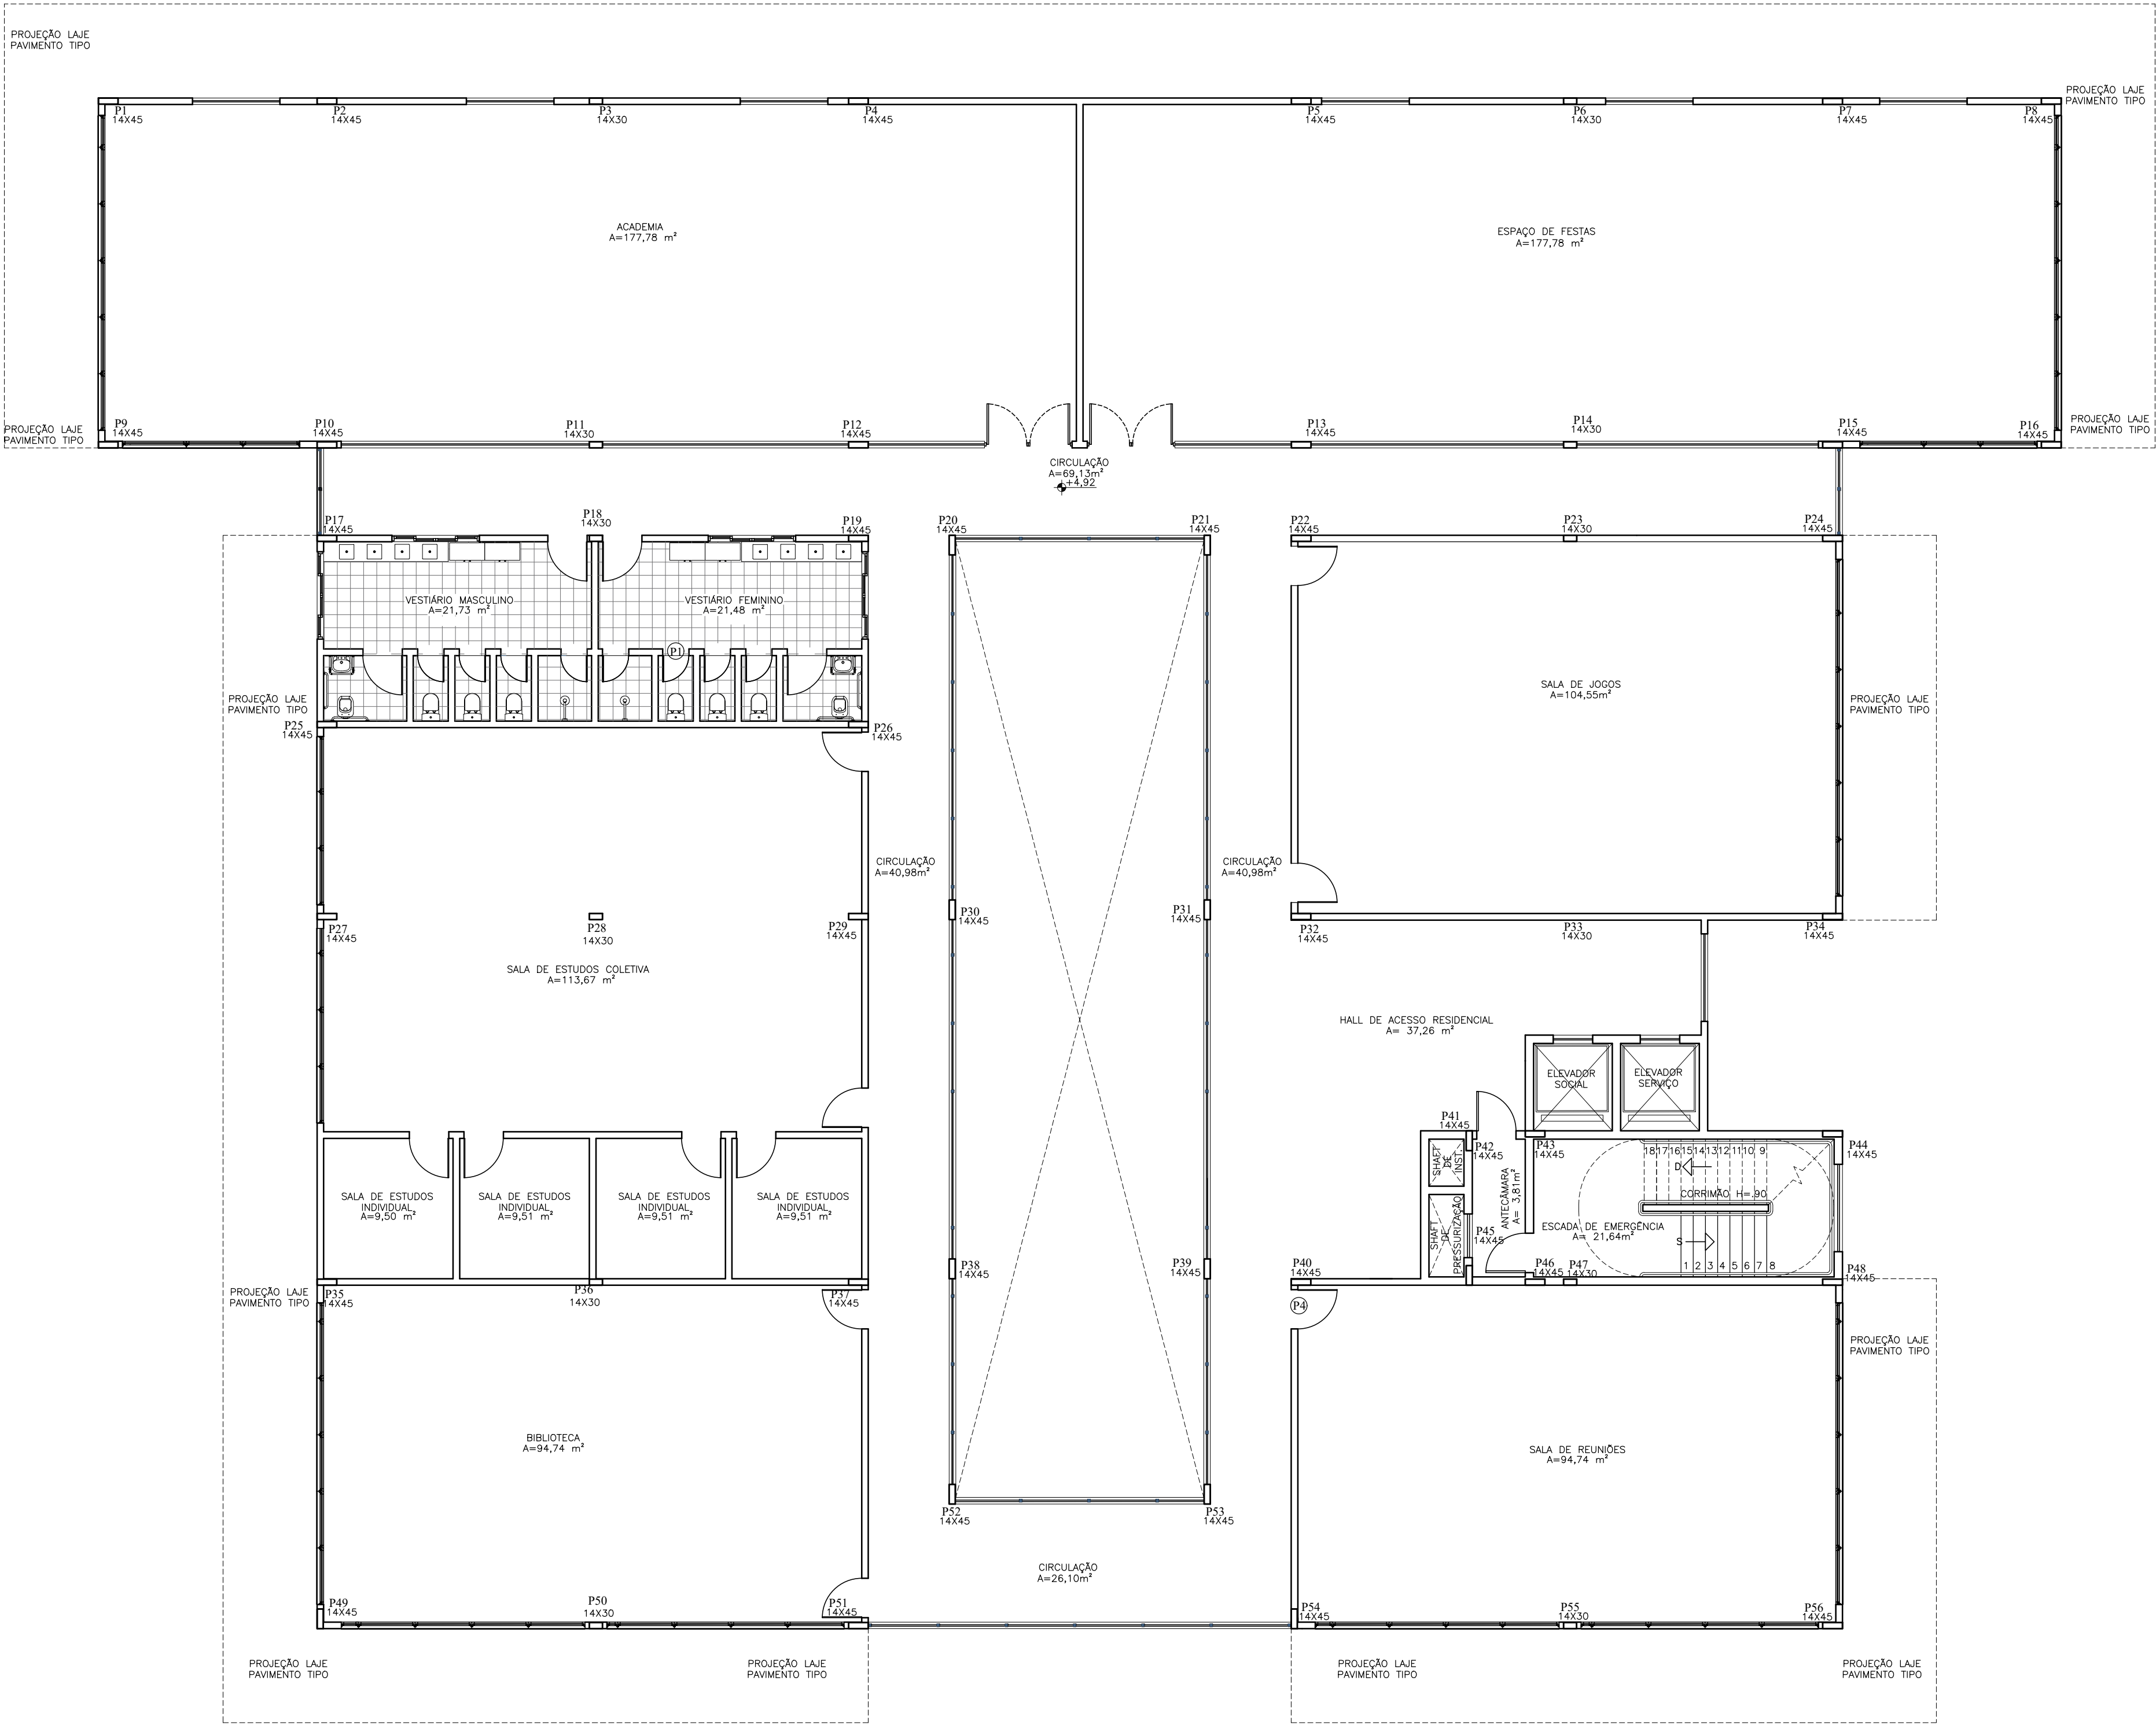


● PLANTA DE LOCAÇÃO DE PILARES PAVIMENTO SUPERIOR
ESC.1/100

INSTITUIÇÃO:
FACULDADE AGES DE LAGARTO

CURSO:
ARQUITETURA E URBANISMO



DISCIPLINA:
TFG - TRABALHO FINAL DE GRADUAÇÃO
EMPREENHIMENTO:
HABITAÇÃO ESTUDANTIL UNIVERSITÁRIA
ACADÊMICA:
MIRELLA SANTOS MOURA
ORIENTADOR:
BRUNO FONTES ALMEIDA
DESENHO:
PLANTA DE LOCAÇÃO DE PILARES

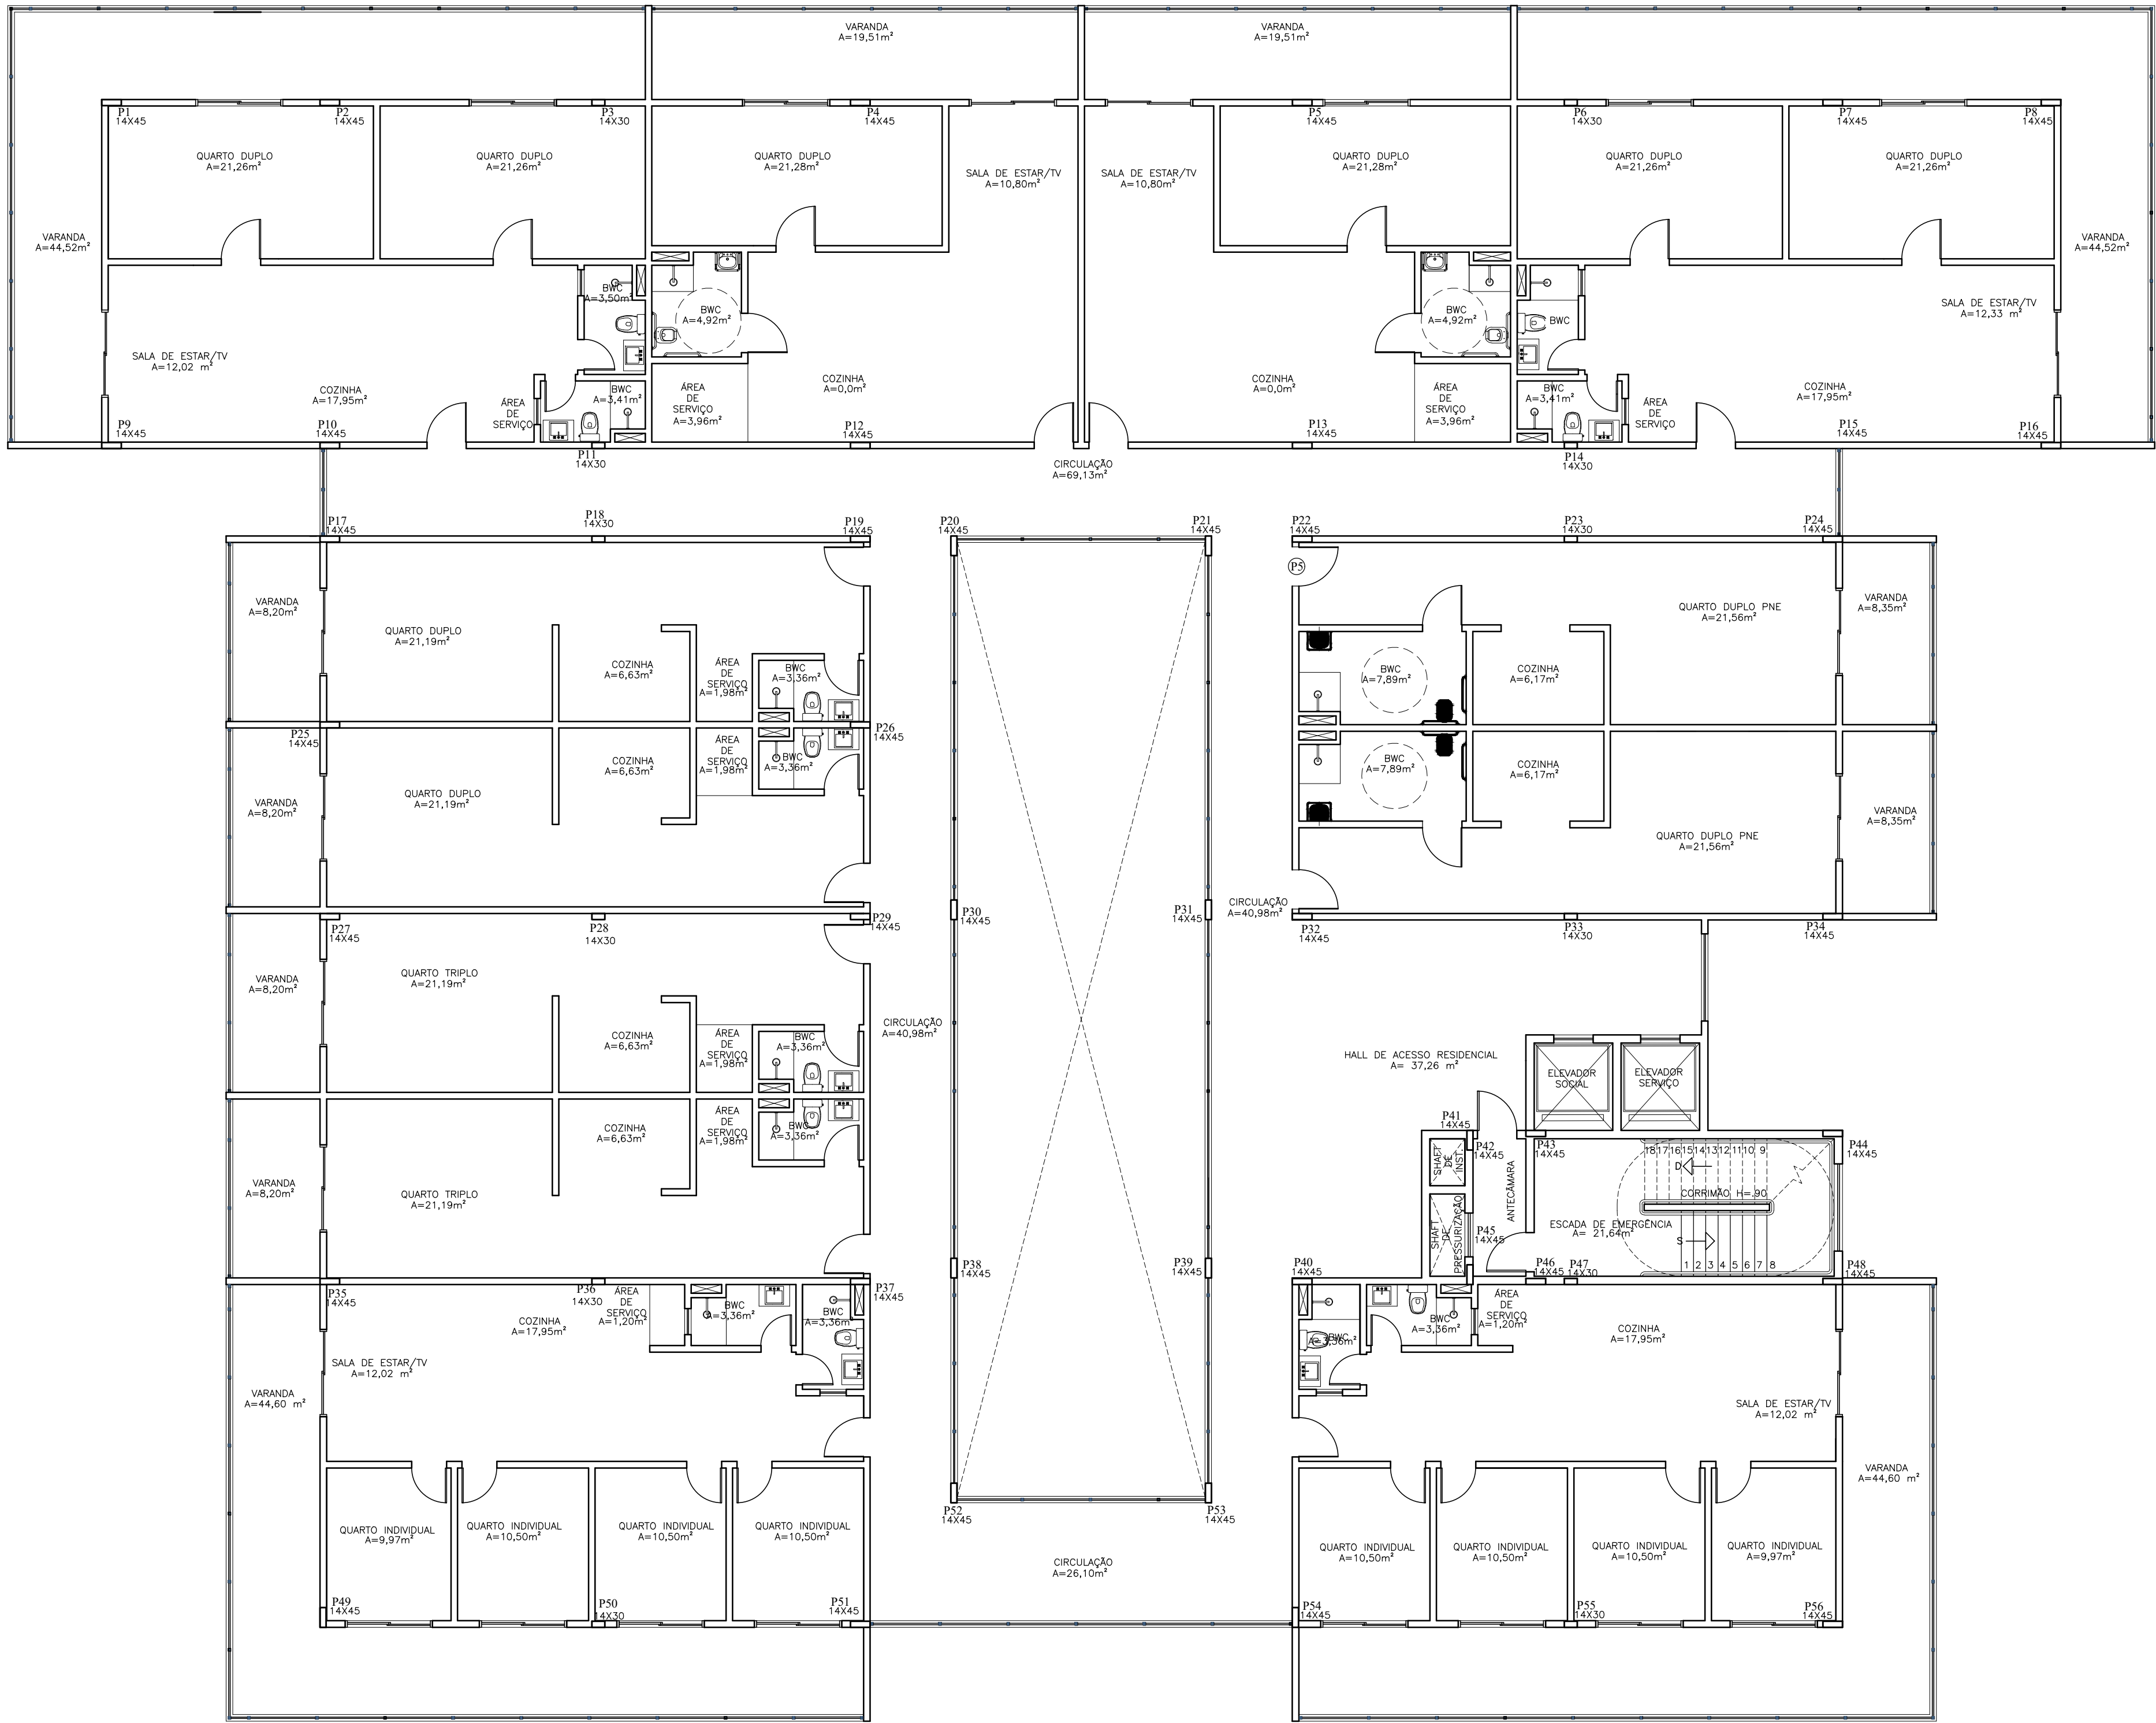


● PLANTA DE LOCAÇÃO DE PILARES PAVIMENTO TIPO 3 AO 5
ESC.1/100

INSTITUIÇÃO: FACULDADE AGES DE LAGARTO

CURSO: ARQUITETURA E URBANISMO



DISCIPLINA: TFG - TRABALHO FINAL DE GRADUAÇÃO
EMPREENHIMENTO: HABITAÇÃO ESTUDANTIL UNIVERSITÁRIA
ACADÊMICA: MIRELLA SANTOS MOURA
ORIENTADOR: BRUNO FONTES ALMEIDA
DESENHO: PLANTA BAIXA - PAVIMENTO TIPO

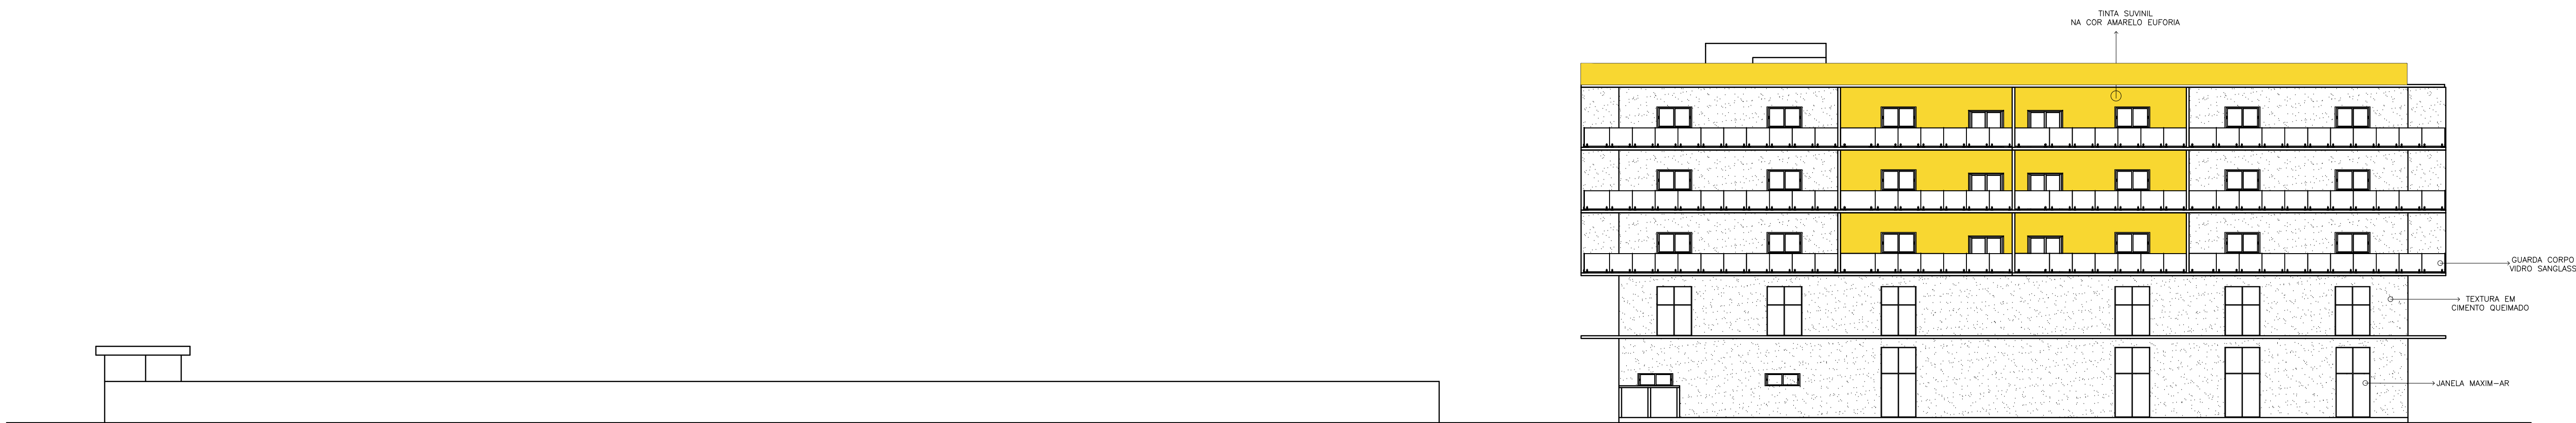

FACHADA SUL - VISTA 01
ESC. 1/200



FACHADA NORTE - VISTA 02
ESC. 1/200



FACHADA LESTE - VISTA 03
ESC. 1/200




FACHADA OESTE - VISTA 04
ESC. 1/200



● CORTA AA
ESC. 1/100

INSTITUIÇÃO: FACULDADE AGES DE LAGARTO	
CURSO: ARQUITETURA E URBANISMO	
	DISCIPLINA: TFG - TRABALHO FINAL DE GRADUAÇÃO
	EMPREENDIMENTO: HABITAÇÃO ESTUDANTIL UNIVERSITÁRIA
	ACADÊMICA: MIRELLA SANTOS MOURA
	ORIENTADOR: BRUNO FONTES ALMEIDA
	DESENHO: CORTA AA

ESCALA: 1/100
14 23

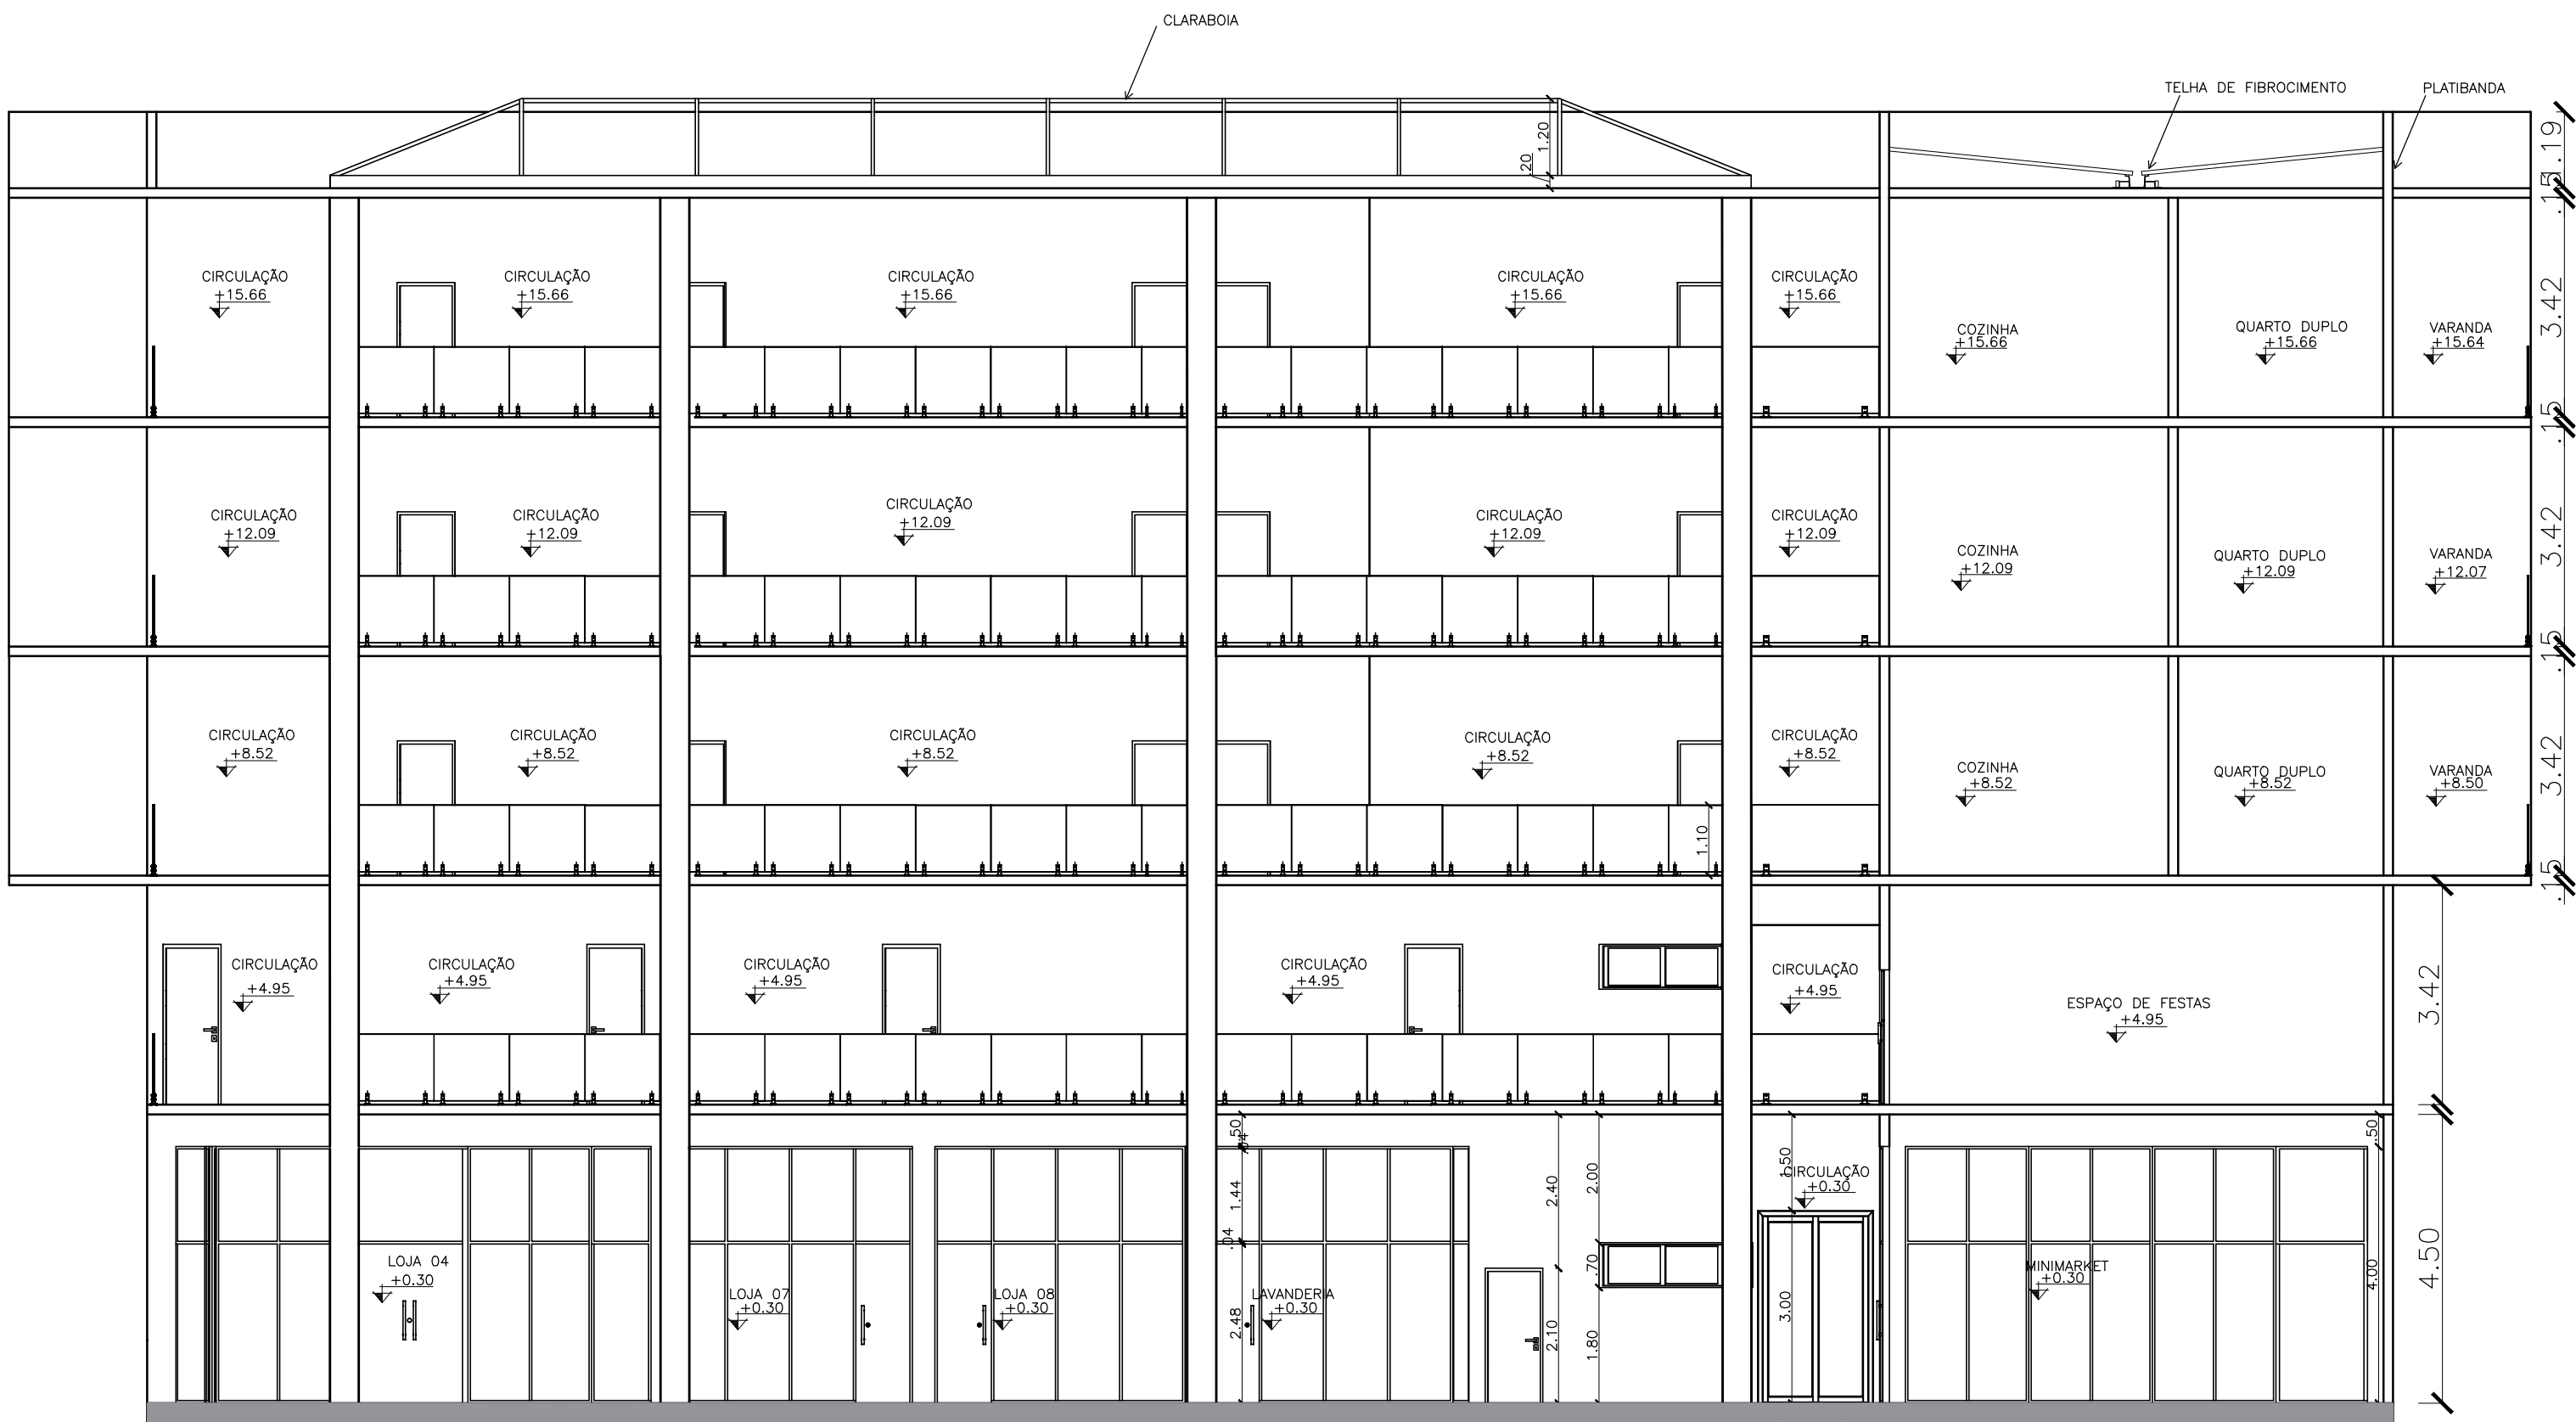

● CORTA BB
ESC. 1/100



LEGENDA SETORIZAÇÃO

	ÁREA ADMINISTRATIVA
	ÁREA DE APOIO E SERVIÇOS
	ÁREA SOCIAL
	HABITAÇÃO
	ÁREA DE CONVIVÊNCIA
	ÁREA DE COMÉRCIO
	SANITÁRIOS
	ACESSO VERTICAL
	CIRCULAÇÃO
	RECEPÇÃO
	ADMINISTRAÇÃO E ESTOCAGEM
	INSTALAÇÕES
	ÁREA DE PREPARO
	ALIMENTAÇÃO E MINIMARKET


● PLANTA DE SETORIZAÇÃO TÉRREO
ESC.1/100

INSTITUIÇÃO:
FACULDADE AGES DE LAGARTO

CURSO:
ARQUITETURA E URBANISMO



DISCIPLINA: TFG - TRABALHO FINAL DE GRADUAÇÃO	ESCALA: 1/100
EMPREENDIMENTO: HABITAÇÃO ESTUDANTIL UNIVERSITÁRIA	
ACADÊMICA: MIRELLA SANTOS MOURA	20 23
ORIENTADOR: BRUNO FONTES ALMEIDA	
DESENHO: PLANTA DE SETORIZAÇÃO - TÉRREO	

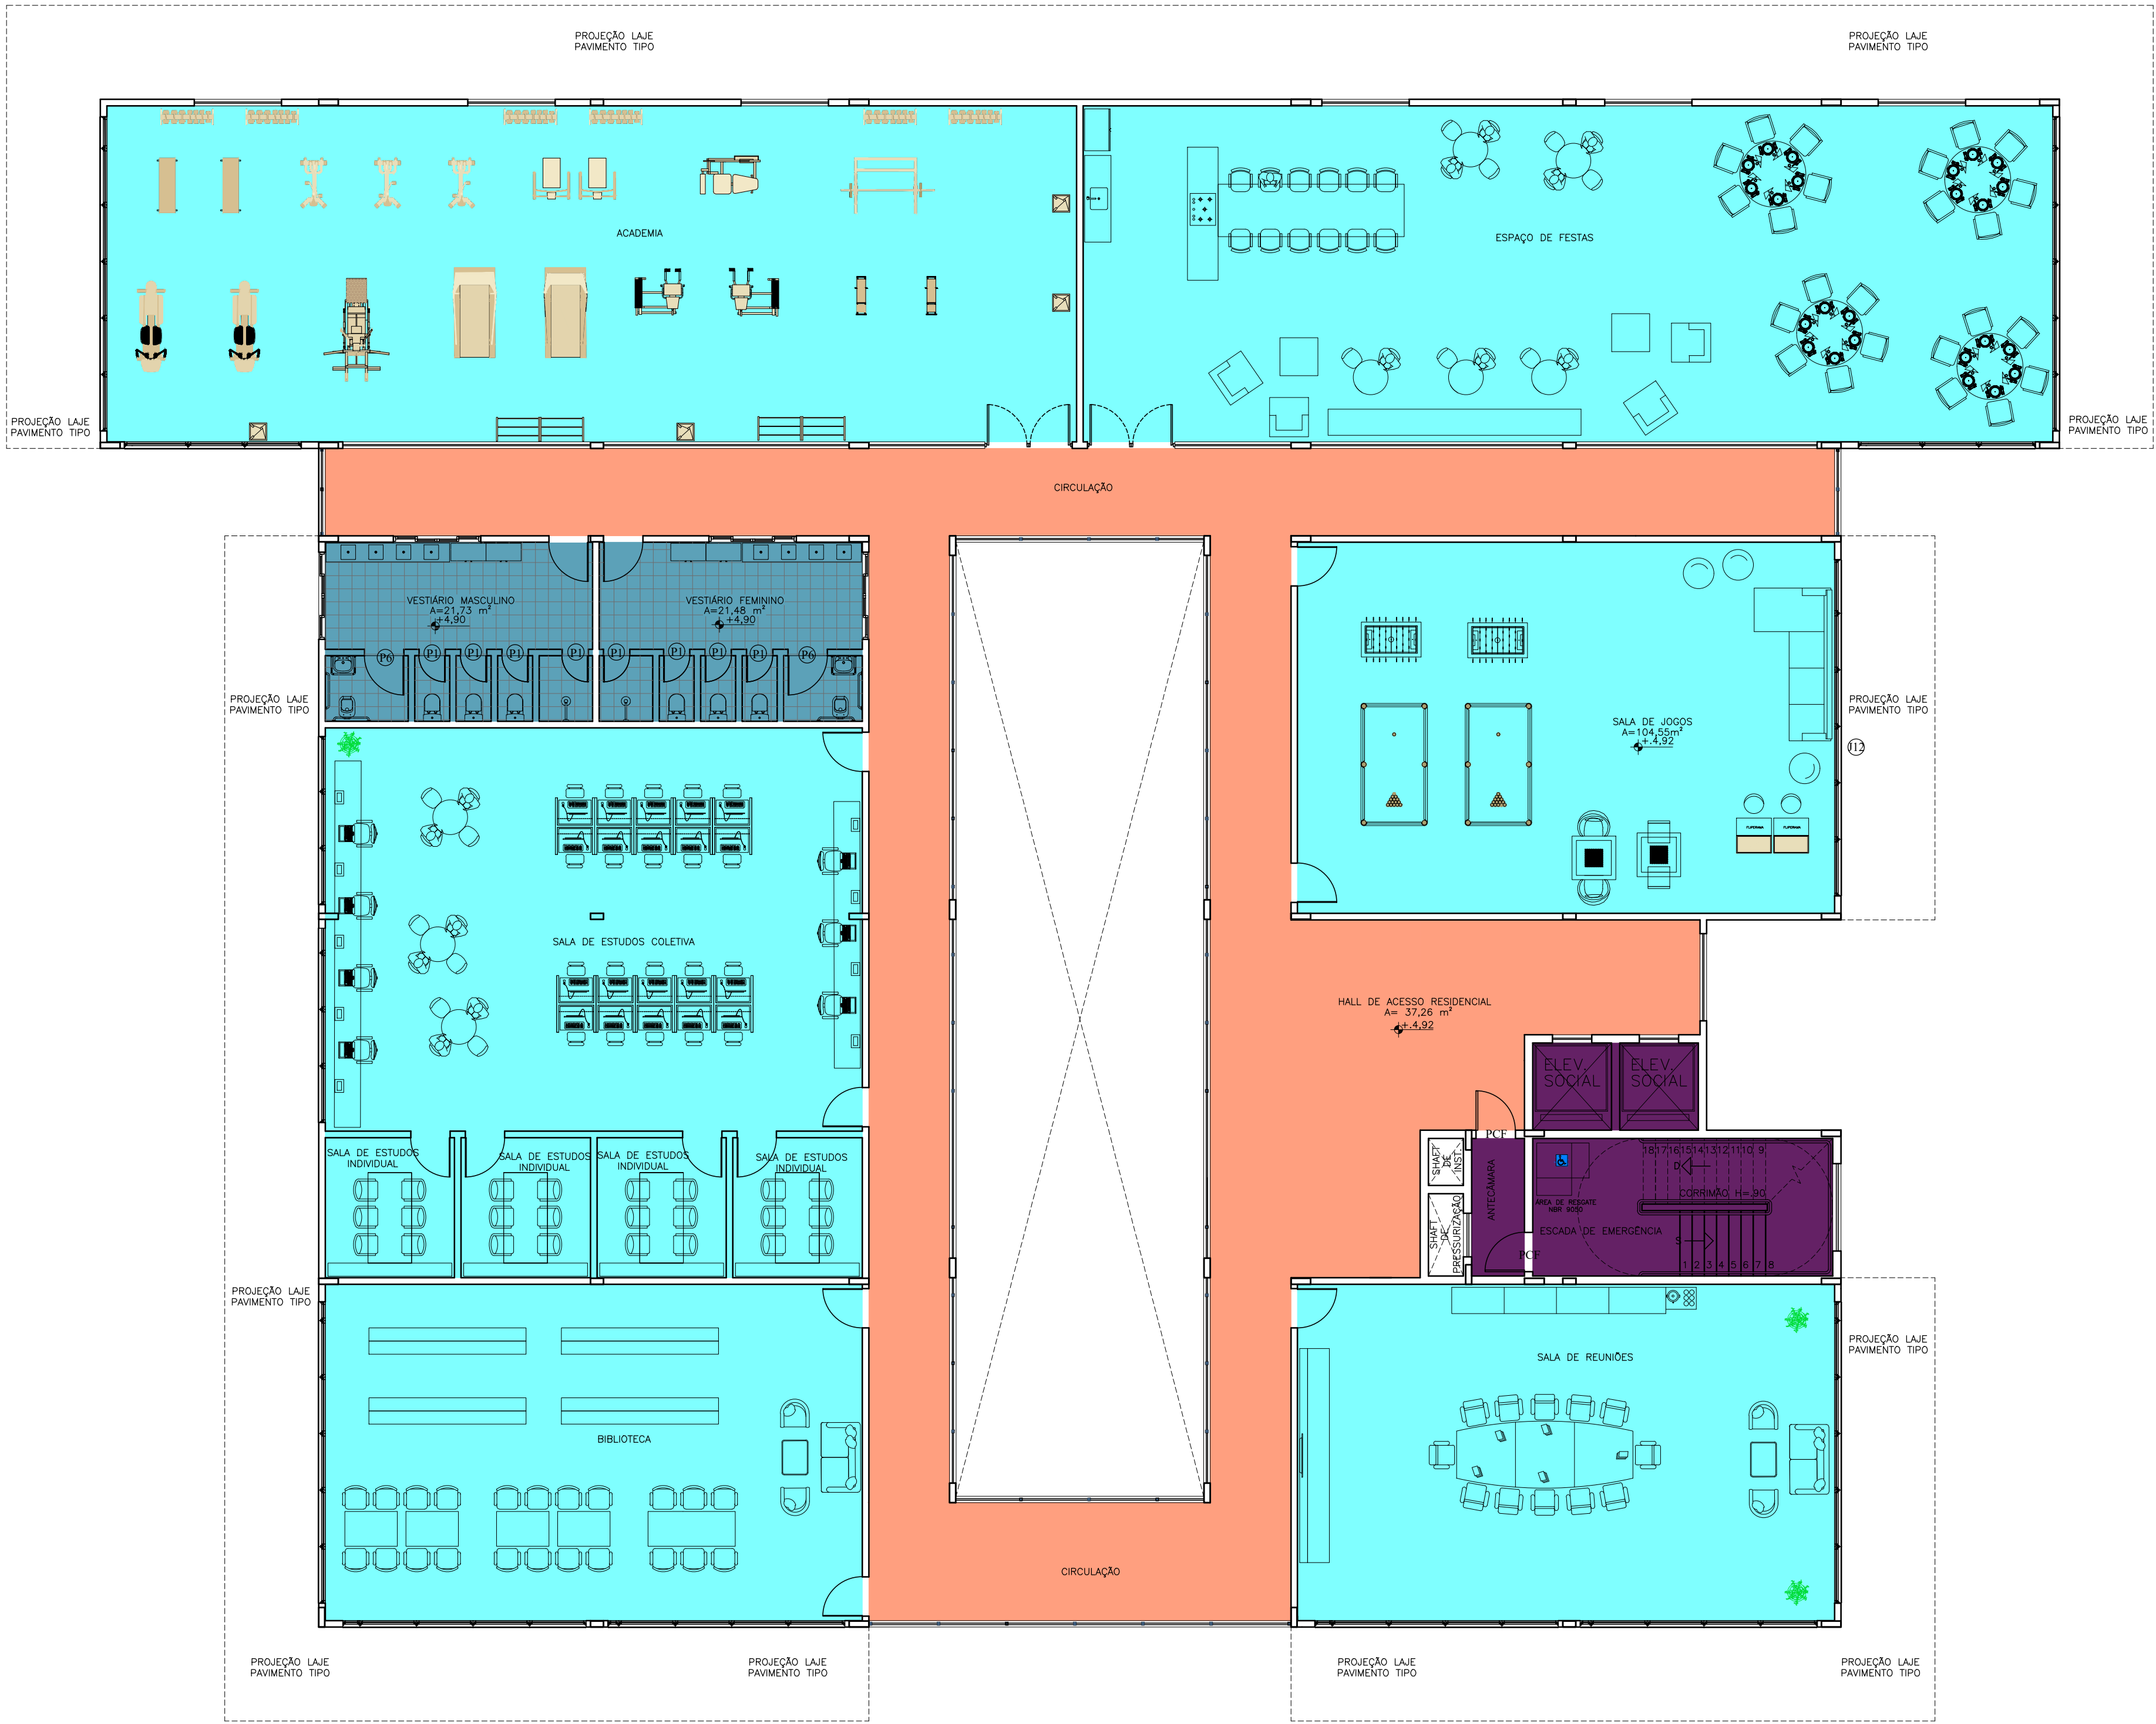

LEGENDA SETORIZAÇÃO

	ÁREA ADMINISTRATIVA
	ÁREA DE APOIO E SERVIÇOS
	ÁREA SOCIAL
	HABITAÇÃO
	ÁREA DE CONVIVÊNCIA
	ÁREA DE COMÉRCIO
	SANITÁRIOS
	ACESSO VERTICAL
	CIRCULAÇÃO
	RECEPÇÃO
	ADMINISTRAÇÃO E ESTOCAGEM
	INSTALAÇÕES
	ÁREA DE PREPARO
	ALIMENTAÇÃO E MINIMARKET


● PLANTA DE SETORIZAÇÃO PAVIMENTO SUPERIOR
ESC.1/100

INSTITUIÇÃO:
FACULDADE AGES DE LAGARTO

CURSO:
ARQUITETURA E URBANISMO



DISCIPLINA:
TFG - TRABALHO FINAL DE GRADUAÇÃO
EMPREENDIMENTO:
HABITAÇÃO ESTUDANTIL UNIVERSITÁRIA
ACADÊMICA:
MIRELLA SANTOS MOURA
ORIENTADOR:
BRUNO FONTES ALMEIDA
DESENHO:
PLANTA DE SETORIZAÇÃO - PAV. SUP.

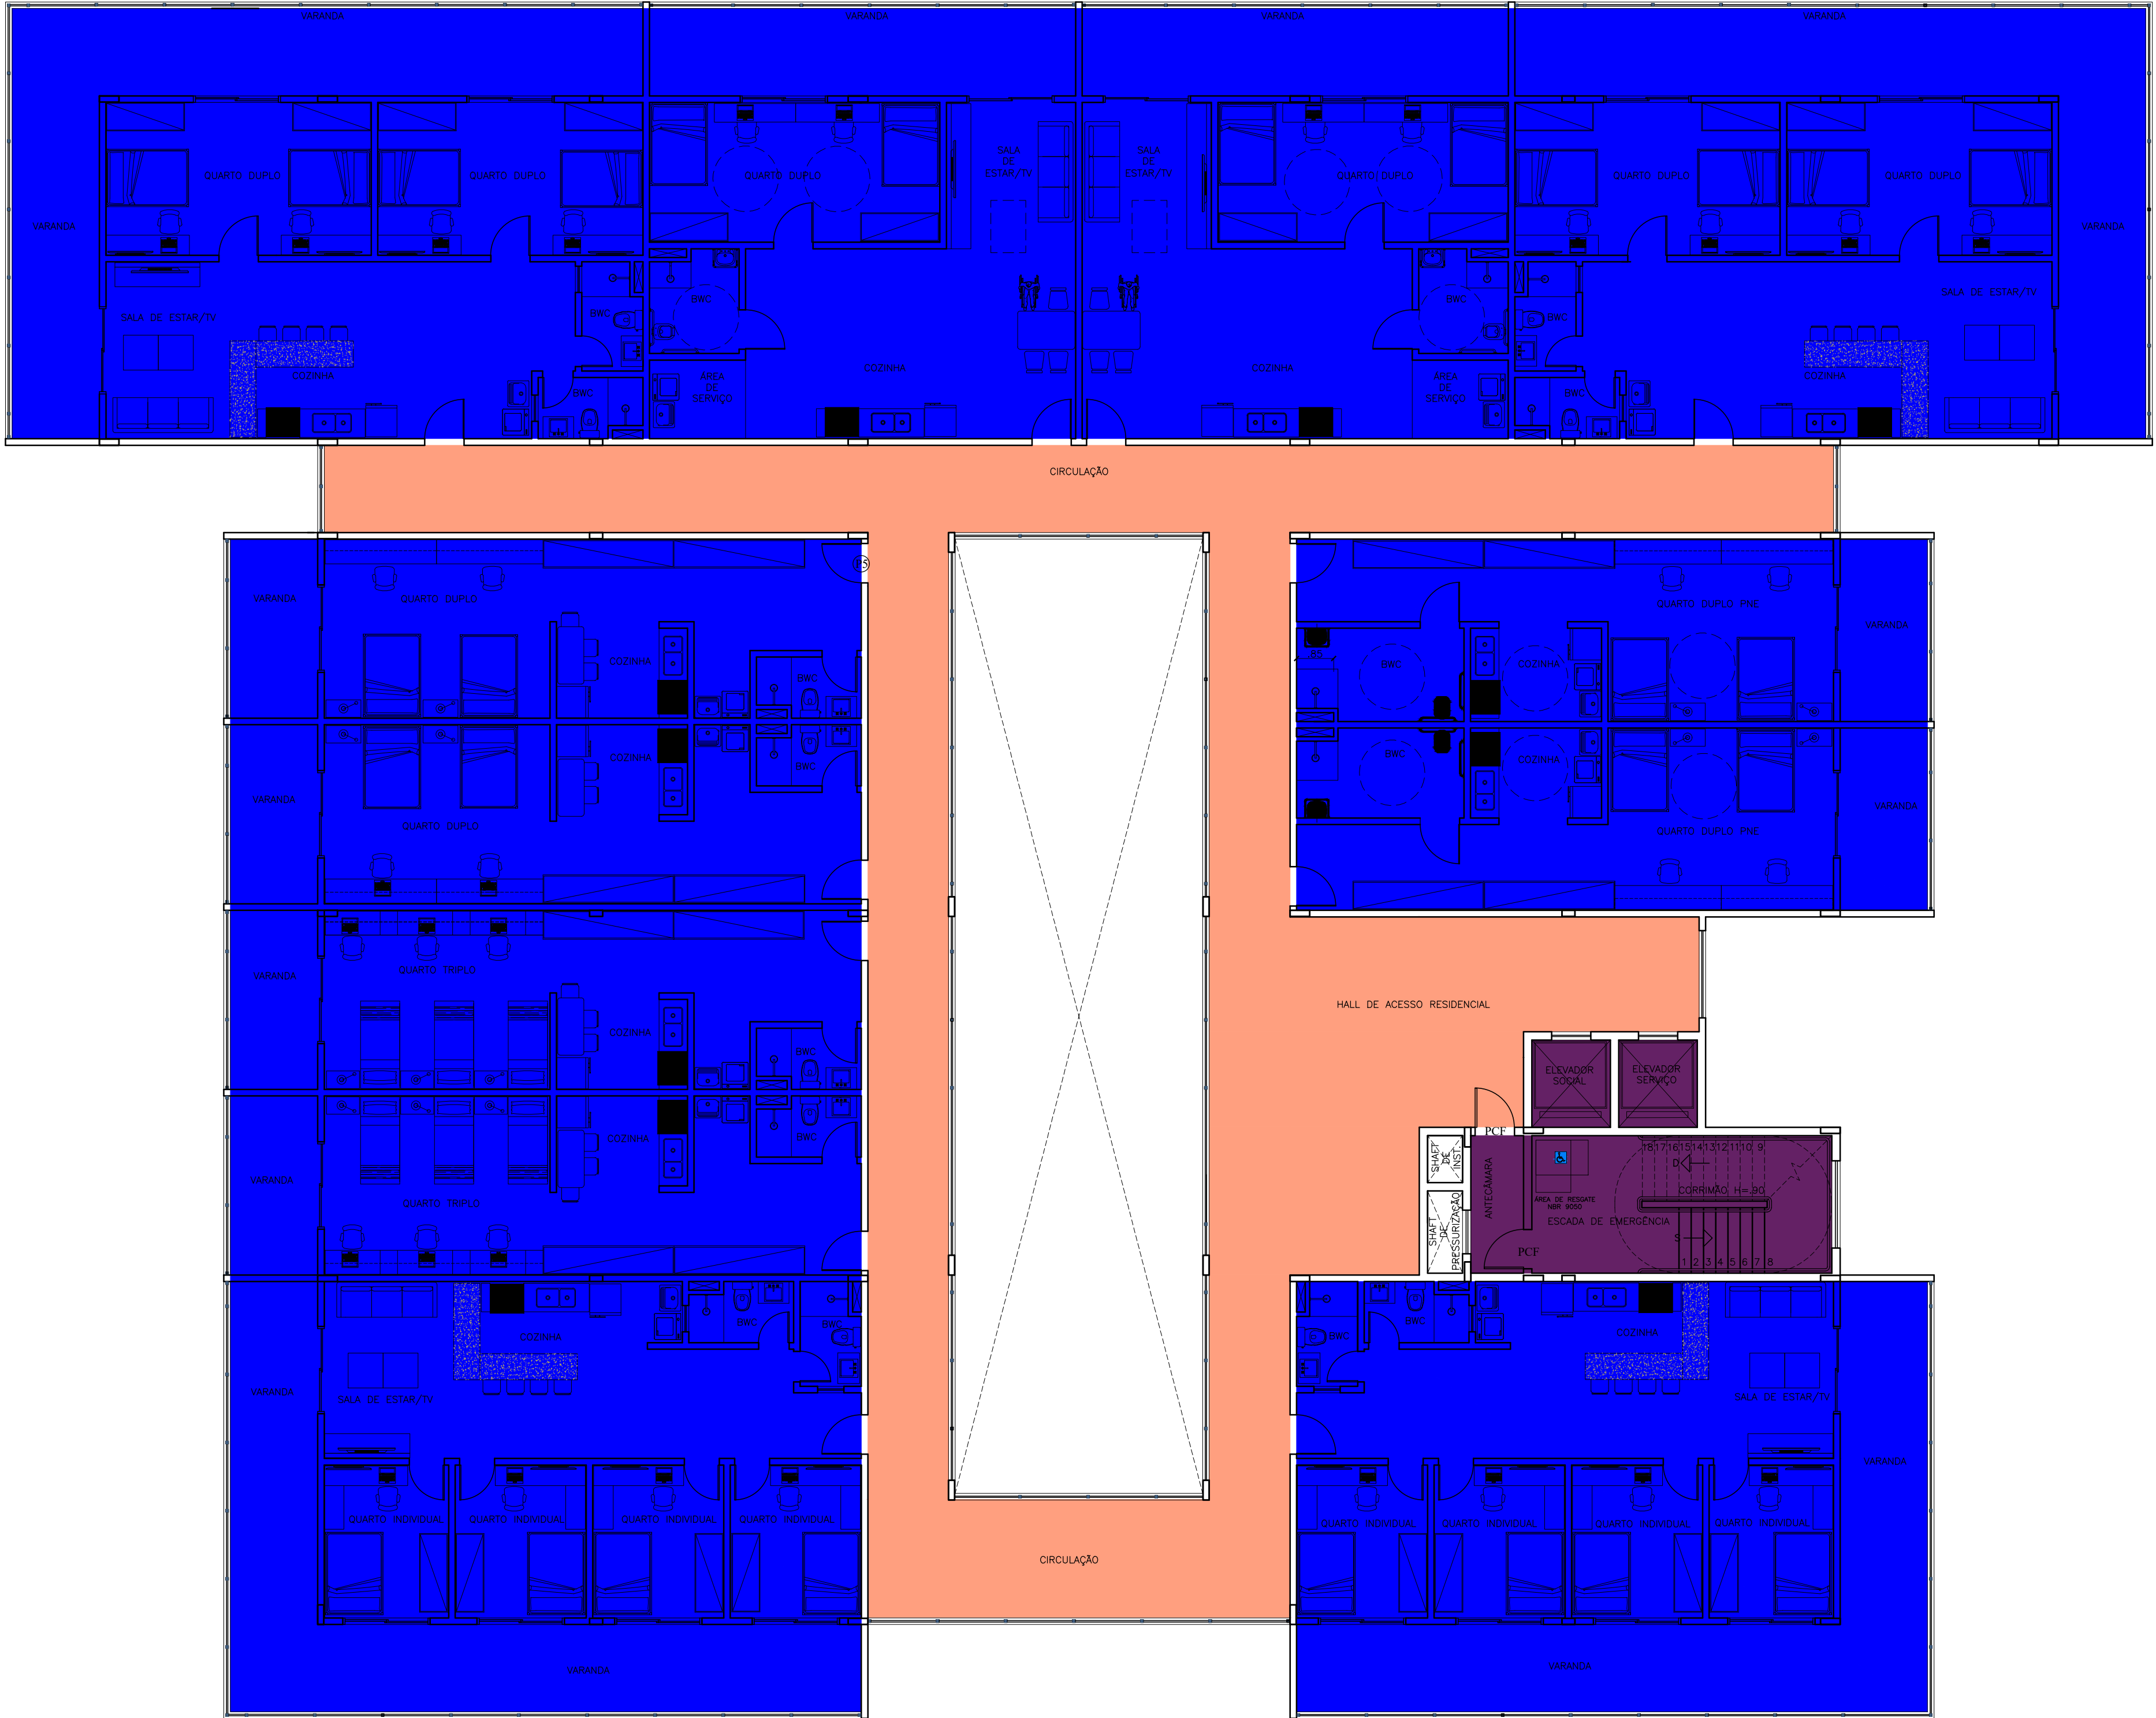

LEGENDA SETORIZAÇÃO

	ÁREA ADMINISTRATIVA
	ÁREA DE APOIO E SERVIÇOS
	ÁREA SOCIAL
	HABITAÇÃO
	ÁREA DE CONVIVÊNCIA
	ÁREA DE COMÉRCIO
	SANITÁRIOS
	ACESSO VERTICAL
	CIRCULAÇÃO
	RECEPÇÃO
	ADMINISTRAÇÃO E ESTOCAGEM
	INSTALAÇÕES
	ÁREA DE PREPARO
	ALIMENTAÇÃO E MINIMARKET

● PLANTA DE SETORIZAÇÃO PAVIMENTO TIPO 3 AO 5
ESC.1/100

INSTITUIÇÃO:
FACULDADE AGES DE LAGARTO

CURSO:
ARQUITETURA E URBANISMO

DISCIPLINA:
TFG - TRABALHO FINAL DE GRADUAÇÃO

EMPREENHIMENTO:
HABITAÇÃO ESTUDANTIL UNIVERSITÁRIA


ACADÊMICA:
MIRELLA SANTOS MOURA

ORIENTADOR:
BRUNO FONTES ALMEIDA

DESENHO:
PLANTA DE SETORIZAÇÃO - PAV. TIPO

ESCALA:
1/100

22
23

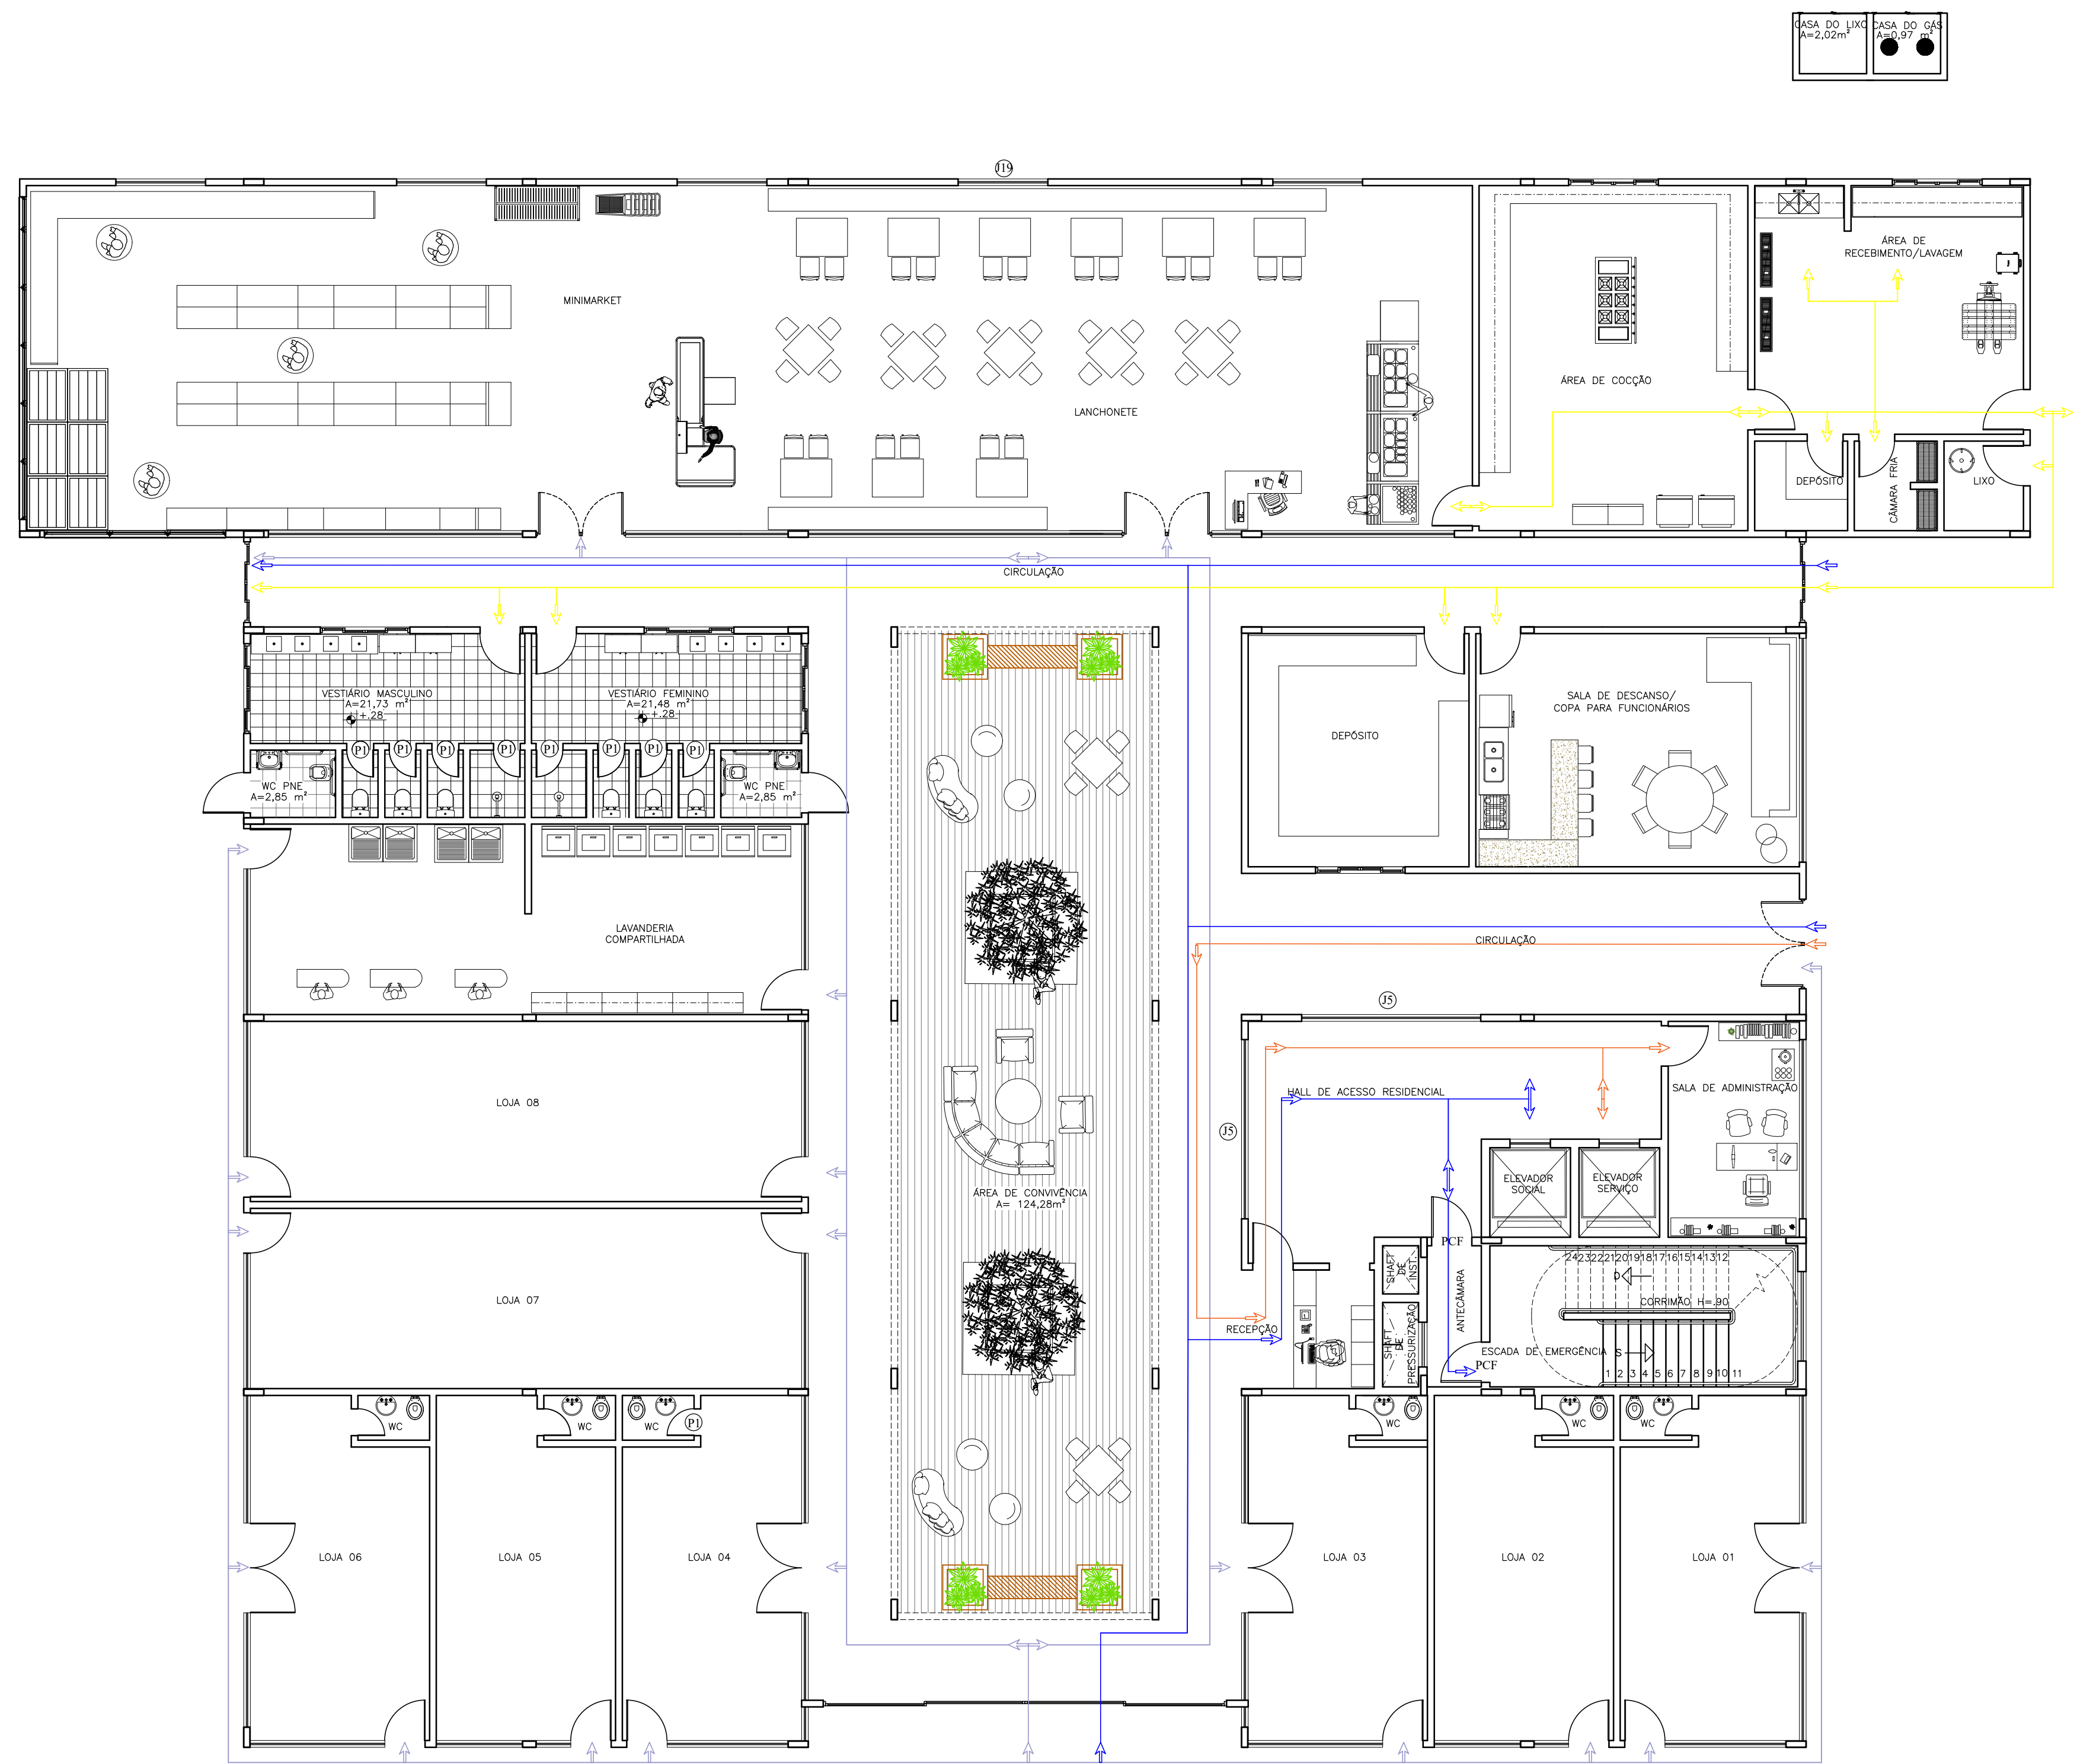


LEGENDA

	CIRCULAÇÃO ÁREA ADMINISTRATIVA
	CIRCULAÇÃO ÁREA FUNCIONÁRIOS
	CIRCULAÇÃO ÁREA MORADORES
	CIRCULAÇÃO ÁREA COMERCIAL

● PLANTA BAIXA DE FLUXOS TÉRREO
ESC.1/100

INSTITUIÇÃO:	FACULDADE AGES DE LAGARTO
CURSO:	ARQUITETURA E URBANISMO

	DISCIPLINA:	TFG - TRABALHO FINAL DE GRADUAÇÃO	ESCALA:	1/100
	EMPREENDIMENTO:	HABITAÇÃO ESTUDANTIL UNIVERSITÁRIA		
	ACADÊMICA:	MIRELLA SANTOS MOURA		
	ORIENTADOR:	BRUNO FONTES ALMEIDA		
	DESENHO:	PLANTA BAIXA DE FLUXOS - TÉRREO		

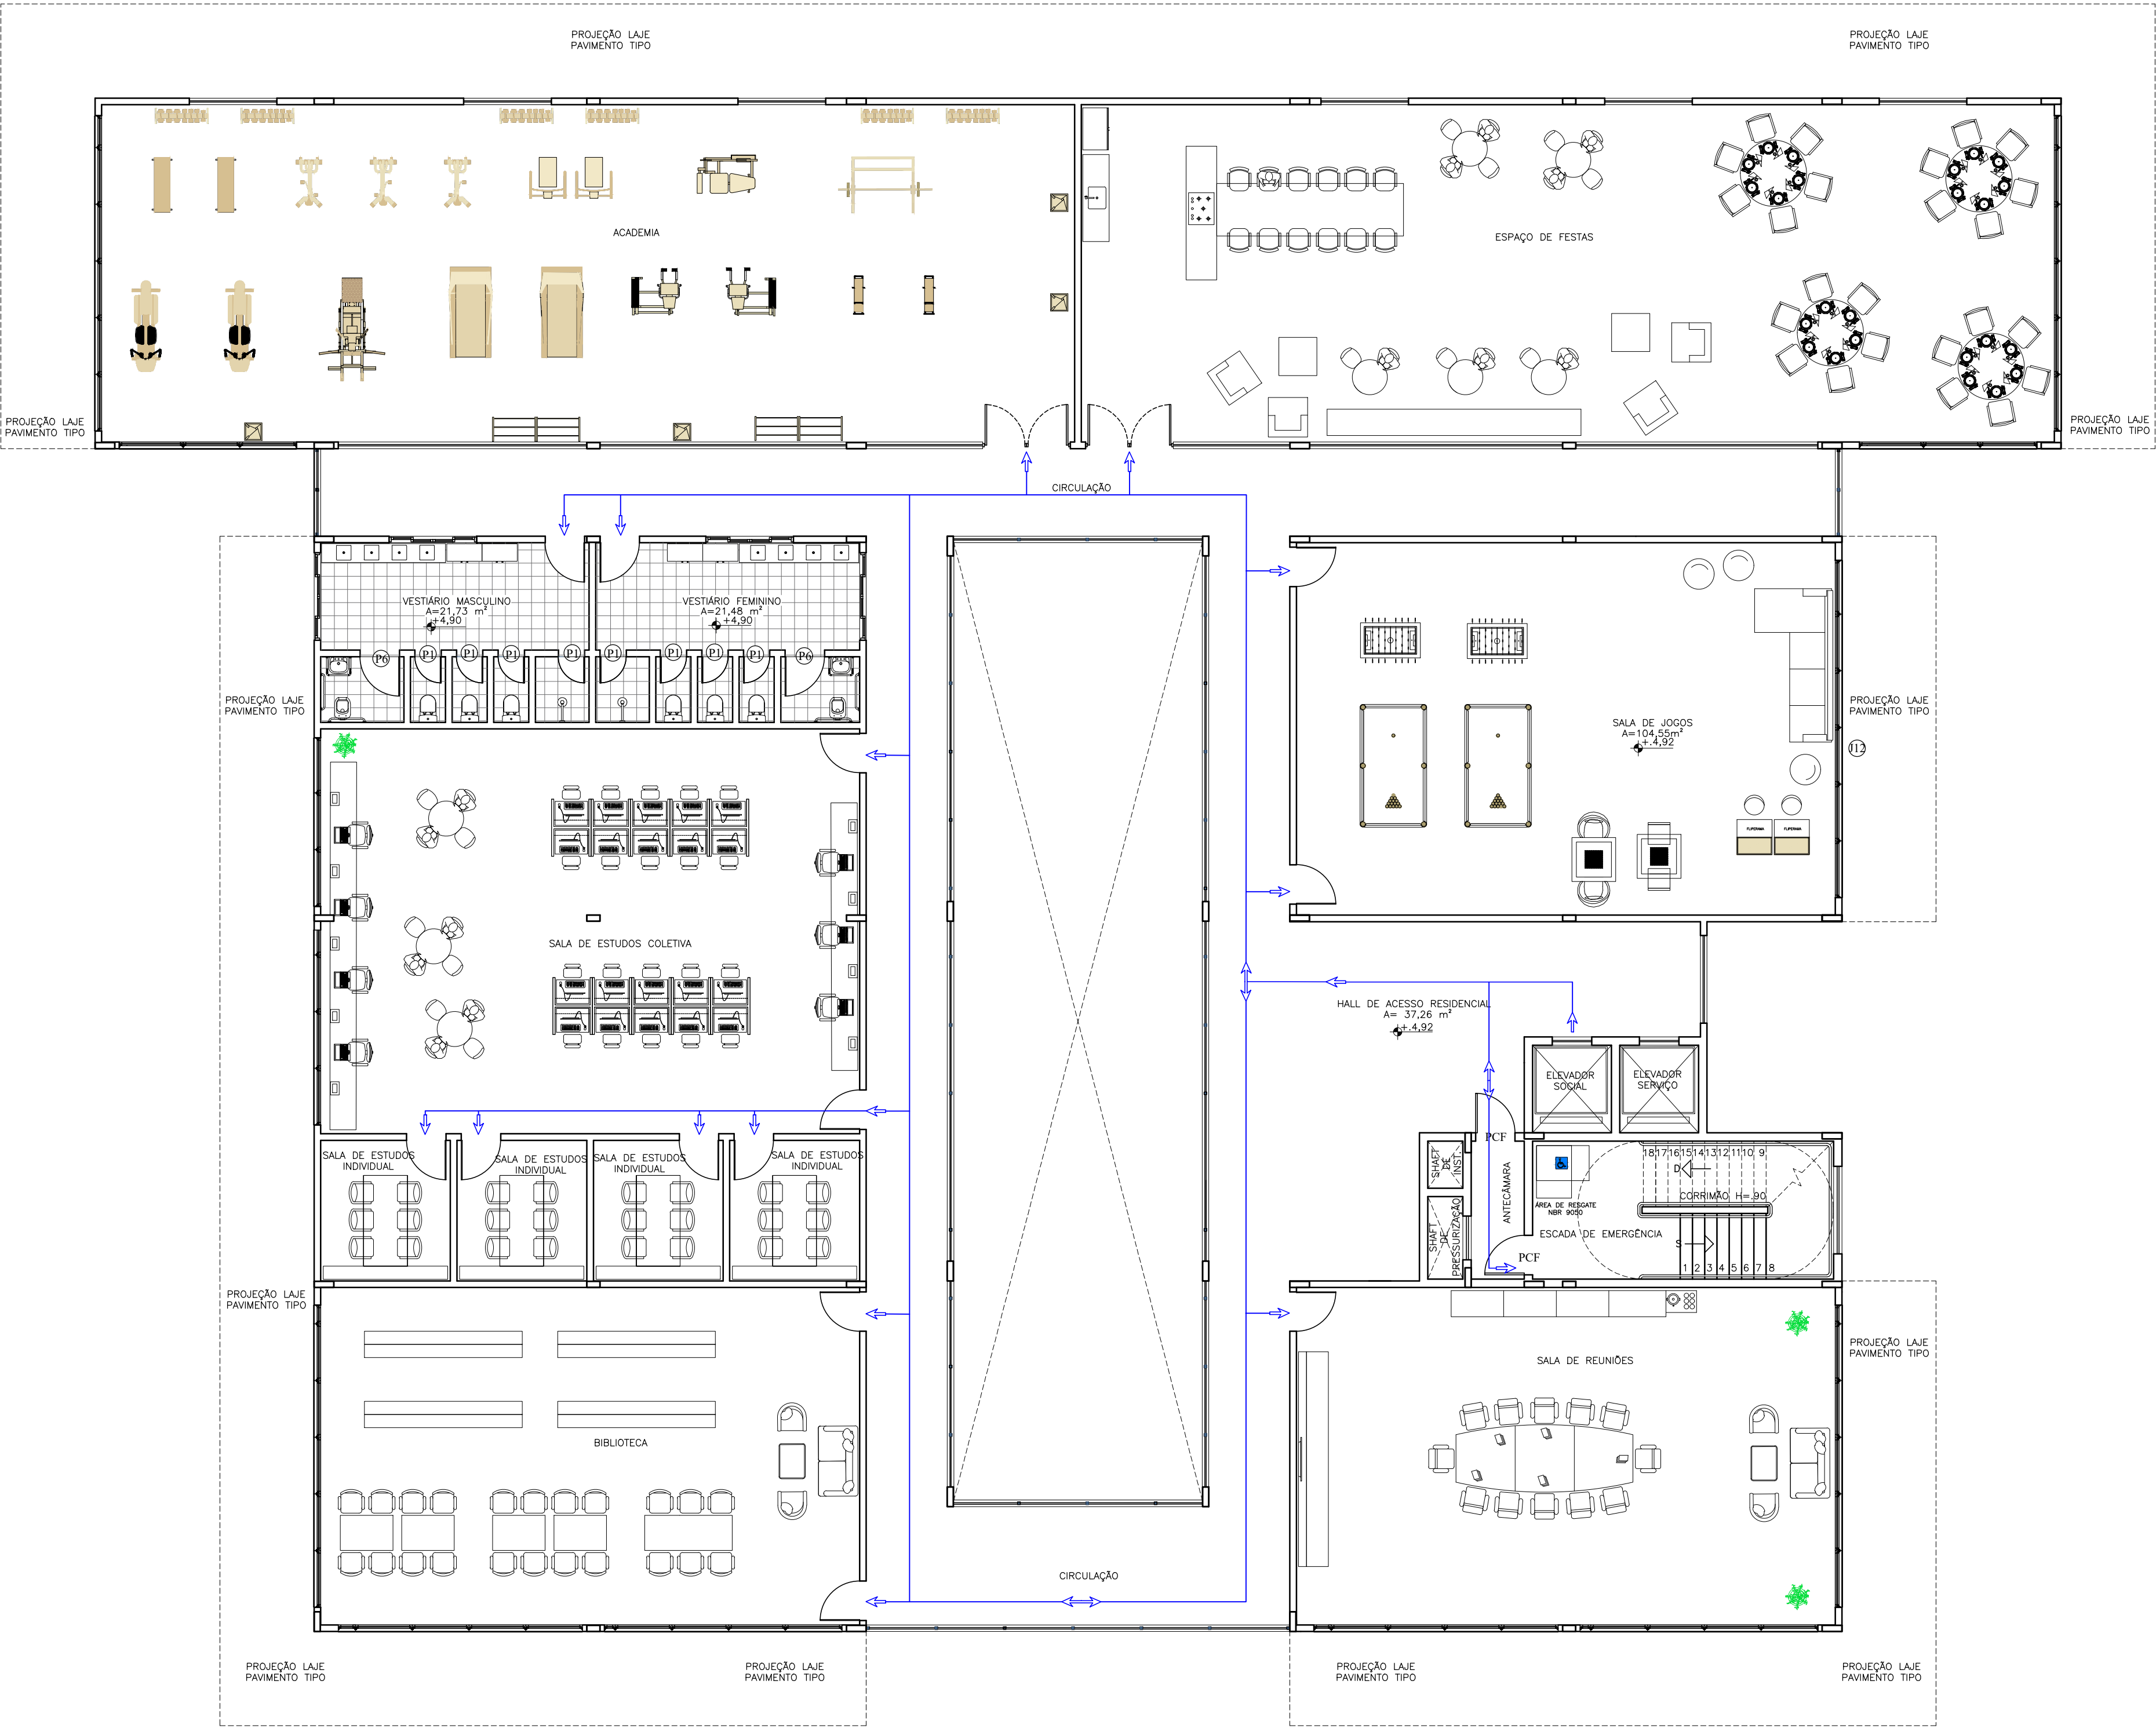


LEGENDA	
	CIRCULAÇÃO ÁREA ADMINISTRATIVA
	CIRCULAÇÃO ÁREA FUNCIONÁRIOS
	CIRCULAÇÃO ÁREA MORADORES
	CIRCULAÇÃO ÁREA COMERCIAL

● PLANTA BAIXA DE FLUXOS PAVIMENTO SUPERIOR
ESC.1/100

INSTITUIÇÃO:	FACULDADE AGES DE LAGARTO
CURSO:	ARQUITETURA E URBANISMO

	DISCIPLINA:	TFG - TRABALHO FINAL DE GRADUAÇÃO
	EMPREENHIMENTO:	HABITAÇÃO ESTUDANTIL UNIVERSITÁRIA
	ACADÊMICA:	MIRELLA SANTOS MOURA
	ORIENTADOR:	BRUNO FONTES ALMEIDA
	DESENHO:	PLANTA B. DE FLUXOS - 2º PAVIMENTO

ESCALA:	1/100
17	23

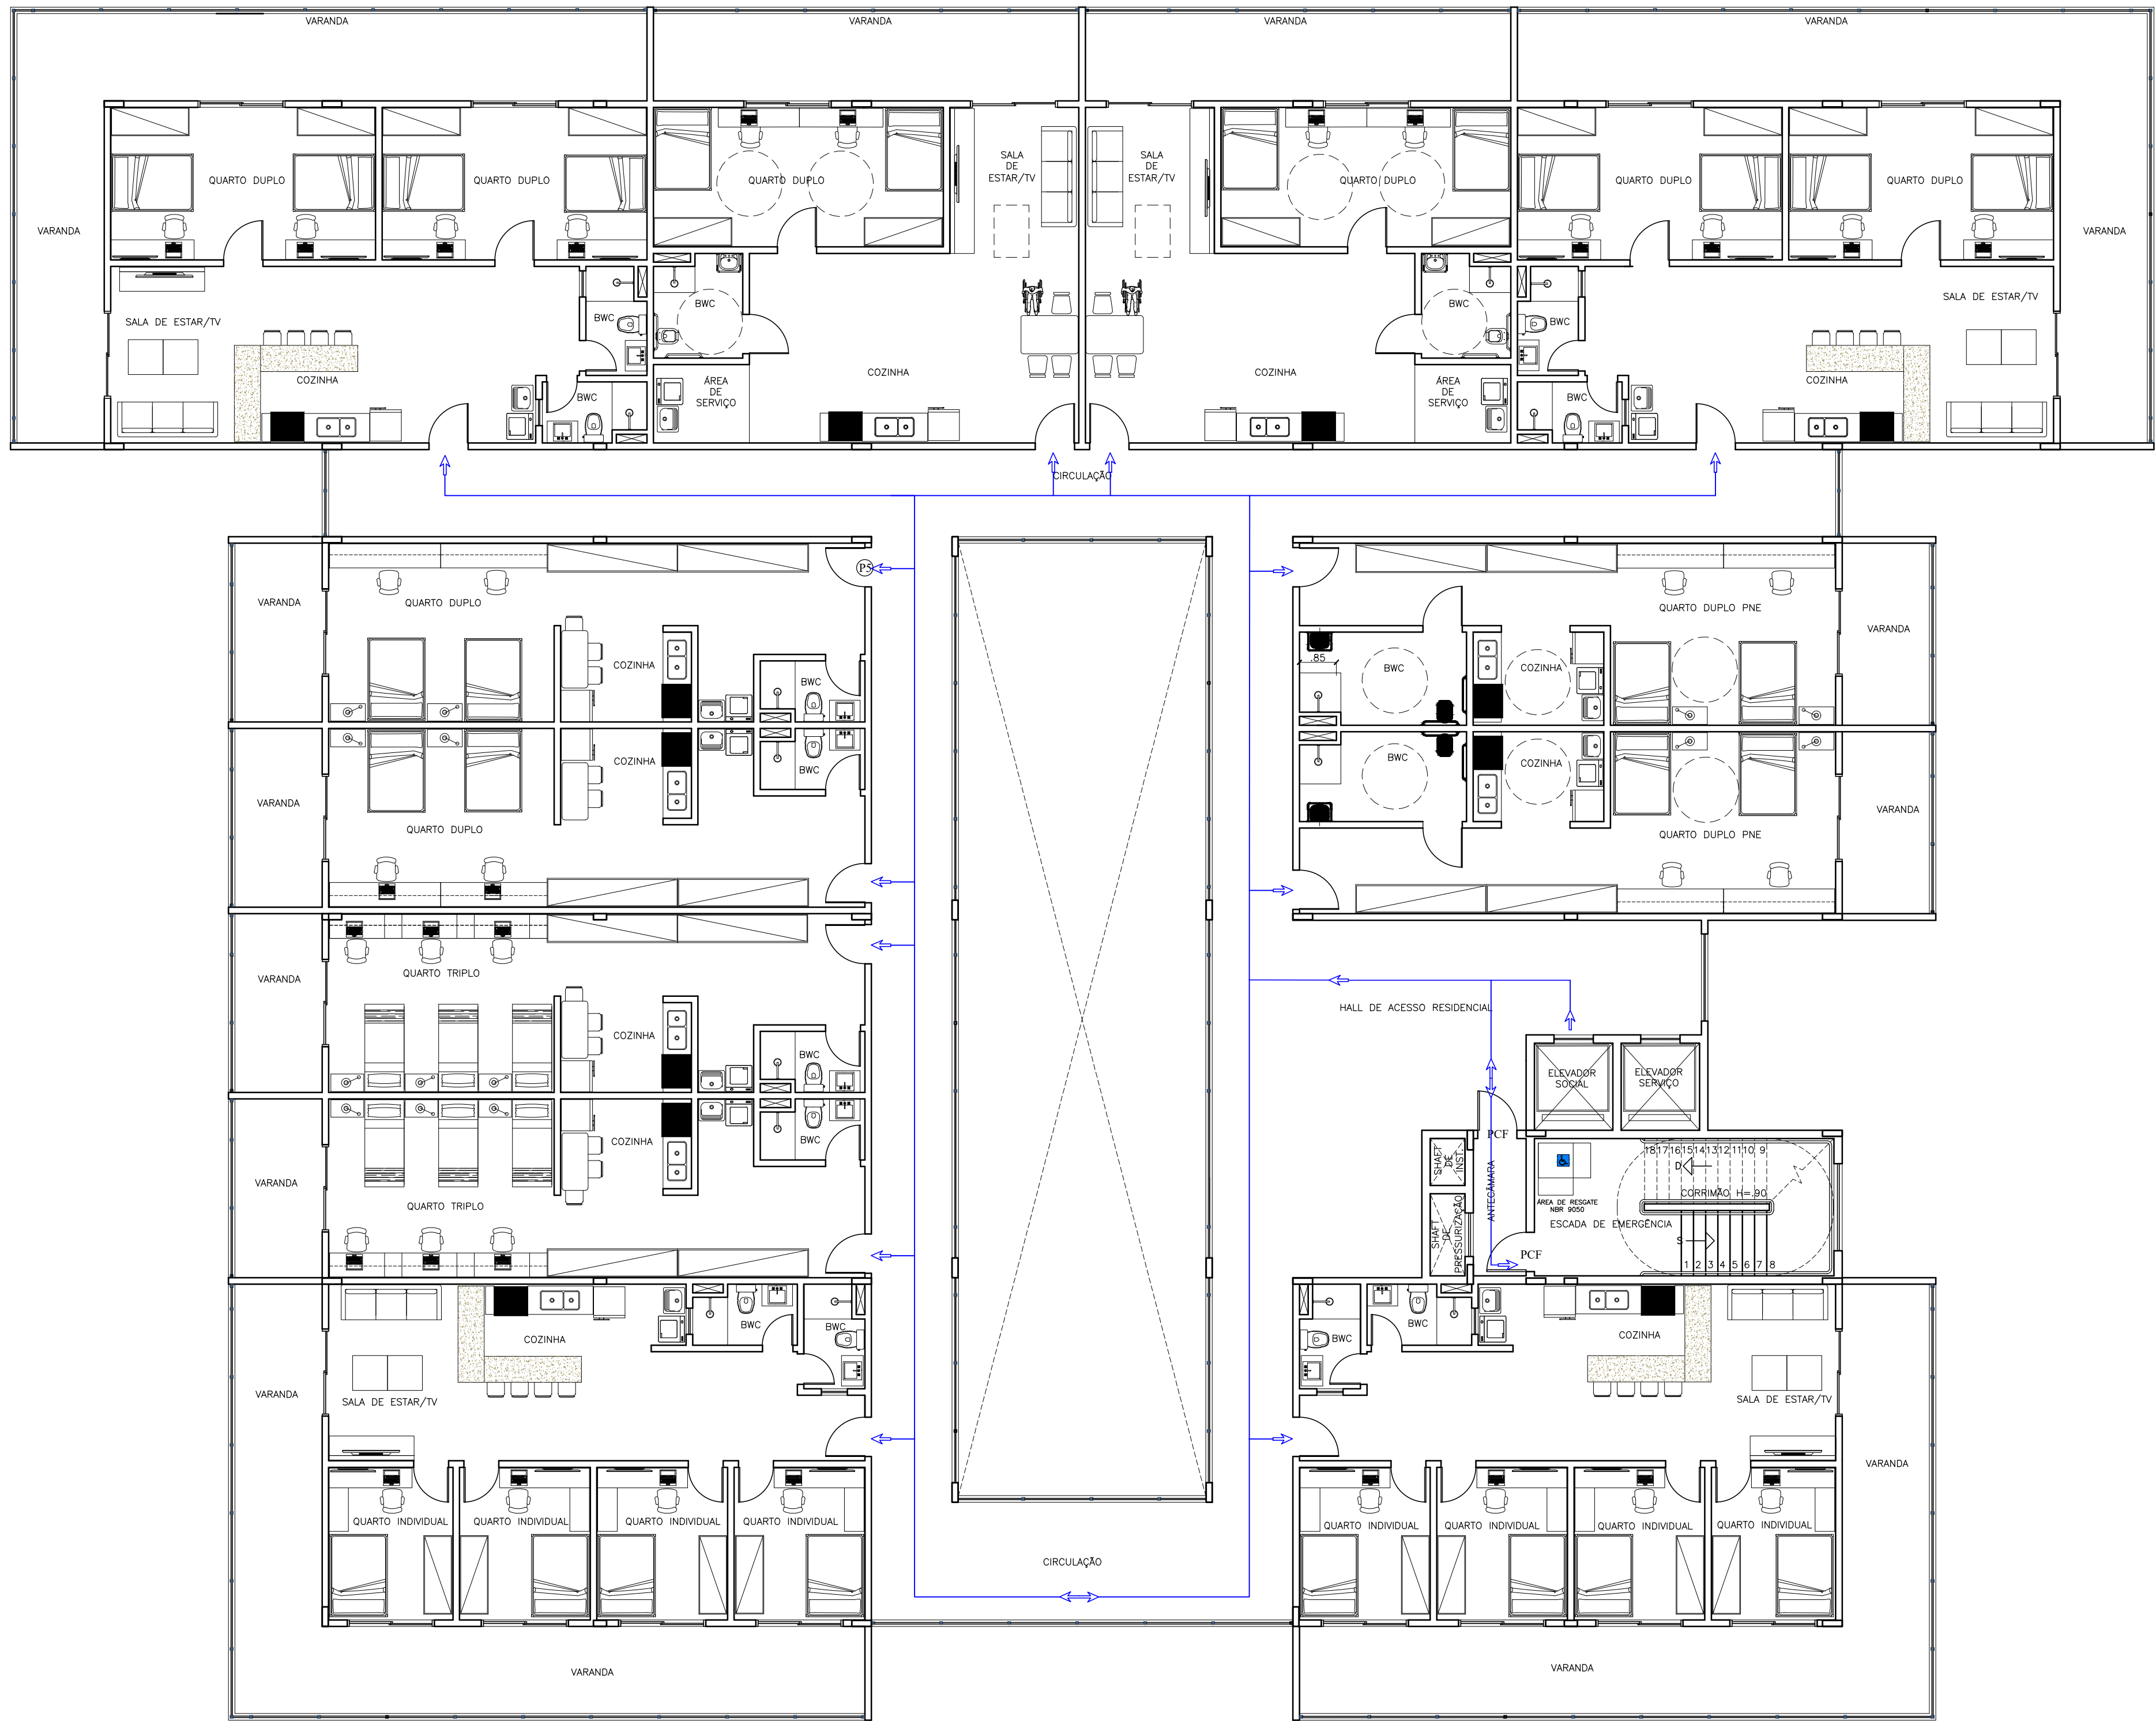

LEGENDA	
	CIRCULAÇÃO ÁREA ADMINISTRATIVA
	CIRCULAÇÃO ÁREA FUNCIONÁRIOS
	CIRCULAÇÃO ÁREA MORADORES
	CIRCULAÇÃO ÁREA COMERCIAL

● PLANTA BAIXA DE FLUXOS PAVIMENTO TIPO 3 AO 5
ESC.1/100

INSTITUIÇÃO:	FACULDADE AGES DE LAGARTO
CURSO:	ARQUITETURA E URBANISMO



DISCIPLINA:
TFG - TRABALHO FINAL DE GRADUAÇÃO
EMPREENDIMENTO:
HABITAÇÃO ESTUDANTIL UNIVERSITÁRIA
ACADÊMICA:
MIRELLA SANTOS MOURA
ORIENTADOR:
BRUNO FONTES ALMEIDA
DESENHO:
PLANTA DE FLUXOS - PAVIMENTO TIPO

ESCALA:
1/100

18	23
----	----



IMAGENS 3D
08/11/2020