



3 PLANTA BAIXA TÉRREO
Escala 1:200

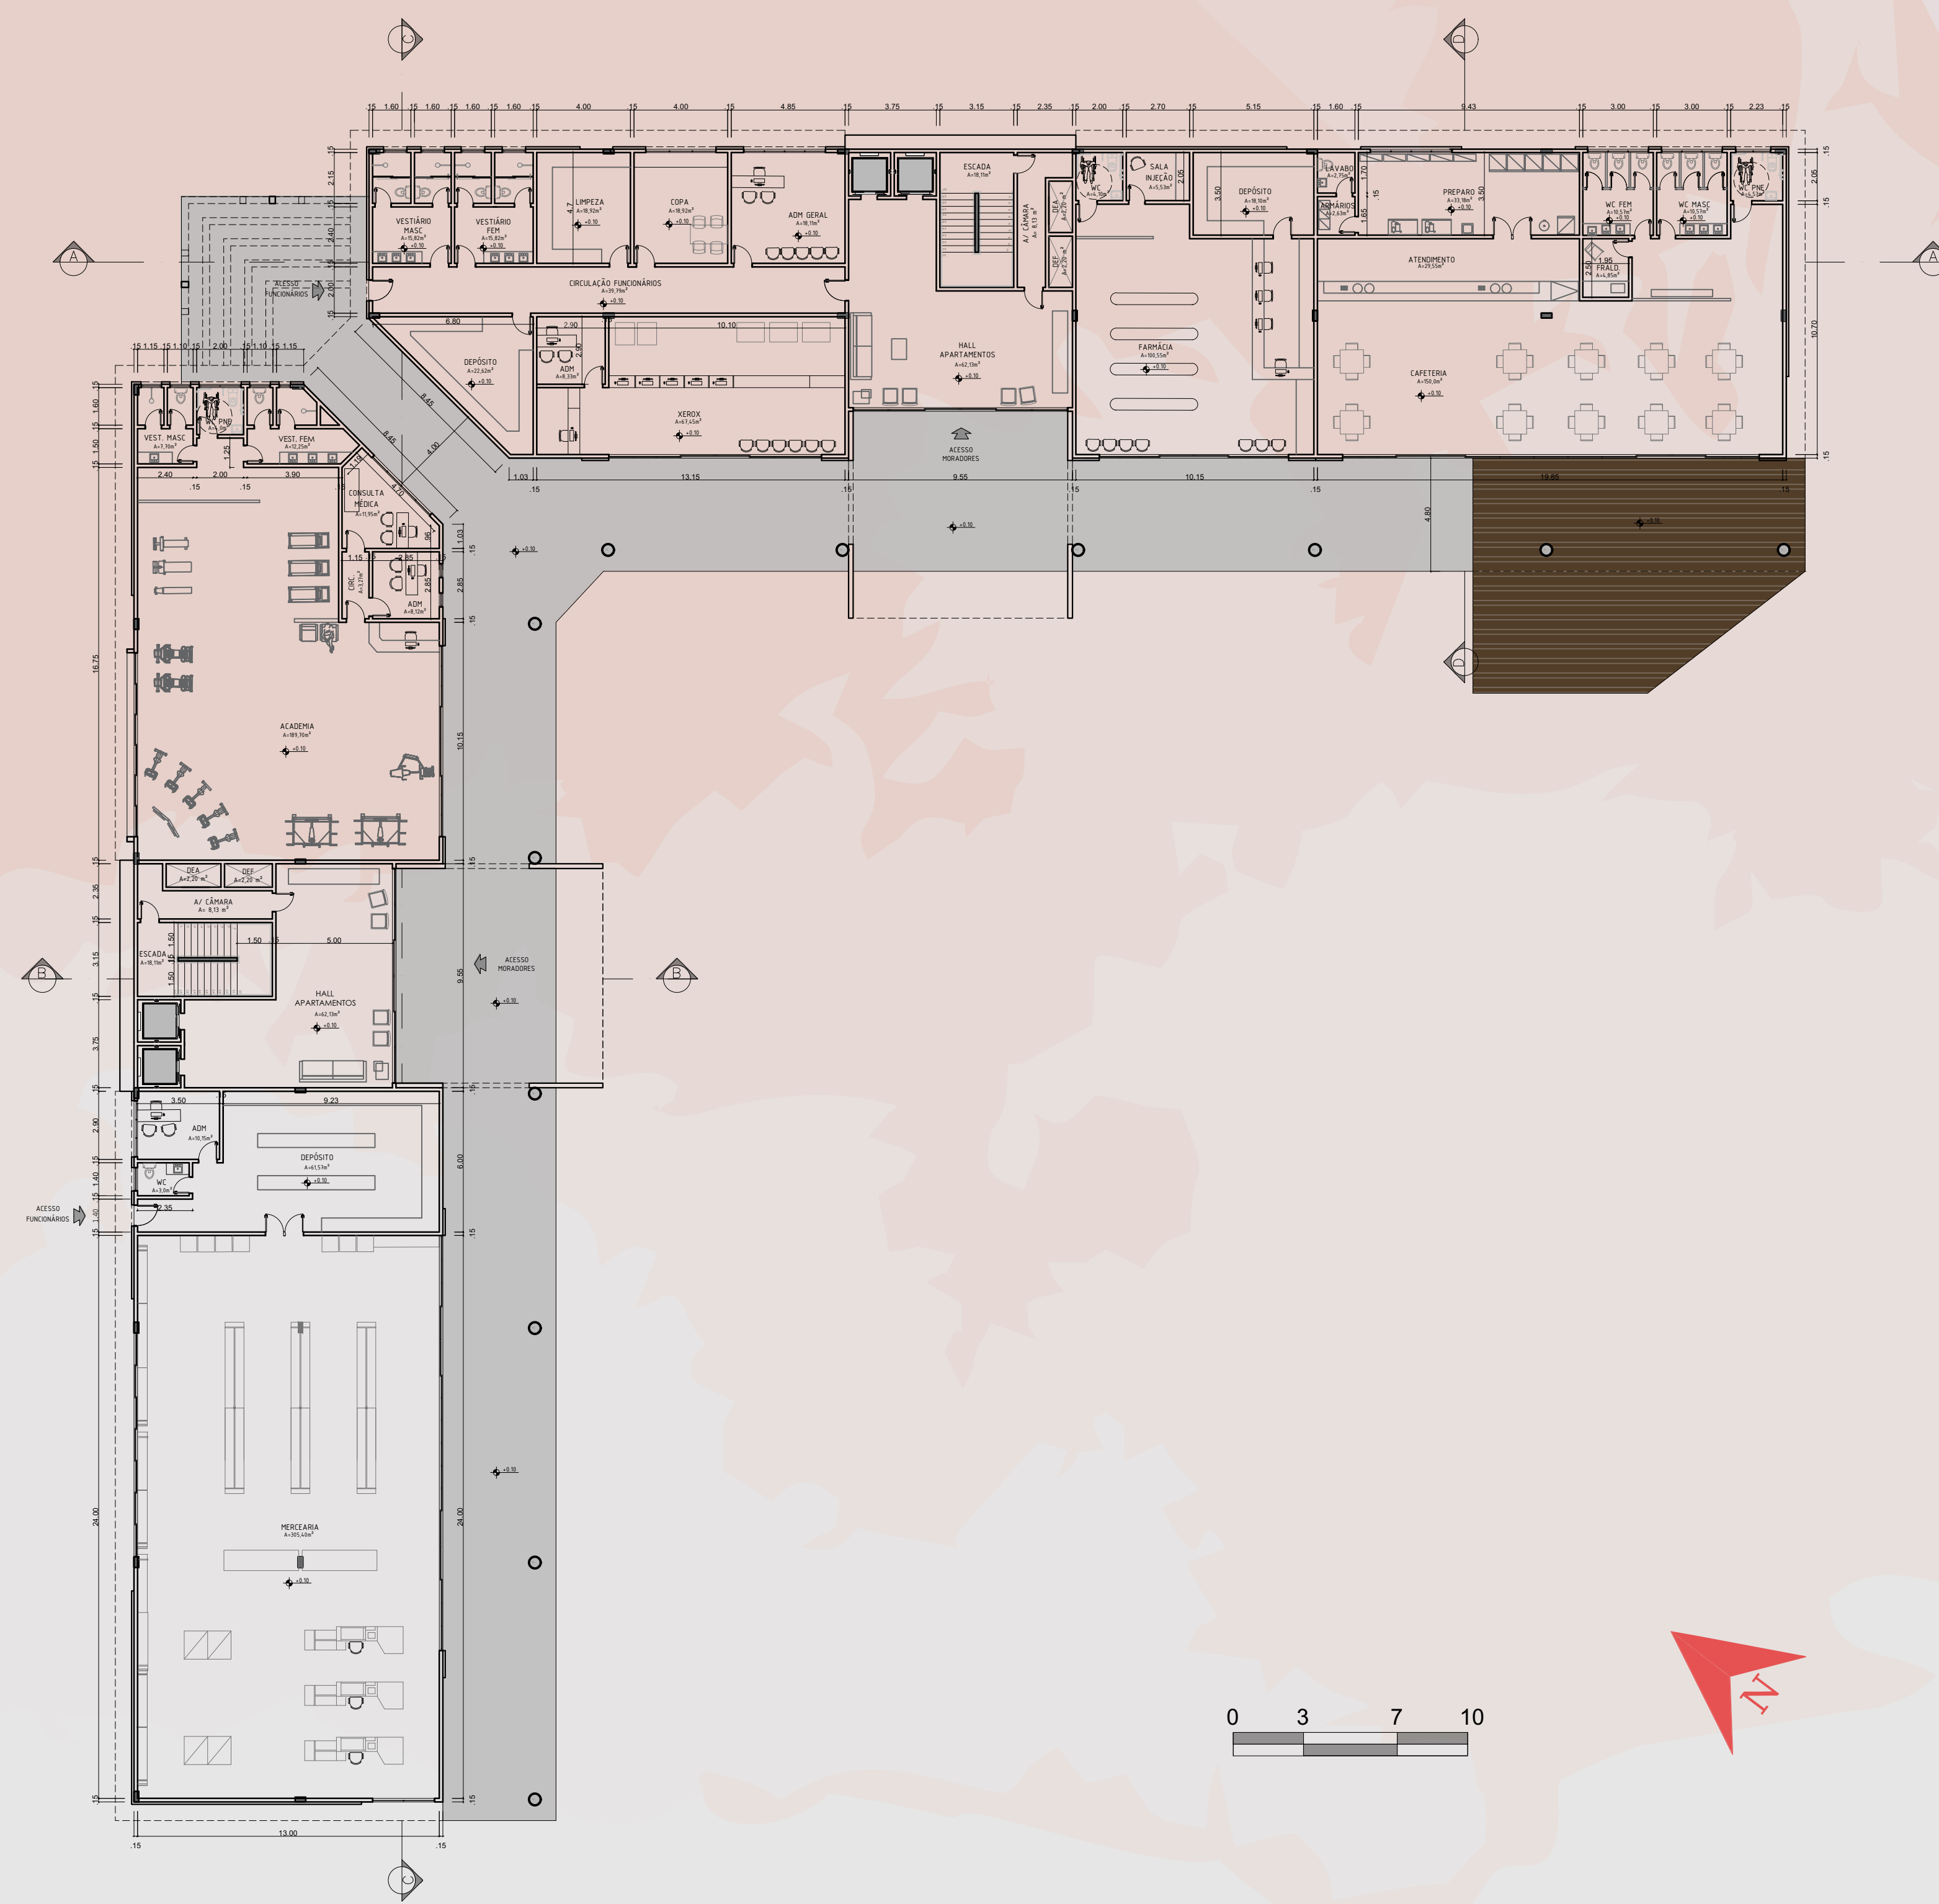


4 PLANTA BAIXA 1º PAVIMENTO
Escala 1:200

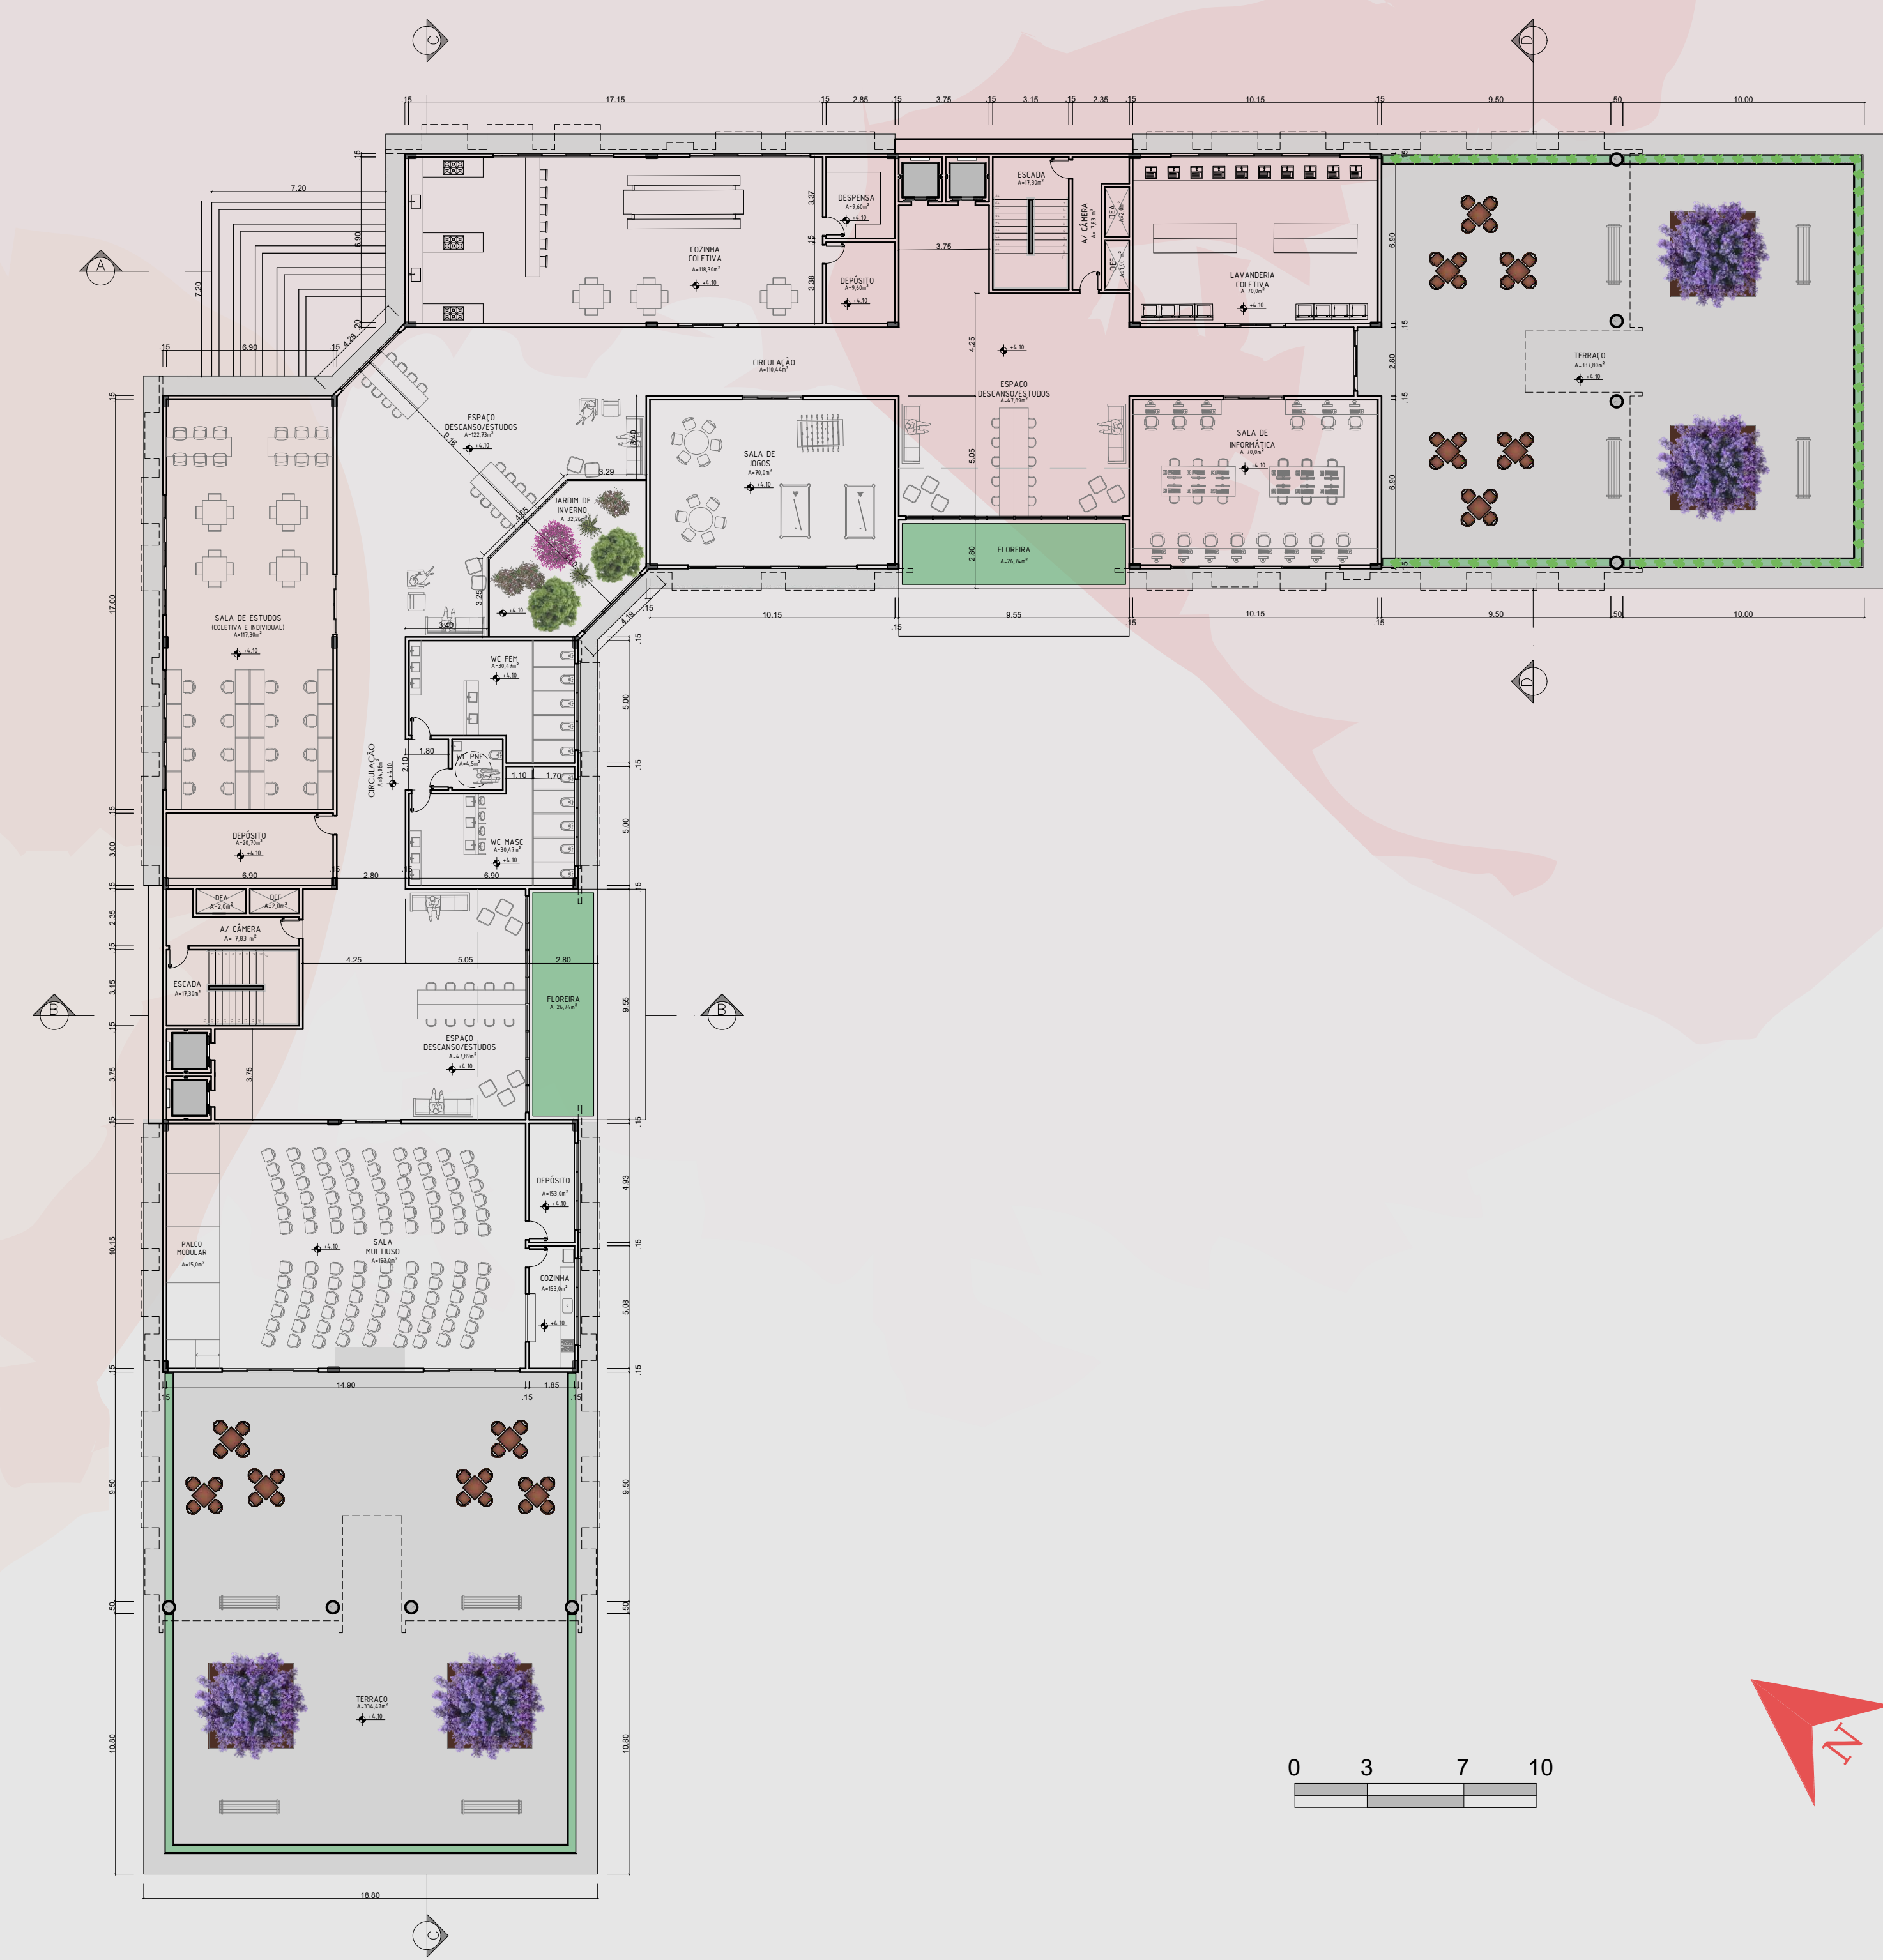


5 PLANTA BAIXA PAVIMENTO TIPO
Escala 1:200



6 PLANTA DE COBERTURA
Escala 1:200

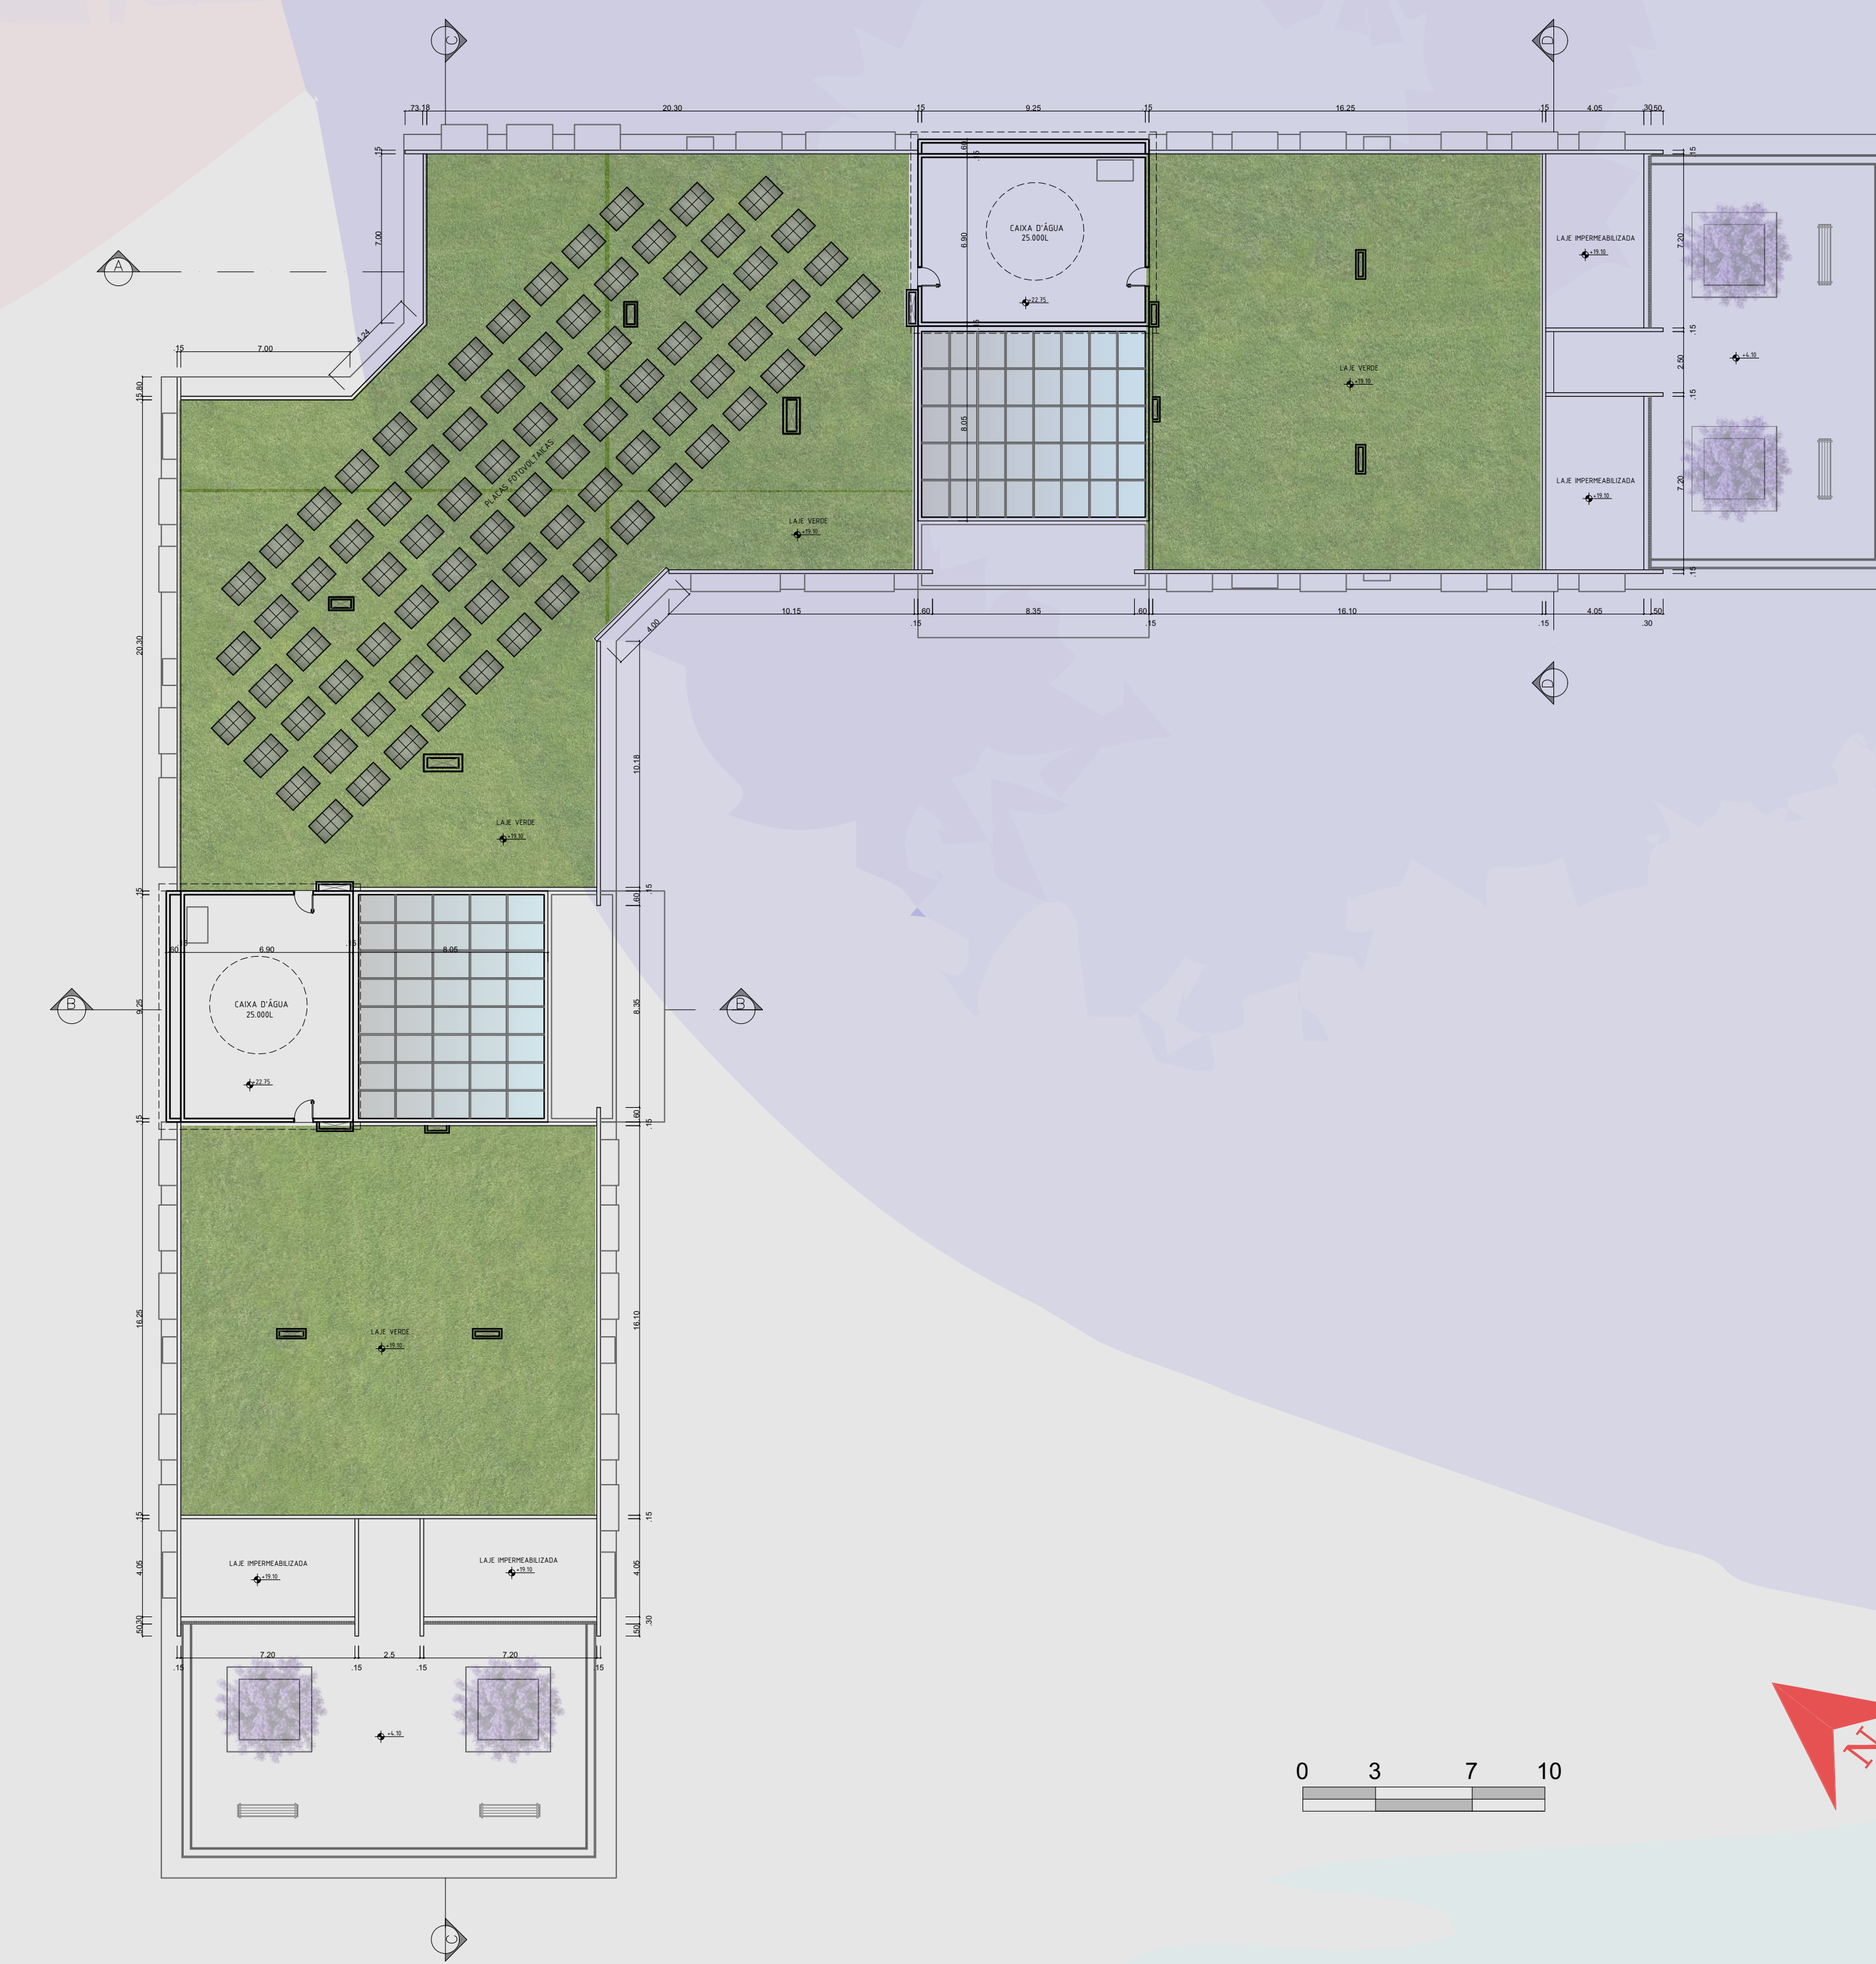

7 TIPOLOGIAS DE APARTAMENTOS
Escala 1:75

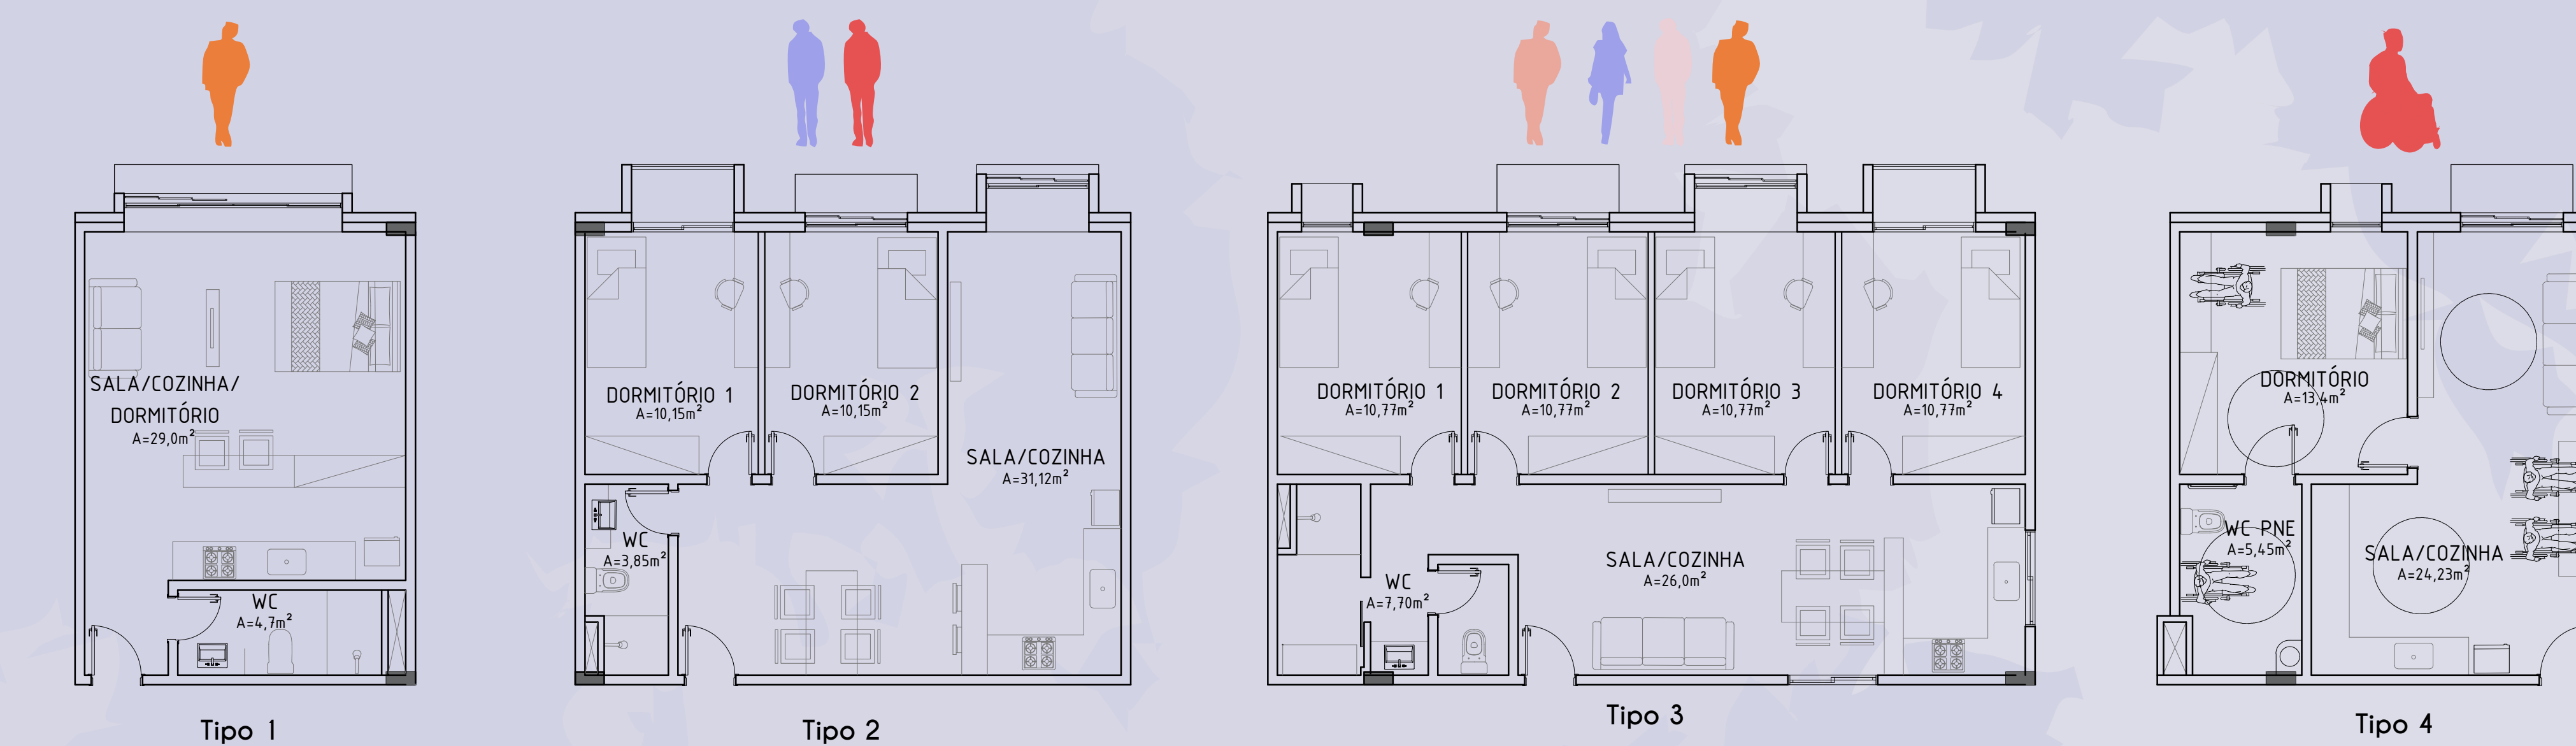


8 ESQUEMA - ESTRATÉGIAS BIOCLIMÁTICAS
Escala 1:200


Na cobertura dos Blocos de Moradia serão colocados painéis fotovoltaicos, que convertem a energia solar em energia elétrica. As placas ficarão voltadas para o norte para um maior aproveitamento da luz solar.

Na cobertura dos blocos será utilizado telhado verde, proporcionando maior conforto térmico.


Será utilizado também um sistema de coleta das águas pluviais, onde a água será filtrada e destinada para o uso dos sanitários.

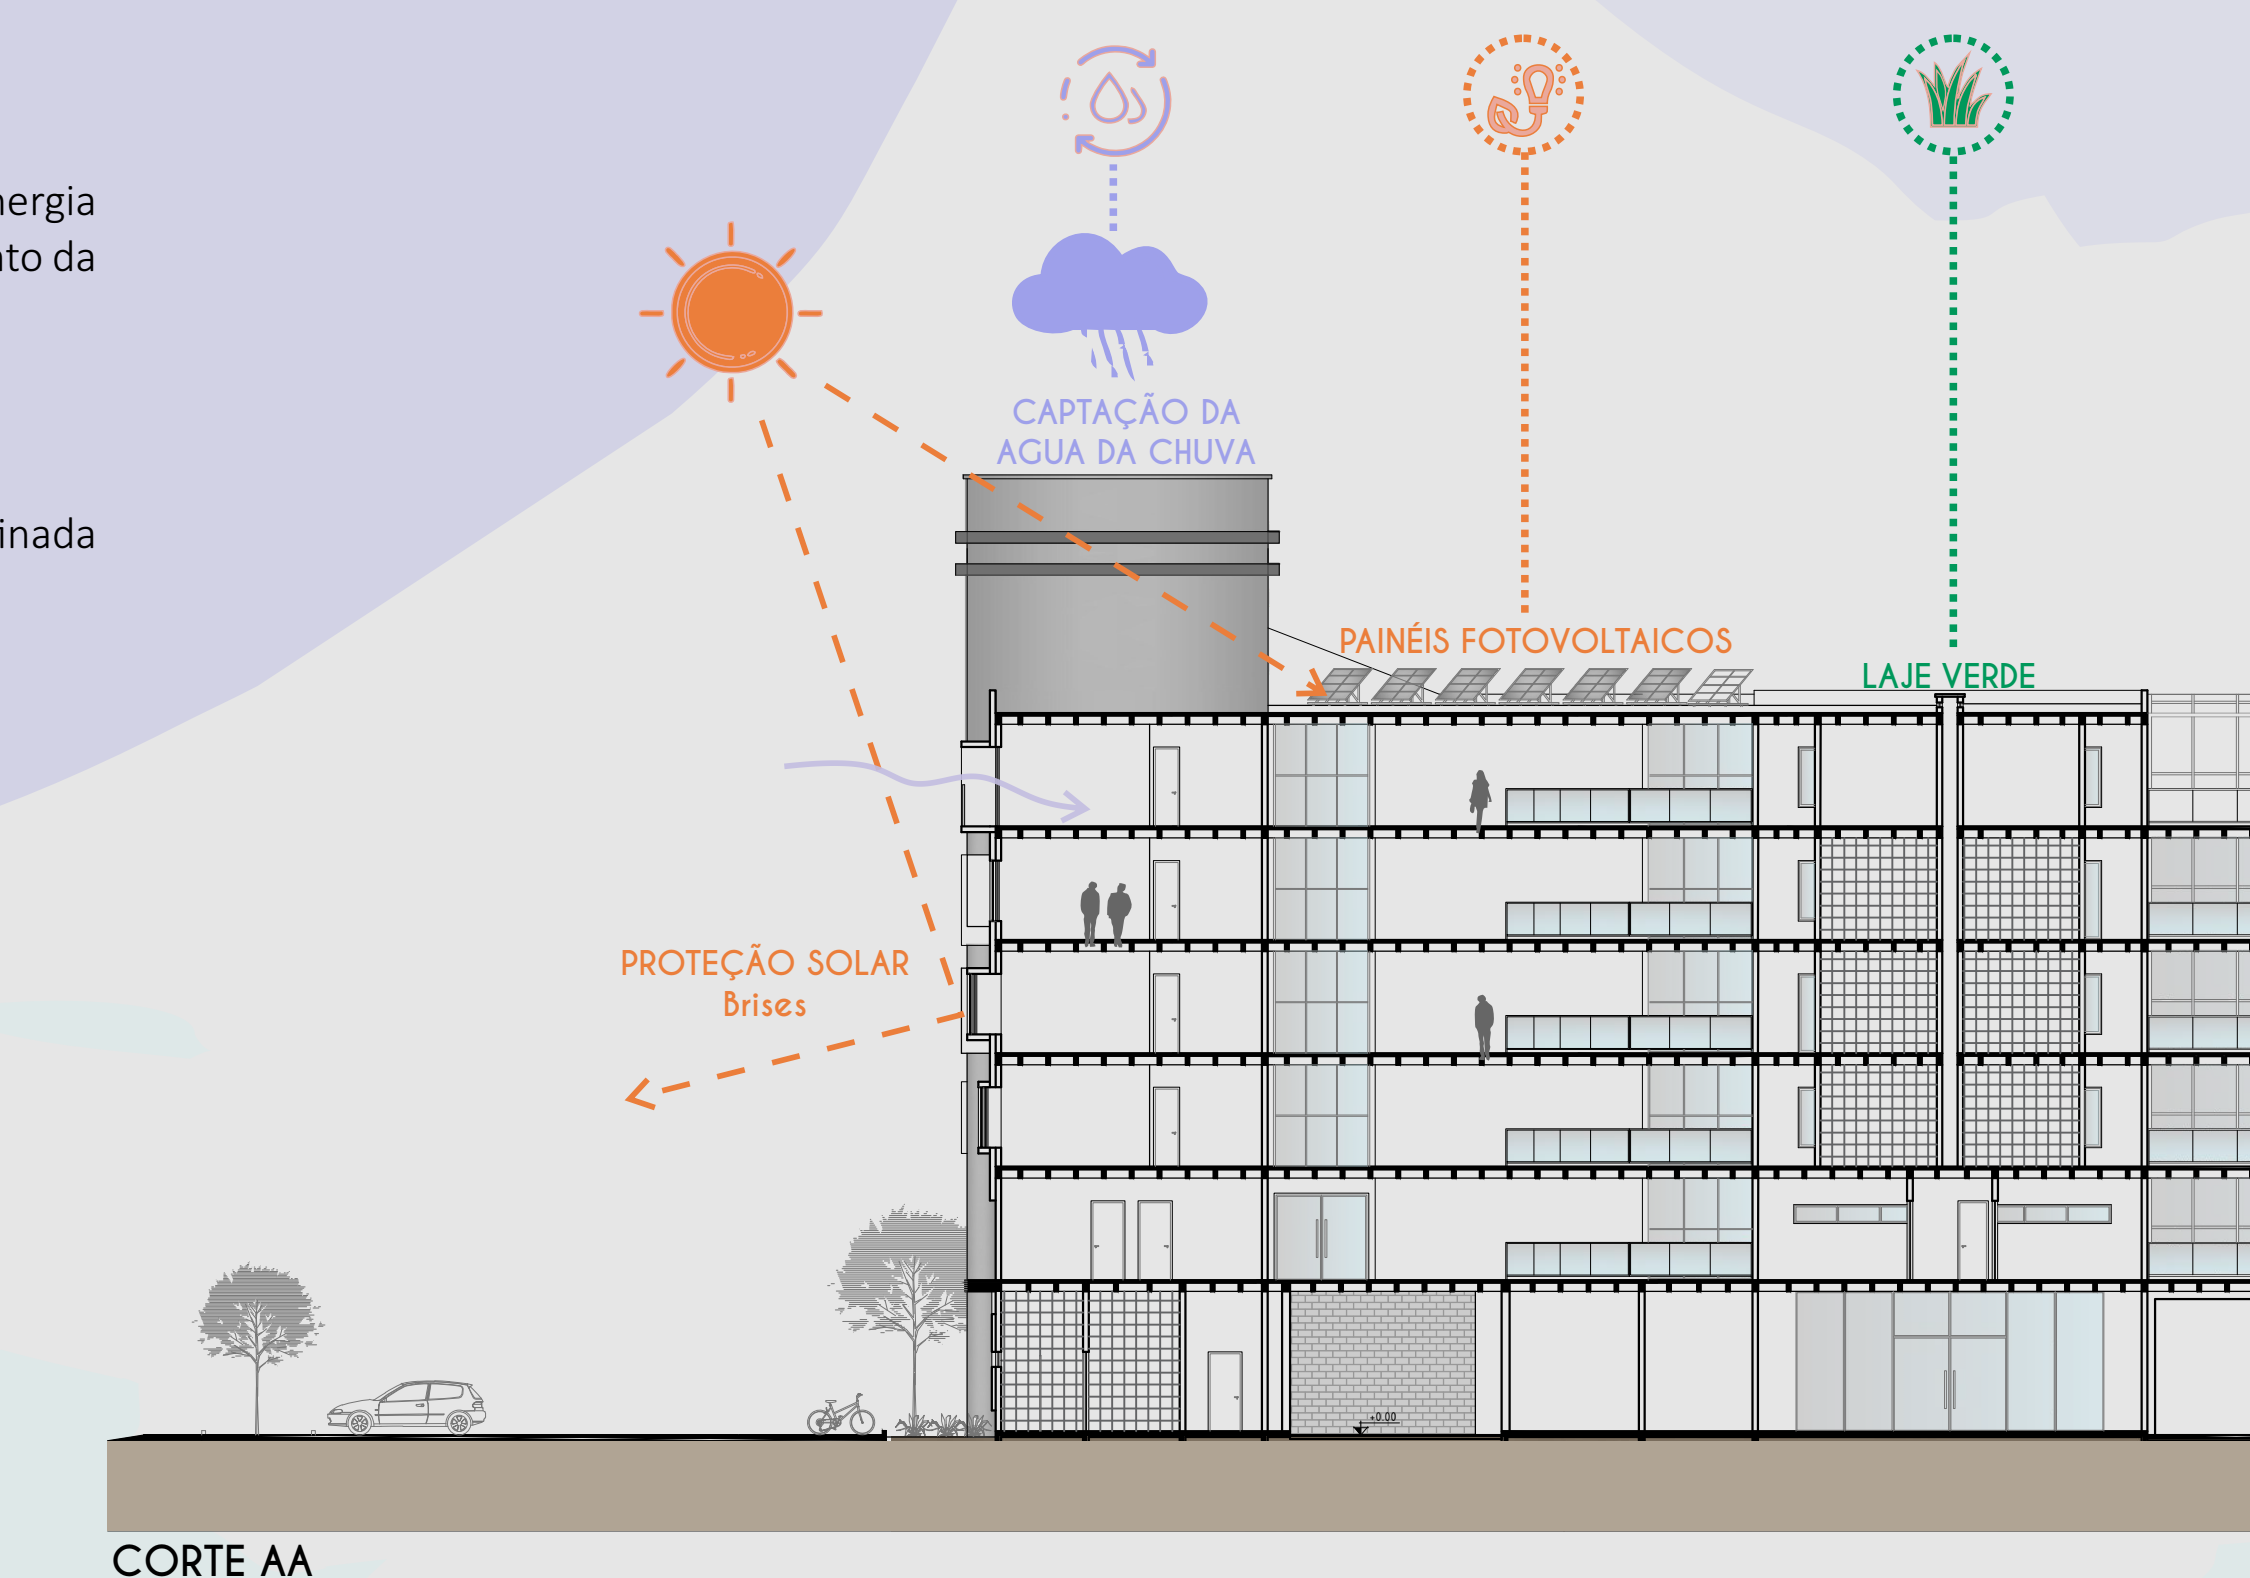


9 CORTE AA'
Escala 1:200

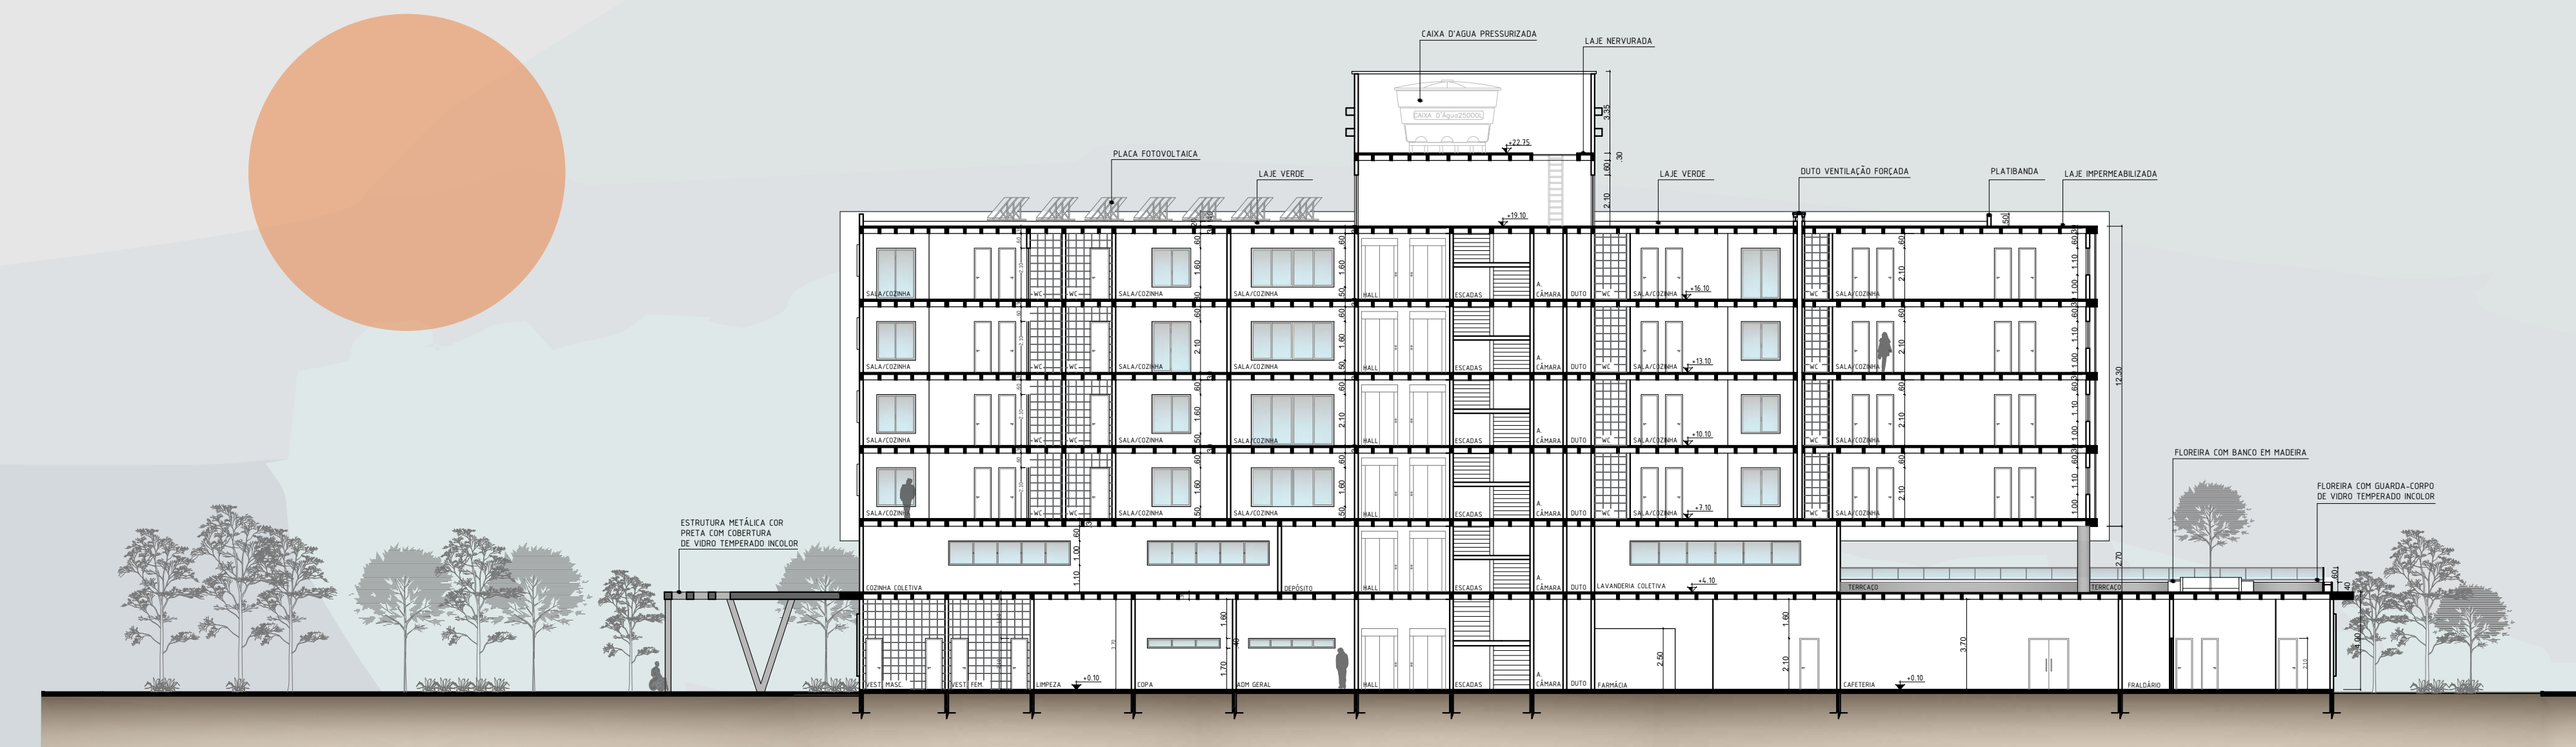

10 CORTE BB'
Escala 1:200

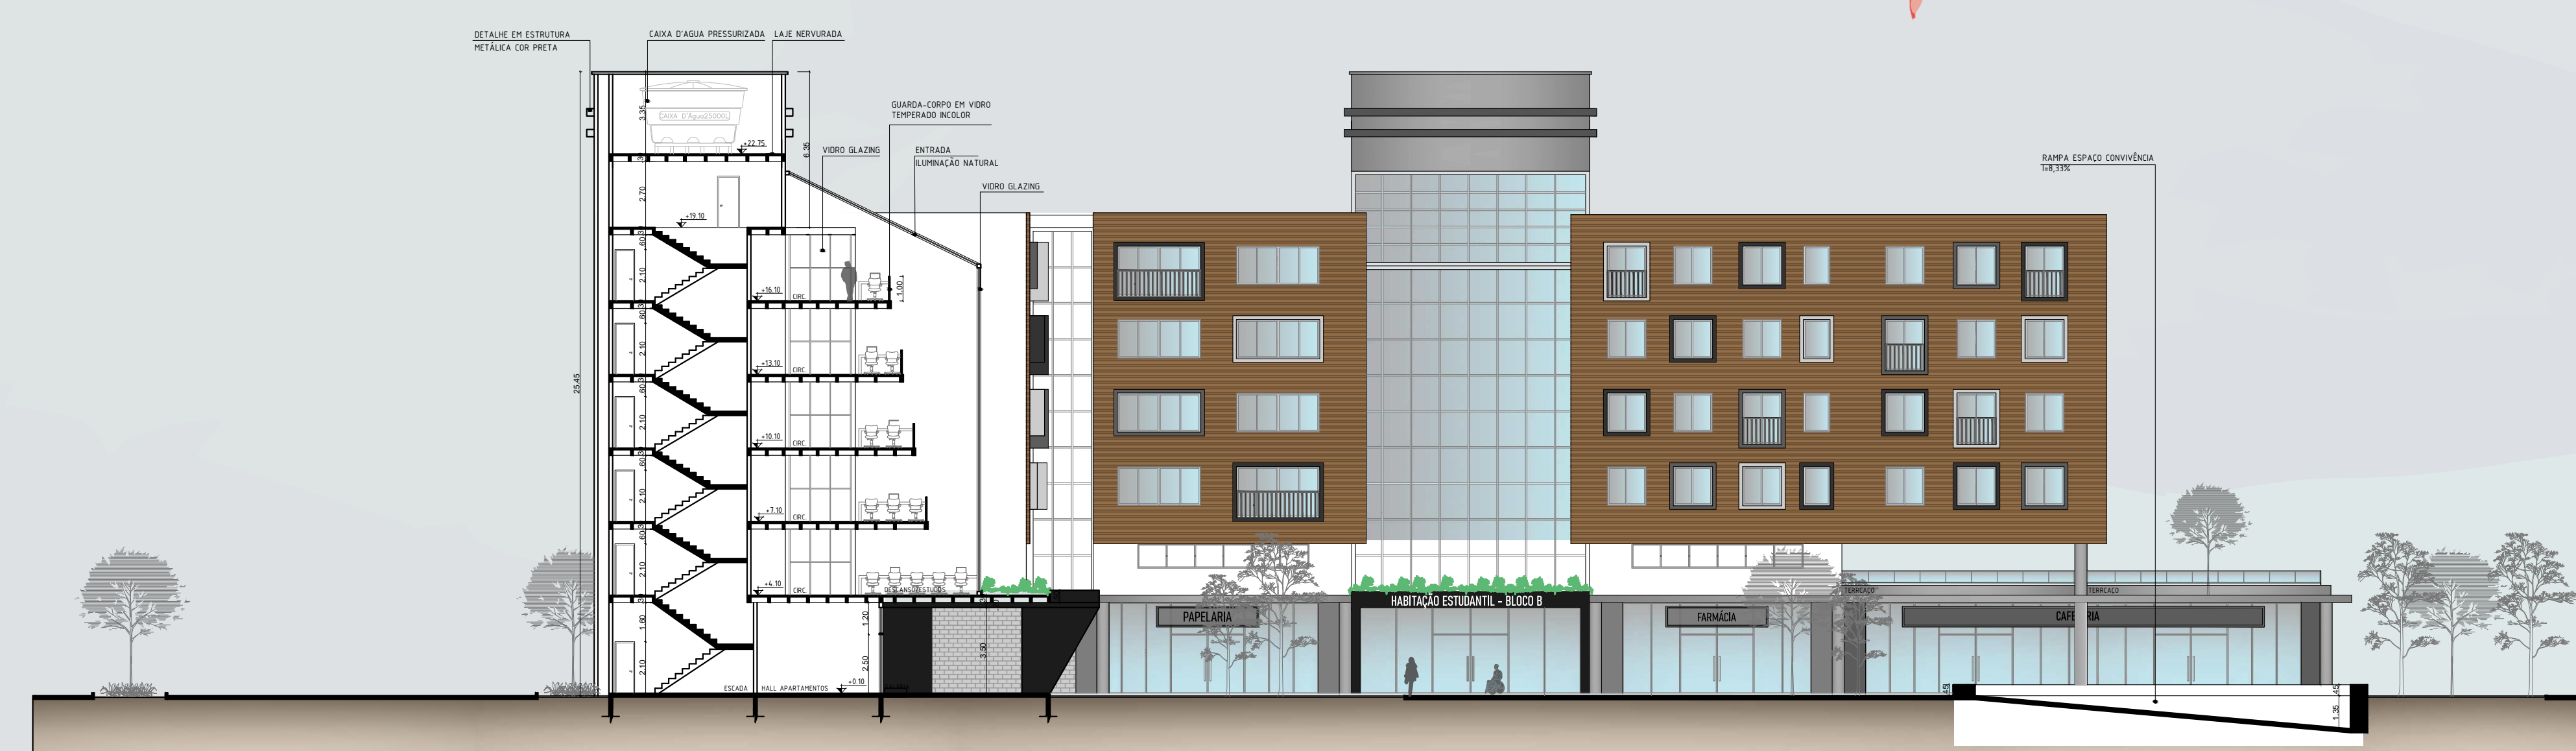

11 CORTE CC'
Escala 1:200

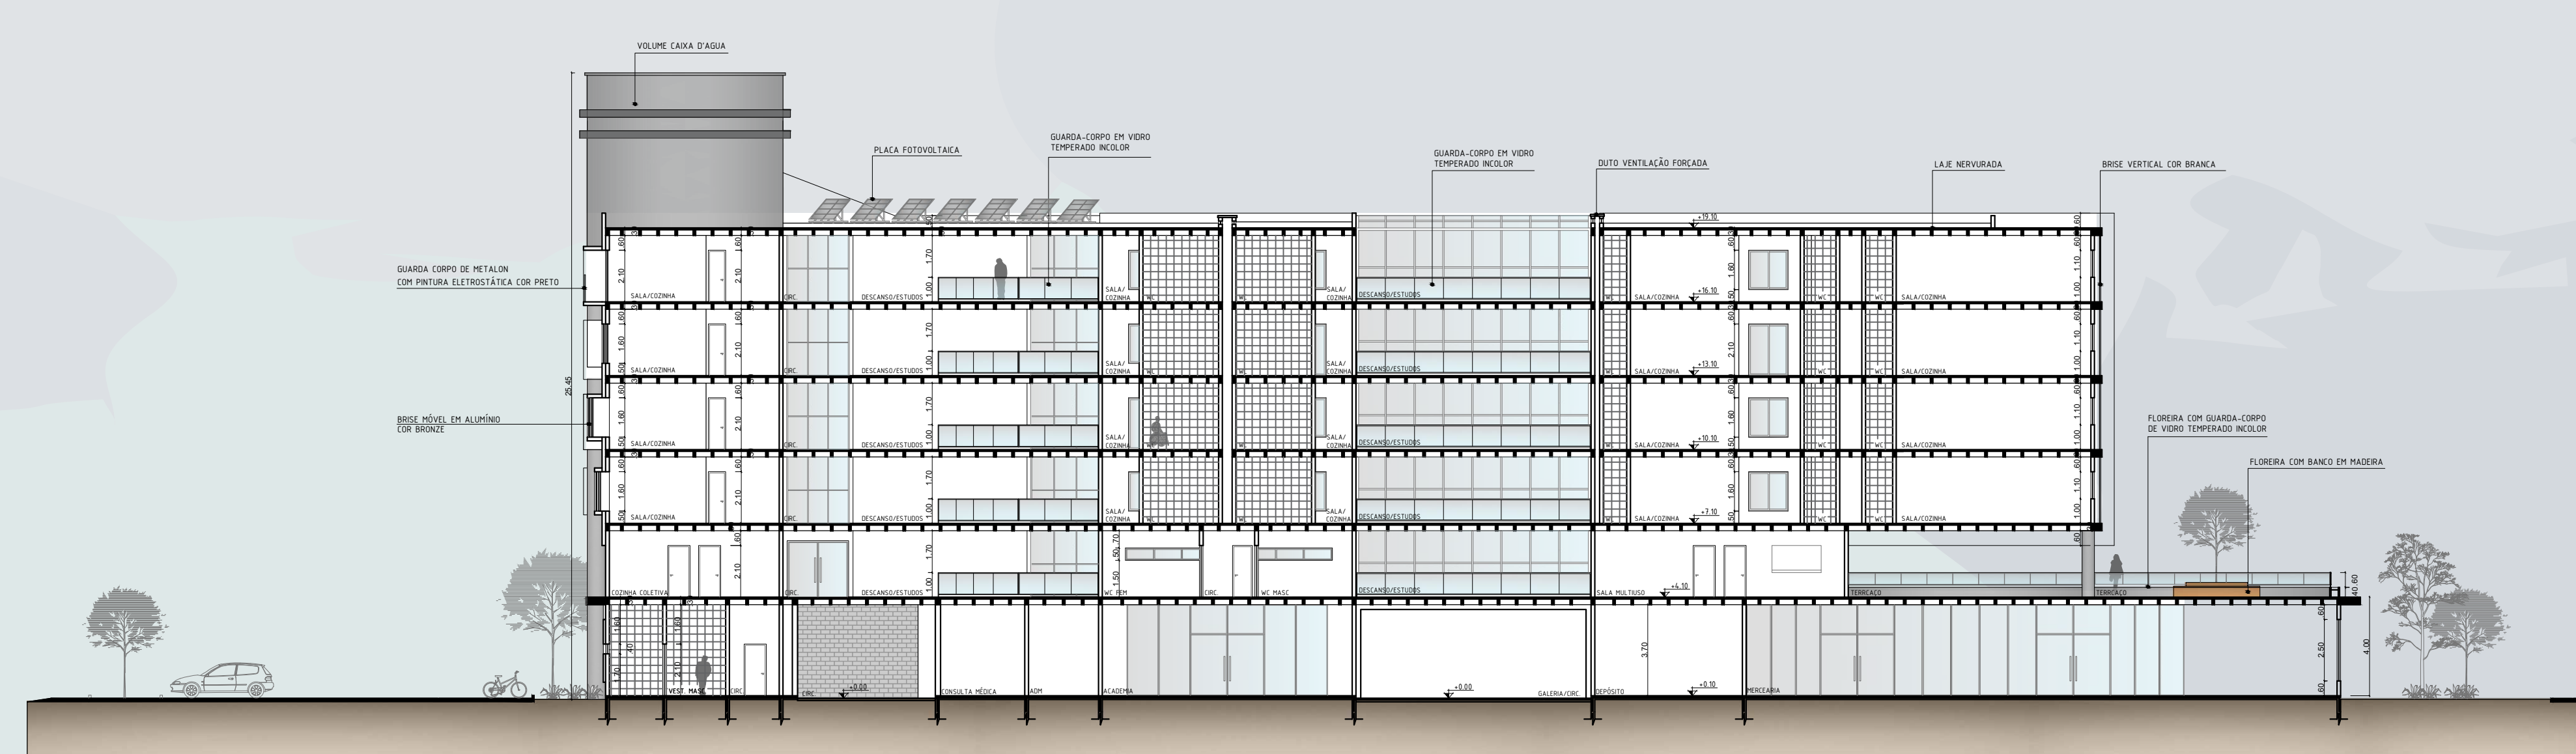

12 CORTE DD'
Escala 1:200

