



REQUALIFICAÇÃO DA LAGOA DE JOÃO AMARAL

GUANAMBI-BAHIA

LOCALIZAÇÃO

O terreno escolhido para o desenvolvimento do projeto, localiza-se na cidade de Guanambi-Bahia, A conhecida Lagoa de João Amaral, dividida pela BR 030, limitando os bairros São Francisco e Vomitamel e Novo Horizonte.



CONCEITO



A partir das pesquisas e estudos realizados, o conceito para revitalização da área urbana da Lagoa de João Amaral, é baseado na integração harmoniosa entre a natureza e a comunidade local, com foco na valorização cultural e promoção da qualidade de vida.

JUSTIFICATIVA




A justificativa para a revitalização da área urbana da Lagoa de João Amaral, baseia-se na necessidade de valorização e preservação desse importante recursonatural e cultural. A área possui um potencial significativo para se tornar um espaço de convivência, lazer e integração comunitária.

SITUAÇÃO

TERRENO

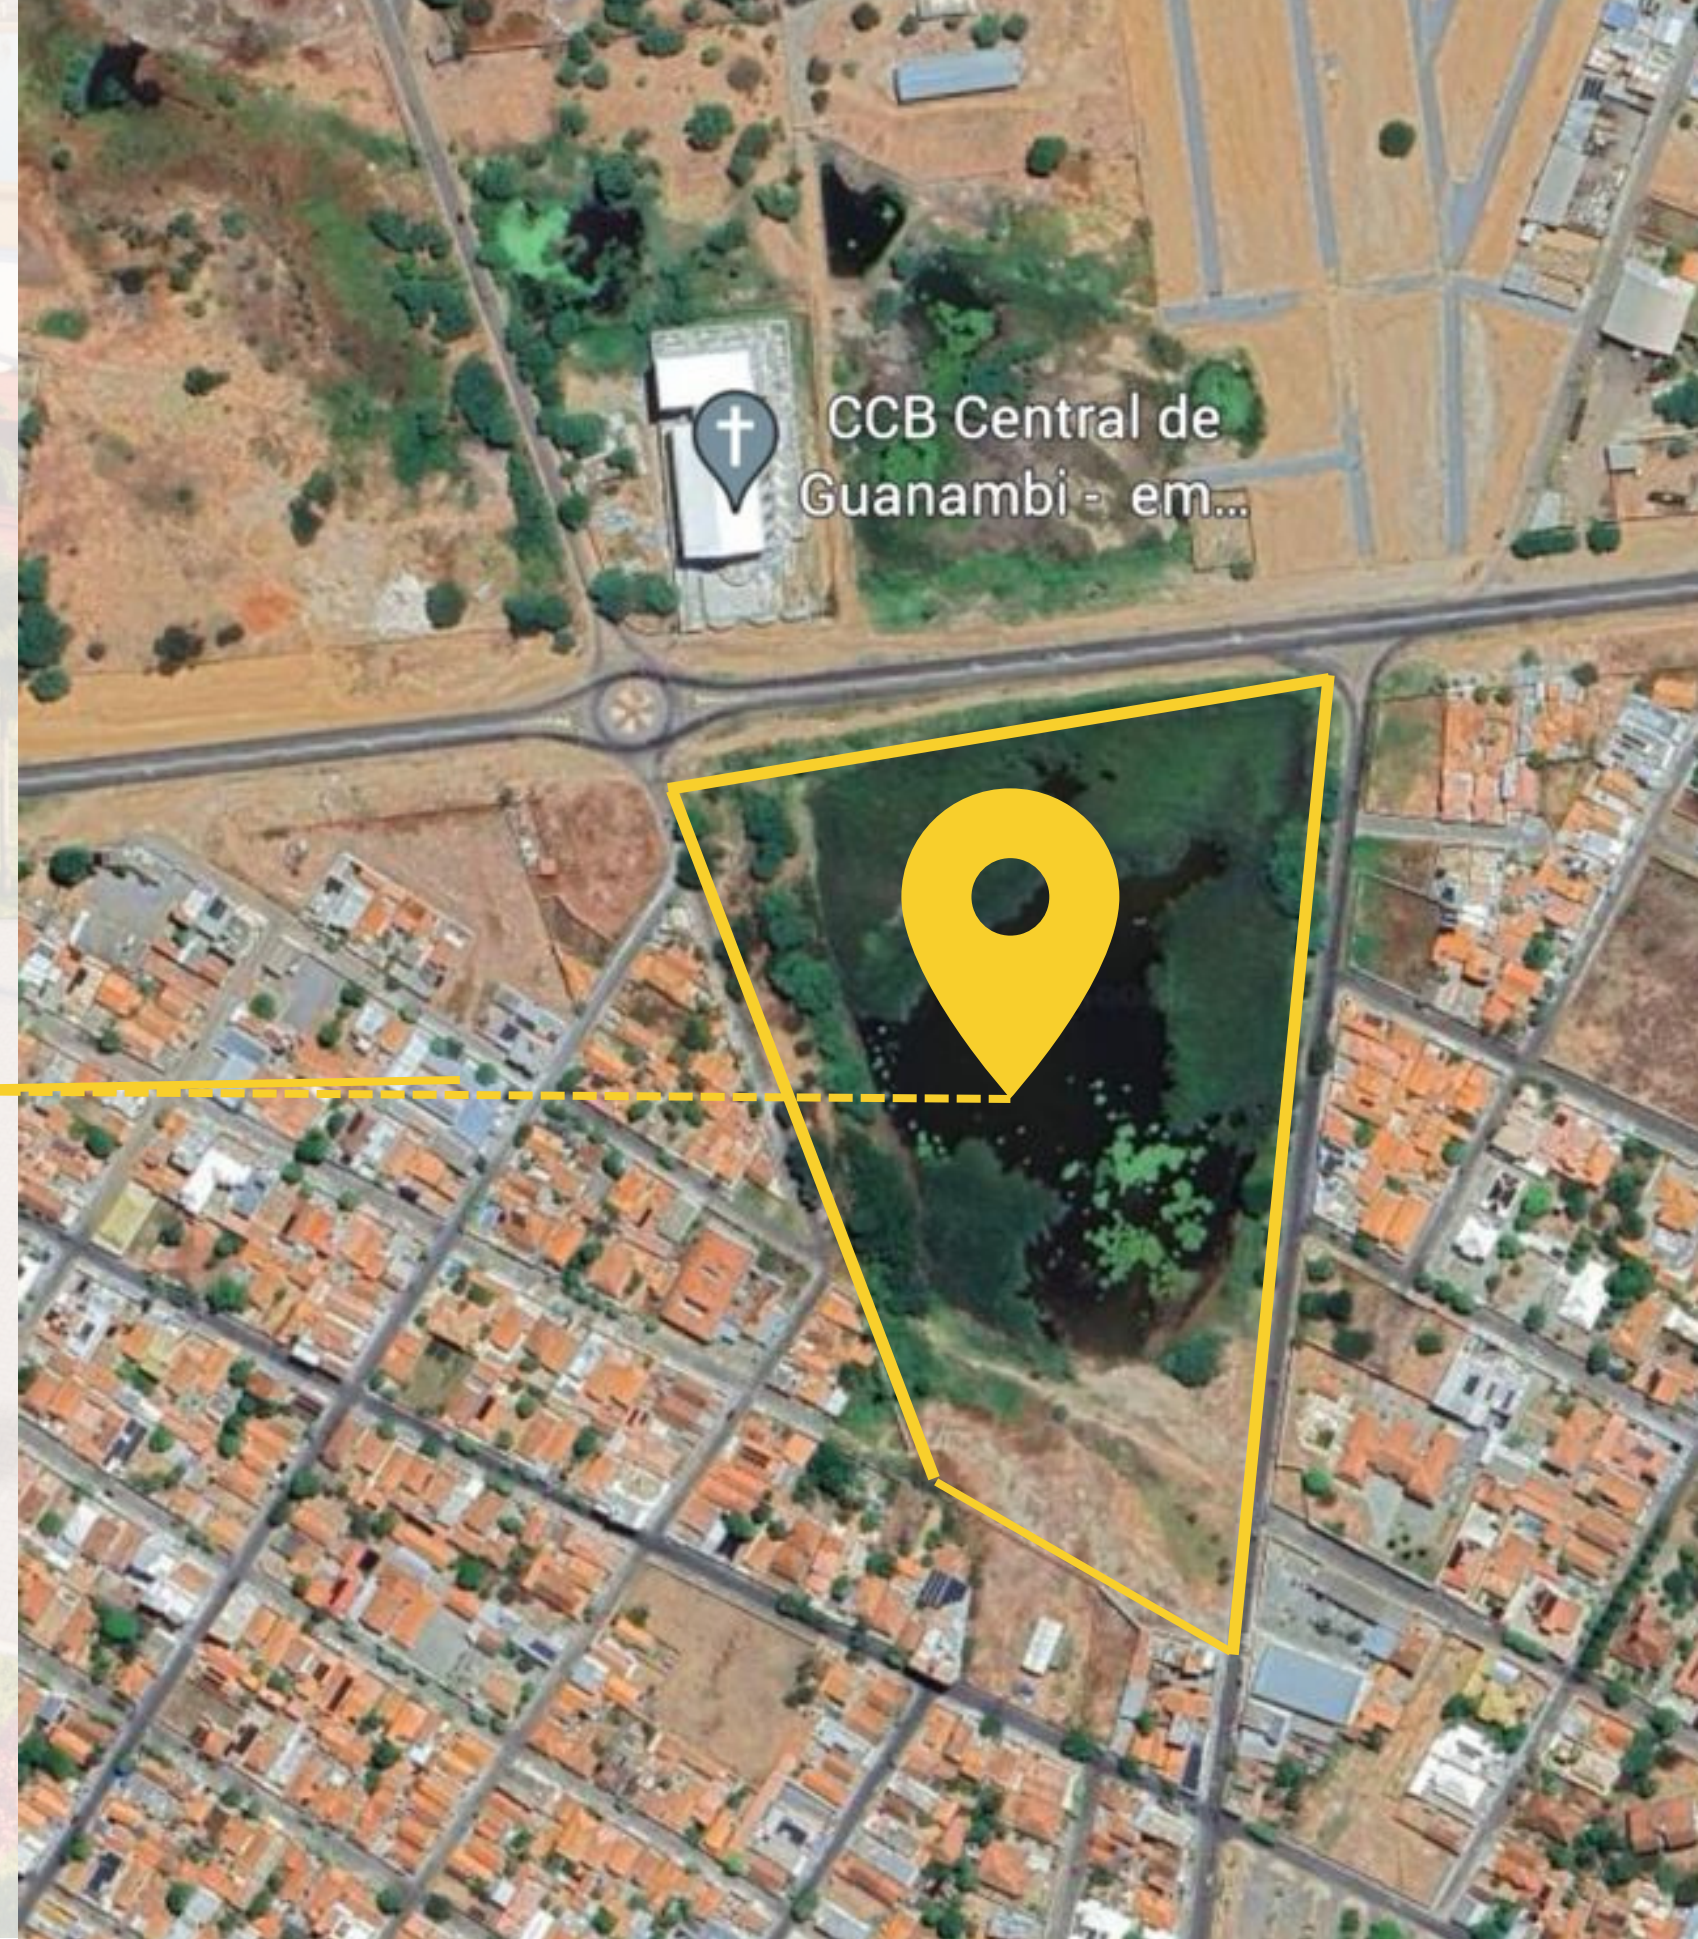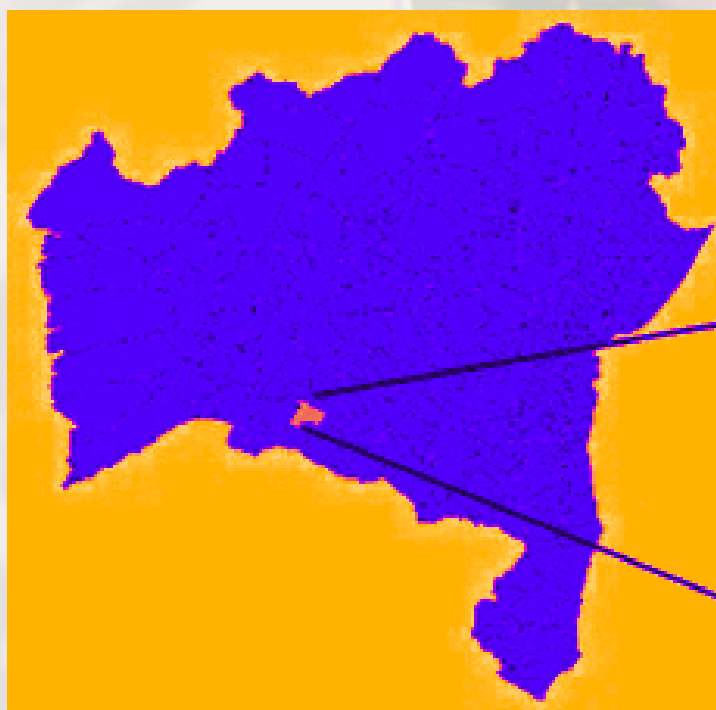


IMPLANTAÇÃO

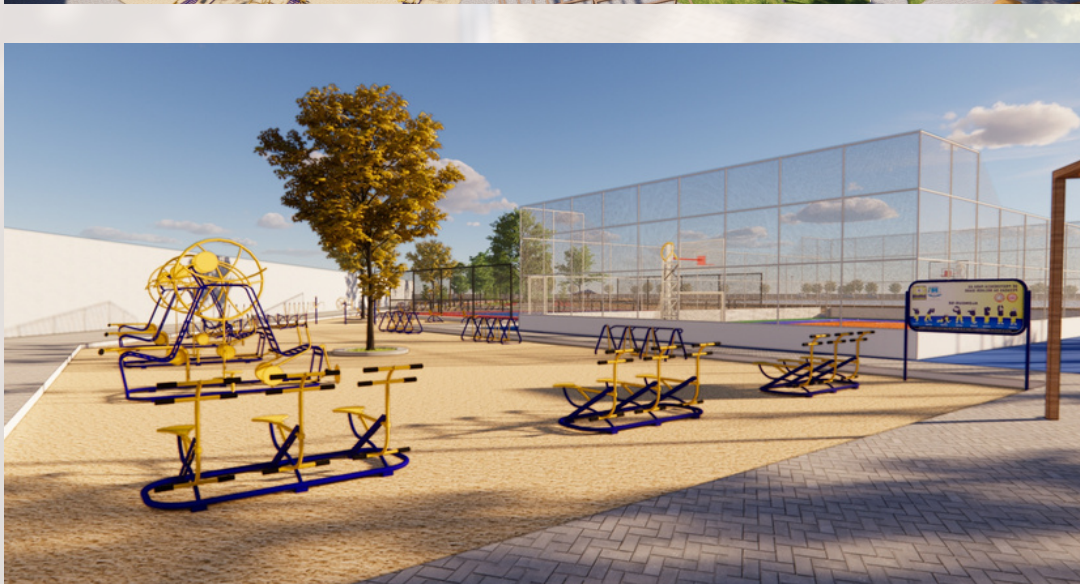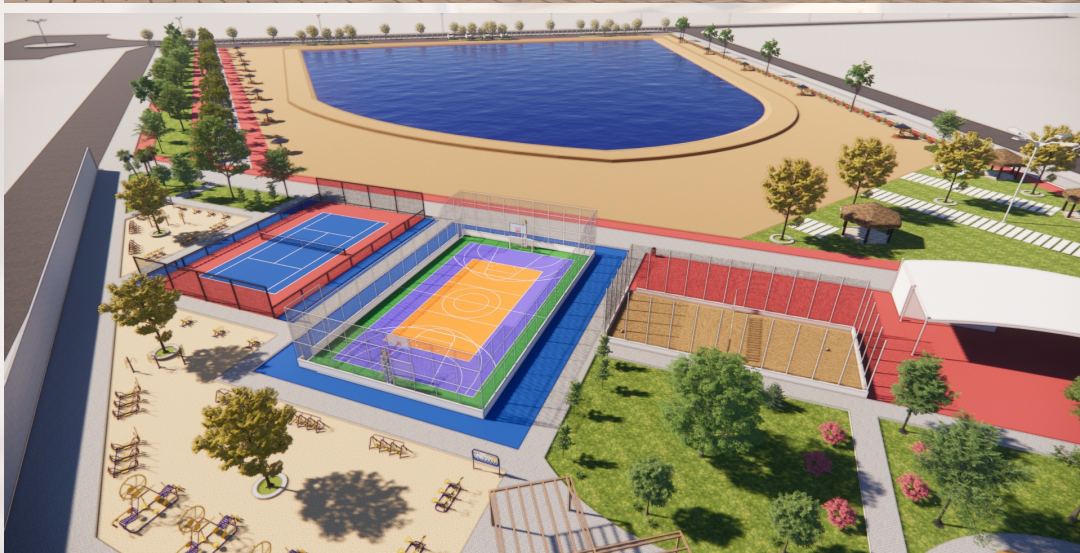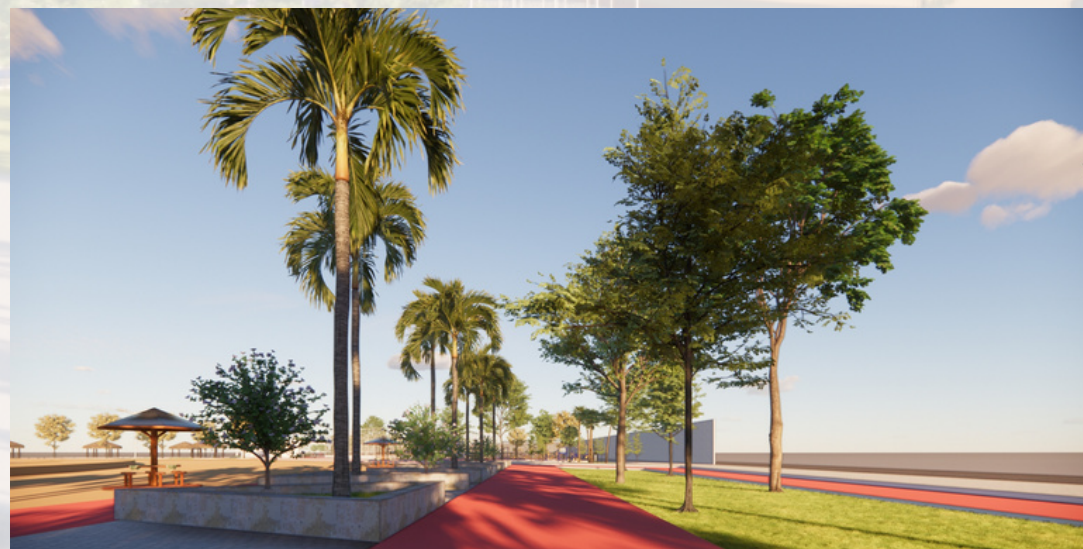


PLANTA BAIXA
ESCALA: 1/600

PLANTA BAIXA

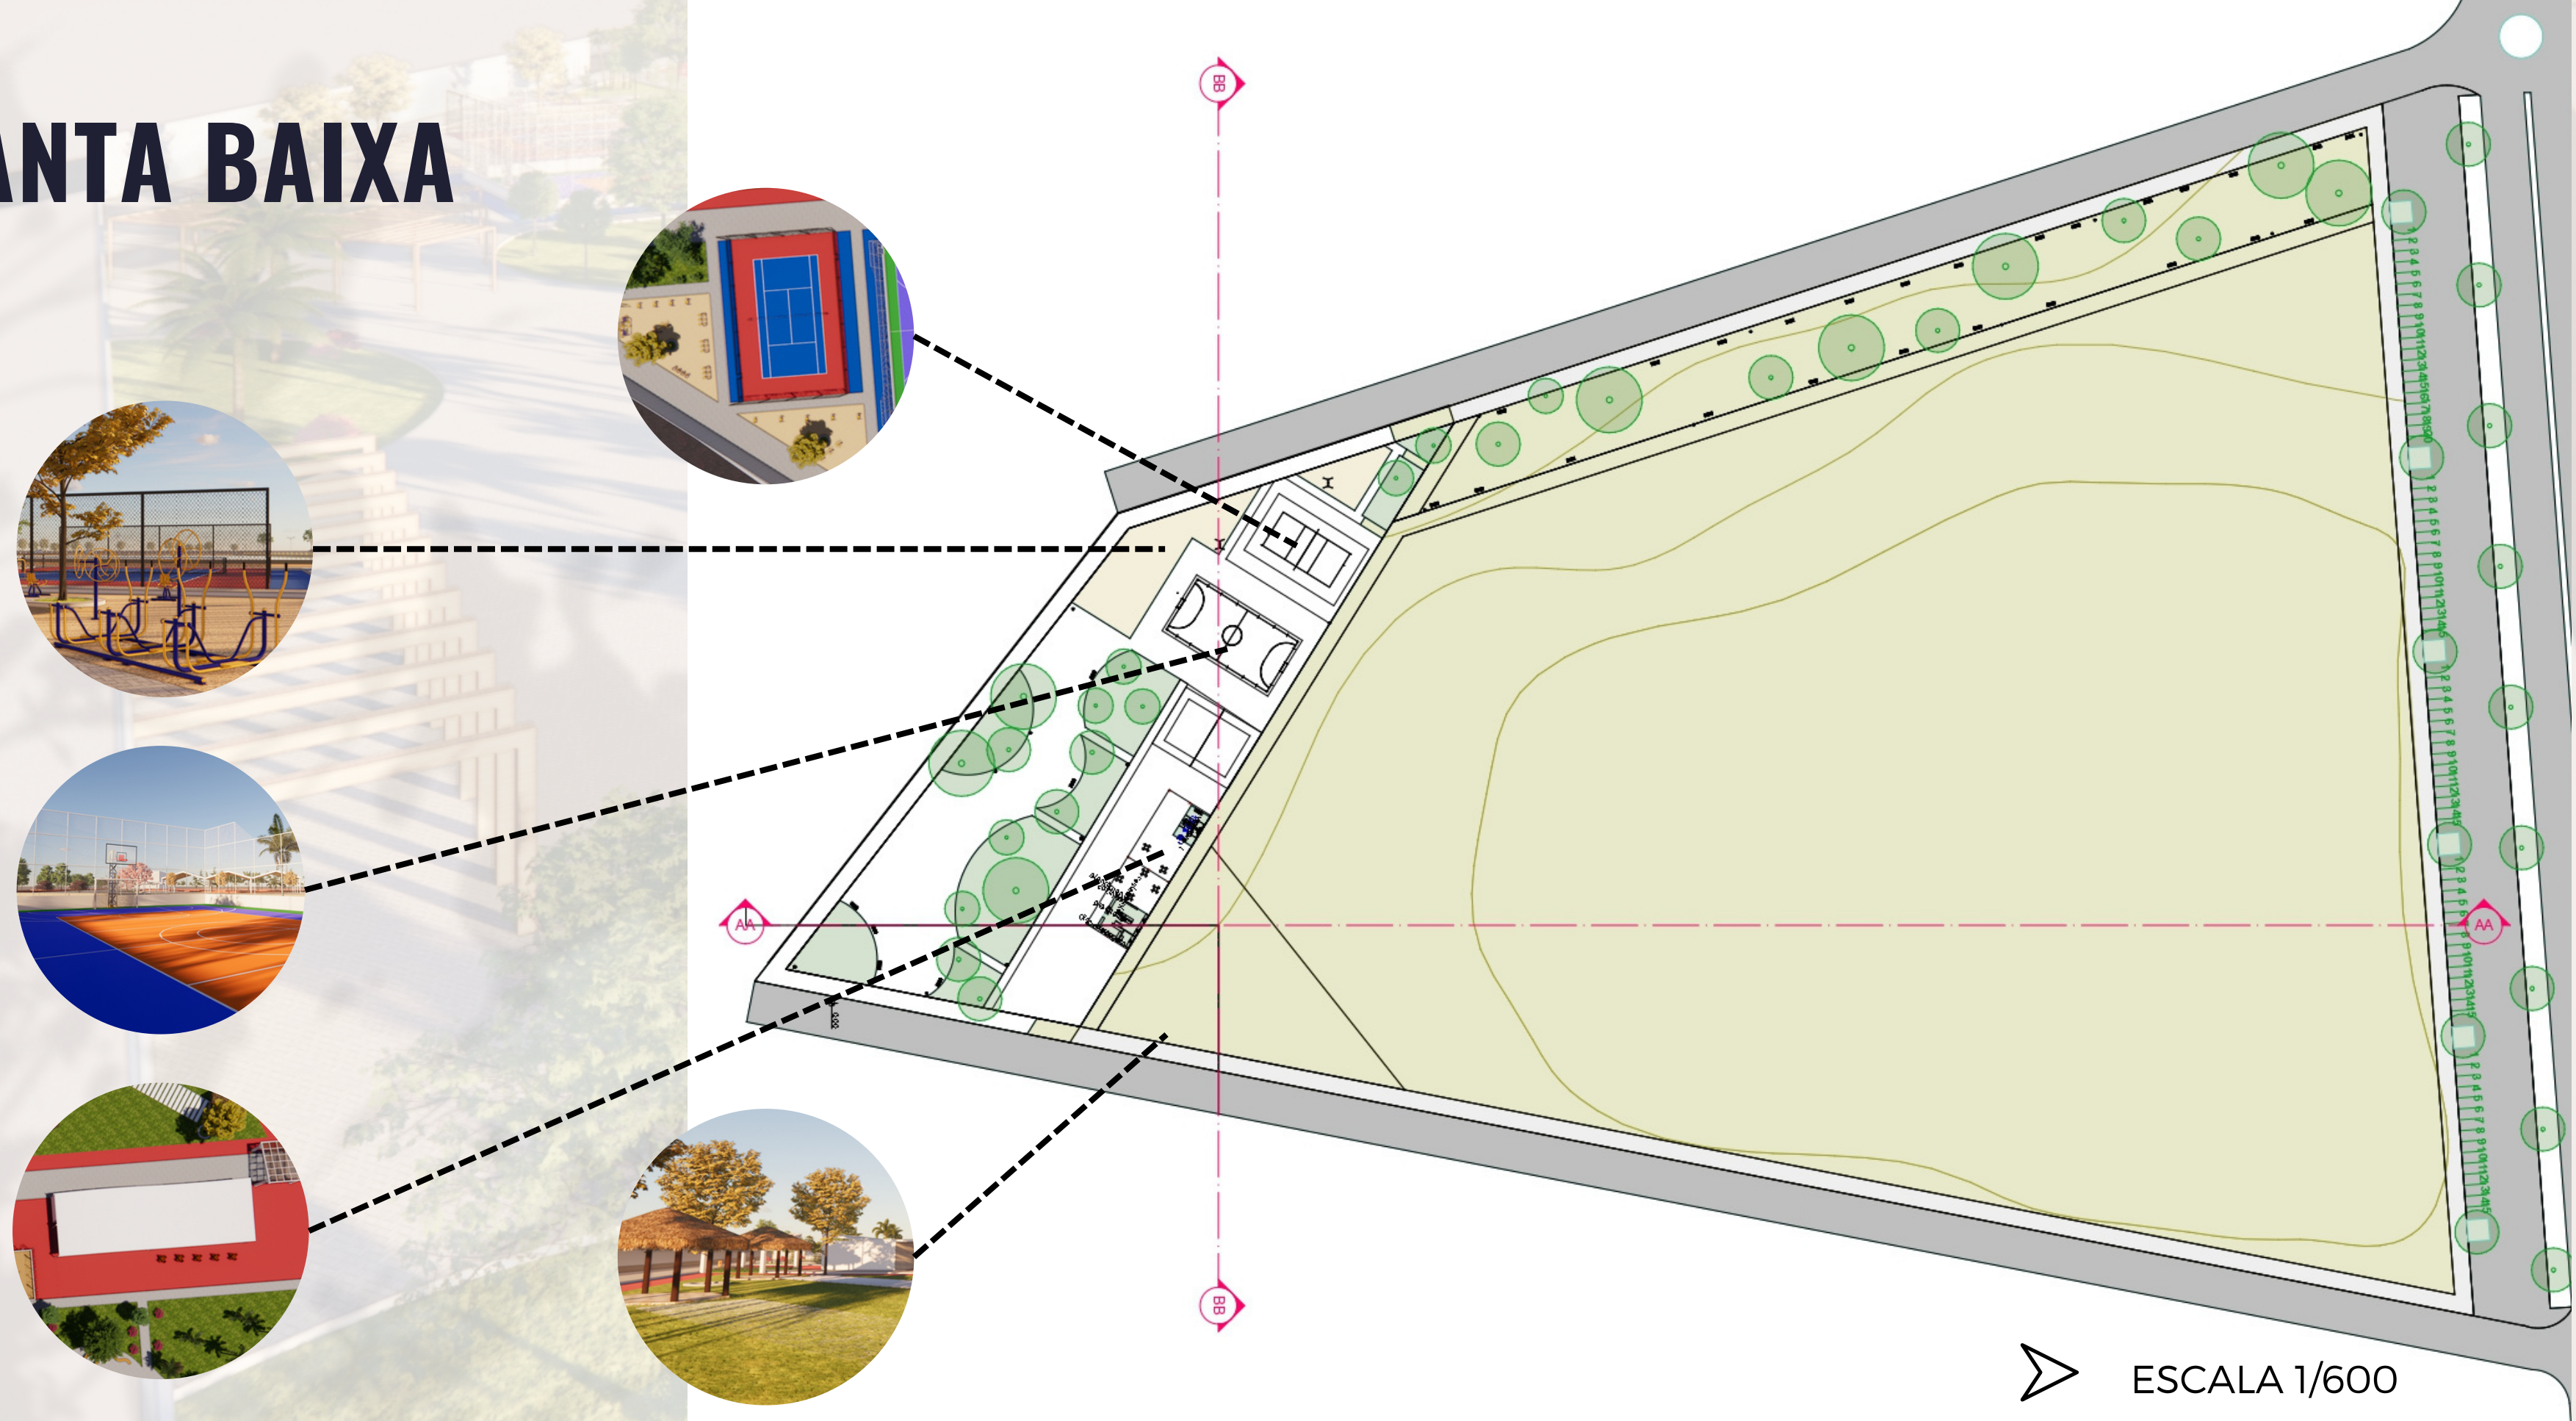


➤ ESCALA 1/600


PLANTA BAIXA RESTAURANTE

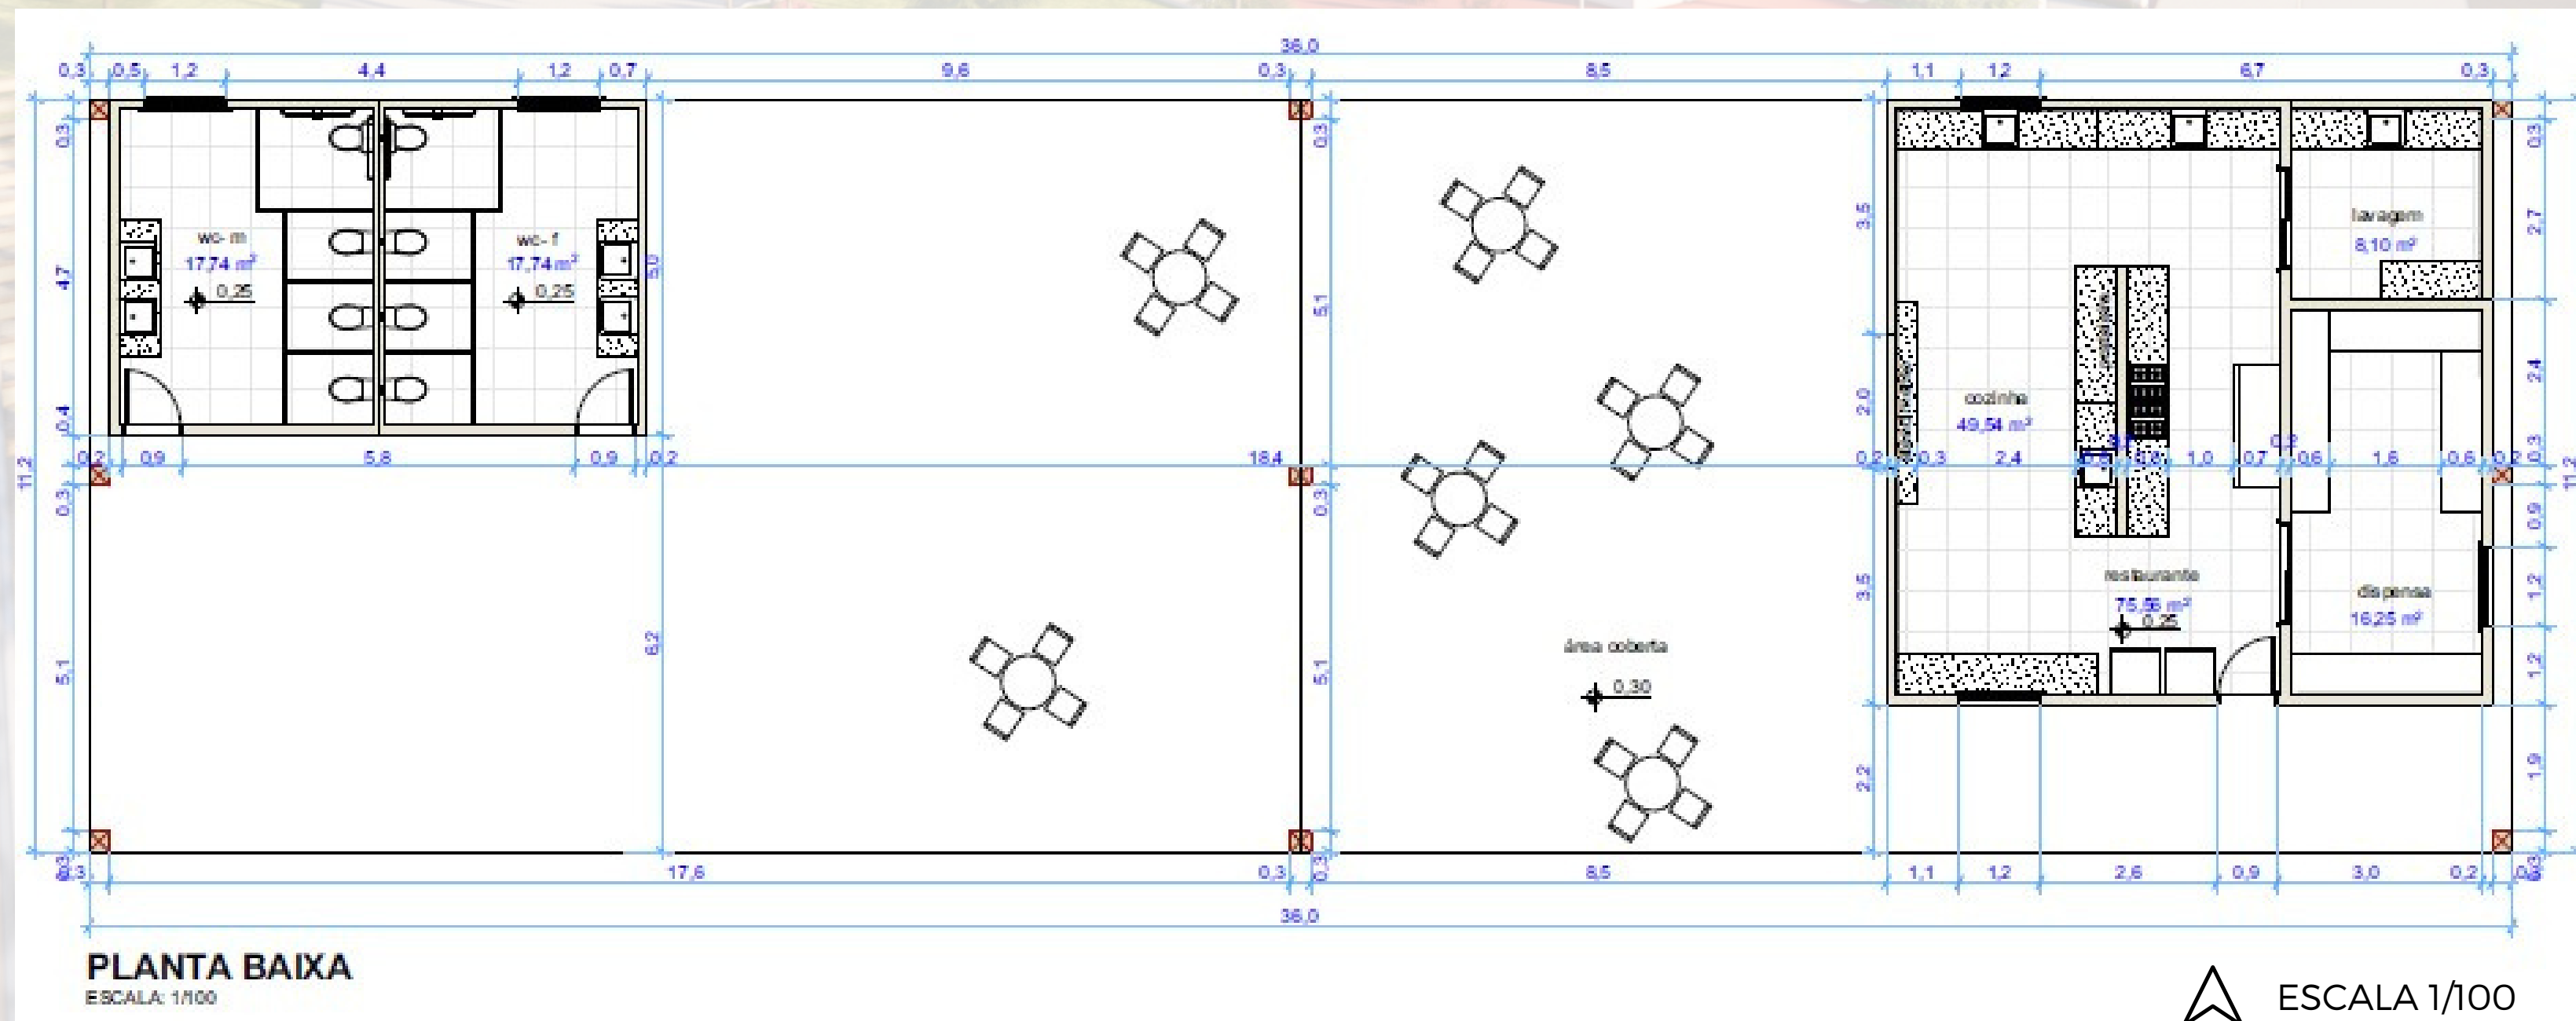

CORTE AA/BB

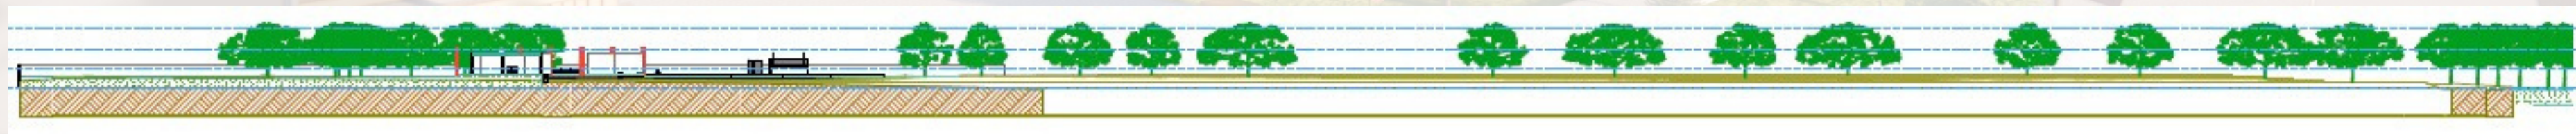

ESCALA 1/500

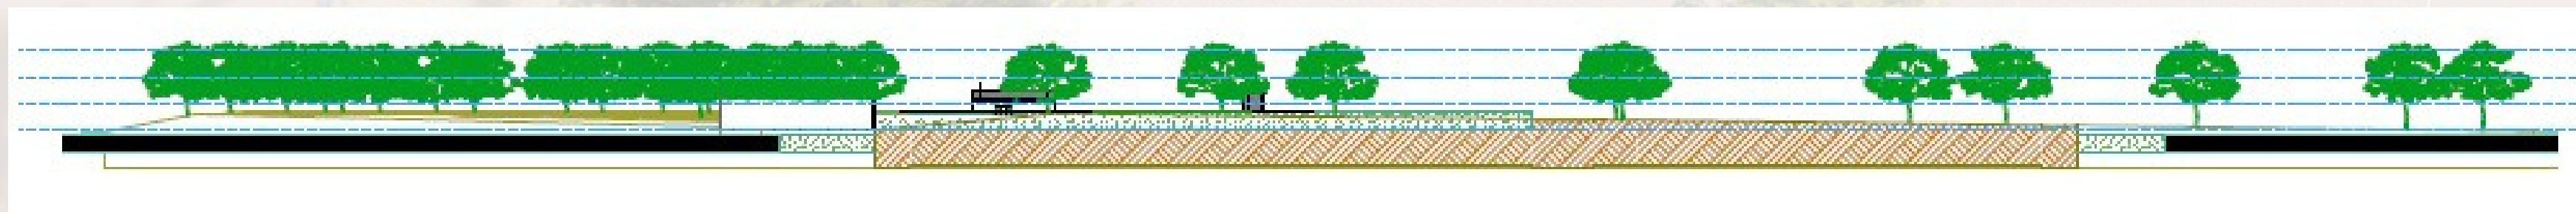

ESCALA 1/500

SELEÇÃO DOS MATERIAIS

Madeira certificada



Pedras naturais



Concreto sustentável



Elementos naturais



Iluminação eficiente



PAISAGISMO



PLANTA	NOME CIENTÍFICO	PORTE
IPÊ	HANDROANTHUS SPP.	GRANDE PORTE -10 E 30 METROS
AROEIRA	SCHINUS TEREBINTHIFOLIUS	PORTE MÉDIO- 5 E 10 METROS
SIBIPIRUNA	CAESALPINIA PELTOPHOROIDES	MÉDIO A GRANDE PORTE- 15 METROS
OITI	LICANIA TOMENTOSA	GRANDE PORTA- 15 E 25 METROS
CÁSSIA DO NORDESTE	SENNA SPECTABILIS	PORTE MÉDIO A GRANDE - 6 E 15 METROS