


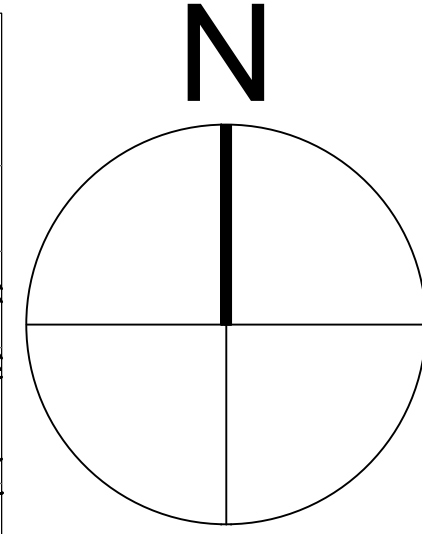


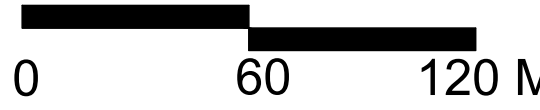

PLANTA TOPOGRAFIA  
ESCALA 1/2000

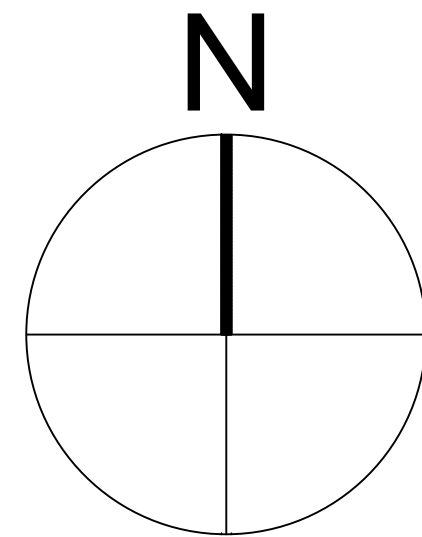



PLANTA SITUAÇÃO  
ESCALA 1/2000

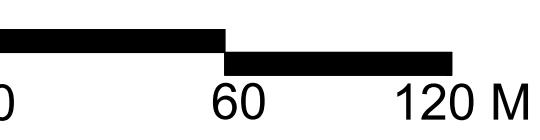






PLANTA IMPLANTAÇÃO  
ESCALA 1/2000

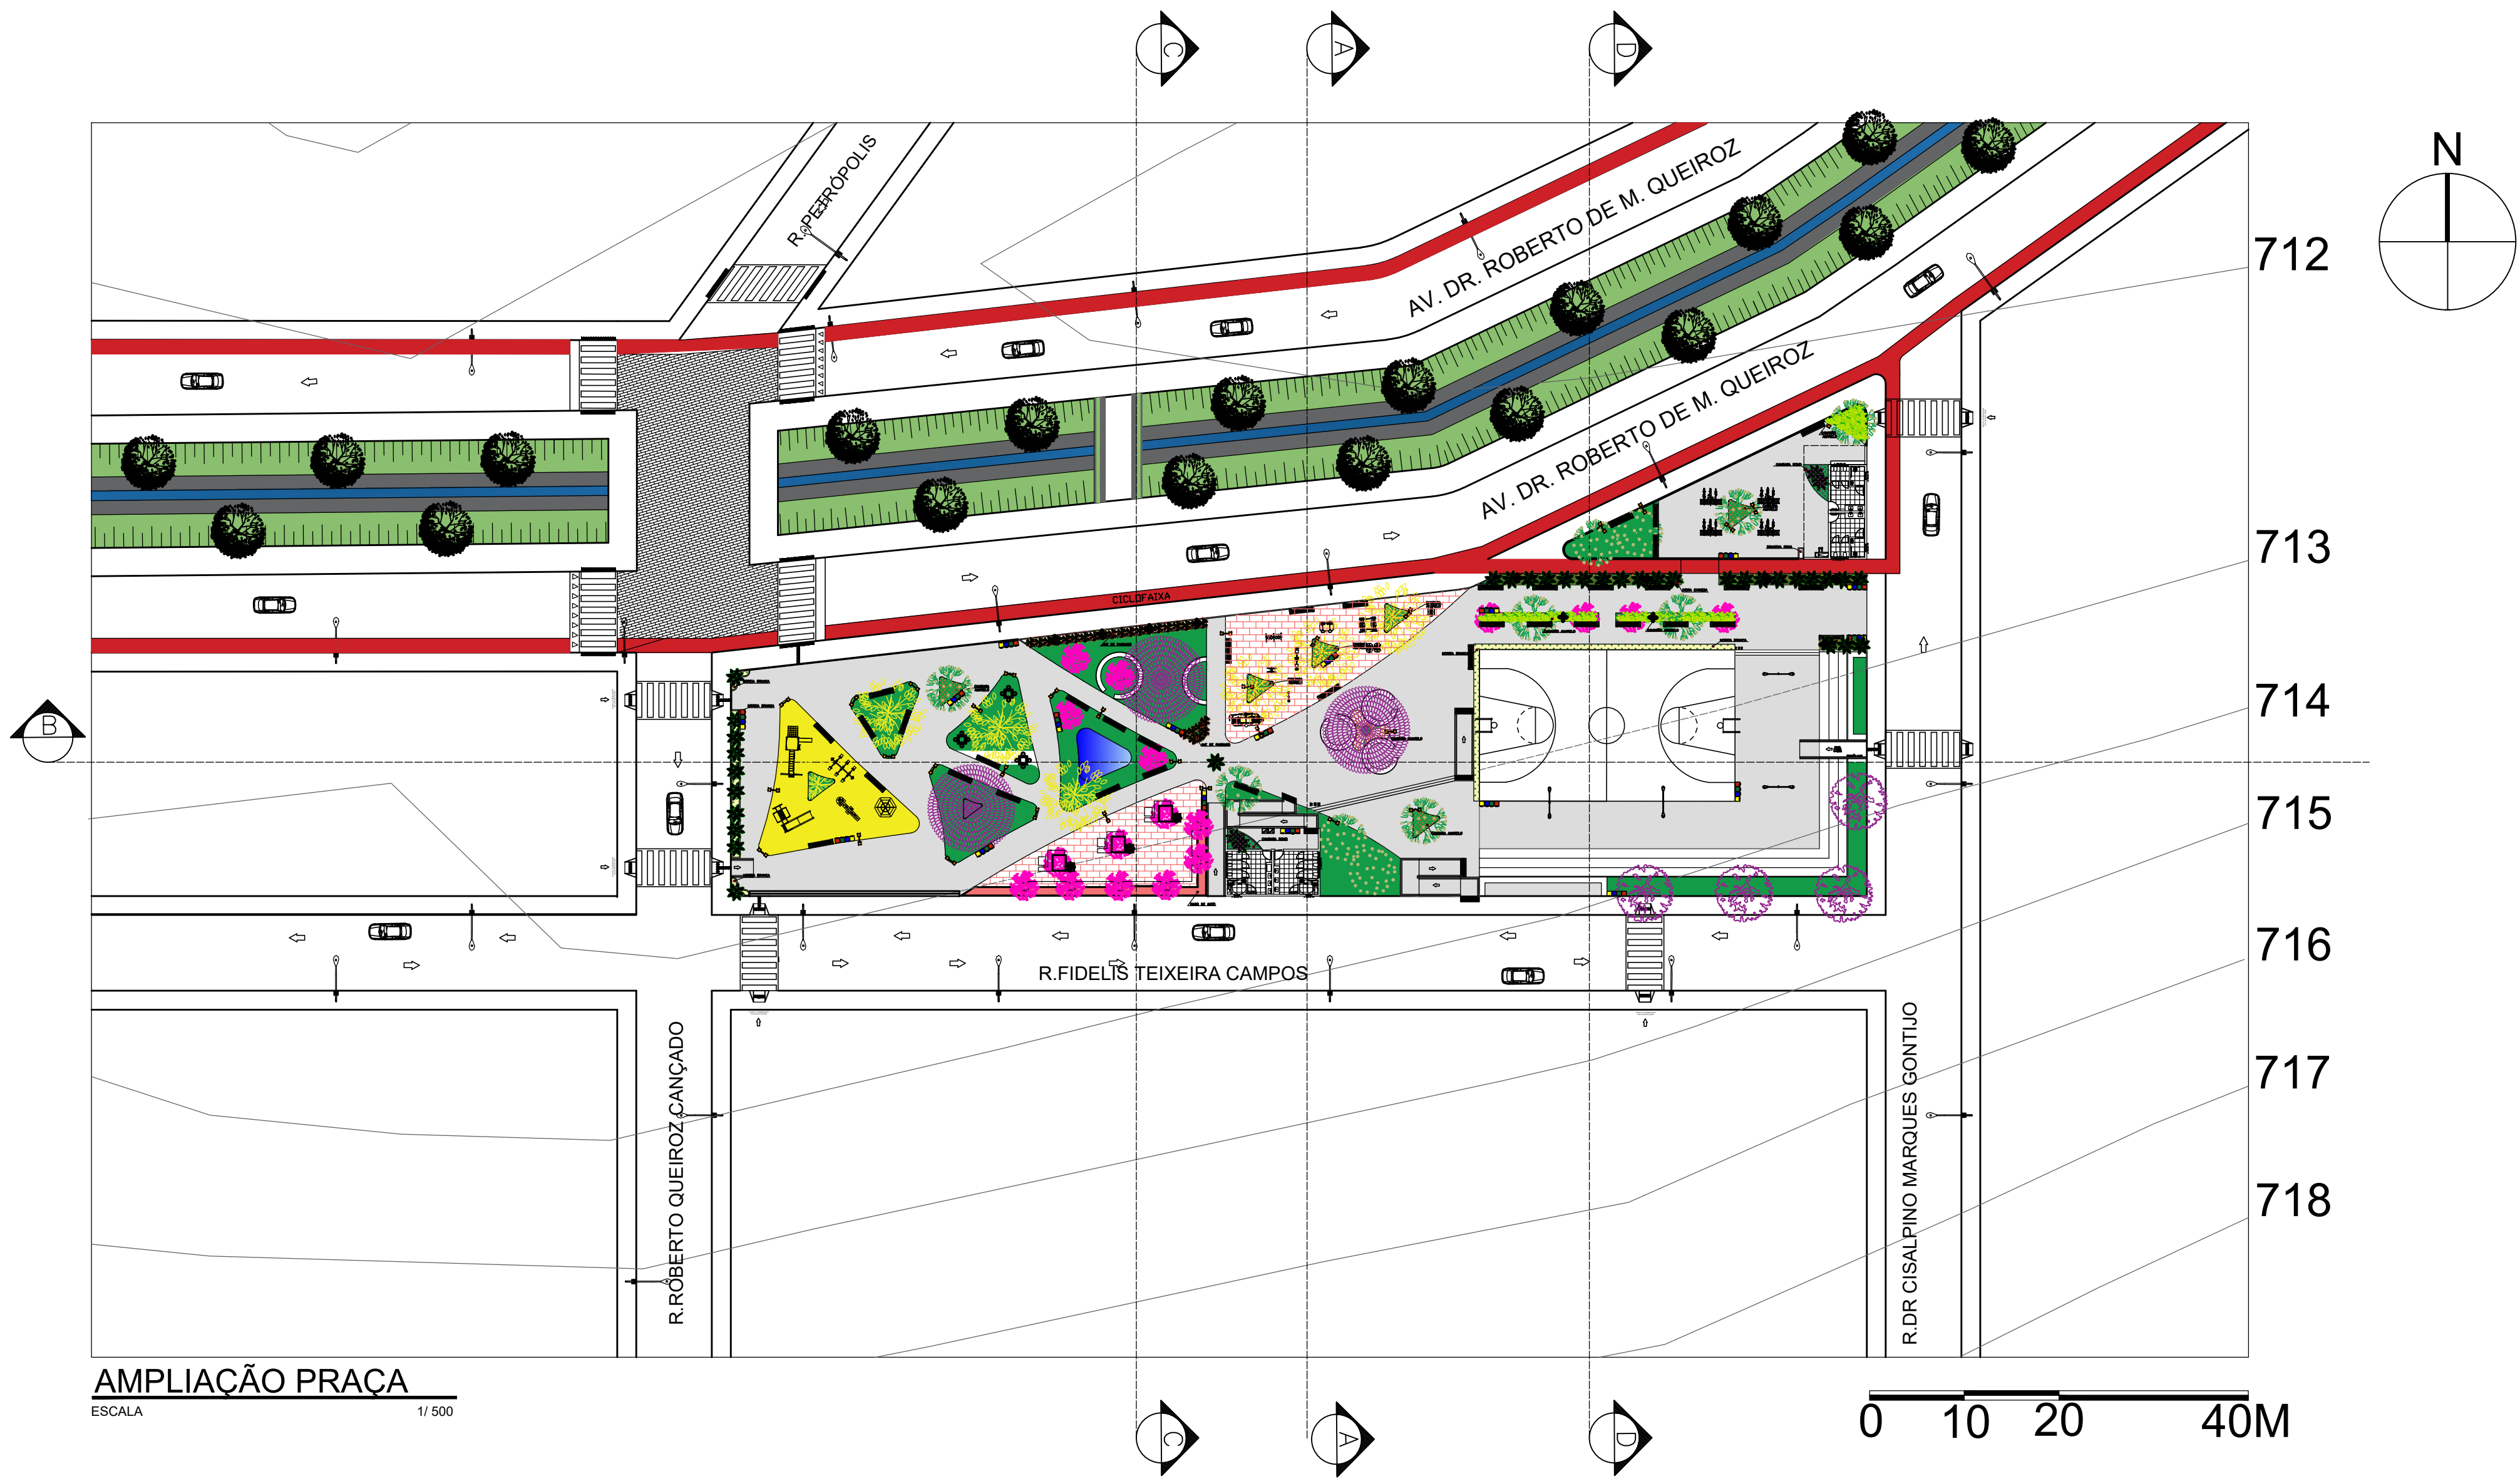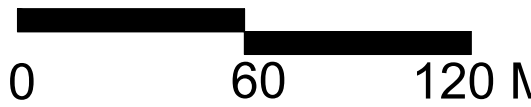

AMPLIAÇÃO PRAÇA  
ESCALA 1/500

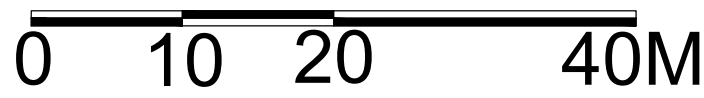





QUADRANTE A




PLANTA QUADRANTE A  
ESCALA 1/ 1000

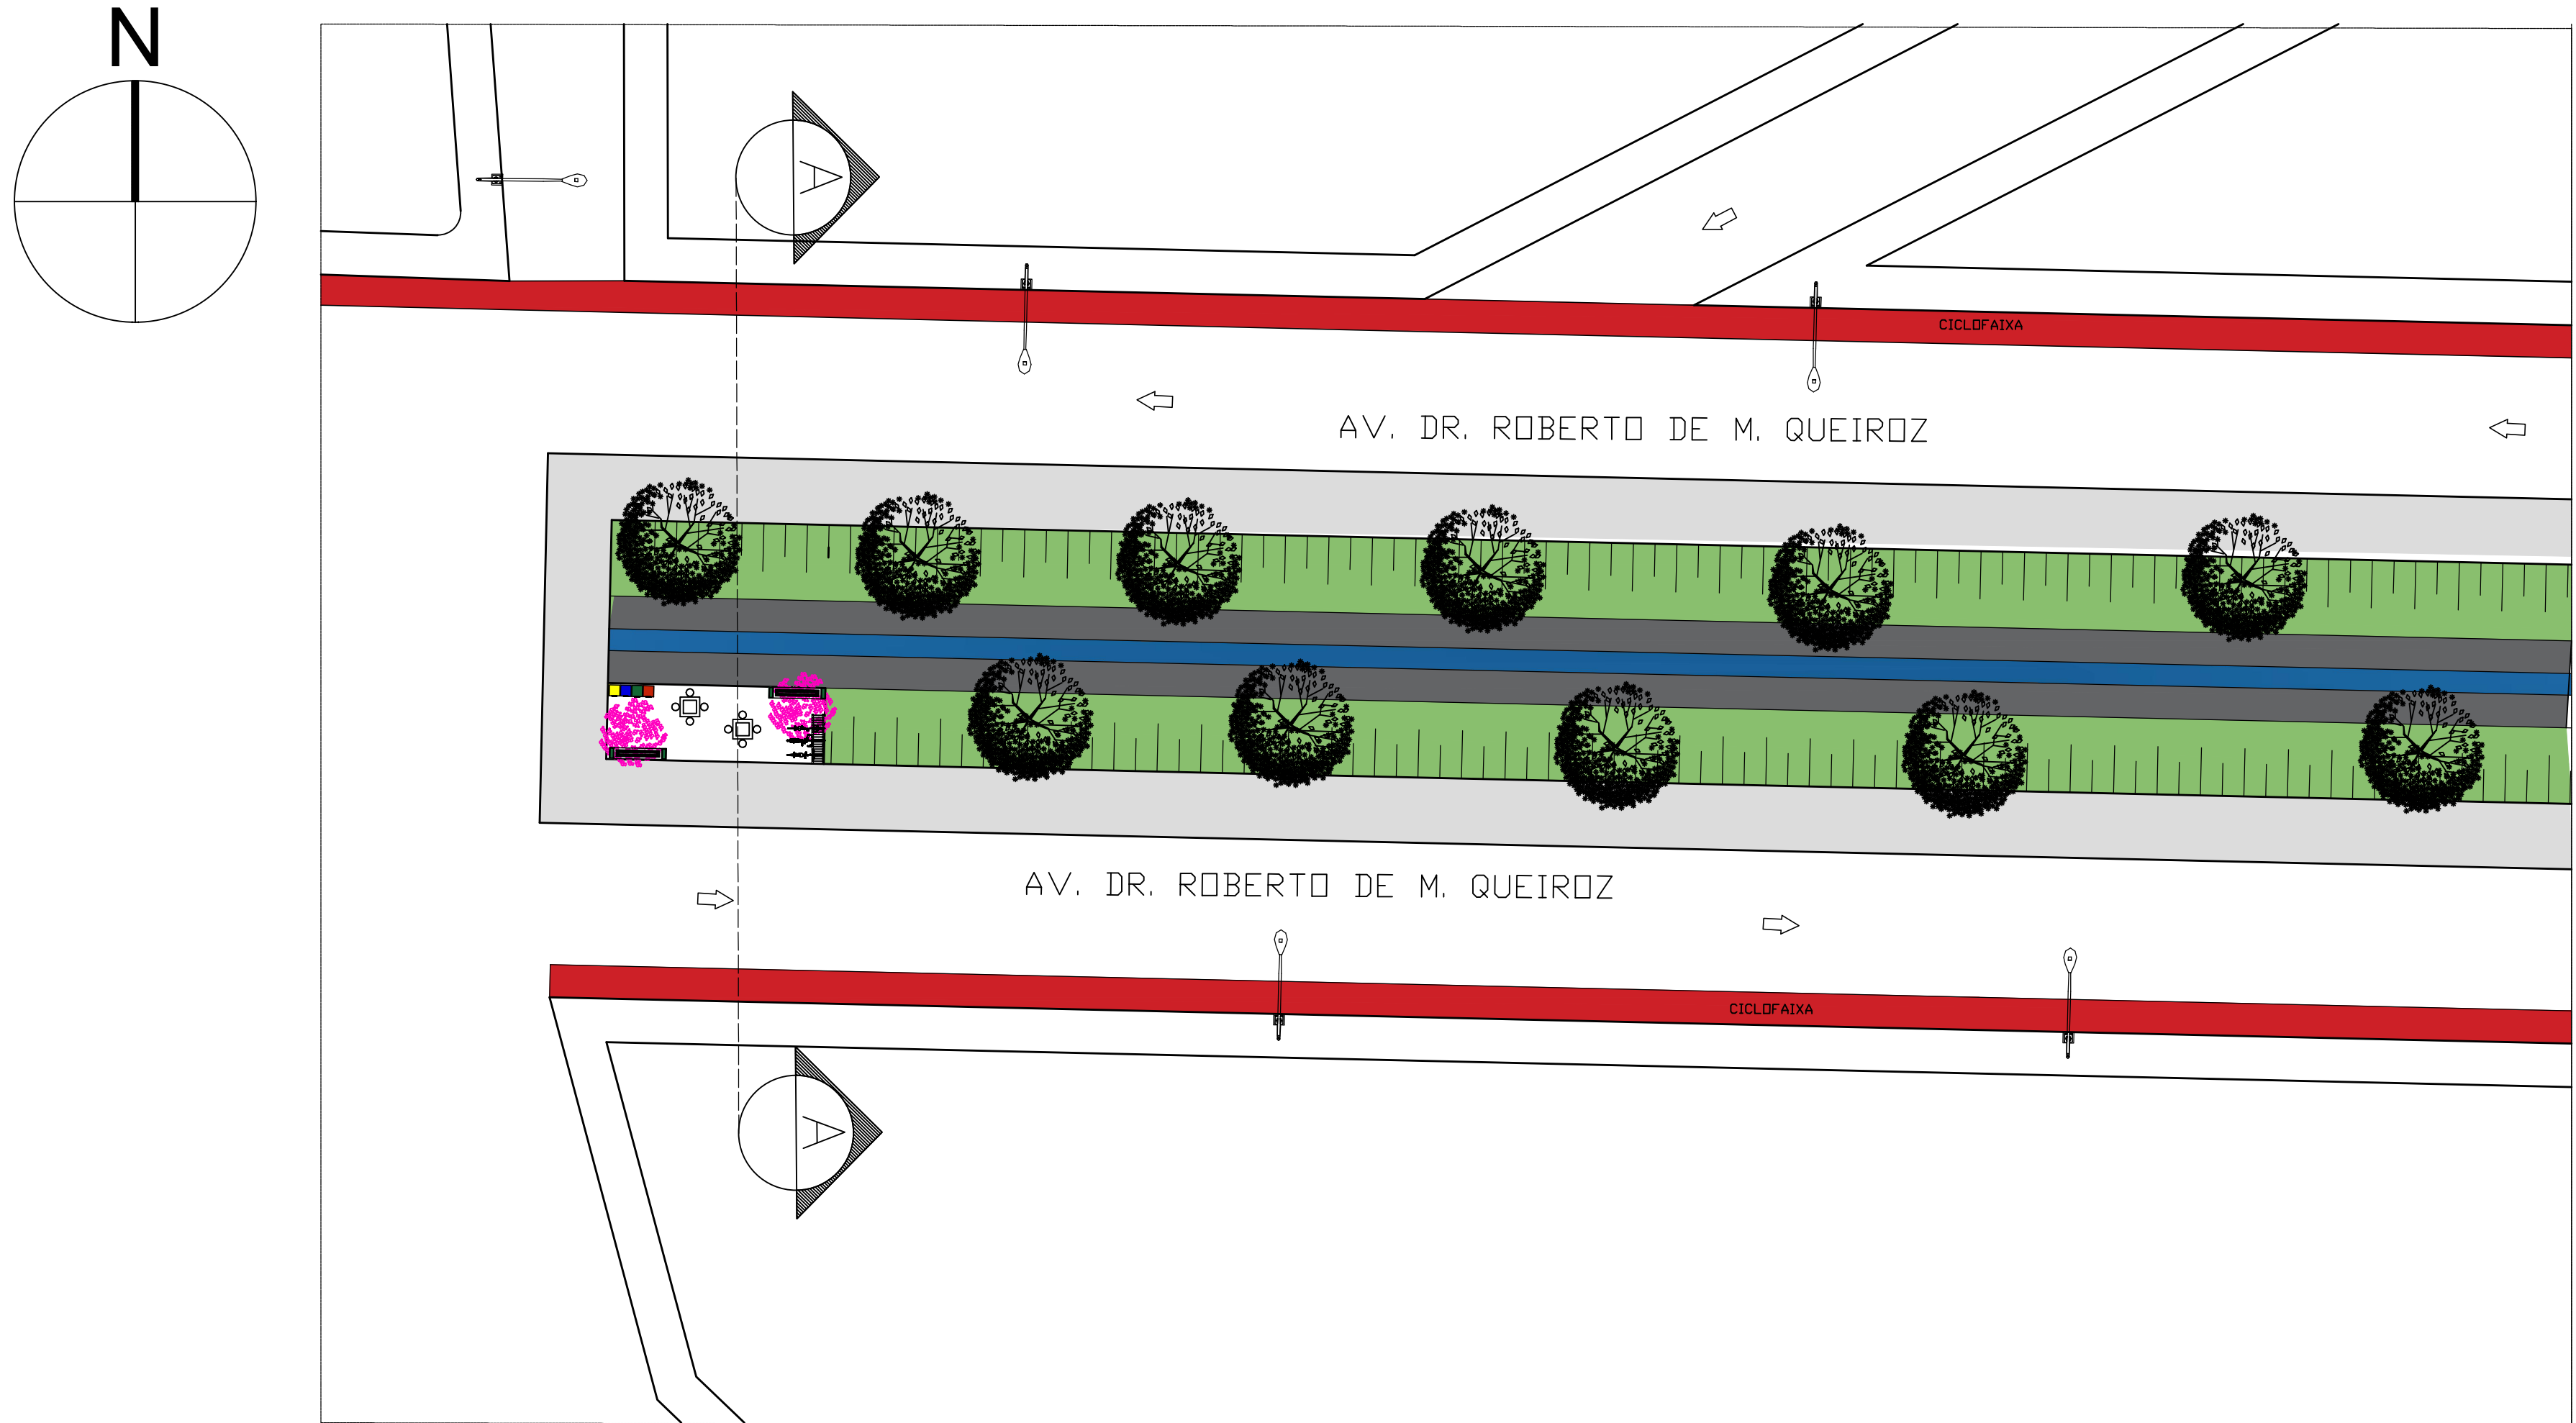


AMPLIAÇÃO  
ESCALA 1/ 250

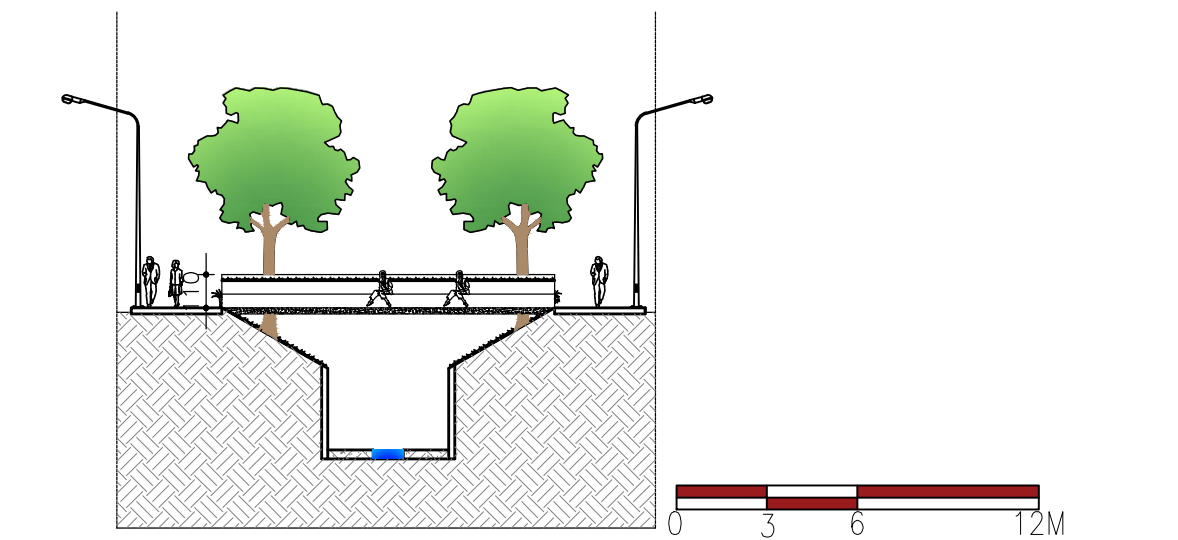

DETALHE PASSARELA  
ESCALA 1/ 250

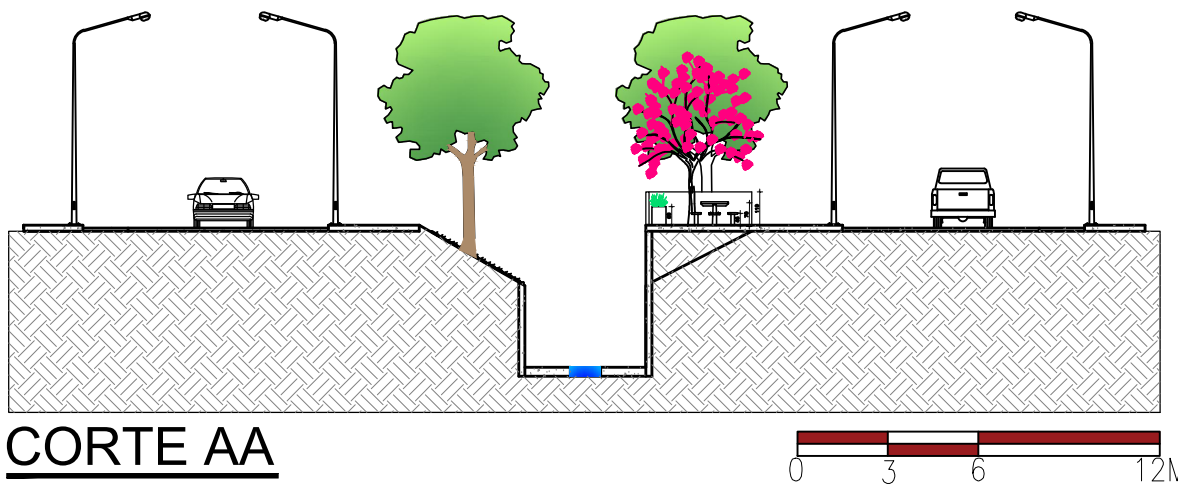



CORTE AA  
ESCALA 1/ 250

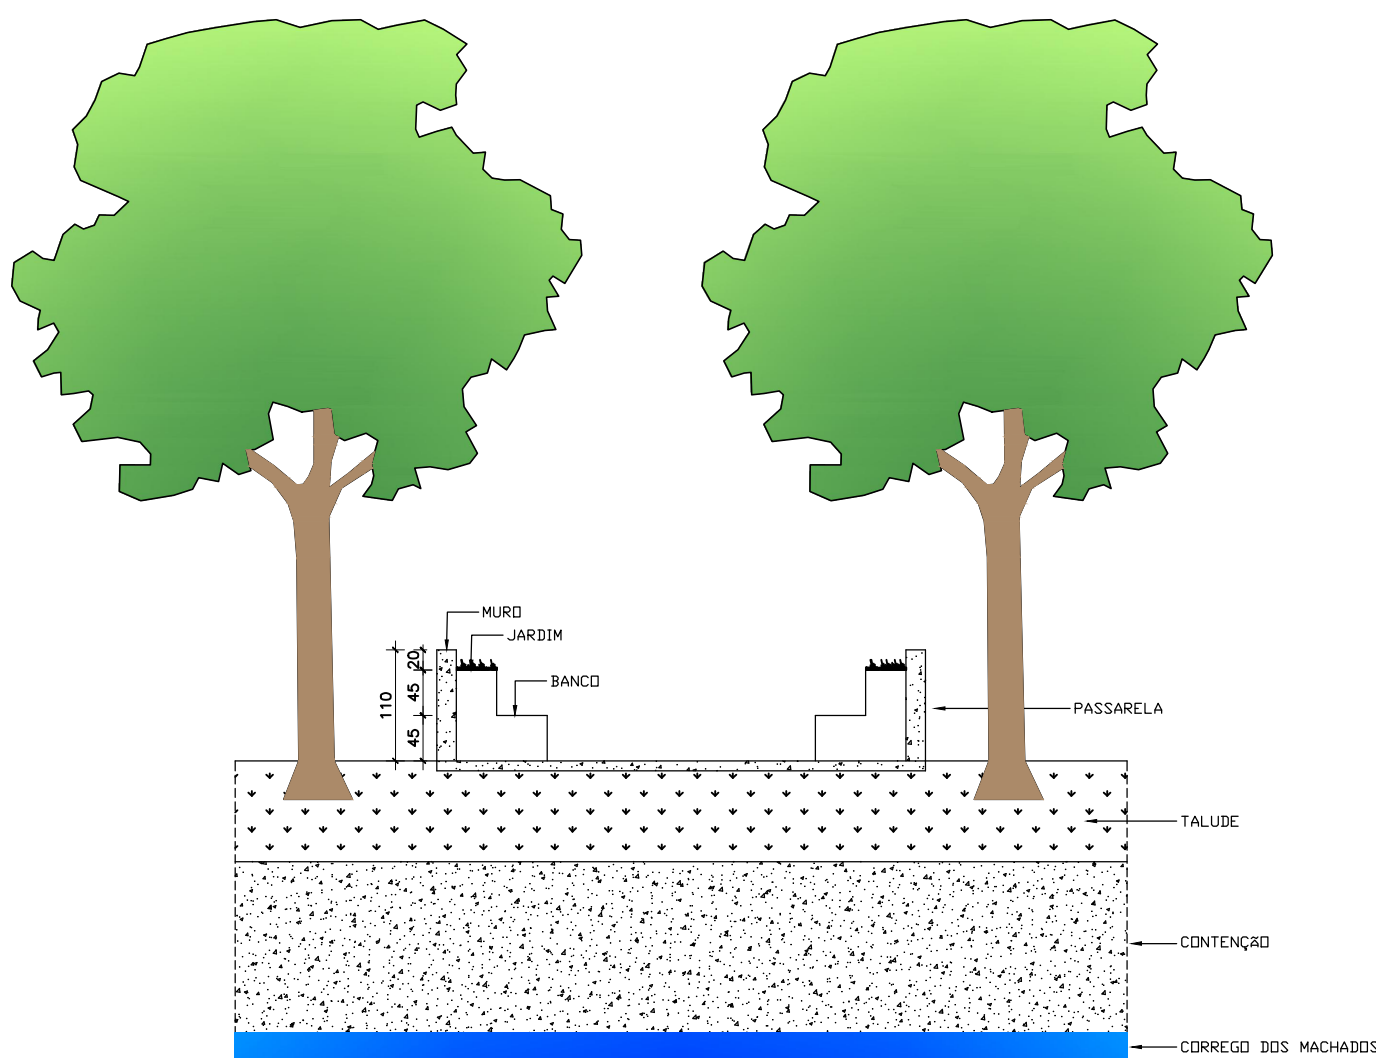


DETALHE PASSARELA  
ESCALA 1/ 75




QUADRANTE B

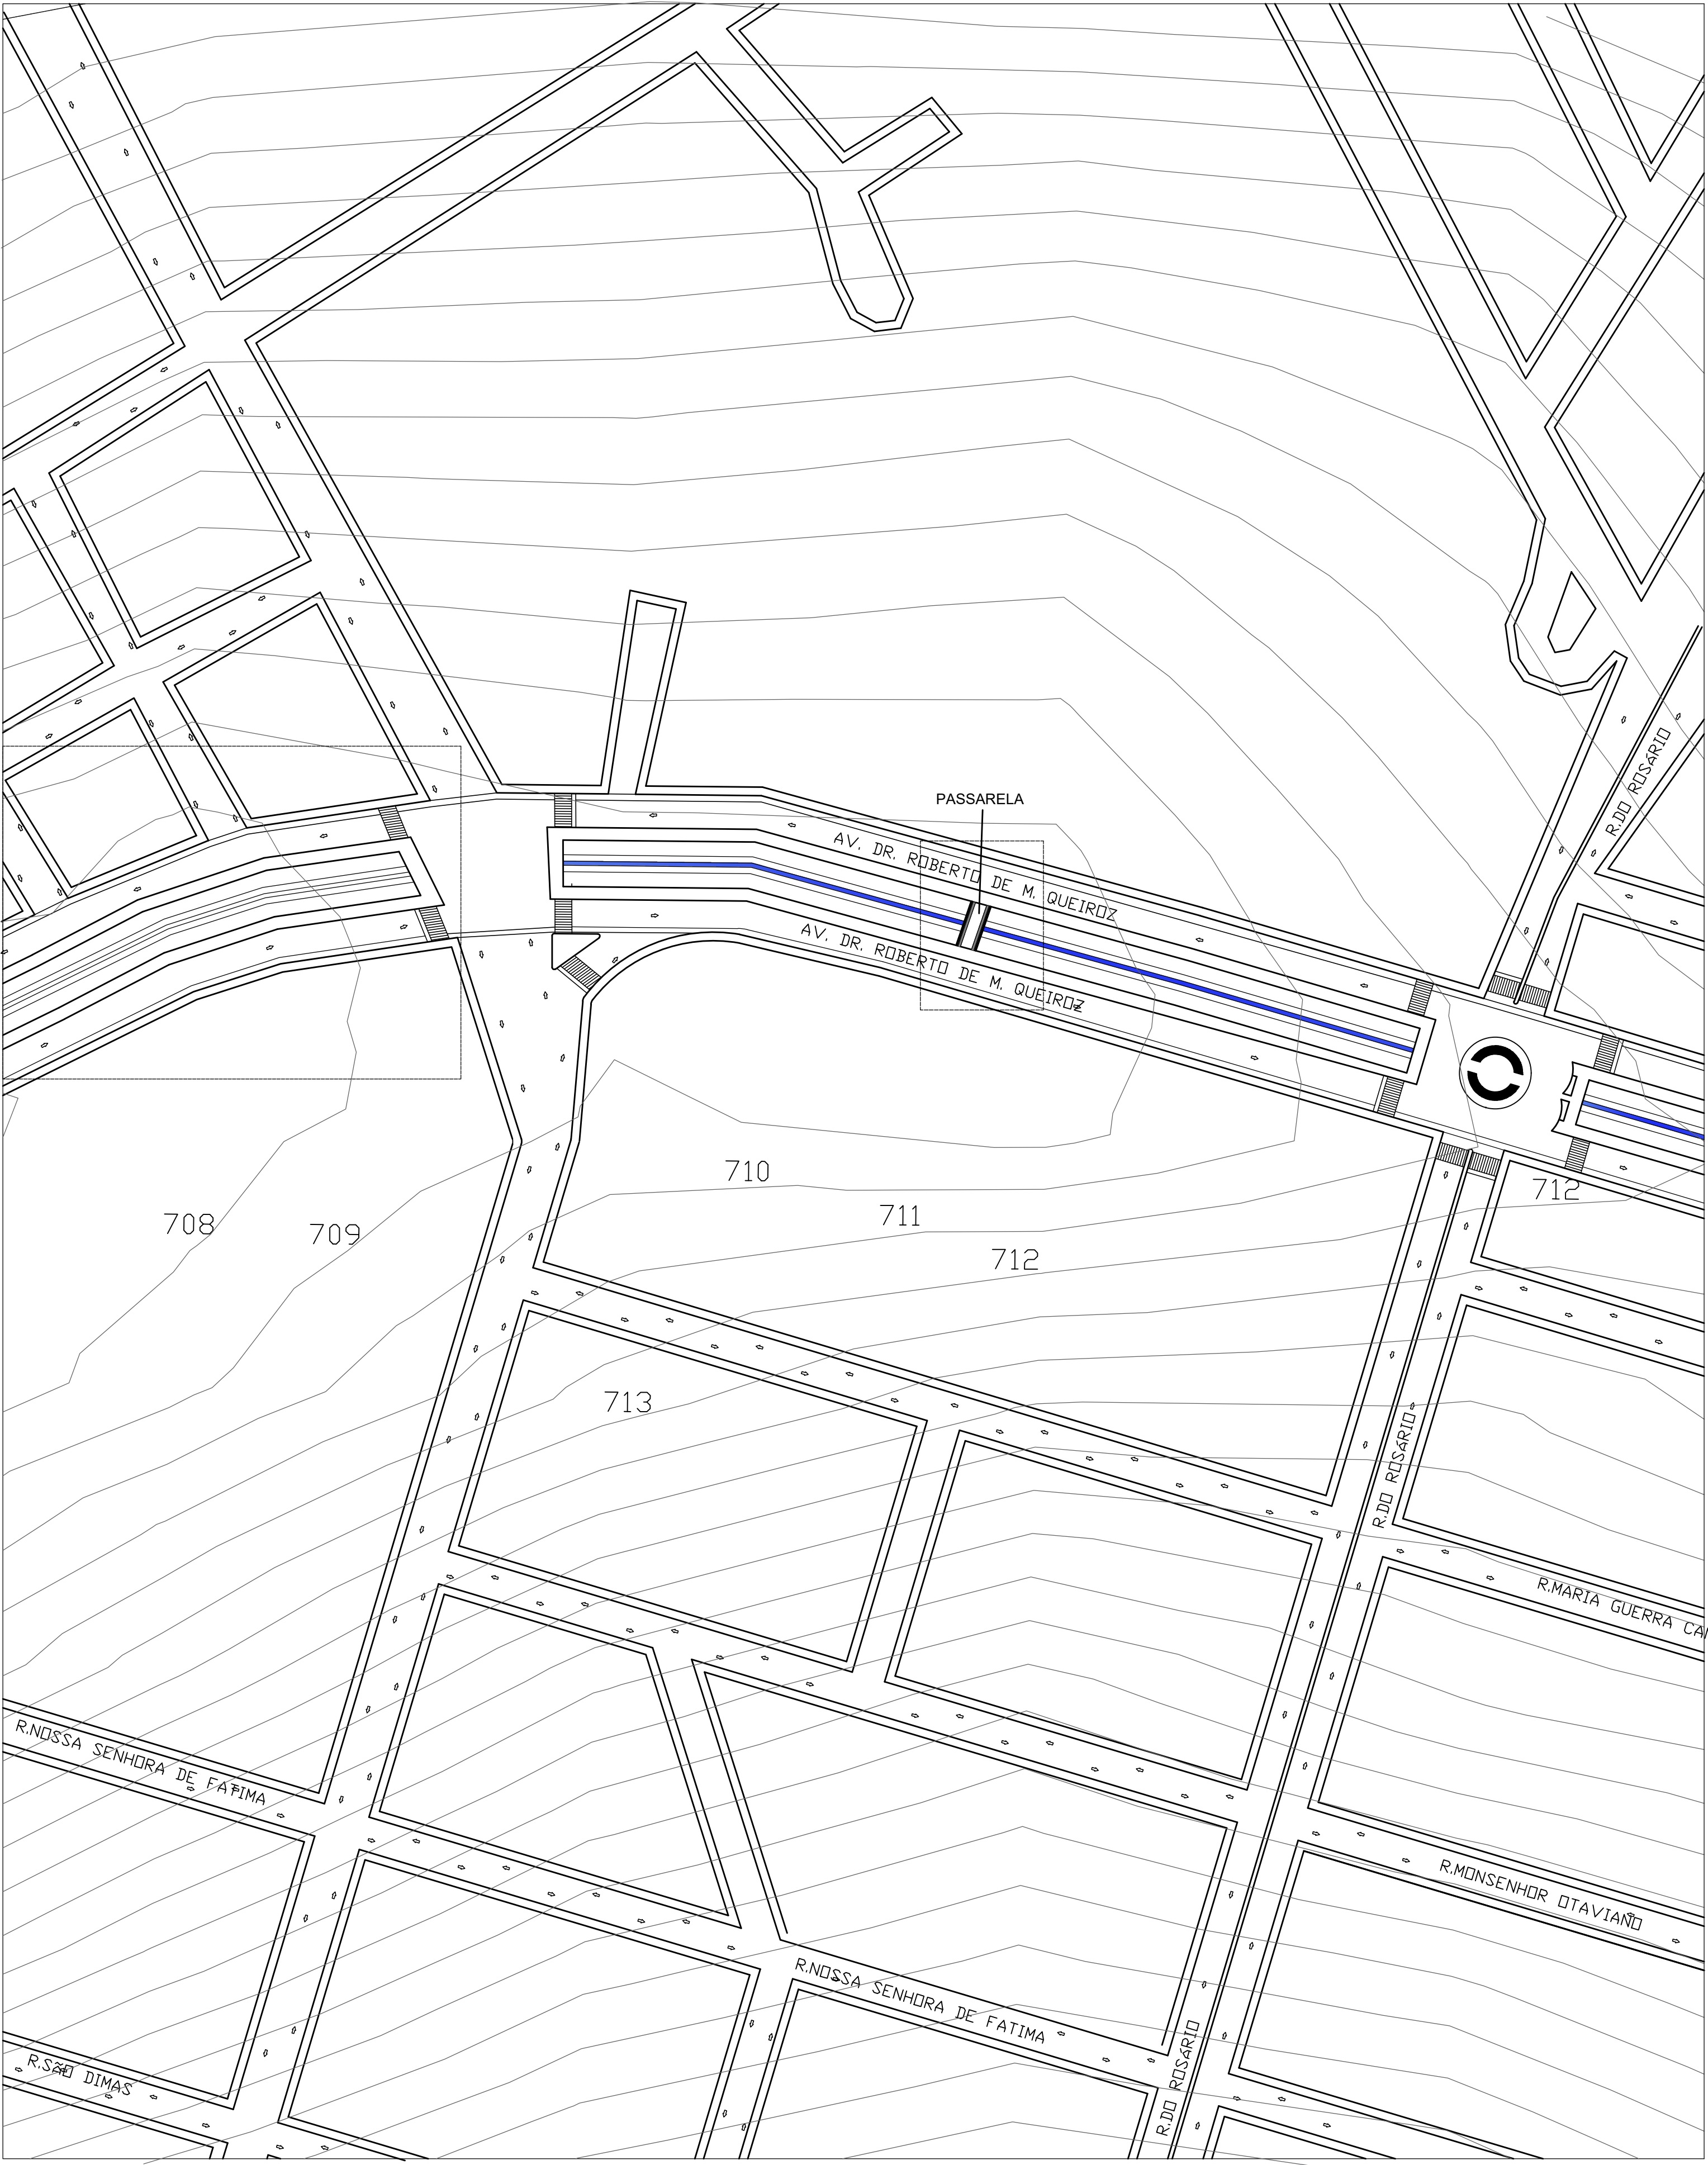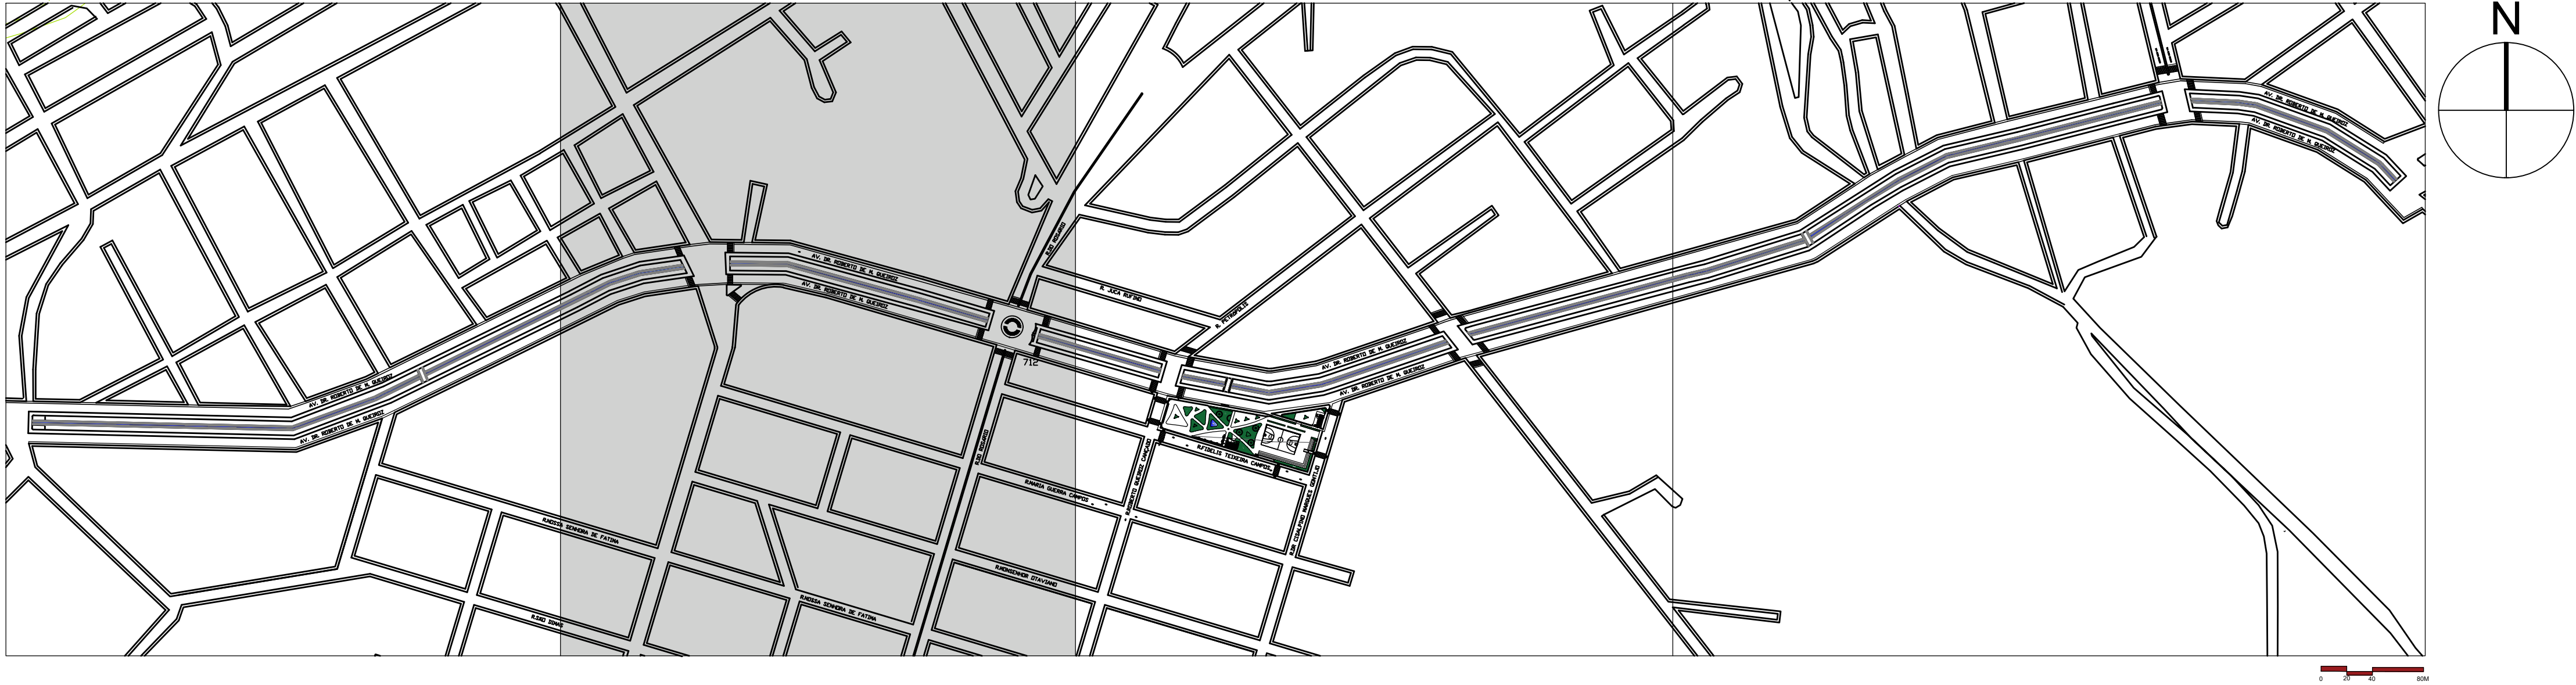


PLANTA QUADRANTE B  
ESCALA 1/ 1000

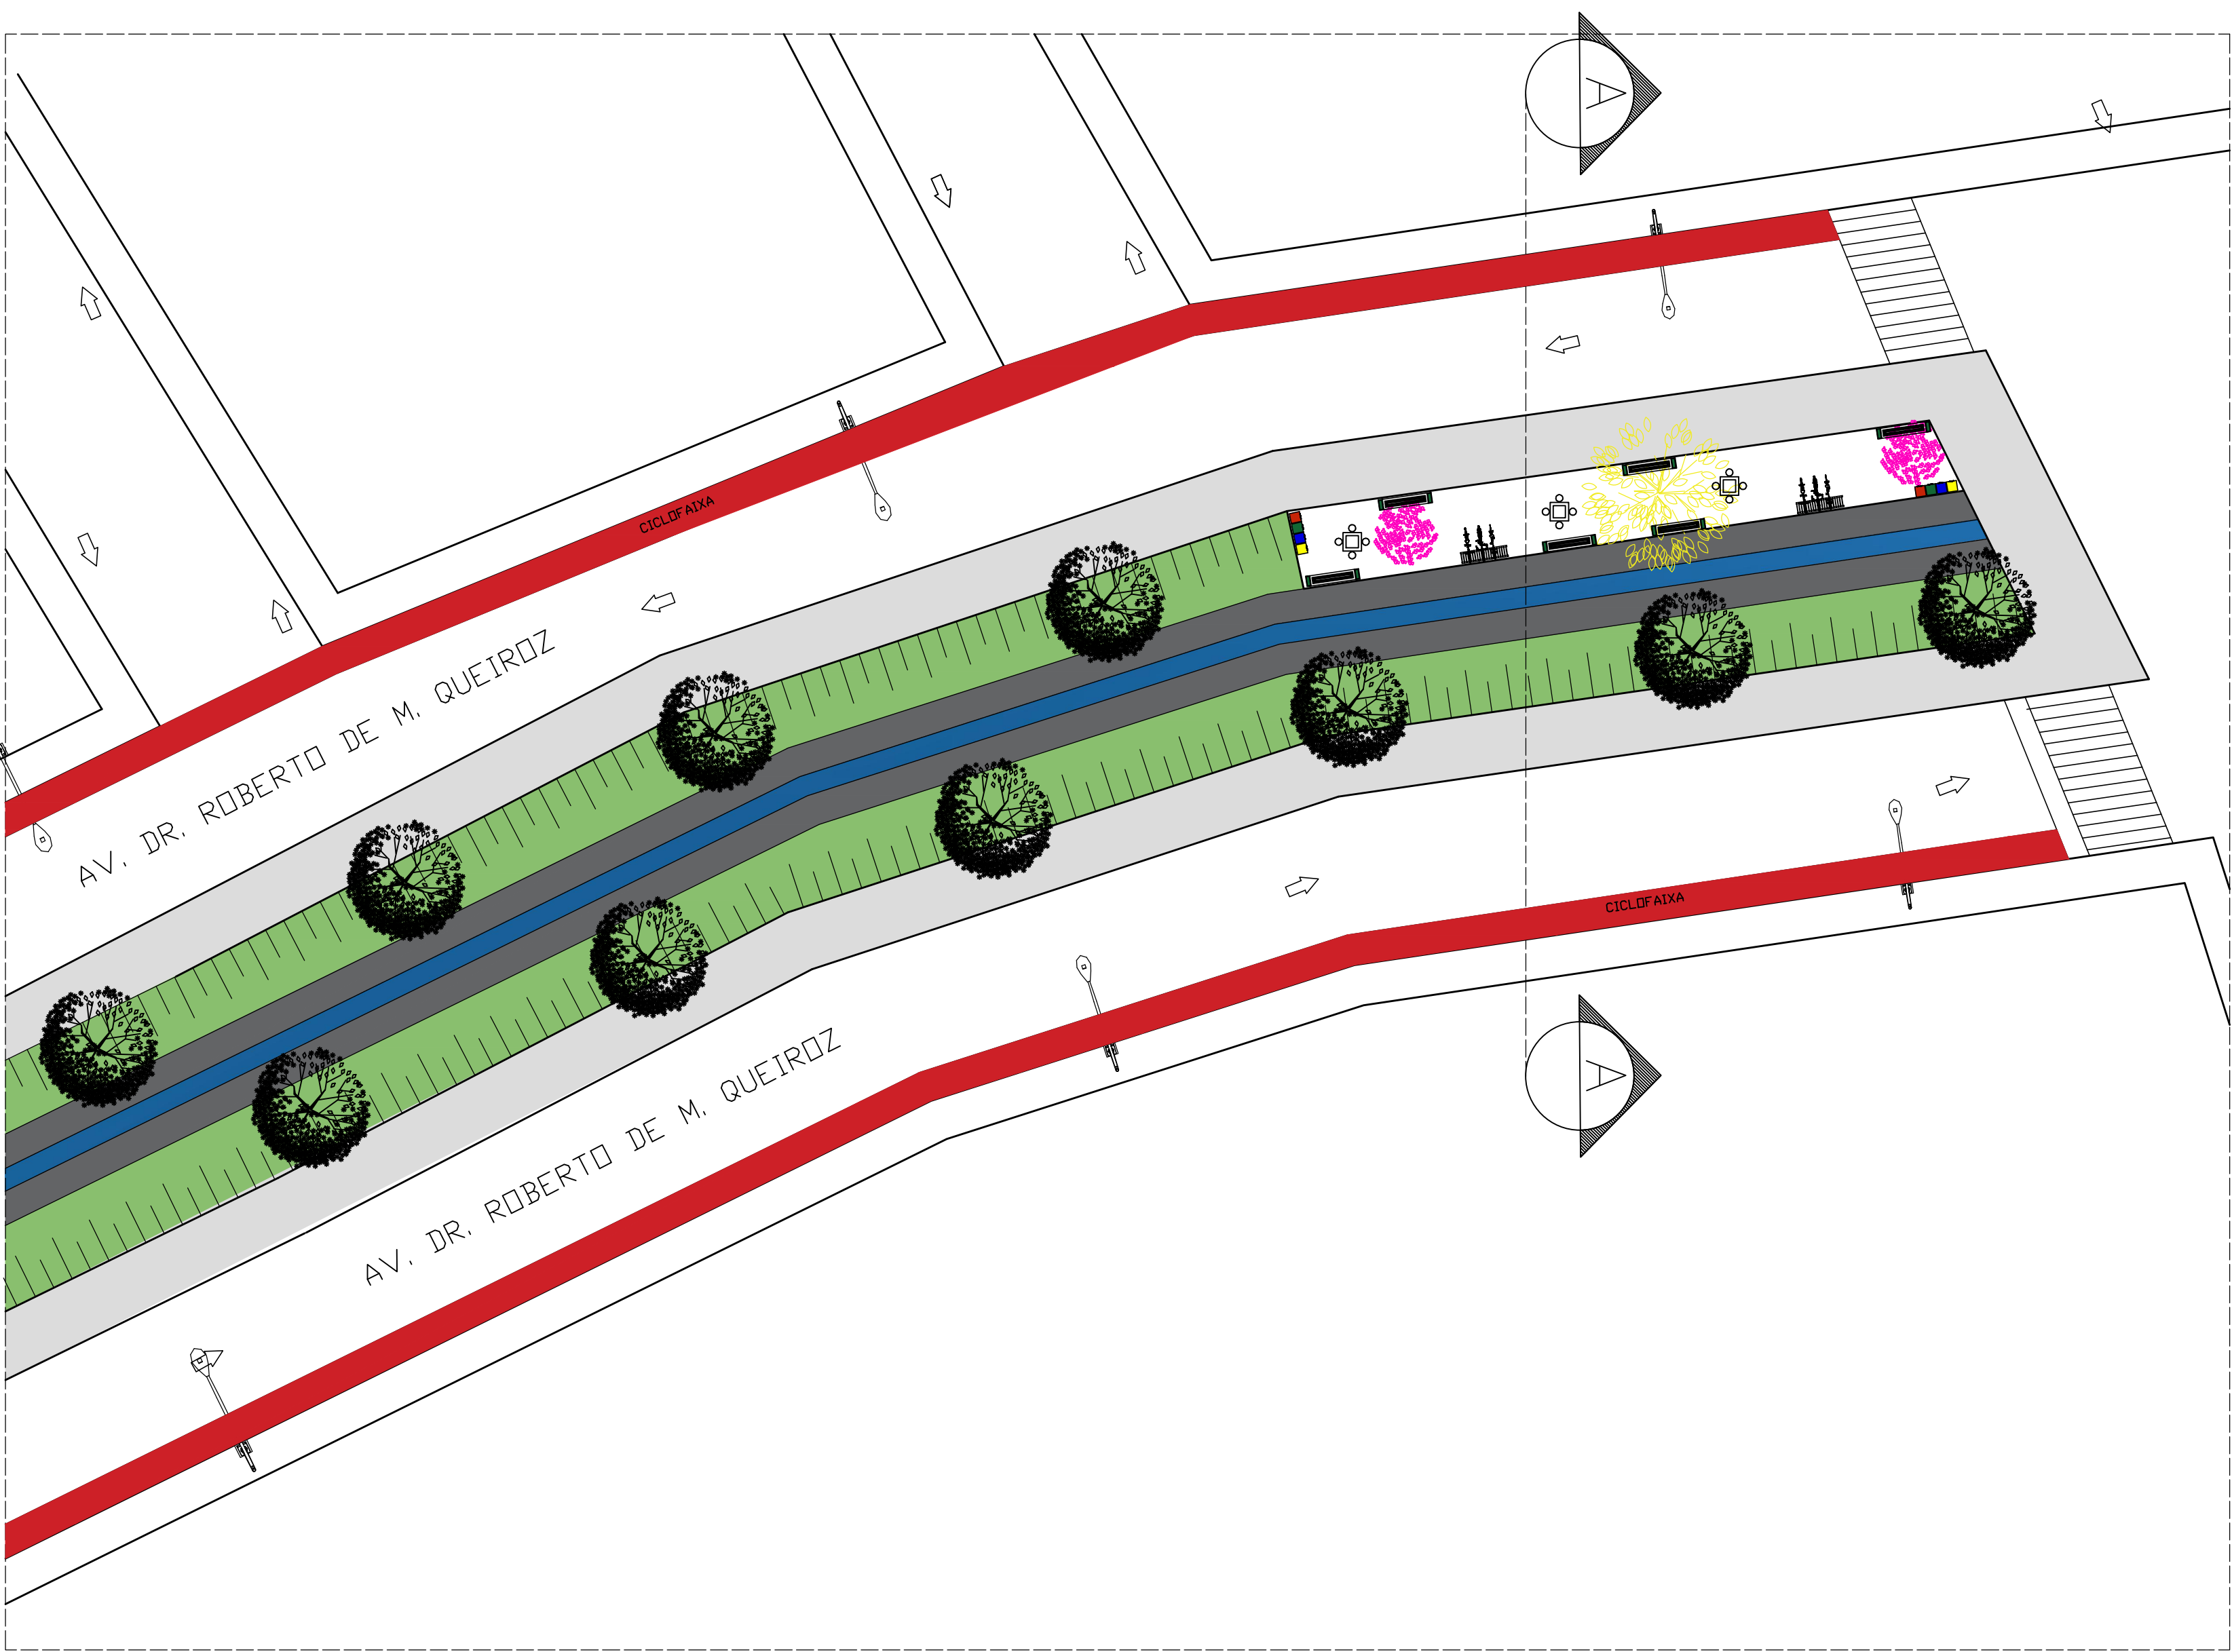


AMPLIAÇÃO  
ESCALA 1/ 250

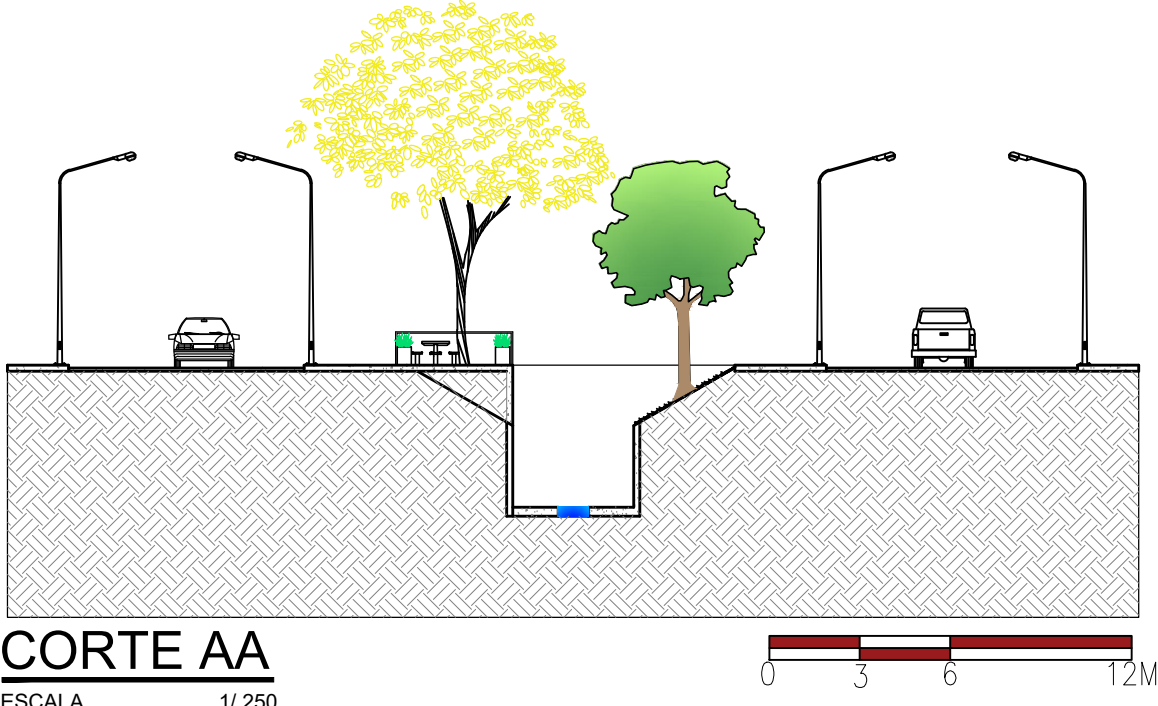

CORTE AA  
ESCALA 1/ 250

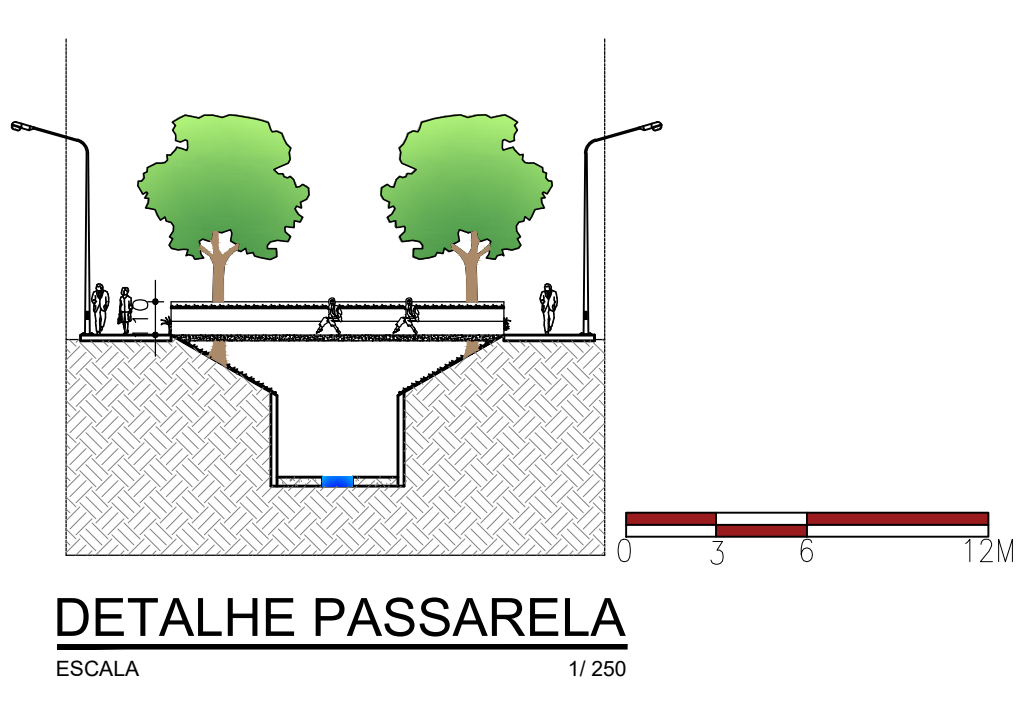




DETALHE PASSARELA  
ESCALA 1/ 250

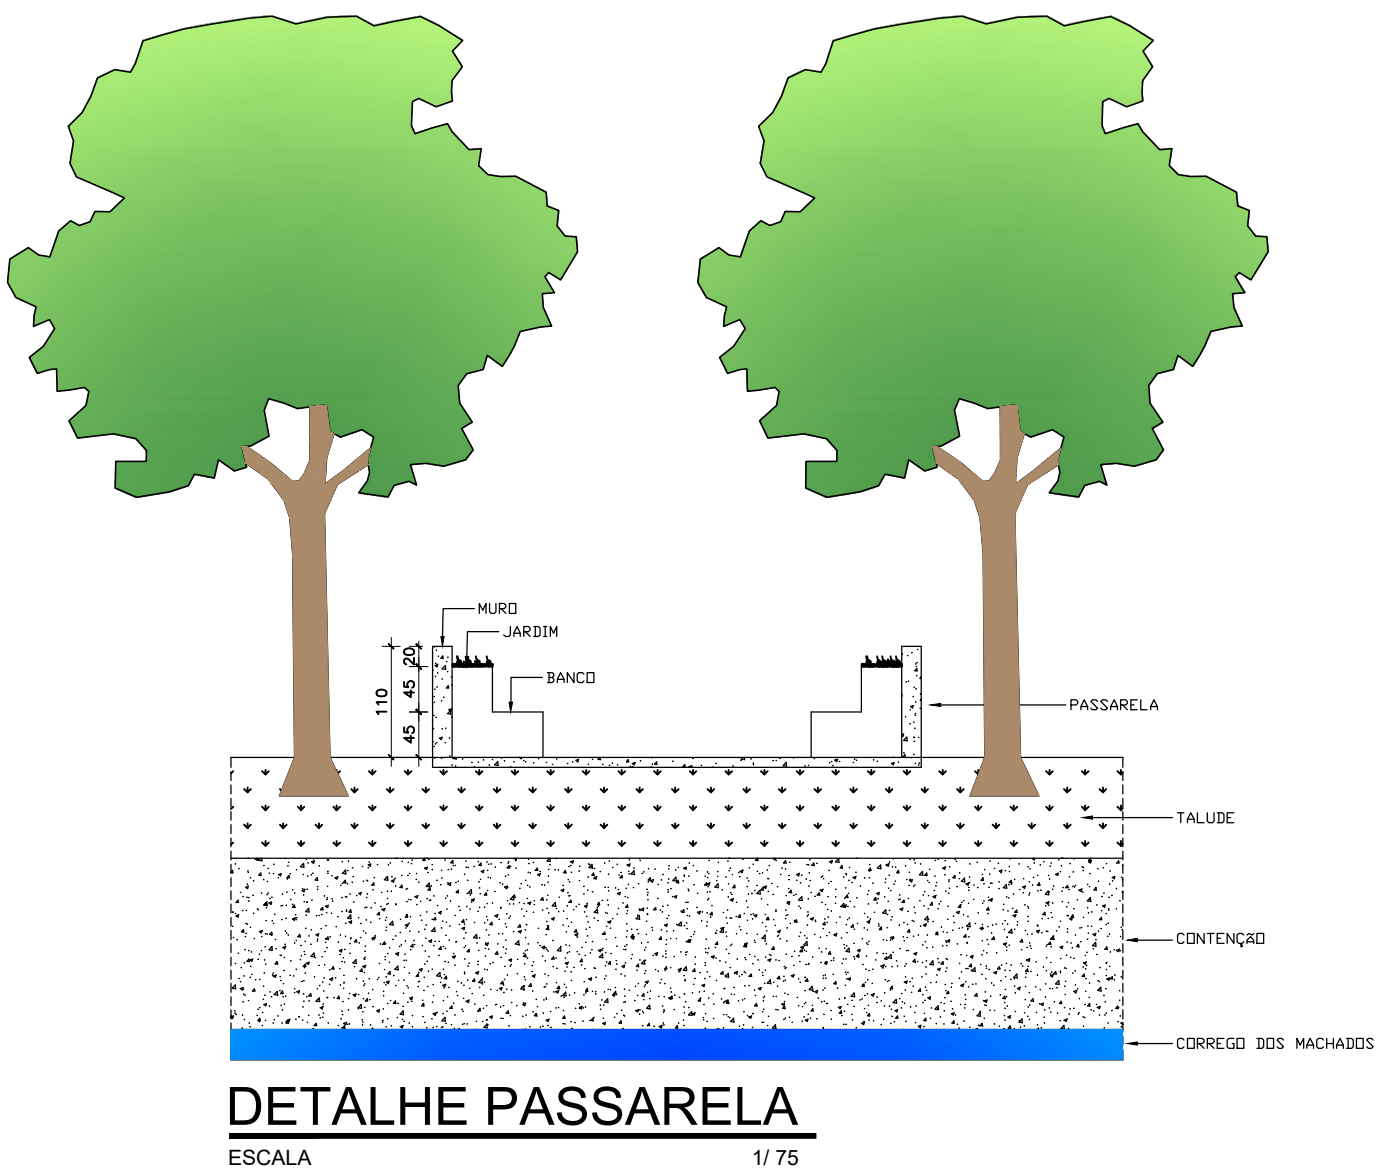


DETALHE PASSARELA  
ESCALA 1/ 75




QUADRANTE D

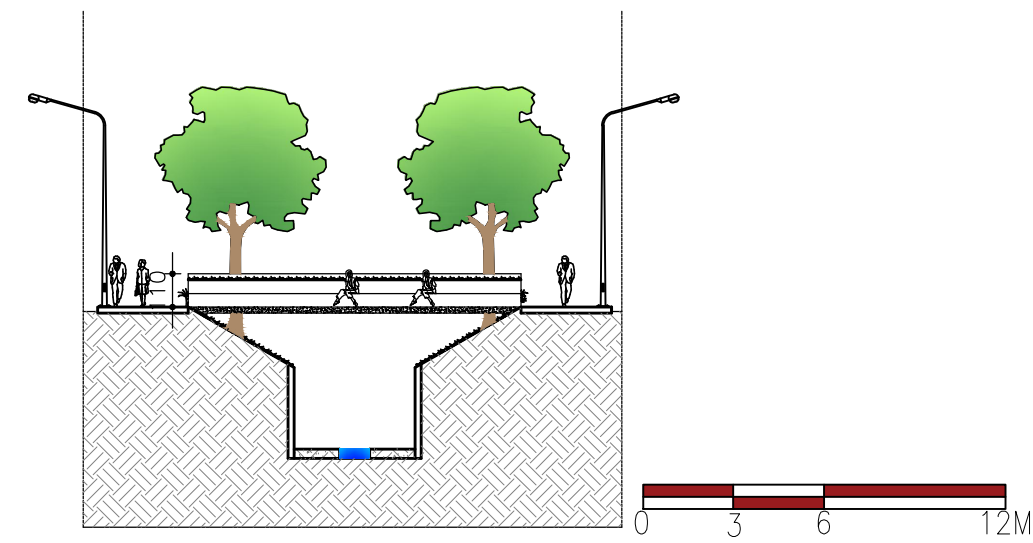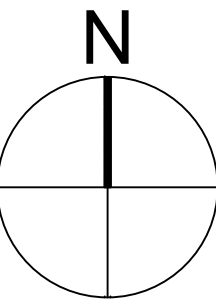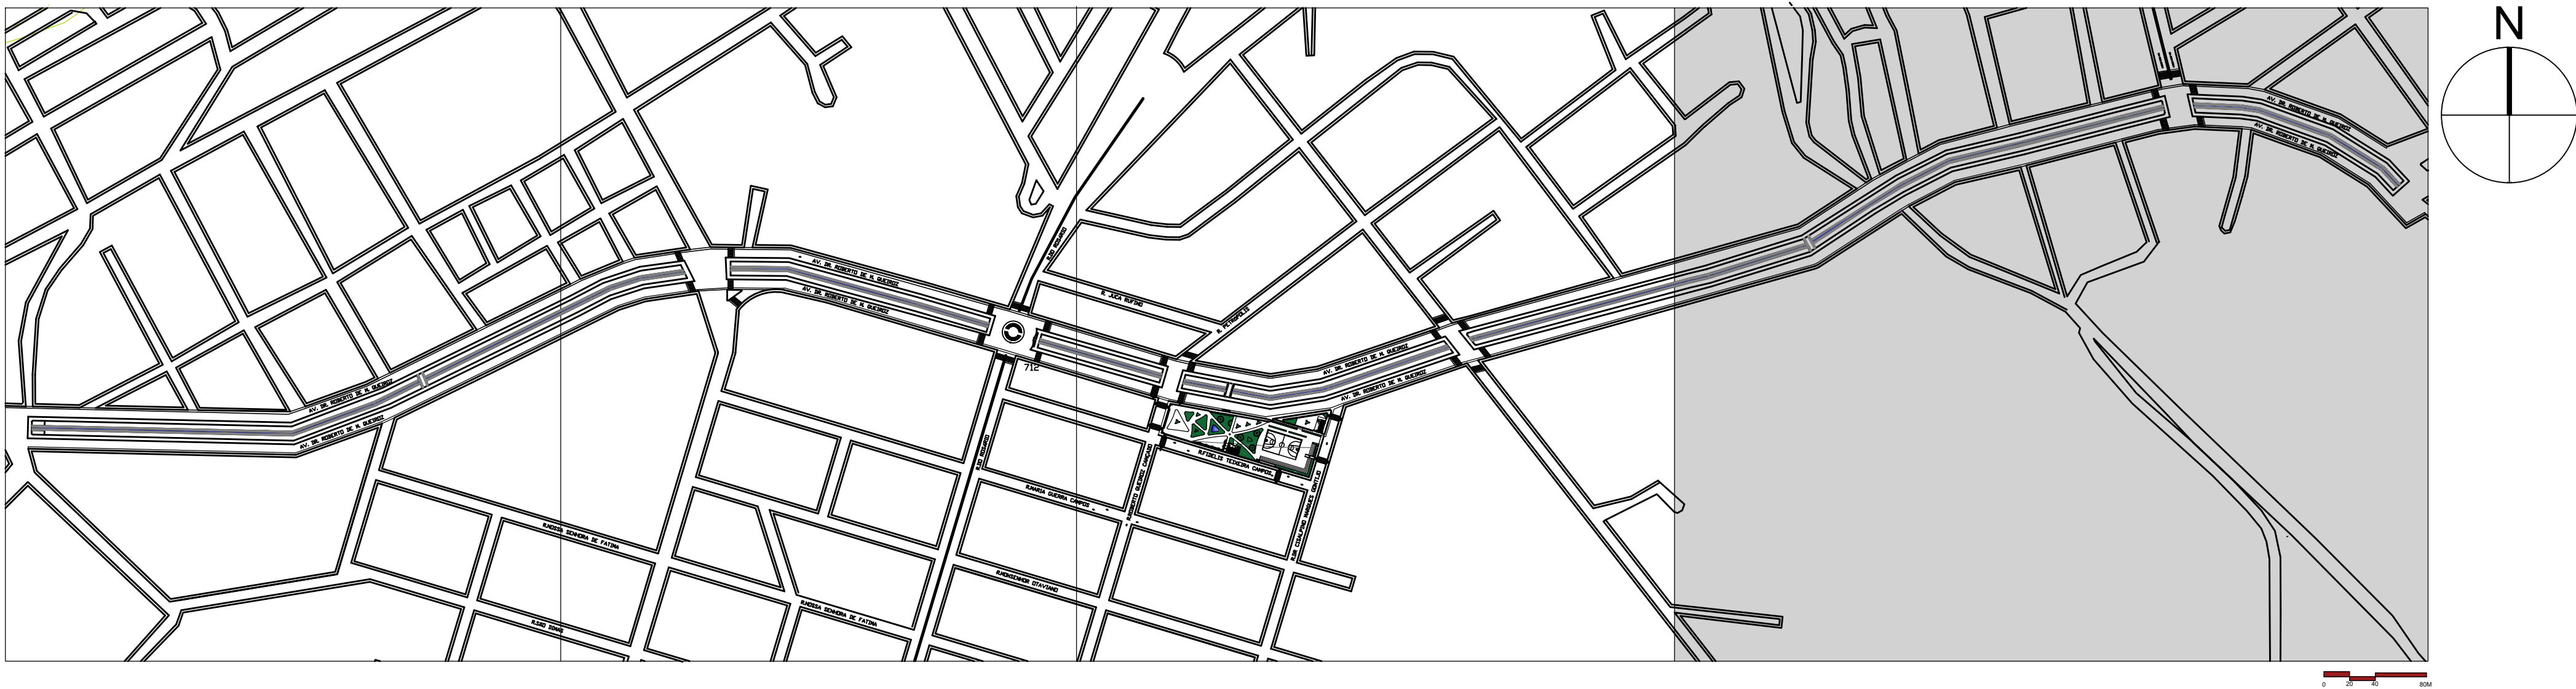


DETALHE PASSARELA  
ESCALA 1/250

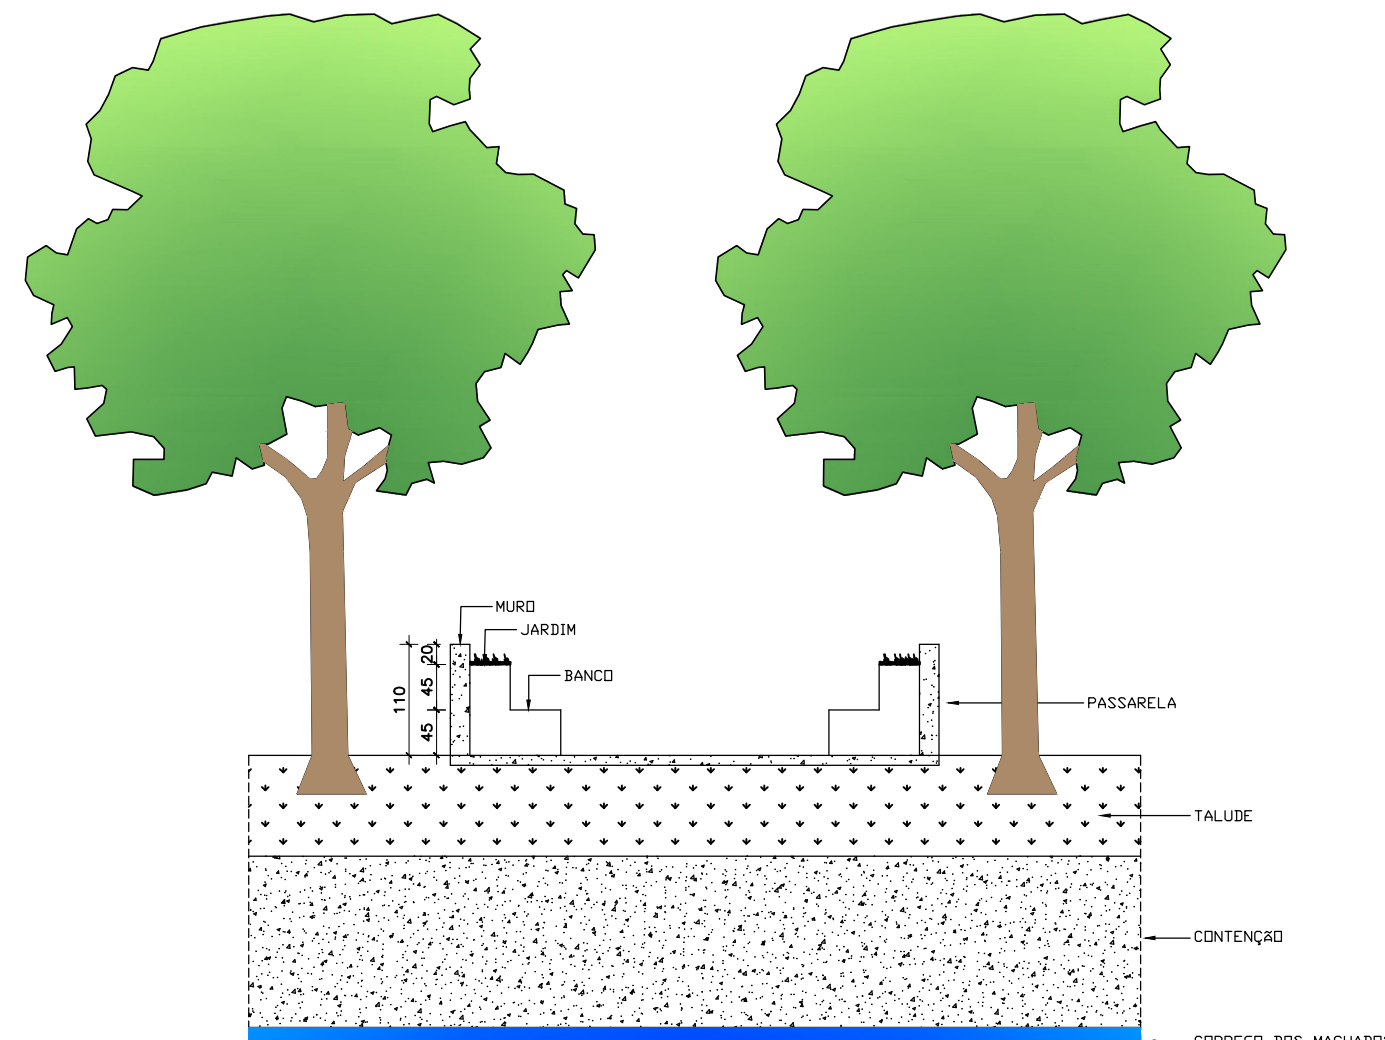


DETALHE PASSARELA  
ESCALA 1/75

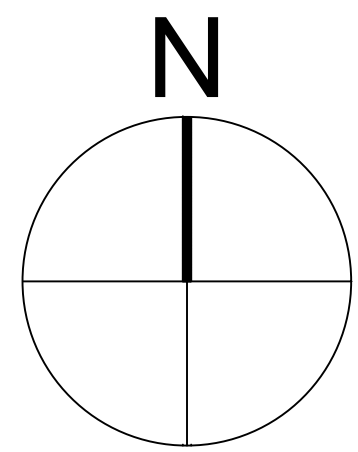

PLANTA QUADRANTE D  
ESCALA 1/1000

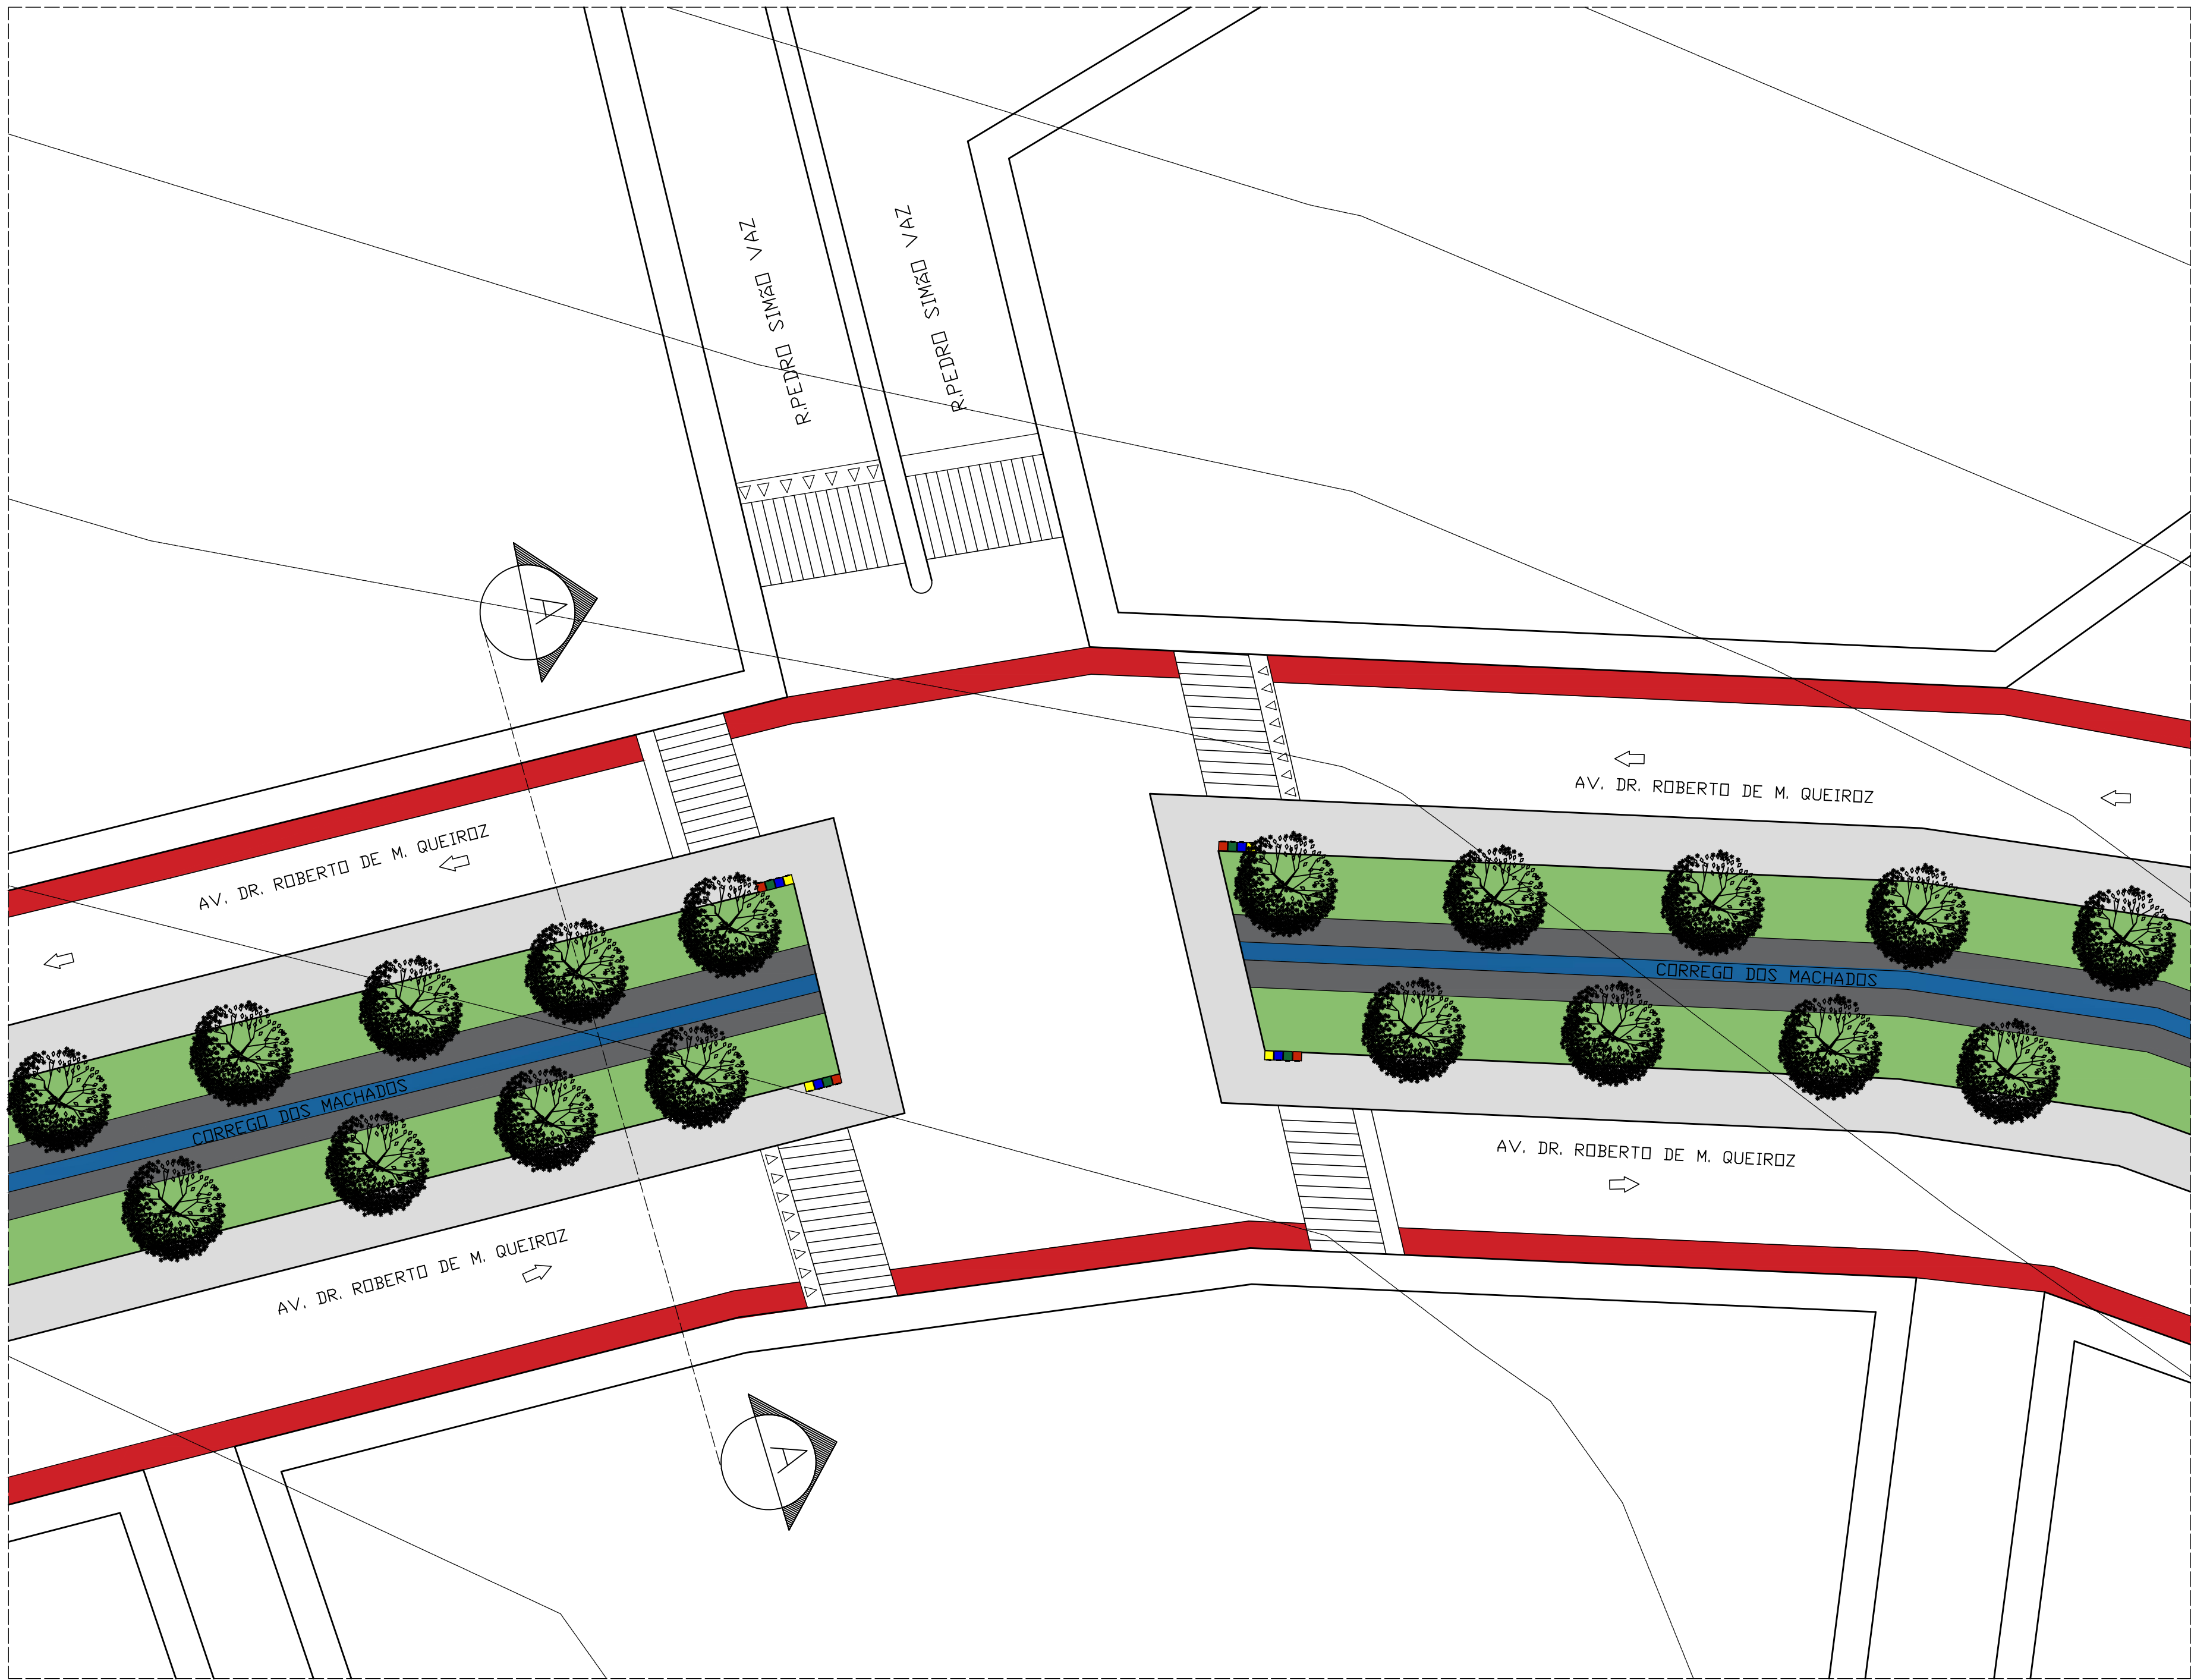

AMPLIAÇÃO  
ESCALA 1/250

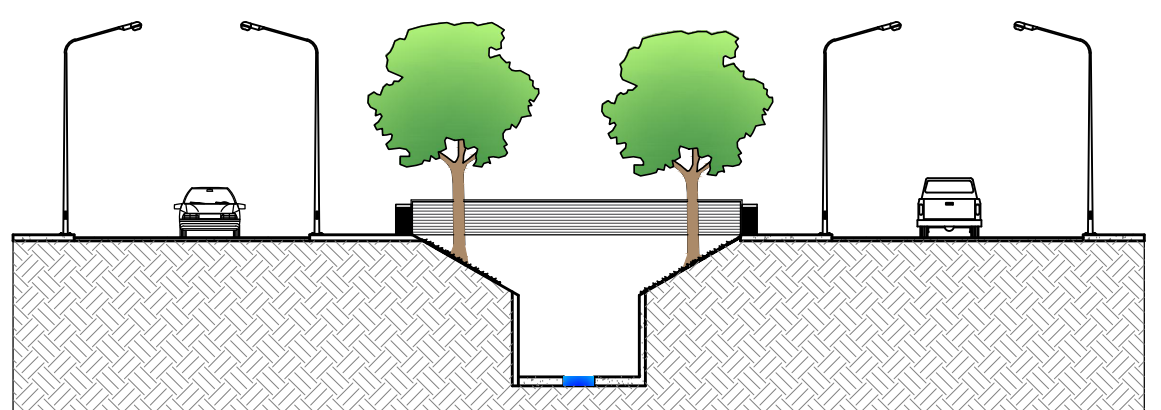


CORTE AA  
ESCALA 1/250


|   |                                                                 |
|---|-----------------------------------------------------------------|
| CENTRO UNIVERSITÁRIO UNA - CAMPUS BOM DESPACHO /MG <b>una</b>                                        |                                                                 |
| FACULDADE DE ARQUITETURA E URBANISMO<br>TRABALHO DE CONCLUSÃO DE CURSO - PRÁTICO                     |                                                                 |
| ALUNO:<br>NAYARA SIMONE GOLZ<br>ORIENTADOR:<br>STEPHANIE MESQUITA ASSAF                              | INFORMAÇÕES ADICIONAIS:<br>LOCAL DO PROJETO:<br>BOM DESPACHO-MG |
| TEMA:<br>PRAÇA SÃO JOSÉ E REQUALIFICAÇÃO DA AVENIDA DR ROBERTO<br>DE MELO QUEIROZ EM BOM DESPACHO-MG | BANCA FINAL - 2023/2<br>DEZEMBRO                                |
| PRANCHAS:<br>05/20<br>ESCALA INDICADA:<br>1/1000 - 1/250 - 1/75                                      | FECHA GRÁFICA:<br>QUADRANTE D                                   |




QUADRANTE C

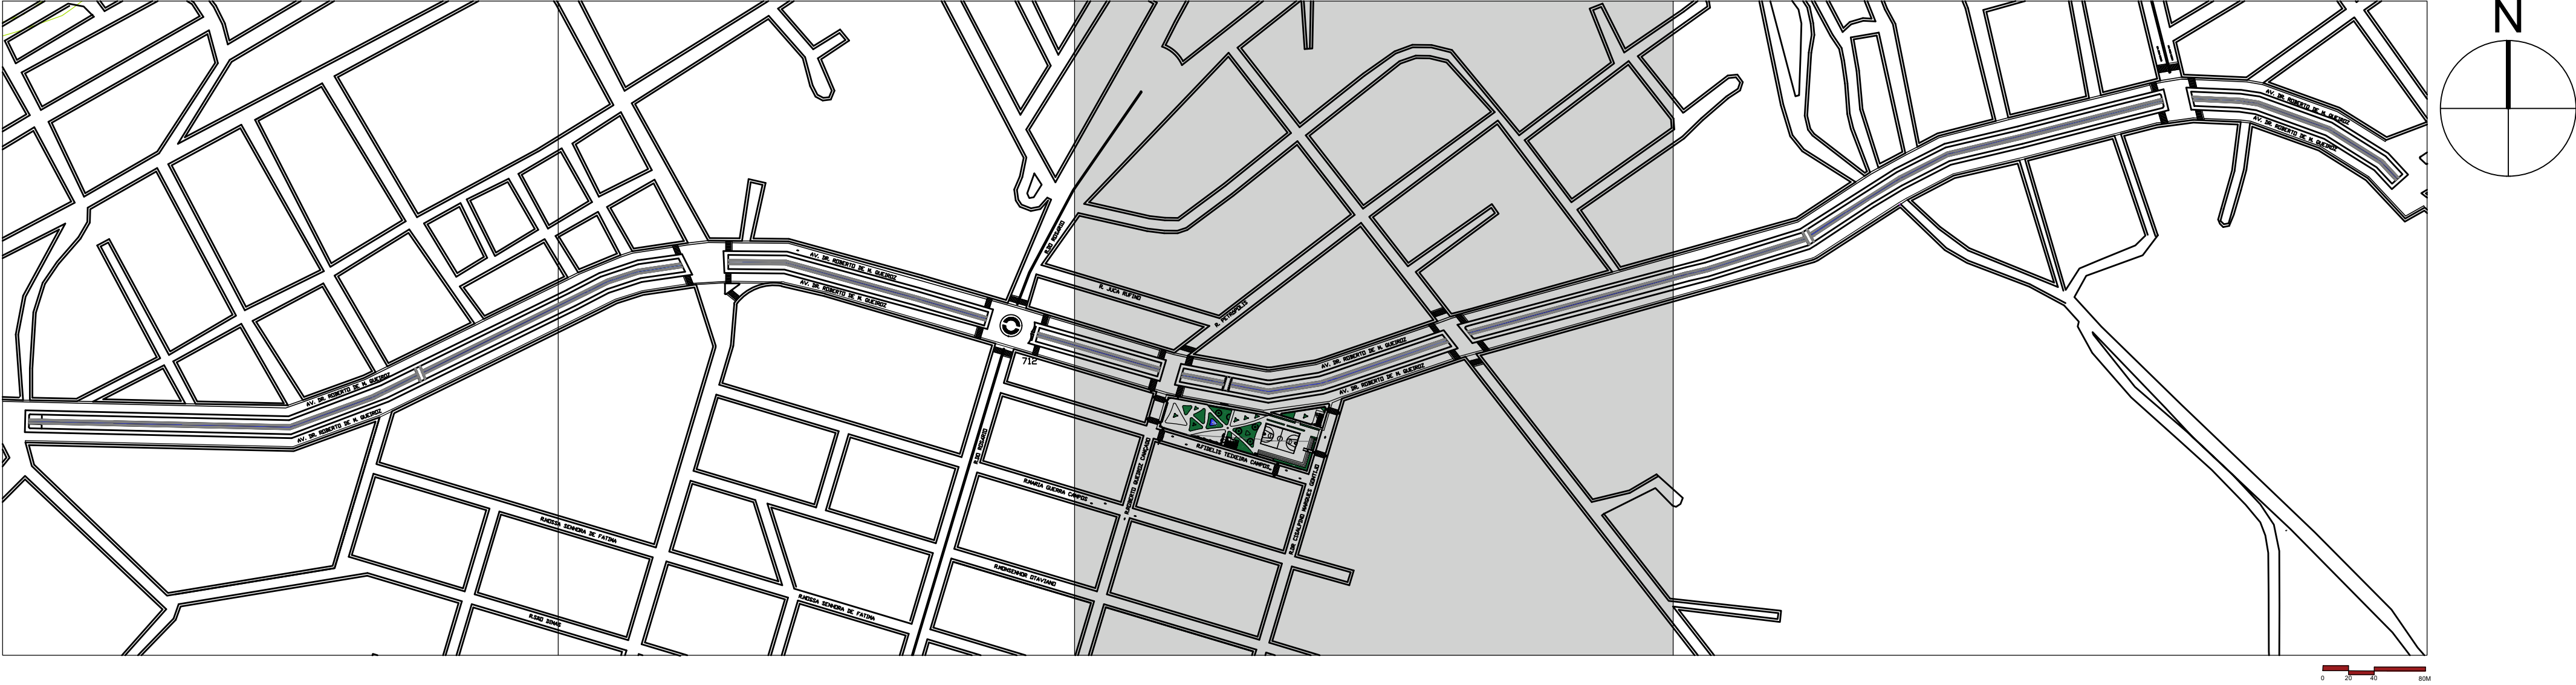


PLANTA QUADRANTE C  
ESCALA 1/ 1000

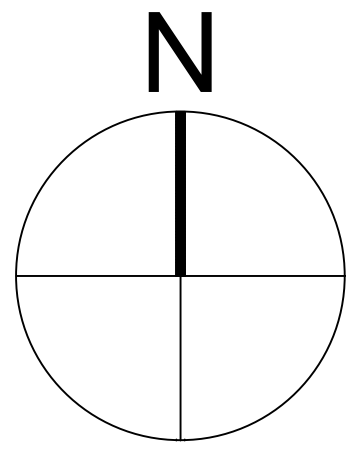

AMPLIAÇÃO PRAÇA  
ESCALA 1/ 500

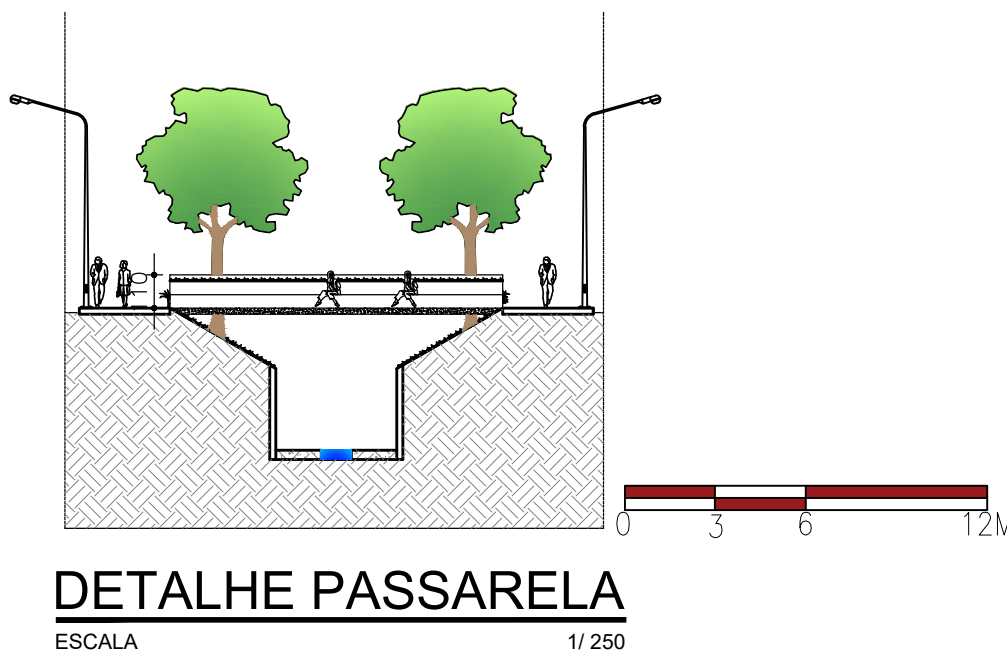



DETALHE PASSARELA  
ESCALA 1/ 200

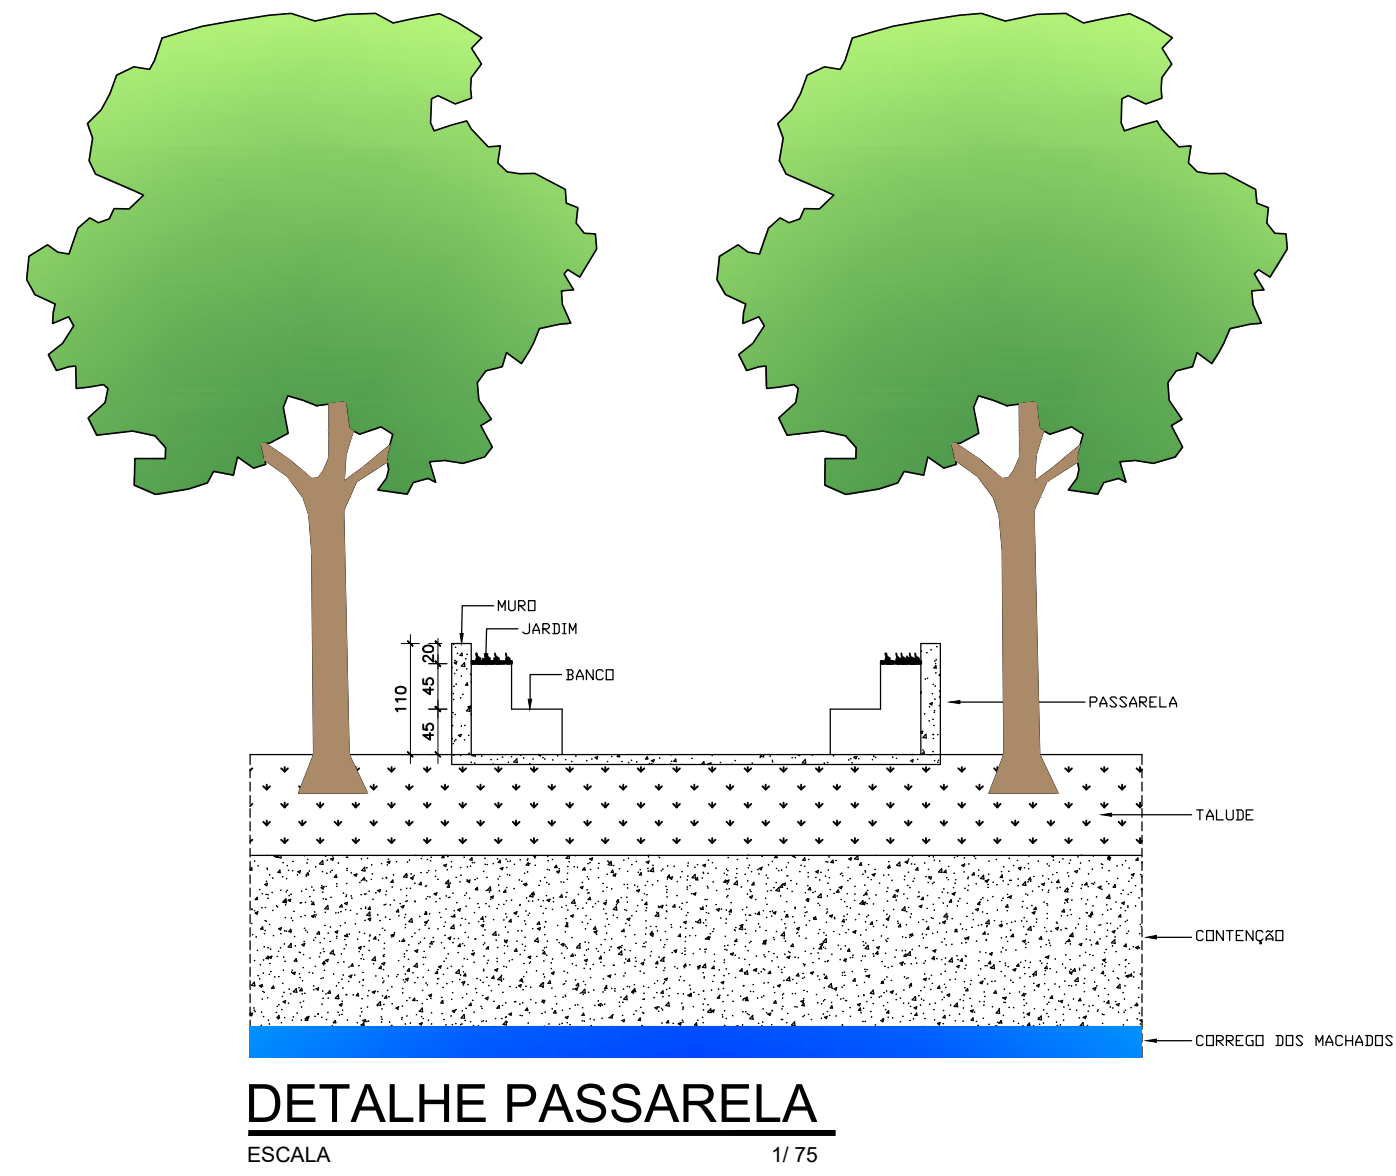

DETALHE PASSARELA  
ESCALA 1/ 75





MAPA CHAVE

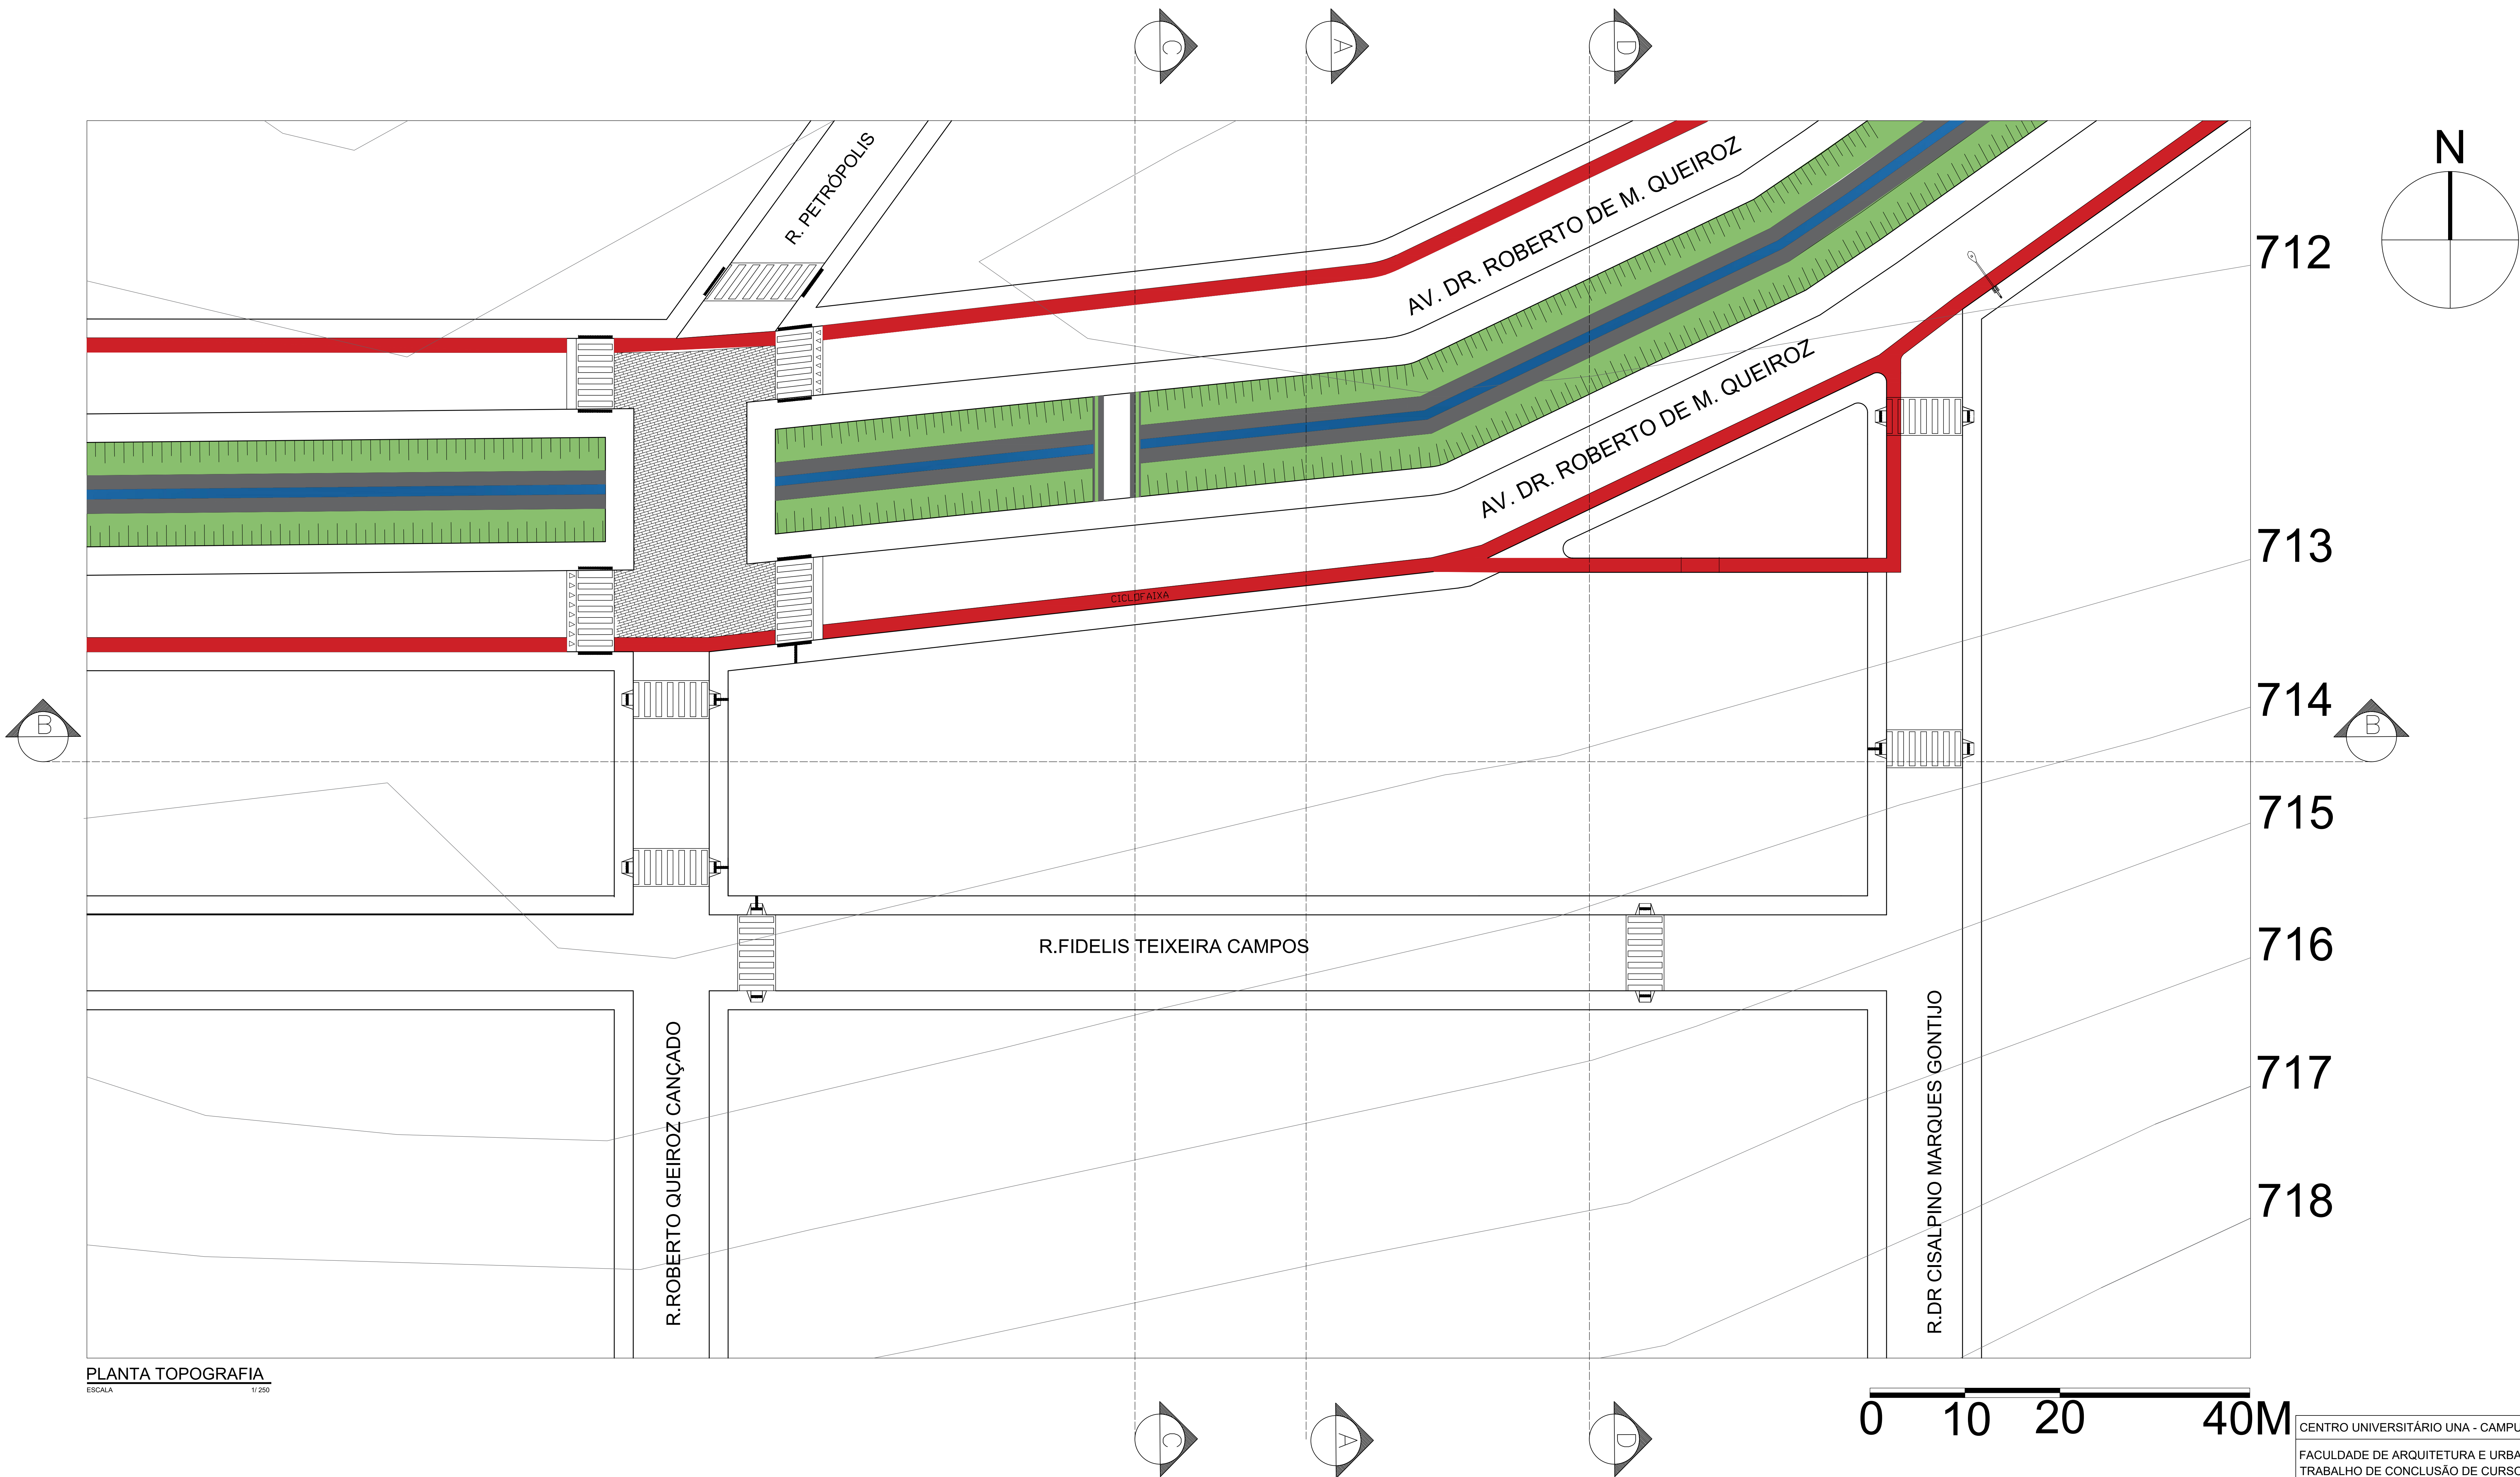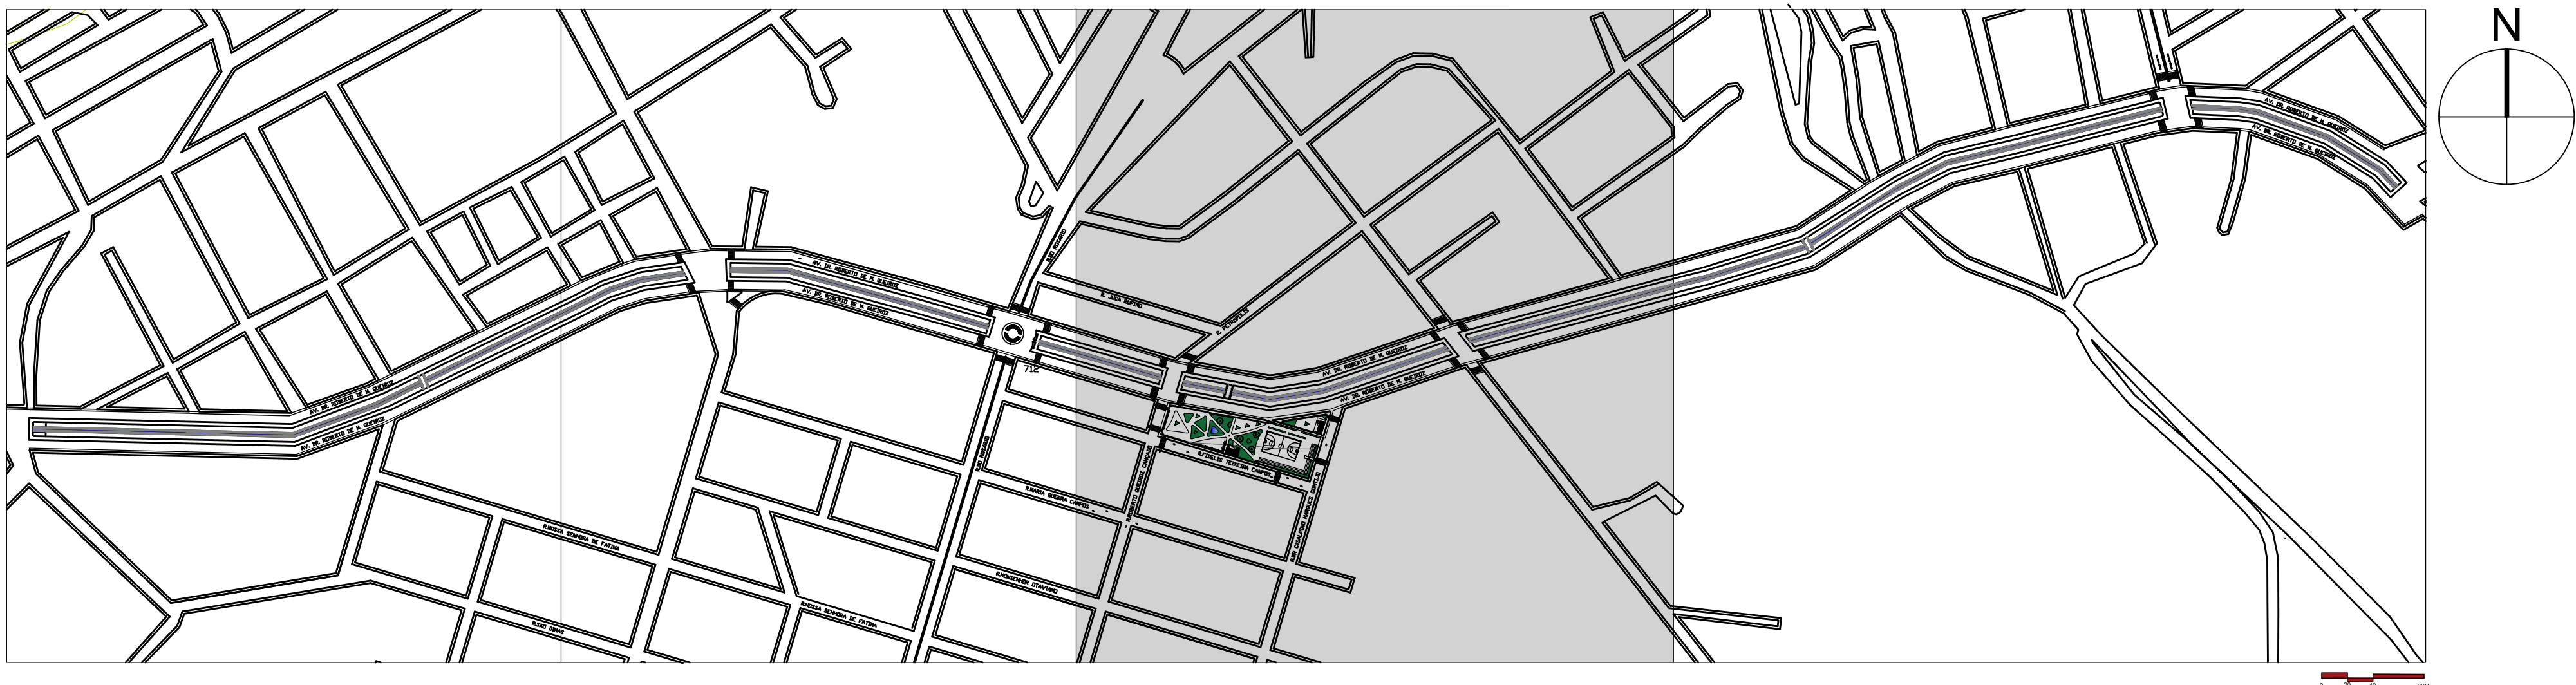

PLANTA TOPOGRAFIA  
ESCALA 1/250




MAPA CHAVE

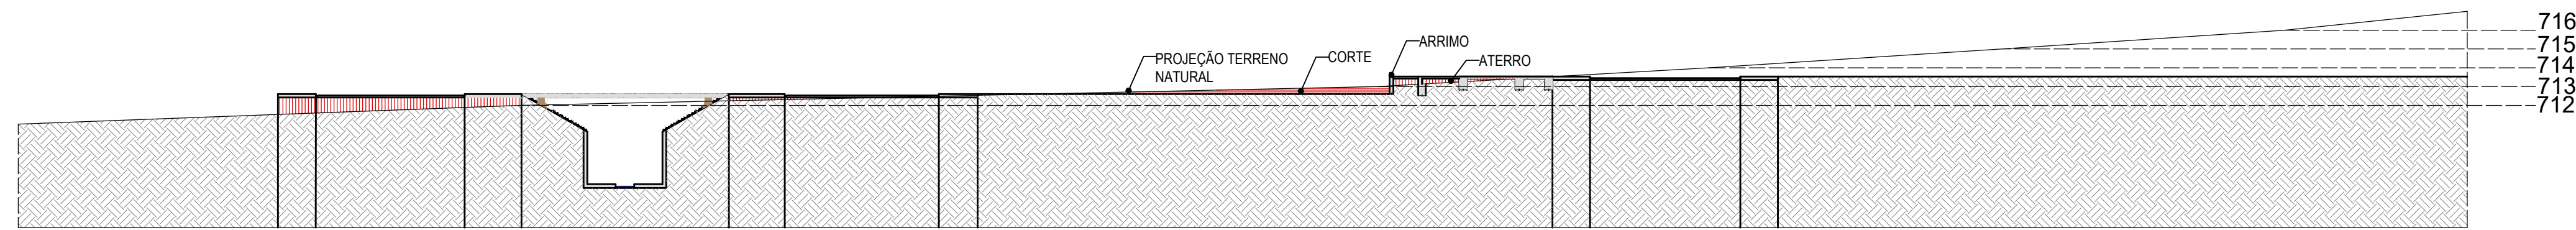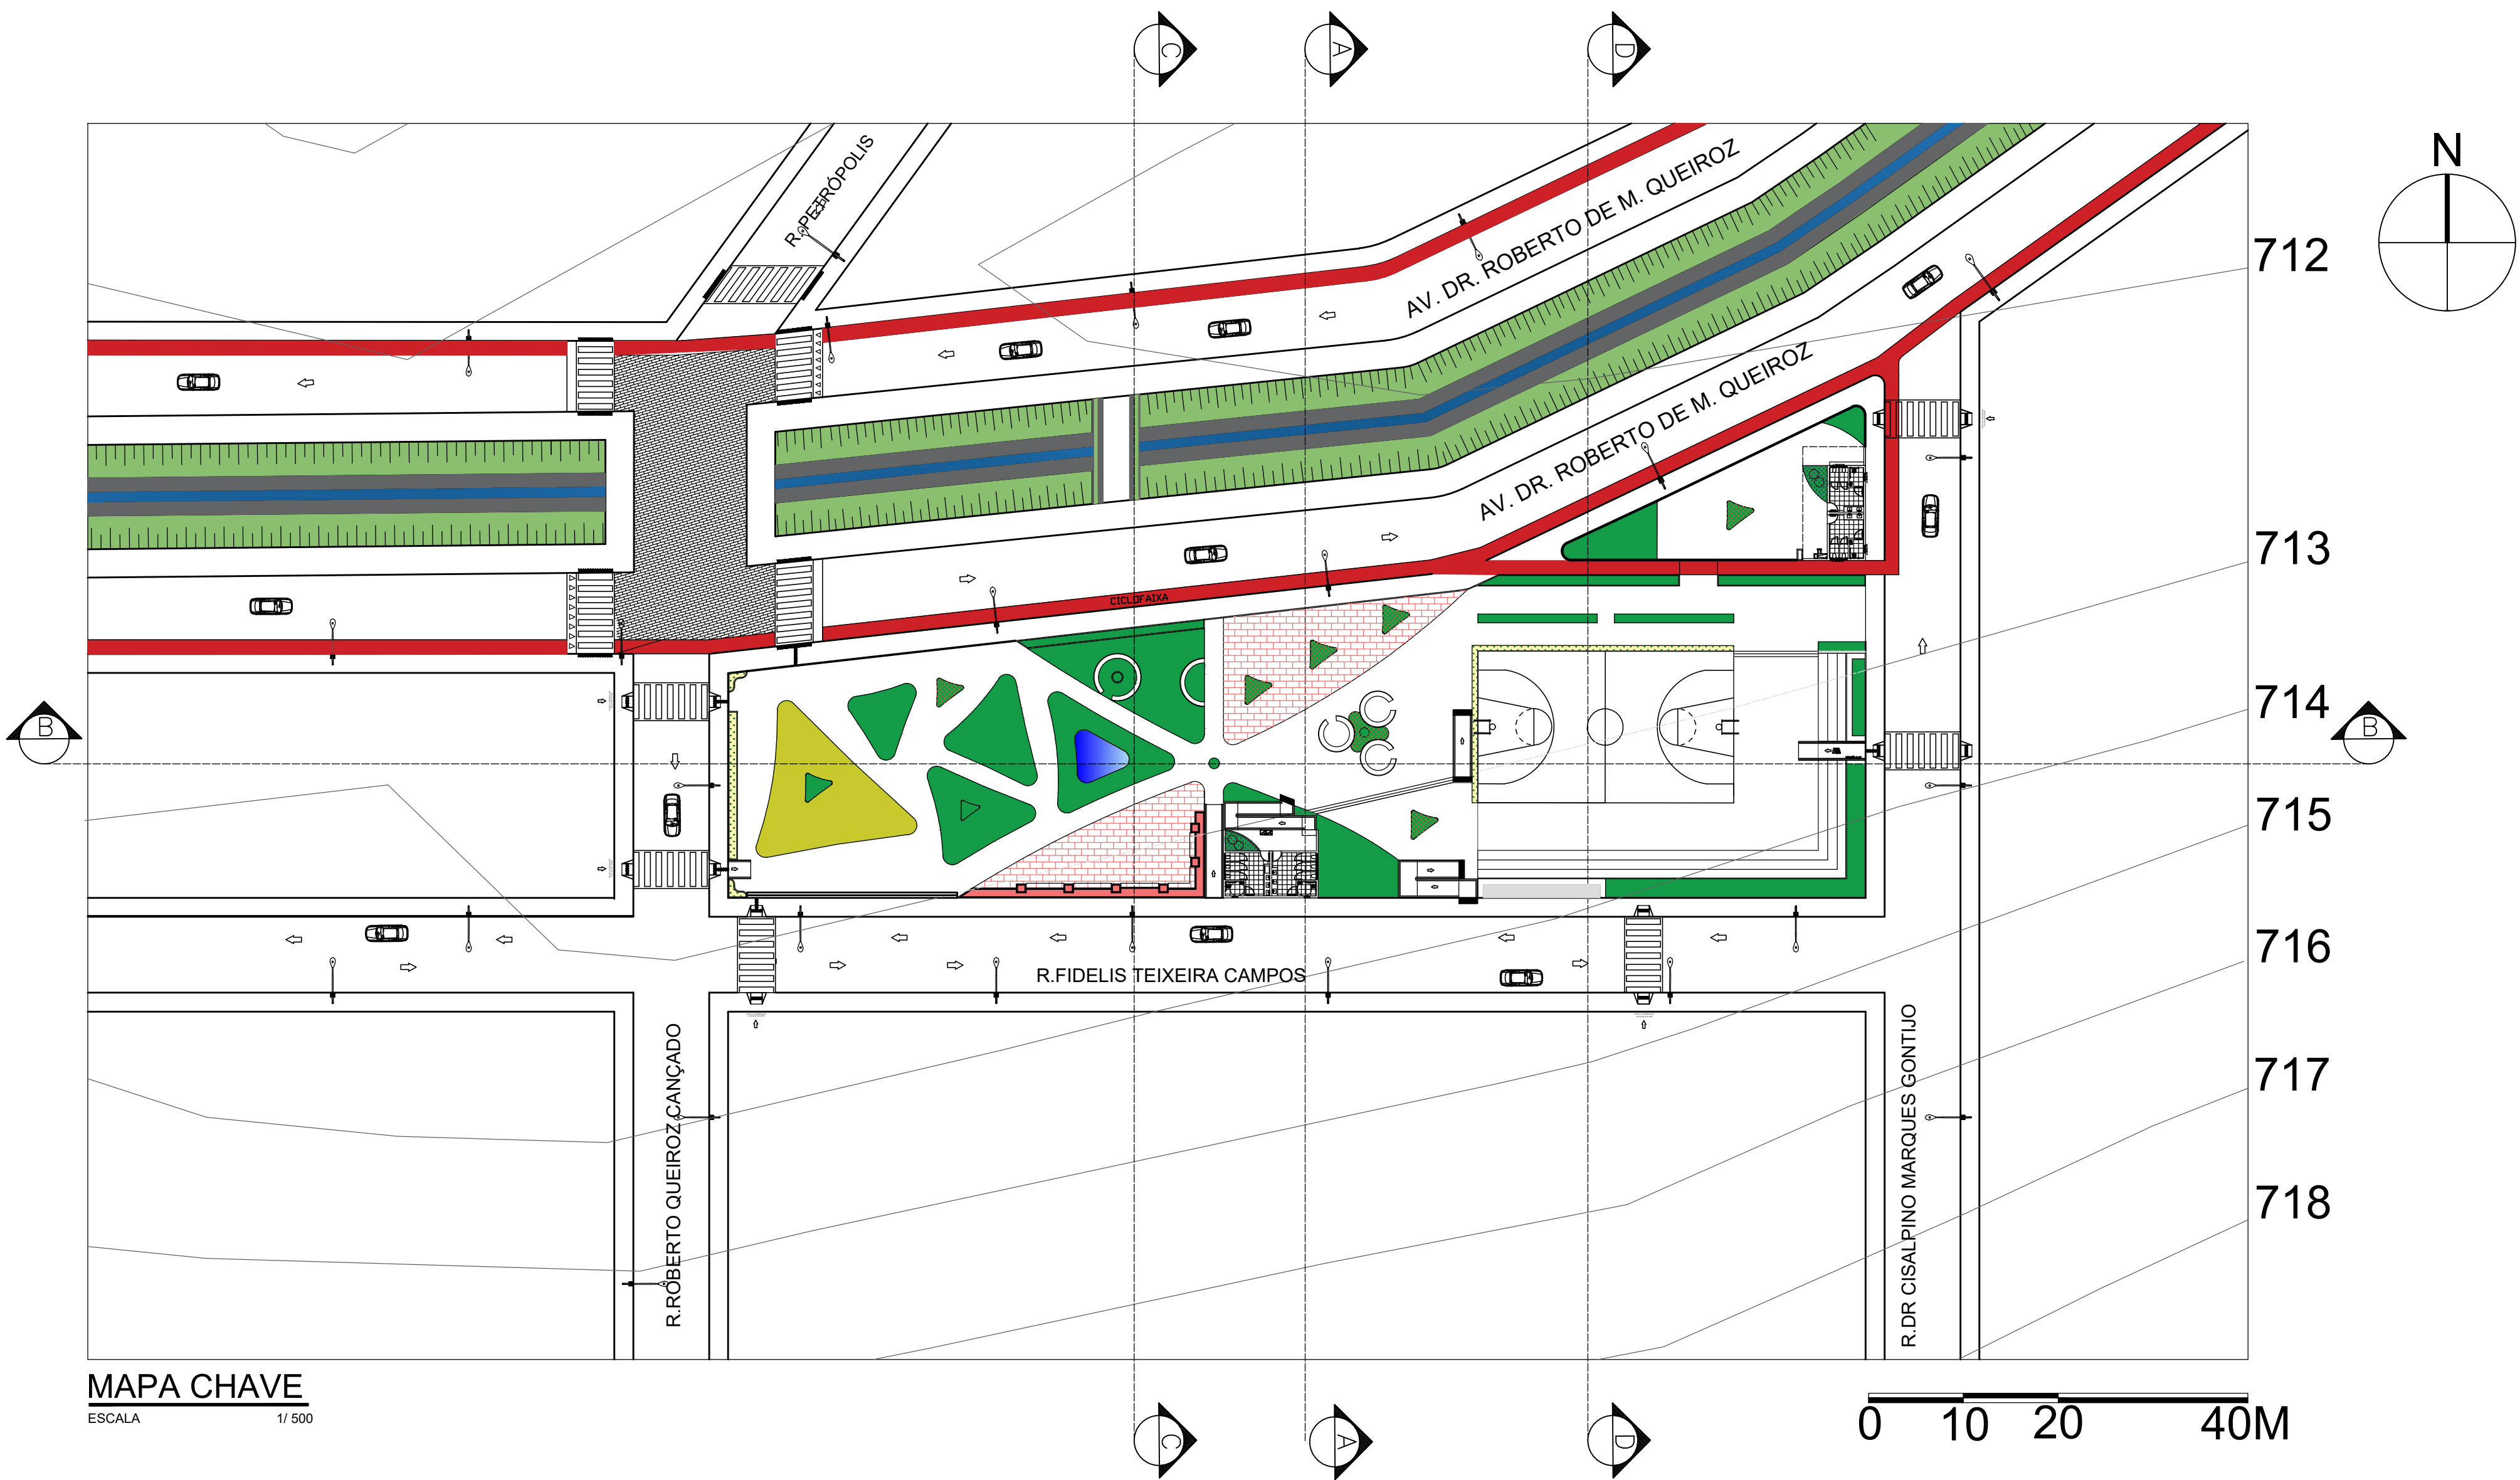


CORTE TERRENO NATURAL AA

ESCALA 1/250

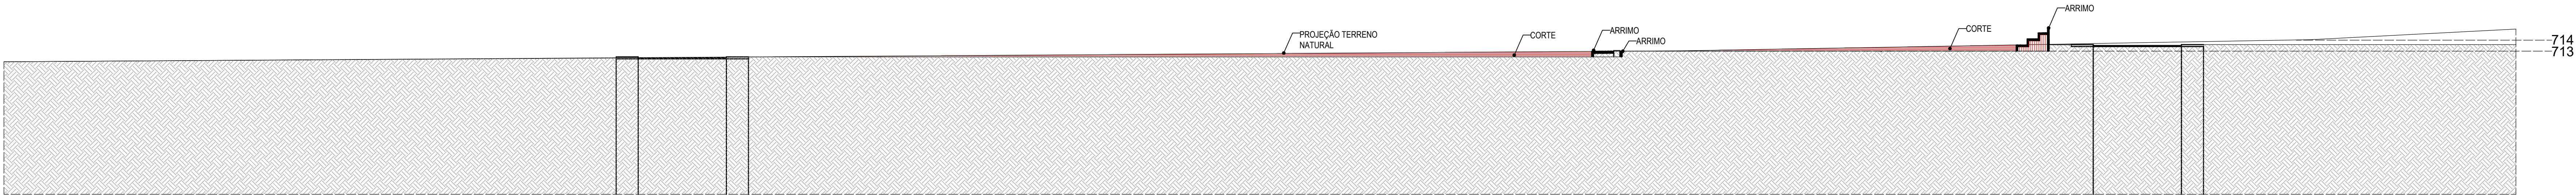


CORTE TERRENO NATURAL BB

ESCALA 1/250

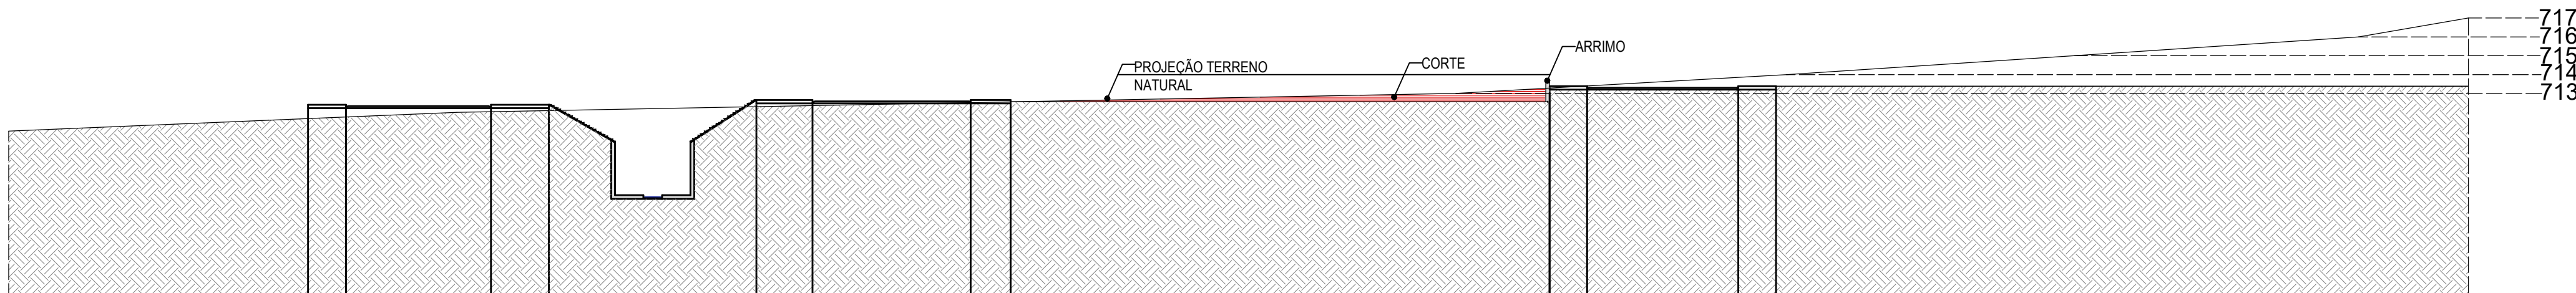

CORTE TERRENO NATURAL CC

ESCALA 1/250





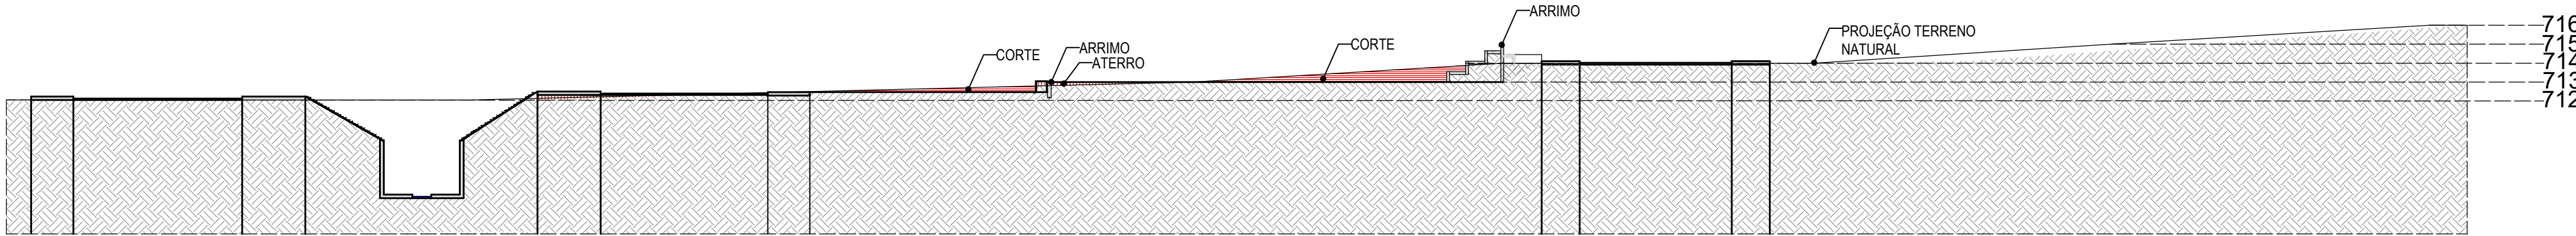


CORTE TERRENO NATURAL DD

ESCALA 1/250



MAPA CHAVE

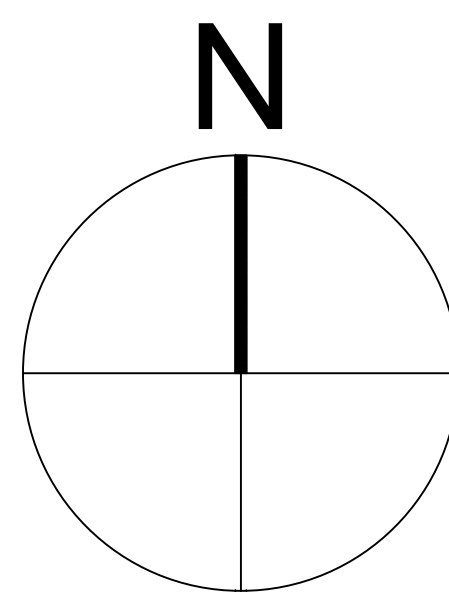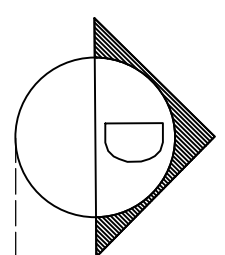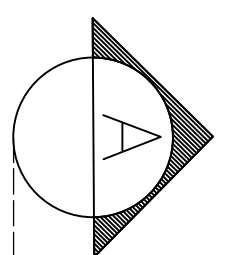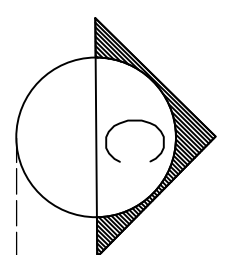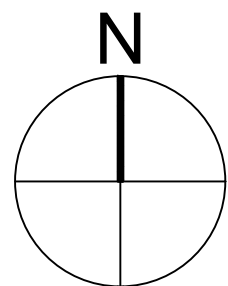

712

713


714

715

716

717

718

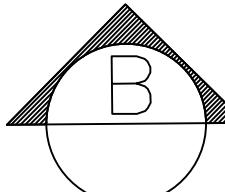

R.FIDELIS TEIXEIRA CAMPOS

R.ROBERTO QUEIROZ CANÇADO

R.DR CISPINO MARQUES GONTIJO

AV. DR. ROBERTO DE M. QUEIROZ

AV. DR. ROBERTO DE M. QUEIROZ

R. PETRÓPOLIS

EICLADAXA

ACESSO

ACESSO

ACESSO

ACESSO

ACESSO

ACESSO

ACESSO

ACESSO

PLANTA ACESSO

ESCALA 1/250

0 10 20 40M


|                                                                                                   |                                                                 |                                                |
|---------------------------------------------------------------------------------------------------|-----------------------------------------------------------------|------------------------------------------------|
| CENTRO UNIVERSITÁRIO UNA - CAMPUS BOM DESPACHO /MG una                                            |                                                                 |                                                |
| FACULDADE DE ARQUITETURA E URBANISMO                                                              |                                                                 |                                                |
| TRABALHO DE CONCLUSÃO DE CURSO - PRÁTICO                                                          |                                                                 |                                                |
| ALUNO:<br>NAYARA SIMONE GOLZ                                                                      | INFORMAÇÕES ADICIONAIS:<br>LOCAL DO PROJETO:<br>BOM DESPACHO-MG | PRANCHA:<br>06/20<br>ESCALA INDICADA:<br>1/250 |
| ORIENTADOR:<br>STEPHANIE MESQUITA ASSAF                                                           | PEÇA GRÁFICA:<br>PLANTA ACESSO                                  |                                                |
| TEMA:<br>PRAÇA SÃO JOSÉ E REQUALIFICAÇÃO DA AVENIDA DR ROBERTO DE MELO QUEIROZ EM BOM DESPACHO-MG | BANCA FINAL - 2023/2<br>DEZEMBRO                                |                                                |



MAPA CHAVE



| ÁREAS |                   |          |
|-------|-------------------|----------|
| 1     | PLAYGROUND        | 147,60m² |
| 2     | ÁREA DESCANSO     | 34,06m²  |
| 3     | MESAS JOGOS       | 61,47m²  |
| 4     | ÁREA PET          | 64,53m²  |
| 5     | MESAS ALIMENTAÇÃO | 145,50M² |
| 6     | FONTE             | 21,04M²  |
| 7     | ÁREA DESCANSO     | 122,35M² |
| 8     | ACADEMIA          | 206,24M² |
| 9     | ÁREA DESCANSO     | 34,41M²  |
| 10    | BANHEIROS         | 41,66M²  |
| 11    | ÁREA DESCANSO     | 48,26M²  |
| 12    | ARQUIBANCADA      | 173,16M² |
| 13    | QUADRA            | 431,99M² |
| 14    | BICICLETÁRIO      | 260,02M² |


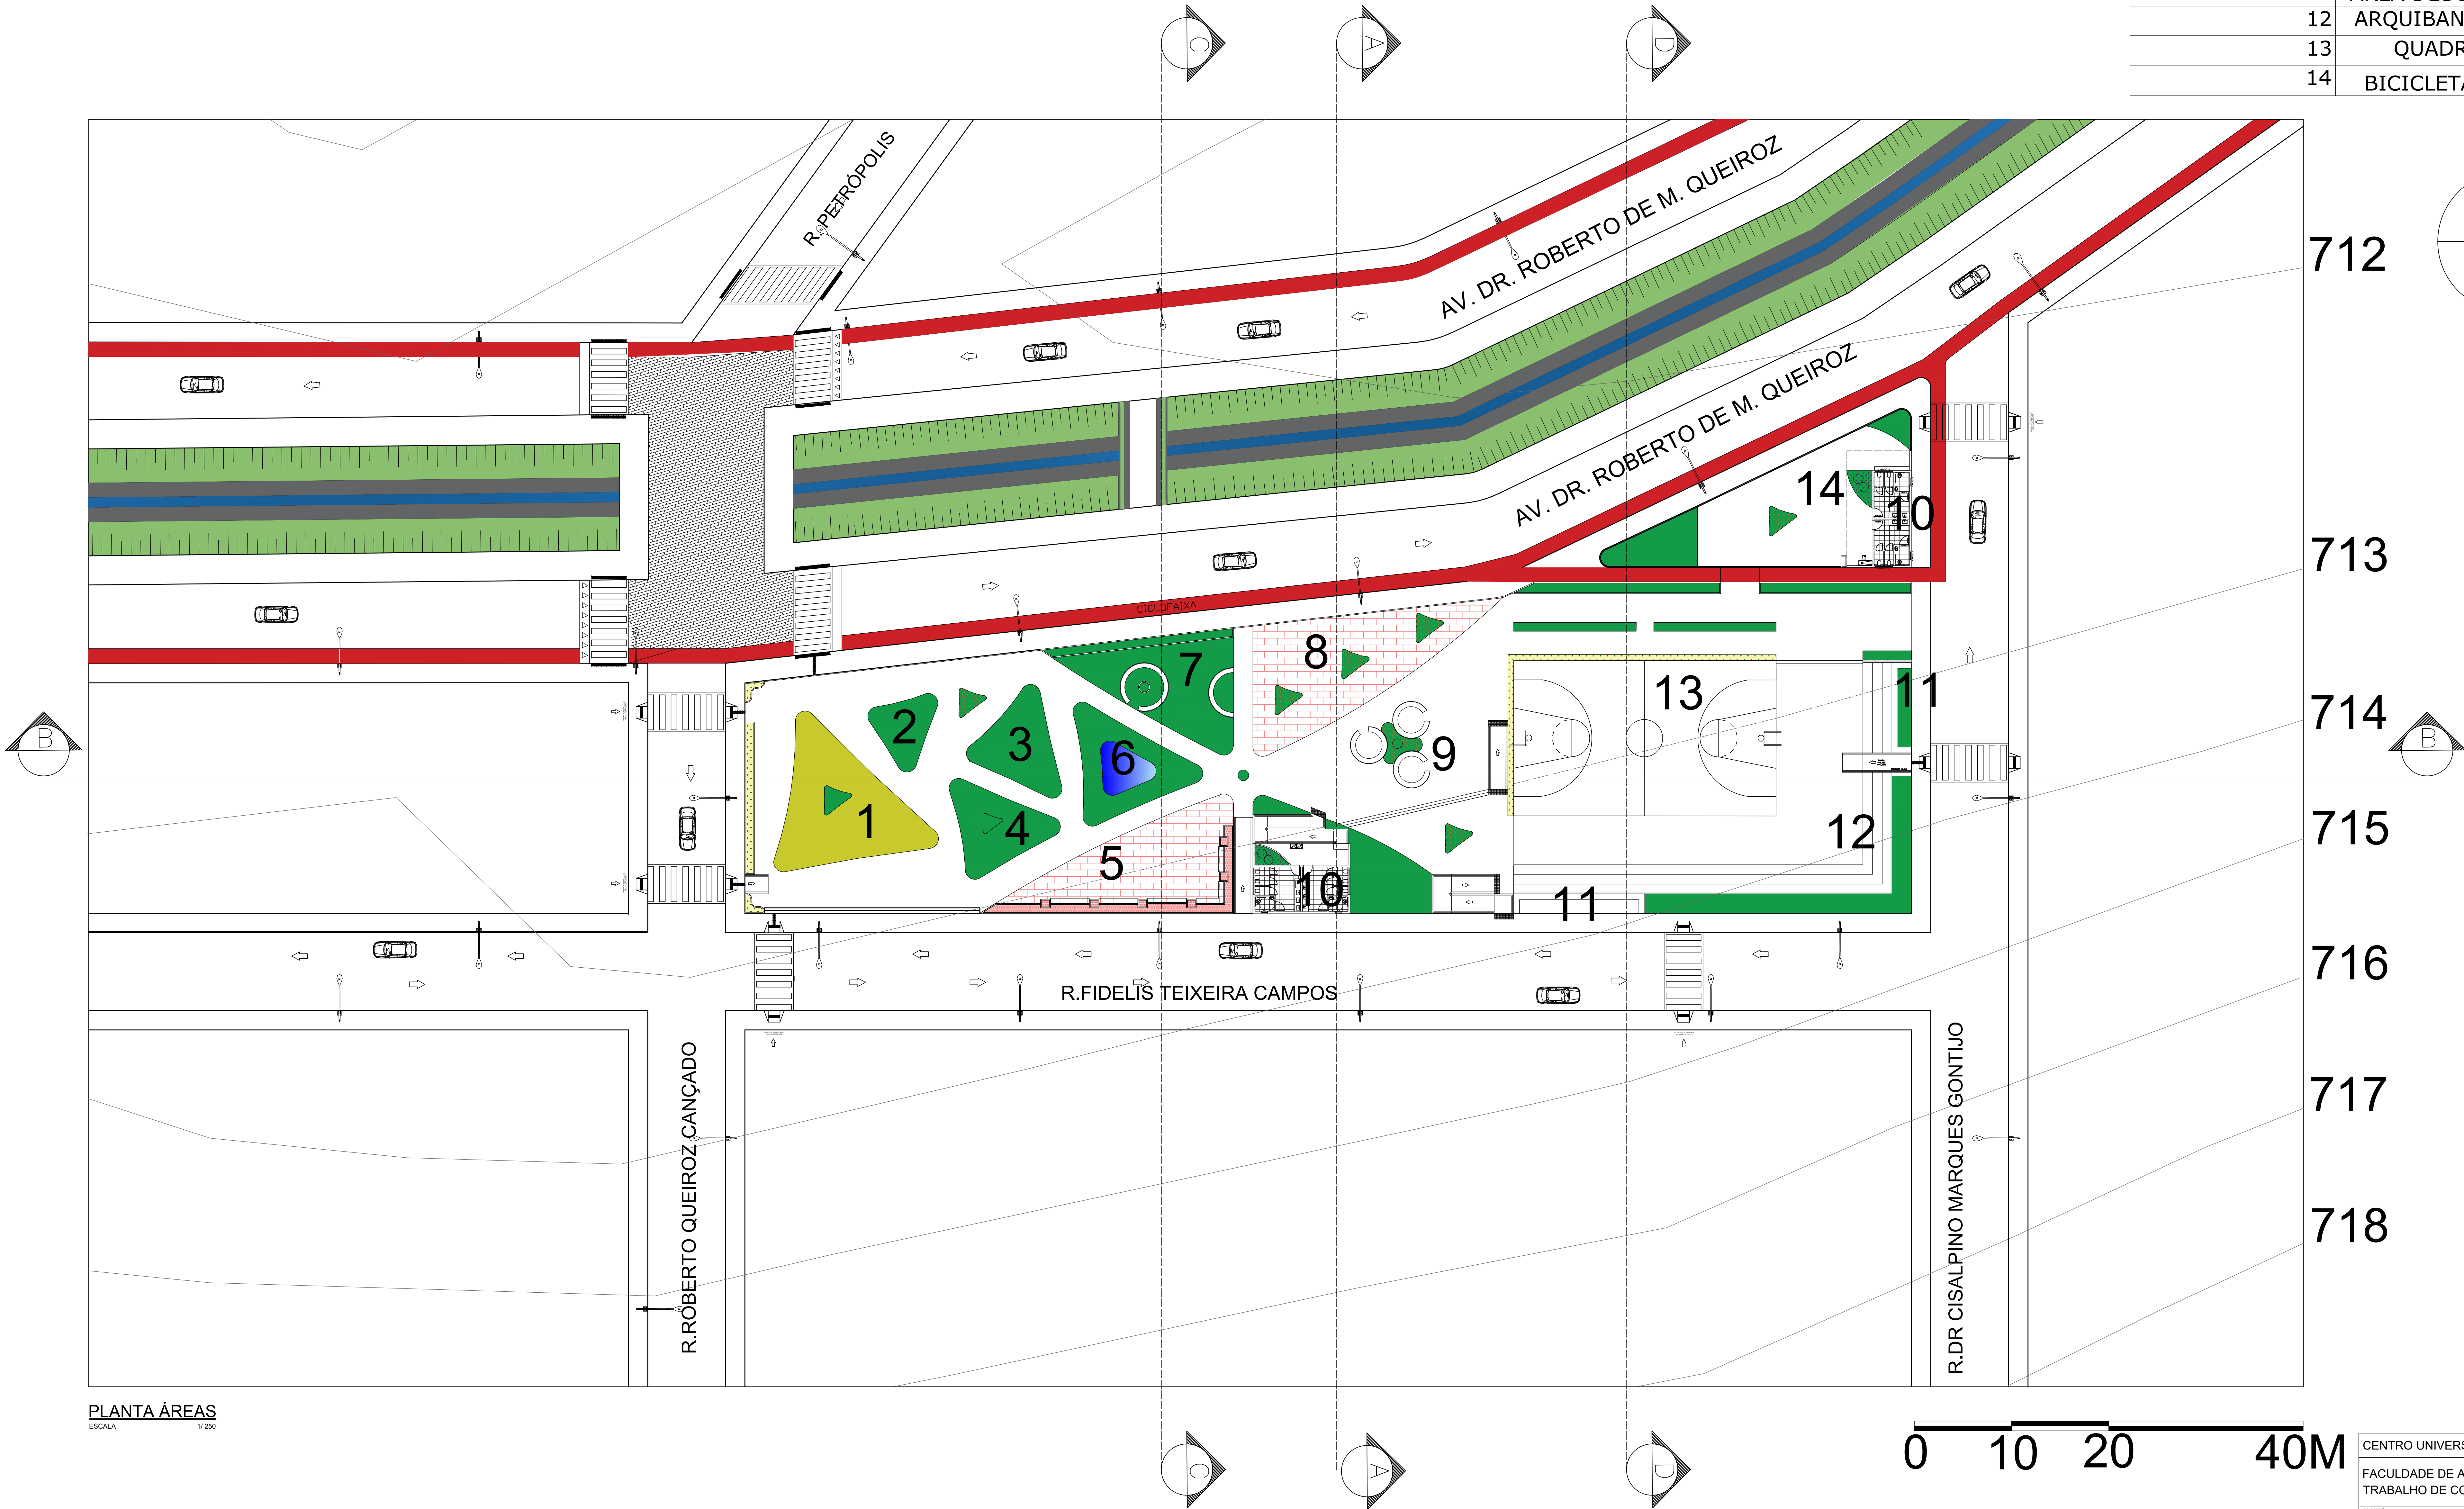


PLANTA ÁREAS

ESCALA 1/250



MAPA CHAVE

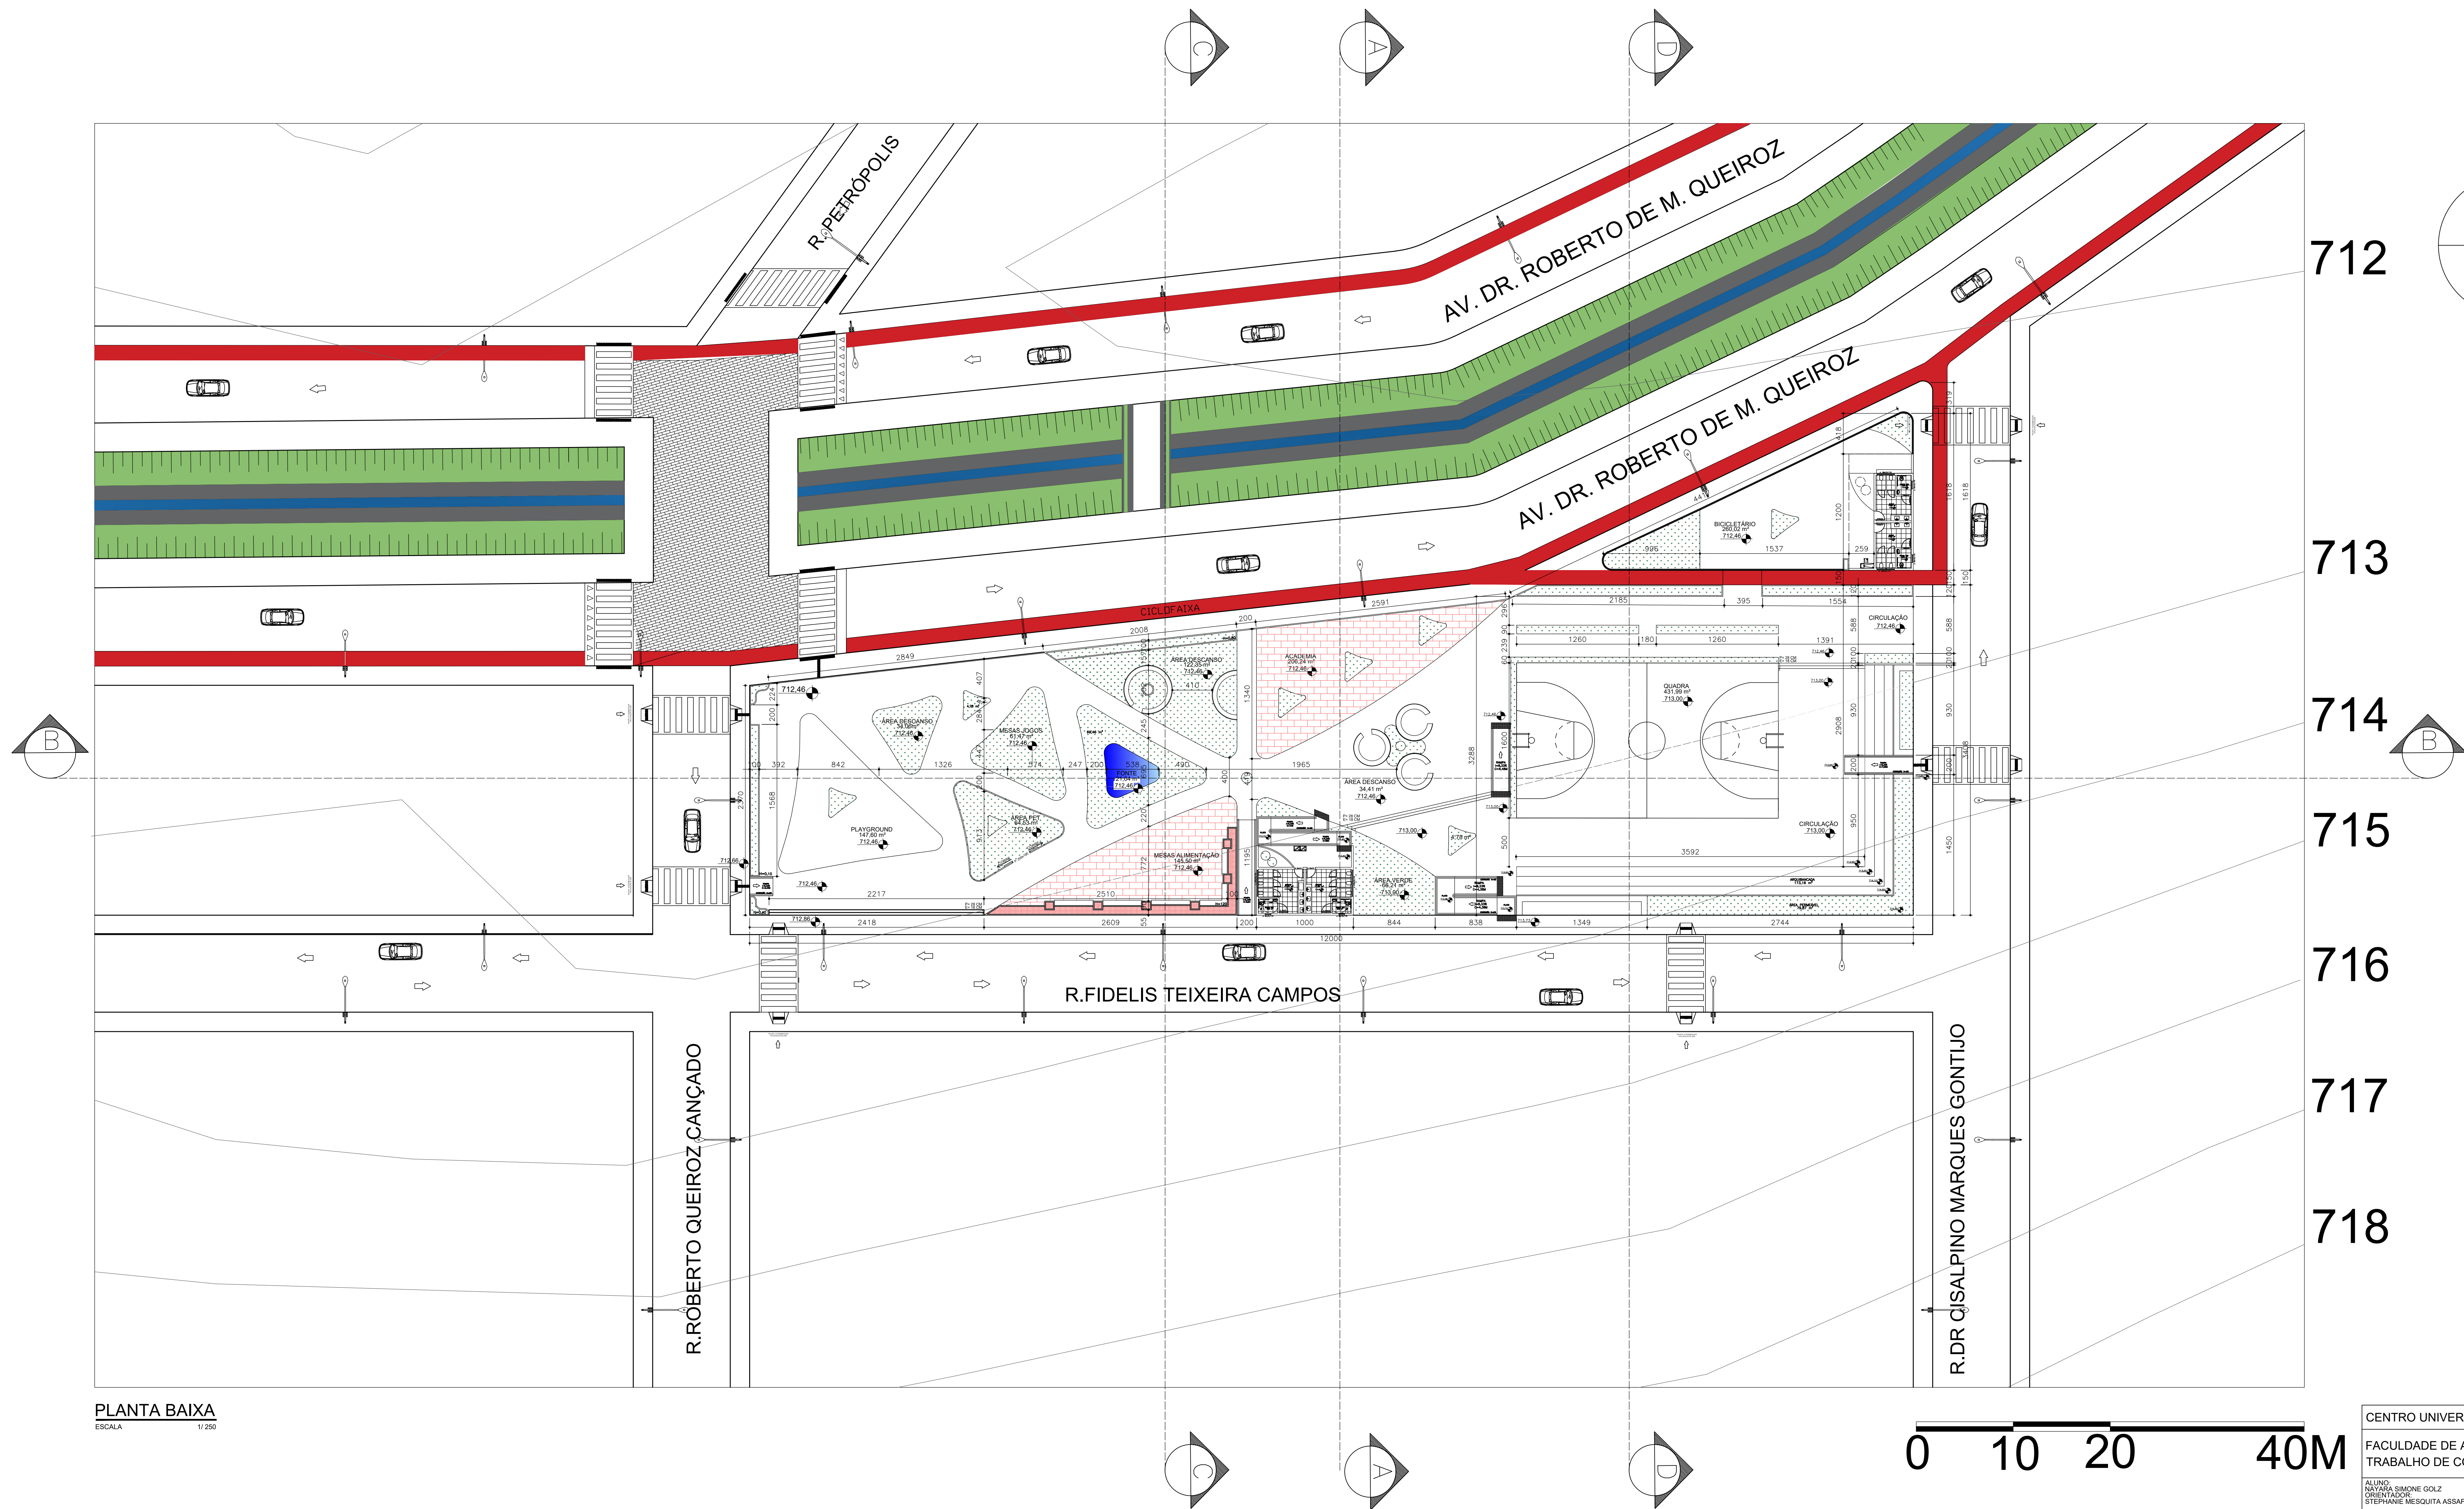
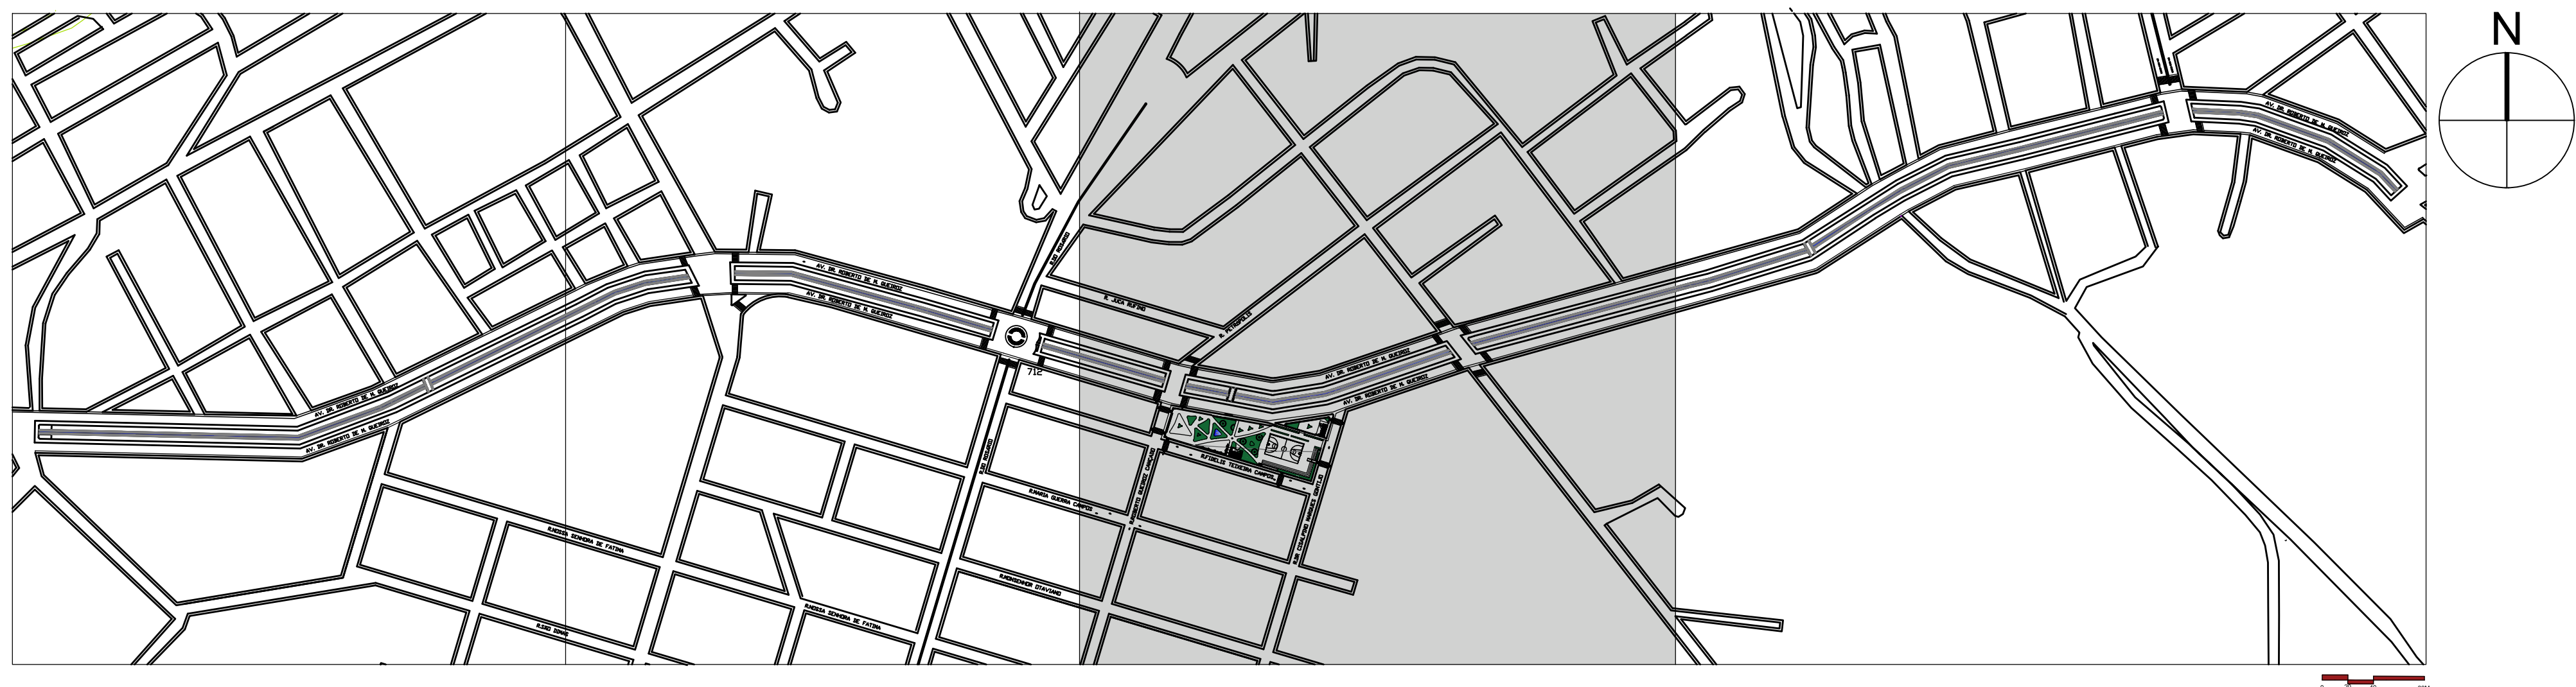


PLANTA BAIXA  
ESCALA 1/250

|                                                                                                   |                                                                 |                                                                                   |
|---------------------------------------------------------------------------------------------------|-----------------------------------------------------------------|-----------------------------------------------------------------------------------|
| CENTRO UNIVERSITÁRIO UNA - CAMPUS BOM DESPACHO /MG una                                            |                                                                 |                                                                                   |
| FACULDADE DE ARQUITETURA E URBANISMO<br>TRABALHO DE CONCLUSÃO DE CURSO - PRÁTICO                  |                                                                 |                                                                                   |
| ALUNO:<br>NAYARA SIMONE GOLZ<br>ORIENTADOR:<br>STEPHANIE MESQUITA ASSAF                           | INFORMAÇÕES ADICIONAIS:<br>LOCAL DO PROJETO:<br>BOM DESPACHO-MG | PRANCHAS:<br>11/20<br>ESCALA INDICADA:<br>1/250<br>FECHA GRÁFICA:<br>PLANTA BAIXA |
| TEMA:<br>PRAÇA SÃO JOSÉ E REQUALIFICAÇÃO DA AVENIDA DR ROBERTO DE MELO QUEIROZ EM BOM DESPACHO-MG | DATA FINAL - 2023/2<br>DECEMBRO                                 |                                                                                   |



MAPA CHAVE

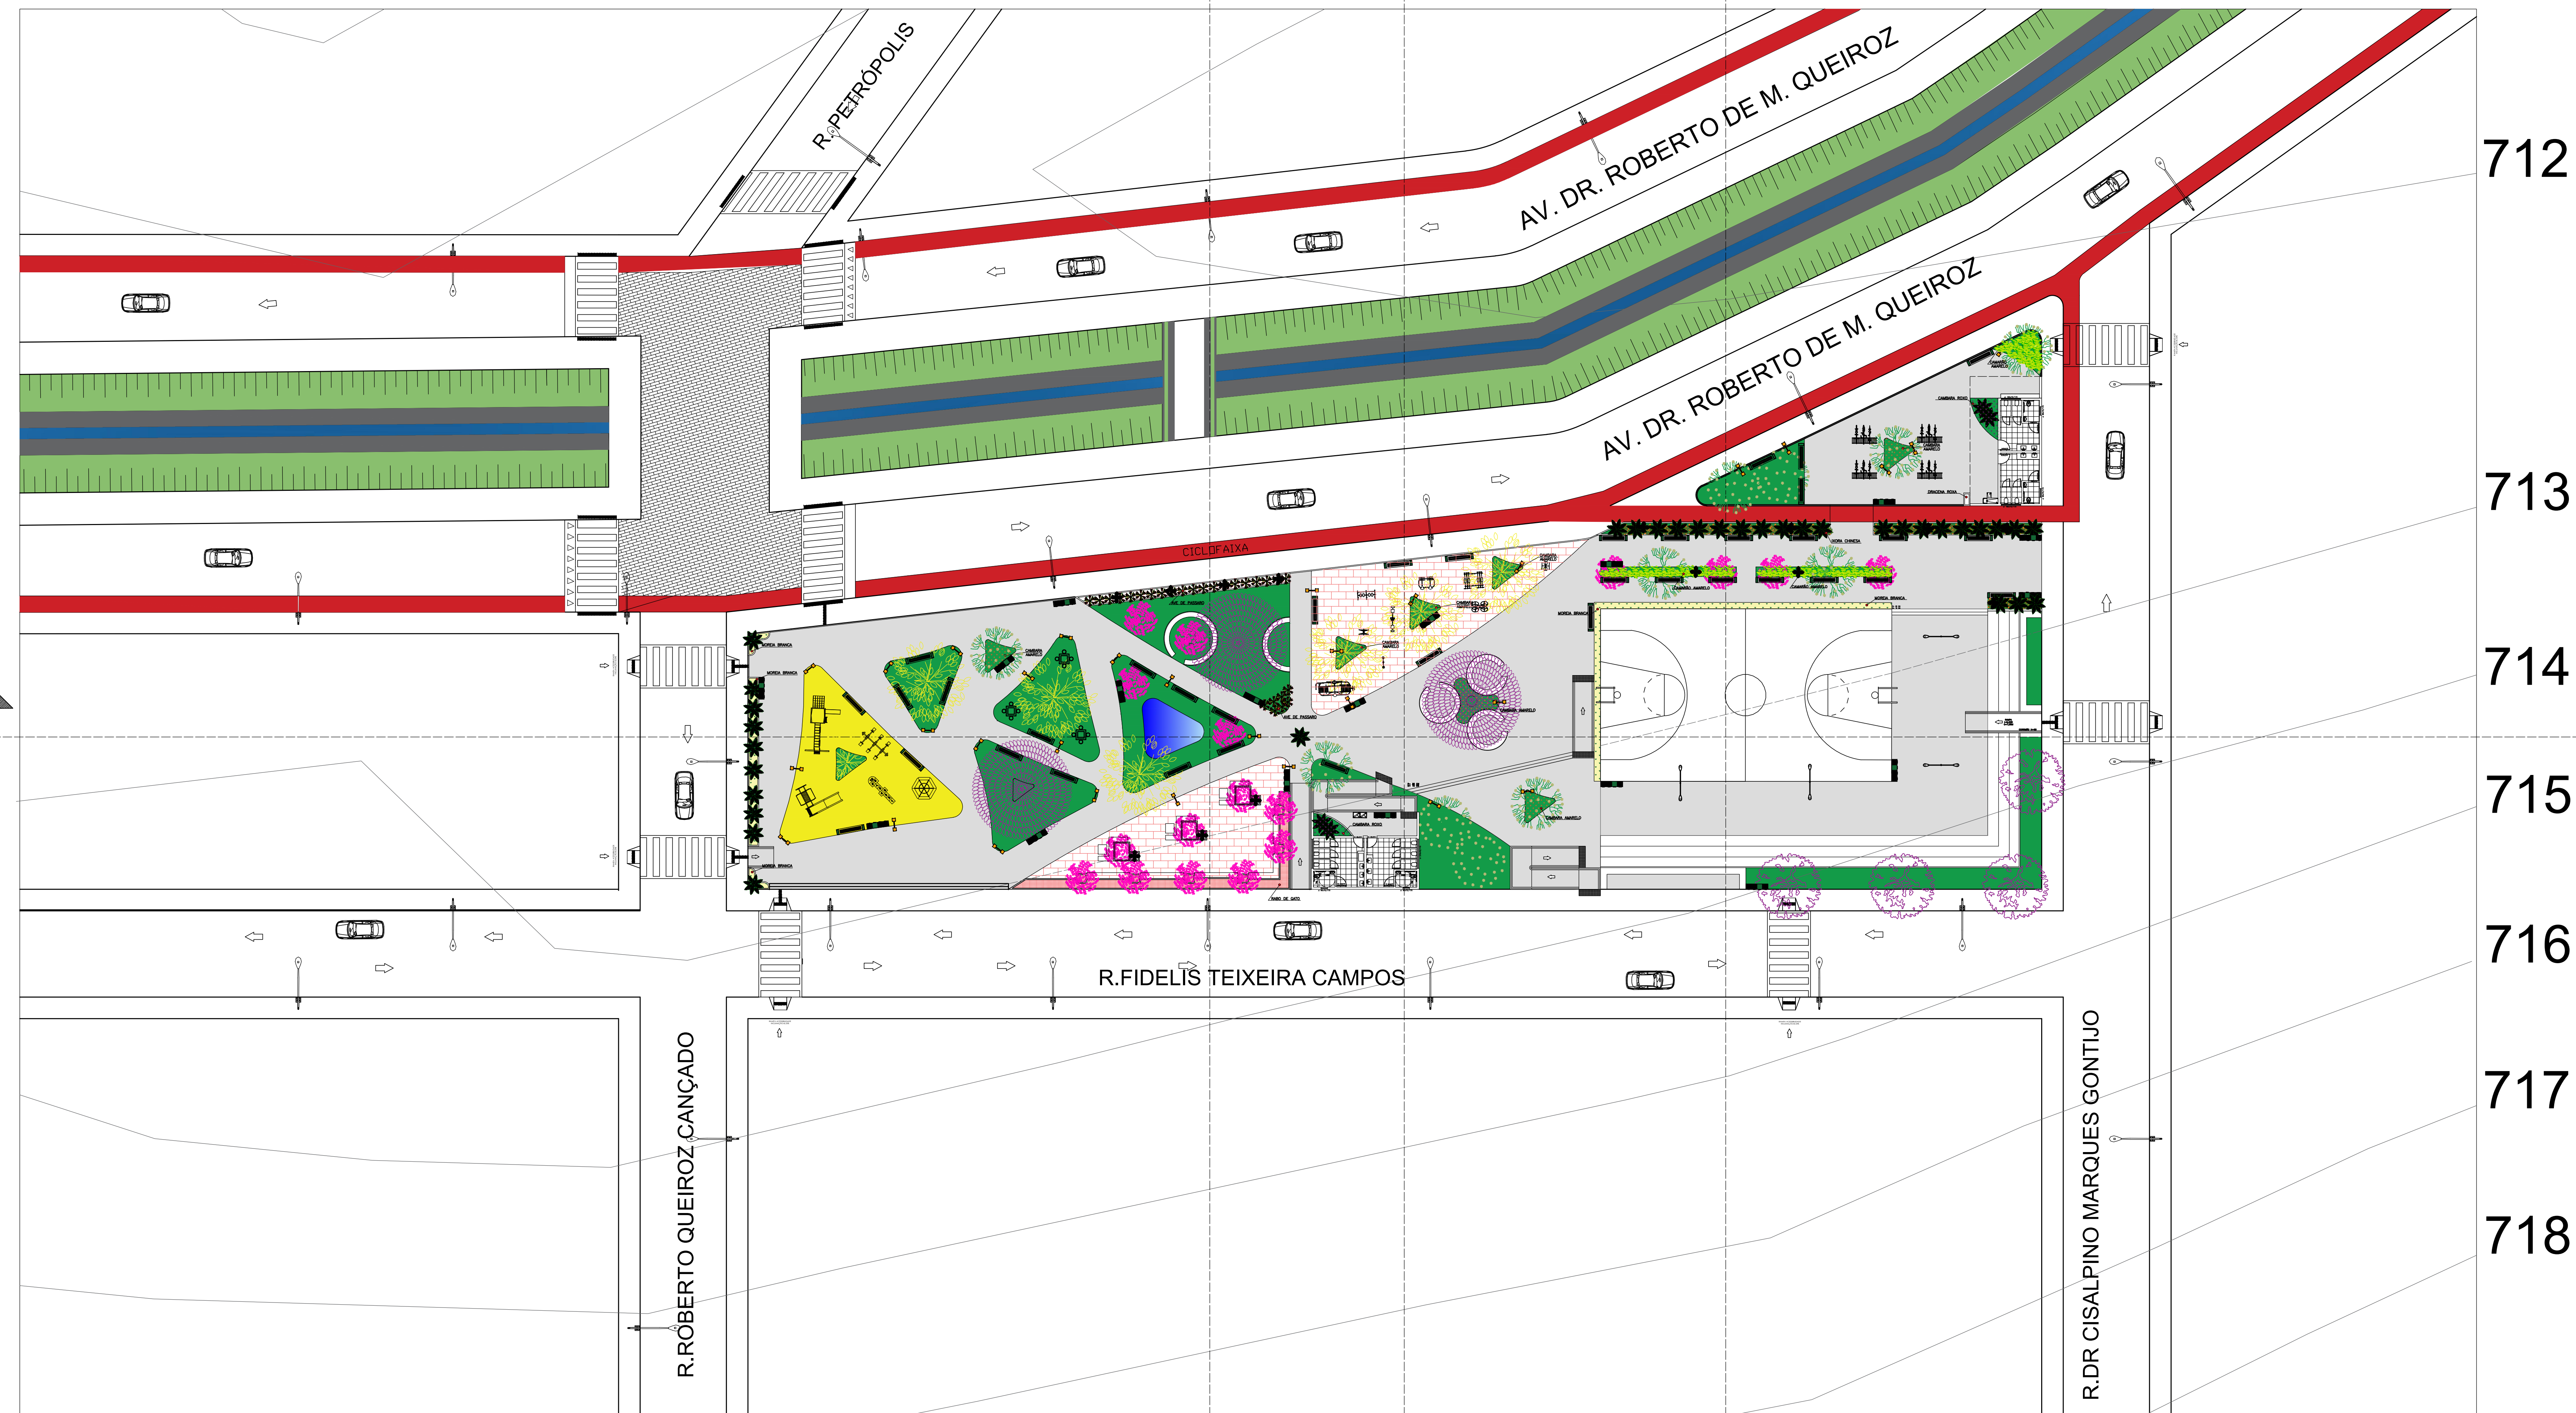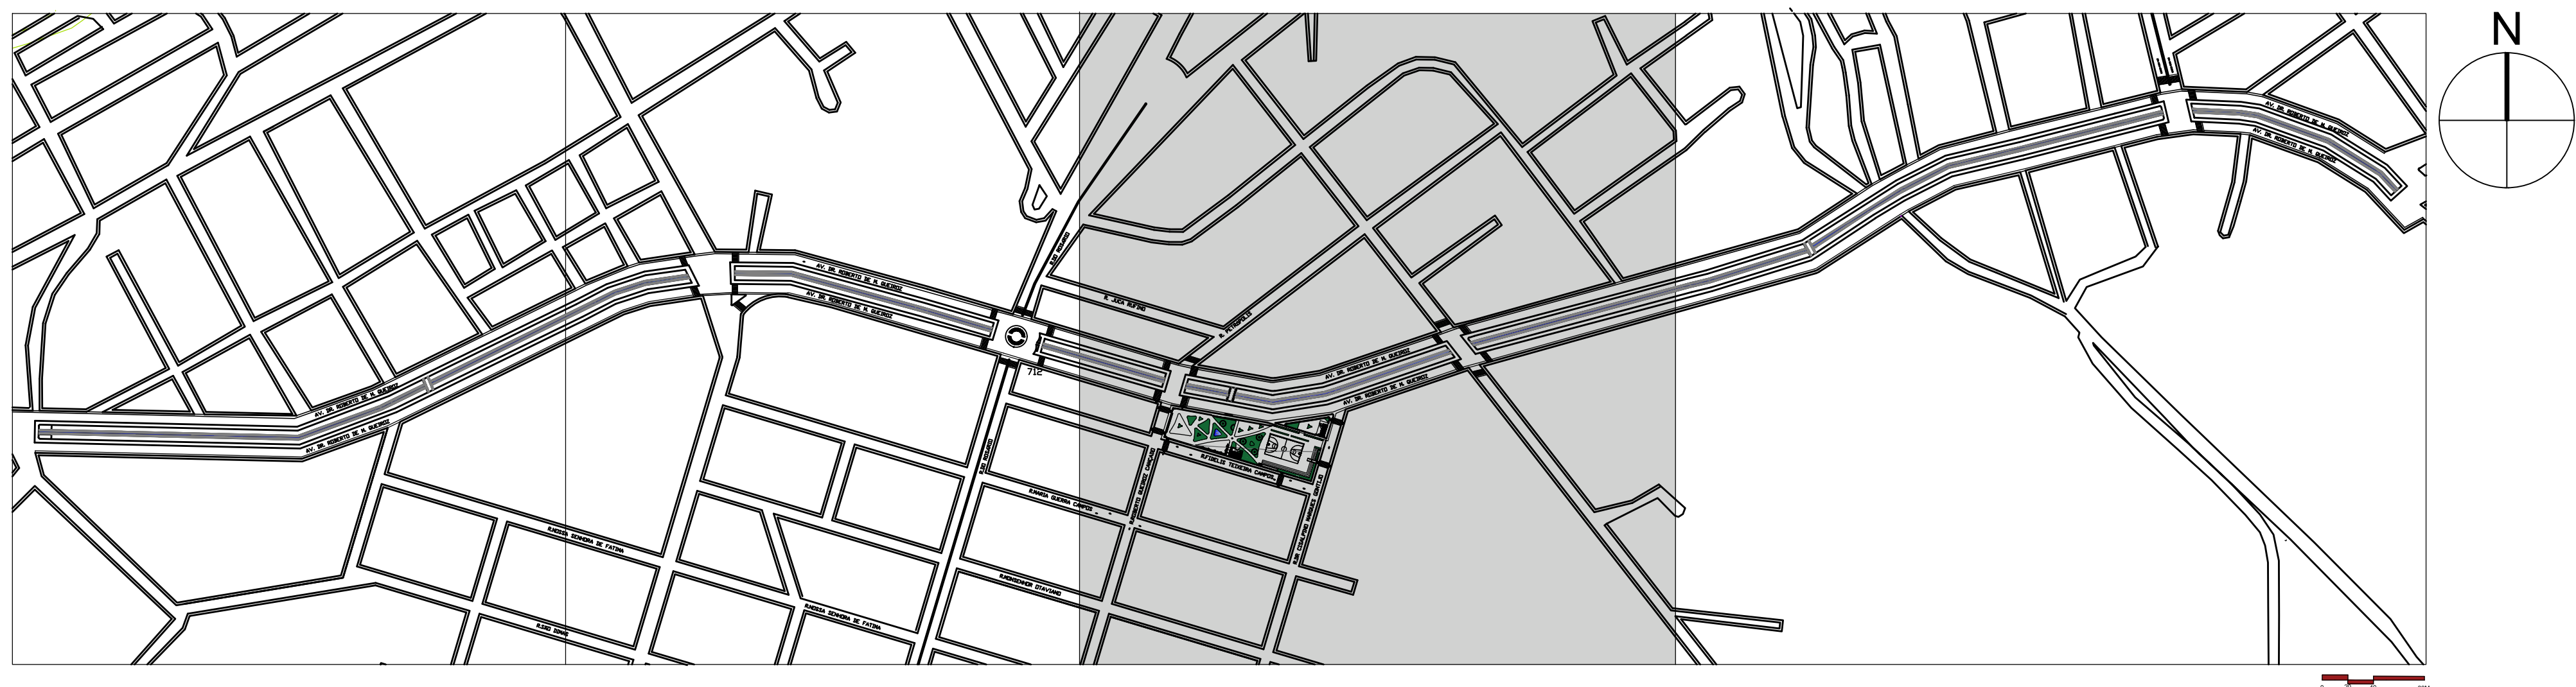



PLANTA IMPLANTAÇÃO

ESCALA 1:250


|                                                                                                   |                                     |
|---------------------------------------------------------------------------------------------------|-------------------------------------|
| CENTRO UNIVERSITÁRIO UNA - CAMPUS BOM DESPACHO /MG una                                            |                                     |
| FACULDADE DE ARQUITETURA E URBANISMO                                                              |                                     |
| TRABALHO DE CONCLUSÃO DE CURSO - PRÁTICO                                                          |                                     |
| ALUNO:<br>NAYARA SIMONE GOLZ                                                                      | PRANCHAS:<br>1220                   |
| ORIENTADOR:<br>STEPHANIE MESQUITA ASSAF                                                           | ESCALA INDICADA:<br>1:250           |
| TEMA:<br>PRAÇA SÃO JOSÉ E REQUALIFICAÇÃO DA AVENIDA DR ROBERTO DE MELO QUEIROZ EM BOM DESPACHO/MG | PEÇA GRÁFICA:<br>PLANTA IMPLANTAÇÃO |
| DATA:<br>DECEMBRO - 2023                                                                          | BANCA FINAL - 2023/2                |



MAPA CHAVE

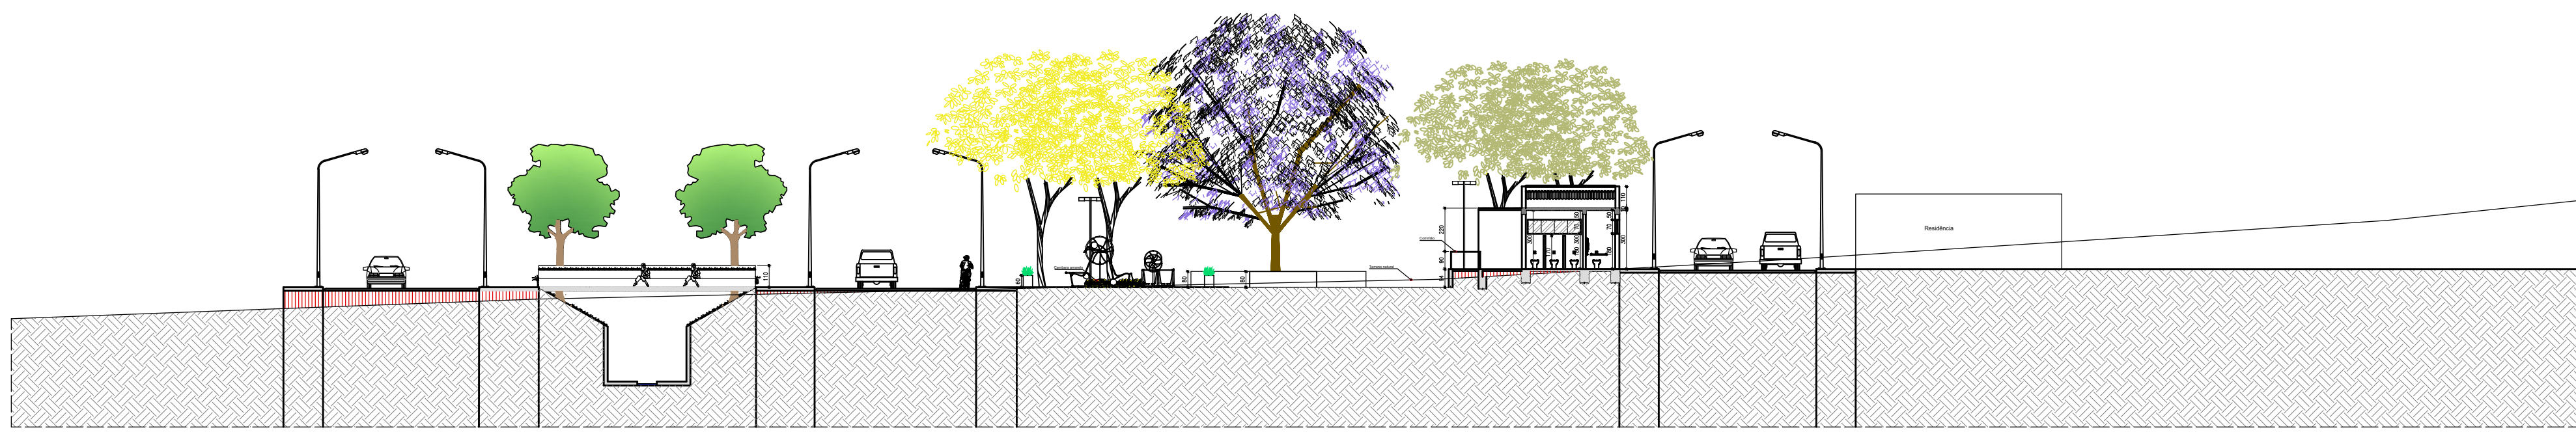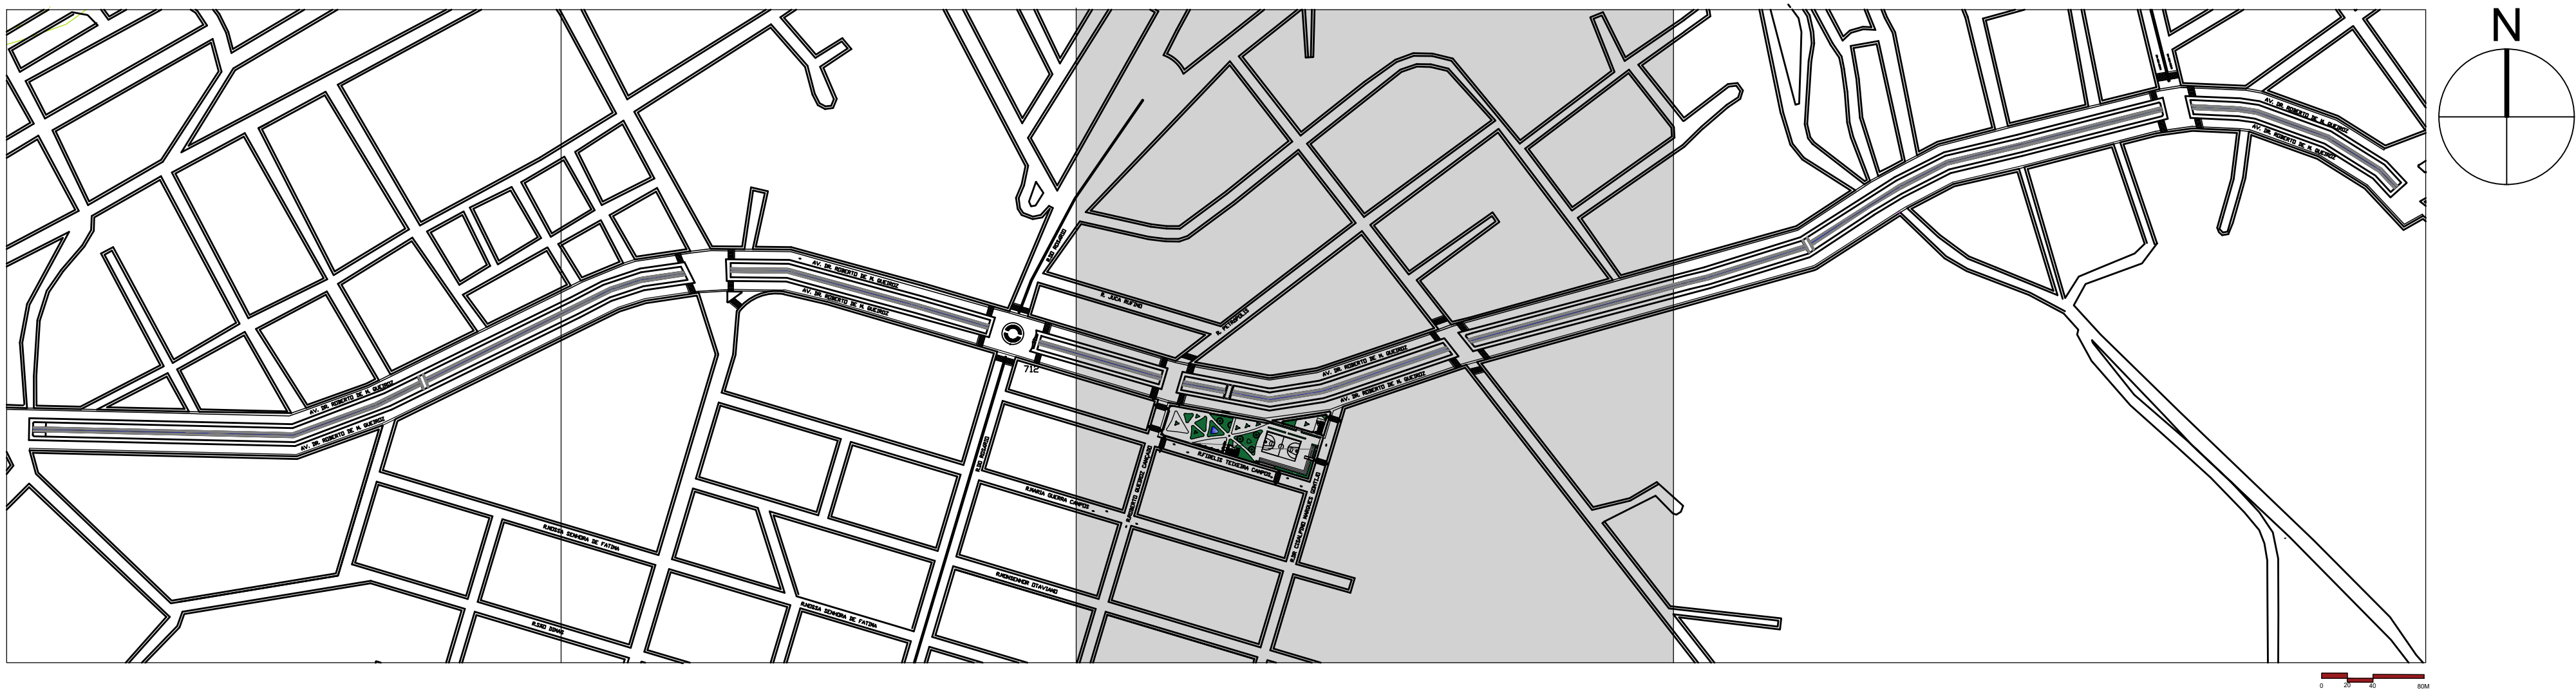

CORTE AA  
ESCALA 1/250

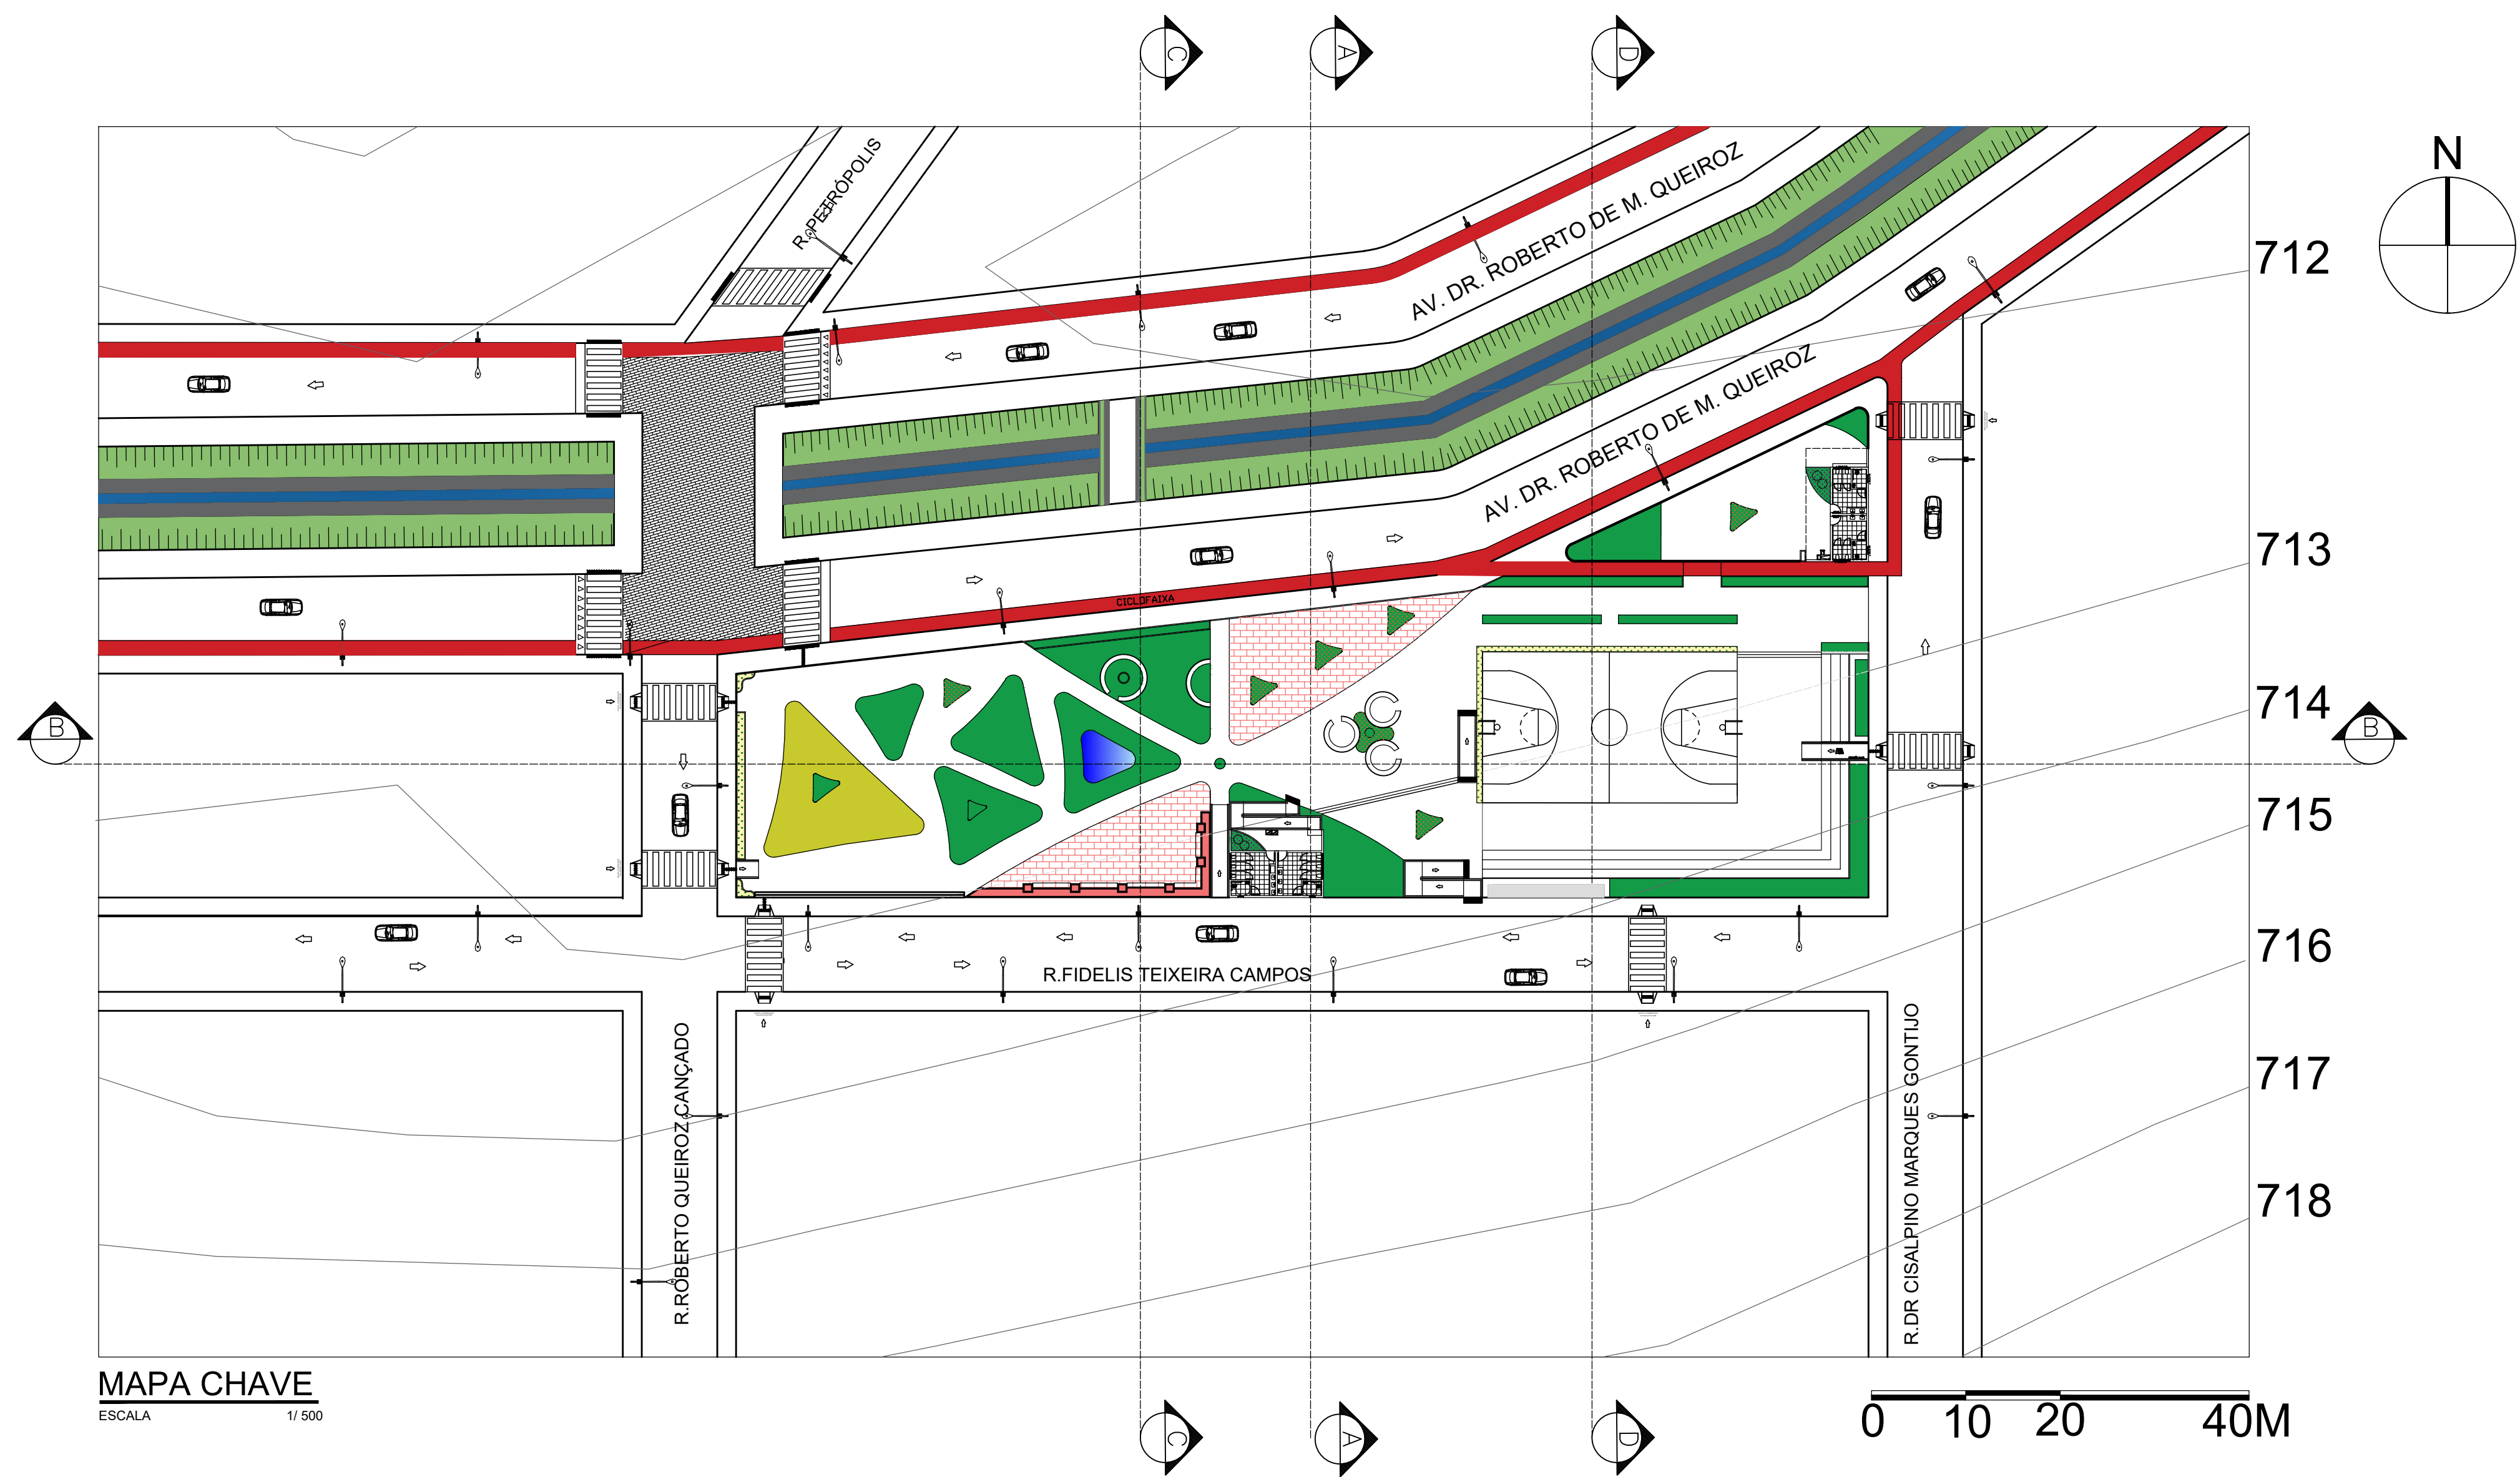


MAPA CHAVE  
ESCALA 1/500



CORTE BB  
ESCALA 1/250




CORTE CC  
ESCALA 1/250

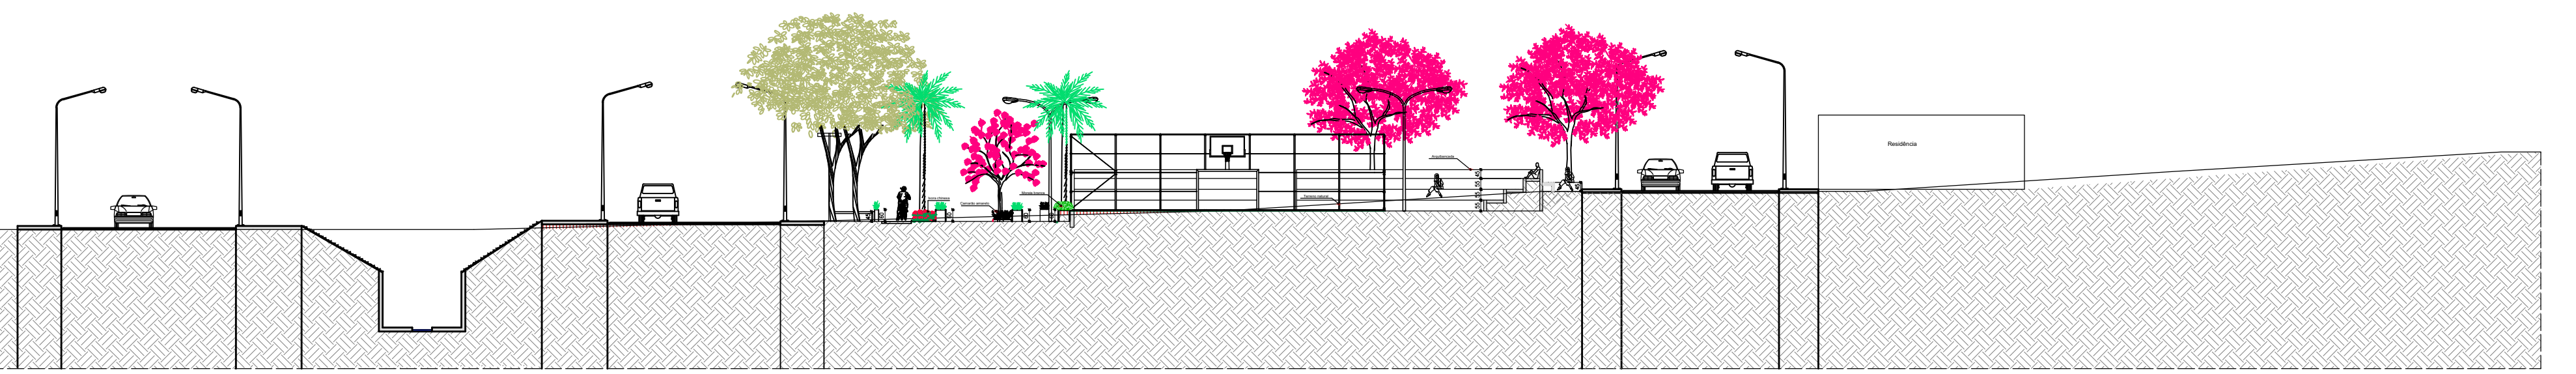


CORTE DD  
ESCALA 1/250



MAPA CHAVE

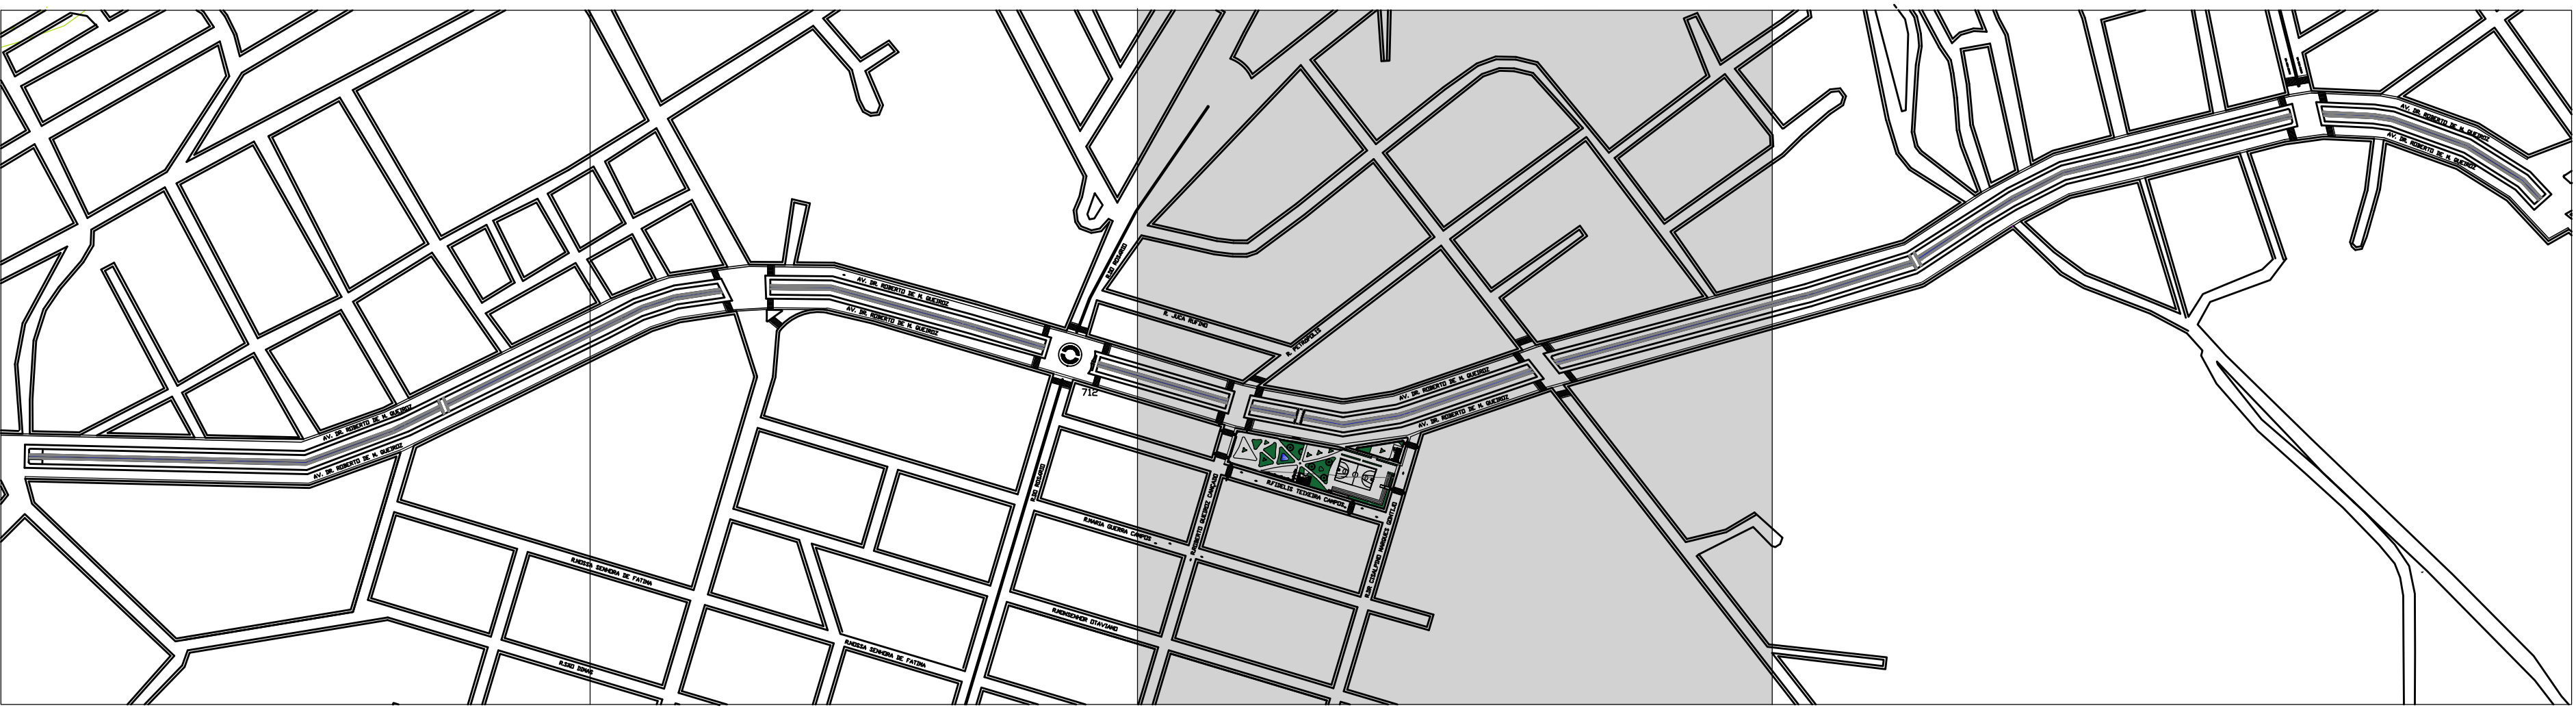

| QUADRO VEGETAÇÃO |                      |                   |          |
|------------------|----------------------|-------------------|----------|
| REPRESENTAÇÃO    | NOME CIENTIFICO      | NOME POPULAR      | PORTE    |
|                  | HANDROANTHUS ALBUS   | IPÊ AMARELO       | 6 A 12M  |
|                  | TABEUBIA ROSEO-ALBA  | IPÊ BRANCO        | 16M      |
|                  | LAGERSTROEMIA INDICA | RESÉDA            | 4 Á 6M   |
|                  | JACARANDA            | JACARÁNDIA        | 15M      |
|                  | TIBOUCHINA GRANULOSA | QUARESMEIRA       | 8 Á 12M  |
|                  | VEITCHIA             | PALMEIRA VEITCHIA | ATÉ 8M   |
|                  | CORDYLINE FRUTICOSA  | DRÁCENA           | 2M       |
|                  | STRELITZIA REGINAE   | AVE DE PASSARO    | 1,20M    |
|                  | ACALYPHA REPTANS     | RABO DE GATO      | 0,20CM   |
|                  | LANTANA FUCATA       | CAMBARA ROXO      | 0,7 Á 2M |
|                  | DIETES IRIDIODES     | MOREIA BRANCA     | 0,70CM   |
|                  | PACHYSTACHYS LUTEA   | CAMARÃO AMARELO   | 1,5M     |
|                  | LANTANA CAMARA L.    | CAMBARA AMARELO   | 0,7 Á 2M |
|                  | IXORA CHINENSIS      | IXORA CHINESA     | 2M       |
|                  | ZOYSIA JAPÔNICA      | GRAMA ESMERALDA   | 1,75MM   |


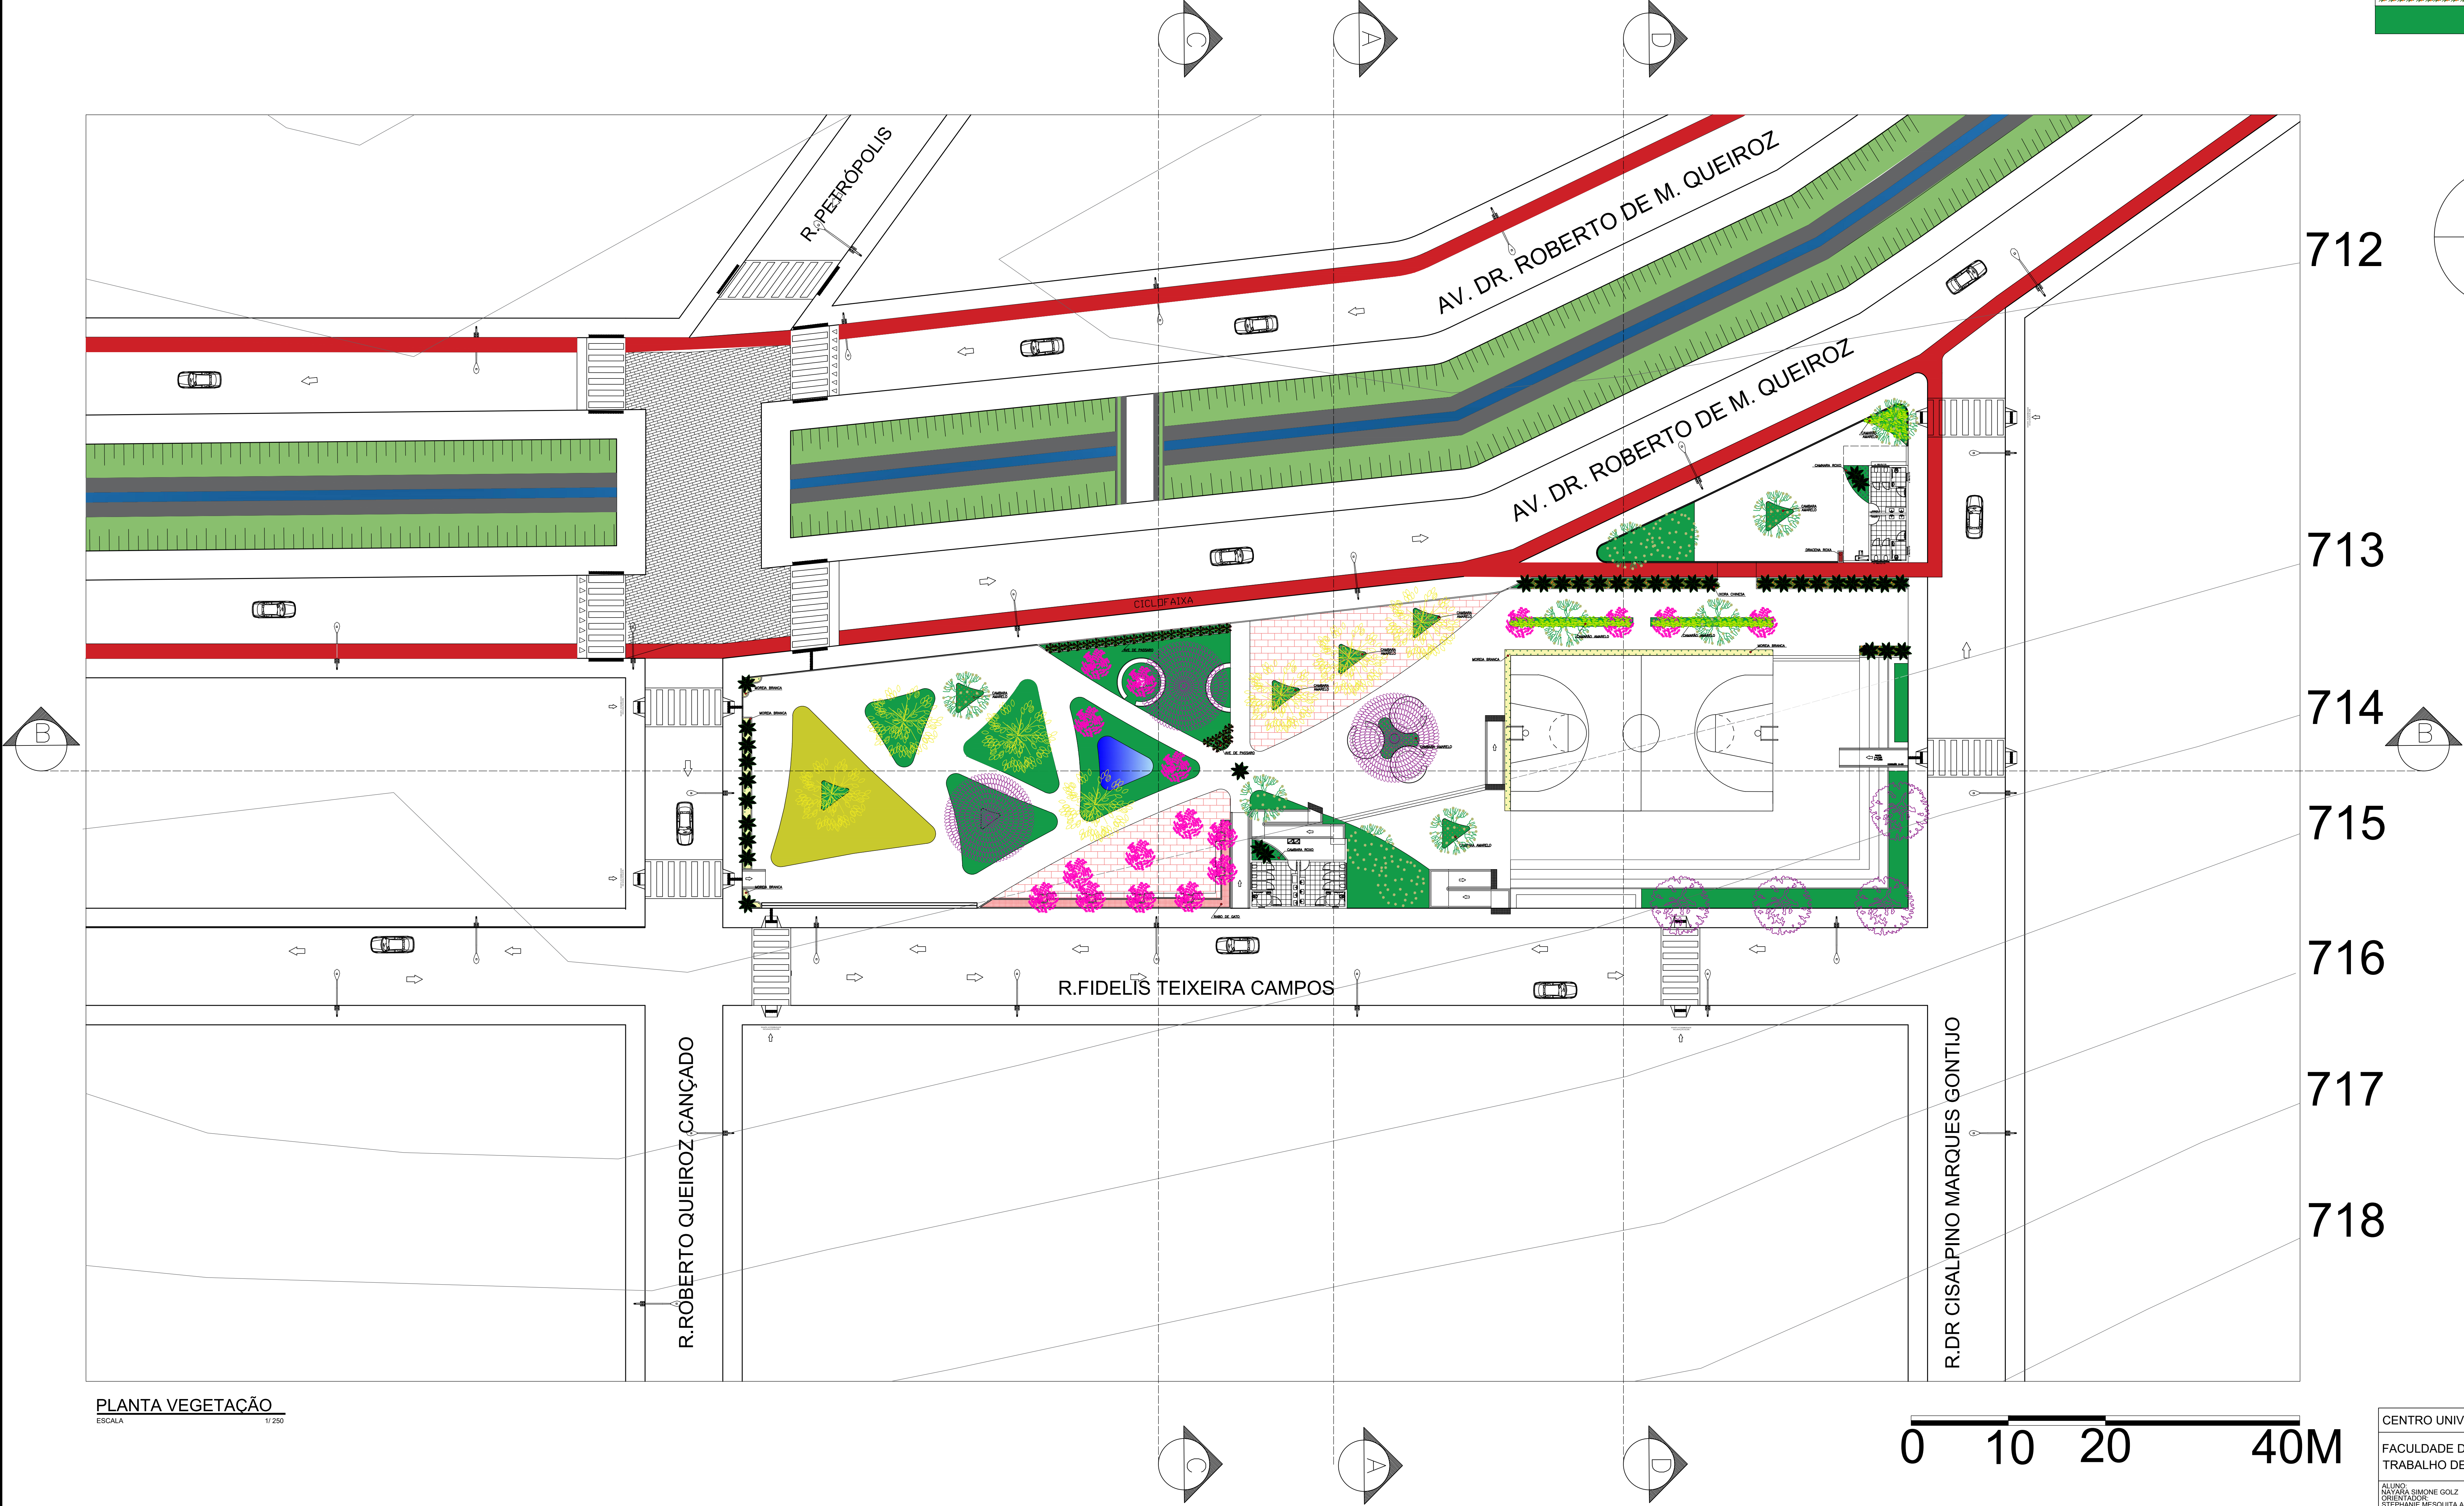


PLANTA VEGETAÇÃO

ESCALA 1:250



MAPA CHAVE

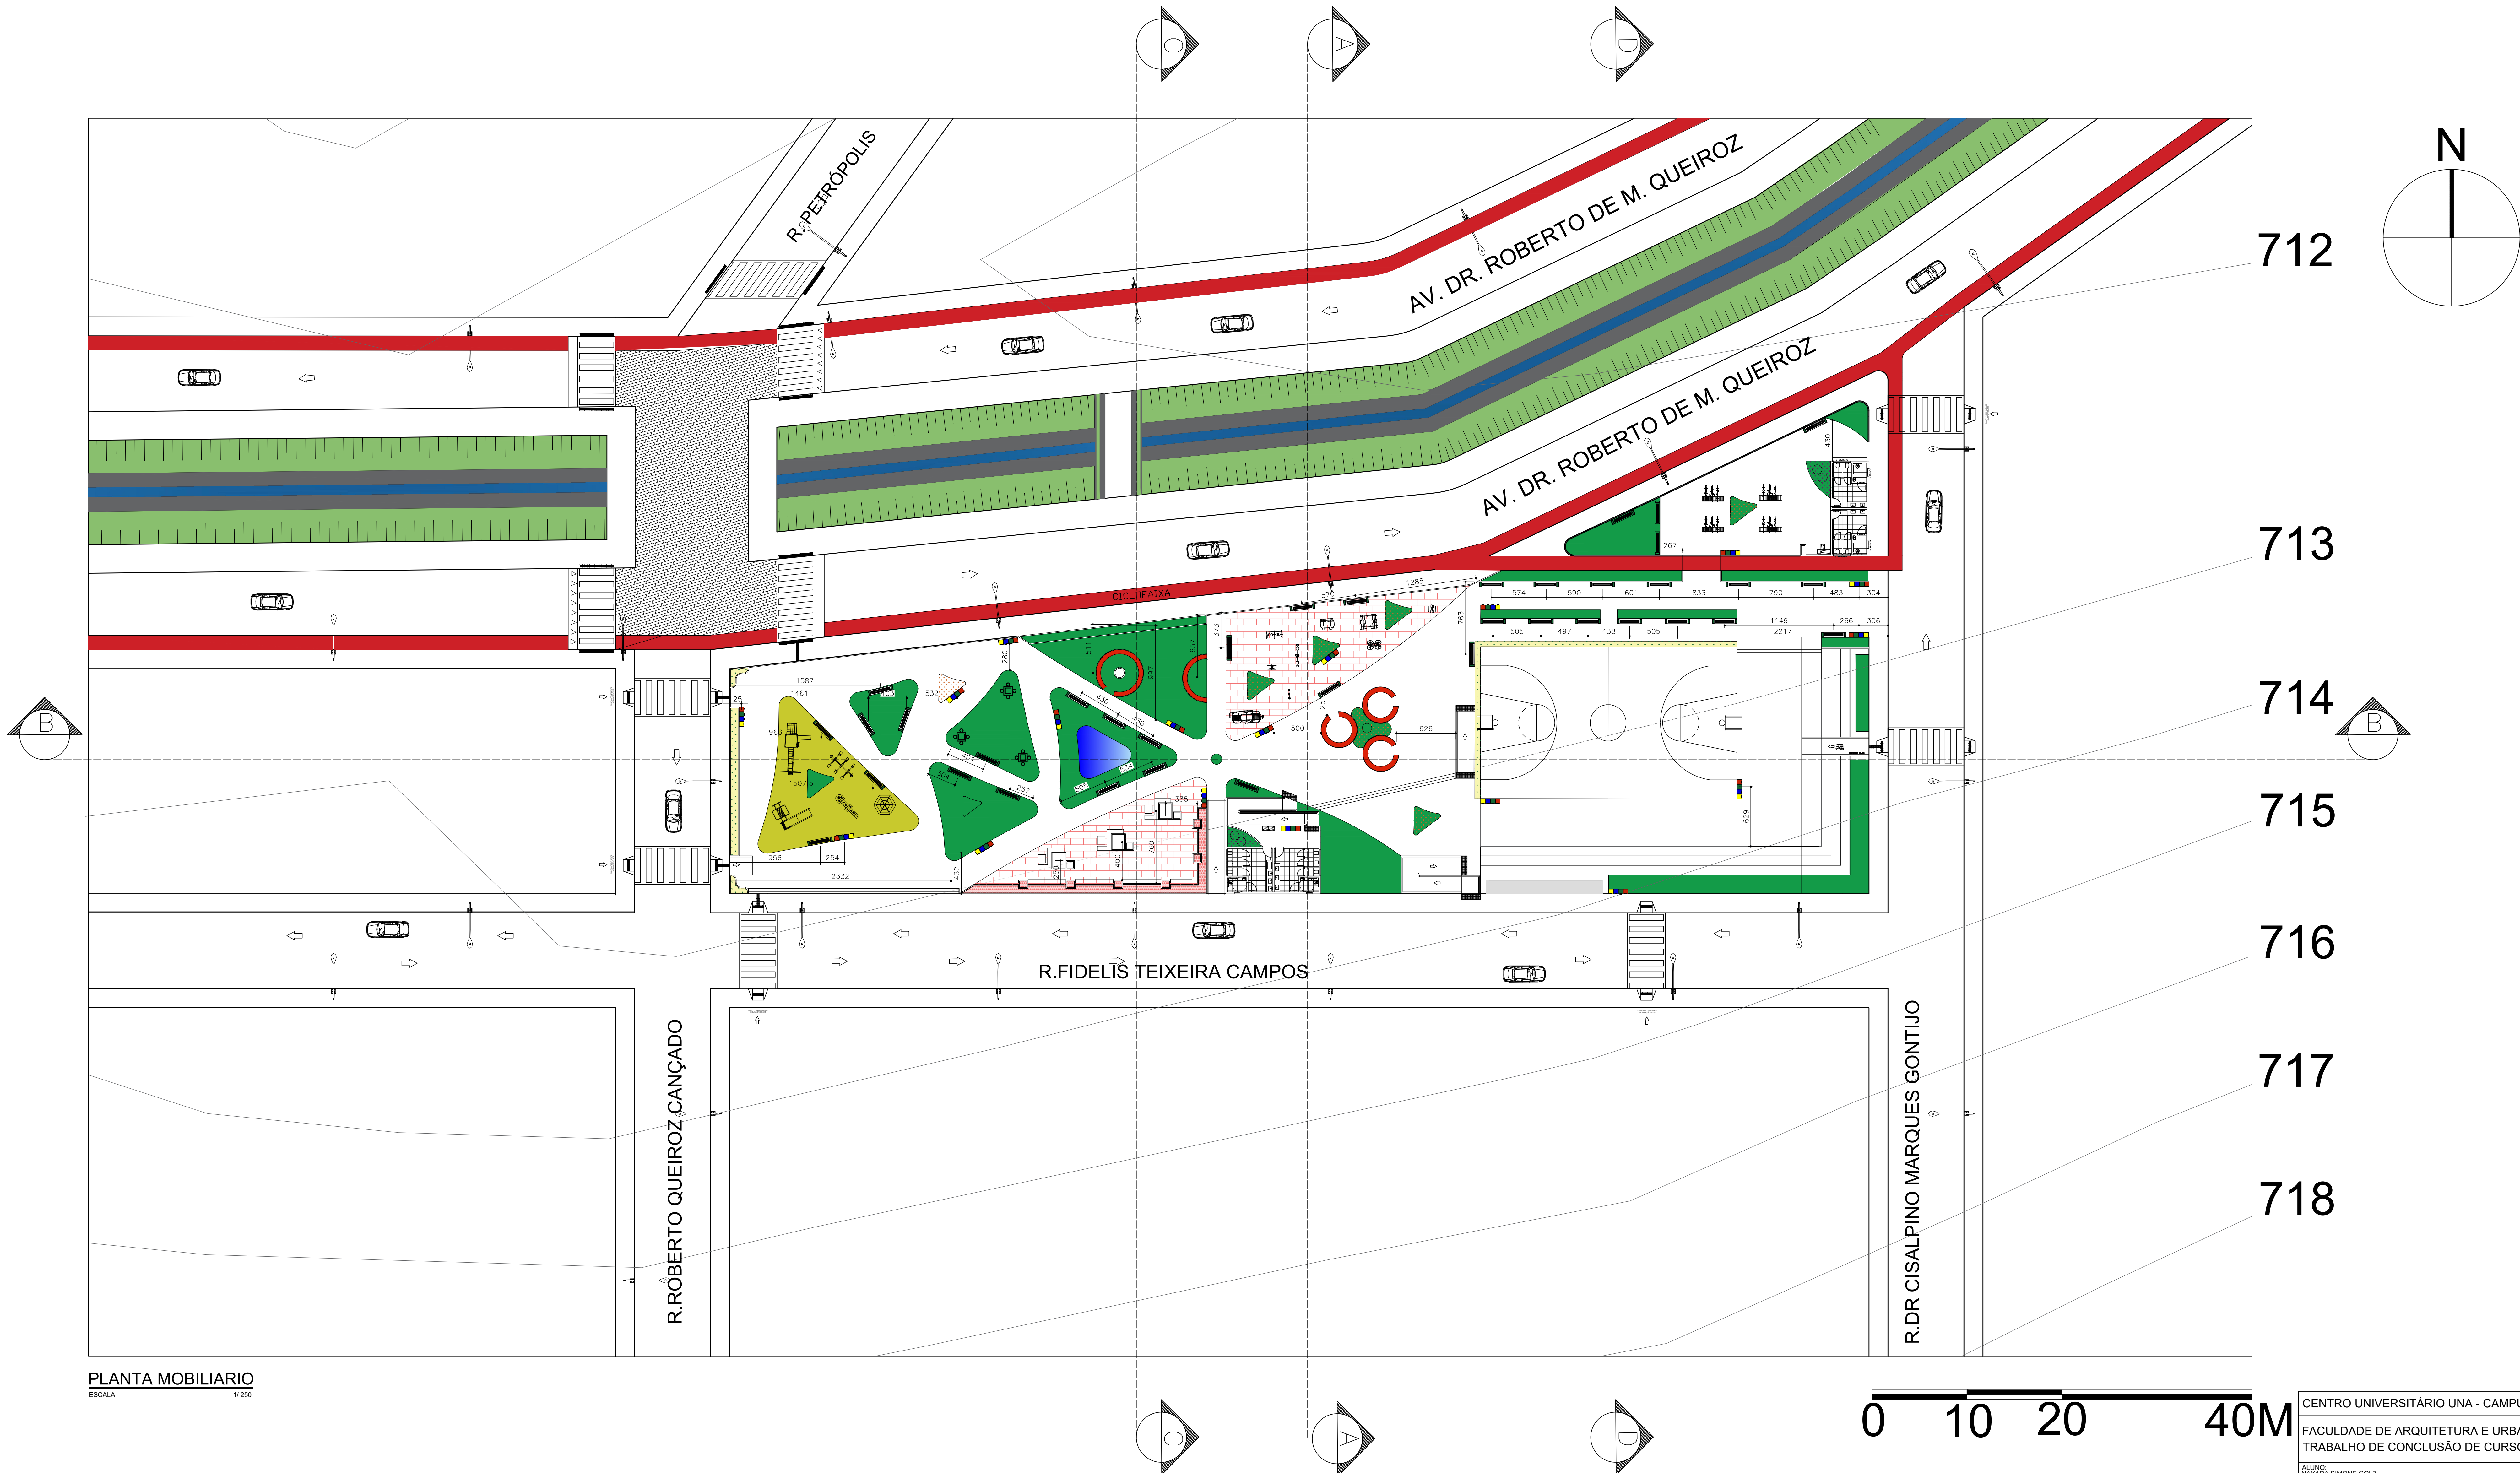
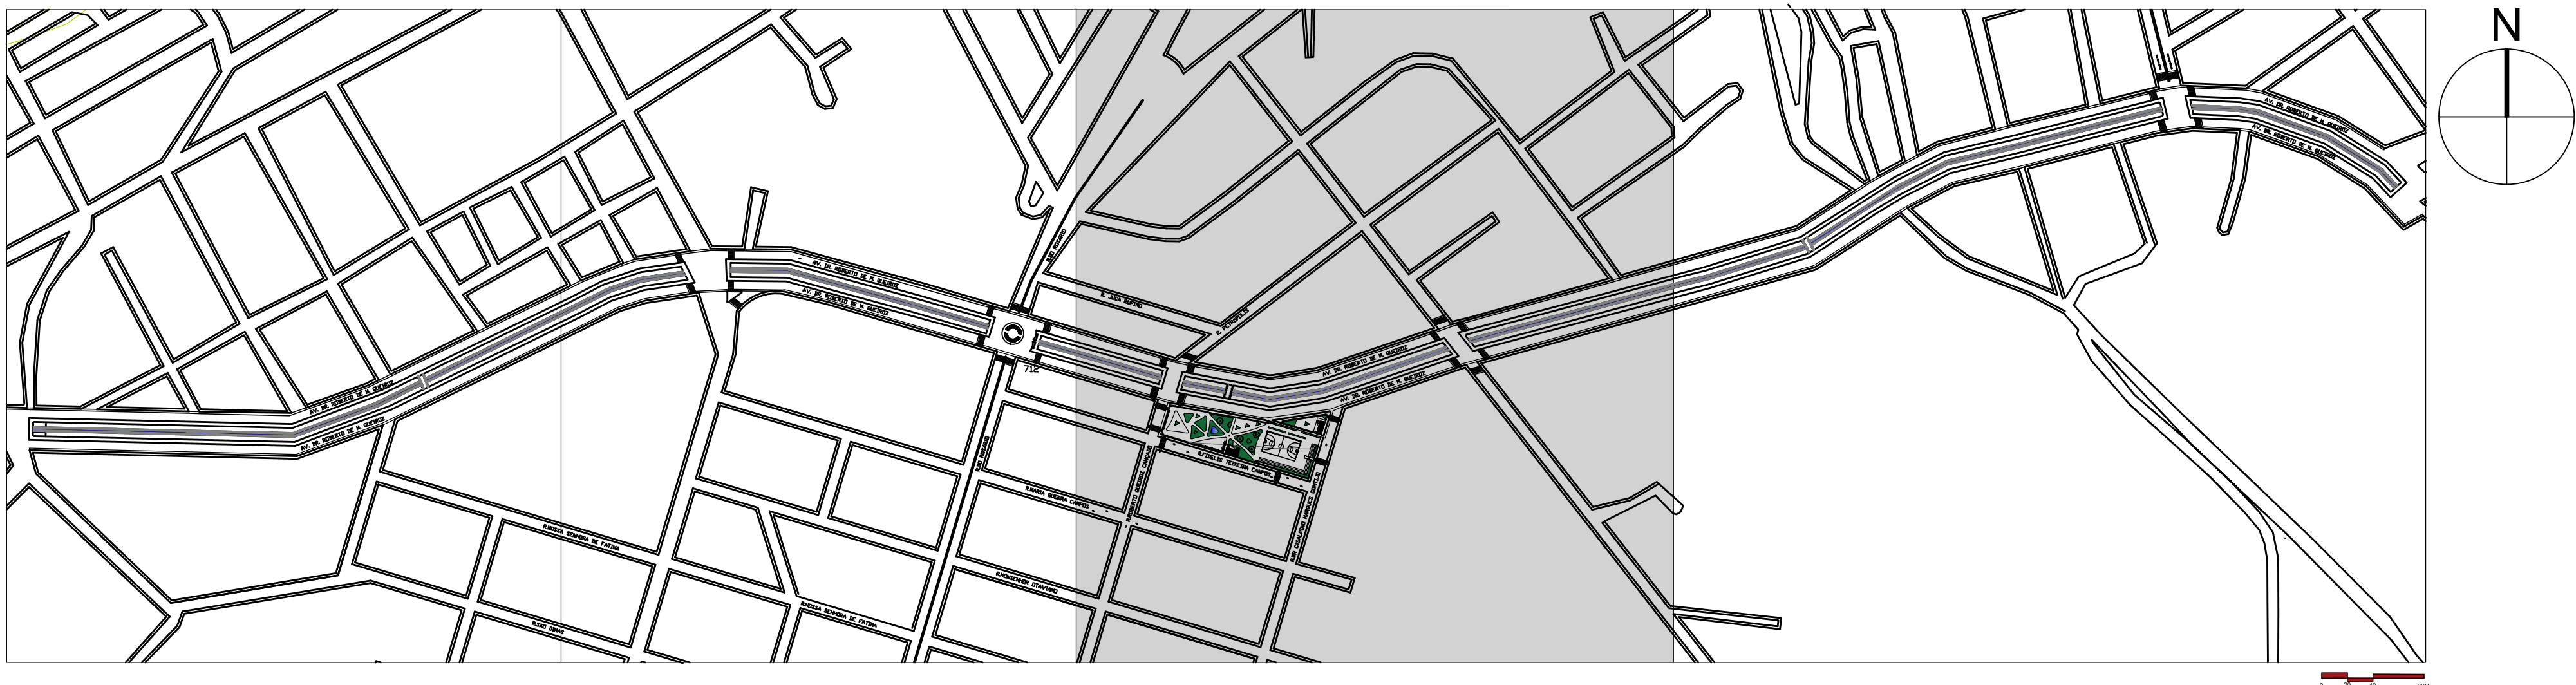


PLANTA MOBILIÁRIO  
ESCALA 1/250


|                                                                                                   |                                                                 |                                                |
|---------------------------------------------------------------------------------------------------|-----------------------------------------------------------------|------------------------------------------------|
| CENTRO UNIVERSITÁRIO UNA - CAMPUS BOM DESPACHO /MG una                                            |                                                                 |                                                |
| FACULDADE DE ARQUITETURA E URBANISMO                                                              |                                                                 |                                                |
| TRABALHO DE CONCLUSÃO DE CURSO - PRÁTICO                                                          |                                                                 |                                                |
| ALUNO:<br>NAYARA SIMONE GOLZ                                                                      | INFORMAÇÕES ADICIONAIS:<br>LOCAL DO PROJETO:<br>BOM DESPACHO-MG | PRANCHAS:<br>1520<br>ESCALA INDICADA:<br>1:250 |
| ORIENTADOR:<br>STEPHANIE MESQUITA ASSAF                                                           |                                                                 | PEÇA GRÁFICA:<br>PLANTA MOBILIÁRIO             |
| TEMA:<br>PRAÇA SÃO JOSÉ E REQUALIFICAÇÃO DA AVENIDA DR ROBERTO DE MELO QUEIROZ EM BOM DESPACHO-MG | BANCA FINAL - 2023/2<br>DEZEMBRO                                |                                                |




MAPA CHAVE

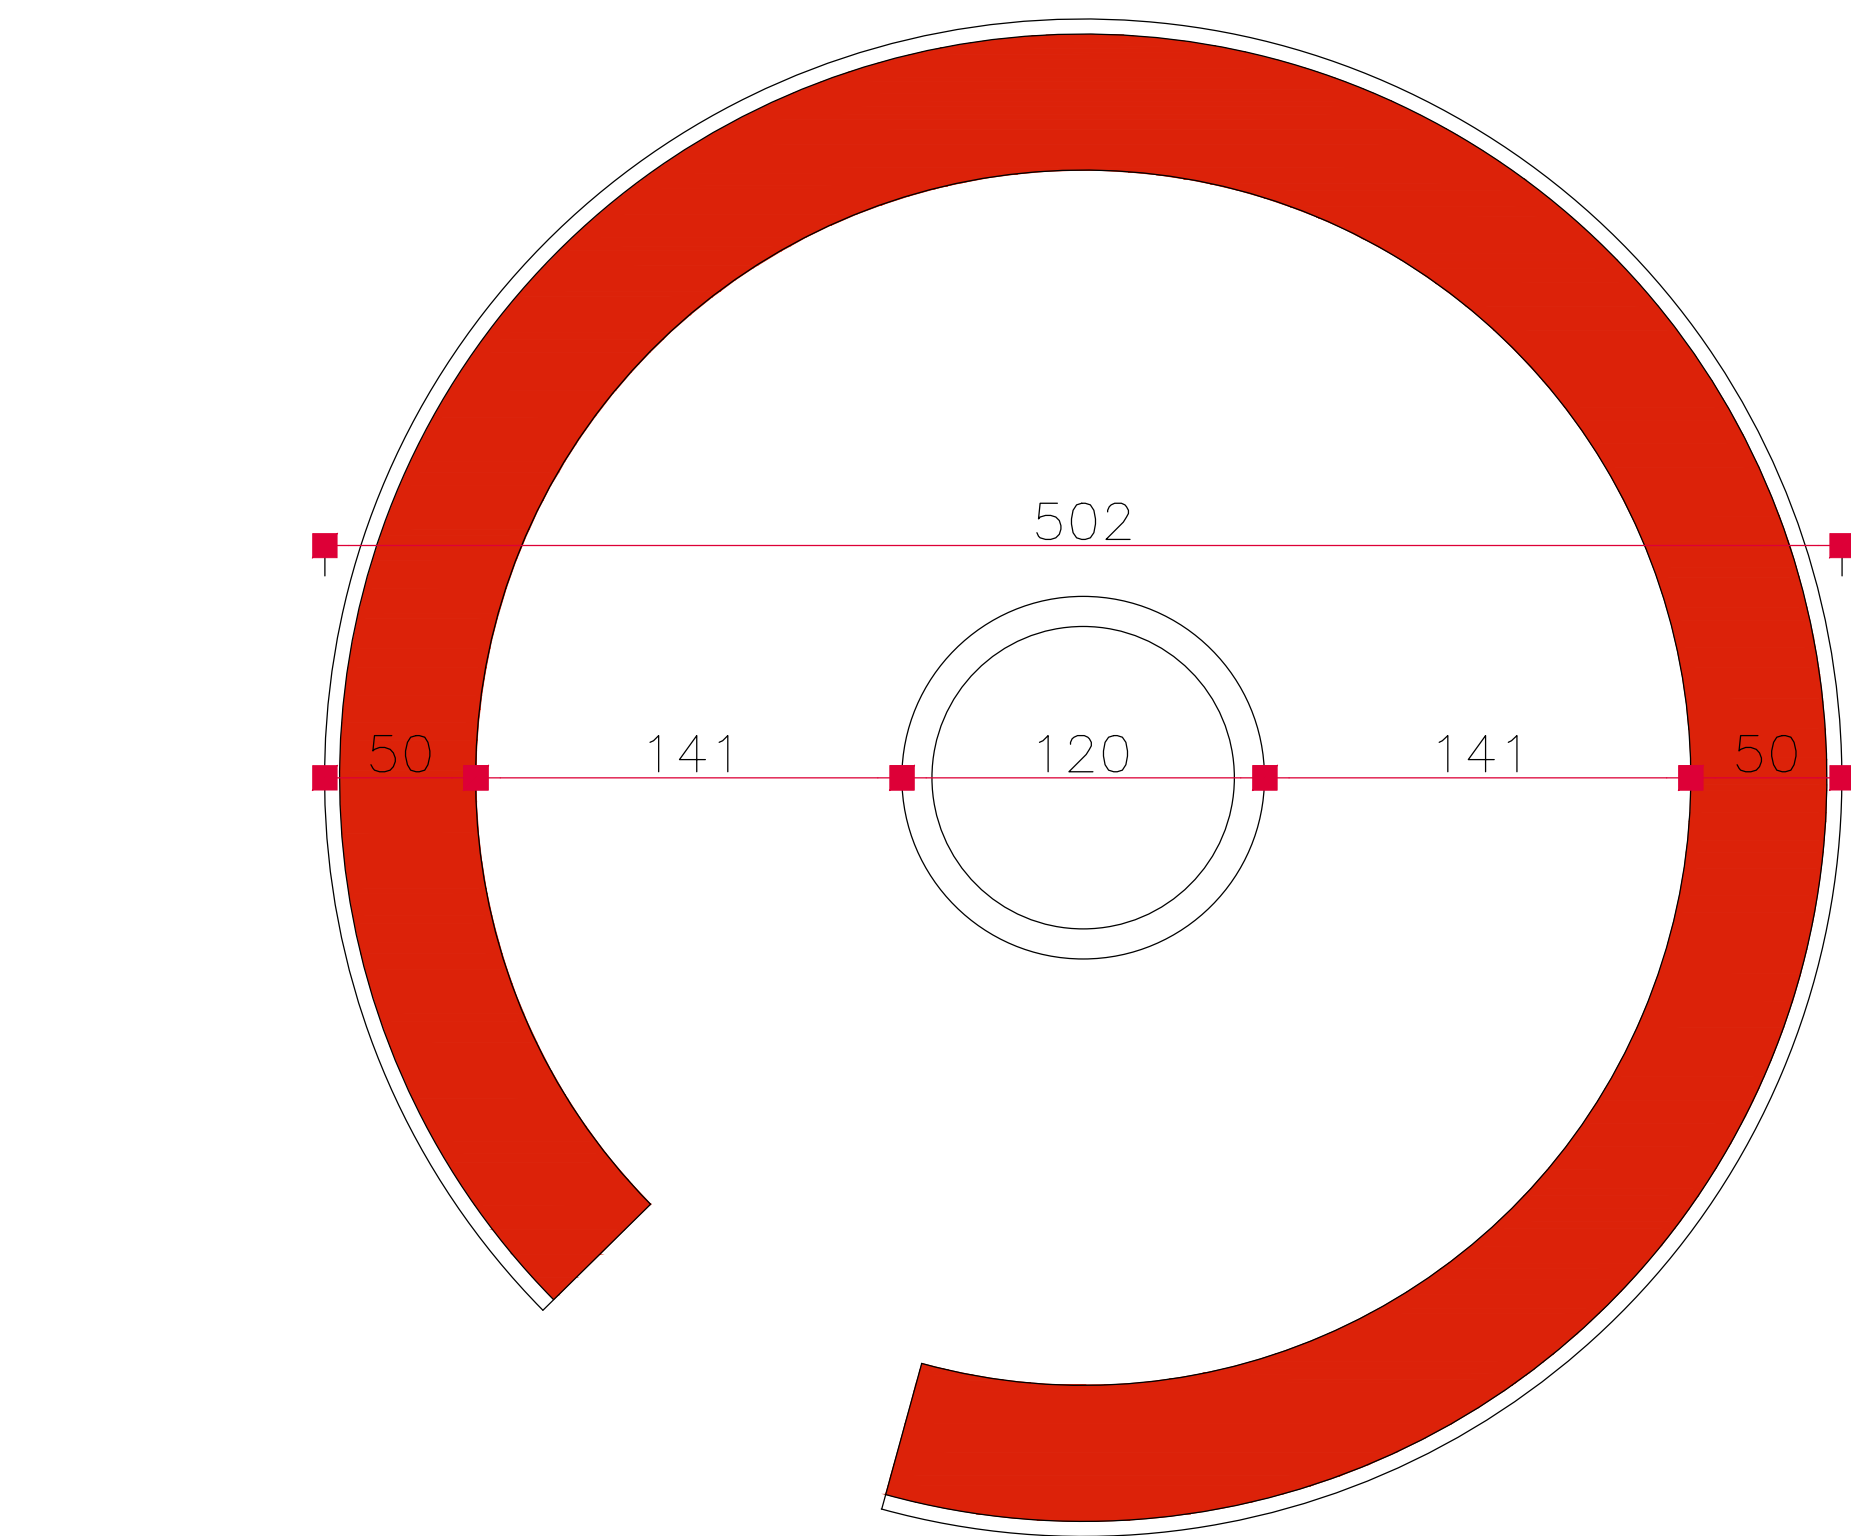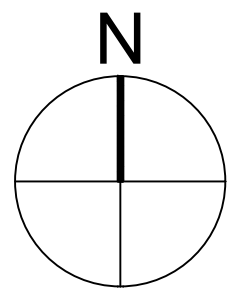


BANCO REDONDO VISTA SUPERIOR

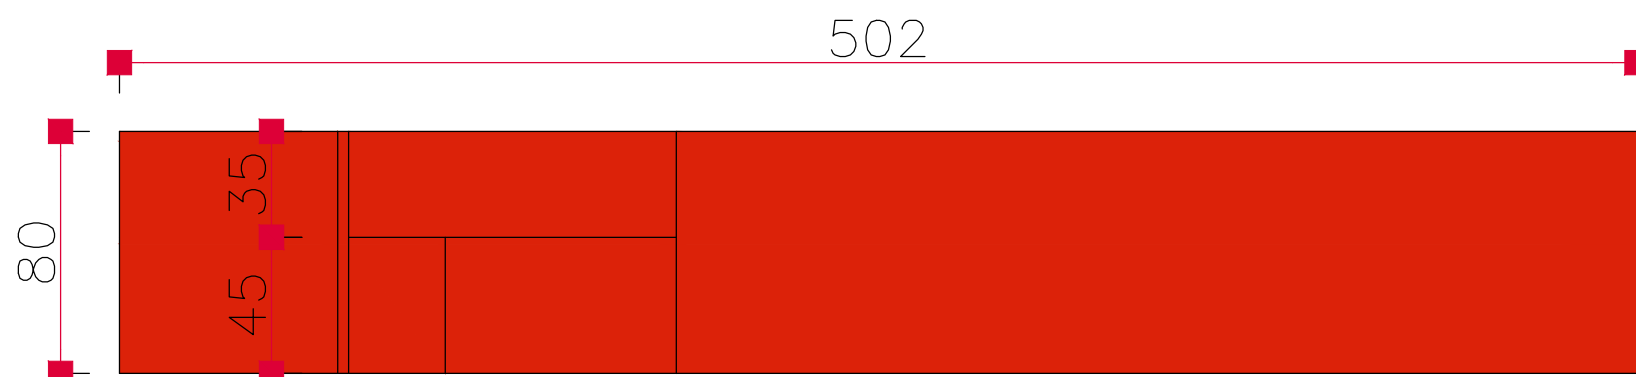


VISTA LATERAL

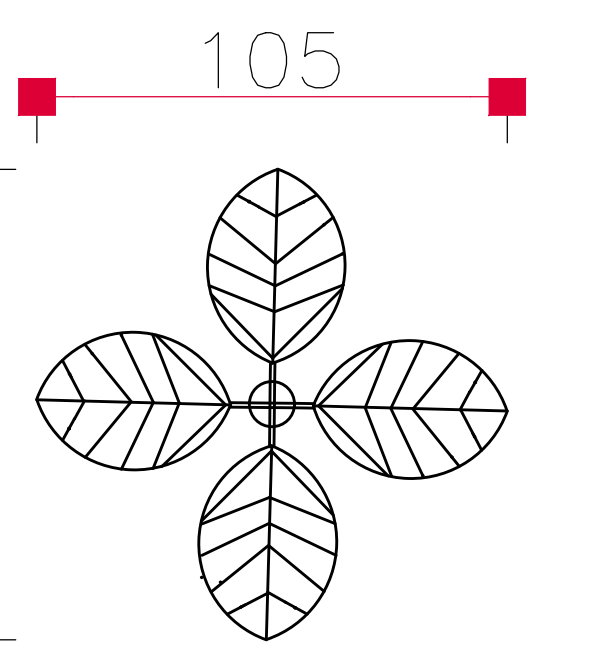


POSTE FOLHA

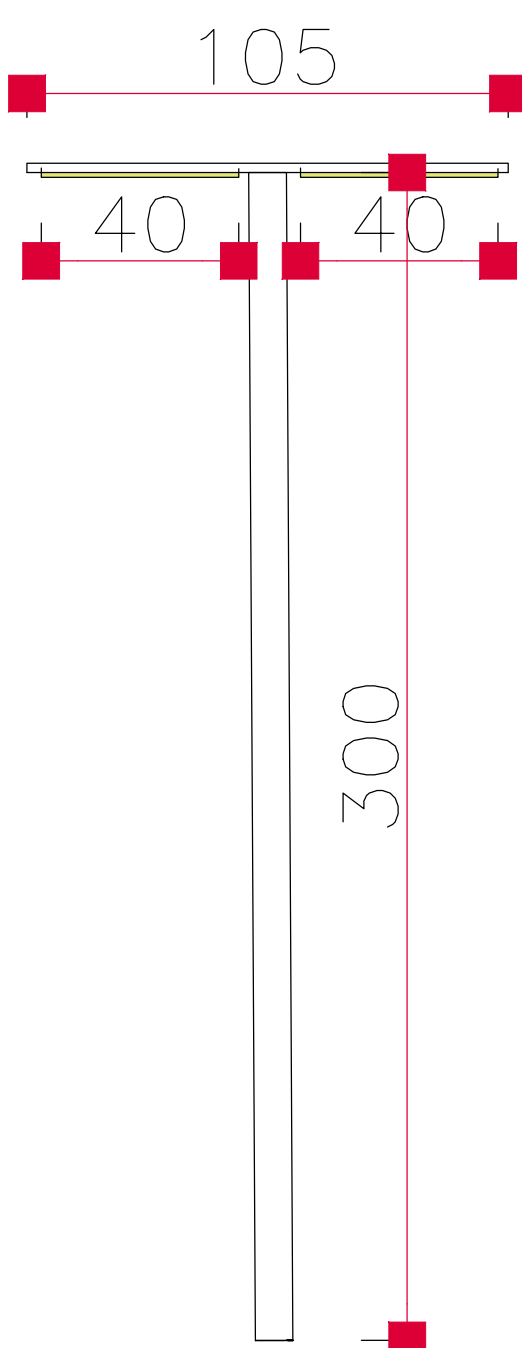


VISTA FRONTAL

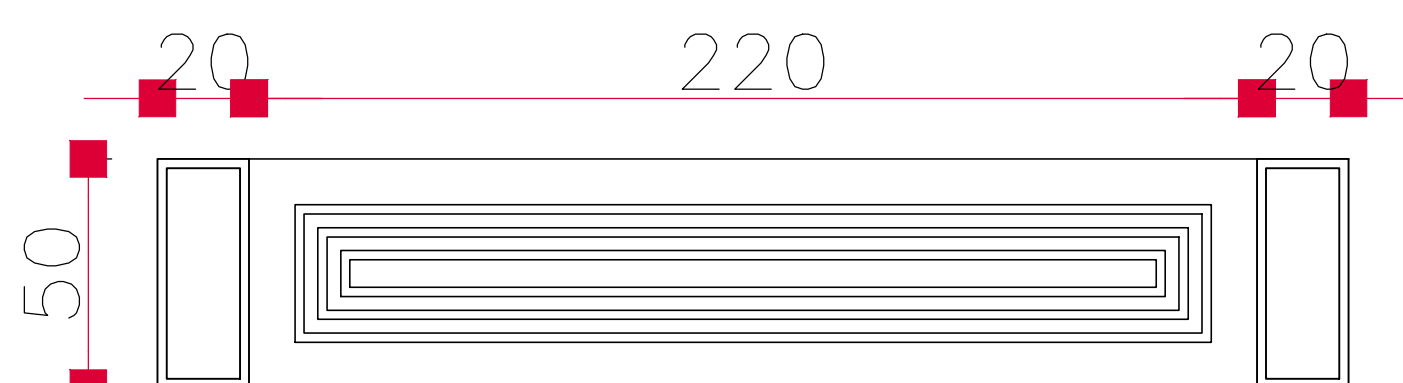


VISTA RUPERIOR

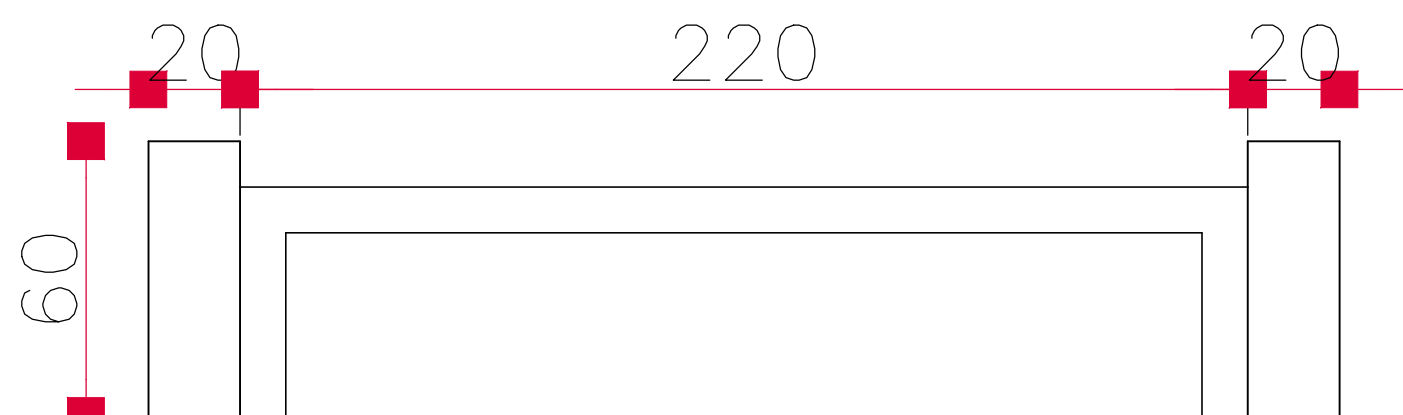


BANCO VISTA FRONTAL

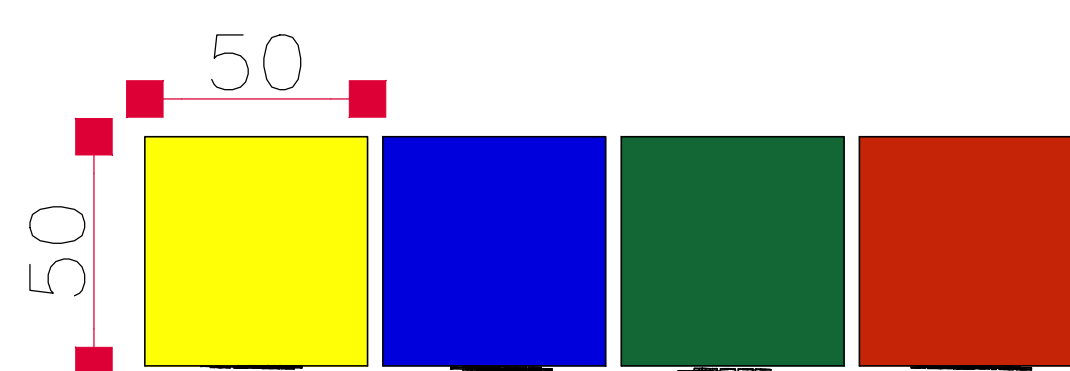


VISTA RUPERIOR

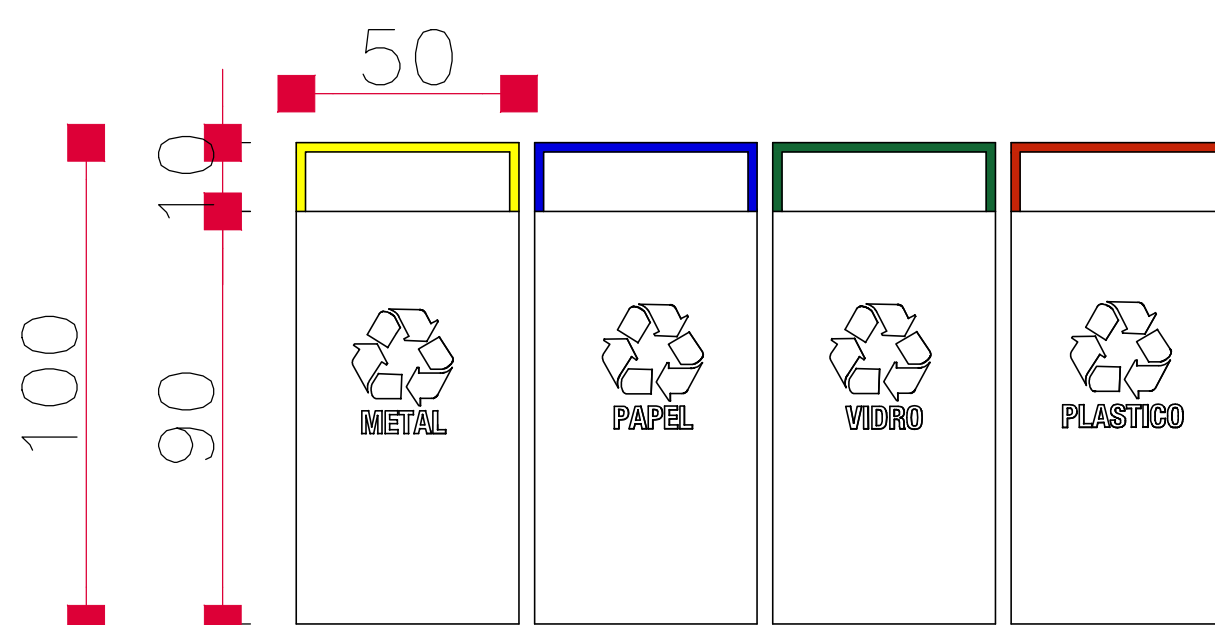


LIXEIRAS VISTA FRONTAL

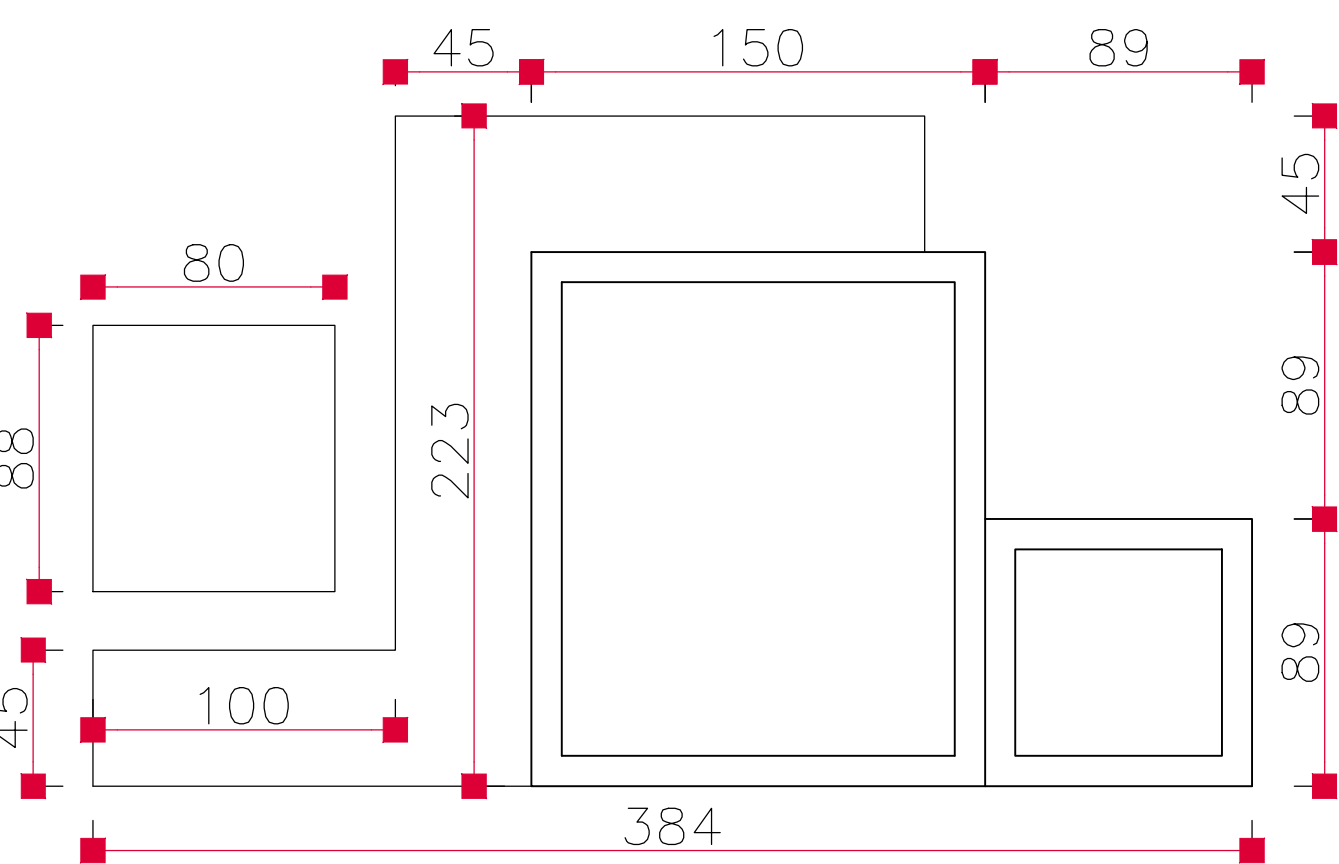


MESAS VISTA SUPERIOR

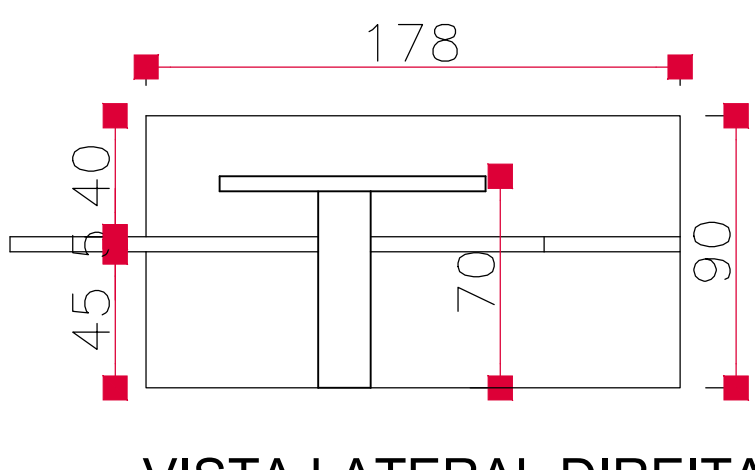


VISTA LATERAL DIREITA

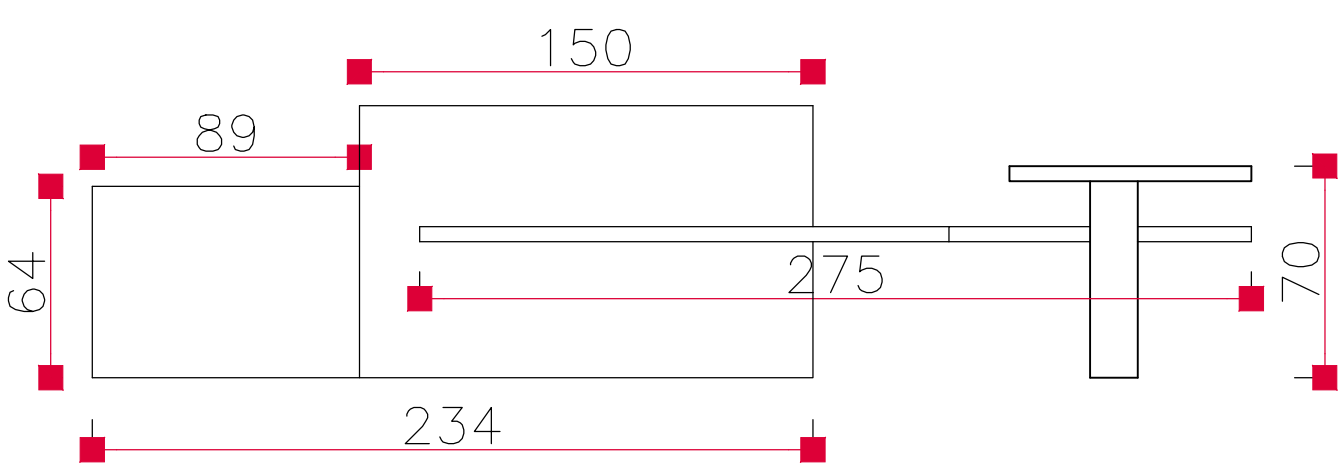


VISTA FRONTAL

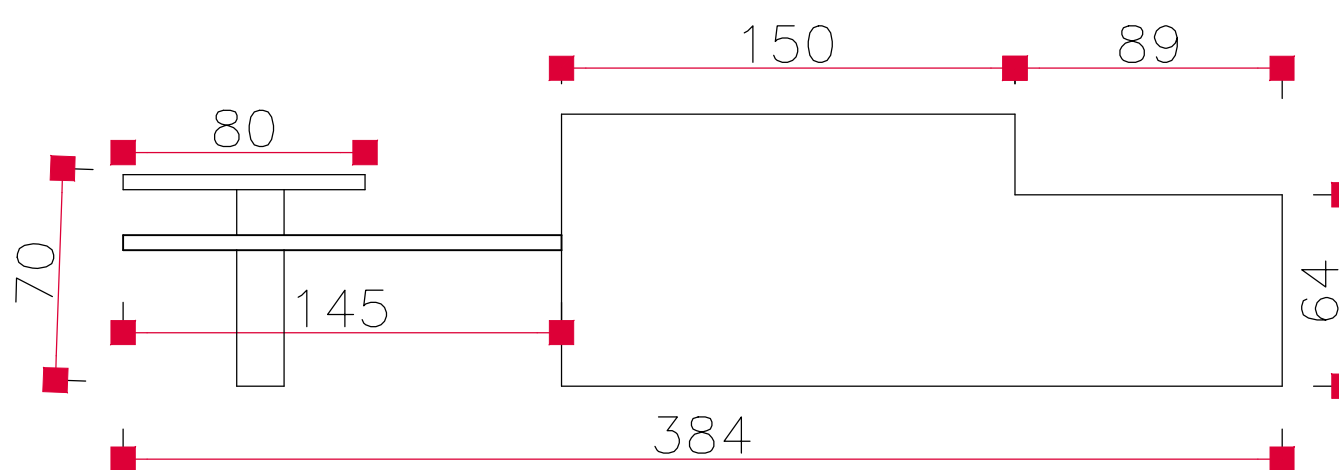


MESAS POSTERIOR

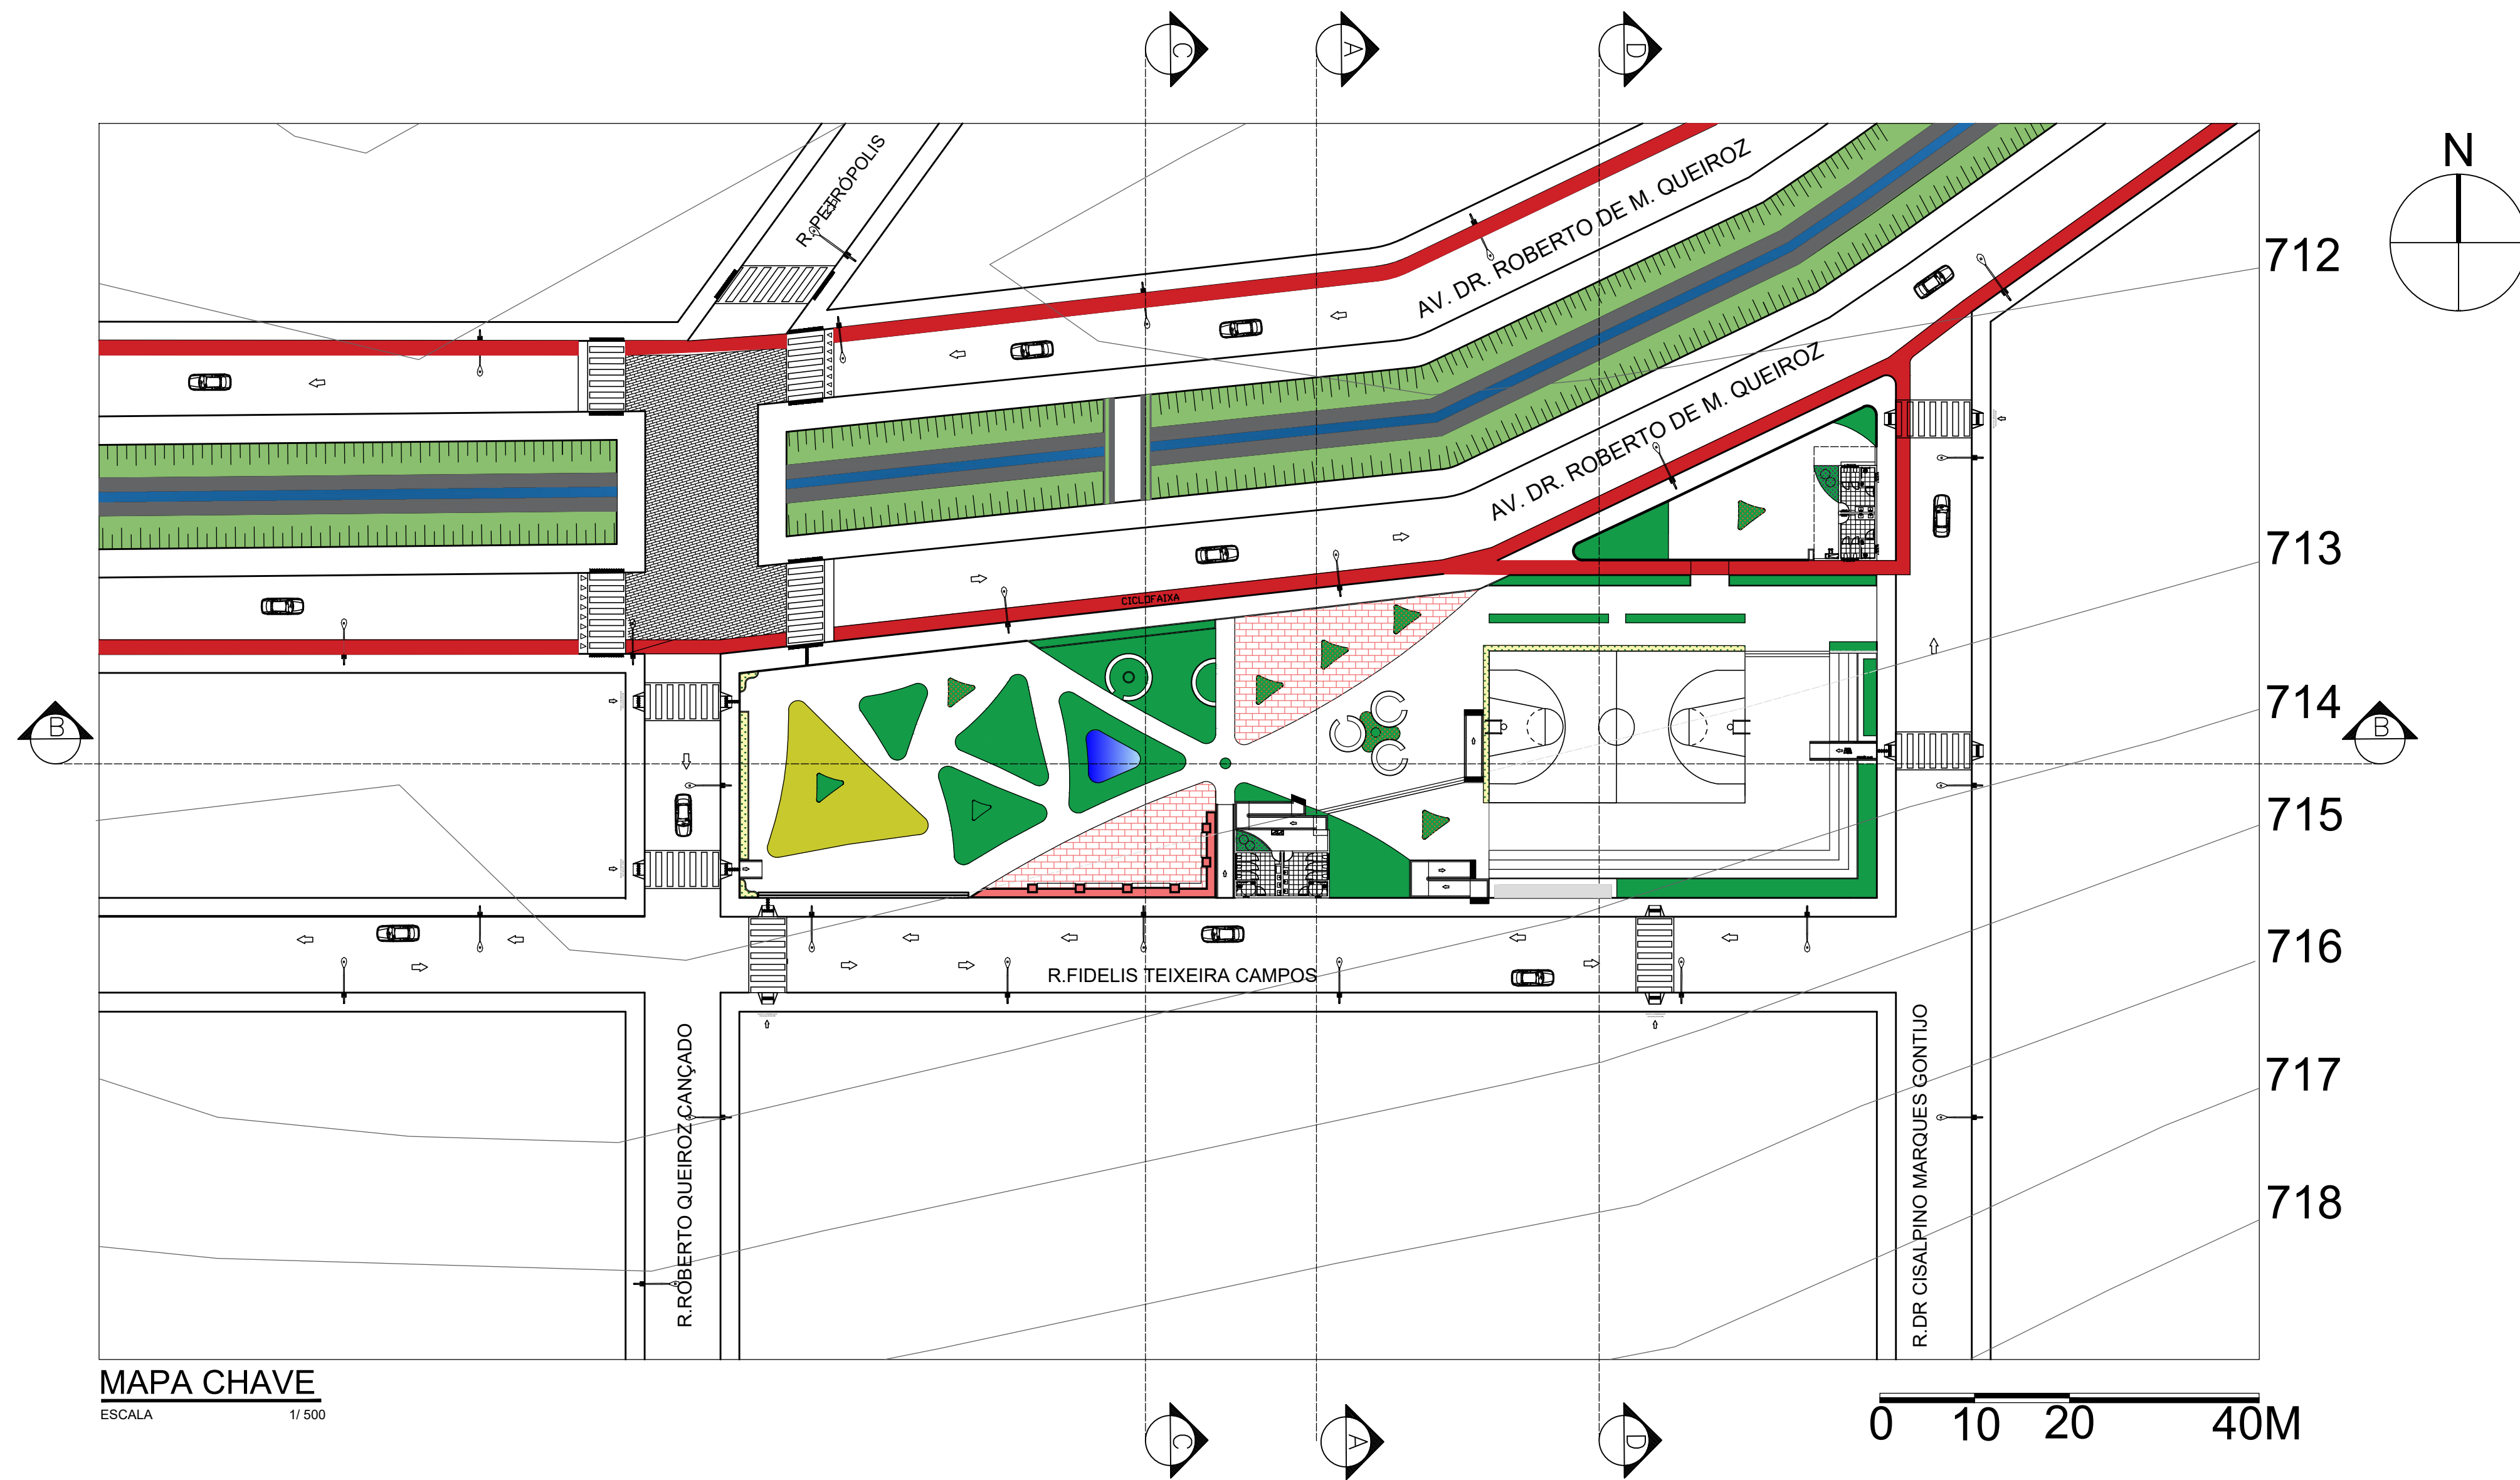

MAPA CHAVE

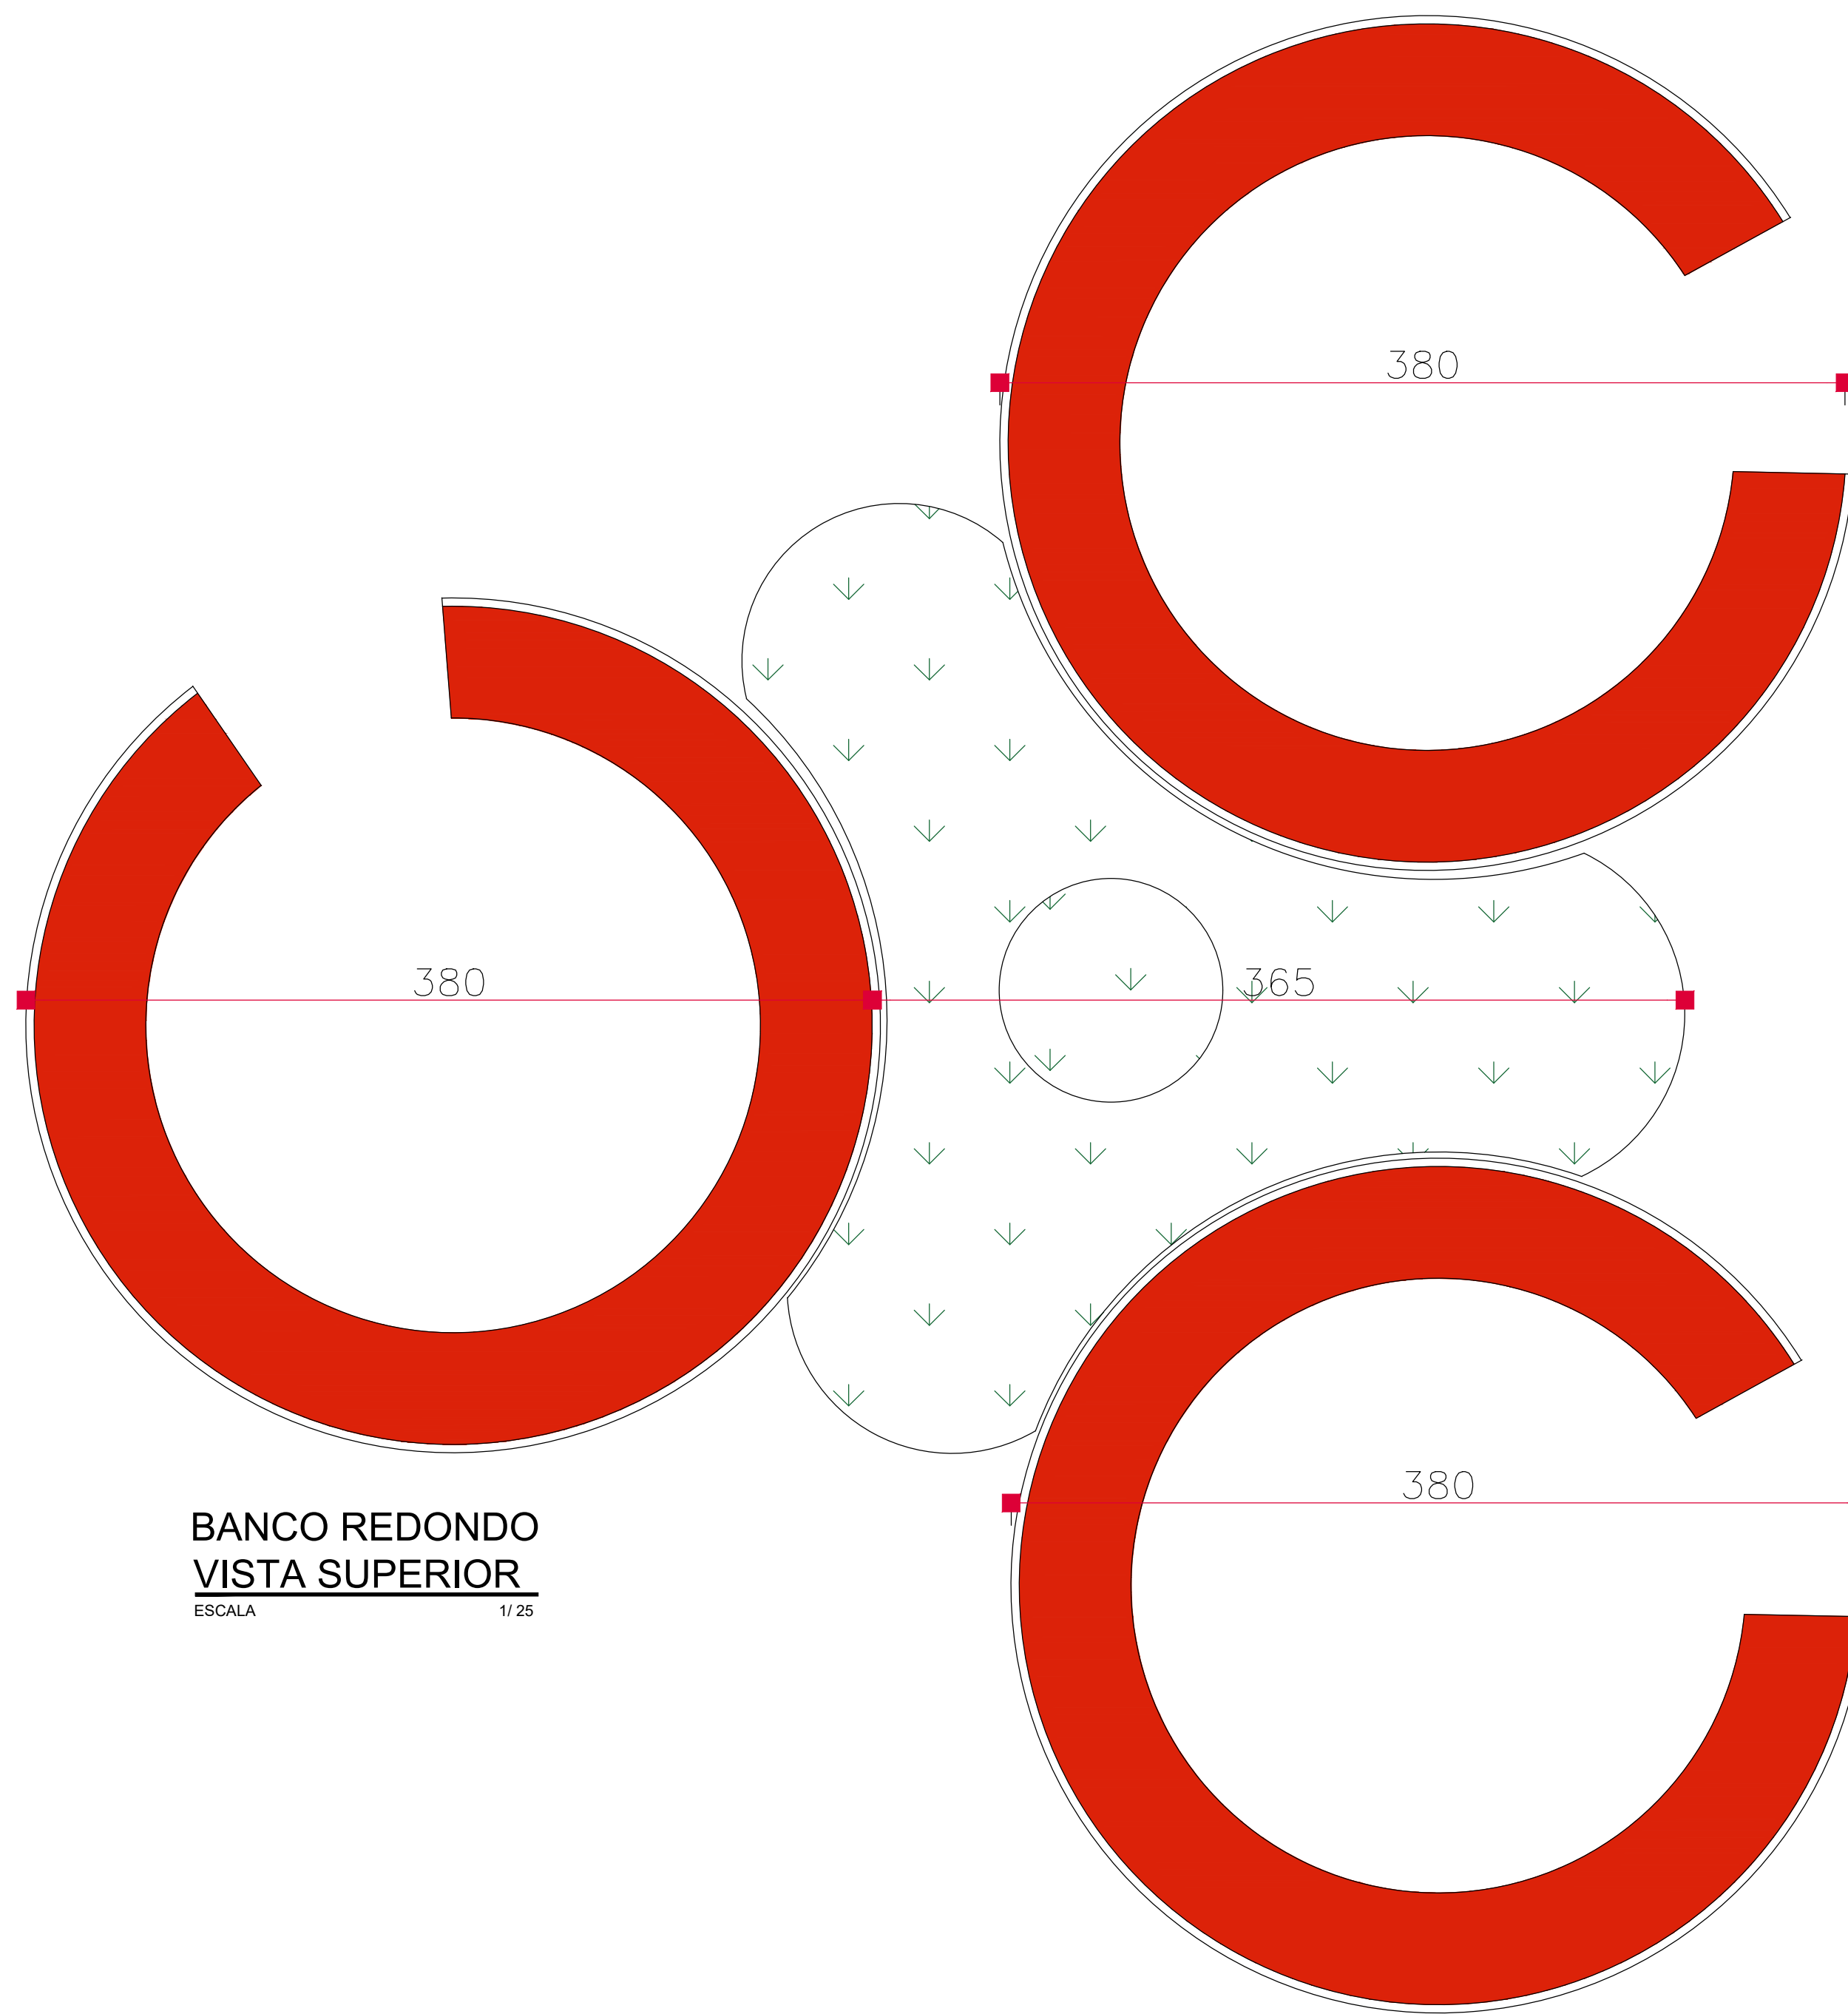

BANCO REDONDO VISTA SUPERIOR

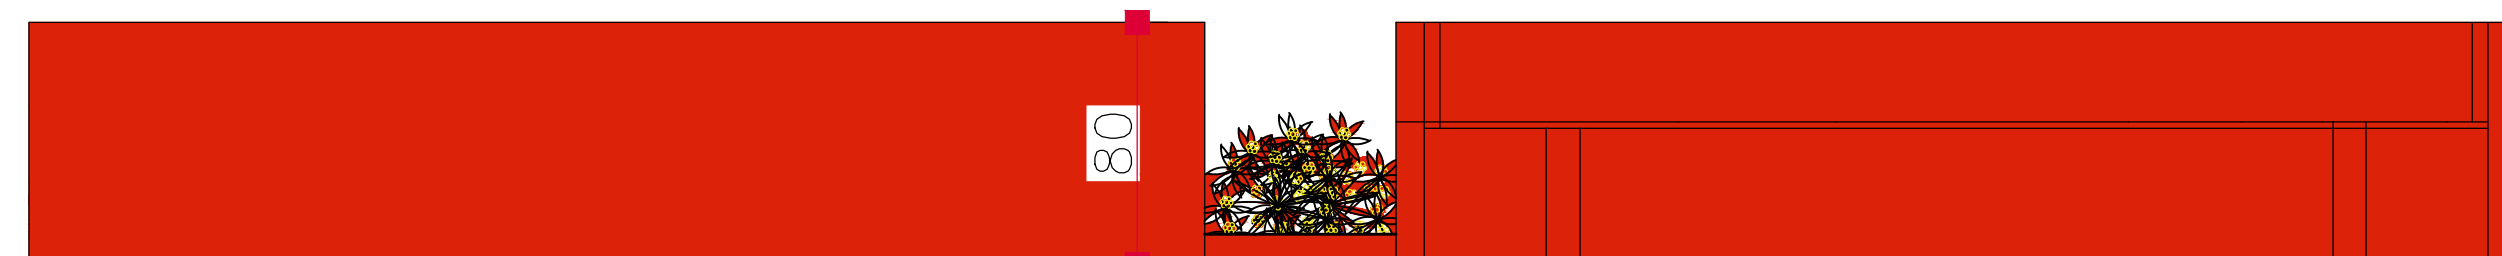


VISTA FRONTAL



MAPA CHAVE



| ILUMINAÇÃO    |   |
|---------------|---|
| REPRESENTAÇÃO | NOME   |
|               | LUMINÁRIA PÚBLICA DE LED PARA POSTE<br>PRAÇA BRANCO FRIO 5M<br>POTÊNCIA: 100W<br>FLUXO LUMINOSO: 10.000 LÚMENS |
|               | LUMINÁRIA PÚBLICA DE LED PARA POSTE<br>PRAÇA AMARELA 3M<br>POTÊNCIA: 50W<br>FLUXO LUMINOSO: 5.000 LÚMENS       |
|               | LUMINÁRIA PÚBLICA DE LED PARA POSTE<br>PRAÇA BRANCO FRIO 8M<br>POTÊNCIA: 200W<br>FLUXO LUMINOSO: 20.000 LÚMENS |

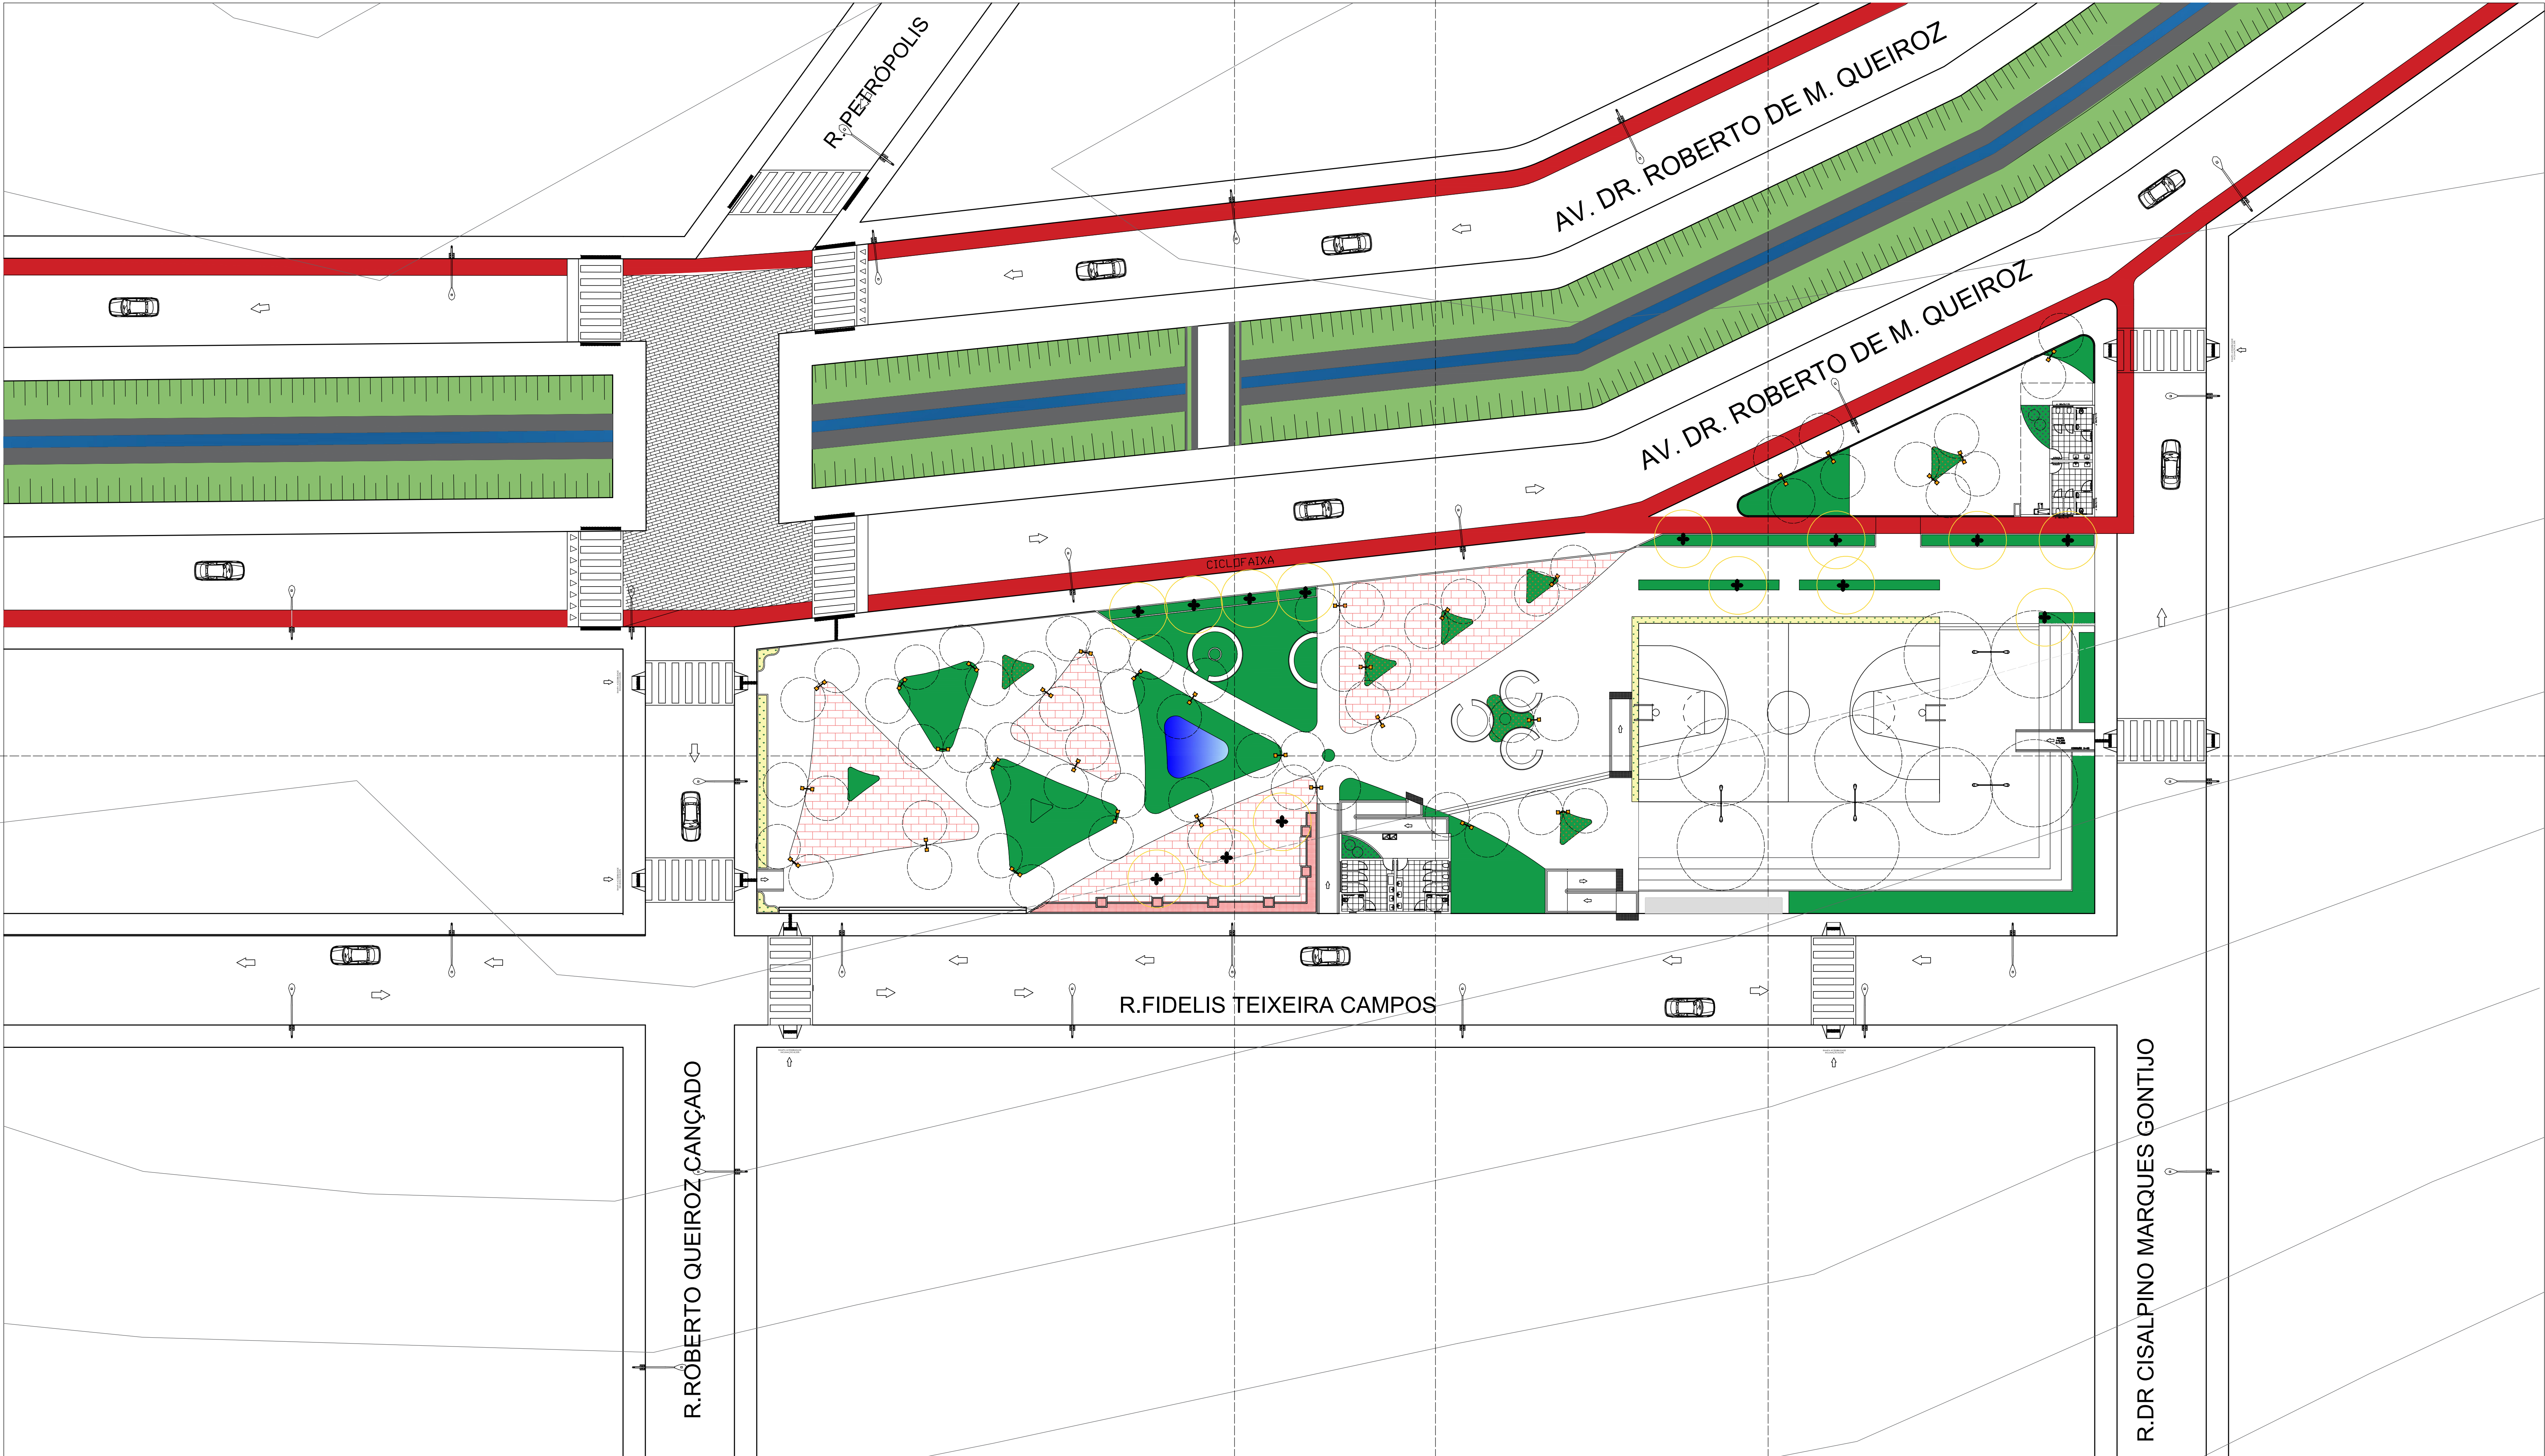

PLANTA ILUMINAÇÃO


ESCALA 1/250

0 10 20 40M


|                                                                                                |                                   |                                 |
|------------------------------------------------------------------------------------------------|-----------------------------------|---------------------------------|
| CENTRO UNIVERSITÁRIO UNA - CAMPUS BOM DESPACHO /MG <b>una</b>                                  |                                   |                                 |
| FACULDADE DE ARQUITETURA E URBANISMO                                                           |                                   | PRANCHA: 1620                   |
| TRABALHO DE CONCLUSÃO DE CURSO - PRÁTICO                                                       |                                   | ESCALA INDICADA: 1/250          |
| ALUNO: NAYARA SIMONE GOLZ                                                                      | INFORMAÇÕES ADICIONAIS:           | PEÇA GRÁFICA: PLANTA ILUMINAÇÃO |
| ORIENTADOR: STEPHANIE MESQUITA ASSAF                                                           | LOCAL DO PROJETO: BOM DESPACHO-MG |                                 |
| TEMA: PRAÇA SÃO JOSÉ E REQUALIFICAÇÃO DA AVENIDA DR ROBERTO DE MELO QUEIROZ EM BOM DESPACHO-MG | BANCA FINAL - 2023/2 DEZEMBRO     |                                 |



MAPA CHAVE

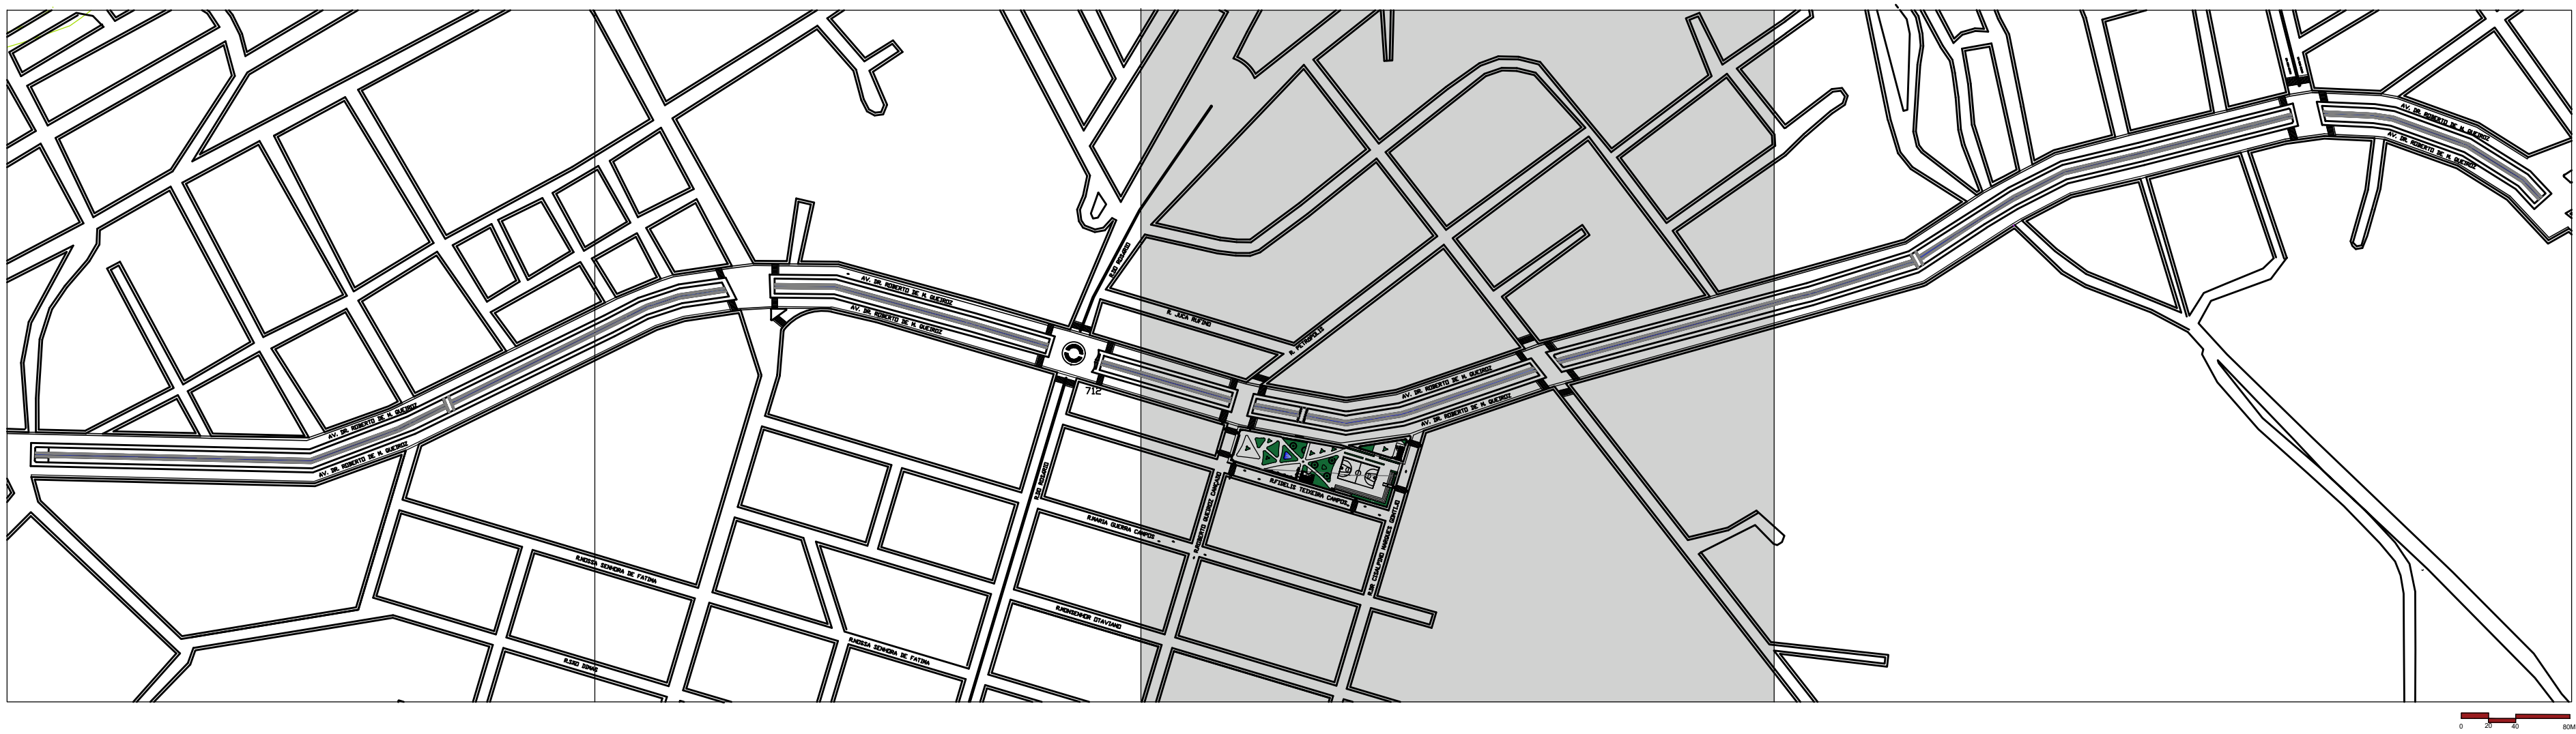

| PAGINAÇÃO     |                            |
|---------------|----------------------------|
| REPRESENTAÇÃO | NOME                       |
|               | GRAMA ESMERALDA            |
|               | PISO INTERTRAVADO VERMELHO |
|               | PISO PINTADO AMARELO       |
|               | PISO CIMENTO QUEIMADO      |
|               | FONTE                      |


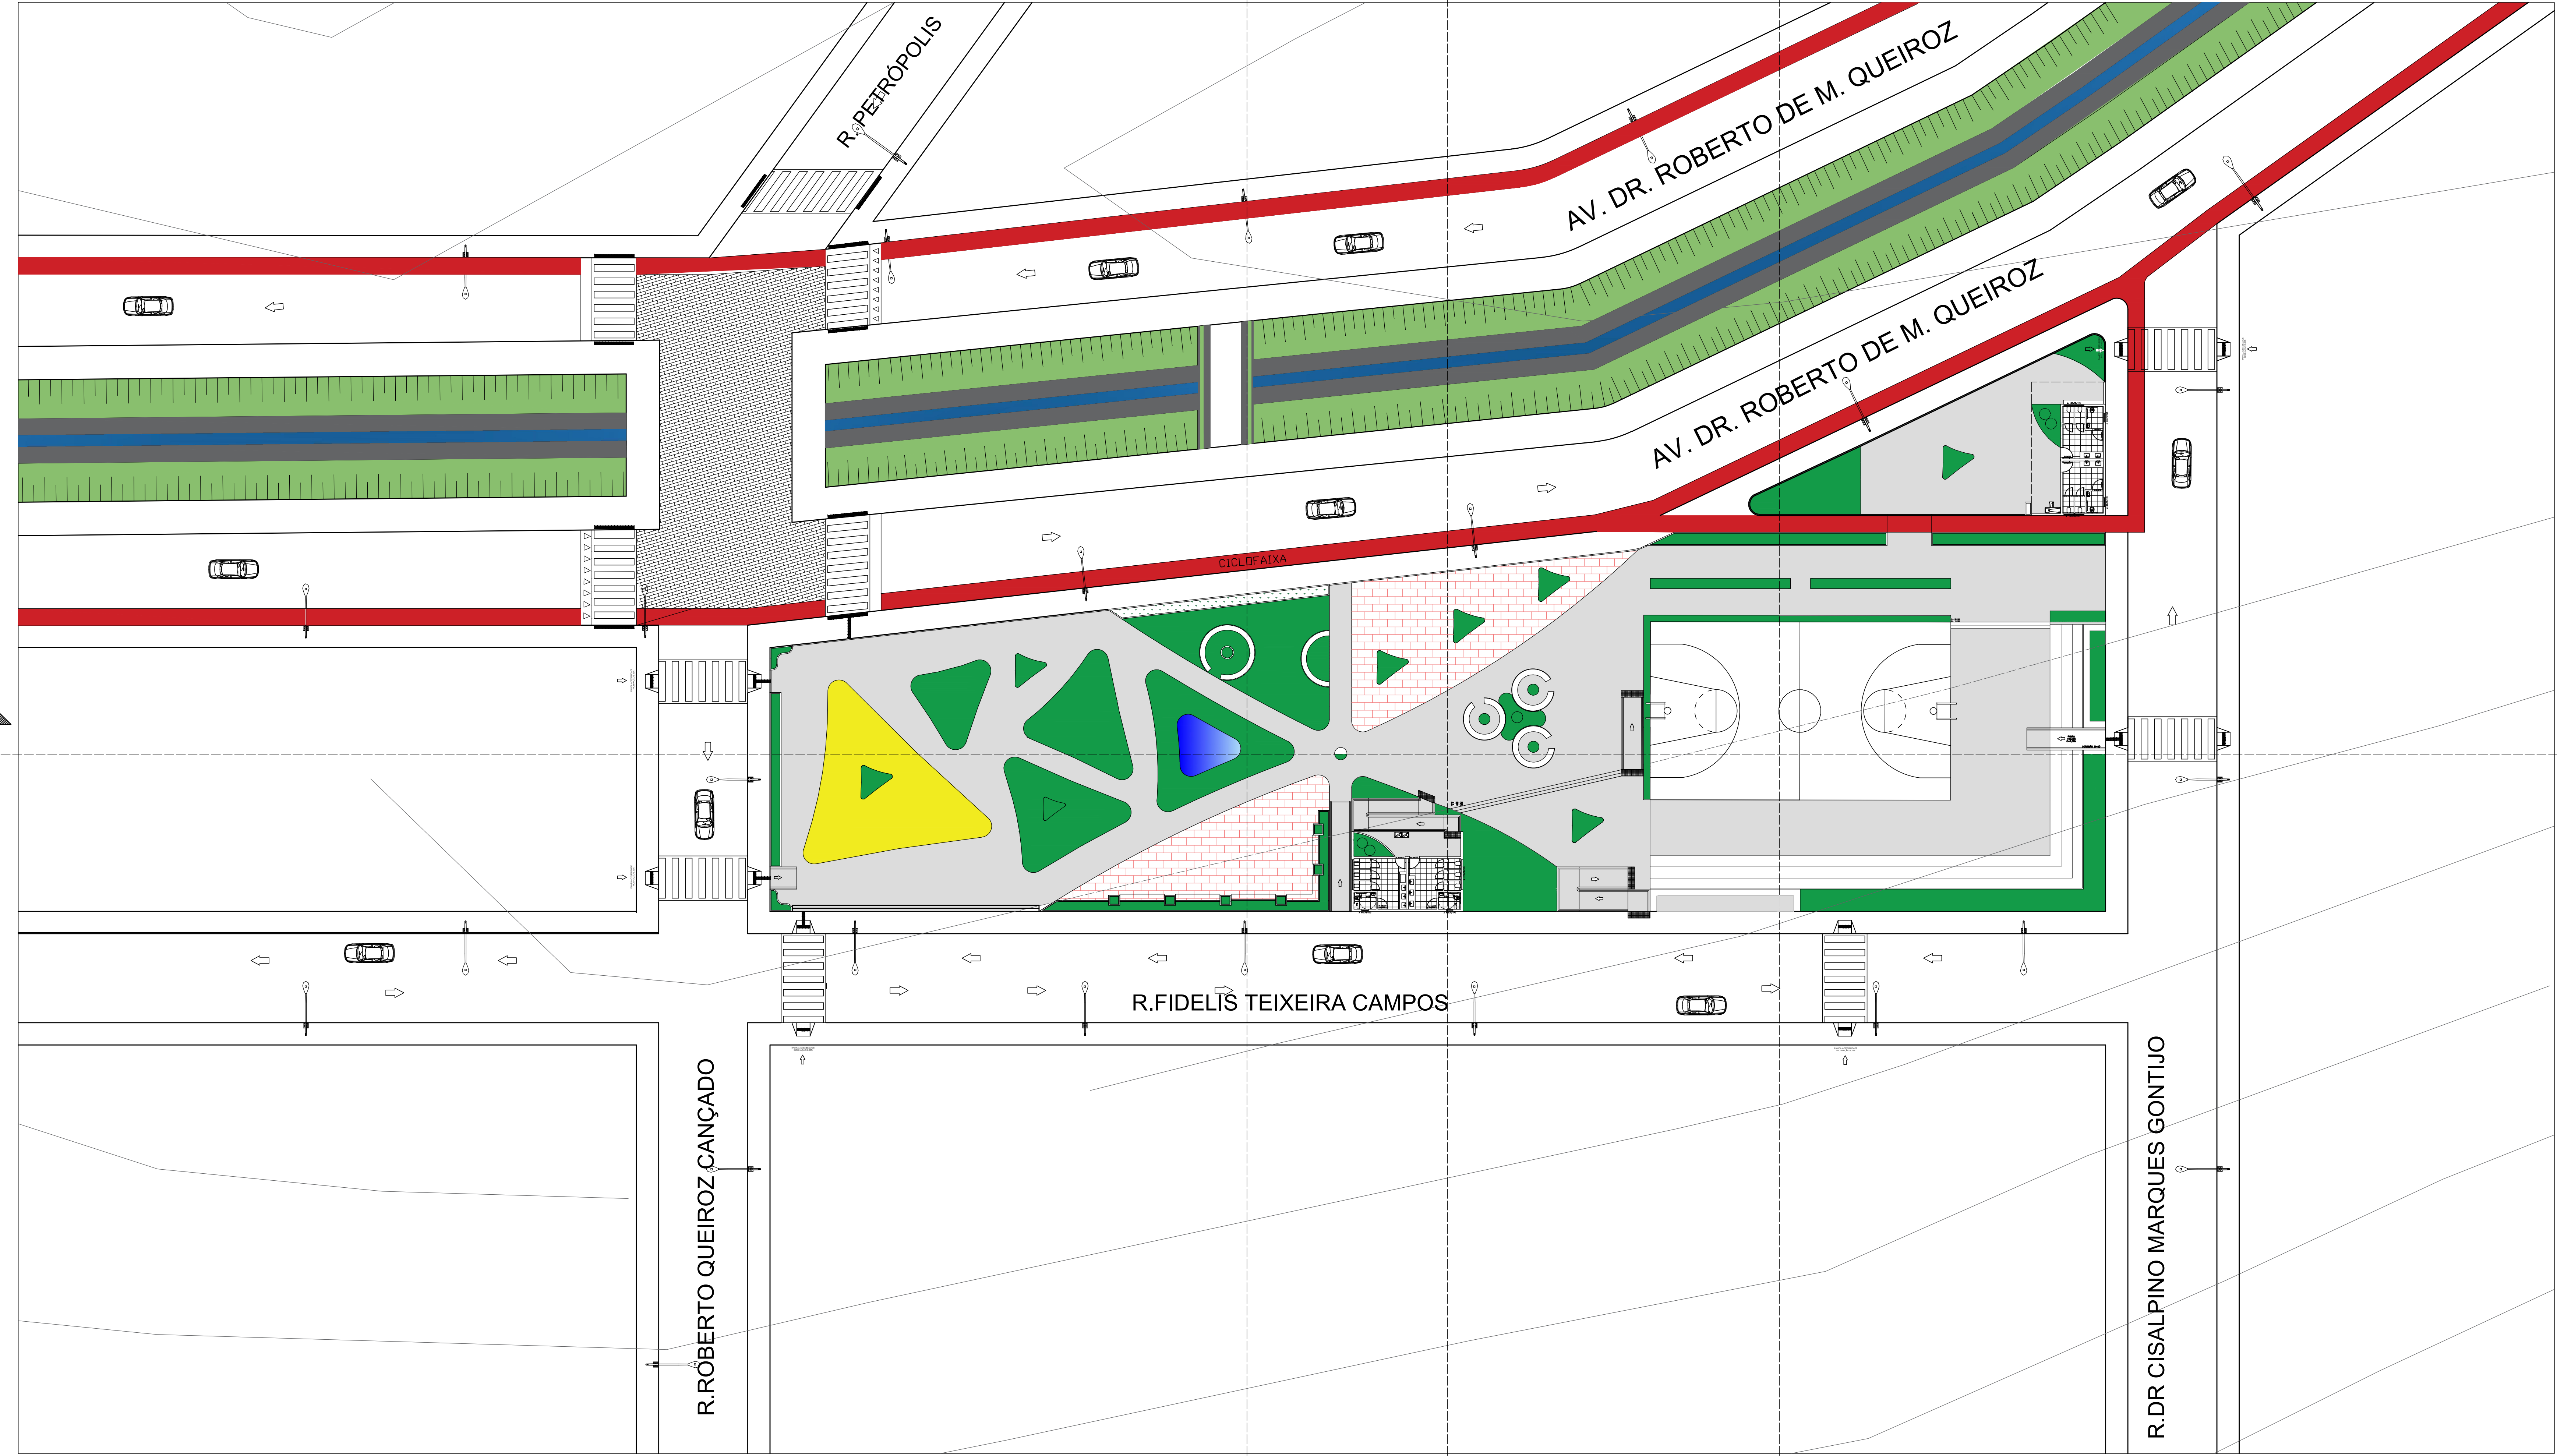


PLANTA PAGINAÇÃO  
ESCALA 1/250

|                                                                                                   |                                                                 |
|---------------------------------------------------------------------------------------------------|-----------------------------------------------------------------|
| CENTRO UNIVERSITÁRIO UNA - CAMPUS BOM DESPACHO /MG <b>una</b>                                     |                                                                 |
| FACULDADE DE ARQUITETURA E URBANISMO<br>TRABALHO DE CONCLUSÃO DE CURSO - PRÁTICO                  |                                                                 |
| ALUNO:<br>NAYARA SIMONE GOLZ<br>ORIENTADOR:<br>STEPHANIE MESQUITA ASSAF                           | PRANCHAS:<br>17/20<br>ESCALA INDICADA:<br>1/250                 |
| TEMA:<br>PRAÇA SÃO JOSÉ E REQUALIFICAÇÃO DA AVENIDA DR ROBERTO DE MELO QUEIROZ EM BOM DESPACHO/MG | INFORMAÇÕES ADICIONAIS:<br>LOCAL DO PROJETO:<br>BOM DESPACHO/MG |
| BANCA FINAL - 2023/2<br>DECEMBRO                                                                  |                                                                 |
| PEÇA GRÁFICA:<br>PLANTA PAGINAÇÃO DE PISO                                                         |                                                                 |




MAPA CHAVE

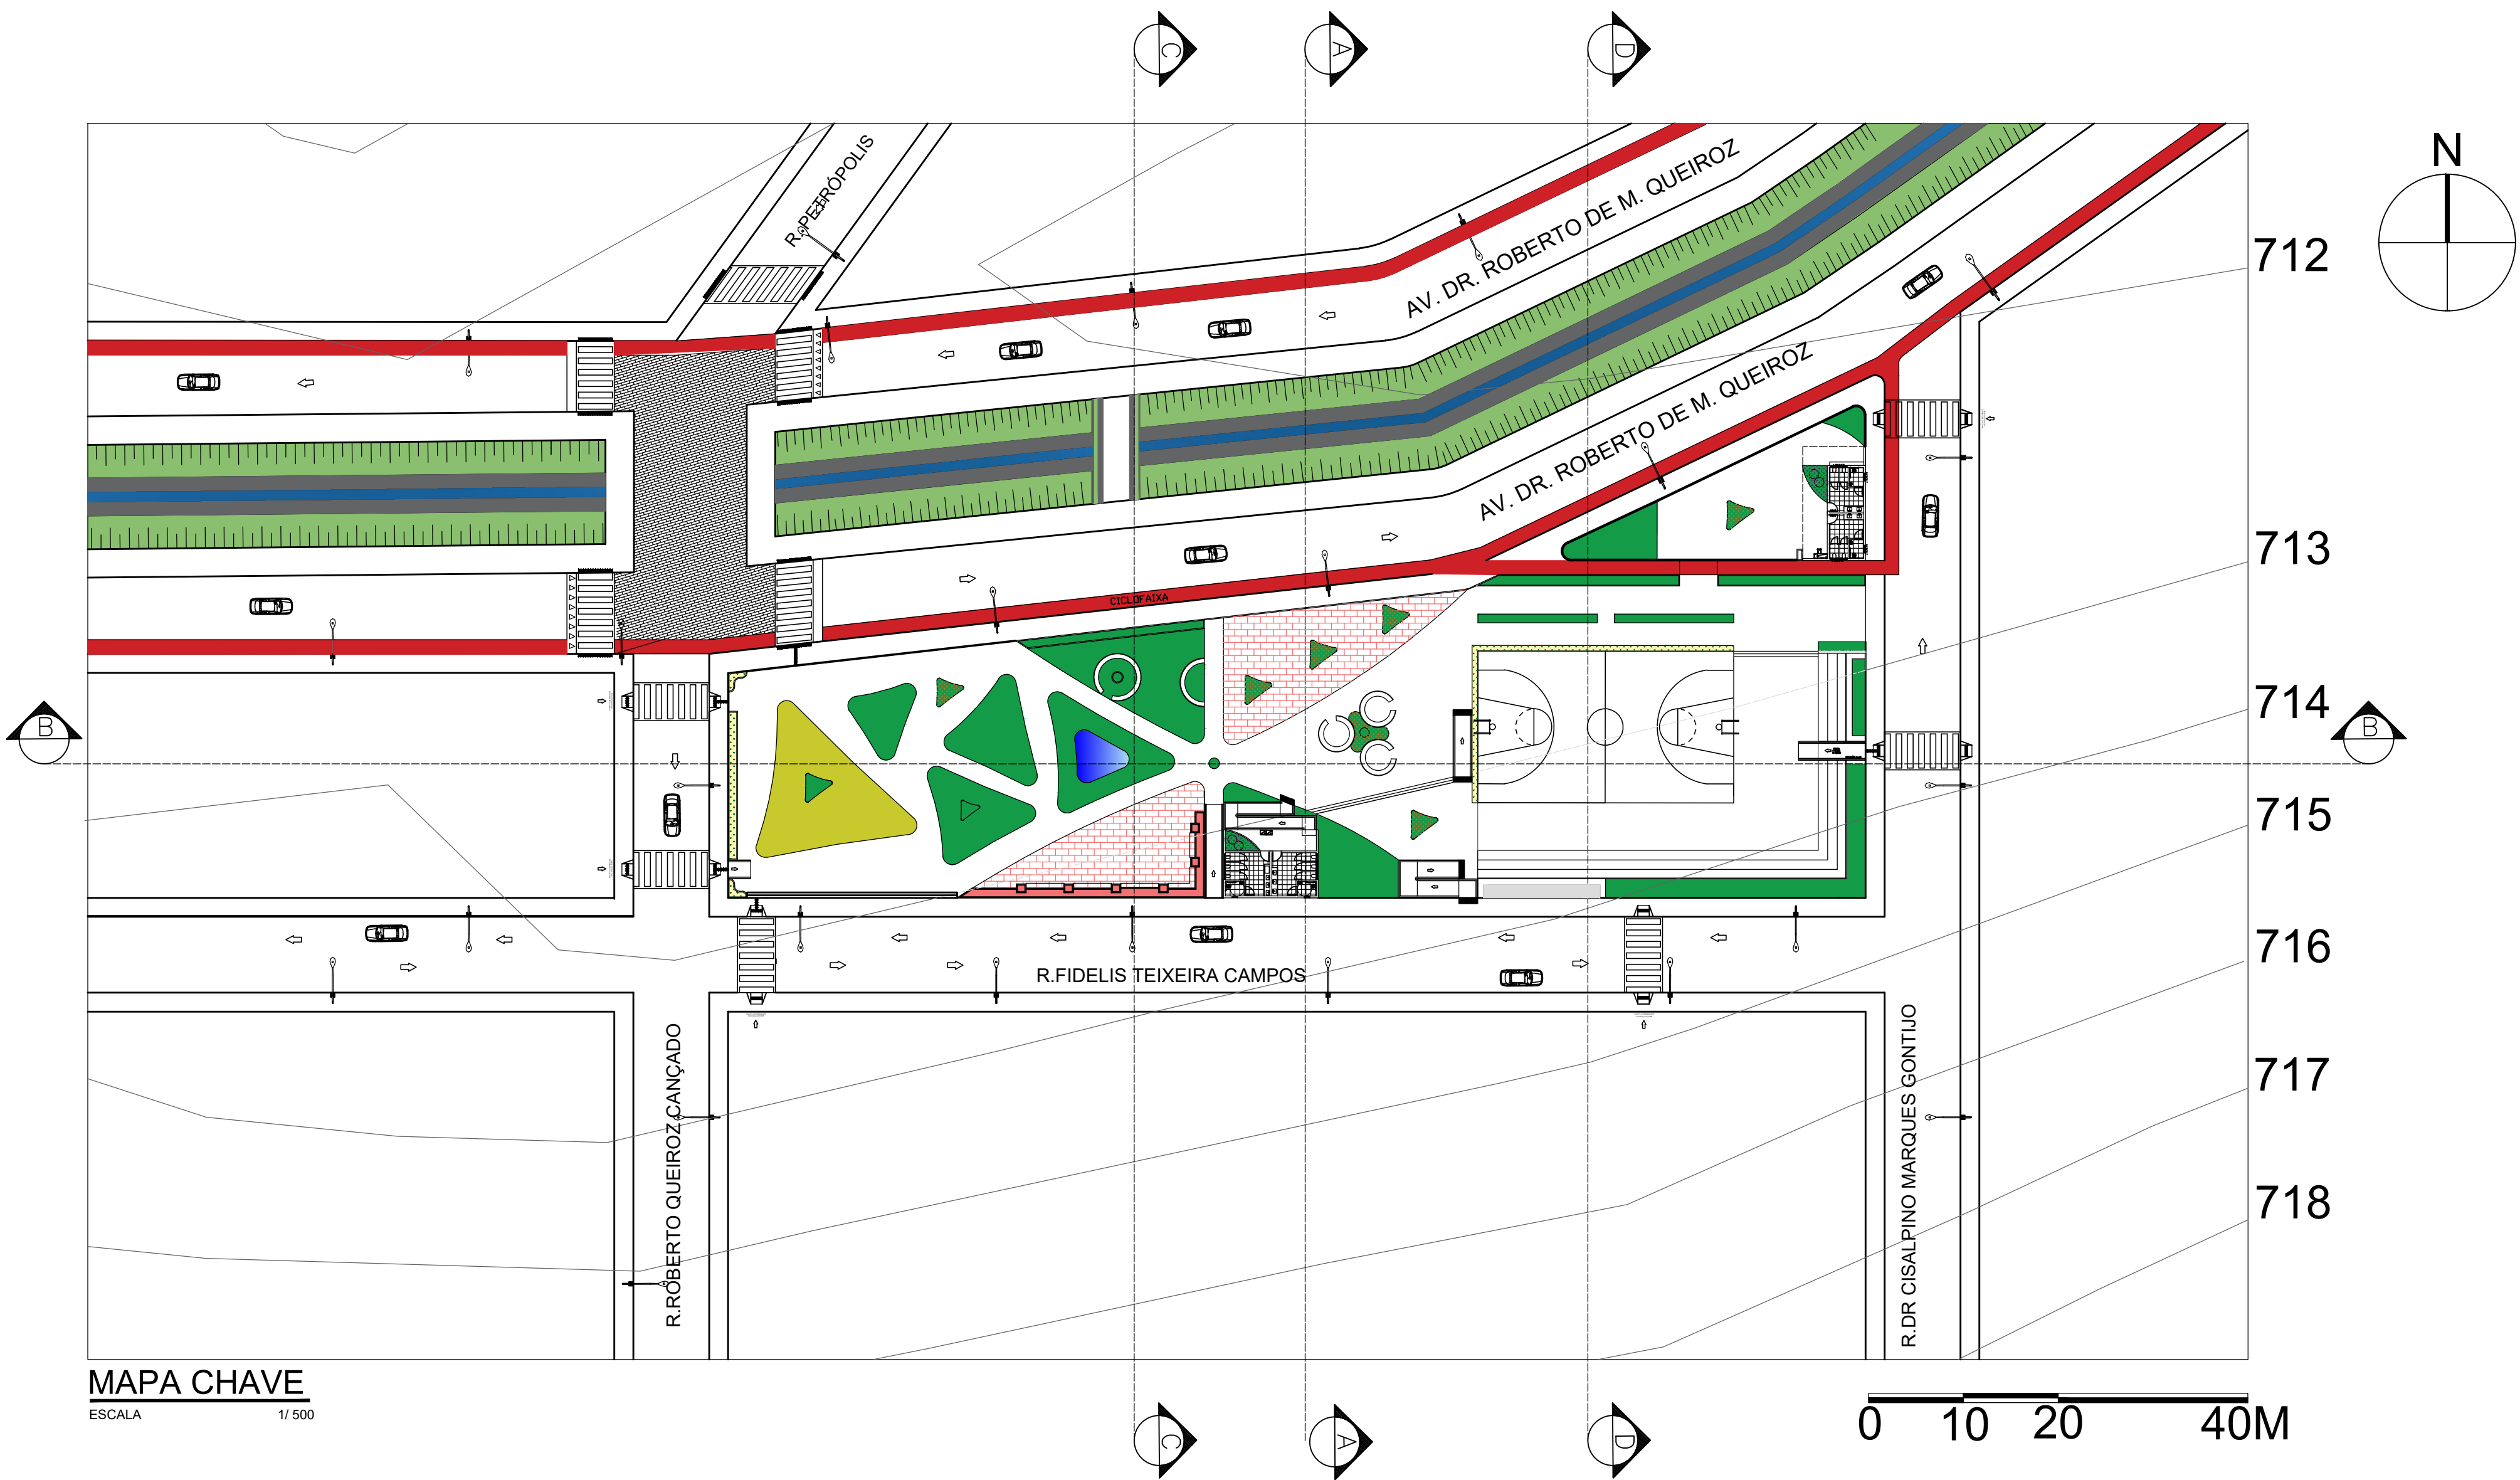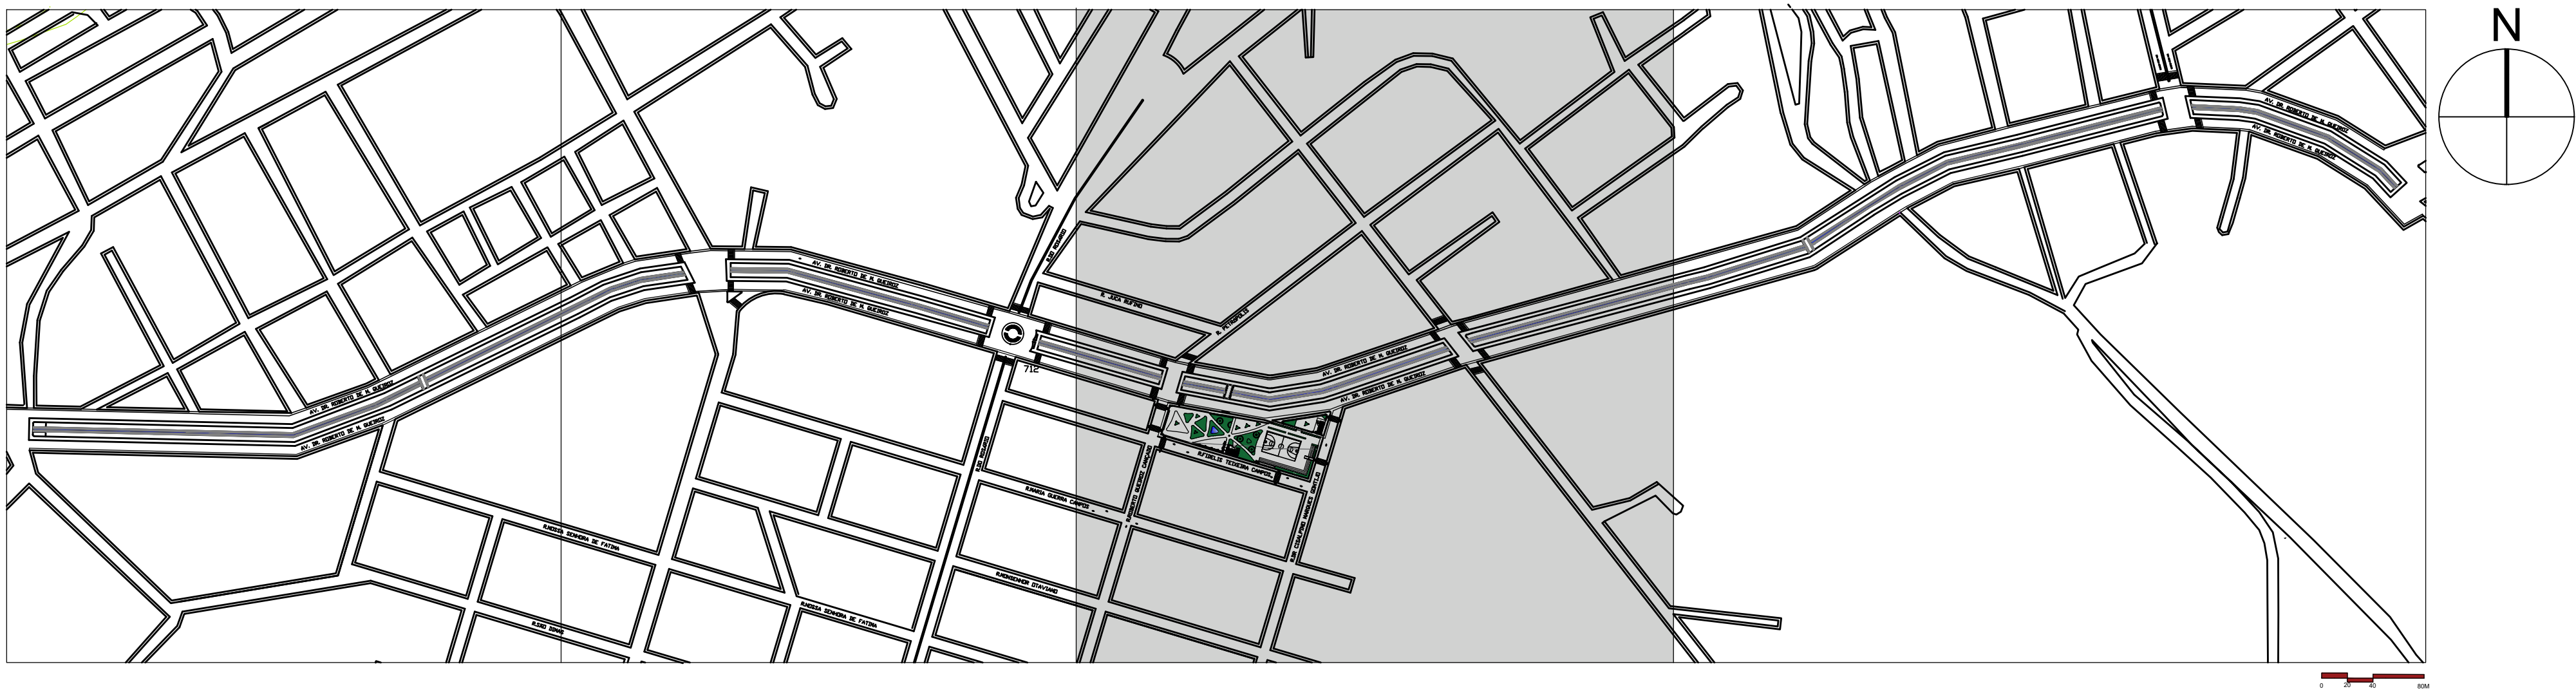




1

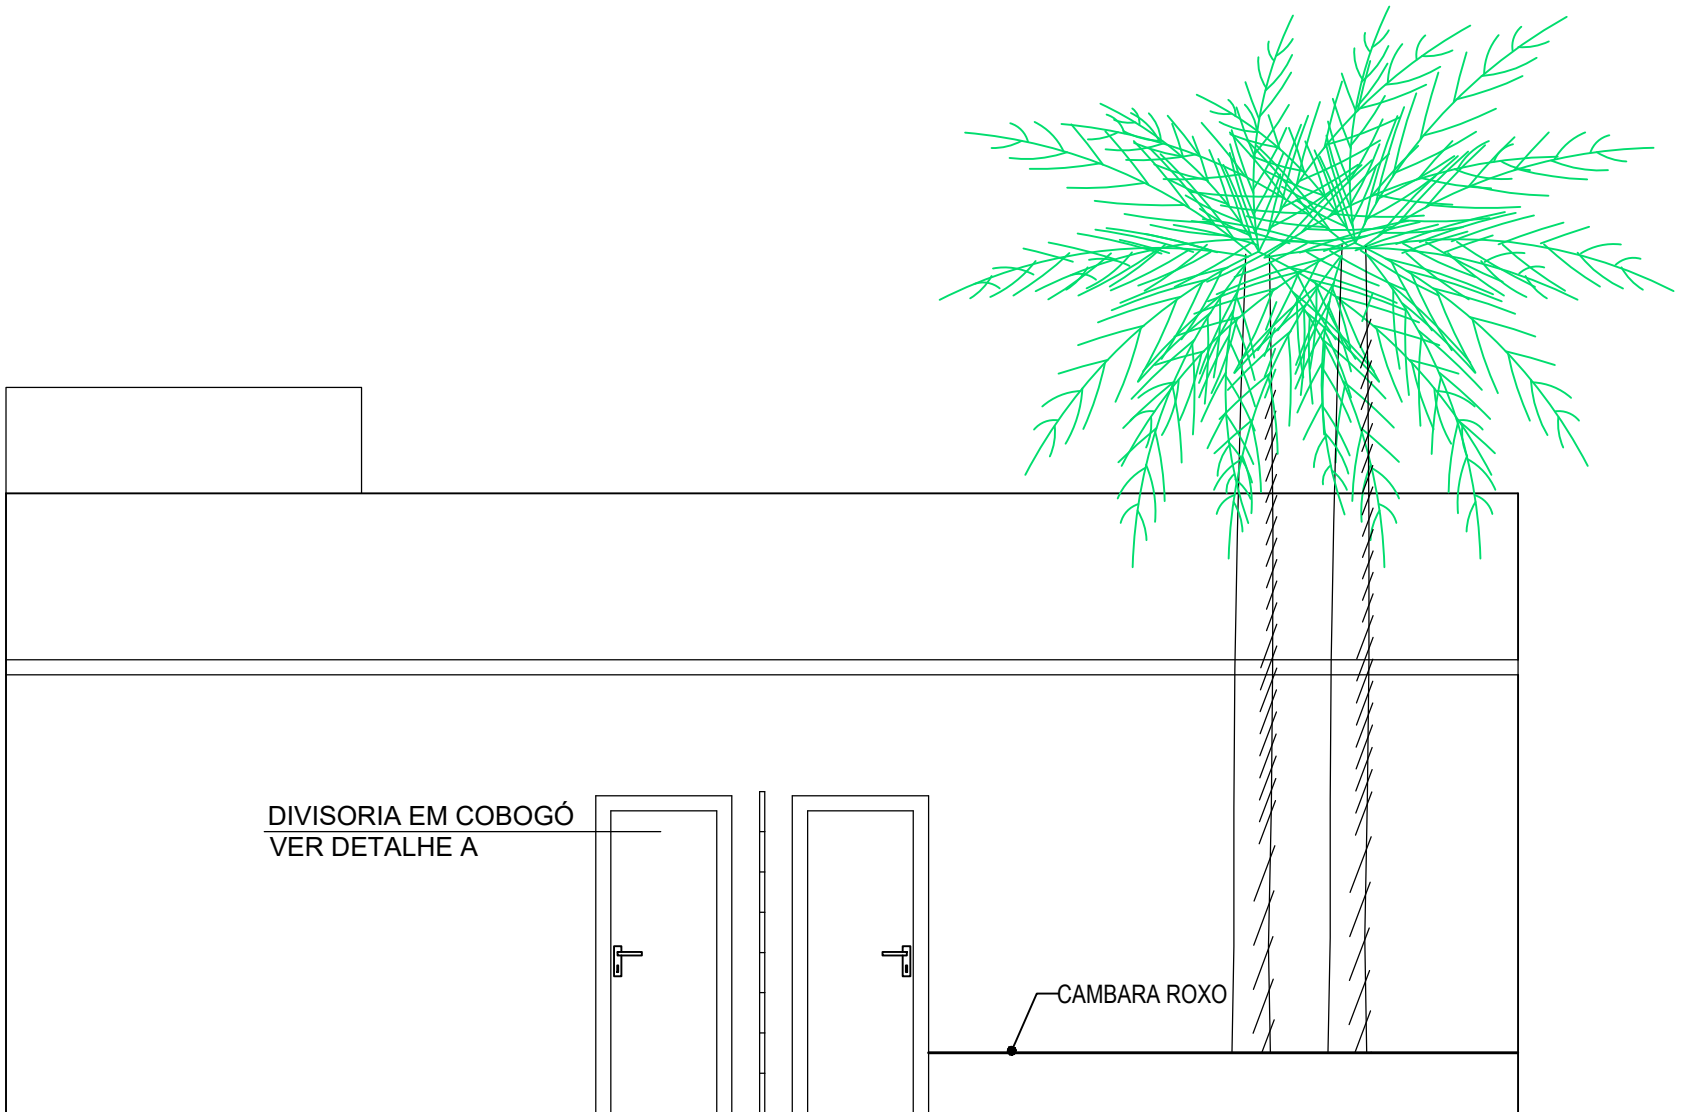

PLANTA FACHADA

ESCALA 1/50

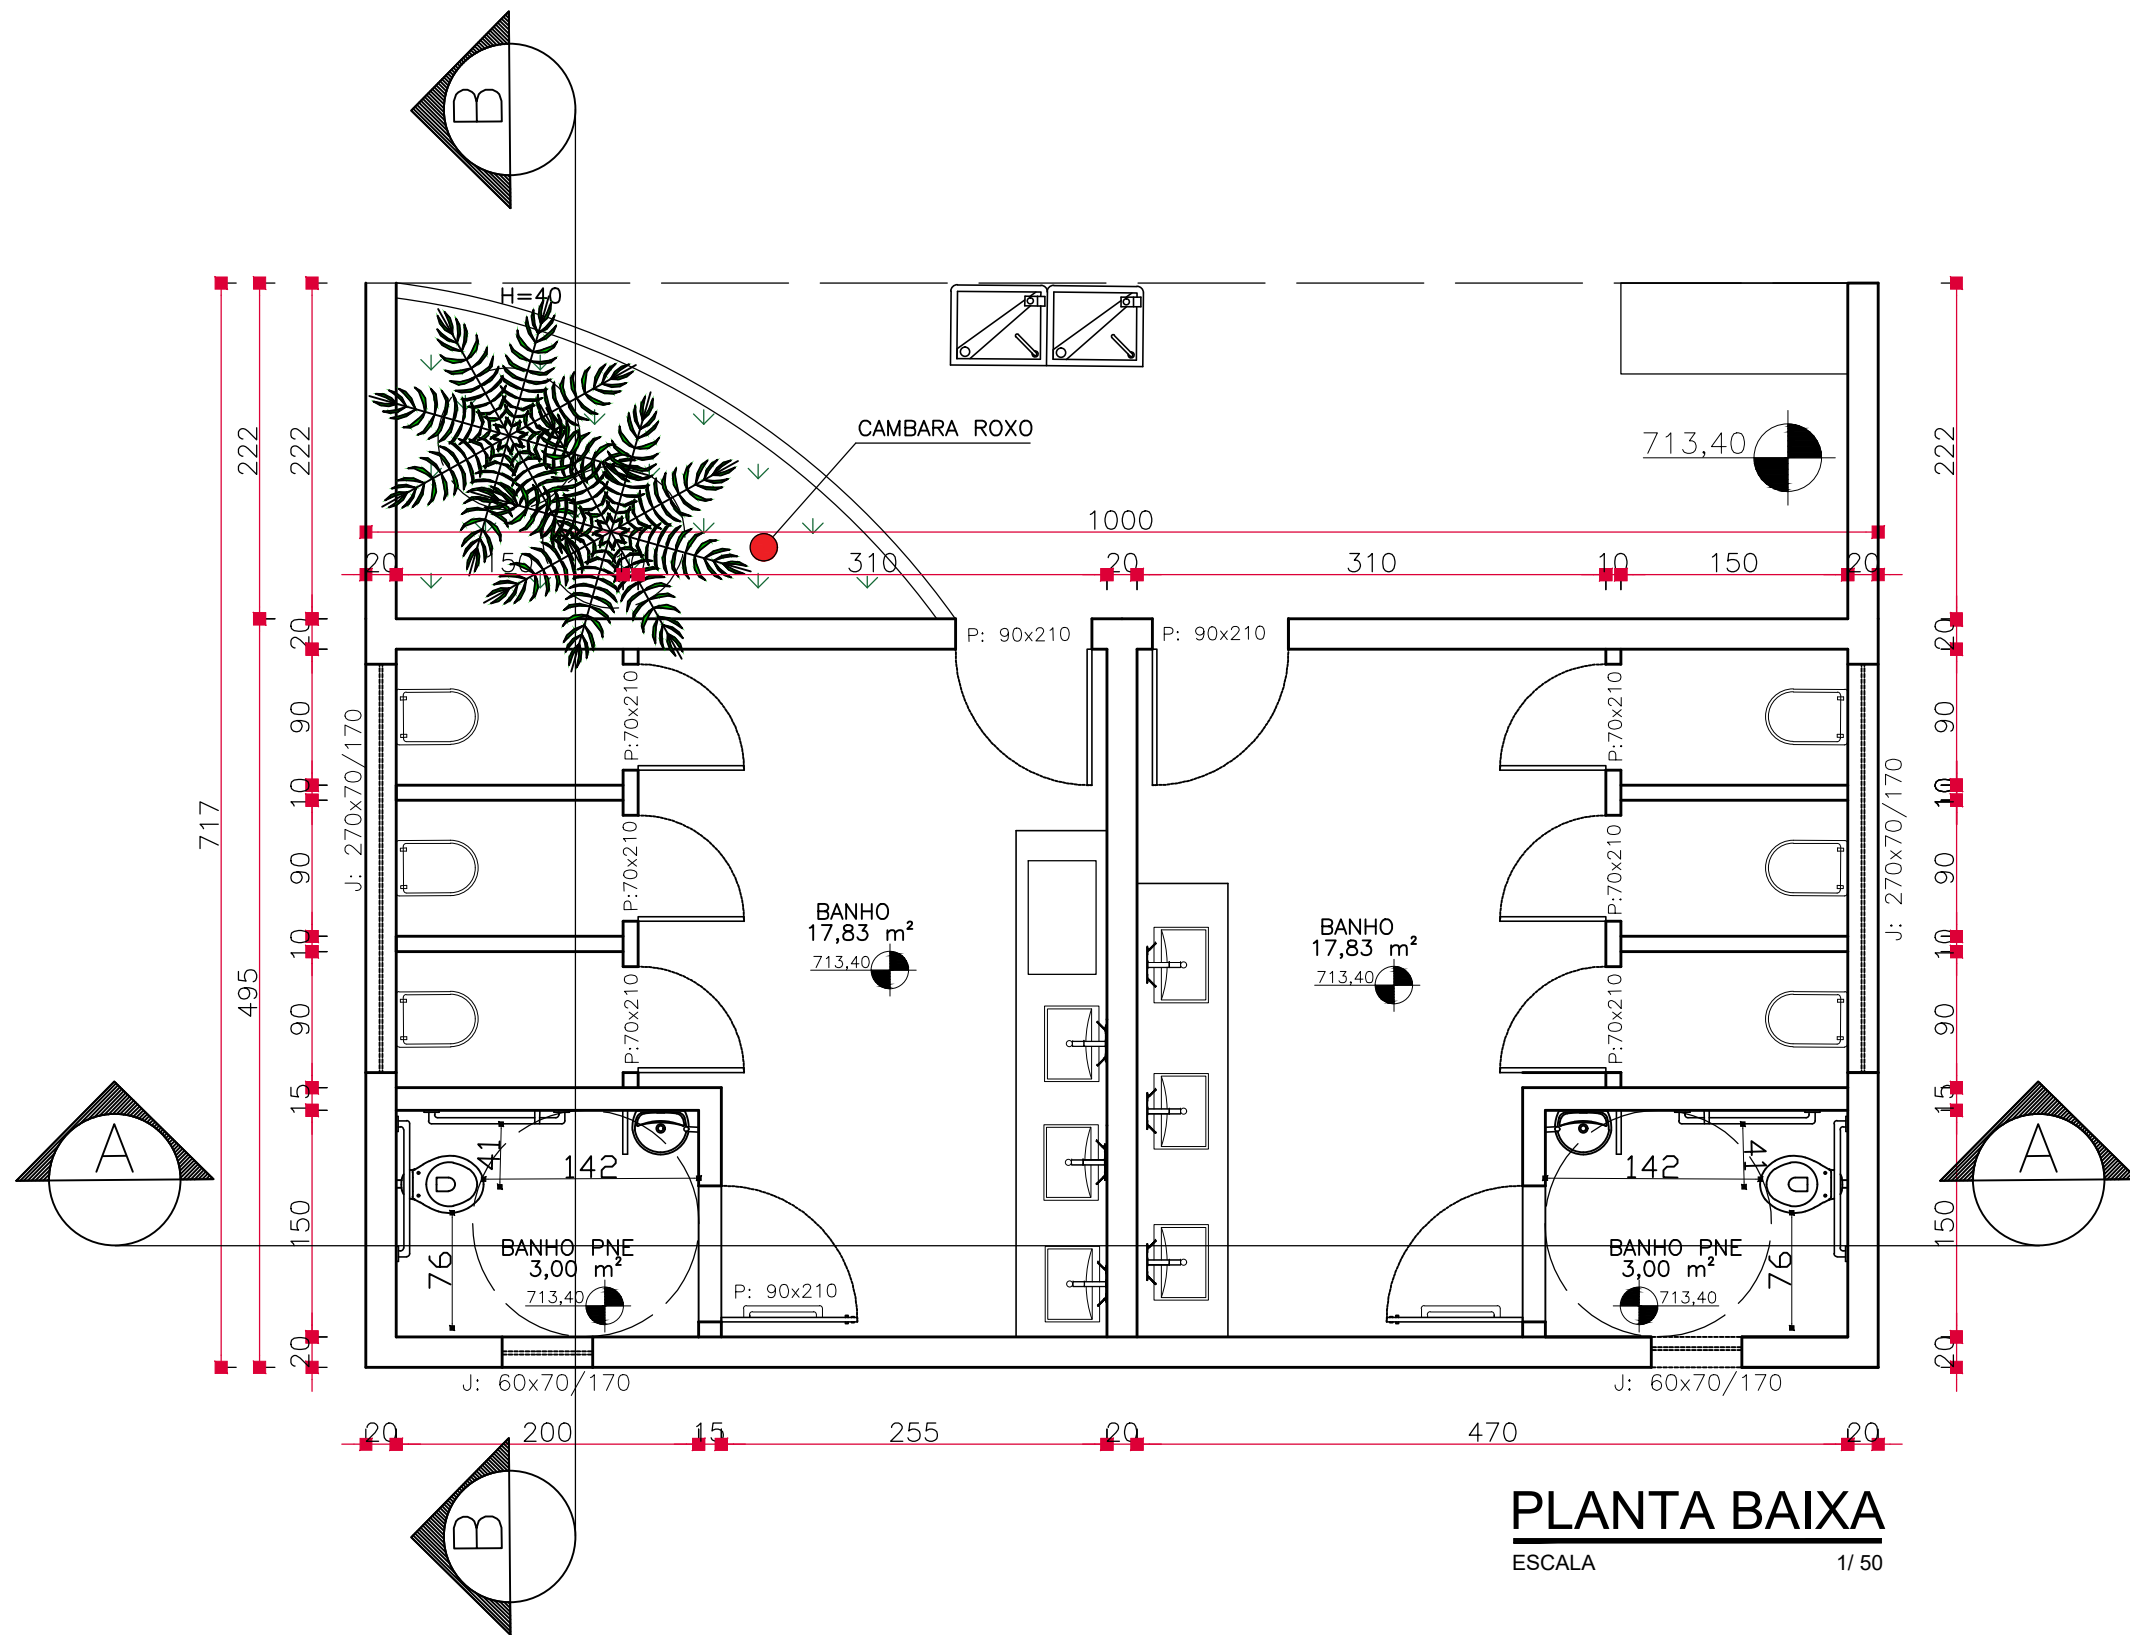


PLANTA BAIXA

ESCALA 1/50




MAPA CHAVE

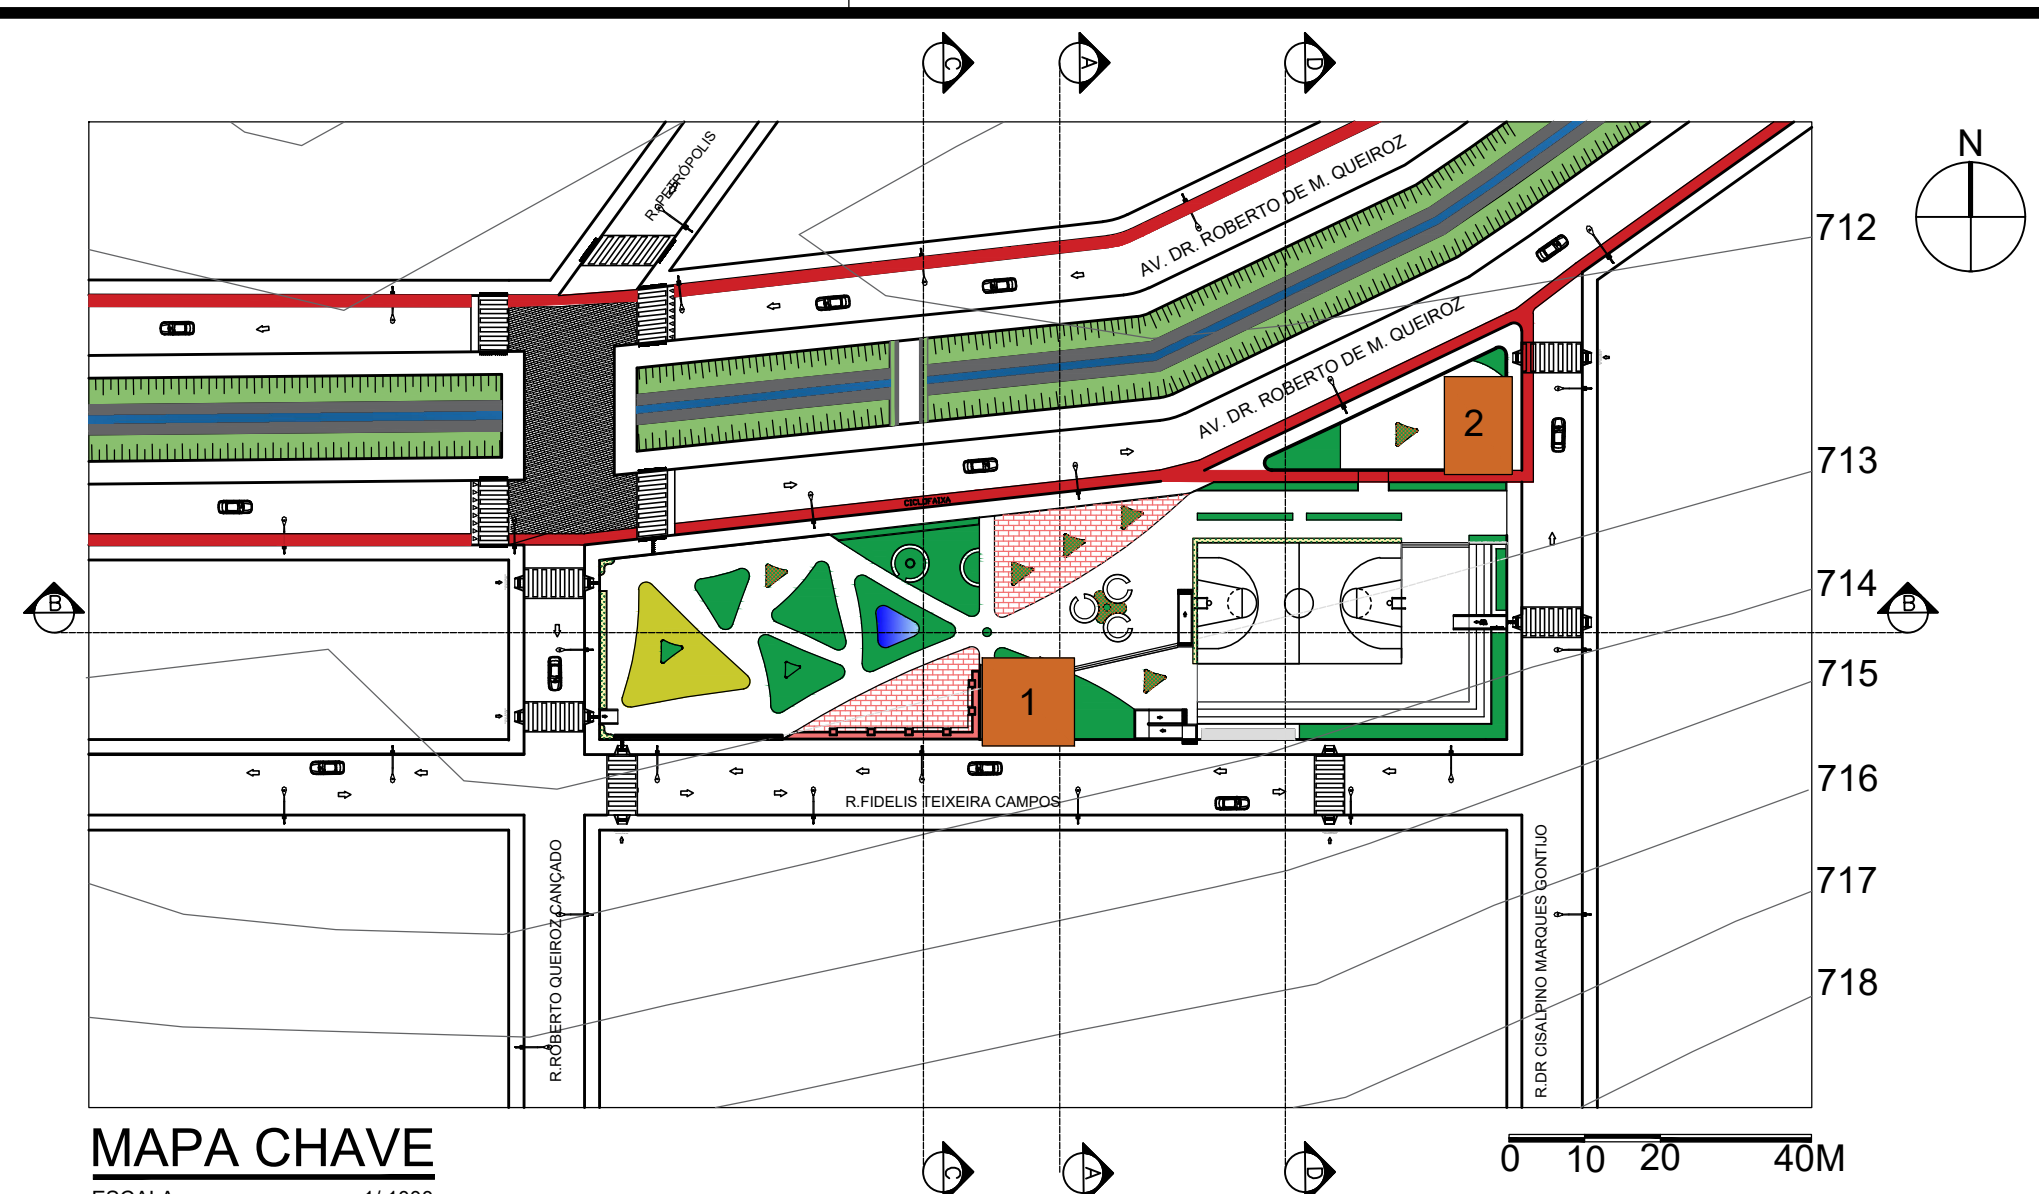


MAPA CHAVE

ESCALA 1/1000

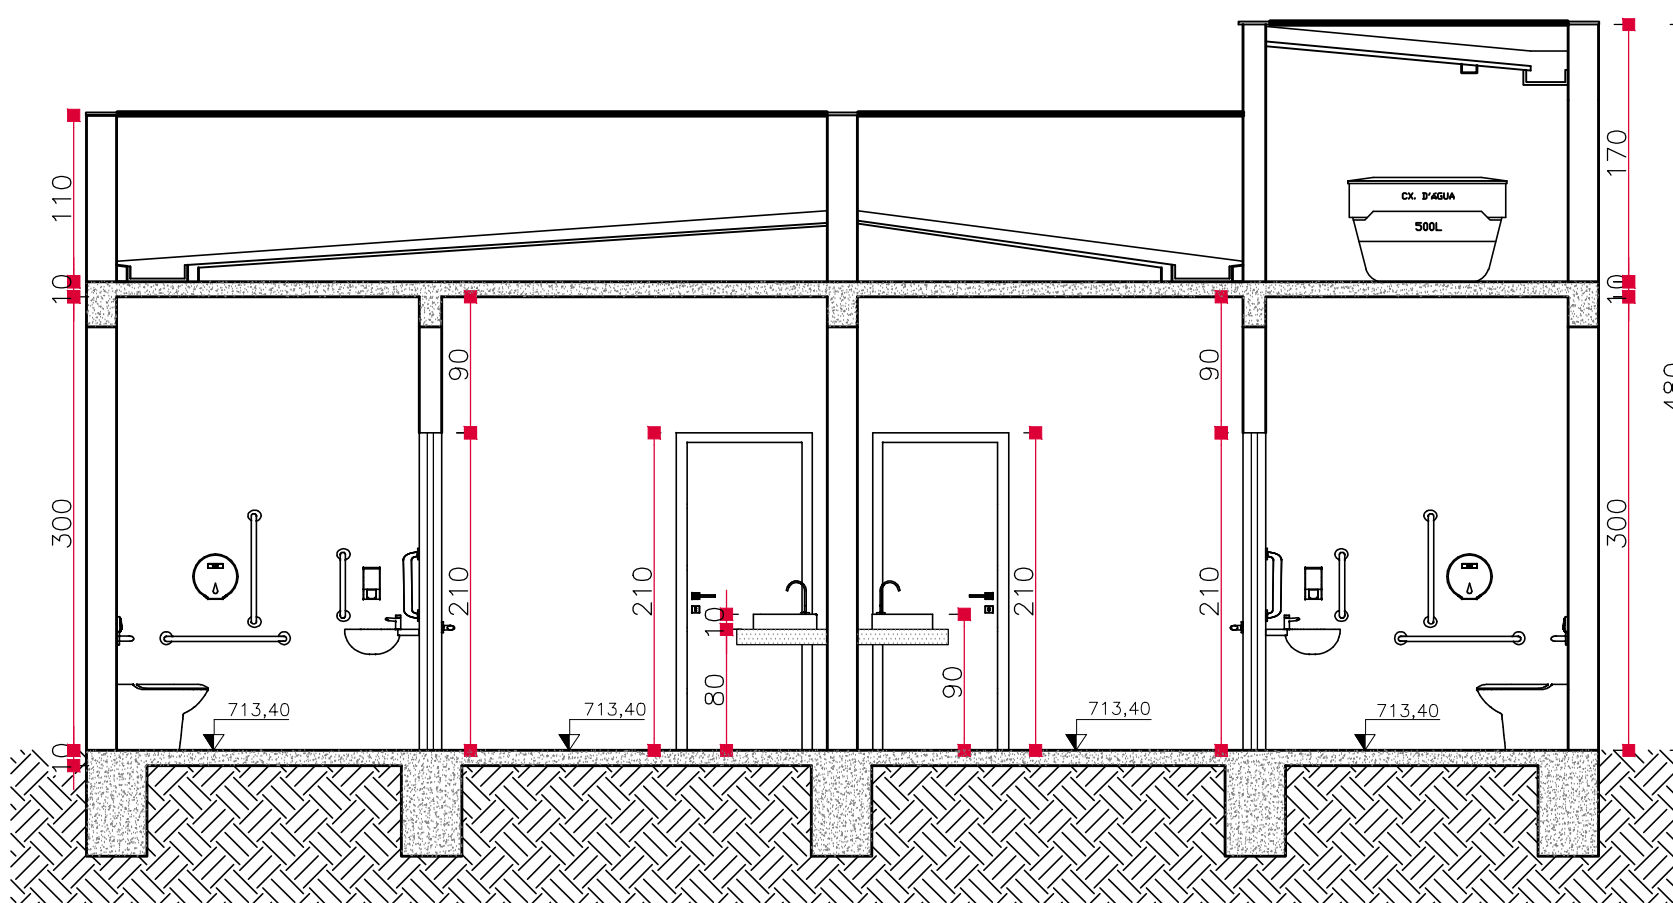


PLANTA CORTE AA

ESCALA 1/50

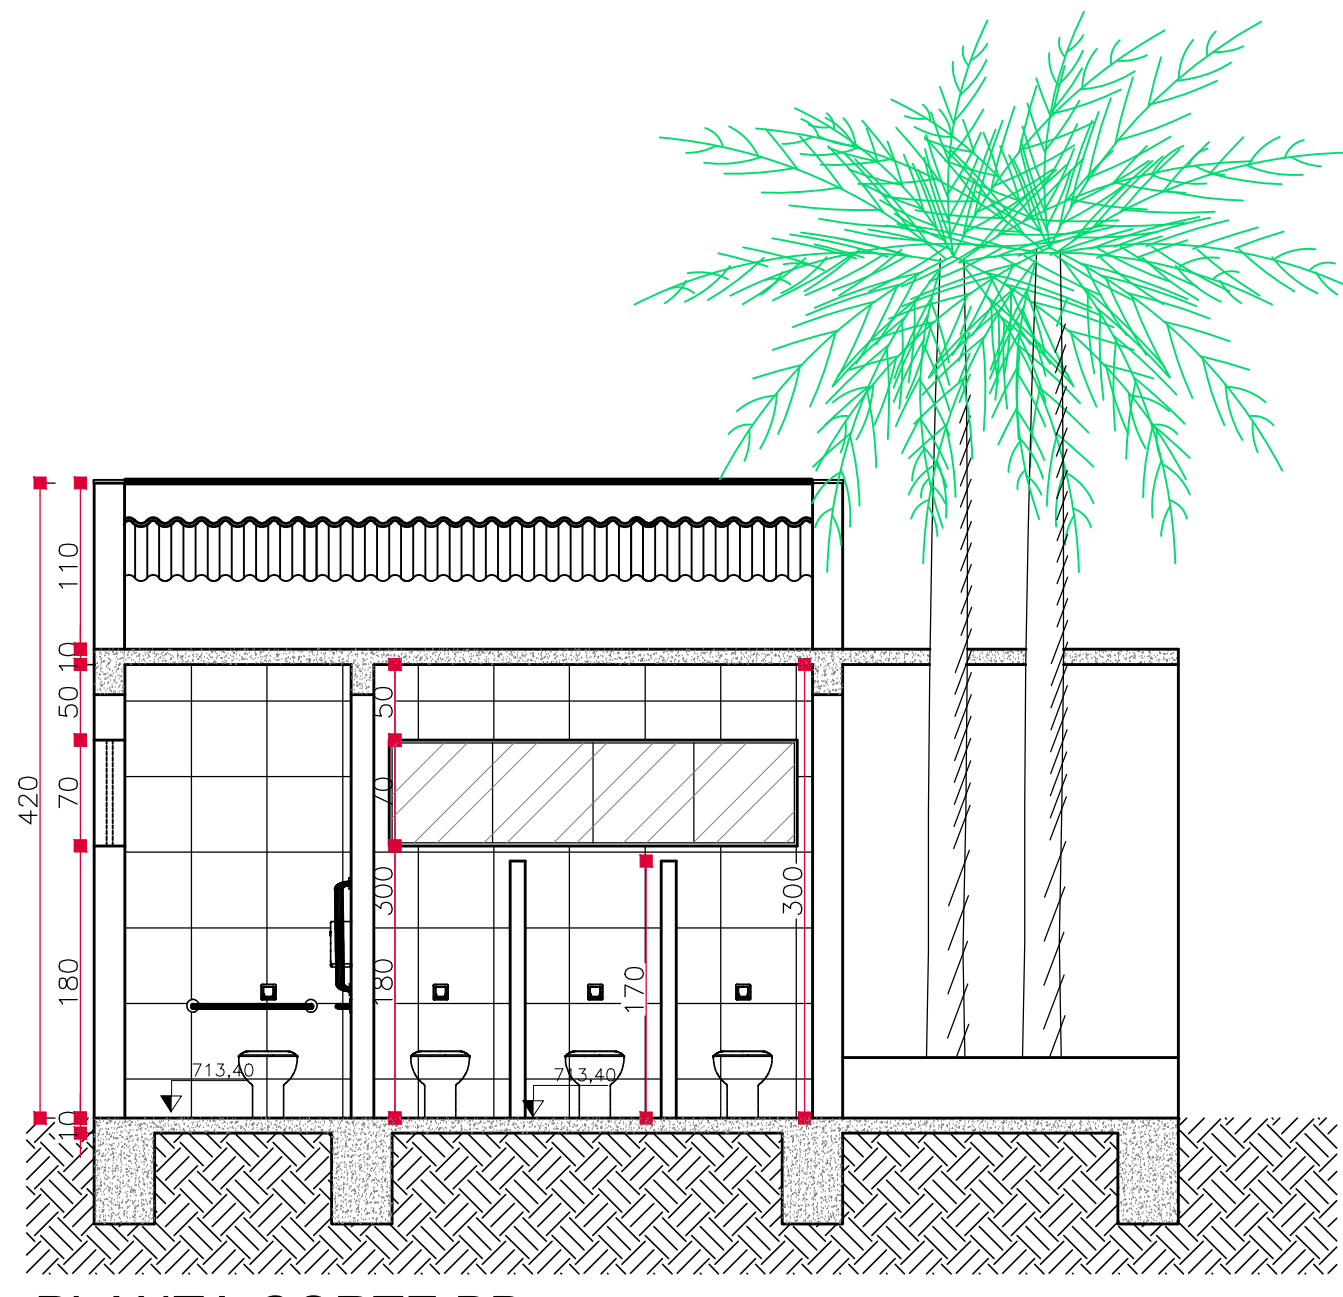


PLANTA CORTE BB

ESCALA 1/50

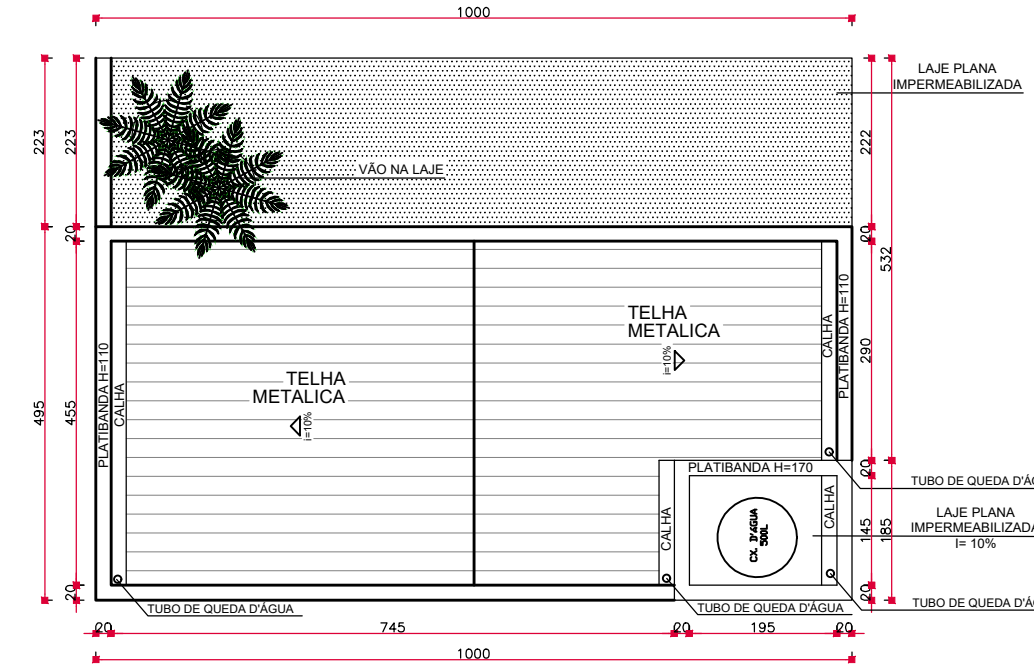

PLANTA COBERTURA


ESCALA 1/100

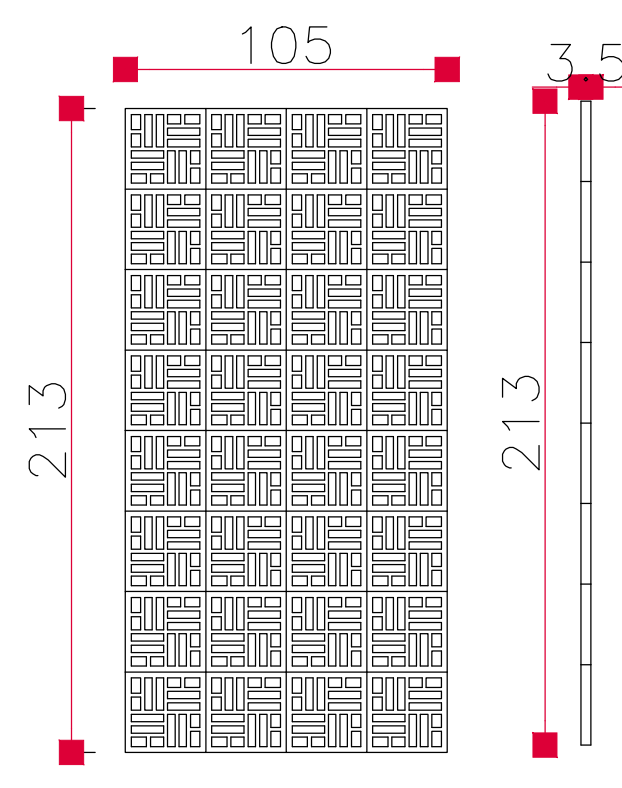

DETALHE A


ESCALA 1/25

2

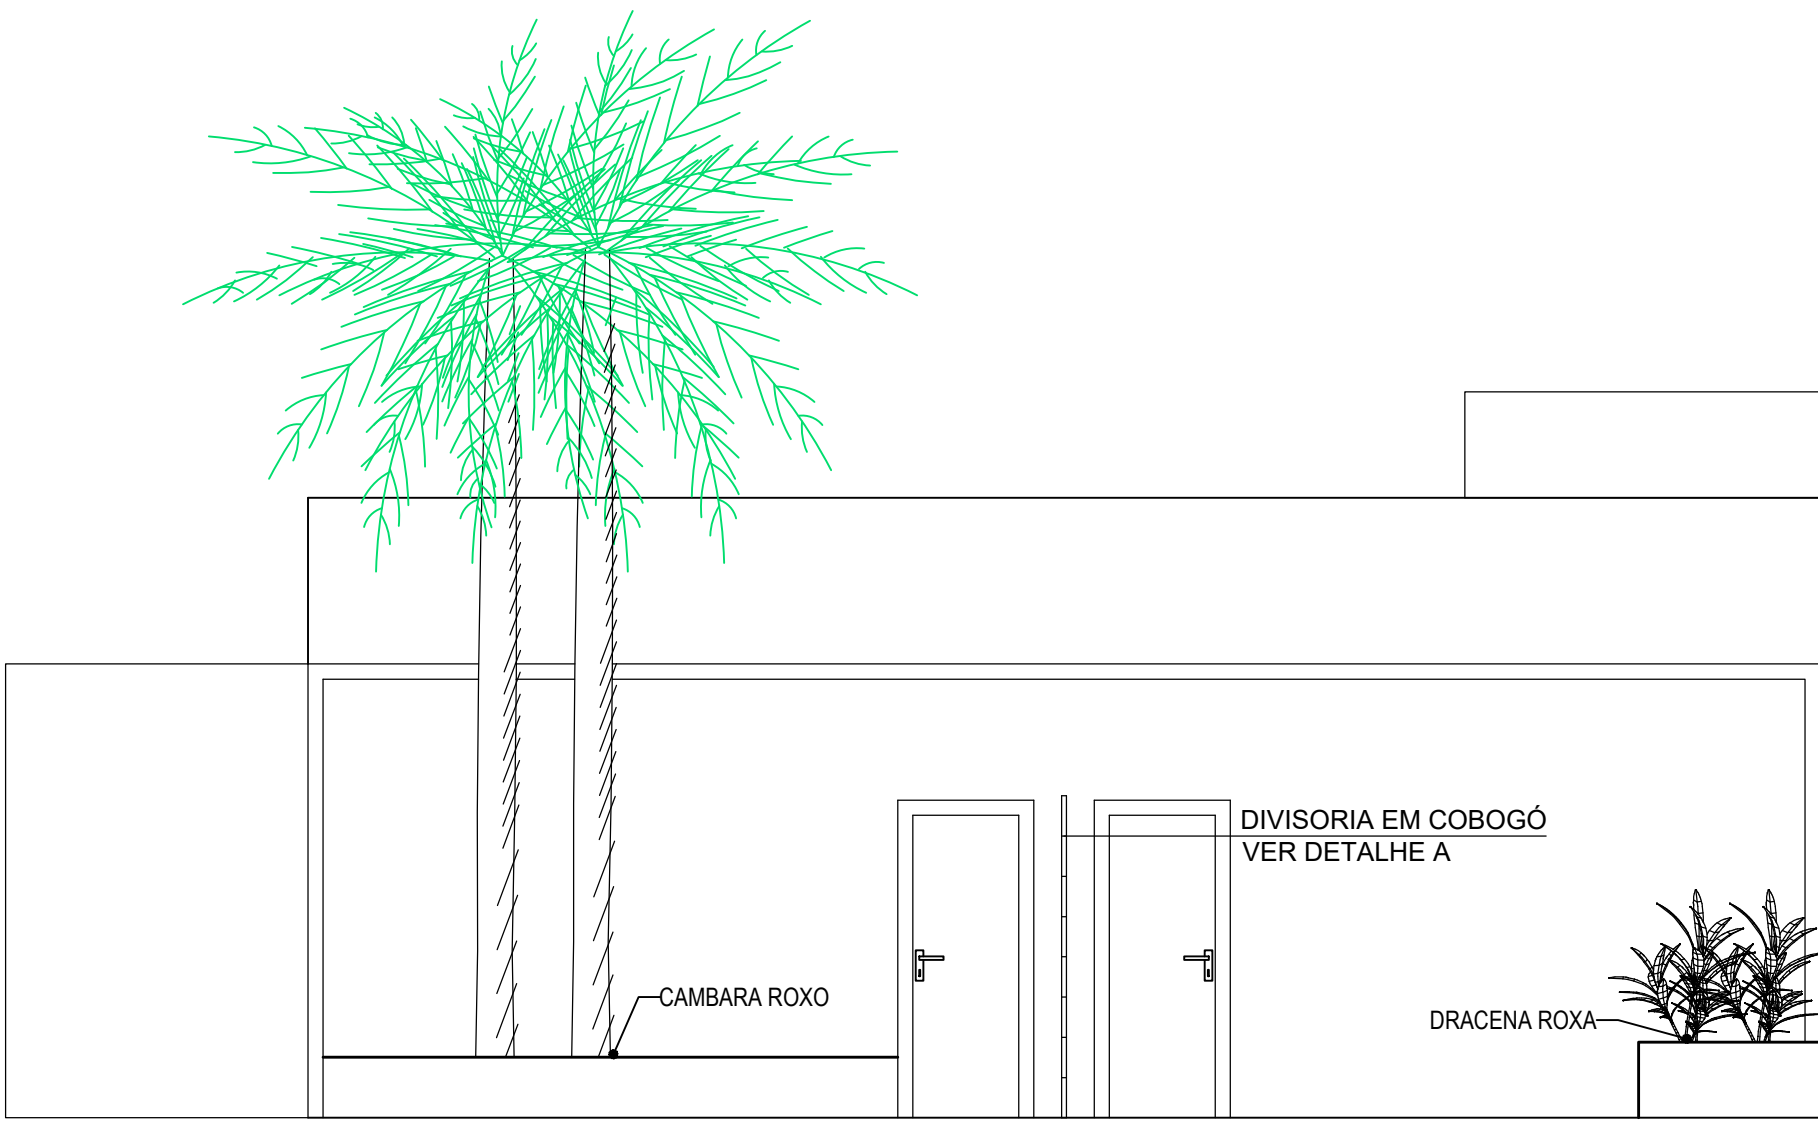


PLANTA FACHADA

ESCALA 1/50

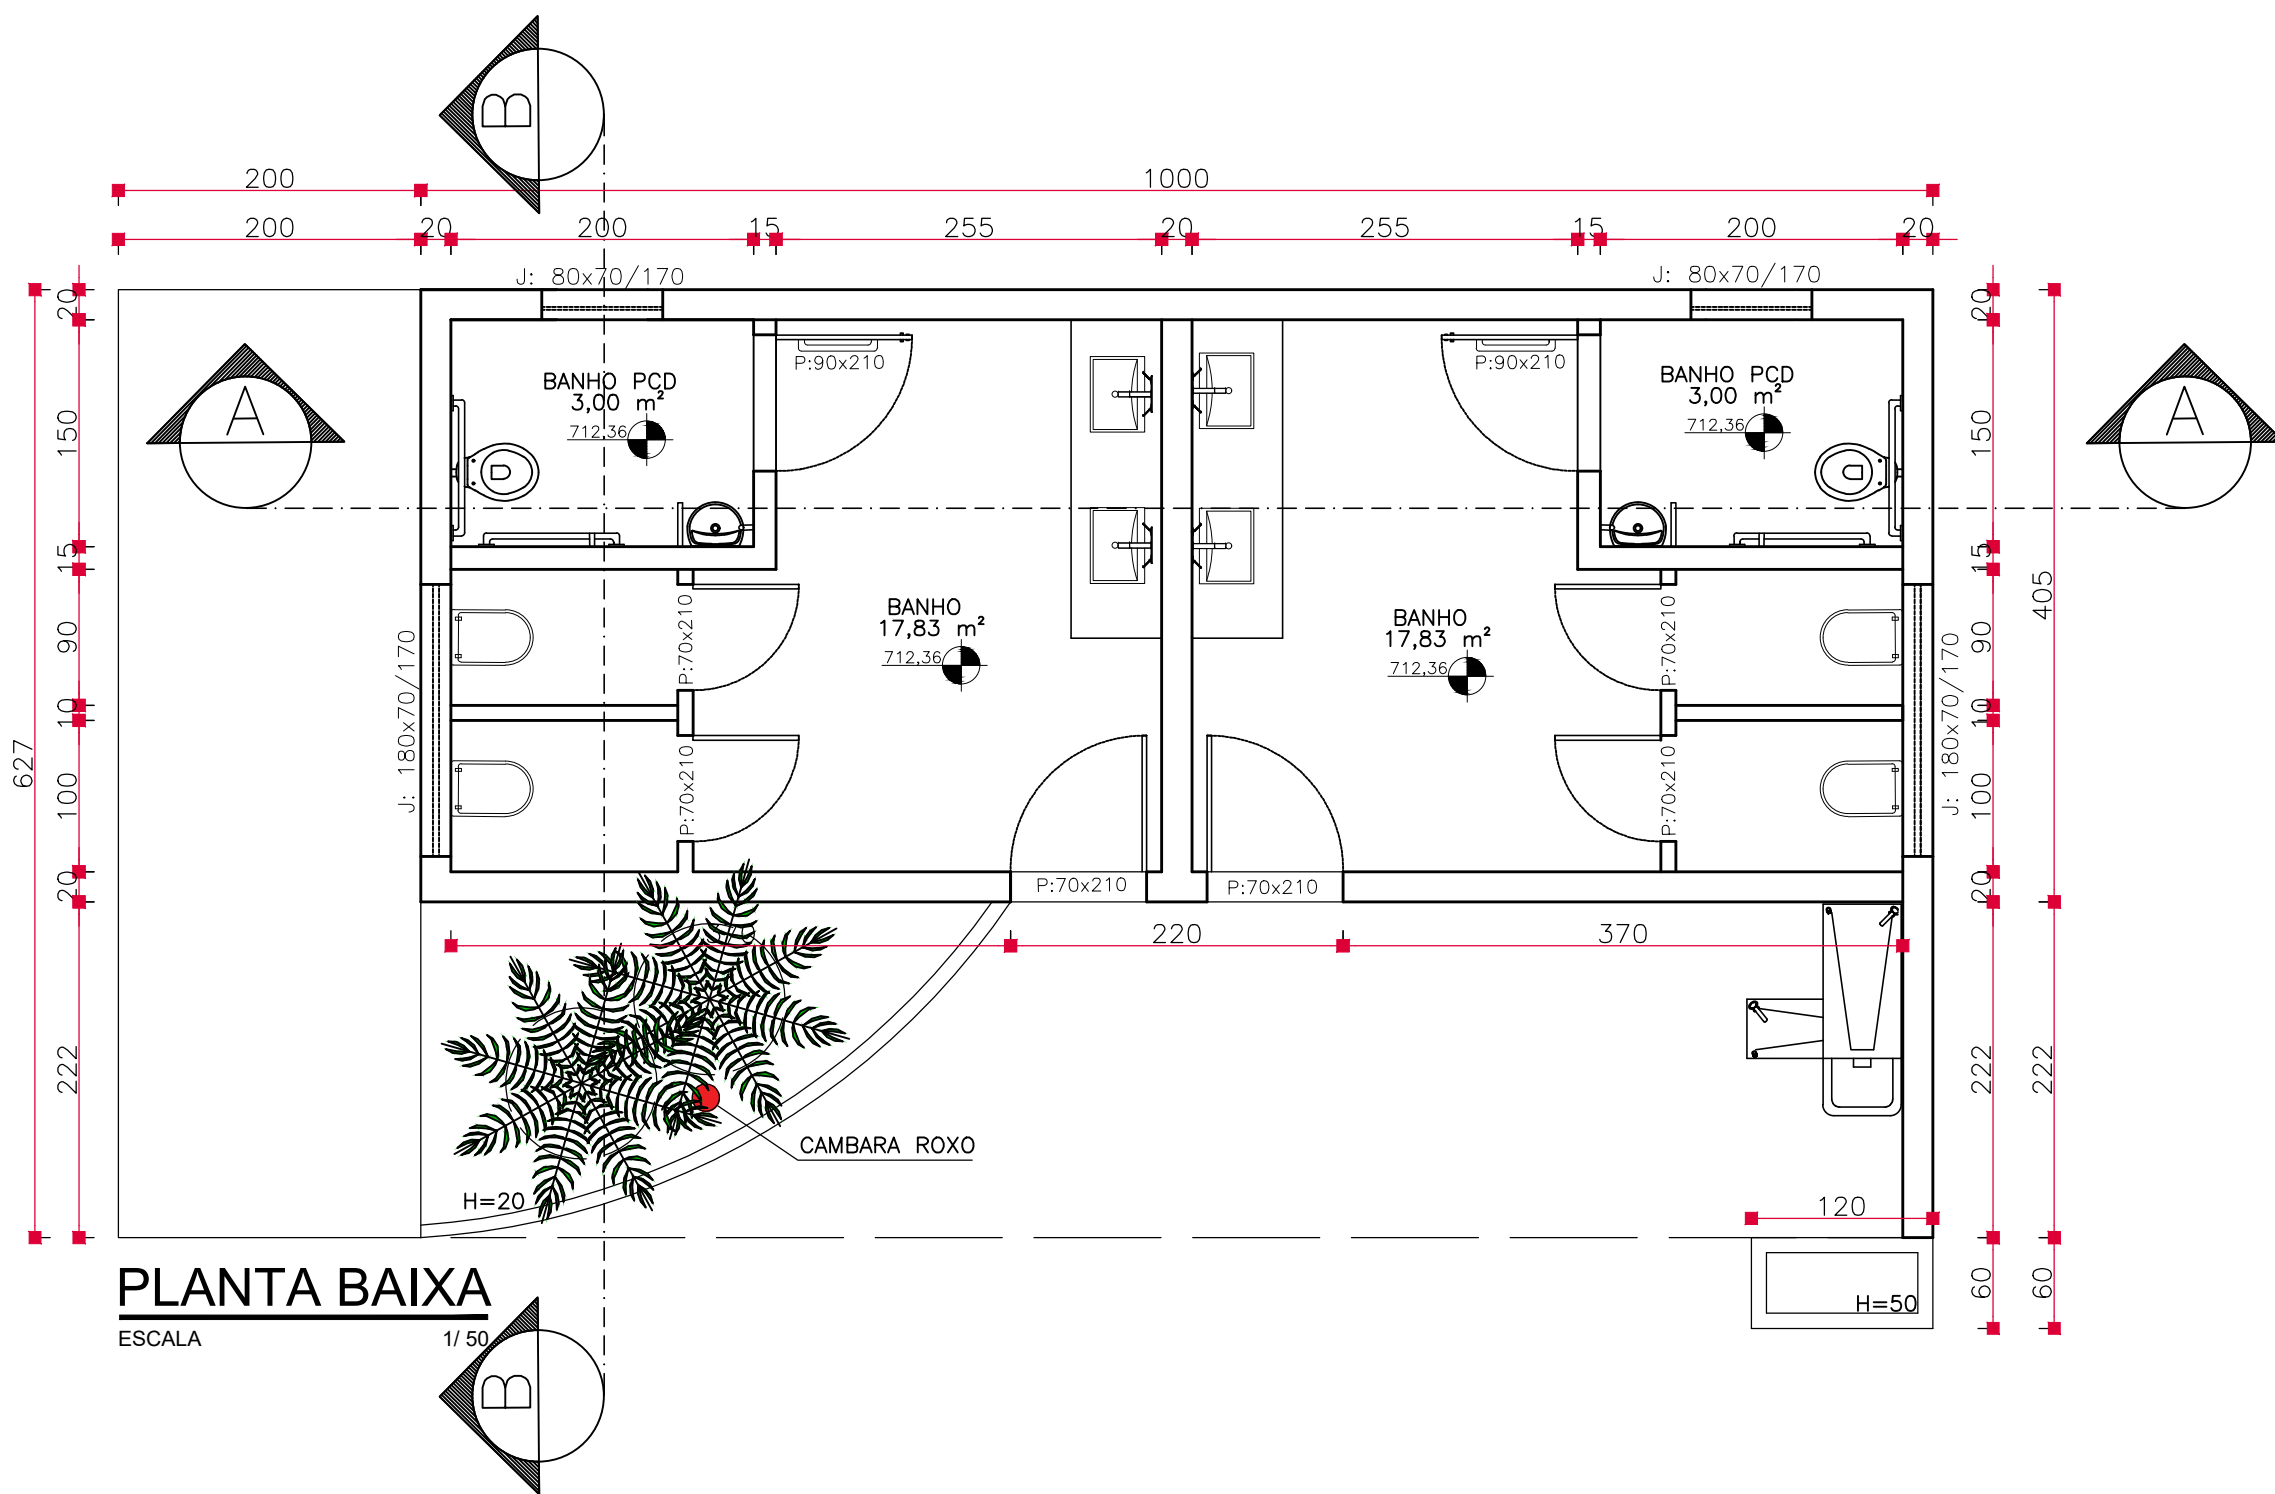


PLANTA BAIXA

ESCALA 1/50

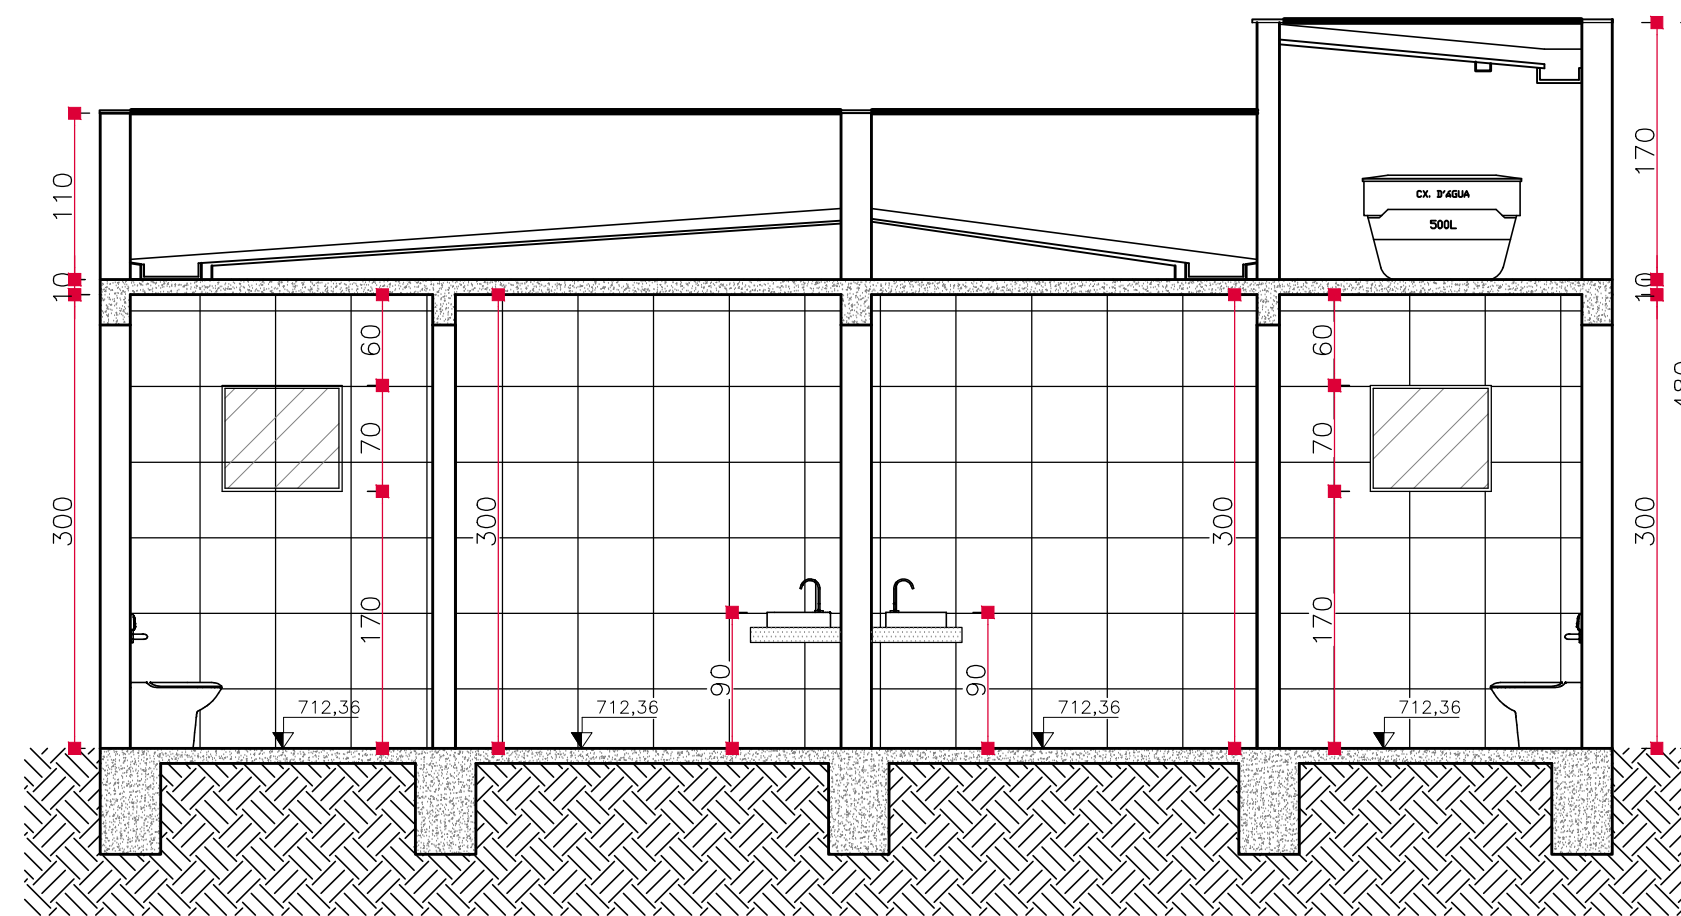


PLANTA CORTE AA

ESCALA 1/50

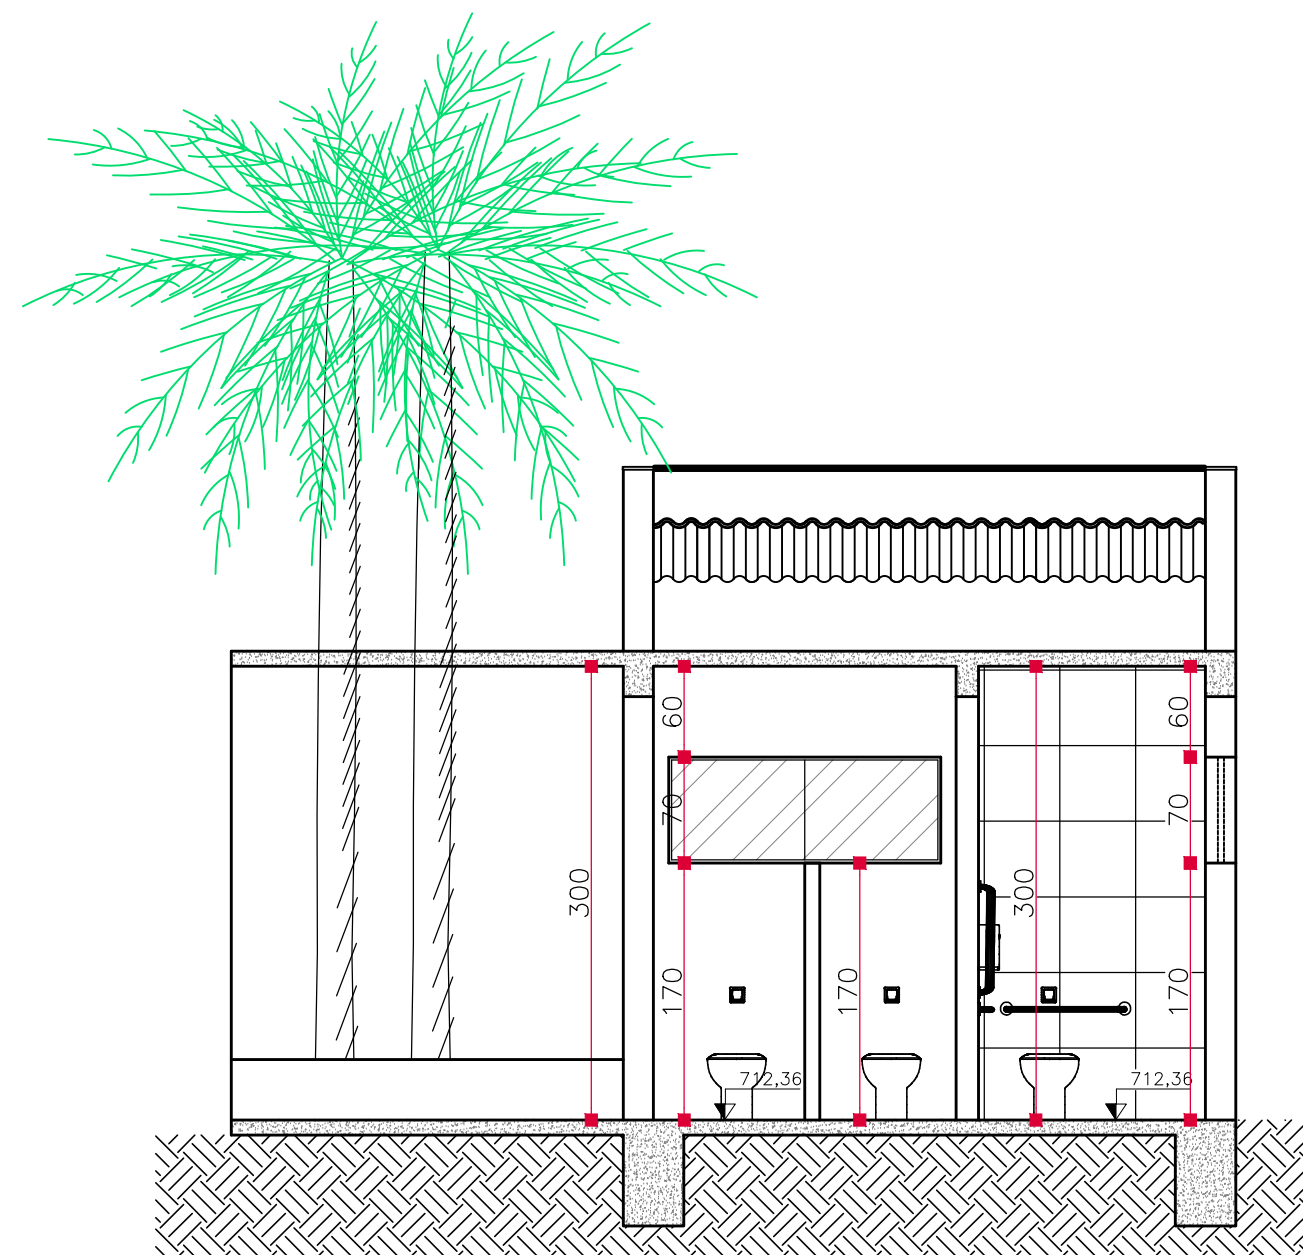


PLANTA CORTE BB

ESCALA 1/50

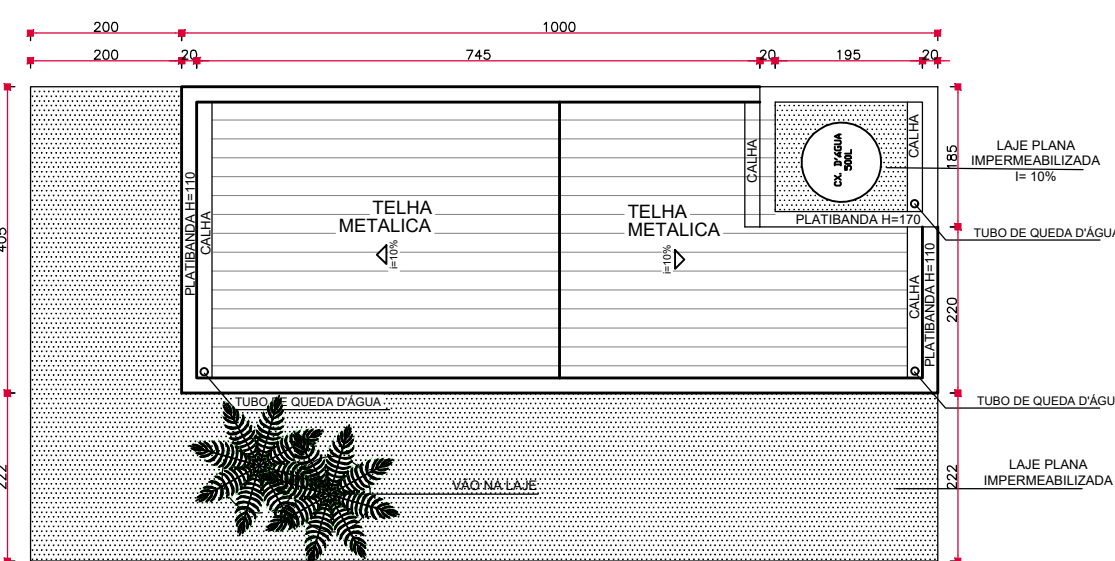

PLANTA COBERTURA

ESCALA 1/100

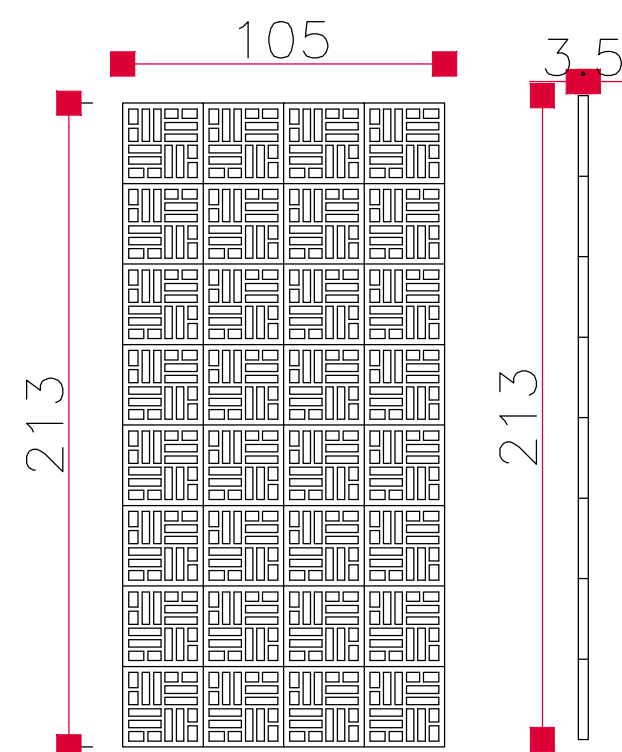

DETALHE A

ESCALA 1/25



MAPA CHAVE



| SINALIZAÇÃO   |                                                   |
|---------------|---------------------------------------------------|
| REPRESENTAÇÃO | NOME                                              |
|               | 1 PLACA DE VAGAR TRÁNSITO DE PEDESTRE             |
|               | 2 R-1 PARADA OBRIGATÓRIA                          |
|               | 3 A-32B FAIXA ELEVADA                             |
|               | 4 FAIXA ELEVADA A 50 M                            |
|               | 5 R-19 VELOCIDADE MÁXIMA PERMITIDA 50KM/H         |
|               | 6 R-36D PEDESTRES A DIREITA, CICLISTAS A ESQUERDA |
|               | 7 A-32B PASSAGEM PEDESTRES                        |
|               | 8 R-46 PROIBIDO VIRAR A DIREITA                   |

