




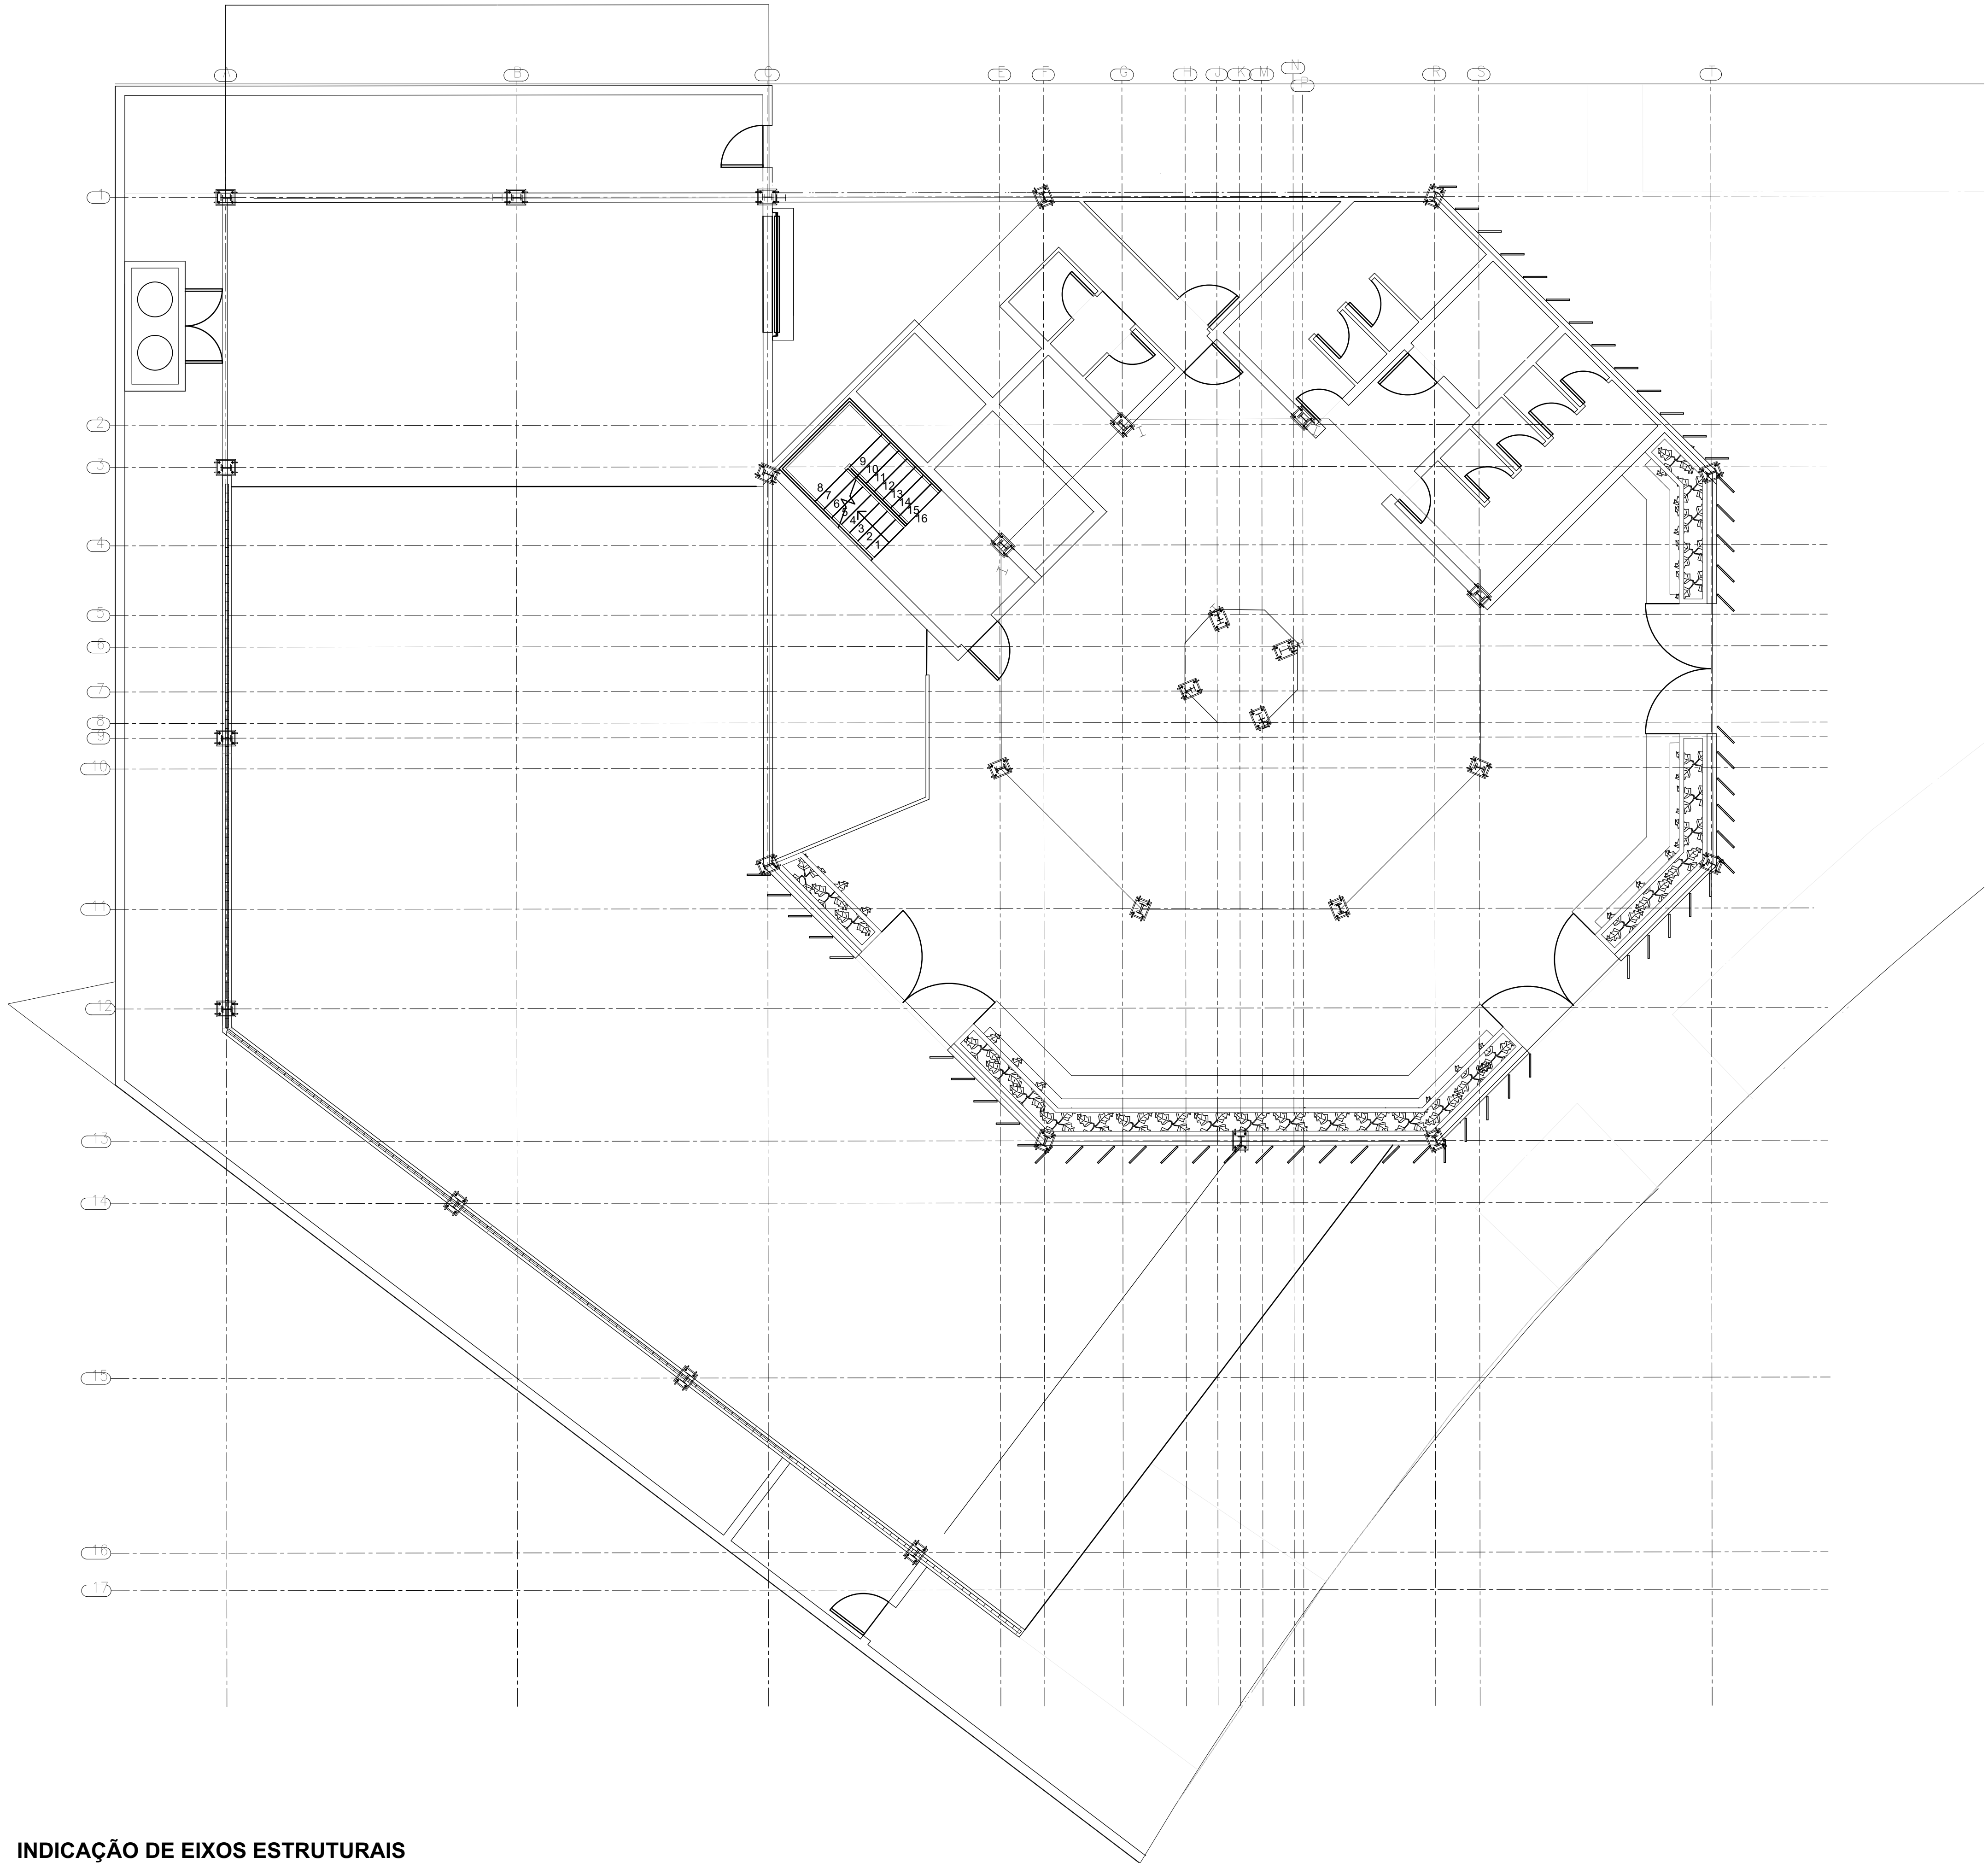

INDICAÇÃO DE EIXOS ESTRUTURAIS
Escala: 1:75

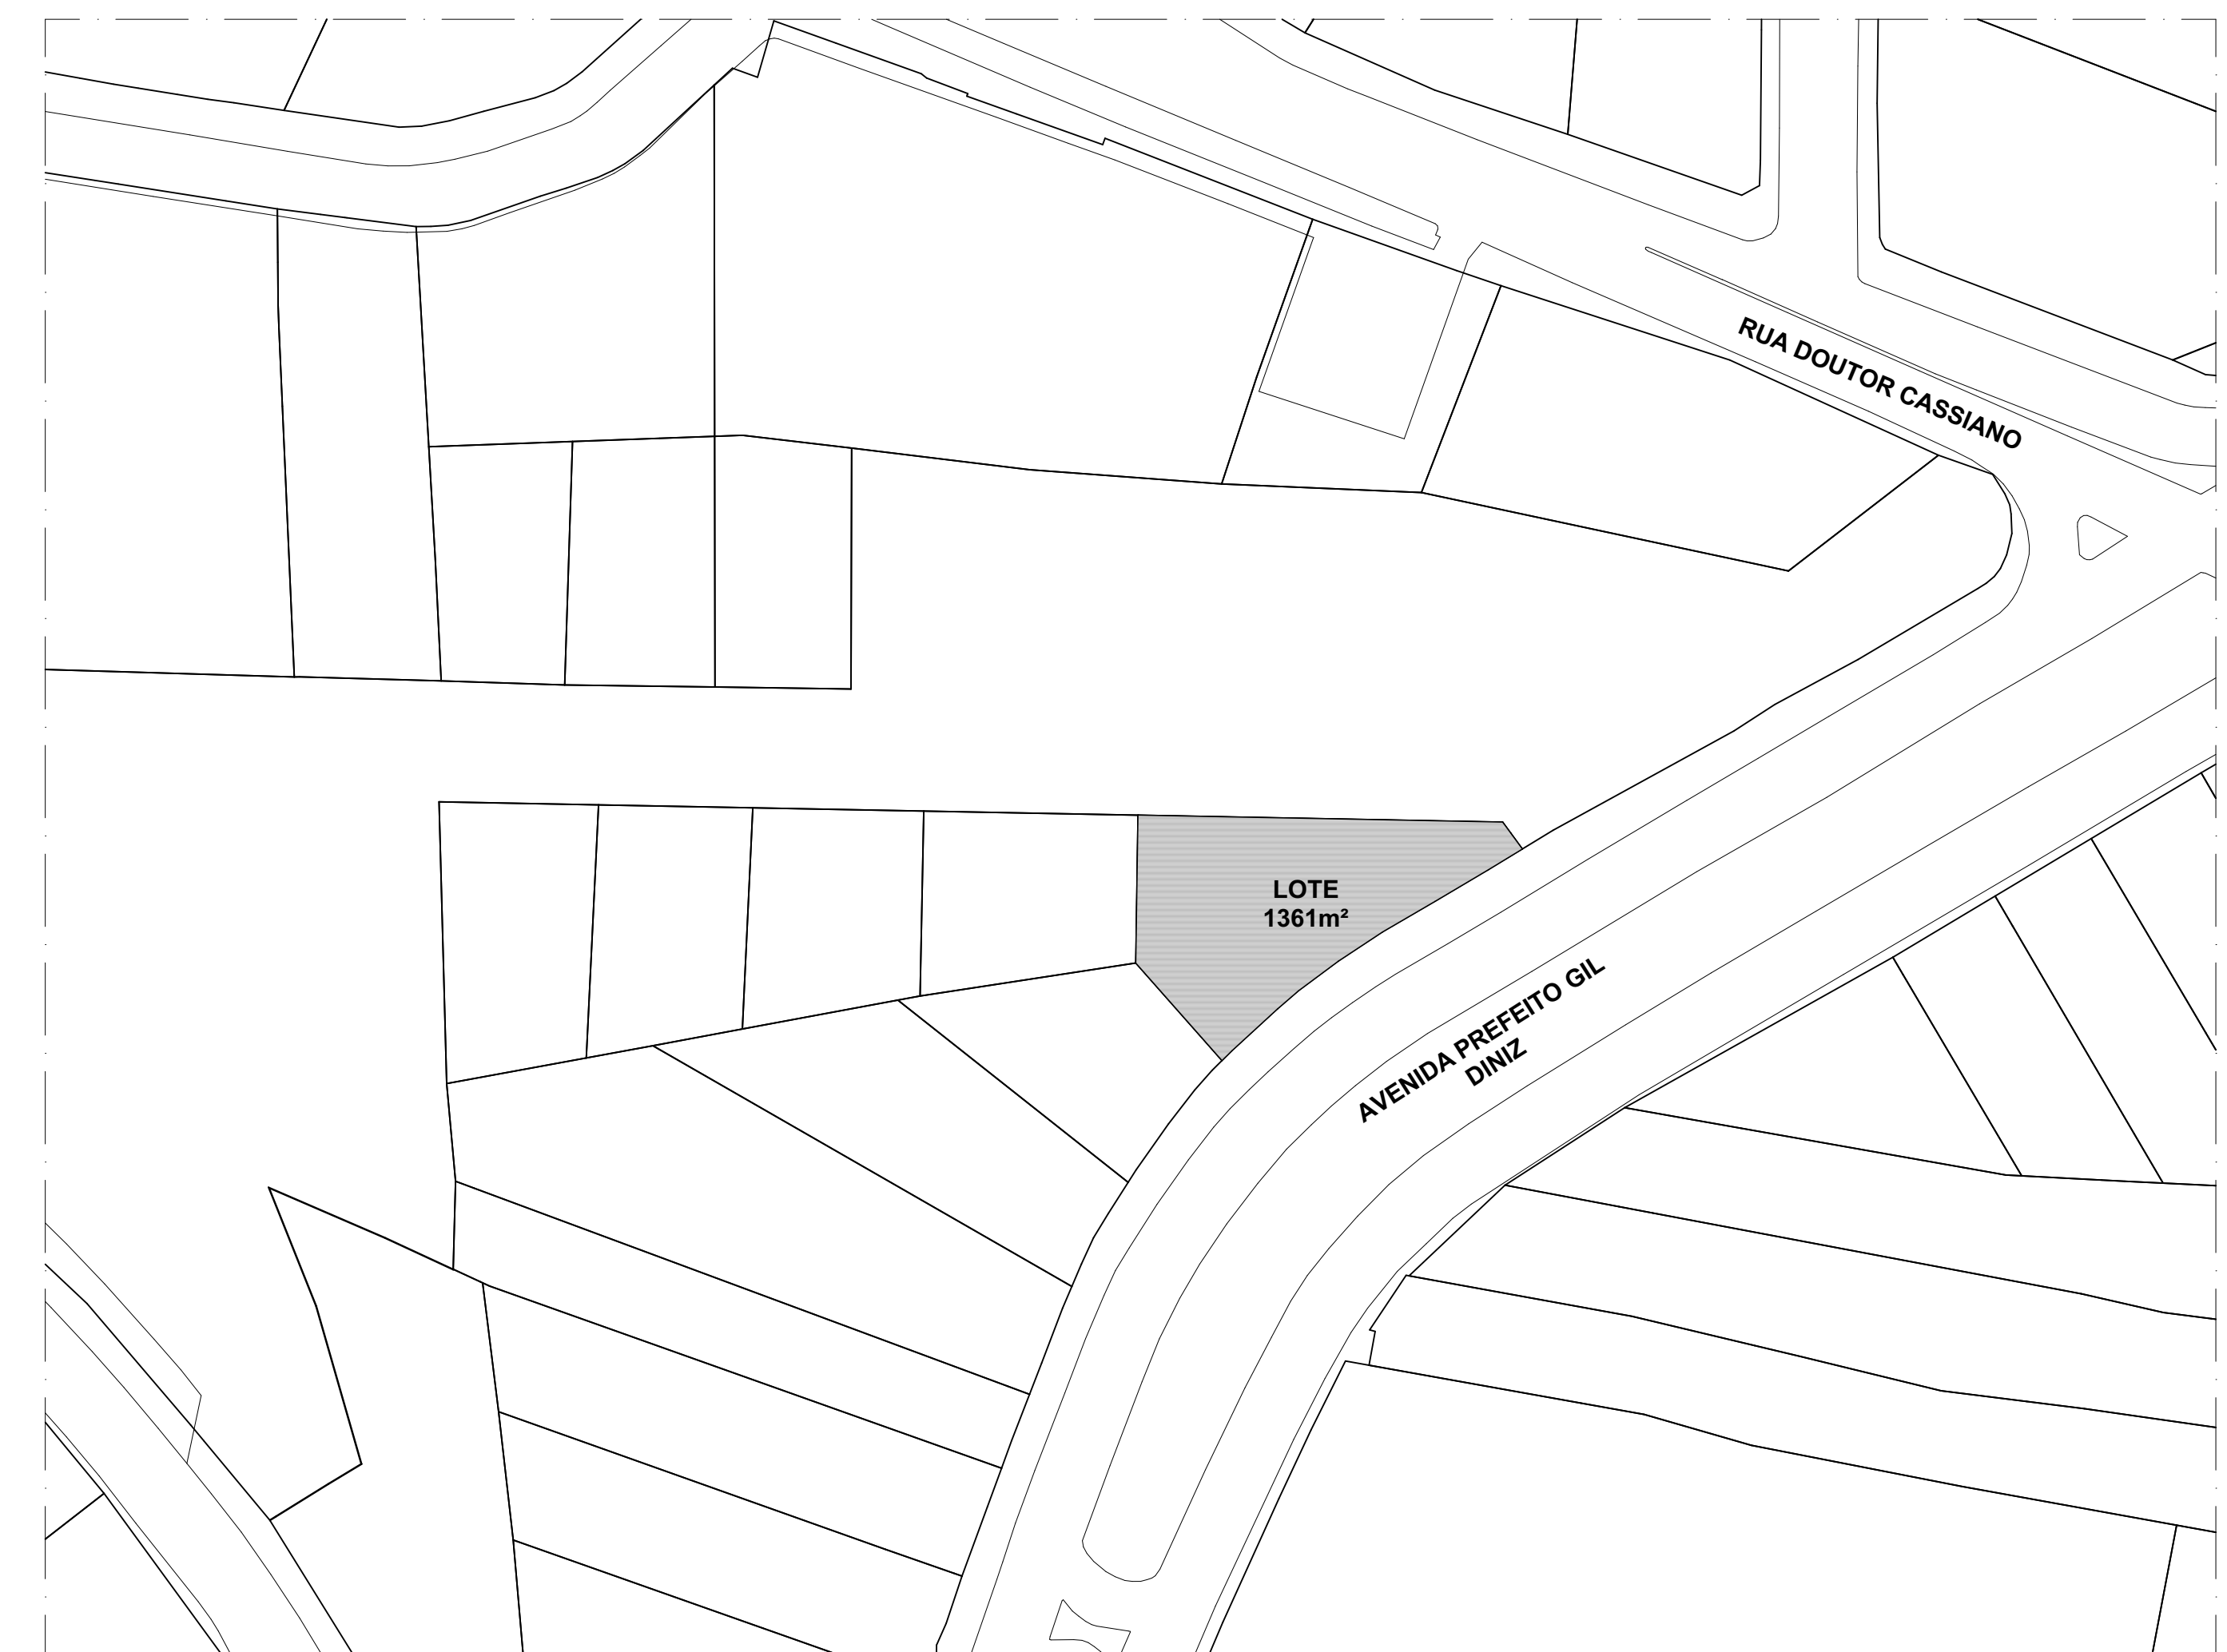


PLANTA DE SITUAÇÃO
Escala: 1:1000

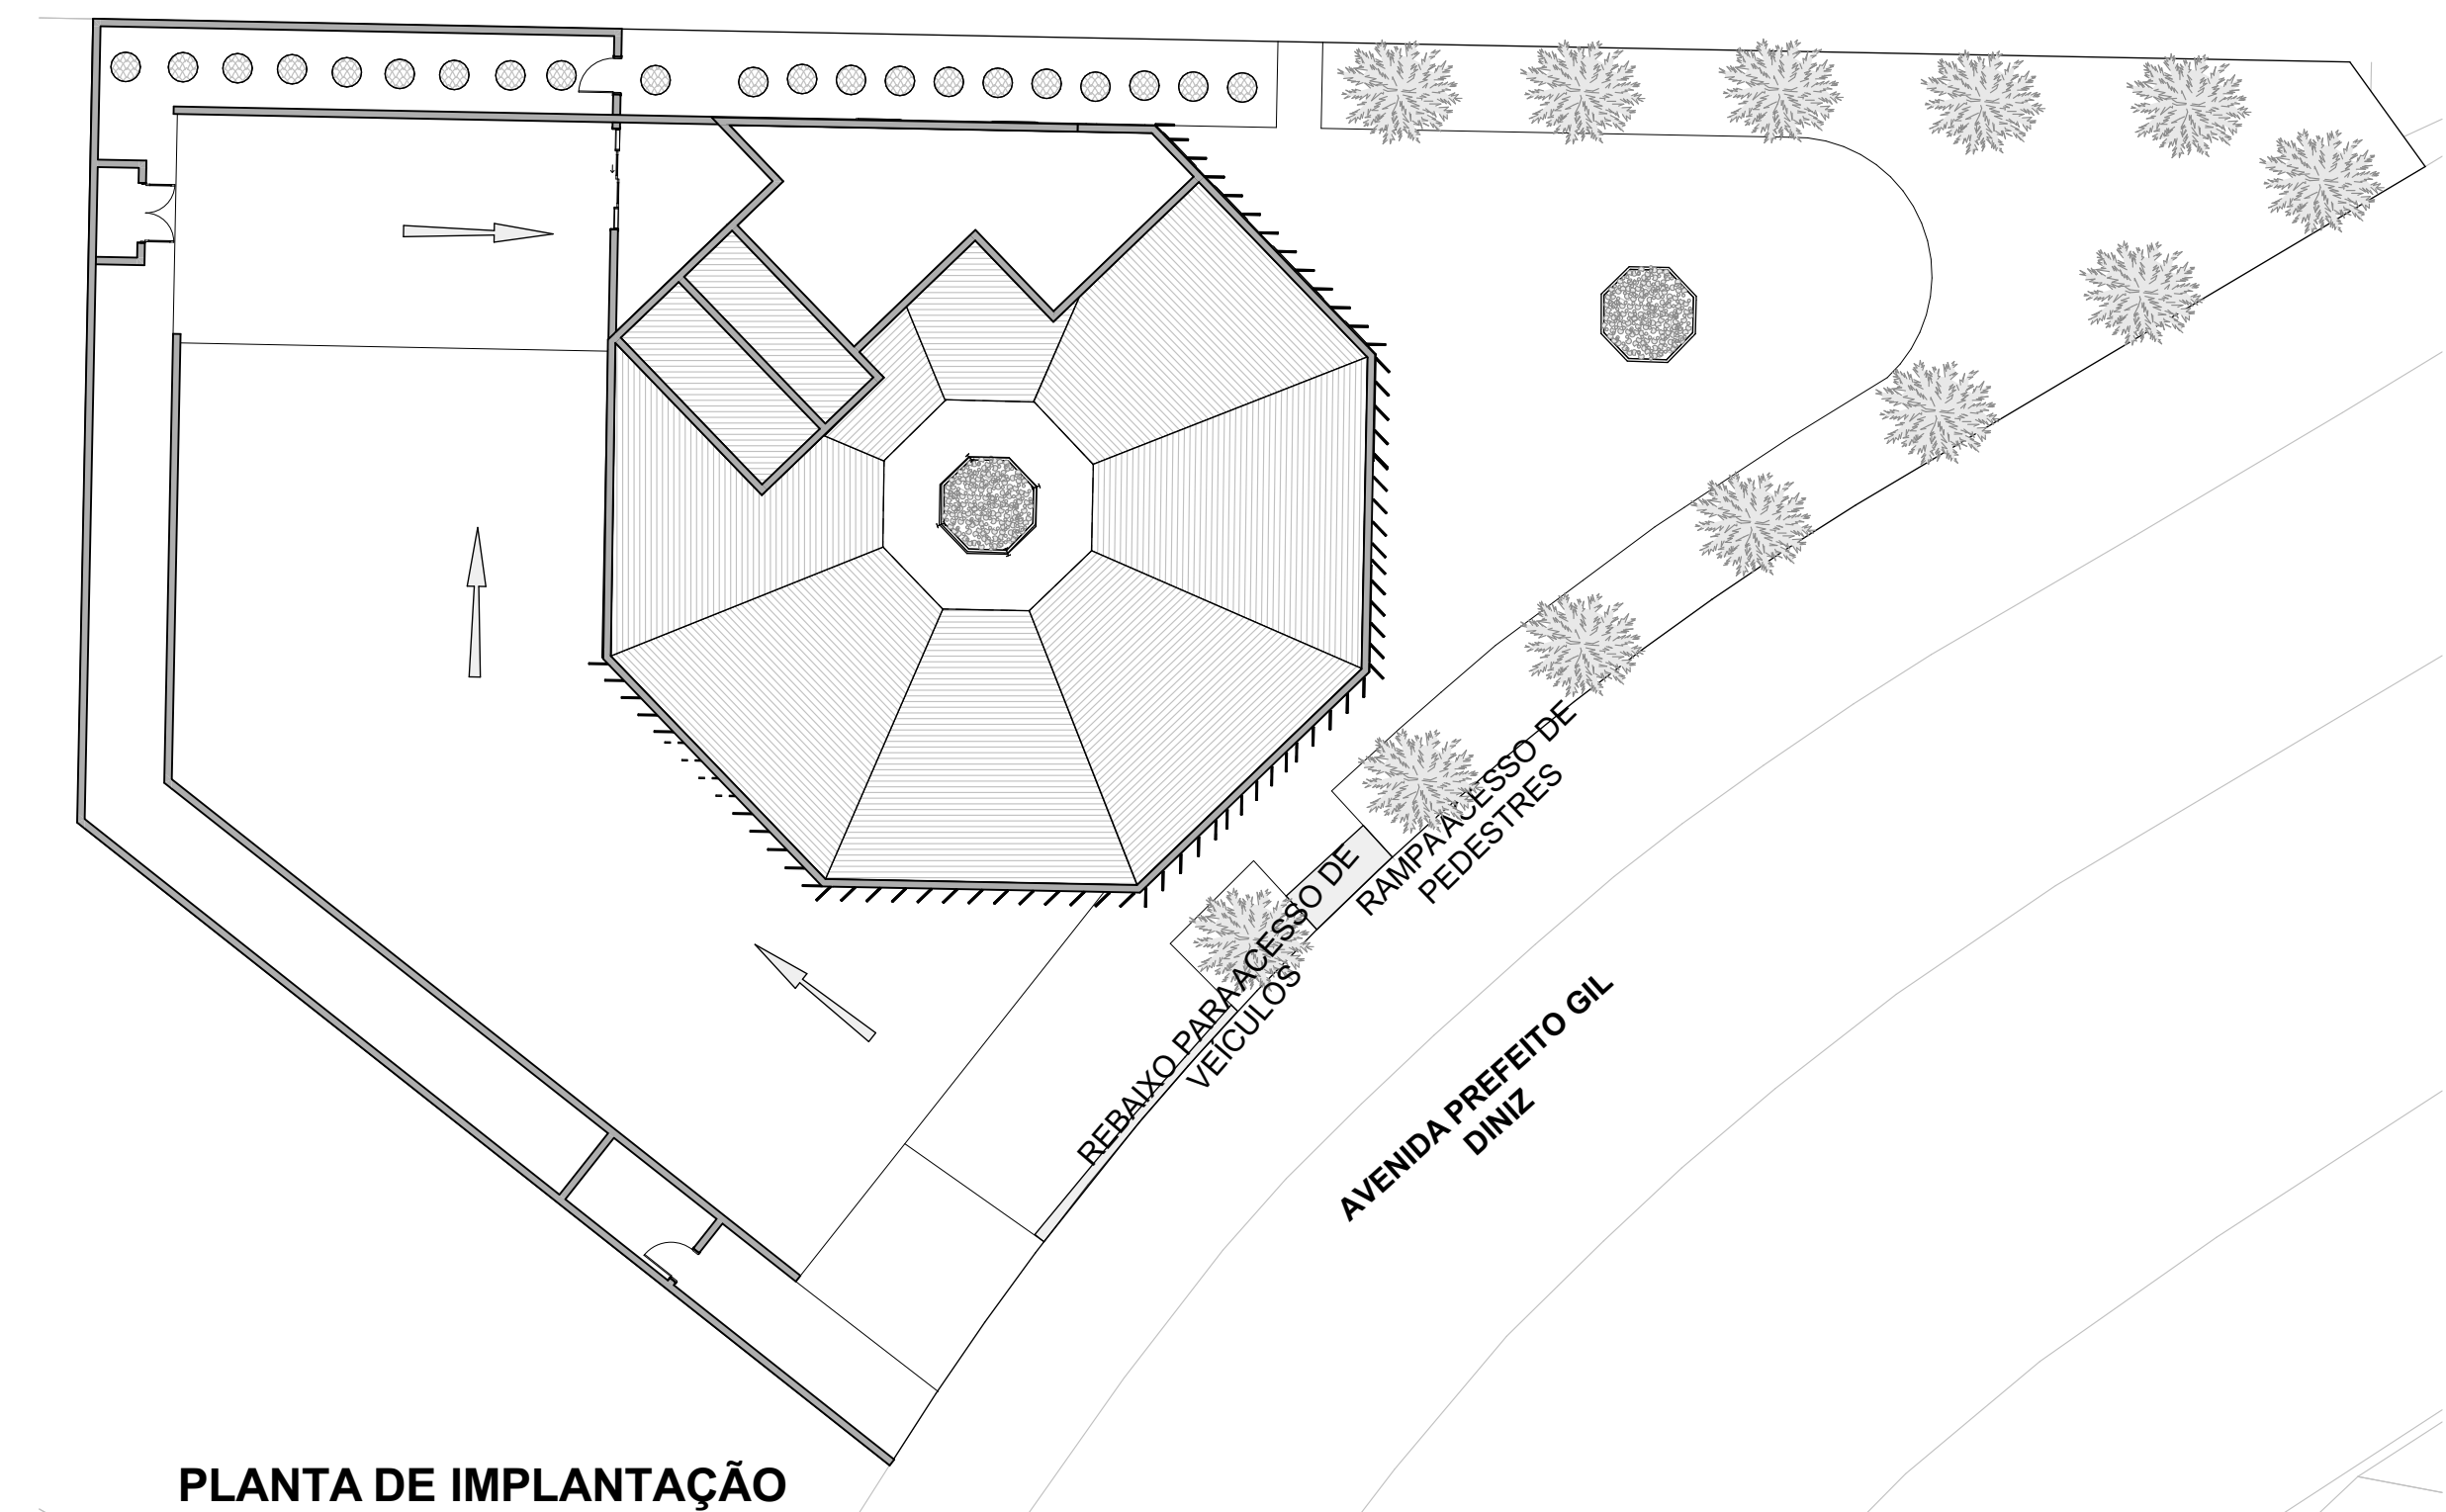

PLANTA DE IMPLANTAÇÃO
Escala: 1:200


PROJETO		
MERCADO DO TRONCO		
ENDEREÇO Avenida Prefeito Gil Diniz, 912, Arcádia		
CIDADE Contagem	ESTADO Minas Gerais	
ALUNA / AUTORA		
Glaucy Cristina Carlos Duarte 41911276		
PROFESSOR(A) / ORIENTADOR(A)		
Renata Bacelar Teixeira		
FASE PROJETO Projeto Básico	ESCALA 1:75, 1:200, 1:1000	DIMENSÃO DA FOLHA A1 ALONGADO
CONTEÚDO		
SITUAÇÃO, IMPLANTAÇÃO, INDICAÇÃO DE EIXOS ESTRUTURAIS		
Glaucy Cristina Carlos Duarte		
ARQUIVO DIGITAL TCC Glaucy.pln	DATA 01/12/2023	FOLHA 01

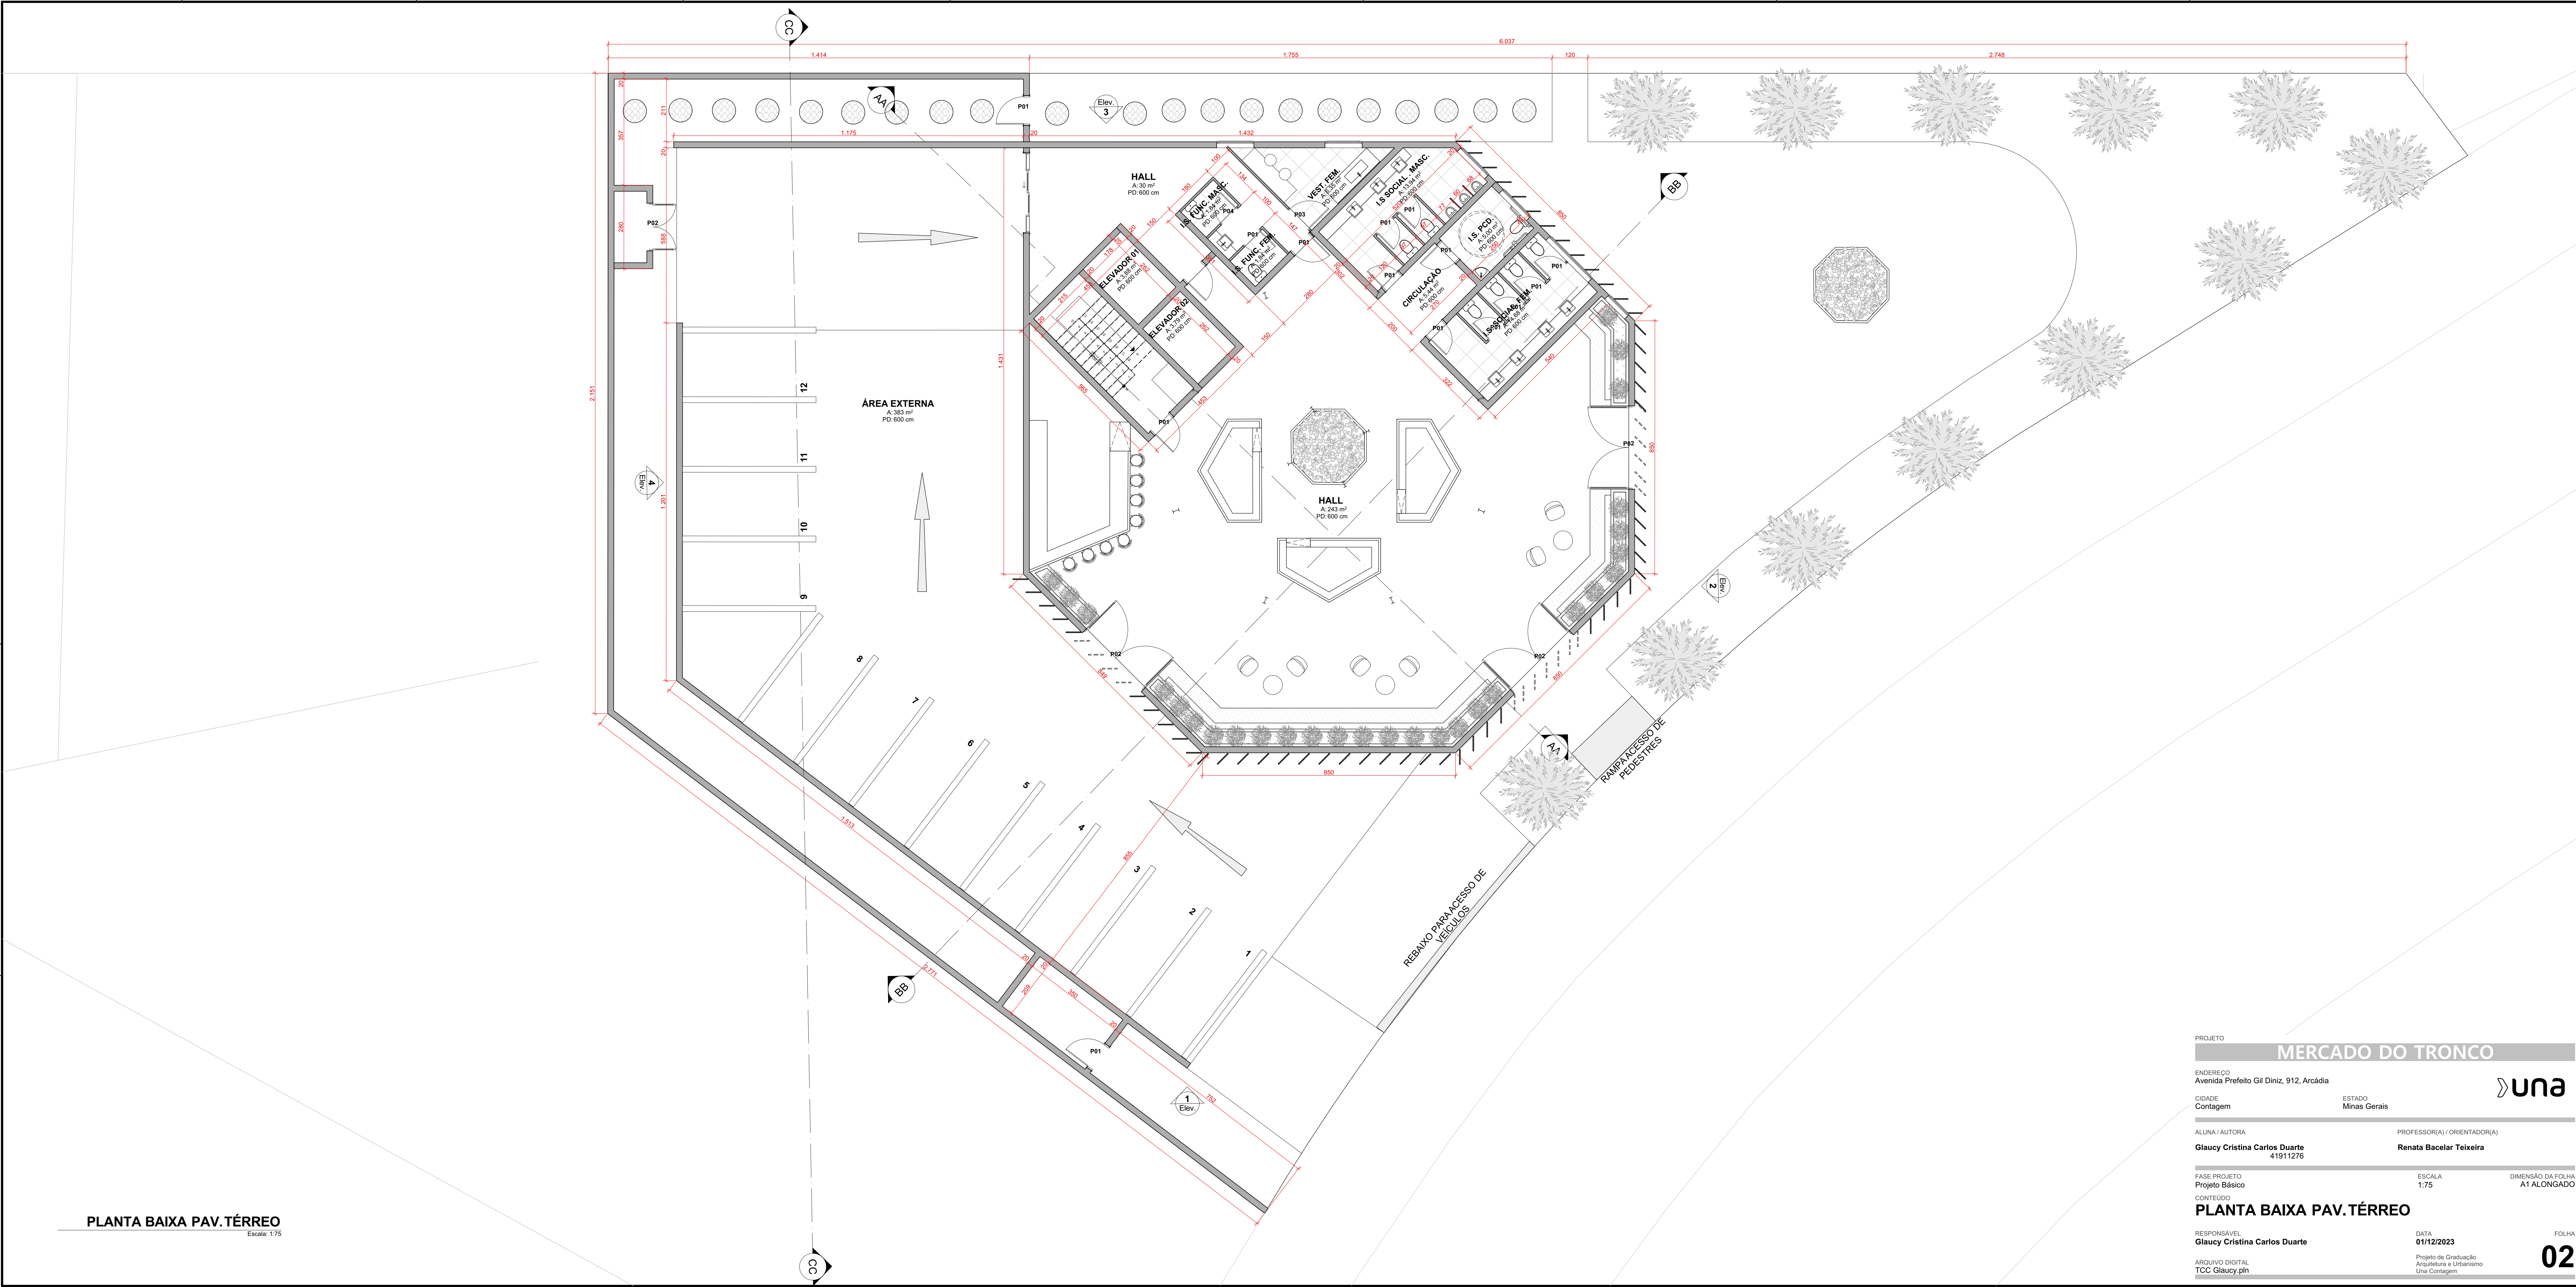


PLANTA BAIXA PAV. TÉRREO

Escala: 1/75

PROJETO		
MERCADO DO TRONCO		
ENDEREÇO Avenida Prefeito Gil Diniz, 912, Arcádia		
CIDADE Contagem	ESTADO Minas Gerais	
ALUNA / AUTORA		
PROFESSOR(A) / ORIENTADOR(A)		
Glaucy Cristina Carlos Duarte		
Renata Bacelar Teixeira		
41911276		
FASE PROJETO Projeto Básico	ESCALA 1/75	DIMENSÃO DA FOLHA A1 LONGADO
CONTEÚDO		
PLANTA BAIXA PAV. TÉRREO		
RESPONSÁVEL Glaucy Cristina Carlos Duarte	DATA 01/12/2023	FOLHA
ARQUIVO DIGITAL TCG Glaucy.pln	Projeto de Graduação Arquitetura e Urbanismo Uma Contagem	02

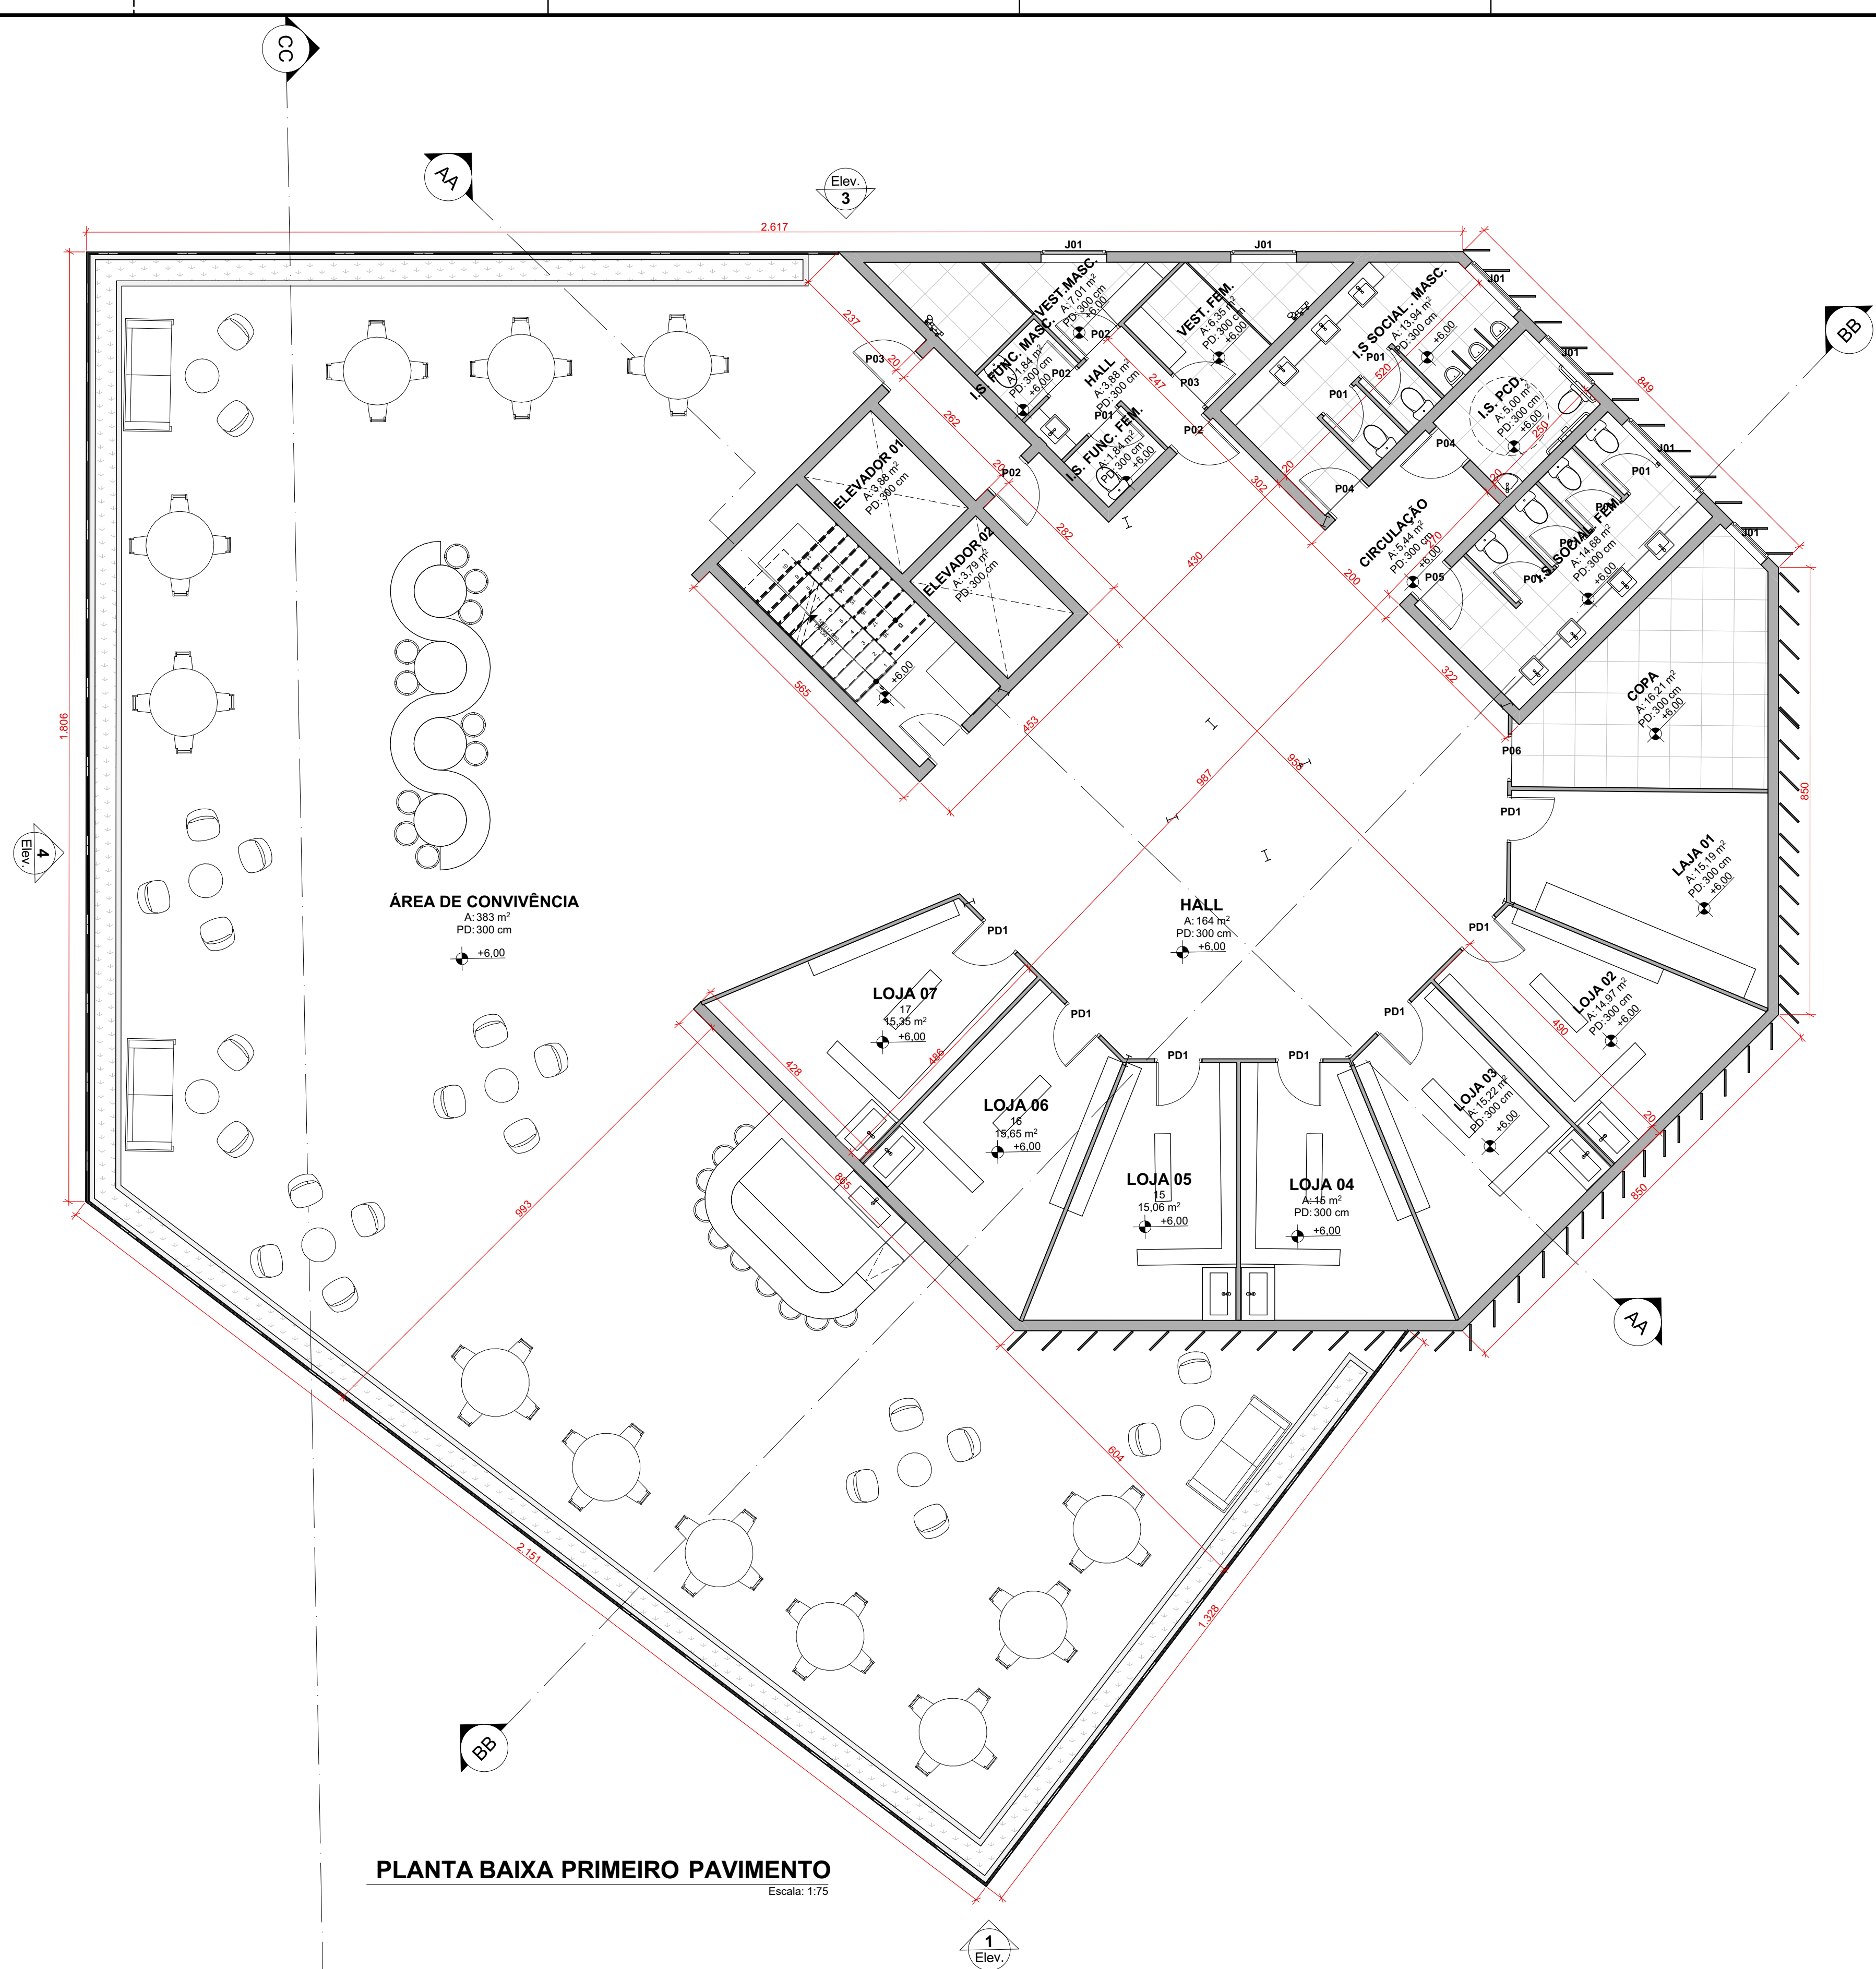


PLANTA BAIXA PRIMEIRO PAVIMENTO
Escala: 1/75

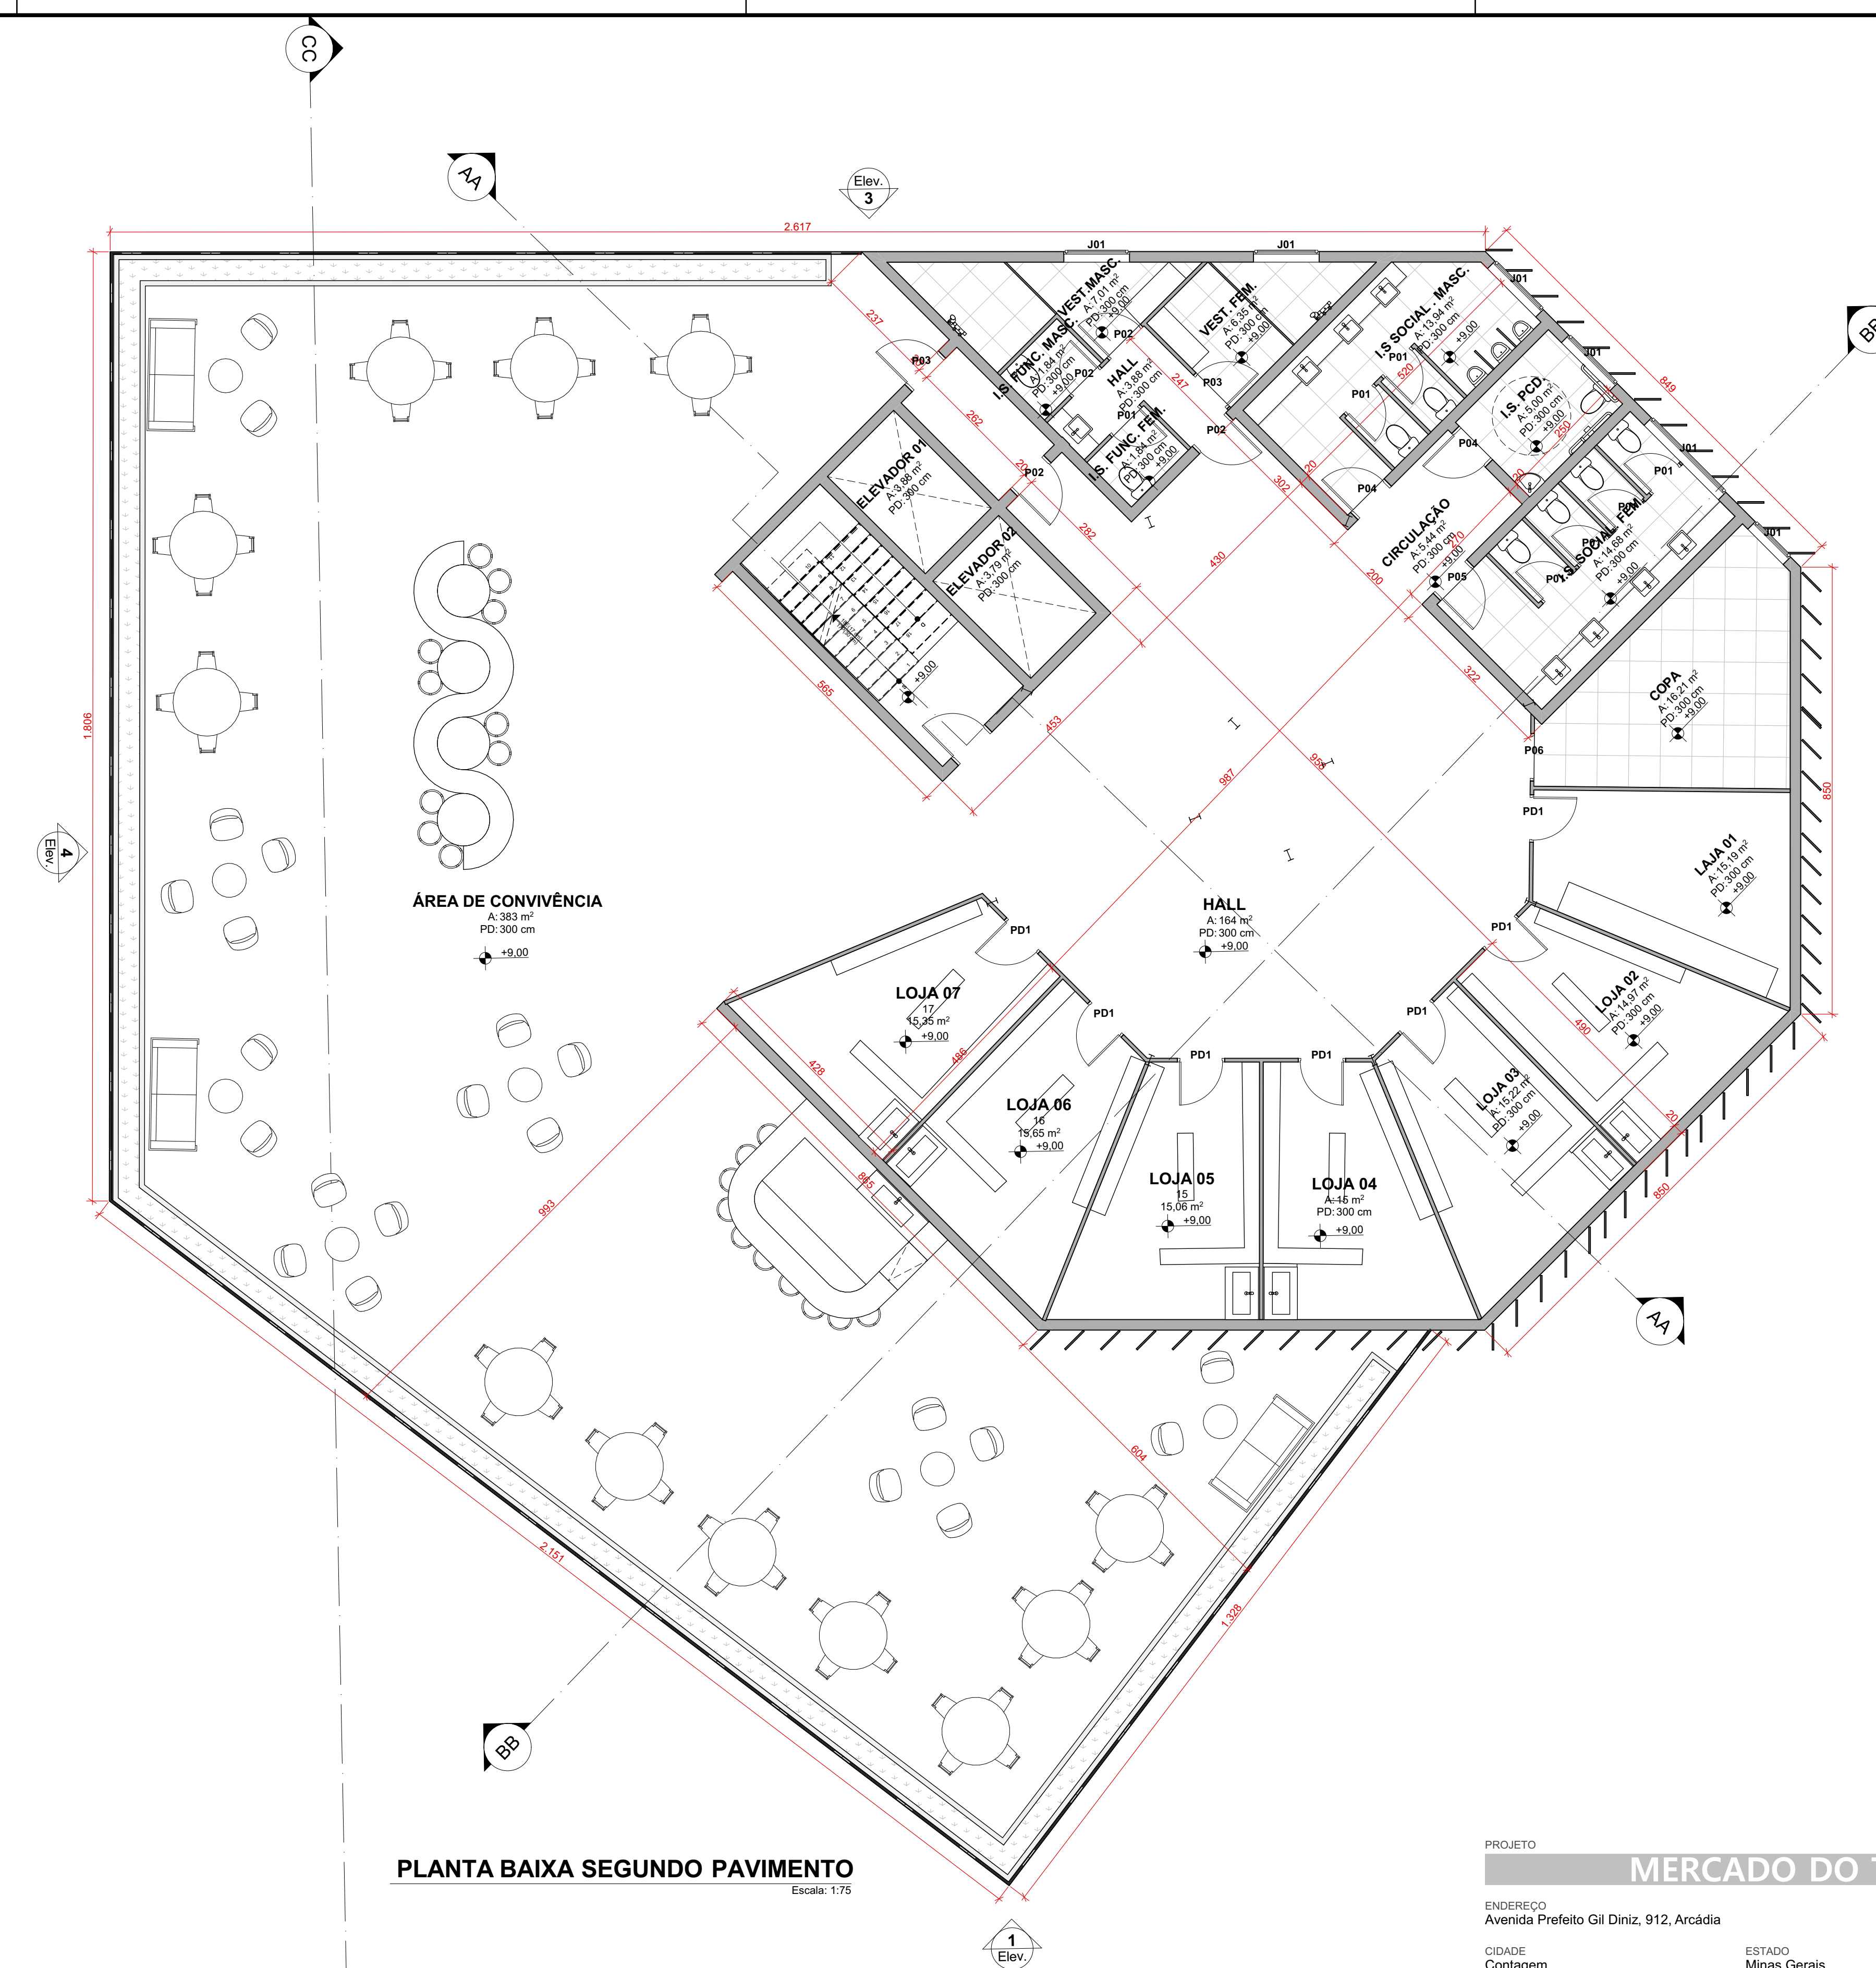


PLANTA BAIXA SEGUNDO PAVIMENTO
Escala: 1/75


PROJETO		
MERCADO DO TRONCO		
ENDEREÇO Avenida Prefeito Gil Diniz, 912, Arcádia		
CIDADE Contagem		
ESTADO Minas Gerais		
ALUNA / AUTORA Glaucy Cristina Carlos Duarte		
PROFESSOR(A) / ORIENTADOR(A) Renata Bacelar Teixeira		
FASE PROJETO Projeto Básico		
ESCALA 1/75		
DIMENSÃO DA FOLHA A1 ALONGADO		
CONTEÚDO PLANTAS BAIXAS PRIMEIRO E SEGUNDO PAV.		
RESPONSÁVEL Glaucy Cristina Carlos Duarte		
DATA 01/12/2023		
FOLHA 03		
ARQUIVO DIGITAL TCC Glaucy.pln		
Projeto de Graduação Arquitetura e Urbanismo Una Contagem		

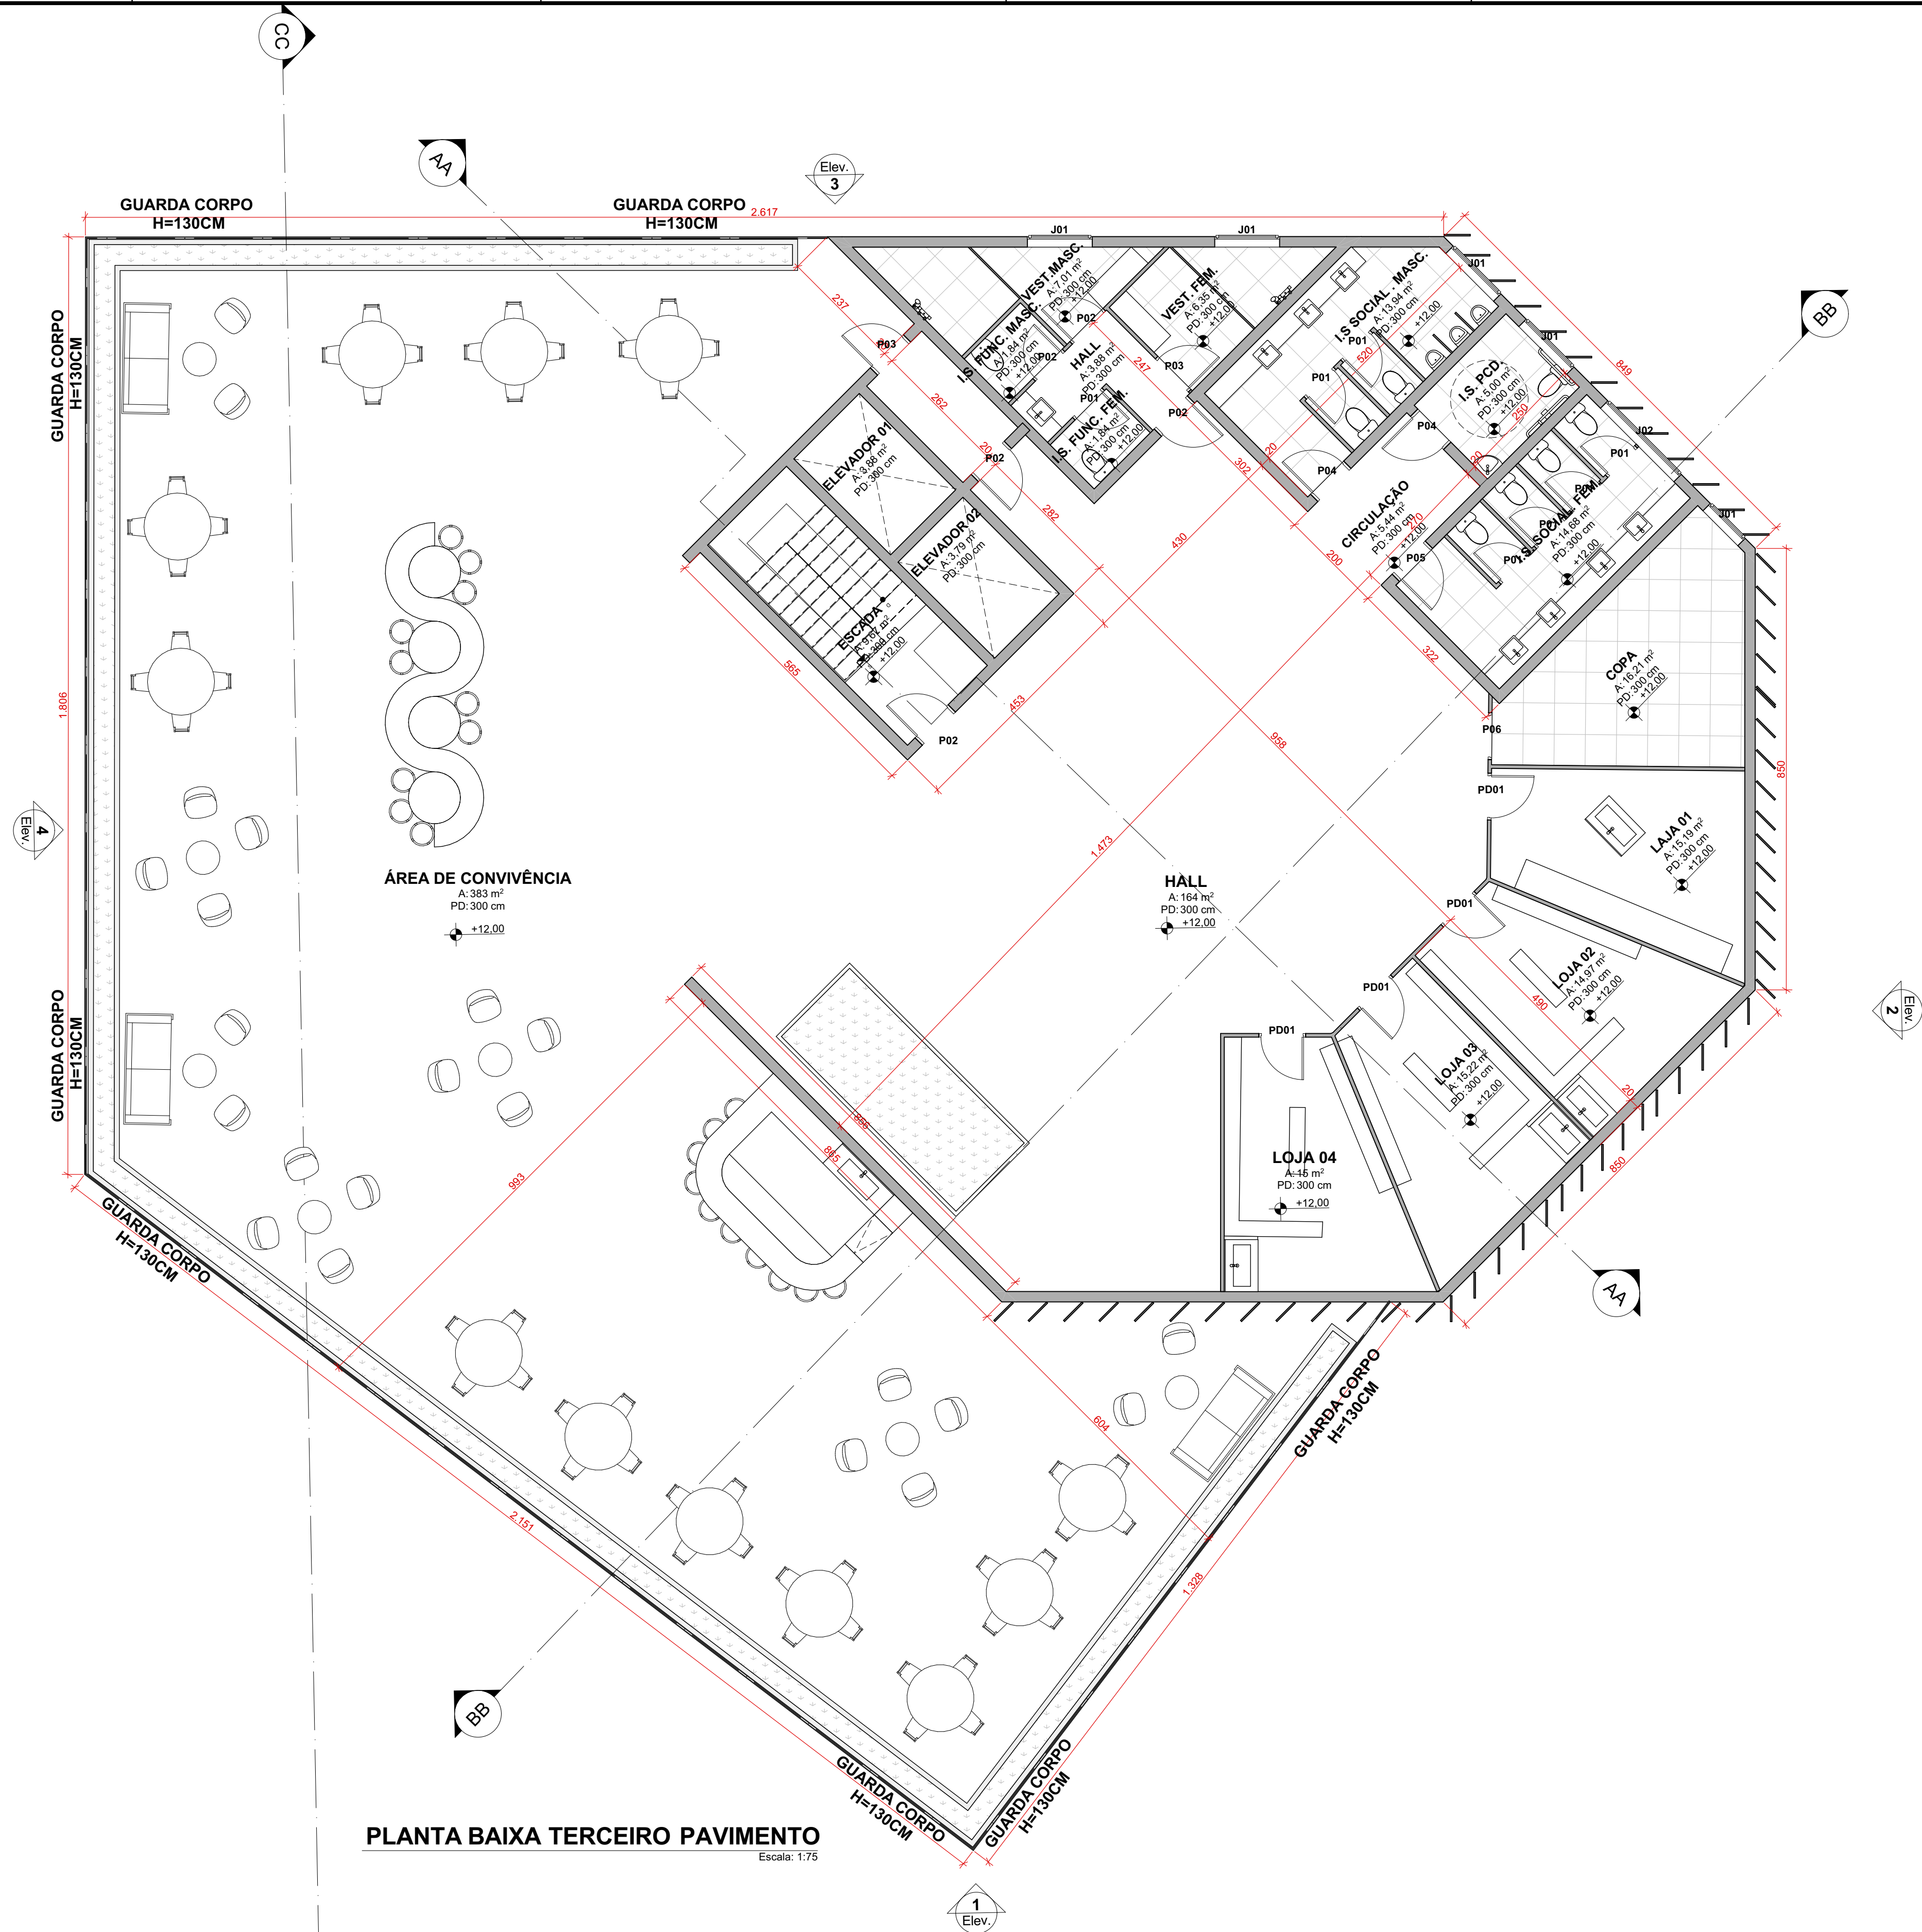


PLANTA BAIXA TERCEIRO PAVIMENTO
Escala: 1:75

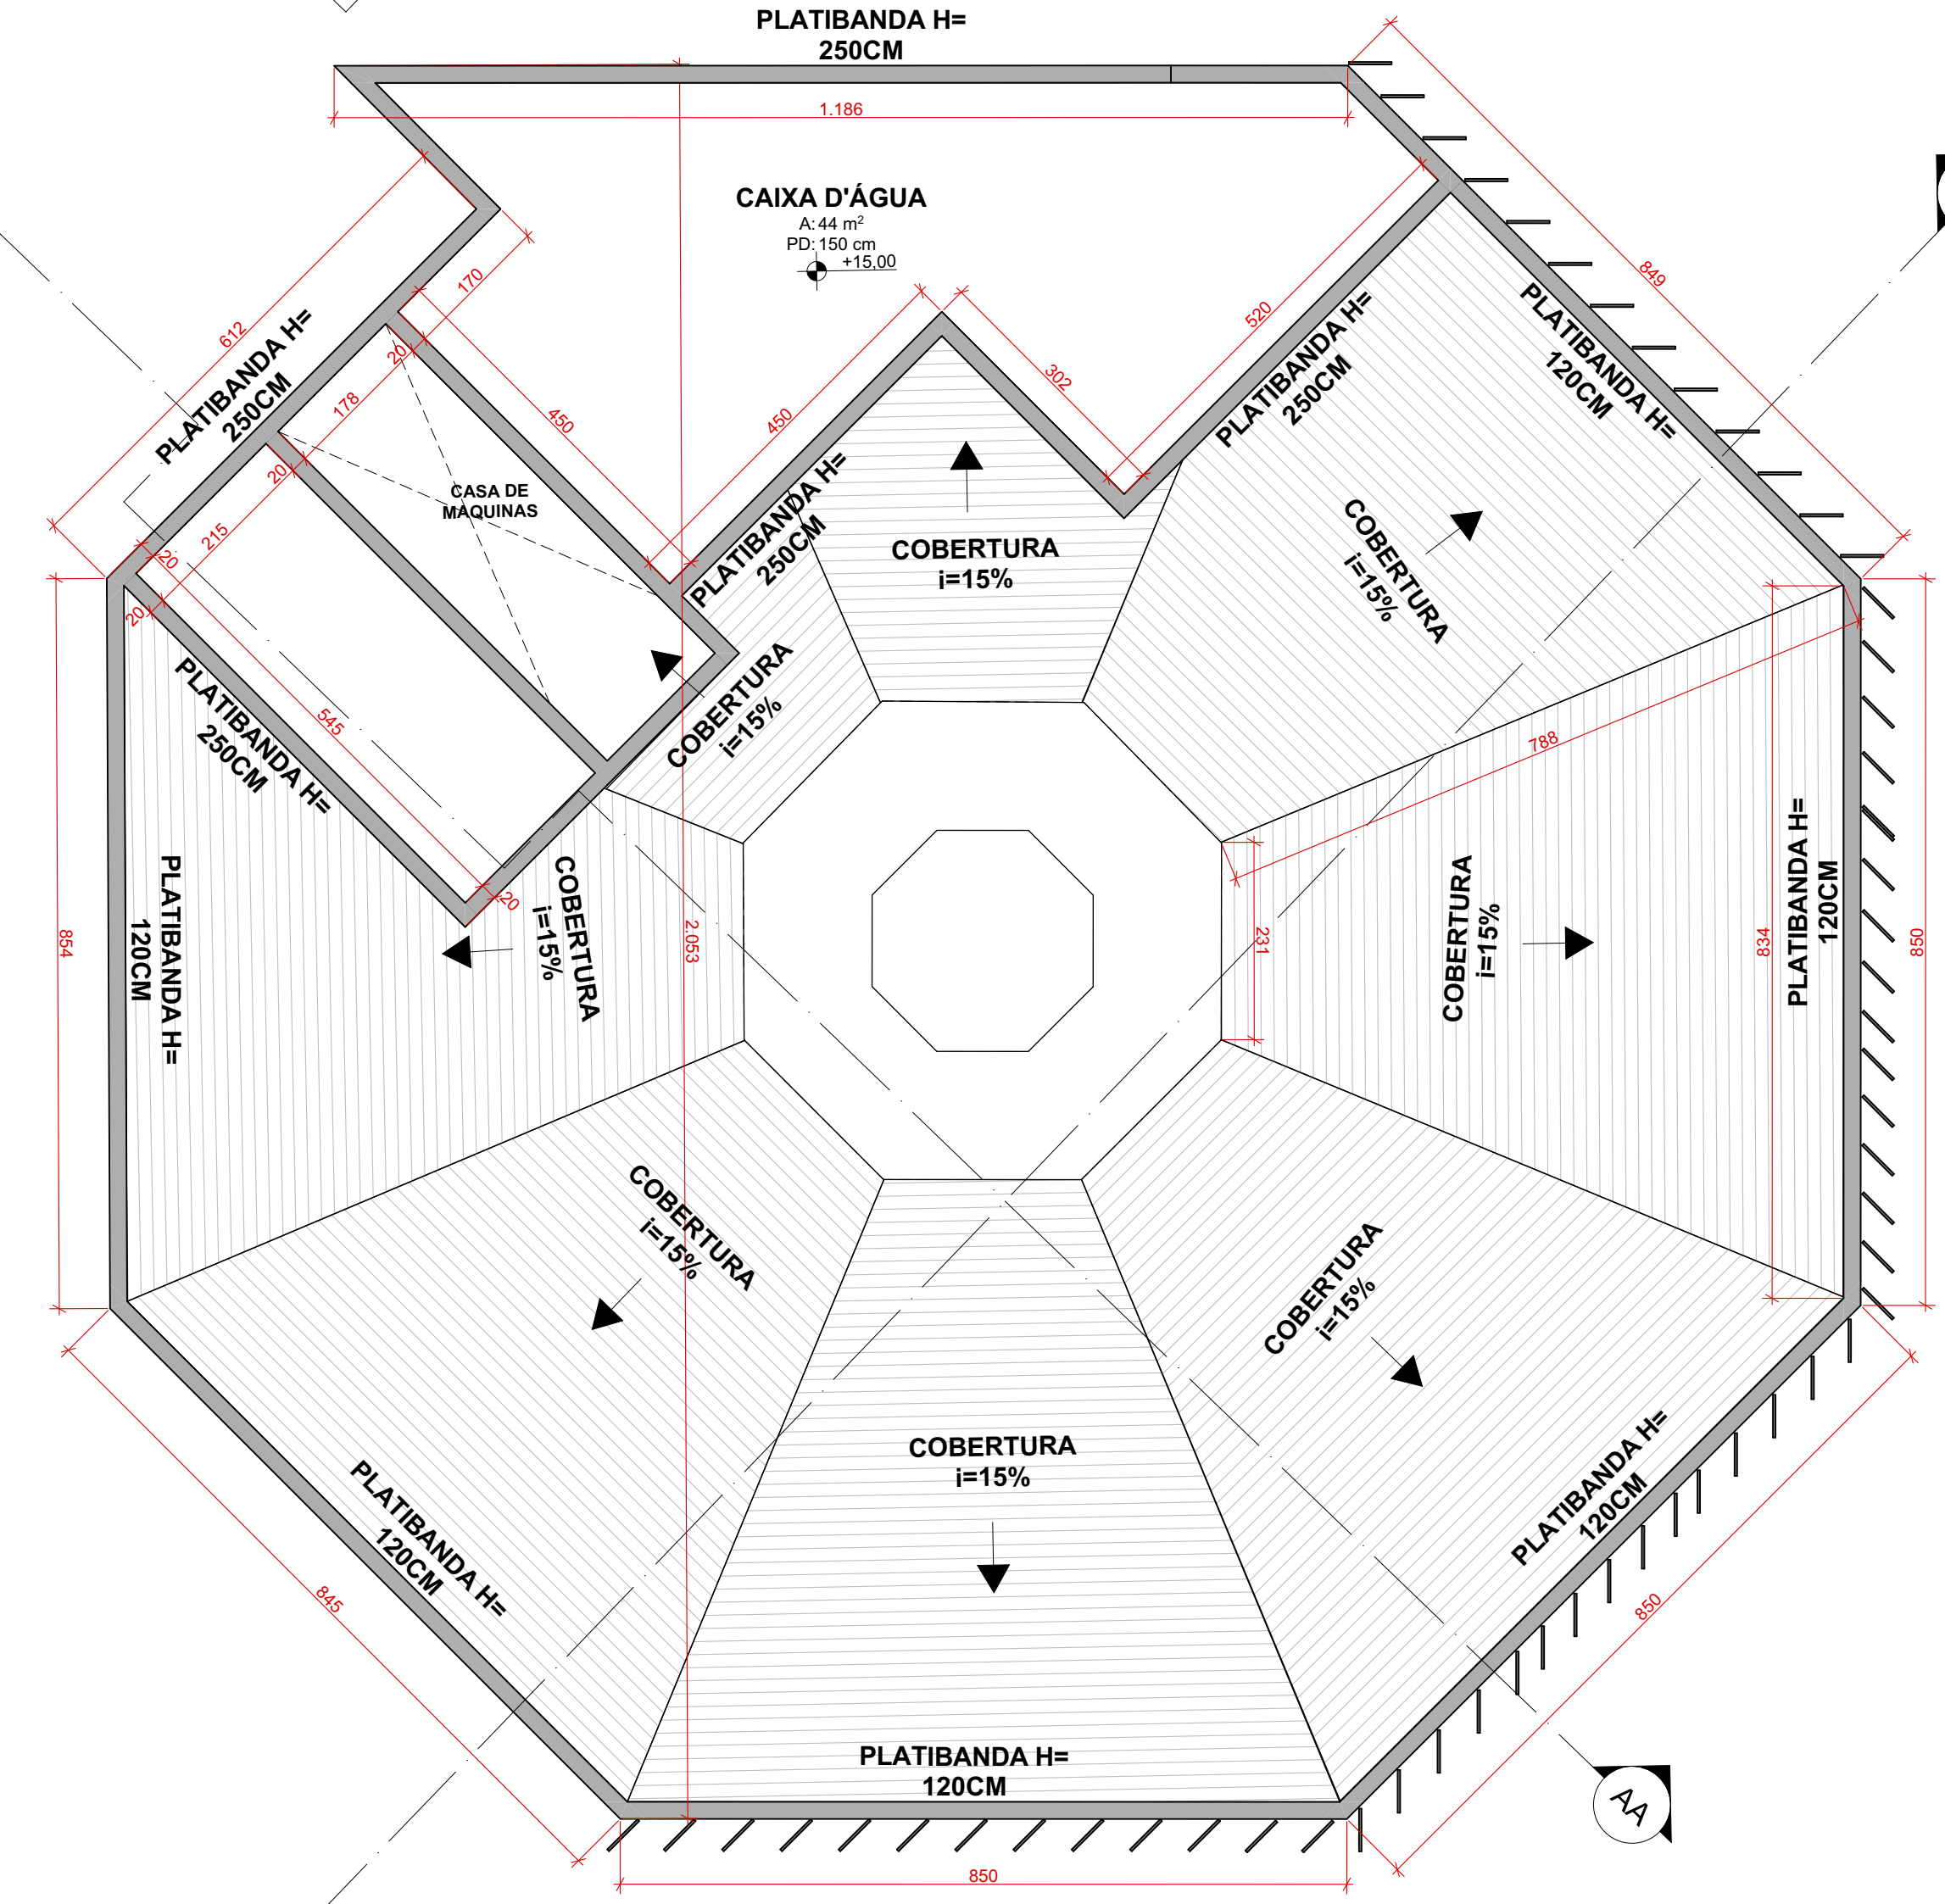


PLANTA DE COBERTURA
Escala: 1:75

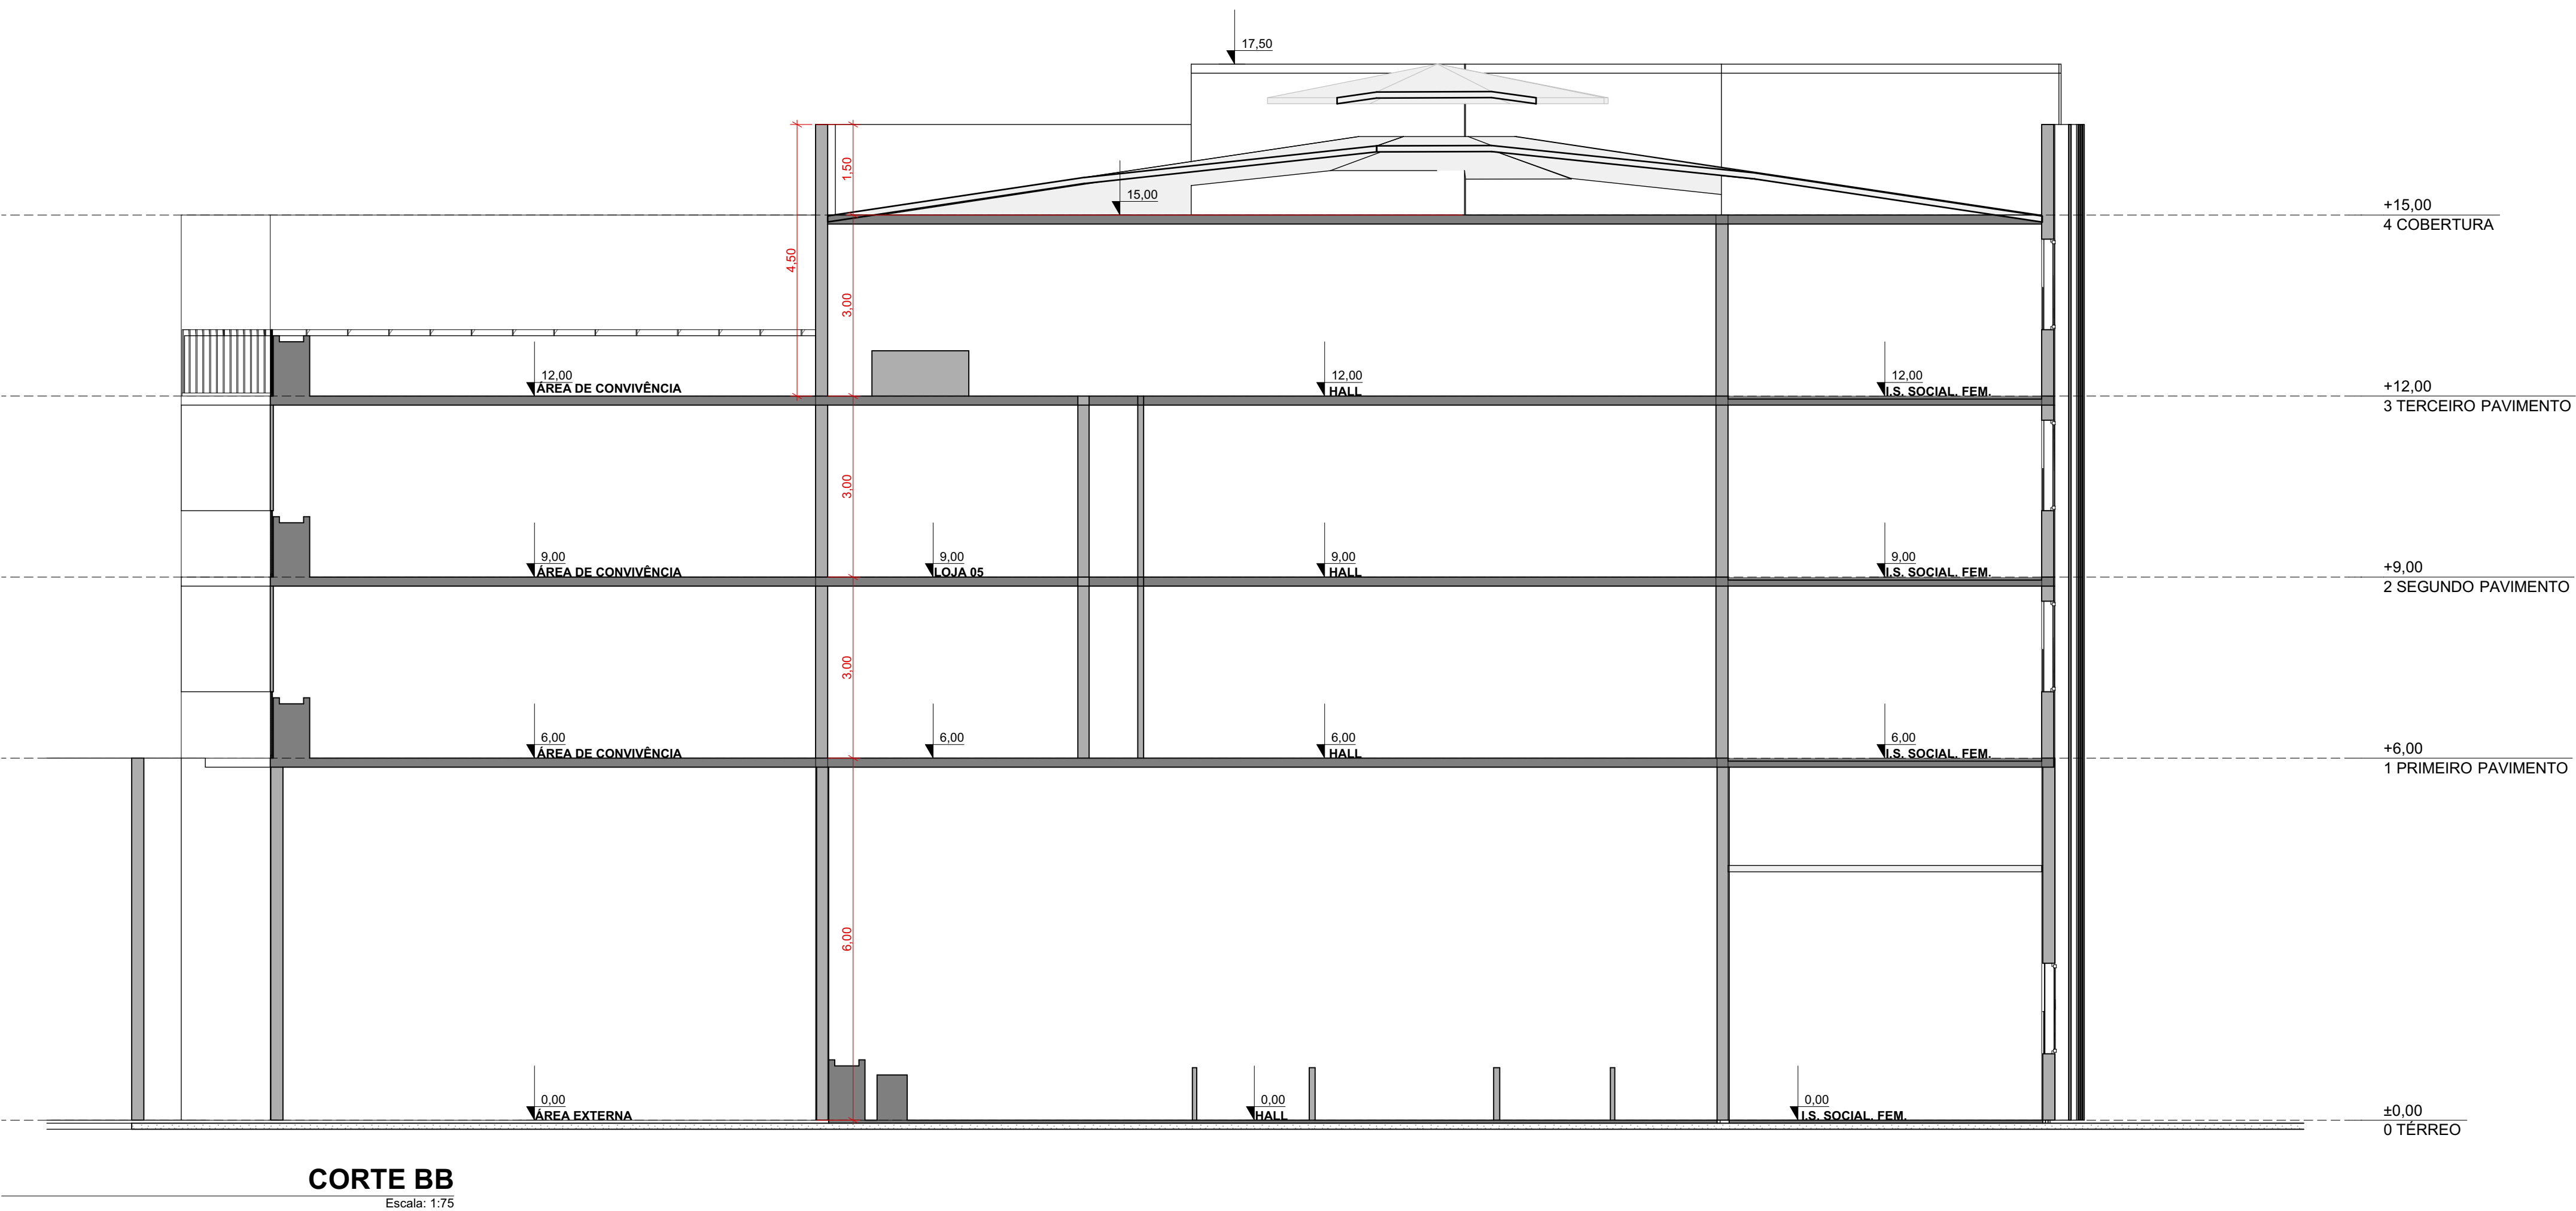

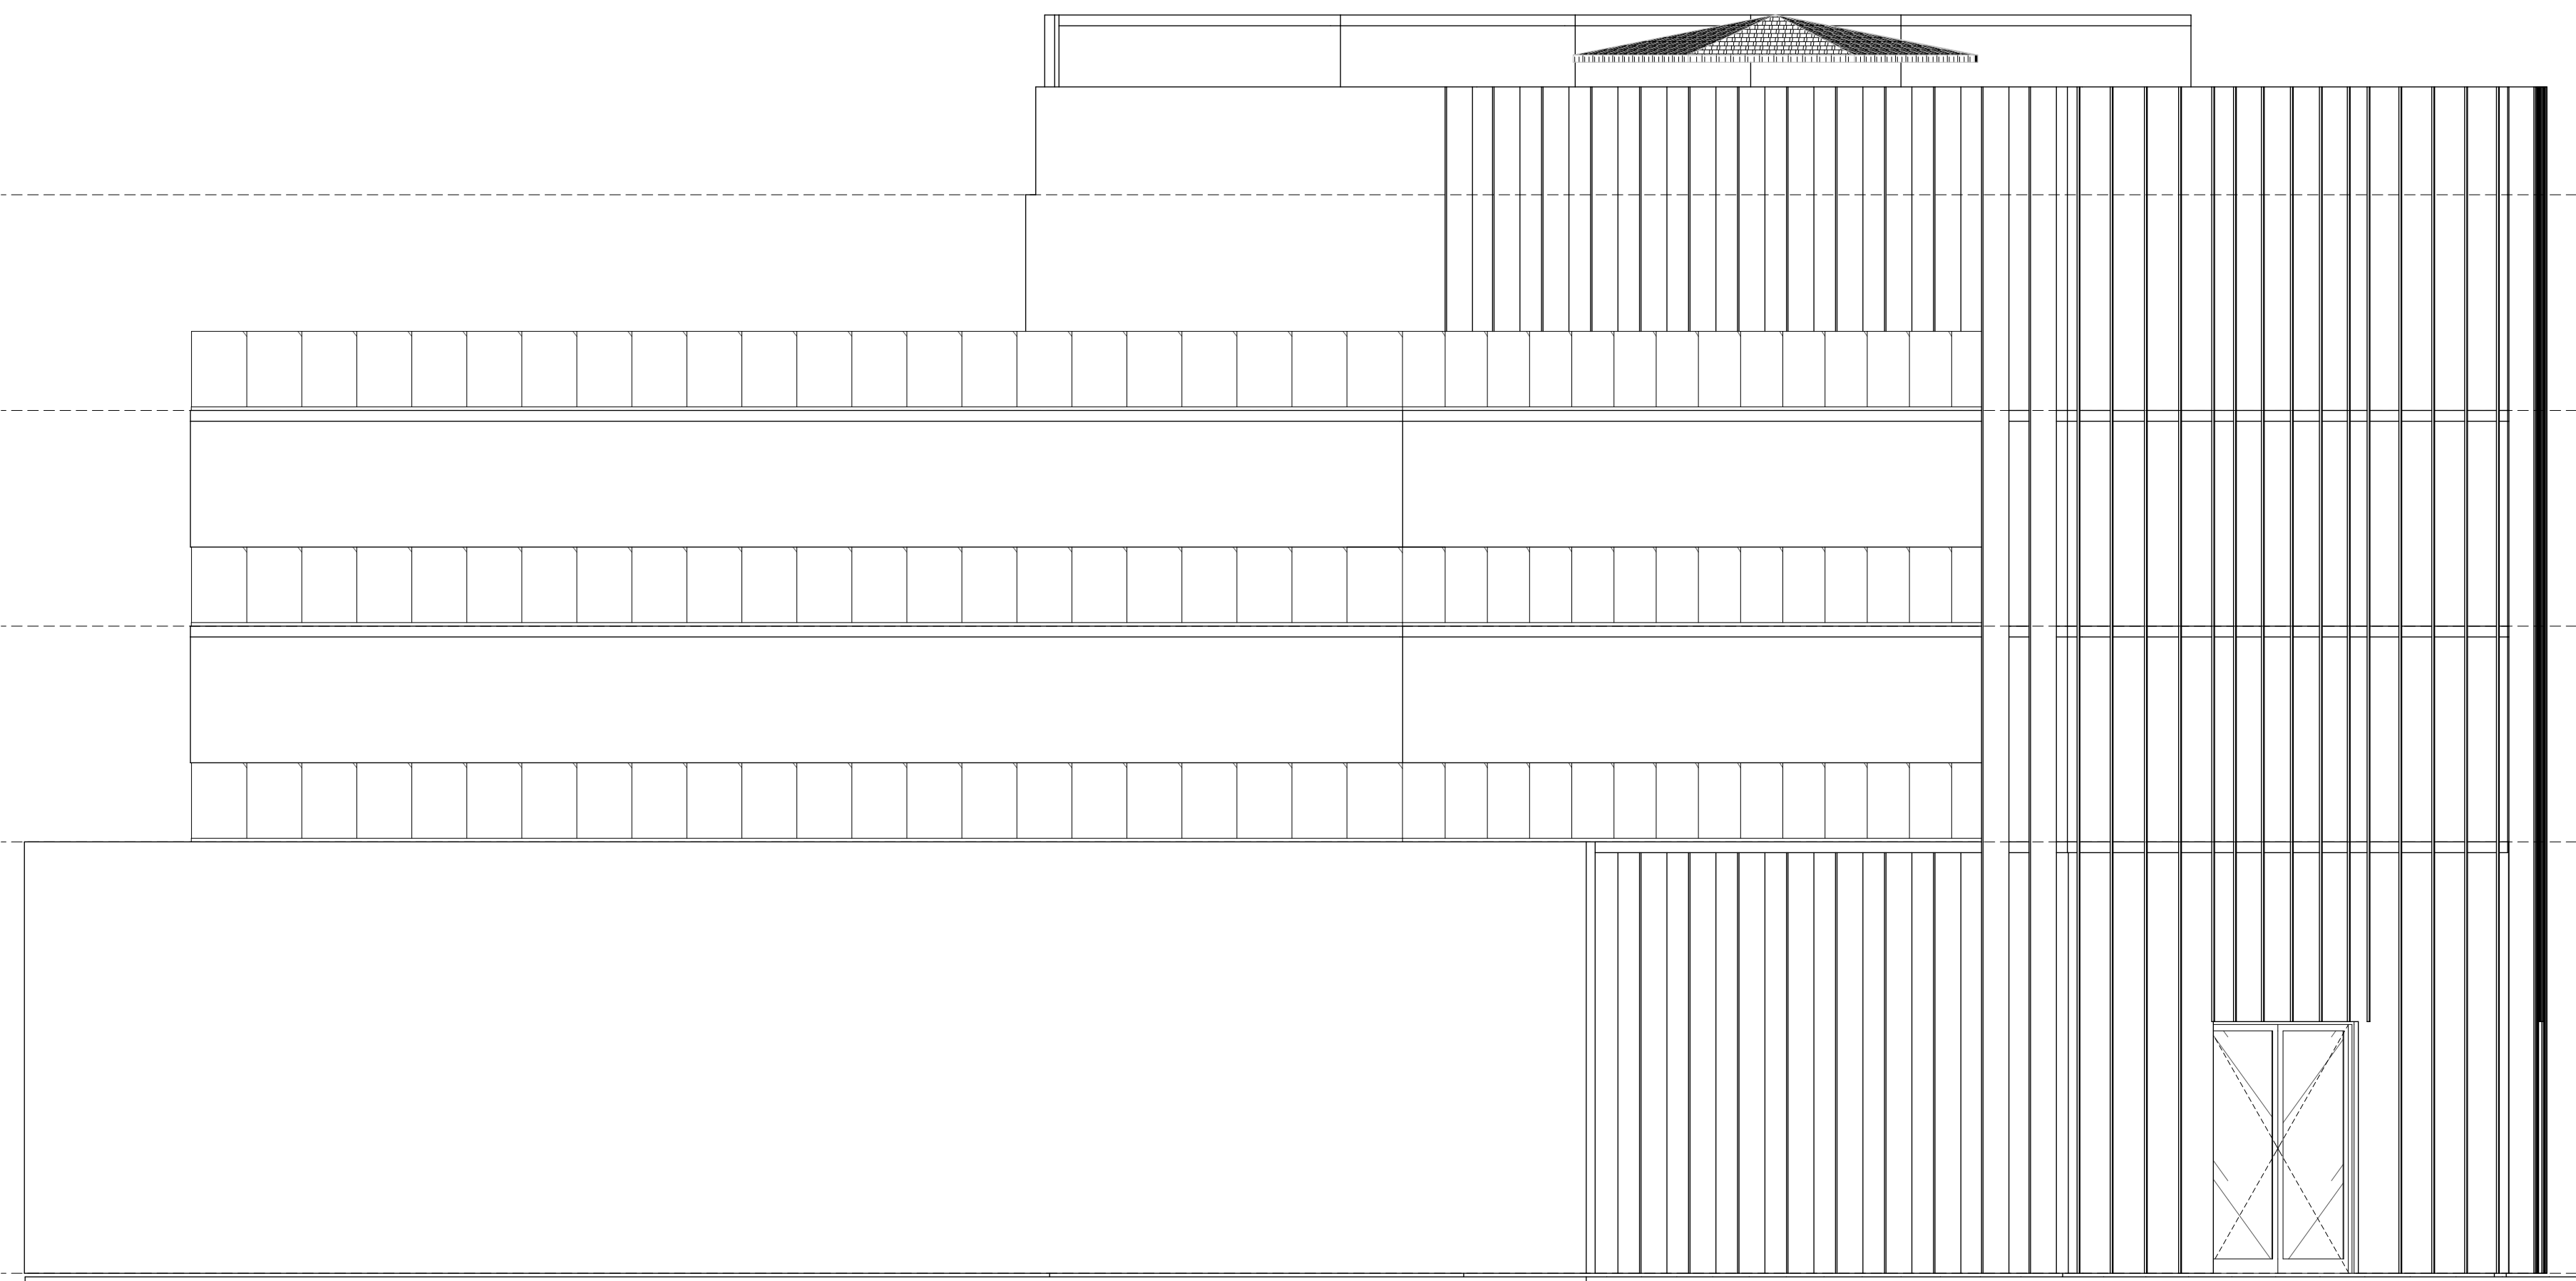

ELEVAÇÃO 01
Escala: 1/75

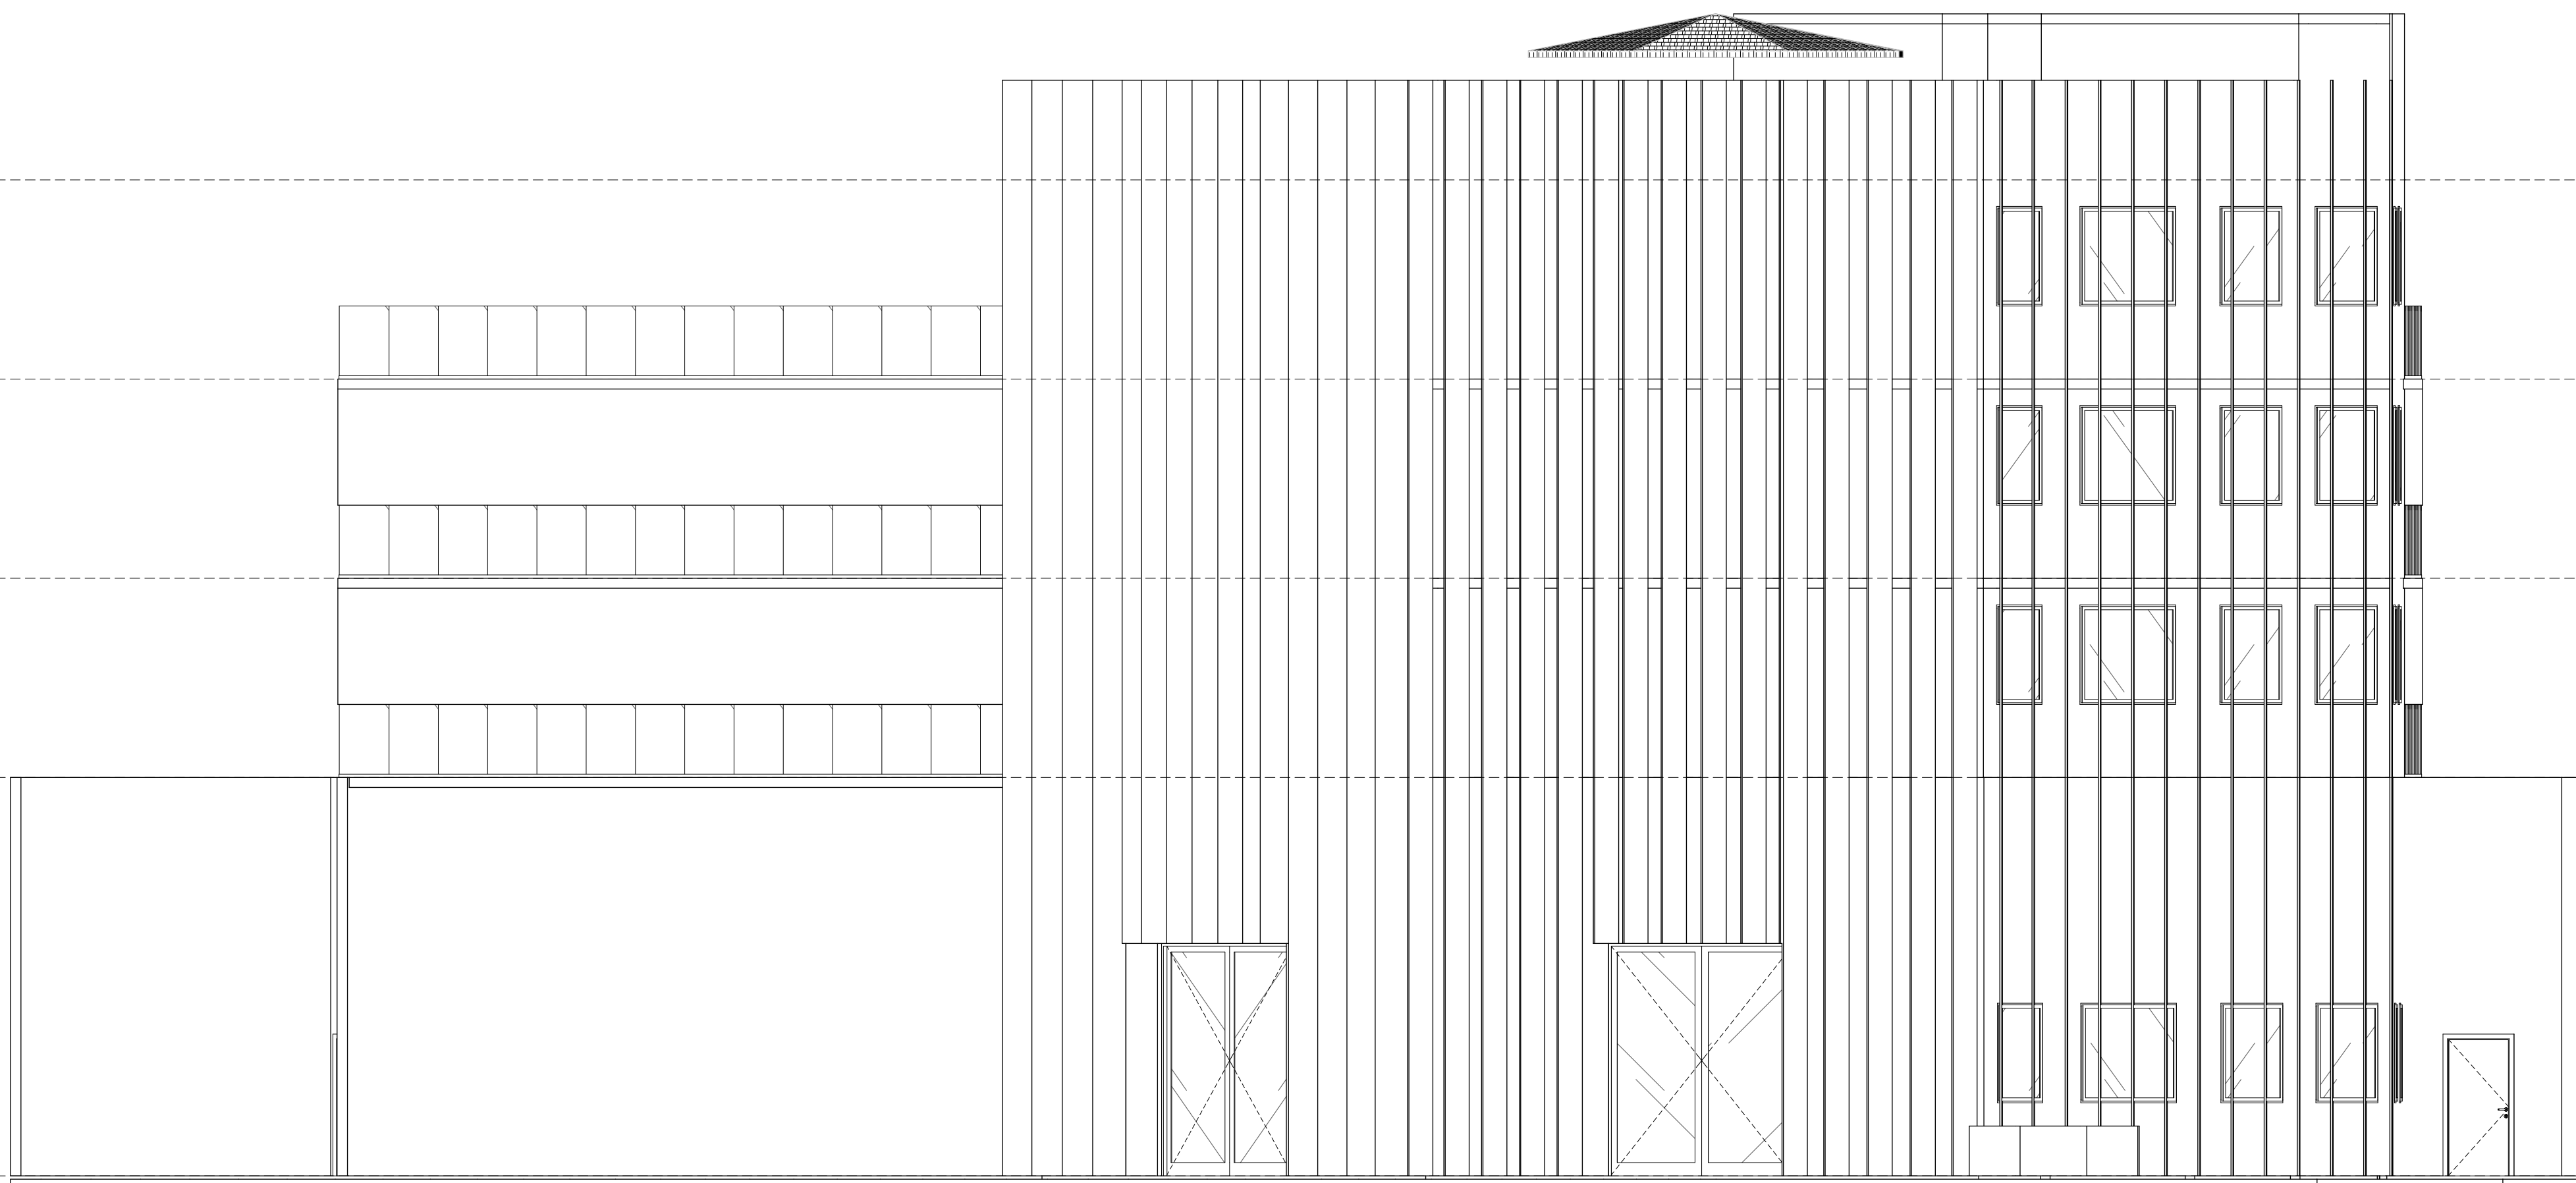

ELEVAÇÃO 02
Escala: 1/75


+15,00
4 COBERTURA

+12,00
3 TERCEIRO PAVIMENTO


+9,00
2 SEGUNDO PAVIMENTO

+6,00
1 PRIMEIRO PAVIMENTO

+0,00
0 TERREO

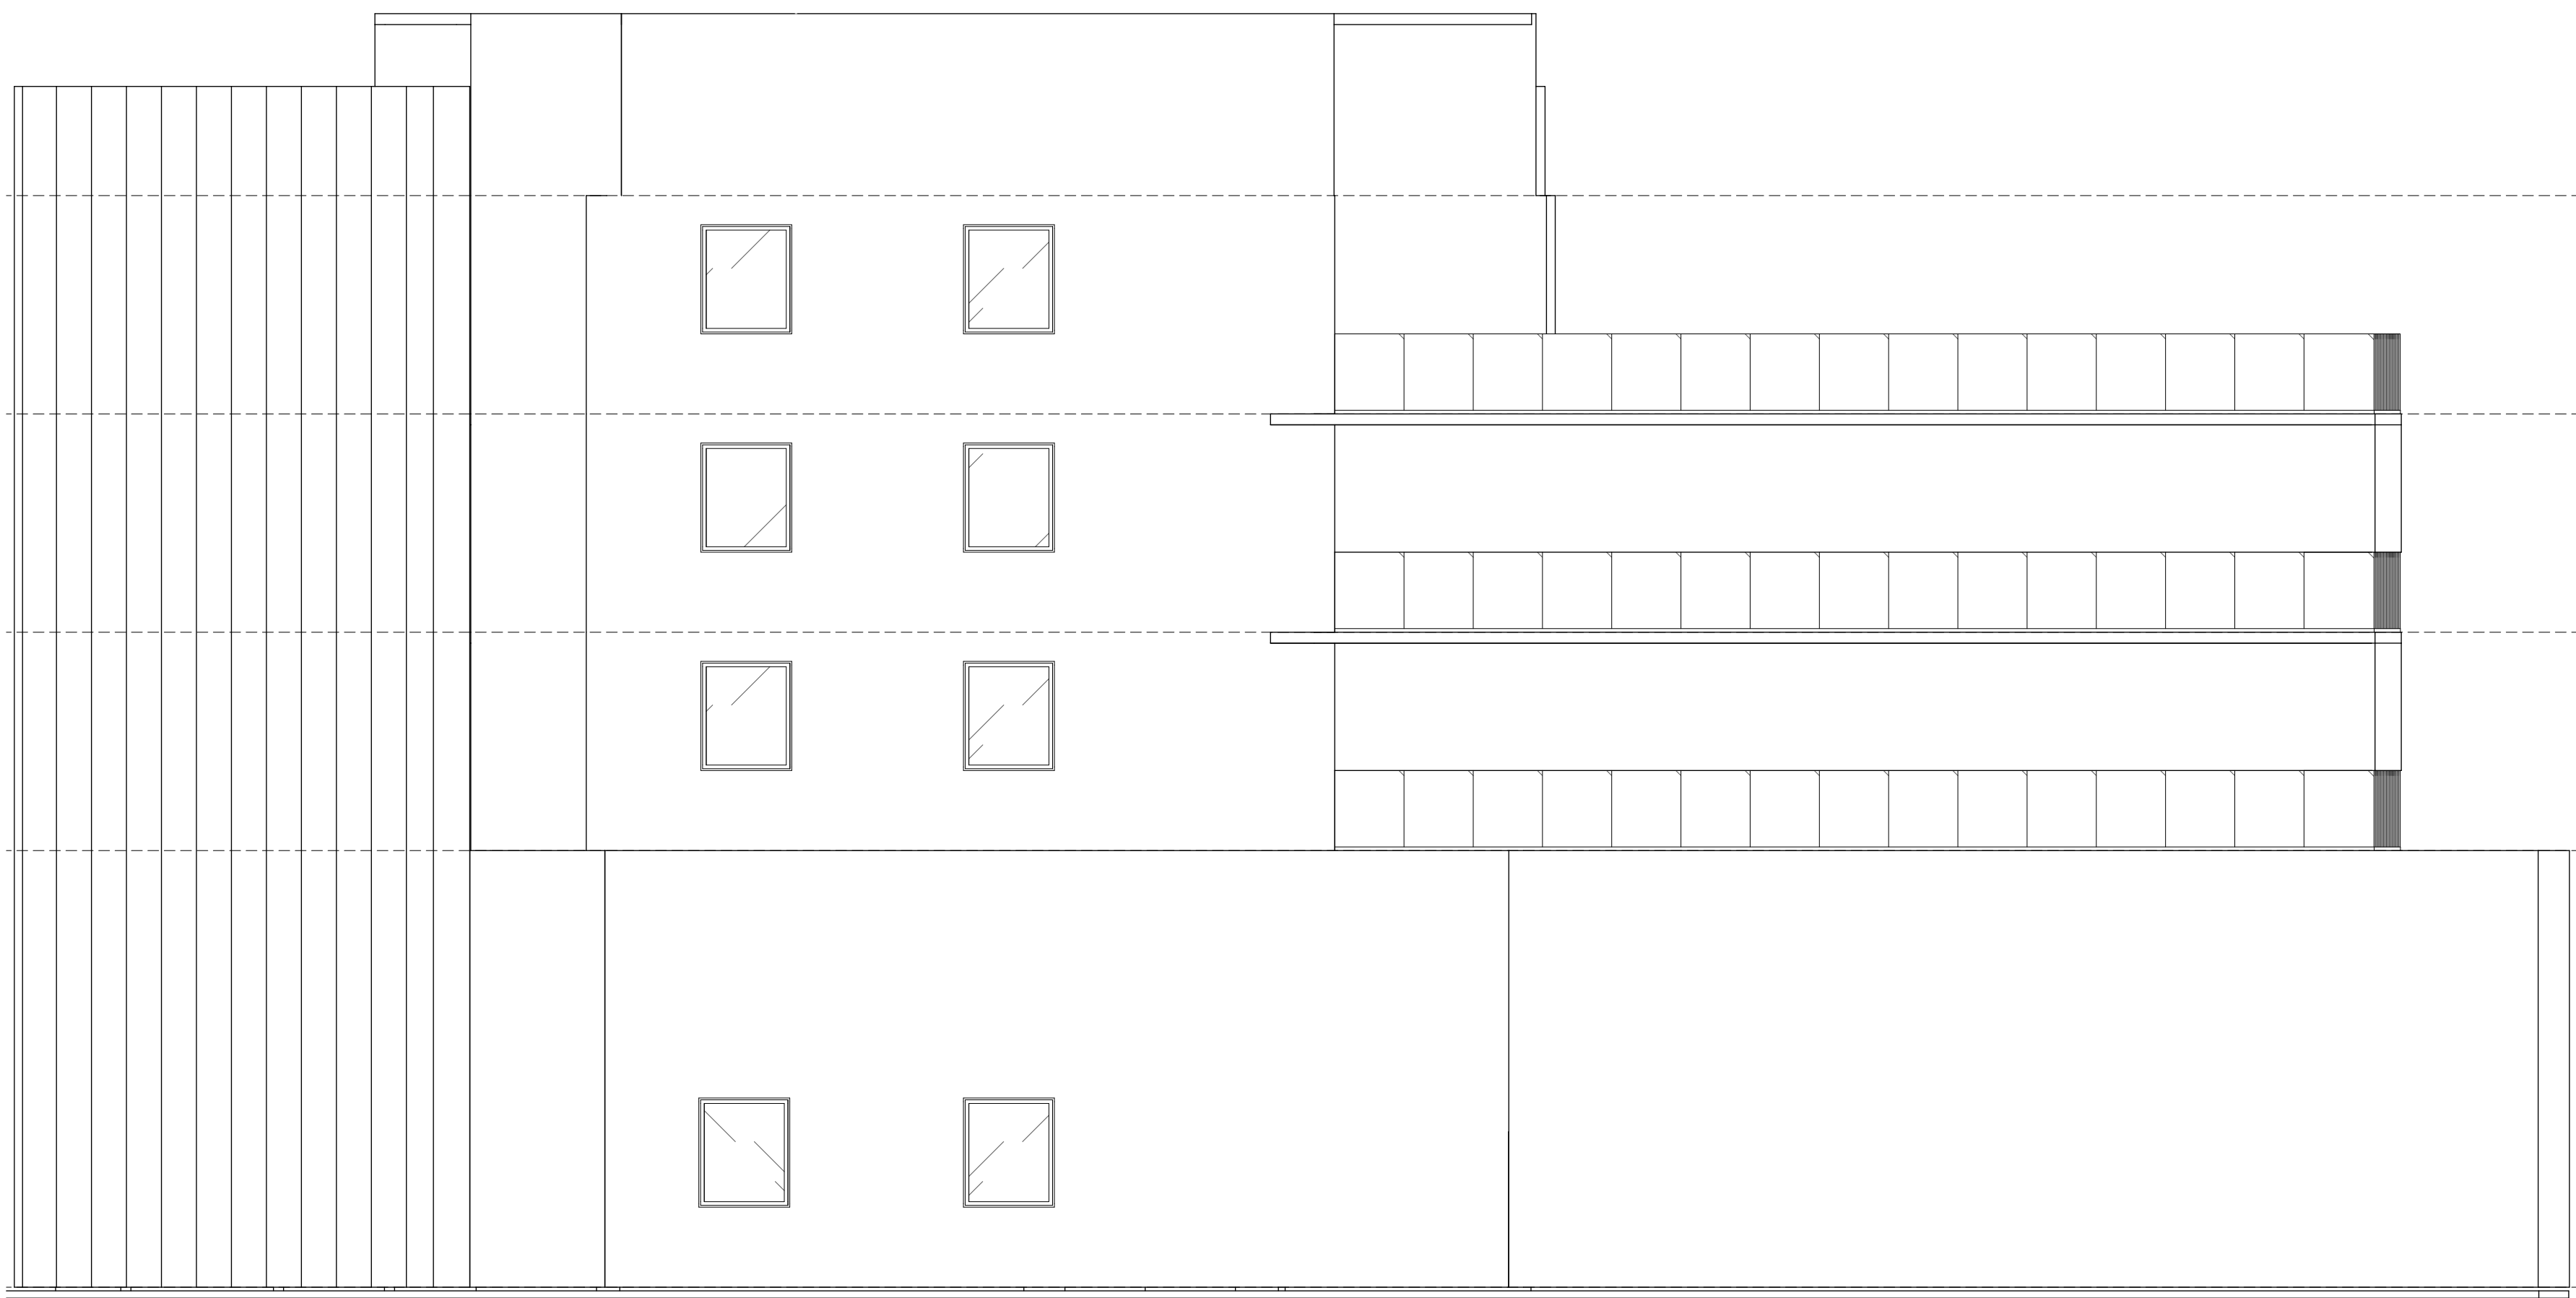

ELEVAÇÃO 03
Escala: 1:75

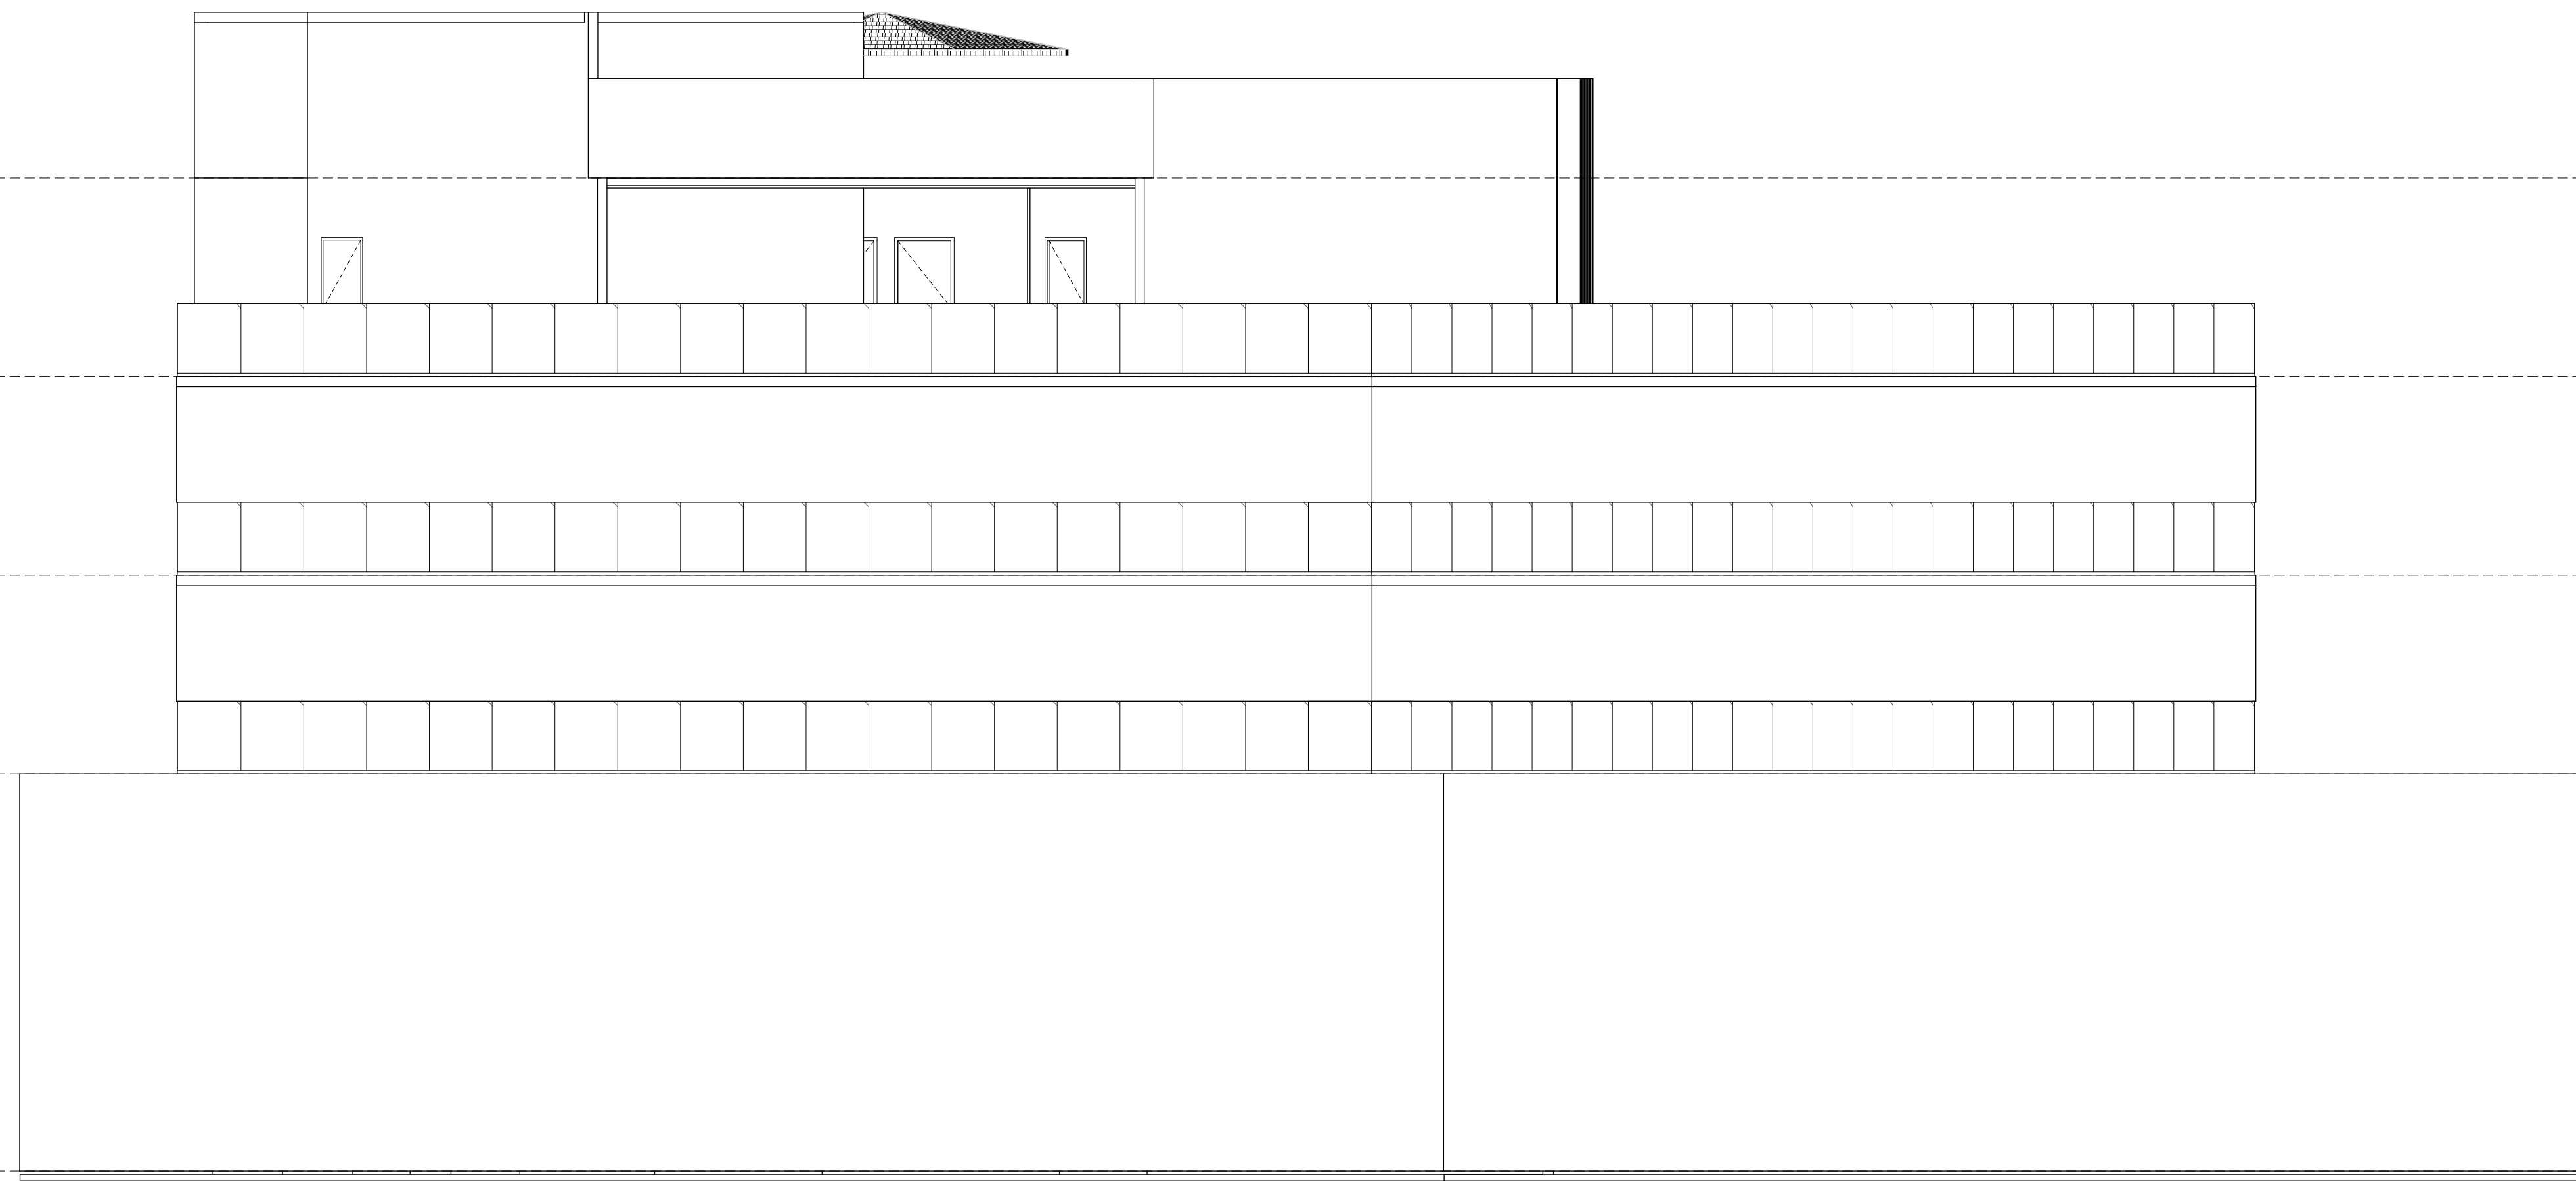

ELEVAÇÃO 04
Escala: 1:75

- +15,00
4 COBERTURA
- +12,00
3 TERCEIRO PAVIMENTO
- +9,00
2 SEGUNDO PAVIMENTO
- +6,00
1 PRIMEIRO PAVIMENTO
- ±0,00
0 TÉRREO

PROJETO		
MERCADO DO TRONCO		
ENDEREÇO Avenida Prefeito Gil Diniz, 912, Arcádia		
CIDADE Contagem	ESTADO Minas Gerais	una
ALUNA / AUTORA Glaucy Cristina Carlos Duarte 41911276		
PROFESSOR(A) / ORIENTADOR(A) Renata Bacelar Teixeira		
FASE PROJETO Projeto Básico	ESCALA 1:75	DIMENSÃO DA FOLHA A1 ALONGADO
CONTEÚDO ELEVAÇÕES DE FACHADAS		
RESPONSÁVEL Glaucy Cristina Carlos Duarte	DATA 01/12/2023	FOILHA 07
ARQUIVO DIGITAL TCC Glaucy.pln		
Projeto de Graduação Arquitetura e Urbanismo Una Contagem		