




PLANTA COBERTURA
ESCALA 1:125

LEGENDA COBERTURA	
	TELHA METÁLICA TERMOACÚSTICA
	PINGADEIRA PRÉ-MOLDADA EM CONCRETO
	CUMEEIRA
	RUFO EM CHAPA DE AÇO GALVANIZADA
	CALHA EM CHAPA DE AÇO GALVANIZADO

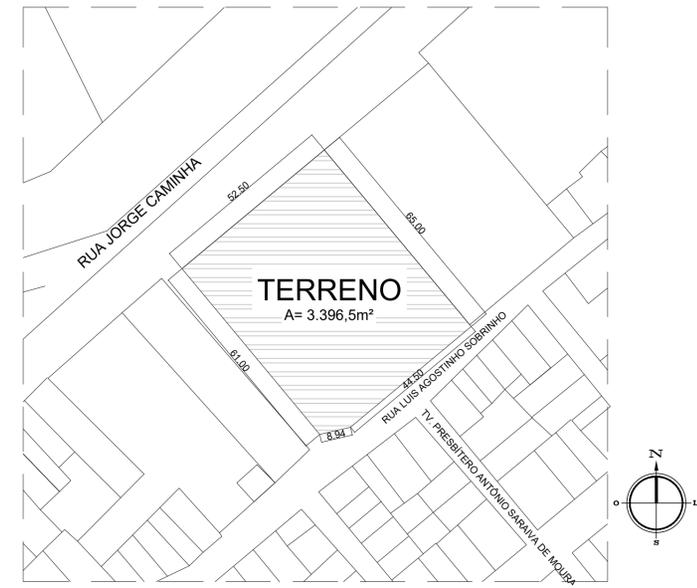


PLANTA SITUAÇÃO
ESCALA 1:1000



PLANTA IMPLANTAÇÃO
ESCALA 1:1000



PROJETO: ANTEPROJETO DE UM CENTRO DE EDUCAÇÃO INFANTIL NA CIDADE DE AREIA BRANCA-RN	DOCENTE: PROFª. ESP. KARLA CARVALHO	TURMA: 10 MA
DISCENTE: YVINA FERNANDA MEDEIROS E SILVA		FOLHA: A1
DISCIPLINA: TFG II		PRANCHA: 01/06
CONTEÚDO: PLANTA DE SITUAÇÃO, IMPLANTAÇÃO E COBERTURA		
ESCALA: INDICADAS	DATA: NOVEMBRO/2023	

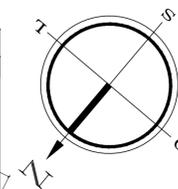

QUADRO DE ESQUADRIAS				
NOME	QUANT.	DIMENSÕES	PEITORIL	ESPECIFICAÇÕES
PORTÃO				
P1	02 UNID.	1.25x2.10	-	Gro Metalon galvanizado pintado na cor branco
P2	06 UNID.	1.00x2.10	-	Gro Metalon galvanizado pintado na cor branco
P3	02 UNID.	2.20x2.10	-	Gro Metalon galvanizado pintado na cor branco - 02 folhas
P4	02 UNID.	2.20x2.10	-	Gro Metalon galvanizado pintado na cor vermelho - 02 folhas
PORTAS				
MATERIAL				
P5	03 UNID.	1.70x2.10	-	Gro Alumínio branco - 02 folhas
P6	02 UNID.	1.00x2.10	-	Gro Alumínio branco
P7	11 UNID.	0.80x2.10	-	Madeira
P8	19 UNID.	0.80x2.10	-	Gro Madeira - portas acessíveis segundo NBR 9050
P9	8 UNID.	0.70x2.10	-	Gro Madeira
P10	16 UNID.	0.70x1.80	-	Gro Alumínio branco
P11	13 UNID.	4.50x2.10	-	Correr Madeira - 4 folhas
P12	1 UNID.	2.50x2.10	-	Gro Alumínio branco - 02 folhas
JANELAS				
TIPO				
MATERIAL				
J1	06 UNID.	1.40x1.00	1,10	Correr Alumínio e vidro - 02 folhas
J2	06 UNID.	2.00x1.00	1,10	Correr Alumínio e vidro - 02 folhas
J3	04 UNID.	4.20x1.00	1,10	Correr Alumínio e vidro - 04 folhas
J4	03 UNID.	1.40x0.50	1,8000	Correr Alumínio e vidro - 02 folhas
J5	11 UNID.	2.00x0.50	1,8000	Correr Alumínio e vidro - 02 folhas
J6	01 UNID.	1.40x0.50	1,0000	Correr Alumínio e vidro - 02 folhas
J7	01 UNID.	1.00x0.50	1,0000	Correr Alumínio e vidro - 02 folhas
J8	06 UNID.	5.80x1.00	1,10	Correr Alumínio e vidro - 04 folhas
J9	02 UNID.	1.60x1.00	1,10	Alumínio e vidro - 1 folha fixo

QUADRO DE ÁREAS	
ÁREAS	
1 - LOTE (ÁREA DO TERRENO):	3.396,5m²
5 - ÁREA CONSTRUÍDA TOTAL:	1.361,41m²
7 - ÁREA PERMEÁVEL:	738,56m²
8 - ÁREA DE COBERTURA:	1.361,41m²
PRESCRIÇÕES URBANÍSTICAS	
INDICES URBANÍSTICOS	PROJETO
TAXA DE OCUPAÇÃO	0,40%
COEFICIENTE DE UTILIZAÇÃO	0,40%
REQUISITOS MÍNIMOS DA EDIFICAÇÃO	
FRONTAL	7,50m
LATERAIS	5,40 / 1,50 m
FUNDOS	7,98m

CASTELO D'ÁGUA COM CAPACIDADE DE 40.000 MIL LITROS

JARDIM COM FORMAS ORGÂNICAS E CAMINHOS COM PEDRA NATURAL

MURETA COM GRADIL

JARDIM COM FORMAS ORGÂNICAS E CAMINHOS COM PEDRA NATURAL

INDICAÇÃO DE PILARES

GRADIL EM METALON PINTADO NA COR BRANCO

SAIDA DE EMERGÊNCIA

PAREDE DE COBOGÓS

JARDINEIRA COM GRAMA

PRATELEIRAS DE GRANITO

PROJEÇÃO VOLUME EM ALVENARIA SACANDO 90CM

PAREDE DE COBOGÓS


CASA DE LIXO

PROJEÇÃO MARQUISE

PLANTA BAIXA ESCALA 1:125



PROJETO: ANTEPROJETO DE UM CENTRO DE EDUCAÇÃO INFANTIL NA CIDADE DE AREIA BRANCA-RN	DOCENTE: PROFª. ESP. KARLA CARVALHO
DISCENTE: YVINA FERNANDA MEDEIROS E SILVA	TURMA: 10 MA
DISCIPLINA: TFG II	FOLHA: A1
CONTEUDO: PLANTA BAIXA, QUADRO DE ÁREAS E QUADRO DE ESQUADRIAS	PRANCHA: 02/06
ESCALA: INDICADAS	DATA: NOVEMBRO/2023

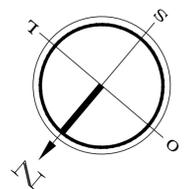

LEGENDA PISO	
[Pattern]	PISO CIMENTADO DESEMPENADO COM ACABAMENTO LISO E JUNTAS PLÁSTICAS A CADA 1,20m
[Pattern]	BLOCO INTERTRAVADO DE CONCRETO
[Pattern]	PORCELANATO 60X60CM - COR BRANCO GELO - ANTIDERRAPANTE
[Pattern]	PISO VINÍLICO EM MANTA NA COR CINZA ESCURO
[Pattern]	GRAMA JARDIM
[Pattern]	AREIA
[Pattern]	PEDRA NATURAL
[Pattern]	PISO EM PLACAS PRÉ-MOLDADAS "DIRECIONAL" 25 X 25CM - COR AMARELO
[Pattern]	PISO EM PLACAS PRÉ-MOLDADAS "ALERTA" 25 X 25CM - COR VERMELHO


- BANCADA GRANITO
- GANCHO PARA MOCHILAS
- ESTANTE BAIXA COM PRATELEIRAS
- ARMÁRIOS BAIXOS
- PINTURAS NO PISO
- CASTELO D'ÁGUA COM CAPACIDADE DE 40.000 LITROS

- BANHEIRA COM DUCHA
- PROJEÇÃO PERGOLADO EM CONCRETO EM L


PLANTA LAYOUT
ESCALA 1:125




PROJETO: ANTEPROJETO DE UM CENTRO DE EDUCAÇÃO INFANTIL NA CIDADE DE AREIA BRANCA-RN	DOCENTE: PROFª. ESP. KARLA CARVALHO	TURMA: 10 MA
DISCENTE: YVINA FERNANDA MEDEIROS E SILVA		FOLHA: A1
DISCIPLINA: TFG II		PRANCHA: 03/06
CONTEÚDO: PLANTA DE LAYOUT	ESCALA: INDICADAS	DATA: NOVEMBRO/2023

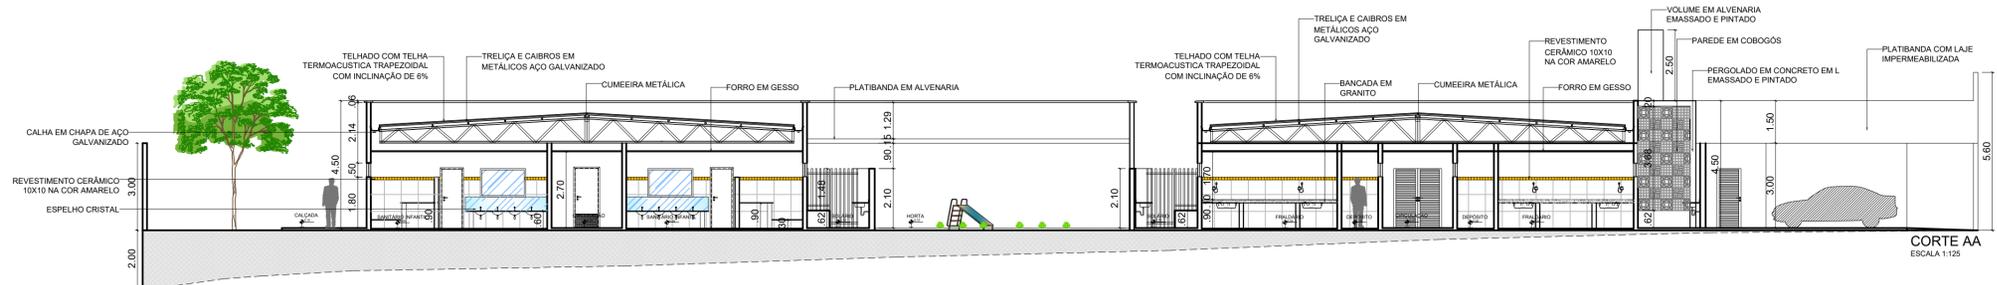


CORTE AA
ESCALA 1:125

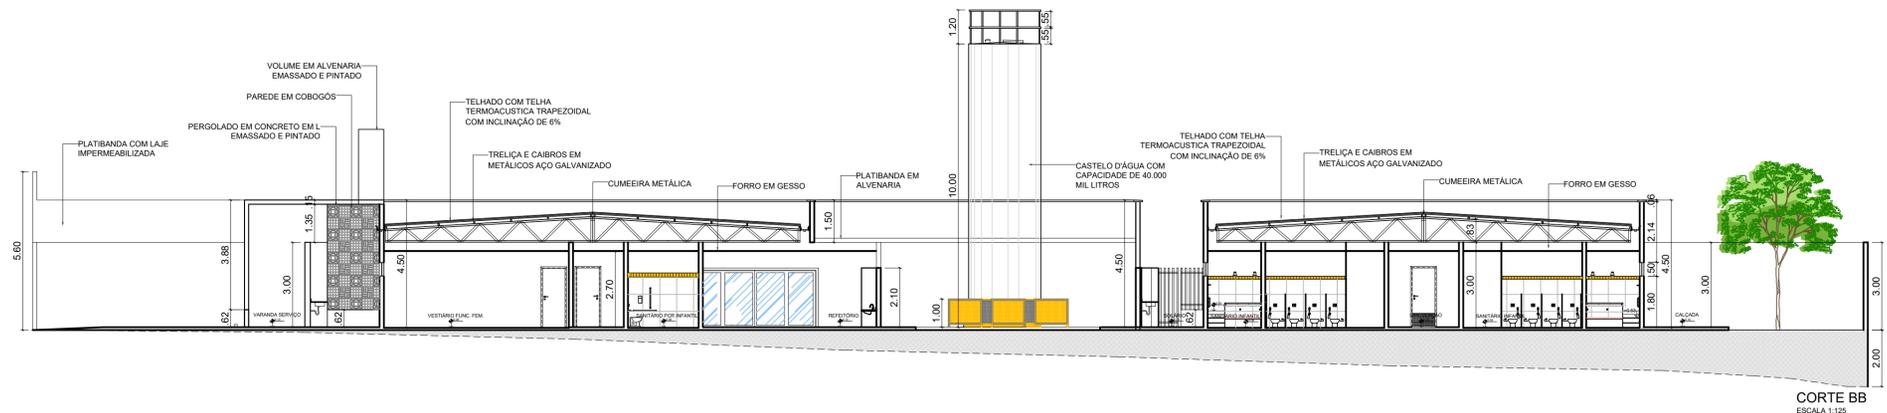

CORTE BB
ESCALA 1:125




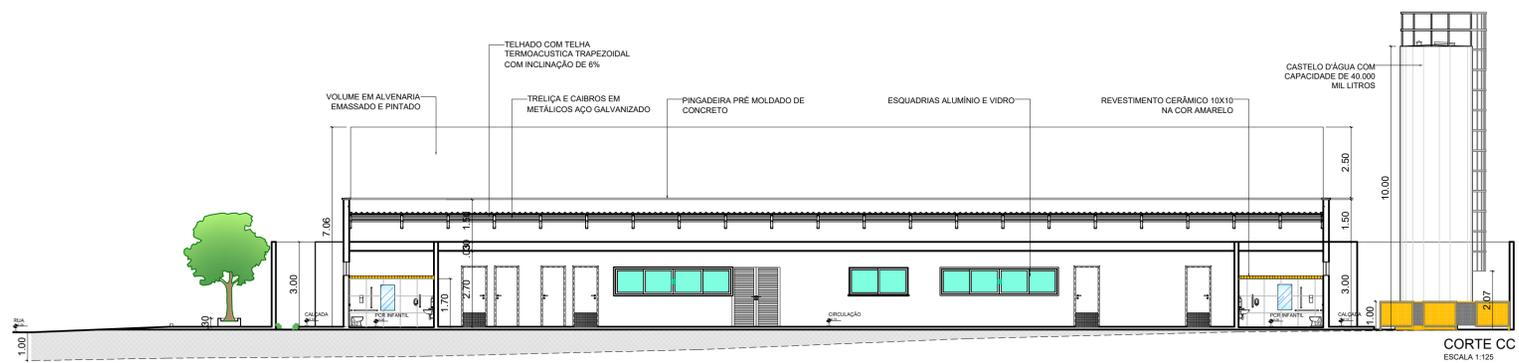


CORTE CC
ESCALA 1:125

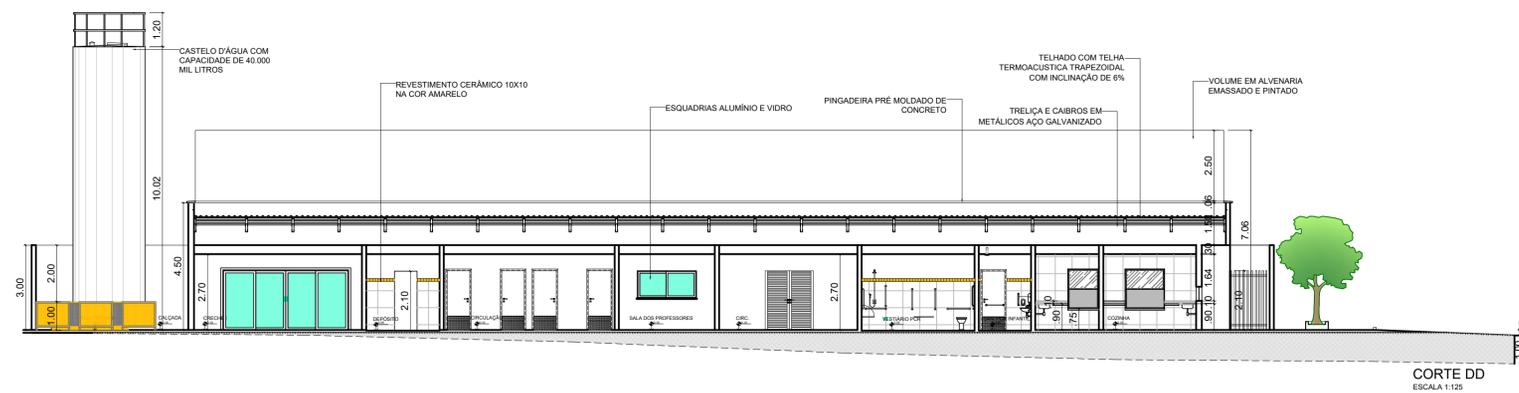


CORTE DD
ESCALA 1:125


PROJETO: ANTEPROJETO DE UM CENTRO DE EDUCAÇÃO INFANTIL NA CIDADE DE AREIA BRANCA-RN	DOCENTE: PROF.ª ESP. KARLA CARVALHO	TURMA: 10 MA
DISCENTE: YVINA FERNANDA MEDEIROS E SILVA		FOLHA: A1
DISCIPLINA: TFG II		PRANCHA: 04/06
CONTEÚDO: CORTE AA, CORTE BB, CORTE CC, CORTE DD		
ESCALA: INDICADAS	DATA: NOVEMBRO/2023	

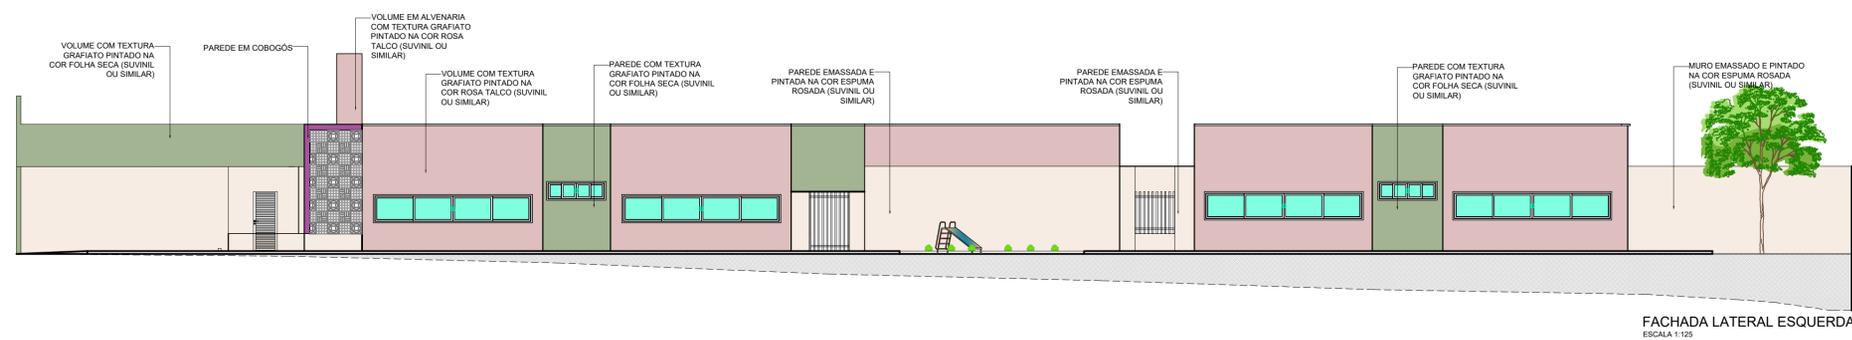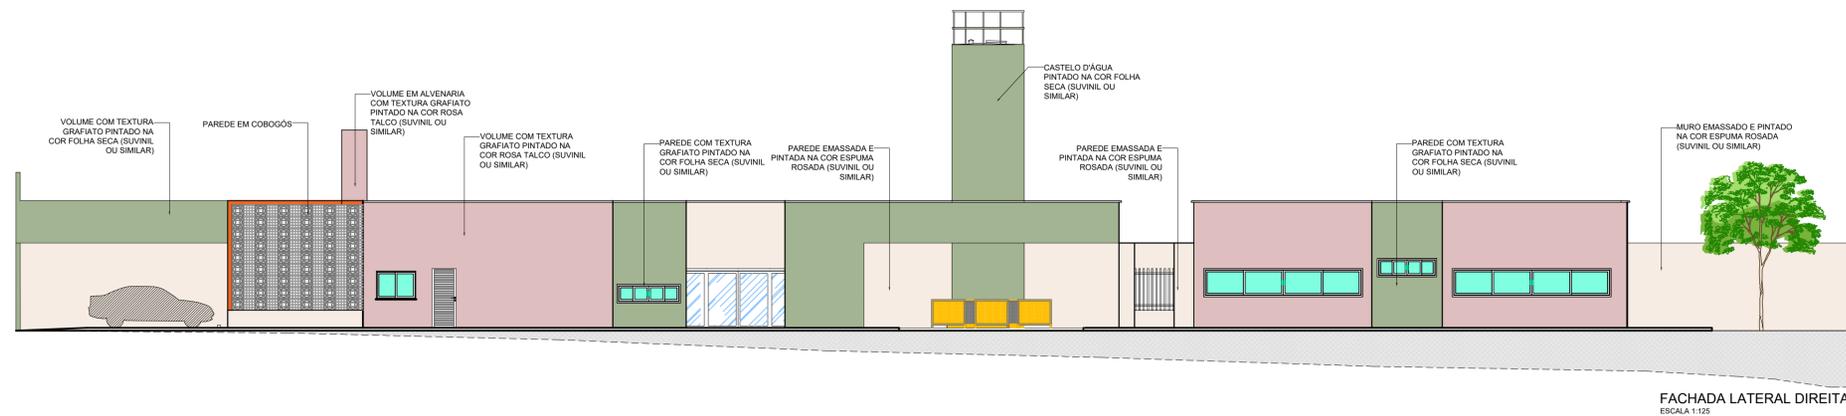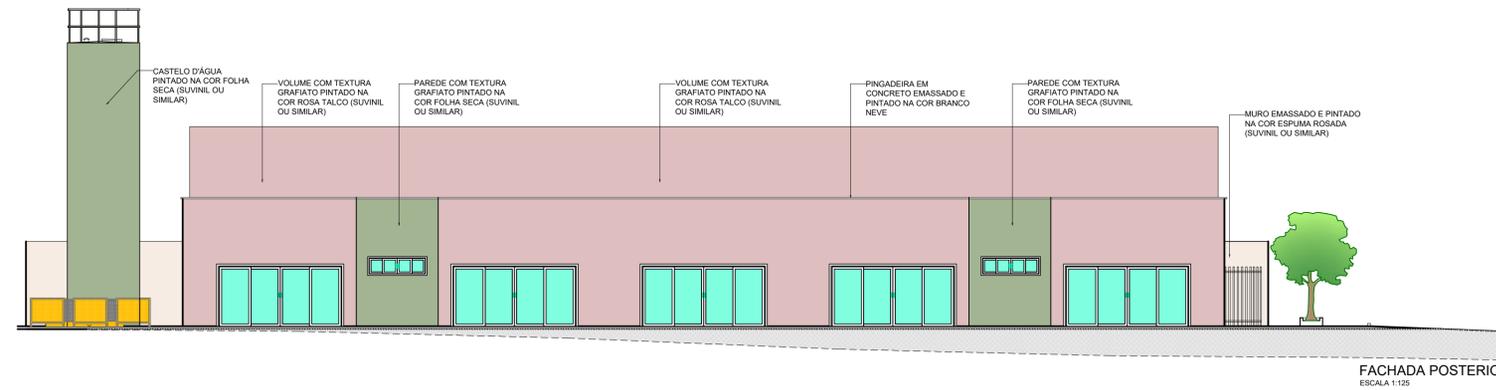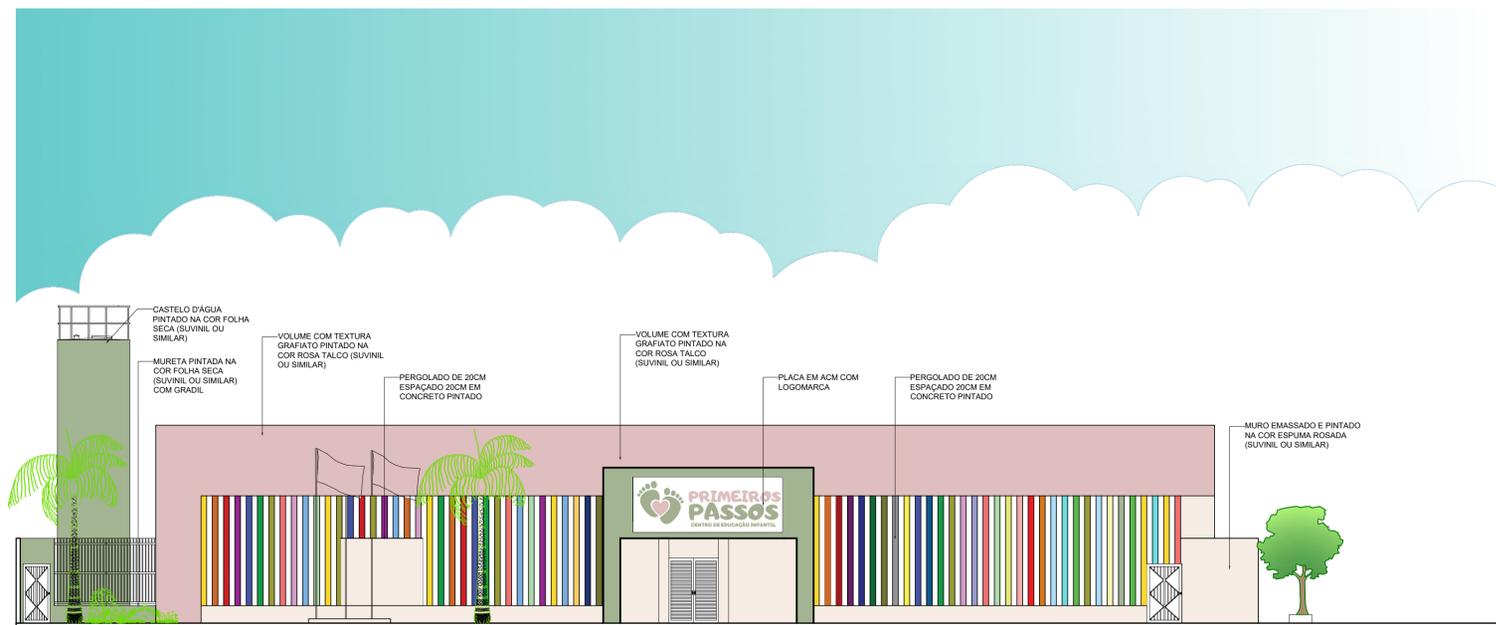


PROJETO: ANTEPROJETO DE UM CENTRO DE EDUCAÇÃO INFANTIL NA CIDADE DE AREIA BRANCA-RN	DOCENTE: PROF.ª ESP. KARLA CARVALHO	TURMA: 10 MA
DISCENTE: YVINA FERNANDA MEDEIROS E SILVA		FOLHA: A1
DISCIPLINA: TFG II		PRANCHA: 05/06
CONTEÚDO: FACHADA FRONTAL, POSTERIOR, LATERAL DIREITA, LATERAL ESQUERDA	ESCALA: INDICADAS	DATA: NOVEMBRO/2023

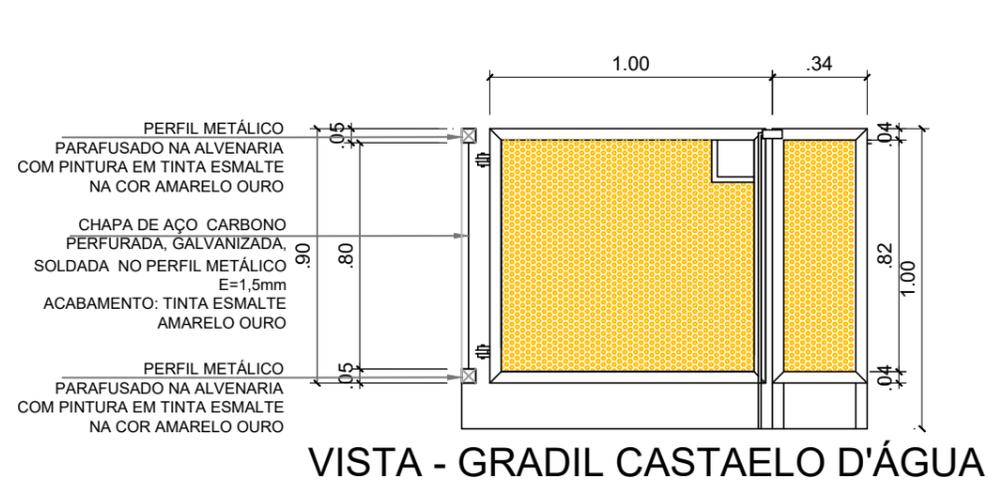


VISTA - GRADIL CASTAELLO D'ÁGUA

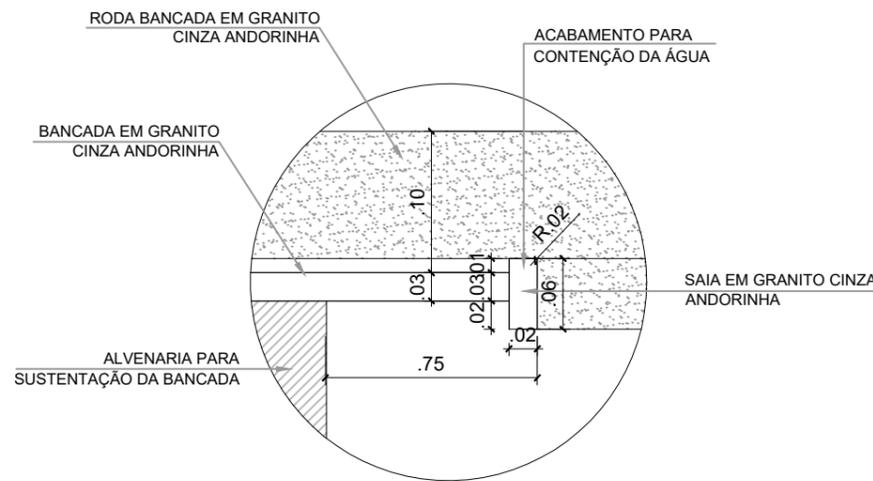


DETALHE CORTE - BANCADA GRANITO

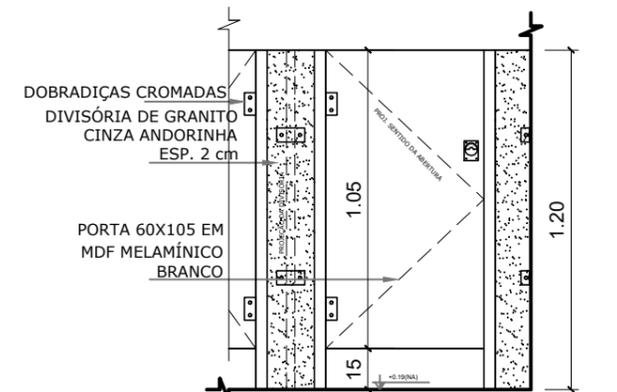

DIVISÓRIA E PORTA SANITÁRIO INFANTIL

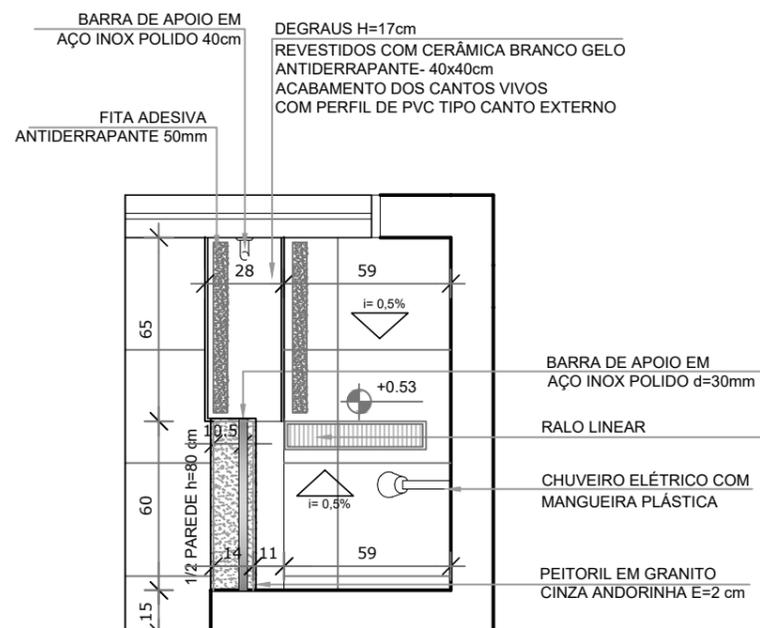

PLANTA BOX FRALDÁRIO

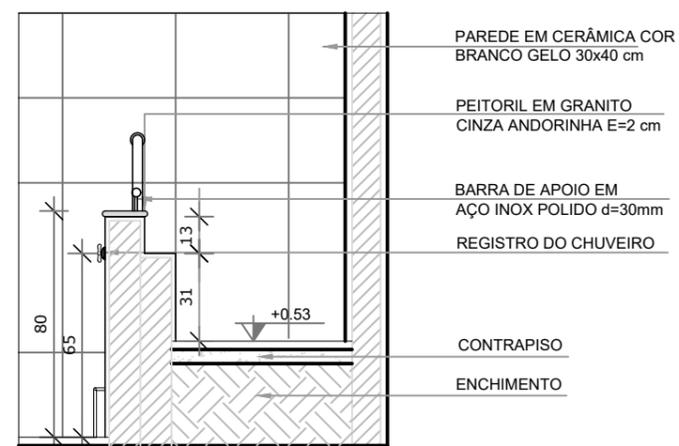

VISTA BOX FRALDÁRIO