




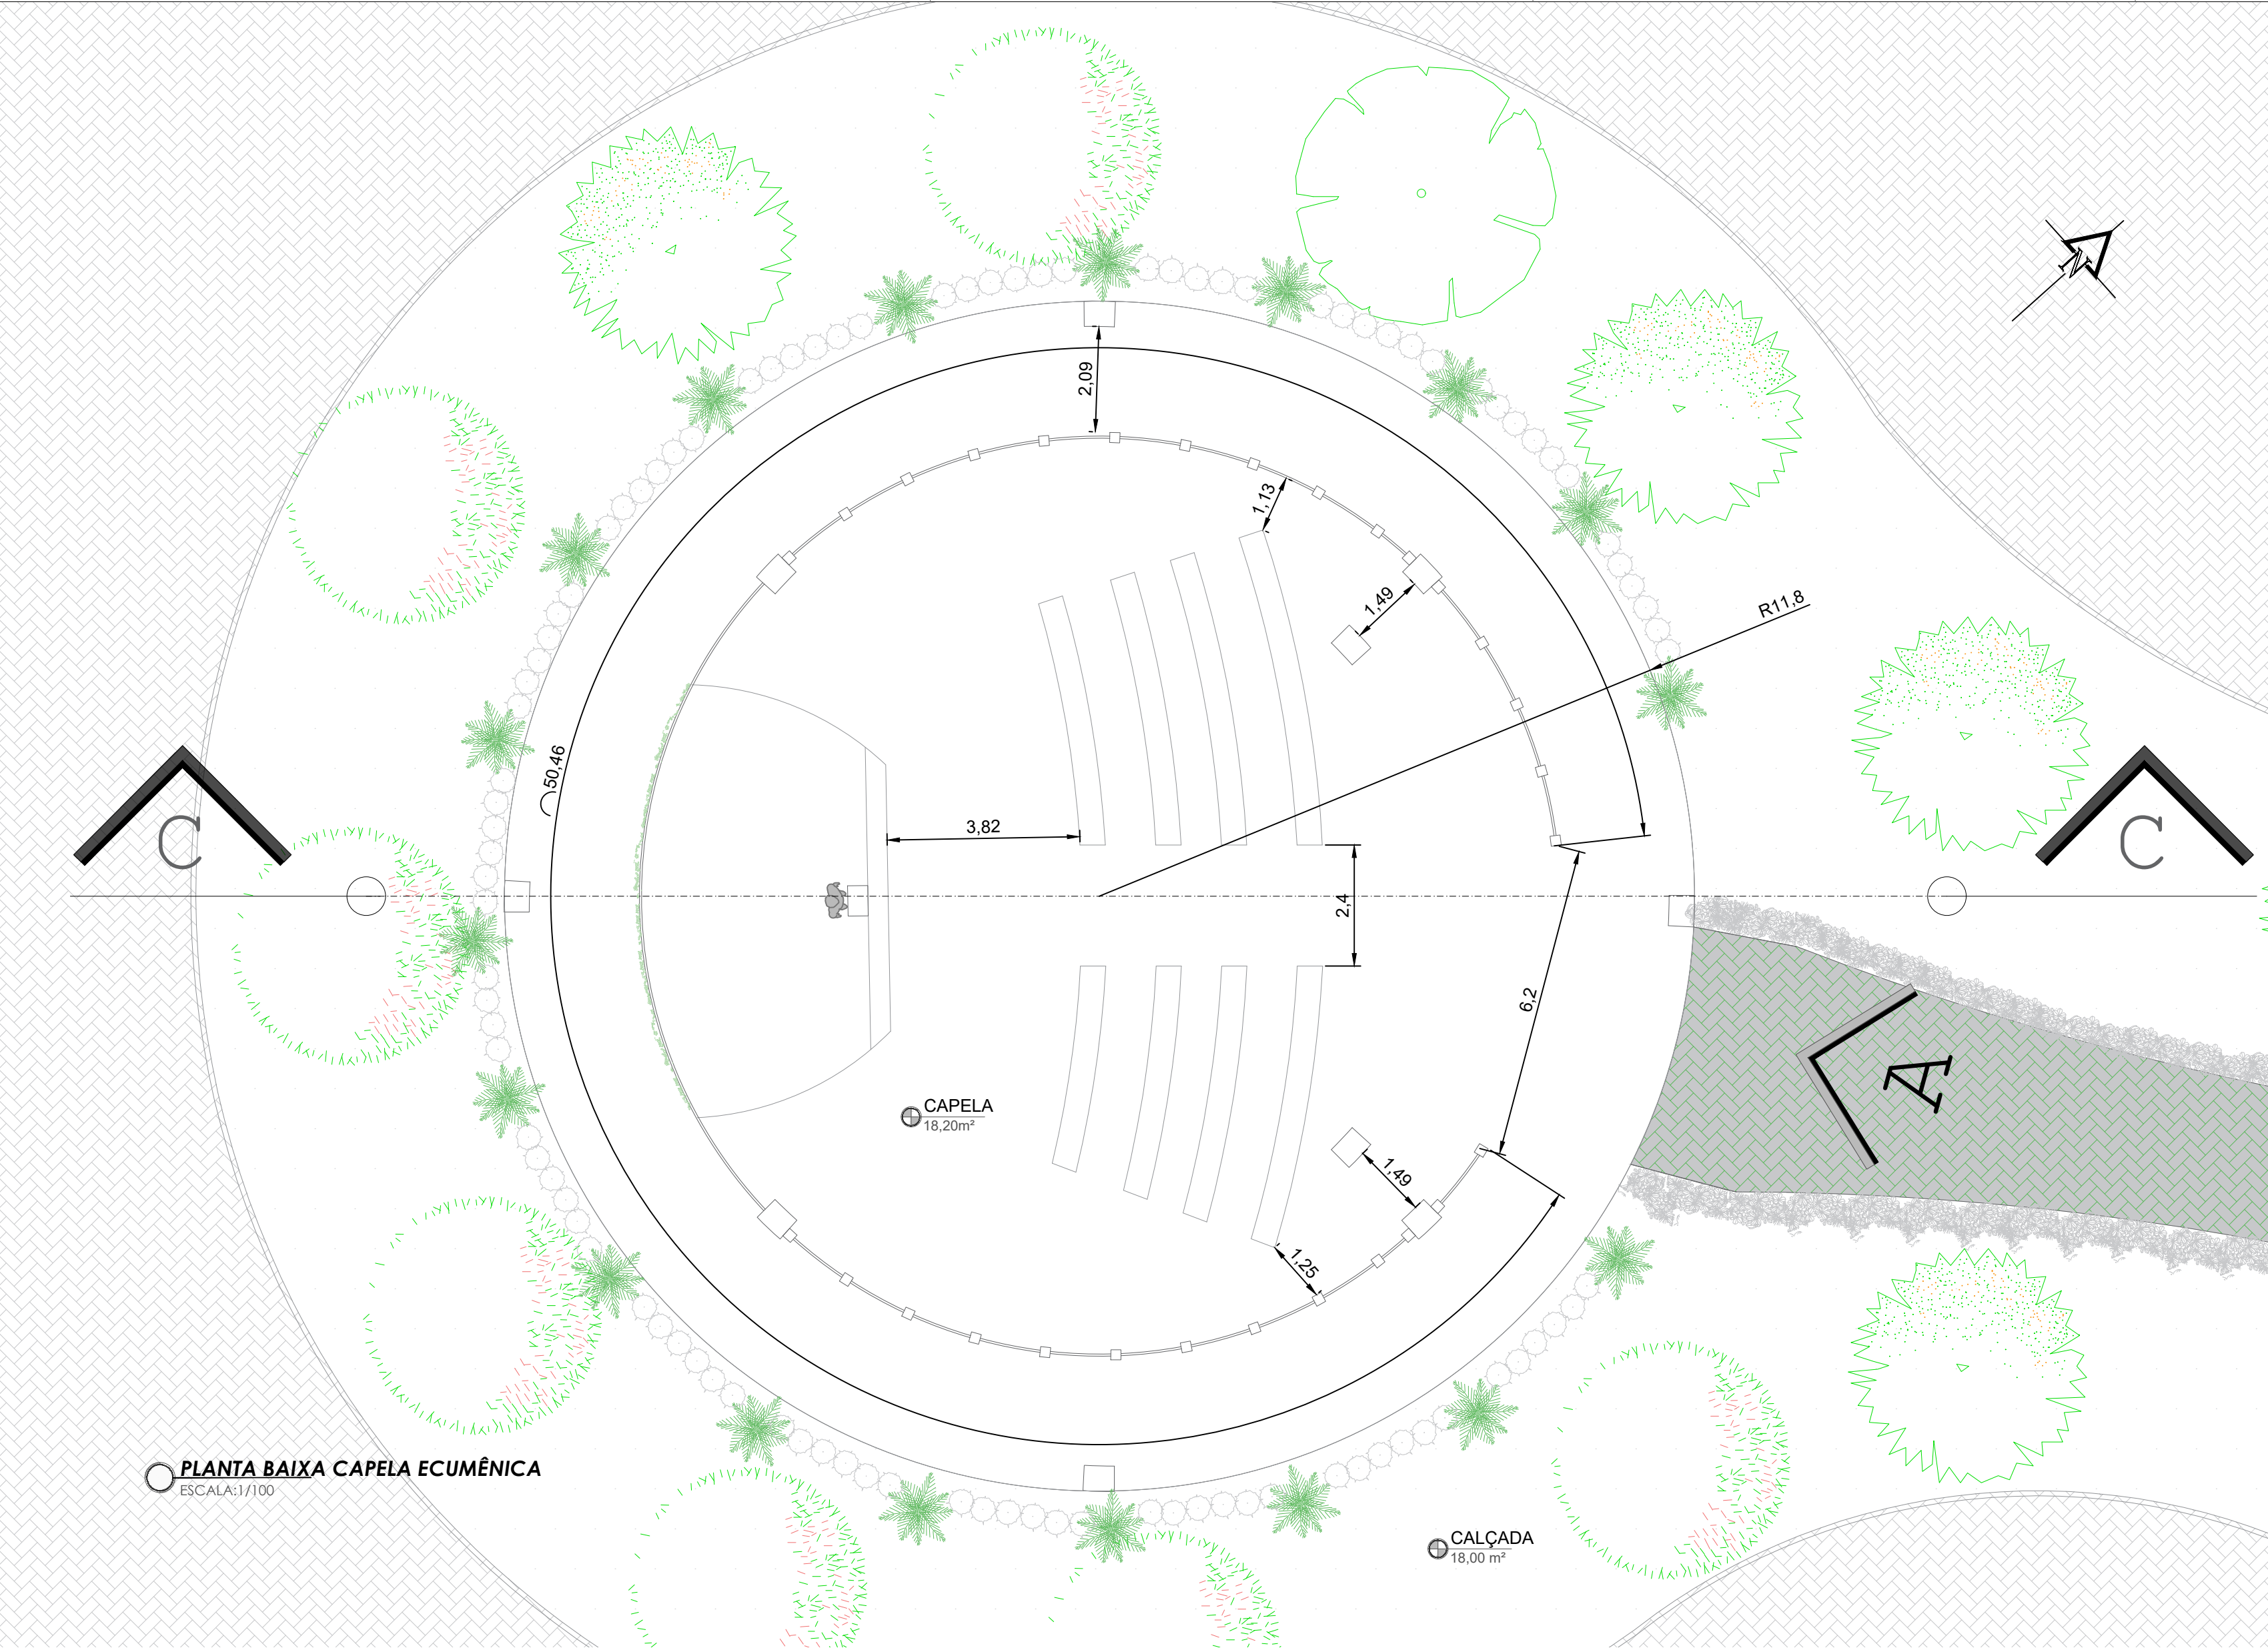


PLANTA BAIXA CAPELA ECUMÊNICA
ESCALA: 1/100

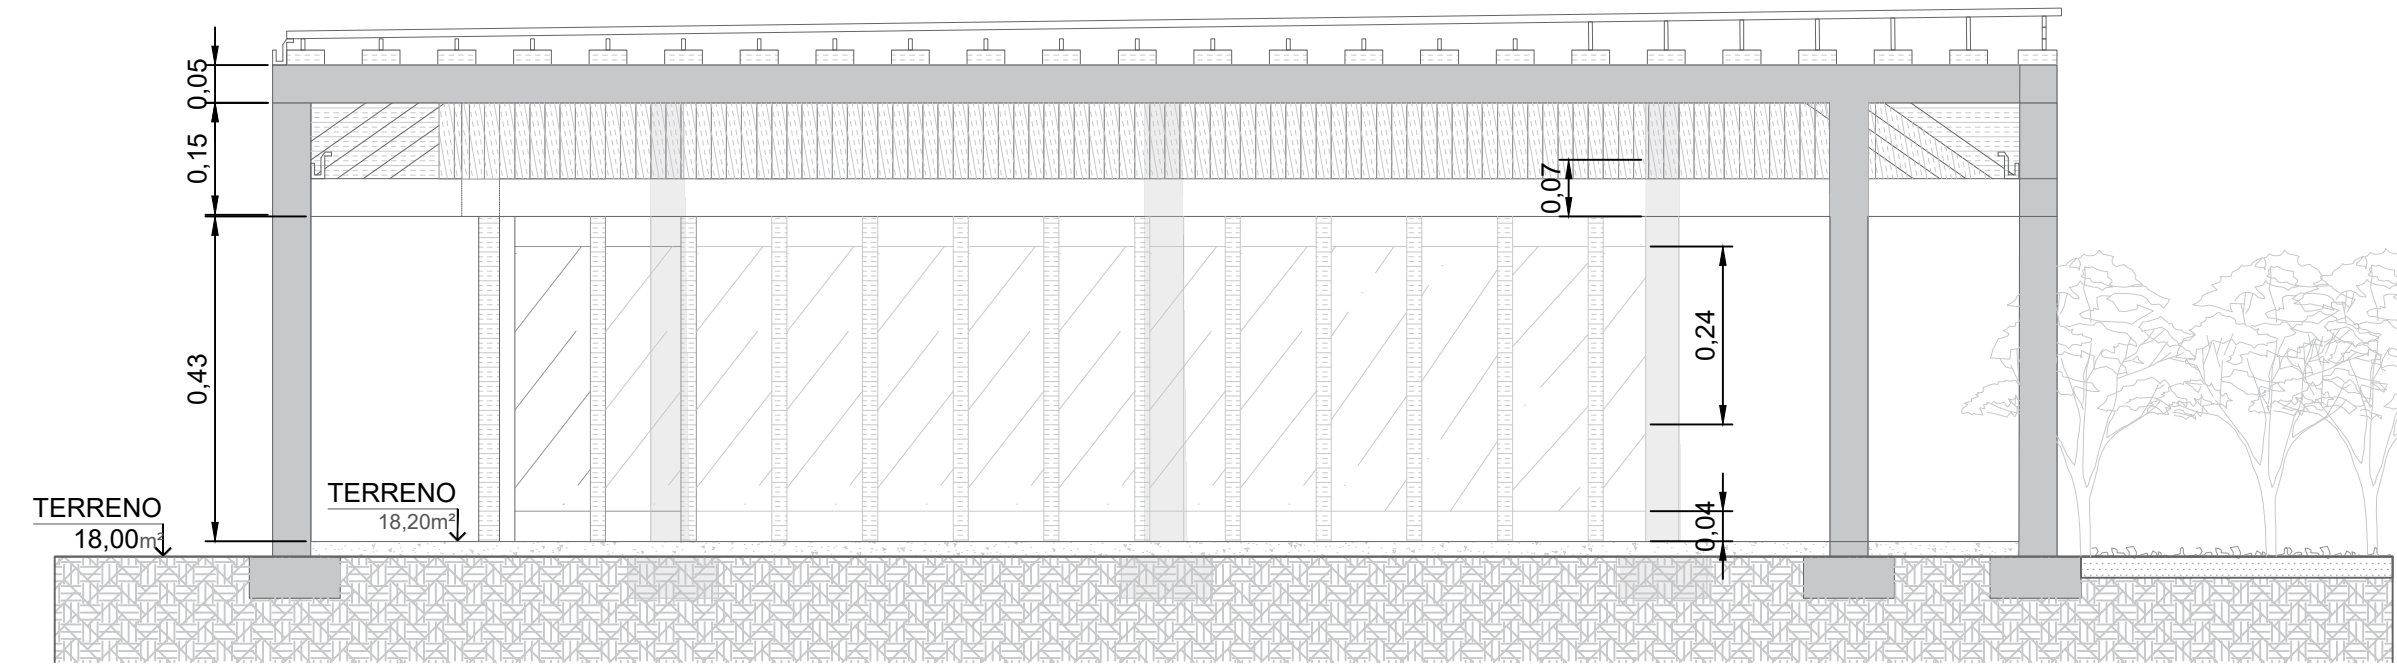

CORTE CC
ESCALA: 1/100

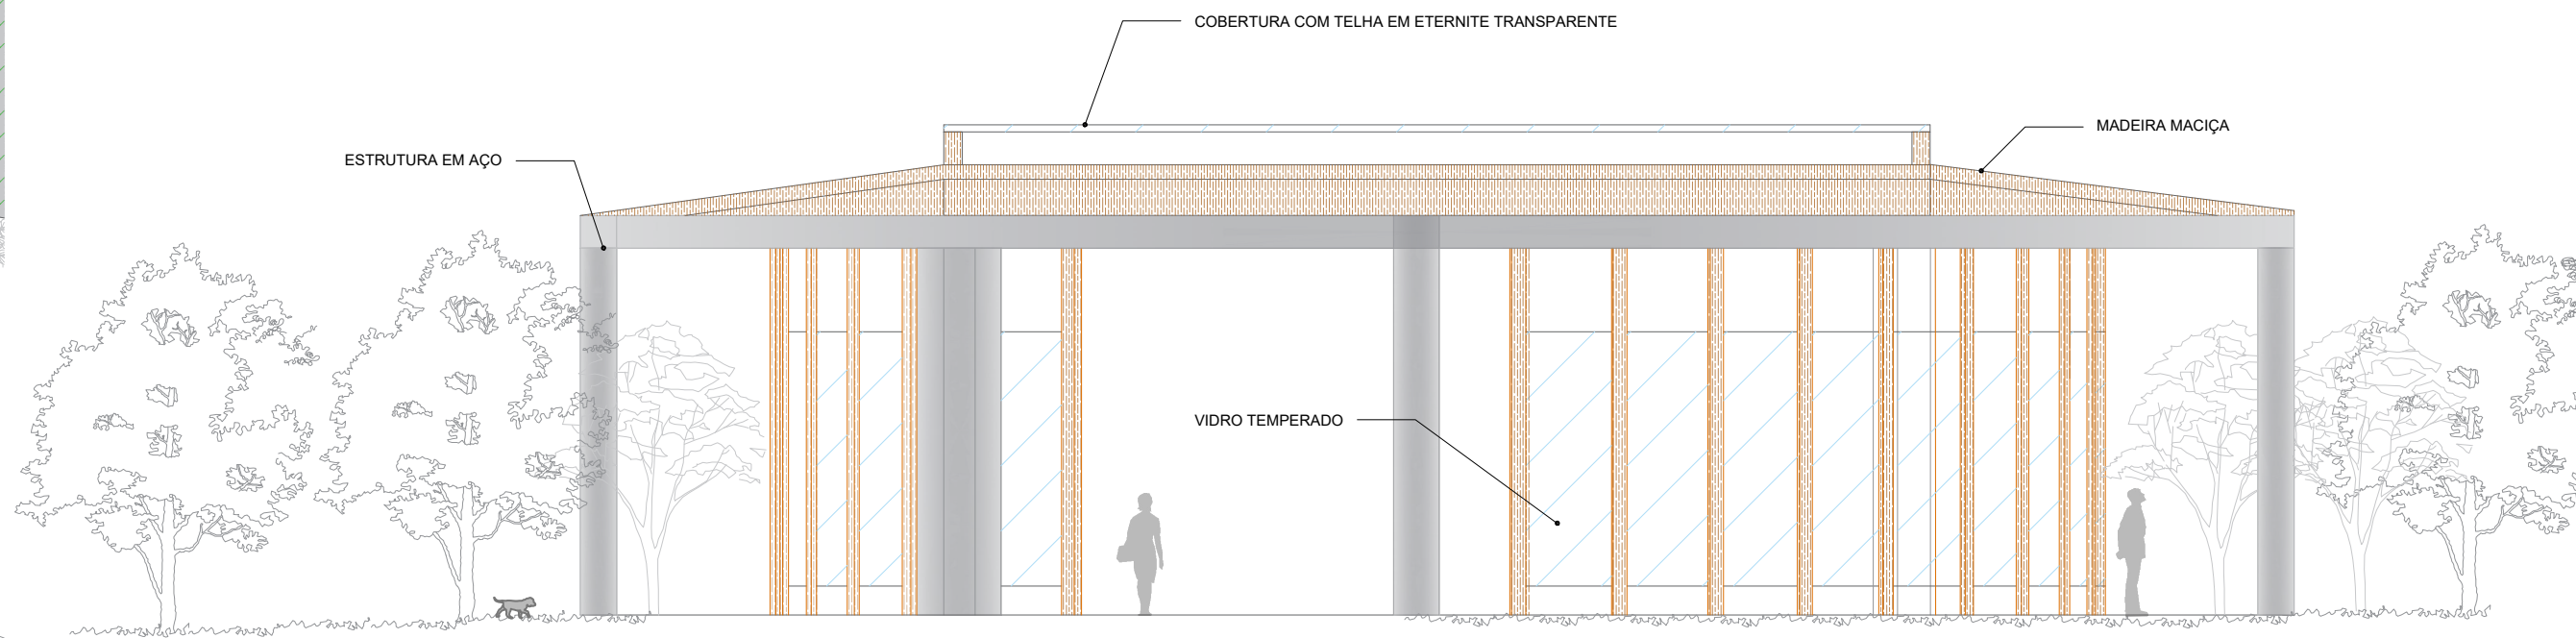


VISTA A
ESCALA: 1/100

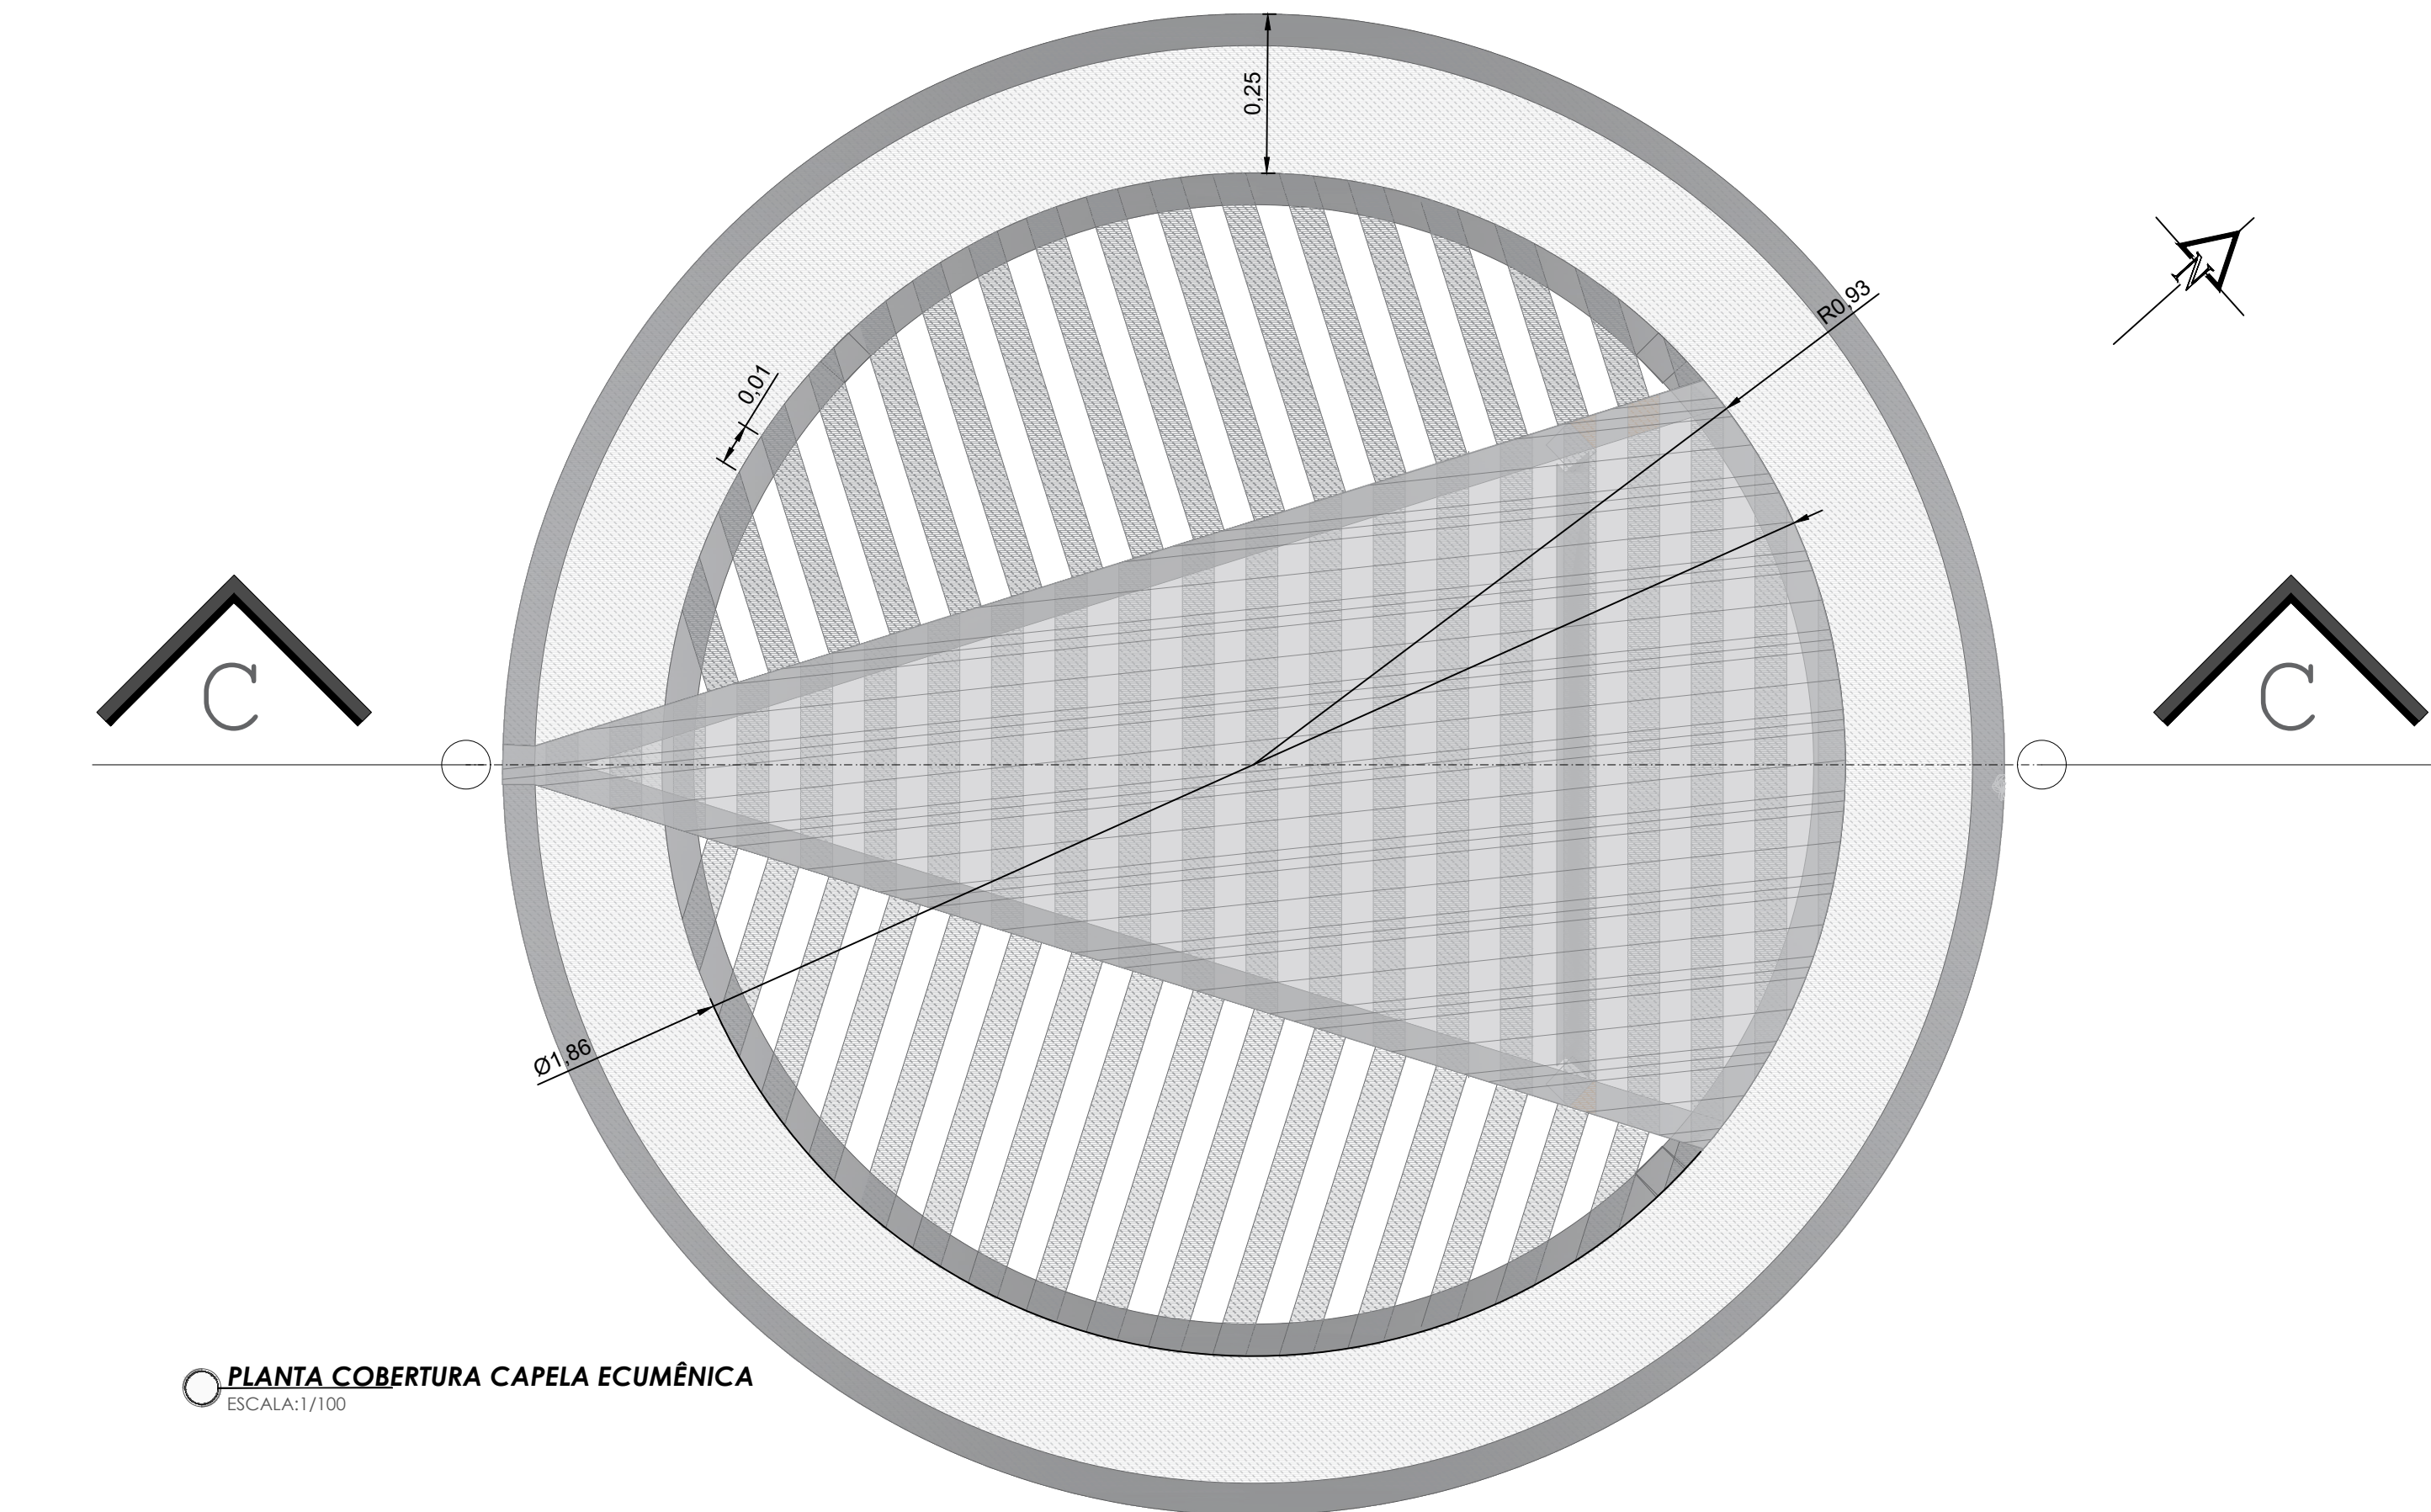

PLANTA COBERTURA CAPELA ECUMÊNICA
ESCALA: 1/100

LEGENDA DE HACHURAS E
ESPECIFICAÇÃO DE MATERIAIS

GRAMA BATATAIS		MADEIRA	
PISO INTERTRAVADO		ETERNIT TRANSPARENTE	

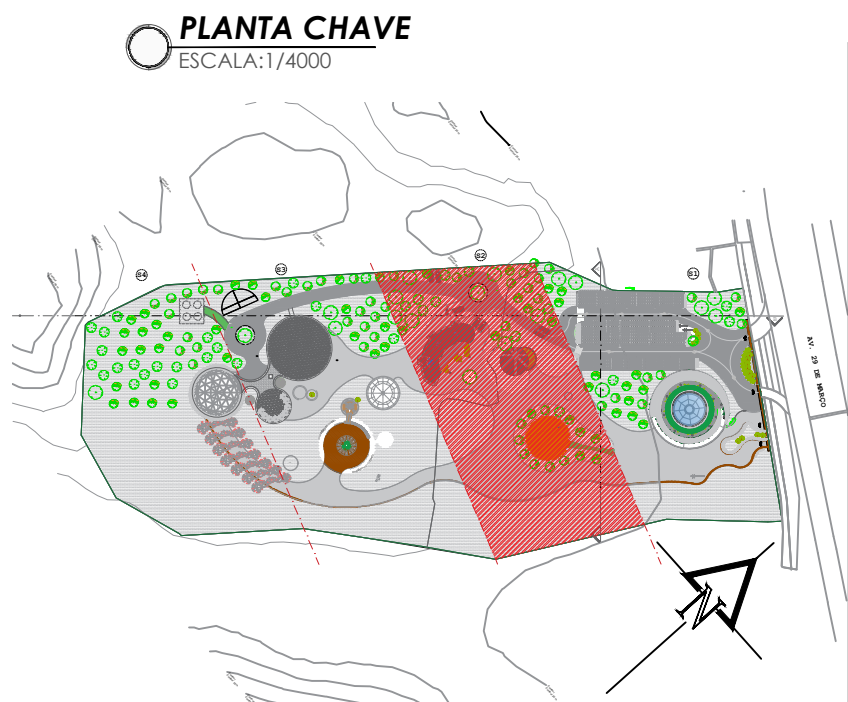

PLANTA CHAVE
ESCALA: 1/4000

APROVAÇÃO:	
ACADEMIA:	
PROJETO:	CEMITÉRIO BIO PARQUE DE SALVADOR BA
TÍTULO:	PLANTA CAPELA ECUMÊNICA
ORIENTADOR:	MANOELA LEIRO
PROJETISTA:	INDIRACY LAYS
ANO/SEMESTRE:	2023.2
ESCALA:	INDICADA