



01 PLANTA DE SITUAÇÃO
ESCALA: 1/1000



02 PLANTA DE IMPLANTAÇÃO
ESCALA: 1/200

PRESCRIÇÕES URBANÍSTICAS

BAIRRO	CENTRO
ÁREA DO LOTE	4.511,67m²
DIMENSÕES DO LOTE	84,65m x 53,48m
ÁREA CONSTRUÍDA	1.153,30m²

PARÂMETROS URBANOS	PROJETO
ÁREA DO LOTE	4.511,67m²
RECUO FRONTAL	10,50m
RECUO LATERAL DIREITA	4,68m
RECUO LATERAL ESQUERDA	6,37m
RECUO FUNDOS	3,00m
ÁREA DA COBERTURA	1.196,85m²
ÁREA PERMEÁVEL	1.262,71m²
COEFICIENTE DE APROVEITAMENTO	0,25
TAXA DE OCUPAÇÃO	26,52%
TAXA DE PERMEABILIZAÇÃO	27,98%

QUADRO DE VEGETAÇÃO

SÍMBOLOS	NOME POPULAR	NOME CIENTÍFICO	ALTURA
	GRAMMA ESMERALDA	ZOYSIA JAPONICA	ATÉ 15CM
	IPÊ AMARELO	IPÊ AMARELO	20 A 30 METROS
	PAU FERRO	PAU FERRO	ACIMA DE 12 METROS

QUADRO DE MOBILIÁRIO

SÍMBOLOS	DESCRIÇÃO
	MAPA TÁTIL
	PISO TÁTIL DIRECIONAL
	PISO TÁTIL DE ALERTA
	BANCO DE MADEIRA
	BANCO DE MADEIRA REDONDO
	POSTE DE ILUMINAÇÃO
	ESPELHO D'ÁGUA



CURSO:	TURMA:
ARQUITETURA E URBANISMO	10MA

DISCIPLINA:
TRABALHO FINAL DE GRADUAÇÃO (TFG II)

ALUNA:
INGRIDE HELOISA MACEDO BEZERRA

ORIENTADOR:
PROF. JORGE DAVI COSTA MORAES

	PROJETO:
	CENTRO ACOLHER CENTRO DE CONVIVÊNCIA PARA PESSOAS EM SITUAÇÃO DE RUA - MOSSORÓ - RN
	ASSUNTO:
	PLANTA DE SITUAÇÃO E IMPLANTAÇÃO

ENDEREÇO:	PRANCHA:
RUA FELIPE CAMARÃO	01/06
DATA:	NOVEMBRO DE 2023
DESENHO:	INGRIDE HELOISA MACEDO BEZERRA
Mossoró/RN	ingridmacedo@hotmail.com



PRESCRIÇÕES URBANÍSTICAS	
BAIRRO	CENTRO
ÁREA DO LOTE	4.511,67m²
DIMENSÕES DO LOTE	84,65m x 53,48m
ÁREA CONSTRUÍDA	1.153,30m²
PARÂMETROS URBANOS	
ÁREA DO LOTE	4.511,67m²
RECUO FRONTAL	10,50m
RECUO LATERAL DIREITA	4,68m
RECUO LATERAL ESQUERDA	6,37m
RECUO FUNDOS	3,00m
ÁREA DA COBERTURA	1.196,85m²
ÁREA PERMEÁVEL	1.262,71m²
COEFICIENTE DE APROVEITAMENTO	0,25
TAXA DE OCUPAÇÃO	26,52%
TAXA DE PERMEABILIZAÇÃO	27,98%

QUADRO DE VEGETAÇÃO			
SÍMBOLOS	NOME POPULAR	NOME CIENTÍFICO	ALTURA
	GRAMA ESMERALDA	ZOYSIA JAPONICA	ATÉ 15CM
	IPÊ AMARELO	IPÊ AMARELO	20 A 30 METROS
	PAU FERRO	PAU FERRO	ACIMA DE 12 METROS

QUADRO DE MOBILIÁRIO	
SÍMBOLOS	DESCRIÇÃO
	MAPA TÁTIL
	PISO TÁTIL DIRECIONAL
	PISO TÁTIL DE ALERTA
	BANCO DE MADEIRA
	BANCO DE MADEIRA REDONDO
	POSTE DE ILUMINAÇÃO
	ESPELHO D'ÁGUA



CURSO:
ARQUITETURA E URBANISMO

TURMA:
10MA

DISCIPLINA:
TRABALHO FINAL DE GRADUAÇÃO (TFG II)

ALUNA:
INGRIDE HELOISA MACEDO BEZERRA

ORIENTADOR:
PROF. JORGE DAVI COSTA MORAES



PROJETO:
CENTRO DE CONVIVÊNCIA PARA PESSOAS EM SITUAÇÃO DE RUA - MOSSORÓ - RN

ASSUNTO:
PLANTA DE COBERTURA


ENDEREÇO:
RUA FELIPE CAMARÃO

DATA:
NOVEMBRO DE 2023

DESENHO:
INGRIDE HELOISA MACEDO BEZERRA

Mossoró/RN
ingridmacedo@hotmail.com

PRANCHA:
02/06

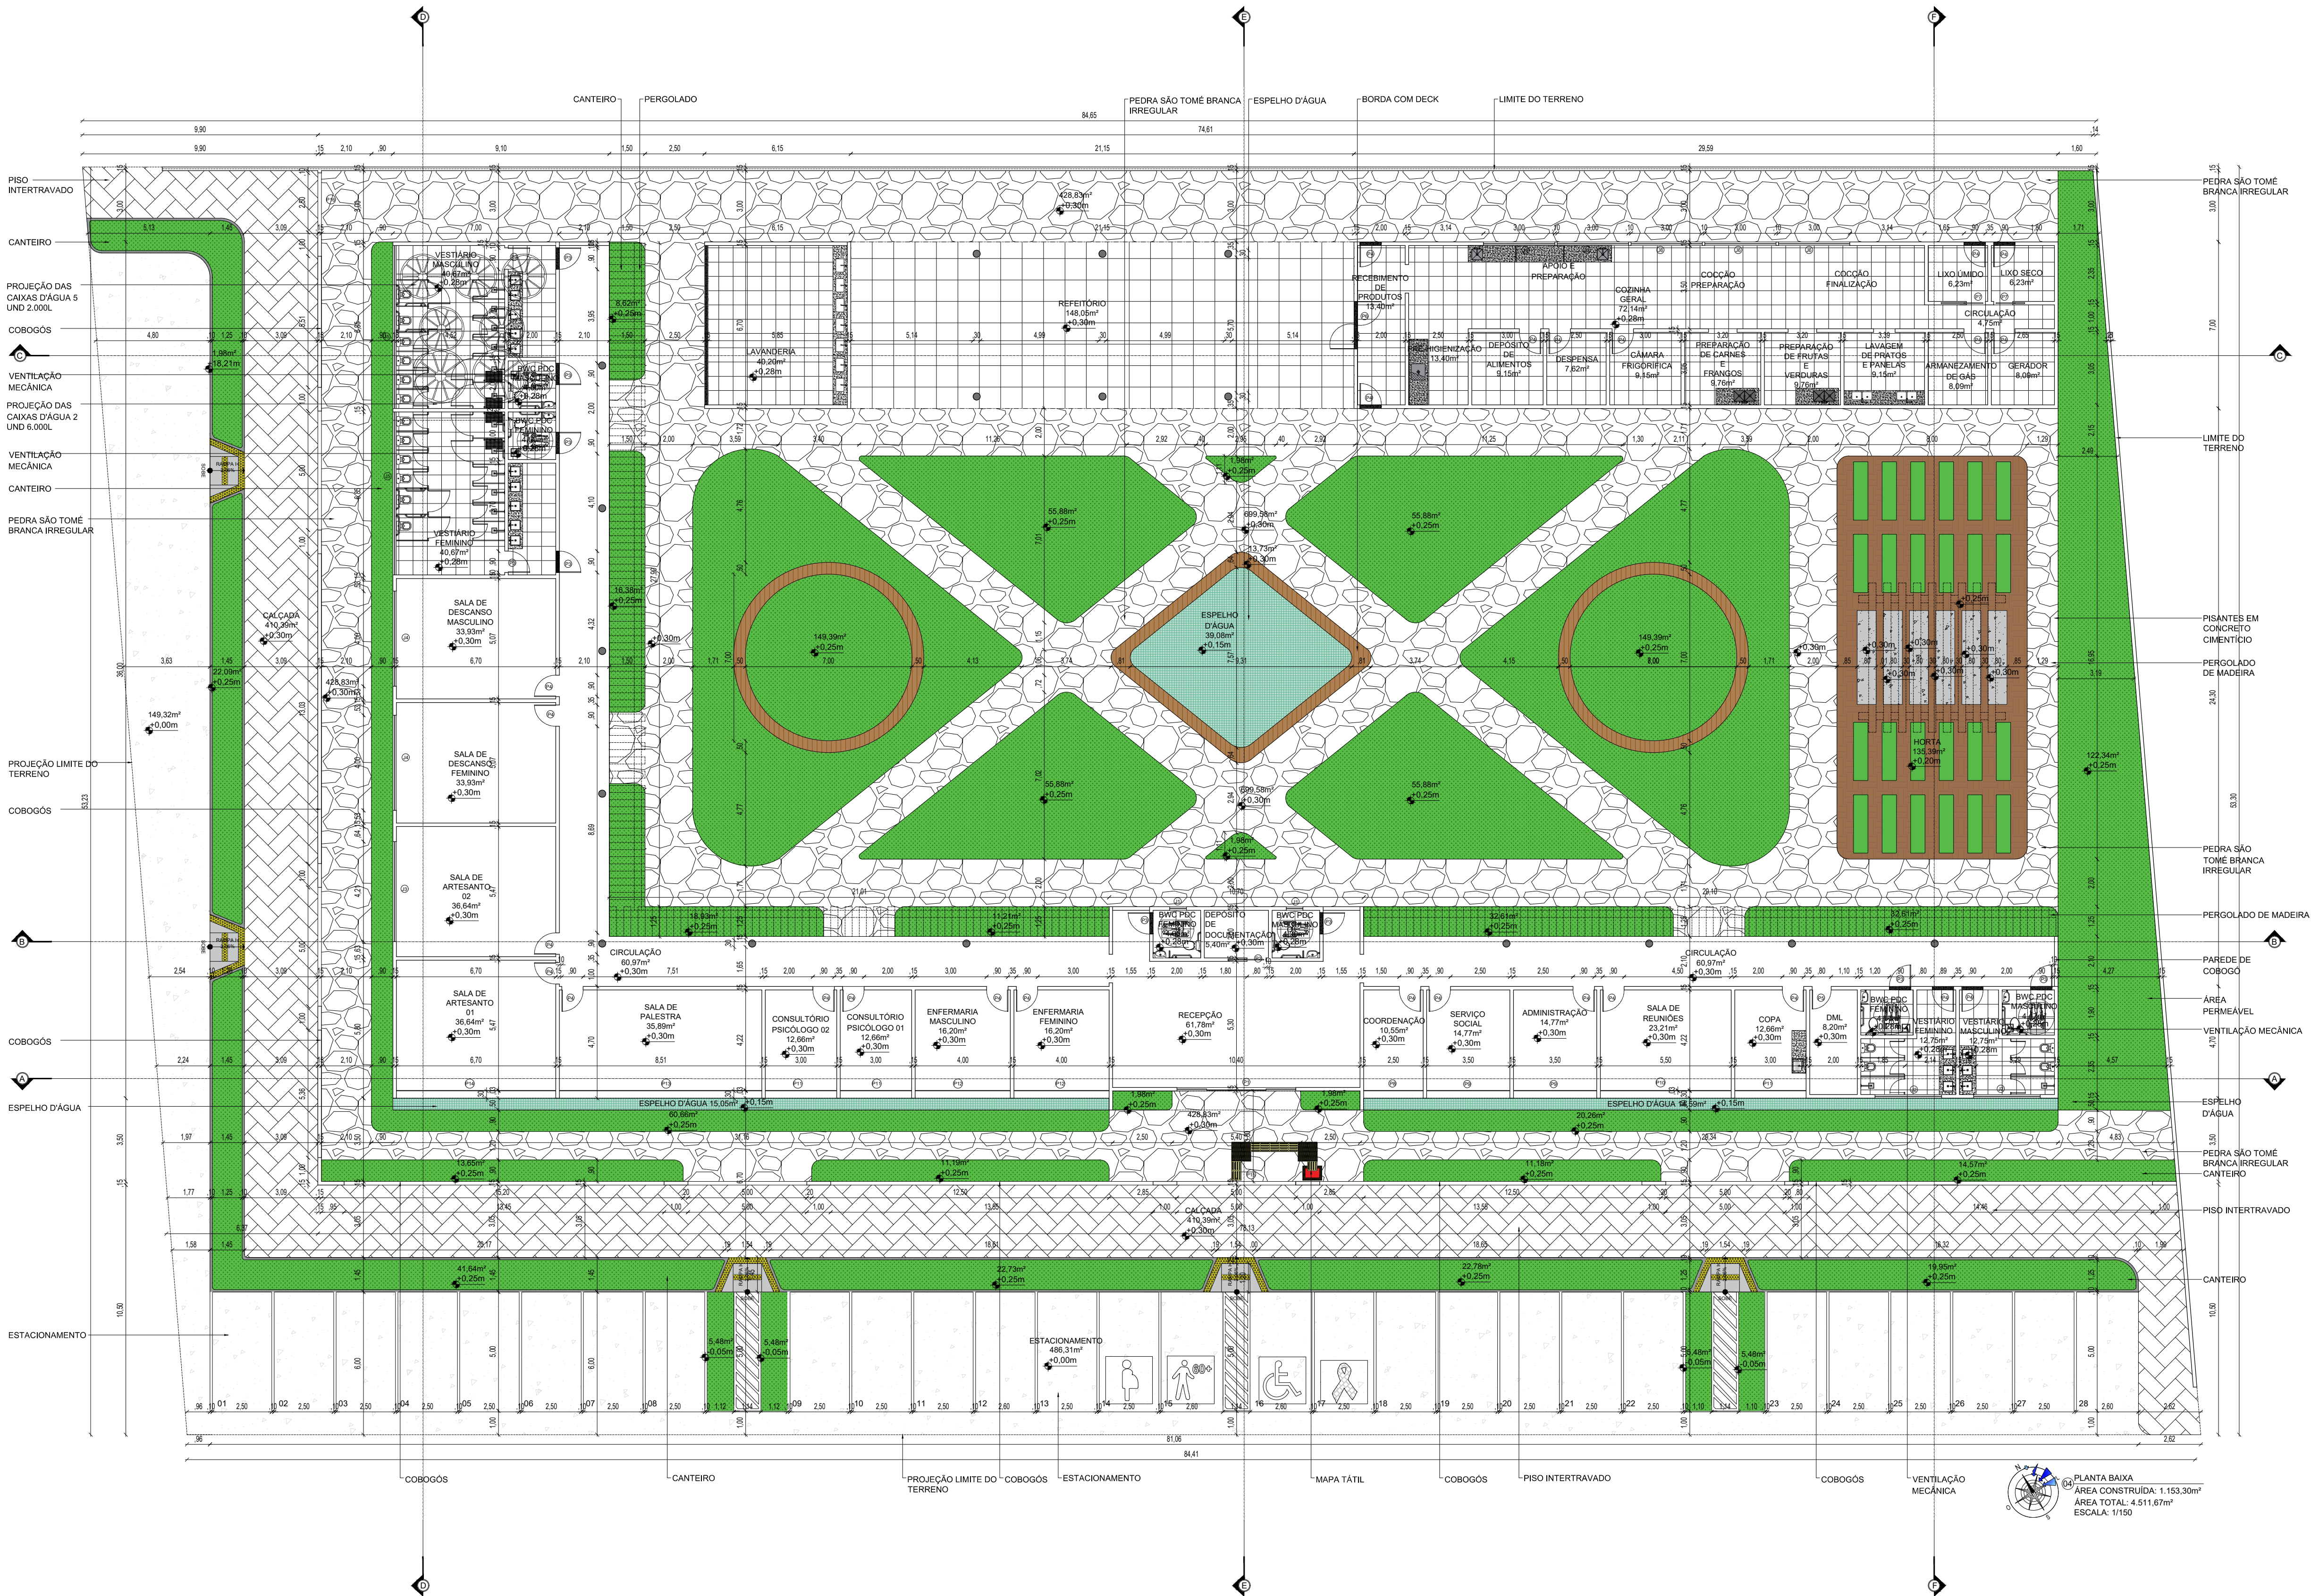

PRESCRIÇÕES URBANÍSTICAS	
BAIRRO	CENTRO
ÁREA DO LOTE	4.511,67m²
DIMENSÕES DO LOTE	84,65m x 53,48m
ÁREA CONSTRUÍDA	1.153,30m²

PARÂMETROS URBANOS	
ÁREA DO LOTE	4.511,67m²
RECUE FRONTAL	10,50m
RECUE LATERAL DIREITA	4,68m
RECUE LATERAL ESQUERDA	6,37m
RECUE FUNDOS	3,00m
ÁREA DA COBERTURA	1.196,85m²
ÁREA PERMEÁVEL	1.262,71m²
COEFICIENTE DE APROVEITAMENTO	0,25
TAXA DE OCUPAÇÃO	26,52%
TAXA DE PERMEABILIZAÇÃO	27,98%

QUADRO DE ESQUADRIAS	
PORTAS	
PORTAS	DIMENSÕES
L (m)	H (m)
QTD.	ESPECIFICAÇÃO
P1	5,00 2,10 4 01 CORRER ALUMÍNIO ANODIZADO BRANCO E VIDRO
P2	0,80 2,10 1 01 CORRER MADEIRA PINTADA NA COR BRANCO
P3	0,90 2,10 10 01 GIRO MADEIRA PINTADA NA COR BRANCO
P4	0,90 2,10 25 01 GIRO MADEIRA PINTADA NA COR BRANCO
P5	0,80 2,10 1 01 GIRO MADEIRA PINTADA NA COR BRANCO
P6	2,00 2,10 1 02 VAI E VEM PLACAS DE PLÁSTICO
P7	0,80 2,10 2 01 CORRER MADEIRA PINTADA NA COR BRANCO
P8	2,50 2,10 4 01 CORRER ALUMÍNIO ANODIZADO BRANCO E VIDRO
P9	3,50 2,10 4 02 CORRER ALUMÍNIO ANODIZADO BRANCO E VIDRO
P10	5,50 2,10 6 01 CORRER ALUMÍNIO ANODIZADO BRANCO E VIDRO
P11	3,00 2,10 4 03 CORRER ALUMÍNIO ANODIZADO BRANCO E VIDRO
P12	4,00 2,10 4 02 CORRER ALUMÍNIO ANODIZADO BRANCO E VIDRO
P13	8,50 2,10 8 01 CORRER ALUMÍNIO ANODIZADO BRANCO E VIDRO
P14	6,70 2,10 6 01 CORRER ALUMÍNIO ANODIZADO BRANCO E VIDRO
P15	5,00 1,90 2 05 GIRO ALUMÍNIO BRANCO
P16	2,50 1,90 2 01 GIRO ALUMÍNIO BRANCO

L = LARGURA | H = ALTURA | F = FOLHAS

JANELAS	
JANELAS	DIMENSÕES
L (m)	H (m)
QTD.	ESPECIFICAÇÃO
J1	0,70 0,50 1,60 1 02 MAXIM AR ALUMÍNIO ANODIZADO BRANCO E VIDRO
J2	2,80 0,50 1,60 4 02 CORRER ALUMÍNIO ANODIZADO BRANCO E VIDRO
J3	4,20 1,10 1,00 6 01 CORRER ALUMÍNIO ANODIZADO BRANCO E VIDRO
J4	4,00 1,10 1,00 4 02 CORRER ALUMÍNIO ANODIZADO BRANCO E VIDRO
J5	6,85 0,50 1,60 10 02 MAXIM AR ALUMÍNIO ANODIZADO BRANCO E VIDRO
J6	3,00 0,50 1,10 4 05 CORRER ALUMÍNIO ANODIZADO BRANCO E VIDRO

L = LARGURA | H = ALTURA | P = PEITORIL | F = FOLHA



CURSO:	TURMA:
ARQUITETURA E URBANISMO	10MA
DISCIPLINA:	TRABALHO FINAL DE GRADUAÇÃO (TFG II)
ALUNA:	INGRIDE HELOISA MACEDO BEZERRA
ORIENTADOR:	PROF. JORGE DAVI COSTA MORAES
PROJETO:	CENTRO ACOLHER CENTRO DE CONVIVÊNCIA PARA PESSOAS EM SITUAÇÃO DE RUA - MOSSORÓ - RN
ASSUNTO:	PLANTA BAIXA
ENDEREÇO:	RUA FELIPE CAMARÃO
DATA:	NOVEMBRO DE 2023
DESENHO:	INGRIDE HELOISA MACEDO BEZERRA
Mossoró/RN	ingridemacedo@hotmail.com



06 PLANTA DE LAYOUT
ÁREA CONSTRUÍDA: 1.153,30m²
ÁREA TOTAL: 4.511,67m²
ESCALA: 1/150

PRESCRIÇÕES URBANÍSTICAS

BAIRRO	CENTRO
ÁREA DO LOTE	4.511,67m²
DIMENSÕES DO LOTE	84,65m x 53,48m
ÁREA CONSTRUÍDA	1.153,30m²

PARÂMETROS URBANOS	PROJETO
ÁREA DO LOTE	4.511,67m²
RECUE FRONTAL	10,50m
RECUE LATERAL DIREITA	4,68m
RECUE LATERAL ESQUERDA	6,37m
RECUE FUNDOS	3,00m
ÁREA DA COBERTURA	1.196,85m²
COEFICIENTE DE APROVEITAMENTO	0,25
TAXA DE OCUPAÇÃO	26,52%
TAXA DE PERMEABILIZAÇÃO	27,98%

QUADRO DE VEGETAÇÃO

SÍMBOLOS	NOME POPULAR	NOME CIENTÍFICO	ALTURA
	GRAMA ESMERALDA	ZOYSIA JAPONICA	ATÉ 15CM
	IPÊ AMARELO	IPÊ AMARELO	20 A 30 METROS
	PAU FERRO	PAU FERRO	ACIMA DE 12 METROS

QUADRO DE MOBILIÁRIO

SÍMBOLOS	DESCRIÇÃO
	MAPA TÁTIL
	PISO TÁTIL DIRECIONAL
	PISO TÁTIL DE ALERTA
	BANCO DE MADEIRA
	BANCO DE MADEIRA REDONDO
	POSTE DE ILUMINAÇÃO
	ESPELHO D'ÁGUA



CURSO:	TURMA:
ARQUITETURA E URBANISMO	10MA







DISCIPLINA:
TRABALHO FINAL DE GRADUAÇÃO (TFG II)

ALUNA:
INGRIDE HELOISA MACEDO BEZERRA

ORIENTADOR:
PROF. JORGE DAVI COSTA MORAES

	PROJETO:
	CENTRO ACOLHER CENTRO DE CONVIVÊNCIA PARA PESSOAS EM SITUAÇÃO DE RUA - MOSSORÓ - RN
	ASSUNTO:
	PLANTA DE LAYOUT

ENDEREÇO:	RUA FELIPE CAMARÃO	PRANCHA: 04/06
DATA:	NOVEMBRO DE 2023	
DESENHO:	INGRIDE HELOISA MACEDO BEZERRA	
Mossoró/RN	ingridemacedo@hotmail.com	

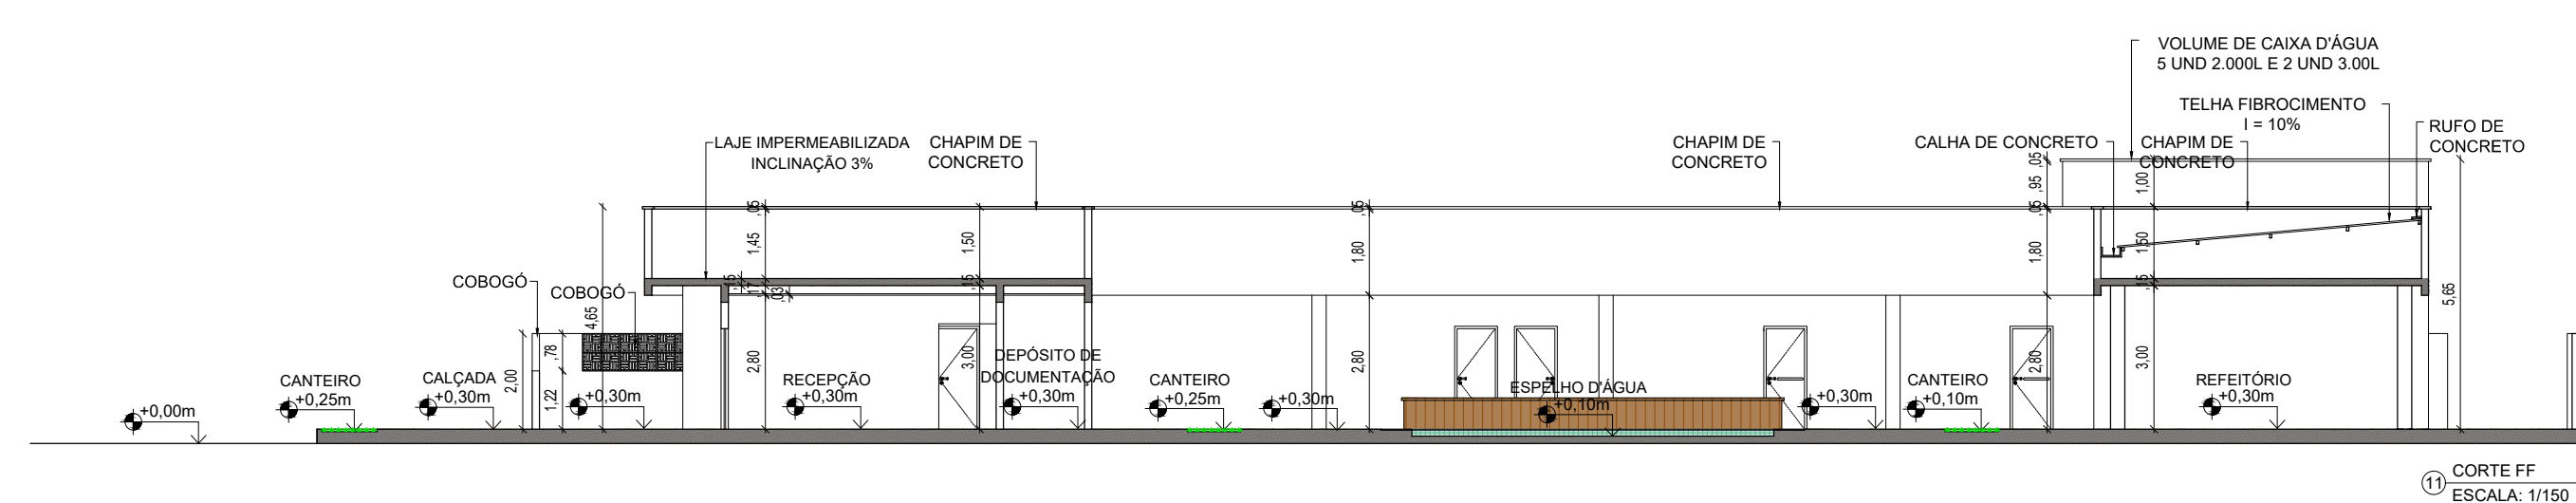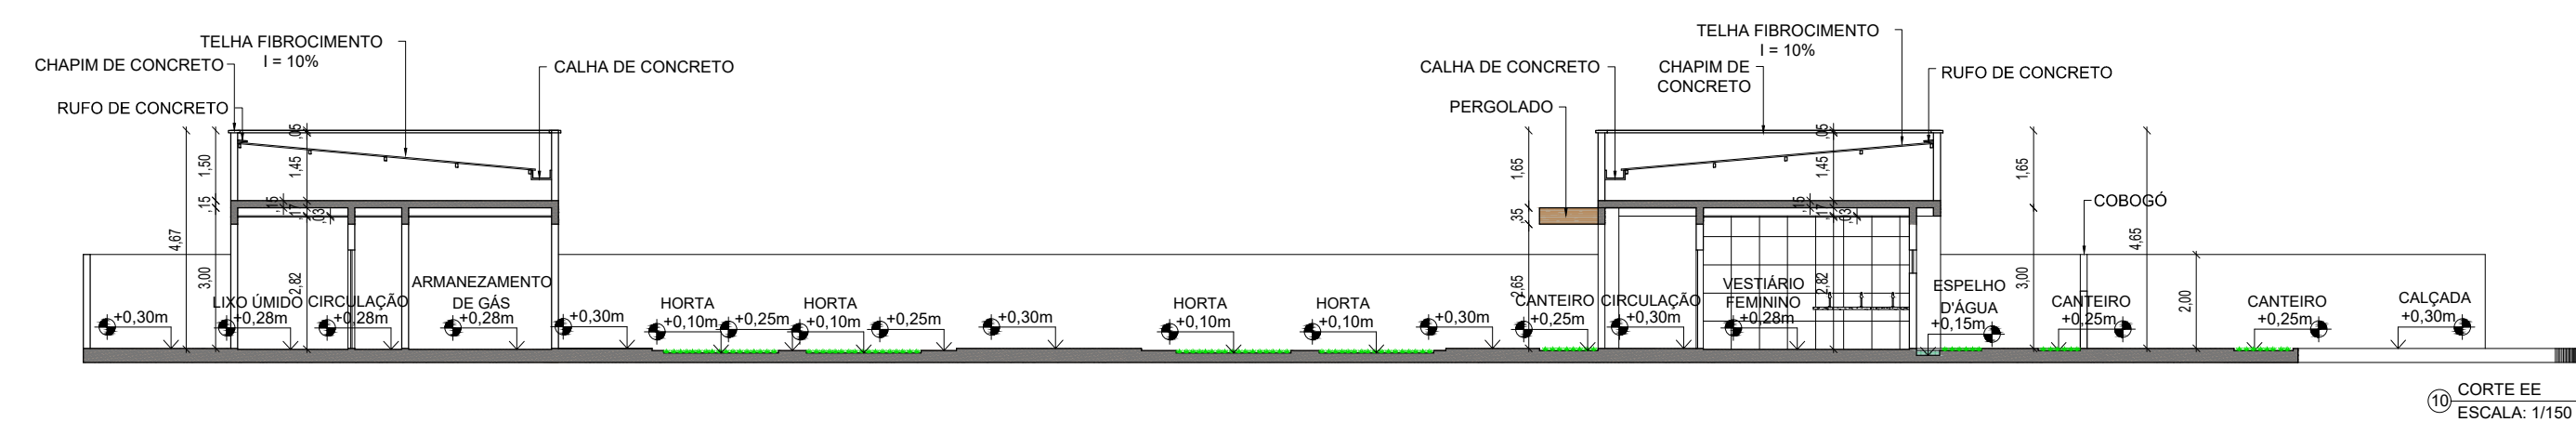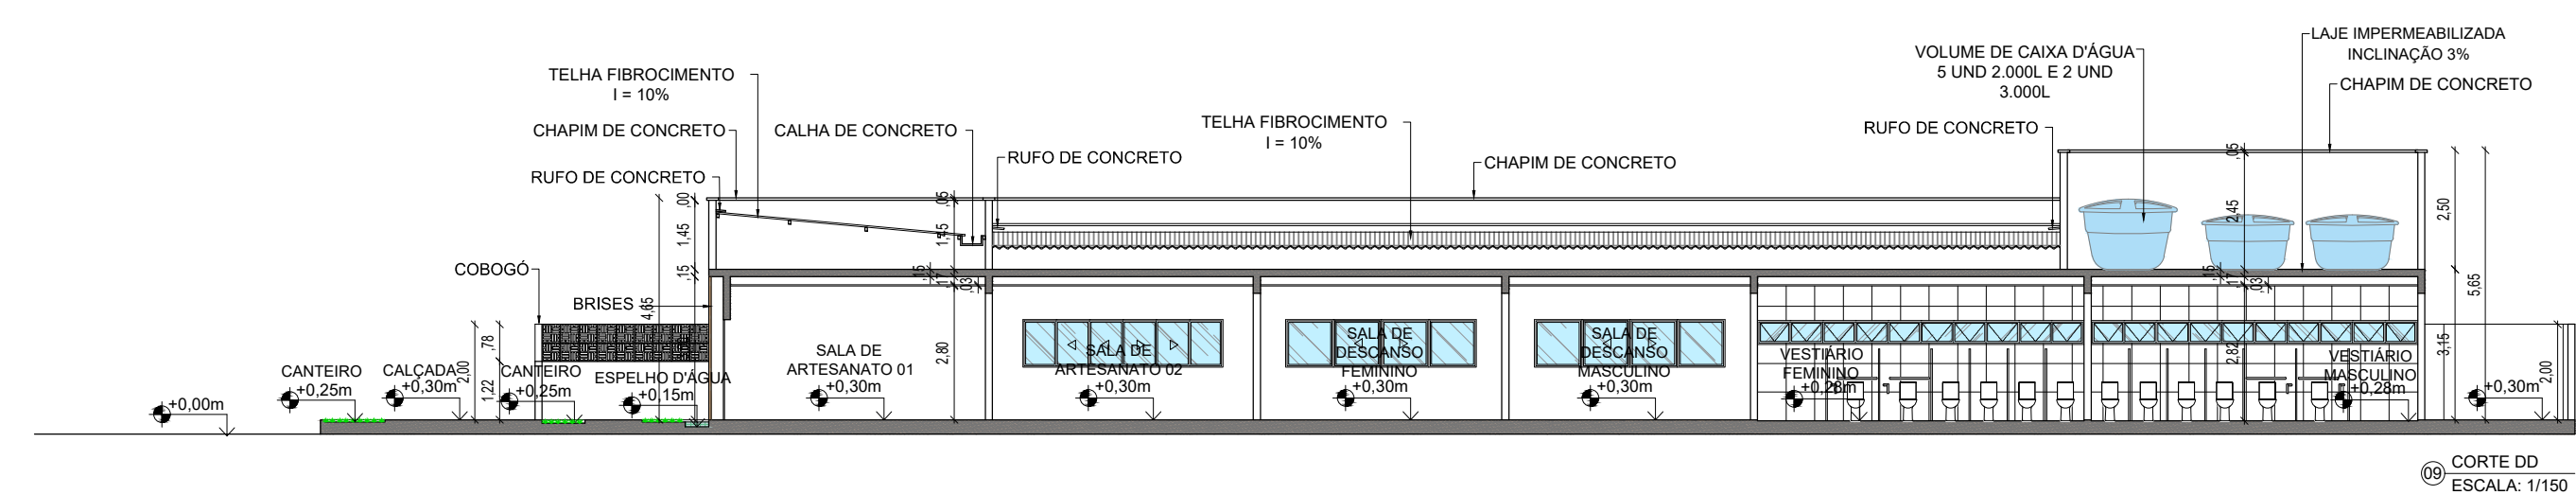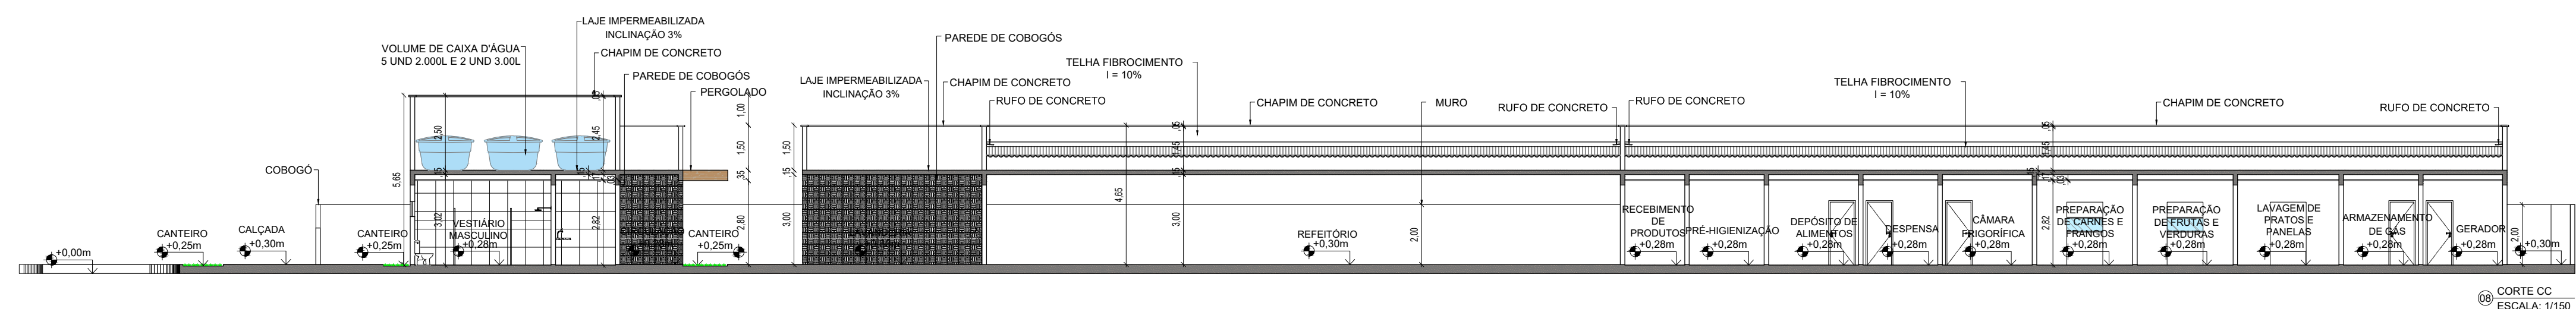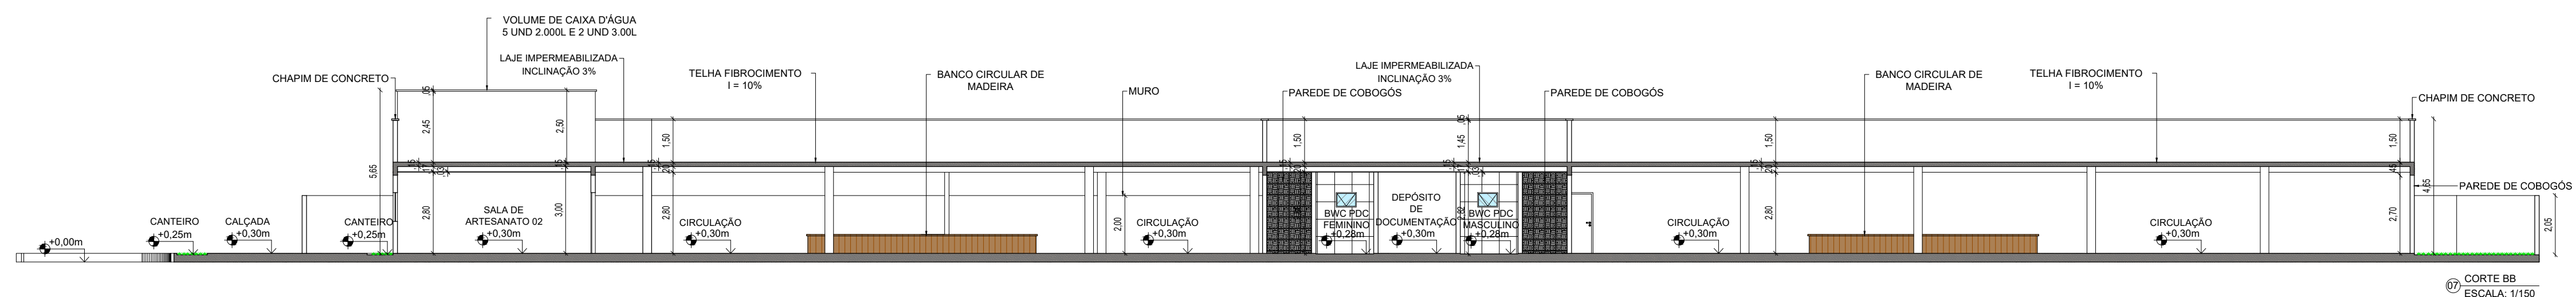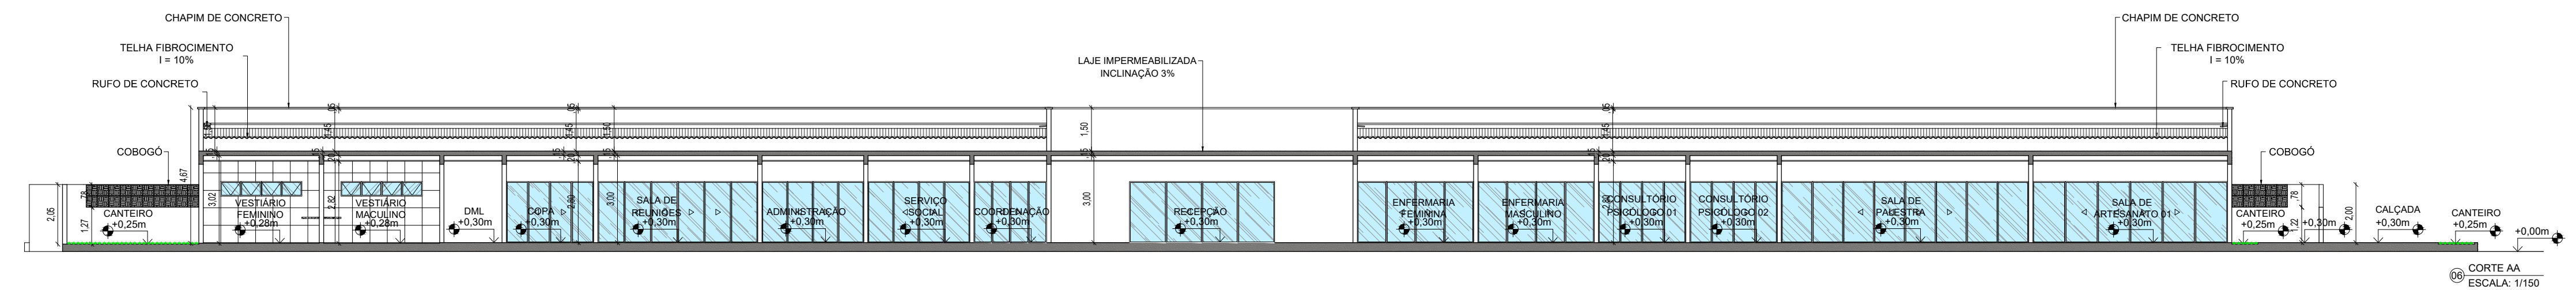

CURSO: ARQUITETURA E URBANISMO	TURMA: 10MA
--	-----------------------

DISCIPLINA:
TRABALHO FINAL DE GRADUAÇÃO (TFG II)

ALUNA:
INGRIDE HELOISA MACEDO BEZERRA

ORIENTADOR:
PROF. JORGE DAVI COSTA MORAES



PROJETO:

CENTRO ACOLHER

CENTRO DE CONVIVÊNCIA PARA PESSOAS EM
SITUAÇÃO DE RUA - MOSSORÓ - RN

ASSUNTO:
CORTES

ENDEREÇO: RUA FELIPE CAMARÃO






DATA:	NOVEMBRO DE 2023
-------	------------------

DESENHO: **INGRIDE HELOISA MACEDO BEZERRA**

Mossoró/RN	ingridemacedo@hotmail.com
------------	---------------------------

FRANCA:

05/06

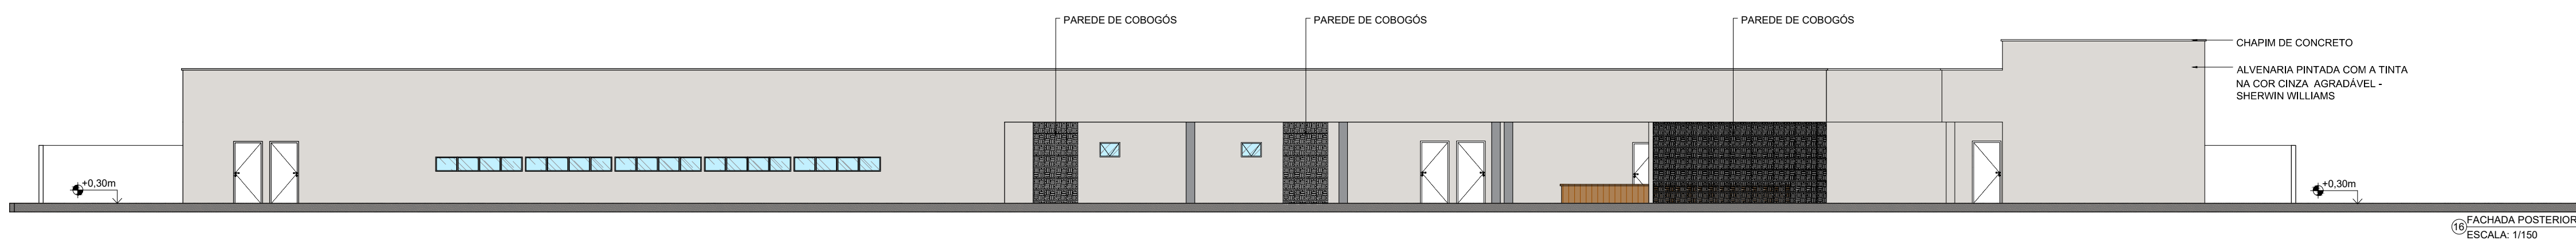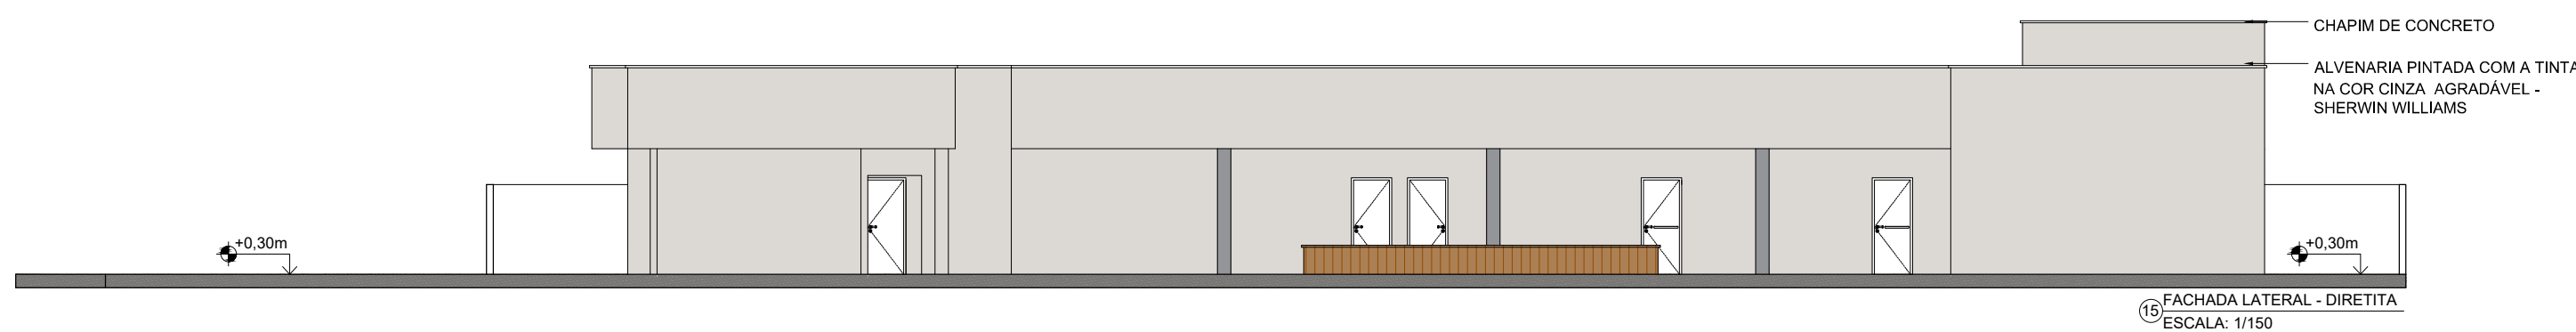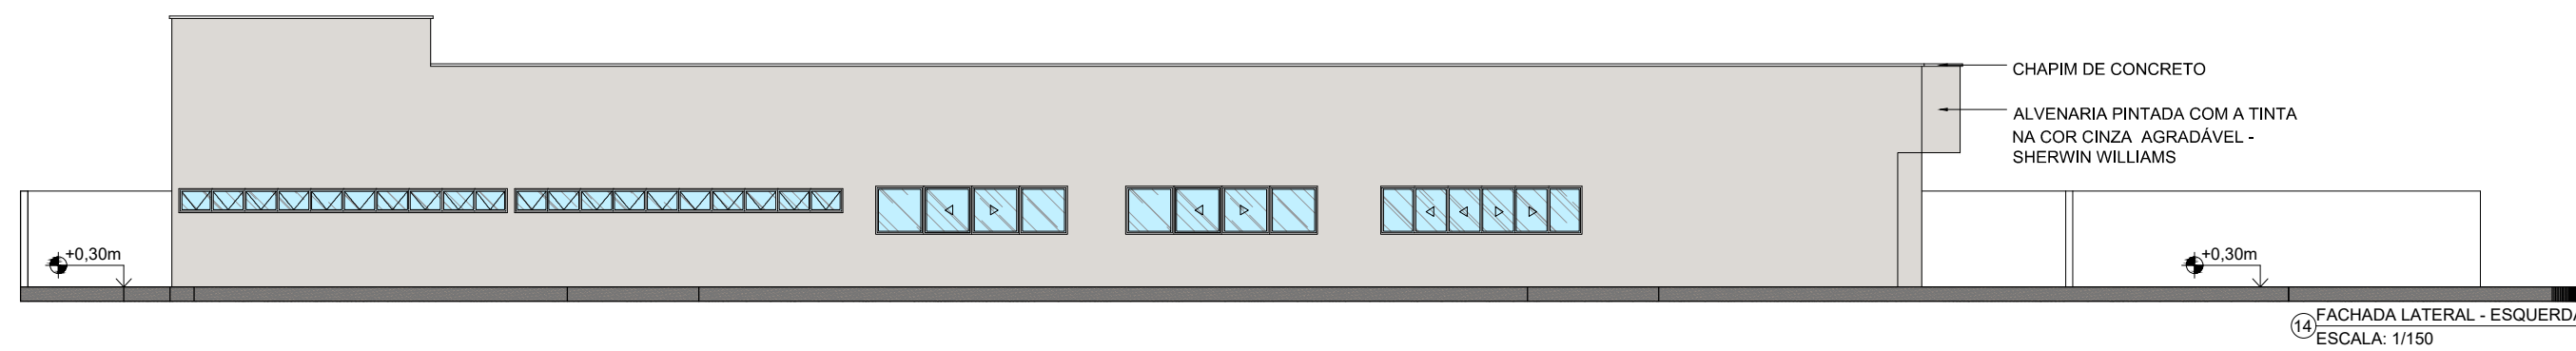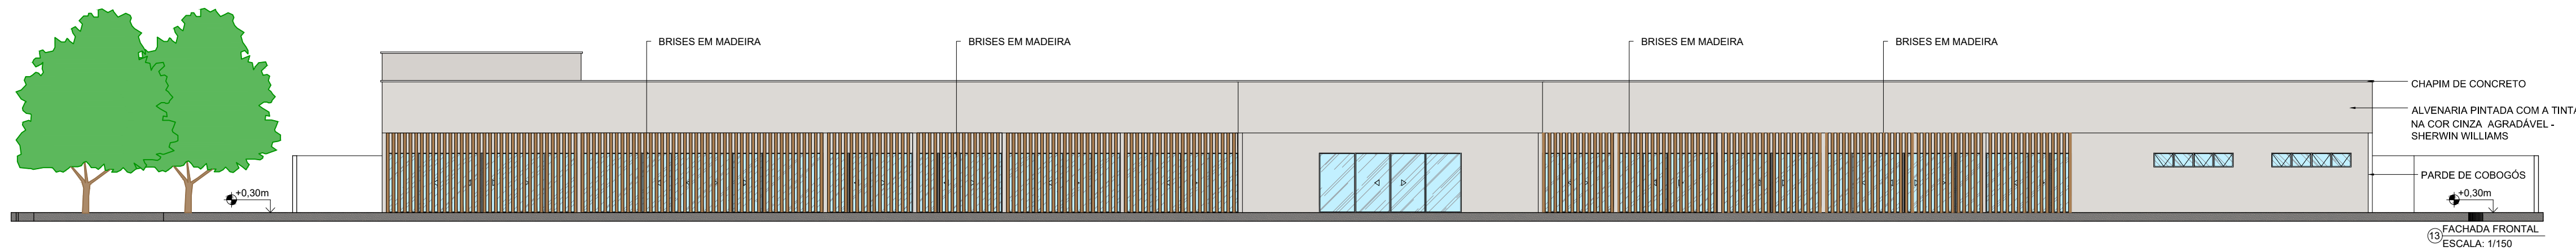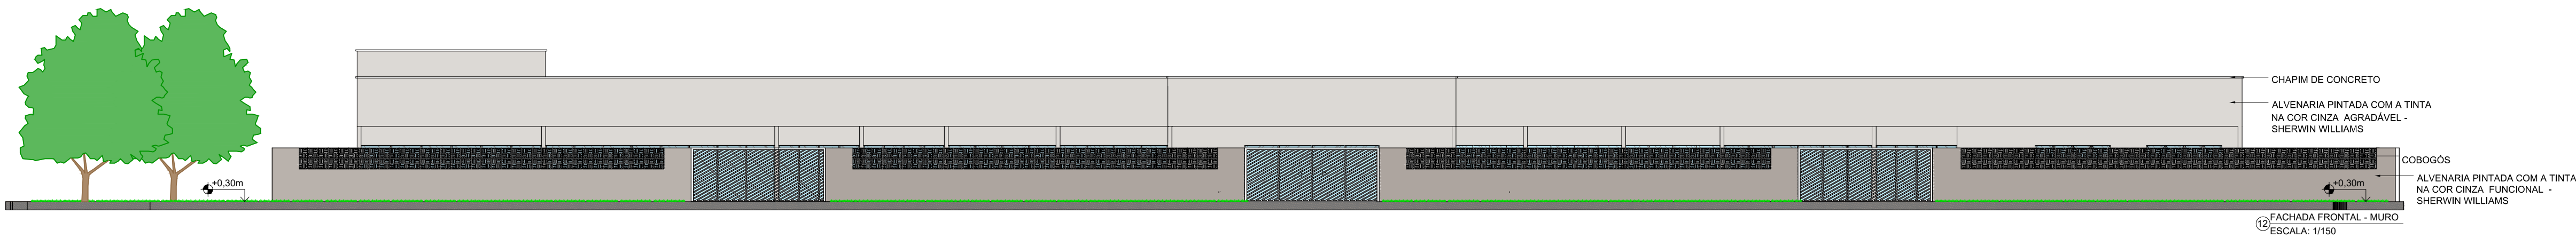

CURSO: ARQUITETURA E URBANISMO		TURMA: 10MA	
DISCIPLINA: TRABALHO FINAL DE GRADUAÇÃO (TFG II)			
ALUNA: INGRIDE HELOISA MACEDO BEZERRA			
ORIENTADOR: PROF. JORGE DAVI COSTA MORAES			
		PROJETO: CENTRO ACOLHER CENTRO DE CONVIVÊNCIA PARA PESSOAS EM SITUAÇÃO DE RUA - MOSSORÓ - RN	
		ASSUNTO: FACHADAS	
ENDEREÇO: RUA FELIPE CAMARÃO		PRANCHA: 06/06	
DATA: NOVEMBRO DE 2023			
DESENHO: INGRIDE HELOISA MACEDO BEZERRA			
Mossoró/RN ingridemacedo@hotmail.com			