




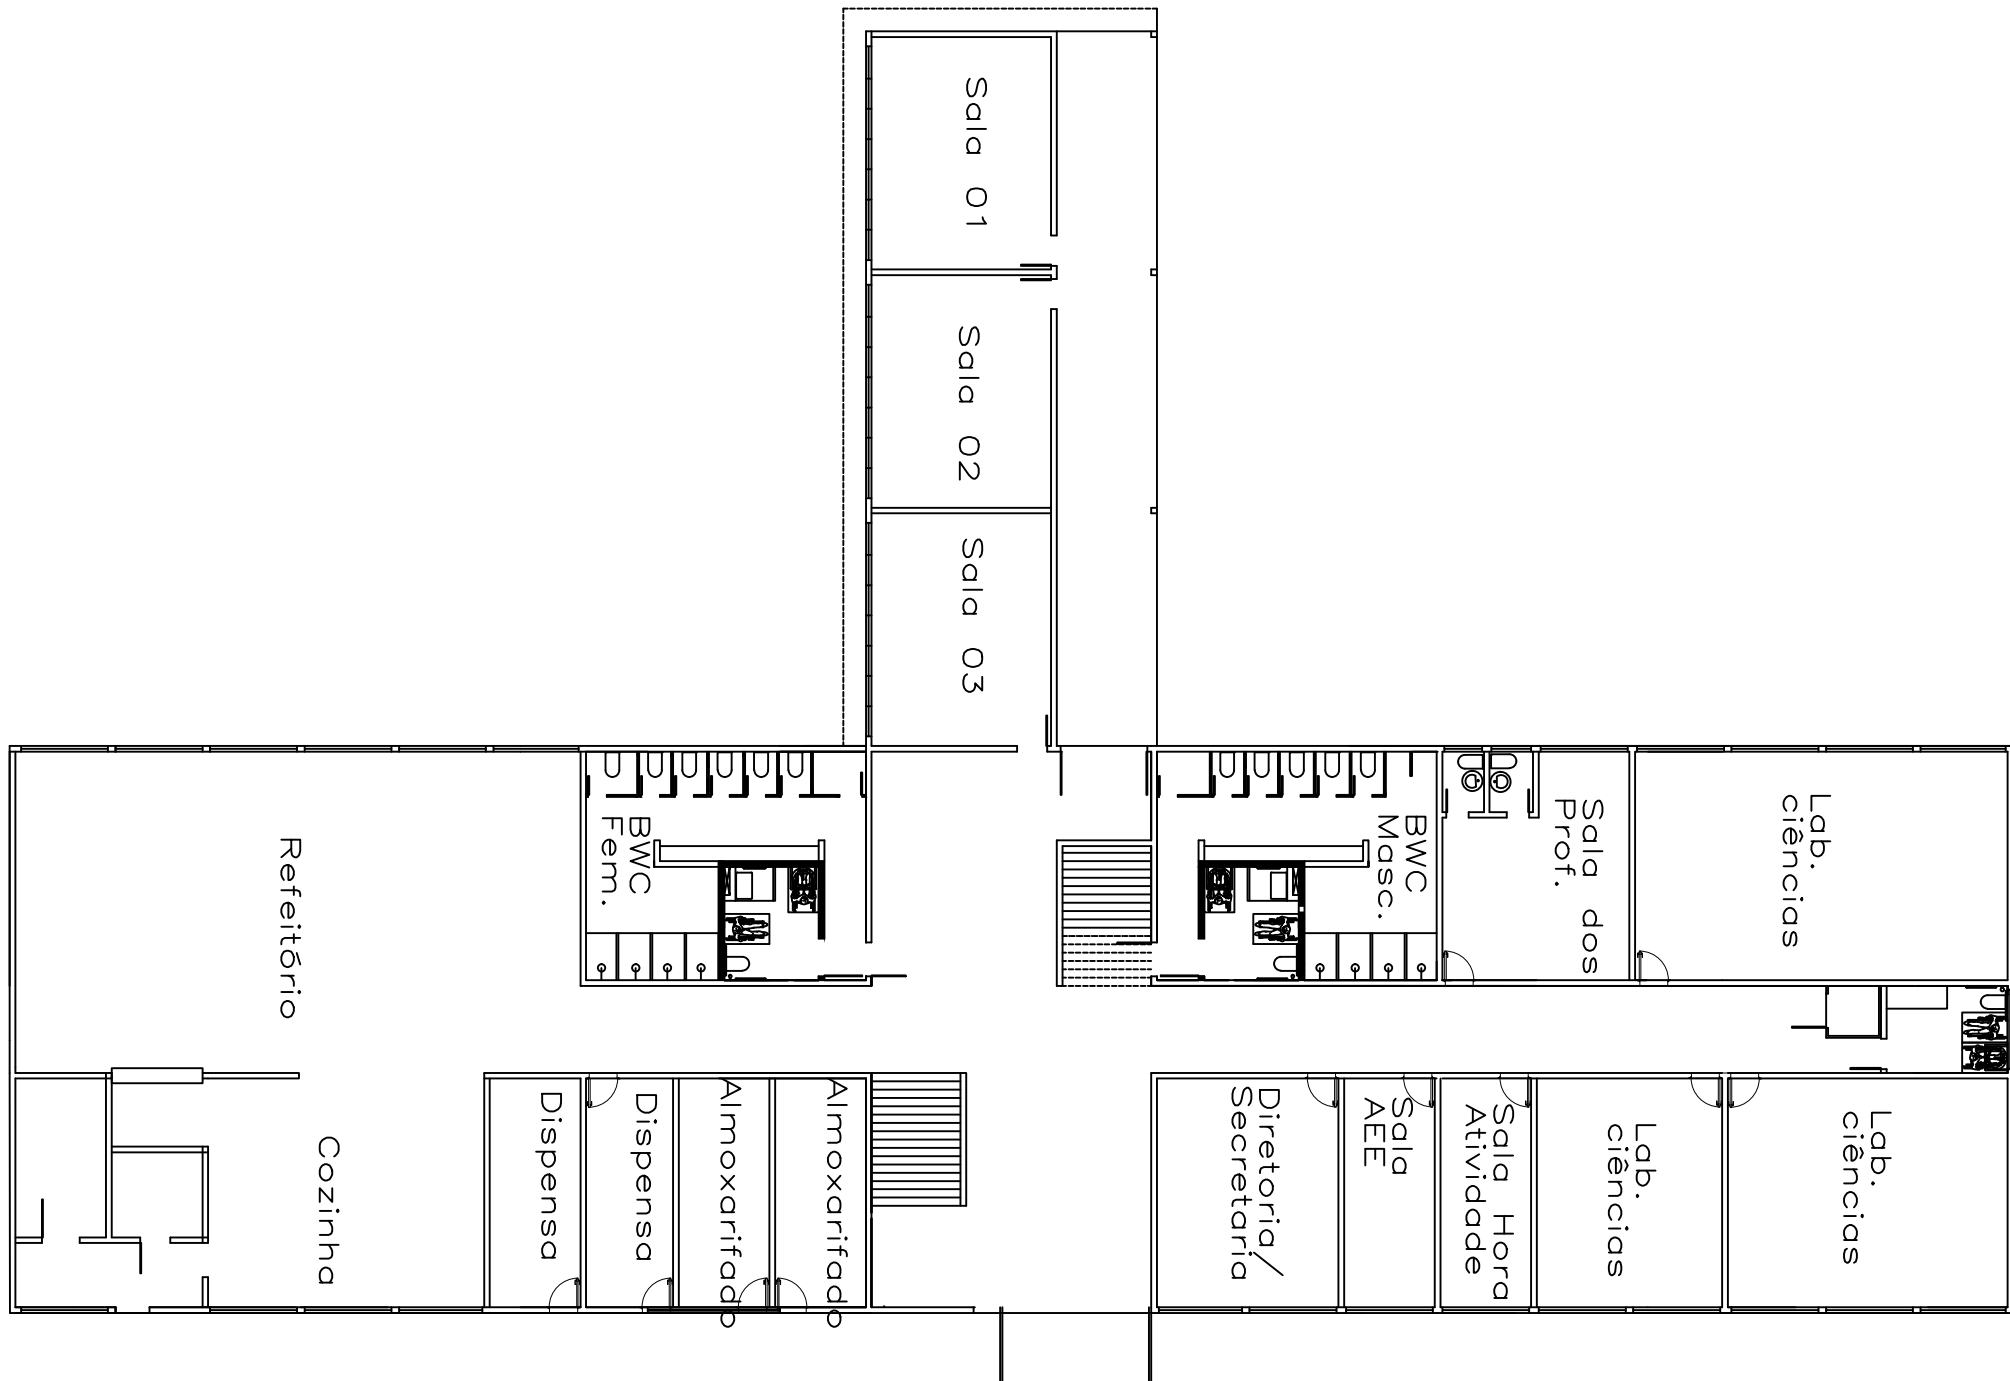

PLANTA BAIXA TÉRREO - Atual
ESCALA 1:200

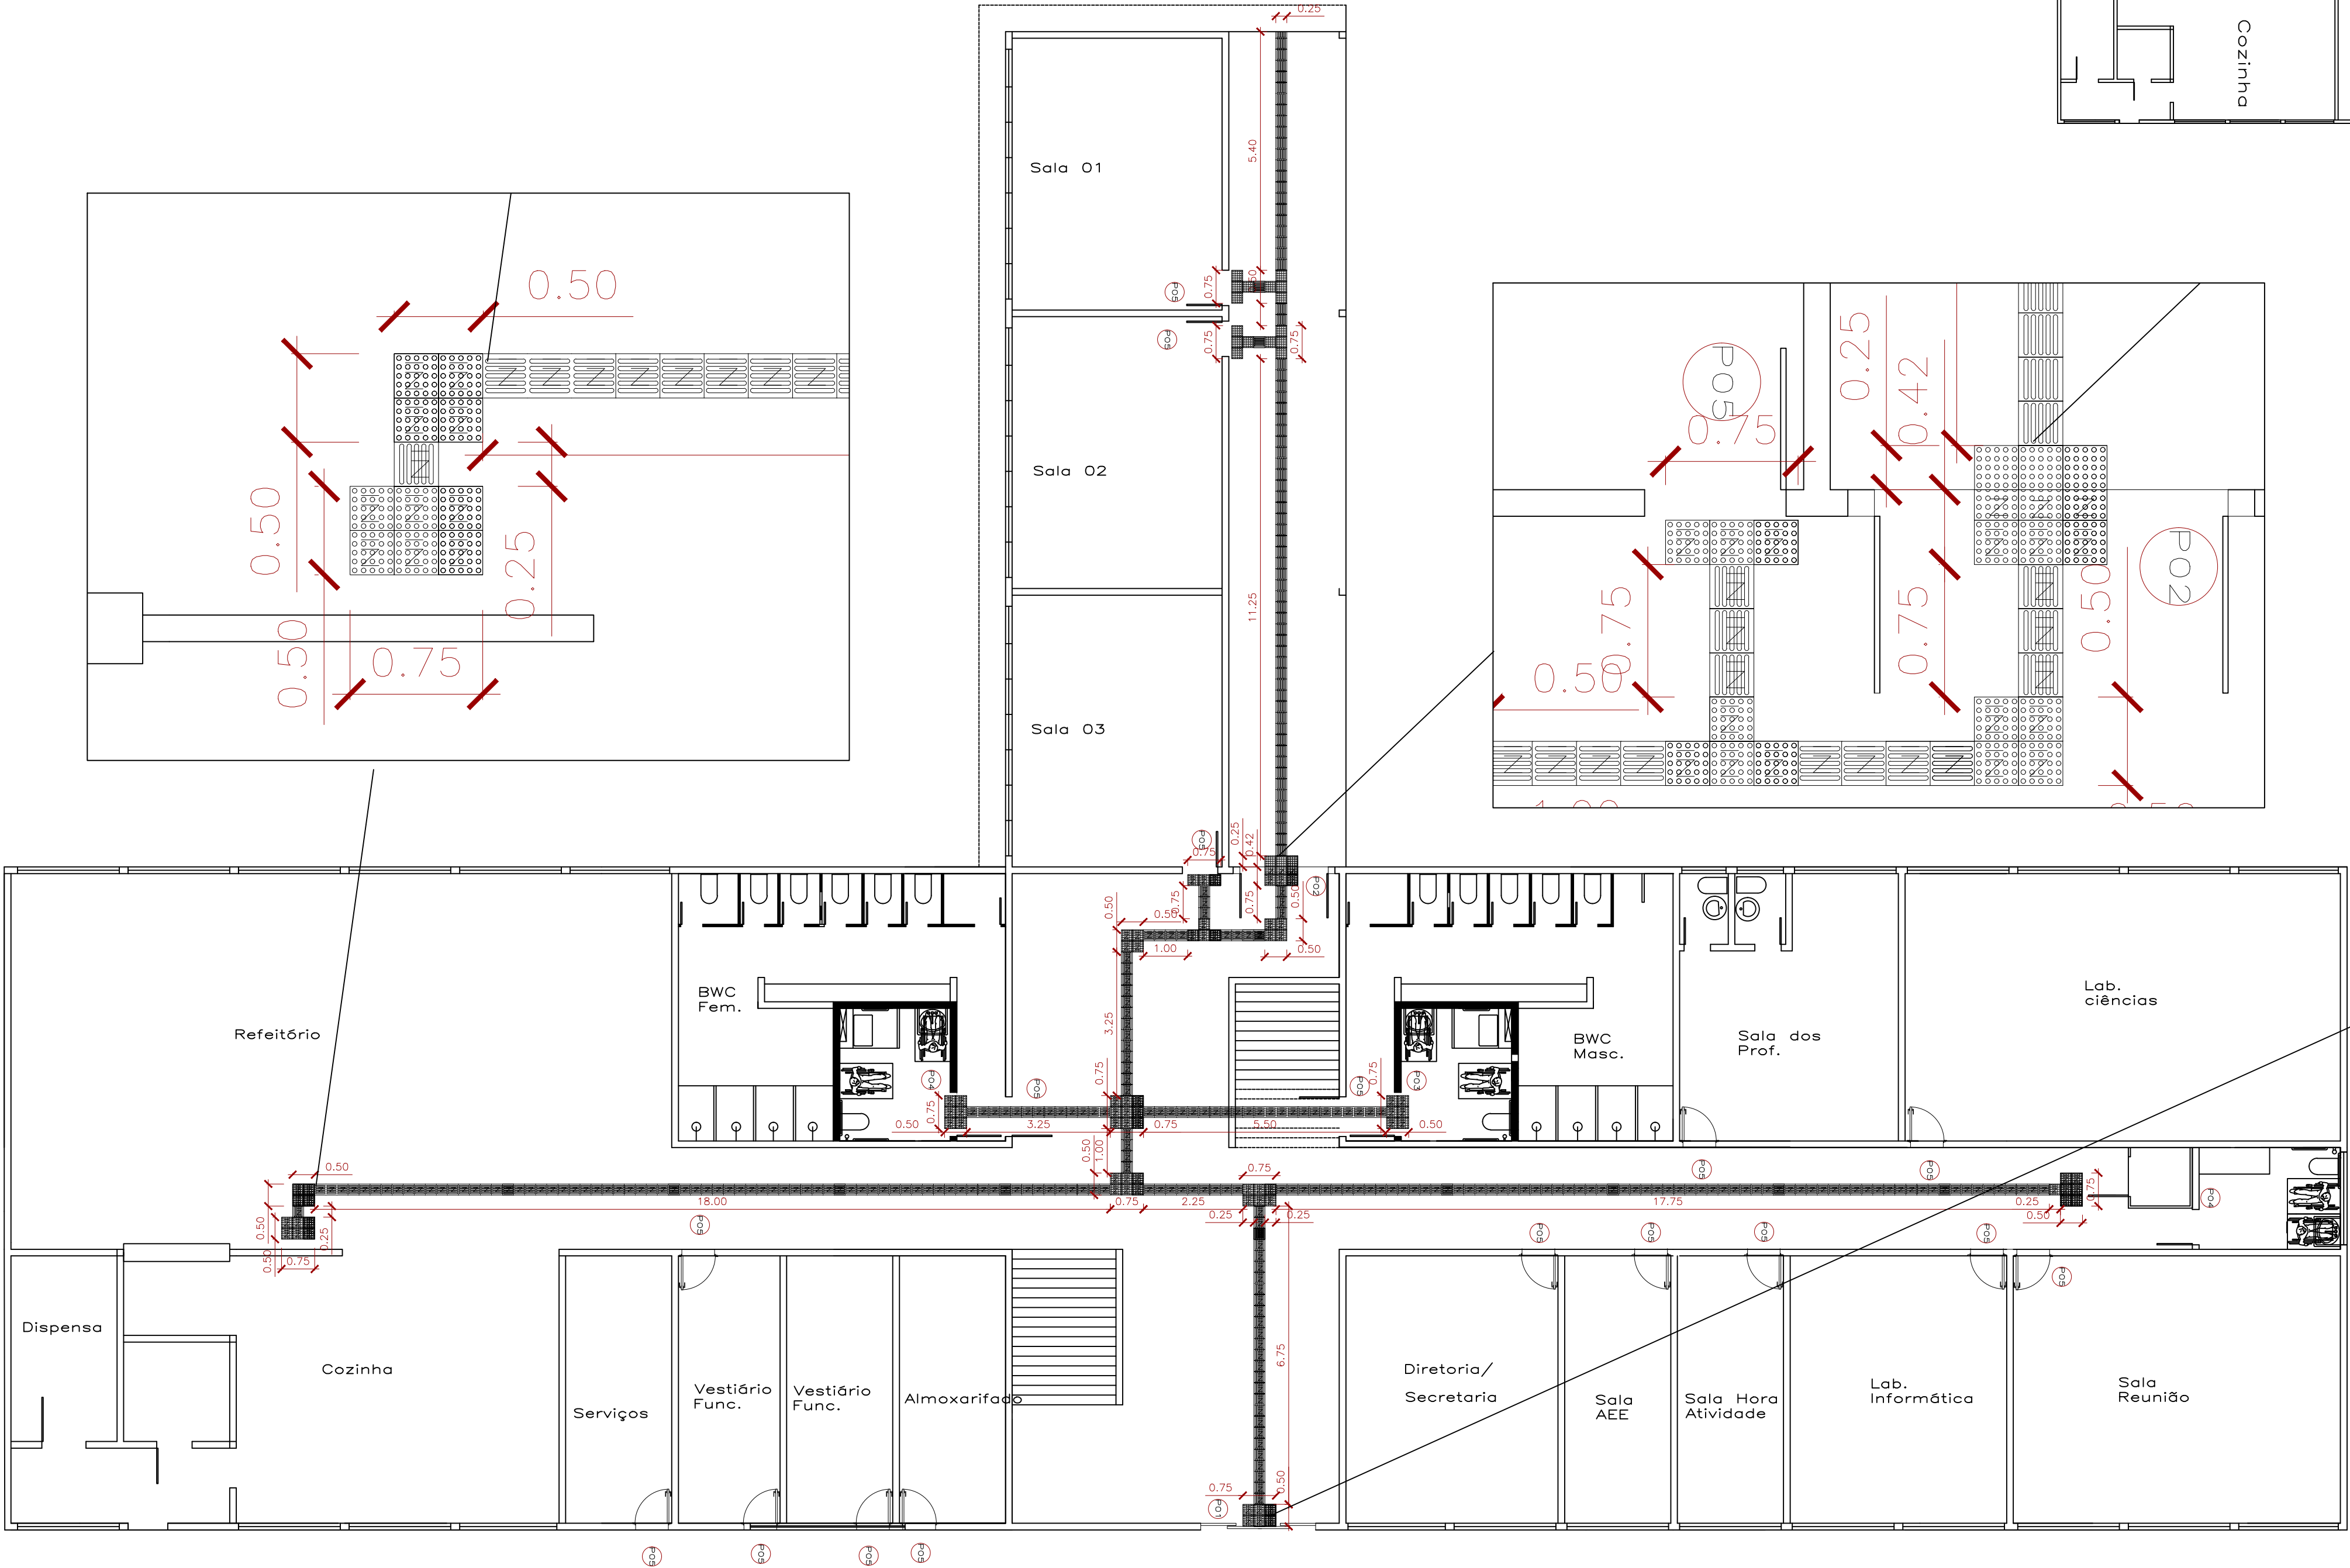

PLANTA BAIXA TÉRREO - PROPOSTA DE ACESSIBILIDADE FÍSICA ESPACIAL
ESCALA 1:100

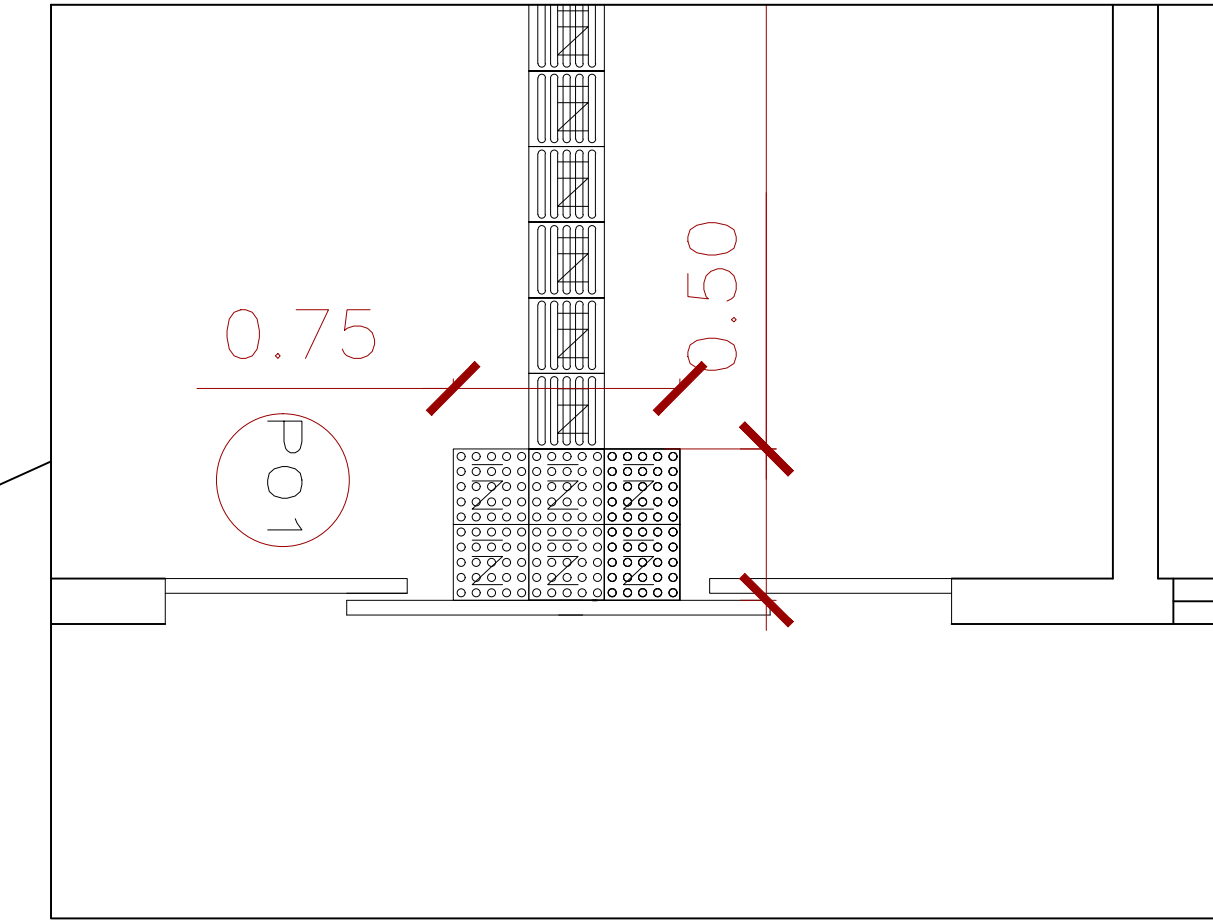

 UNISUL	ACESSIBILIDADE ESPACIAL EM ESCOLAS MUNICIPAIS:			
	ESTUDO DE CASO DA ESCOLA DE EDUCAÇÃO BÁSICA ELIZABETH ULYSSEA ARANTES, NO MUNICÍPIO DE LAGUNA			
	ALUNA:	ORIENTADORA:		
	MARIA RUTE IZIDORO CARNEIRO	PROF. VIVIAN MENDES DA SILVA MARTINS, Msc.		
CONTEÚDO:	DATA:	ESCALA:	FOLHA:	
PLANTAS BAIXA TÉRREO - Atual	19/JUNHO/2018	INDICADA	ANEXO	
PLANTA BAIXA TÉRREO - Proposta de Acessibilidade Física Espacial	COTAS:	ÁREA TOTAL:	C	
	METRO	16952,98m²		