




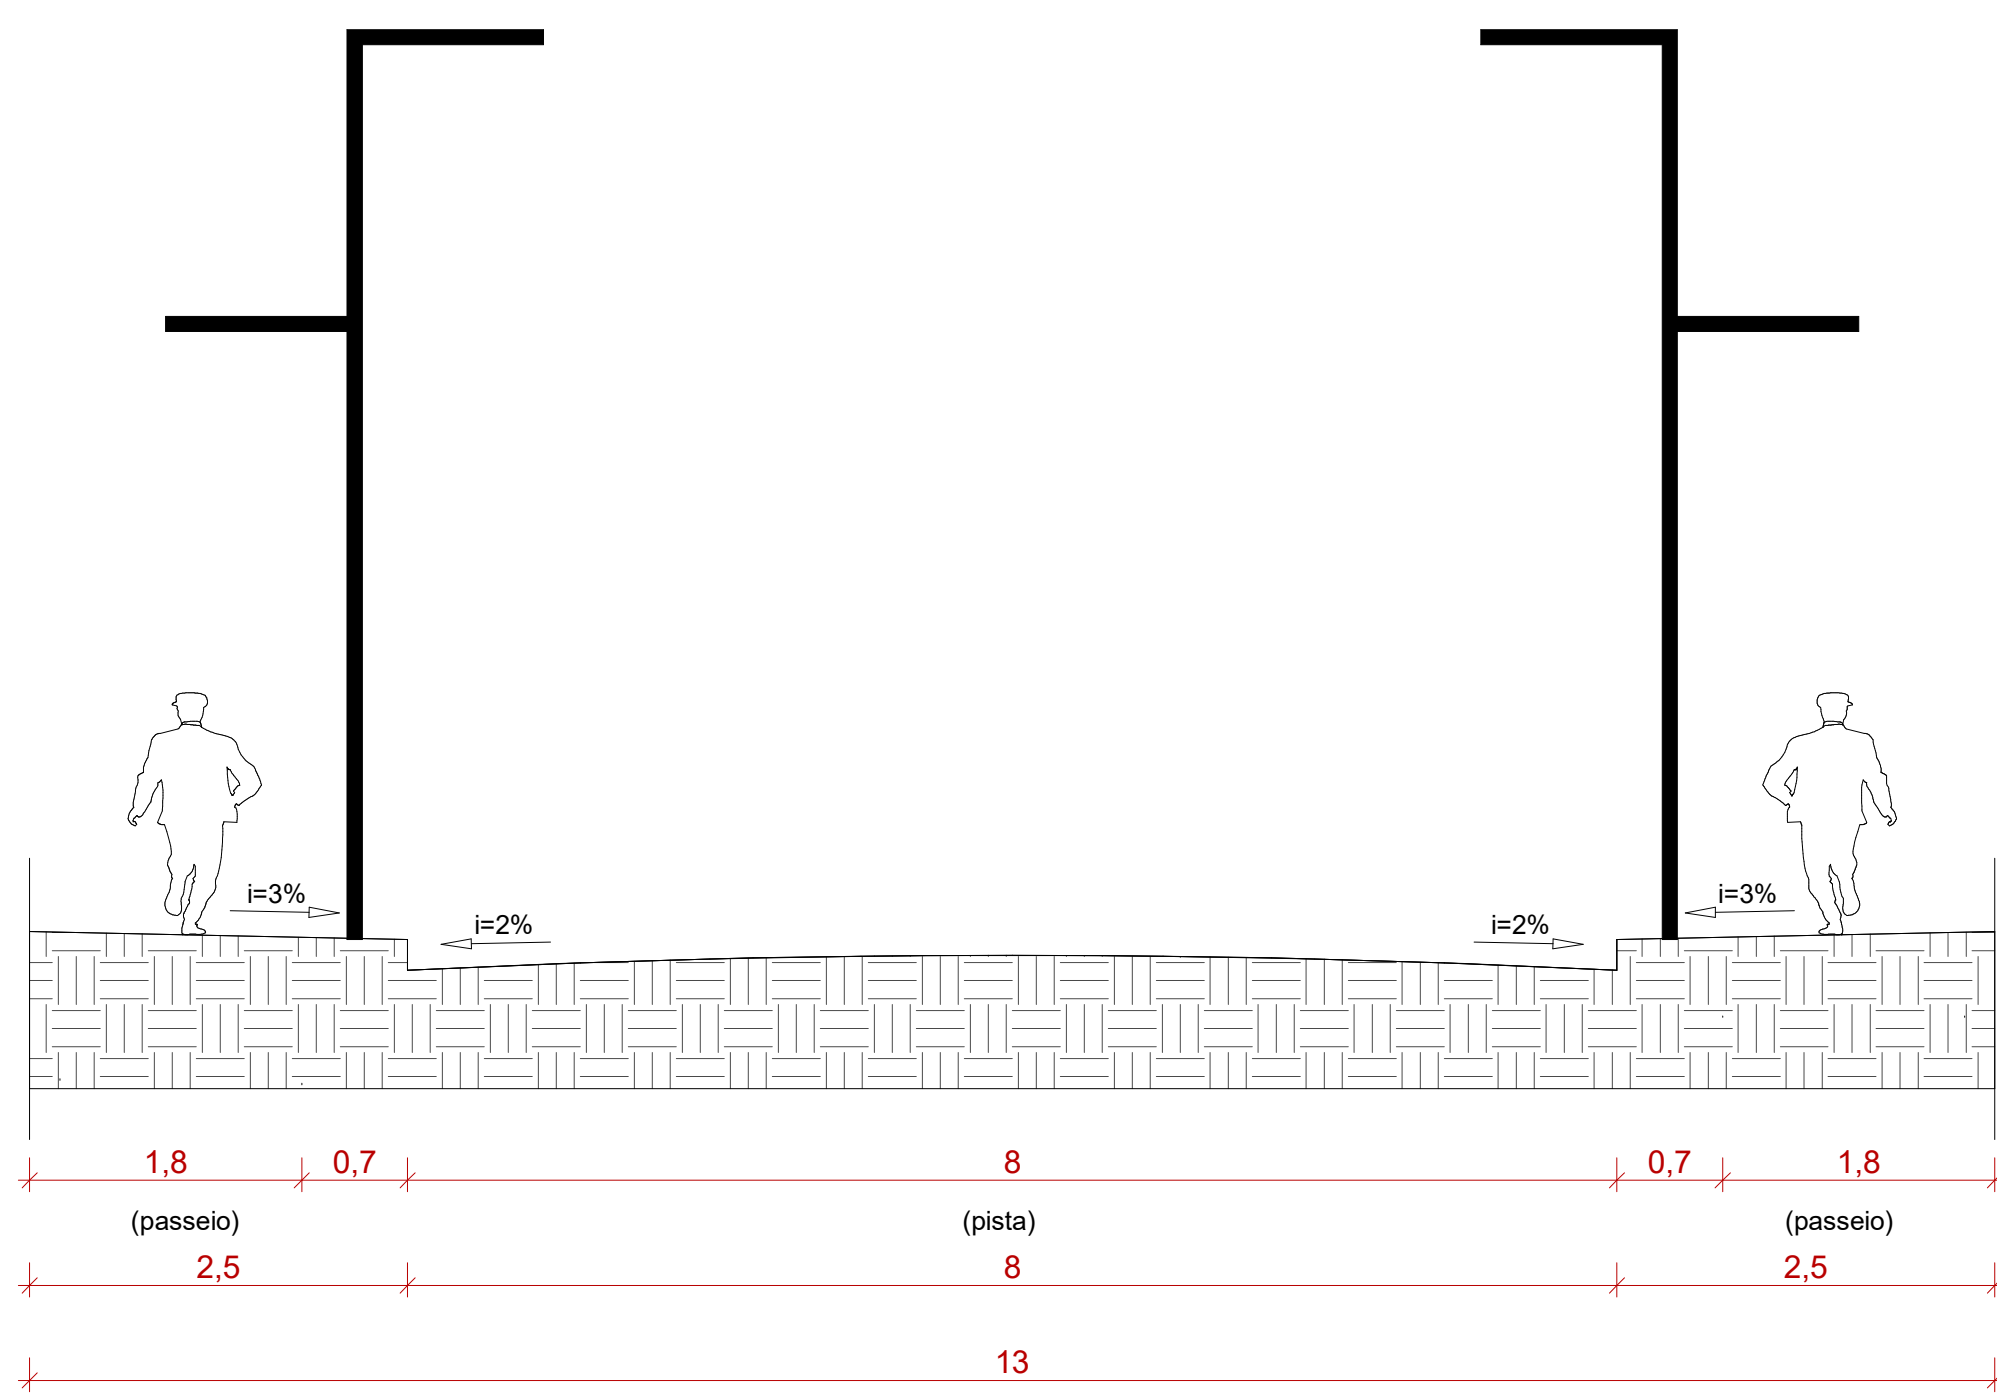

CORTE ESQUEMÁTICO VIA LOCAL 01
ESCALA: 1 : 50

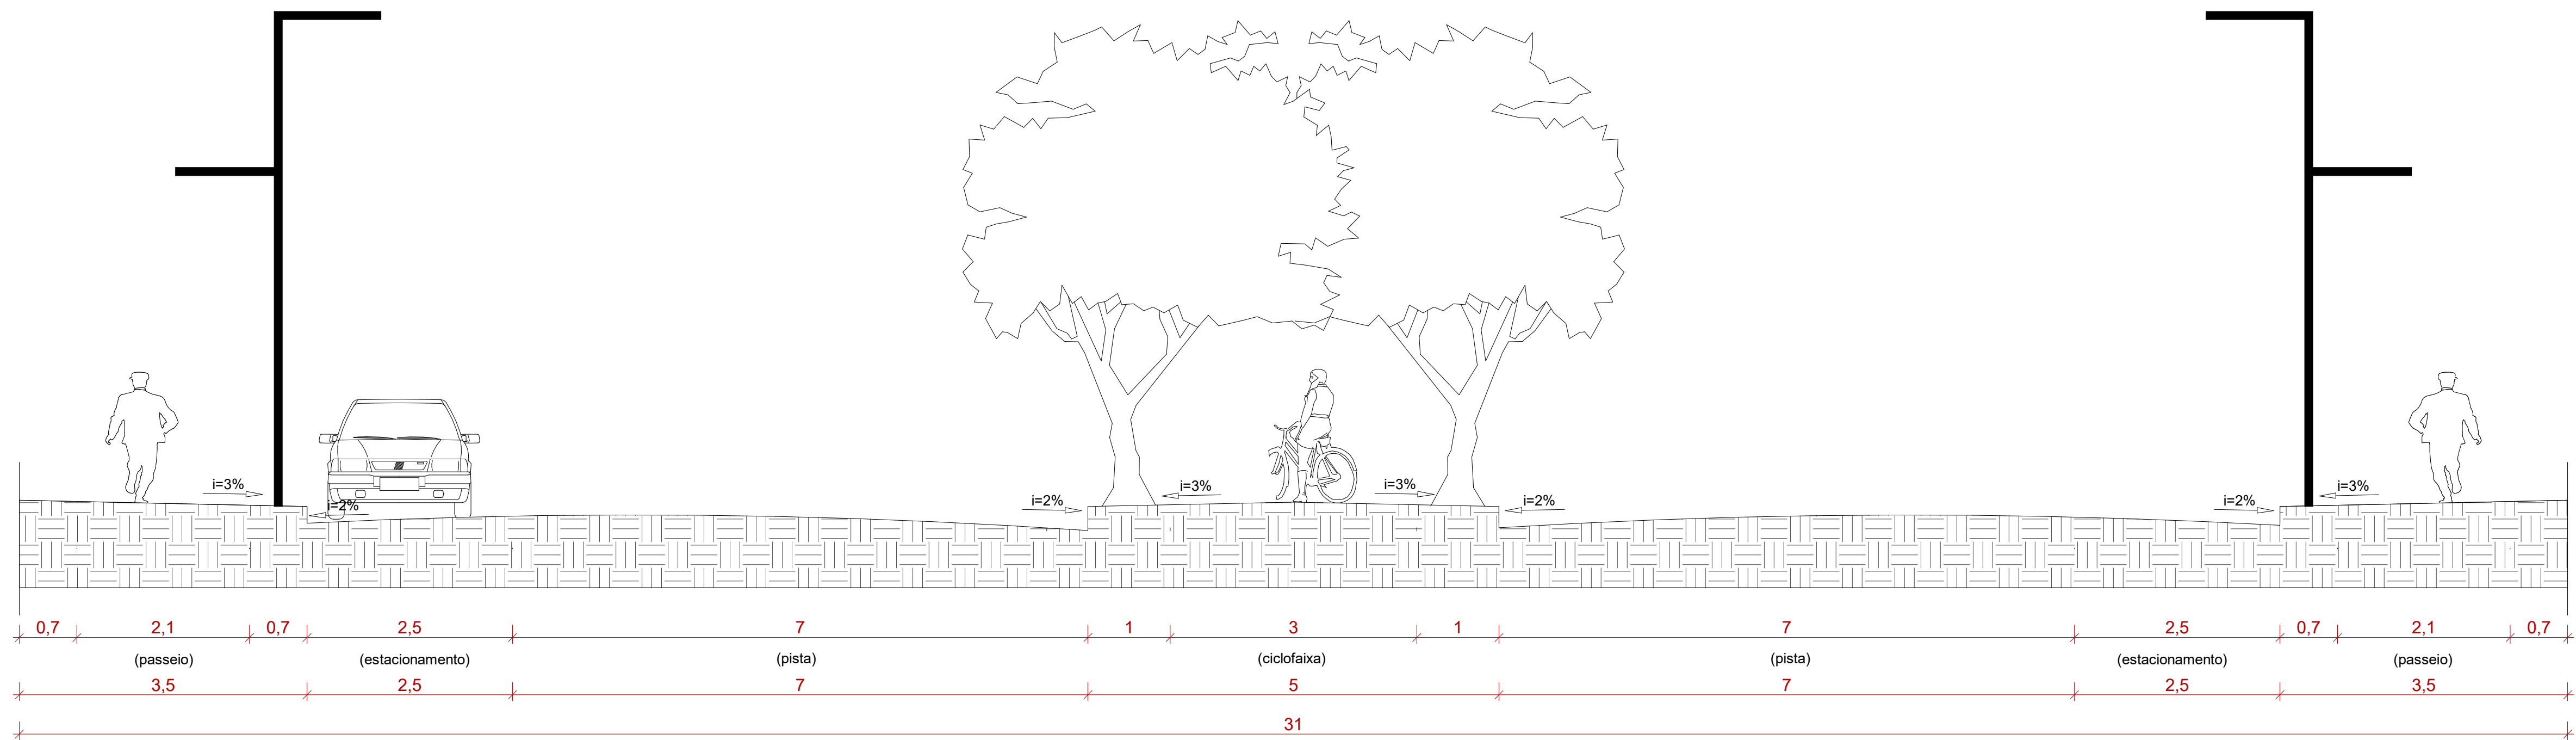


CORTE ESQUEMÁTICO VIA ESTRUTURAL
ESCALA: 1 : 50

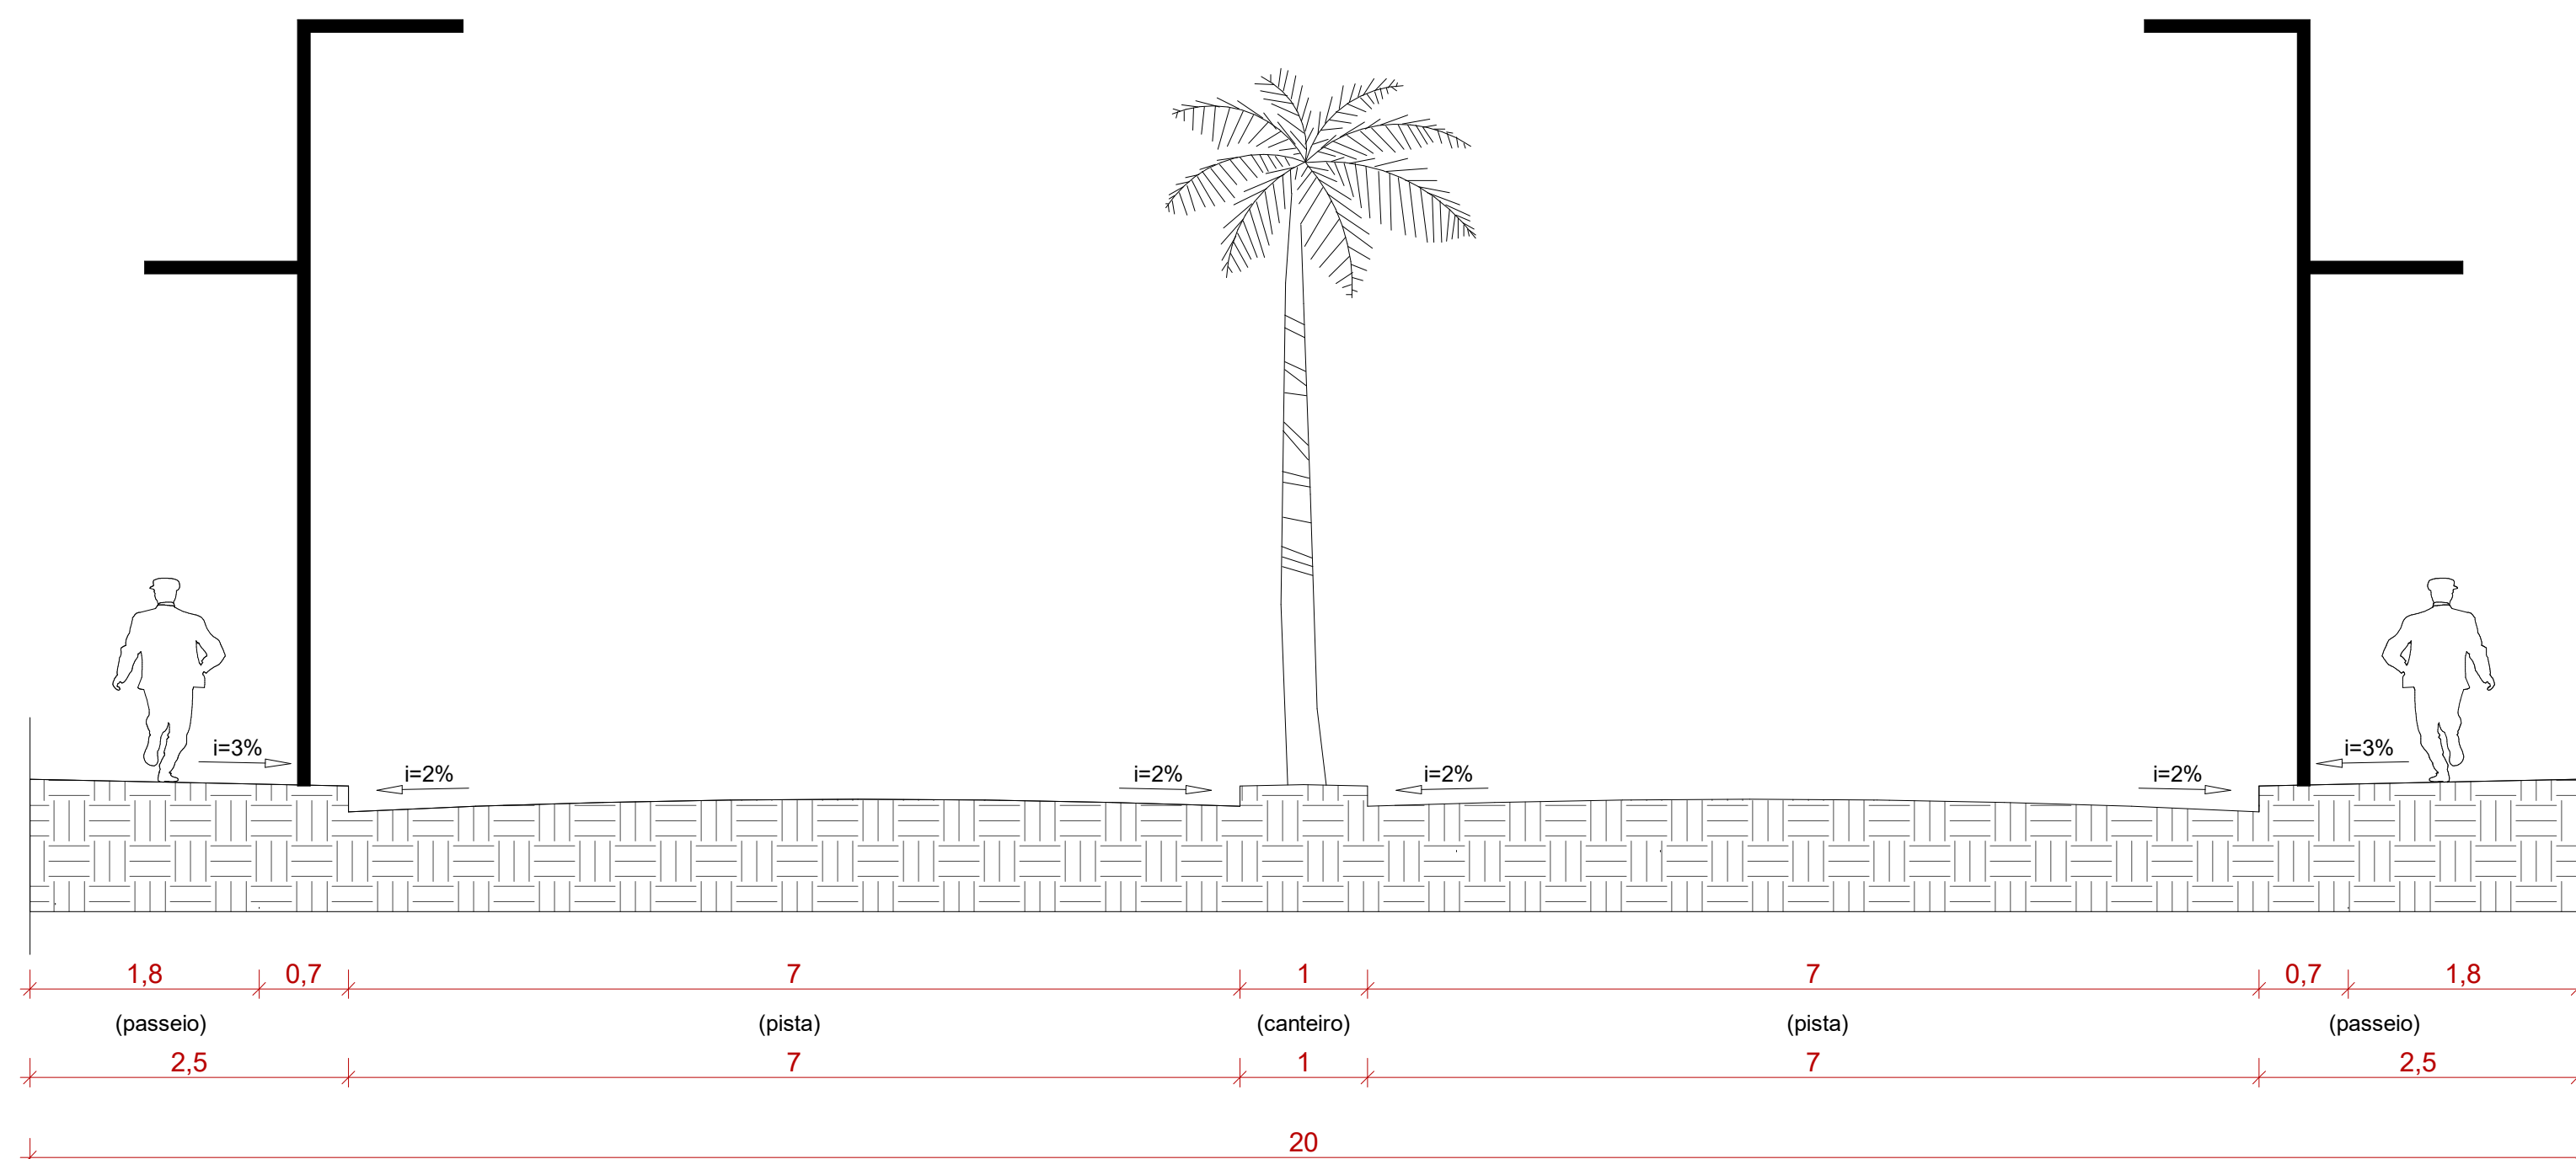

CORTE ESQUEMÁTICO VIA LOCAL 02
ESCALA: 1 : 50

PARCELAMENTO DAS ÁREAS		
DESCRIÇÃO	PORCENTAGEM	ÁREA (M²)
ÁREA TOTAL	100.00%	90.701
ÁREA VERDE	9.03%	8.196.71
ÁREA INSTITUCIONAL	8.38%	7.602.55
CAIXAS DE CIRCULAÇÃO	24.92%	22.604.56
ÁREA RESIDENCIAL	49.60%	44.993.18
ÁREA COMERCIAL	8.05%	7.304

RESUMO DAS QUADRAS					
QUADRA	ÁREA DA QUADRA (M²)	ÁREA RESIDENCIAL (M²)	ÁREA INSTITUCIONAL (M²)	ÁREA COMERCIAL (M²)	ÁREA VERDE (M²)
QUADRA 01	7.159.65	7.159.65	-	-	-
QUADRA 02	12.517.13	10.111.87	-	2.405.26	-
QUADRA 03	9.507.4	7.027.88	-	2.479.82	-
QUADRA 04	3.766.10	-	3.766.10	-	-
QUADRA 05	1.527.76	-	-	-	1.527.76
QUADRA 06	2.590.75	-	-	-	2.590.75
QUADRA 07	14.889.82	14.889.82	-	-	-
QUADRA 08	8.223.16	5.804.26	-	2.418.92	-
QUADRA 09	3.836.45	-	3.836.45	-	-
QUADRA 10	4.078.20	-	-	-	4.078.20
TOTAL	90.701	44.993.18	7.602.55	7.304	8.196.71

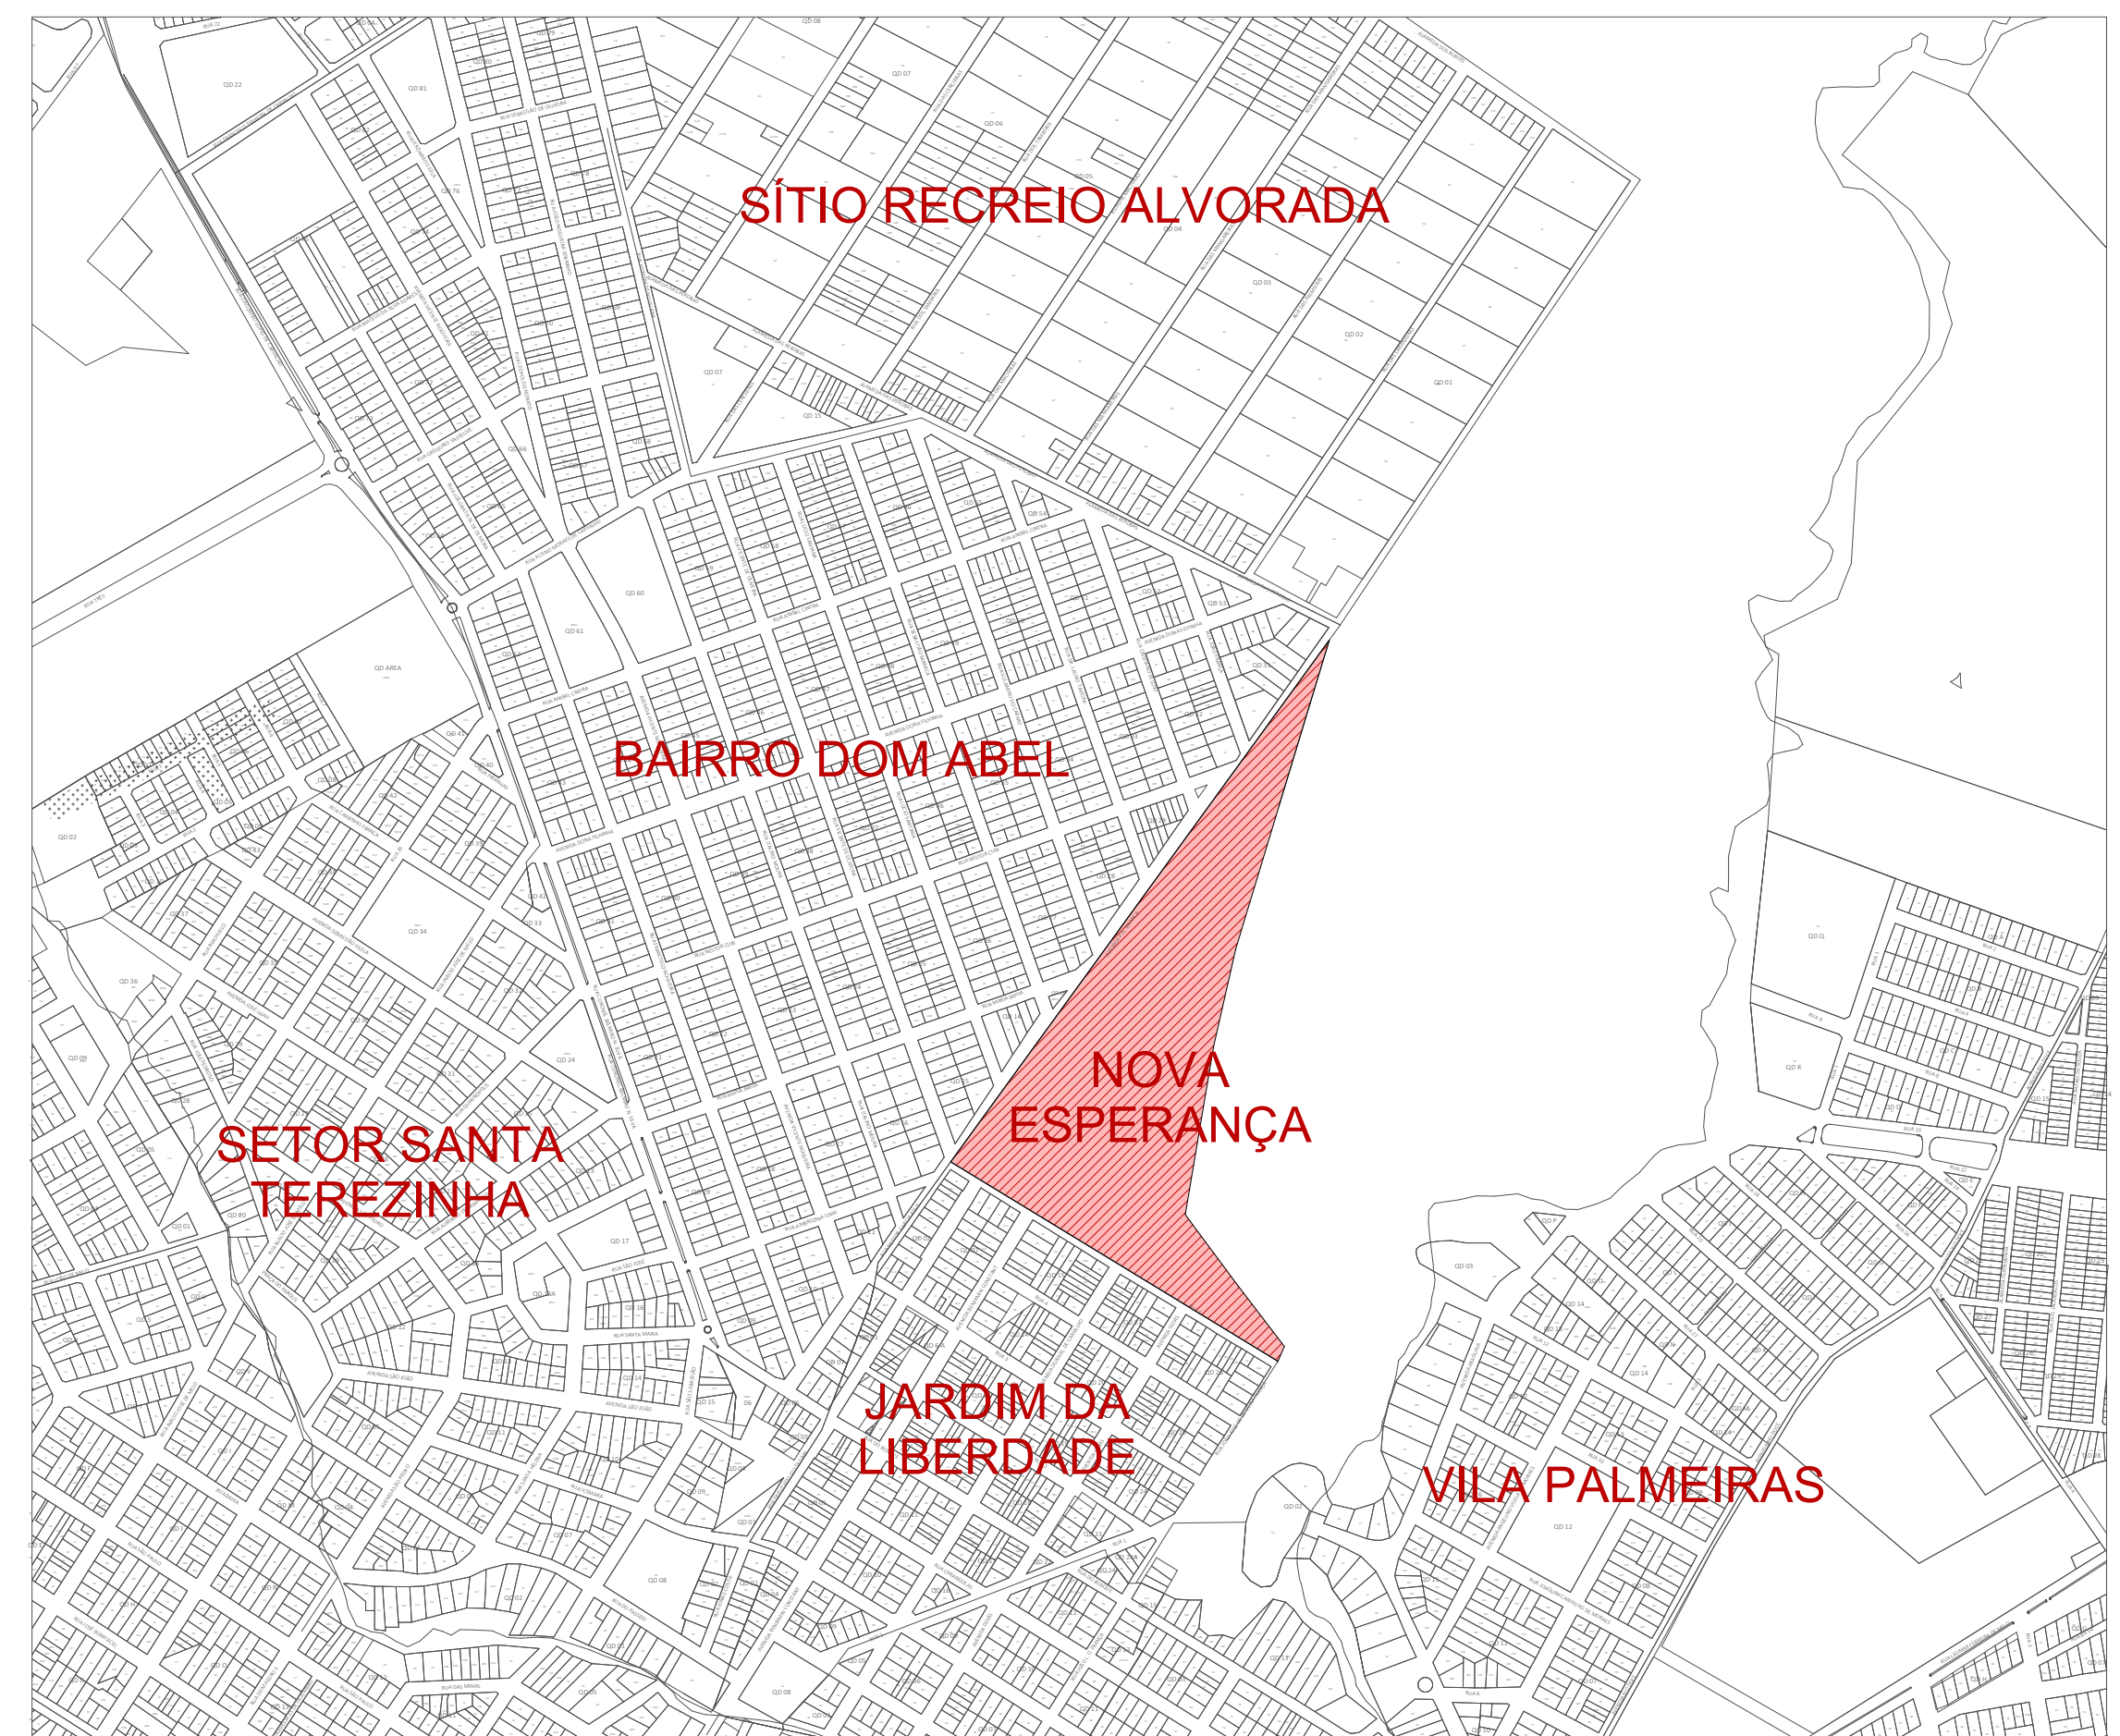

PLANTA DE SITUAÇÃO
ESCALA: 1 : 7500


REQUALIFICAÇÃO URBANA COM HABITAÇÃO DE INTERESSE SOCIAL

Setor Nova Esperança, Jatal-GO

Proprietário: _____

Autor do projeto: Isadora Souza Lima RA: 511920881

Área Total da Gleba:	Área Verde:	Área Institucional:
90.701m²	8.196,71m²	7.602,55m²
Quant. de UH:	Área dos lotes residenciais:	Área Comercial:
24 unidades habitacionais	44.993,18m²	7.304m²
Conteúdo:	Área Caixas de Circ.:	Desenho:
	22.604,56m²	Isadora Lima
	Escala:	Data:
	Como indicado	25/11/2022
	Revisão:	

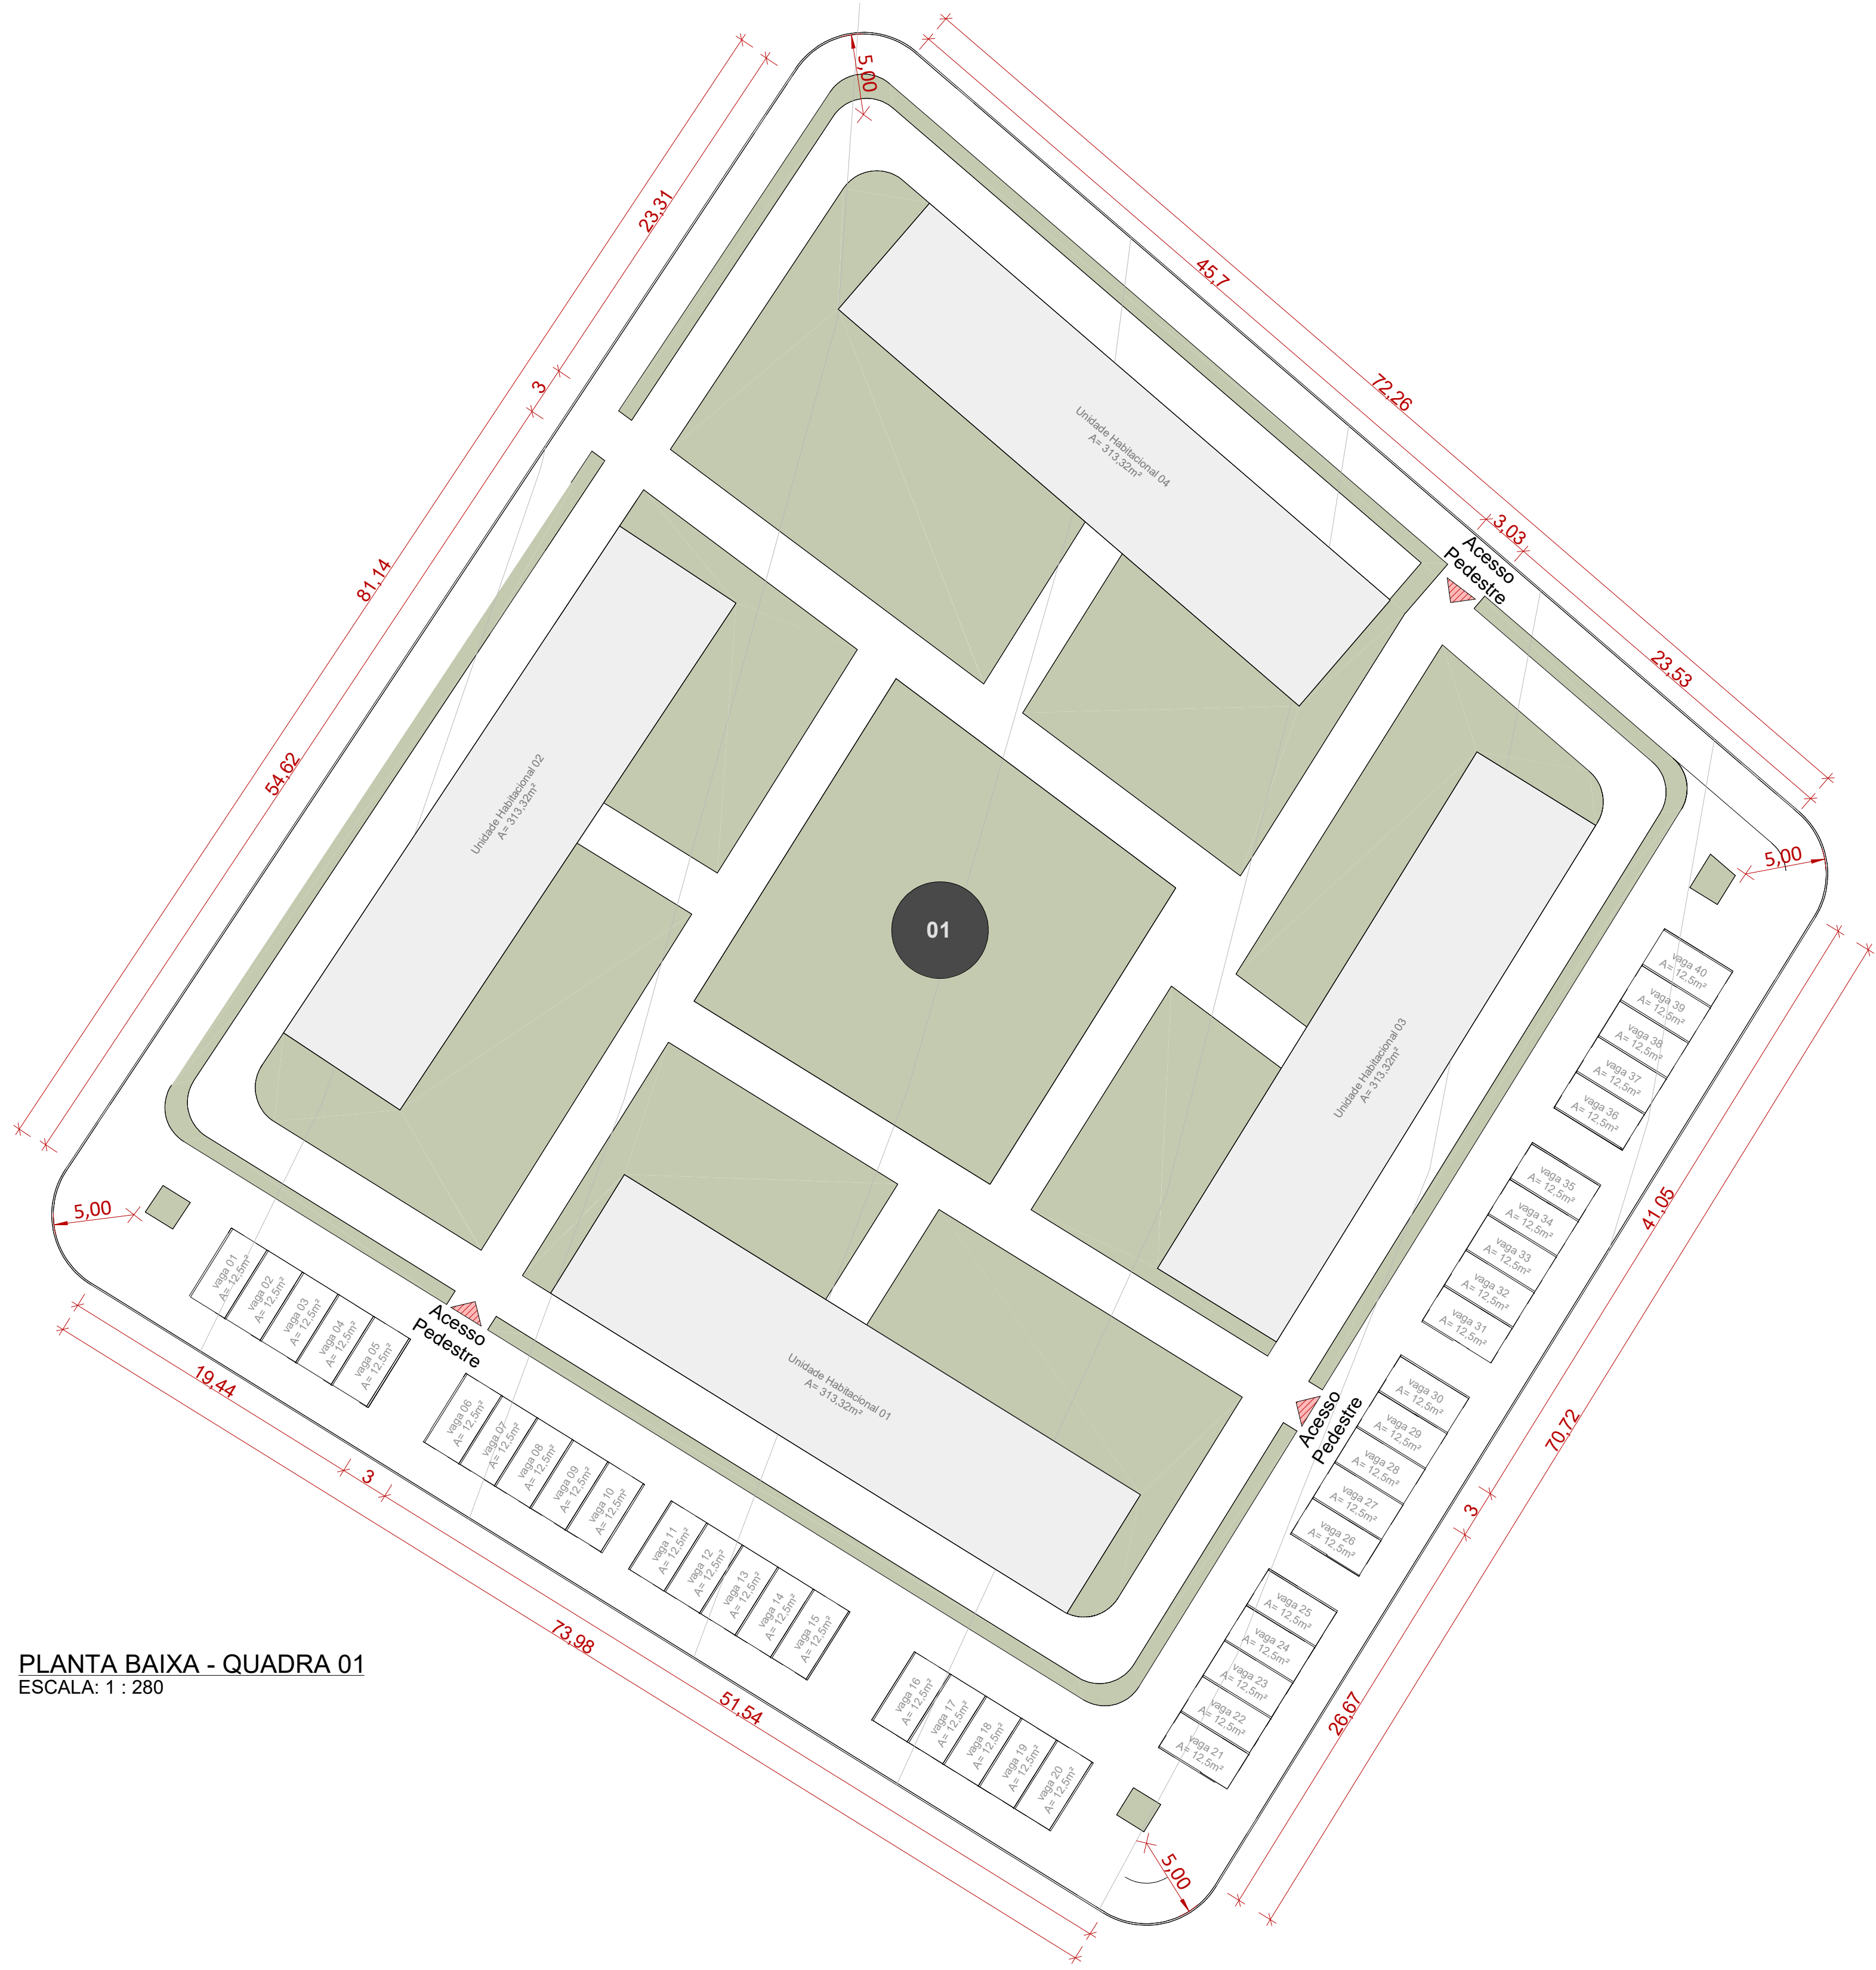

PLANTA BAIXA - QUADRA 01
ESCALA: 1 : 280



PLANTA BAIXA - QUADRA 02
ESCALA: 1 : 280



PLANTA DE LOCALIZAÇÃO : SEM ESCALA

REQUALIFICAÇÃO URBANA COM HABITAÇÃO DE INTERESSE SOCIAL


Setor Nova Esperança, Jataí-GO

Proprietário: _____


Autor do projeto: Isadora Souza Lima RA: S11920881

Área Total da Gleba: 90.701m²	Área Verde: 8.196,71m²	Área Institucional: 7.602,55m²
Quant. de UH: 24 unidades habitacionais	Área dos lotes residenciais: 44.993,18m²	Área Comercial: 7.304m²
Conteúdo:	Área Calças de Circ.: 22.604,56m²	Desenho: Isadora Lima
	Escala: 1 : 280	Data: 25/11/2022
	Revisão:	


02

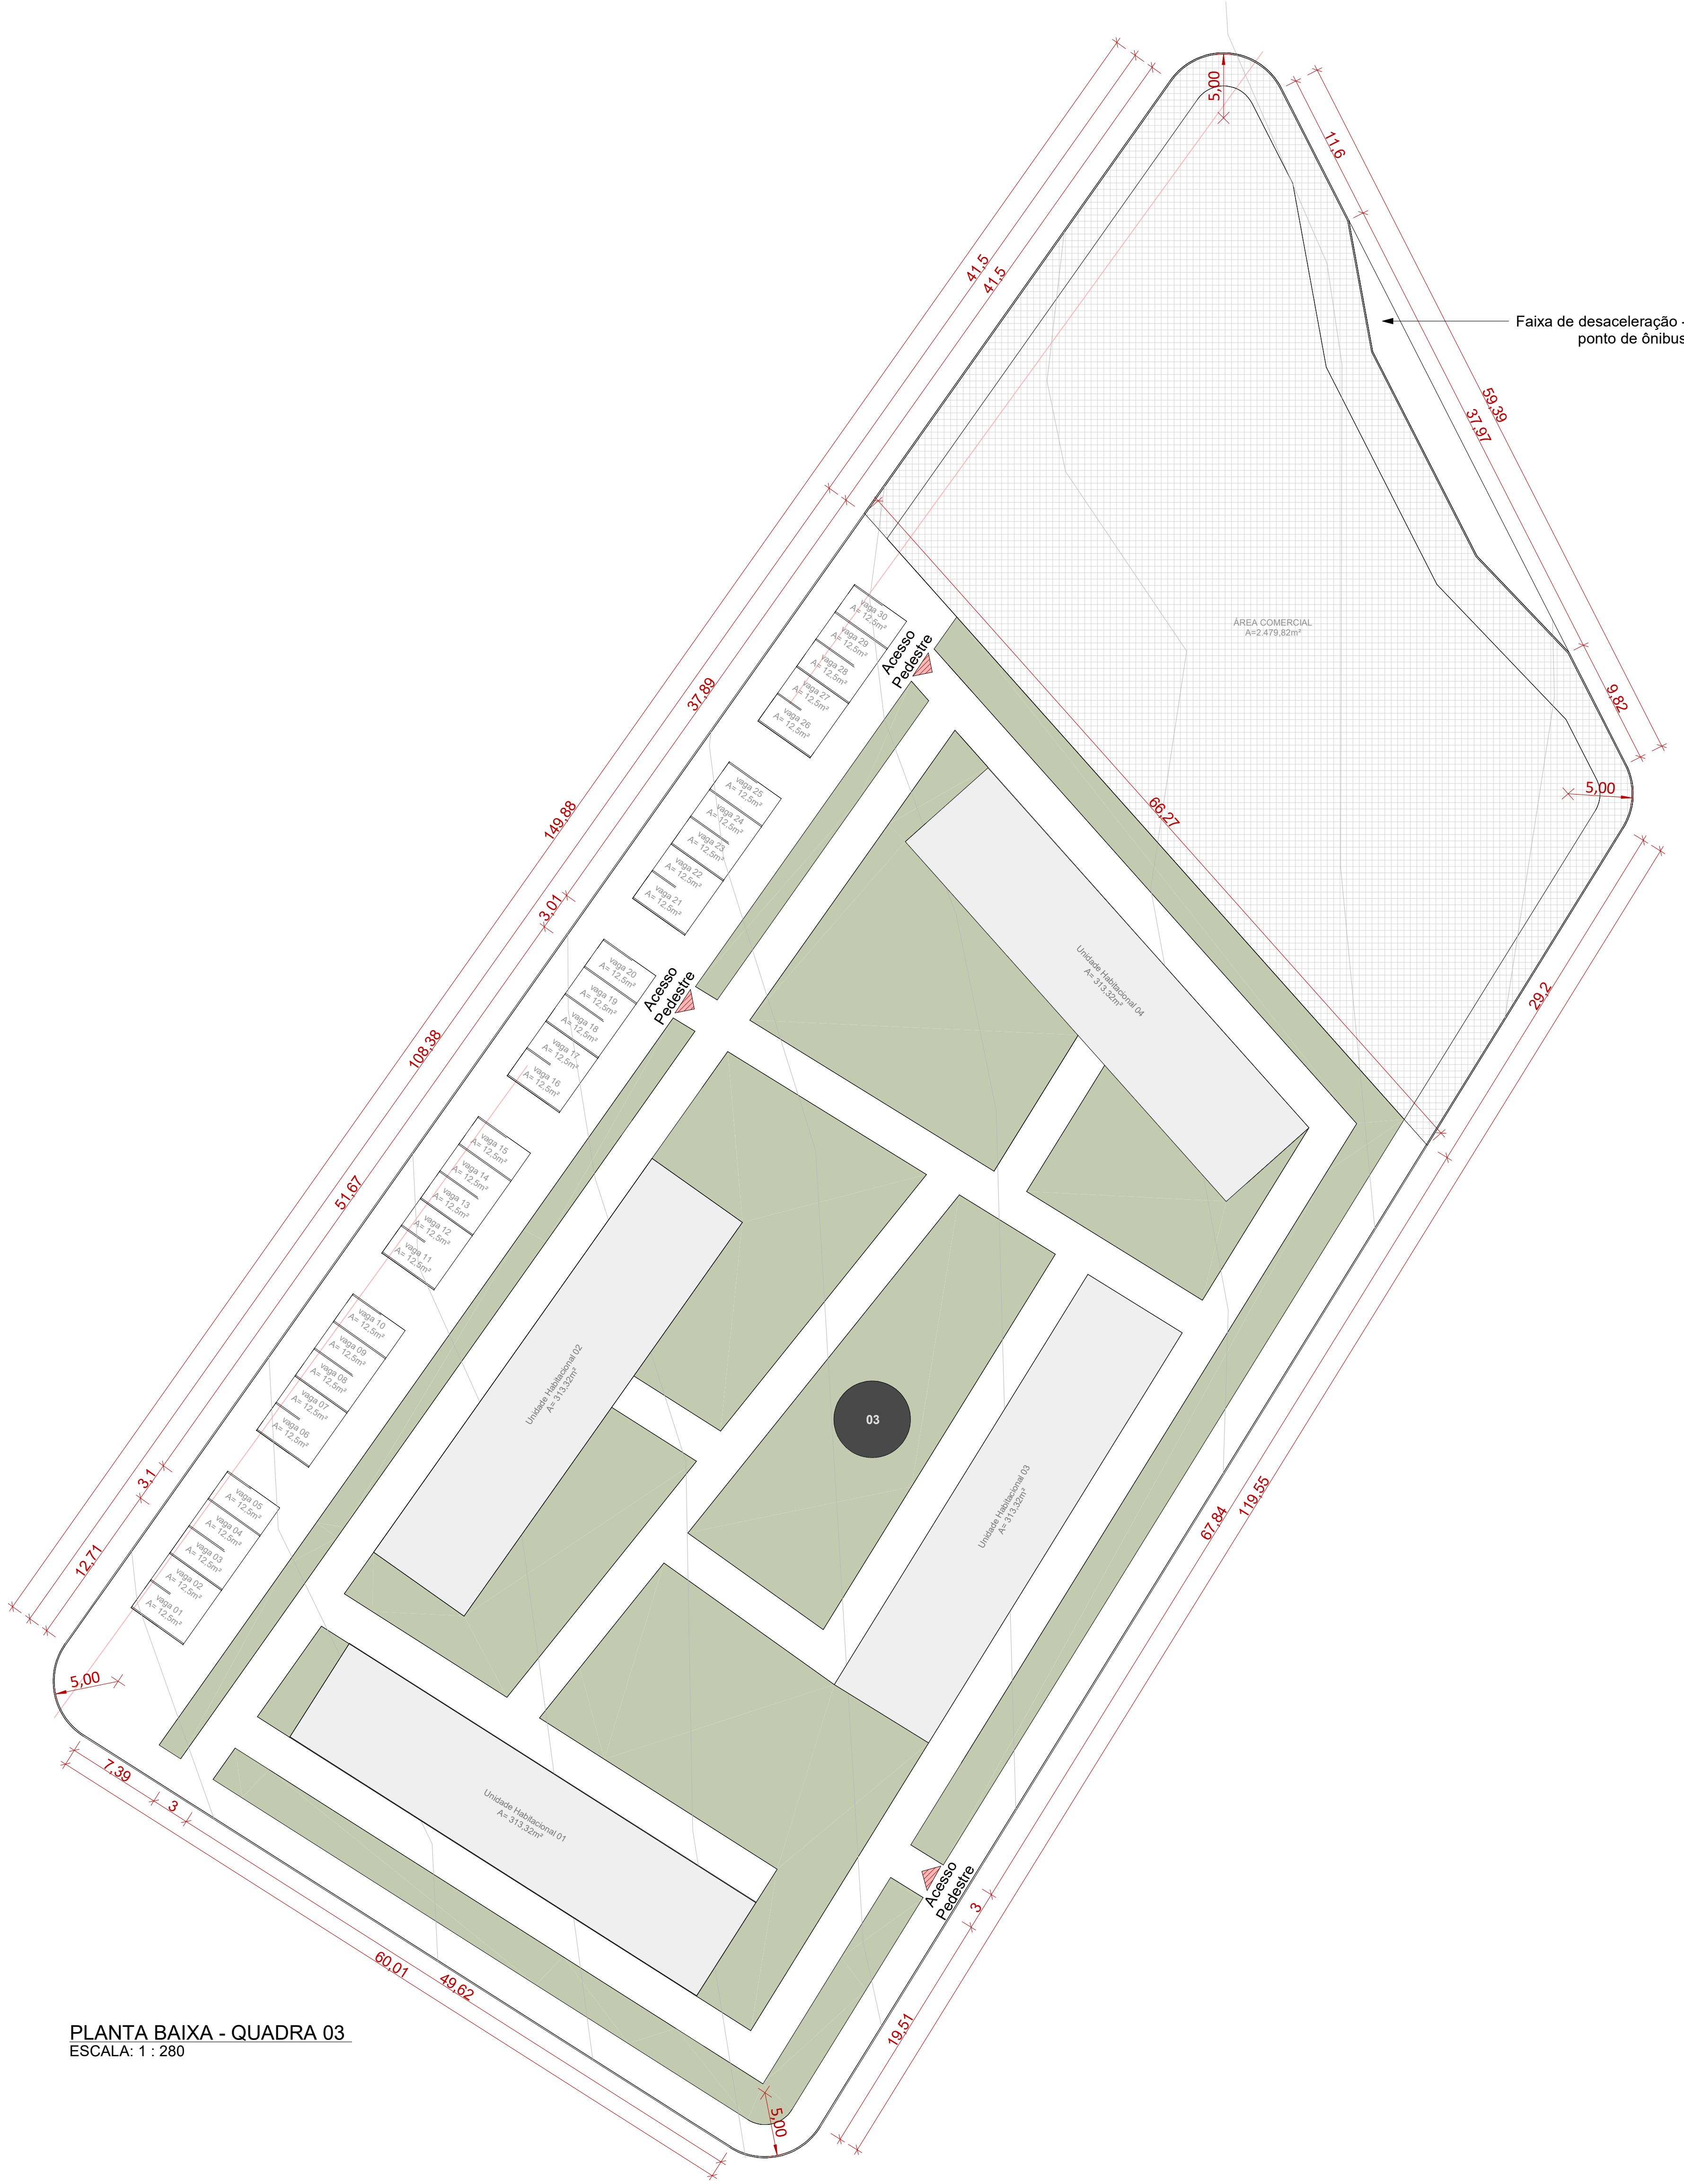

PLANTA BAIXA - QUADRA 03
ESCALA: 1 : 280

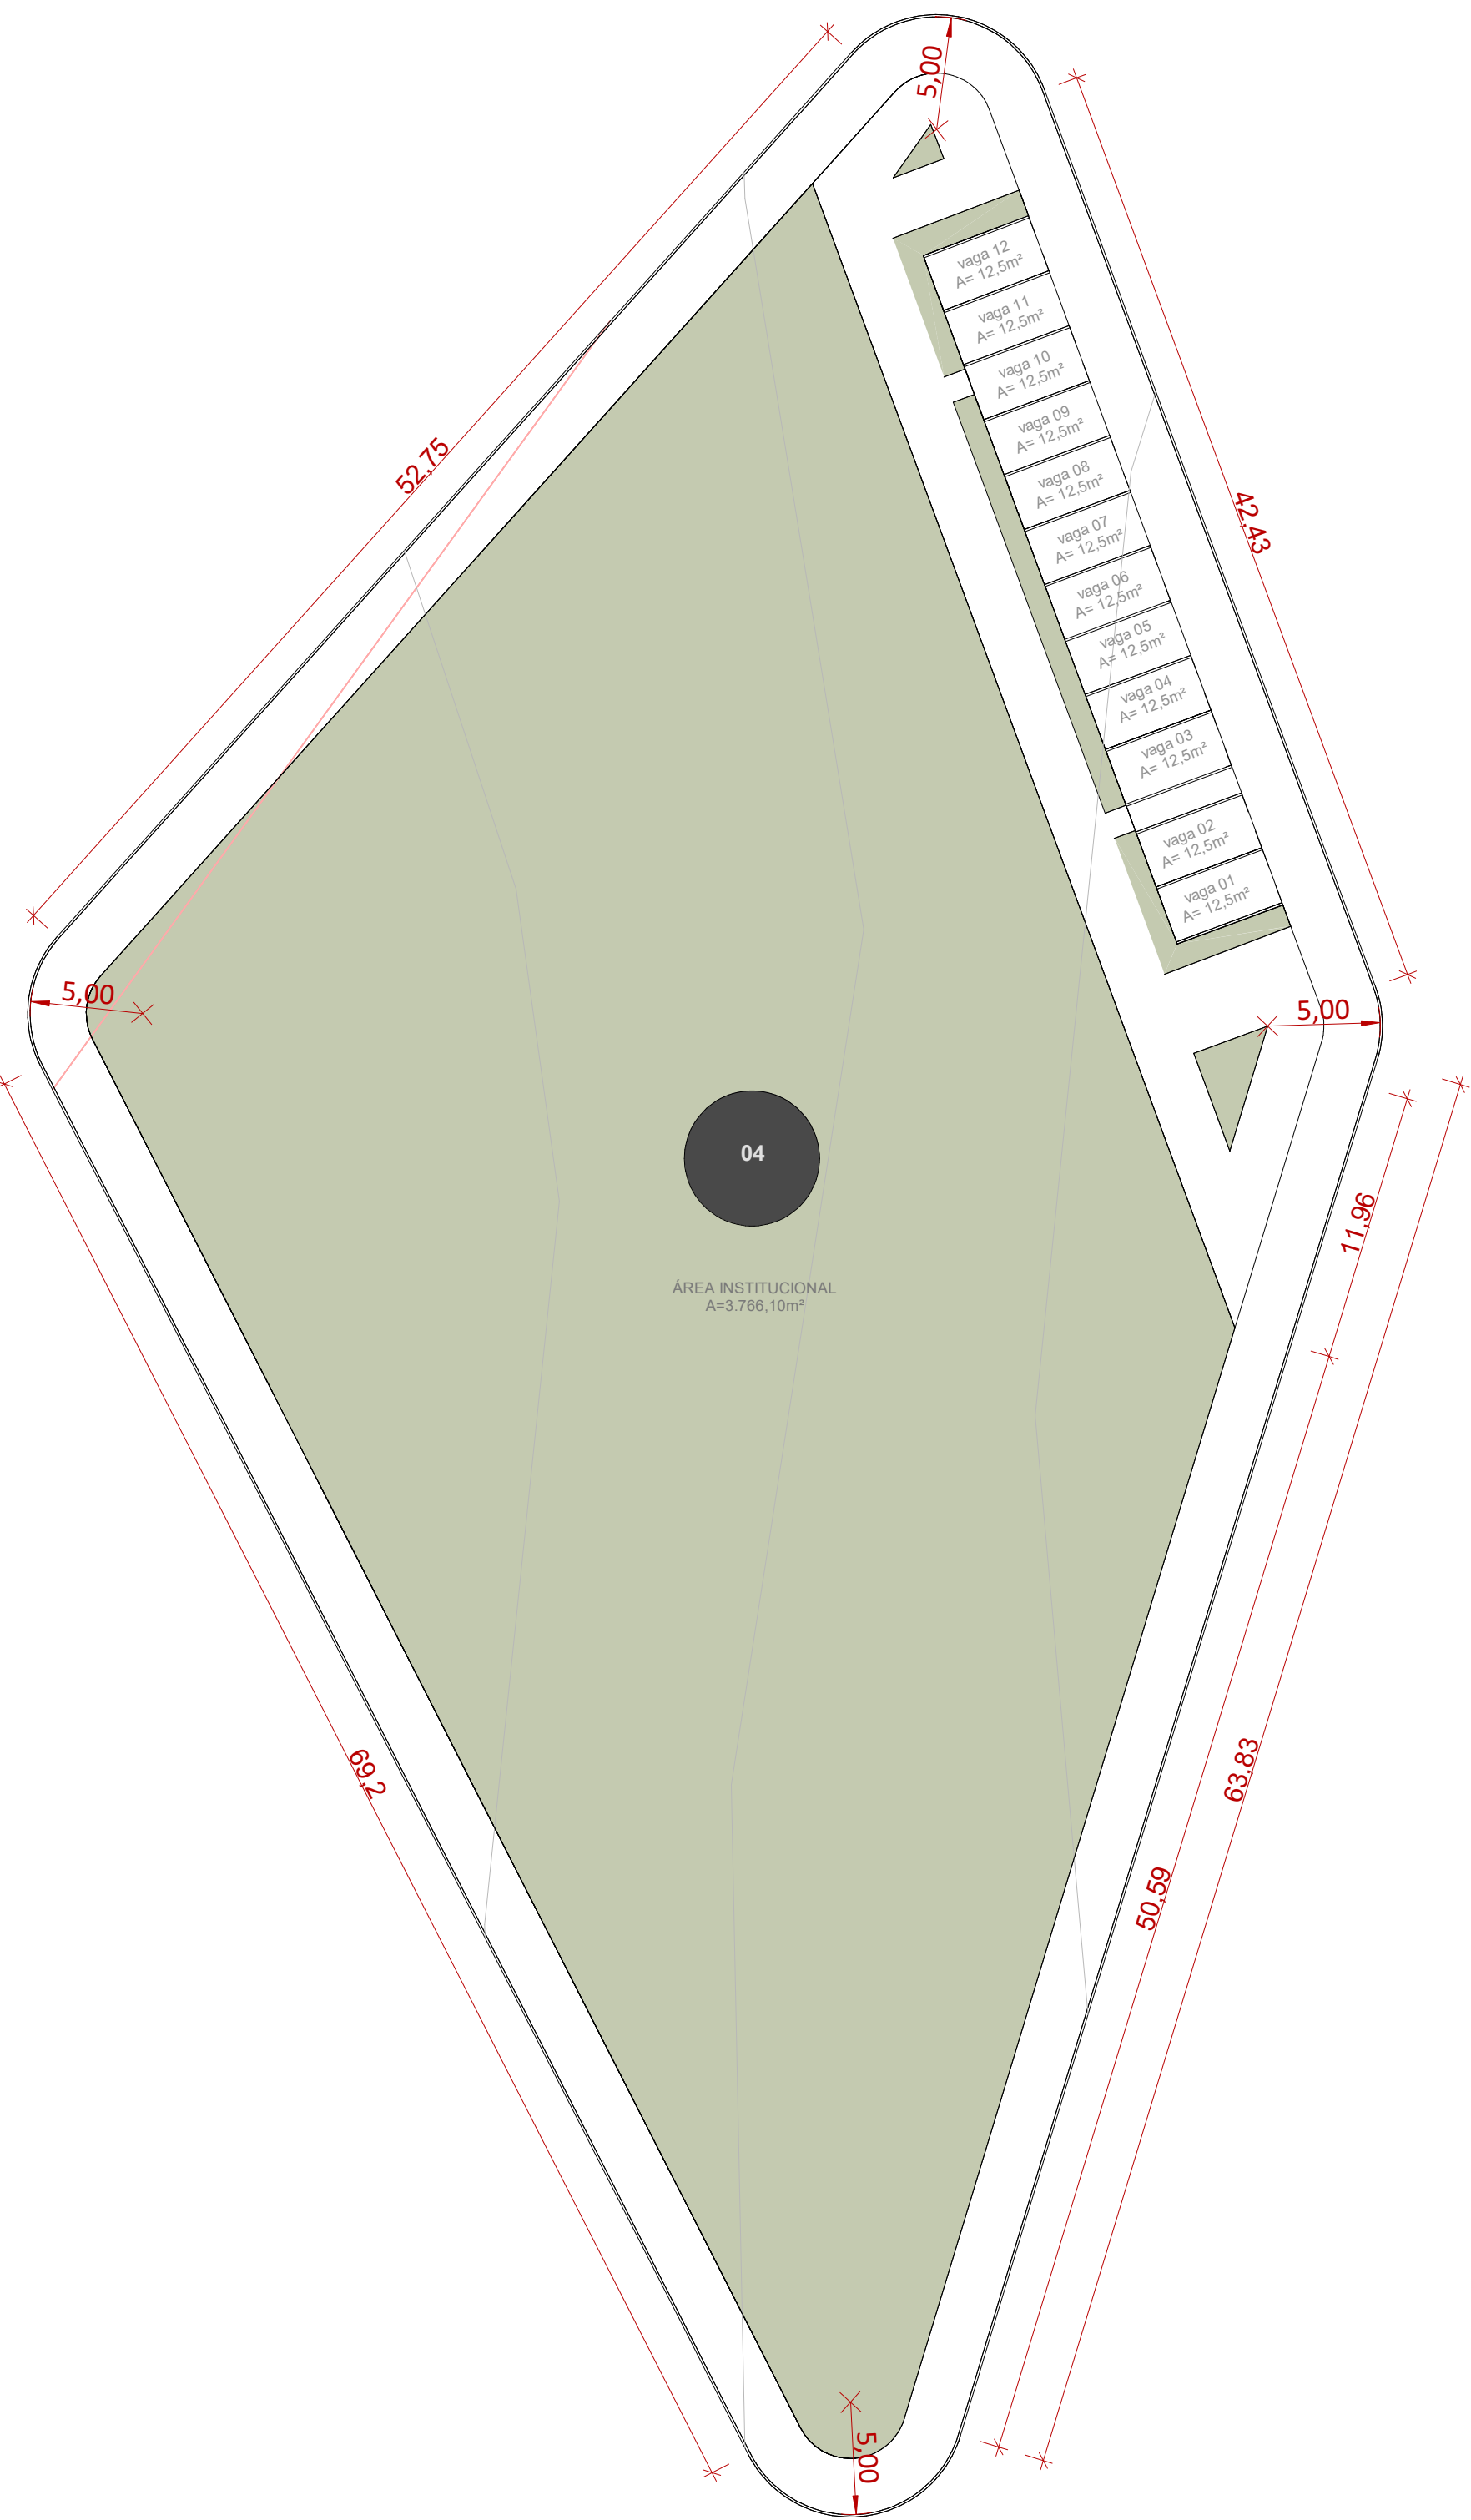


PLANTA BAIXA - QUADRA 04
ESCALA: 1 : 280

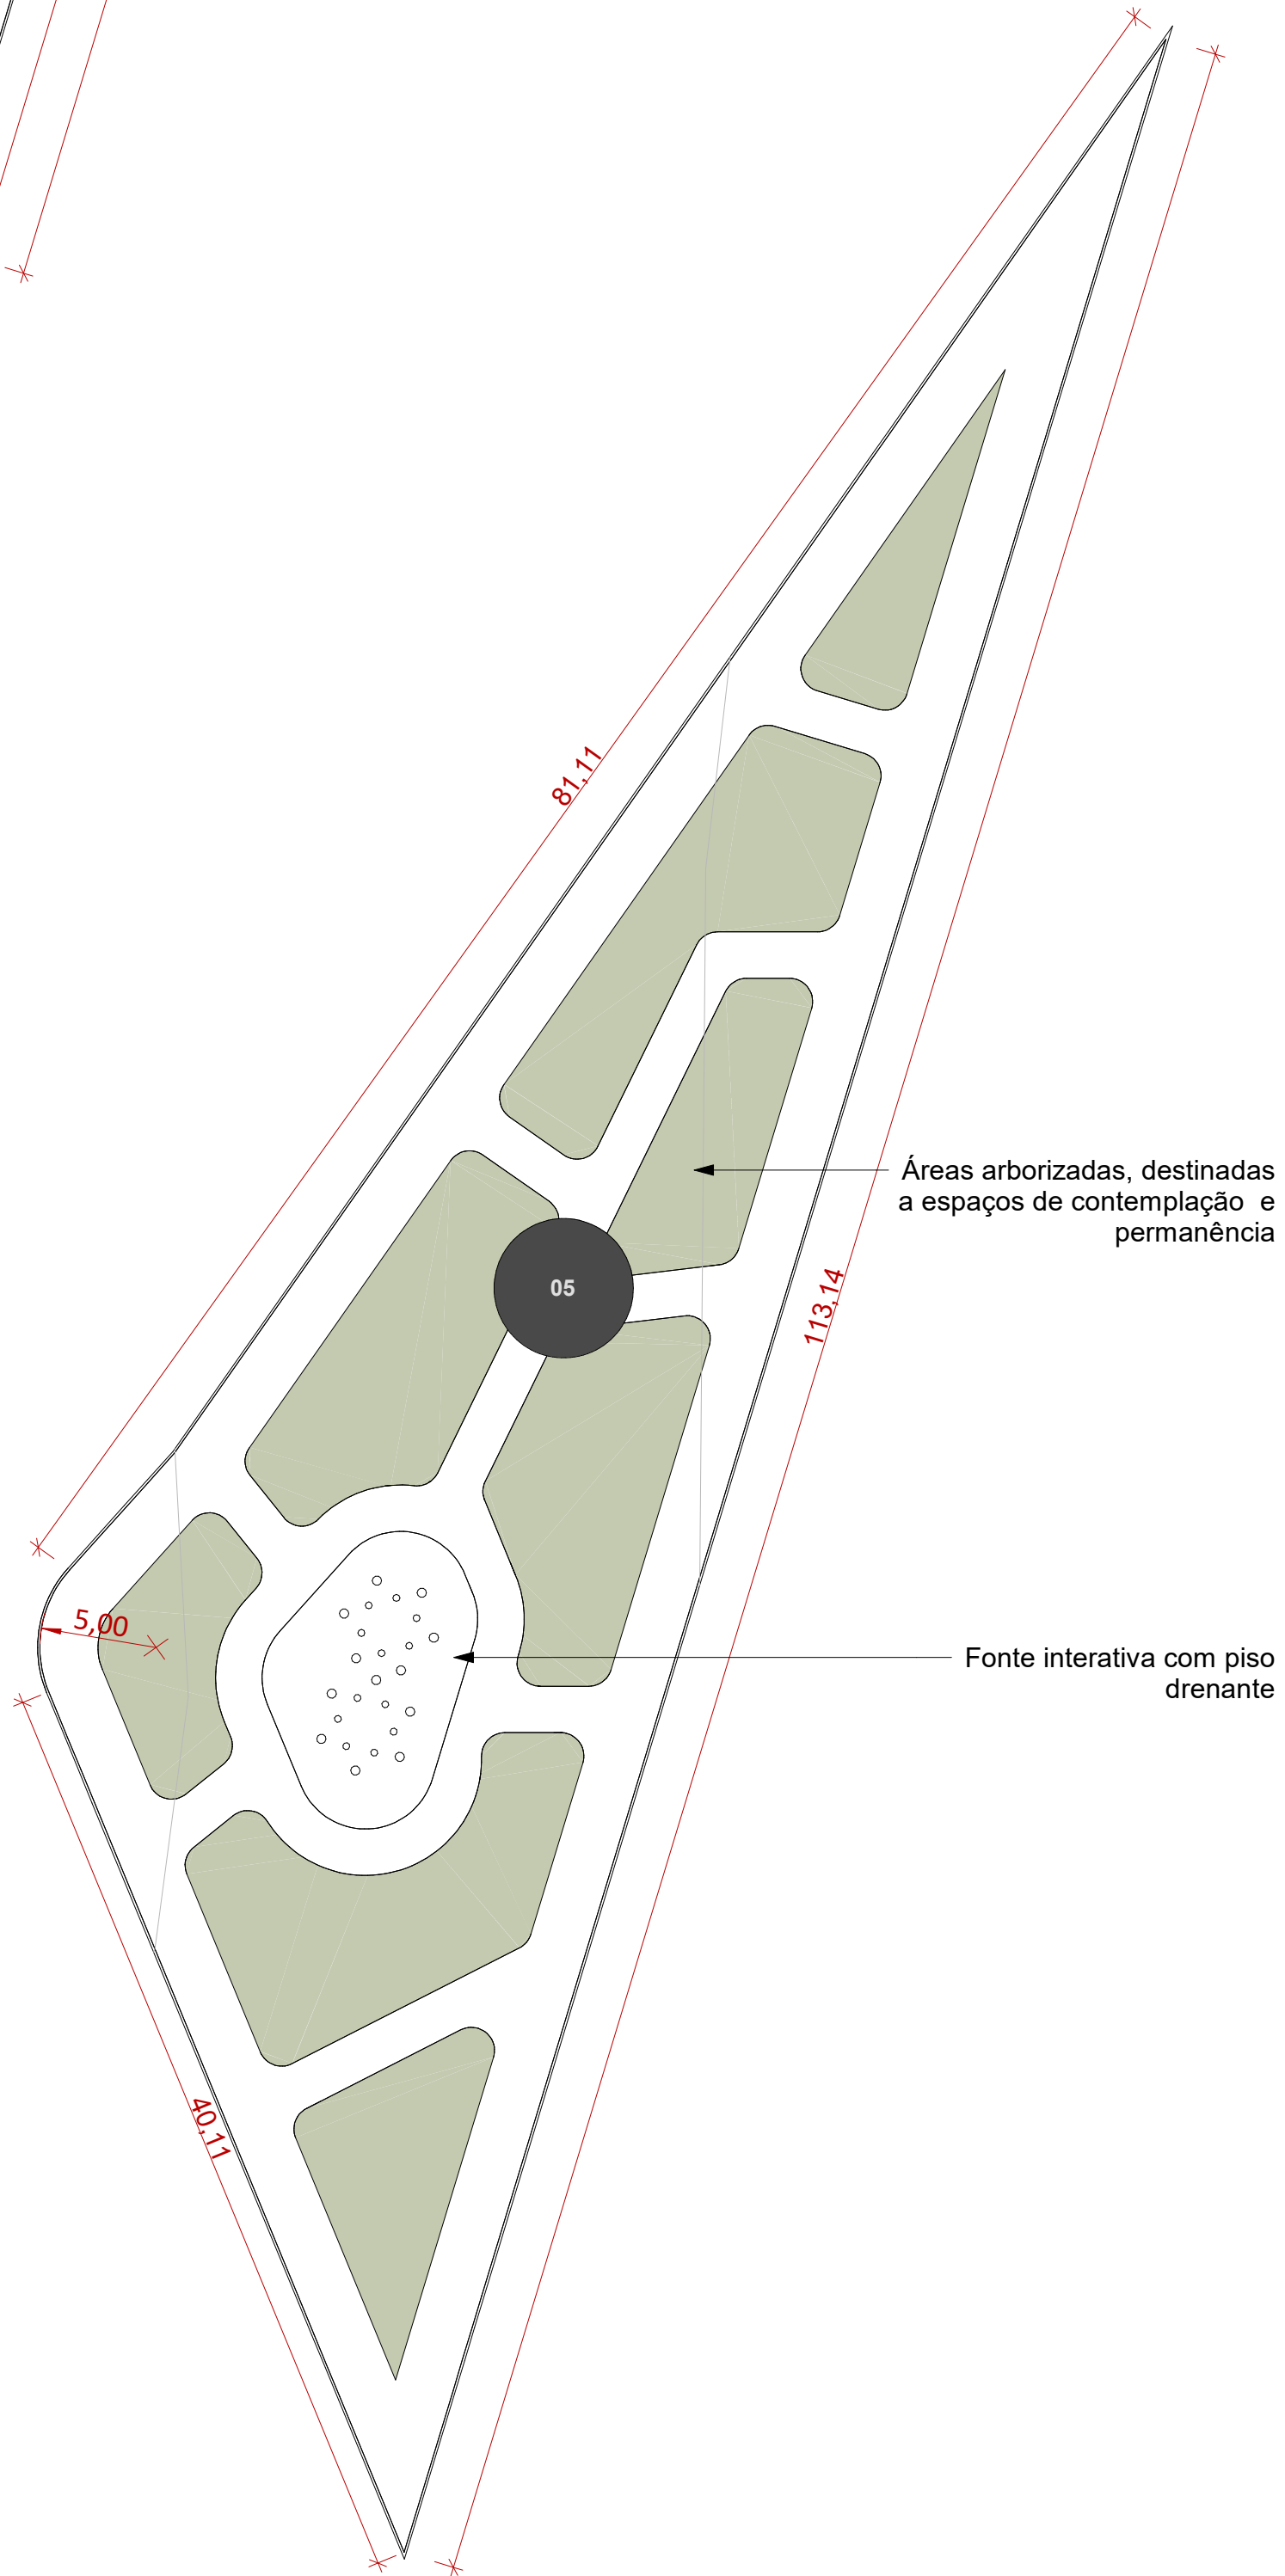

PLANTA BAIXA - QUADRA 05
ESCALA: 1 : 280



PLANTA DE LOCALIZAÇÃO : SEM ESCALA

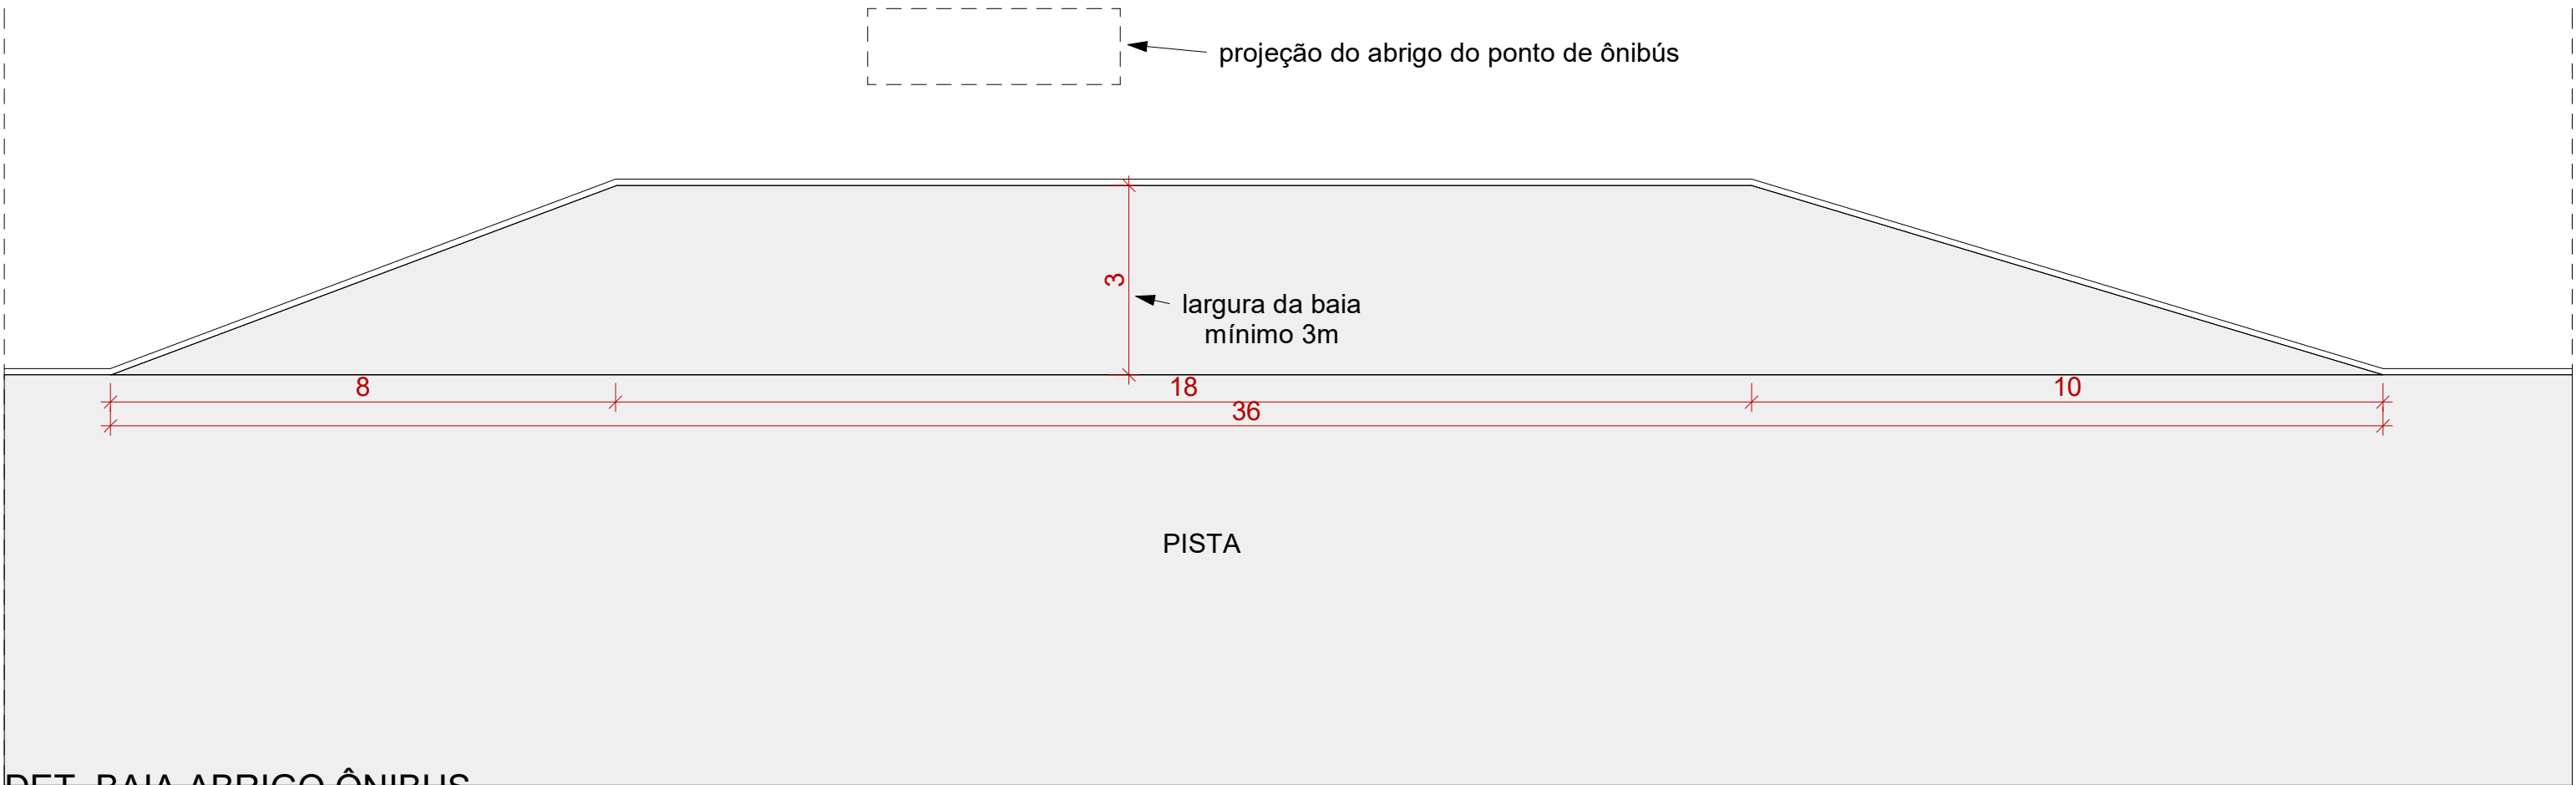

DET: BAIA ABRIGO ÔNIBUS
ESCALA: 1 : 100




REQUALIFICAÇÃO URBANA COM HABITAÇÃO DE INTERESSE SOCIAL

Setor Nova Esperança, Jatal-GO

Proprietário: _____


Autor do projeto: Isadora Souza Lima RA: S11920881

Área Total da Gleba: 90.701m²	Área Verde: 8.196,71m²	Área Institucional: 7.602,55m²
Quant. de UH: 24 unidades habitacionais	Área dos lotes residenciais: 44.993,18m²	Área Comercial: 7.304m²
Conteúdo:	Área Calças de Circ.: 22.604,56m²	Desenho: Isadora Lima
	Escala: Como Indicado	Data: 25/11/2022
	Revisão:	

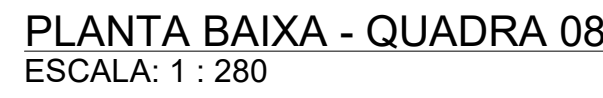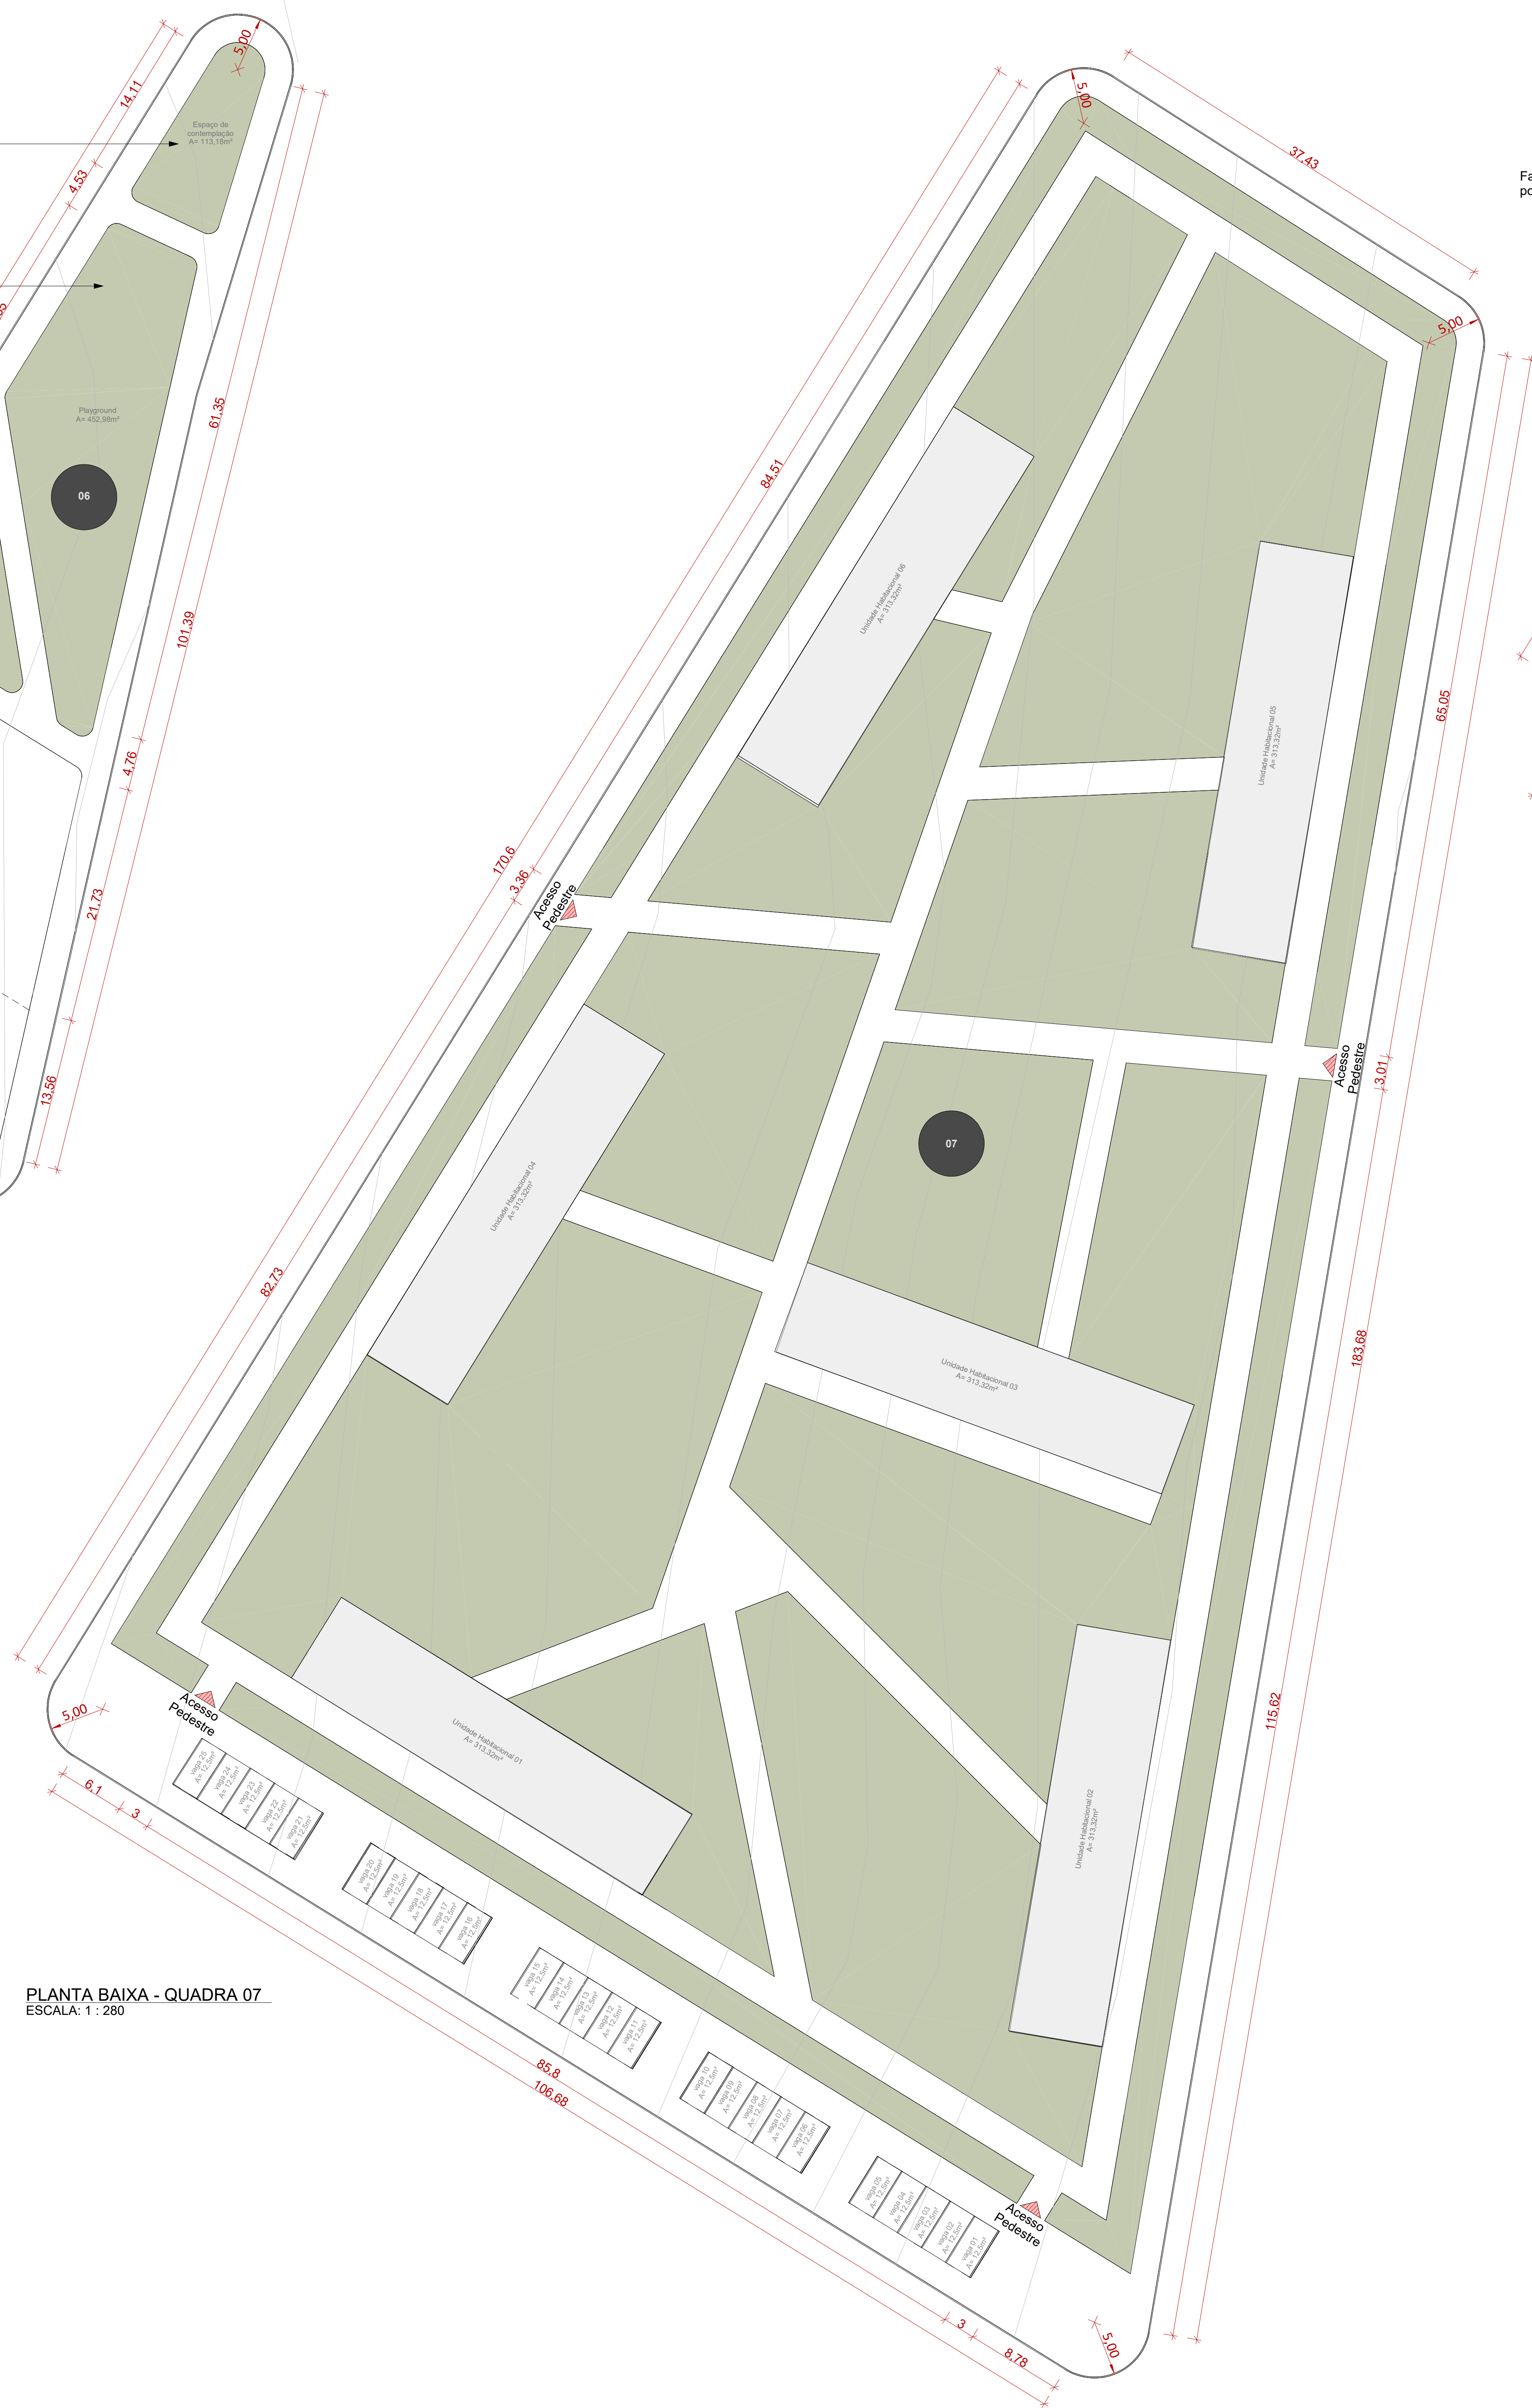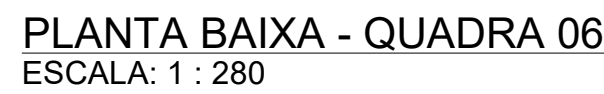
04




Área Total da Gleba: 90.701m²	Área Verde: 8.196,71m²	Área Institucional: 7.602,55m²
Quant. de UH: 24 unidades habitacionais	Área dos lotes residenciais: 44.993,18m²	Área Comercial: 7.304m²
Conteúdo:	Área Caixas de Circ.: 22.604,56m²	Desenho: Isadora Lima
	Escala: Como indicado	Data: 25/11/2022
	Revisão:	

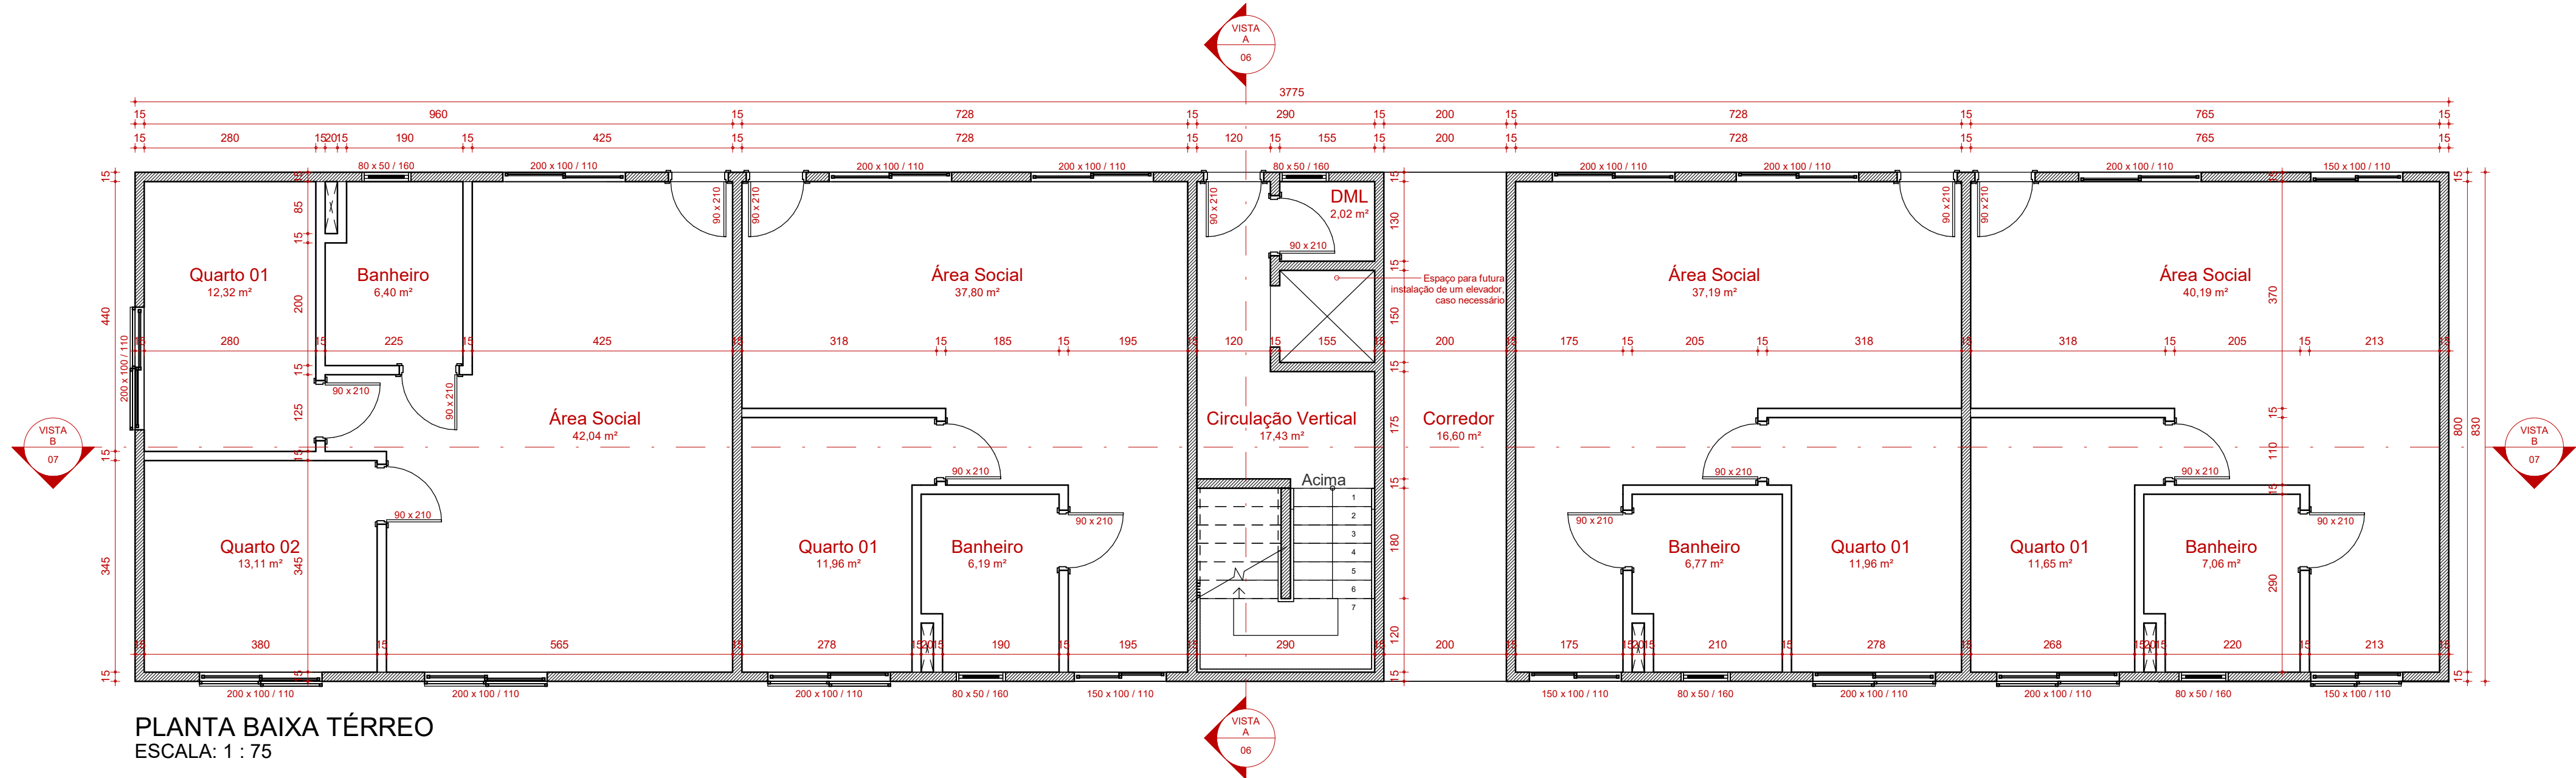

PLANTA BAIXA TÉRREO
ESCALA: 1 : 75

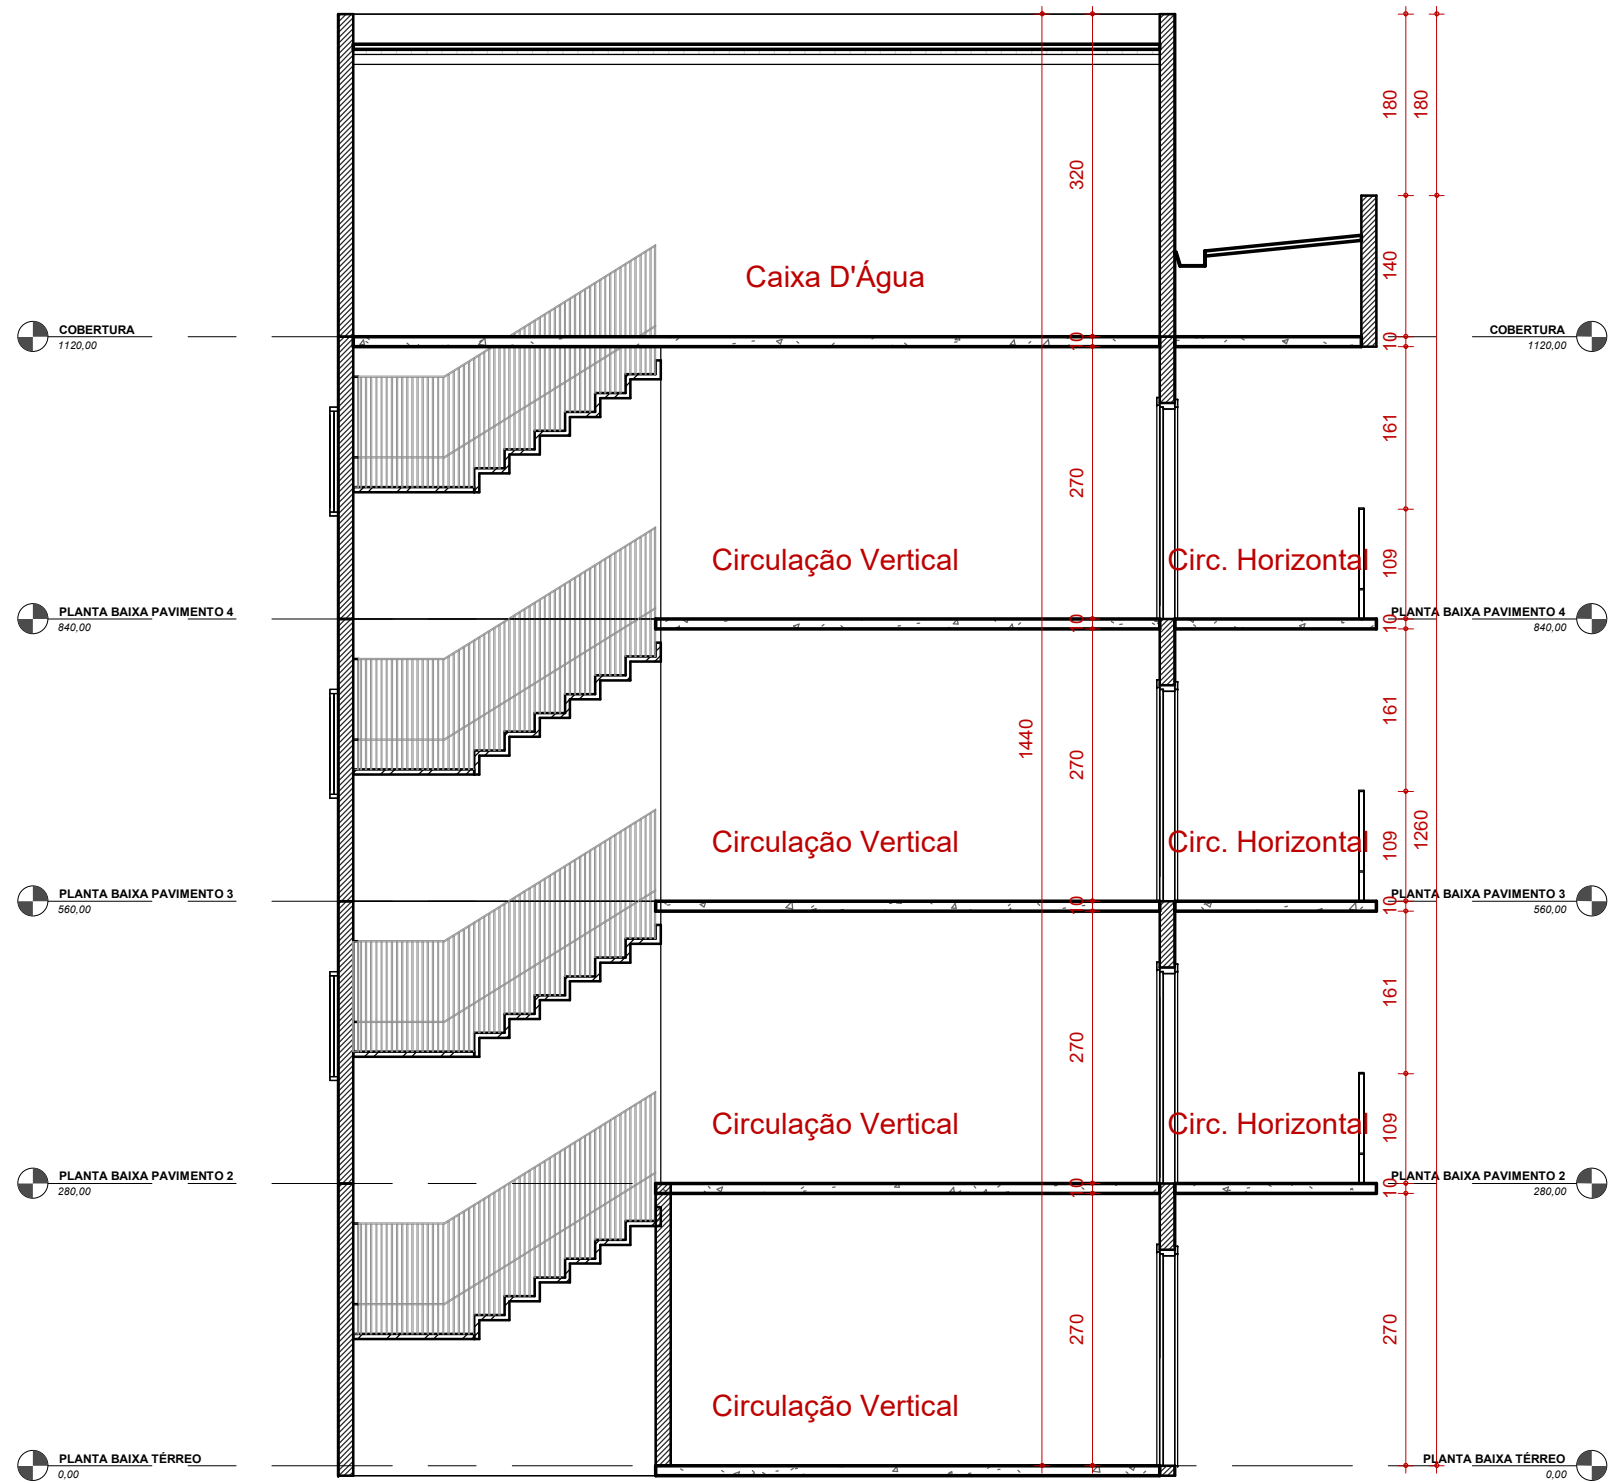

VISTA A
ESCALA: 1 : 75

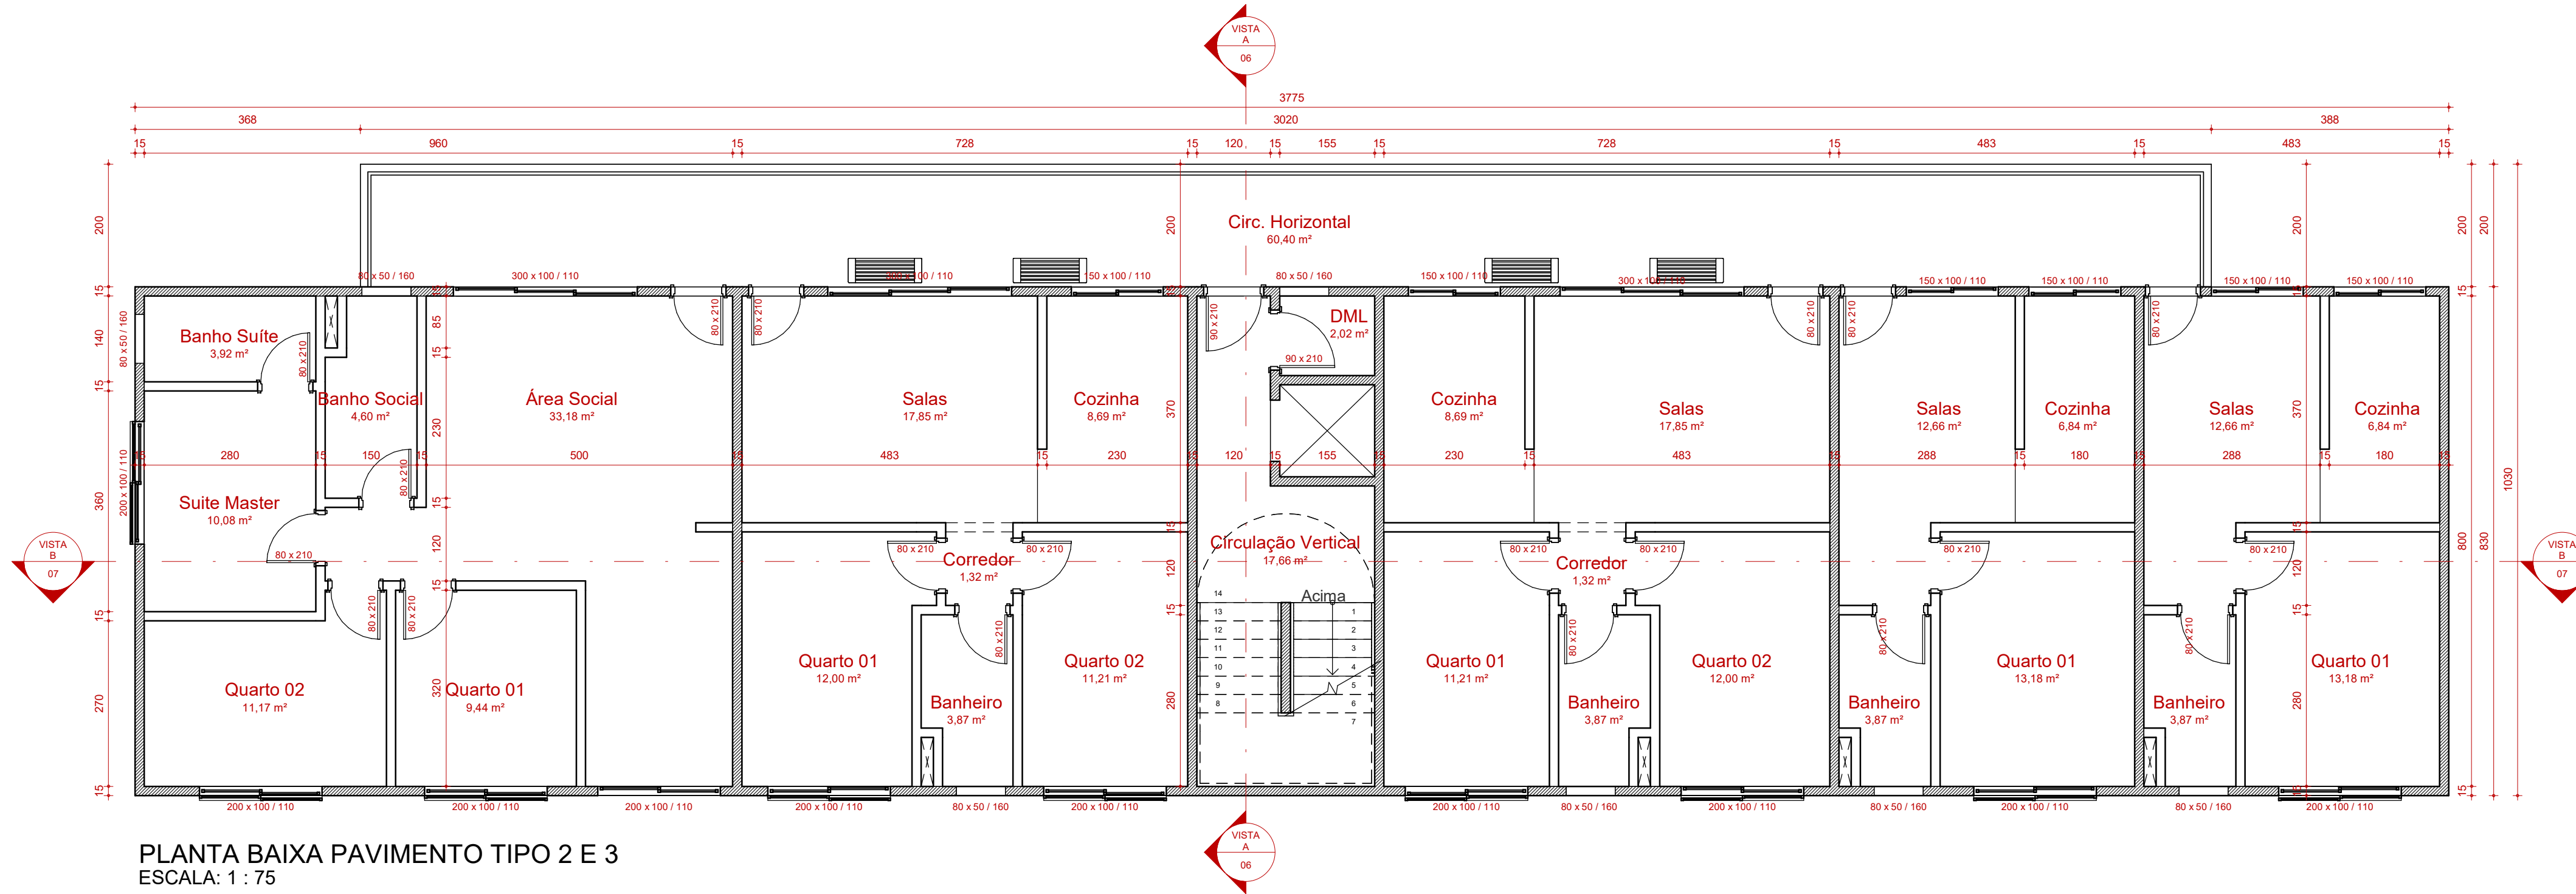

PLANTA BAIXA PAVIMENTO TIPO 2 E 3
ESCALA: 1 : 75


REQUALIFICAÇÃO URBANA COM HABITAÇÃO DE INTERESSE SOCIAL

Insira aqui o endereço do projeto

Proprietário: Prefeitura de Jataí

Autor do projeto: Isadora Souza Lima RA: 511920881

Área Total da Gleba: 90.701m²	Área Verde: 8.196,71m²	Área Institucional: 7.602,55m²
Quant. de UH: 24 unidades habitacionais	Área dos lotes residenciais: 44.993,18m²	Área Comercial: 7.304m²
Conteúdo:	Área Caixas de Circ.: 22.604,56m²	Desenho: Isadora Lima
	Escala: 1 : 75	Data: 25/11/2022
	Revisão:	

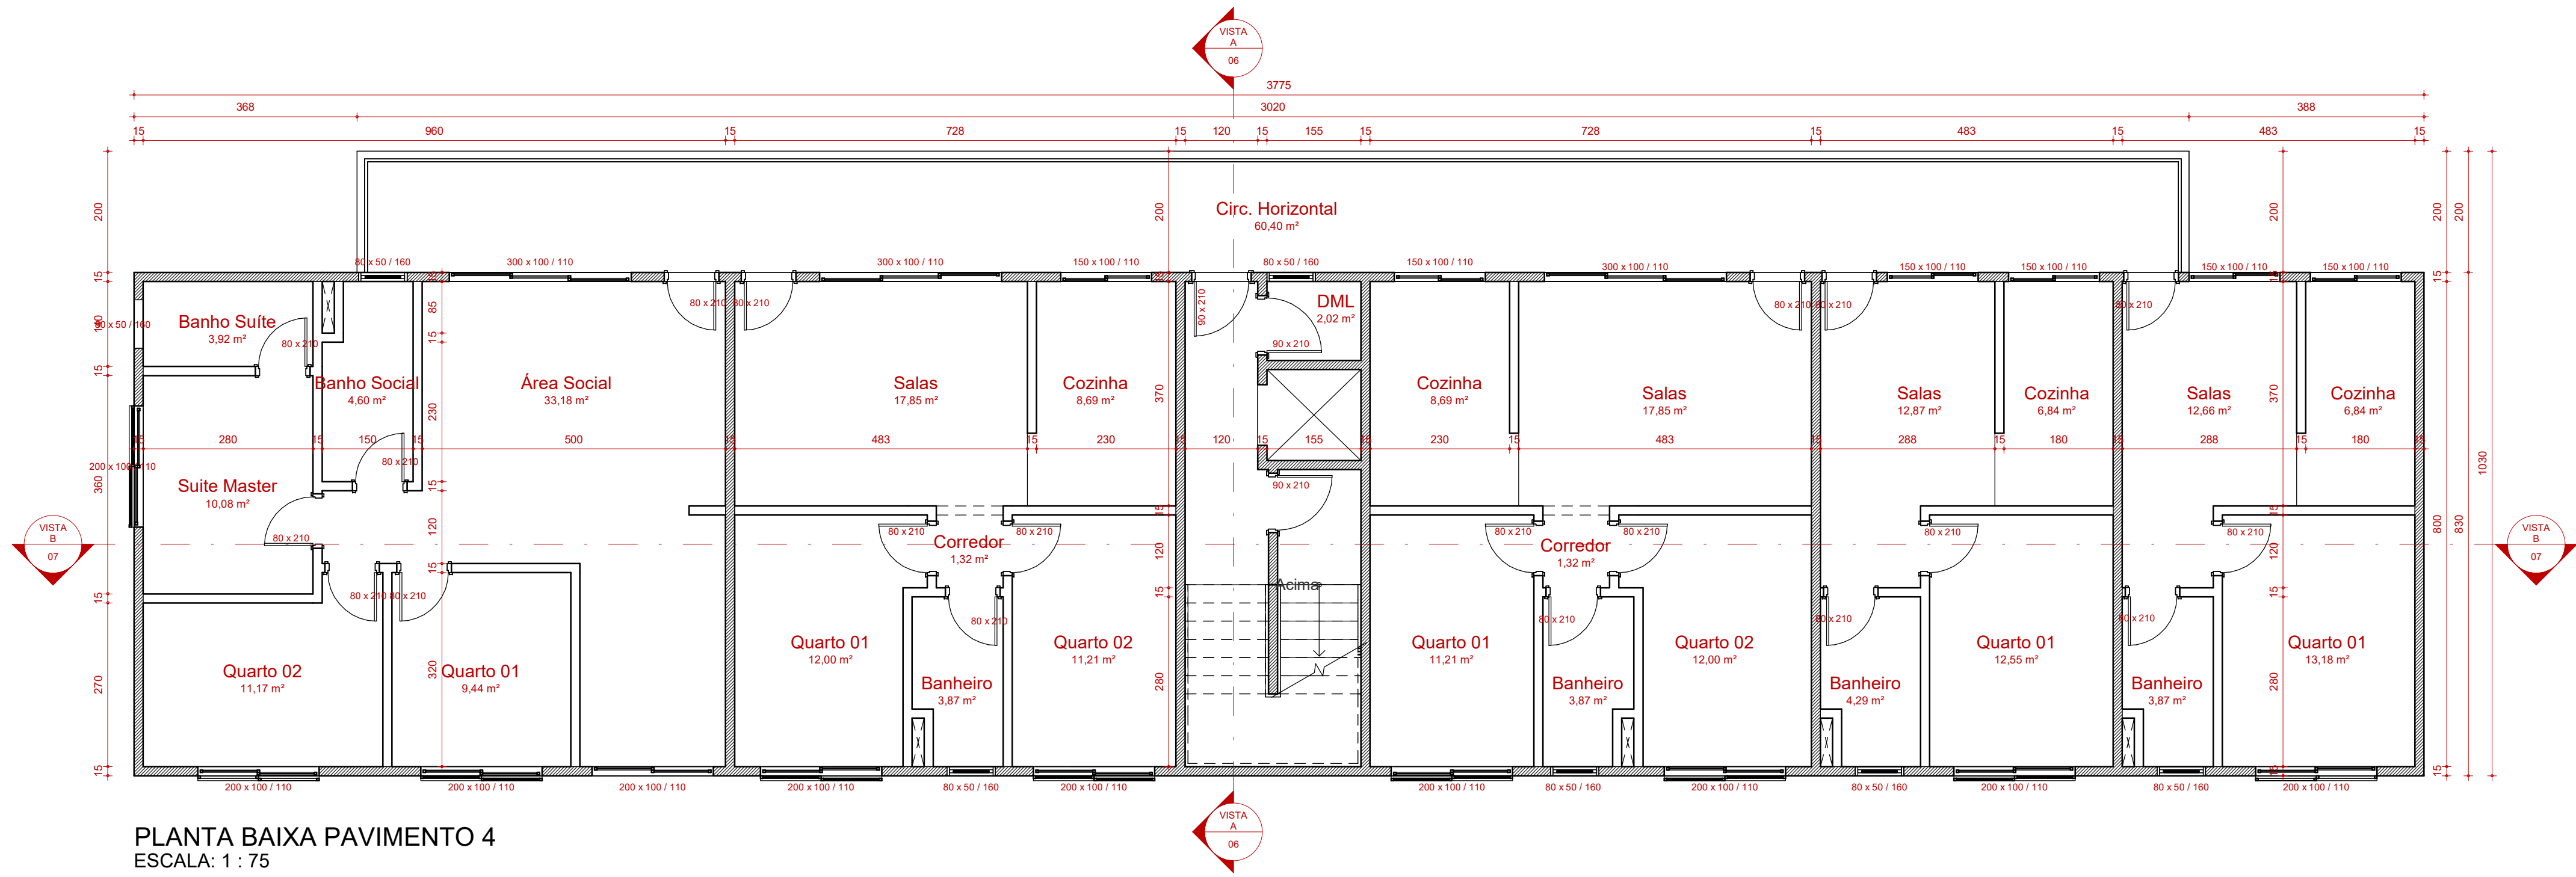

PLANTA BAIXA PAVIMENTO 4
ESCALA: 1 : 75



PERSPECTIVA 3D PRÉDIO
ESCALA:



VISTA B
ESCALA: 1 : 75


REQUALIFICAÇÃO URBANA COM HABITAÇÃO DE INTERESSE SOCIAL

Insira aqui o endereço do projeto


Proprietário: Prefeitura de Jataí

Autor do projeto: Isadora Souza Lima RA: 511920881


Área Total da Gleba: 90.701m ²	Área Verde: 8.196,71m ²	Área Institucional: 7.602,55m ²
Quant. de UH: 24 unidades habitacionais	Área dos lotes residenciais: 44.993,18m ²	Área Comercial: 7.304m ²
Conteúdo:	Área Caixa de Circ.: 22.604,56m ²	Desenho: Isadora Lima
	Escala: 1 : 75	Data: 25/11/2022
	Revisão:	

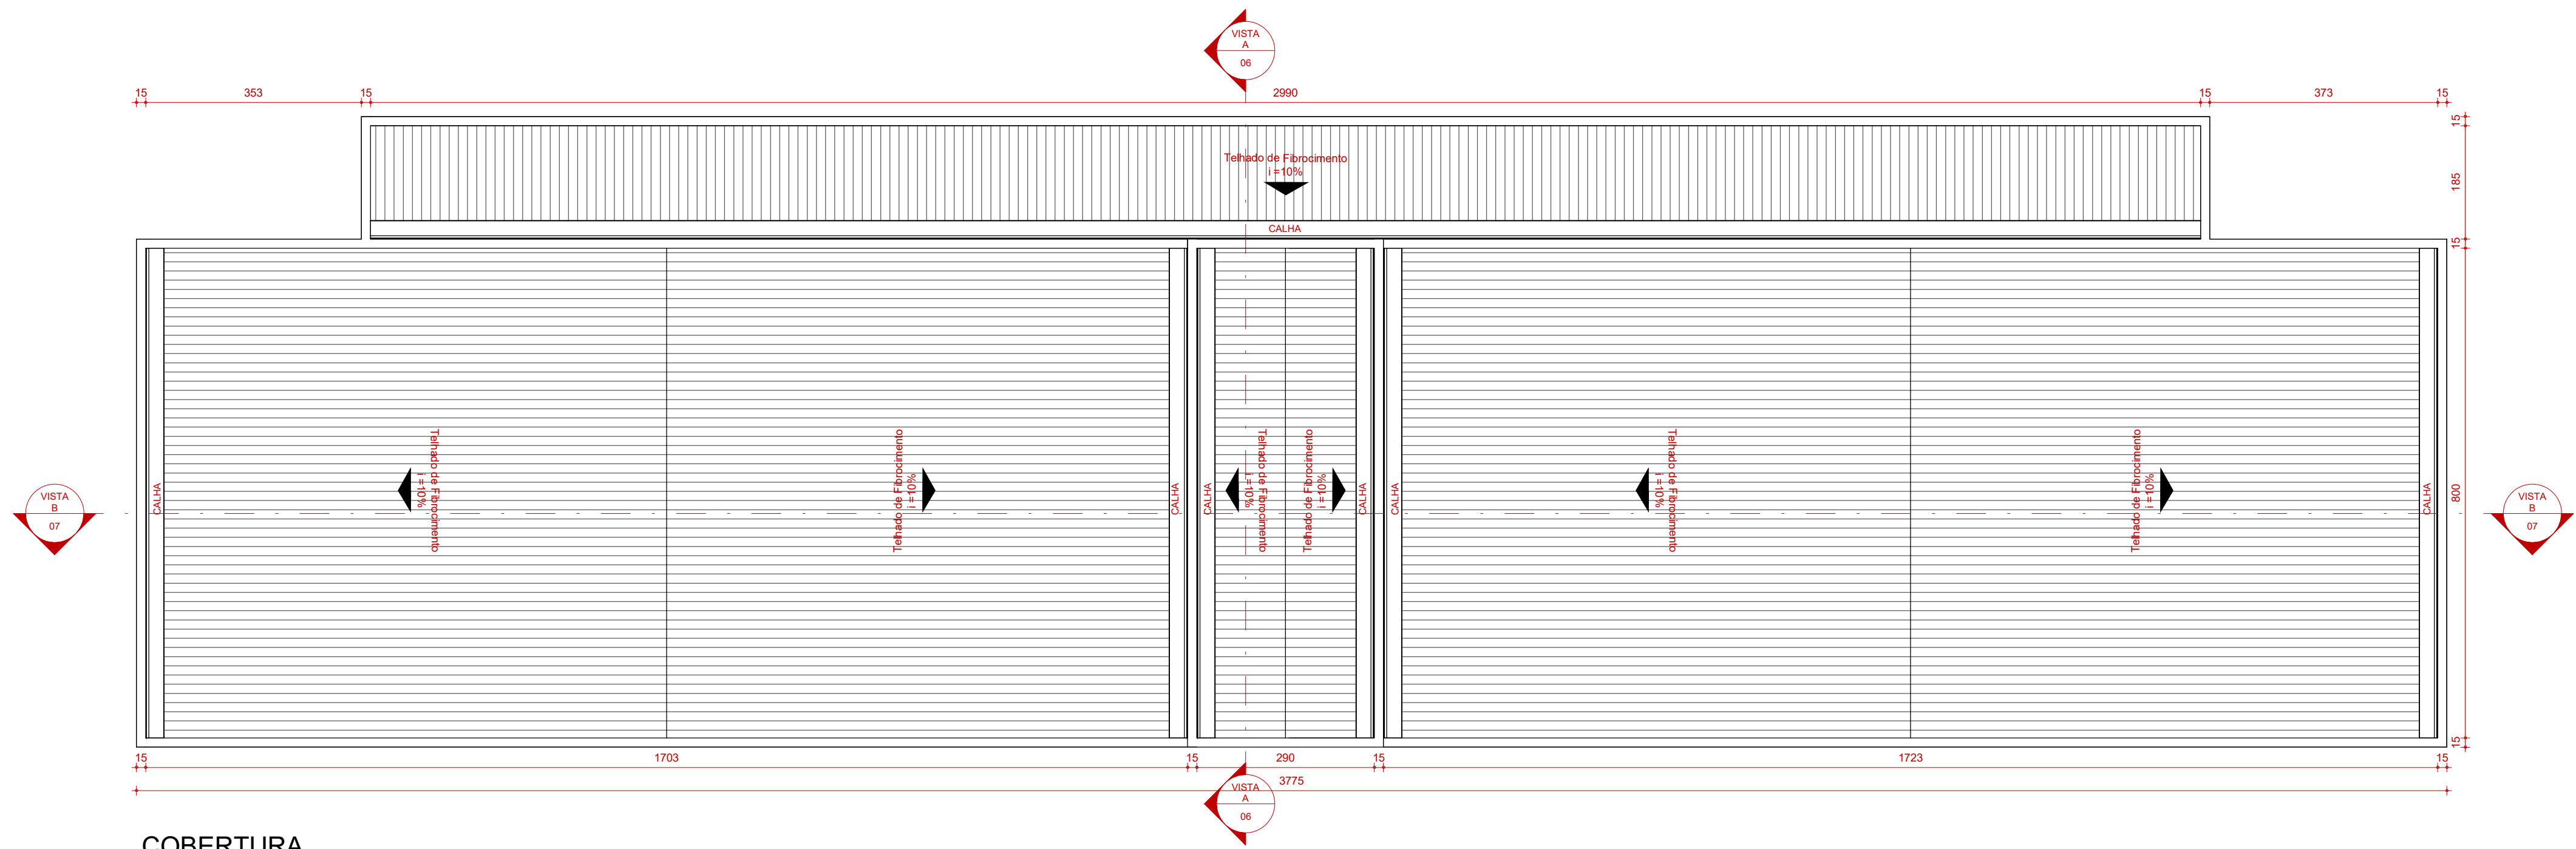

COBERTURA
ESCALA: 1 : 75

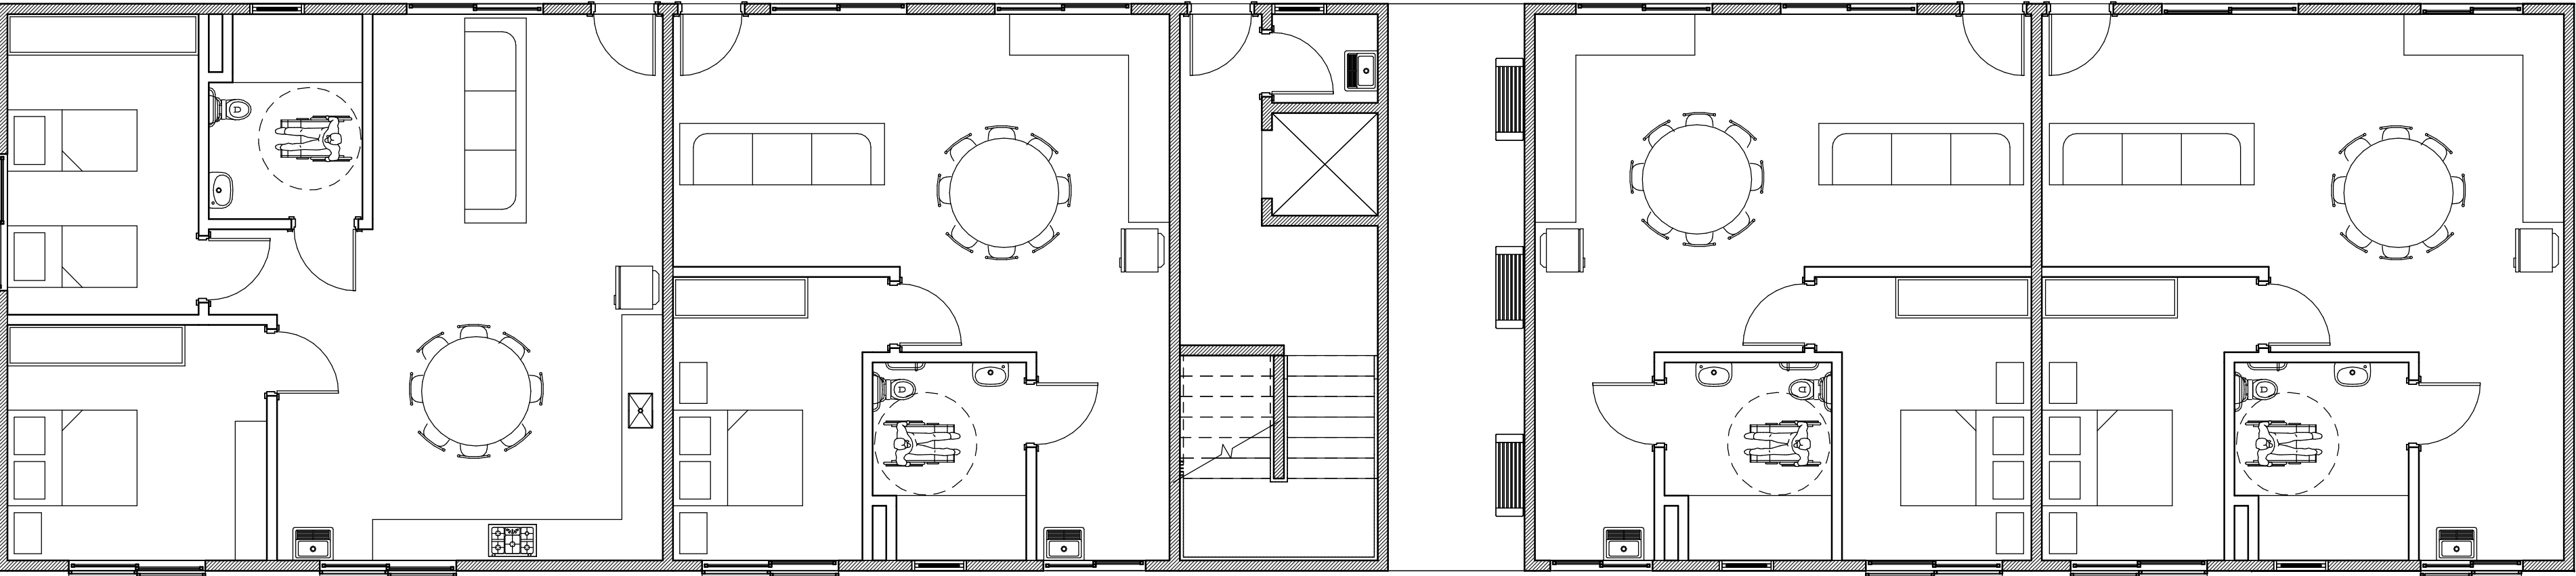

PLANTA TÉRREO LAYOUT
ESCALA: 1 : 75

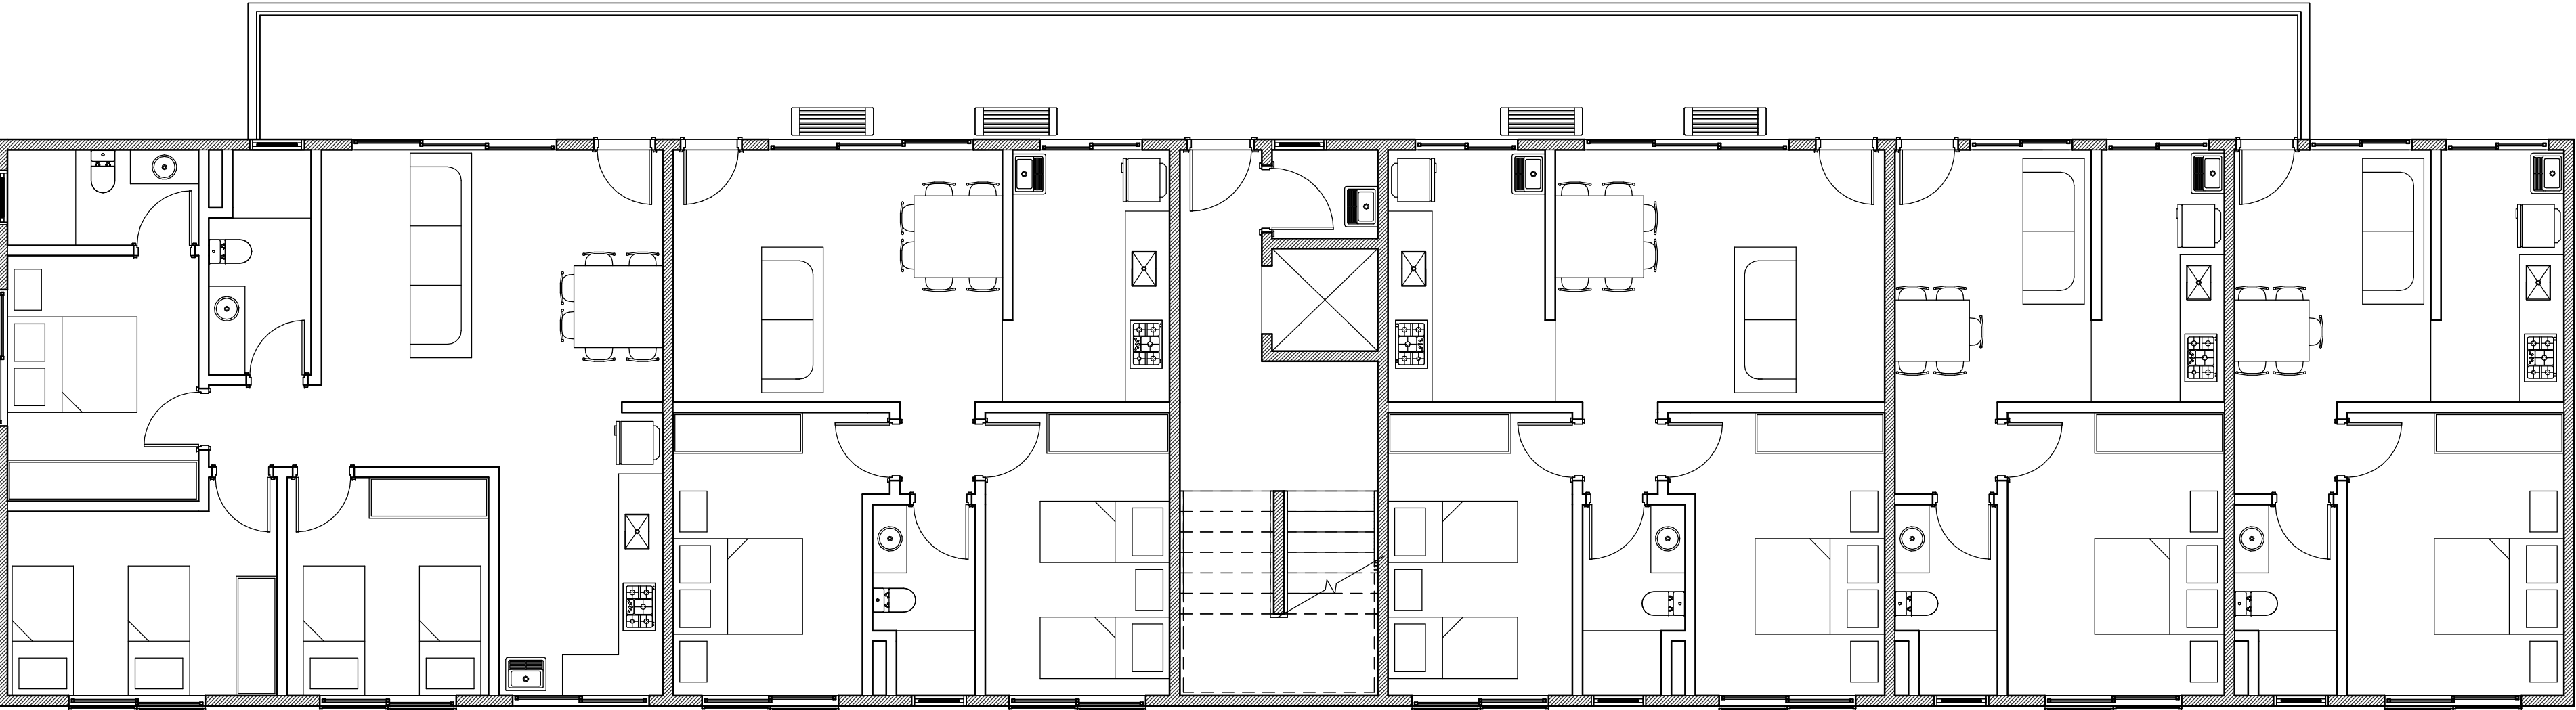

PLANTA PAVIMENTO TIPO LAYOUT
ESCALA: 1 : 75

REQUALIFICAÇÃO URBANA COM HABITAÇÃO DE INTERESSE SOCIAL

Insira aqui o endereço do projeto


Proprietário: Prefeitura de Jataí

Autor do projeto: Isadora Souza Lima RA: 511920881


Área Total da Gleba: 90.701m²	Área Verde: 8.196,71m²	Área Institucional: 7.602,55m²
Quant. de UH: 24 unidades habitacionais	Área dos lotes residenciais: 44.993,18m²	Área Comercial: 7.304m²
Conteúdo:	Área Caixas de Circ.: 22.604,56m²	Desenho: Isadora Lima
	Escala: 1 : 75	Data: 25/11/2022
	Revisão:	




FACHADA FRONTAL
ESCALA: 1 : 100

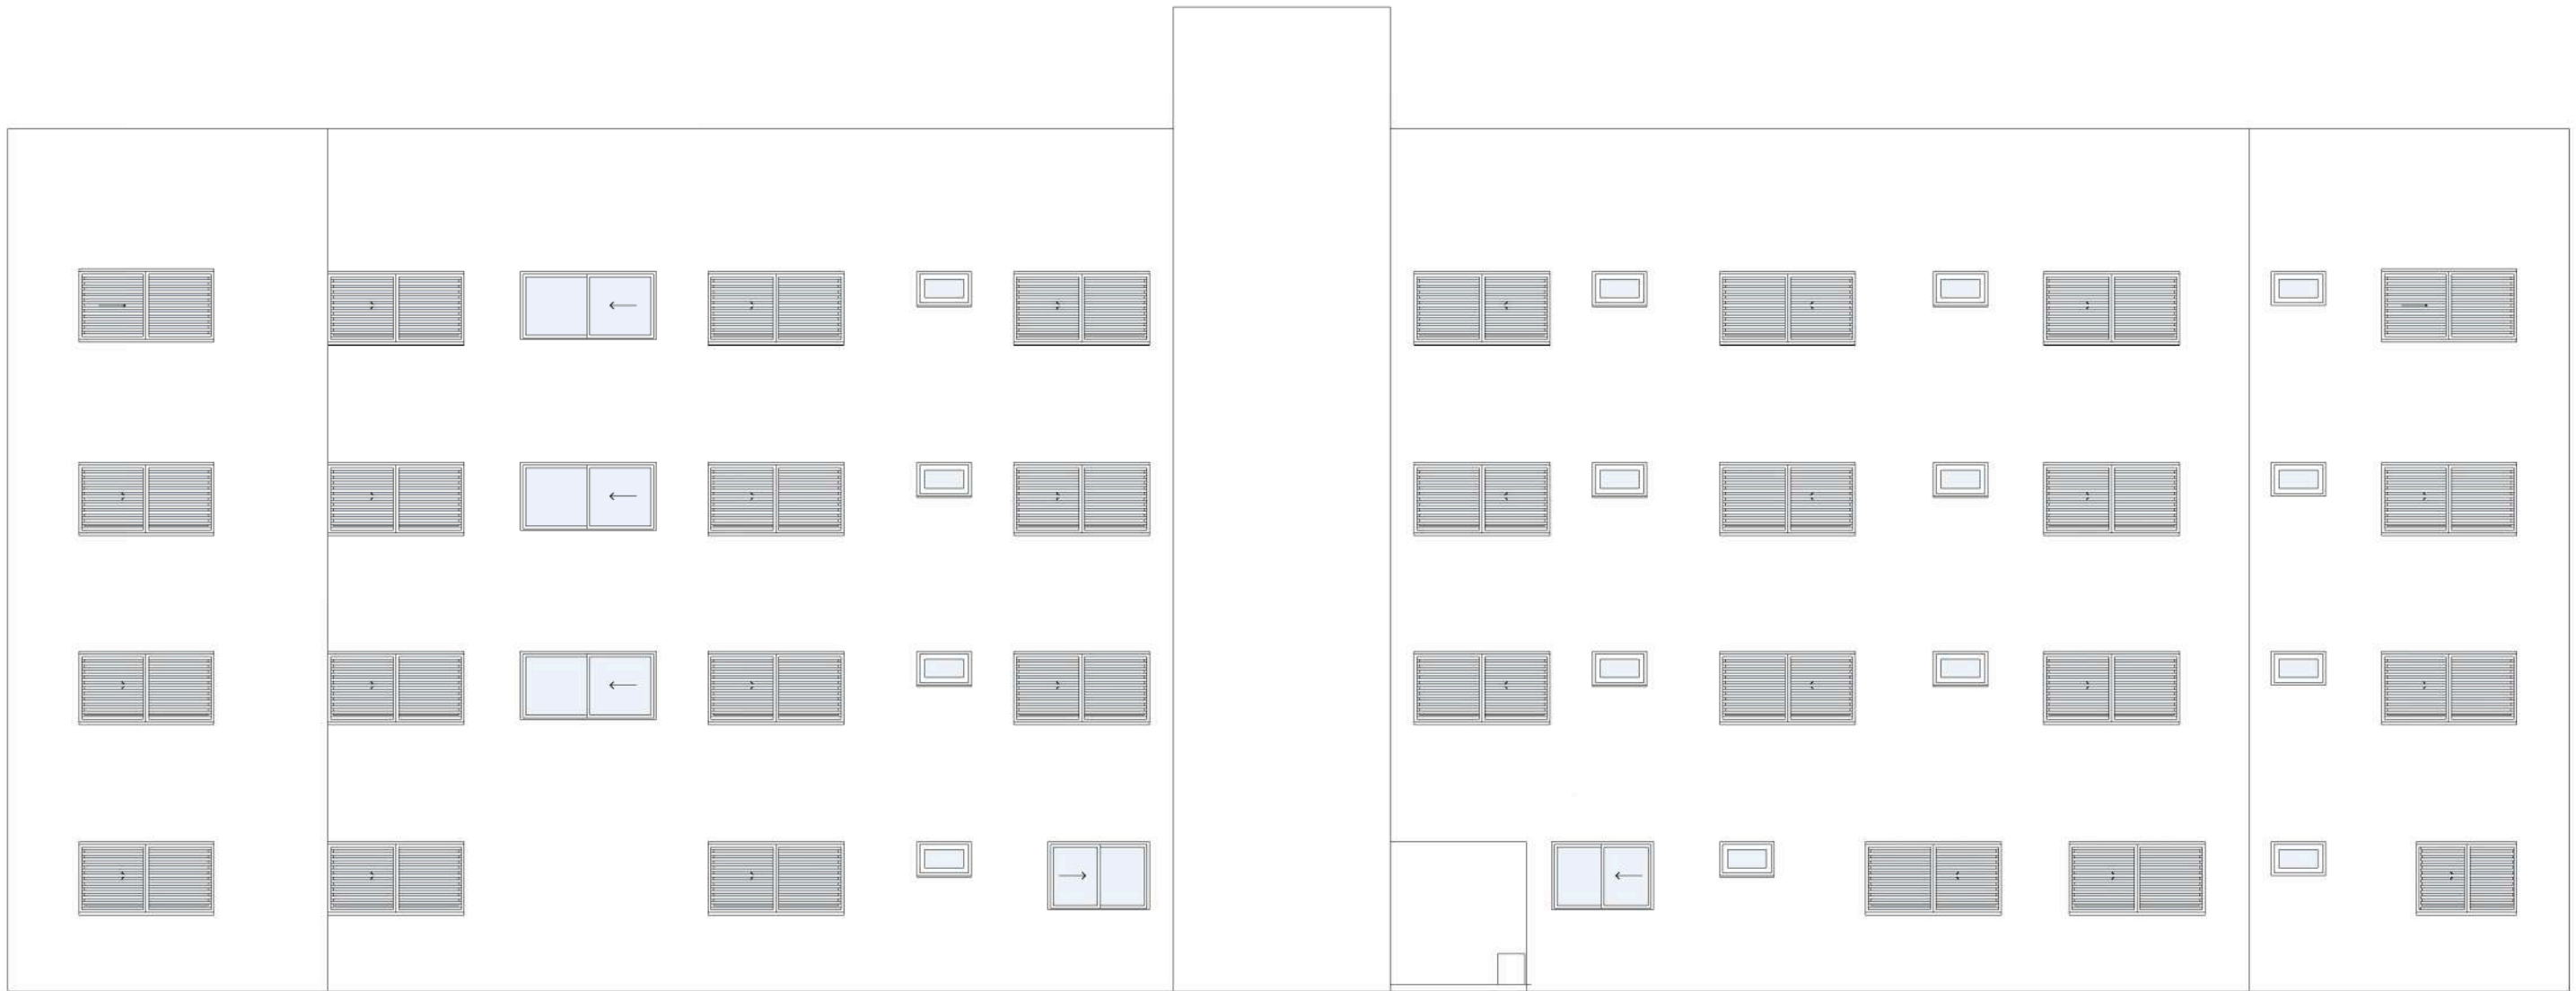


FACHADA POSTERIOR
ESCALA: 1 : 100

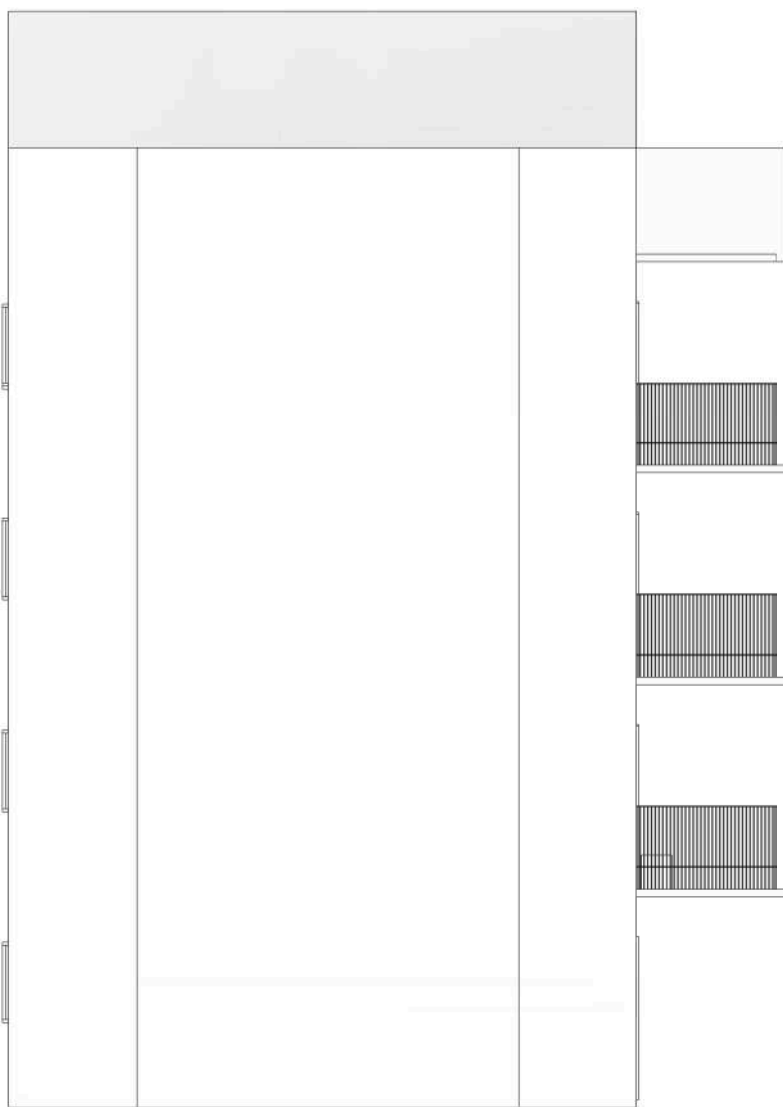

FACHADA LATERAL 02
ESCALA: 1 : 100

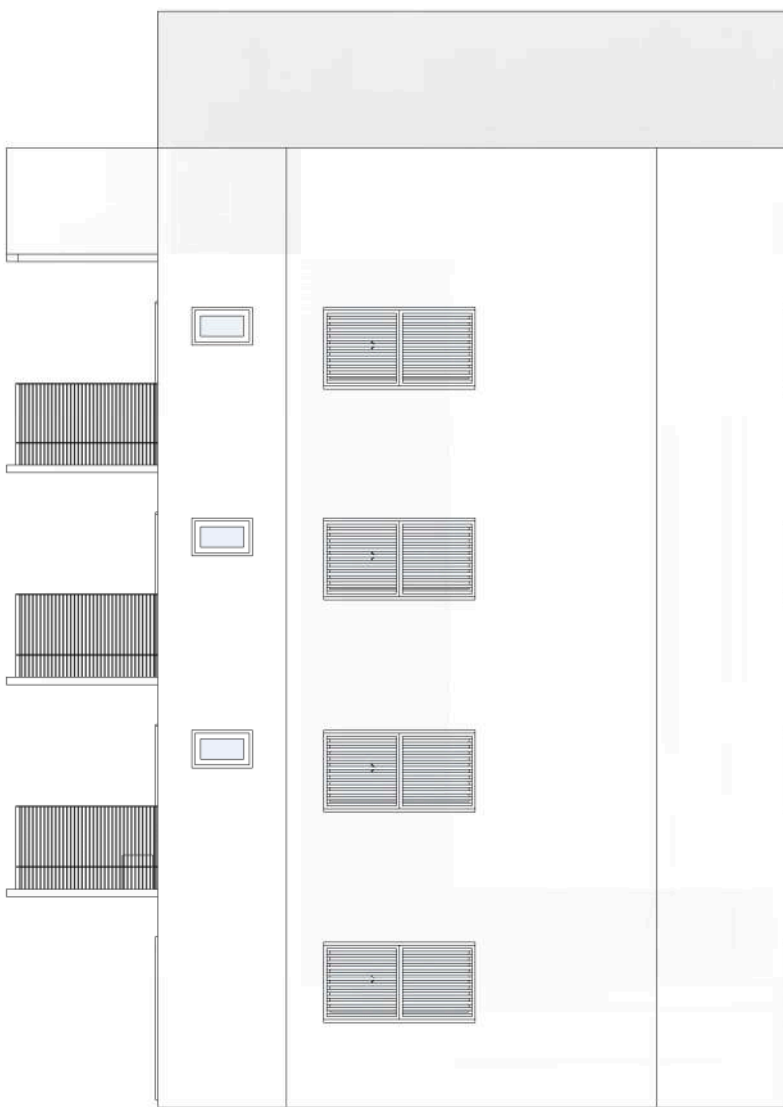

FACHADA LATERAL 01
ESCALA: 1 : 100

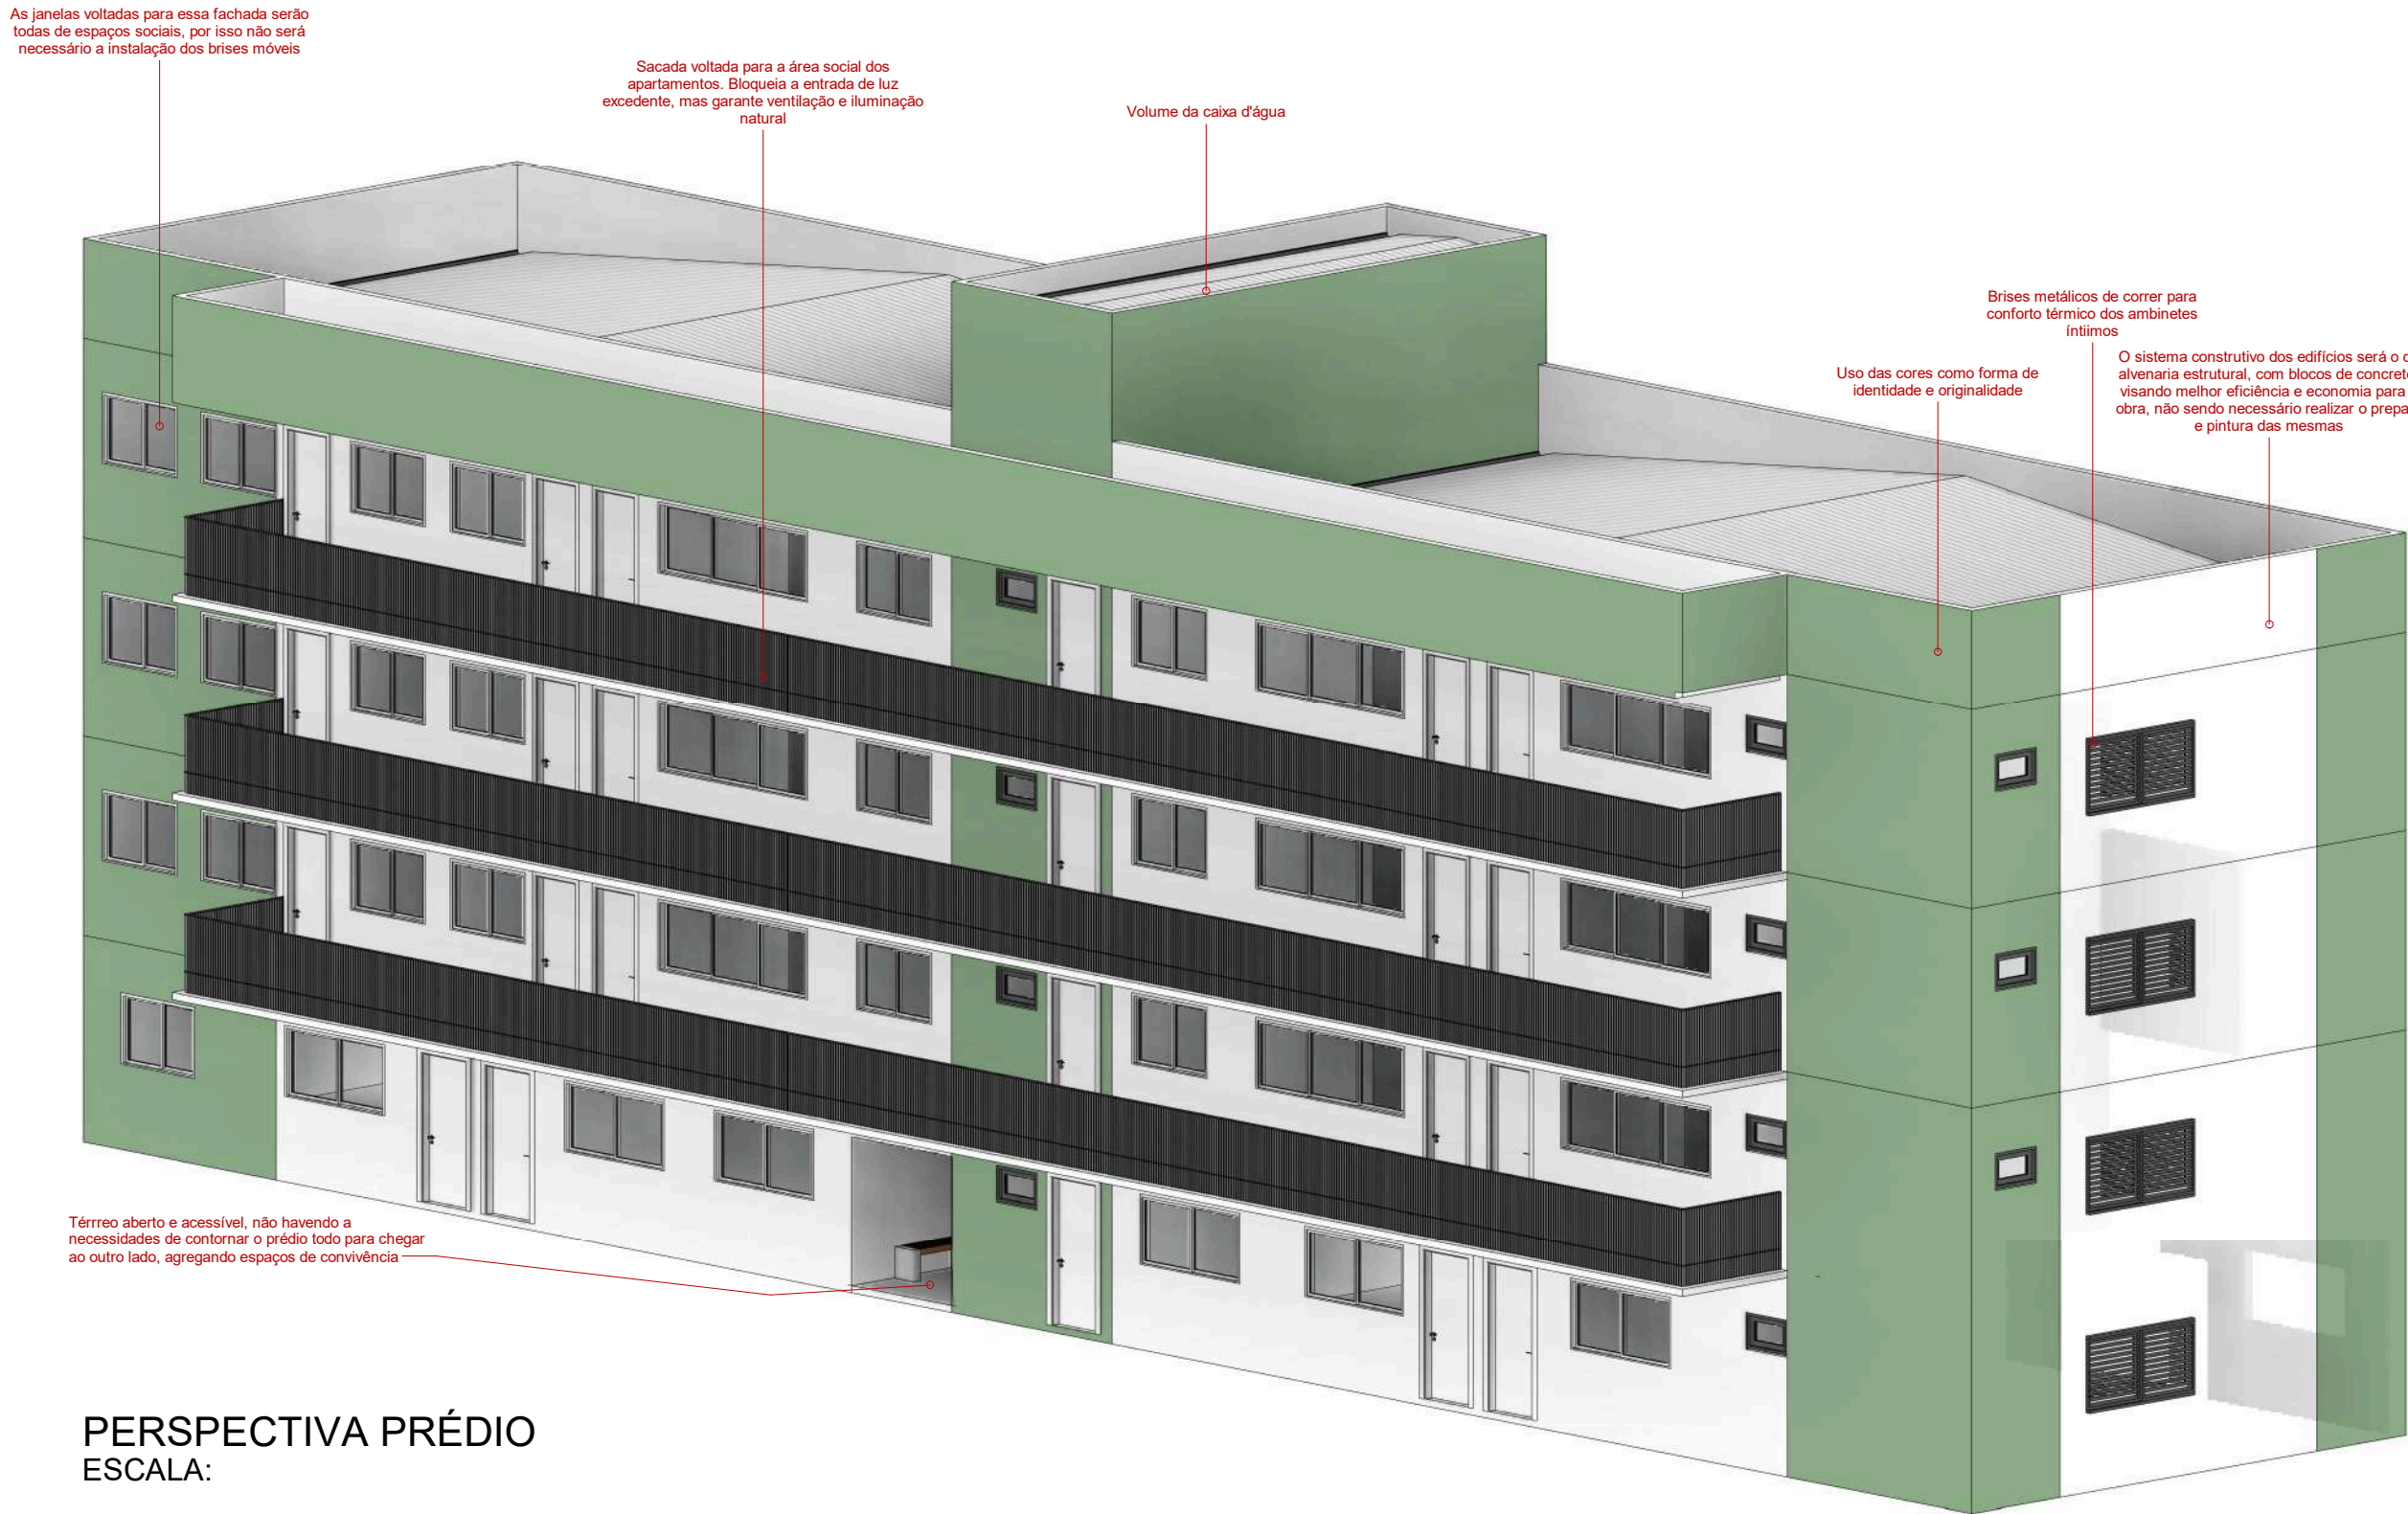

PERSPECTIVA PRÉDIO
ESCALA:

REQUALIFICAÇÃO URBANA COM HABITAÇÃO DE INTERESSE SOCIAL

Insira aqui o endereço do projeto

Proprietário: Prefeitura de Jataí

Autor do projeto: Isadora Souza Lima RA: 511920881

Área Total da Gleba: 90.701m²	Área Verde: 8.196,71m²	Área Institucional: 7.602,55m²
Quant. de UH: 24 unidades habitacionais	Área dos lotes residenciais: 44.993,18m²	Área Comercial: 7.304m²
Conteúdo:	Área Caixas de Circ.: 22.604,56m²	Desenho: Isadora Lima
	Escala: 1 : 100	Data: 25/11/2022
	Revisão:	