




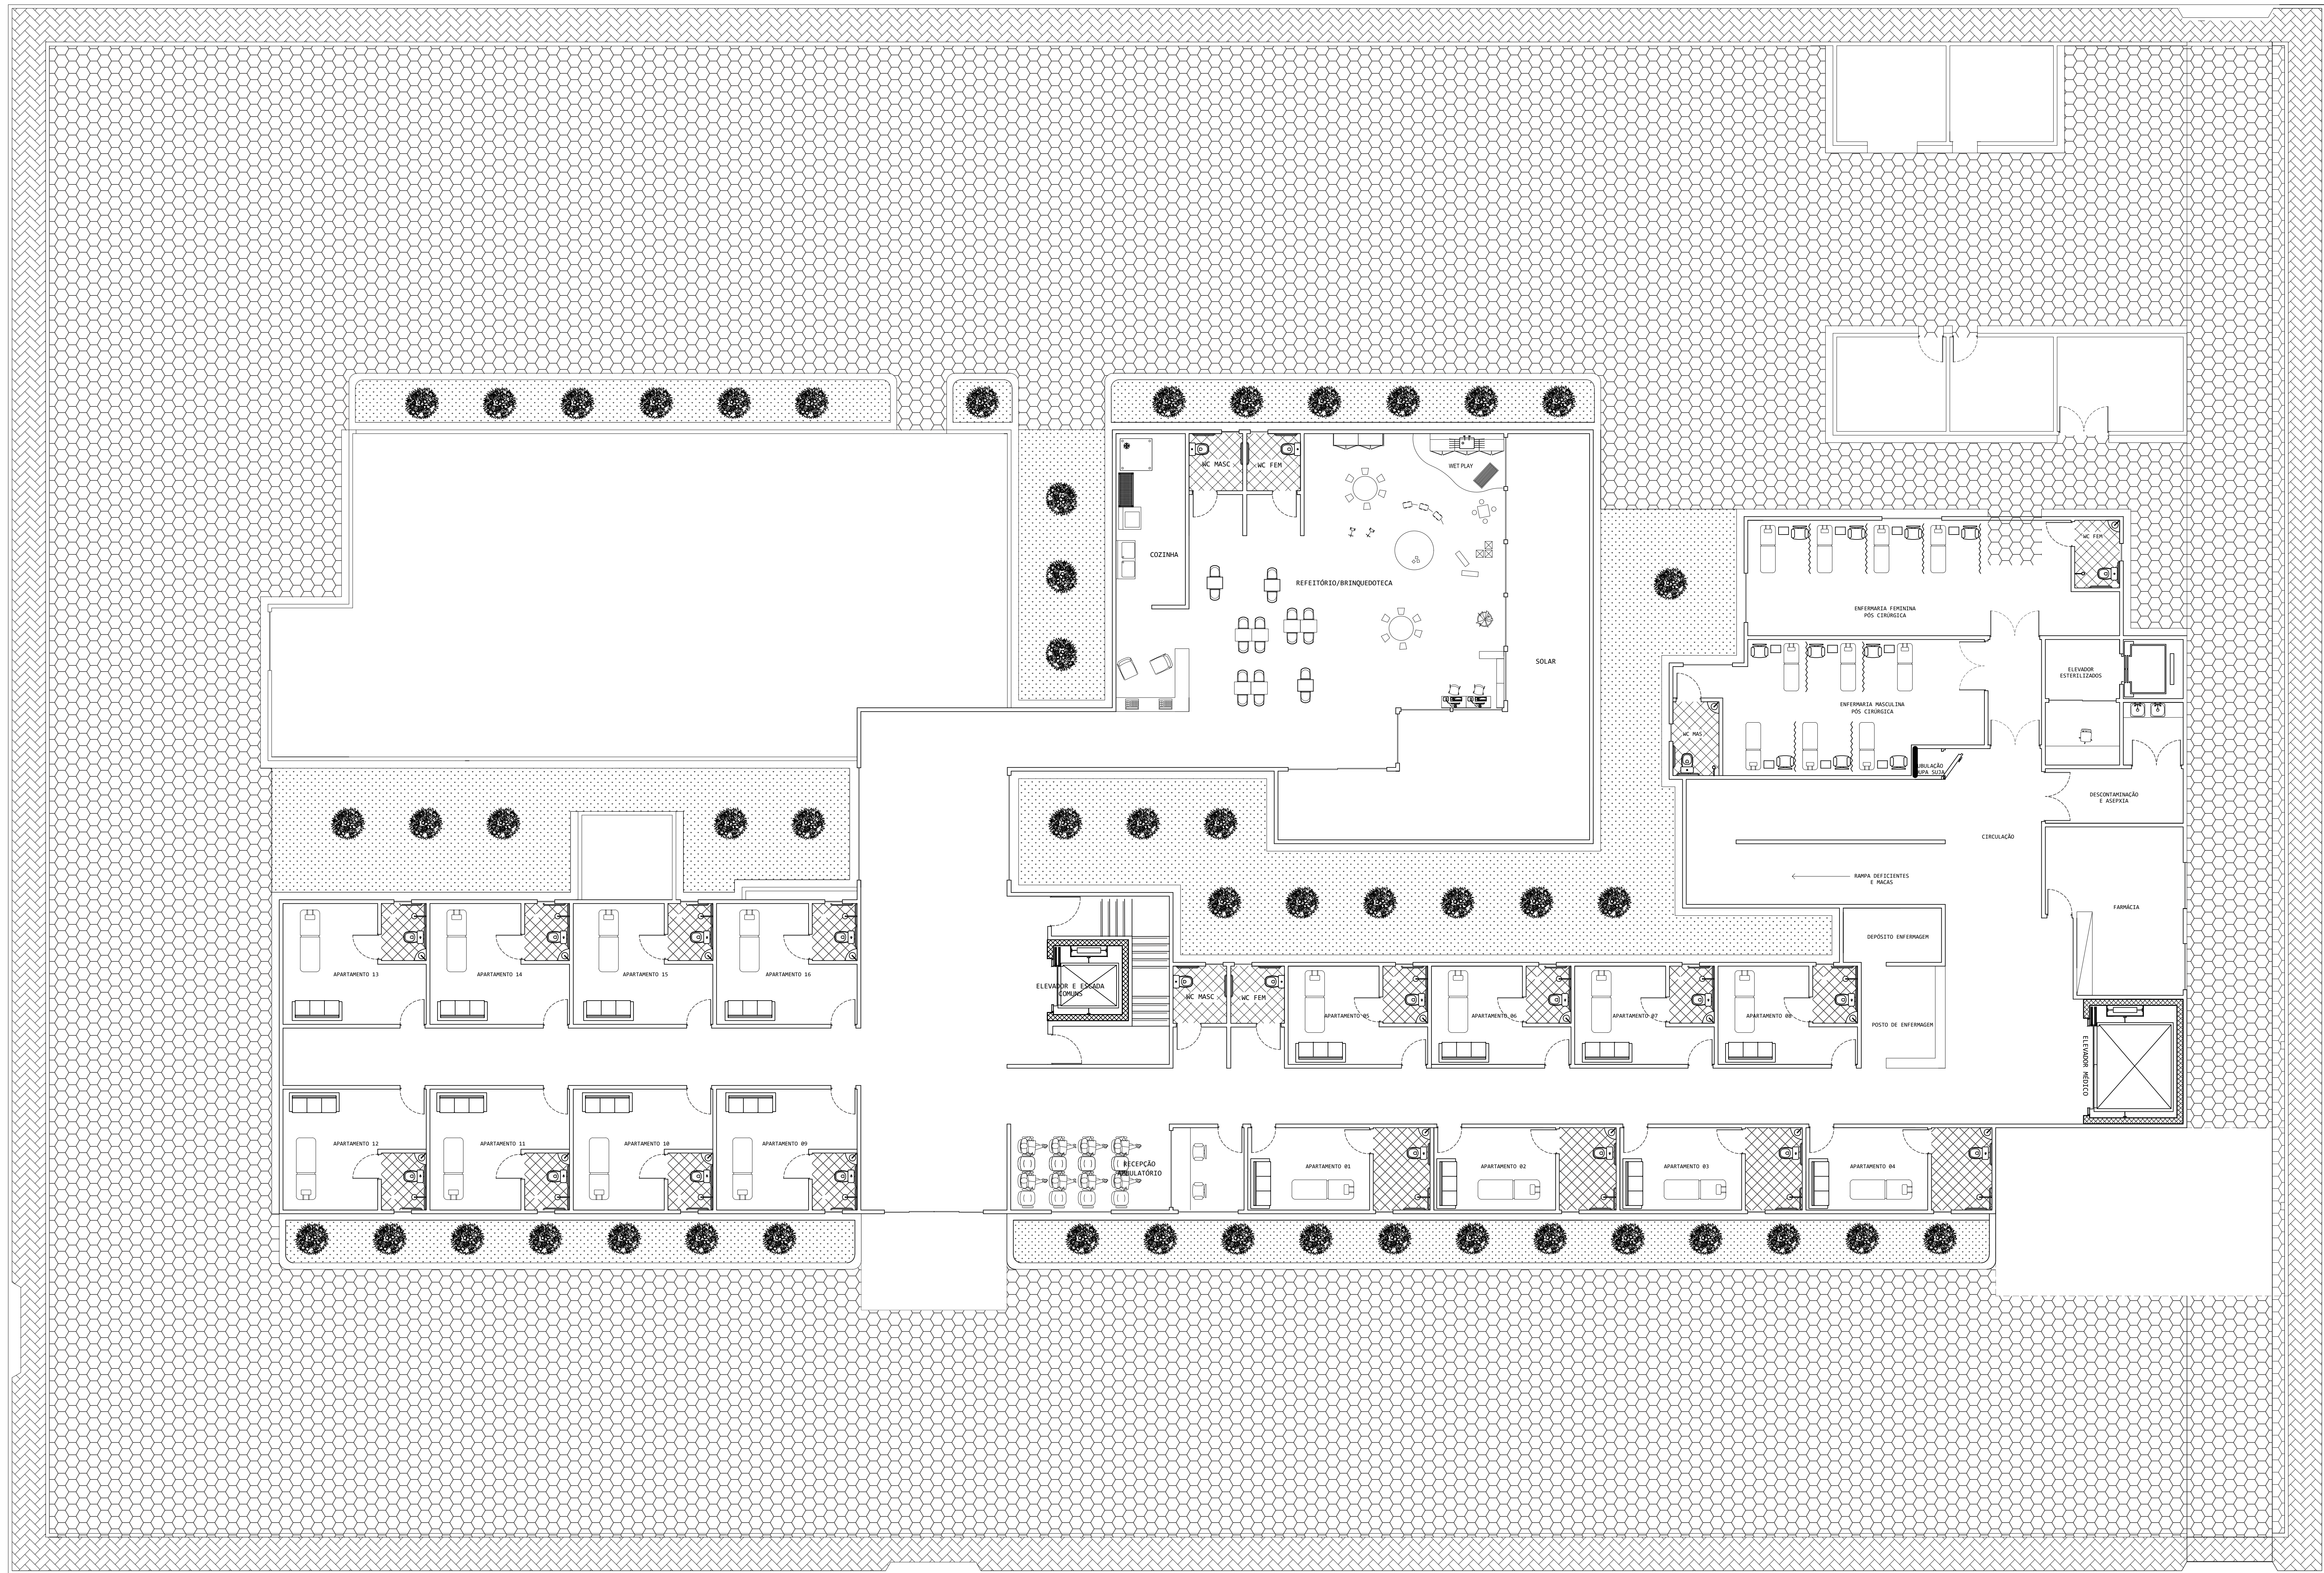


02 PLANTA BAIXA - LAYOUT 1º PAVIMENTO
ESCALA: 1/100

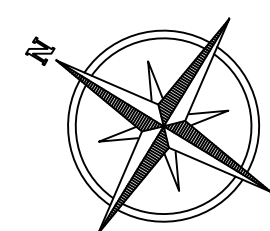

LAYOUT 1º PAVIMENTO			
TÍTULO			
PROJETO ARQUITETÔNICO E URBANÍSTICO			
ORIENTADOR			
CARLOS AZEVEDO			
ASSUNTO			
PROJETO ARQUITETÔNICO SANTO SÉRTÃO HOSPITAL			
FOLHA			
01			
ALUNO			
LAYANA OLIVEIRA GOMES MATOS			
DATA			
15/06/2023			
ESCALA			
1:100			

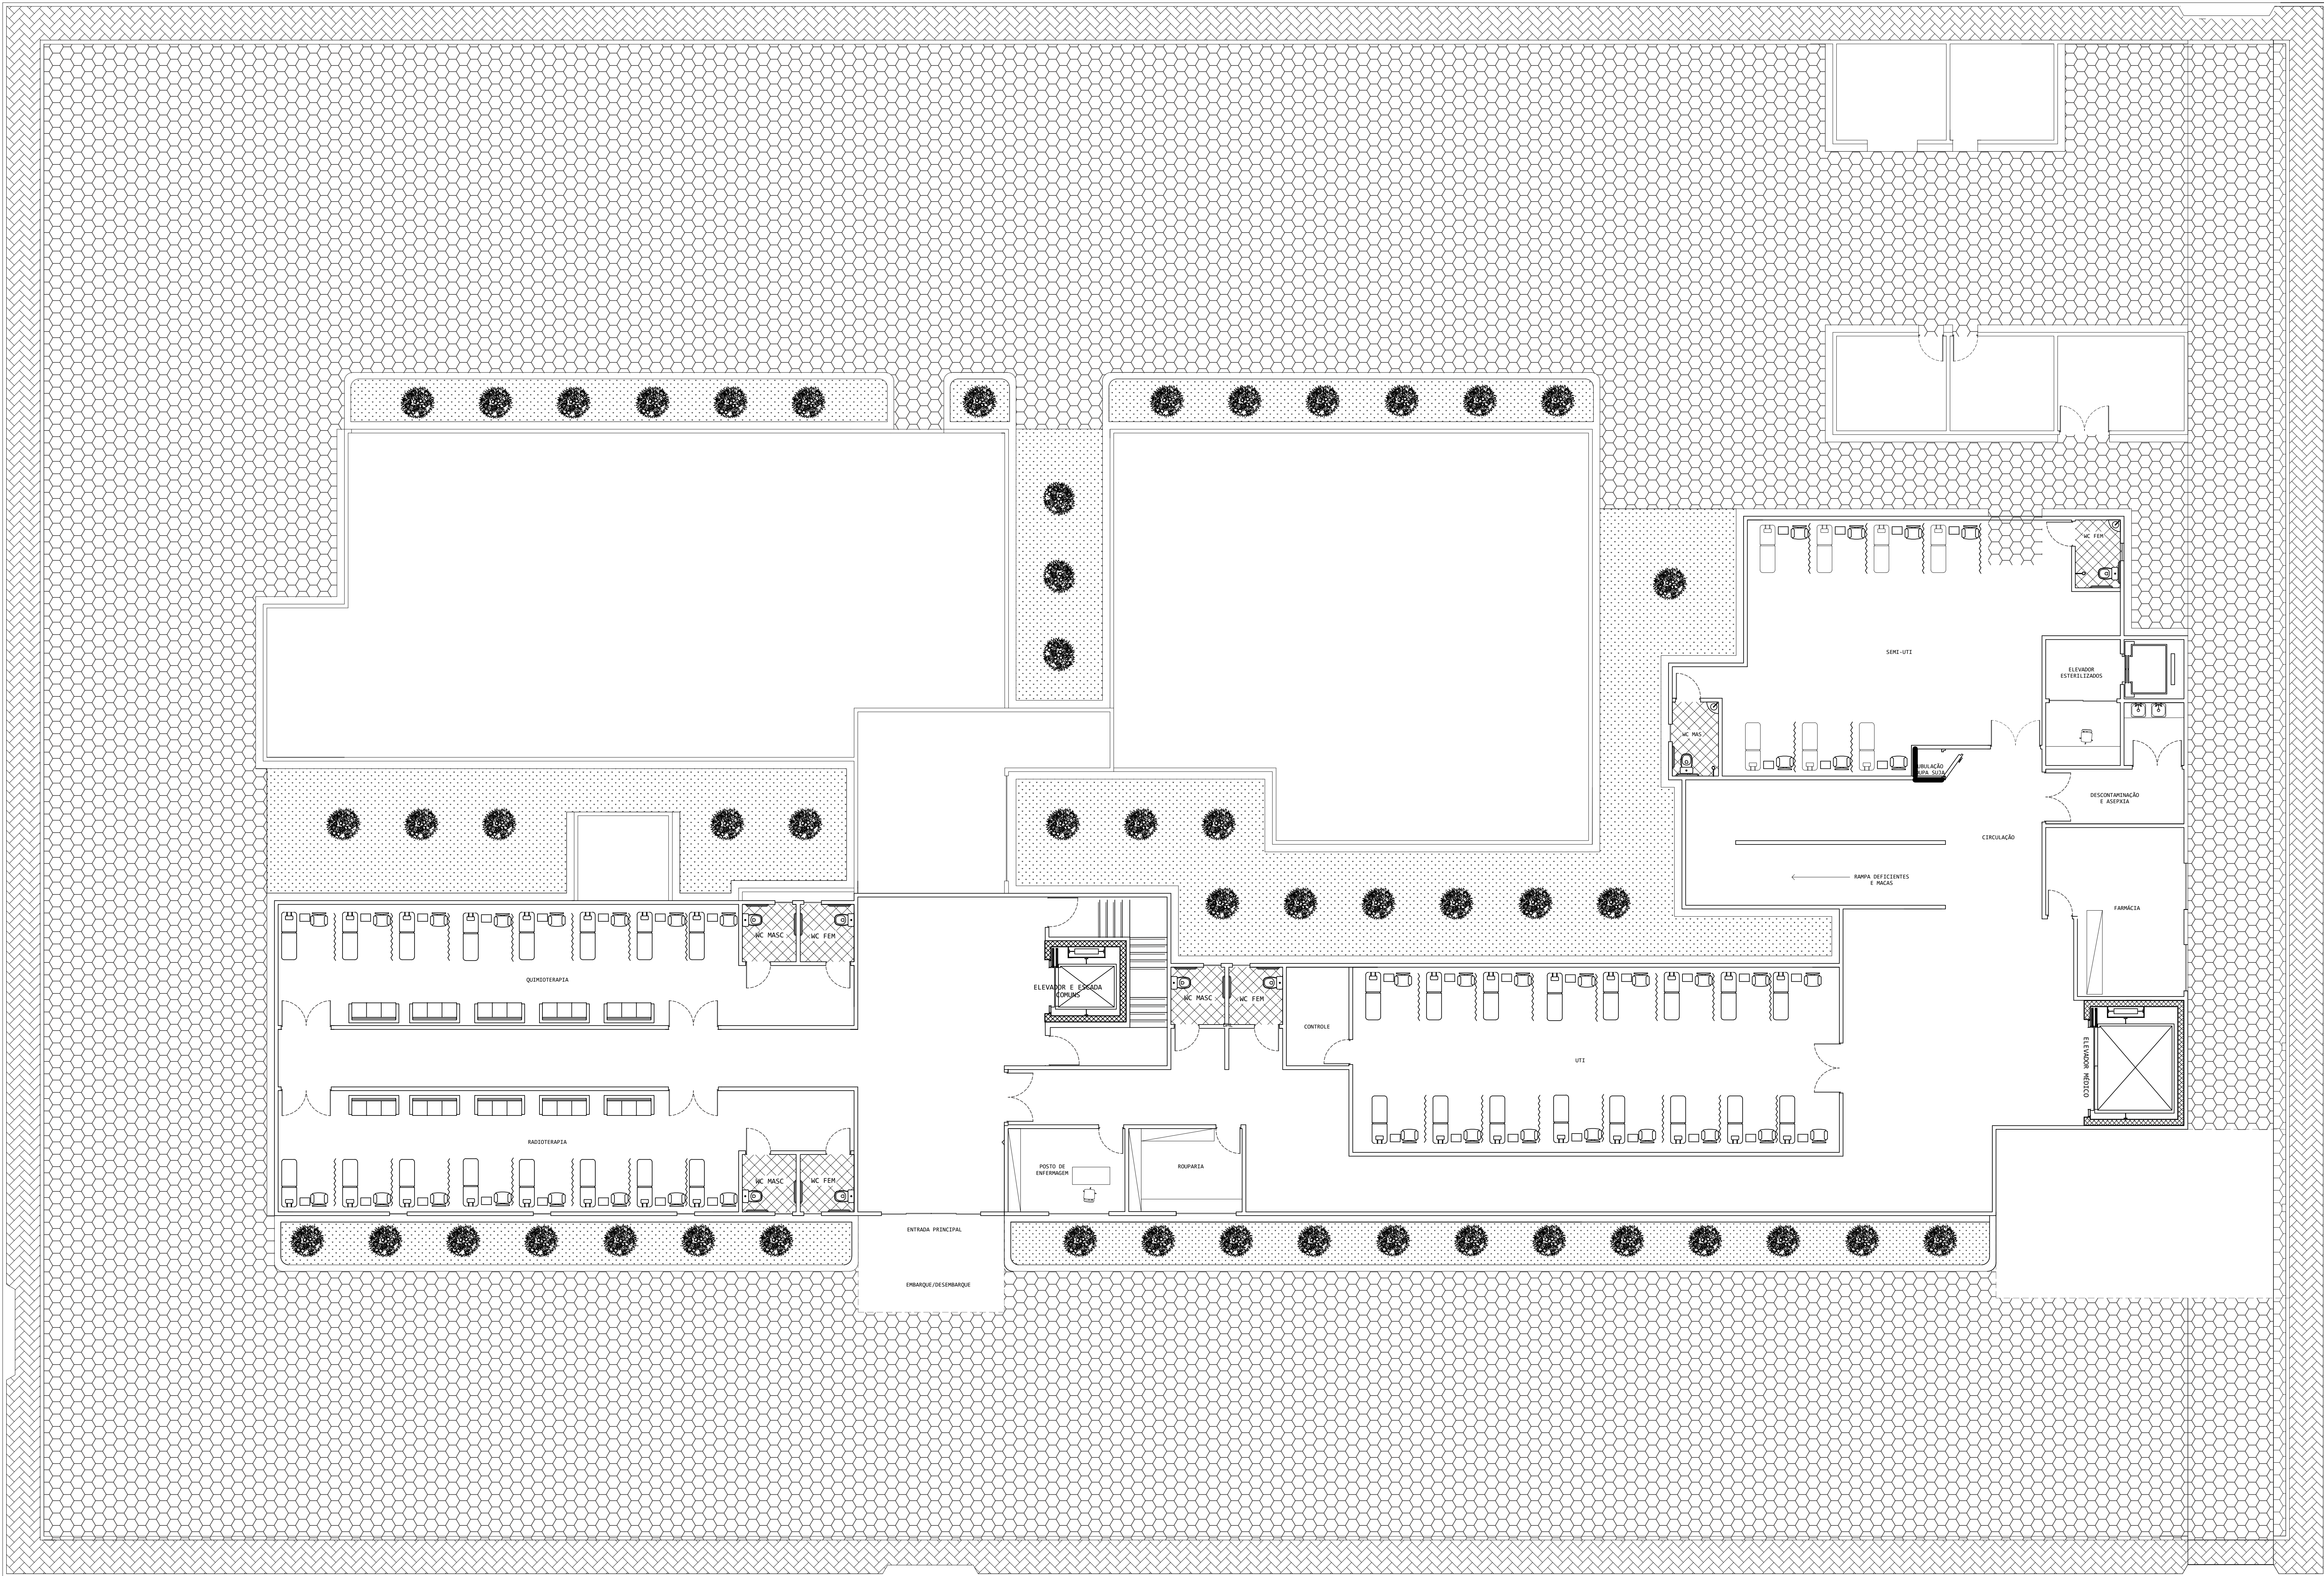

03 PLANTA BAIXA - LAYOUT 2º PAVIMENTO
ESCALA: 1/100

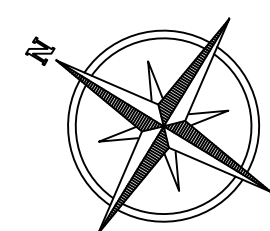

LAYOUT 2º PAVIMENTO			
TÍTULO: 01			
PROJETO ARQUITETÔNICO E URBANÍSTICO			
ORIENTADOR: CAROL AZEVEDO			
ASSUNTO: PROJETO ARQUITETÔNICO SANTO SÉRGIO HOSPITAL			FOLHA: 01
ALUNO: LAYANA OLIVEIRA GOMES MATOS	DATA: 15/06/2023	ESCALA: 1:100	



		TURMA 01	
PROJETO ARQUITETÔNICO E URBANÍSTICO			
ORIENTADORA: CAROL AZEVEDO			
ASSUNTO: PROJETO ARQUITETÔNICO SANTO SERTÃO HOSPITAL			FOLHA: 01
ALUNO	LAYANA OLIVEIRA GOMES MATOS	DATA	15/06/2023
		ESCALA	1:100



TURMA: 01

PROJETO ARQUITETÔNICO E URBANÍSTICO

ORIENTADORA:
CAROL AZEVEDO

ASSUNTO	
---------	--

PROJETO ARQUITETÔNICO SANTO SERTÃO HOSPITAL

ALUNO: LAYANA OLIVEIRA GOMES MATOS

DATA:
15/06/202

FOLHA: 01


RUA "09"

RUA "05"

RUA "03"

RUA "10"

05 PLANTA BAIXA - LAYOUT 4º PAVIMENTO
ESCALA: 1/100

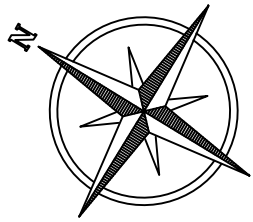

COBERTURA			
PROJETO ARQUITETÔNICO E URBANISTICO			TURMA: 01
ORIENTADOR: CARLOS AZEVEDO			
ASSUNTO: PROJETO ARQUITETÔNICO SANTO SERTÃO HOSPITAL			FOLHA: 01
ALUNO: LAYANA OLIVEIRA GOMES MATOS	DATA: 15/06/2023	ESCALA: 1:100	


RUA "05"

RUA "10"

RUA "09"

RUA "06"

Lote 64
Santo Sertão Hospital

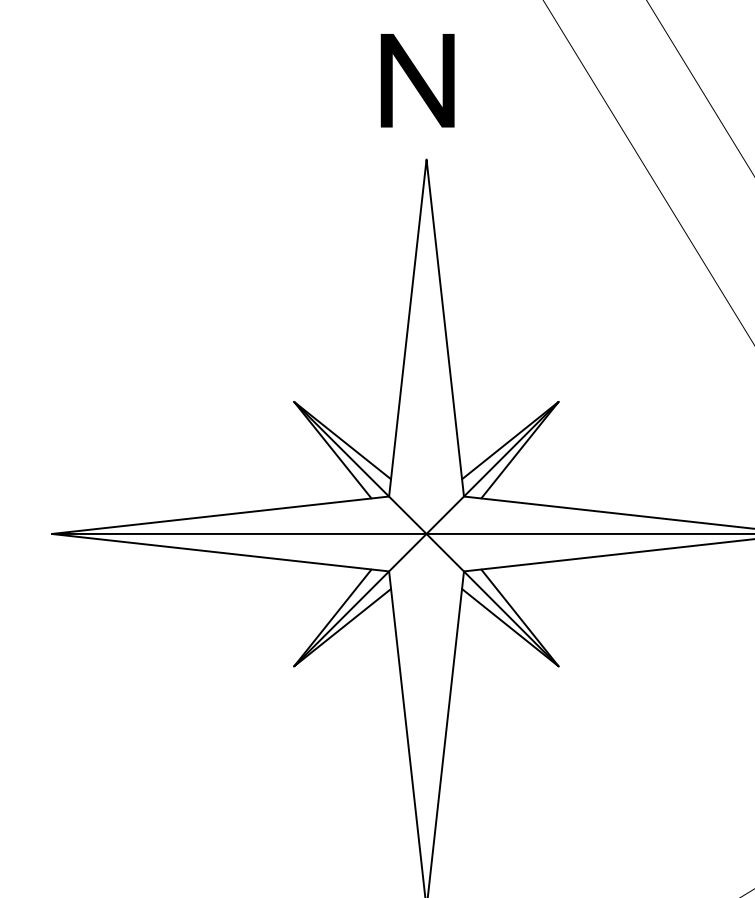

COBERTURA

TUF

PROJETO ARQUITETÔNICO E URBANÍSTICO

ORIENTADORA:
CAROL AZEVEDO


ASSUNTO: PROJETO ARQUITETÔNICO SANTO SERTÃO HOSPITAL

FOLHA: 0.

ALUNO: LAYANA OLIVEIRA GOMES MATO


DATA: 15/06/2021

ESCALA:
1:1

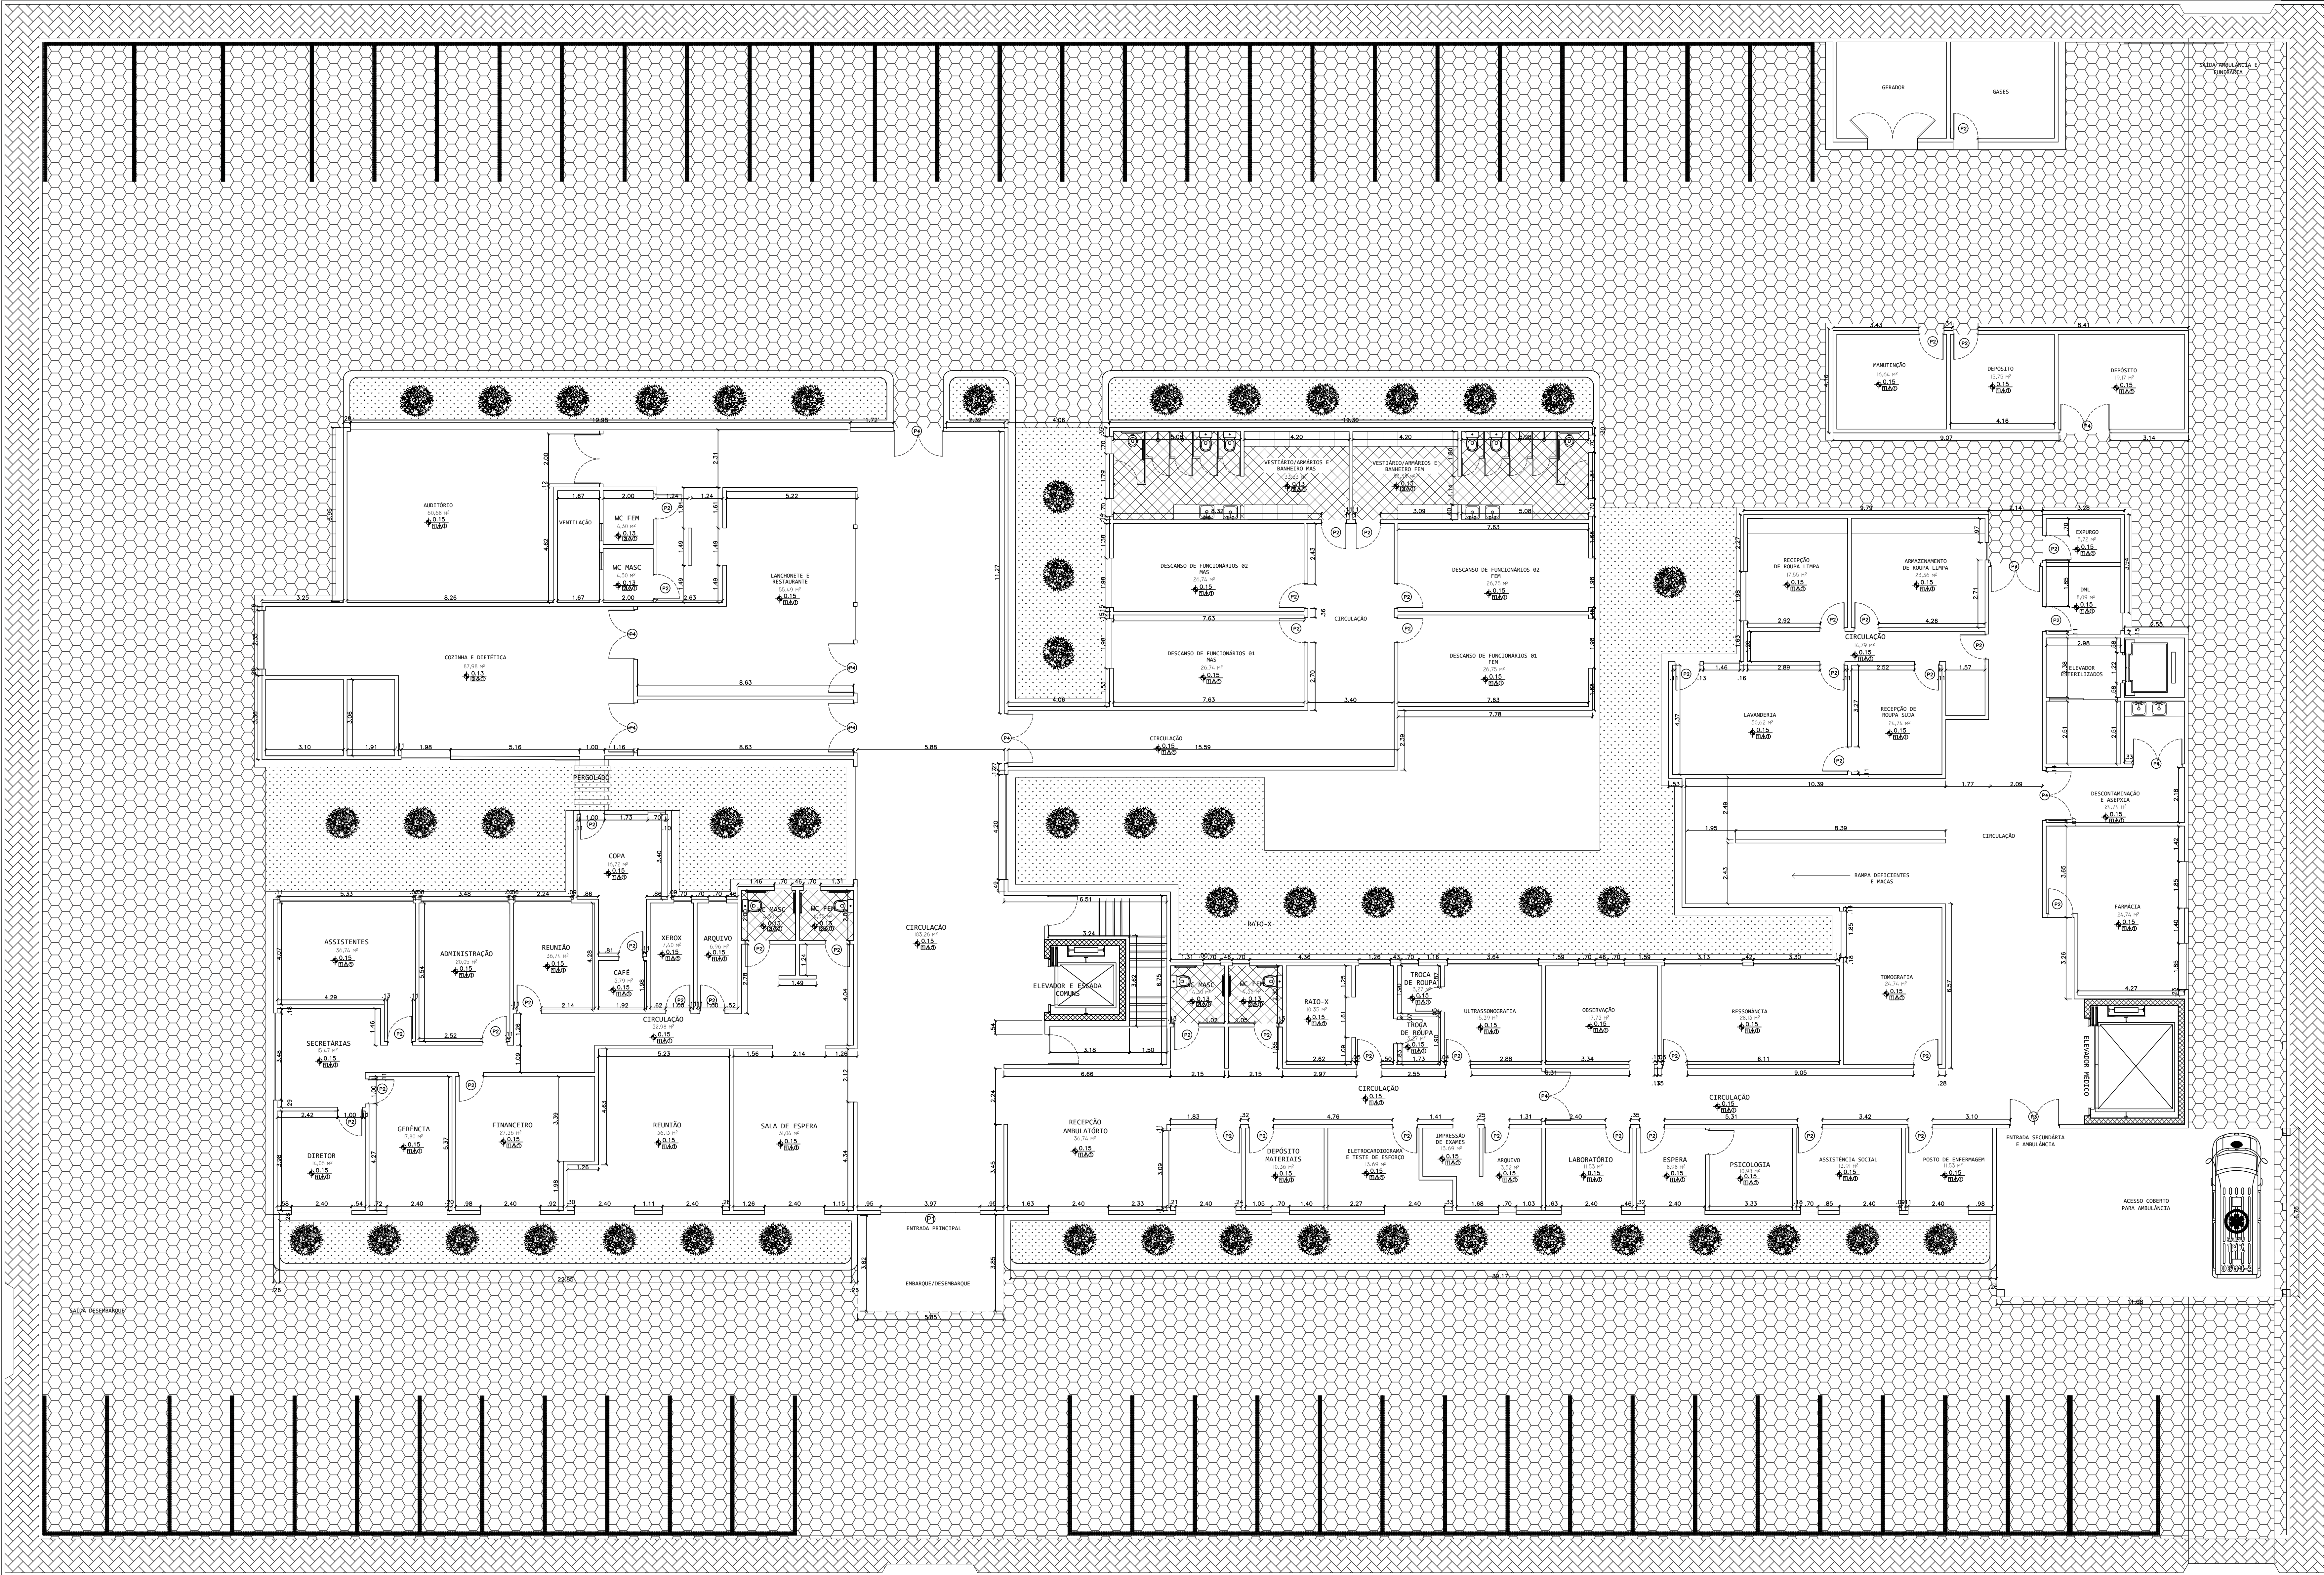


QUADRO DE ESQUADRIAS					
JANELAS					
Nº	LARG.	ALT.	PEIT.	TIPO	QTD.
J1	2,40	2,00	0,50	2 FOLHAS	31
J2	0,70	0,50	0,50	BASCULANTE (1 vidro)	16
J3	1,20	0,50	0,00	VITRO	02
PORTAS E PORTÕES					
Nº	LARG.	ALT.	TIPO		QTD.
P1	4,00	2,10	PORTA DE CORNER EM VIDRO ESPELHADO (4 FOLHAS)		01
P2	1,00	2,10	PORTA DE MADEIRA LISA		02
P3	3,40	2,10	PORTA DE CORRER EM VIDRO ESPELHADO (4 FOLHAS)		01
P4	2,00	2,10	PORTA DE AÇO COM CHAPAS (2 FOLHAS)		14
P5	1,21	2,10	PORTA DE MADEIRA LISA		04
P6	2,70	2,10	PORTA DE CORNER EM VIDRO ESPELHADO (2 FOLHAS)		01
P7	4,00	2,10	PORTA DE CORRER EM VIDRO ESPELHADO (4 FOLHAS)		01

QUADRO DE REVESTIMENTOS		
□ PISO △ PAREDE ○ TETO		
REVESTIMENTO DE PISO		
COD.	DESCRIÇÃO	
11	Piso Vinílico IQ	
12	Piso Cerâmico Antiderrapante	
13	Piso Intertravado	
REVESTIMENTO DE PAREDE		
COD.	DESCRIÇÃO	
14	Tinta Acrílica	
15	Revestimento 20x20cm	
REVESTIMENTO DE TETO		
COD.	DESCRIÇÃO	
16	Forno em GESSO	

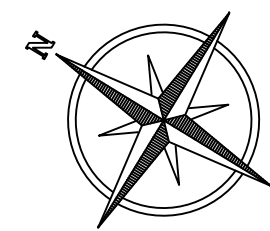


EXECUTIVO TÉRREO		
PROJETO ARQUITETÔNICO E URBANÍSTICO		
ORIENTADORA	PROJETO ARQUITETÔNICO	TURMA 01
ASSISTENTE	CAROL AZEVEDO	
ASSUNTO	PROJETO ARQUITETÔNICO SANTO SÉRGIO HOSPITAL	FOLHA 01
ALUNO	LAYANA OLIVEIRA GOMES MATOS	DATA: 15/06/2023
		ESCALA: 1:100

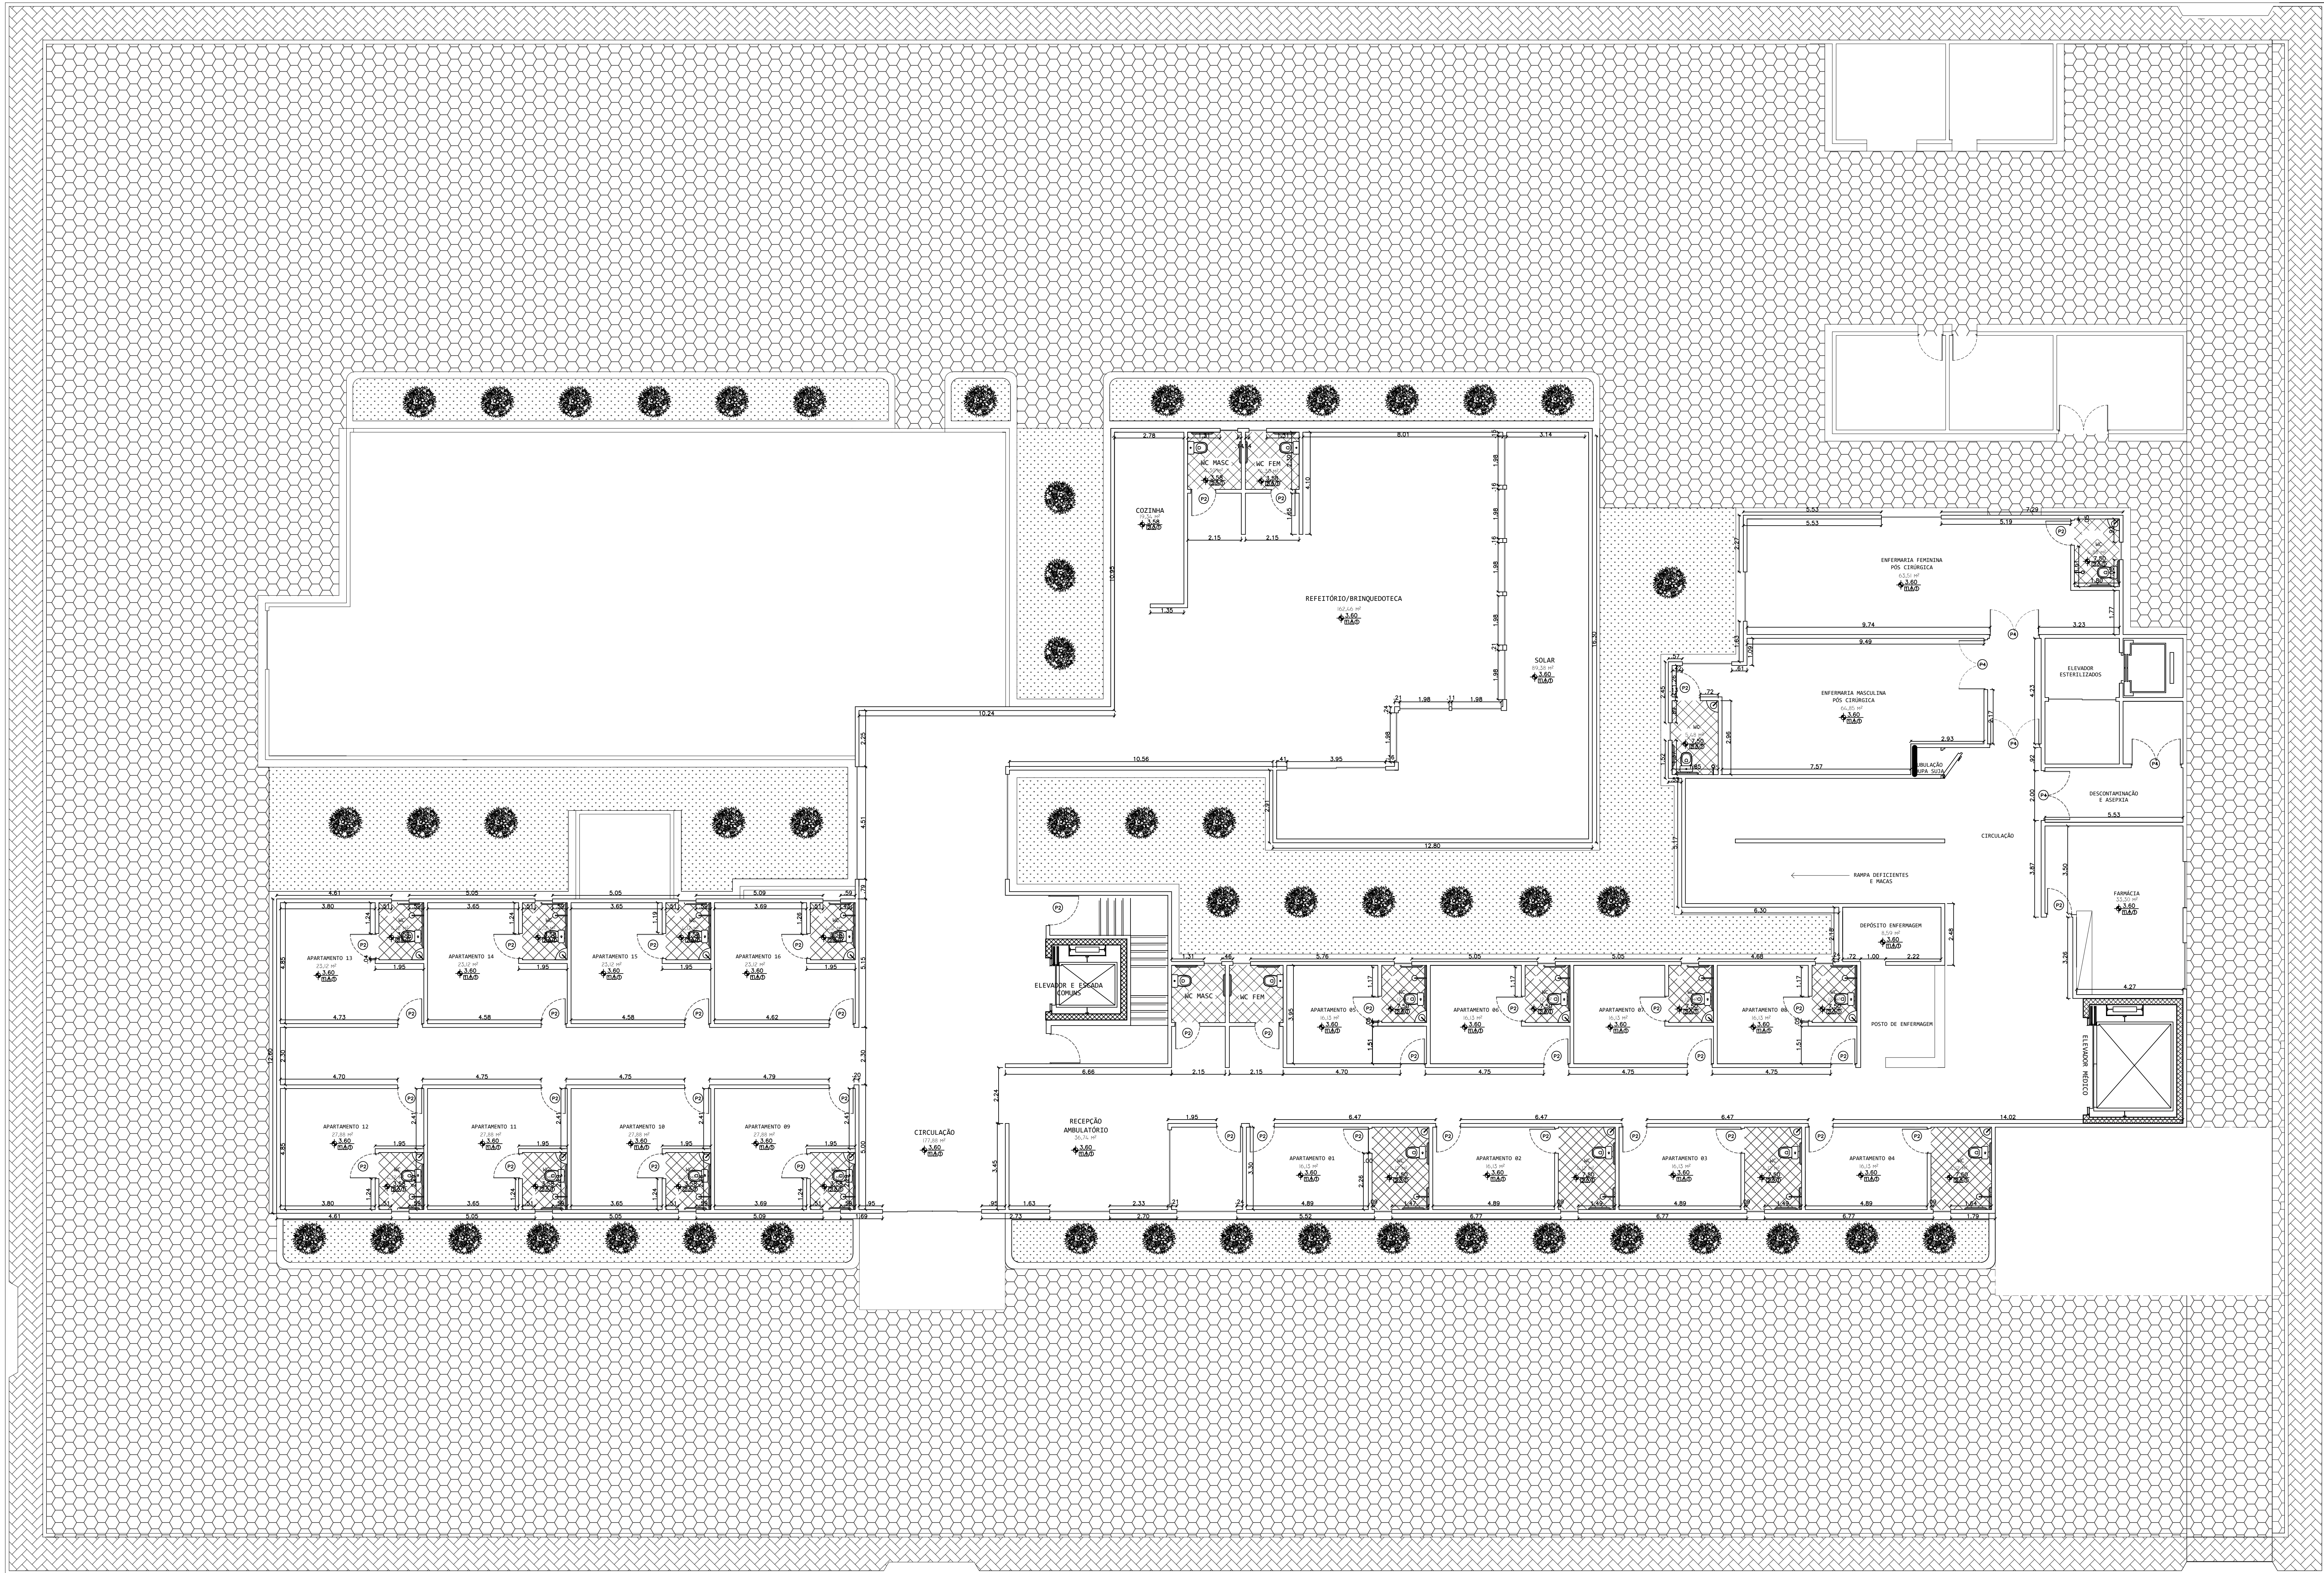


QUADRO DE ESQUADRIAS				
JANELAS				
Nº	LARG.	ALT.	PEIT.	TIPO
J1	2.40	2.00	0.50	2 FOLHAS
J2	0.70	0.50	0.00	BASCULANTE (1 vidro)
J3	1.20	0.50	2.00	VITRO
PORTAS E PORTÕES				
Nº	LARG.	ALT.	TIPO	QTDE.
P1	4.00	2.10	PORTA DE CORRER EM VIDRO ESPELHADO (4 FOLHAS)	01
P2	1.00	2.10	PORTA DE MADEIRA LISA	02
P3	3.40	2.10	PORTA DE CORRER EM VIDRO ESPELHADO (4 FOLHAS)	01
P4	2.00	2.10	PORTA DE AÇO COM CHAPAS (2 FOLHAS)	14
P5	1.21	2.10	PORTA DE MADEIRA LISA	04
P6	2.70	2.10	PORTA DE CORRER EM VIDRO ESPELHADO (2 FOLHAS)	01
P7	4.00	2.10	PORTA DE CORRER EM VIDRO ESPELHADO (4 FOLHAS)	01

QUADRO DE REVESTIMENTOS	
□ PISO △ PAREDE ○ TETO	
REVESTIMENTO DE PISO	
COD.	DESCRIÇÃO
IT	Piso Vinílico IQ
PI	Piso Cerâmico Antiderrapante
IS	Piso Intertravado
REVESTIMENTO DE PAREDE	
COD.	DESCRIÇÃO
TA	Tinta Acrílica
AL	Revestimento 20x20cm
REVESTIMENTO DE TETO	
COD.	DESCRIÇÃO
TI	Forno em GESSO

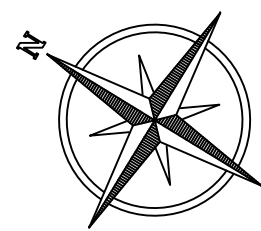


EXECUTIVO 1º PAVIMENTO			
TORNAL 01			
PROJETO ARQUITETÔNICO E URBANÍSTICO			
ORIENTADORA CAROL AZEVEDO			
ASSUNTO PROJETO ARQUITETÔNICO SANTO SÉRTÃO HOSPITAL			
FOLHA 01			
ALUNO LAYANA OLIVEIRA GOMES MATOS			
DATA 15/06/2023			
ESCALA 1:100			

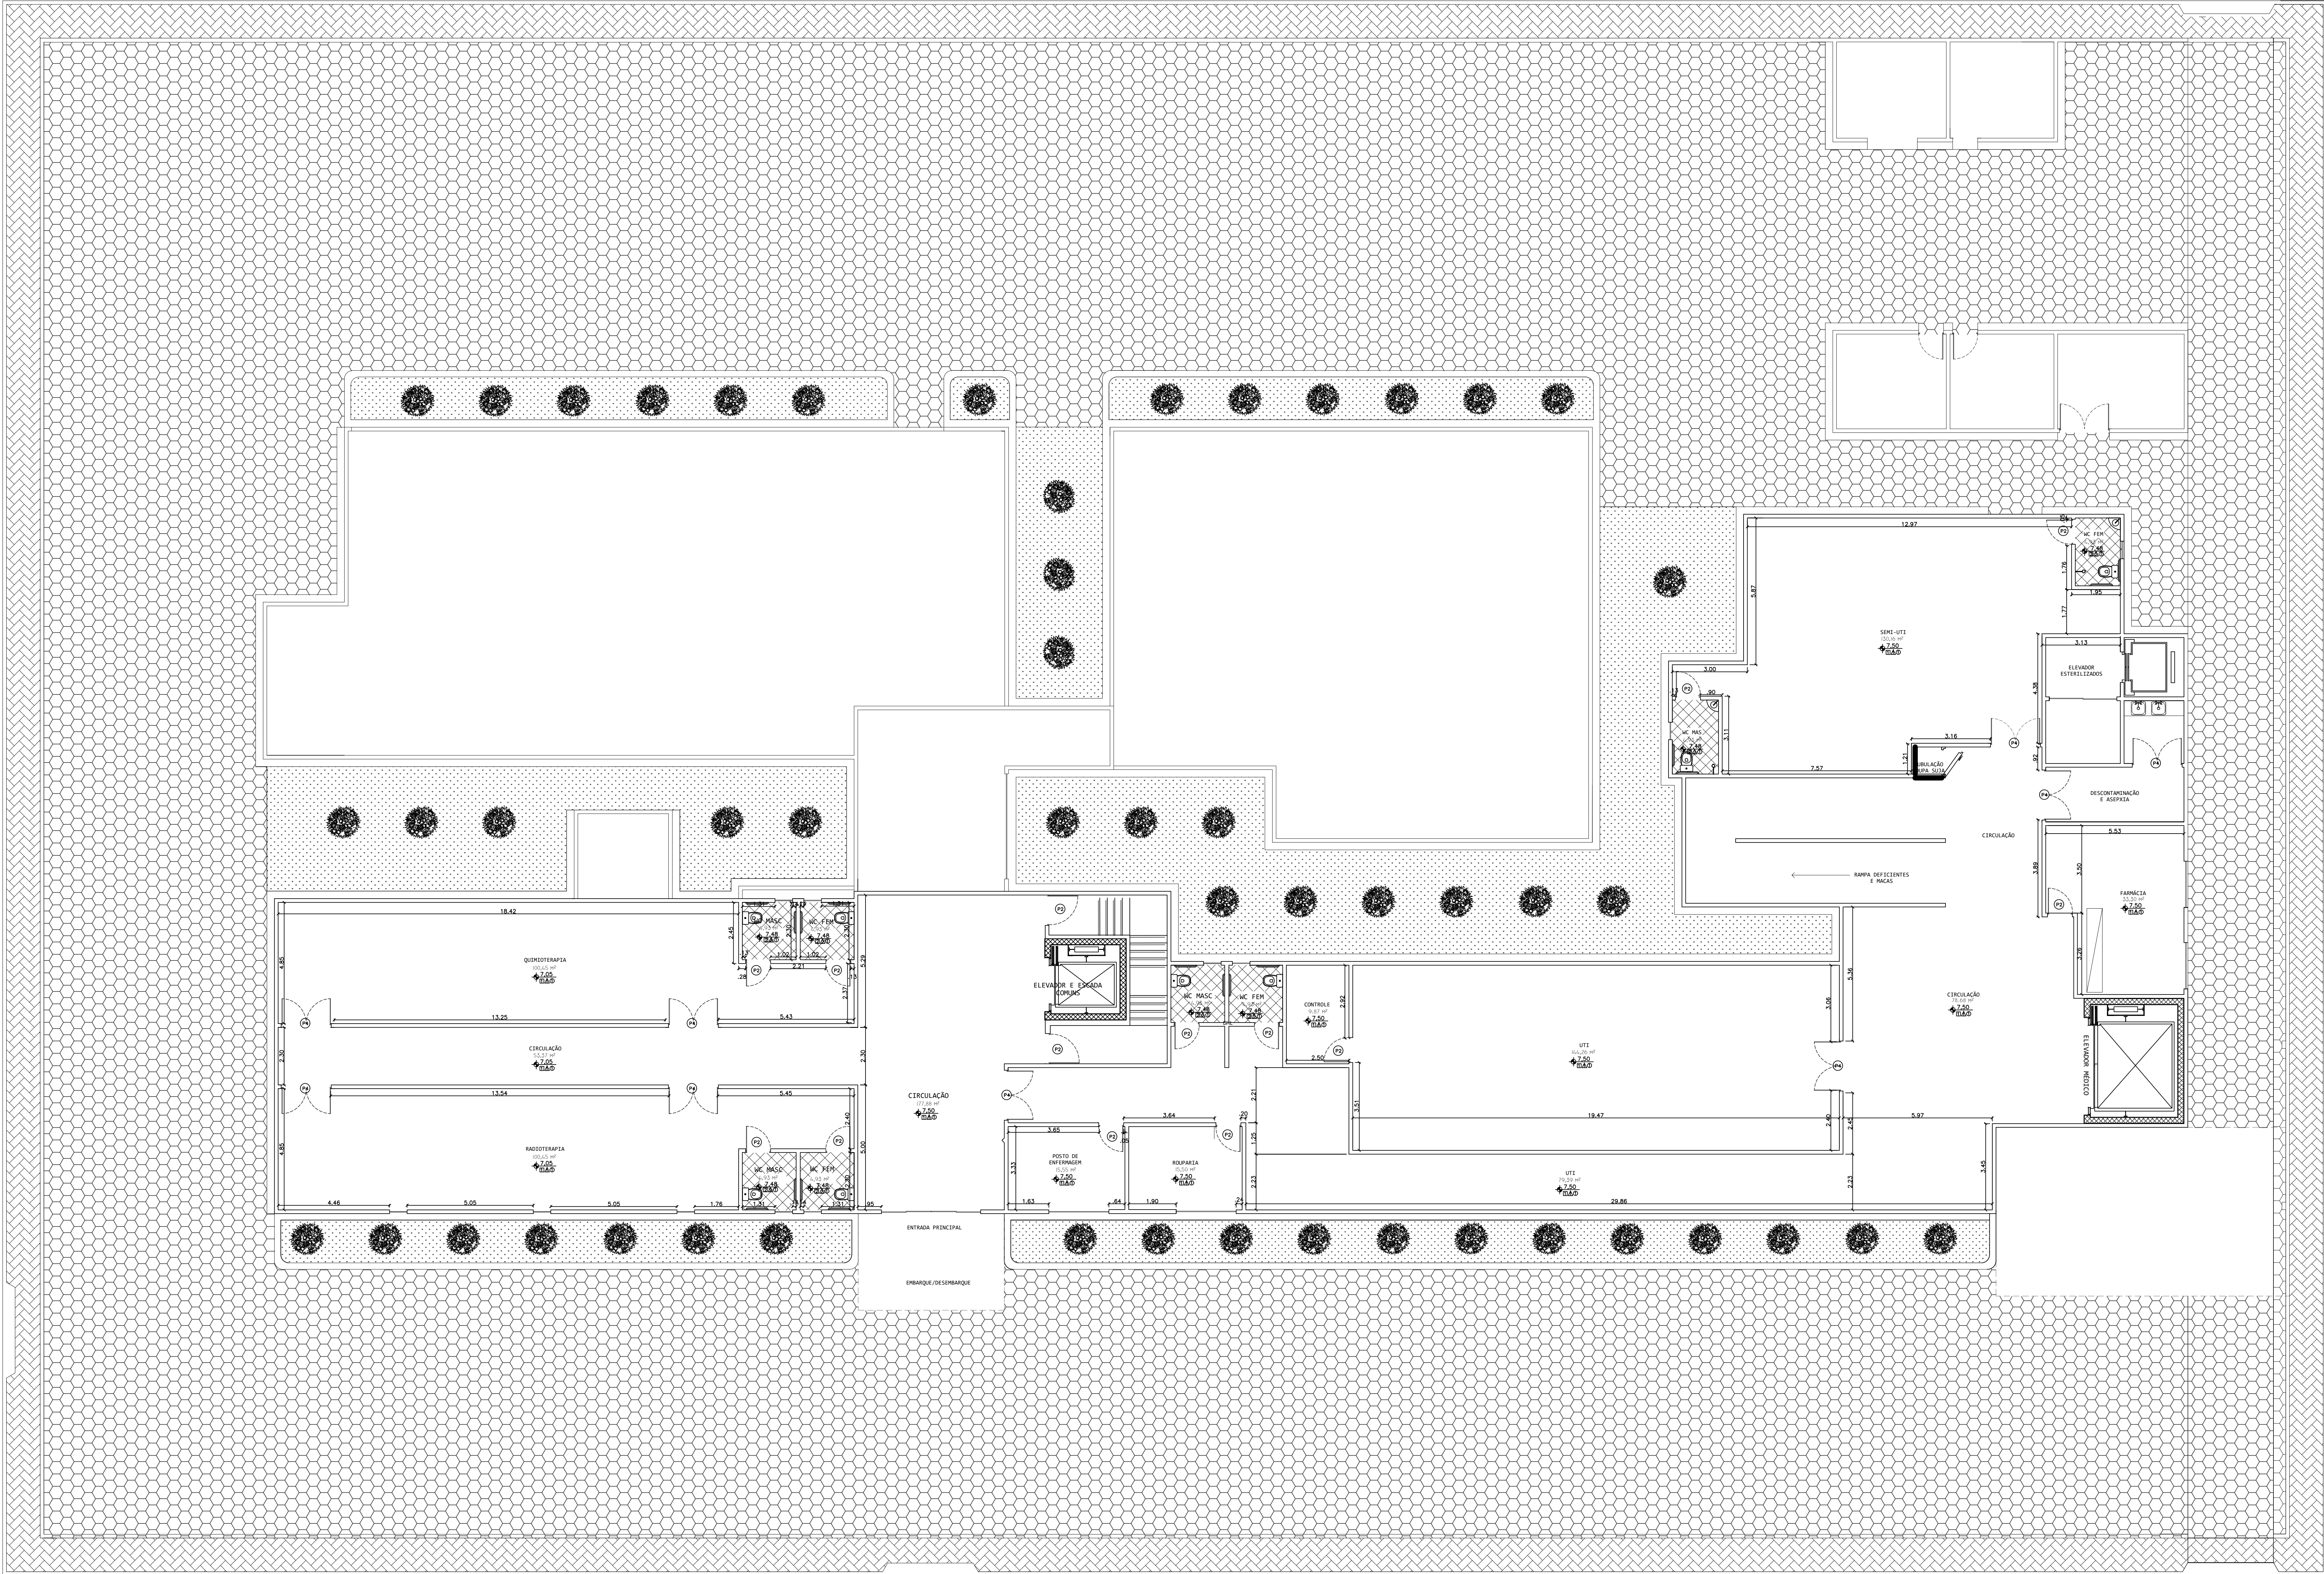


QUADRO DE ESQUADRIAS					
JANELAS					
Nº	LARG.	ALT.	PEIT.	TIPO	QTDE.
J1	2.40	2.00	0.50	2 FOLHAS	31
J2	0.70	0.50	0.00	BASCULANTE (1 vidro)	18
J3	1.20	0.50	2.00	VITRO	02
PORTAS E PORTÕES					
Nº	LARG.	ALT.	TIPO		QTDE.
P1	4.00	2.10	PORTA DE CORRER EM VIDRO ESPELHADO (4 FOLHAS)		01
P2	1.00	2.10	PORTA DE MADEIRA LISA		02
P3	3.40	2.10	PORTA DE CORRER EM VIDRO ESPELHADO (4 FOLHAS)		01
P4	2.00	2.10	PORTA DE AÇO COM CHAPAS (2 FOLHAS)		14
P5	1.21	2.10	PORTA DE MADEIRA LISA		04
P6	2.70	2.10	PORTA DE CORRER EM VIDRO ESPELHADO (2 FOLHAS)		01
P7	4.00	2.10	PORTA DE CORRER EM VIDRO ESPELHADO (4 FOLHAS)		01

QUADRO DE REVESTIMENTOS	
□ PISO △ PAREDE ○ TETO	
REVESTIMENTO DE PISO	
CÓD.	DESCRIÇÃO
11	Piso Vinílico IQ
12	Piso Cerâmico Antiderrapante
13	Piso Intertravado
REVESTIMENTO DE PAREDE	
CÓD.	DESCRIÇÃO
A	Tinta Acrílica
B	Revestimento 20x20cm
REVESTIMENTO DE TETO	
CÓD.	DESCRIÇÃO
11	Forro em GESSO

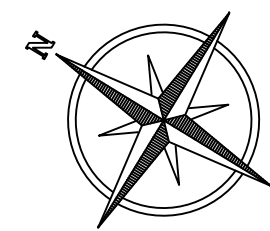


EXECUTIVO 2º PAVIMENTO		
TÍTULO		
PROJETO ARQUITETÔNICO E URBANÍSTICO		
ORIENTADOR		
CAROL AZEVEDO		
ASSUNTO		
PROJETO ARQUITETÔNICO SANTO SÉRTÃO HOSPITAL		
ALUNO		
LAYANA OLIVEIRA GOMES MATOS		
DATA		
15/06/2023		
ESCALA		
1:100		
FOLHA		
01		

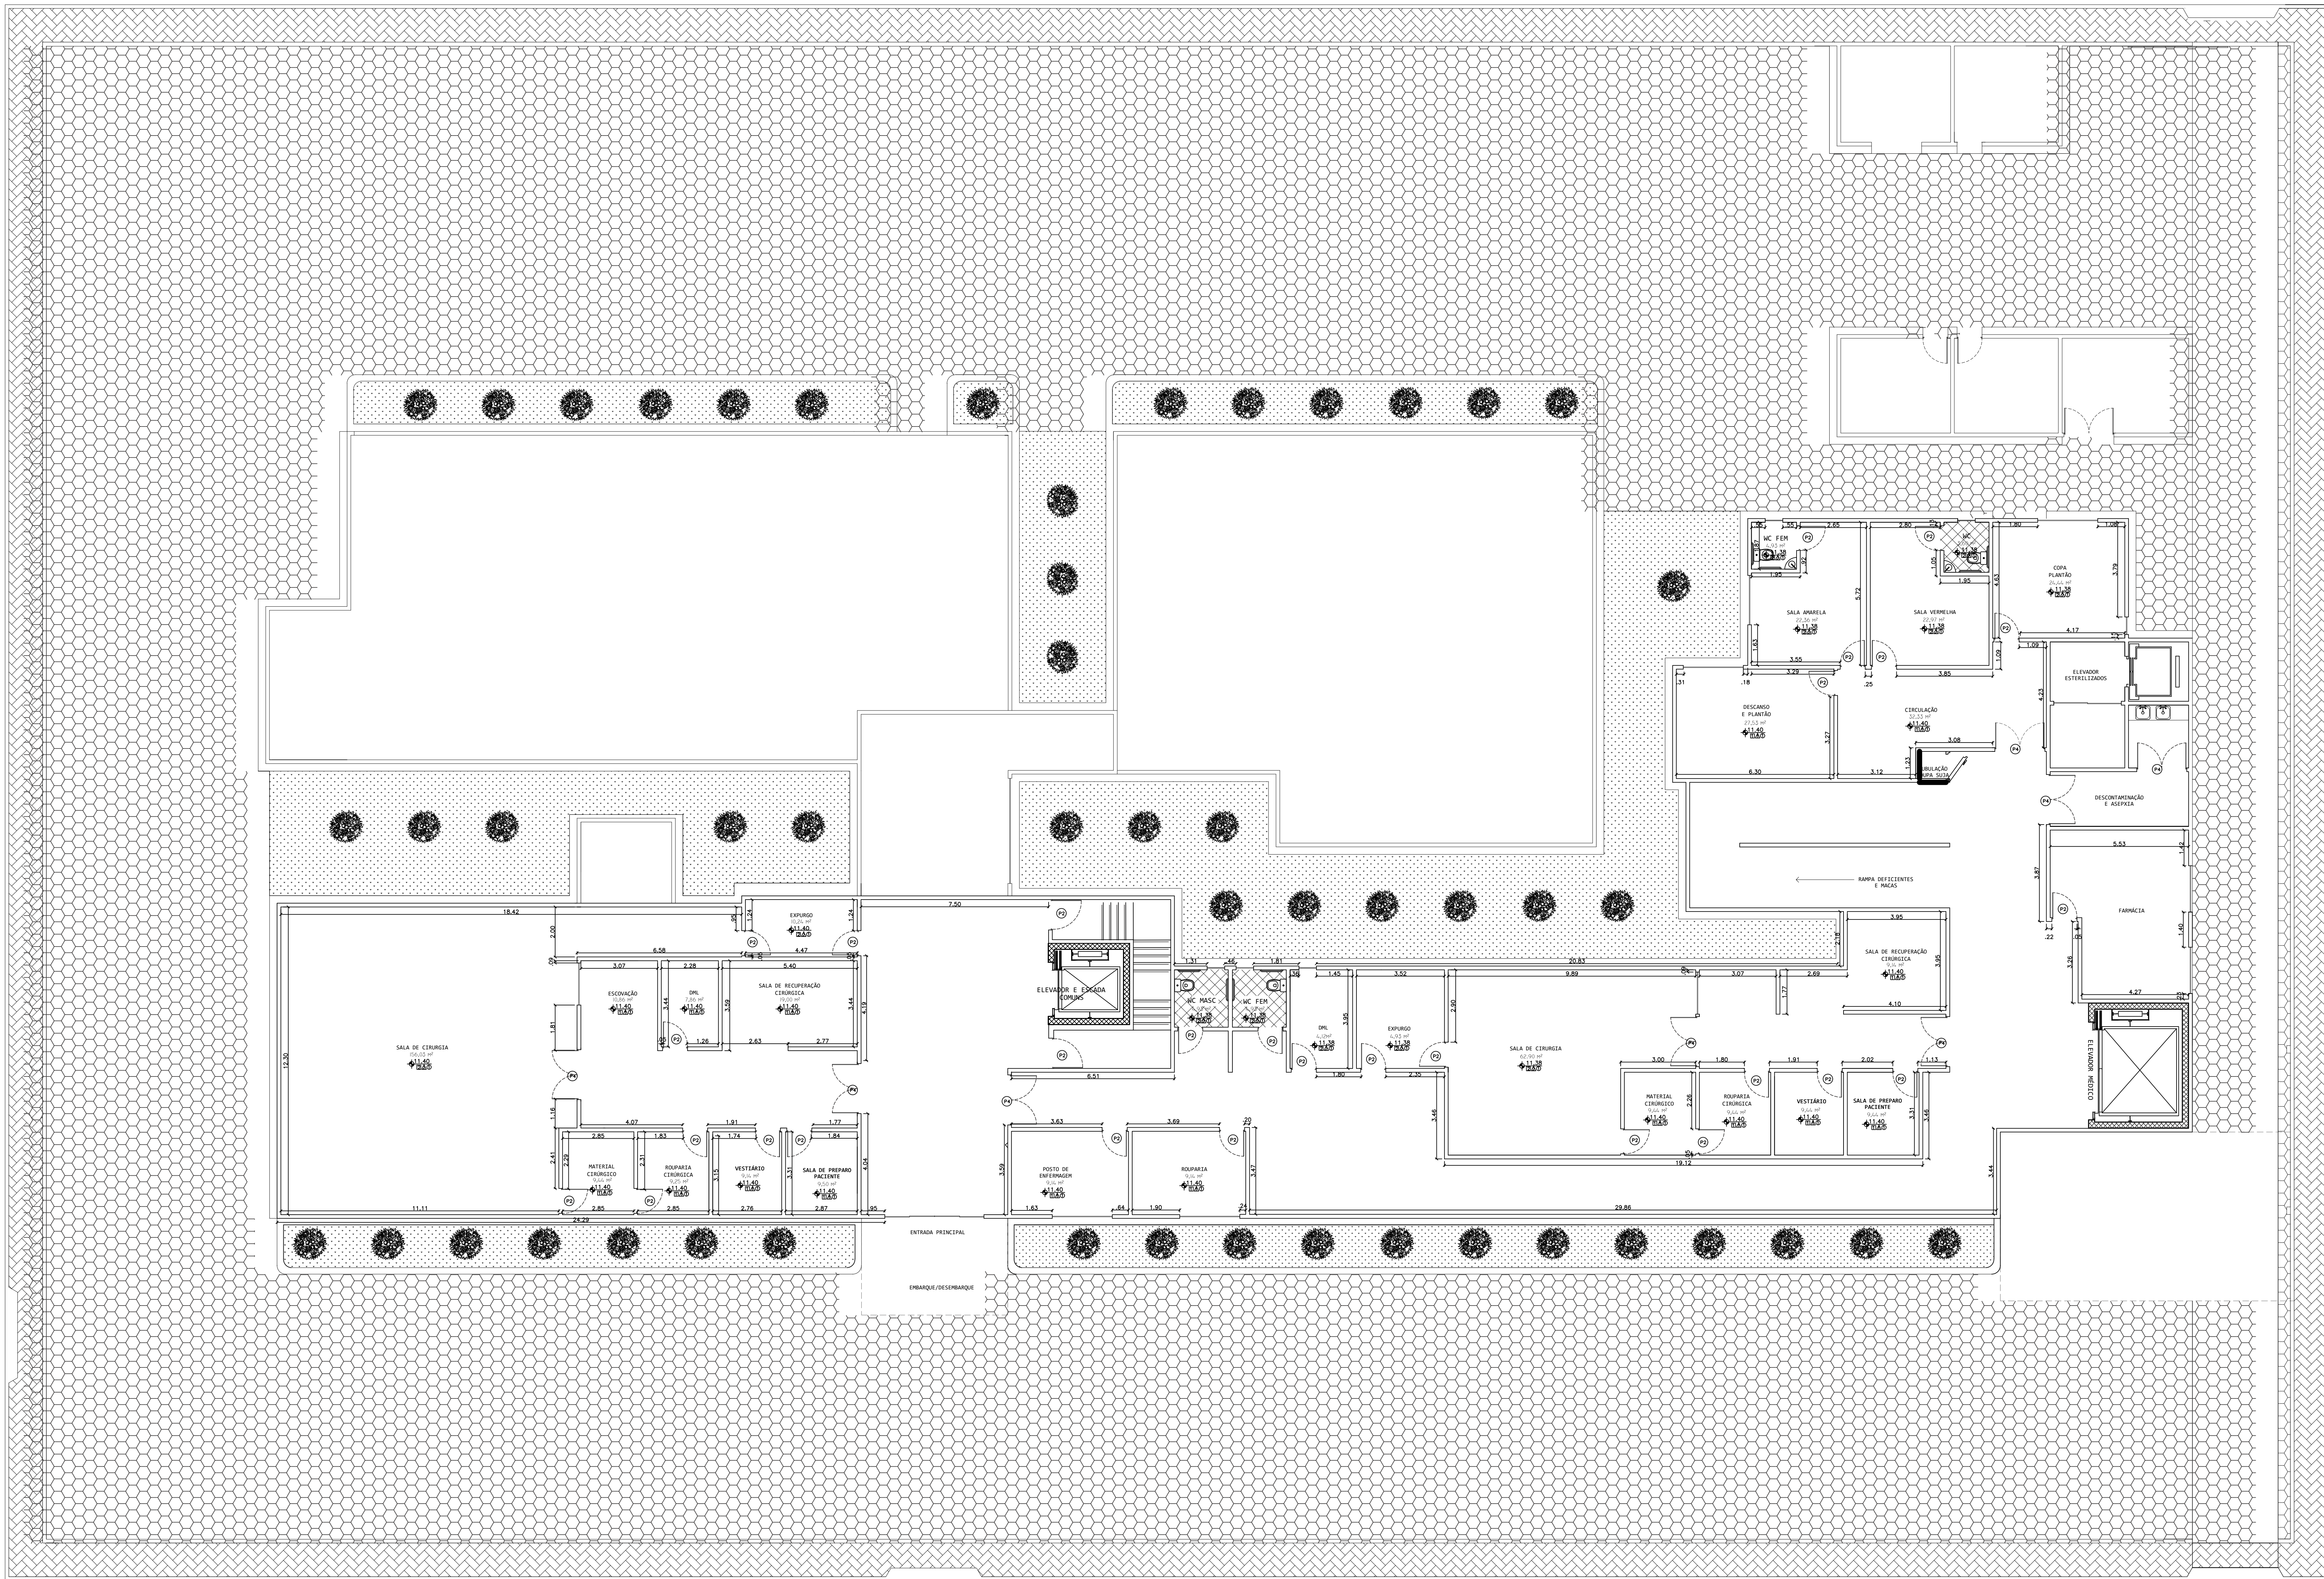


QUADRO DE ESQUADRIAS				
JANELAS				
Nº	LARG.	ALT.	PEIT.	TIPO
J1	2.40	2.00	0.50	2 FOLHAS
J2	0.70	1.00	2.00	BRASILANTE (1 vidro)
J3	1.20	0.50	2.00	VITRO
PORTAS E PORTÕES				
Nº	LARG.	ALT.	TIPO	
P1	4.00	2.10	PORTA DE CORRER EM VIDRO ESPELHADO (4 FOLHAS)	
P2	1.00	2.10	PORTA DE MADEIRA LISA	
P3	3.40	2.10	PORTA DE CORRER EM VIDRO ESPELHADO (4 FOLHAS)	
P4	2.00	2.10	PORTA DE AÇO COM CHAPAS (2 FOLHAS)	
P5	1.21	2.10	PORTA DE MADEIRA LISA	
P6	2.70	2.10	PORTA DE CORRER EM VIDRO ESPELHADO (2 FOLHAS)	
P7	4.00	2.10	PORTA DE CORRER EM VIDRO ESPELHADO (4 FOLHAS)	

QUADRO DE REVESTIMENTOS	
□ PISO △ PAREDE ○ TETO	
REVESTIMENTO DE PISO	
CÓD.	DESCRIÇÃO
□1	Piso Vinílico IQ
□2	Piso Cerâmico Antiderrapante
□3	Piso Intertravado
REVESTIMENTO DE PAREDE	
CÓD.	DESCRIÇÃO
△1	Tinta Acrílica
△2	Revestimento 20x20cm
REVESTIMENTO DE TETO	
CÓD.	DESCRIÇÃO
○1	Ferro em GESSO

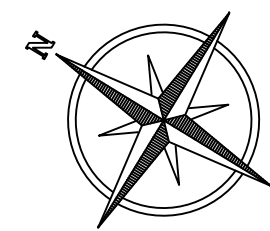


EXECUTIVO 3º PAVIMENTO			
TOMADA			
PROJETO ARQUITETÔNICO E URBANÍSTICO			
ORIENTADOR			
CARLOS AZEVEDO			
ASSUNTO			
PROJETO ARQUITETÔNICO SANTO SÉRTÃO HOSPITAL			
ALUNO			
LAYANA OLIVEIRA GOMES MATOS			
DATA			
15/06/2023			
ESCALA			
1:100			

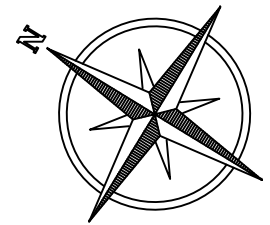

QUADRO DE REVESTIMENTOS	
☐ PISO ☐ PAREDE ☐ TETO	
☒ 1 ☐ 2 ☐ 3	
REVESTIMENTO DE PISO	
CÓD.	DESCRIÇÃO
11	Piso Vinílico IQ
12	Piso Cerâmico Antiderrapante
13	Piso Intertravado
REVESTIMENTO DE PAREDE	
CÓD.	DESCRIÇÃO
21	Tinta Acrílica
22	Revestimento 20x20cm
REVESTIMENTO DE TETO	
CÓD.	DESCRIÇÃO
31	Forro em GESSO



•

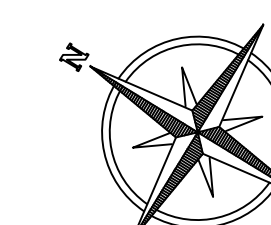

		TURMA 01	
PROJETO ARQUITETÔNICO E URBANÍSTICO			
ORIENTADORA CAROL AZEVEDO			
ASSUNTO		FOLHA:	
PROJETO ARQUITETÔNICO SANTO SERTÃO HOSPITAL		01	
ALUNO:	LAYANA OLIVEIRA GOMES MATOS	DATA:	15/06/2023
		ESCALA:	1:100

TURMA:

PROJETO ARQUITETÔNICO E URBANÍSTICO

ORIENTADORA:
CAROL AZEVEDO


ASSUNTO: PROJETO ARQUITETÔNICO SANTO SERTÃO HOSPITAL


FOLHA: 01

ALUNO: LAYANA OLIVEIRA GOMES MATOS

DATA:
15/06/202


ESCALA:
1:100

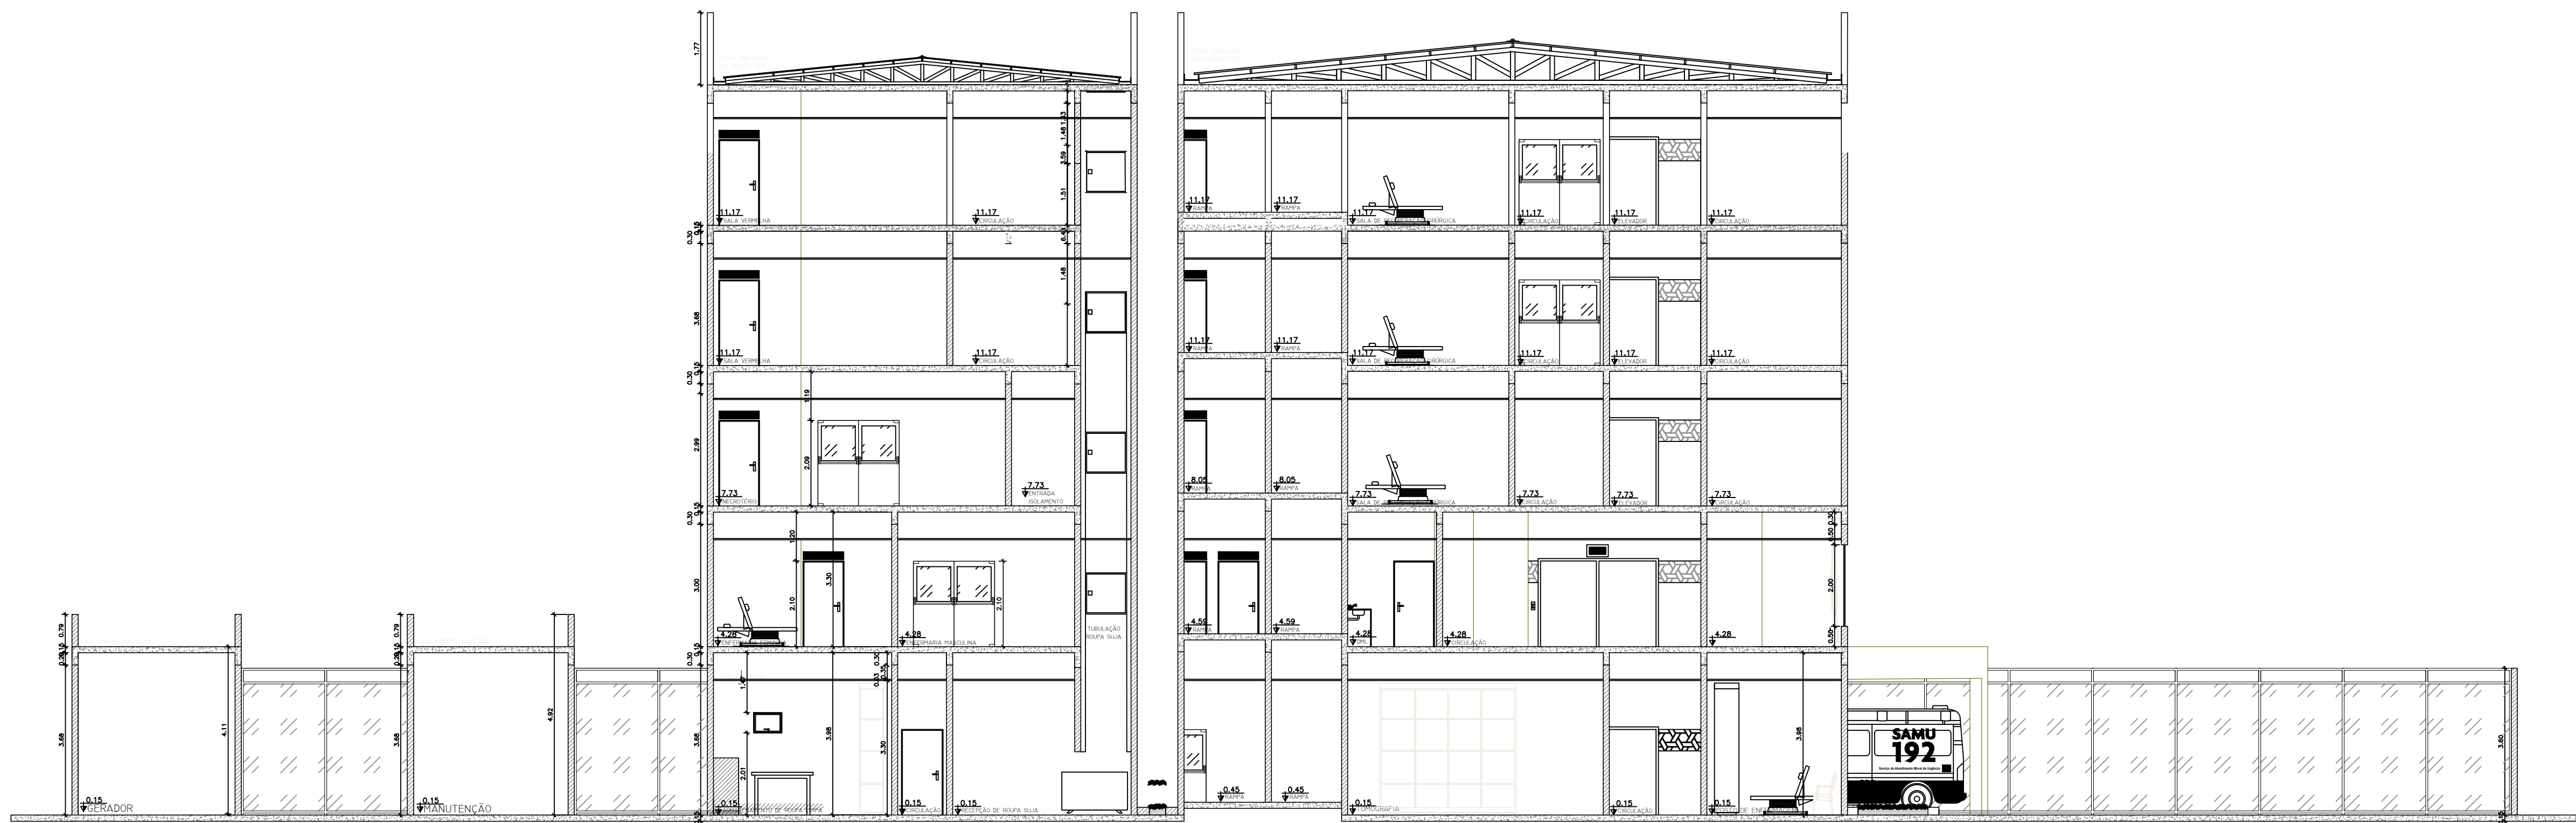

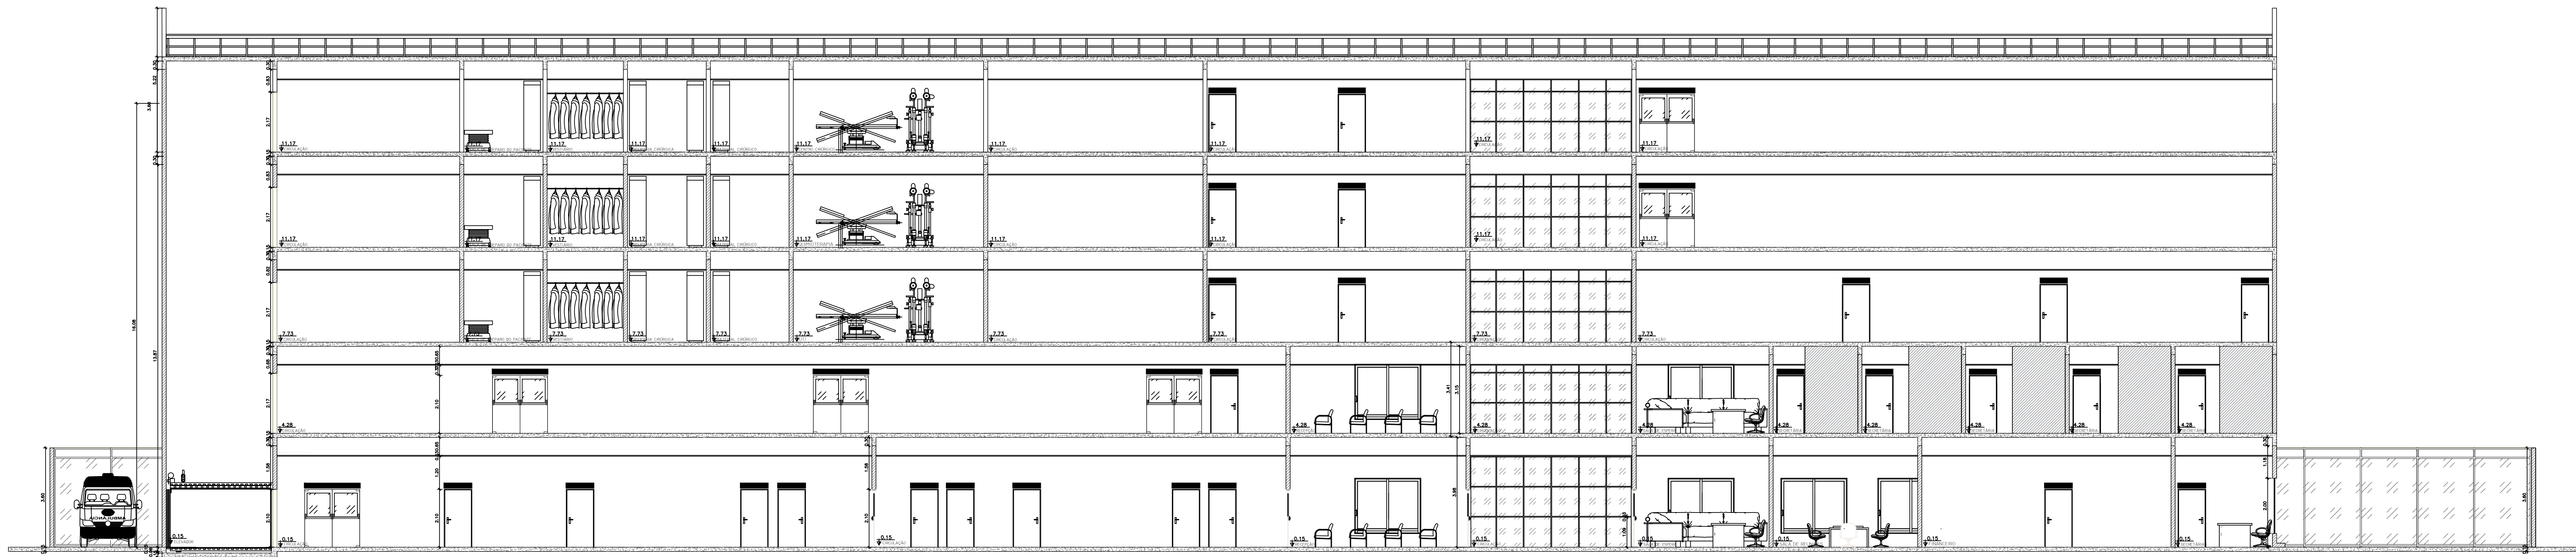


CORTE BB

PROJETO ARQUITETÔNICO E URBANÍSTICO		
ORIENTADORA: CAROL AZEVEDO		
ASSUNTO: PROJETO ARQUITETÔNICO SANTO SÉRTÃO HOSPITAL		FOLHA: 01
ALUNO: LAYANA OLIVEIRA GOMES MATOS	DATA: 15/06/2023	ESCALA: 1:100

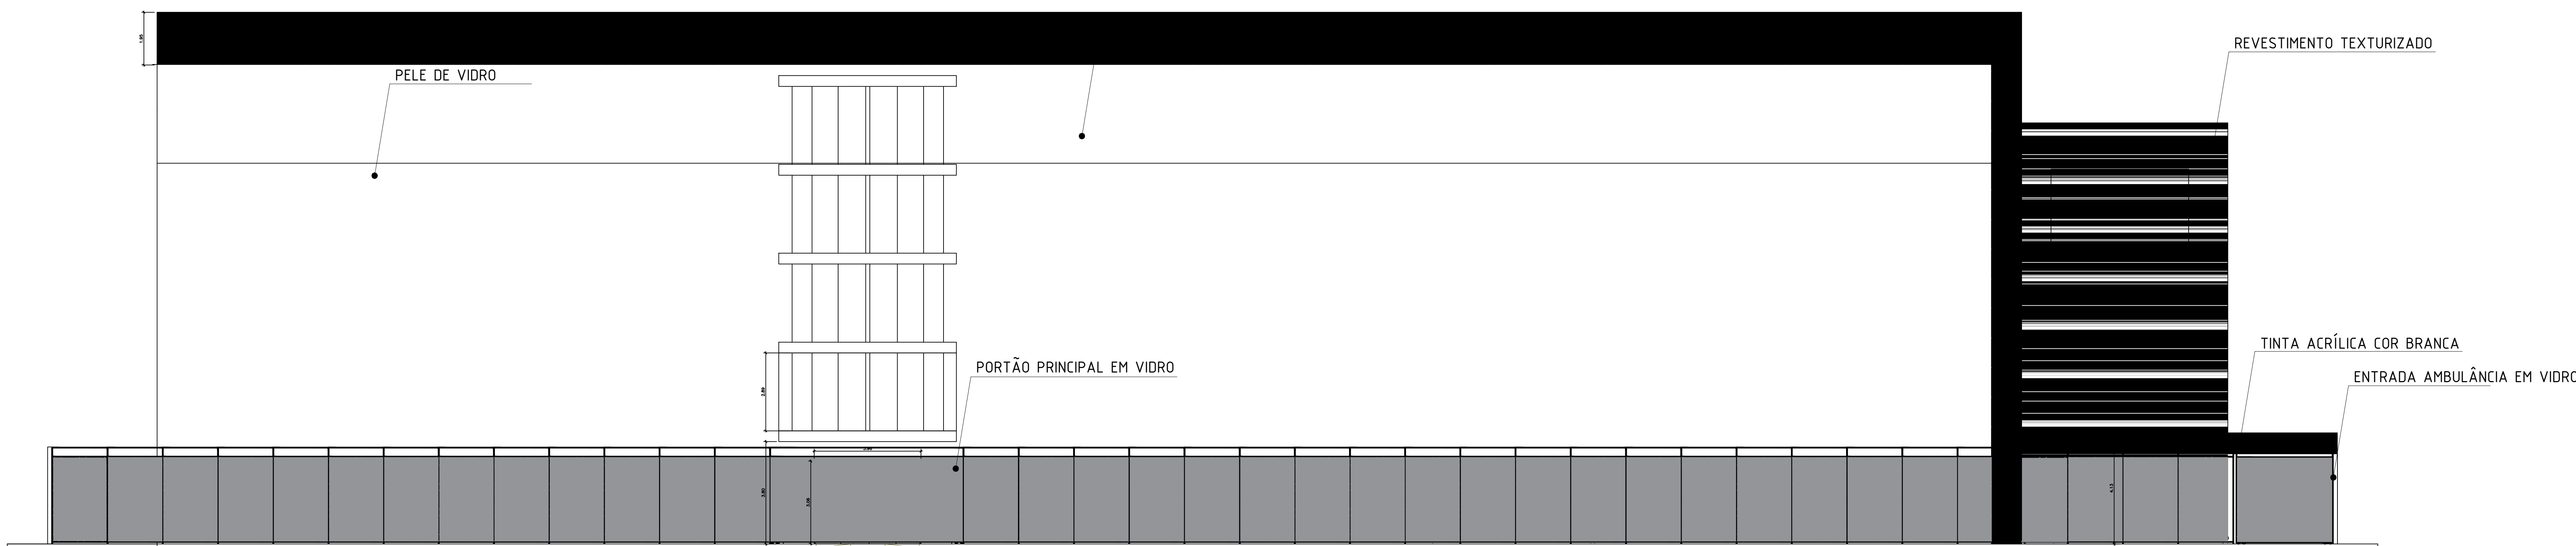


FACHADA AA


TÍTULO: FACHADA AA		
PROJETO ARQUITETÔNICO E URBANÍSTICO		
ORIENTADOR: CAROL AZEVEDO		
ASSUNTO: PROJETO ARQUITETÔNICO SANTO SÉRTÃO HOSPITAL		FOLHA: 01
ALUNO: LAYANA OLIVEIRA GOMES MATOS	DATA: 15/06/2023	ESCALA: 1:100

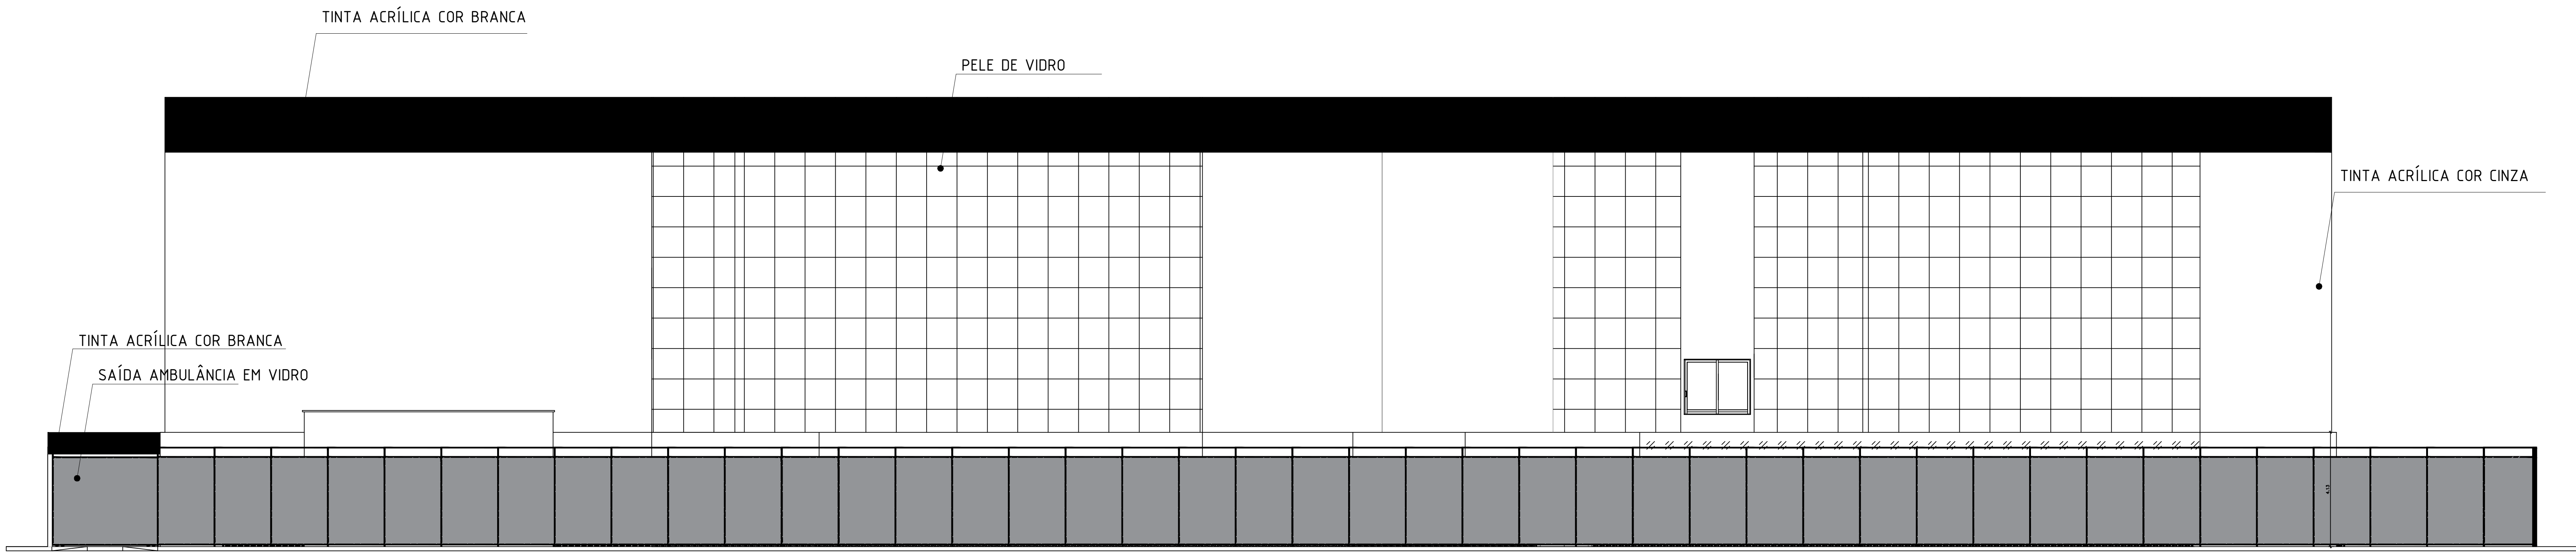

FACHADA BB		
TÍTULO		
PROJETO ARQUITETÔNICO E URBANÍSTICO		
ORIENTADORA		
CAROL AZEVEDO		
ASSUNTO		FOLHA
PROJETO ARQUITETÔNICO SANTO SÉRTÃO HOSPITAL		01
ALUNO	DATA	ESCALA
LAYANA OLIVEIRA GOMES MATOS	15/06/2023	1:100

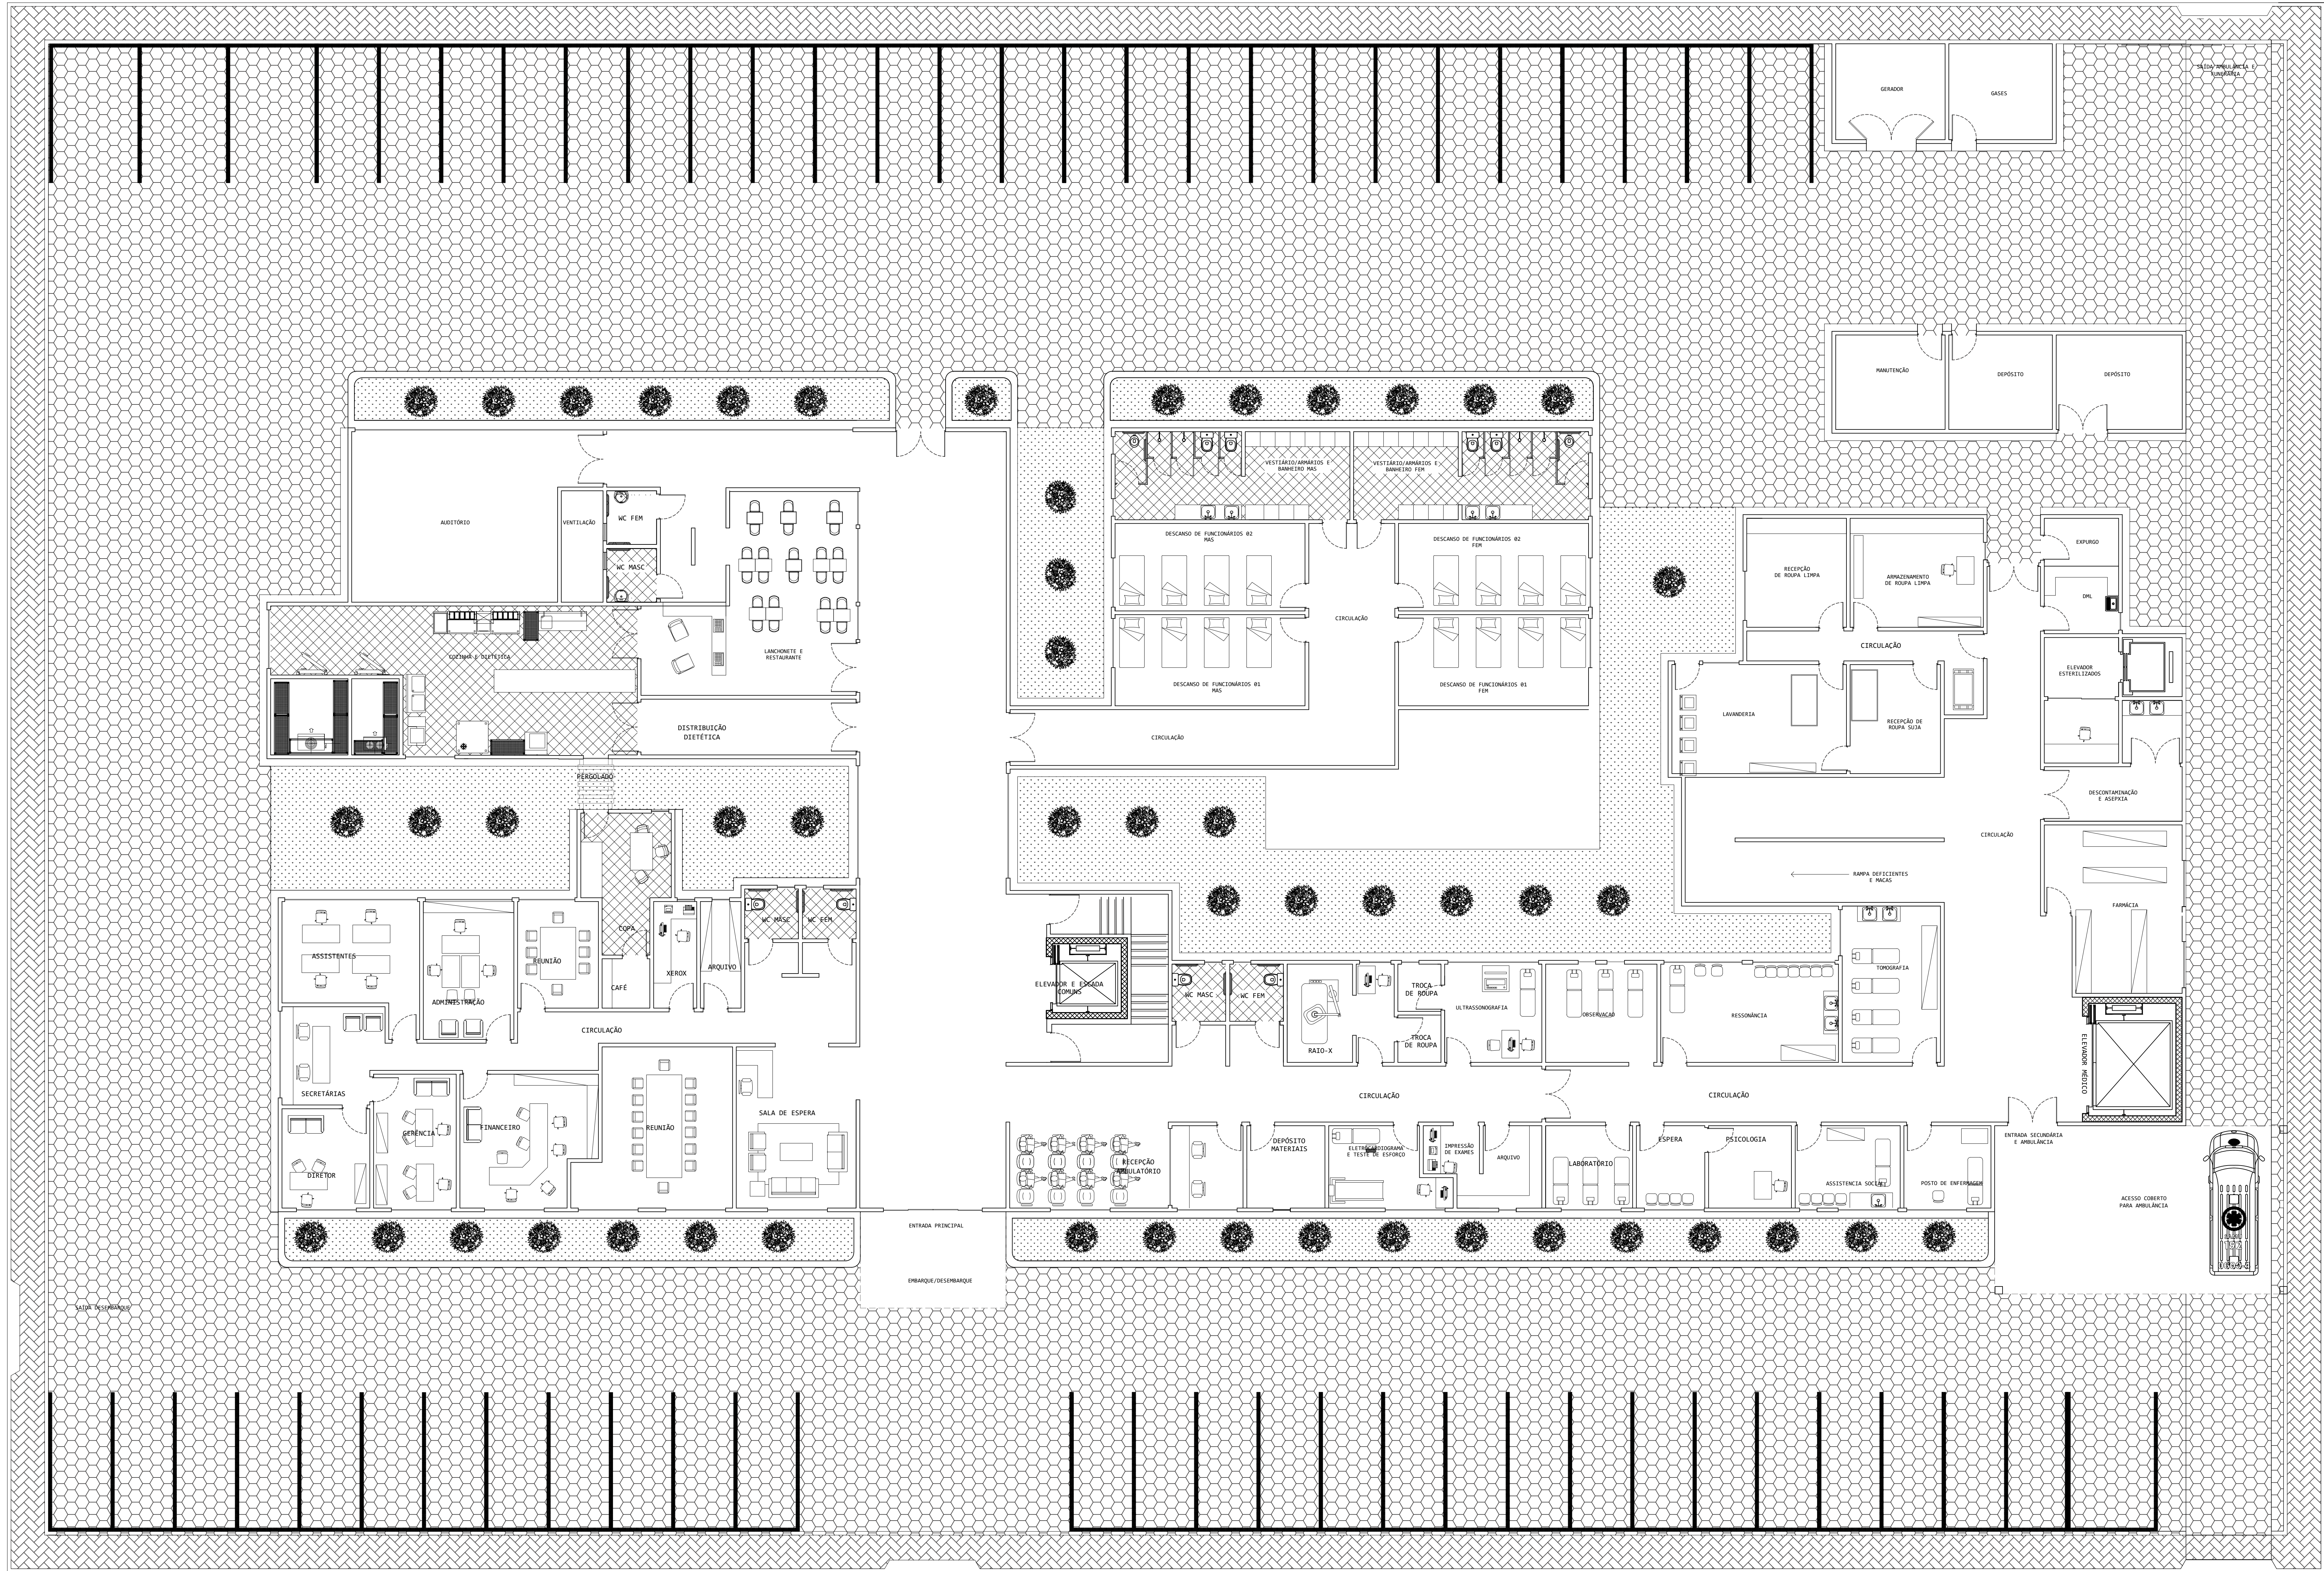

01 PLANTA BAIXA - LAYOUT PAVIMENTO TÉRREO
ESCALA: 1/100

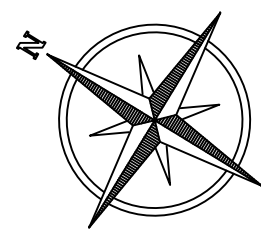

LAYOUT TÉRREO

PROJETO ARQUITETÔNICO E URBANÍSTICO			TURMA: 01
ORIENTADORA: CAROL AZEVEDO			FOLHA: 01
ASSUNTO: PROJETO ARQUITETÔNICO SANTO SÉRTÃO HOSPITAL			
ALUNO: LAYANA OLIVEIRA GOMES MATOS	DATA: 15/06/2023	ESCALA: 1:100	