

PLANTA BAIXA TÉRREO

UMA GRANDE PRAÇA PROTEGIDA PELO PAVIMENTO SUPERIOR FOI CRIADA, TRANSPASSANDO A EDIFICAÇÃO, ASSIM OS VISITANTES TÊM ACESSO LIVRE EM AMBOS OS LADOS. ESSE ESPAÇO FOI CRIADO COM A FINALIDADE DE REALIZAÇÃO DE CULTO EM DIAS DE FINADOS AINDA NO PAVIMENTO TÉRREO ESTÁ SITUADA A LOJA DE FLORES E TAMBÉM A DE ATAÚDE (CAIXÃO), LOCALIZADA AO LESTE DA EDIFICAÇÃO COM ACESSO LIVRE AOS VISITANTES AO OESTE FOI CRIADO UM ESPELHO D'AGUA PARA AMENIZAR O AQUECIMENTO GERADO PELOS RAIOS SOLARES PRINCIPALMENTE NO PERÍODO DA TARDE, O CAMINHO FOI CRIADO PARA QUE OS VISITANTES POSSAM TER UMA CIRCULAÇÃO DIRETA COM A PRAÇA - O TÉRREO TAMBÉM É COMPOSTO PELA SALA DE GERADORES E PELO SETOR ADMINISTRATIVO QUE TEM COMO FINALIDADE ATENDER AS FAMÍLIAS ENLUTADAS. APRESENTA UMA SALA RESERVADA PARA AS FAMÍLIAS RECEBEREM AS CINZAS APÓS 72 HORAS DO ATO DA CREMAÇÃO, ALÉM DO HALL DE ACESSO AS SALAS DE VELÓRIO E O ACESSO MEMORIAL DAS CINZAS.

TABELA DE ESQUADRIAS						
COD	TIPO	LARGURA	ALTURA	PANDETO	MATERIAL	QTD ÁREA (m²)
J1	Janela horizontal	100	120	80	Alumínio e Vidro	2 1,20
J2	Janela horizontal	100	120	80	Alumínio e Vidro	2 1,20
J3	Janela horizontal	80	120	80	Alumínio e Vidro	2 0,96
J4	Janela horizontal	100	120	80	Alumínio e Vidro	2 1,20
J5	Janela horizontal	200	120	100	Alumínio e Vidro	4 2,40
J6	Janela horizontal	80	120	80	Alumínio e Vidro	1 0,96
J7	Janela horizontal	80	210	-	Madeira	1 0,96
J8	Janela horizontal	80	210	-	Madeira	1 0,96
UNIVERSIDADE DO SUL DE SANTA CATARINA
ARQUITETURA E URBANISMO
TCC II PROJETO
TRABALHO DE CONCLUSÃO DE CURSO

ORIENTADOR : RODRIGO NASCIMENTO
ACADÊMICO : ANDERSON CORRÊA

CREMATÓRIO MEMORIAL DAS CINZAS
BRAÇO DO NORTE-SC

PLANTA BAIXA 1º PAV.

A PLANTA FOI DISTRIBUÍDA PARA QUE NÃO HOUVESSE O CONFLITO ENTRE FUNCIONÁRIOS E VISITANTES, UMA CIRCULAÇÃO CENTRAL FOI CRIADA COM FINALIDADE DE USO RESTRITO PRA OS FUNCIONÁRIOS, ASSIM PODER TER ACESSO A TODAS AS SALAS PARA QUE CONSIGAM TRANSPORTAR OS CORPOS SEM SEREM PERCEBIDOS. O PRIMEIRO PAVIMENTO É A PARTE FUNCIONAL DO CREMATÓRIO, COMPOSTO PELAS SALAS DE VELÓRIO QUE TEM UMA LIGAÇÃO ENTRE O EXTERIOR E INTERIOR. AS SALAS ÍNTIMAS SÃO DE USO EXCLUSIVO DAS FAMÍLIAS, EQUIPADAS POR COZINHA E SALA DE DESCANSO. NA FACHADA OESTE ESTÁ LOCALIZADA A ÁREA DE CONTEMPLAÇÃO E REFLEXÃO COM VISTA PARA O ESPELHO D'AGUA E TAMBÉM PARA RODOVIA SC 108. NO LADO OESTE ESTÁ LOCALIZADA A SALA DE CERIMÔNIA PARA O ÚLTIMO ADEUS AO ENTE QUERIDO, JUNTO ÀS ESSAS SALAS ESTÁ A ÁREA TÉCNICA DO CREMATÓRIO LOCAL RESTRITO A VISITANTE SITUADA NA FACHADA LESTE. APÓS A CHEGADA, O CORPO PASSA PELA SALA DE TANATOPRAXIA E NECROMAQUIAGEM, ASSIM O CORPO JÁ ESTÁ PREPARADO PARA O VELÓRIO. LOGO APÓS O VELÓRIO O CORPO É TRANSPORTADO PARA CÂMARA FRIA ONDE FICA 24 HORAS ATÉ O ATO DA CREMAÇÃO E LOGO APÓS VAI PARA SALA DE PREPARO DAS CINZAS SENDO ENTREGUE AS FAMÍLIAS.

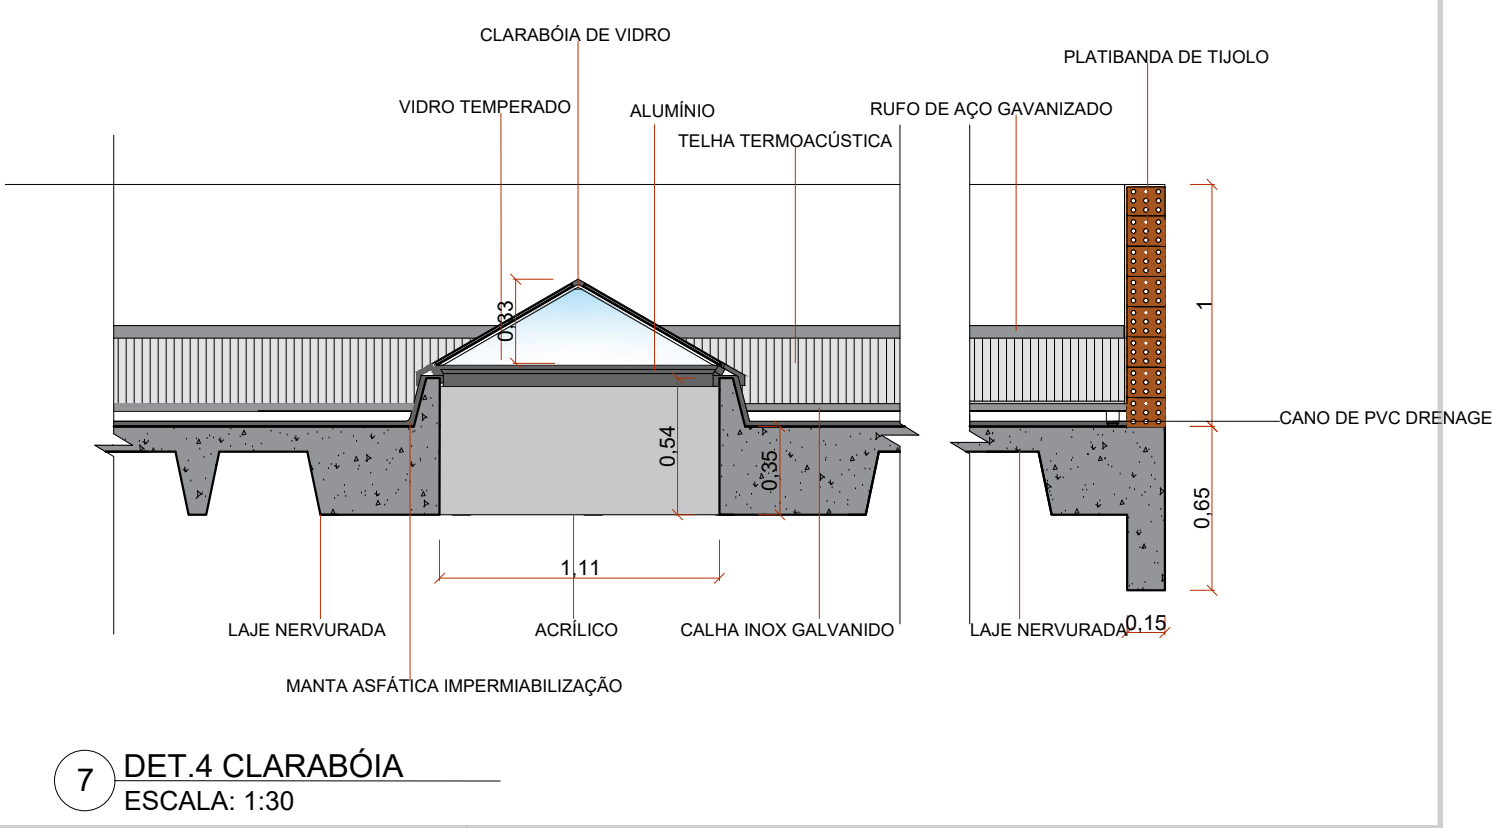

7 DET 4 CLARABÓIA
ESCALA: 1:30

7 CORTA BB
ESCALA: 1:150



7 DET 4 CLARABÓIA
ESCALA: 1:30

7 CORTA BB
ESCALA: 1:150



