



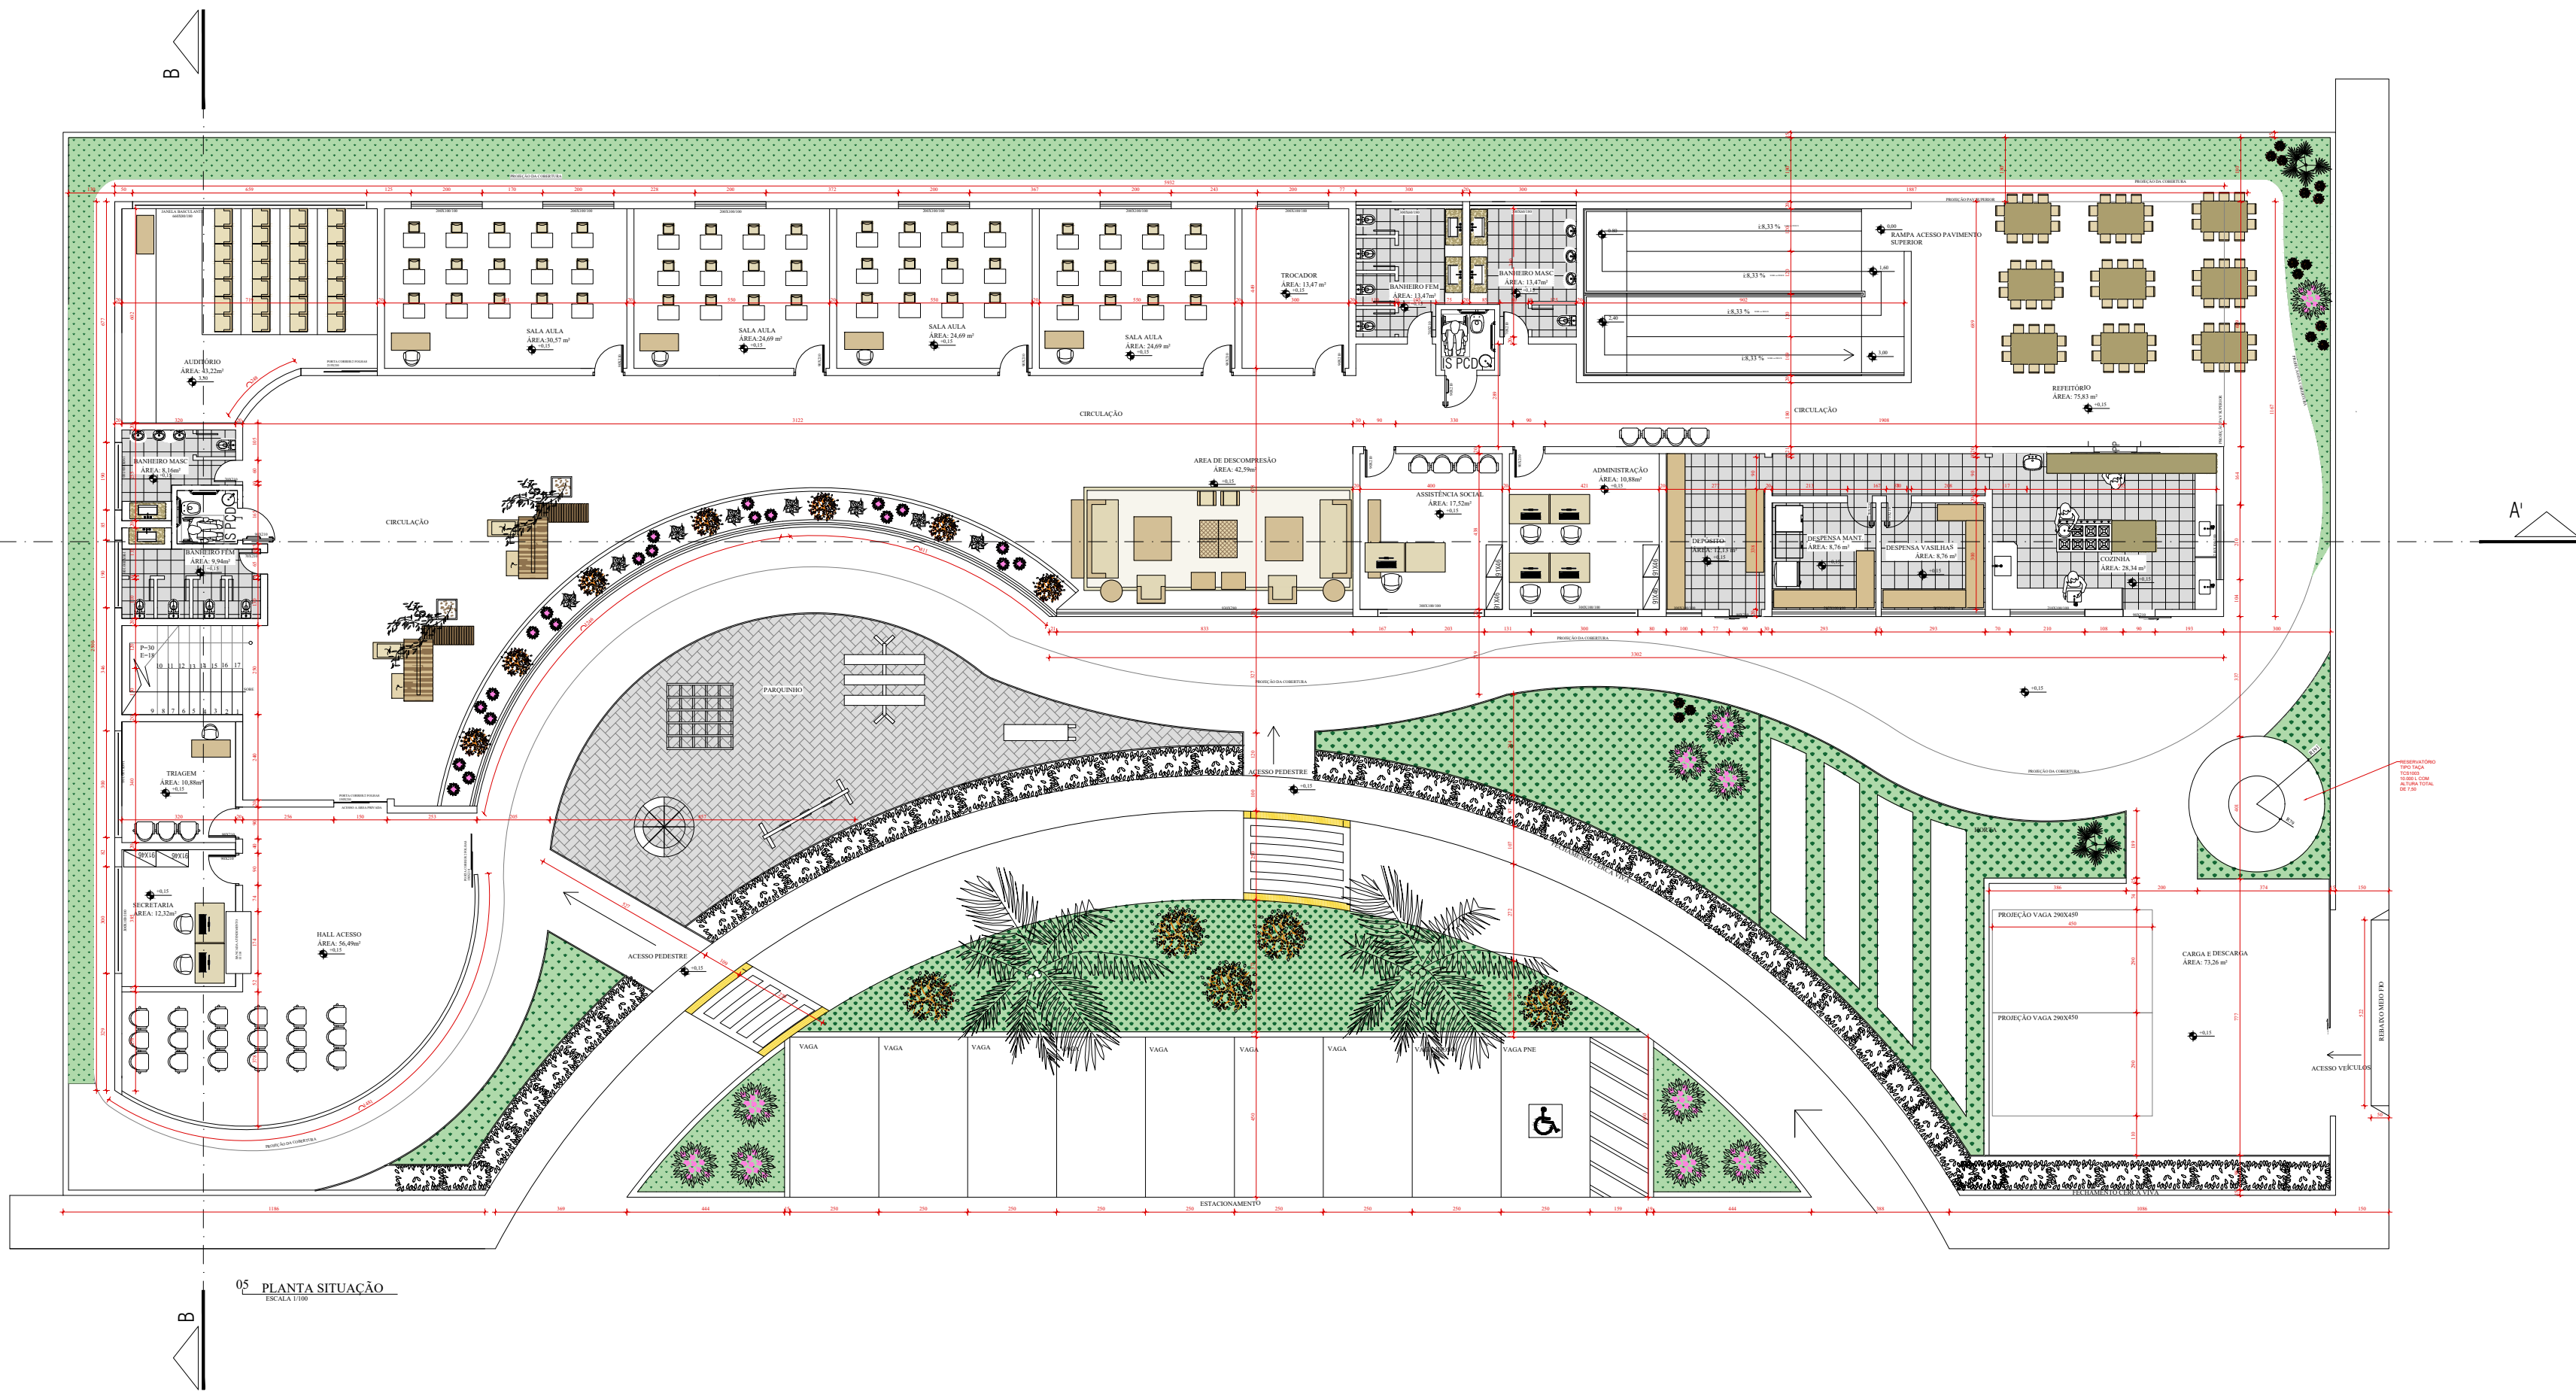


PROJETO	TÍTULO	APAE-SÃO JOAQUIM DE BICAS		FOLHA
	DETALHE			A2
	PLANTA SITUAÇÃO	USO	INSTITUCIONAL	ZONEAMENTO
		ESCALA	INDICADA	ZAC-3
NOME: LORENA PEREIRA TELES CURSO: ARQUITETURA E URBANISMO INSTITUIÇÃO: CENTRO UNIVERSITÁRIO UNA-BETIM,MG				DATA
				01/12/2023
				FOLHA
				01/05

PENAS	
RED	0.1
YELLOW	0.2
GREEN	0.3
CYAN	0.4
BLUE	0.5
MAGENTA	0.6
WHITE	0.1
OUTROS	0.1

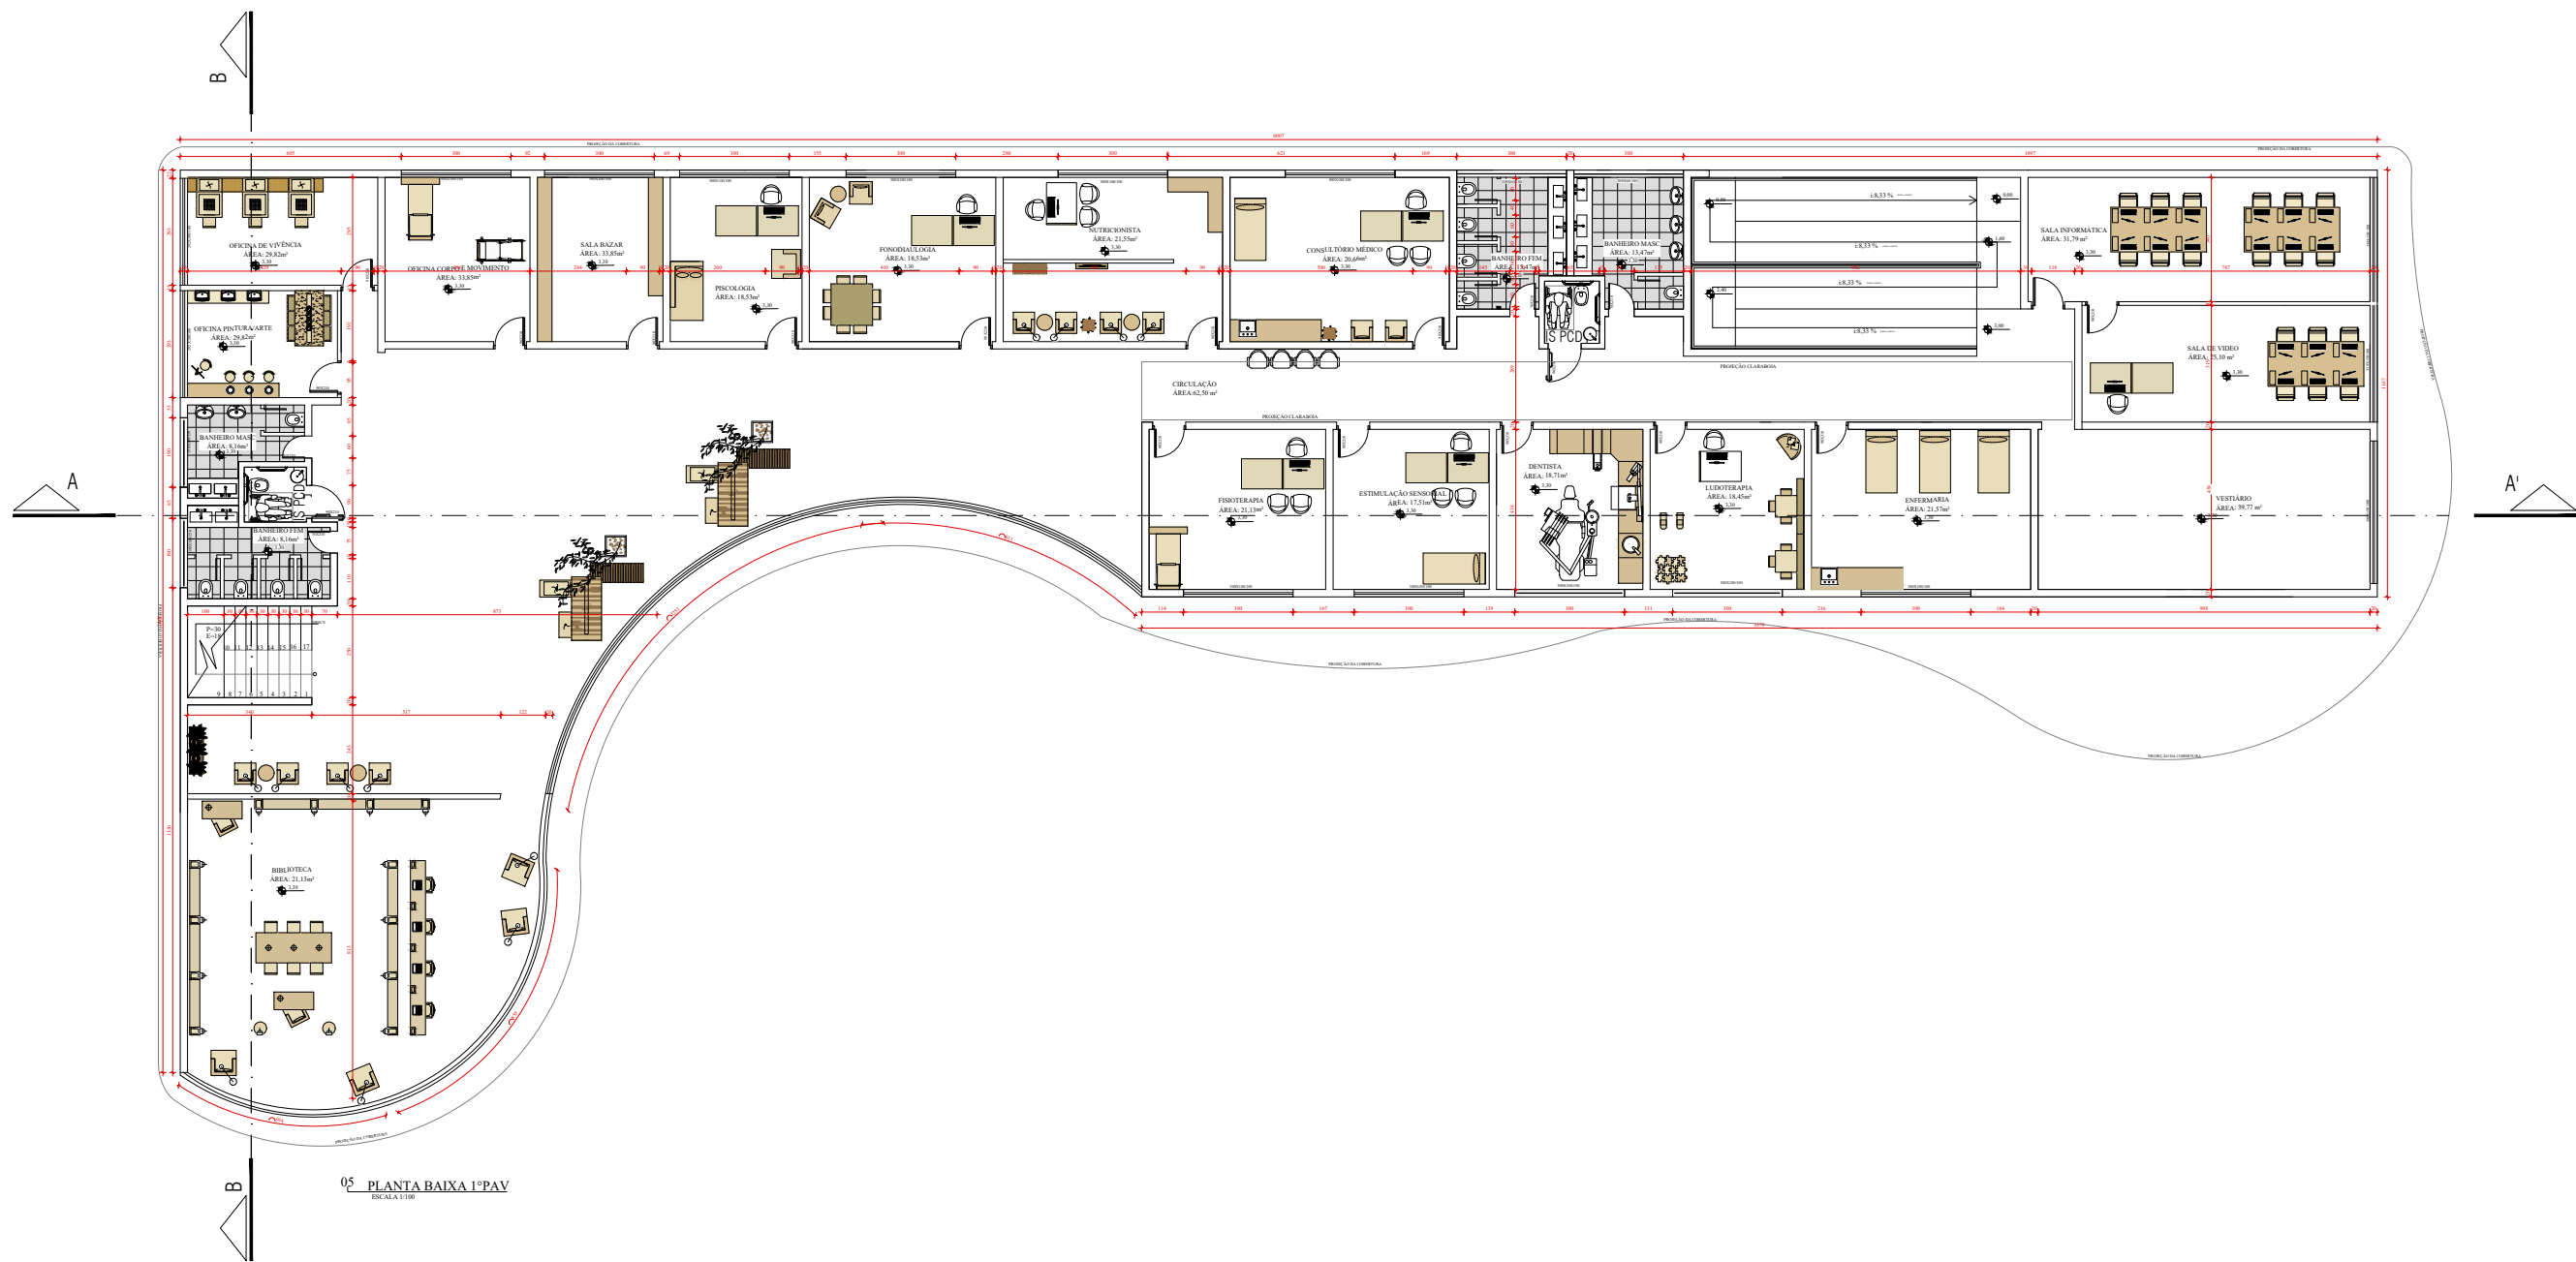


02 PLANTA BAIXA 1º PAV
ESCALA 1:100

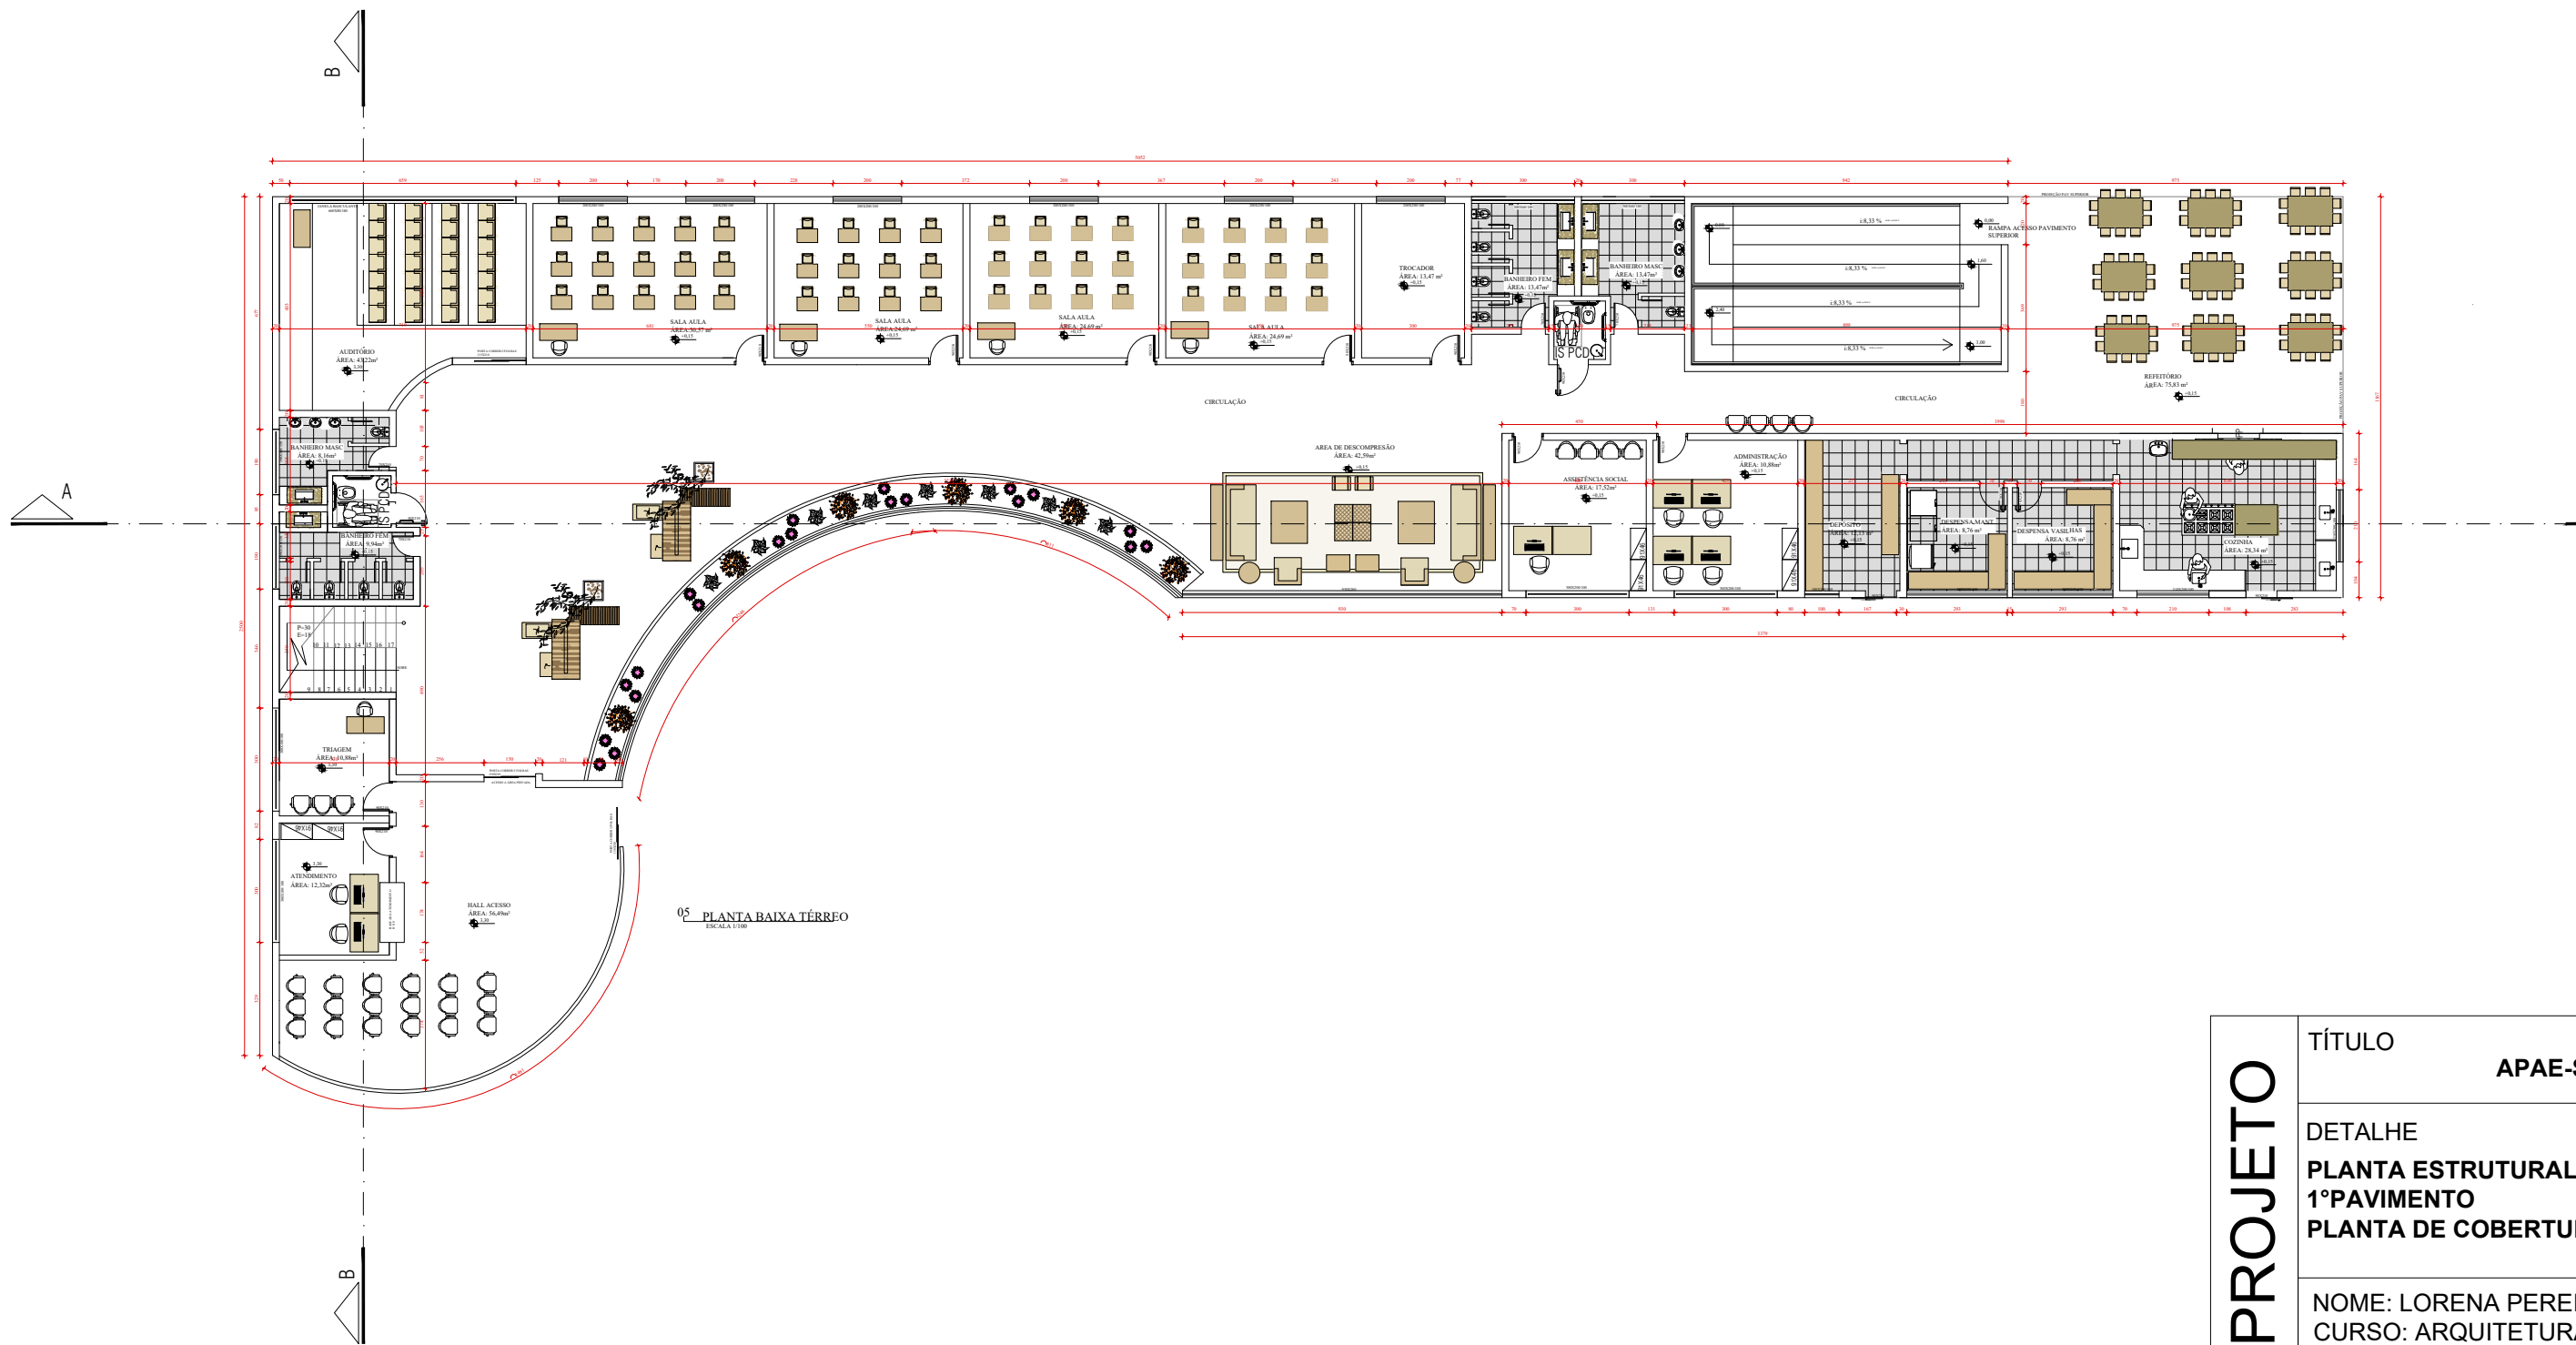

03 PLANTA BAIXA TÉRREO
ESCALA 1:100

PROJETO	TÍTULO		FOLHA
	APAE-SÃO JOAQUIM DE BICAS		A0
	DETALHE PLANTA ESTRUTURAL TÉRREO E 1ºPAVIMENTO PLANTA DE COBERTURA	USO	ZONEAMENTO
		INSTITUCIONAL	ZAC-3
		ESCALA	DATA
		INDICADA	0/12/2023
NOME: LORENA PEREIRA TELES CURSO: ARQUITETURA E URBANISMO INSTITUIÇÃO: CENTRO UNIVERSITÁRIO UNA-BETIM,MG			FOLHA
			02/05

PENAS
RED. 1.0
YELLOW. 2.0
GREEN. 3.0
CYAN. 4.0
BLUE. 5.0
MAGENTA. 6.0
WHITE. 7.0
OUTSIDE. 8.0

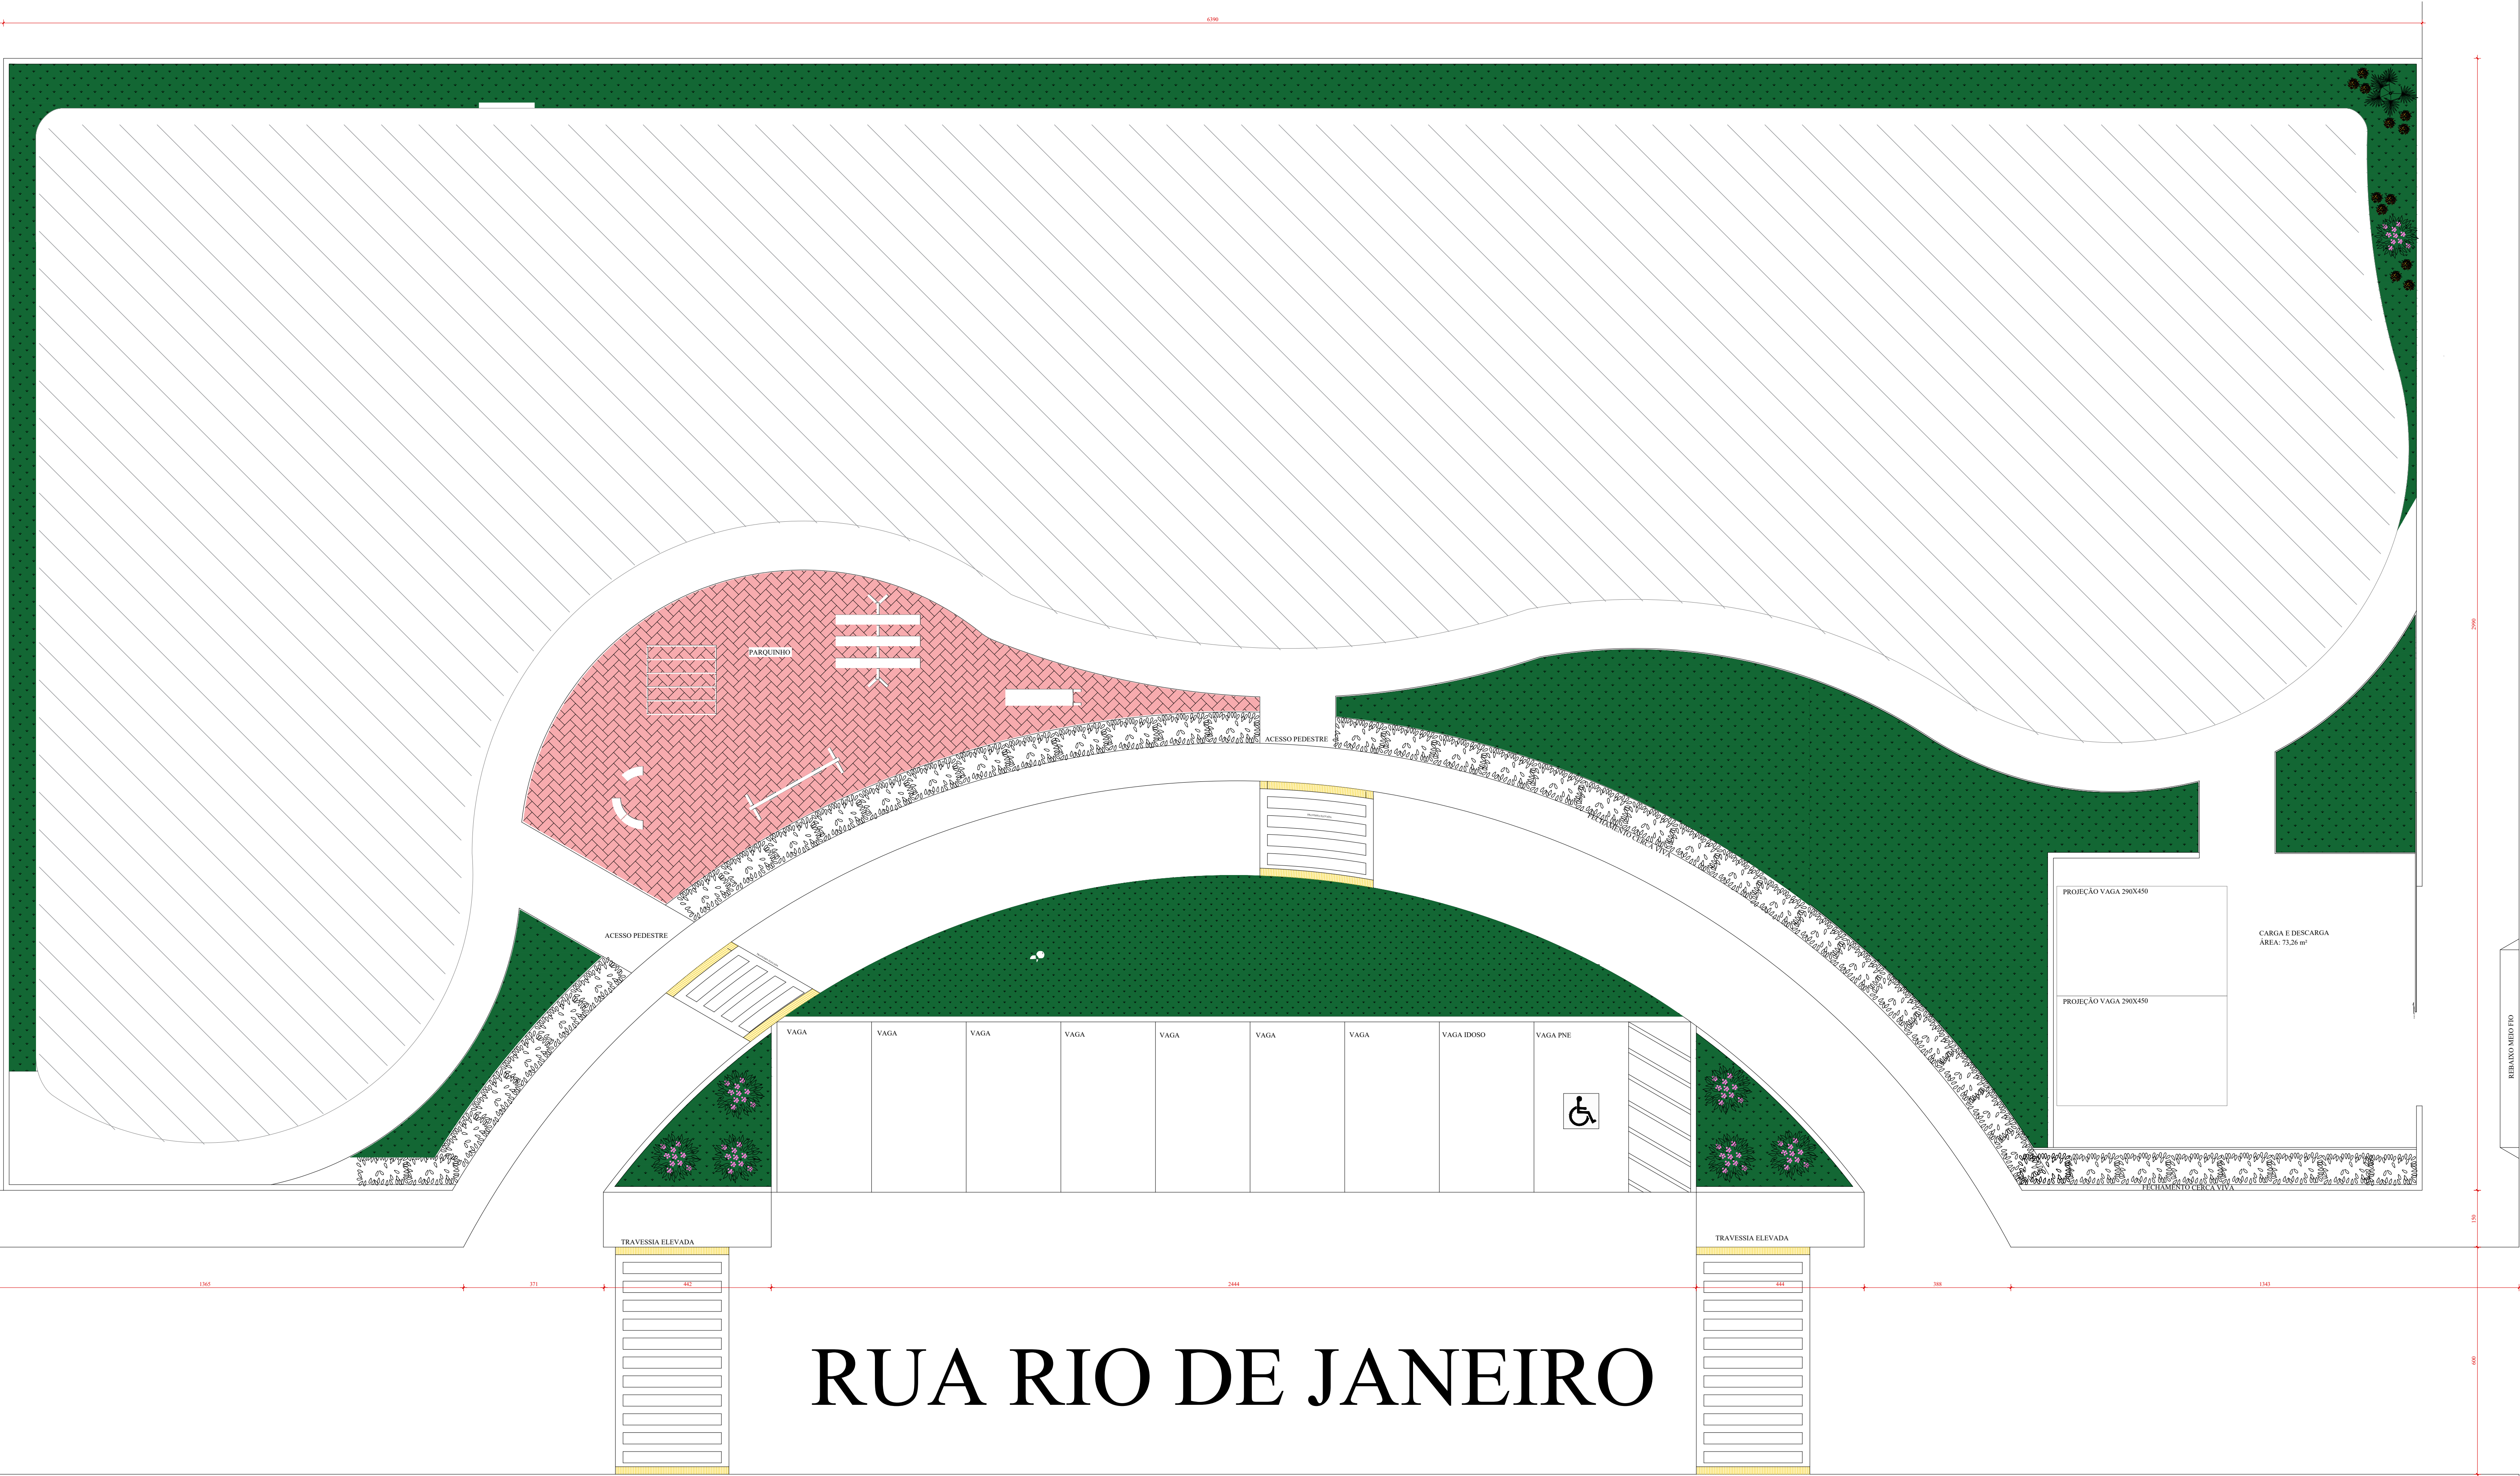


AV. JOSÉ GABRIEL DE RESENDE

RUA RIO DE JANEIRO


05 PLANTA SITUAÇÃO

PROJETO	TÍTULO		FOLHA
	APAE-SÃO JOAQUIM DE BICAS		A2
	DETALHE PLANTA SITUAÇÃO	USO	ZONEAMENTO
		INSTITUCIONAL	ZAC-3
		ESCALA	DATA
	INDICADA	01/12/2023	
	NOME: LORENA PEREIRA TELES CURSO: ARQUITETURA E URBANISMO INSTITUIÇÃO: CENTRO UNIVERSITÁRIO UNA-BETIM,MG		FOLHA
			03/05


PENAS	
RED	0.1
YELLOW	0.2
GREEN	0.3
CYAN	0.4
BLUE	0.5
MAGENTA	0.6
WHITE	0.1
OUTROS	0.1

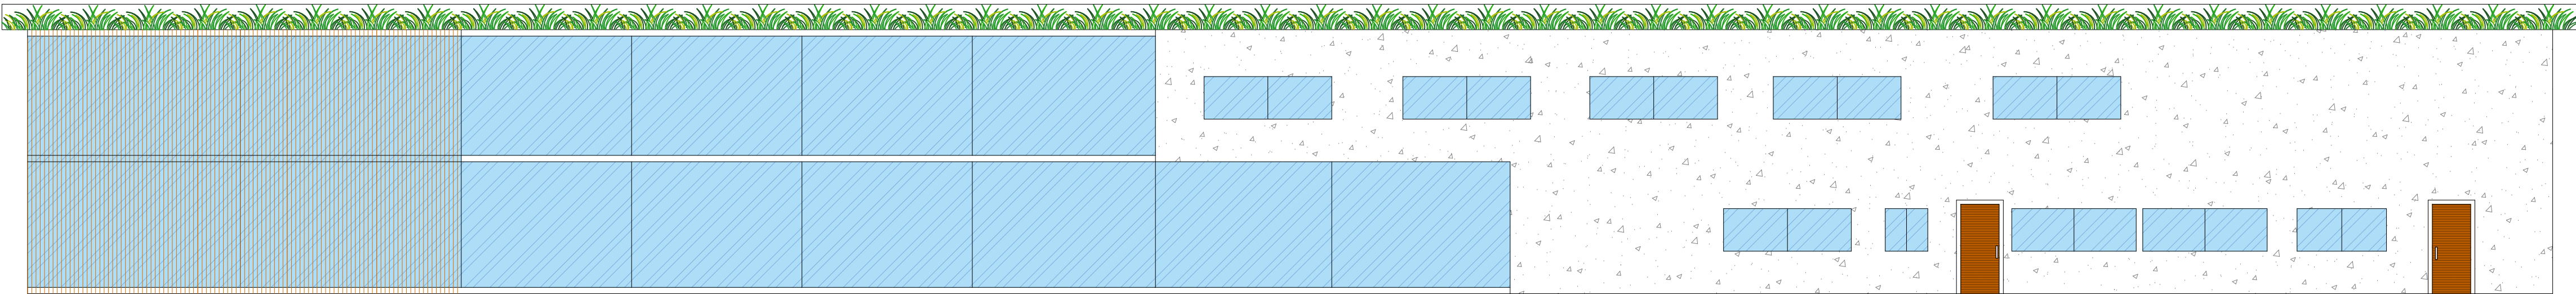


05 FACHADA FRONTAL RUA RIO DE JANEIRO

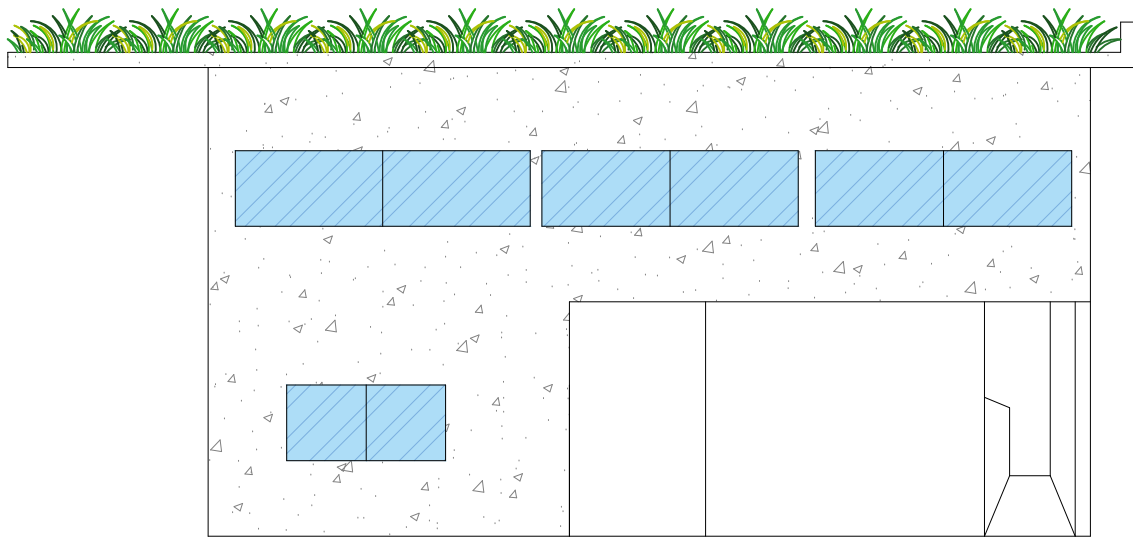


05 FACHADA LATERAL DIREITA AV. JOSÉ GABRIEL DE RESENDE

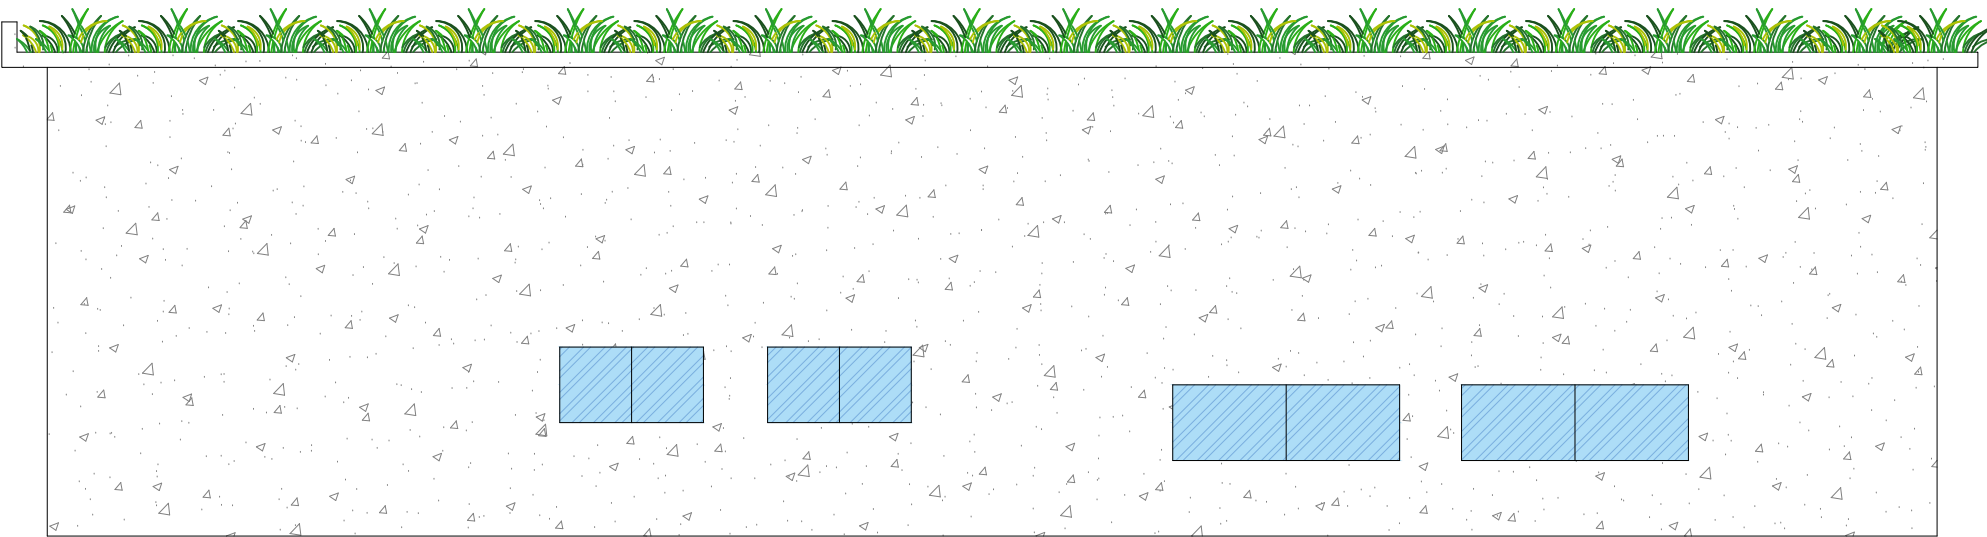


05 FACHADA LATERAL ESQUERDA

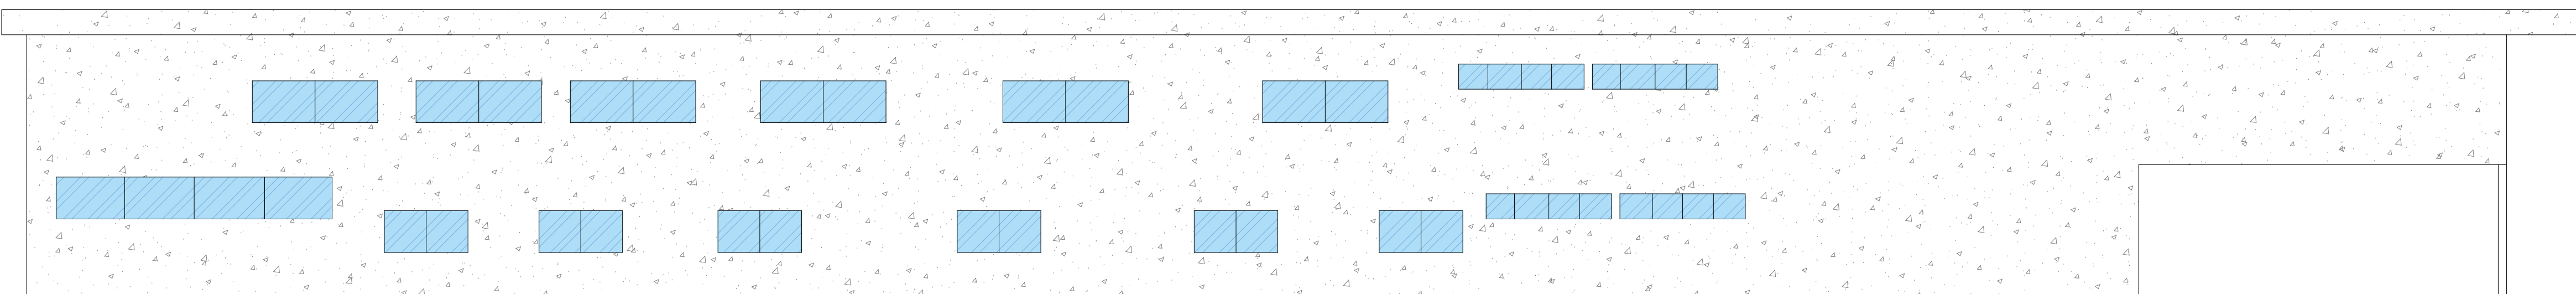

05 FACHADA FUNDOS

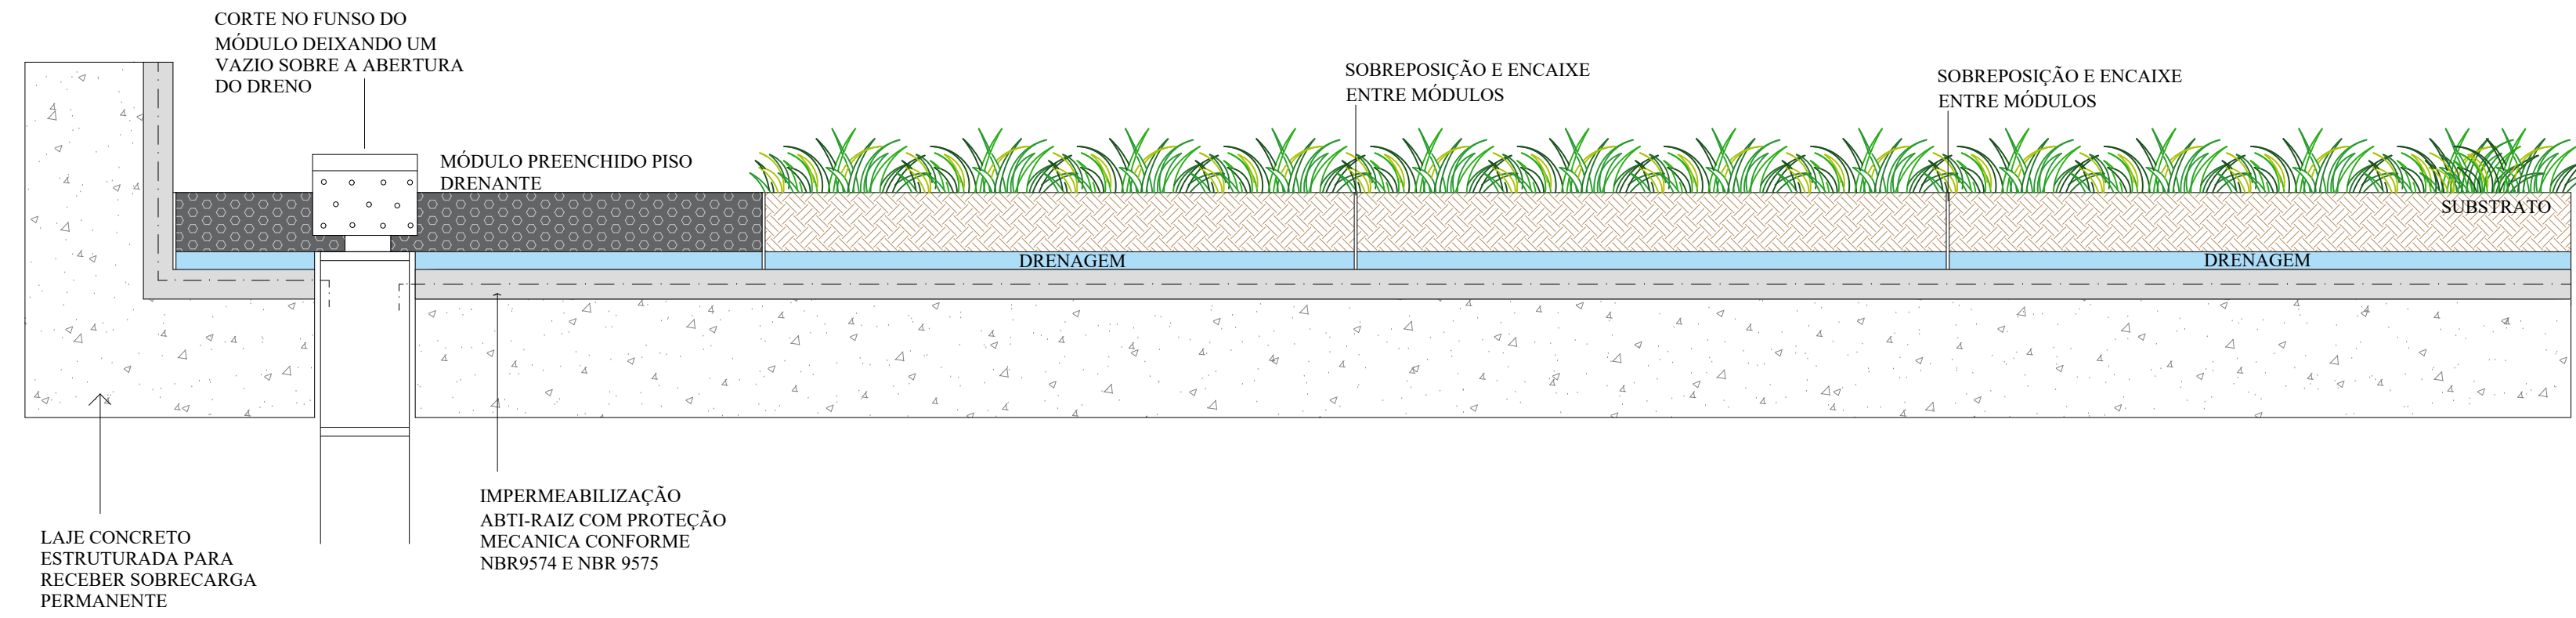


05 DETALHE TELHADO VERDE
ESCALA 1/10

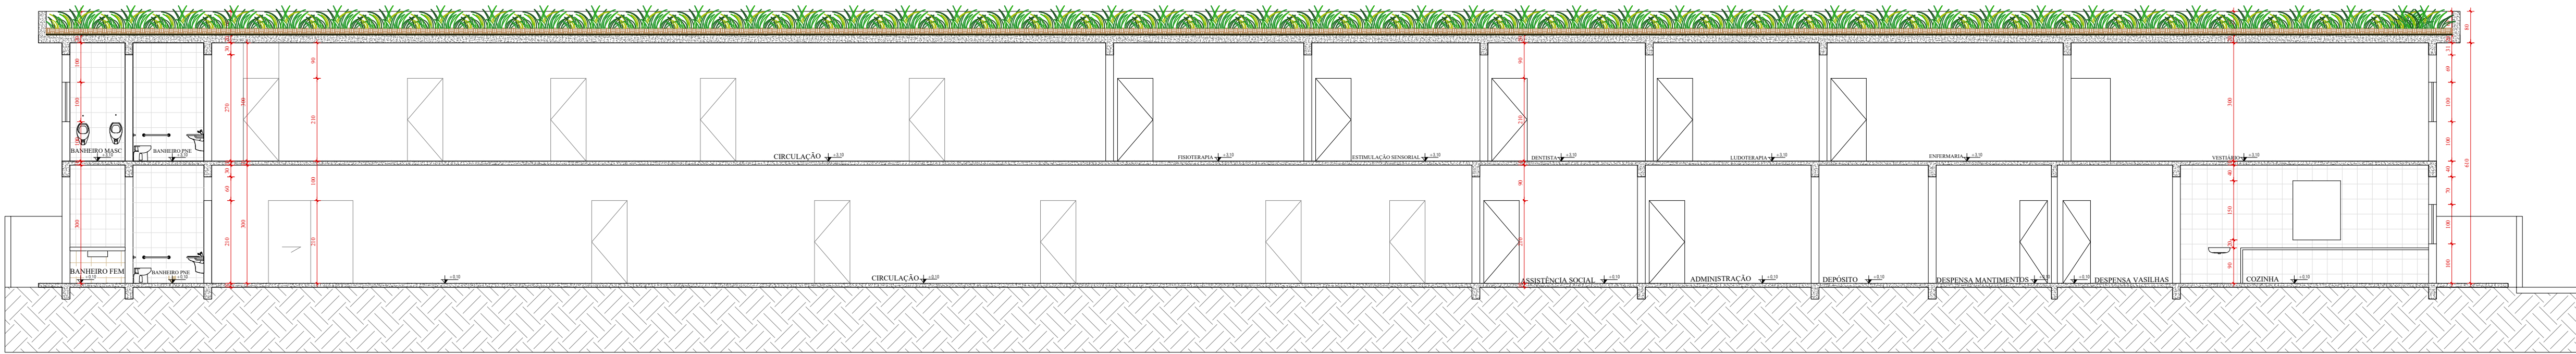

05 CORTE AA


0,00
B
AVENIDA JOSÉ GABRIEL DE RESENDE

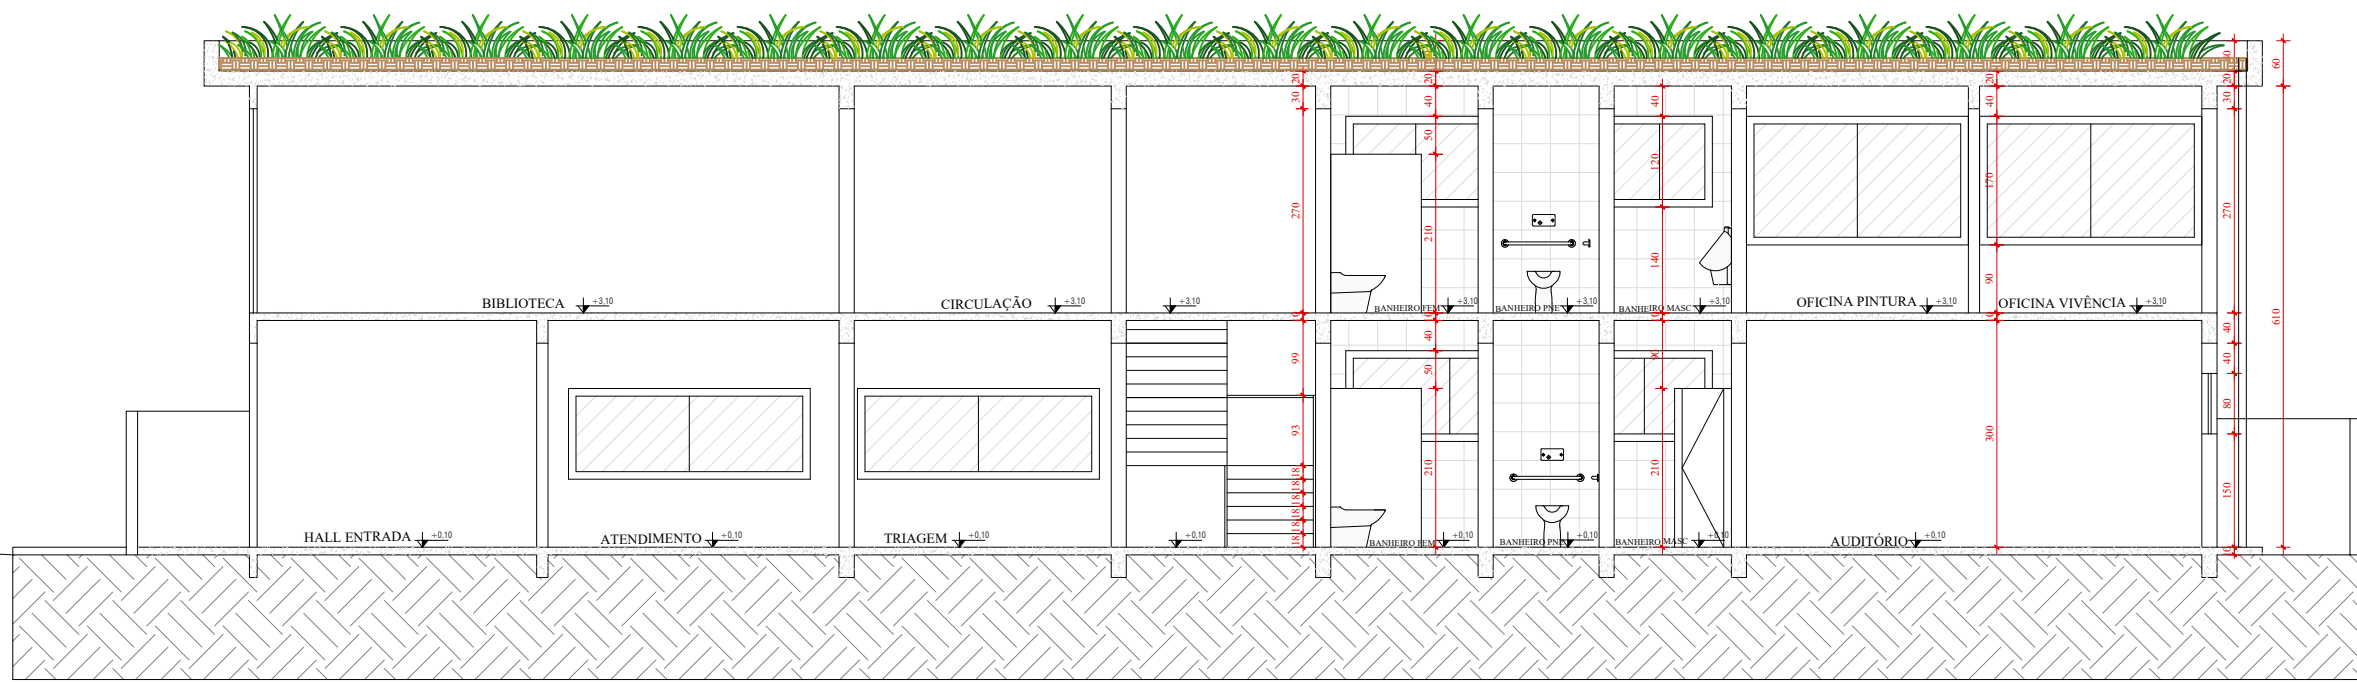


05 CORTE BB

PROJETO


TÍTULO		APAE-SÃO JOAQUIM DE BICAS	FOLHA A0
DETALHE FACHADAS CORTE AA E BB DETALHE TELHADO VERDE	USO	INSTITUCIONAL	ZONEAMENTO ZAC-3
	ESCALA INDICADA		DATA 0/12/2023
NOME: LORENA PEREIRA TELES CURSO: ARQUITETURA E URBANISMO INSTITUIÇÃO: CENTRO UNIVERSITÁRIO UNA-BETIM,MG			FOLHA 04/05

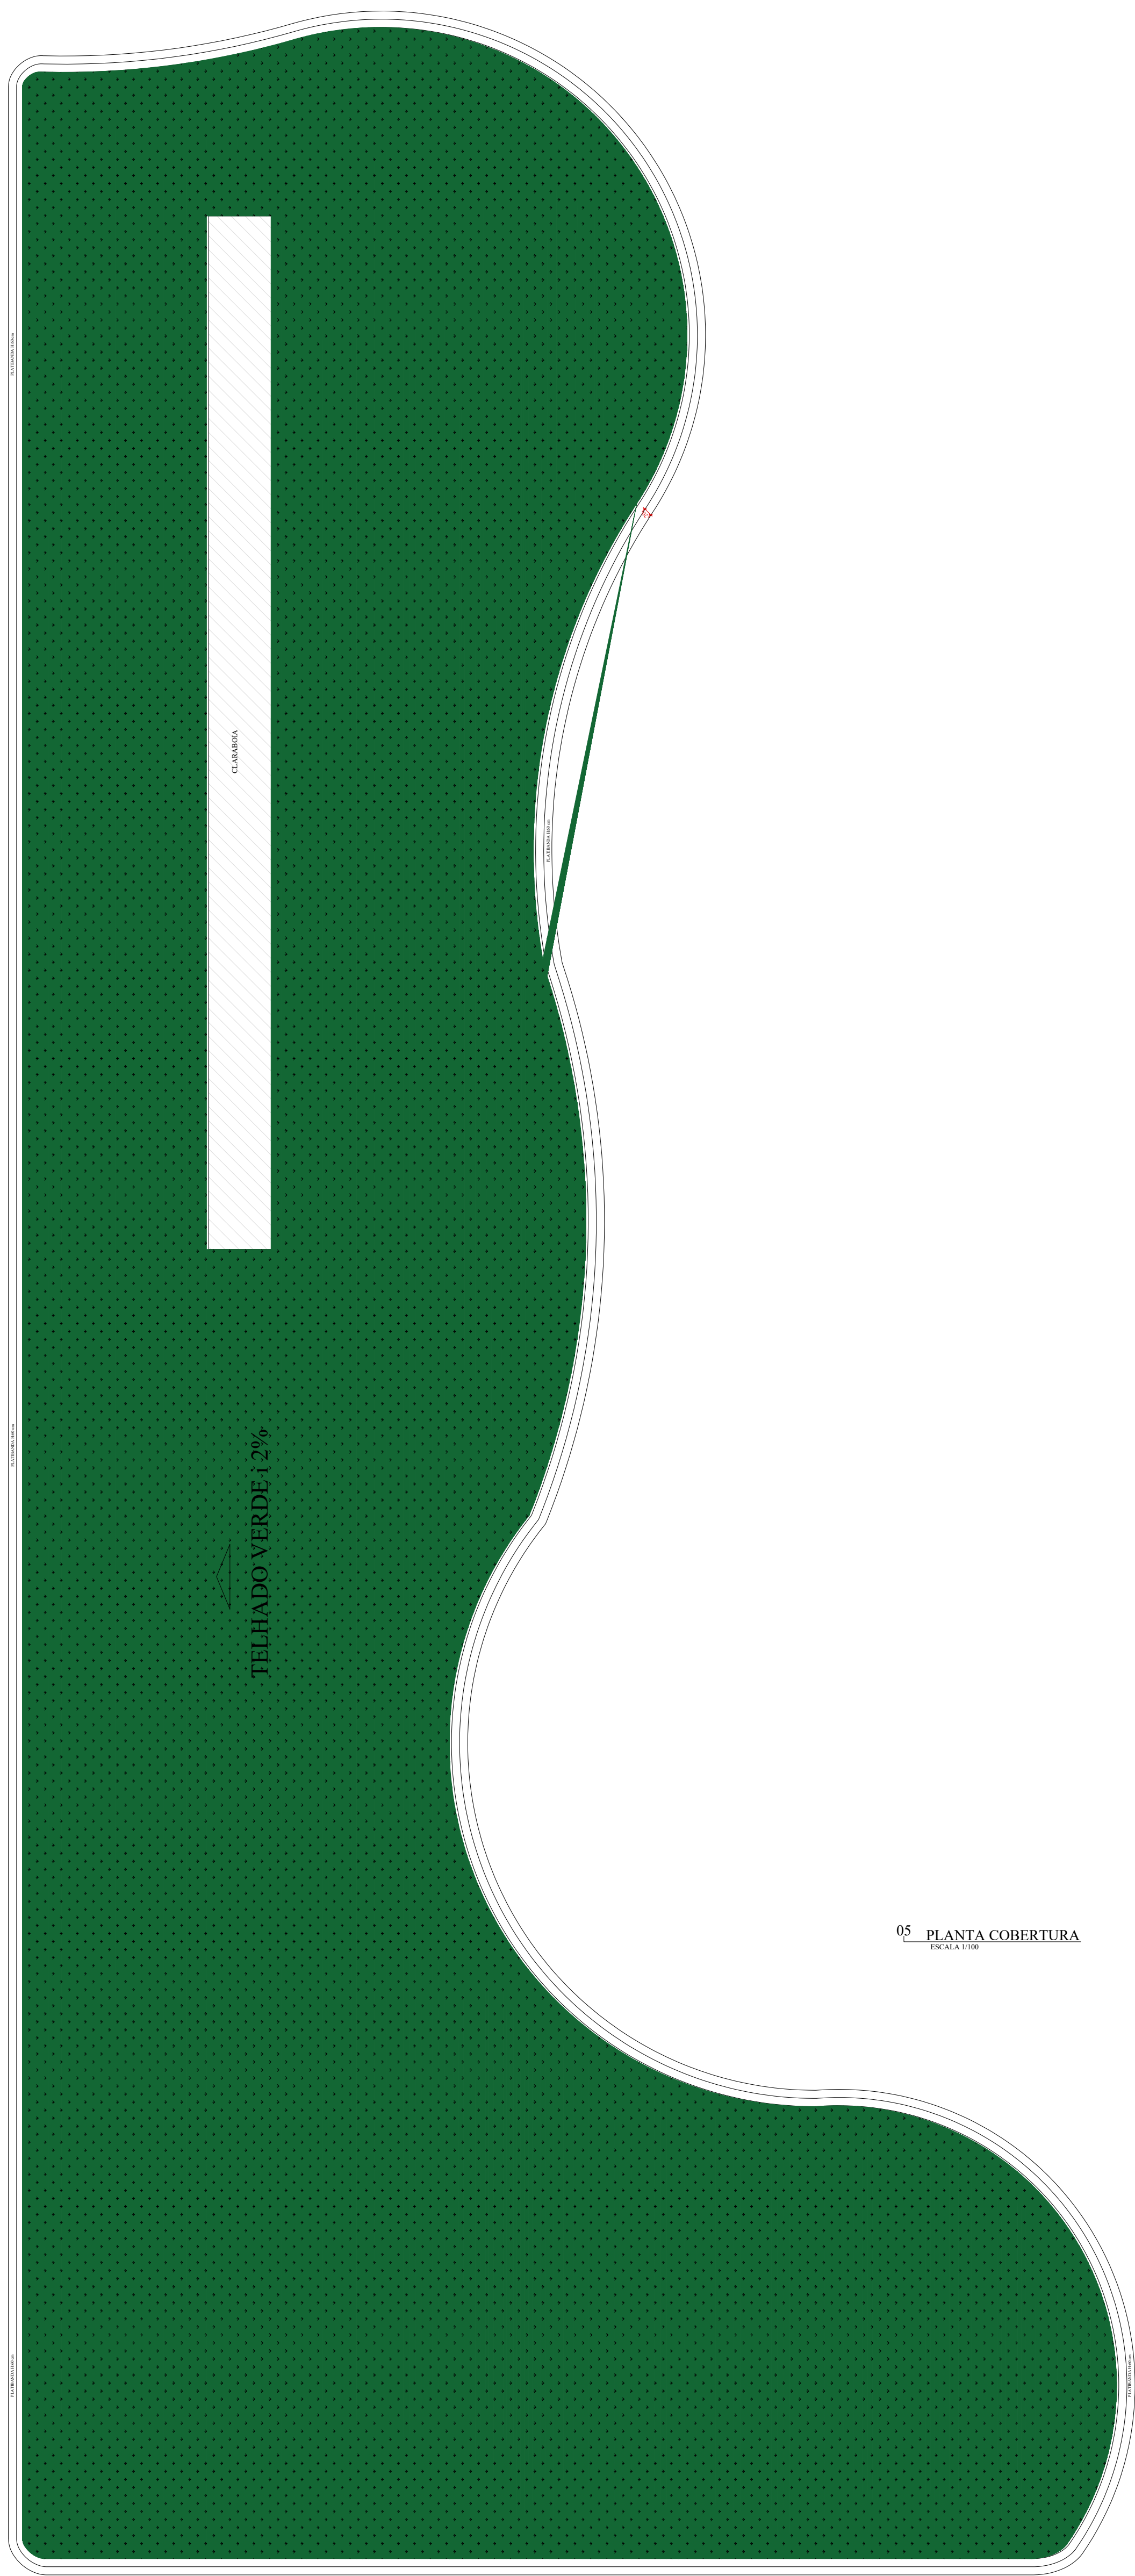

05 PLANTA COBERTURA
ESCALA 1:100

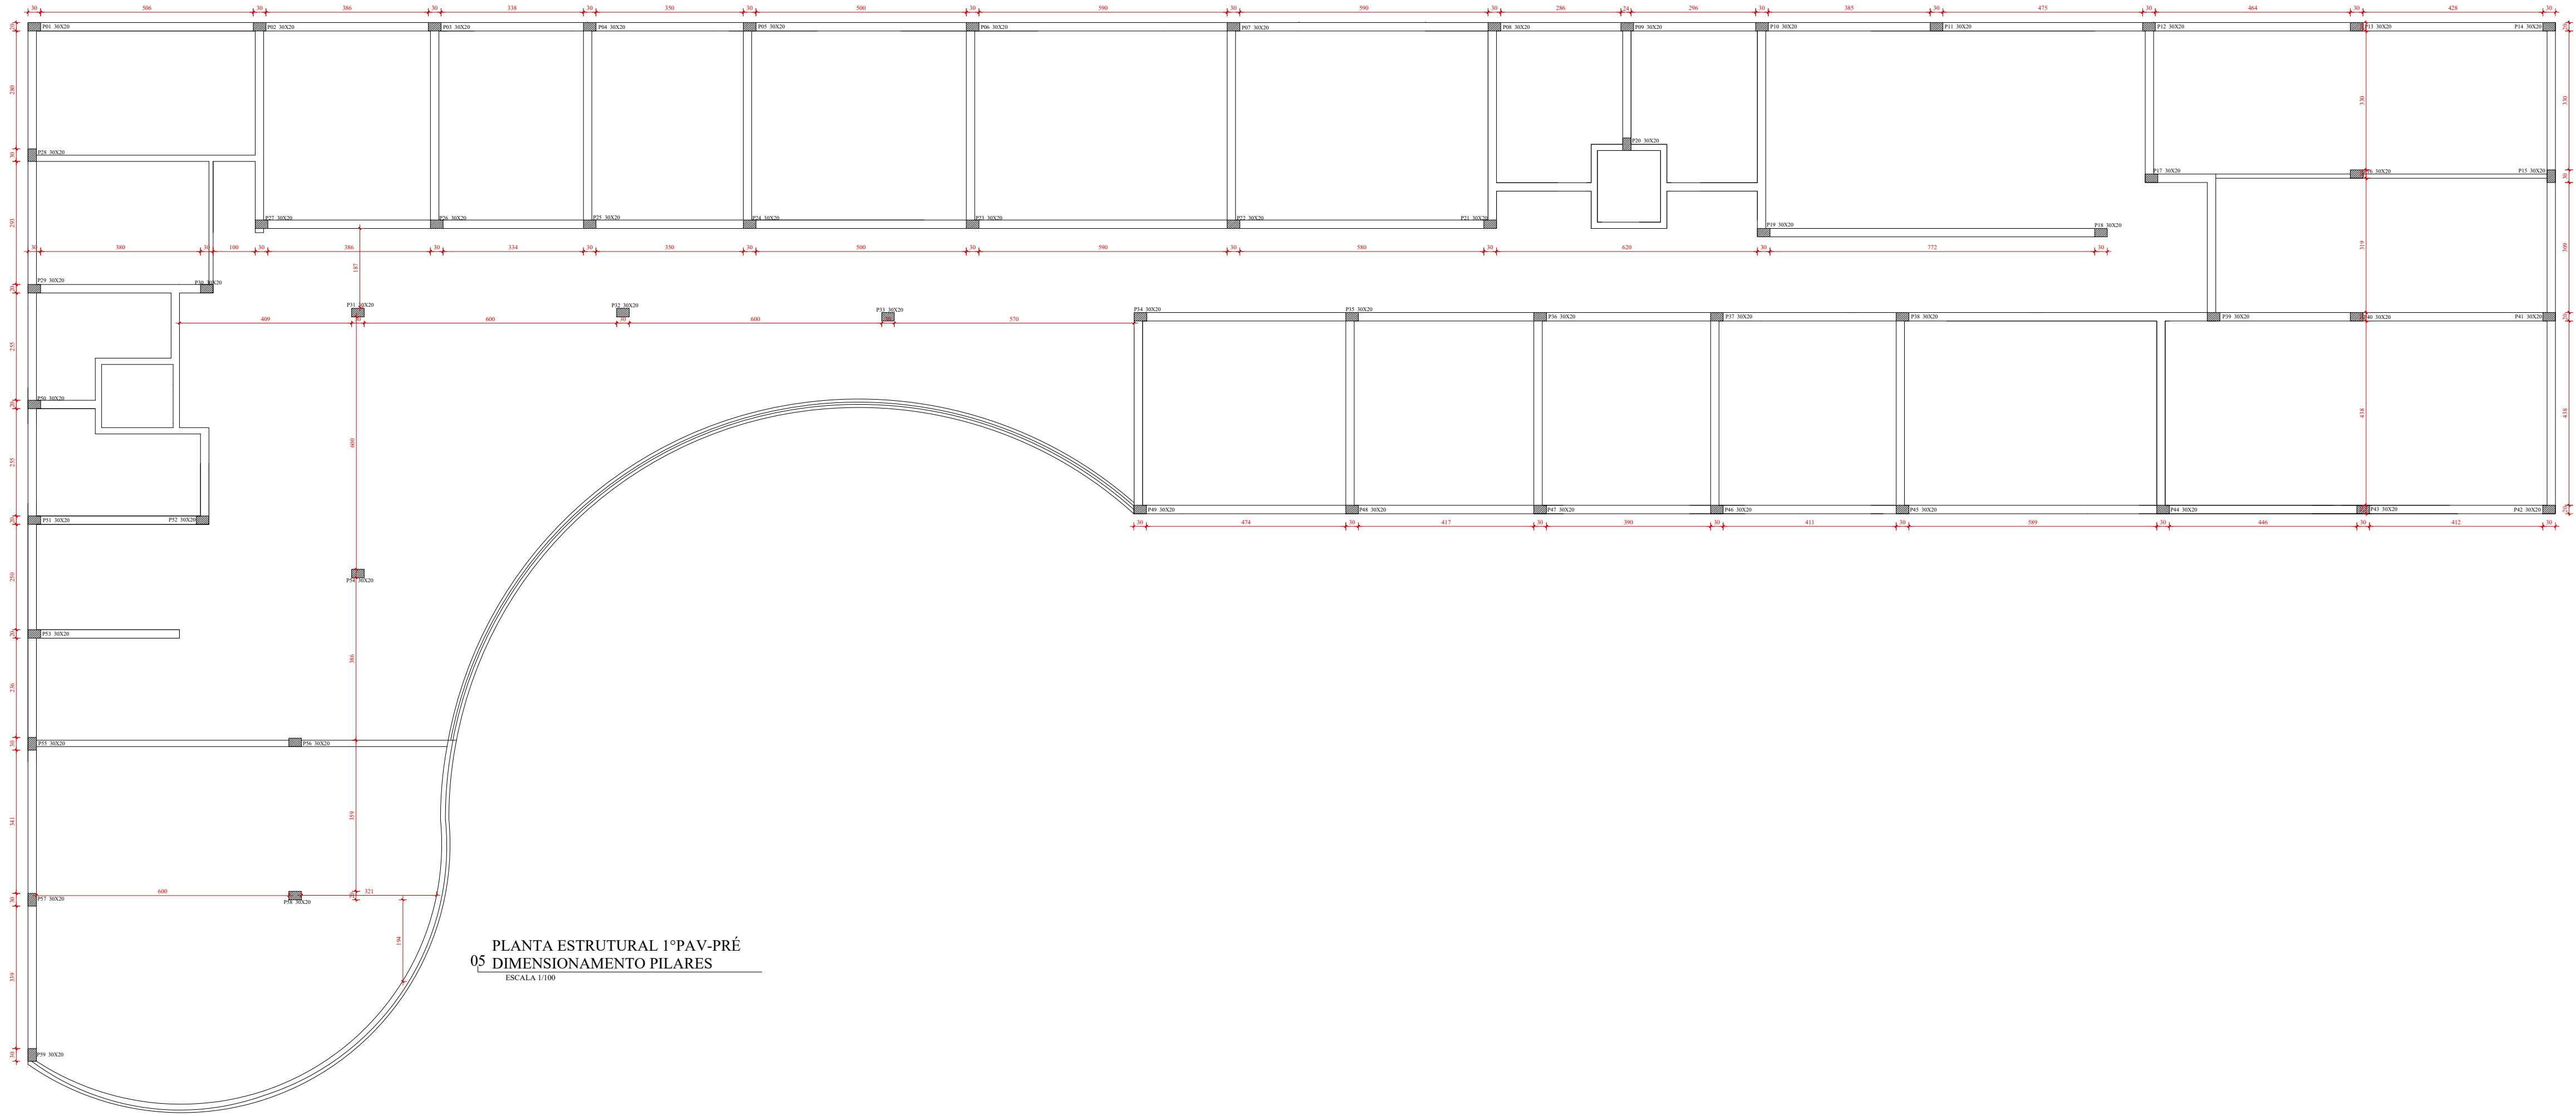

PLANTA ESTRUTURAL 1ºPAV-PRÉ
05 DIMENSIONAMENTO PILARES
ESCALA 1:100

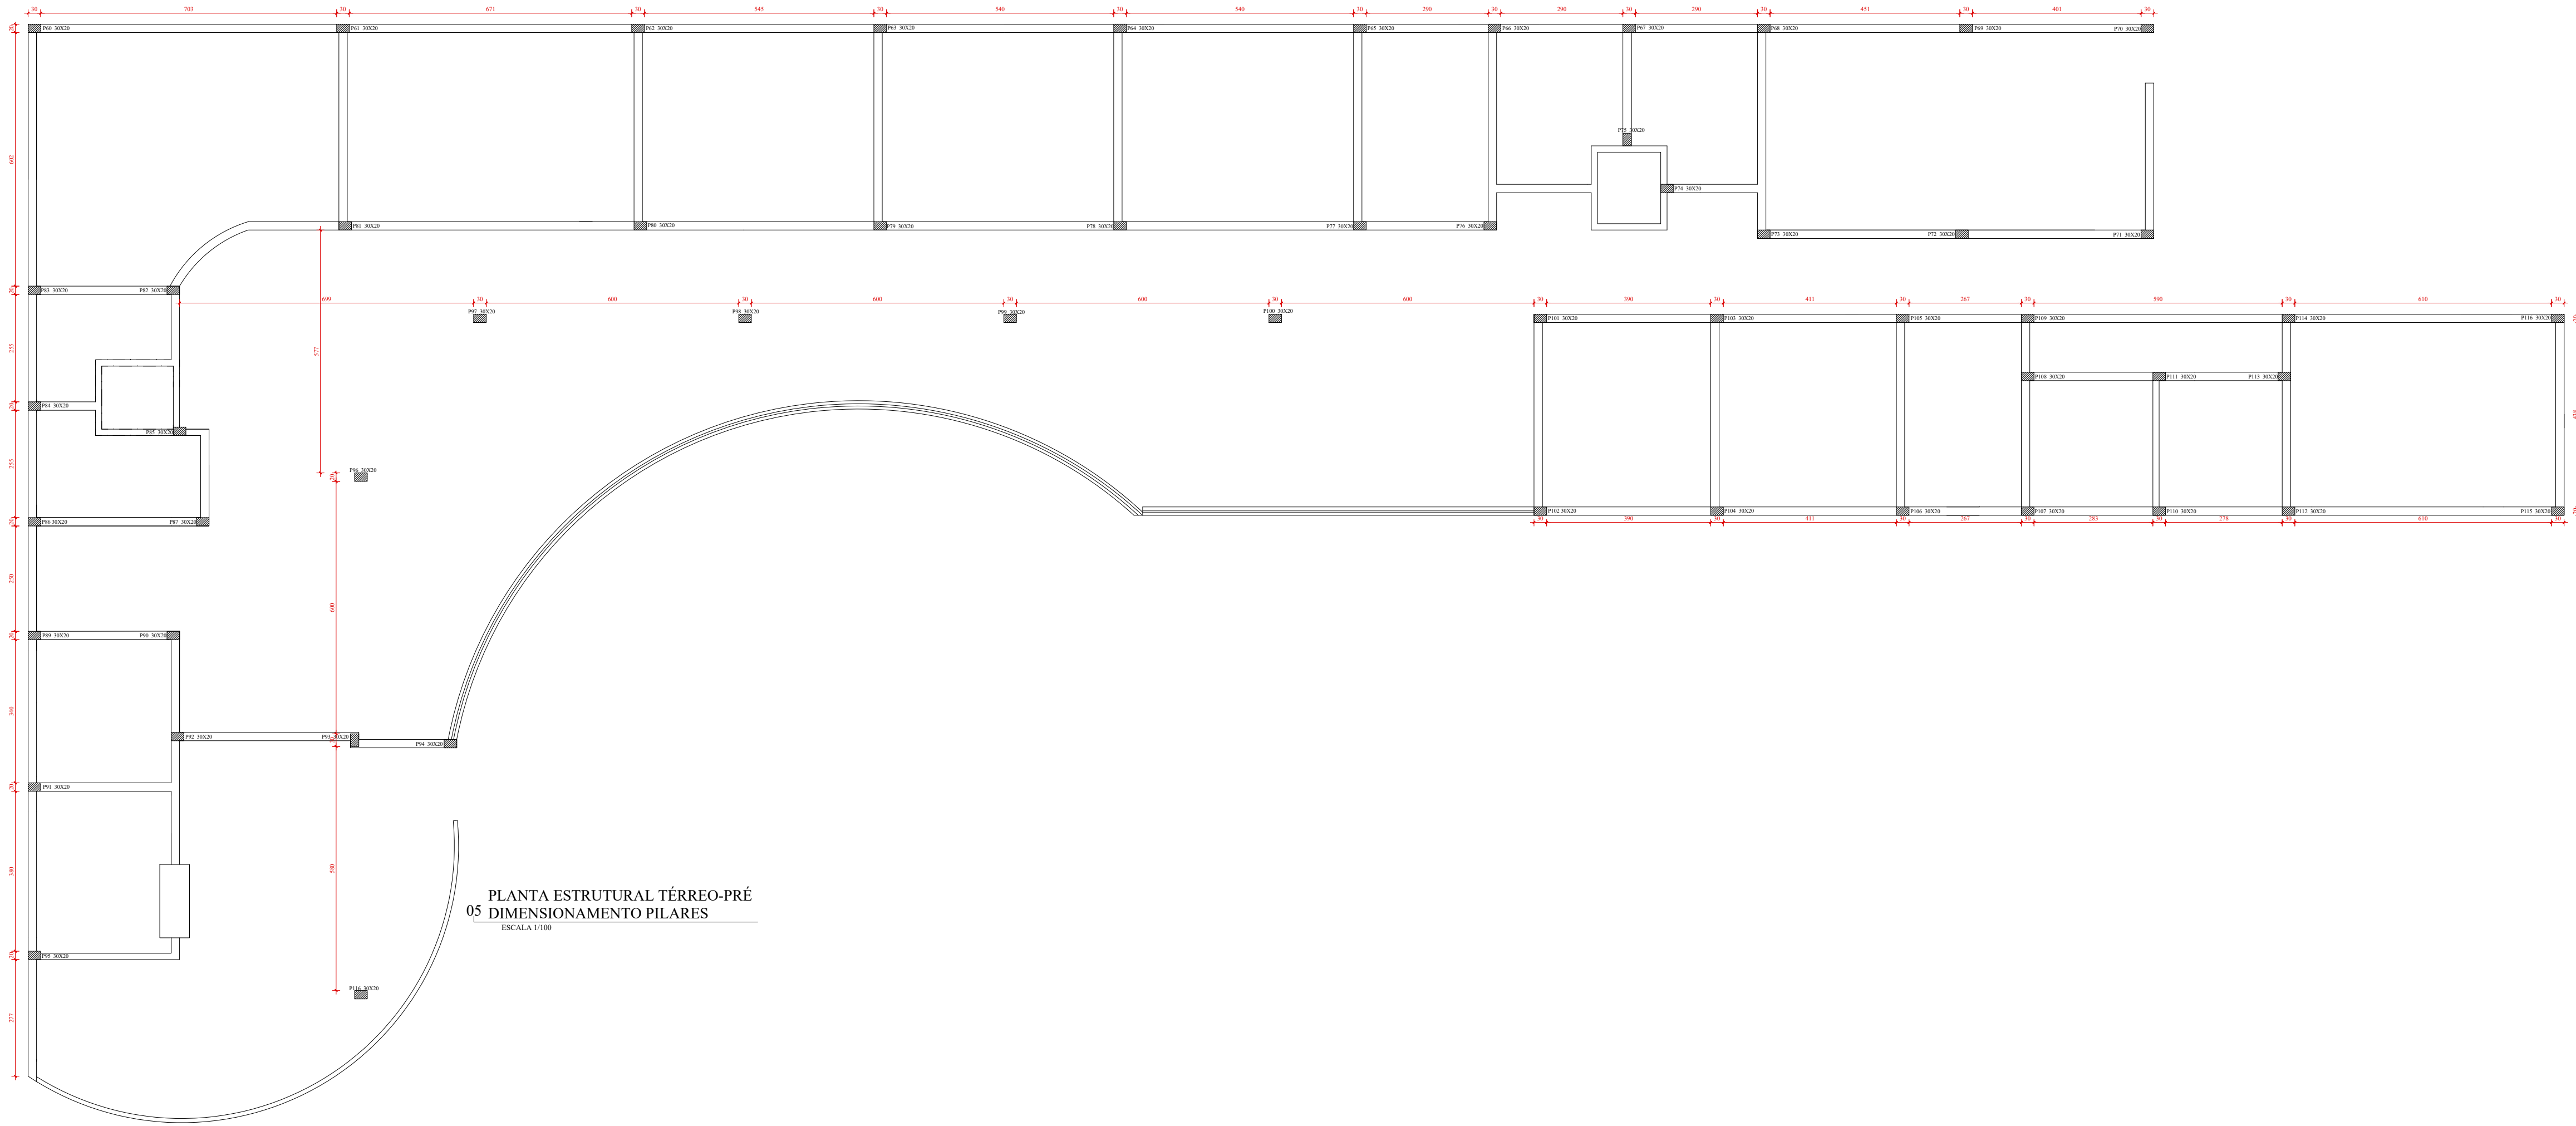

PLANTA ESTRUTURAL TÉRREO-PRÉ
05 DIMENSIONAMENTO PILARES
ESCALA 1:100

PROJETO	TÍTULO		APAE-SÃO JOAQUIM DE BICAS	FOLHA A0
	DETALHE		USO	ZONEAMENTO
	PLANTA ESTRUTURAL TÉRREO E		INSTITUCIONAL	ZAC-3
	1ºPAVIMENTO		ESCALA	DATA
	PLANTA DE COBERTURA		INDICADA	0/12/2023
	NOME: LORENA PEREIRA TELES CURSO: ARQUITETURA E URBANISMO INSTITUIÇÃO: CENTRO UNIVERSITÁRIO UNA-BETIM,MG			FOLHA 05/05