


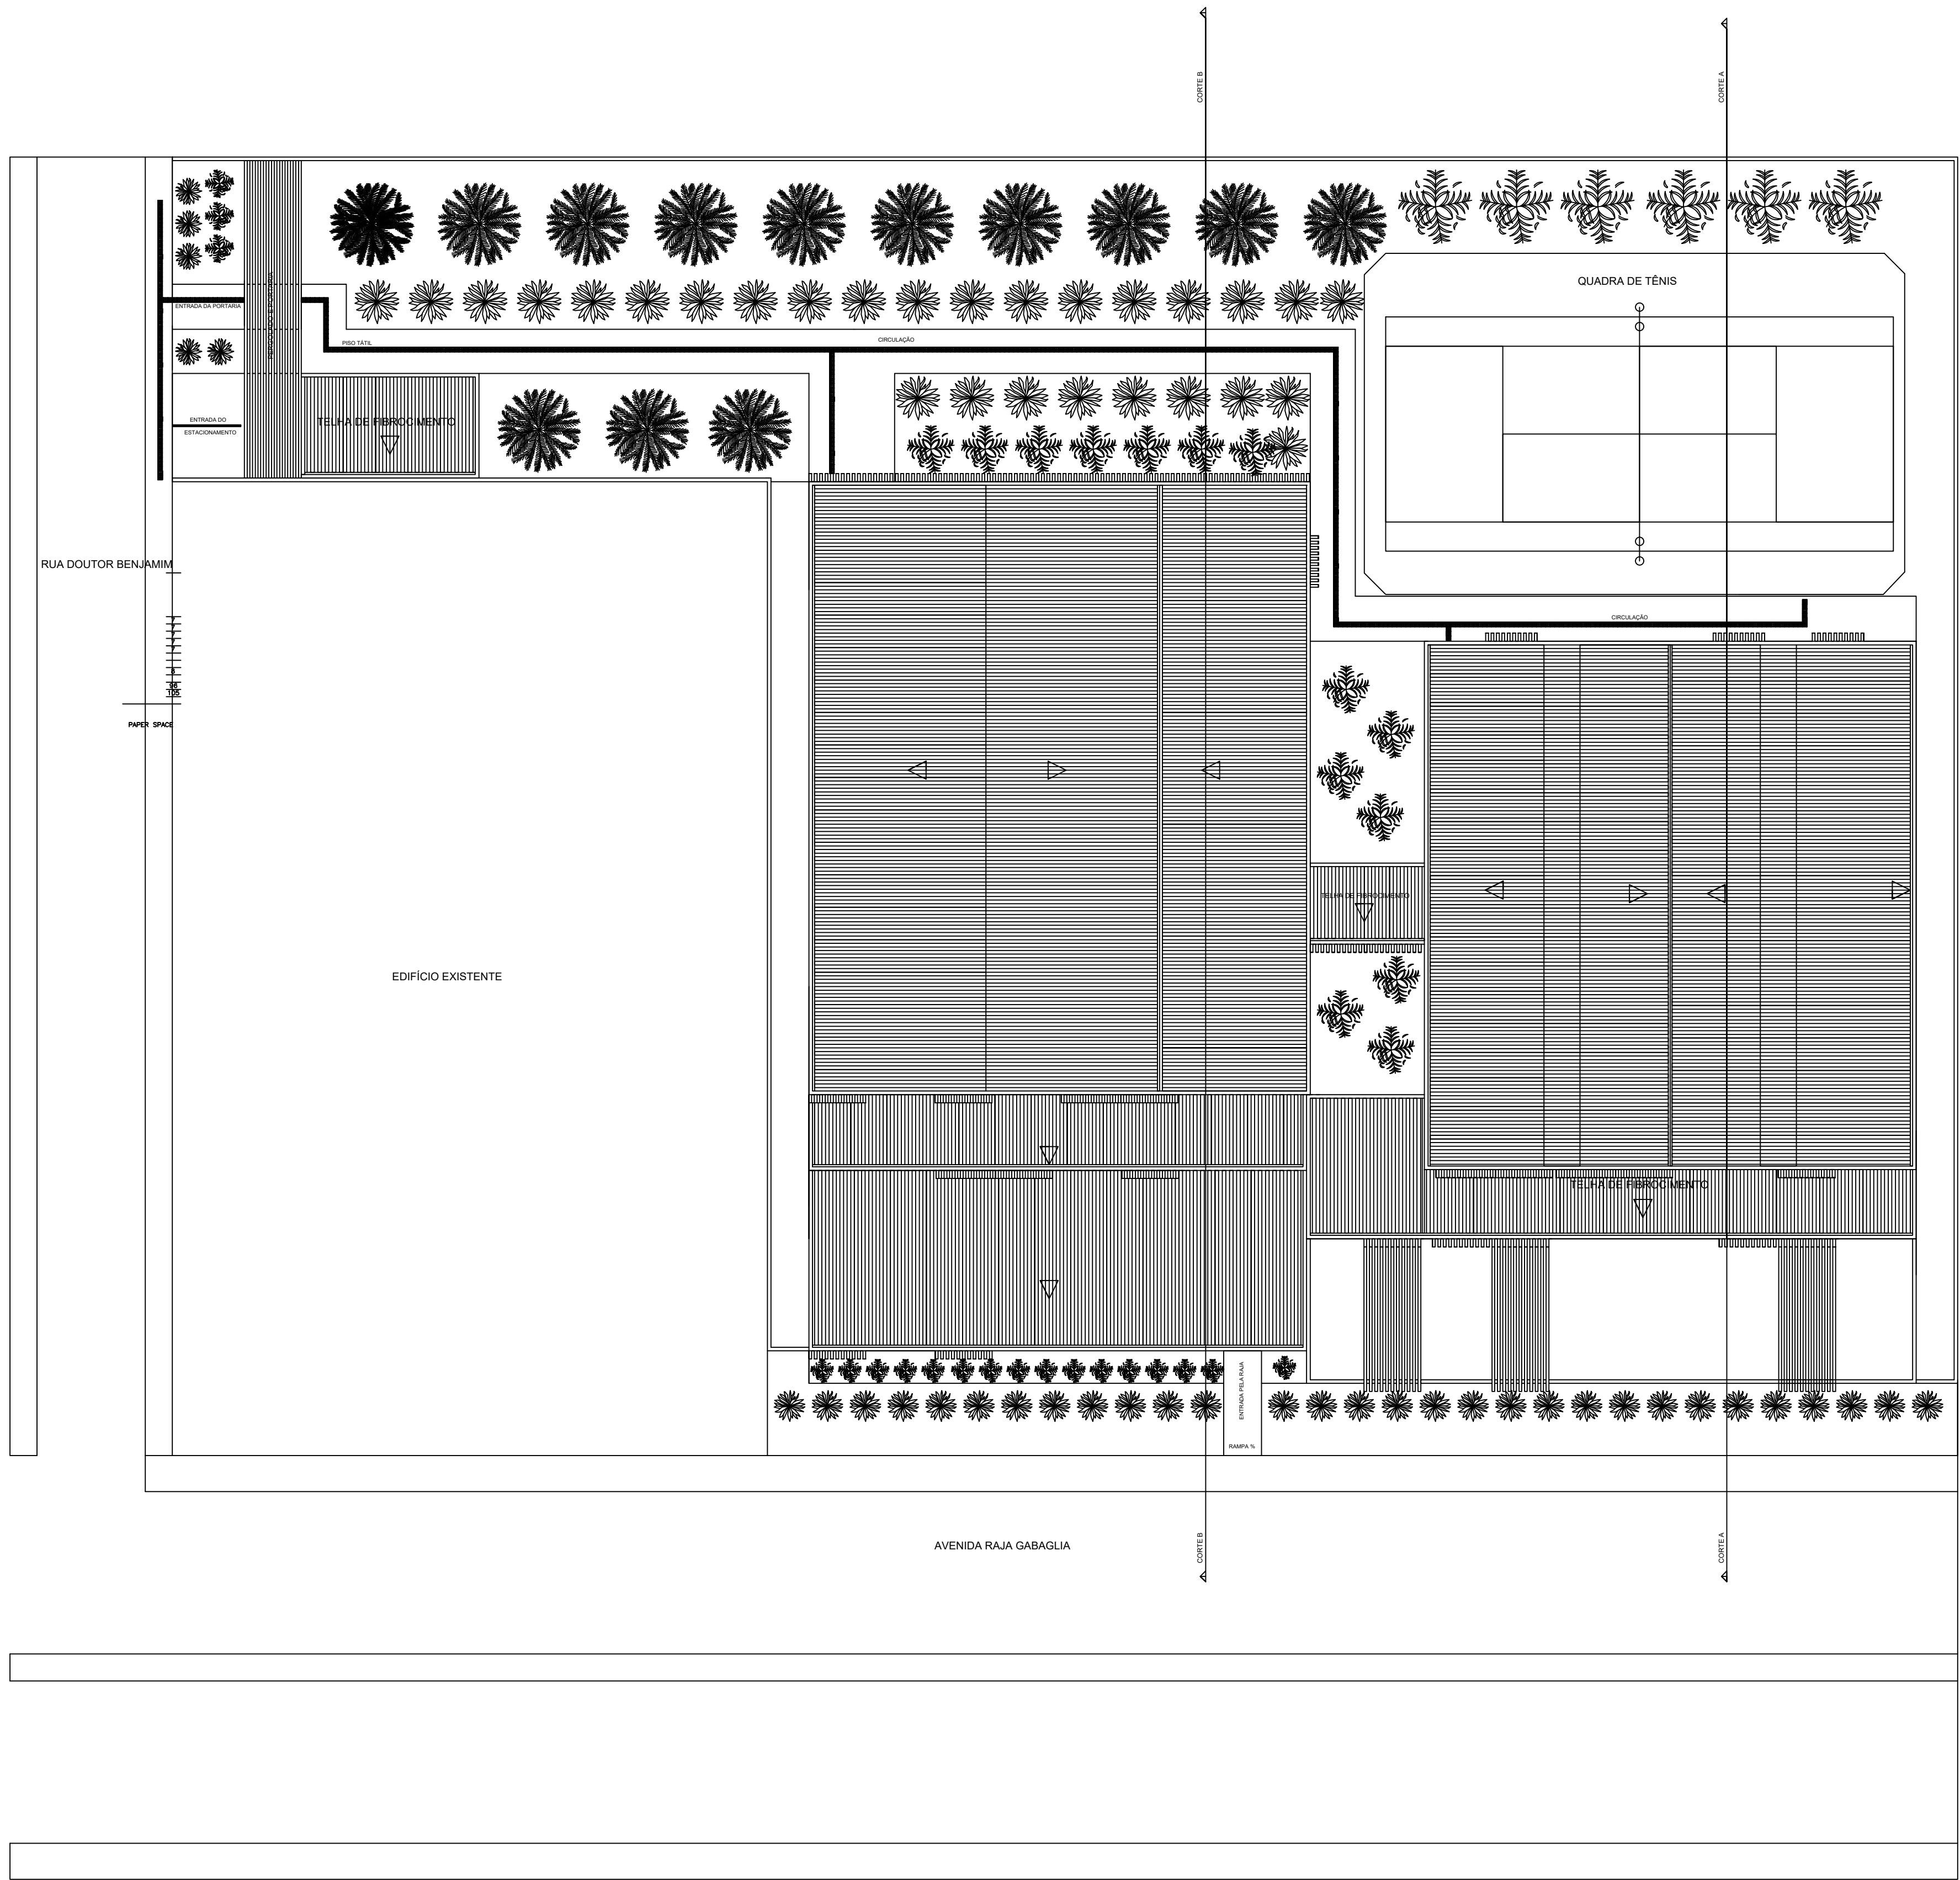


PLANTA BAIXA DE IMPLANTANÇÃO  
ESCALA 1:100

|                                |                                             |                         |                                  |
|--------------------------------|---------------------------------------------|-------------------------|----------------------------------|
| DADOS DA EDIFICAÇÃO<br>PROJETO | ALUNA<br>GABRIELA DUARTE ROSA MOREIRA       |                         |                                  |
|                                | UNIVERSIDADE<br>UNA ITABIRA                 |                         |                                  |
|                                | ENDEREÇO:<br>AVENIDA RAJA GABAGLIA 2001     |                         | C.E.P.:<br>30380-457             |
|                                | BAIRRO:<br>CIDADE JARDIM                    |                         |                                  |
|                                | ZONA:<br>CENTRALIDADE - CR                  | ÁREA DO LOTE:<br>4175M² | ÁREA TOTAL CONSTRUÍDA:<br>3975M² |
|                                | TÍTULO DO PROJETO:<br>PROJETO ARQUITETÔNICO |                         |                                  |
|                                | USO:<br>PÚBLICO                             | DATA:<br>01/12/2023     |                                  |
|                                | CONTEÚDO:<br>PLANTA DE IMPLANTANÇÃO         | FOLHA:<br>01/13         |                                  |



OBSERVAÇÕES:

- 4 CAIXAS D'ÁGUA DE 20MIL LITROS E 1 DE 10MIL LITROS NA COBERTURA.
- AS OUTRAS 2 CAIXAS DE 20MIL LITROS E 1 DE 5MIL LITROS ESTÁ NO SUBSOLO.
- COBERTURA DA QUADRA POLIESPORTIVA FEITA DE ESTRUTURA METÁLICA TRELIÇADA. COM ABERTURAS LATERAIS PARA VENTILAÇÃO.

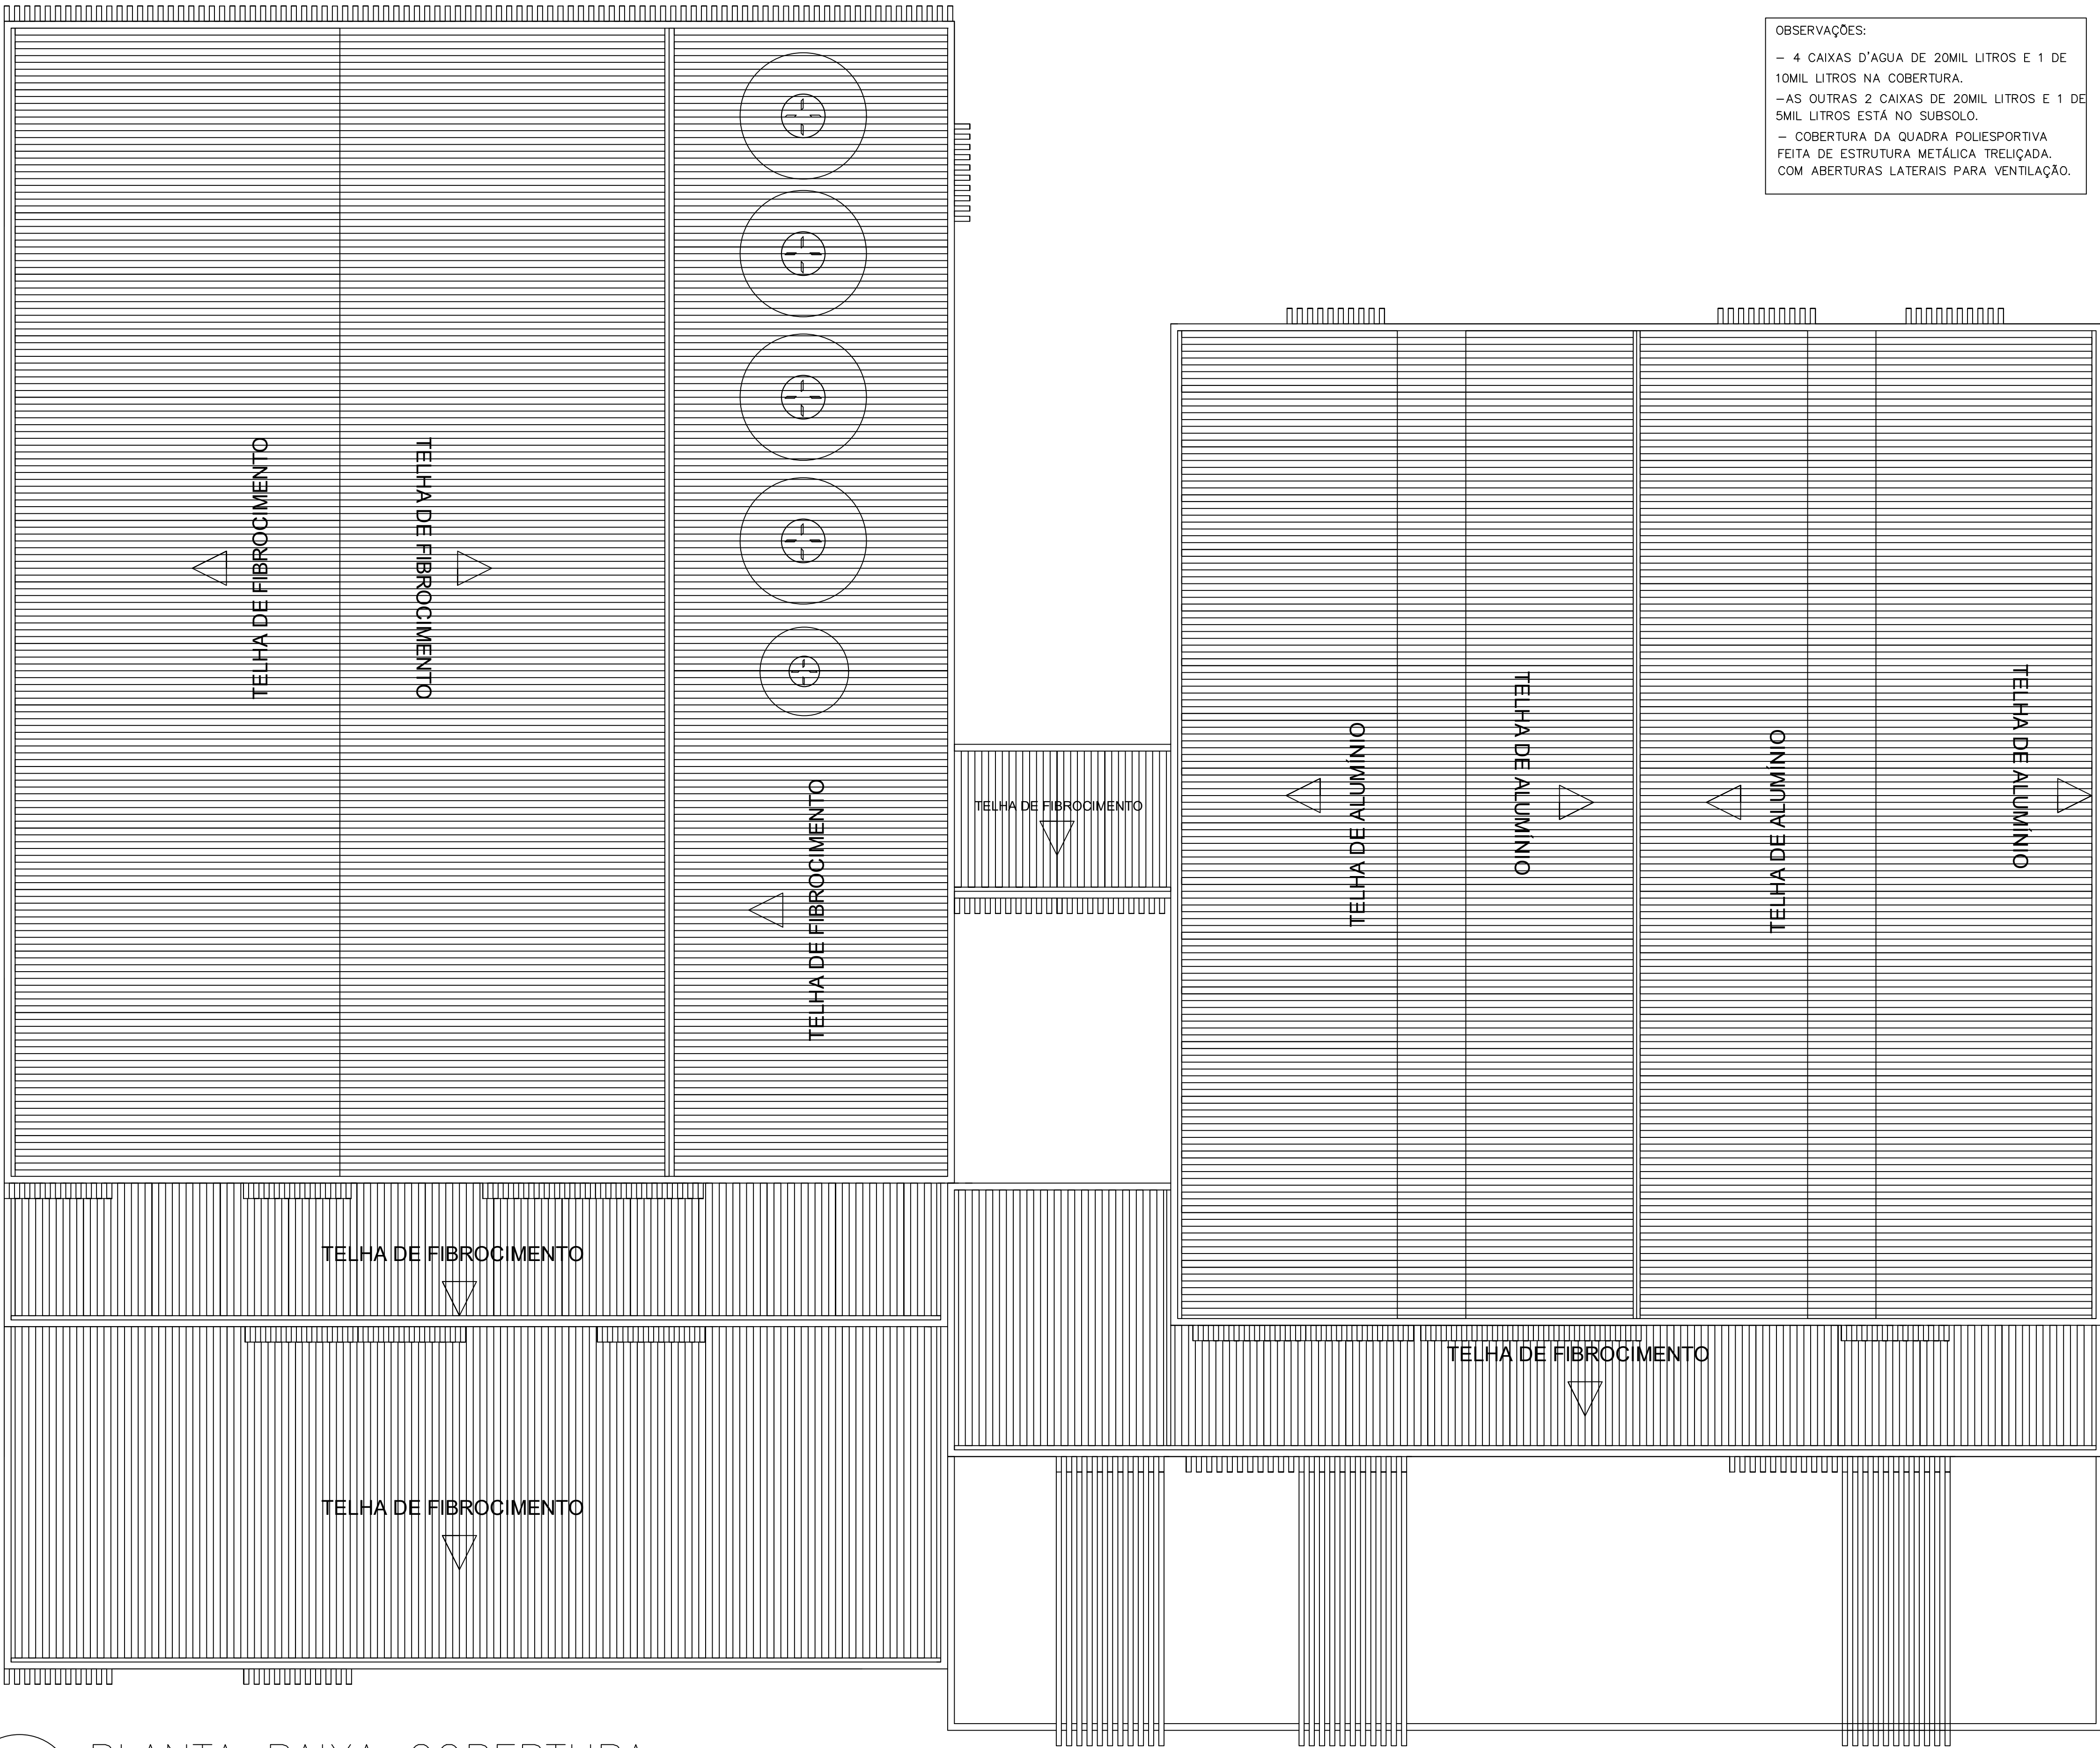


PLANTA BAIXA COBERTURA



ESCALA 1:100

|                     |                                             |                         |                                   |
|---------------------|---------------------------------------------|-------------------------|-----------------------------------|
| DADOS DA EDIFICAÇÃO | ALUNA<br>GABRIELA DUARTE ROSA MOREIRA       |                         |                                   |
|                     | UNIVERSIDADE<br>UNA ITABIRA                 |                         |                                   |
|                     | ENDEREÇO:<br>AVENIDA RAJA GABAGLIA 2001     |                         | C.E.P.:<br>-----                  |
|                     | BAIRRO:<br>CIDADE JARDIM                    |                         |                                   |
|                     | ZONA:<br>CENTRALIDADE - CR                  | ÁREA DO LOTE:<br>4175M² | ÁREA TOTAL CONSTRUÍDA:;<br>3978M² |
|                     | TÍTULO DO PROJETO:<br>PROJETO ARQUITETÔNICO | DATA:<br>01/12/2023     |                                   |
| PROJETO             | USO:<br>PÚBLICO                             | FOLHA:<br>02/13         |                                   |
|                     | CONTEUDO:<br>PLANTA DE COBERTURA            |                         |                                   |



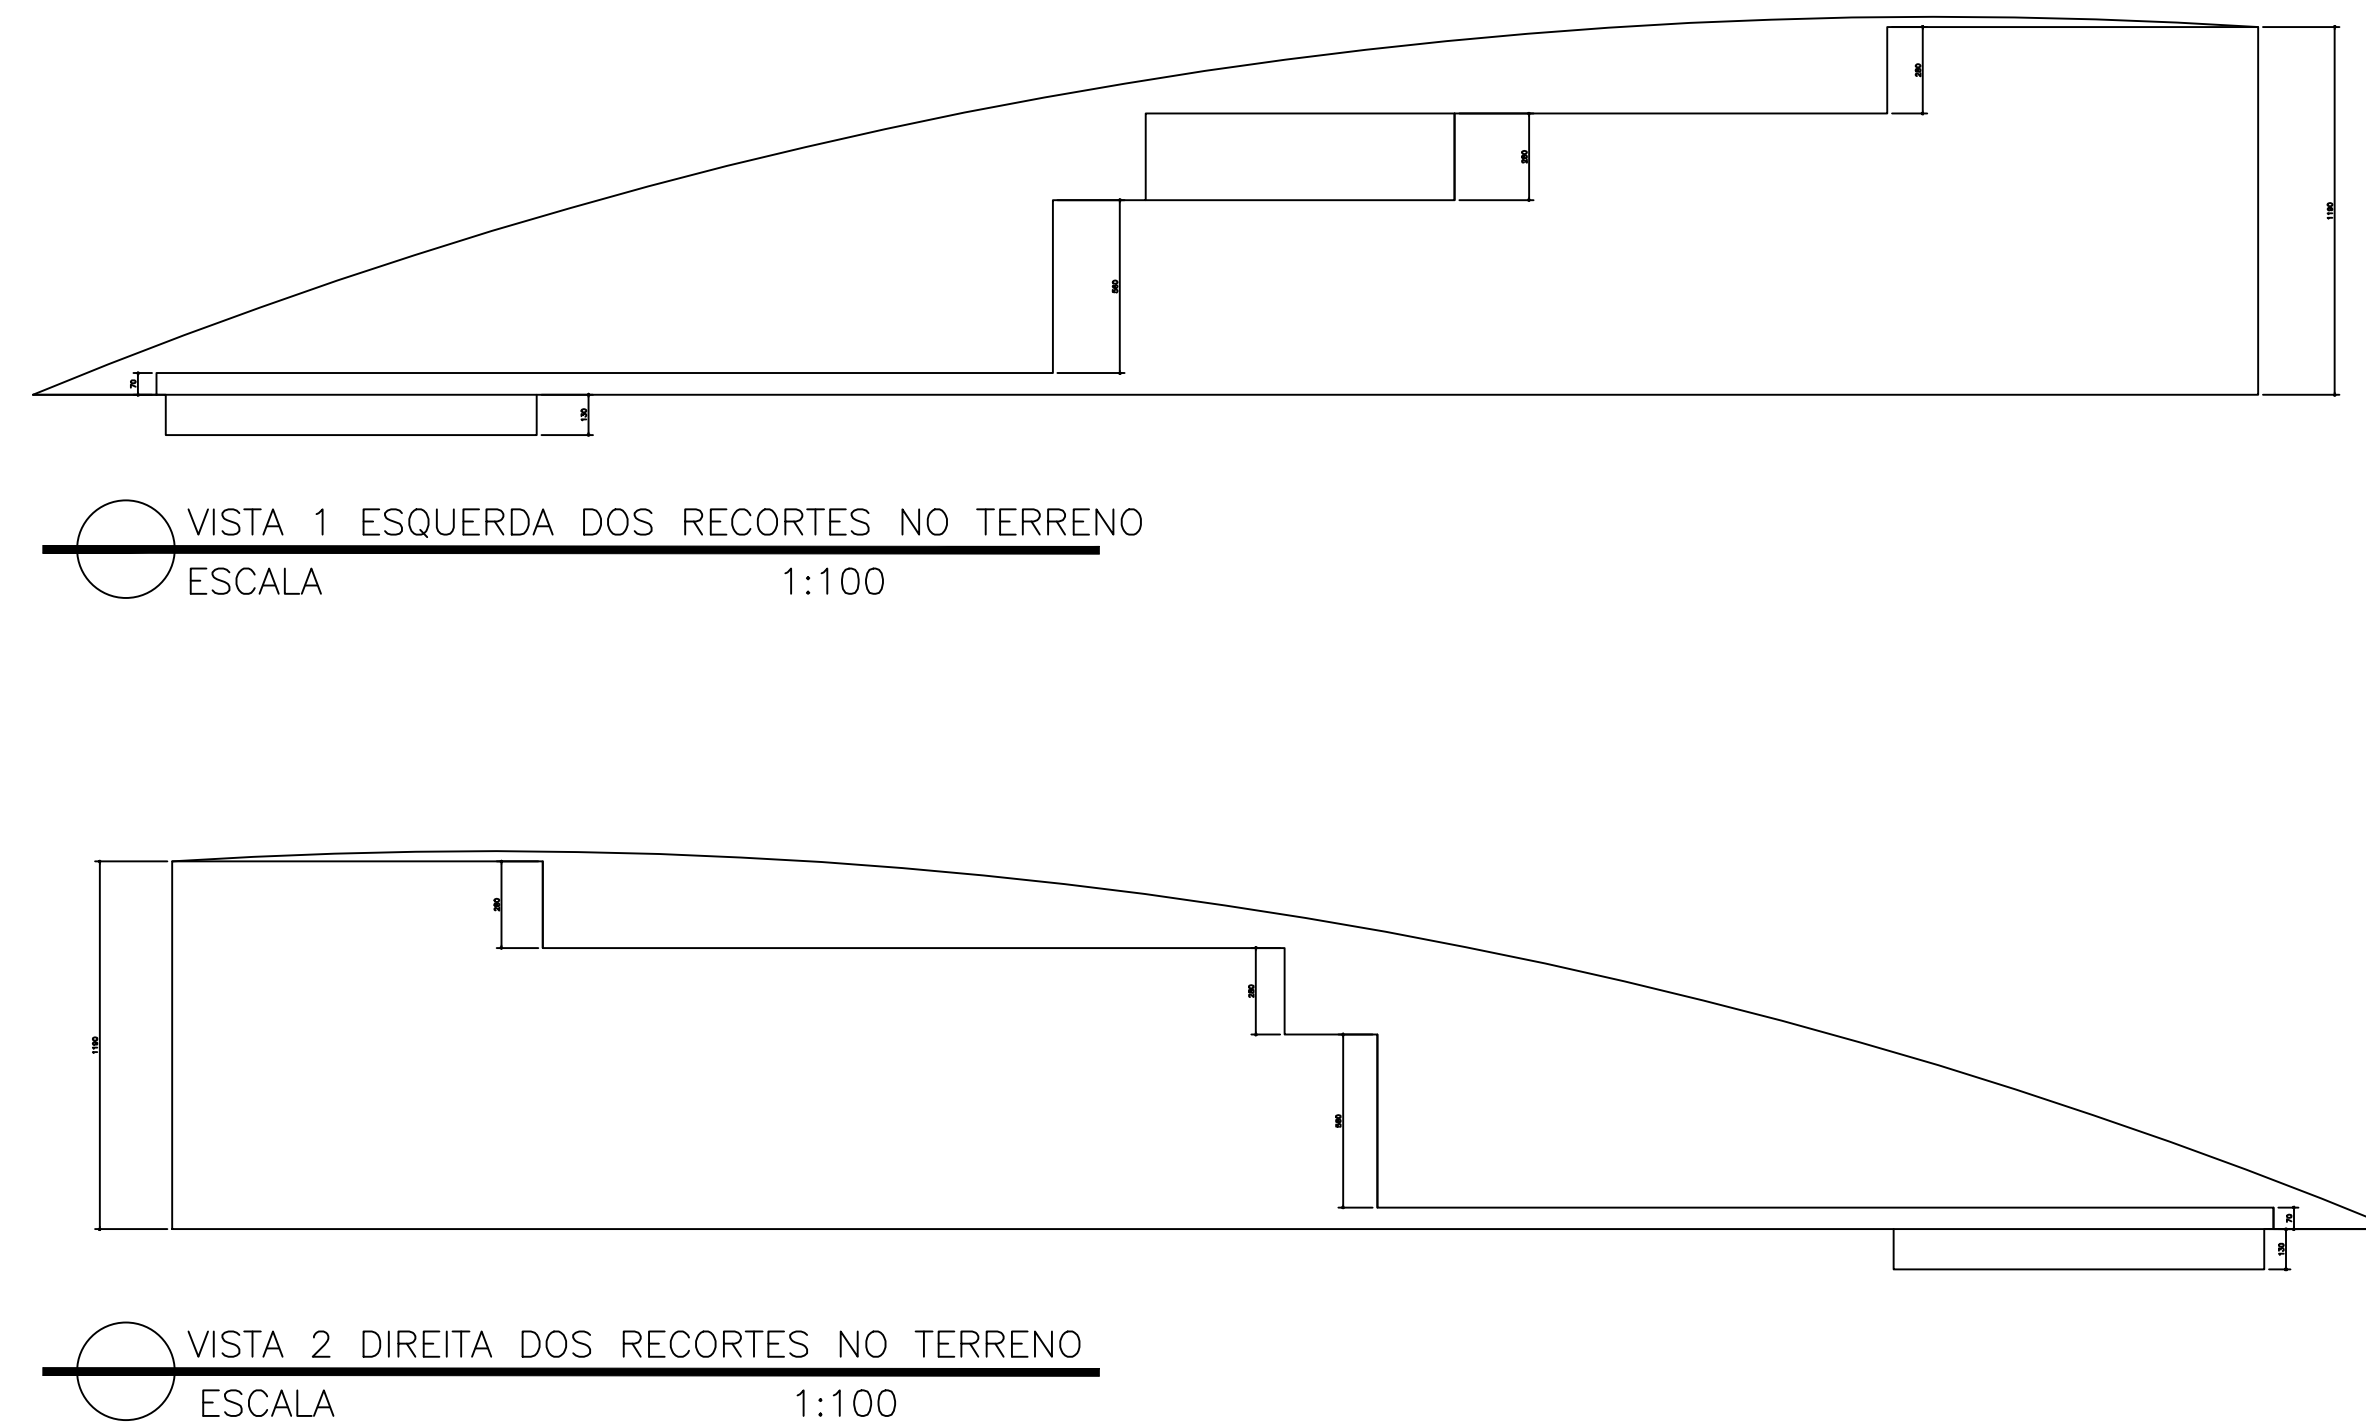

|                       |                              |               |                        |
|-----------------------|------------------------------|---------------|------------------------|
| DADOS DA EDIFICAÇÃO   | ALUNA                        |               |                        |
|                       | GABRIELA DUARTE ROSA MOREIRA |               |                        |
|                       | UNIVERSIDADE                 |               |                        |
|                       | UNA TIROBA                   |               |                        |
|                       | ENDEREÇO:                    |               | C.E.P.:                |
|                       | AVENIDA RAJA GABAGLIA 2001   |               | 30380-457              |
|                       | BARRIO:                      |               |                        |
|                       | CIDADE JARDIM                |               |                        |
|                       | ZONA:                        | ÁREA DO LOTE: | ÁREA TOTAL CONSTRUÍDA: |
|                       | CENTRALIDADE - CR            | 4175M²        | 3978M²                 |
| TÍTULO DO PROJETO:    |                              | DATA:         |                        |
| PROJETO ARQUITETÔNICO |                              |               |                        |
| USO:                  |                              | DATA:         |                        |
| PÚBLICO               |                              | 01/12/2023    |                        |
| CONTEÚDO:             |                              | FOLHA:        |                        |
| RECORTE DO TELHADO    |                              | 03/13         |                        |

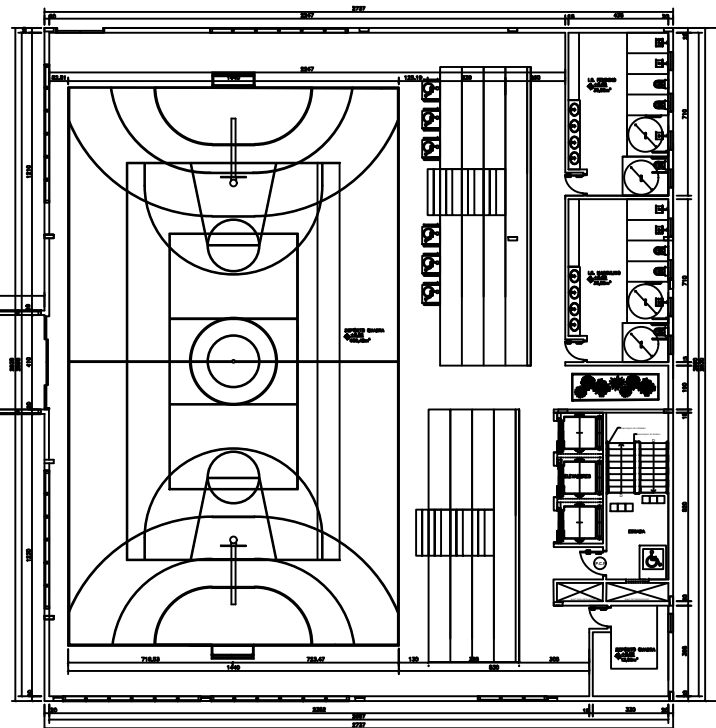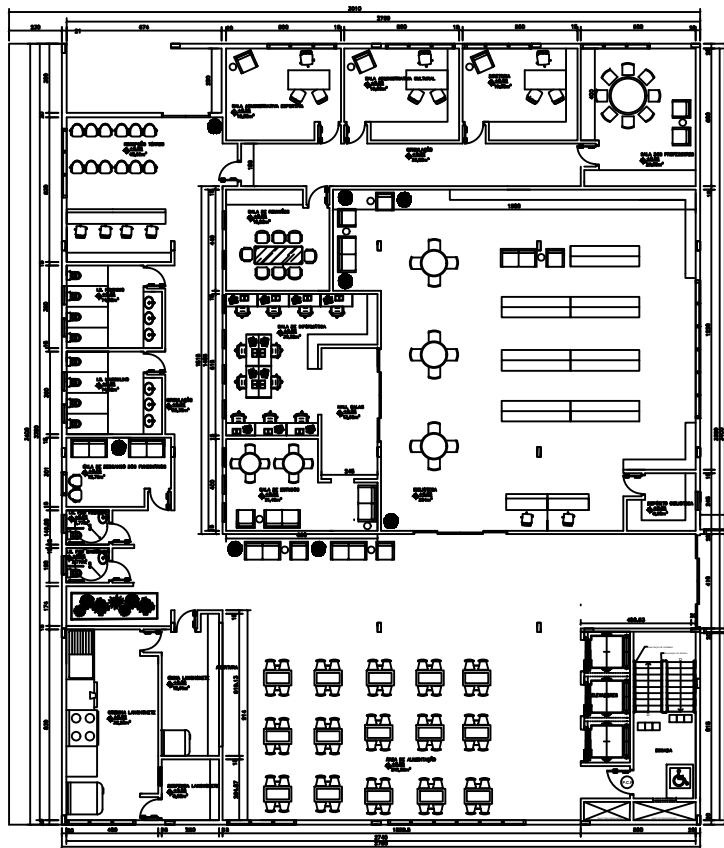


PLANTA BAIXA TÉRREO LAYOUT  
ESCALA 1:100

|                     |                   |                              |                                  |
|---------------------|-------------------|------------------------------|----------------------------------|
| DADOS DA EDIFICAÇÃO | ALUNA             | GABRIELA DUARTE ROSA MOREIRA |                                  |
|                     | UNIVERSIDADE      | UNA - ITABIRA                |                                  |
|                     | ENDEREÇO          | AVENIDA RAJA GABAGLIA 2001   | C.E.P.:                          |
|                     | BARRIO            | CIDADE JARDIM                |                                  |
|                     | ZONA              | CENTRALEDADE - CR            | ÁREA DO LOTE: 4178m²             |
|                     |                   |                              | ÁREA TOTAL CONSTRUÍDA: 3978m²    |
|                     | TÍTULO DO PROJETO | PROJETO ARQUITETÔNICO        |                                  |
| DADOS DO PROJETO    | TIPO              | PÚBLICO                      |                                  |
|                     | CONTEÚDO          | PLANTA BAIXA LAYOUT TÉRREO   | DATA: 01/12/2023<br>FOLHA: 04/13 |





PLANTA BAIXA SUBSOLO 2 LAYOUT  
ESCALA 1:100

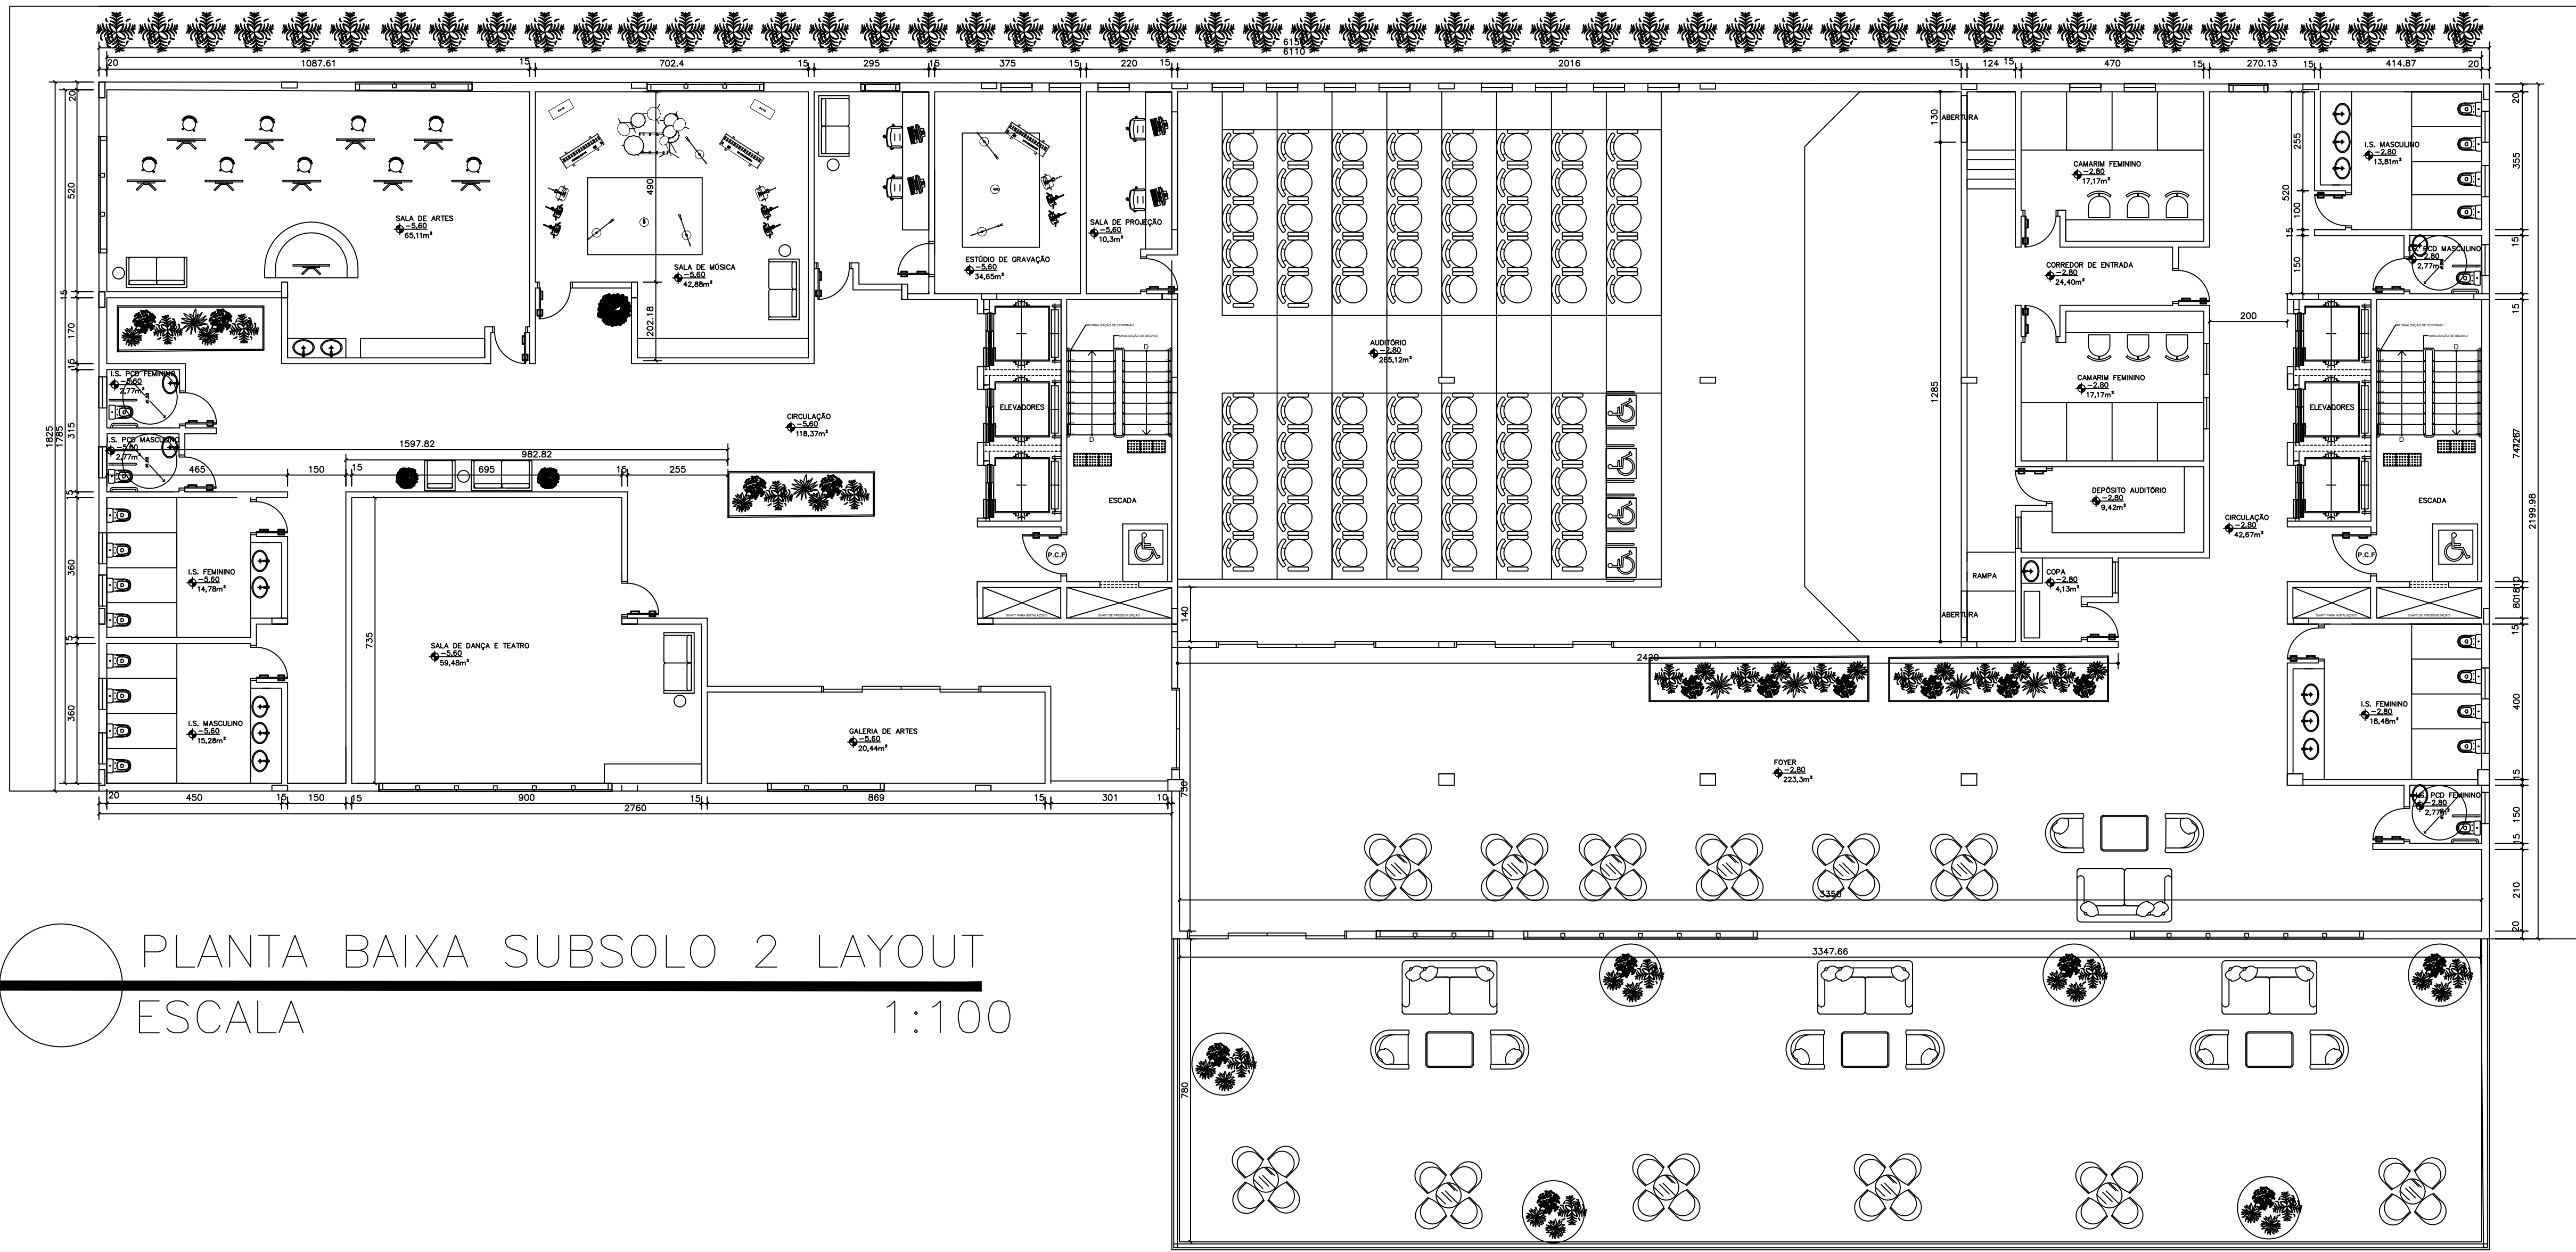

|                     |                                                   |                         |                                  |
|---------------------|---------------------------------------------------|-------------------------|----------------------------------|
| DADOS DA EDIFICAÇÃO | ALUNA<br>GABRIELA DUARTE ROSA MOREIRA             |                         |                                  |
|                     | UNIVERSIDADE<br>UNA - ITABIRA                     |                         |                                  |
|                     | ENDEREÇO:<br>AVENIDA RAJA GABAGLIA 2001           |                         | C.E.P.:<br>-----                 |
|                     | BAIRRO:<br>CIDADE JARDIM                          |                         |                                  |
|                     | ZONA:<br>CENTRALIDADE - CR                        | ÁREA DO LOTE:<br>4175M² | ÁREA TOTAL CONSTRUÍDA:<br>3978M² |
|                     | TÍTULO DO PROJETO:<br>PROJETO ARQUITETÔNICO       |                         |                                  |
| PROJETO             | USO:<br>PÚBLICO                                   | DATA:<br>01/12/2023     |                                  |
|                     | CONTEÚDO:<br>PLANTA BAIXA LAYOUT PRIMEIRO SEGUNDO | FOLHA:<br>05/13         |                                  |




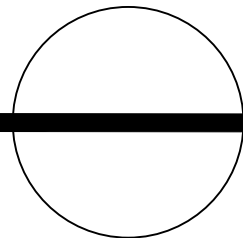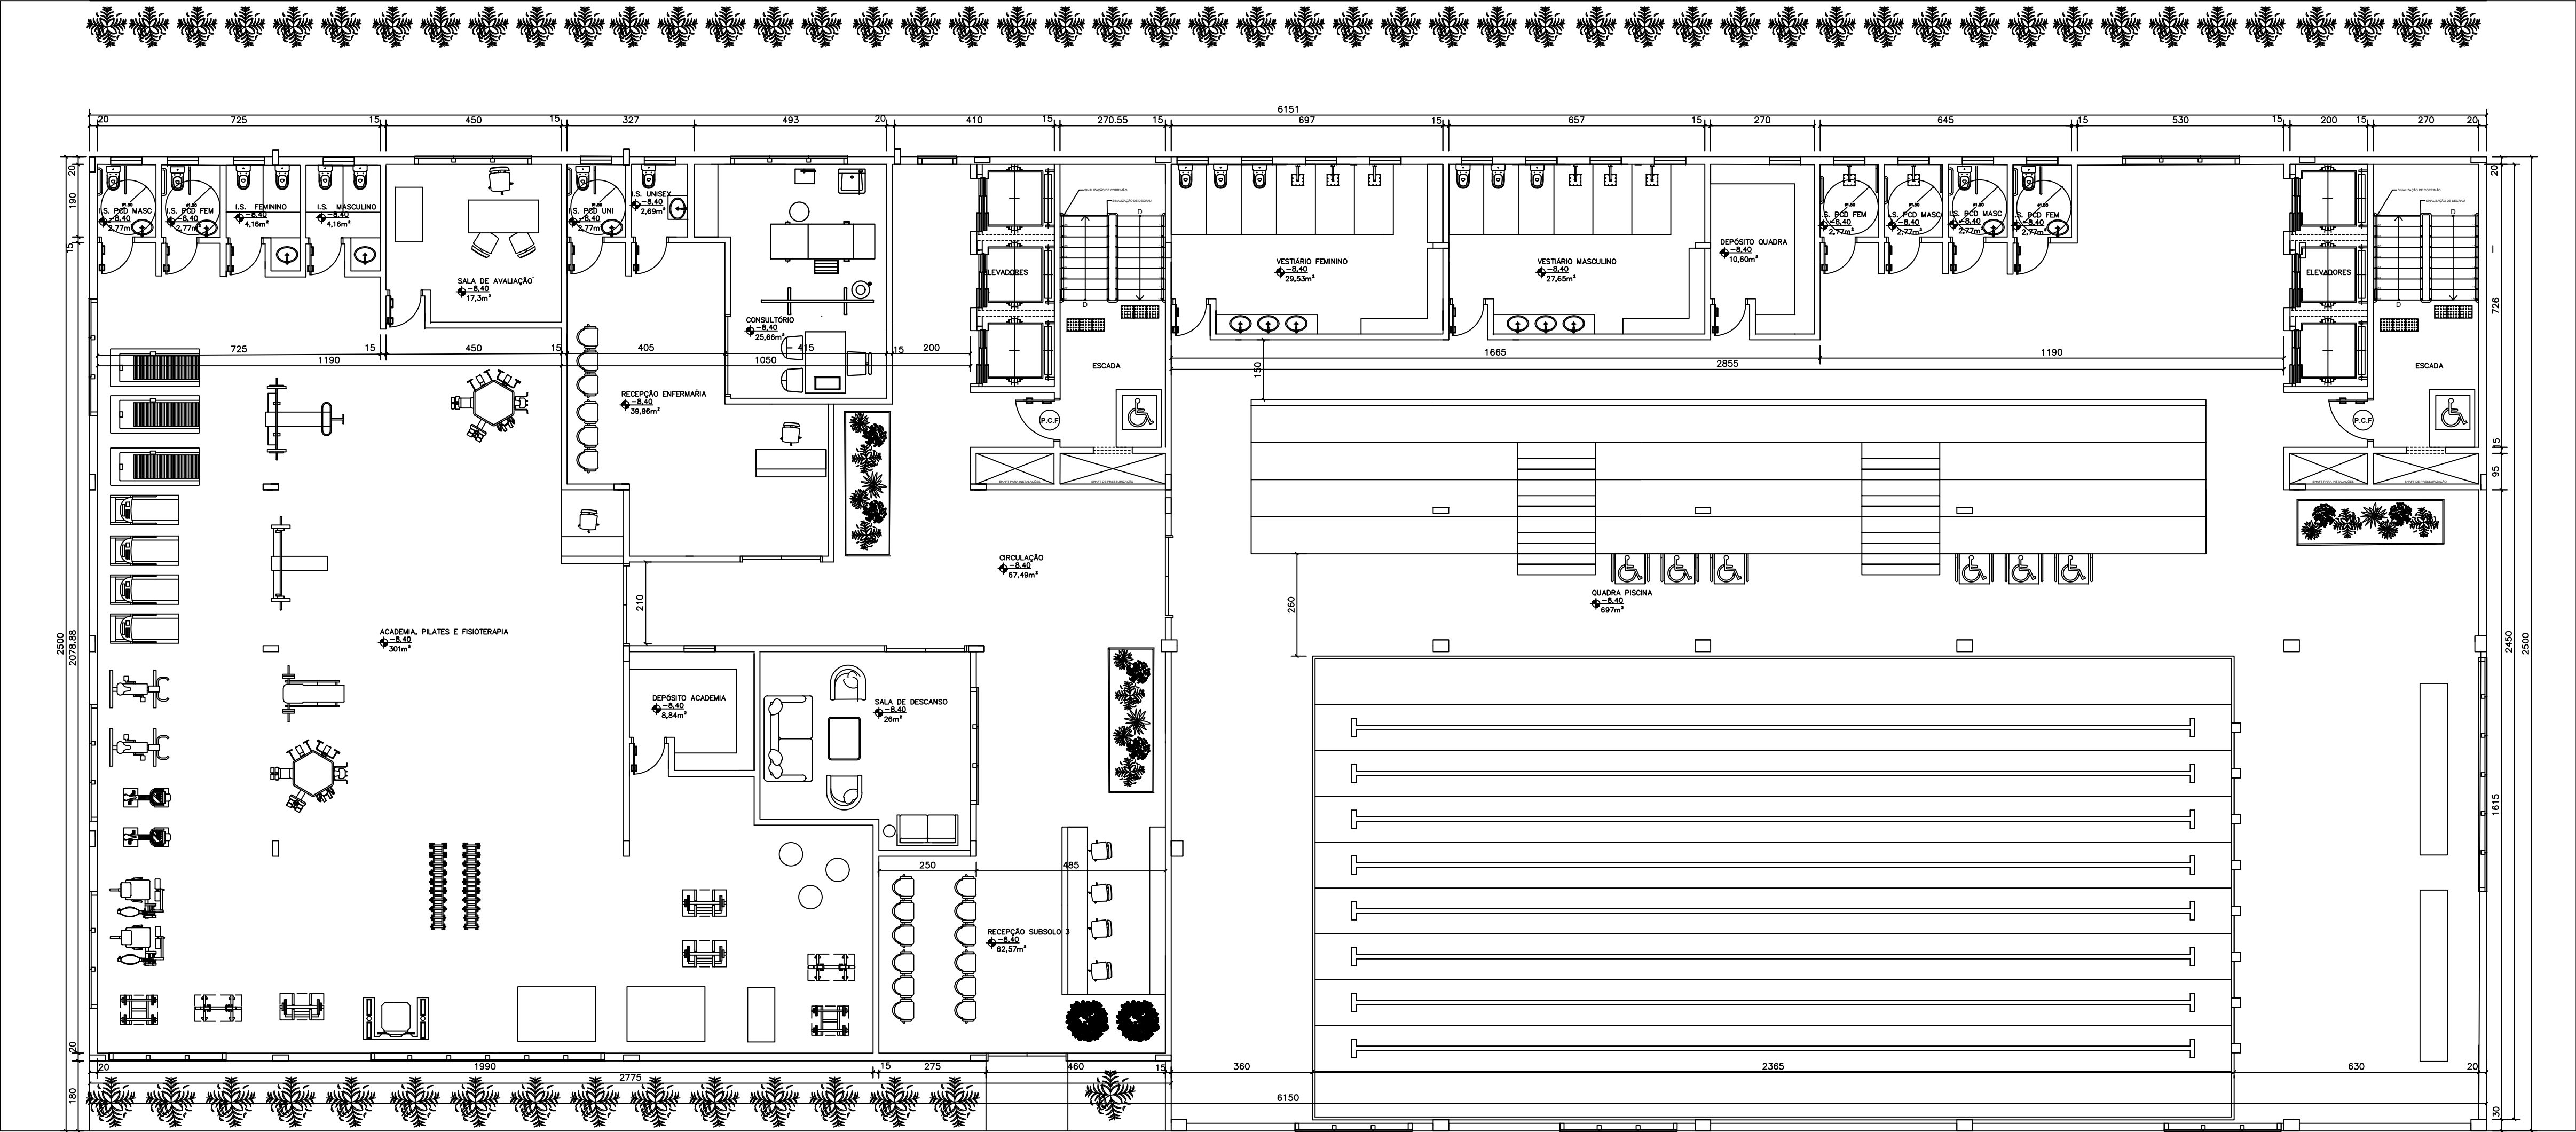

PLANTA BAIXA SUBSOLO 3 LAYOUT  
ESCALA 1:100

|                                |                                                     |                         |                                  |
|--------------------------------|-----------------------------------------------------|-------------------------|----------------------------------|
| DADOS DA EDIFICAÇÃO<br>PROJETO | ALUNA<br>GABRIELA DUARTE ROSA MOREIRA               |                         |                                  |
|                                | UNIVERSIDADE<br>UNA ITABIRA                         |                         |                                  |
|                                | ENDEREÇO:<br>AVENIDA RAJA GABAGLIA 2001             |                         | C.E.P.:<br>-----                 |
|                                | BAIRRO:<br>CIDADE JARDIM                            |                         |                                  |
|                                | ZONA:<br>CENTRALIDADE - CR                          | ÁREA DO LOTE:<br>4175M² | ÁREA TOTAL CONSTRUÍDA:<br>3978M² |
|                                | TÍTULO DO PROJETO:<br>PROJETO ARQUITETÔNICO         |                         |                                  |
| PROJETO                        | USO:<br>PÚBLICO                                     | DATA:<br>01/12/2023     |                                  |
|                                | CONTEÚDO:<br>PLANTA BAIXA LAYOUT TERCEIRO PAVIMENTO | FOLHA:<br>06/13         |                                  |



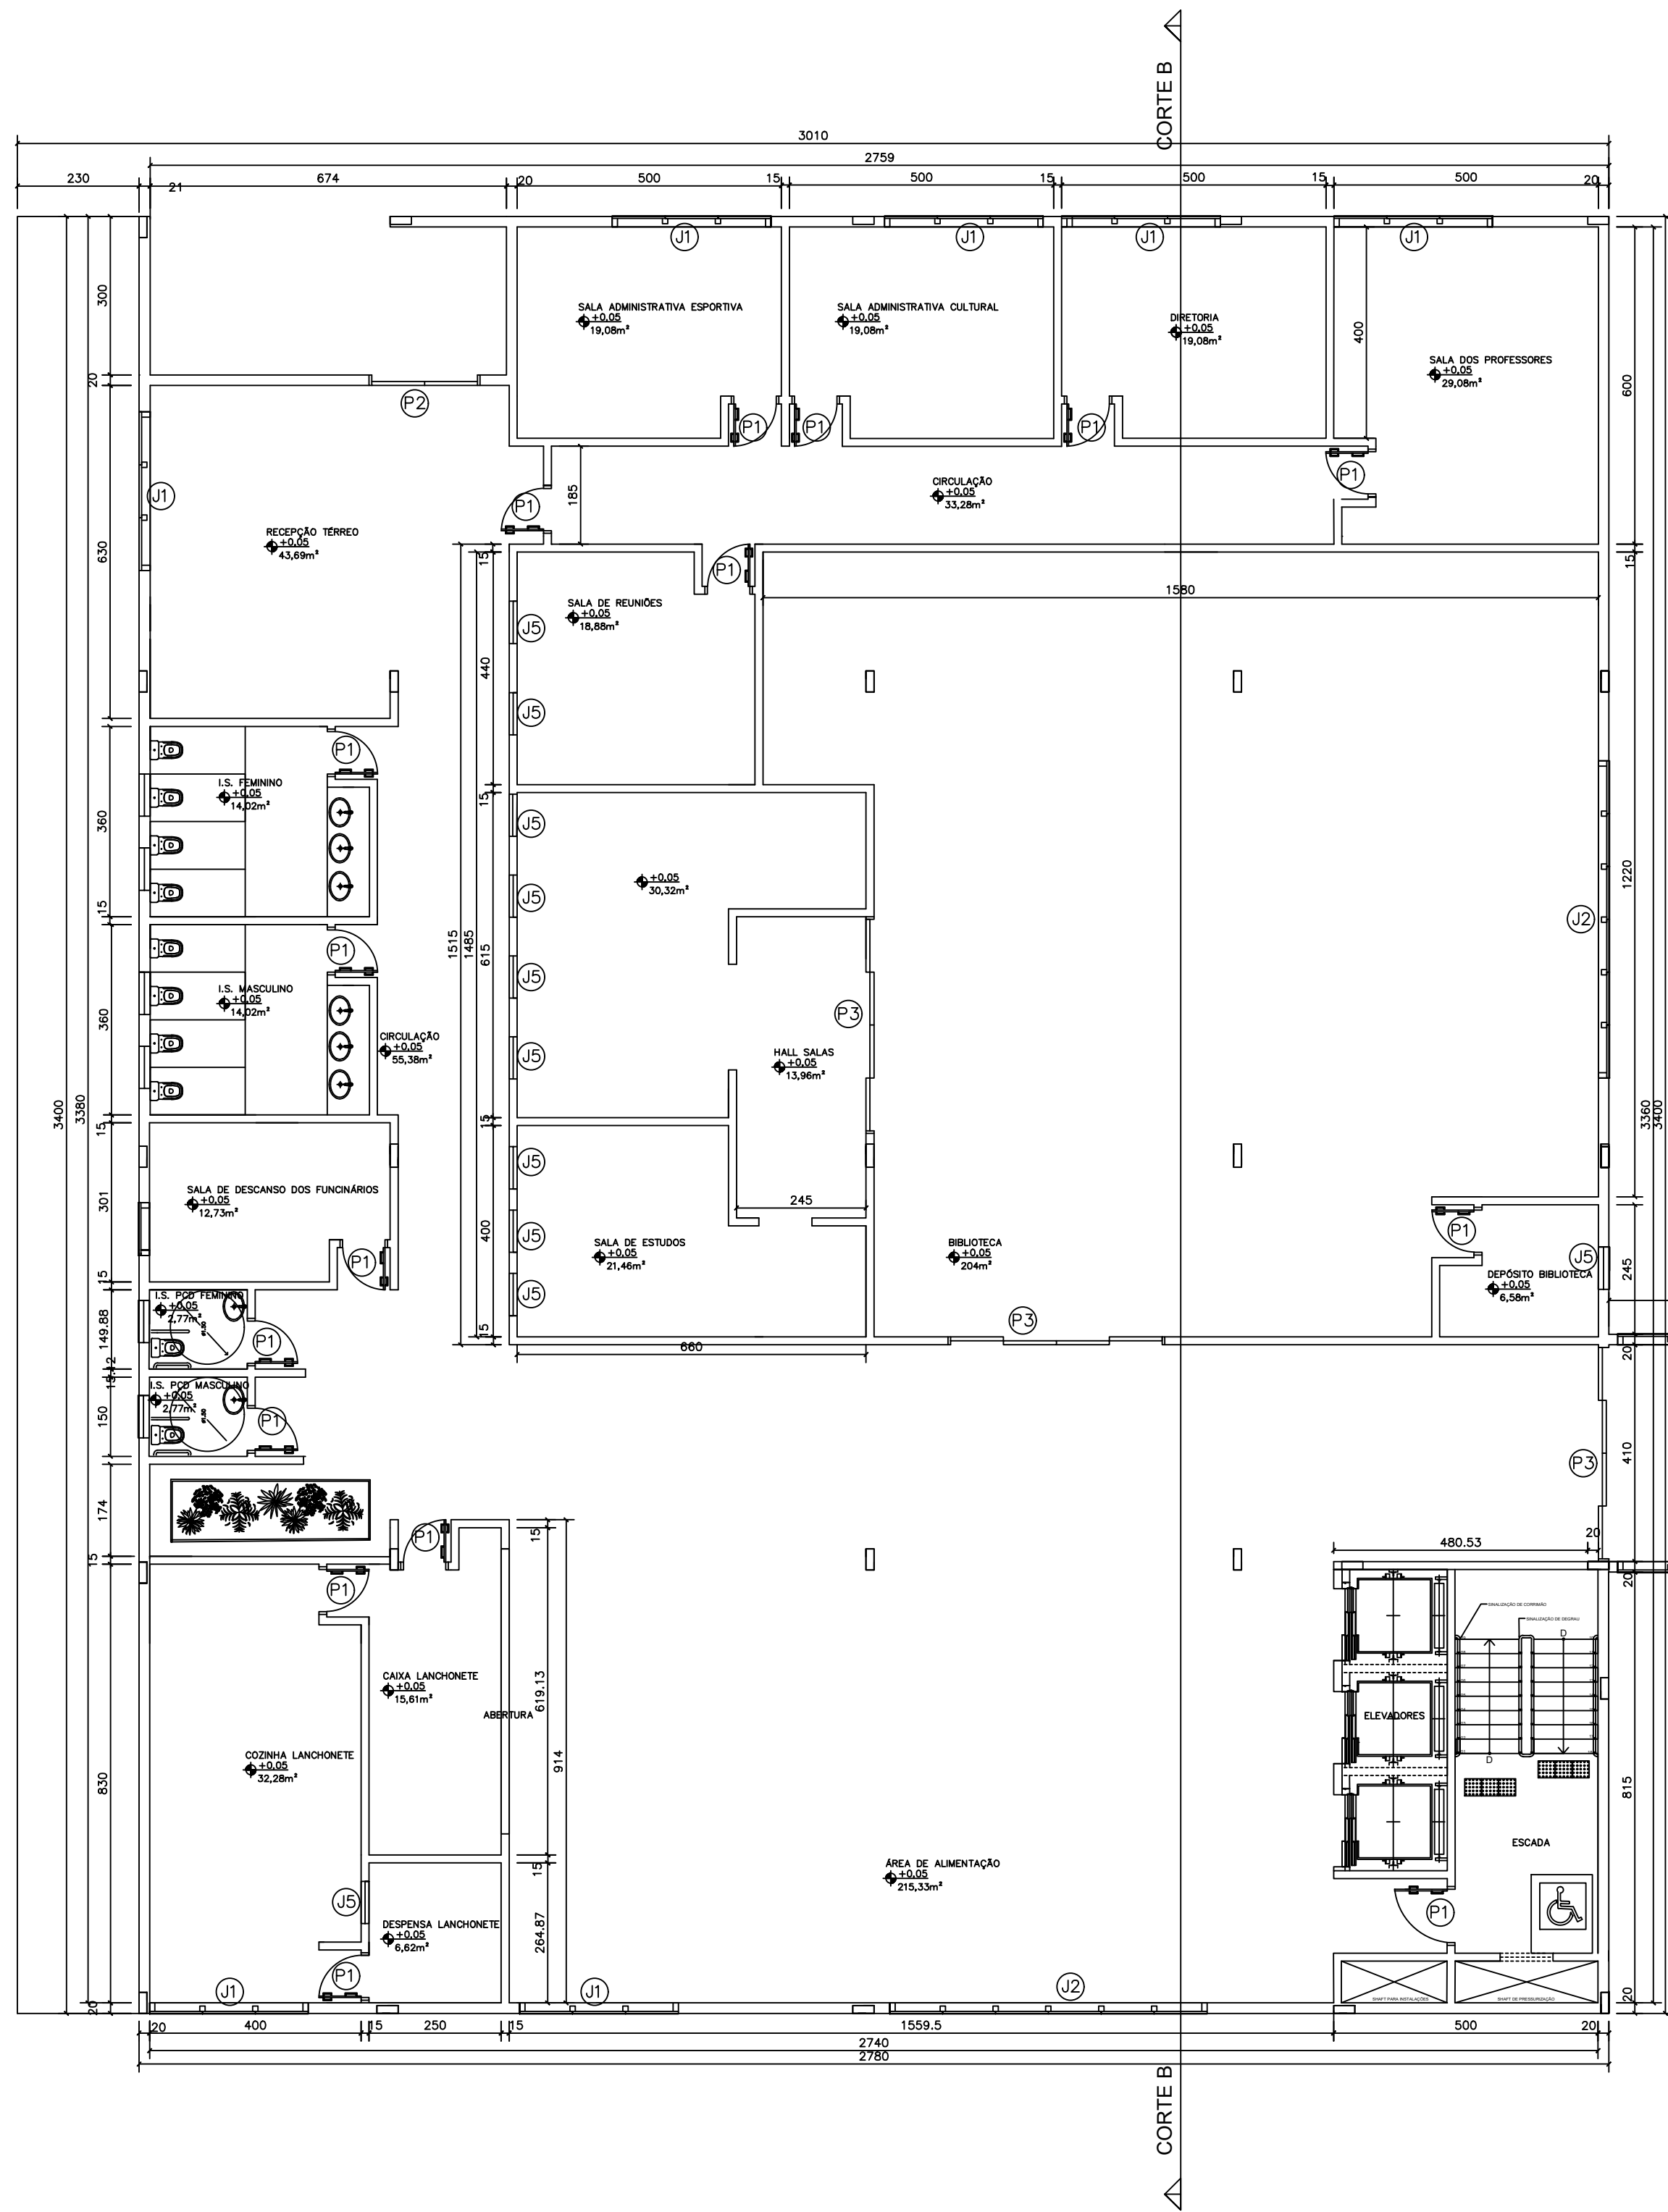


## PLANTA BAIXA TÉRREO DETALHAMENTO

### ESCALA 1:100


ACABAMENTOS:  
- PISO DA CIRCULAÇÃO, ÁREA DE ALIMENTAÇÃO, COZINHA E CAIXA NO MARMORITE.  
- PISO DO BANHEIRO: PORCELANATO ACETINADO  
- NOS DEMAIS LOCAIS PISO LAMINADO.  
- PISO TÁTIL EM TODOS OS LOCAIS.  
- PISO DE CONCRETO USINADO NA QUADRA.

| QUADRO DE ESQUADRIAS   |         |         |         |
|---|---------|---------|---------|
| P1   | 80X210  | J1      | 300X210 |
| P2   | 210X210 | J2      | 600X210 |
| P3   | 410X210 | J3      | 300X420 |
| OBSERVAÇÕES:<br>- TODAS AS PORTAS DEVEM CONTER A BARRA DE APOIO PARA O PCO.<br>- OS ACABAMENTOS DAS ESQUADRIAS DEVEM SER PRETOS. | J4      | 600X420 |         |
|   | J5      | 80X60   |         |
|   | J6      | 100X210 |         |
|   | J7      | 100X420 |         |
| OBSERVAÇÕES:<br>JANELAS DE VIDRO ISOLADO, ESTRUTURADA PARA UM BOM DESEMPENHO TÉRMICO MODELO GLAZING.                             |         |         |         |

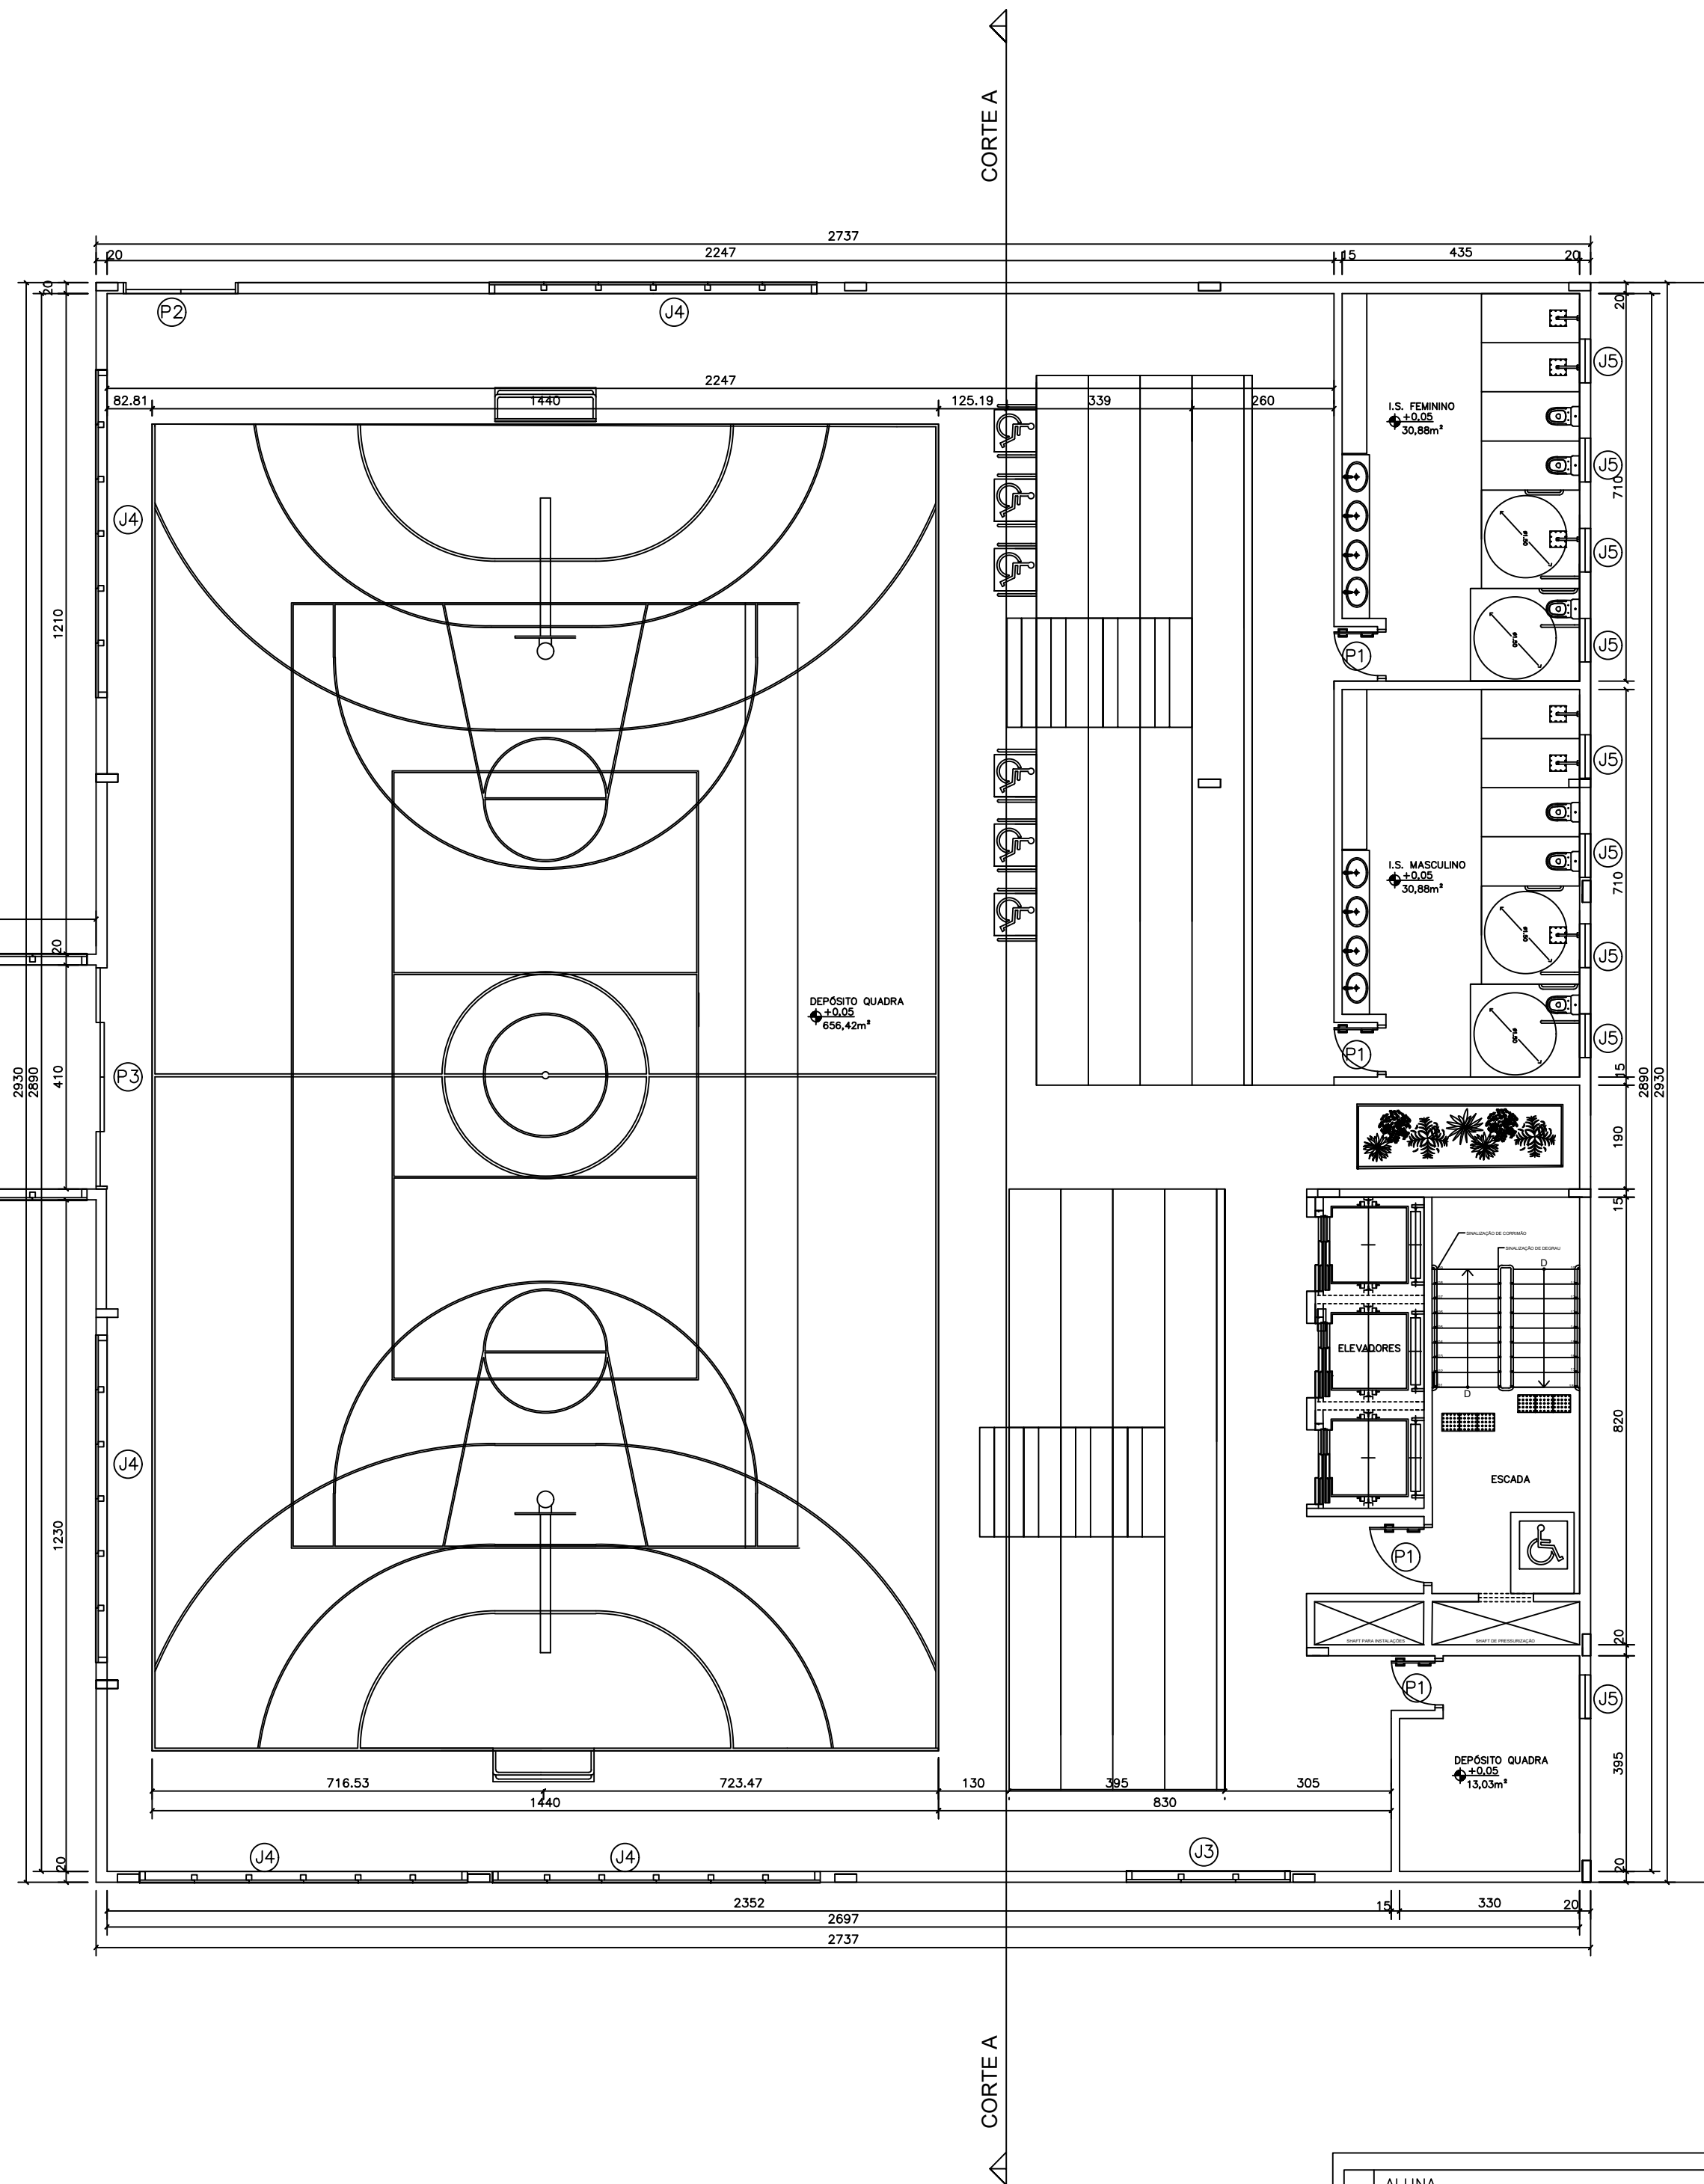

|                                  |                                             |                         |                                  |
|----------------------------------|---------------------------------------------|-------------------------|----------------------------------|
| DADOS DA EDIFICAÇÃO<br>PROJETO   | ALUNA<br>GABRIELA DUARTE ROSA MOREIRA       |                         |                                  |
|                                  | UNIVERSIDADE<br>UNA ITABIRA                 |                         |                                  |
|                                  | ENDEREÇO:<br>AVENIDA RAJA GABAGLIA 2001     |                         | C.E.P.:<br>-----                 |
|                                  | BAIRRO:<br>CIDADE JARDIM                    |                         |                                  |
|                                  | ZONA:<br>CENTRALIDADE - CR                  | ÁREA DO LOTE:<br>4175M² | ÁREA TOTAL CONSTRUÍDA:<br>3978M² |
|                                  | TÍTULO DO PROJETO:<br>PROJETO ARQUITETÔNICO |                         | DATA:<br>01/12/2023              |
| USO:<br>PÚBLICO                  |                                             | FOLHA:<br>07/13         |                                  |
| CONTEÚDO:<br>PLANTA BAIXA TÉRREO |                                             |                         |                                  |



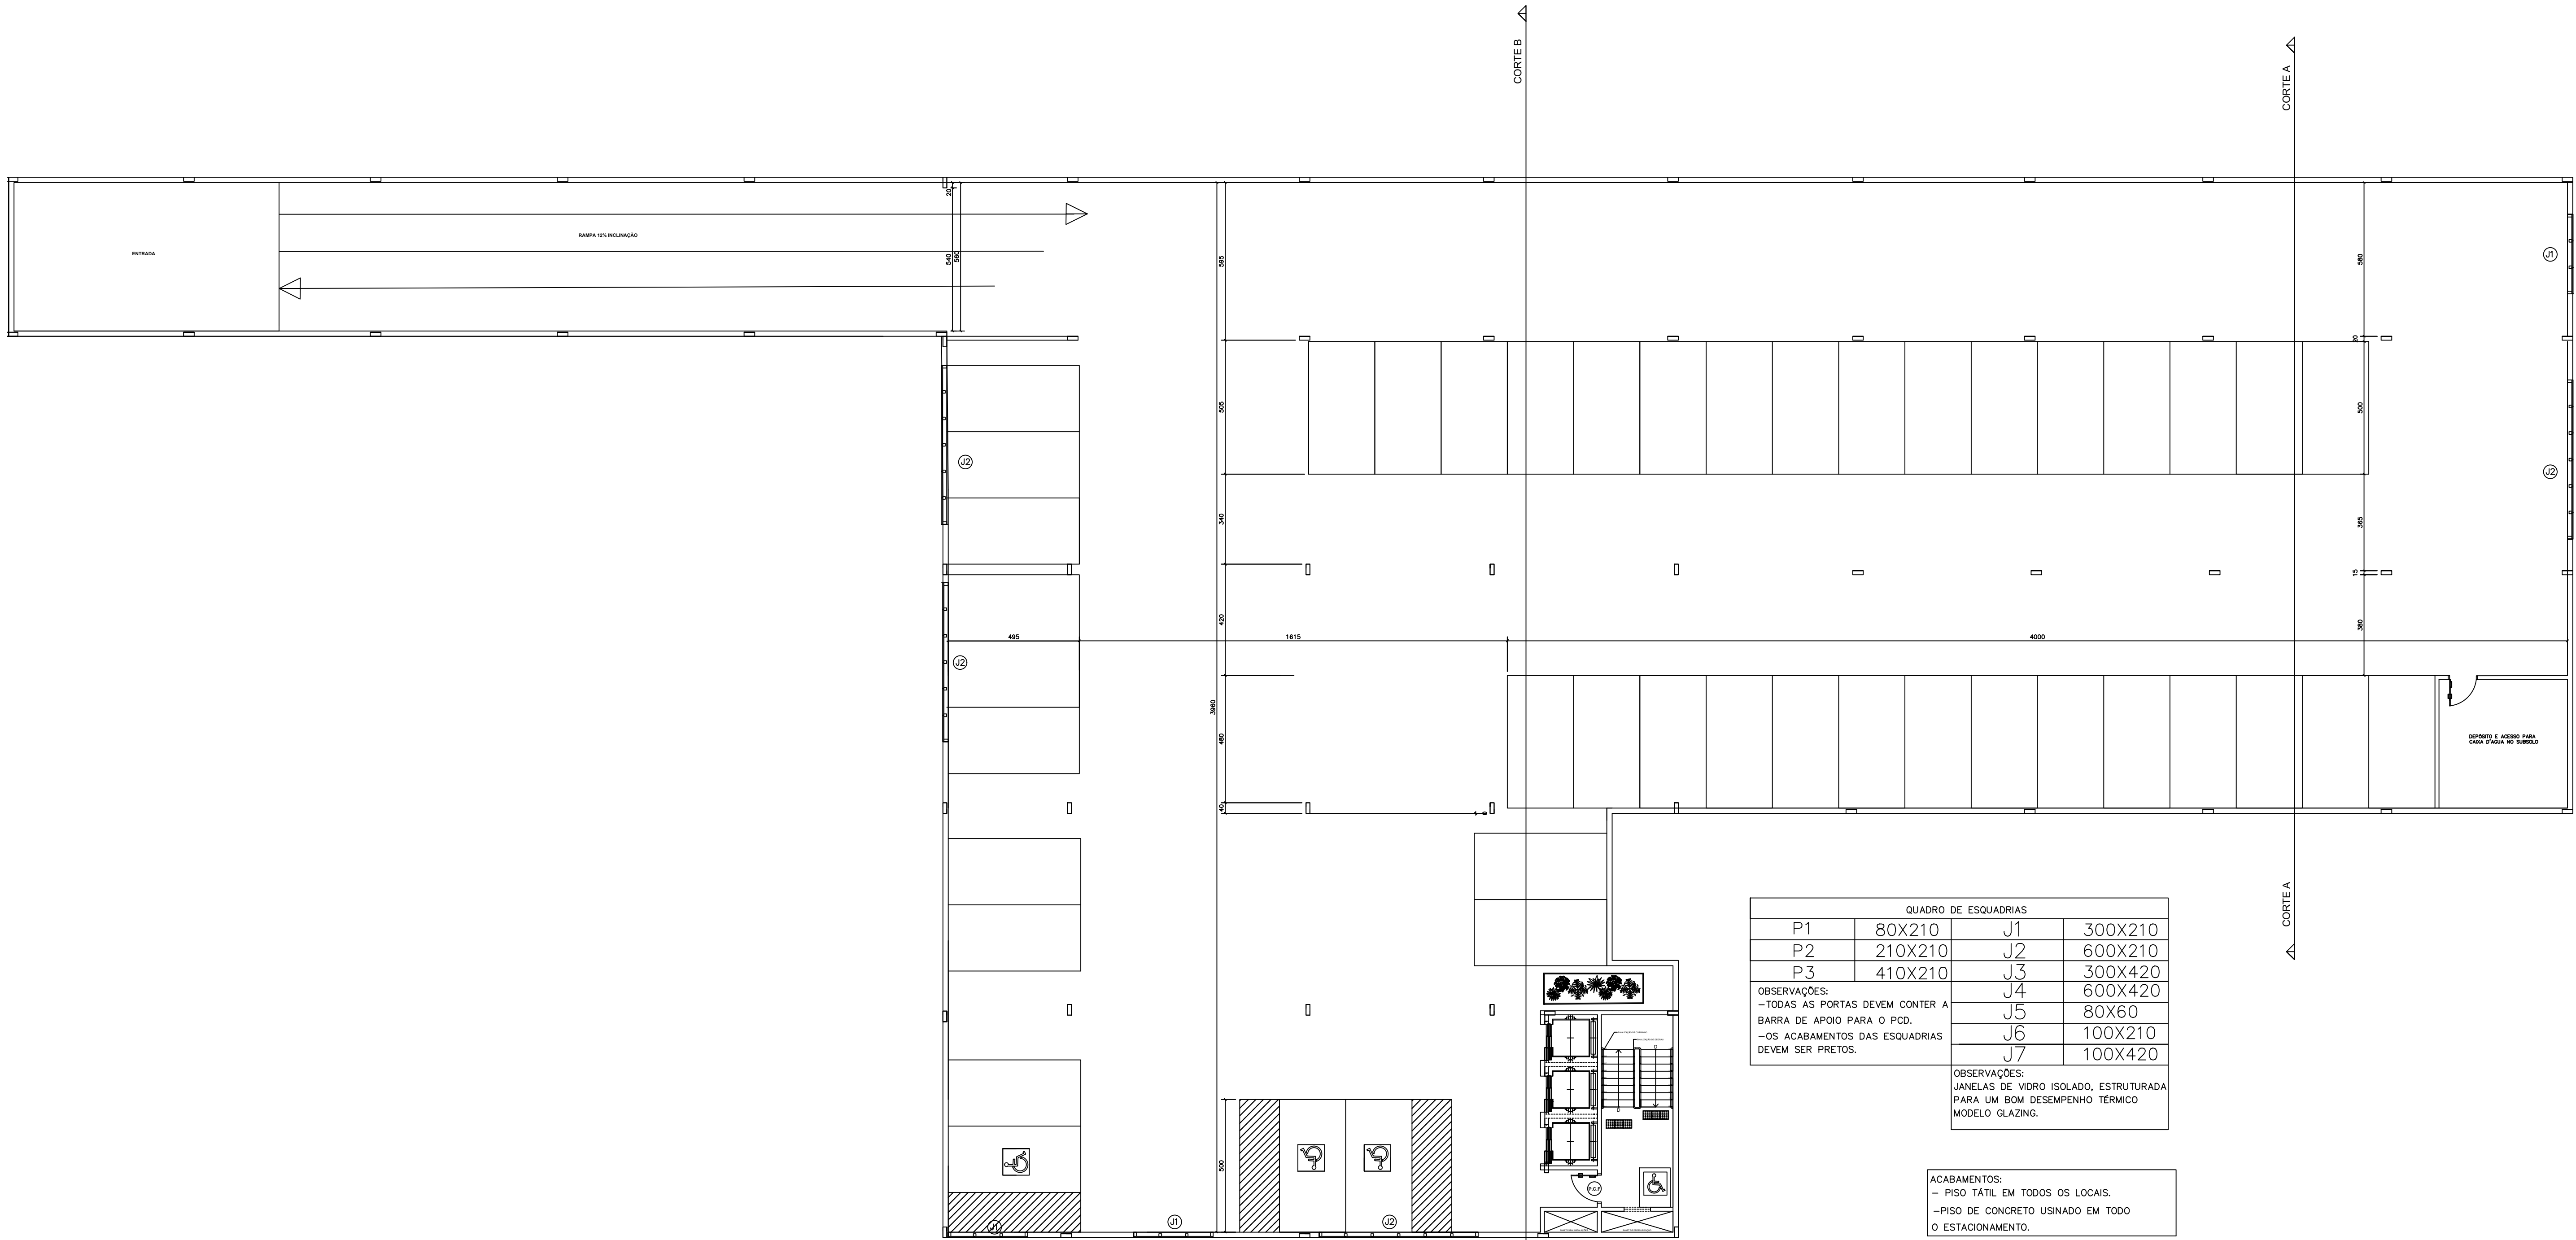


| QUADRO DE ESQUADRIAS   |         |    |         |
|---|---------|----|---------|
| P1   | 80X210  | J1 | 300X210 |
| P2   | 210X210 | J2 | 600X210 |
| P3   | 410X210 | J3 | 300X420 |
| OBSERVAÇÕES:<br>-TODAS AS PORTAS DEVEM CONTER A BARRA DE APOIO PARA O PCD.<br>-OS ACABAMENTOS DAS ESQUADRIAS DEVEM SER PRETOS. |         | J4 | 600X420 |
|   |         | J5 | 80X60   |
|   |         | J6 | 100X210 |
|   |         | J7 | 100X420 |
| OBSERVAÇÕES:<br>JANELAS DE VIDRO ISOLADO, ESTRUTURADA PARA UM BOM DESEMPENHO TÉRMICO MODELO GLAZING.                           |         |    |         |

ACABAMENTOS:  
- PISO TÁTIL EM TODOS OS LOCAIS.  
-PISO DE CONCRETO USINADO EM TODO O ESTACIONAMENTO.

|                                    |                                             |                         |                                  |
|------------------------------------|---------------------------------------------|-------------------------|----------------------------------|
| DADOS DA EDIFICAÇÃO<br>PROJETO     | ALUNA<br>GABRIELA DUARTE ROSA MOREIRA       |                         |                                  |
|                                    | UNIVERSIDADE<br>UNA ITABIRA                 |                         |                                  |
|                                    | ENDEREÇO:<br>AVENIDA RAJA CABAGLIA 2001     |                         | C.E.P.:<br>-----                 |
|                                    | BAIRRO:<br>CIDADE JARDIM                    |                         |                                  |
|                                    | ZONA:<br>CENTRALIDADE - CR                  | ÁREA DO LOTE:<br>4175M² | ÁREA TOTAL CONSTRUÍDA:<br>3978M² |
|                                    | TÍTULO DO PROJETO:<br>PROJETO ARQUITETÔNICO |                         |                                  |
| USO:<br>PÚBLICO                    |                                             |                         | DATA:<br>01/12/2023              |
| CONTEÚDO:<br>PLANTA BAIXA SUBSLO 1 |                                             |                         | FOLHA:<br>08/13                  |

PLANTA BAIXA SUBSOLO 1 LAYOUT + DETALHAMENTO  
ESCALA 1:100



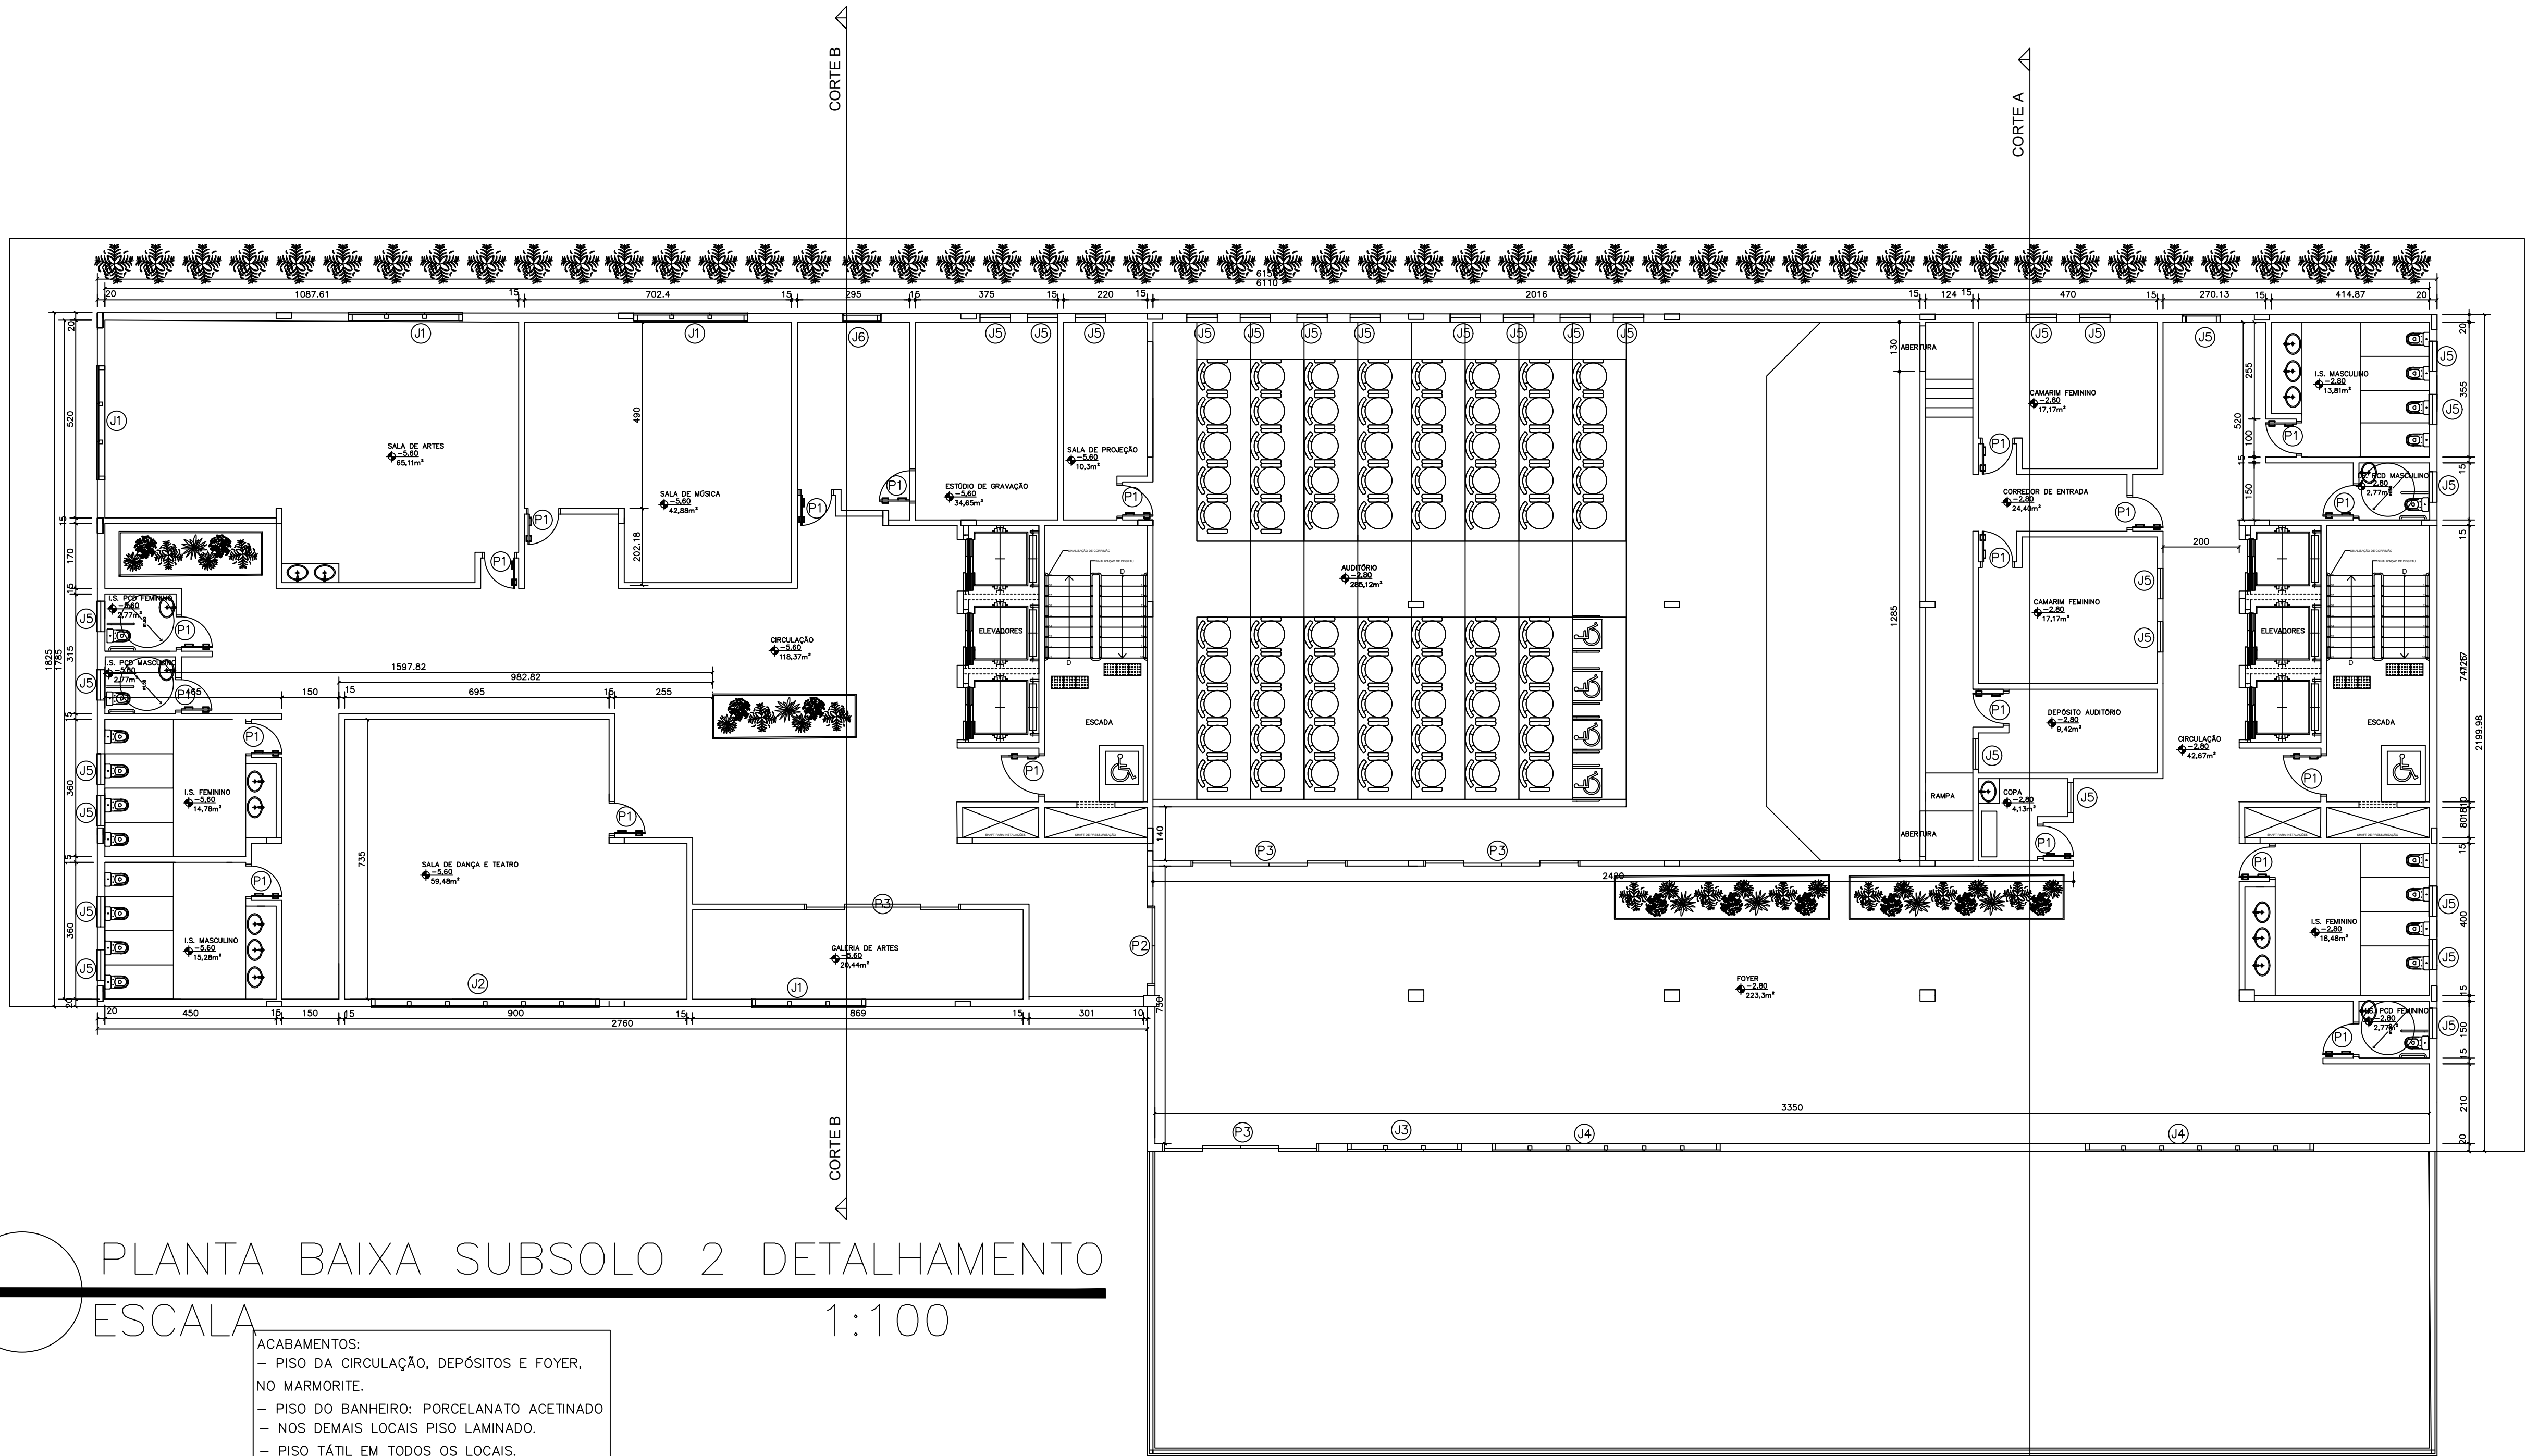


## PLANTA BAIXA SUBSOLO 2 DETALHAMENTO ESCALA 1:100

- ACABAMENTOS:
- PISO DA CIRCULAÇÃO, DEPÓSITOS E FOYER, NO MARMORITE.
  - PISO DO BANHEIRO: PORCELANATO ACETINADO
  - NOS DEMAIS LOCAIS PISO LAMINADO.
  - PISO TÁTIL EM TODOS OS LOCAIS.

| QUADRO DE ESQUADRIAS   |         |    |         |
|---|---------|----|---------|
| P1   | 80X210  | J1 | 300X210 |
| P2   | 210X210 | J2 | 600X210 |
| P3   | 410X210 | J3 | 300X420 |
| OBSERVAÇÕES:<br>- TODAS AS PORTAS DEVEM CONTER A BARRA DE APOIO PARA O PCD.<br>- OS ACABAMENTOS DAS ESQUADRIAS DEVEM SER PRETOS. |         | J4 | 600X420 |
|   |         | J5 | 80X60   |
|   |         | J6 | 100X210 |
|   |         | J7 | 100X420 |
| OBSERVAÇÕES:<br>JANELAS DE VIDRO ISOLADO, ESTRUTURADA PARA UM BOM DESEMPENHO TÉRMICO MODELO GLAZING.                             |         |    |         |

|                                     |                                             |                         |                                  |
|-------------------------------------|---------------------------------------------|-------------------------|----------------------------------|
| DADOS DA EDIFICAÇÃO<br>PROJETO      | ALUNA<br>GABRIELA DUARTE ROSA MOREIRA       |                         |                                  |
|                                     | UNIVERSIDADE<br>UNA ITABIRA                 |                         |                                  |
|                                     | ENDEREÇO:<br>AVENIDA RAJA GABAGLIA 2001     |                         | C.E.P.:<br>-----                 |
|                                     | BAIRRO:<br>CIDADE JARDIM                    |                         |                                  |
|                                     | ZONA:<br>CENTRALIDADE - CR                  | ÁREA DO LOTE:<br>4175M² | ÁREA TOTAL CONSTRUÍDA:<br>3978M² |
|                                     | TÍTULO DO PROJETO:<br>PROJETO ARQUITETÔNICO |                         | DATA:<br>01/12/2023              |
| USO:<br>PÚBLICO                     |                                             | FOLHA:<br>09/13         |                                  |
| CONTEÚDO:<br>PLANTA BAIXA SUBSOLO 2 |                                             |                         |                                  |




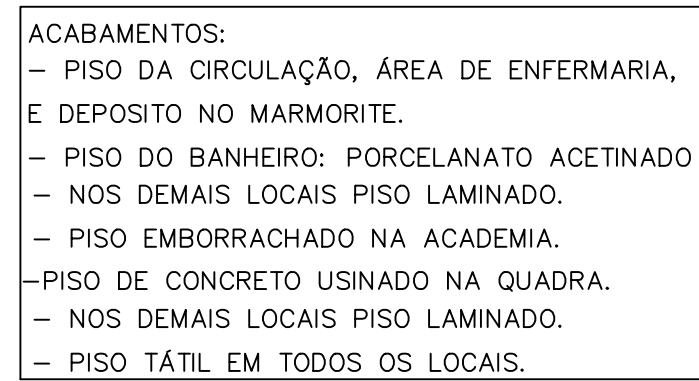


| QUADRO DE ESQUADRIAS   |         |   |         |
|---|---------|---|---------|
| P1   | 80X210  | J1   | 300X210 |
| P2   | 210X210 | J2   | 600X210 |
| P3   | 410X210 | J3   | 300X420 |
| OBSERVAÇÕES:<br>-TODAS AS PORTAS DEVEM CONTER A<br>BARRA DE APOIO PARA O PCD.<br>-OS ACABAMENTOS DAS ESQUADRIAS<br>DEVEM SER PRETOS. |         | J4   | 600X420 |
|   |         | J5   | 80X60   |
|   |         | J6   | 100X210 |
|   |         | J7   | 100X420 |
|   |         | OBSERVAÇÕES:<br>JANELAS DE VIDRO ISOLADO, ESTRUTURADA<br>PARA UM BOM DESEMPENHO TÉRMICO<br>MODELO GLAZING. |         |

|                                     |       |
|-------------------------------------|-------|
| PLANTA BAIXA SUBSOLO 3 DETALHAMENTO |       |
| ESCALA                              | 1:100 |

|                     |                                             |                               |                         |
|---------------------|---------------------------------------------|-------------------------------|-------------------------|
| DADOS DA EDIFICAÇÃO | ALUNA<br>GABRIELA DUARTE ROSA MOREIRA       |                               |                         |
|                     | UNIVERSIDADE<br>UNA ITABIRA                 |                               |                         |
|                     | ENDEREÇO:<br>AVENIDA RAJA GABAGLIA 2001     |                               | C.E.P.:<br>-----        |
|                     | BAIRRO:<br>CIDADE JARDIM                    |                               |                         |
|                     | ZONA:<br>CENTRALIDADE - CR                  |                               | ÁREA DO LOTE:<br>4175M² |
|                     |                                             | ÁREA TOTAL CONSTRUÍDA: 3978M² |                         |
| PROJETO             | TÍTULO DO PROJETO:<br>PROJETO ARQUITETÔNICO |                               |                         |
|                     | USO:<br>PÚBLICO                             |                               | DATA:<br>01/12/2023     |
|                     | CONTEÚDO:<br>PLANTA BAIXA SUBSOLO 3         |                               | FOLHA:<br>10/13         |





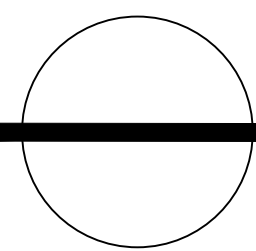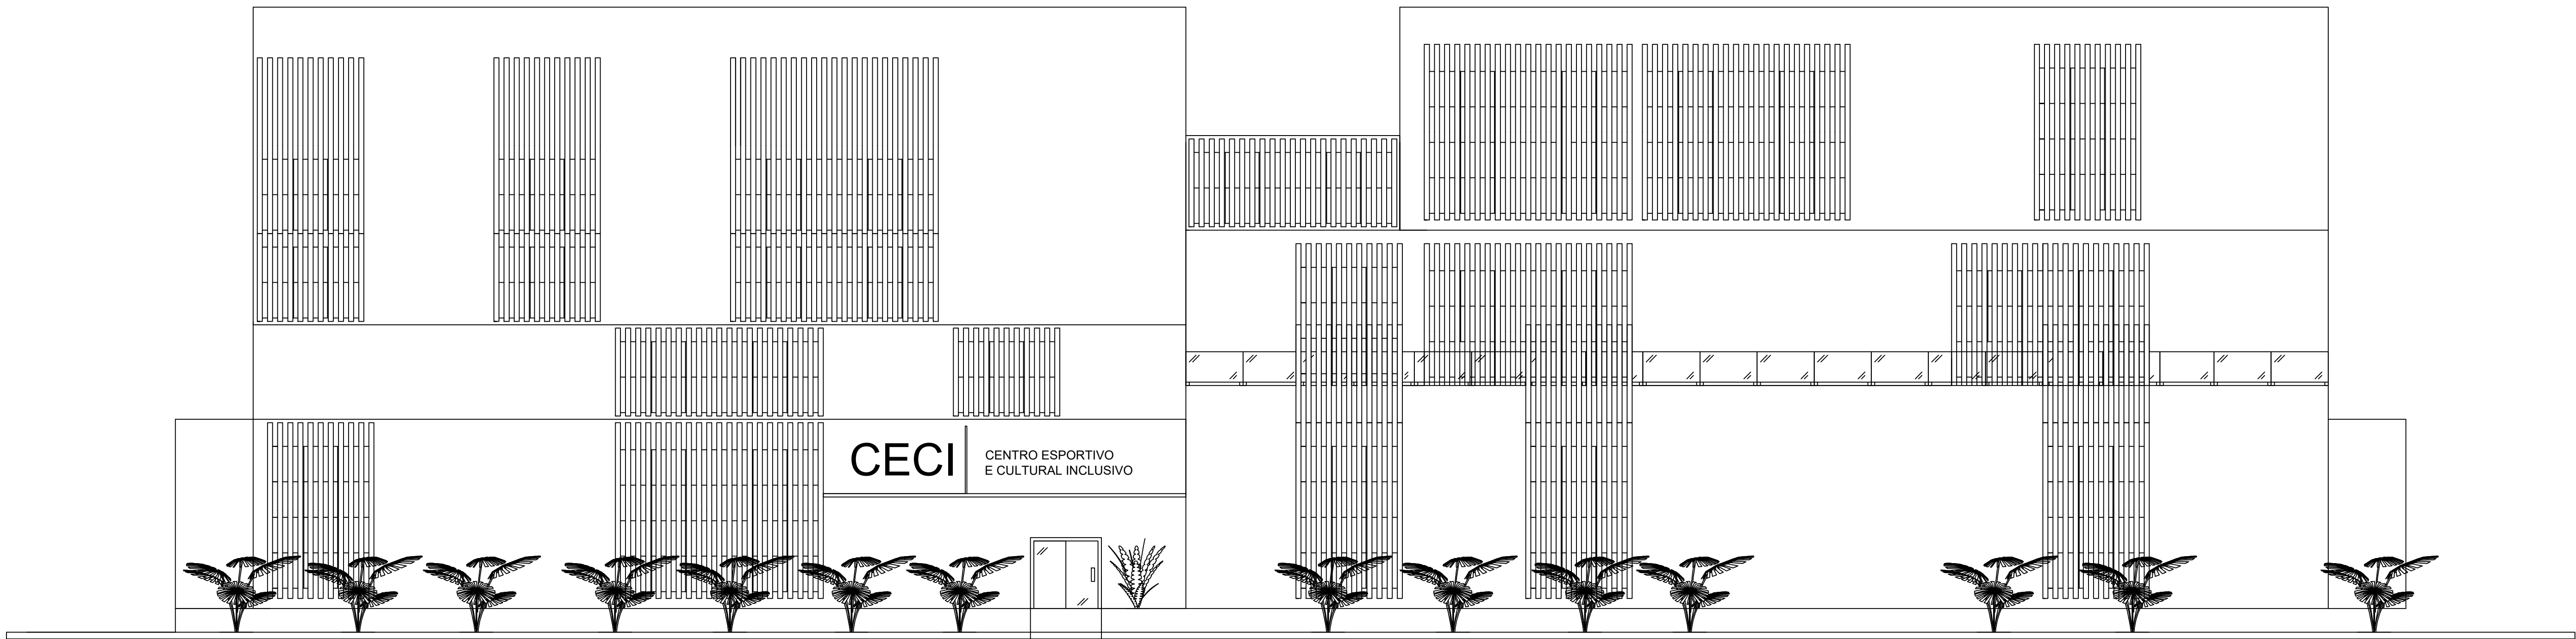

ELEVAÇÃO 1 – VISTA RAJA GABAGLIA  
ESCALA 1:100

- ACABAMENTOS:
- TODA A FACHADA TRABALHADA NO CIMENTO QUEIMADO.
  - BRISES E PERGOLADOS METÁLICOS COM PINTURA ELETROSTÁTICA MARROM.
  - JANELAS DE VIDRO ISOLADO, ESTRUTURADA PARA UM BOM DESEMPENHO TÉRMICO MODELO GLAZING.
  - ACABAMENTOS DAS ESQUADRIAS COR PRETA.

A1

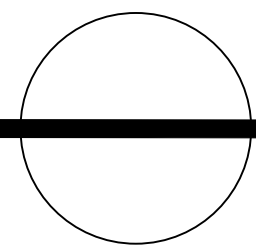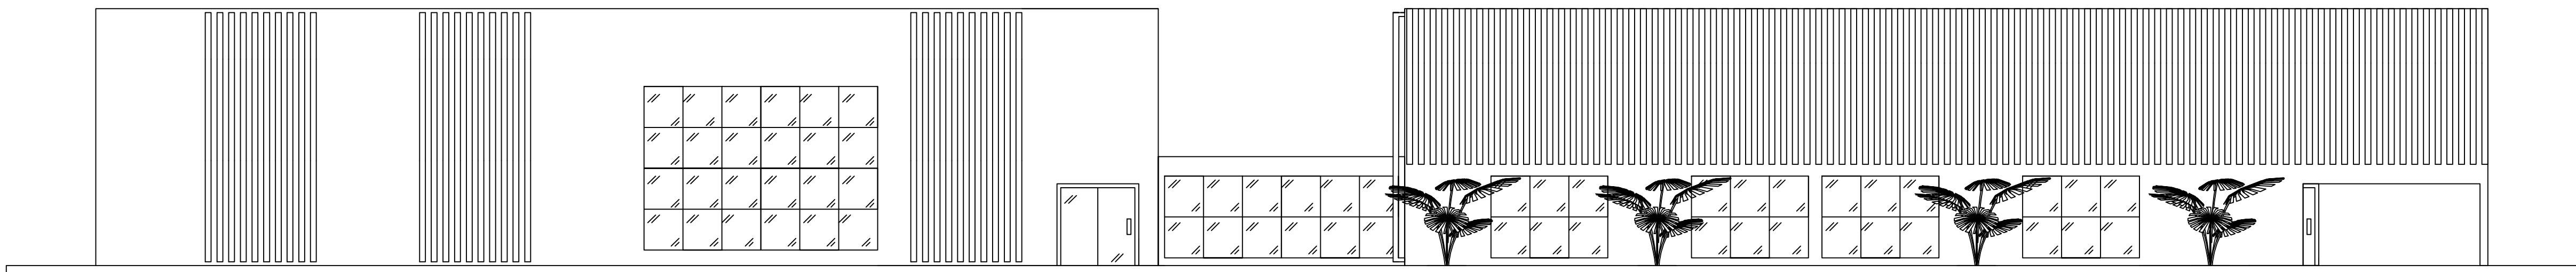


ELEVAÇÃO 2 – VISTA PELA ENTRADA DA RUA DOUTOR BENJAMIM  
ESCALA 1:100

- ACABAMENTOS:
- TODA A FACHADA TRABALHADA NO CIMENTO QUEIMADO.
  - BRISES E PERGOLADOS METÁLICOS COM PINTURA ELETROSTÁTICA MARROM.
  - JANELAS DE VIDRO ISOLADO, ESTRUTURADA PARA UM BOM DESEMPENHO TÉRMICO MODELO GLAZING.
  - ACABAMENTOS DAS ESQUADRIAS COR PRETA.

|                                |                                             |                         |                                   |
|--------------------------------|---------------------------------------------|-------------------------|-----------------------------------|
| DADOS DA EDIFICAÇÃO<br>PROJETO | ALUNA<br>GABRIELA DUARTE ROSA MOREIRA       |                         |                                   |
|                                | UNIVERSIDADE<br>UNA ITABIRA                 |                         |                                   |
|                                | ENDEREÇO:<br>AVENIDA RAJA GABAGLIA 2001     |                         | C.E.P.:<br>-----                  |
|                                | BAIRRO:<br>CIDADE JARDIM                    |                         |                                   |
|                                | ZONA:<br>CENTRALIDADE – CR                  | ÁREA DO LOTE:<br>4175M² | ÁREA TOTAL CONSTRUÍDA,:<br>3978M² |
|                                | TÍTULO DO PROJETO:<br>PROJETO ARQUITETÔNICO |                         | DATA:<br>01/12/2023               |
| USO:<br>PÚBLICO                |                                             | FOLHA:<br>11/13         |                                   |
| CONTEUDO:<br>ELEVAÇÕES 01 E 02 |                                             |                         |                                   |




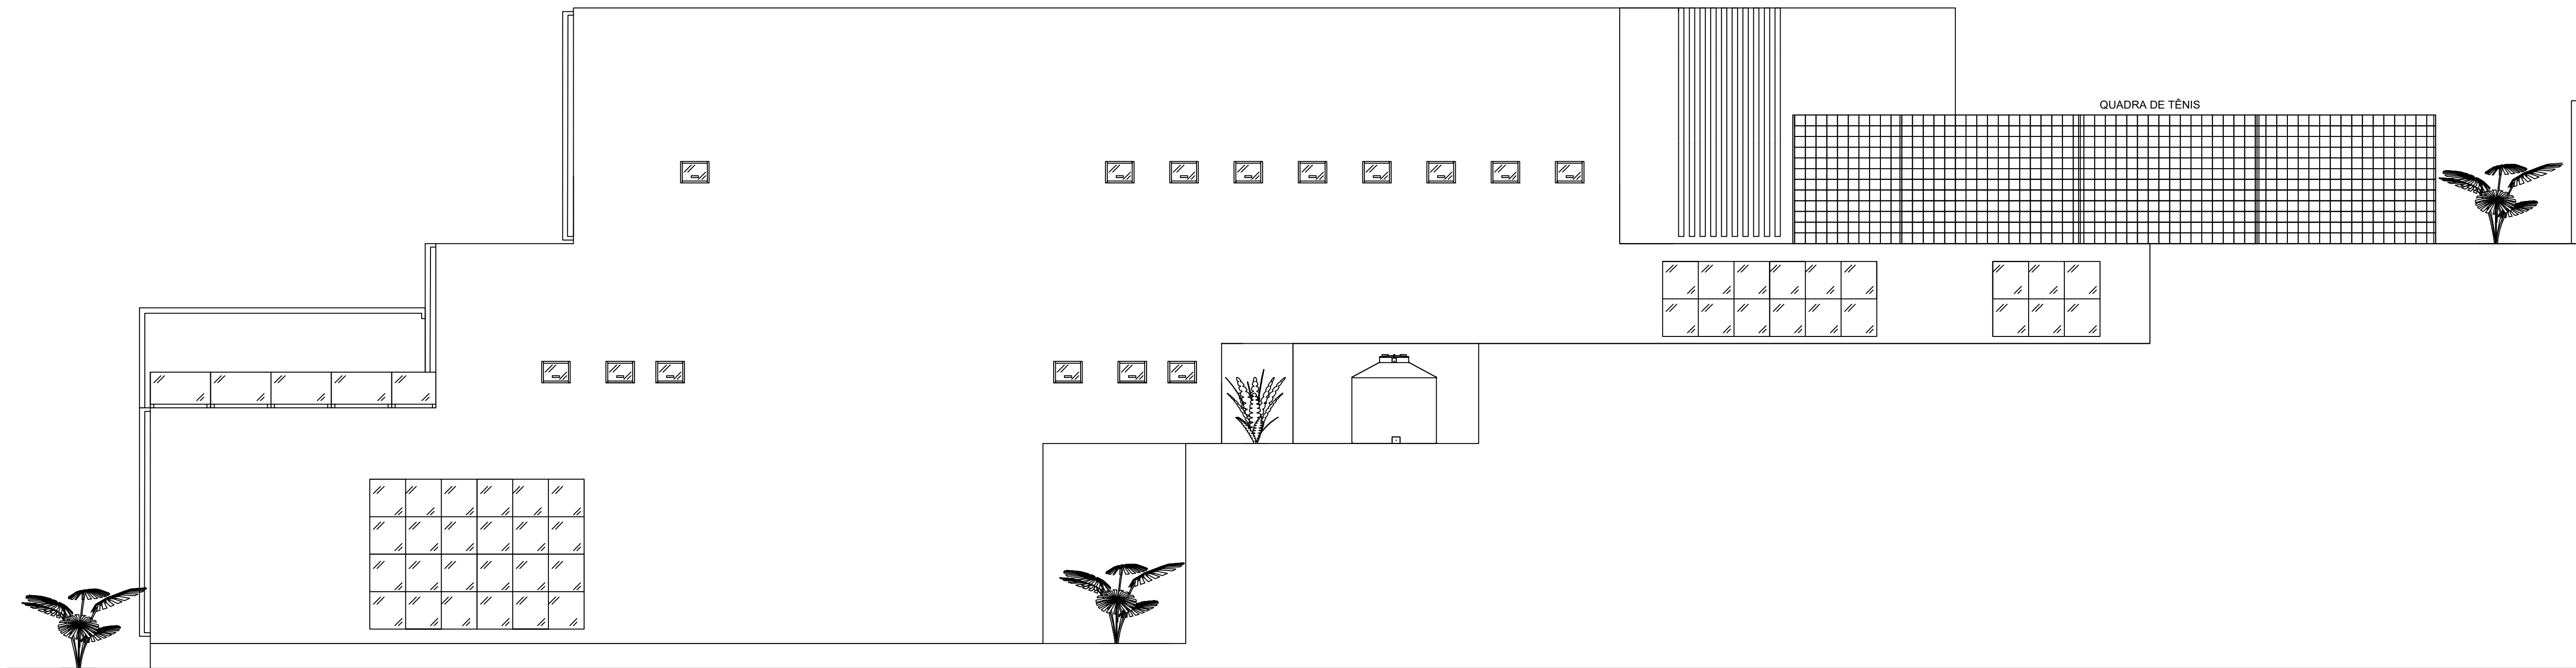

ELEVAÇÃO 3 – VISTA LADO ESQUERDO  
ESCALA 1:100

ACABAMENTOS:  
– TODA A FACHADA TRABALHADA  
NO CIMENTO QUEIMADO.  
–BRISES E PERGOLADOS METÁLICOS  
COM PINTURA ELETROSTÁTICA MARROM.  
– JANELAS DE VIDRO ISOLADO, ESTRUTURADA  
PARA UM BOM DESEMPENHO TÉRMICO  
MODELO GLAZING.  
–ACABAMENTOS DAS ESQUADRIAS COR PRETA.

A1

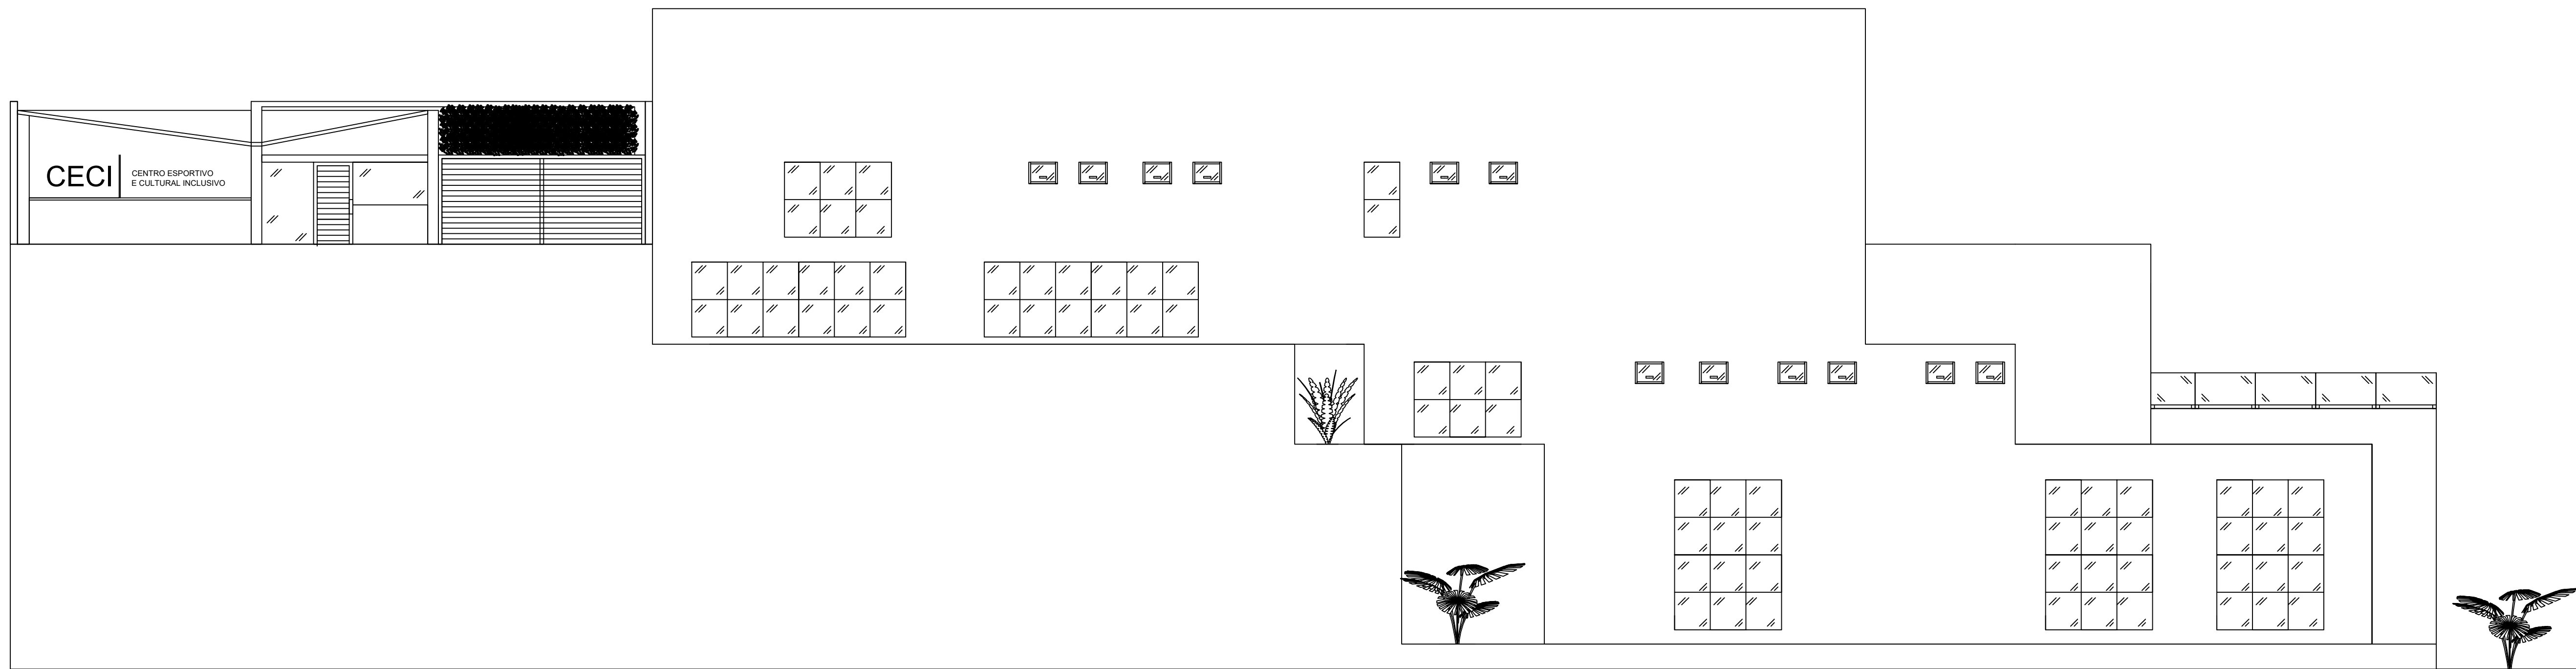


ELEVAÇÃO 4 – VISTA LADO DIREITO + PORTARIA  
ESCALA 1:100

ACABAMENTOS:  
– TODA A FACHADA TRABALHADA  
NO CIMENTO QUEIMADO.  
–BRISES E PERGOLADOS METÁLICOS  
COM PINTURA ELETROSTÁTICA MARROM.  
– JANELAS DE VIDRO ISOLADO, ESTRUTURADA  
PARA UM BOM DESEMPENHO TÉRMICO  
MODELO GLAZING.  
–ACABAMENTOS DAS ESQUADRIAS COR PRETA.

|                                 |                                             |                         |                                   |
|---------------------------------|---------------------------------------------|-------------------------|-----------------------------------|
| DADOS DA EDIFICAÇÃO<br>PROJETO  | ALUNA<br>GABRIELA DUARTE ROSA MOREIRA       |                         |                                   |
|                                 | UNIVERSIDADE<br>UNA - ITABIRA               |                         |                                   |
|                                 | ENDEREÇO:<br>AVENIDA RAJA GABAGLIA 2001     |                         | C.E.P.:<br>-----                  |
|                                 | BAIRRO:<br>CIDADE JARDIM                    |                         |                                   |
|                                 | ZONA:<br>CENTRALIDADE – CR                  | ÁREA DO LOTE:<br>4175M² | ÁREA TOTAL CONSTRUÍDA,:<br>3978M² |
|                                 | TÍTULO DO PROJETO:<br>PROJETO ARQUITETÔNICO |                         | DATA:<br>01/12/2023               |
| USO:<br>PÚBLICO                 |                                             | FOLHA:<br>12/13         |                                   |
| CONTEUDO:<br>ELEVAÇ~ões 03 E 04 |                                             |                         |                                   |




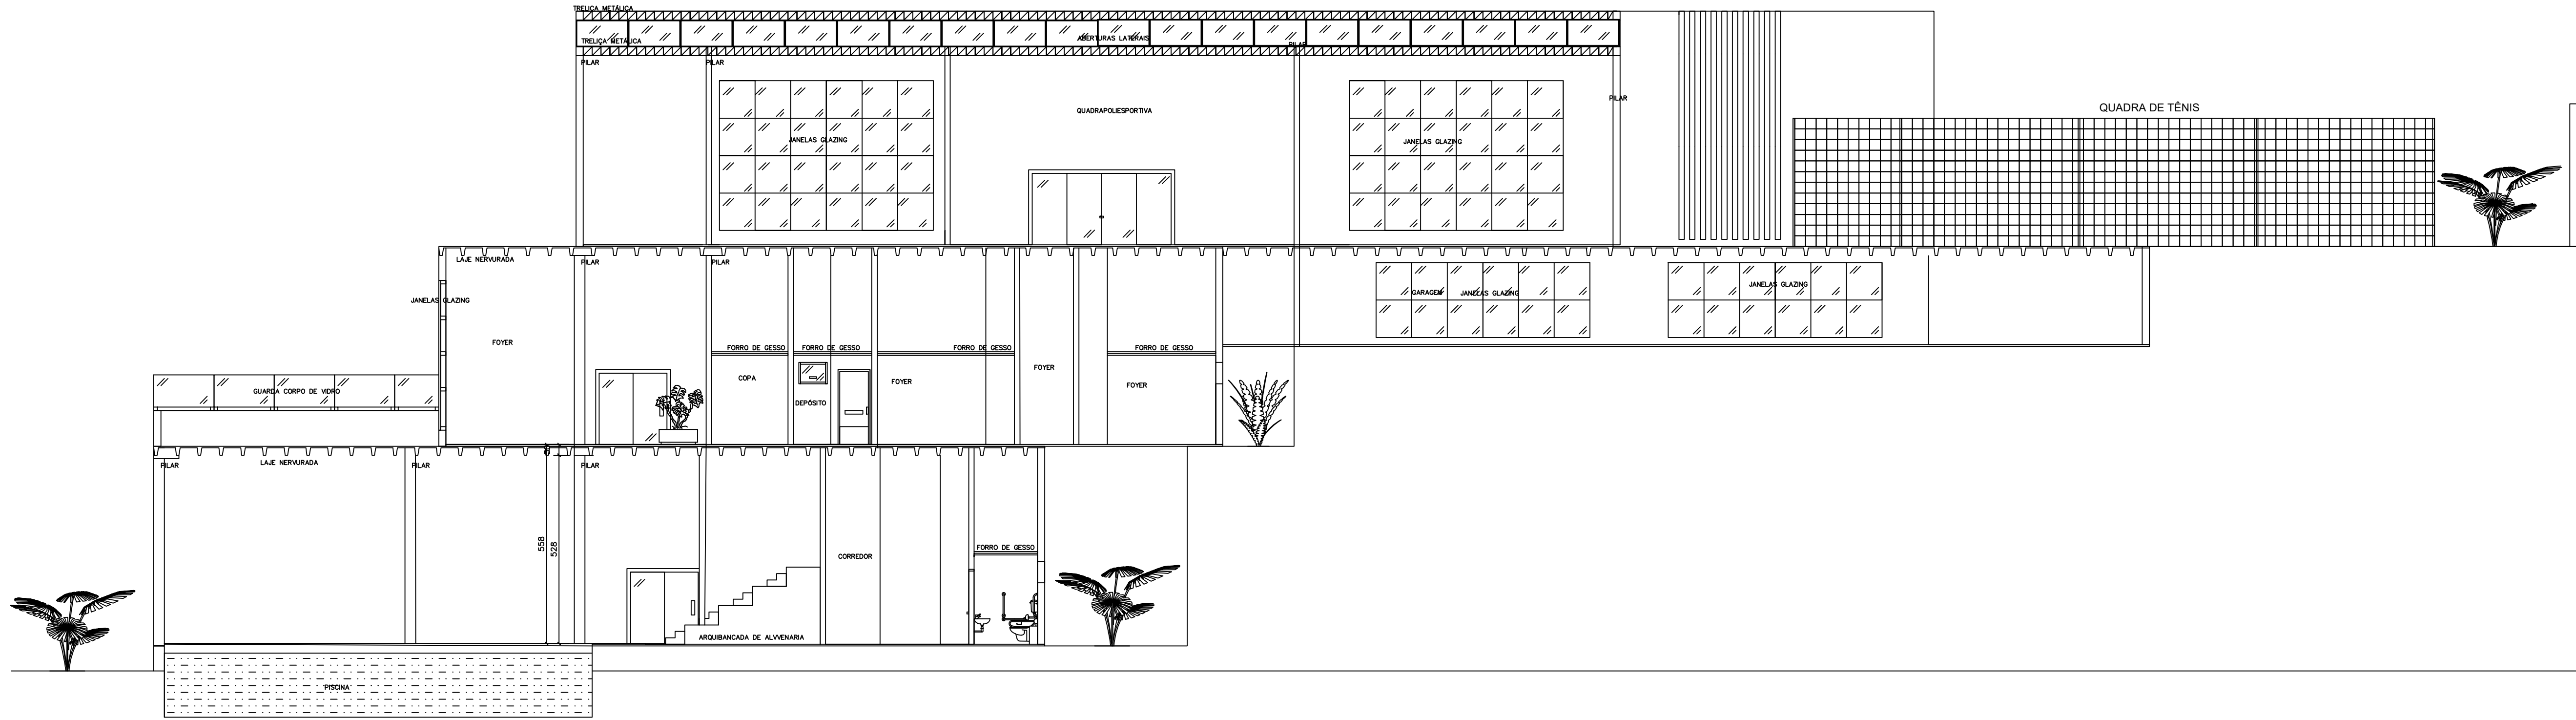

CORTE A  
ESCALA

1:100

A1

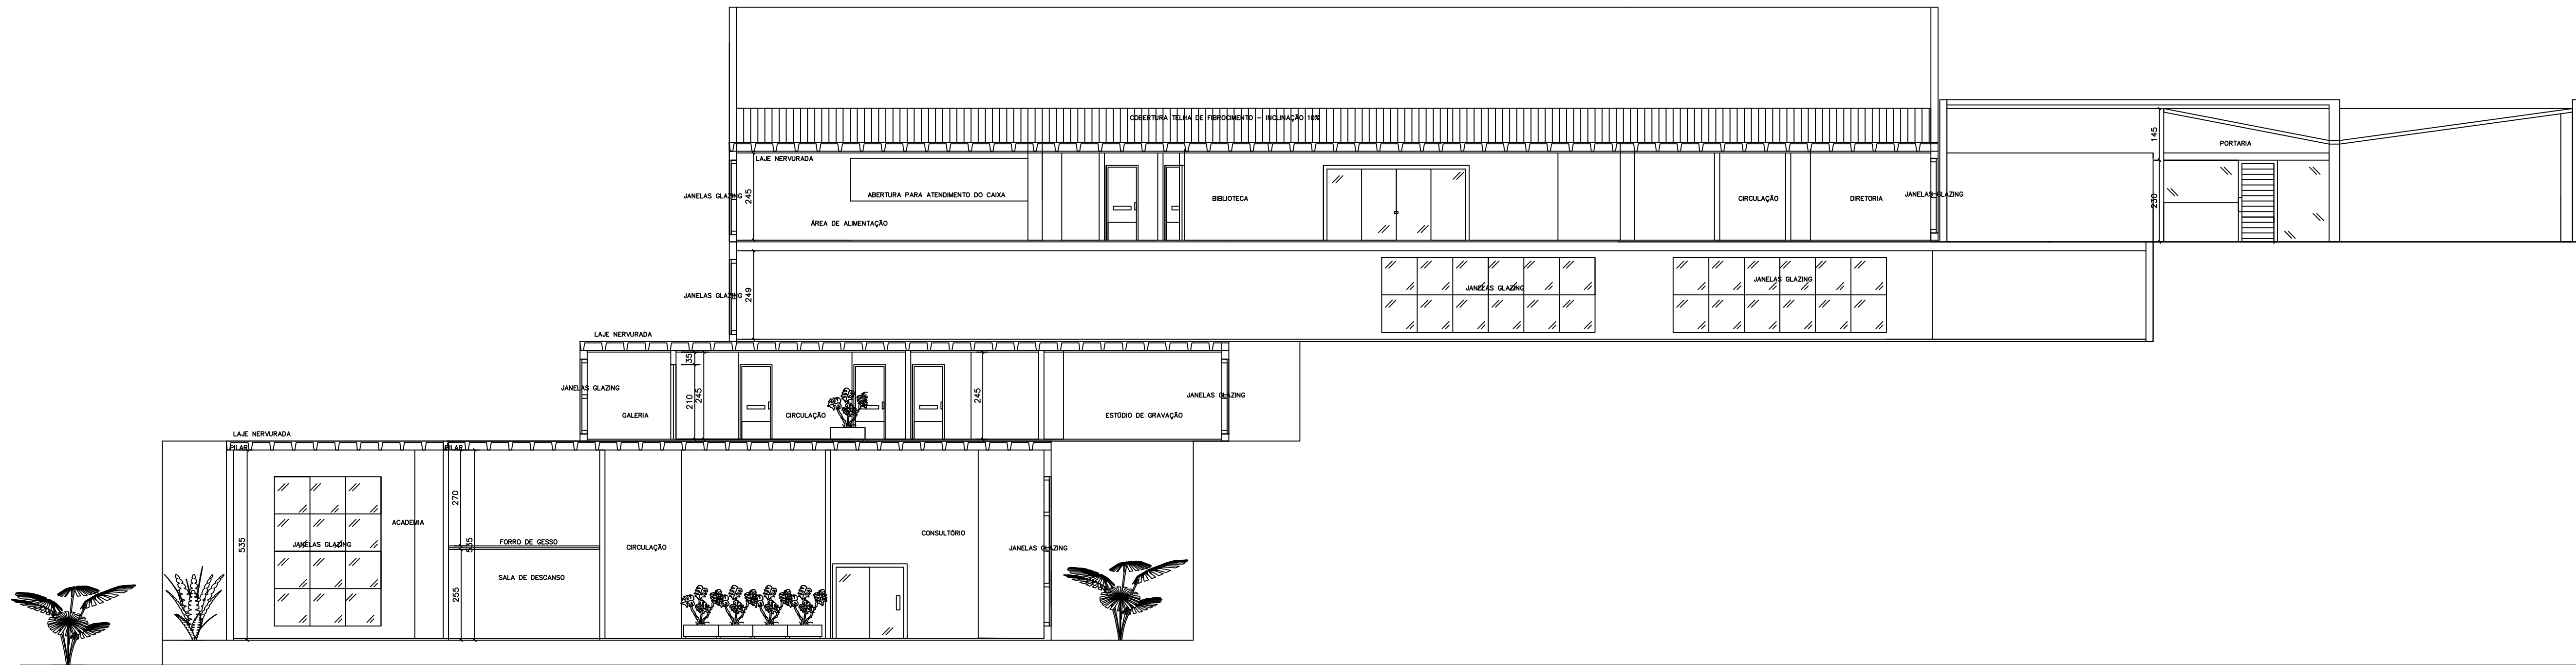

CORTE B  
ESCALA

1:100

|                                |                                             |                         |                                  |
|--------------------------------|---------------------------------------------|-------------------------|----------------------------------|
| DADOS DA EDIFICAÇÃO<br>PROJETO | ALUNA<br>GABRIELA DUARTE ROSA MOREIRA       |                         |                                  |
|                                | UNIVERSIDADE<br>UNA - ITABIRA               |                         |                                  |
|                                | ENDEREÇO:<br>AVENIDA RAJA GABAGLIA 2001     |                         | C.E.P.:<br>-----                 |
|                                | BAIRRO:<br>CIDADE JARDIM                    |                         |                                  |
|                                | ZONA:<br>CENTRALIDADE - CR                  | ÁREA DO LOTE:<br>4175M² | ÁREA TOTAL CONSTRUÍDA:<br>3978M² |
|                                | TÍTULO DO PROJETO:<br>PROJETO ARQUITETÔNICO |                         | DATA:<br>01/12/2023              |
| USO:<br>PÚBLICO                |                                             | FOLHA:<br>13/13         |                                  |
| CONTEÚDO:<br>CORTES A e B      |                                             |                         |                                  |