



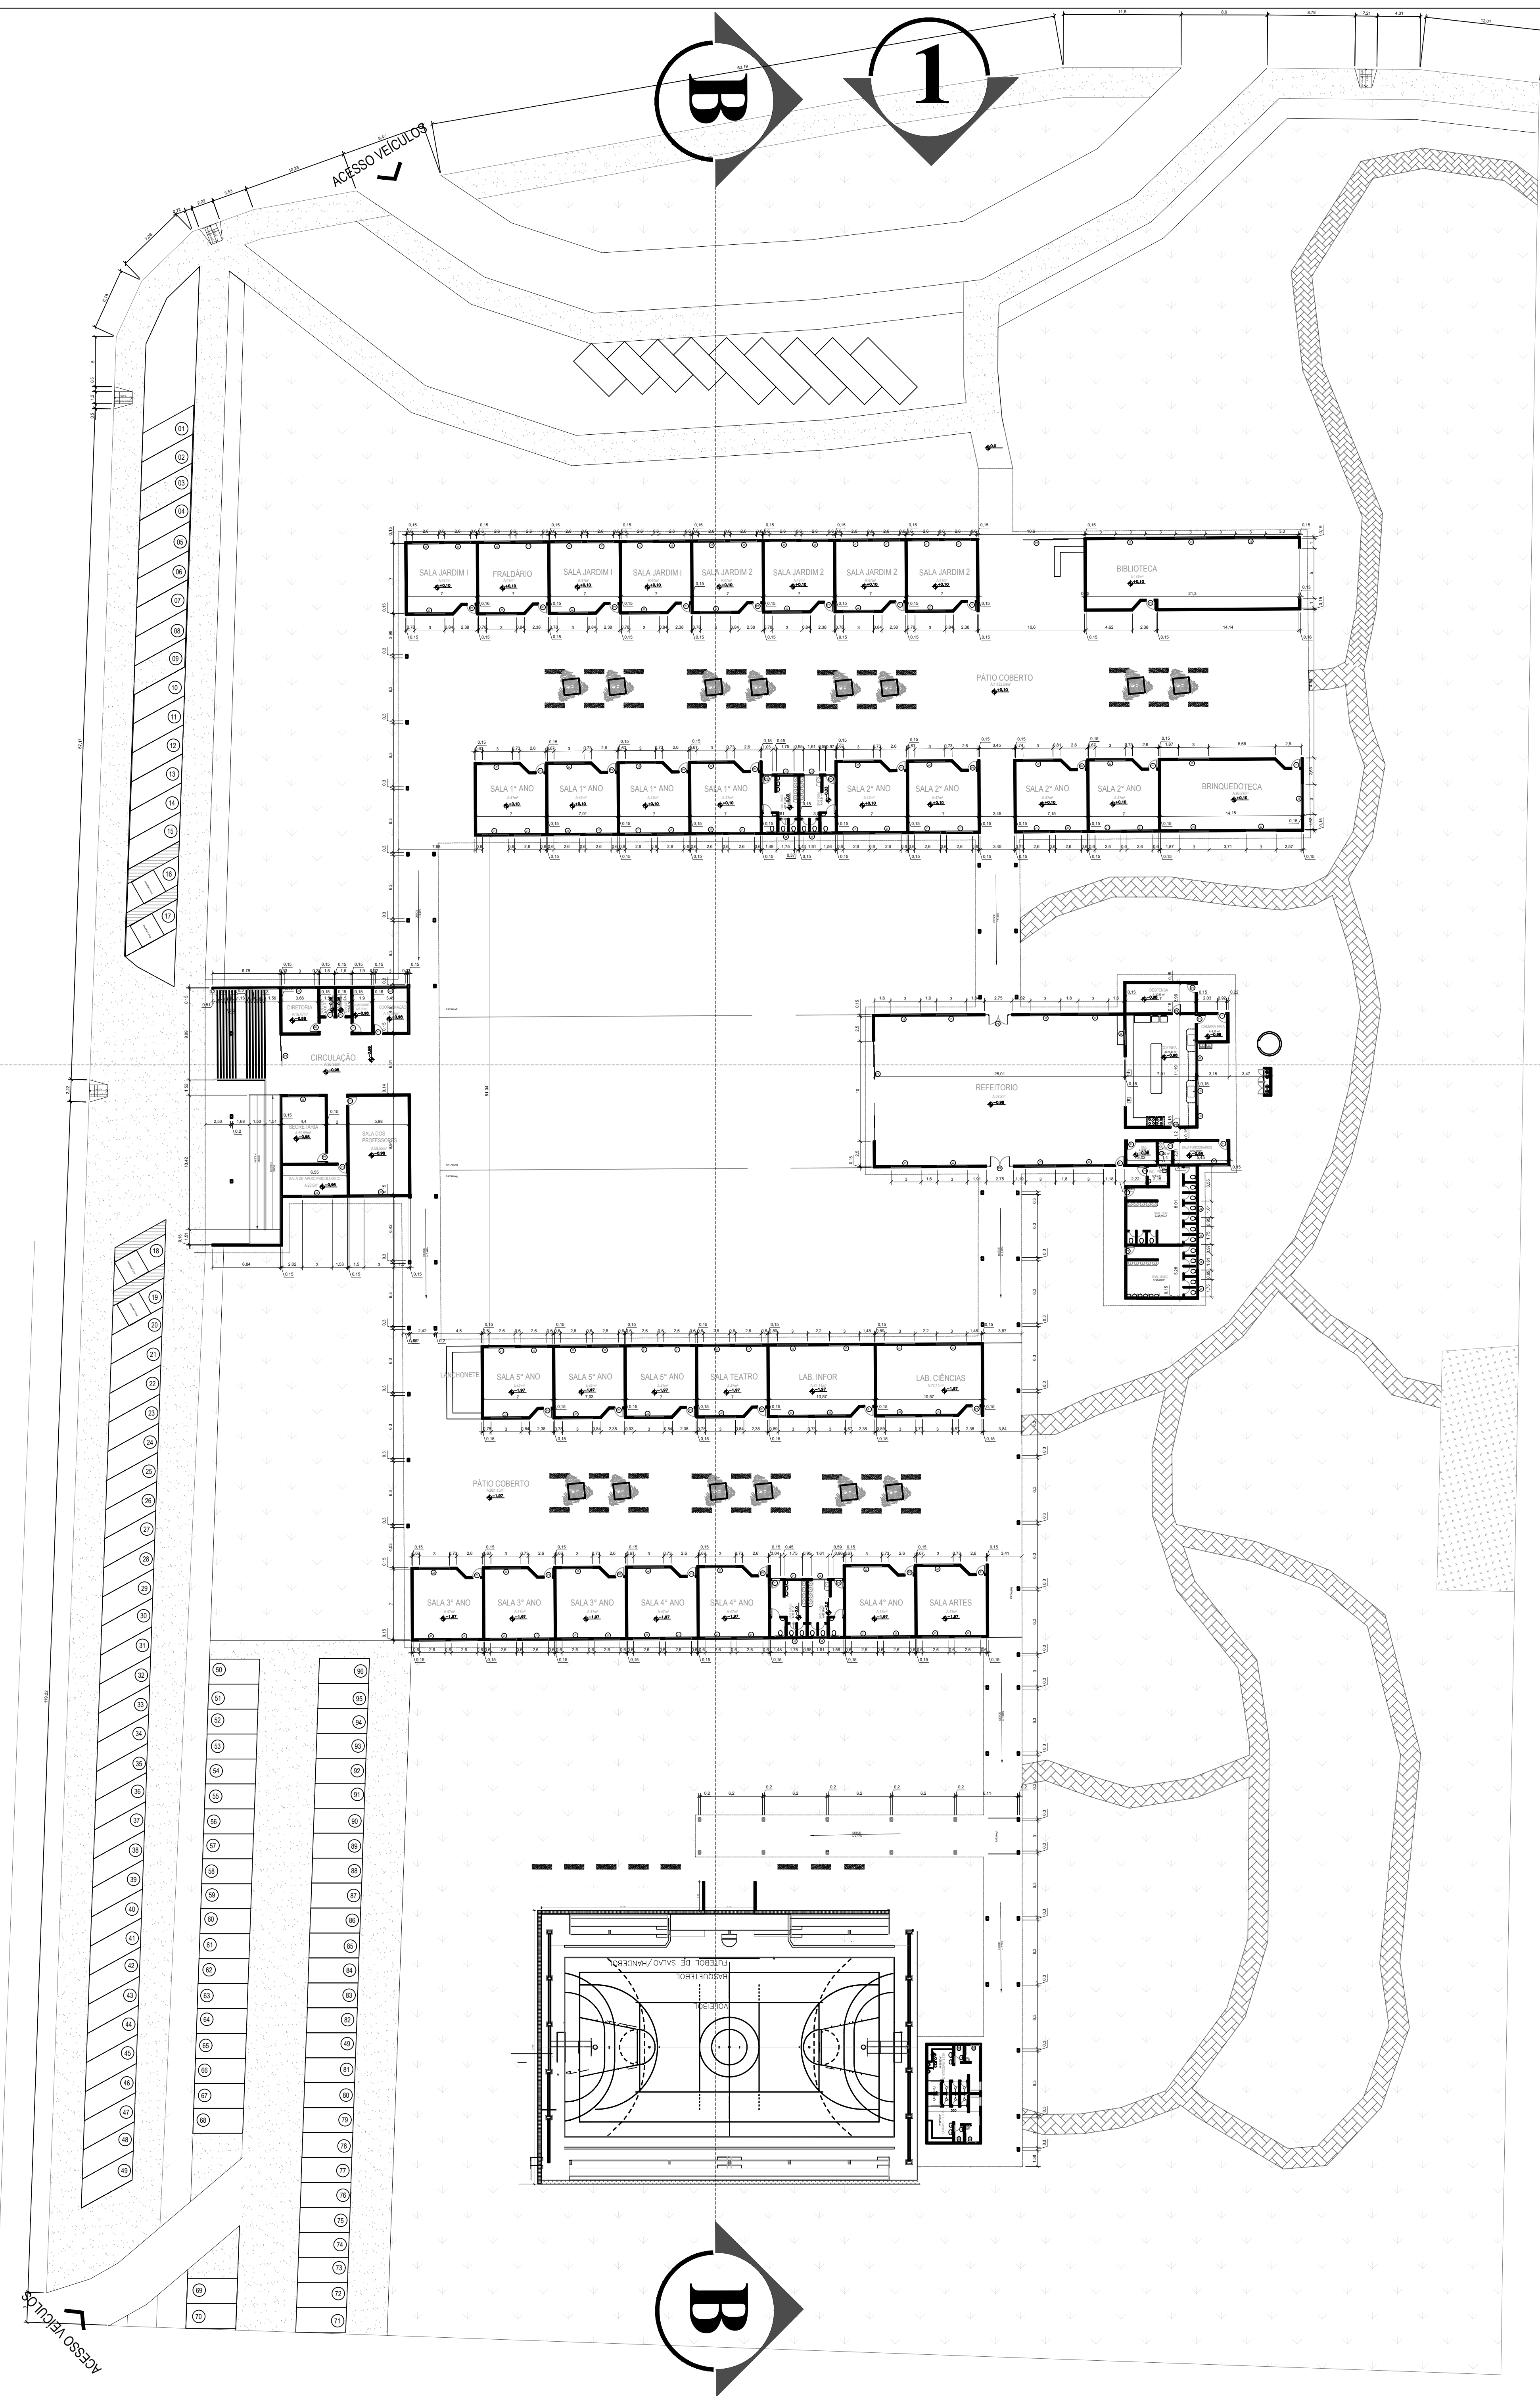


1 PLANTA BAIXA
escala 1:300

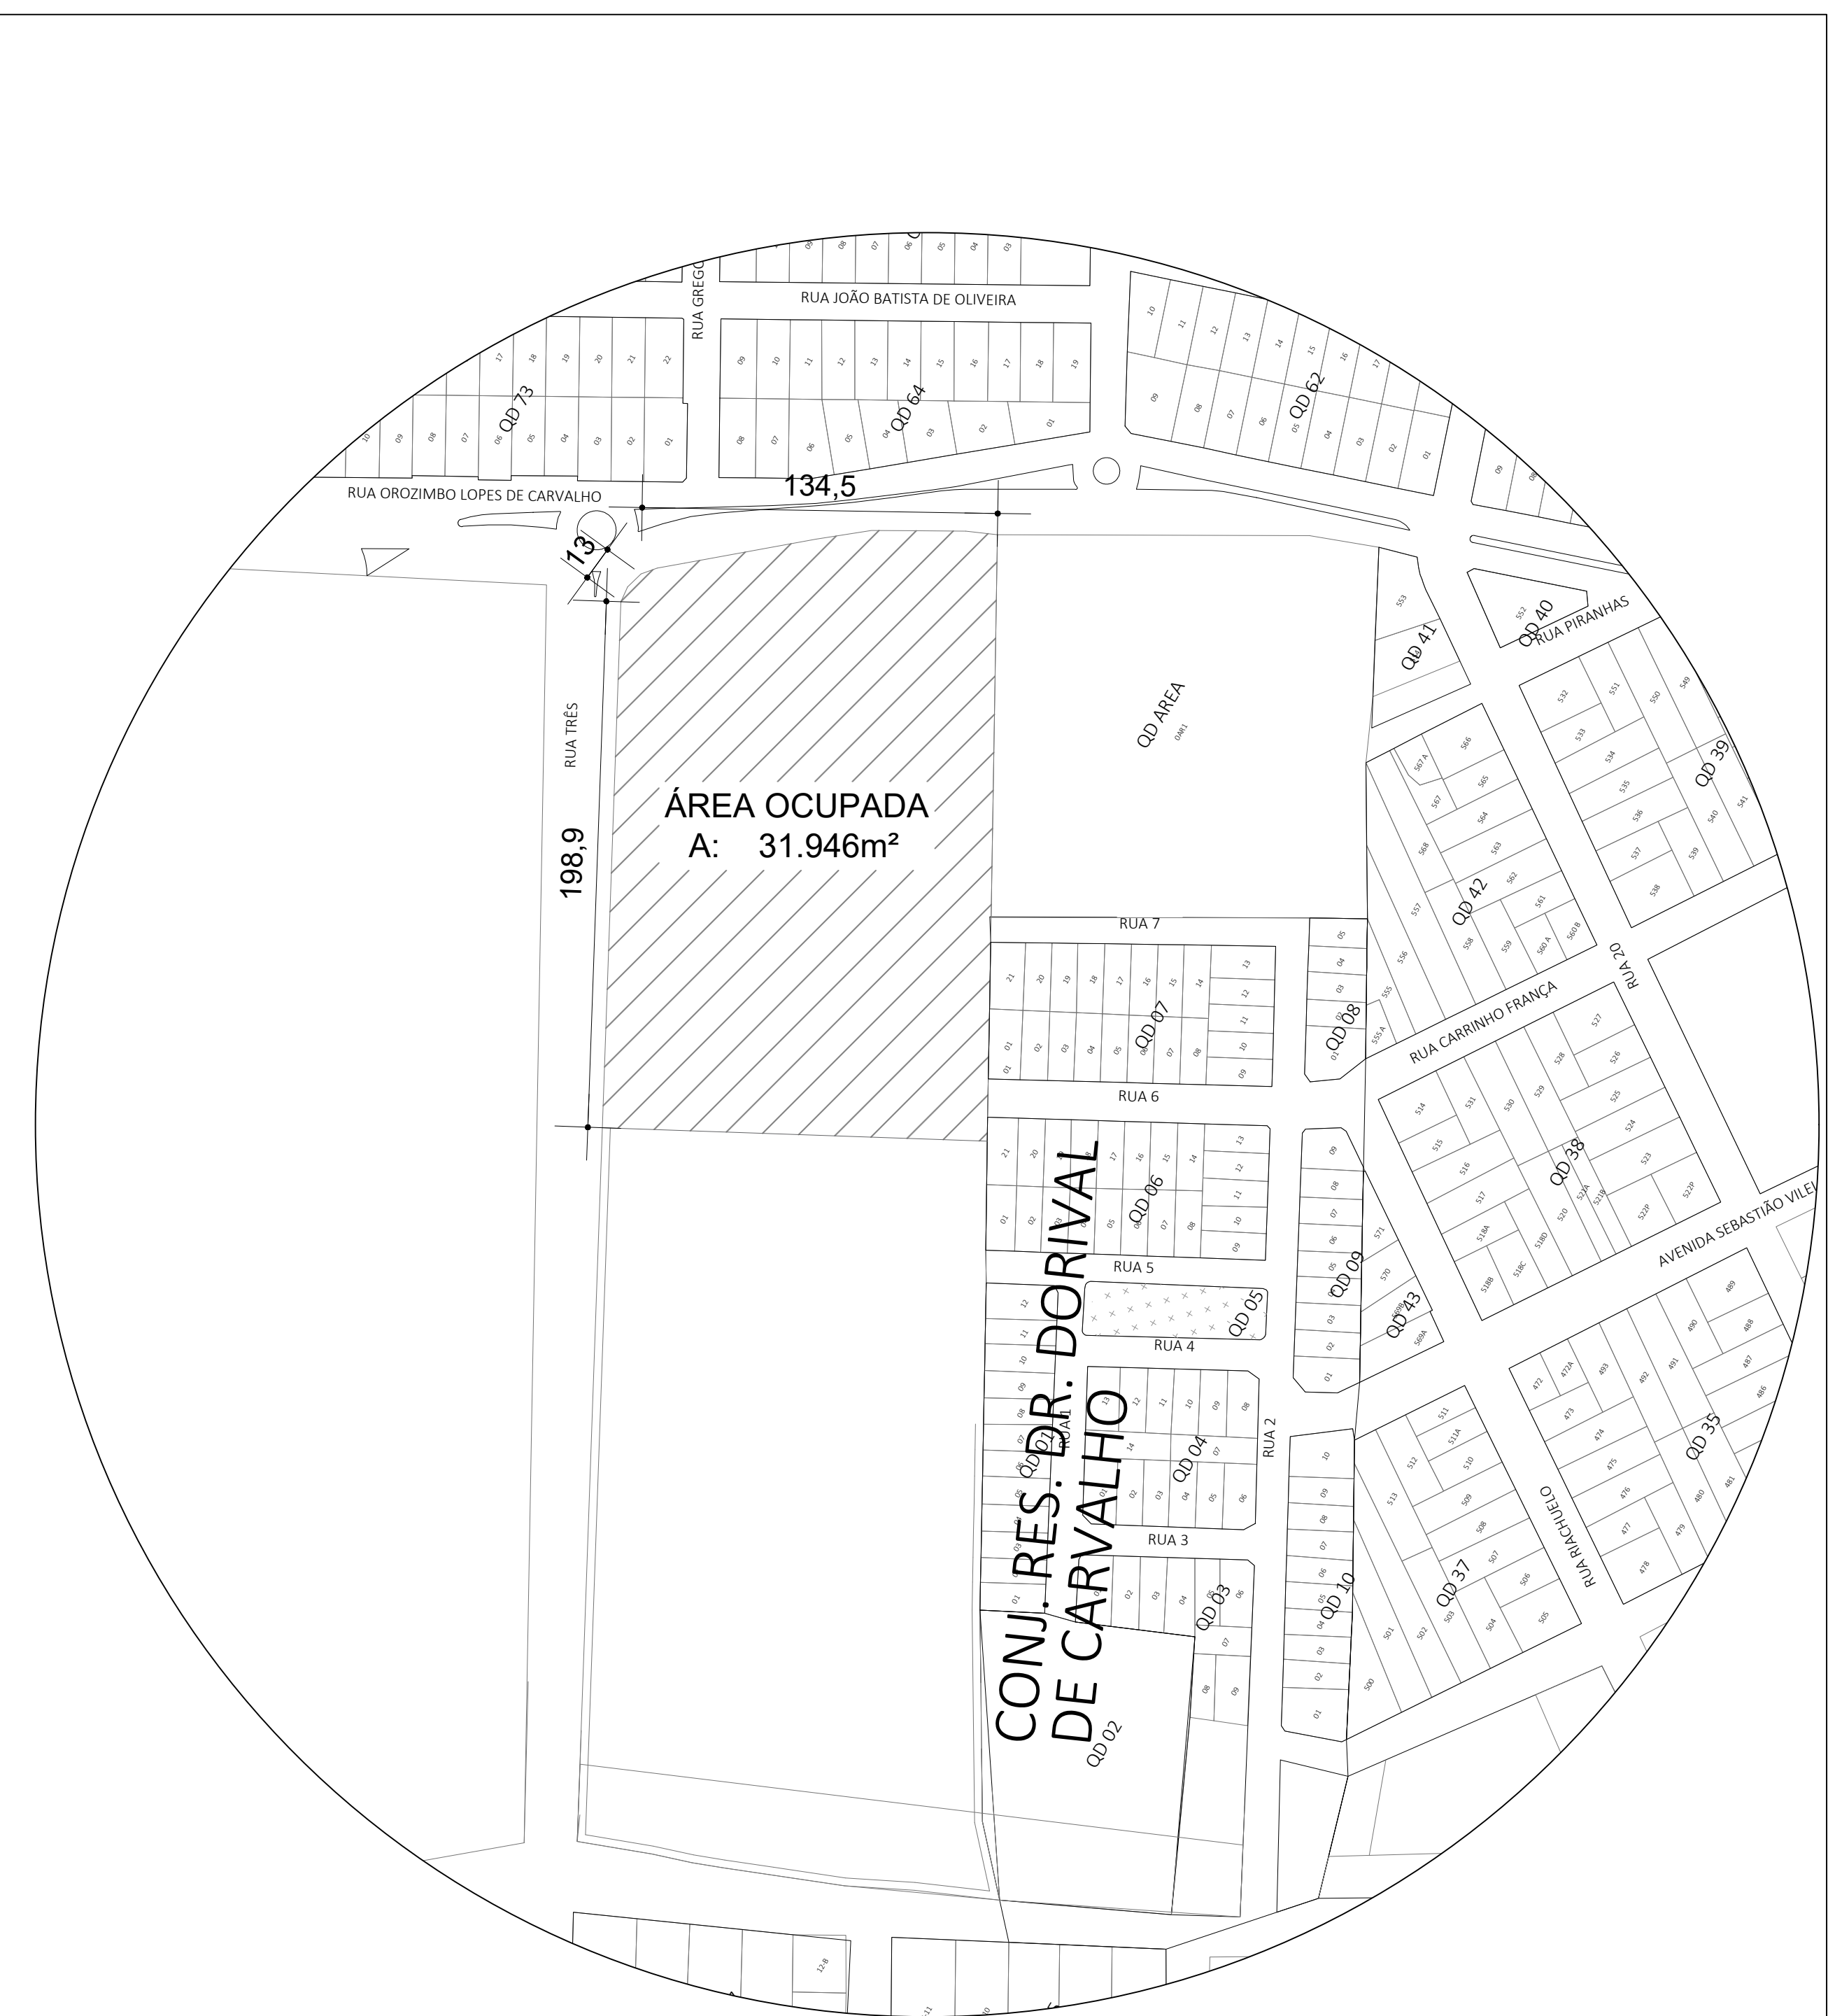


2 PLANTA DE SITUAÇÃO
escala 1:2000

QUADRO DE ABERTURAS - JANELA				
Cod	Qtd	Dimensão	Petitoril	
J1	55	2,60 x 1,0	1,10	
J2	28	3,0 x 1,60	0,50	
J3	29	3,0 x 1,0	1,10	
J4	12	1,75 x 0,60	1,20	
J5	1	1,50 x 0,60	1	
J6	1	2,0 x 0,8	1	


QUADRO DE ABERTURAS - PORTAS		
Cod	Qtd	Dimensão
P1	55	0,90 x 2,10
P2	1	10,60 x 2,10
P3	1	6,0 x 2,10
P4	2	2,75 x 2,10
P5	1	10,0 x 2,10

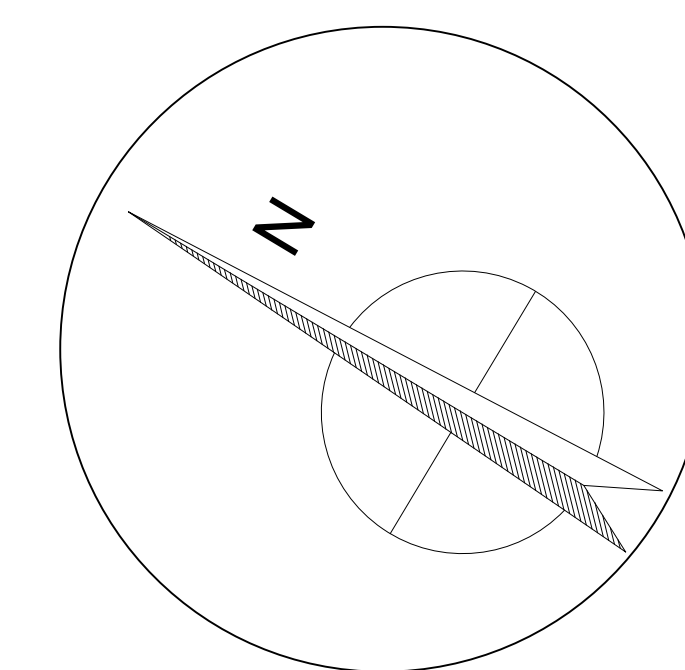


APROVAÇÃO:	
DENISE CAMPOS	
PROJETO ARQUITETÔNICO PROJETO ESCOLAR	
LOCAL: Rua Orozimbo Lopes de Carvalho, Bairro Dom Abel - Jataí-Go	
DESCRIÇÃO: PROJETO ARQUITETÔNICO PARA TRABALHO DE CONCLUSÃO DE CURSO	
ALUNA: DENISE NASCIMENTO CAMPOS	
ORIENTADOR: PROF. ME. RICARDO NICOLAU DIAS	
CONTEÚDO: Planta Baixa, Planta de Situação, Quadro de aberturas	
ÁREAS: Área do Terreno: 31.964 m² Área a Construir: 7.457,12 m² Área da Cobertura: 8.034,2 m² Taxa de ocupação: 3,97%	FRANCHA: 1/4 ESCALA: INDICADA DATA: 25/11/2022

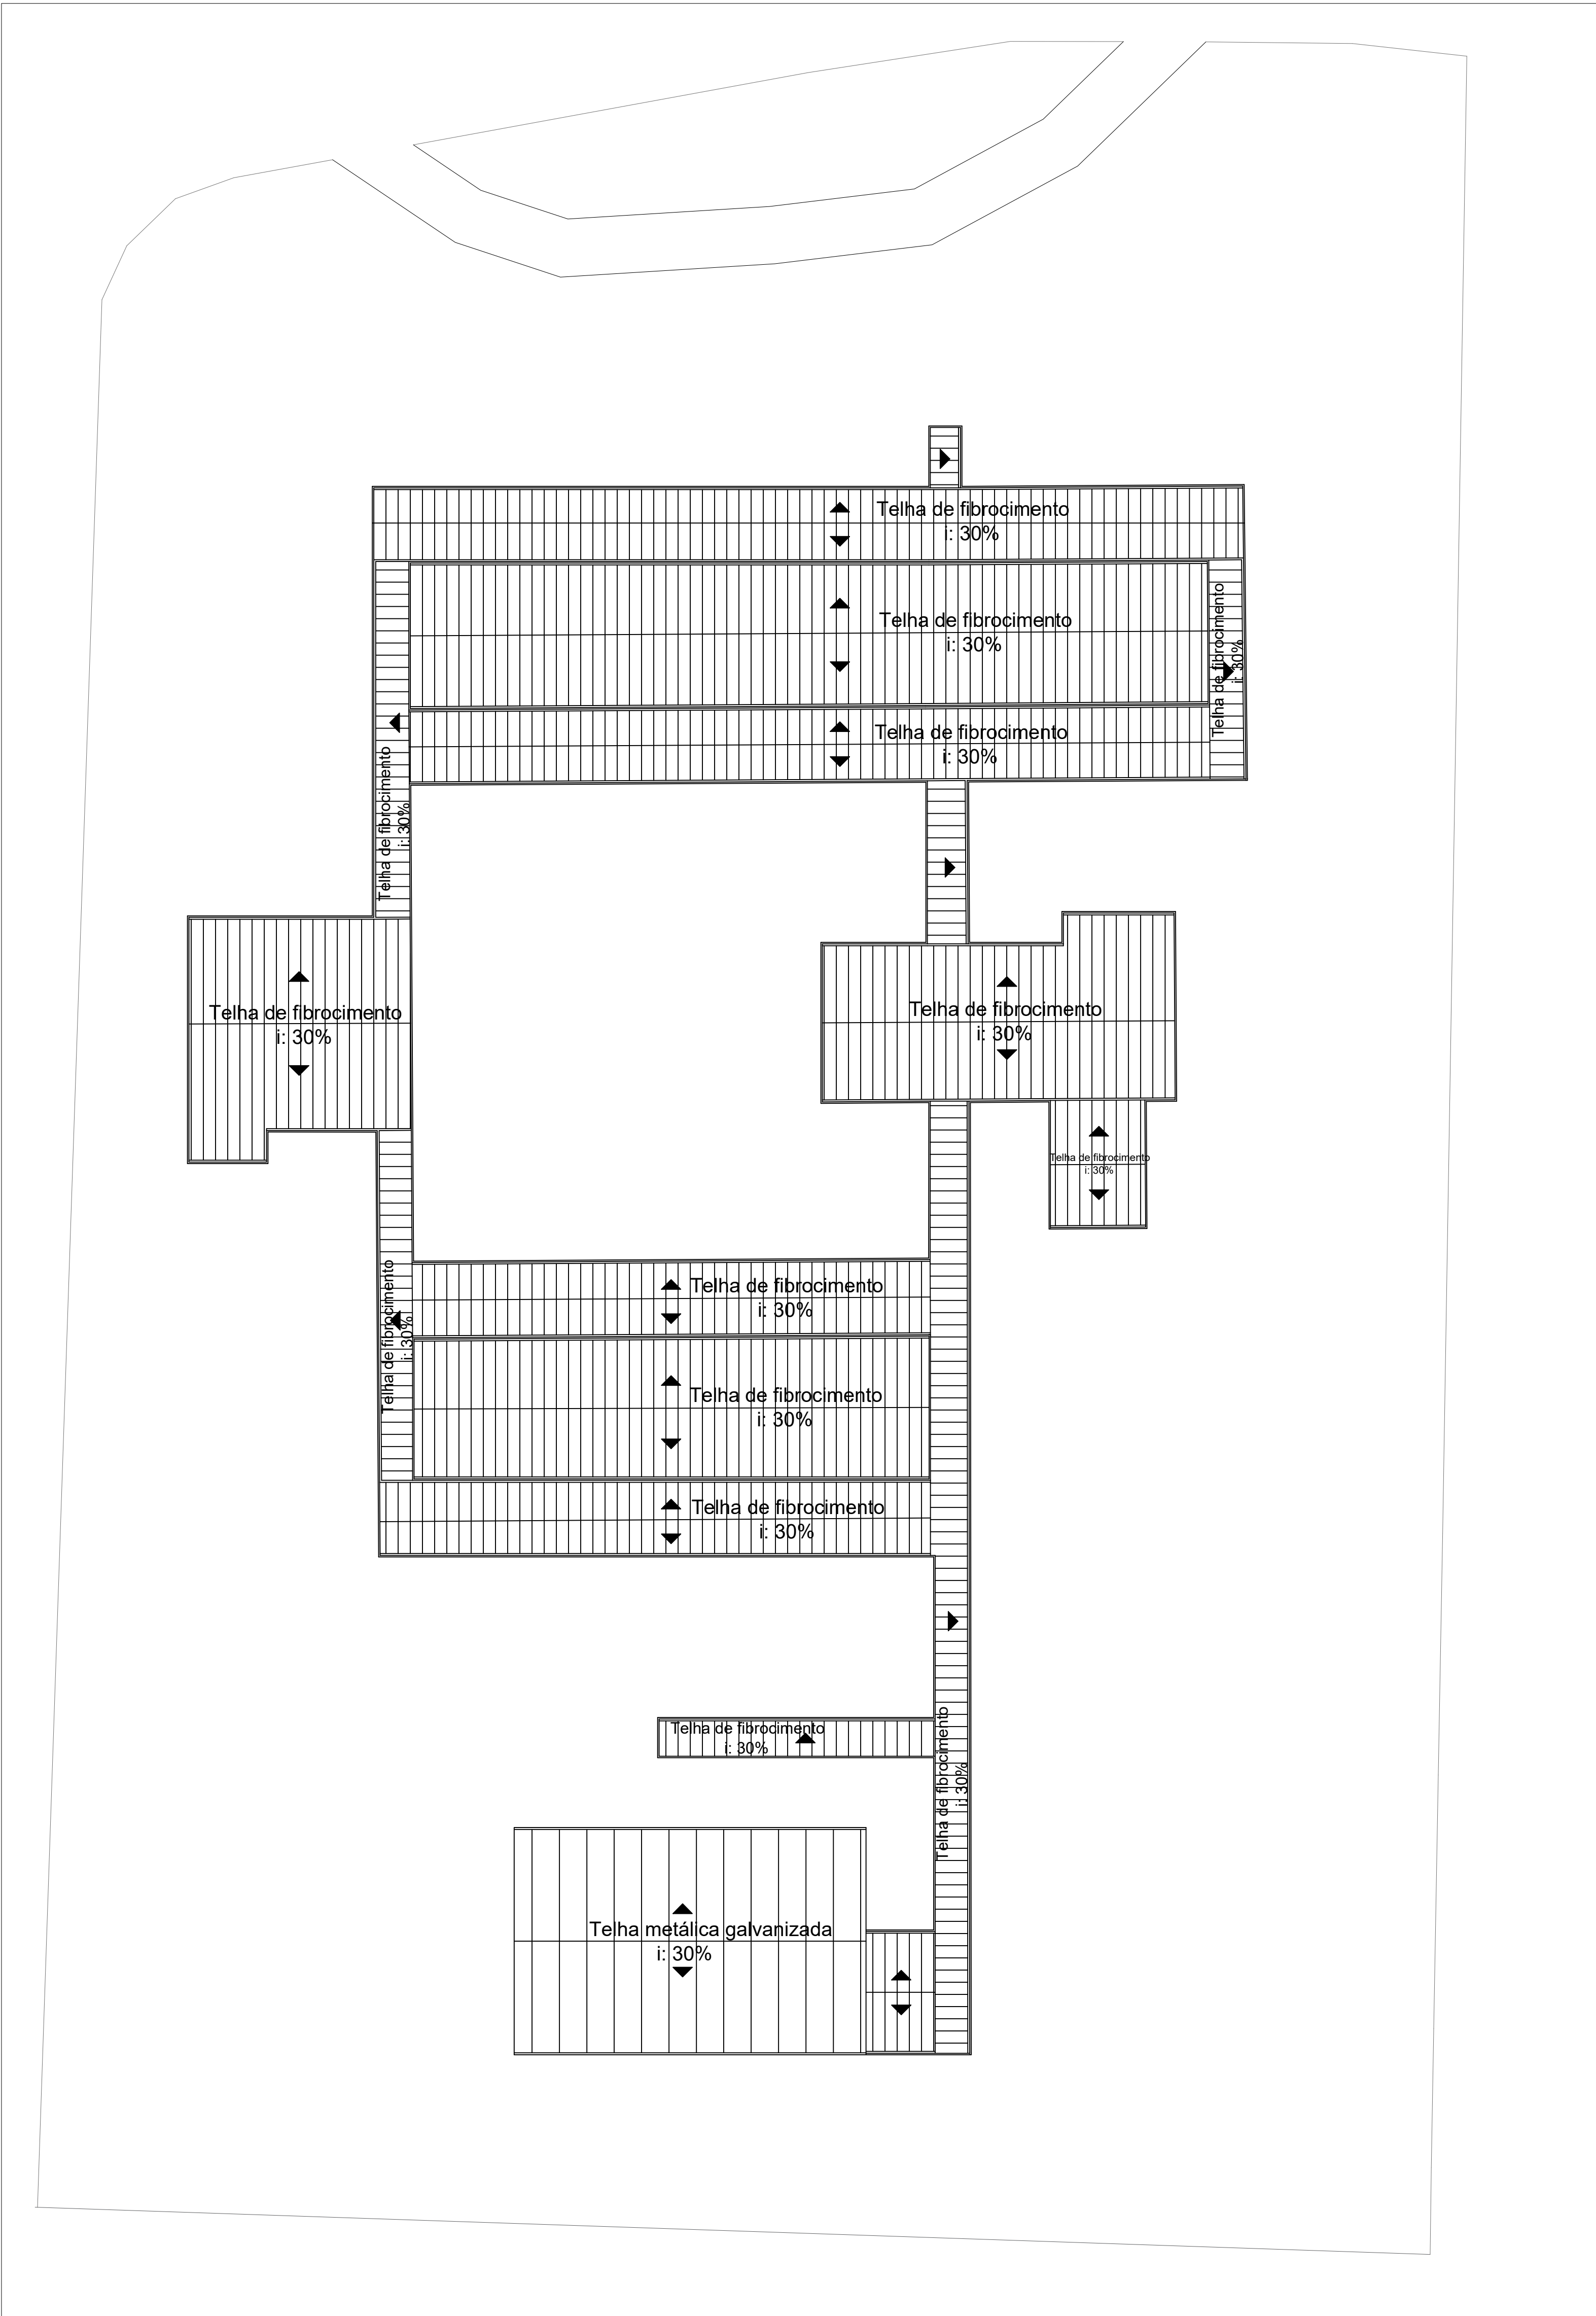

3 PLANTA DE COBERTURA
escala 1:400

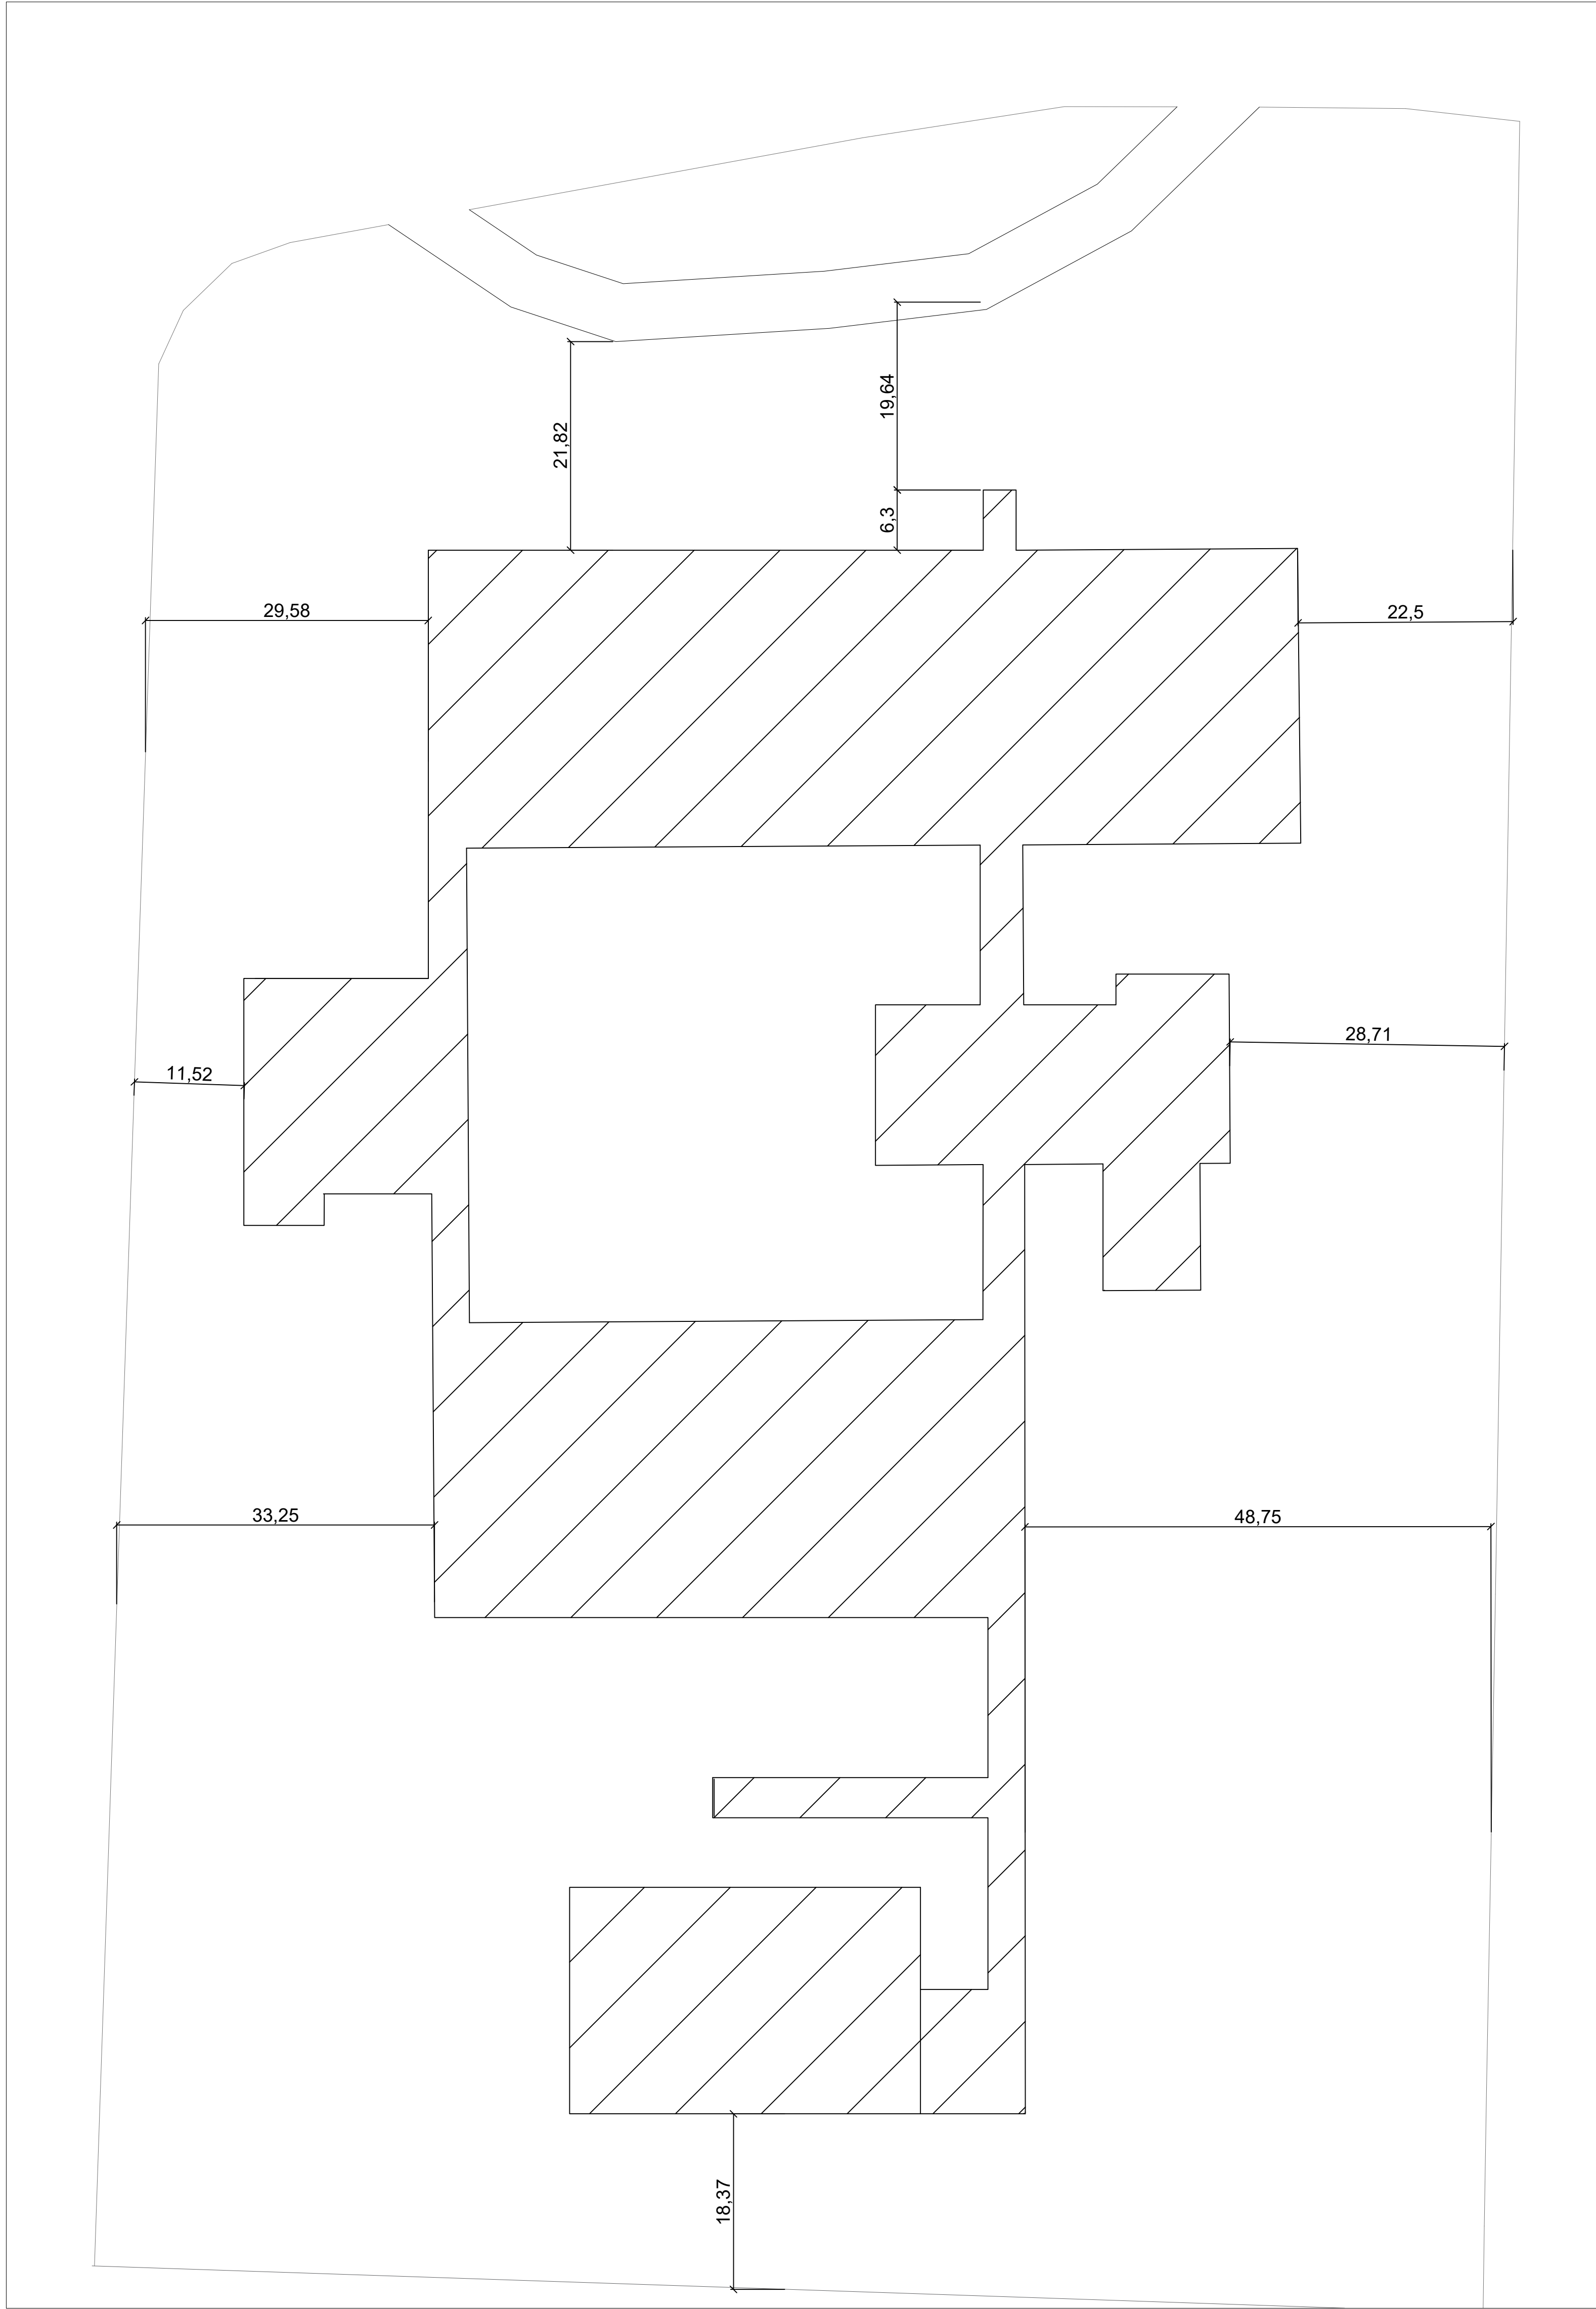

4 PLANTA DE IMPLANTAÇÃO
escala 1:400

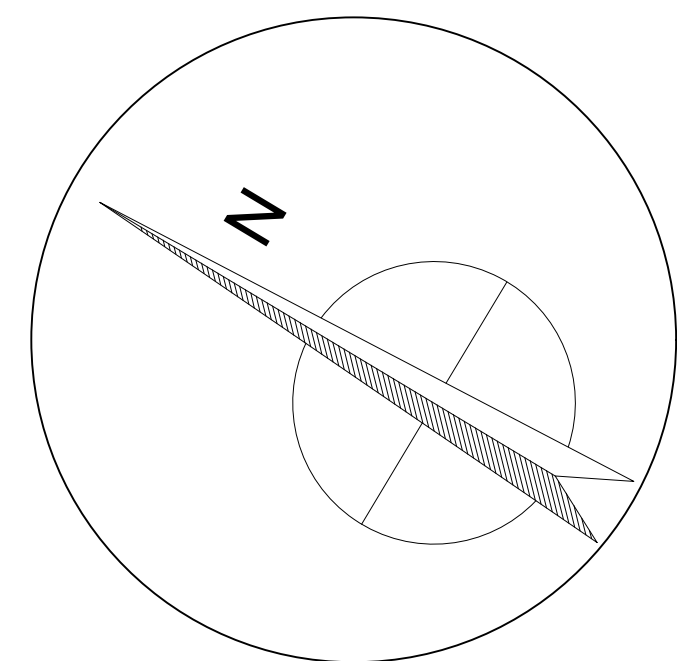

APROVAÇÃO:

DENISE CAMPOS

PROJETO ARQUITETÔNICO
PROJETO ESCOLAR


LOCAL: Rua Orozimbo Lopes de Carvalho, Bairro Dom Abel - Jataí-Go
DESCRIÇÃO:
PROJETO ARQUITETÔNICO PARA TRABALHO DE CONCLUSÃO DE CURSO

ALUNA: DENISE NASCIMENTO CAMPOS
ORIENTADOR: PROF. ME. RICARDO NICOLAU DIAS


CONTEÚDO:
Planta de Cobertura, Planta de Implantação

ÁREAS: Área do Terreno: 31.964 m²
Área a Construir: 7.457,12 m²
Área da Cobertura: 8.034,2 m²
Taxa de ocupação: 3,97%

PRANCHA:
2/4
ESCALA: DATA:
INDICADA 25/11/2022

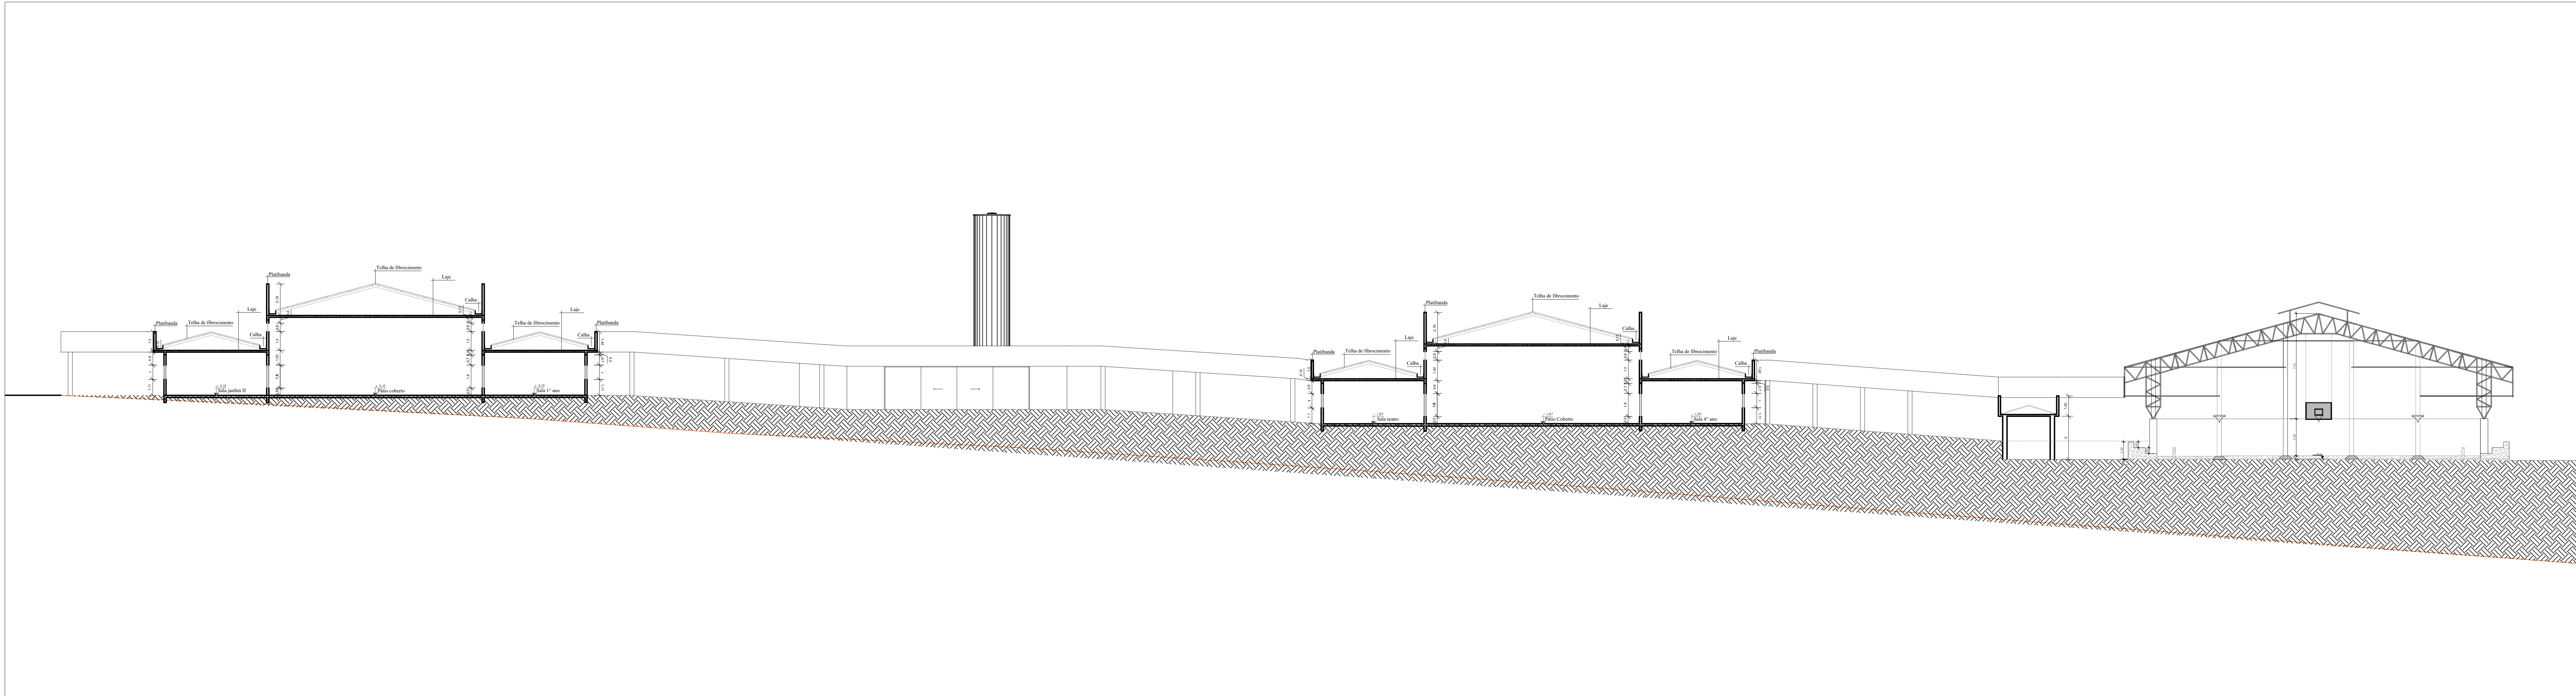


5 CORTE BB
escala 1:200

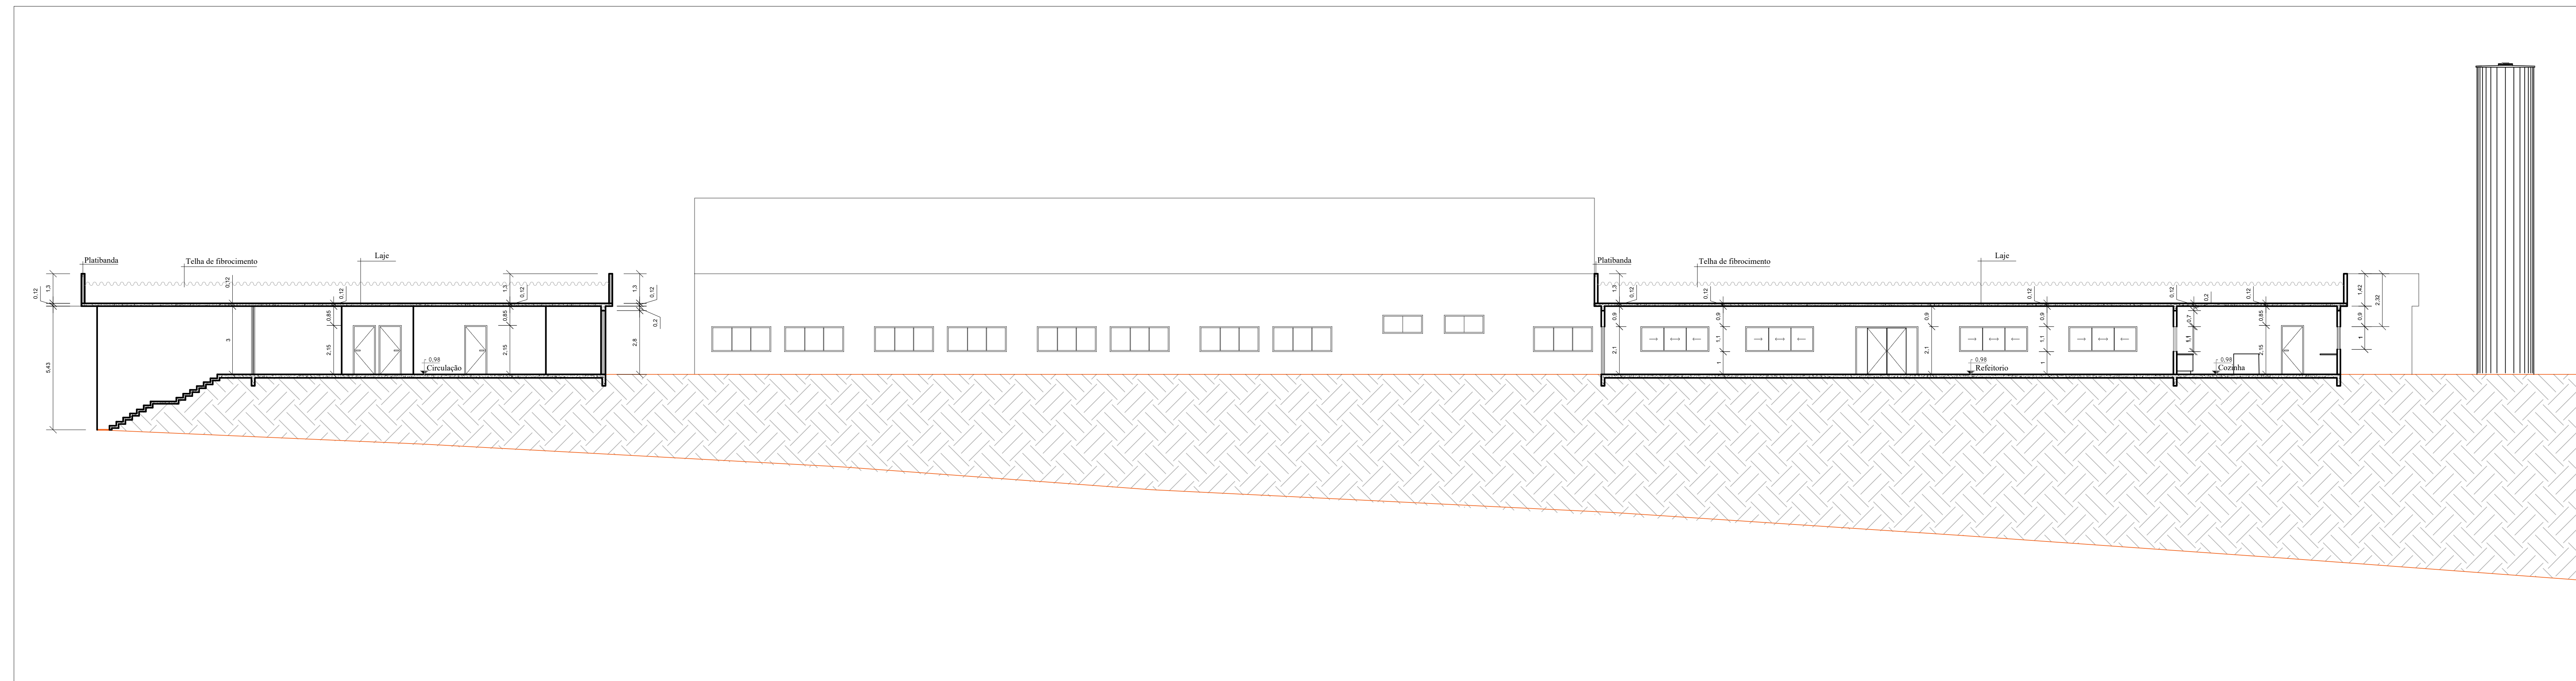

6 CORTE AA
escala 1:120

APROVAÇÃO:	
DENISE CAMPOS	
PROJETO ARQUITETÔNICO PROJETO ESCOLAR	
LOCAL: Rua Orozimbo Lopes de Carvalho, Bairro Dom Abel - Jataí-Go	
DESCRIÇÃO: PROJETO ARQUITETÔNICO PARA TRABALHO DE CONCLUSÃO DE CURSO	
ALUNA: DENISE NASCIMENTO CAMPOS	
ORIENTADOR: PROF. ME. RICARDO NICOLAU DIAS	
CONTEÚDO: Corte AA, Corte BB	
ÁREAS:	PRANCHAS:
Área do Terreno: 31.964 m²	3/4
Área à Construir: 7.457,12 m²	
Área da Cobertura: 8.034,2 m²	ESCALA:
Taxa de ocupação: 3,97%	DATA:
	INDICADA
	25/11/2022

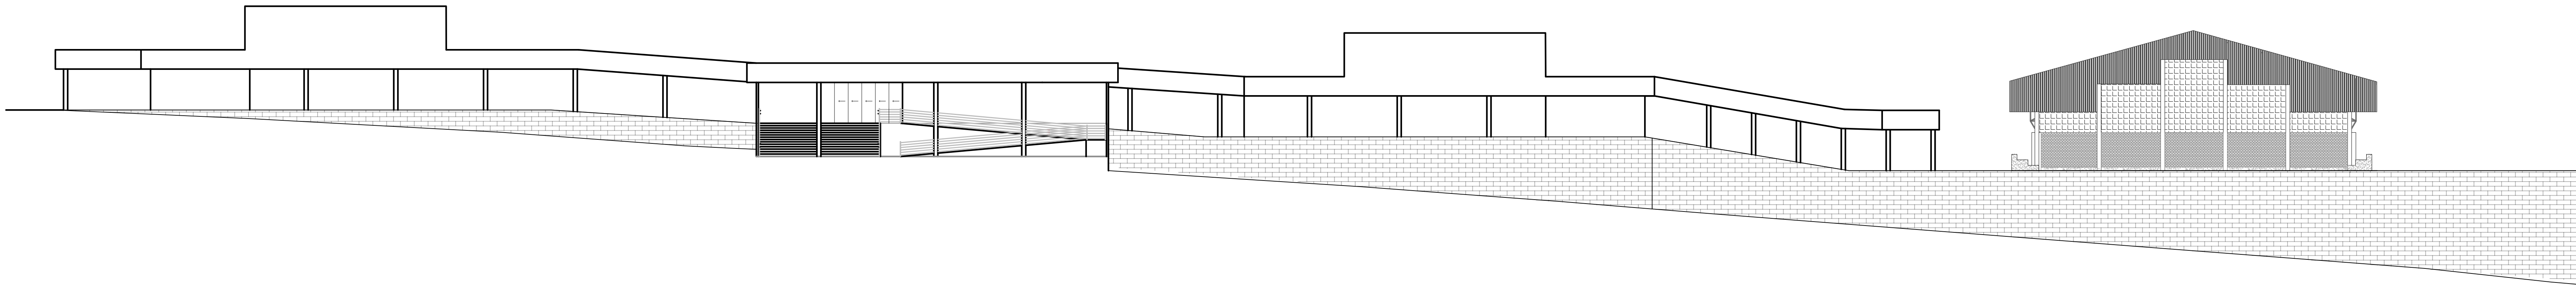

VISTA 2
escala 1:200



VISTA 1
escala 1:100

APROVAÇÃO:

DENISE CAMPOS

PROJETO ARQUITETÔNICO
PROJETO ESCOLAR

LOCAL: Rua Orozimbo Lopes de Carvalho, Bairro Dom Abel - Jataí-Go
DESCRIÇÃO:
PROJETO ARQUITETÔNICO PARA TRABALHO DE CONCLUSÃO DE CURSO

ALUNA: DENISE NASCIMENTO CAMPOS
ORIENTADOR: PROF. ME. RICARDO NICOLAU DIAS

CONTEÚDO:
Vista 1, Vista 2

ÁREAS:
Área do Terreno: 31.964 m²
Área à Construir: 7.457,12 m²
Área da Cobertura: 8.034,2 m²
Taxa de ocupação: 3,97%

PRANCHA:

4/4

ESCALA:
INDICADA

DATA:
25/11/2022