



CADERNO TÉCNICO

PARQUE URBANO E CENTRO DE CONEXÃO MULTICULTURAL

ALUNO: GABRIEL CAMPOS CORREA CASTRO
ORIENTADOR: STEPHANIE MESQUITA ASSAF



CENTRO UNIVERSITÁRIO UNA BOM DESPACHO
CURSO ARQUITETURA E URBANISMO
TRABALHO FINAL DE GRADUAÇÃO - 2/2023

LEGENDA	
SÍMBOLO	DESCRIÇÃO
	ÁREA DE EDIFICAÇÃO JÁ EXISTENTE
	ÁREA A CONSTRUIR

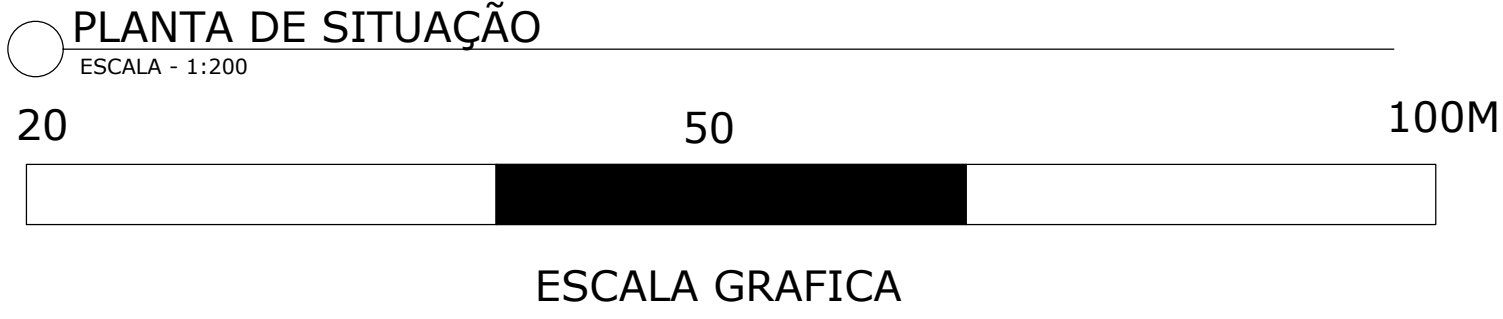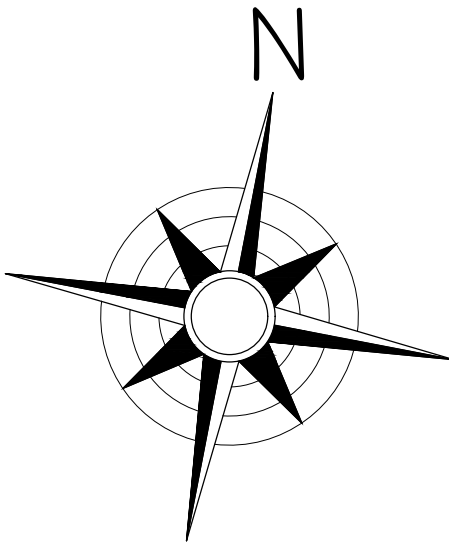


PROJETO: TRABALHO DE CONCLUSÃO DE CURSO			
PROJETO: PARQUE URBANO E CENTRO DE CONEXÃO MULTICULTURAL			
CAMPOS: UNA BOM DESPACHO – MG			
ALUNO: GABRIEL CAMPOS CORREA CASTRO	ORIENTADOR: STEPHANIE MESQUITA ASSAF	FOLHA: 01 07	
CONTEÚDO: PLANTA DE SITUAÇÃO		una	
DATA: 01/11/2023	ESCALA: INDICADA	DESENHO: GABRIEL CAMPOS CORREA CASTRO	TAMANHO DA FOLHA: A0






LEGENDA	
SÍMBOLO	DESCRIÇÃO
	ÁREA DE EDIFICAÇÃO JÁ EXISTENTE
	ASFALTO
	PASSEIO PÚBLICO
	ÁREA A CONSTRUIR

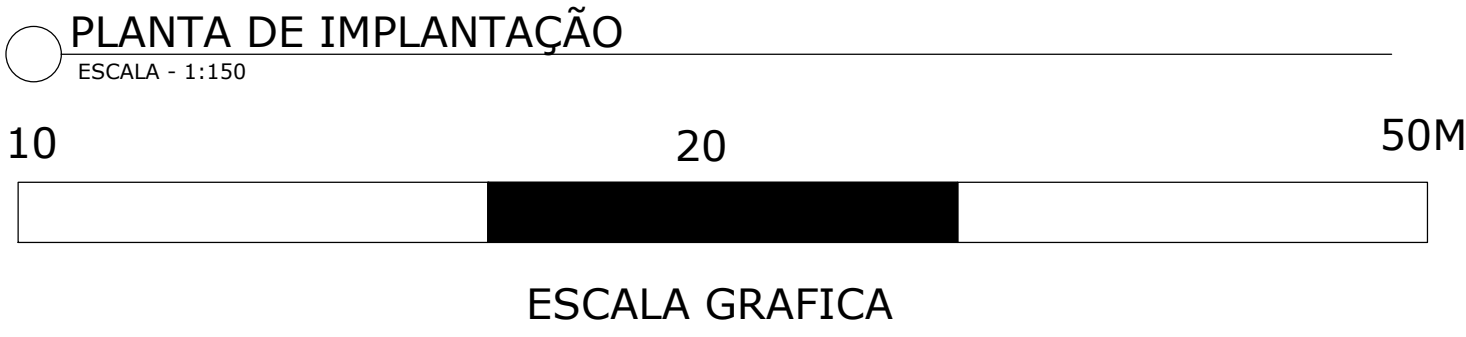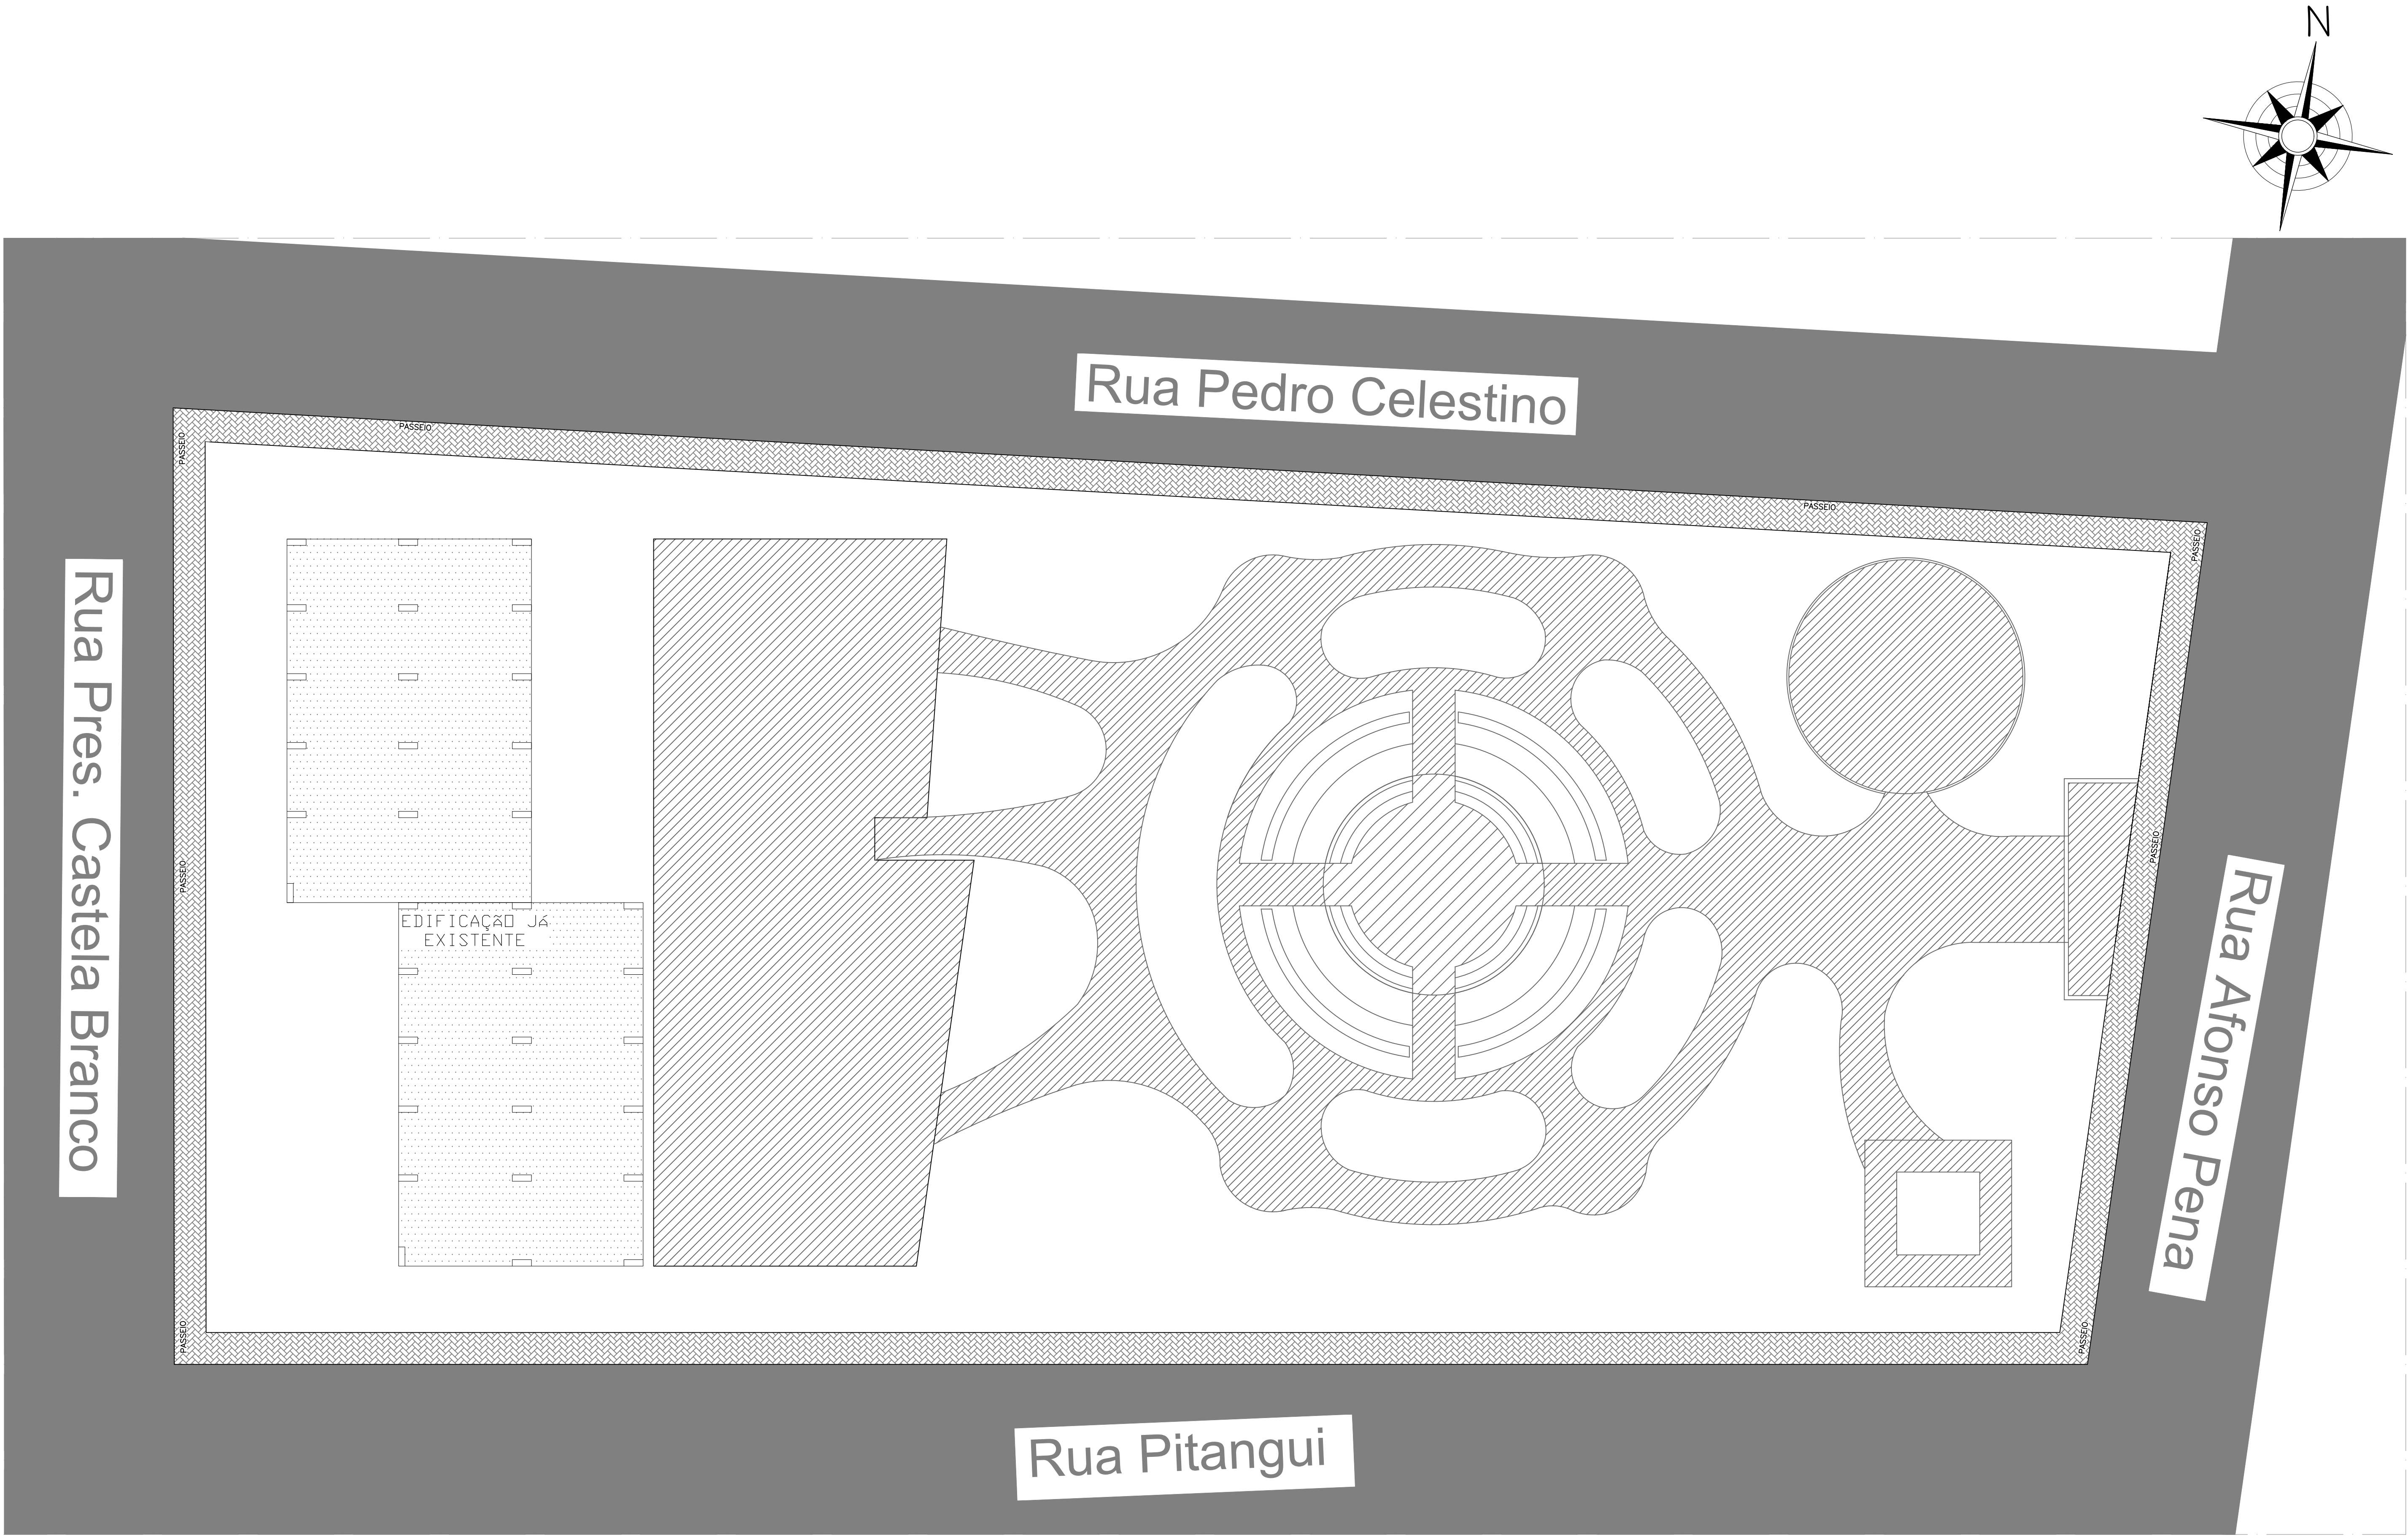



PROJETO: TRABALHO DE CONCLUSÃO DE CURSO					FOLHA: 02 07	una
PROJETO: PARQUE URBANO E CENTRO DE CONEXÃO MULTICULTURAL						
CAMPOS: UNA BOM DESPACHO – MG						
ALUNO:		ORIENTADOR:				
GABRIEL CAMPOS CORREA CASTRO		STEPHANIE MESQUITA ASSAF				
CONTEÚDO:						
PLANTA DE IMPLANTAÇÃO						
DATA:	ESCALA:	DESENHO:	TAMANHO DA FOLHA:			
01/11/2023	INDICADA	GABRIEL CAMPOS CORREA CASTRO	A0			

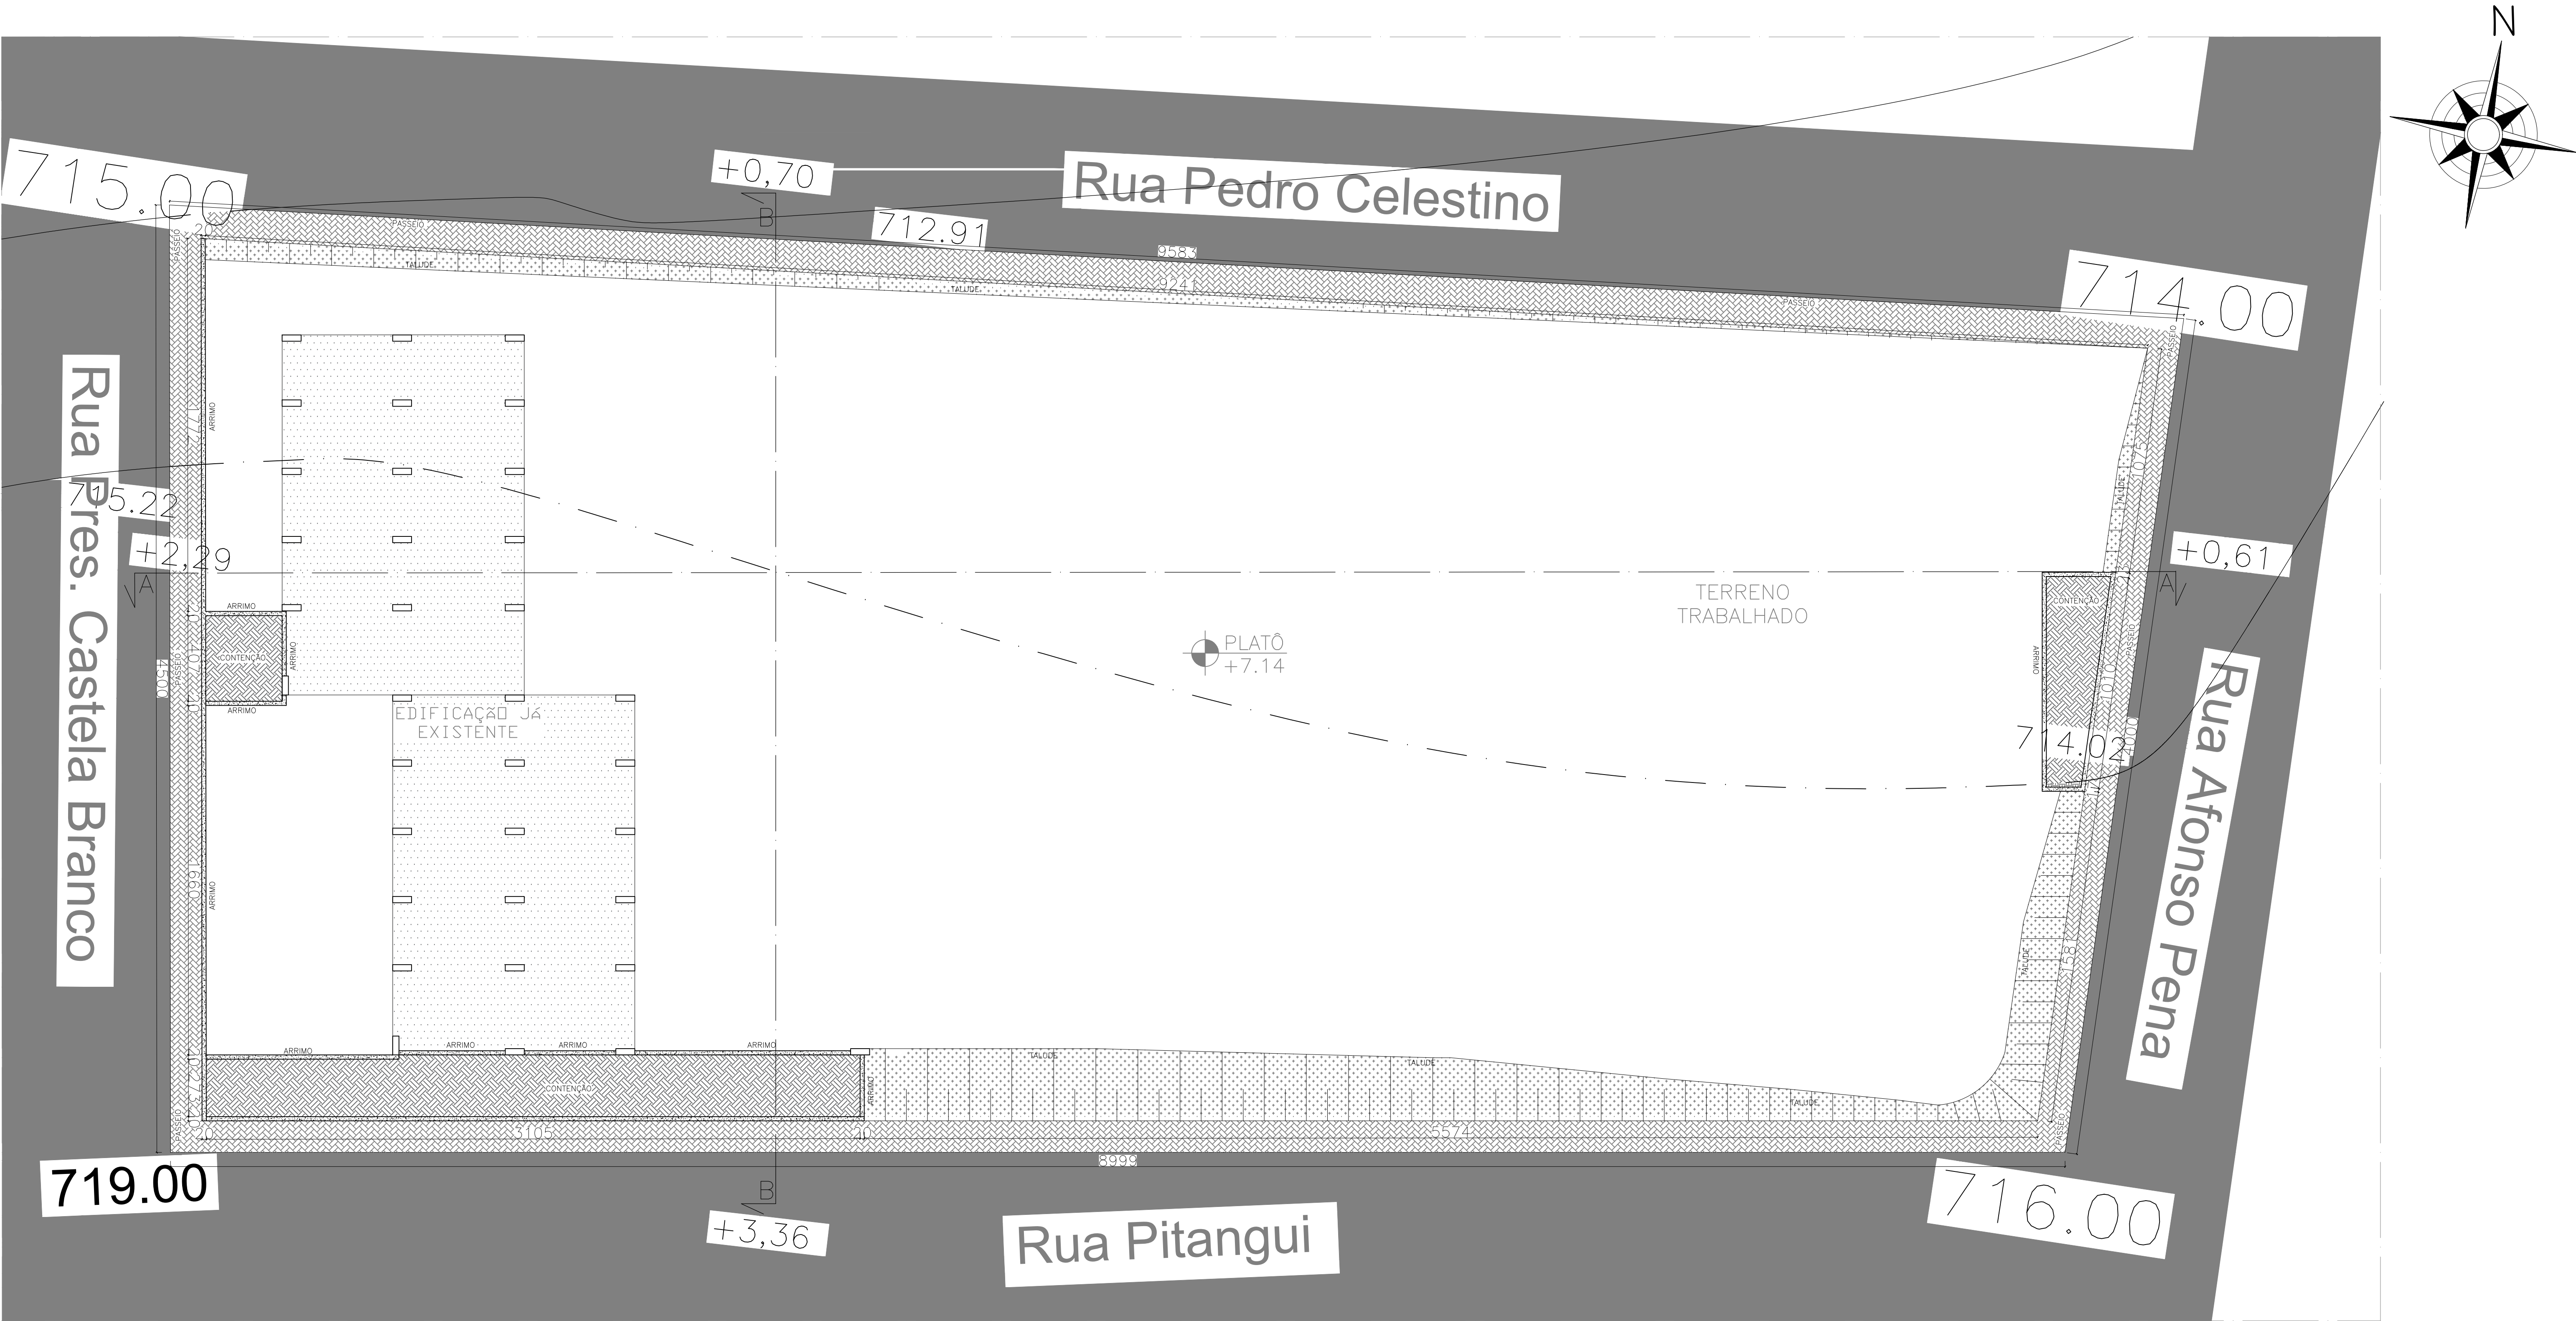

LEGENDA	
SÍMBOLO	DESCRIÇÃO
[Pattern]	ÁREA DE EDIFICAÇÃO JÁ EXISTENTE
[Pattern]	ÁREA COM MOVIMENTAÇÃO DE TERRA-TALUDE
[Pattern]	ASFALTO
[Pattern]	PASSEIO PÚBLICO
[Pattern]	ÁREA COM MOVIMENTAÇÃO DE TERRA-ARRIMO/CONTENÇÃO

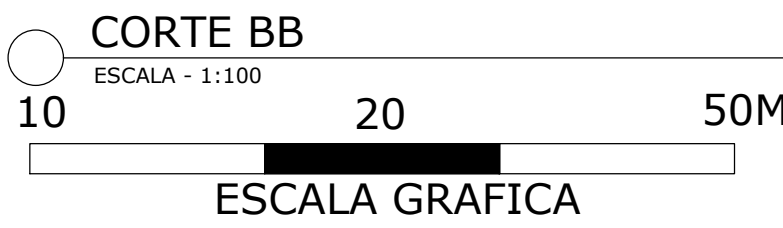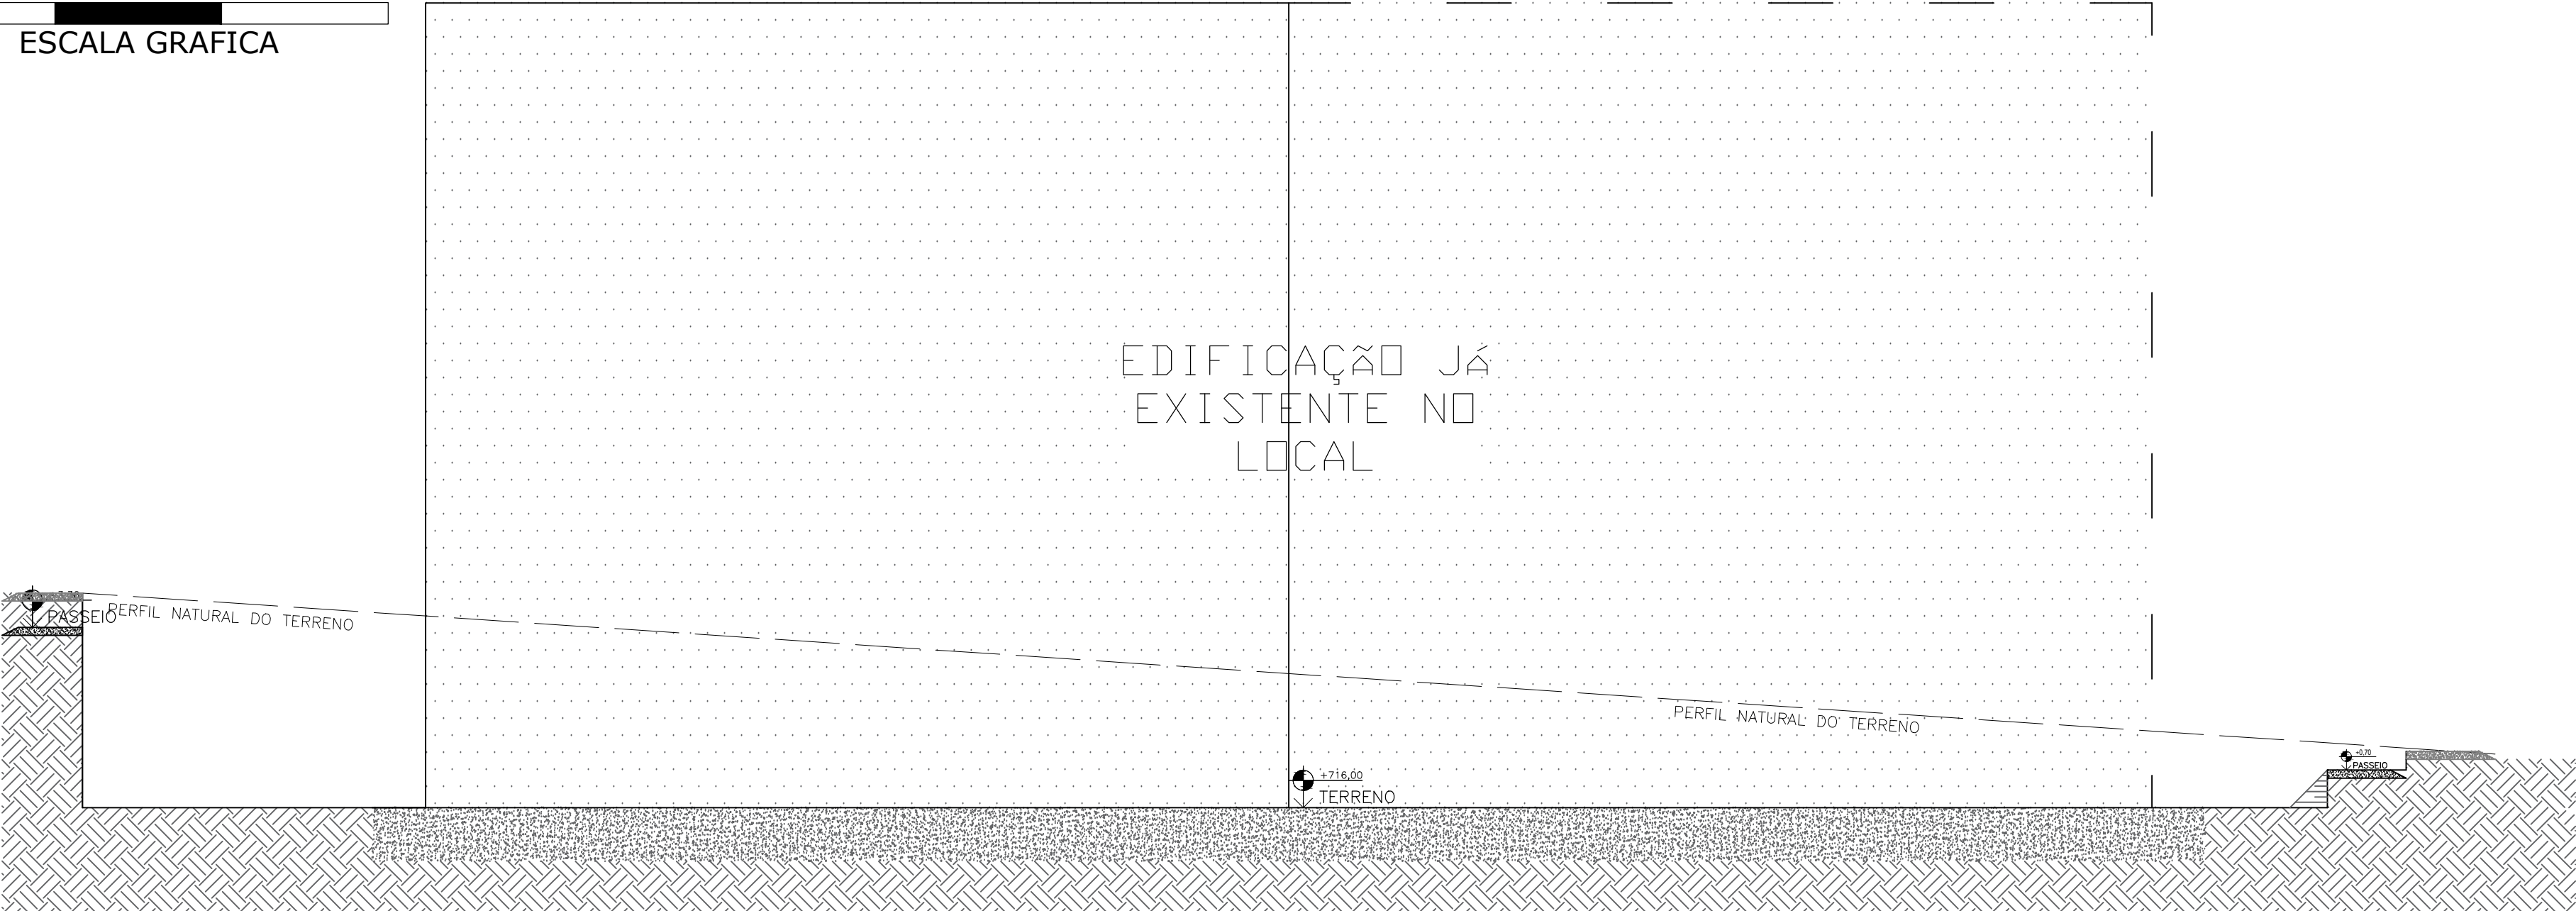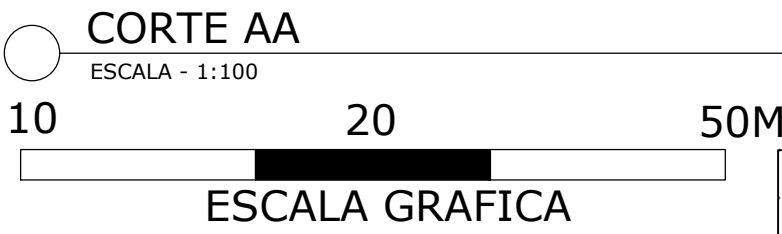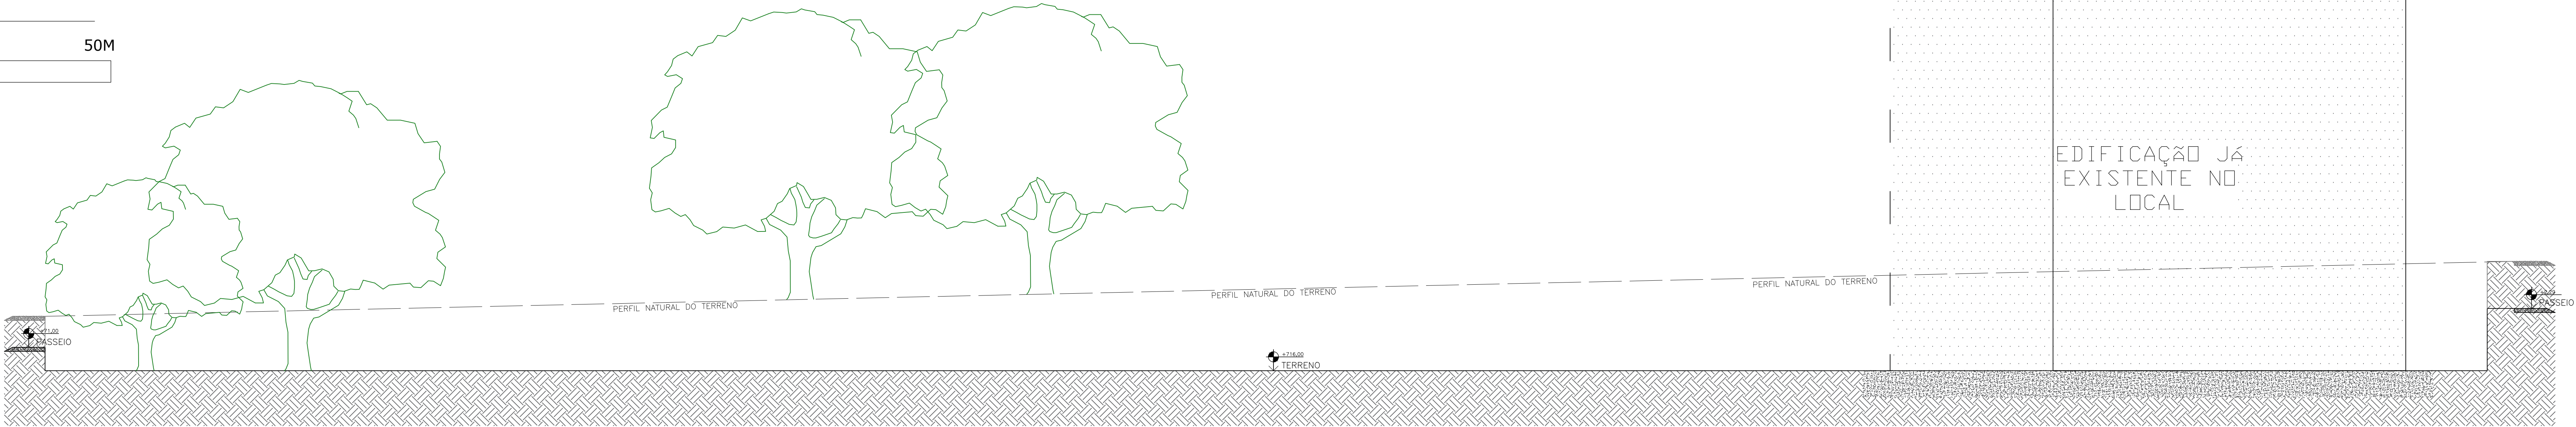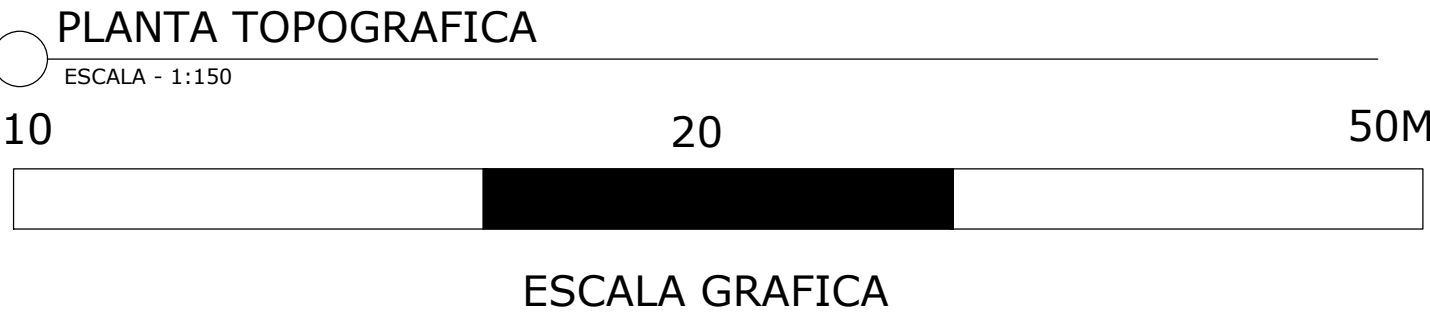

PROJETO: TRABALHO DE CONCLUSÃO DE CURSO			
PROJETO: PARQUE URBANO E CENTRO DE CONEXÃO MULTICULTURAL			
CAMPOS: UNA BOM DESPACHO – MG			
ALUNO: GABRIEL CAMPOS CORREA CASTRO	ORIENTADOR: STEPHANIE MESQUITA ASSAF	FOLHA: 03 07	
CONTEÚDO: PLANTA TOPOGRAFICA CORTES DO TERRENO AA E BB		una	
DATA: 01/11/2023	ESCALA: INDICADA	DESENHO: GABRIEL CAMPOS CORREA CASTRO	TAMANHO DA FOLHA: A0

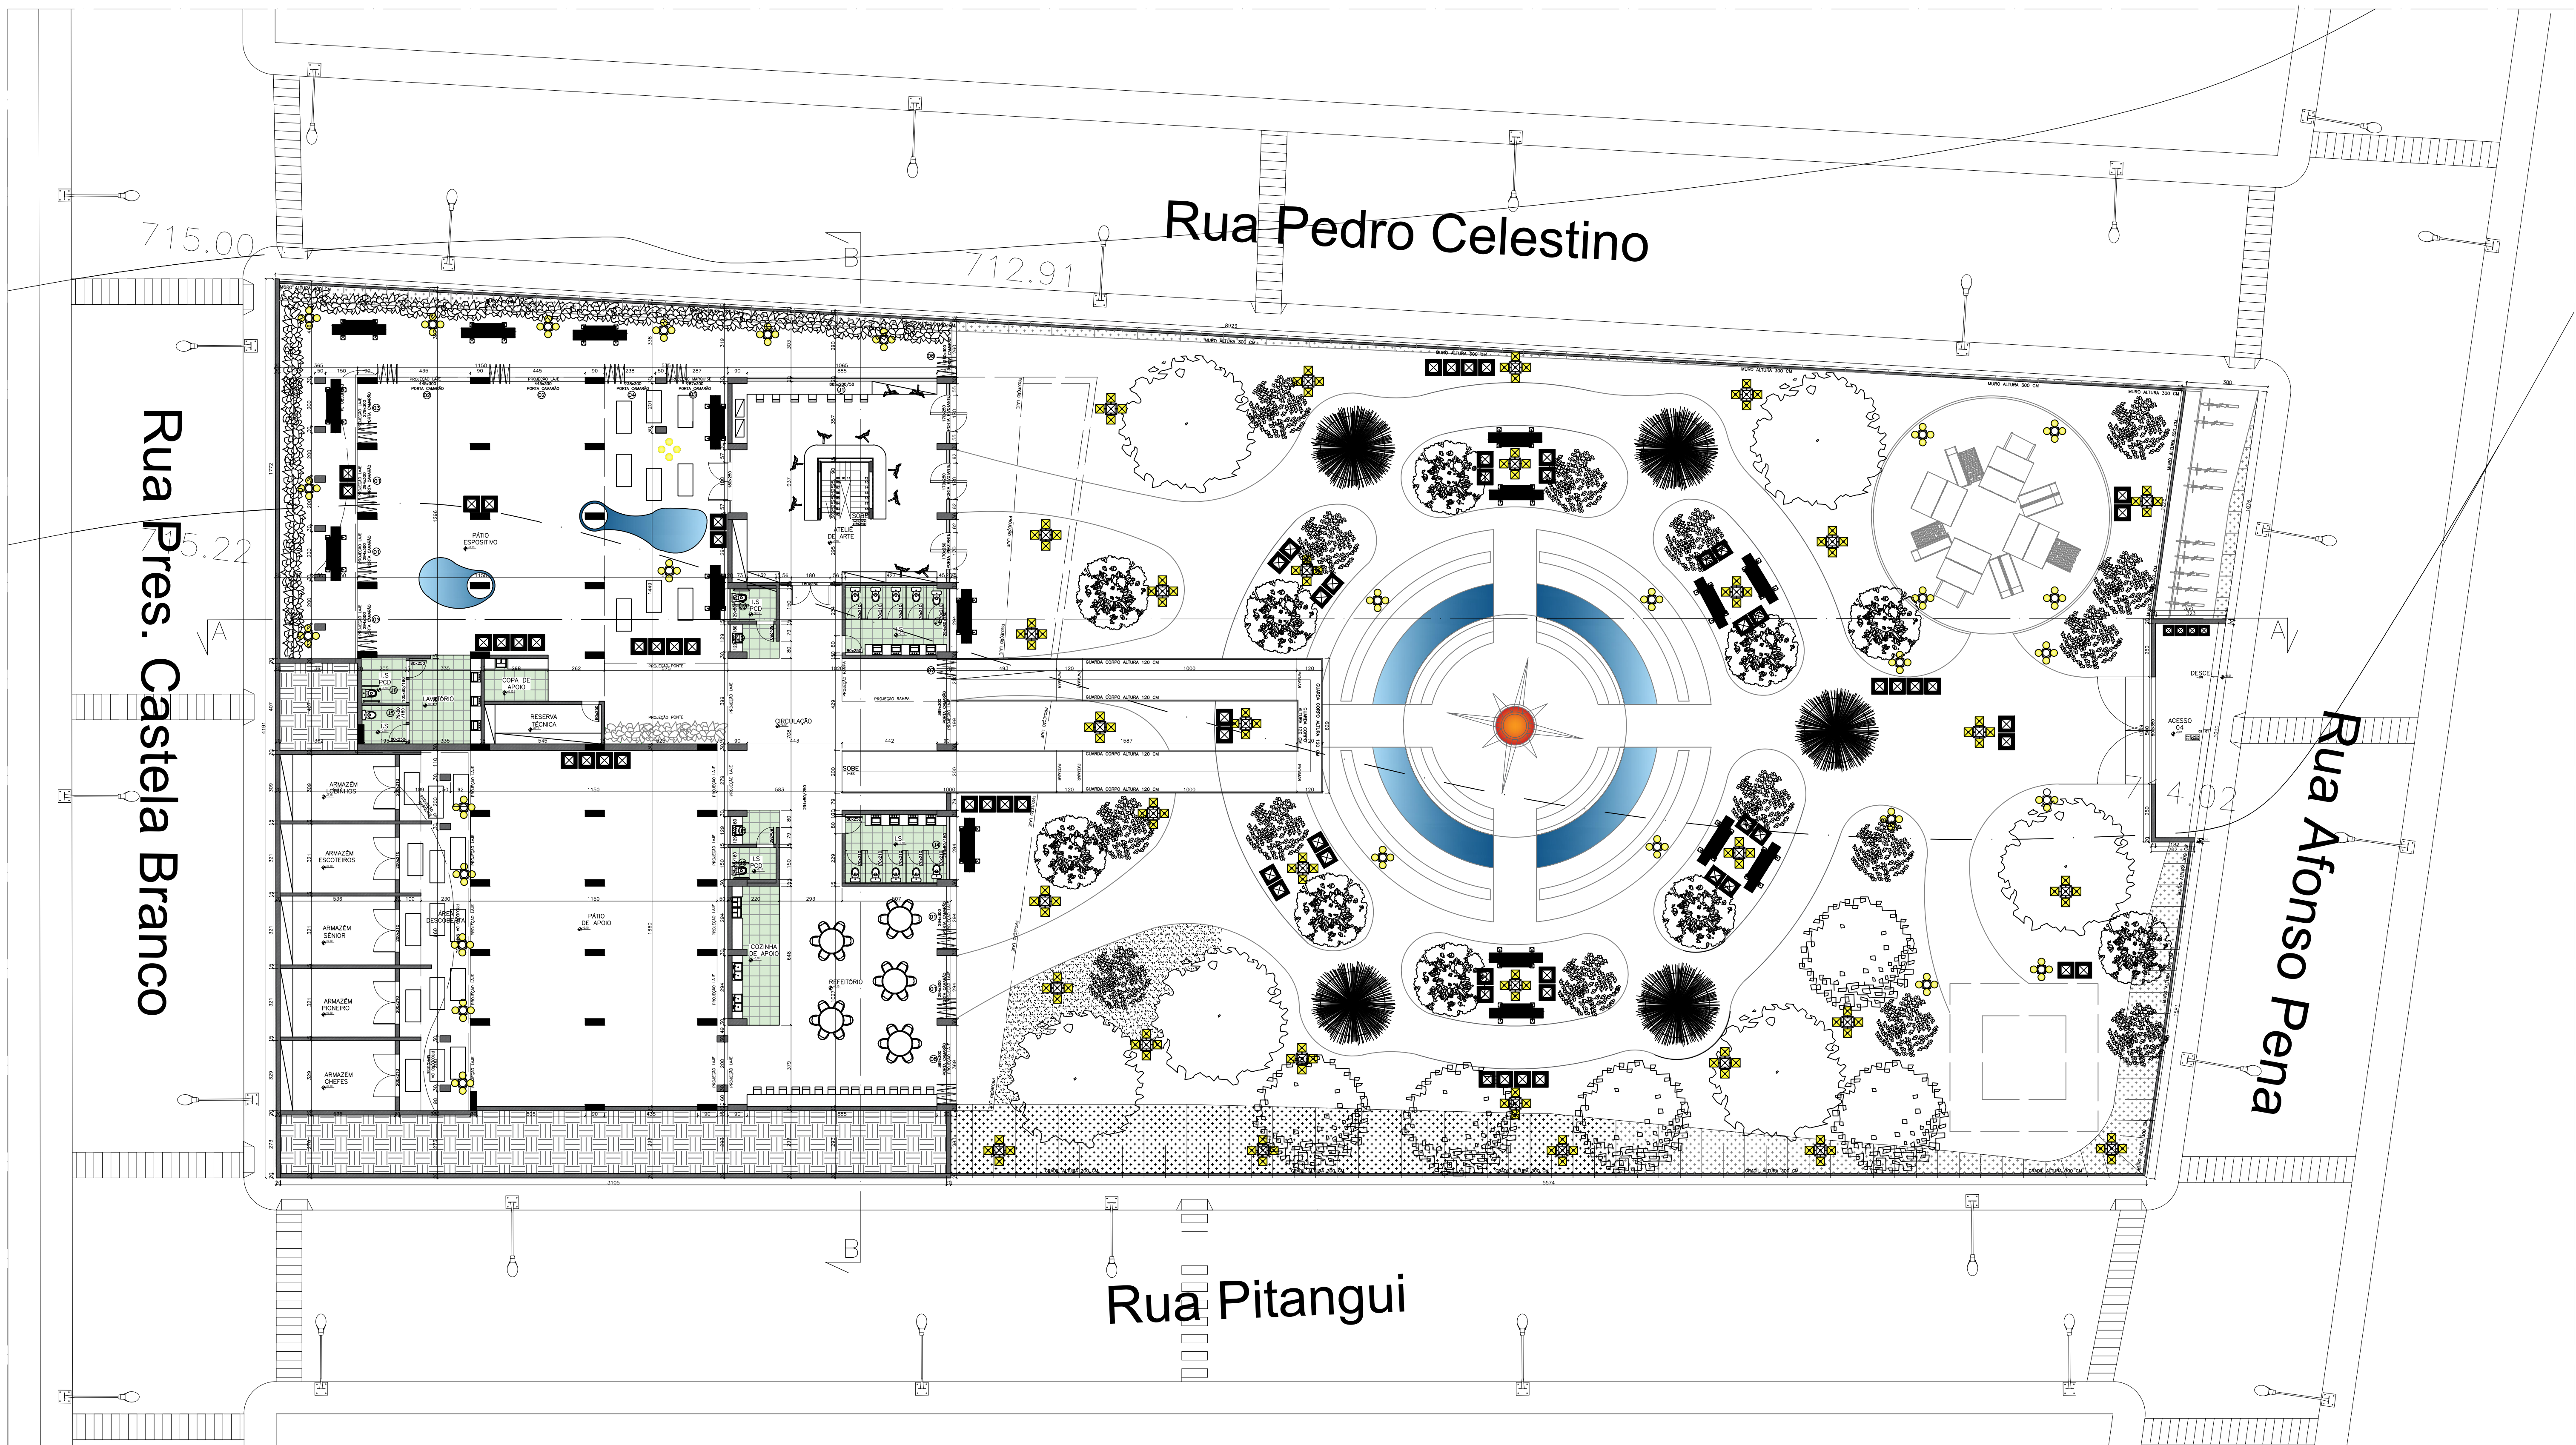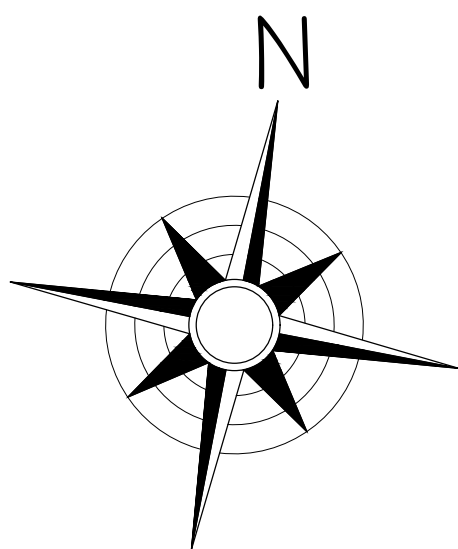

PLANTA BAIXA TERREO
ESCALA - 1:150

10 20 50M

ESCALA GRAFICA

CONSTRUIR				EXISTENTES			
ÁREA - DE PROJEÇÃO	783,53 m ²	TAXA - DE OCUPAÇÃO	7,73%	ÁREA - DE PROJEÇÃO	393,29 m ²		
ÁREA - A CONSTRUIR	1.245,54 m ²	COEFICIENTE - DE APROVEITAMENTO	0,7732	ÁREA - CONSTRUIDA	1.796,64 m ²		
ÁREA - A DEMOLIR	0,00	TAXA - DE PERMEABILIDADE	92,26%	COEFICIENTE - DE APROVEITAMENTO	0,4566		
ÁREA - CONSTRUIDA	1.796,64 m ²	Nº - DE PISOS	02	TAXA - DE OCUPAÇÃO	0,999		
ÁREA TOTAL	3.042,18 m ²	Nº - DE VAGAS	00	Nº - DE PISOS	05		
					ÁREA DO LOTE	39.344,00 m ²	

MEMORIAL DE ESQUADRIAS TERREO PORTAS				
SÍMBOLO	DESCRIÇÃO	LARGURA	ALTURA	QUANTIDADE
	PORTA CAMARÃO COM MADEIRA DE REFORESTAMENTO, ENTRADA DE LUZ EM FRISOS / FOLHAS DOBRÁVEIS.	P 01- 294cm P 02- 445cm P 03- 278cm P 04- 235cm	P 05- 287cm P 06- 386cm P 07- 399cm P 08- 395cm	P 01- 5 UNID P 05- 1 UNID P 02- 2 UNID P 06- 1 UNID P 03- 1 UNID P 07- 1 UNID P 04- 1 UNID P 08- 1 UNID
	PORTA DE GIRO, EM MADEIRA DE REFORESTAMENTO, COM DETALHE EM VIDRO INCOLOR CANELADO, PARA ENTRADA DE LUZ NATURAL.	80cm	250cm	7 UNID
	PORTA DE GIRO, EM AÇO INOX, ENTRADA DE LUZ EM FRISOS.	70cm	210cm	10 UNID.
	PORTA DE GIRO DE 2 FOLHAS, EM MADEIRA DE REFORESTAMENTO, COM DETALHE EM VIDRO INCOLOR CANELADO, PARA ENTRADA DE LUZ NATURAL.	180cm	250cm	1 UNID.
	PORTA DE GIRO DE 2 FOLHAS, EM MADEIRA DE REFORESTAMENTO, ENTRADA DE LUZ EM FRISOS.	200cm	210cm	5 UNID.
	PORTÃO EM MADEIRA MACIÇA COM DETALHES EM AÇO CORTEN	180cm	250cm	4 UNID.
	PORTA PIVOTANTE EM MADEIRA MACIÇA COM DETALHE EM VIDRO INCOLOR CANELADO, PARA ENTRADA DE LUZ NATURAL.	170cm	250cm	3 UNID.

MEMORIAL DE ESQUADRIAS TERREO JANELAS					
SÍMBOLO	DESCRIÇÃO	LARGURA	ALTURA	PEITORIL	QUANTIDADE
J1	JANELA COM ESQUADRIA EM MADEIRA MACIÇA E VIDRO INCOLOR - FOLHAS DE CORRER	885cm	200cm	50cm	01 UNID
J2	JANELA COM ESQUADRIA EM MADEIRA MACIÇA E VIDRO INCOLOR - BASCULANTE	150cm	80cm	180cm	02 UNID
J3	JANELA COM ESQUADRIA EM MADEIRA MACIÇA E VIDRO INCOLOR - BASCULANTE	129cm	80cm	180cm	02 UNID
J4	JANELA COM ESQUADRIA EM MADEIRA MACIÇA E VIDRO INCOLOR - BASCULANTE	284cm	80cm	180cm	02 UNID
J5	JANELA COM ESQUADRIA EM MADEIRA MACIÇA E VIDRO INCOLOR - BASCULANTE	79cm	80cm	180cm	01 UNID
J6	JANELA COM ESQUADRIA EM MADEIRA MACIÇA E VIDRO INCOLOR - BASCULANTE	105cm	80cm	180cm	01 UNID

PROJETO: TRABALHO DE CONCLUSÃO DE CURSO

PROJETO: PARQUE URBANO E CENTRO DE CONEXÃO MULTICULTURAL

CAMPOS: UNA BOM DESPACHO - MG

ALUNO:
GABRIEL CAMPOS CORREIA CASTRO

ORIENTADOR:
STEPHANIE MESQUITA ASSAF

FOLHA:

CONTEÚDO:
PLANTA BAIXA TERREO | CÁLCULO DE ÁREA | MEMORIAL DE ESQUADRIAS DE PORTAS E JANELAS

DATA:
01/11/2023


ESCALA:
INDICADA

DESENHO:
GABRIEL CAMPOS CORREIA CASTRO

TAMANHO DA FOLHA:
A0

04|07


una

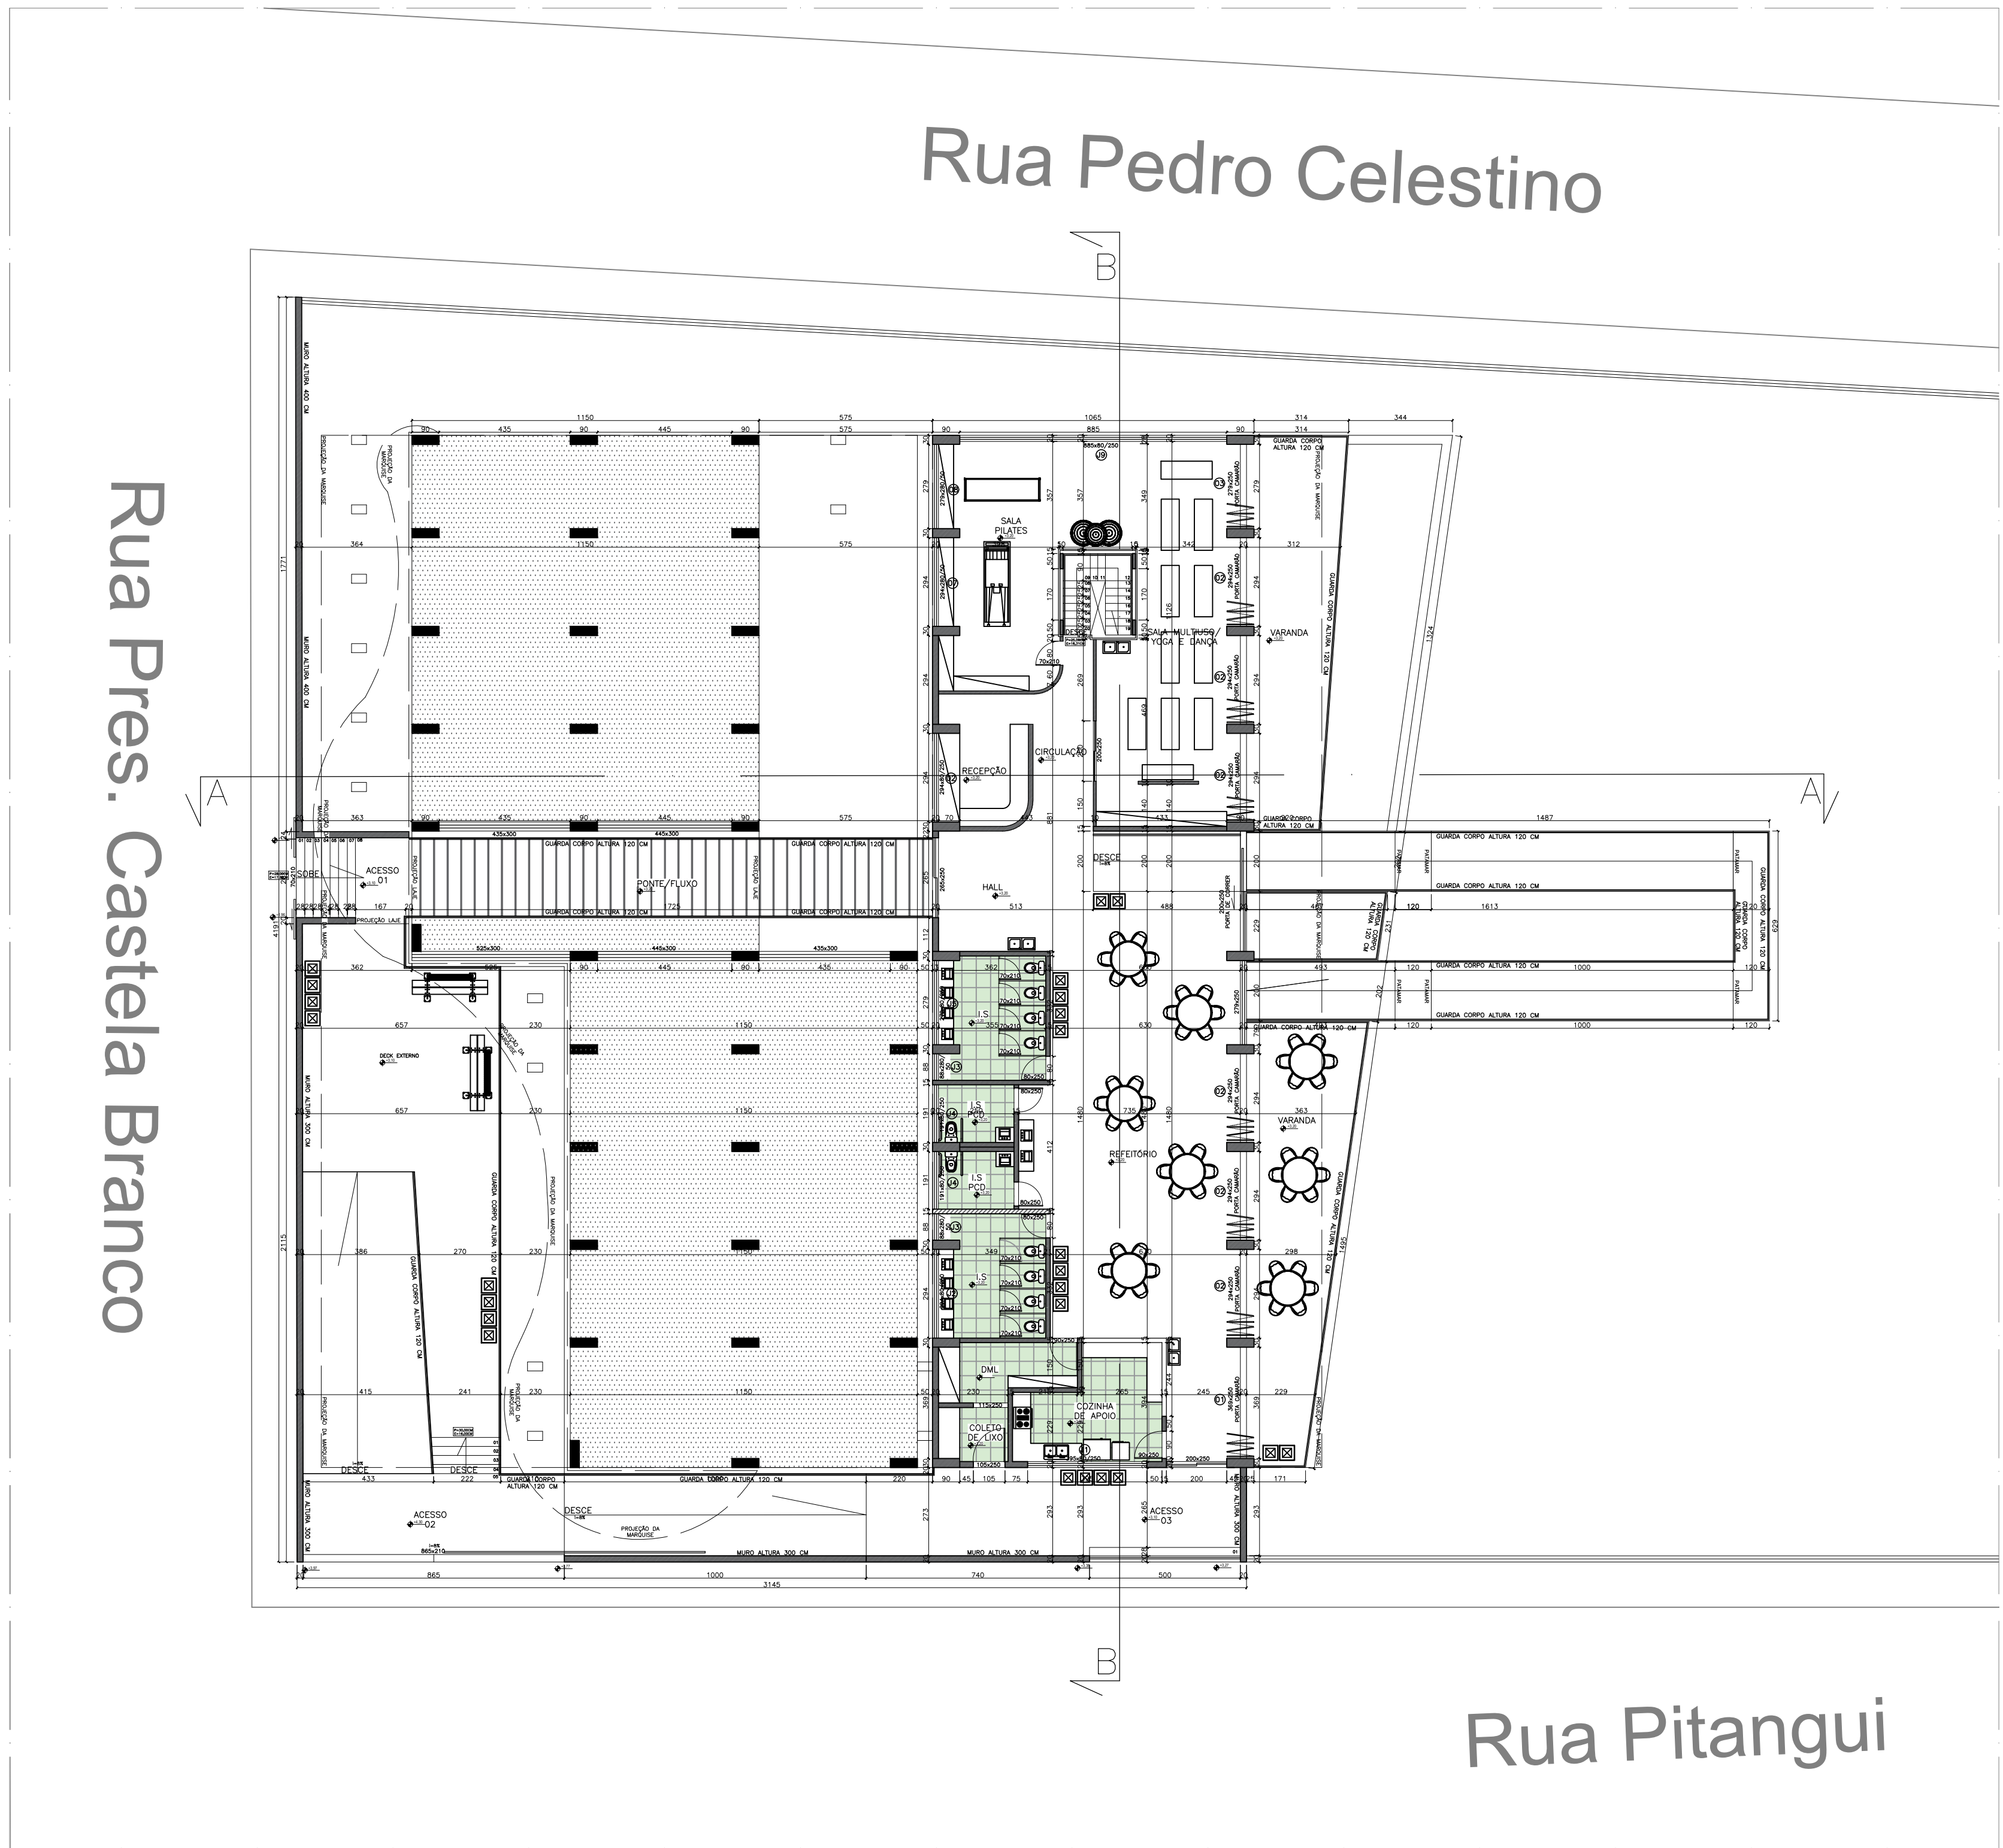

PLANTA 1º PAVIMENTO
ESCALA - 1:150

10 20 50M

ESCALA GRAFICA

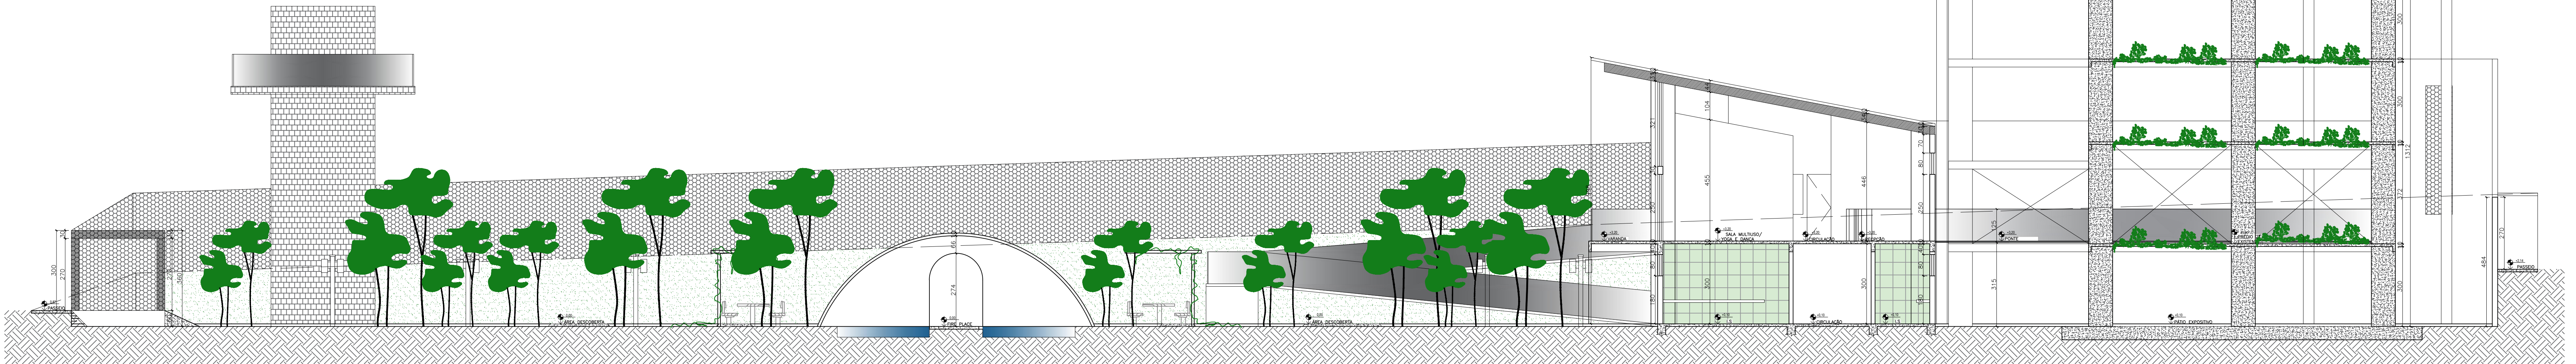


CORTE AA
ESCALA - 1:100

10 20 50M

ESCALA GRAFICA

MEMORIAL DE ESQUADRIAS 1º PAVIMENTO JANELAS					
SÍMBOLO	DESCRIÇÃO	LARGURA	ALTURA	PEITORIL	QUANTIDADE
J1	JANELA COM ESQUADRIA EM MADEIRA MACIÇA E VIDRO INCOLOR - FOLHAS DE CORRER	395cm	80cm	250cm	01 UNID
J2	JANELA COM ESQUADRIA EM MADEIRA MACIÇA E VIDRO INCOLOR - FOLHAS DE CORRER	294cm	80cm	250cm	02 UNID
J3	JANELA COM ESQUADRIA EM MADEIRA MACIÇA E VIDRO INCOLOR - 3 FOLHAS BASCULANTE	88cm	280cm	50cm	02 UNID
J4	JANELA COM ESQUADRIA EM MADEIRA MACIÇA E VIDRO INCOLOR - FOLHAS DE CORRER	191cm	80cm	250cm	02 UNID
J5	JANELA COM ESQUADRIA EM MADEIRA MACIÇA E VIDRO INCOLOR - FOLHAS DE CORRER	279cm	80cm	250cm	01 UNID
J6	JANELA COM ESQUADRIA EM MADEIRA MACIÇA E VIDRO INCOLOR - FOLHAS DE CORRER	105cm	80cm	180cm	01 UNID
J7	JANELA COM ESQUADRIA EM MADEIRA MACIÇA E VIDRO INCOLOR - FOLHAS DE CORRER	294cm	280cm	50cm	02 UNID
J8	JANELA COM ESQUADRIA EM MADEIRA MACIÇA E VIDRO INCOLOR - FOLHAS DE CORRER	279cm	280cm	50cm	02 UNID
J9	JANELA COM ESQUADRIA EM MADEIRA MACIÇA E VIDRO INCOLOR - FOLHAS DE CORRER	885cm	88cm	250cm	01 UNID

MEMORIAL DE ESQUADRIAS 1º PAVIMENTO PORTAS				
SÍMBOLO	DESCRIÇÃO	LARGURA	ALTURA	QUANTIDADE
	PORTA CAMARÃO COM MADEIRA DE REPORESTAMENTO, ENTRADA DE LUZ EM FRISOS / FOLHAS DORAVEIS	P 01- 268cm P 02- 294cm P 03- 279cm	250cm	P 01- 1 UNID P 02- 7 UNID P 03- 1 UNID
	PORTA DE GIRO, EM MADEIRA DE REPORESTAMENTO, COM DETALHE EM VIDRO INCOLOR CANELADO, PARA ENTRADA DE LUZ NATURAL.	80cm	250cm	5 UNID
	PORTA DE GIRO, EM MADEIRA DE REPORESTAMENTO, COM DETALHE EM VIDRO INCOLOR CANELADO, PARA ENTRADA DE LUZ NATURAL.	90cm	250cm	2 UNID
	PORTA DE GIRO, EM MADEIRA DE REPORESTAMENTO, COM DETALHE EM VIDRO INCOLOR CANELADO, PARA ENTRADA DE LUZ NATURAL.	105cm	250cm	1 UNID
	PORTA DE GIRO, EM MADEIRA DE REPORESTAMENTO, COM DETALHE EM VIDRO INCOLOR CANELADO, PARA ENTRADA DE LUZ NATURAL.	115cm	250cm	1 UNID
	PORTA DE GIRO, EM AÇO INOX, ENTRADA DE LUZ EM FRISOS.	70cm	210cm	8 UNID.
	PORTA DE CORRER COM 2 FOLHAS DE ABERTURA ESQUADRIA EM MADEIRA MACIÇA E DETALHE EM VIDRO INCOLOR	265cm	250cm	1 UNID.
	PORTA DE CORRER COM 2 FOLHAS DE ABERTURA ESQUADRIA EM MADEIRA MACIÇA E VIDRO INCOLOR	200cm	250cm	1 UNID.
	PORTA DE CORRER COM 1 FOLHA DE ABERTURA E VIDRO FIXO INCOLOR DE 199CM, ESQUADRIA EM MADEIRA MACIÇA E VIDRO INCOLOR	200cm	250cm	1 UNID.
	PORTA DE CORRER COM 2 FOLHAS DE ABERTURA ESQUADRIA EM MADEIRA MACIÇA E DETALHE EM VIDRO INCOLOR	200cm	250cm	1 UNID.
	PORTÃO COM ESTRUTURA TOTALMENTE EM AÇO CORTEN COM DETALHE EM FRISOS	865cm	250cm	1 UNID.
	PORTÃO COM ESTRUTURA TOTALMENTE EM AÇO CORTEN COM DETALHE EM FRISOS	500cm	250cm	1 UNID.
	PORTÃO COM ESTRUTURA TOTALMENTE EM AÇO CORTEN COM DETALHE EM FRISOS	265cm	250cm	1 UNID.

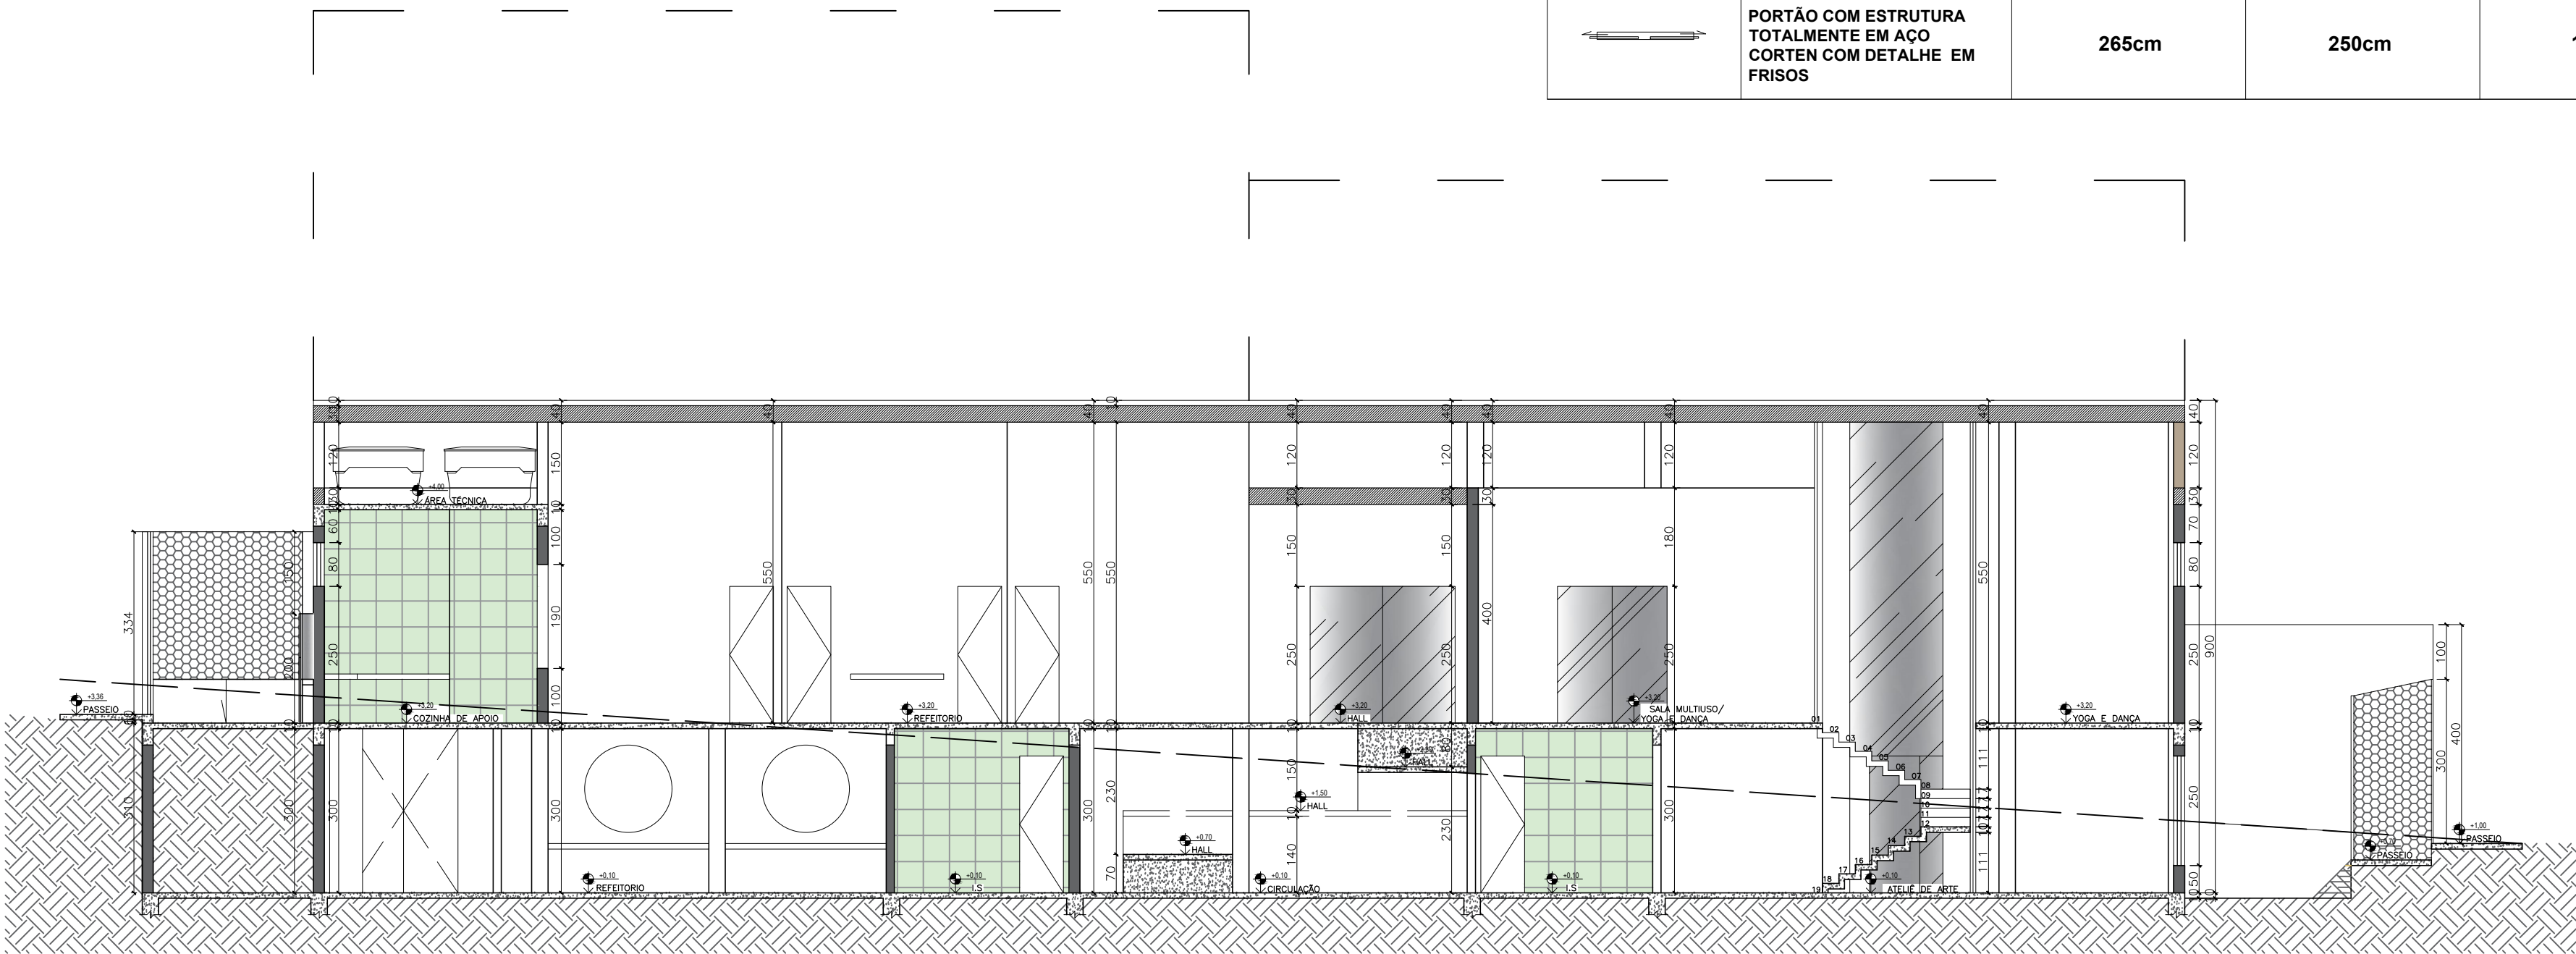

CORTE BB
ESCALA - 1:100



10 20 50M

ESCALA GRAFICA

ILUMINAÇÃO		
SÍMBOLO	DESCRIÇÃO	QUANTIDADE
	POSTE COLONIAL 4 GLOBOS 2,10M DE ALTURA. ESPAÇAMENTO DE 6,30M E RAIO DE ILUMINAÇÃO DE 3,00M.	29 UNID.
	POSTE PÚBLICO 4 PÉTALAS	32 UNID.
	POSTE PÚBLICO (JÁ EXISTENTE)	10 UNID.

PAGINAÇÃO PARQUE	
SÍMBOLO	DESCRIÇÃO
	PISO EM CIMENTO NA COR AREIA.
	AREIA
	GRAMA-SÃO-CARLOS (AXONOPUS COMPRESSUS)

OBS: PISO TÁTIL EM TODA A PAGINAÇÃO

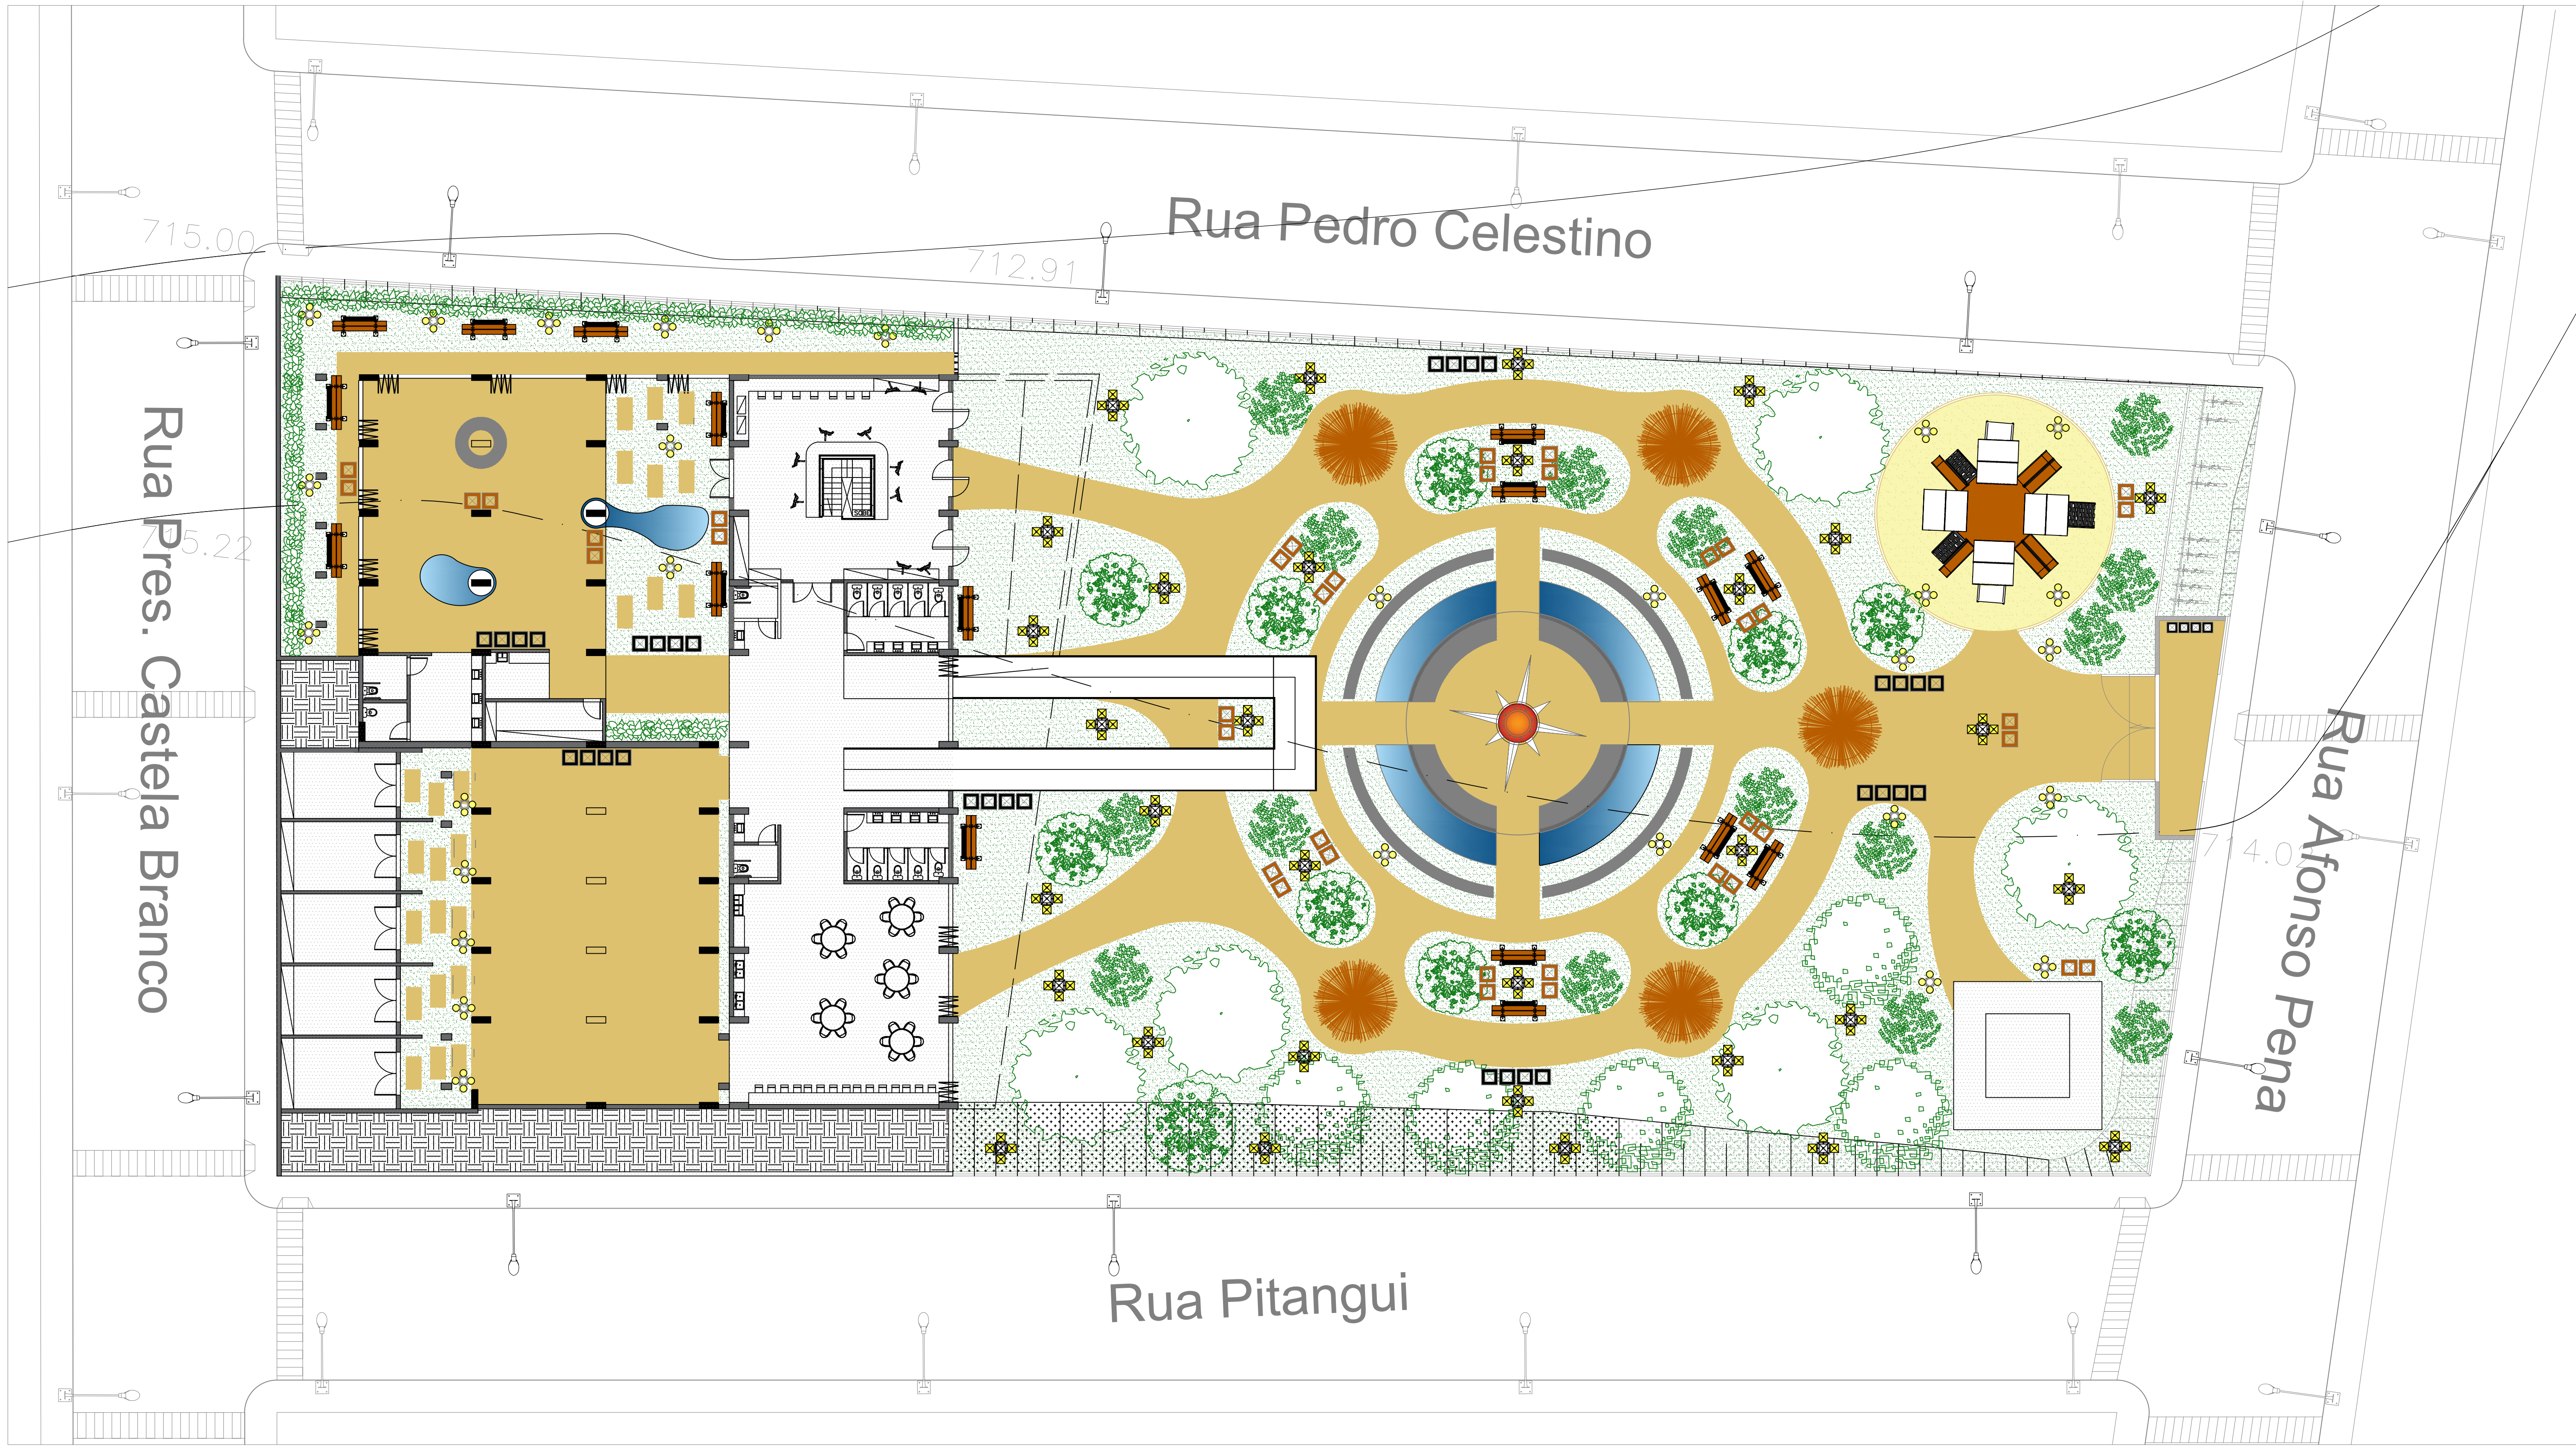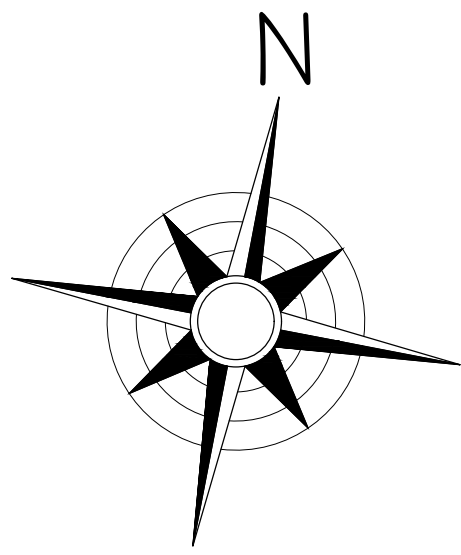


LEGENDA	
SÍMBOLO	DESCRIÇÃO
	ÁREAS NÃO TRABALHADAS EM PLANTA

MOBILIÁRIO URBANO		
SÍMBOLO	DESCRIÇÃO	QUANTIDADE
	BANCO RETO MONOLÍTICO EM CONCRETO COM ASSENTO EM MADEIRA.	17 UNID.
	LIXEIRA DE COLETA SELETIVA DE MADEIRA COM SUPORTE METÁLICO	9 UNID.
	LIXEIRA DUPLA DE MADEIRA COM SUPORTE METÁLICO	20 UNID.
	BANCO MEIA LUA COM APOIO E ASSENTO EM CONCRETO - MEDIDA ASSENTO 60CM	4 UNID.
	ARQUIBANCADA COM DOIS ASSENTOS, MEIA LUA COM APOIO E ASSENTO EM CONCRETO - MEDIDA ASSENTO 60CM	04 UNID.
	BANCO CIRCULAR COM APOIO E ASSENTO EM CONCRETO - MEDIDA ASSENTO 60CM	01 UNID.
	PARQUE INFANTIL DE MADEIRA COM CERTIFICAÇÃO (CE, PLSI, PNAC, ABNT 16071-0512 NBR PARA PLAYGROUNDS REQUISITOS DE SEGURANÇA E MÉTODOS DE ENSAIO).	01 UNID.
	QUIOSQUE DE MADEIRA	05 UNID.

PAISAGISMO		
SÍMBOLO	DESCRIÇÃO	QUANTIDADE
	ÁRVORE PEREBA-DO-CERRADO (ASPIDOSPERMA POLYNEURON)	11 UNID.
	ÁRVORE CINAMOMO (MELIA AZEDARACH)	15 UNID.
	ÁRVORE PAU-MULATO (CALYCOPHYLLUM SPRUCEANUM)	05 UNID.
	ÁRVORE PAU-BRASIL (CAESALPINIA ECHINATA)	06 UNID.
	FORRAÇÃO DE COSTELA DE ADÃO (MOSTEIRA DELICIOSA)	25 UNID.
	GRAMA-SÃO-CARLOS (AXONOPUS COMPRESSUS)	-





PLANTA PARQUE DE PAISAGISMO, ILUMINAÇÃO E PAGINAÇÃO


ESCALA - 1:150

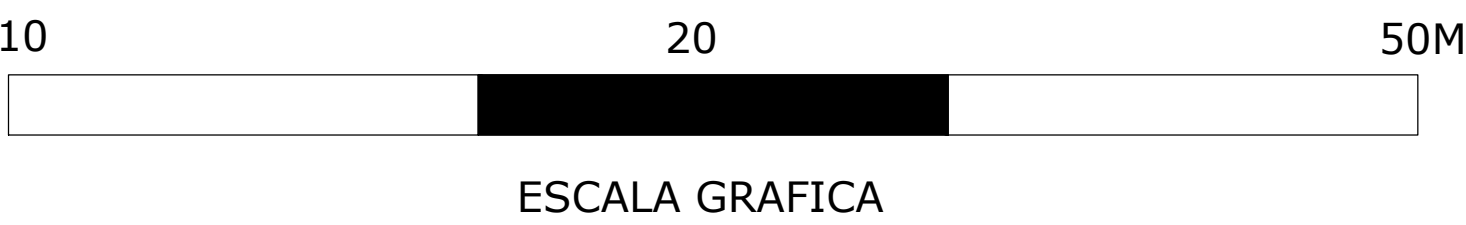

PROJETO: TRABALHO DE CONCLUSÃO DE CURSO			
PROJETO: PARQUE URBANO E CENTRO DE CONEXÃO MULTICULTURAL			
CAMPOS: UNA BOM DESPACHO – MG			
ALUNO: GABRIEL CAMPOS CORREA CASTRO		ORIENTADOR: STEPHANIE MESQUITA ASSAF	
CONTEÚDO: PLANTA PARQUE DE PAISAGISMO, ILUMINAÇÃO E PAGINAÇÃO MEMORIAL DE MOBILIÁRIO MEMORIAL DE PAISAGISMO MEMORIAL DE ILUMINAÇÃO		FOLHA: 06 07 una	
DATA: 01/11/2023	ESCALA: INDICADA	DESENHO: GABRIEL CAMPOS CORREA CASTRO	TAMANHO DA FOLHA: A0

una

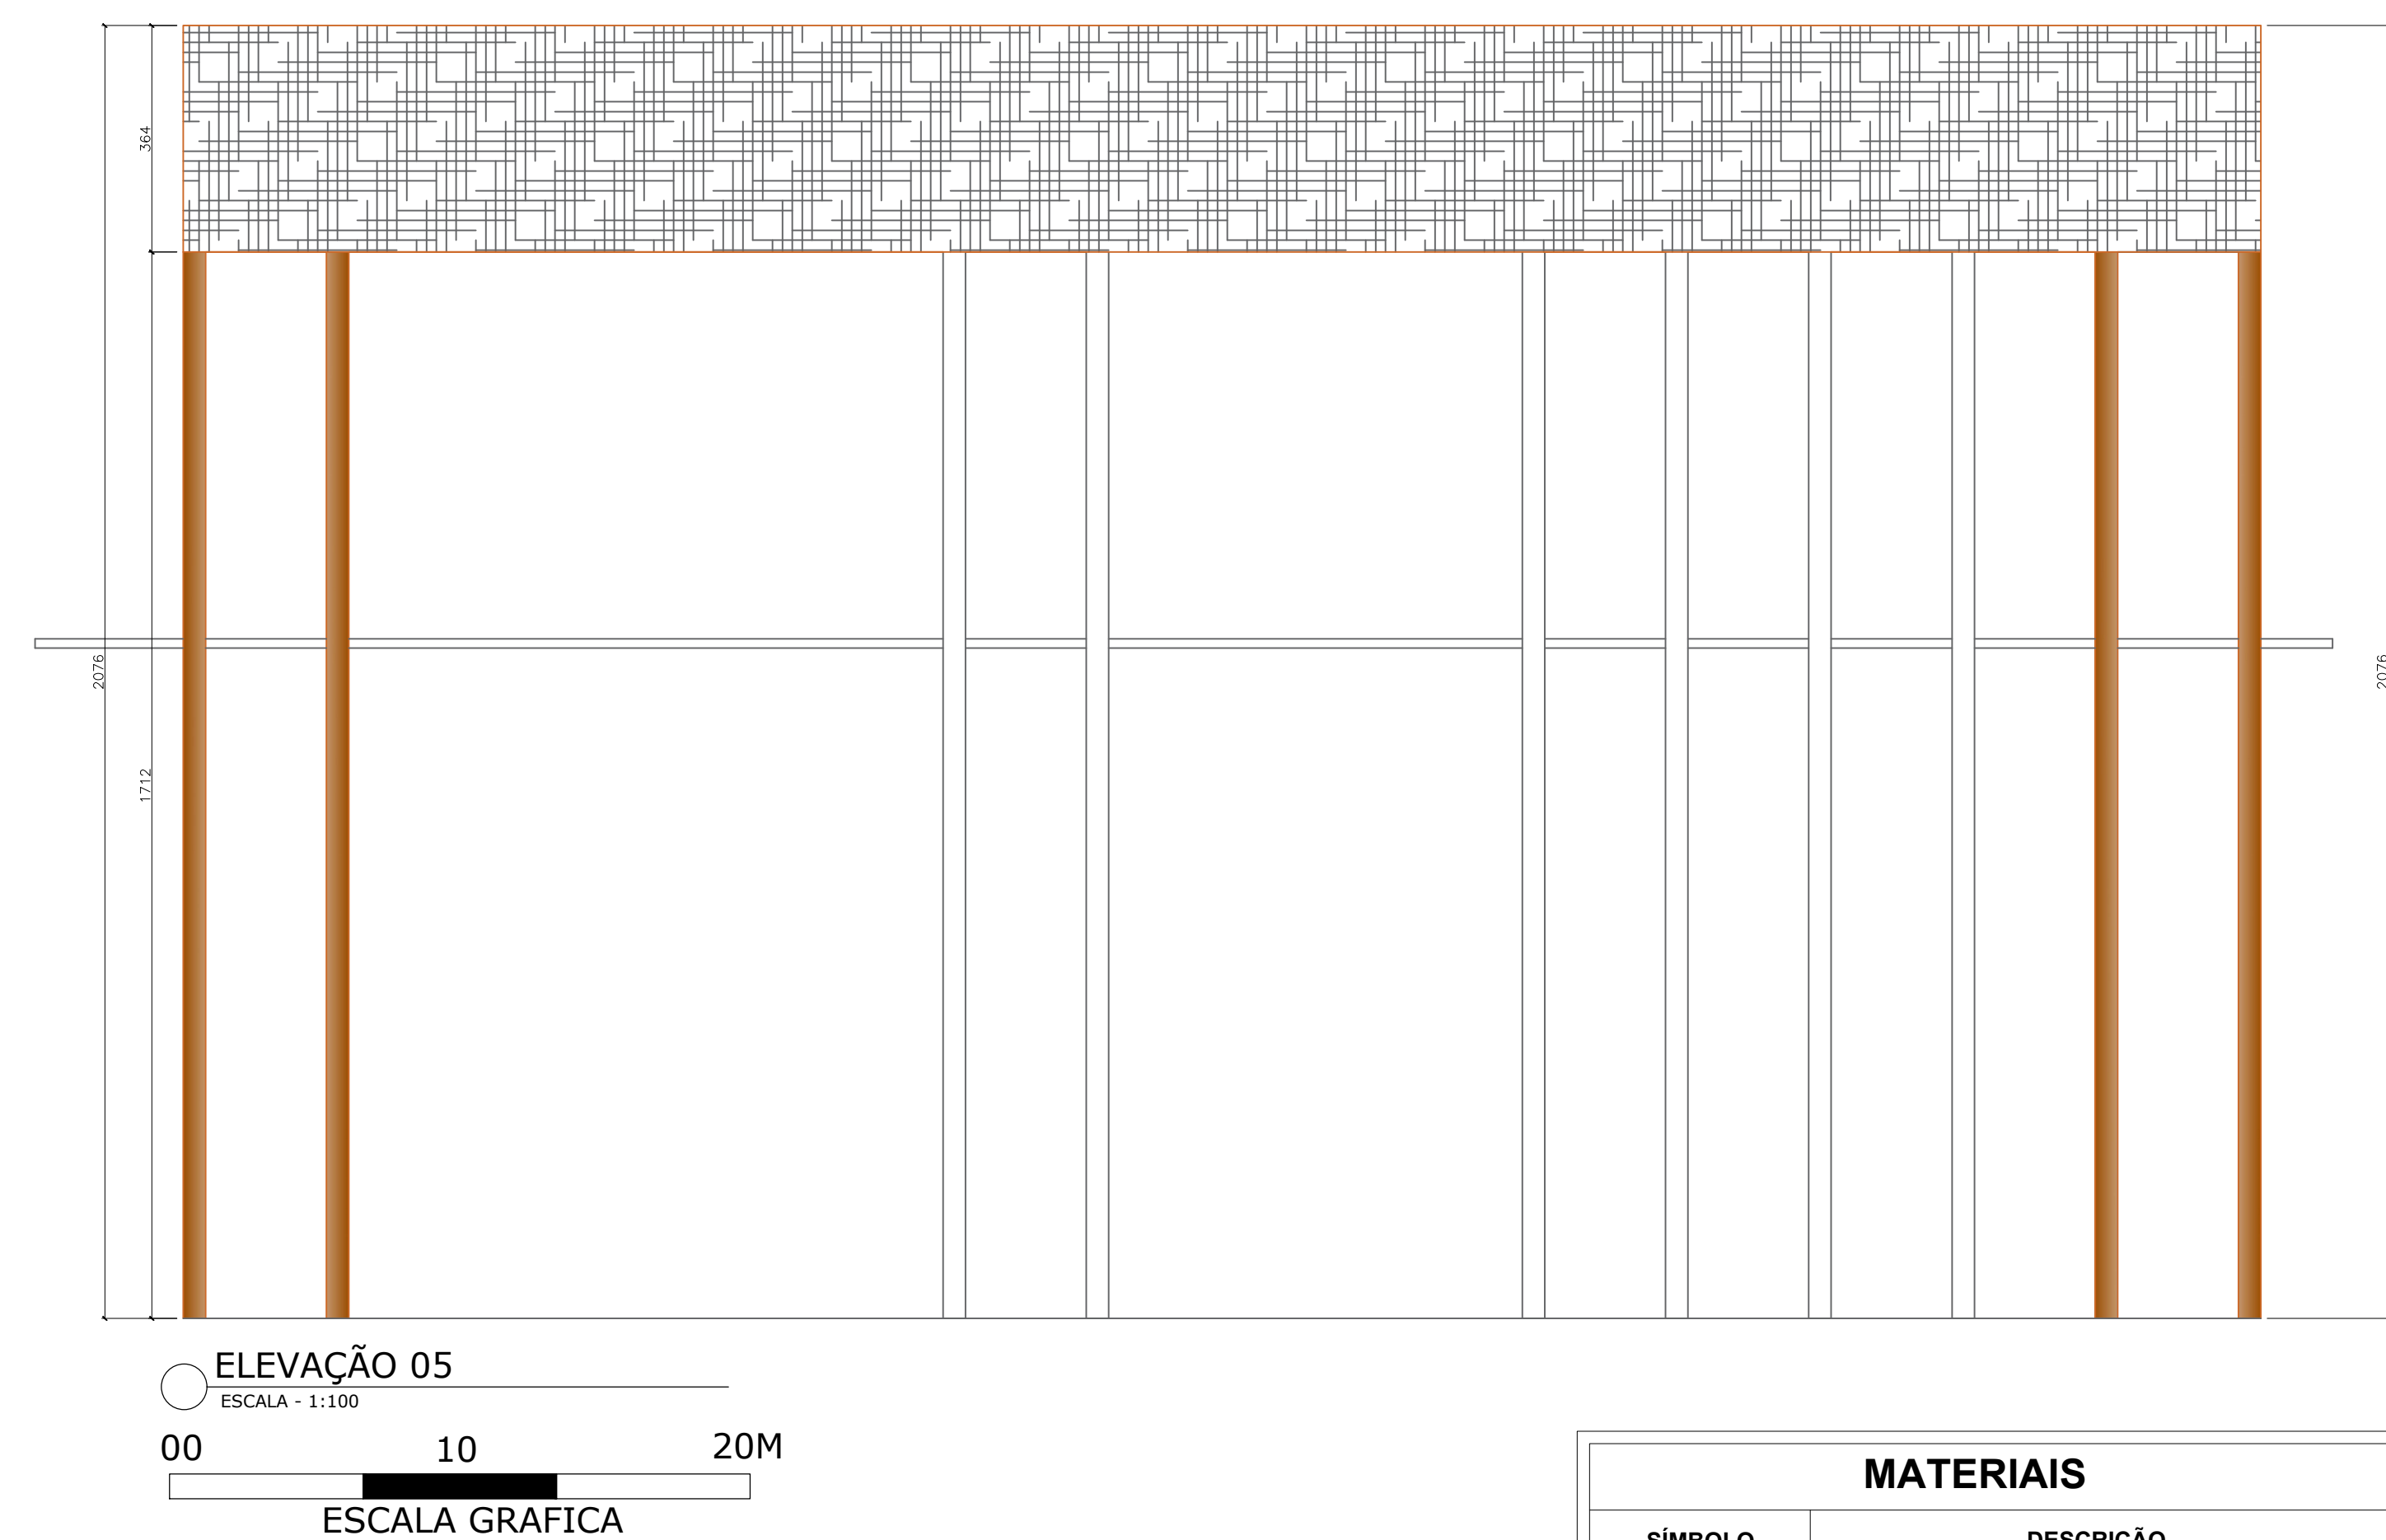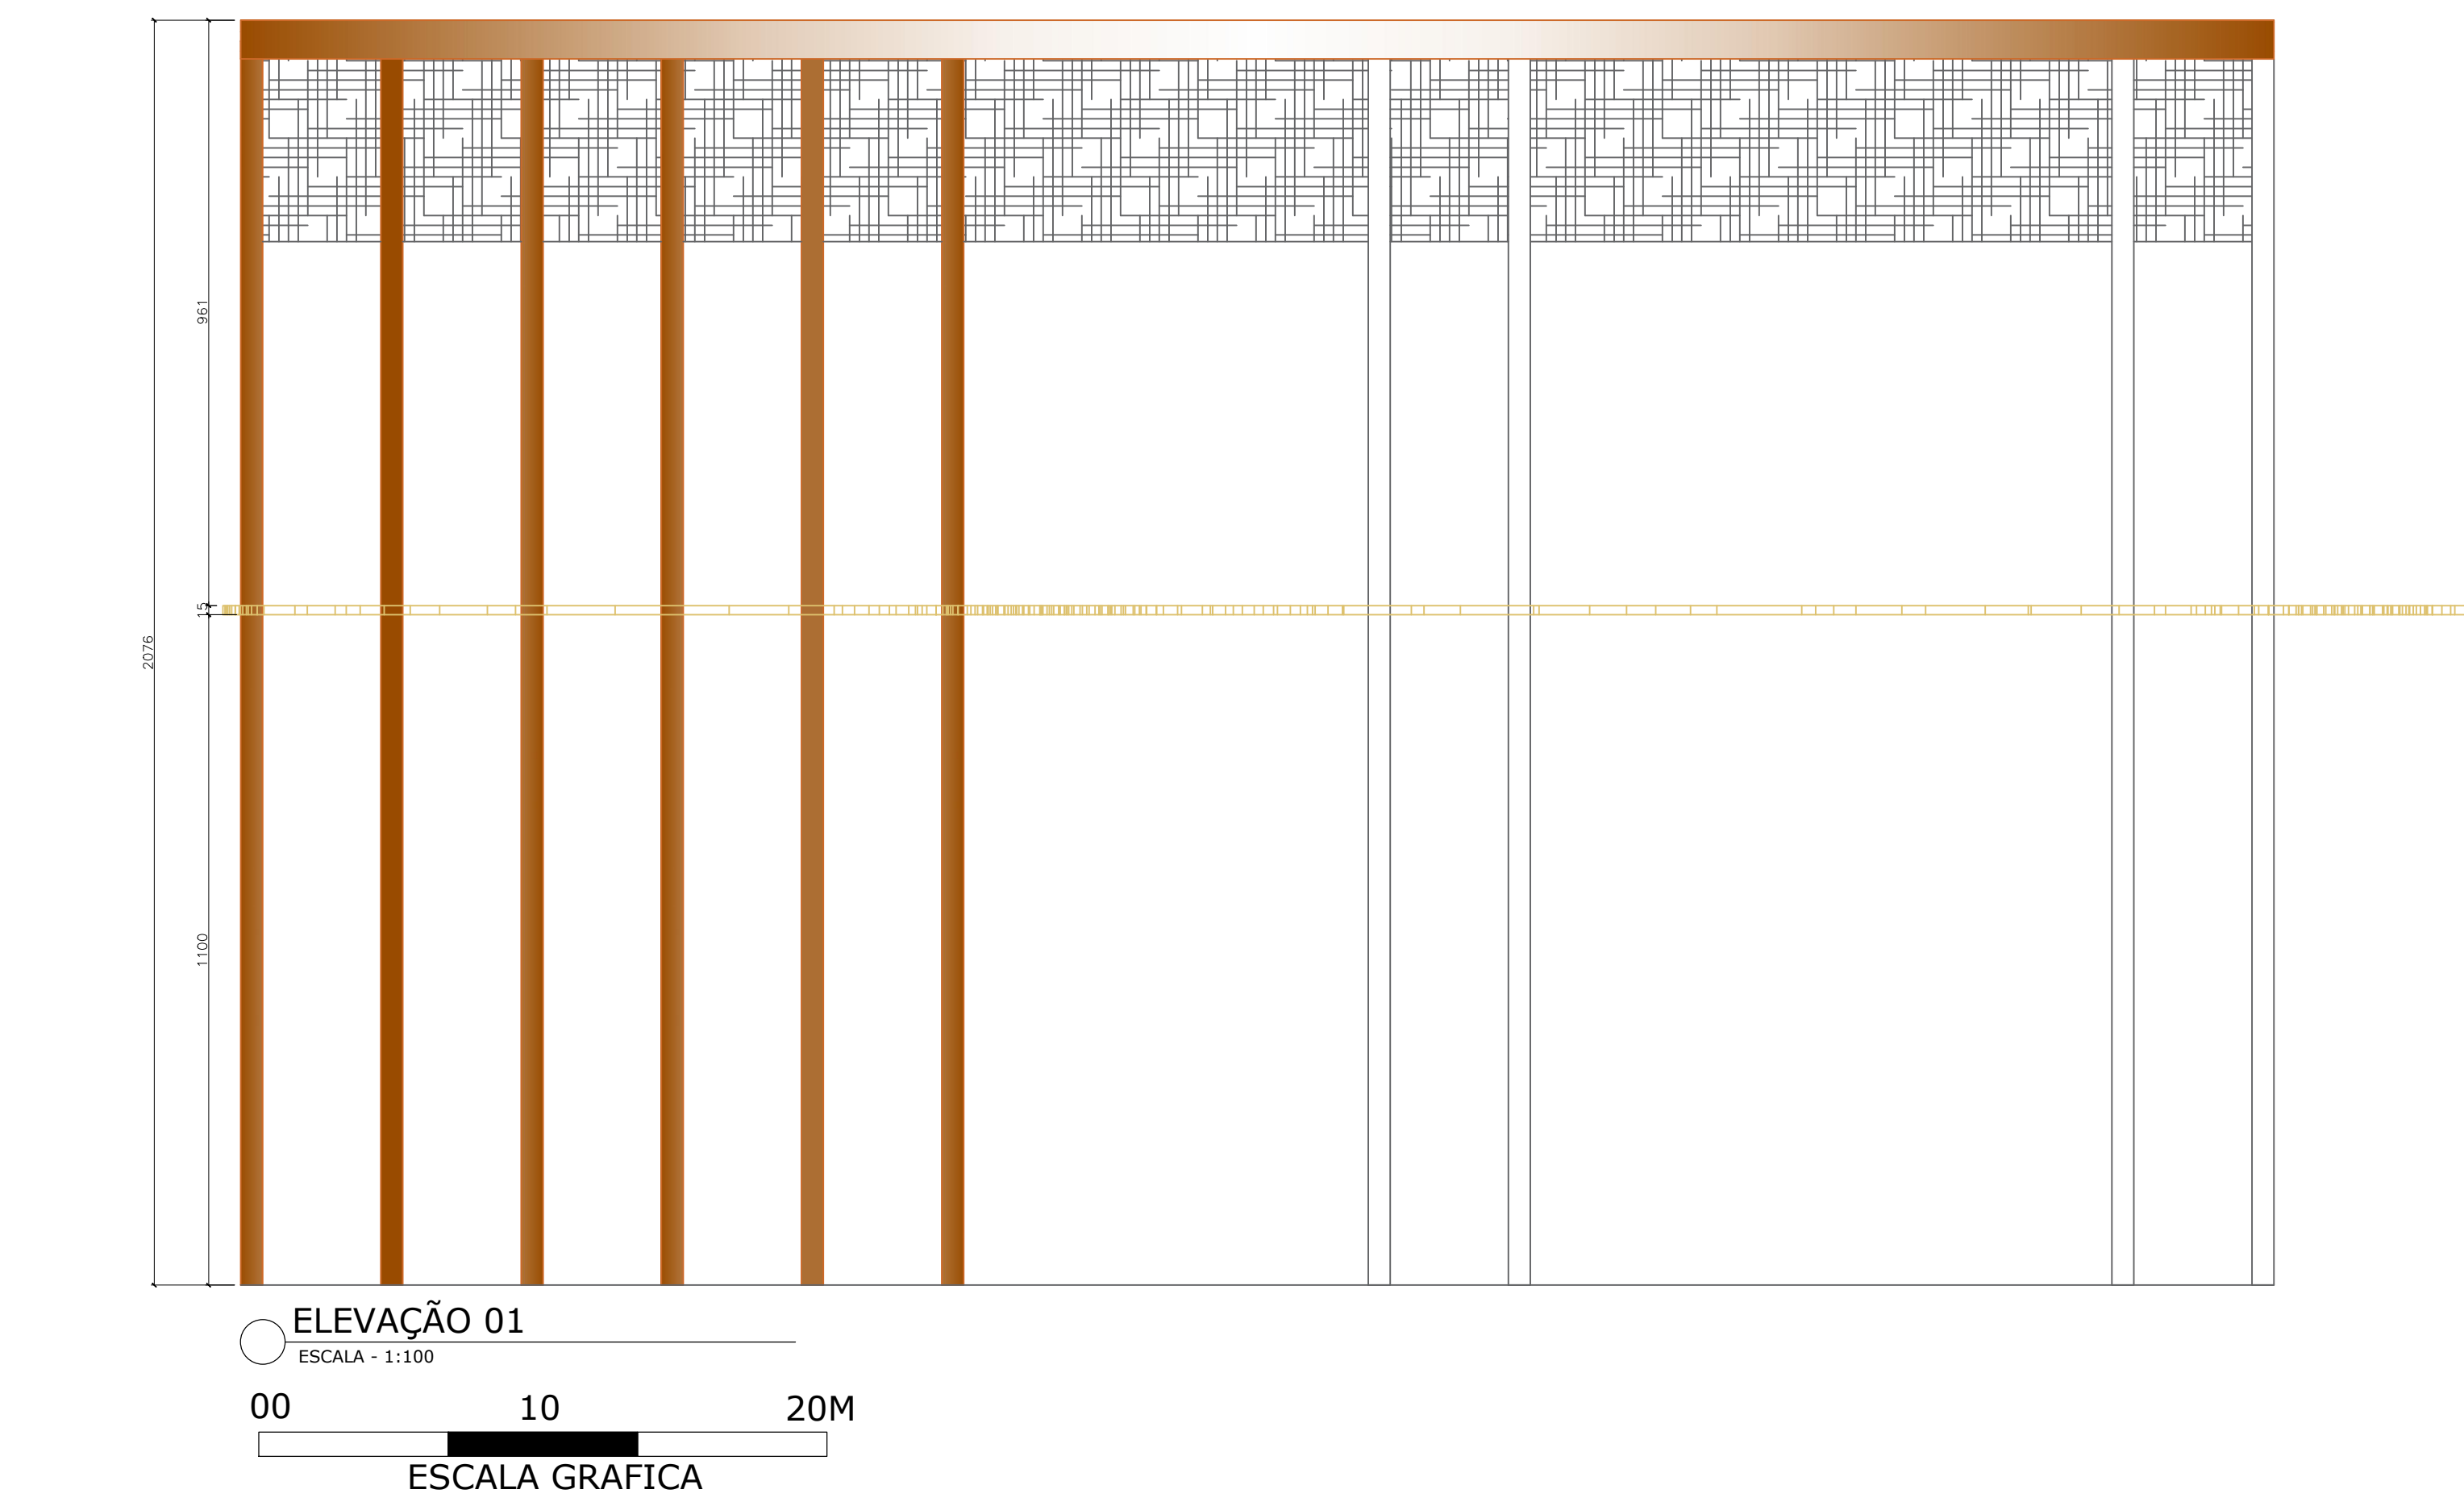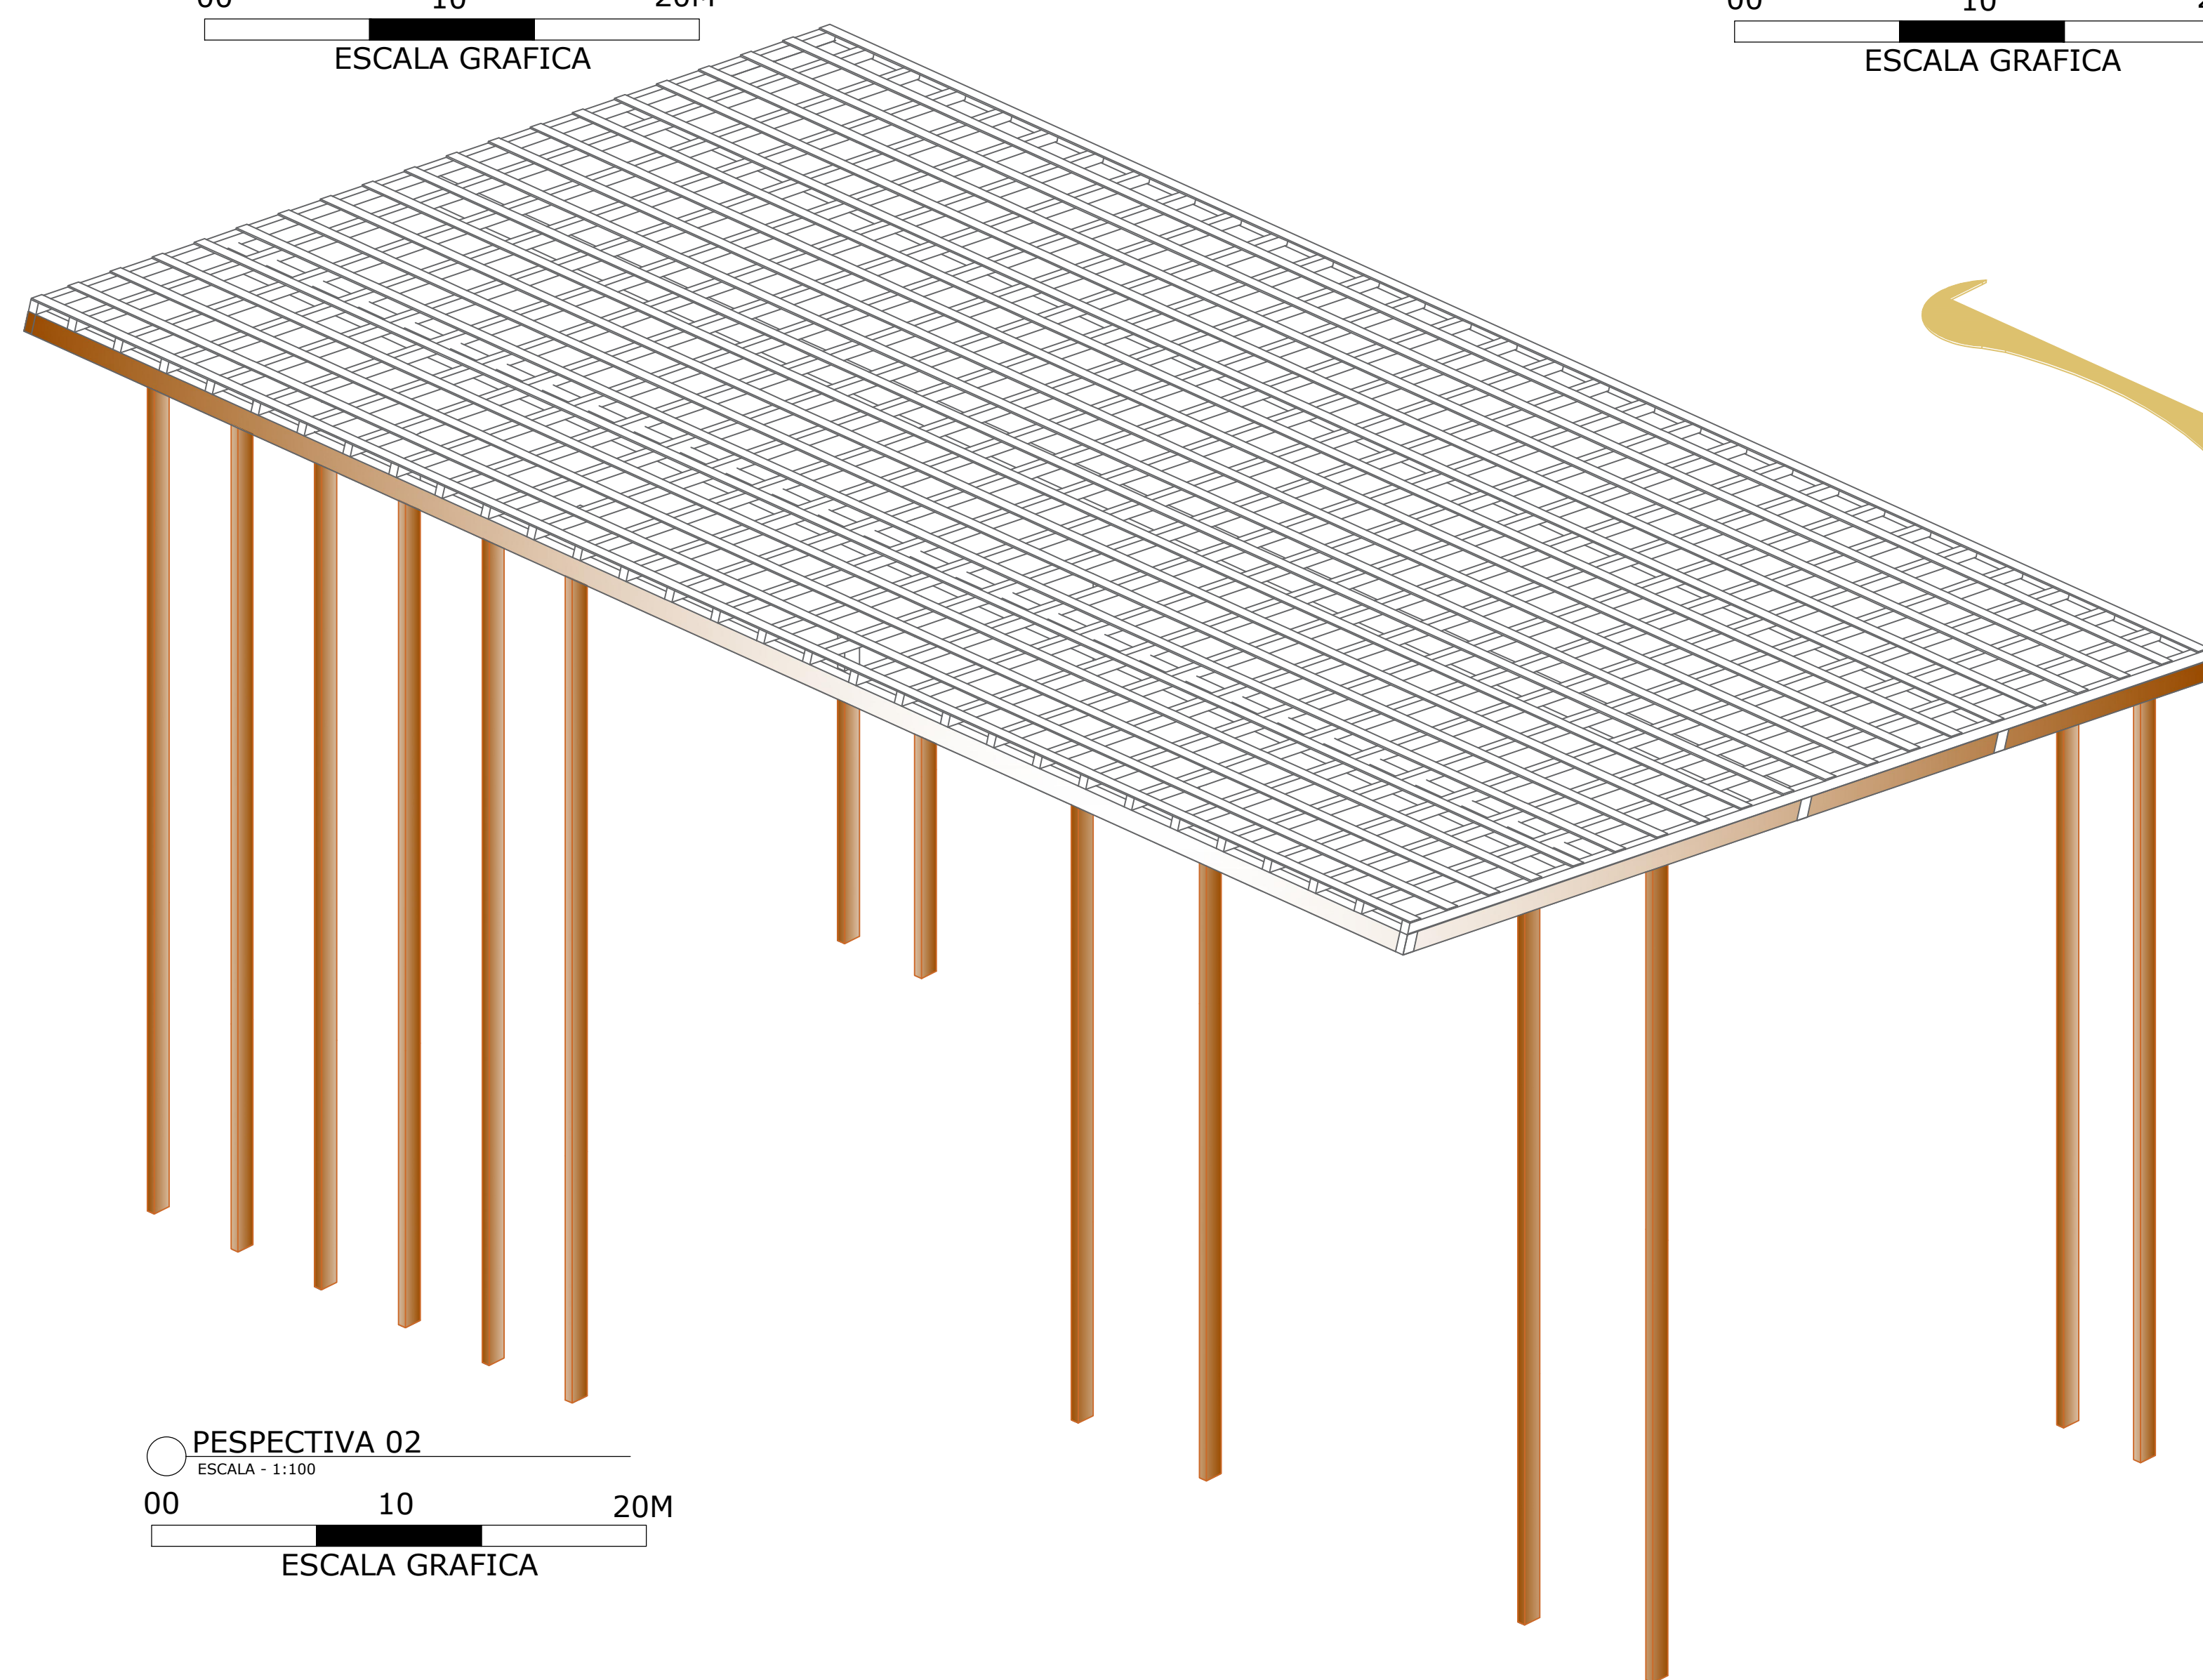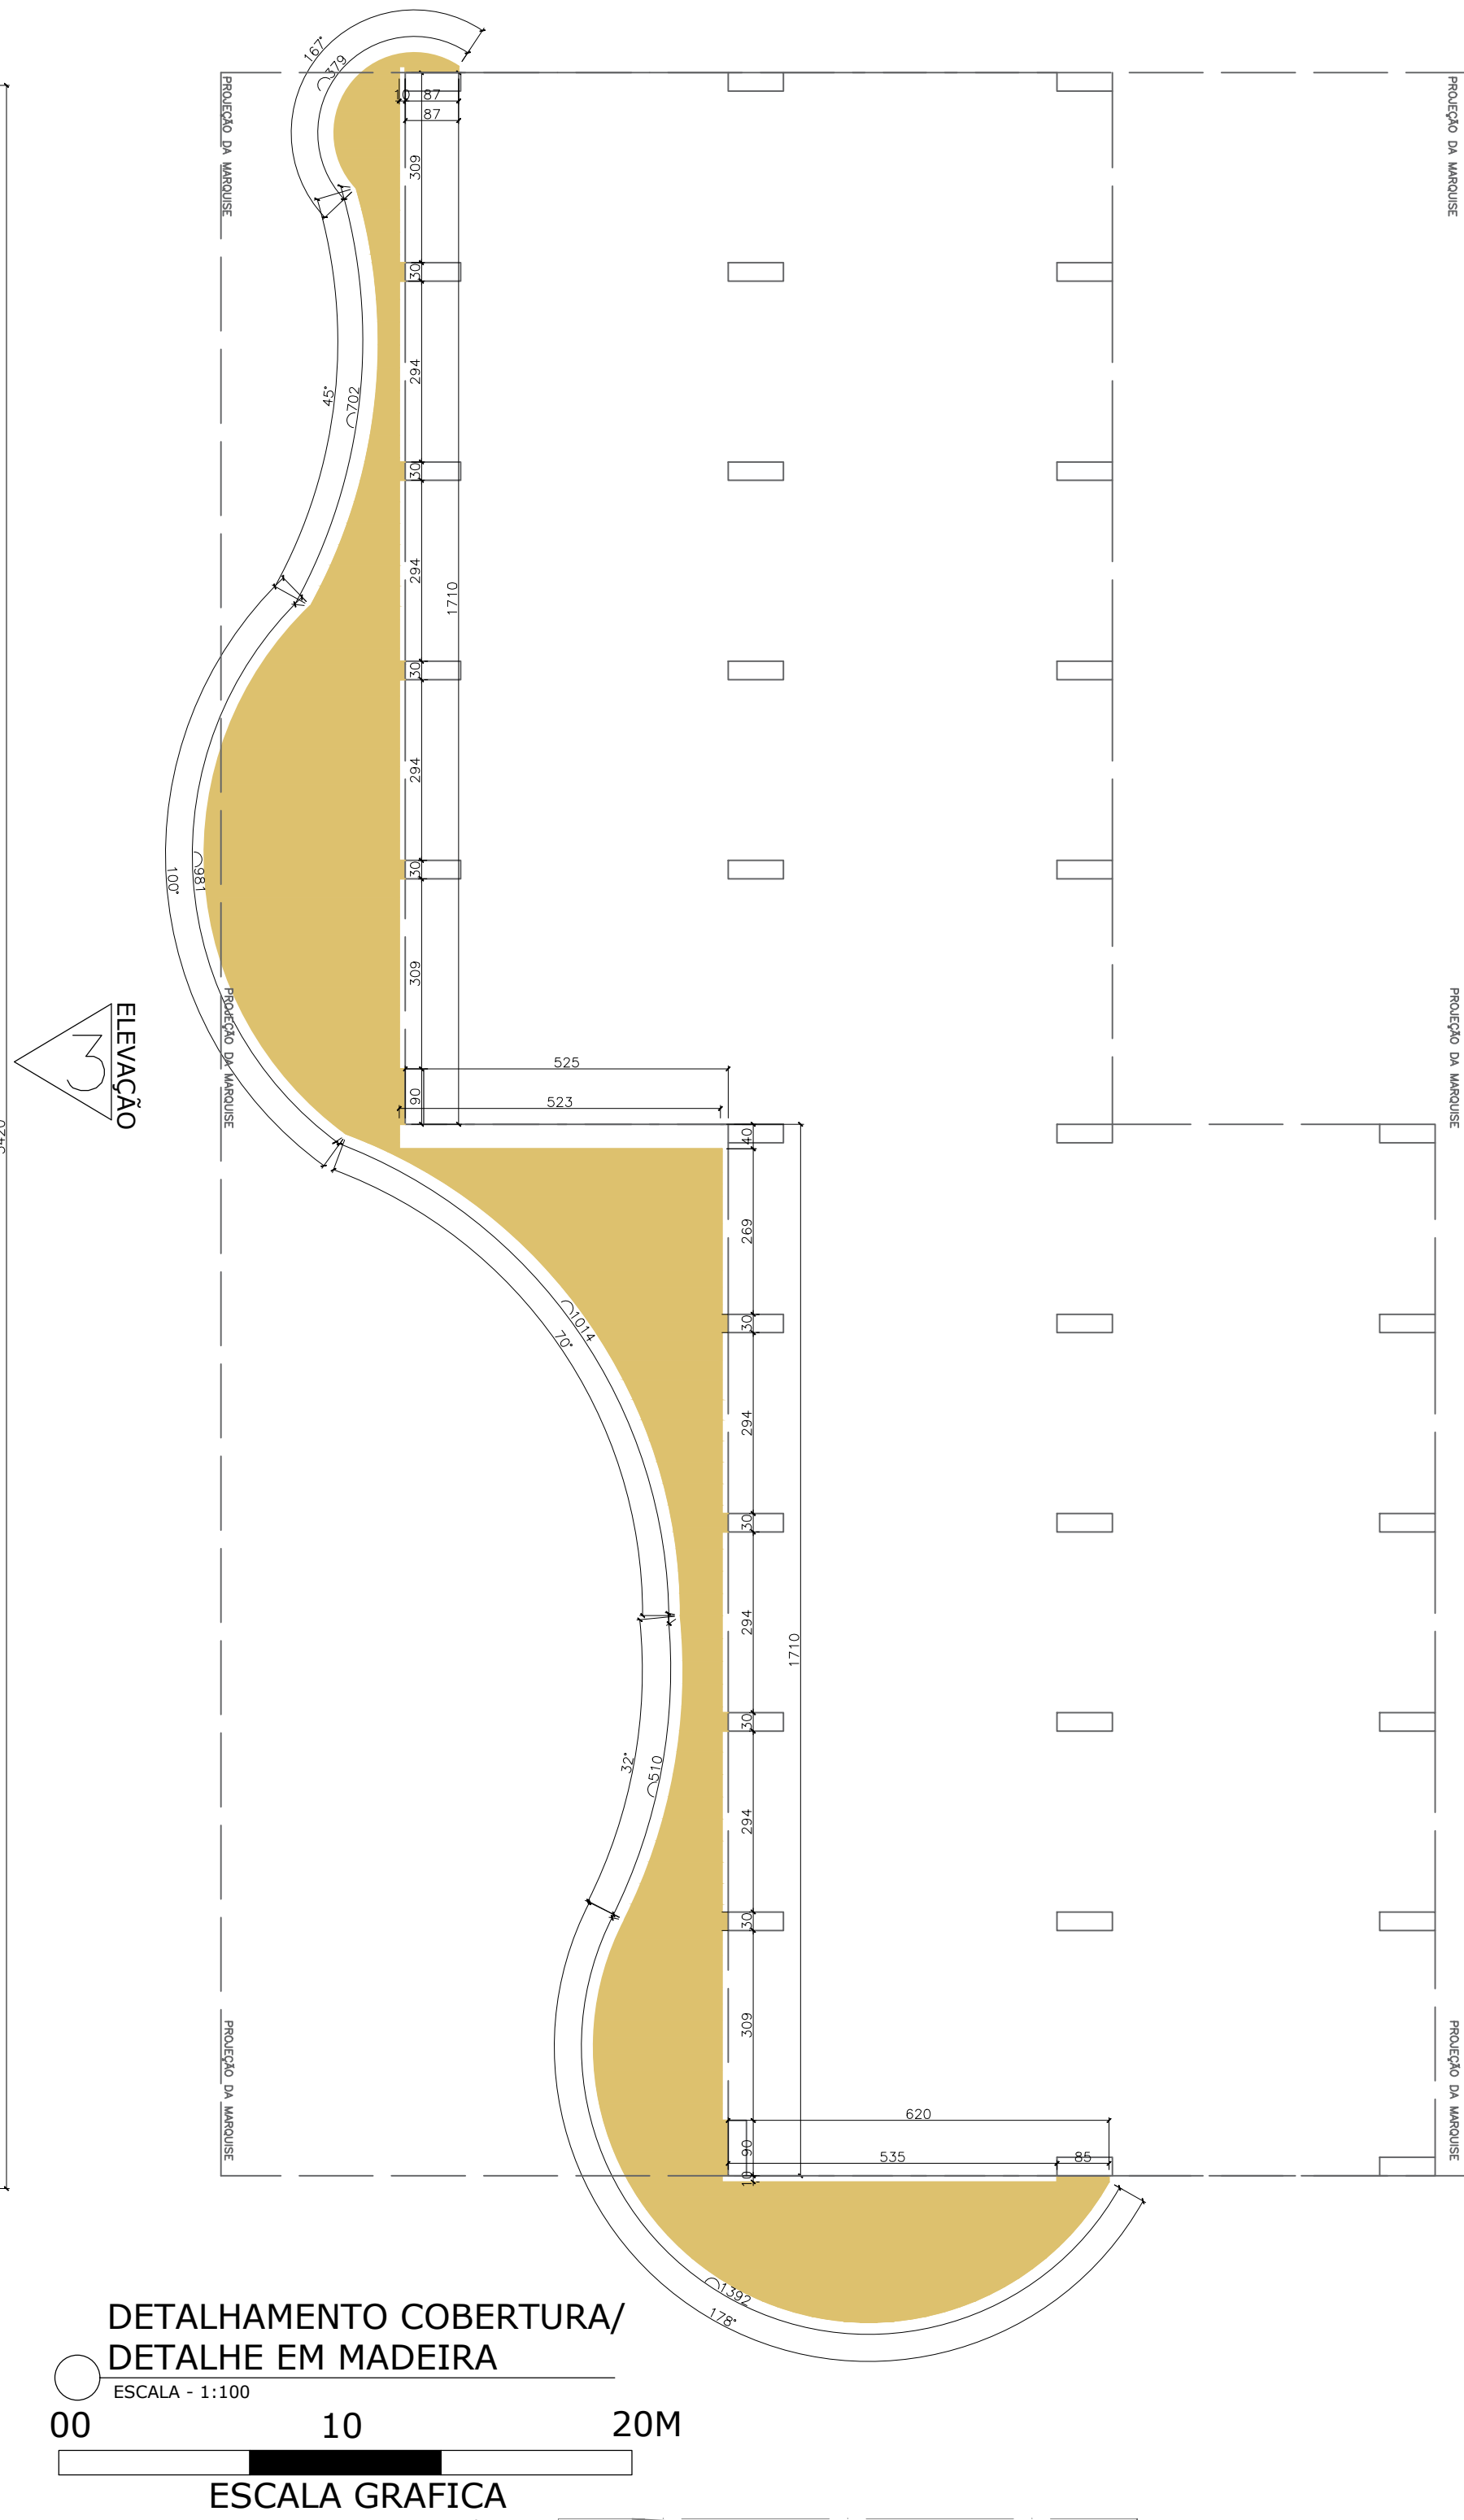

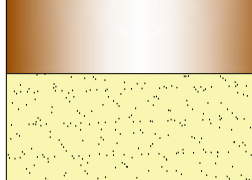MATERIAIS	
SÍMBOLO	DESCRIÇÃO
	AÇO CORTEN
	BAMBU - GUADUA ANGUSTIFOLIA

