

TABELA DE ESQUADRIAS

COD	TIPO	LARGURA	ALTURA	PARAPEITO	MATERIAL	QTD
J1	Janela basculante	1,20	1,00	2,10	Vidro	2
J2	Janela basculante	2,80	1,00	2,10	Vidro	2
J3	Janela de correr 2 folhas	1,20	1,00	1,10	Vidro	1
J4	Janela de correr 4 folhas	2,00	1,00	1,10	Vidro	10
J5	Janela fixa	2,50	1,00	1,10	Vidro	1
P1	Porta de abrir 2 folhas	2,00	2,50	-	Madeira	3
P2	Porta de abrir	90	2,10	-	Madeira	6
P3	Porta de abrir	80	2,00	-	Alumínio	18
P4	Porta de abrir	80	2,10	-	Madeira	4
P5	Porta de abrir 2 folhas	2,00	2,10	-	Aço	6
P6	Porta de abrir 2 folhas	2,00	2,50	-	Corta-Fogo	2
P7	Porta de abrir 2 folhas	1,50	2,50	-	Aço	2
P8	Porta de abrir	1,00	2,10	-	Madeira	23

PLANTA BAIXA TÉRREO- 1:125

NOME: LUAN SANTOS COSTA

INSTITUIÇÃO: FACULDADE AGES DE LAGARTO

CURSO: ARQUITETURA E URBANISMO

UNIDADE CURRICULAR: ABORDAGENS (TRABALHO FINAL DE GRADUAÇÃO)

TÍTULO: TEATRO LAGARTENSE: A IMPORTÂNCIA DA ARQUITETURA A PARTIR DO ESPEÇO TEATRAL

LOCAL DO PROJETO: LAGARTO / SE

ORIENTADOR: DANIEL VIEIRA DOS SANTOS

COORIENTADOR: BRUNO FONTES ALMEIDA

DESENHO: PLANTA BAIXA TÉRREO

DATA: 30/06/2022

ESCALA: 1/125

PRANCHA: 01/17



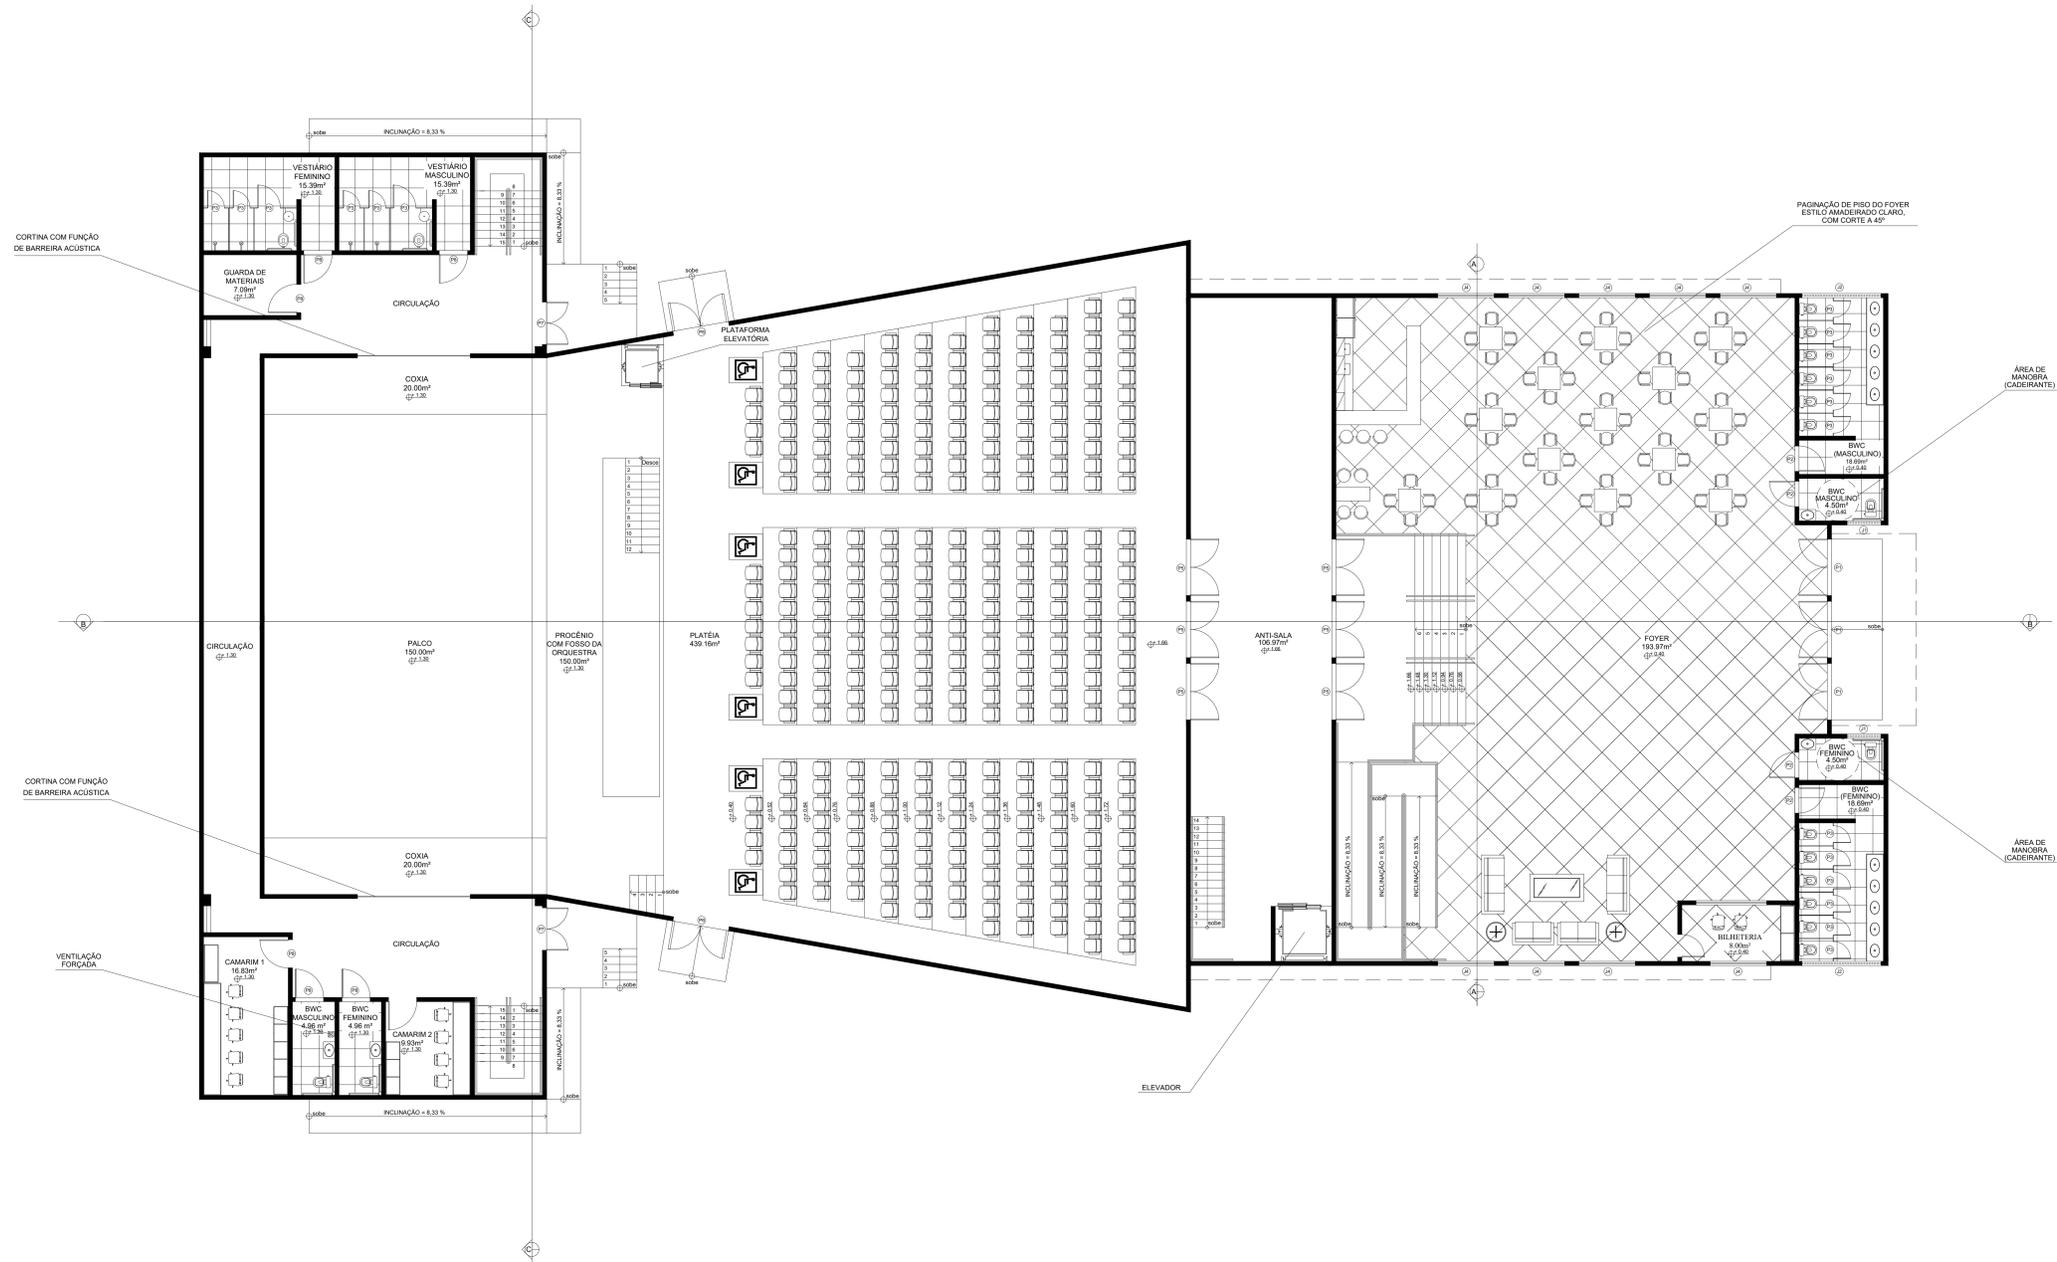


TABELA DE ESQUADRIAS

COD	TIPO	LARGURA	ALTURA	PARAPEITO	MATERIAL	QTD
J1	Janela basculante	1.20	1.00	2.10	Vidro	2
J2	Janela basculante	2.80	1.00	2.10	Vidro	2
J3	Janela de correr 2 folhas	1.20	1.00	1.10	Vidro	1
J4	Janela de correr 4 folhas	2.00	1.00	1.10	Vidro	10
J5	Janela fixa	2.50	1.00	1.10	Vidro	1
P1	Porta de abrir 2 folhas	2.00	2.50	-	Madeira	3
P2	Porta de abrir	90	2.10	-	Madeira	6
P3	Porta de abrir	60	2.00	-	Alumínio	18
P4	Porta de abrir	80	2.10	-	Madeira	4
P5	Porta de abrir 2 folhas	2.00	2.10	-	Aço	6
P6	Porta de abrir 2 folhas	2.00	2.50	-	Corta-Fogo	2
P7	Porta de abrir 2 folhas	1.50	2.50	-	Aço	2
P8	Porta de abrir	1.00	2.10	-	Madeira	23

PLANTA DE LAYOUT TÉRREO- 1:125

NOME: LUAN SANTOS COSTA	
INSTITUIÇÃO: FACULDADE AGES DE LAGARTO	
CURSO: ARQUITETURA E URBANISMO	
UNIDADE CURRICULAR: ABORDAGENS (TRABALHO FINAL DE GRADUAÇÃO)	
TÍTULO: TEATRO LAGARTENSE: A IMPORTÂNCIA DA ARQUITETURA A PARTIR DO ESPEÇO TEATRAL	
LOCAL DO PROJETO: LAGARTO / SE	
ORIENTADOR: DANIEL VIEIRA DOS SANTOS	
COORIENTADOR: BRUNO FONTES ALMEIDA	PRANCHA:
DESENHO: PLANTA DE LAYOUT TÉRREO	02/17
DATA: 30/06/2022	ESCALA: 1/125

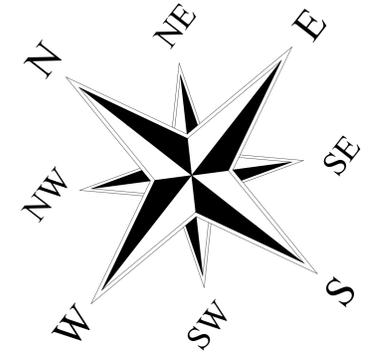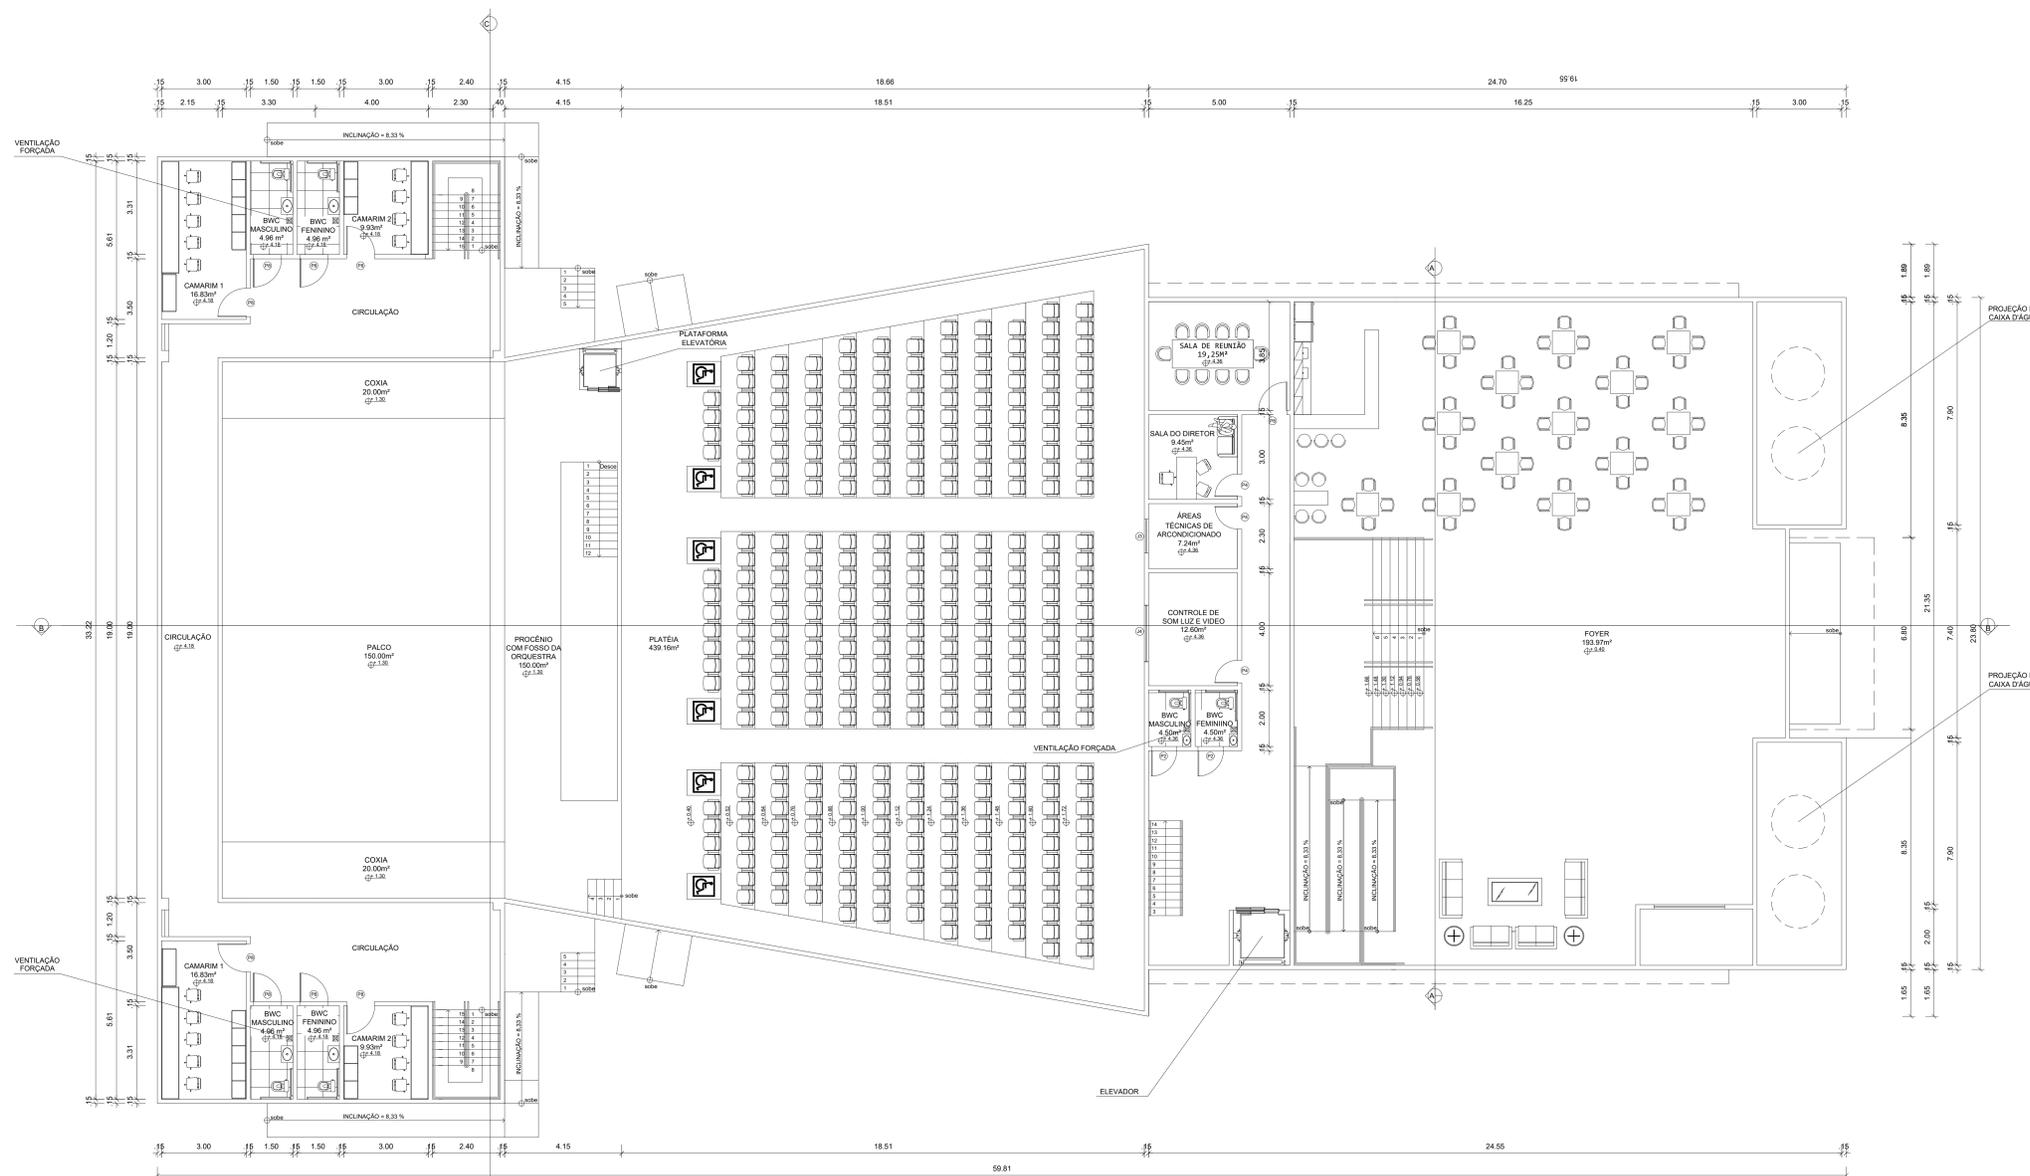

PLANTA BAIXA PAVIMENTO SUPERIOR (1º ANDAR)- 1:125


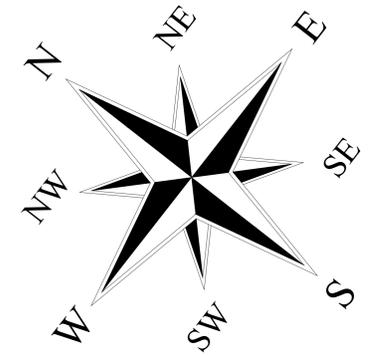


TABELA DE ESQUADRIAS

COD	TIPO	LARGURA	ALTURA	PARAPEITO	MATERIAL	QTD
J1	Janela basculante	1,20	1,00	2,10	Vidro	2
J2	Janela basculante	2,80	1,00	2,10	Vidro	2
J3	Janela de correr 2 folhas	1,20	1,00	1,10	Vidro	1
J4	Janela de correr 4 folhas	2,00	1,00	1,10	Vidro	10
J5	Janela fixa	2,50	1,00	1,10	Vidro	1
P1	Porta de abrir 2 folhas	2,00	2,50	-	Madeira	3
P2	Porta de abrir	90	2,10	-	Madeira	6
P3	Porta de abrir	80	2,00	-	Aluminio	18
P4	Porta de abrir	80	2,10	-	Madeira	4
P5	Porta de abrir 2 folhas	2,00	2,10	-	Aço	6
P6	Porta de abrir 2 folhas	2,00	2,50	-	Corta-Fogo	2
P7	Porta de abrir 2 folhas	1,50	2,50	-	Aço	2
P8	Porta de abrir	1,00	2,10	-	Madeira	23

NOME: LUAN SANTOS COSTA	
INSTITUIÇÃO: FACULDADE AGES DE LAGARTO	
CURSO: ARQUITETURA E URBANISMO	
UNIDADE CURRICULAR: ABORDAGENS (TRABALHO FINAL DE GRADUAÇÃO)	
TÍTULO: TEATRO LAGARTENSE: A IMPORTÂNCIA DA ARQUITETURA A PARTIR DO ESPEÇO TEATRAL	
LOCAL DO PROJETO: LAGARTO / SE	
ORIENTADOR: DANIEL VIEIRA DOS SANTOS	
COORIENTADOR: BRUNO FONTES ALMEIDA	PRANCHA:
DESENHO: PLANTA BAIXA PRIMEIRO ANDAR	03/17
DATA: 30/06/2022	ESCALA: 1/125

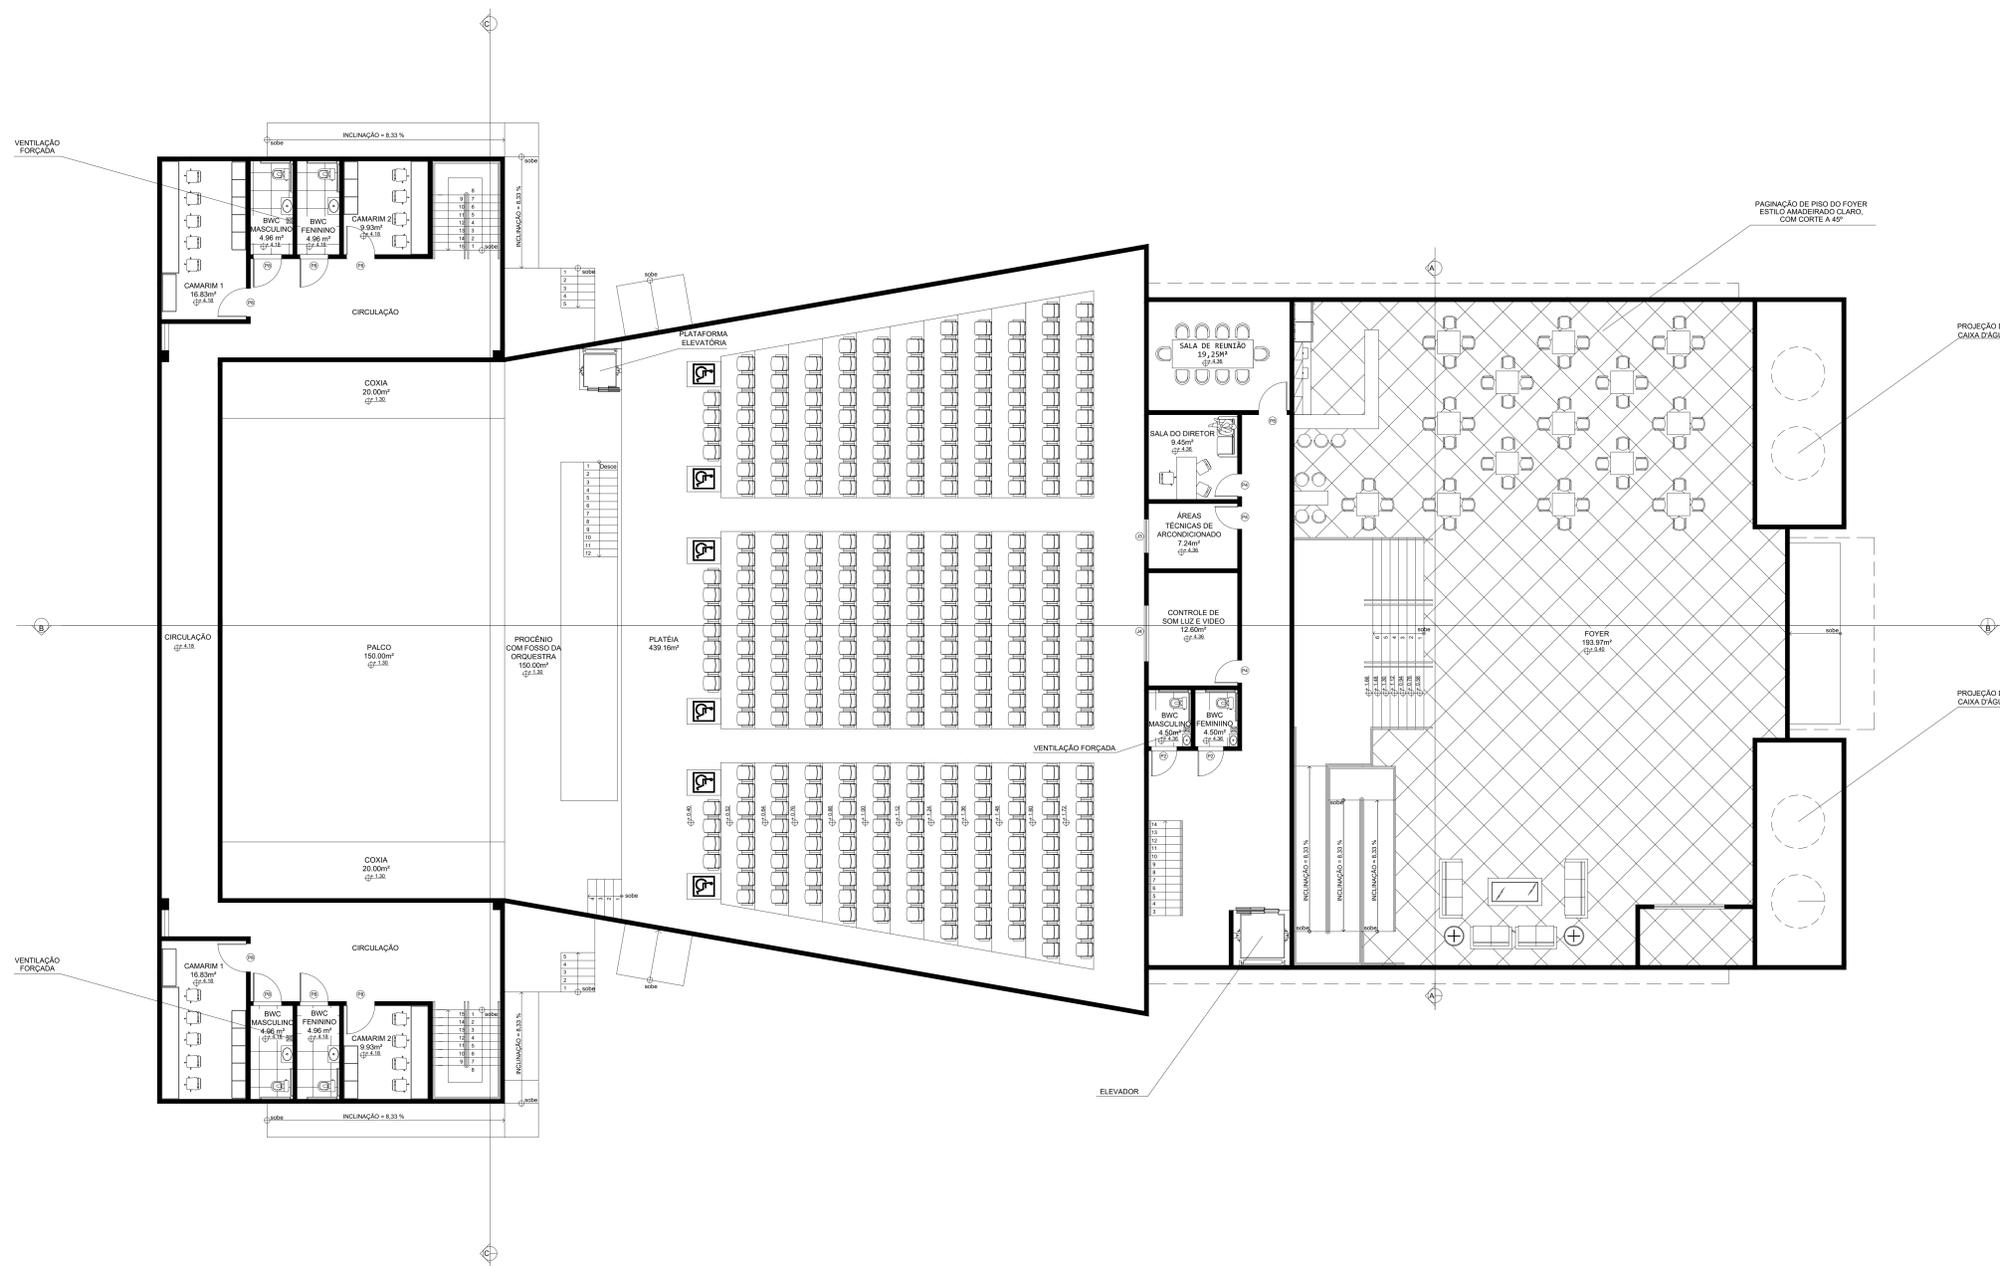

PLANTA DE LAYOUT PAVIMENTO SUPERIOR (1º ANDAR)- 1:125


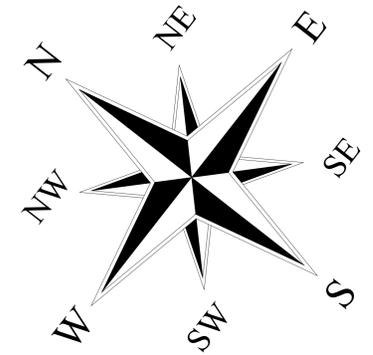


TABELA DE ESQUADRIAS

COD	TIPO	LARGURA	ALTURA	PARAPEITO	MATERIAL	QTD
J1	Janela basculante	1.20	1.00	2.10	Vidro	2
J2	Janela basculante	2.80	1.00	2.10	Vidro	2
J3	Janela de correr 2 folhas	1.20	1.00	1.10	Vidro	1
J4	Janela de correr 4 folhas	2.00	1.00	1.10	Vidro	10
J5	Janela fixa	2.50	1.00	1.10	Vidro	1
P1	Porta de abrir 2 folhas	2.00	2.50	-	Madeira	3
P2	Porta de abrir	90	2.10	-	Madeira	6
P3	Porta de abrir	60	2.00	-	Alumínio	18
P4	Porta de abrir	80	2.10	-	Madeira	4
P5	Porta de abrir 2 folhas	2.00	2.10	-	Aço	6
P6	Porta de abrir 2 folhas	2.00	2.50	-	Corta-Fogo	2
P7	Porta de abrir 2 folhas	1.50	2.50	-	Aço	2
P8	Porta de abrir	1.00	2.10	-	Madeira	23

NOME: LUAN SANTOS COSTA	
INSTITUIÇÃO: FACULDADE AGES DE LAGARTO	
CURSO: ARQUITETURA E URBANISMO	
UNIDADE CURRICULAR: ABORDAGENS (TRABALHO FINAL DE GRADUAÇÃO)	
TÍTULO: TEATRO LAGARTENSE: A IMPORTÂNCIA DA ARQUITETURA A PARTIR DO ESPEÇO TEATRAL	
LOCAL DO PROJETO: LAGARTO / SE	
ORIENTADOR: DANIEL VIEIRA DOS SANTOS	
COORIENTADOR: BRUNO FONTES ALMEIDA	PRANCHA: 04/17
DESENHO: PLANTA DE LAYOUT PRIMEIRO ANDAR	
DATA: 30/06/2022	ESCALA: 1/125

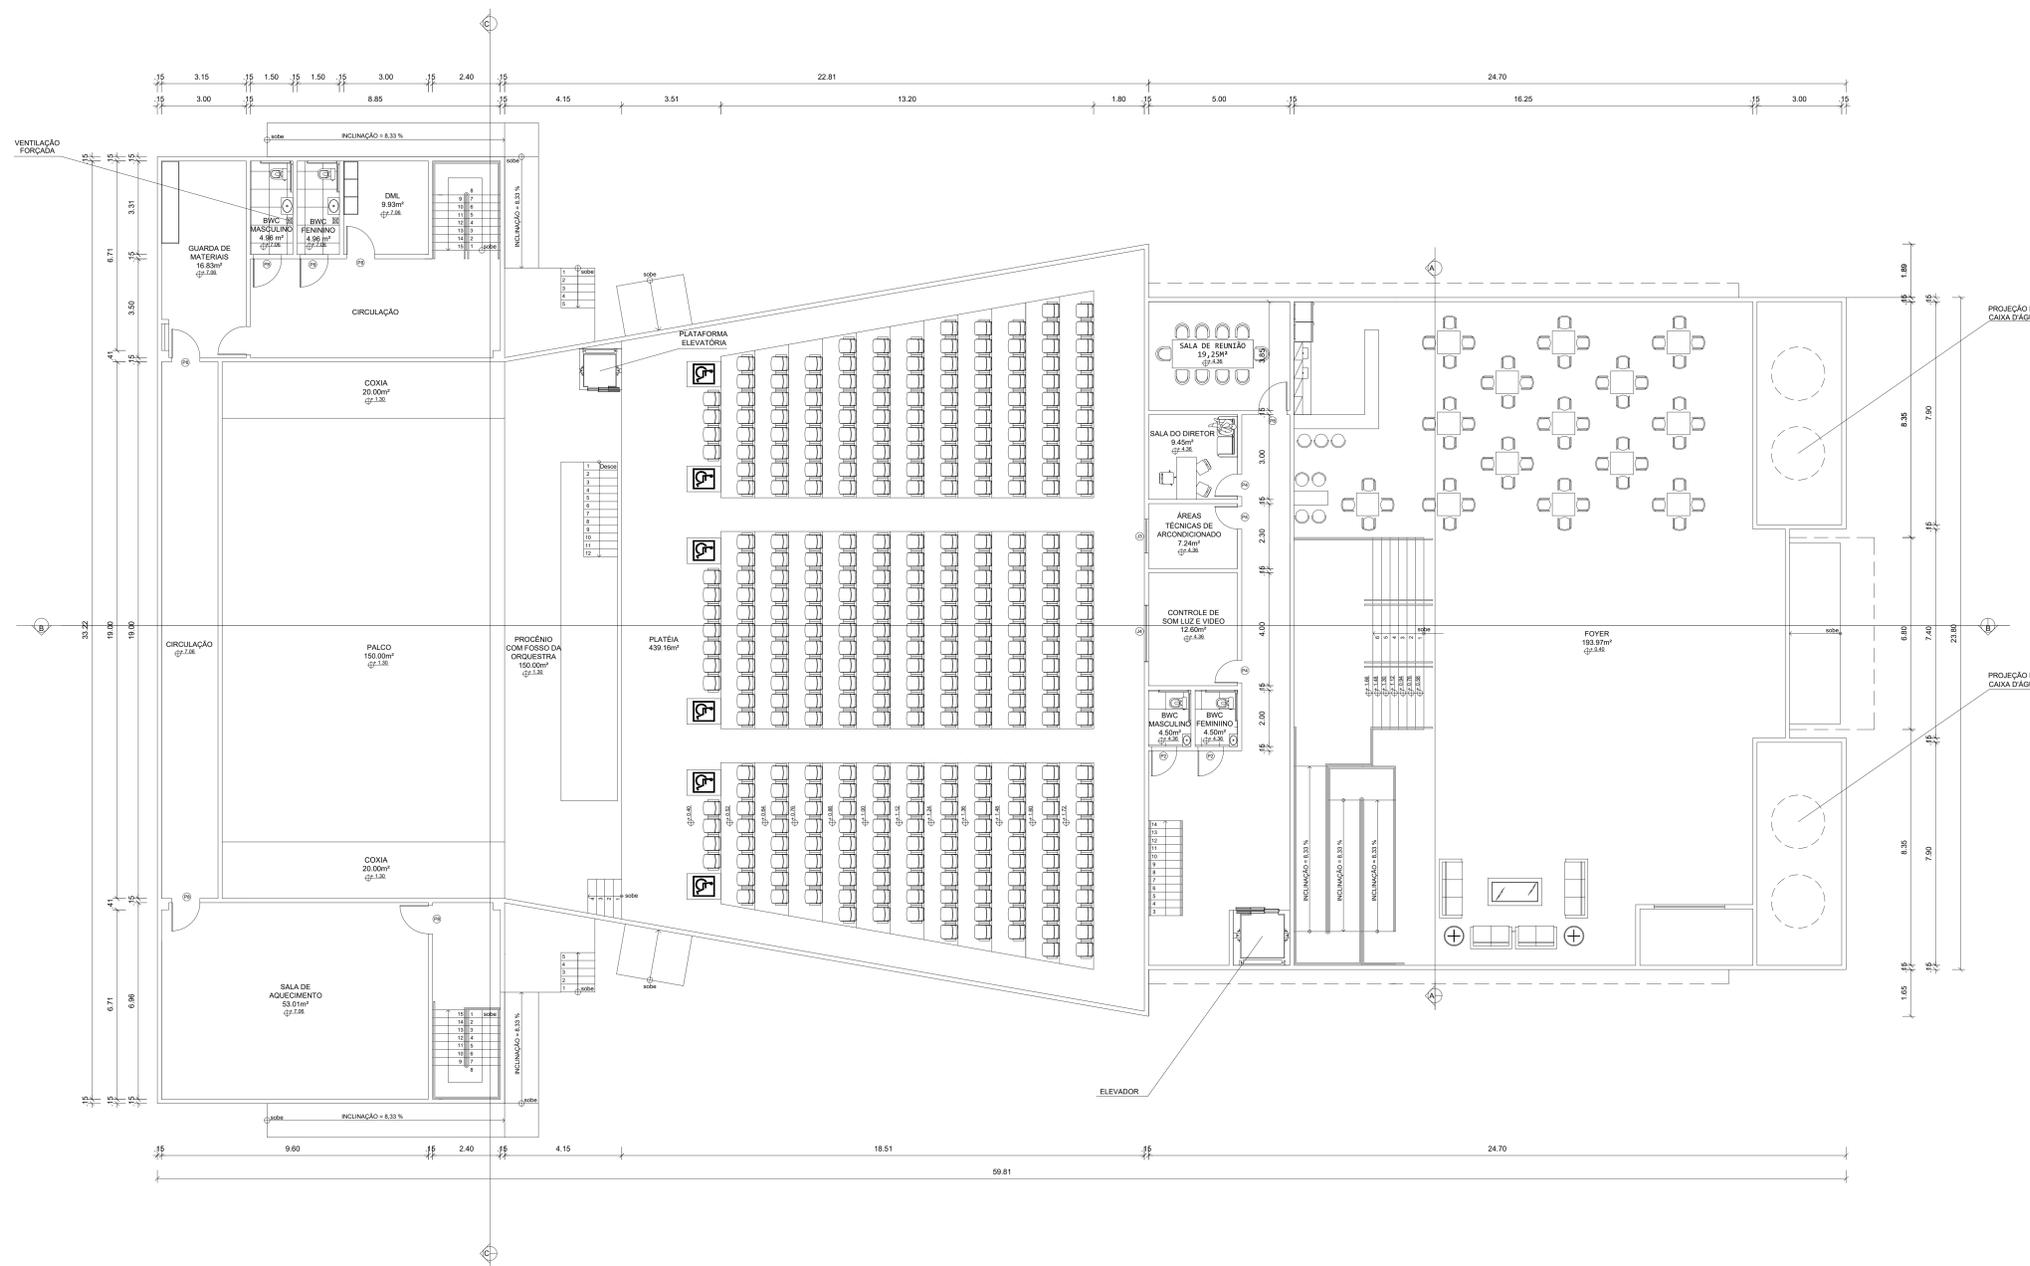

PLANTA BAIXA PAVIMENTO SUPERIOR (2º ANDAR)- 1:125


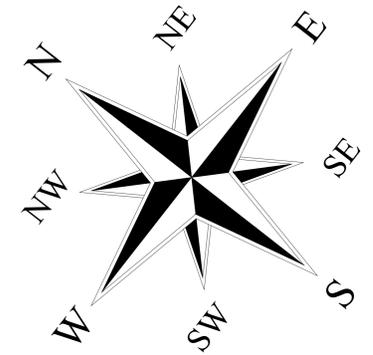


TABELA DE ESQUADRIAS

COD	TIPO	LARGURA	ALTURA	PARAPEITO	MATERIAL	QTD
J1	Janela basculante	1,20	1,00	2,10	Vidro	2
J2	Janela basculante	2,80	1,00	2,10	Vidro	2
J3	Janela de correr 2 folhas	1,20	1,00	1,10	Vidro	1
J4	Janela de correr 4 folhas	2,00	1,00	1,10	Vidro	10
J5	Janela fixa	2,50	1,00	1,10	Vidro	1
P1	Porta de abrir 2 folhas	2,00	2,50	-	Madeira	3
P2	Porta de abrir	90	2,10	-	Madeira	6
P3	Porta de abrir	60	2,00	-	Aluminio	18
P4	Porta de abrir	80	2,10	-	Madeira	4
P5	Porta de abrir 2 folhas	2,00	2,10	-	Aço	6
P6	Porta de abrir 2 folhas	2,00	2,50	-	Corta-Fogo	2
P7	Porta de abrir 2 folhas	1,50	2,50	-	Aço	2
P8	Porta de abrir	1,00	2,10	-	Madeira	23

NOME: LUAN SANTOS COSTA	
INSTITUIÇÃO: FACULDADE AGES DE LAGARTO	
CURSO: ARQUITETURA E URBANISMO	
UNIDADE CURRICULAR: ABORDAGENS (TRABALHO FINAL DE GRADUAÇÃO)	
TÍTULO: TEATRO LAGARTENSE: A IMPORTÂNCIA DA ARQUITETURA A PARTIR DO ESPEÇO TEATRAL	
LOCAL DO PROJETO: LAGARTO / SE	
ORIENTADOR: DANIEL VIEIRA DOS SANTOS	
COORIENTADOR: BRUNO FONTES ALMEIDA	PRANCHA:
DESENHO: PLANTA BAIXA SEGUNDO ANDAR	05/17
DATA: 30/06/2022	ESCALA: 1/125

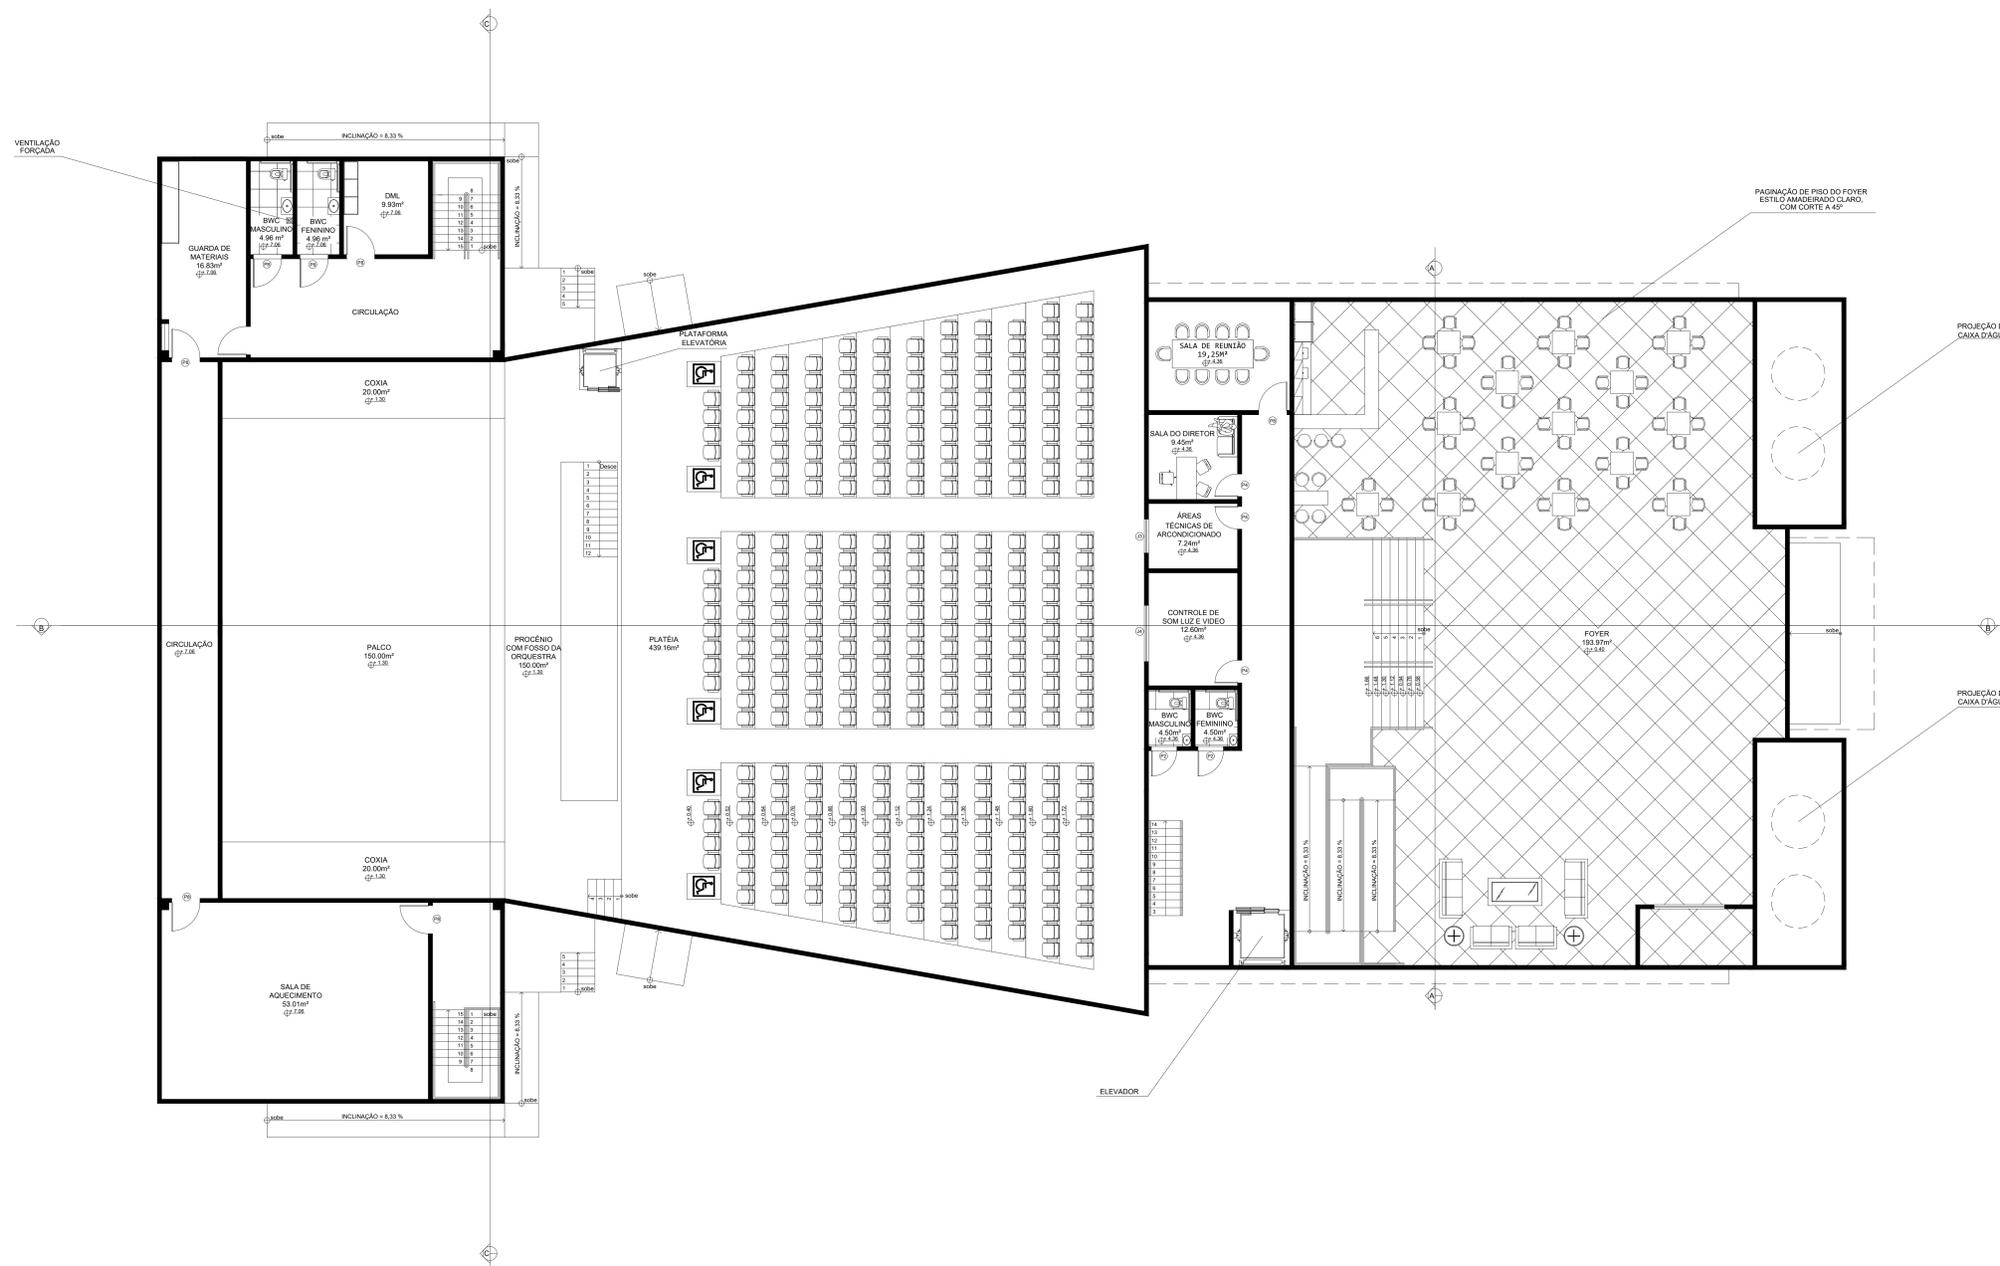

PLANTA DE LAYOUT PAVIMENTO SUPERIOR (2º ANDAR)- 1:125


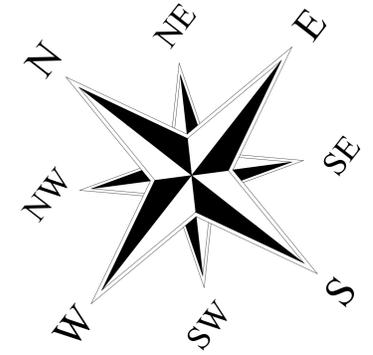



TABELA DE ESQUADRIAS

COD	TIPO	LARGURA	ALTURA	PARAPEITO	MATERIAL	QTD
J1	Janela basculante	1.20	1.00	2.10	Vidro	2
J2	Janela basculante	2.80	1.00	2.10	Vidro	2
J3	Janela de correr 2 folhas	1.20	1.00	1.10	Vidro	1
J4	Janela de correr 4 folhas	2.00	1.00	1.10	Vidro	10
J5	Janela fixa	2.50	1.00	1.10	Vidro	1
P1	Porta de abrir 2 folhas	2.00	2.50	-	Madeira	3
P2	Porta de abrir	90	2.10	-	Madeira	6
P3	Porta de abrir	60	2.00	-	Aluminio	18
P4	Porta de abrir	80	2.10	-	Madeira	4
P5	Porta de abrir 2 folhas	2.00	2.10	-	Aço	6
P6	Porta de abrir 2 folhas	2.00	2.50	-	Corta-Fogo	2
P7	Porta de abrir 2 folhas	1.50	2.50	-	Aço	2
P8	Porta de abrir	1.00	2.10	-	Madeira	23


NOME:	LUAN SANTOS COSTA	
INSTITUIÇÃO:	FACULDADE AGES DE LAGARTO	
CURSO:	ARQUITETURA E URBANISMO	
UNIDADE CURRICULAR:	ABORDAGENS (TRABALHO FINAL DE GRADUAÇÃO)	
TÍTULO:	TEATRO LAGARTENSE: A IMPORTÂNCIA DA ARQUITETURA A PARTIR DO ESPEÇO TEATRAL	
LOCAL DO PROJETO:	LAGARTO / SE	
ORIENTADOR:	DANIEL VIEIRA DOS SANTOS	
COORIENTADOR:	BRUNO FONTES ALMEIDA	PRANCHA:
DESENHO:	PLANTA DE LAYOUT SEGUNDO ANDAR	06/17
DATA:	30/06/2022	ESCALA:
		1/125

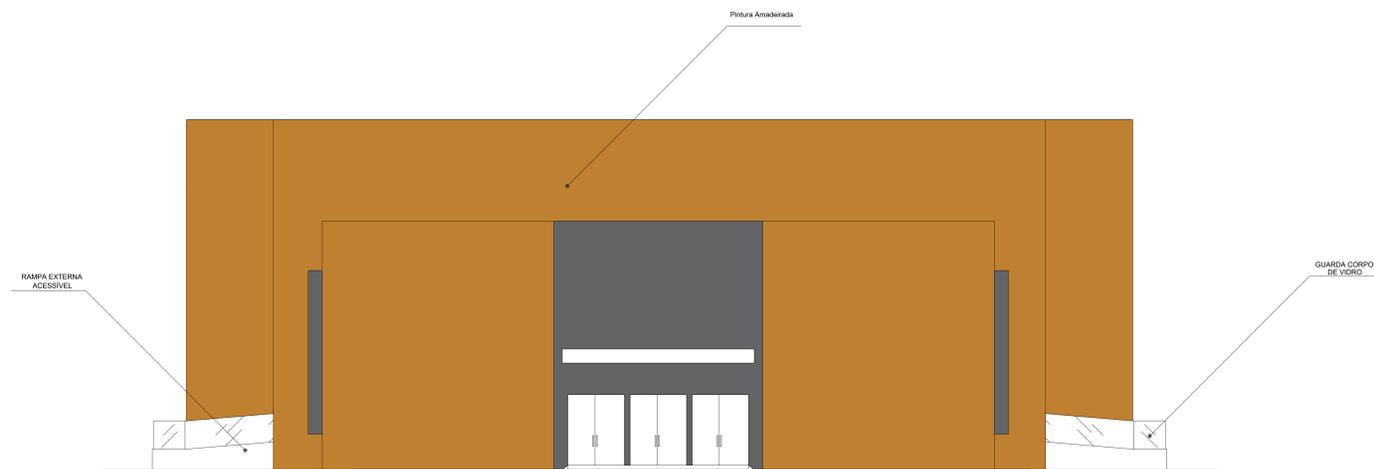

FACHADA AA- 1:125

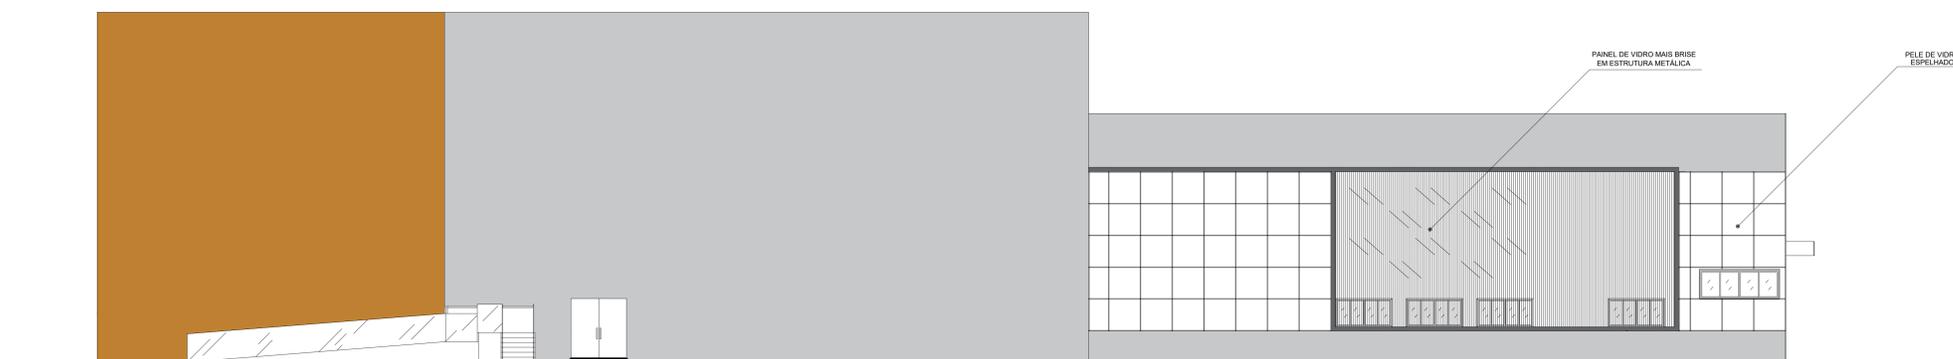

FACHADA BB- 1:125


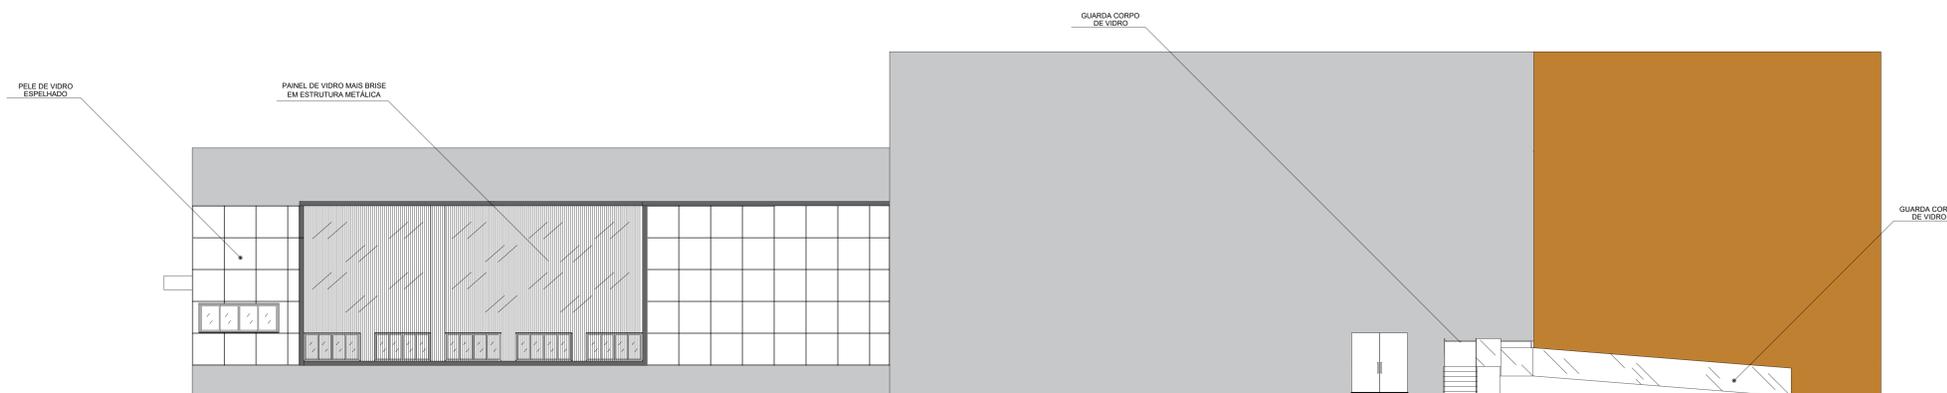


FACHADA CC- 1:125



FACHADA DD- 1:125

NOME:		LUAN SANTOS COSTA
INSTITUIÇÃO:		FACULDADE AGES DE LAGARTO
CURSO:		ARQUITETURA E URBANISMO
UNIDADE CURRICULAR:		ABORDAGENS (TRABALHO FINAL DE GRADUAÇÃO)
TÍTULO:		TEATRO LAGARTENSE: A IMPORTÂNCIA DA ARQUITETURA A PARTIR DO ESPAÇO TEATRAL
LOCAL DO PROJETO:		LAGARTO / SE
ORIENTADOR:		DANIEL VIEIRA DOS SANTOS
COORIENTADOR:		BRUNO FONTES ALMEIDA
DESENHO:		FACHADAS
DATA:	ESCALA:	PRANCHA:
30/06/2022	1/125	08/17

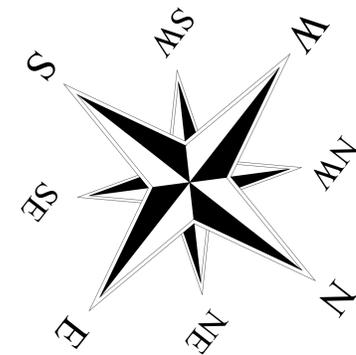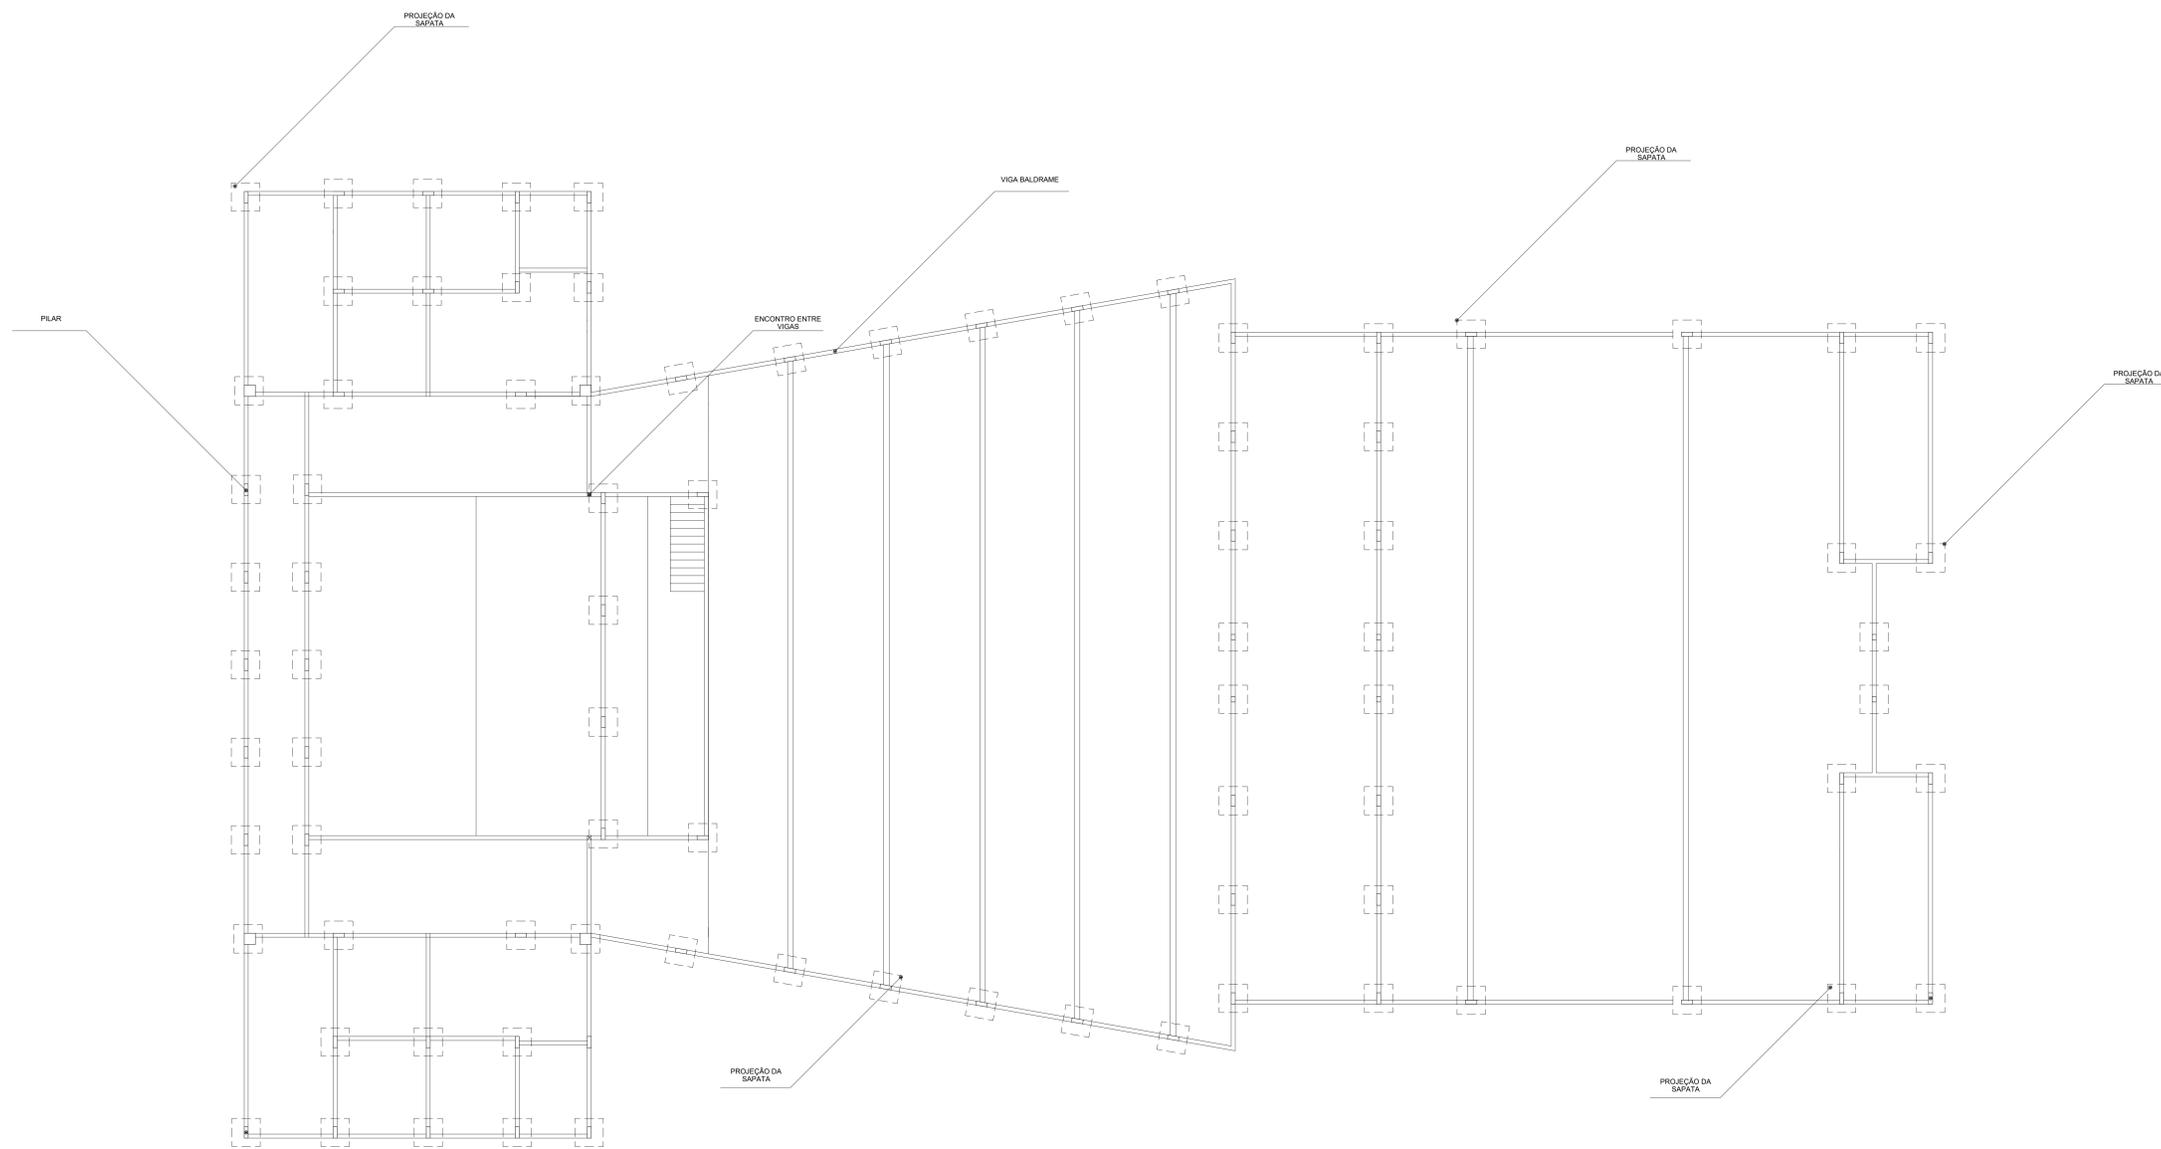


ESPECIFICAÇÃO DE ESTRUTURA:	
VIGA BALDRAME 15 CM DE ESPESURA	
VIGA DE AMARRAÇA 20 CM DE ESPESURA	
PILAR: 14X40	
PILAR: 40X40	
DIMENSÃO DA SAPATA 1.00X1.00	

PLANTA BAIXA DE ESTRUTURAS PAVIMENTO TÉRREO COLAÇÃO DE VIGAS E PILARES - 1:125

NOME: LUAN SANTOS COSTA	
INSTITUIÇÃO: FACULDADE AGES DE LAGARTO	
CURSO: ARQUITETURA E URBANISMO	
UNIDADE CURRICULAR: ABORDAGENS (TRABALHO FINAL DE GRADUAÇÃO)	
TÍTULO: TEATRO LAGARTENSE: A IMPORTÂNCIA DA ARQUITETURA A PARTIR DO ESPEÇO TEATRAL	
LOCAL DO PROJETO: LAGARTO / SE	
ORIENTADOR: DANIEL VIEIRA DOS SANTOS	
COORIENTADOR: BRUNO FONTES ALMEIDA	PRANCHA: 09/17
DESENHO: PLANTA BAIXA DE ESTRUTURAS VIGAS E PILARES	
DATA: 30/06/2022	ESCALA: 1/125




PLANTA DE COBERTURA 1: 250

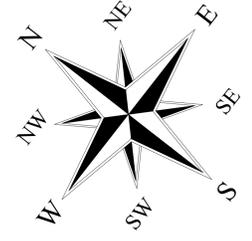


ÍNDICES URBANÍSTICOS

BAIRRO: CENTRO	LAGARTO
Coeficiente de Aproveitamento - Máximo: 5	
Taxa de Ocupação Máxima do Terreno: 90%	
Taxa de Permeabilidade do solo - Percentual Mínimo: 5% de Área	
Gabarito de altura: 8 ANDARES	
Área total : 5246,27 m²	
Área Construída total : 1517,35 m²	
ESTACIONAMENTO - VEÍCULOS LEVES - 30 VAGAS	

NOME: LUAN SANTOS COSTA	
INSTITUIÇÃO: FACULDADE AGES DE LAGARTO	
CURSO: ARQUITETURA E URBANISMO	
UNIDADE CURRICULAR: ABORDAGENS (TRABALHO FINAL DE GRADUAÇÃO)	
TÍTULO: TEATRO LAGARTENSE: A IMPORTÂNCIA DA ARQUITETURA A PARTIR DO ESPAÇO TEATRAL	
LOCAL DO PROJETO: LAGARTO / SE	
ORIENTADOR: DANIEL VIEIRA DOS SANTOS	
COORIENTADOR: BRUNO FONTES ALMEIDA	PRANCHA: 10/17
DESENHO: PLANTA DE COBERTURA	
DATA: 30/06/2022	ESCALA: 1/125

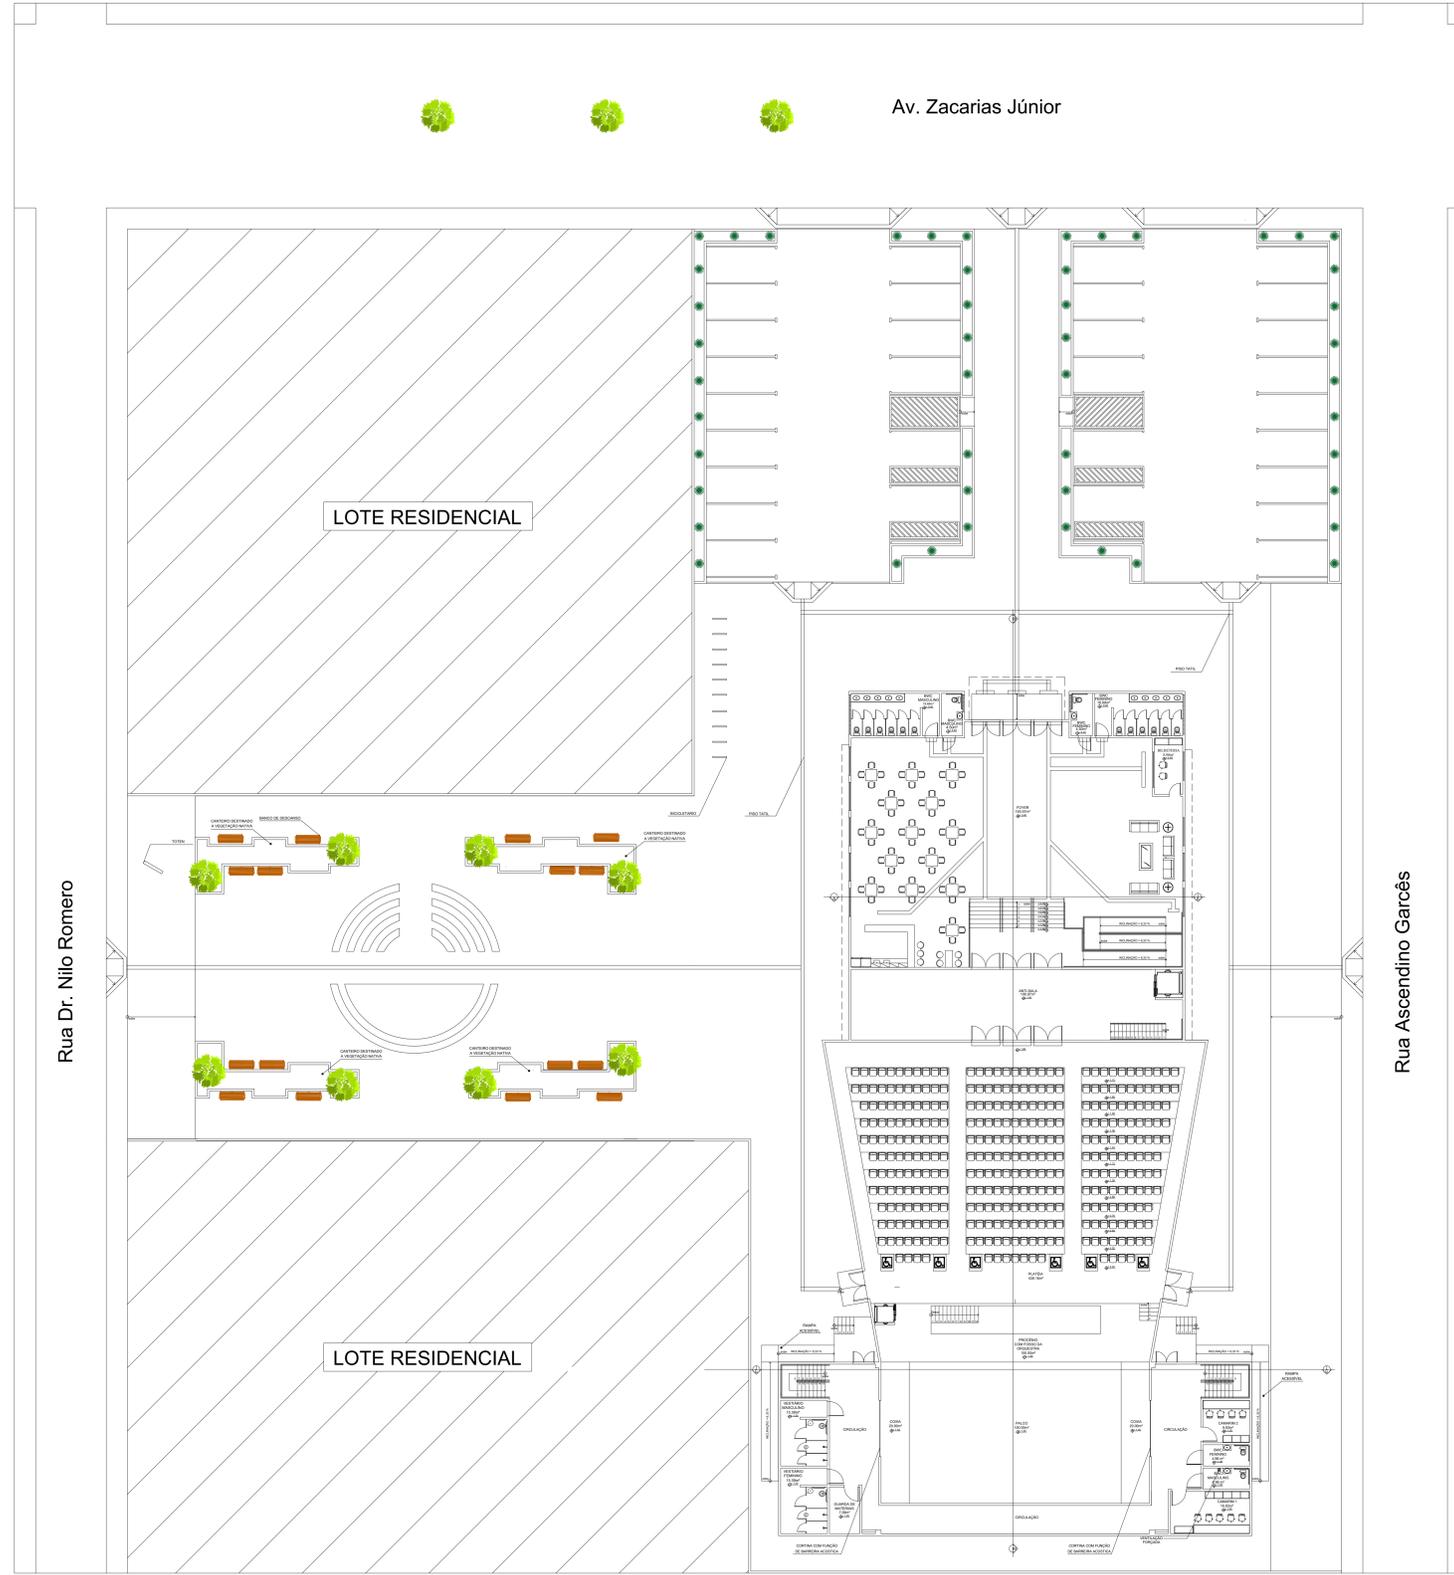


PLANTA DE IMPLANTAÇÃO 1: 250

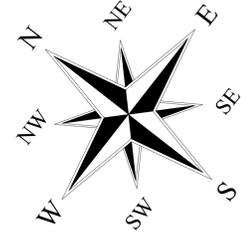


ÍNDICES URBANÍSTICOS

BAIRRO: CENTRO	LAGARTO
Coeficiente de Aproveitamento - Máximo: 5	
Taxa de Ocupação Máxima do Terreno: 90%	
Taxa de Permeabilidade do solo - Percentual Mínimo: 5% de Área	
Gabarito de altura: 8 ANDARES	
Área total : 5246,27 m ²	
Área Construída total : 1517,35 m ²	
ESTACIONAMENTO - VEÍCULOS LEVES - 30 VAGAS	

NOME: LUAN SANTOS COSTA	
INSTITUIÇÃO: FACULDADE AGES DE LAGARTO	
CURSO: ARQUITETURA E URBANISMO	
UNIDADE CURRICULAR: ABORDAGENS (TRABALHO FINAL DE GRADUAÇÃO)	
TÍTULO: TEATRO LAGARTENSE: A IMPORTÂNCIA DA ARQUITETURA A PARTIR DO ESPAÇO TEATRAL	
LOCAL DO PROJETO: LAGARTO / SE	
ORIENTADOR: DANIEL VIEIRA DOS SANTOS	
COORIENTADOR: BRUNO FONTES ALMEIDA	PRANCHA: 11/17
DESENHO: PLANTA DE IMPLANTAÇÃO	
DATA: 30/06/2022	ESCALA: 1/125

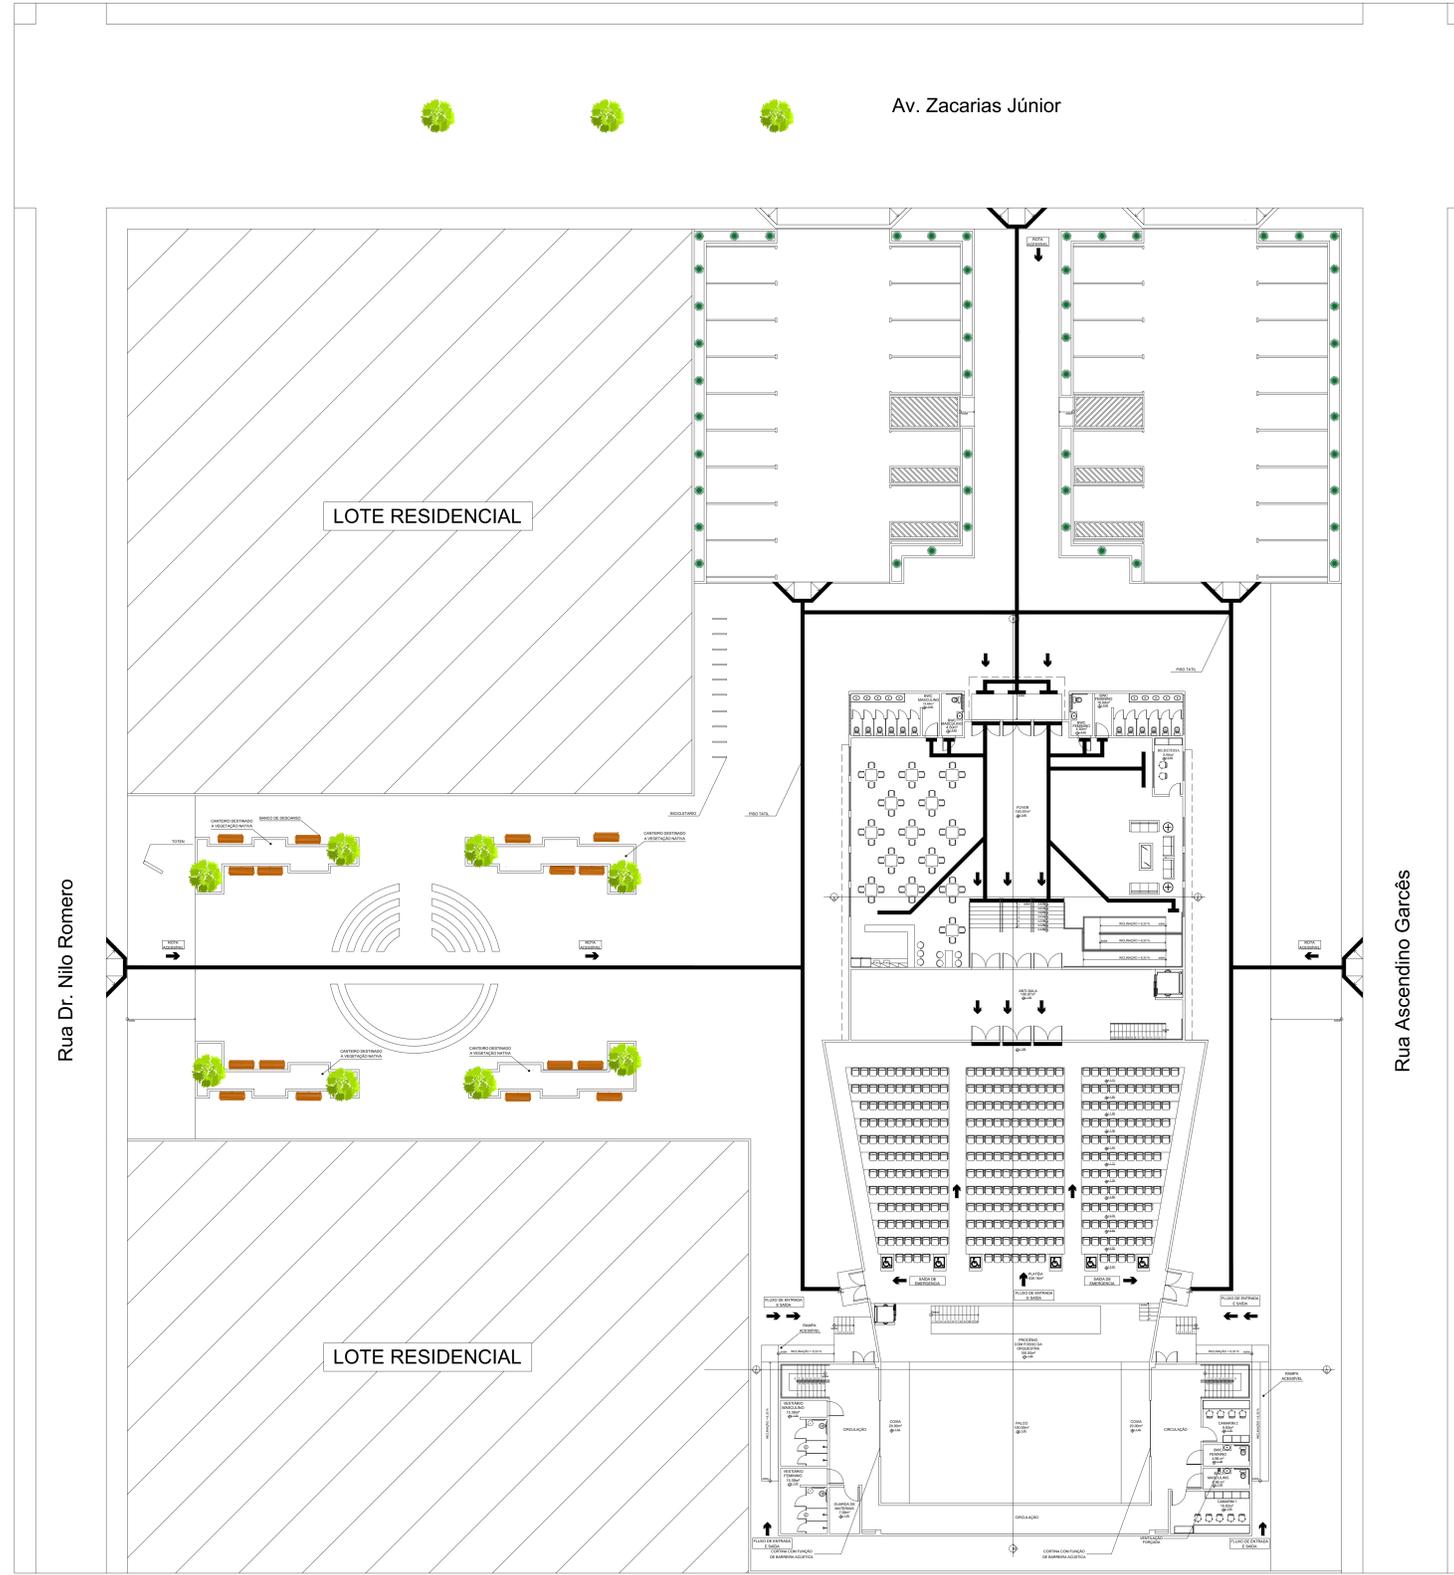


PLANTA DE ROTAS ACESSÍVEIS E FLUXOS 1: 250

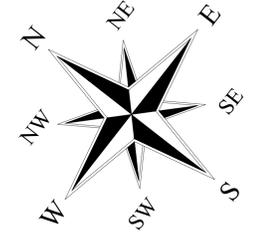

ÍNDICES URBANÍSTICOS

BAIRRO: CENTRO	LAGARTO
Coeficiente de Aproveitamento - Máximo: 5	
Taxa de Ocupação Máxima do Terreno: 90%	
Taxa de Permeabilidade do solo - Percentual Mínimo: 5% de Área	
Gabarito de altura: 8 ANDARES	
Área total : 5246,27 m ²	
Área Construída total : 1517,35 m ²	
ESTACIONAMENTO - VEÍCULOS LEVES - 30 VAGAS	

NOME:	LUAN SANTOS COSTA	
INSTITUIÇÃO:	FACULDADE AGES DE LAGARTO	
CURSO:	ARQUITETURA E URBANISMO	
UNIDADE CURRICULAR:	ABORDAGENS (TRABALHO FINAL DE GRADUAÇÃO)	
TÍTULO:	TEATRO LAGARTENSE: A IMPORTÂNCIA DA ARQUITETURA A PARTIR DO ESPAÇO TEATRAL	
LOCAL DO PROJETO:	LAGARTO / SE	
ORIENTADOR:	DANIEL VIEIRA DOS SANTOS	
COORIENTADOR:	BRUNO FONTES ALMEIDA	PRANCHA:
DESENHO:	PLANTA DE ROTAS ACESSÍVEIS E FLUXOS	12/17
DATA:	30/06/2022	ESCALA:
		1/125

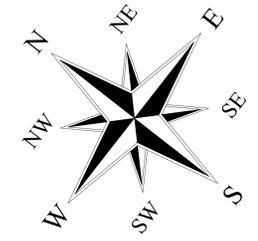

BAIRRO: CENTRO	LAGARTO
Coeficiente de Aproveitamento - Máximo: 5	
Taxa de Ocupação Máxima do Terreno: 90%	
Taxa de Permeabilidade do solo - Percentual Mínimo: 5% de Área	
Gabarito de altura: 8 ANDARES	
Área total : 5246.27 m²	
Área Construída total : 1517.35 m²	
ESTACIONAMENTO - VEÍCULOS LEVES - 30 VAGAS	

PLANTA DE SITUAÇÃO 1: 2000

NOME: LUAN SANTOS COSTA	
INSTITUIÇÃO: FACULDADE AGES DE LAGARTO	
CURSO: ARQUITETURA E URBANISMO	
UNIDADE CURRICULAR: ABORDAGENS (TRABALHO FINAL DE GRADUAÇÃO)	
TÍTULO: TEATRO LAGARTENSE: A IMPORTÂNCIA DA ARQUITETURA A PARTIR DO ESPAÇO TEATRAL	
LOCAL DO PROJETO: LAGARTO / SE	
ORIENTADOR: DANIEL VIEIRA DOS SANTOS	
COORIENTADOR: BRUNO FONTES ALMEIDA	PRANCHA: 13/17
DESENHO: PLANTA DE SITUAÇÃO	
DATA: 30/06/2022	ESCALA: 1/125

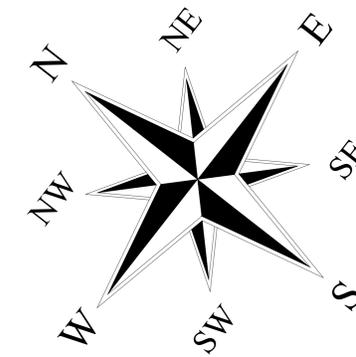
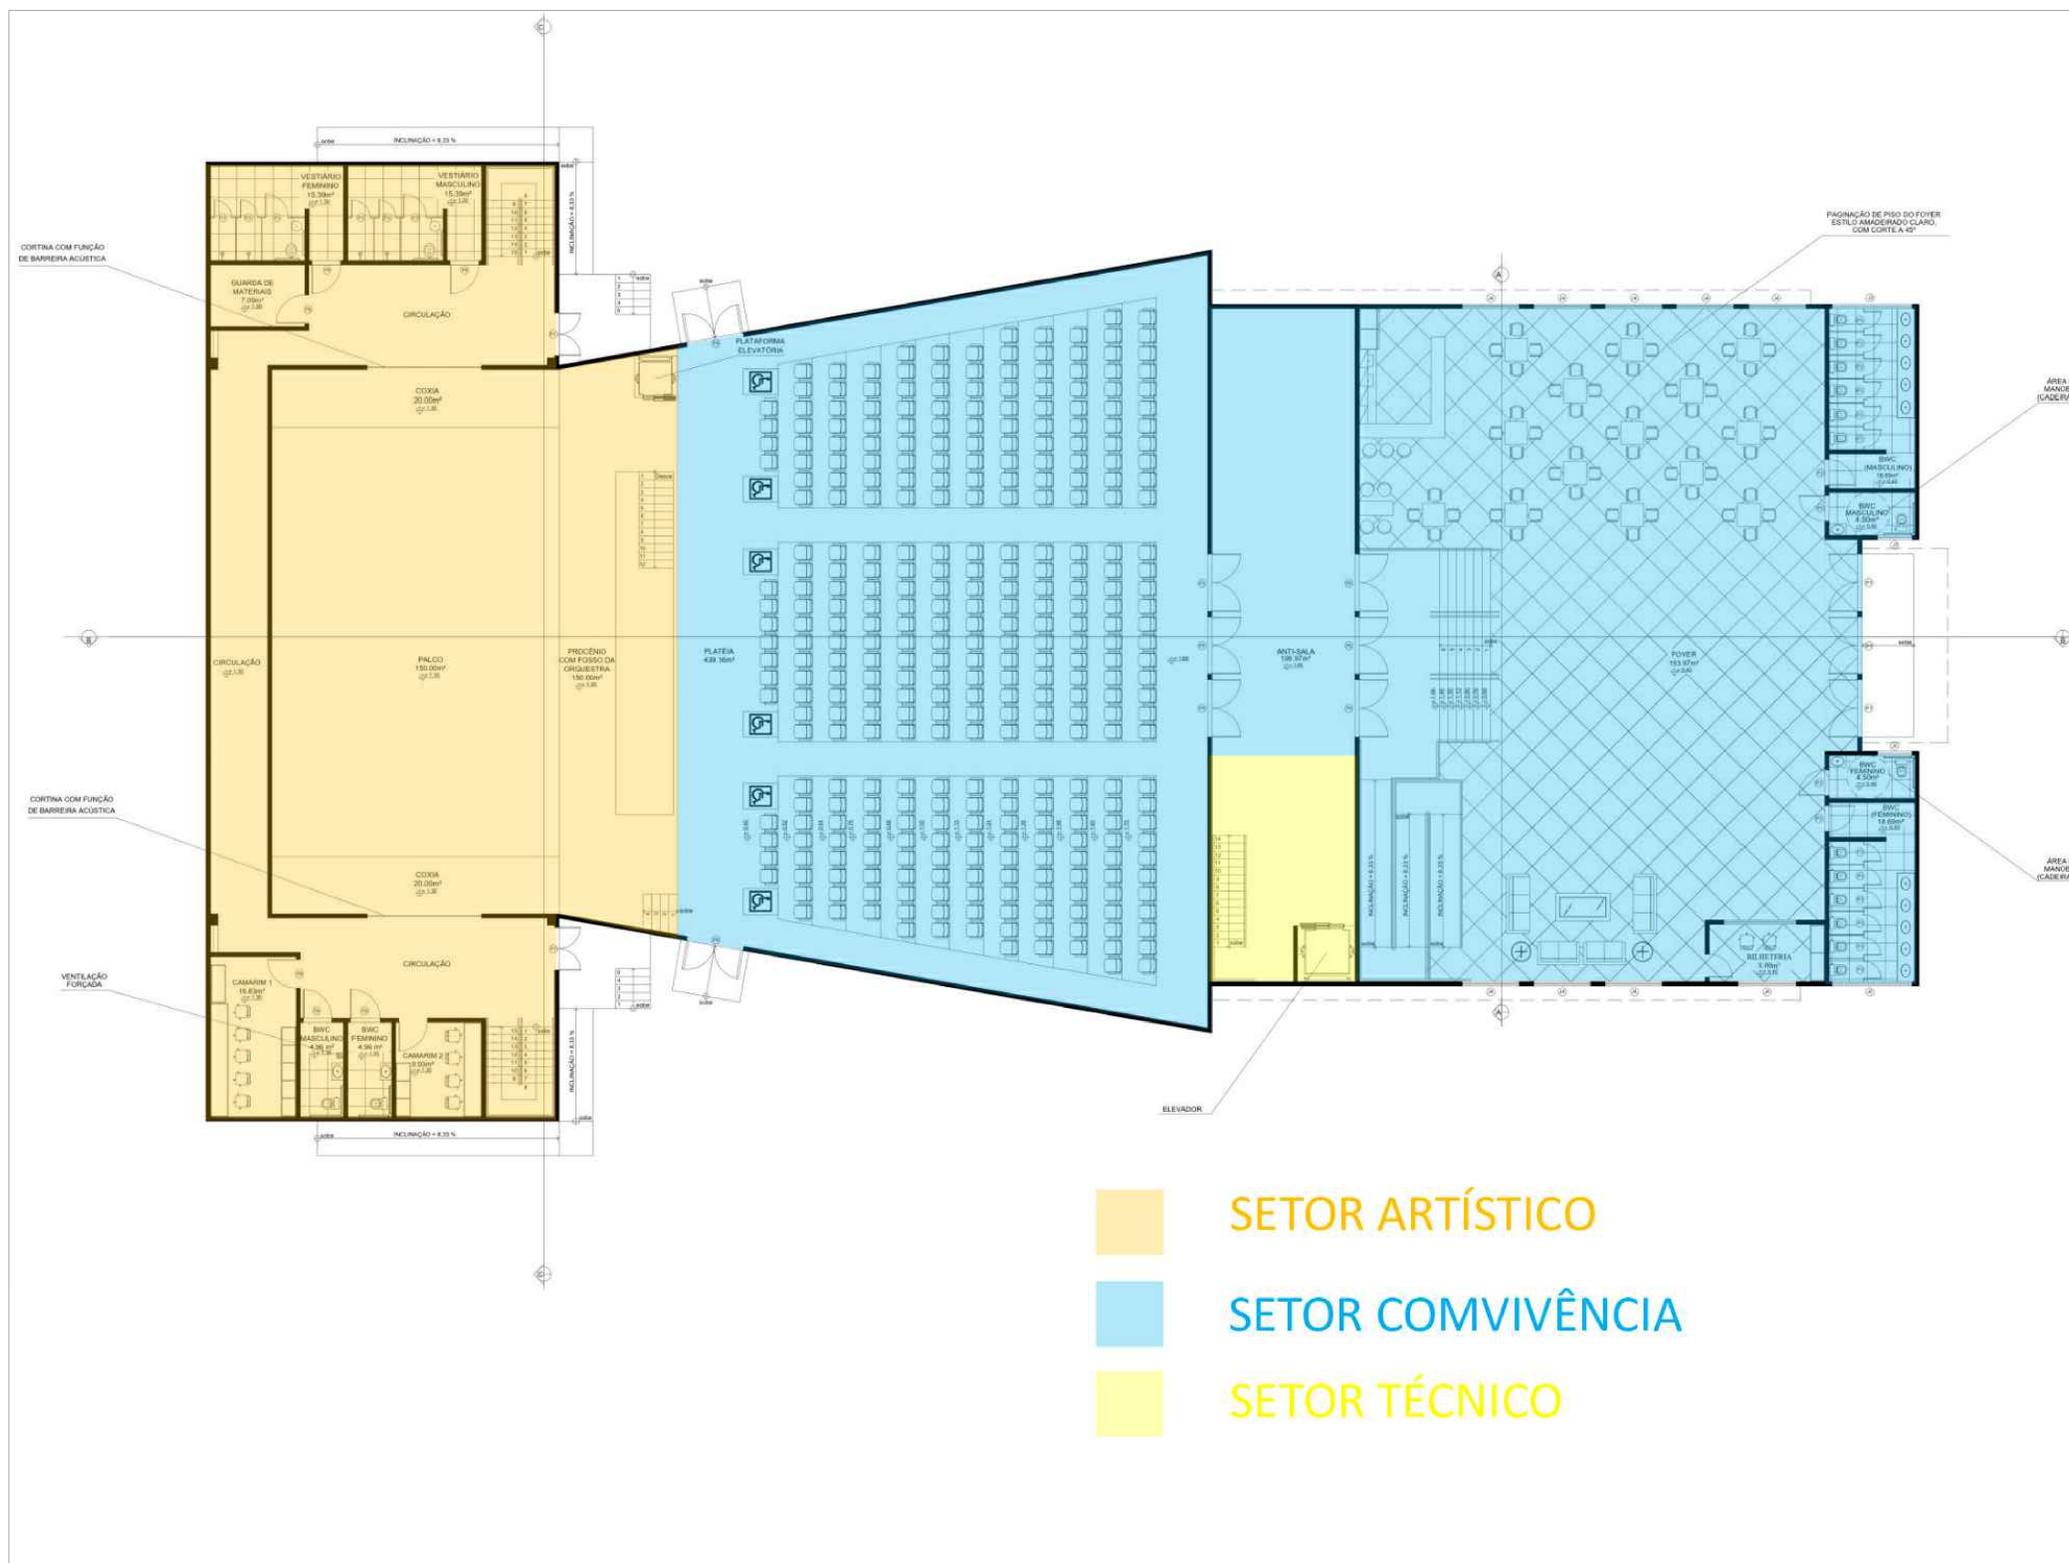


TABELA DE ESQUADRIAS

COD	TIPO	LARGURA	ALTURA	PARAPEITO	MATERIAL	QTD
J1	Janela basculante	1,20	1,00	2,10	Vidro	2
J2	Janela basculante	2,80	1,00	2,10	Vidro	2
J3	Janela de correr 2 folhas	1,20	1,00	1,10	Vidro	1
J4	Janela de correr 4 folhas	2,00	1,00	1,10	Vidro	10
J5	Janela fixa	2,50	1,00	1,10	Vidro	1
P1	Porta de abrir 2 folhas	2,00	2,50	-	Madeira	3
P2	Porta de abrir	90	2,10	-	Madeira	6
P3	Porta de abrir	60	2,00	-	Aluminio	18
P4	Porta de abrir	80	2,10	-	Madeira	4
P5	Porta de abrir 2 folhas	2,00	2,10	-	Aço	6
P6	Porta de abrir 2 folhas	2,00	2,50	-	Corta-Fogo	2
P7	Porta de abrir 2 folhas	1,50	2,50	-	Aço	2
P8	Porta de abrir	1,00	2,10	-	Madeira	23

- SETOR ARTÍSTICO
- SETOR CONVIVÊNCIA
- SETOR TÉCNICO

PLANTA BAIXA DE SETORIZAÇÃO TÉRREO- 1:125

NOME: LUAN SANTOS COSTA

INSTITUIÇÃO: FACULDADE AGES DE LAGARTO

CURSO: ARQUITETURA E URBANISMO

UNIDADE CURRICULAR: ABORDAGENS (TRABALHO FINAL DE GRADUAÇÃO)

TÍTULO: TEATRO LAGARTENSE: A IMPORTÂNCIA DA ARQUITETURA A PARTIR DO ESPEÇO TEATRAL

LOCAL DO PROJETO: LAGARTO / SE

ORIENTADOR: DANIEL VIEIRA DOS SANTOS

COORIENTADOR: BRUNO FONTES ALMEIDA

DESENHO: PLANTA DE SETORIZAÇÃO TÉRREO

DATA: 30/06/2022

ESCALA: 1/125

PRANCHA: 14/17


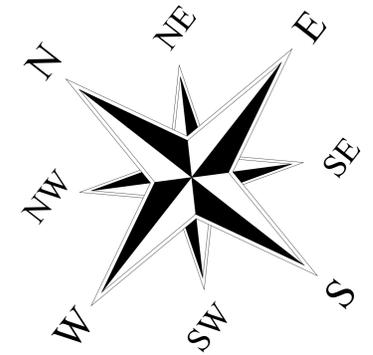


TABELA DE ESQUADRIAS

COD	TIPO	LARGURA	ALTURA	PARAPEITO	MATERIAL	QTD
J1	Janela basculante	1,20	1,00	2,10	Vidro	2
J2	Janela basculante	2,80	1,00	2,10	Vidro	2
J3	Janela de correr 2 folhas	1,20	1,00	1,10	Vidro	1
J4	Janela de correr 4 folhas	2,00	1,00	1,10	Vidro	10
J5	Janela fixa	2,50	1,00	1,10	Vidro	1
P1	Porta de abrir 2 folhas	2,00	2,50	-	Madeira	3
P2	Porta de abrir	90	2,10	-	Madeira	6
P3	Porta de abrir	60	2,00	-	Alumínio	18
P4	Porta de abrir	80	2,10	-	Madeira	4
P5	Porta de abrir 2 folhas	2,00	2,10	-	Aço	6
P6	Porta de abrir 2 folhas	2,00	2,50	-	Corta-Fogo	2
P7	Porta de abrir 2 folhas	1,50	2,50	-	Aço	2
P8	Porta de abrir	1,00	2,10	-	Madeira	23

PLANTA BAIXA DE SETORIZAÇÃO 1º ANDAR- 1:125

NOME:	LUAN SANTOS COSTA	
INSTITUIÇÃO:	FACULDADE AGES DE LAGARTO	
CURSO:	ARQUITETURA E URBANISMO	
UNIDADE CURRICULAR:	ABORDAGENS (TRABALHO FINAL DE GRADUAÇÃO)	
TÍTULO:	TEATRO LAGARTENSE: A IMPORTÂNCIA DA ARQUITETURA A PARTIR DO ESPEÇO TEATRAL	
LOCAL DO PROJETO:	LAGARTO / SE	
ORIENTADOR:	DANIEL VIEIRA DOS SANTOS	
COORIENTADOR:	BRUNO FONTES ALMEIDA	PRANCHA: 15/17
DESENHO:	PLANTA DE SETORIZAÇÃO 1º ANDAR	
DATA:	30/06/2022	ESCALA: 1/125

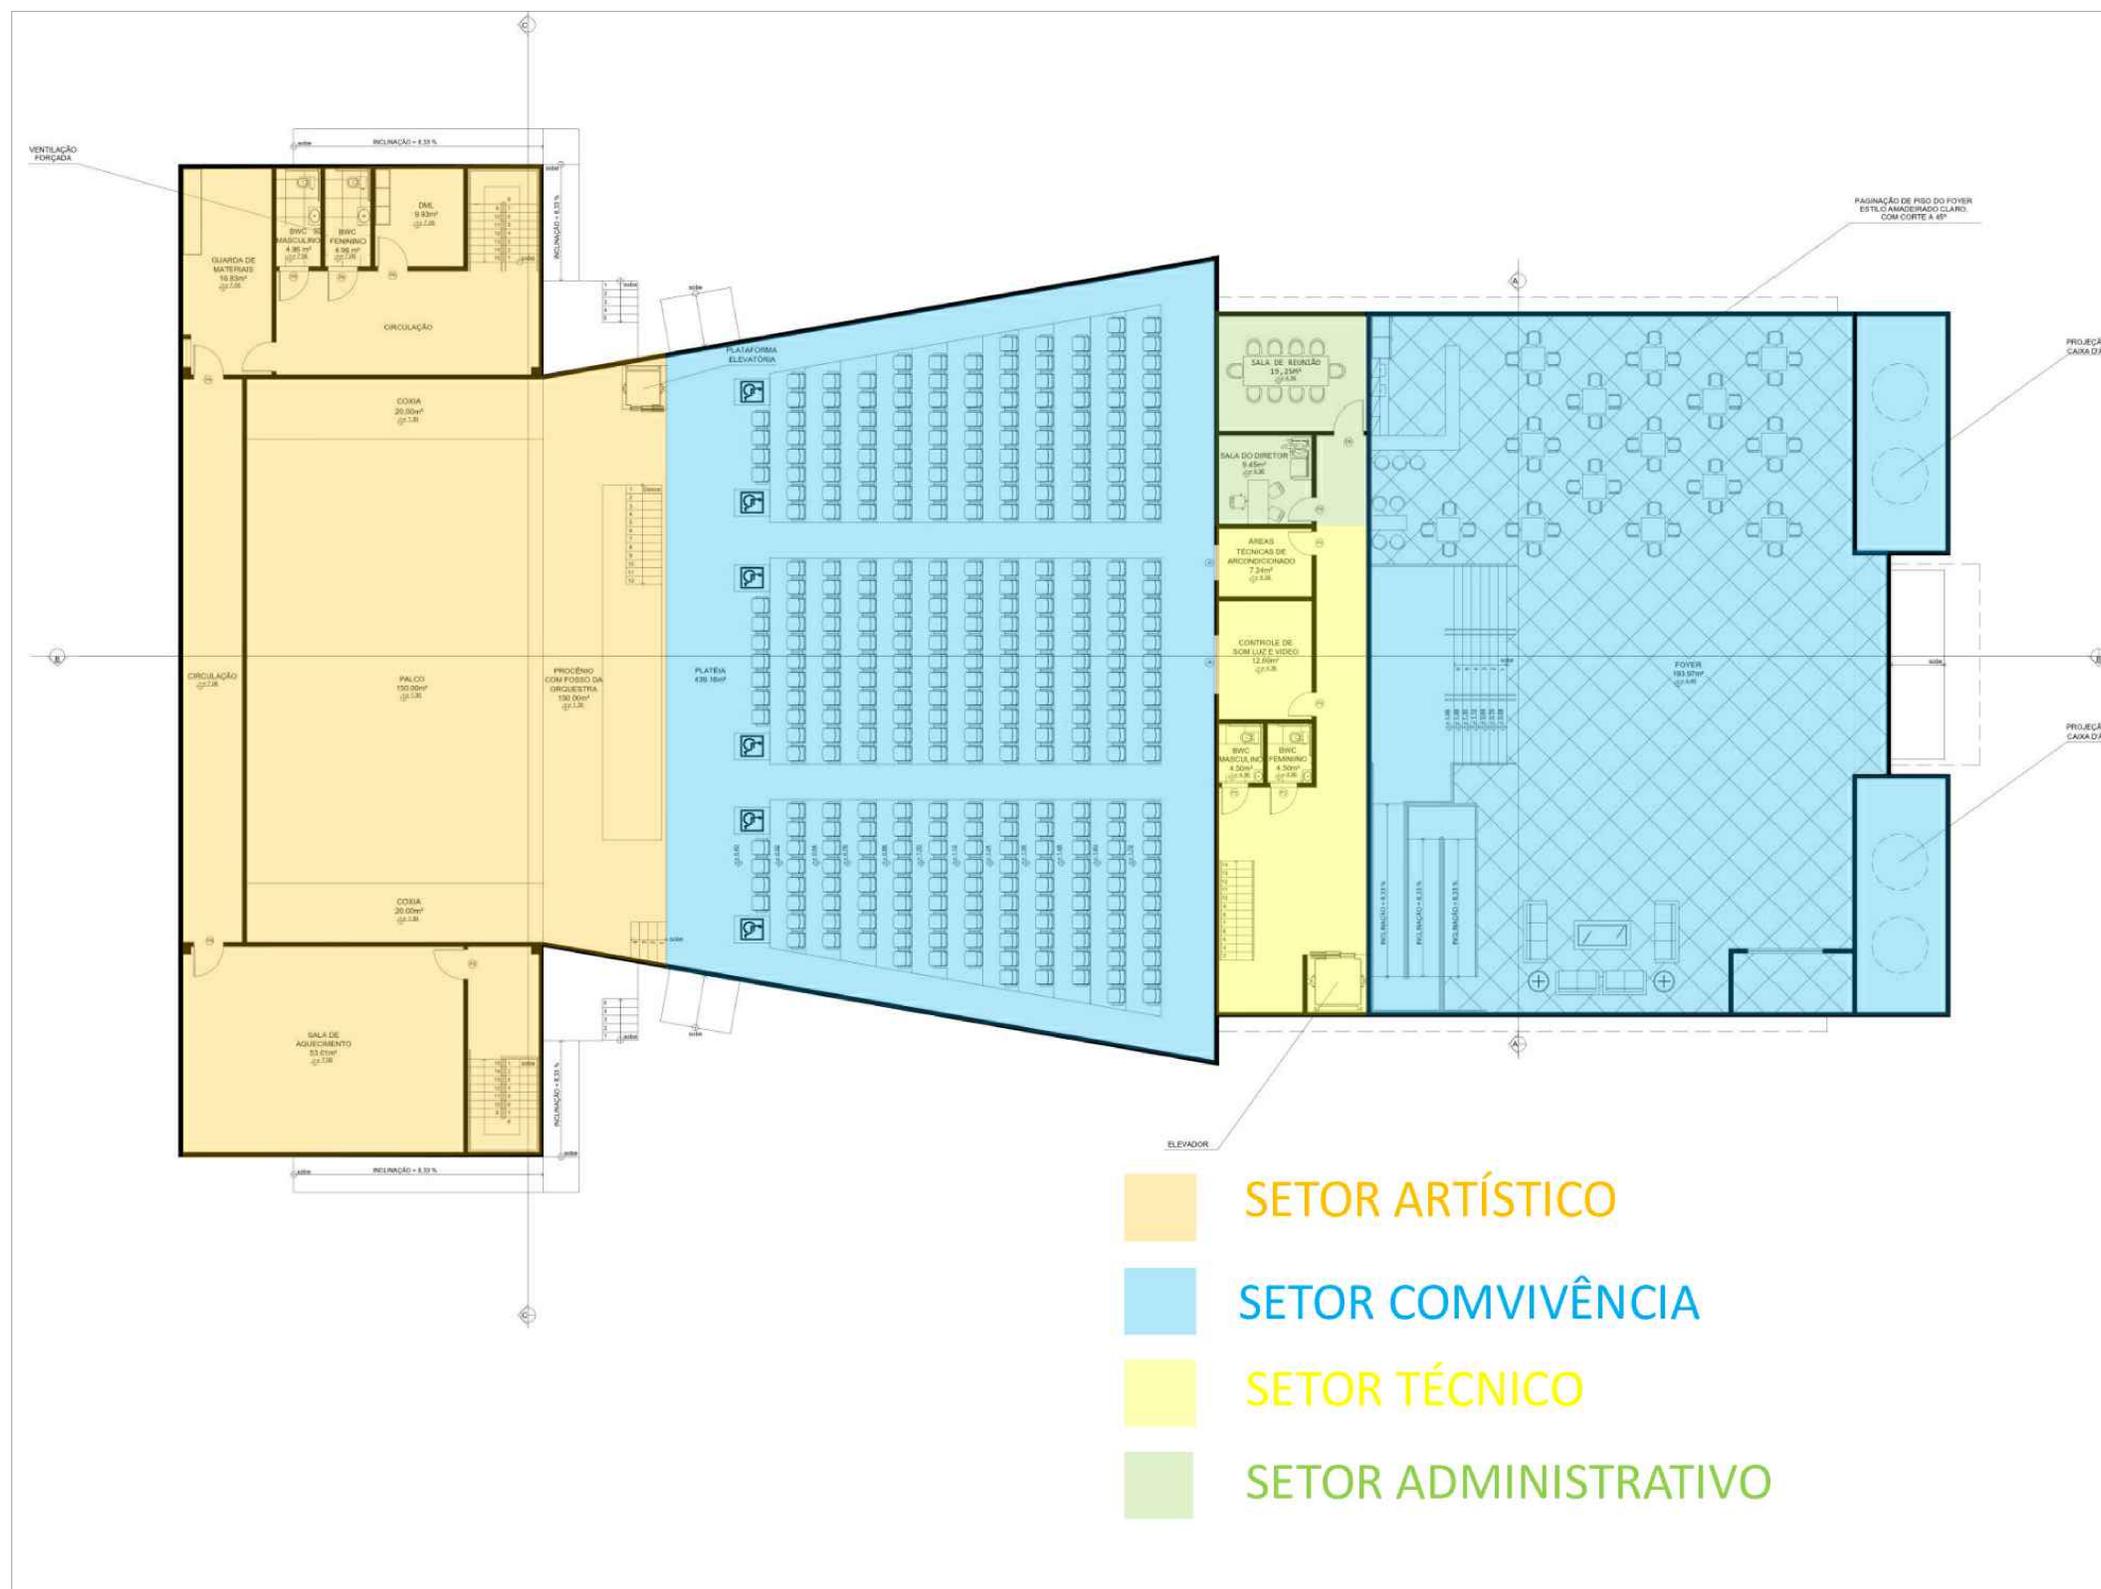

PLANTA BAIXA DE SETORIZAÇÃO 2º ANDAR- 1:125

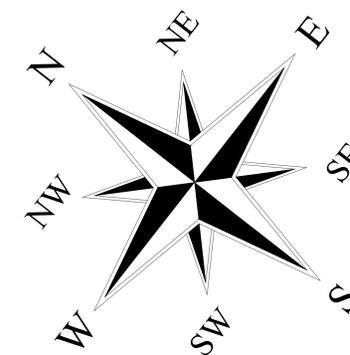


TABELA DE ESQUADRIAS

COD	TIPO	LARGURA	ALTURA	PARAPEITO	MATERIAL	QTD
J1	Janela basculante	1,20	1,00	2,10	Vidro	2
J2	Janela basculante	2,80	1,00	2,10	Vidro	2
J3	Janela de correr 2 folhas	1,20	1,00	1,10	Vidro	1
J4	Janela de correr 4 folhas	2,00	1,00	1,10	Vidro	10
J5	Janela fixa	2,50	1,00	1,10	Vidro	1
P1	Porta de abrir 2 folhas	2,00	2,50	-	Madeira	3
P2	Porta de abrir	90	2,10	-	Madeira	6
P3	Porta de abrir	80	2,00	-	Aluminio	18
P4	Porta de abrir	80	2,10	-	Madeira	4
P5	Porta de abrir 2 folhas	2,00	2,10	-	Aço	6
P6	Porta de abrir 2 folhas	2,00	2,50	-	Corta-Fogo	2
P7	Porta de abrir 2 folhas	1,50	2,50	-	Aço	2
P8	Porta de abrir	1,00	2,10	-	Madeira	23

NOME:	LUAN SANTOS COSTA	
INSTITUIÇÃO:	FACULDADE AGES DE LAGARTO	
CURSO:	ARQUITETURA E URBANISMO	
UNIDADE CURRICULAR:	ABORDAGENS (TRABALHO FINAL DE GRADUAÇÃO)	
TÍTULO:	TEATRO LAGARTENSE: A IMPORTÂNCIA DA ARQUITETURA A PARTIR DO ESPEÇO TEATRAL	
LOCAL DO PROJETO:	LAGARTO / SE	
ORIENTADOR:	DANIEL VIEIRA DOS SANTOS	
COORIENTADOR:	BRUNO FONTES ALMEIDA	PRANCHA:
DESENHO:	PLANTA DE SETORIZAÇÃO 2º ANDAR	16/17
DATA:	30/06/2022	ESCALA:
		1/125

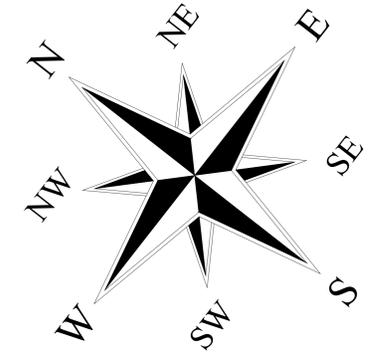
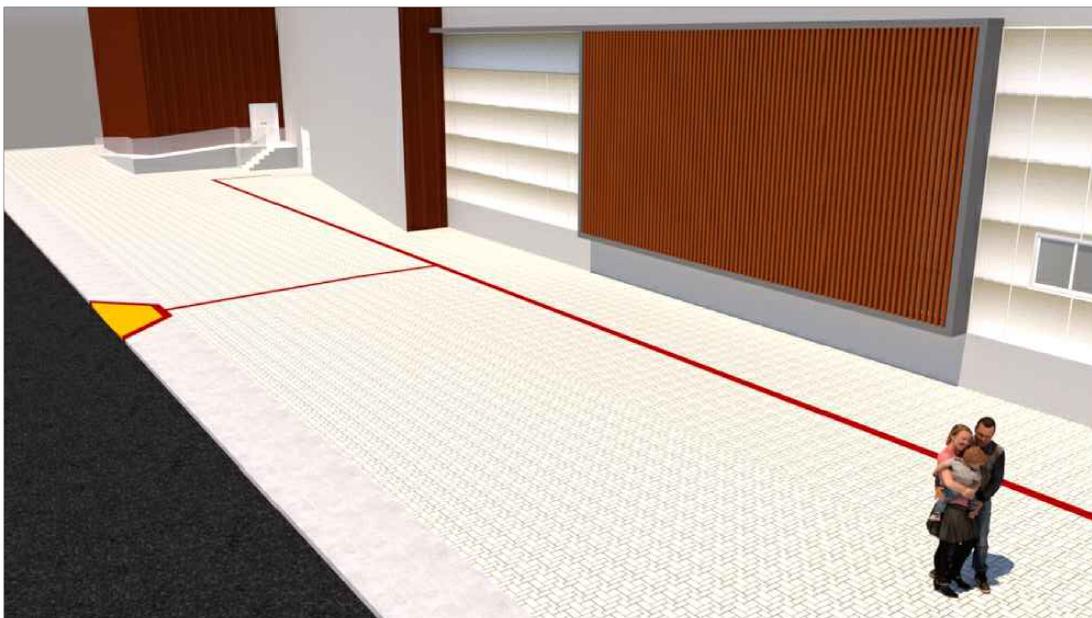


TABELA DE ESQUADRIAS

COD	TIPO	LARGURA	ALTURA	PARAPEITO	MATERIAL	QTD
J1	Janela basculante	1,20	1,00	2,10	Vidro	2
J2	Janela basculante	2,80	1,00	2,10	Vidro	2
J3	Janela de correr 2 folhas	1,20	1,00	1,10	Vidro	1
J4	Janela de correr 4 folhas	2,00	1,00	1,10	Vidro	10
J5	Janela fixa	2,50	1,00	1,10	Vidro	1
P1	Porta de abrir 2 folhas	2,00	2,50	-	Madeira	3
P2	Porta de abrir	90	2,10	-	Madeira	6
P3	Porta de abrir	60	2,00	-	Aluminio	18
P4	Porta de abrir	80	2,10	-	Madeira	4
P5	Porta de abrir 2 folhas	2,00	2,10	-	Aço	6
P6	Porta de abrir 2 folhas	2,00	2,50	-	Corta-Fogo	2
P7	Porta de abrir 2 folhas	1,50	2,50	-	Aço	2
P8	Porta de abrir	1,00	2,10	-	Madeira	23

NOME: LUAN SANTOS COSTA
 INSTITUIÇÃO: FACULDADE AGES DE LAGARTO
 CURSO: ARQUITETURA E URBANISMO
 UNIDADE CURRICULAR: ABORDAGENS (TRABALHO FINAL DE GRADUAÇÃO)
 TÍTULO: TEATRO LAGARTENSE: A IMPORTÂNCIA DA ARQUITETURA A PARTIR DO ESPEÇO TEATRAL
 LOCAL DO PROJETO: LAGARTO / SE
 ORIENTADOR: DANIEL VIEIRA DOS SANTOS
 COORIENTADOR: BRUNO FONTES ALMEIDA
 DESENHO: 3D
 DATA: 30/06/2022
 ESCALA: 1/125
 PRANCHA: 17/17