

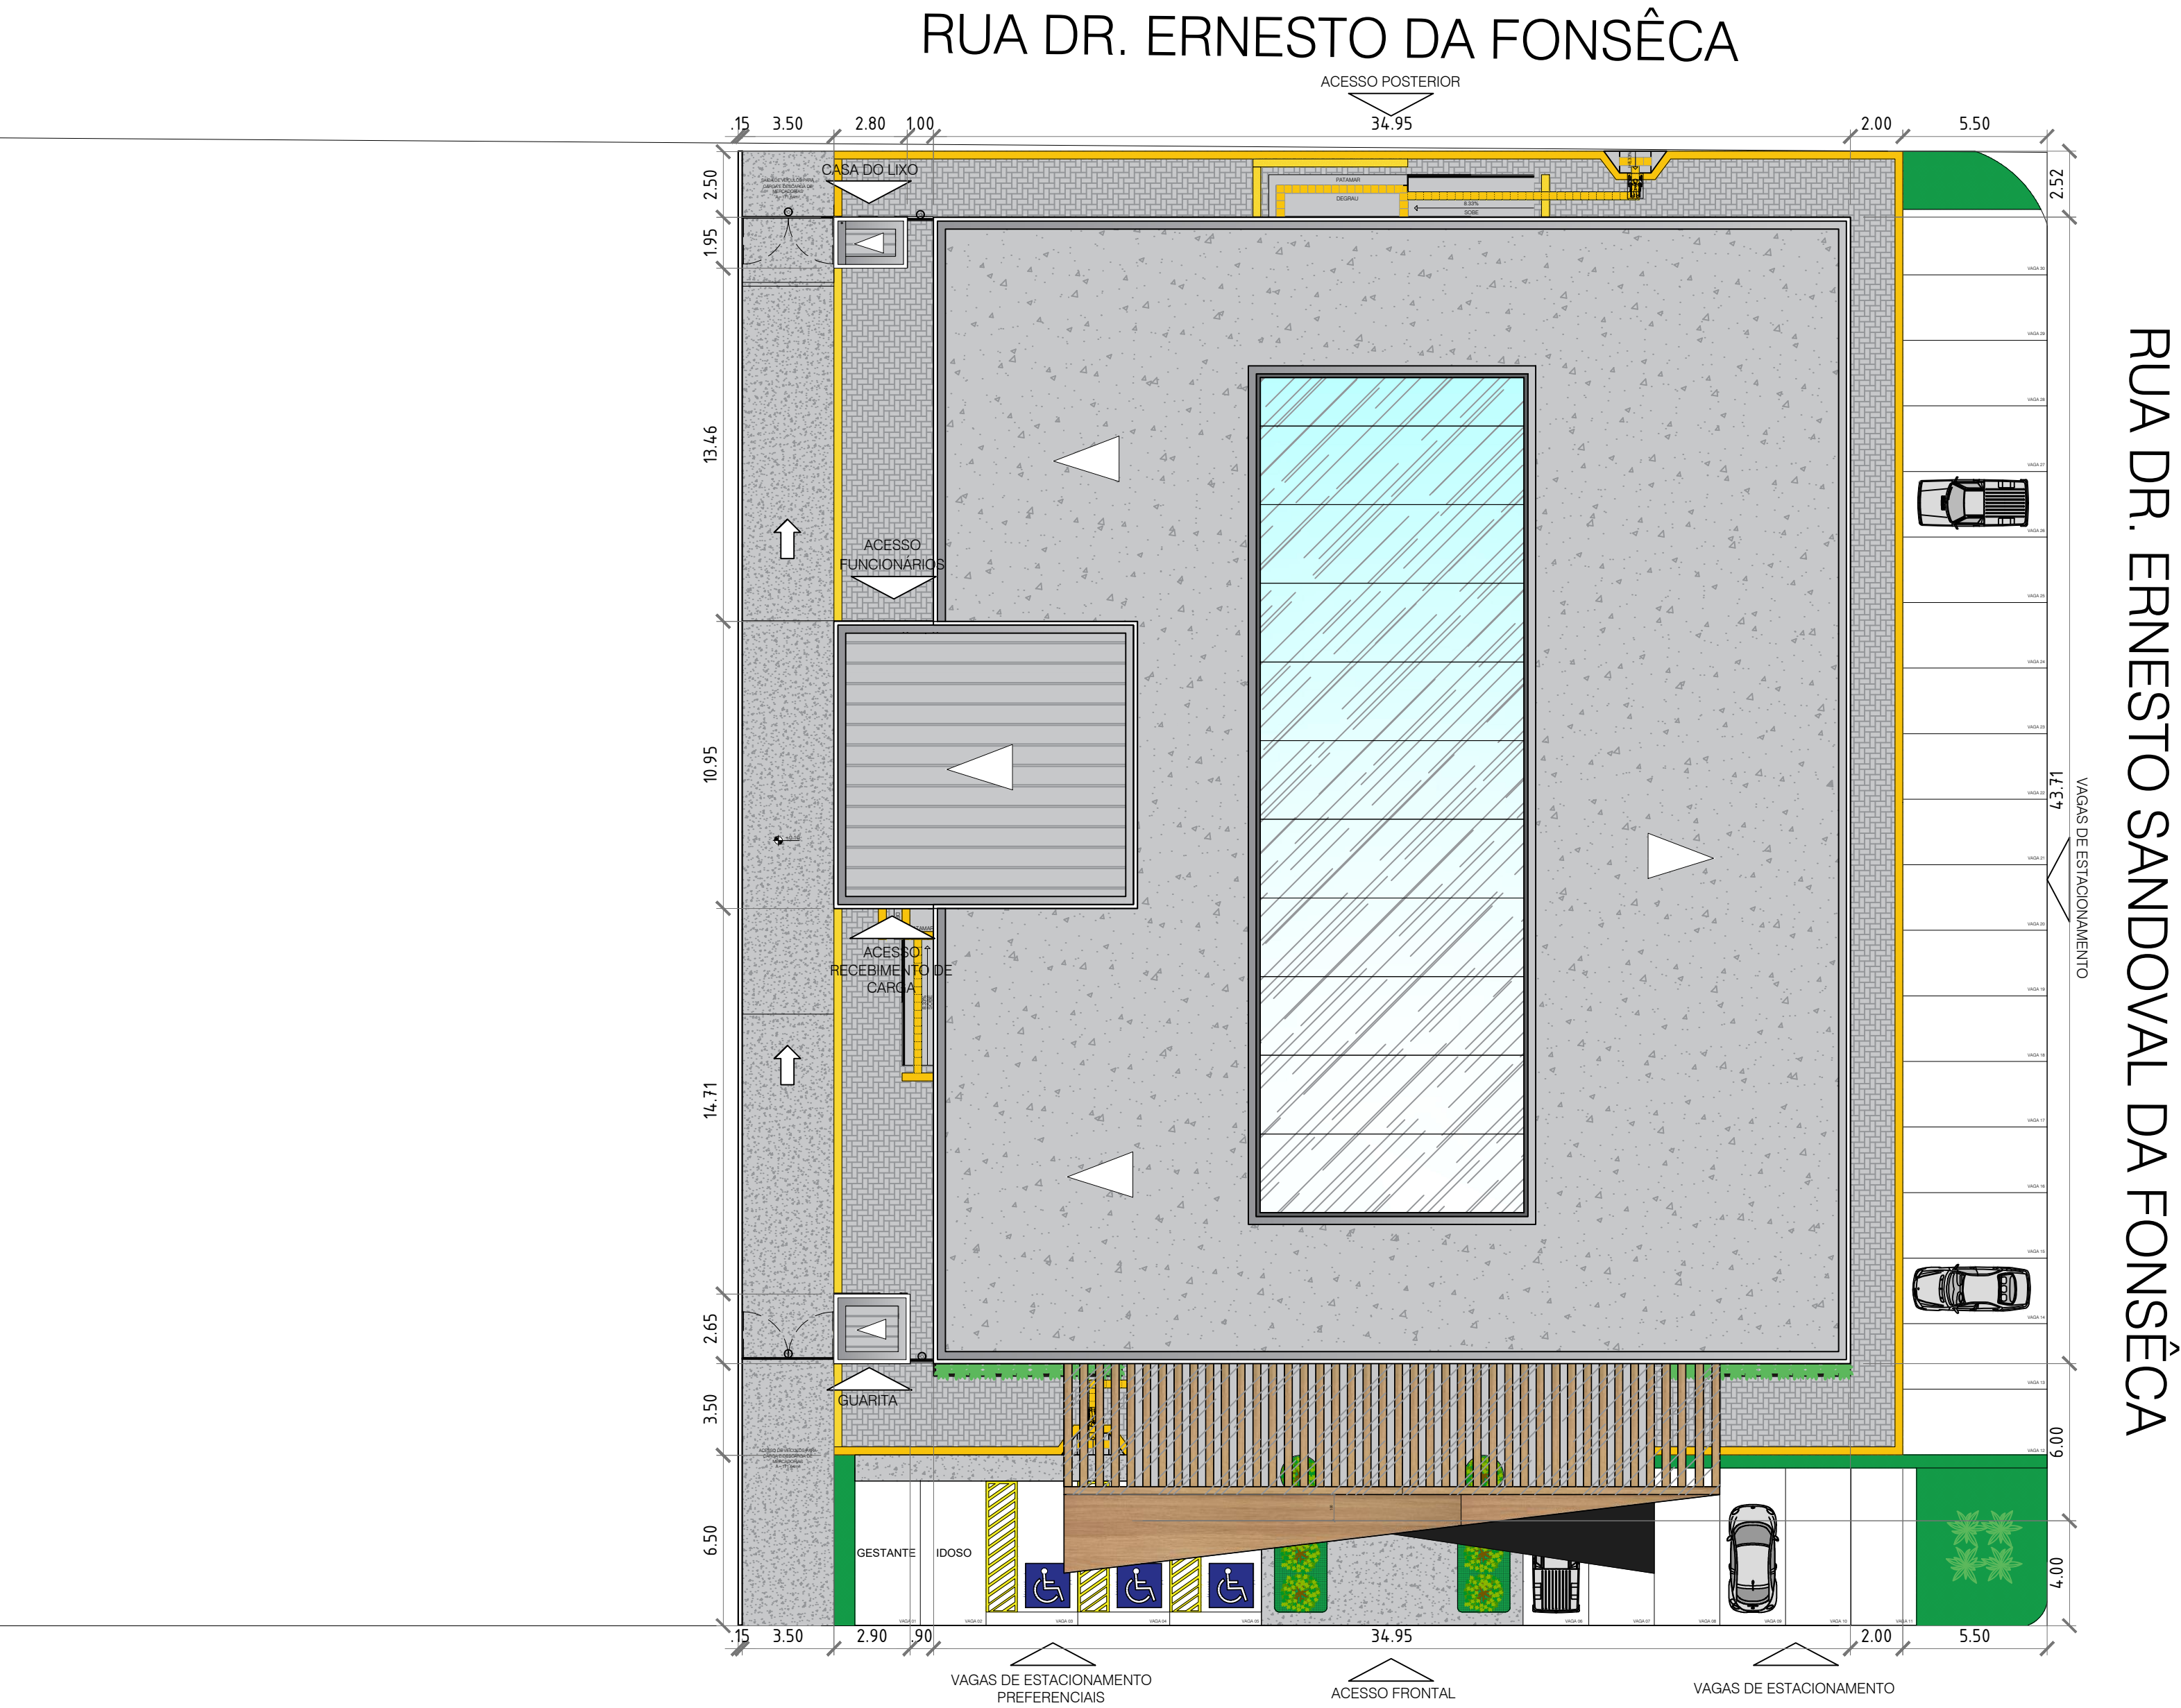


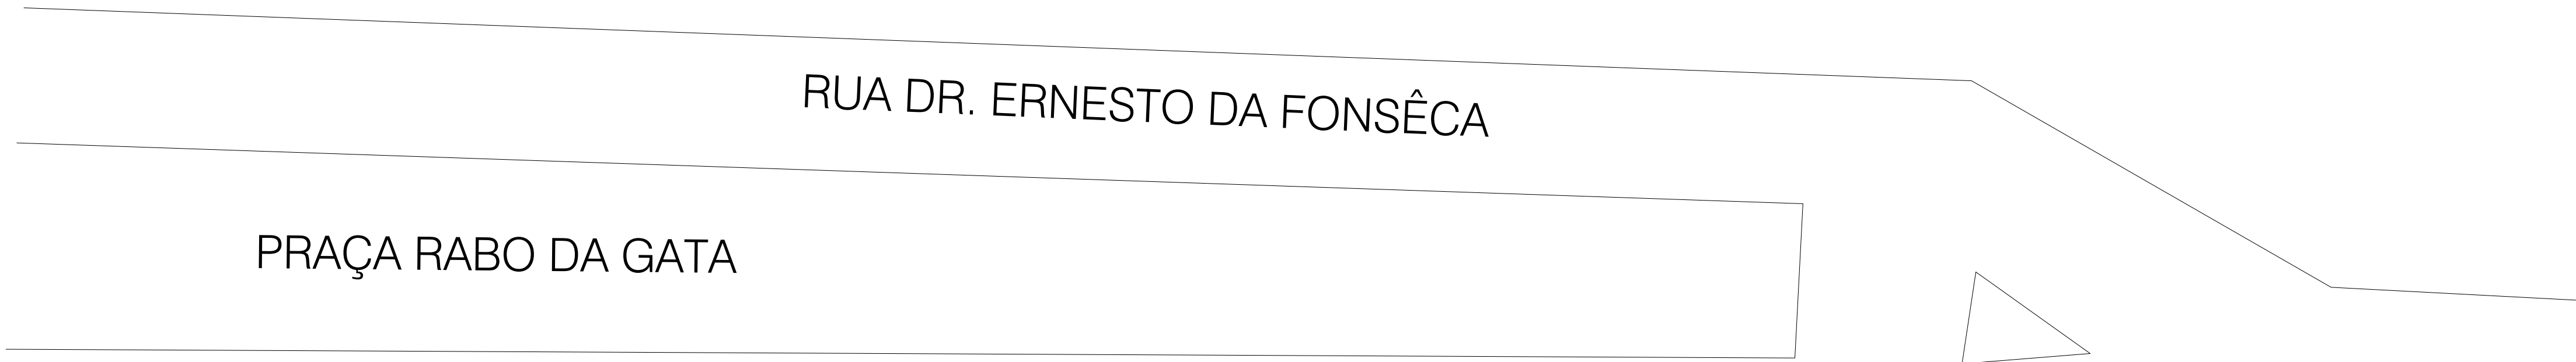

AV. SENADOR JOÃO SEVERIAN DA CÂMARA

PLANTA DE IMPLANTAÇÃO
ESCALA 1:200

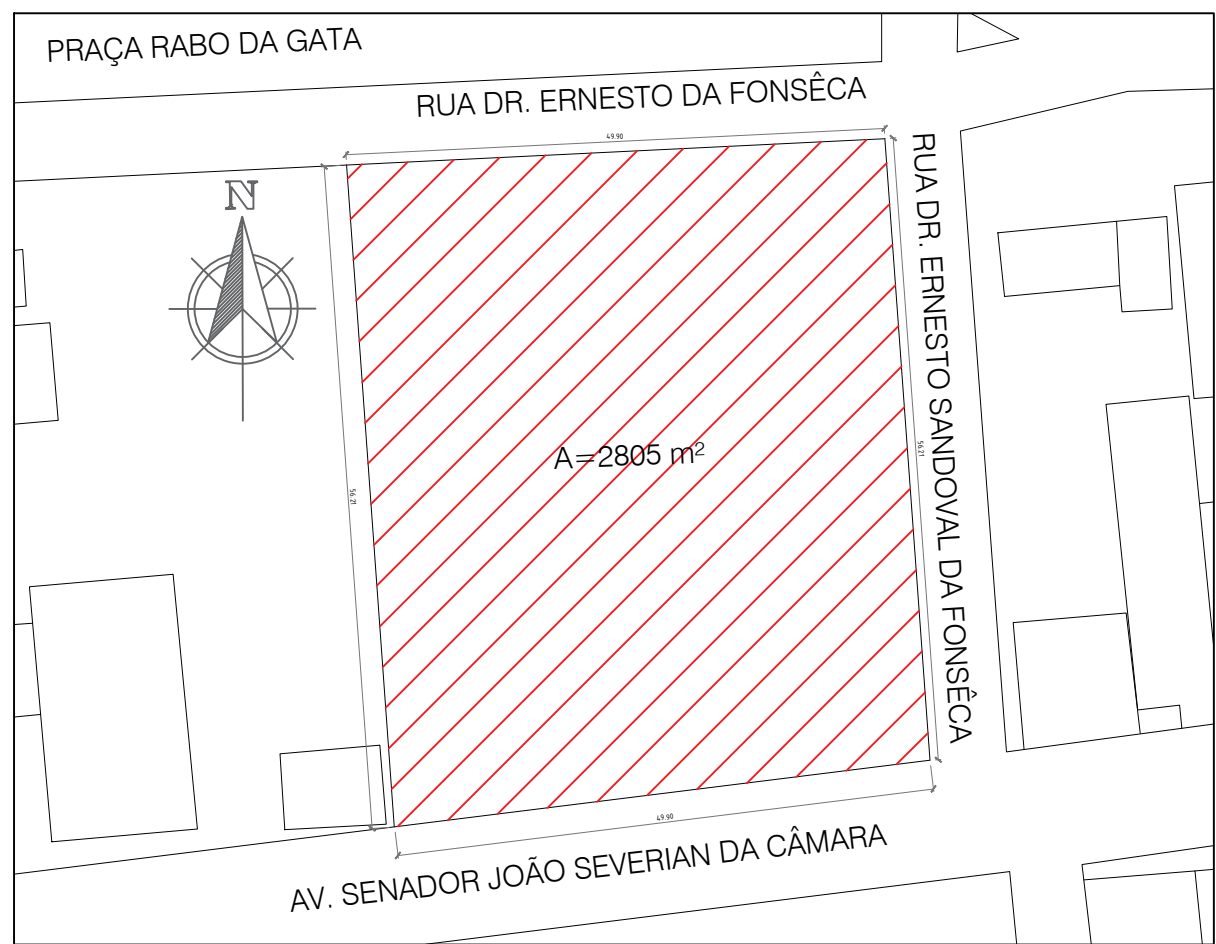

PLANTA DE SITUAÇÃO
ESC. 1/700

QUADRO DE ÁREAS

Lote (área do terreno)	2 805 m²
Área construída	1 702,67m²
Área coberta	1 702,67m²
Área permeável	1 015,84 m²


ÍNDICES URBANÍSTICOS

Coefficiente de aproveitamento	1,20
Taxa de ocupação	60%
Taxa de permeabilidade	36%
Gabarito	15.26m
Estacionamento	30 vagas


RECUOS MÍNIMOS DA EDIFICAÇÃO

Frontal	6.50 m²
Lateral direito	5.50 m²
Lateral esquerdo	3.50 m²
Posterior	3 m²

ãnima UP EDUCAÇÃO		Universidade Potiguar (UNP) Ânima Educação - Campus Mossoró
084 GALERY: UM ATENPROJETO DE UMA GALERIA COMERCIAL LOCALIZADA NA CIDADE DE ASSÚ/RN		
CURSO:	ARQUITETURA E URBANISMO	TURMA: 10MA
DISCIPLINA:	TRABALHO FINAL DE GRADUAÇÃO (TFG 2)	
ALUNA:	DAYANNE CRISTINA FERNANDES FONSECA	
ORIENTADORA:	PROF. KARLA KARLINE LIMA DE CARVALHO	
TÍTULO:	GALERIA COMERCIAL - 084 GALERY	
ASSUNTO:	PLANTA DE IMPLANTAÇÃO	ESCALA: 1/200
DESENHO:	DAYANNE CRISTINA FERNANDES FONSECA	PRANCHA: 01/11
ENDEREÇO:	AV. SENADOR JOÃO CÂMARA, ASSÚ/RN	
DATA:	NOVEMRBO DE 2023	

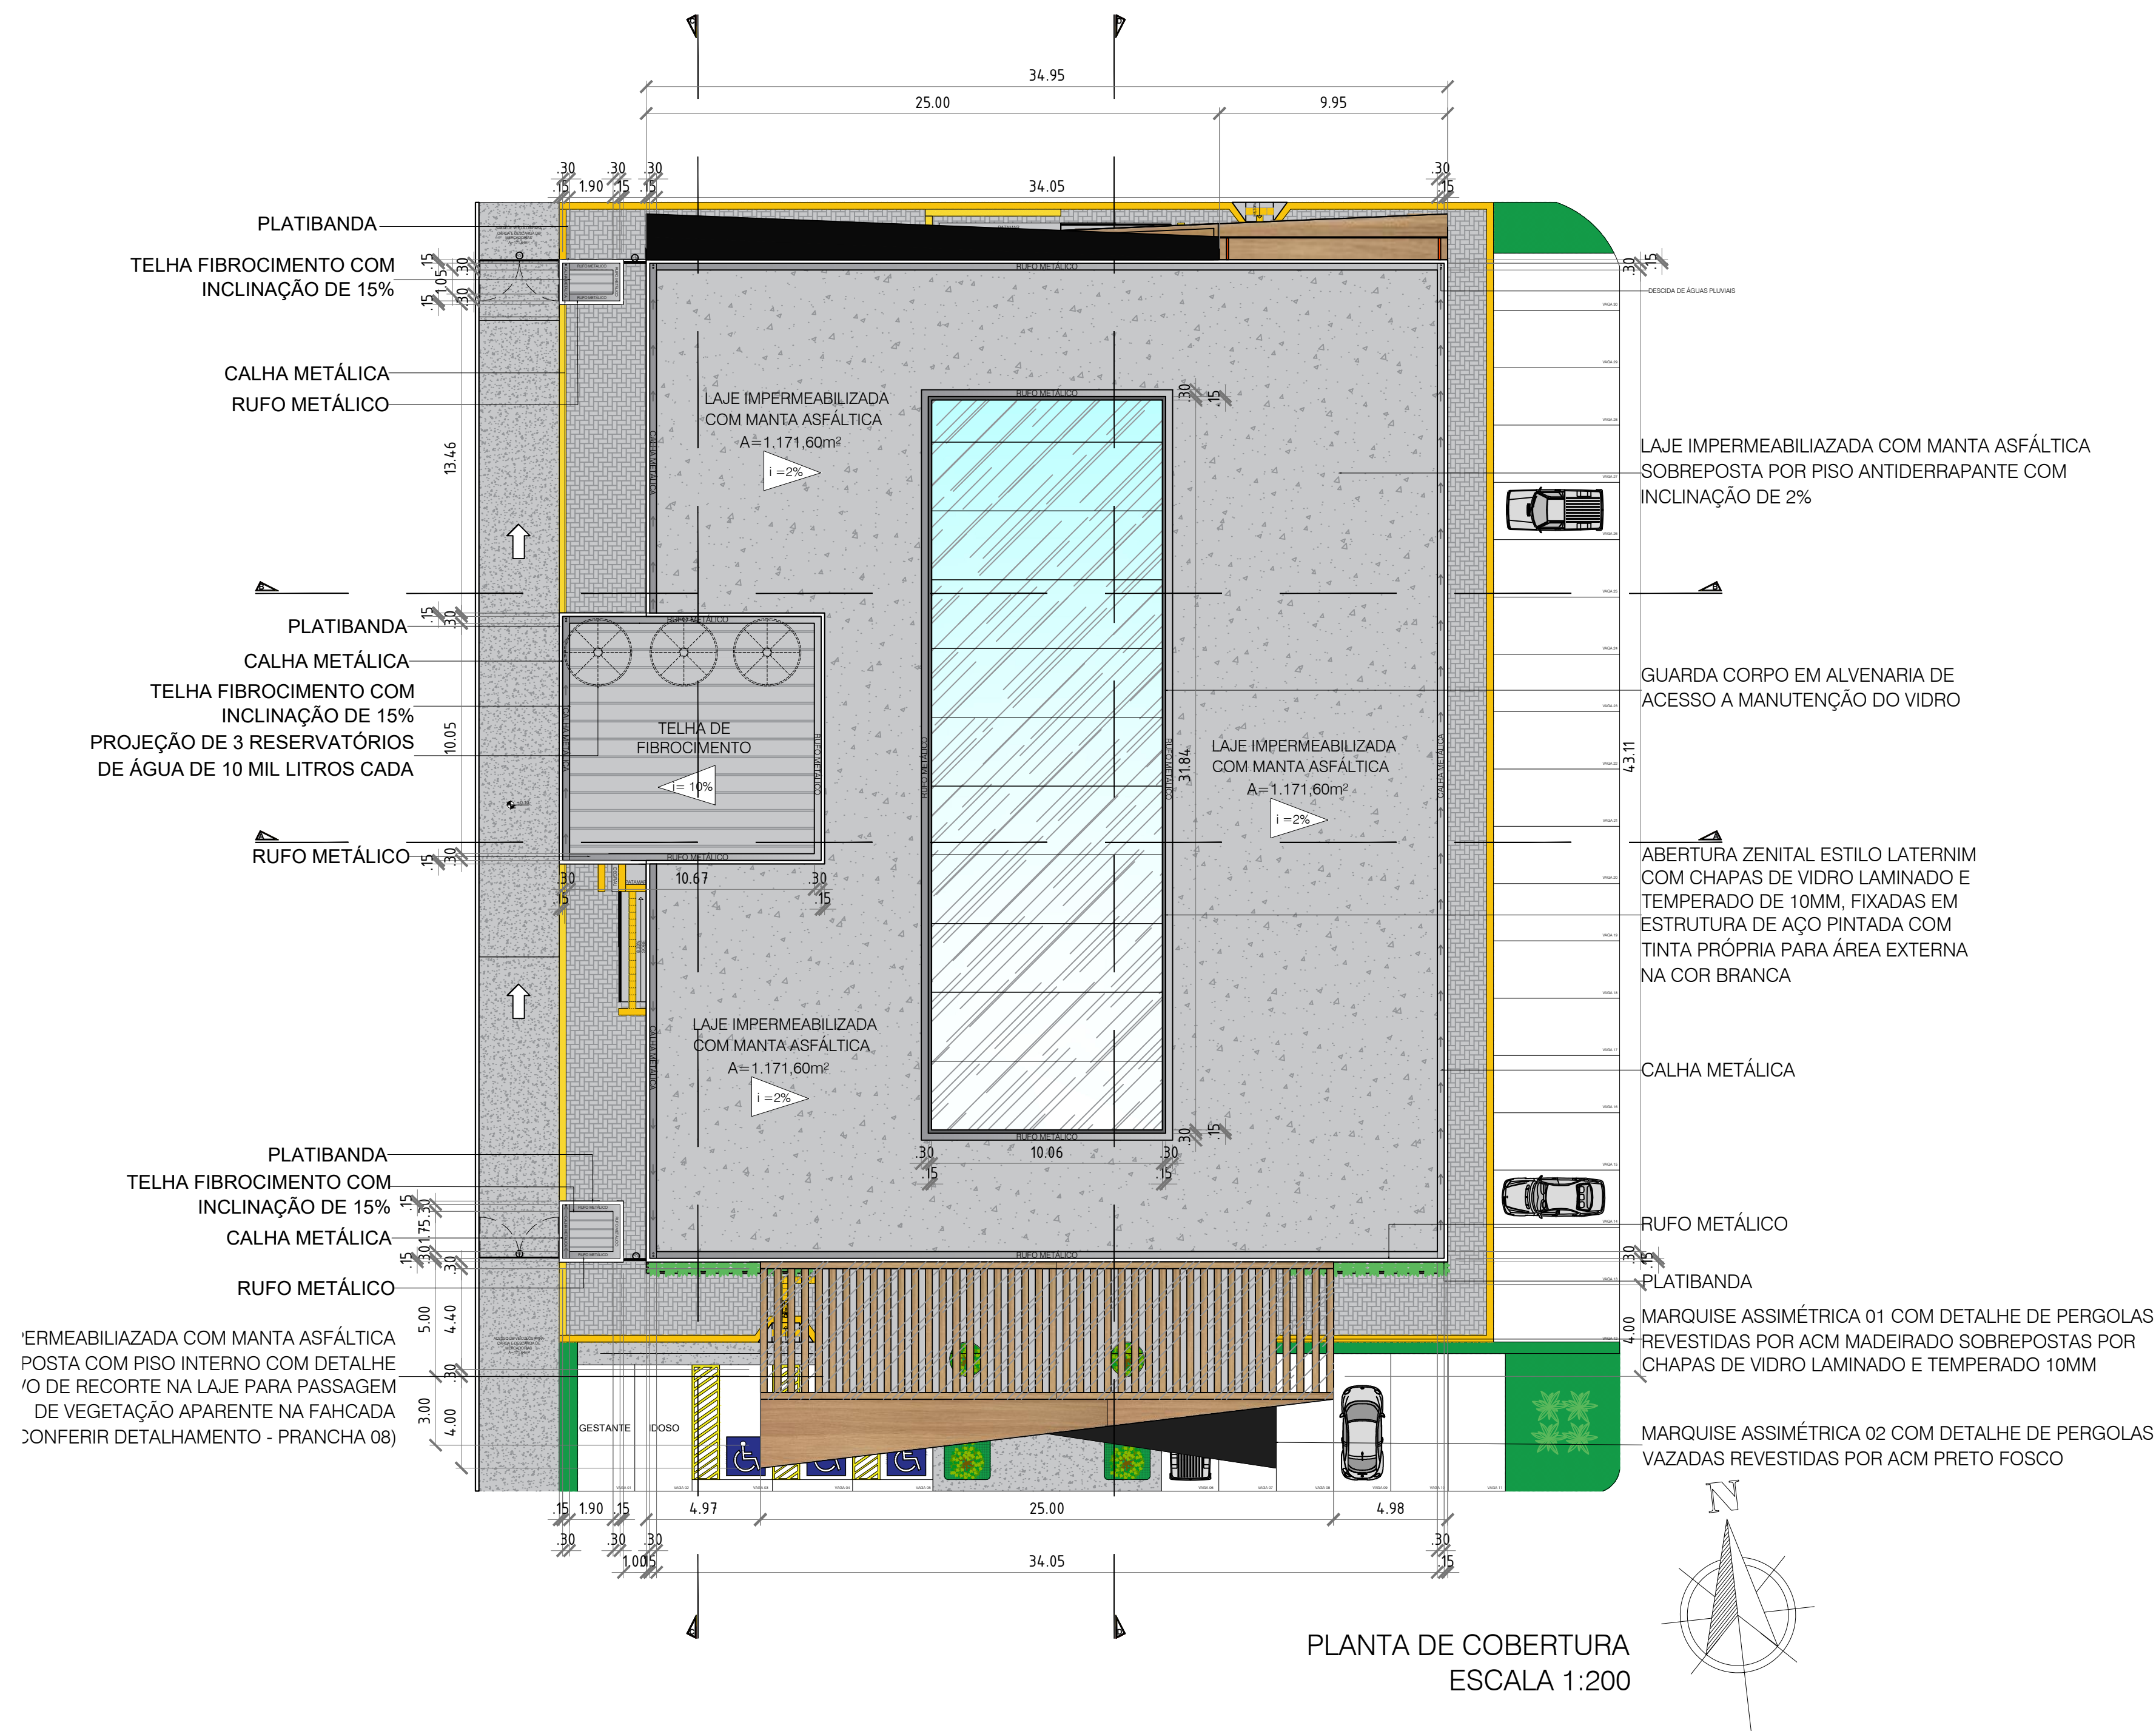

084 GALERY: UM ATENPROJETO DE UMA GALERIA COMERCIAL LOCALIZADA NA CIDADE DE ASSÚ/RN 084 GALERY: UM ATENPROJETO DE UMA GALERIA COMERCIAL LOCALIZADA NA CIDADE DE ASSÚ/RN		Universidade Potiguar (UNP) Ânima Educação - Campus Mossoró	
CURSO: ARQUITETURA E URBANISMO		TURMA: 10MA	
DISCIPLINA: TRABALHO FINAL DE GRADUAÇÃO (TFG 2)			
ALUNA: DAYANNE CRISTINA FERNANDES FONSECA			
ORIENTADORA: PROF. KARLA KARLINE LIMA DE CARVALHO			
TÍTULO: GALERIA COMERCIAL - 084 GALERY			
ASSUNTO: PLANTA DE COBERTURA		ESCALA: 1/200	
DESENHO: DAYANNE CRISTINA FERNANDES FONSECA		PRANCHA:	
ENDEREÇO: AV. SENADOR JOÃO CÂMARA, ASSÚ/RN		02/11	
DATA: NOVEMRBO DE 2023			

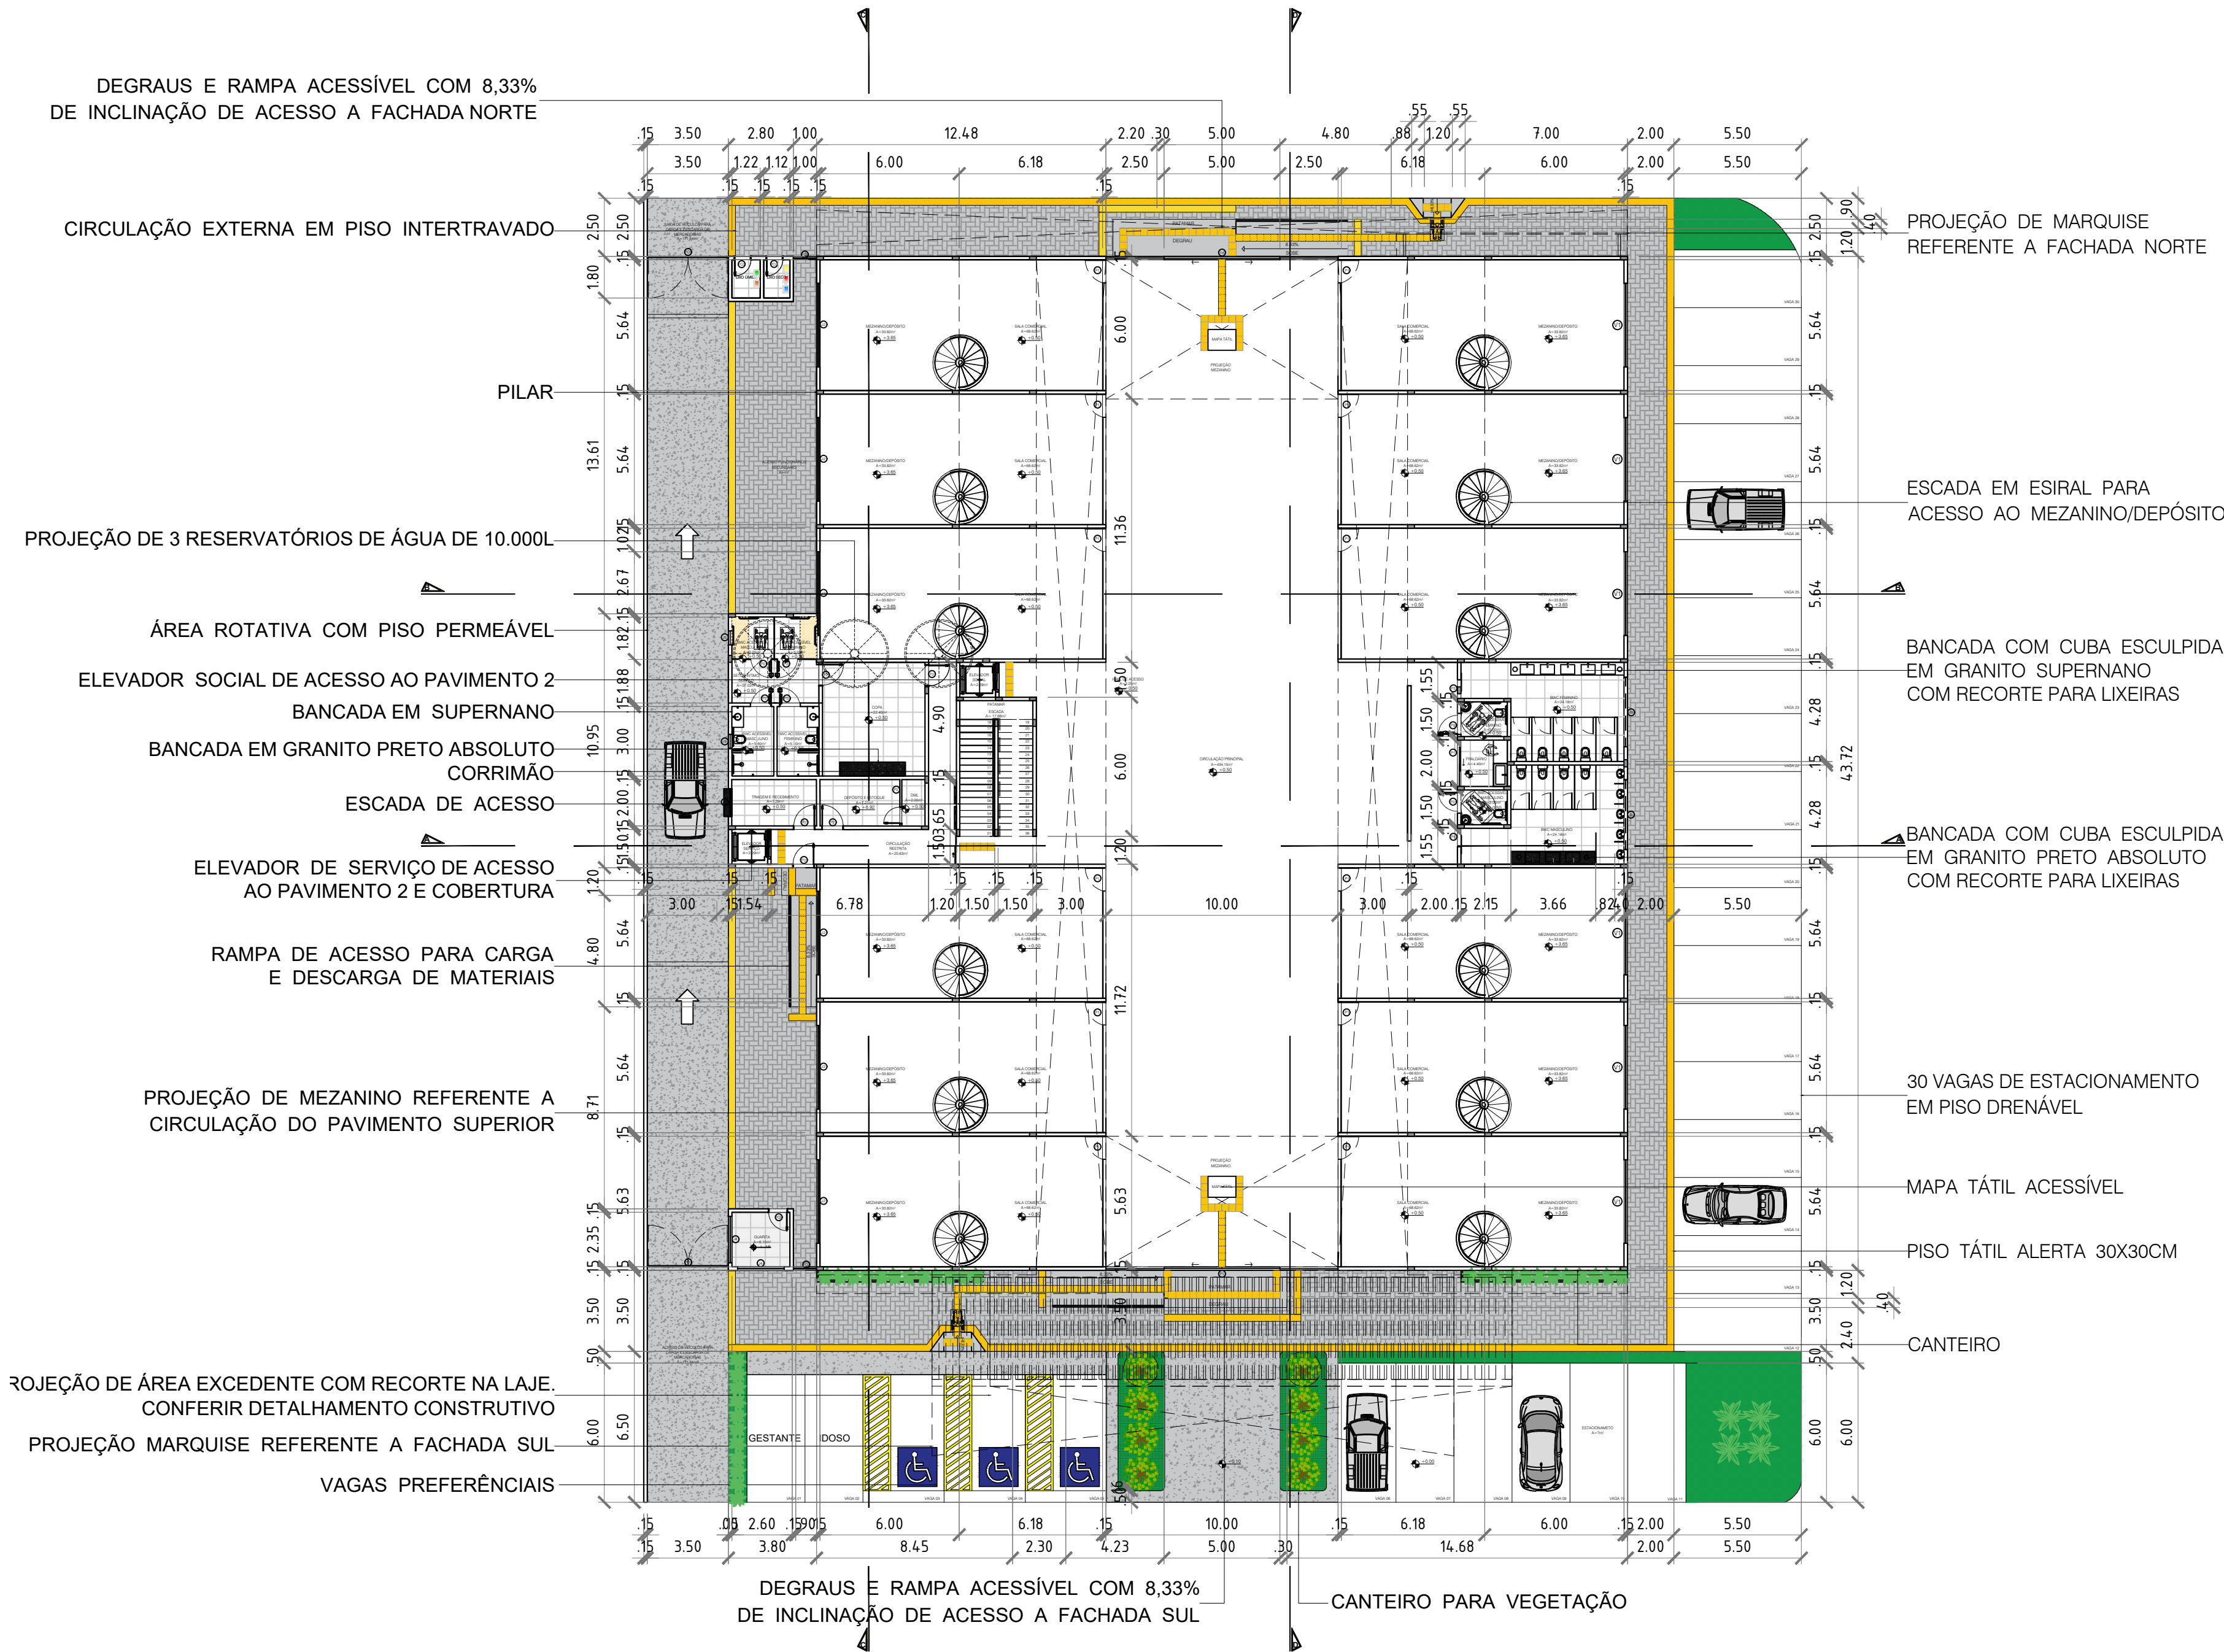

PLANTA BAIXA PAVIMENTOTÉRREO
ESCALA 1:200

QUADRO DE ESQUADRIAS

PORTAS (P)						
	LARG. (M)	ALT. (M)	PEIT. (M)	ÁREA (M2)	TIPO	QTDE. TOTAL
P1	10,00	6,00	-	60.00	CORRER AUTOMÁT ICA	2
P1	1,00	2,10	-	2.1000	GIRO	25
P2	0,90	2,10	-	1.8900	GIRO	12
P3	0,80	2,10	-	1.6800	GIRO	4
P4	0,70	2,10	-	1.4700	CORRER	6
JANELAS (J)						
	LARG. (M)	ALT. (M)	PEIT. (M)	ÁREA (M2)	TIPO	QTDE. TOTAL
J1	3,60	1,00	1,10	3.6000	CORRER, 4 FOLHAS	2
J2	3,60	0,40	2,60	1.4400	CORRER, 4 FOLHAS	11
J3	3,00	0,40	2,60	1.2000	CORRER, 2 FOLHAS	4
J4	1,20	1,00	1,10	1.2000	CORRER, 2 FOLHAS	1
J5	0,60	0,40	1,70	0.2400	MAXI-AR	4
PORTÃO DE METALON PRETO (PO)						
	LARG. (M)	ALT. (M)	PEIT. (M)	ÁREA (M2)	TIPO	QTDE. TOTAL
PO1	3,60	2,10	-	7.56	GIRO CENTRAL	2
PO2	1,00	2,10	-	2.10	GIRO	2
PO3	0,70	2,10	-	1.47	GIRO	2
VITRINE (V)						
	LARG. (M)	ALT. (M)	PEIT. (M)	ÁREA (M2)	TIPO	QTDE. TOTAL
V1	3,60	3,00	-	10.8000	FIXO	12

ănimap
EDUCAÇÃO

UNP

UNIVERSIDADE POTIGUAR

084 GALERY:

UM ATENPROJETO DE UMA GALERIA COMERCIAL LOCALIZADA NA CIDADE DE ASSÚ/RN

Universidade Potiguar (UNP)

Ânima Educação - Campus Mossoró

CURSO:

ARQUITETURA E URBANISMO

TURMA:

10MA

DISCIPLINA:

TRABALHO FINAL DE GRADUAÇÃO (TFG 2)

ALUNA:

DAYANNE CRISTINA FERNANDES FONSECA

ORIENTADORA:

PROF. KARLA KARLINE LIMA DE CARVALHO

TÍTULO:

GALERIA COMERCIAL - 084 GALERY

ASSUNTO:

PLANTA BAIXA

ESCALA:

1/200

DESENHO:

DAYANNE CRISTINA FERNANDES FONSECA

PRANCHA:


03/11

ENDEREÇO:


AV. SENADOR JOÃO CÂMARA, ASSÚ/RN

DATA:

NOVEMRBO DE 2023

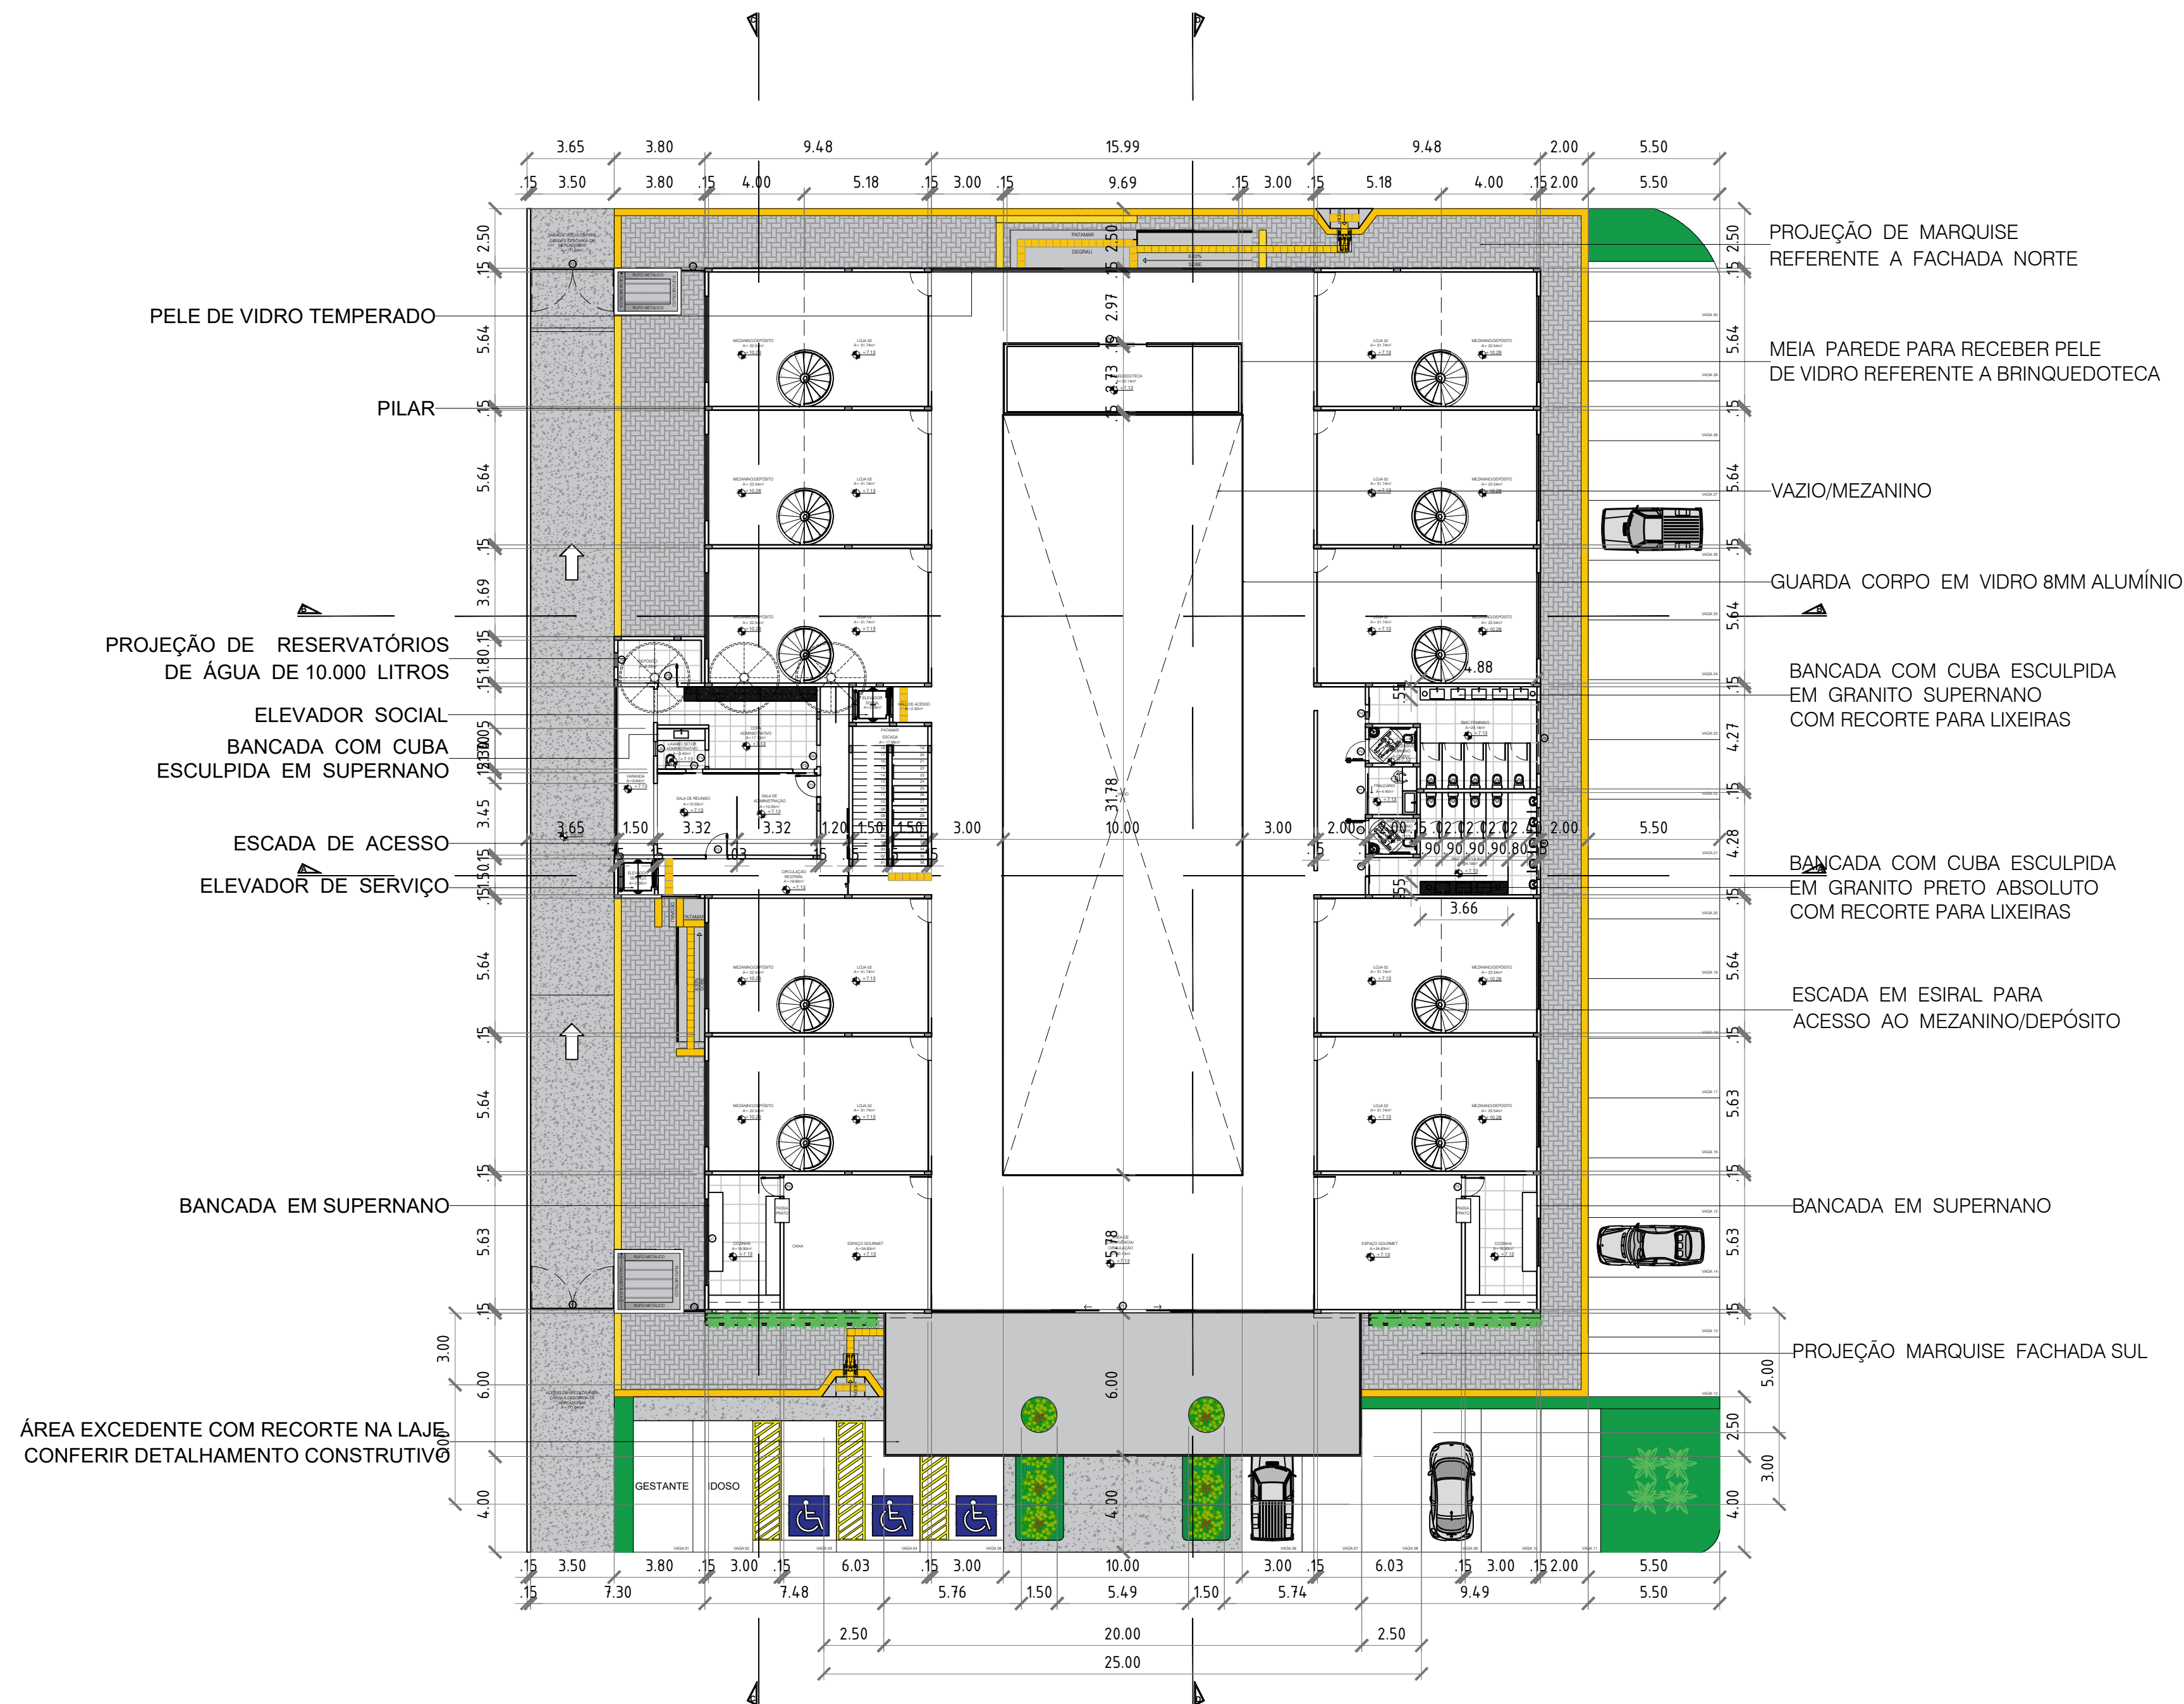

PLANTA BAIXA PAVIMENTO SUPERIOR
ESCALA 1:200

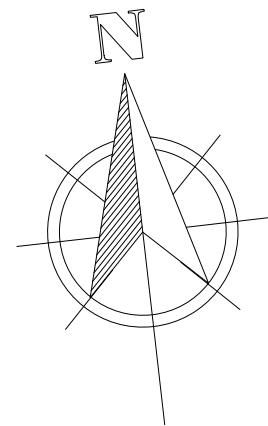

QUADRO DE ESQUADRIAS

PORTAS (P)						
	LARG. (M)	ALT. (M)	PEIT. (M)	ÁREA (M2)	TIPO	QTDE. TOTAL
P1	10,00	6,00	-	60.00	CORRER AUTOMÁTICA	2
P1	1,00	2,10	-	2.1000	GIRO	25
P2	0,90	2,10	-	1.8900	GIRO	12
P3	0,80	2,10	-	1.6800	GIRO	4
P4	0,70	2,10	-	1.4700	CORRER	6
JANELAS (J)						
	LARG. (M)	ALT. (M)	PEIT. (M)	ÁREA (M2)	TIPO	QTDE. TOTAL
J1	3,60	1,00	1,10	3.6000	CORRER, 4 FOLHAS	2
J2	3,60	0,40	2,60	1.4400	CORRER, 4 FOLHAS	11
J3	3,00	0,40	2,60	1.2000	CORRER, 2 FOLHAS	4
J4	1,20	1,00	1,10	1.2000	CORRER, 2 FOLHAS	1
J5	0,60	0,40	1,70	0.2400	MAXI-AR	4
PORTÃO DE METALON PRETO (PO)						
	LARG. (M)	ALT. (M)	PEIT. (M)	ÁREA (M2)	TIPO	QTDE. TOTAL
PO1	3,60	2,10	-	7.56	GIRO CENTRAL	2
PO2	1,00	2,10	-	2.10	GIRO	2
PO3	0,70	2,10	-	1.47	GIRO	2
VITRINE (V)						
	LARG. (M)	ALT. (M)	PEIT. (M)	ÁREA (M2)	TIPO	QTDE. TOTAL
V1	3,60	3,00	-	10.8000	FIXO	12

ãnimapowerUP

EDUCAÇÃO

Universidade Potiguar (UNP)
Ânima Educação - Campus Mossoró

084 GALERY:

UM ATENPROJETO DE UMA GALERIA COMERCIAL LOCALIZADA NA CIDADE DE ASSÚ/RN

CURSO:

ARQUITETURA E URBANISMO

TURMA:

10MA

DISCIPLINA:

TRABALHO FINAL DE GRADUAÇÃO (TFG 2)

ALUNA:

DAYANNE CRISTINA FERNANDES FONSECA

ORIENTADORA:

PROF. KARLA KARLINE LIMA DE CARVALHO

TÍTULO:

GALERIA COMERCIAL - 084 GALERY

ASSUNTO:

PLANTA BAIXA

ESCALA:

1/200

DESENHO:

DAYANNE CRISTINA FERNANDES FONSECA

PRANCHA:


04/11

ENDEREÇO:



AV. SENADOR JOÃO CÂMARA, ASSÚ/RN

DATA:


NOVEMRBO DE 2023

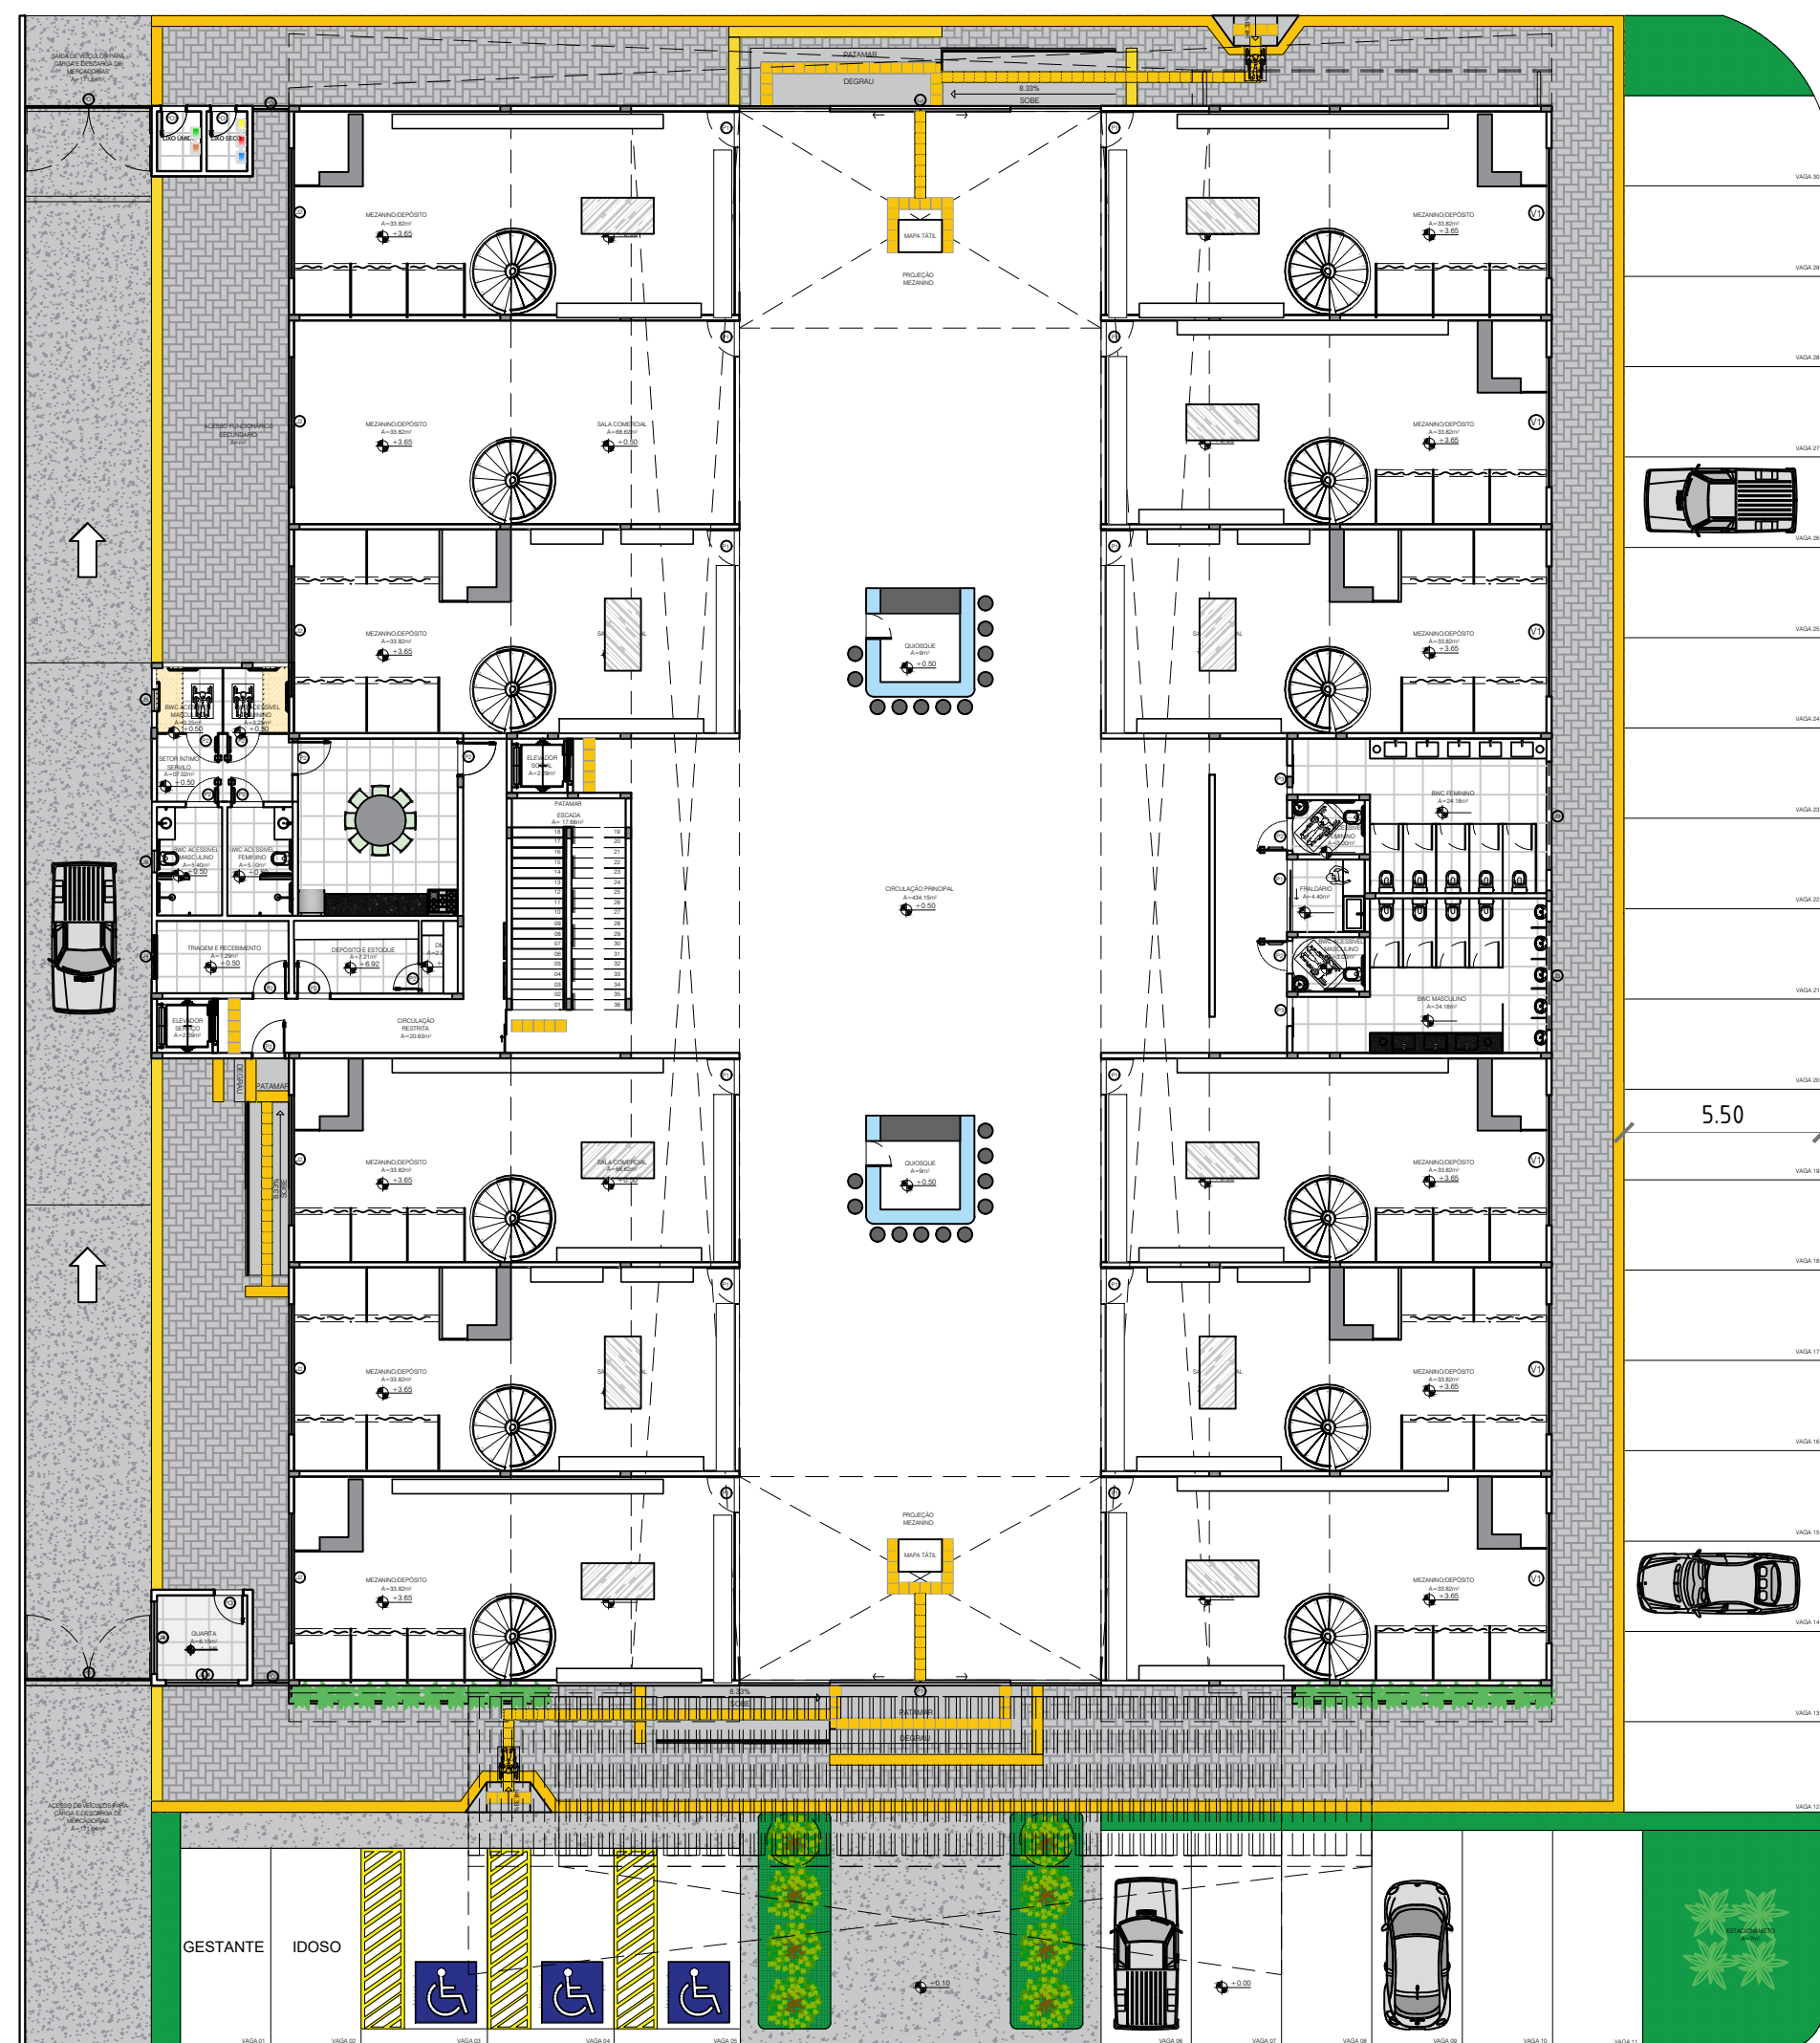

PLANTA DE LAYOUT PAVIMENTO TÉRREO
ESCALA 1:200

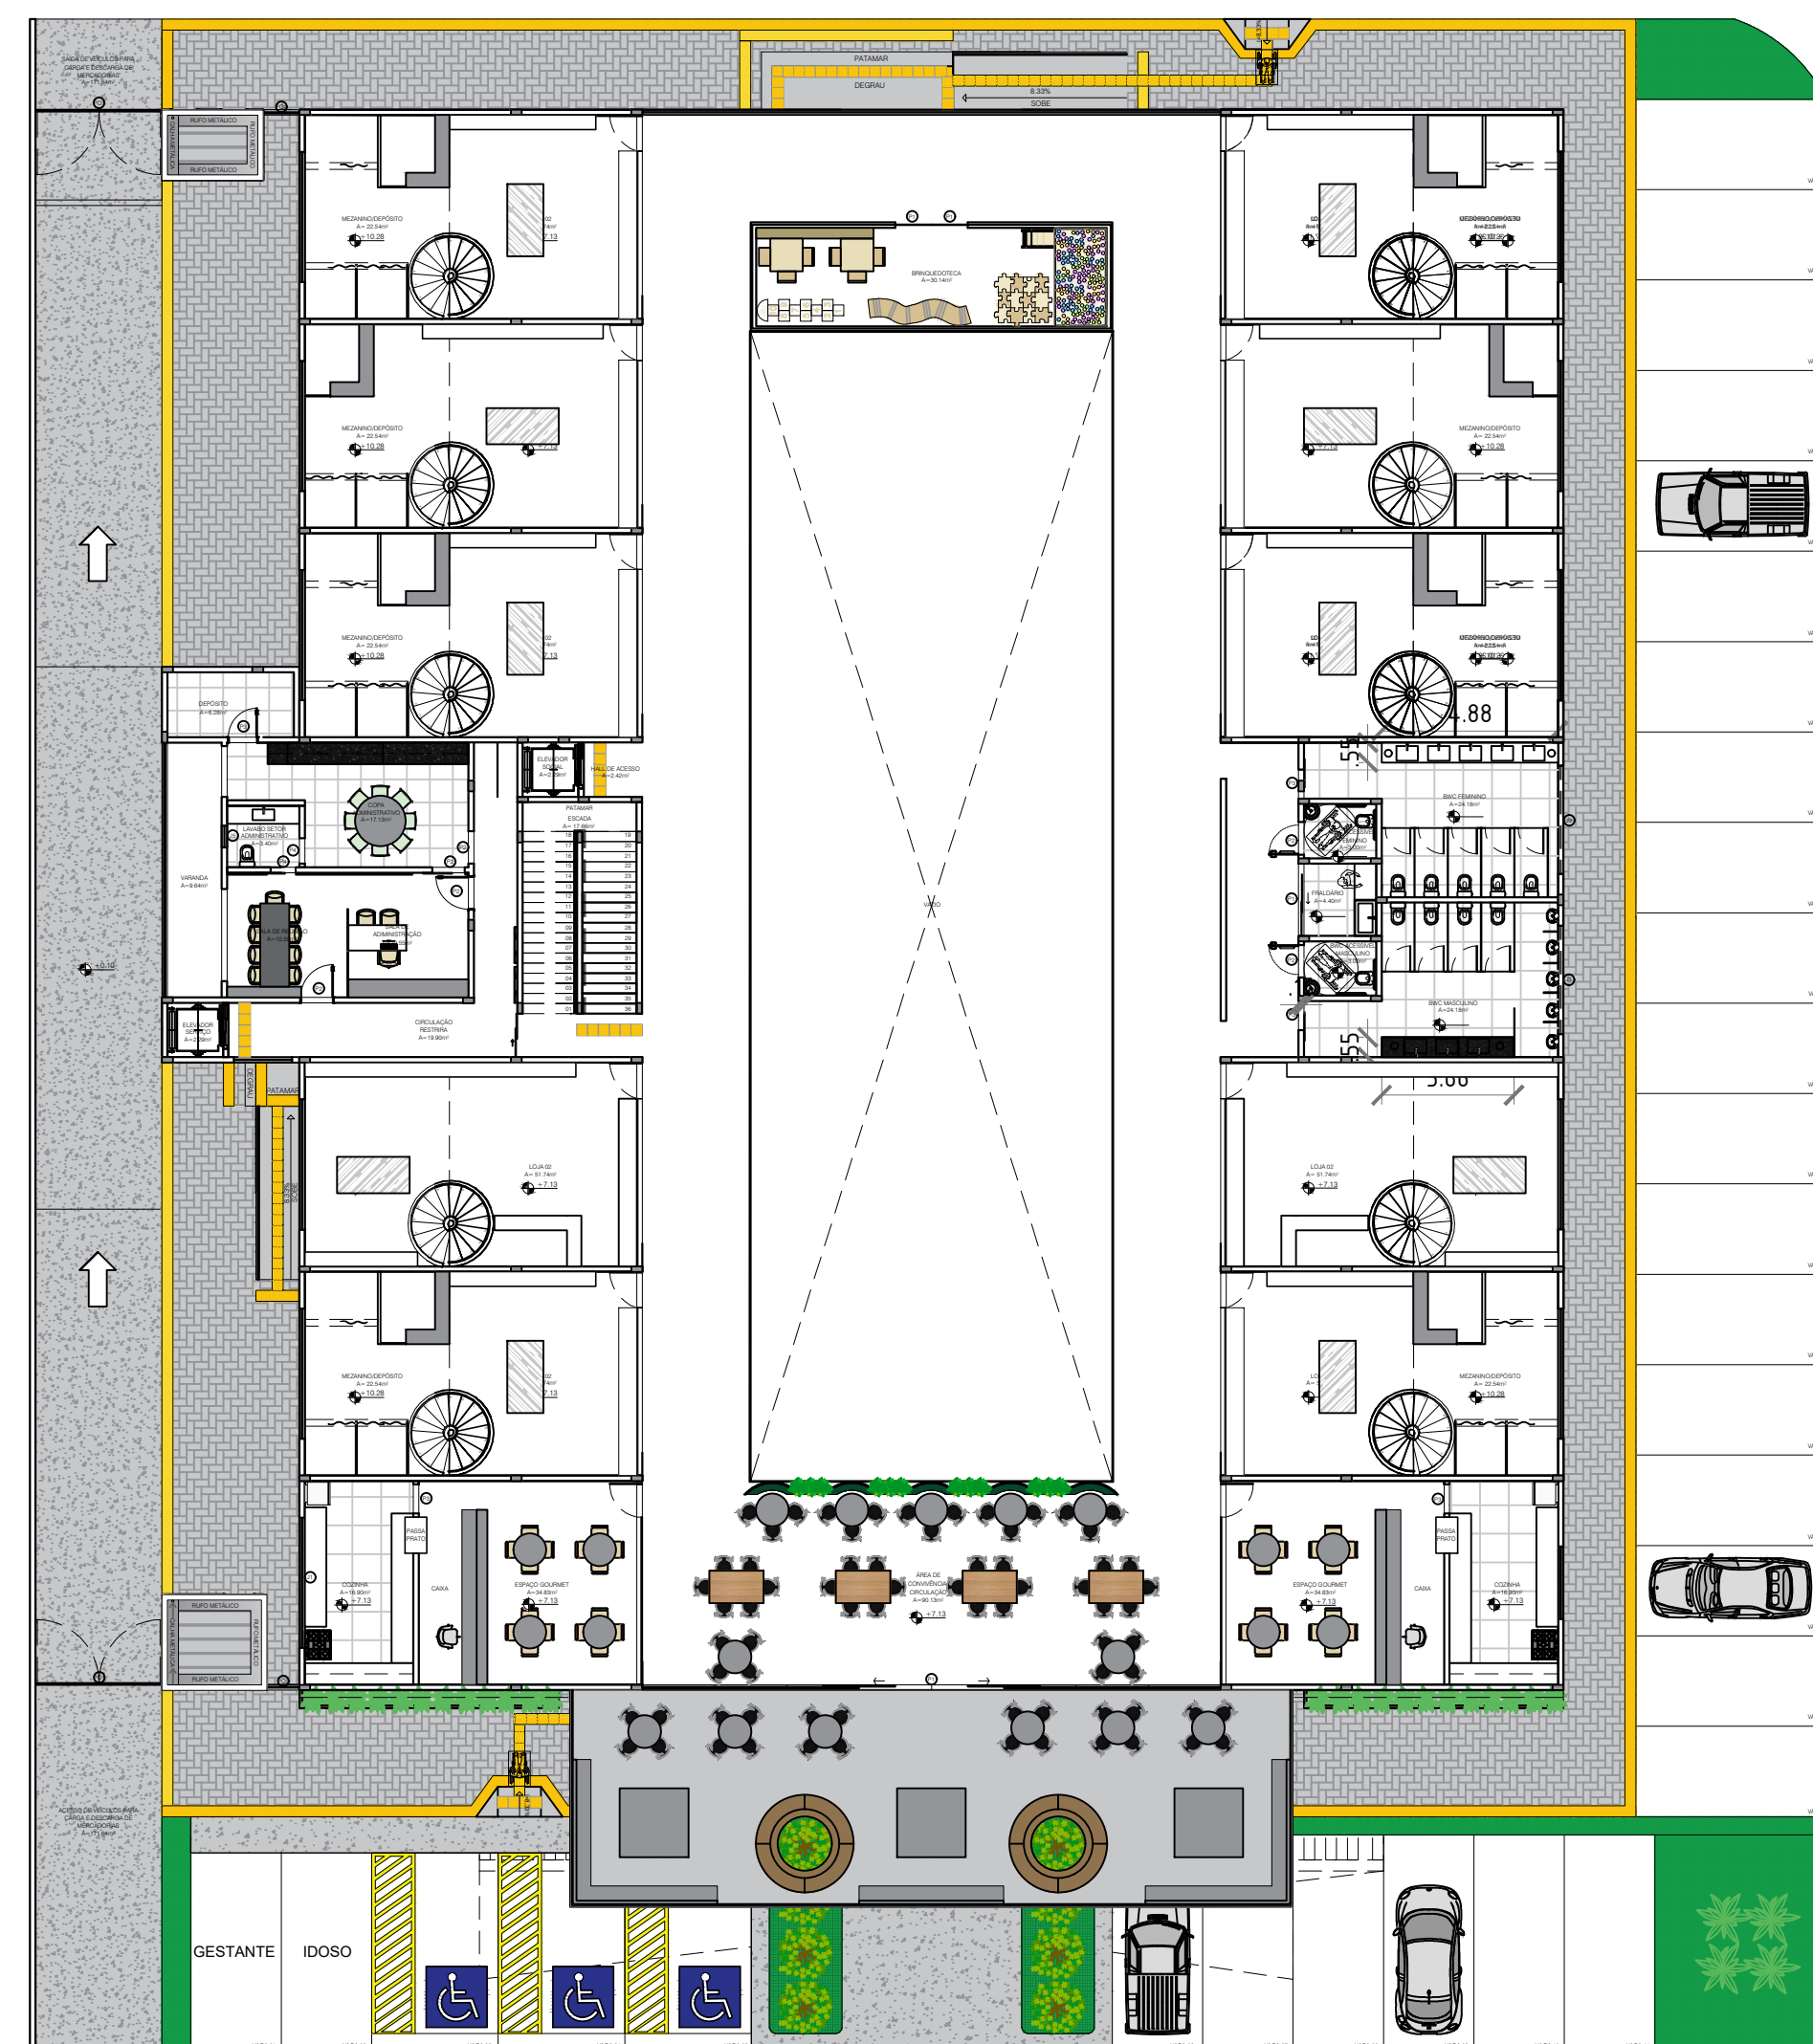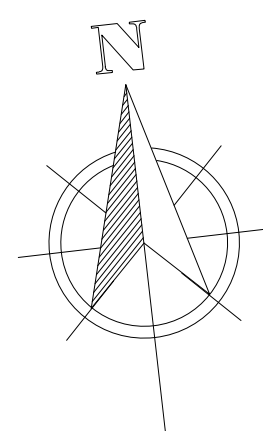



PLANTA DE LAYOUT PAVIMENTO SUPERIOR
ESCALA 1:200

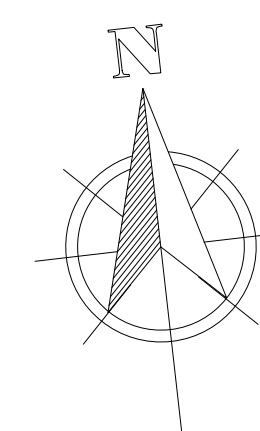

ânima UP EDUCAÇÃO		Universidade Potiguar (UNP) Ânima Educação - Campus Mossoró
084 GALERY: UM ATENPROJETO DE UMA GALERIA COMERCIAL LOCALIZADA NA CIDADE DE ASSÚ/RN		
CURSO:	ARQUITETURA E URBANISMO	TURMA: 10MA
DISCIPLINA:	TRABALHO FINAL DE GRADUAÇÃO (TFG 2)	
ALUNA:	DAYANNE CRISTINA FERNANDES FONSECA	
ORIENTADORA:	PROF. KARLA KARLINE LIMA DE CARVALHO	
TÍTULO:	GALERIA COMERCIAL - 084 GALERY	
ASSUNTO:	LAYOUT	ESCALA: 1/200
DESENHO:	DAYANNE CRISTINA FERNANDES FONSECA	
ENDEREÇO:	AV. SENADOR JOÃO CÂMARA, ASSÚ/RN	
DATA:	NOVEMRBO DE 2023	

PELE DE VIDRO COM PORTA DE GIRO (P1)
CONFERIR MEDIDAS NO QUADRO DE ESQUADRIA

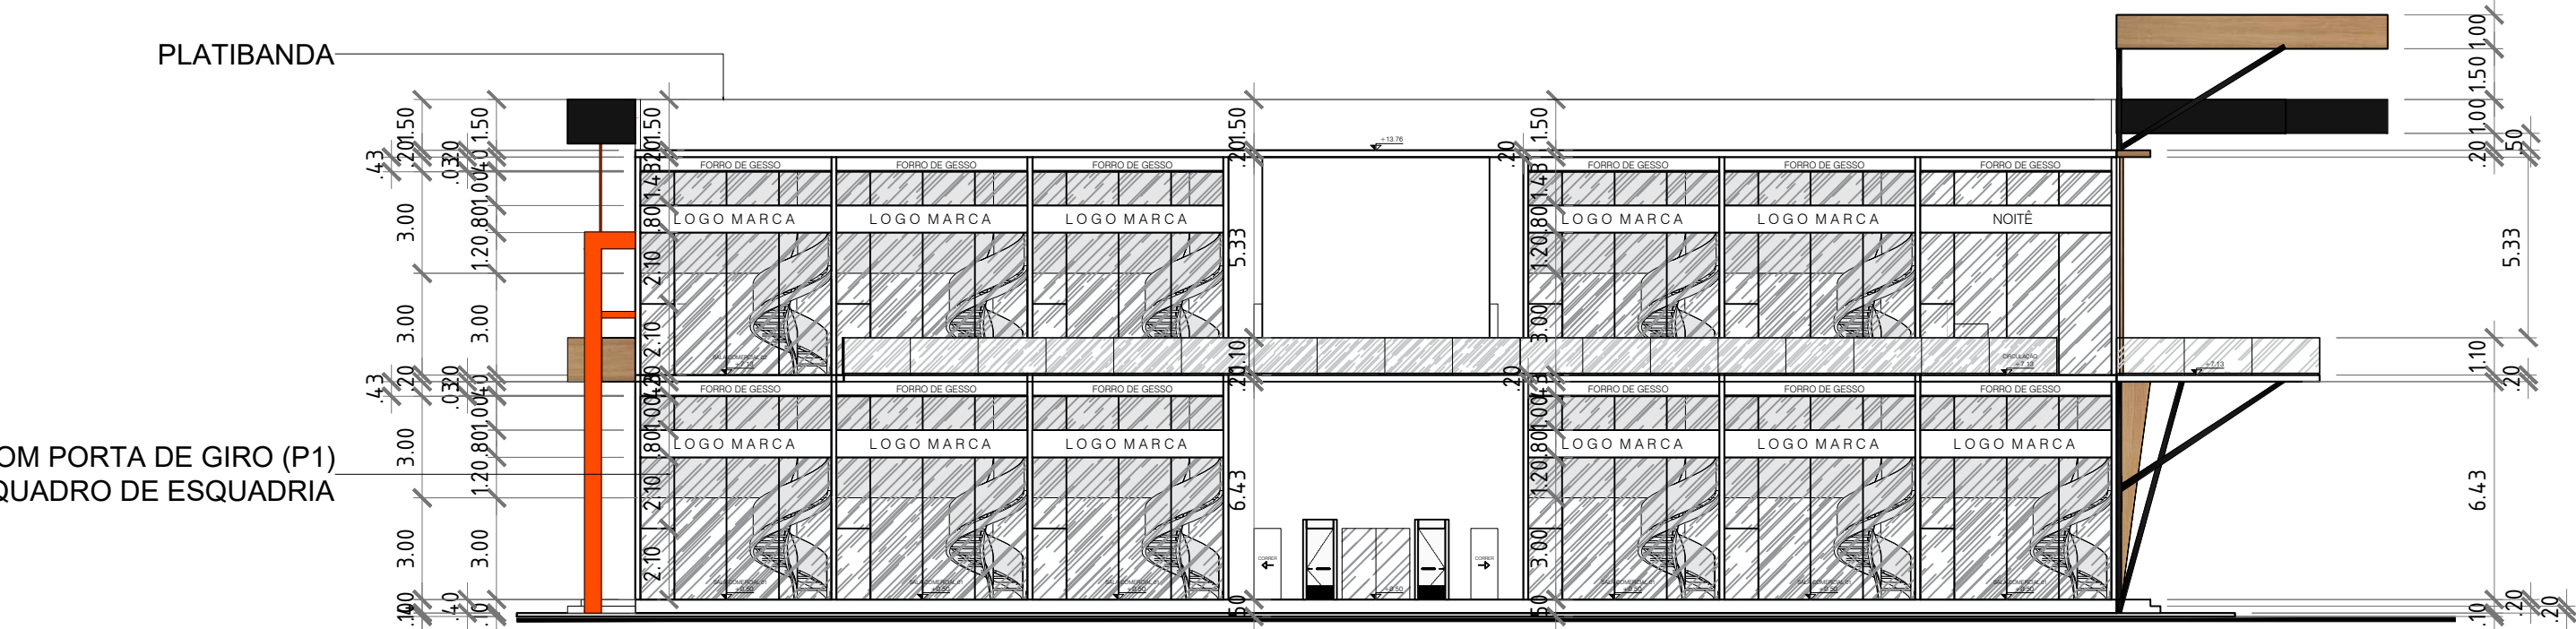

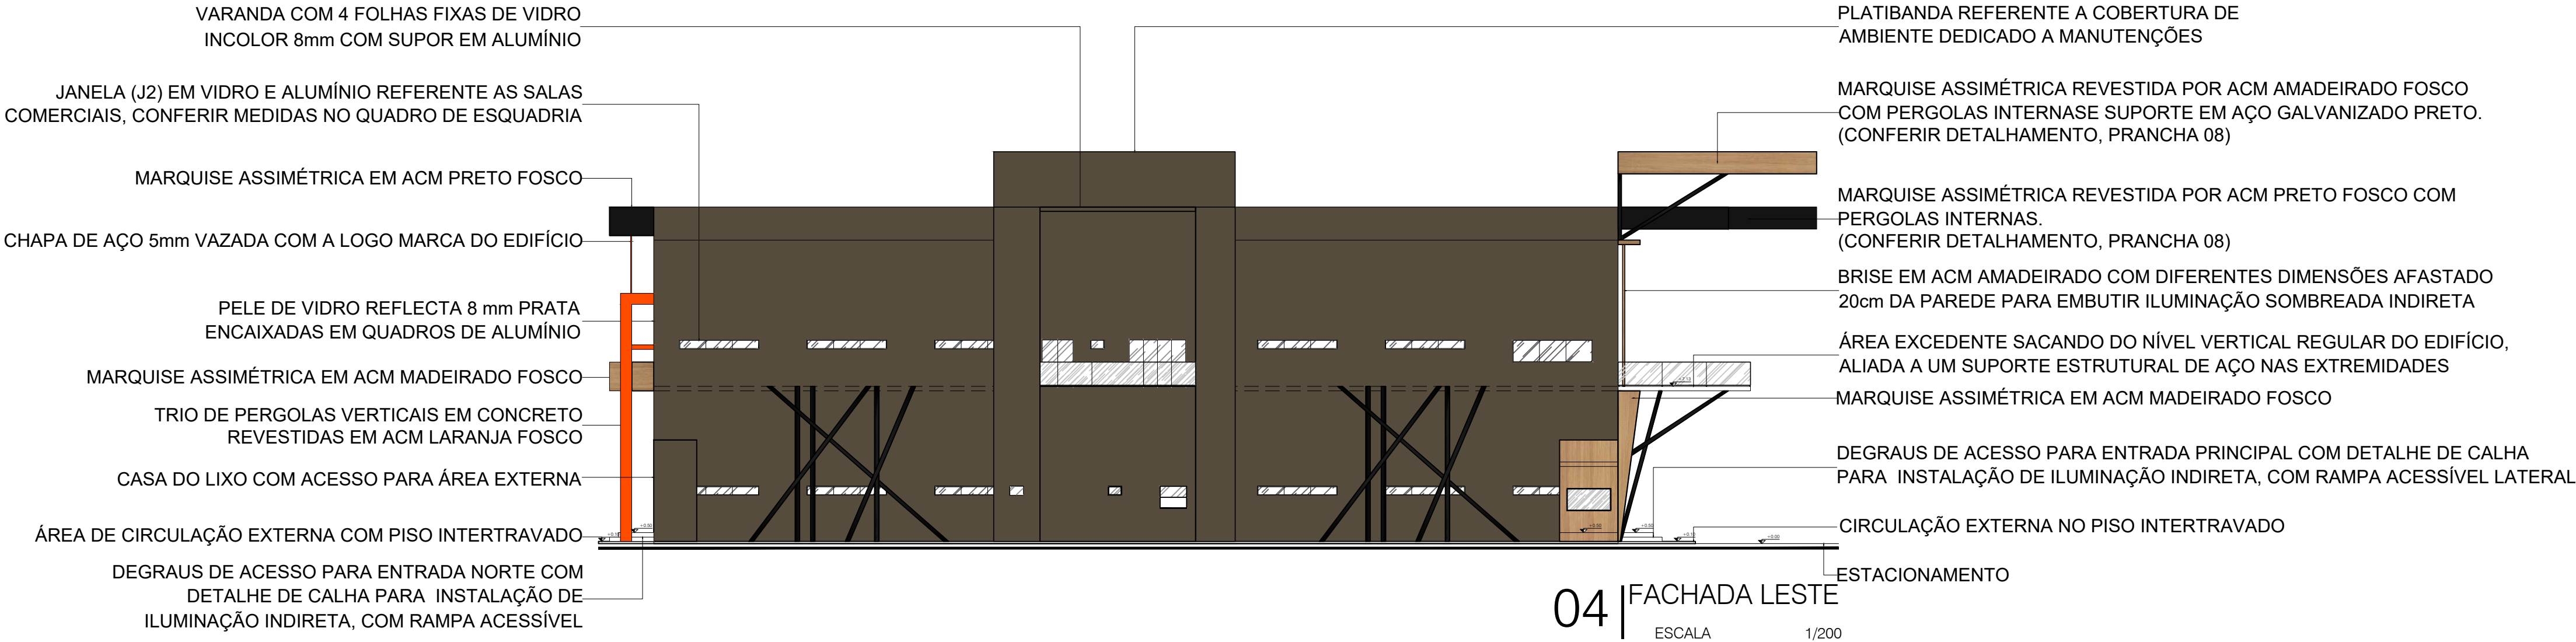


PERSPECTIVA FACHADA SUL
SEM ESCALA




PERSPECTIVA FACHADA NORTE
SEM ESCALA



		Universidade Potiguar (UNP) Ânima Educação - Campus Mossoró		
		084 GALLERY: UM ATENPROJETO DE UMA GALERIA COMERCIAL LOCALIZADA NA CIDADE DE ASSÚ/RN		
CURSO:	ARQUITETURA E URBANISMO		TURMA:	10MA
DISCIPLINA:	TRABALHO FINAL DE GRADUAÇÃO (TFG 2)			
ALUNA:	DAYANNE CRISTINA FERNANDES FONSECA			
ORIENTADORA:	PROF. KARLA KARLINE LIMA DE CARVALHO			
TÍTULO:	GALERIA COMERCIAL - 084 GALLERY			
ASSUNTO:	FACHADAS		ESCALA:	1/200
DESENHO:	DAYANNE CRISTINA FERNANDES FONSECA		PRANCHA:	07/11
ENDEREÇO:	AV. SENADOR JOÃO CÂMARA, ASSÚ/RN			
DATA:	NOVEMRBO DE 2023			

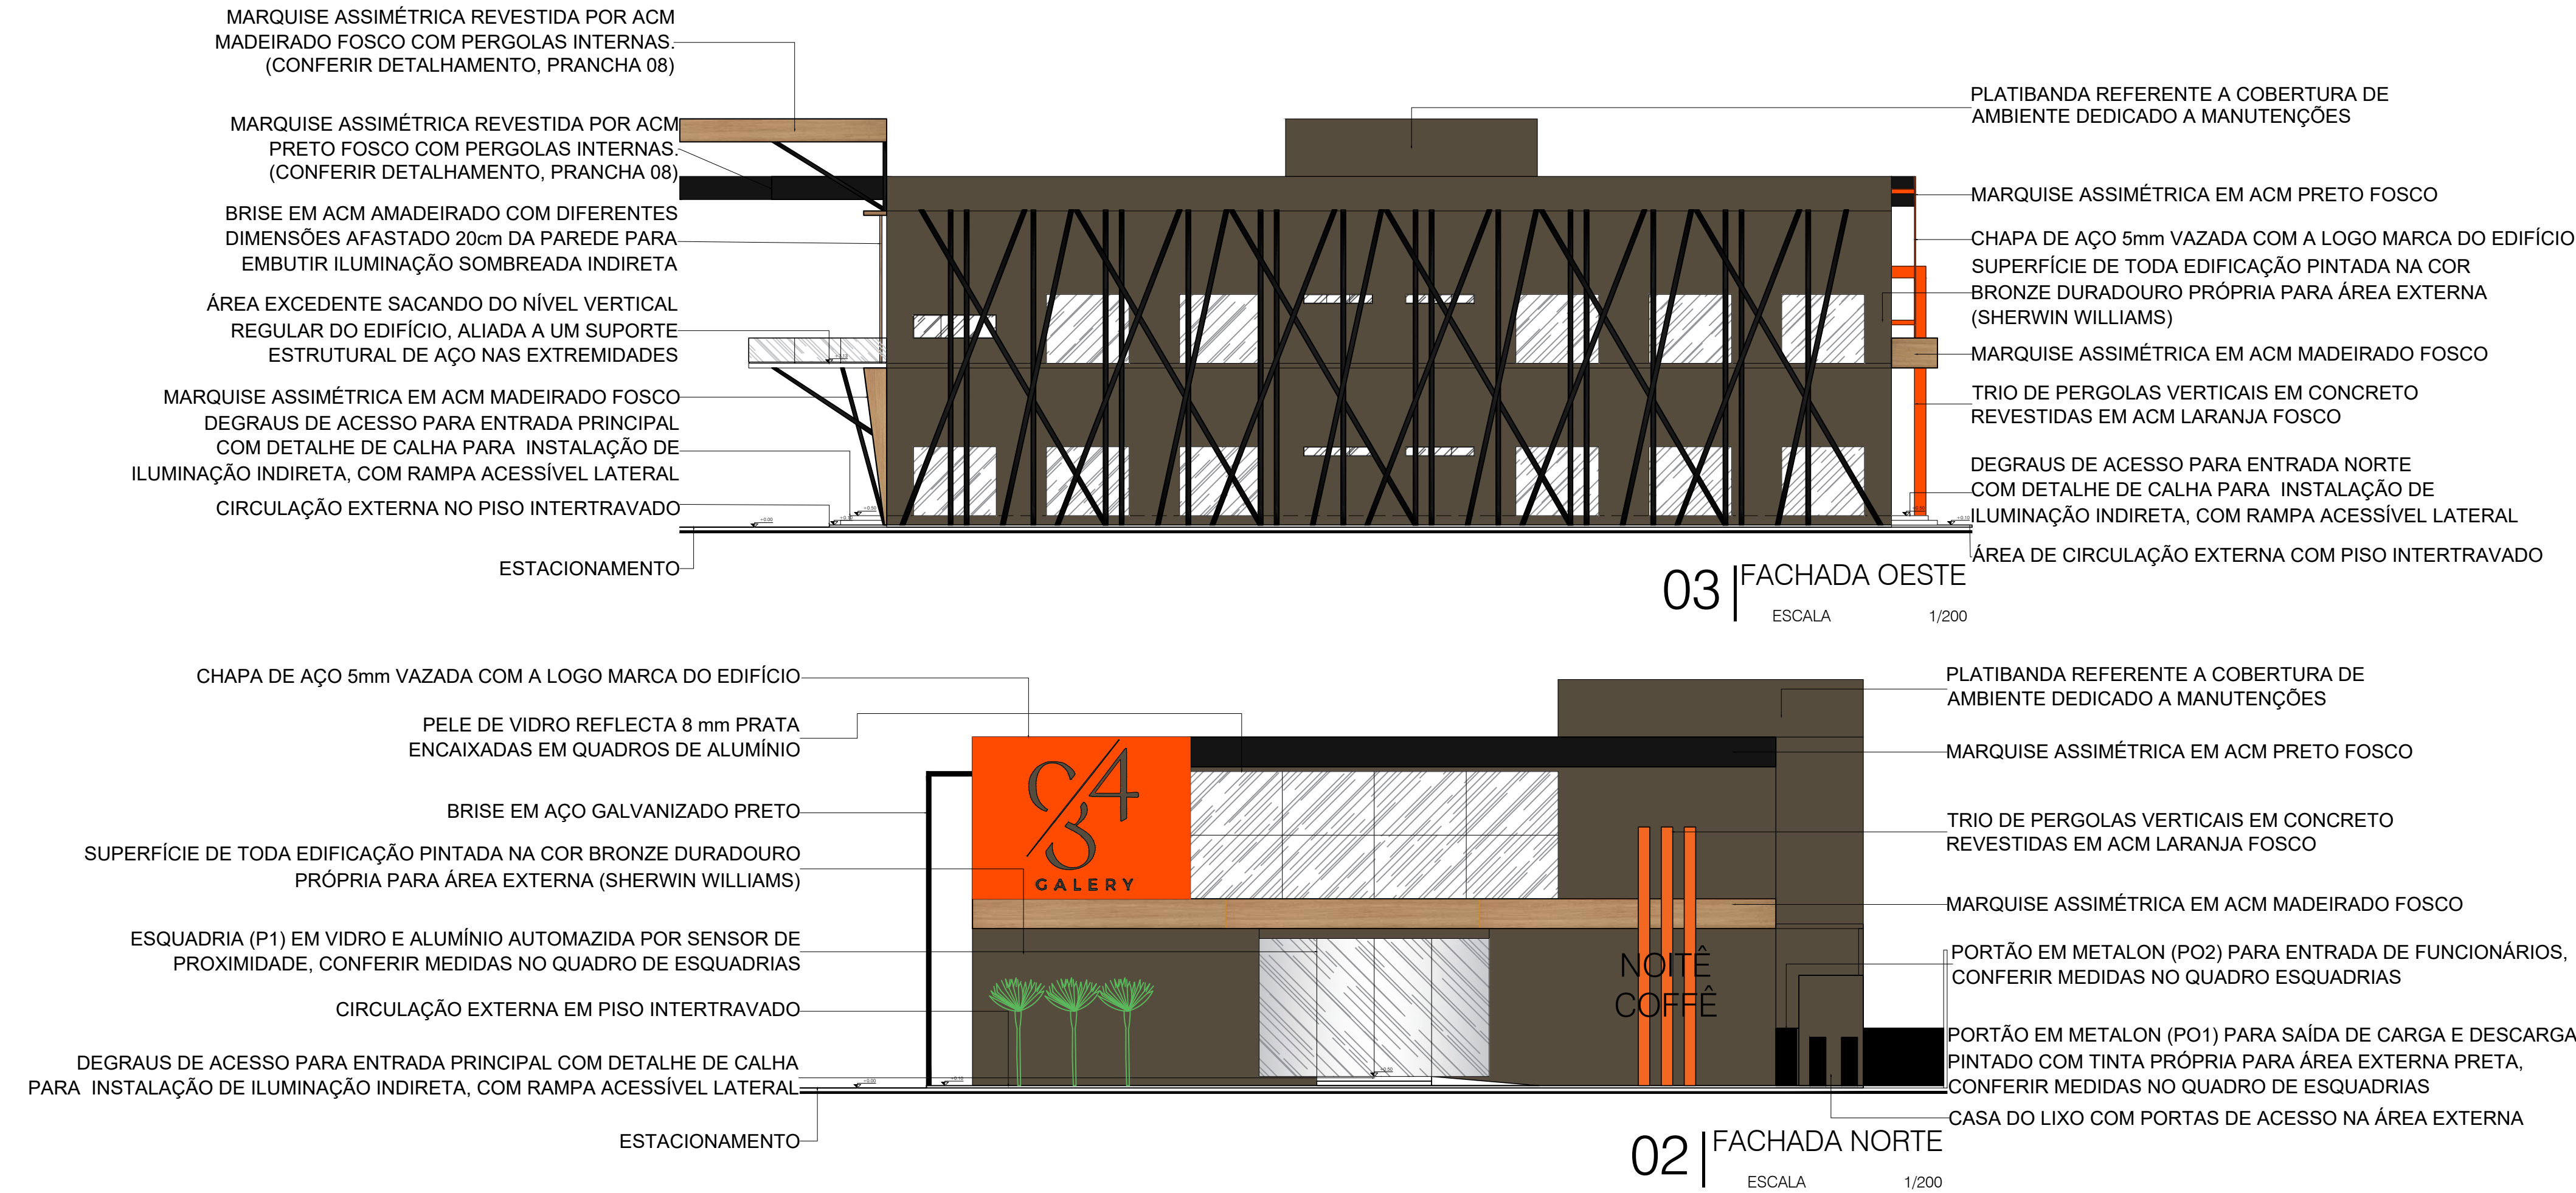



02 | FACHADA NORTE
ESCALA 1/200

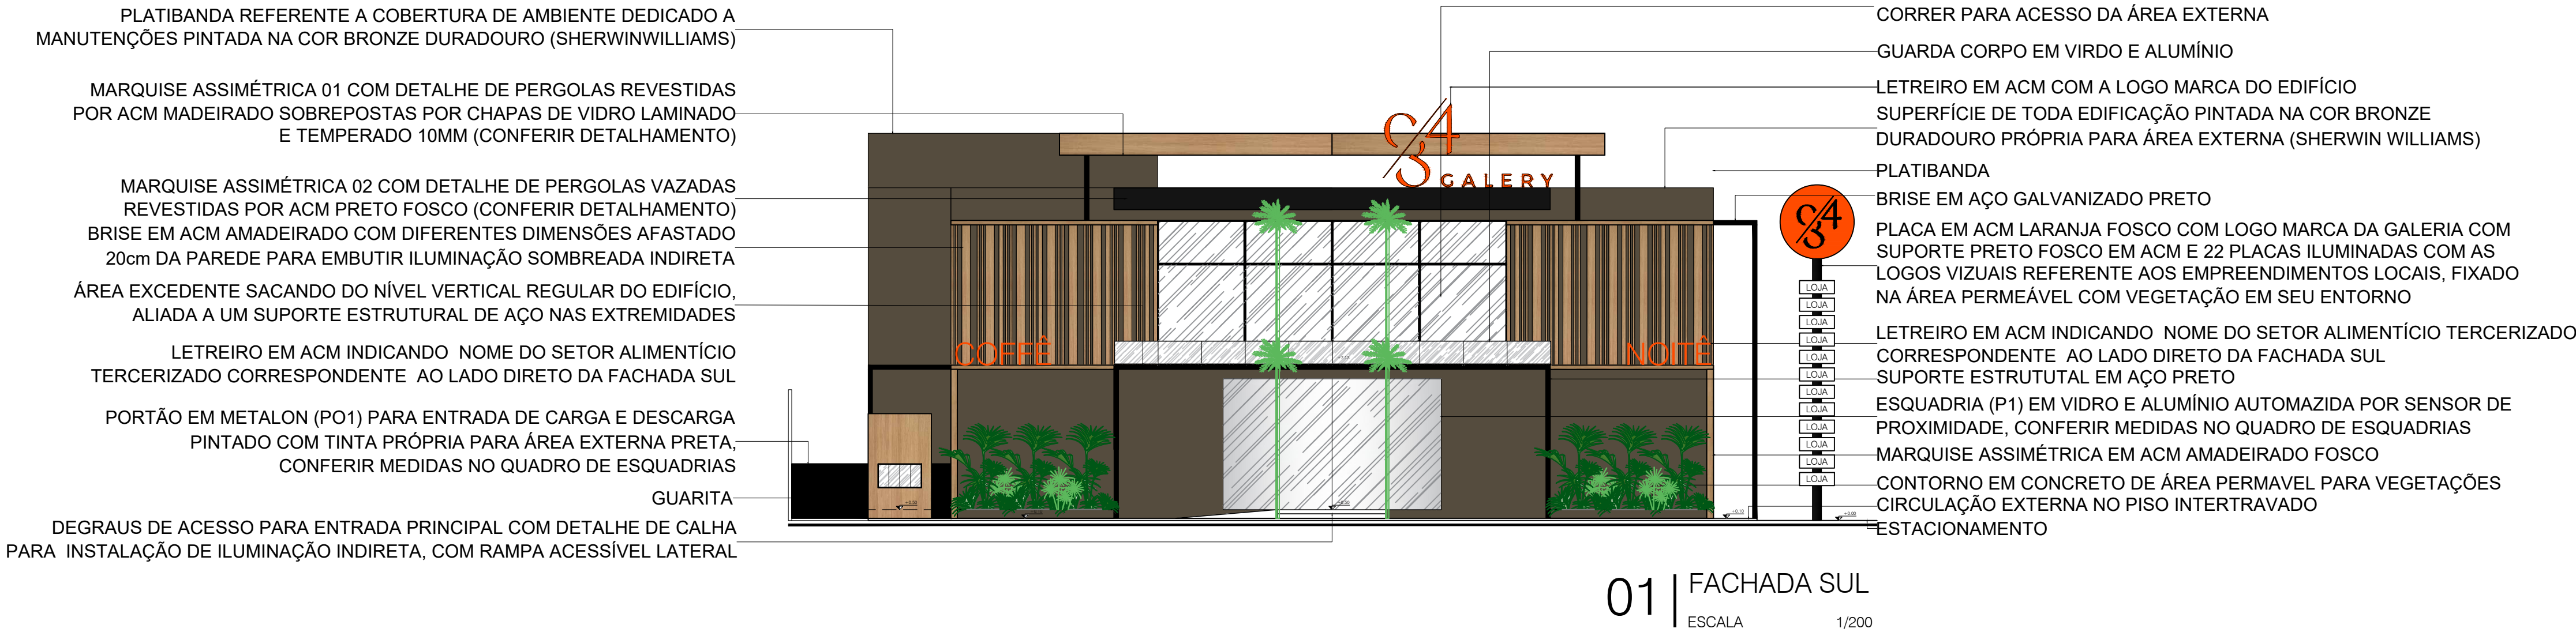




01 | FACHADA SUL
ESCALA 1/200

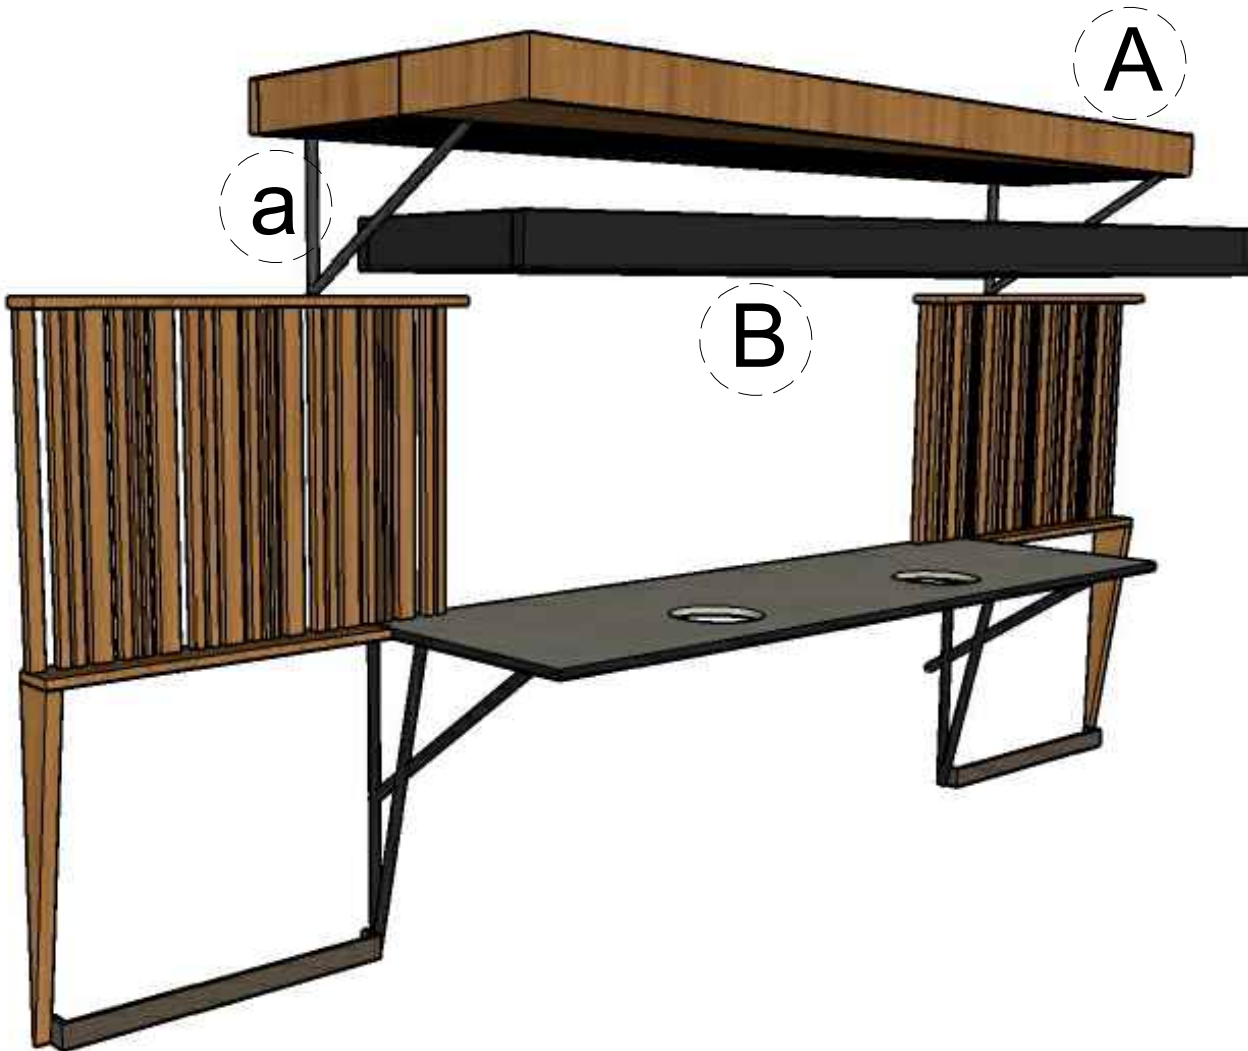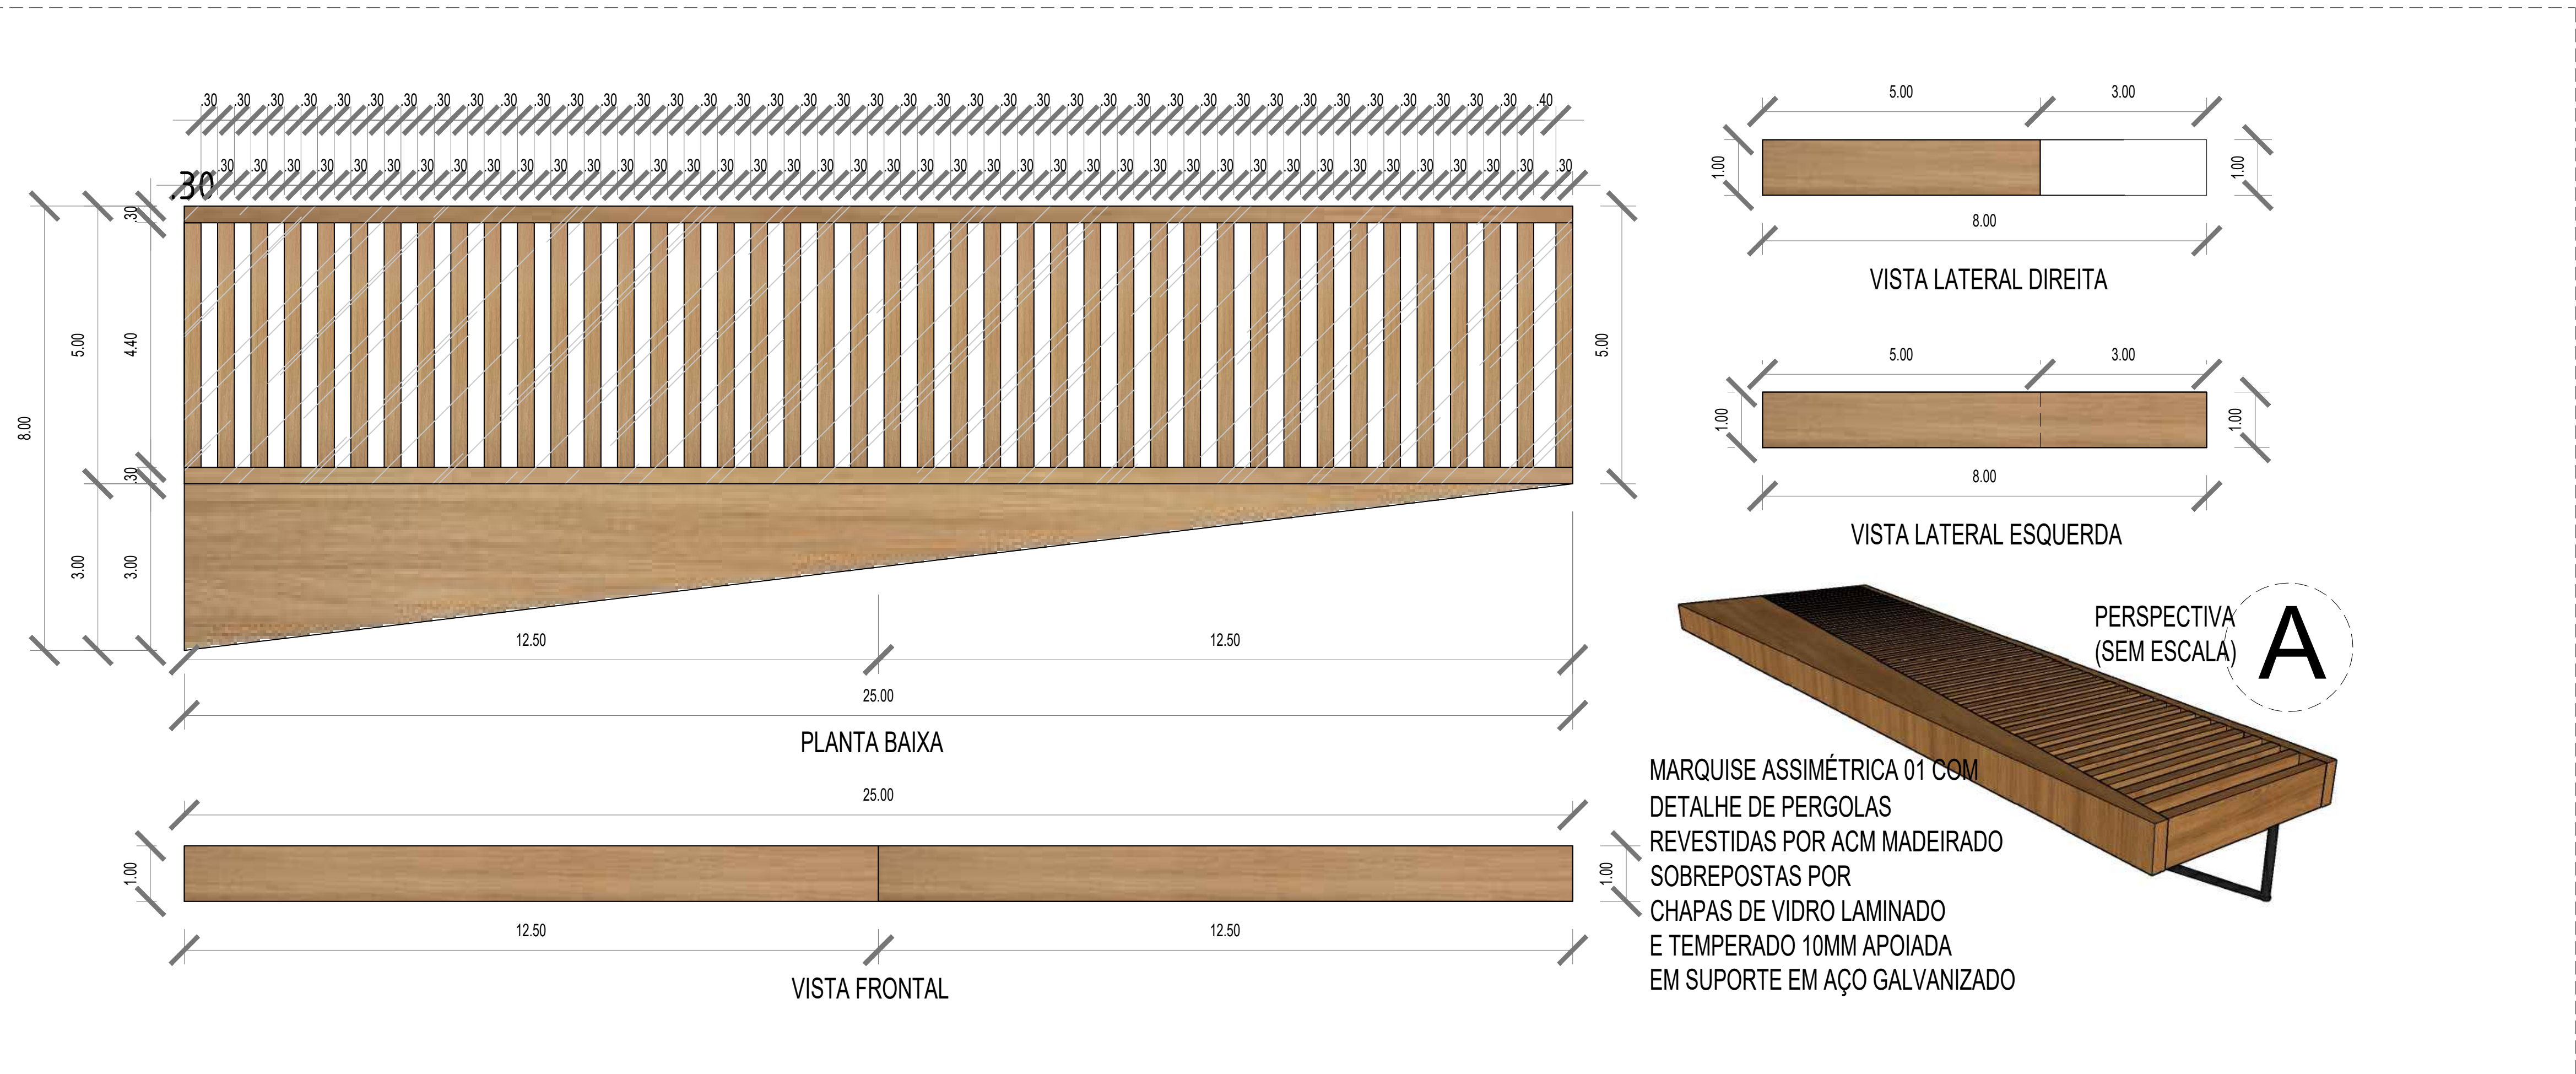



COMPOSIÇÃO FACHADA SUL


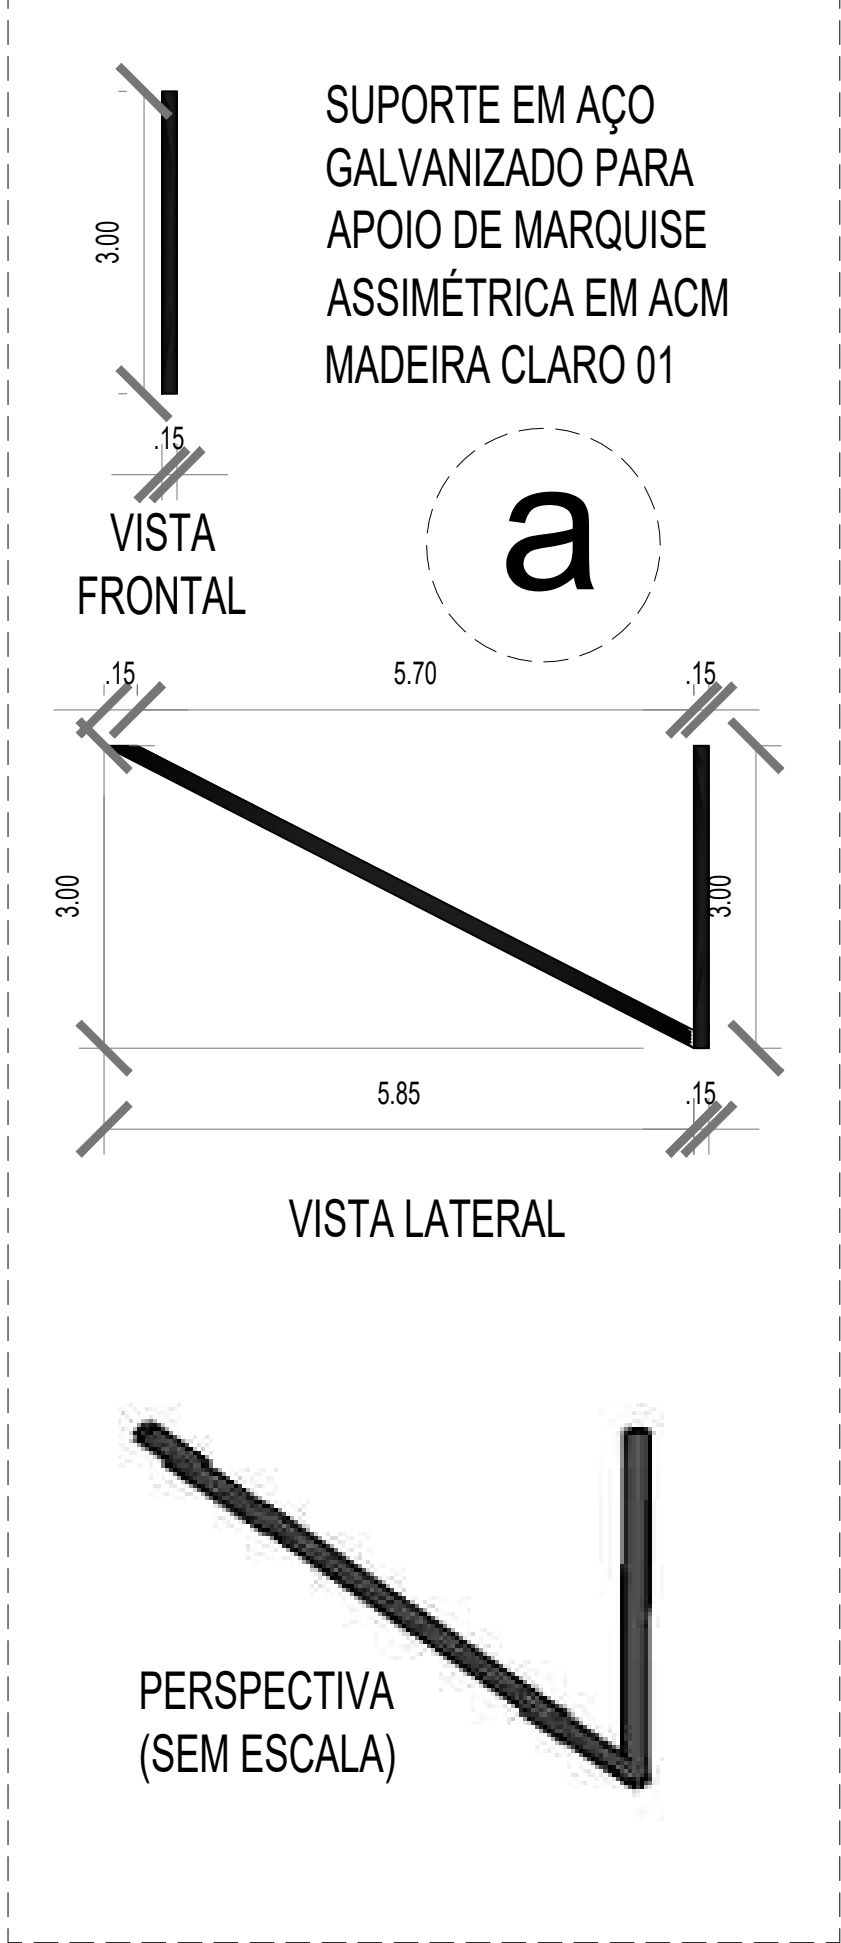
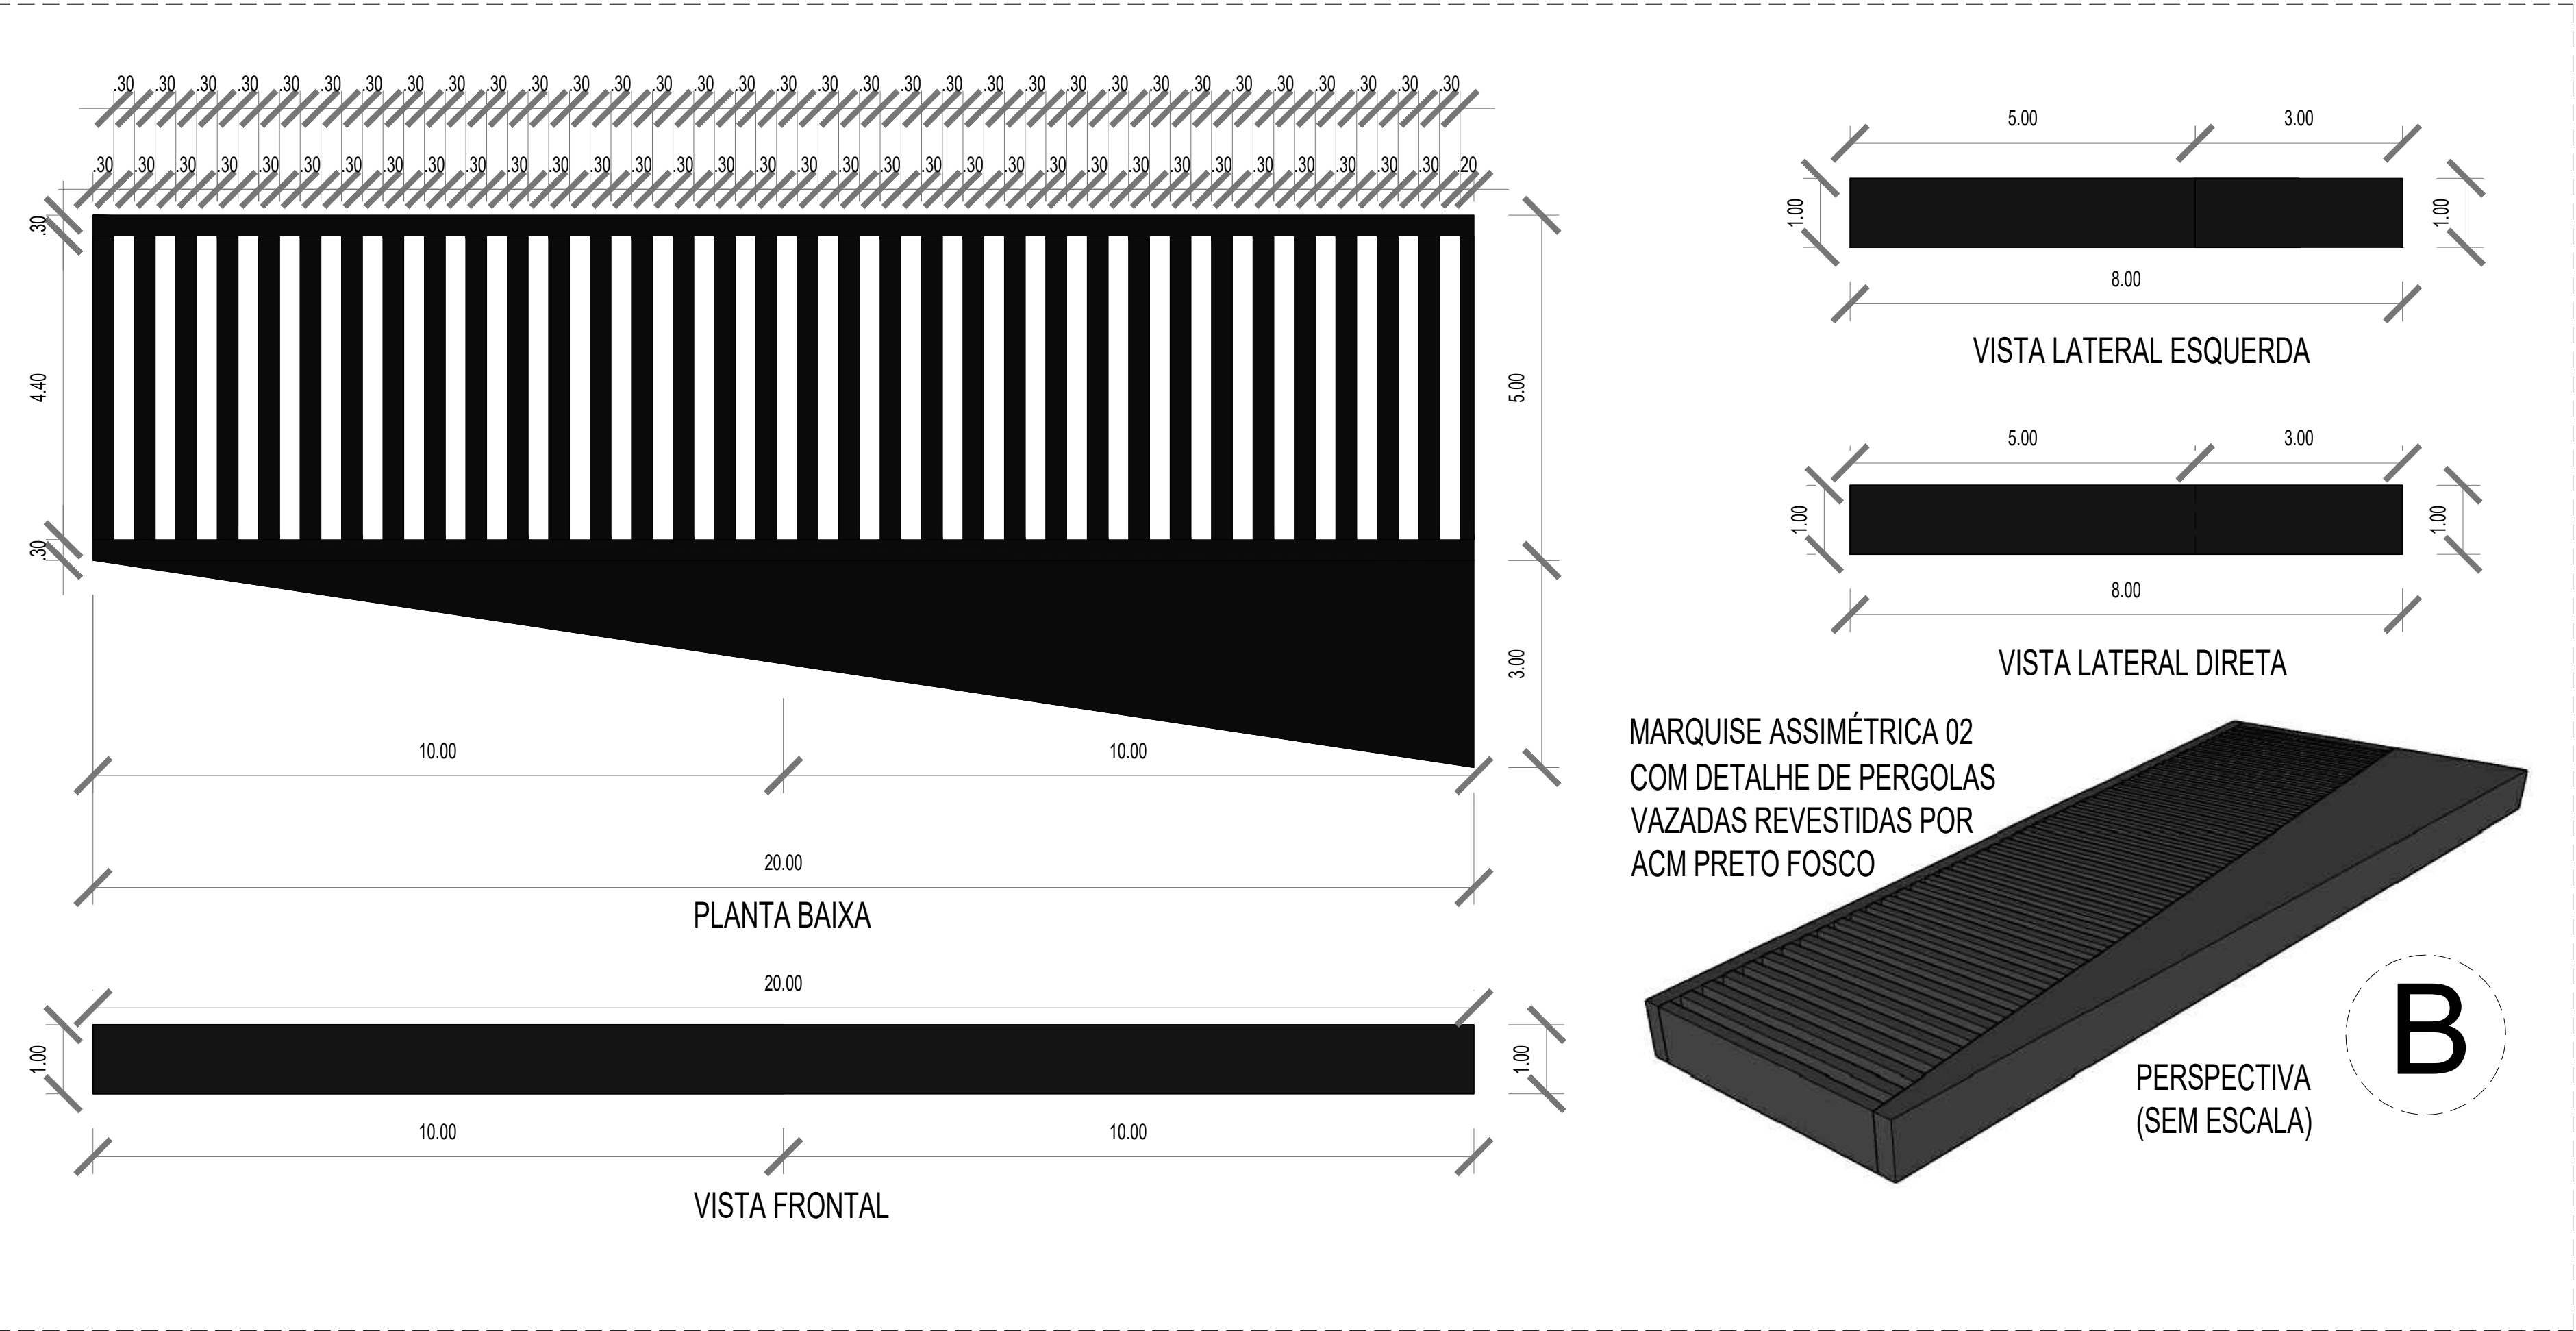


ănima EDUCAÇÃO UP		Universidade Potiguar (UNP) Ânima Educação - Campus Mossoró	
		084 GALERY: UM ATENPROJETO DE UMA GALERIA COMERCIAL LOCALIZADA NA CIDADE DE ASSÚ/RN	
CURSO: ARQUITETURA E URBANISMO		TURMA: 10MA	
DISCIPLINA: TRABALHO FINAL DE GRADUAÇÃO (TFG 2)			
ALUNA: DAYANNE CRISTINA FERNANDES FONSECA			
ORIENTADORA: PROF. KARLA KARLINE LIMA DE CARVALHO			
TÍTULO: GALERIA COMERCIAL - 084 GALERY			
ASSUNTO: DETALHAMENTOS CONSTRUTIVOS		ESCALA: 1/75	
DESENHO: DAYANNE CRISTINA FERNANDES FONSECA		PRANCHA:	
ENDEREÇO: AV. SENADOR JOÃO CÂMARA, ASSÚ/RN		08/10	
DATA: NOVEMRBO DE 2023			

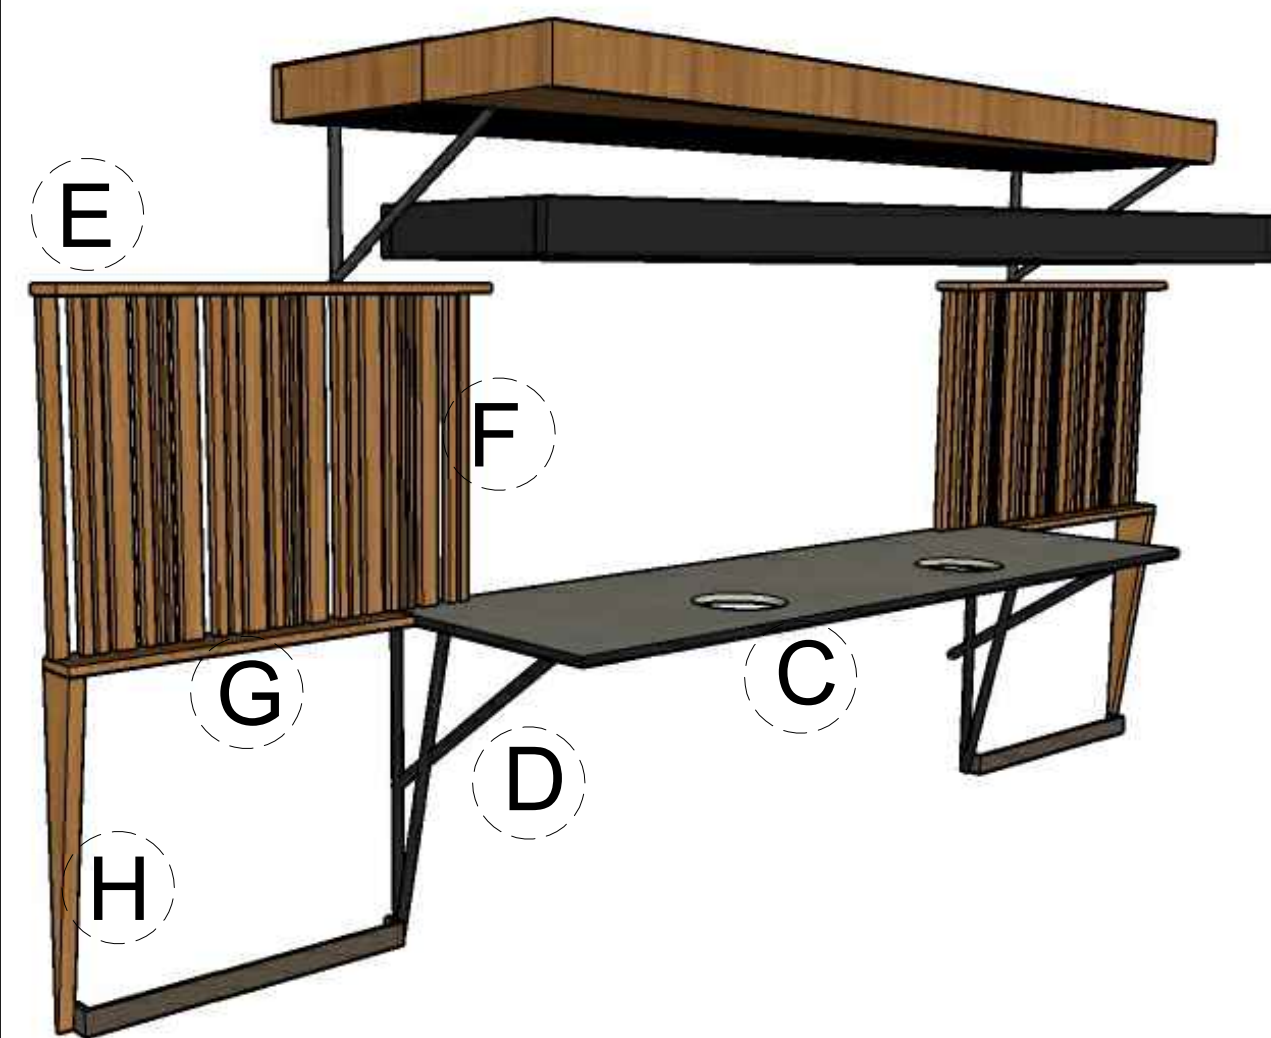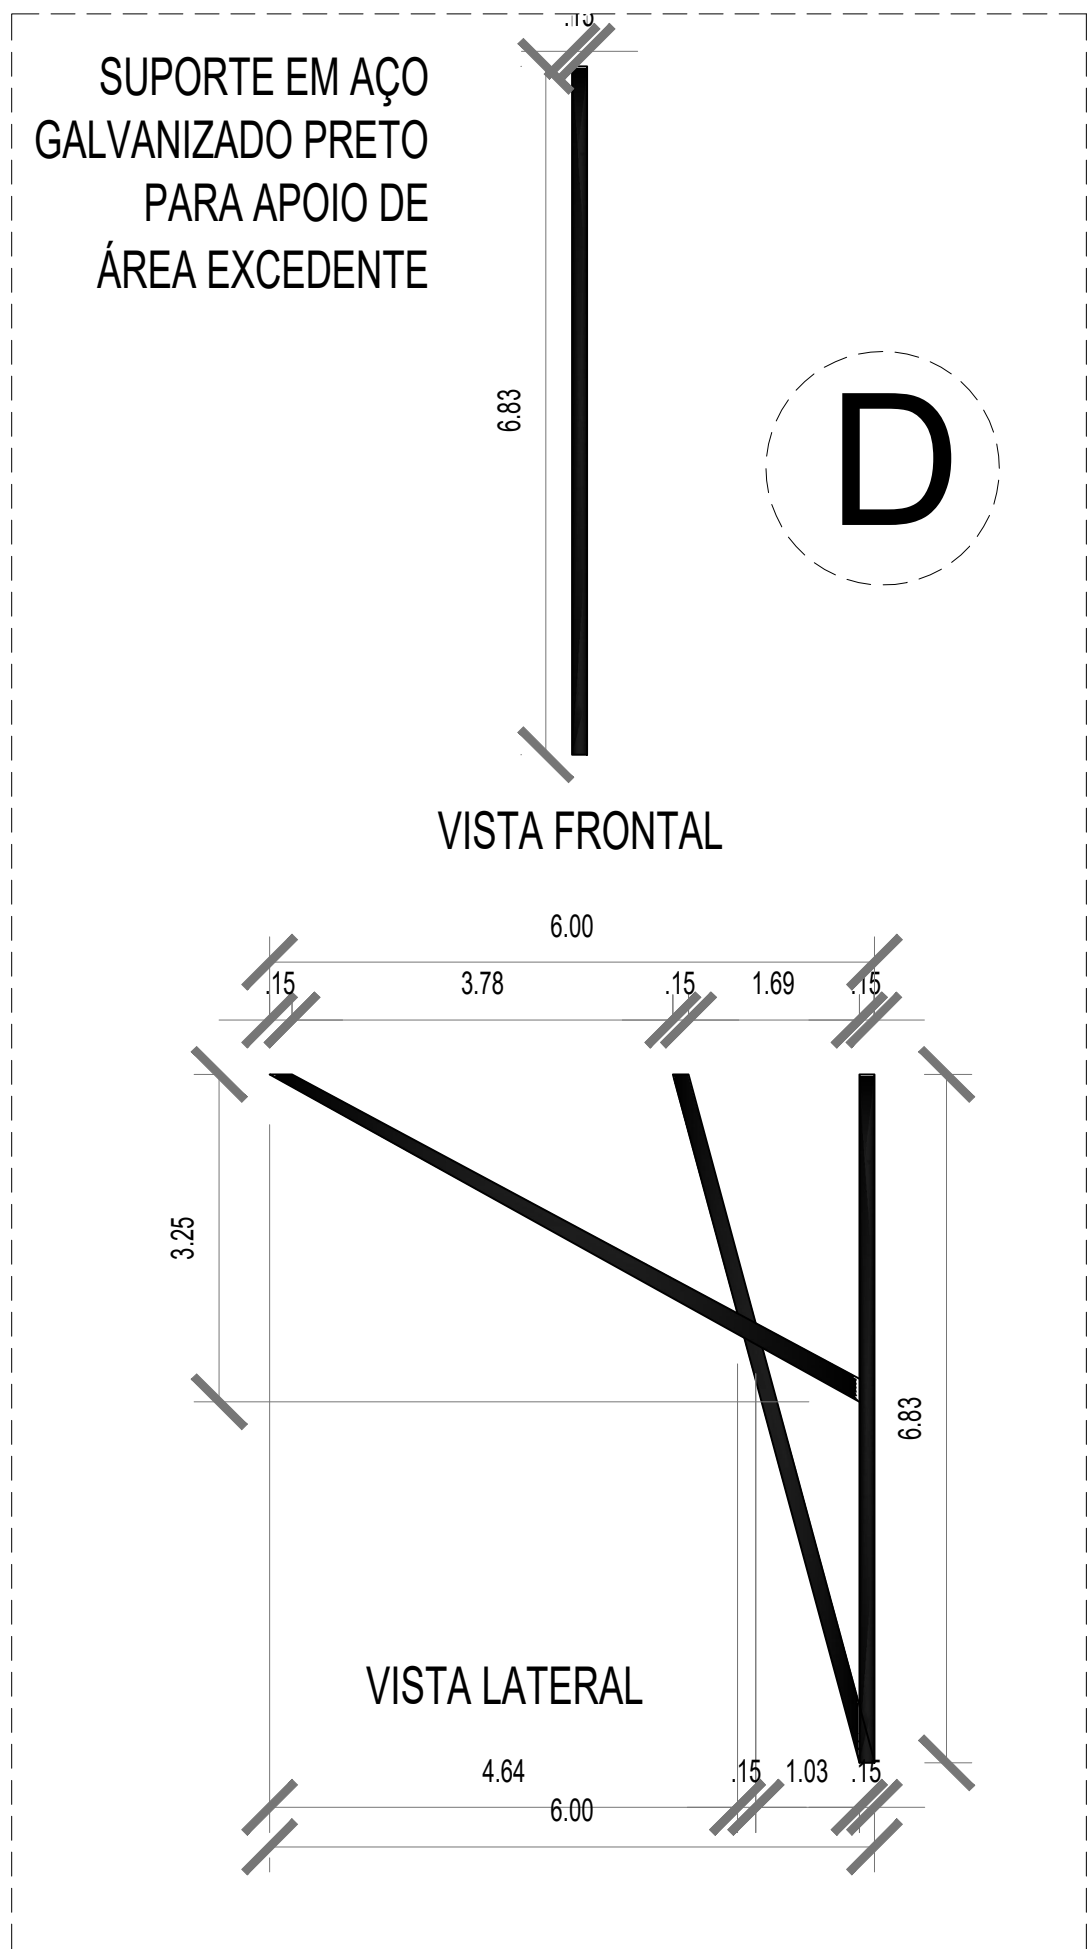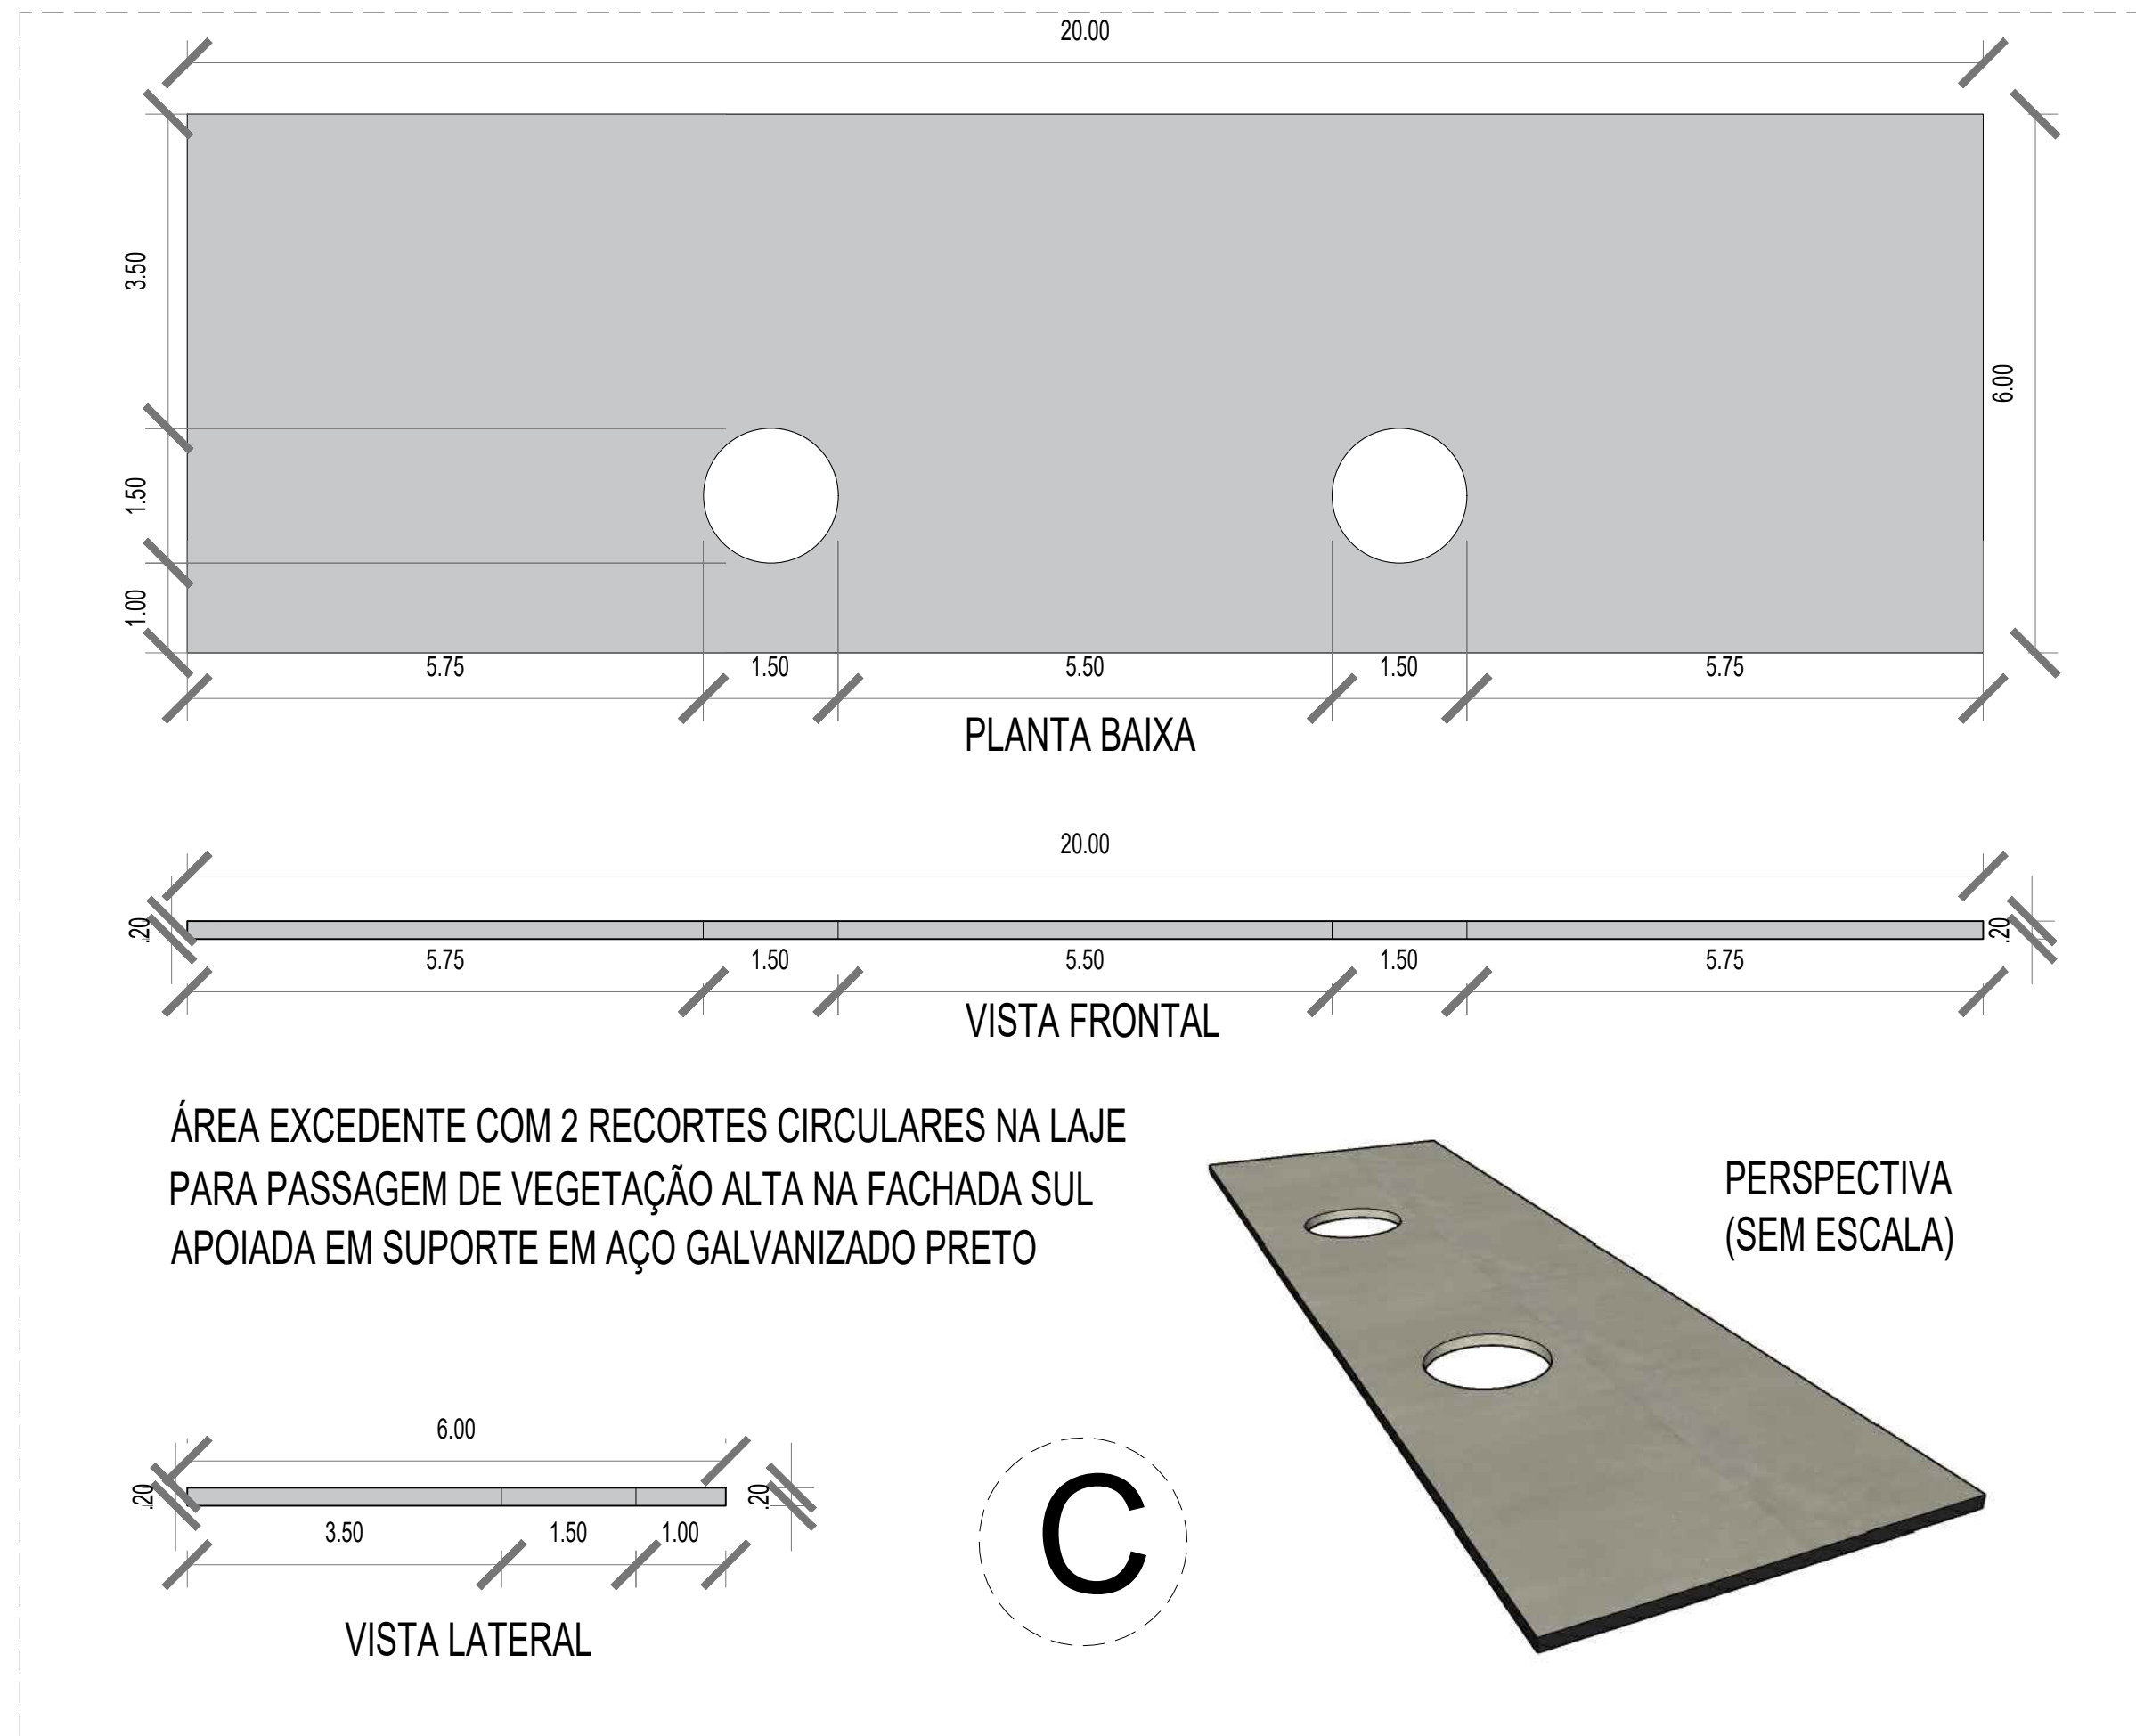


COMPOSIÇÃO FACHADA SUL

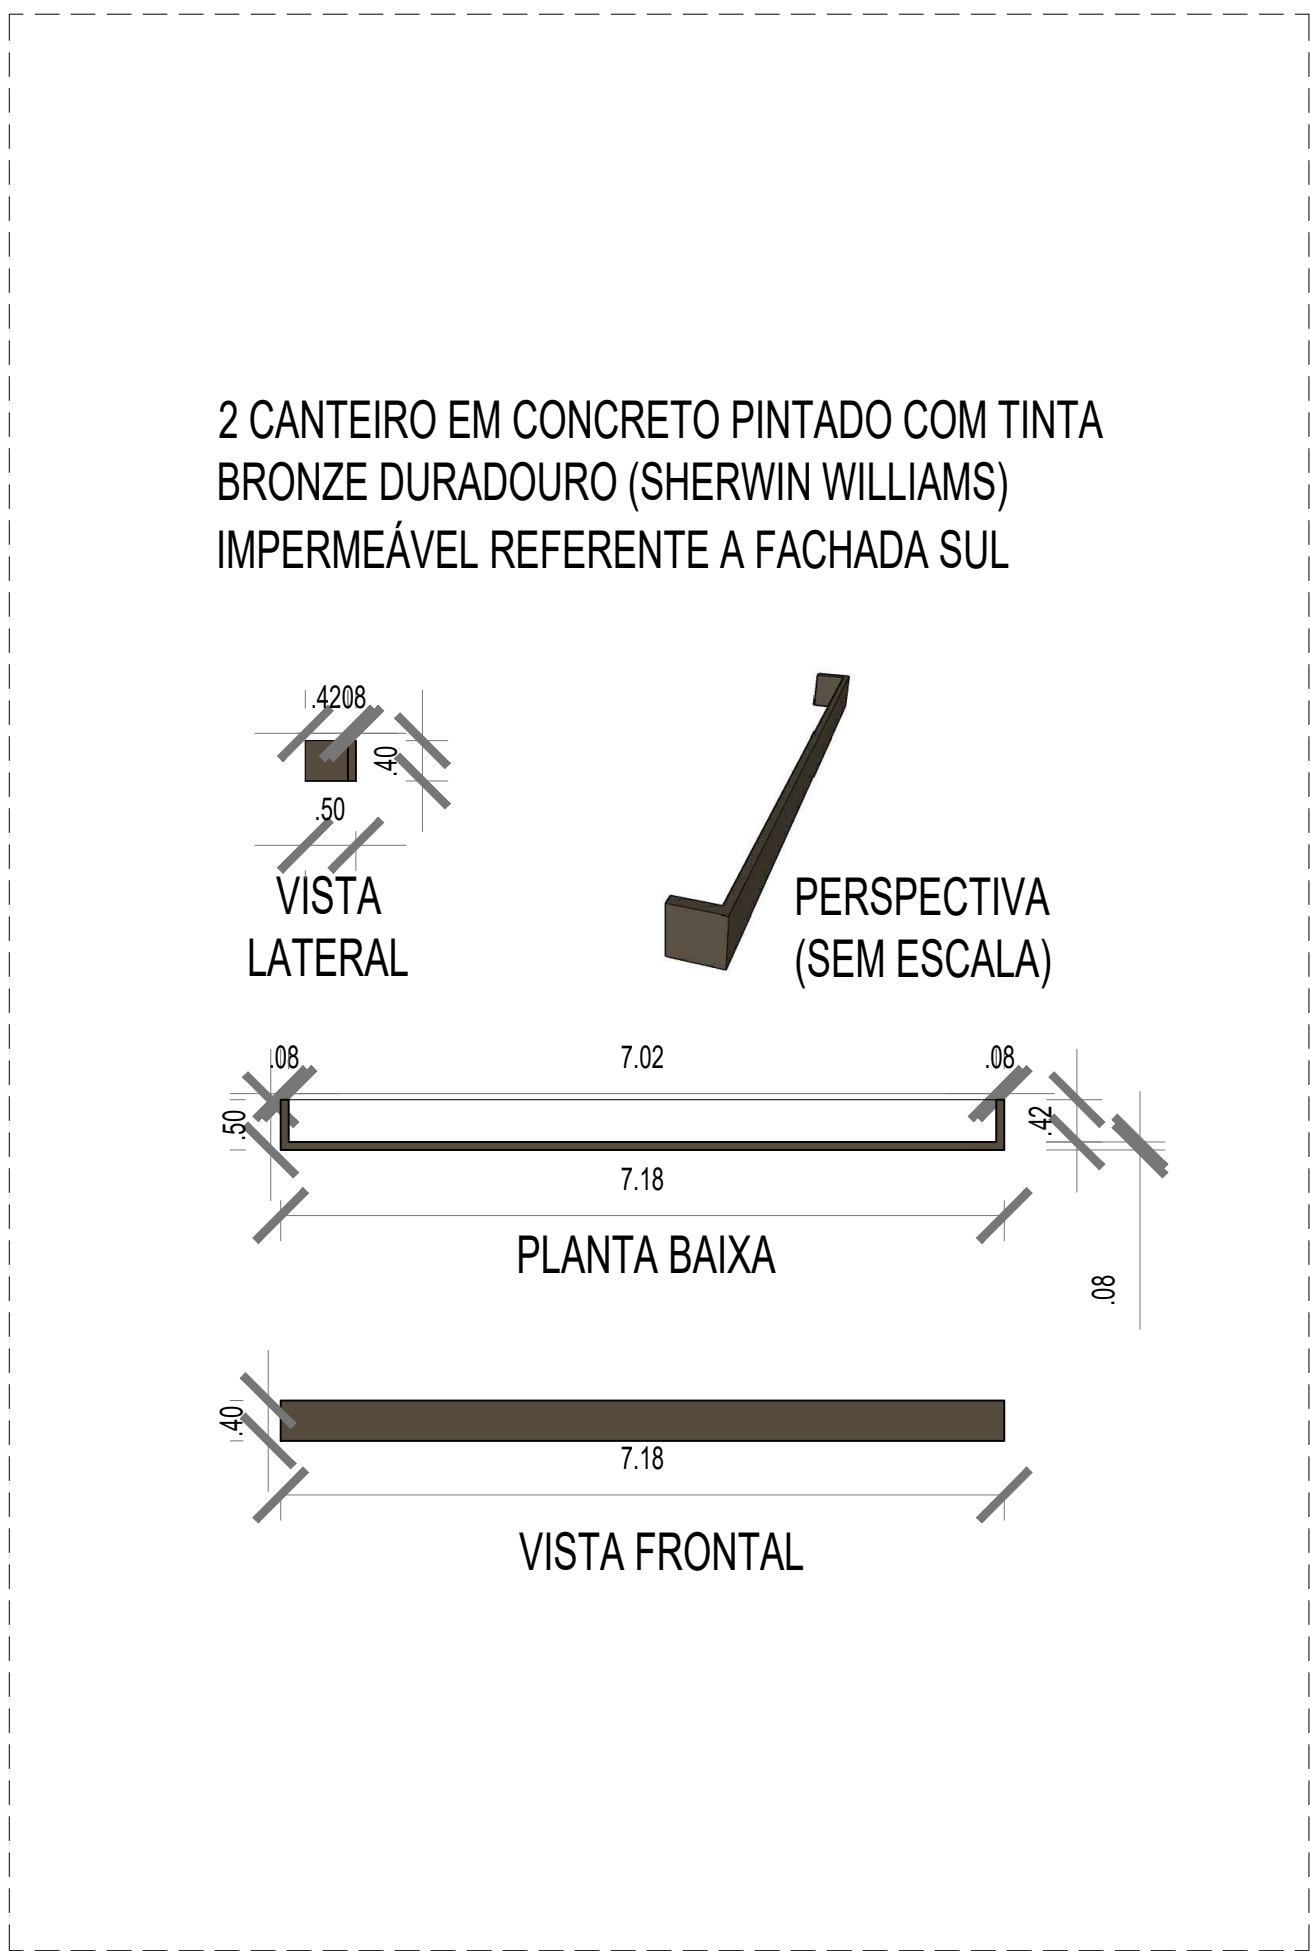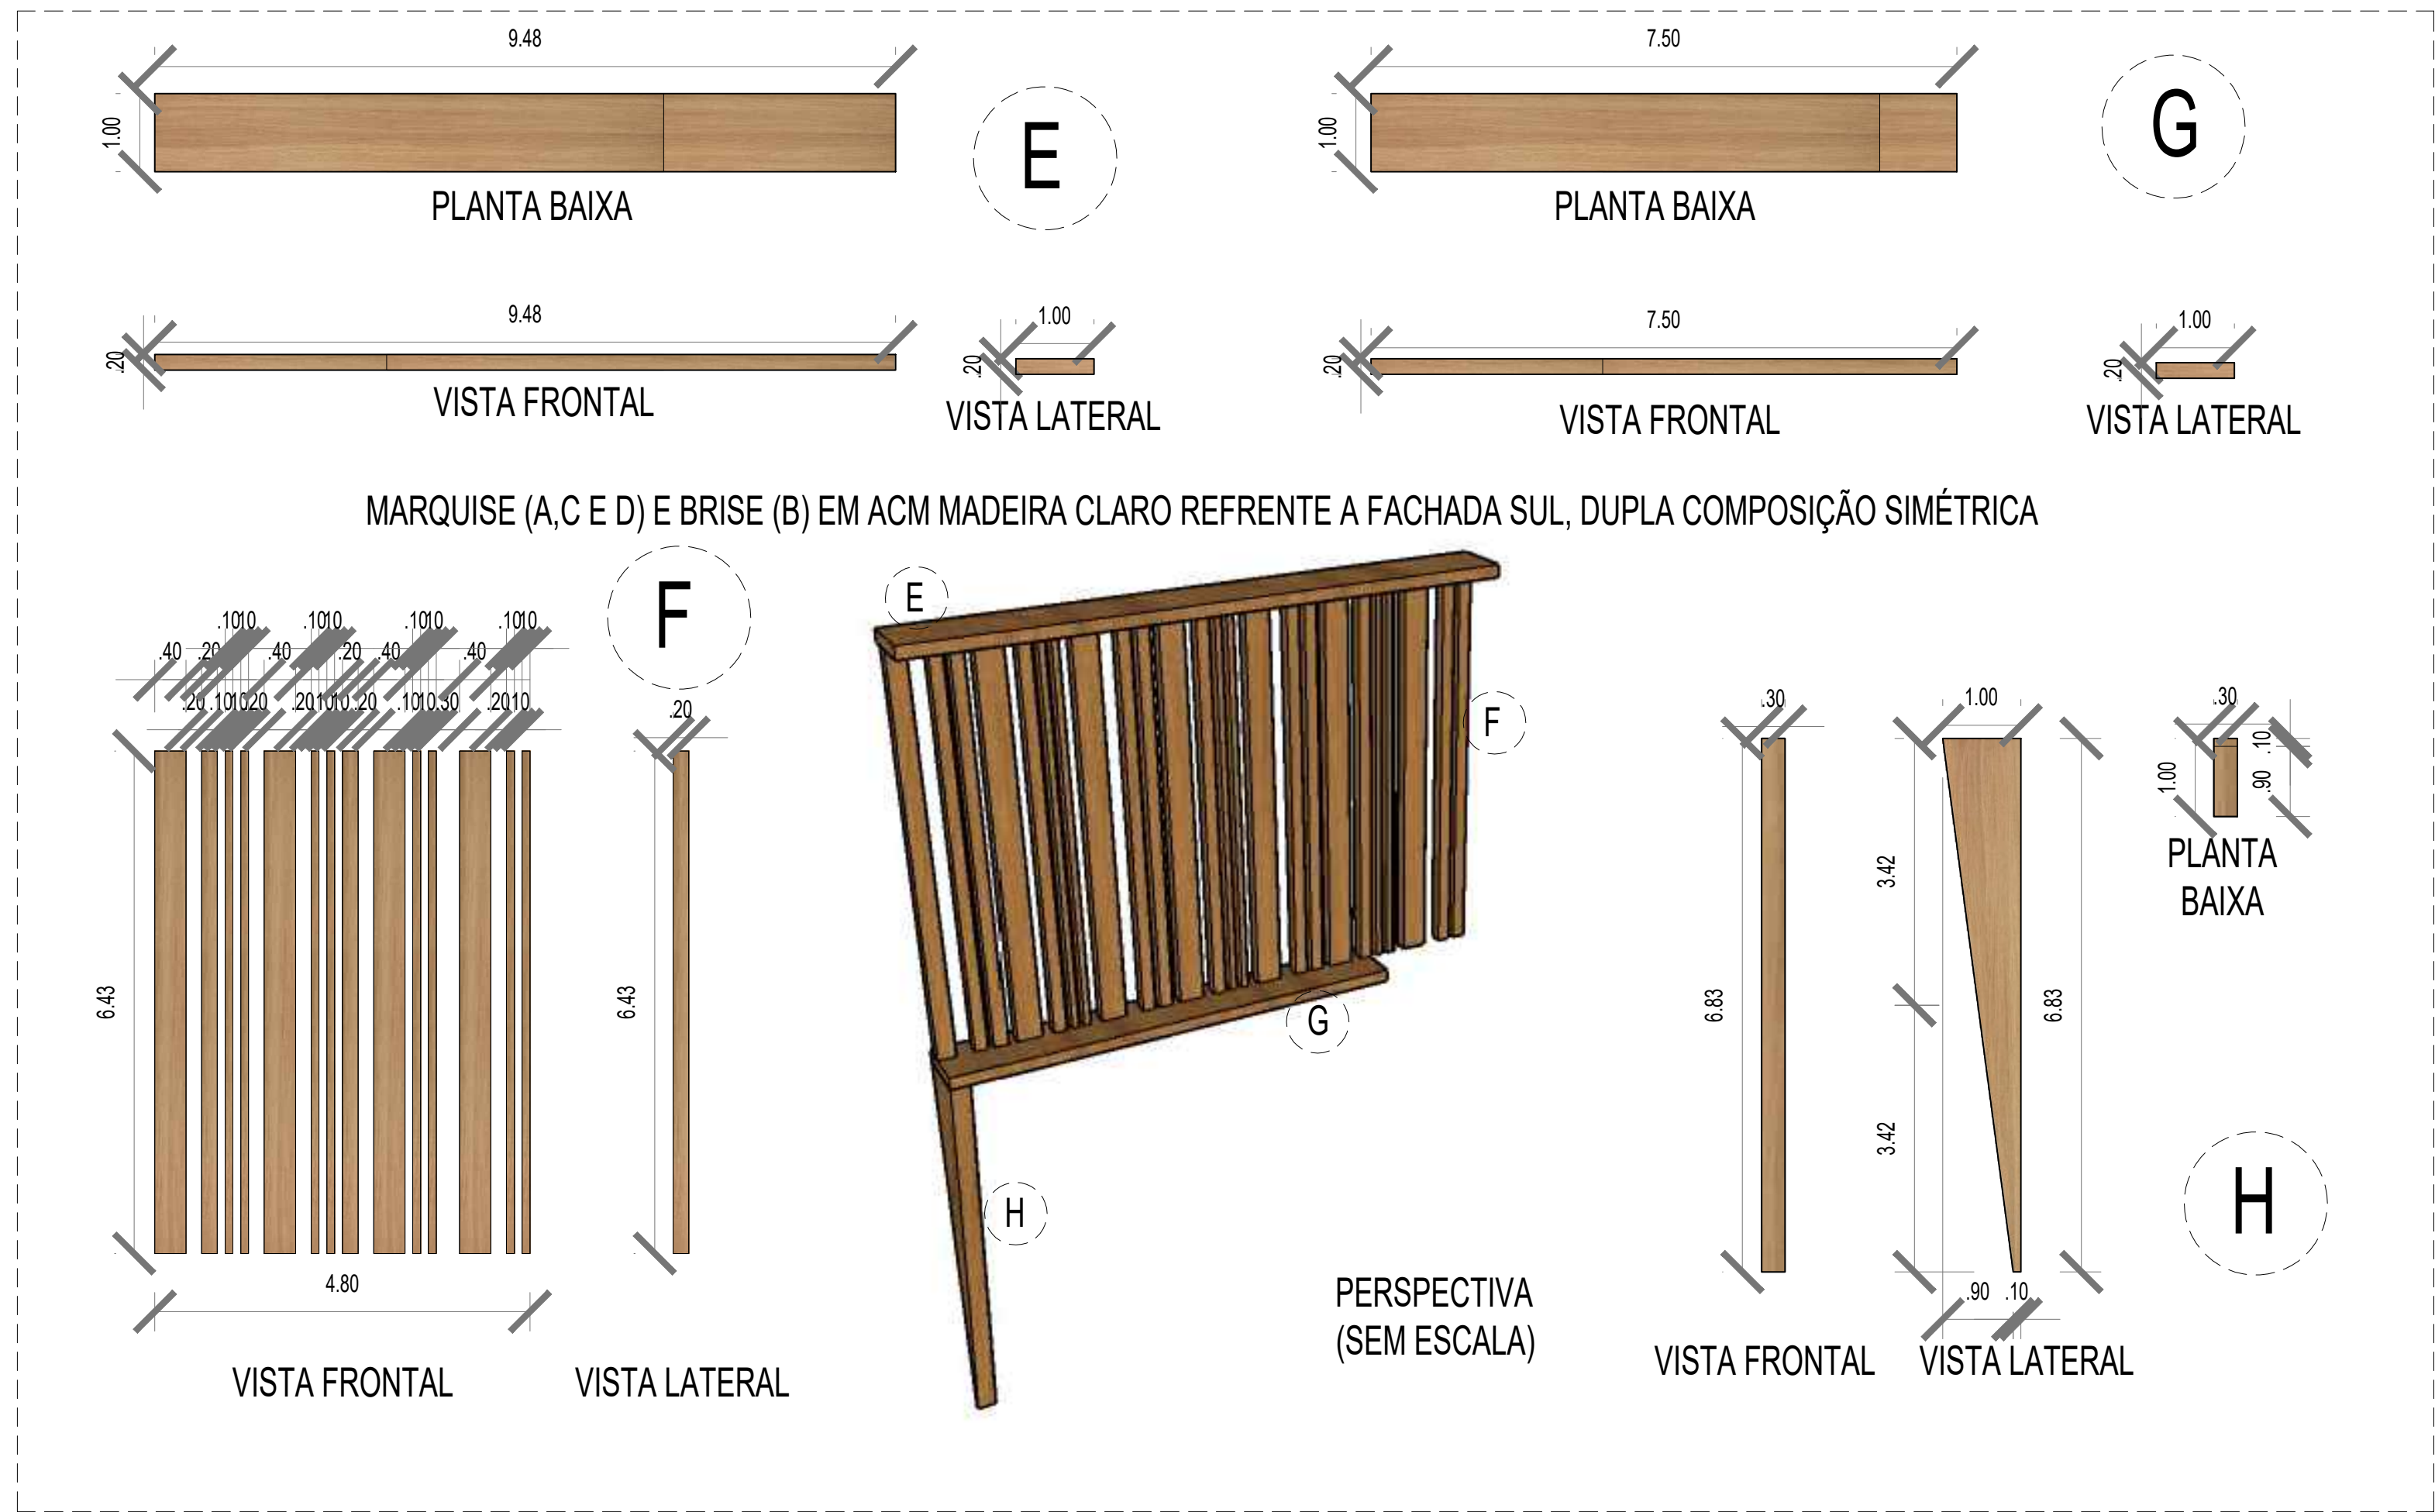

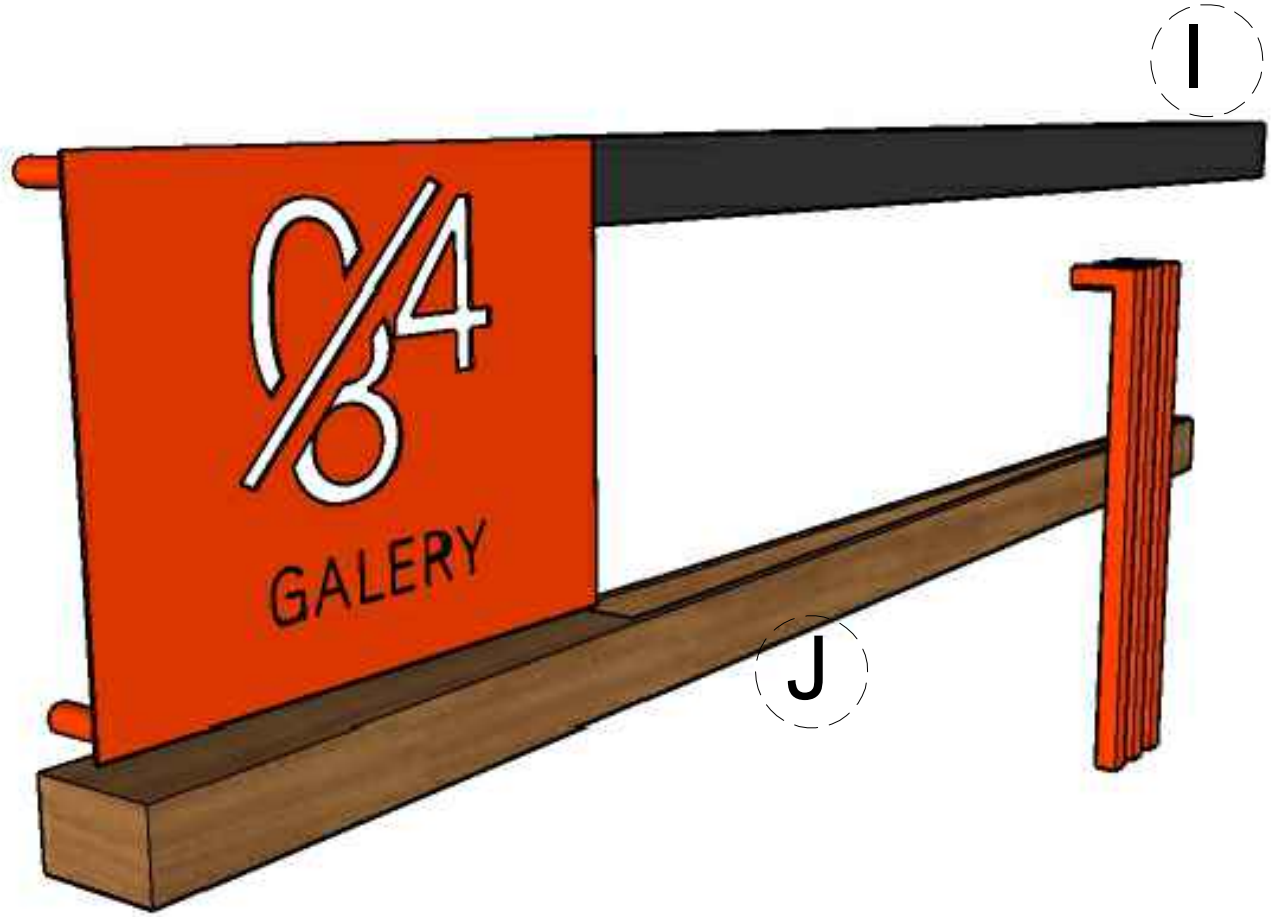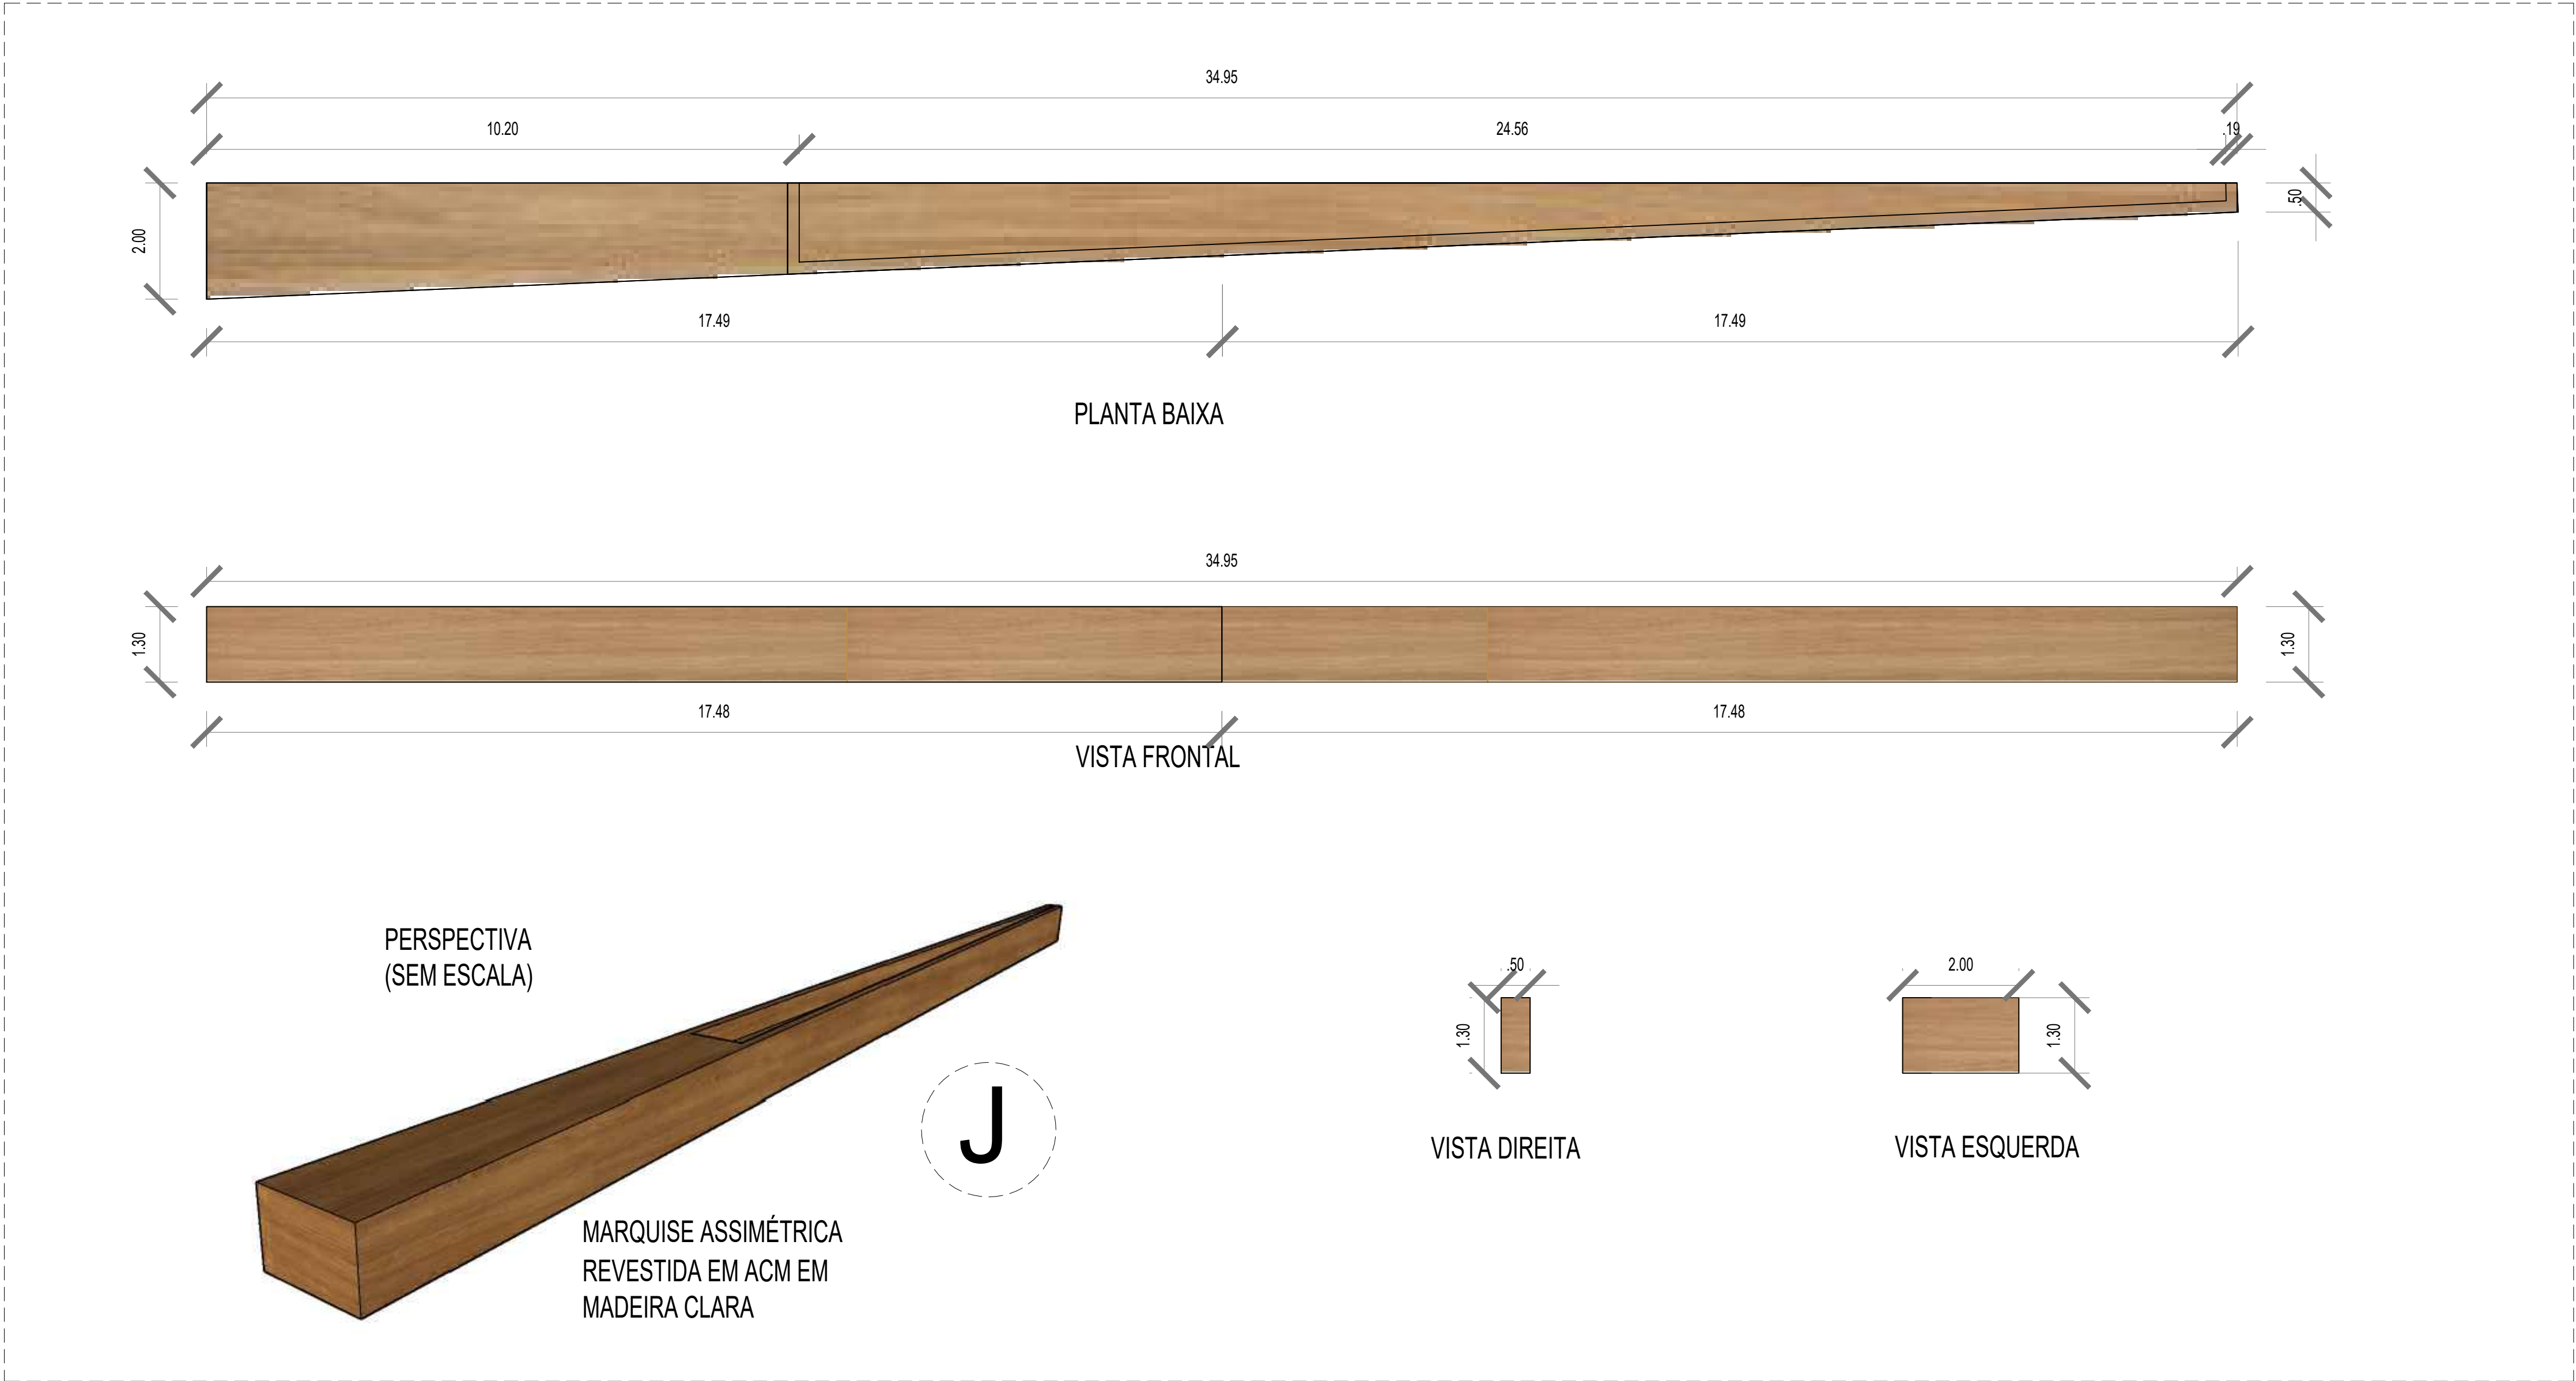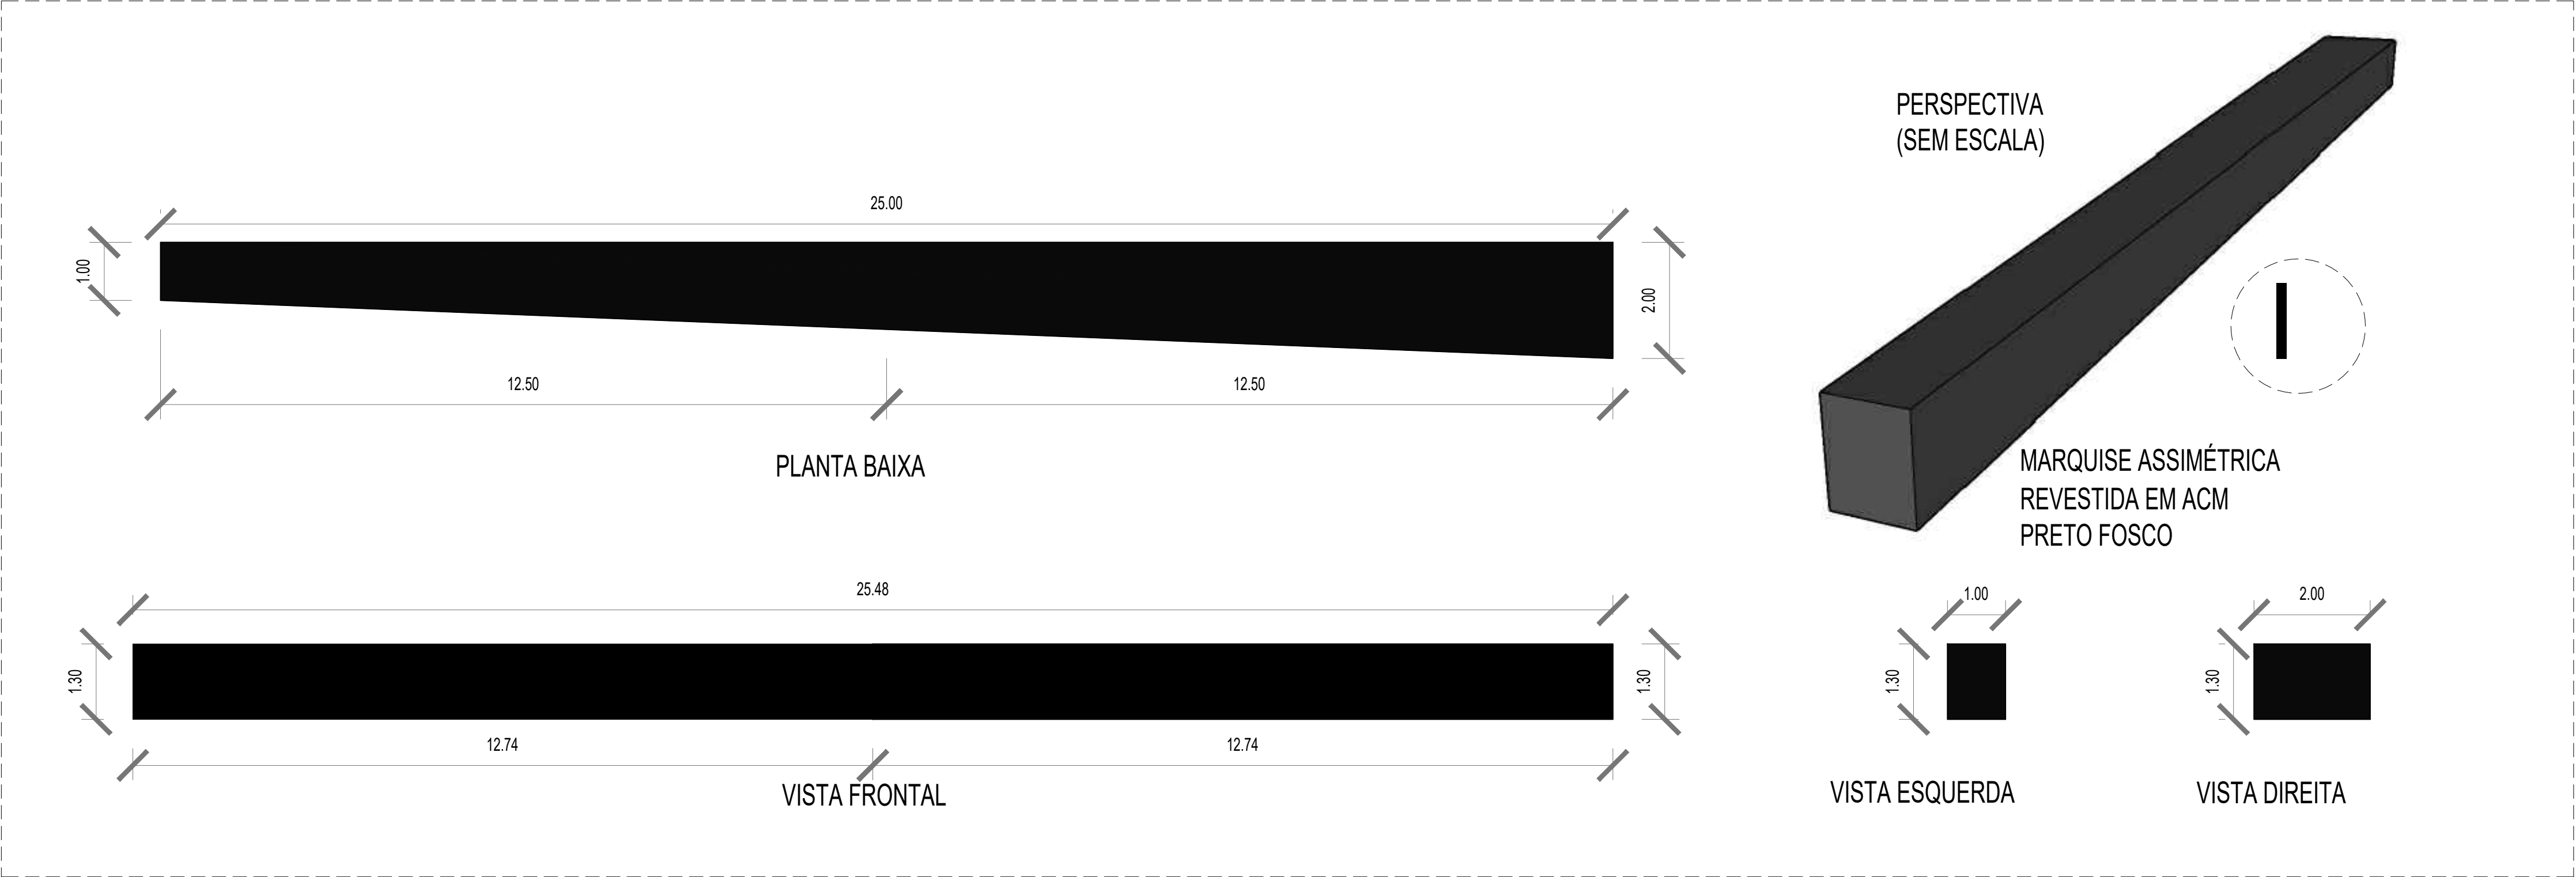


COMPOSIÇÃO FACHADA NORTE

		Universidade Potiguar (UNP) Ânima Educação - Campus Mossoró
084 GALERY: UM ATENPROJETO DE UMA GALERIA COMERCIAL LOCALIZADA NA CIDADE DE ASSÚ/RN		
CURSO:	ARQUITETURA E URBANISMO	TURMA: 10MA
DISCIPLINA:	TRABALHO FINAL DE GRADUAÇÃO (TFG 2)	
ALUNA:	DAYANNE CRISTINA FERNANDES FONSECA	
ORIENTADORA:	PROF. KARLA KARLINE LIMA DE CARVALHO	
TÍTULO:	GALERIA COMERCIAL - 084 GALERY	
ASSUNTO:	DETALHAMENTOS CONSTRUTIVOS	ESCALA: 1/75
DESENHO:	DAYANNE CRISTINA FERNANDES FONSECA	PRANCHA: 10/11
ENDEREÇO:	AV. SENADOR JOÃO CÂMARA, ASSÚ/RN	
DATA:	NOVEMRBO DE 2023	

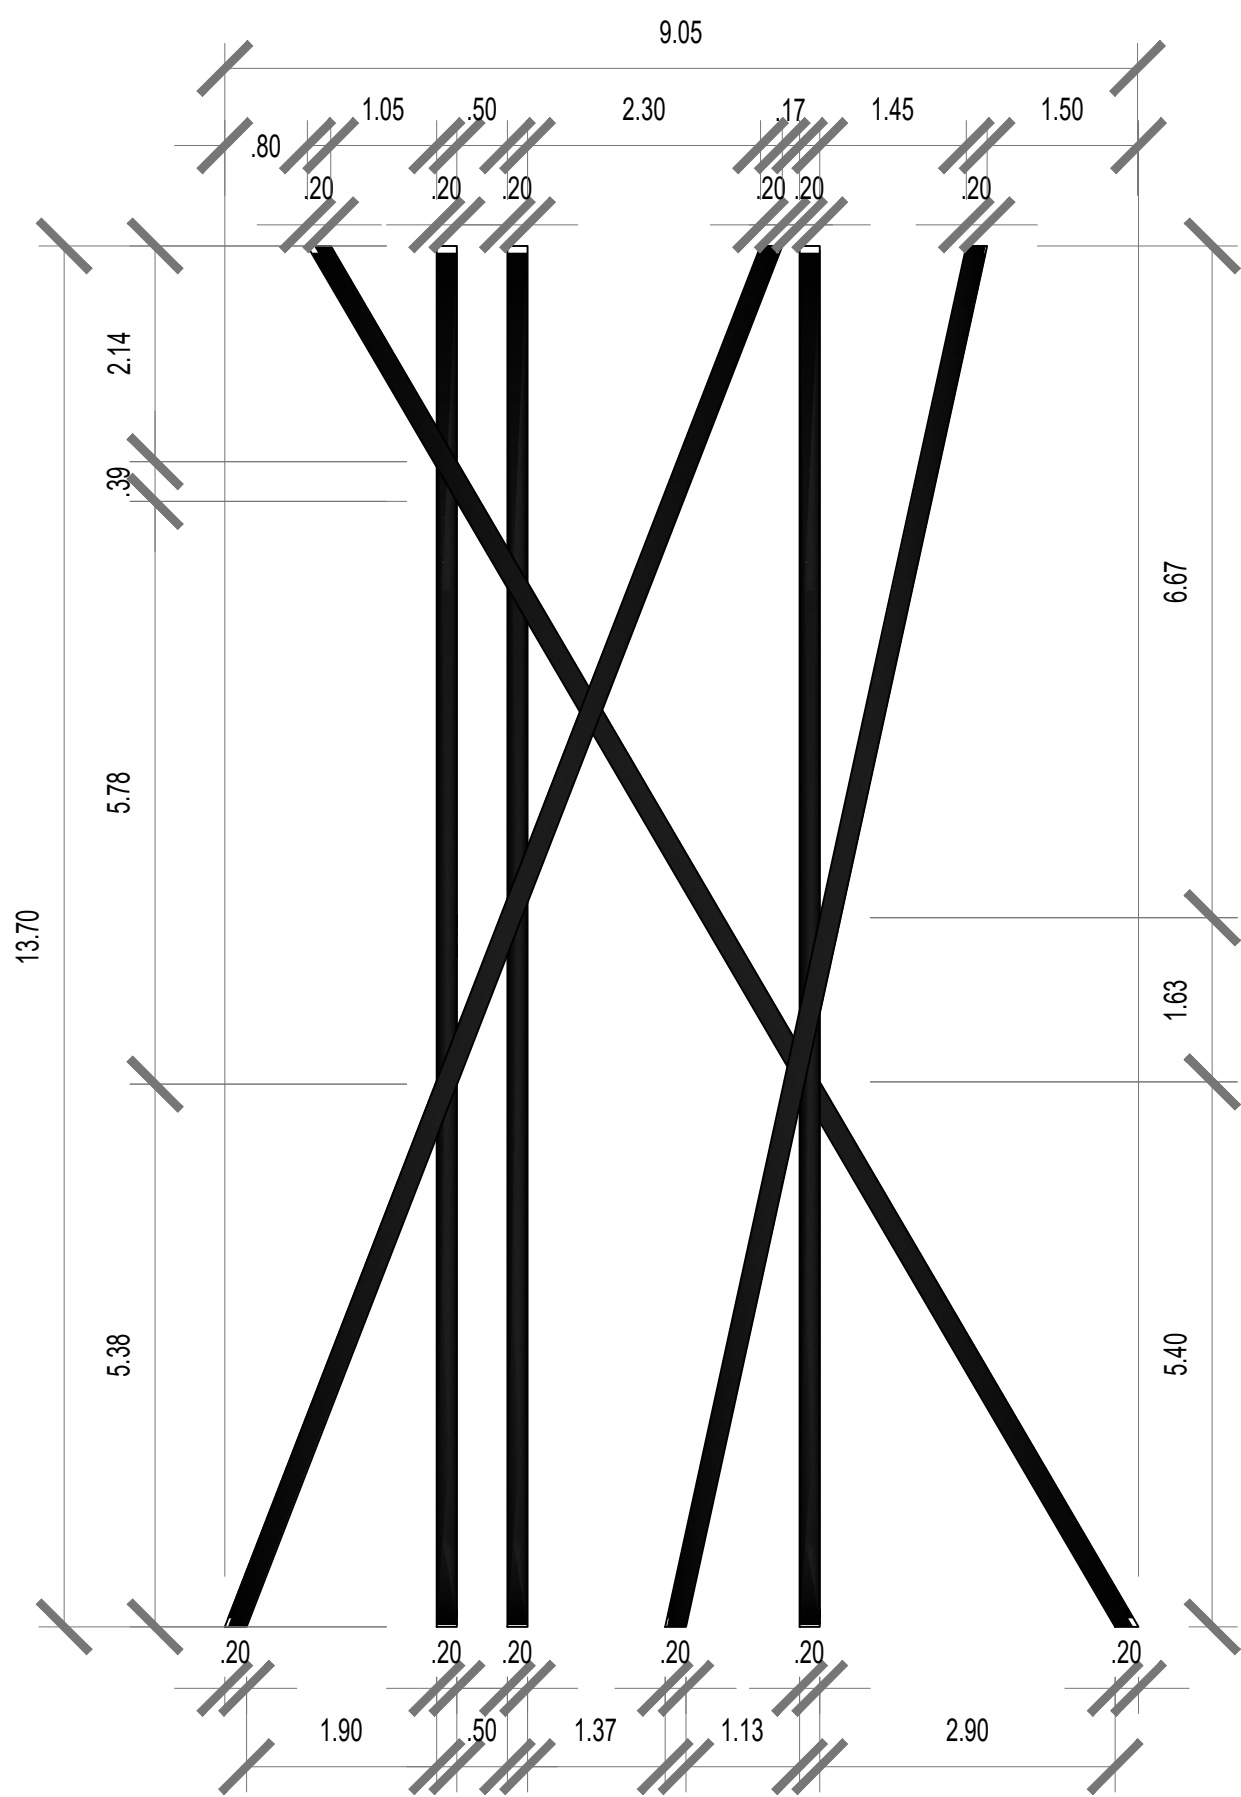


VISTA FRONTAL

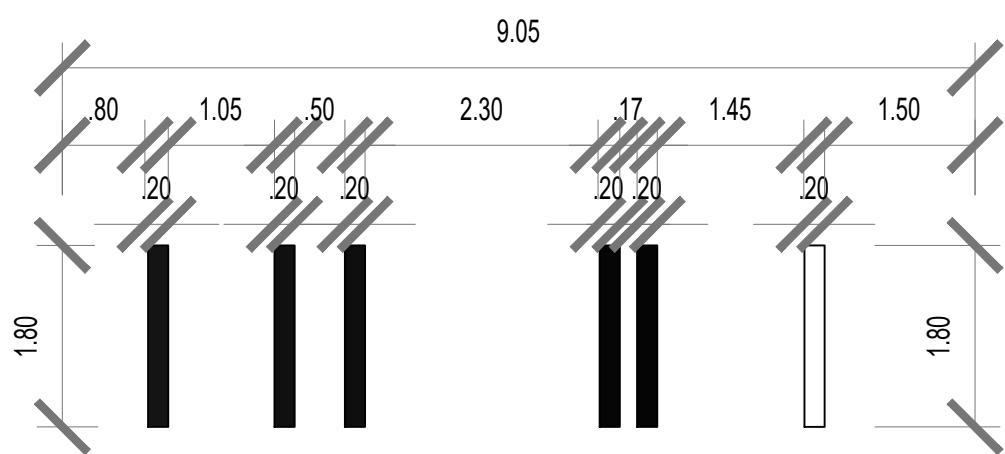


PLANTA BAIXA


BRISE EM AÇO TUBULAR
GALVANIZADO PRETO 20X20

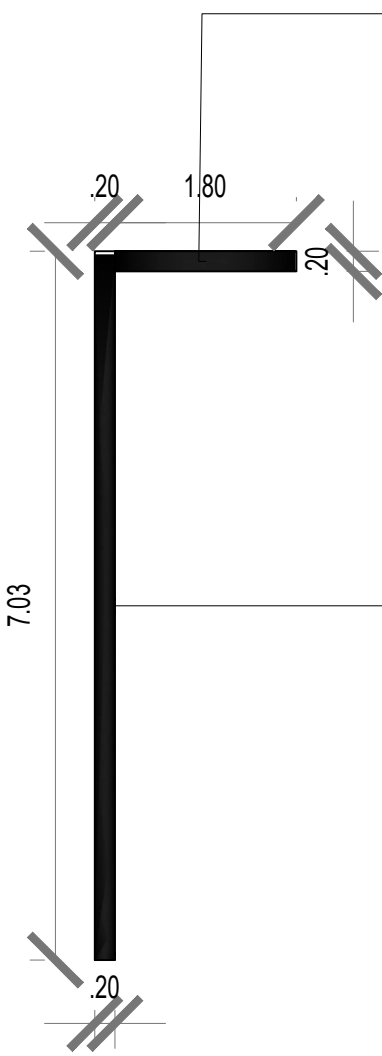


VISTA
LATERAL

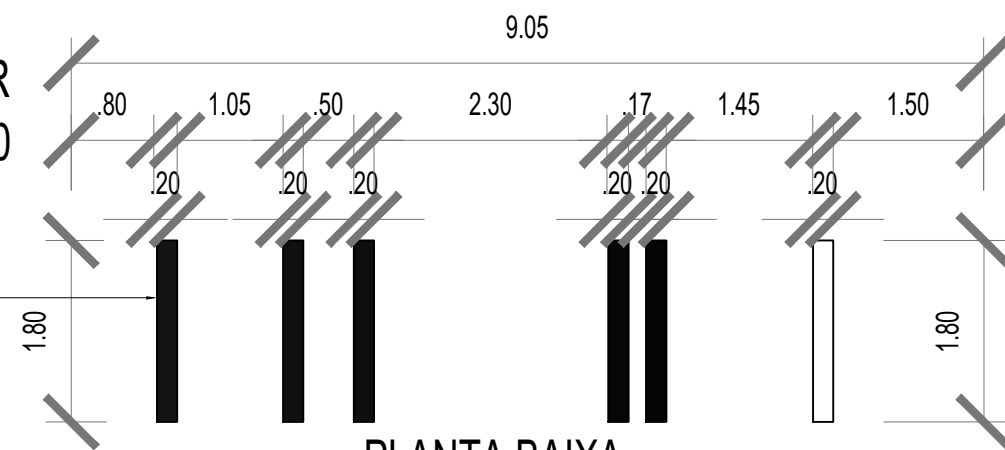


PLANTA BAIXA

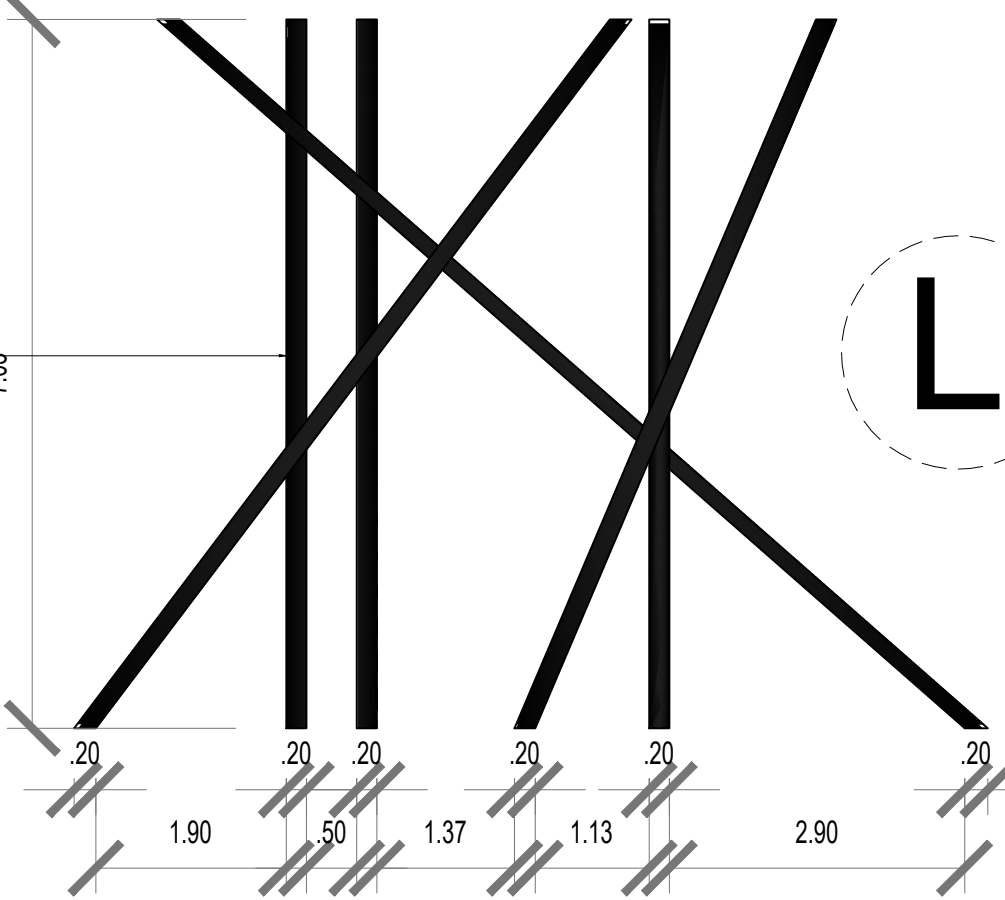

VISTA FRONTAL BRISE -
2 TRAMAS SEPARADAS, COMPOSIÇÃO FACHADA LESTE

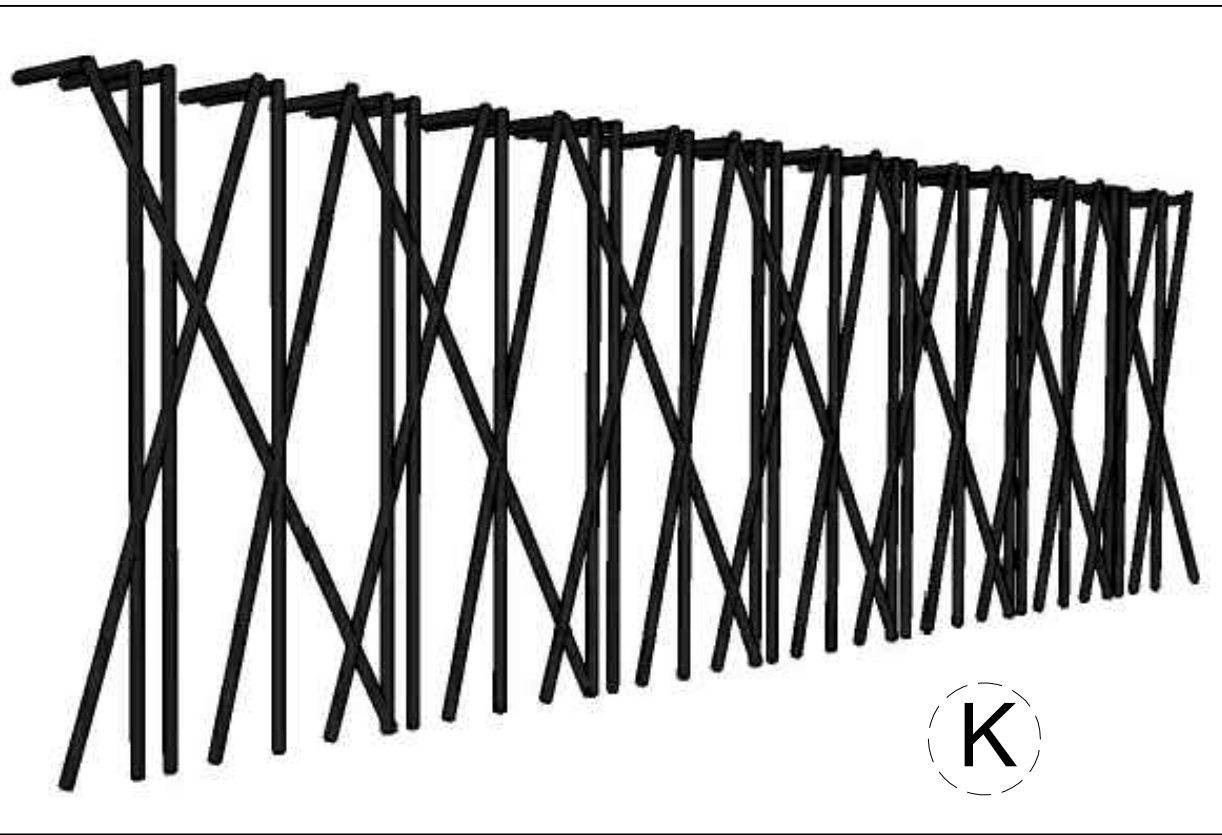


COMPOSIÇÃO FACHADA OESTE

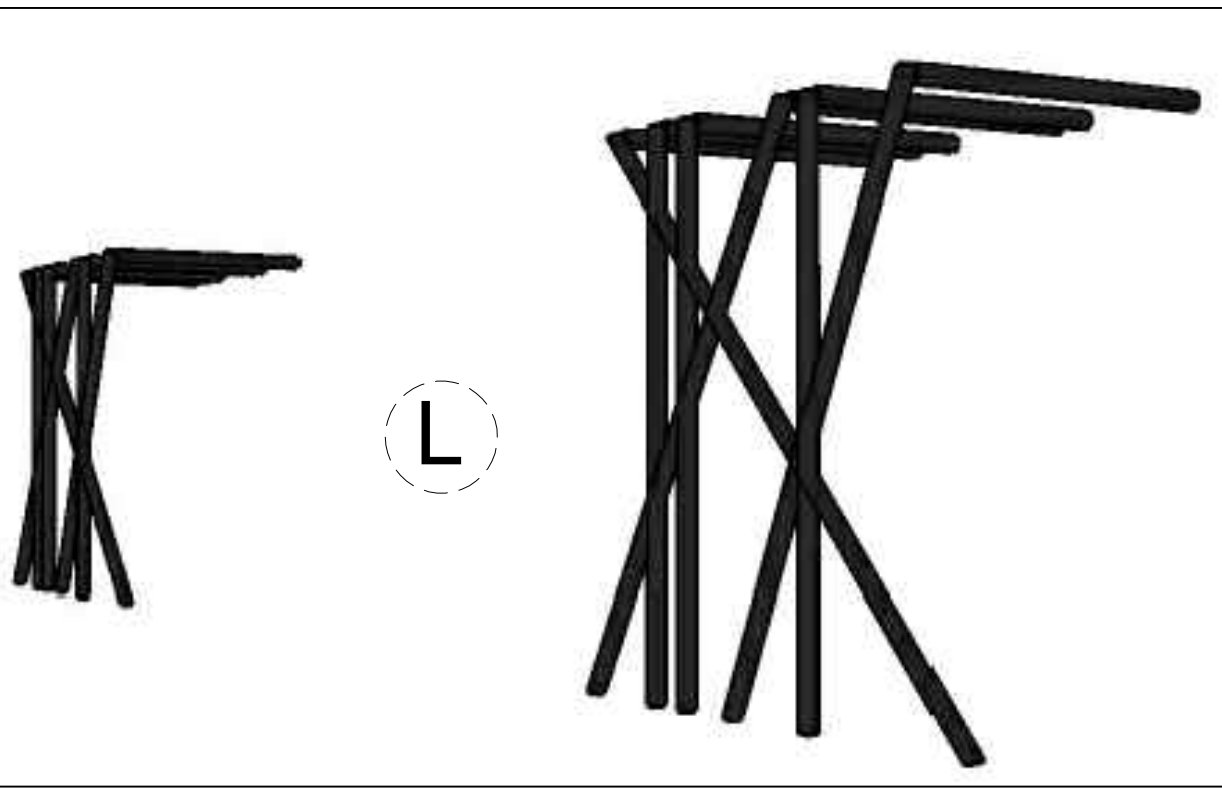

COMPOSIÇÃO FACHADA LESTE

BRISE EM AÇO TUBULAR GALVANIZADO PRETO 20X20

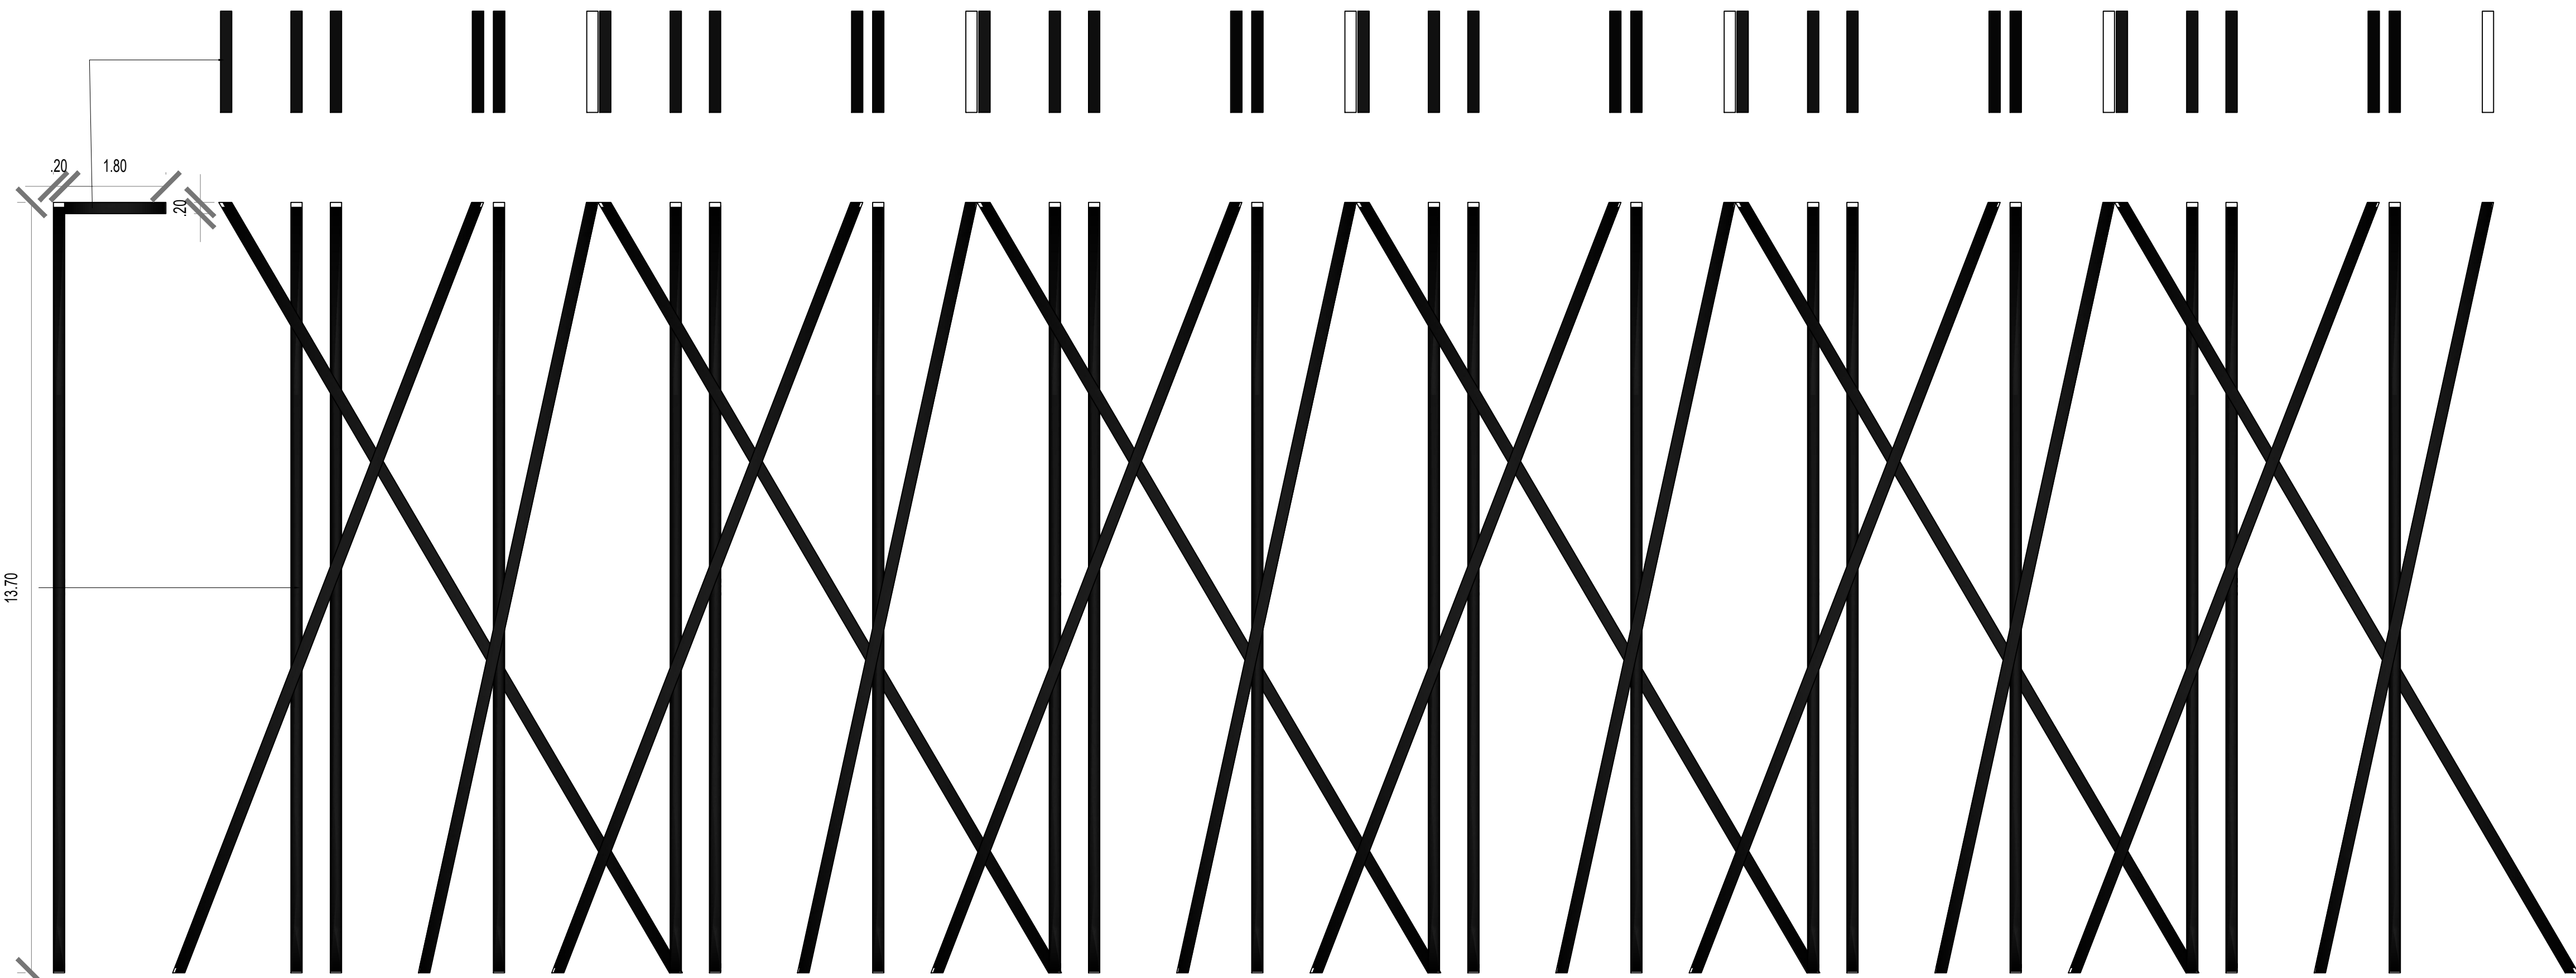

VISTA FRONTAL

VISTA FRONTAL BRISE - 6 TRAMAS, COMPOSIÇÃO FACHADA OESTE

ãnima EDUCAÇÃO UP		Universidade Potiguar (UNP) Ânima Educação - Campus Mossoró	
		084 GALERY: UM ATENPROJETO DE UMA GALERIA COMERCIAL LOCALIZADA NA CIDADE DE ASSÚ/RN	
CURSO: ARQUITETURA E URBANISMO		TURMA: 10MA	
DISCIPLINA: TRABALHO FINAL DE GRADUAÇÃO (TFG 2)			
ALUNA: DAYANNE CRISTINA FERNANDES FONSECA			
ORIENTADORA: PROF. KARLA KARLINE LIMA DE CARVALHO			
TÍTULO: GALERIA COMERCIAL - 084 GALERY			
ASSUNTO: DETALHAMENTOS CONSTRUTIVOS		ESCALA: 1/75	
DESENHO: DAYANNE CRISTINA FERNANDES FONSECA		PRANCHA:	
ENDEREÇO: AV. SENADOR JOÃO CÂMARA, ASSÚ/RN		11/11	
DATA: NOVEMRBO DE 2023			